



B

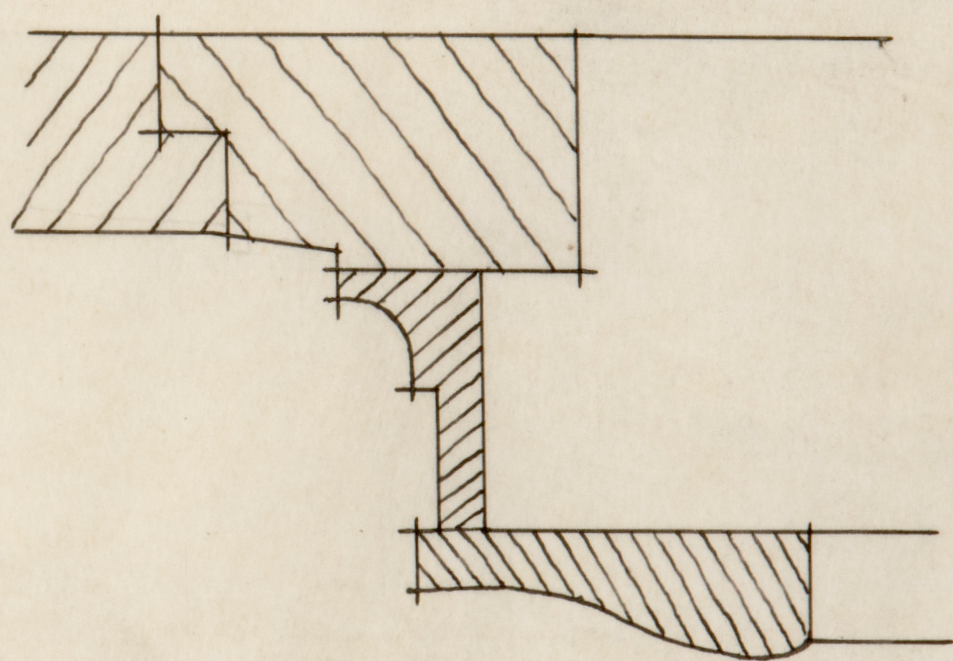

A

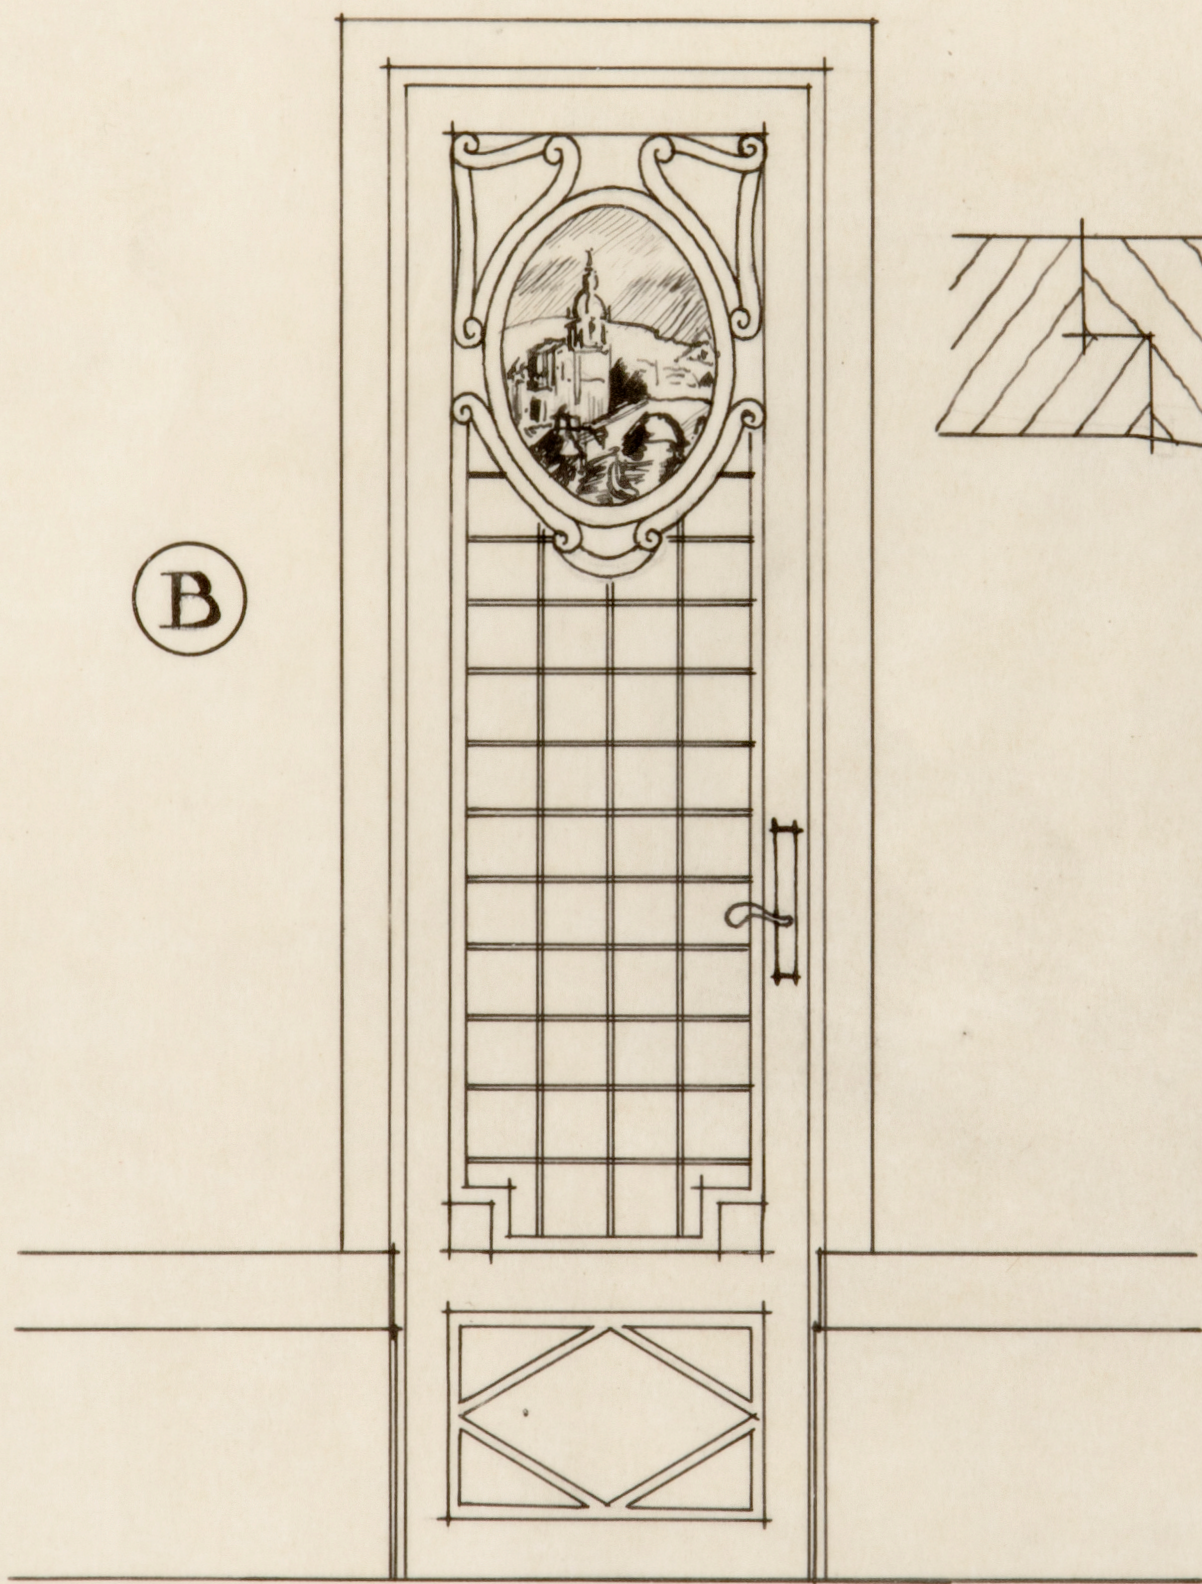

BILBAO  
BARCELONA  
MADRID

# AGENCIAS

ALBACETE	JEREZ DE LA FRONTERA	PONFERRADA
ALCOY	LALAGUNA (TENERIFE)	REINOSA
ALGORTA	LAS ARENAS	REUS
ALICANTE	LAS PALMAS (G. CANARIA)	ROA DE DUERO
ALMERIA	LEON	SABADELL
AMOREBIETA	LEQUEITIO	SAGUNTO
ARANDA DE DUERO	LERIDA	SALAMANCA
ASTORGA	LERMA	SAN FERNANDO
BADAJOS	LARACHE	SAN SEBASTIAN
BARACALDO	LOGROÑO	S <sup>ta</sup> CRUZ DE TENERIFE
BERMEO	LONDRES	SANTANDER
BRIVIESCA	LLODIO	SEVILLA
BURGOS	MALAGA	TAFALLA
CASTRO URDIALES	MARQUINA	TANGER
CIUDAD REAL	MEDINA DE POMAR	TARRASA
CORDOBA	MELILLA	TELDE
CORUÑA	MERIDA	TETUAN
DENIA	MIRANDA DE EBRO	TOLEDO
DURANGO	MUNDACA	TOMELLOSO
ELCHE	MUNGUIA	TUDELA
ELIZONDO	MURCIA	VALDEPEÑAS
ELORRIO	ONDARROA	VALENCIA
ESTELLA	ORDUÑA	VALLADOLID
GERONA	PALENCIA	VIGO
GIJON	PAMPLONA	VILLARO
GRANADA	PARIS	VICTORIA
GUERNICA	PEÑARROYA	ZAMORA
GUADELUPA GRAN CANARIA	PLENCIA	ZARAGOZA










ARCHIVO  
BIBLIOTECA  
Pl. 4722

NICHO JARRON VESTIBULO


3

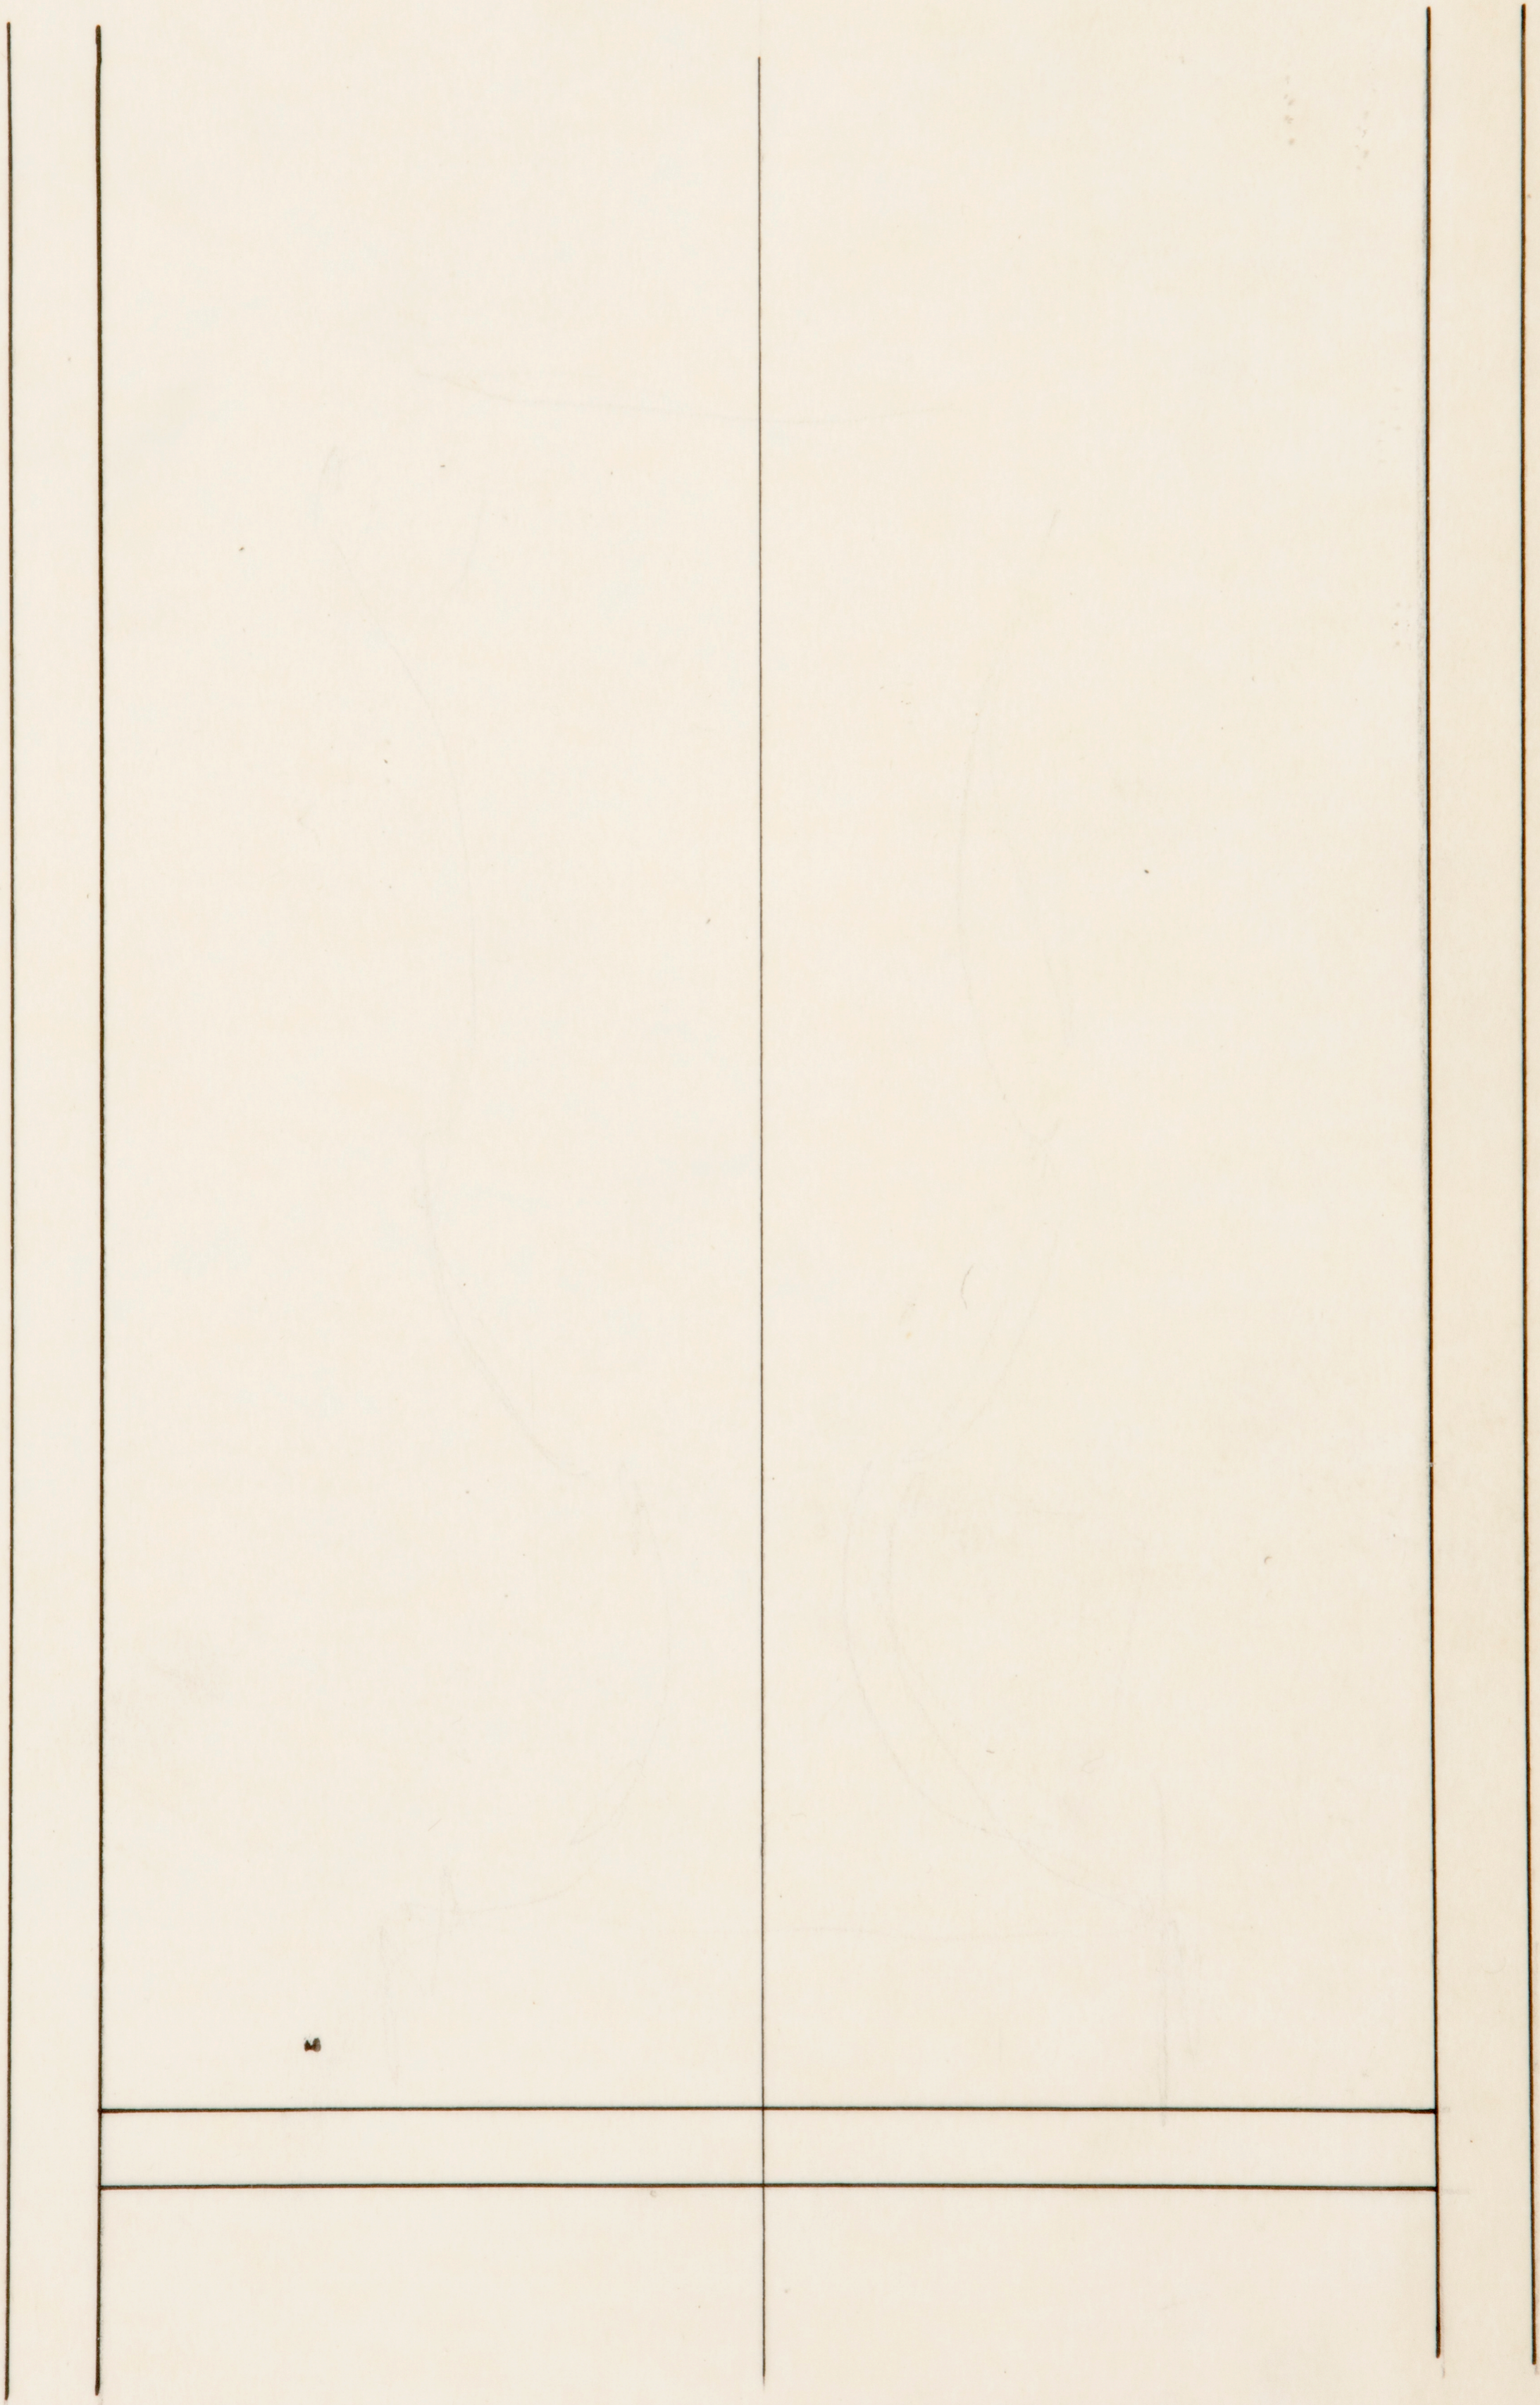


escala 1:5

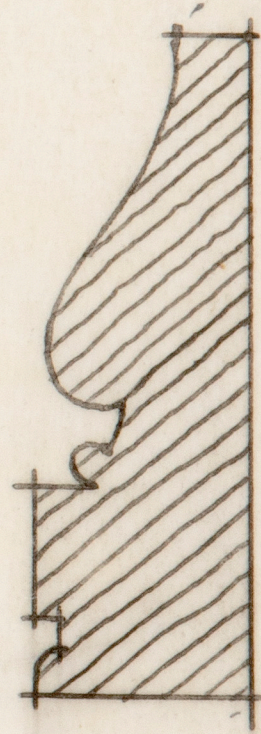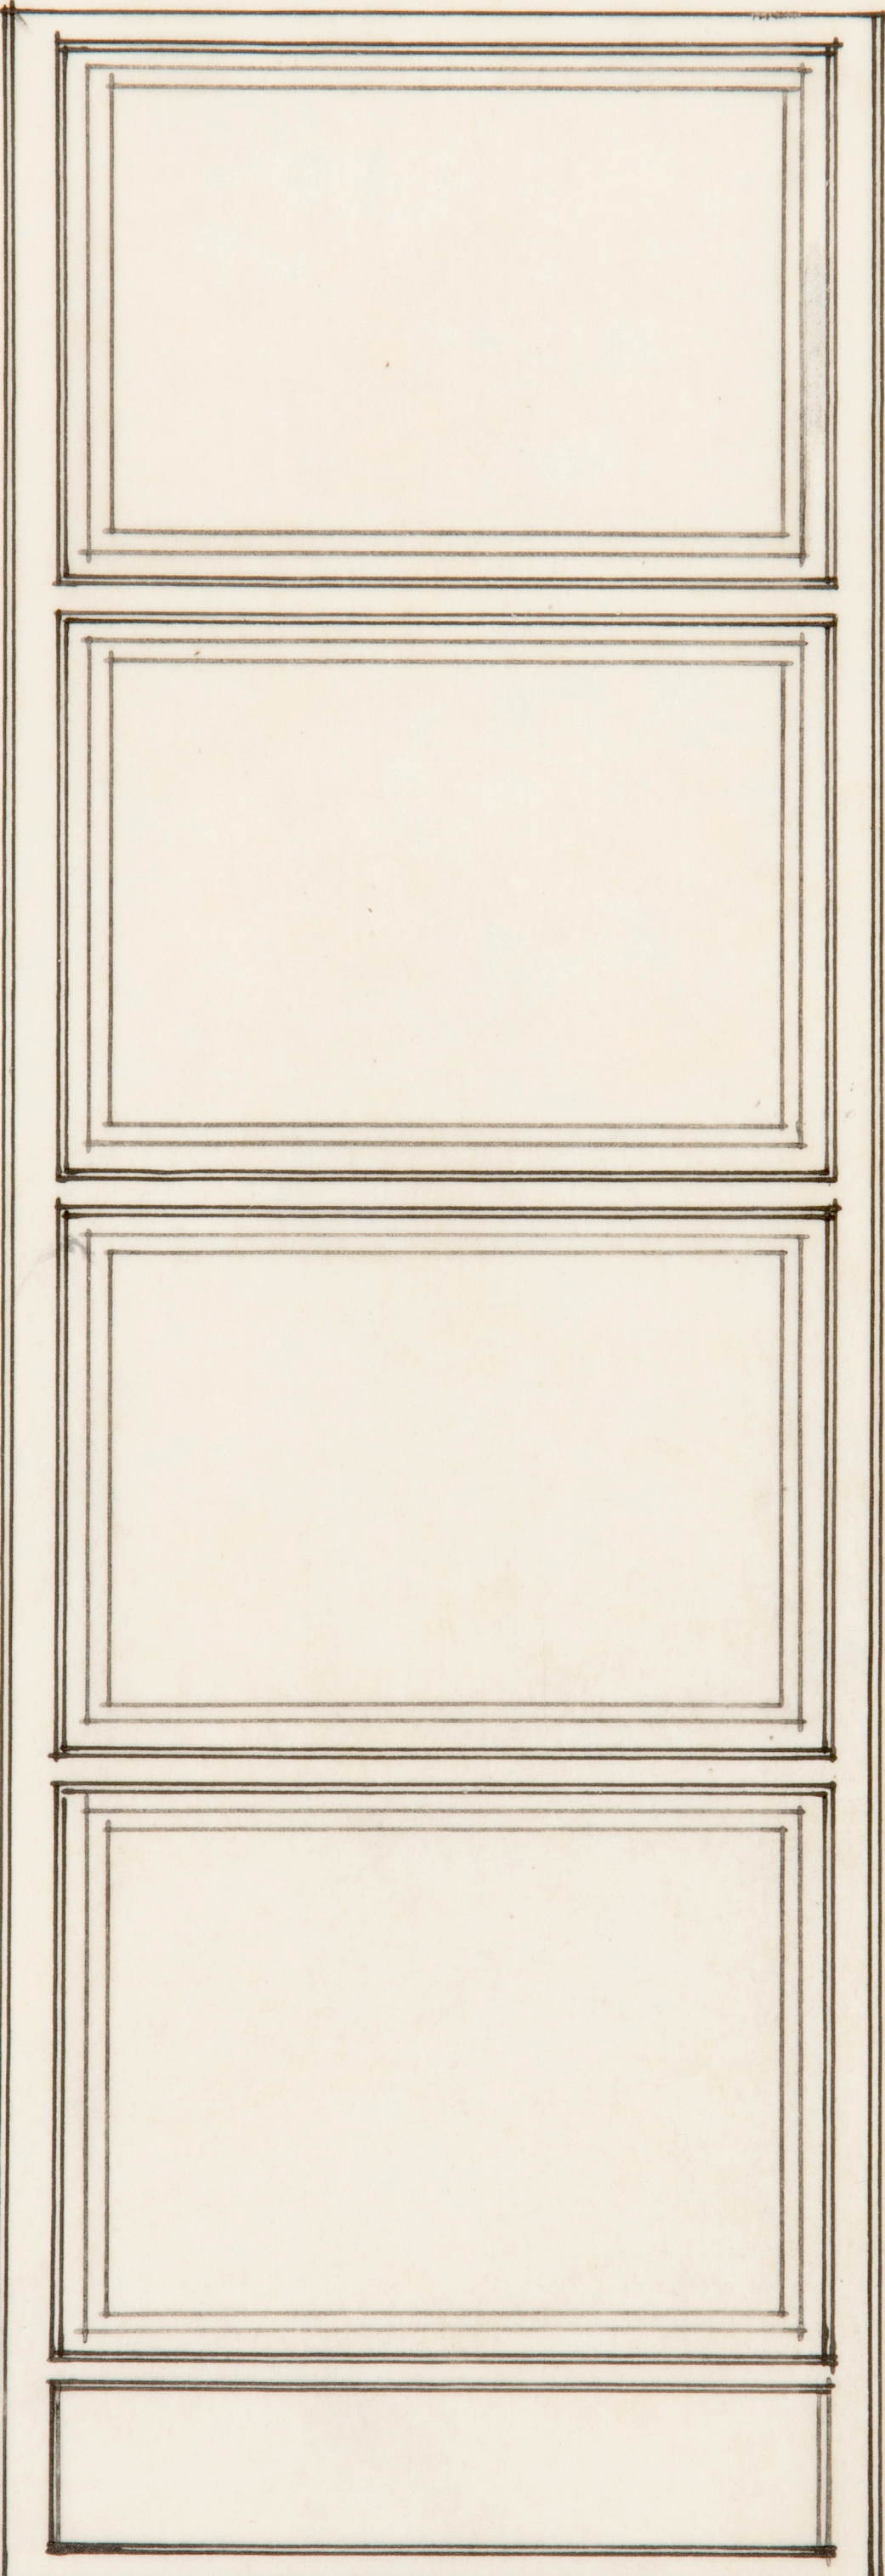

ASCENSOR.

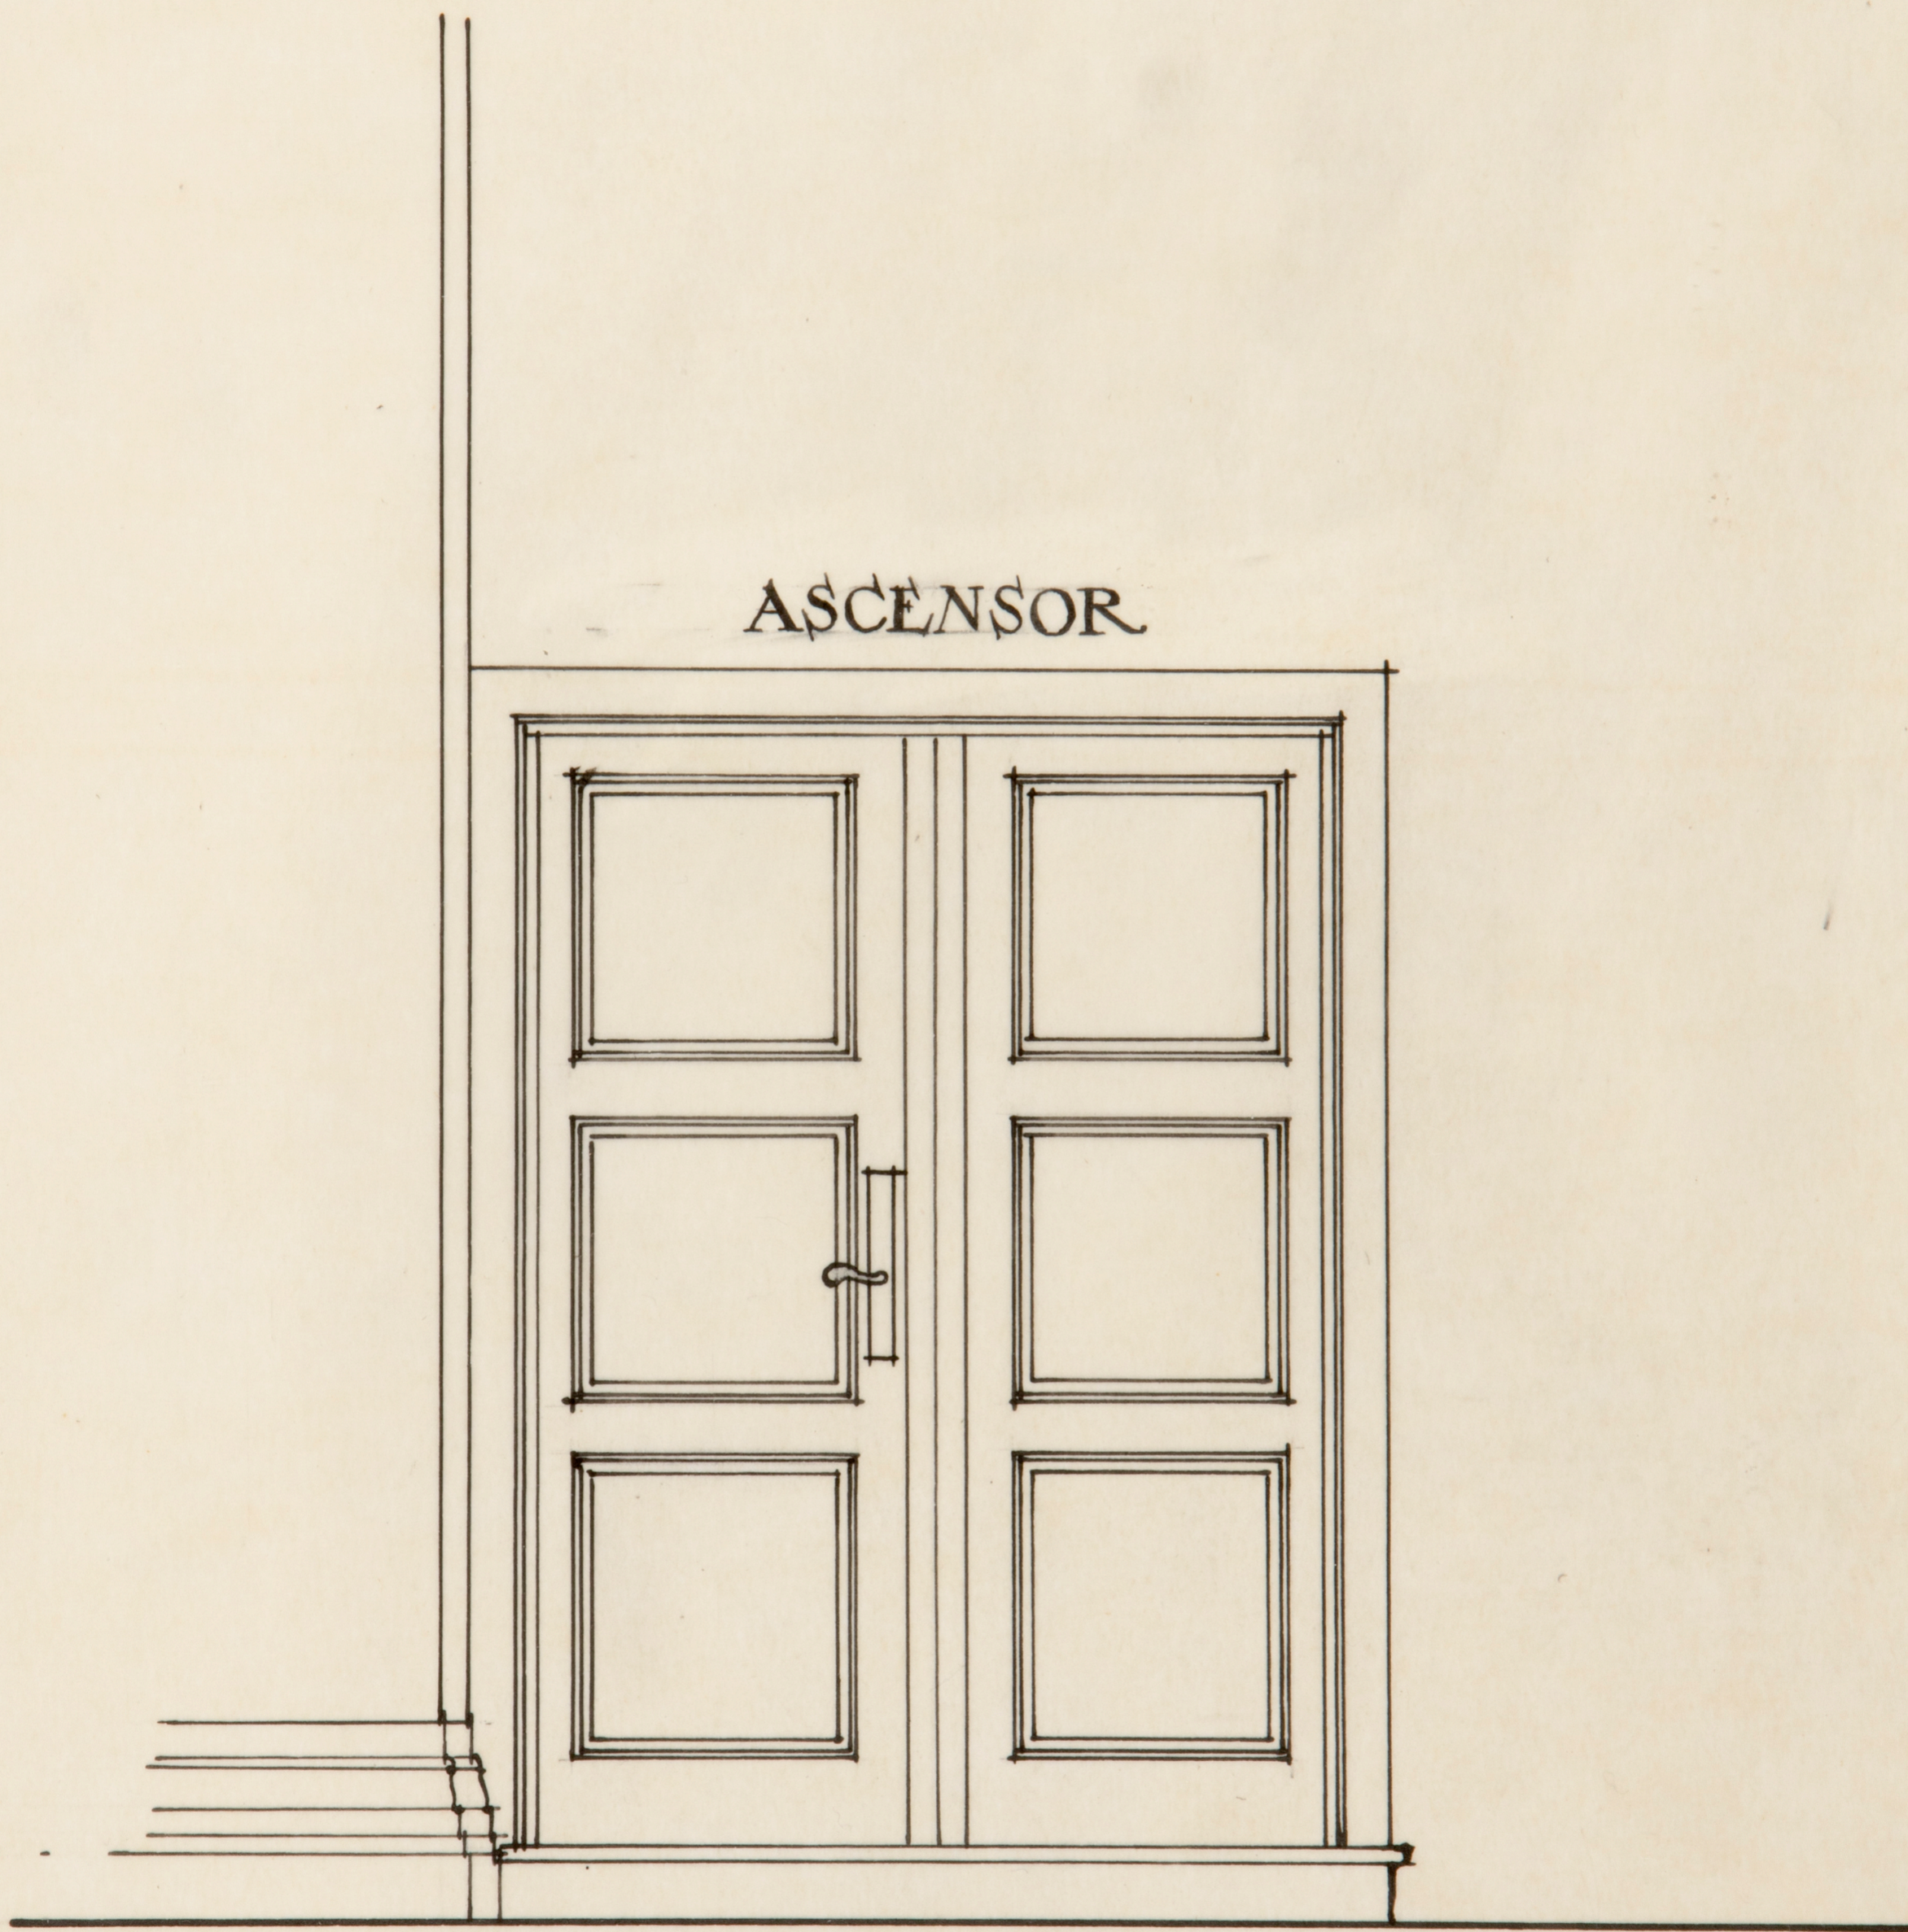

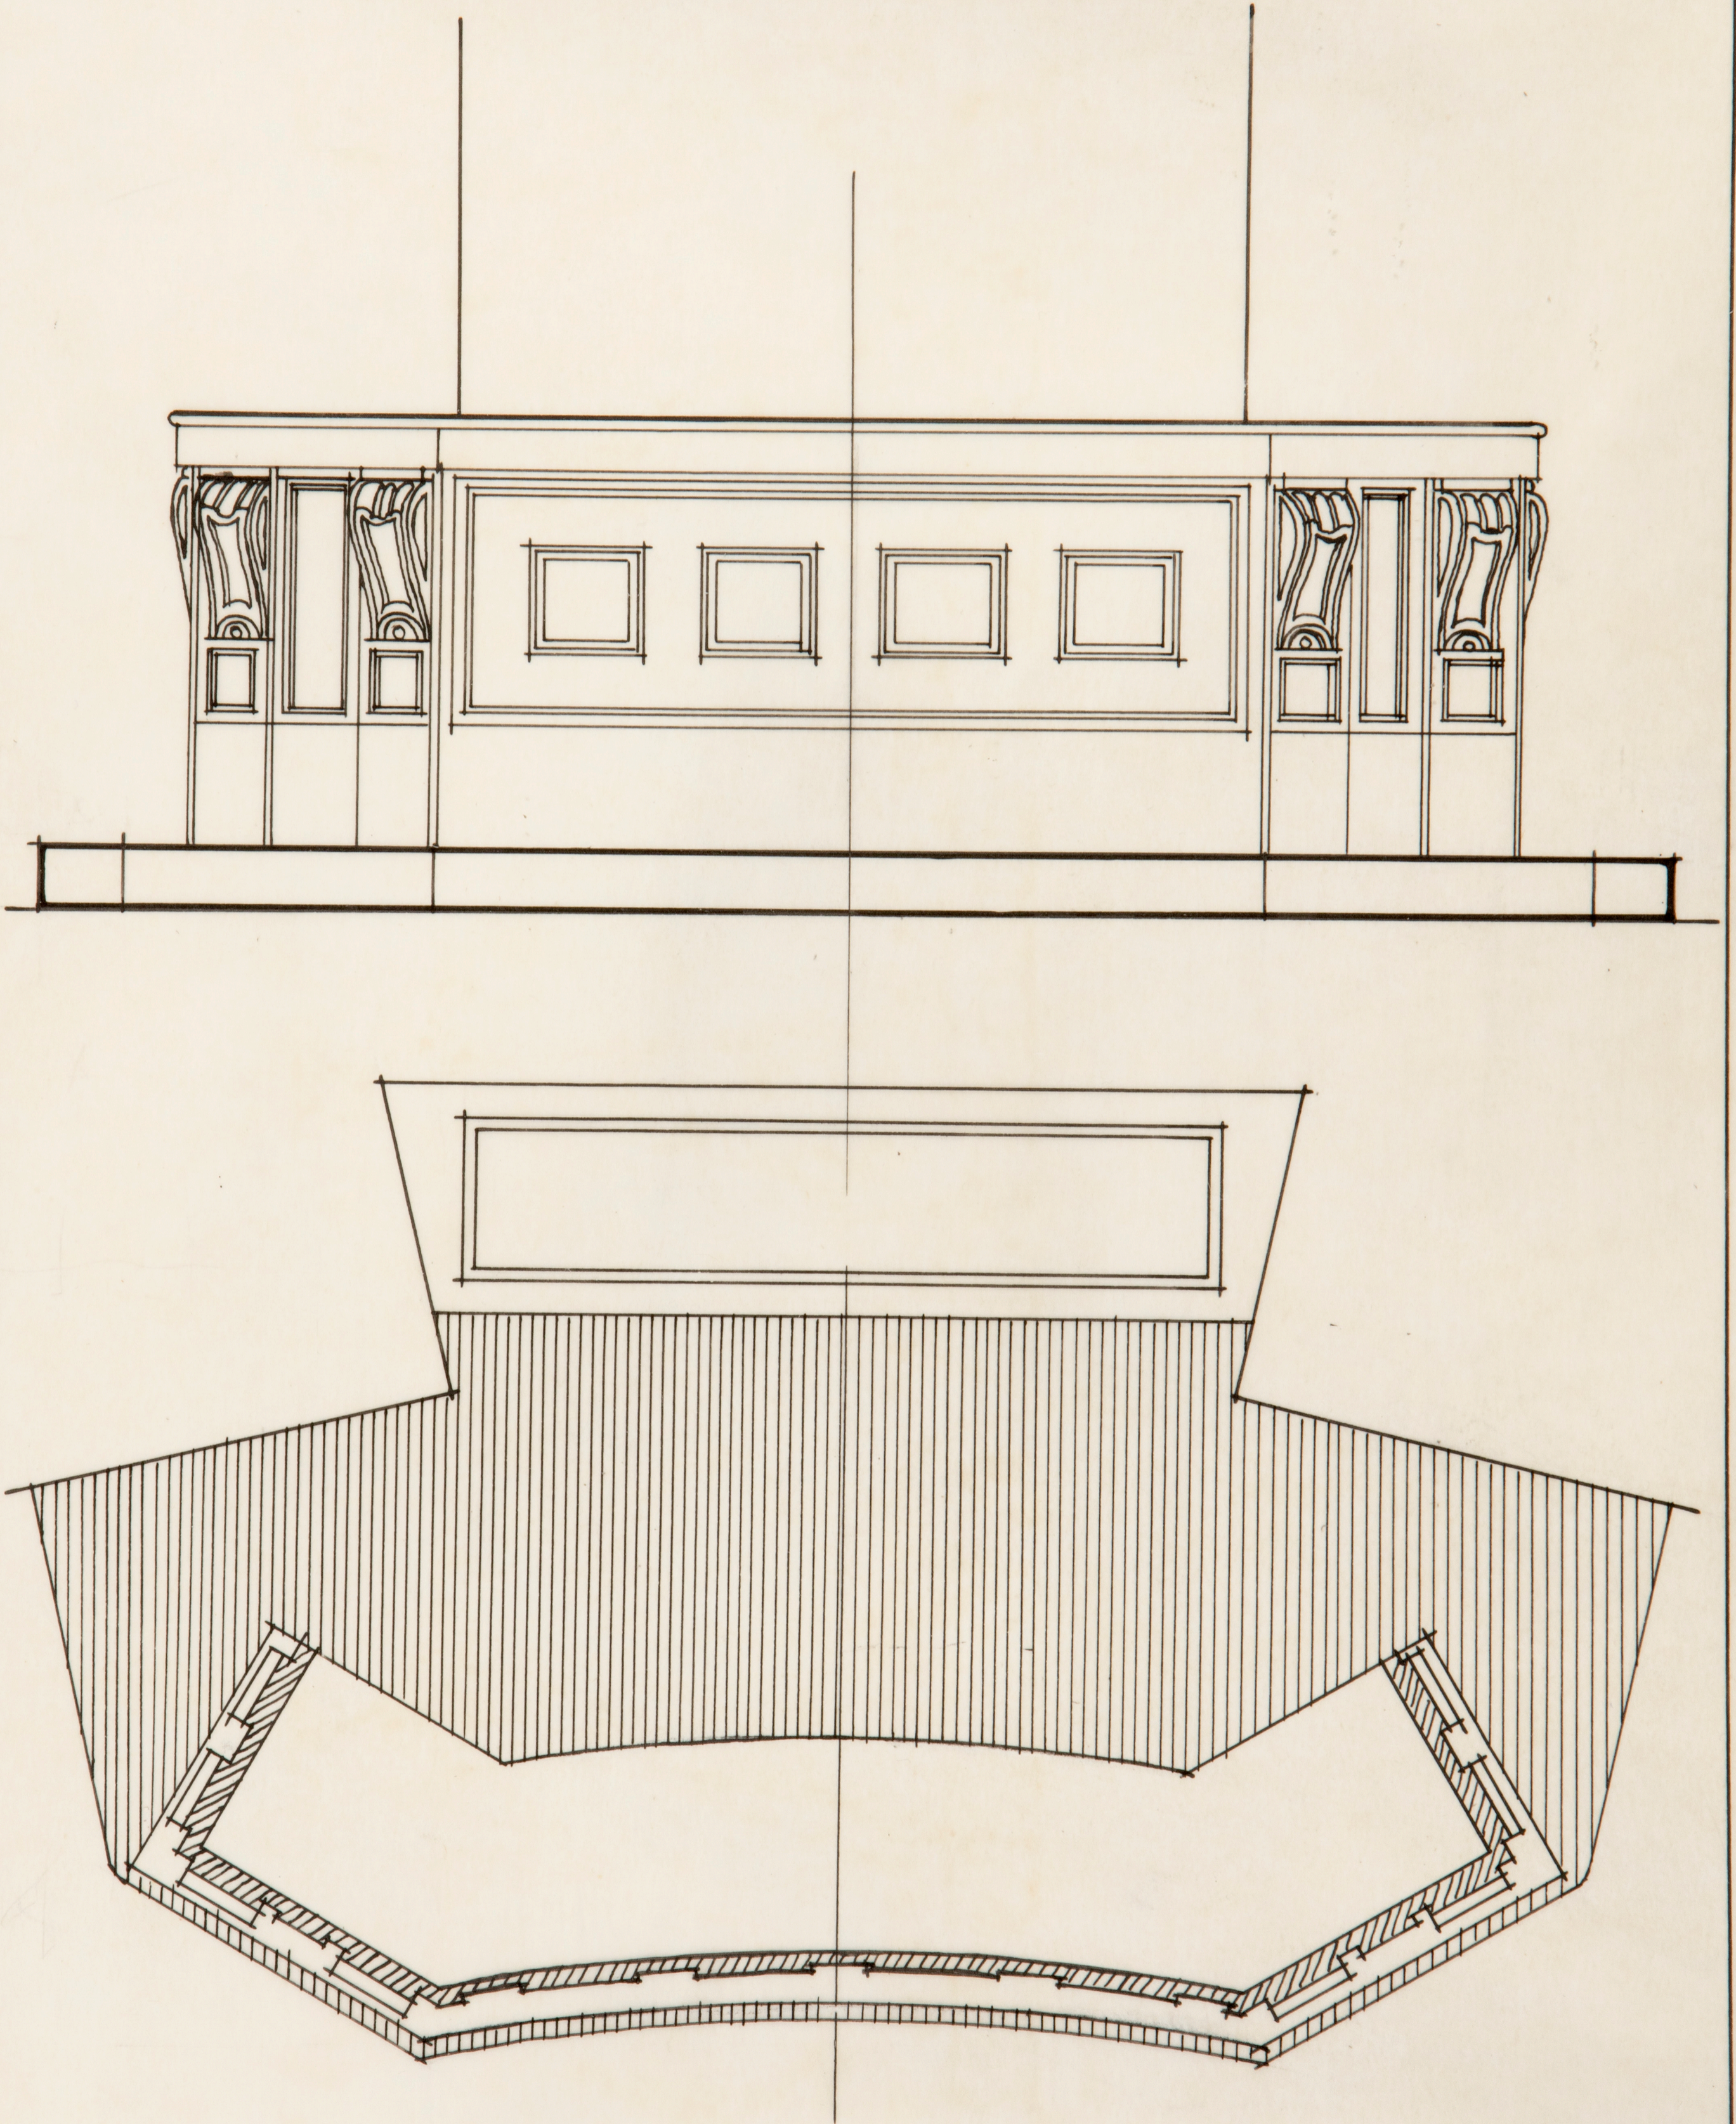



6





ARCHIVO  
BIBLIOTECA





Pl. 4827

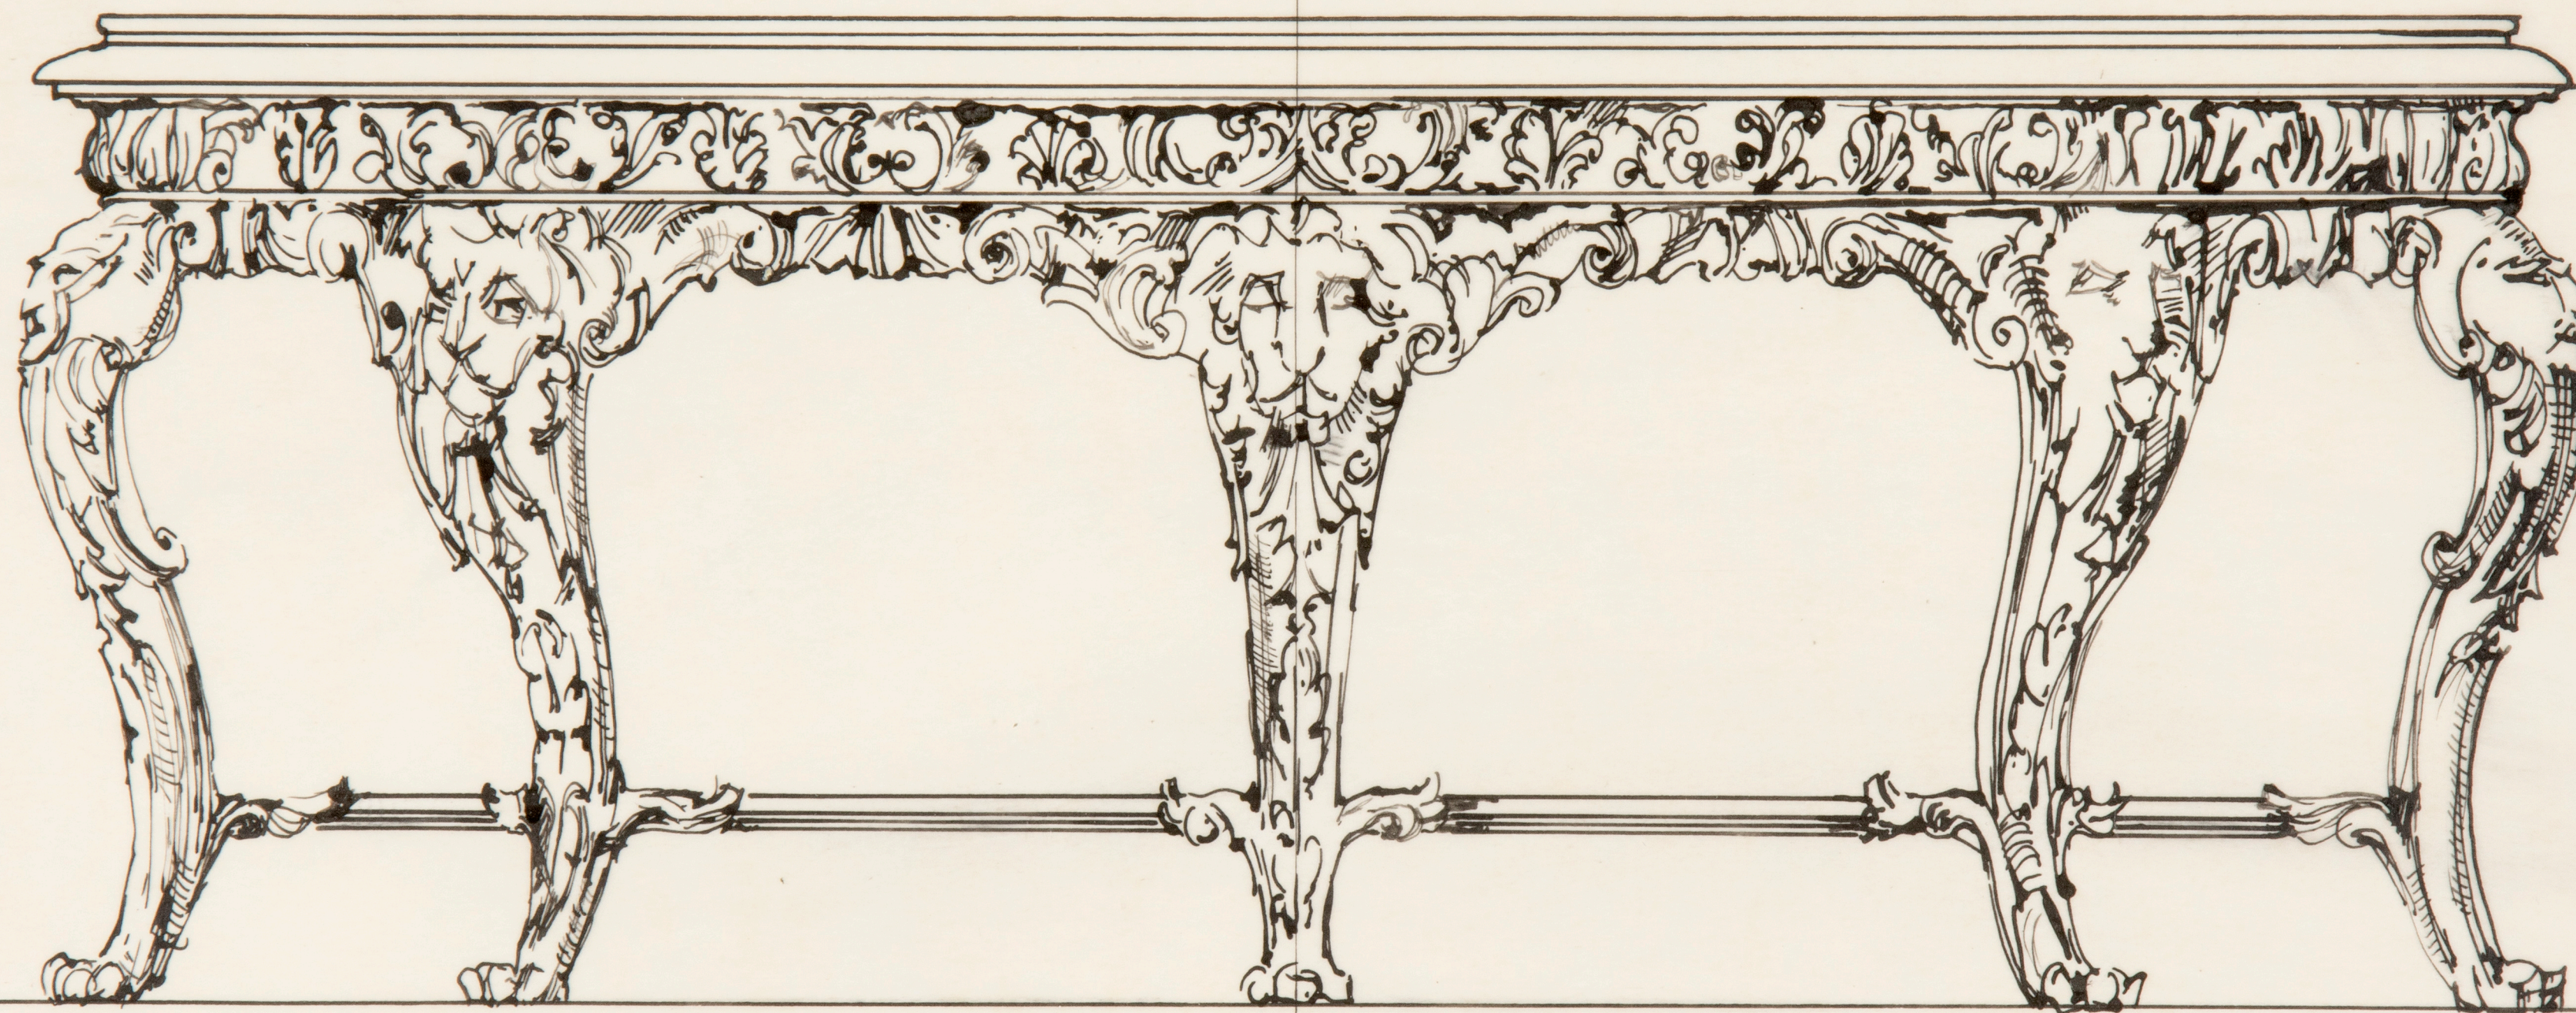

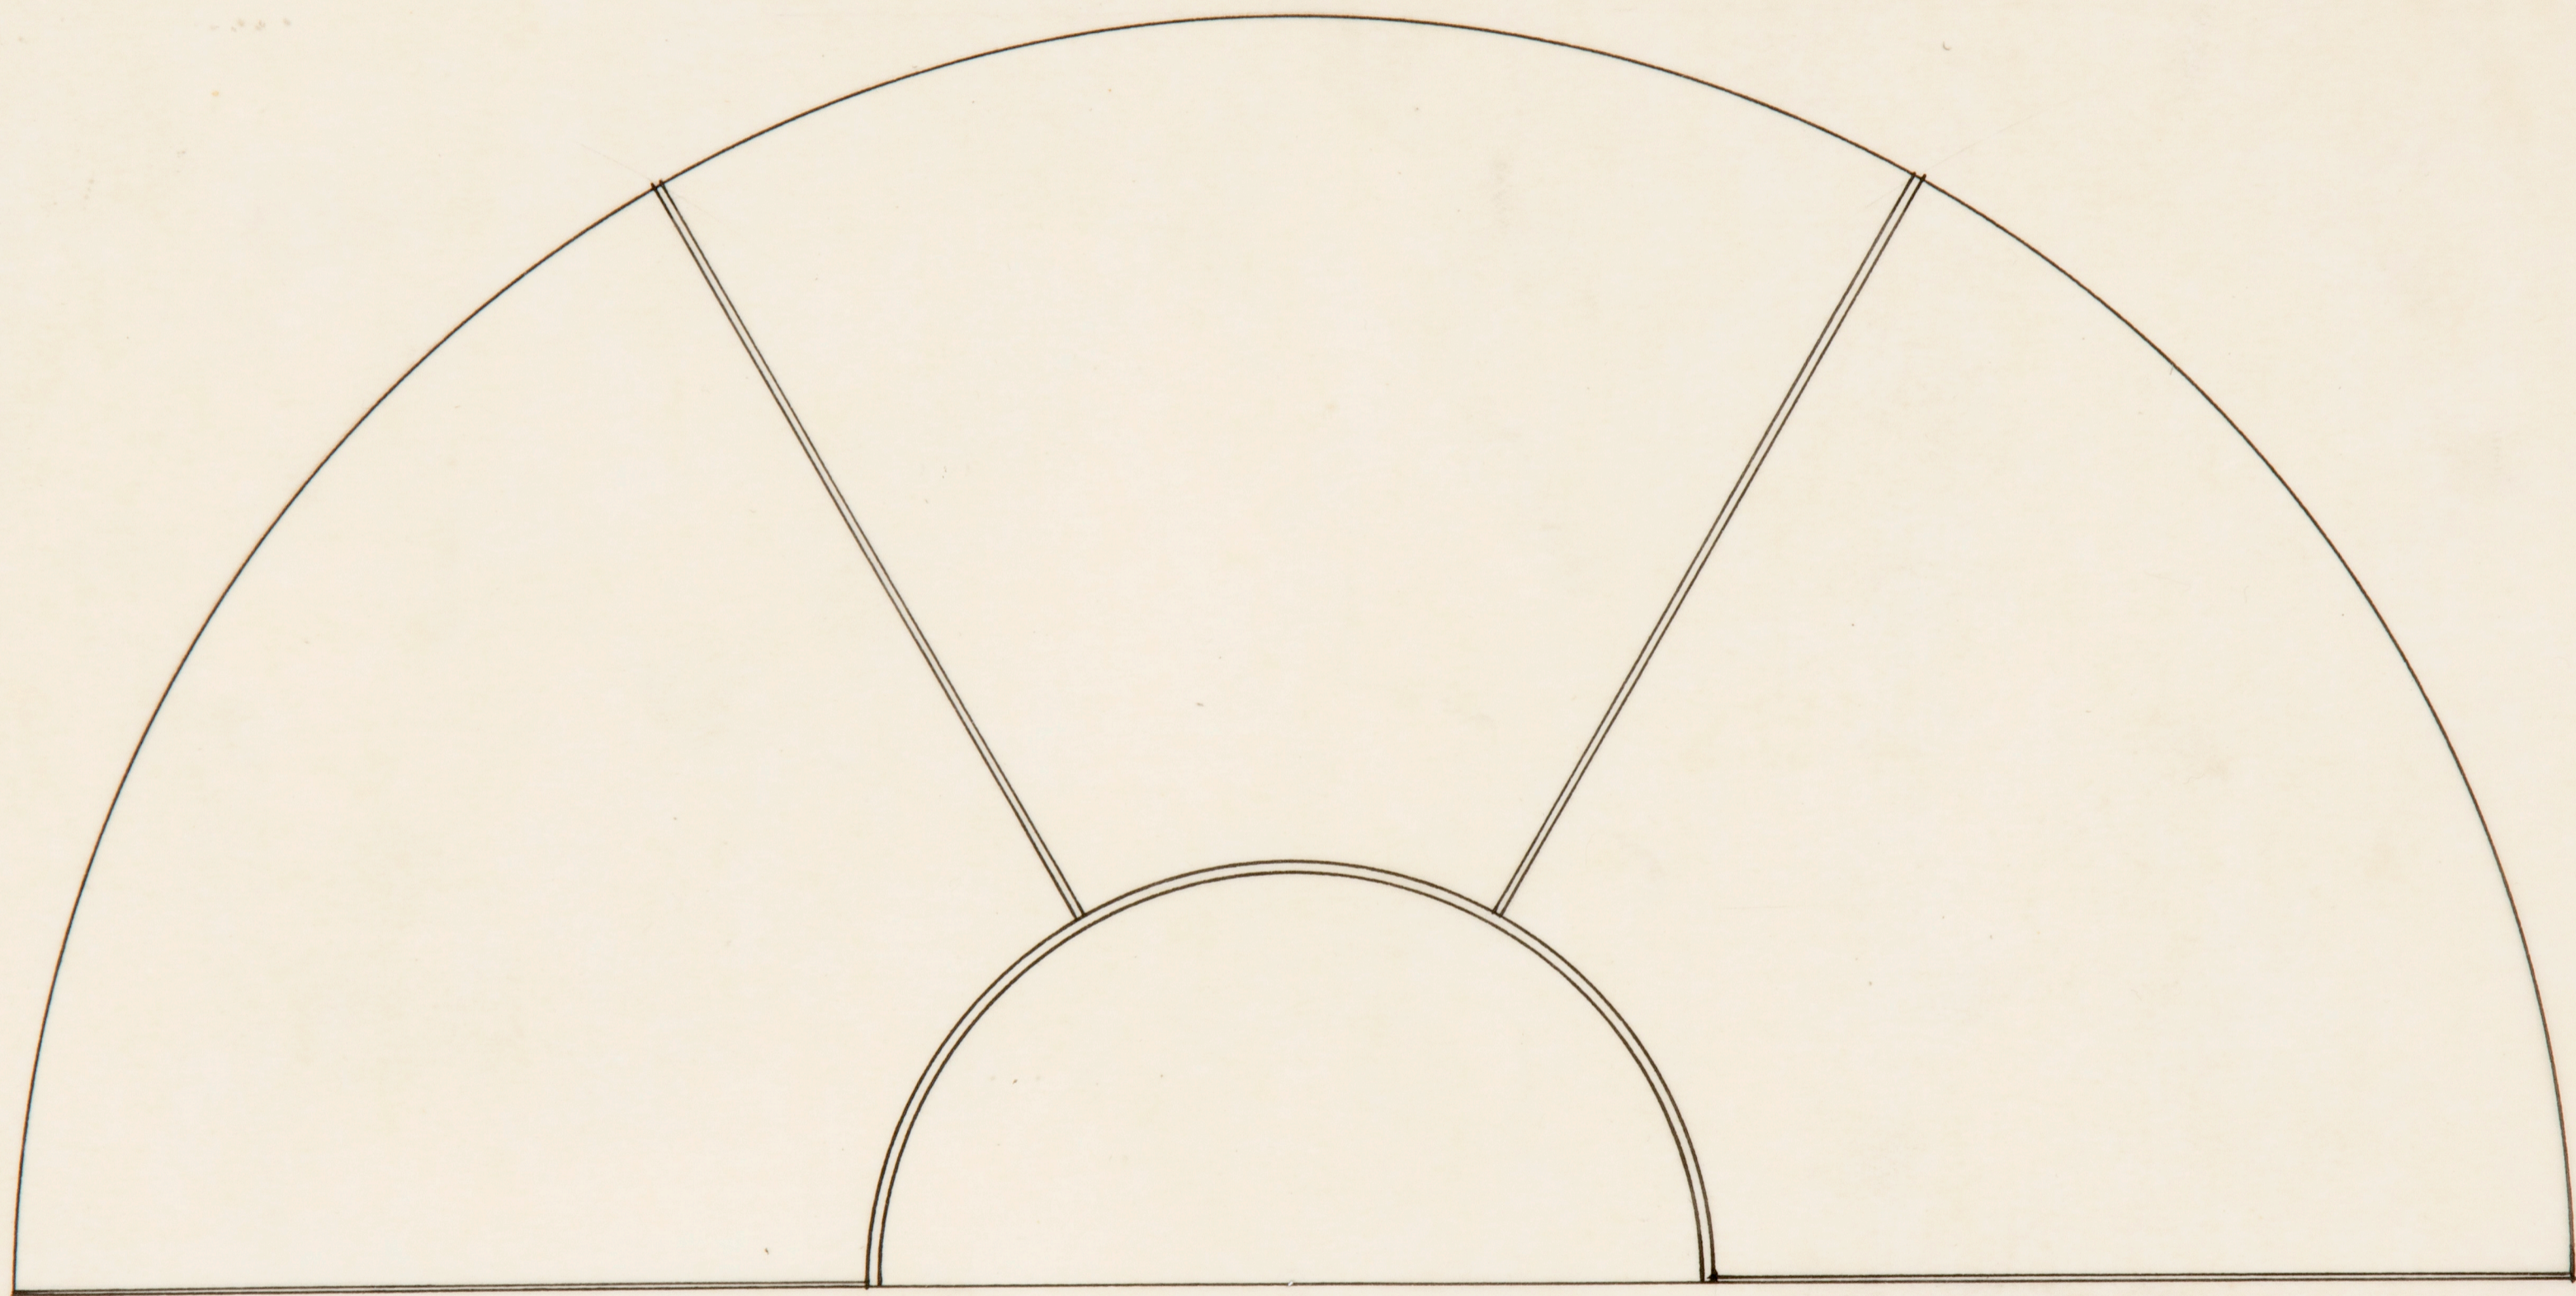


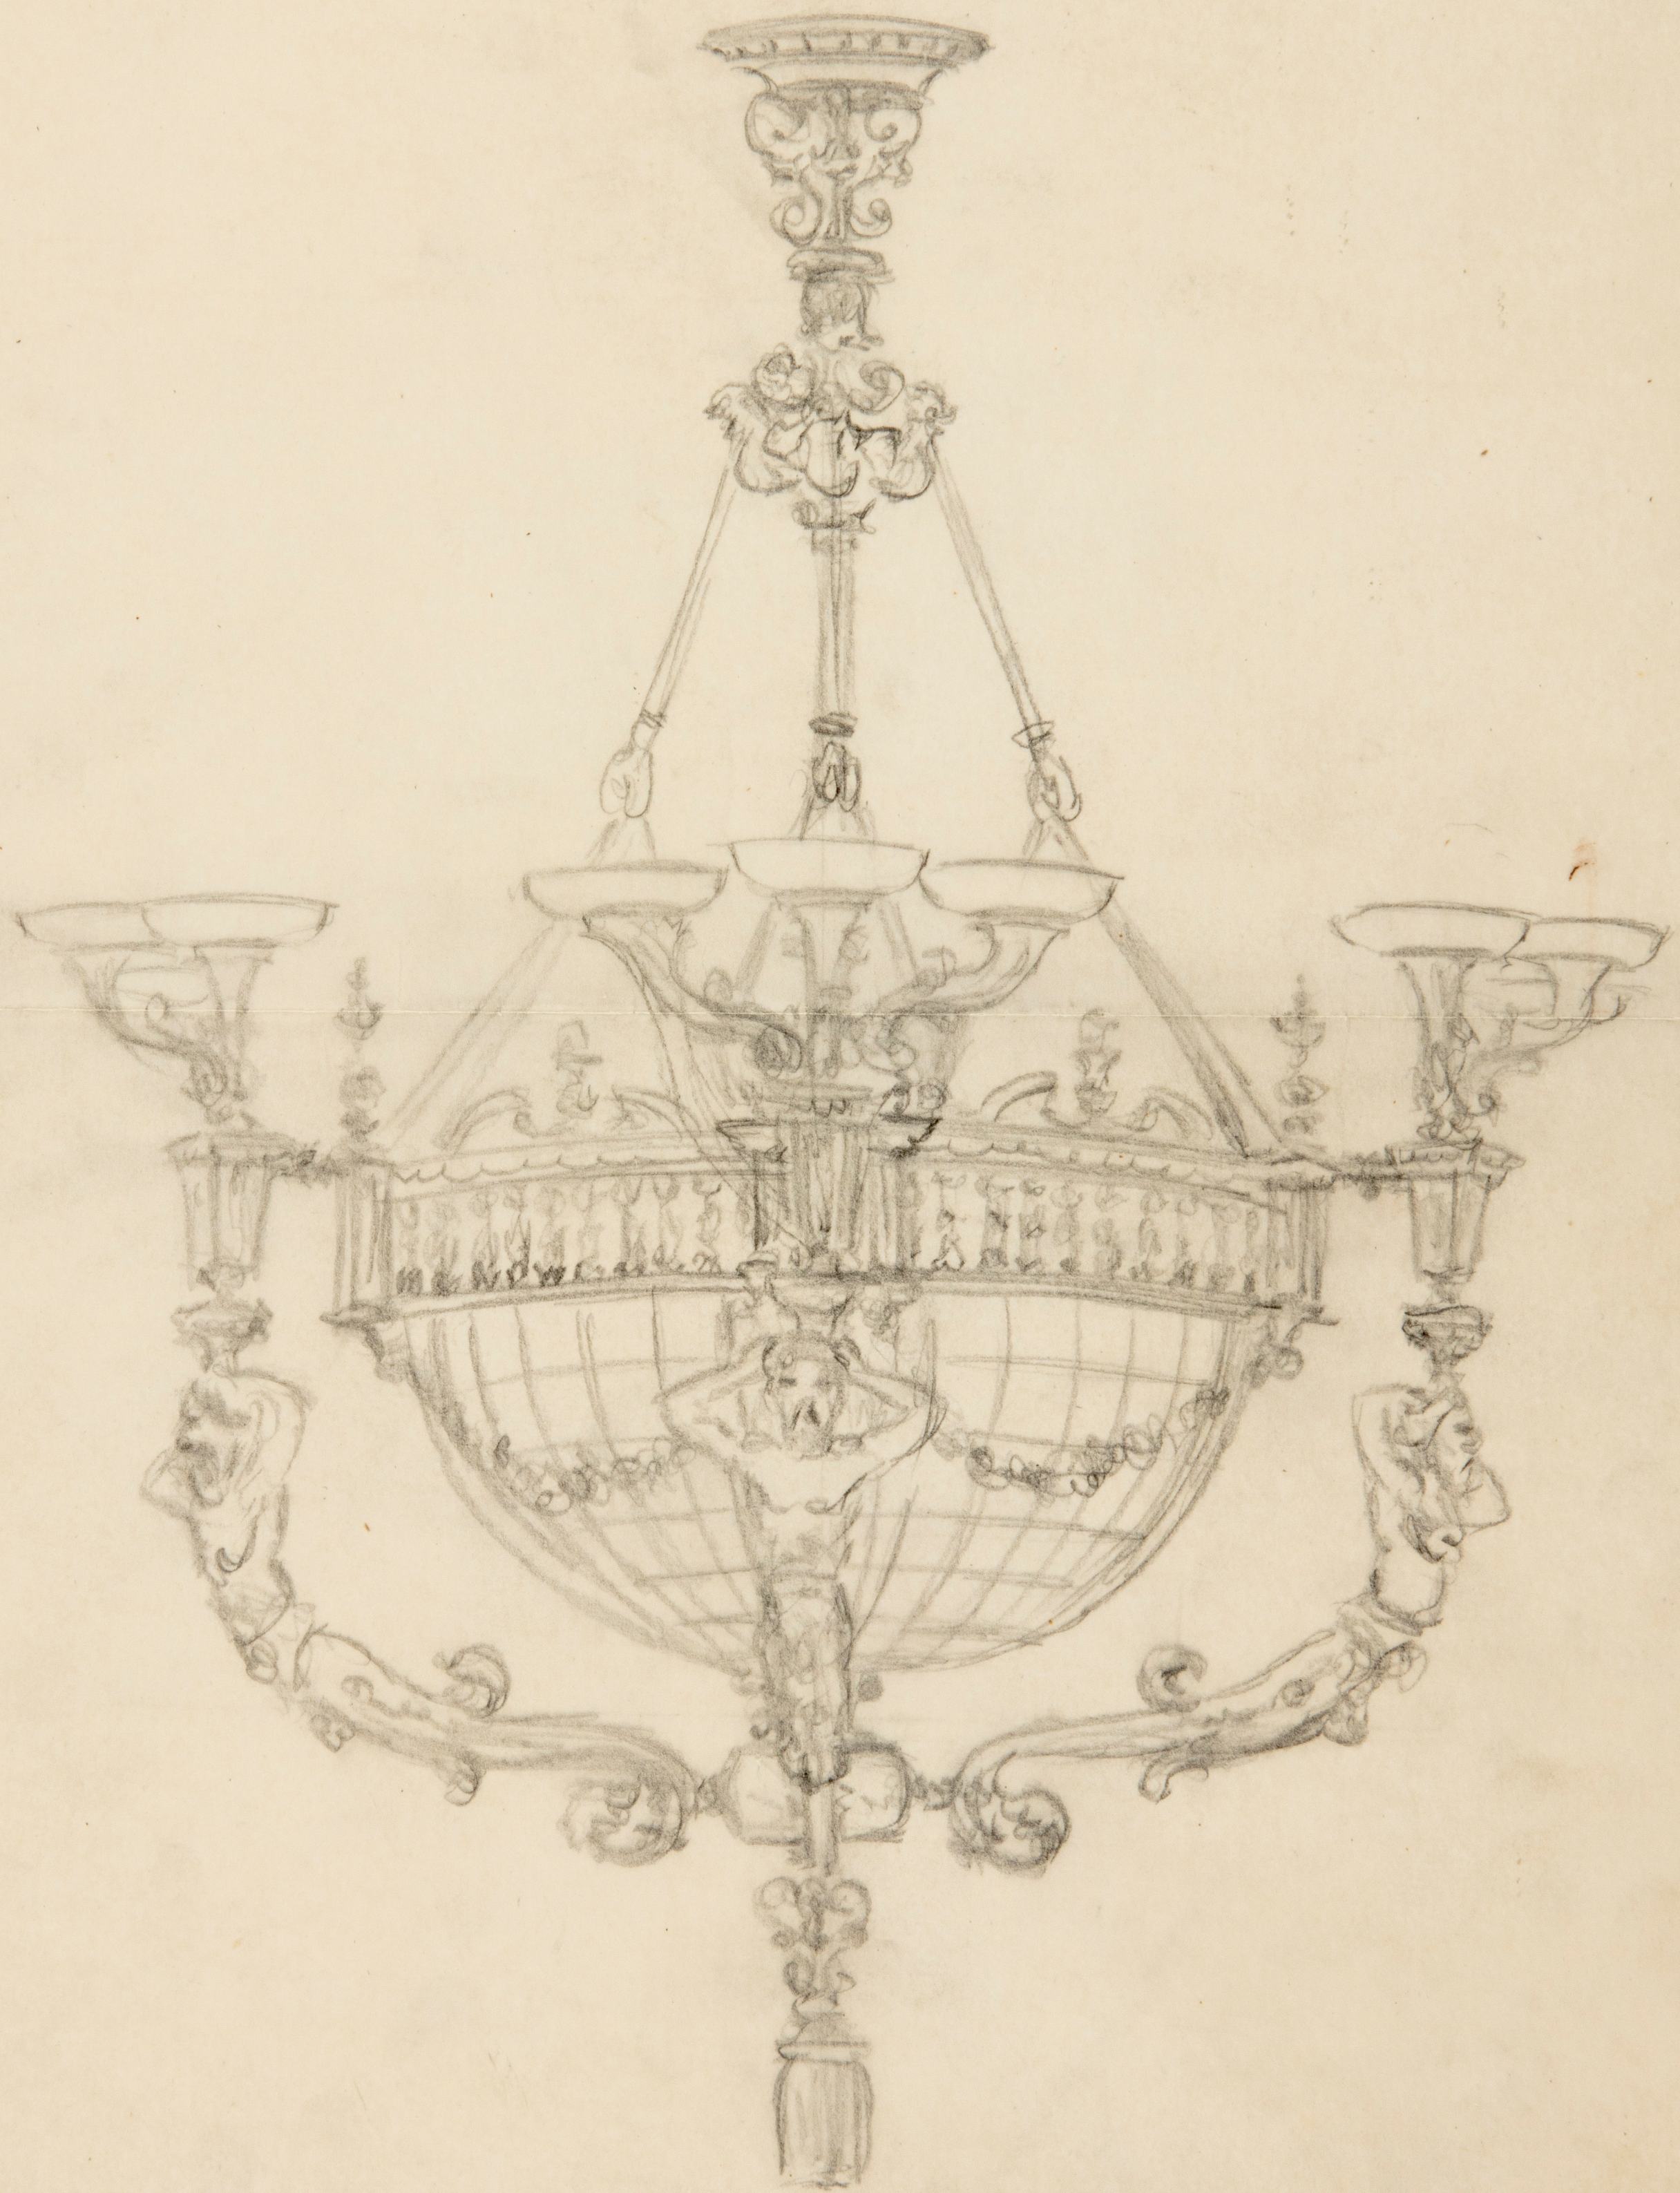

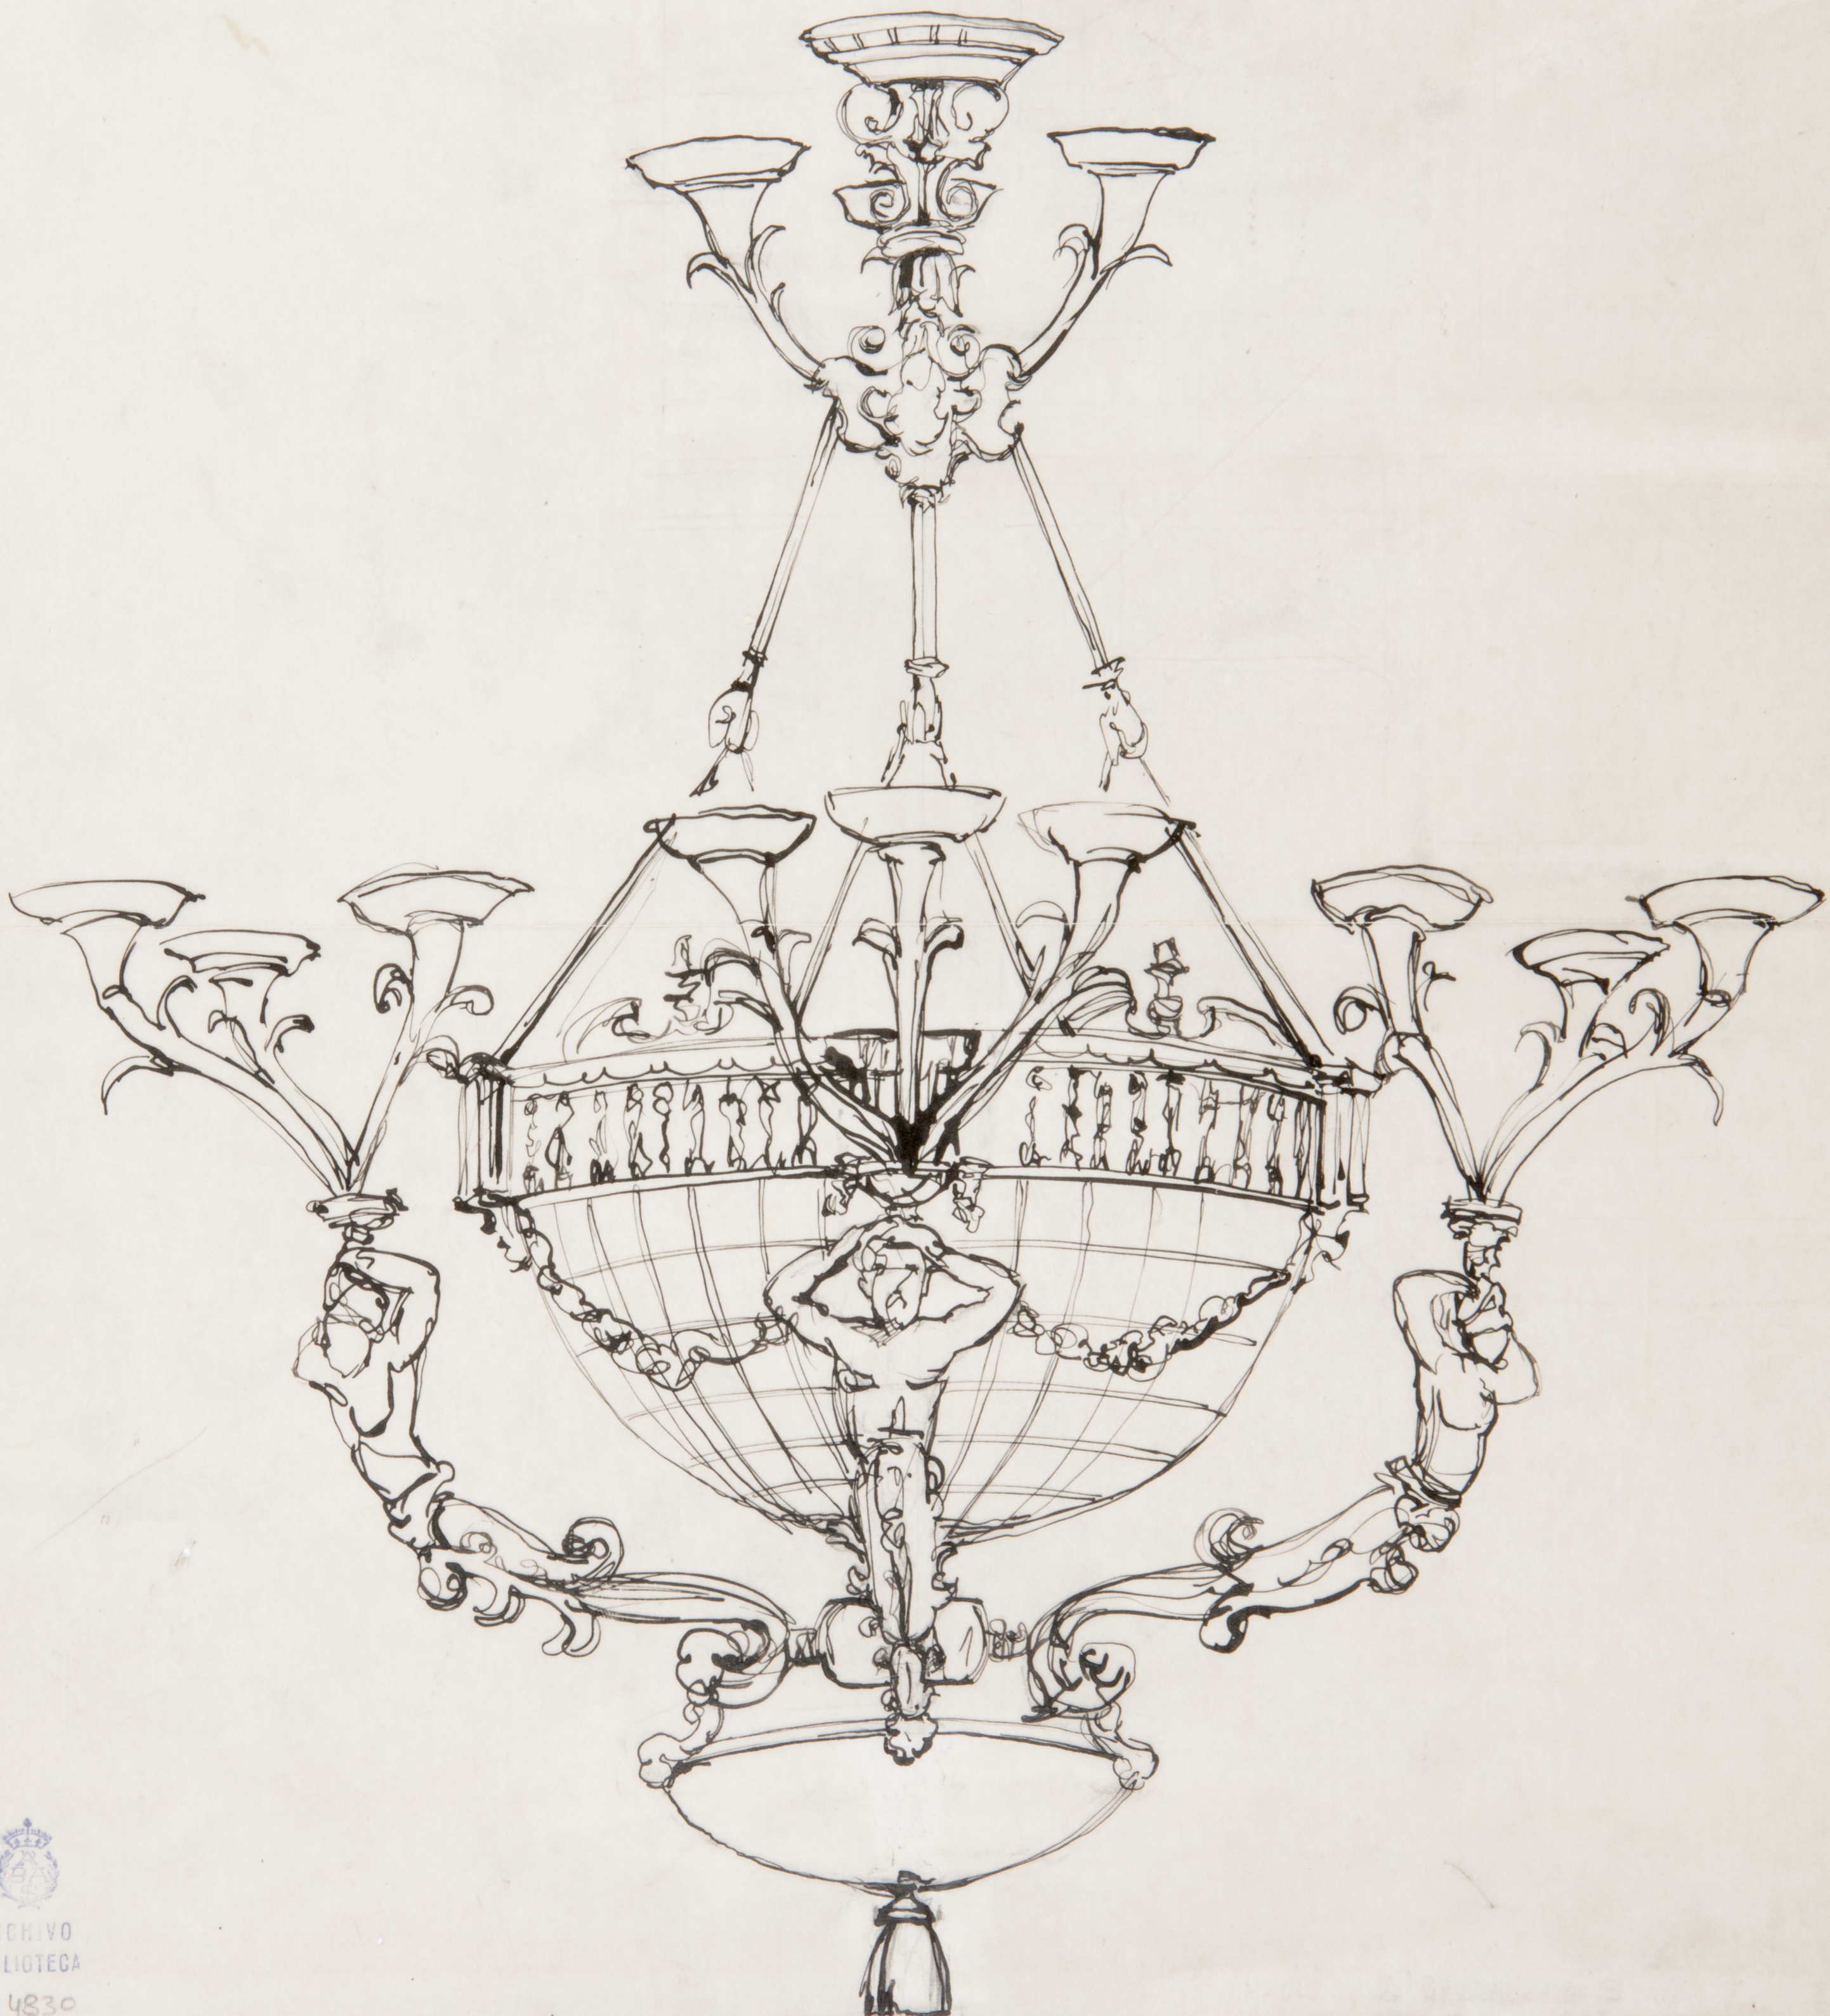


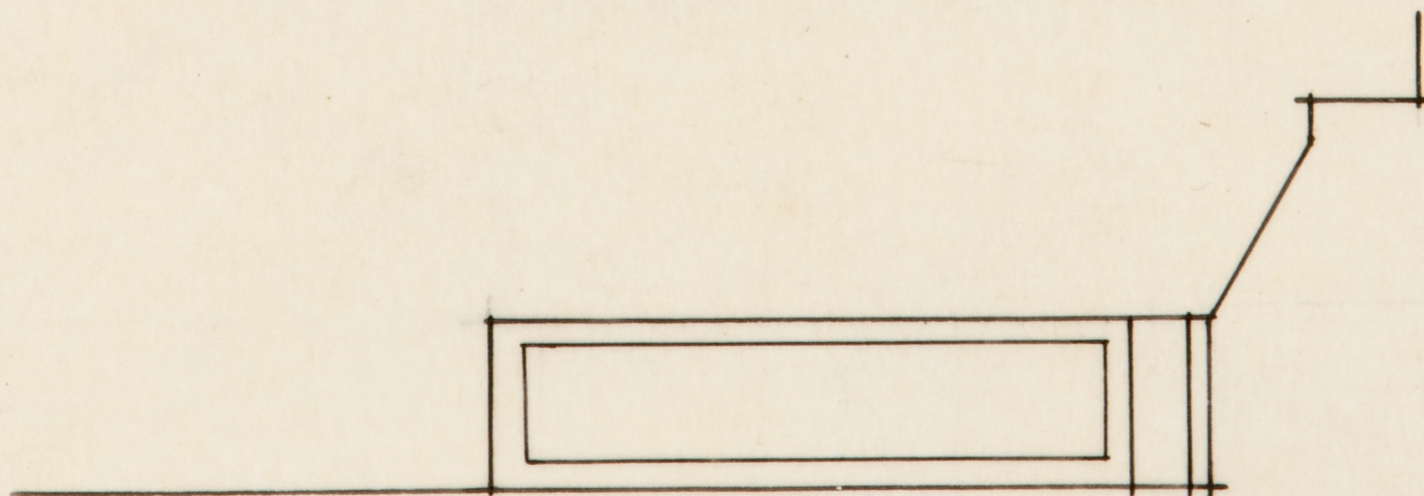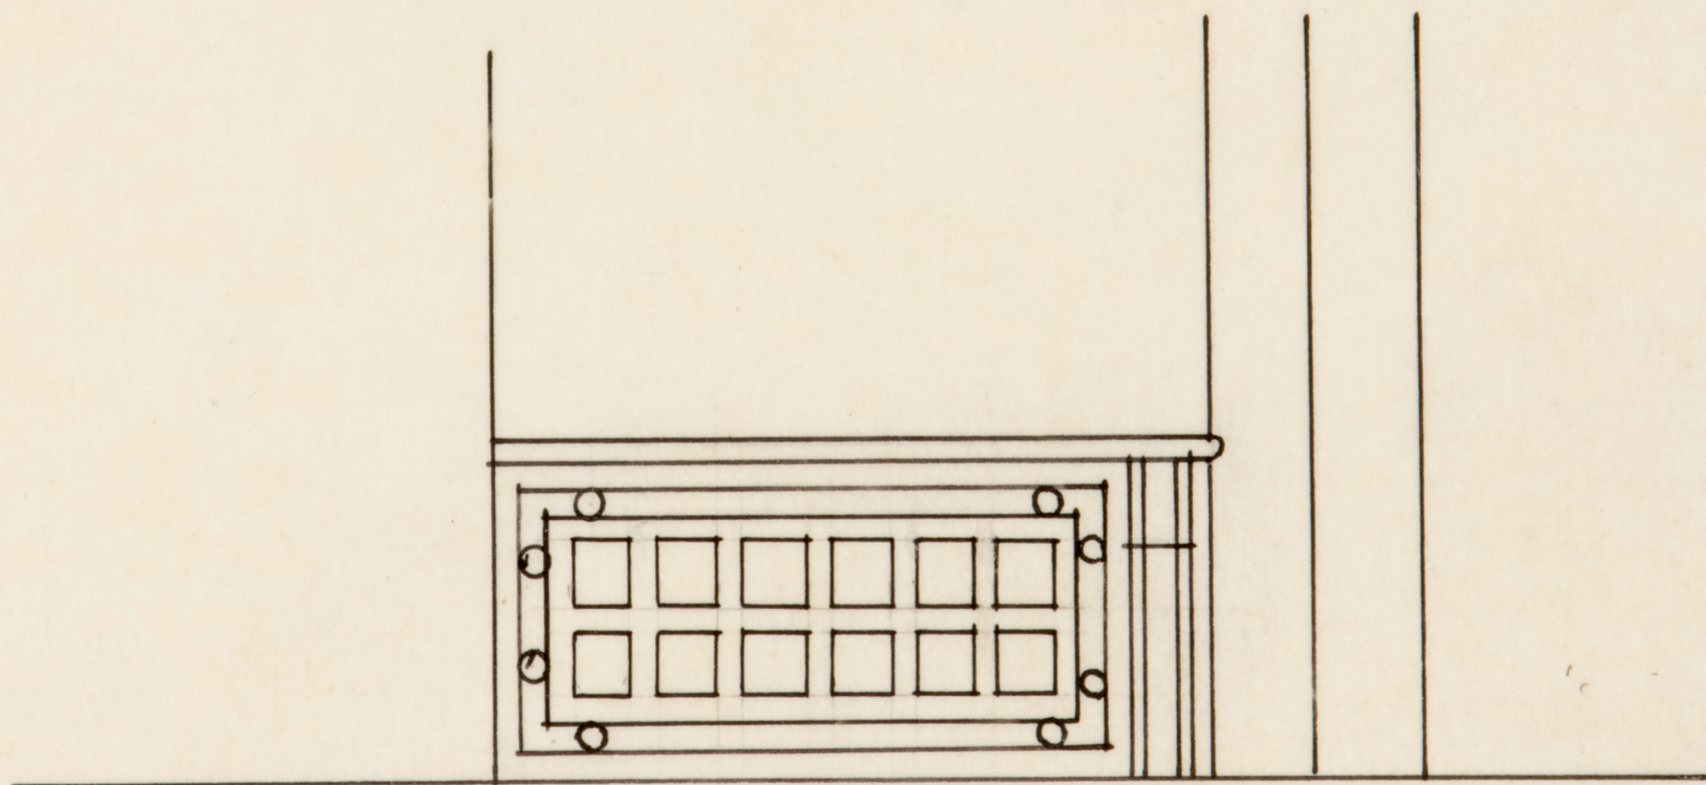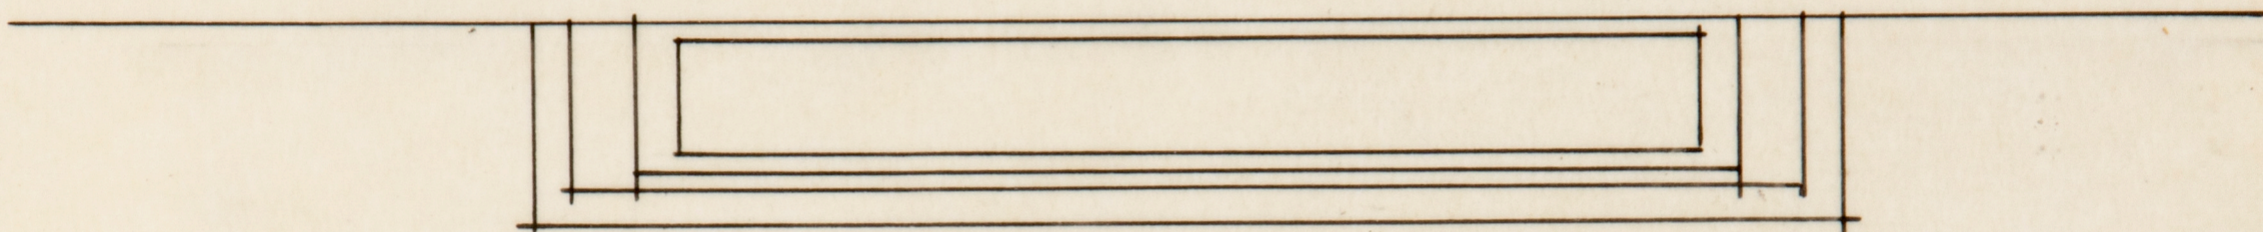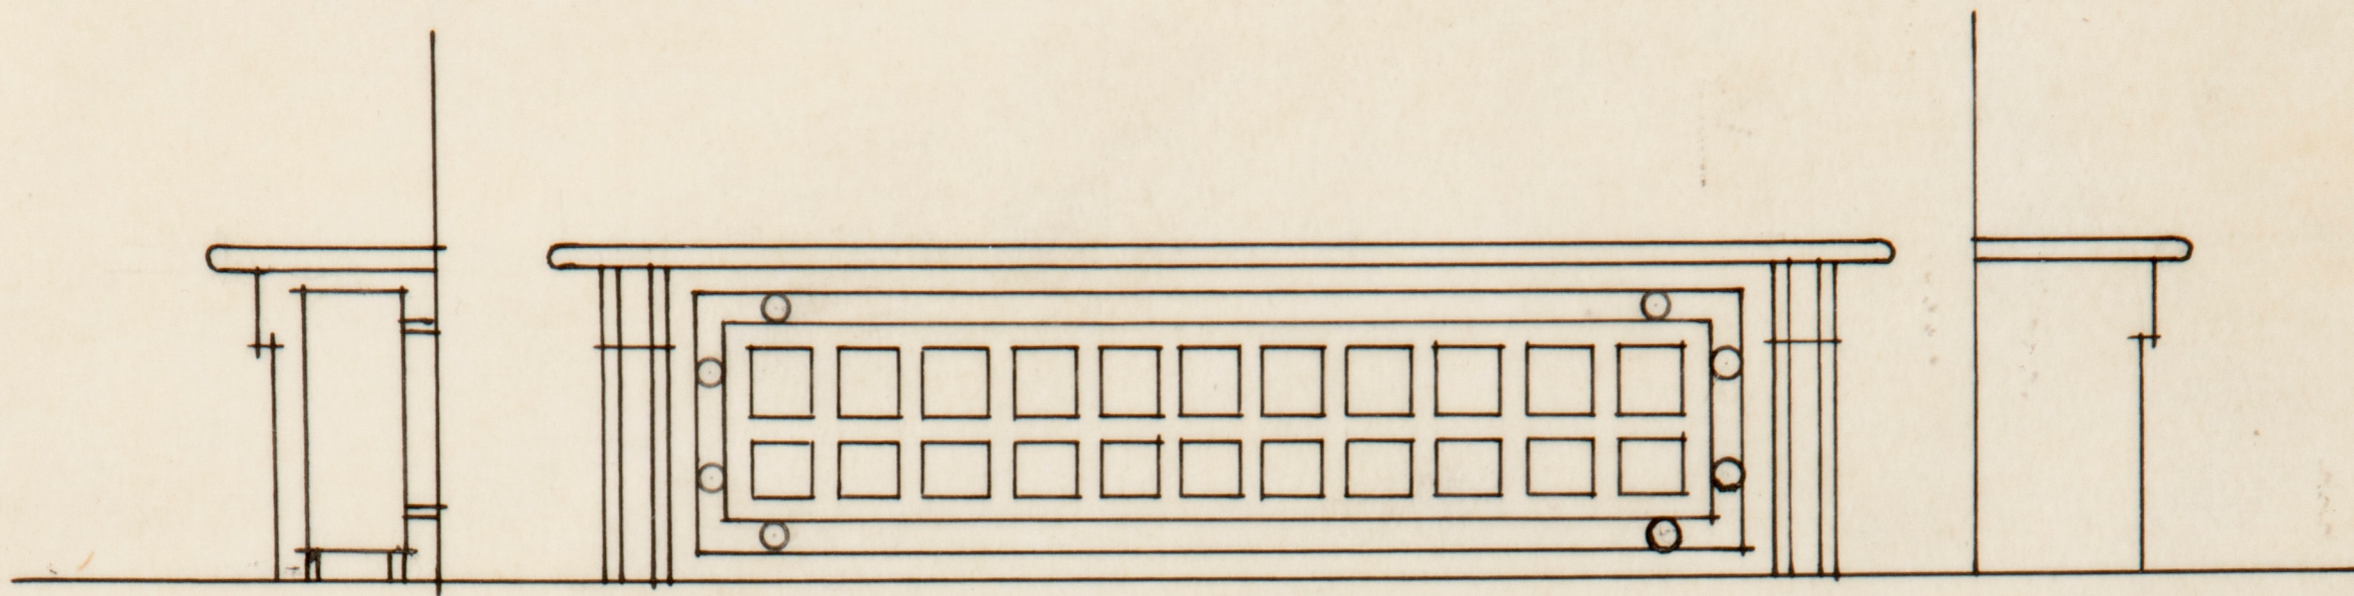

1920

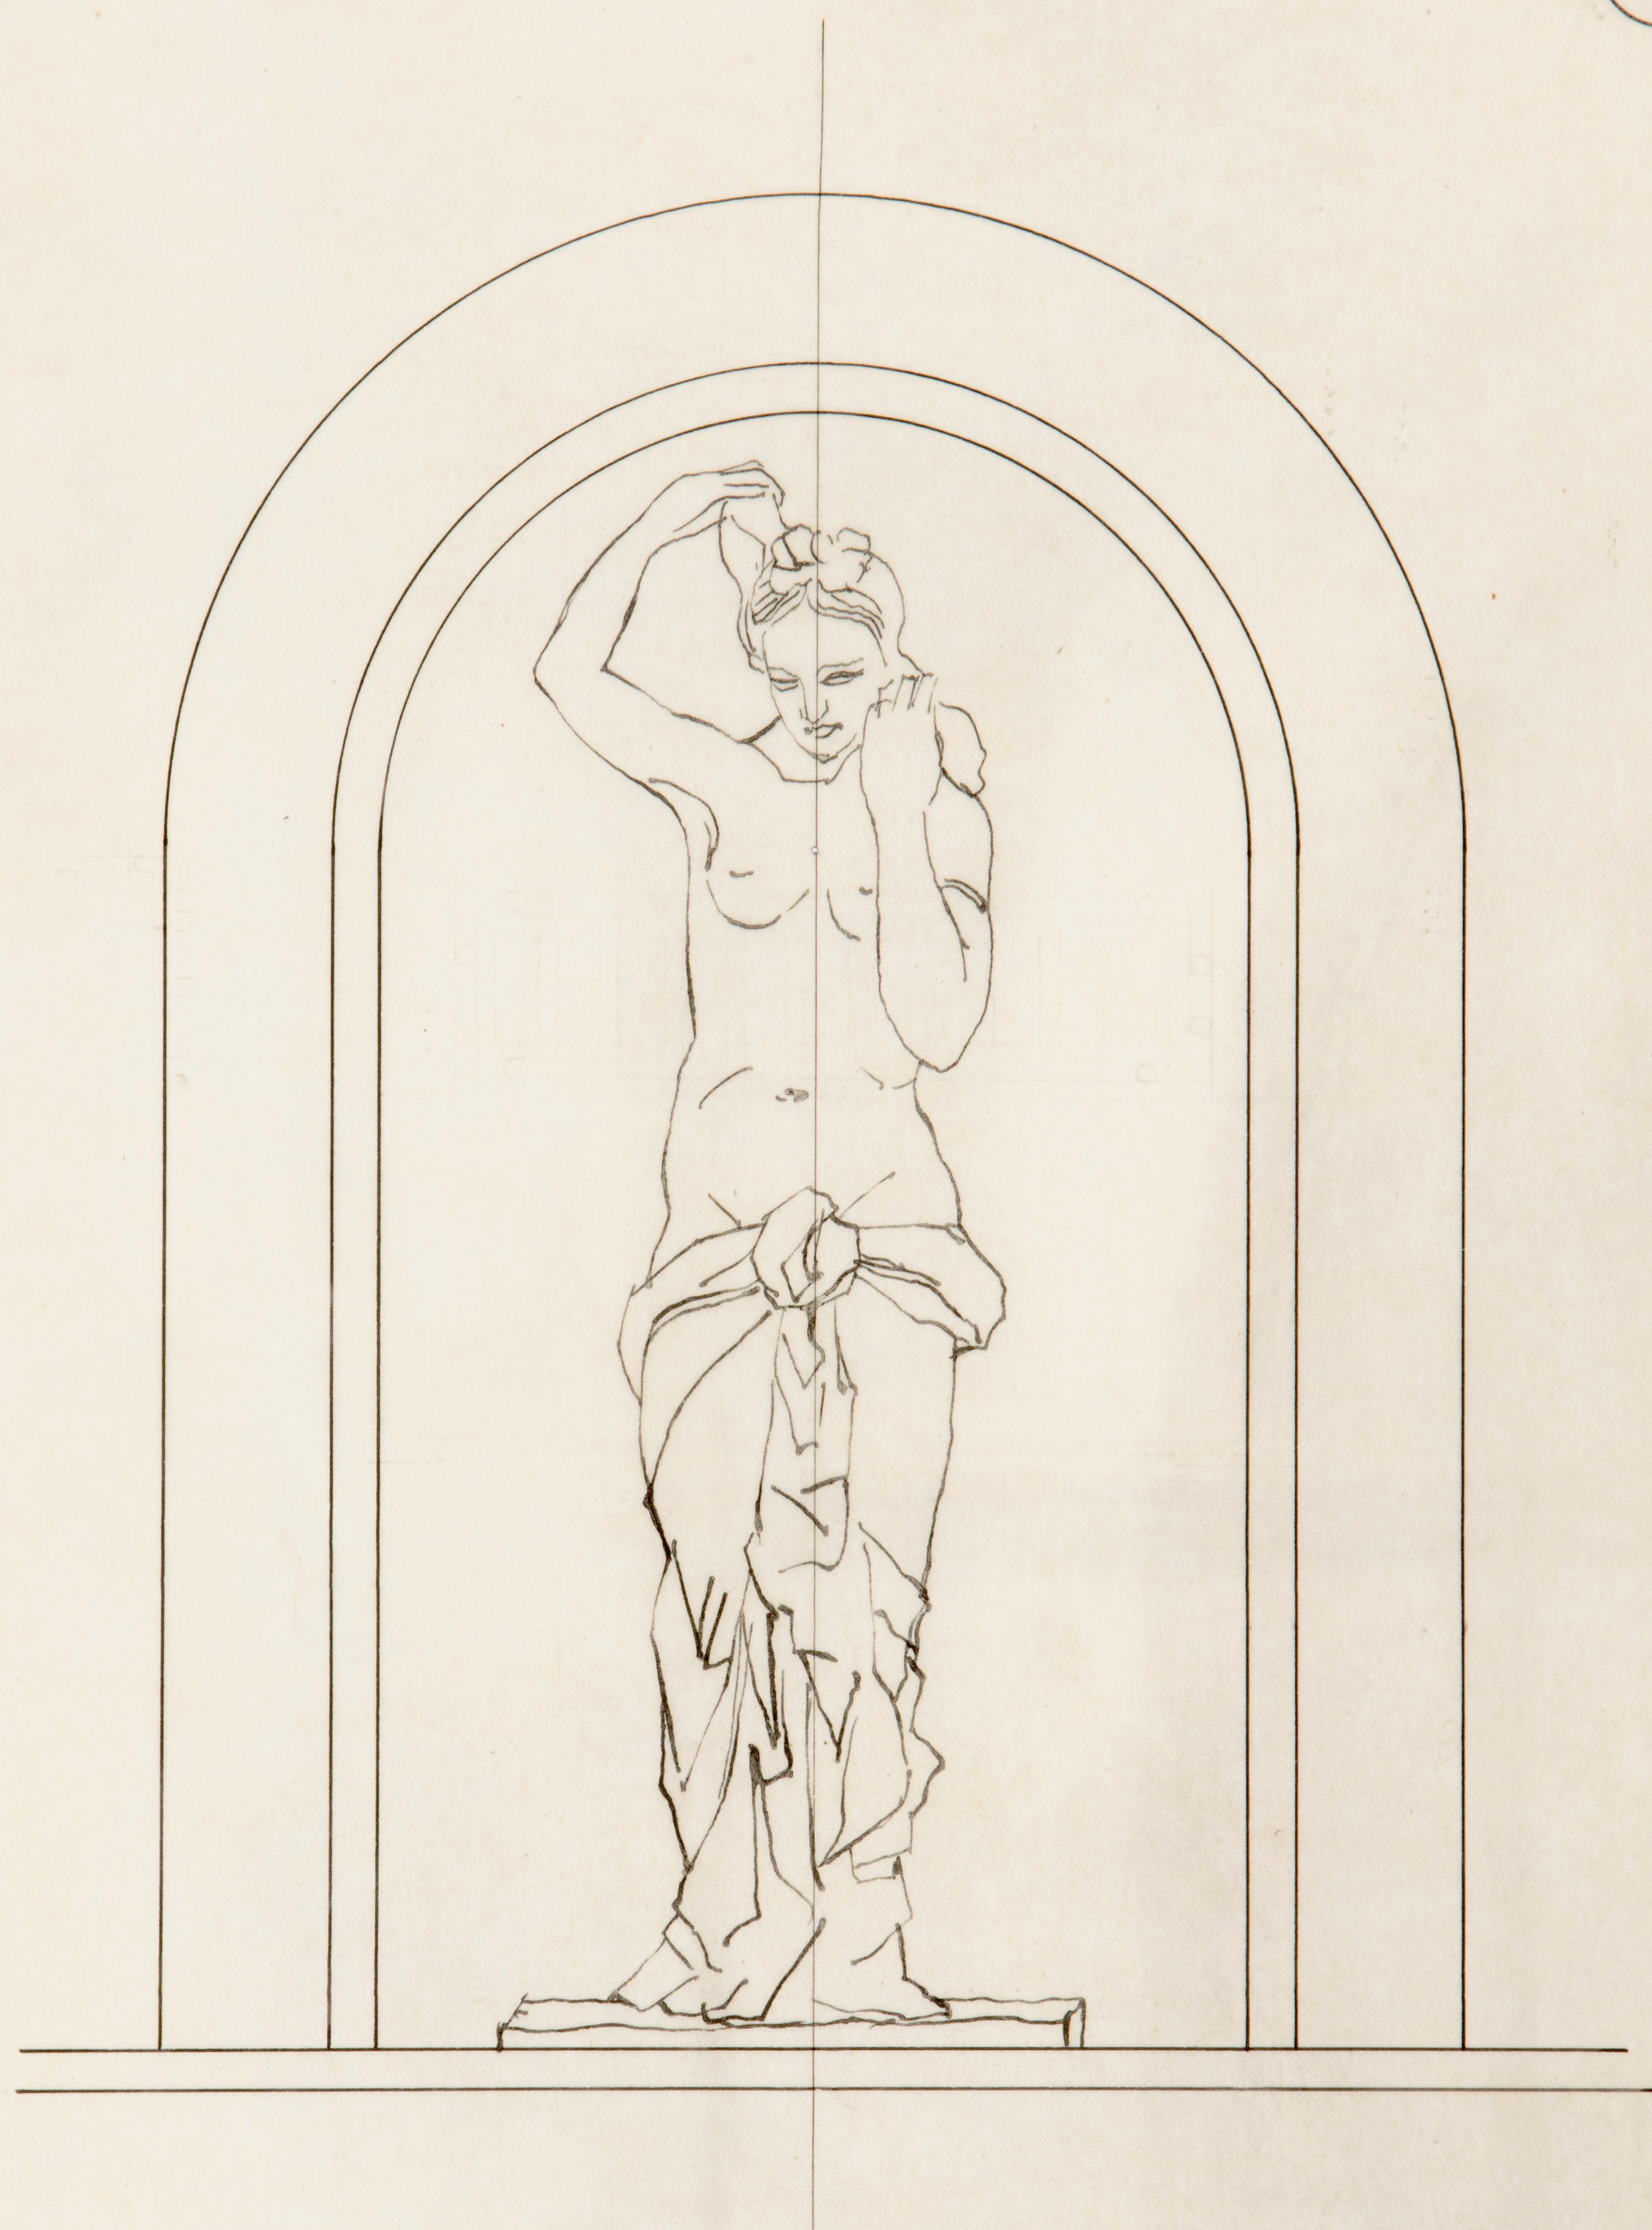


14'

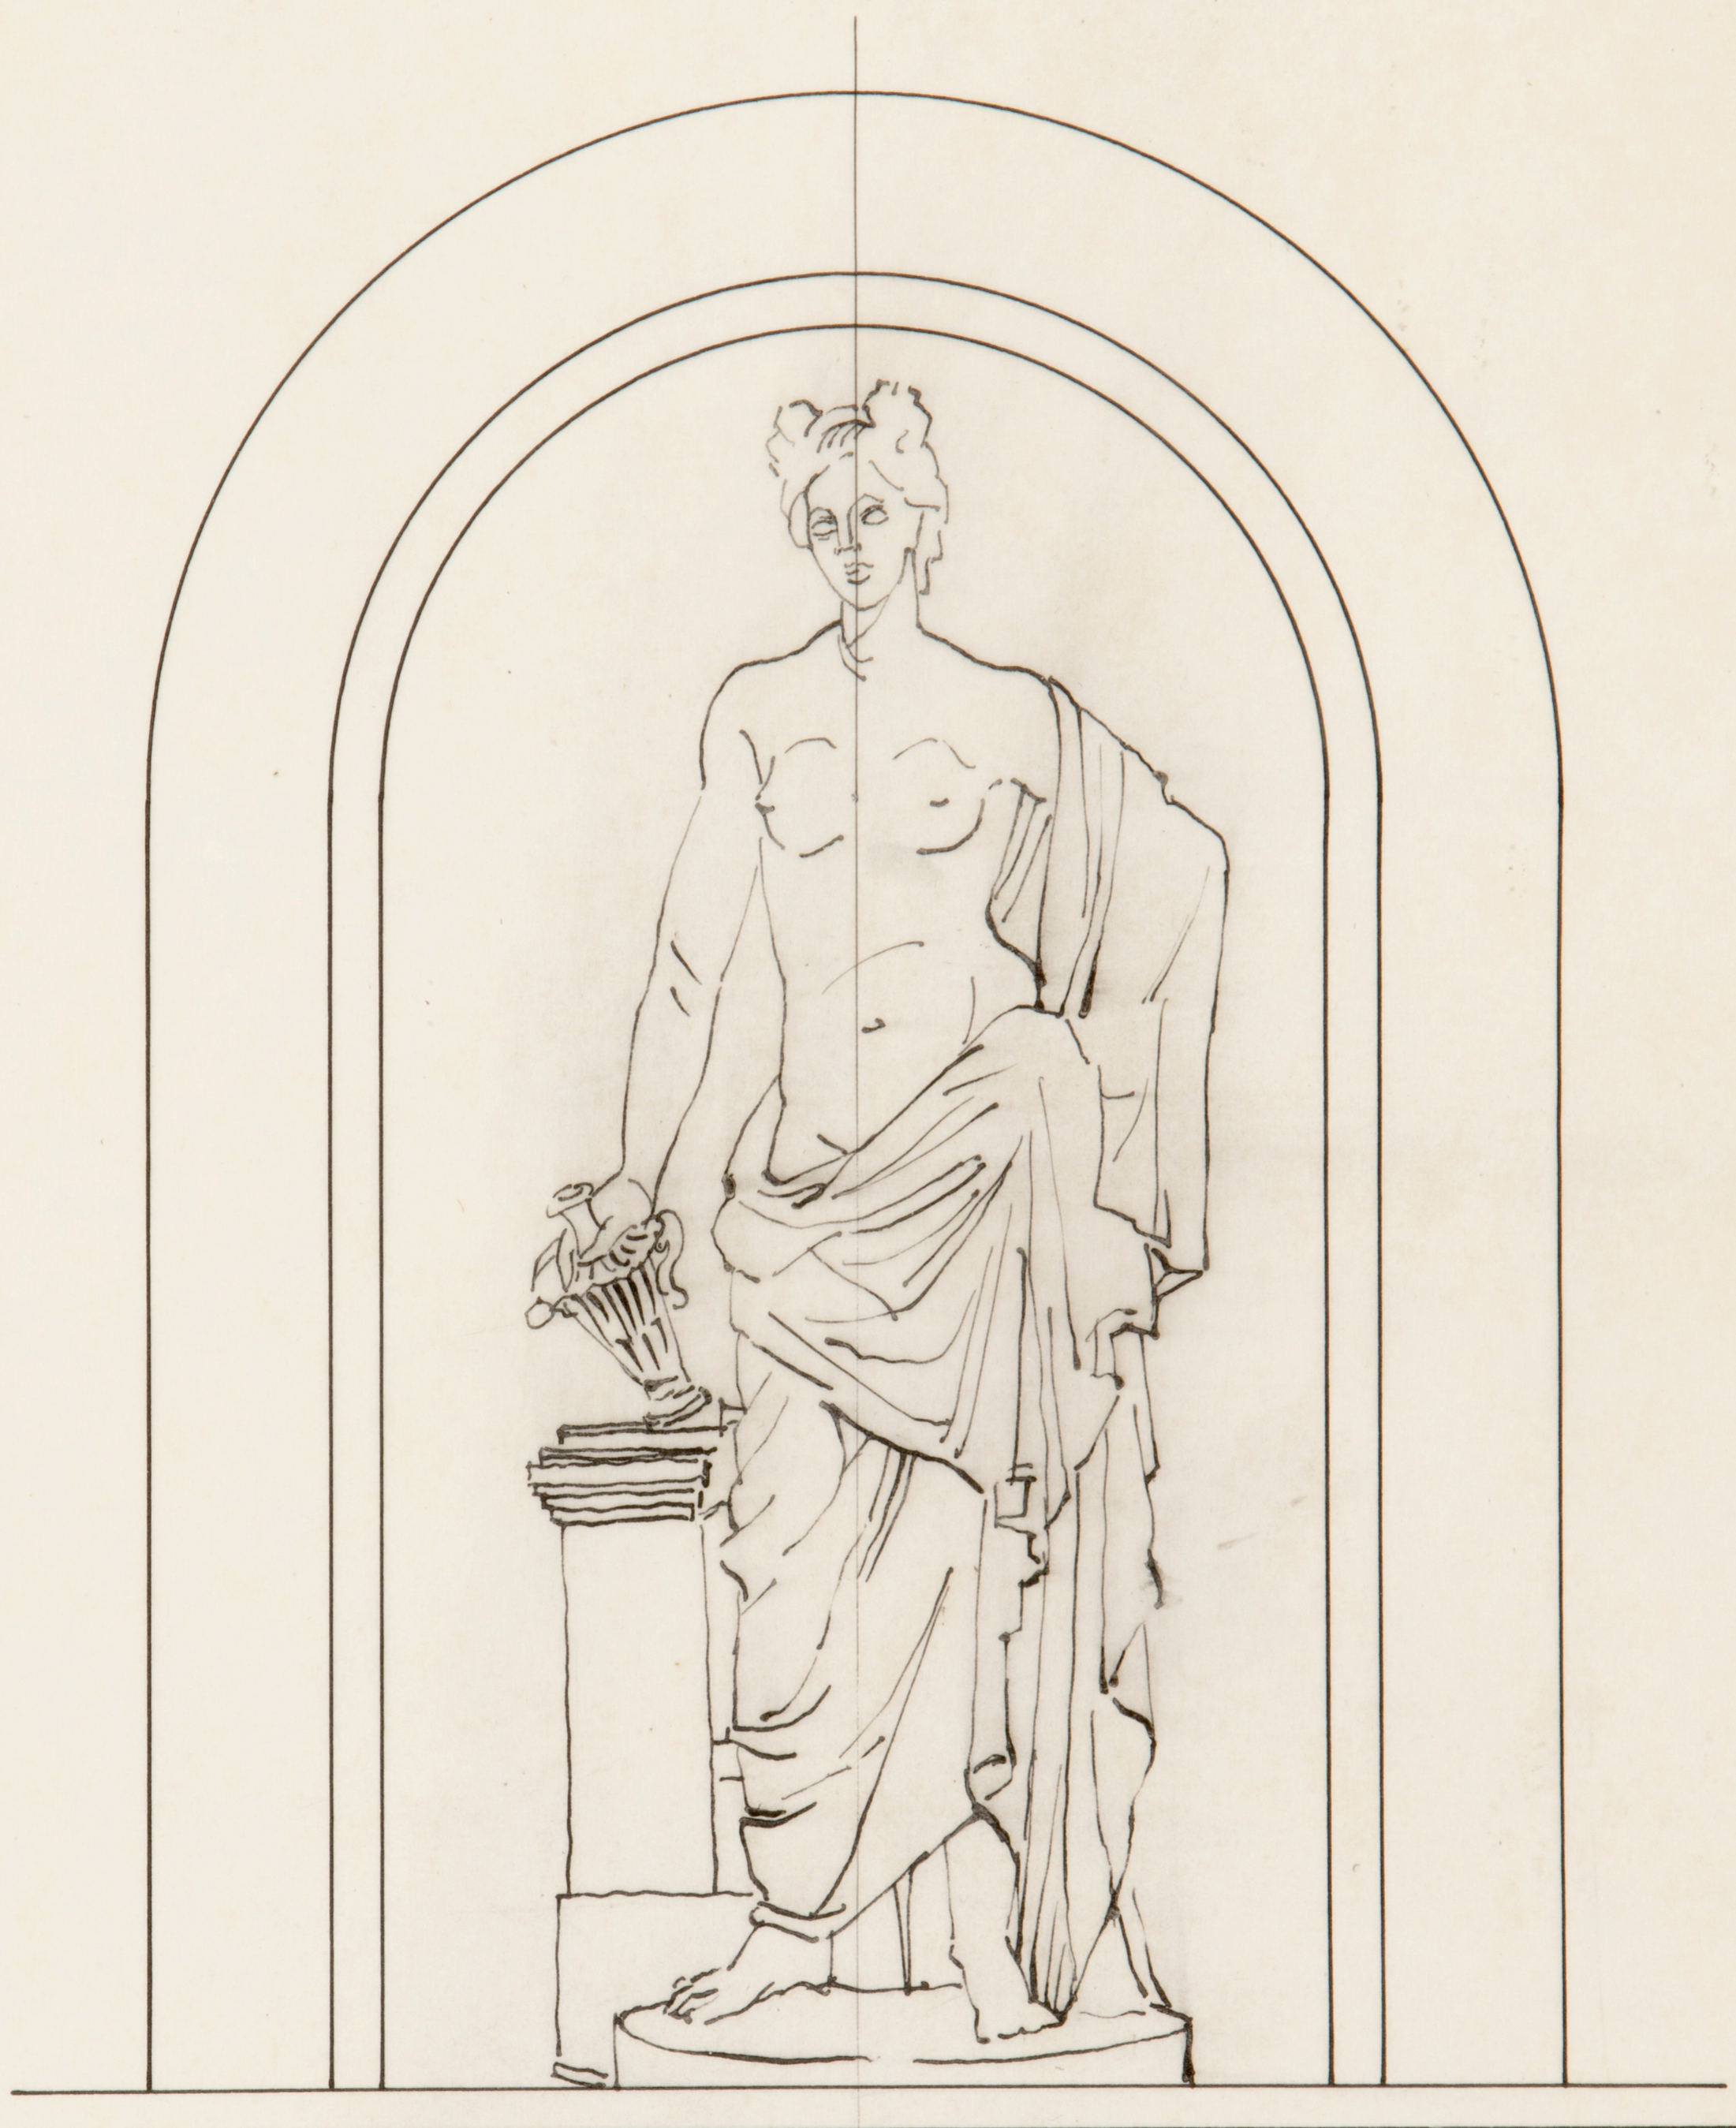

ARCHIVO  
BIBLIOTECA

Pl. 4733


14"

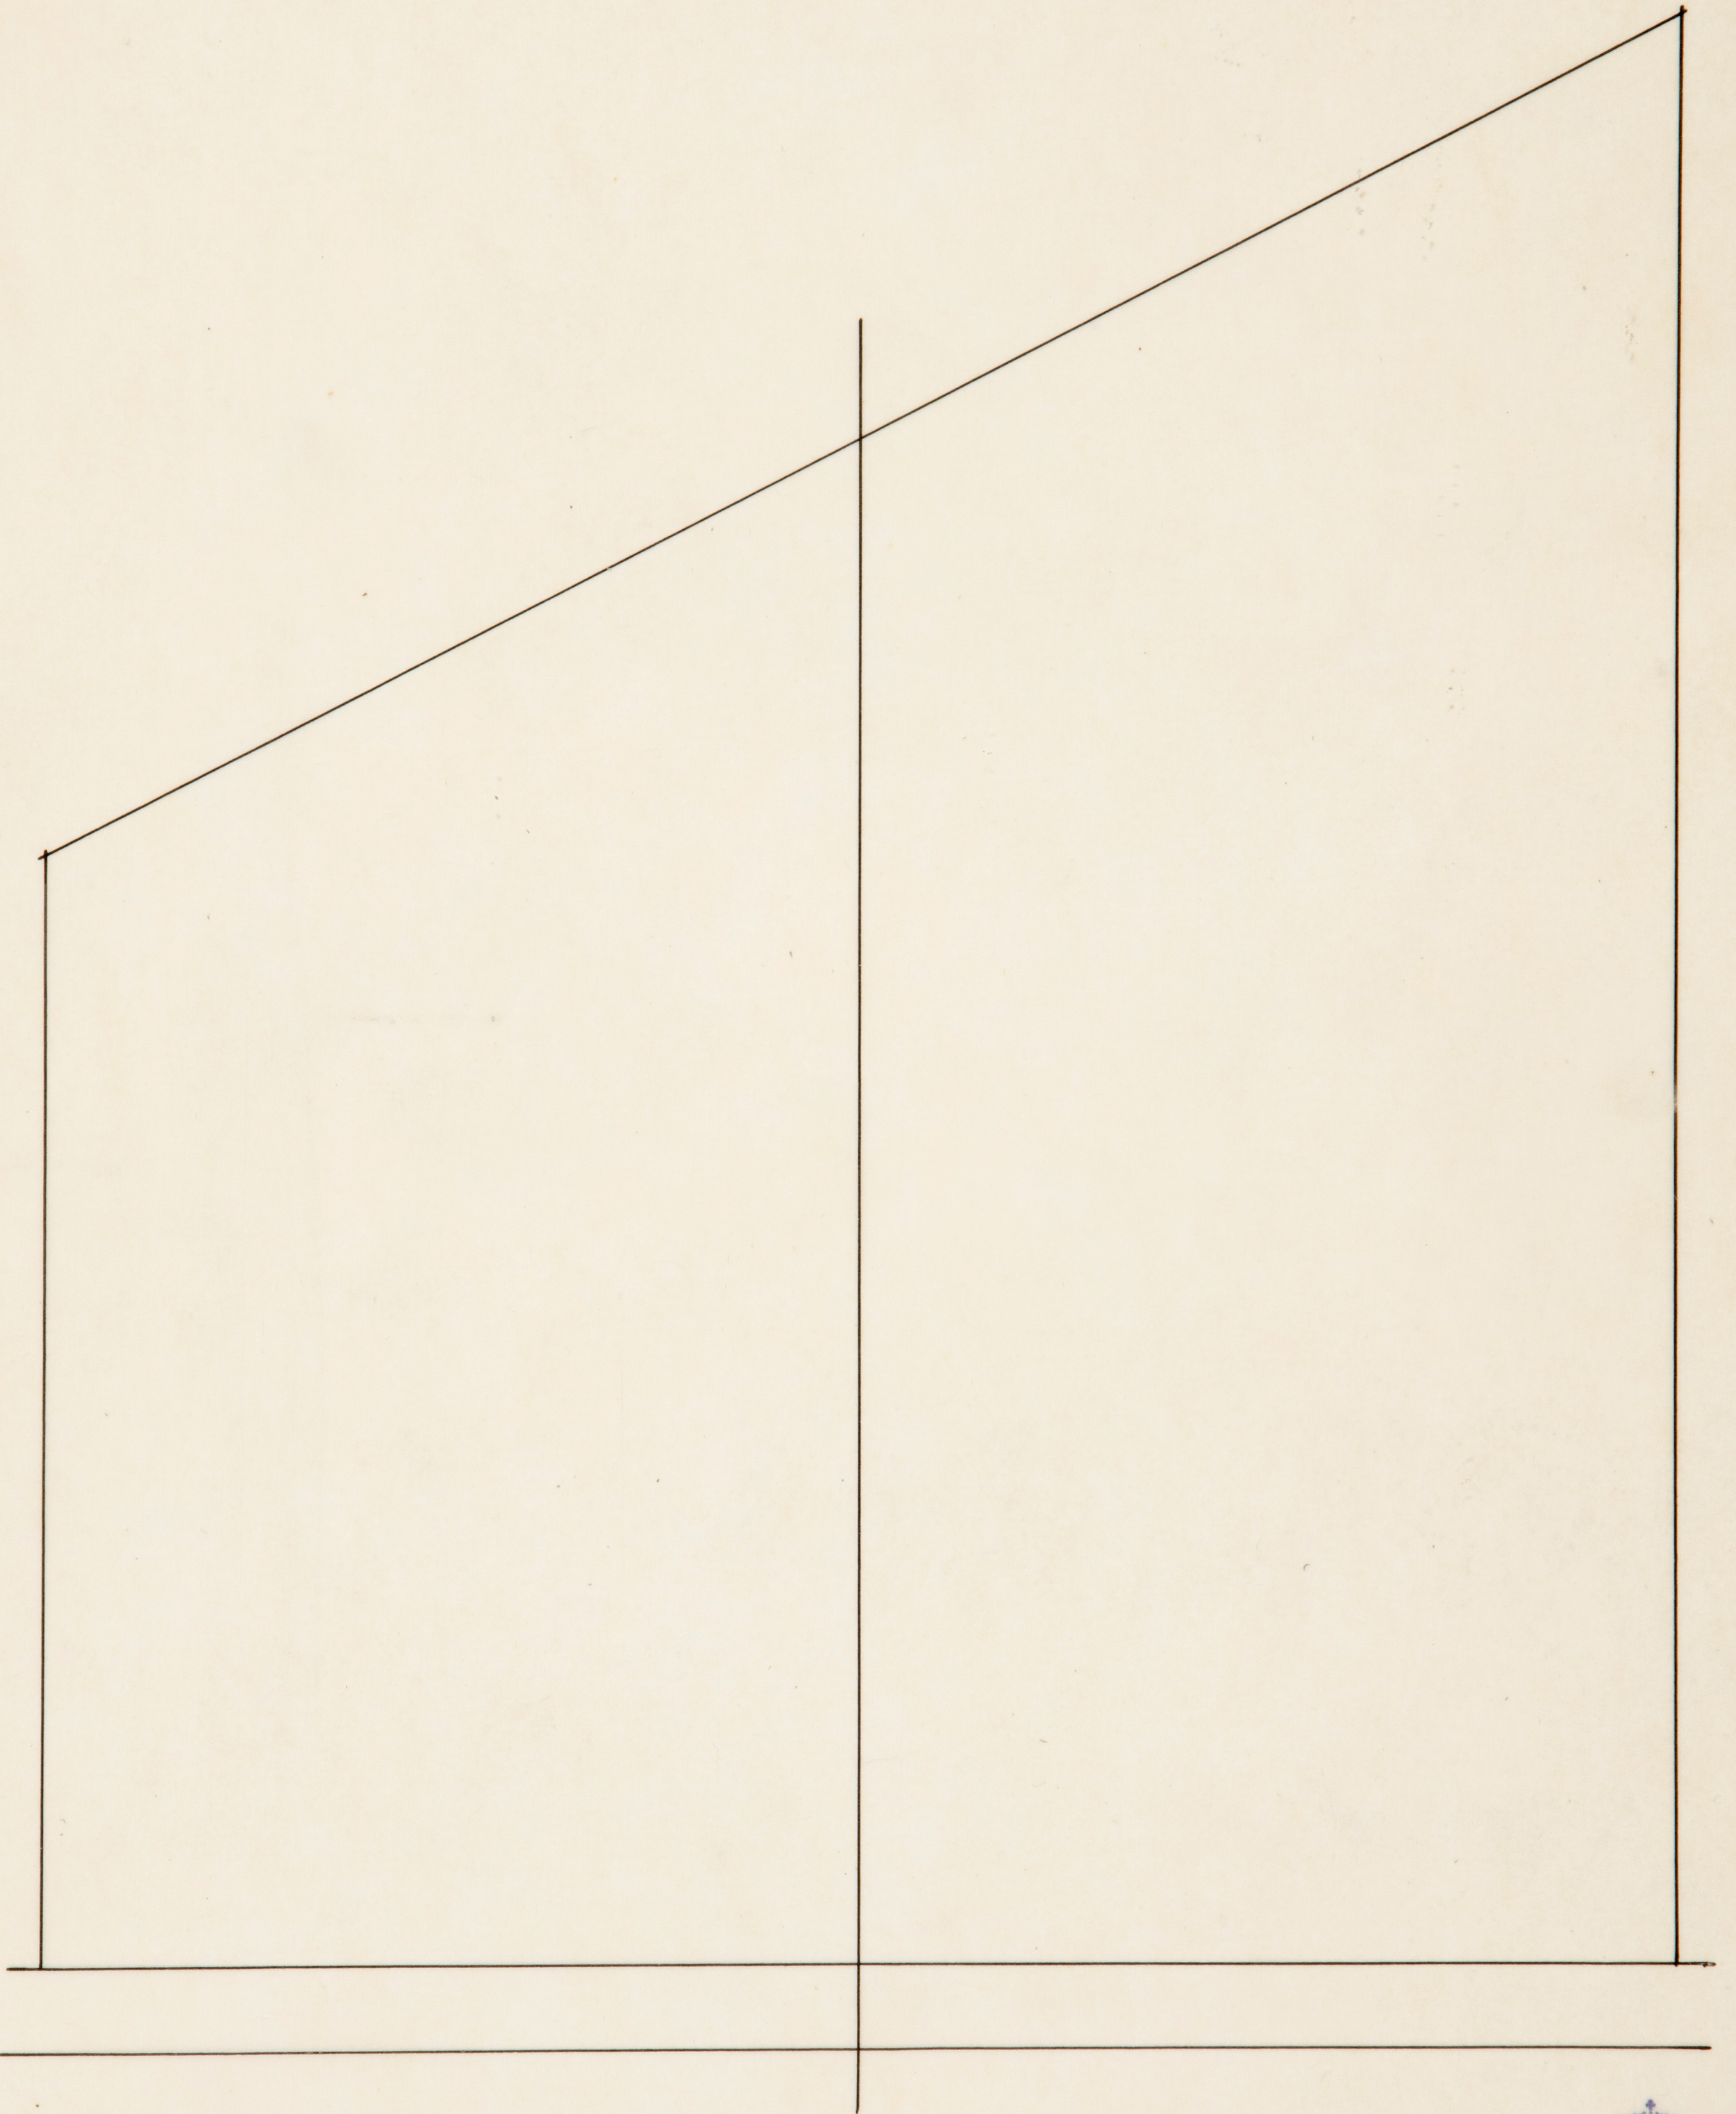

ARCHIVO  
BIBLIOTECA


Pl. 4834


14<sup>m</sup>

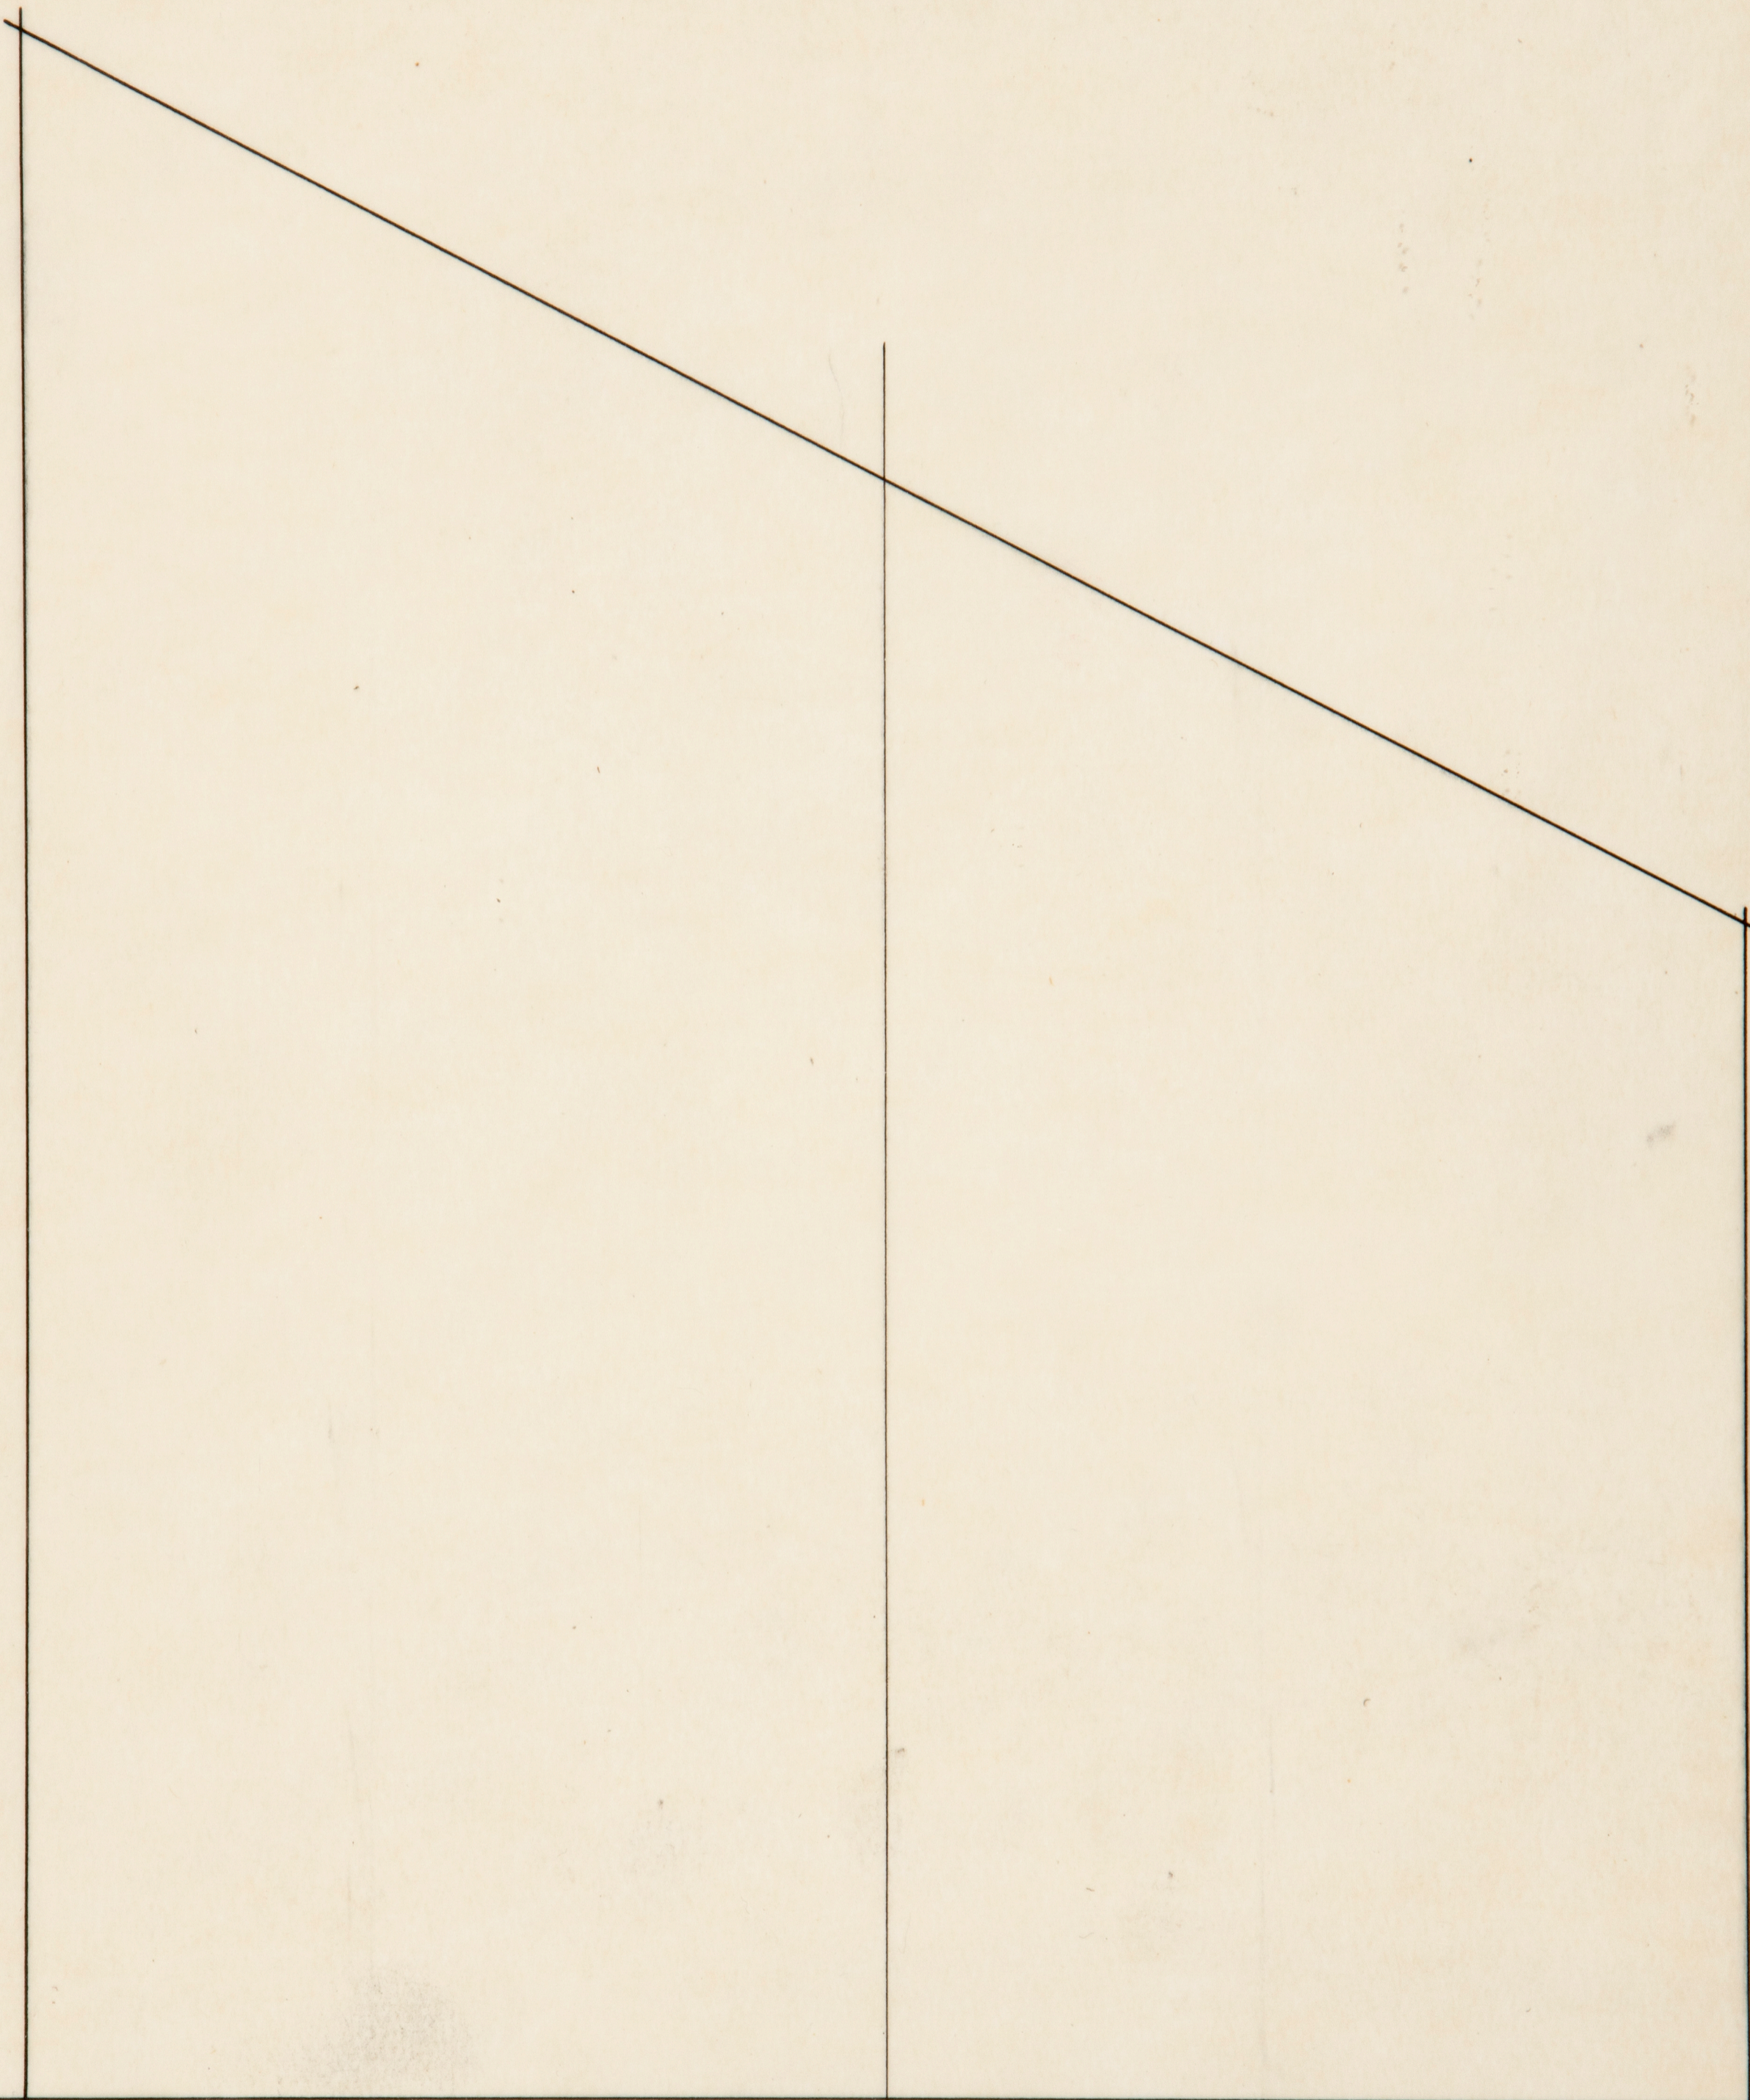

ARCHIVO  
BIBLIOTECA  
Pl. 4825

1:5

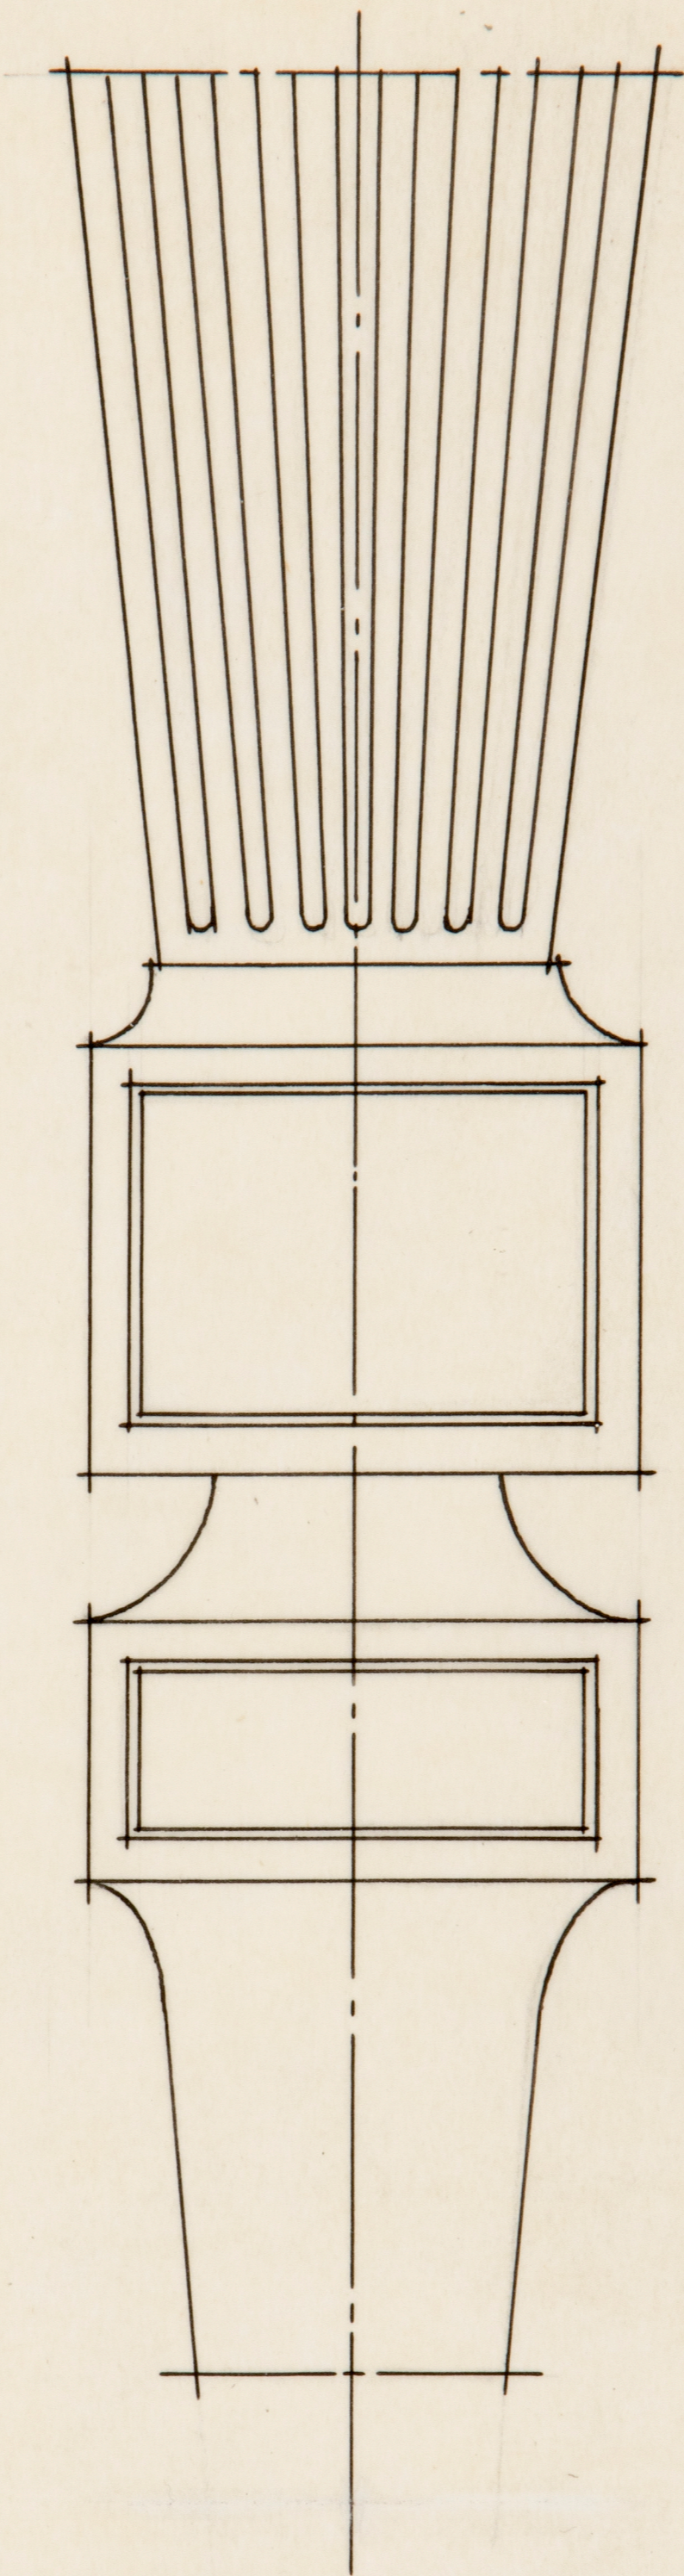

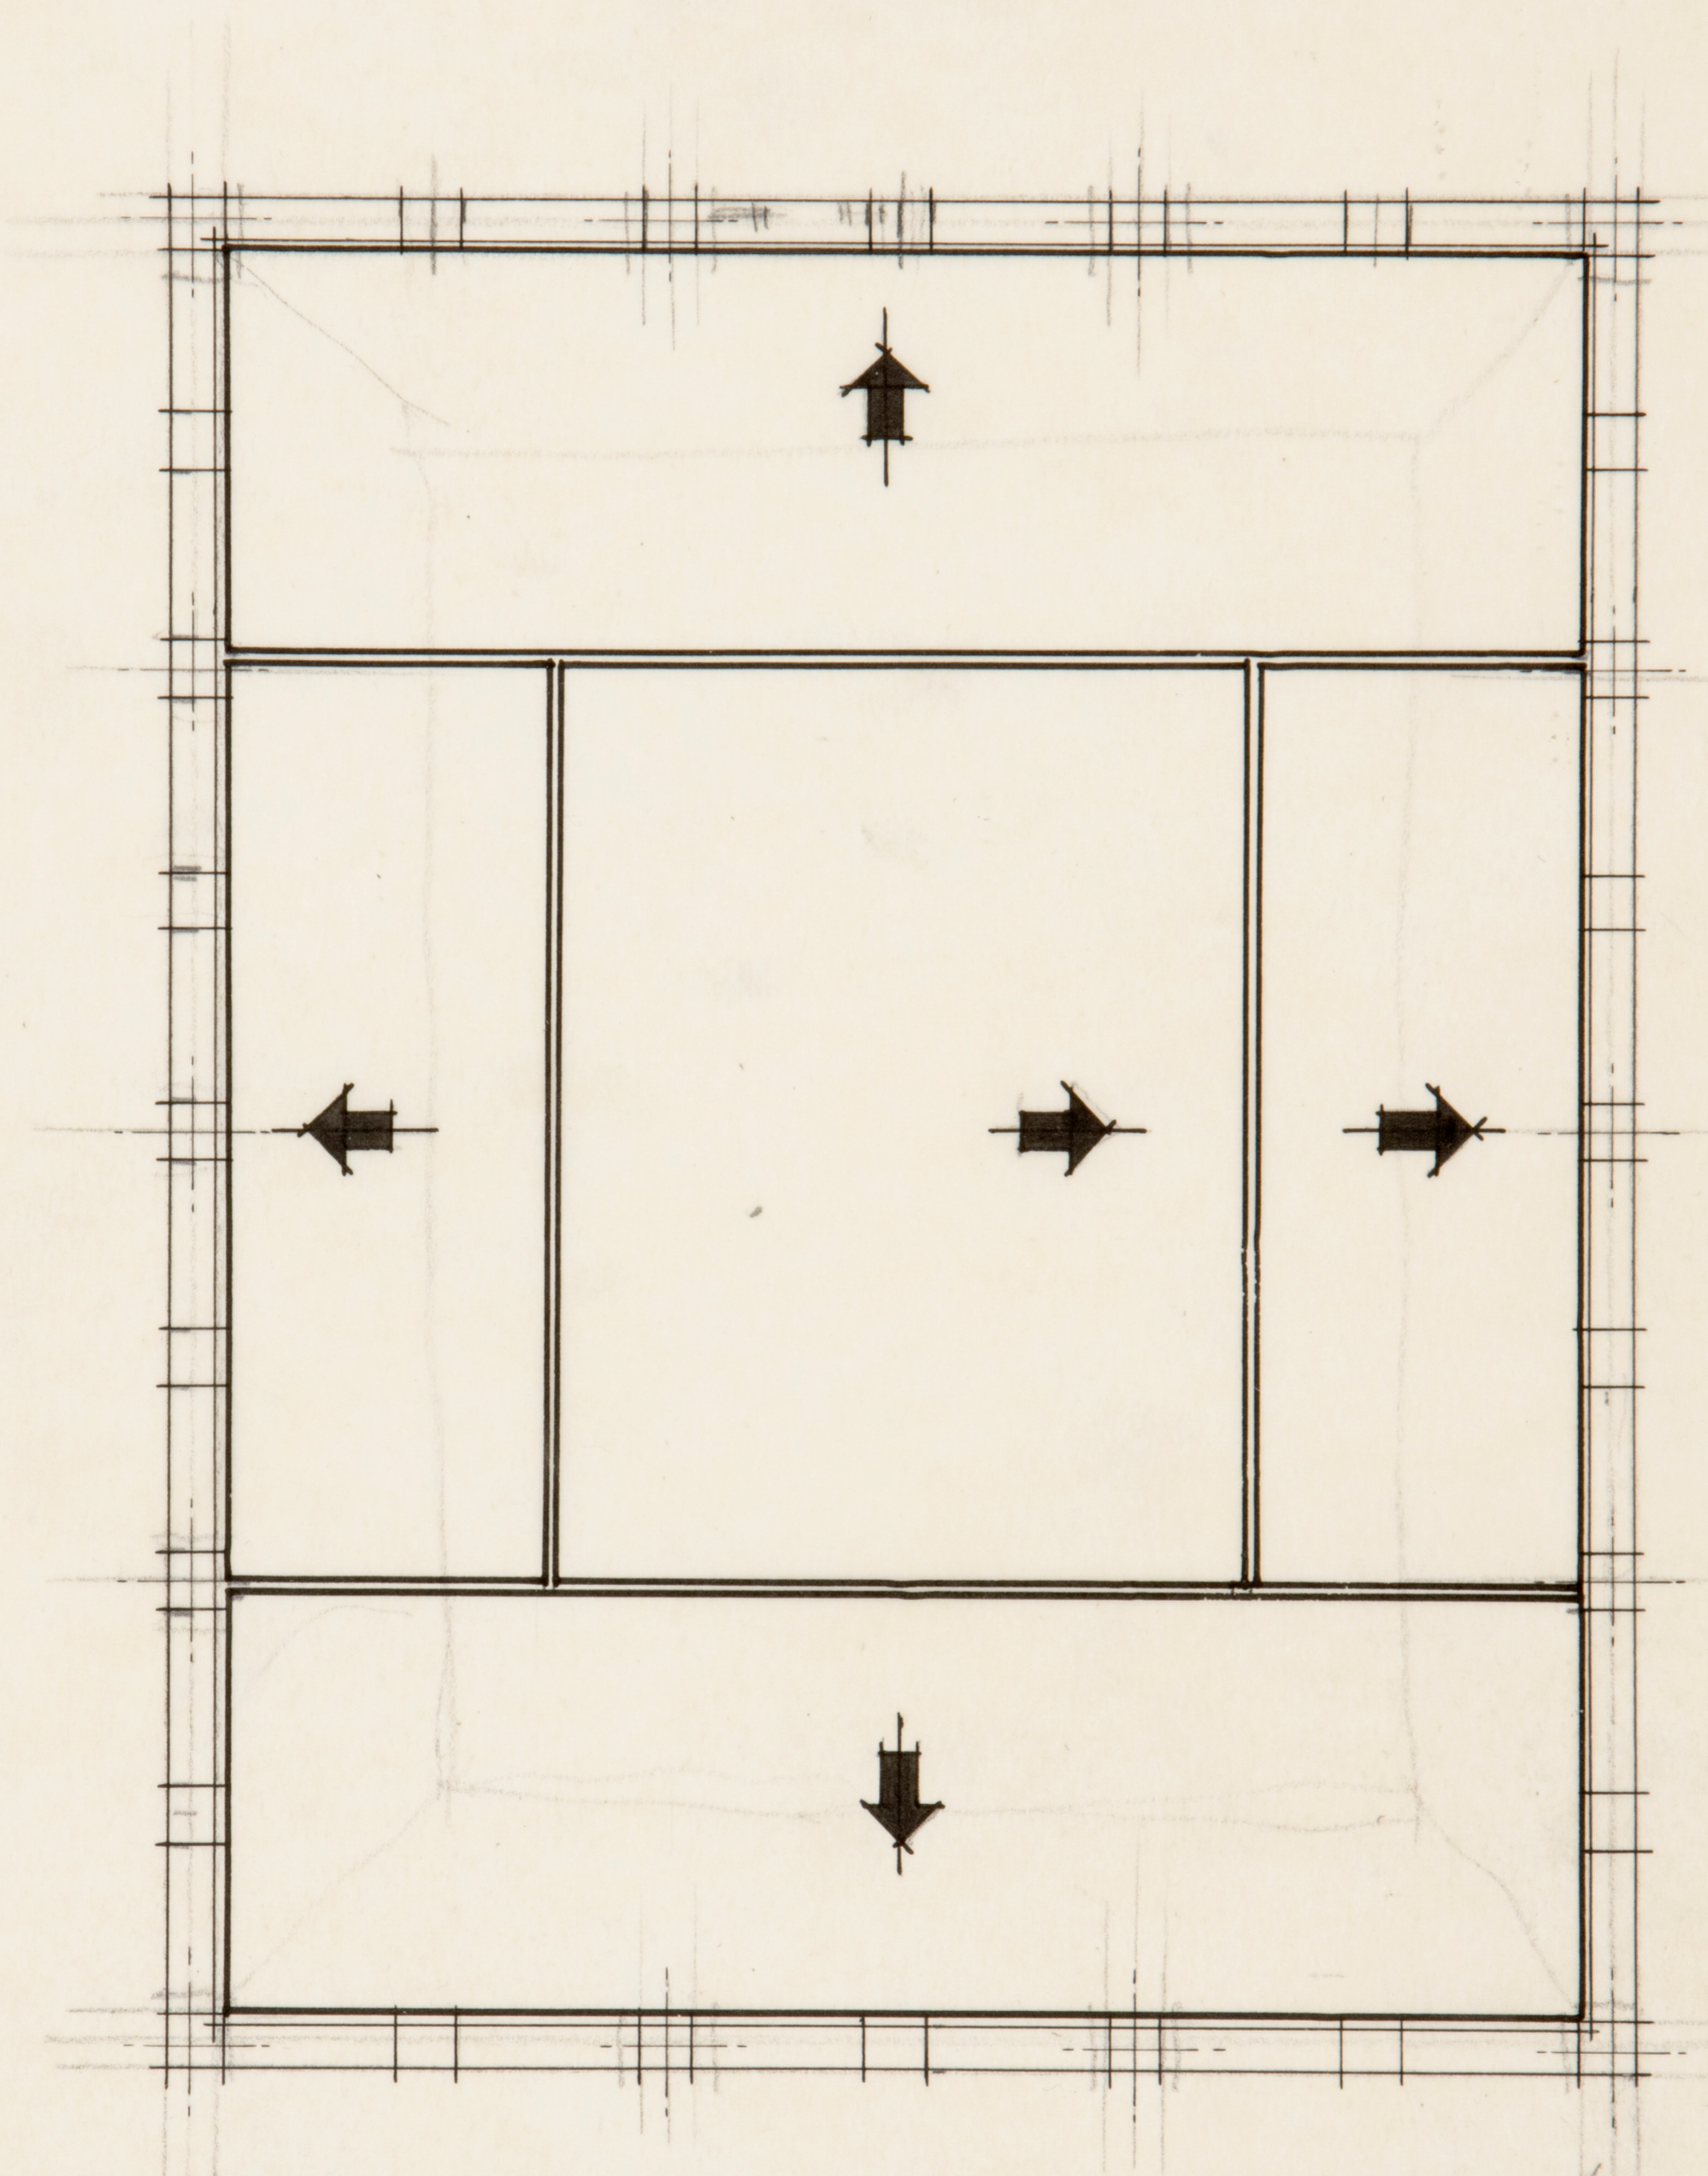



46





ARCHIVO  
BIBLIOTECA  
Pl. 4738

19

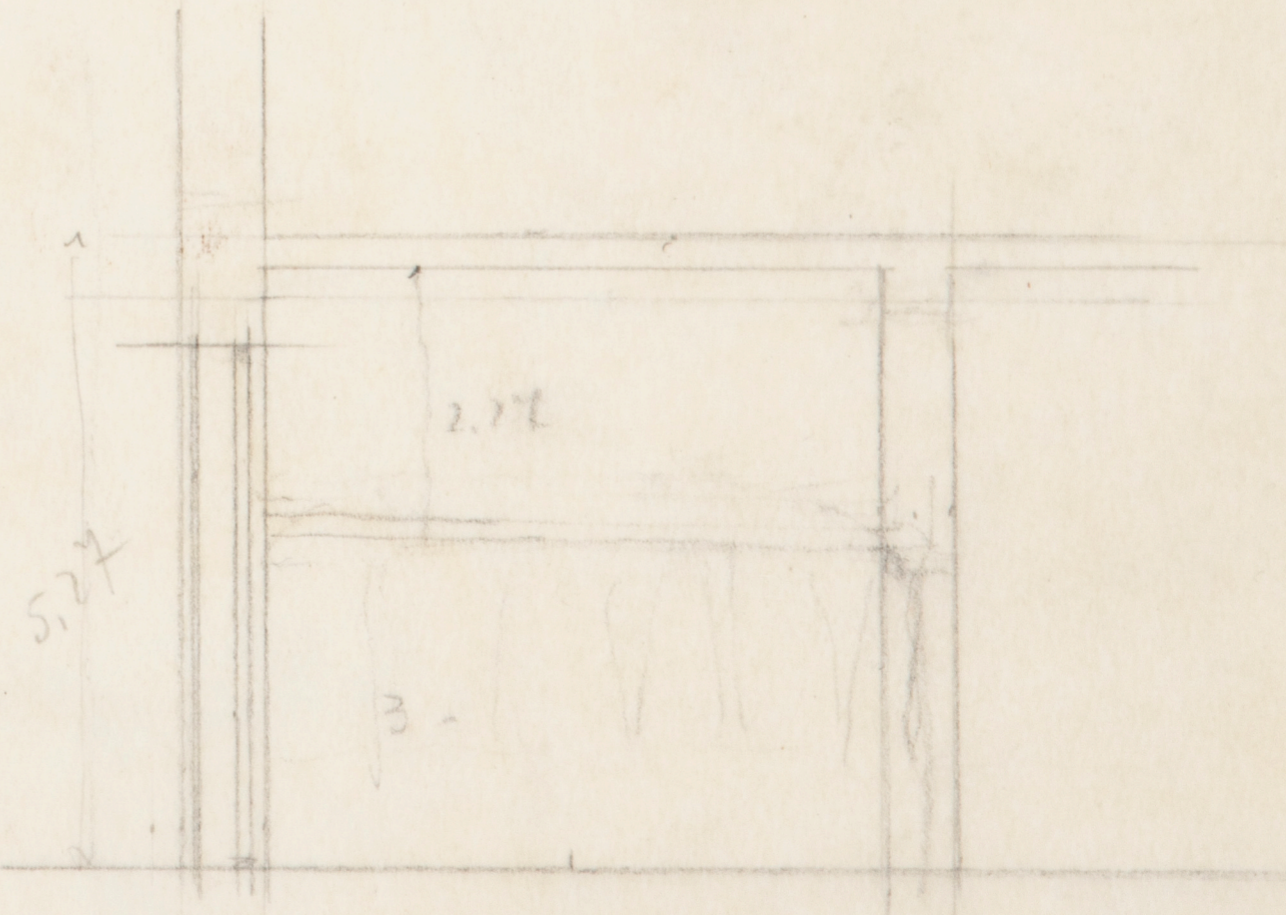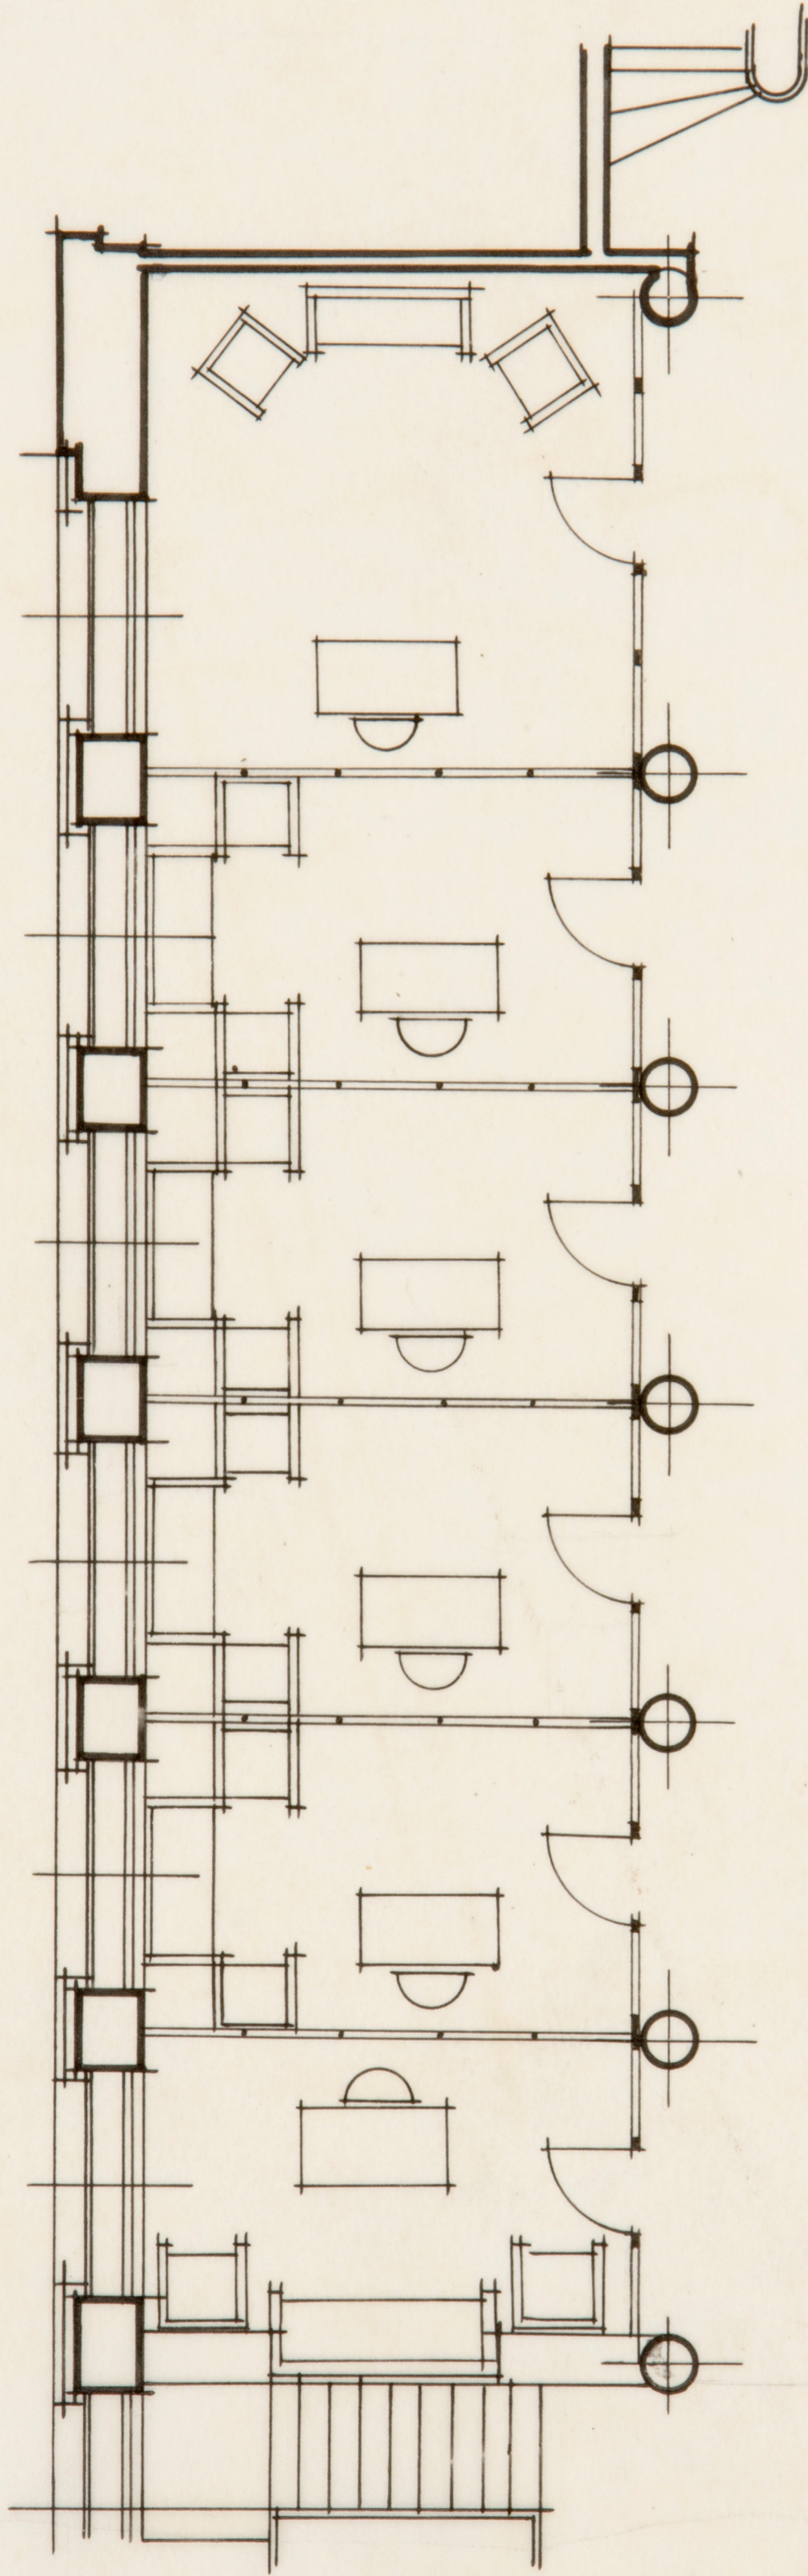


escala 1:100

191




ARCHIVO  
BIBLIOTECA

Pl. 4839

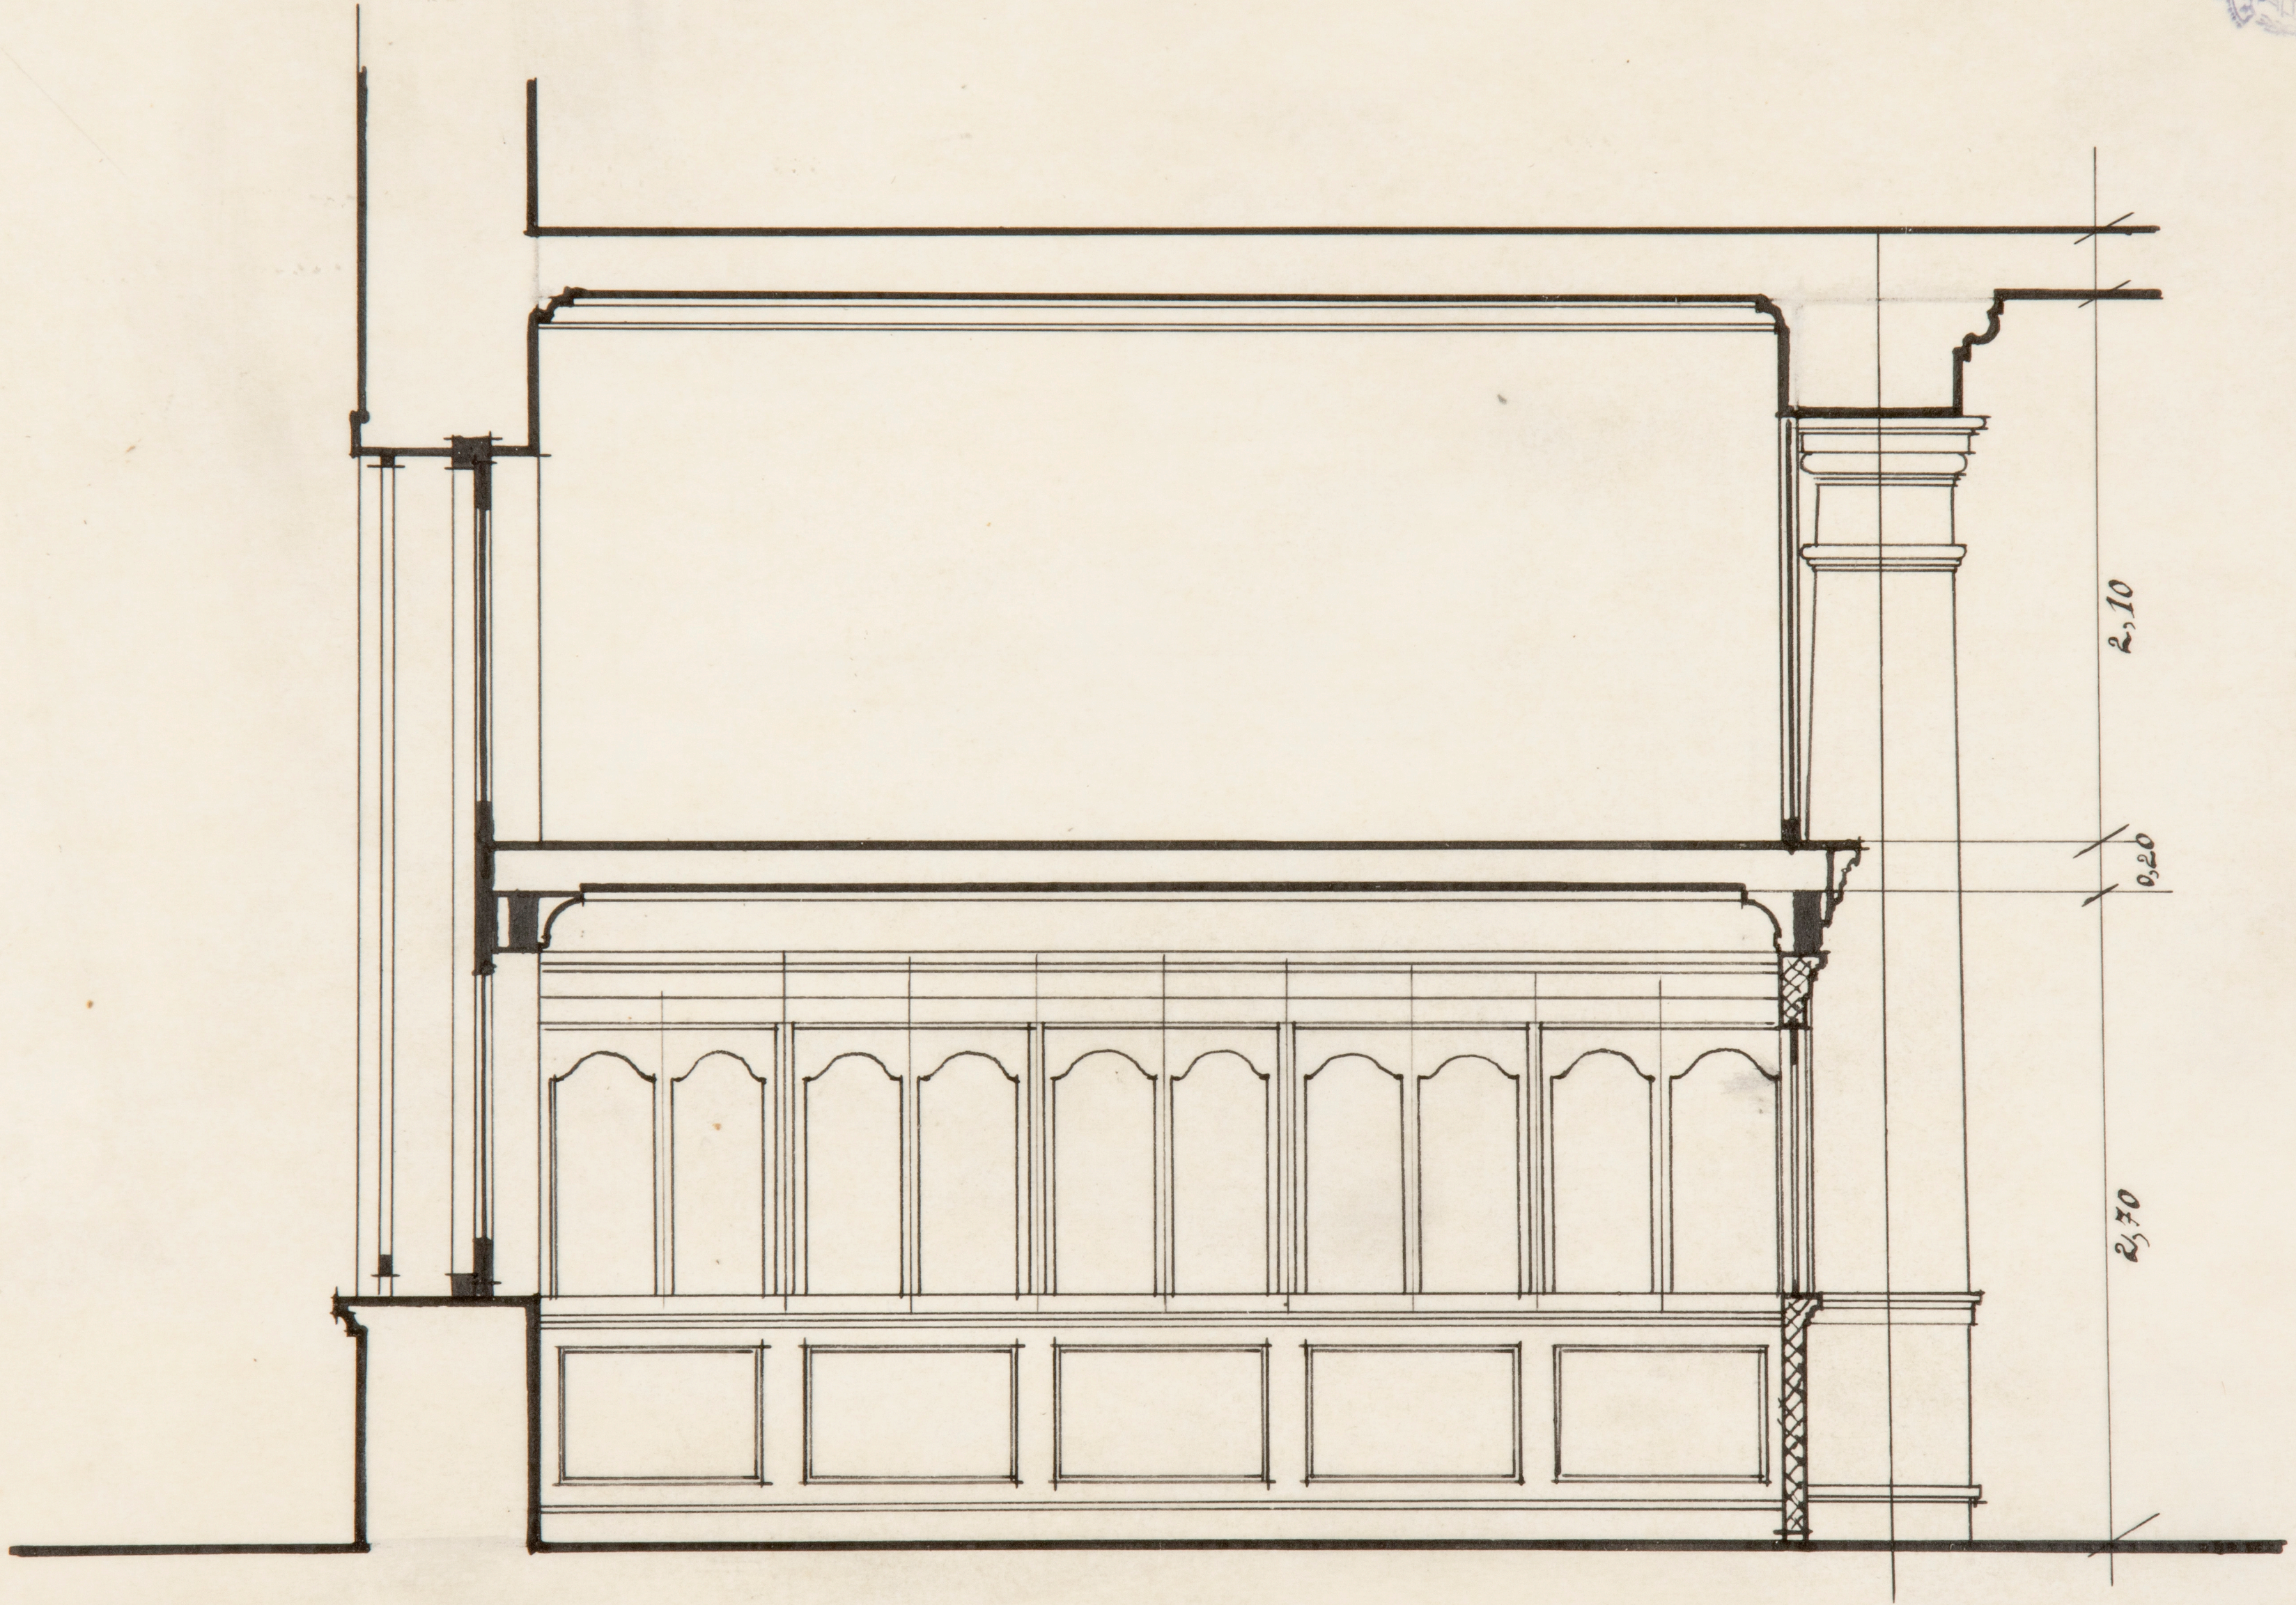

ya usado pulber

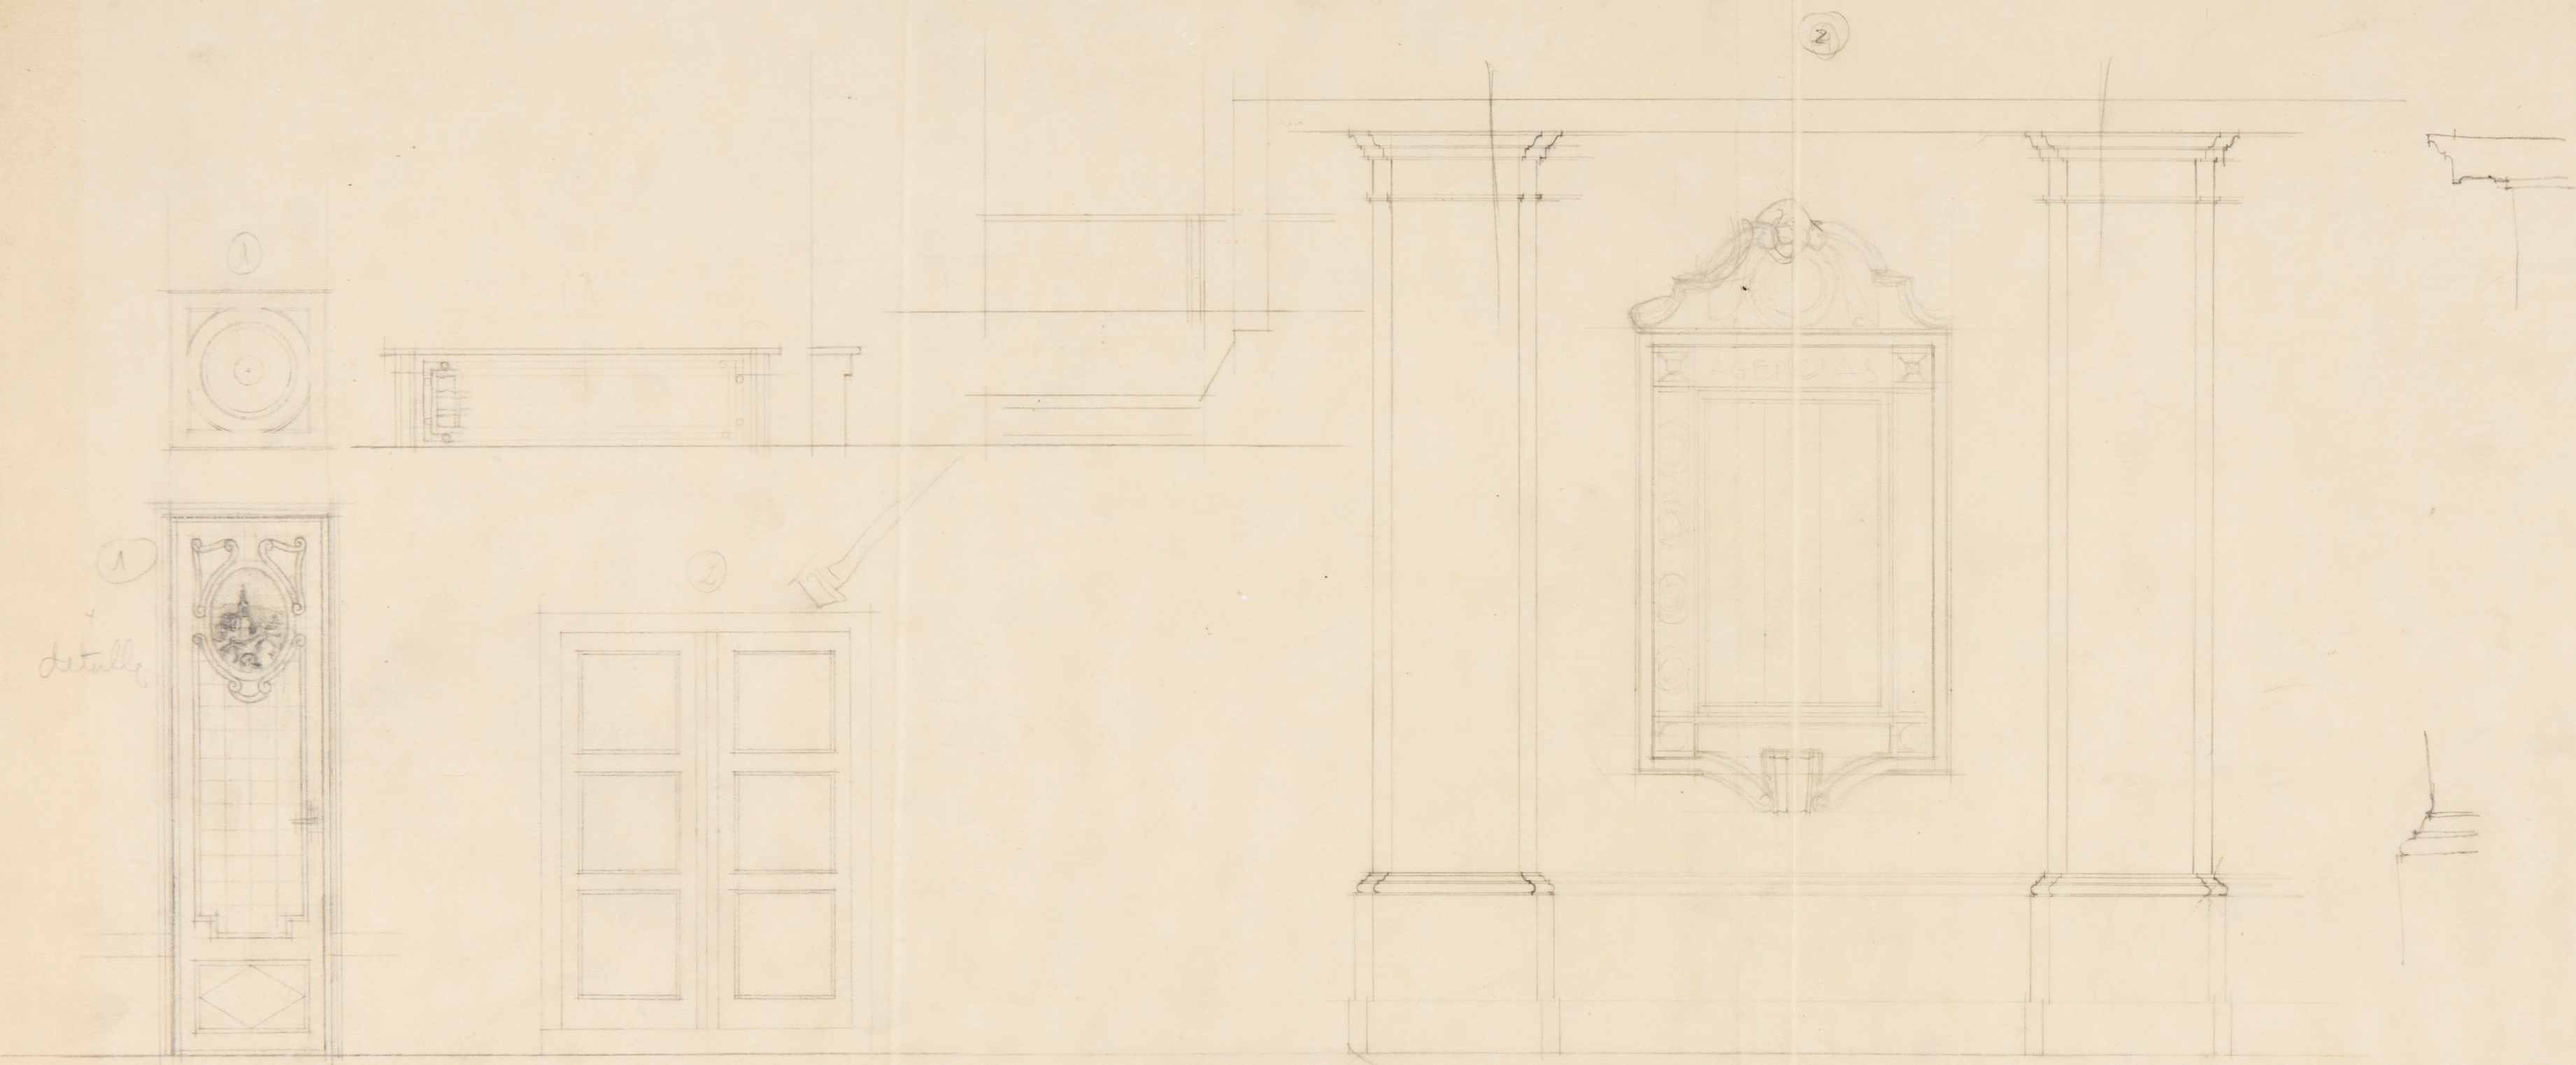

1  
Detalle

2


2

Empieza aqui



ARCHIVO  
BIBLIOTECA

Pl. 4741

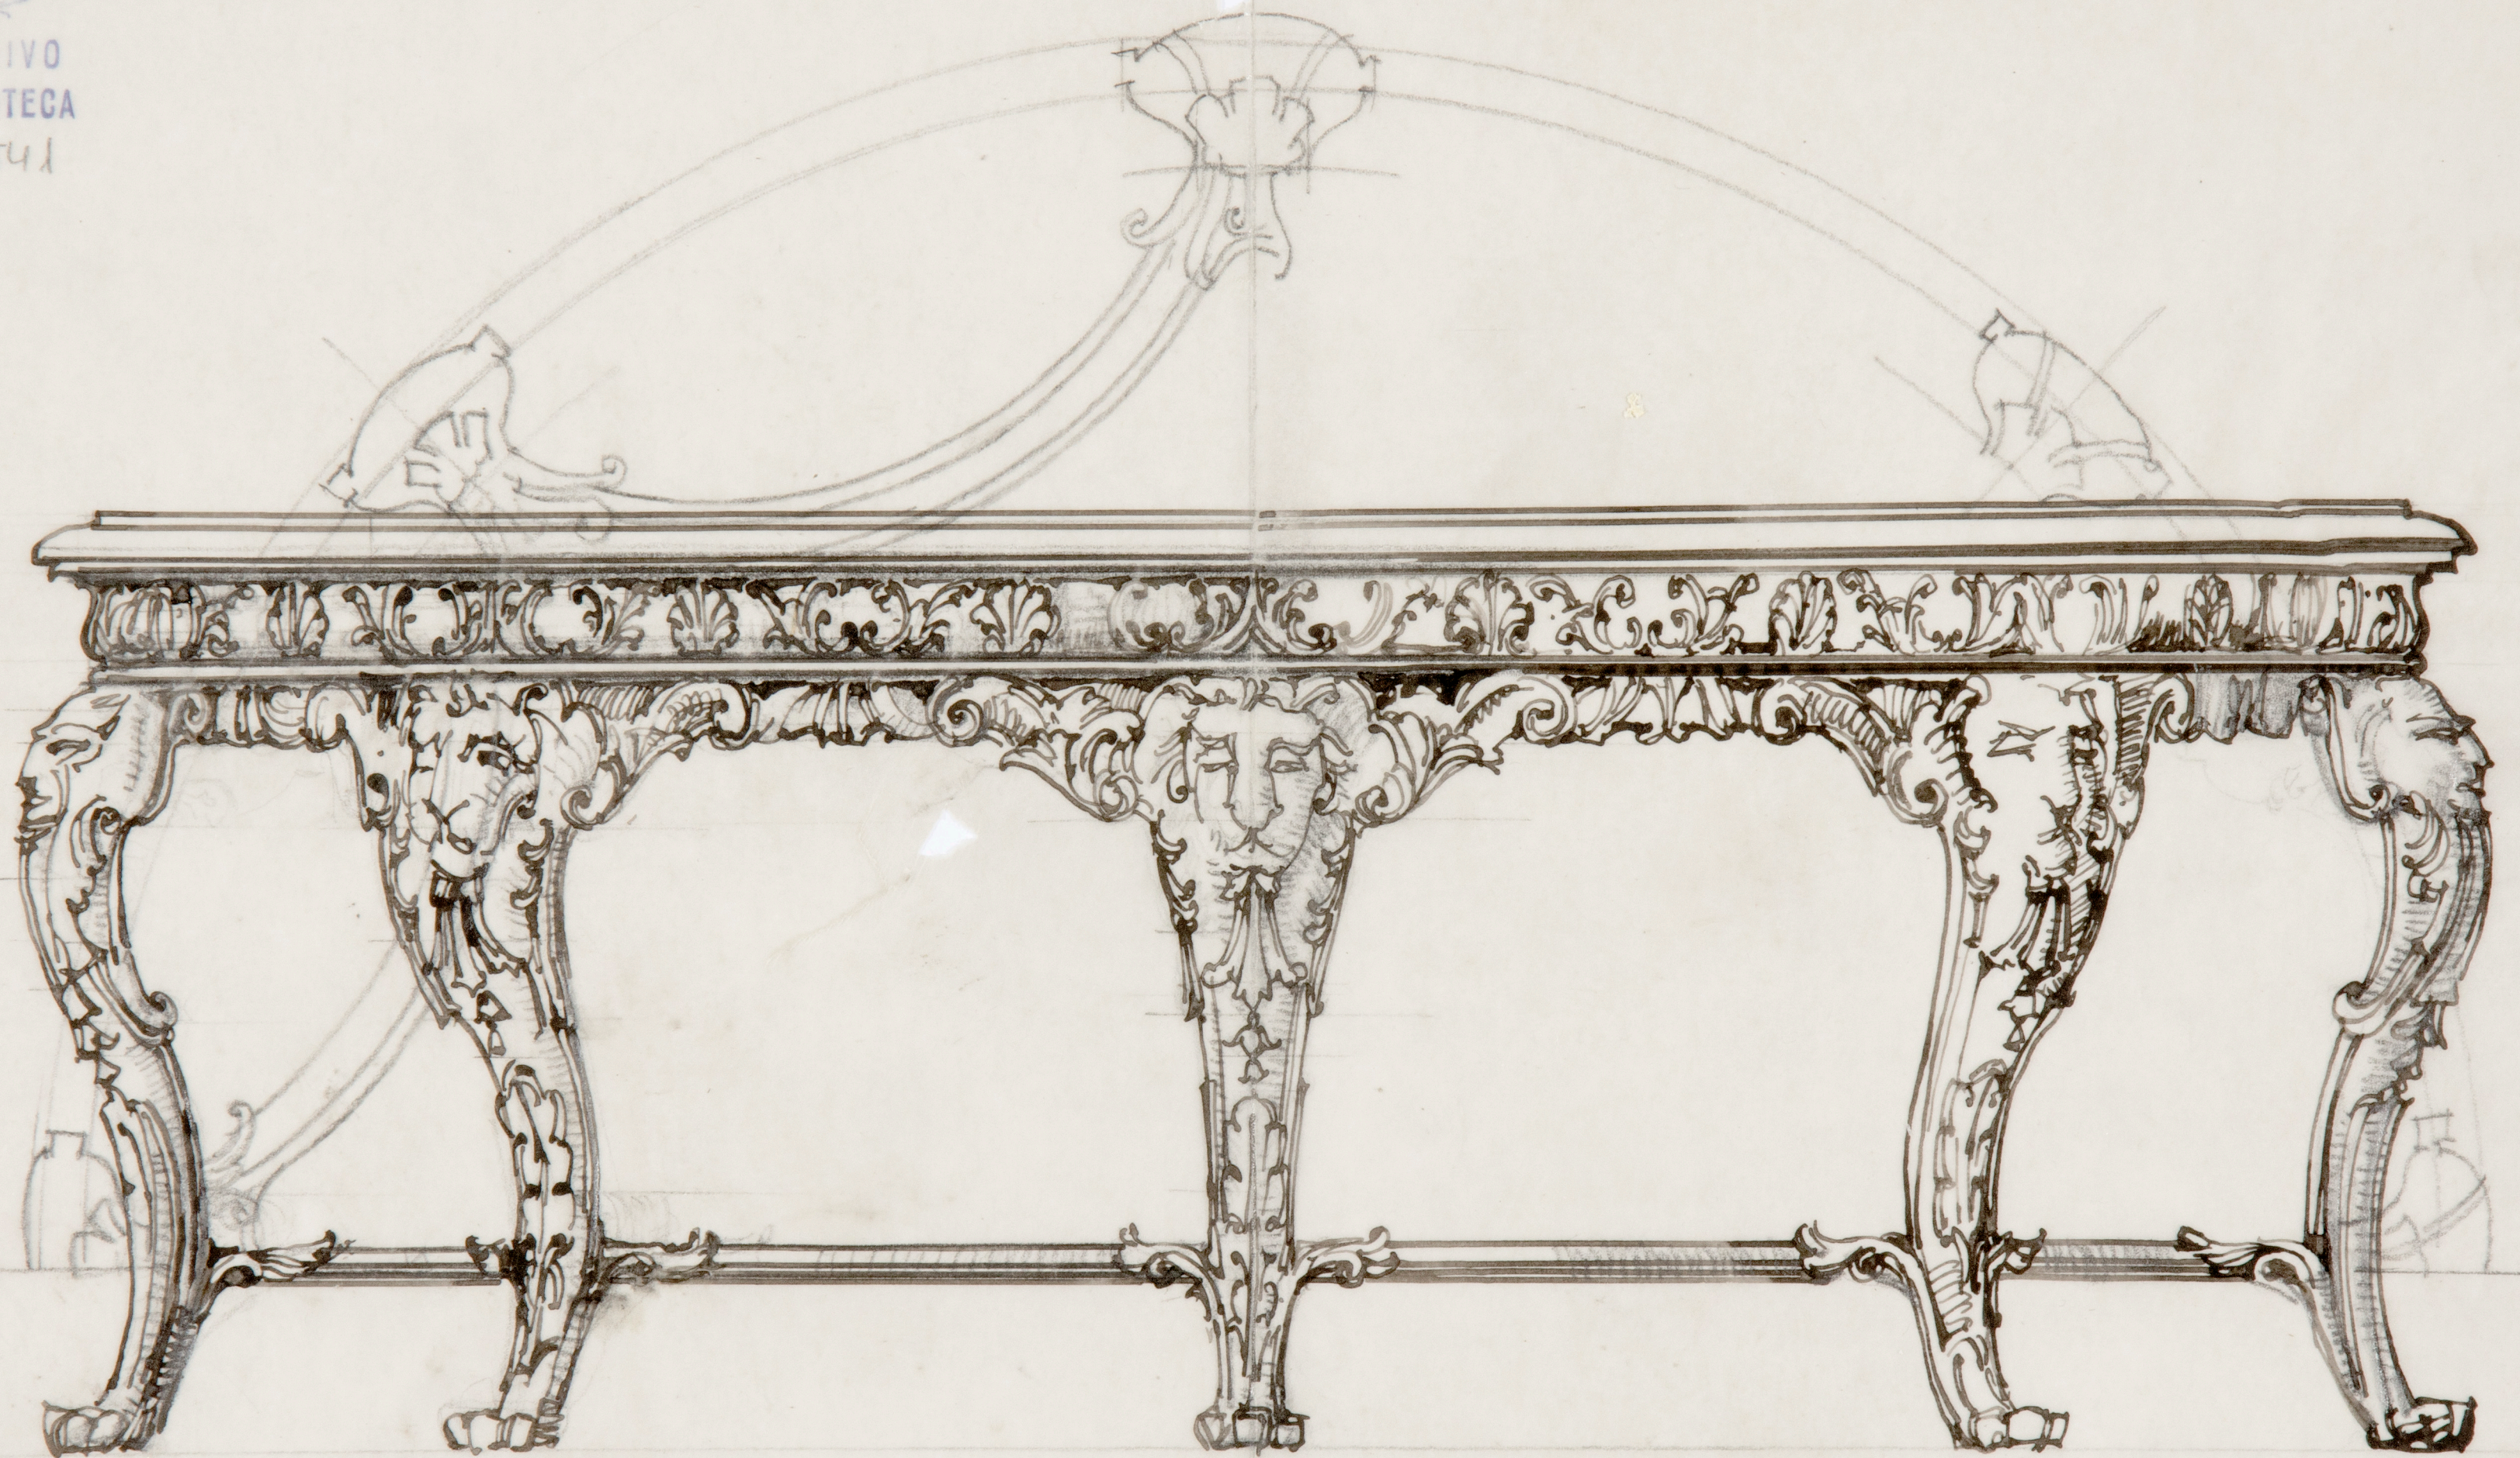

Paulo Bulbero



Reform 1947



ARCHIVO  
BIBLIOTEC

Pl. 4742




ARCHIVO  
BIBLIOTECA

Pl. 4043

# BANCO & BILBAO



ALZADO

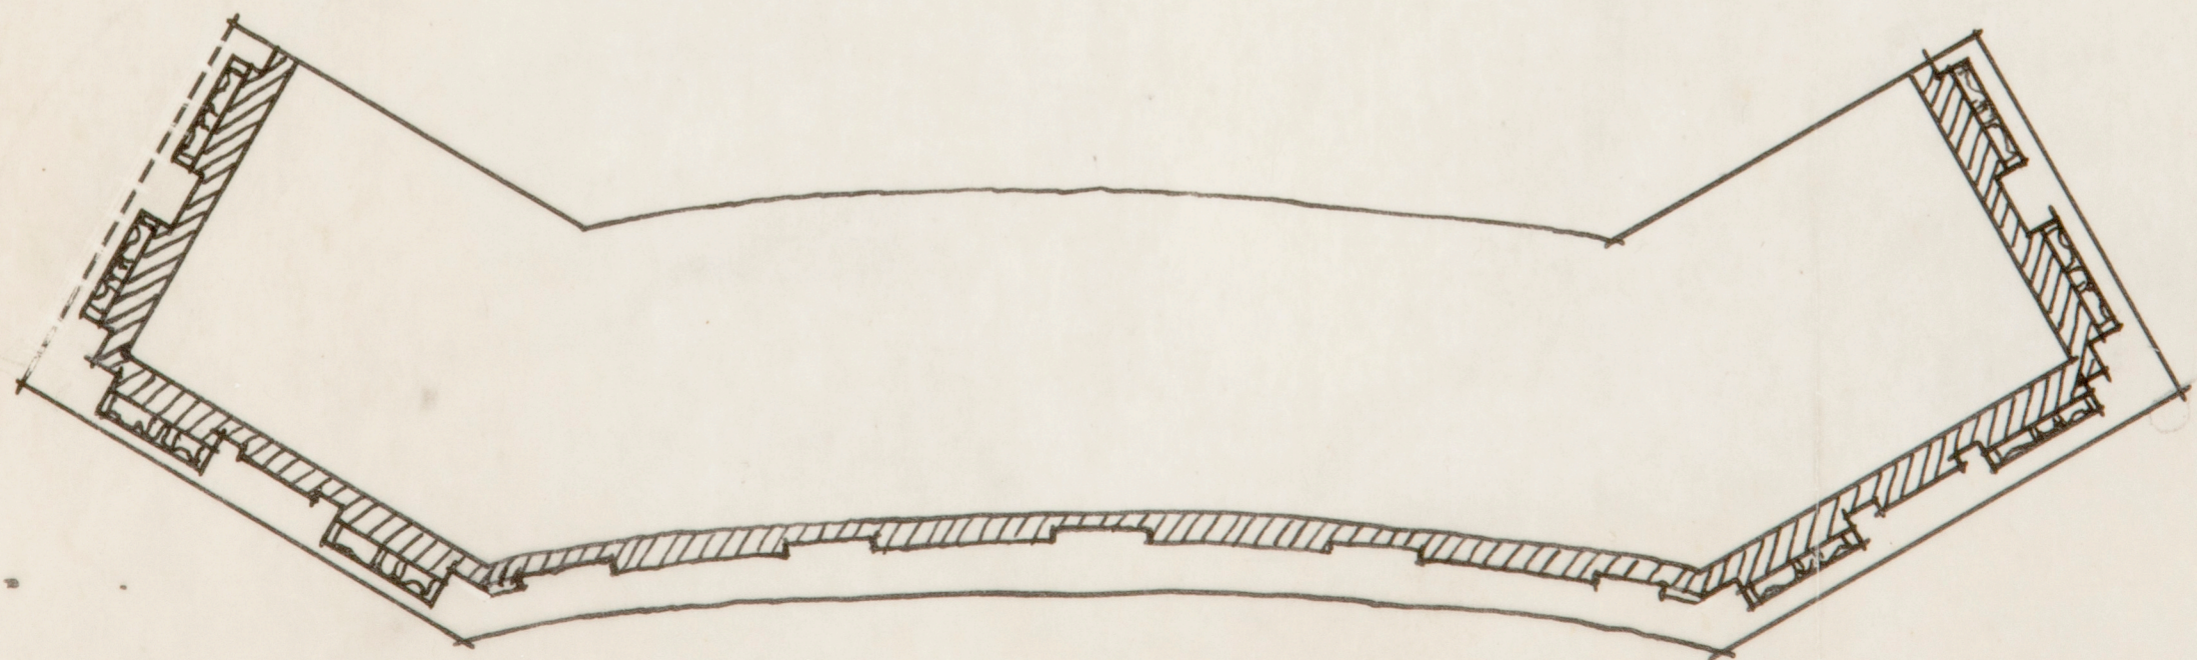

PLANTA





ARCHIVO  
BIBLIOTECA

Pl. 4744

ESCALA 1:20  
MADRID - JUNIO 1946

BANCO DE BILBAO

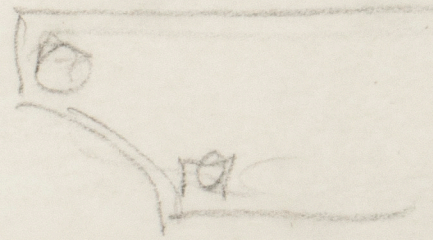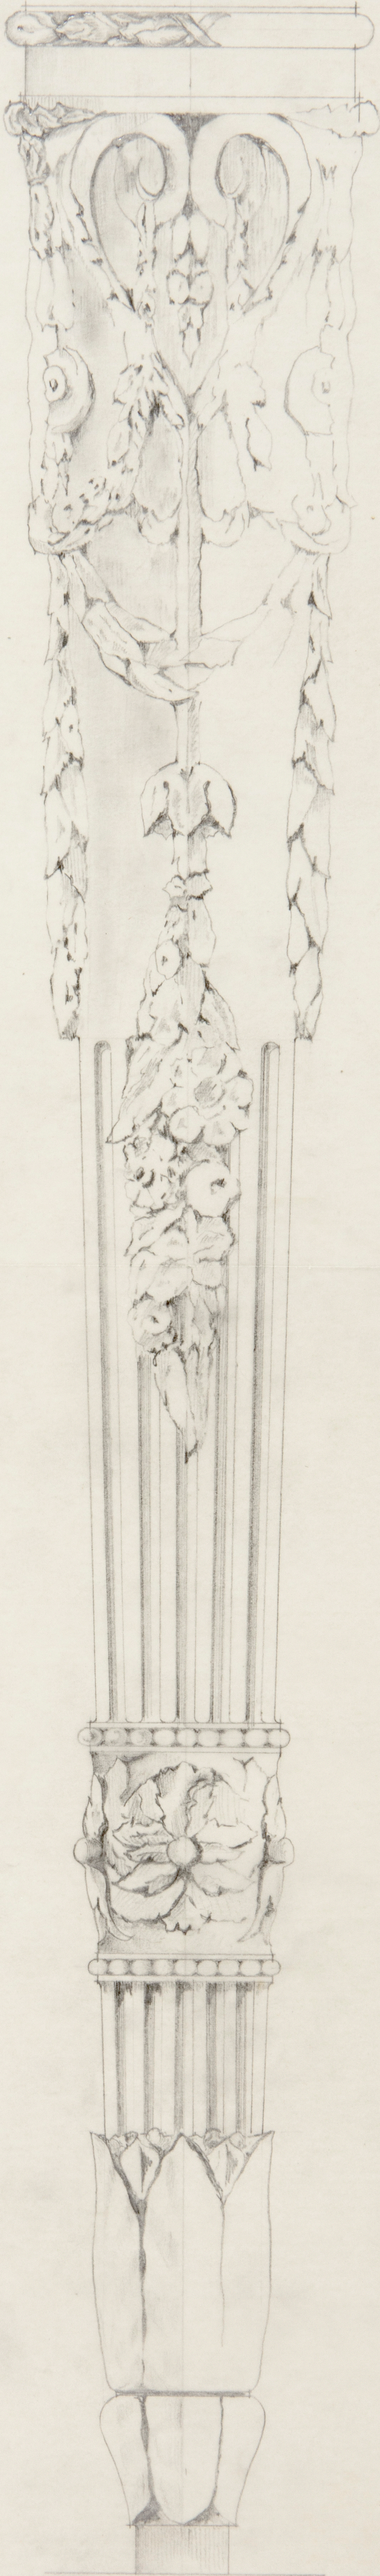

*Proyecto de Reforma del Banco de Bilbao*

*Planta Baja Demoliciones*

*Escala 1:100*

*Alcala*






*Madrid - Mayo - 1941.  
Por el Banco de Bilbao.*

ARCHIVO  
BIBLIOTECA  
D. 4546


*El Arquitecto,  
F. Muguruza*



DETALLES.

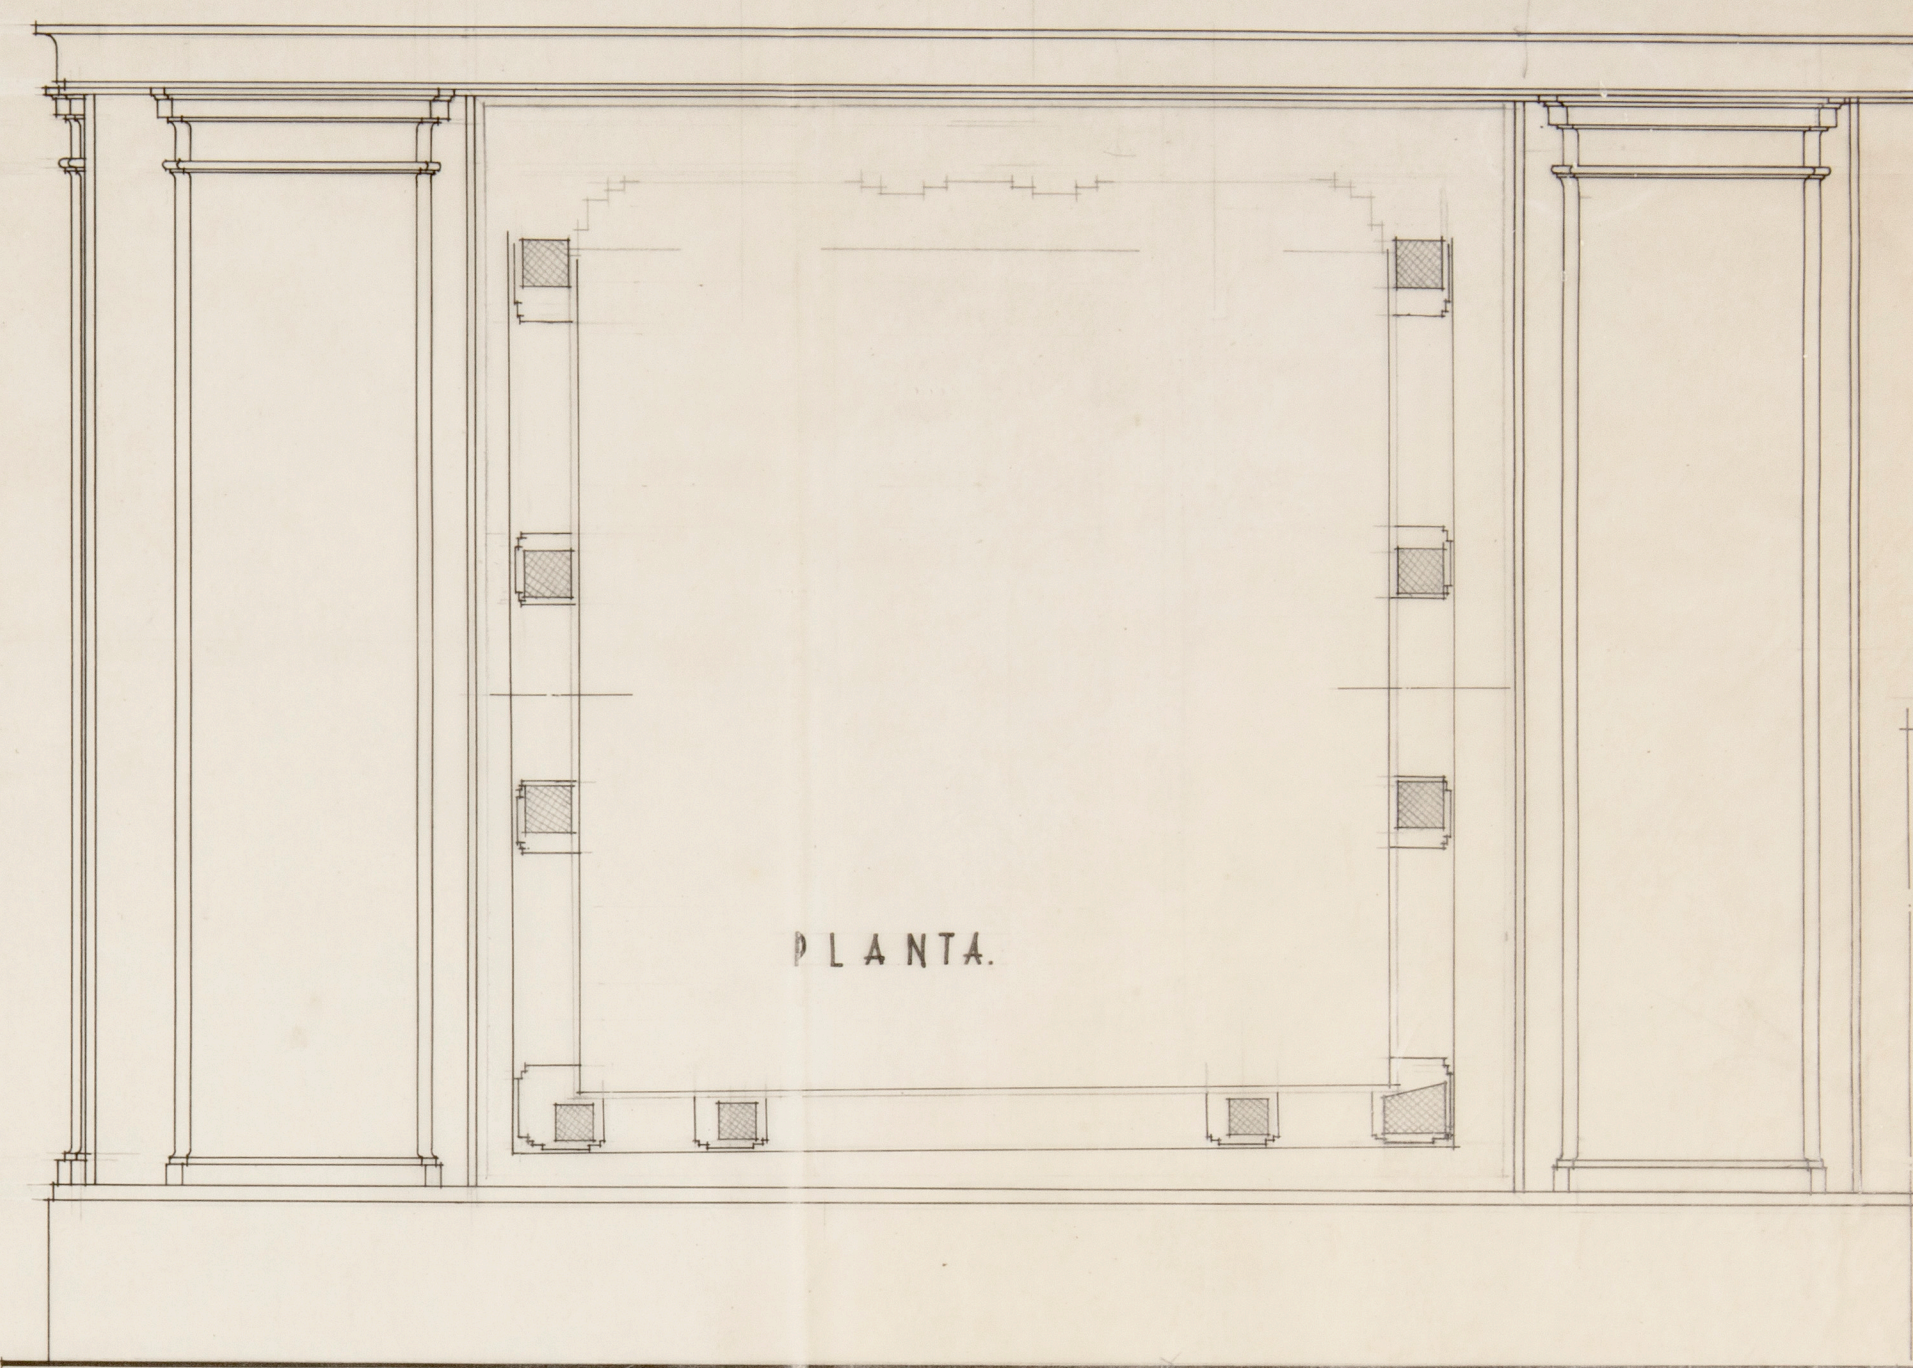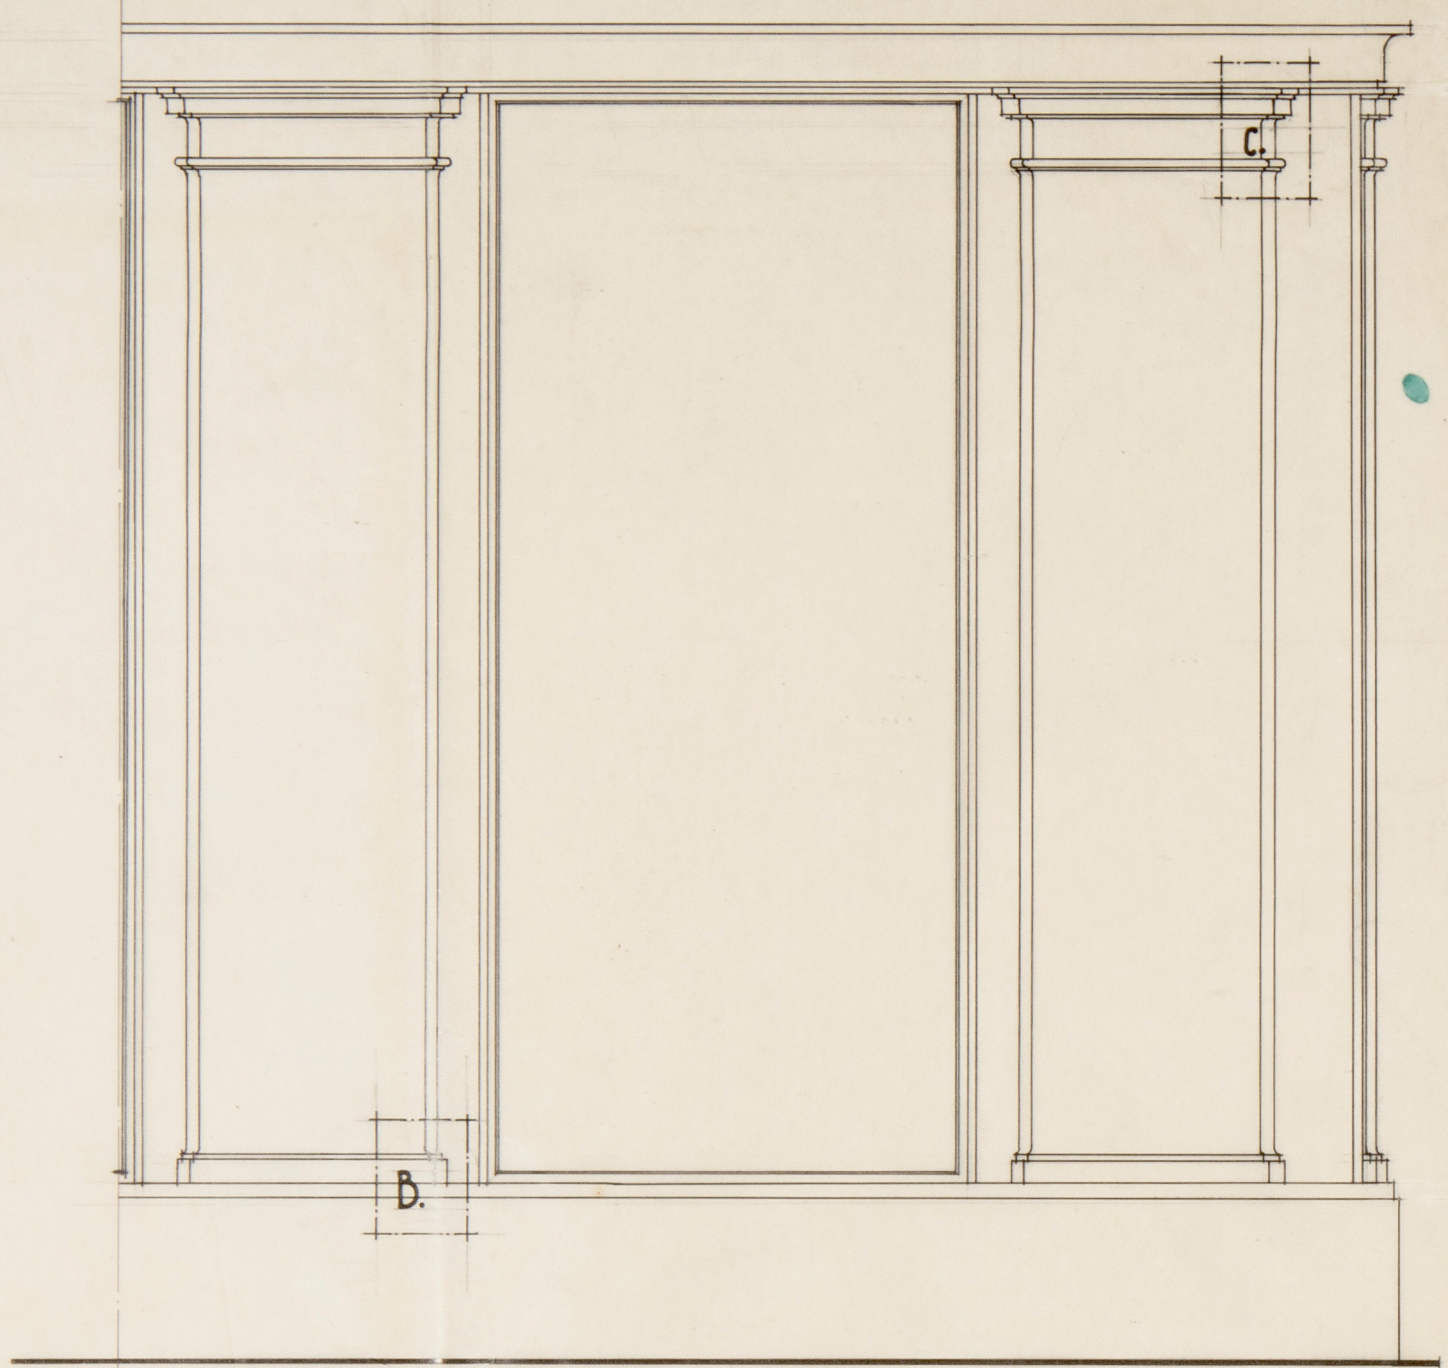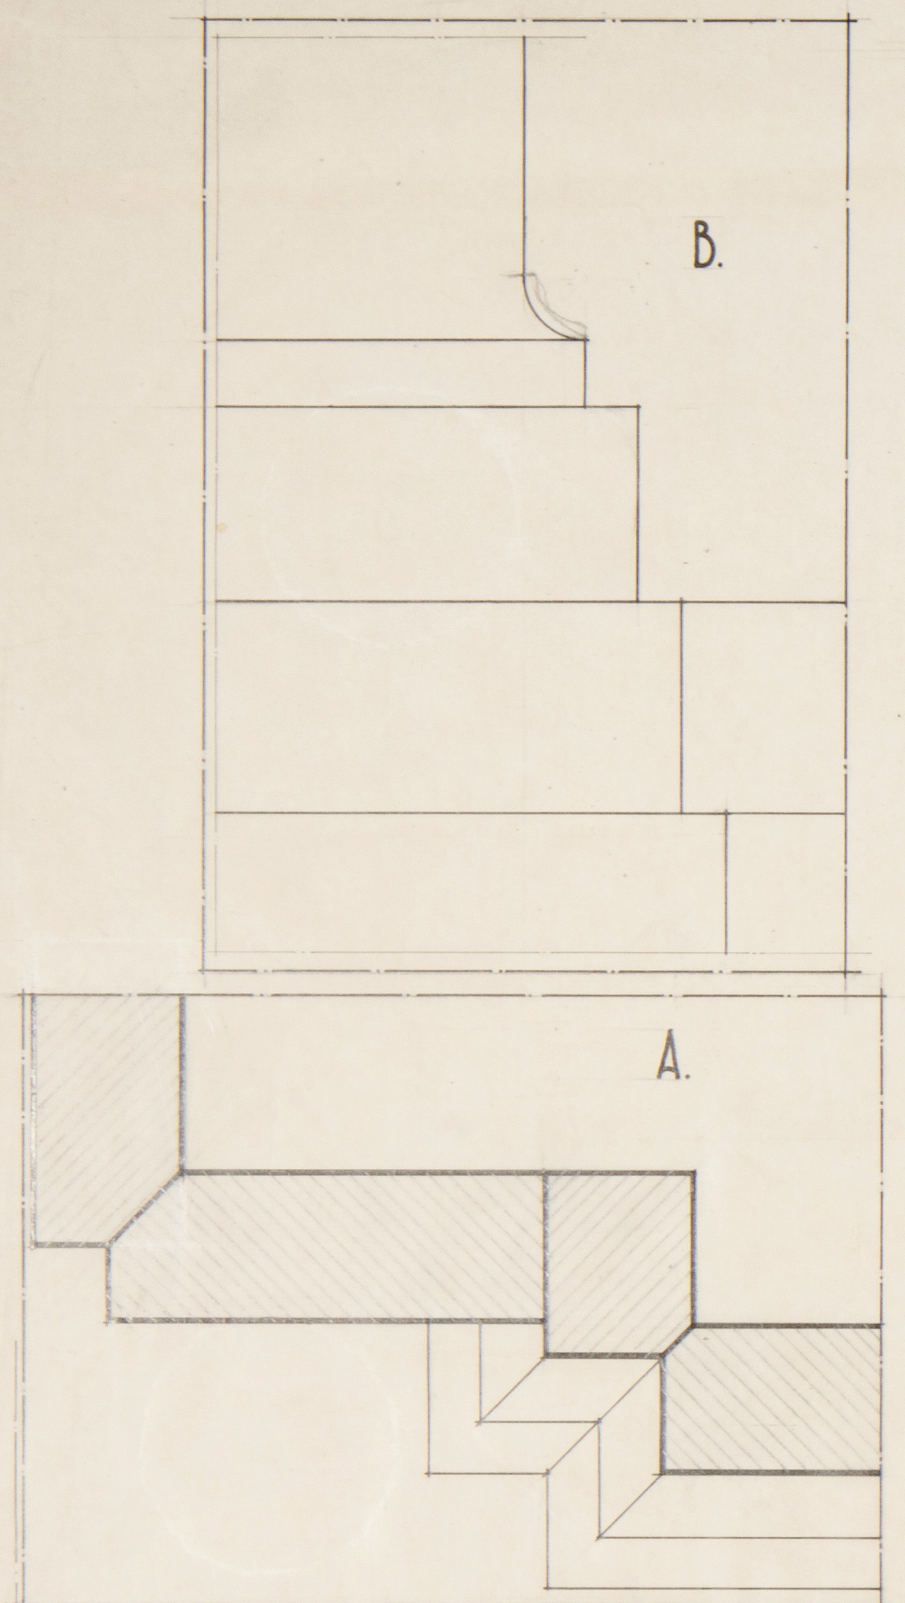


DETALLE.

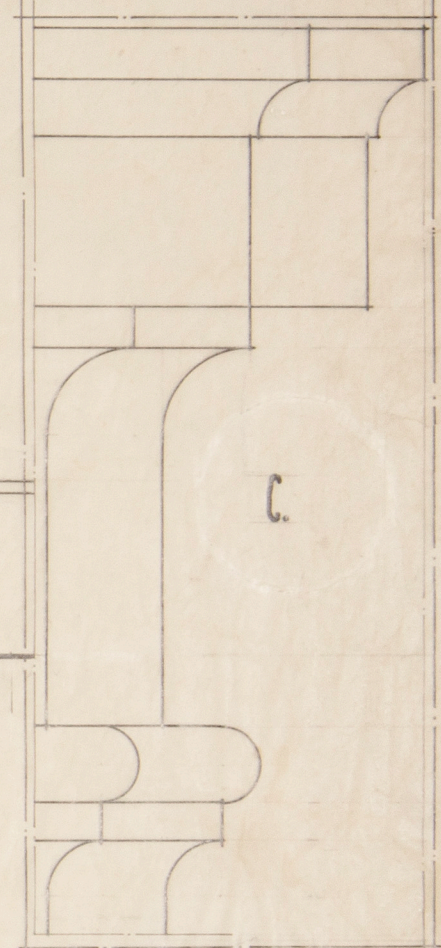


ALZADO.



D				
C				
E				
A				
FECHA	MODIFICACIONES			
DIBUJADO				
COPIADO				
REVISADO				
APROBADO				
-DECORACION - SEGUNDA ALTURA-				
DEL VESTIBULO.		ESCALA	1:10 - 1/4 - 1:50	
		ANULA EL N°	ANULADO POR	

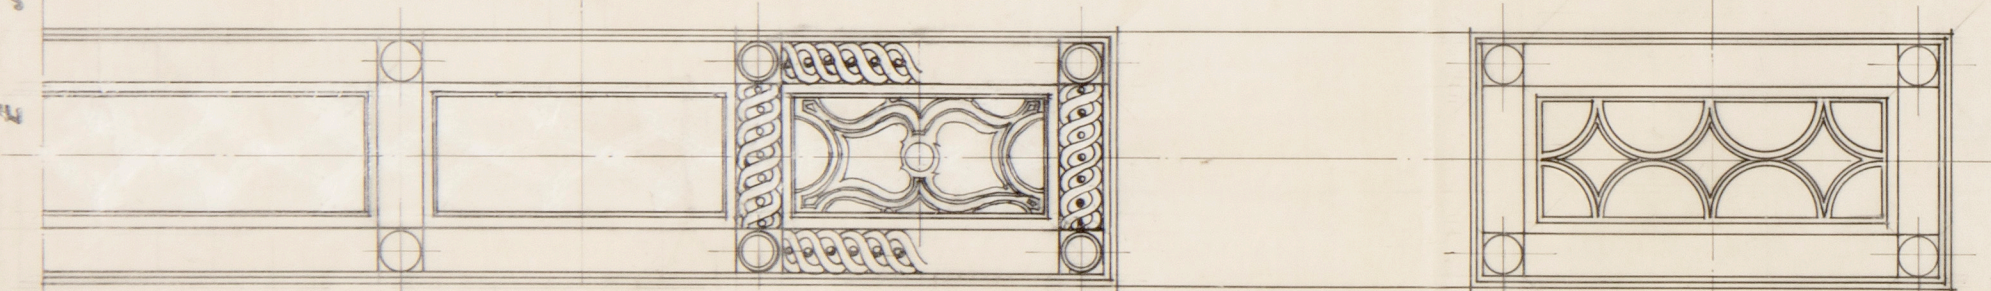

PLANTA DE TECHO.

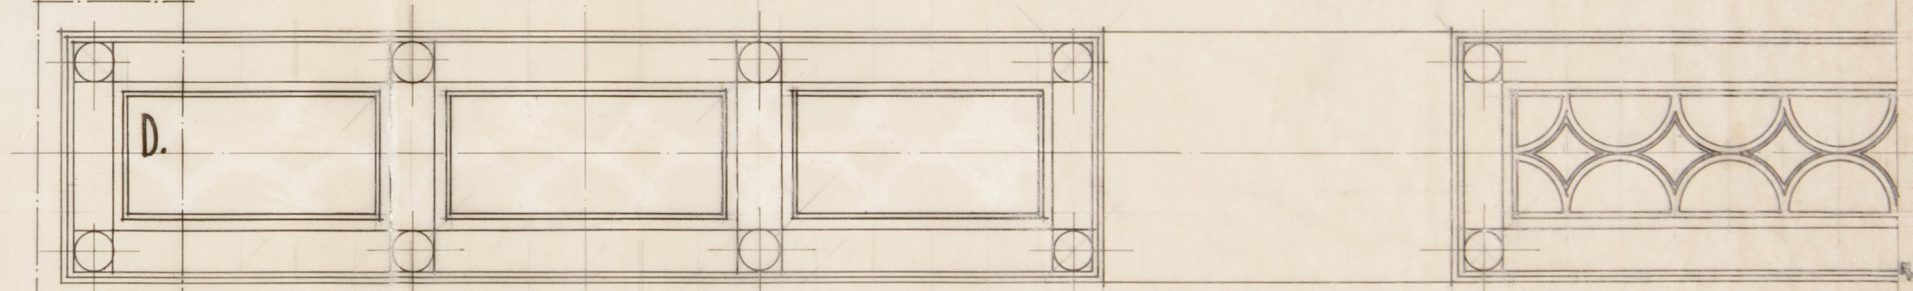

PLANTA DE TECHO.

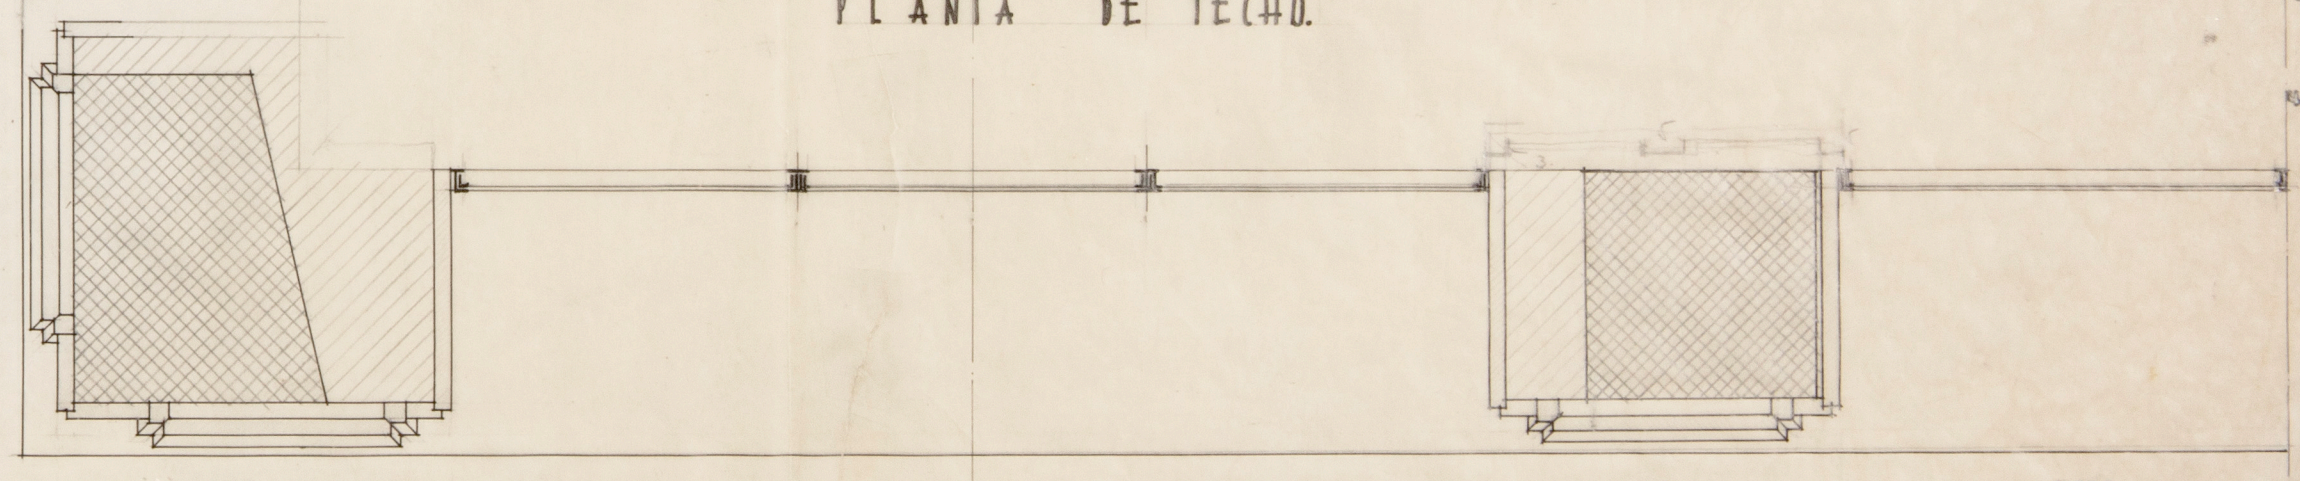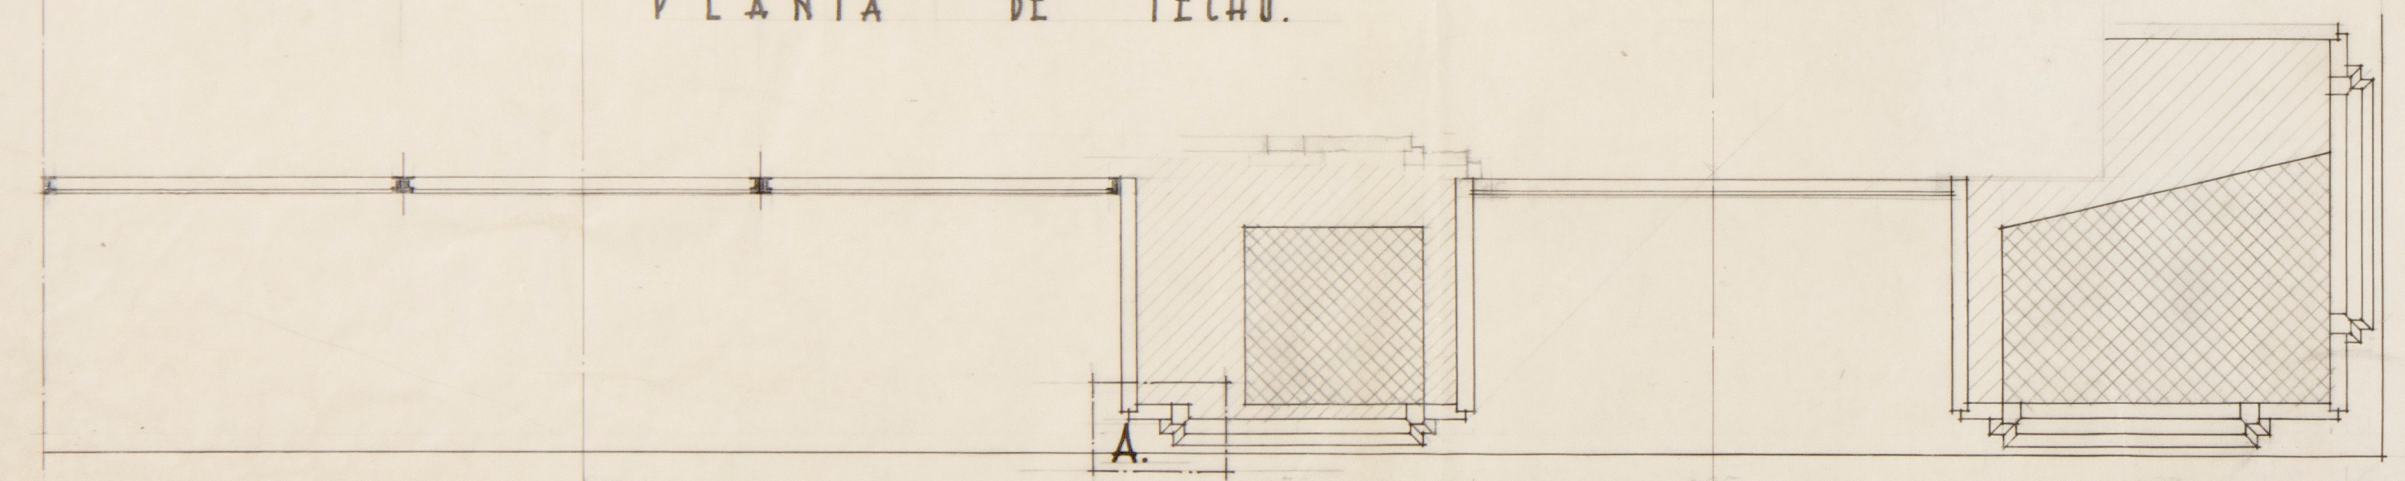

PLANTA.

2,190    0,70    0,90    0,70    0,70    2,09    0,70    0,80

PP...land