

0 1 2 3 4 5 6 7 8 9 10 11 12 13 14 15 16 17 18 19 20 21 22 23 24 25 26 27 28 29 30 31 32 33 34 35 36 37 38 39 40 41 42 43 44 45 46 47 48 49 50


# MUSEO DEL PRADO

## REFORMA DE LA ESCALERA PRINCIPAL


SOLUCION 1ª



ALZADO LATERAL

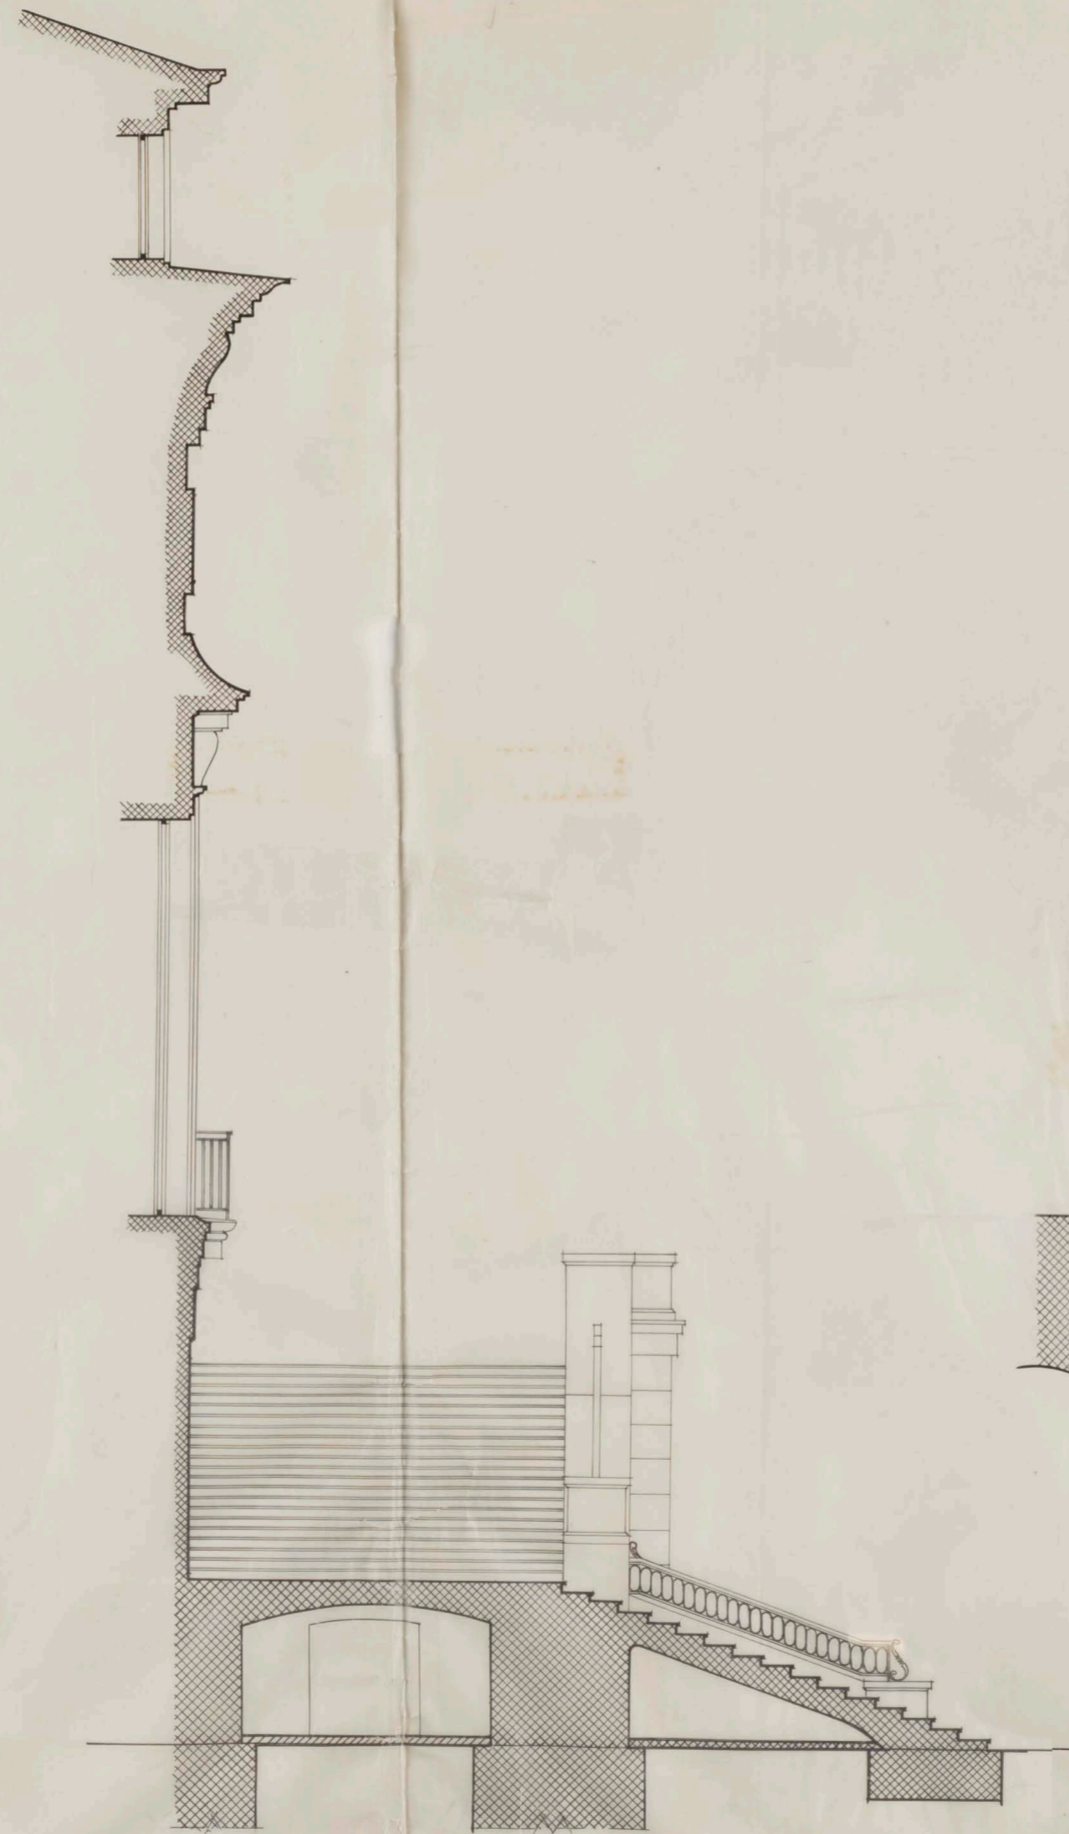

SECCION A

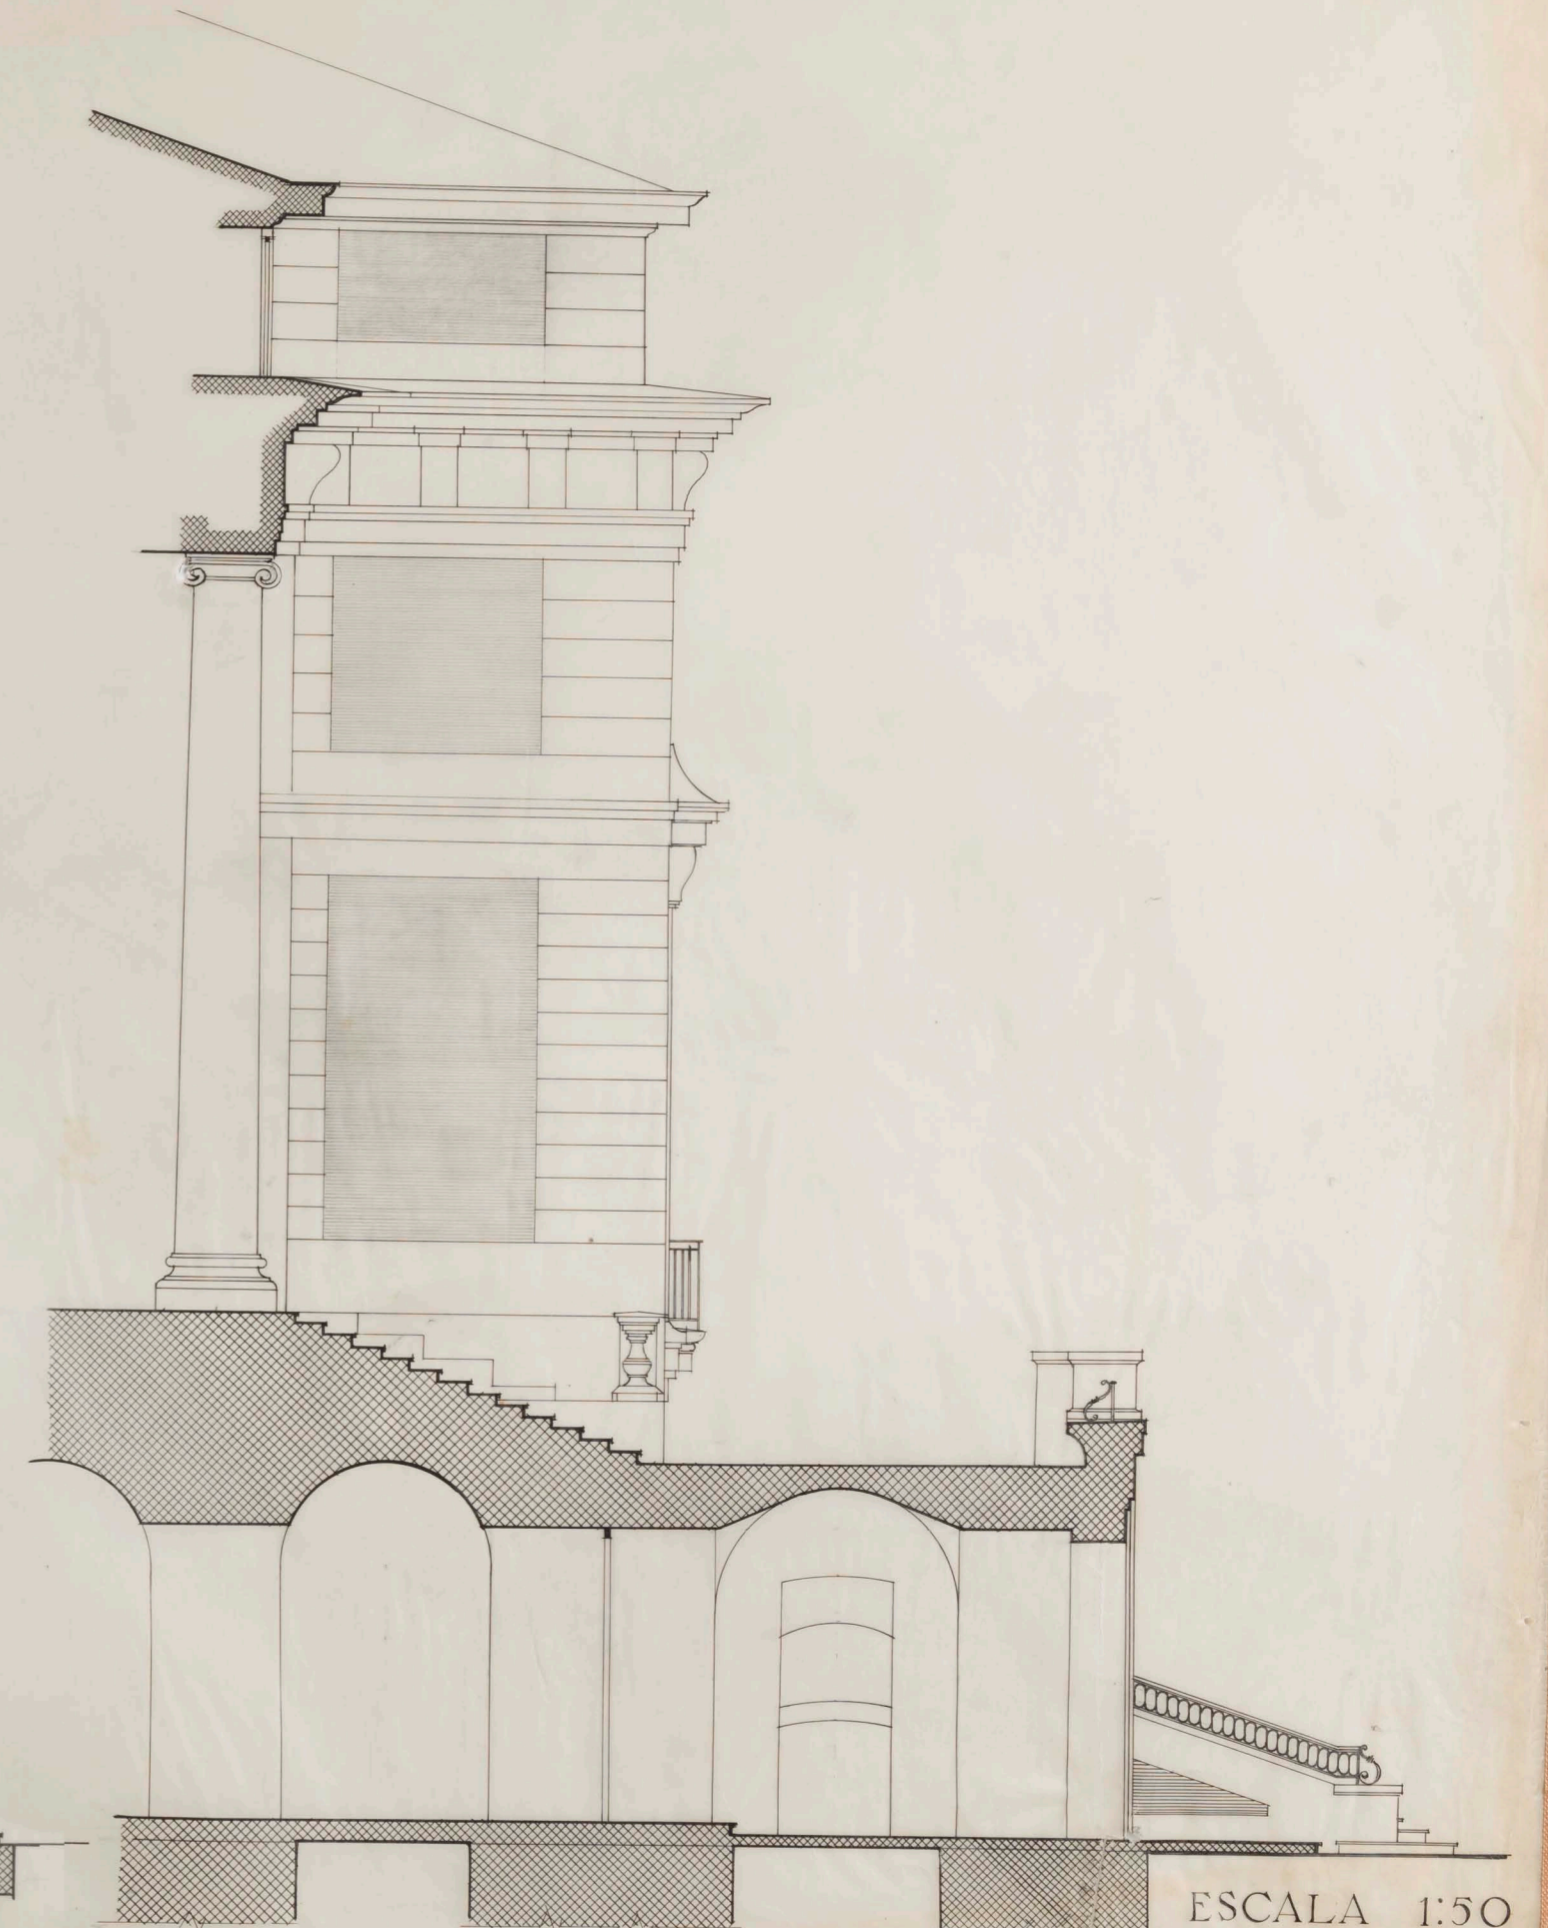

SECCION C

ESCALA 1:50  
MADRID JUNIO 1943  
EL ARQUITECTO

ARCHIVO  
BIBLIOTECA  
72.2994-1


4078

0 1 2 3 4 5 6 7 8 9 10 11 12 13 14 15 16 17 18 19 20 21 22 23 24 25 26 27 28 29 30 31 32 33 34 35 36 37 38 39 40 41 42 43 44 45 46 47 48 49 50

# MUSEO DEL PRADO

## REFORMA DE LA ESCALERA PRINCIPAL

1ª SOLUCION

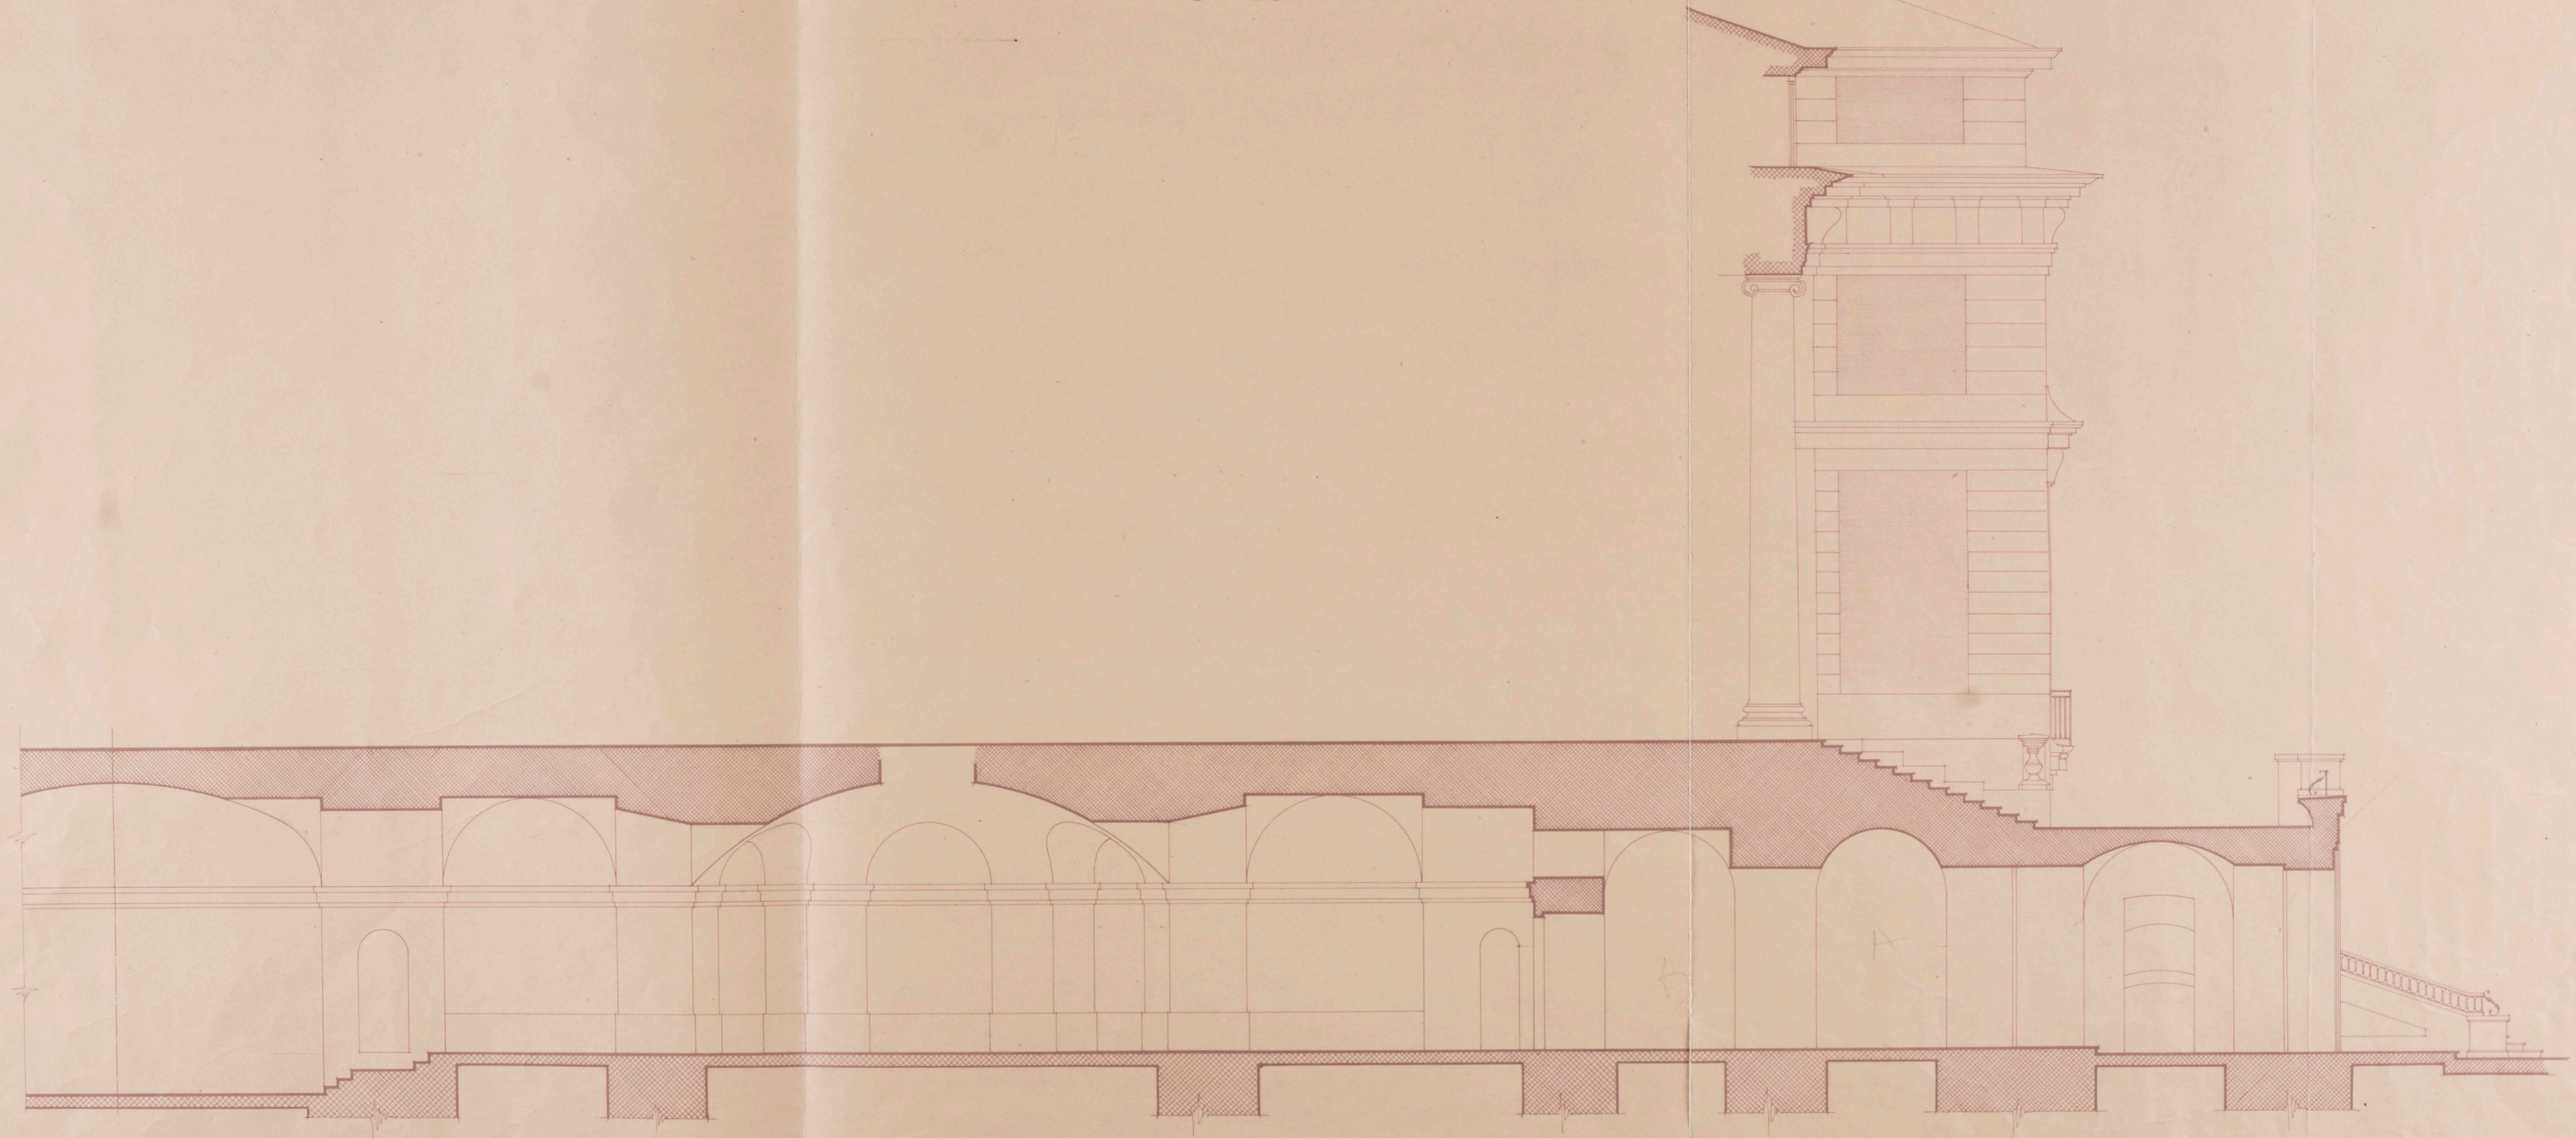

SECCION C.


ESCALA 1:50  
MADRID JUNIO 1943  
EL ARQUITECTO

ARCHIVO  
ESPANOLA  
20.2994-2

*Plaza*


MUSEO DEL PRADO  
REFORMA DE LA ESCALERA PRINCIPAL

SOLUCION 1ª

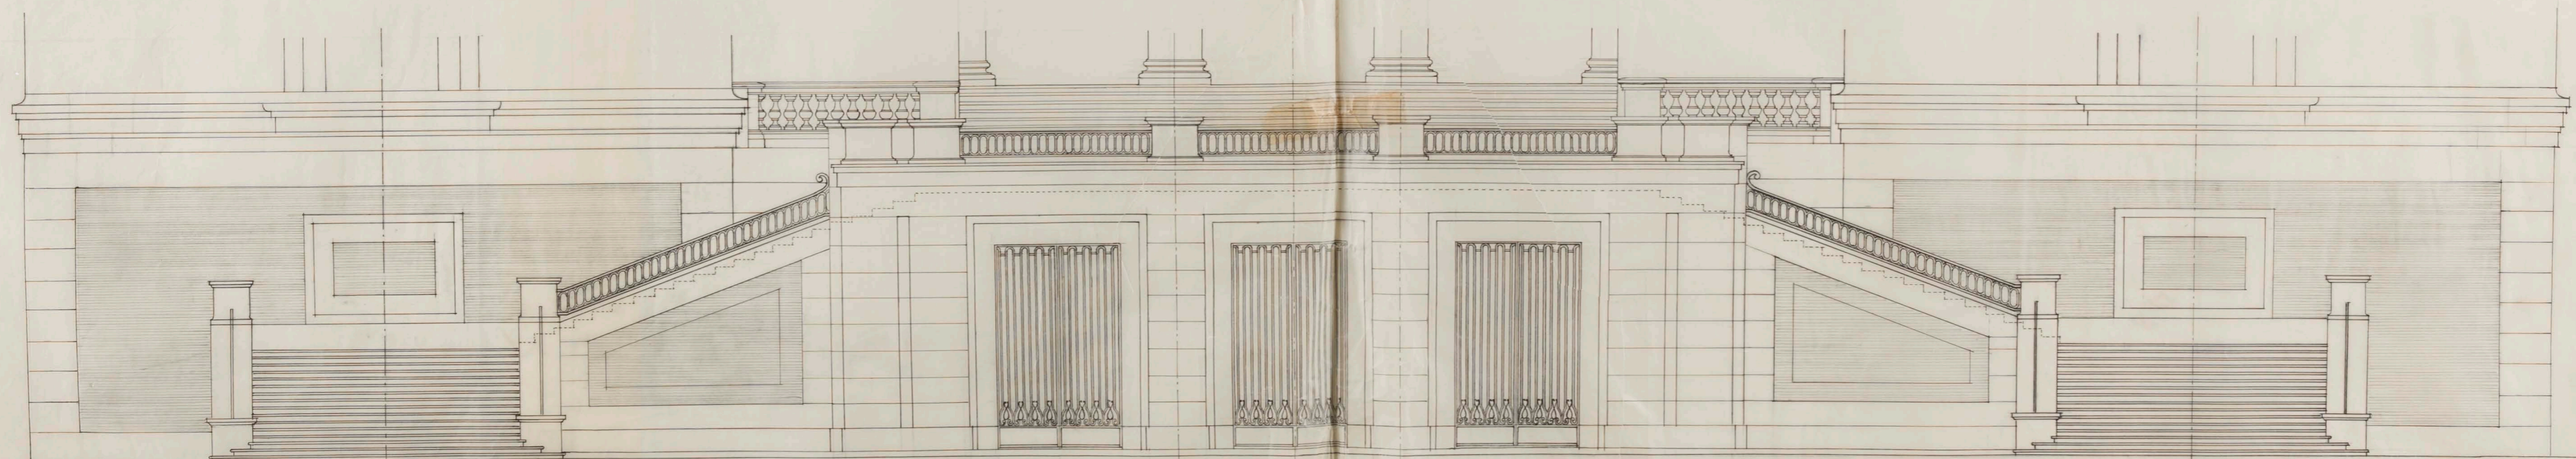

ALZADO PRINCIPAL

ESCALA 1:50  
MADRID JUNIO 1943  
EL ARQUITECTO

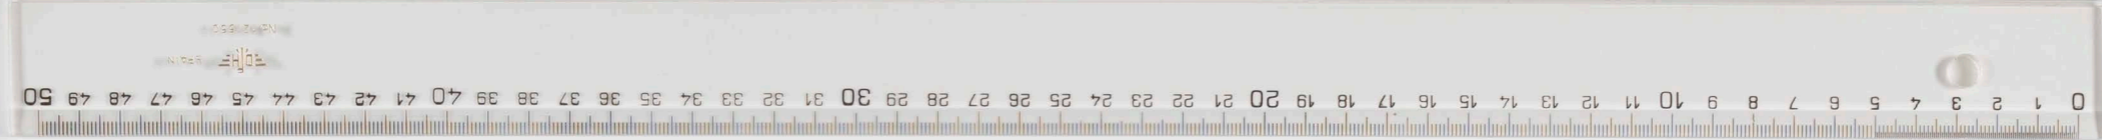


# MUSEO DEL PRADO

## REFORMA DE LA ESCALERA PRINCIPAL

PLANTA PRINCIPAL

PLANTA BAJA

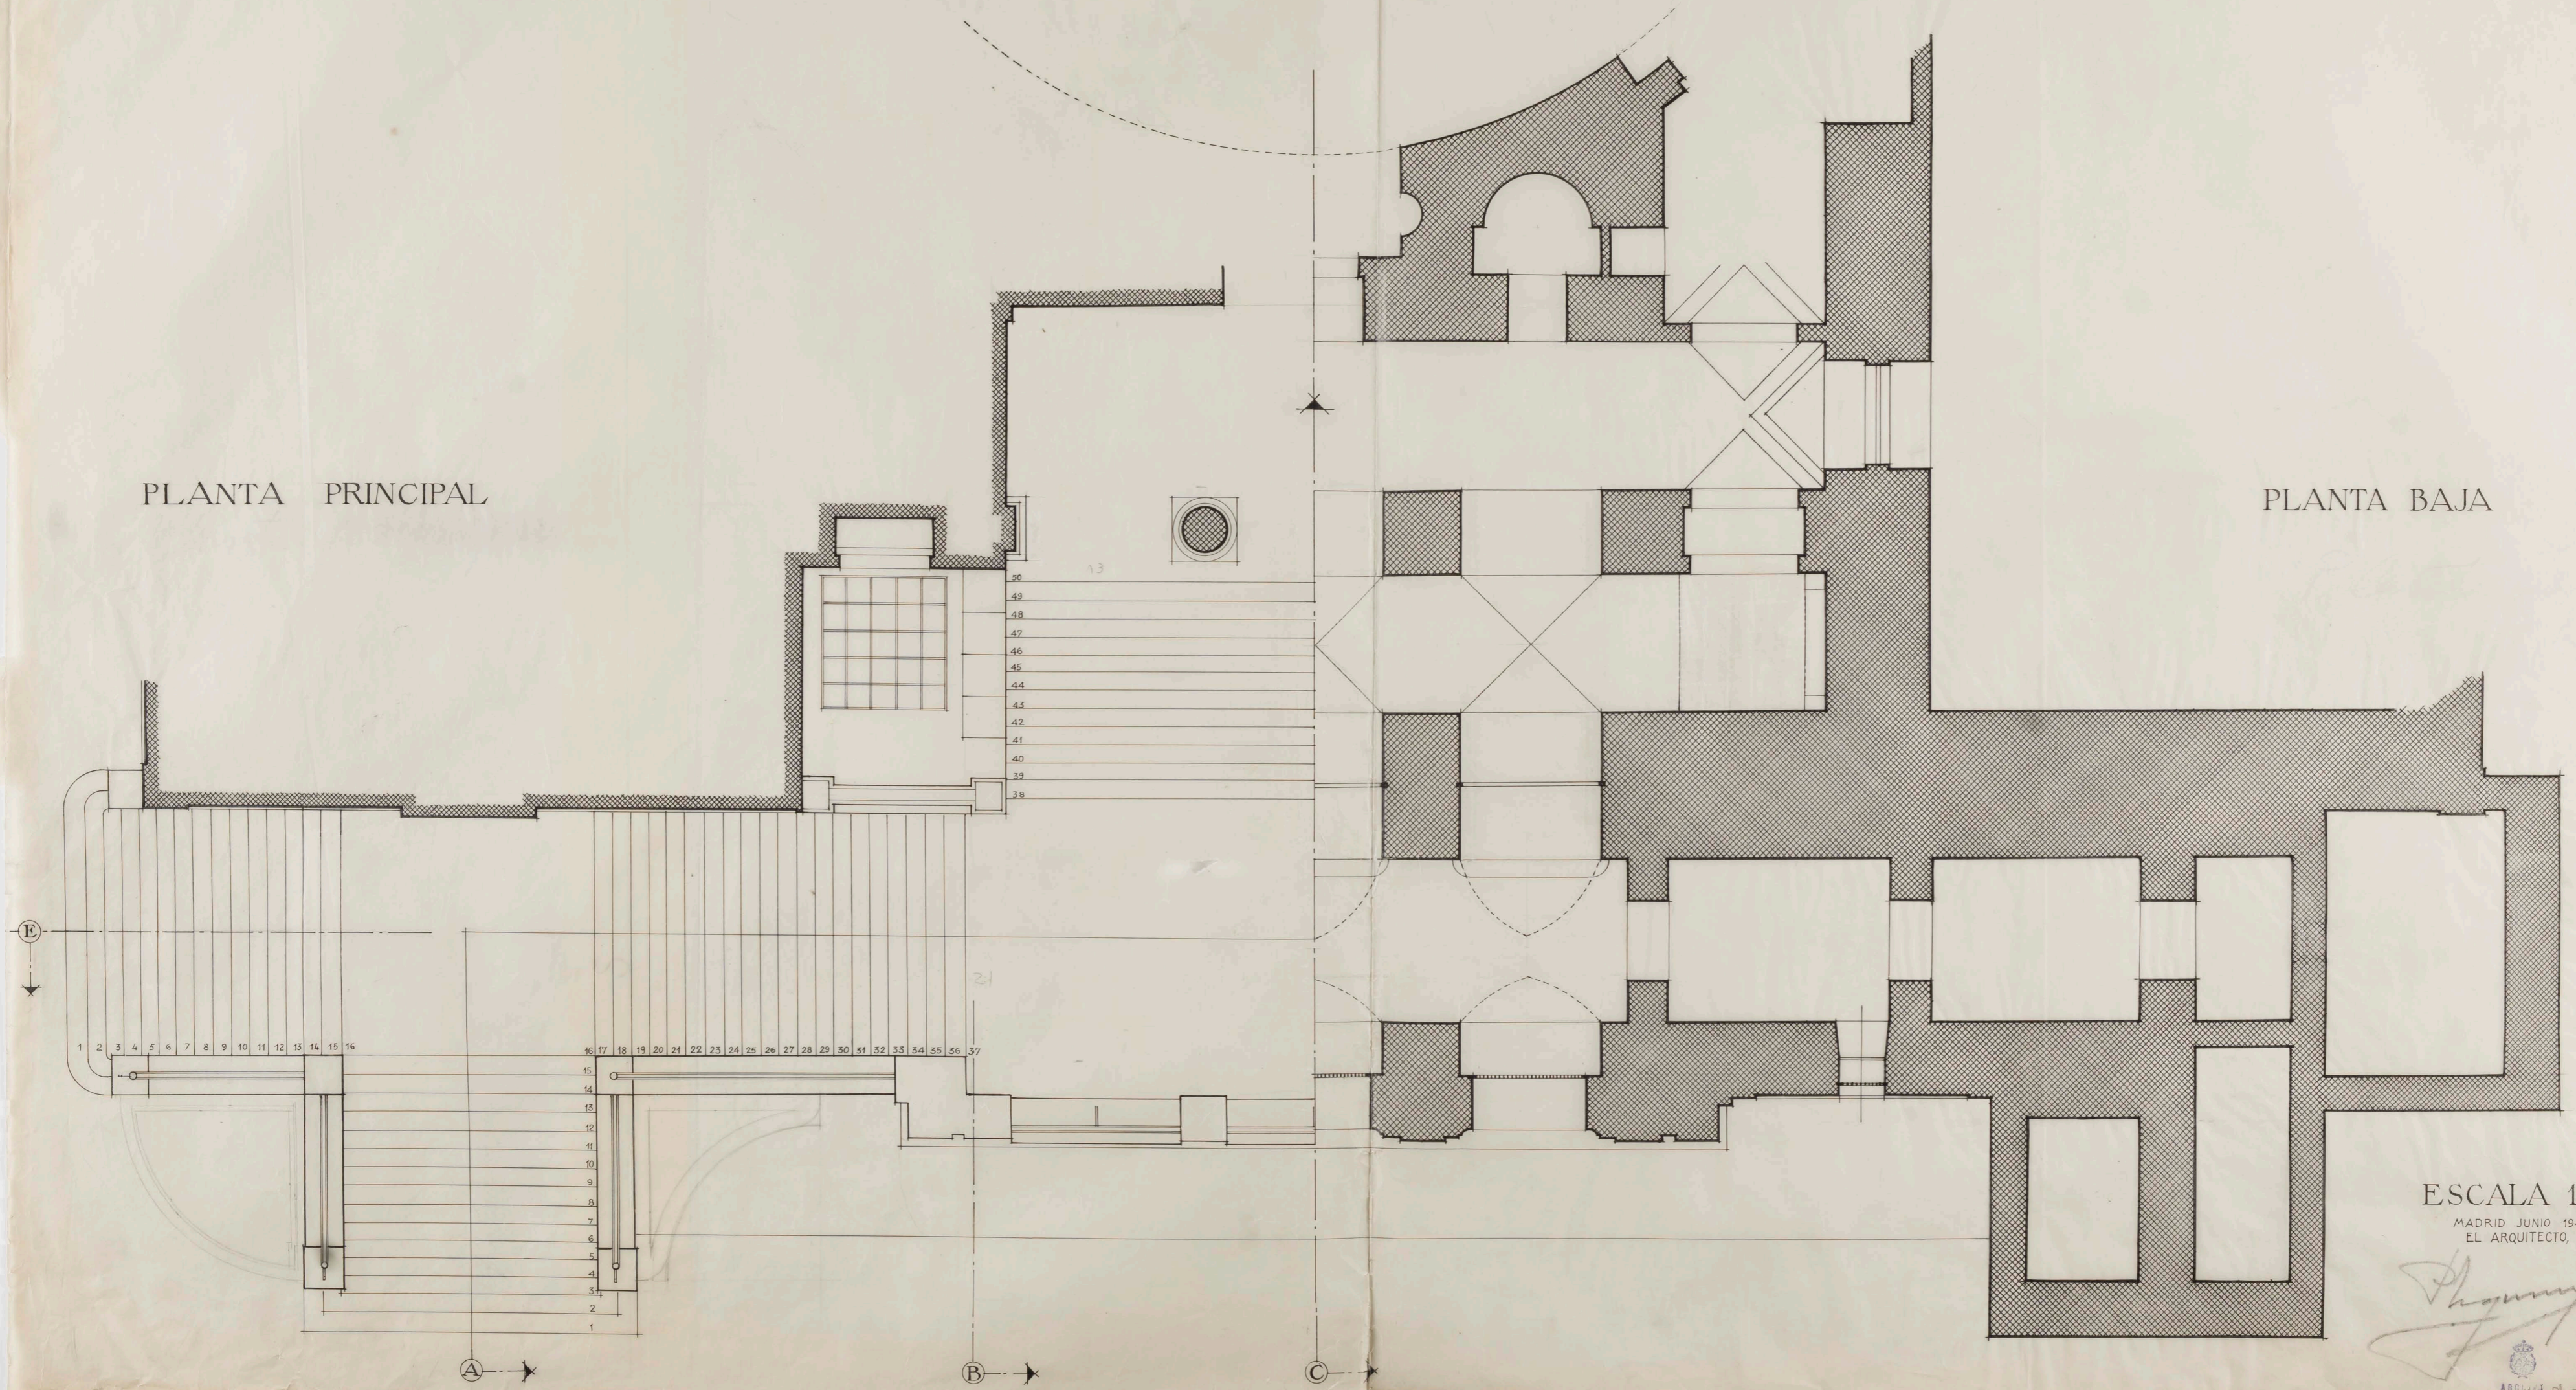


ESCALA 1:50  
MADRID JUNIO 1943.  
EL ARQUITECTO,

*Phonny*

0 1 2 3 4 5 6 7 8 9 10 11 12 13 14 15 16 17 18 19 20 21 22 23 24 25 26 27 28 29 30 31 32 33 34 35 36 37 38 39 40 41 42 43 44 45 46 47 48 49 50

# MUSEO DEL PRADO


## REFORMA DE LA ESCALERA PRINCIPAL

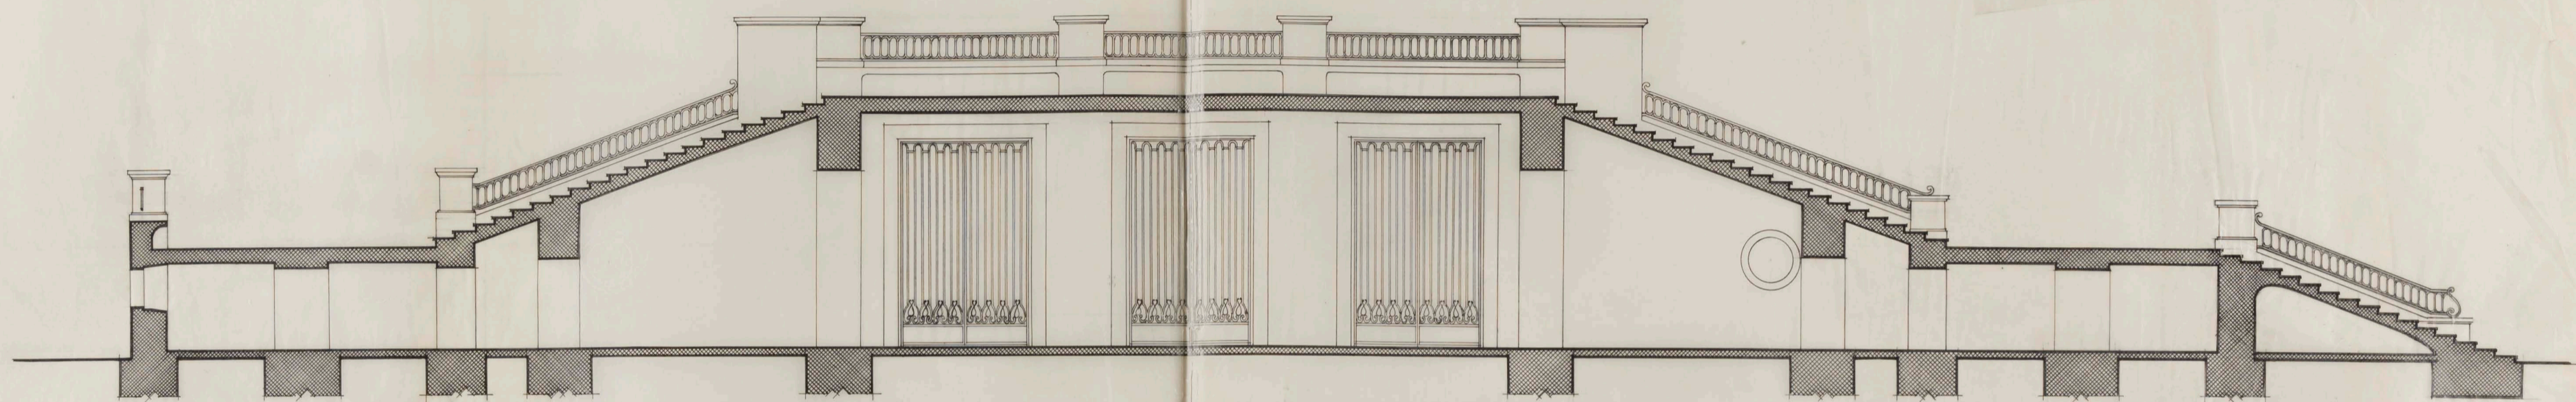

SECCION E-E

SOLUCION 1ª

SOLUCION 2ª

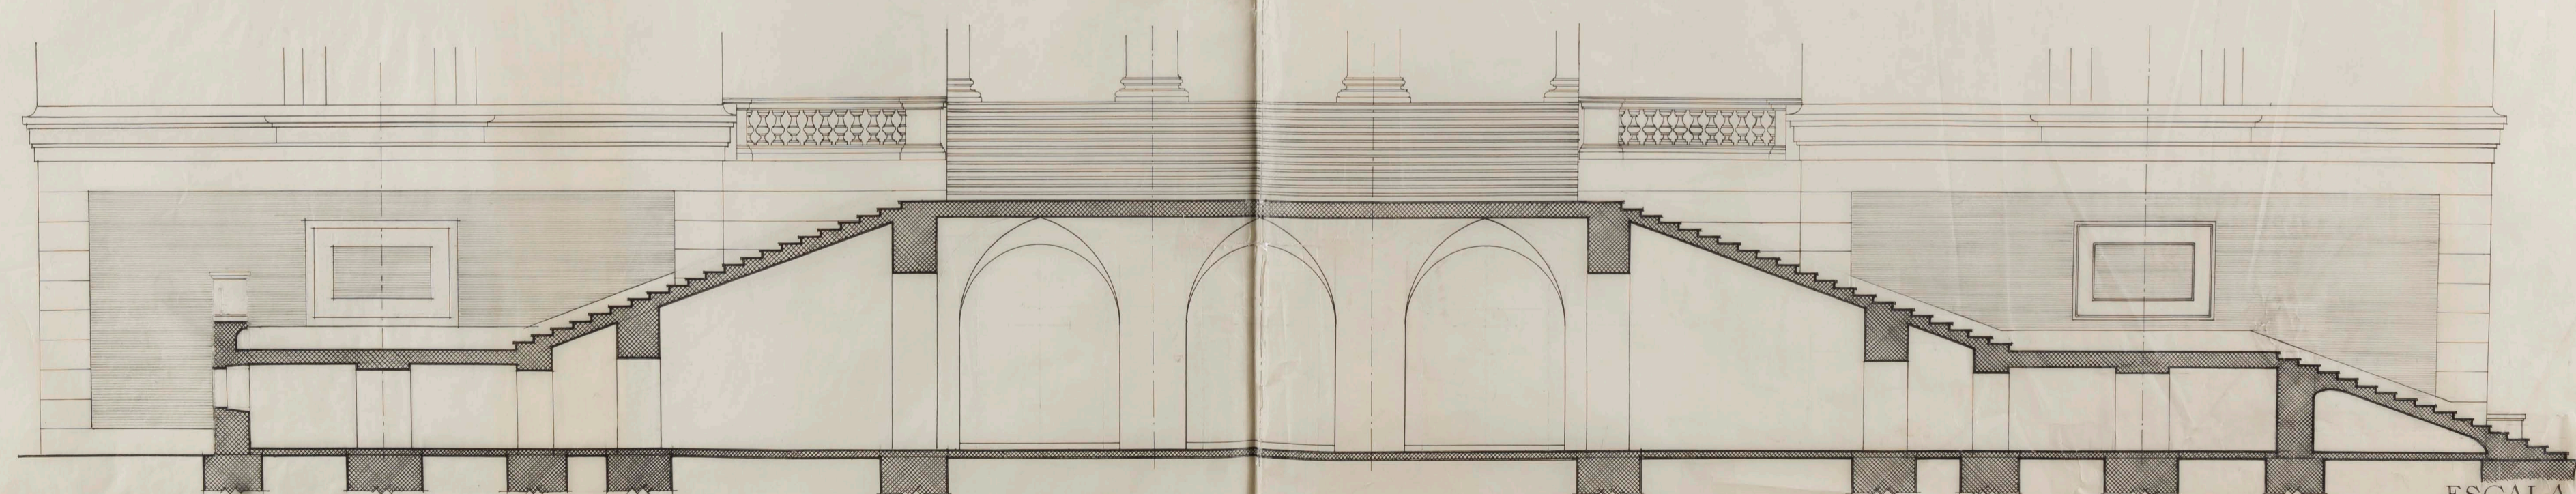

SECCION D-D

SOLUCION 1ª

SOLUCION 2ª

ESCALA 1:50  
MADRID JUNIO 1943  
EL ARQUITECTO

ARCHIVO  
BIBLIOTECA  
19.2994 - 5


*J. Guzmán*  
4195

0 1 2 3 4 5 6 7 8 9 10 11 12 13 14 15 16 17 18 19 20 21 22 23 24 25 26 27 28 29 30 31 32 33 34 35 36 37 38 39 40 41 42 43 44 45 46 47 48 49 50

# MUSEO DEL PRADO

## REFORMA DE LA ESCALERA PRINCIPAL

2ª SOLUCION

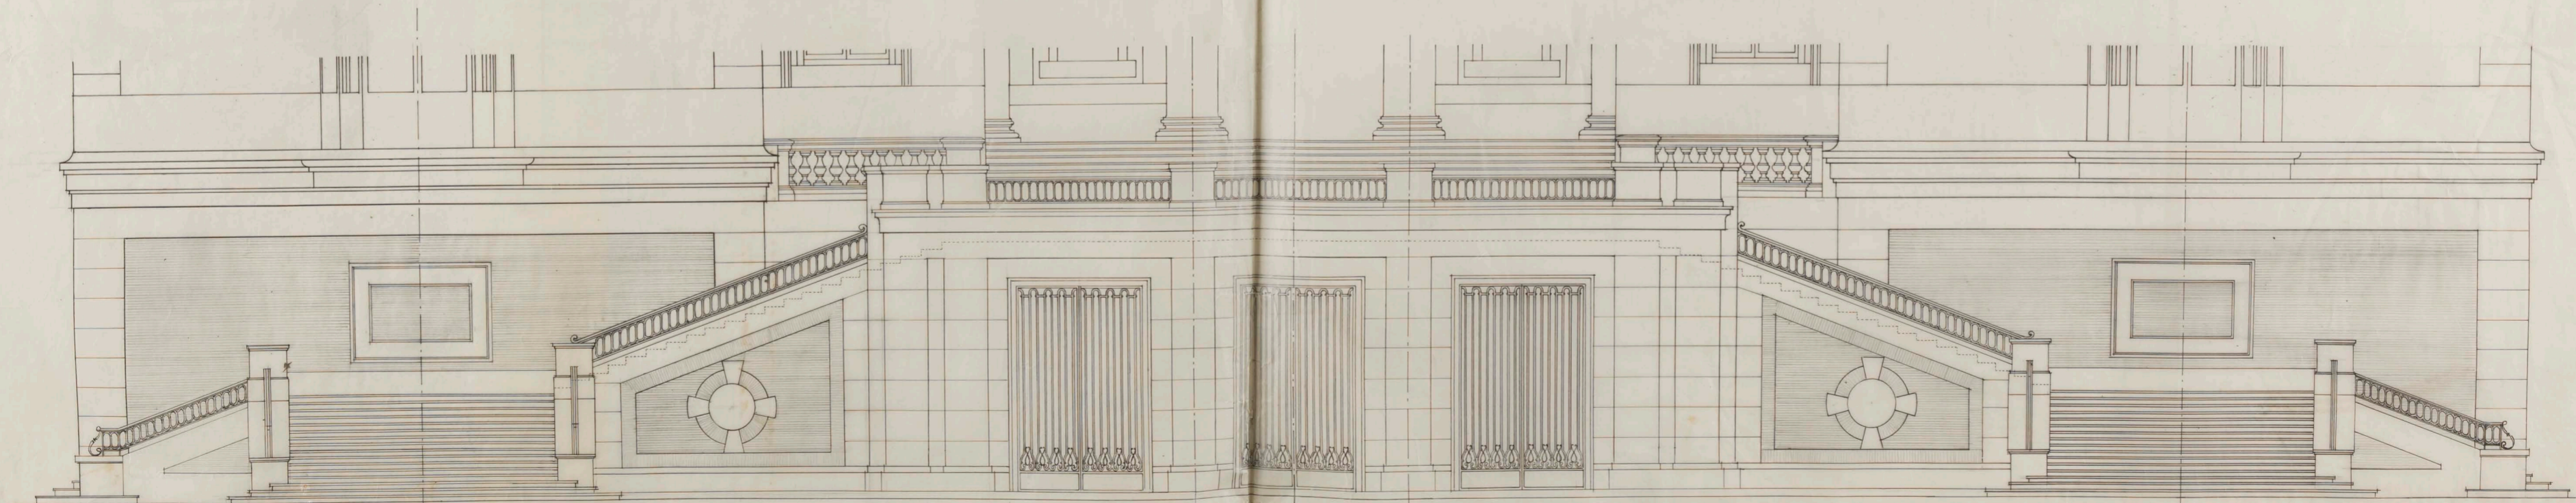

ALZADO PRINCIPAL


ESCALA 1:50

MADRID JUNIO 1943

EL ARQUITECTO

ARCHIVO  
BIBLIOTECA  
PR.2994-6


*El arquitecto*

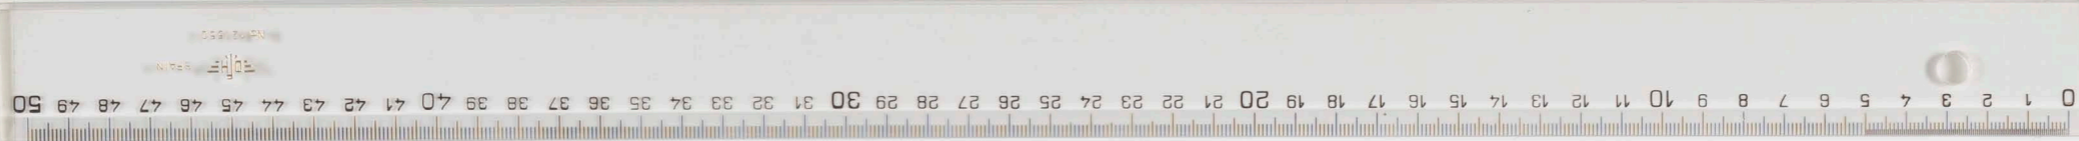


# MUSEO DEL PRADO

## REFORMA DE LA ESCALERA PRINCIPAL


2ª SOLUCION

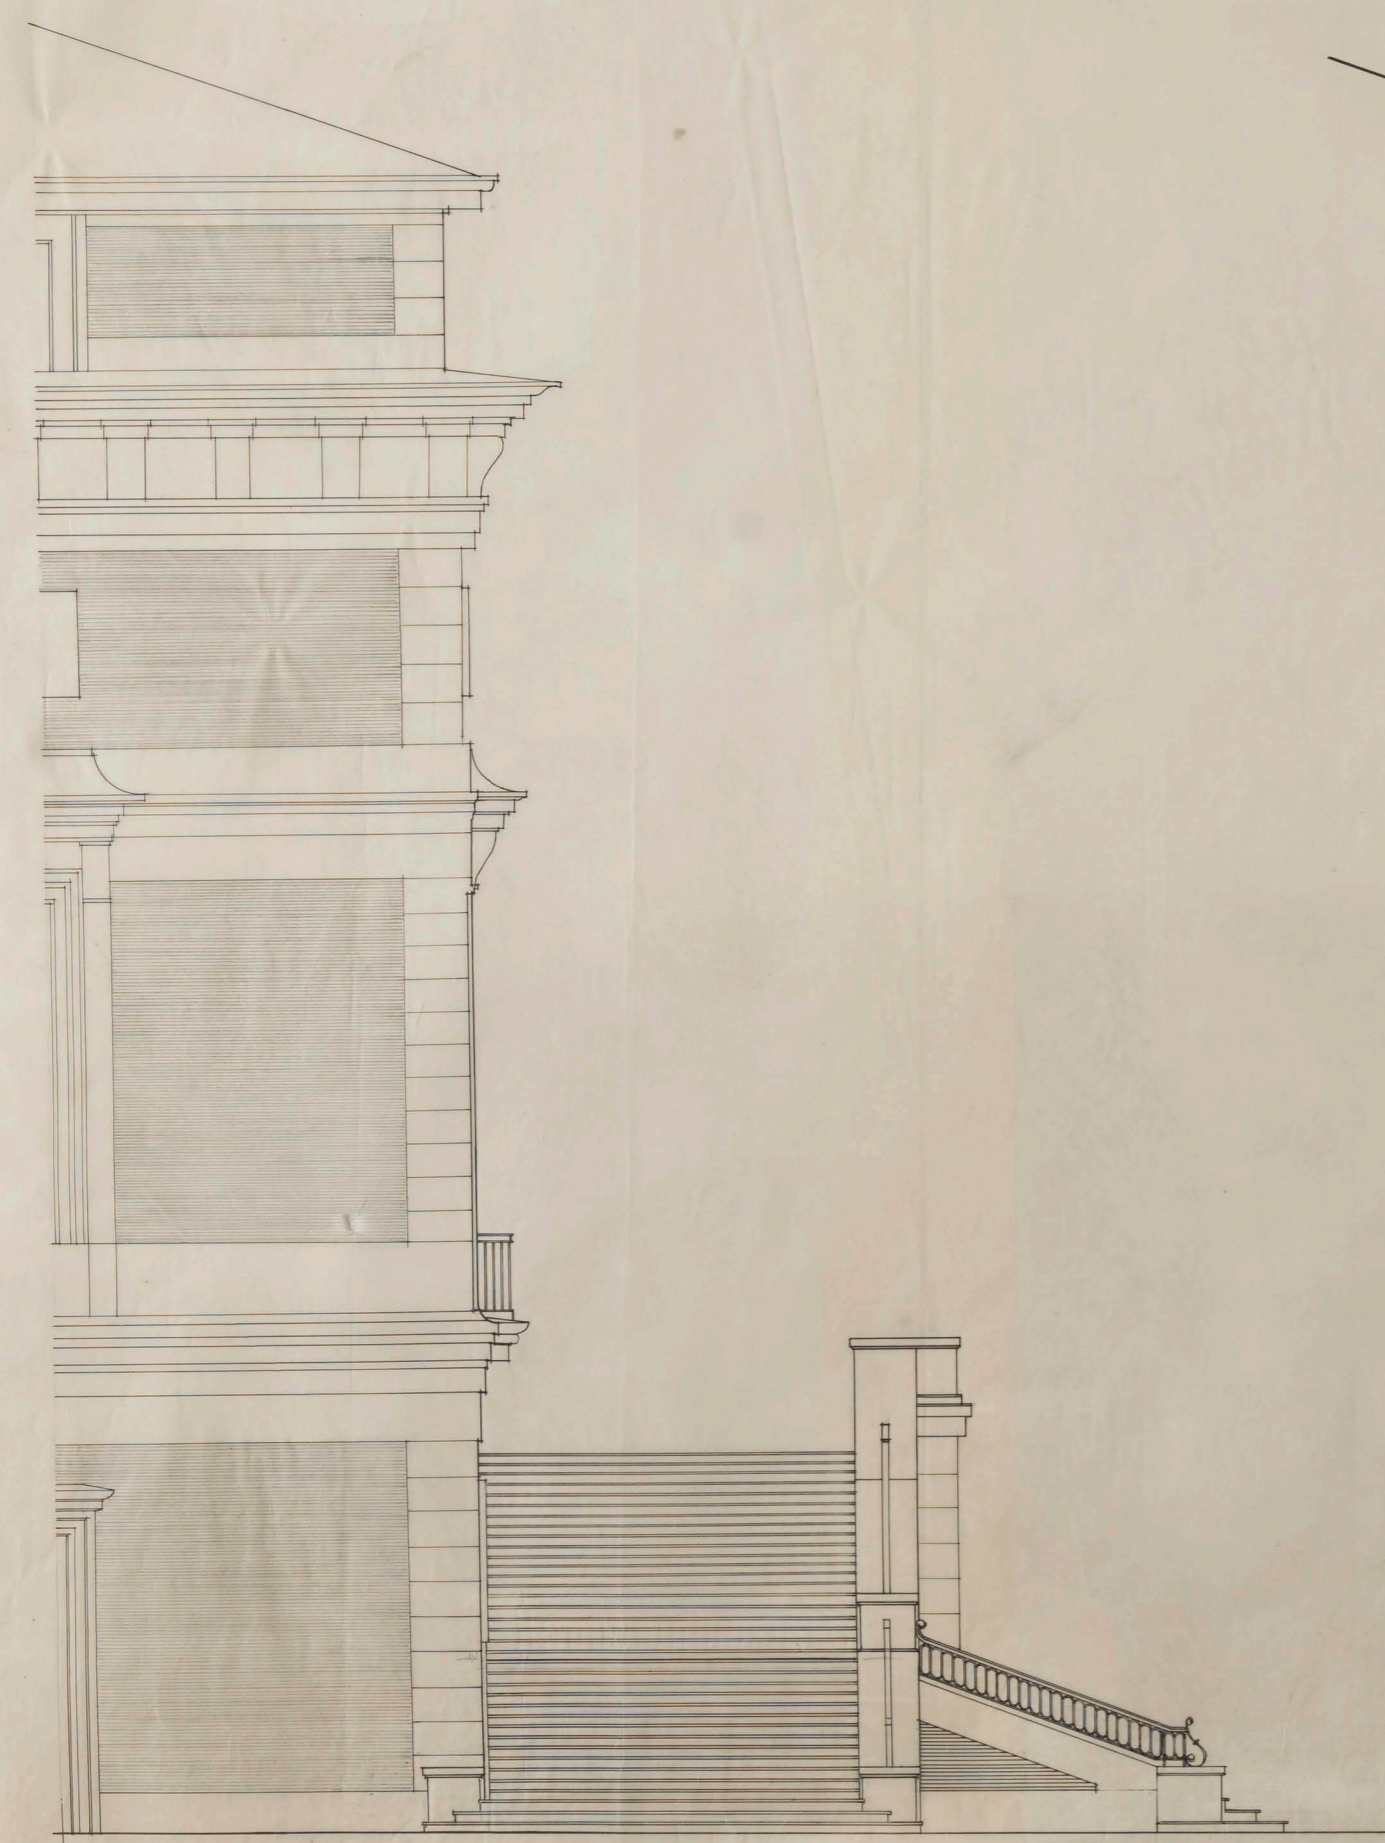

ALZADO LATERAL

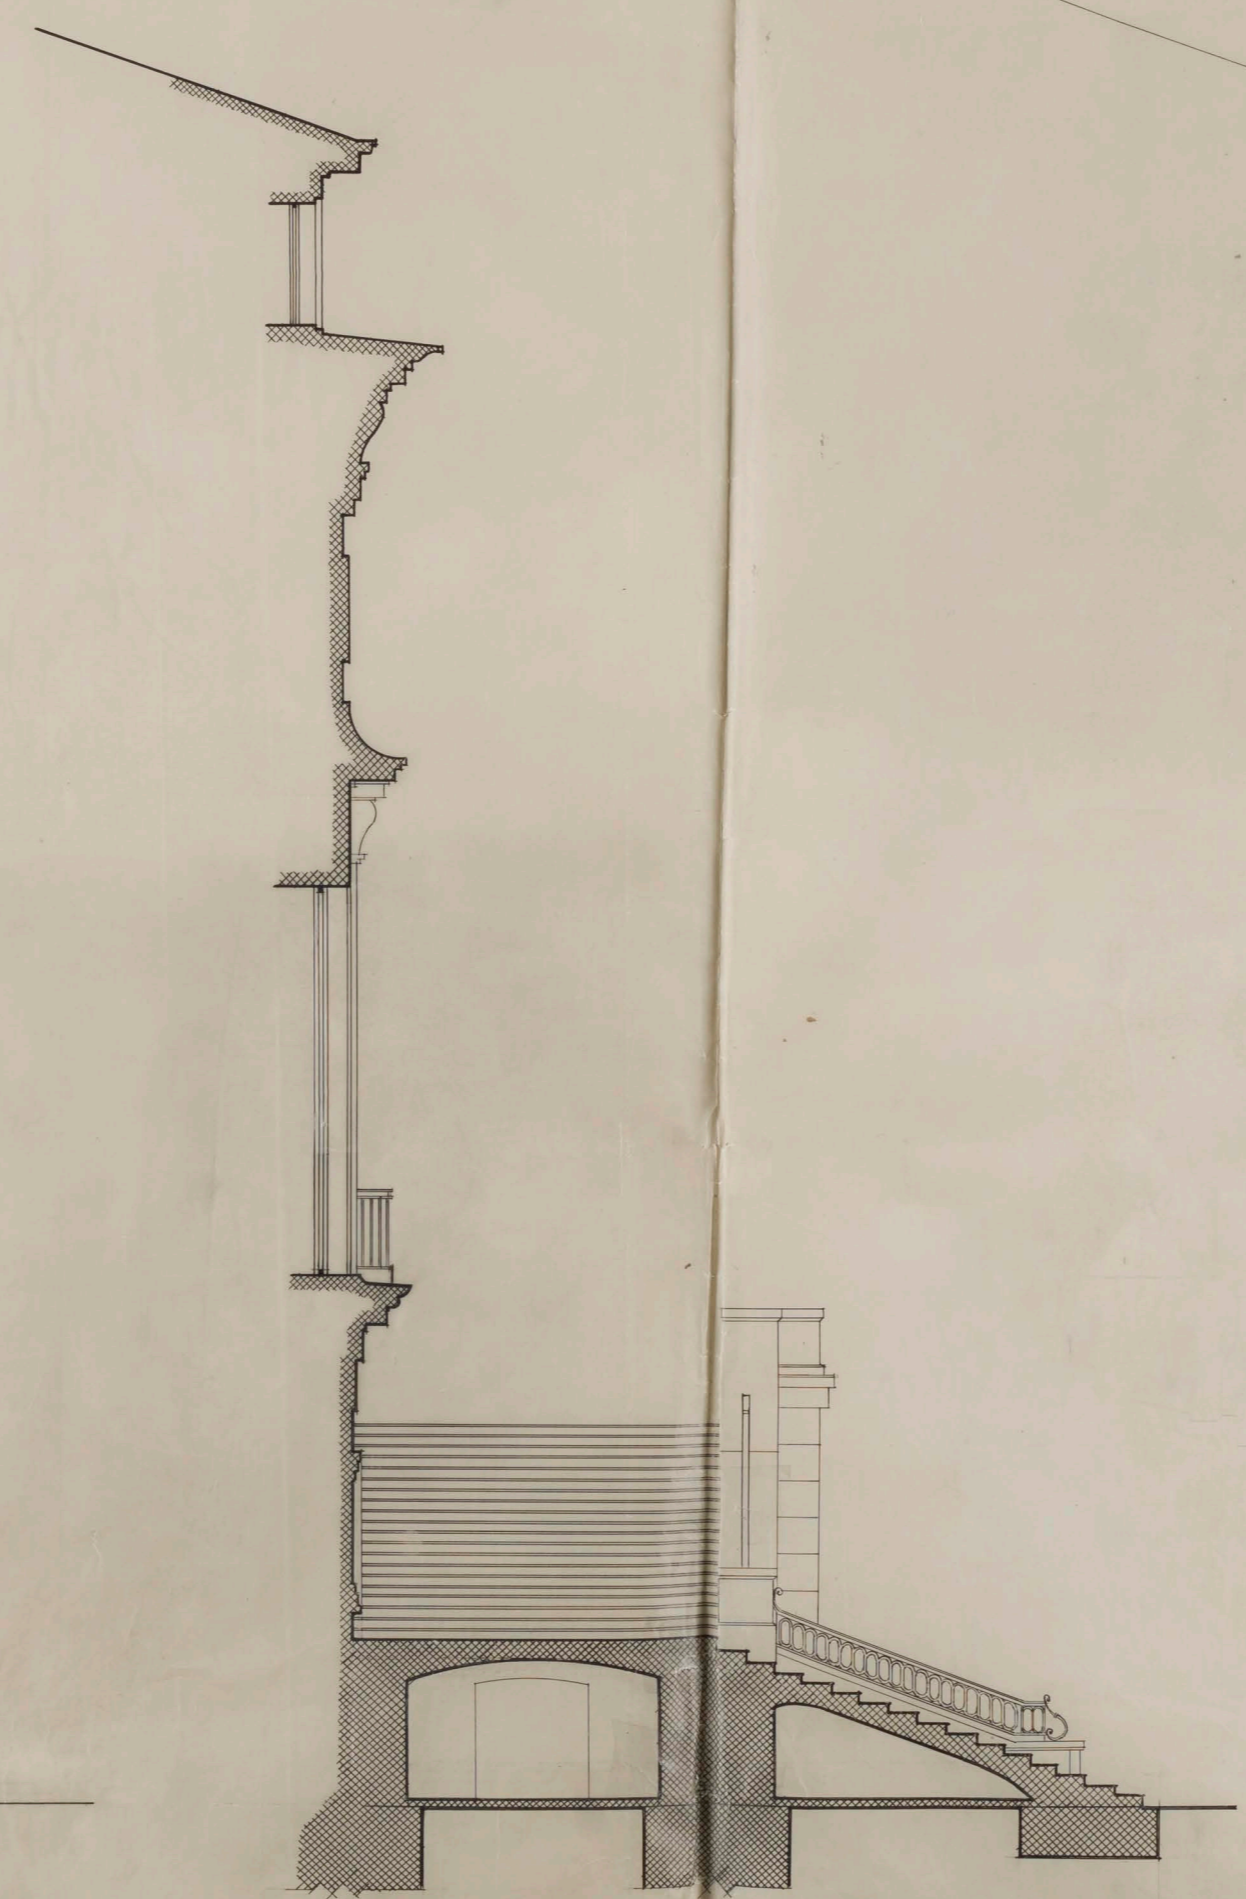

SECCION A

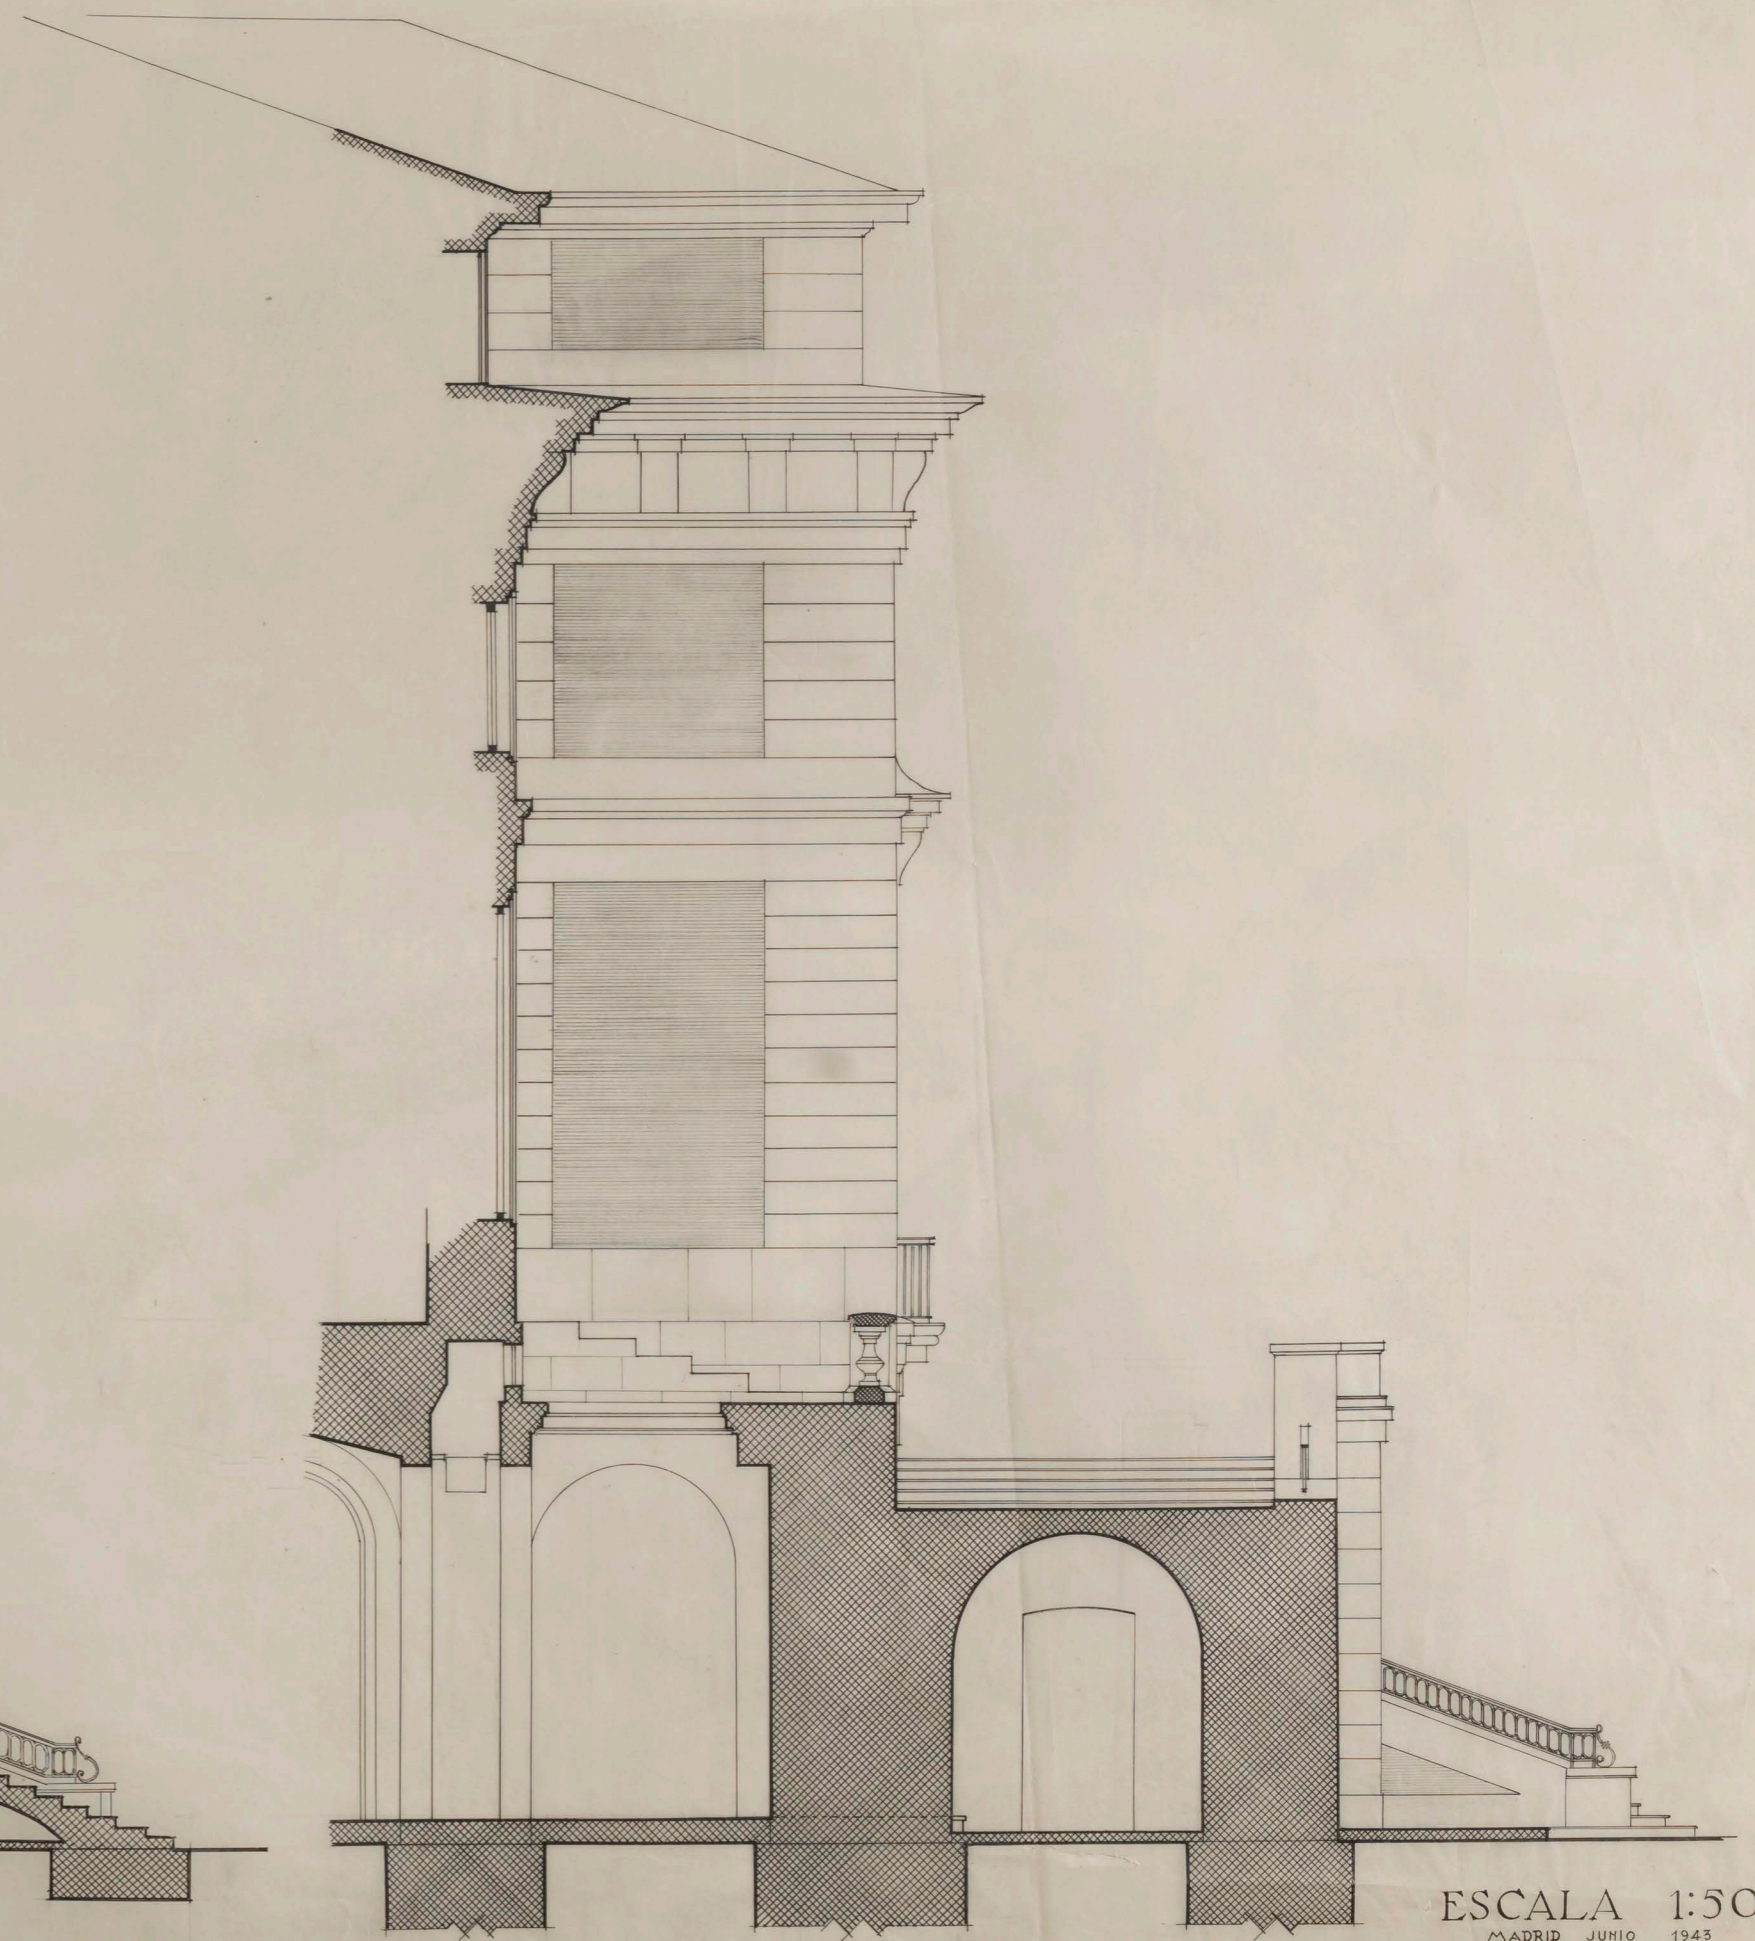

SECCION B


ESCALA 1:50  
MADRID JUNIO 1943  
EL ARQUITECTO



*Argandoña*  
4197

MUSEO DEL PRADO

GALERIA SUBTERRANEA - REFUGIO  
PLANTA

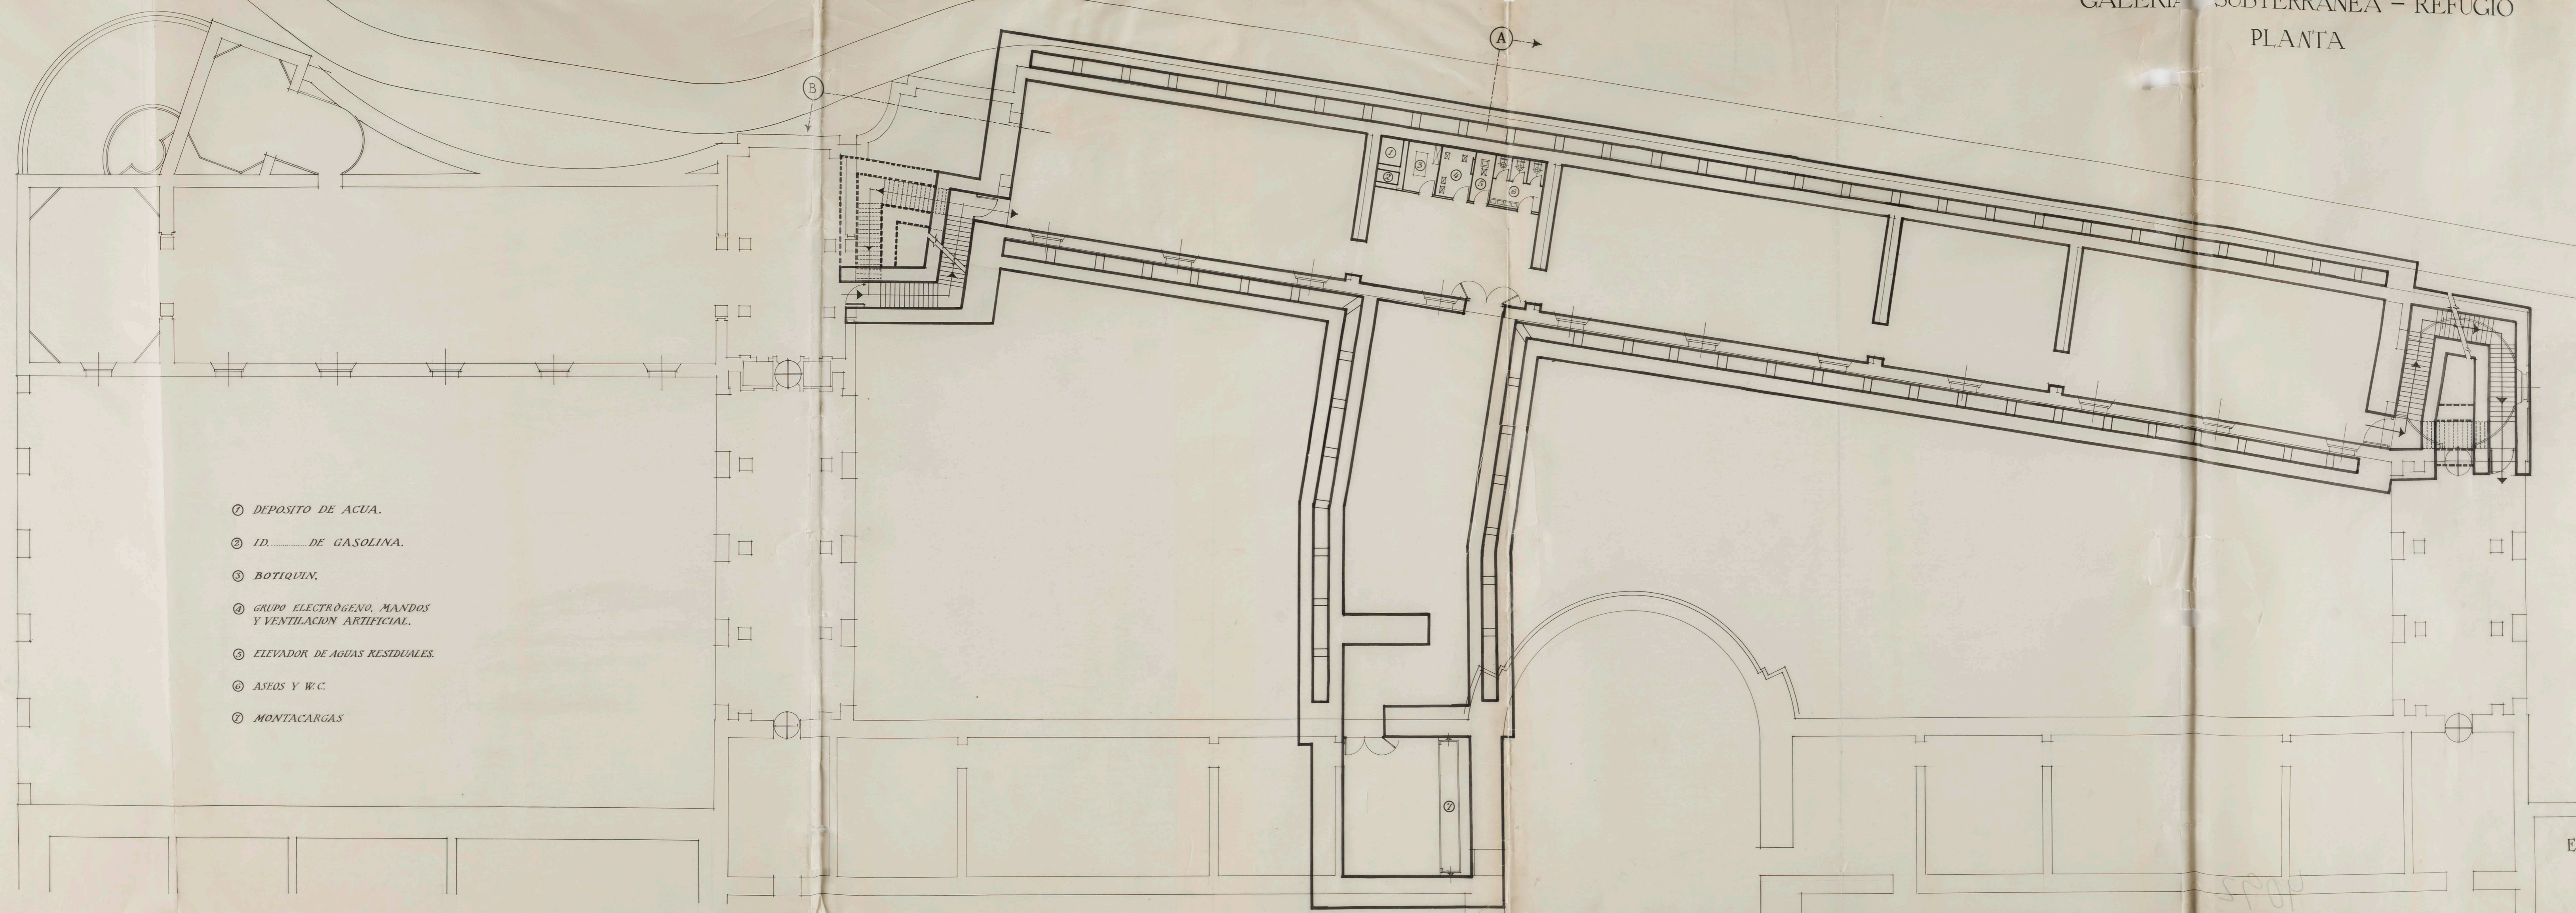



- ① DEPOSITO DE AGUA.
- ② ID. DE GASOLINA.
- ③ BOTIQUIN.
- ④ GRUPO ELECTROGENO, MANDOS Y VENTILACION ARTIFICIAL.
- ⑤ ELEVADOR DE AGUAS RESIDUALES.
- ⑥ ASEOS Y W.C.
- ⑦ MONTACARGAS

ESCALA 1:100  
MADRID JUNIO 1943  
EL ARQUITECTO



4092

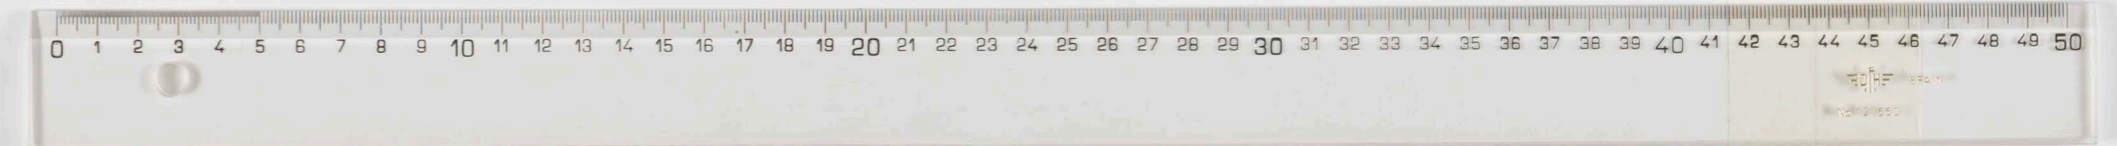

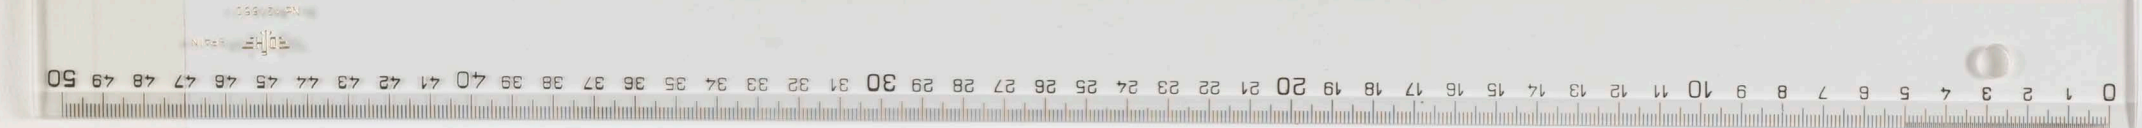


# MUSEO DEL PRADO


# GALERIA SUBTERRANEA REFUGIO

ARCHIVO  
BIBLIOTECA  
EX. 2994-1

ESCALA 1:100  
MADRID JUNIO 1943  
EL ARQUITECTO,

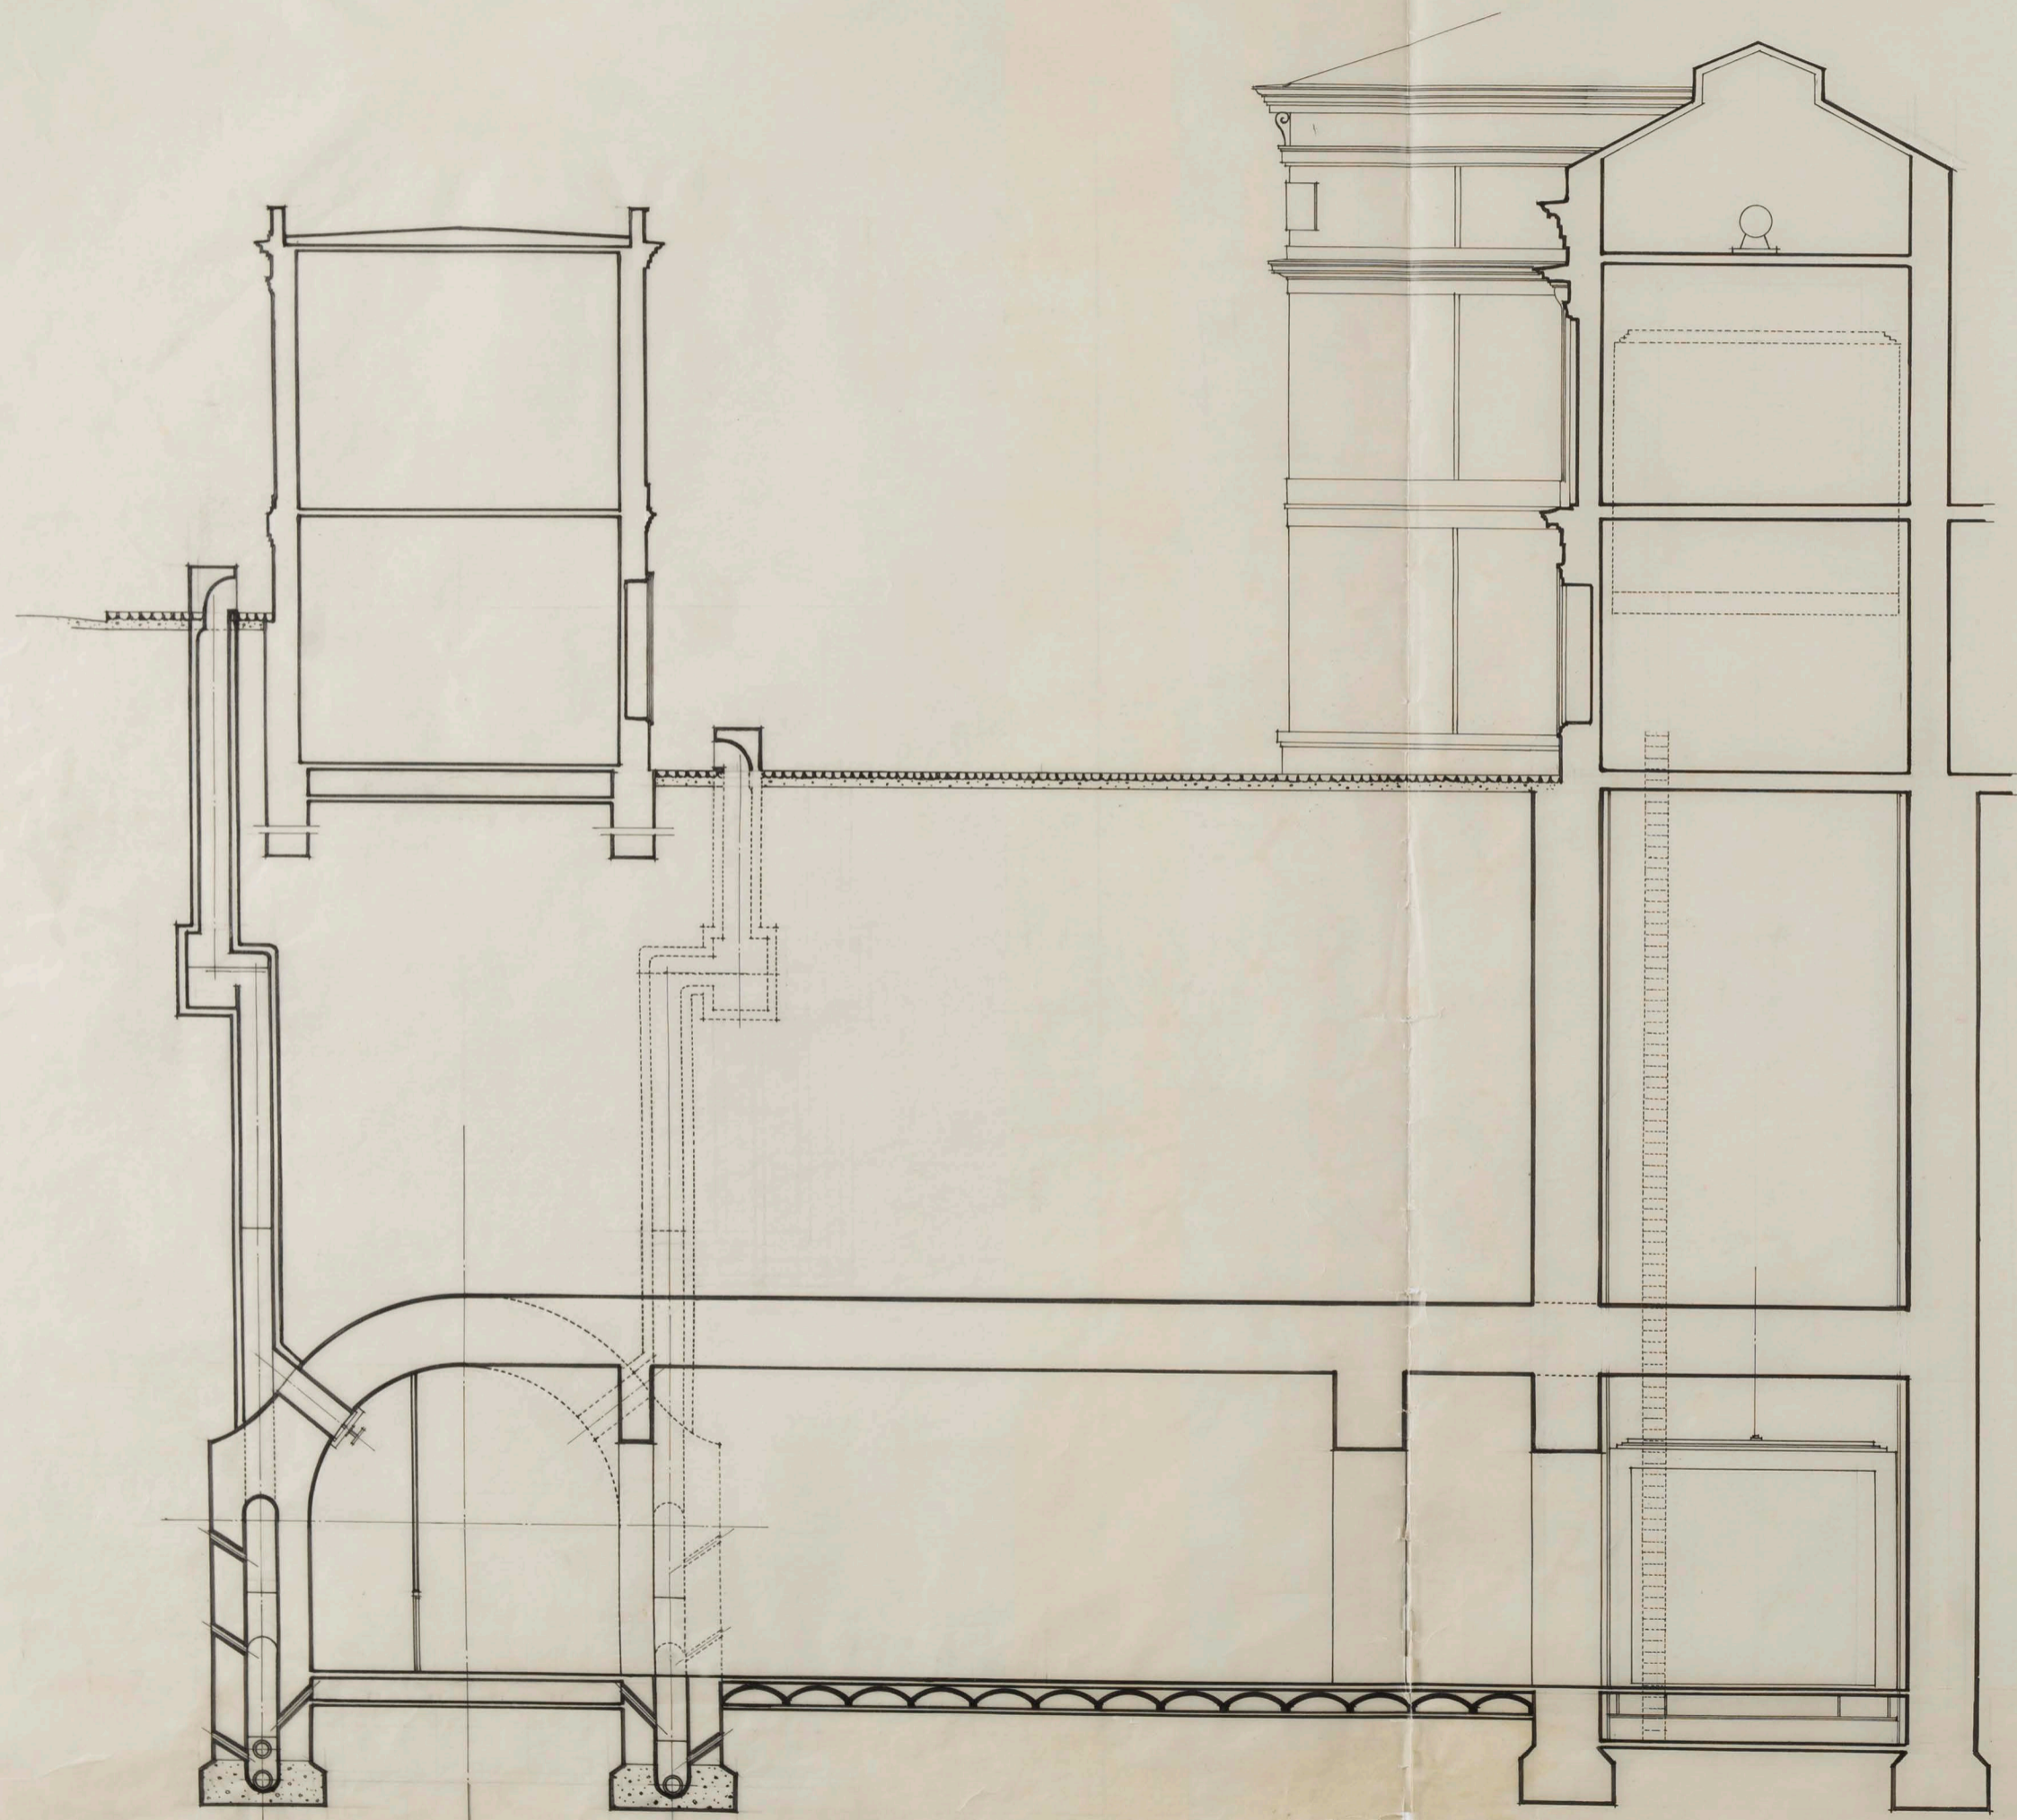

SECCION A-A

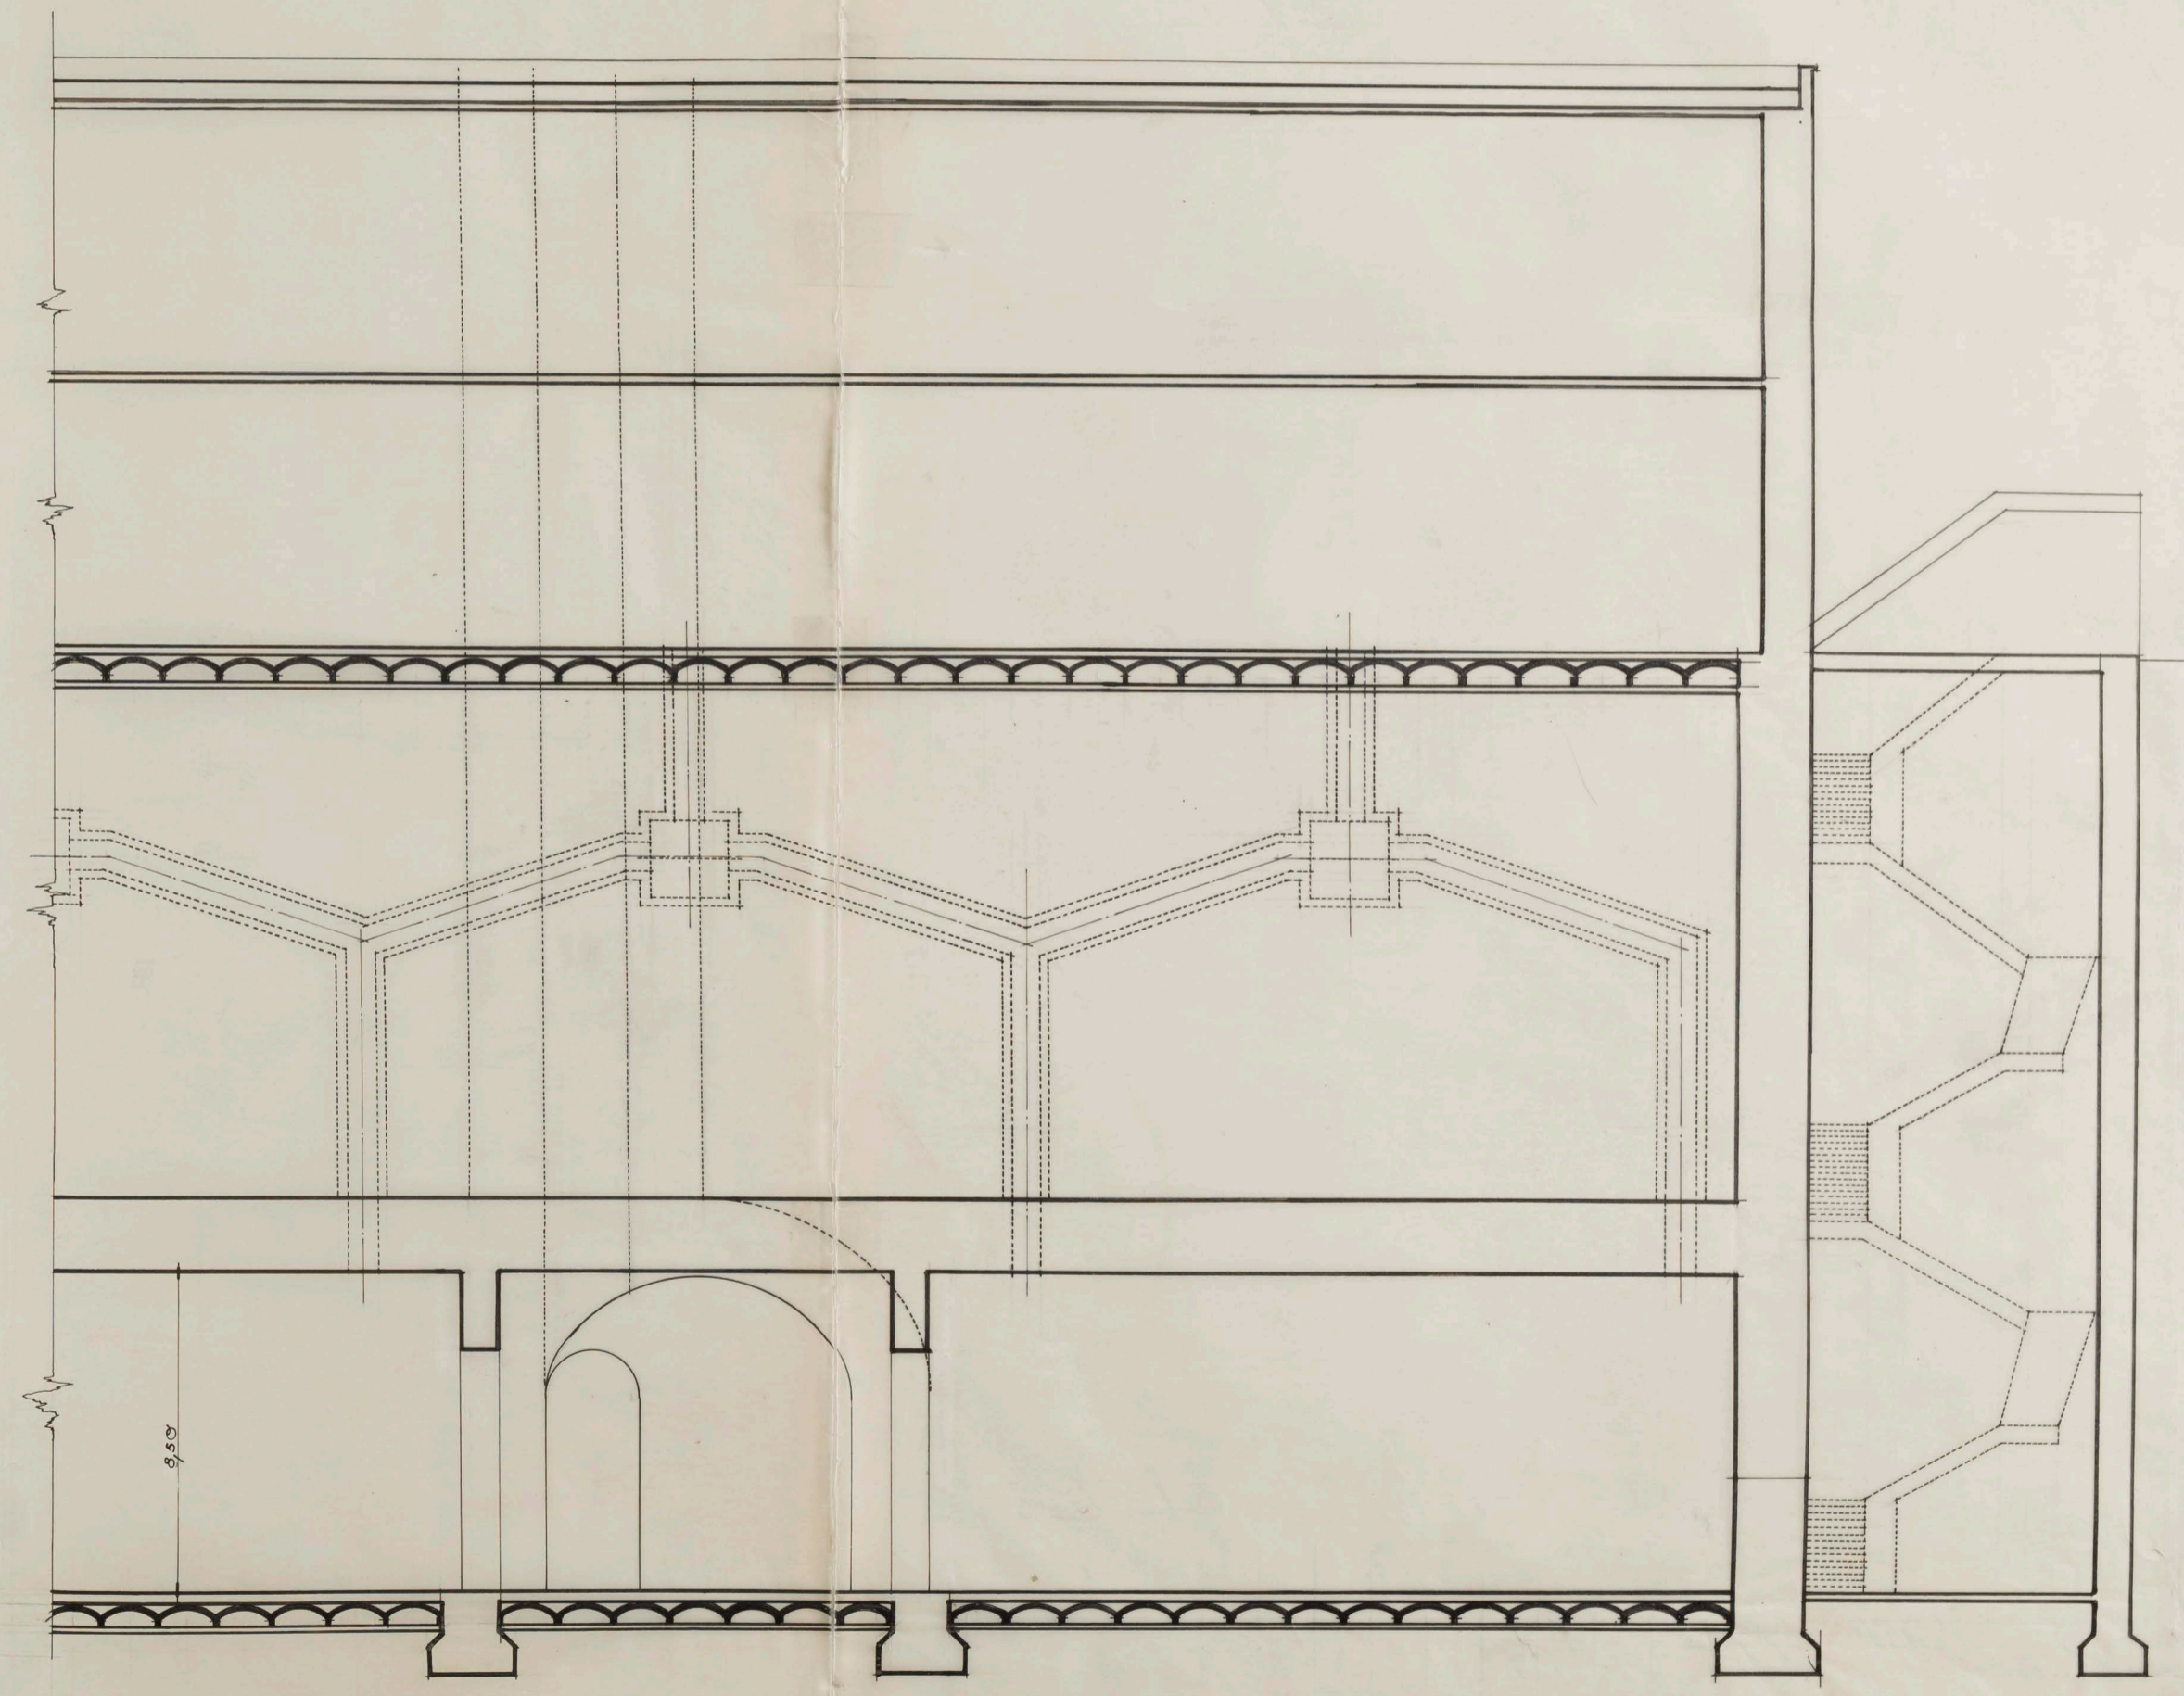

SECCION B-B