
CIEZA. SITUACION DEL MATADERO ESCALA 1:500

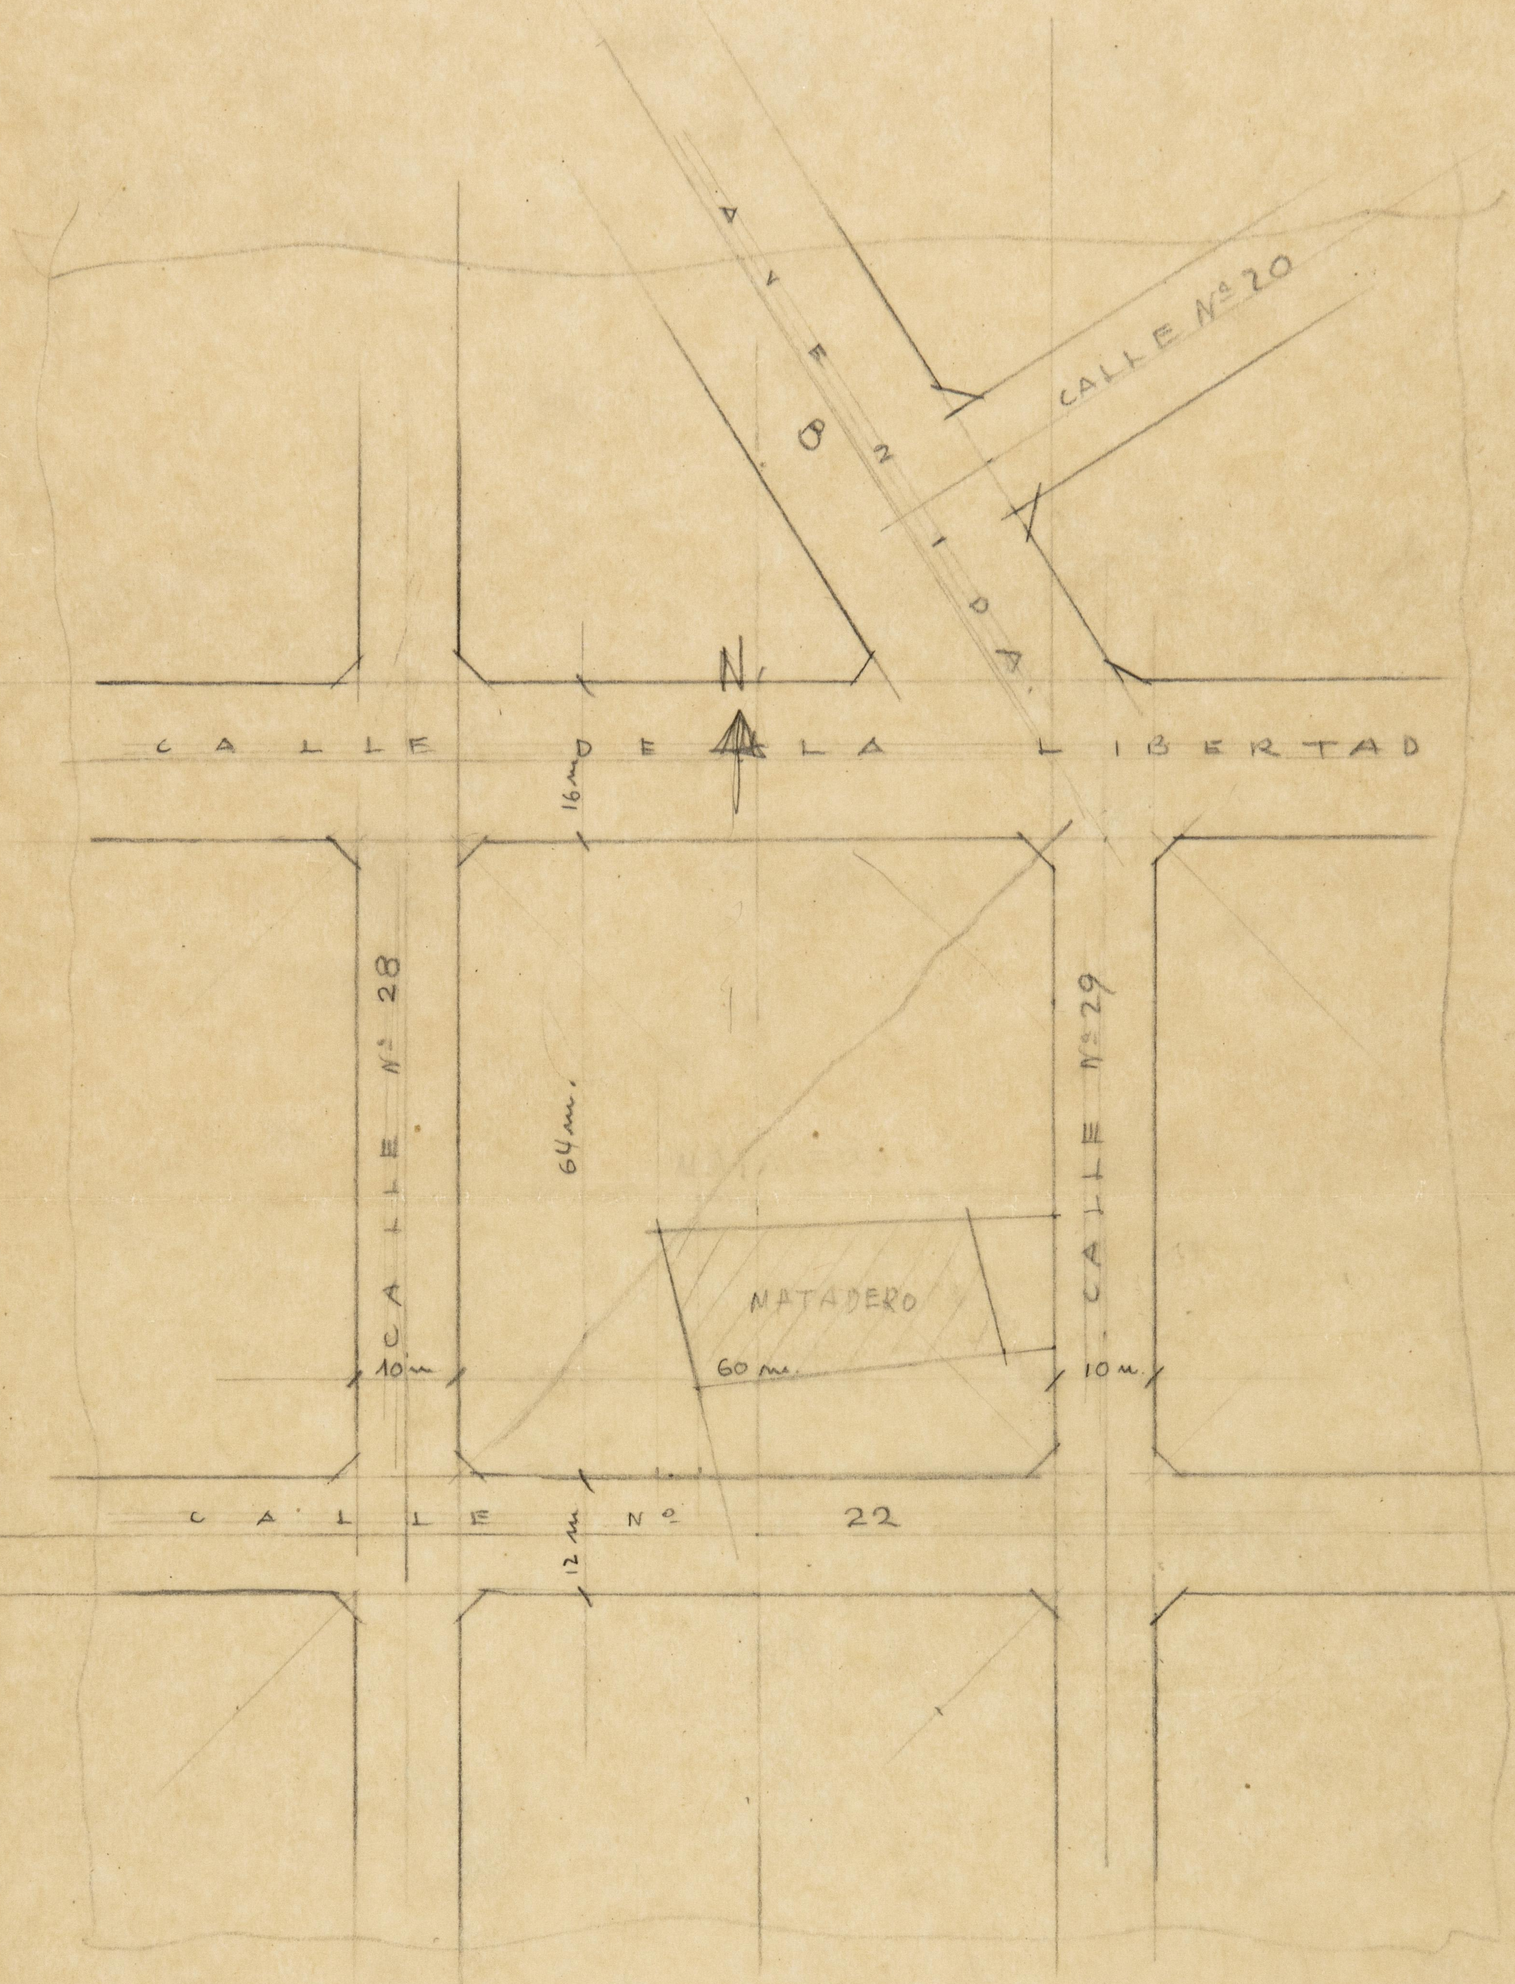

MADRID, SABADO 20 MARZO 1948

Fig. 3ª


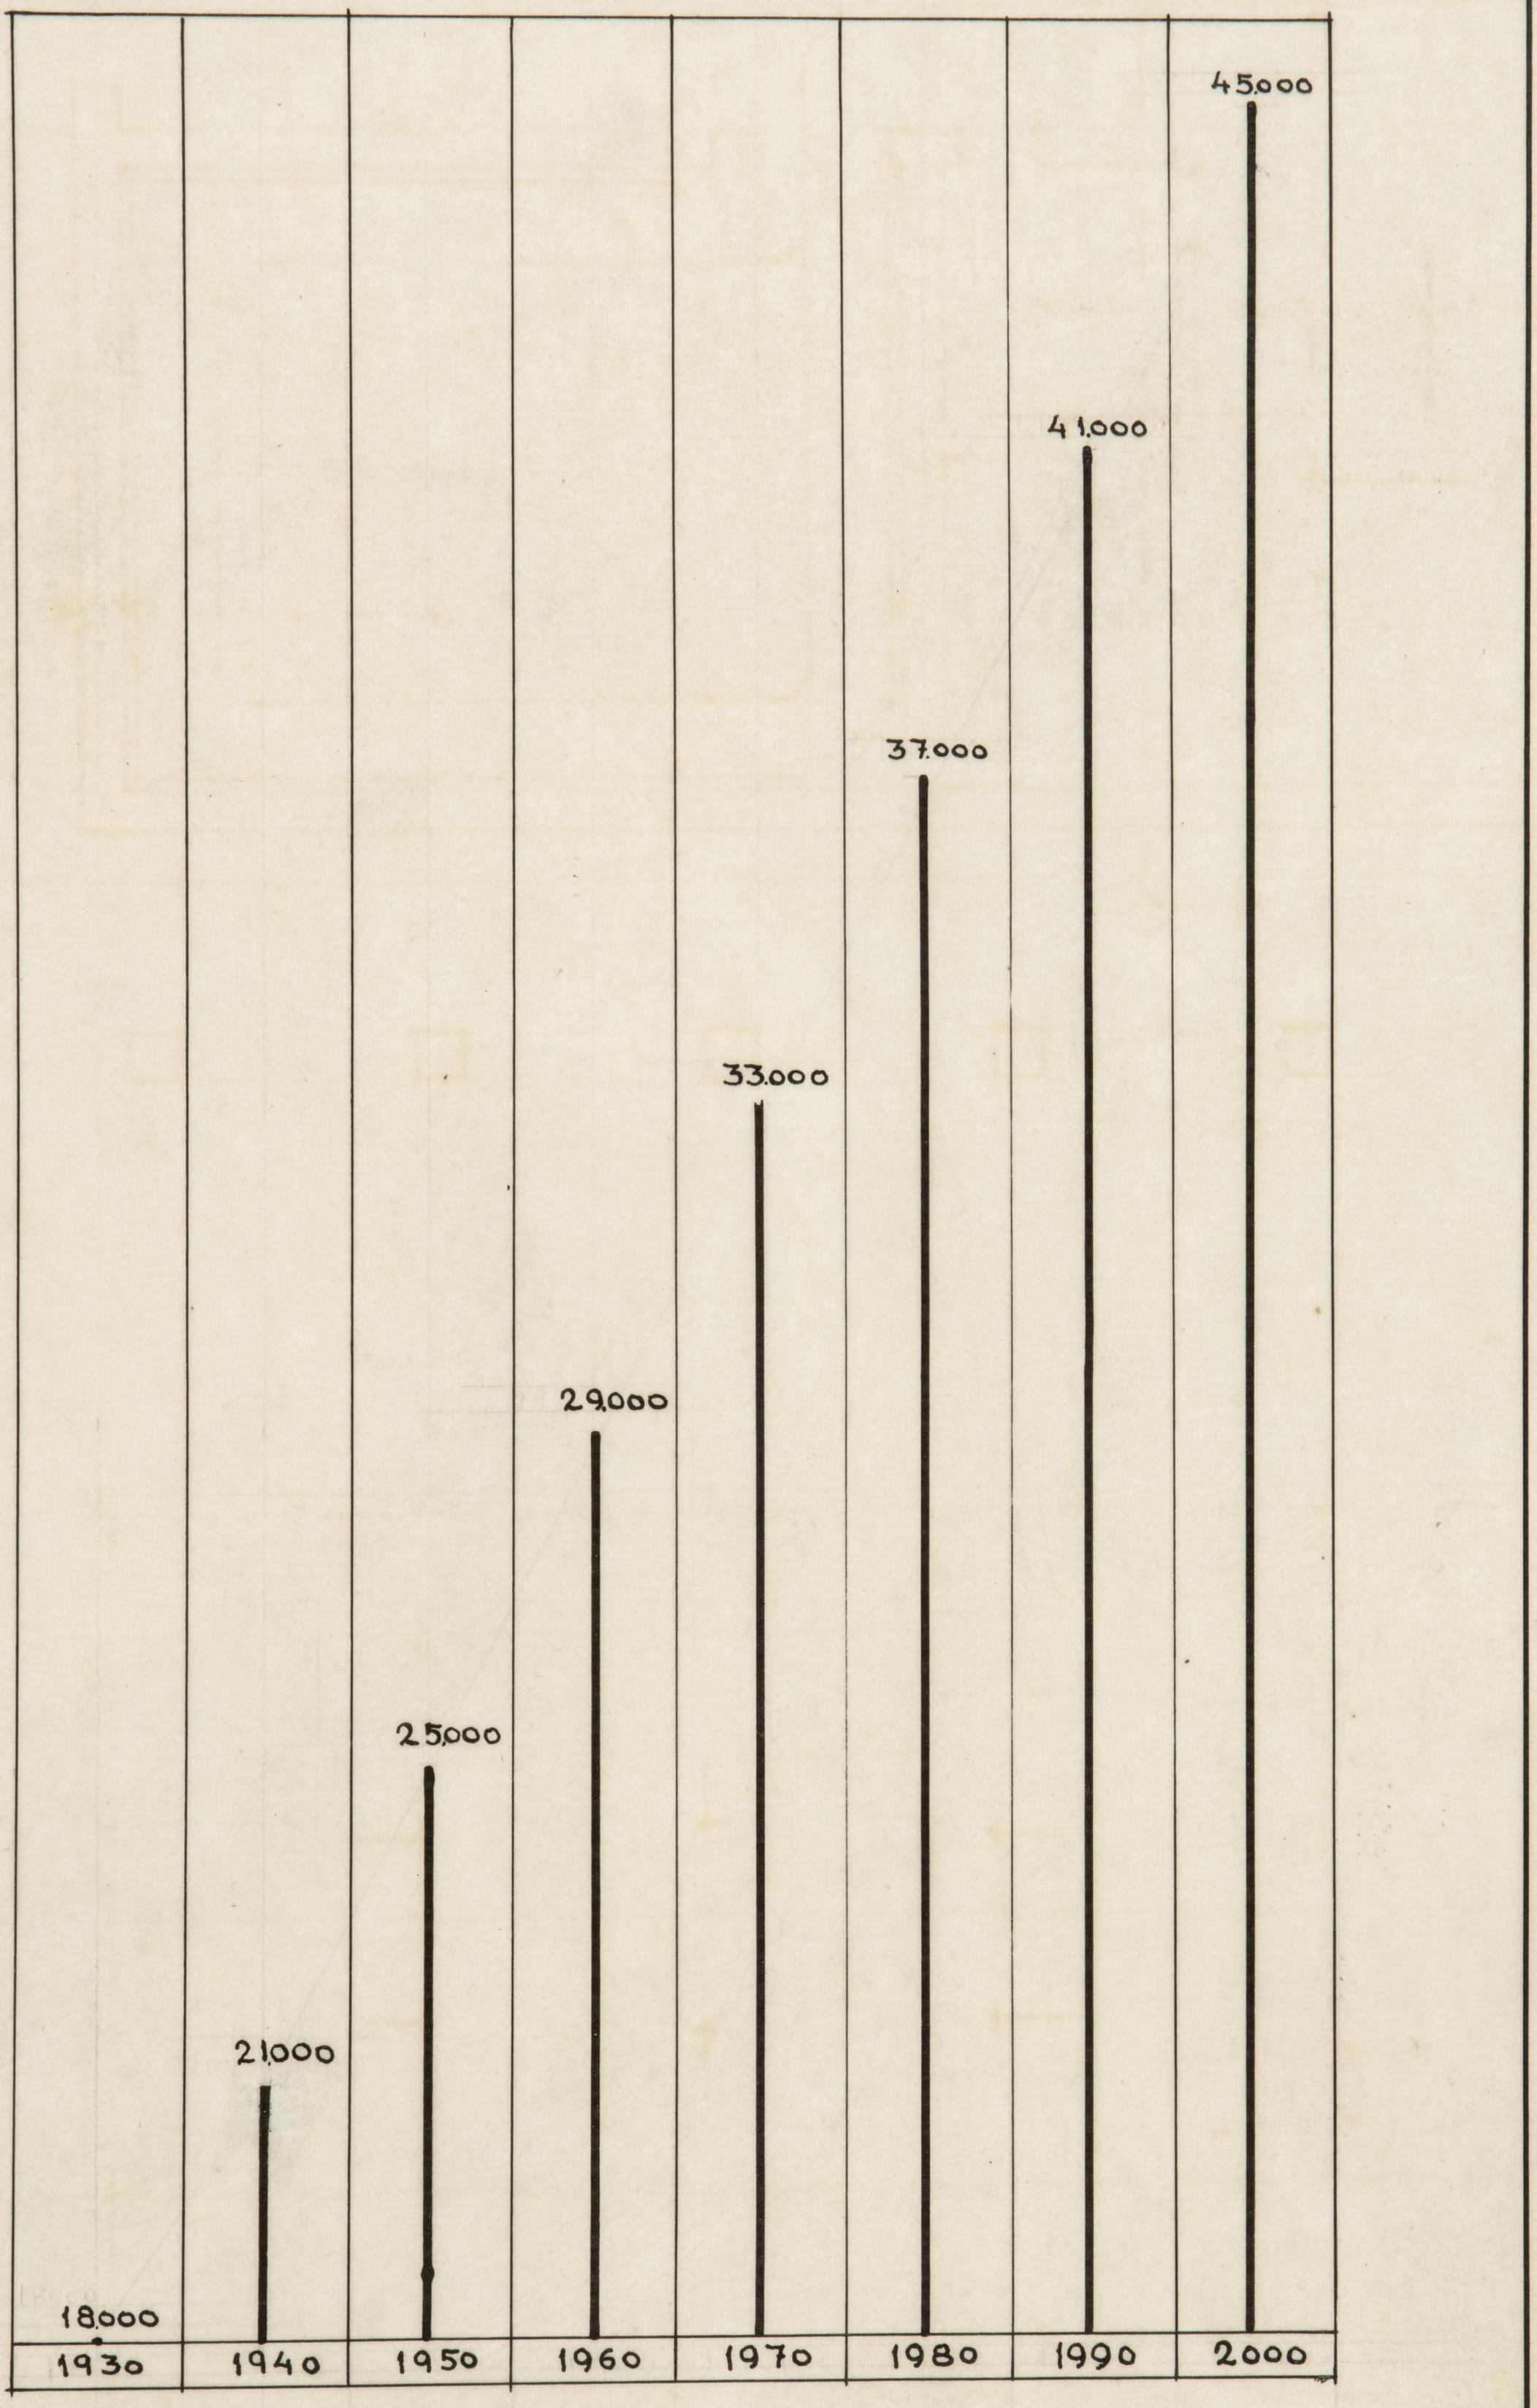

45.000
41.000
37.000
33.000
29.000
25.000
21.000
18.000
1930
1940
1950
1960
1970
1980
1990
2000


Fig. 1ª

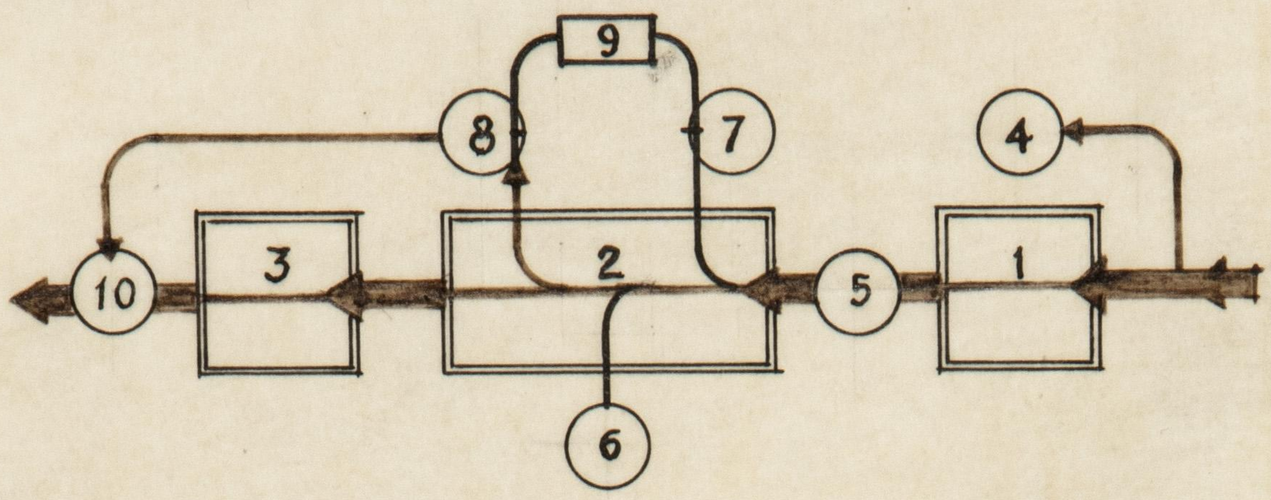


1.- Albergue de ganado
2.- Sala de matanza
3.- Sala de oreo
4.- Observación de ganado dudoso
5.- Báscula
6.- Inspección y laboratorio
7.- Aseo y W.C.
8.- Tripería o mondonguería
9.- Tanque séptico
10.- Báscula, arbitrios y admon.

Fig. 2ª

a

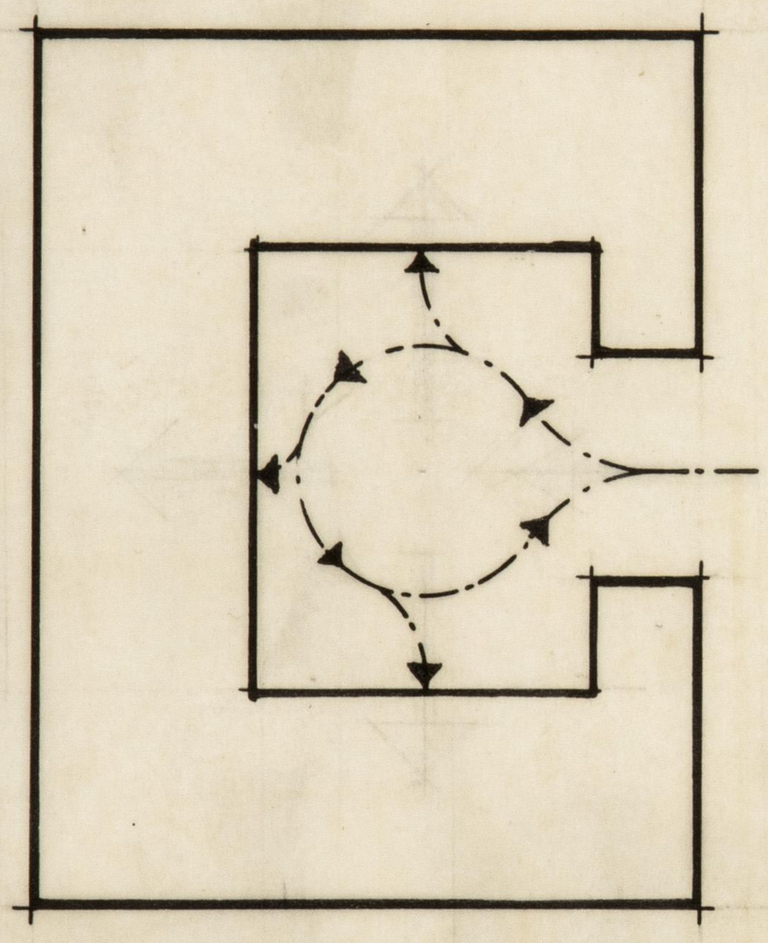

b

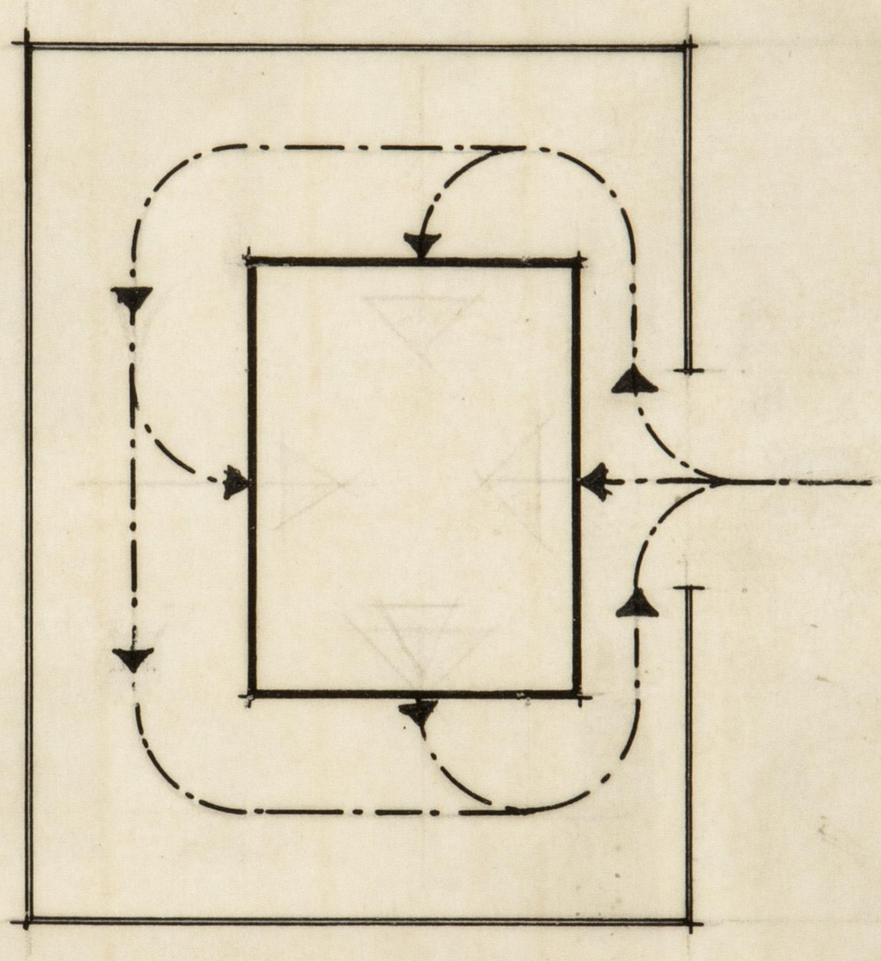


Pl. NE37

Excmo. Ayuntamiento de Cieza
Proyecto de Matadero Municipal


1

Plantas Escala 1:100

Cimientos y Saneamiento

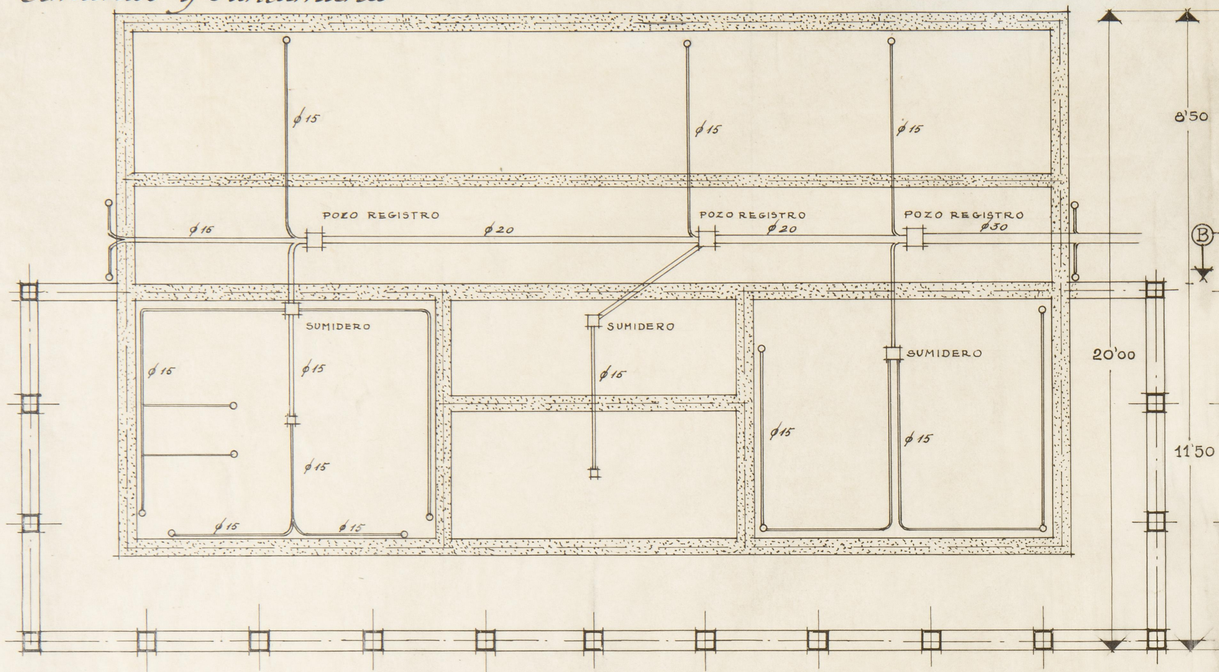


Baja

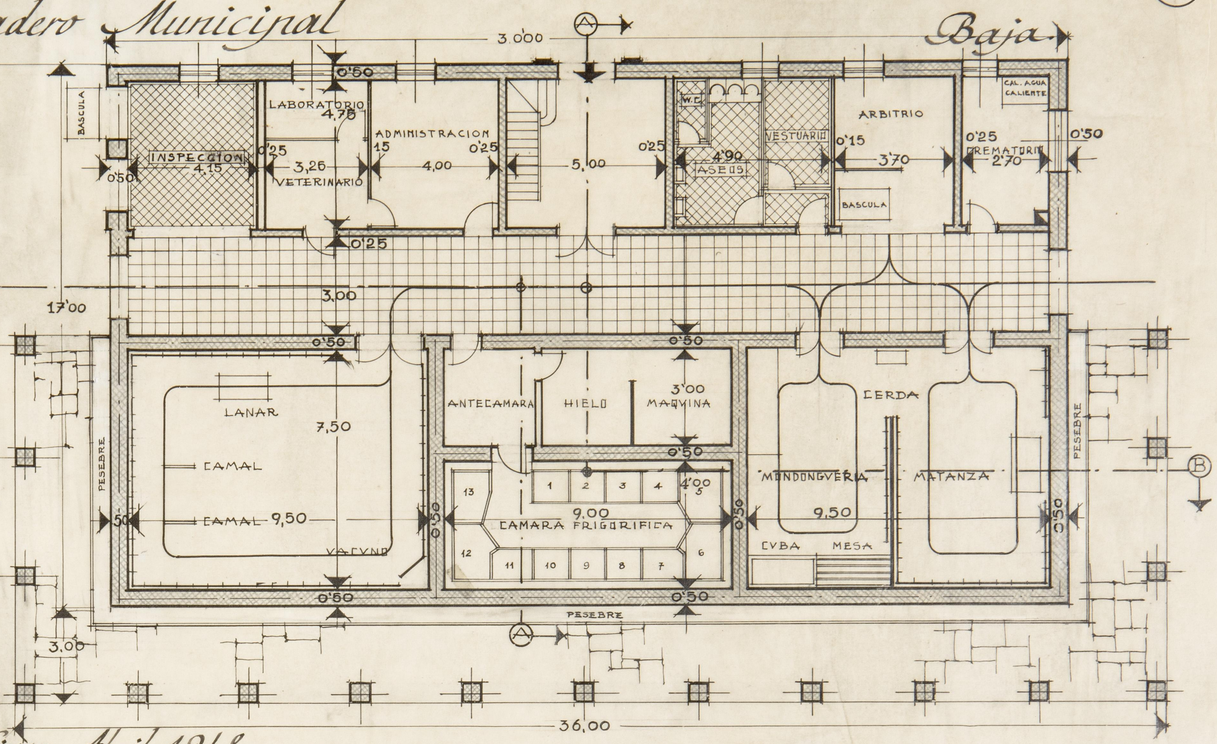


Madrid para Cieza, Abril 1948

El Arquitecto.

Primera

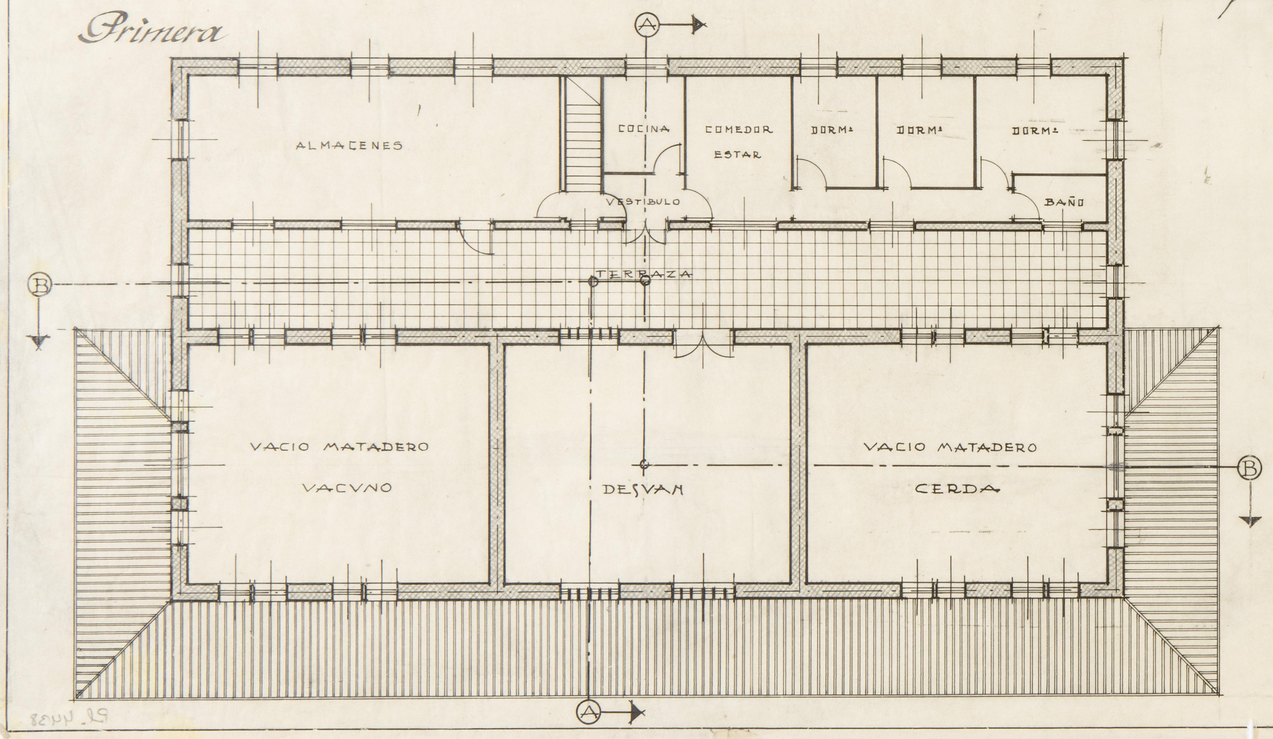

Cubierta

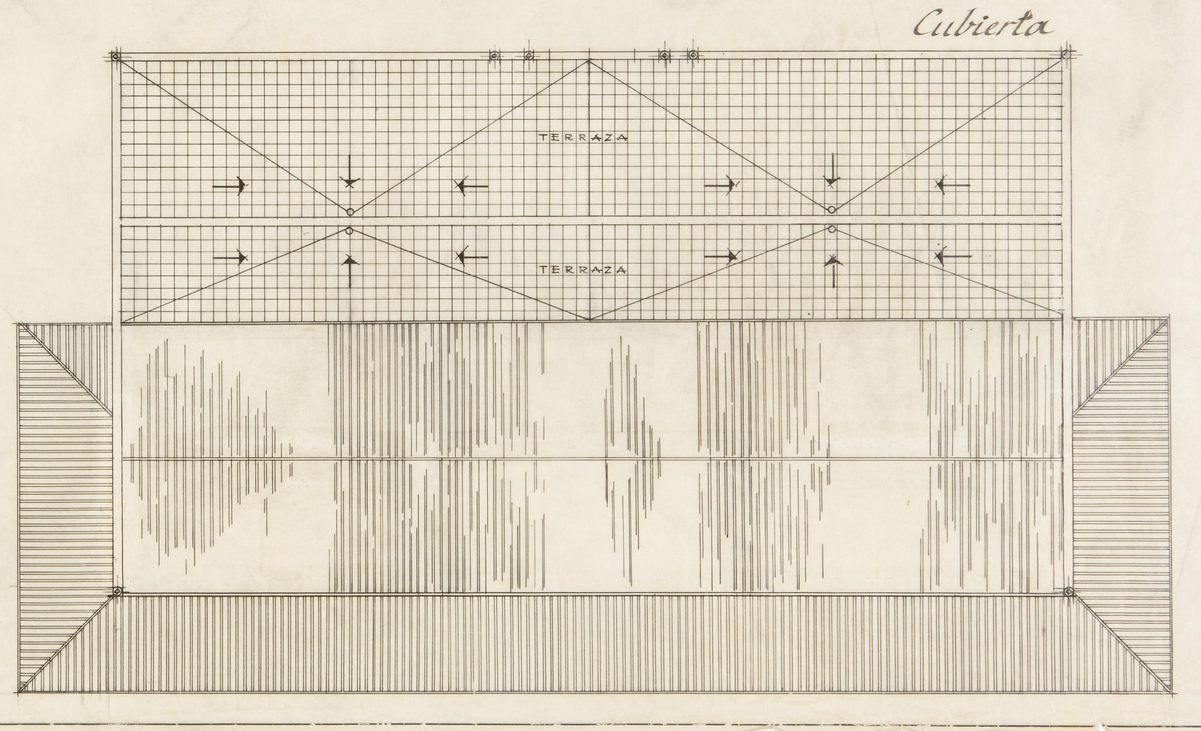


Fachadas y Sección, Escala 1:100


Excmo. Ayuntamiento de Cieza
Proyecto de Matadero Municipal

Madrid para Cieza, abril 1948
El Arquitecto.


(2)

Plano de Emplazamiento
Escala 1:1,000

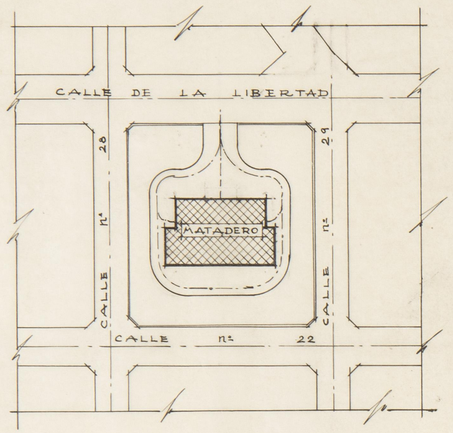


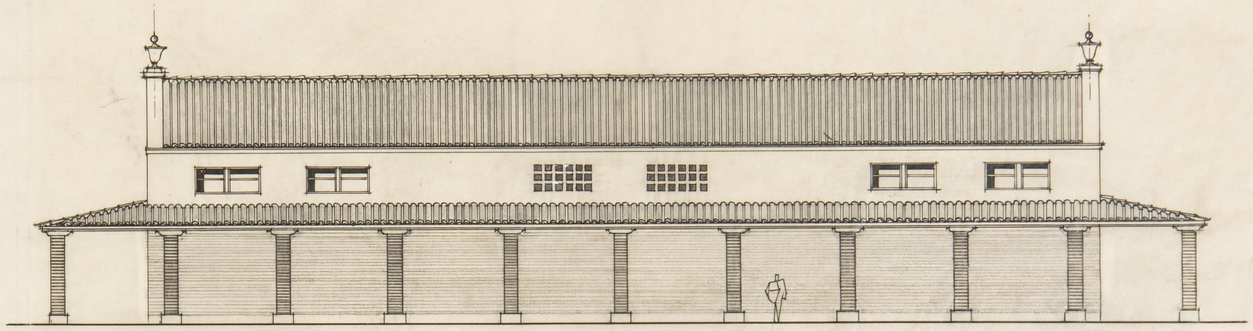


Fachada Sur

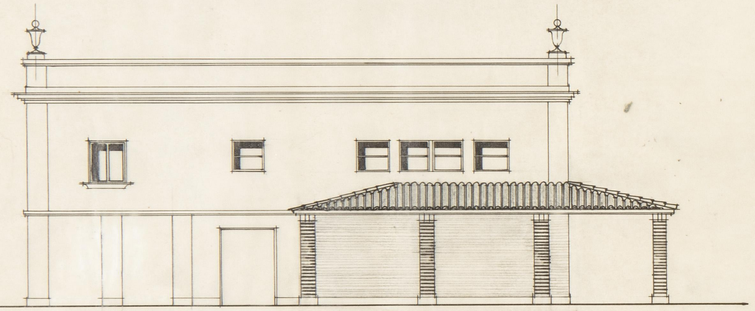


Fachada Oeste

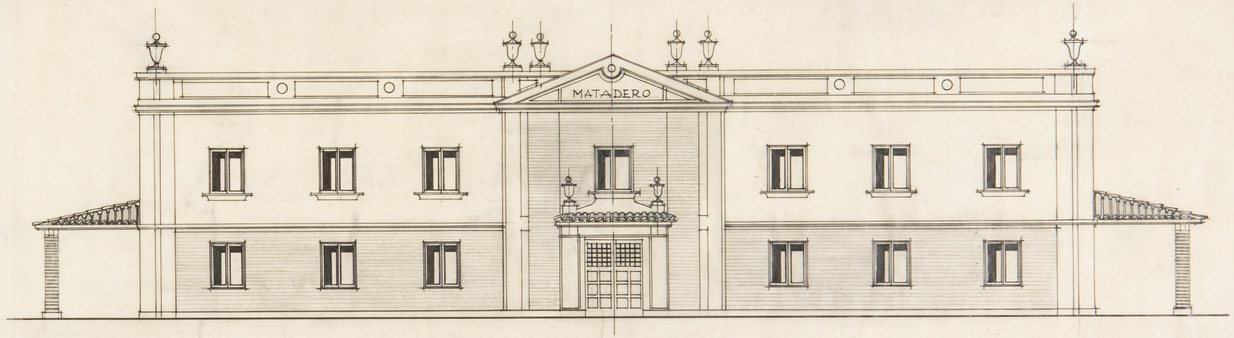

Fachada Norte

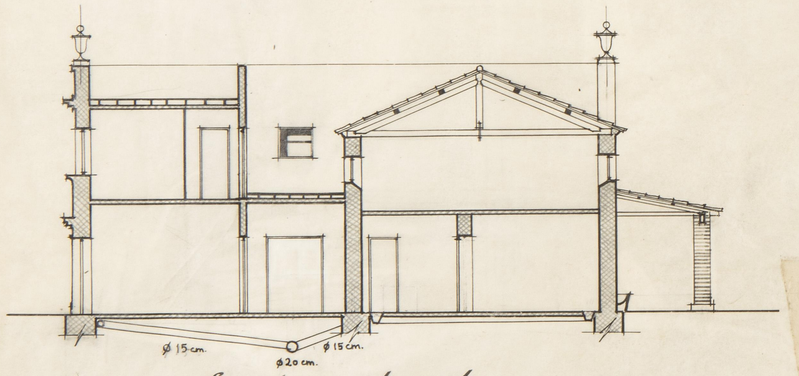

Sección A-A

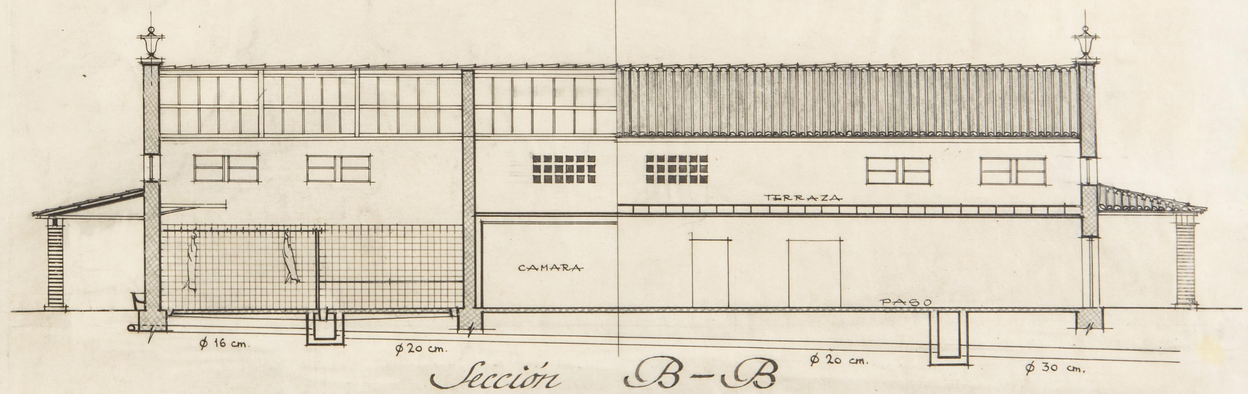

Sección B-B


L-BELLV.19


Cimientos y Saneamiento

Excmo. Ayuntamiento de Cieza.


Proyecto de Matadero Municipal.

Planta Baja.

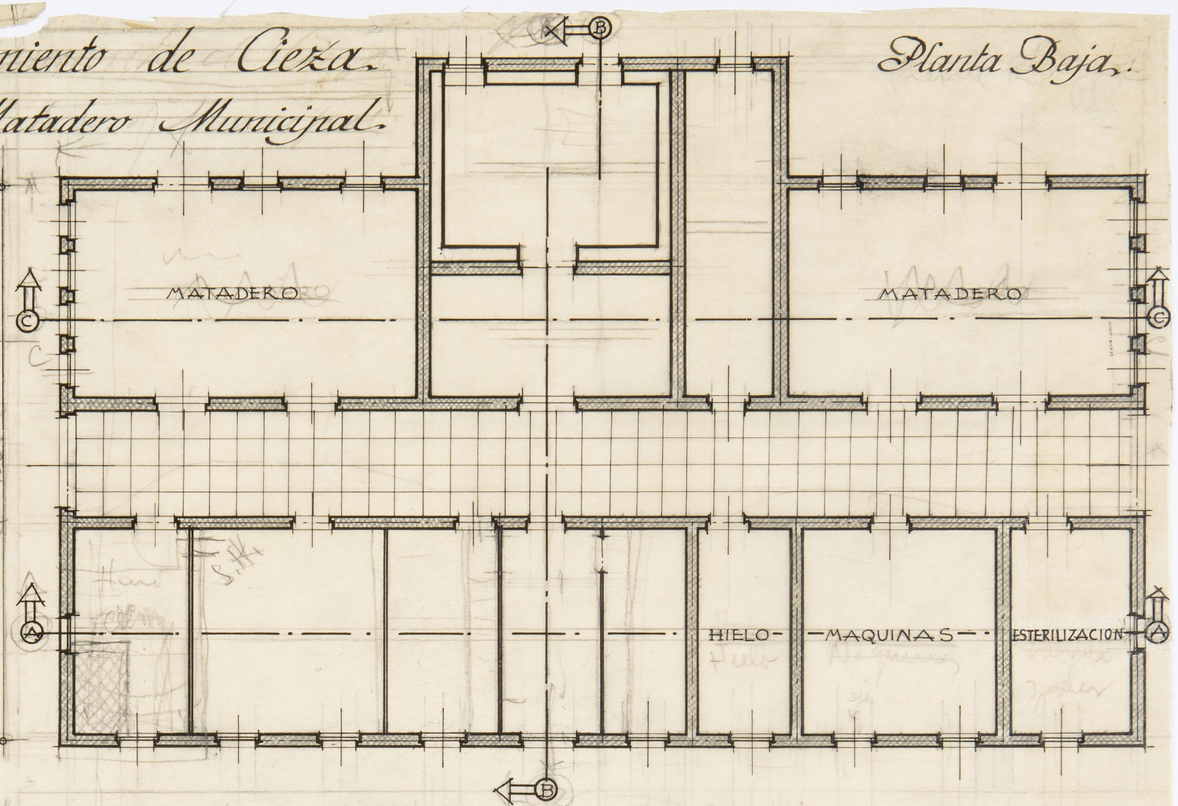

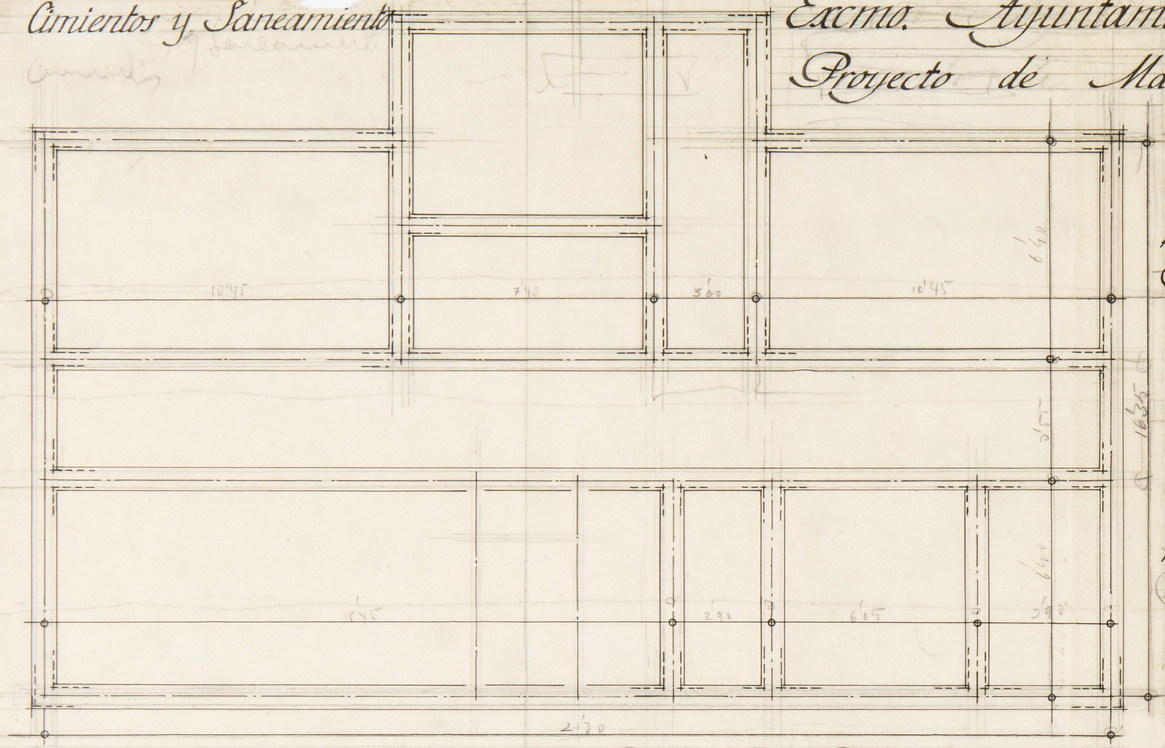

Techo.

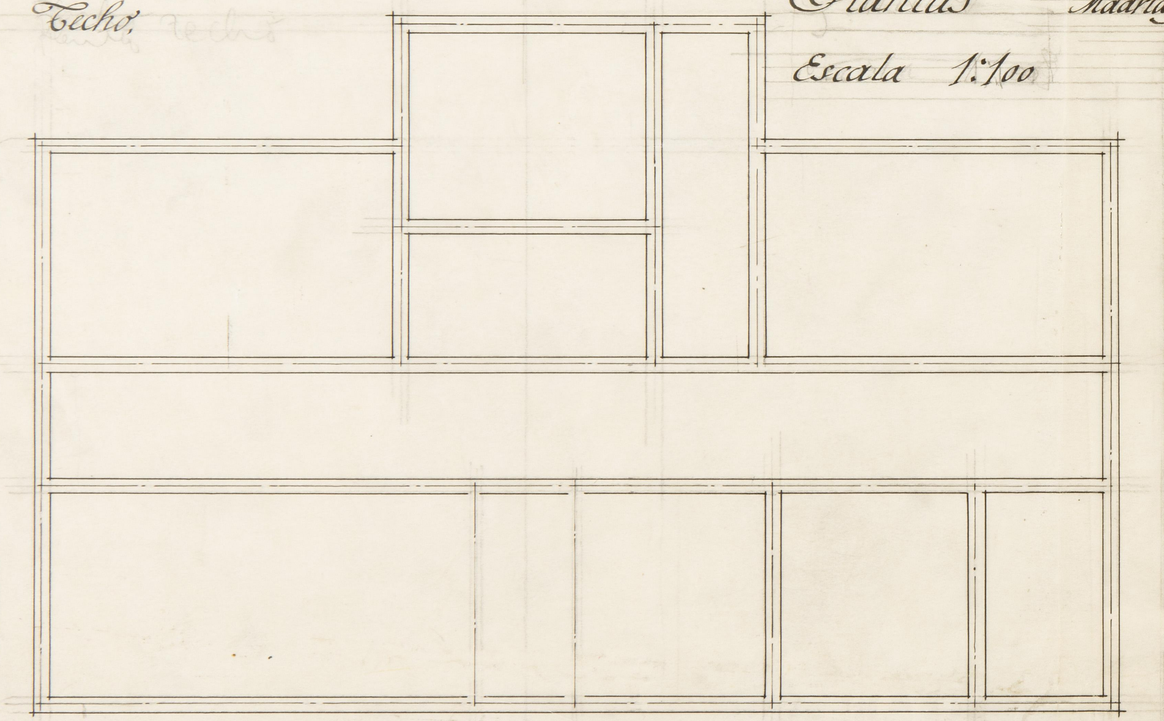


Plantas

Escala 1:100

Madrid para Cieza, Abril 1948

El Arquitecto.


Cubierta

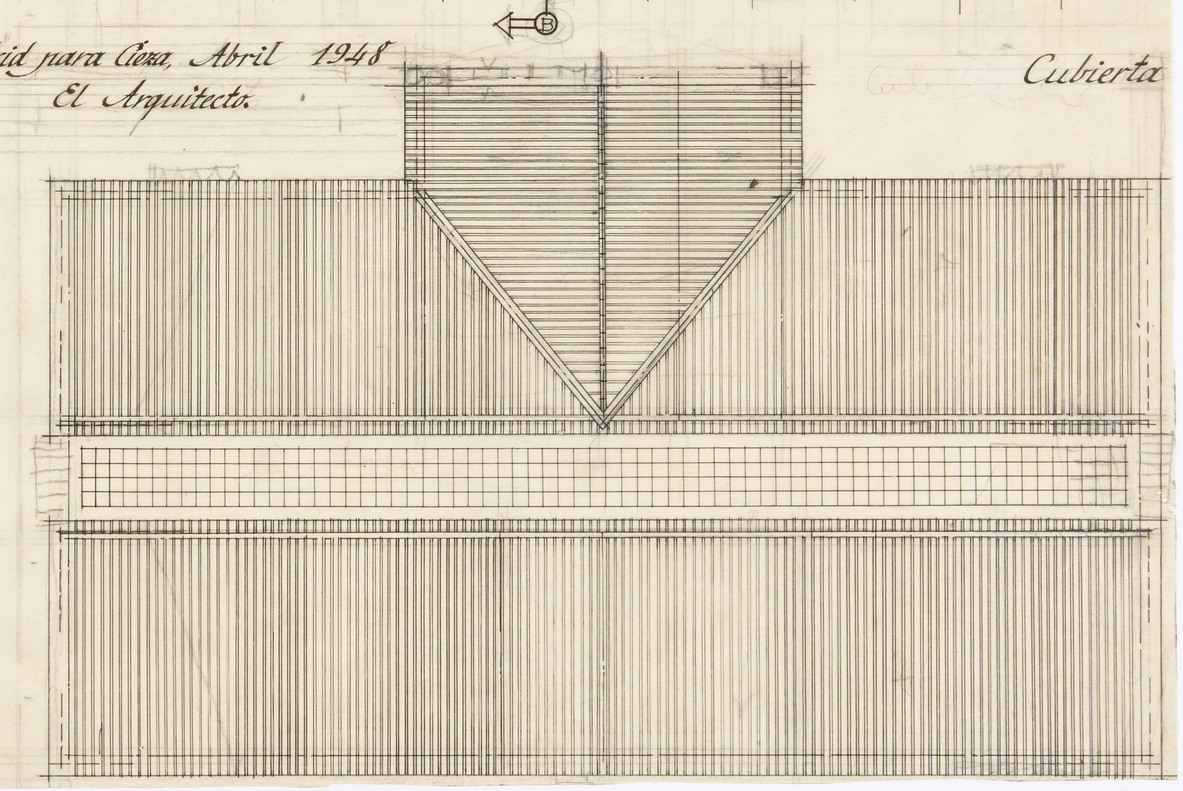


Fachadas Secciones y Emplazamiento
Escala 1:100

Excmo. Ayuntamiento de Cieza.
Proyecto de Matadero Municipal


Madrid para Cieza Abril 1948
El Arquitecto.

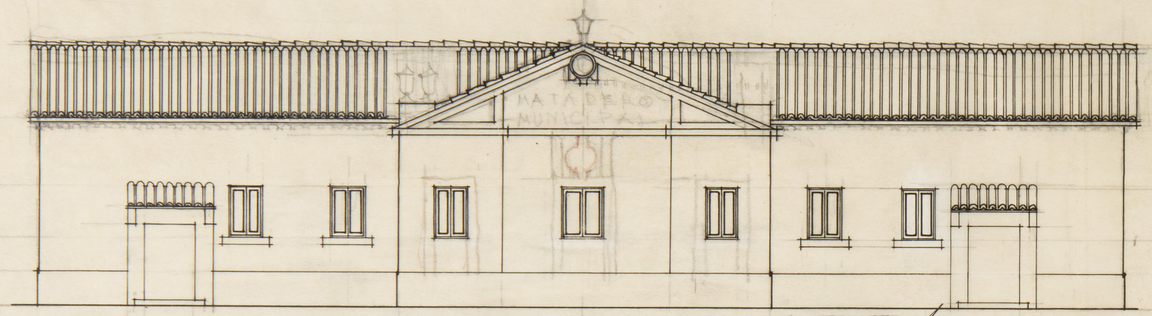


Fachada Principal.

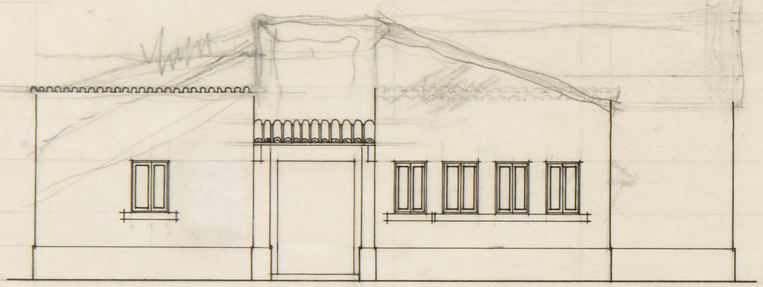


Fachada Lateral.

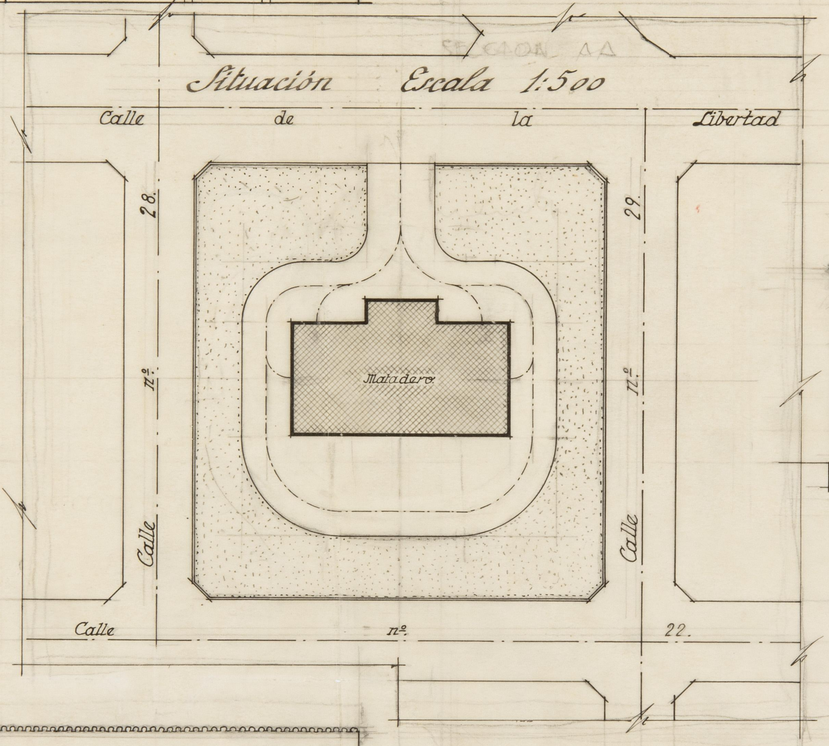

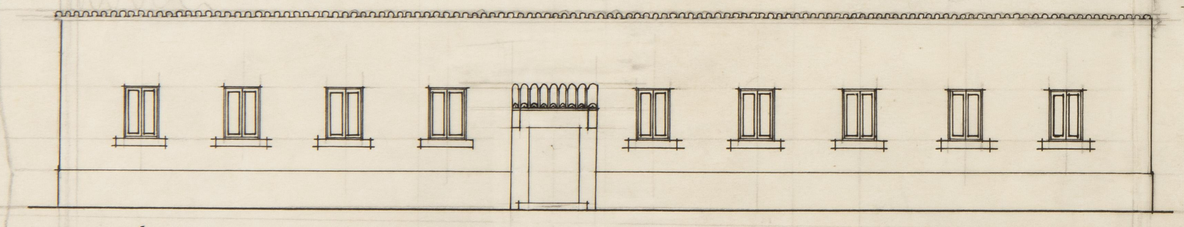

Fachada Posterior

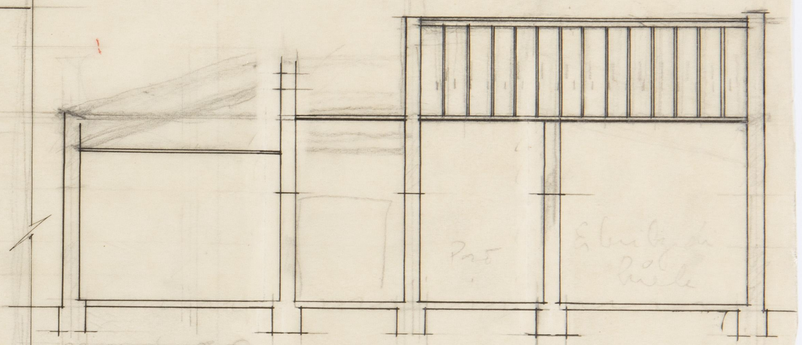

Sección A.A.


Sección B.B.

Sección C.C.

Fachadas y Sección Escala 1:100.


Excmo. Ayuntamiento de Cieza
Proyecto de Matadero Municipal


(2)

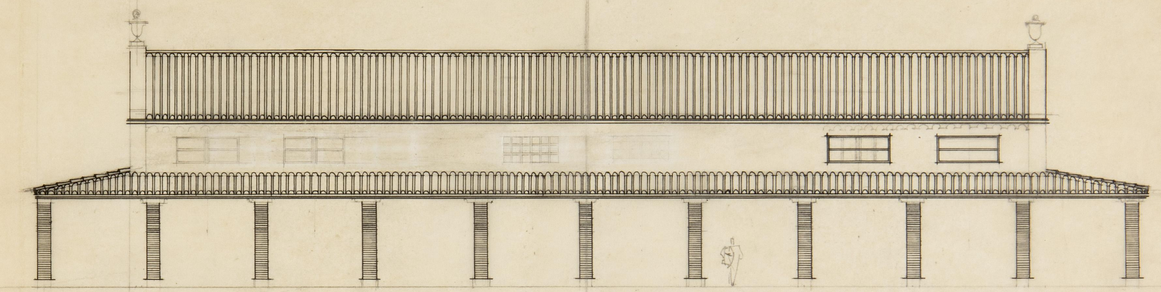

Madrid para Cieza, Abril 1948

El Arquitecto.

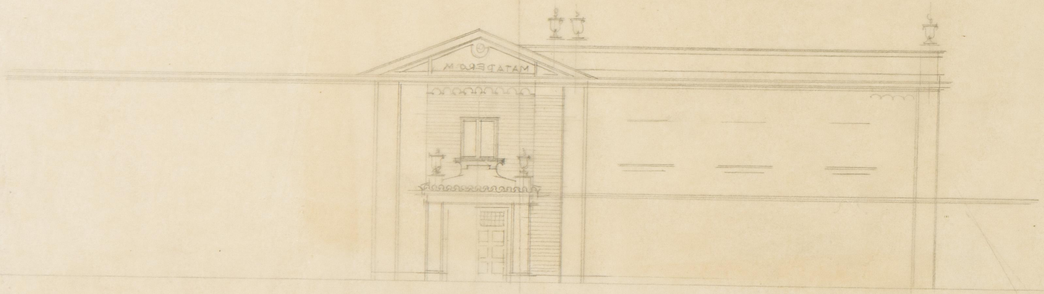

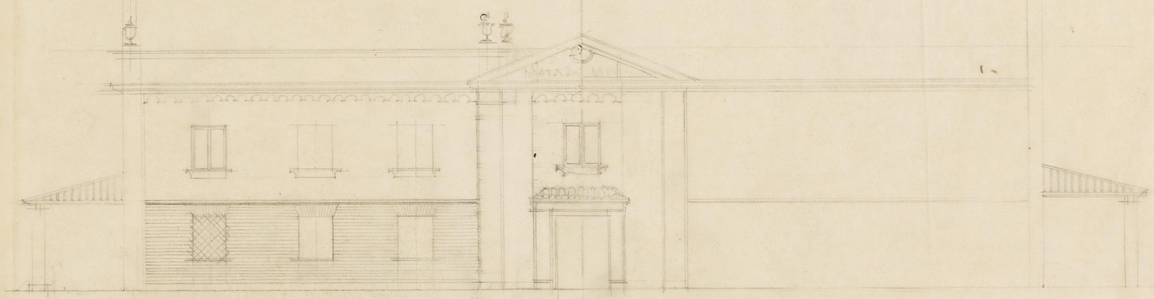


SVVN. 19

Excmo. Ayuntamiento de Cieza
Proyecto de Matadero Municipal


1

Plantas Escala 1:100

Cimientos y Saneamiento

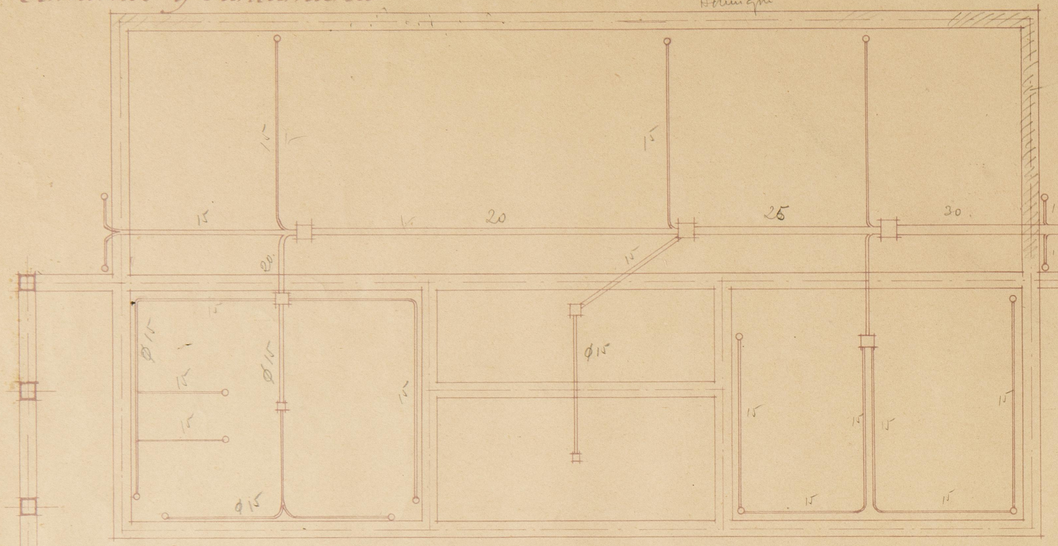


Baja

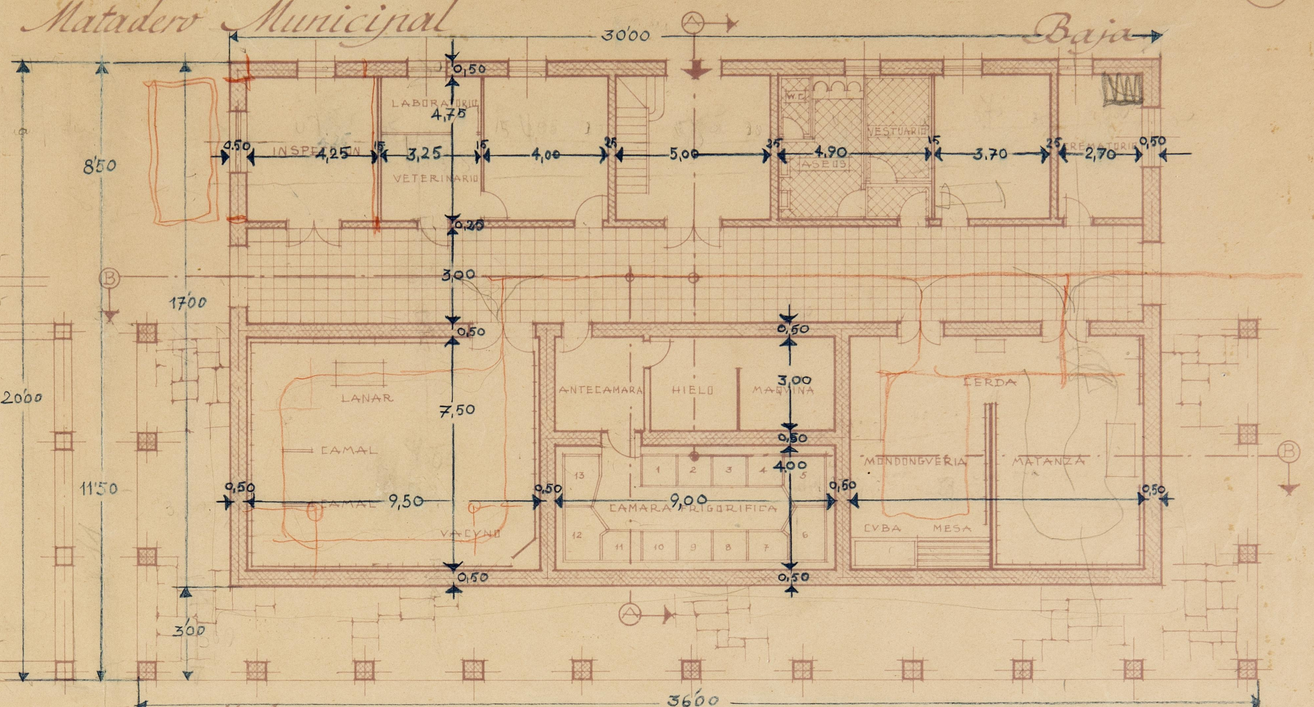


Madrid para Cieza Abril 1948

El Arquitecto.

Primera

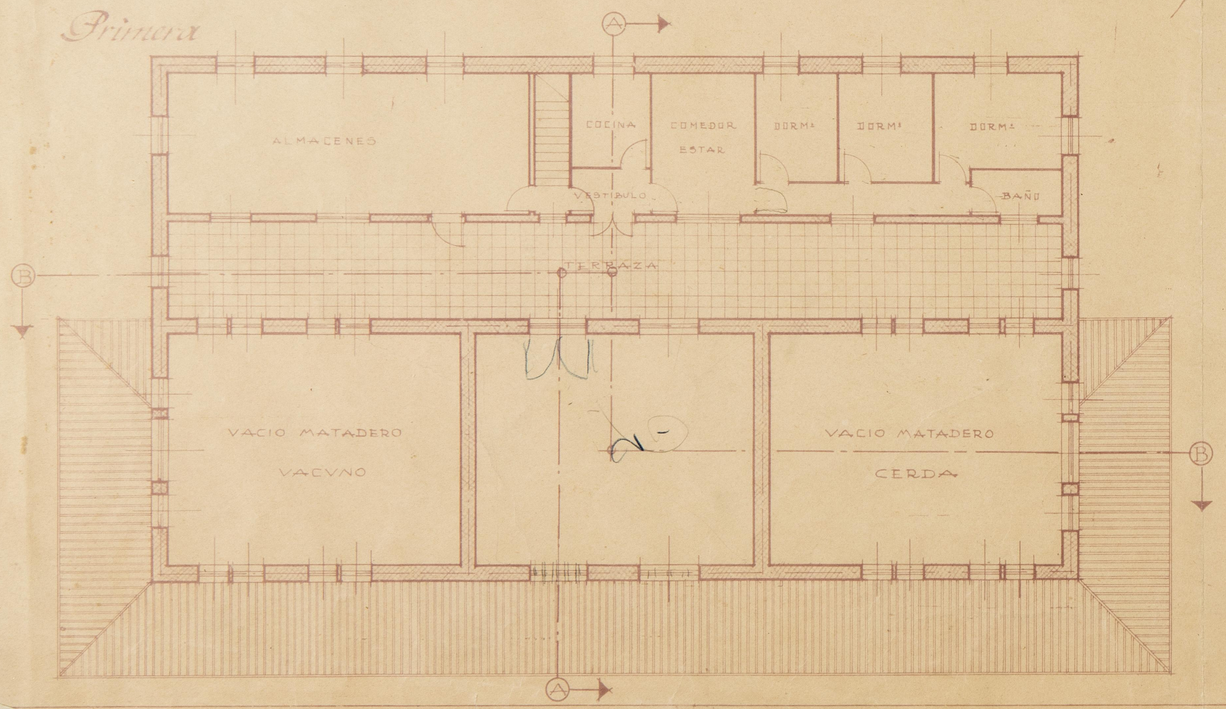

Cubierta

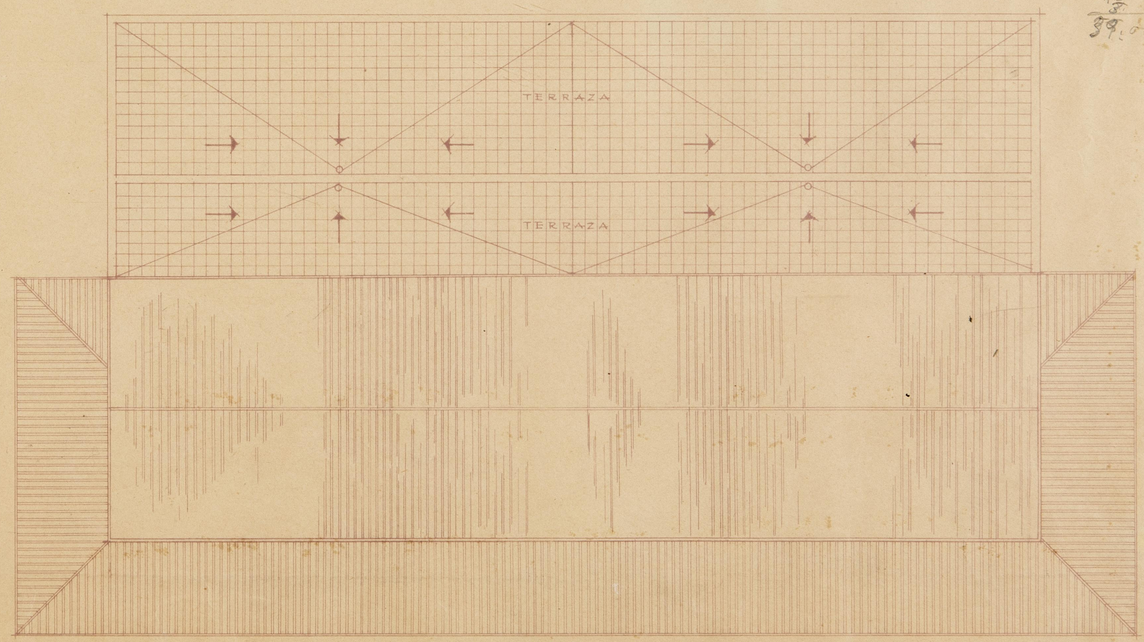


Fachadas y Sección, Escala 1:100


Excmo. Ayuntamiento de Cieza
Proyecto de Matadero Municipal

Madrid para Cieza, abril 1948
El Arquitecto.


(2)

Plano de Emplazamiento
Escala 1:1,000

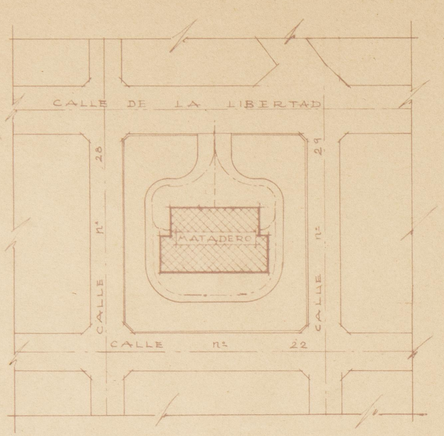


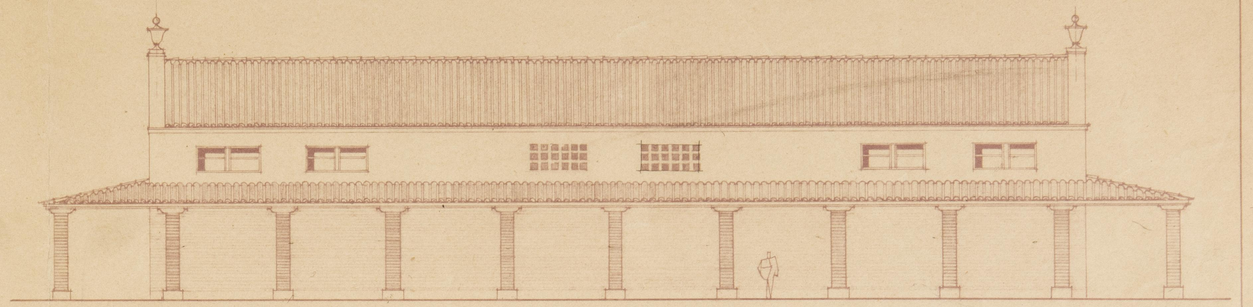


Fachada Sur

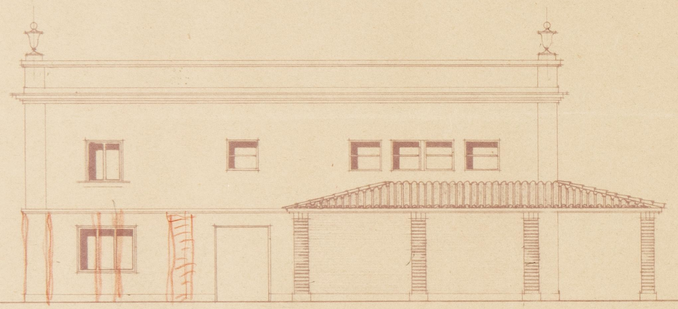


Fachada Oeste

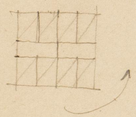

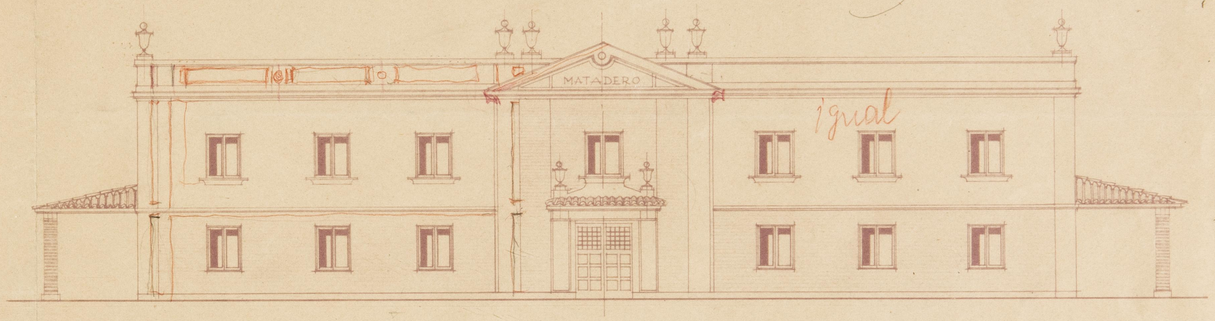


Fachada Norte

CUAD

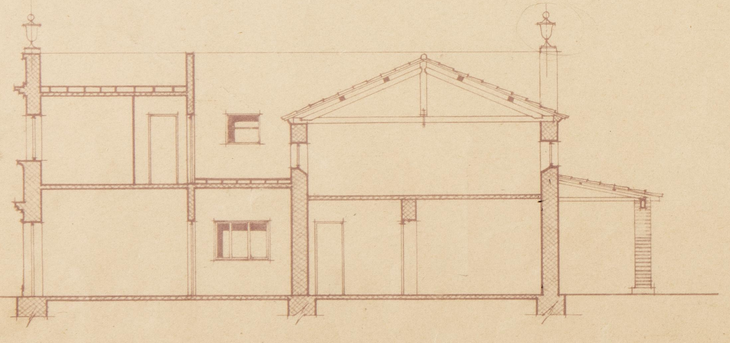



Sección A-A

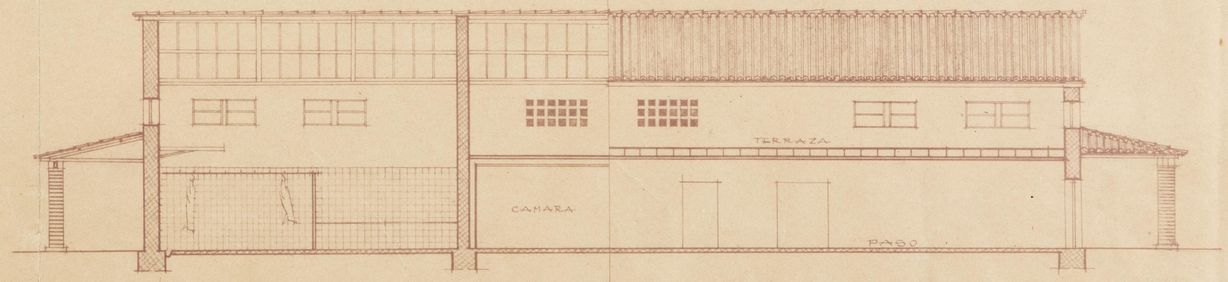



Sección B-B


Enero de presupuesto [illegible] 1948

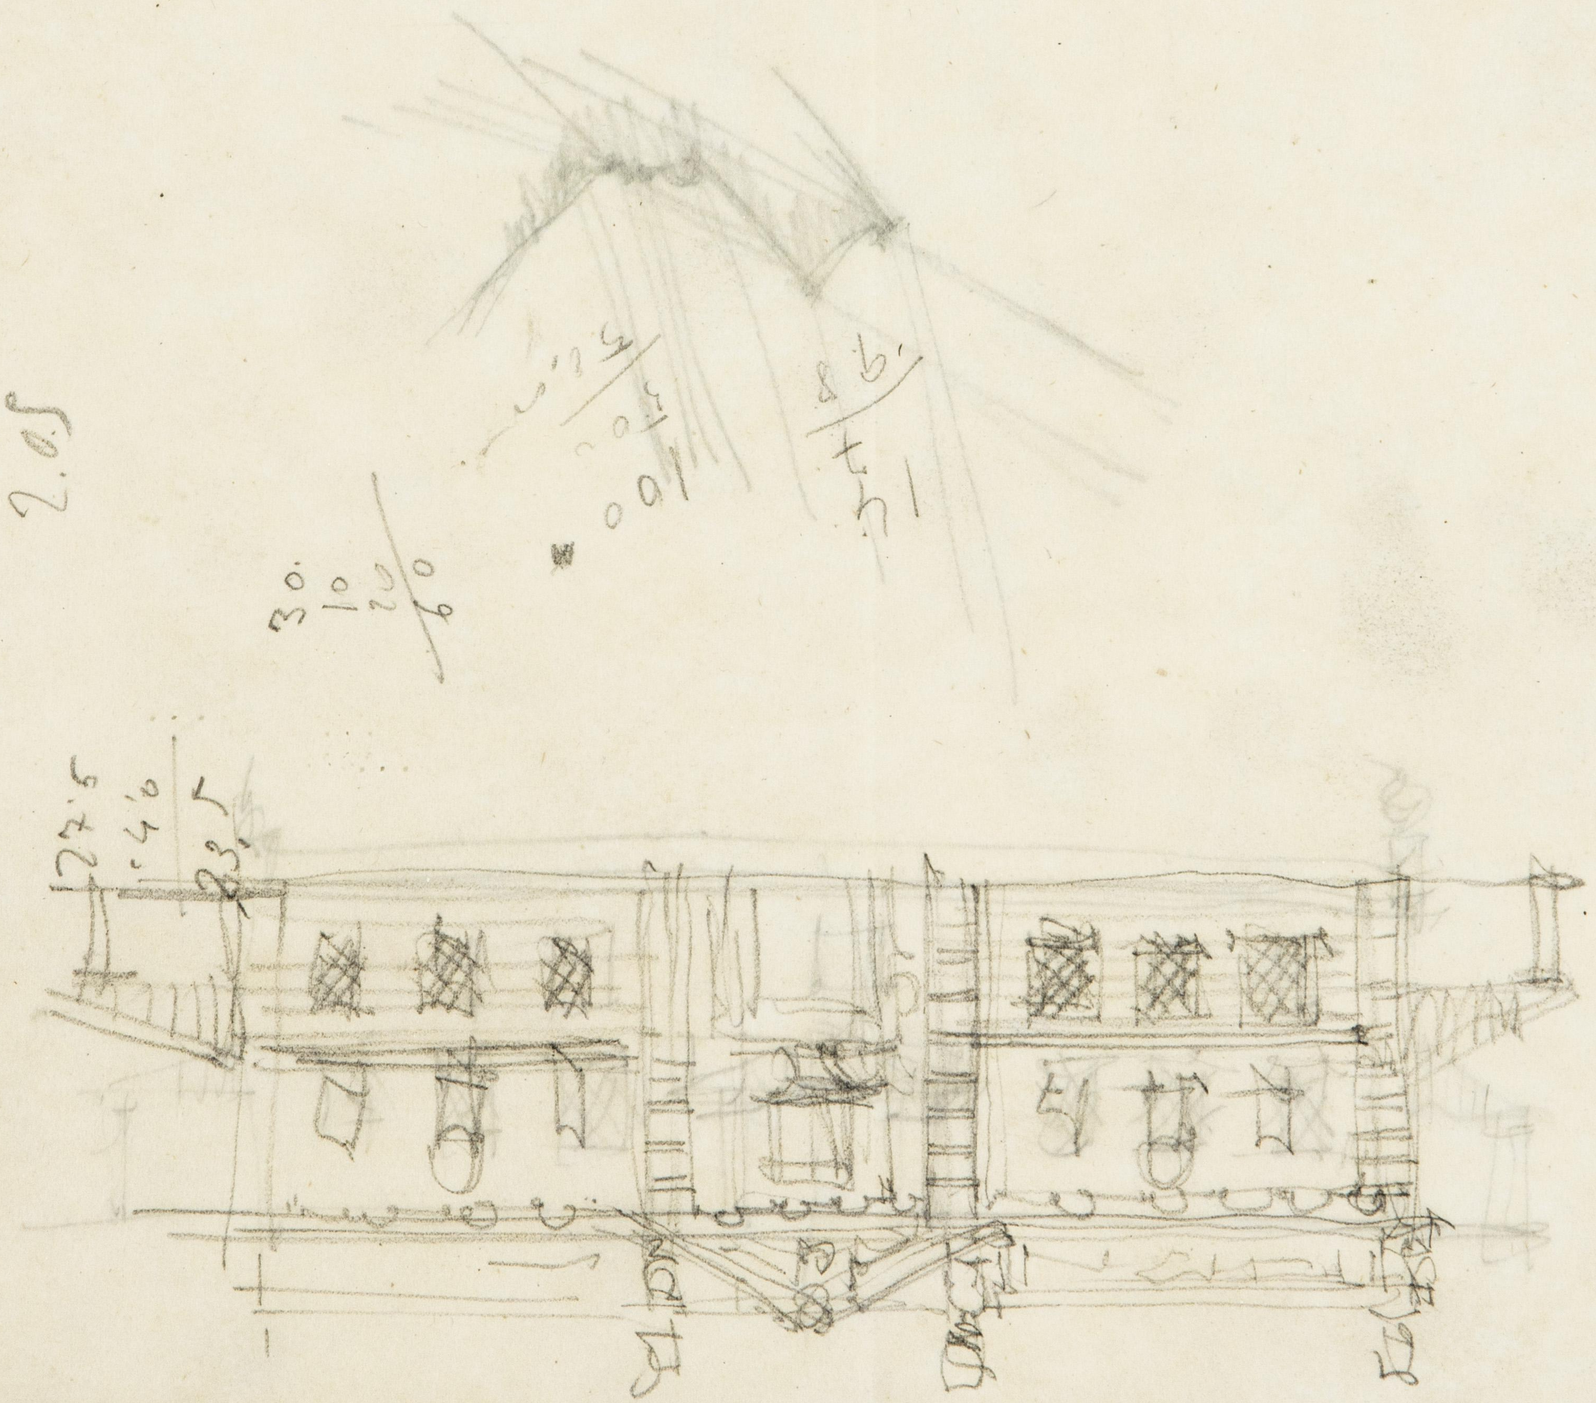

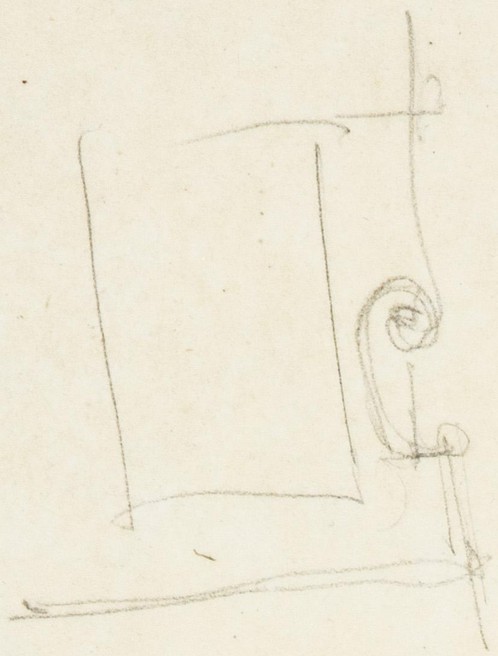

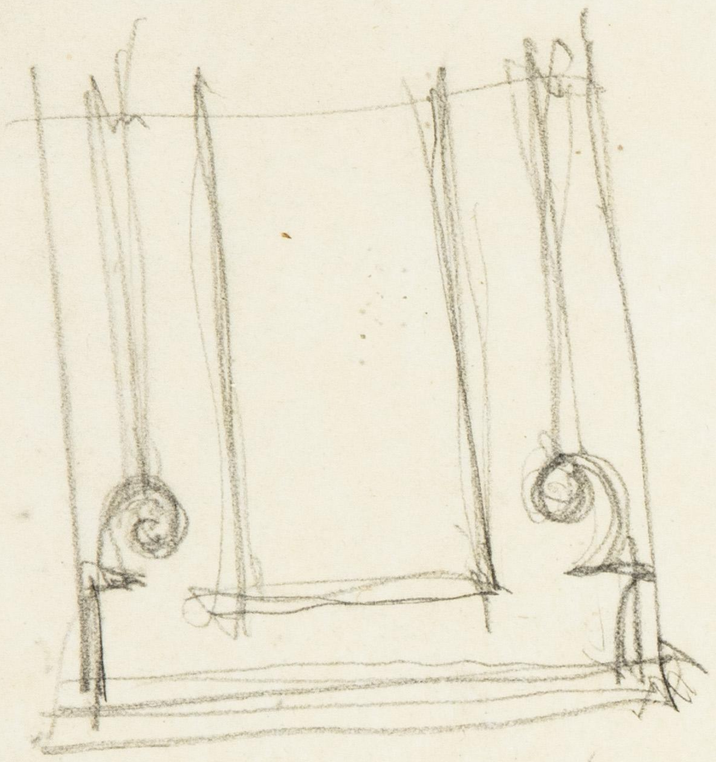


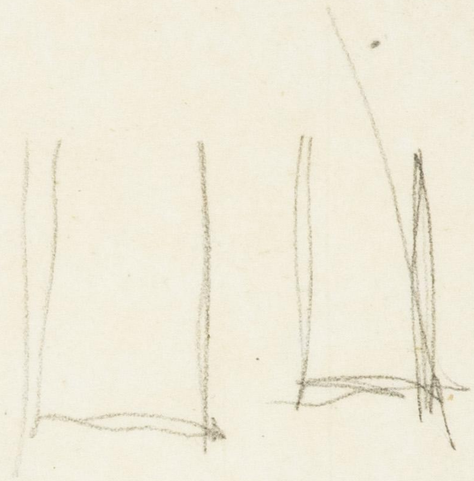

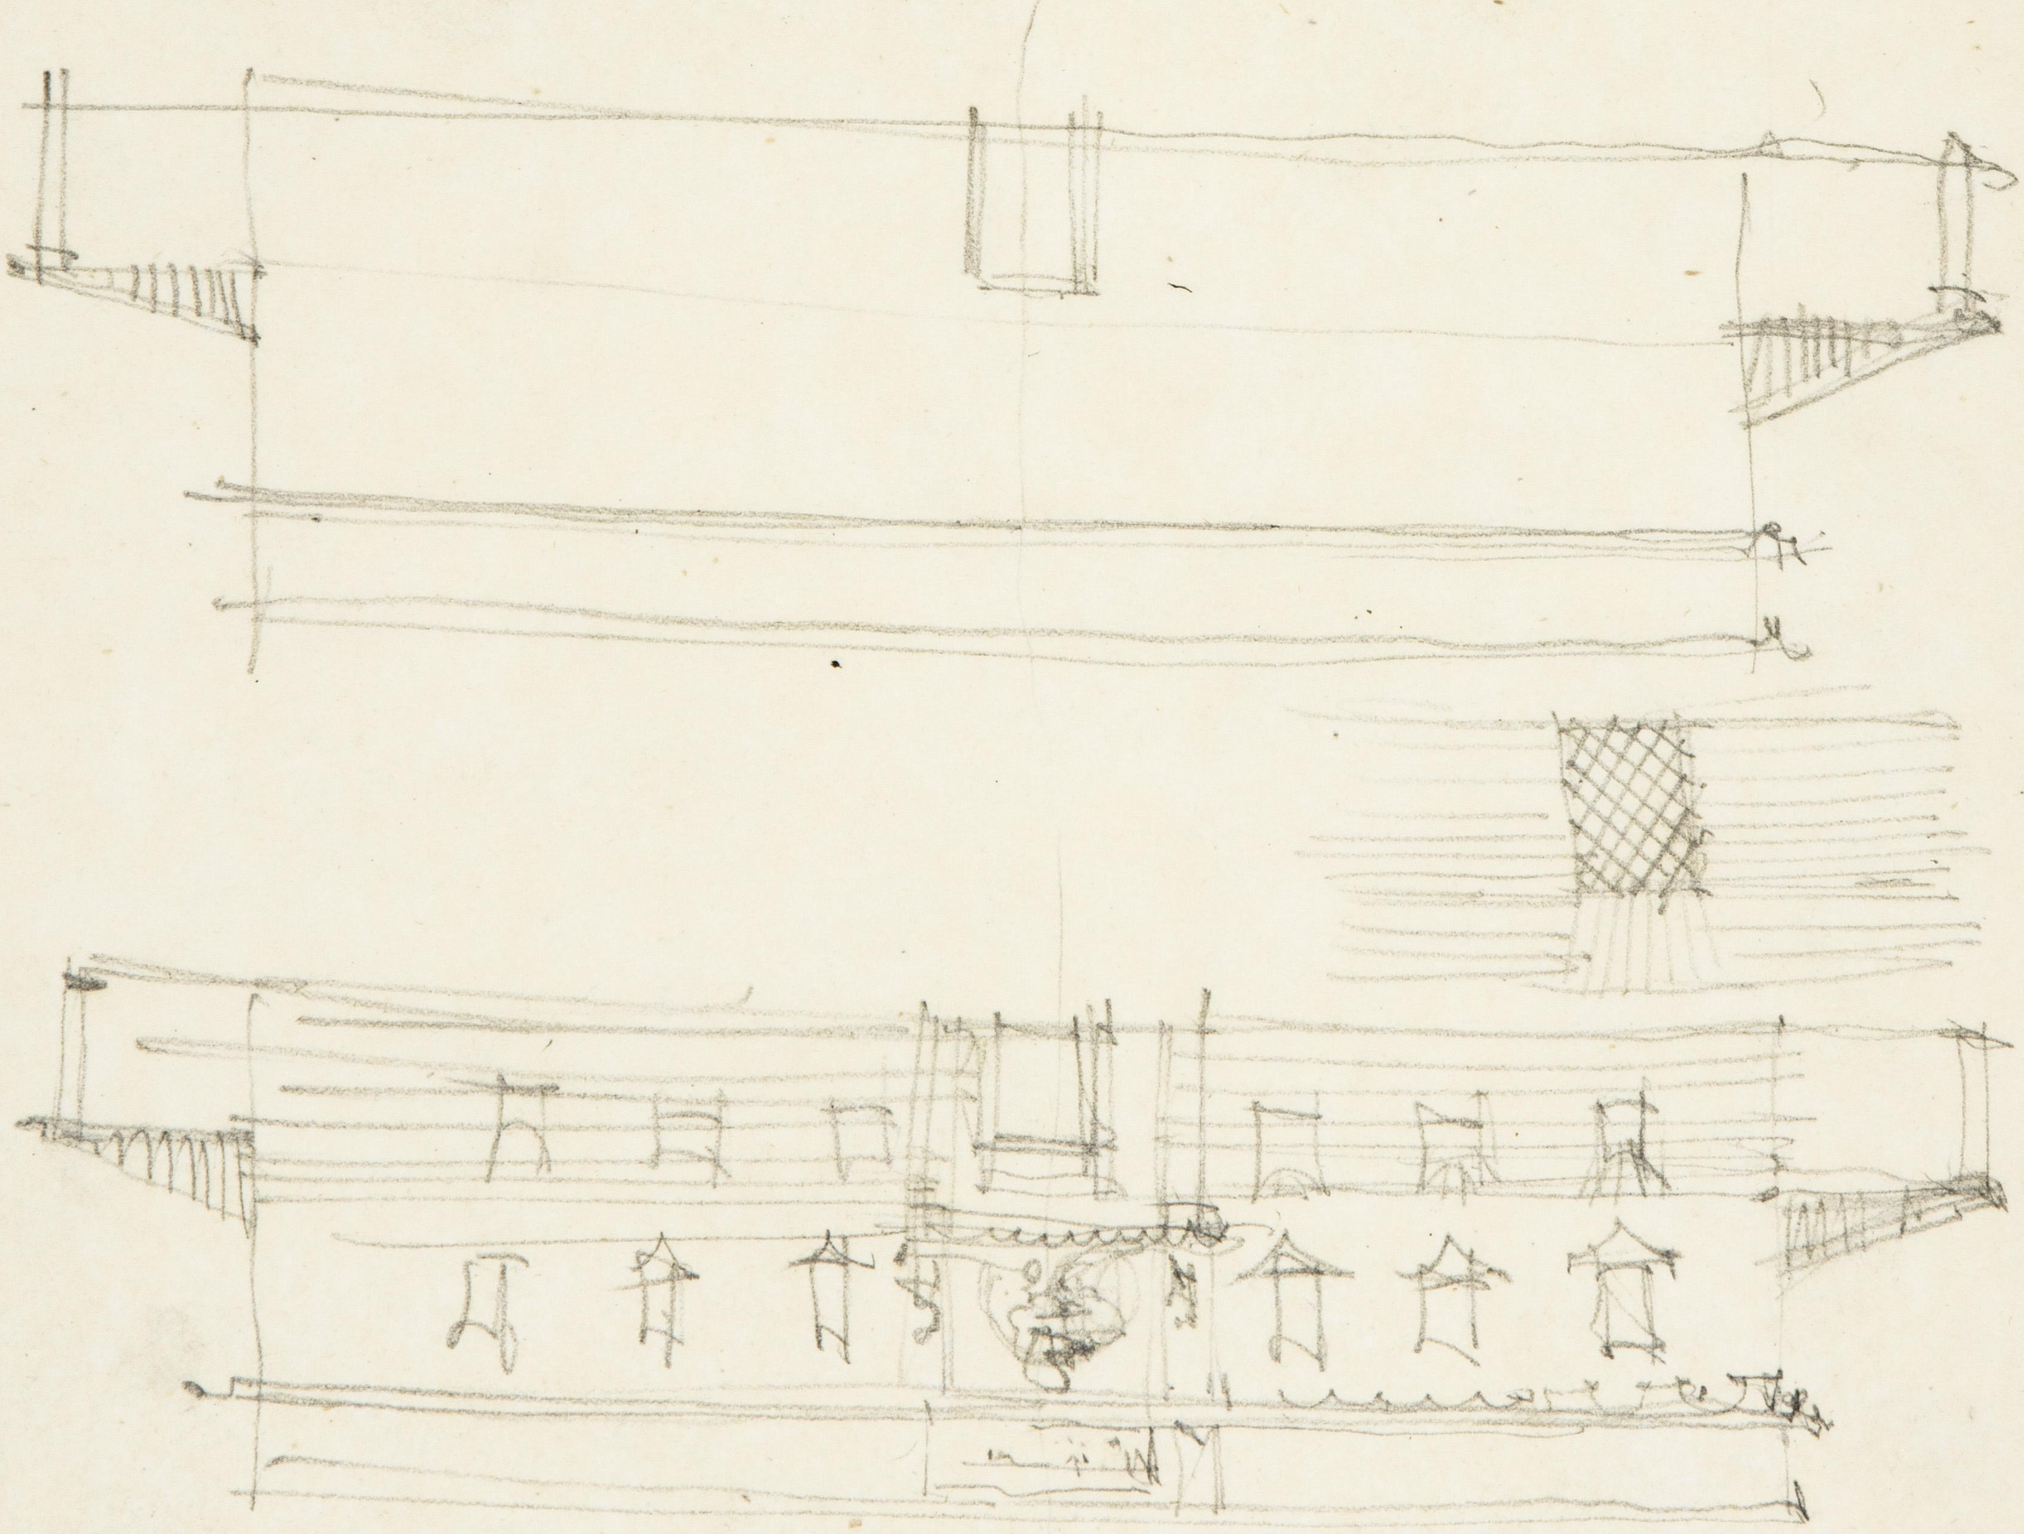

Natabon Cora

Hemi Cimatere

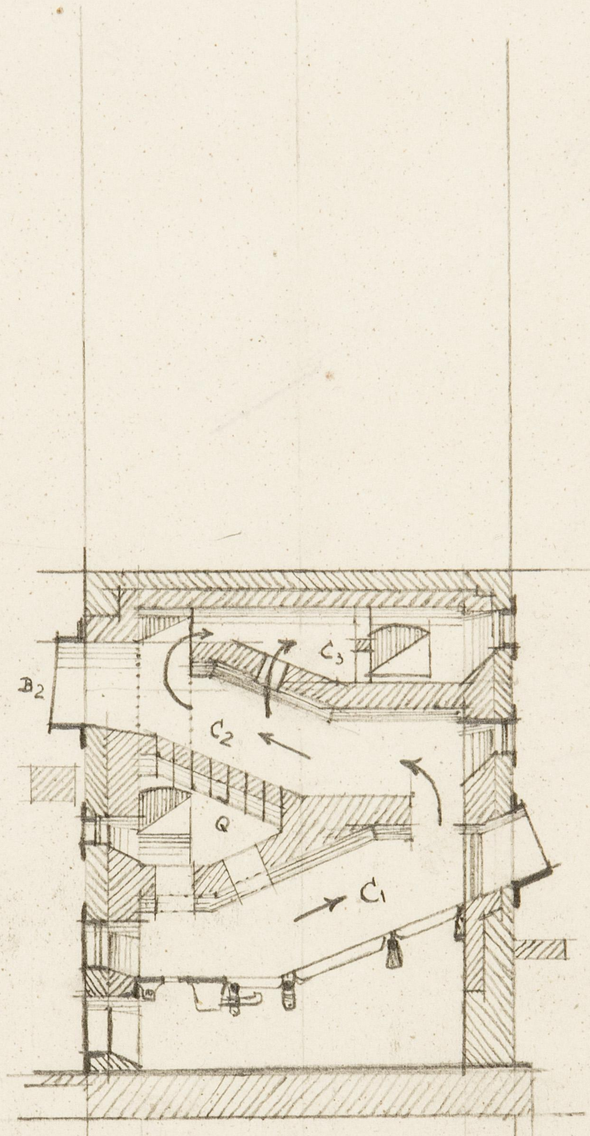

E 1:50

60 - 2,53
72 - x

253
72
506
1771
1821 6160
021 33
36

Lab

Vst

Mat

Estar

Entr.


Plantas Escala 1:100


Cimientos y Saneamiento

Excmo. Ayuntamiento de Cieza

Proyecto de Matadero Municipal


1

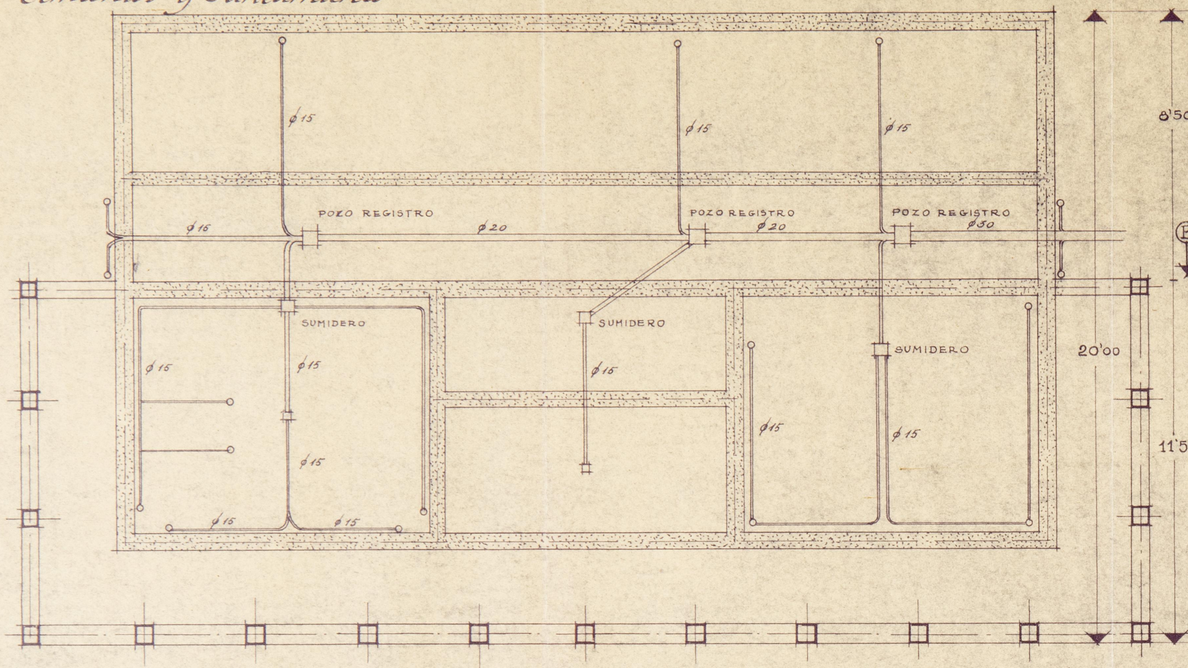


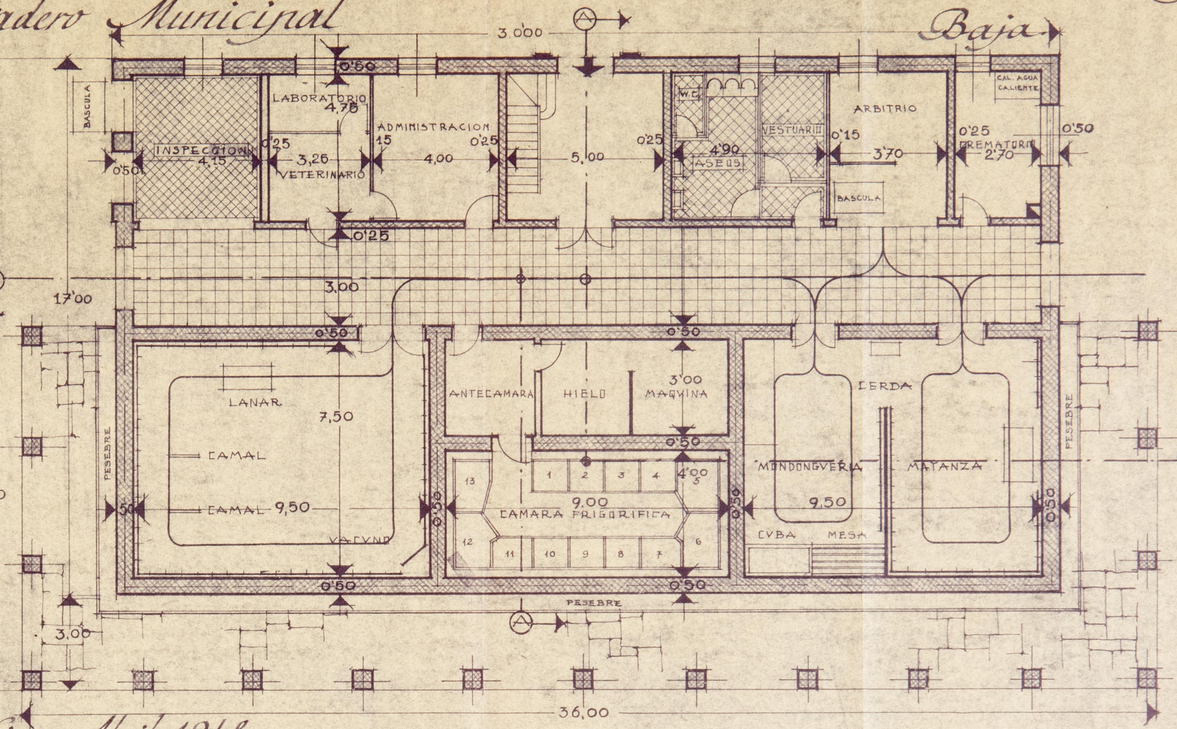

Madrid para Cieza Abril 1948

El Arquitecto.

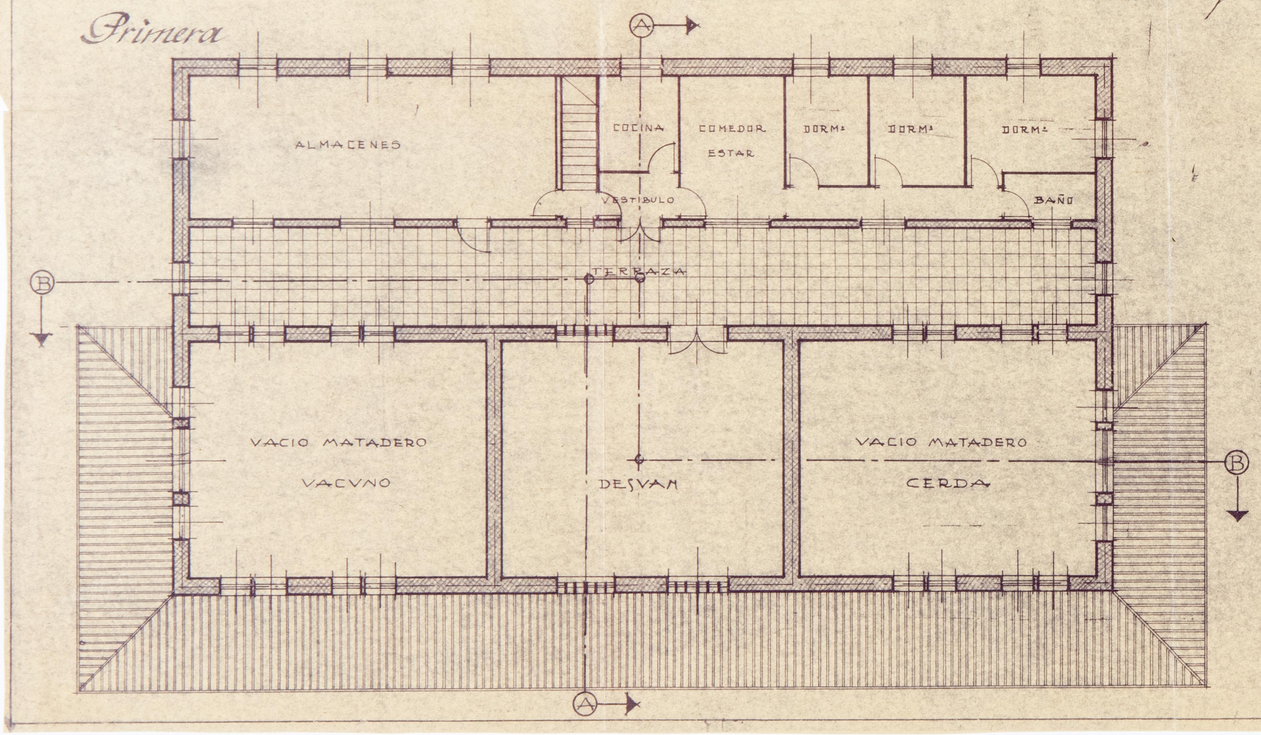

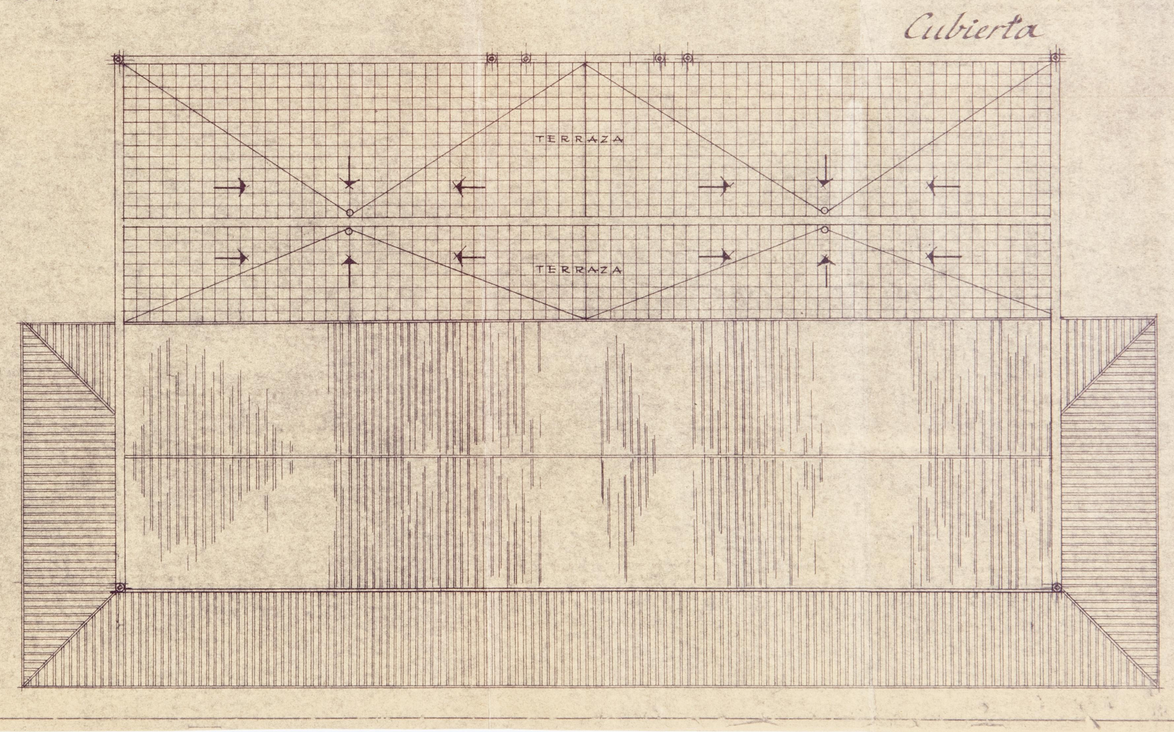


Fachadas y Sección. Escala 1:100


Excmo. Ayuntamiento de Cieza
Proyecto de Matadero Municipal

Madrid para Cieza, abril 1948
El Arquitecto.


②

Plano de Emplazamiento
Escala 1:1,000

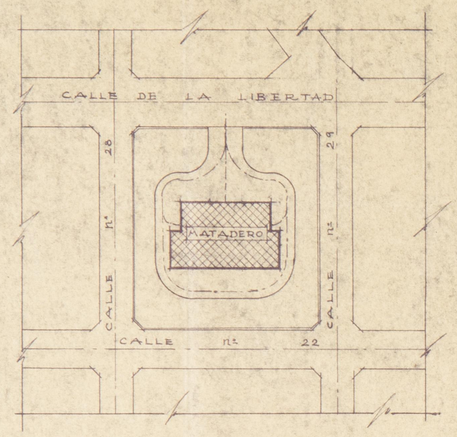


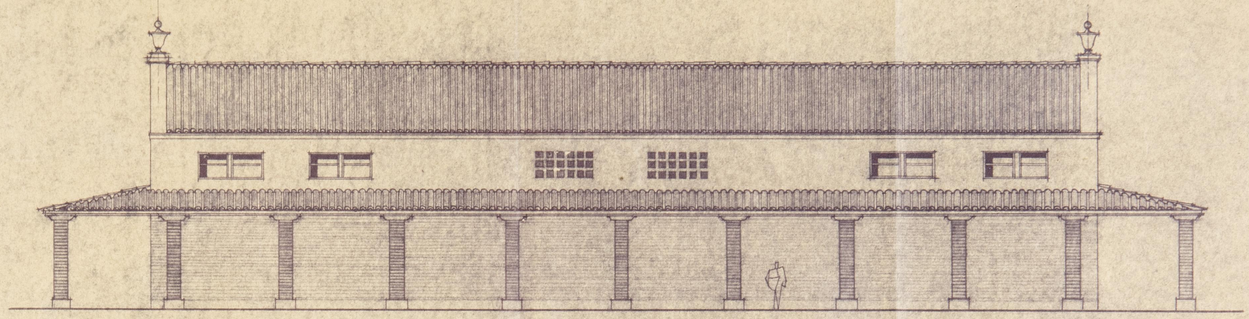


Fachada Sur

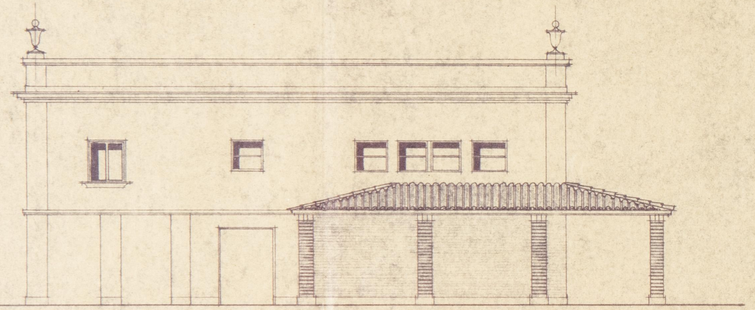


Fachada Oeste

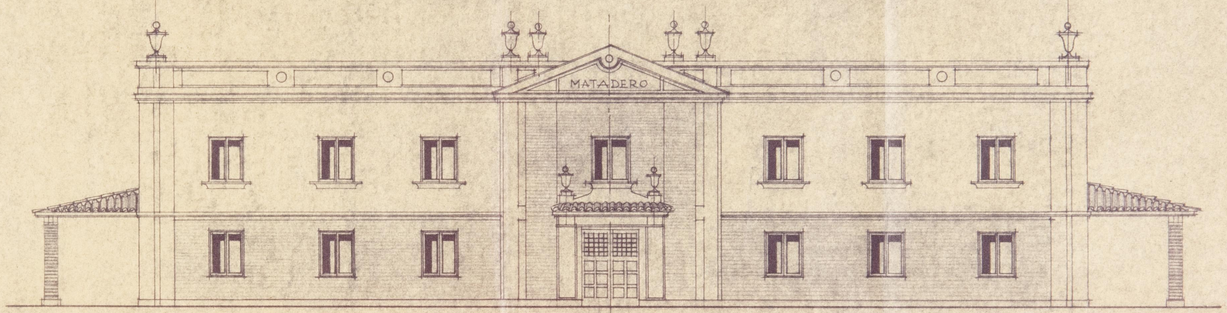

Fachada Norte

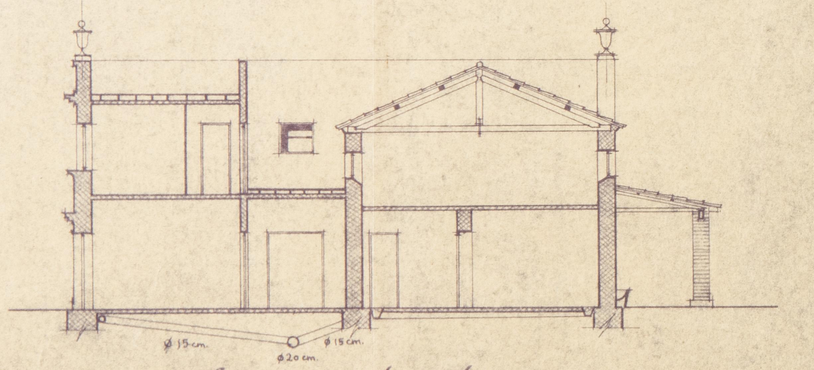

Sección A-A

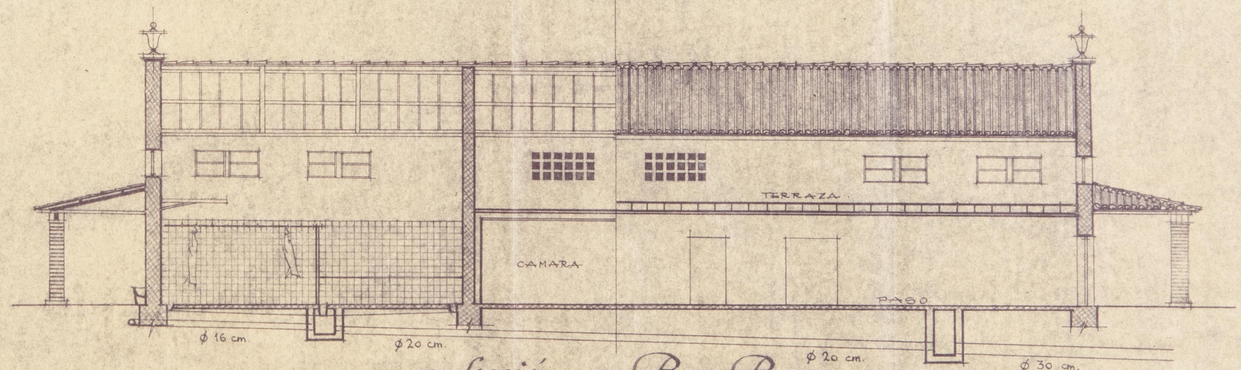


Sección B-B


Excmo. Ayuntamiento de Cieza
Proyecto de Matadero Municipal

1

Plantas Escala 1:100

Cimientos y Saneamiento

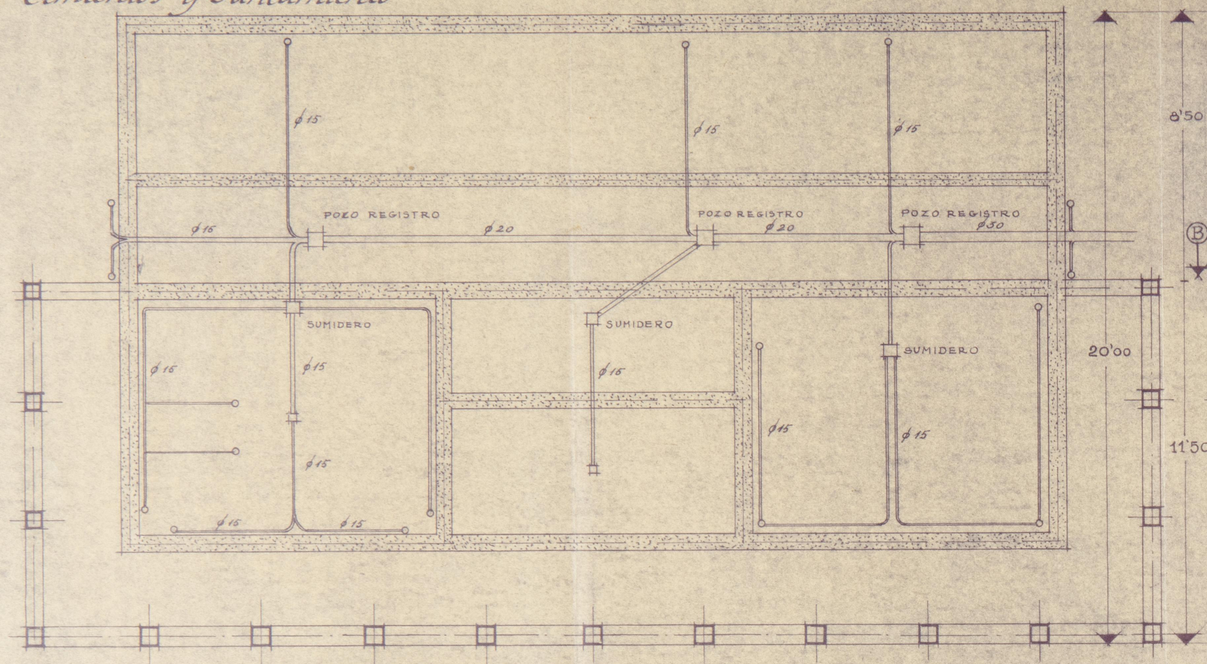


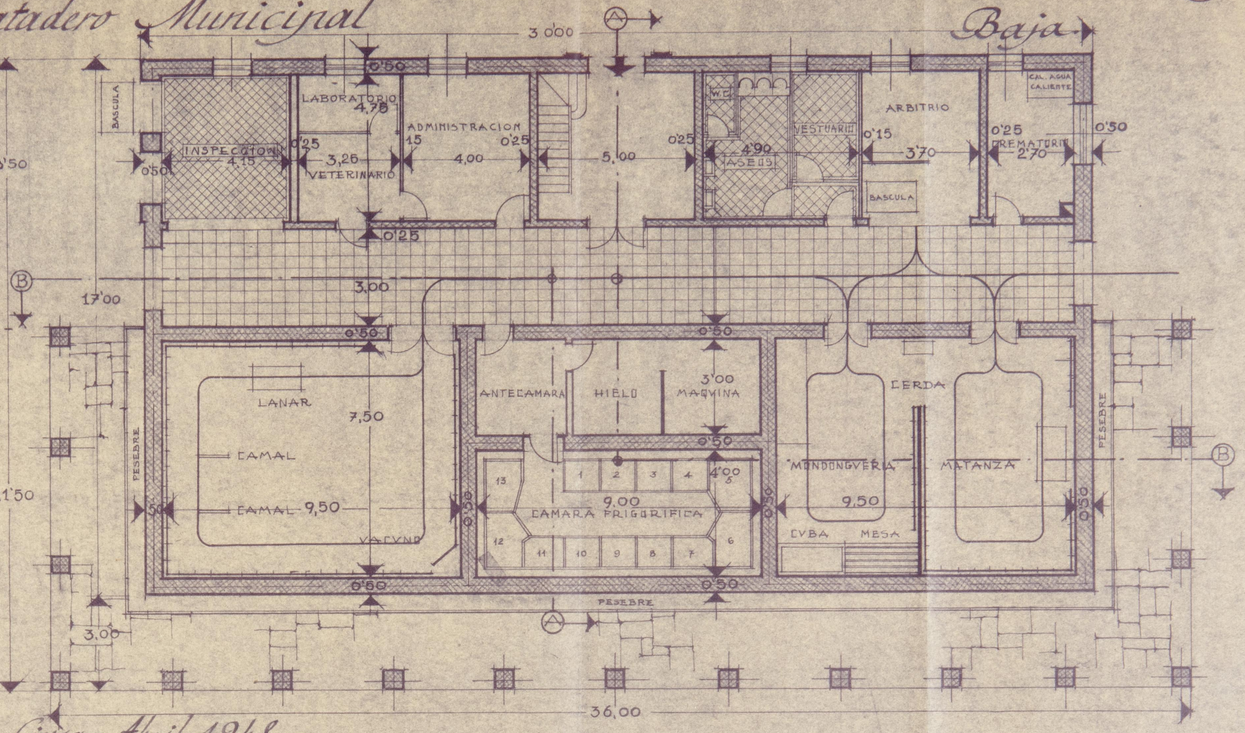


Madrid para Cieza Abril 1948

El Arquitecto.

Primera

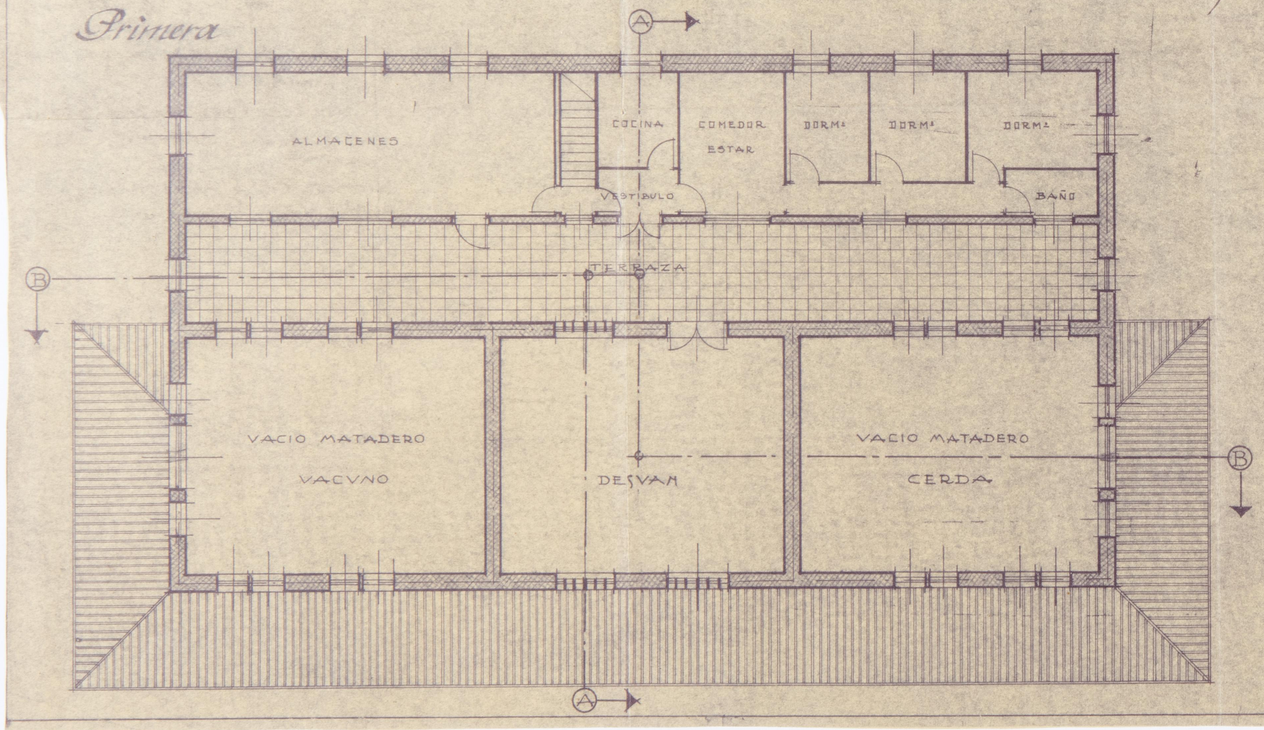

Cubierta

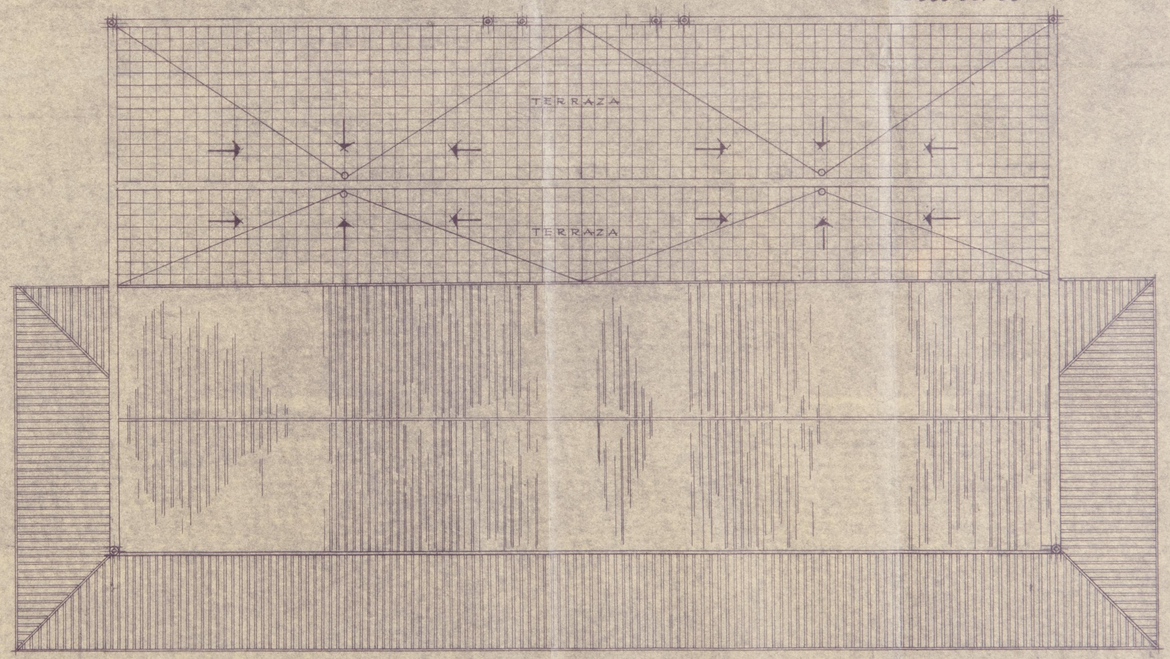


Fachadas y Sección, Escala 1:100


Excmo. Ayuntamiento de Cieza
Proyecto de Matadero Municipal.

Madrid para Cieza, abril 1948
El Arquitecto.


(2)

Plano de Emplazamiento
Escala 1:1,000

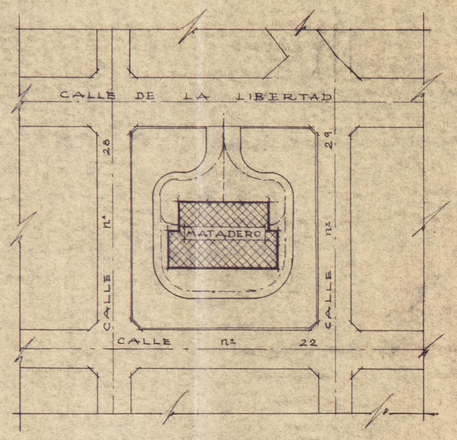


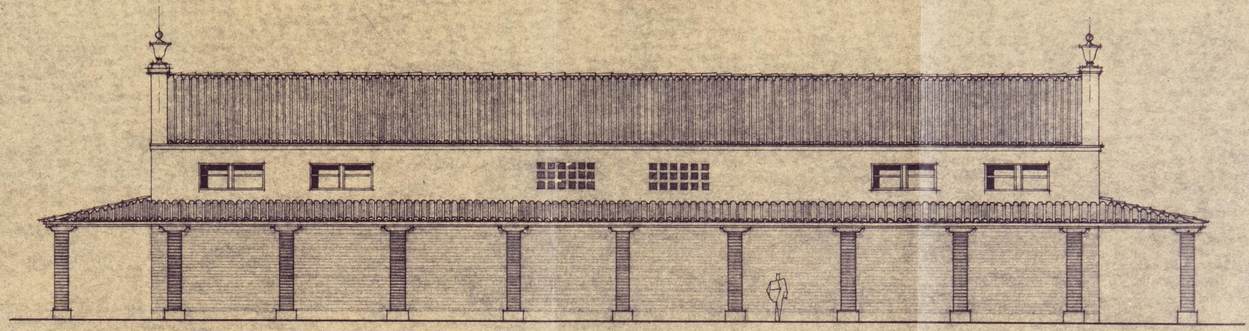


Fachada Sur

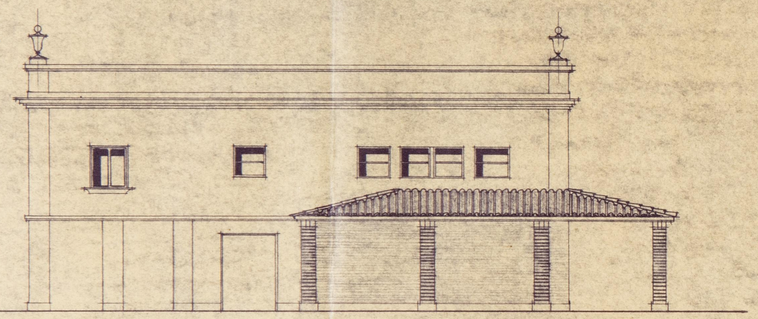


Fachada Oeste

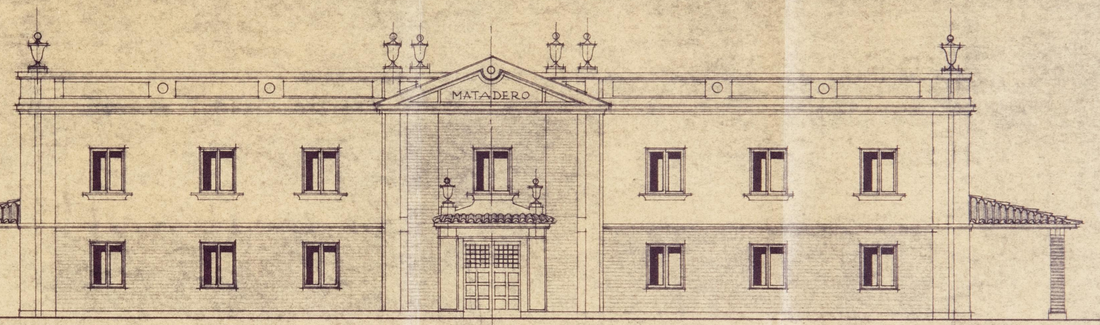

Fachada Norte

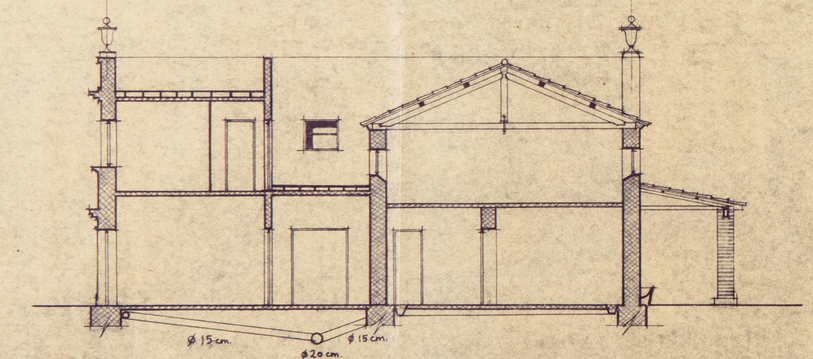

Sección A-A

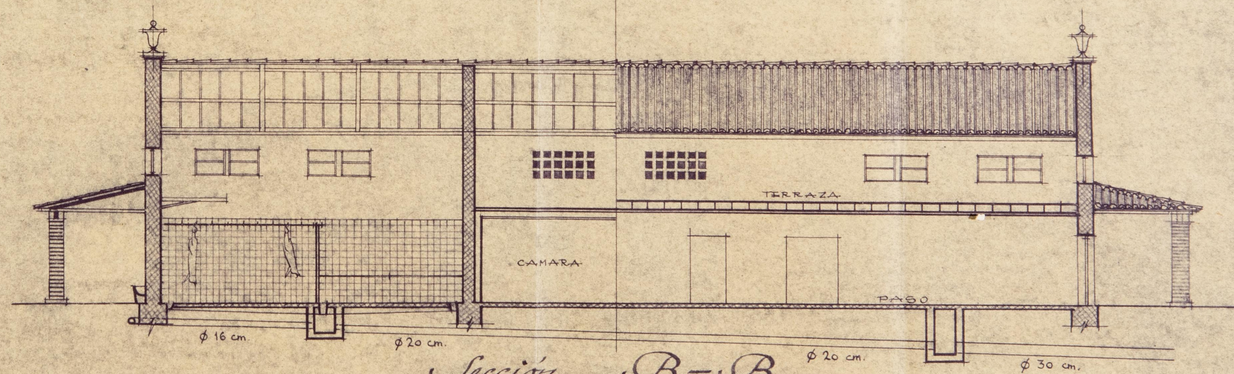

Sección B-B