ARCHIVO
BIBLIOTECA
Pl. 3879

N

Finca de D. Ramón
Saiz de Carlos
antes de D. Luis
Talavera

Exmo Sr. Marqués de Larios

Carretera de Carabanchel á Humera

Linde

Camino de Majadahonda

Cruce de Humera á Majadahonda

Muro Antiguo

Linde Antigua

Exmo Sr. Marqués de Larios

Escala de 1:1.000

Madrid Octubre 1946

HUMERA

1.20

1.00

3220
ARCHIVO
BIBLIOTECA
Pl. 3880

RECONSTRUCCION DE LA FINCA DE RECREO PROPIEDAD DE LA Sra Da AURELIA SAIZ DE CARLOS EN HUMERA

ESCALA 1:100

PLANTA BAJA

EL AROUITECTO

ARCHIVO
BIBLIOTECA
Pl. 3787-1


RECONSTRUCCION DE LA FINCA DE RECREO PROPIEDAD DE LA Sra Dª AURELIA SAIZ DE CARLOS EN HUMERA

ESCALA 1:100

PLANTA BAJA

EL ARQUITECTO,
MADRID ENERO 1945

Aurelia Saiz de Carlos

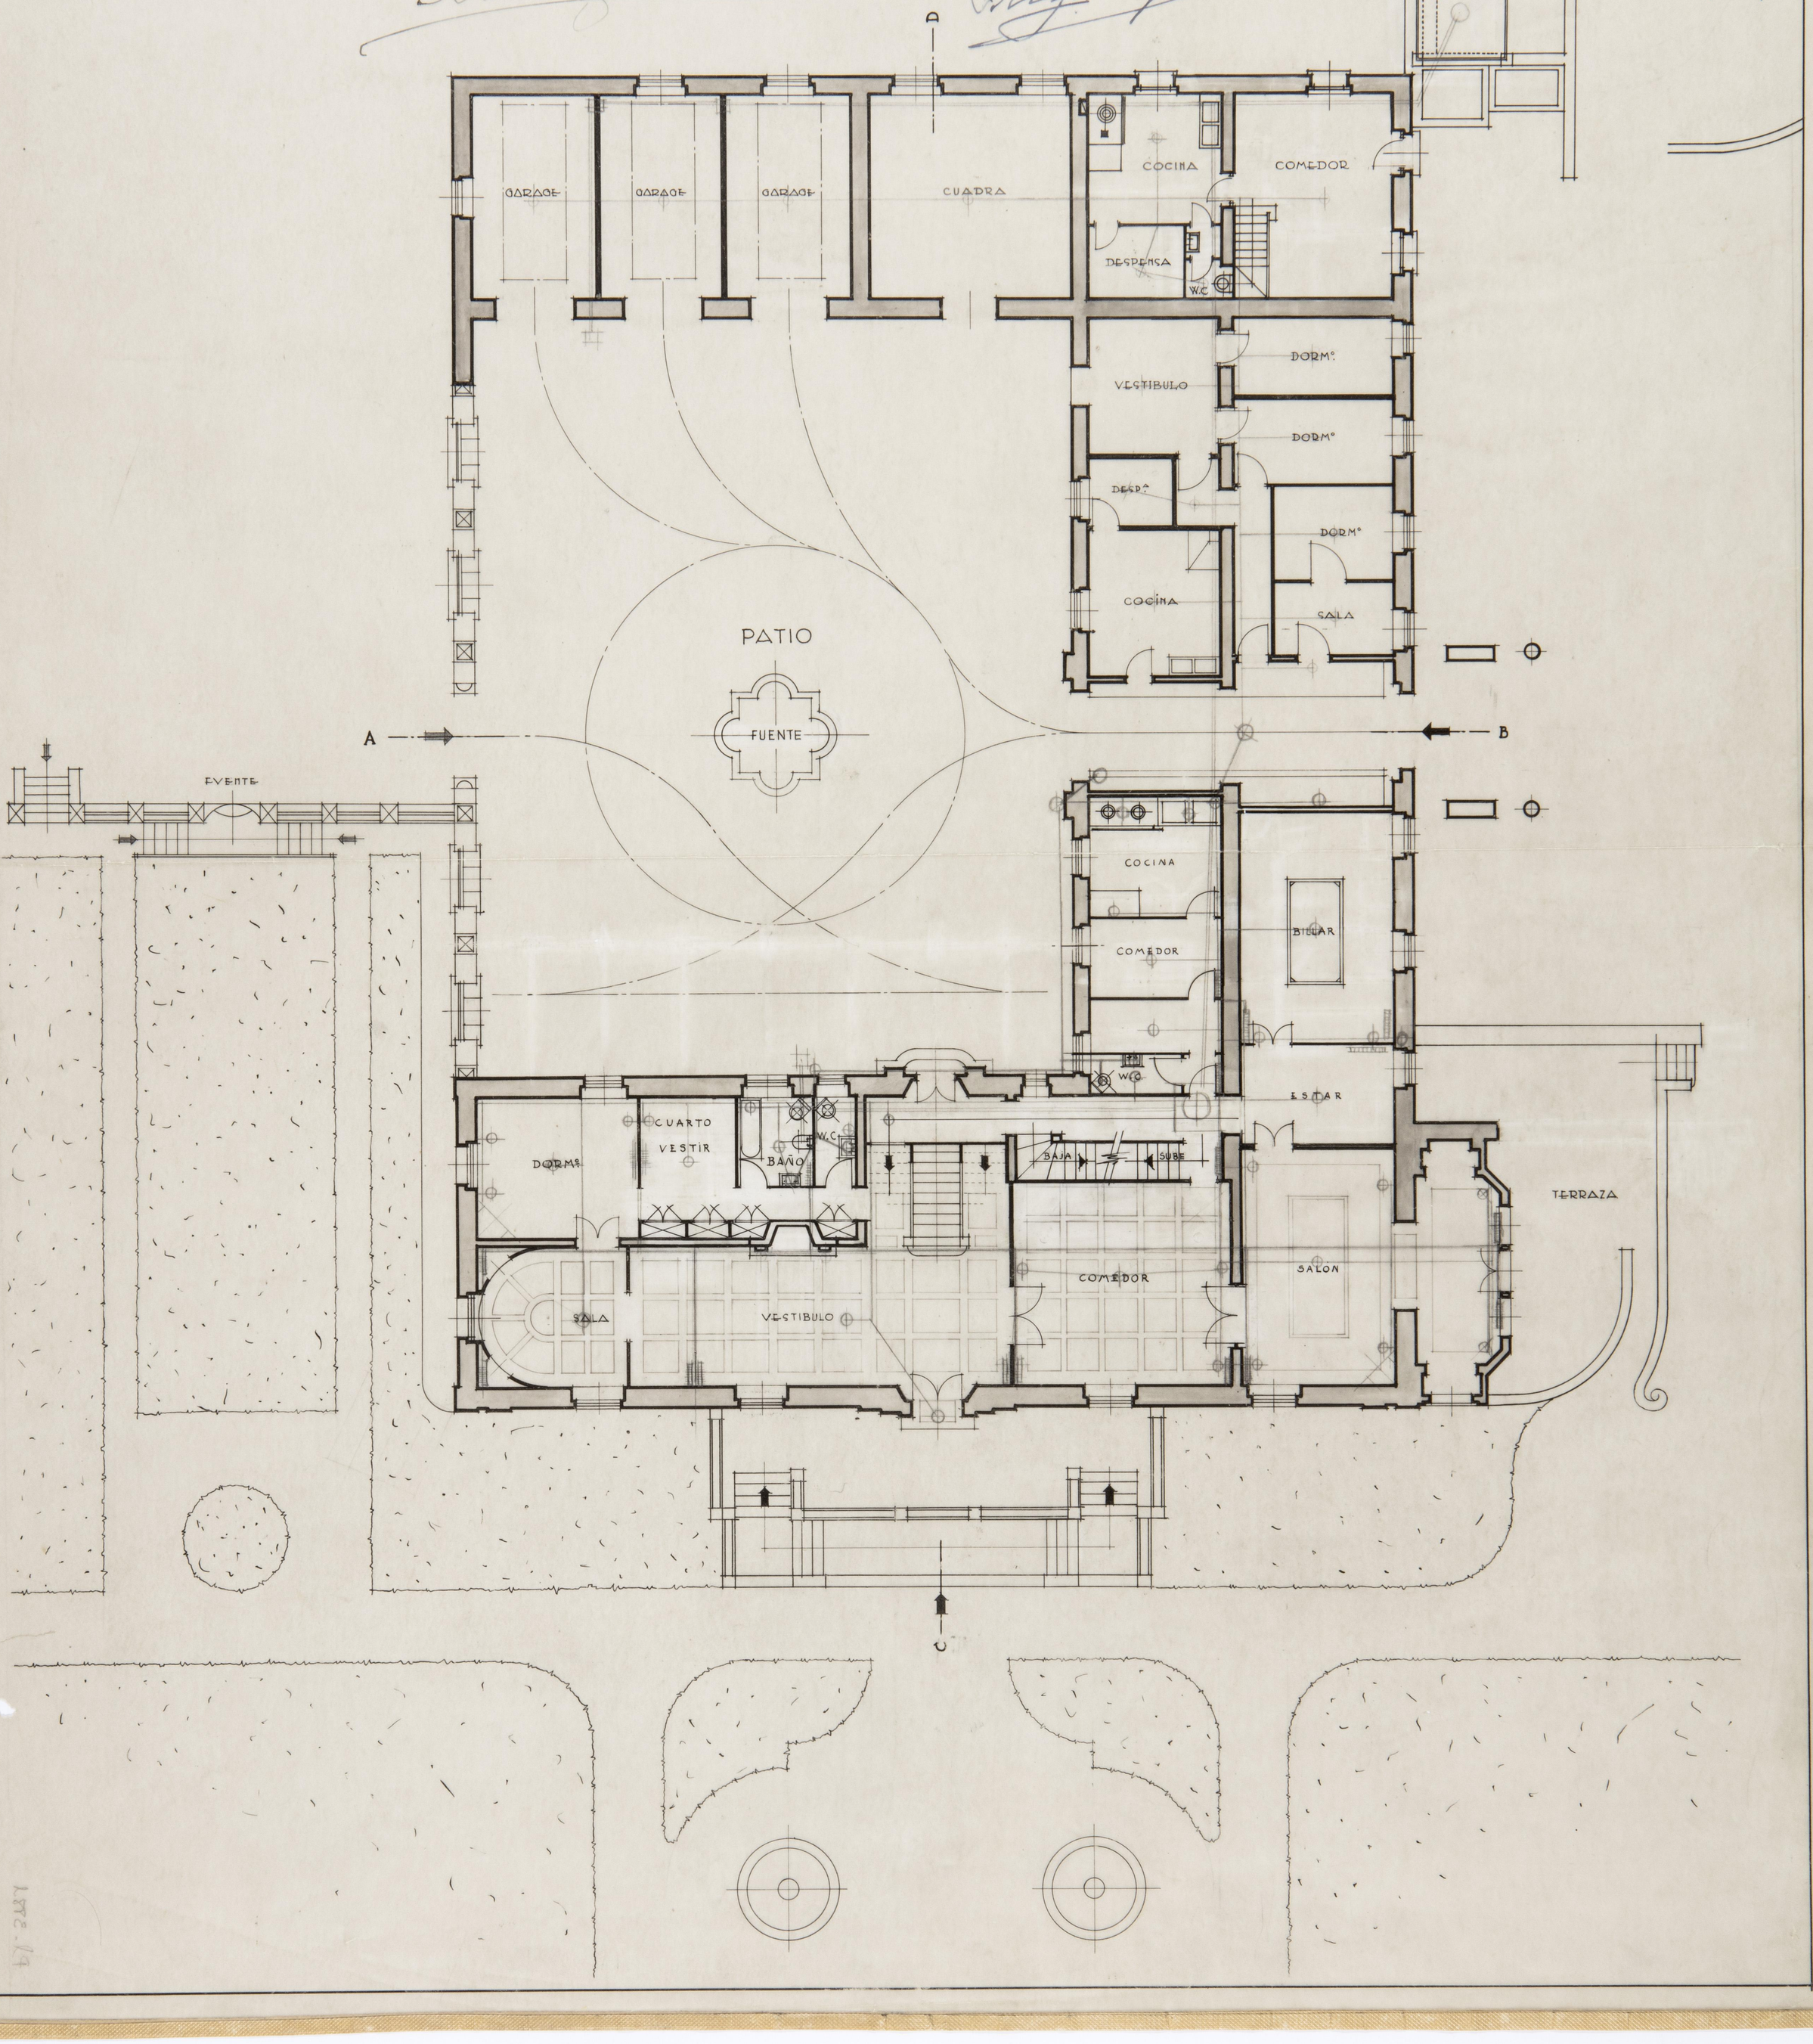


ARCHIVO
BIBLIOTECA
Pl. 3882

RECONSTRUCCION DE LA FINCA DE RECREO PROPIEDAD DE LA Sra Da AURELIA SAIZ DE CARLOS EN HUMERA


ESCALA 1:100

PLANTA PRIMERA

EL ARQUITECTO
MADRID ENERO 1945

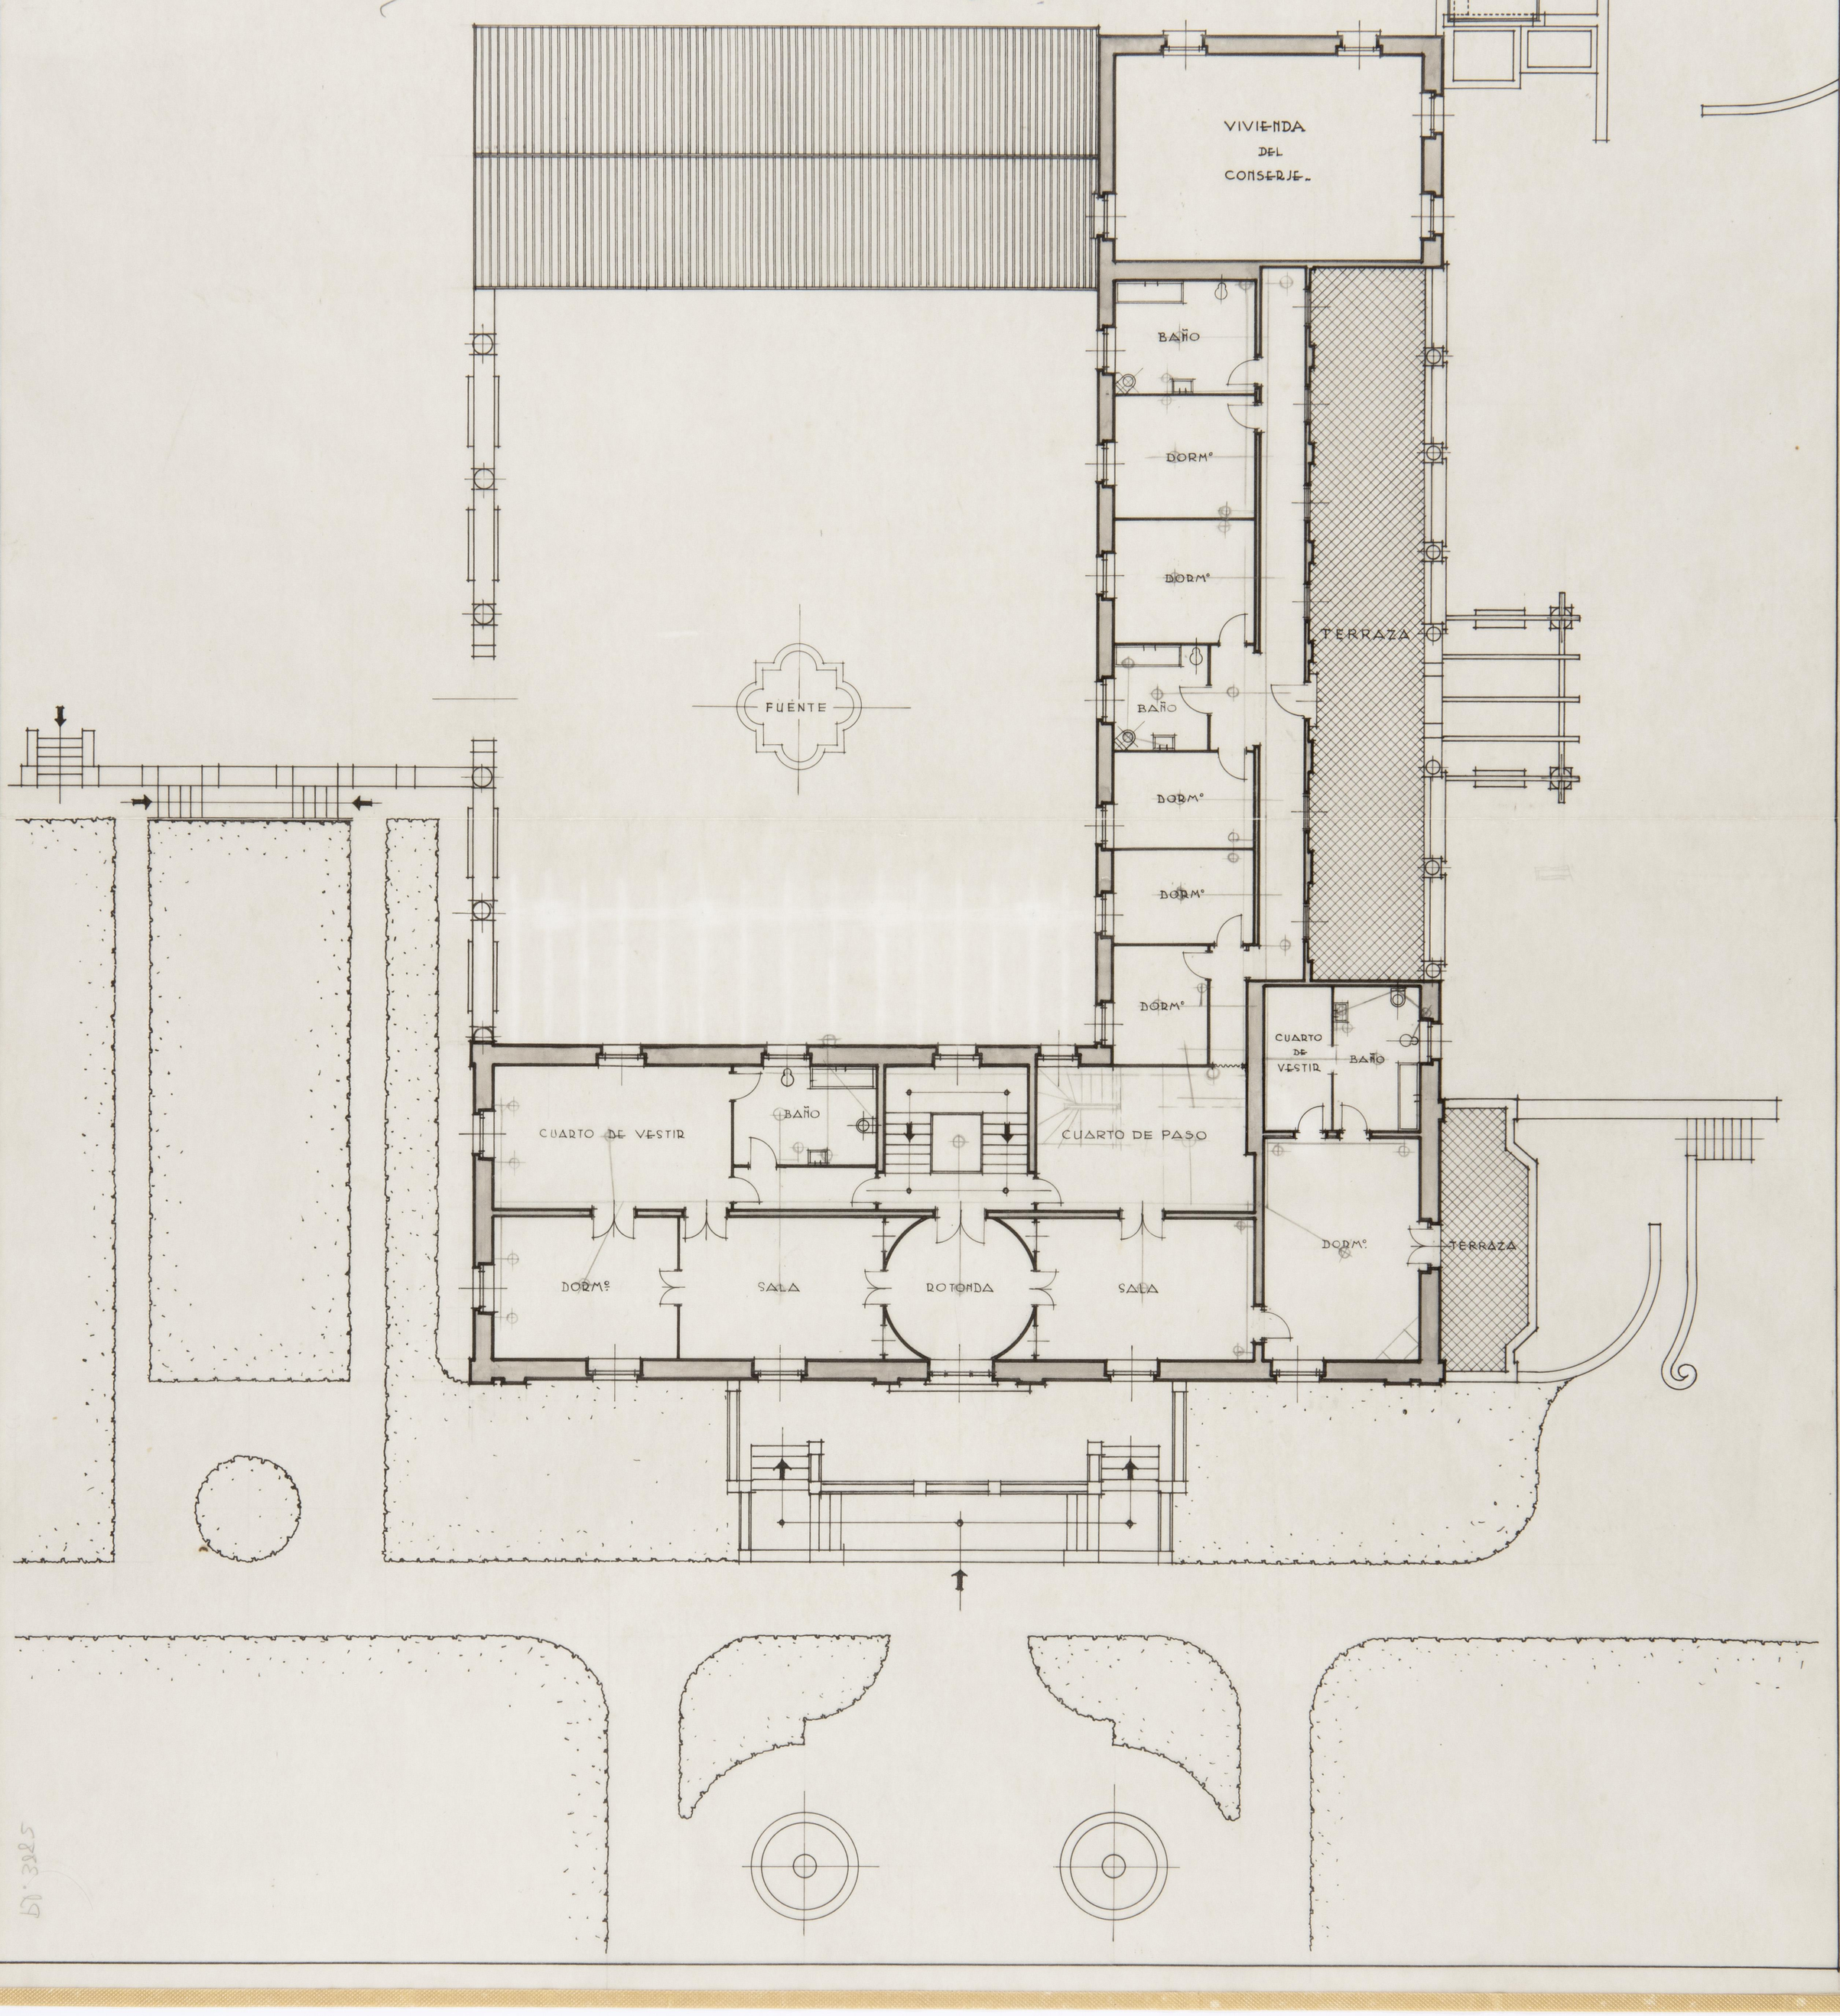

D1.3285

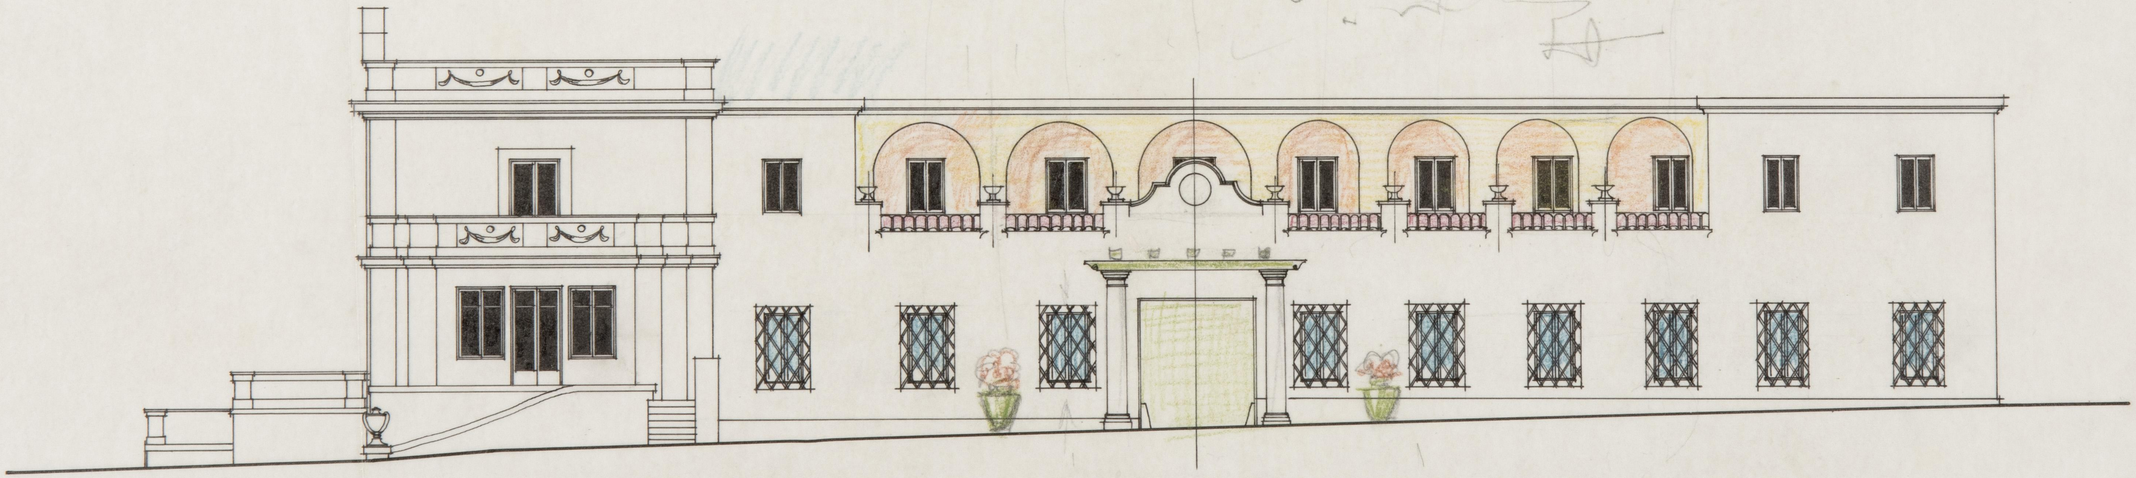


ARCHIVO
BIBLIOTECA
RD. 3573

ARCHIVO
BIBLIOTECA
Pl. 3884


RECONSTRUCCION DE LA FINCA DE RECREO PROPIEDAD DE LA Sra Da AURELIA SAIZ DE CARLOS EN HUMERA

ESCALA 1:100


EL ARQUITECTO
MADRID ENERO 1945

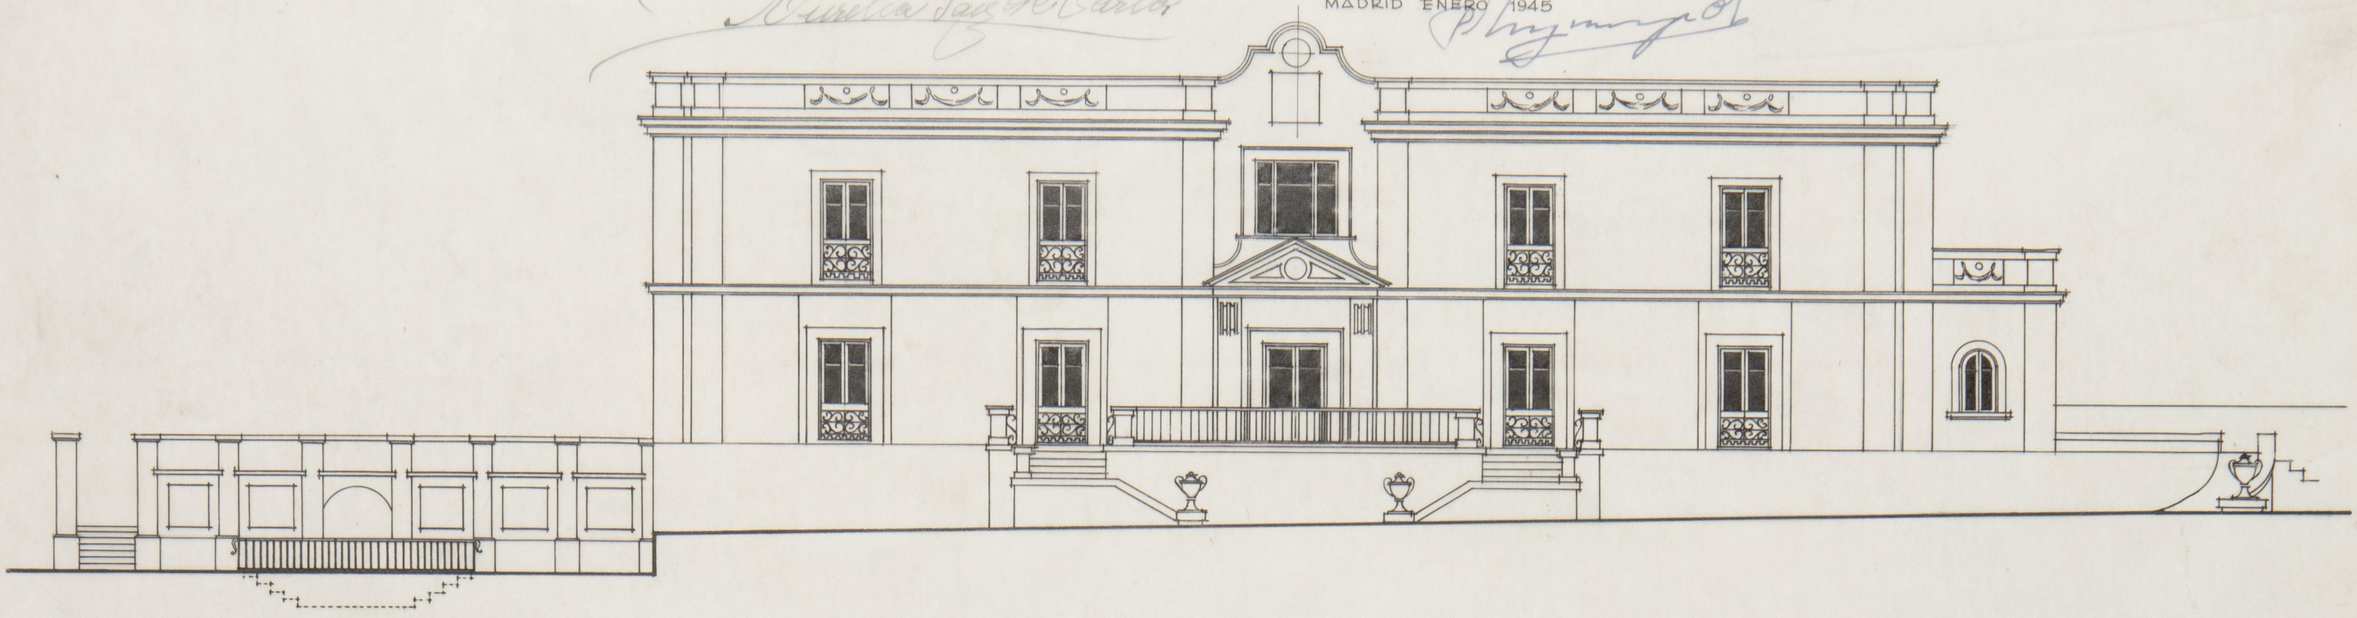


FACHADA PRINCIPAL

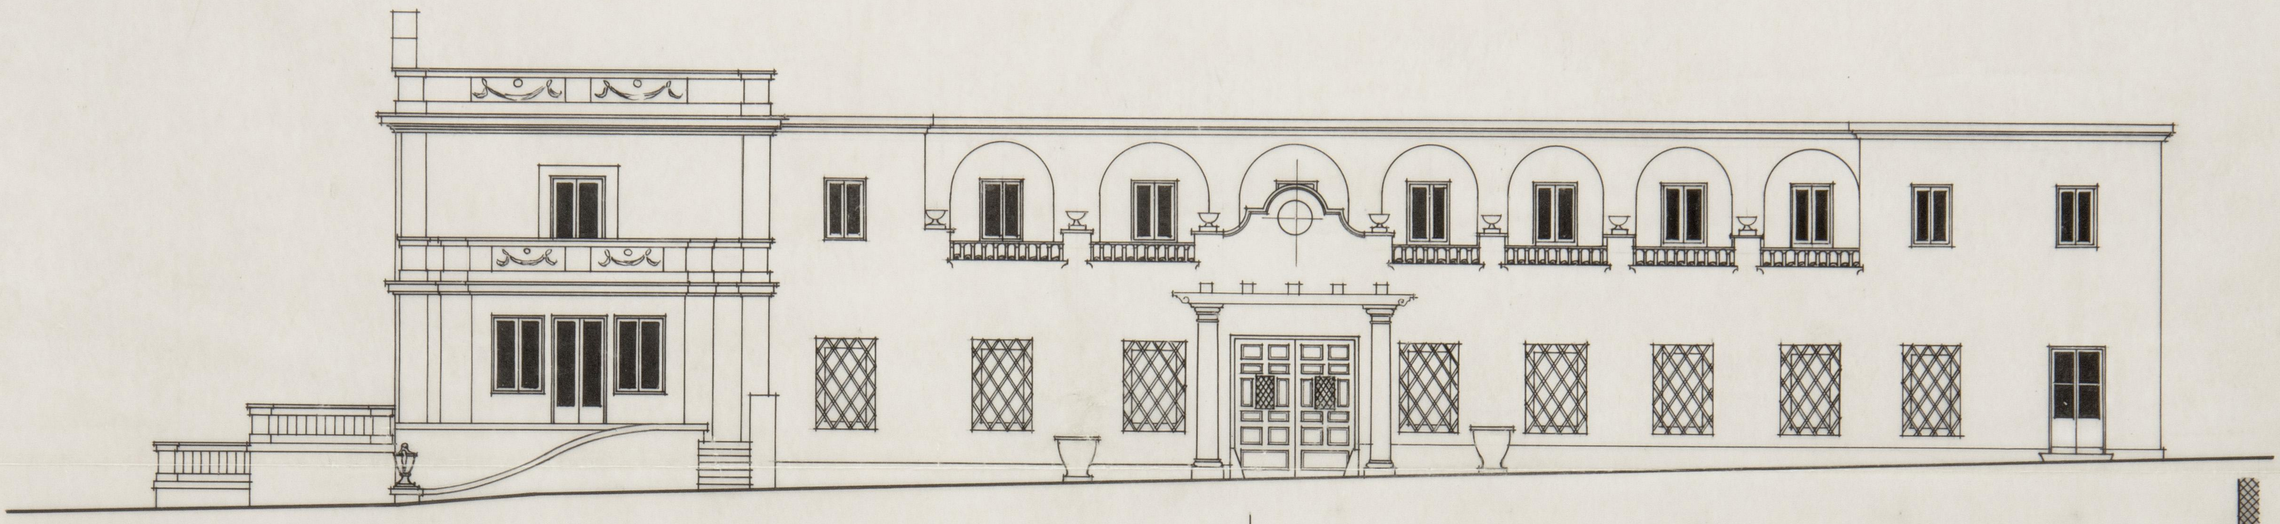


FACHADA LATERAL DERECHA

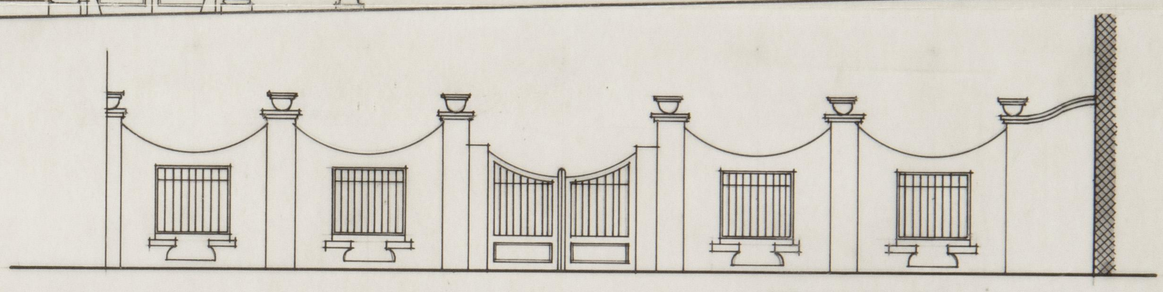

DETALLE DEL CIERRE DEL PATIO
VISTA INTERIOR

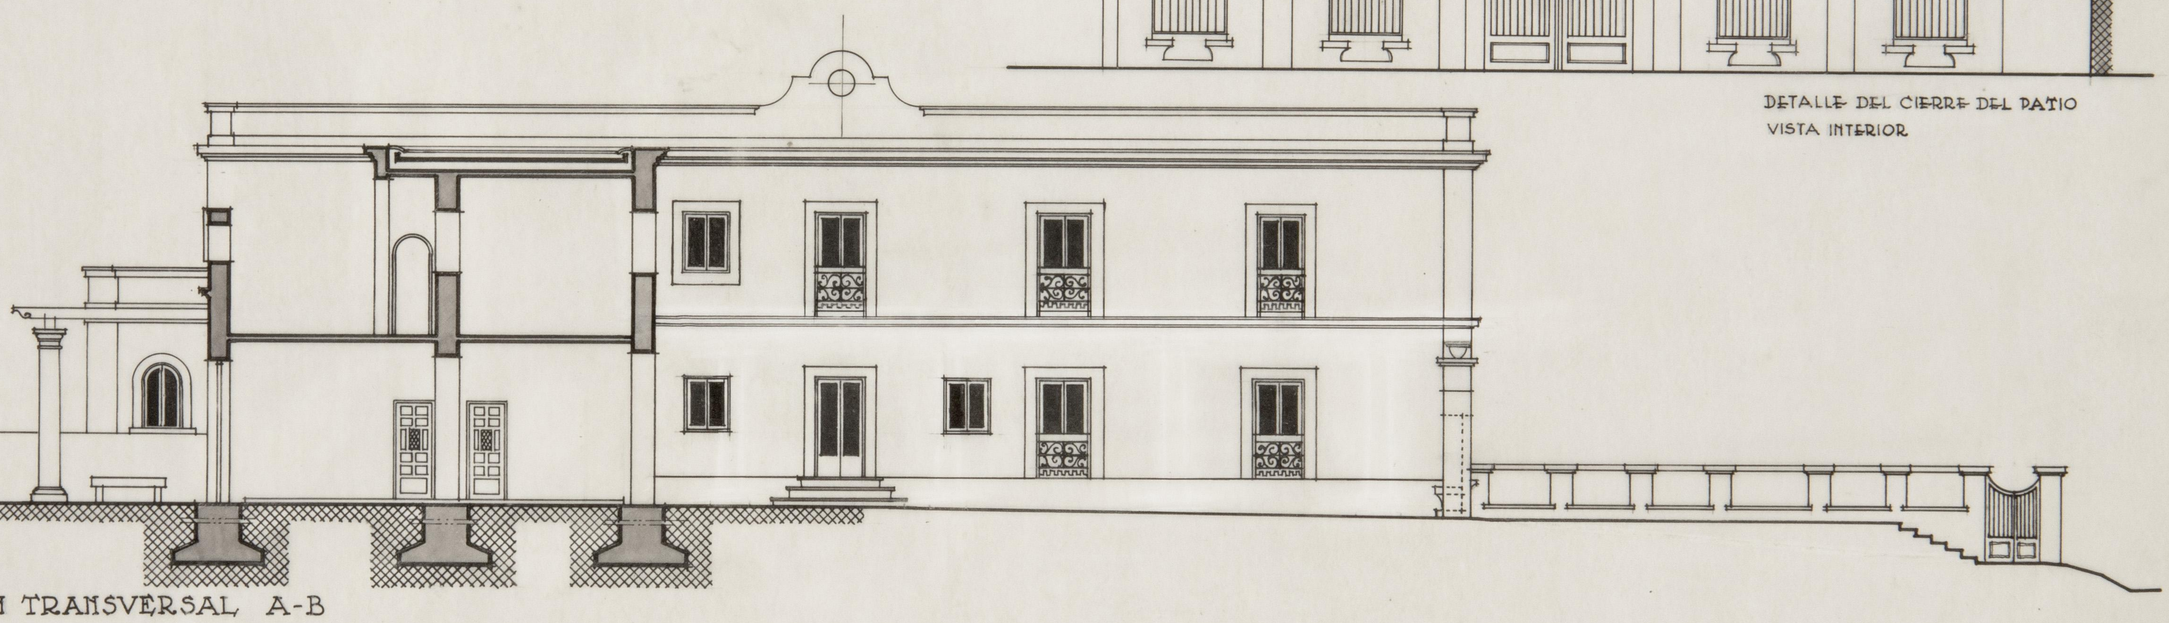

SECCIÓN TRANSVERSAL A-B

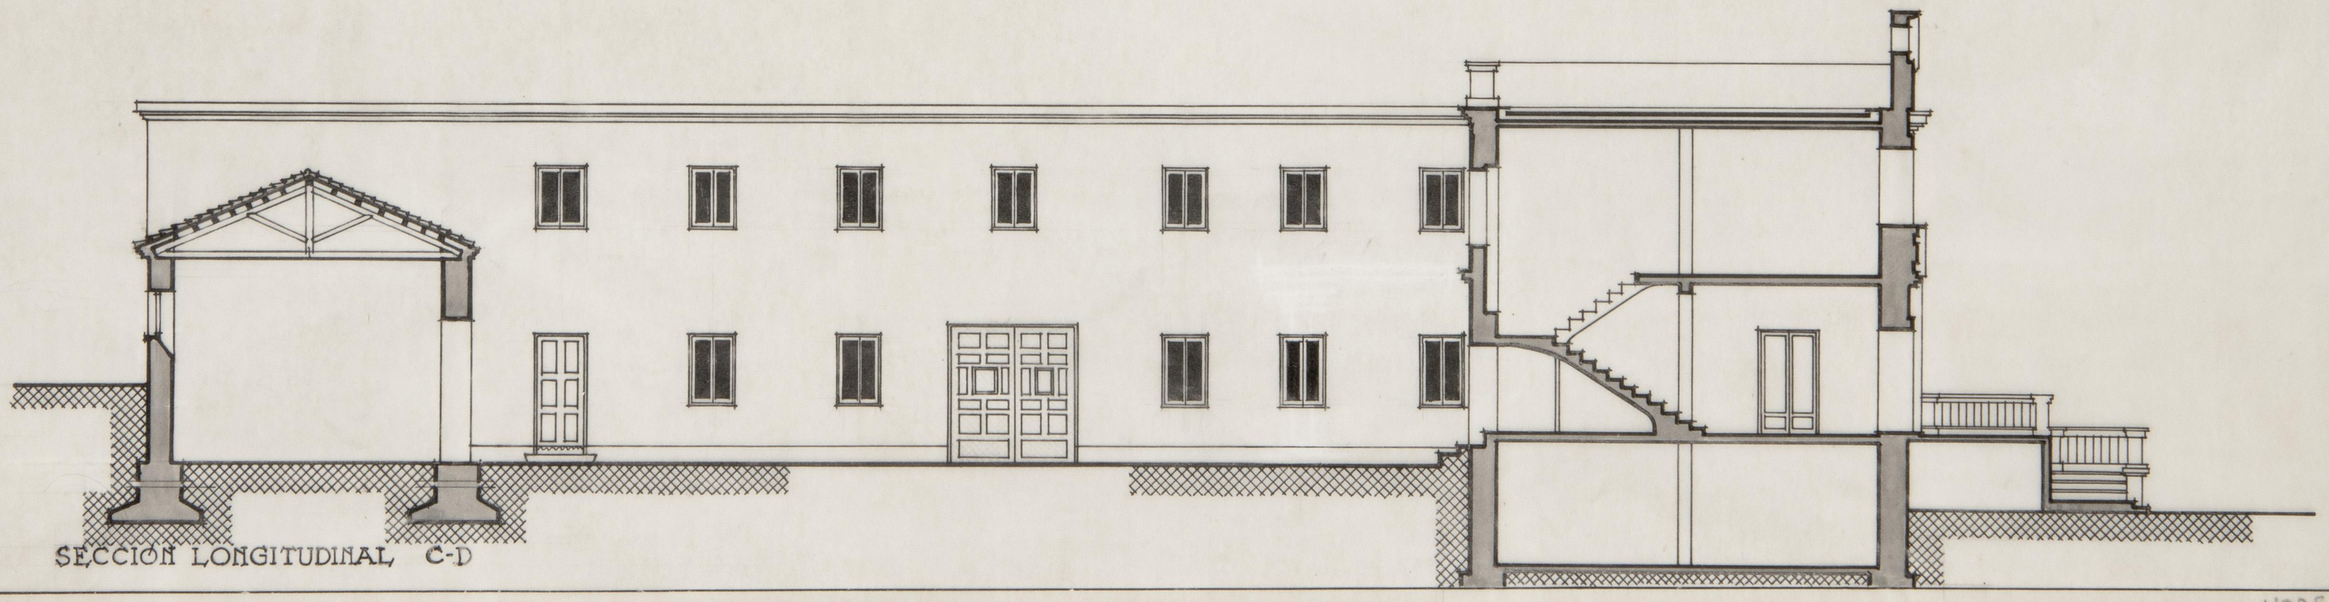


SECCIÓN LONGITUDINAL C-D


ARCHIVO
BIBLIOTECA
RL. 3885

35 (6)


RECONSTRUCCION DE LA FINCA DE RECREO PROPIEDAD DE LA Sra Da AURELIA SAIZ DE CARLOS EN HUMERA

ESCALA 1:100

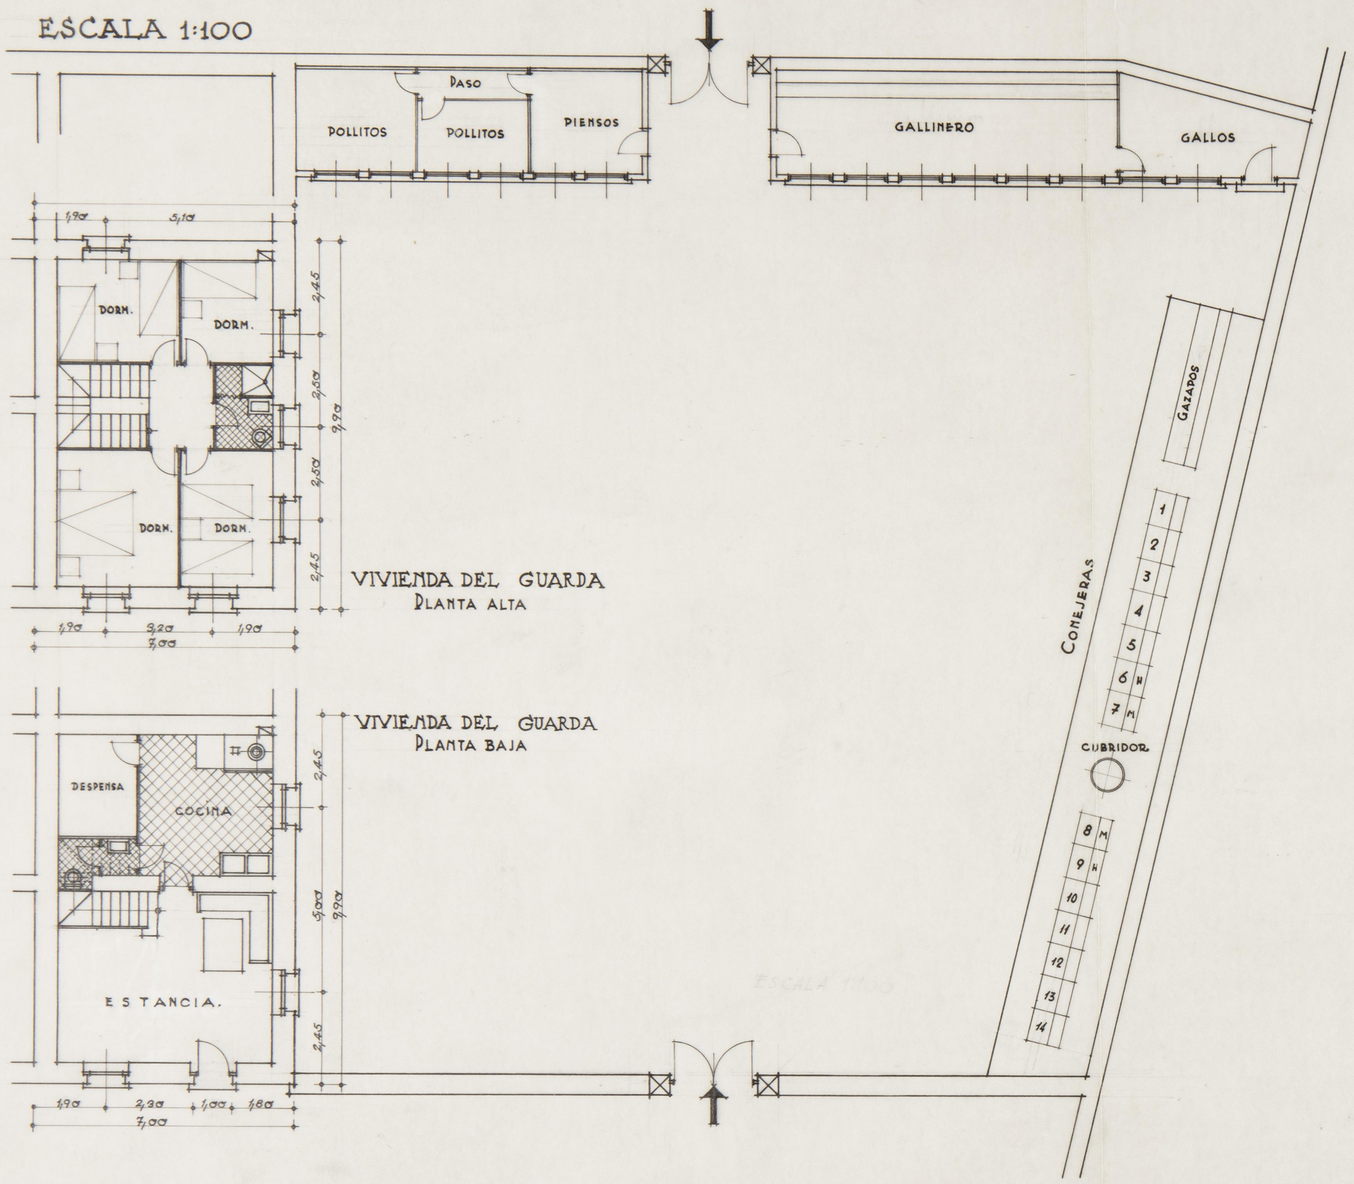


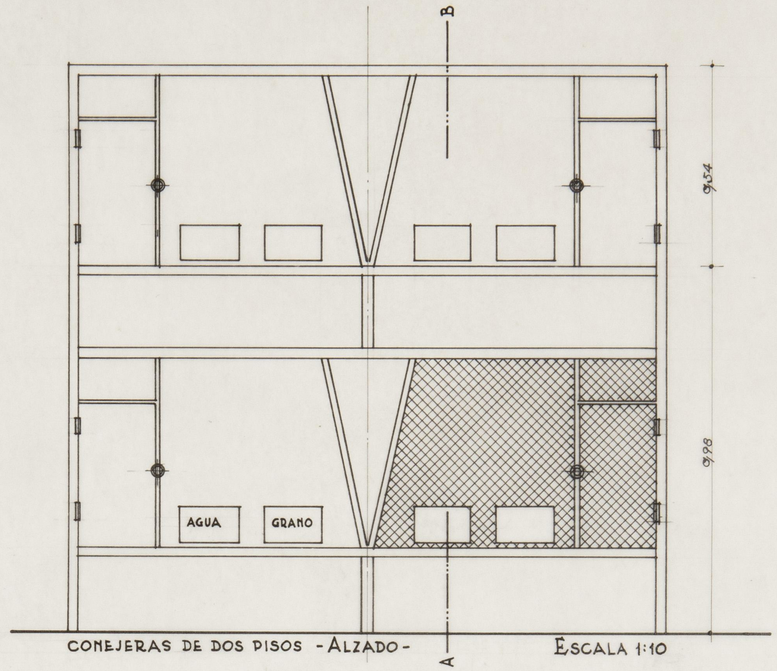


CONEJERAS DE DOS PISOS -ALZADO- ESCALA 1:10

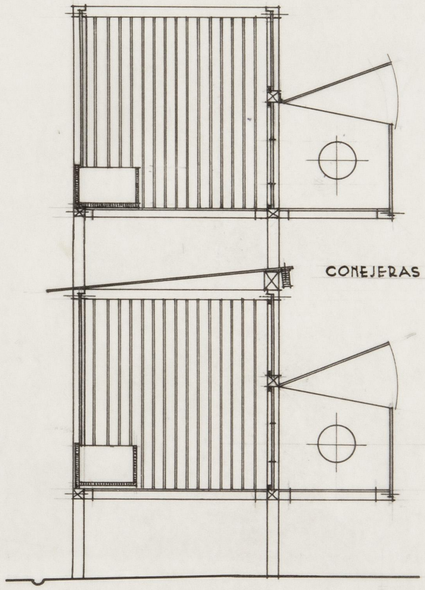

CONEJERAS -SECCION A-B-

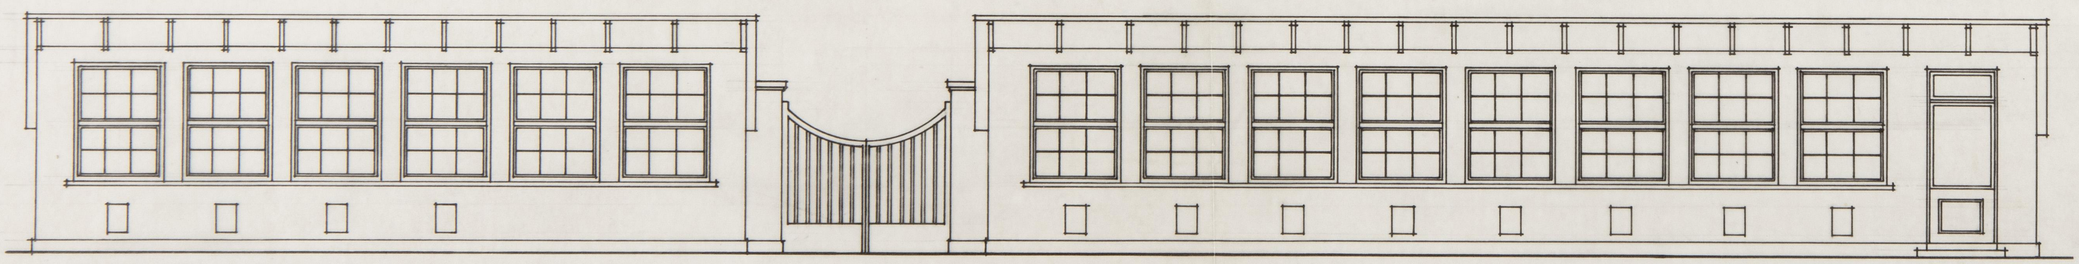

ALZADO DE LOS GALLINEROS -ESCALA 1:50-

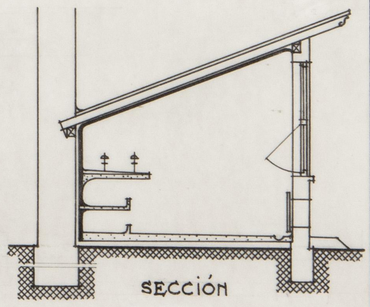


SECCIÓN

RL. 3885


ARCHIVO
BIBLIOTECA
Rf. 3876

35(c)


RECONSTRUCCIÓN DE LA FINCA DE RECREO PROPIEDAD DE LA Sra. Dña. AURELIA SAIZ DE CARLOS EN HUMERA.
(ESTADO ACTUAL)

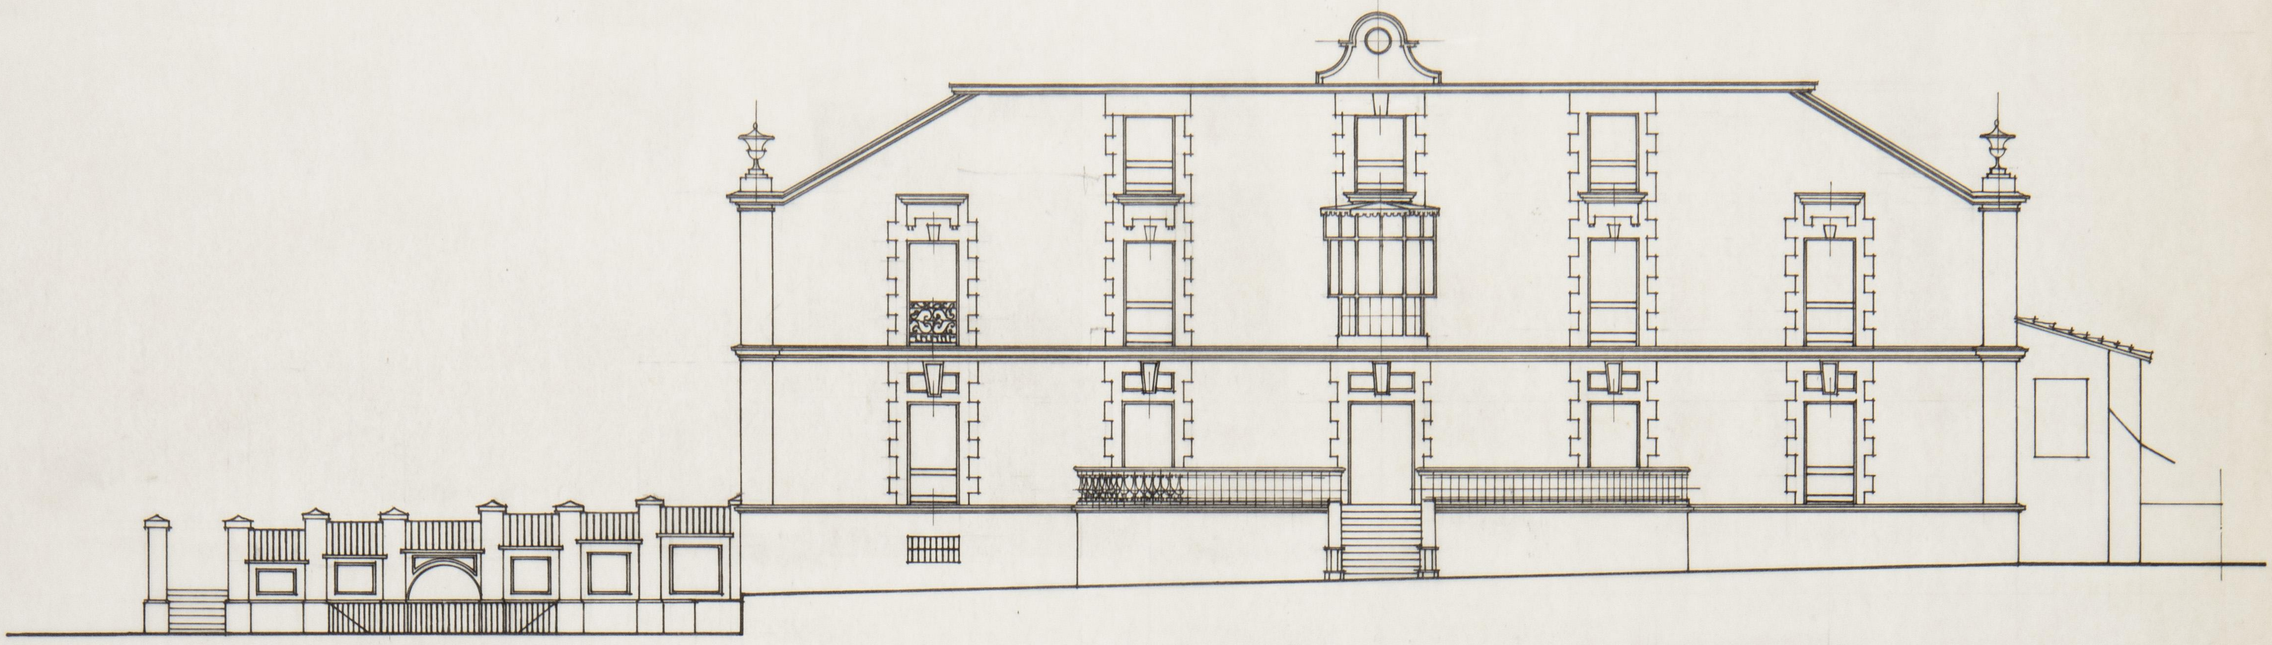


FACHADA PRINCIPAL.

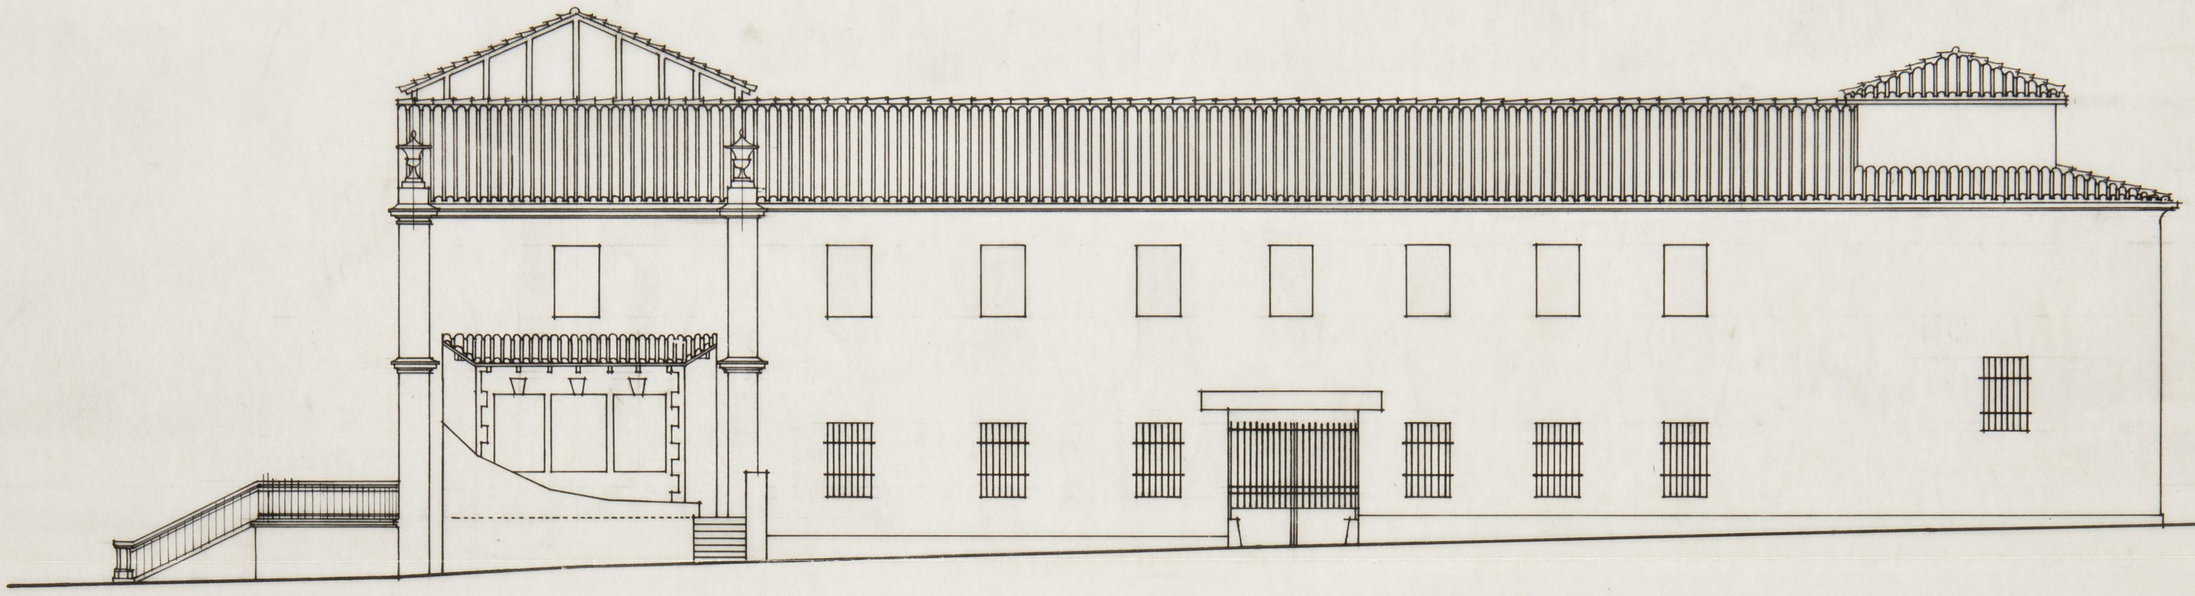

FACHADA LATERAL Dcha

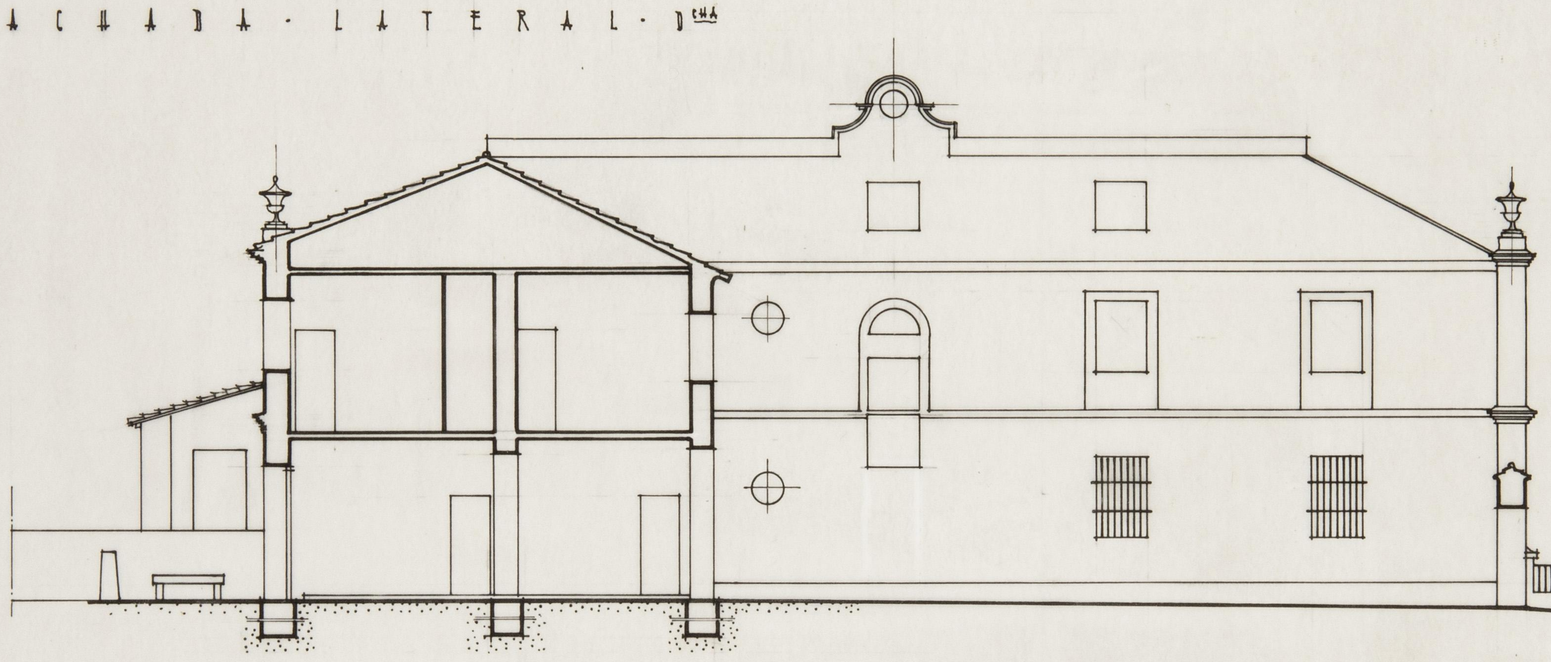

SECCIÓN POR (B.) (B.)

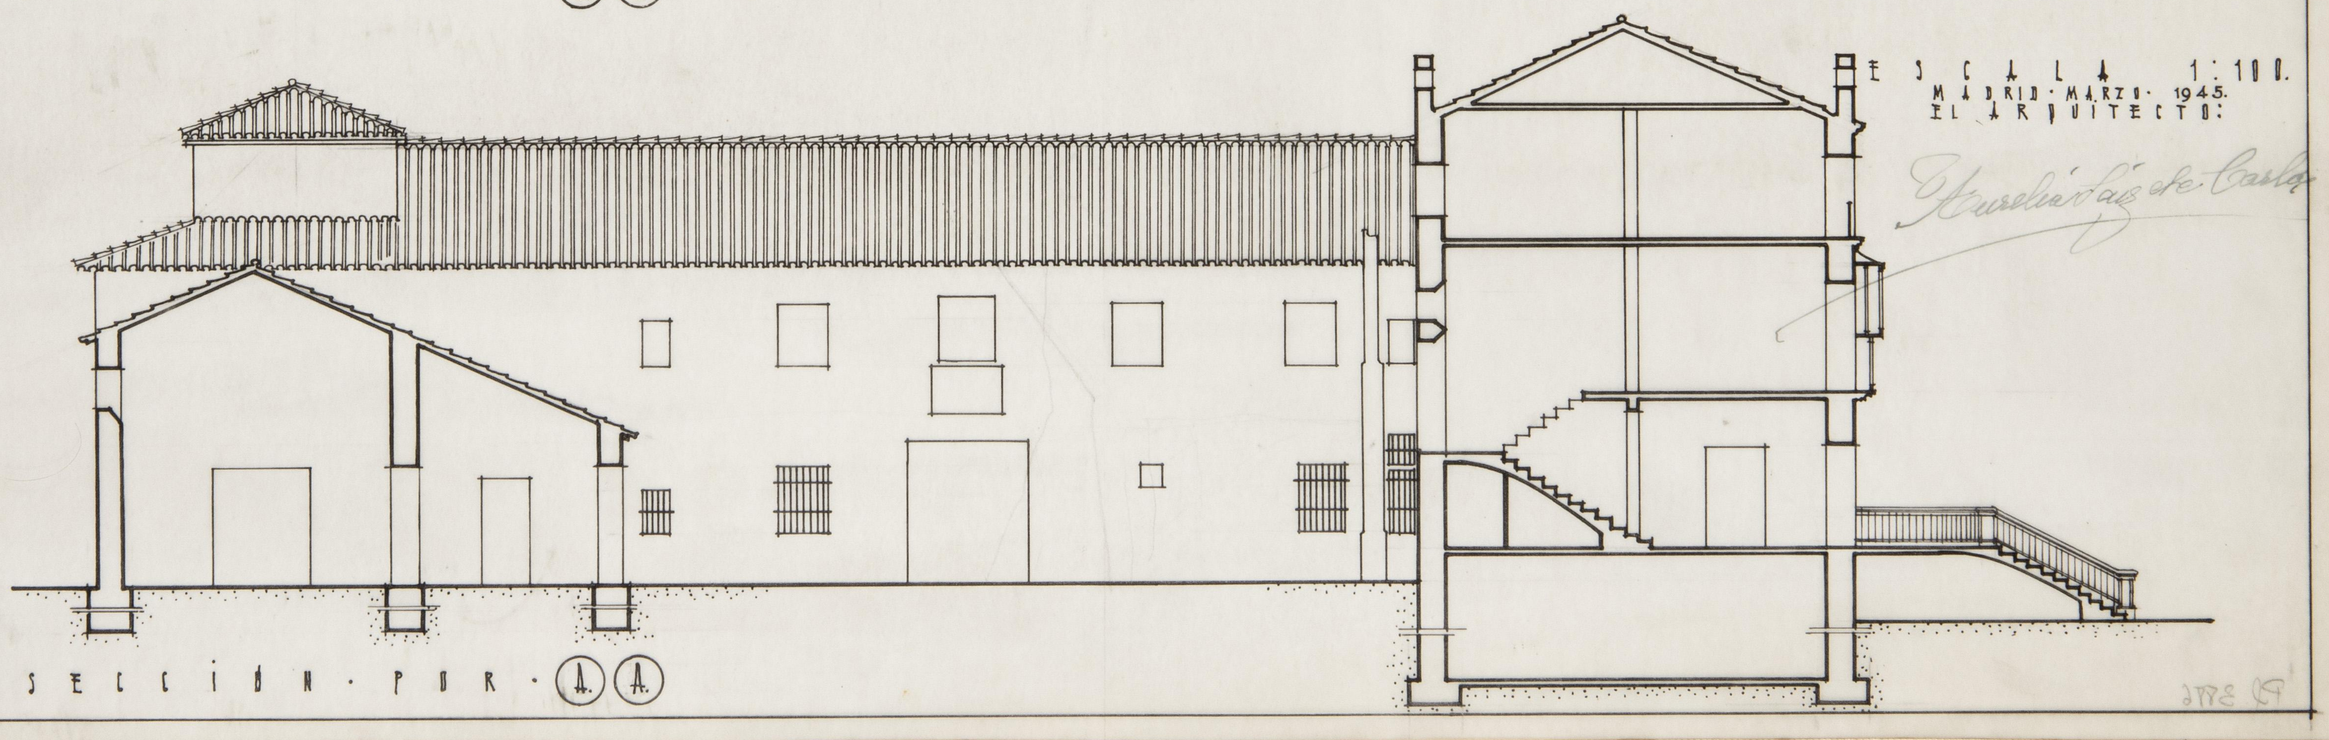



ESCALA 1:100.
MADRID MARZO 1945.
EL ARQUITECTO:


Aurelia Saiz de Carlos

SECCIÓN POR (A.) (A.)

ARCHIVO
BIBLIOTECA
Pl. 3887

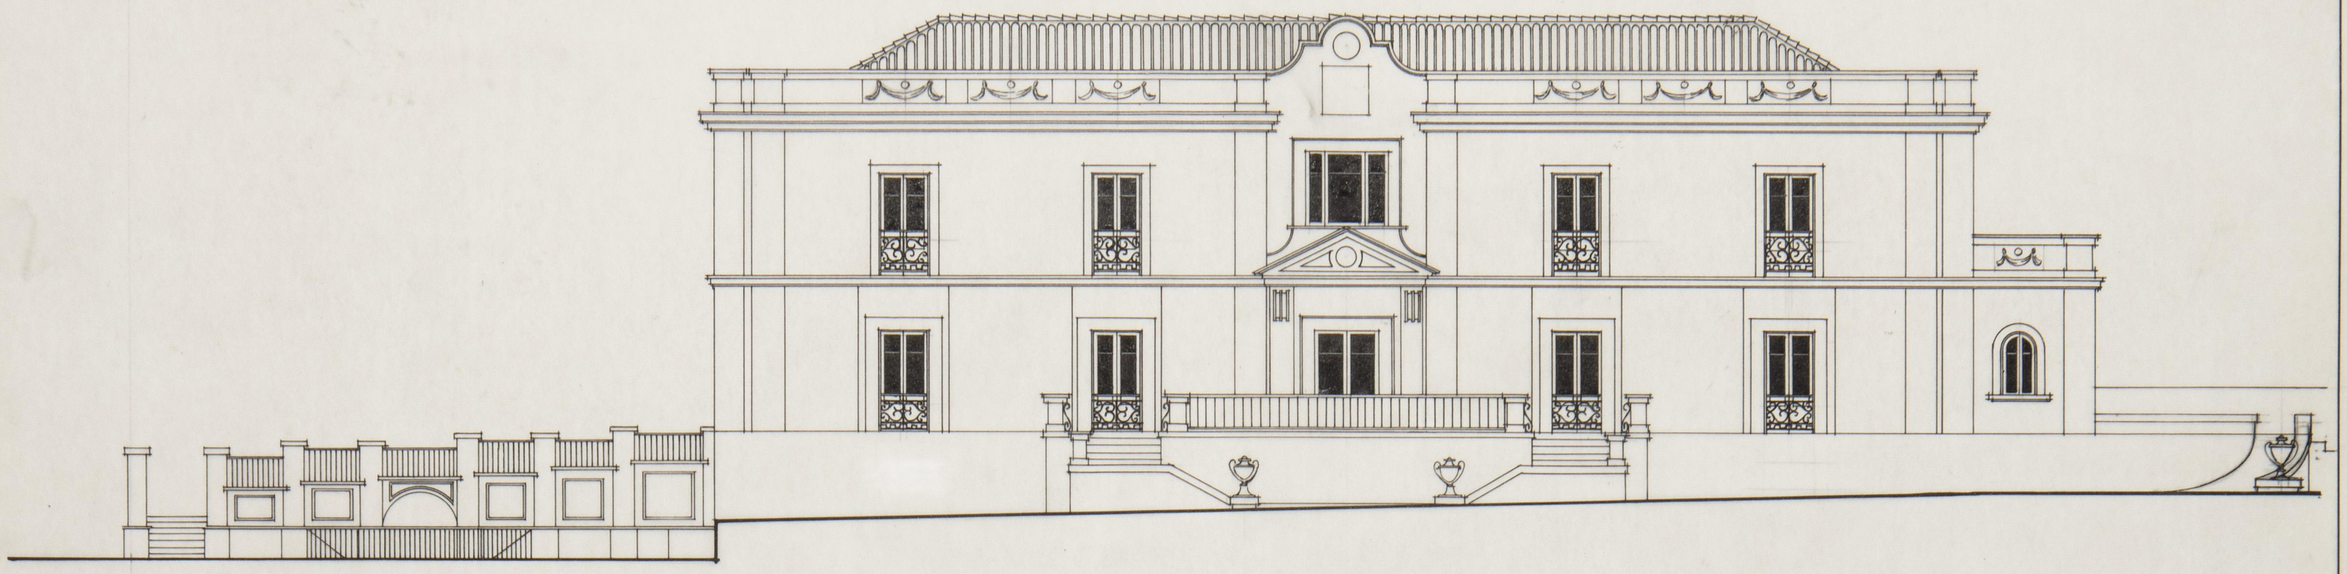

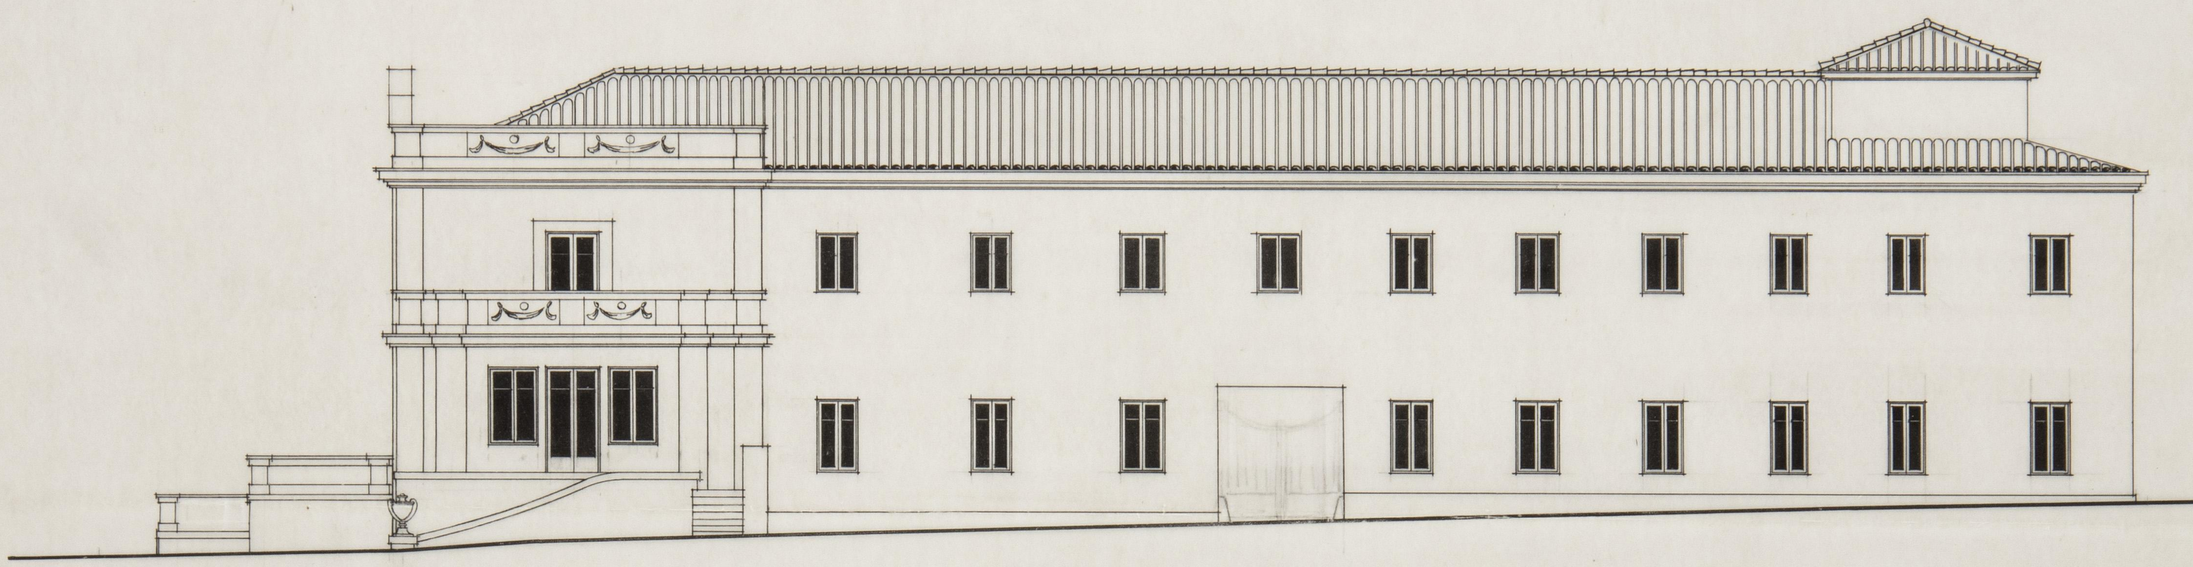

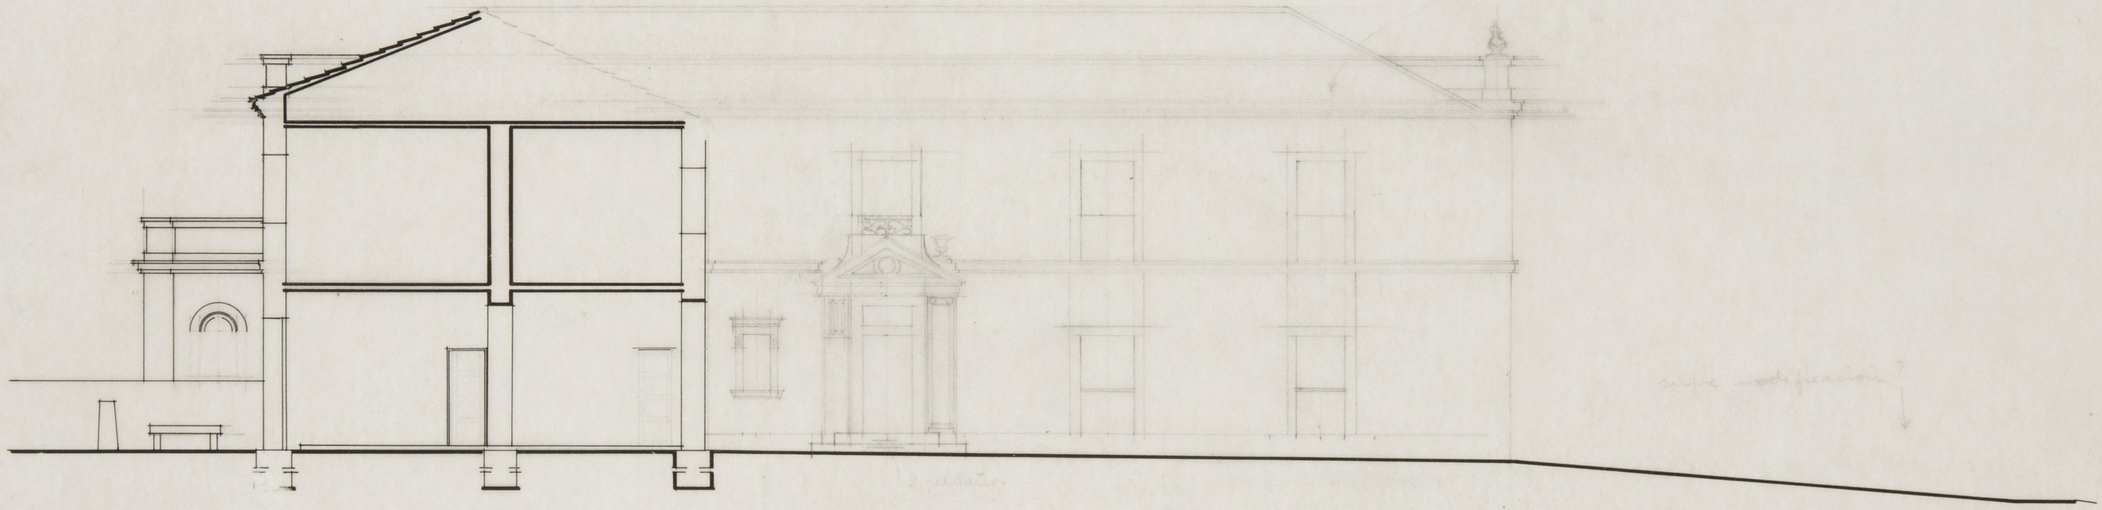


ARCHIVO
BIBLIOTECA
Pl. 3888

RECONSTRUCCIÓN DE LA FINCA DE RECREO PROPIEDAD DE LA Sra. Dña. AURELIA SAIZ DE CARLOS EN ILUMERA.

(ESTADO ACTUAL)

356

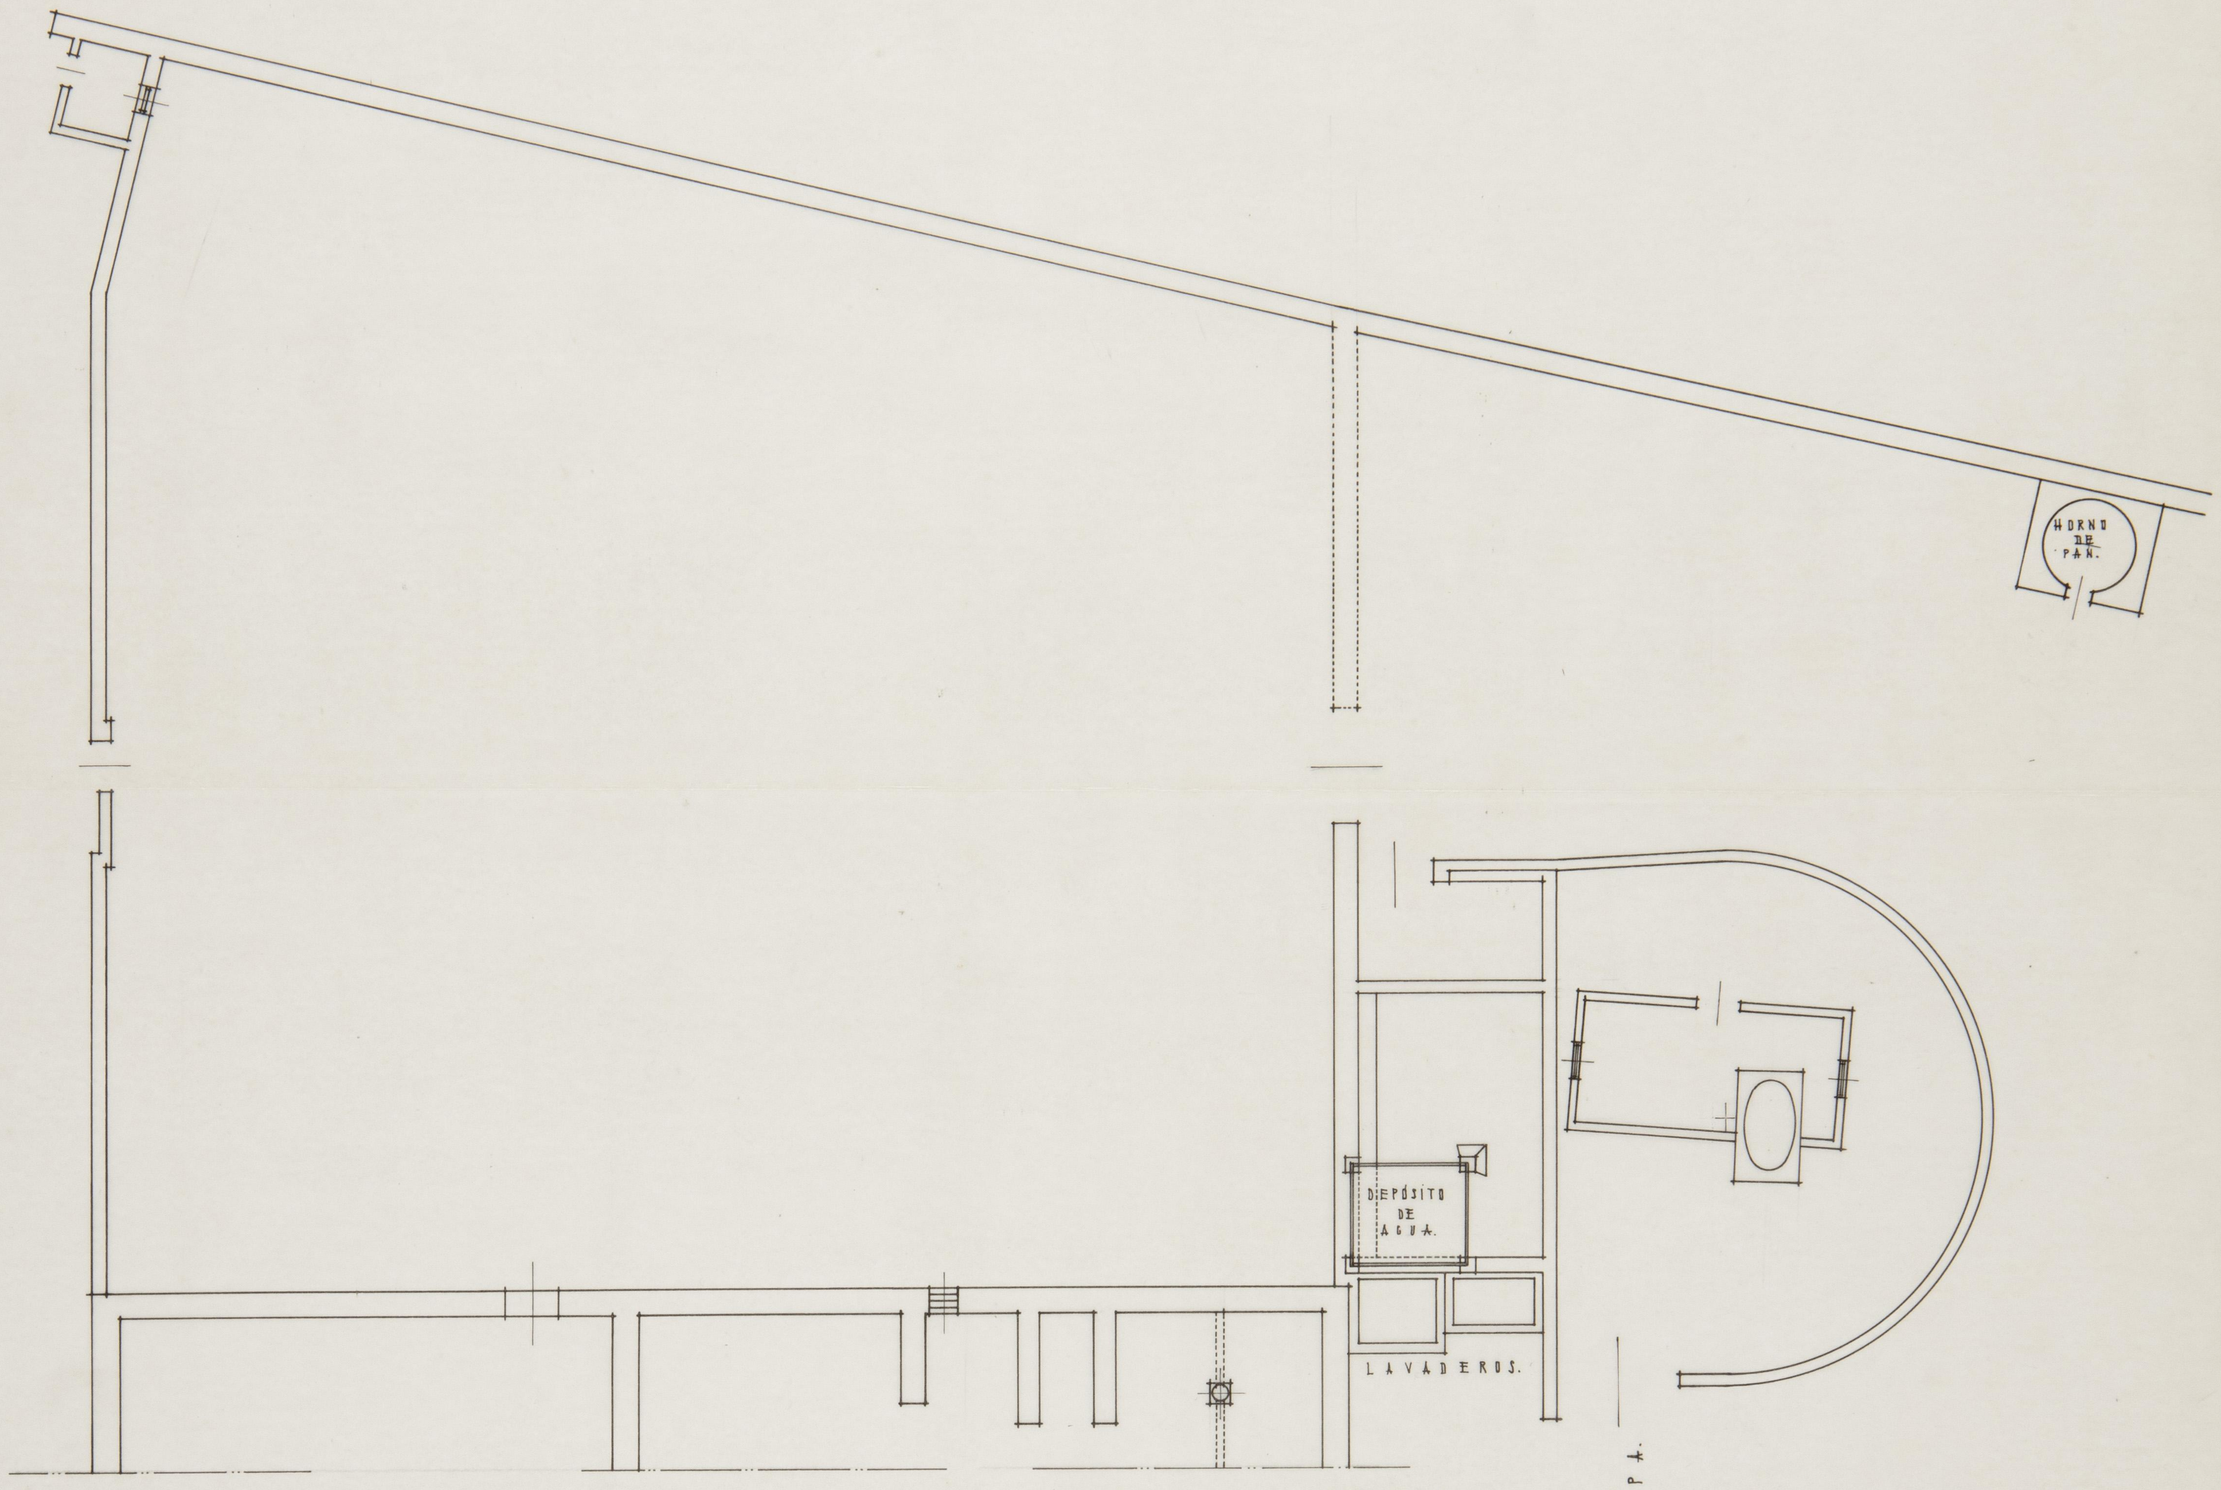



ESCALA 1:100.

MADRID MARZO 1945.

EL ARQUITECTO:


PLANTA BAJA.

Pl. 3888

ARCHIVO
BIBLIOTECA
Pl. 3889

RECONSTRUCCIÓN DE LA FINCA DE RECREO PROPIEDAD DE LA Sra Dña AURELIA SAIZ DE CARLOS EN ALUMERA.

(ESTADO ACTUAL)

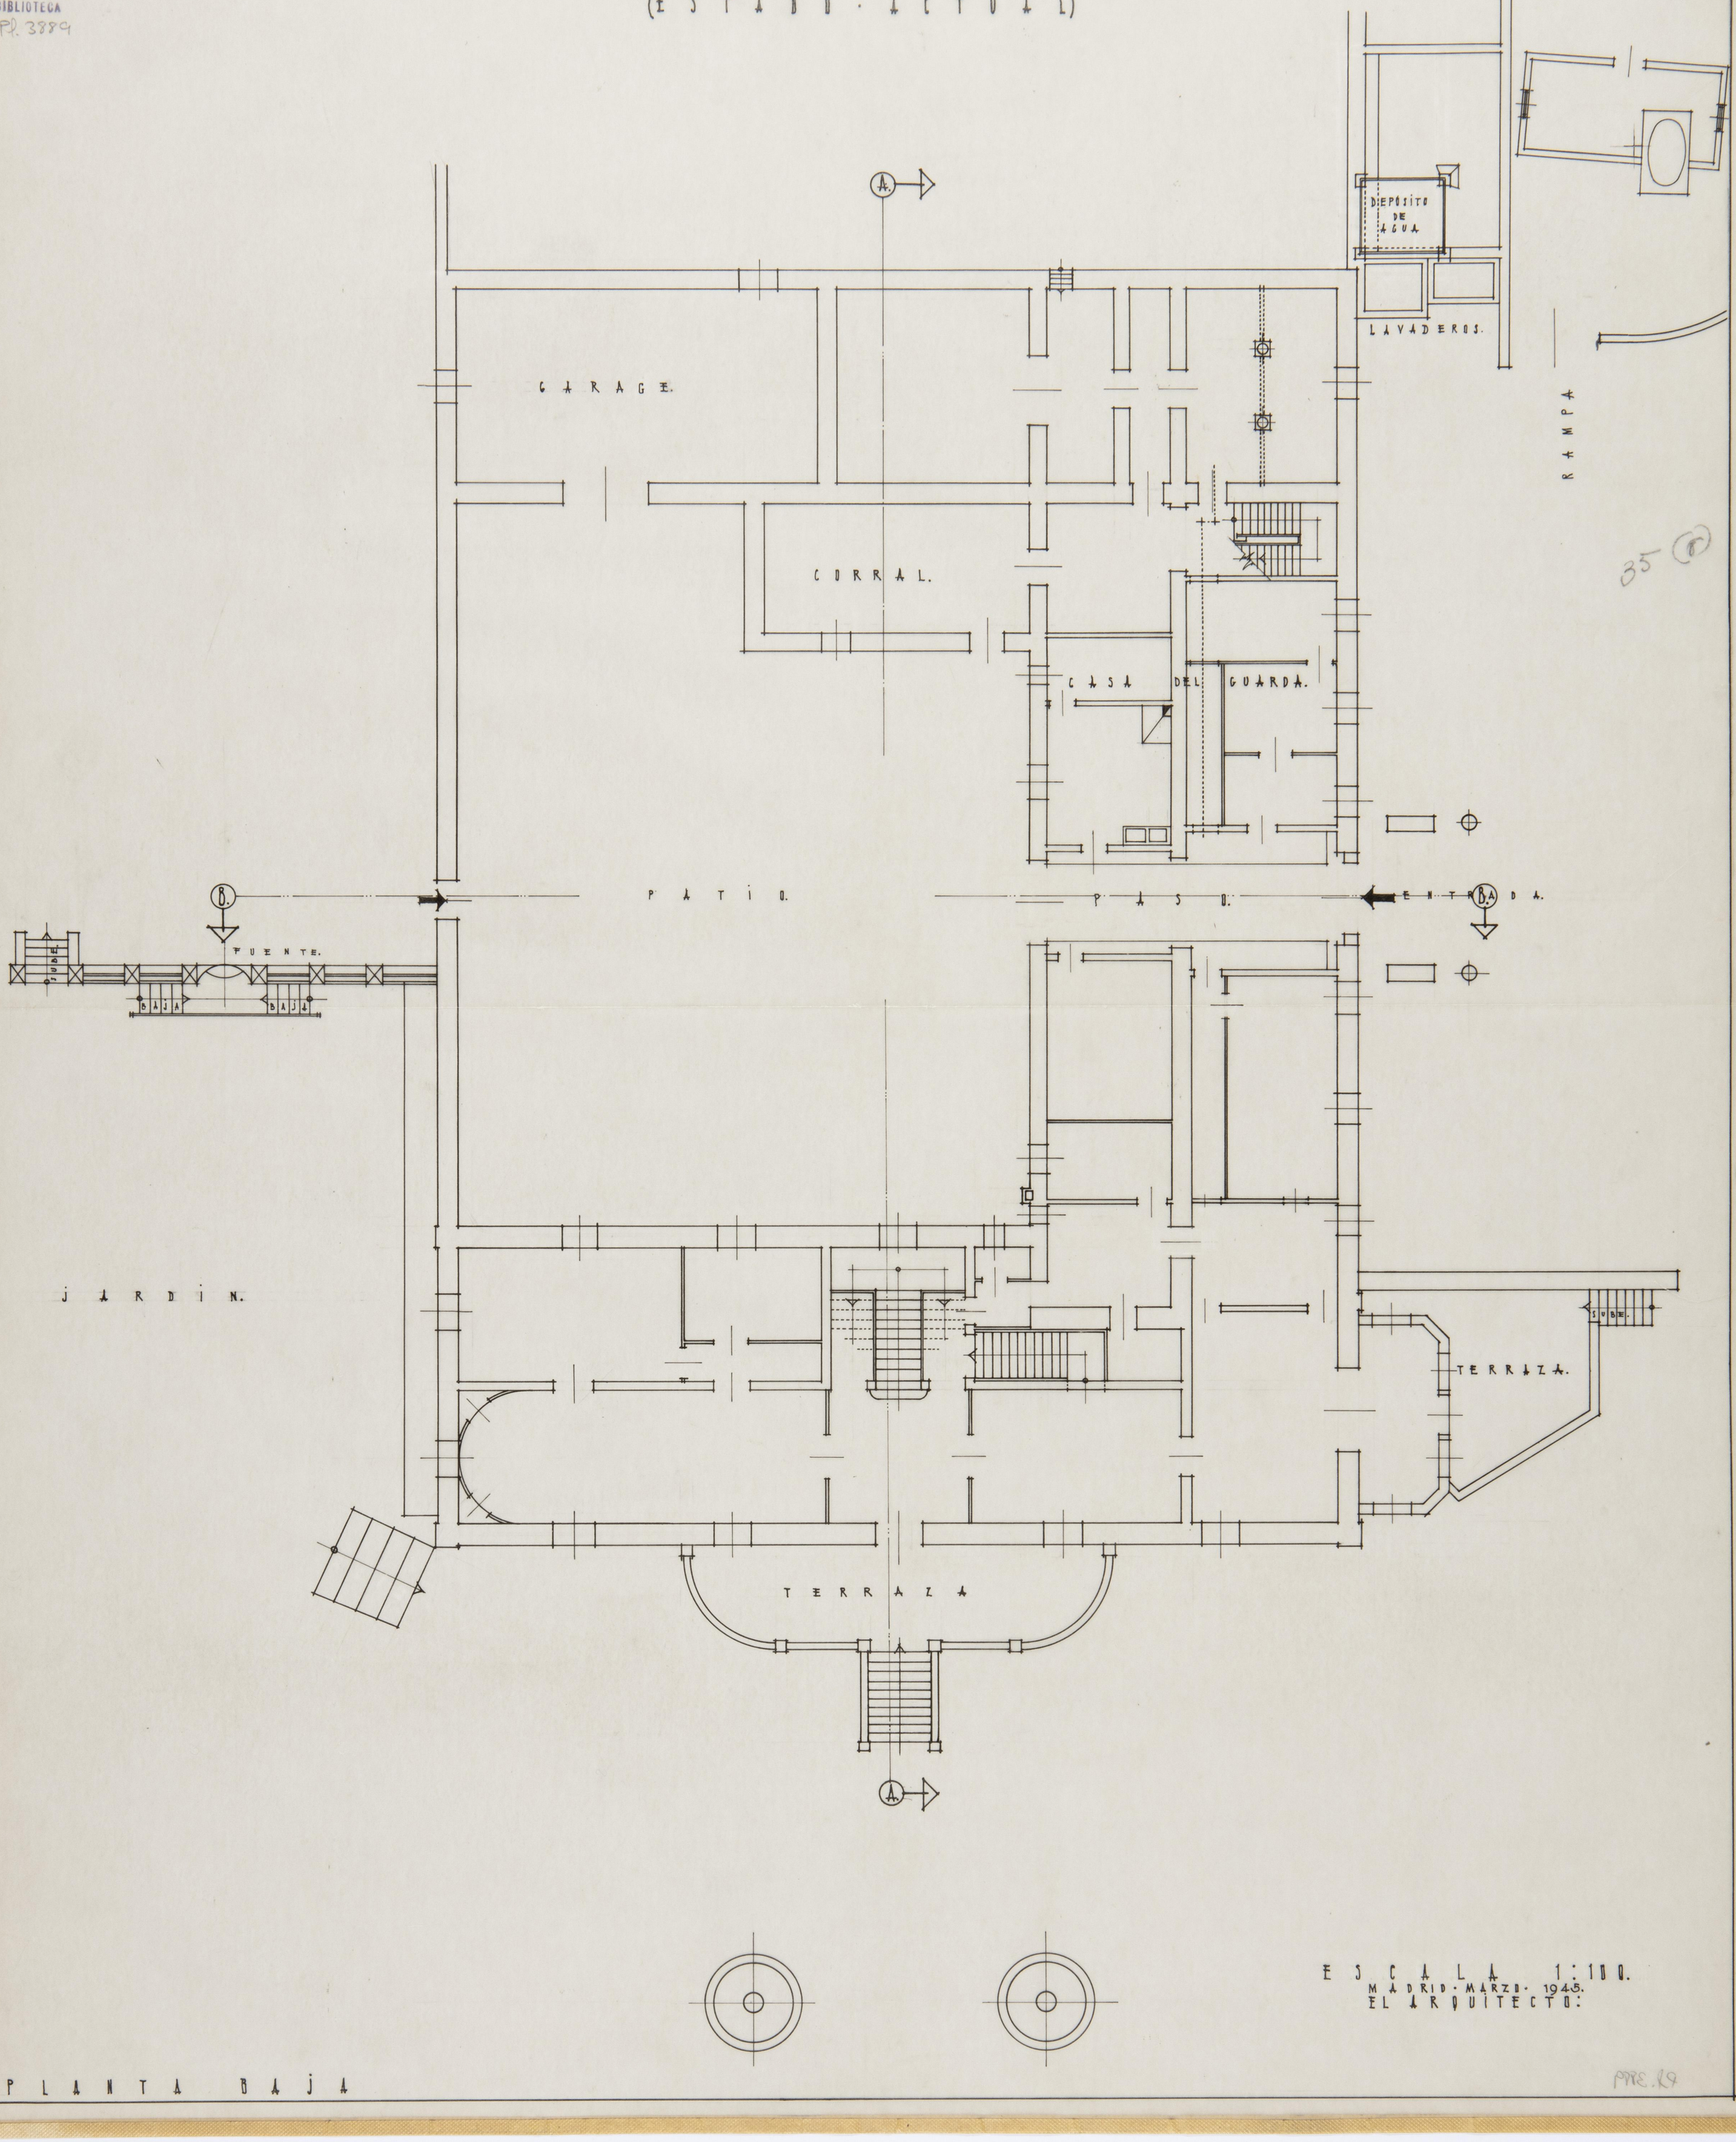

ESCALA 1:100.

MADRID·MARZO· 1945.

EL ARQUITECTO:


PLANTA BAJA

35 (8)
PRE.19

ARCHIVO
BIBLIOTECA
Pl. 3890

RECONSTRUCCIÓN DE LA FINCA DE RECREO PROPIEDAD DE LA Sra. Dña. AURELIA SAIZ DE CARLOS EN HUMERA.

(ESTADO ACTUAL)

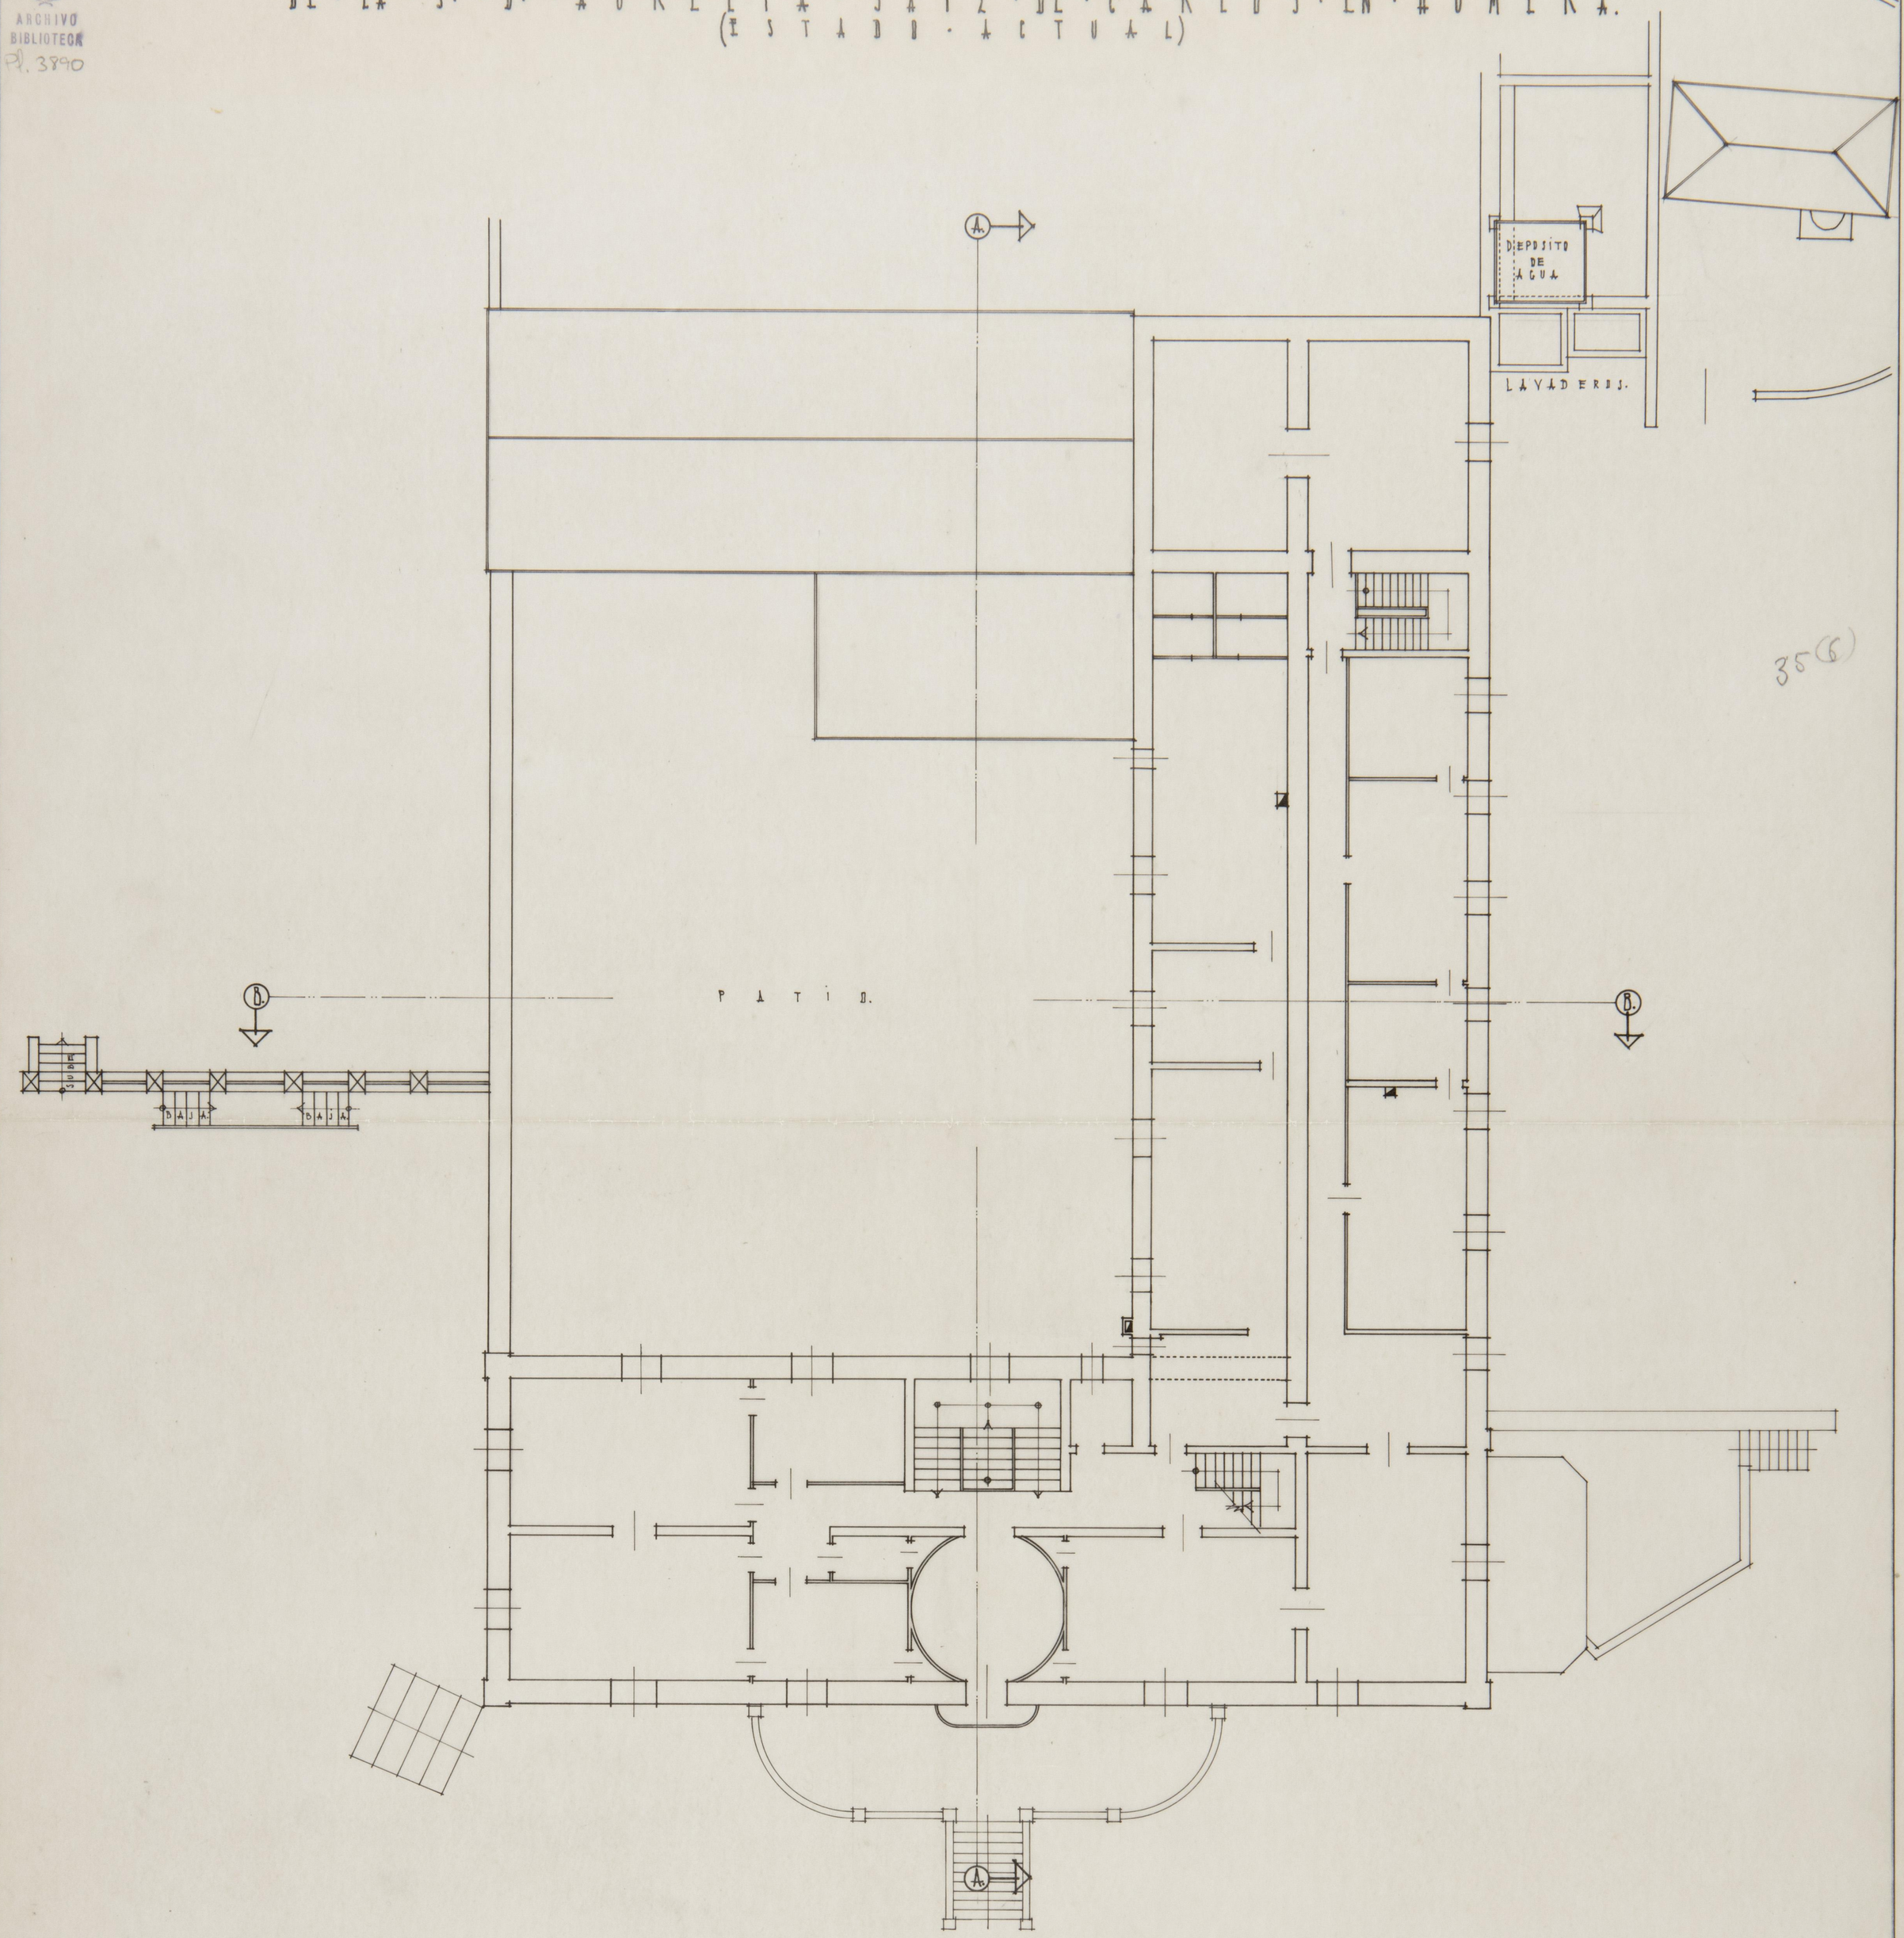


ESCALA 1:100.

MADRID · MARZO · 1945.

EL ARQUITECTO:

PLANTA PRINCIPAL.

35(6)
OPPE.19

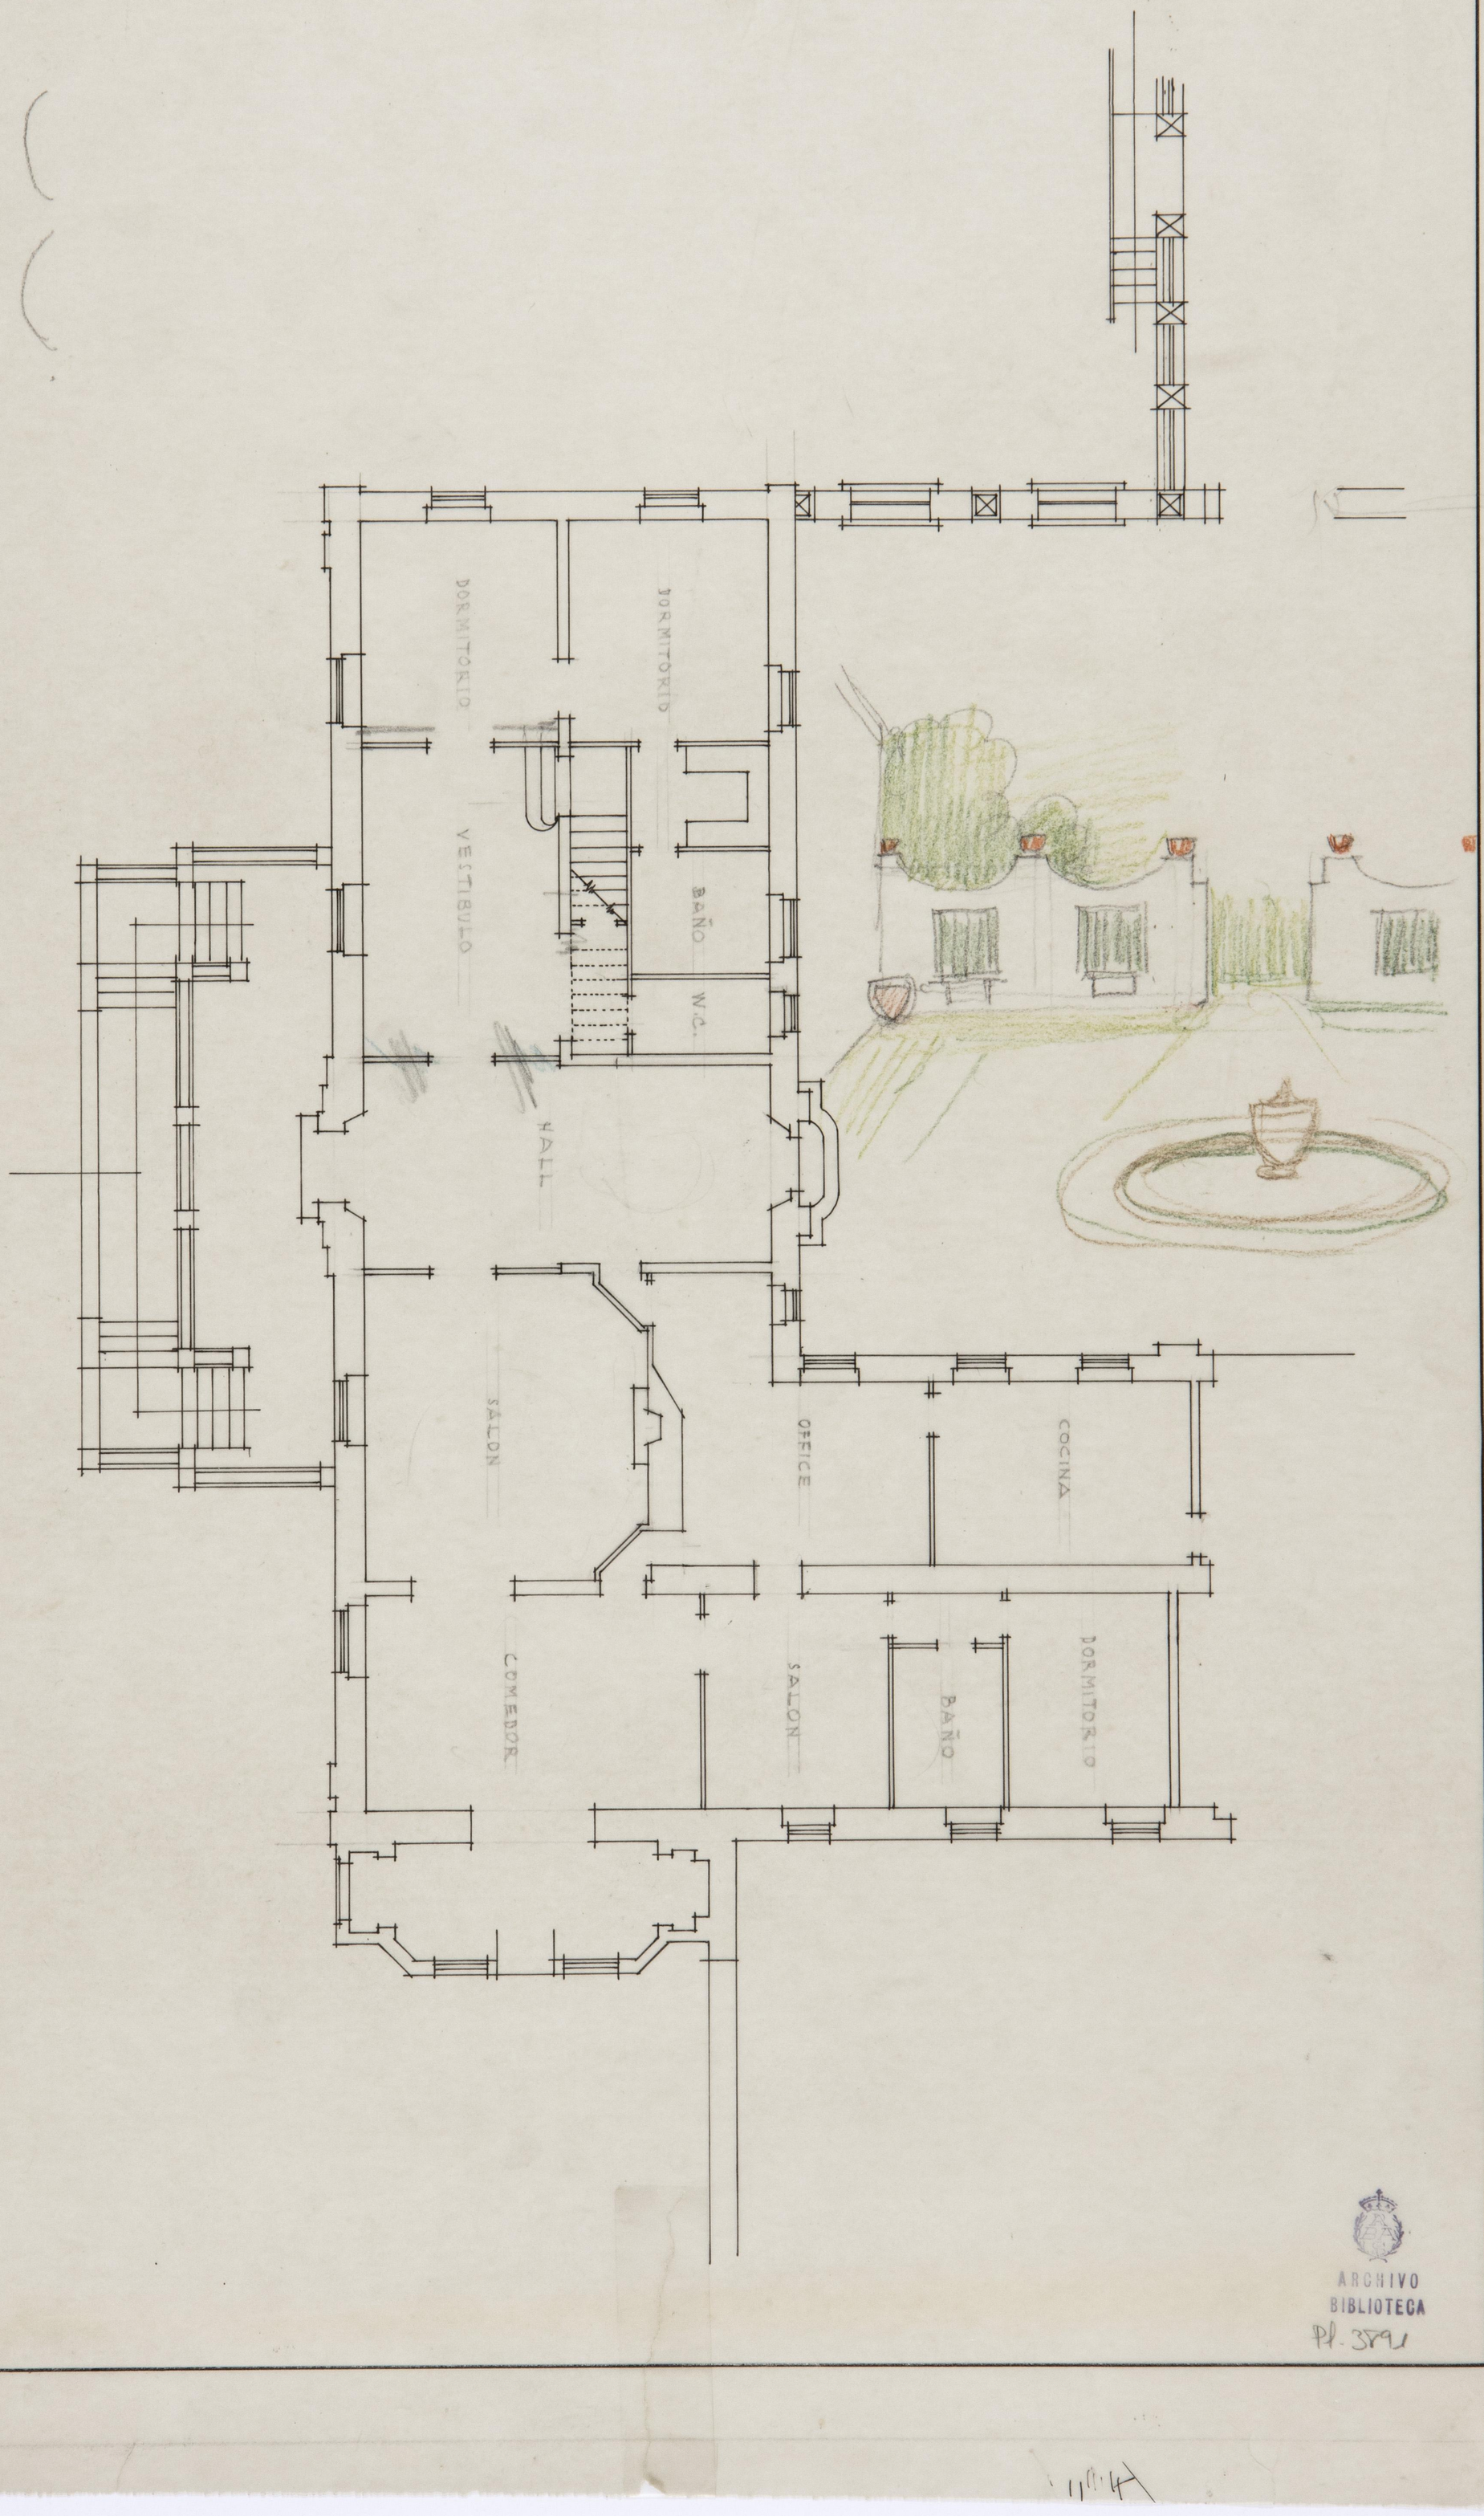


ARCHIVO
BIBLIOTECA
Pl. 379

ARCHIVO
BIBLIOTECA
Pl. 3892

Humera

Techo de escayola debajo de la escalera

Escala 1:10

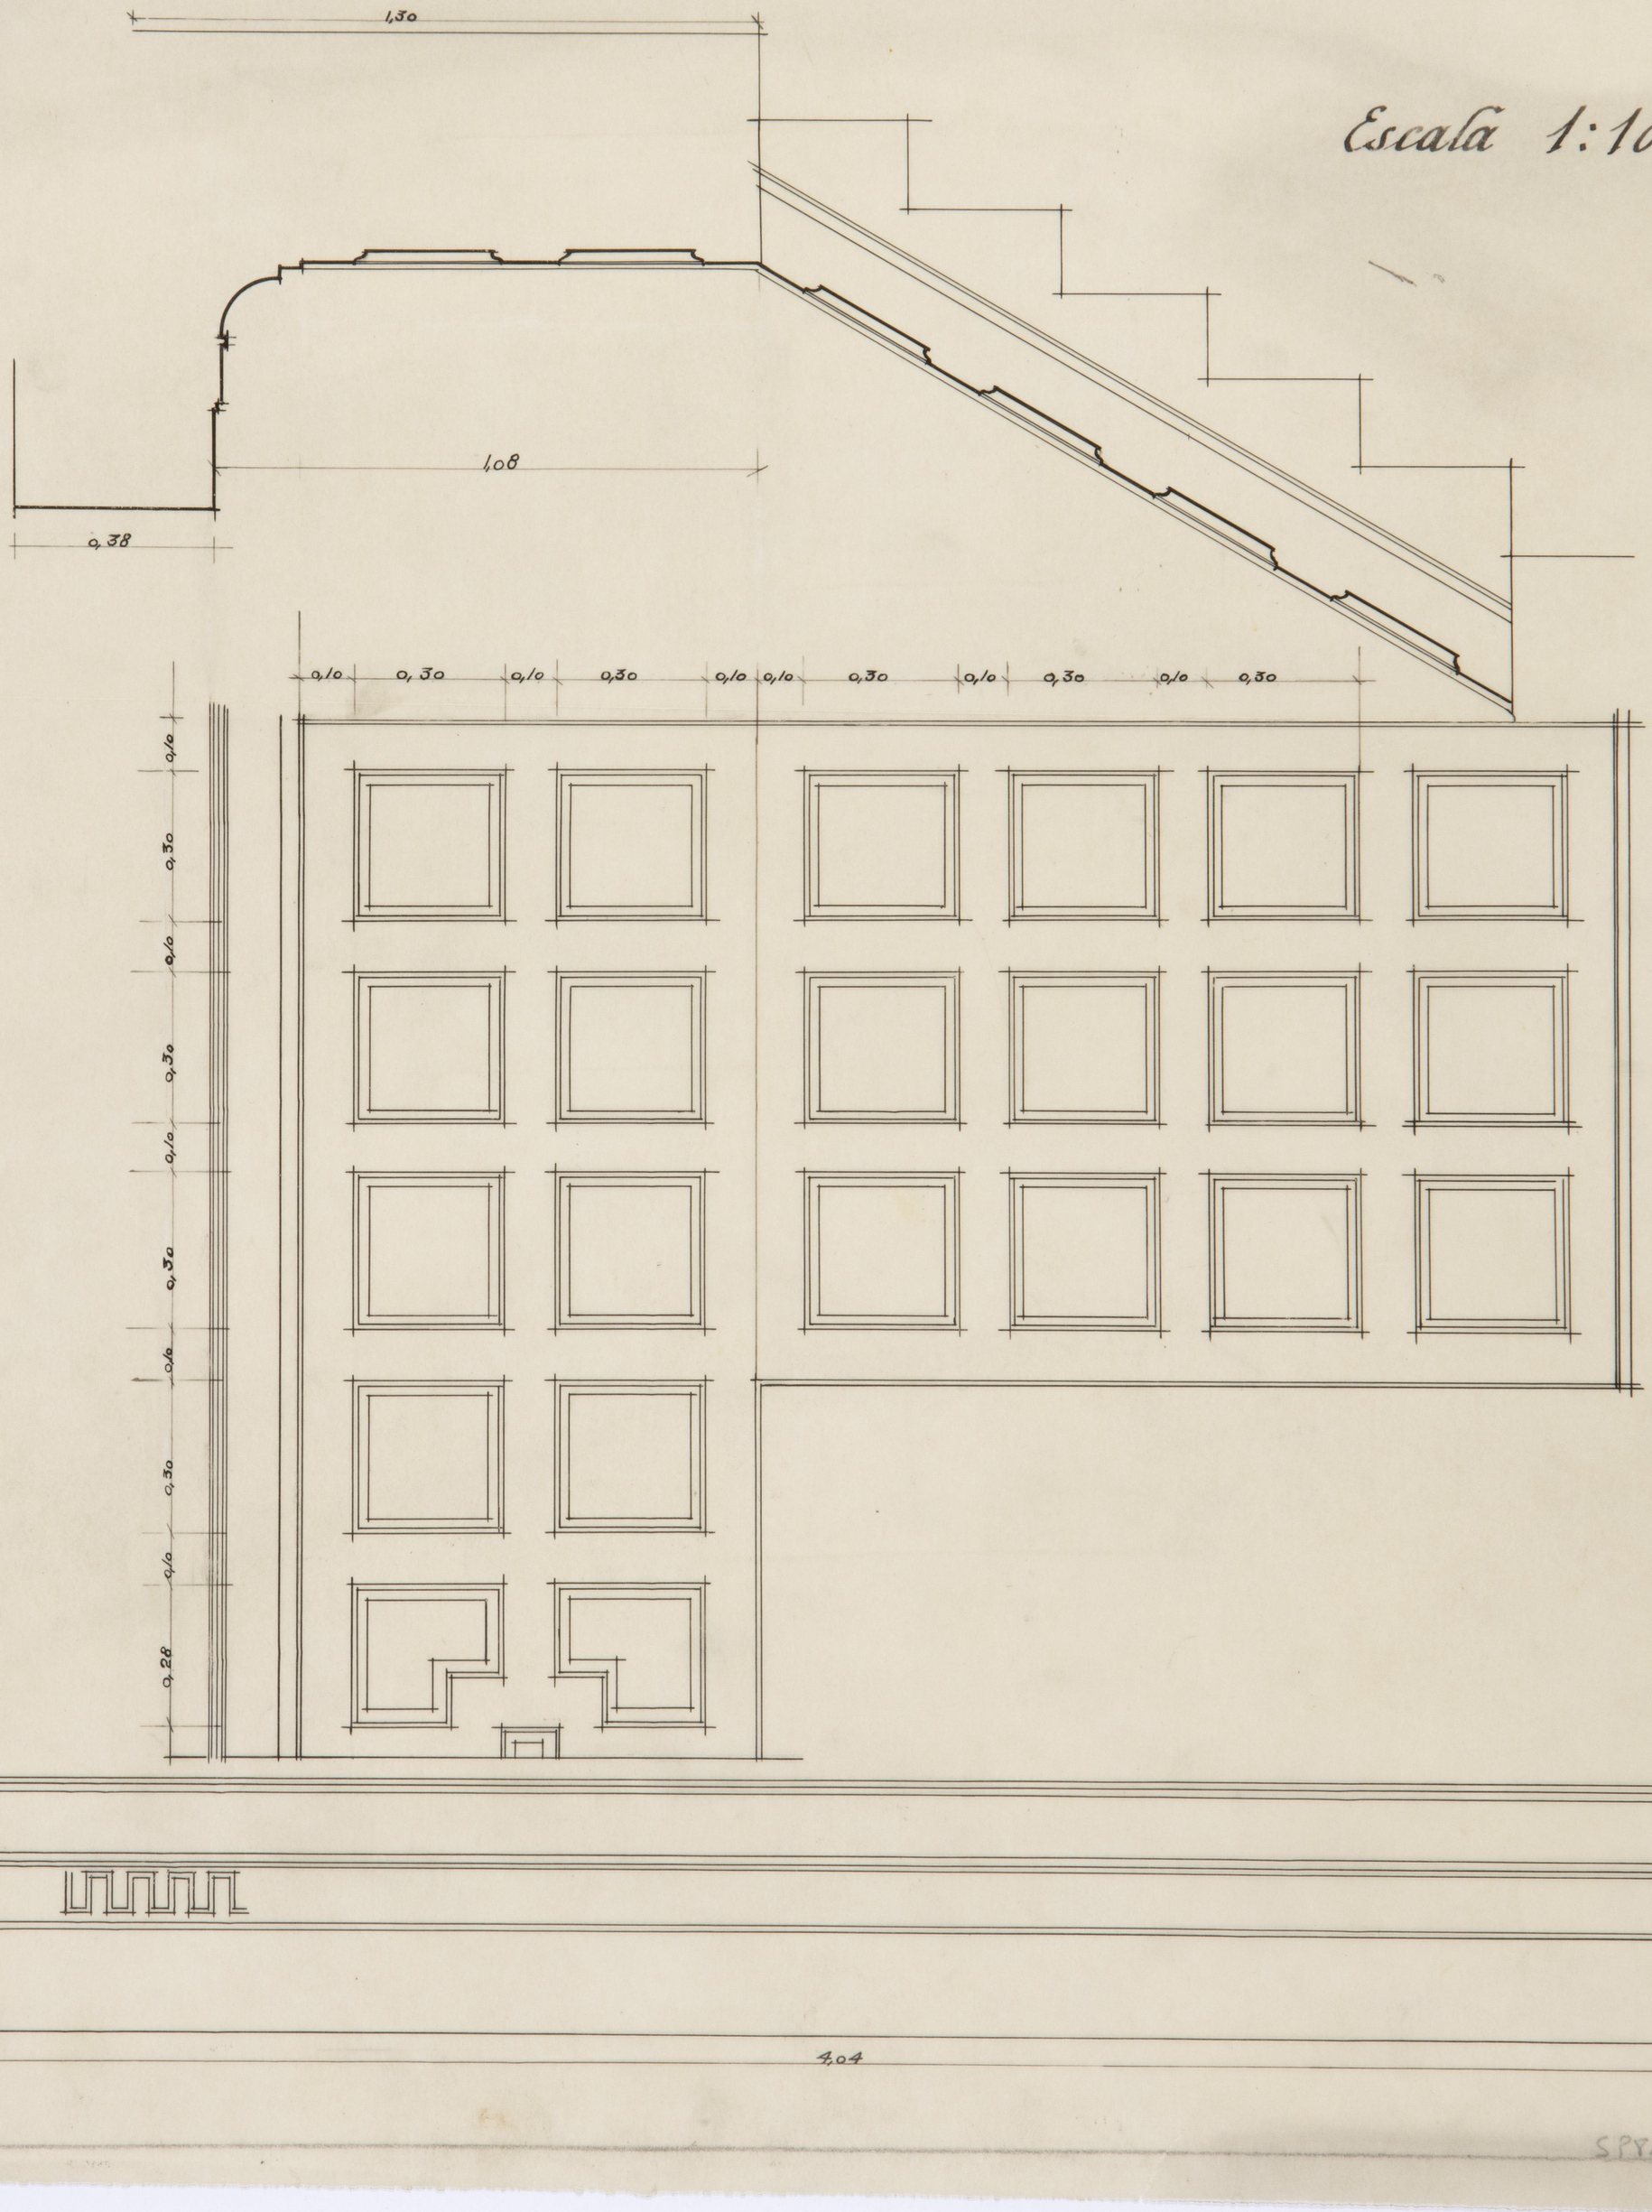


Pl. 3895

Numero

Escalera de madera

Escala 1:10

ARCHIVO
BIBLIOTECA
Rf. 3893

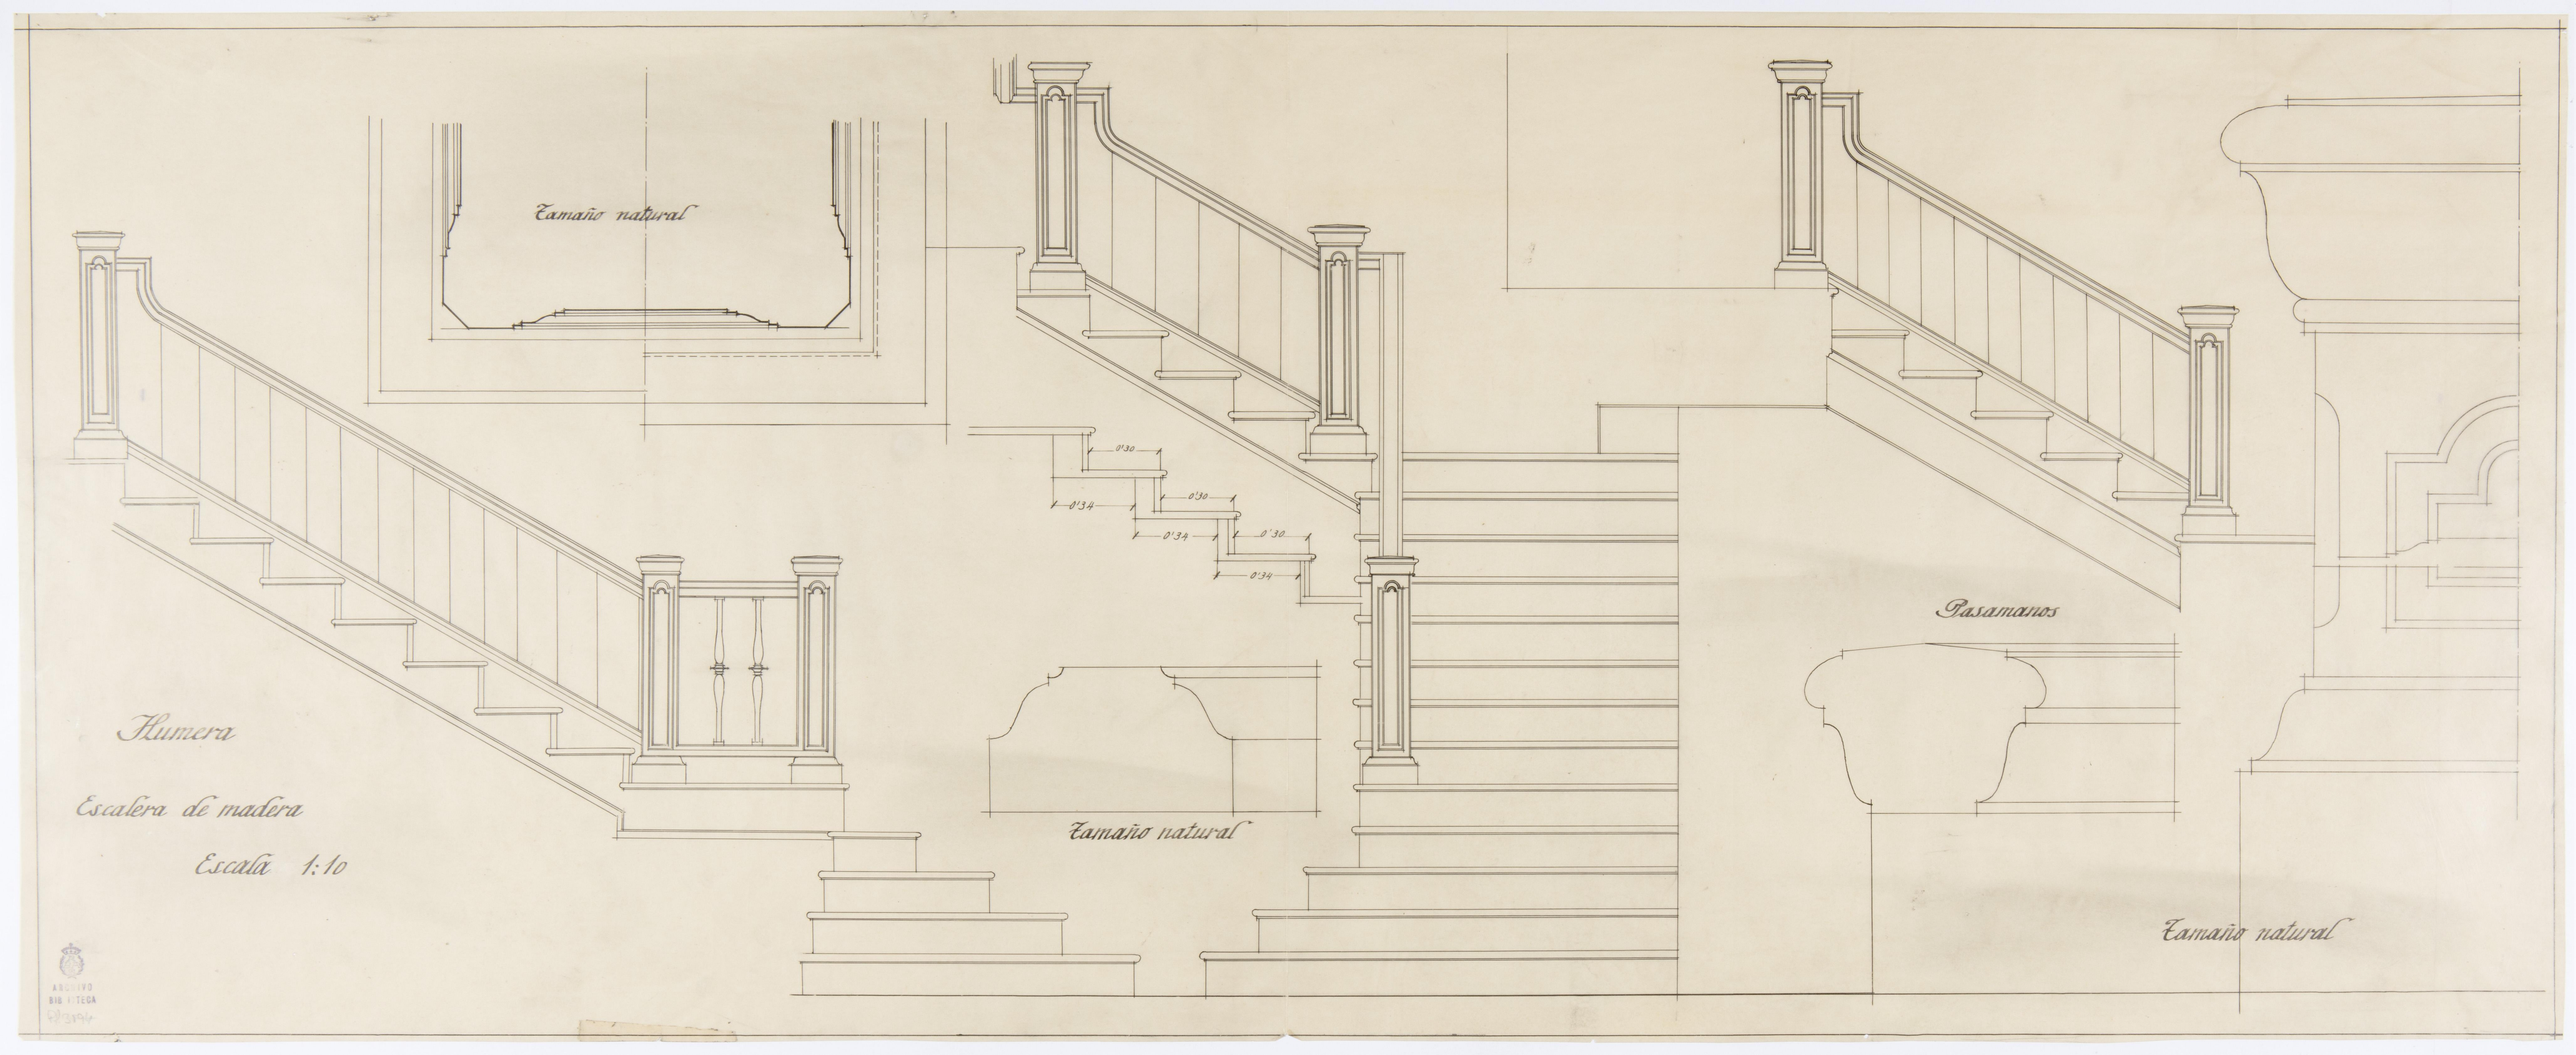


Humera

Escalera de madera


Escala 1:10

ARCHIVO
BIBLIOTECA

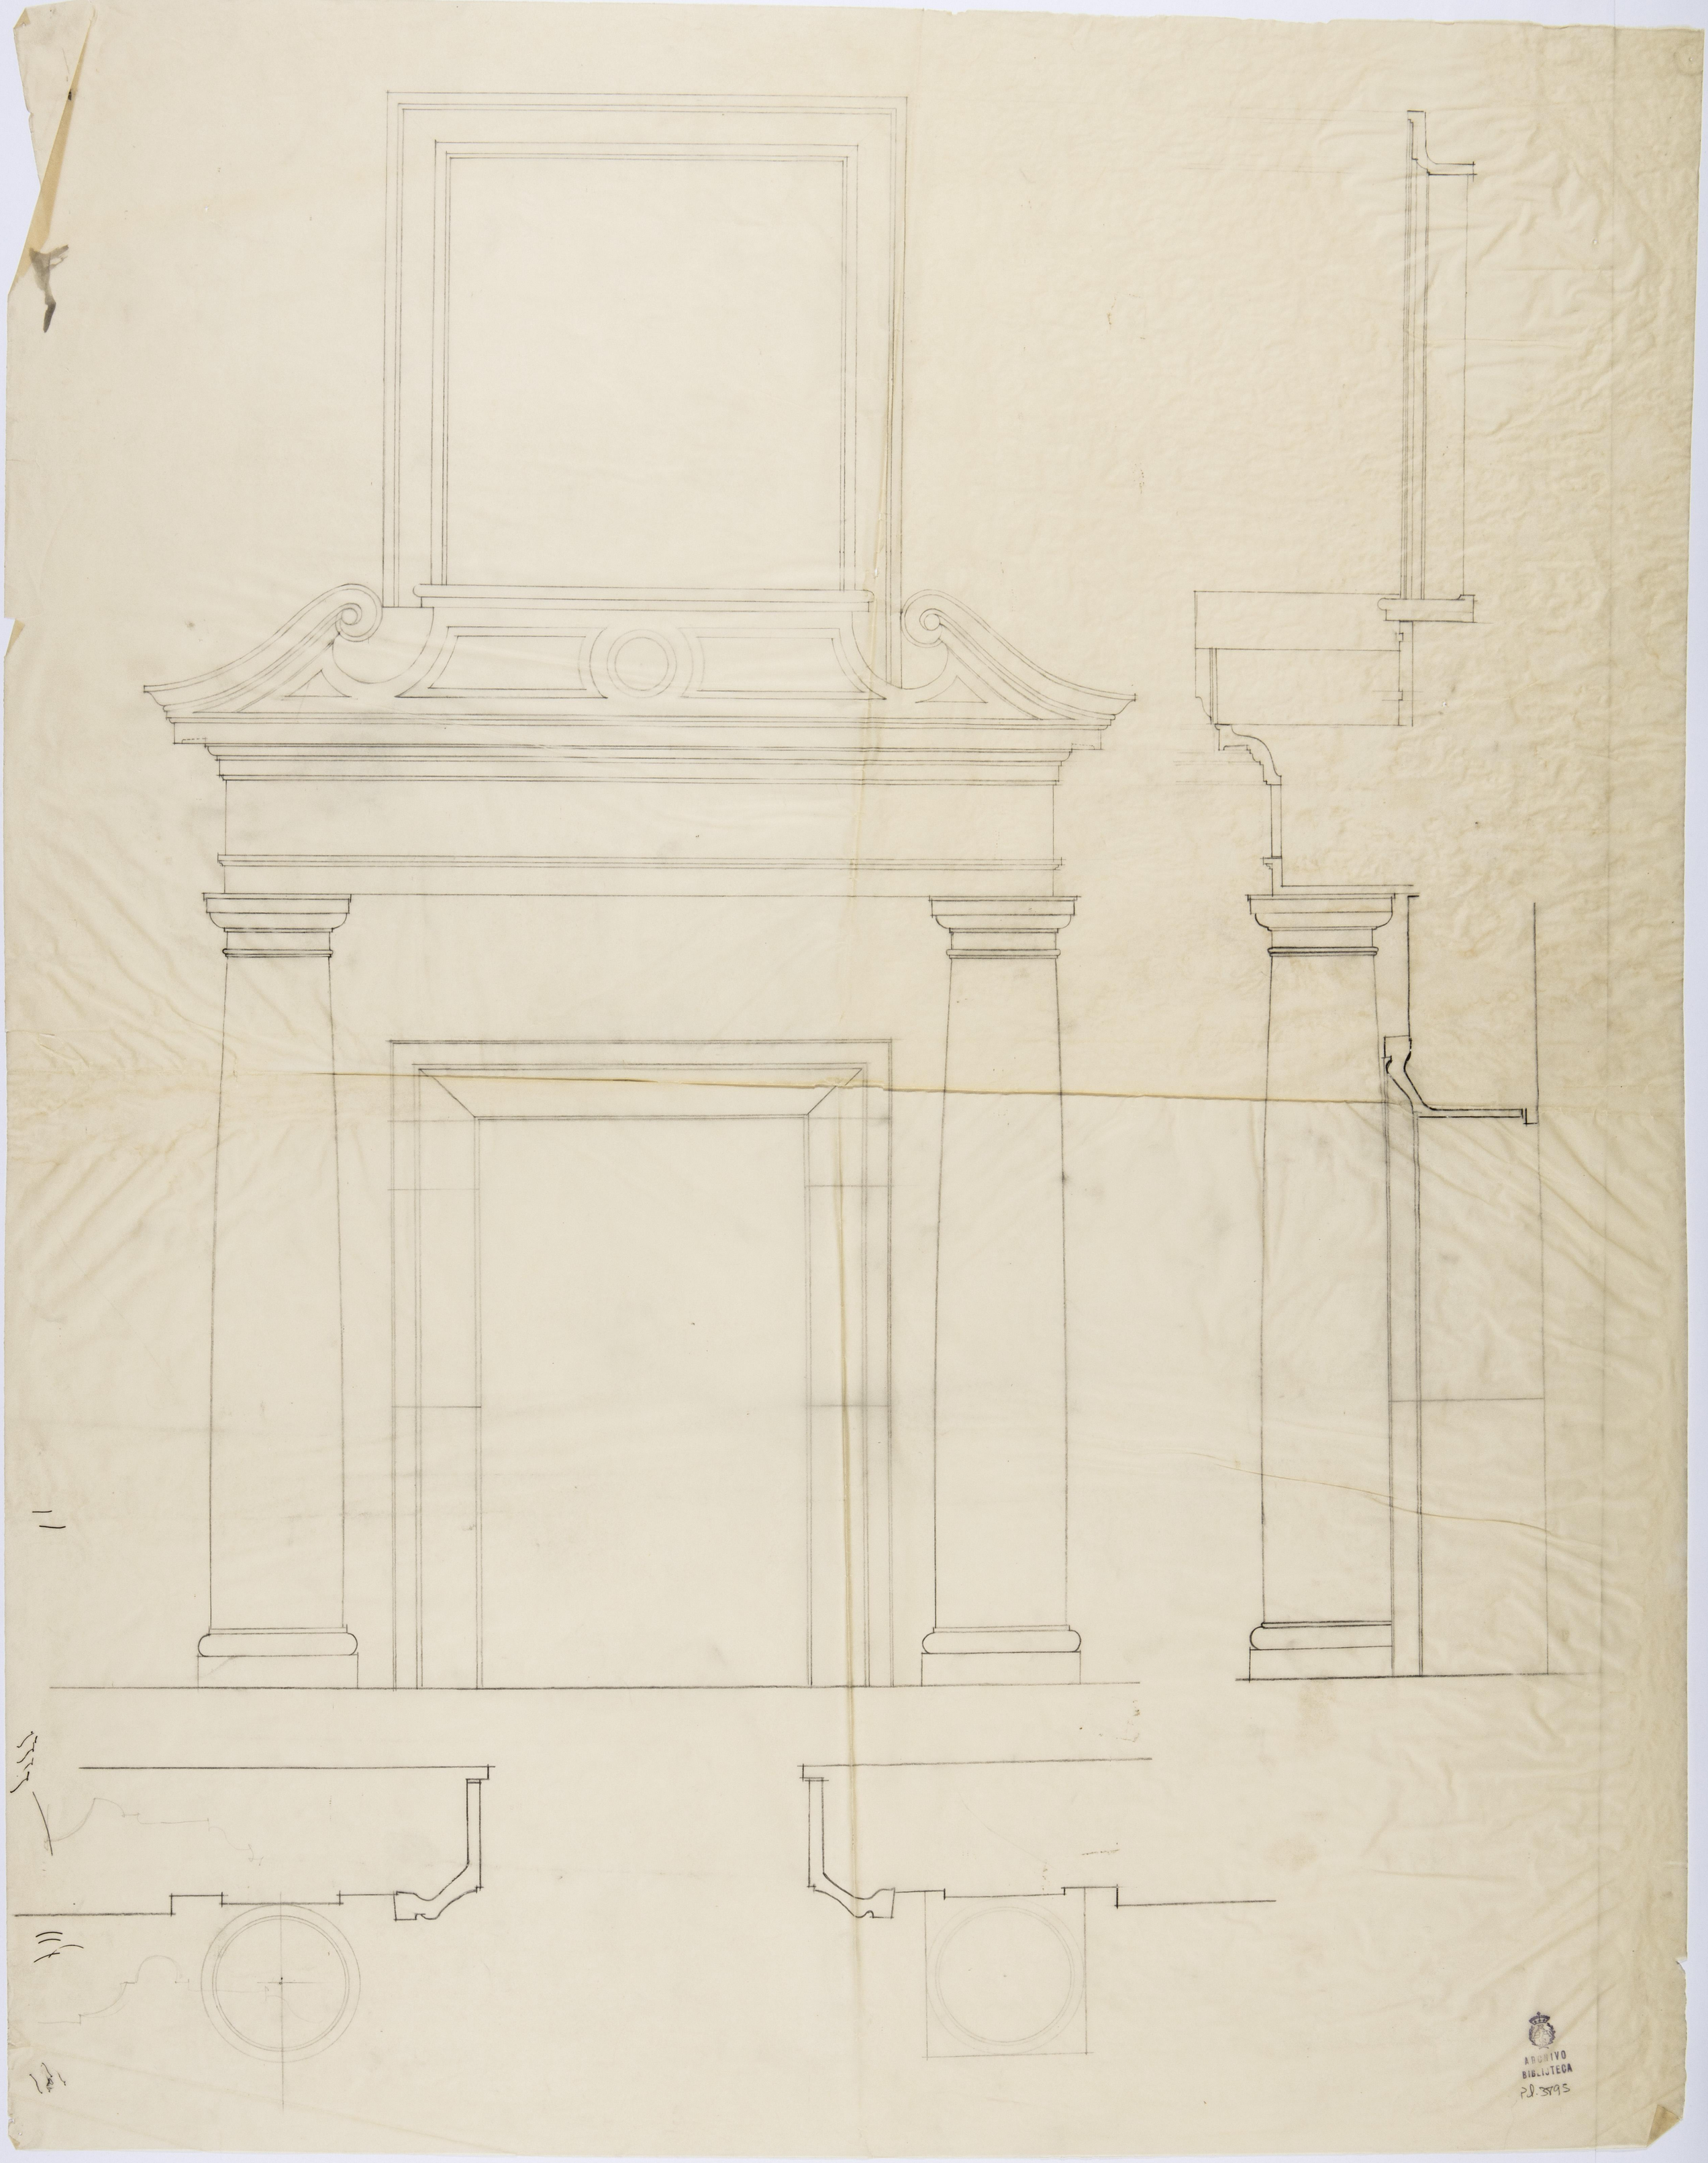

ARCHIVO
BIBLIOTECA
P.J. 3895

ARCHIVO
BIBLIOTECA
Pl. 3896

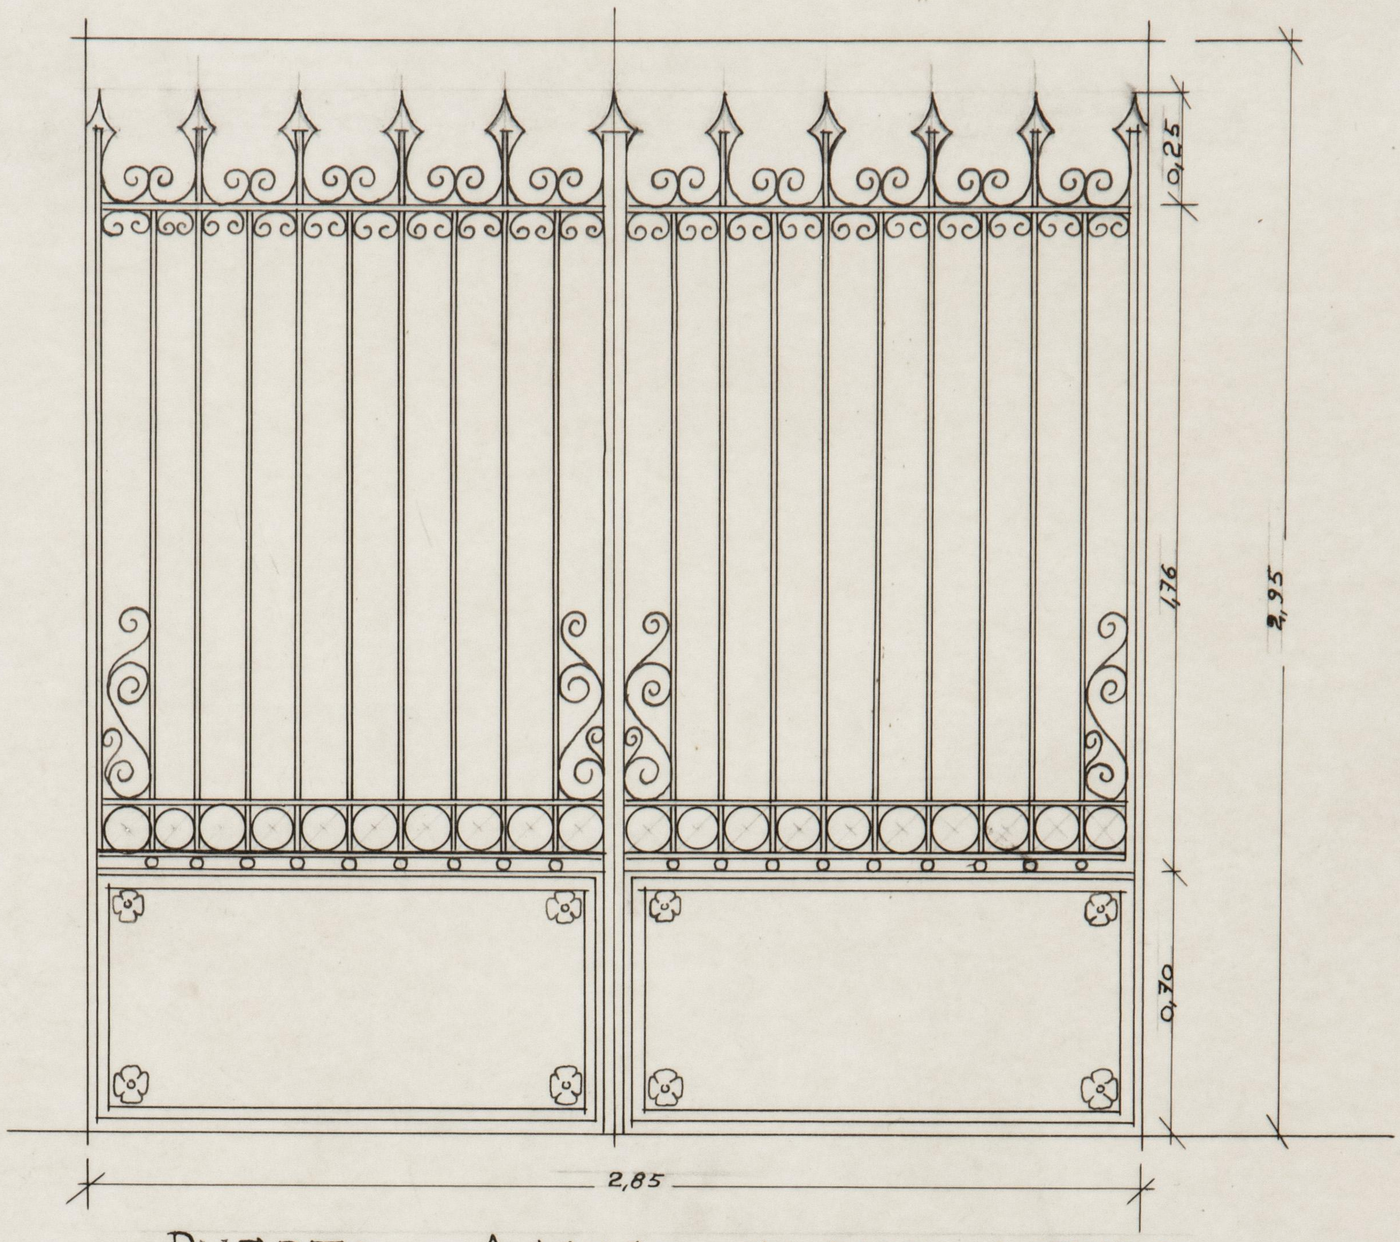


PVERTA DE ACCESO FACHADA LATERAL


ESCALA 1:20

PVERTA DE ACCESO AL PATIO

ESCALA 1:20

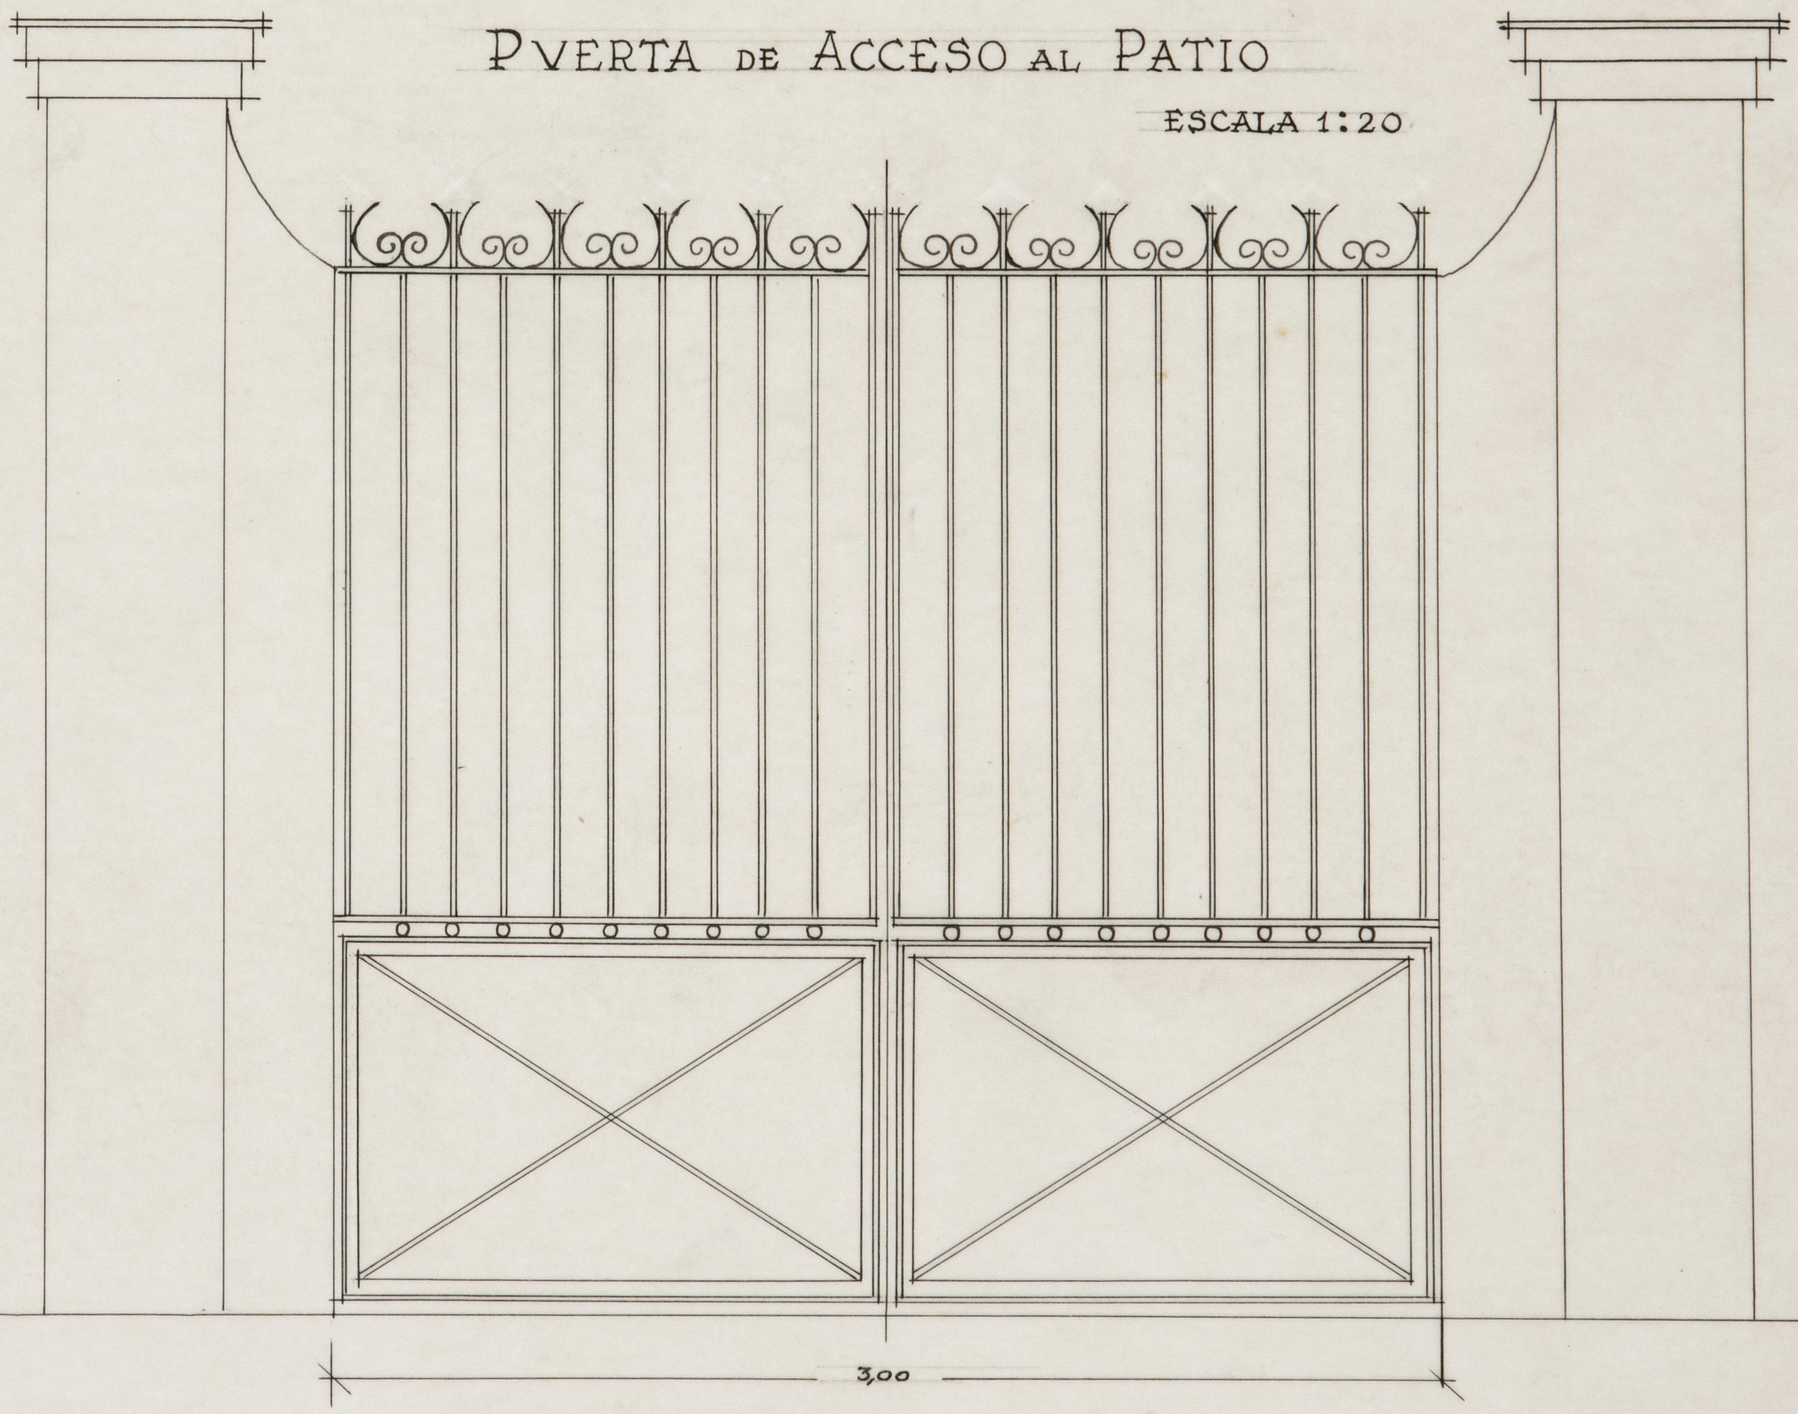

ARCHIVO
BIBLIOTECA
Pl. 3897

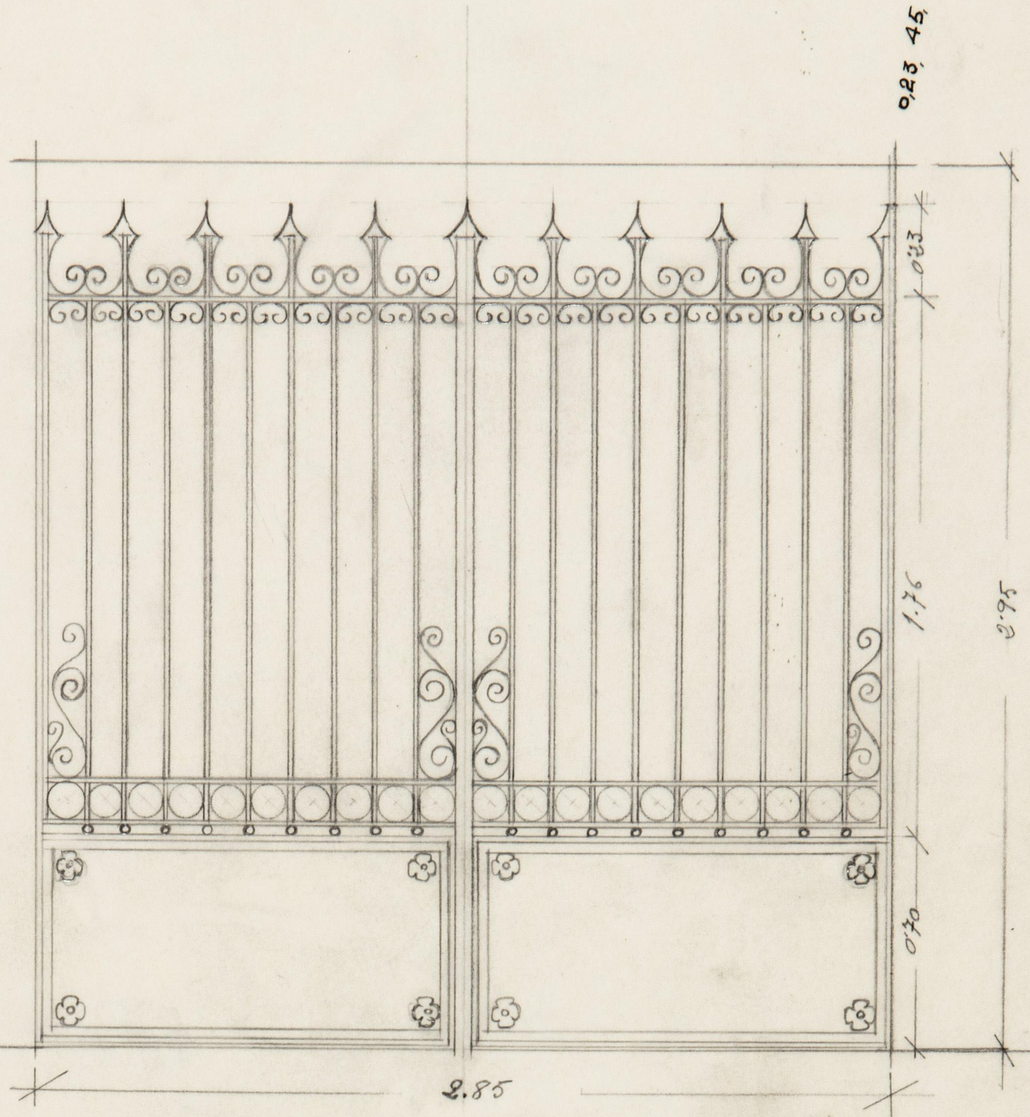


PUERTA DE ACCESO FACHADA LATERAL

Escala 1:20


PUERTA DE ACCESO AL PATIO


Escala 1:20

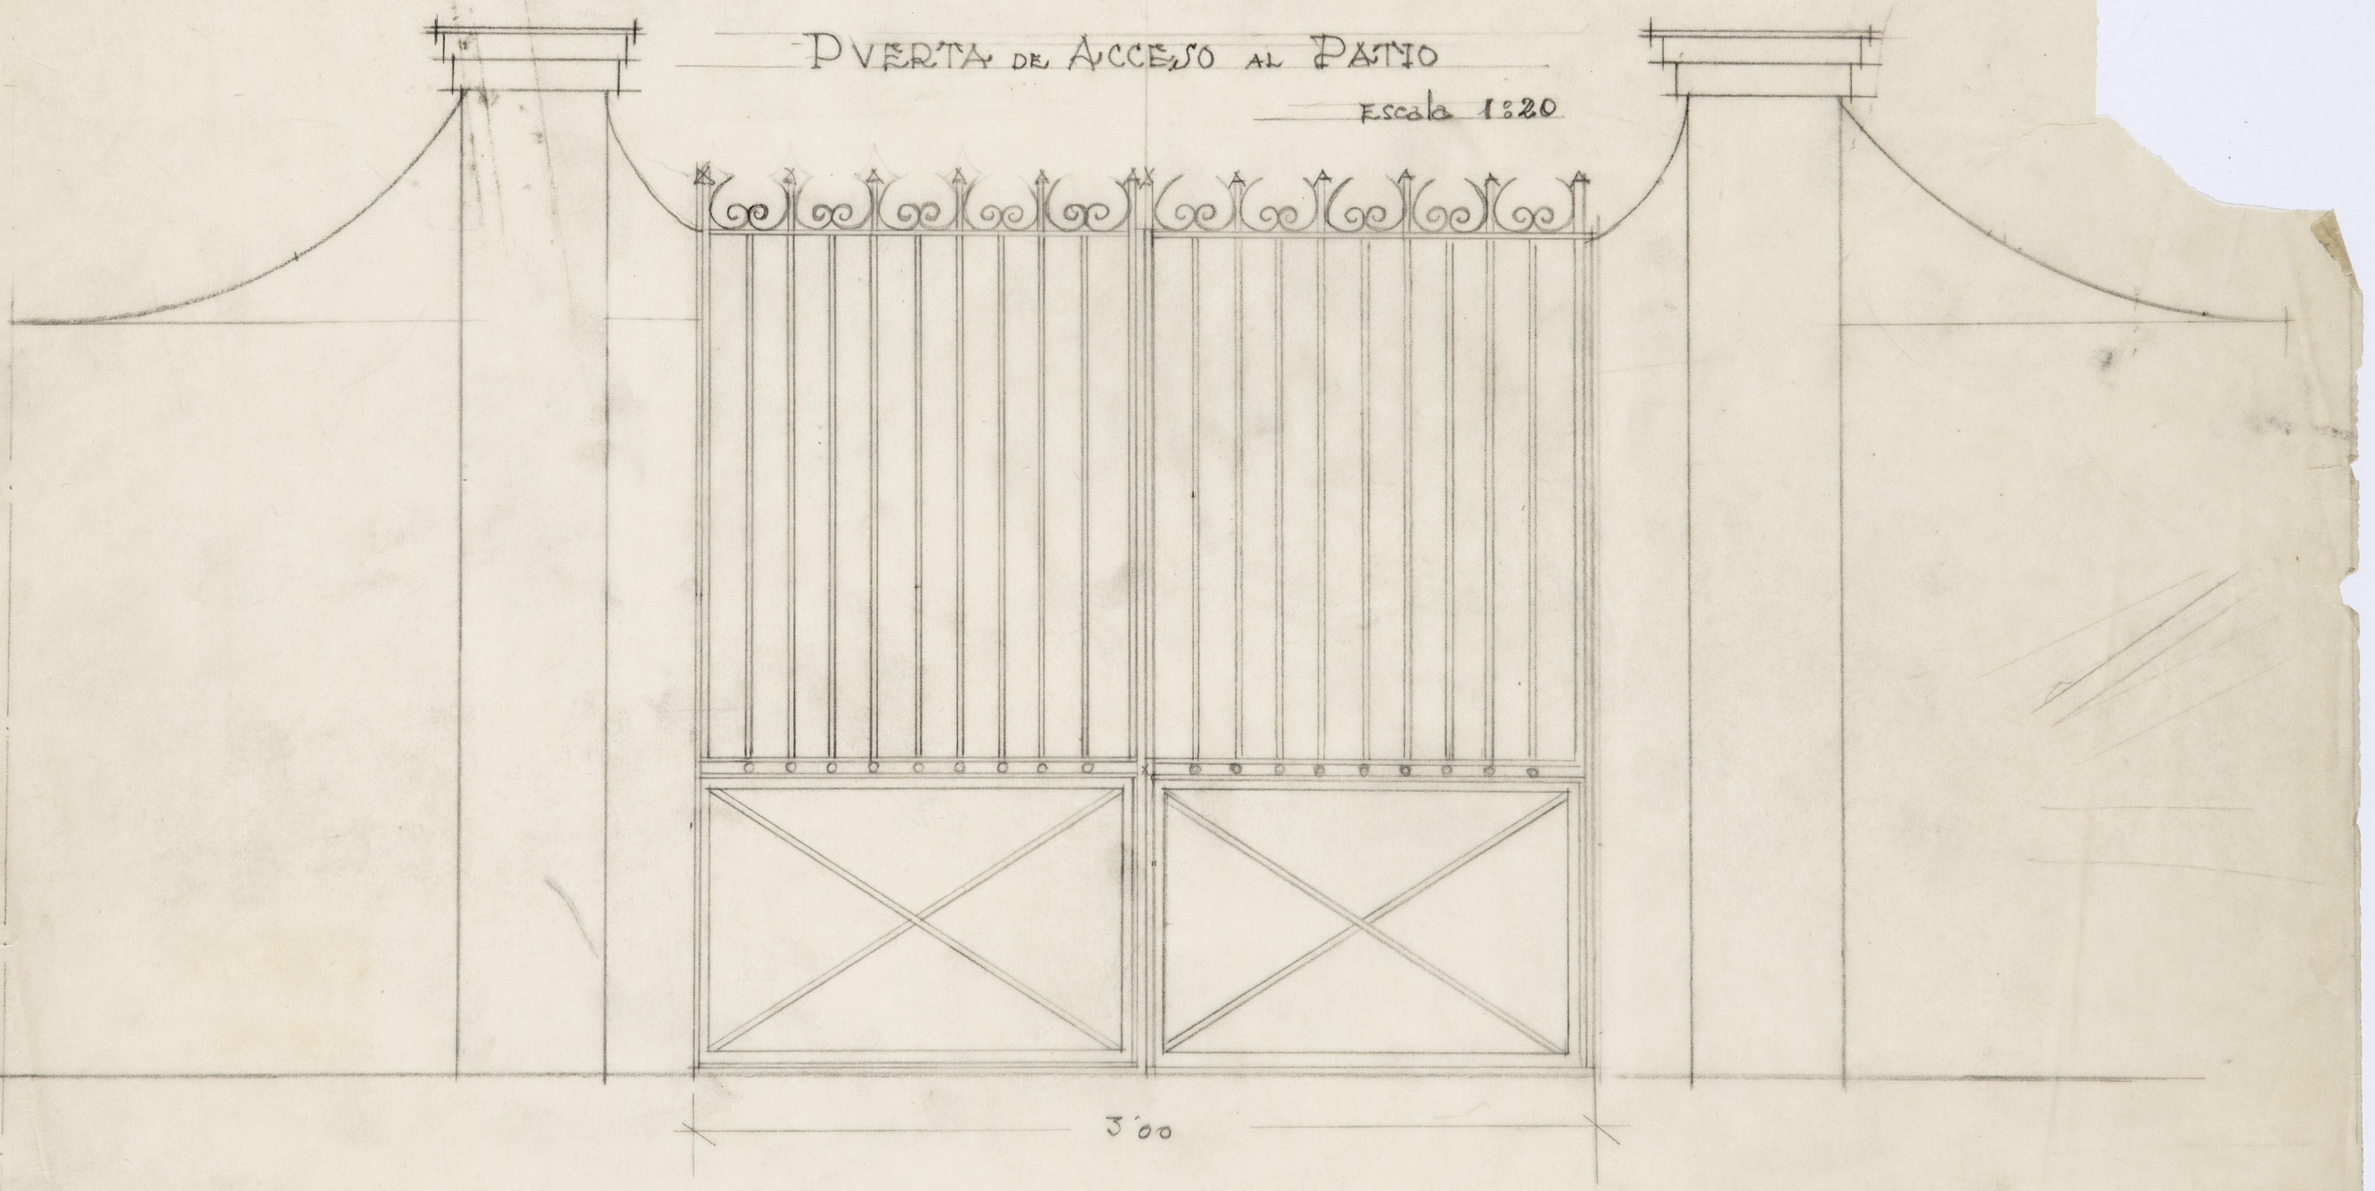


HUMERA — DETALLE DEL VENTANAL DE LA ESCALERA PRINCIPAL

ESCALA 1:10

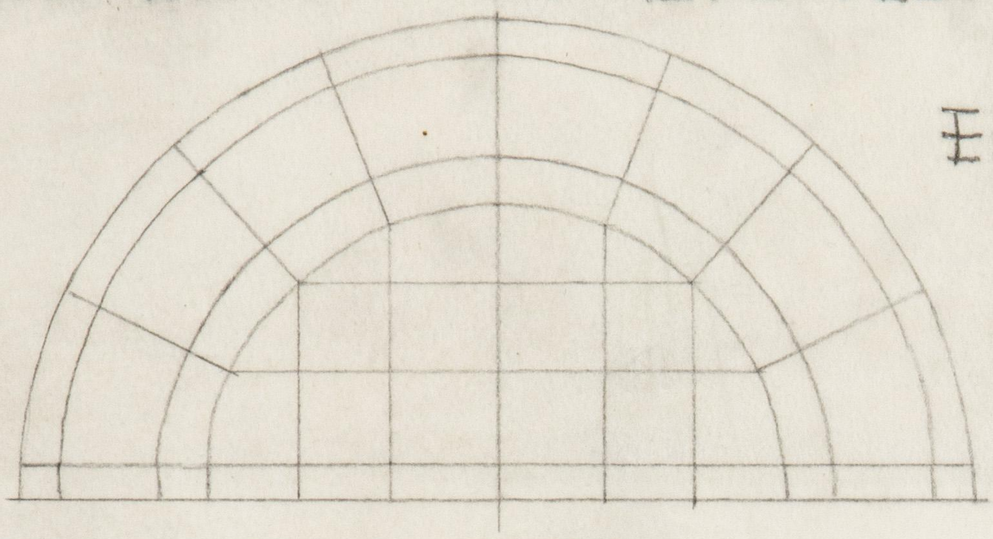


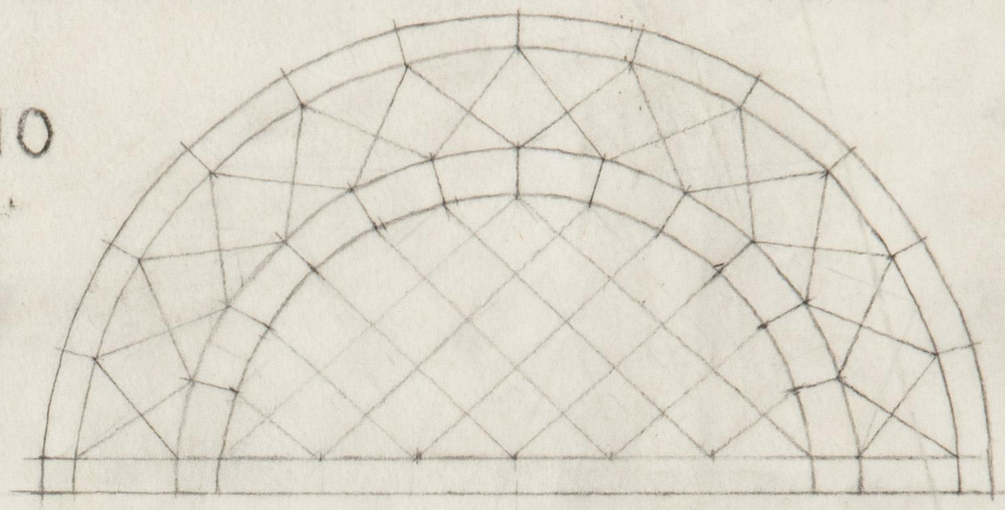





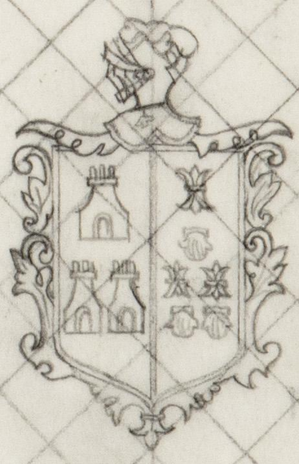


MADRID OCTUBRE 1947

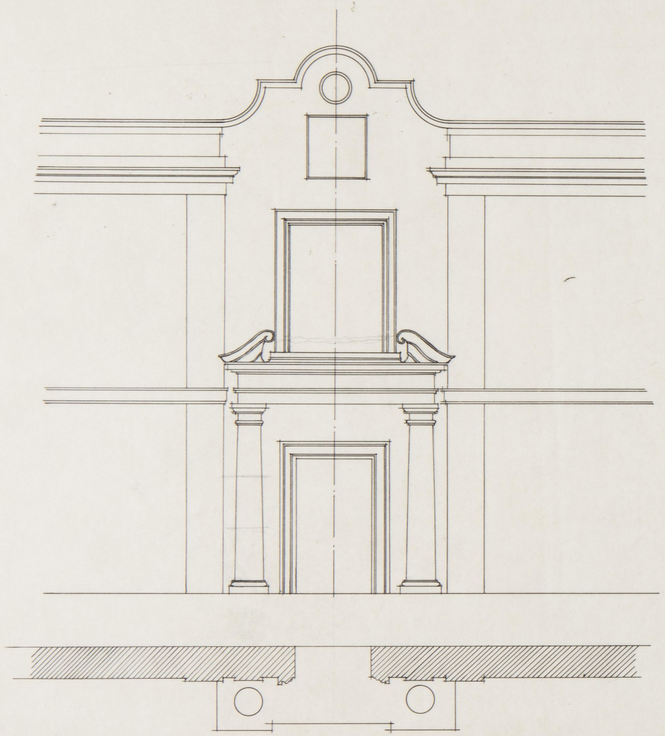

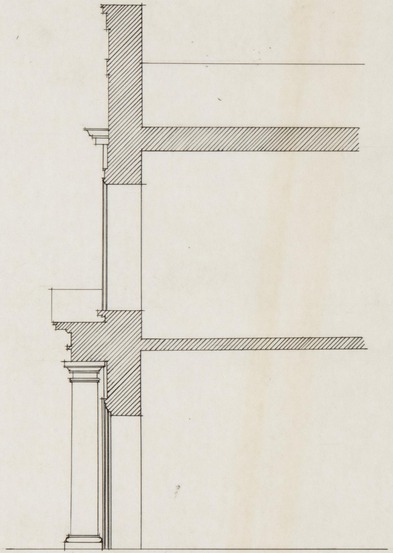

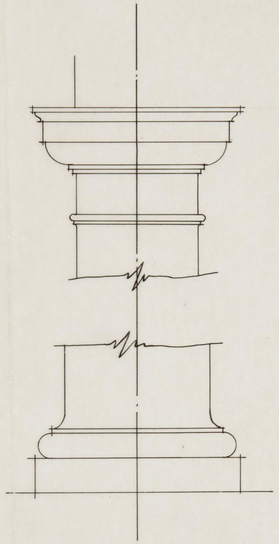

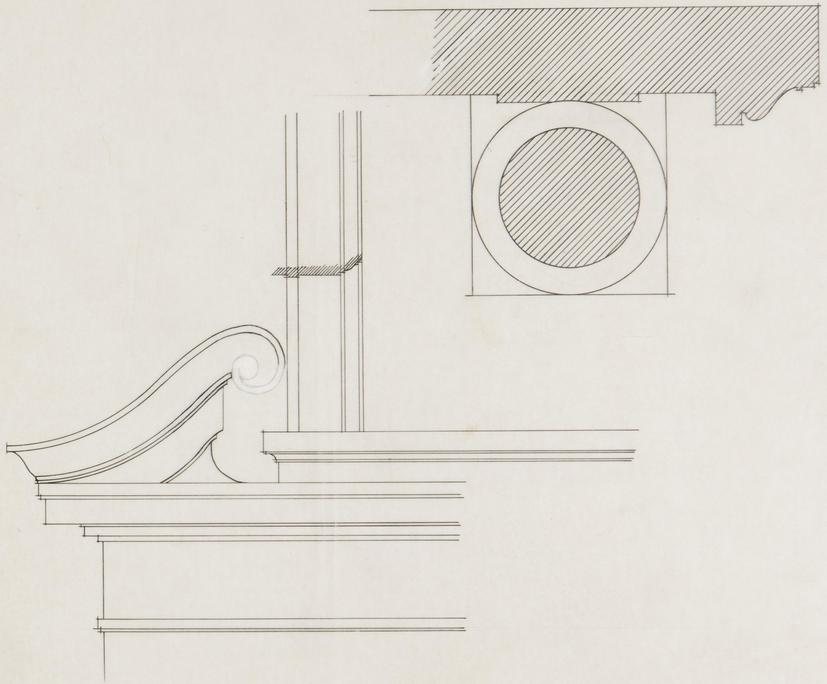

ARCHIVO
BIBLIOTECA
PL 3899