NUEVO BAZTAN

PLANTA DEL PALACIO

ARCHIV
BIBLIOTECA
Pl. 3970

EDIFICIO

EDIFICIO

EDIFICIO

CORRAL

PUERTA

PASO


PATIO

IGLESIA


TORRE


ENTRADA AL PALACIO


PLAZA

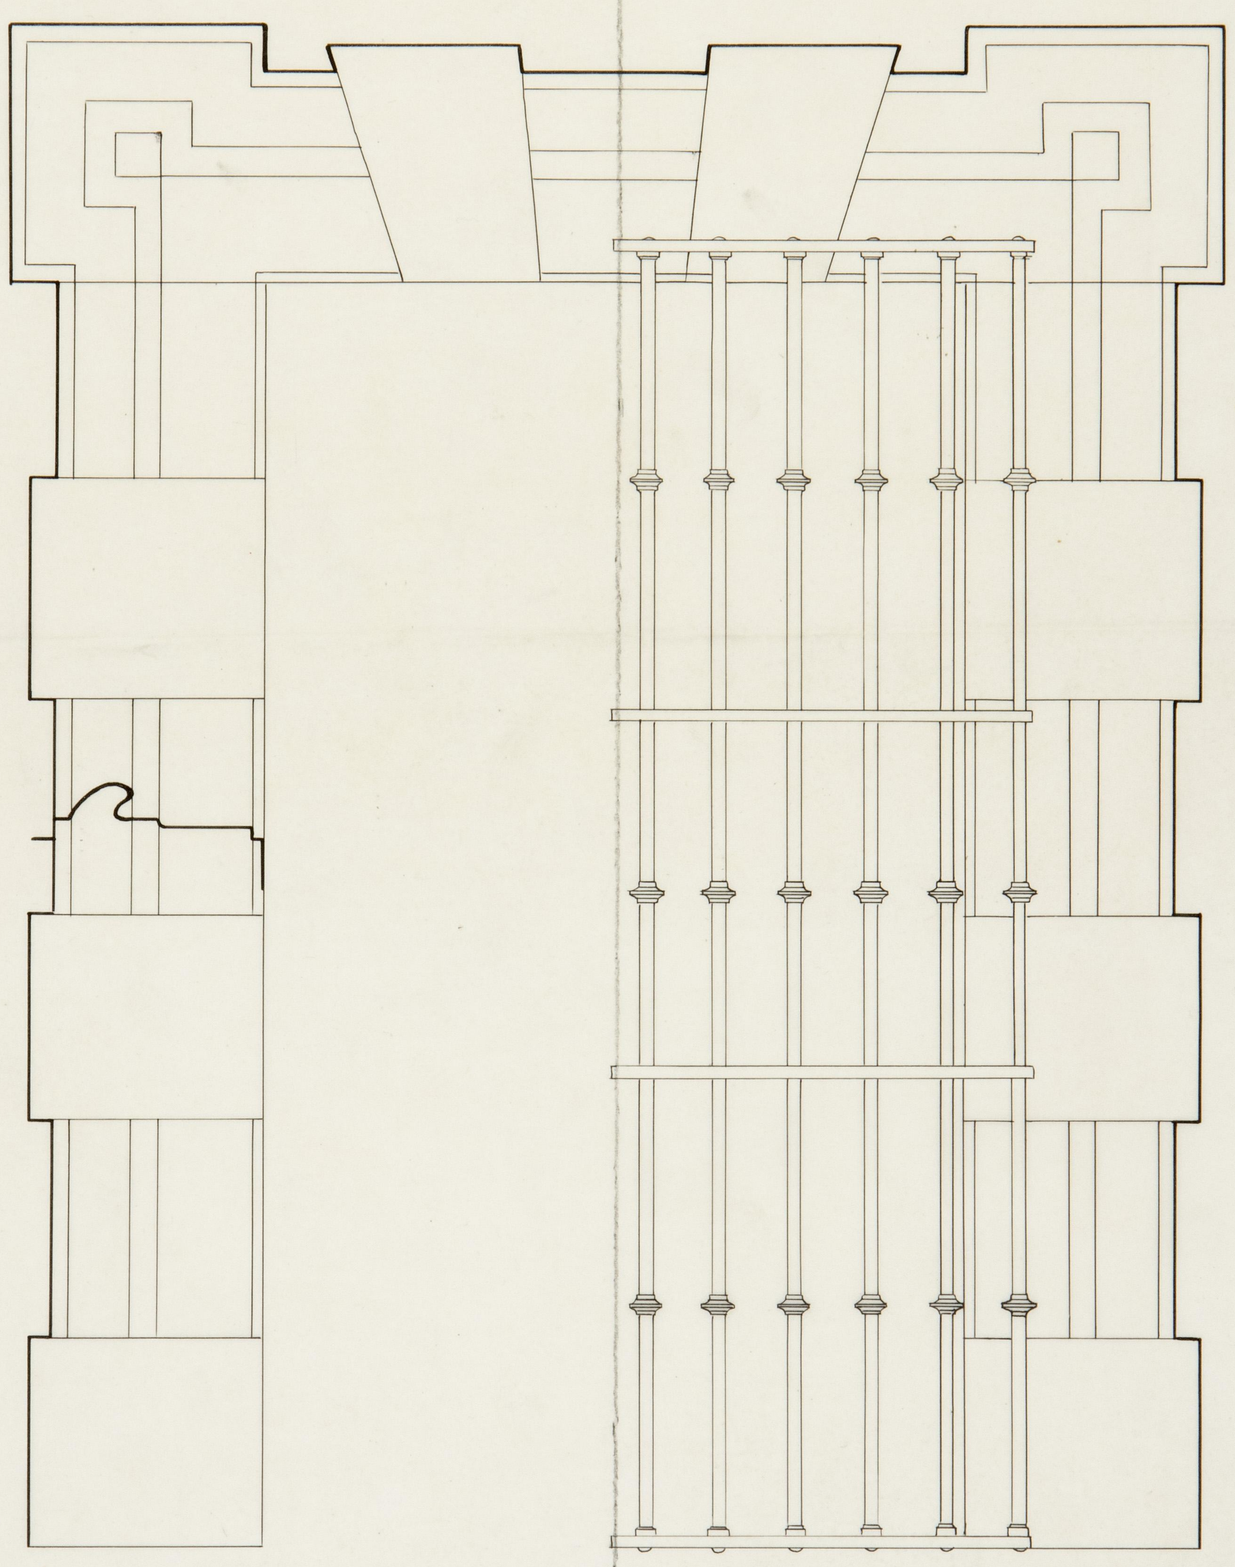


ARCHIVO
BIBLIOTECA
Pl. 3871

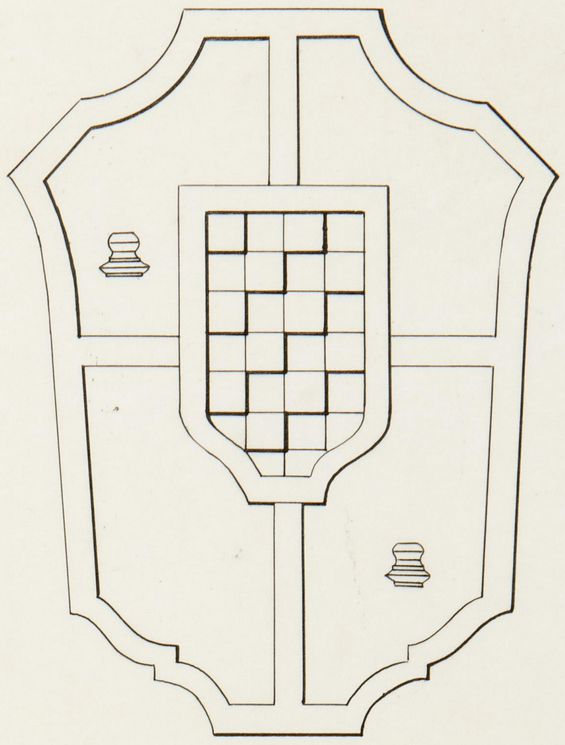


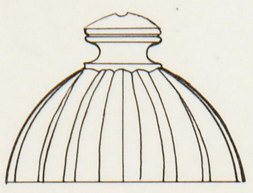

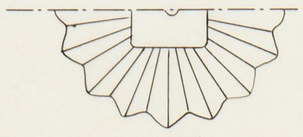

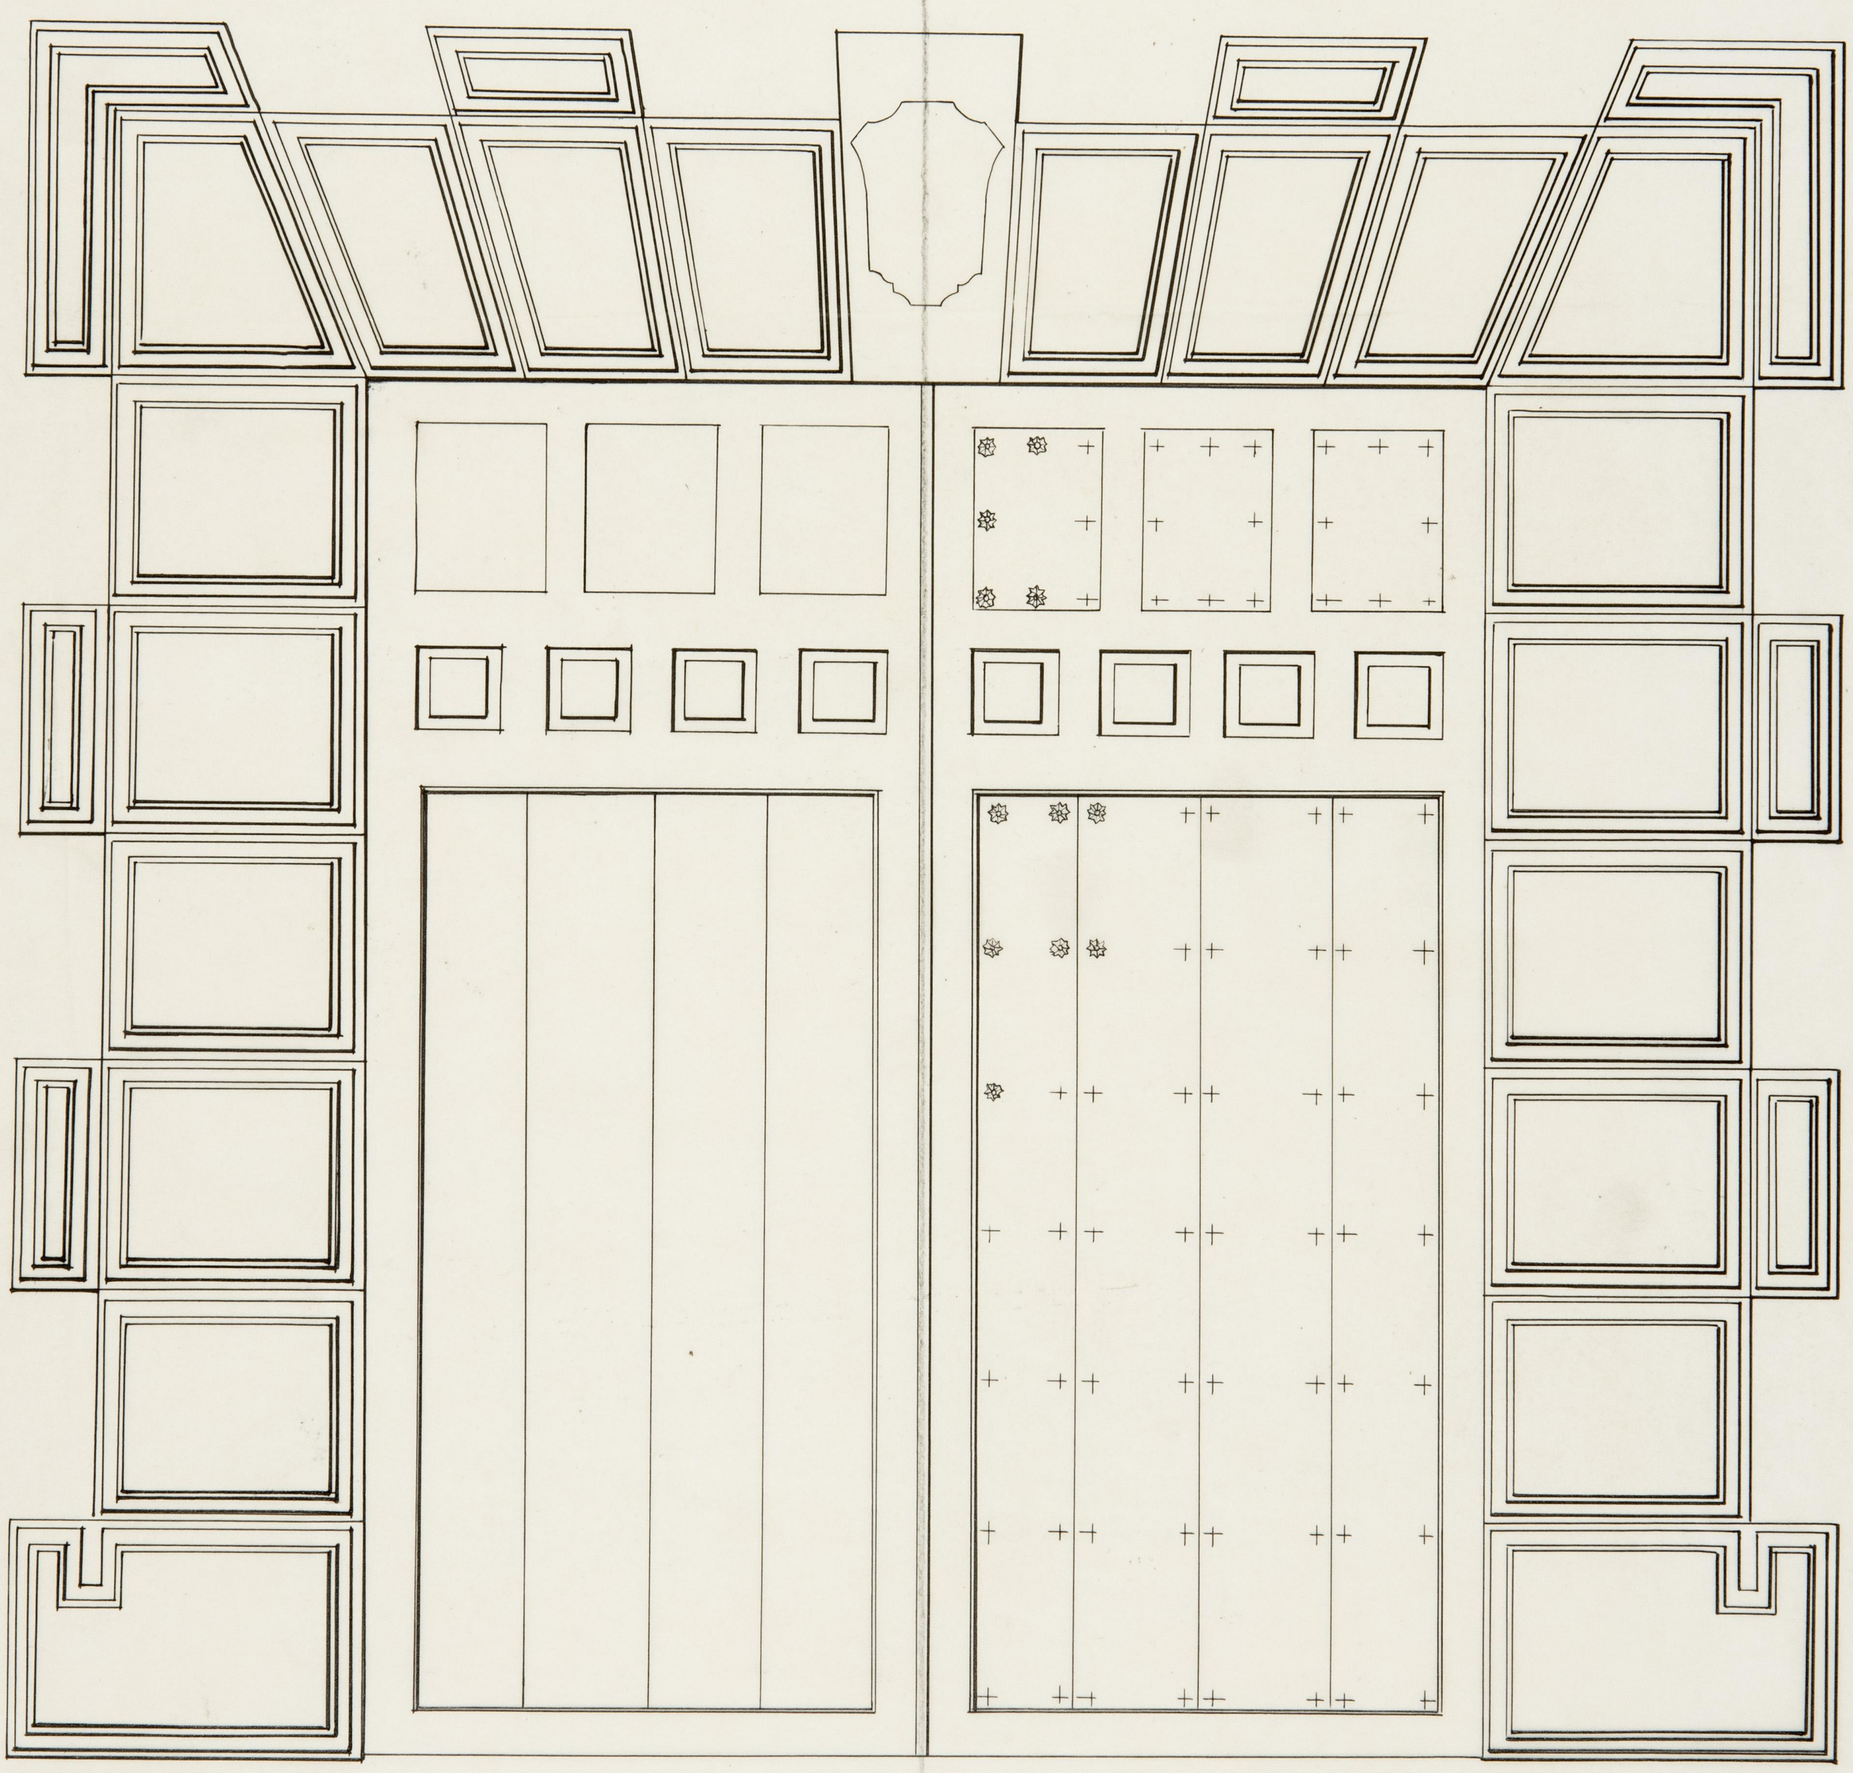


ARCHIVO
BIBLIOTECA
Pl. 3872

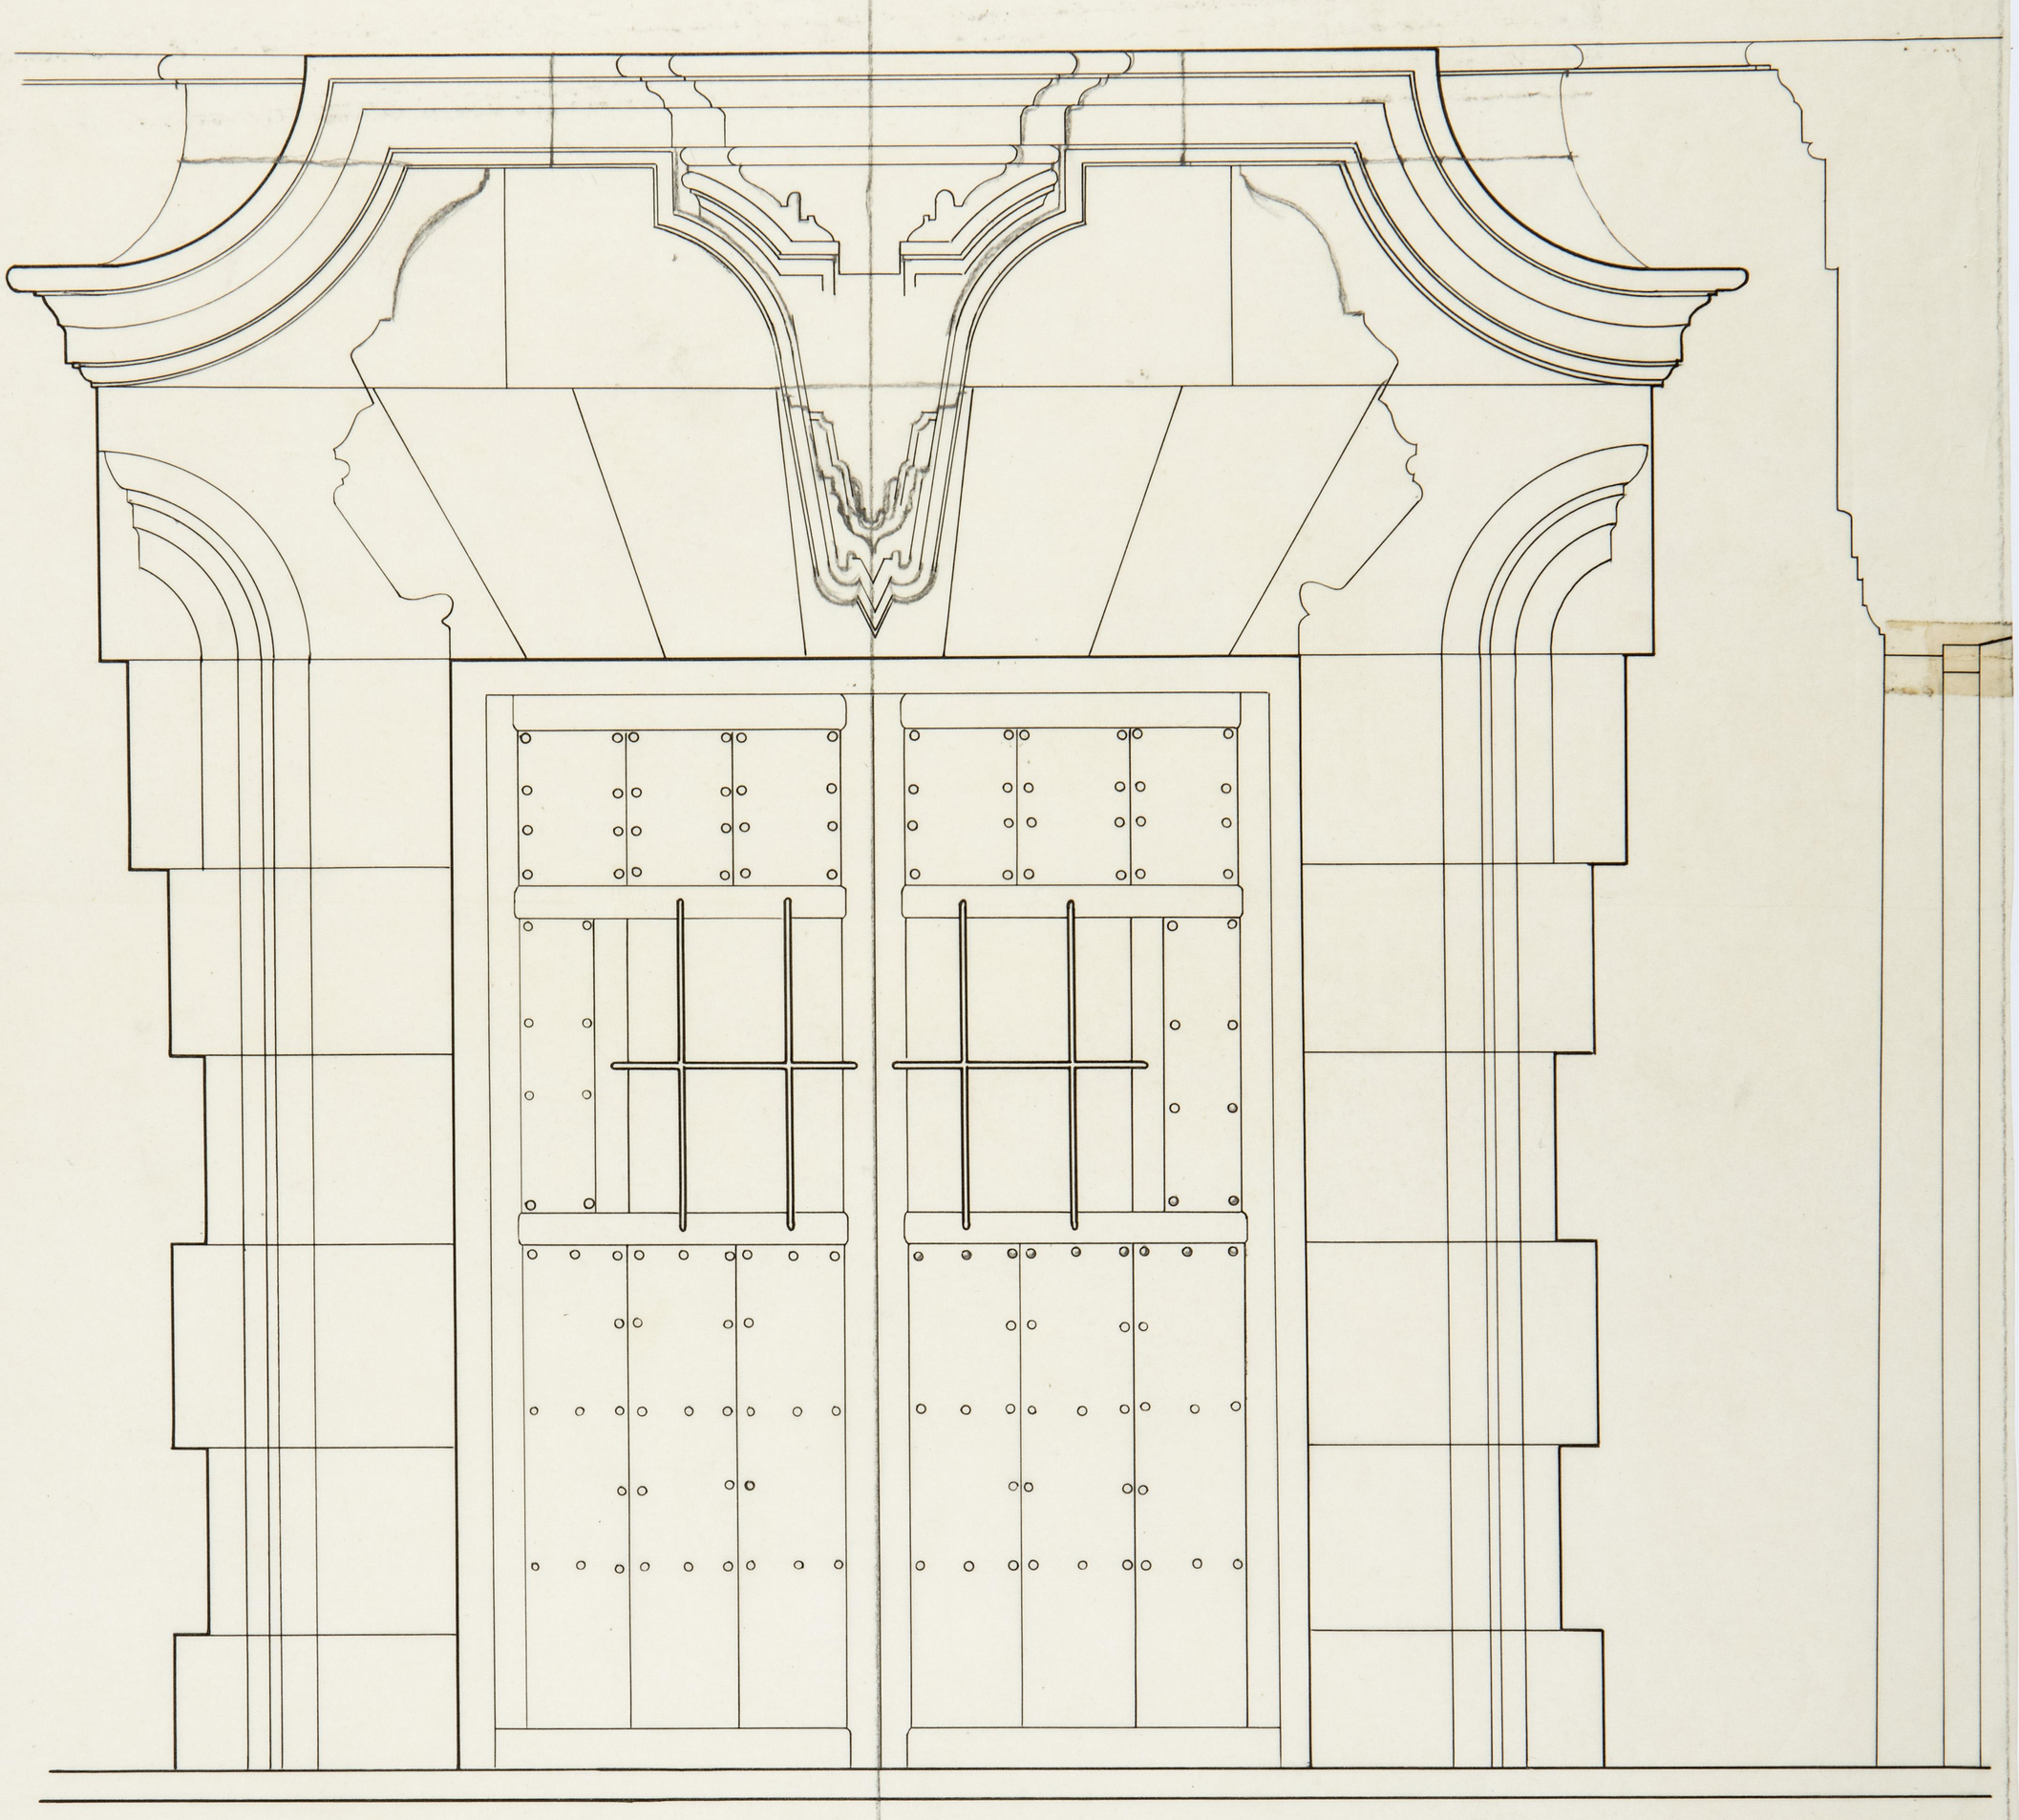



ARCHIVO
BIBLIOTECA
Pl. 3813

ARCHIVO
BIBLIOTECA
RA. 2274

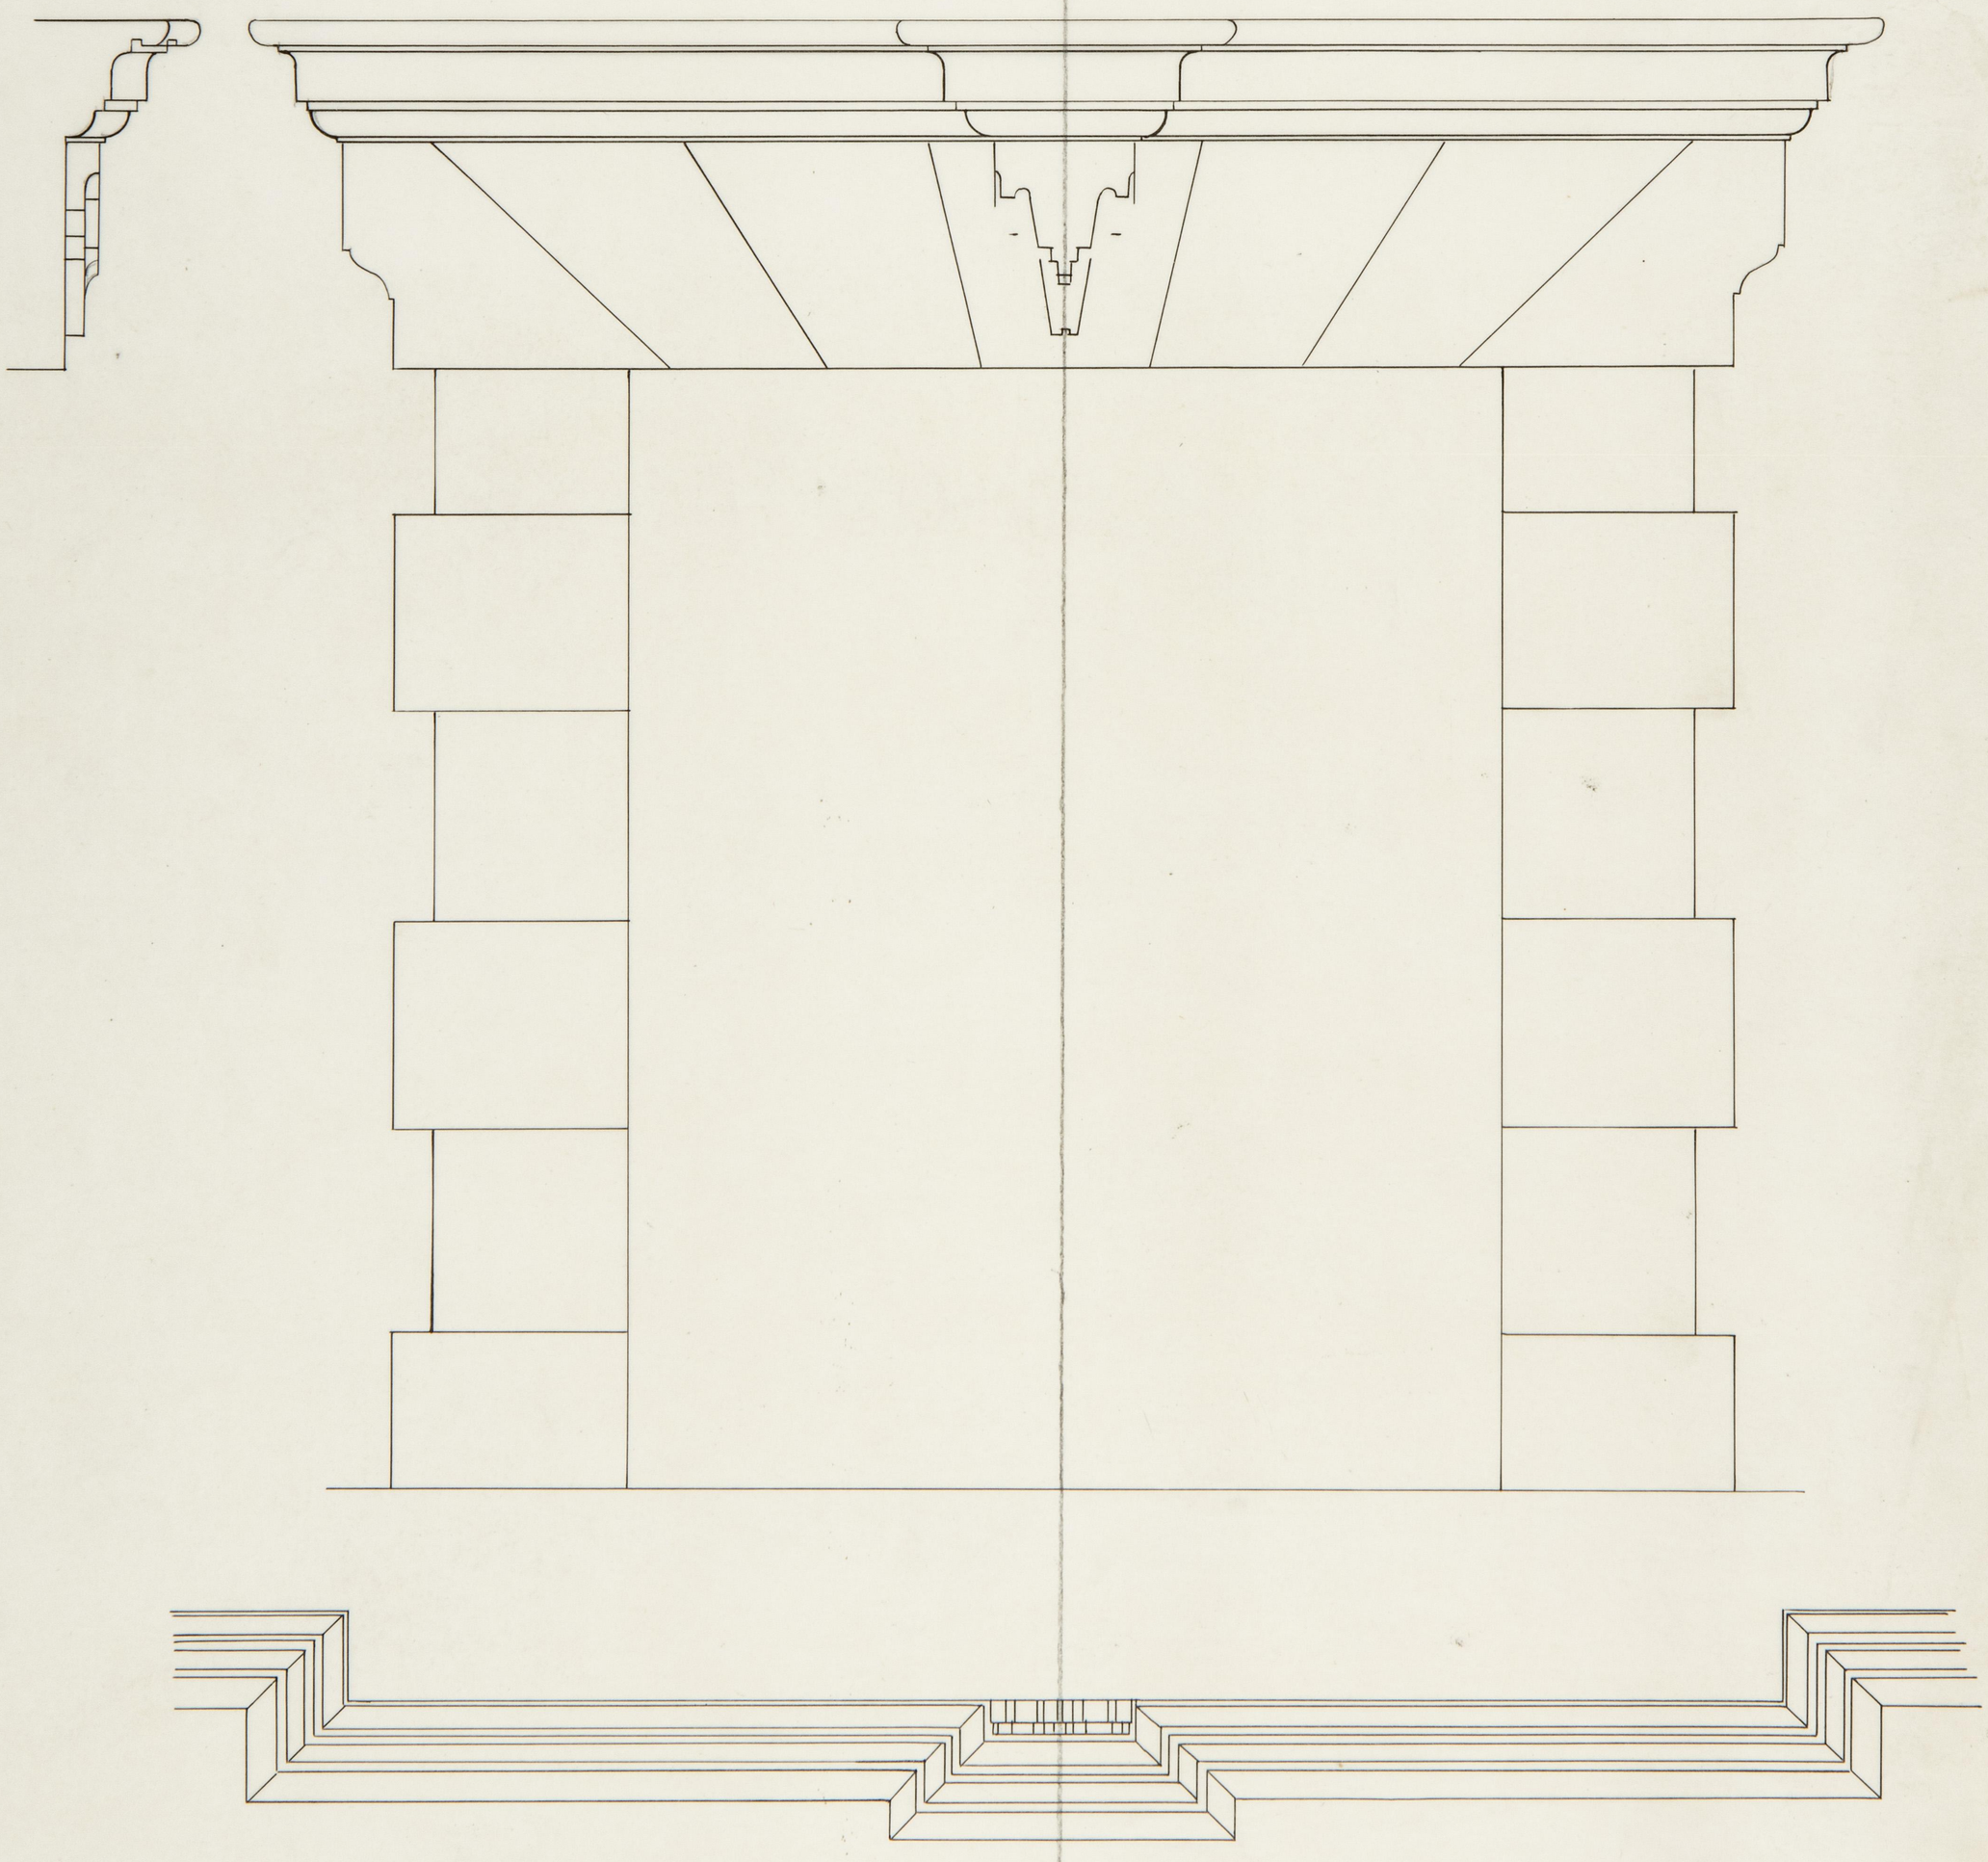

ARCHIVO
BIBLIOTECA
Pl. 3875

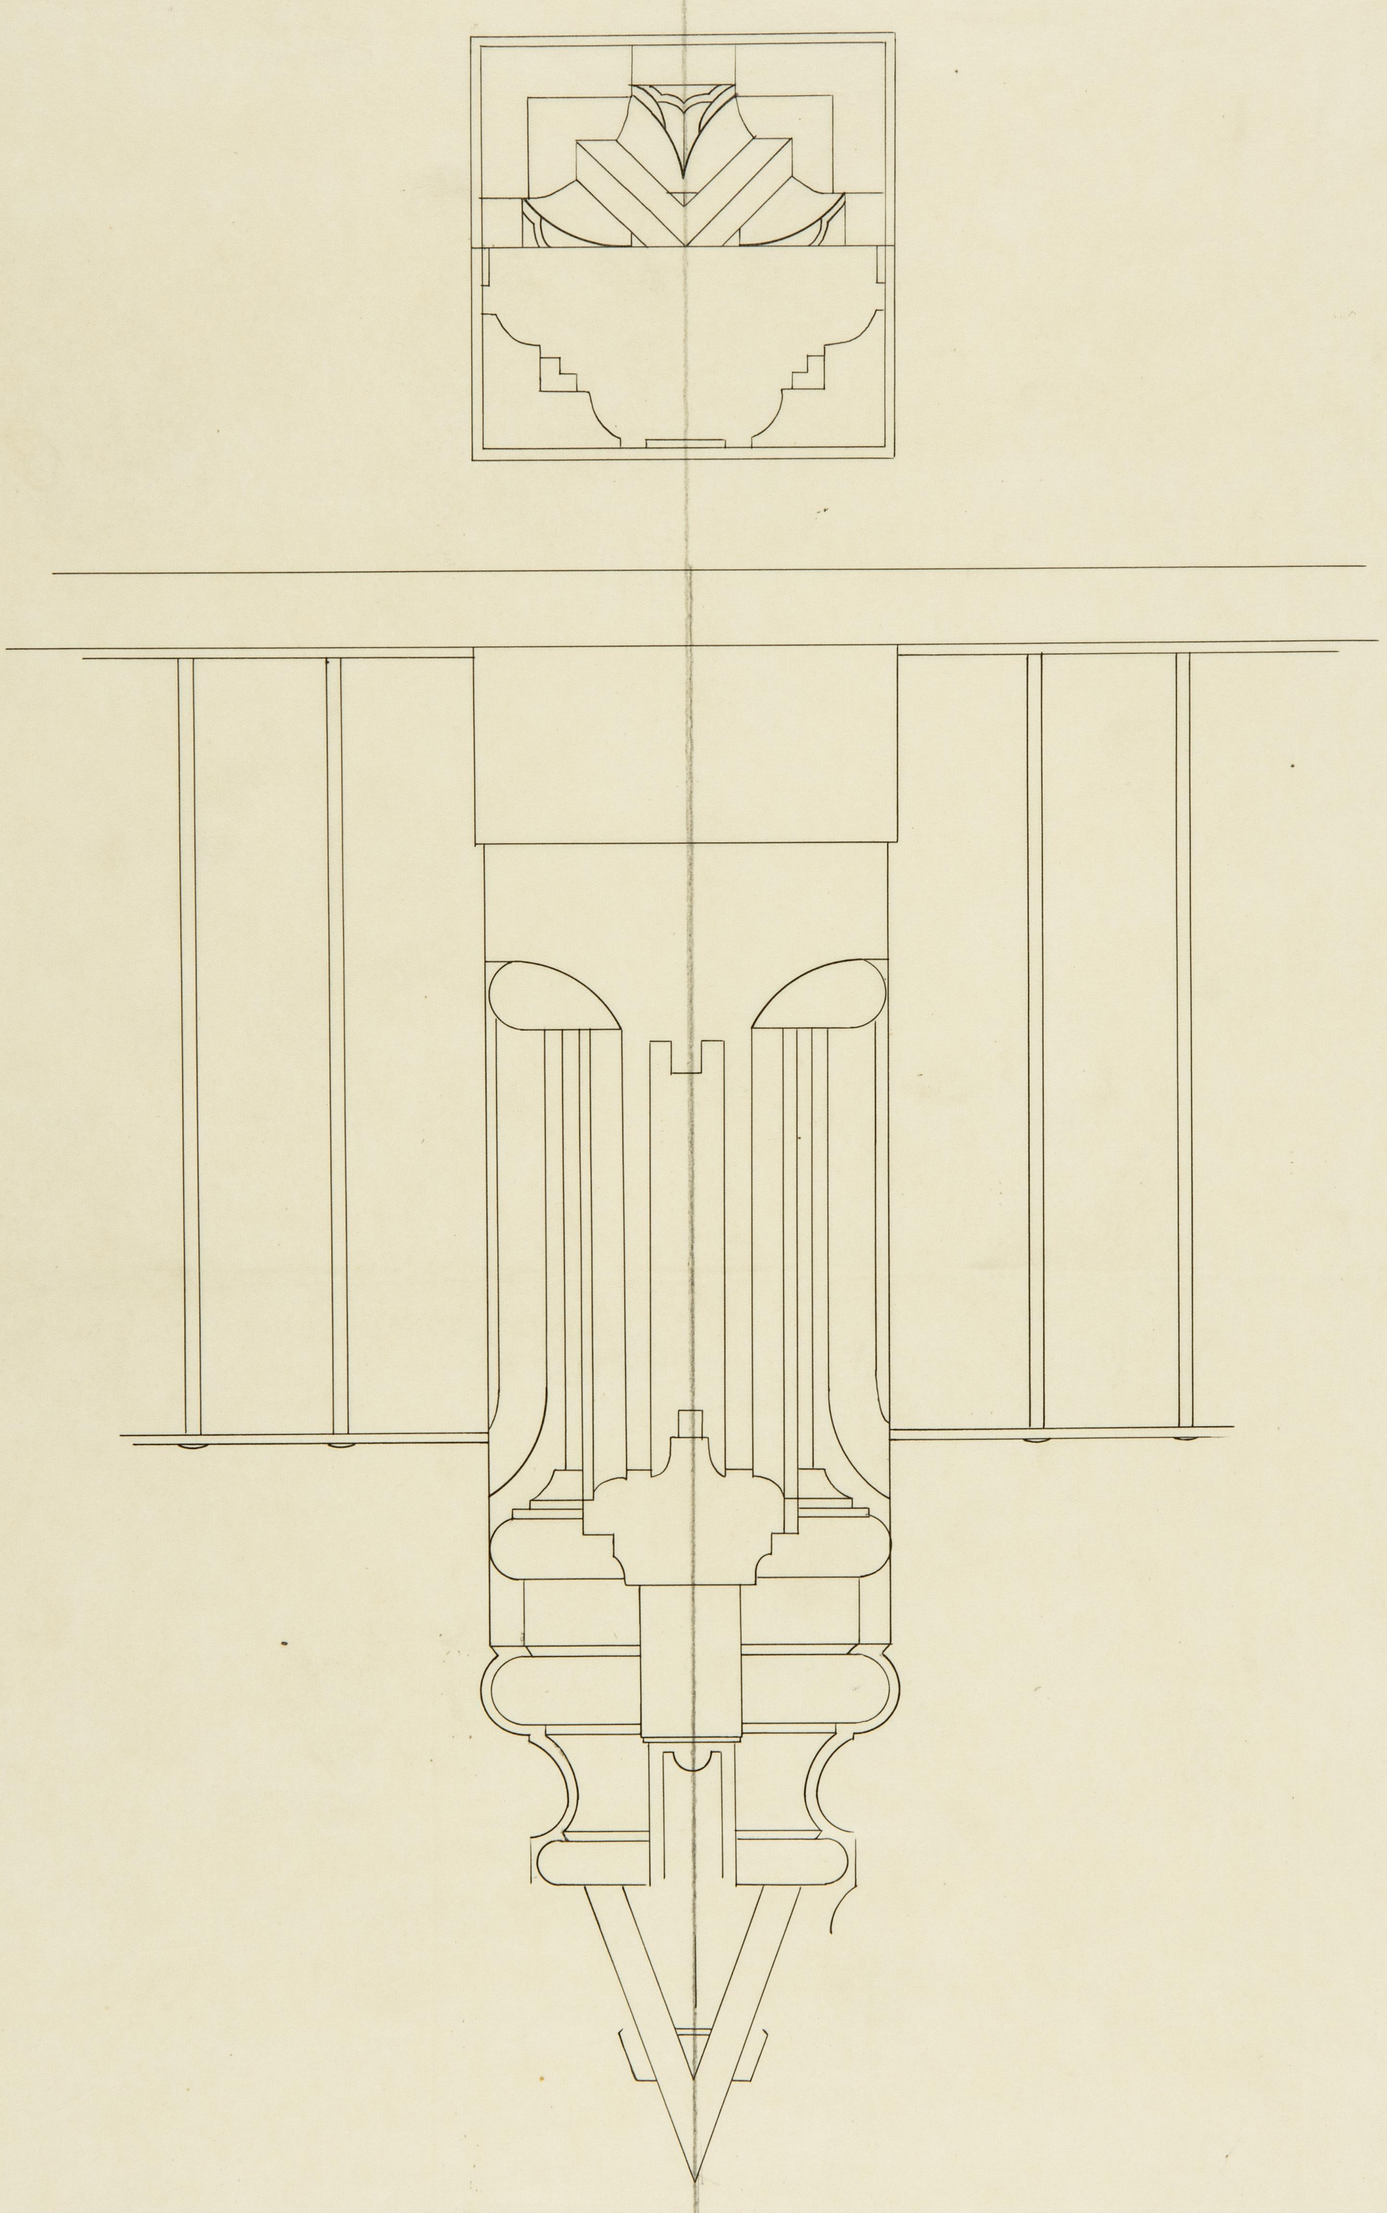

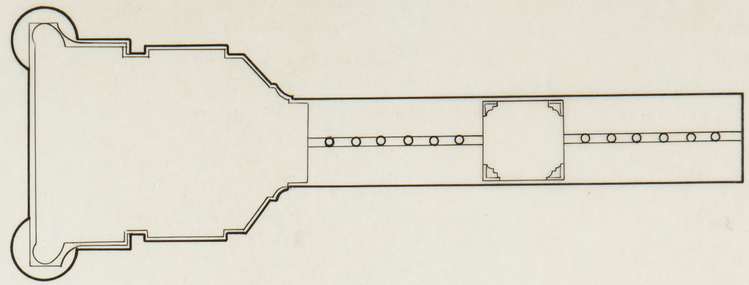


Escala 1:20

ARCHIVO BIBLIOTECA
Pl. 3876

Testamentaría de Don José Muñoz de Baena y Goyeneche

Casa-Palacio del Nuevo Baztán


ESCALA 1:100

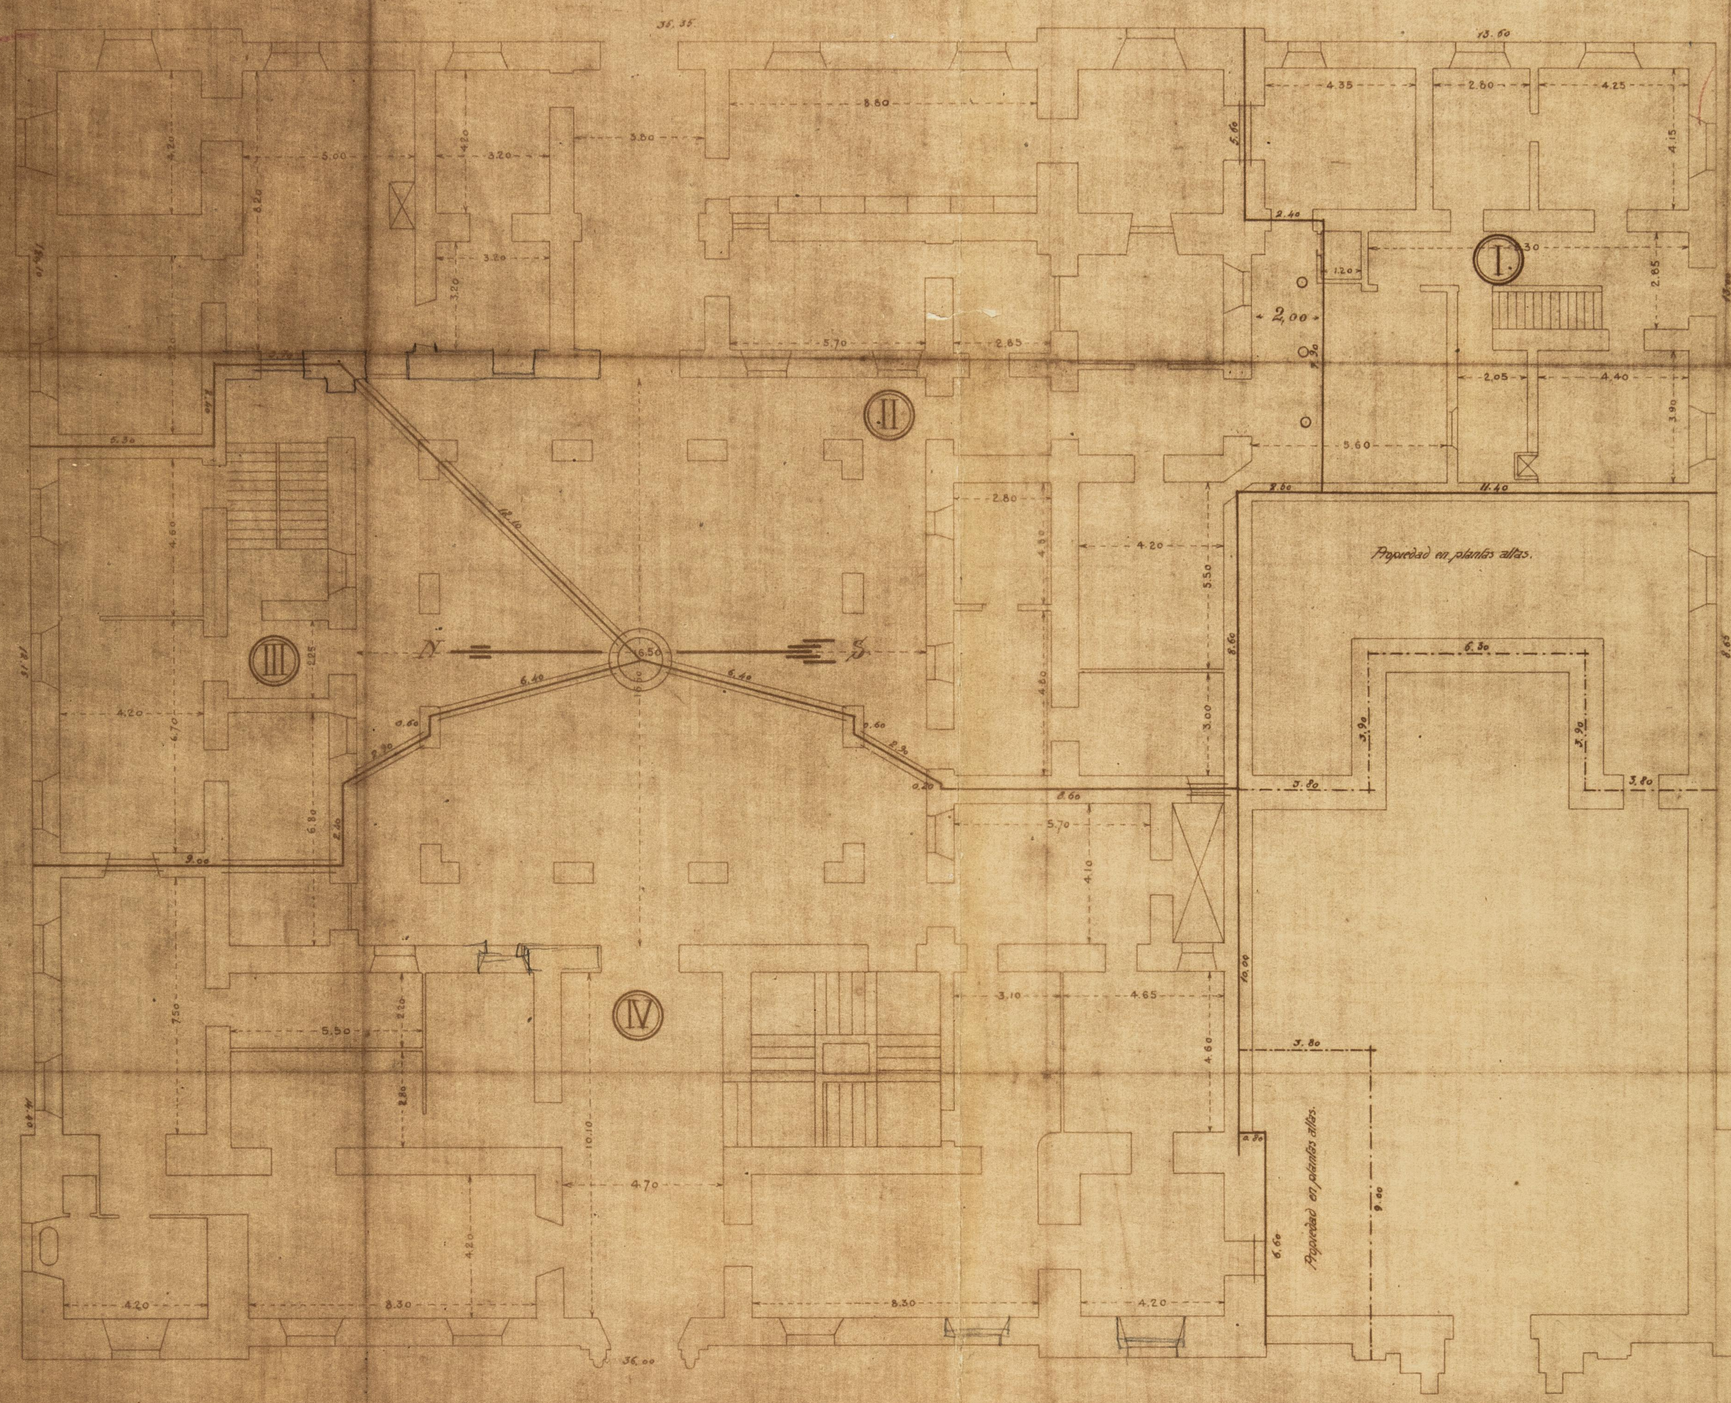

PLANTA BAJA

Escala 1:100.

ARCHIVO
BIBLIOTECA
M. 3877

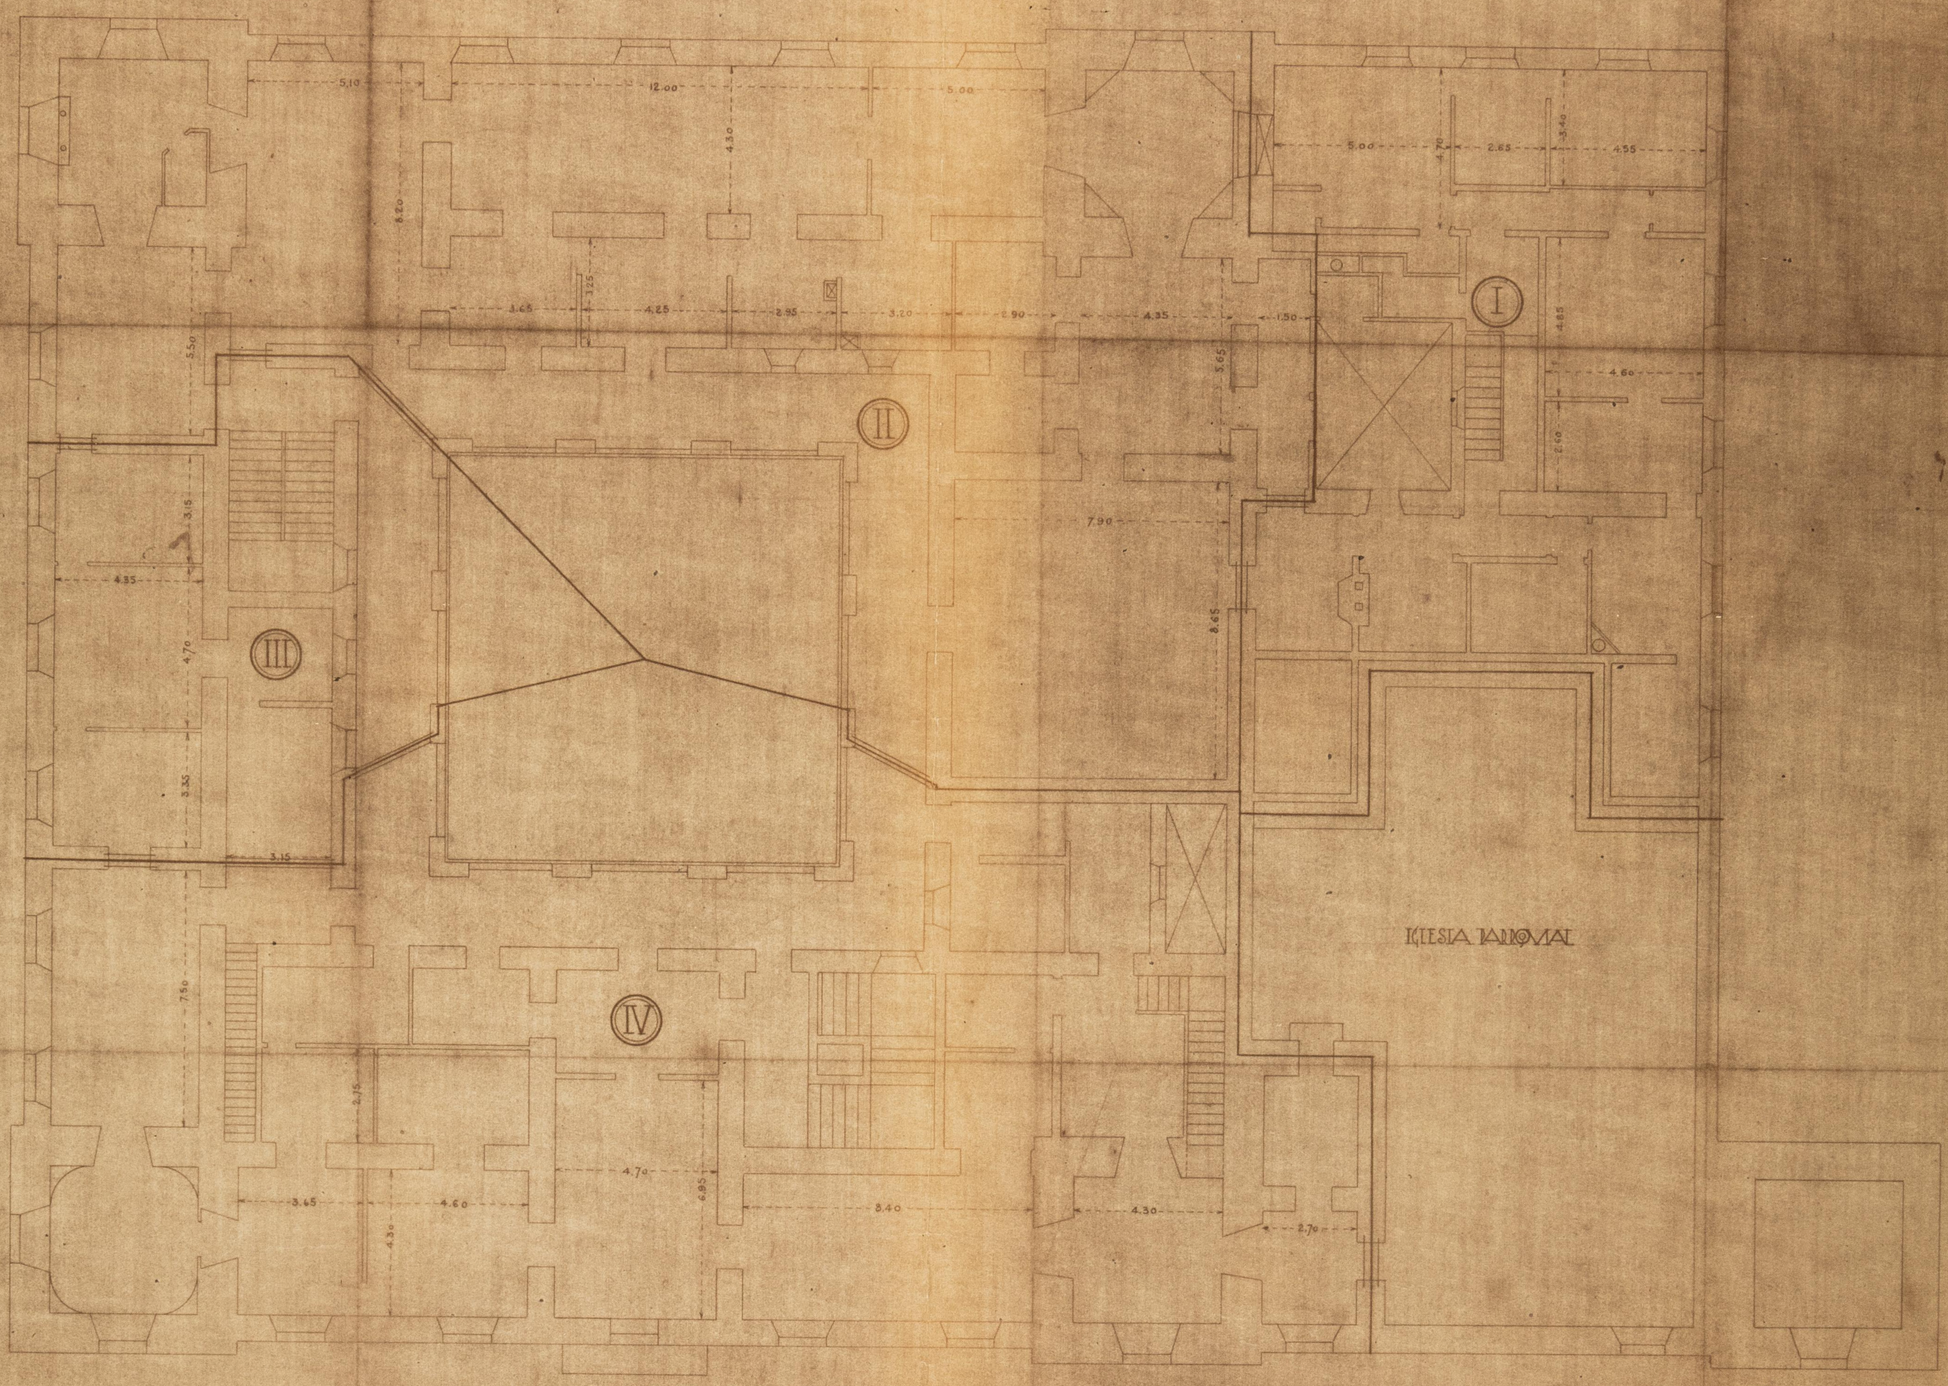

PLANTA PRINCIPAL

ESCALA 1:100.

Pedro Sainz de Terán

P. P.

Pl. Nueva de Braga

ARCHIVO
BIBLIOTECA
Rl. 3878