PLANTA

ACCESO A LA ROTONDA BAJA

VESTIBULO

PASILLO ACTUAL

PASO DEL SERVICIO

baja

baja

SALA FRANCESA

EJE DEL 1er CRUTO DE HUECOS

ACCESO A LA ROTONDA BAJA

bomba

nicho

PASO ALA GALERIA

electr.

nicho

SALA FRANCESA

ESCALERA

CUERPO DE GUARDIA

PORTICO

CUERPO DE GUARDIA

PORTICO

SECCION

ESTADO ACTUAL

REFORMA PROPUESTA

4105

ARCHIVO BIBLIOTECA
[Pl-2982-2992]

MUSEO DEL PRADO

Recuadro Escalinata

ARCHIVO
BIBLIOTECA
[PP-2982-2982]

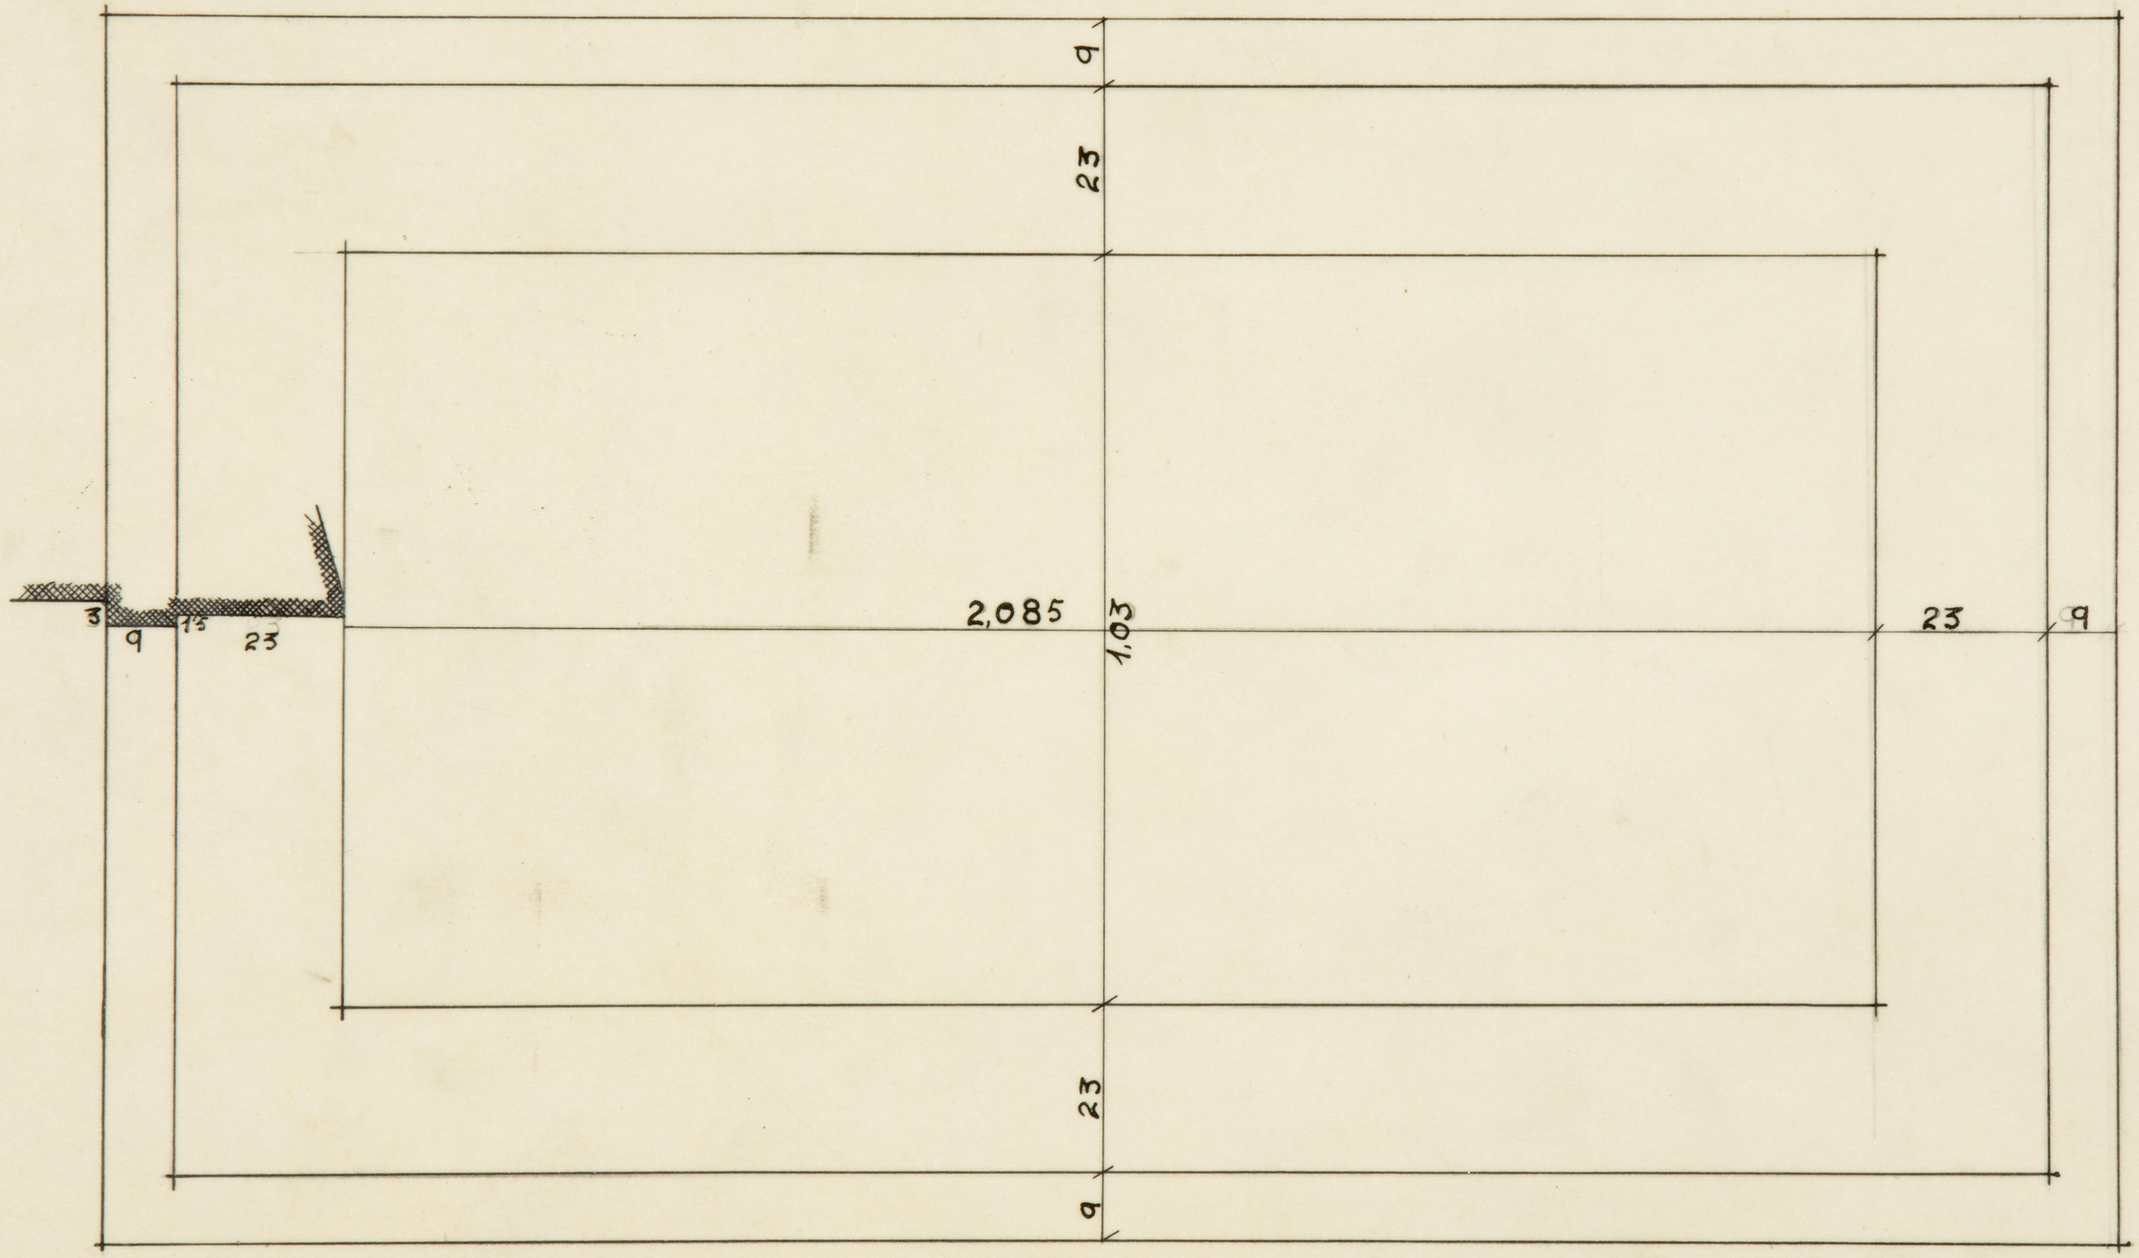

ESCALA 1/10

4157

MVSEO DEL PRADO

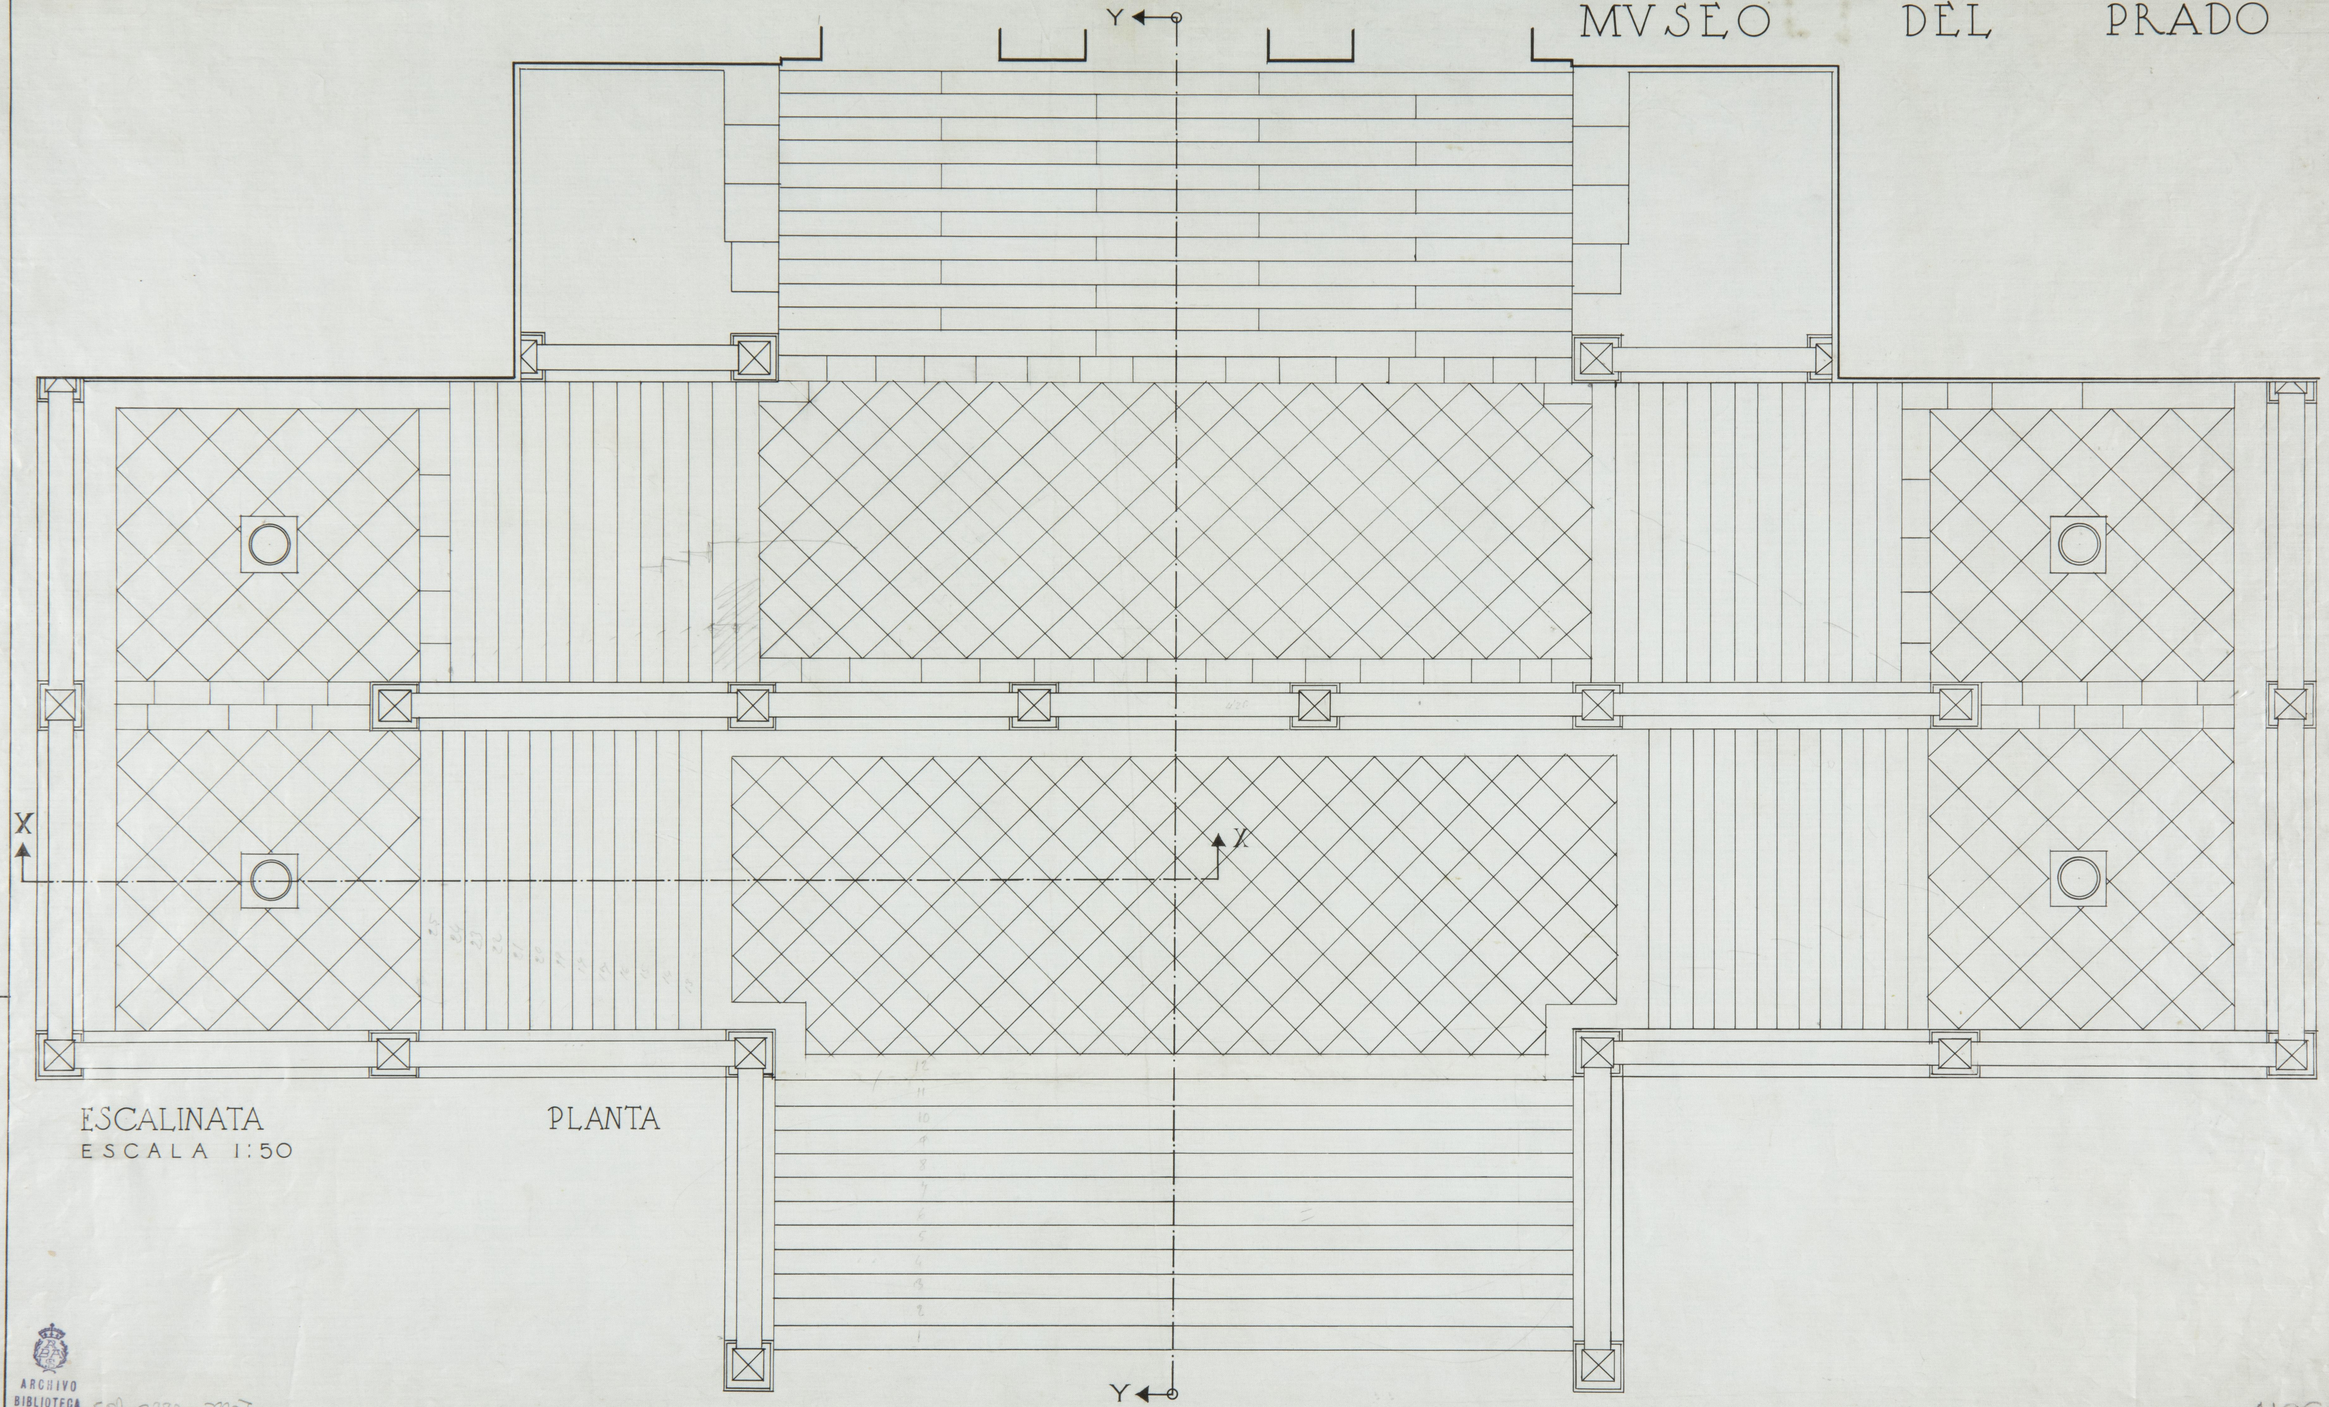

ESCALINATA
ESCALA 1:50

PLANTA

ARCHIVO BIBLIOTECA [PR-2982-2992]

4106

ARCHIVO
BIBLIOTECA
PL .2982

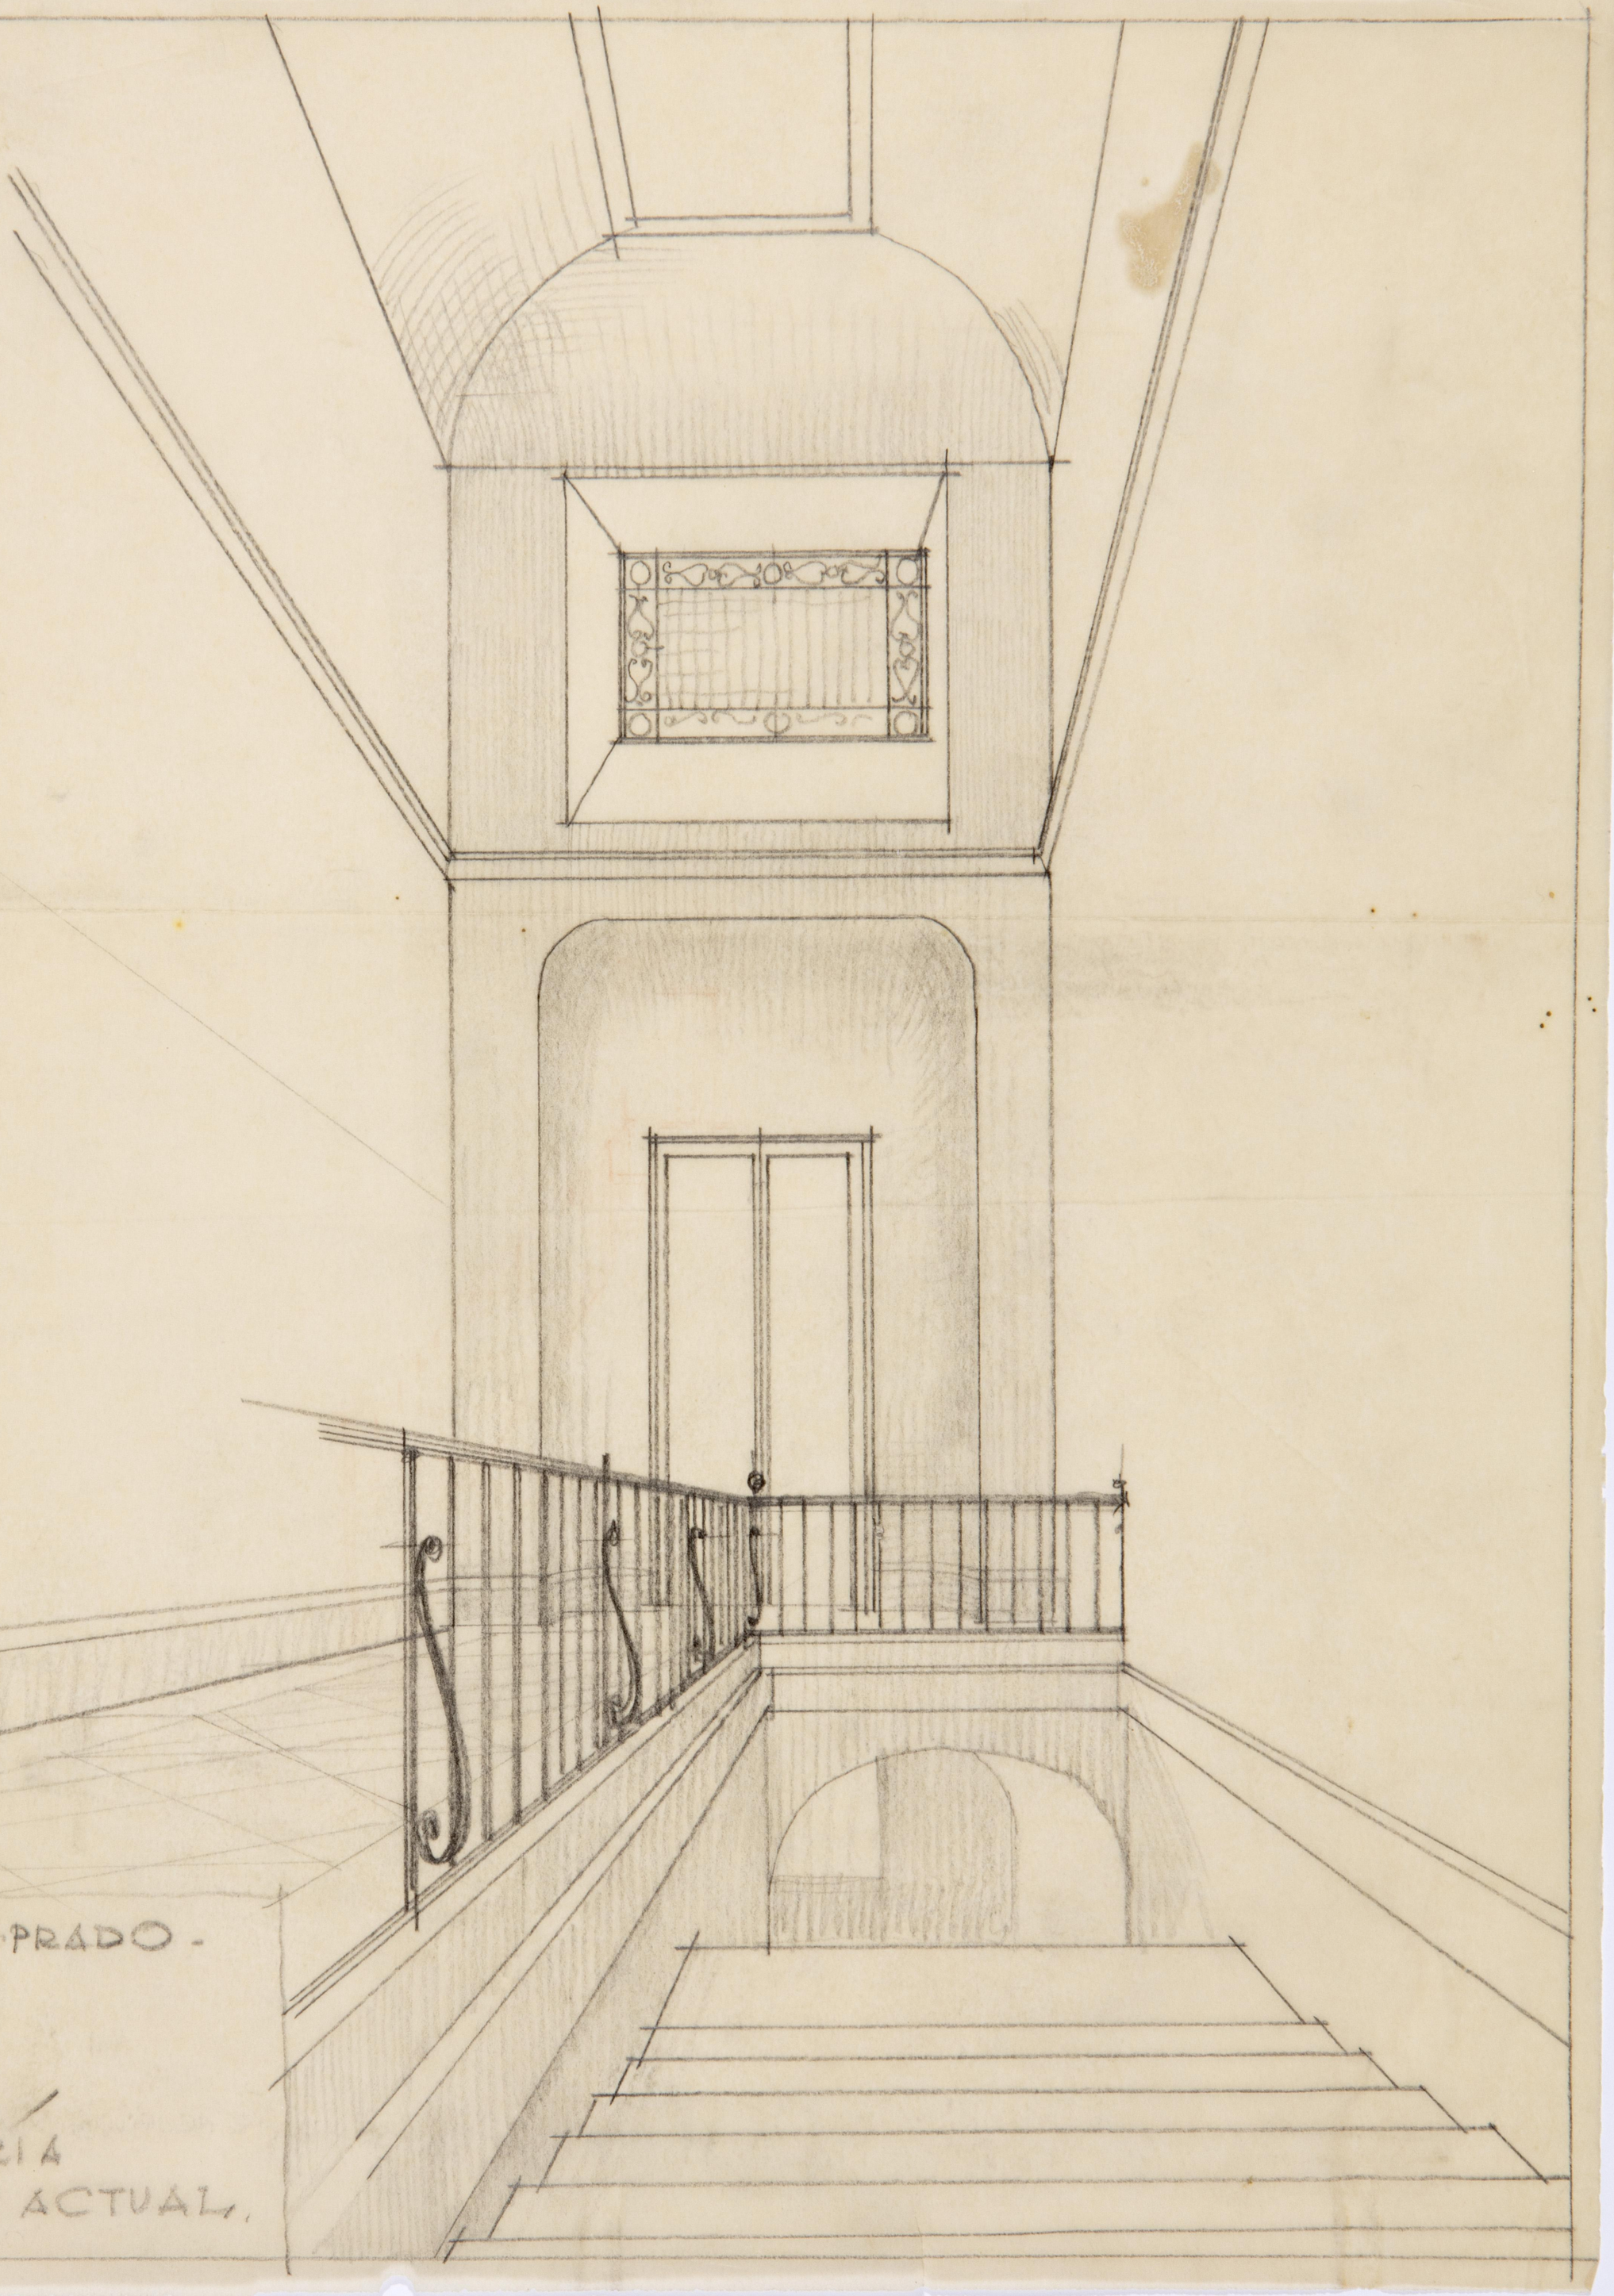

MVSEO DEL PRADO -
ESCALERA
A LA
SECRETARÍA
ESTADO ACTUAL.

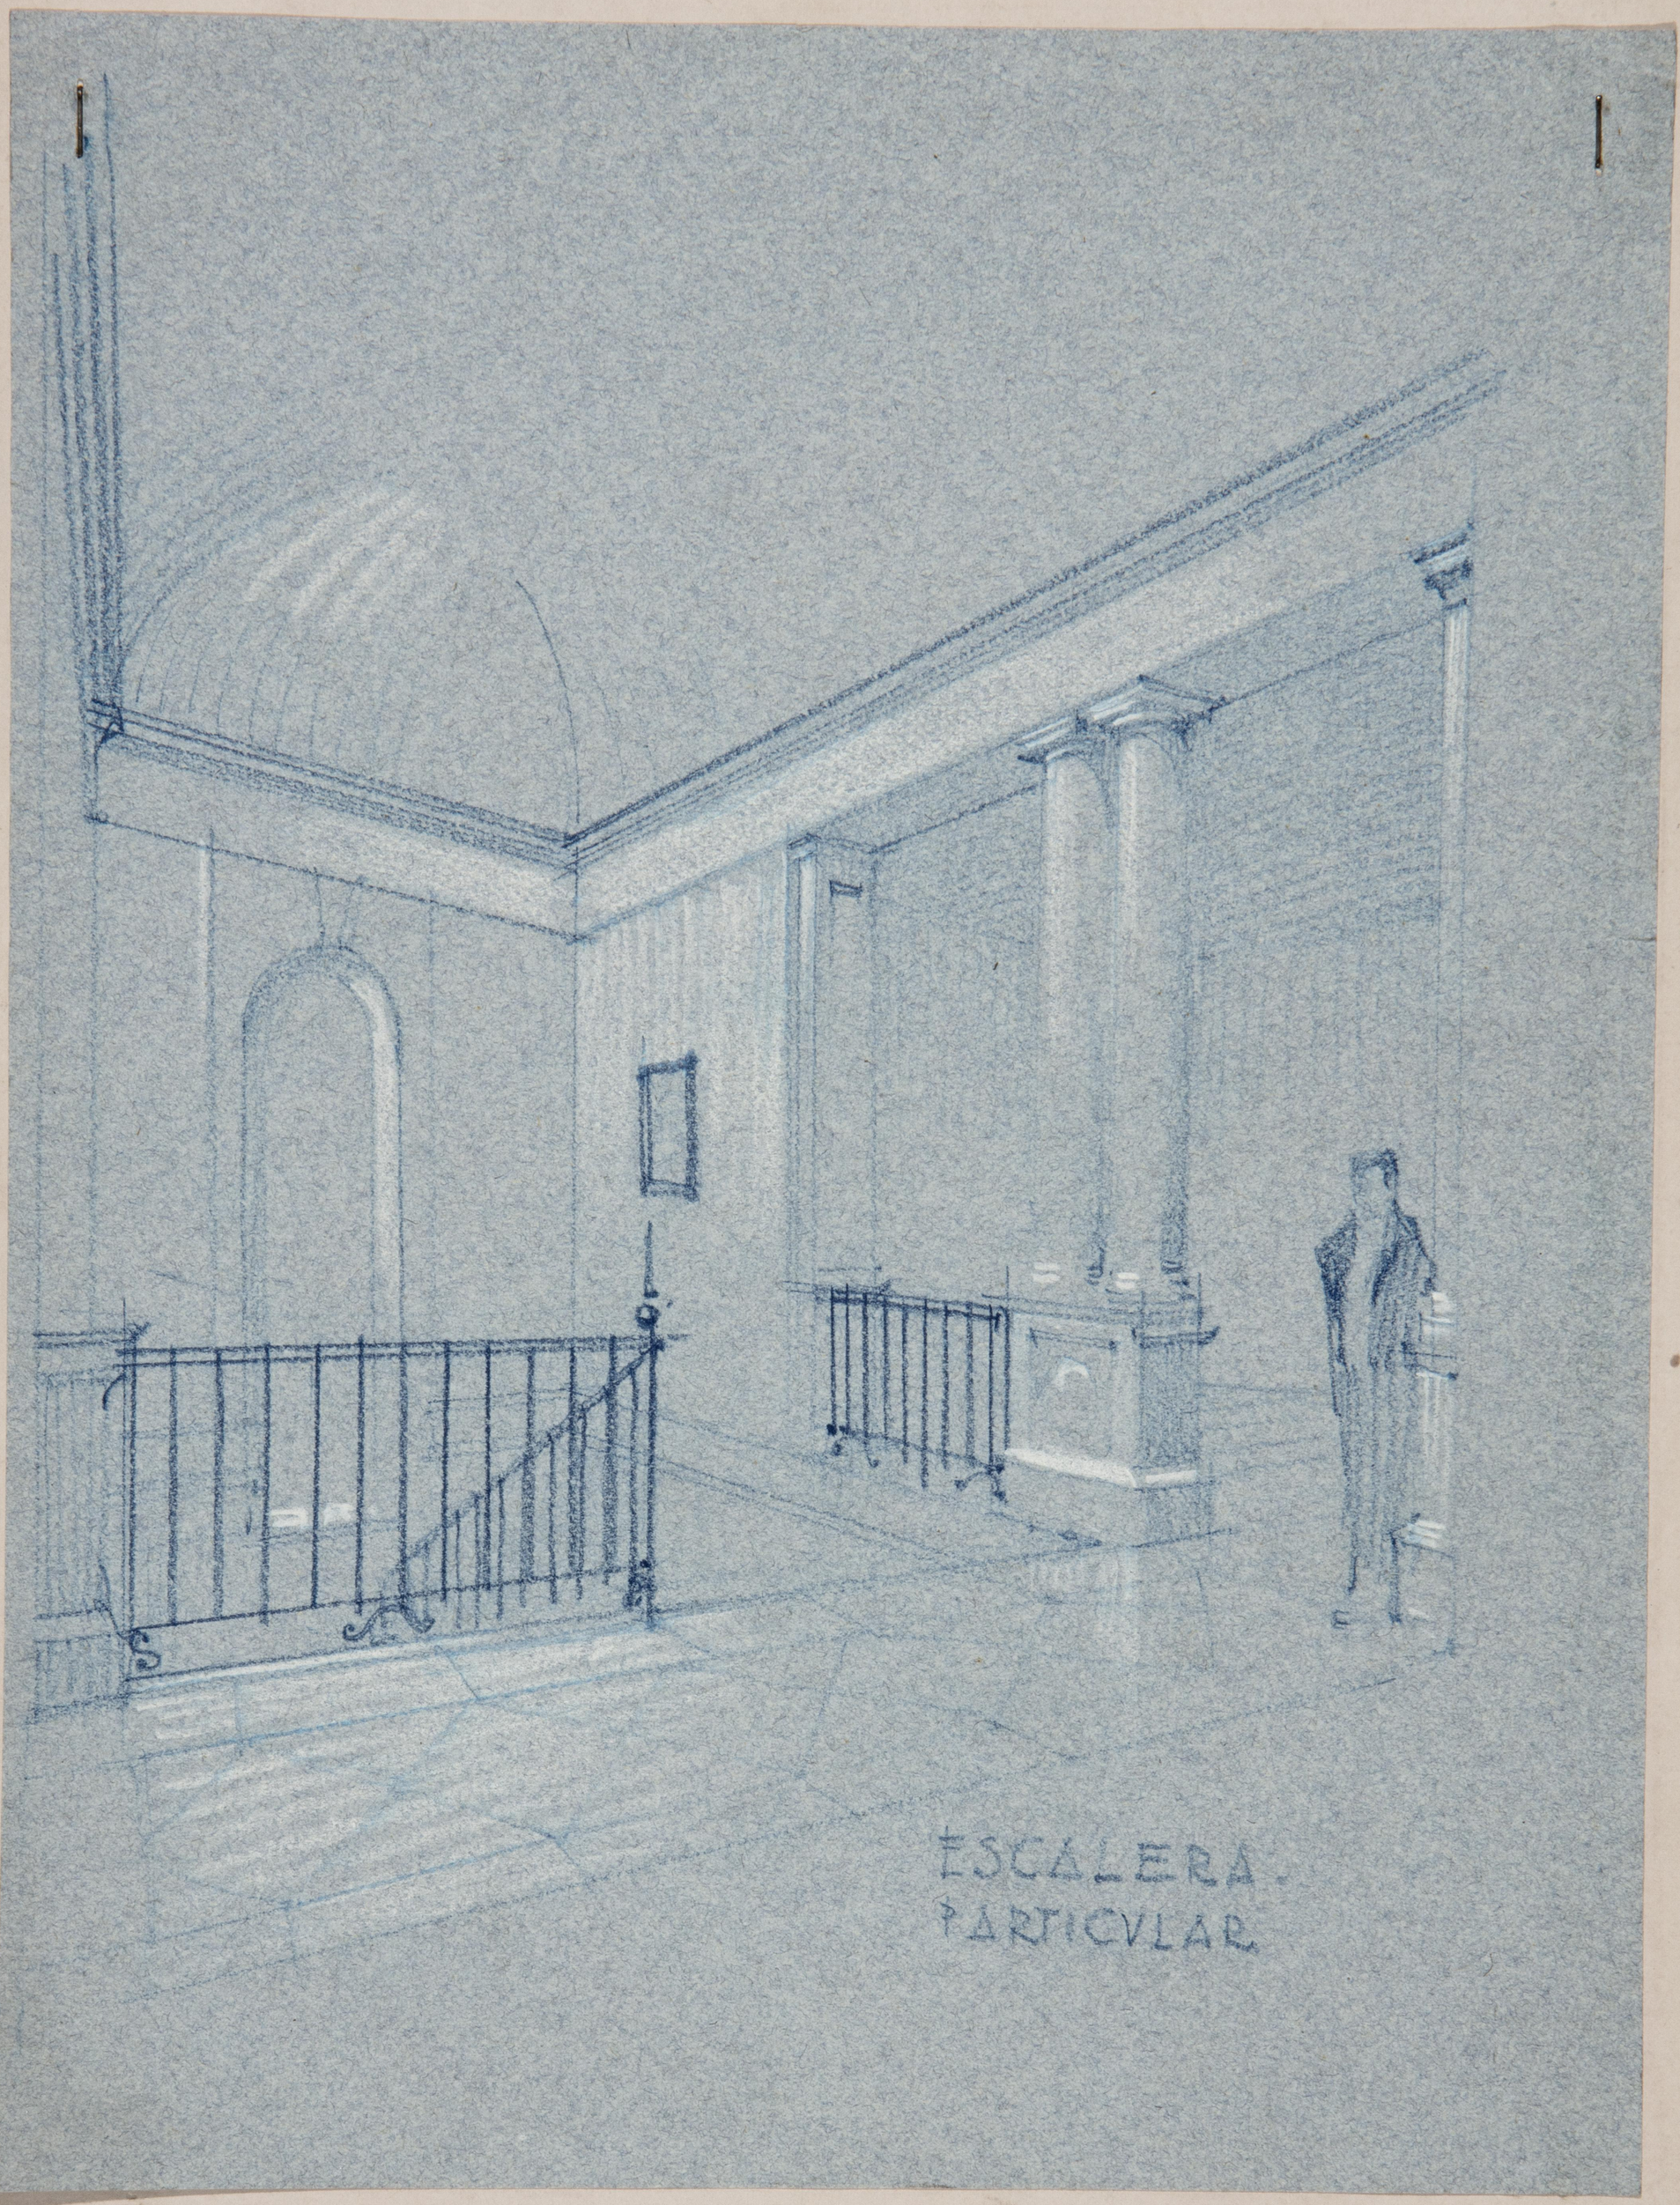

ARCHIVO
BIBLIOTECA

Pl. 2984

MUSEO DEL PRADO

ARCHIVO
BIBLIOTECA
Pl. 2986

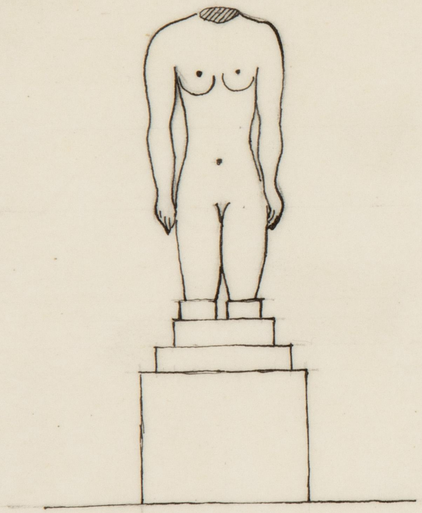

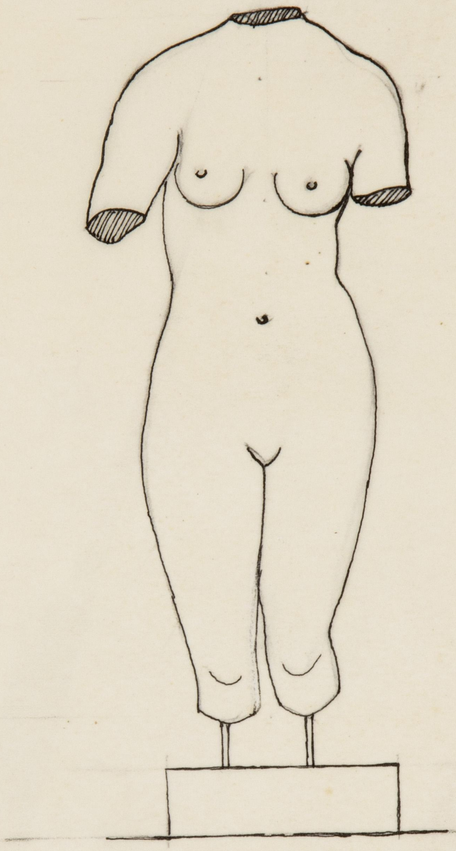

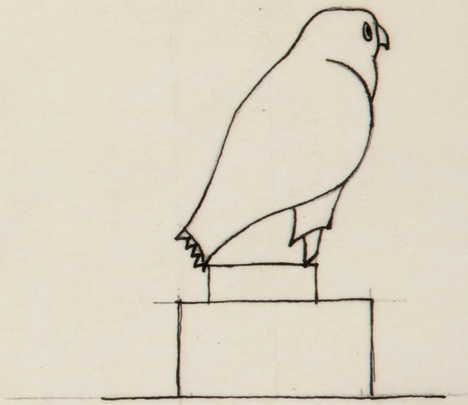

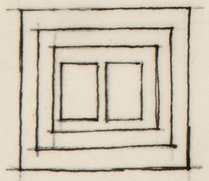

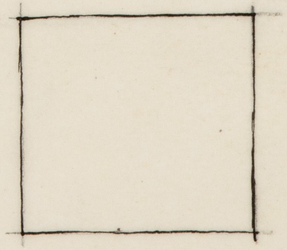

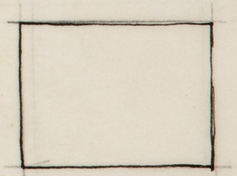

ESCALA 1:10

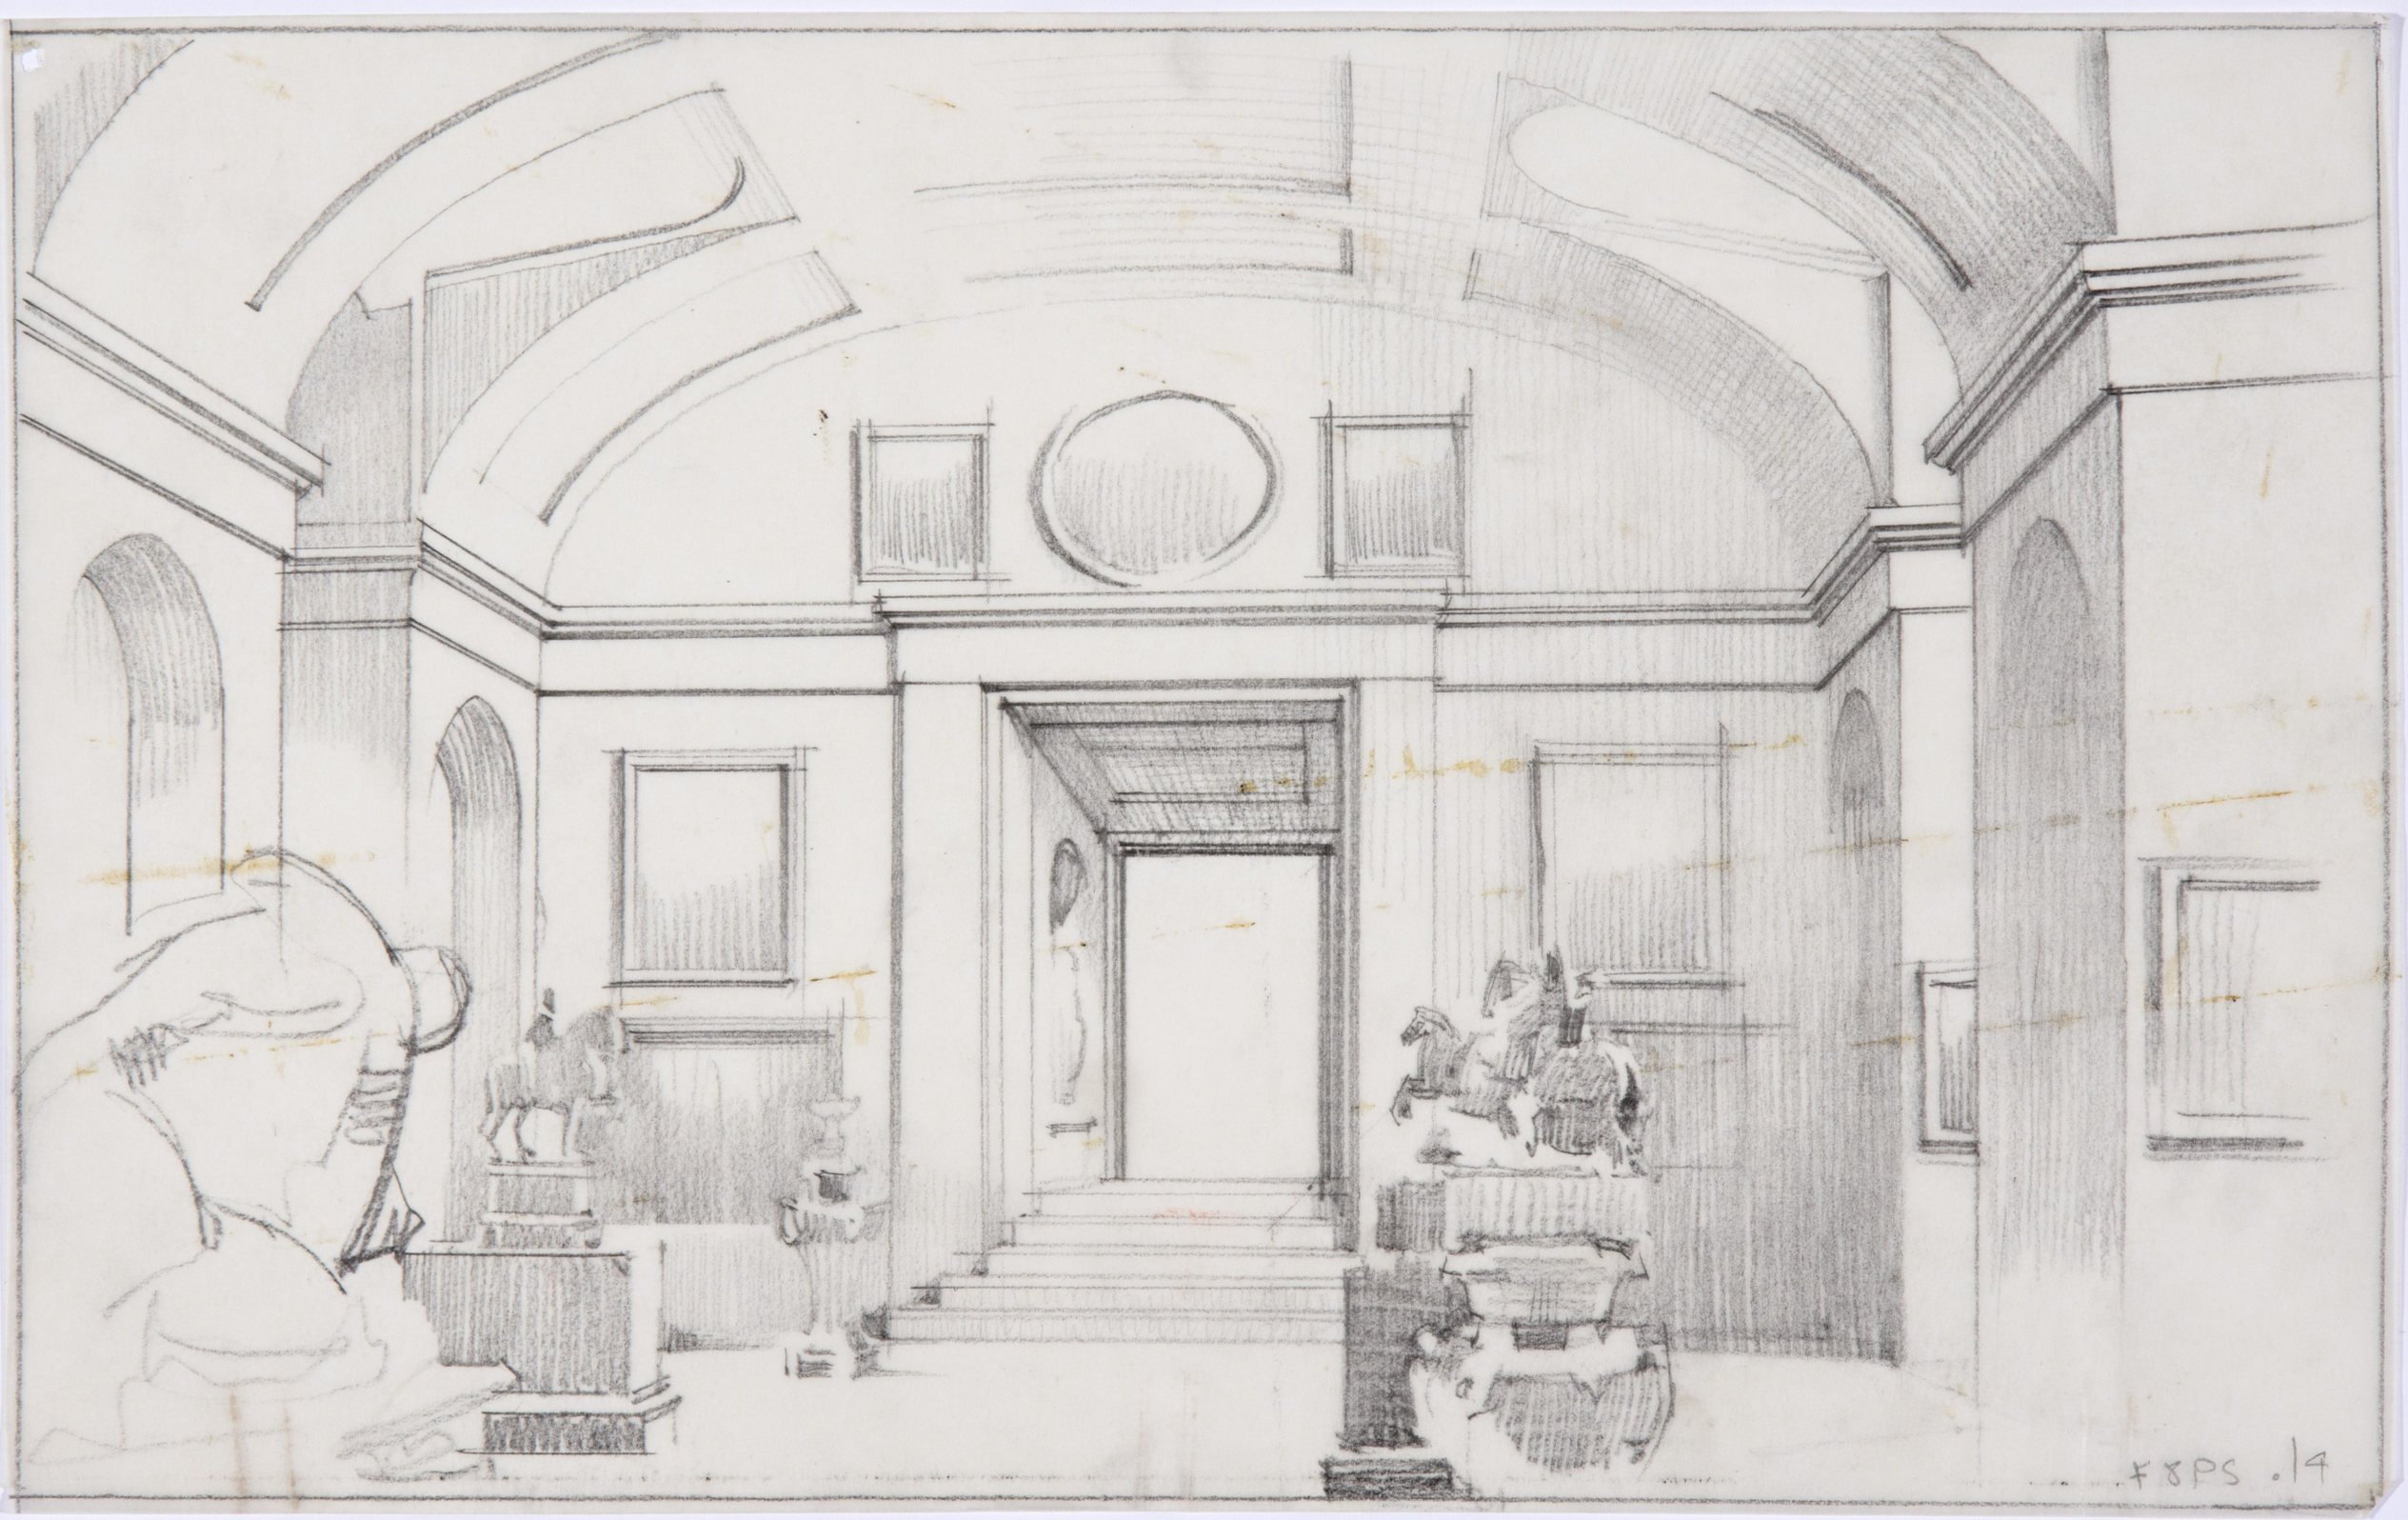

F8PS .14

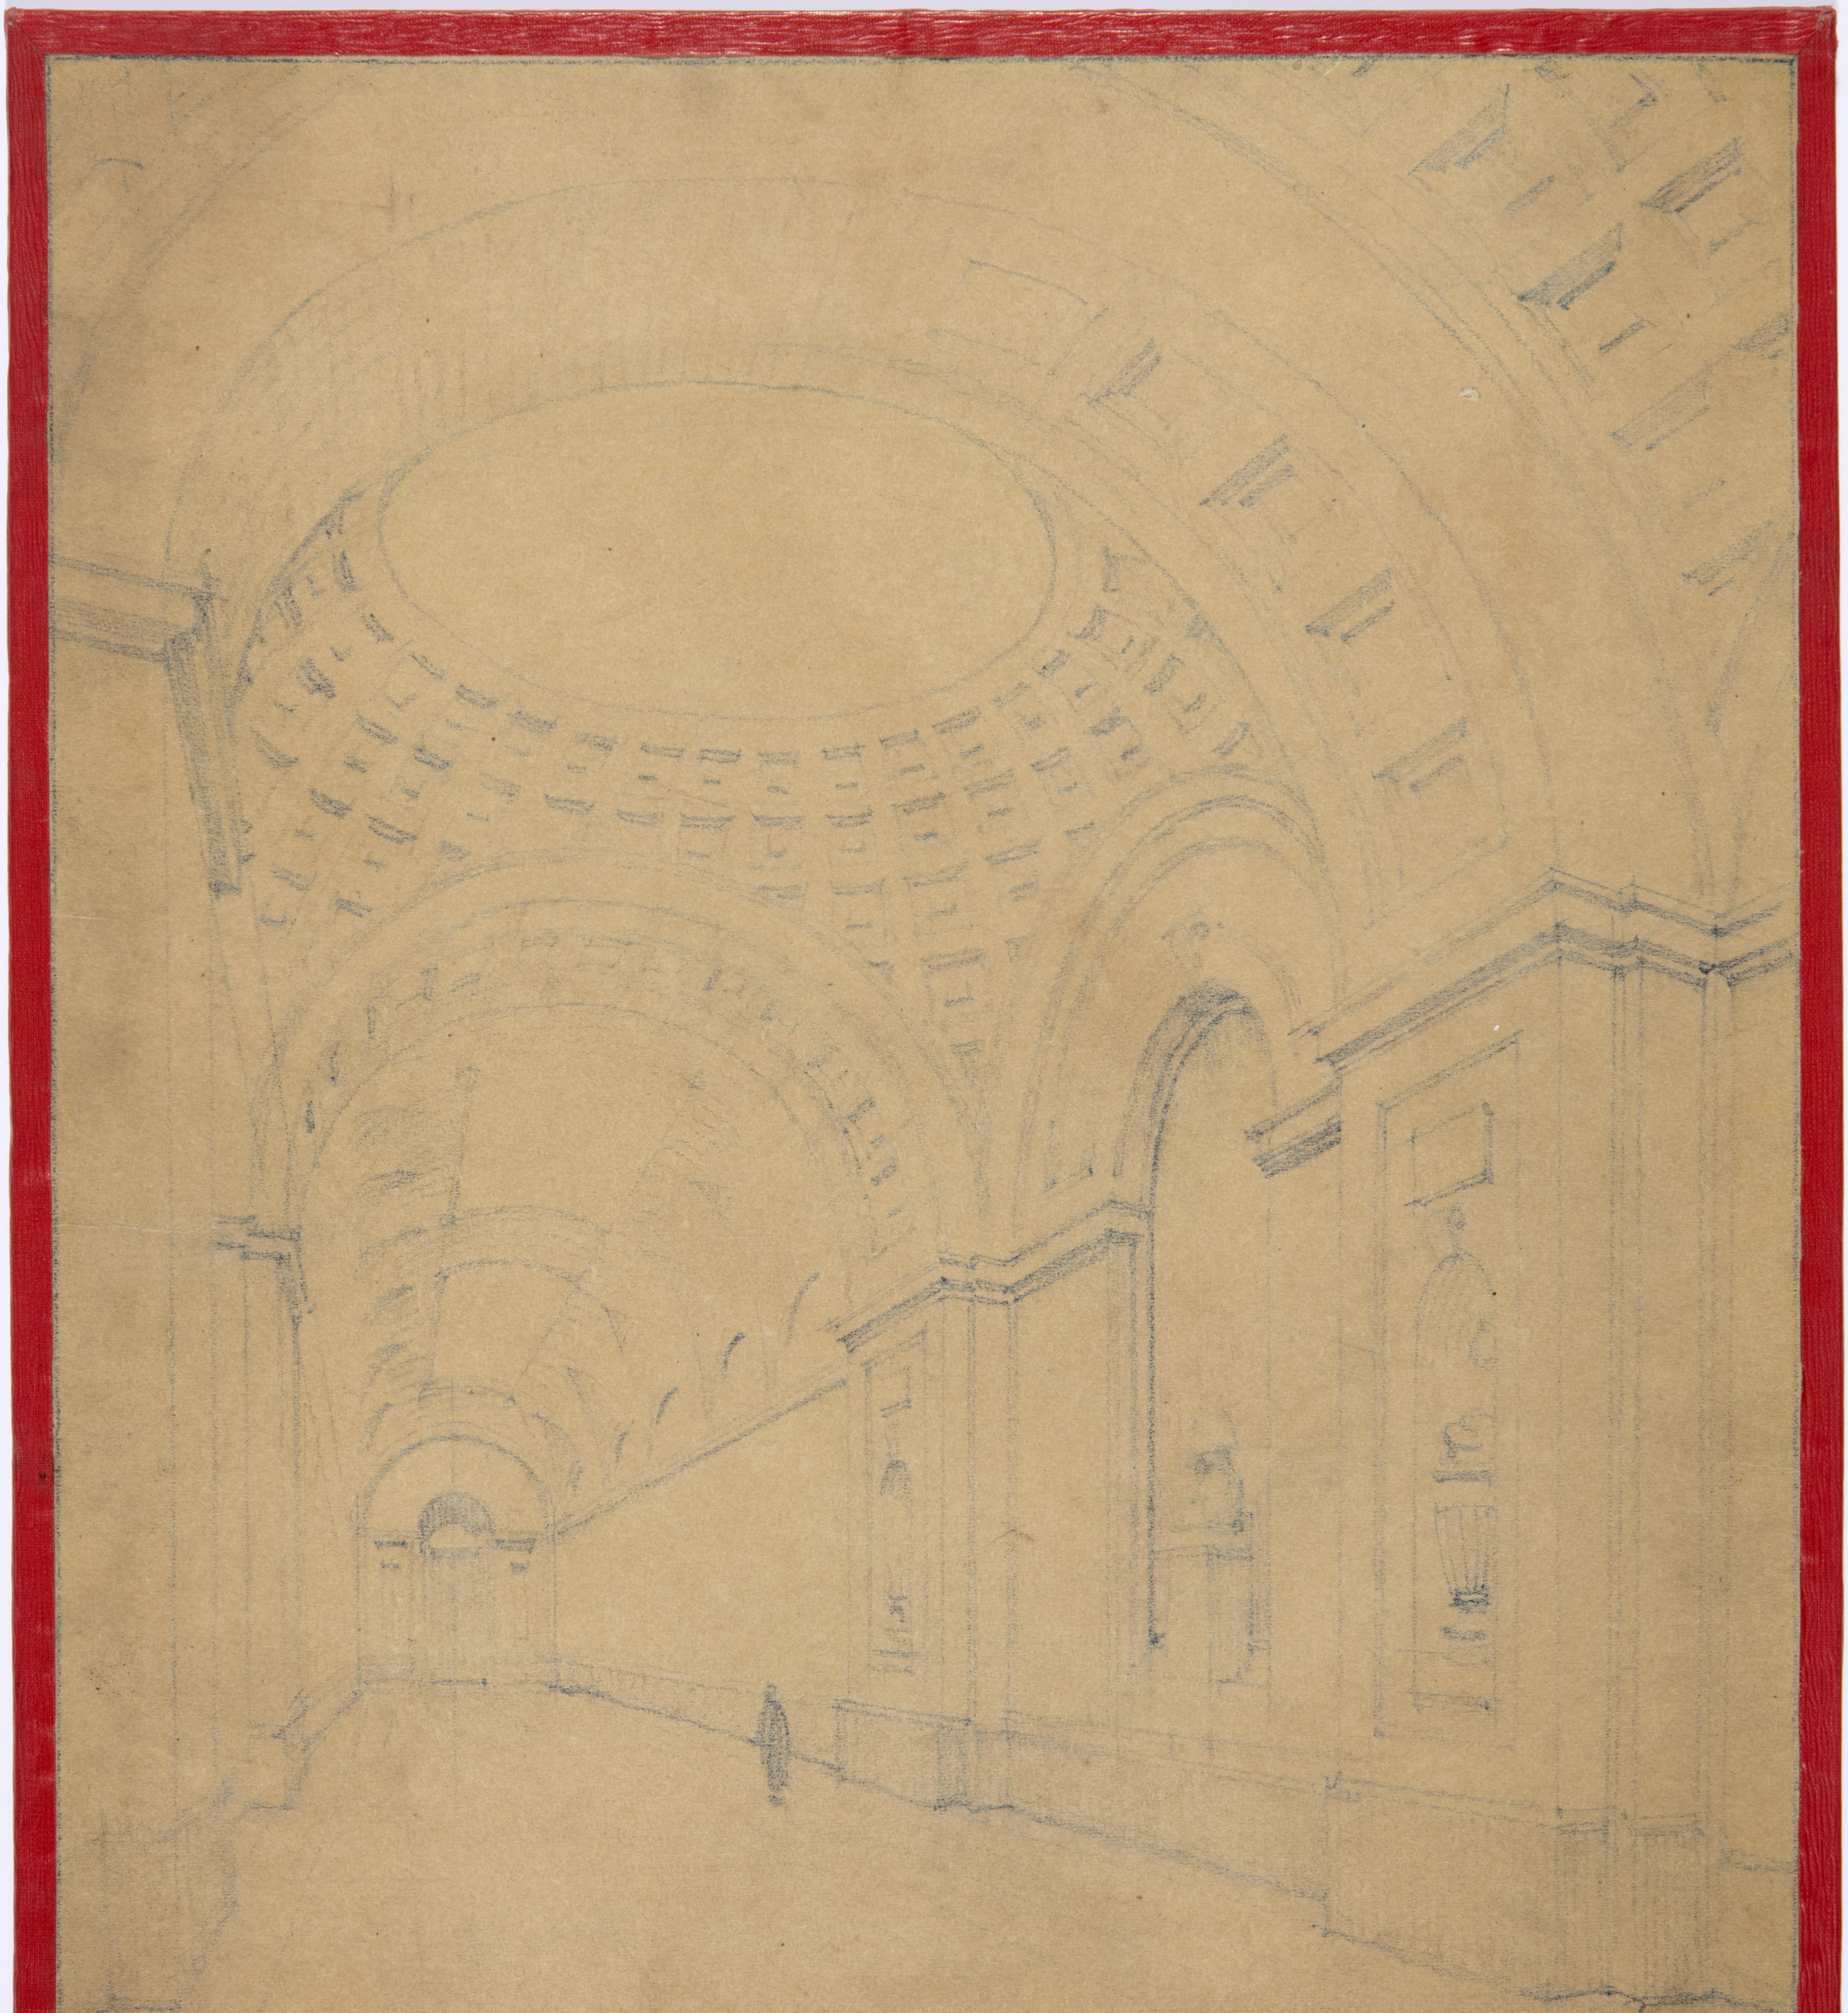

MUSEO NACIONAL DEL PRADO

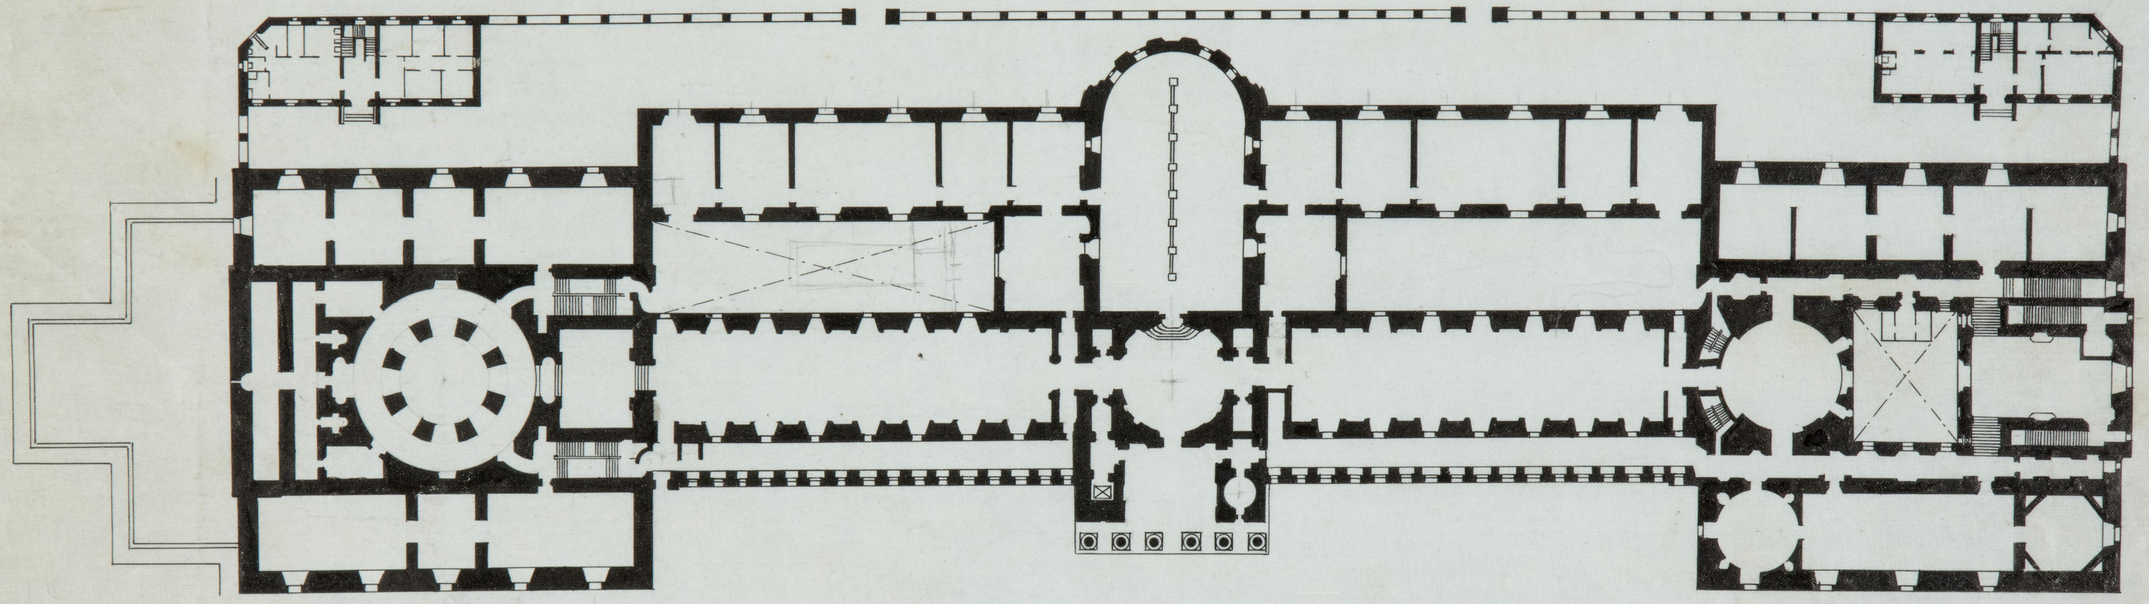

PLANTA BAJA

ESCALA = 0,002. M

ARCHIVO
BIBLIOTECA

4097

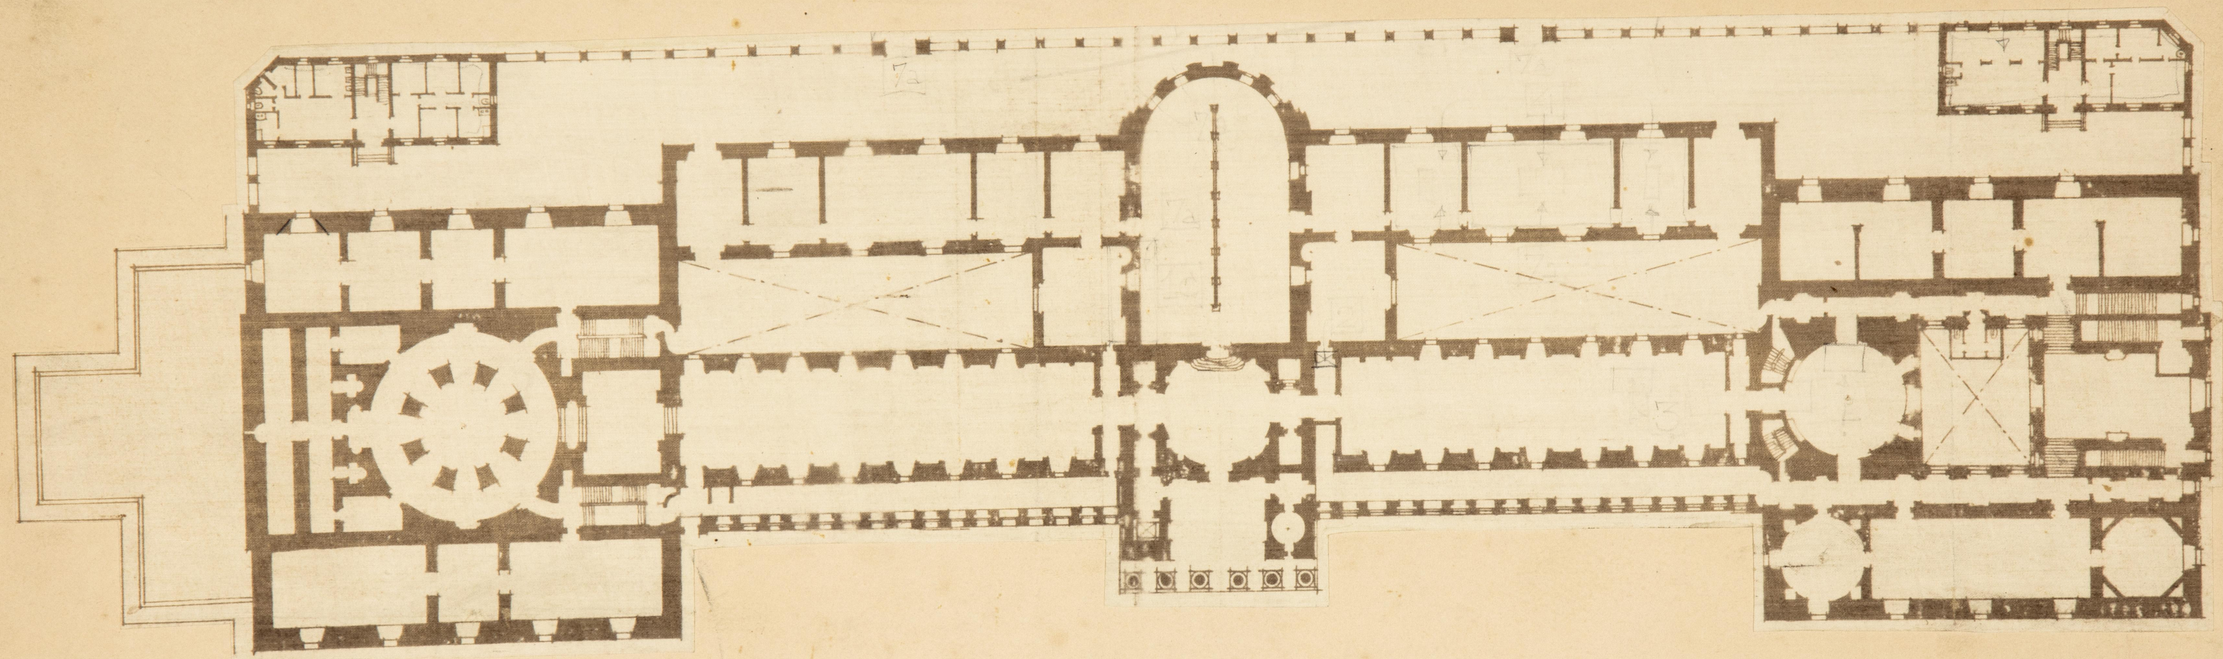

MUSEO NACIONAL DEL PRADO

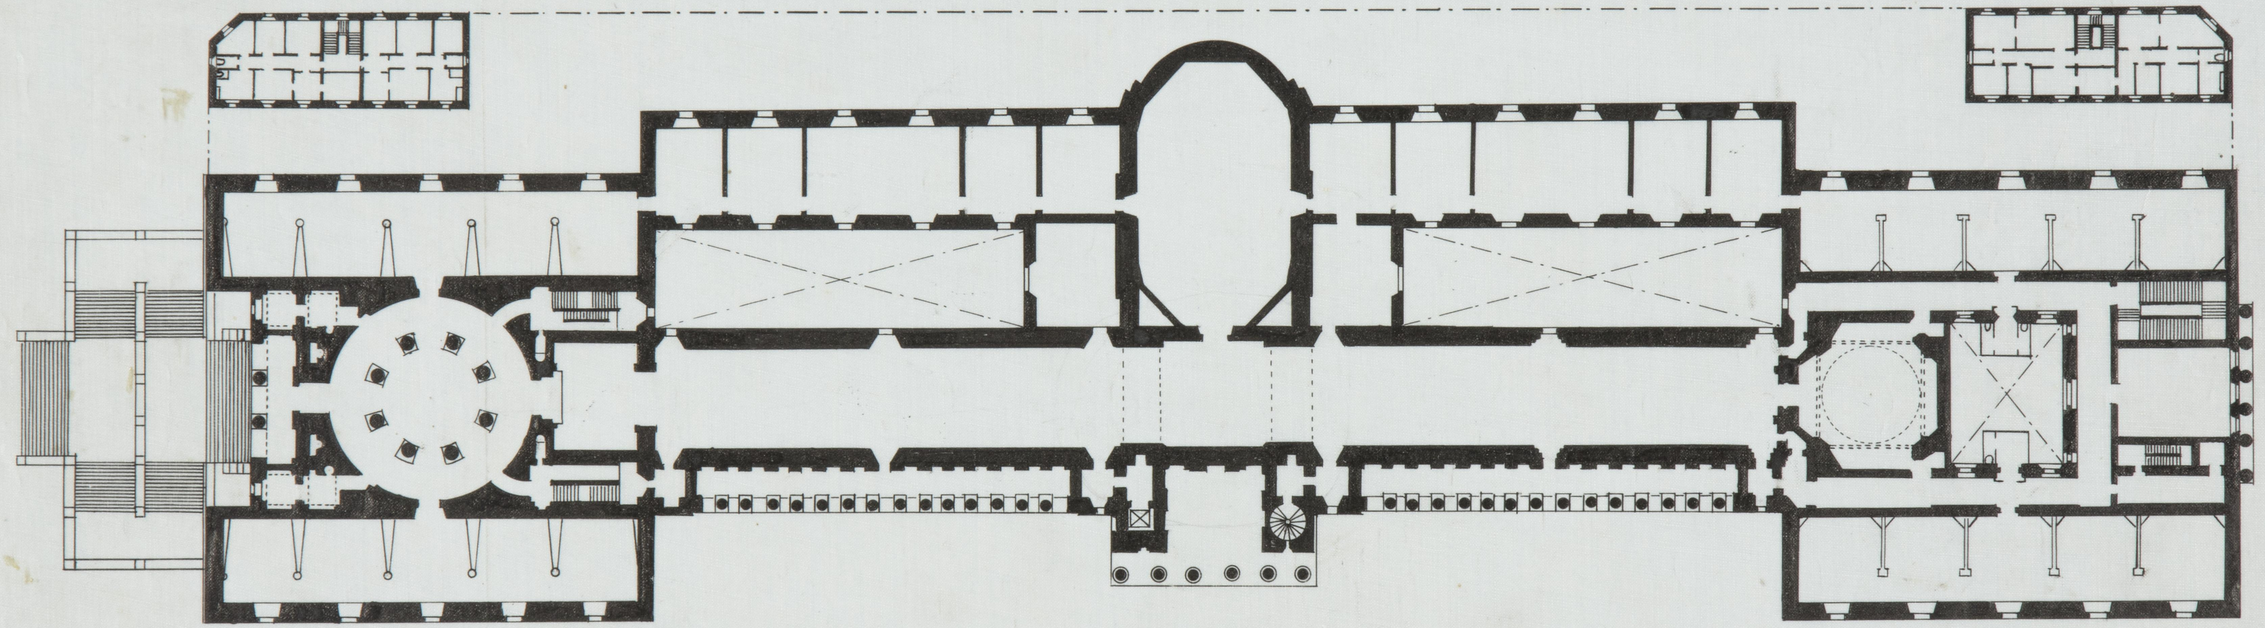

PLANTA PRINCIPAL

ESCALA = 0,002. M

ARCHIVO
B.R. T.S.

4100
2947

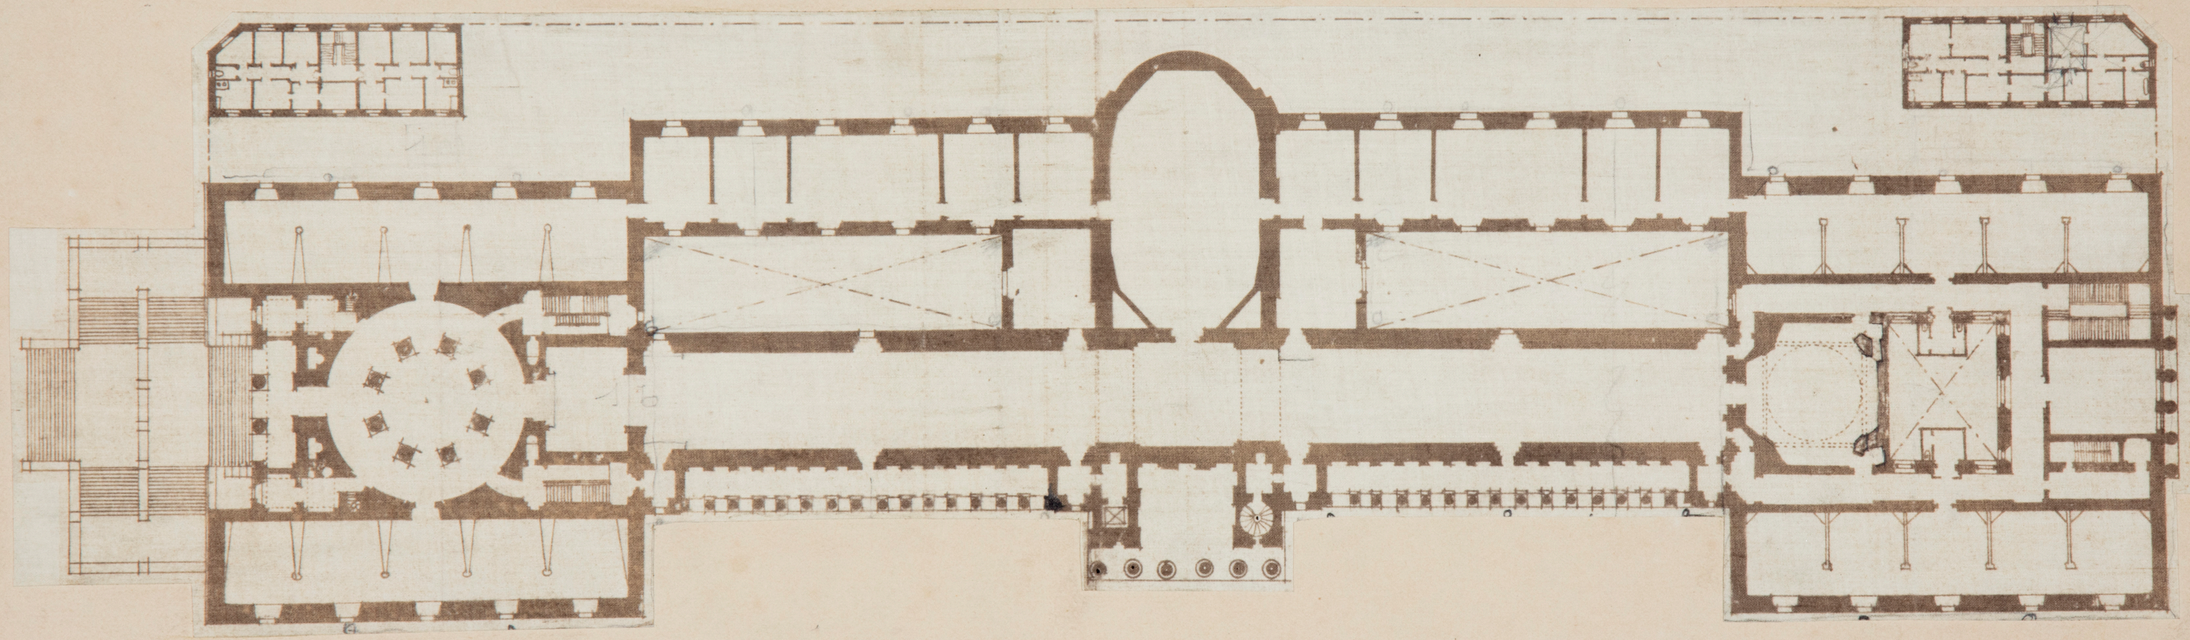

MUSEO NACIONAL DEL PRADO

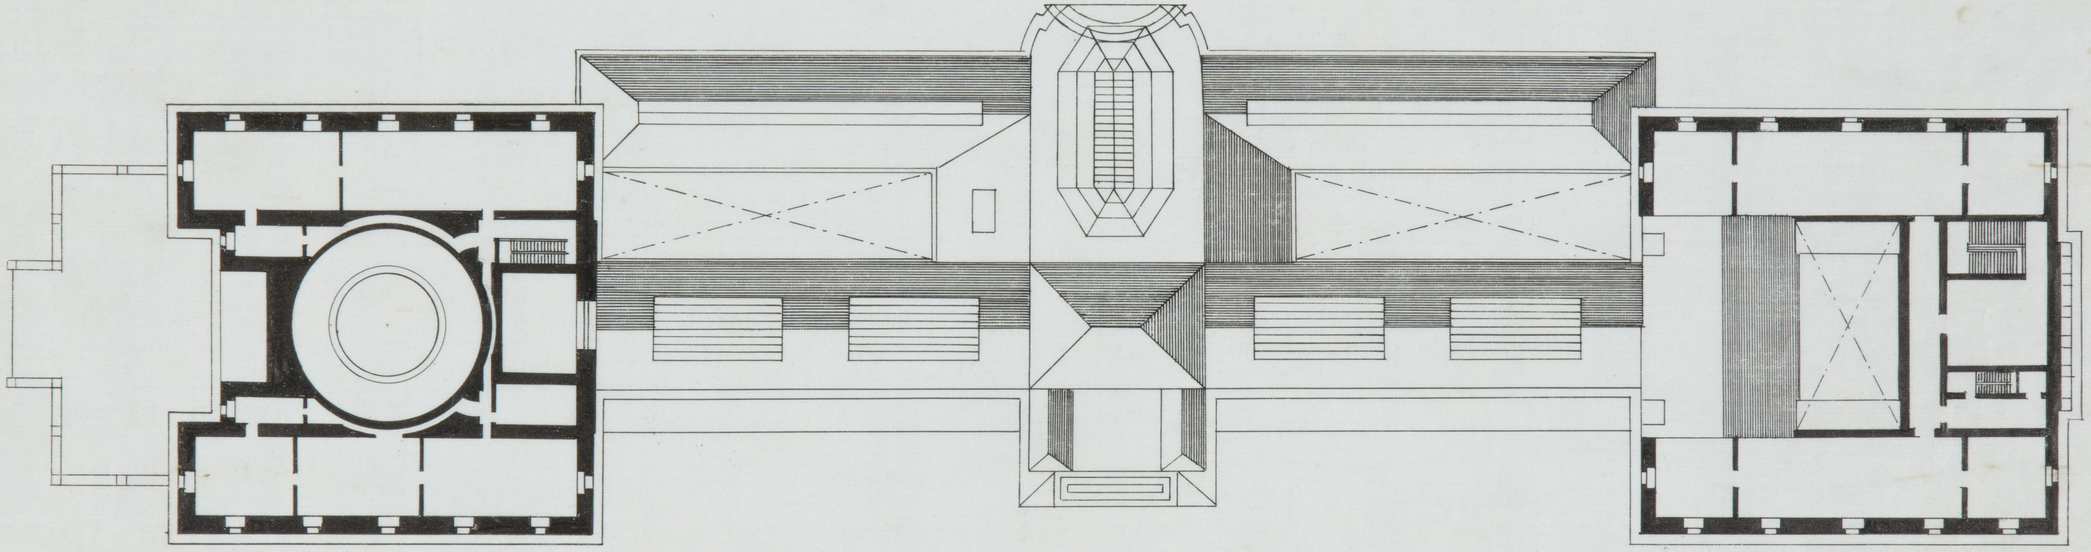

PLANTA SEGUNDA

ESCALA = 0,002. M

ARCHIVO
BIBLIOTECA

4101