



FOTO
LEGORBURU CASTELLANO
ALCALA 22 - MADRID
TELEFONO 10102


FD-4417-4928/Fot-1

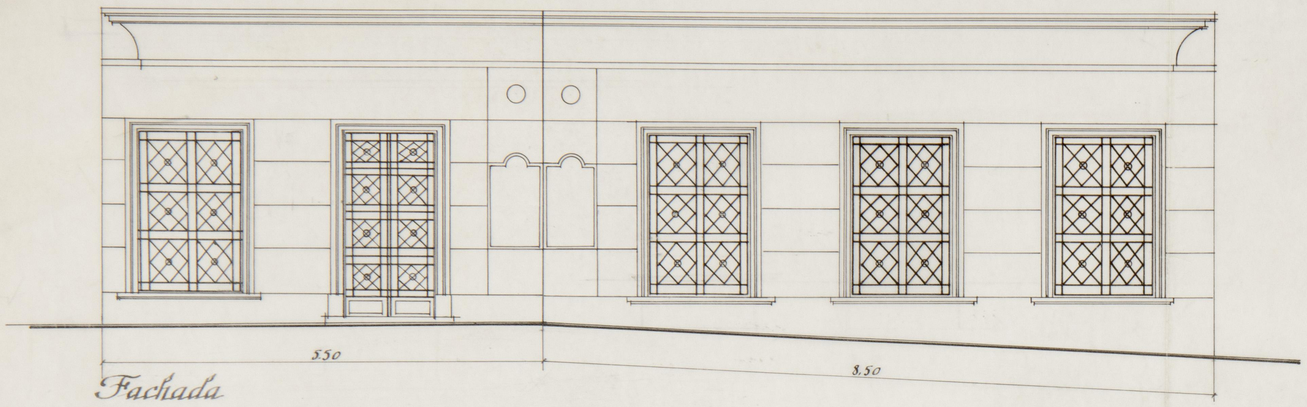


Fachada

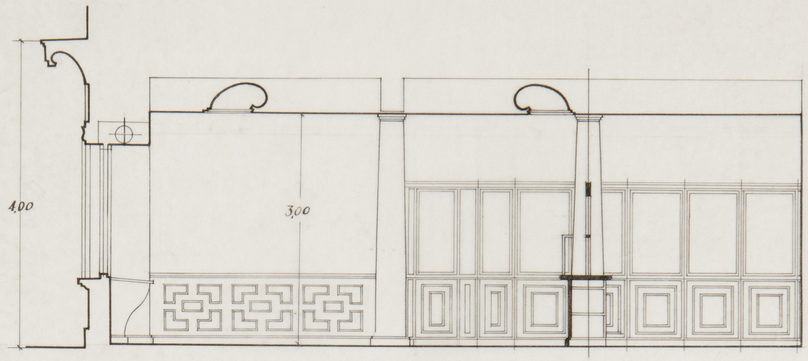

Sección A-B

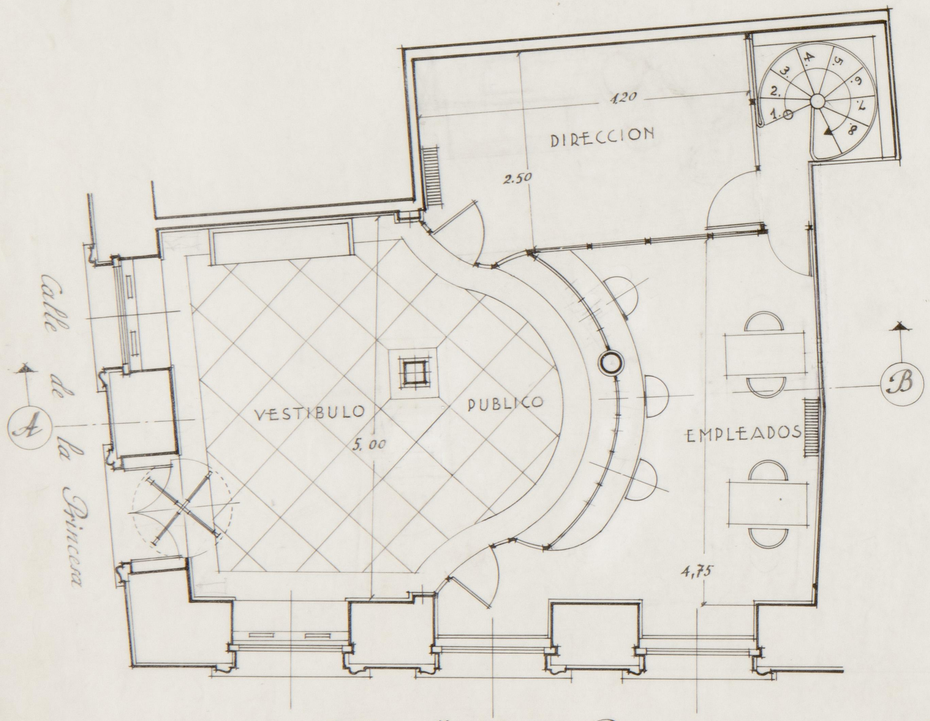

Planta Calle Marqués de Urquijo

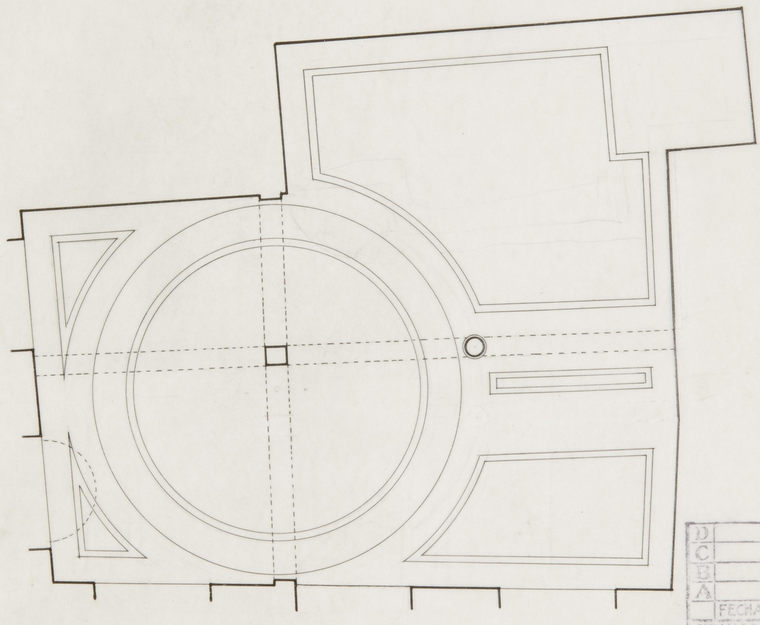


Techo


Madrid Marzo 1943
El Arquitecto.

D			
C			
B			
A			
FECHA	MODIFICACIONES		
DIBUJADO		BANCO DE BILBAO	
COPIADO			
REVISADO			
APROBADO			
SUCURSAL DE ARGUELLES		PLANO Nº	
SOLUCION		ESCALA	1/50
		FECHA	

41 PV 89

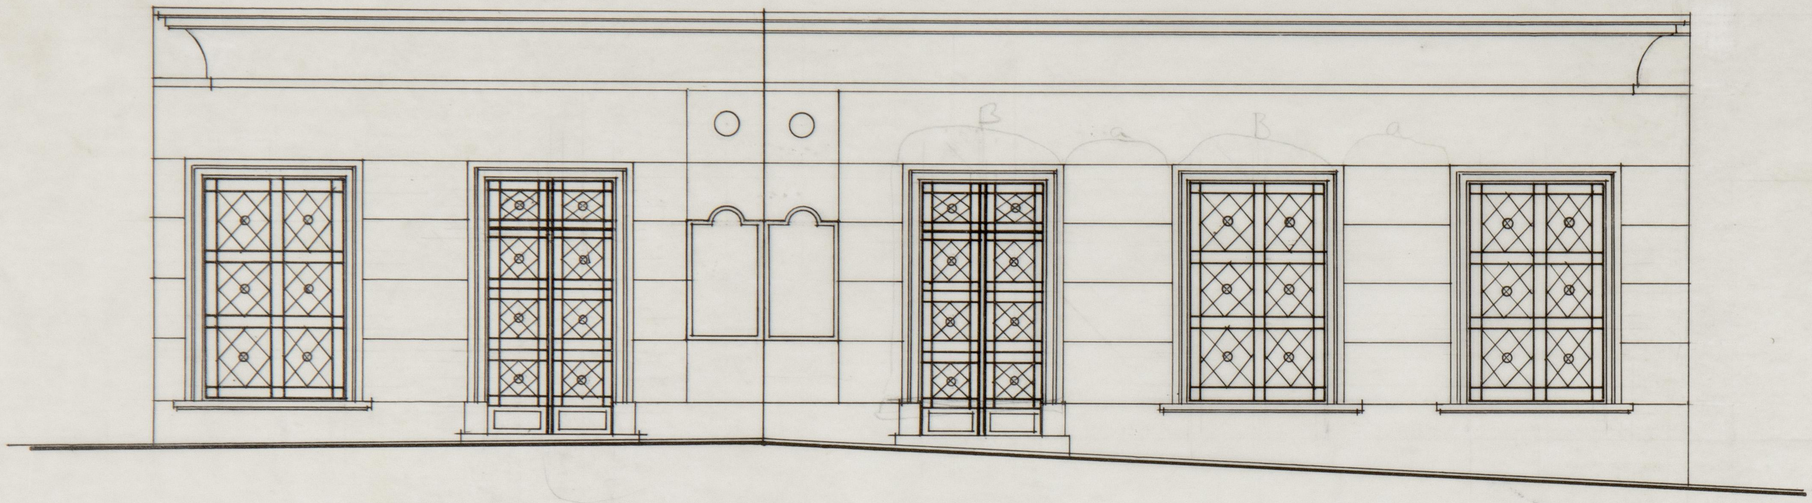


Fachada

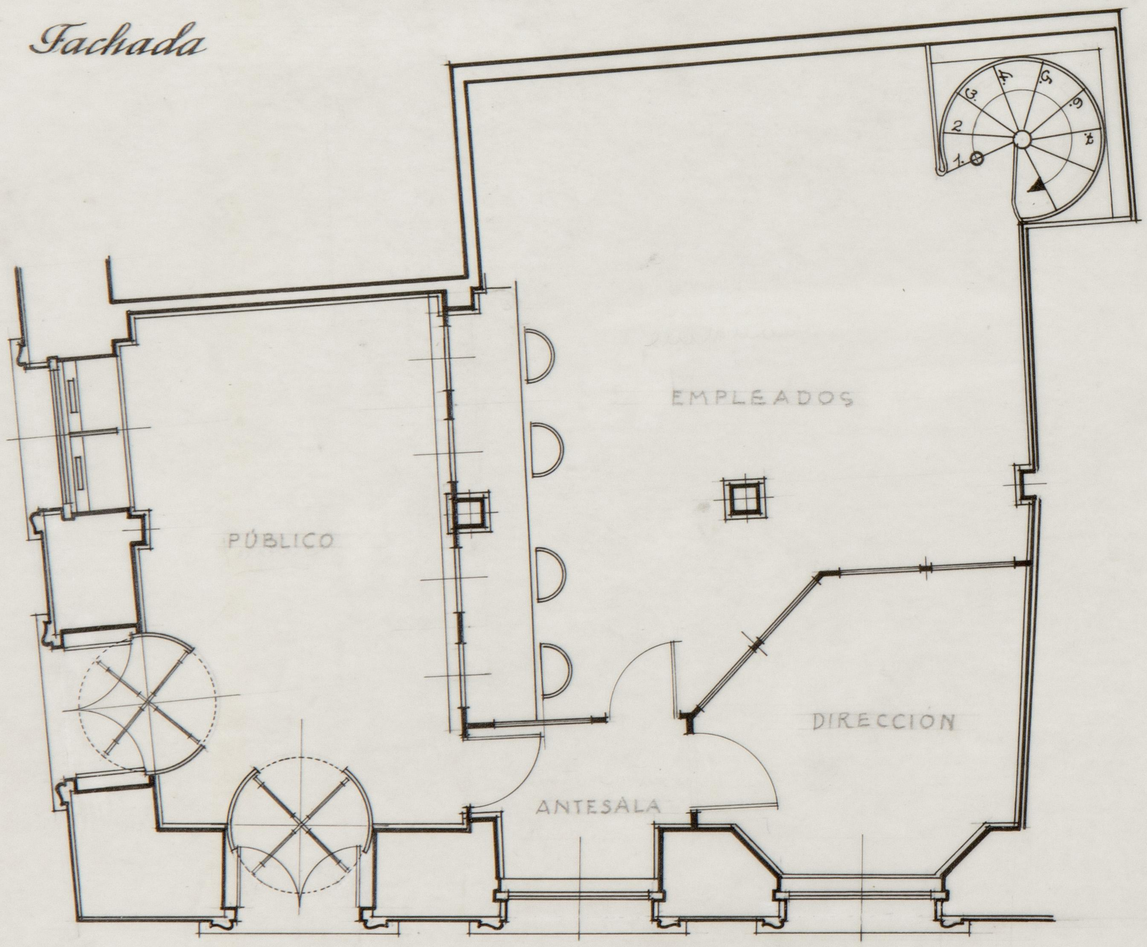

Planta


D					
C					
B					
A					
	FECHA	MODIFICACIONES			
DIBUJADO			BANCO DE BILBAO		
COPIADO					
REVISADO					
APROBADO					
SUCURSAL DE ARGUELLES			PLANO Nº		
Solucion 1ª			ESCALA	1/50	
			ANULA EL Nº	ANULADO POR	

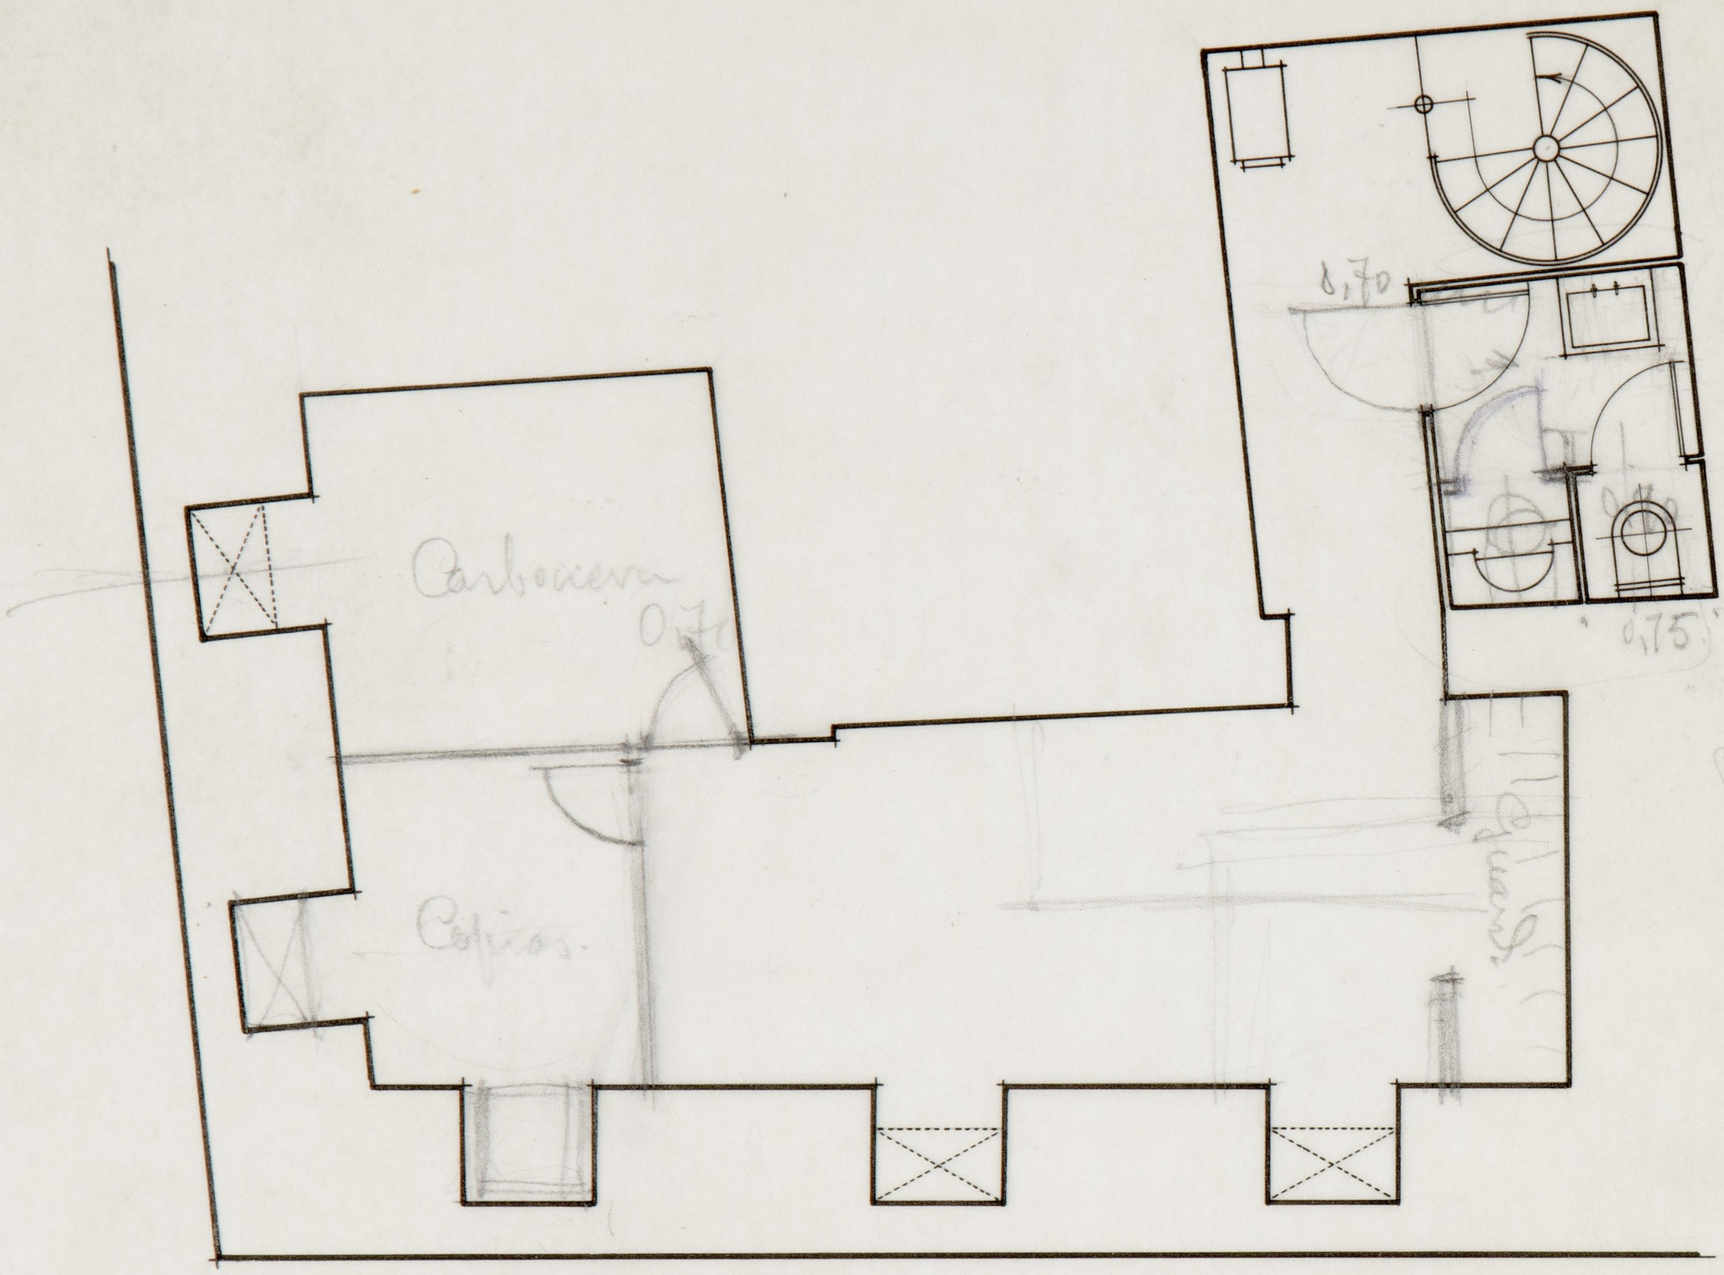


W.C. 0,90 x 0,75
Pue. 0,60

D					
C					
B					
A					
	FECHA	MODIFICACIONES			
DIBUJADO			BANCO DE BILBAO		
COPIADO					
REVISADO					
APROBADO					
SUCURSAL DE ARQUELLES			PLANO Nº		
SOLUCION ADOPTADA			ESCALA	1/50	
SOTANO			ANULA EL Nº	ANULADO POR	

PLAN. 17

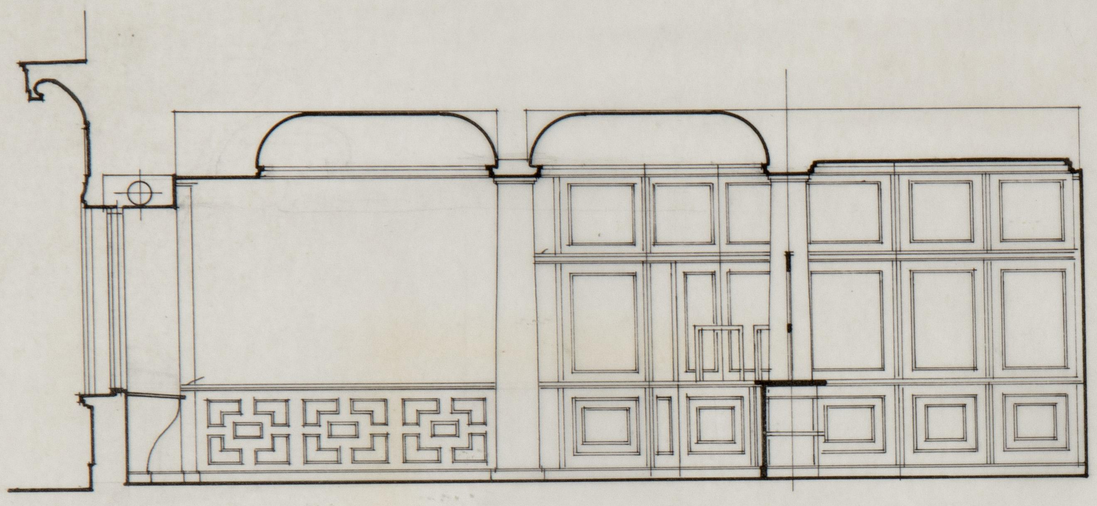


Sección A-B

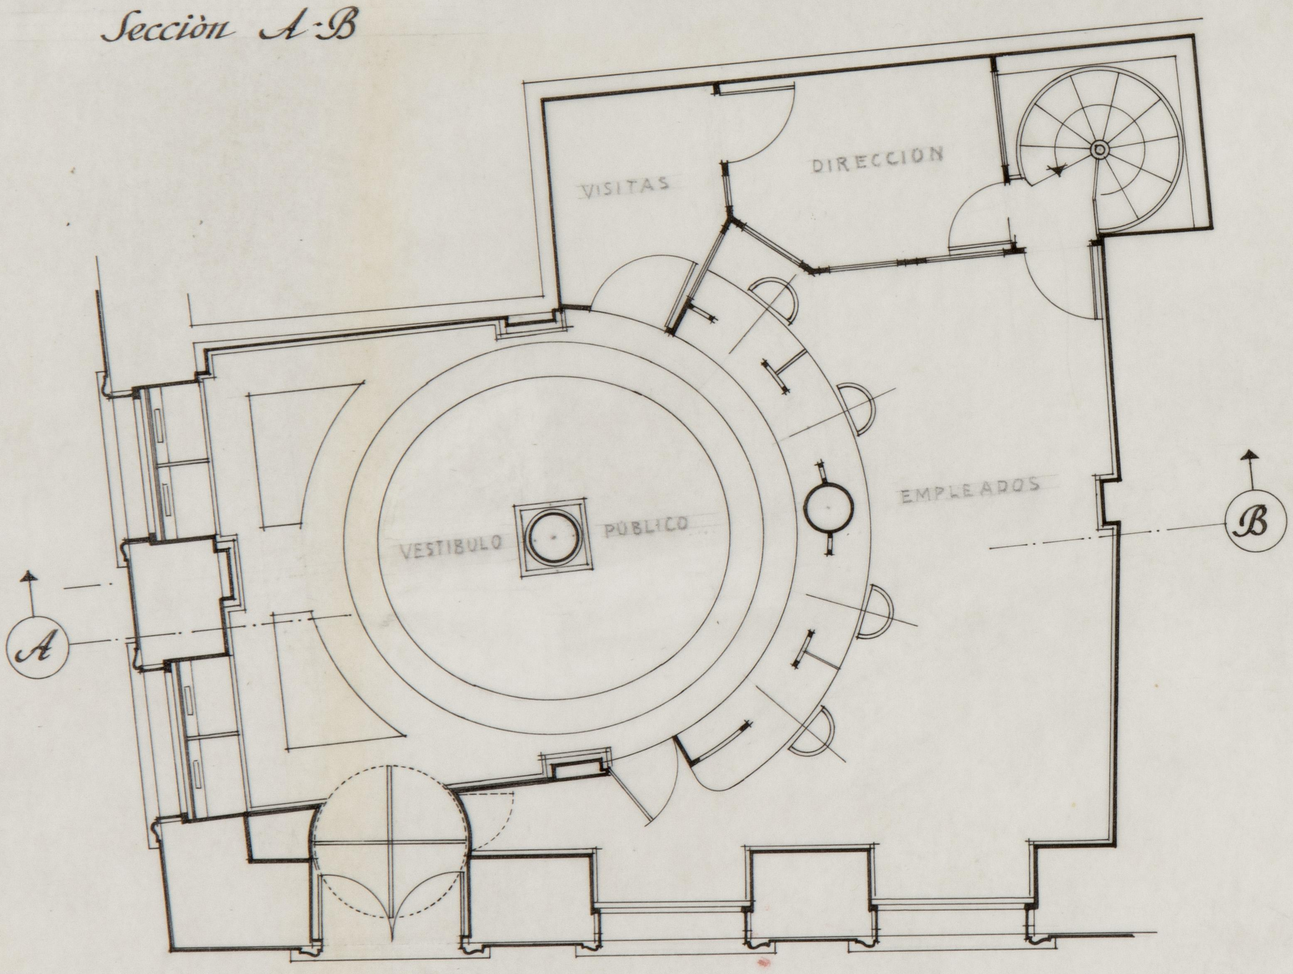


Planta

D			
C			
B			
A			
	FECHA	MODIFICACIONES	
DIBUJADO			BANCO DE BILBAO
COPIADO			
REVISADO			
APROBADO			
SUCURSAL DE ARGUELLES		PLANO Nº	
Solucion 5ª		ESCALA	1/50
		ANULA EL Nº	ANULADO POR

OSPV.14

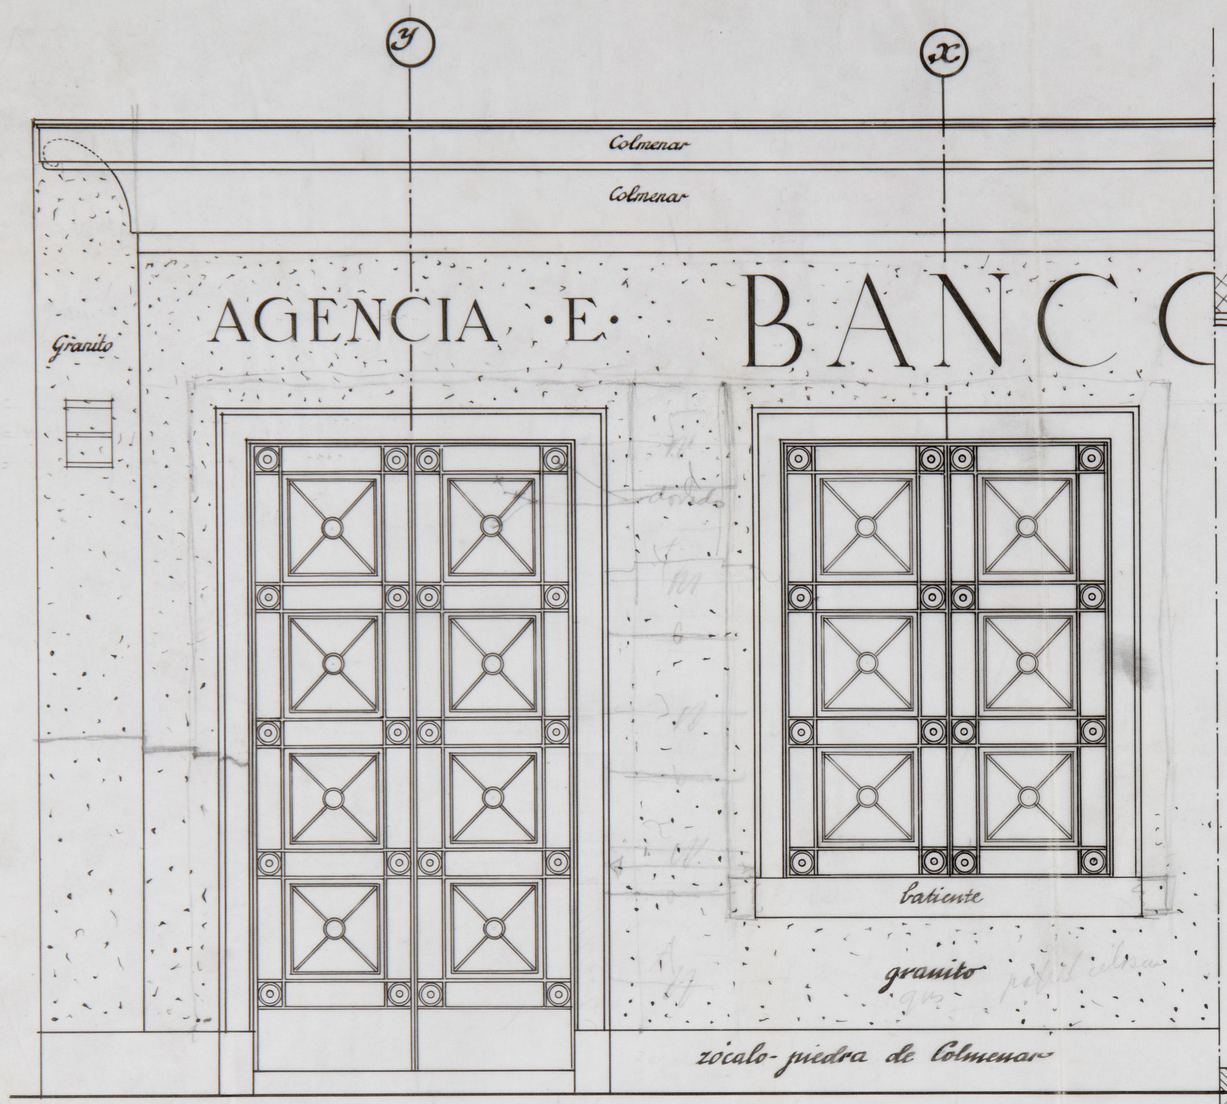


Alzado

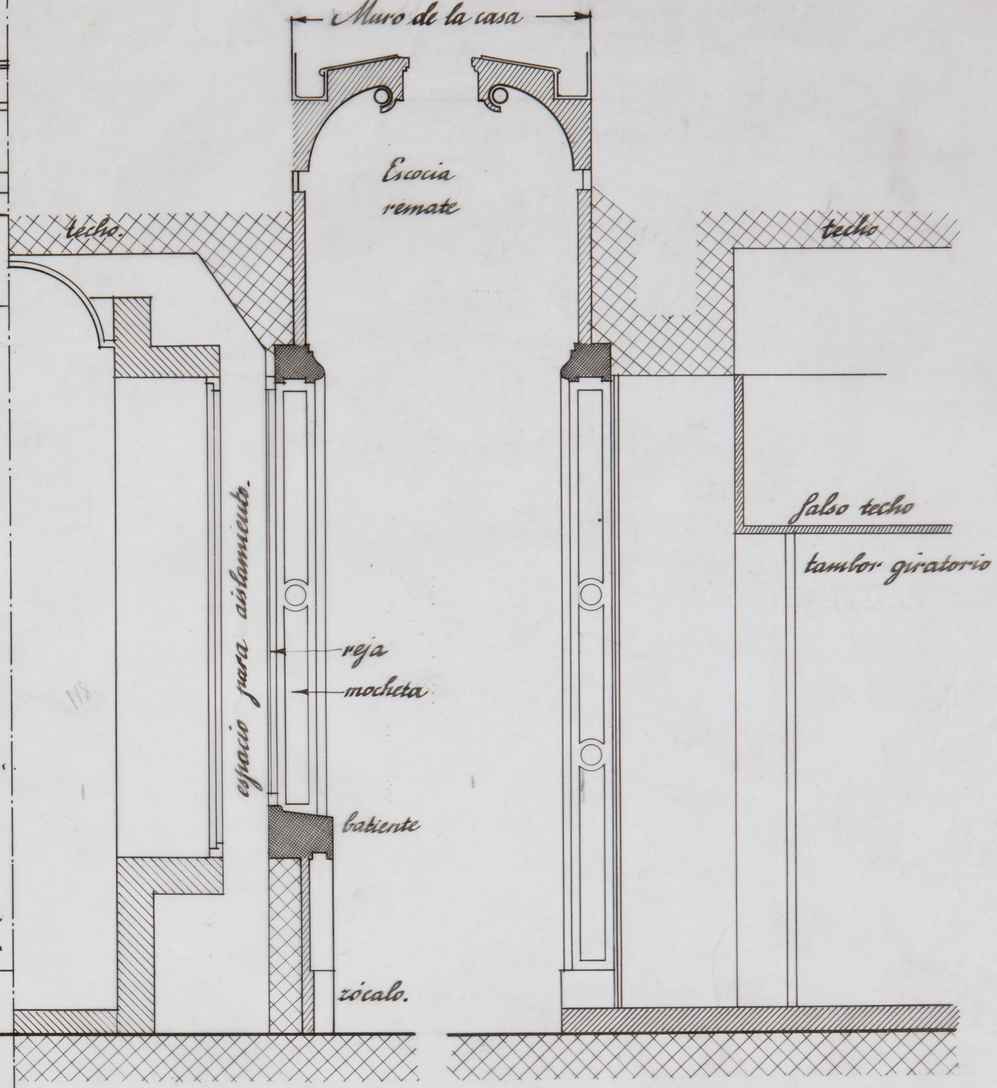

Sección X

Sección Y.

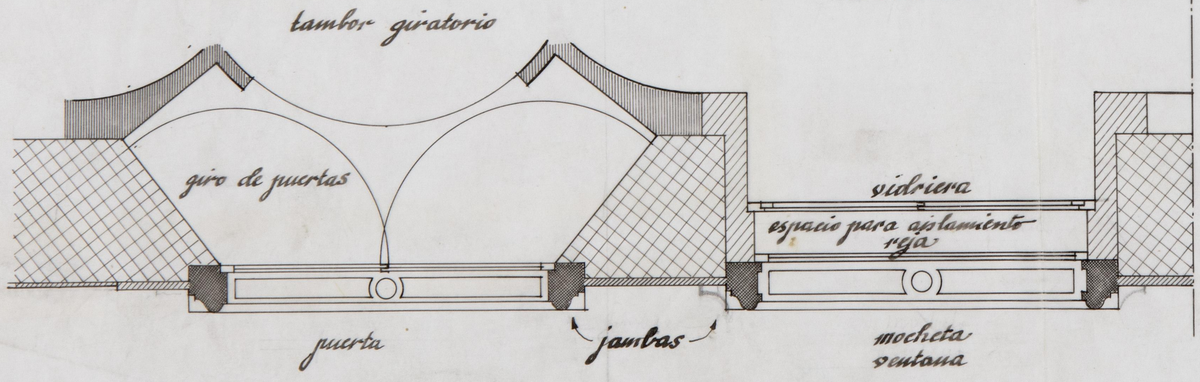

Planta

Escala = 1/20.

PASO
AL
SOTANO

PRACTICABLE

PRACTICABLE

DESPACHO DEL DIRECTOR

PRACTICABLE

PRACTICABLE

PRACTICABLE

TECHO


BANCO DE BILBAO

= AGENCIA DE ARGUELLES =

ESCALA 1/20

SUCURSAL DE ARGUELLES


Solucion 2

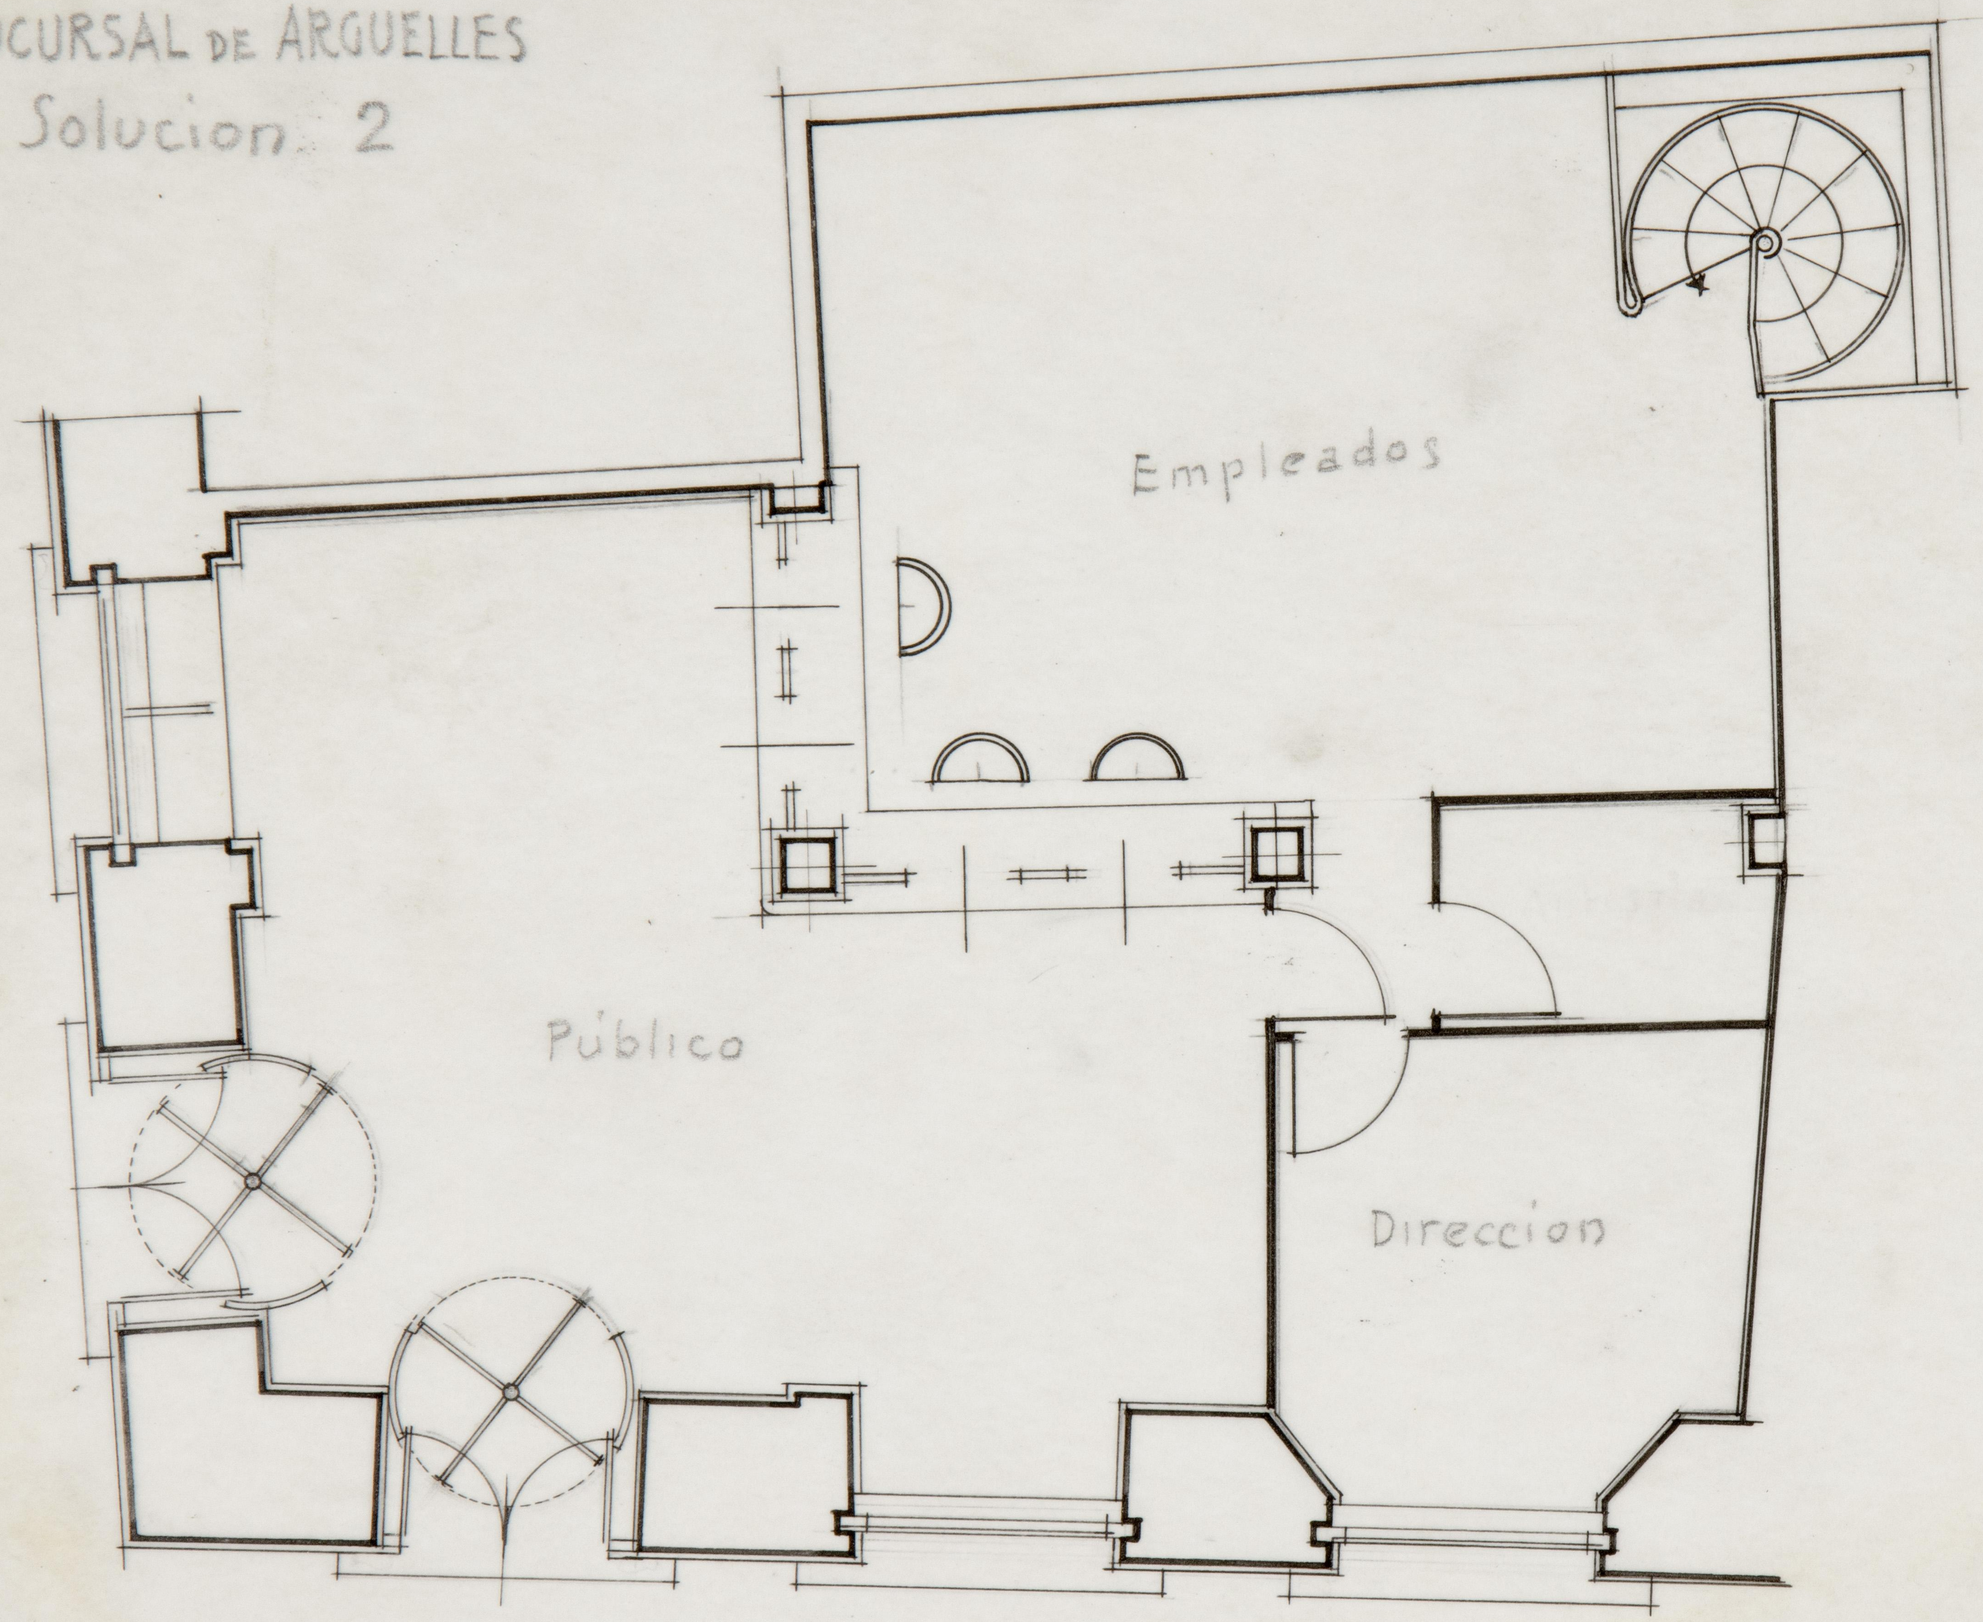

Esc. 1/50

ESPN. K


SUCURSAL DE ARGUELLES
Solucion 3

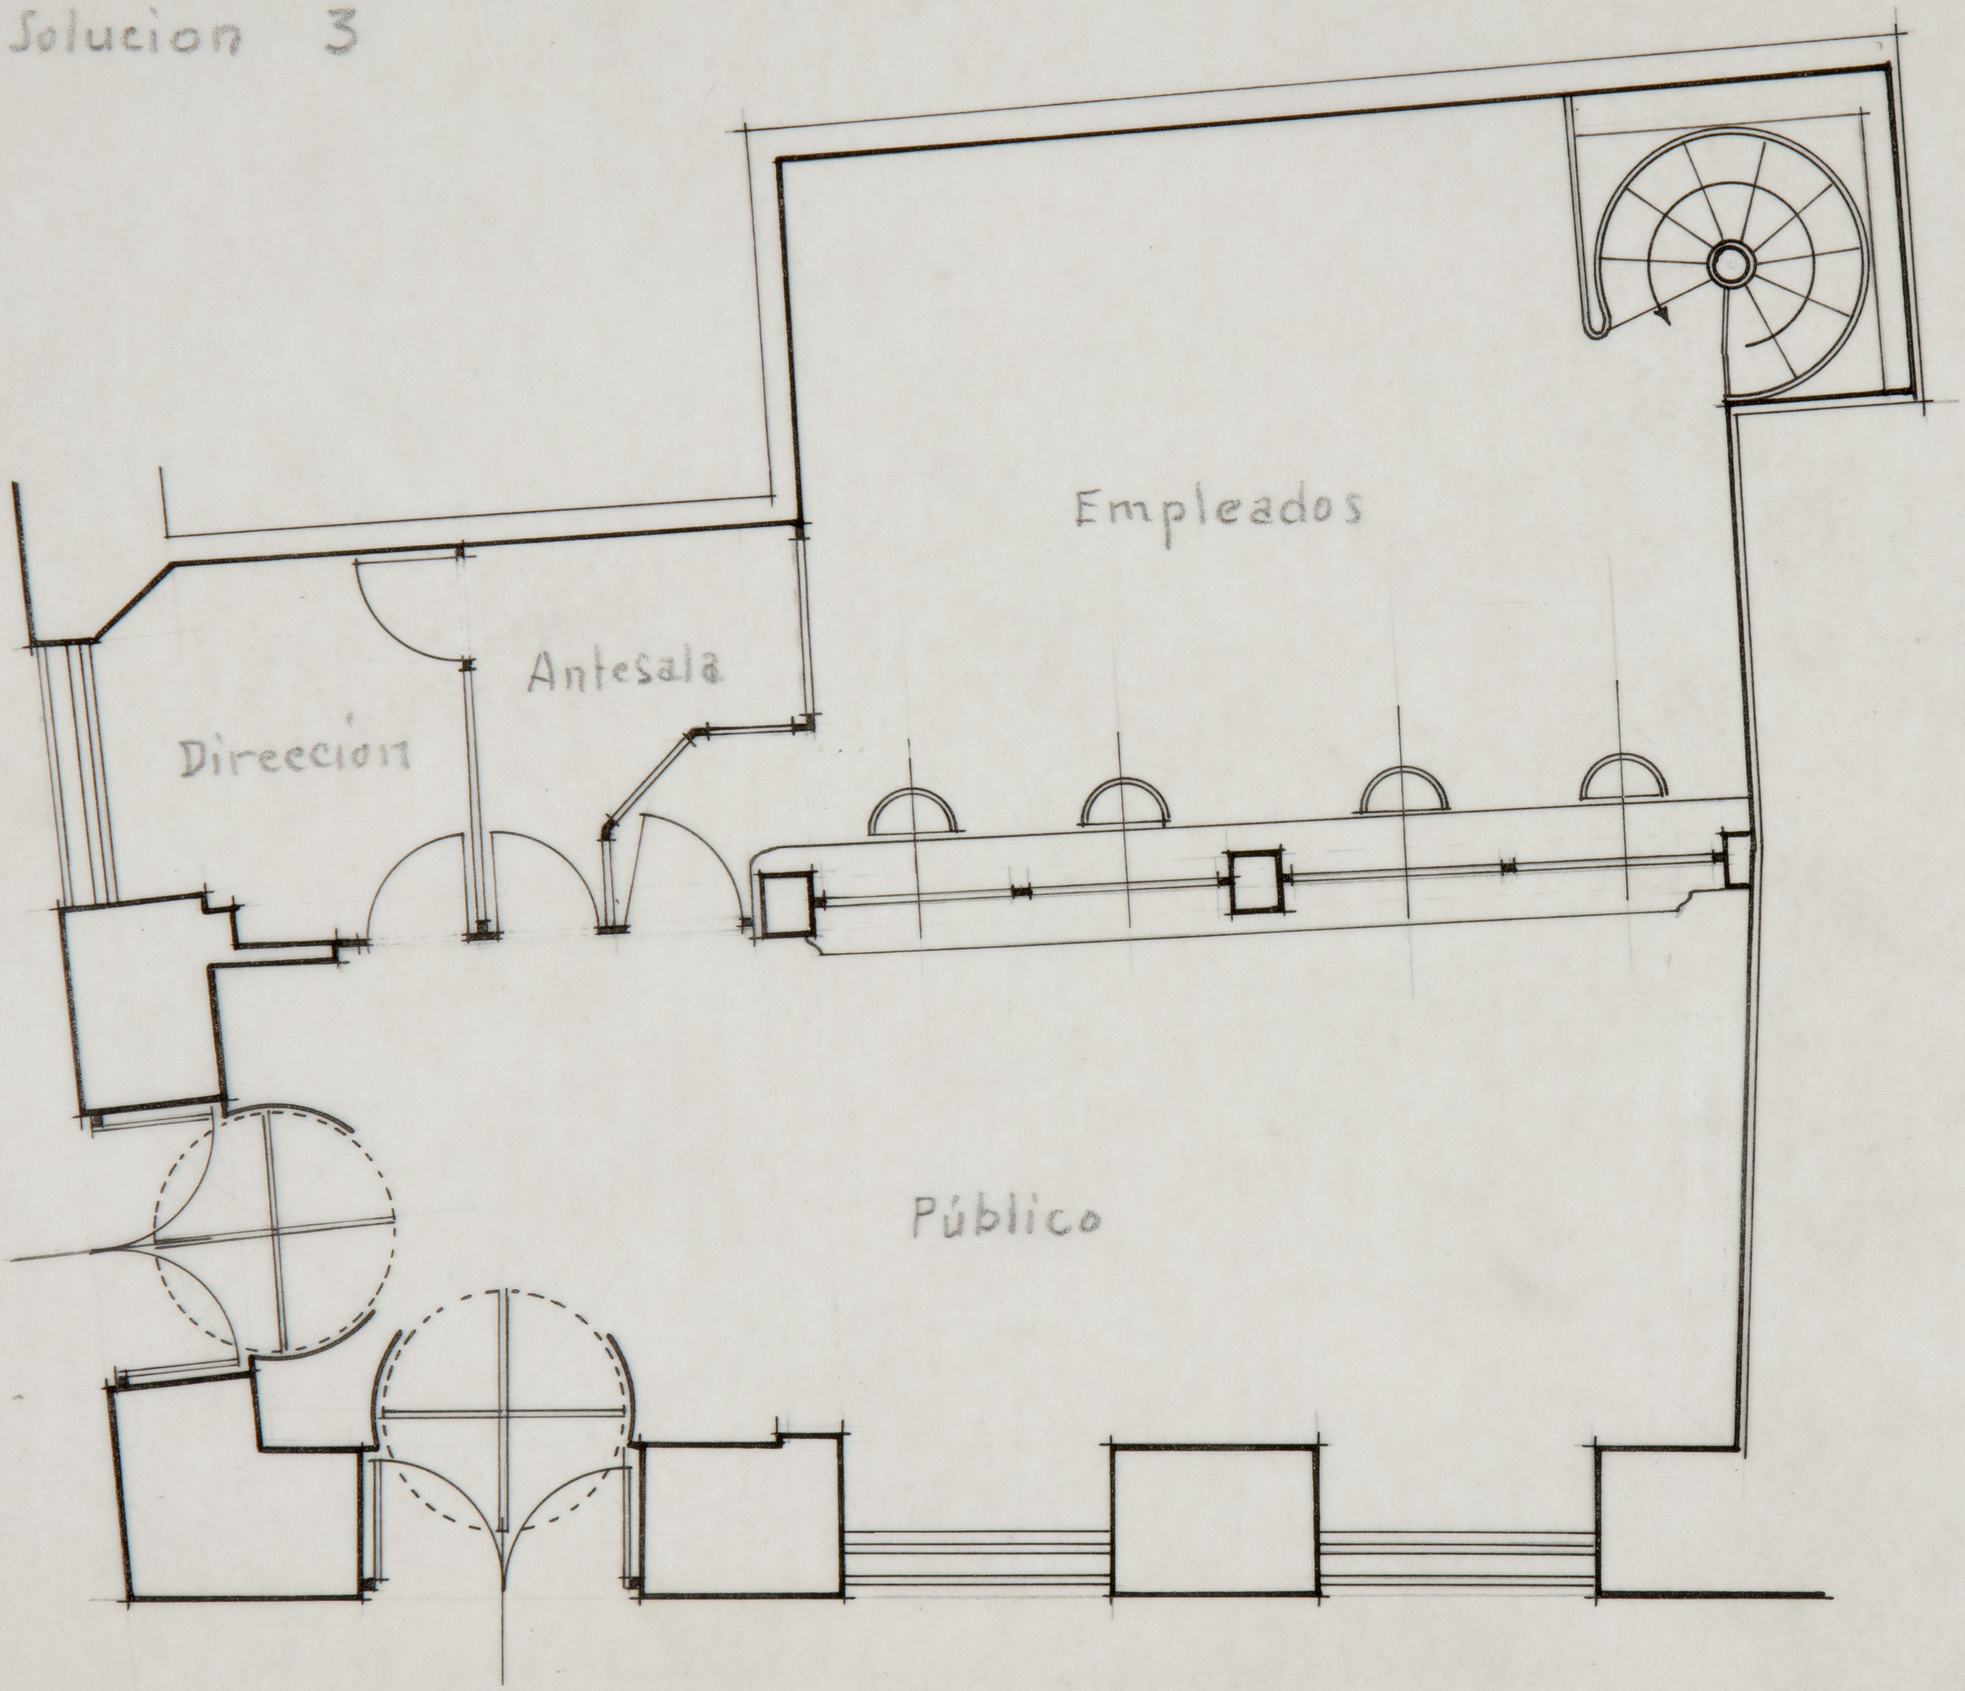

Esc. 1/50

HSPN.K9

SUCURSAL DE ARGUELLES
Solucion nº 4

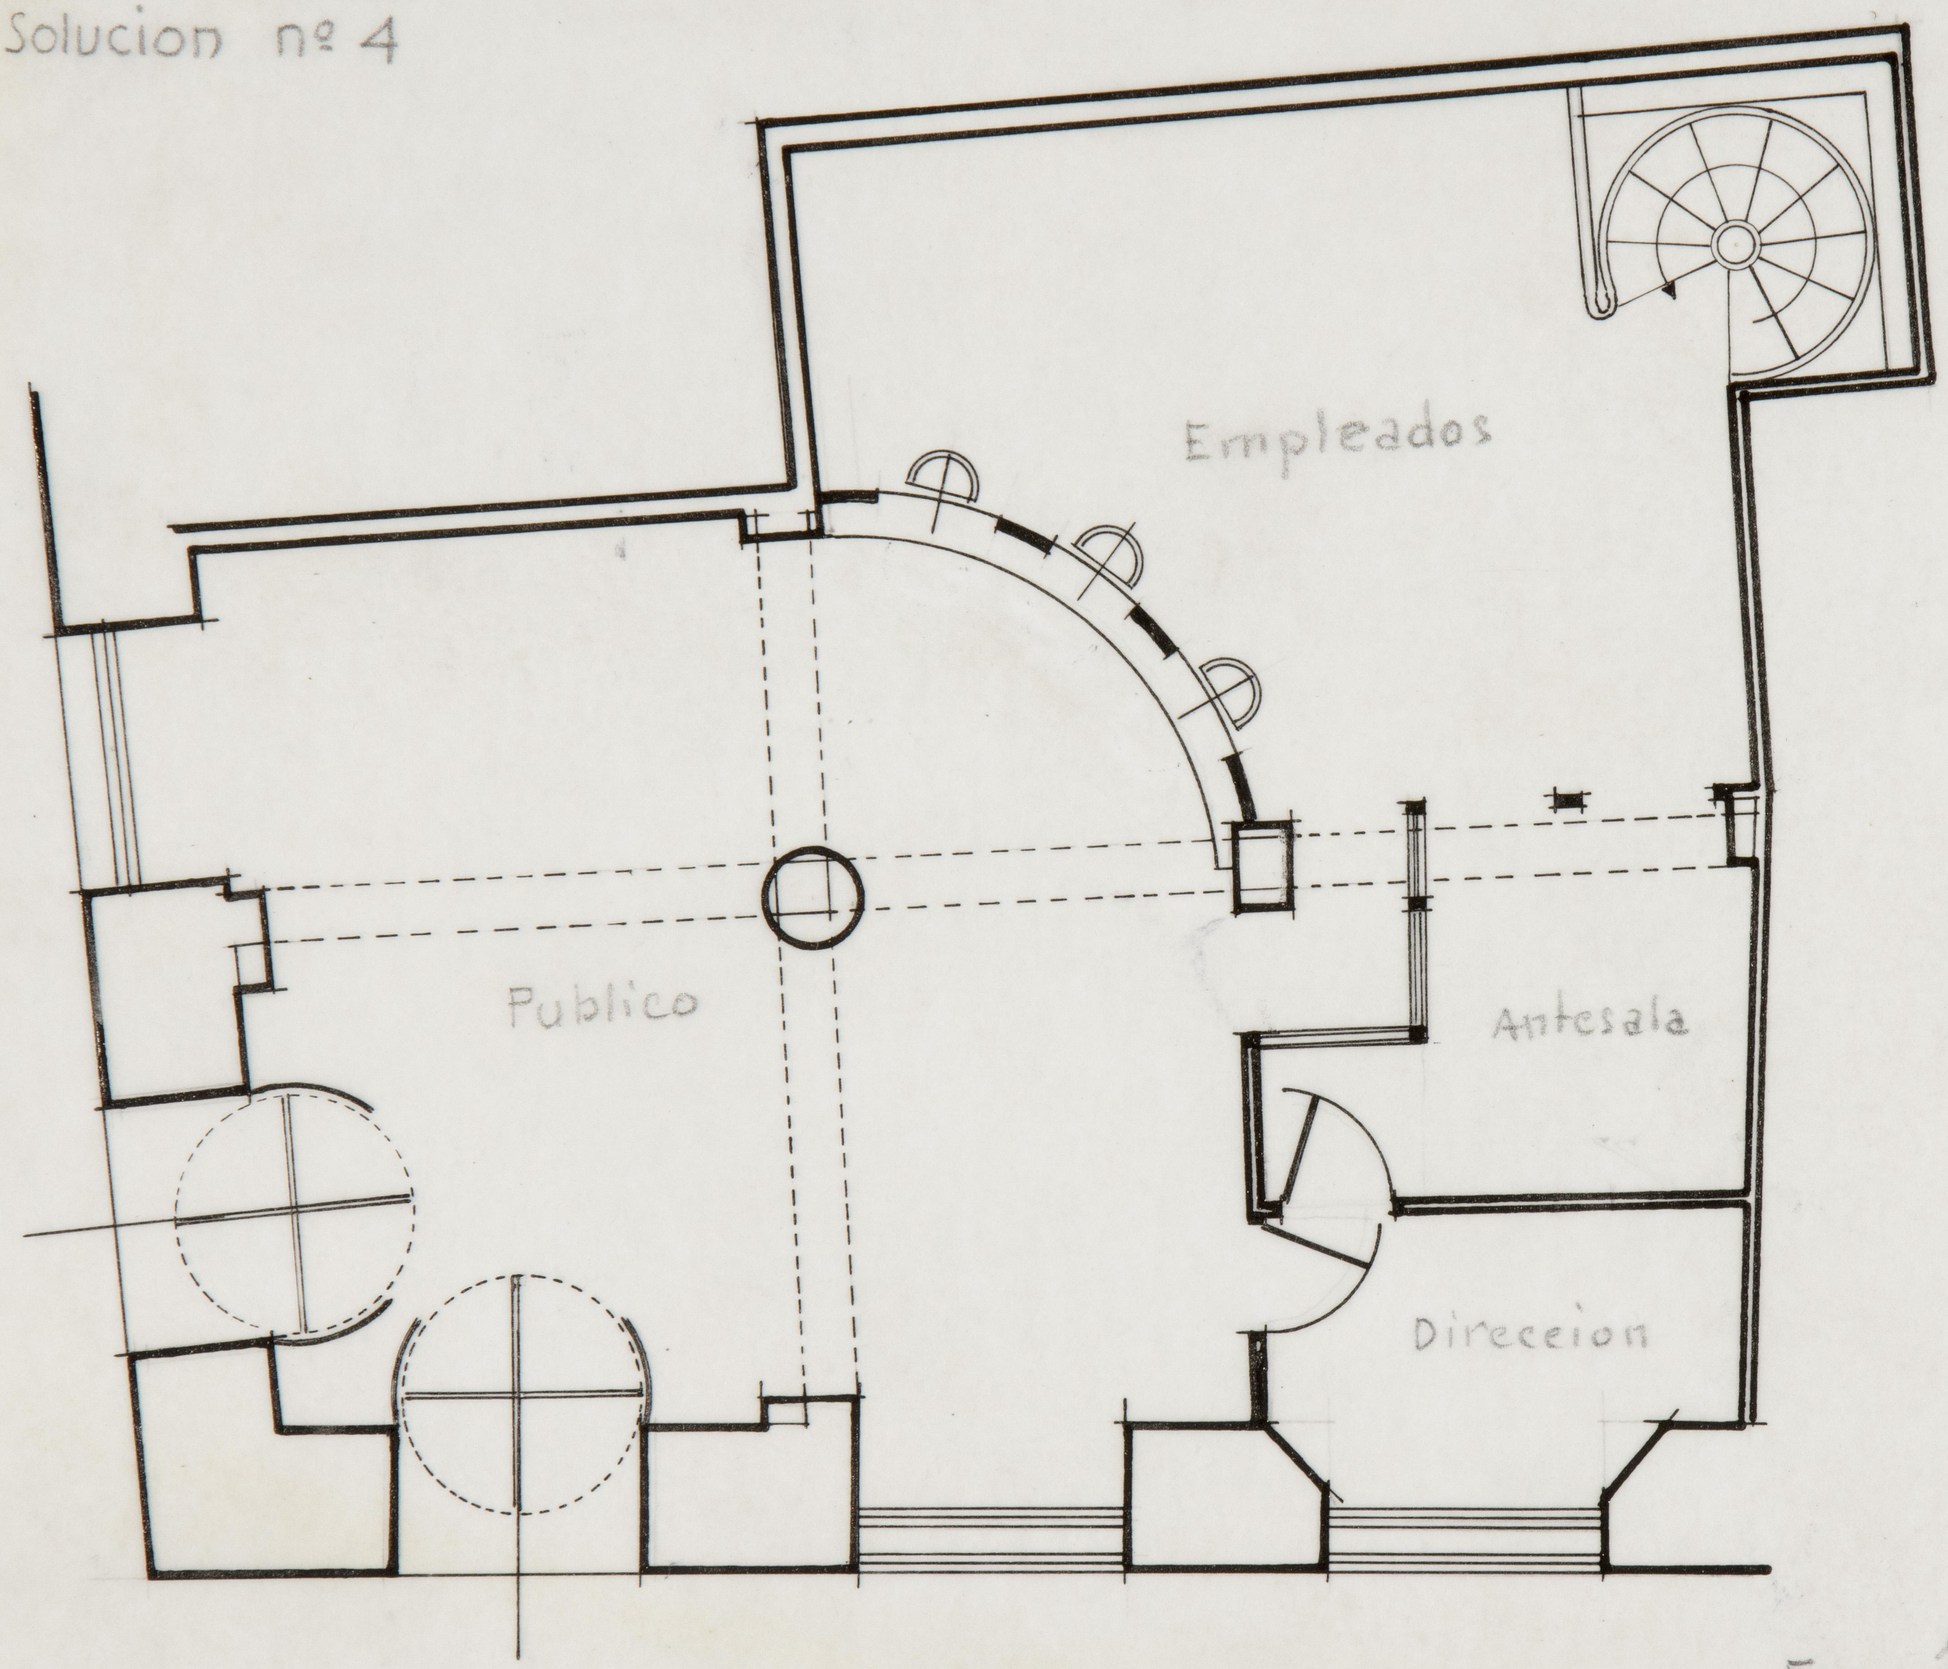


Esc. 1/50


ESAV.14

Banco de Bilbao - Sucursal de Arguelles


Detalle de la puerta

Escala 1:10

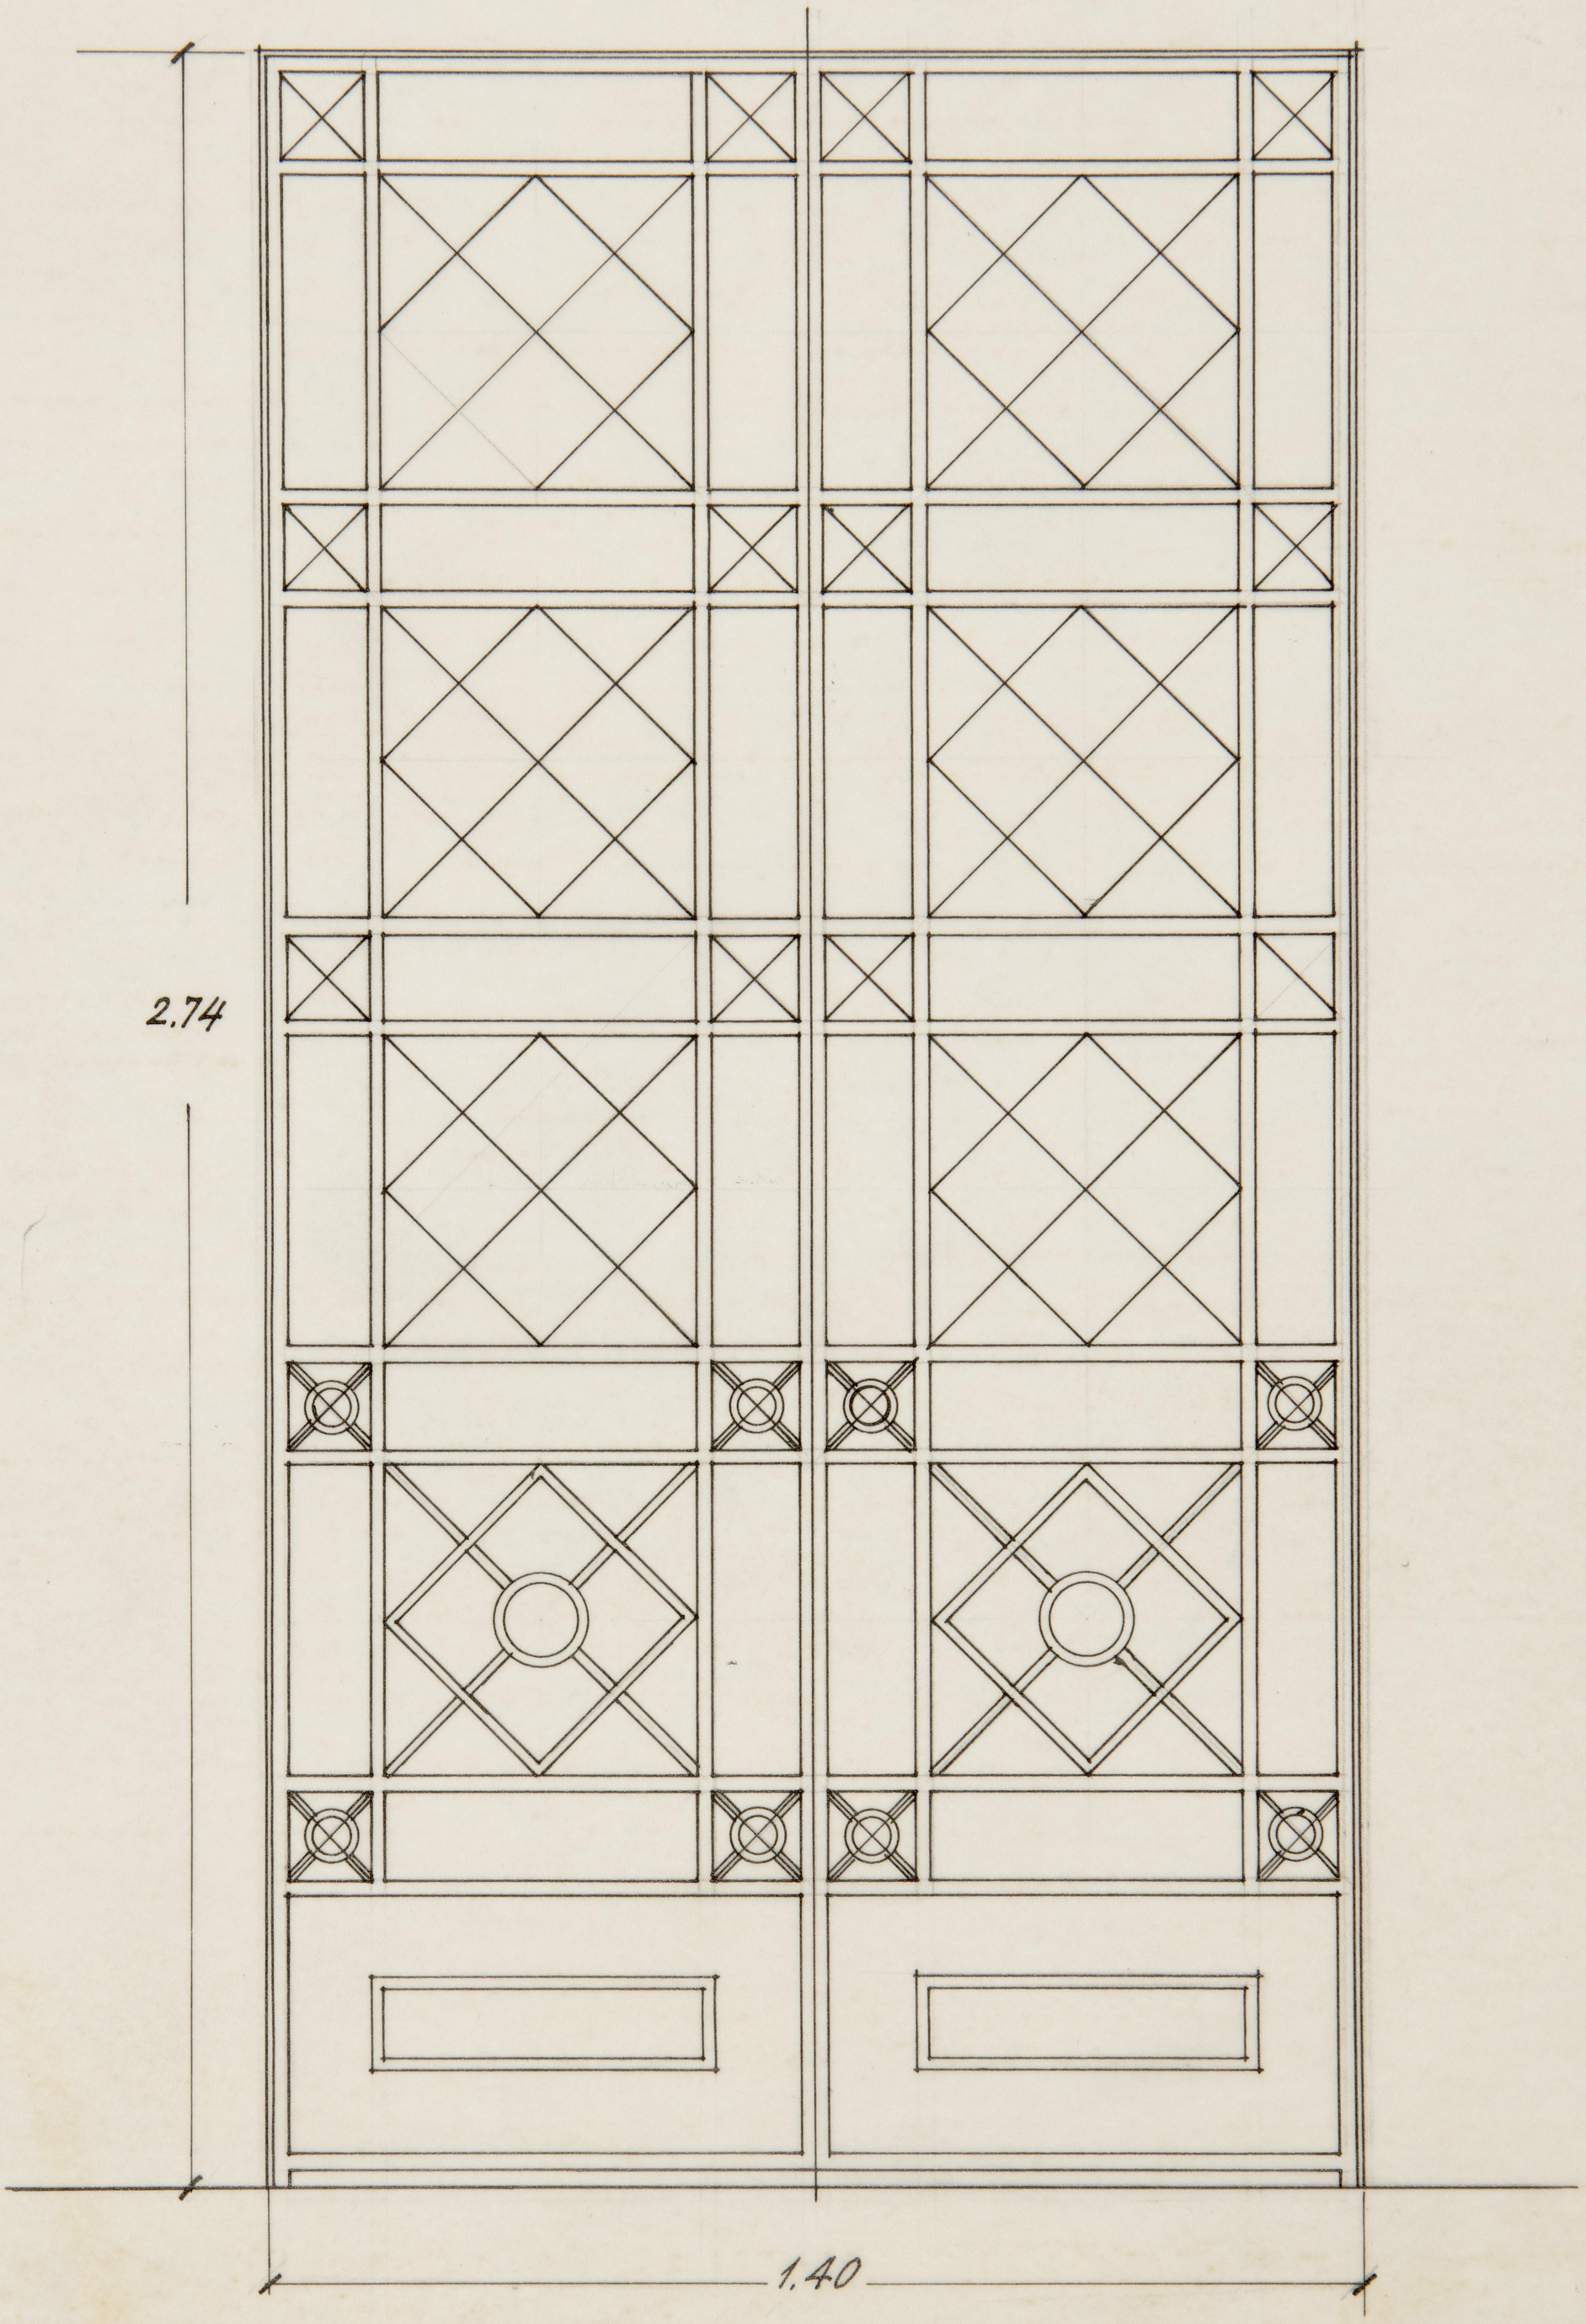


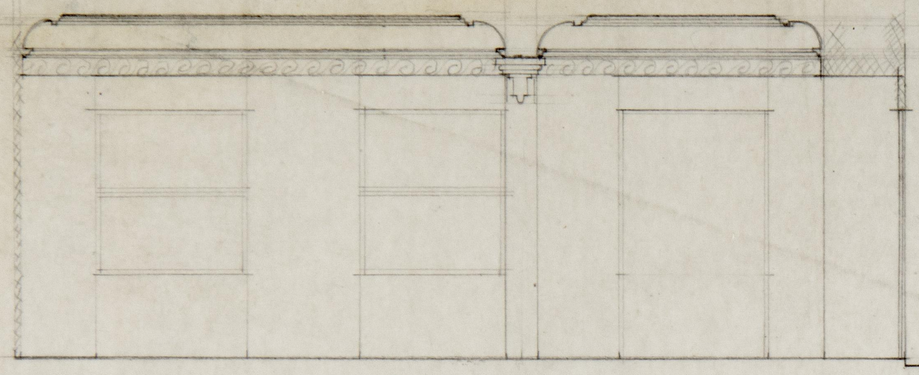


SECCION C-D

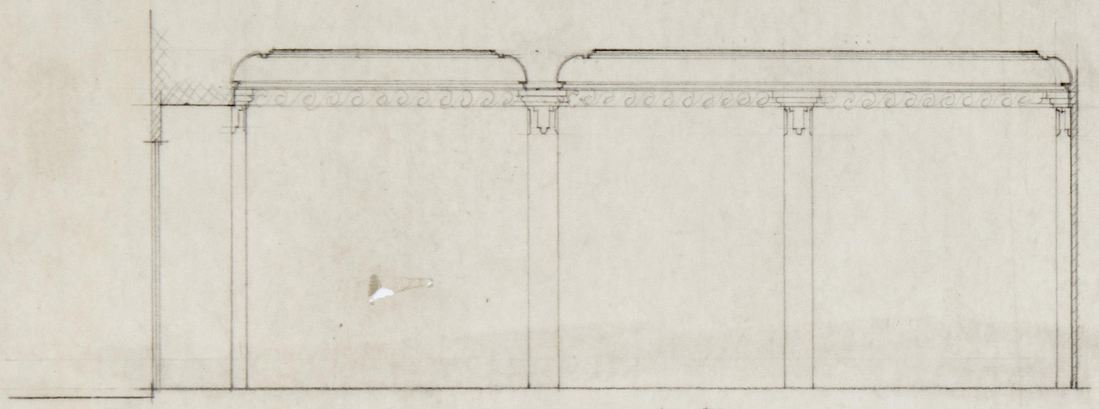


SECCION A-B

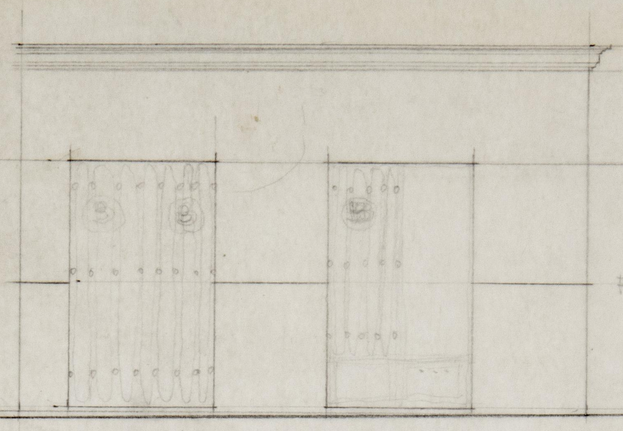

FACHADA A C. PRINCESA

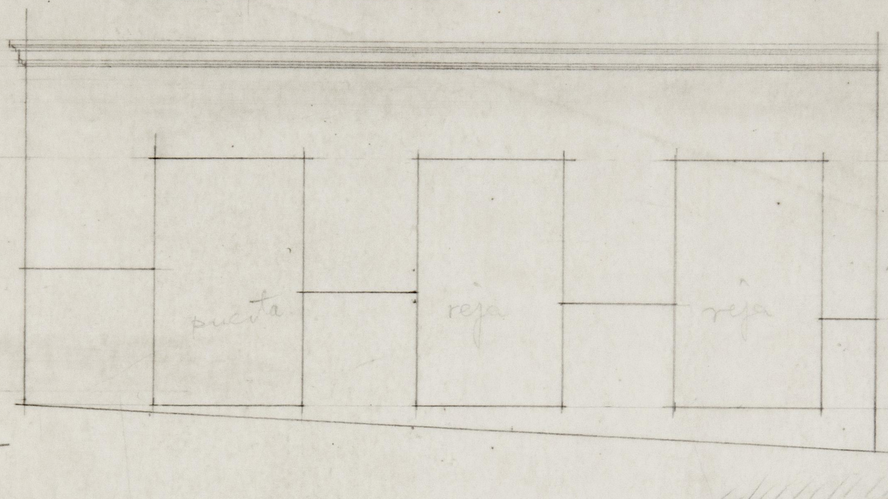


FACHADA A C. del MARQUES SEVRQUIJO

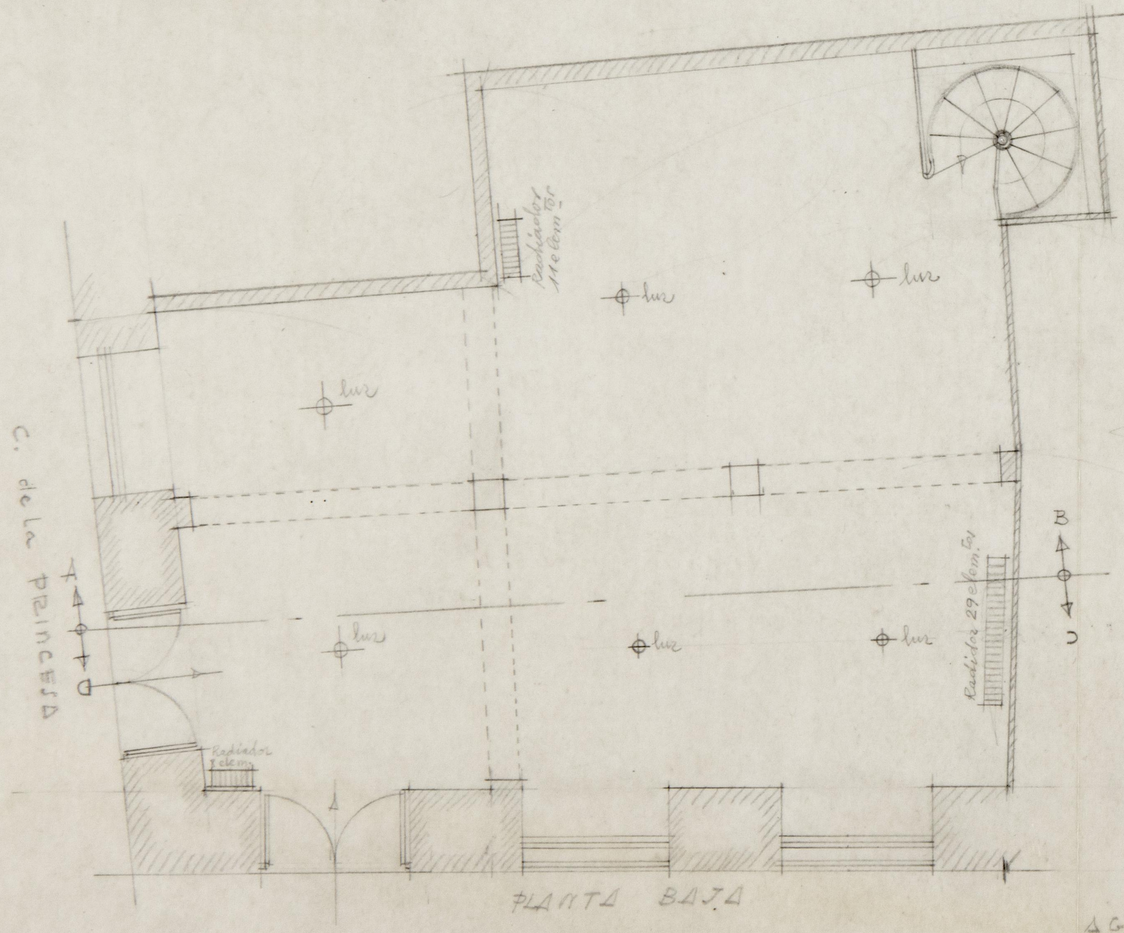

PLANTA BAJA

C. MARQUES DE URQUIJO

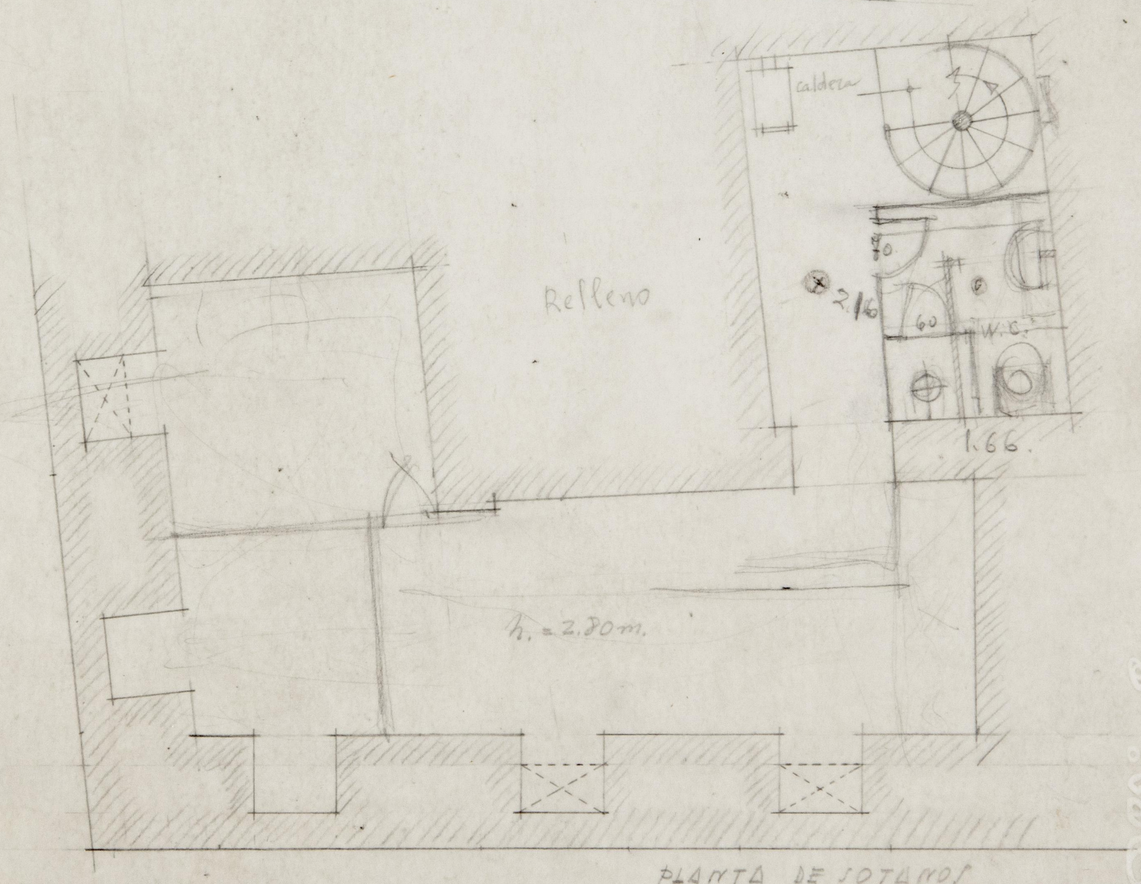

PLANTA DE SOTANOS


AGENCIA DEL BANCO DE BILBAO
EN ARGUELLES
ESCALA 1/50.


ESPN. 14

Archivo Histórico Municipal

0,67 0,30

BANCO DE

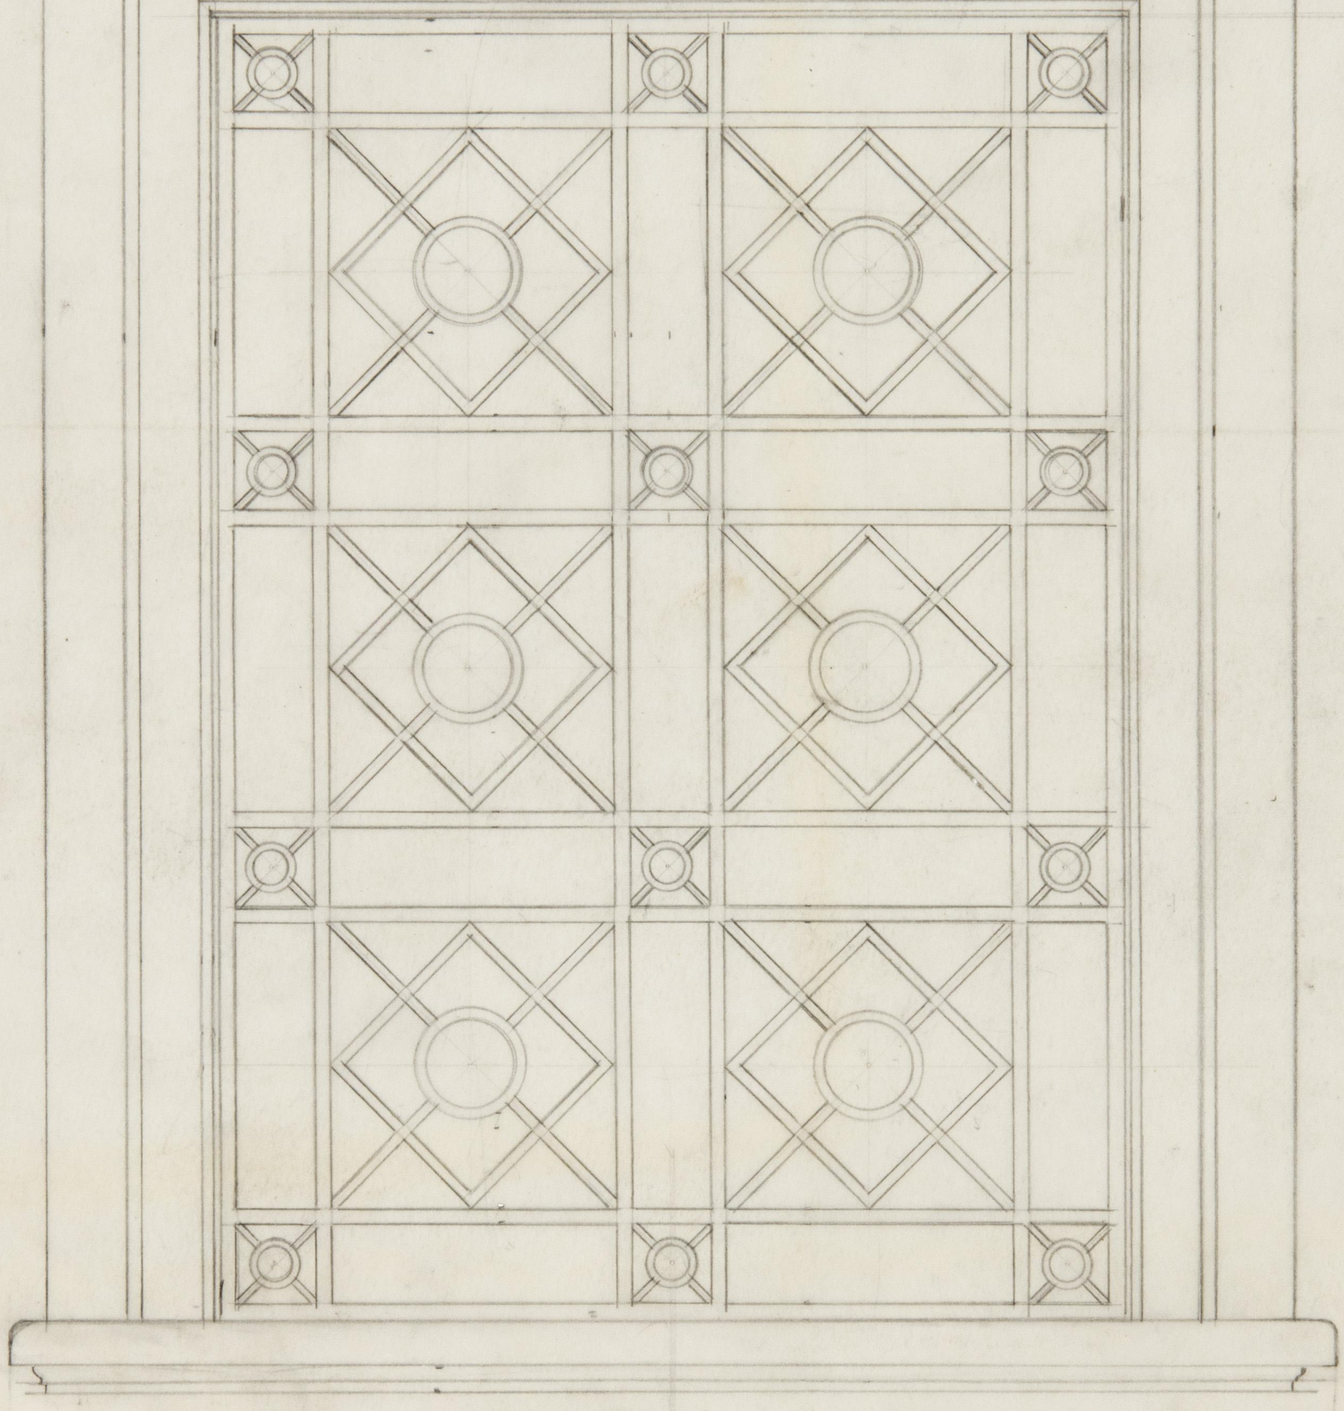

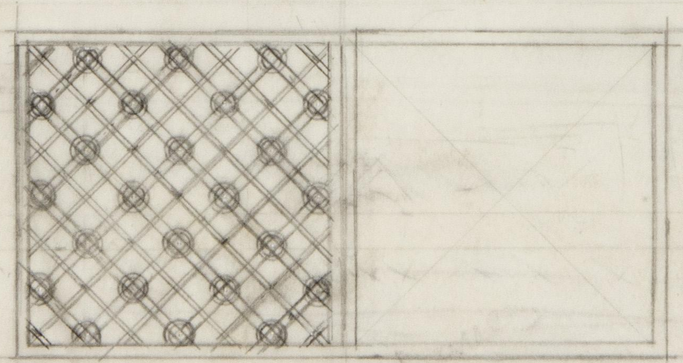

C B A			
	FECHA	MODIFICACIONES	
DIBUJADO			
COPIADO			
REVISADO			
SUCURSAL EN ARGUELLES		BANCO DE BILBAO	
		PLANO Nº	
		ESCALA	1/10
		ANULA EL Nº	ANULADO POR

85PP.14