
GRAN HOTEL
DE TVRISMO

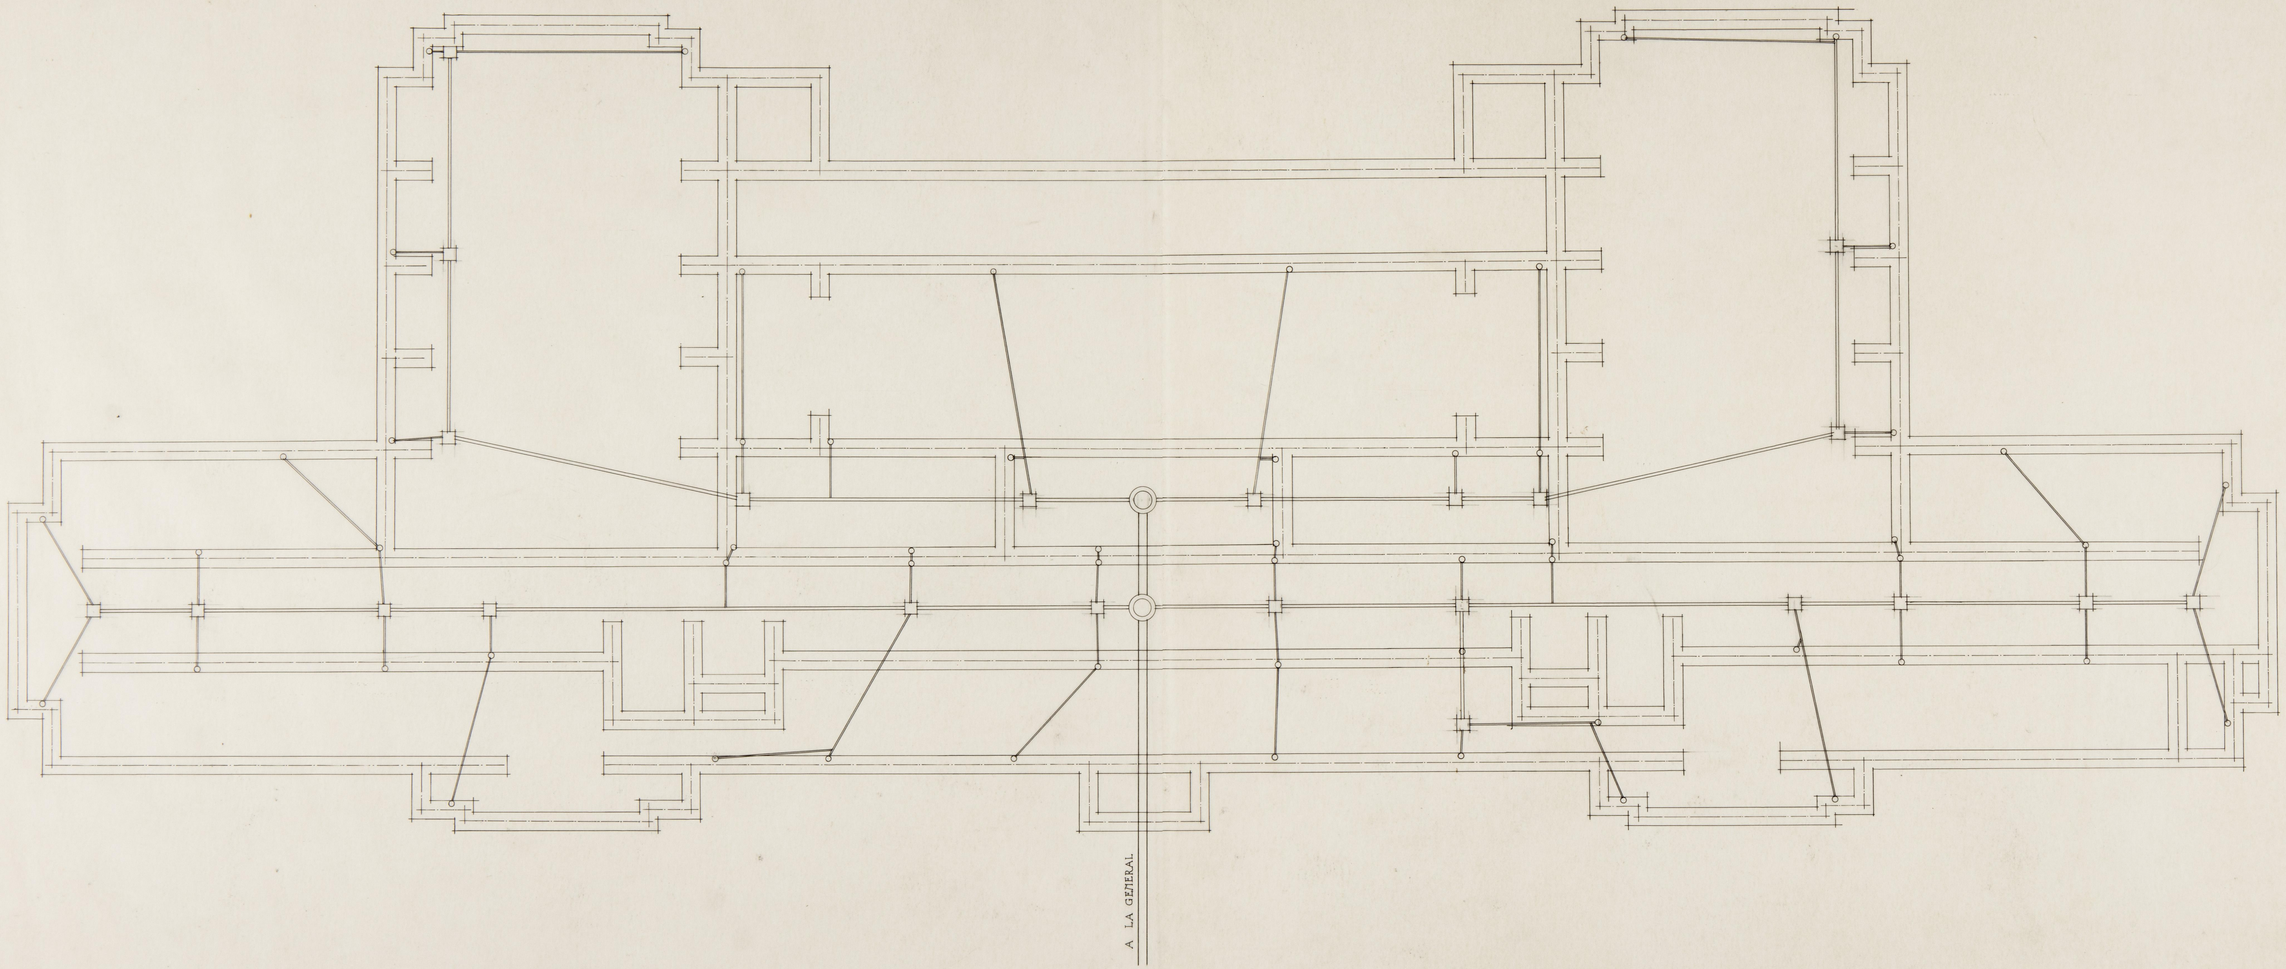


PLANTA DE CIMIENTOS Y SANEAMIENTO
ESCALA 1:100

PEDRO MUGURUZA OTAÑO
ARQUITECTO

ESTRUCTURAS.

GRAN HOTEL
DE TVRISMO

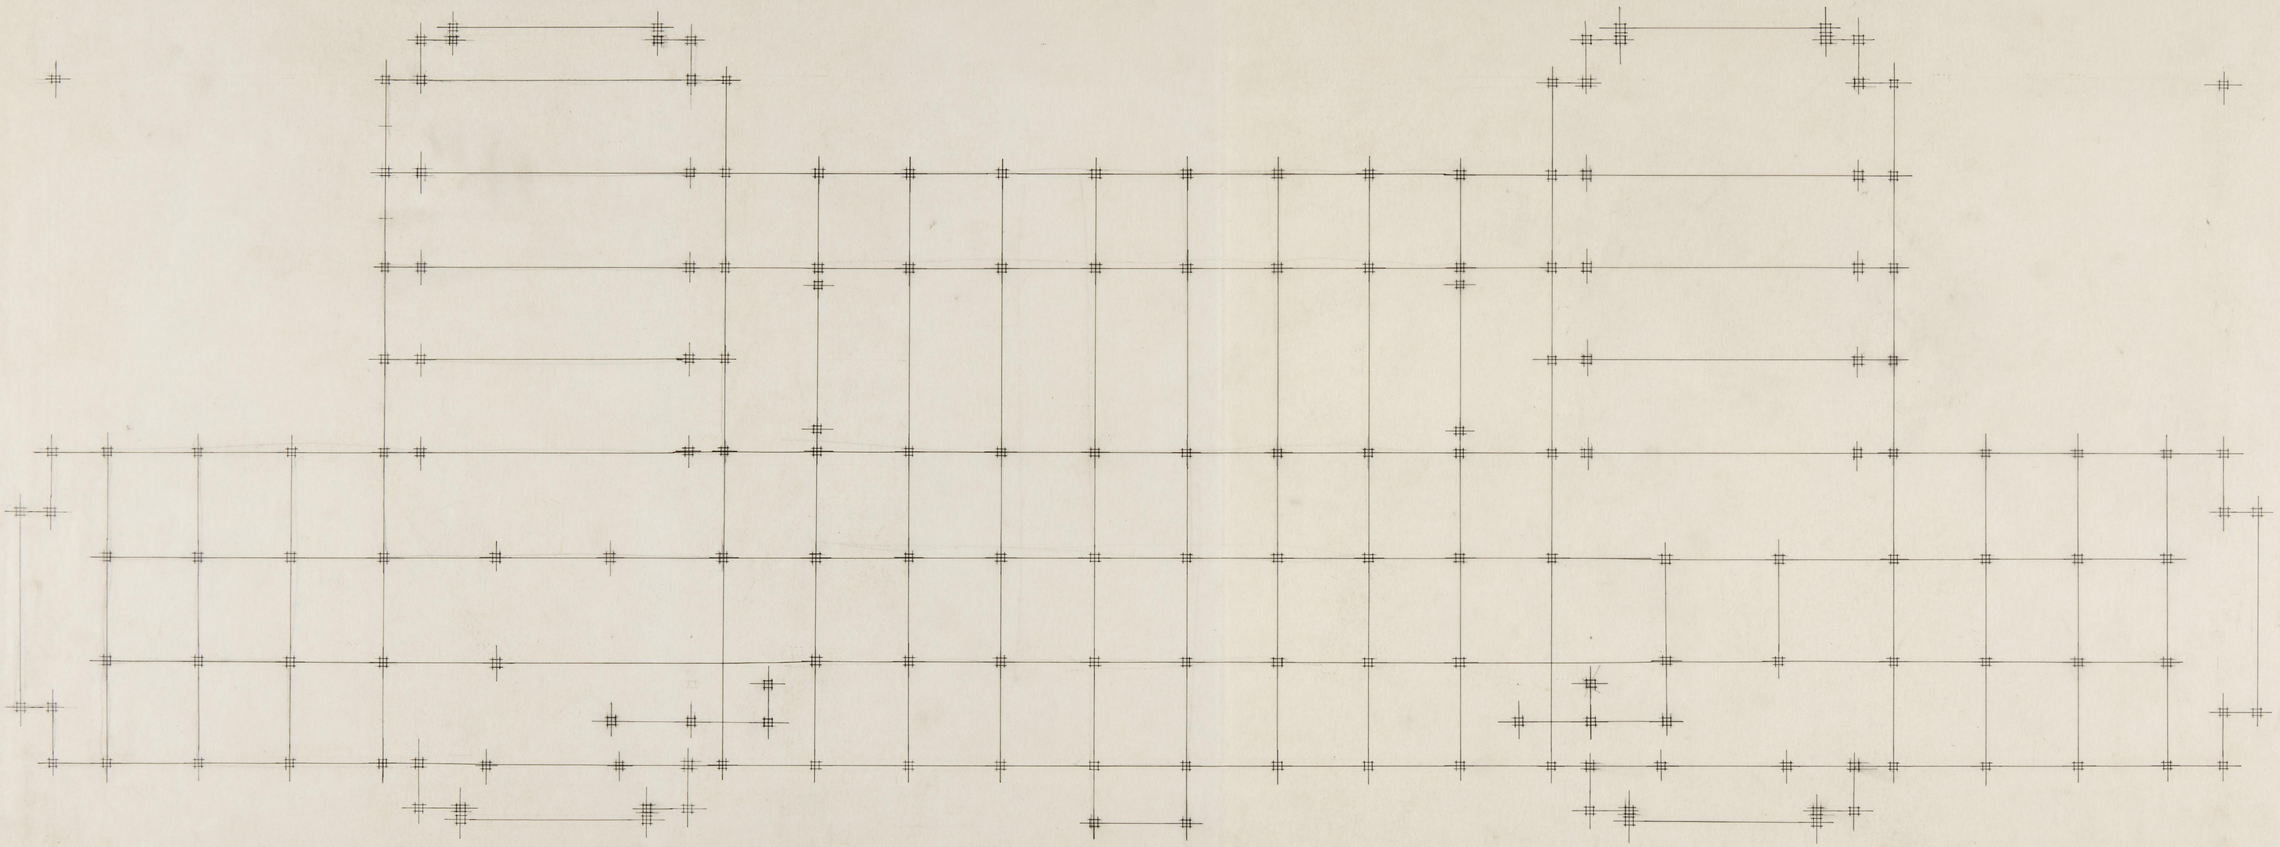


ESTRUCTURAS
ESCALA 1:100

PEDRO MUGURUZA OTAÑO
ARQUITECTO


3529-19

GRAN HOTEL DE TVRISMO

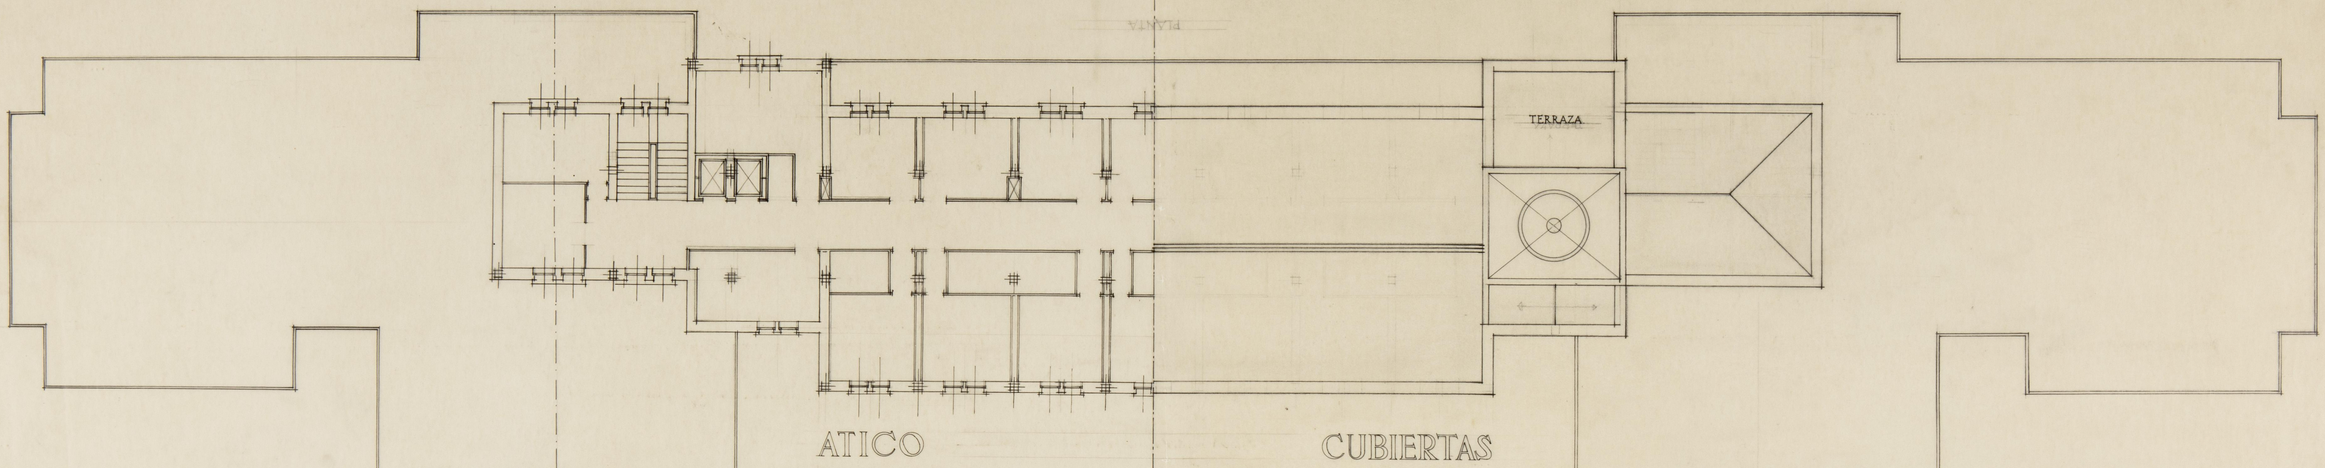

ATICO


CUBIERTAS

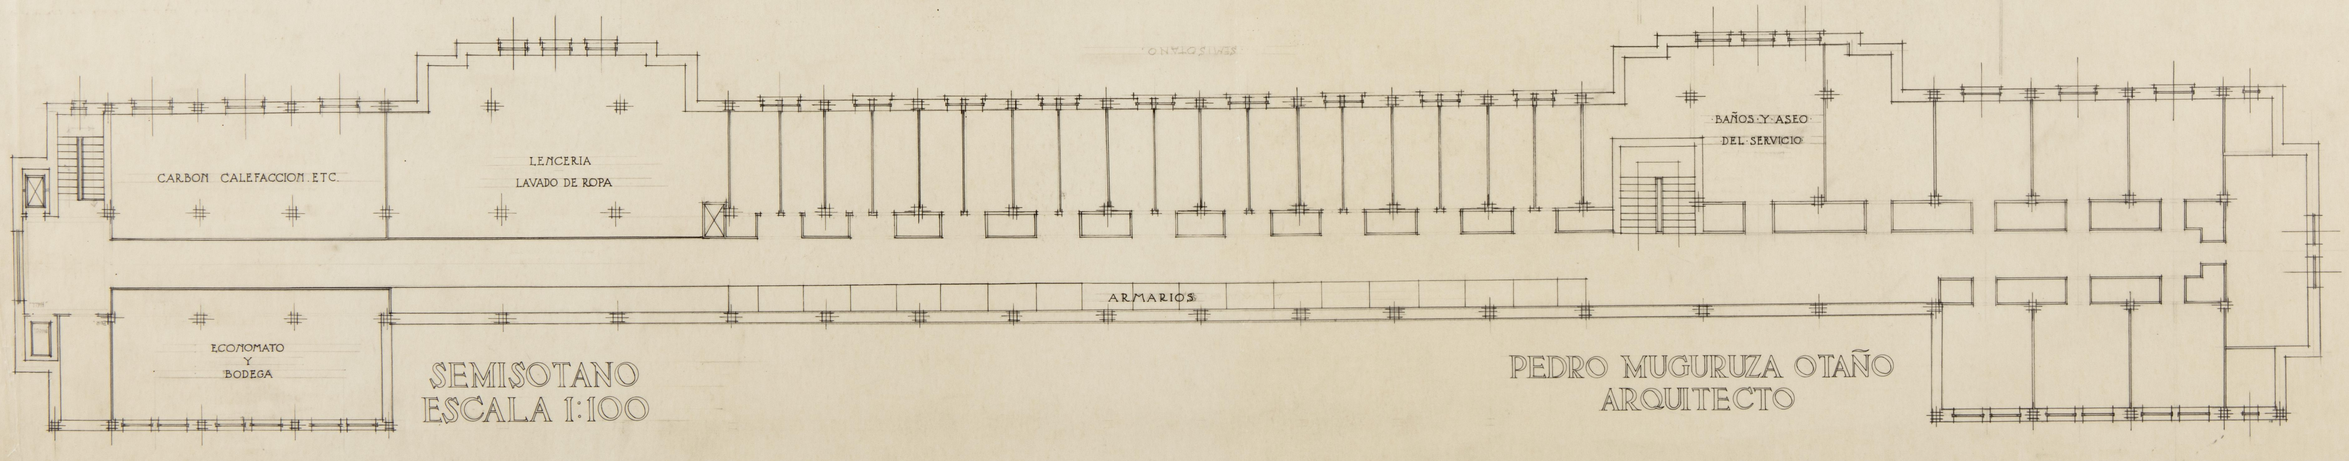

SEMISOTANO
ESCALA 1:100

PEDRO MUGURUZA OTAÑO
ARQUITECTO

GRAN HOTEL DE TVRISMO

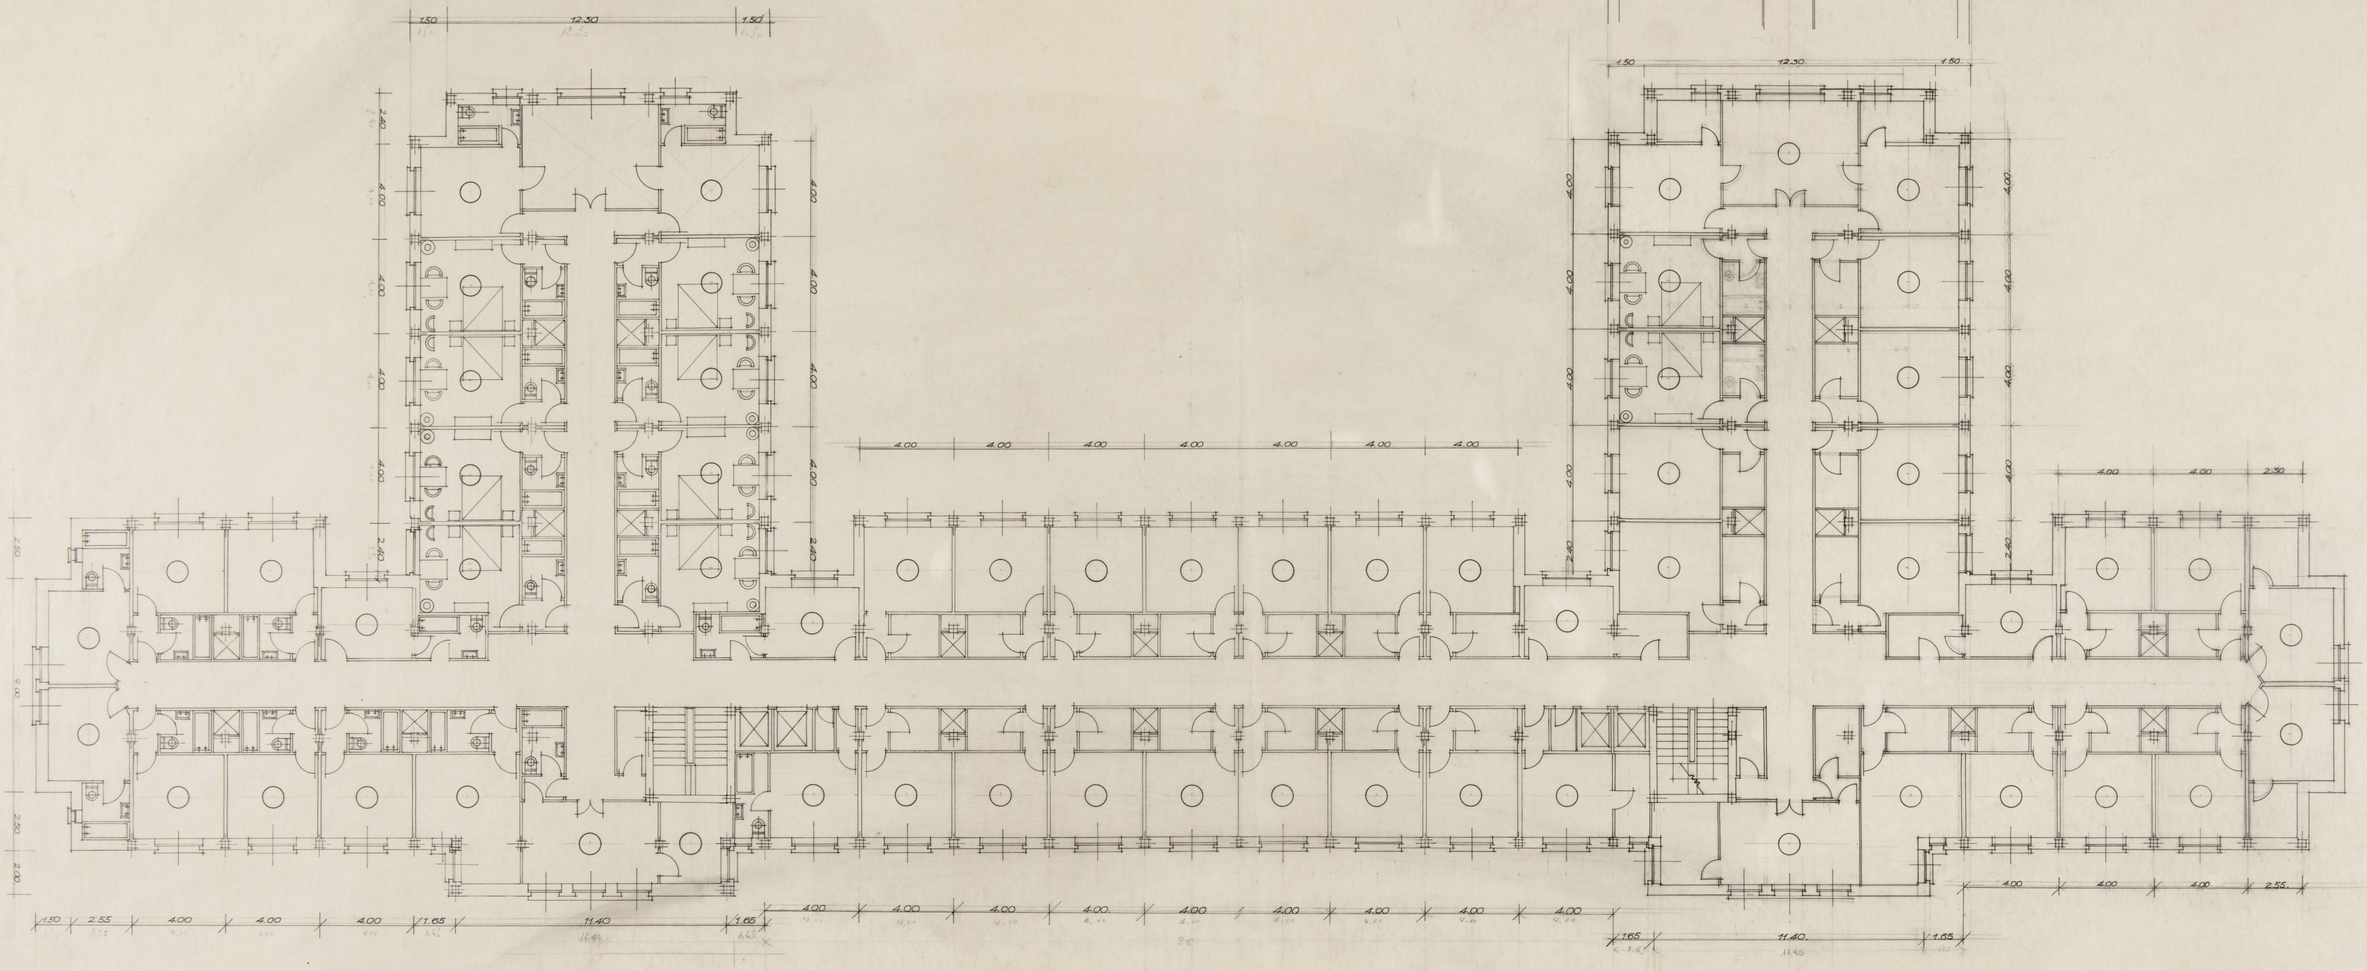


PLANTA DE PISOS

PLANTA DE PISOS
ESCALA 1:100

PEDRO MUGURUZA OTAÑO
ARQUITECTO

GRAN HOTEL DE TVRISMO

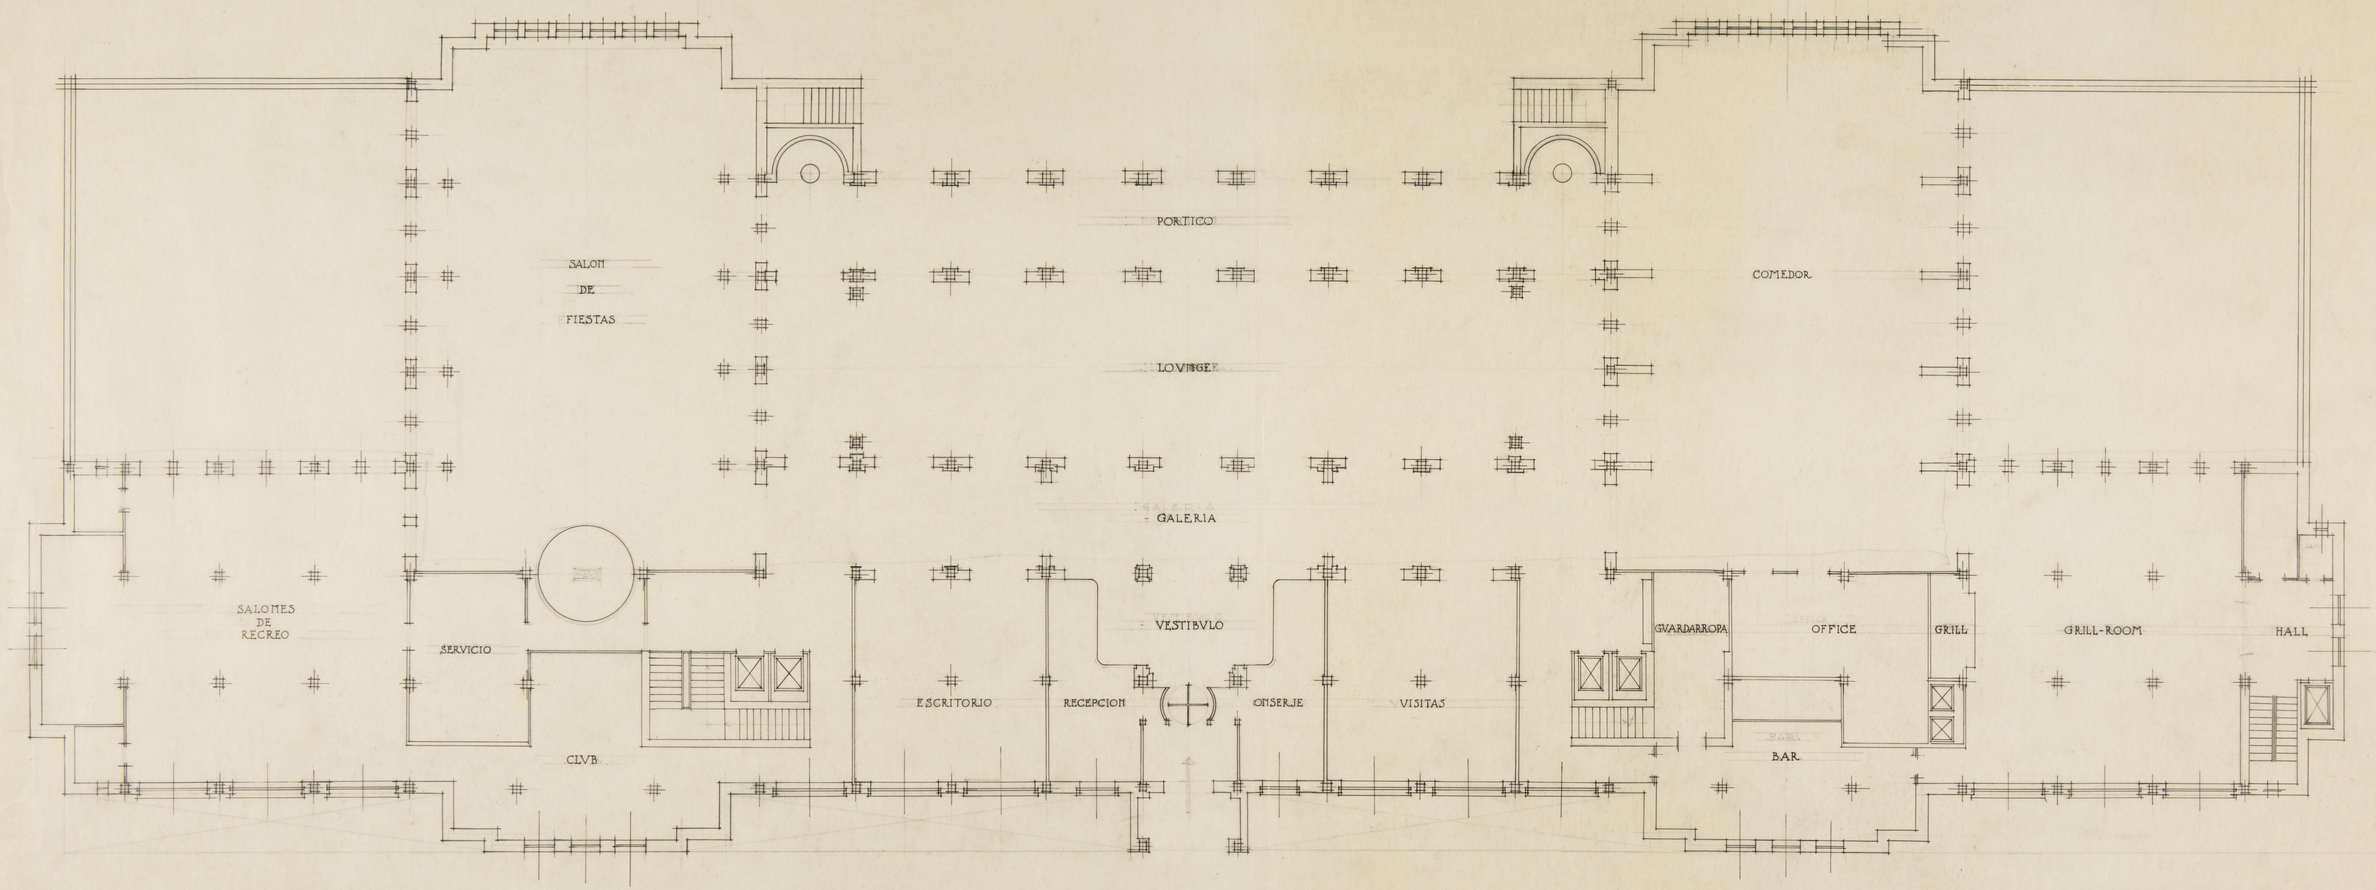


PLANTA BAJA.

PLANTA BAJA
ESCALA 1:100

PEDRO MUGURUZA OTAÑO
ARQUITECTO

PSEN.17

GRAN HOTEL DE TVRISMO

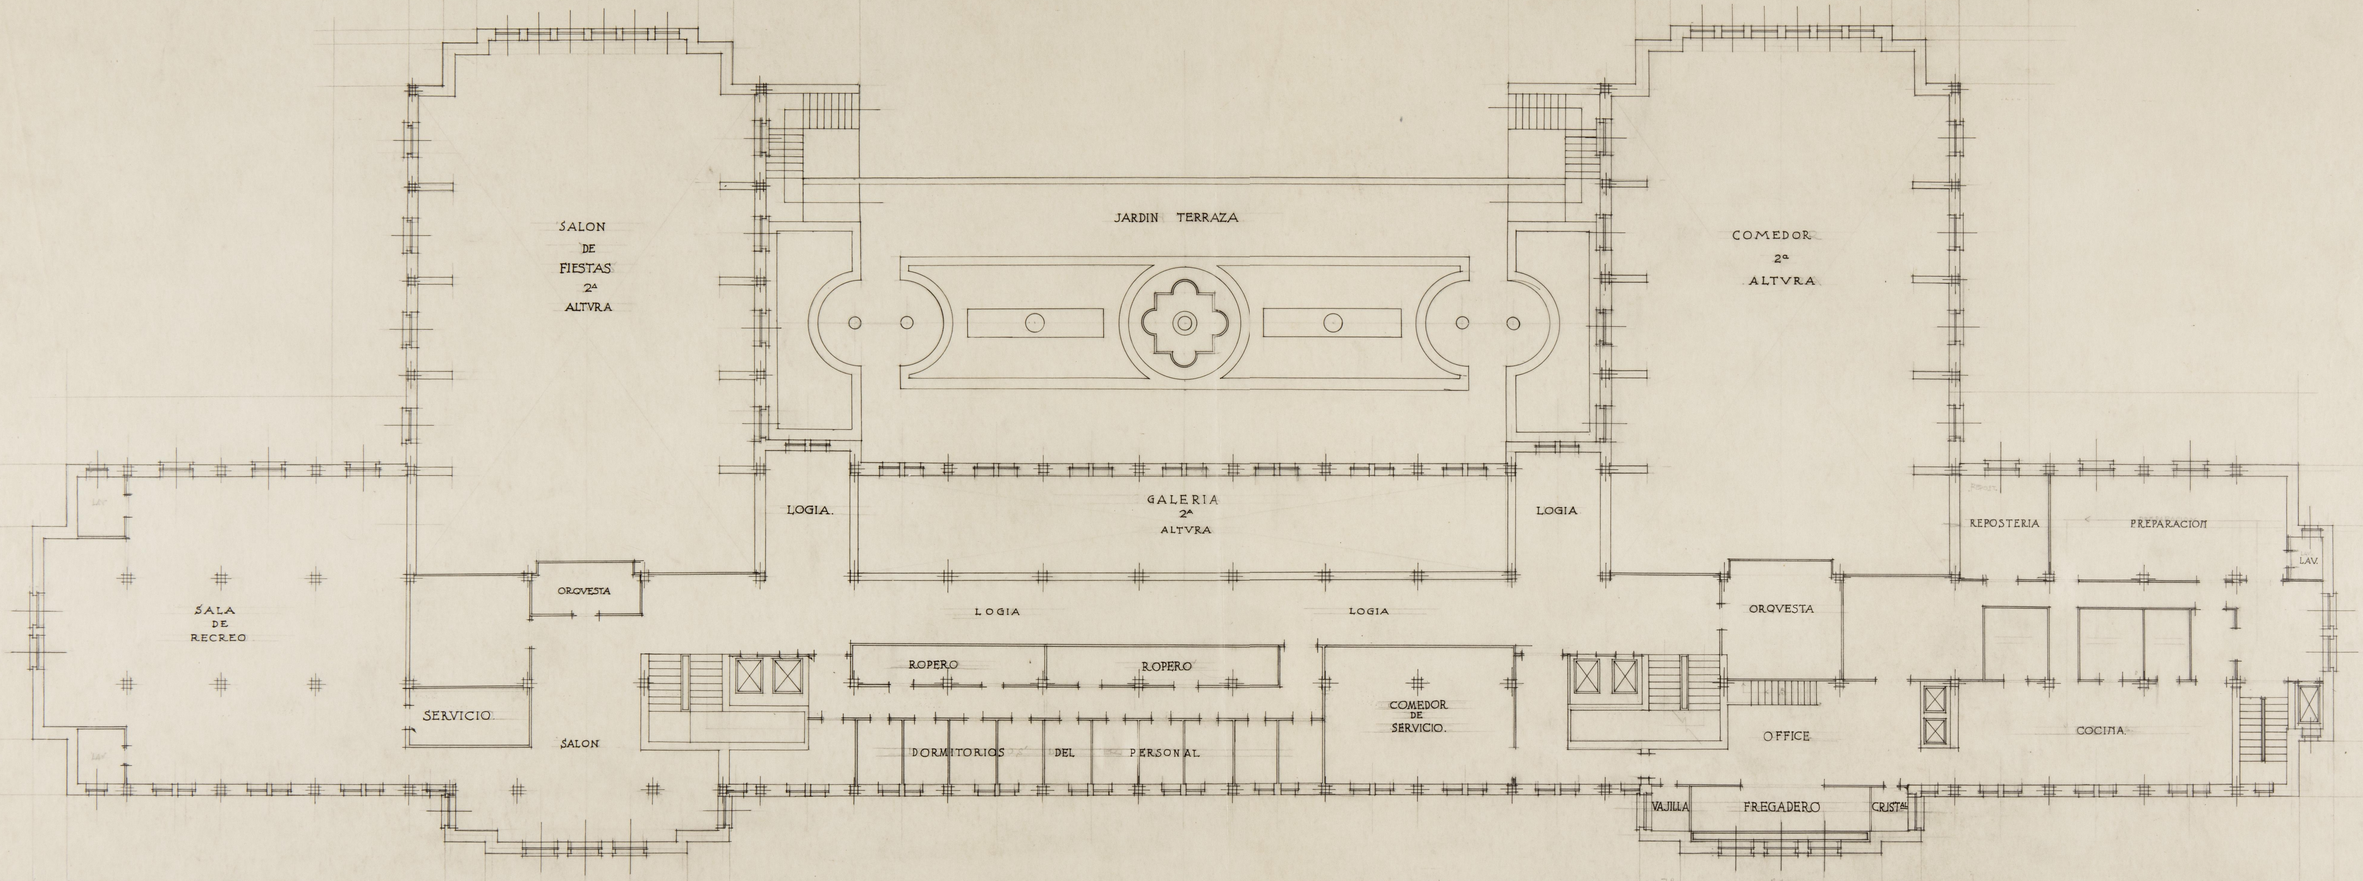

ENTREPLANTA
ESCALA 1:100

PEDRO MUGURUZA OTAÑO
ARQUITECTO

GRAN HOTEL DE TVRISMO



FACHADA PRINCIPAL
ESCALA 1:100

PEDRO MUGURUZA OTAÑO
ARQUITECTO

NEDIN.19

GRAN HOTEL
DE TVRISMO




FACHADA AL PARQUE
ESCALA 1:100

PEDRO MUGURUZA OTAÑO
ARQUITECTO

SEEN.AG

GRAN HOTEL DE TVRISMO

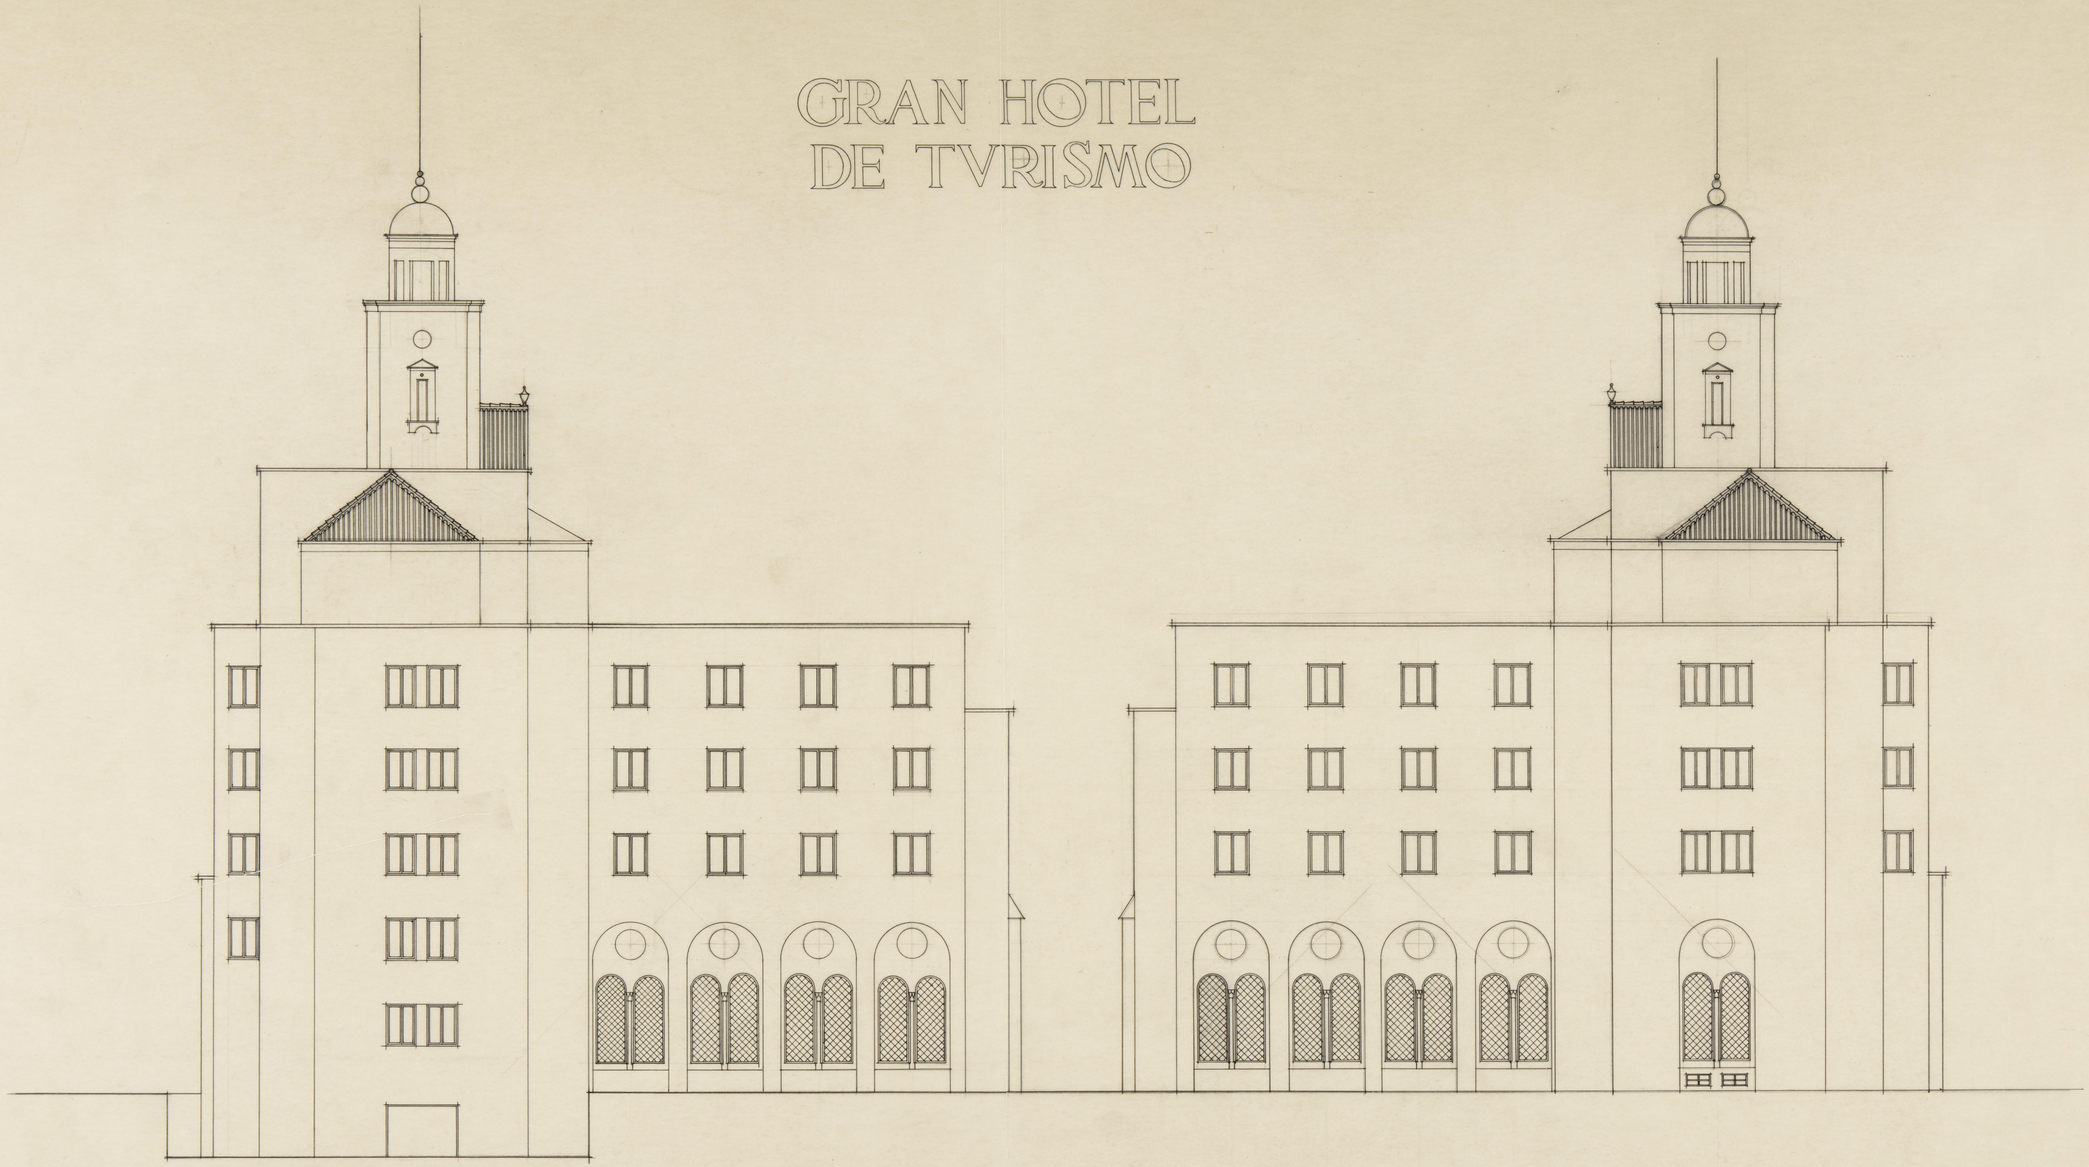

FACHADAS LATERALES
ESCALA 1:100

PEDRO MUGURUZA OTAÑO
ARQUITECTO

EBEN.49

GRAN HOTEL DE TVRISMO



SECCION
ESCALA 1:100

PEDRO MUGURUZA OTAÑO
ARQUITECTO