Monumento nacional al Sagrado Corazón de Jesús en el Cerro de los Angeles (Madrid)

1ª idea del concurso de la 2ª fase de abril.

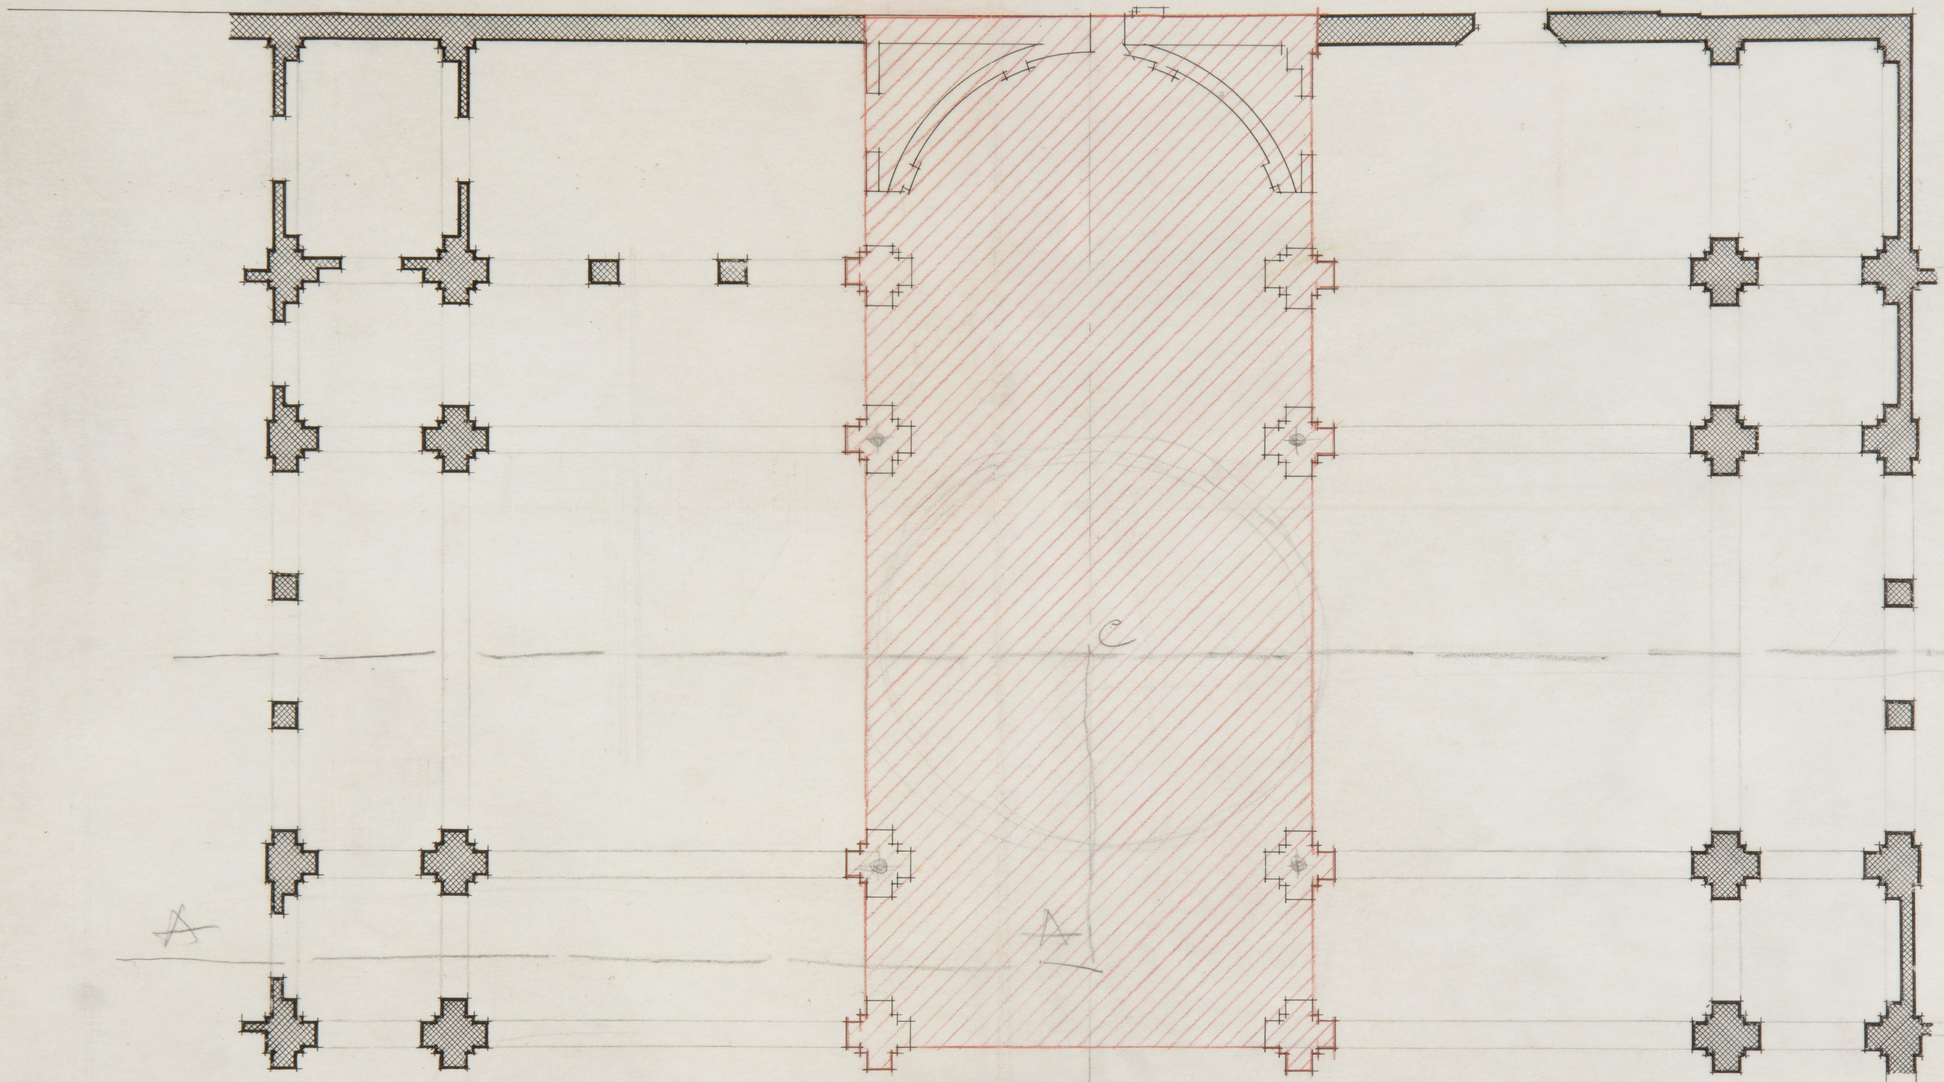

ARCHIVO
BIBLIOTECA
Pl. 3421

Madrid Agosto 1946

Monumento al Sagrado Corazón de Jesús en el Cerro de los Angeles

Escala 1:100

Proyecto Primero Parcial de Obras

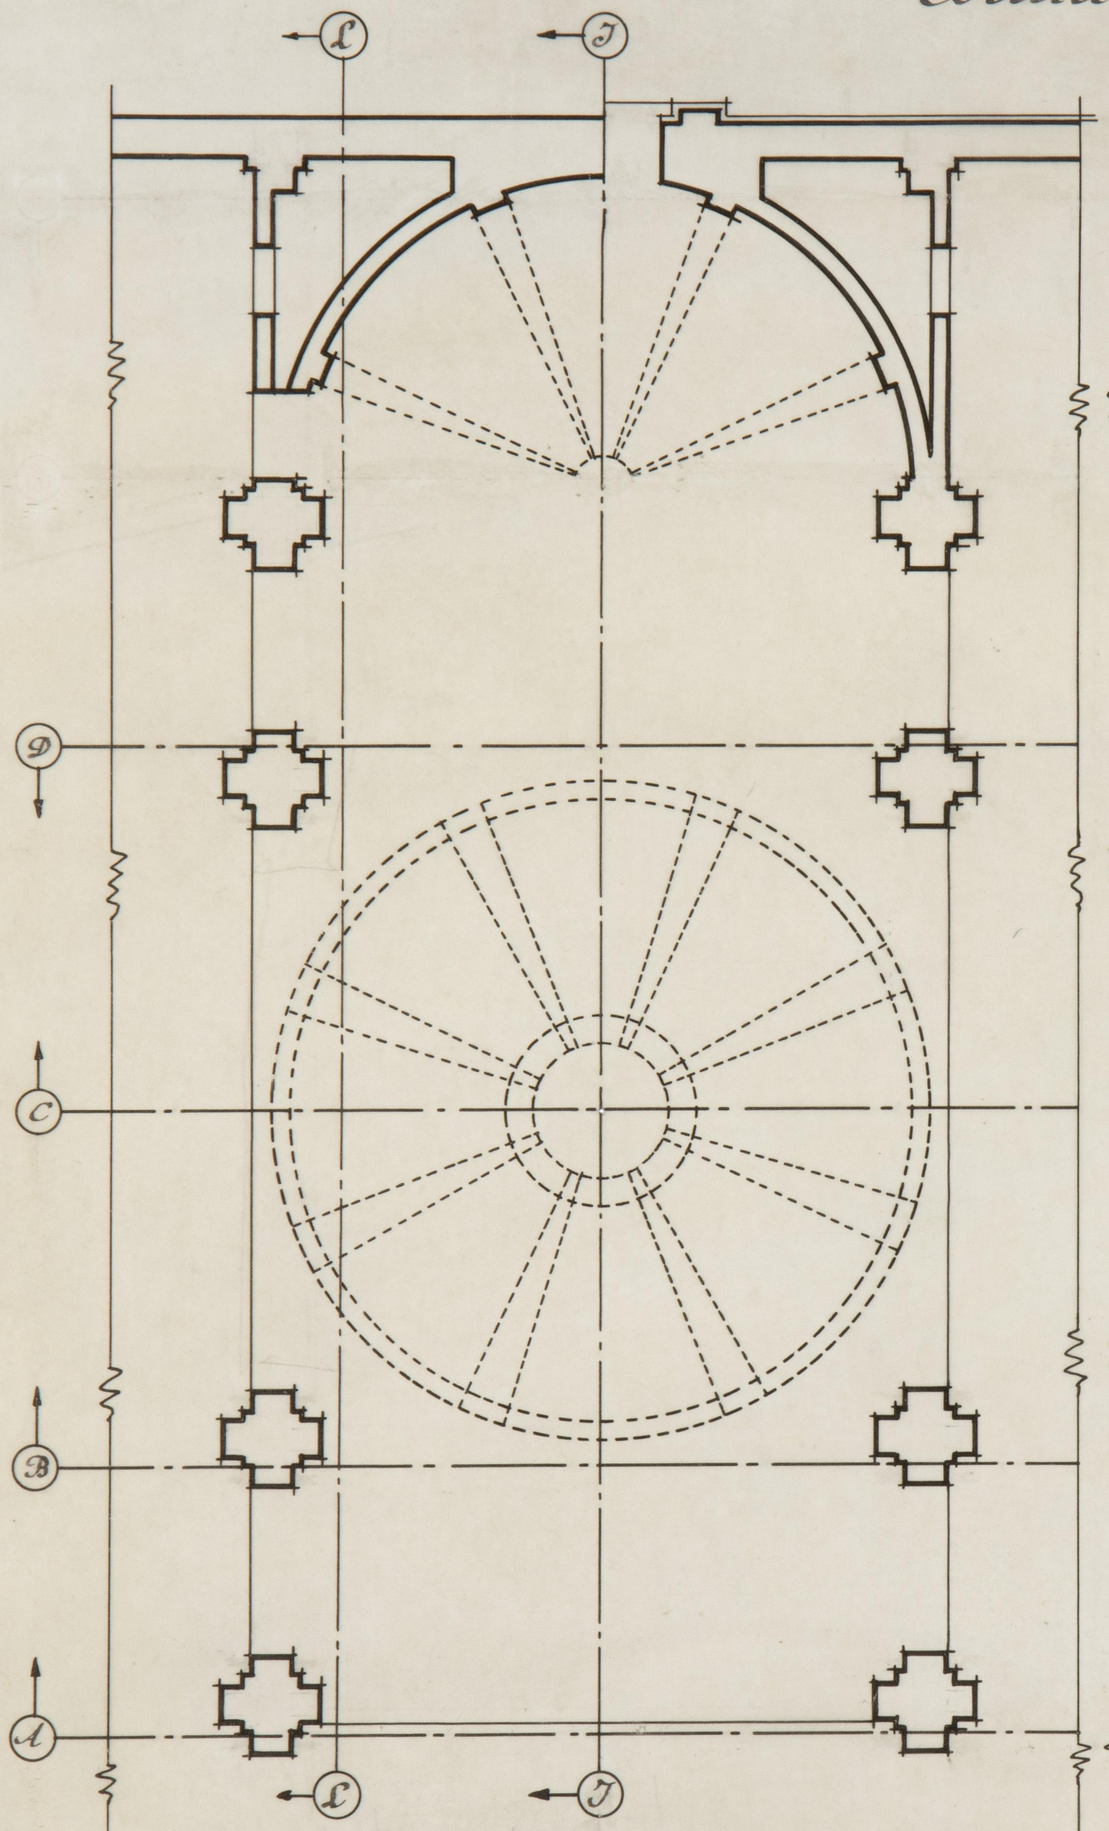

Planta Inferior.

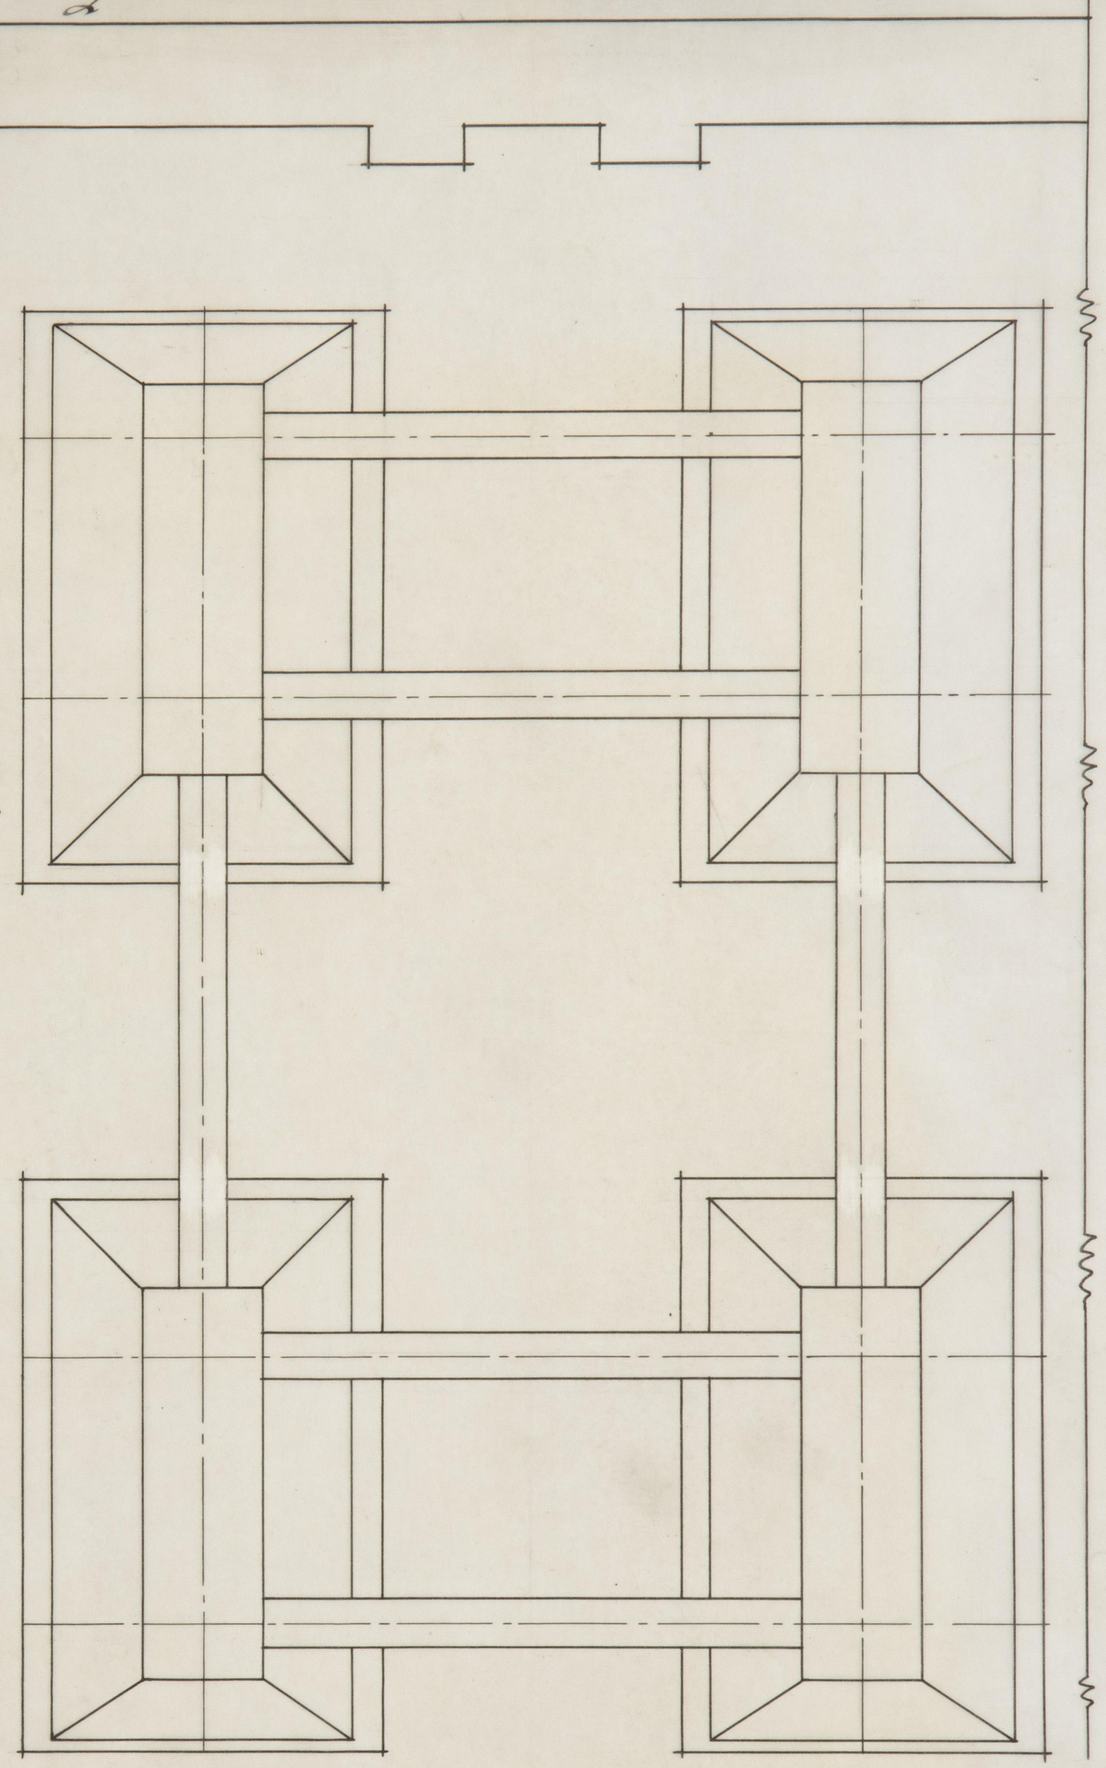

Planta de Cimientos

Madrid Octubre 1946

Arquitecto.

ARCHIVO
BIBLIOTECA
Pl. 3422

1754

Monumento al Sagrado Corazón de Jesús en el Cerro de los Angeles

Escala 1:100

Proyecto Primero Parcial de Obras

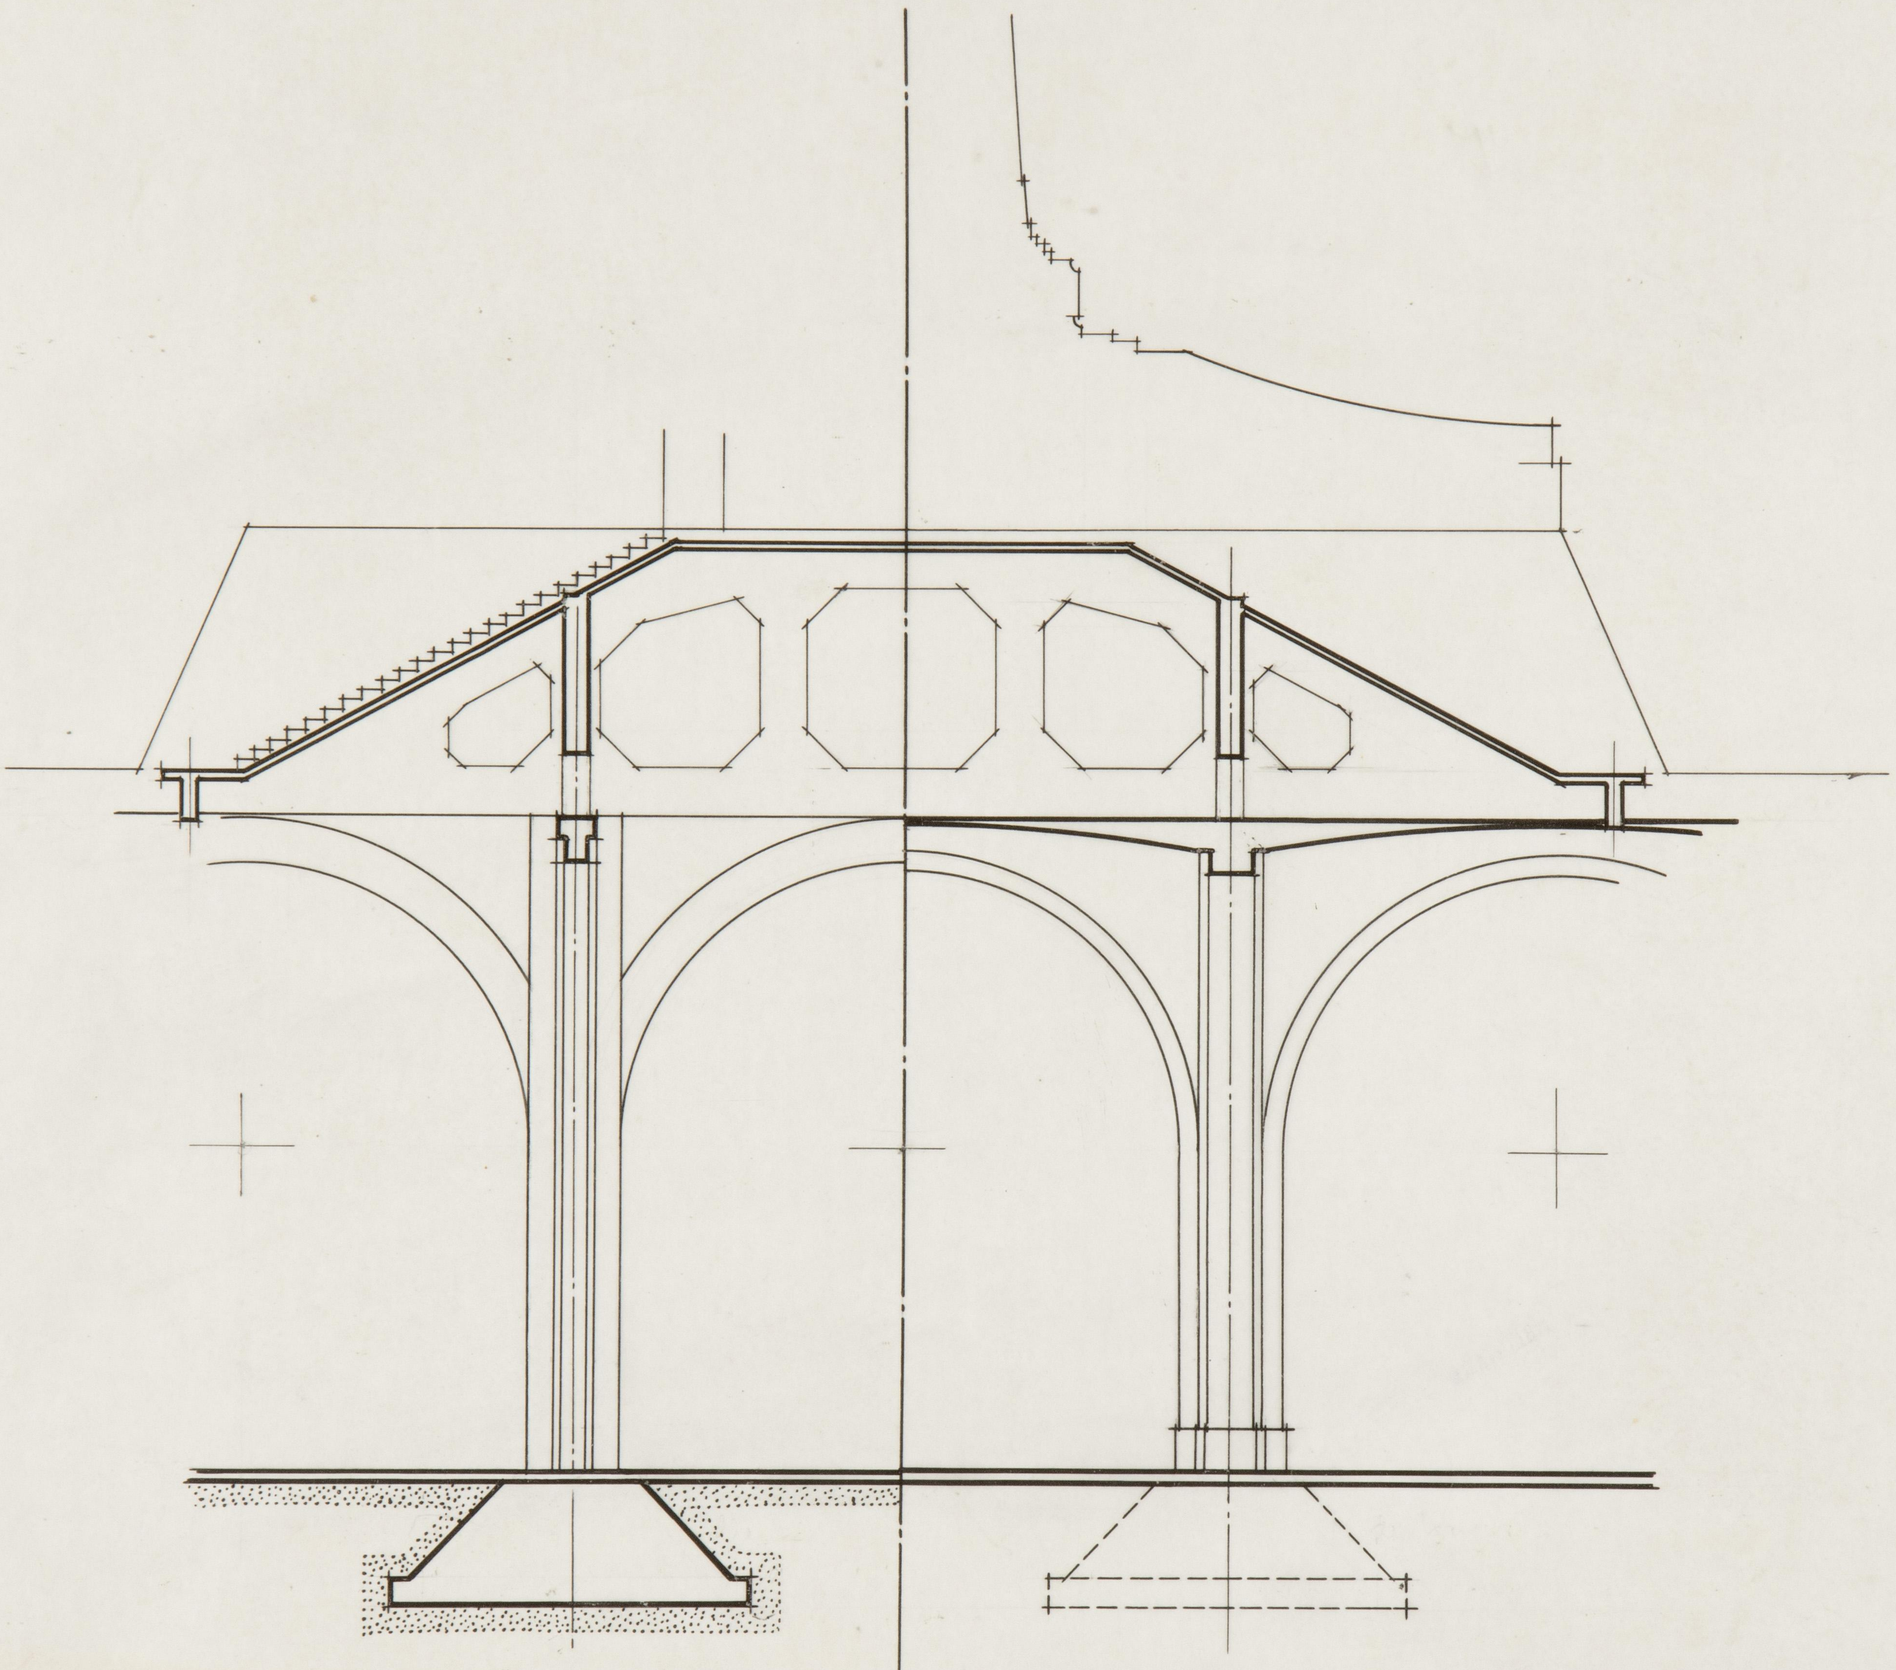

Sección A-A

Madrid Octubre 1946
Arquitecto.

ARCHIVO
BIBLIOTECA
Pl. 3423

1751

Monumento al Sagrado Corazón de Jesús en el Cerro de los Angeles

Escala 1:100

Proyecto Primero Parcial de Obras

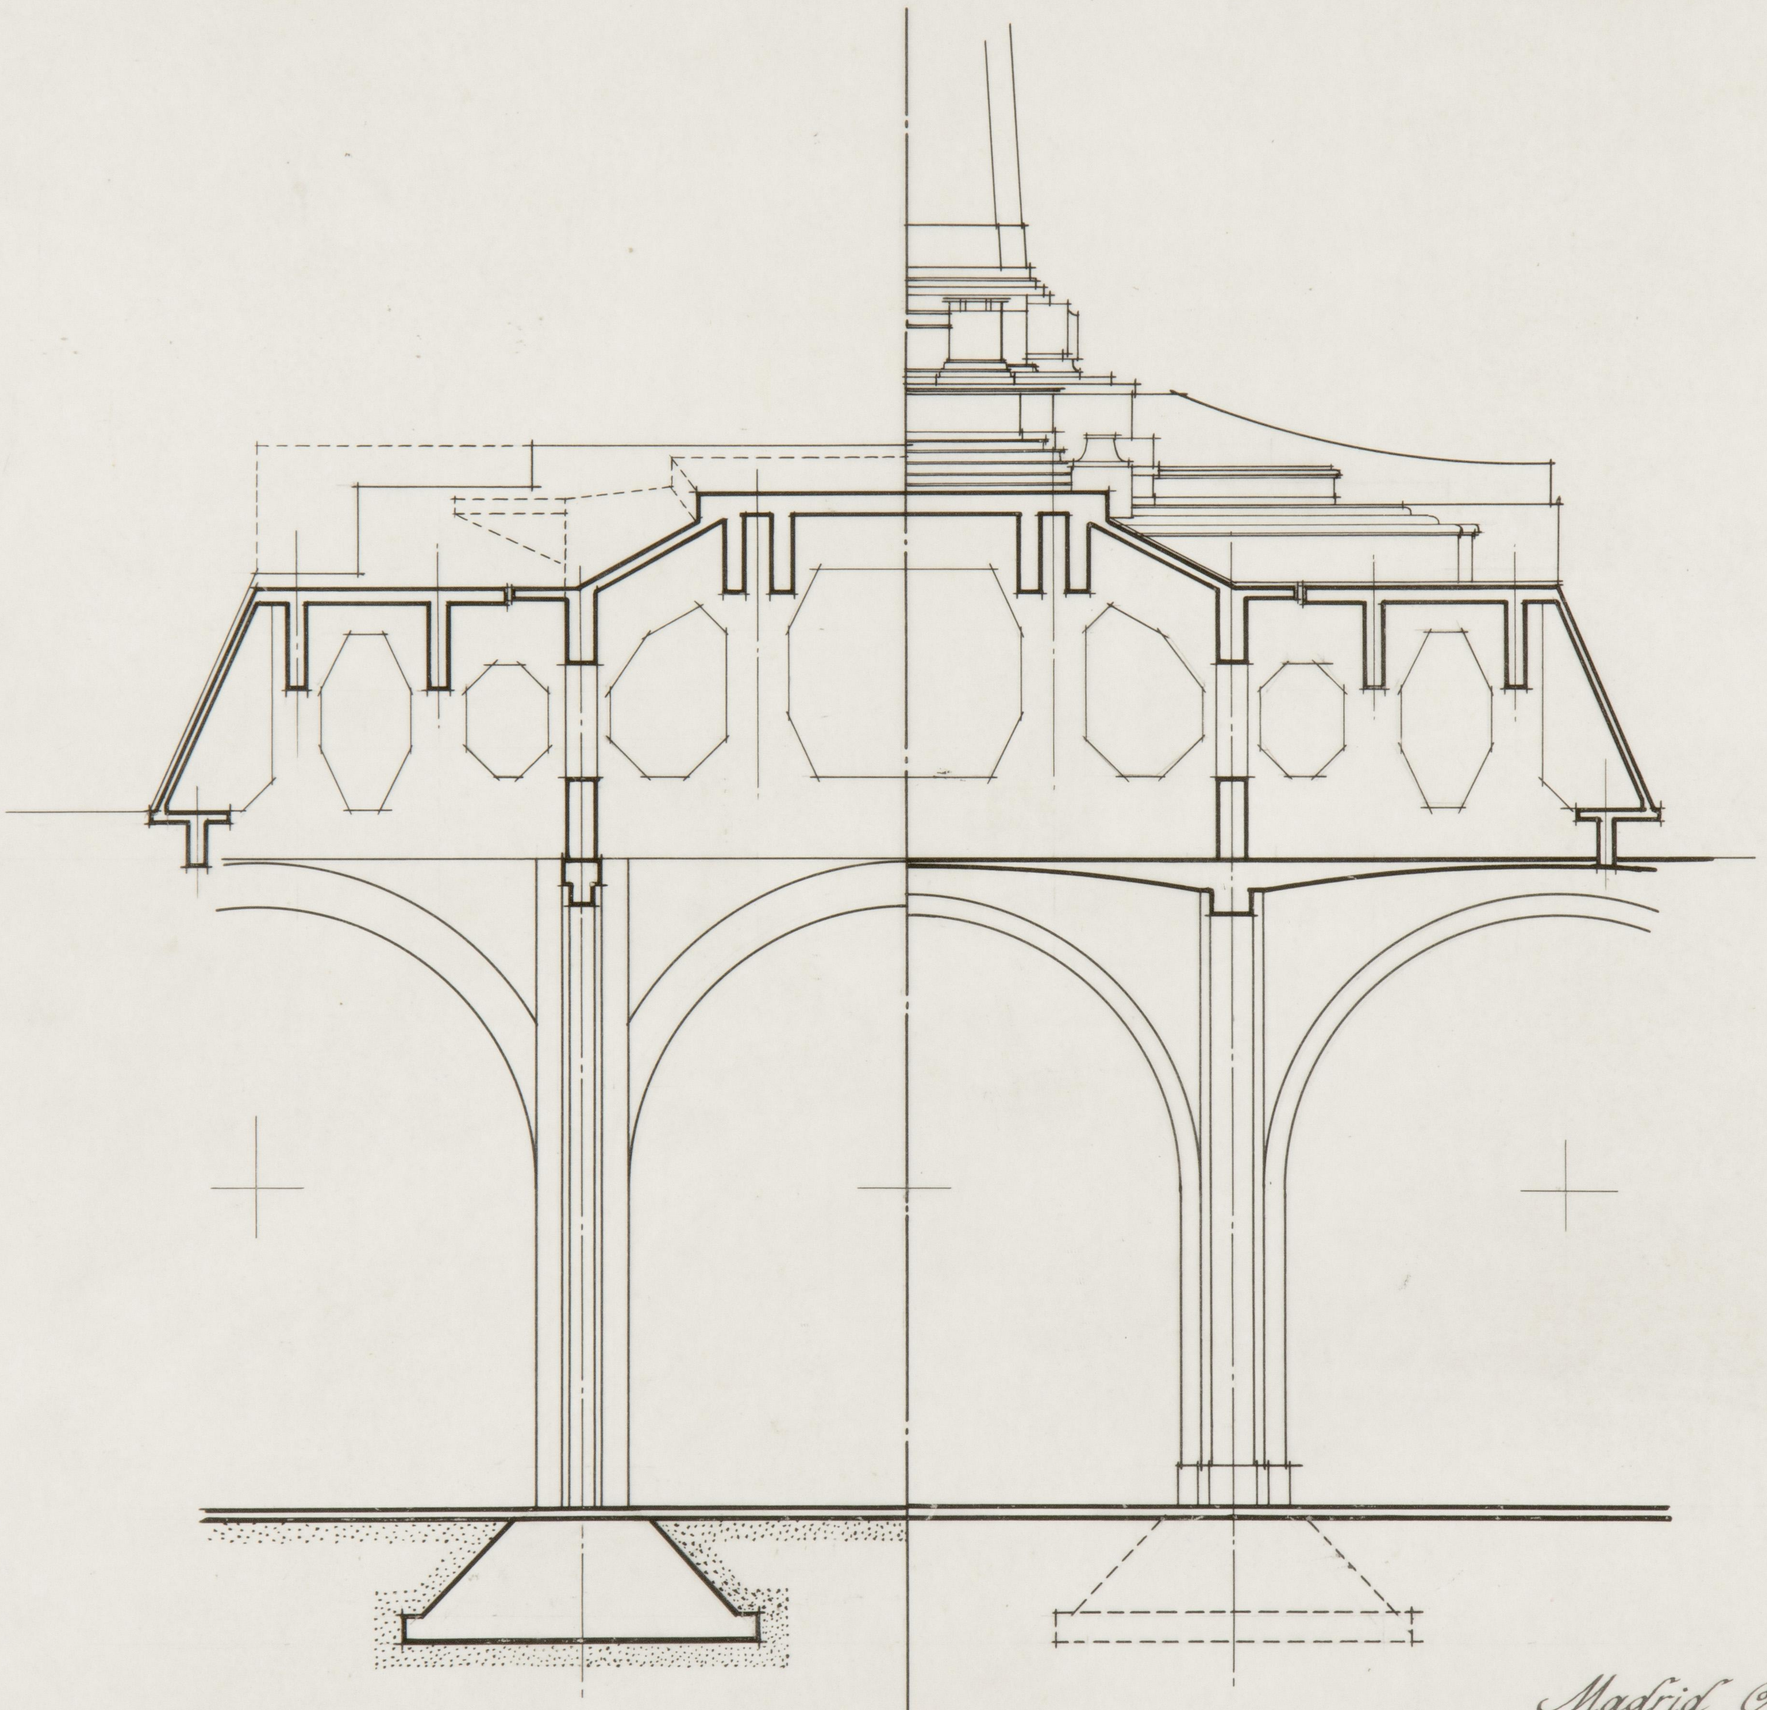

Sección B-B

Madrid Octubre 1946
Arquitecto.

ARCHIVO
BIBLIOTECA
P.D. 3424

1748

Monumento al Sagrado Corazón de Jesús en el Cerro de los Angeles

Escala 1:100

Proyecto Primero Parcial de Obras

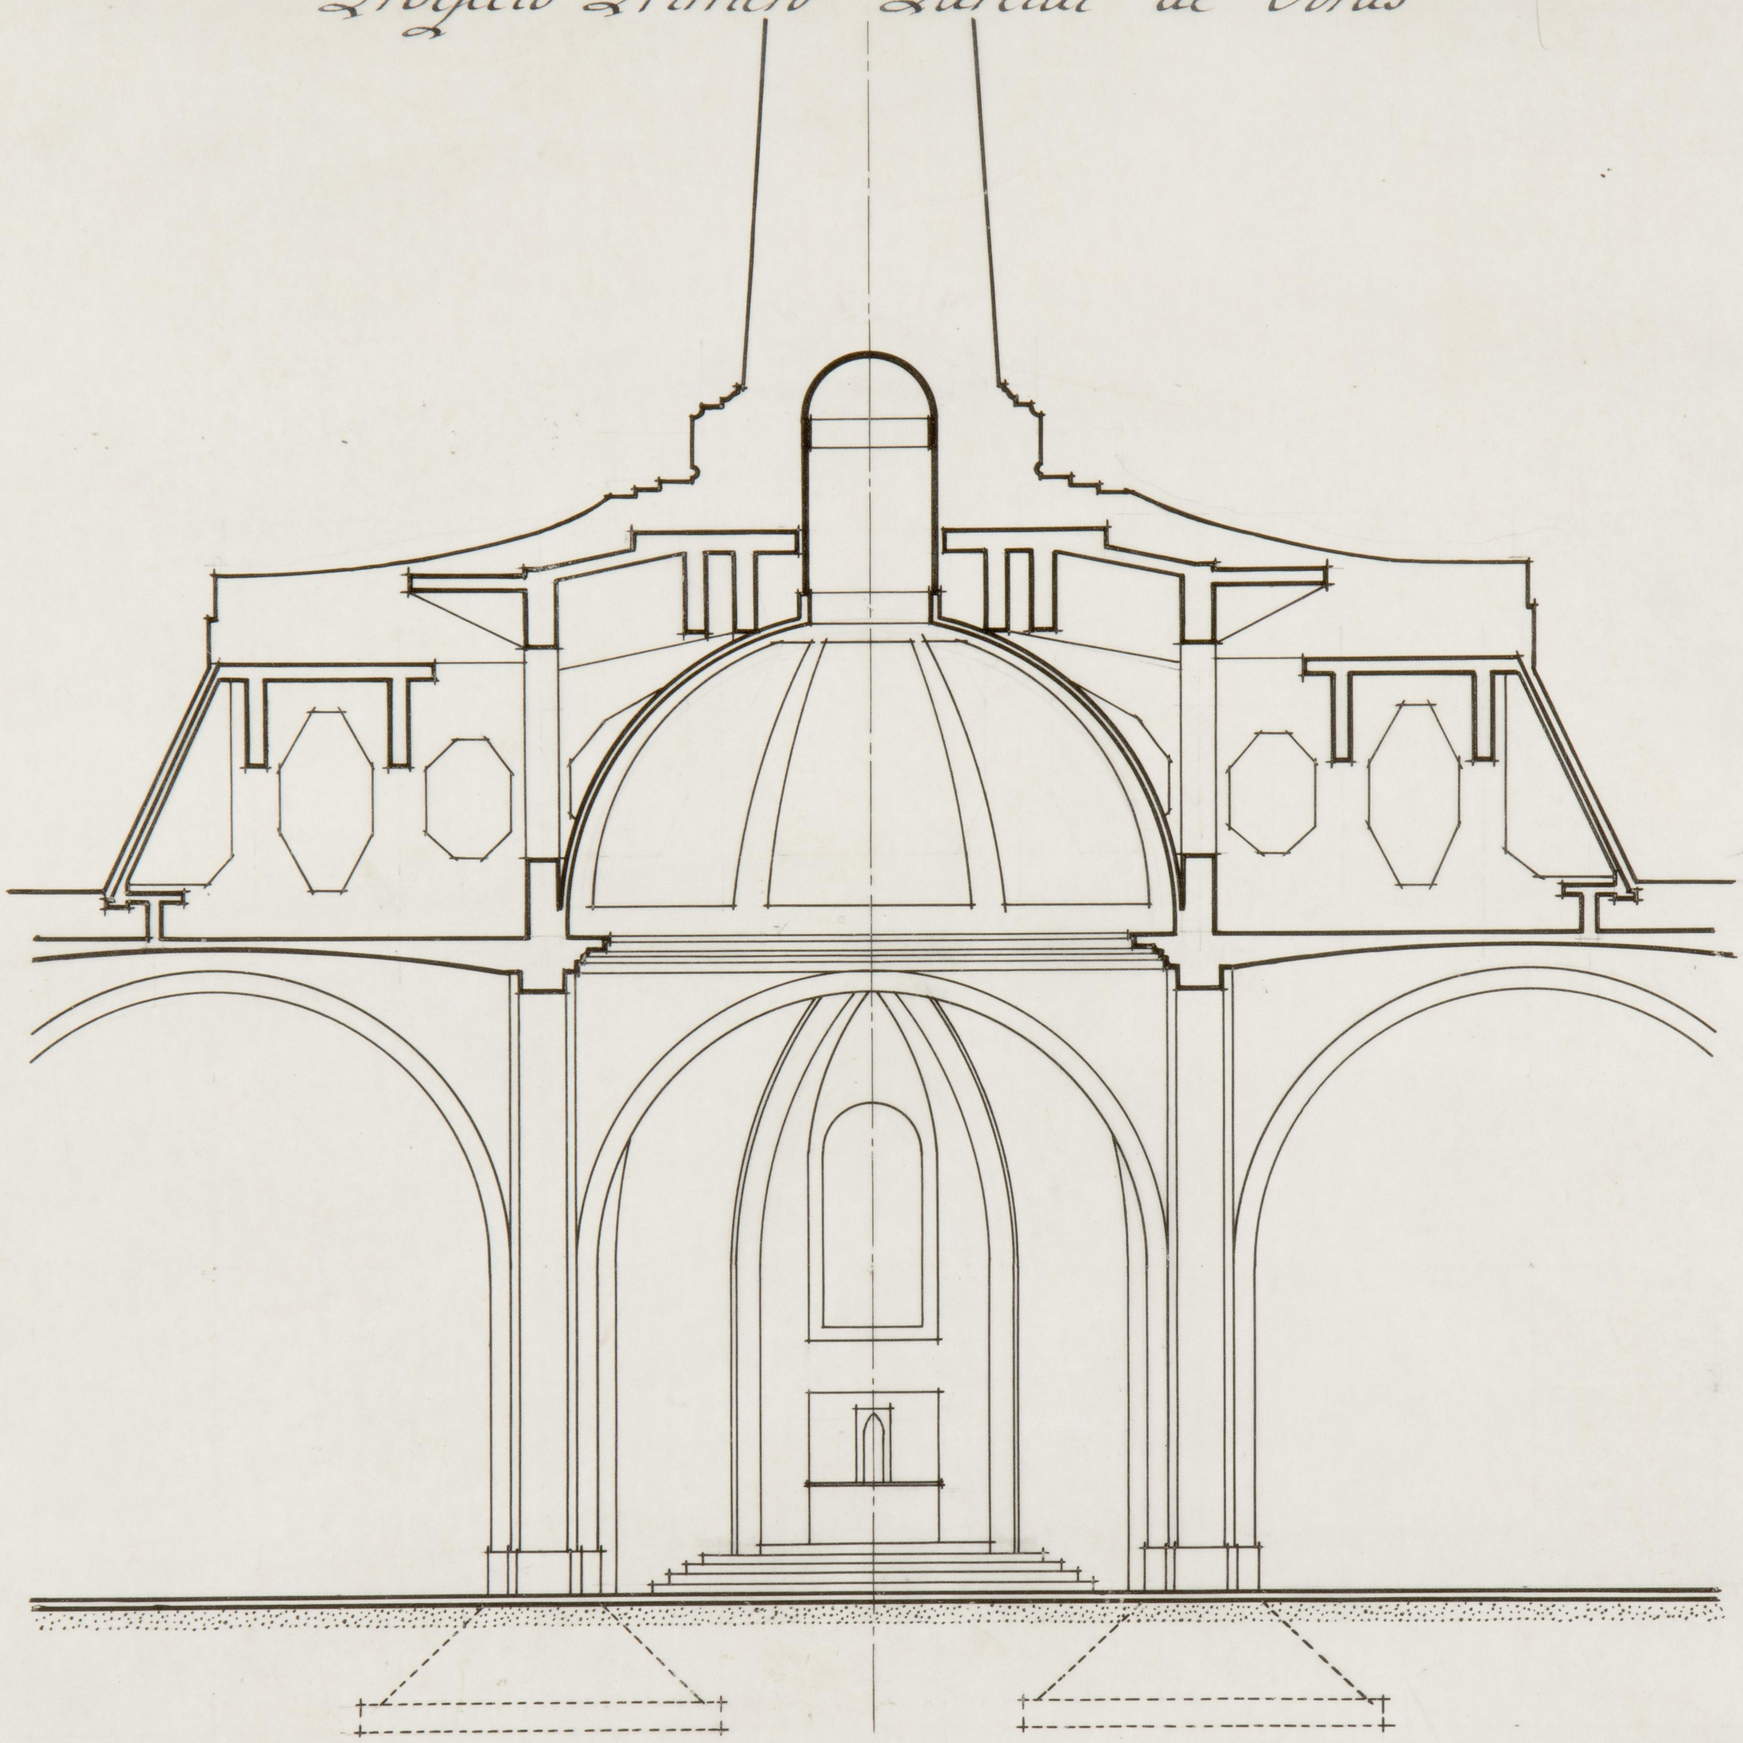

Sección C-C

Madrid Octubre 1946

Arquitecto.

ARCHIVO
BIBLIOTECA
Pl. 3425

1749

Monumento al Sagrado Corazón de Jesús en el Cerro de los Angeles

Escala 1:100

Proyecto Primero Parcial de Obras

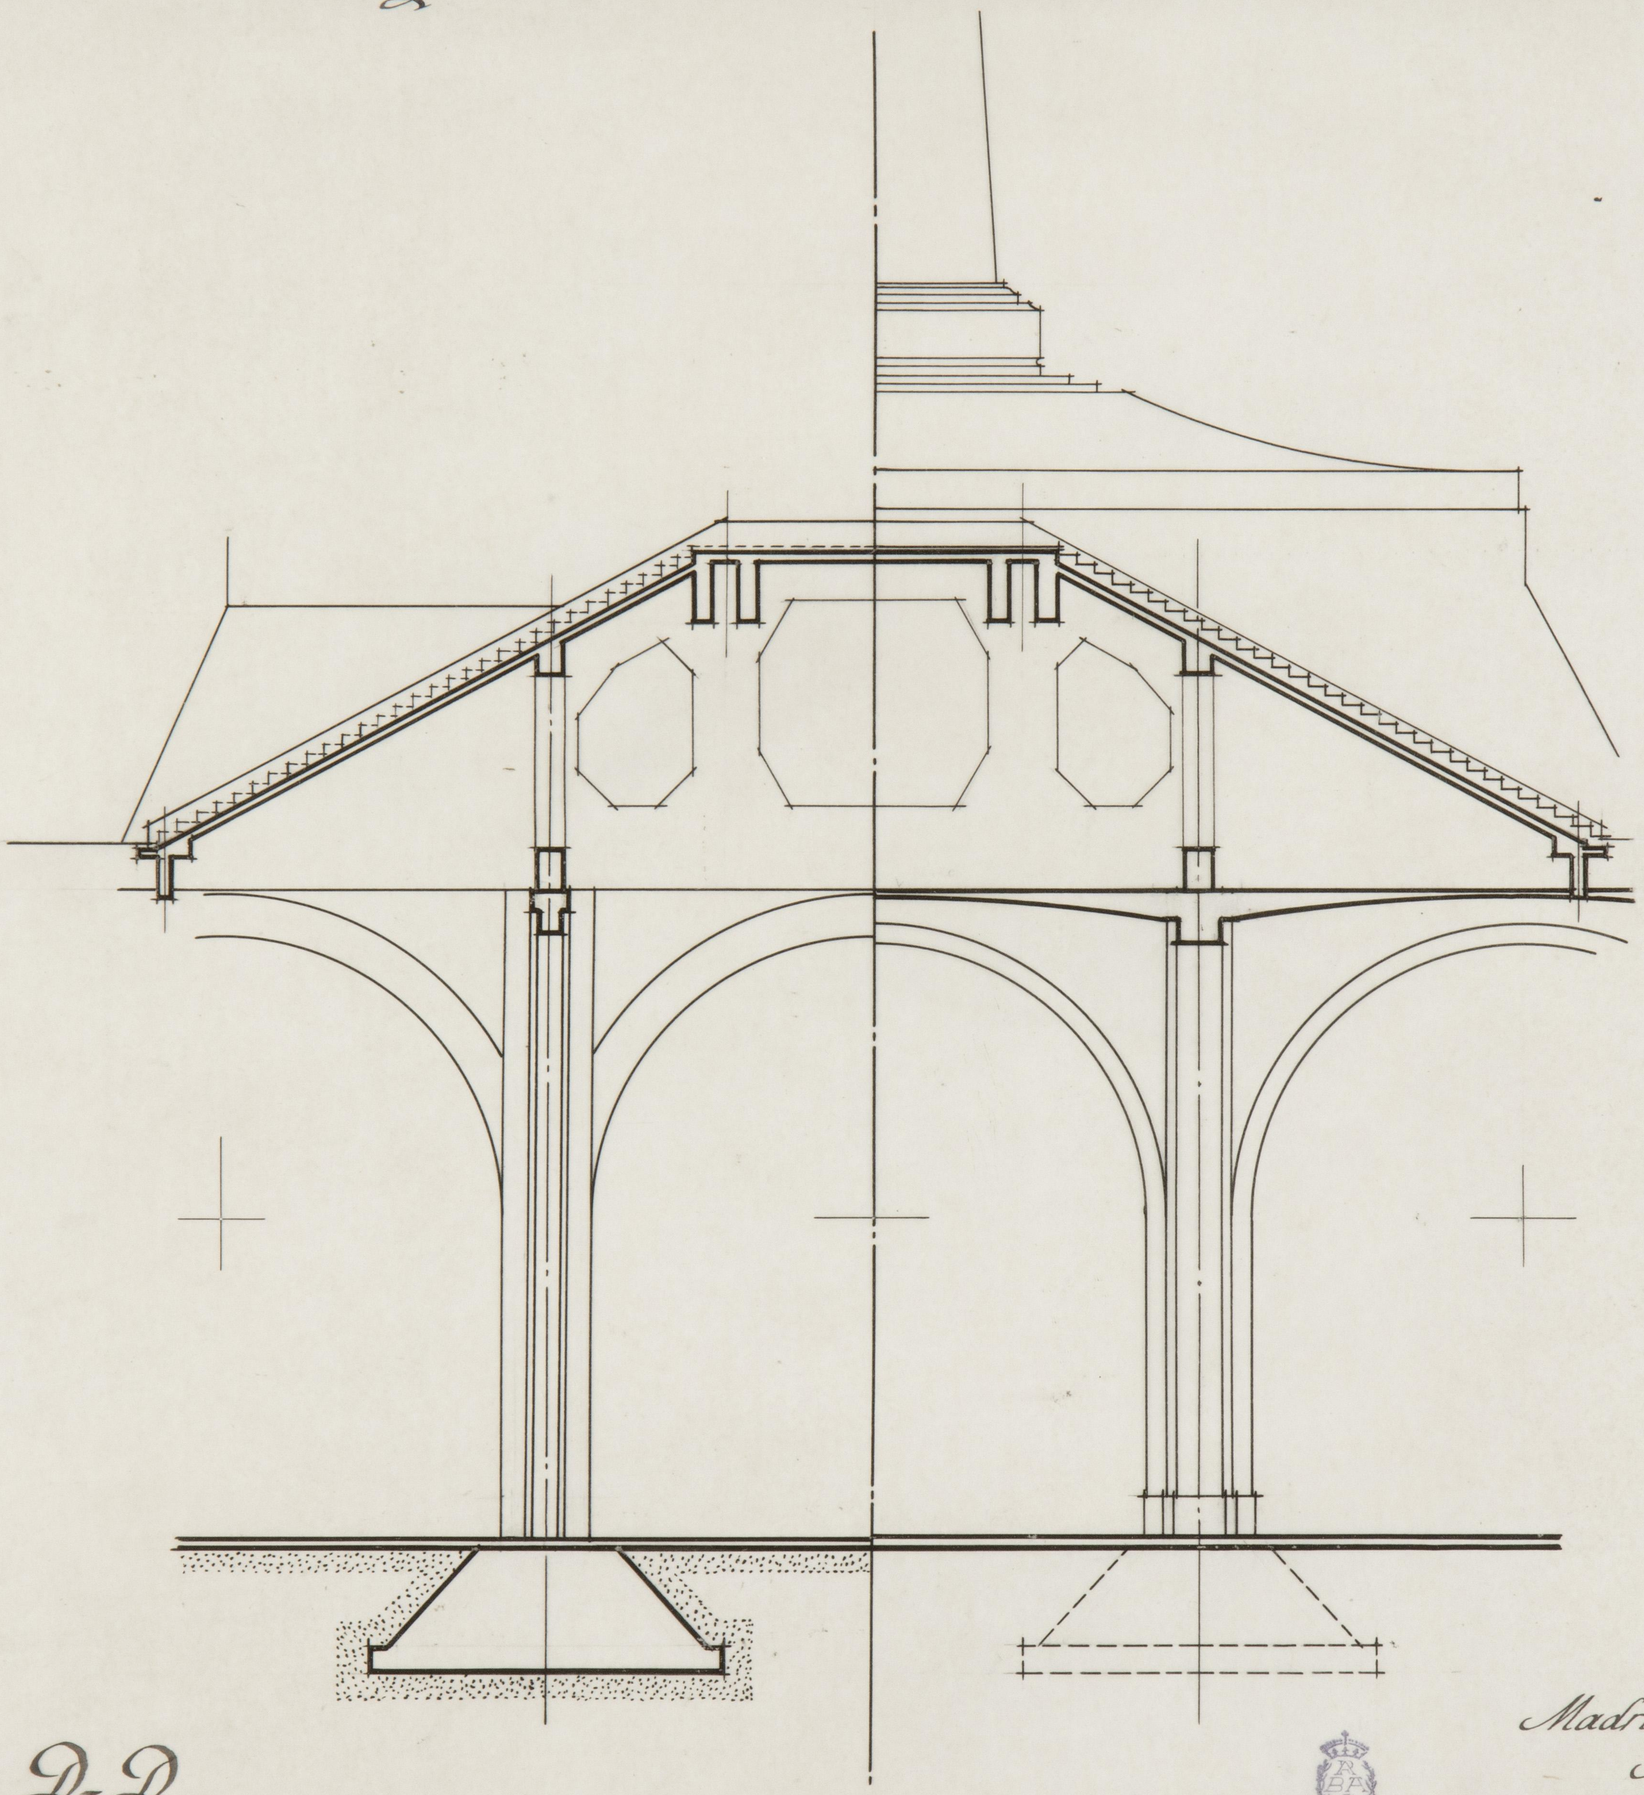

Sección D-D

Madrid Octubre 1946

Arquitecto.

ARCHIVO
BIBLIOTECA
Pl. 3426

D 1752

Monumento al Sagrado Corazón de Jesús en el Cerro de los Angeles

Escala 1:100

Proyecto Primero Parcial de Obras

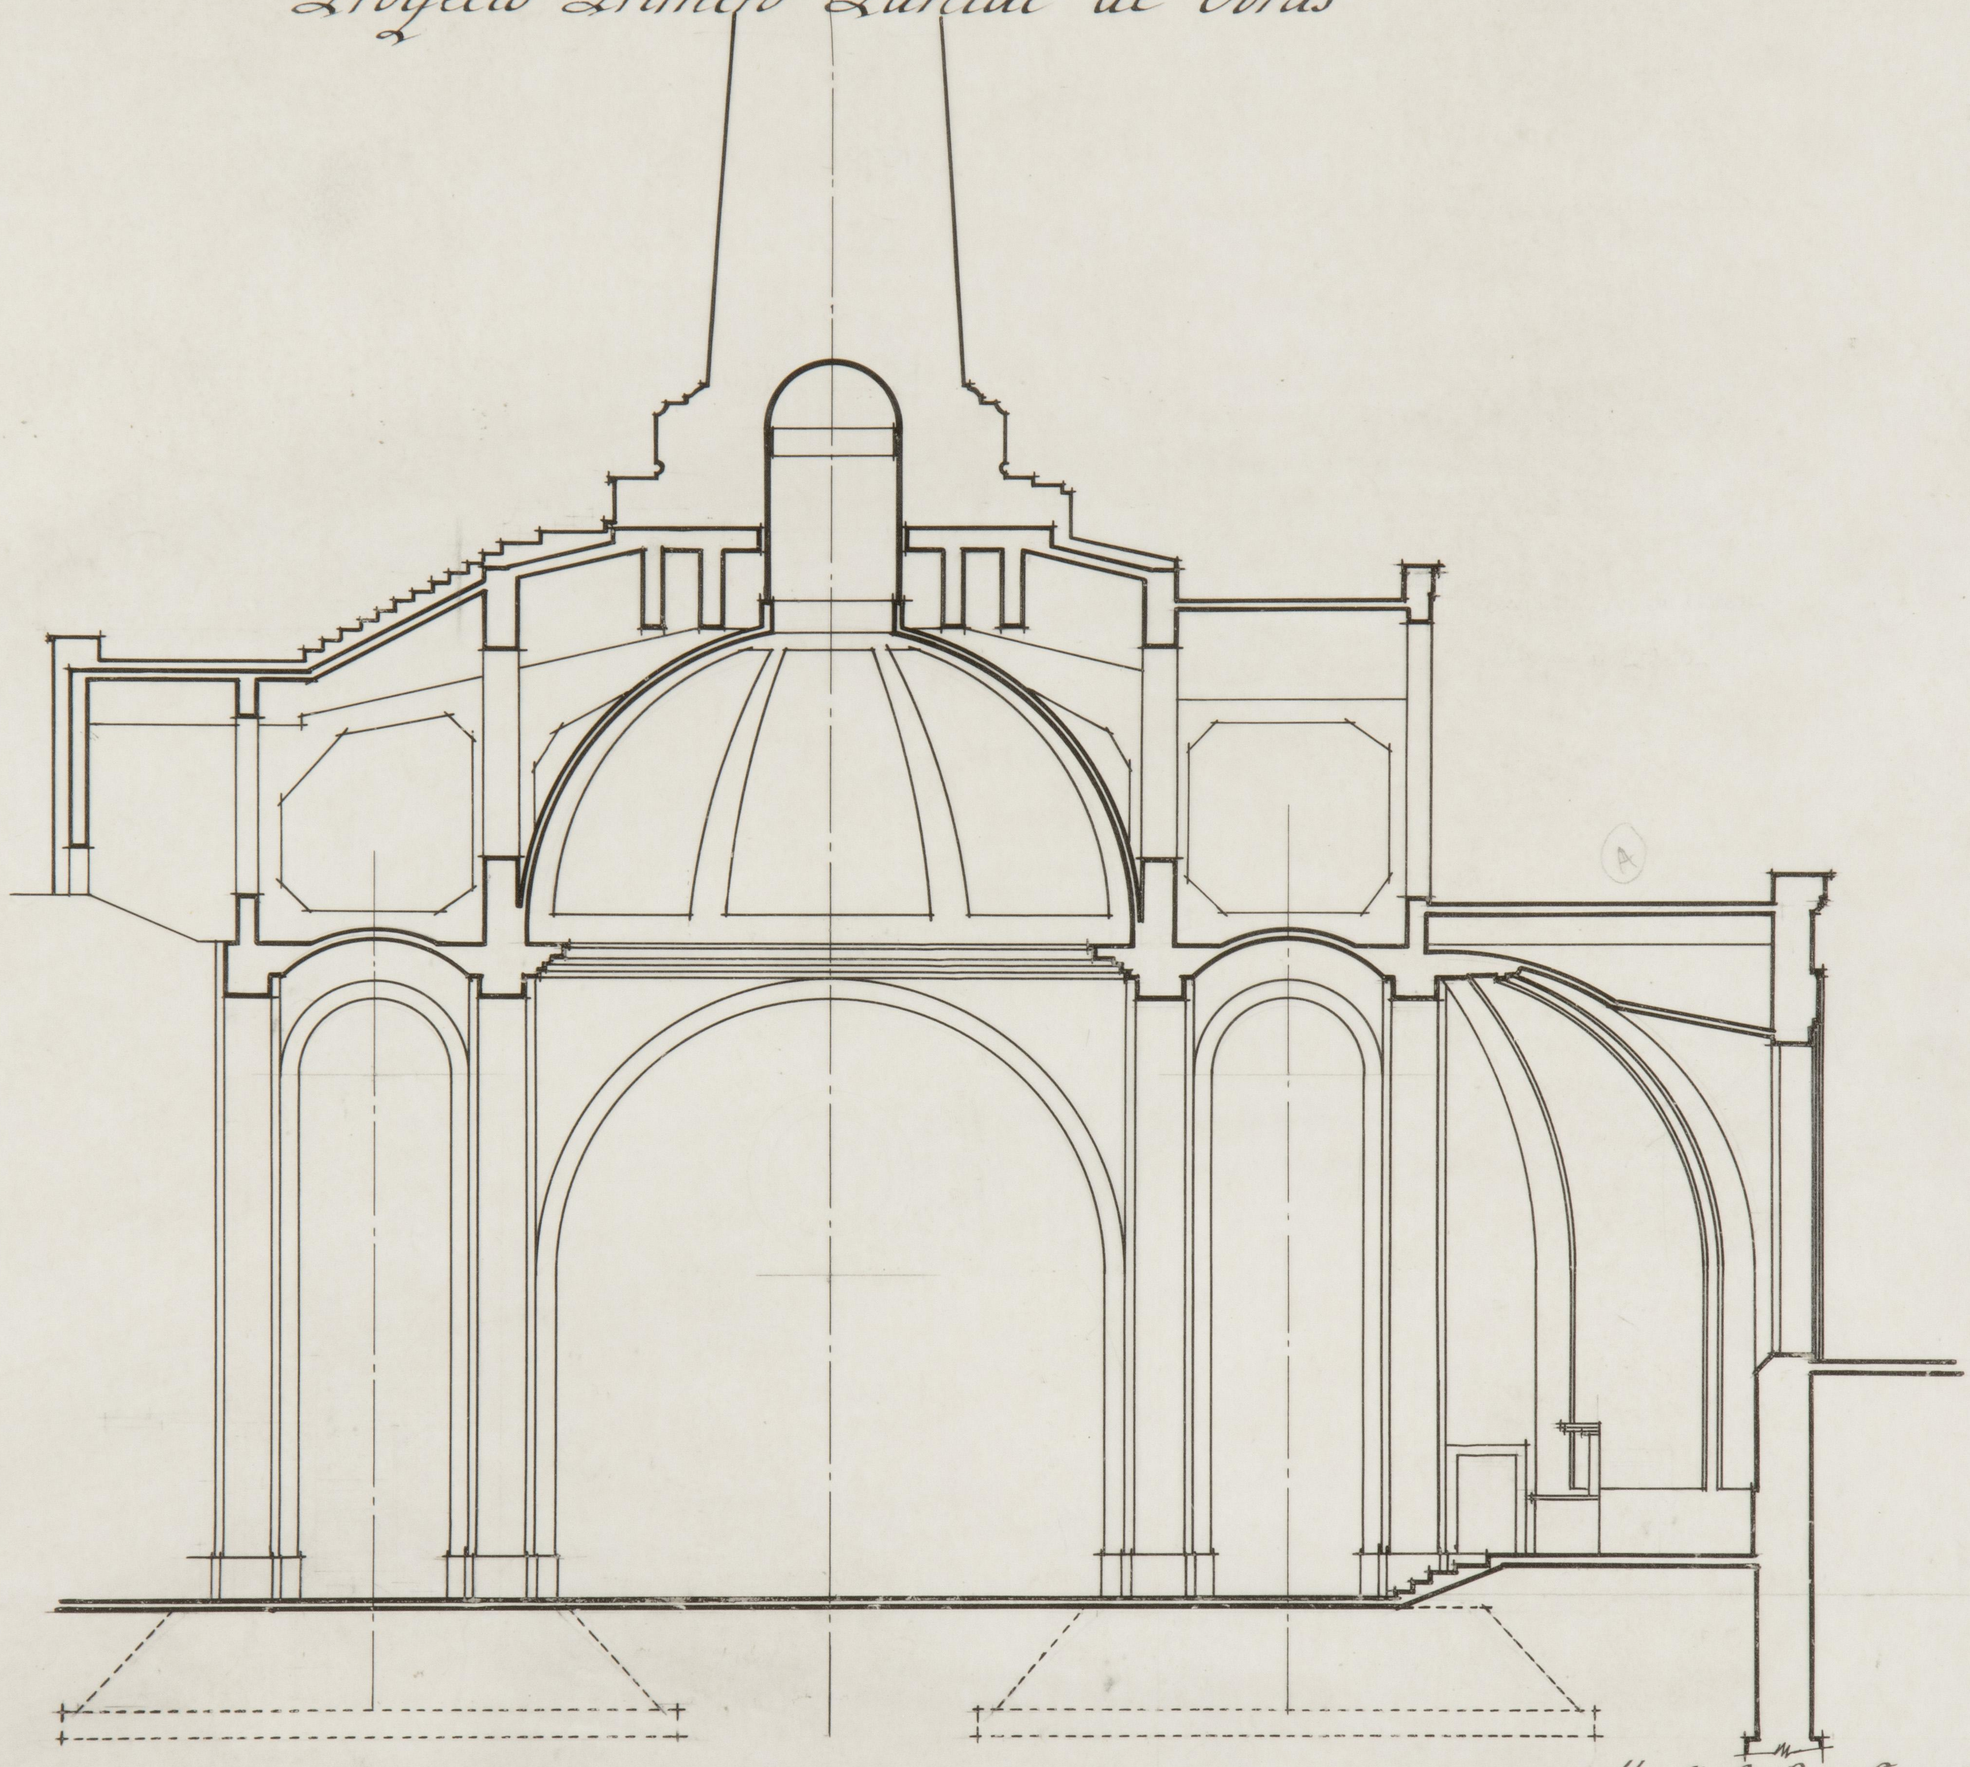

Sección I-J

Madrid Octubre 1946

Arquitecto.

ARCHIVO
BIBLIOTECA
Pd. 3427

1750

Monumento al Sagrado Corazón de Jesús en el Cerro de los Angeles

Escala 1:100

Proyecto Primero | Parcial de Obras

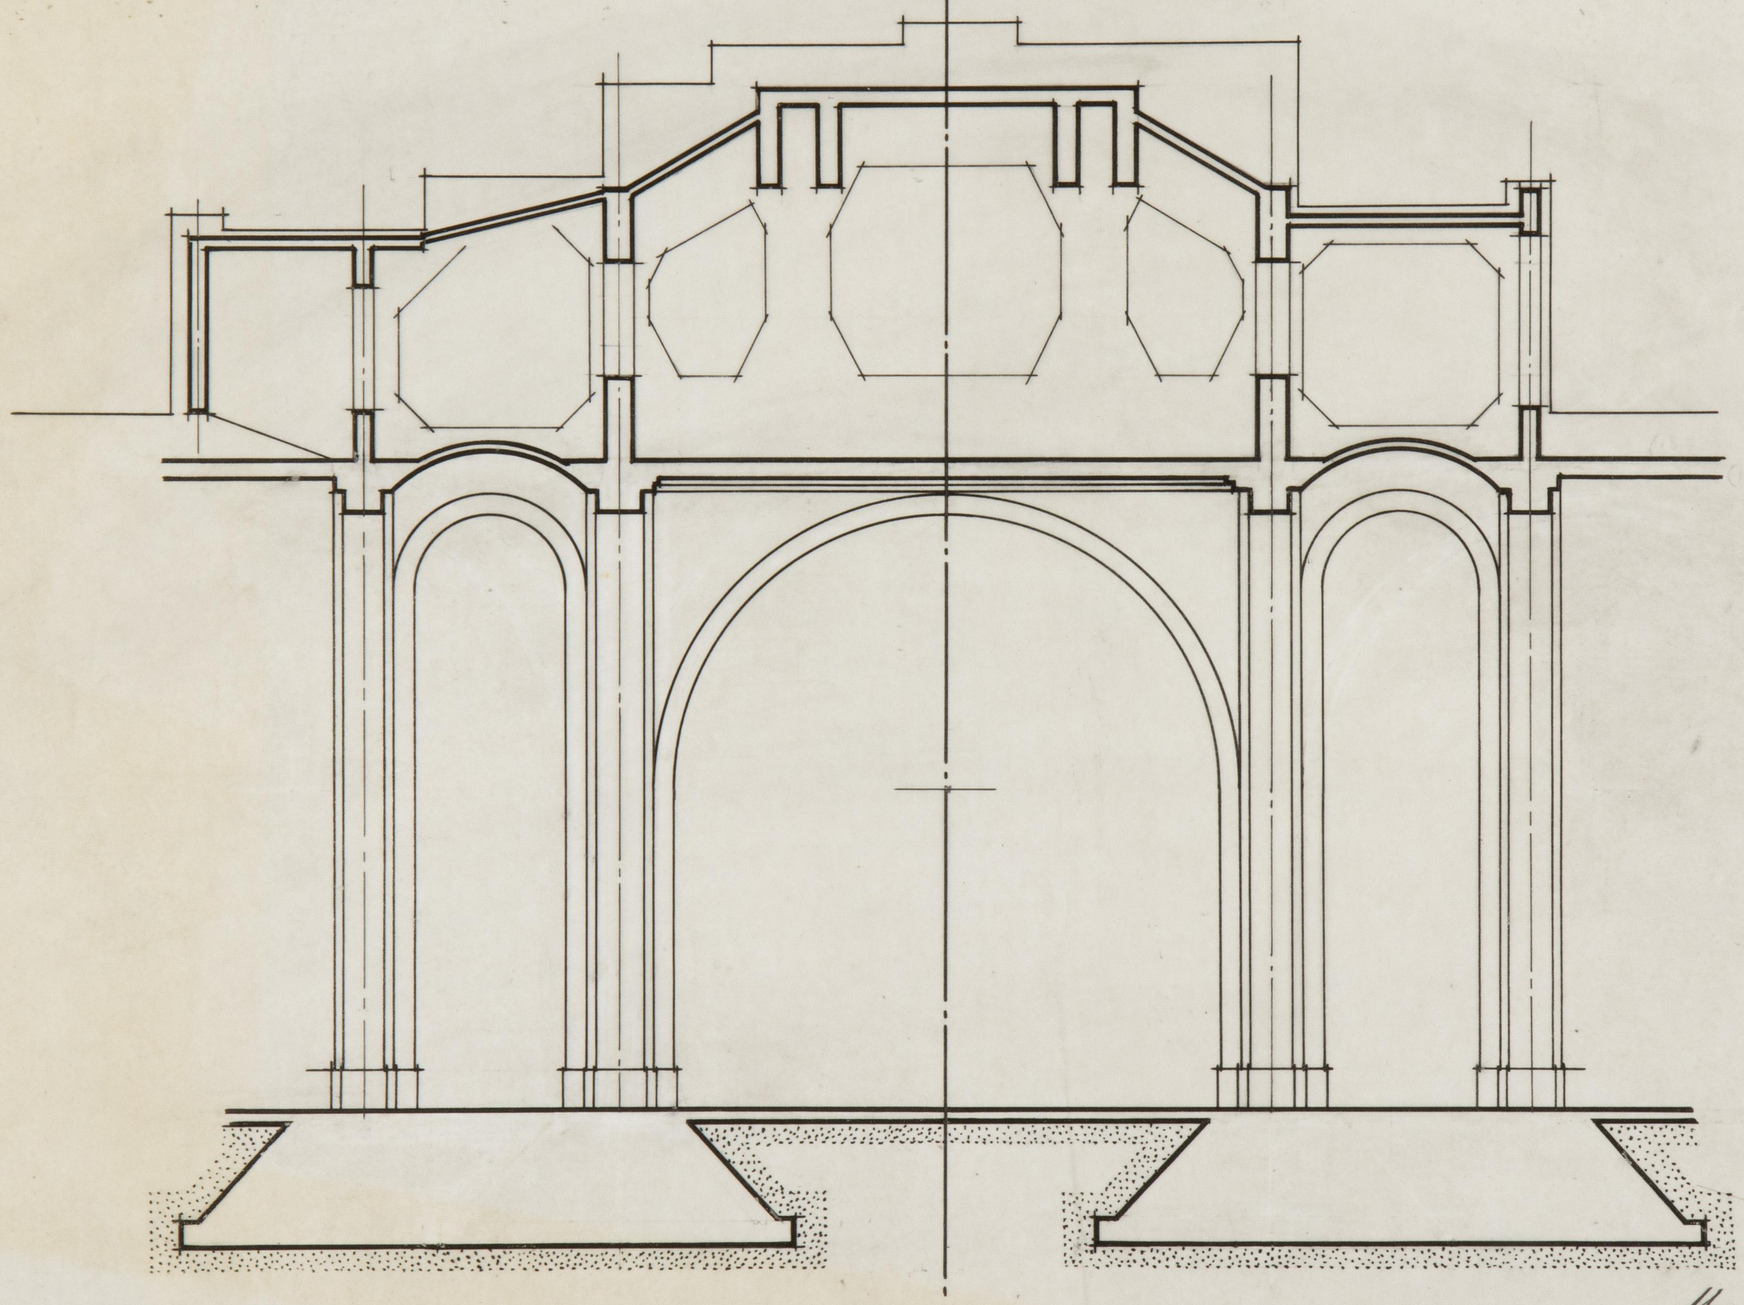

Sección L-L

ARCHIVO
BIBLIOTECA
Rl. 3428

Madrid Octubre 1946
Arquitecto.

17.53

Monumento al Sagrado Corazon de Jesús en el Cerro de los Angeles

Escala 1:100

Proyecto Segundo Parcial de Obras

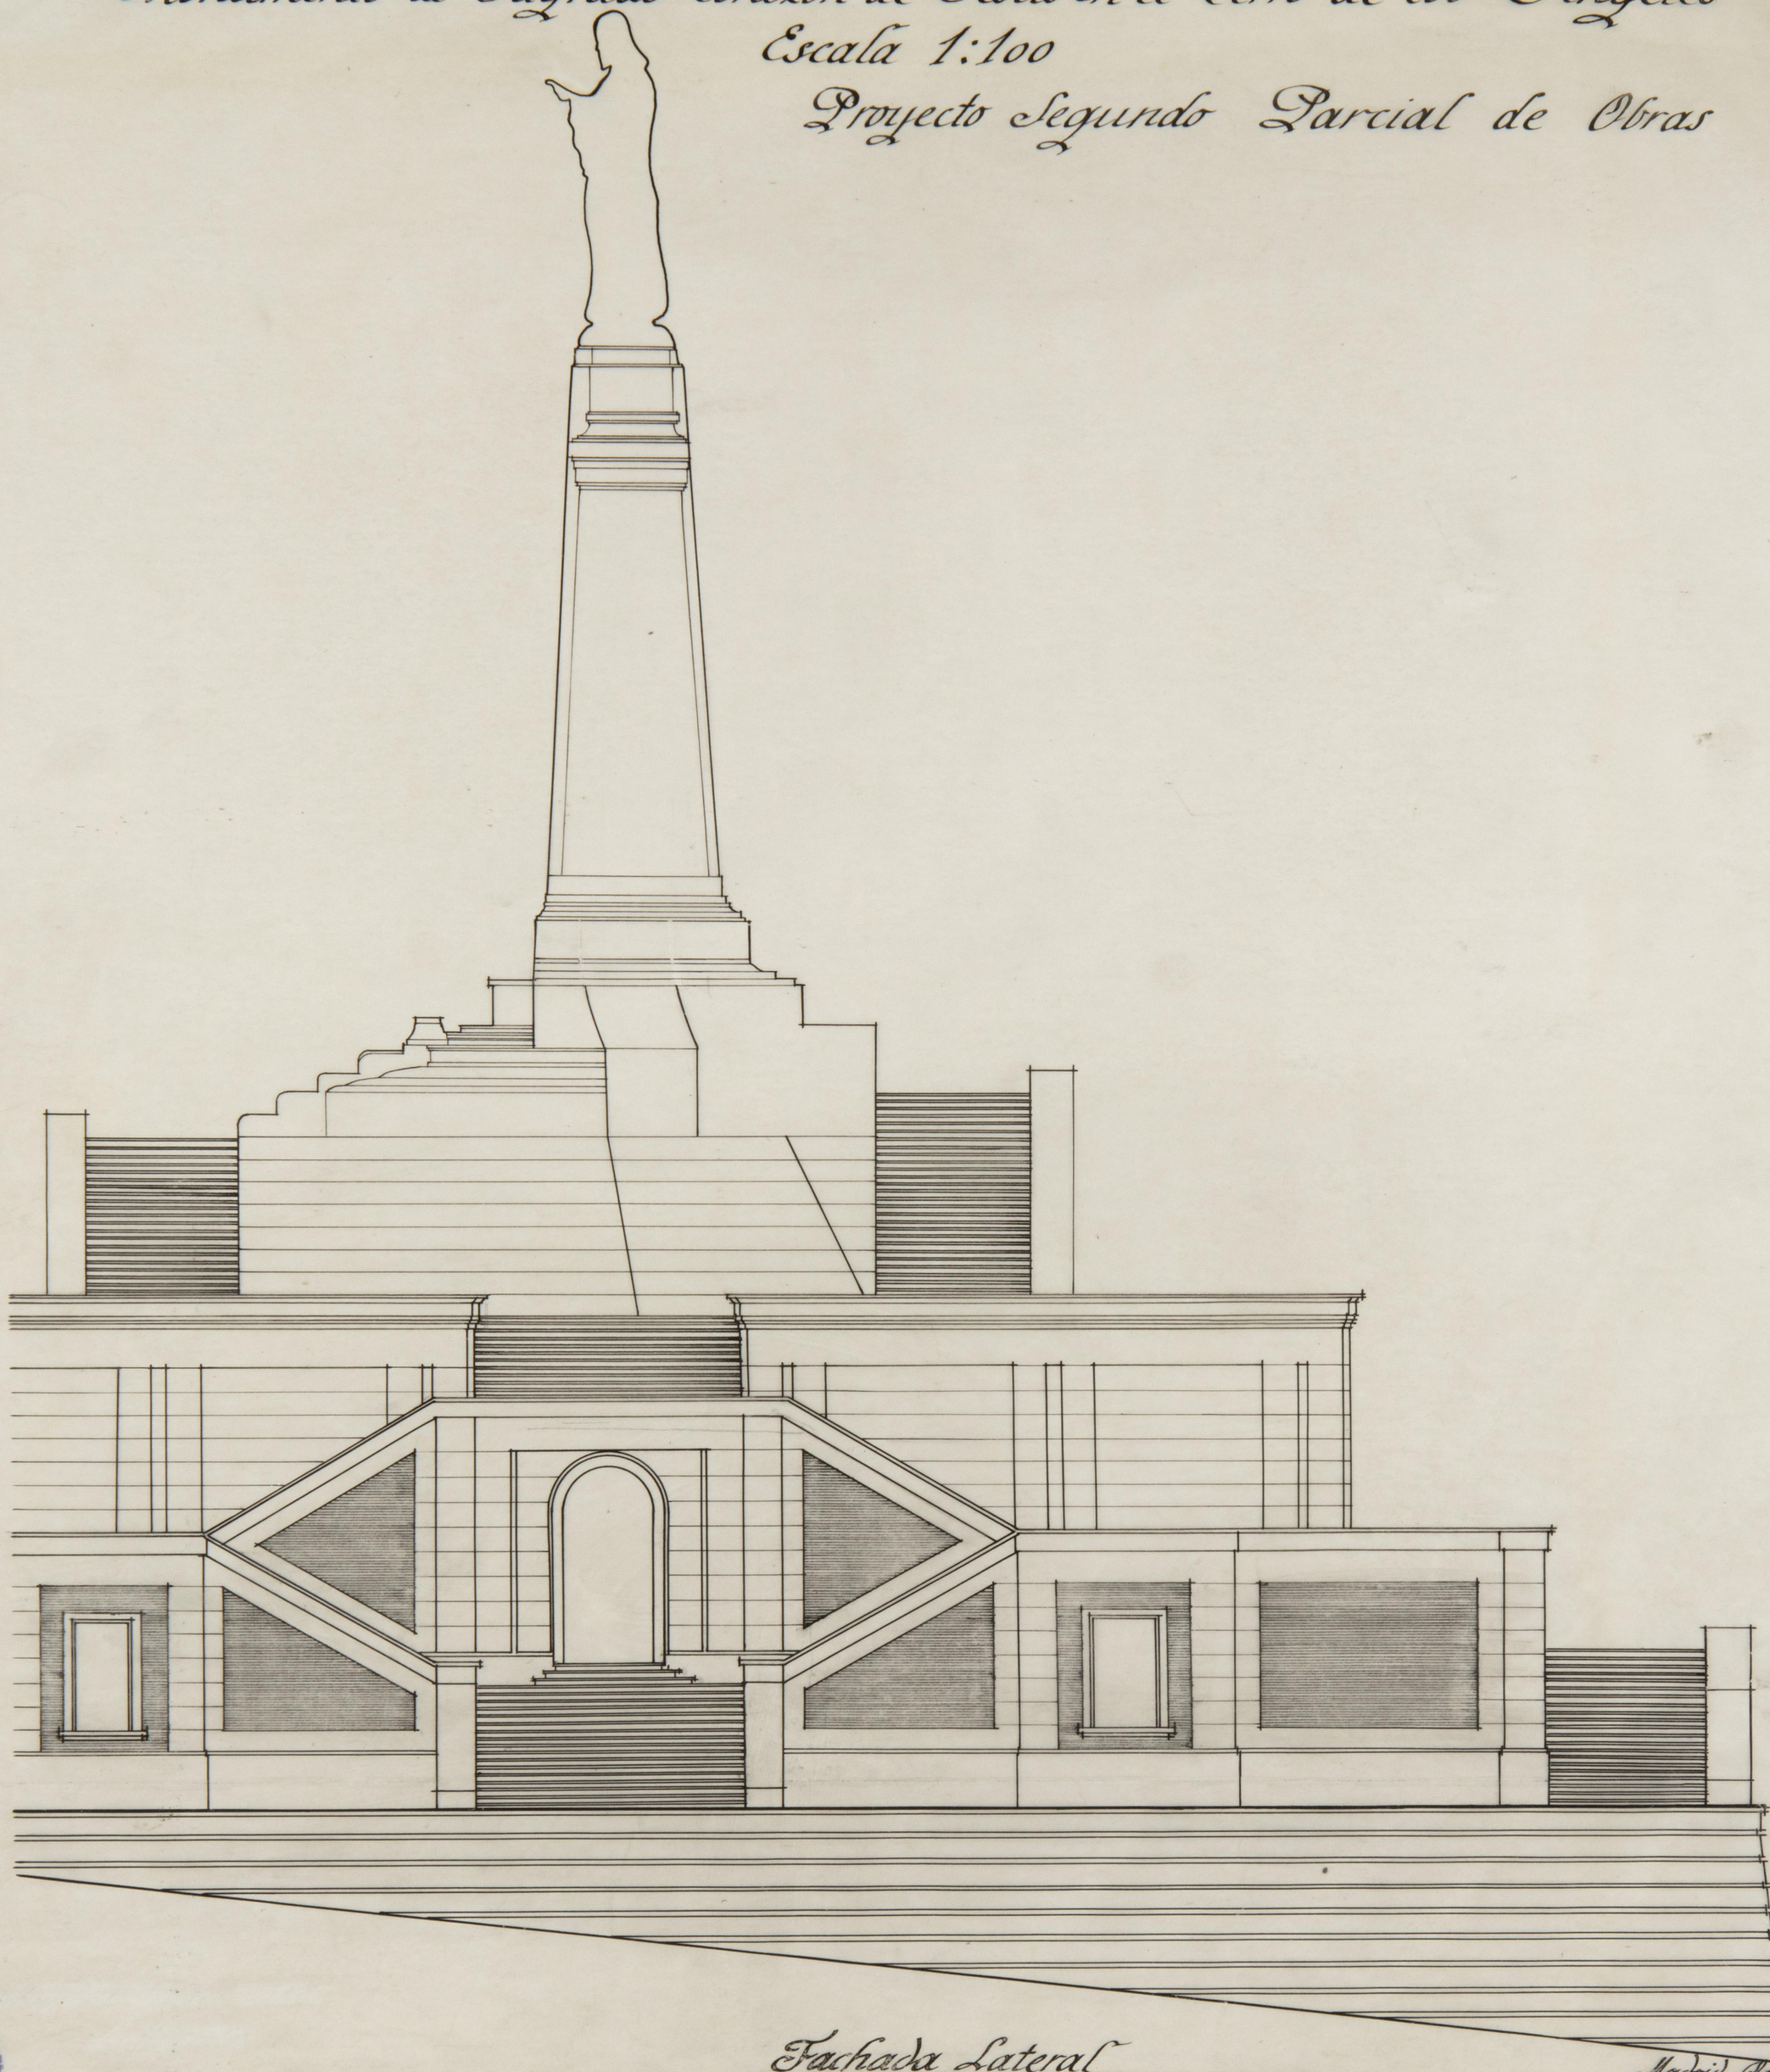

Fachada Lateral

Madrid Octubre 1946
Arquitecto.

V. Irueguy Otis

ARCHIVO
BIBLIOTECA
Pl. 3429

1757

Monumento al Sagrado Corazón de Jesús en el Cerro de los Angeles

Escala 1:100

Proyecto Segundo Parcial de Obras

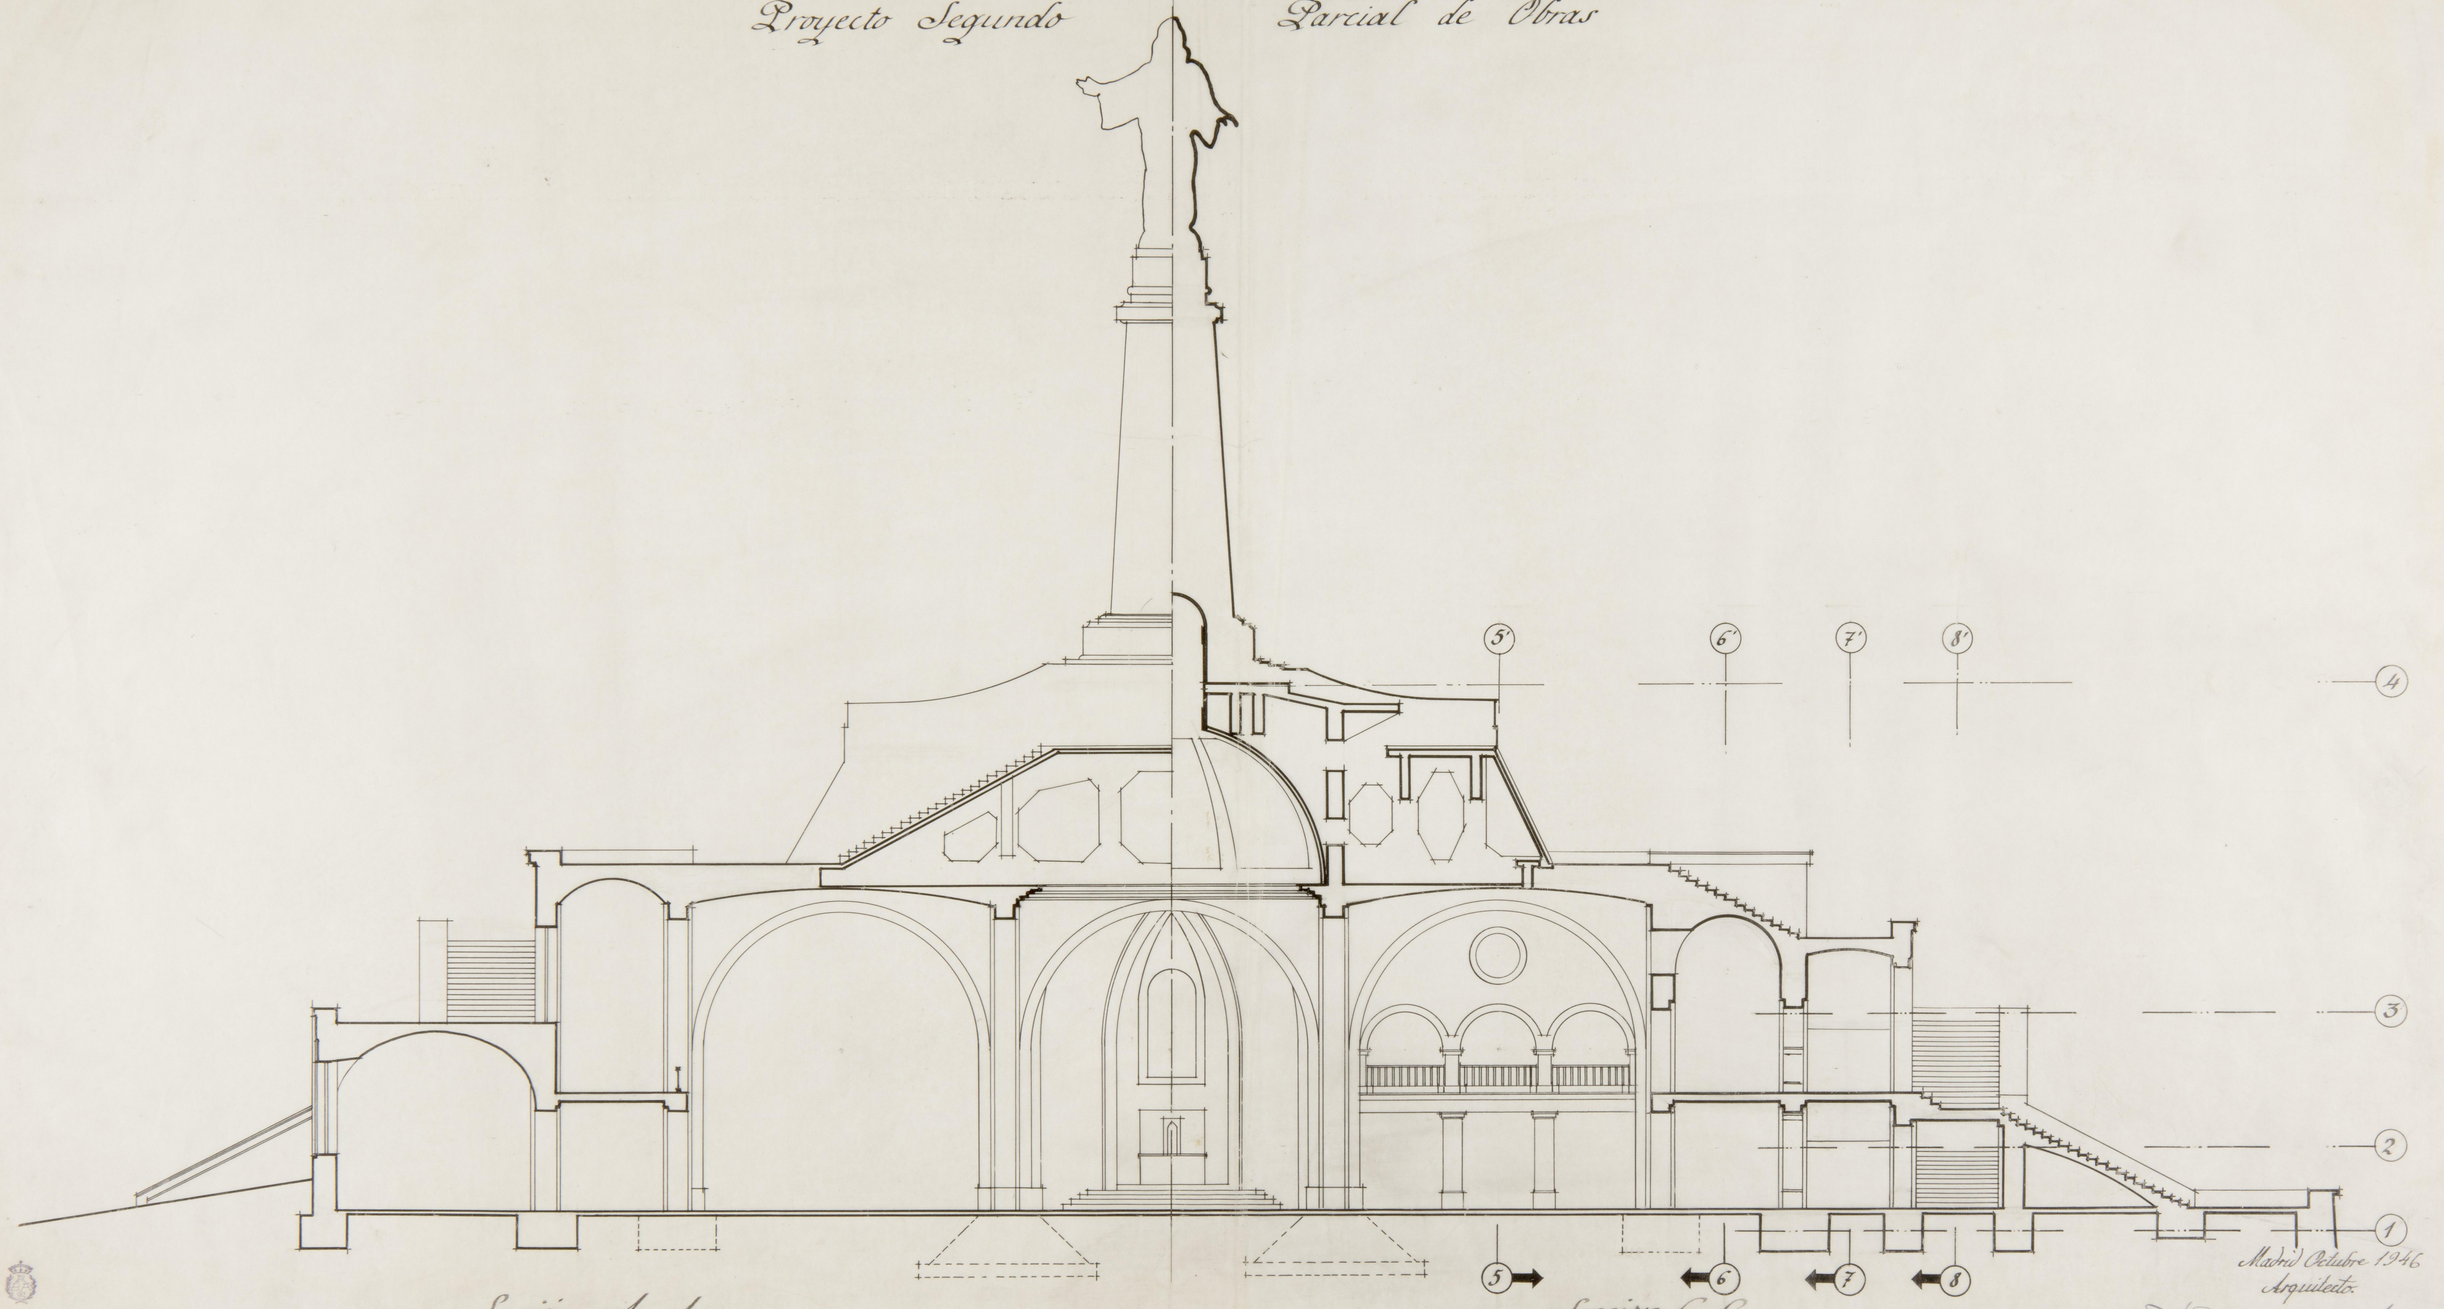

Sección A-A

Sección C-C

Madrid Octubre 1946
Arquitecto.

ARCHIVO BIBLIOTECA
PT. 3430

Monumento al Sagrado Corazón de Jesús en el Cerro de los Angeles

Proyecto Segundo Parcial de Obras Escala 1:100

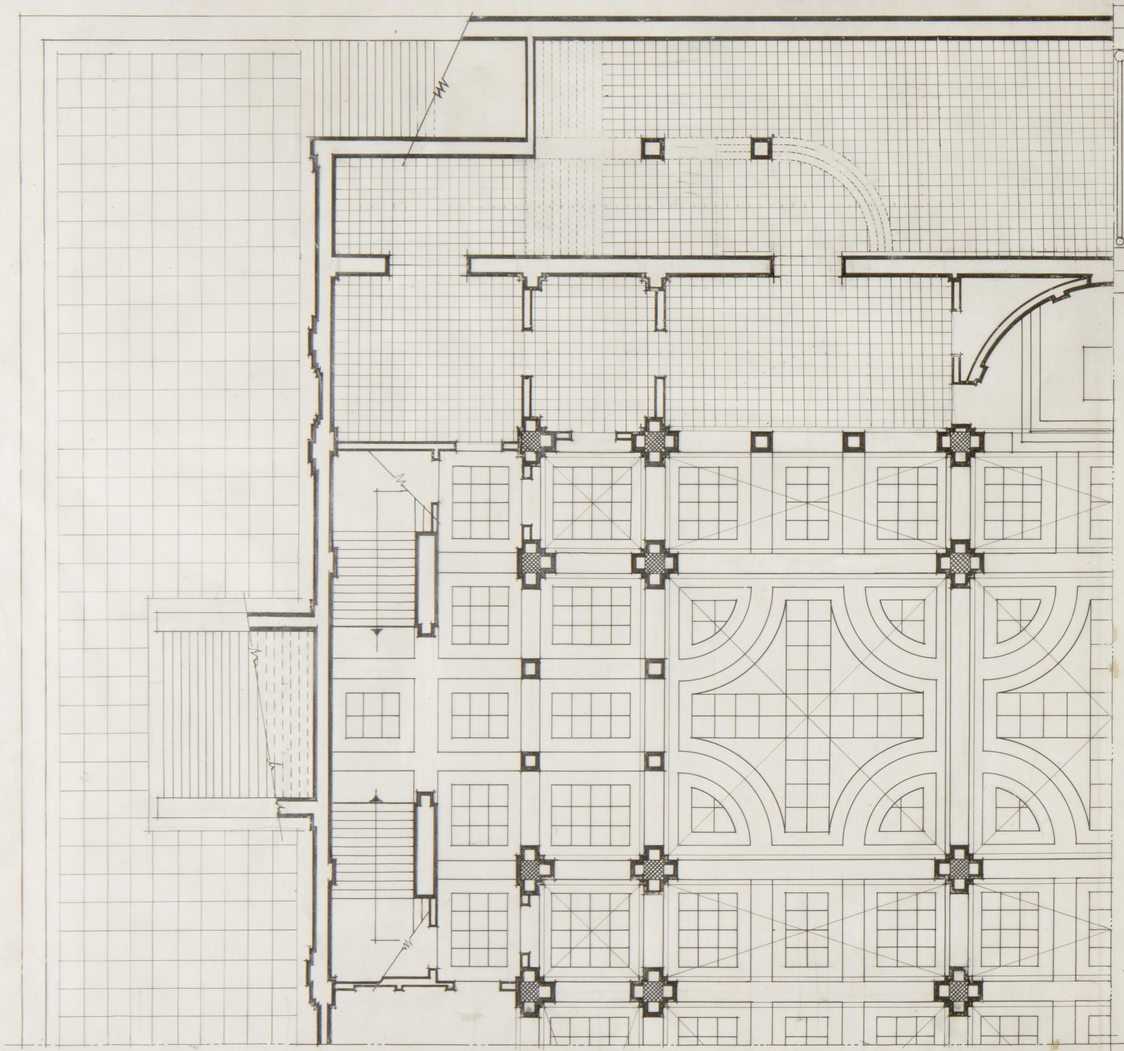

Sección Horizontal 2

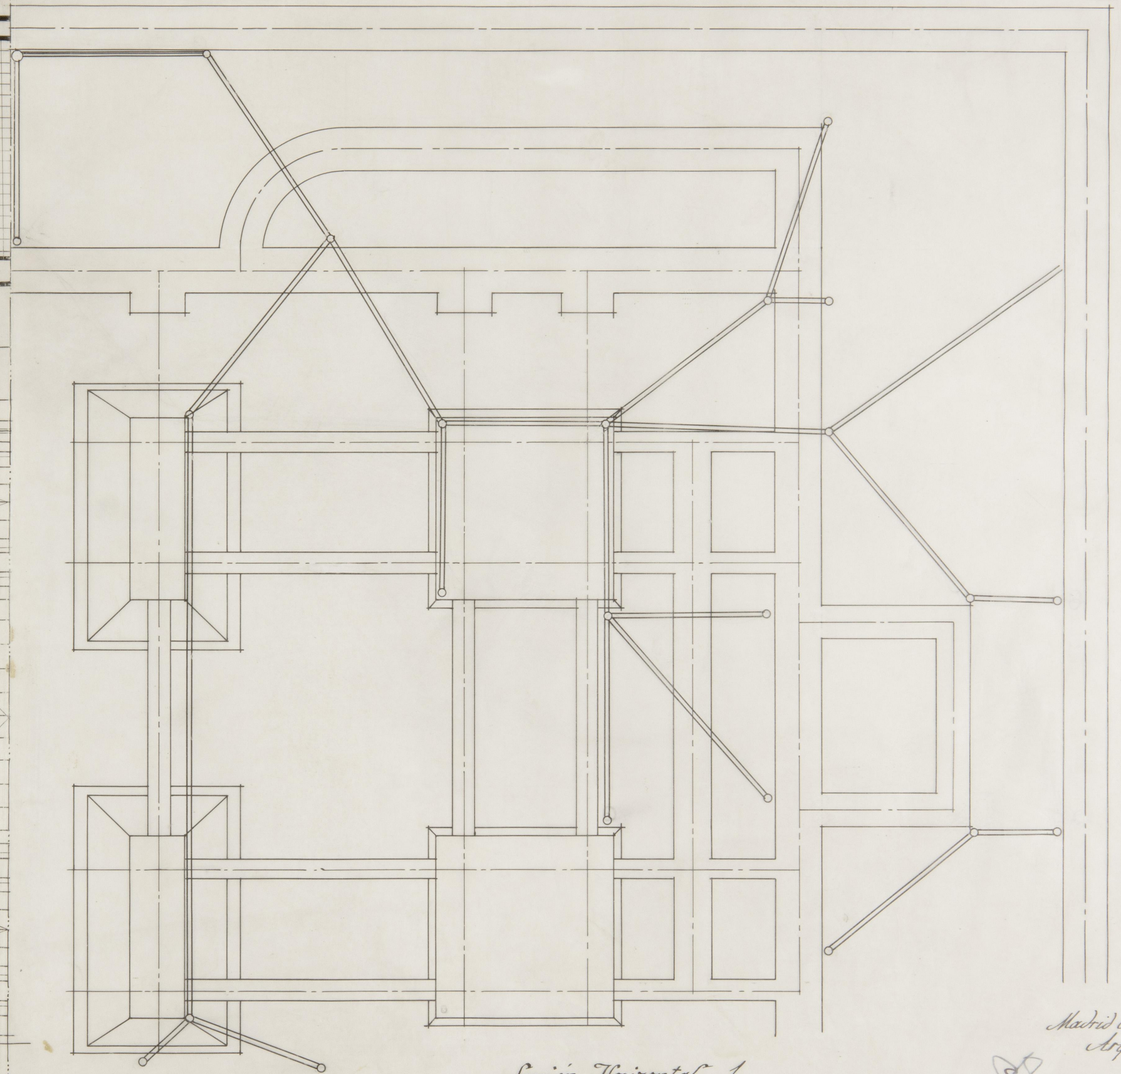

Sección Horizontal 1

Madrid Octubre 1946
Arquitecto:

ARCHIVO BIBLIOTECA
PI.343

Monumento al Sagrado Corazón de Jesús en el Cerro de los Angeles

Proyecto Segundo Parcial de Obras Escala 1:100

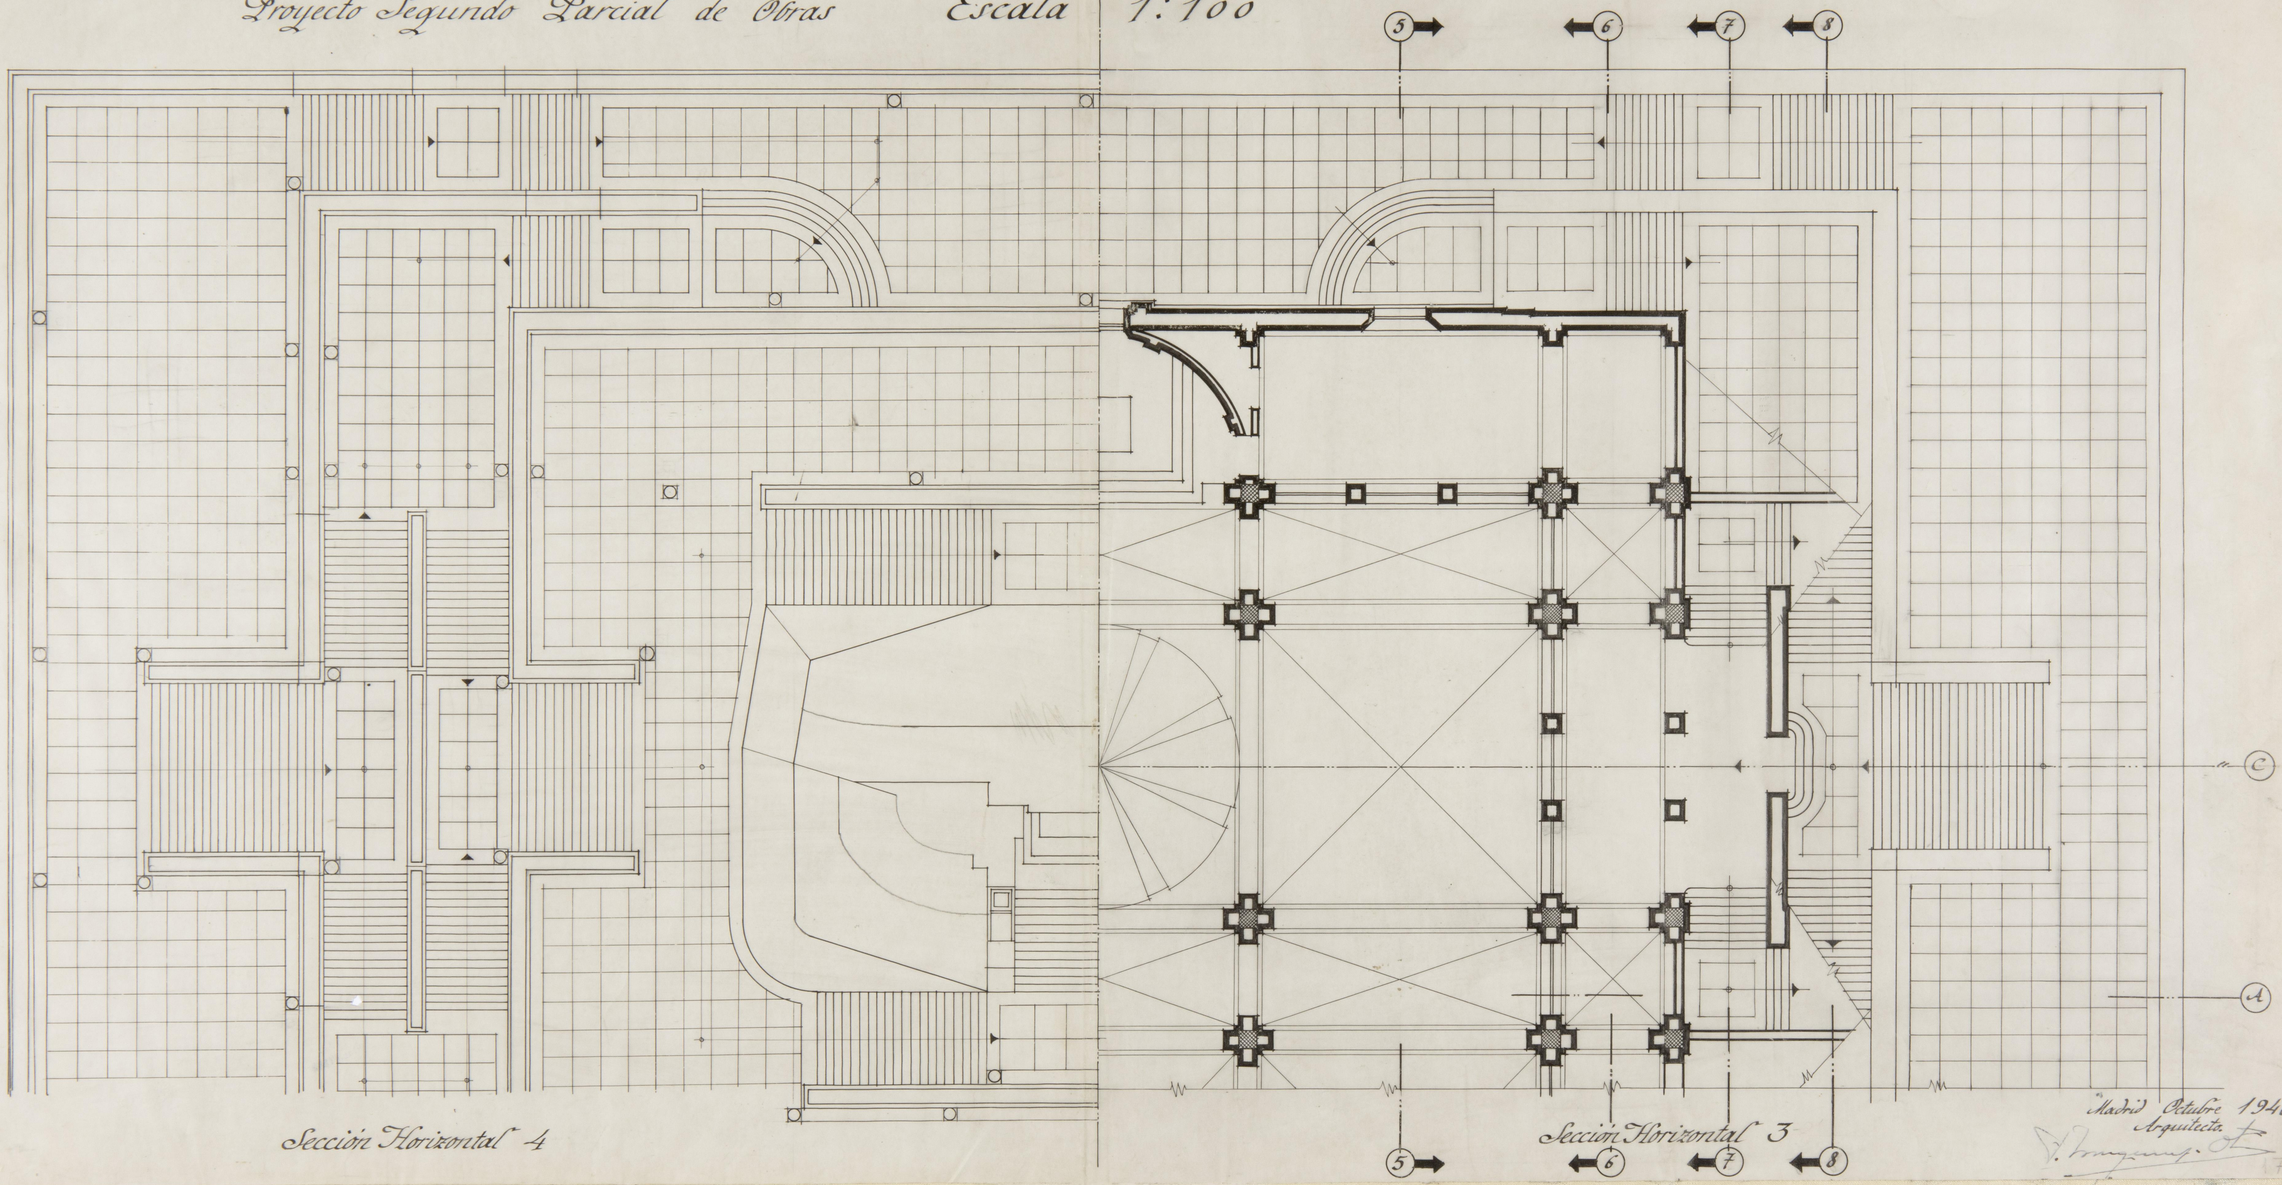

Sección Horizontal 4

Sección Horizontal 3

Madrid Octubre 1946
Arquitecta

ARCHIVO BIBLIOTECA
1763

Monumento al Sagrado Corazón de Jesús en el Cerro de los Angeles

Escala 1:100

Proyecto Segundo Parcial de Obras

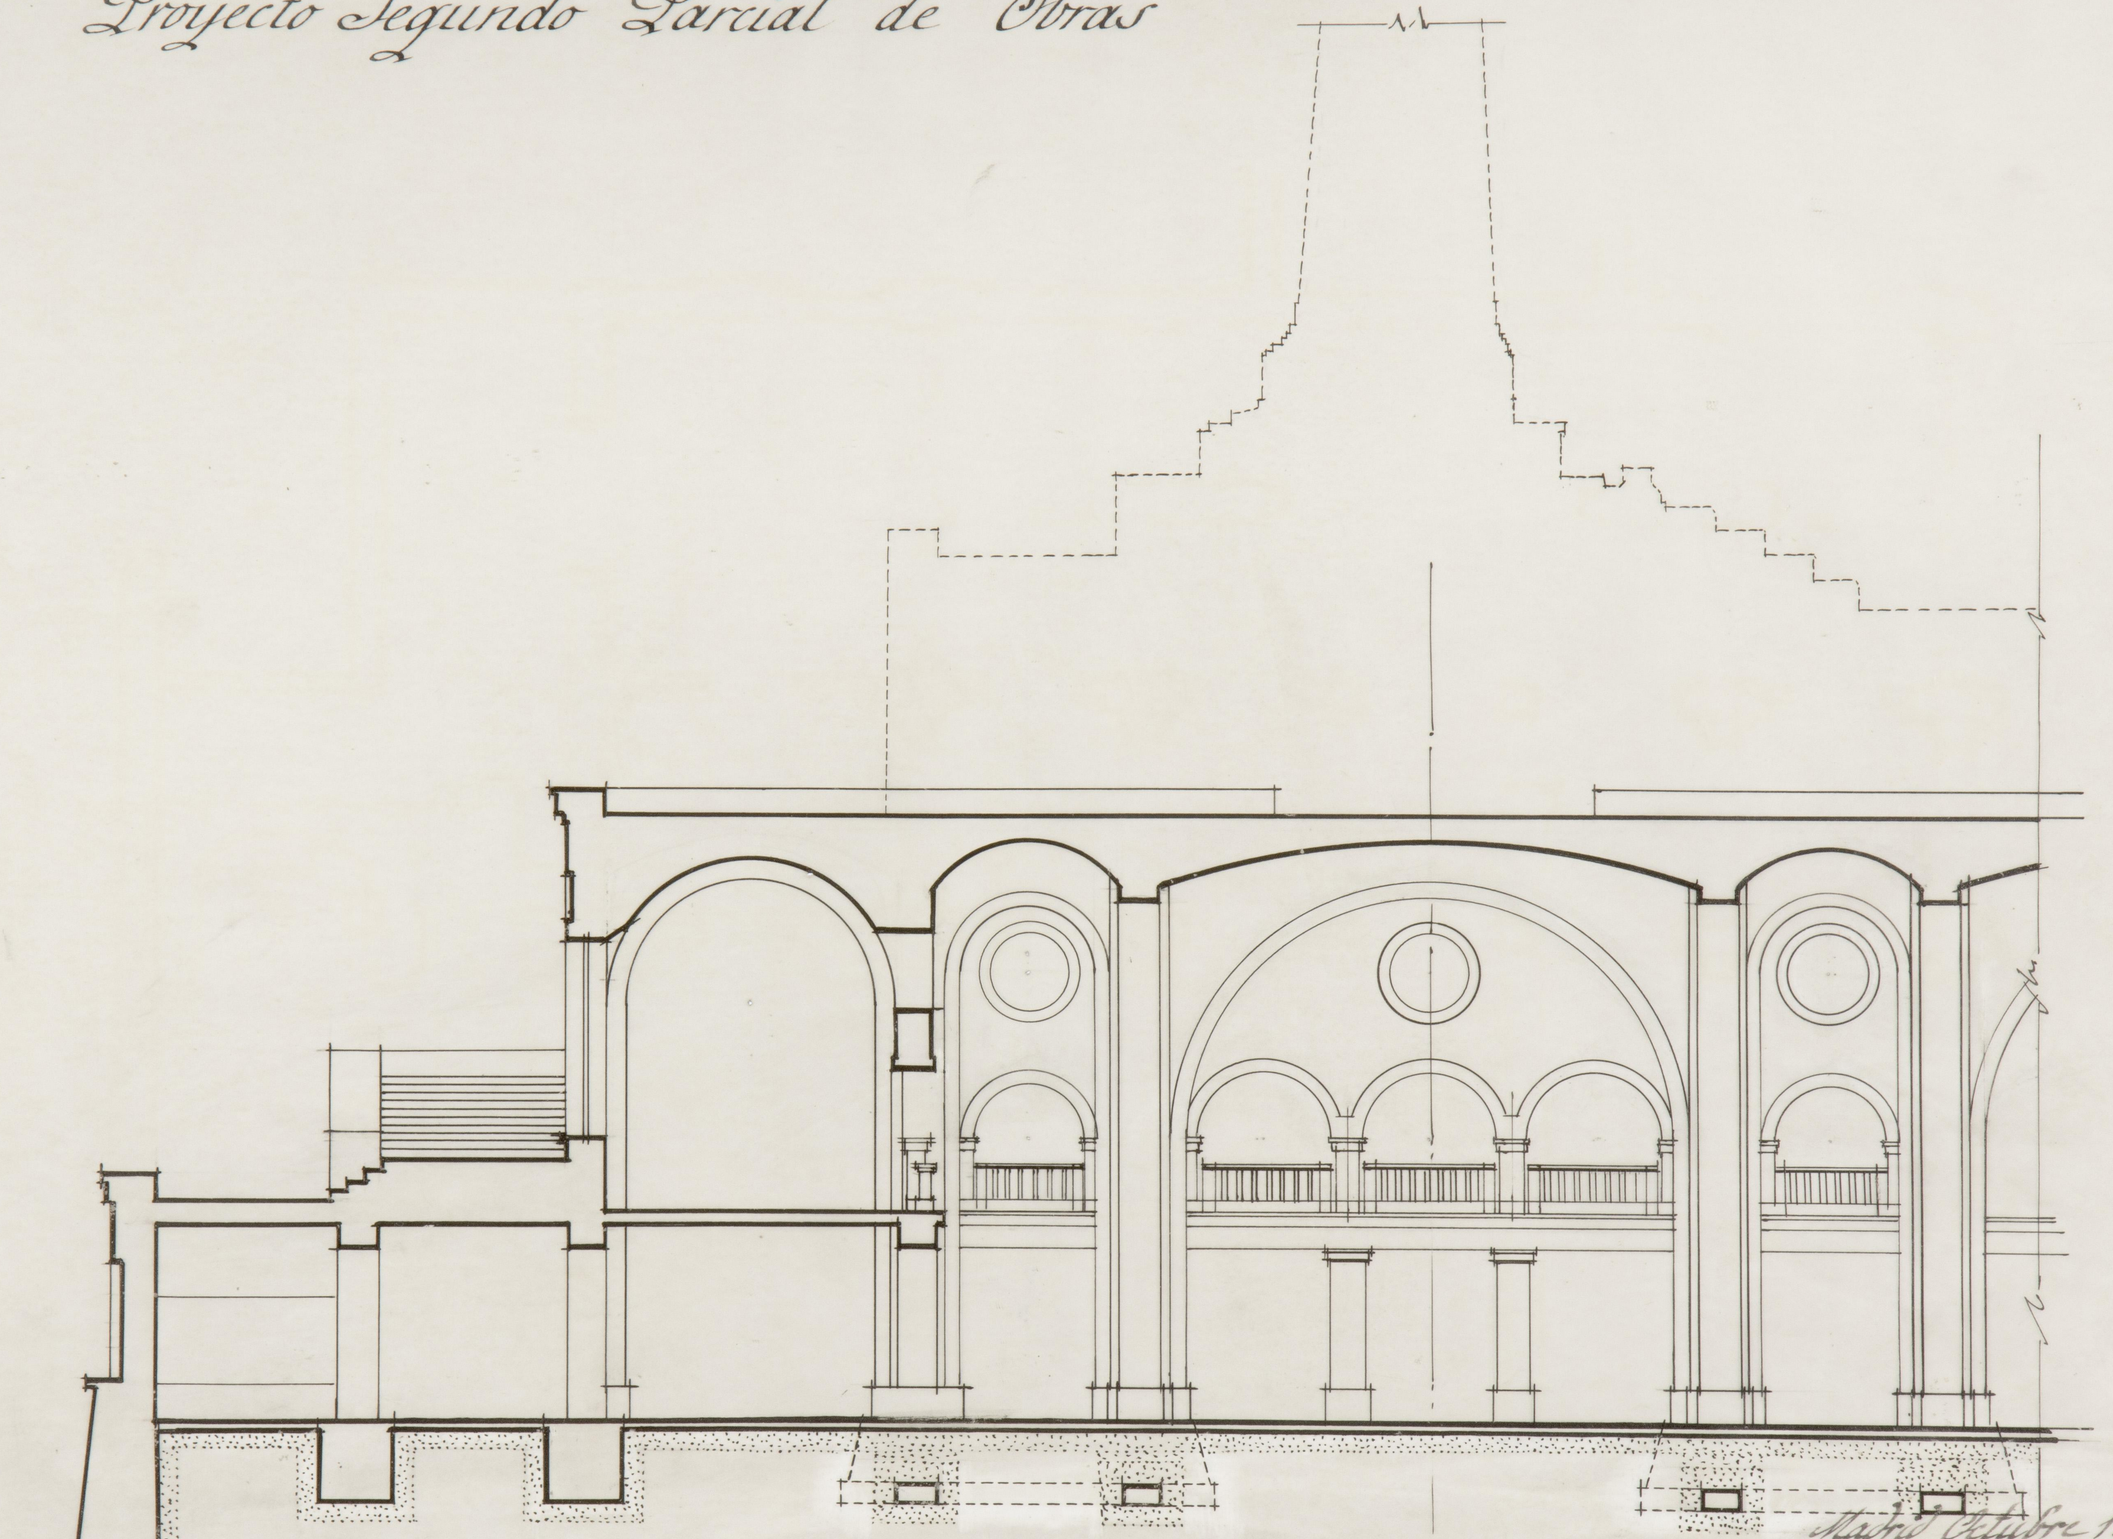

Sección 5-5'

Madrid Octubre 1946
Arquitecto.

ARCHIVO
BIBLIOTECA
Pl. 3433

1758

Monumento al Sagrado Corazón de Jesús en el Cerro de los Angeles

Escala 1:100

Proyecto Segundo Parcial de Obras

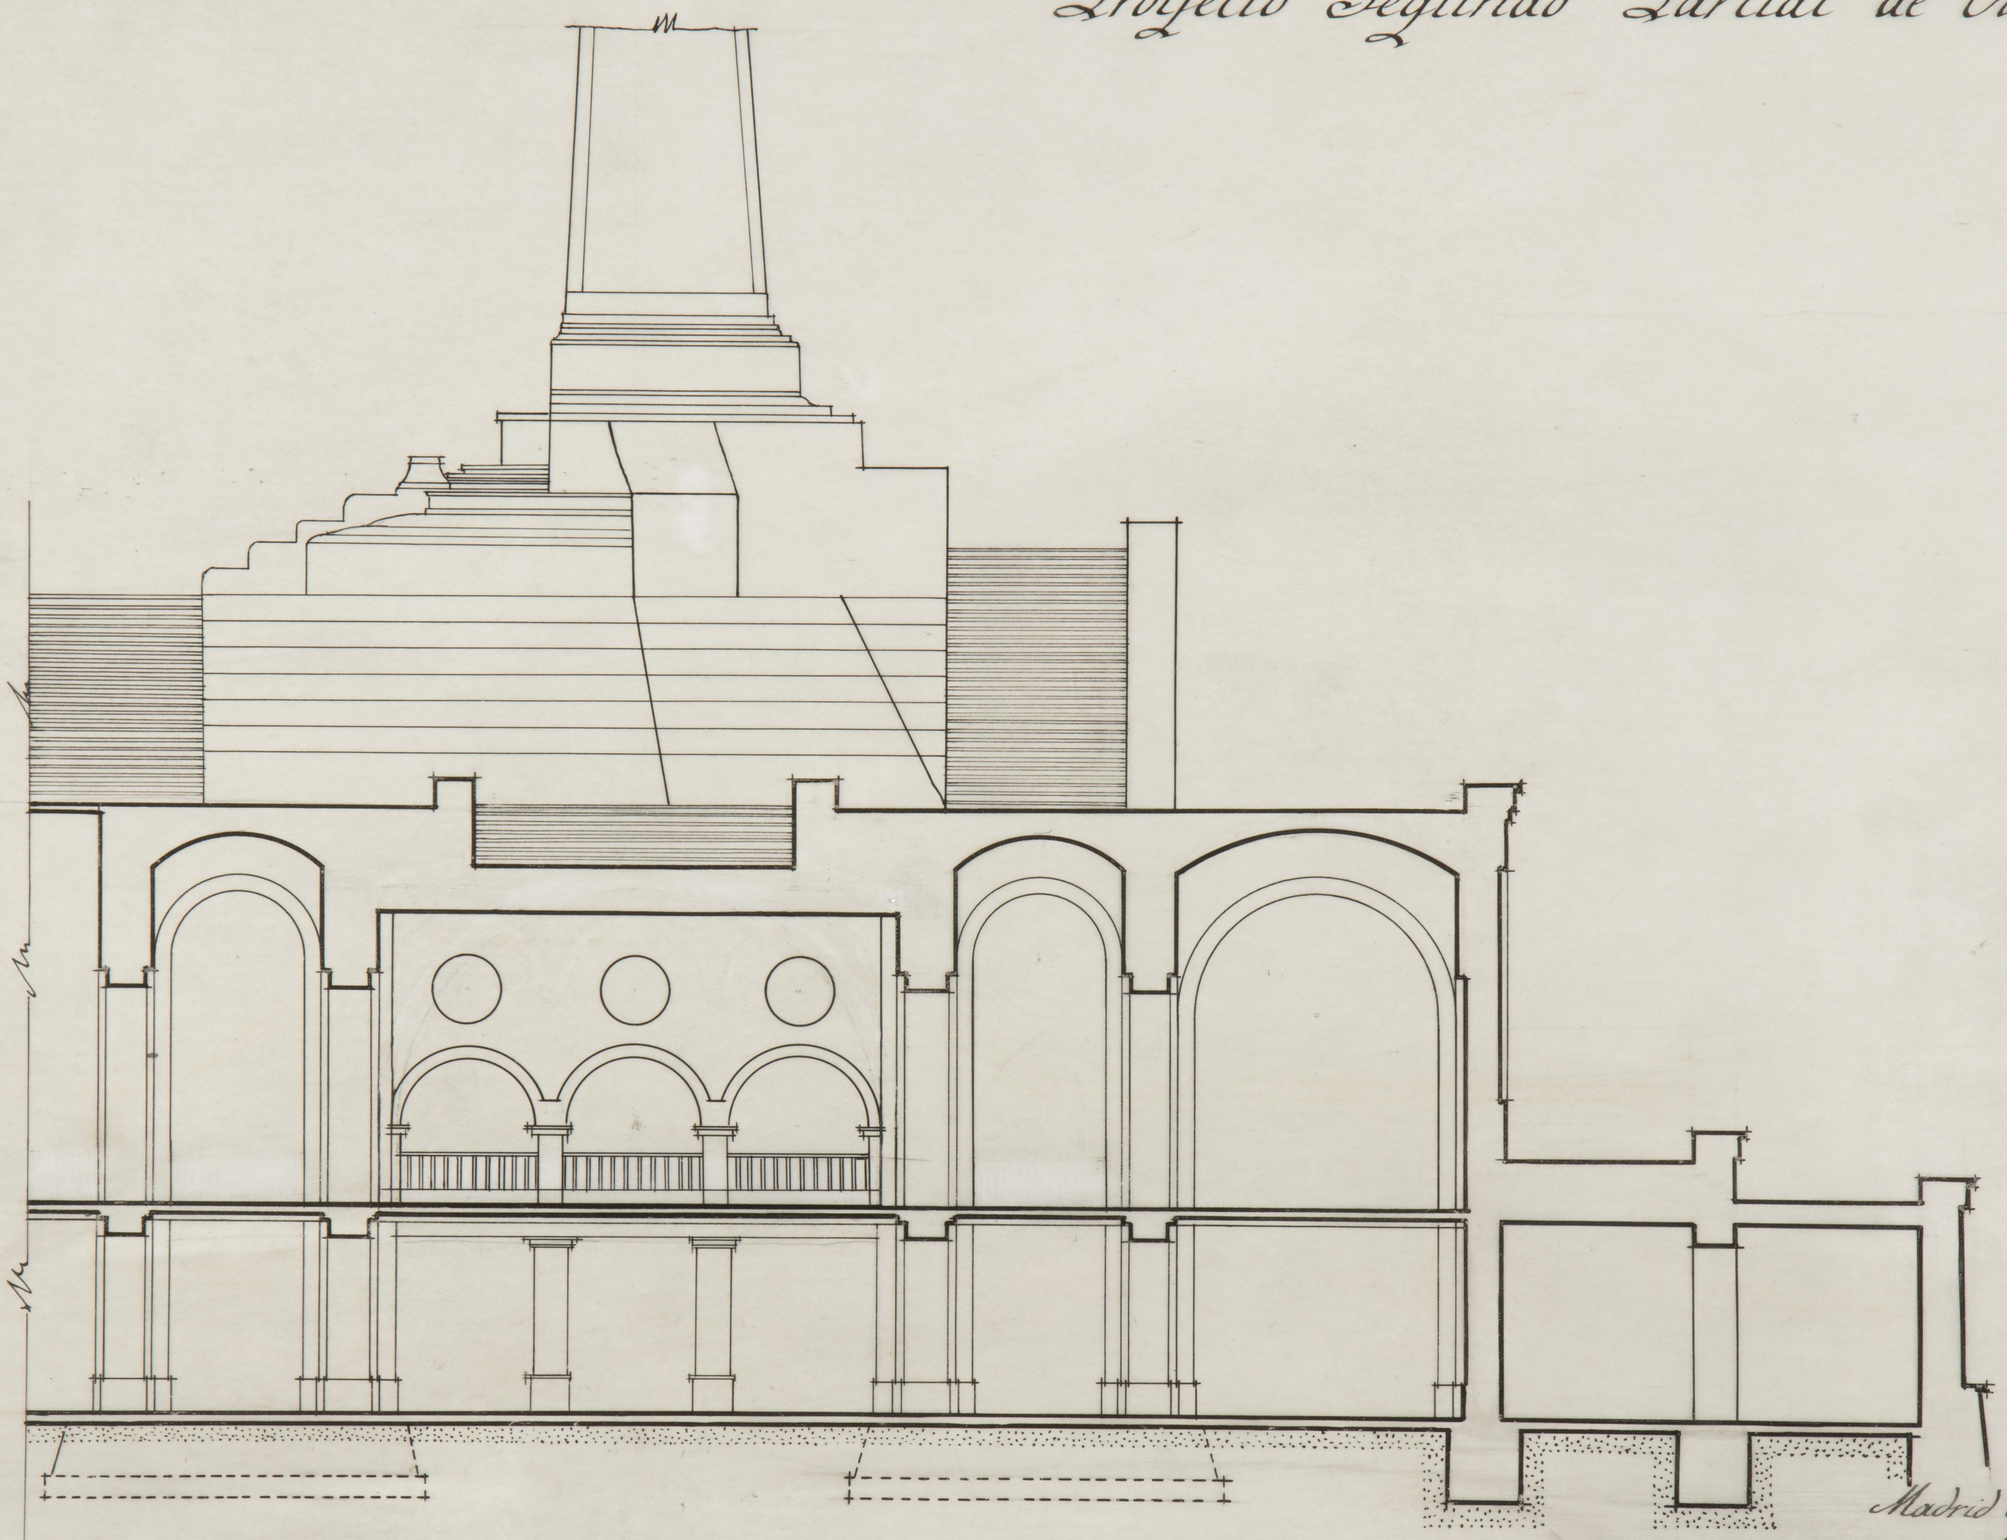

Sección 6-6'

Madrid Octubre 1946

Arquitecto.

V. Aguirre

ARCHIVO
BIBLIOTECA
Pl. 3434

1759

Monumento al Sagrado Corazón de Jesús en el Cerro de los Angeles

Escala 1:100

Proyecto Segundo Parcial de Obras

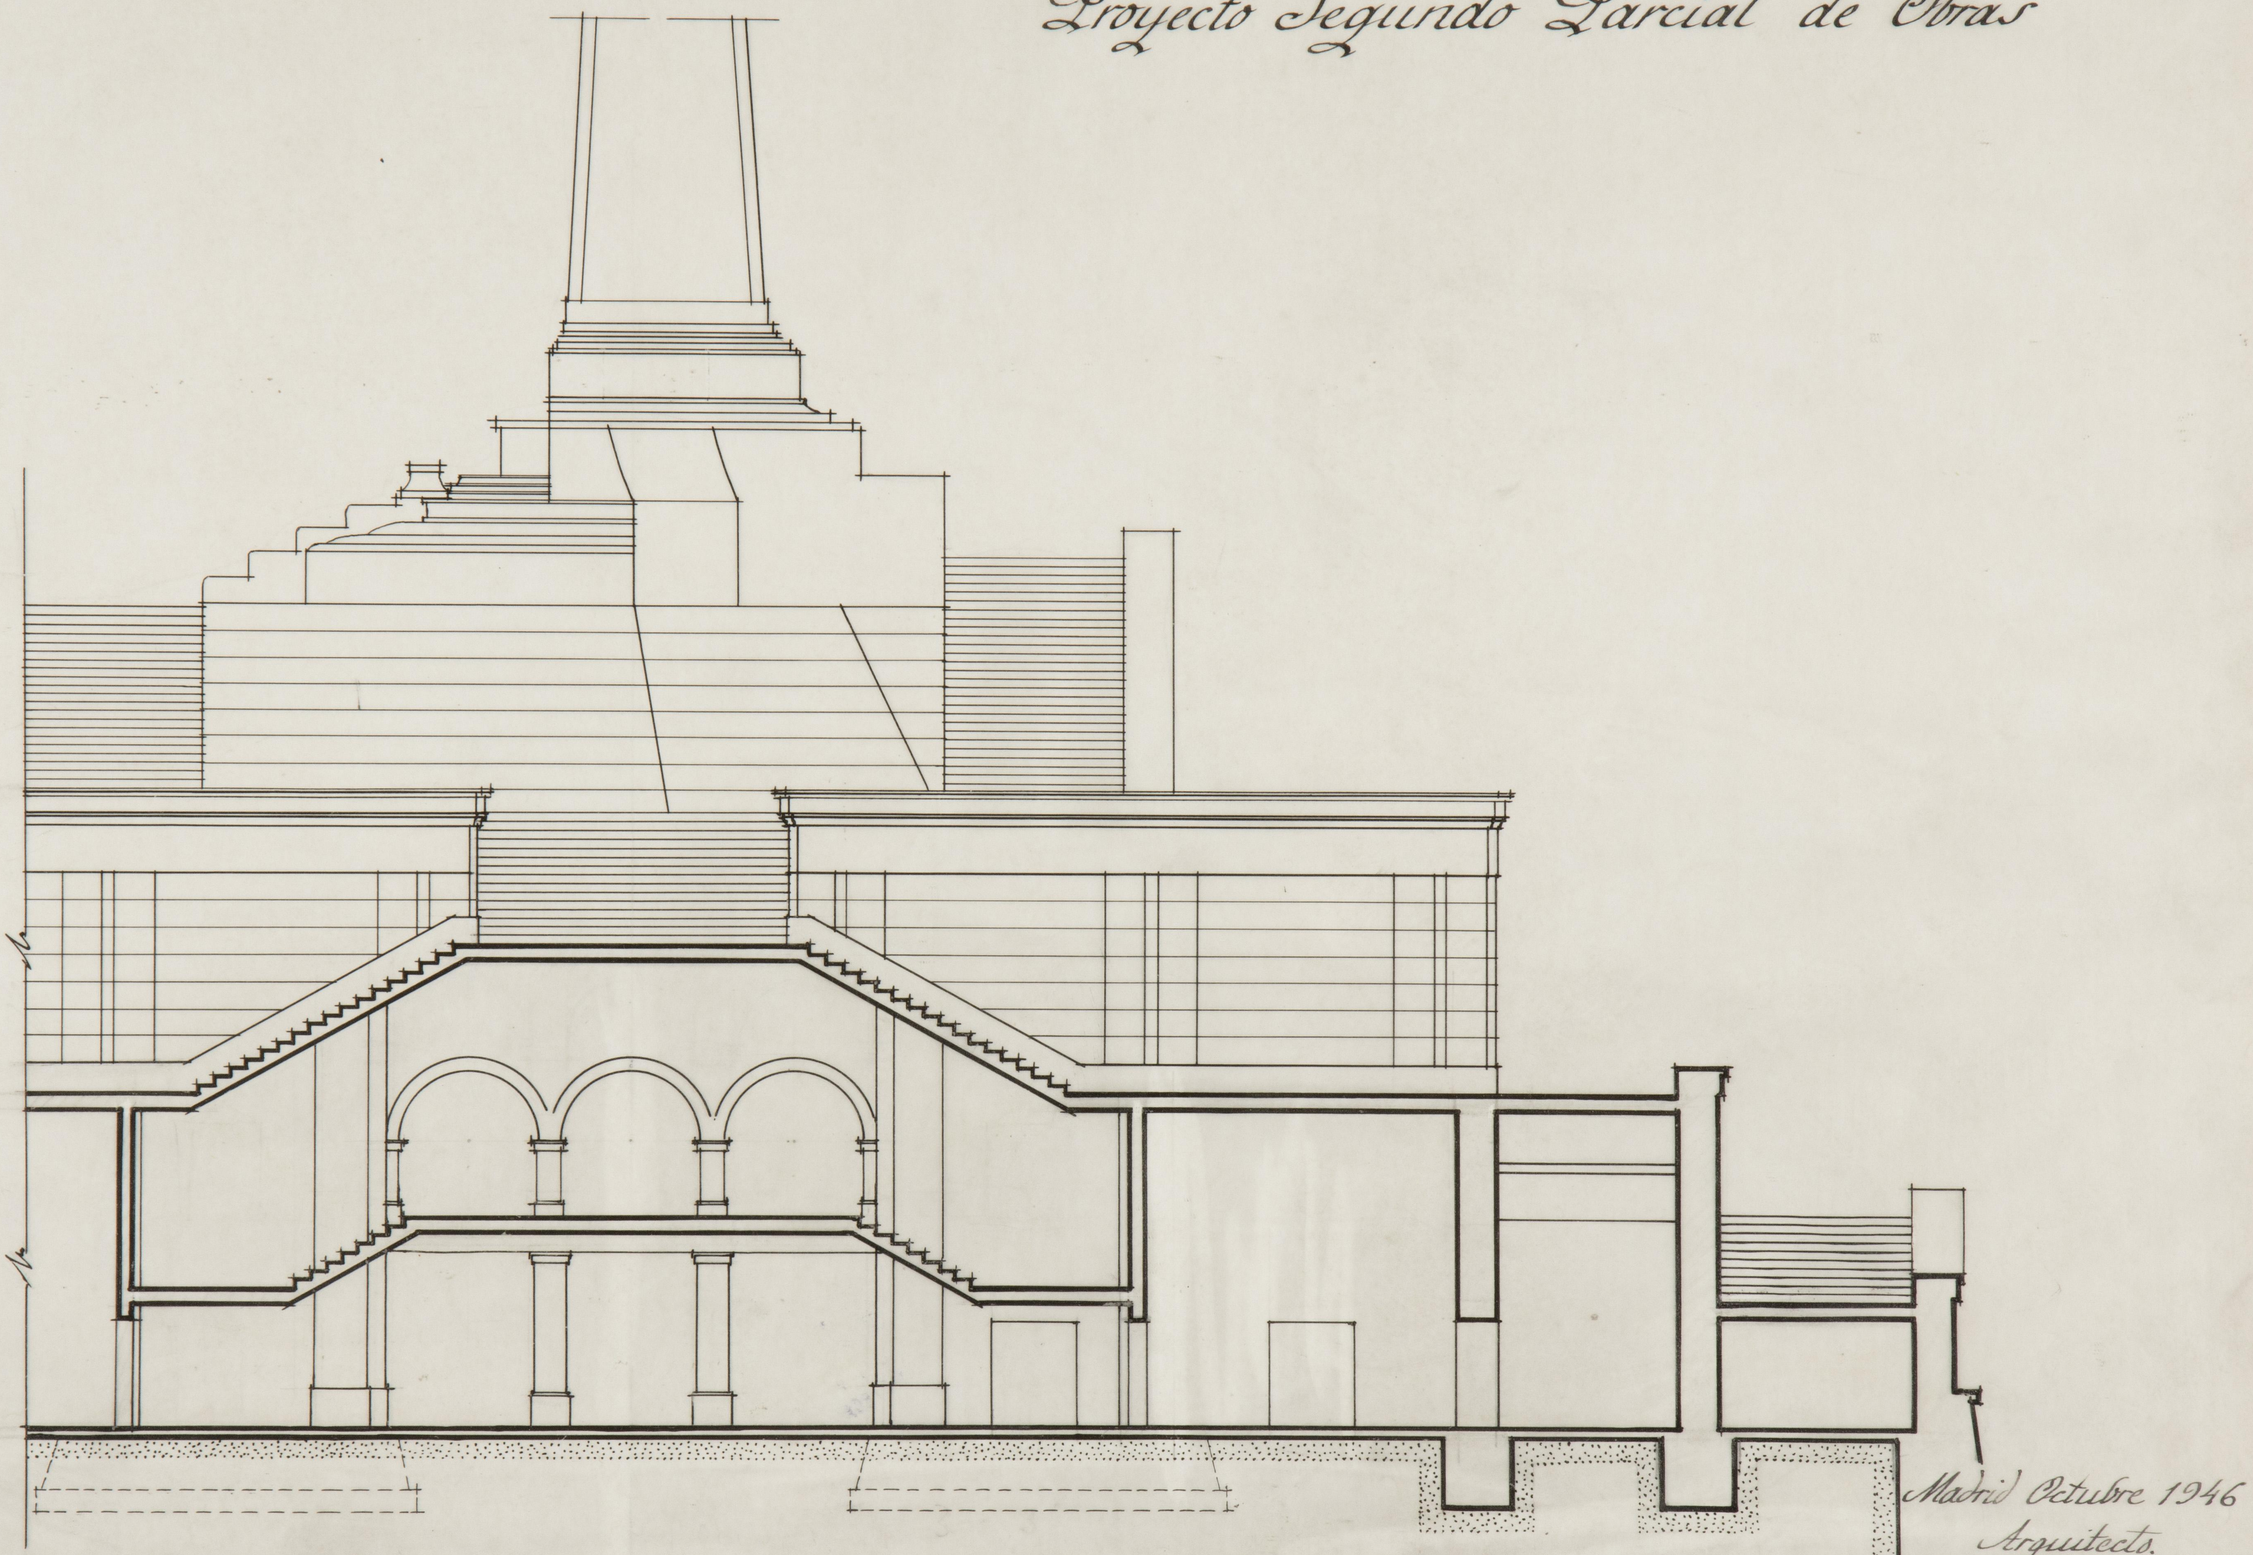

Sección 7-7'

Madrid Octubre 1946

Arquitecto.

D. Luis Moya

ARCHIVO
BIBLIOTECA
Pl. 3435

1750

Monumento al Sagrado Corazón de Jesús en el Cerro de los Angeles

Escala 1:100

Proyecto Segundo Parcial de Obras

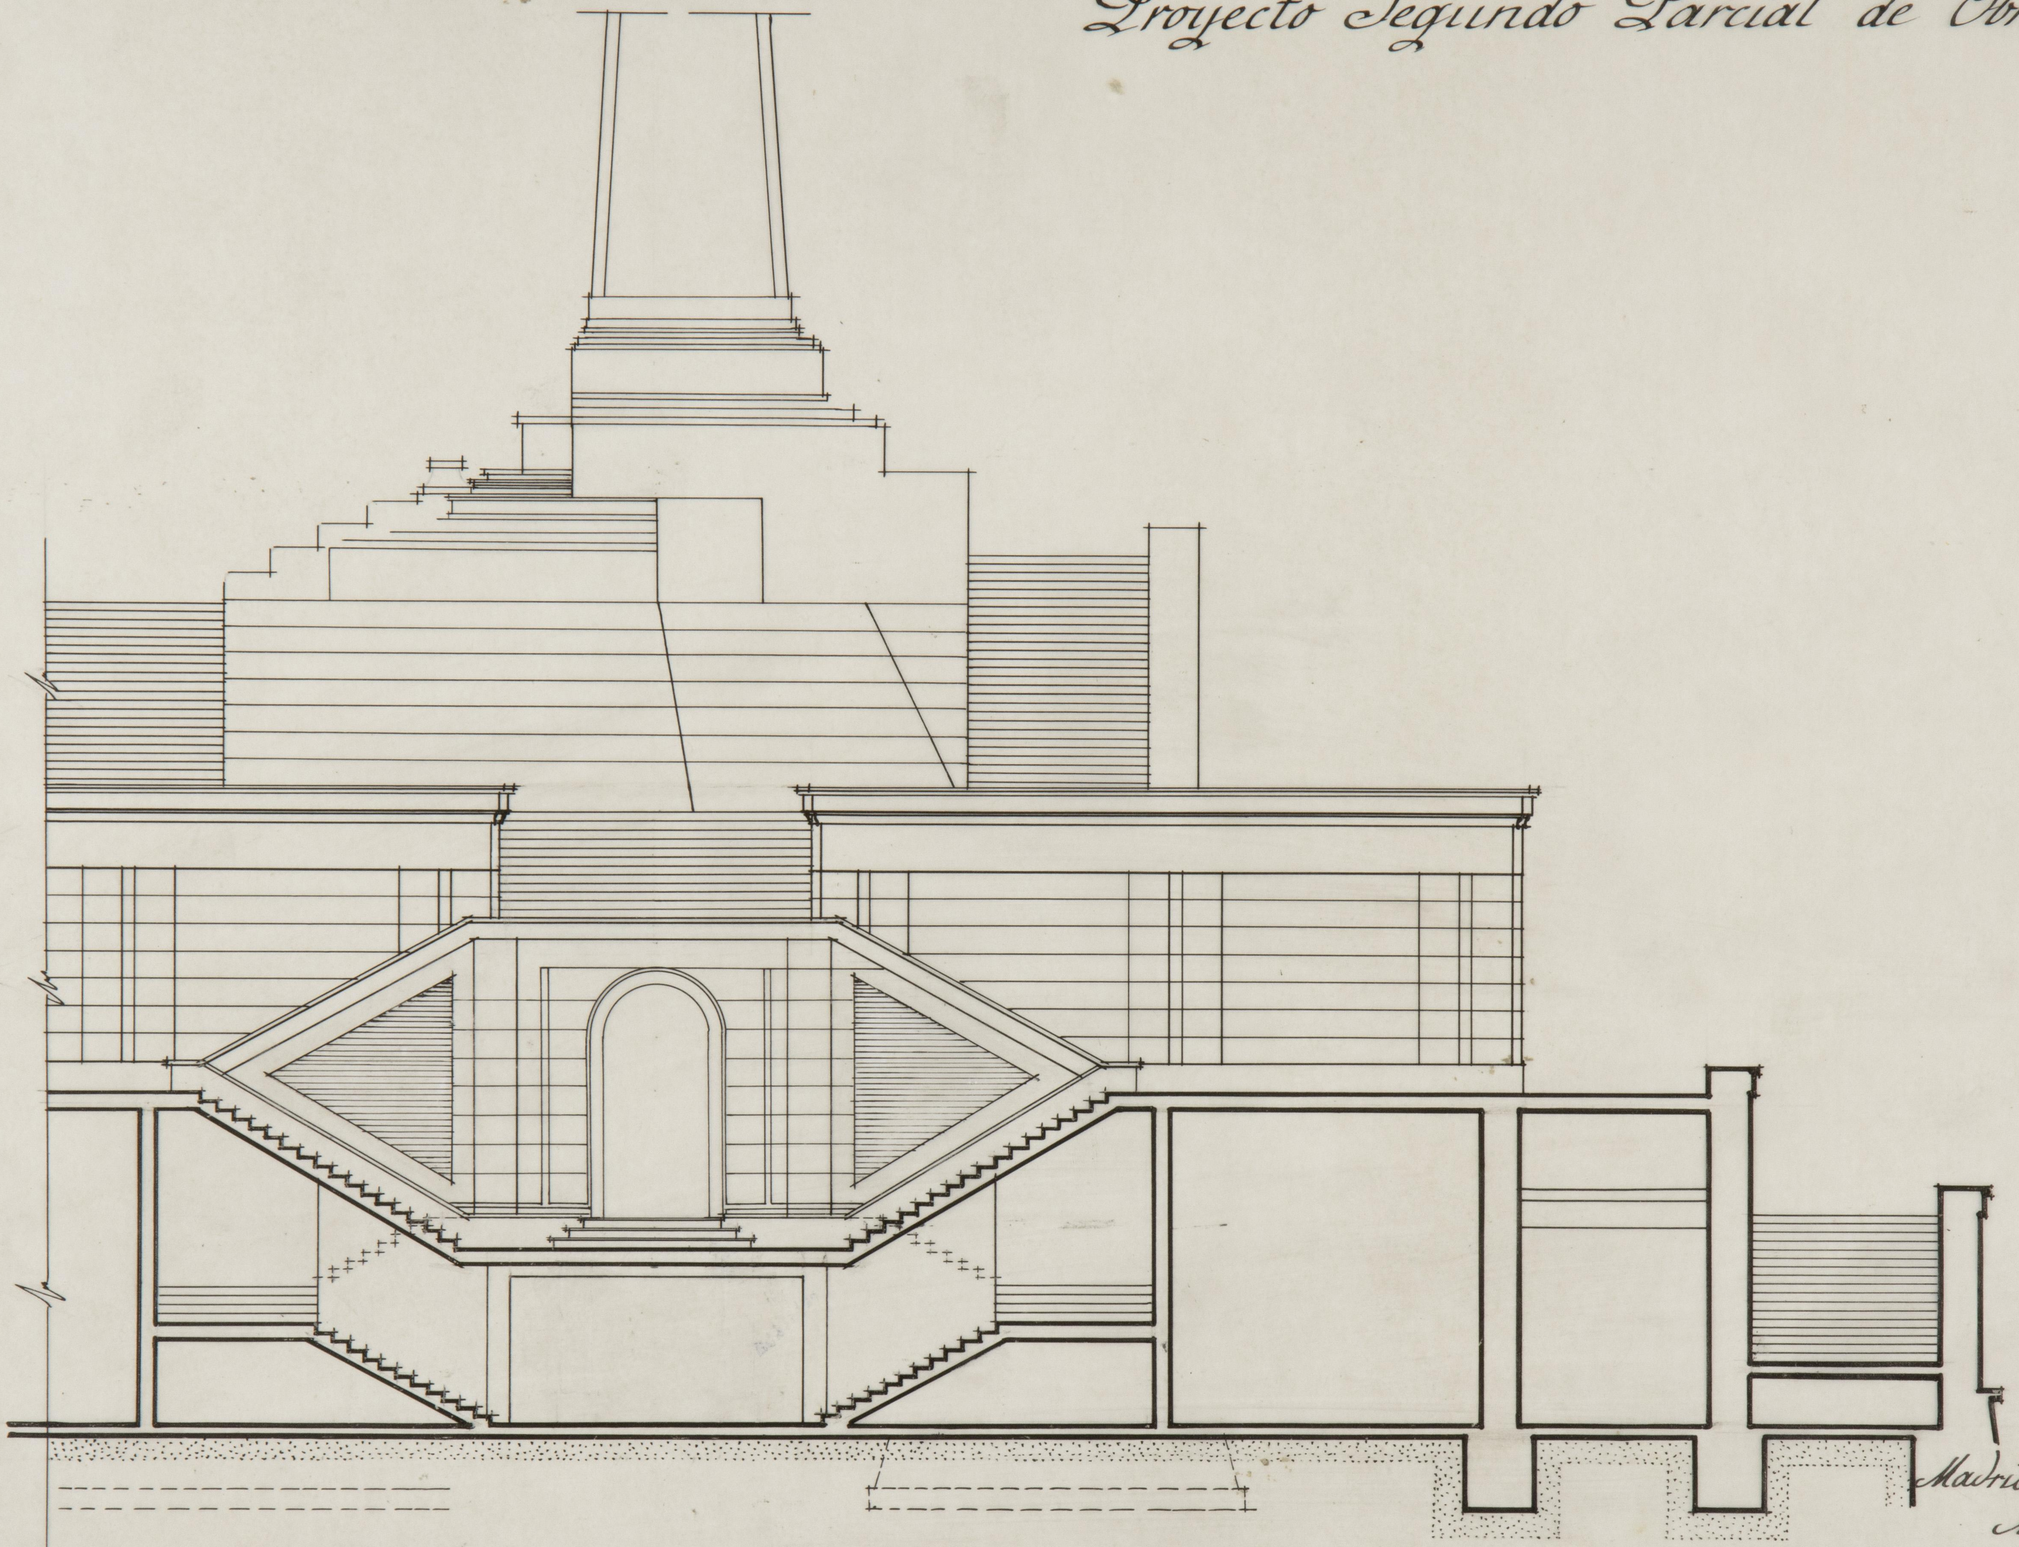

Madrid Octubre 1946
Arquitecto.

Sección 8-8"

ARCHIVO
BIBLIOTECA
Pl. 3436

1761

Monumento Nacional al Sagrado Corazón de Jesús en el Cerro de los Angeles (Madrid)
2º proyecto parcial de altar

sección longitudinal
Escala 1:25

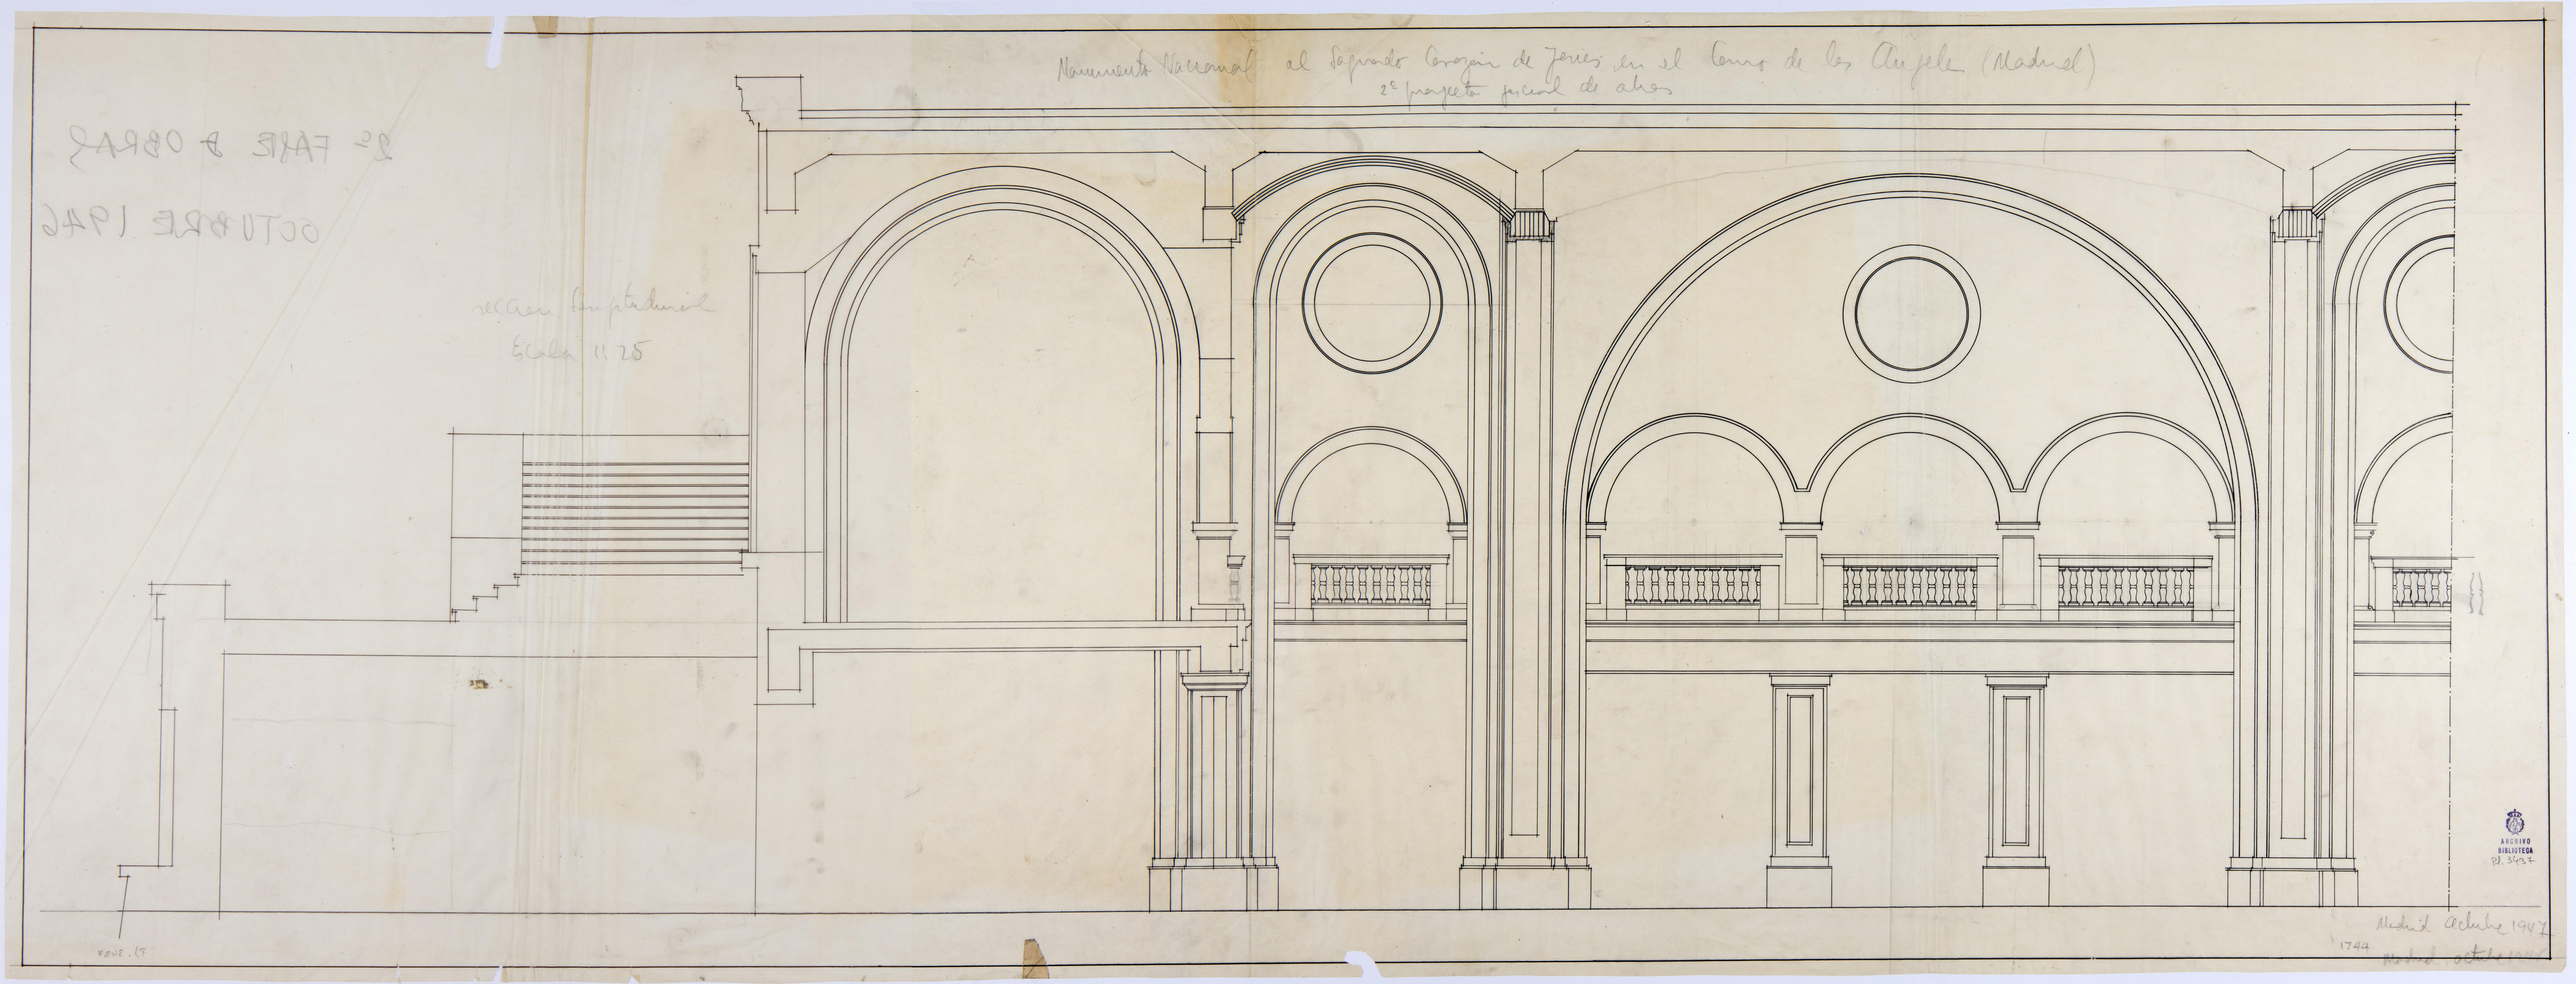

ARCHIVO BIBLIOTECA D. 3434

Madrid octubre 1947

1744

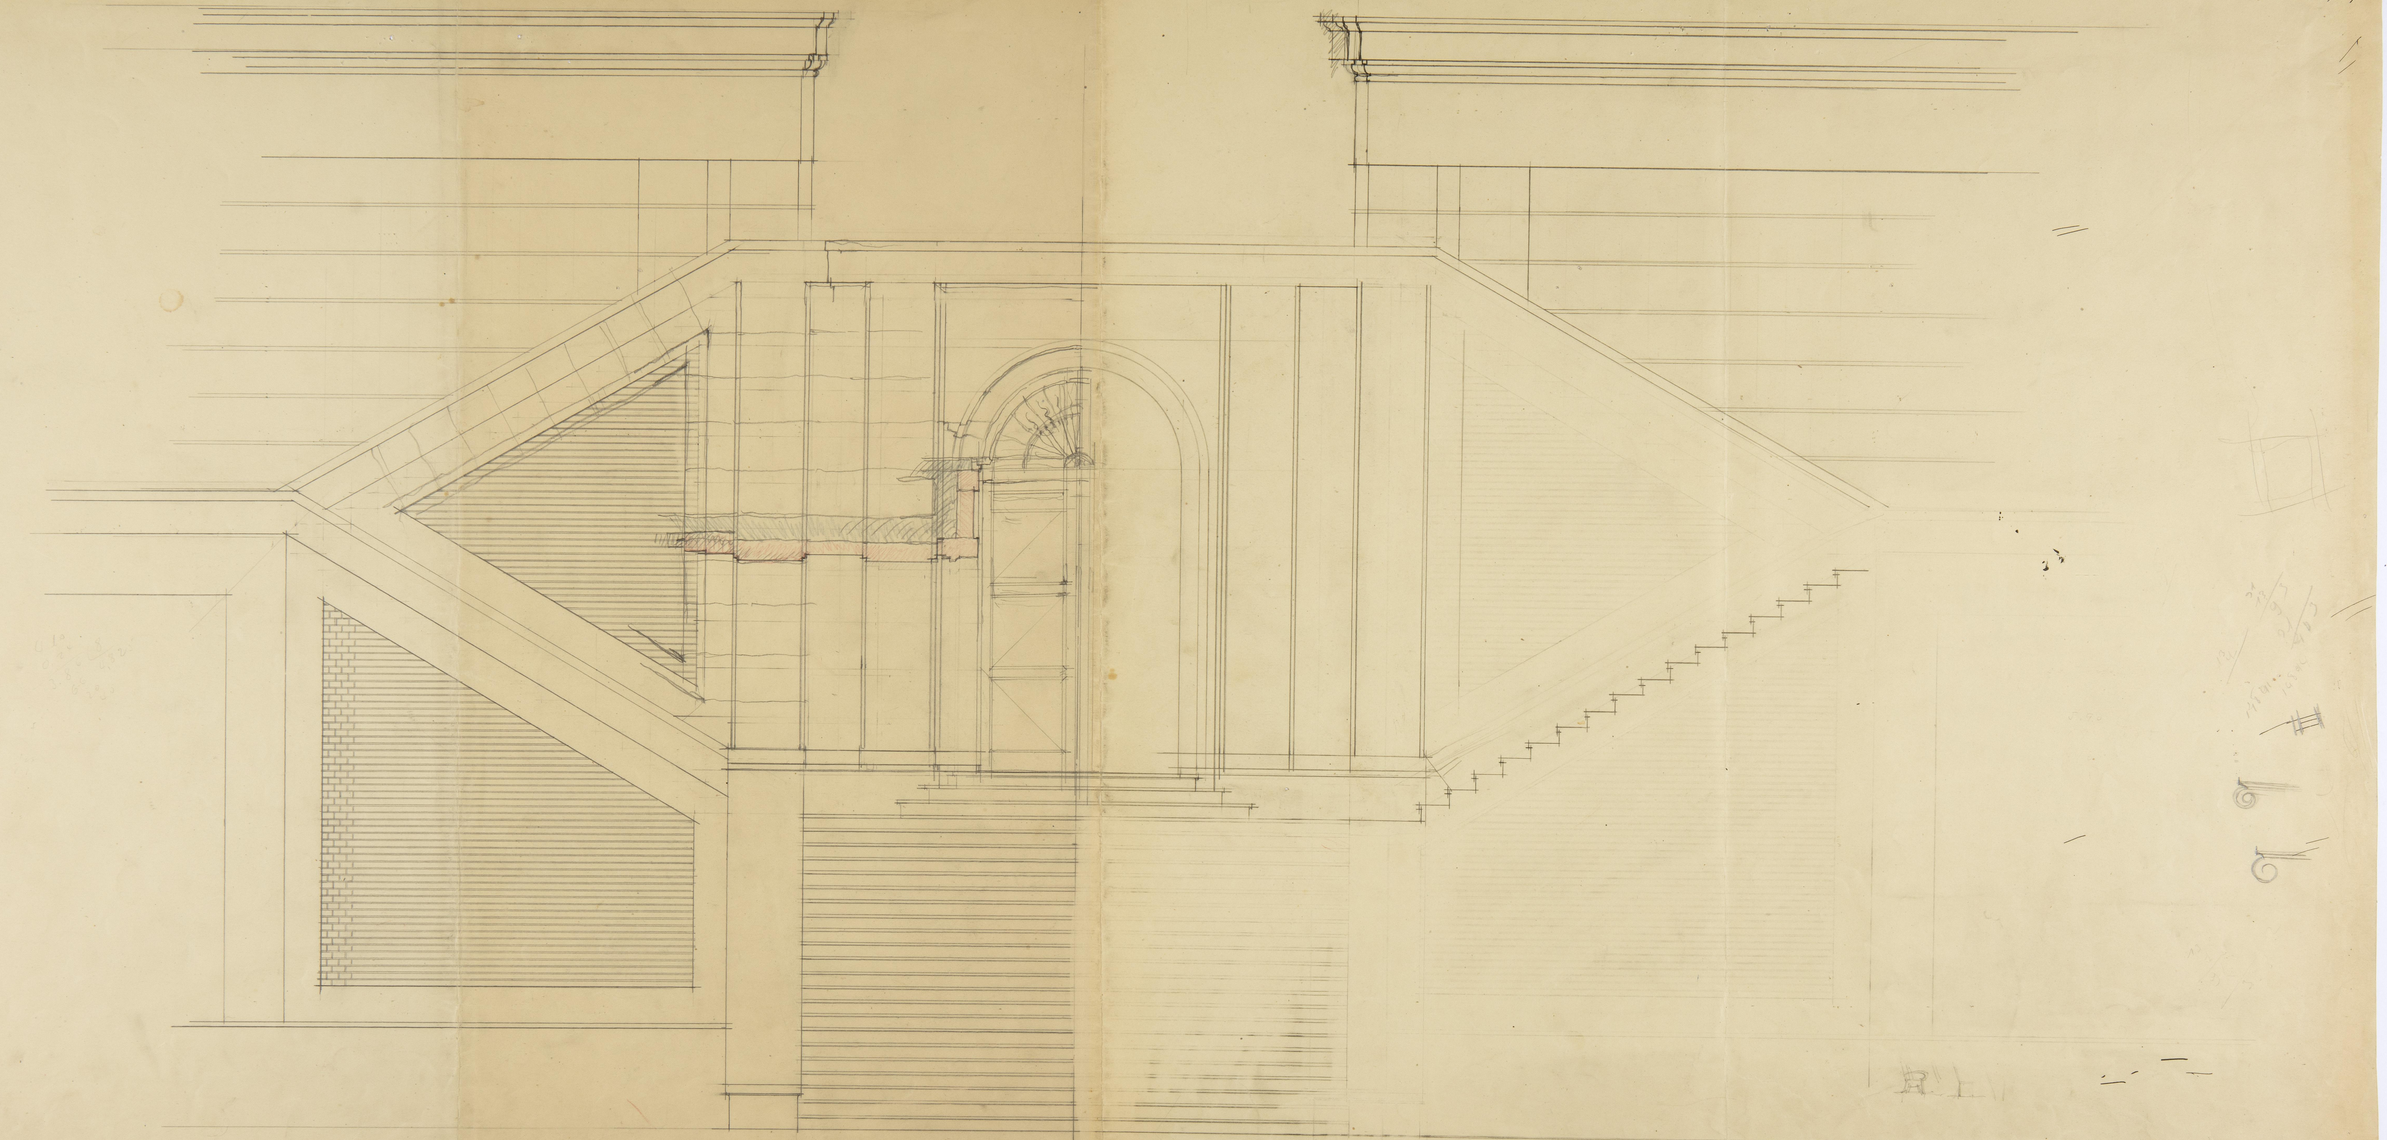

ARCHIVO BIBLIOTECA
PI.3435

Perfil longitudinal

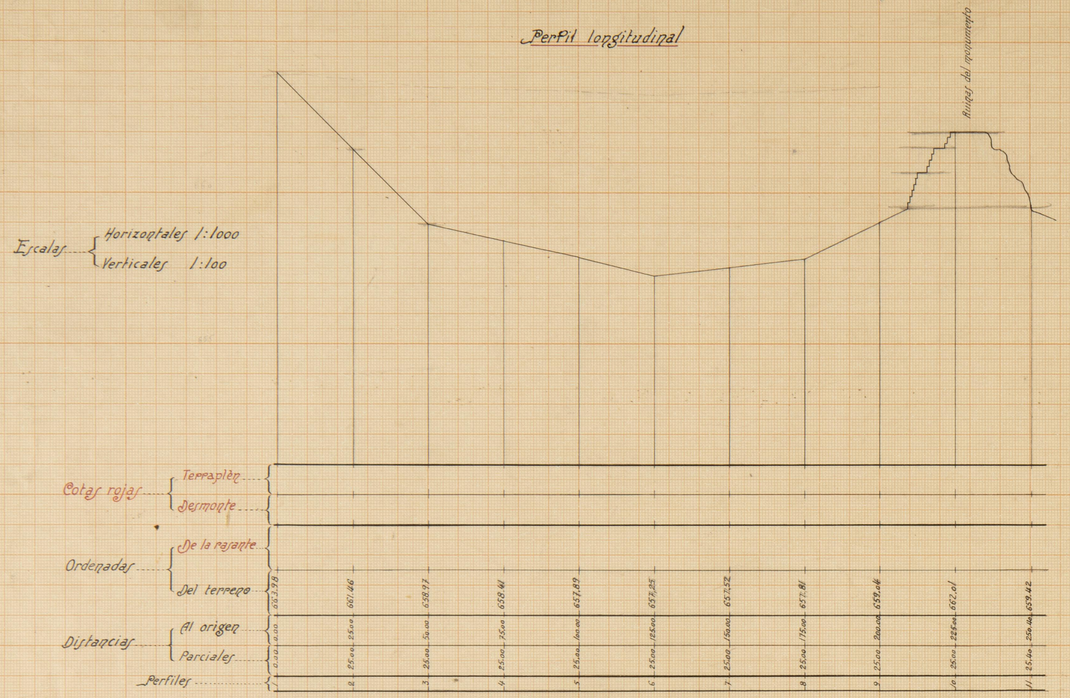

Plano de situación de los ejes y perfiles trasversales.

Escala 1:1000

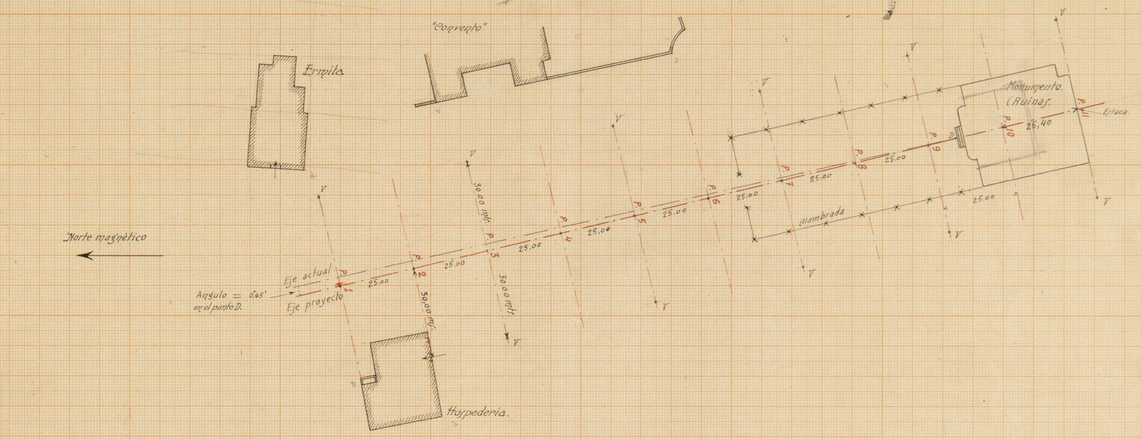

ARCHIVO BIBLIOTECA
AJ 3439

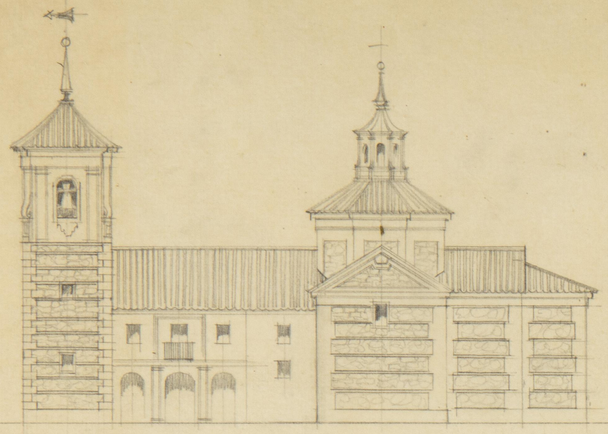

FACHADA LATERAL

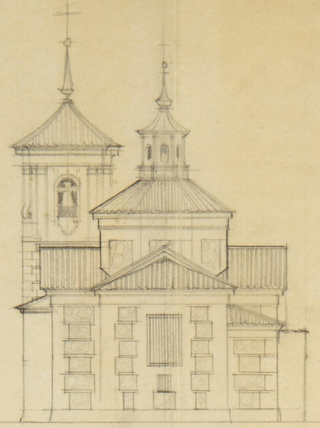

FACHADA POSTERIOR

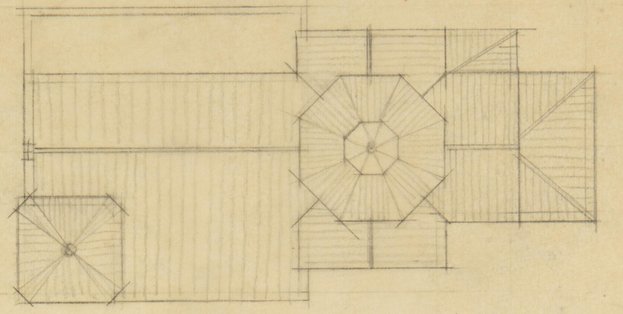

PLANTA DE CUBIERTA

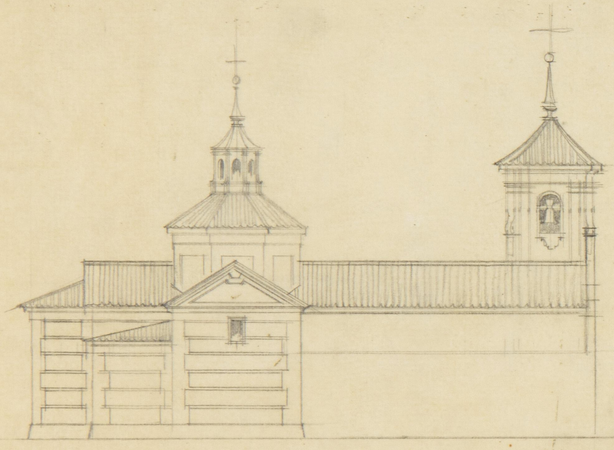

FACHADA LATERAL

FACHADA PRINCIPAL

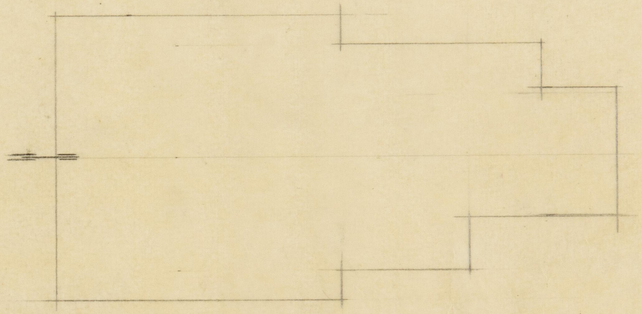

PLANTA

ARCHIVO
BIBLIOTECA
Pl. 3440

Pl. 3440

Siguiente escalera de 15,6 cm.
y media de altura de 90 cm.

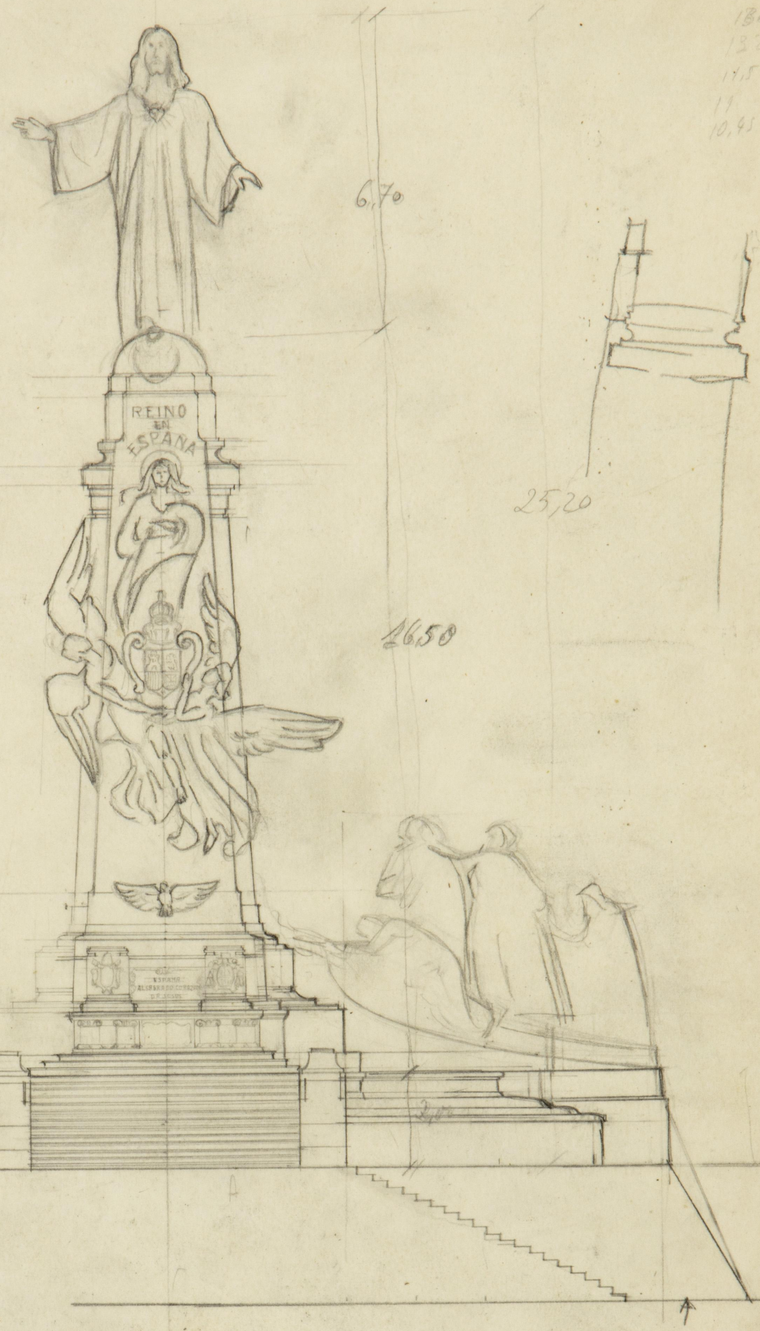

6,70

25,20

16,50

1,050

ARCHIVO
BIBLIOTECA

ARCHIVO
BIBLIOTECA
Rl. 3441

ARCHIVO
BIBLIOTECA
Bl. 3442

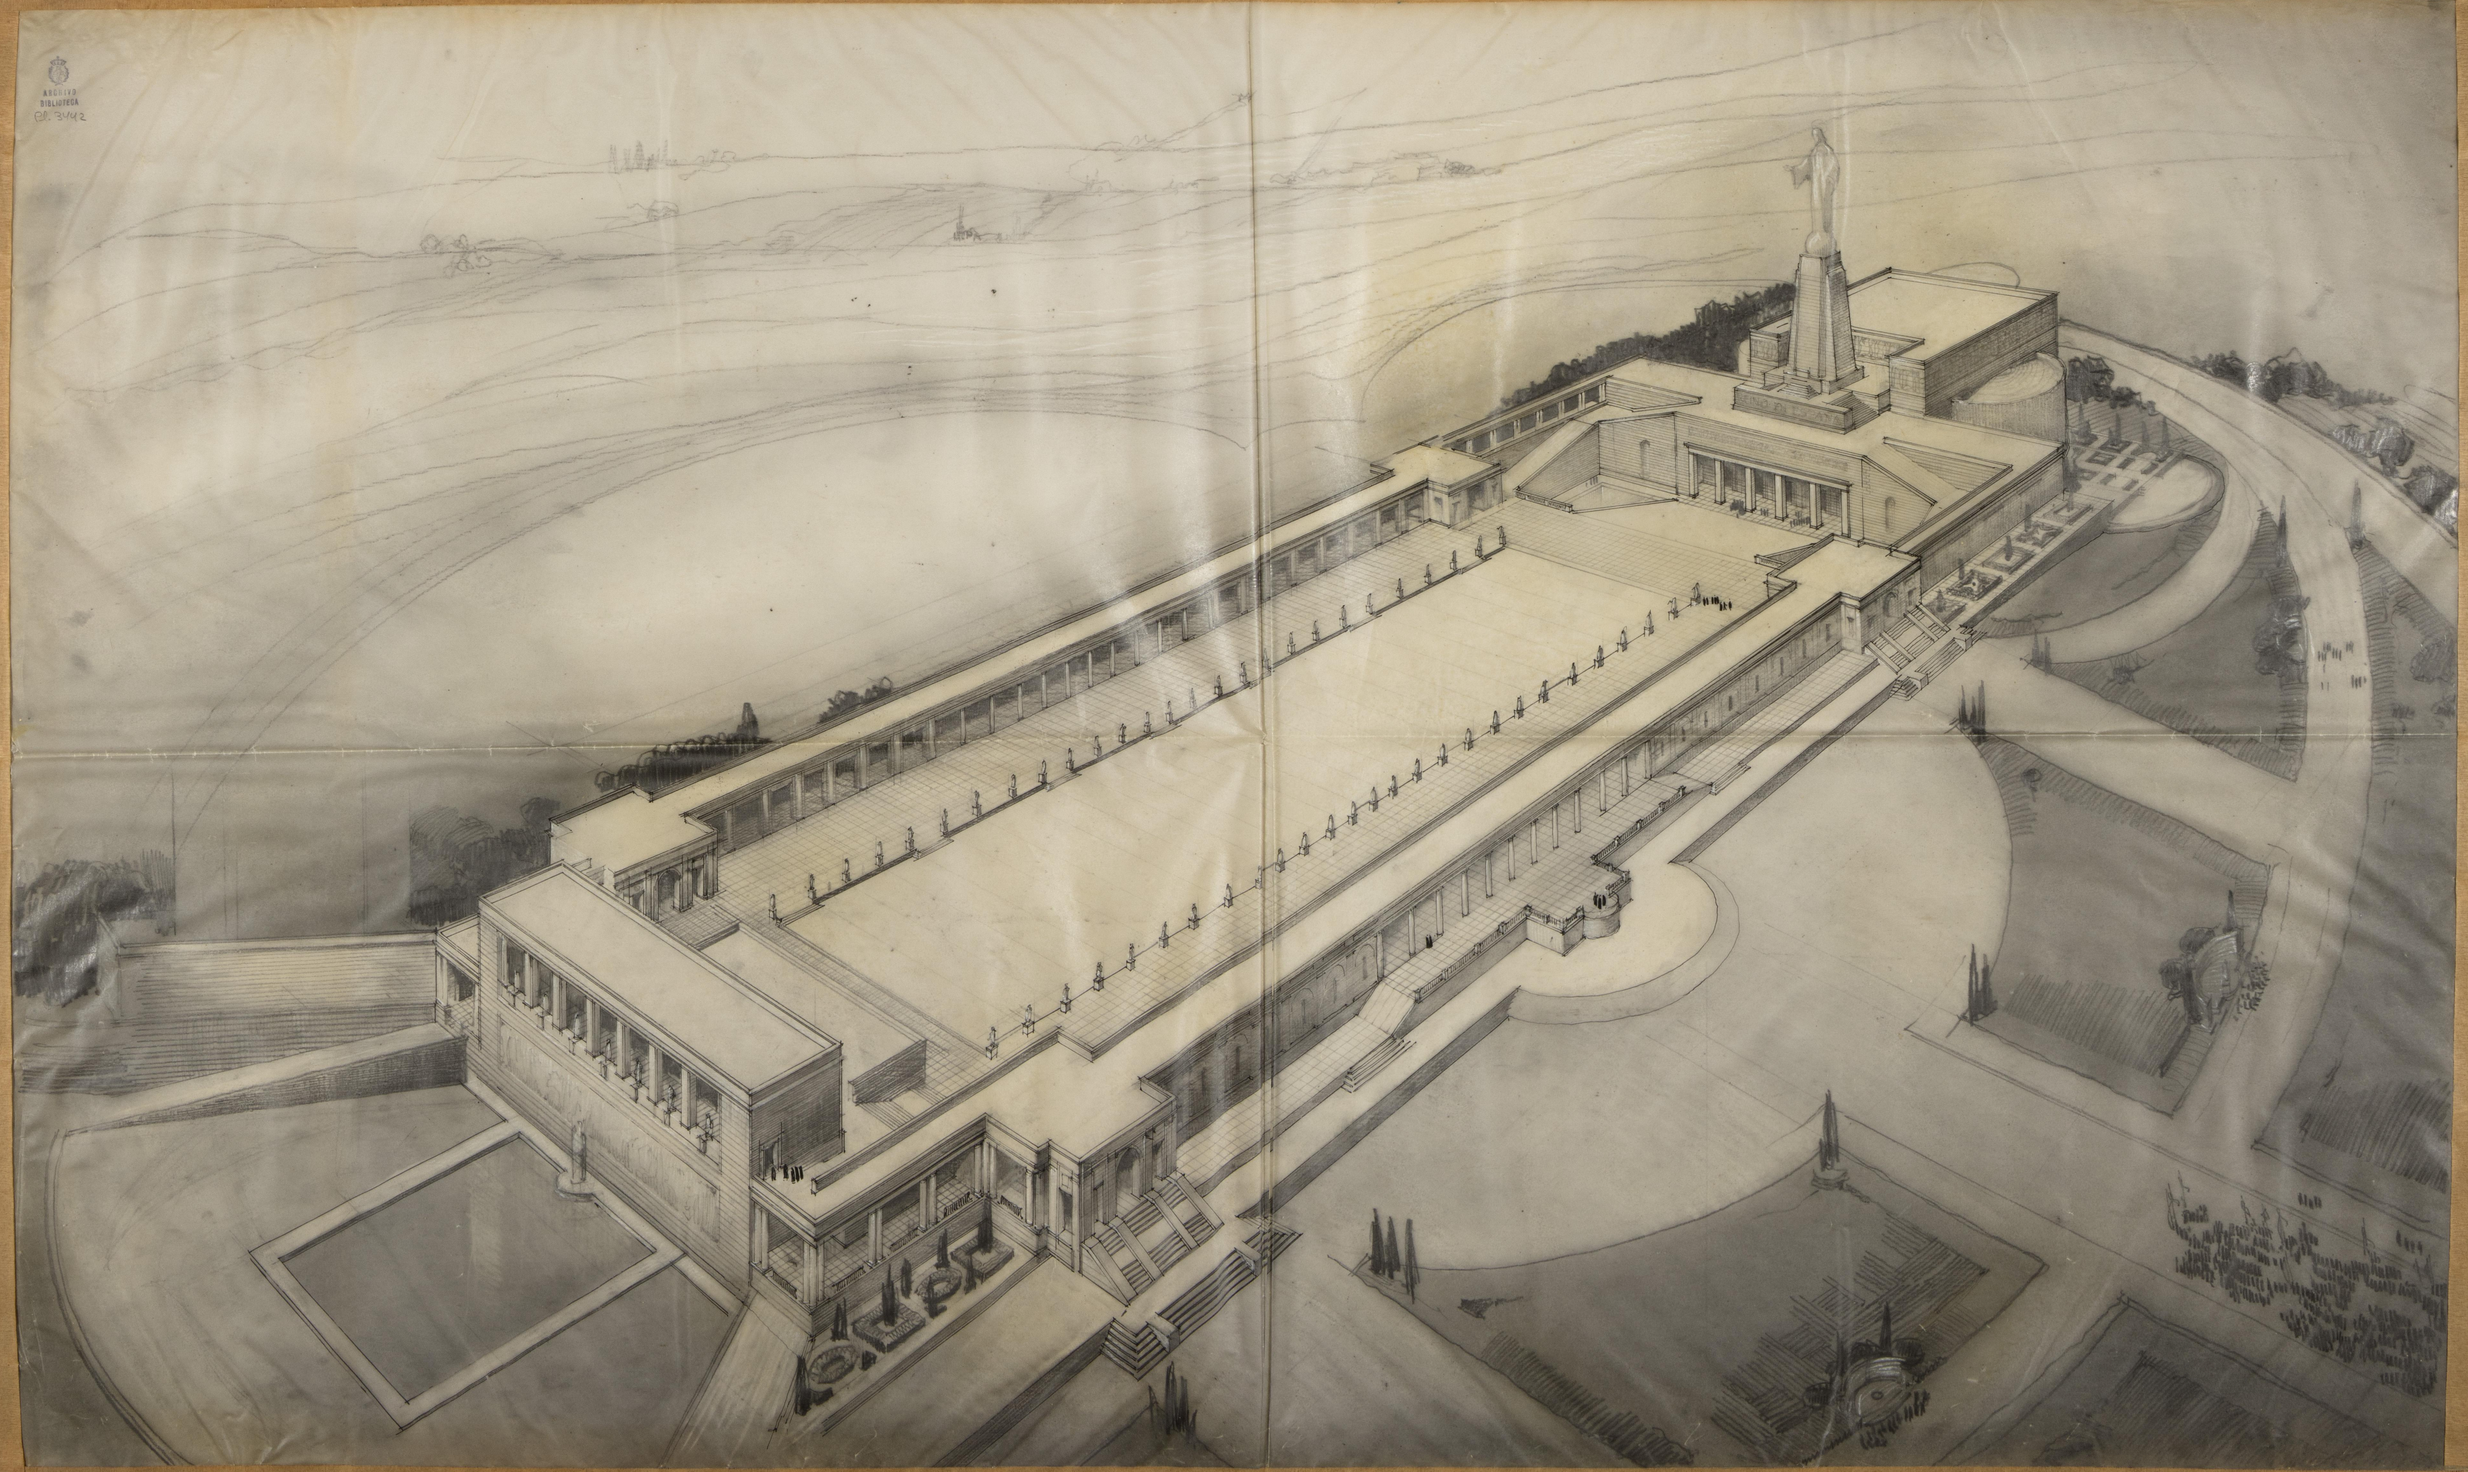

Monumento al Sagrado Corazón de Jesús en el Cerro de los Angeles

Plano de Situación

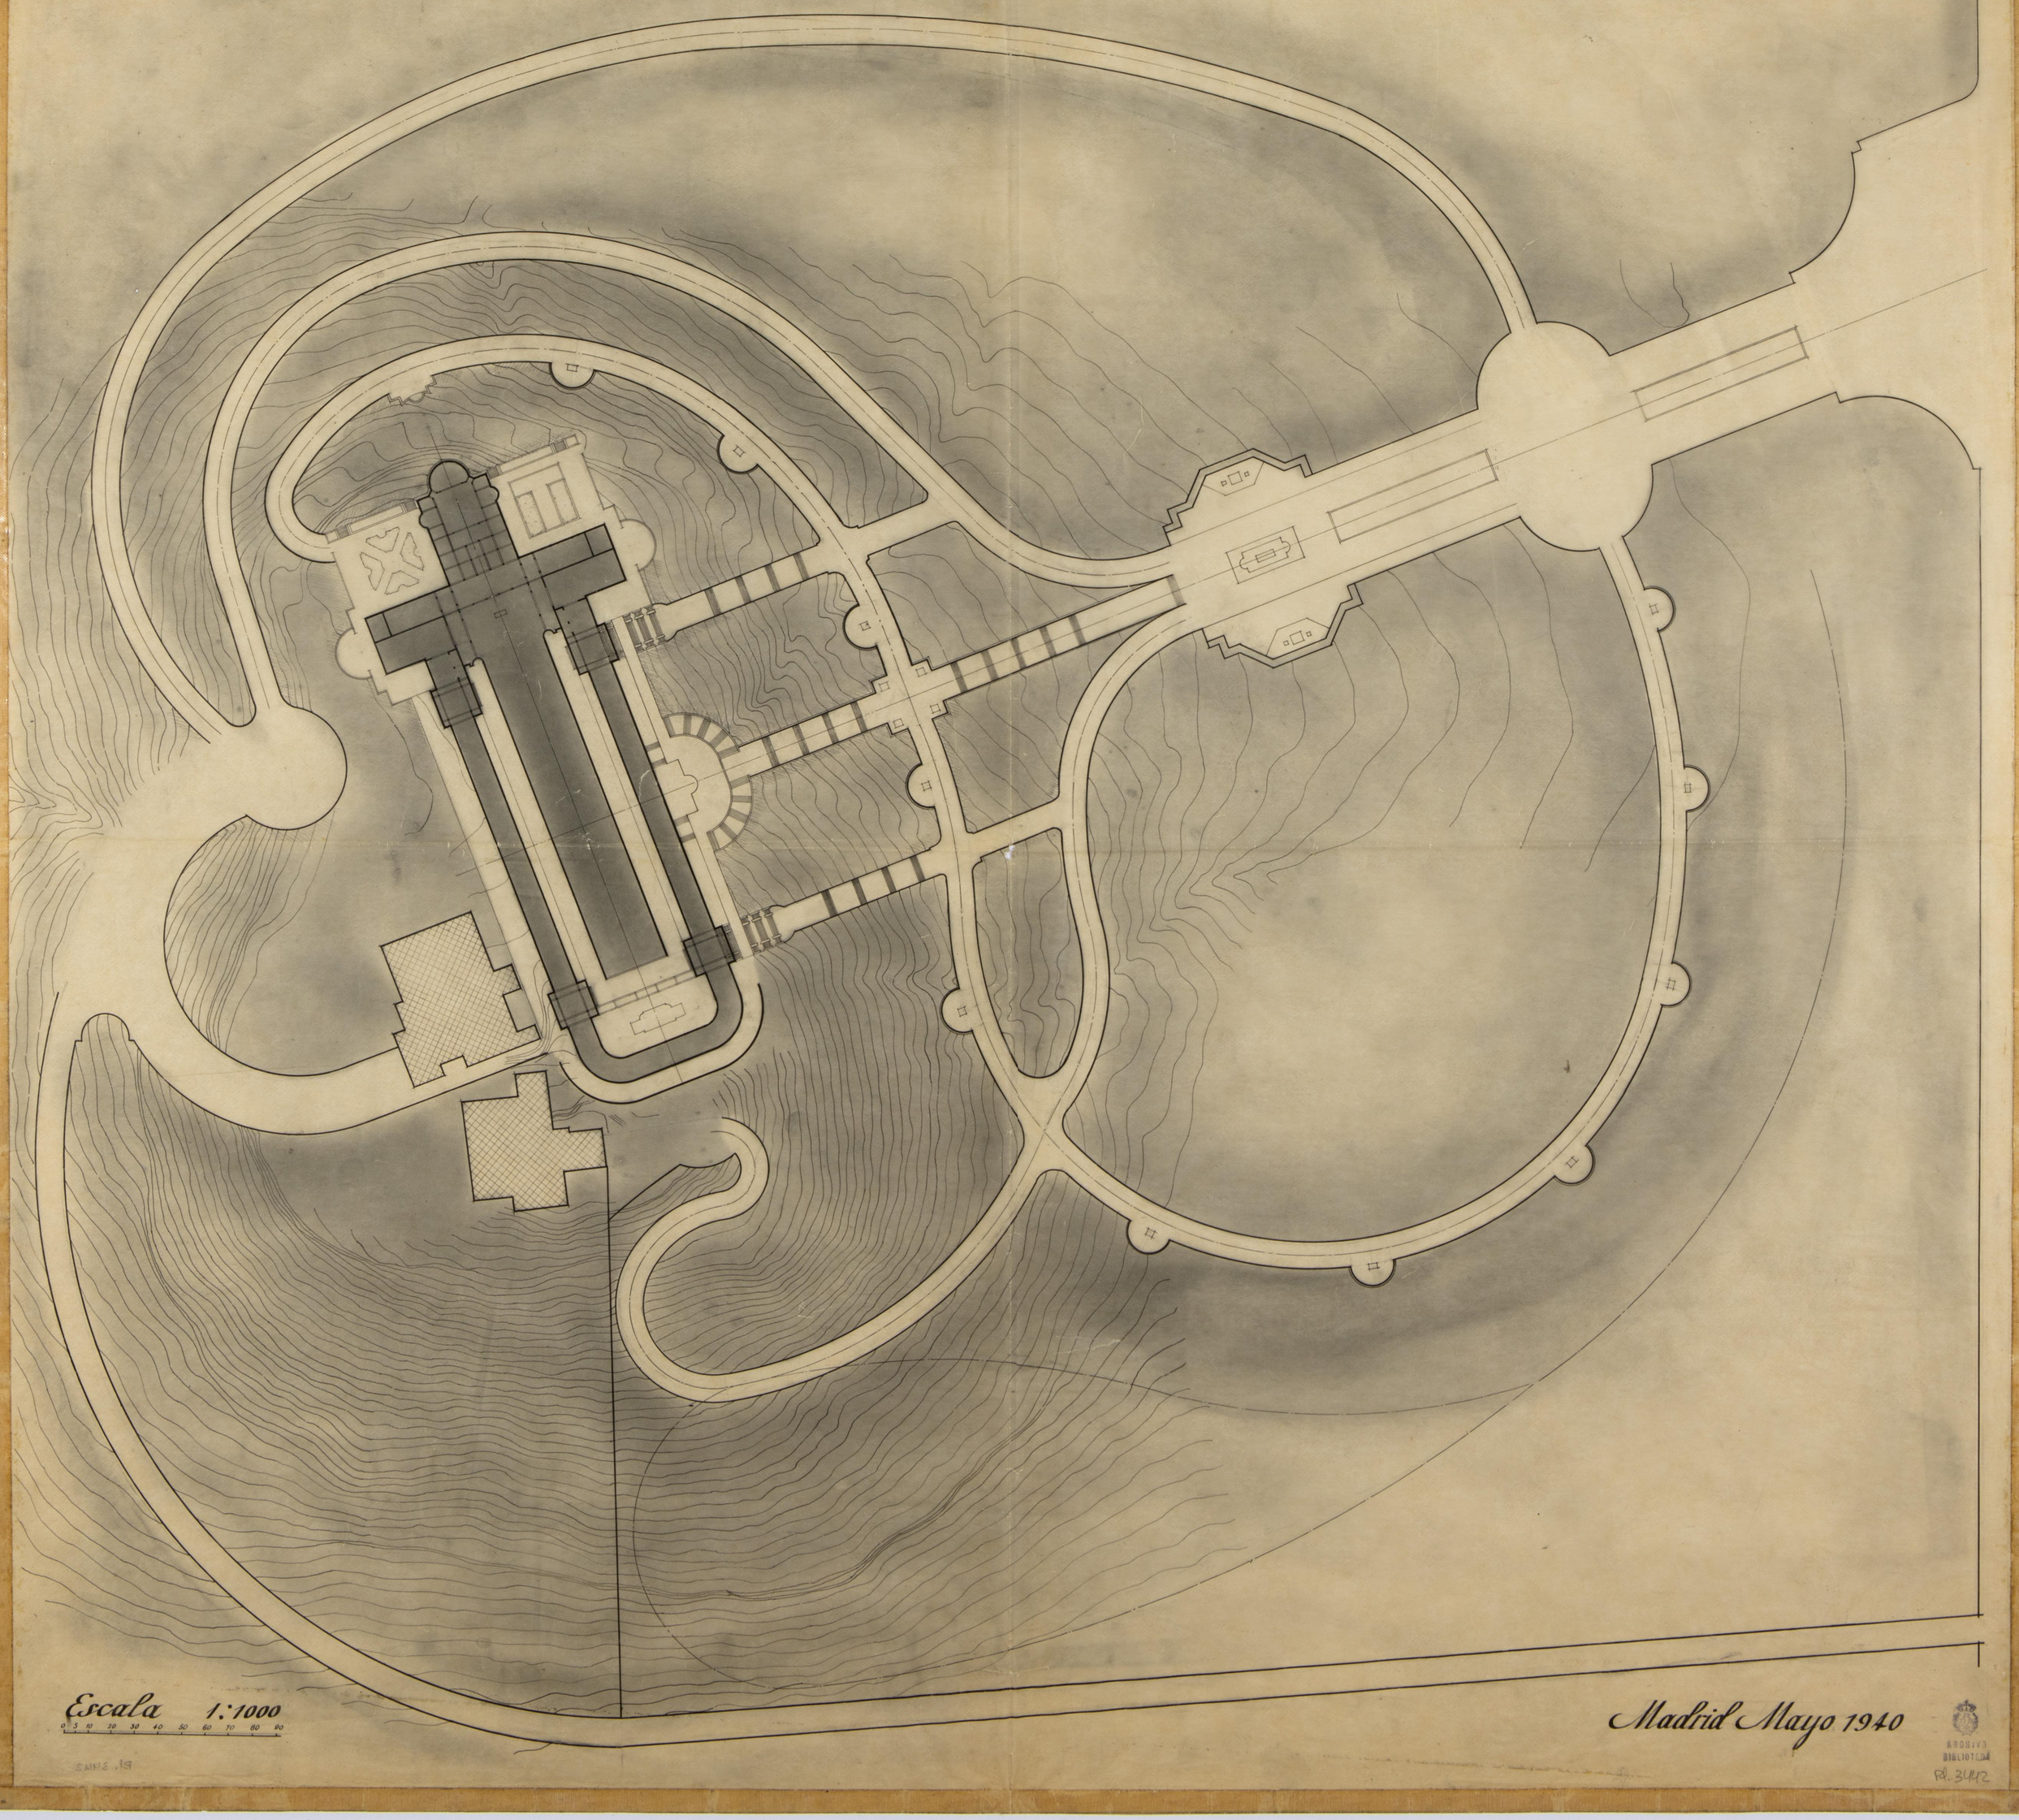

Escala 1:1000

0 5 10 20 30 40 50 60 70 80 90

Madrid Mayo 1940

ARCHIVO BIBLIOTECA
Rl. 3442

Monumento al Sagrado Corazón de Jesus en el Cerro de los Angeles

Planta General

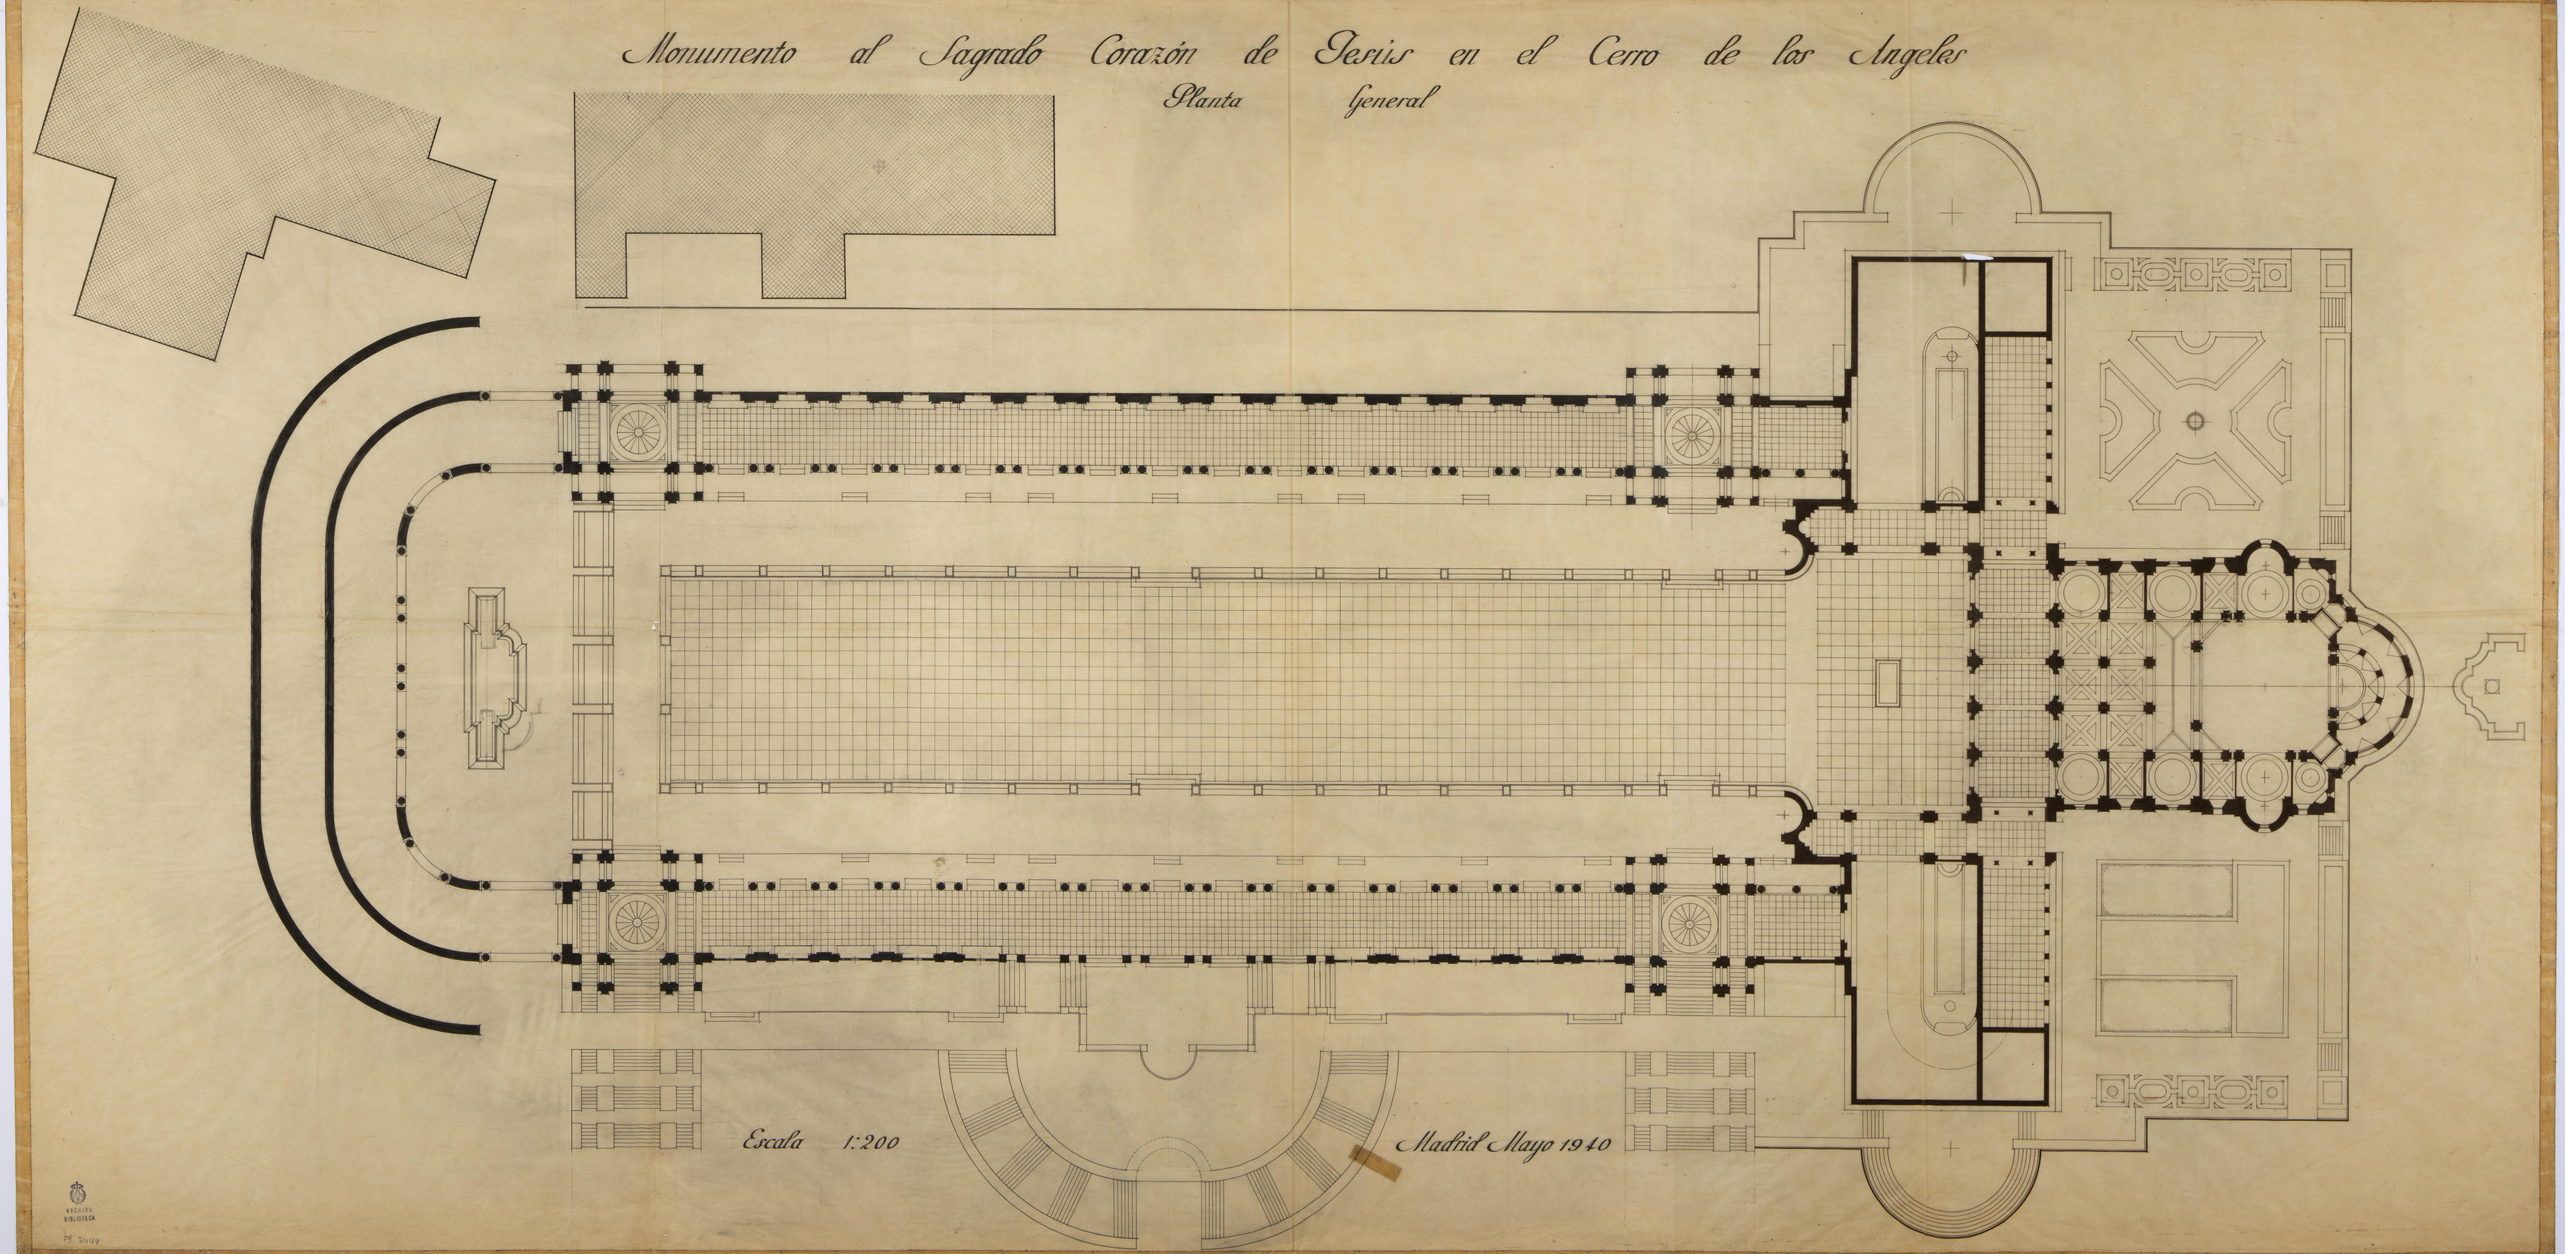

Escala 1:200

Madrid Mayo 1940

ARCHIVO BIBLIOTECA

Monumento al Sagrado Corazón de Jesús en el Cerro de los Angeles

Planta General

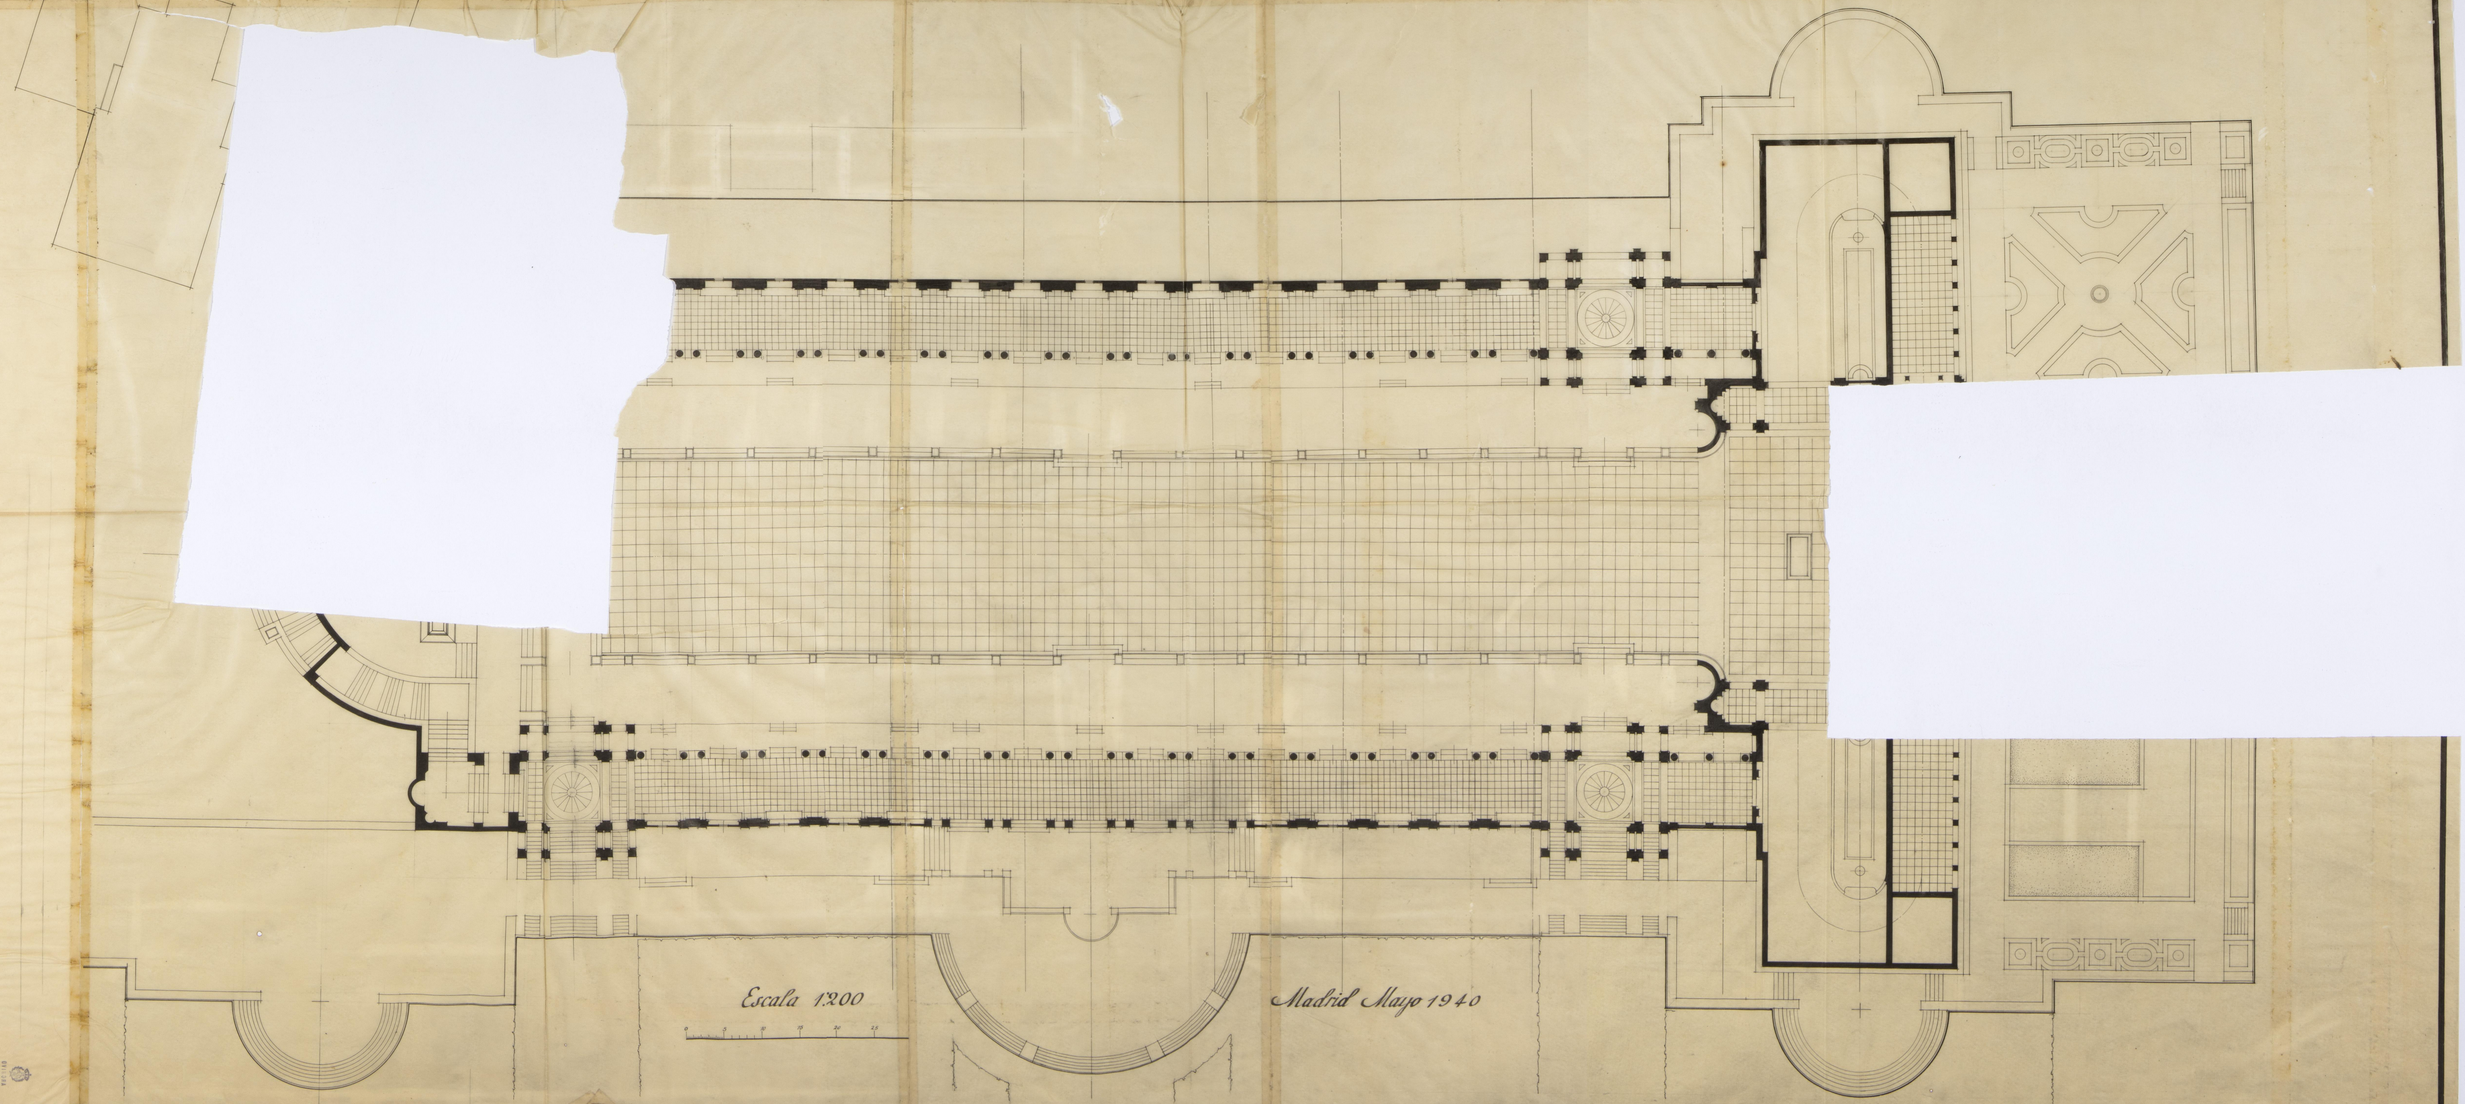

Escala 1:200

Madrid Mayo 1940

Monumento al Sagrado Corazón de Jesus en el Cerro de los Angeles

Planta de Terrazas

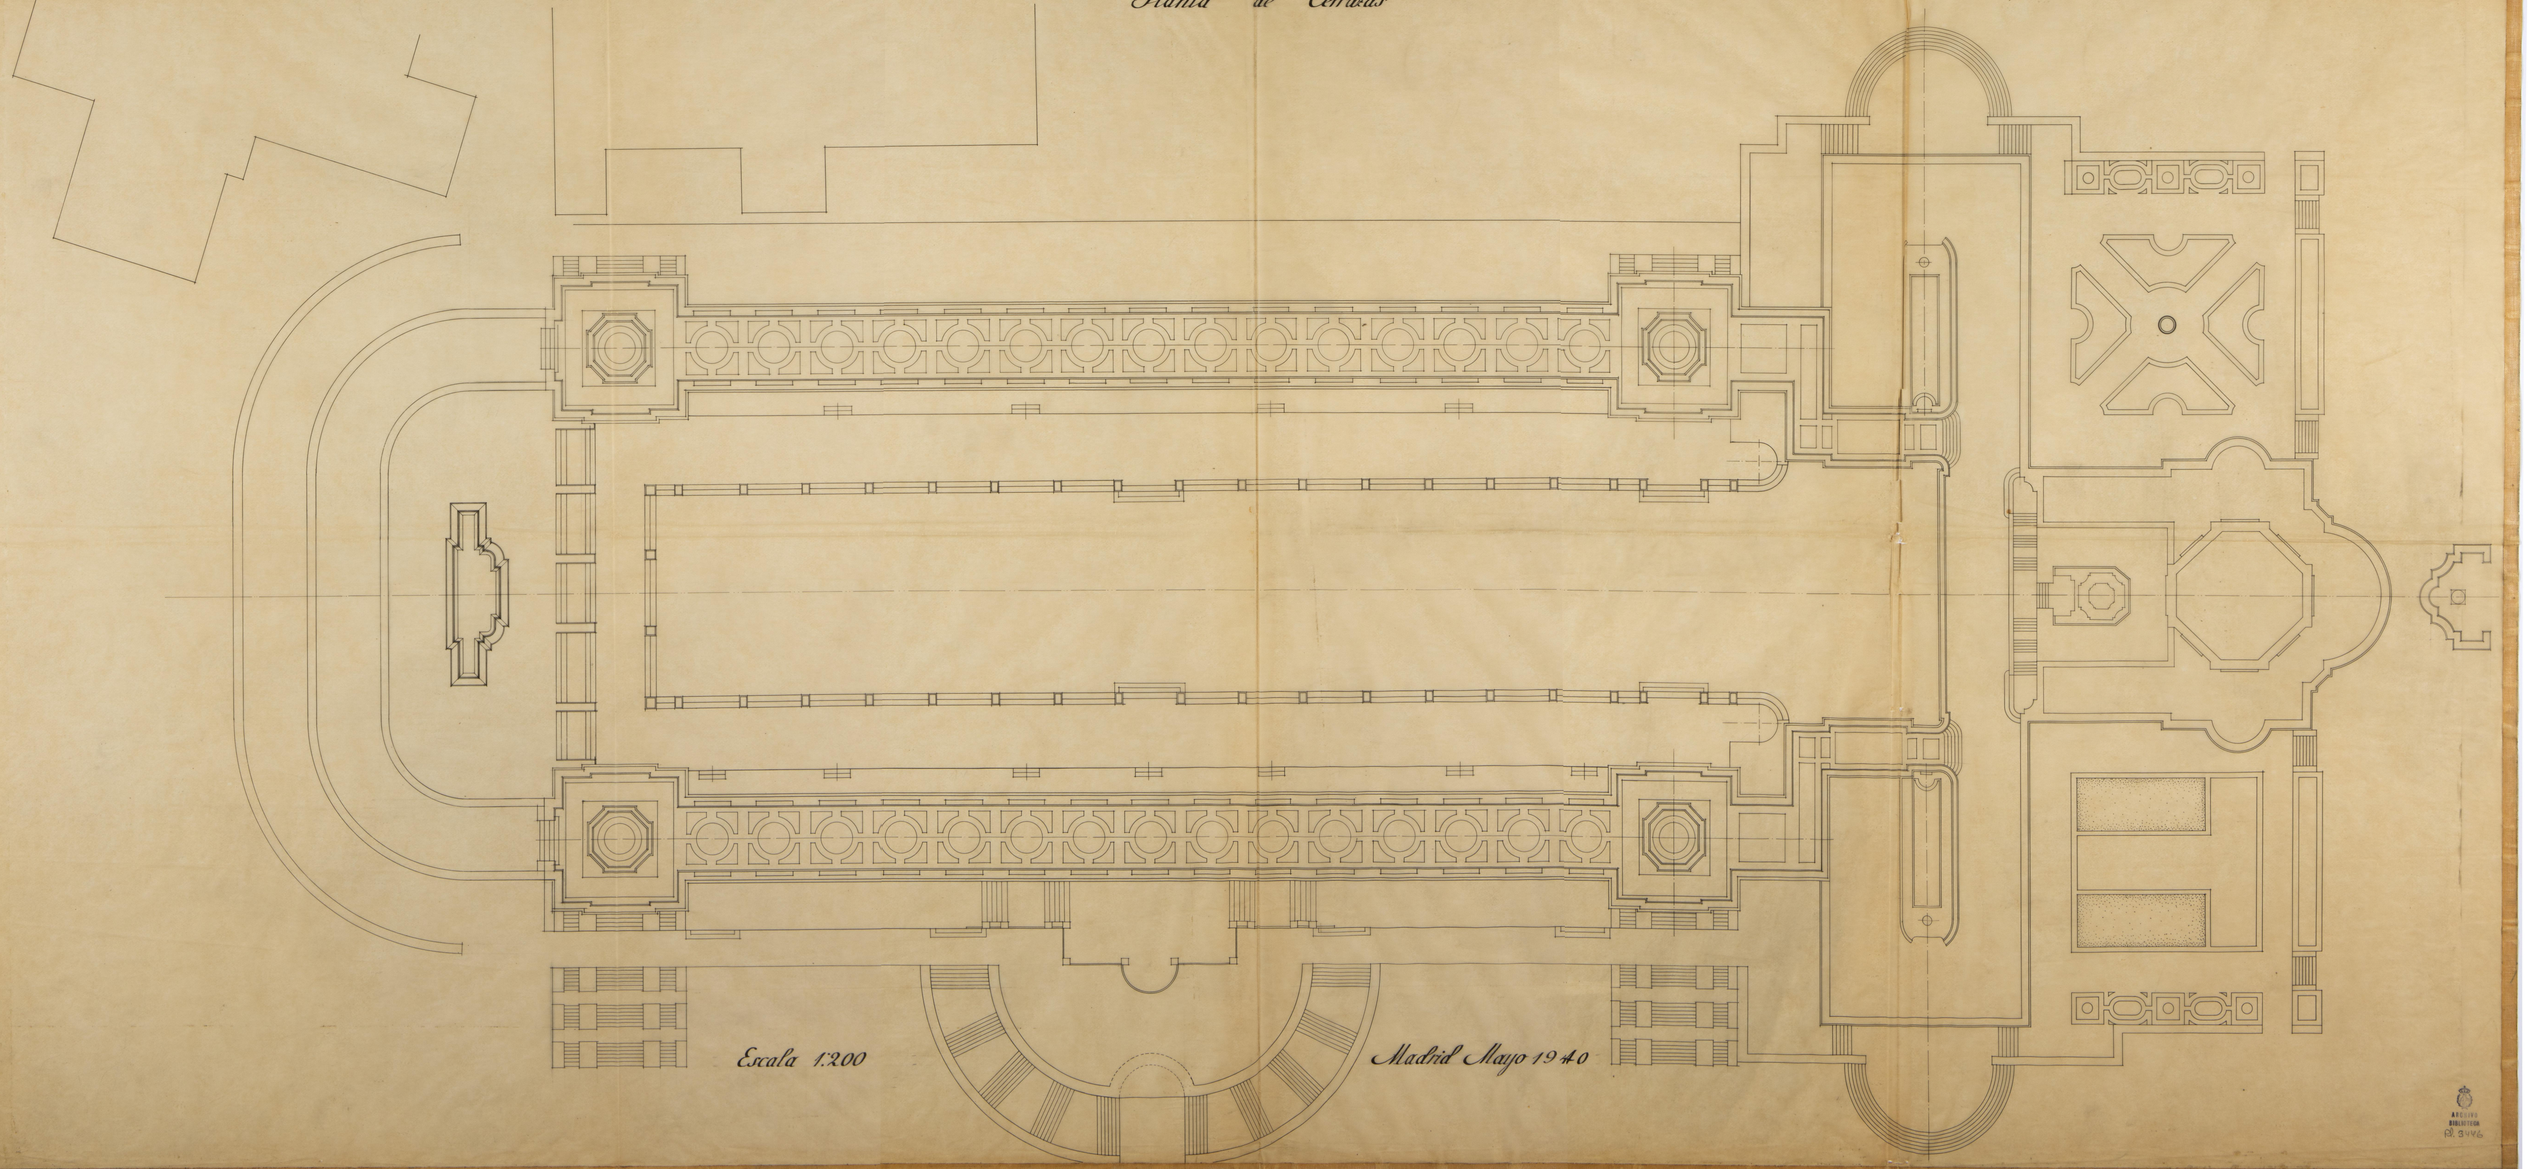

Escala 1:200

Madrid Mayo 1940

ARCHIVO BIBLIOTECA
M. 3446

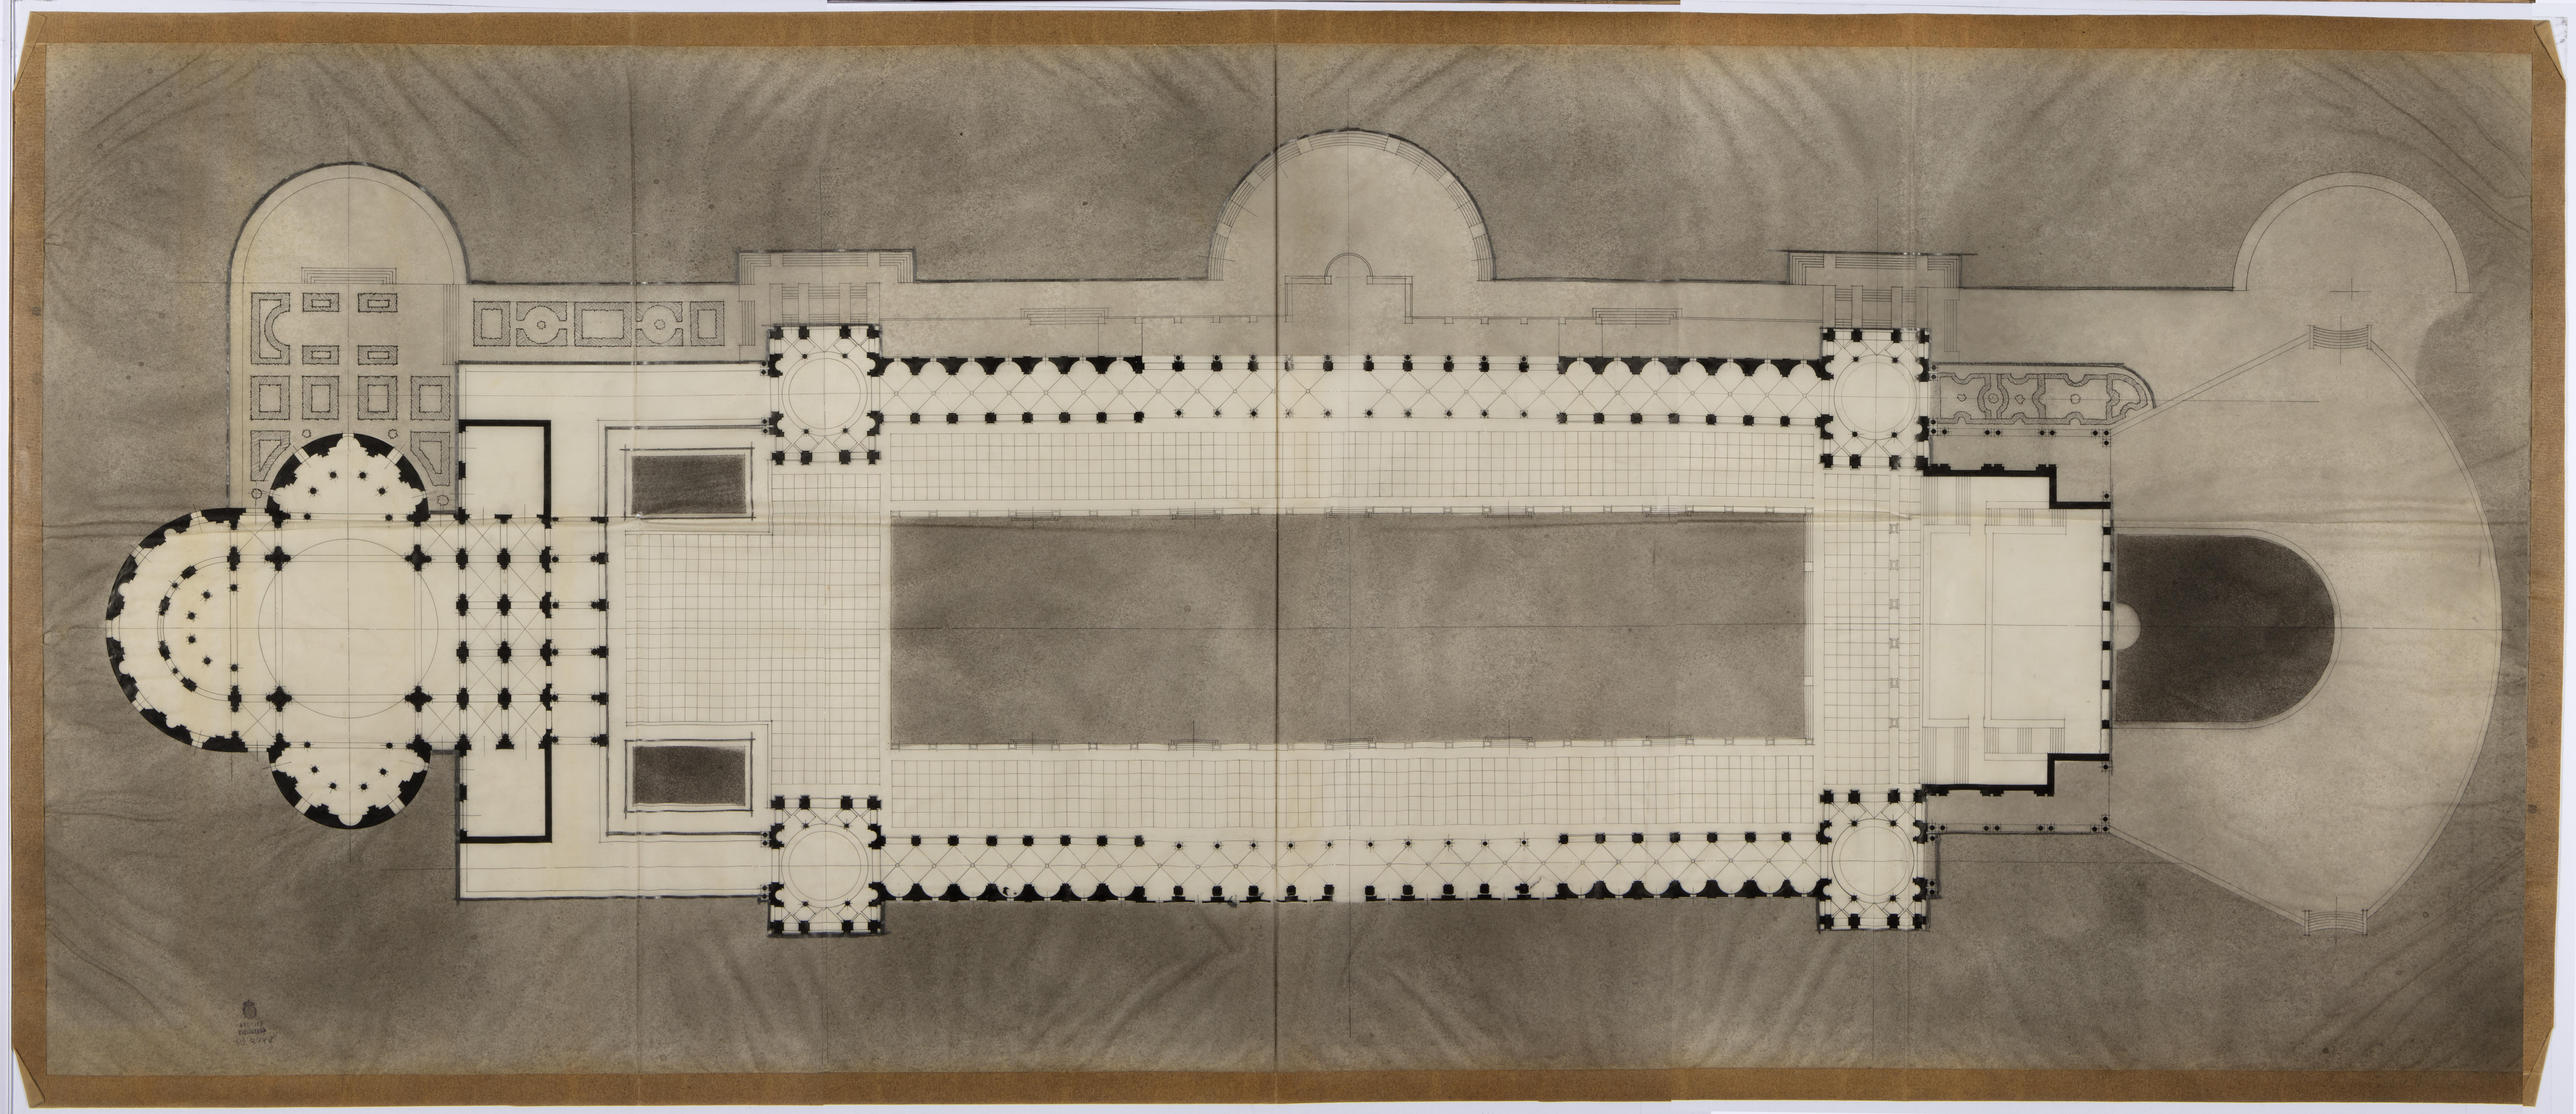

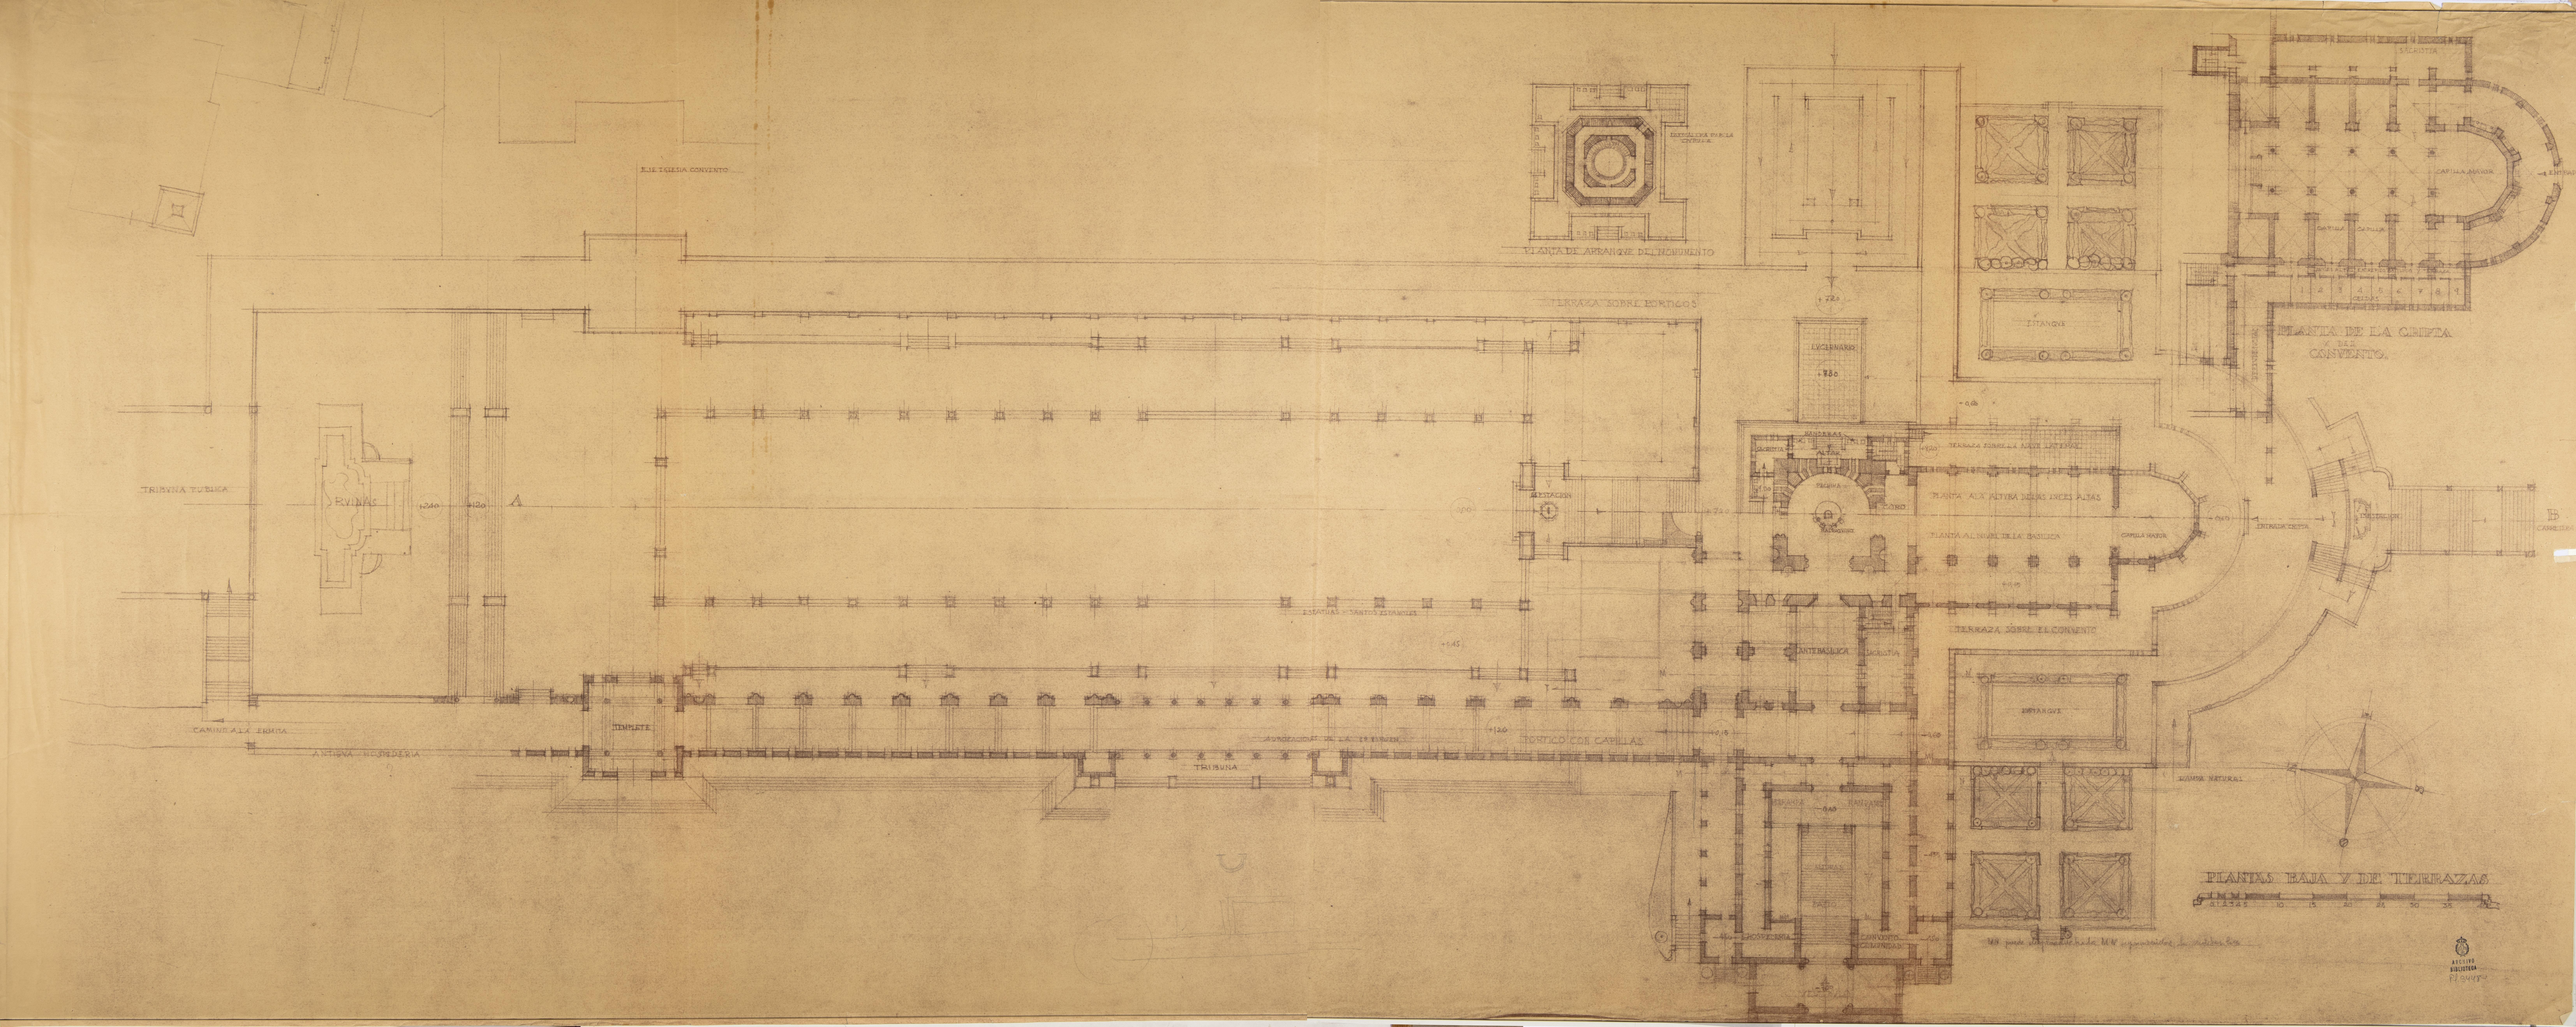
PLANTA DE ARRANQUE DEL MONUMENTO
PLANTA DE LA CRIPTA
PLANTA AL NIVEL DE LA BASILICA
PLANTA ALTA
PLANTAS BAJA Y DE TERRAZAS
TERRAZA SOBRE PORTICOS
TERRAZA SOBRE EL CONVENTO
PORTICO CON CAPILLAS
TRIBUNA
TRIBUNA TUBICA
CAMINO A LA ERMITA
ESTANQUE
CAPILLA MAYOR
CRIPTA
ESCALERA
ESCALERA PARA LA CUPULA
ESCALERA PARA LOS ALTOS
ESCALERA PARA LA CRIPTA
ESCALERA PARA LA TRIBUNA
ESCALERA PARA LA TERRAZA
ESCALERA PARA LA BASILICA
ESCALERA PARA LA CAPILLA MAYOR
ESCALERA PARA LA CAPILLA
ESCALERA PARA LA CAPILLA
ESCALERA PARA LA CAPILLA

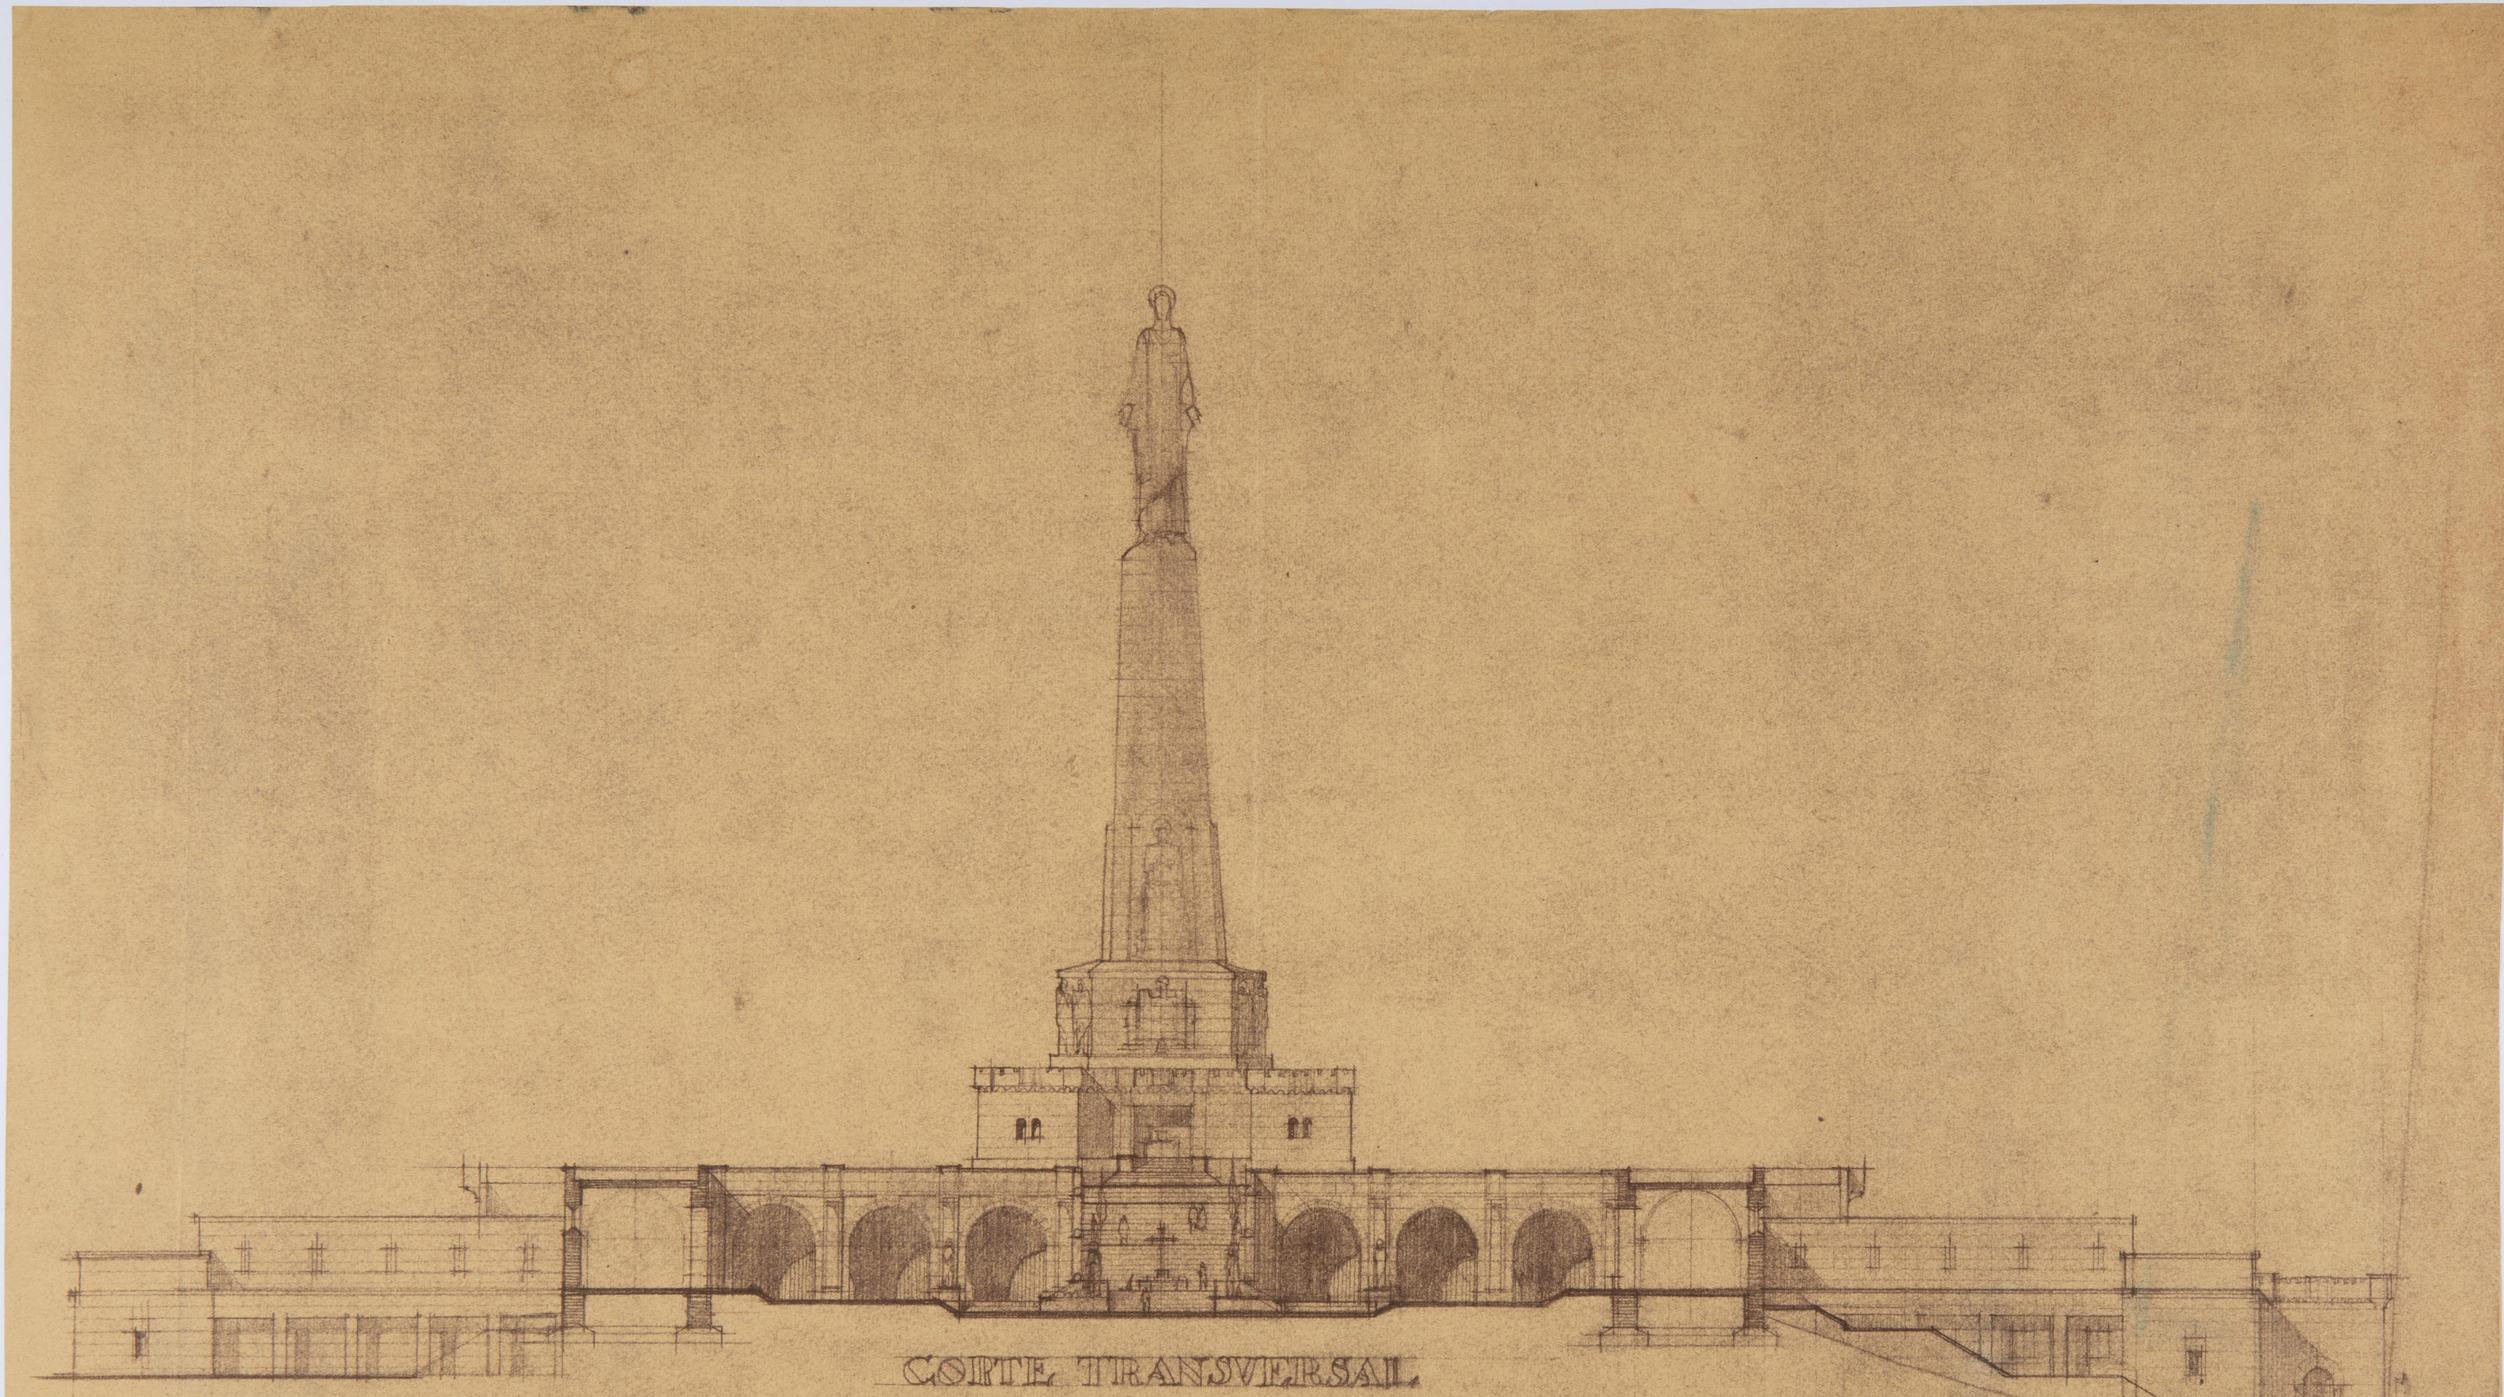

CORTE TRANSVERSAL

ARCHIVO
BIBLIOTECA
Pl. 3449

1483647

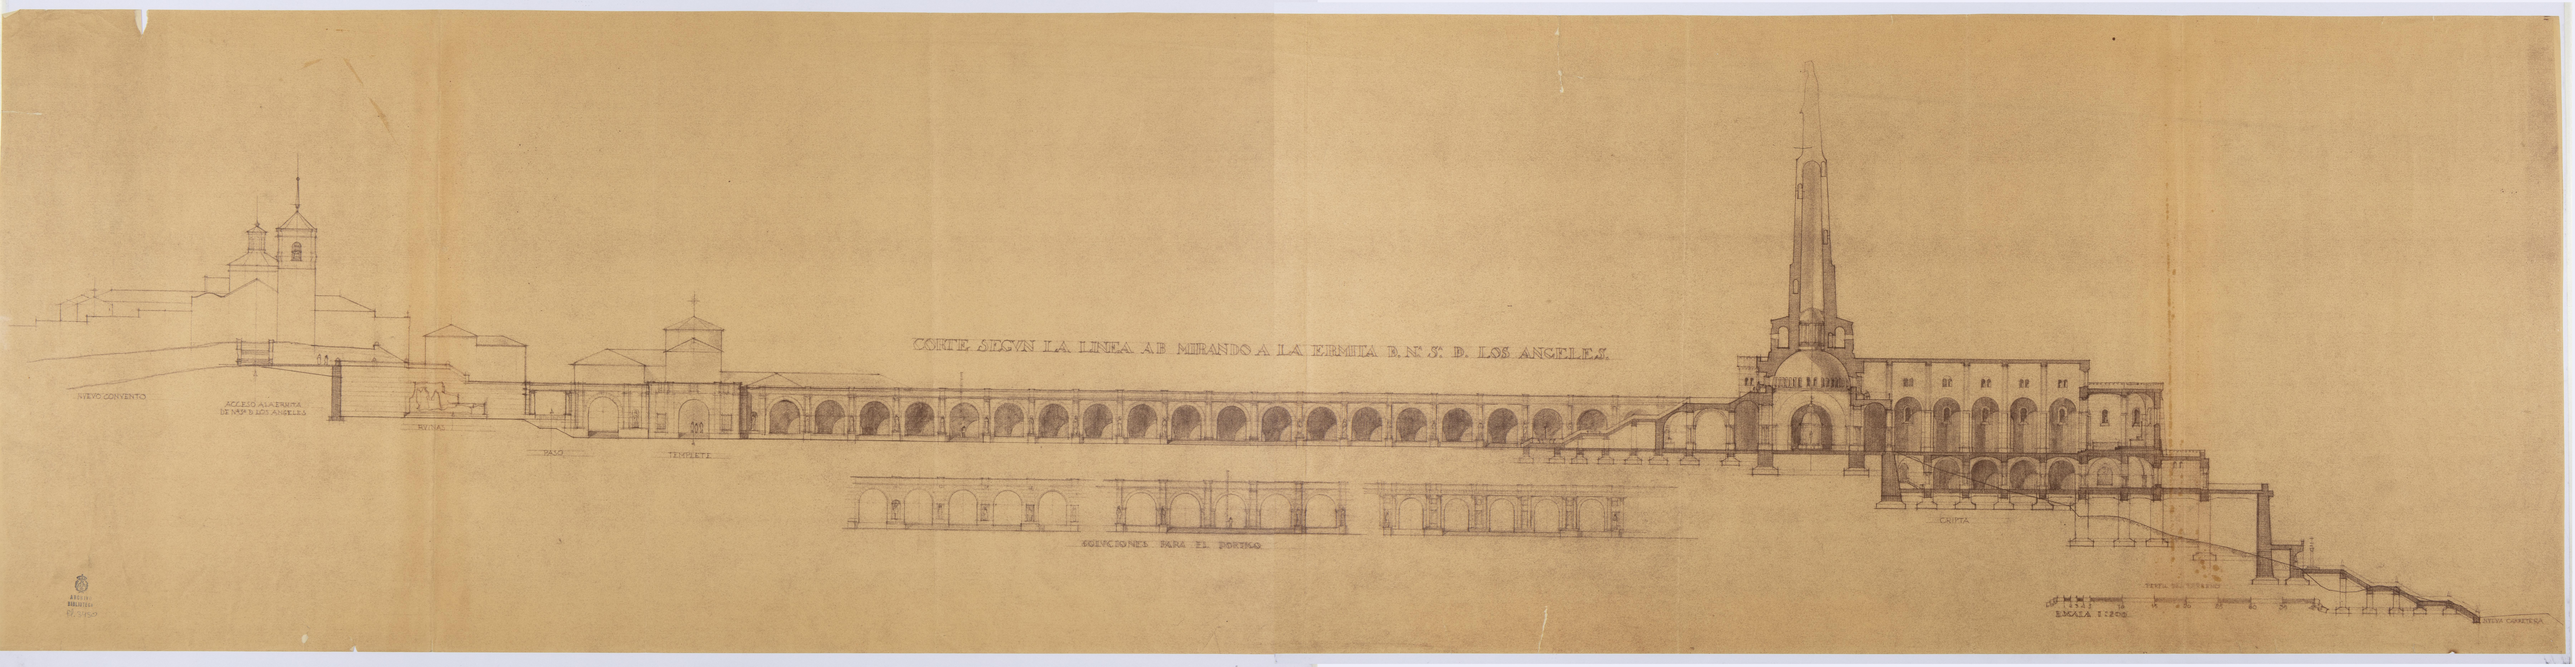

CORTE SEGUN LA LINEA AB MIRANDO A LA ERMITA D. N.ª S.ª D. LOS ANGELES.

SOLUCIONES PARA EL PORTICO

ESCALA 1:200

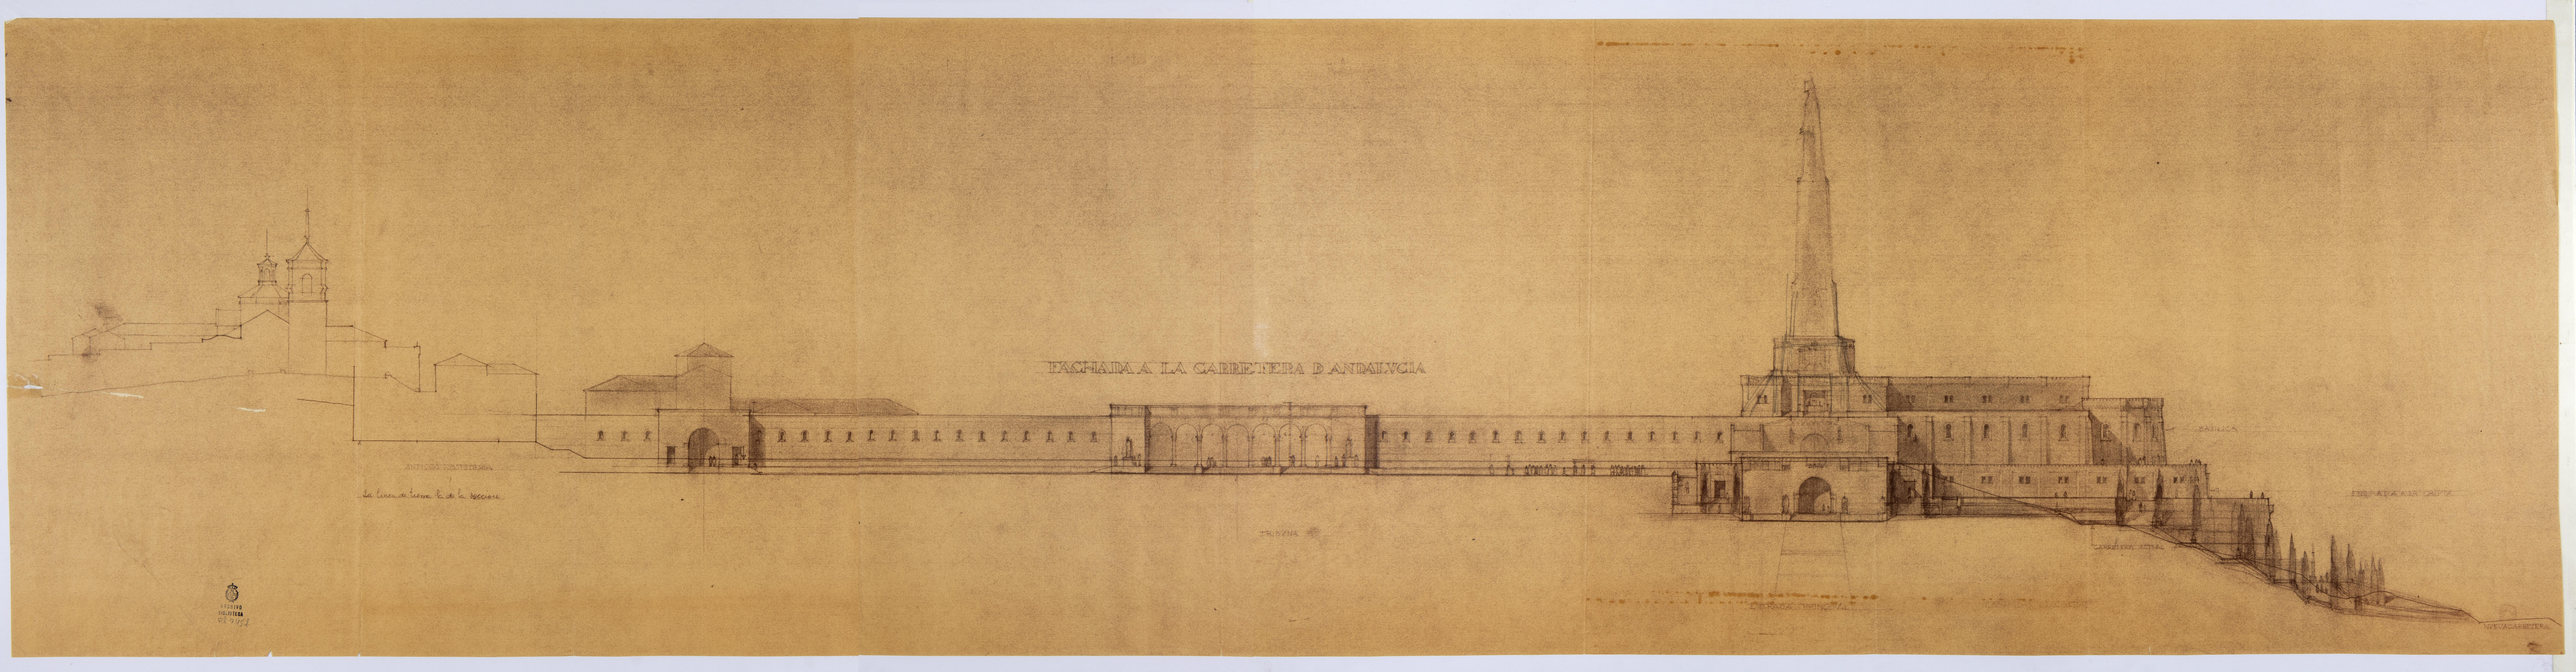
FACHADA A LA CARRETERA D ANDALUCIA

MONUMENTO NACIONAL AL SAGRADO CORAZON DE JESUS
EN EL
CERRO DE LOS ANGELES

CIMENTACION DE LA PARTE CORRESPONDIENTE AL MONUMENTO

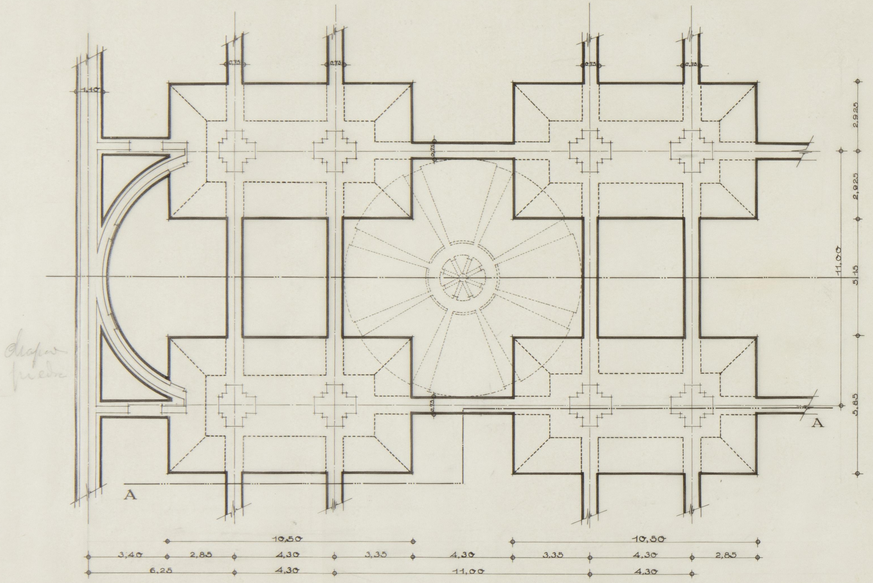

PLANTA

CIMIENTOS DE HORMIGON EN MASA		
VOLUMEN DE HORMIGON	358,91 m³	
CEMENTO NECESARIO PARA EL MISMO	89,730 Tm.	
ARMADURA DE HIERRO PARA REPARTO DE CARGAS F-F		
Ø 12	EN PERIFERIA DE PLACA INFERIOR	135,29 kg
Ø 8	FORMANDO CUADRICULA DE 15CM EN ID.	1598,87 kg
	TOTAL	1734,16 kg

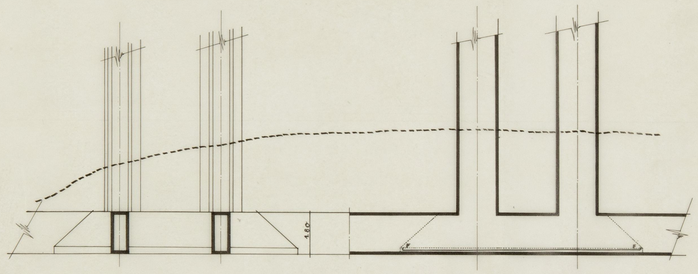

SECCION A-A

ESCALA 1:100

MADRID JUNIO 1943
EL ARQUITECTO

ARCHIVO BIBLIOTECA
Pl. 3452

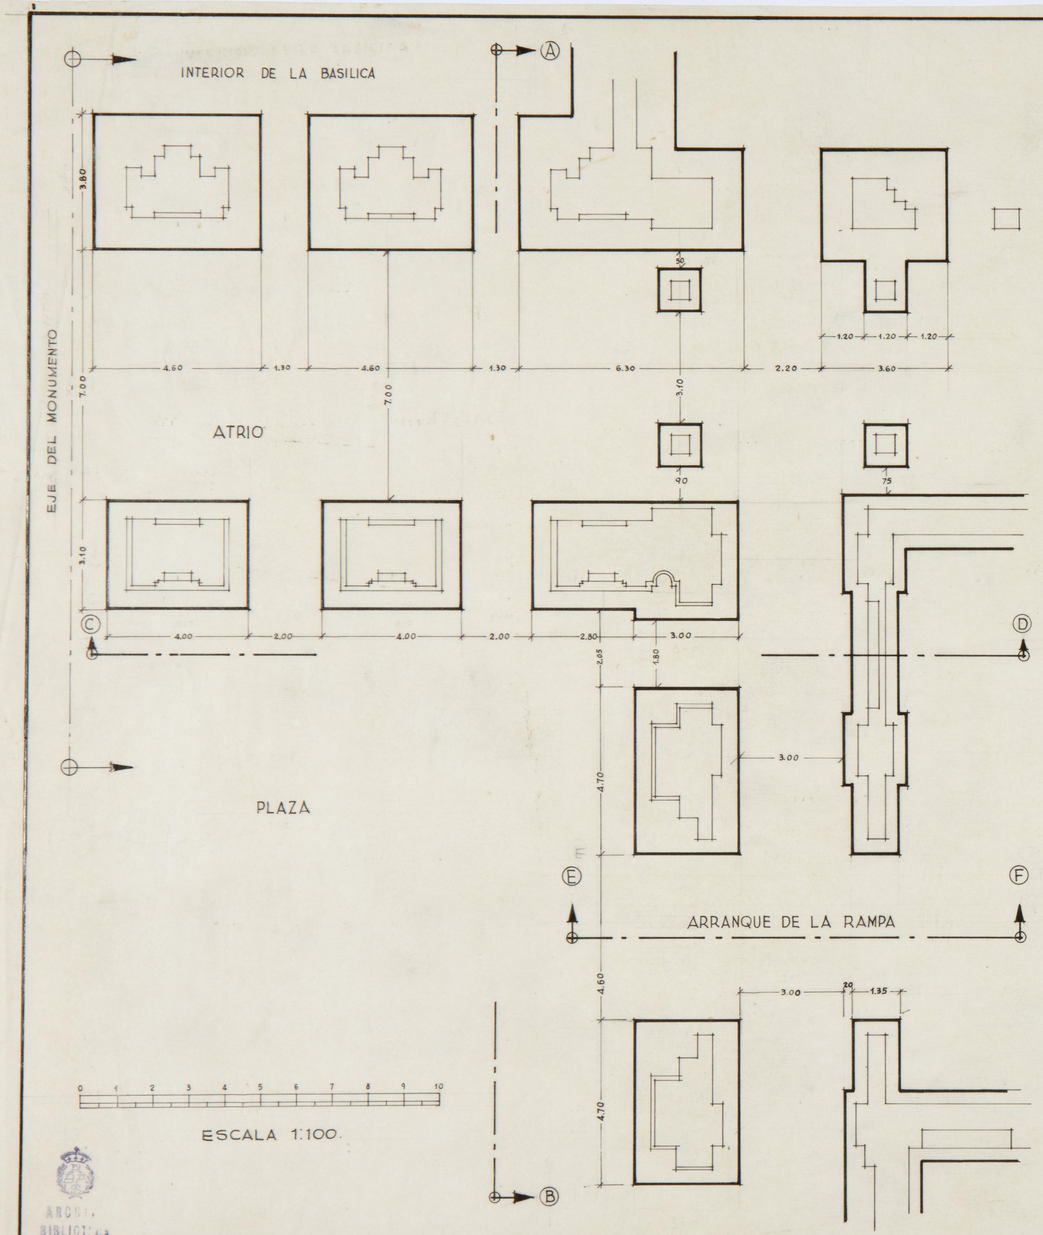

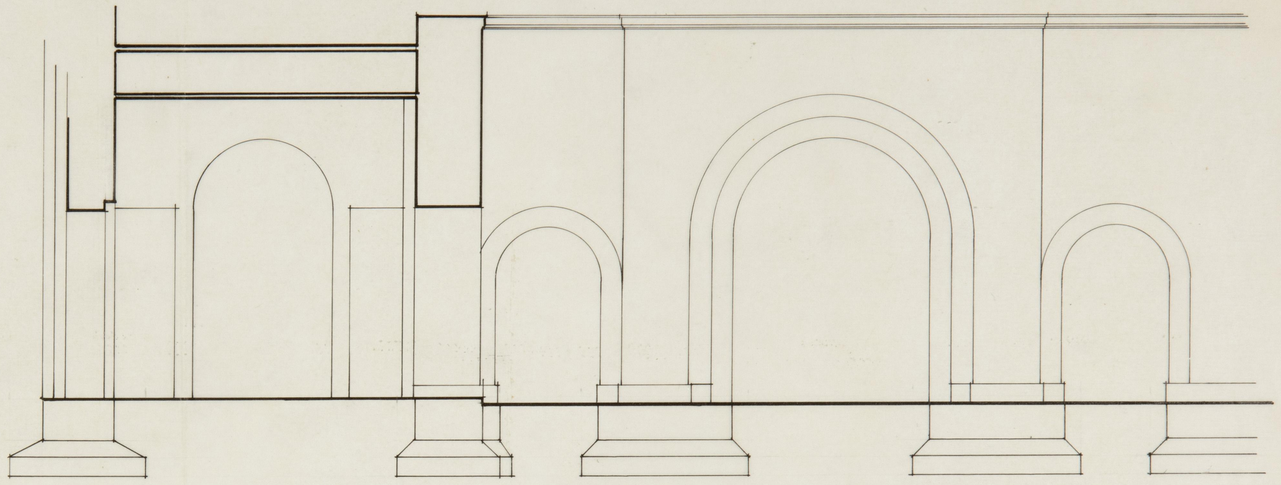

SECCION A-B

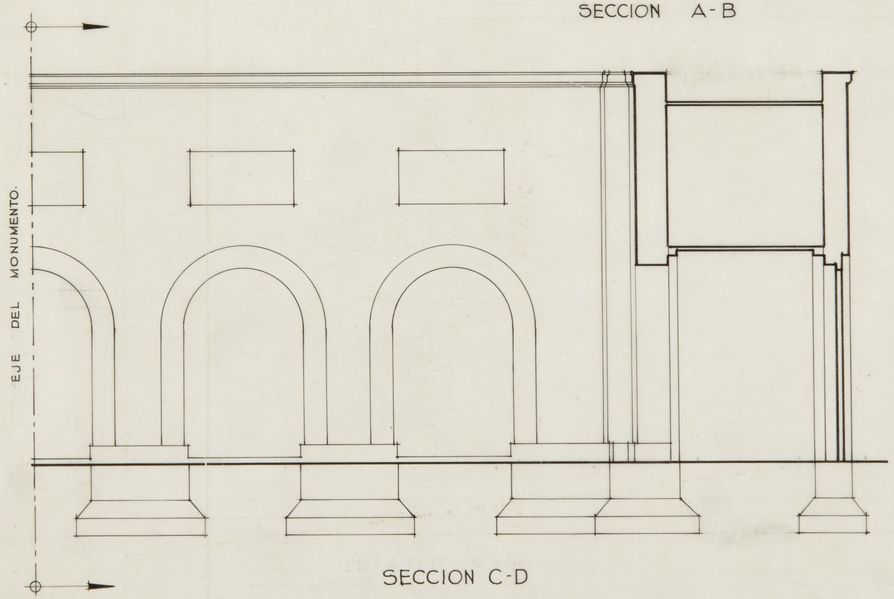

SECCION C-D

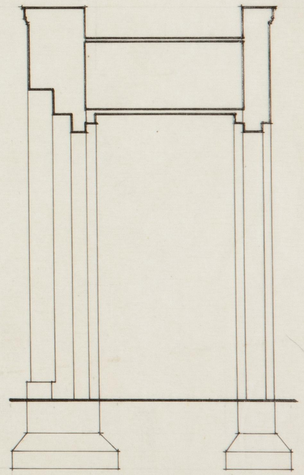

SECCION E-F

ARCHIVO BIBLIOTECA
Ph. 3453

MONUMENTO AL SAGRADO CORAZON DE JESUS EN EL CERRO DE LOS ANGELES

PLANOS A ESCALA 1:100

MADRID MARZO DE 1944.

ARCHIVO
BIBLIOTECA
PJ. 3454

PLANTA INFERIOR CIMENTACION

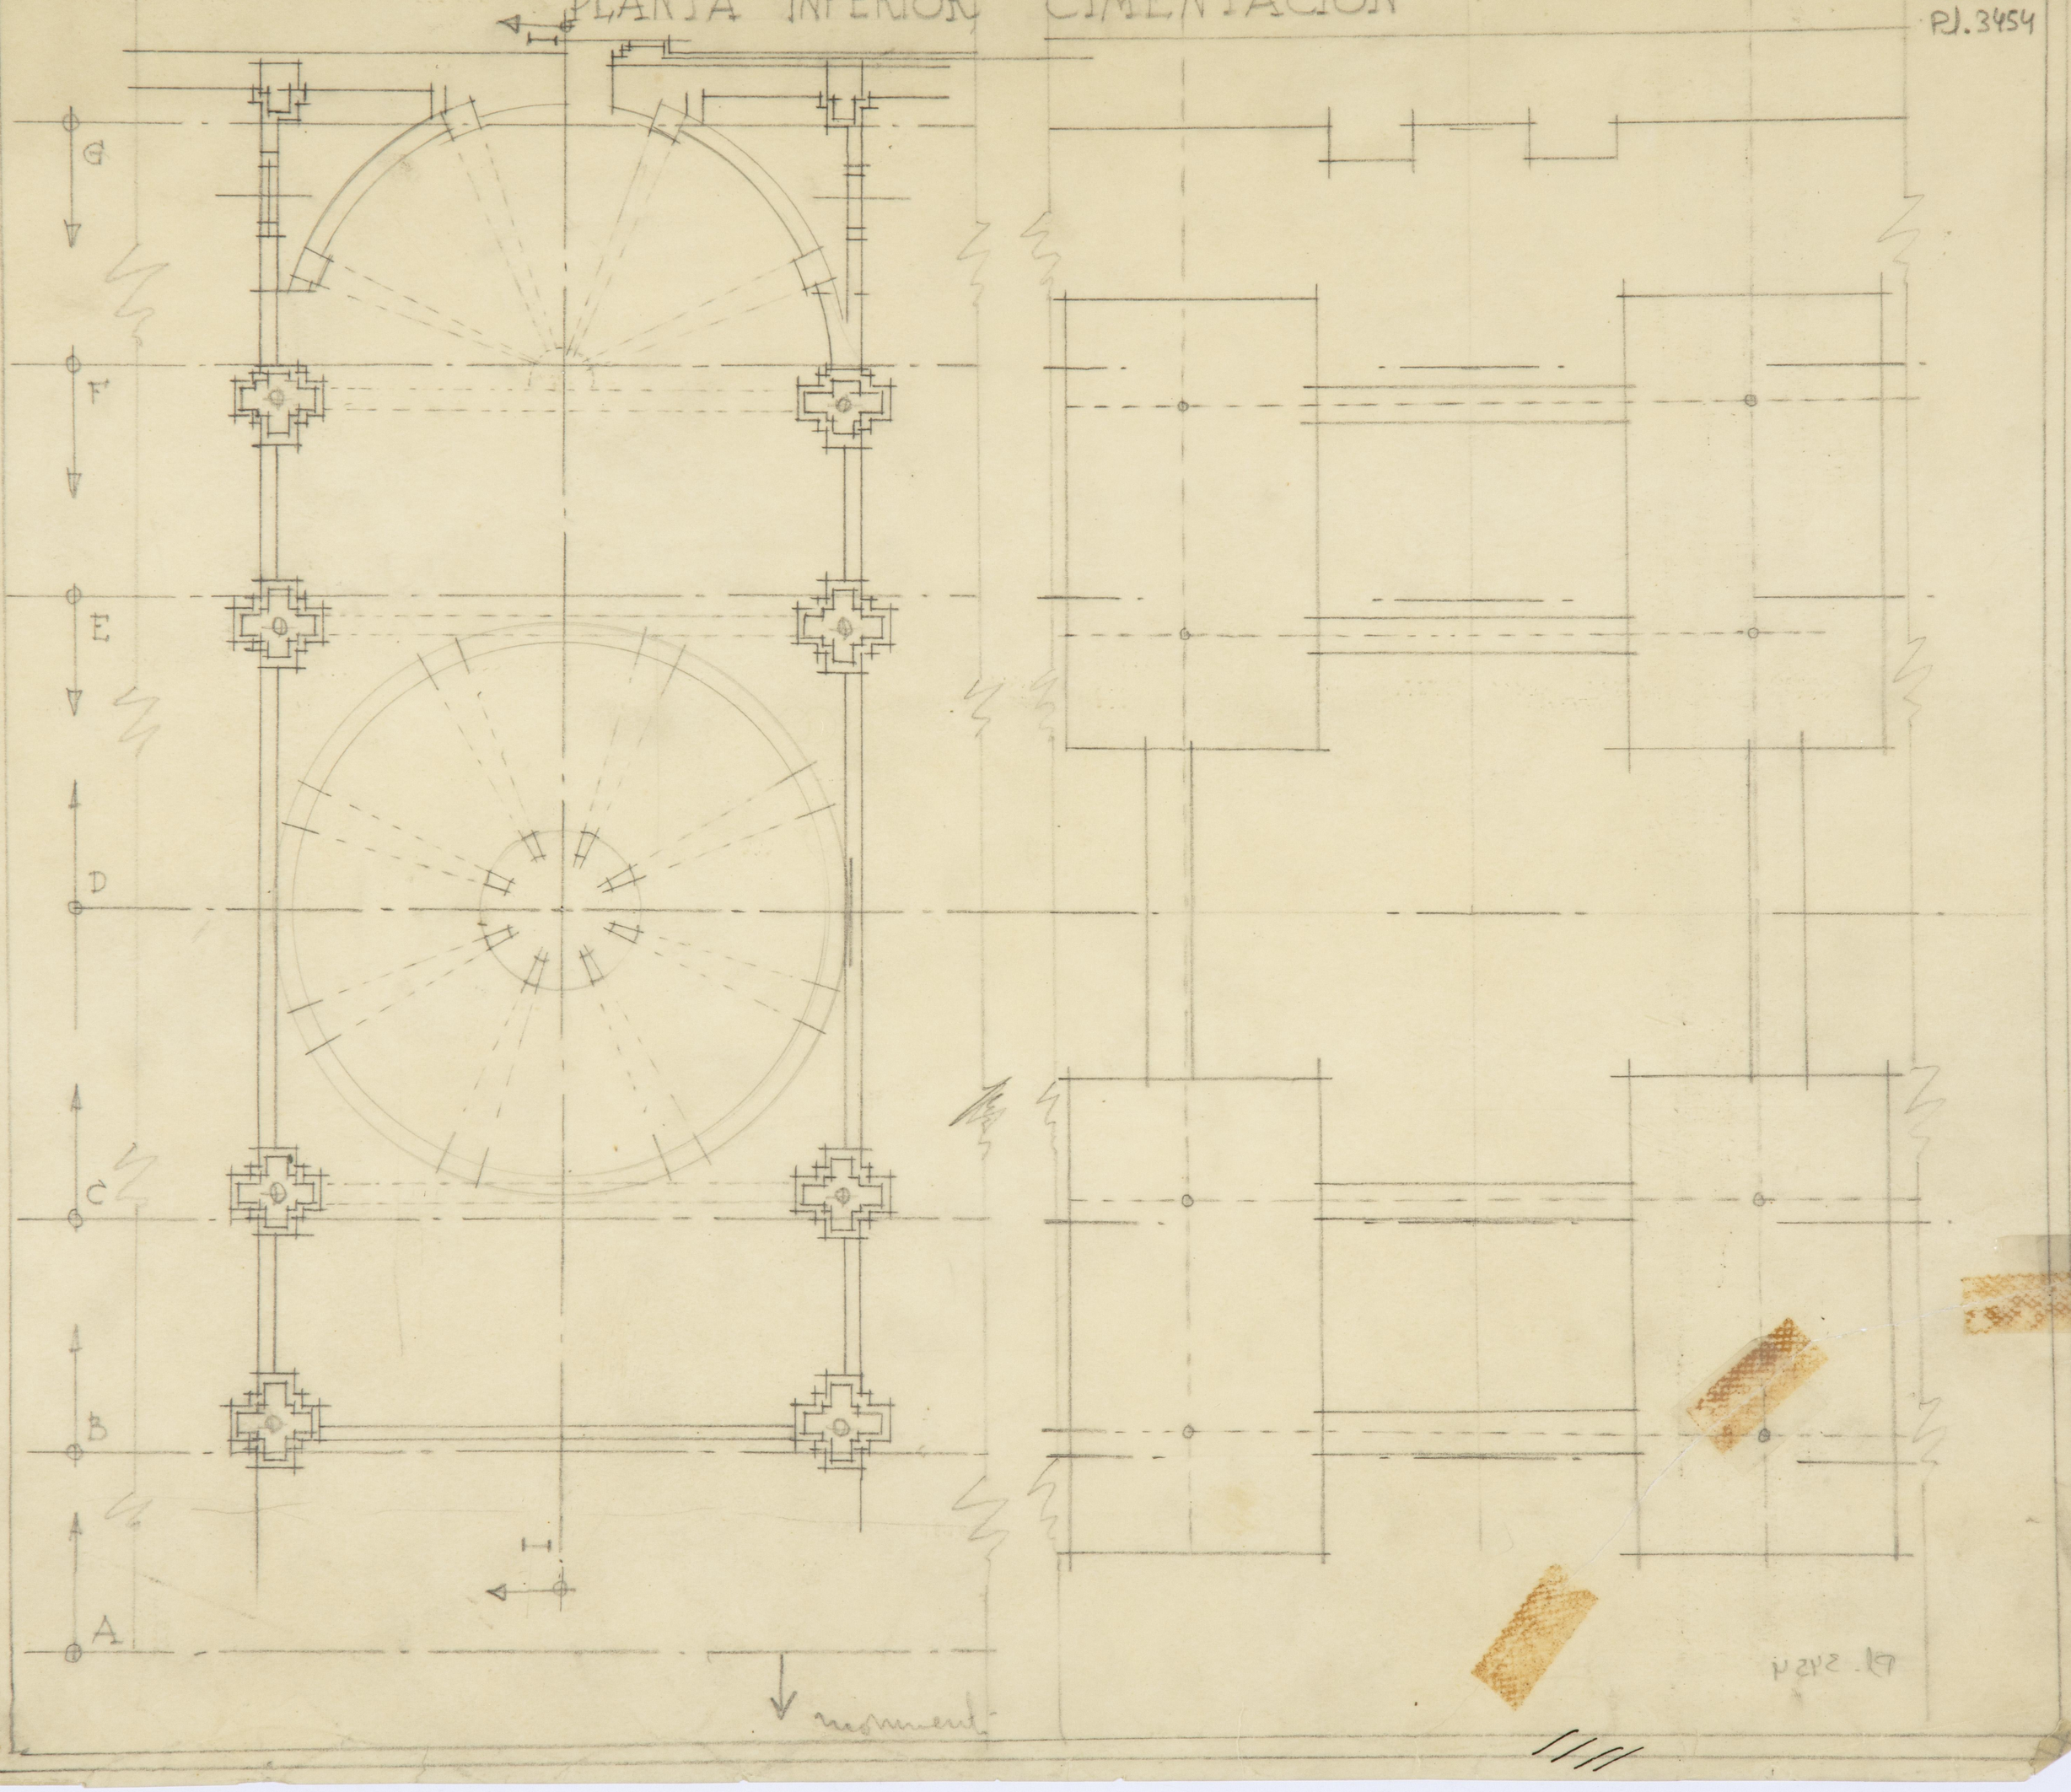

MONUMENTO AL SAGRADO CORAZON DE JESUS EN EL CERRO DE LOS ANGELES

PLANOS A ESCALA 1·100 — SECCION A-A — MADRID MARZO DE 1944

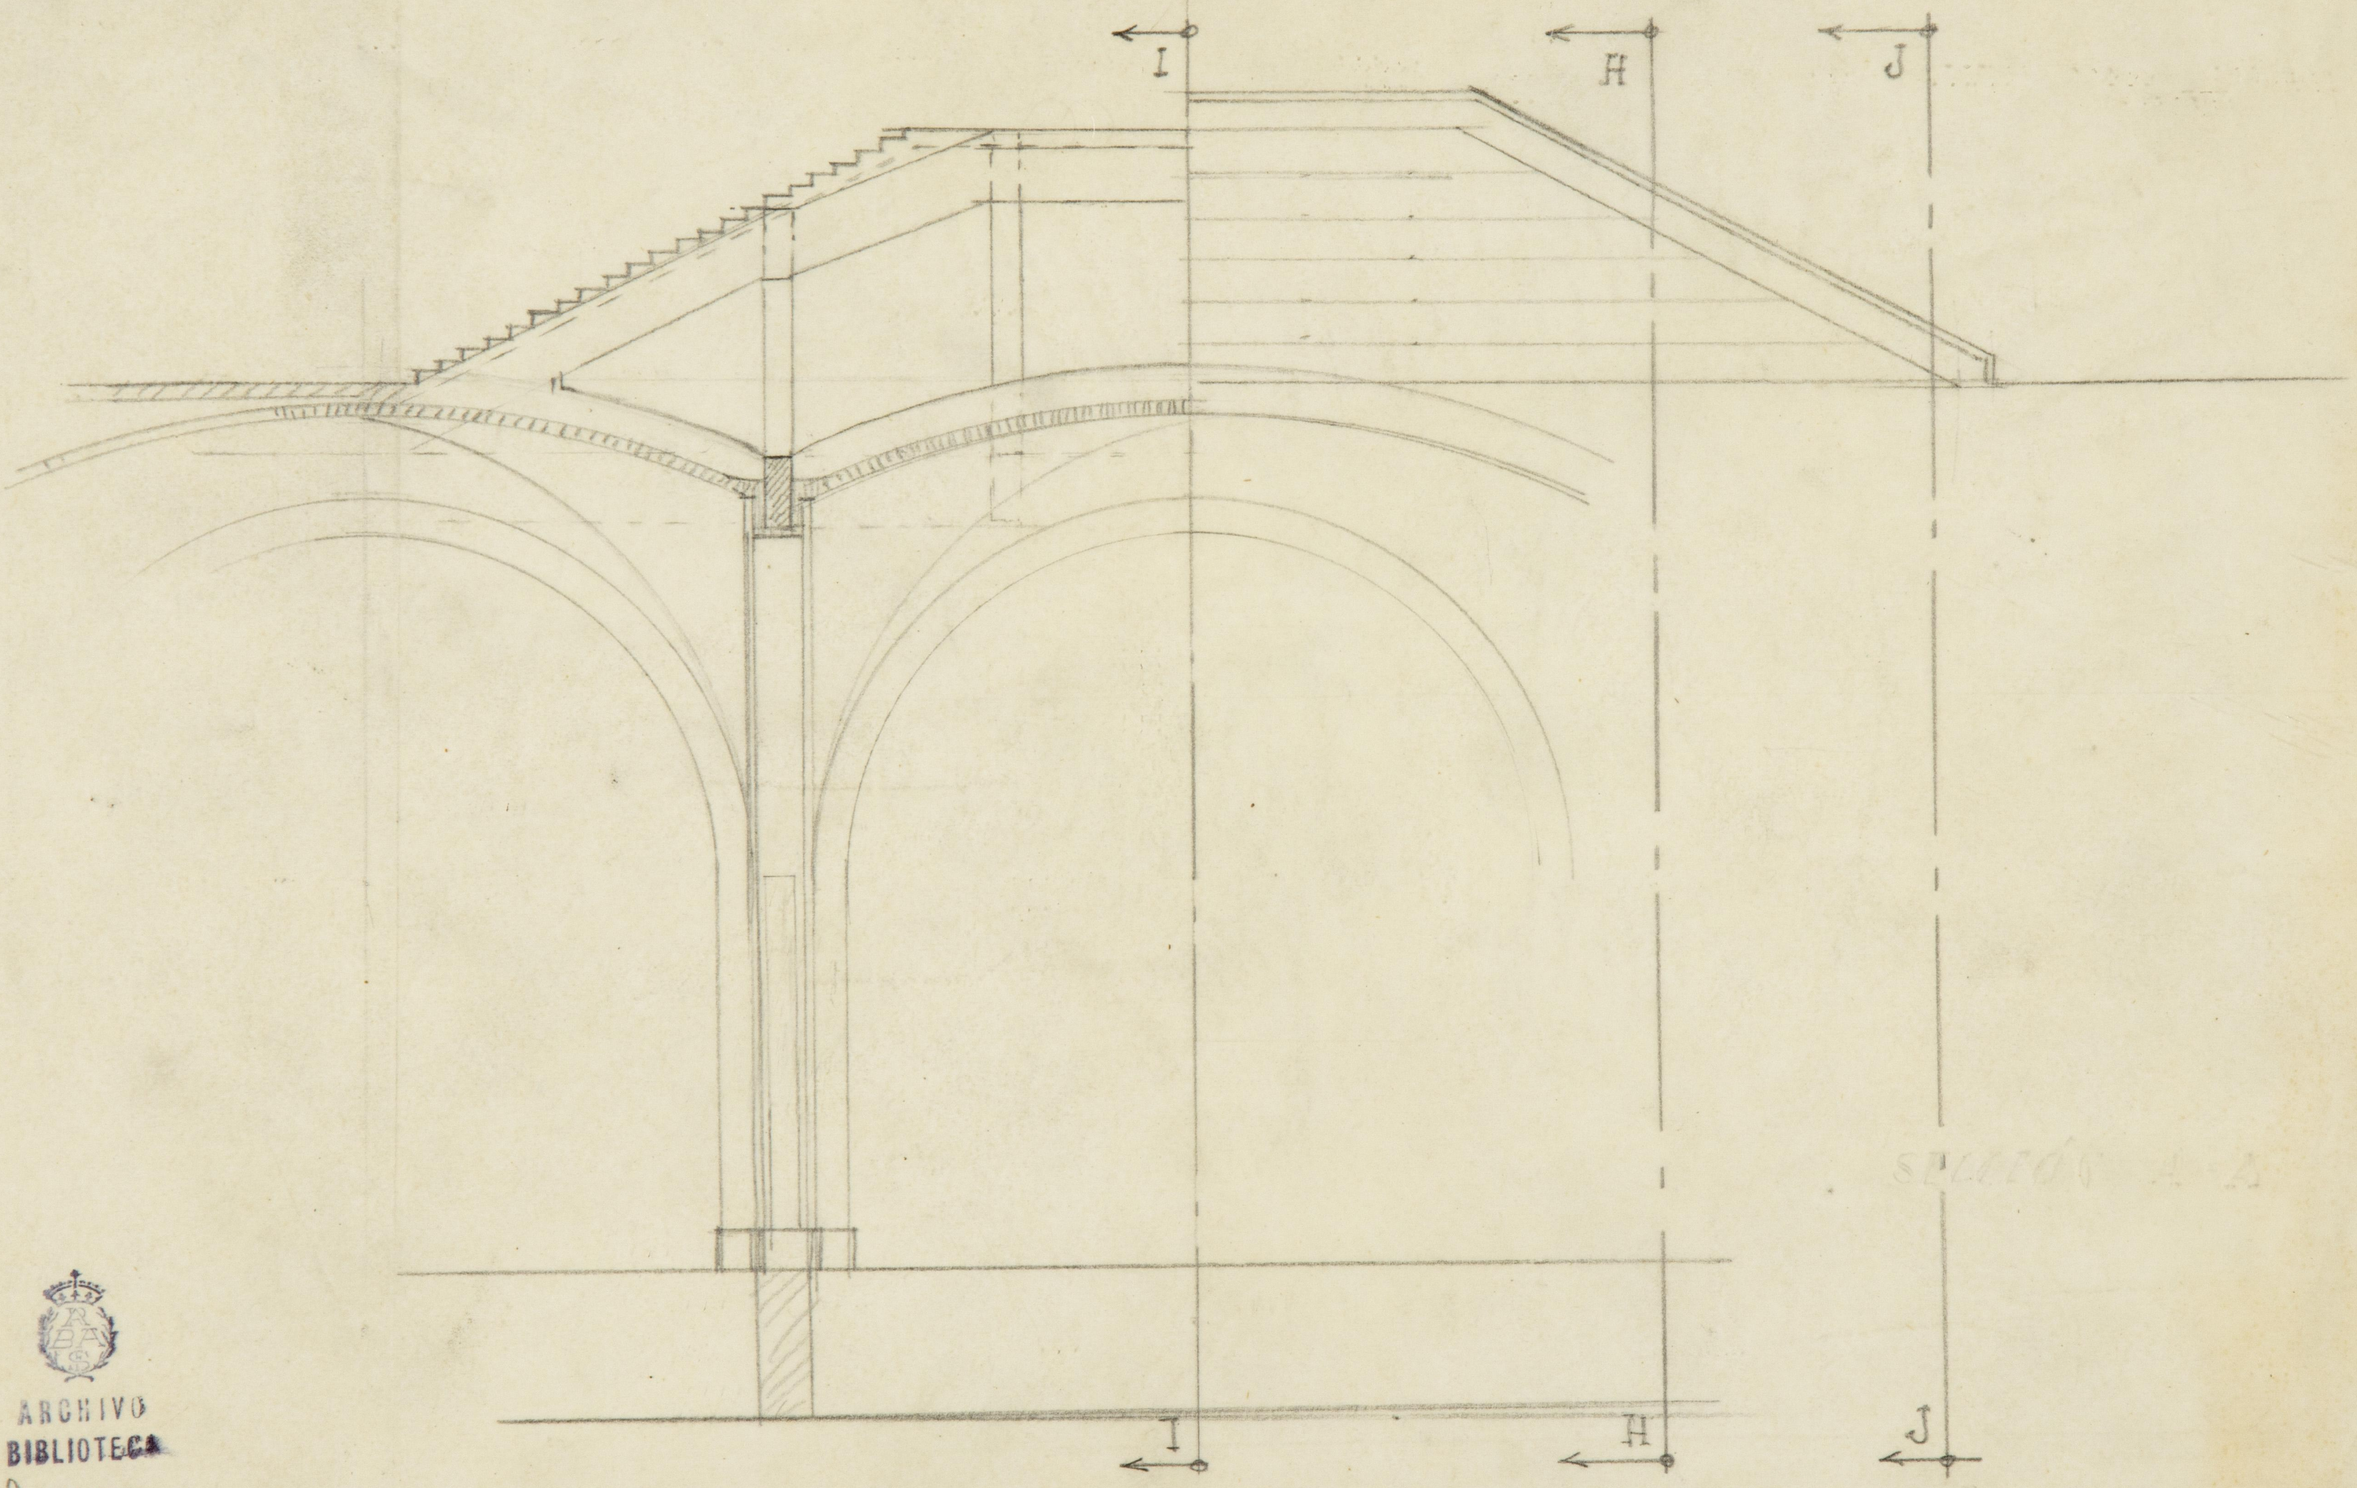

ARCHIVO
BIBLIOTECA
Pl. 3455

MONUMENTO AL SAGRADO CORAZON DE JESUS EN EL CERRO DE LOS ANGELES

PLANOS A ESCALA 1:100 — SECCION B-B — MADRID MARZO DE 1944

referida A-A

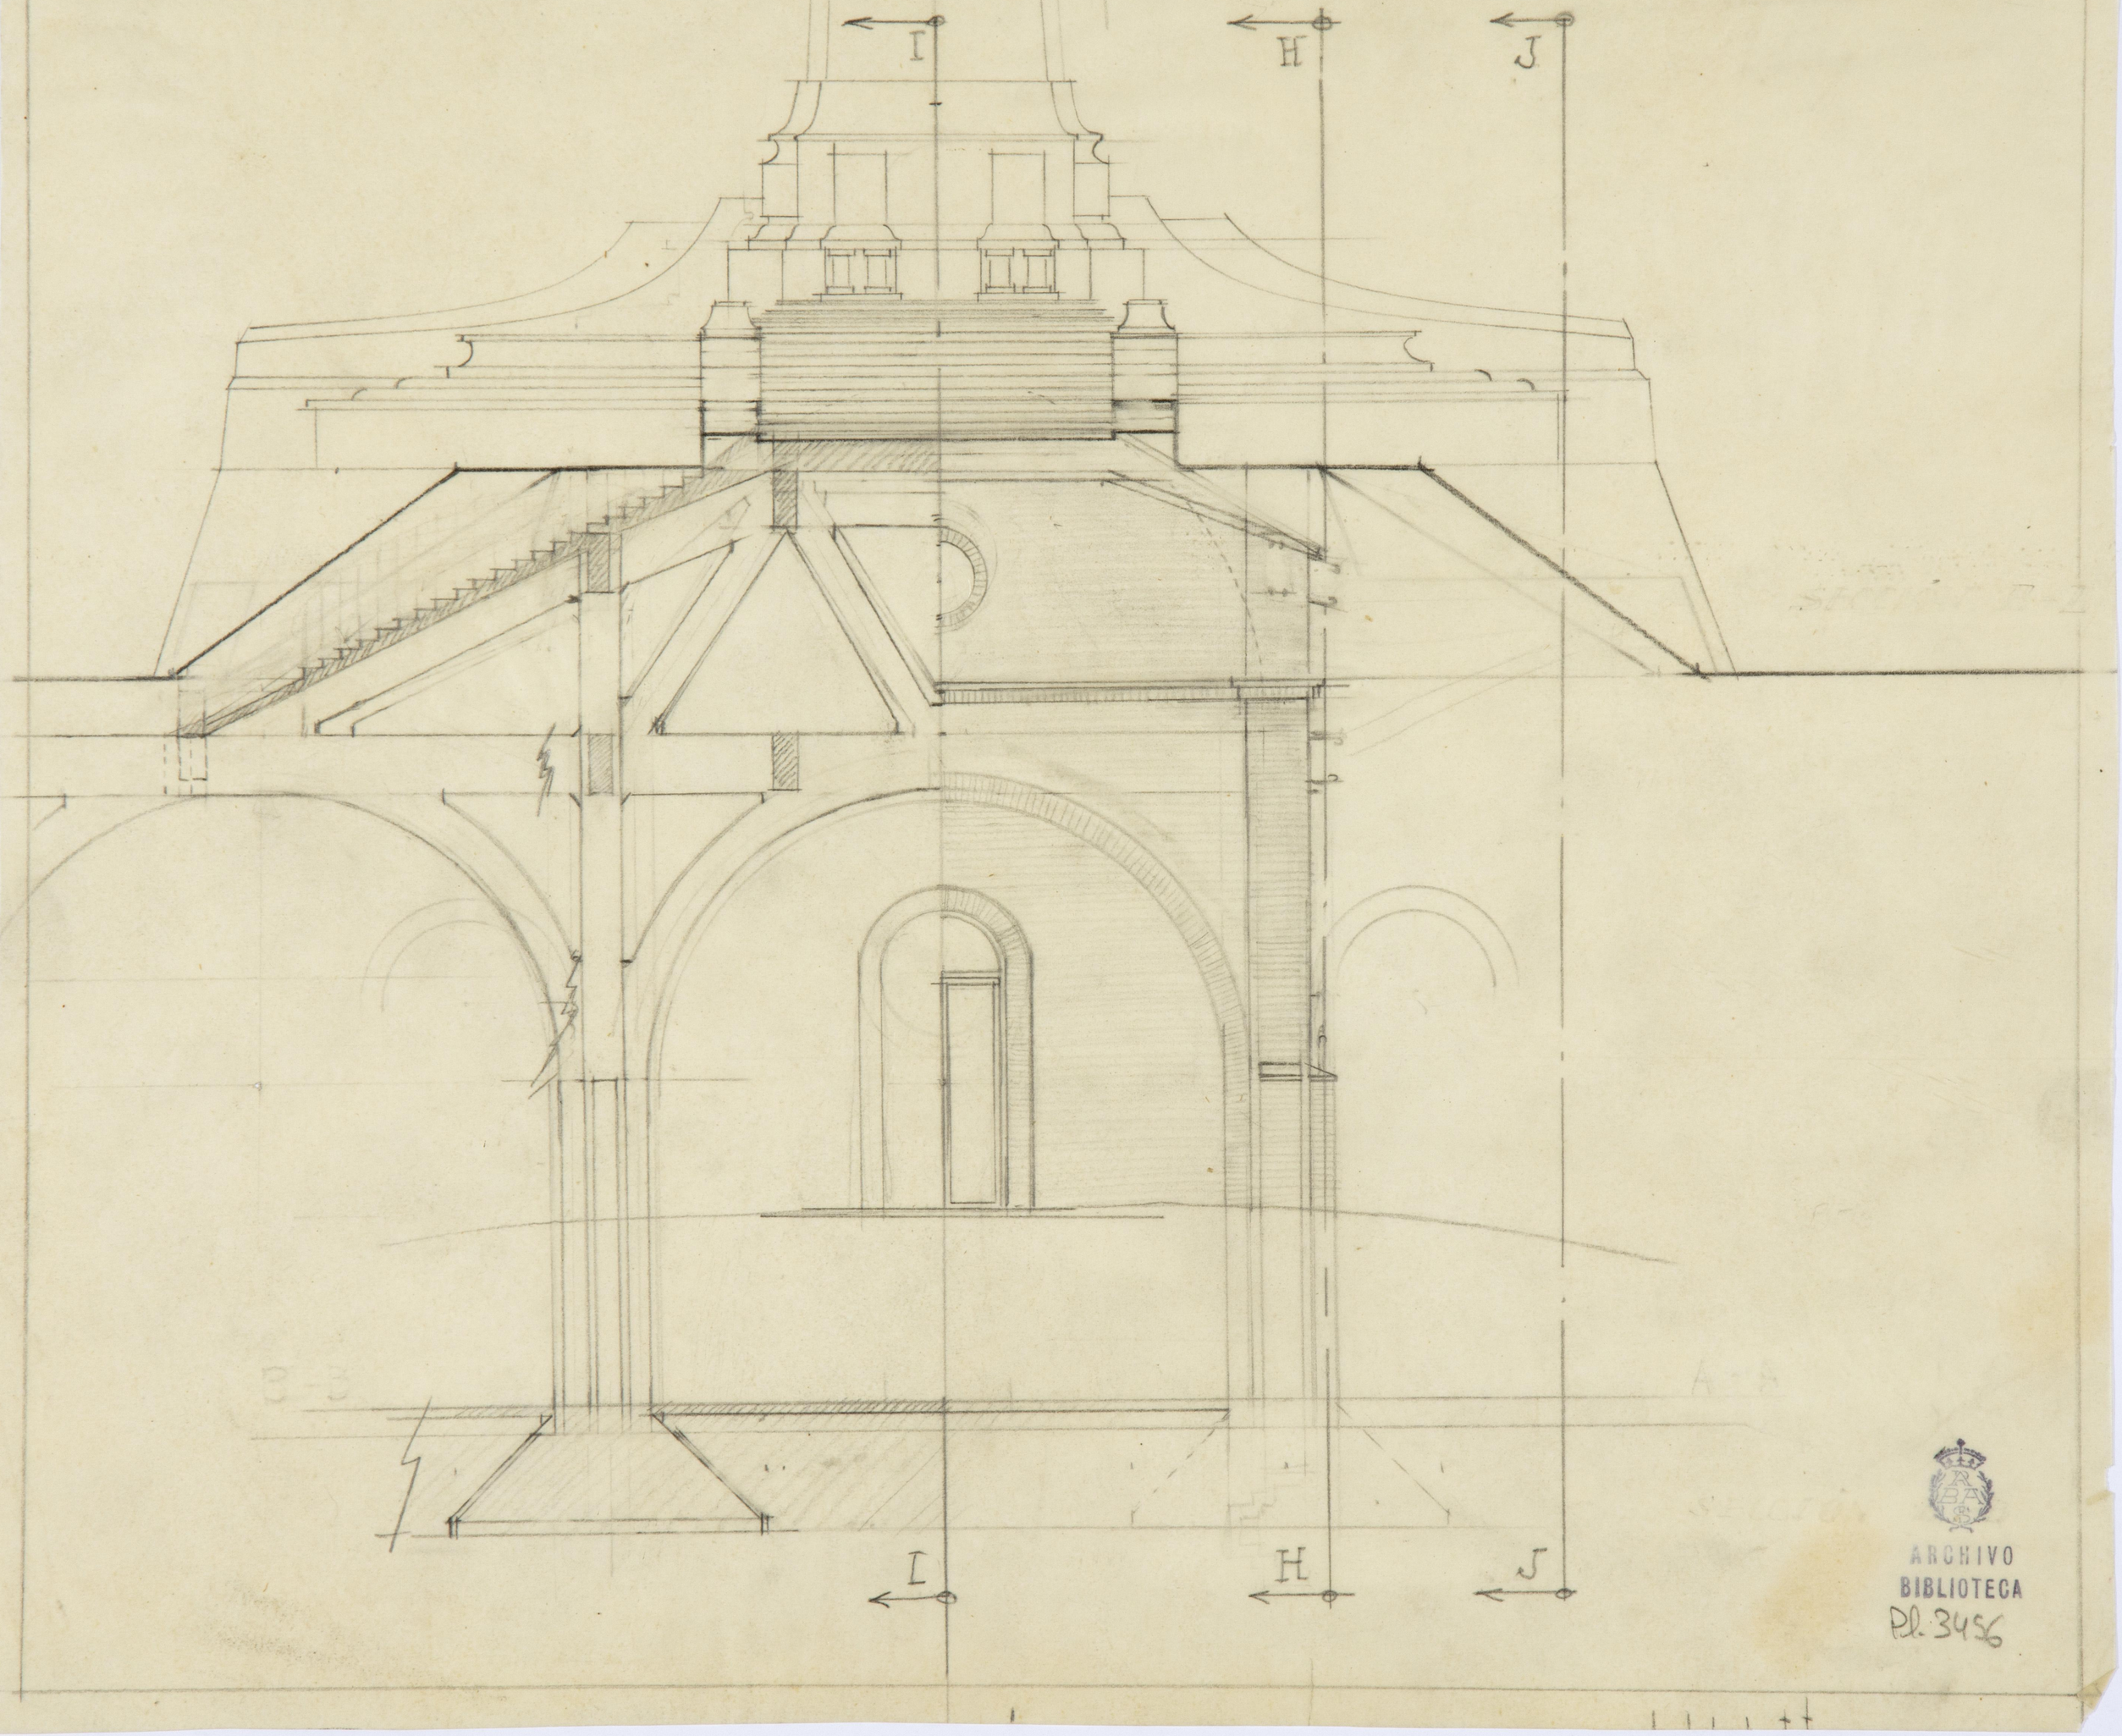

ARCHIVO
BIBLIOTECA
Pl. 3456

MONUMENTO AL SAGRADO CORAZON DE JESUS EN EL CERRO DE LOS ANGELES

PLANOS A ESCALA 1:100 SECCION CC MADRID MARZO DE 1914

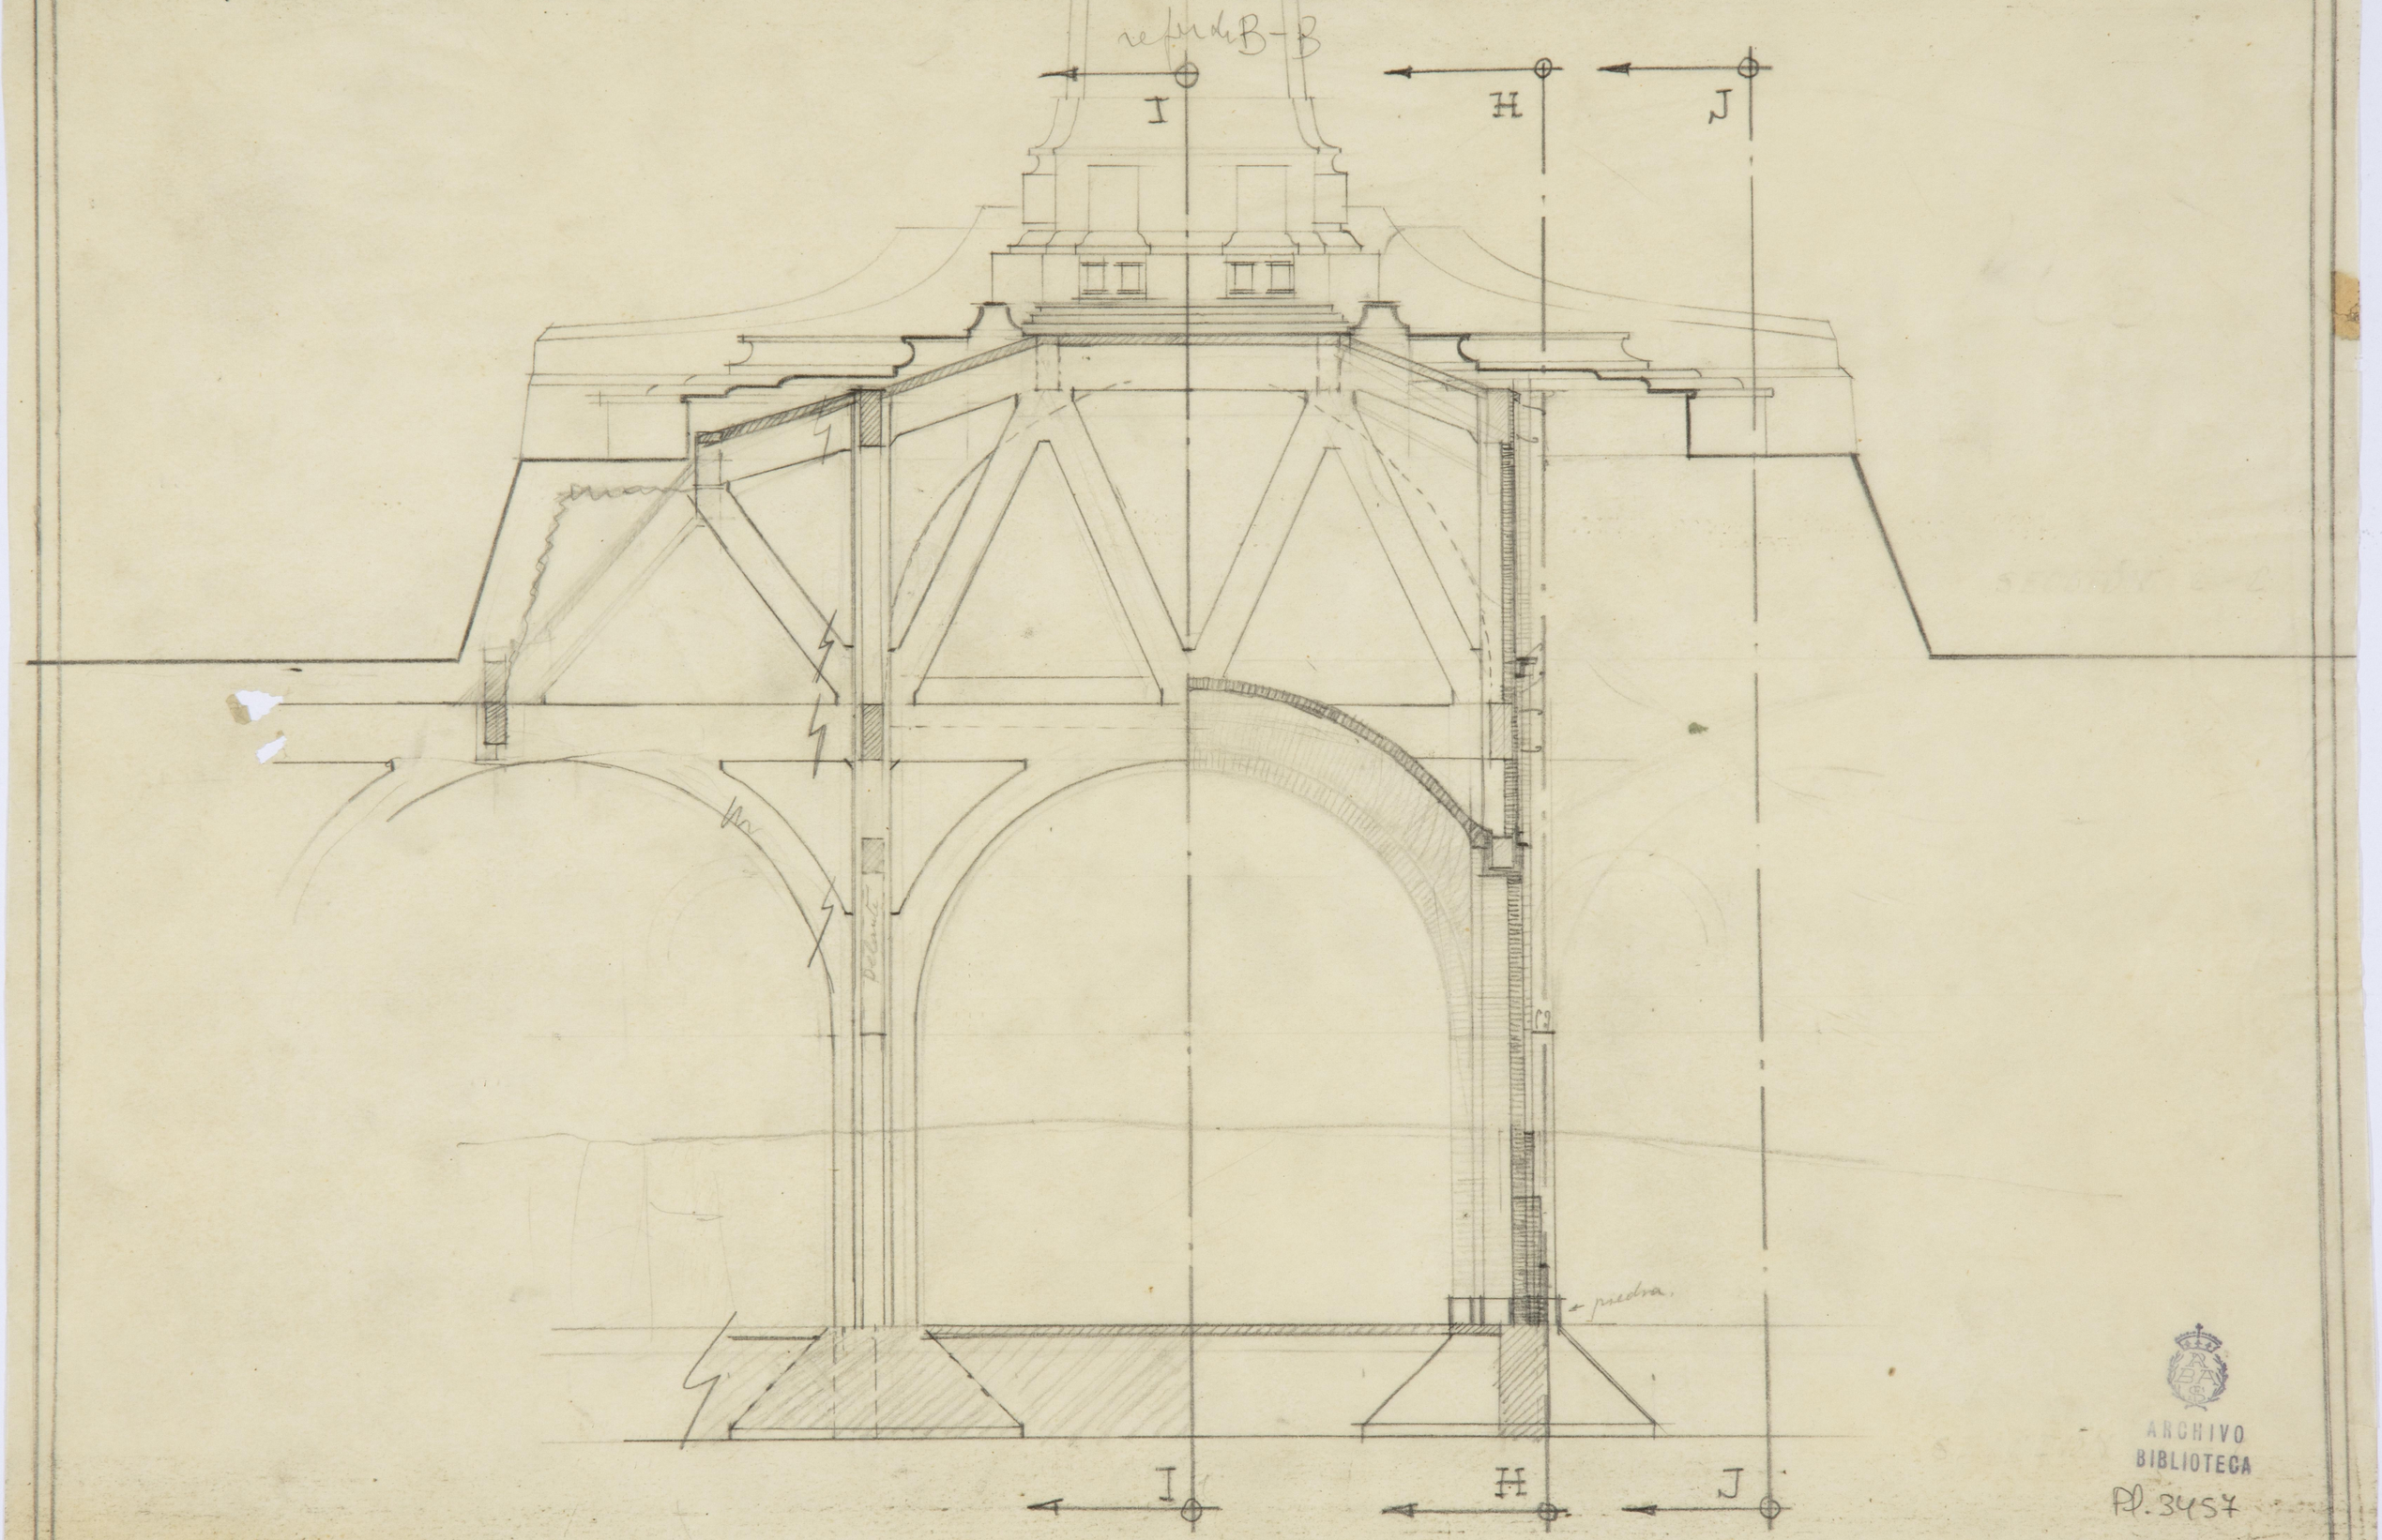

ARCHIVO
BIBLIOTECA
Pl. 3457

MONUMENTO AL SAGRADO CORAZON DE JESUS EN EL CERRO DE LOS ANGELES

PLANOS A ESCALA 1:100 — SECCION D-D — MADRID MARZO DE 1944

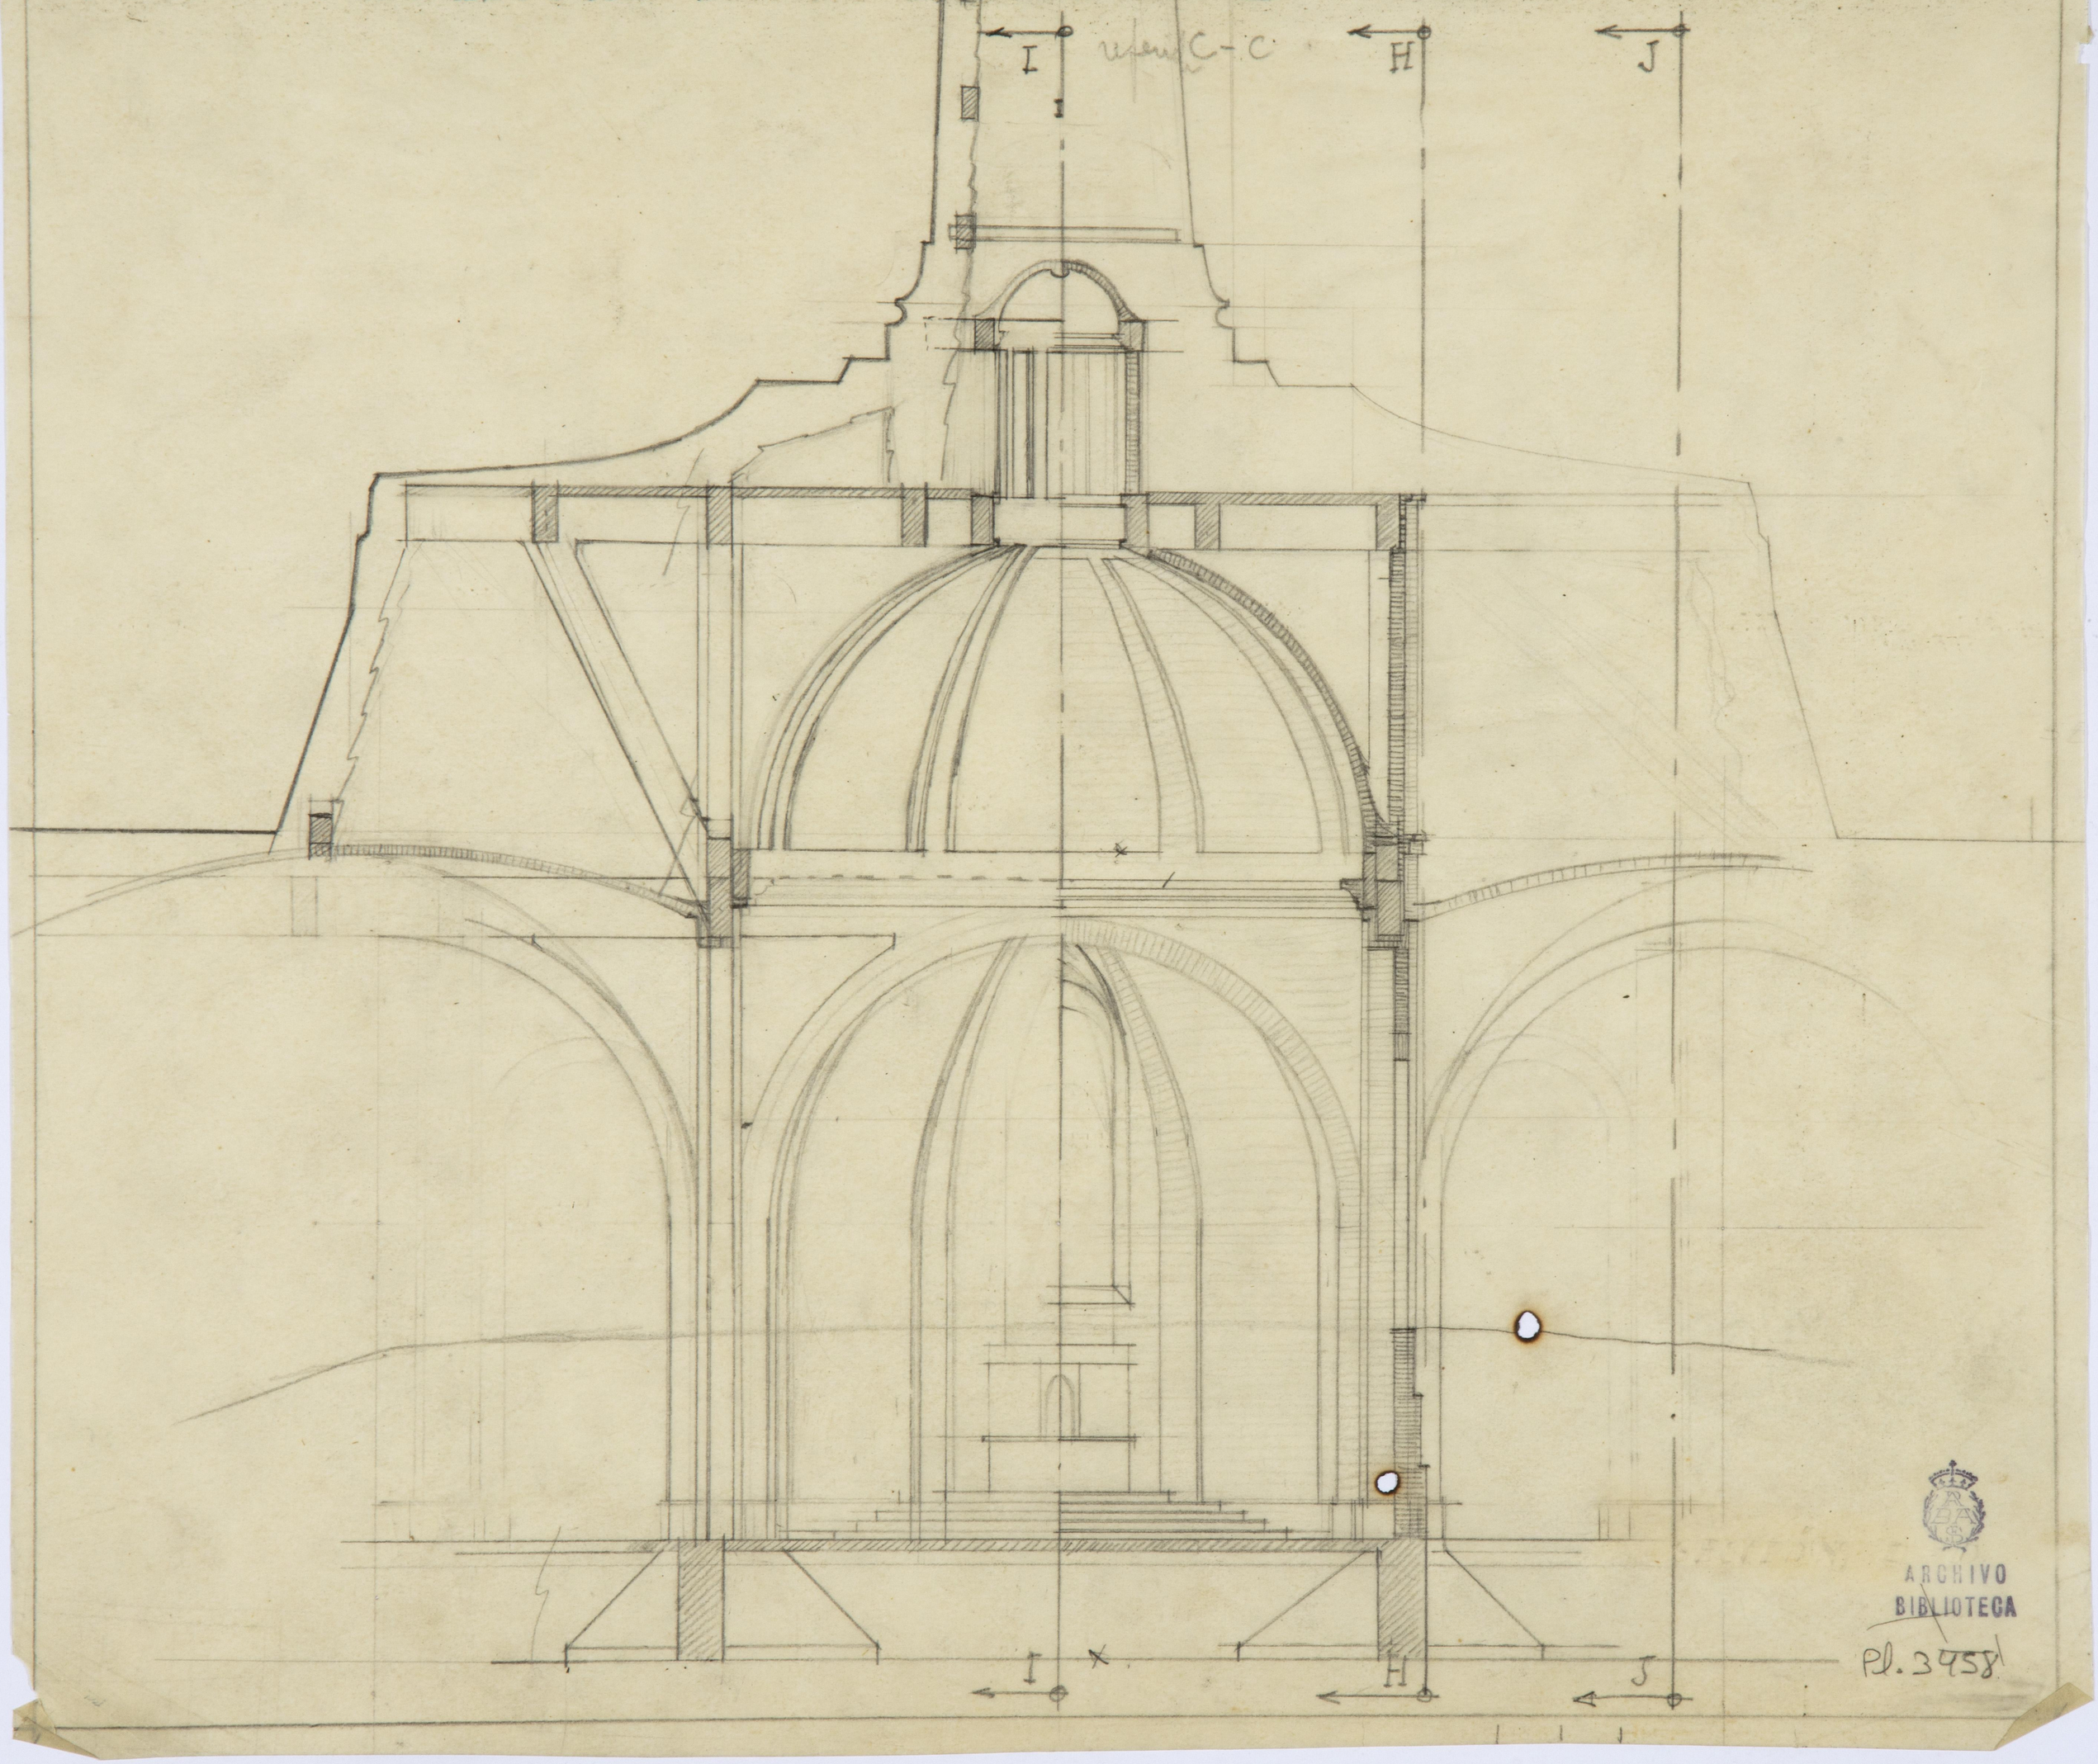

ARCHIVO
BIBLIOTECA
Pl. 3458

MONUMENTO AL SAGRADO CORAZON DE JESUS EN EL CERRO DE LOS ANGELES

PLANOS A ESCALA 1:100

SECCION E-E

MADRID MARZO DE 1944

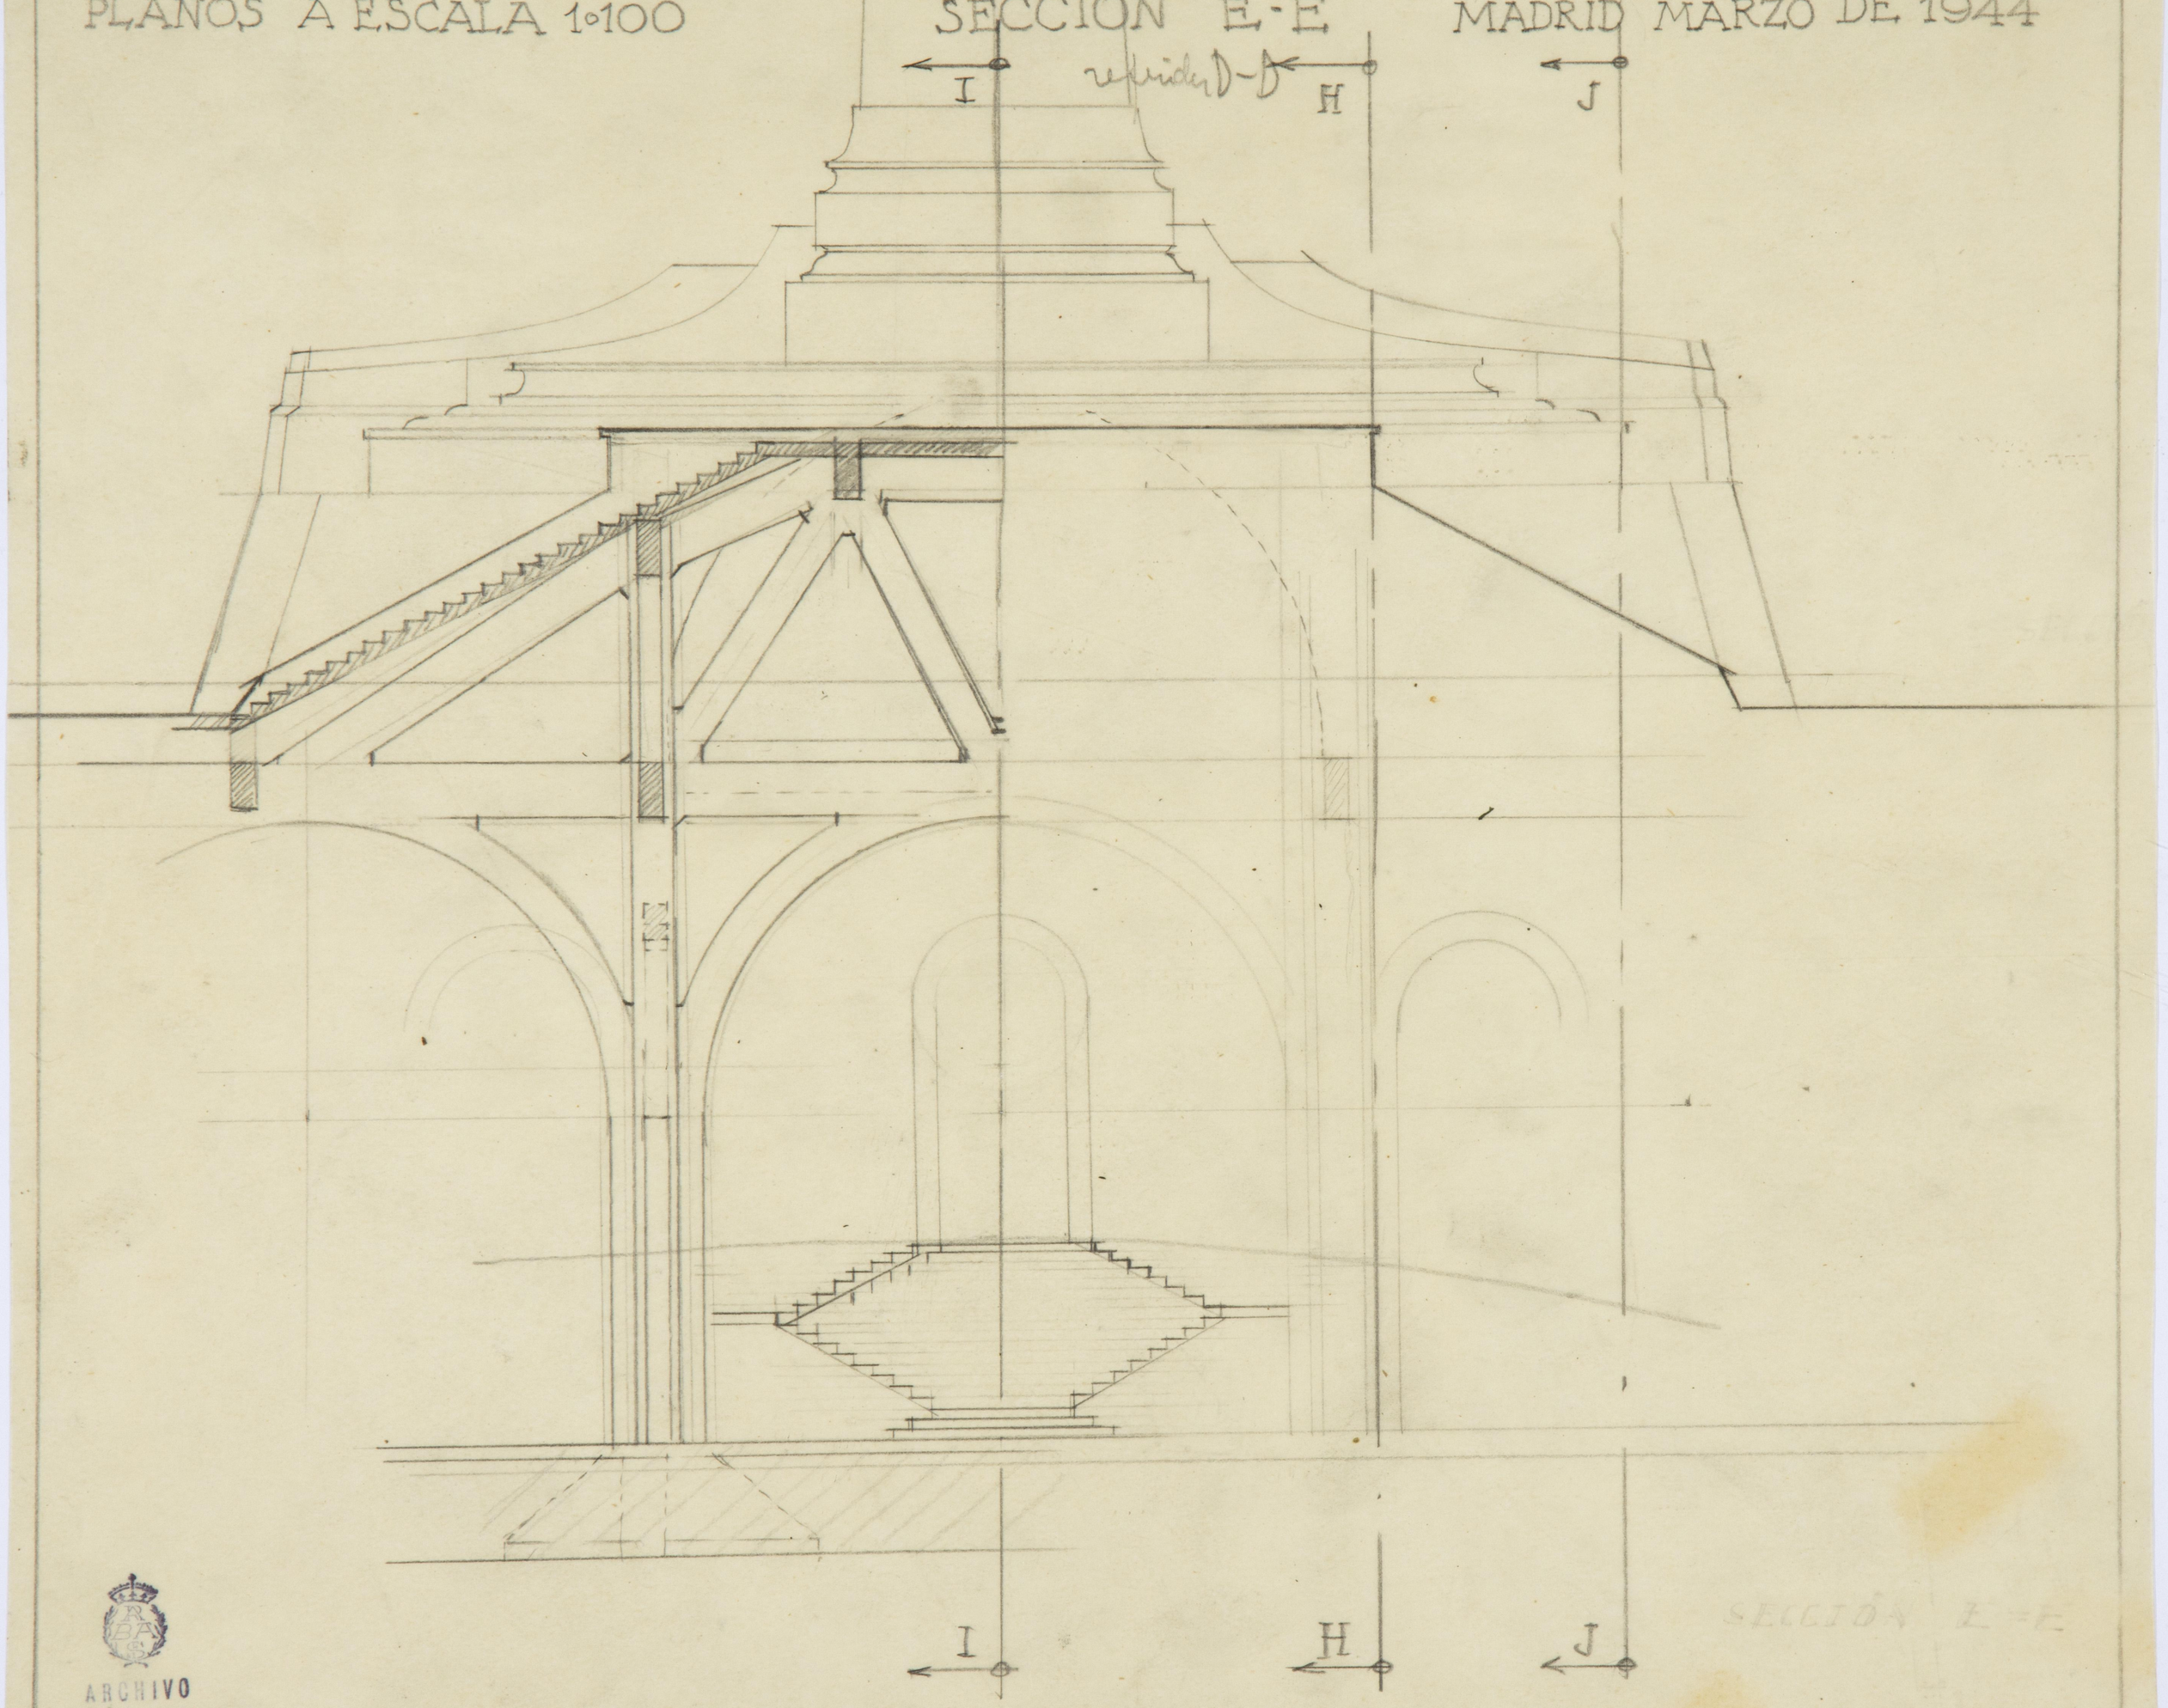

ARCHIVO
BIBLIOTECA
Pl. 3459

MONUMENTO AL SAGRADO CORAZON DE JESUS EN EL CERRO DE LOS ANGELES

PLANOS A ESCALA 1·100 SECCION F-F MADRID MARZO DE 1944

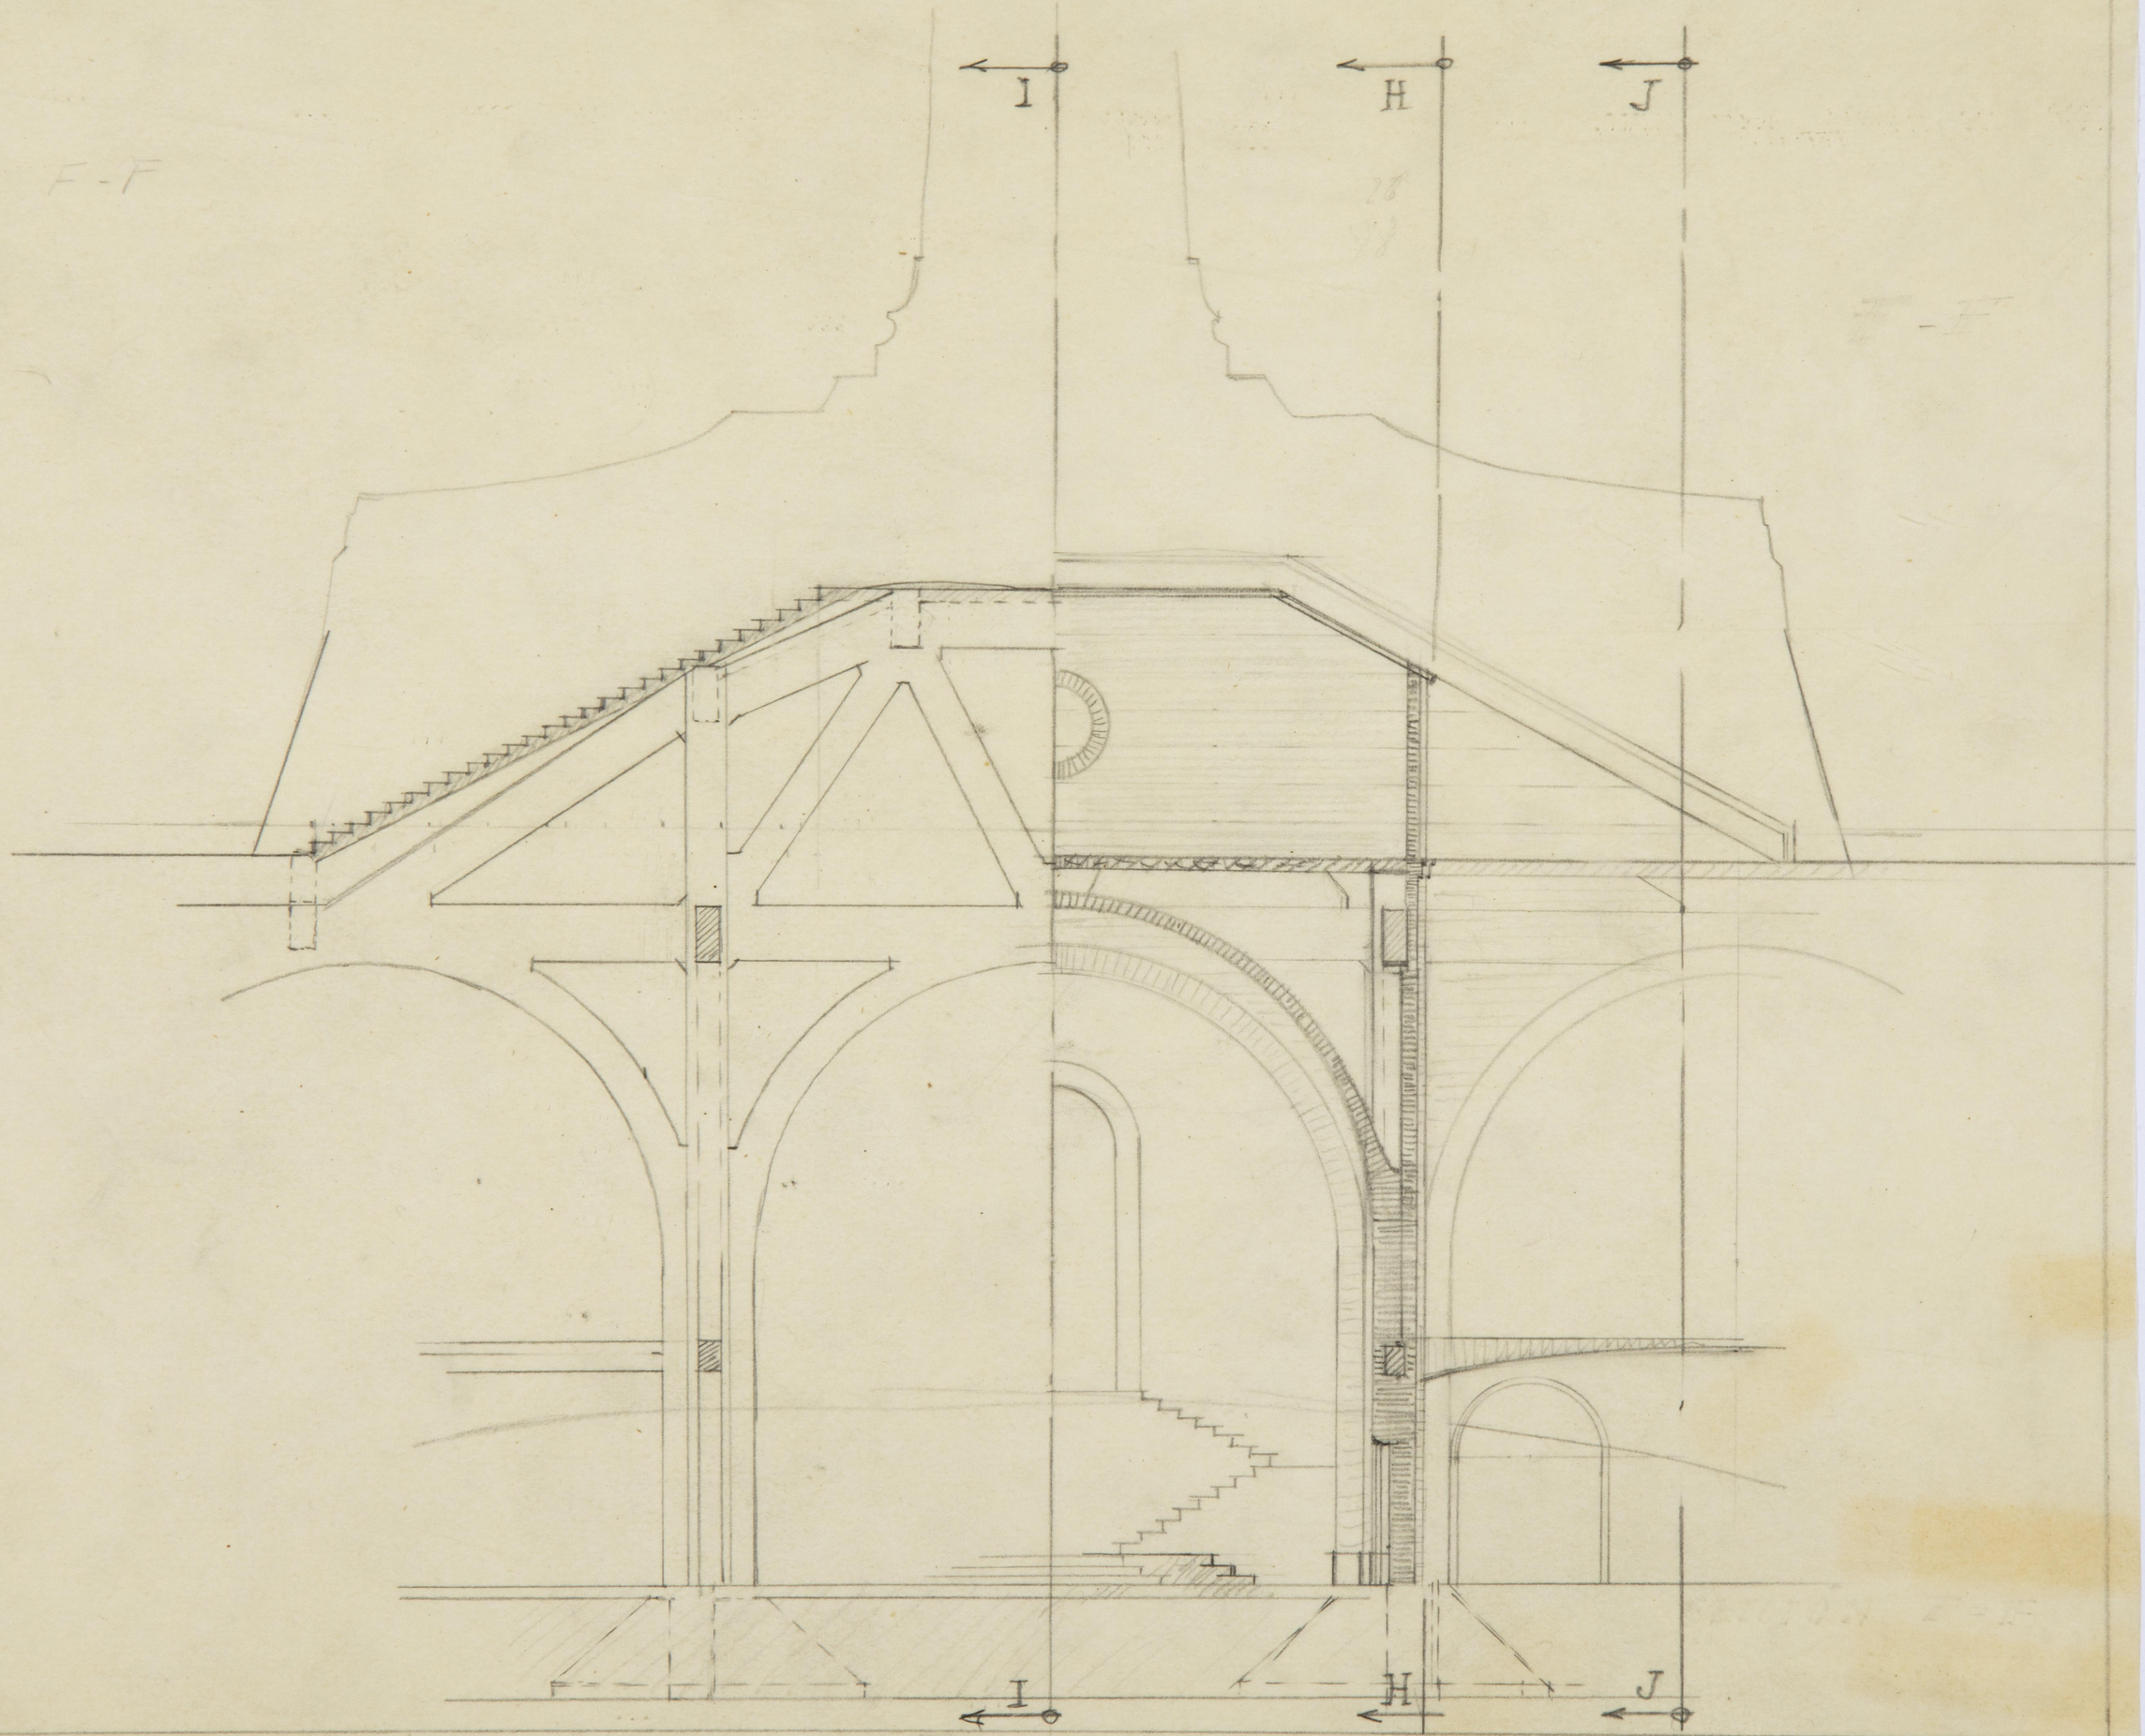

ARCHIVO
BIBLIOTECA
Pl. 3460

MONUMENTO AL SAGRADO CORAZON DE JESUS EN EL CERRO DE LOS ANGELES

PLANOS A ESCALA 1·100

SECCION G-G

MADRID MARZO DE 1944

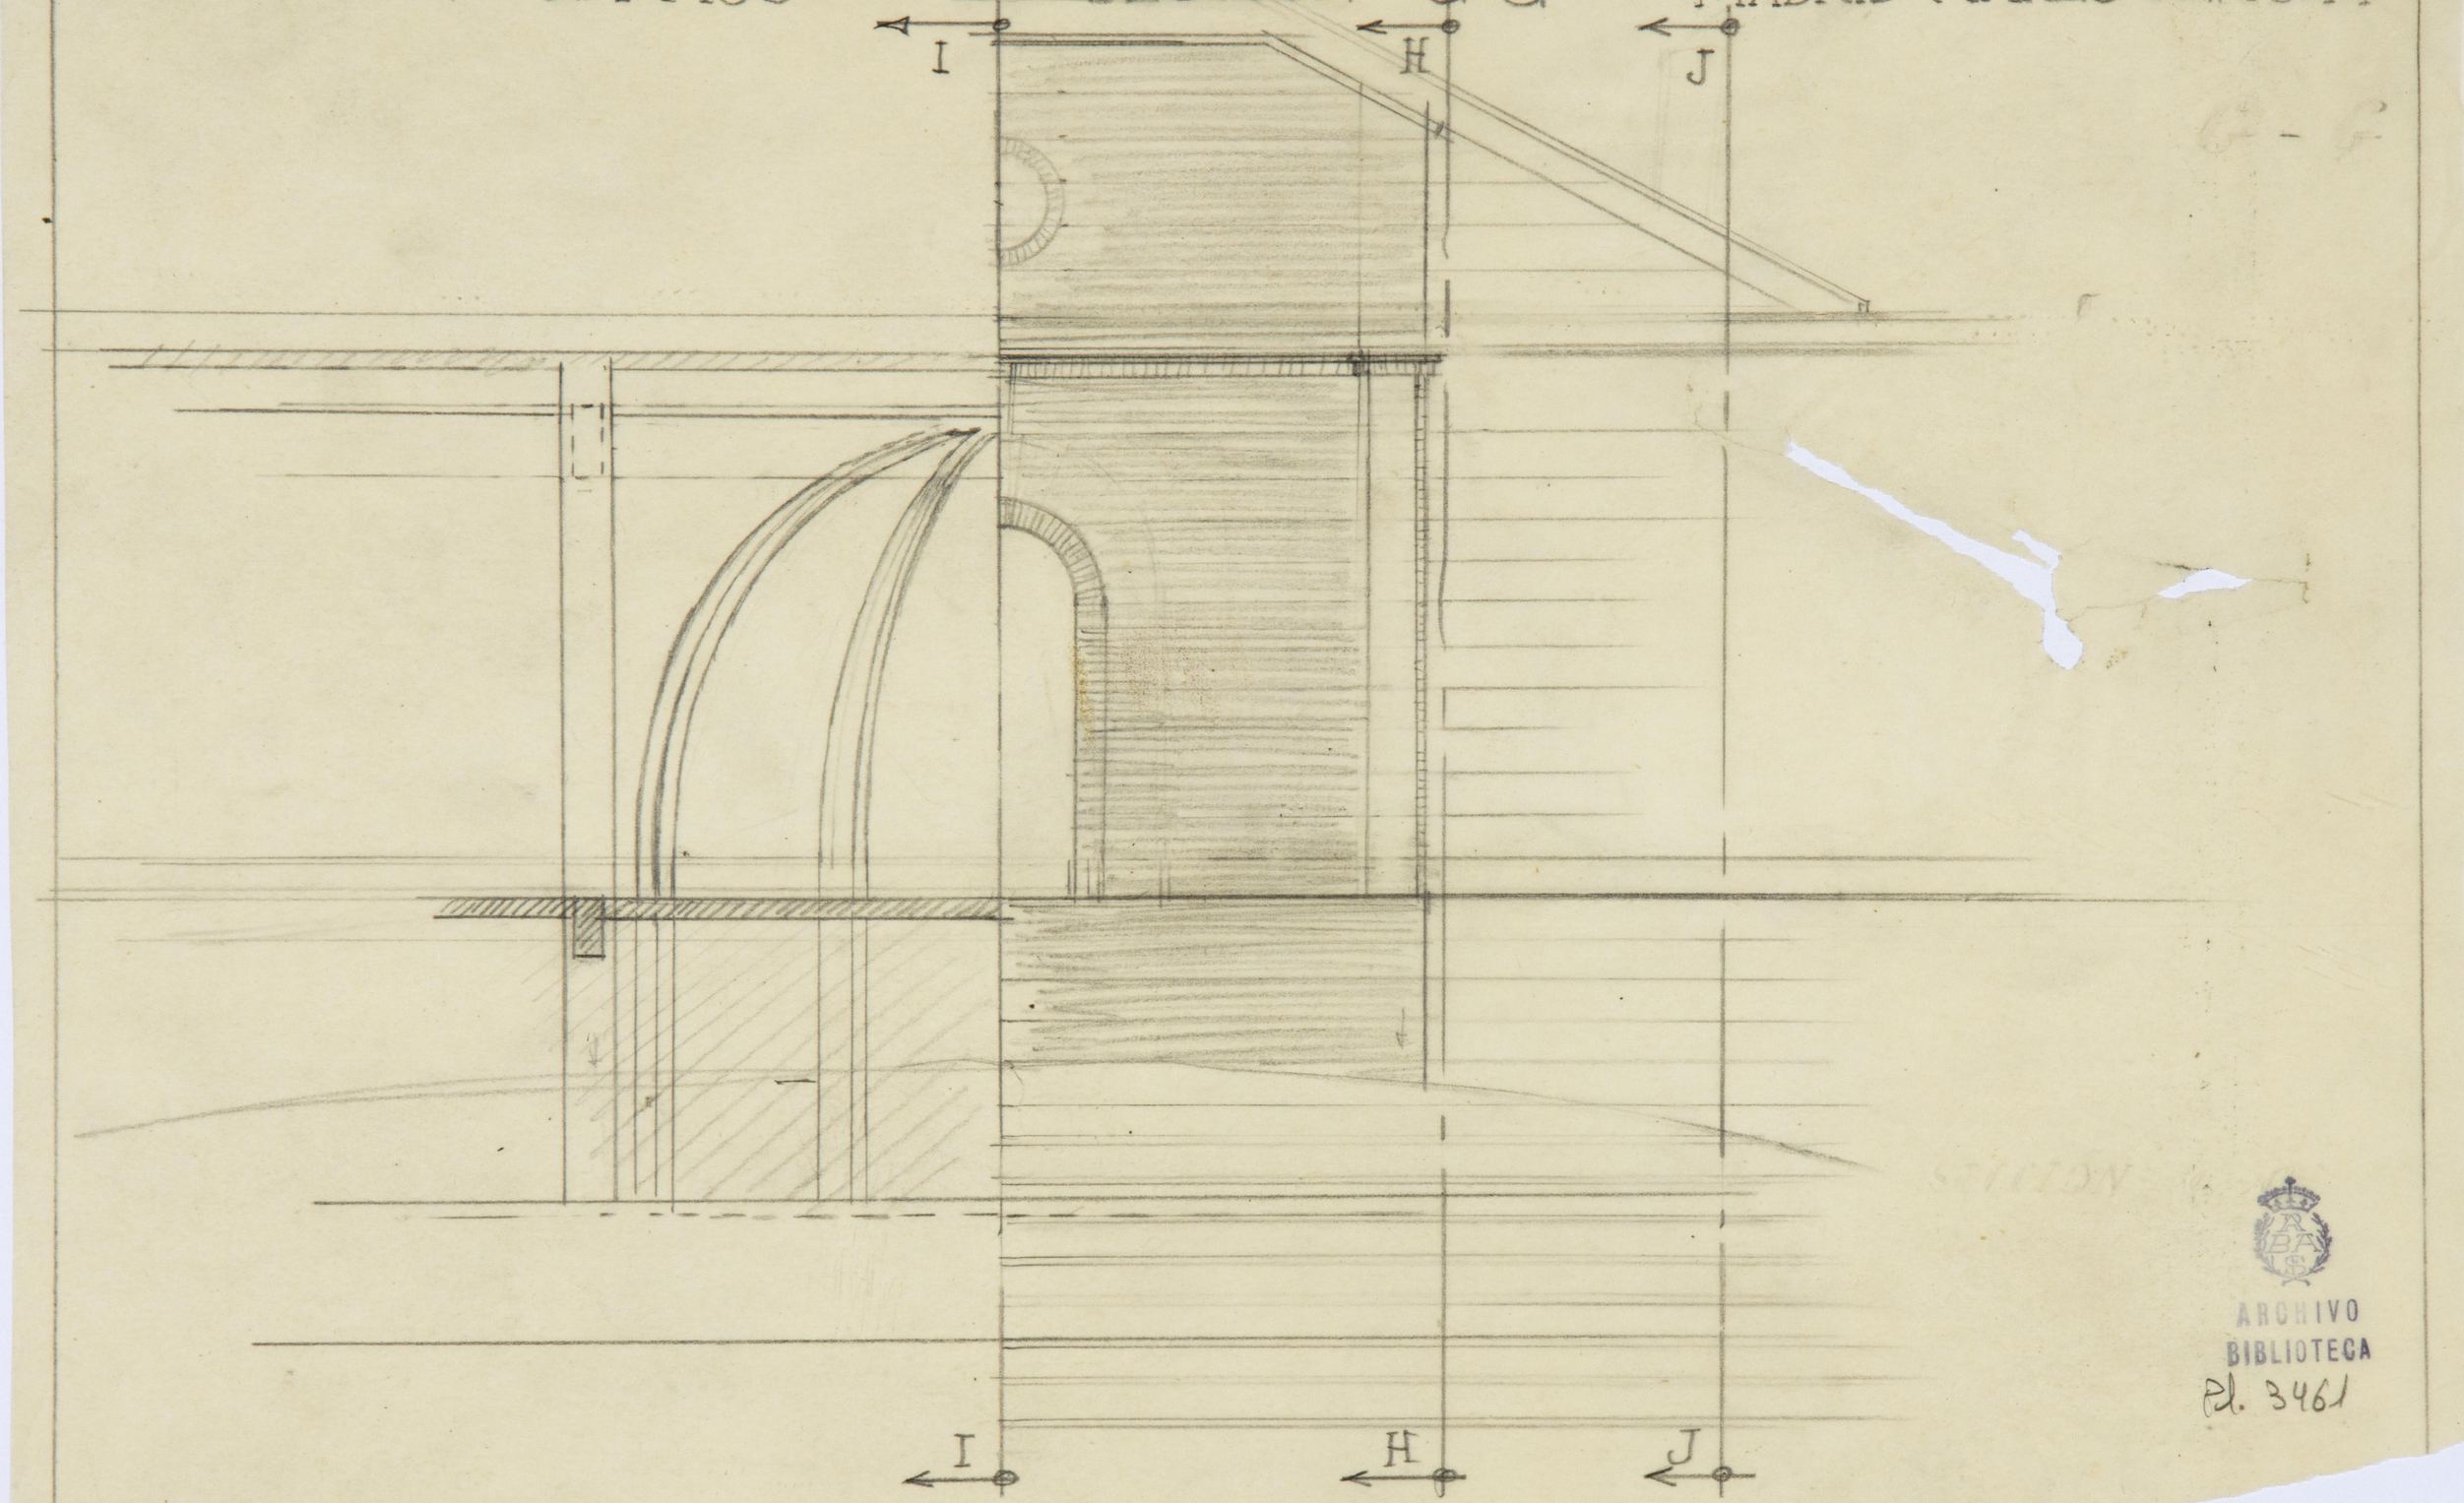

ARCHIVO
BIBLIOTECA
Pl. 3461

MONUMENTO AL SAGRADO CORAZON DE JESUS EN EL CERRO DE LOS ANGELES

PLANOS A ESCALA 1·100 — SECCION H-H — MADRID MARZO DE 1944

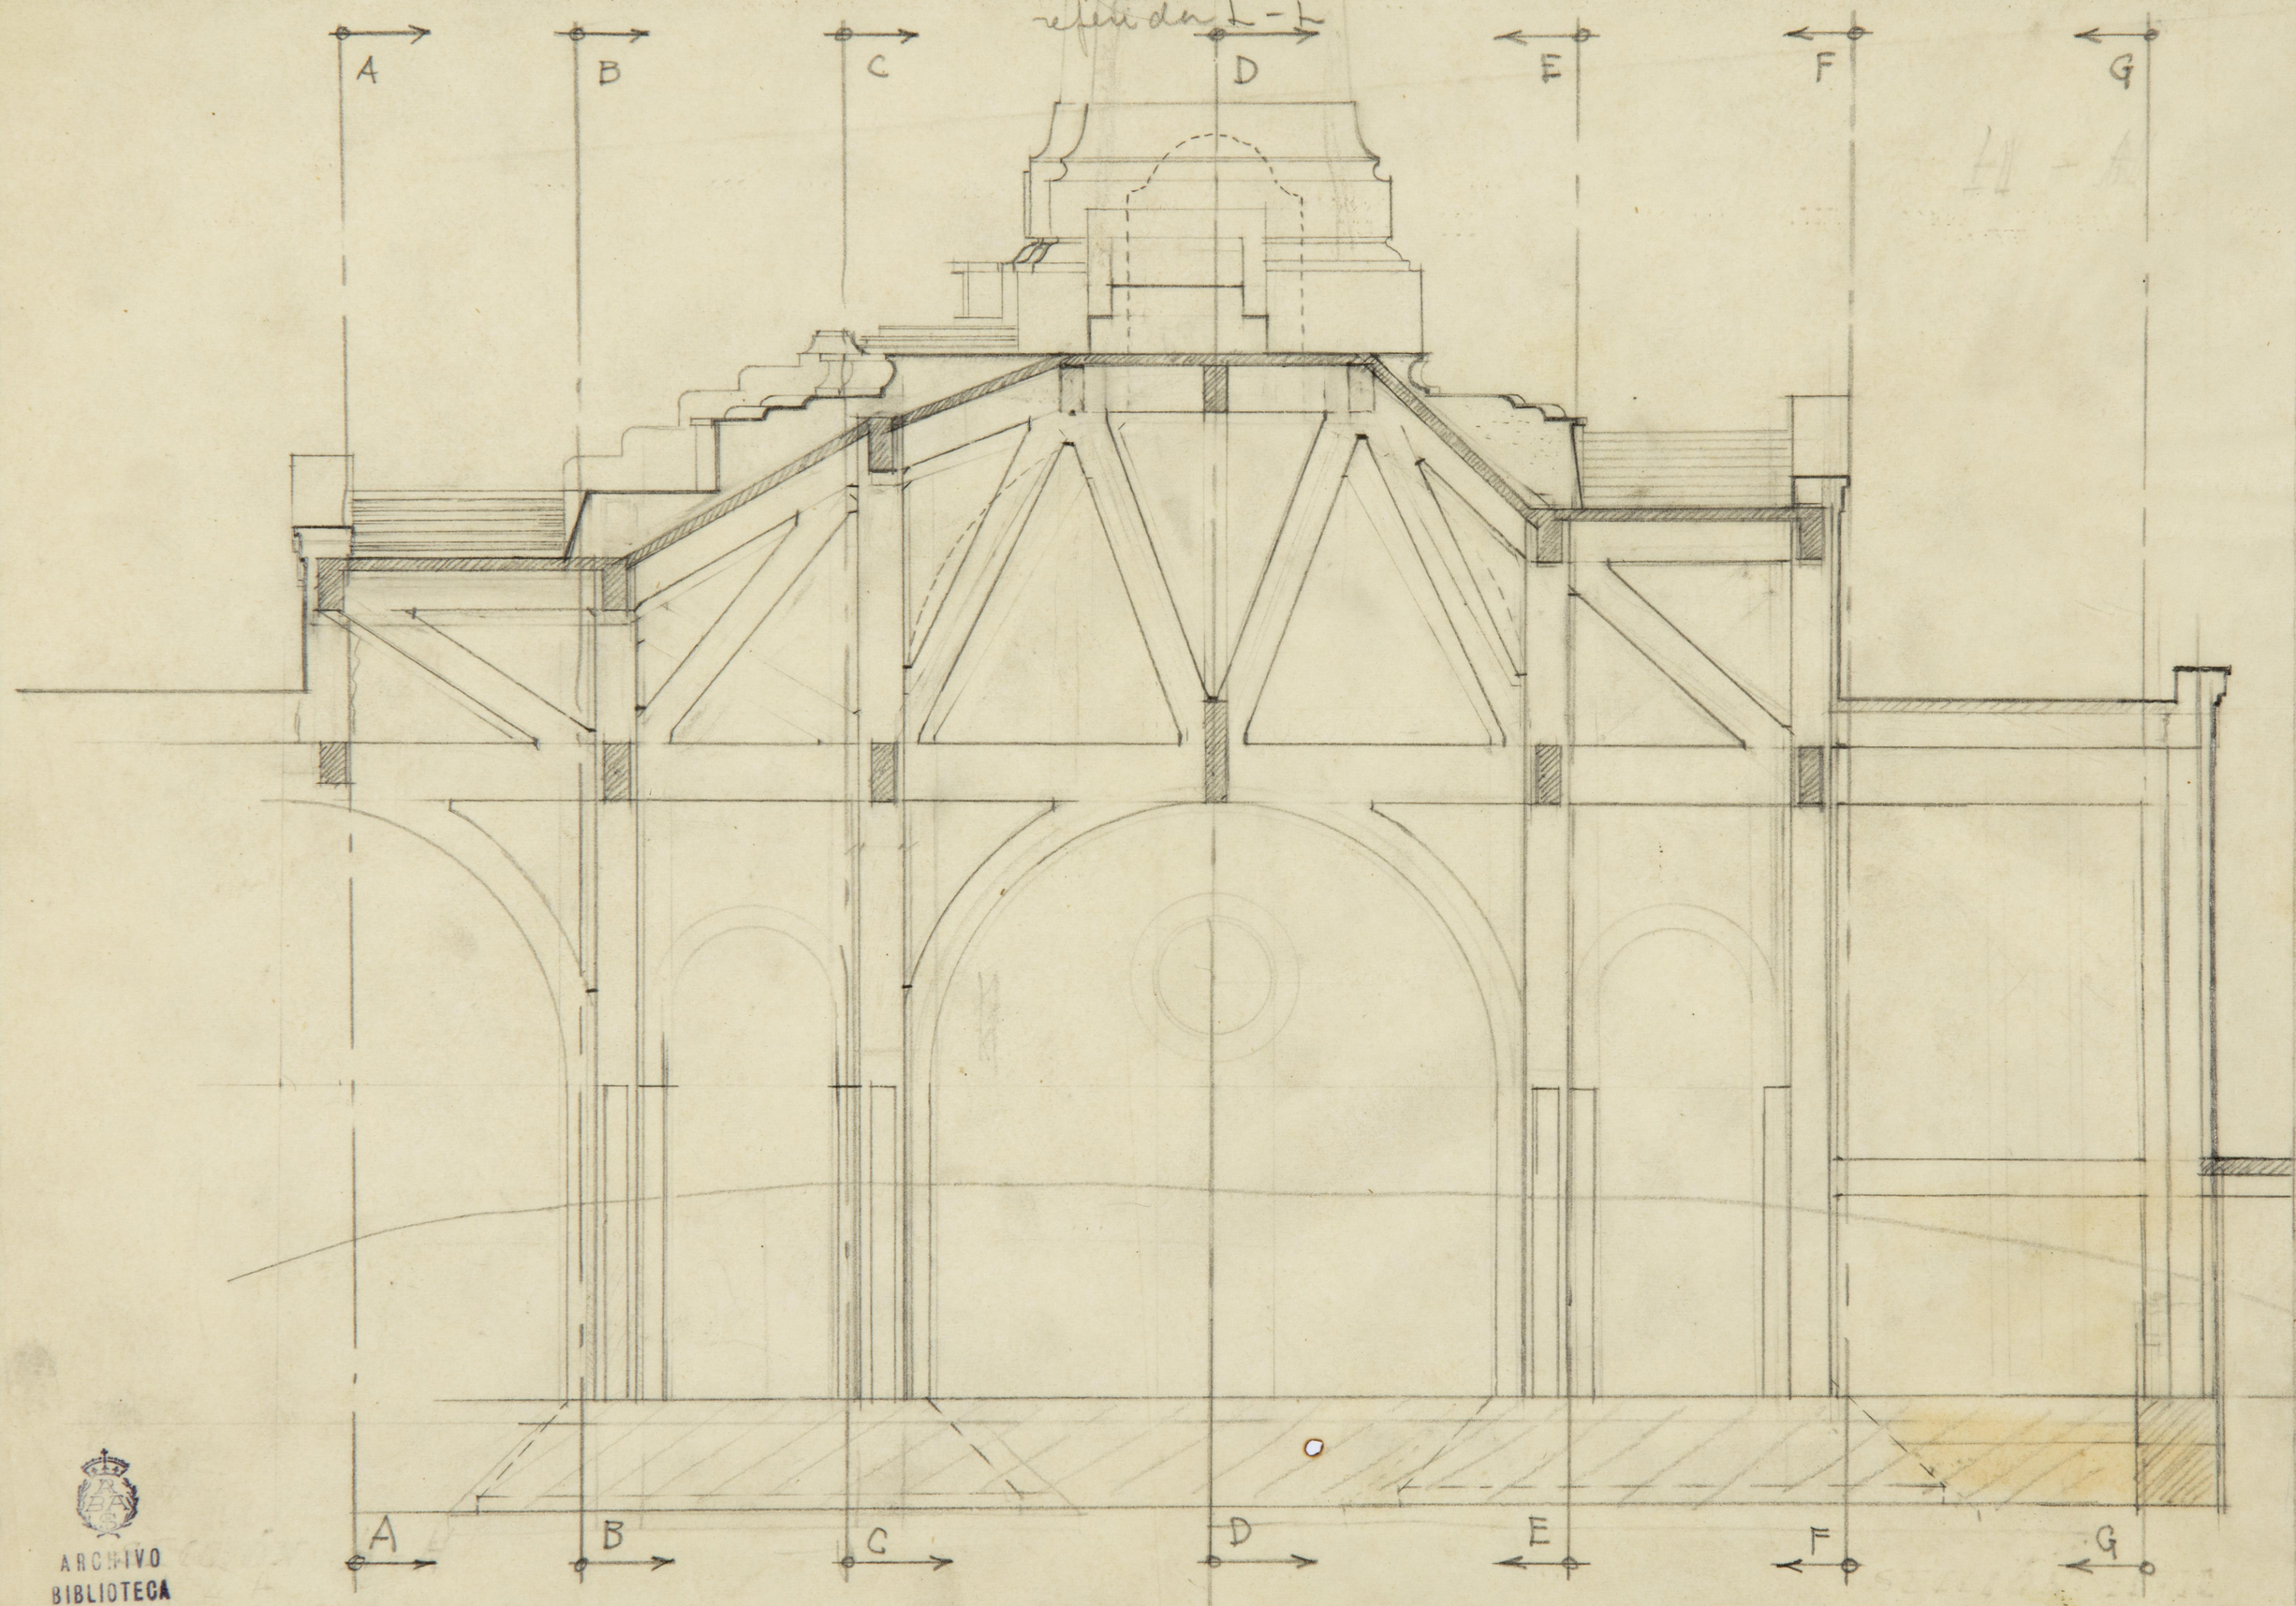

ARCHIVO
BIBLIOTECA
PD. 3462

MONUMENTO AL SAGRADO CORAZON DE JESUS EN EL CERRO DE LOS ANGELES

PLANOS A ESCALA 1:100 SECCION I.I. MADRID MARZO DE 1944

referencia 1-1'

ARCHIVO
BIBLIOTECA
Pl. 3463

A B C D E F G

A B C D E F G

MONUMENTO AL SAGRADO CORAZON DE JESUS EN EL CERRO DE LOS ANGELES

PLANOS A ESCALA 1:100

SECCION J-J

MADRID MARZO DE 1944

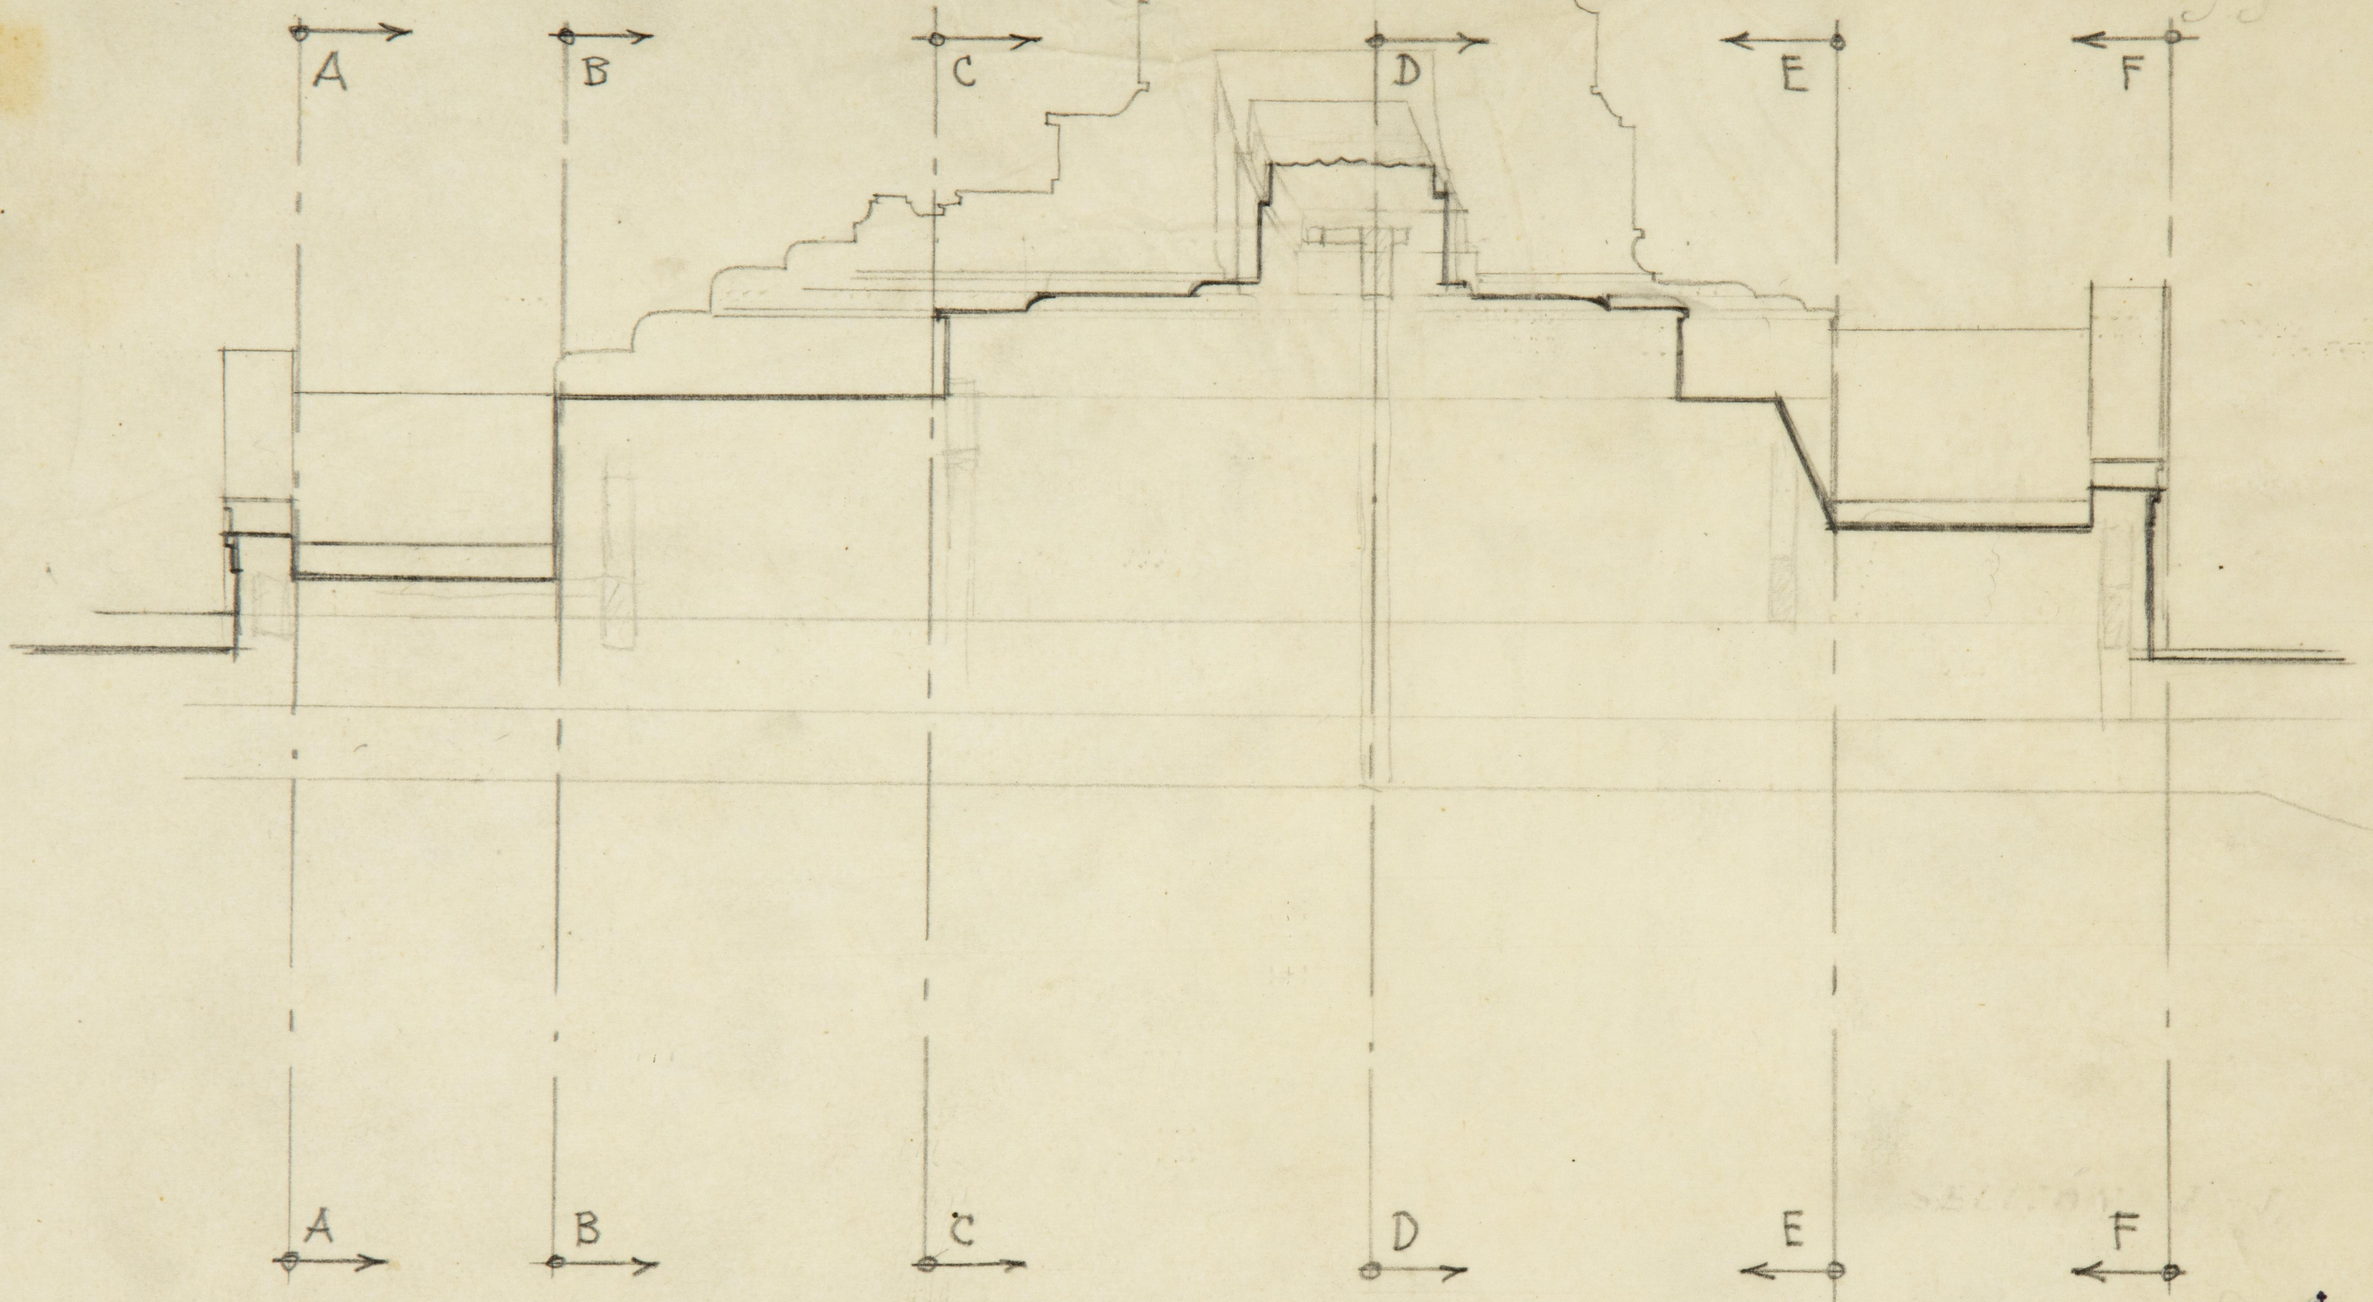

ARCHIVO
BIBLIOTECA
Pl. 3464

ARCHIVO
BIBLIOTECA

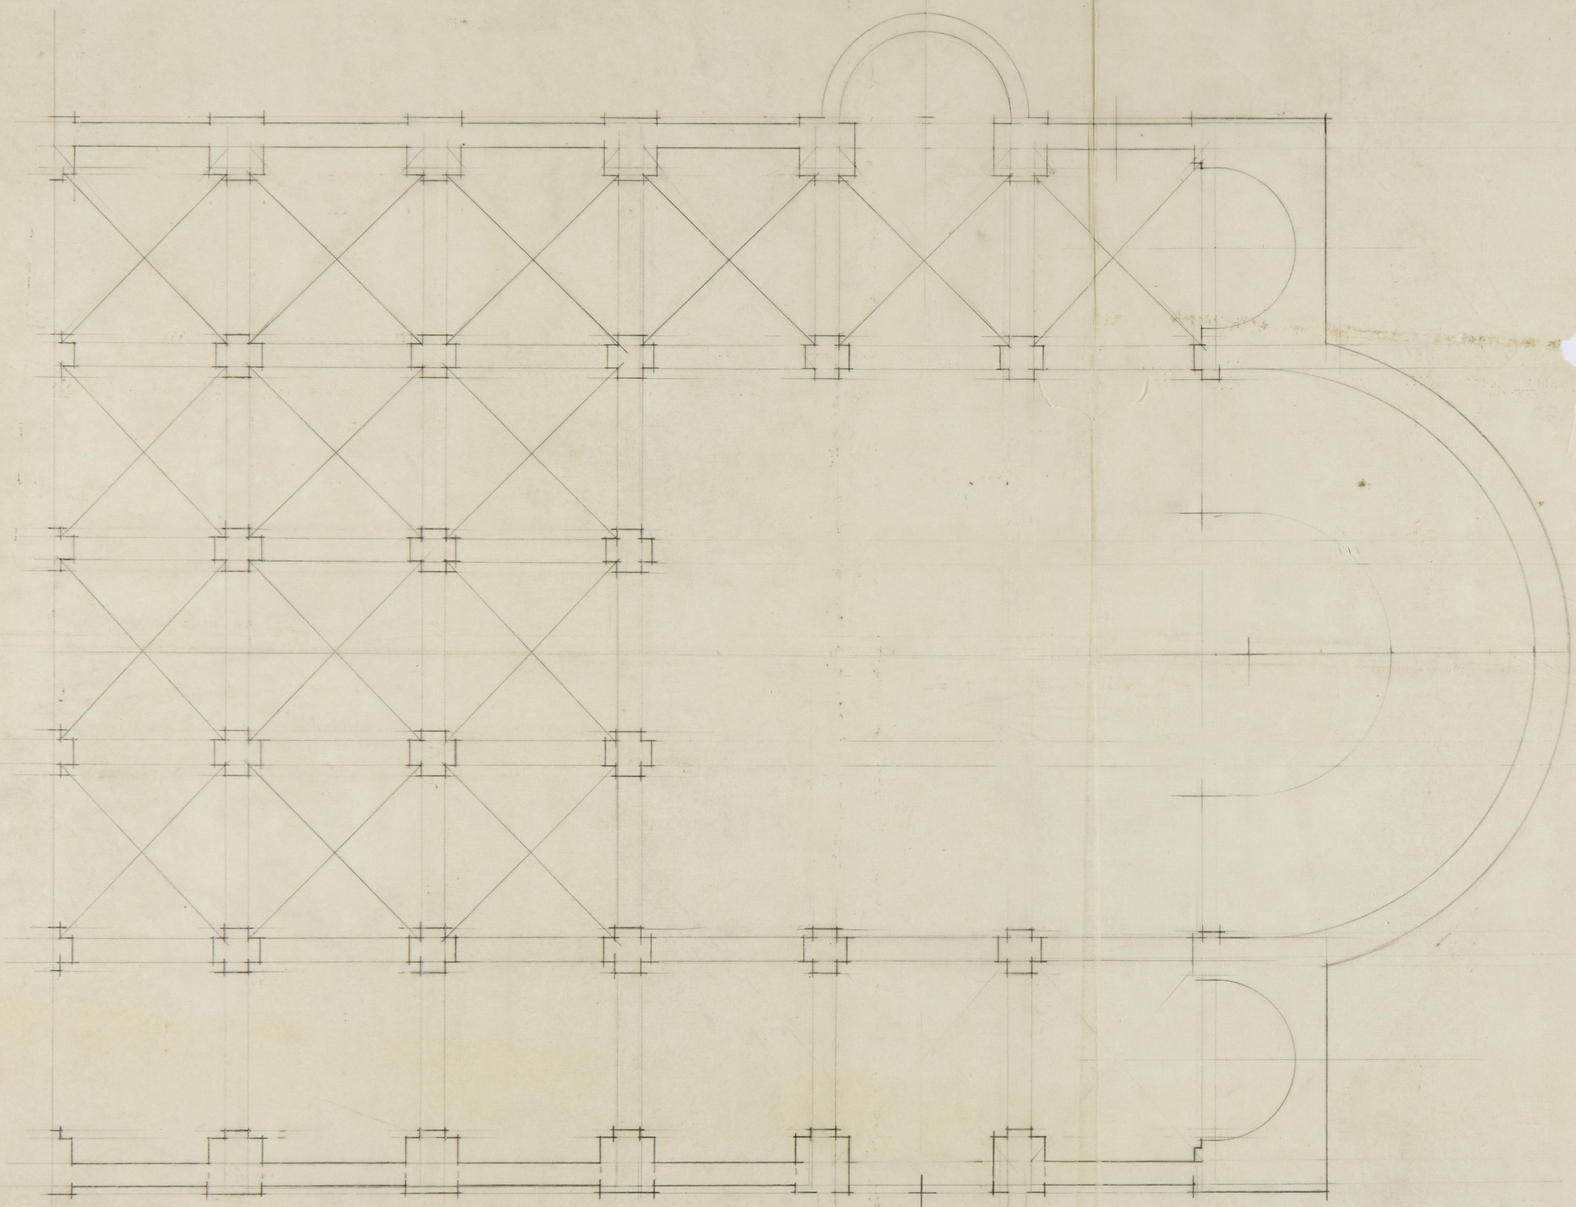

ARCHIVO
BIBLIOTECA

3466

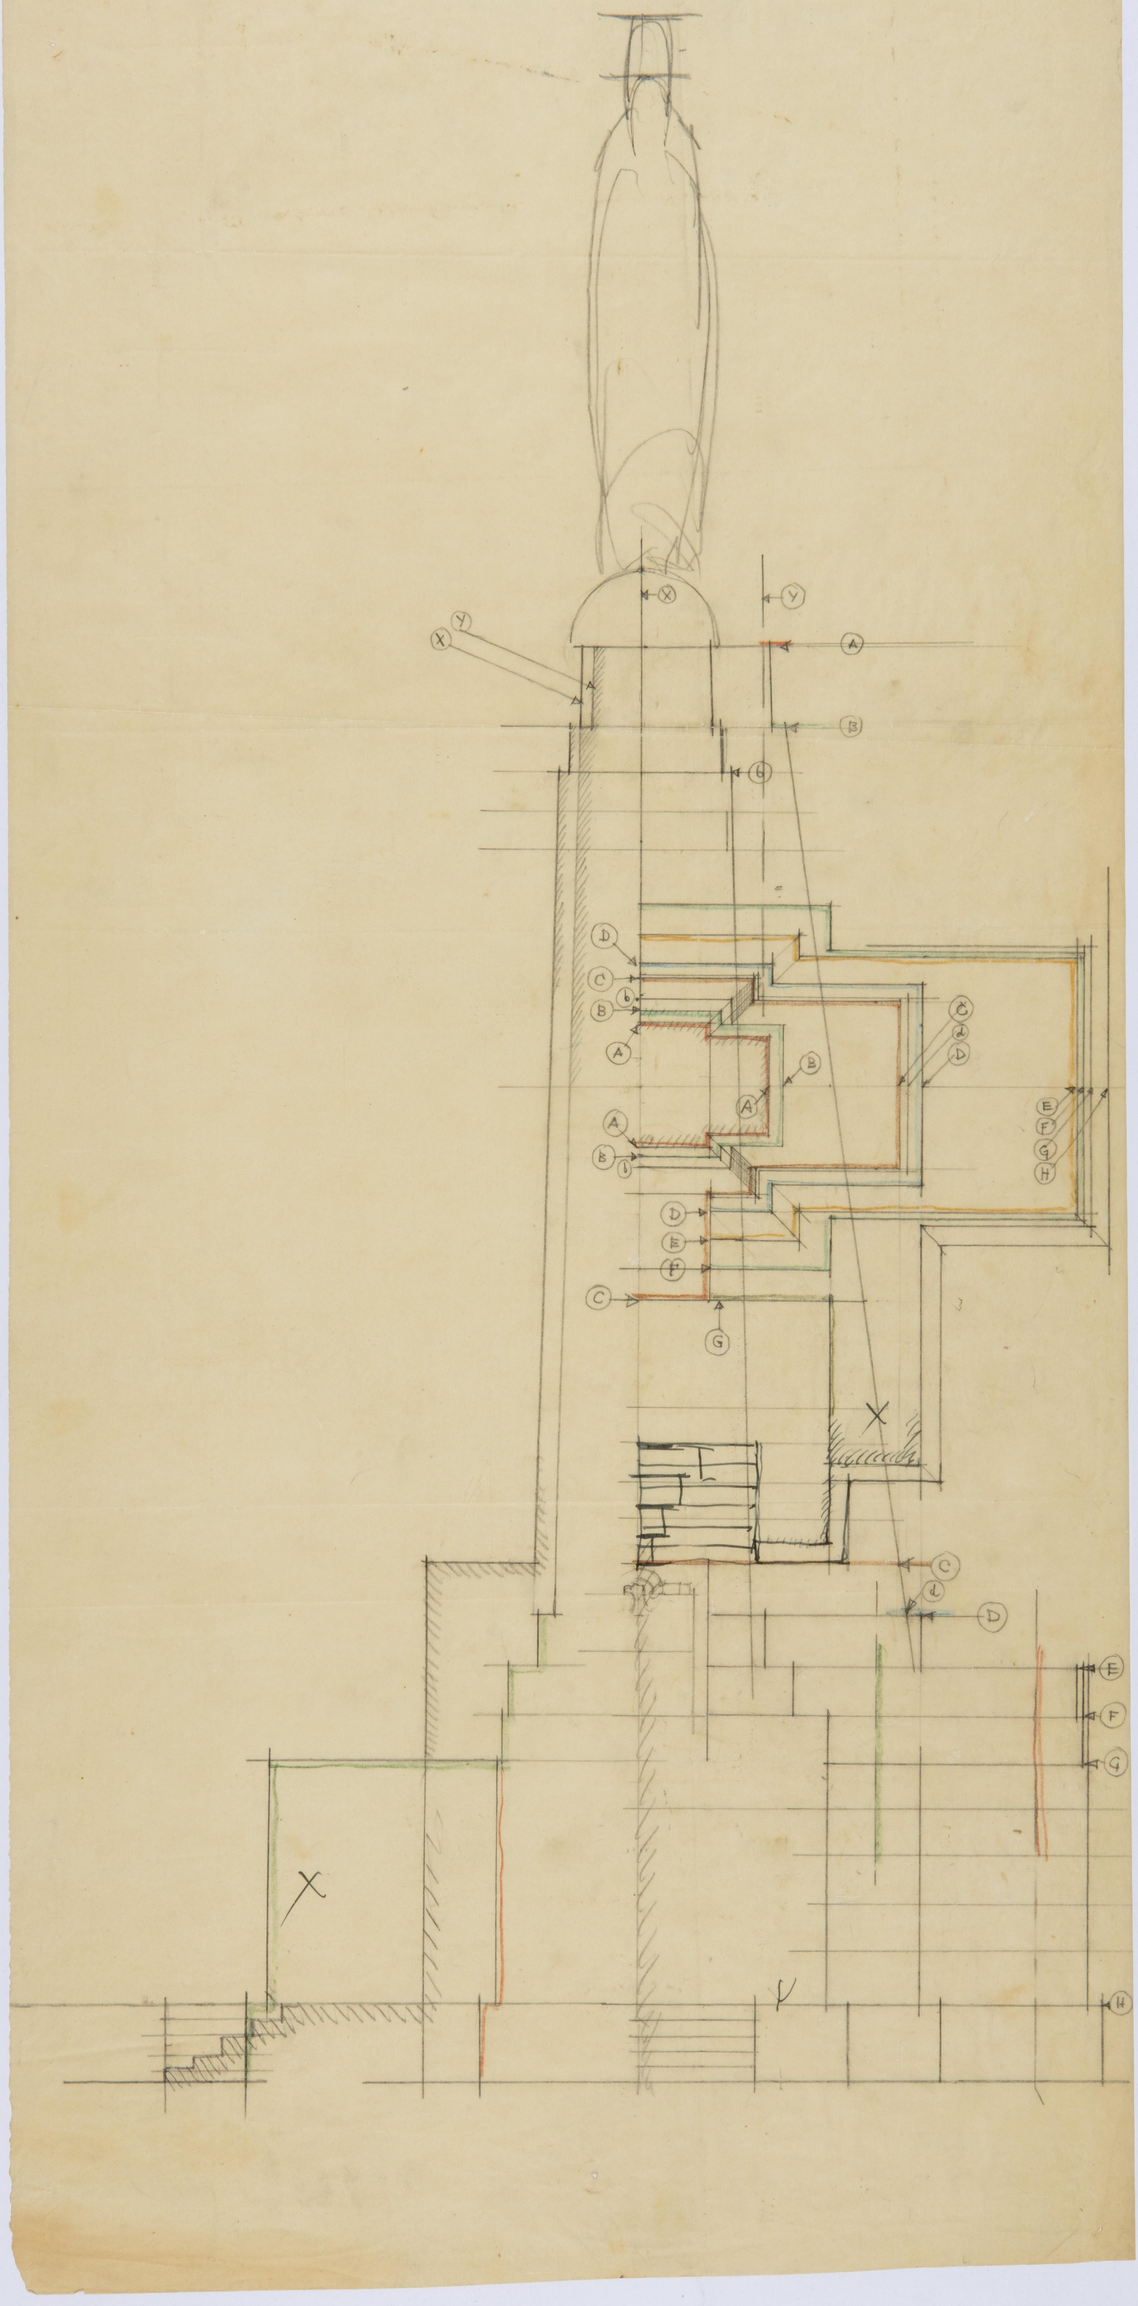
X
Y
A
B
C
D
E
F
G
H