MINISTERIO DE ESTADO

· PROYECTO · DE · REFORMA · DEL · PORTAL ·

PLANTA · DEL · ESTADO · ACTUAL

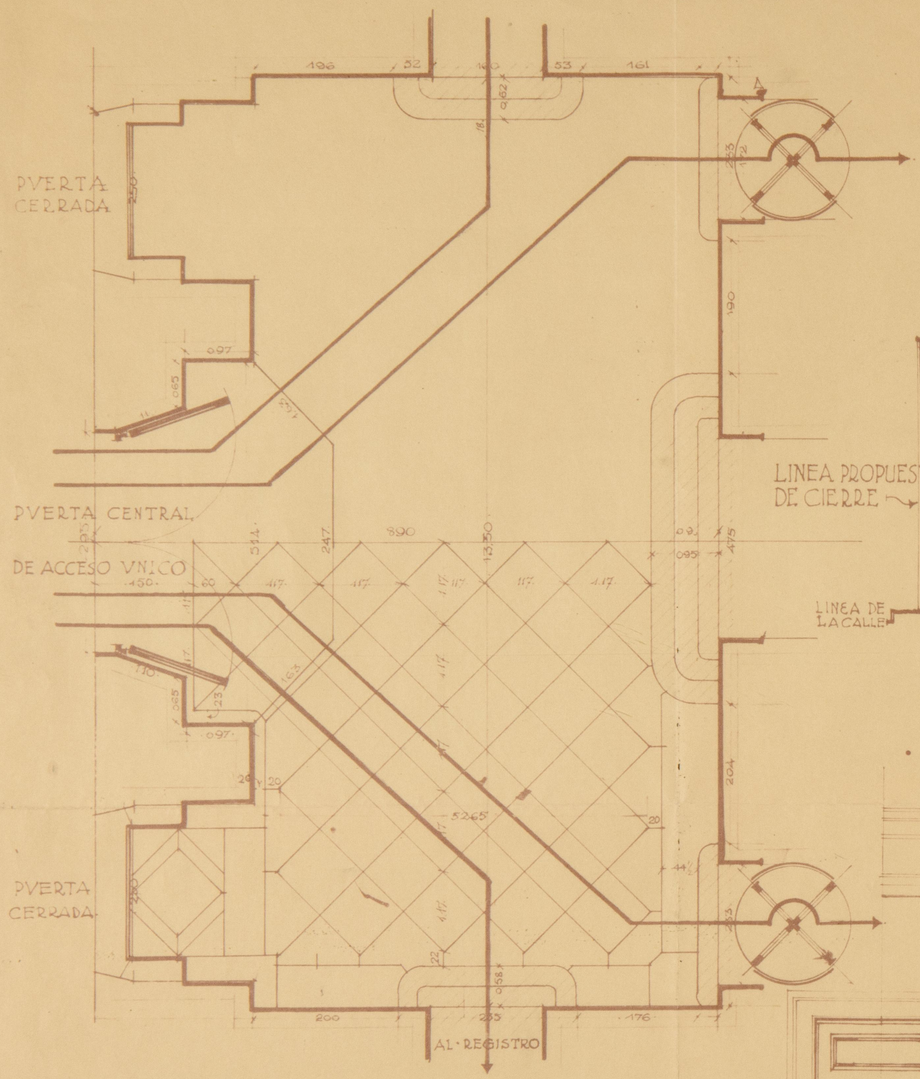

SECCION · X · X ·

· ALZADO · EXTERIOR ·

PLANTA · DE · LA · REFORMA · PROPUESTA

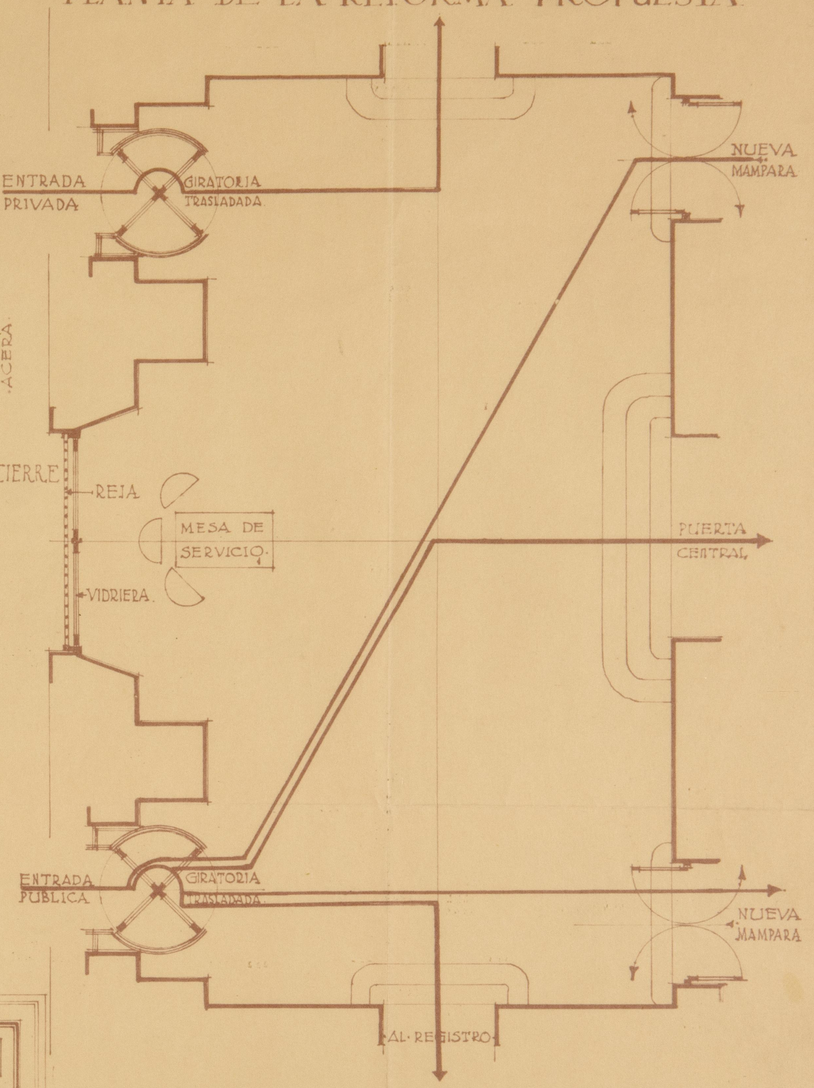

PLANOS GENERALES
ESCALA 0 050 100 150 200 250 300 350

MADRID 22 DE ABRIL DE 1933
PEDRO MUGURUZA OTAÑO ARQT.

Pedro Muguruza Otaño

ARCHIVO BIBLIOTECA PD. 3595

MINISTERIO DE ESTADO

· PROYECTO · DE · REFORMA · DEL · PORTAL ·

PLANTA DEL ESTADO ACTUAL

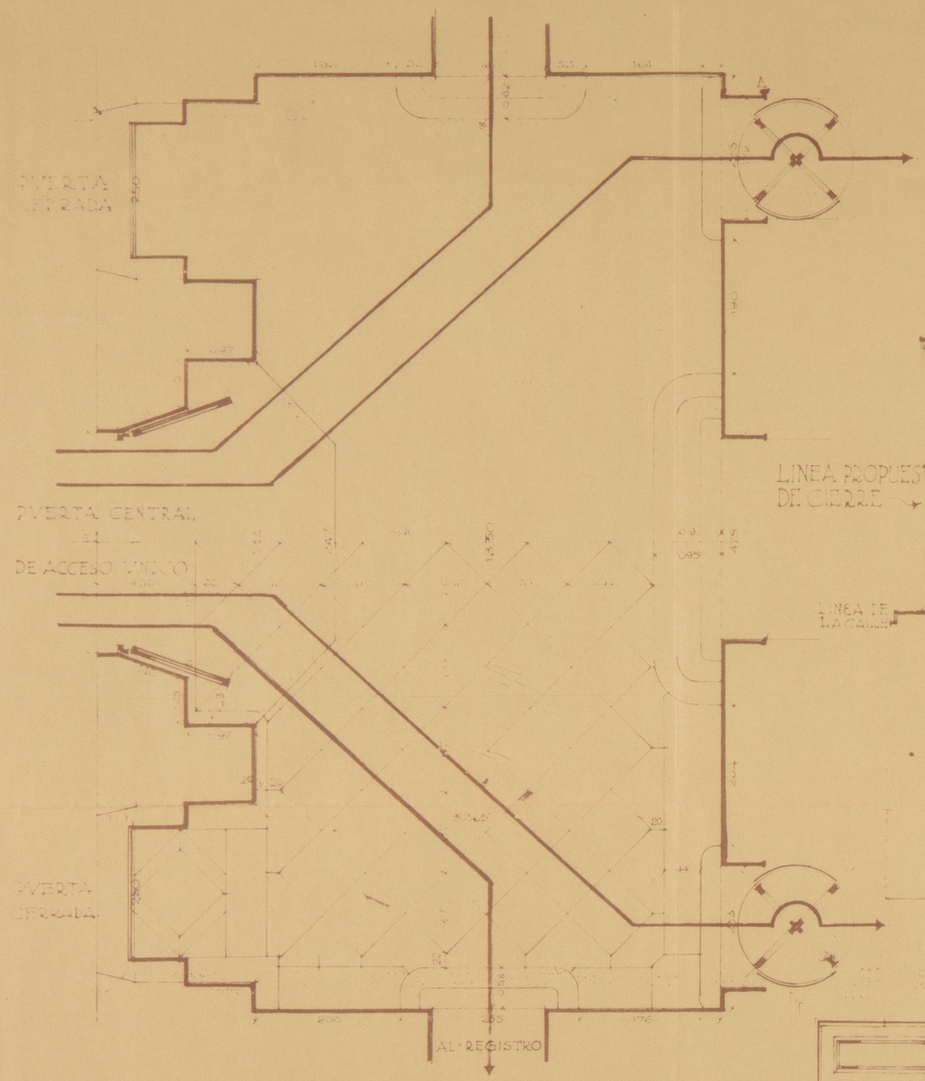

SECCION · X · X ·

· ALZADO · EXTERIOR ·

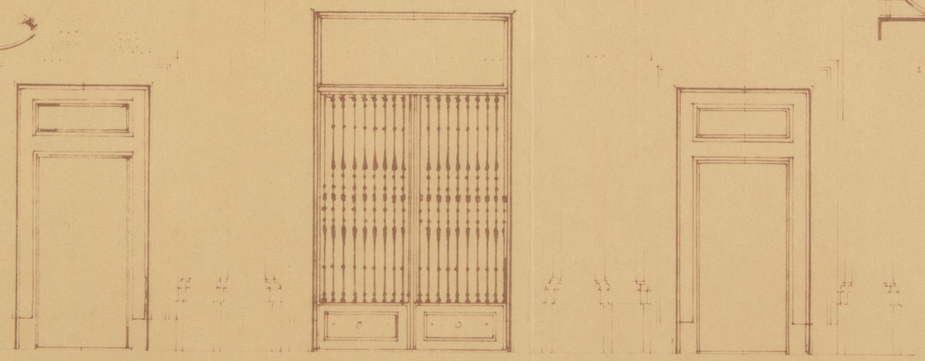

PLANTA DE LA REFORMA PROPUESTA

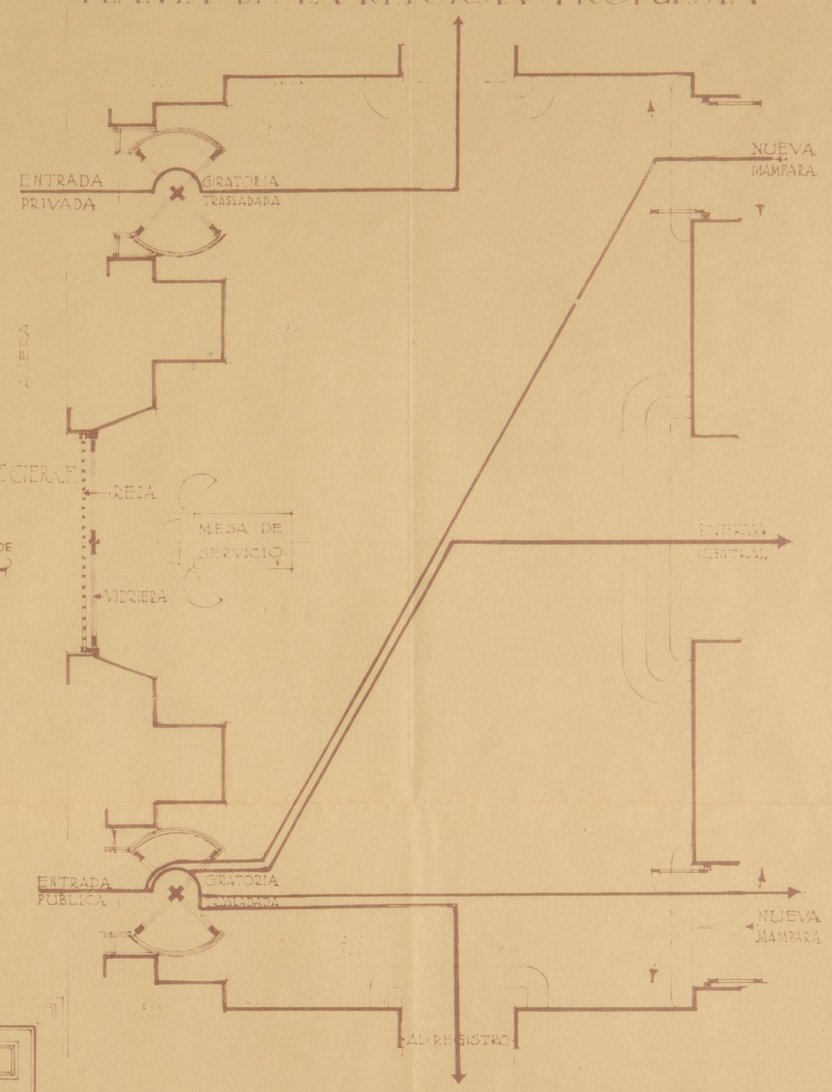

PLANOS GENERALES
ESCALA 0 0,50 1,00 1,50 2,00 2,50 3,00 3,50

MADRID 22 DE ABRIL DE 1933
PEDRO MUGURUZA OTAÑO

ARCHIVO BIBLIOTECA
R. 3576 bis

MINISTERIO DE ESTADO

REGISTRO y PORTERIA

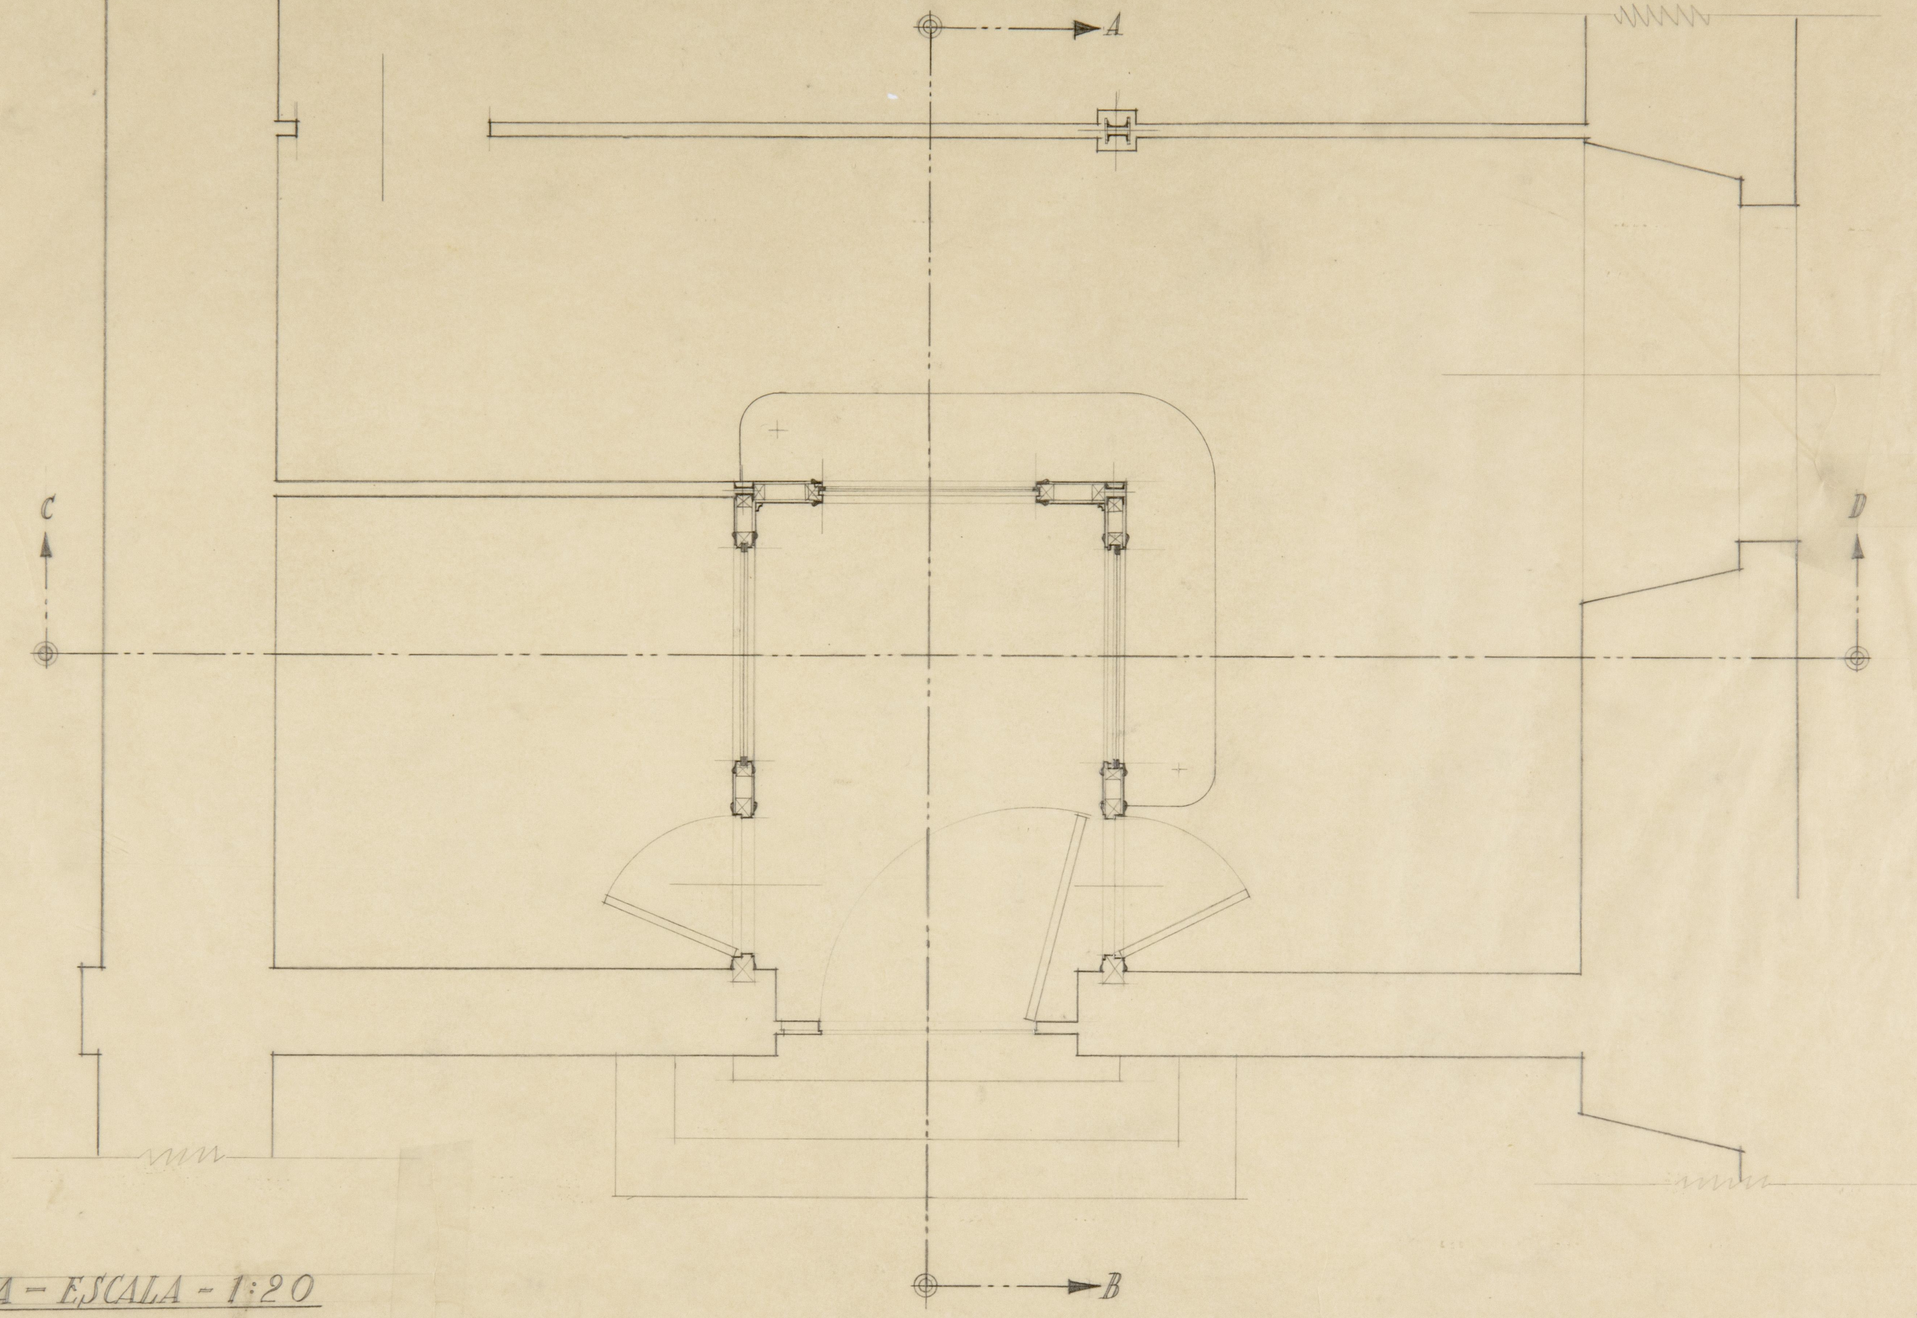

PLANTA – ESCALA – 1:20

ARCHIVO
BIBLIOTECA
Pl. 3557

MINISTERIO DE ESTADO

REGISTRO Y PORTERIA

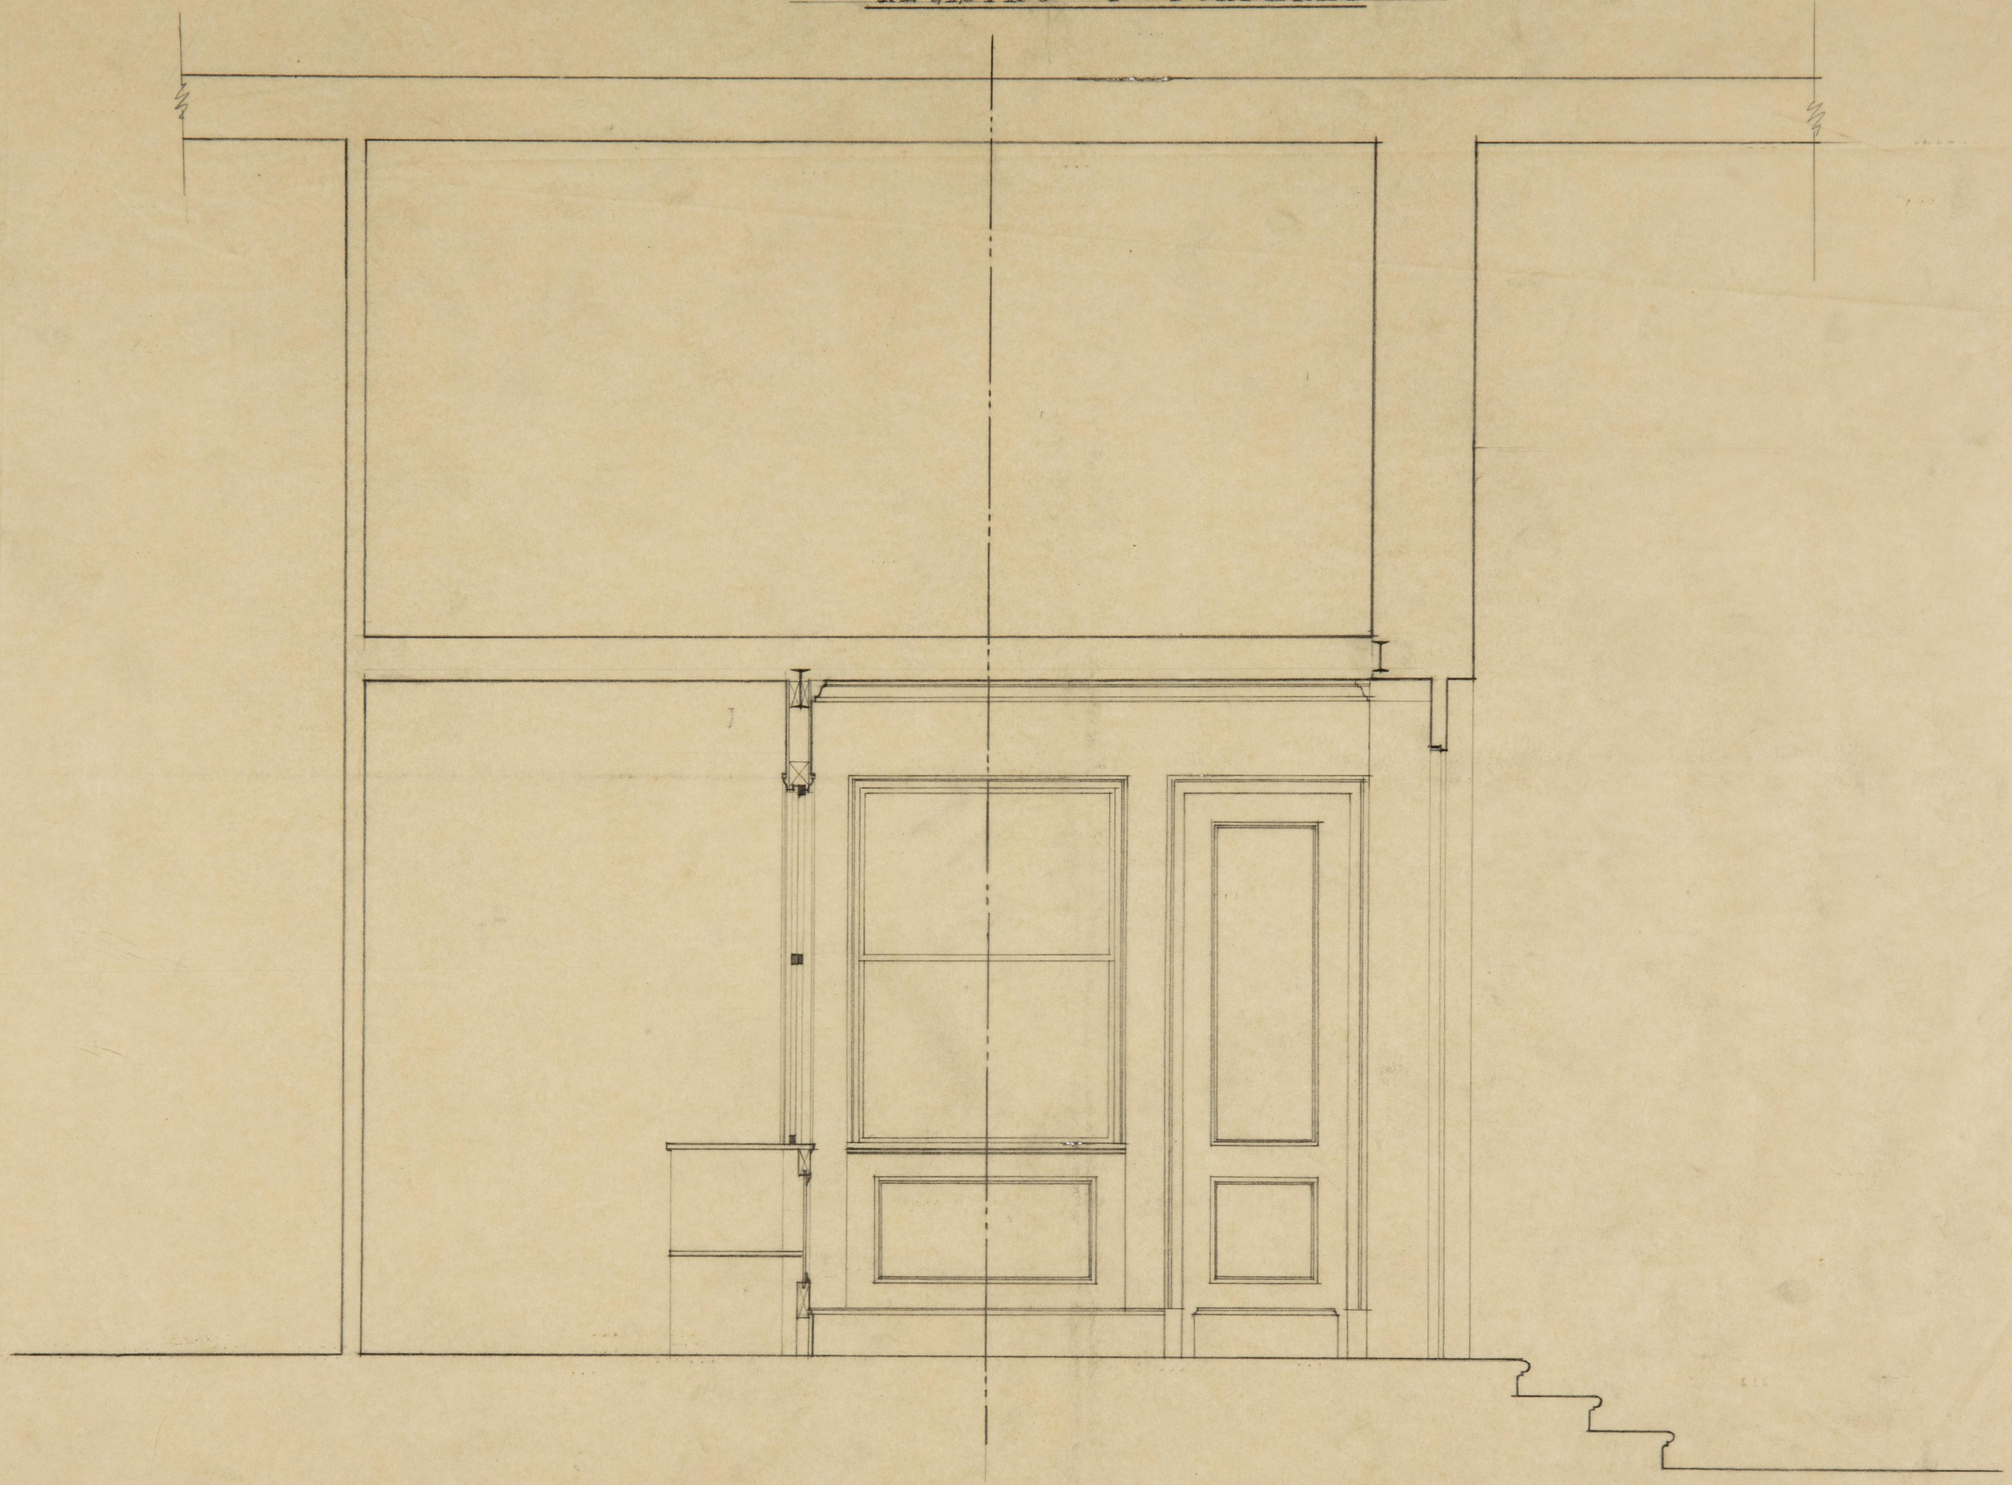

SECCION A-B ESCALA-1:20

ARCHIVO
BIBLIOTECA
PL. 3588

MINISTERIO DE ESTADO

REGISTRO y PORTERIA

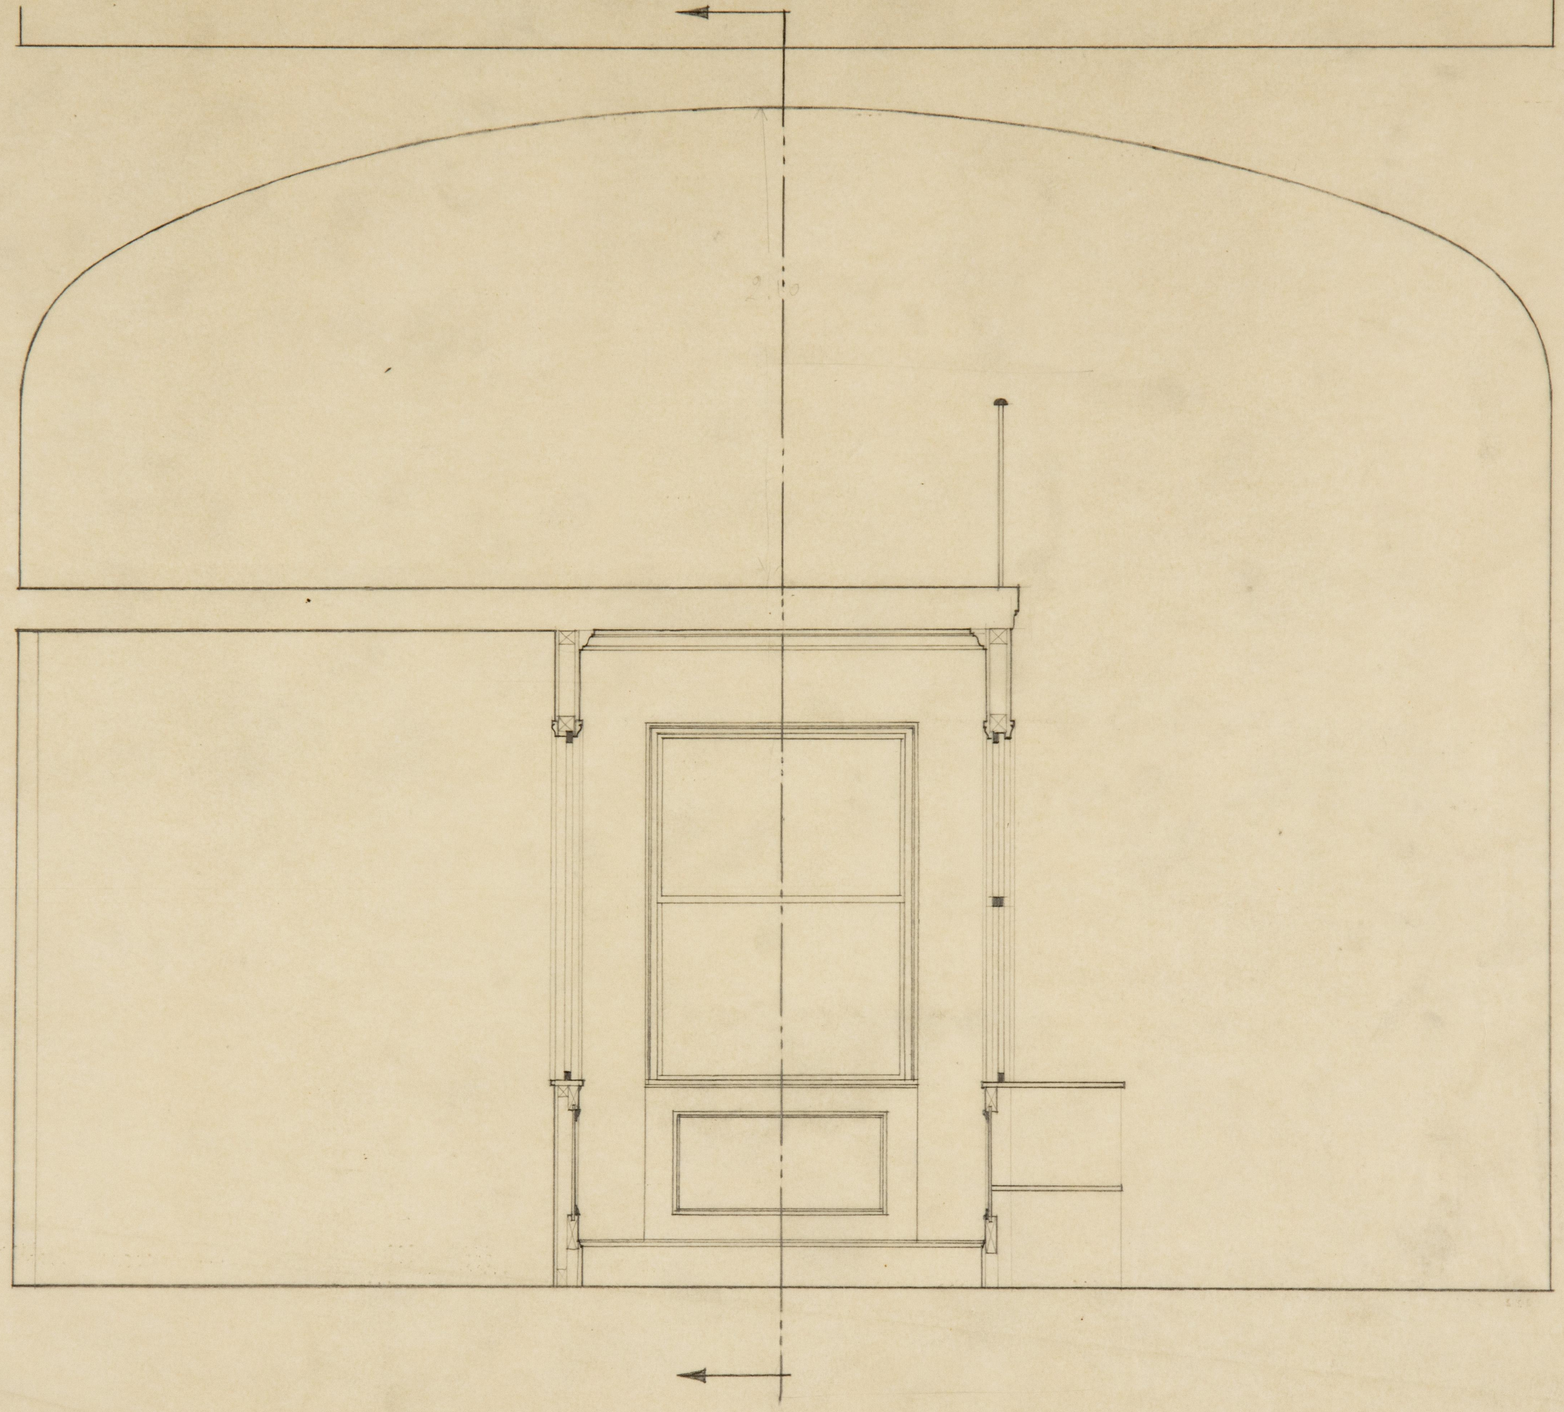

SECCION C-D ESCALA-1:20

ARCHIVO
BIBLIOTECA
Rl. 3589
Pree 17

MINISTERIO DE ESTADO

REGISTRO y PORTERIA

	NVMERO DE PIEZAS	PERFIL	LONGITVD	OBSERVACIONES
A	6	I 10	4.55	
B	1	I 10	1,95	BROCHAL
C	1	I 14	4,55	
D	1	I 20	4,55	

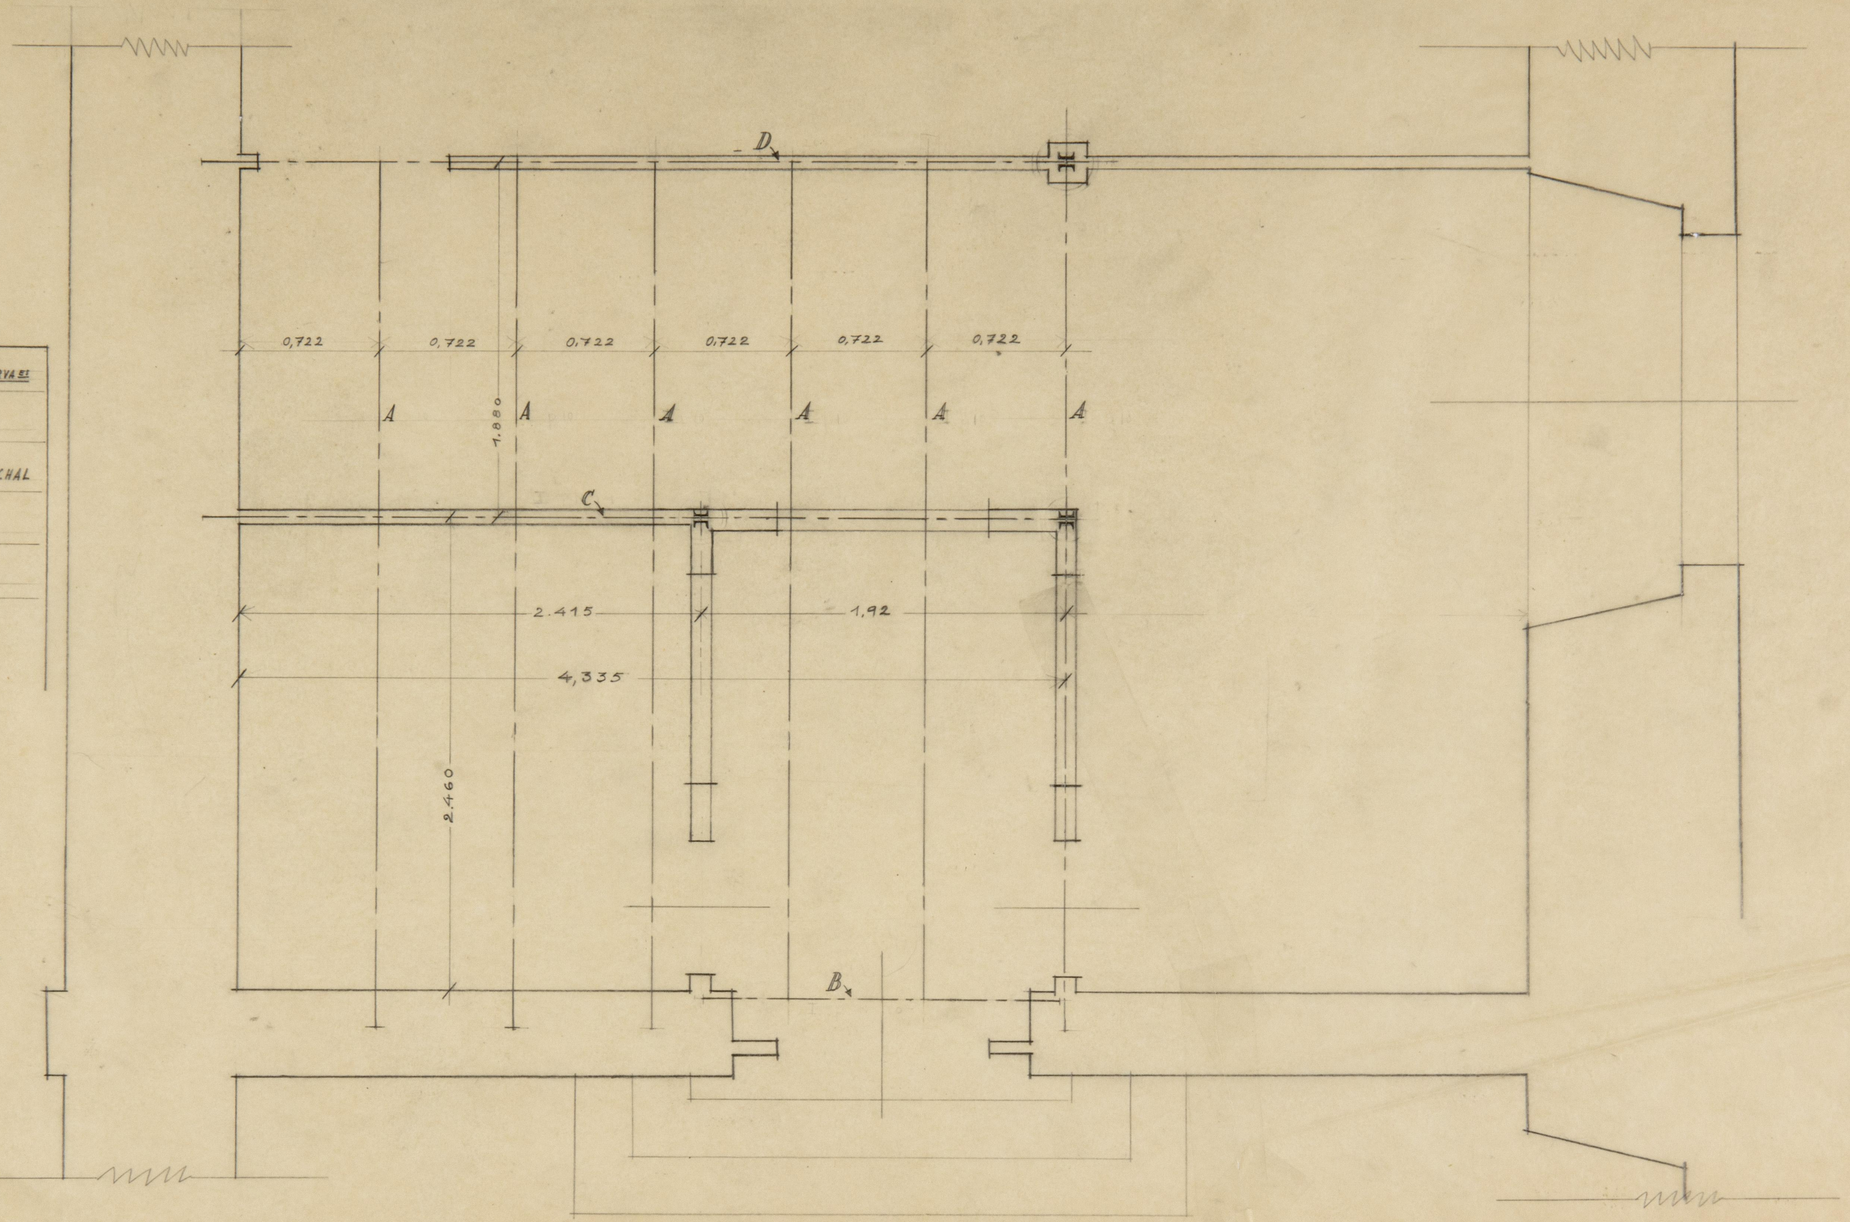

PLANTA DE VIGVERIA — ESCALA - 1:20

MINISTERIO de ESTADO

SALA de JUNTAS

ESCALA: 1:50

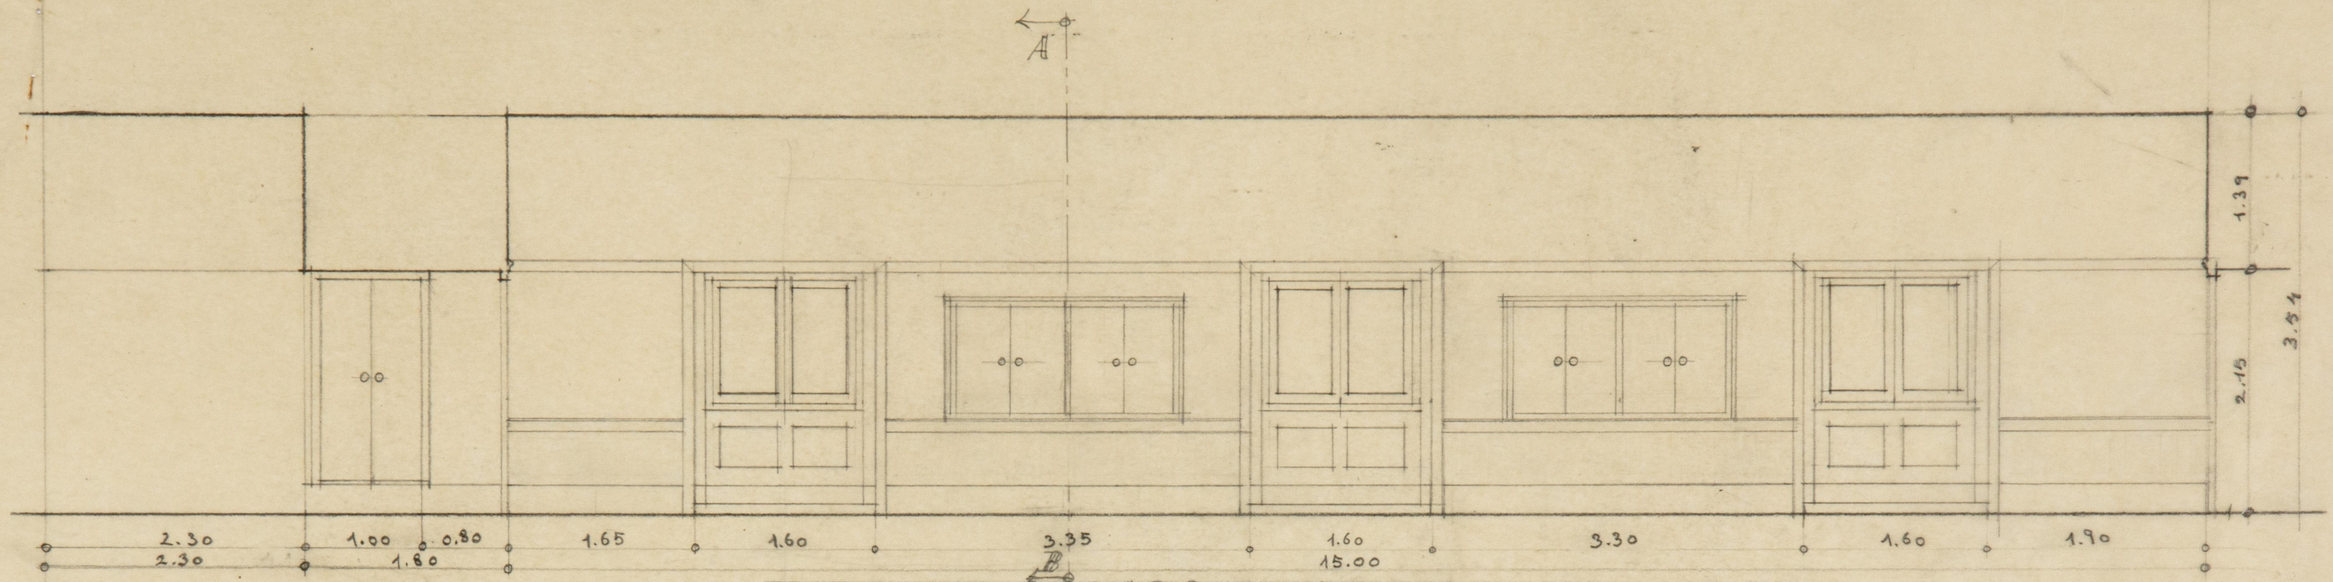

ALZADO

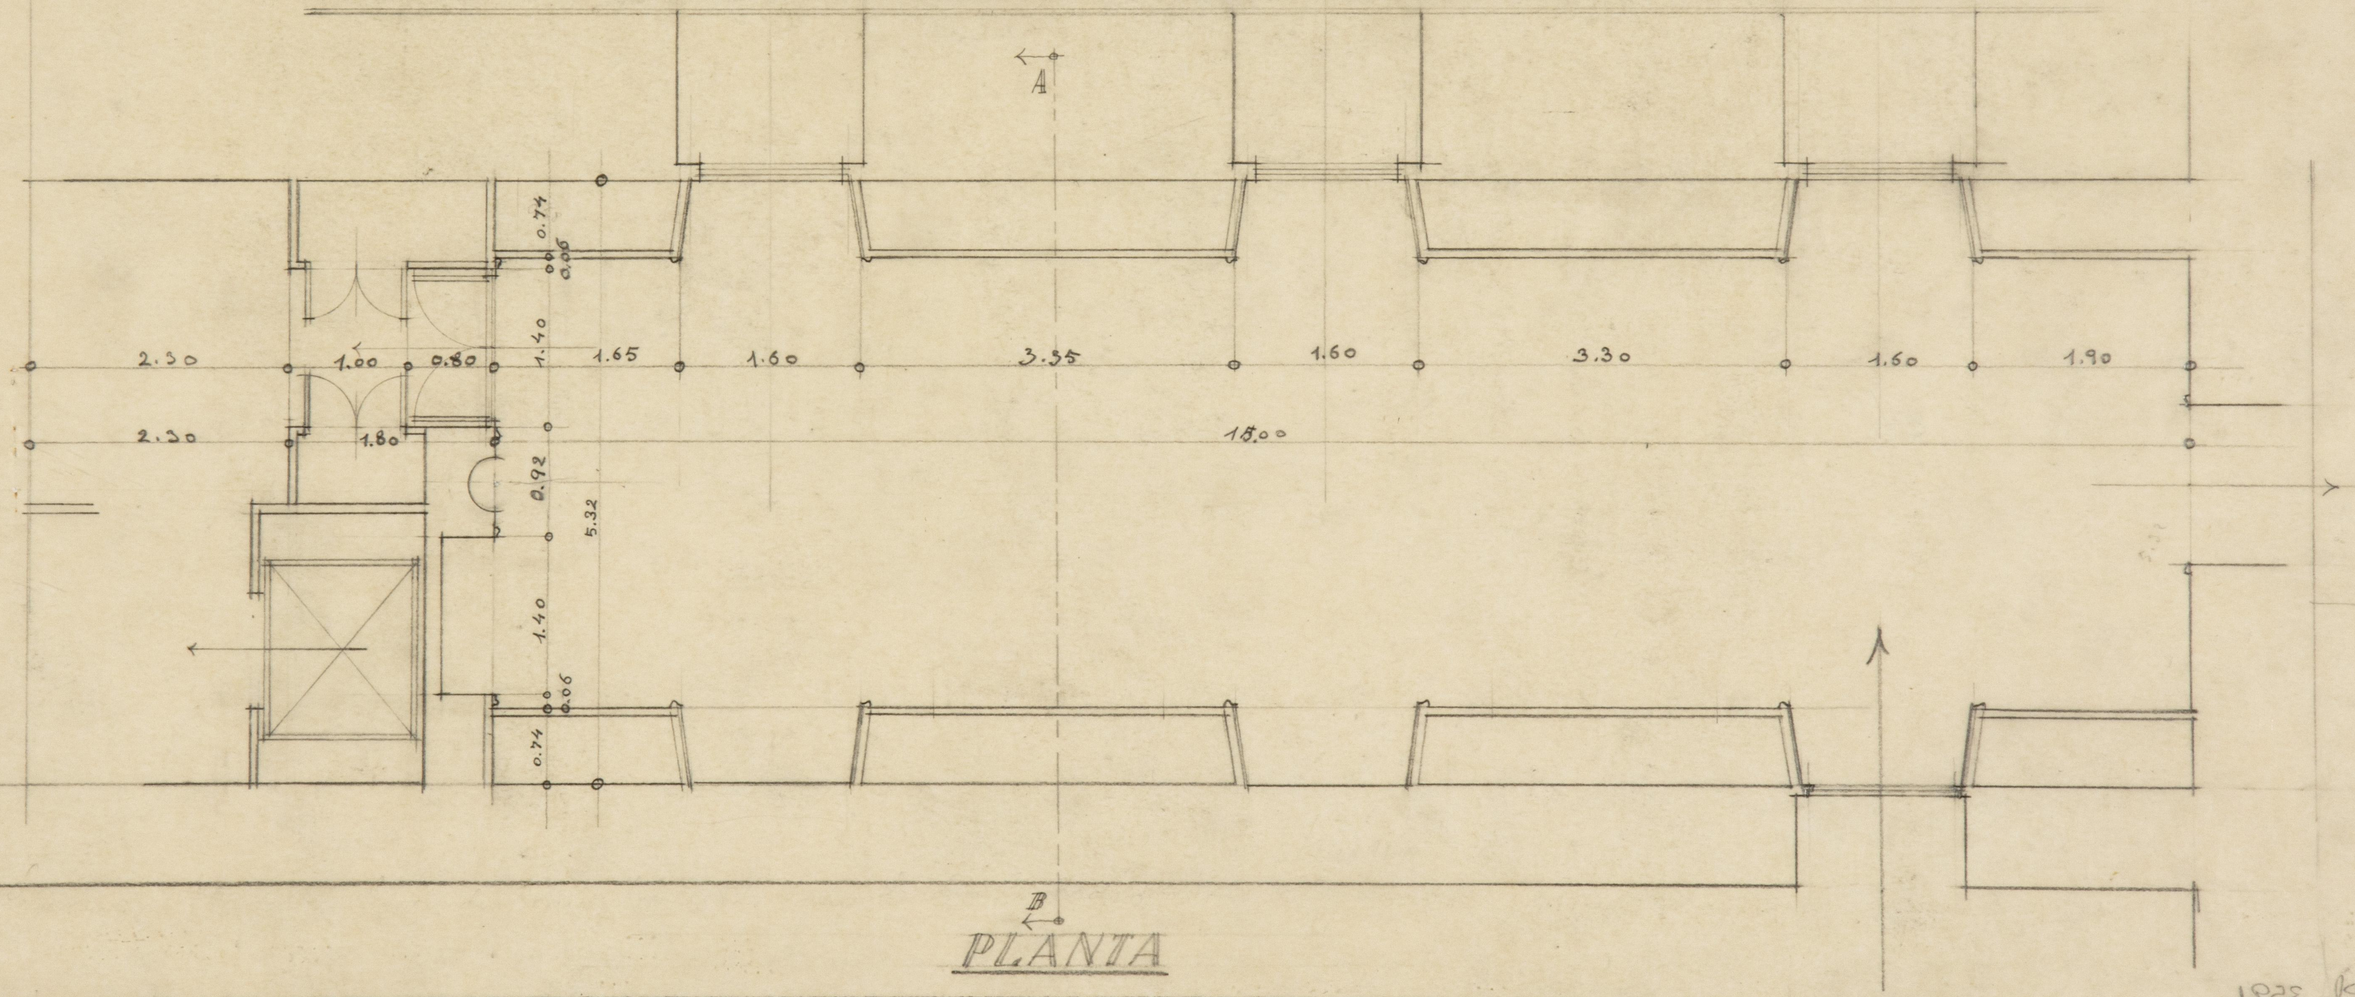

PLANTA

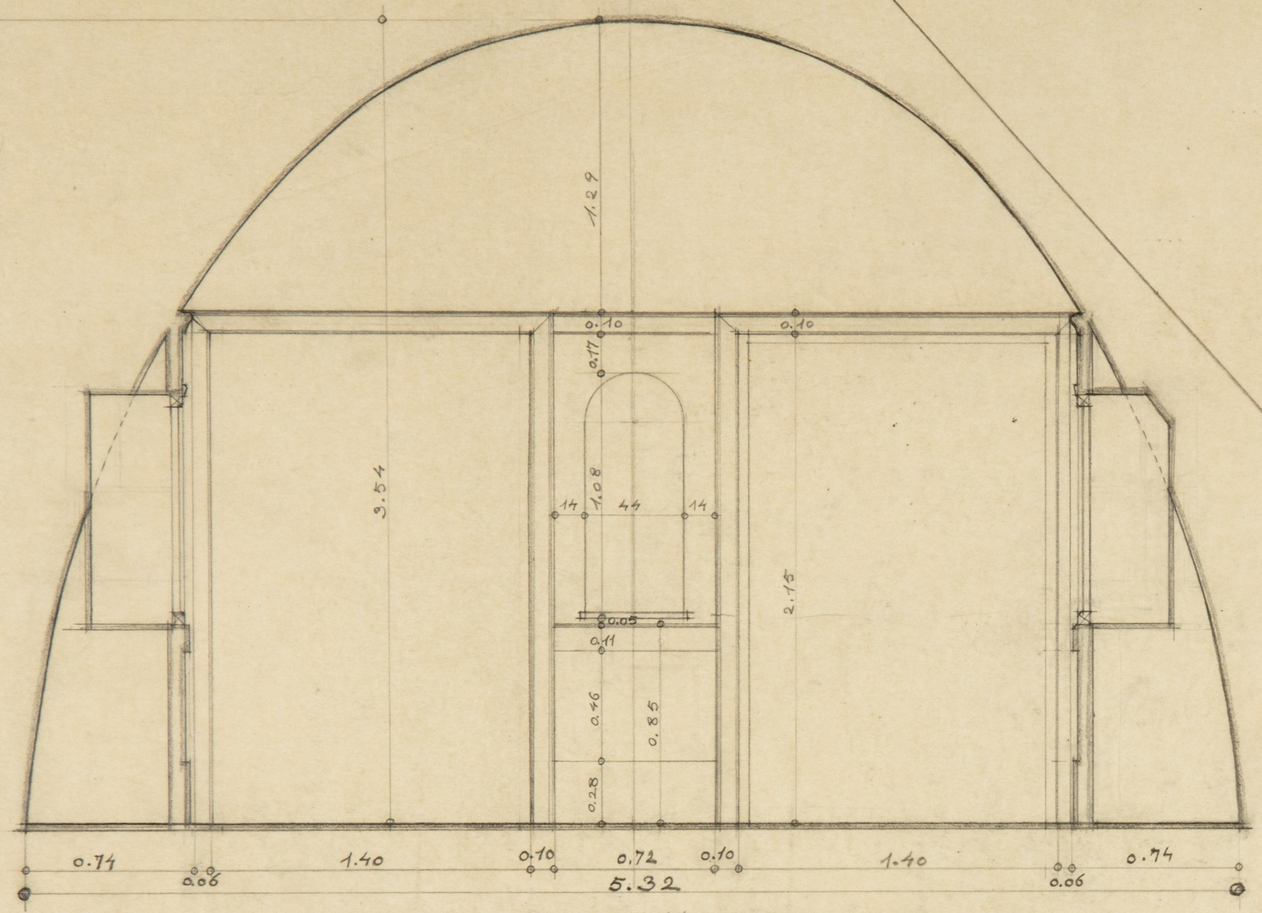

SECCION = A.B.

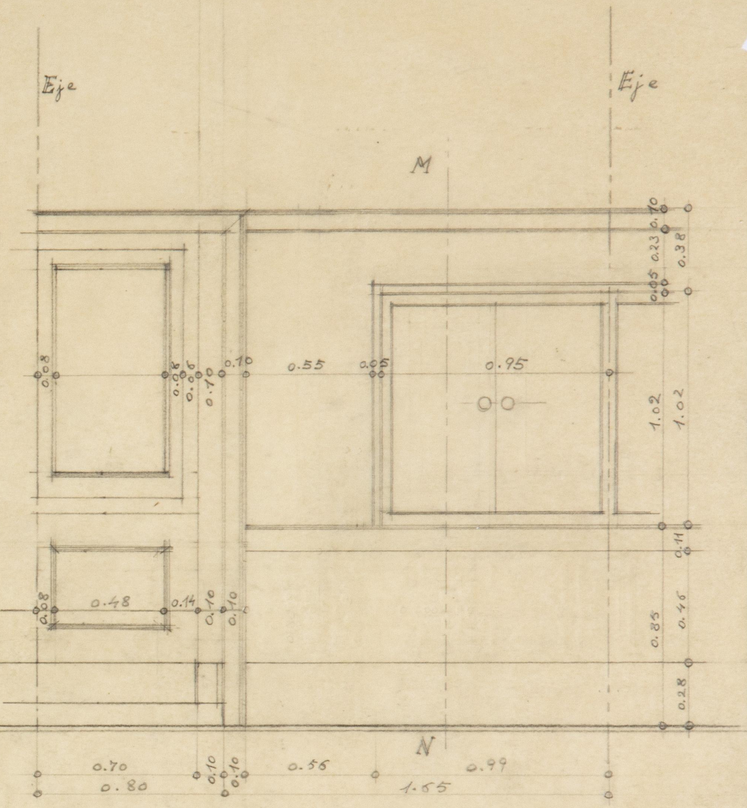

DETALLE del ALZADO

MINISTERIO de ESTADO — DETALLES de la SALA de JUNTAS — ESCALA 1:20

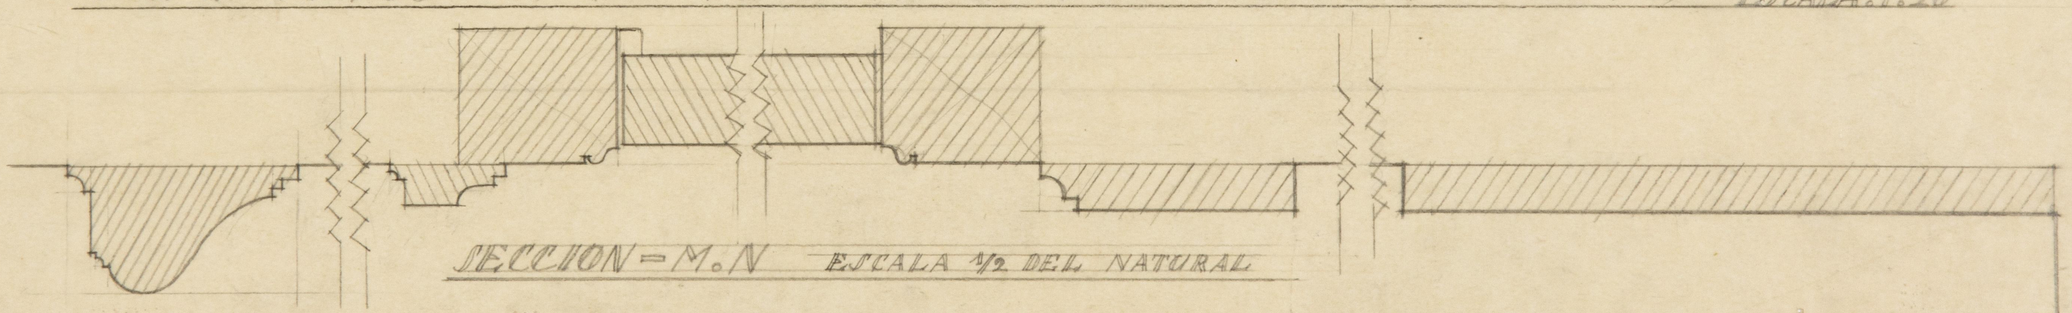

SECCION = M.N ESCALA 1/2 DEL NATURAL

SPEE.RF

~MINISTERIO DE ESTADO~

ESCALA 1:20

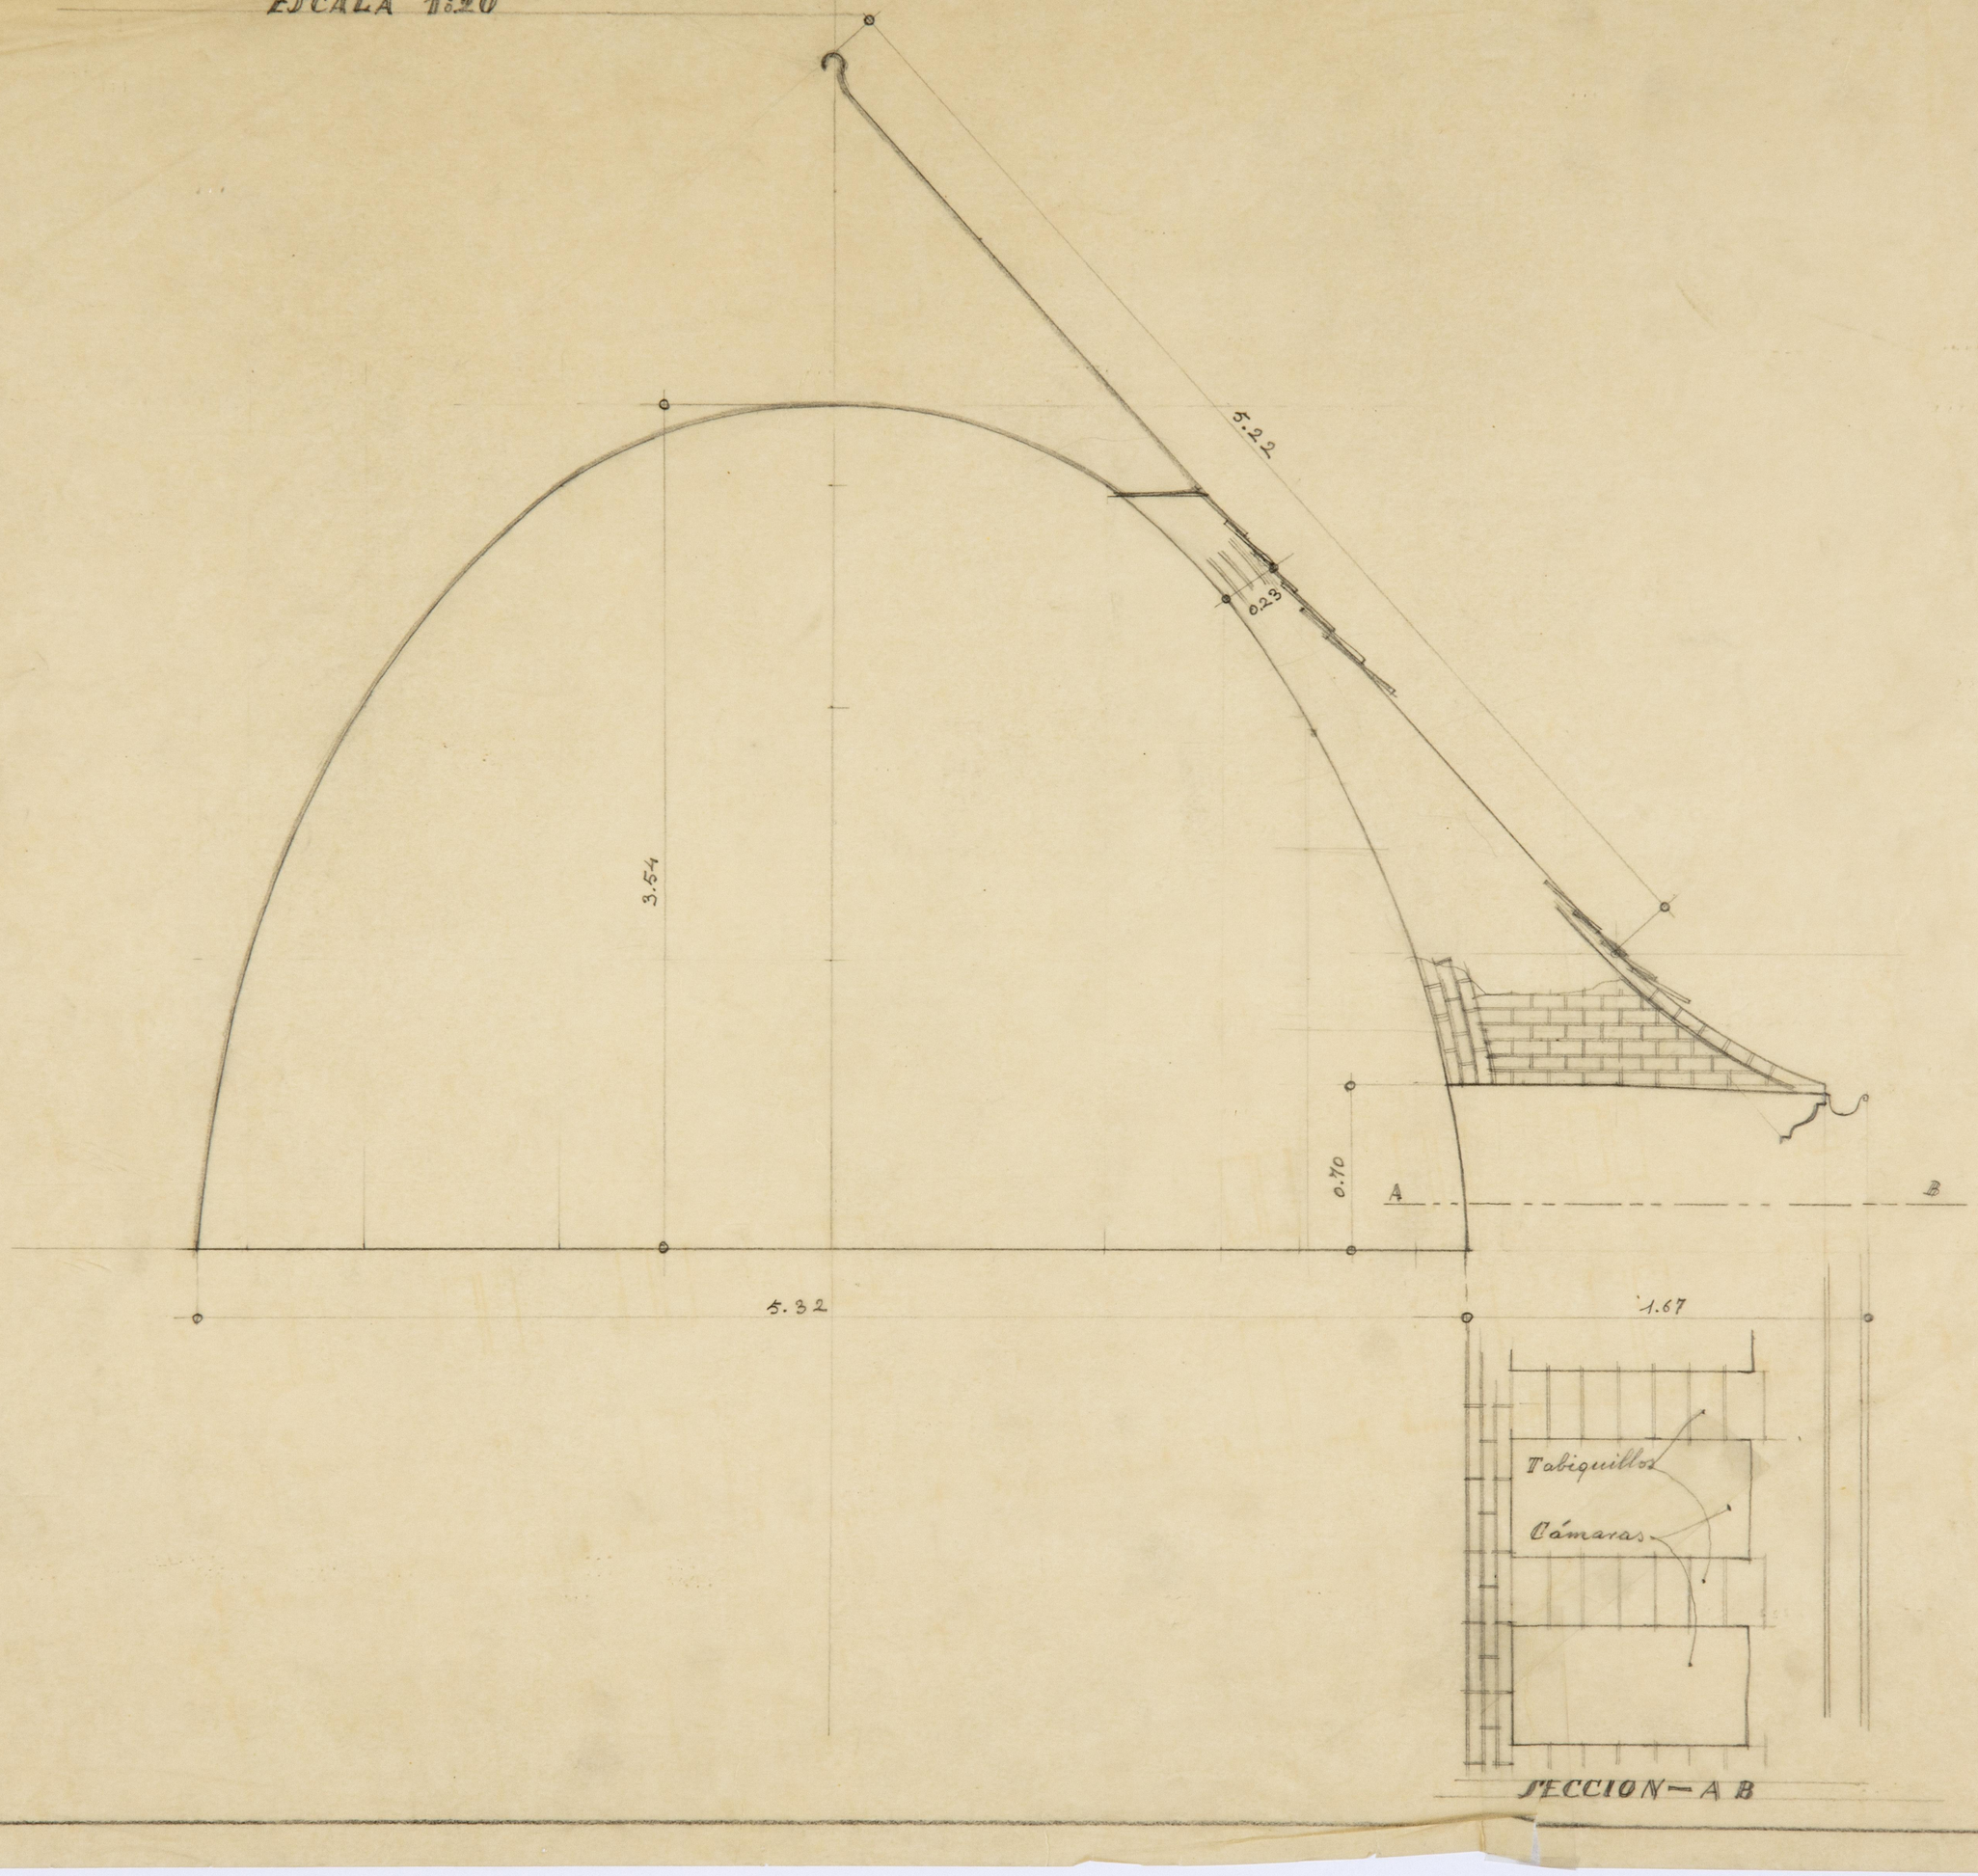

SECCION — A B

MINISTERIO DE ESTADO

PROYECTO DE ENLOSADO DE LOS PATIOS

PLANTAS A ESCALA 0,01 M.
DETALLES A ESCALA 0,05 M.

MADRID MAYO 1933
EL ARQUITECTO
PEDRO MUGURUZA OTAÑO

Pedro Muguruza Otaño

PATIO DE EL CANO

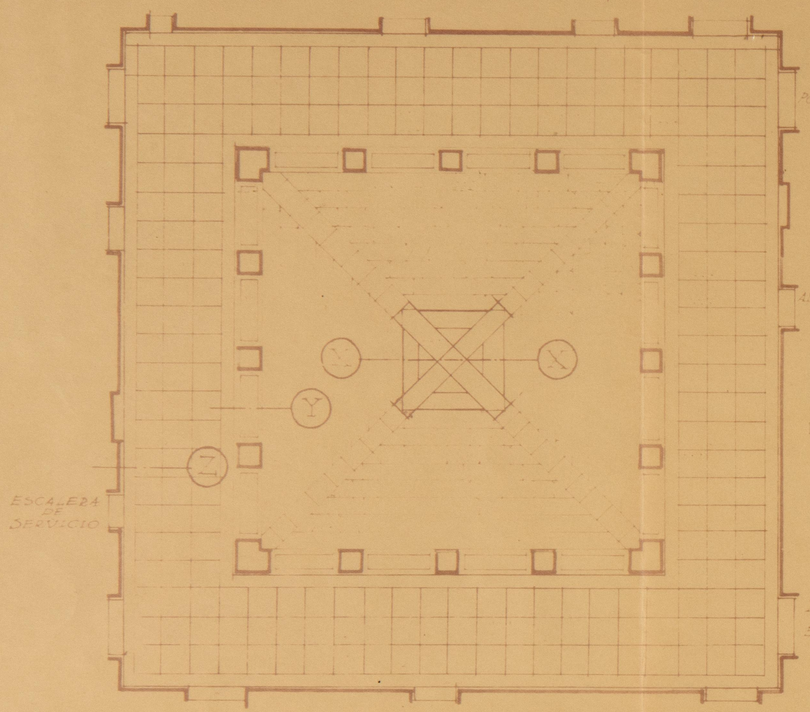

PATIO DE COLON

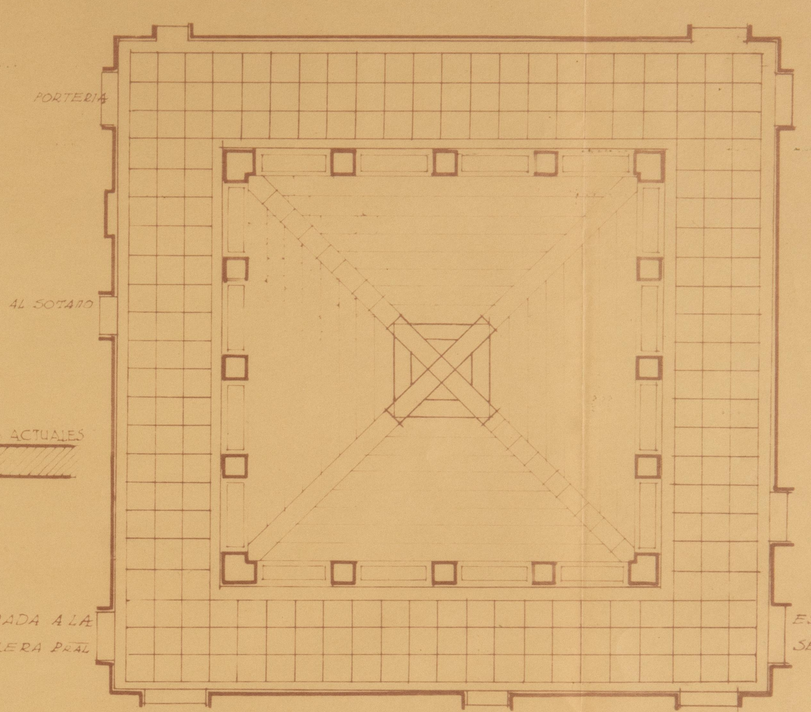

DETALLE SECCION X

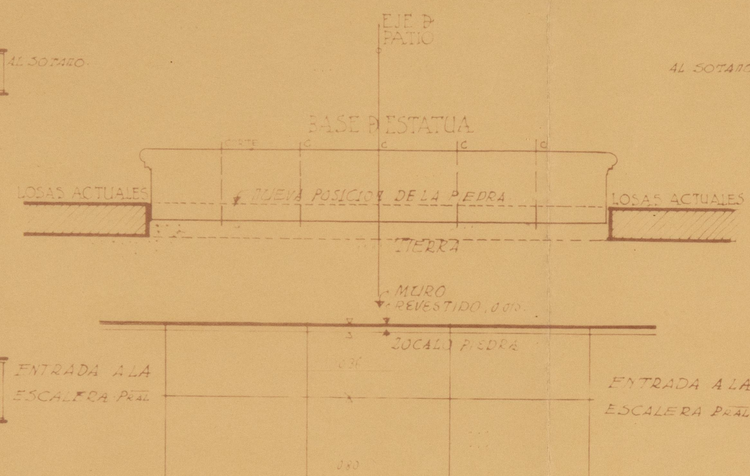

DETALLE SECCION Z

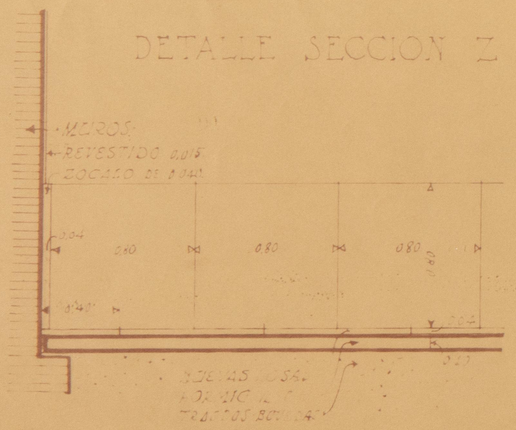

DETALLE DE REPARTO DE LOSAS

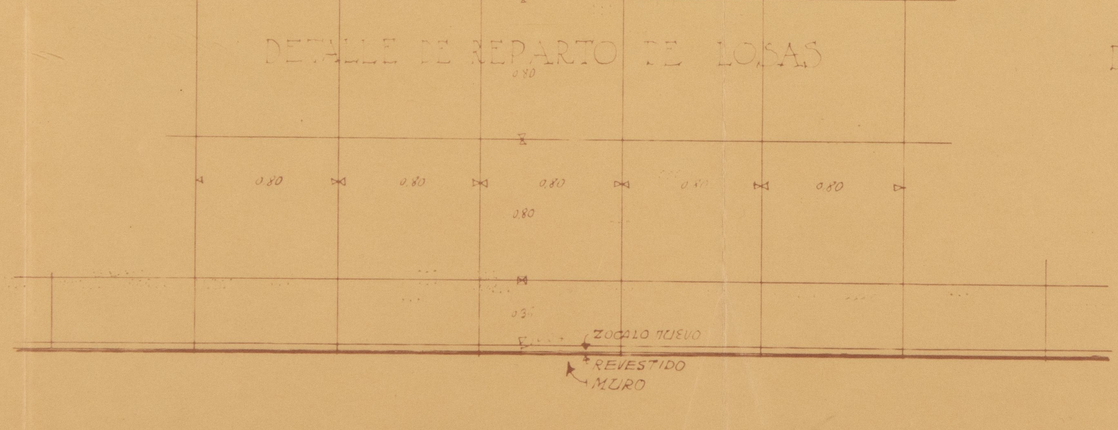

DETALLE SECCION Y

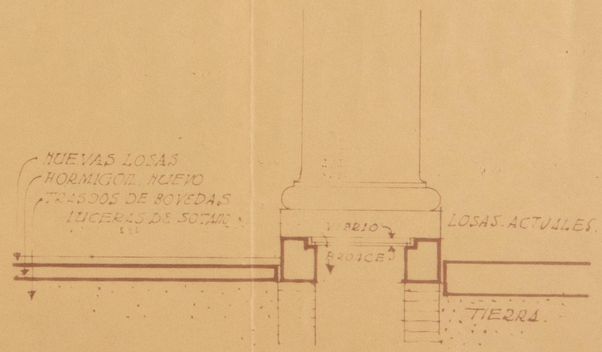

PLANTA UNICA

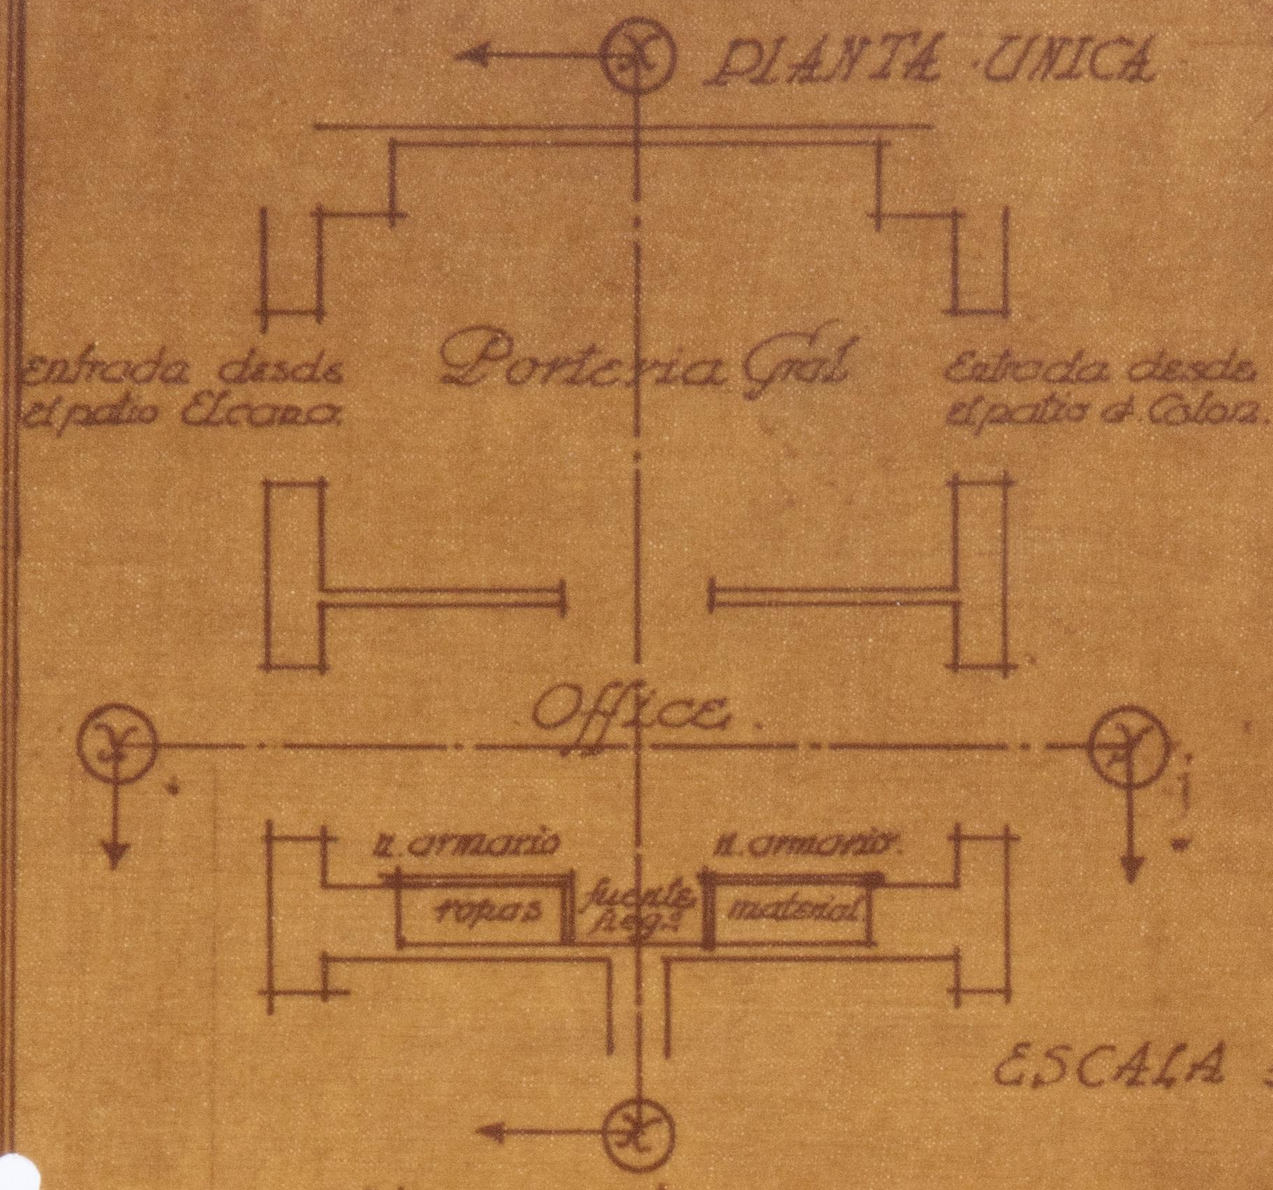

ESCALA 1:100 m.

SECCION Y.

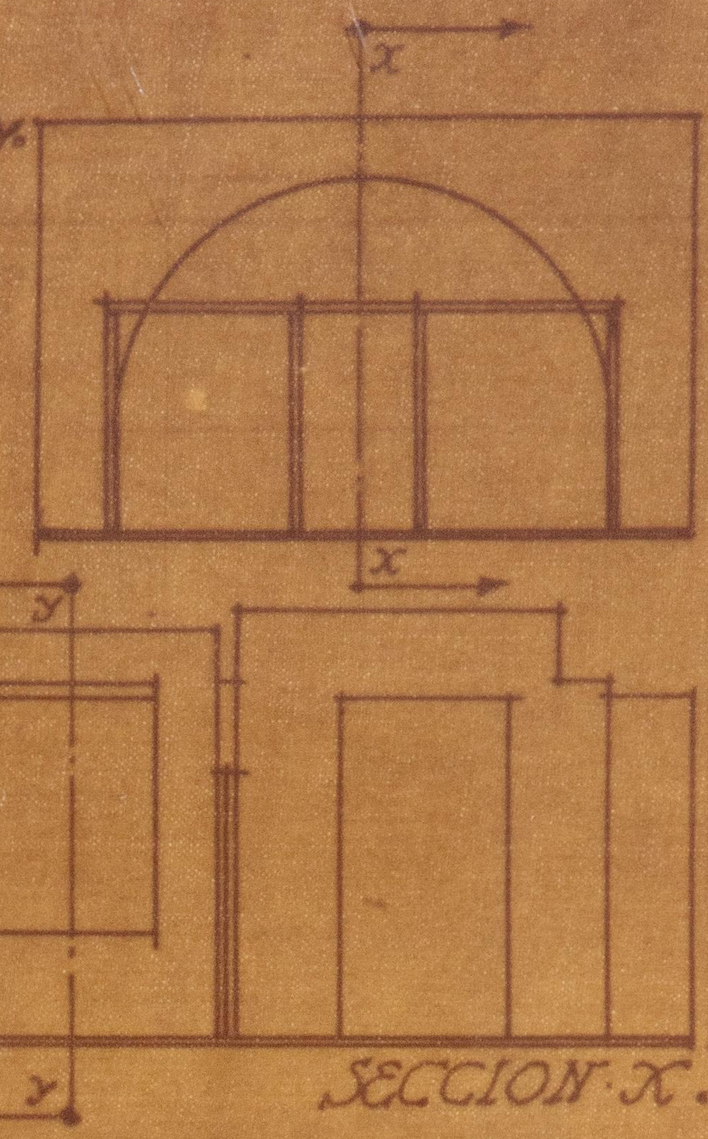

SECCION X.

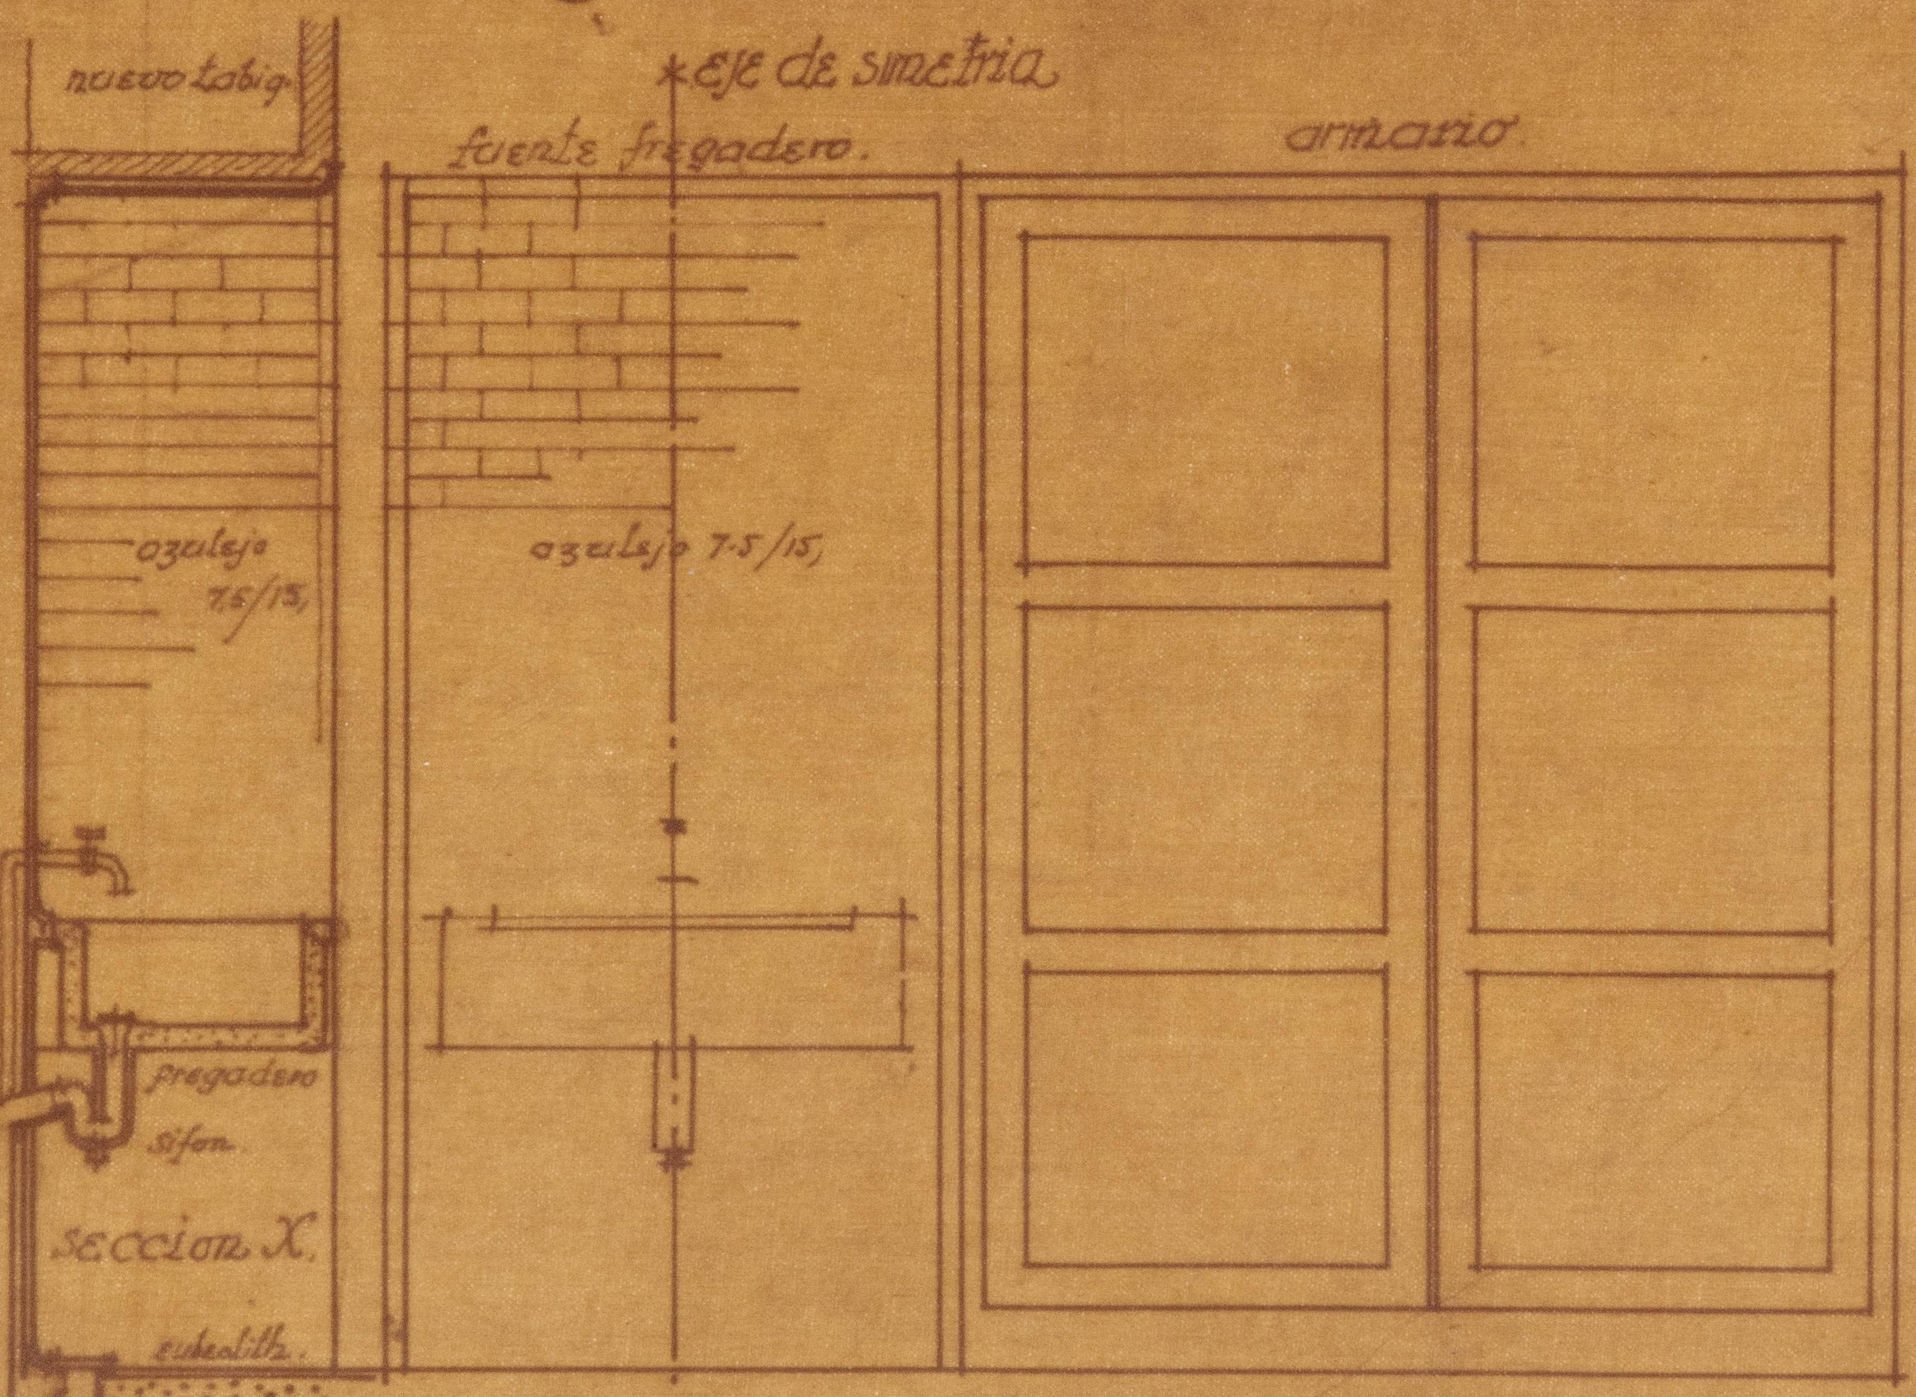

alzado.

SECCION Z

PLANO DE DETALLES. Escala 1:20 m.

MINISTERIO · DE · ESTADO · REFORMA Y LIMPIEZA DE LA PORTERIA BAJA

MADRID AGOSTO DE 1933 · EL ARQUITECTO. Fdo

MINISTERIO DE ESTADO — Reforma y Limpieza de la Fortaleza para

El Arquitecto

Madrid Agosto de 1822.

Plano de Detalles — Escala 1:50 m.

Sección

Sección X

Sección 1-2/12

Sección 3-4/12

Sección 5-6/12

Sección 7-8/12

Sección 9-10/12

Sección 11-12/12

Sección X-X

Sección Y-Y

Sección Z-Z

Sección A-B

Sección C-D

Sección E-F

Sección G-H

Sección I-J

Sección K-L

Sección M-N

Sección O-P

Sección Q-R

Sección S-T

Sección U-V

Sección W-X

Sección Y-Z

Sección A-B

Sección C-D

Sección E-F

Sección G-H

Sección I-J

Sección K-L

Sección M-N

Sección O-P

Sección Q-R

Sección S-T

Sección U-V

Sección W-X

Sección Y-Z

Planta Baja

Planta Alta

Sección X-X

Sección Y-Y

Sección Z-Z