Proyecto de Cinematógrafo

Propiedad de los Sres Bernal

Callejón de Prieto

Bar

B. R.

Pantalla

Vestíbulo

Vestíbulo

Calle de Salcillo

Sube

Baja al Sótano

Ventilación

Ventilación

Planta Baja

Escala 1:100

Madrid Agosto 1941

El Arquitecto

Proyecto de Cinematógrafo

Propiedad de los Sres Bernal



Cimientos y Desagües

Escala 1:100

Madrid Enero 1941
El Arquitecto

Proyecto de Cinematógrafo — Propiedad de los Sres Bernal

Callejón de Prieto

3,10 m

Ventilación

Aseo

Salón de Fiestas

Aseo Caballeros

Enfermería

Vestíbulo

Guardarropas

Oficinas

Aseo Señoras

Aseo

6,35 m

Calle de Salcillo

Sotanos


Escala 1:100

Madrid Enero 1941
El Arquitecto

Proyecto de Cinematógrafo

Propiedad de los Srs Bernal

Callejón de Prieto 3,10 m

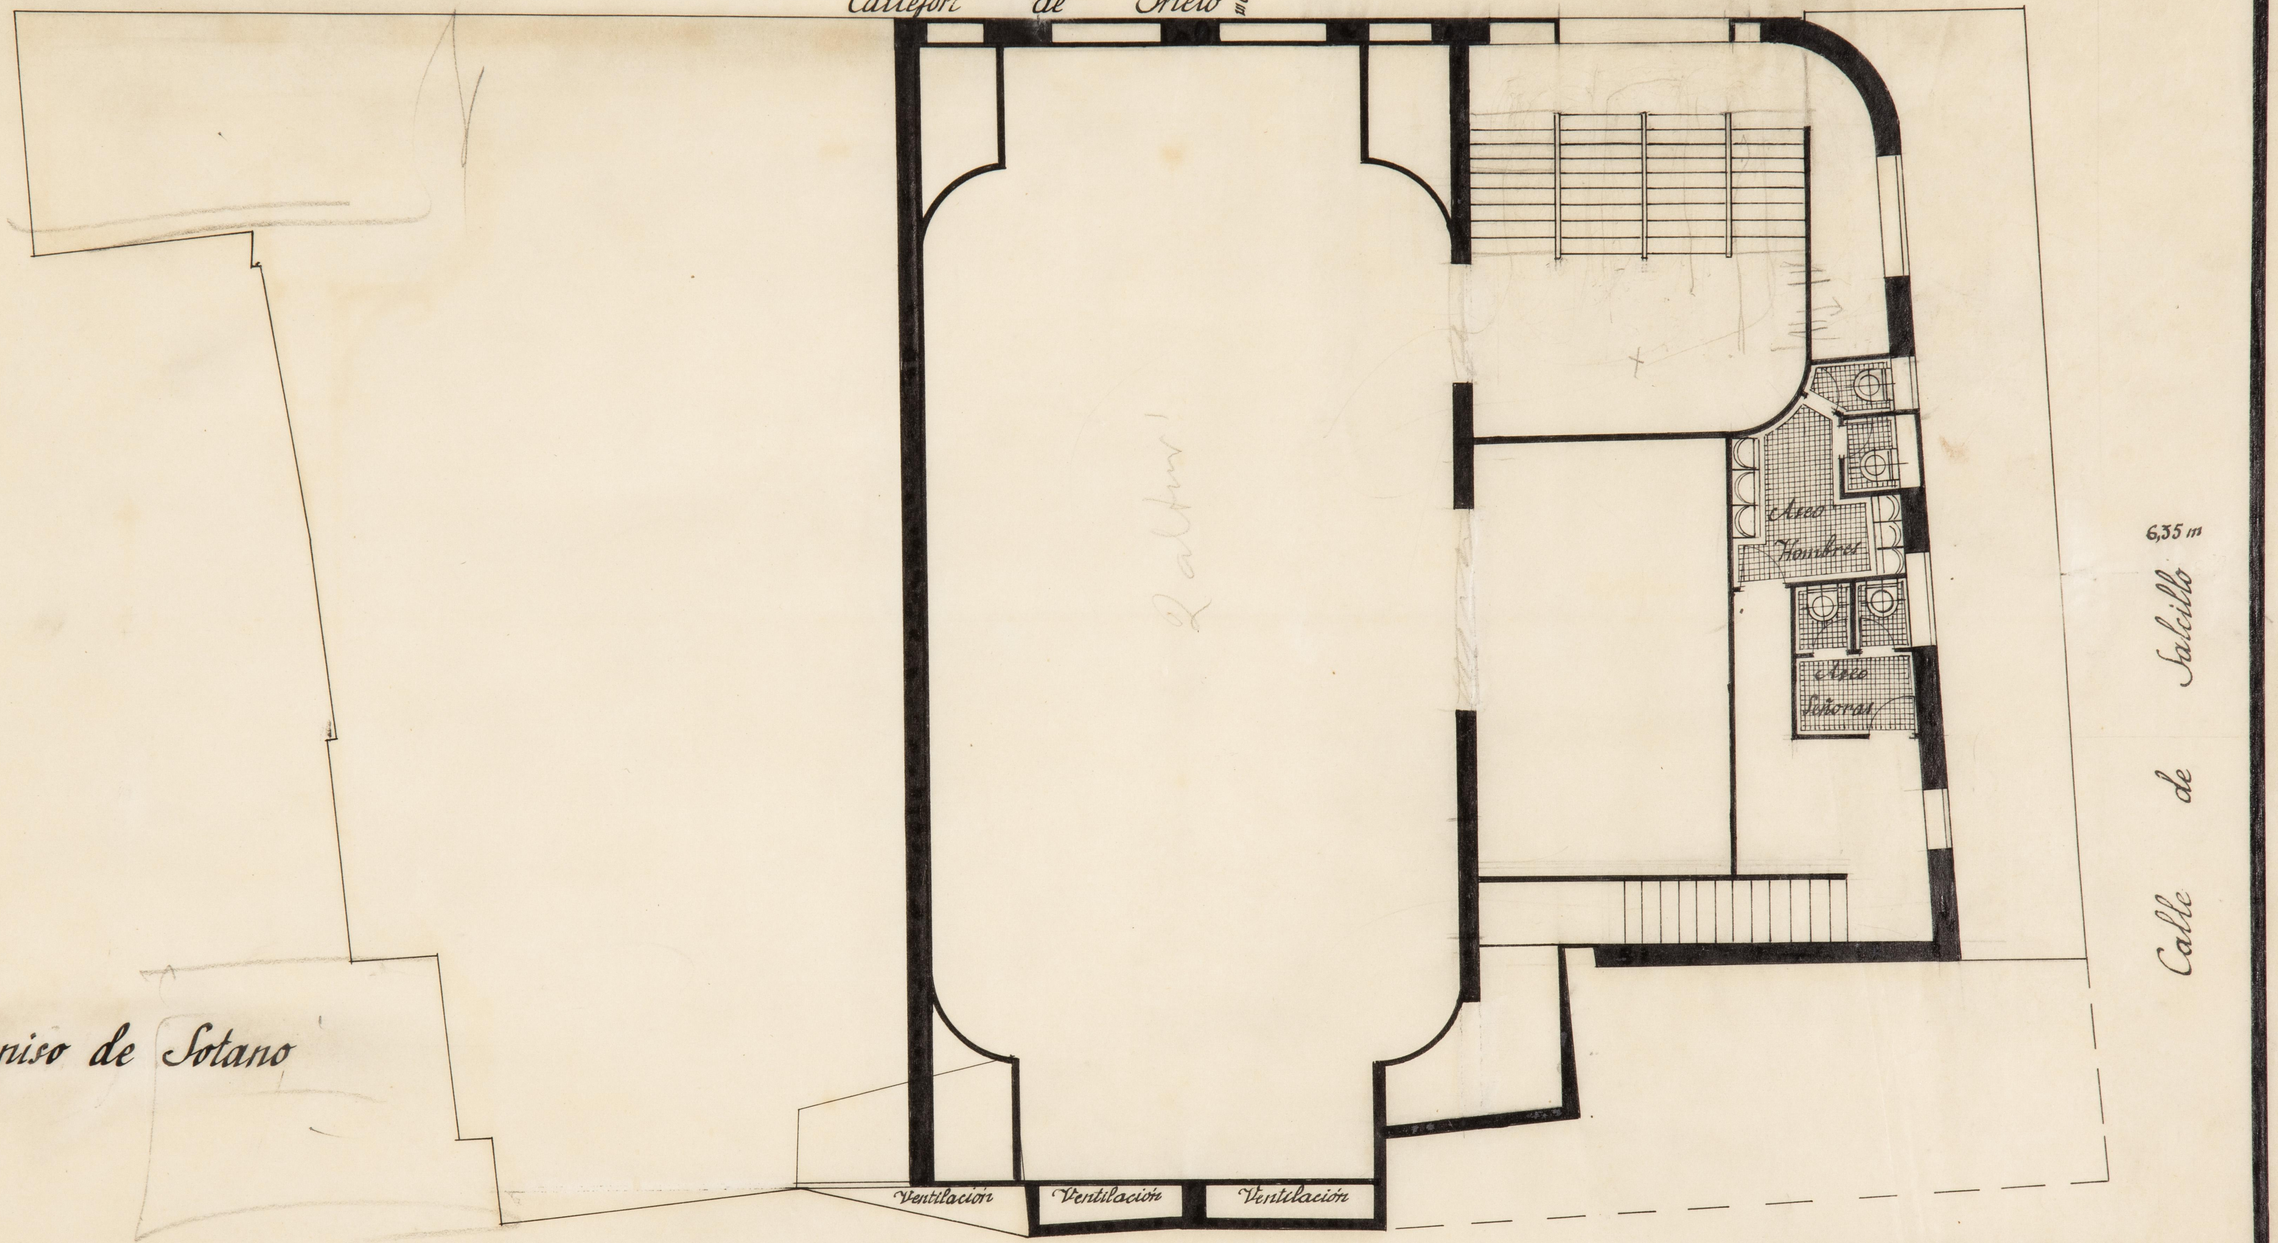

Entrepiso de Sotano

Escala 1:100

Madrid Enero 1941
El Arquitecto


V. Muguruza

Proyecto de Cinematógrafo

Propiedad de los Sres Bernal

Baja

Escala 1:100

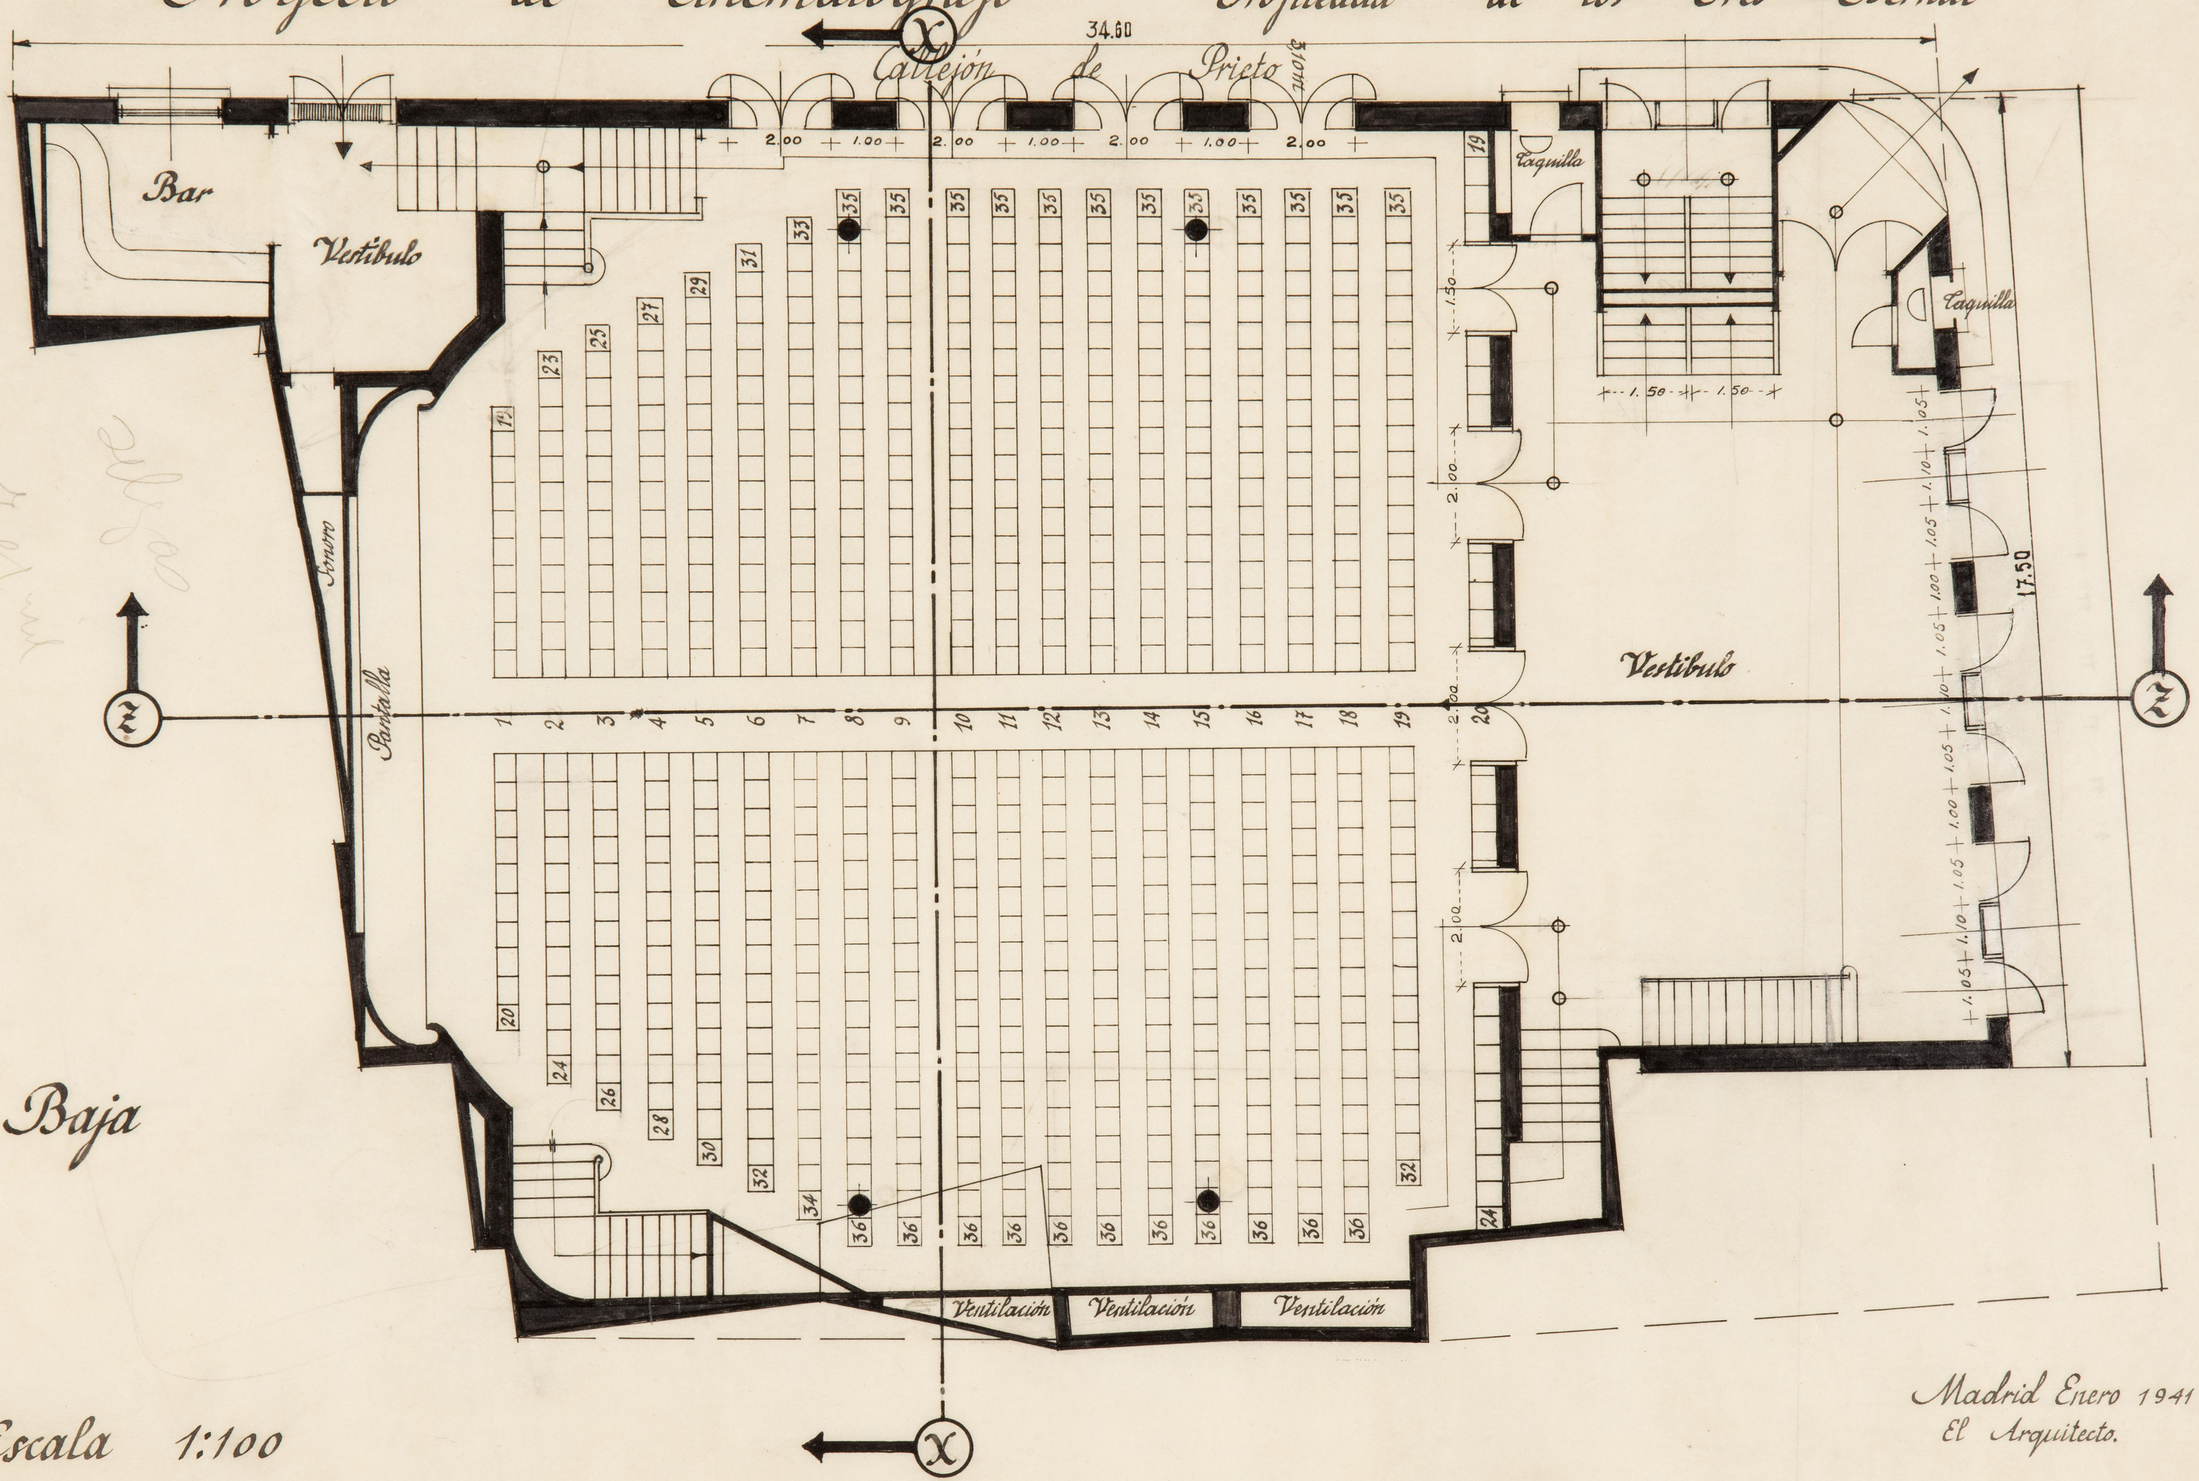

Madrid Enero 1941
El Arquitecto.

Proyecto de Cinematógrafo Propiedad de los Srs Bernal

Callejón de Prieto

Oficinas

Vestíbulo

Entresuelo

Ventilación

Ventilación

Ventilación

Calle de Salcillo

635m

Escala 1:100

Madrid Enero 1941
El Arquitecto

Proyecto de Cinematógrafo

Propiedad de los Sres. Bernal

Callejón de Prieto

3,10 m

6,35 m

Calle de Salcillo

B. R.

Vestíbulo

Bar

Escalera subida Cabina

Ventilación

Ventilación

Ventilación

Principal


Escala 1:100

Madrid Enero 1941

El Arquitecto

Proyecto de Cinematógrafo Propiedad de los Sres Bernal

Callejón de Prieto 3'10m

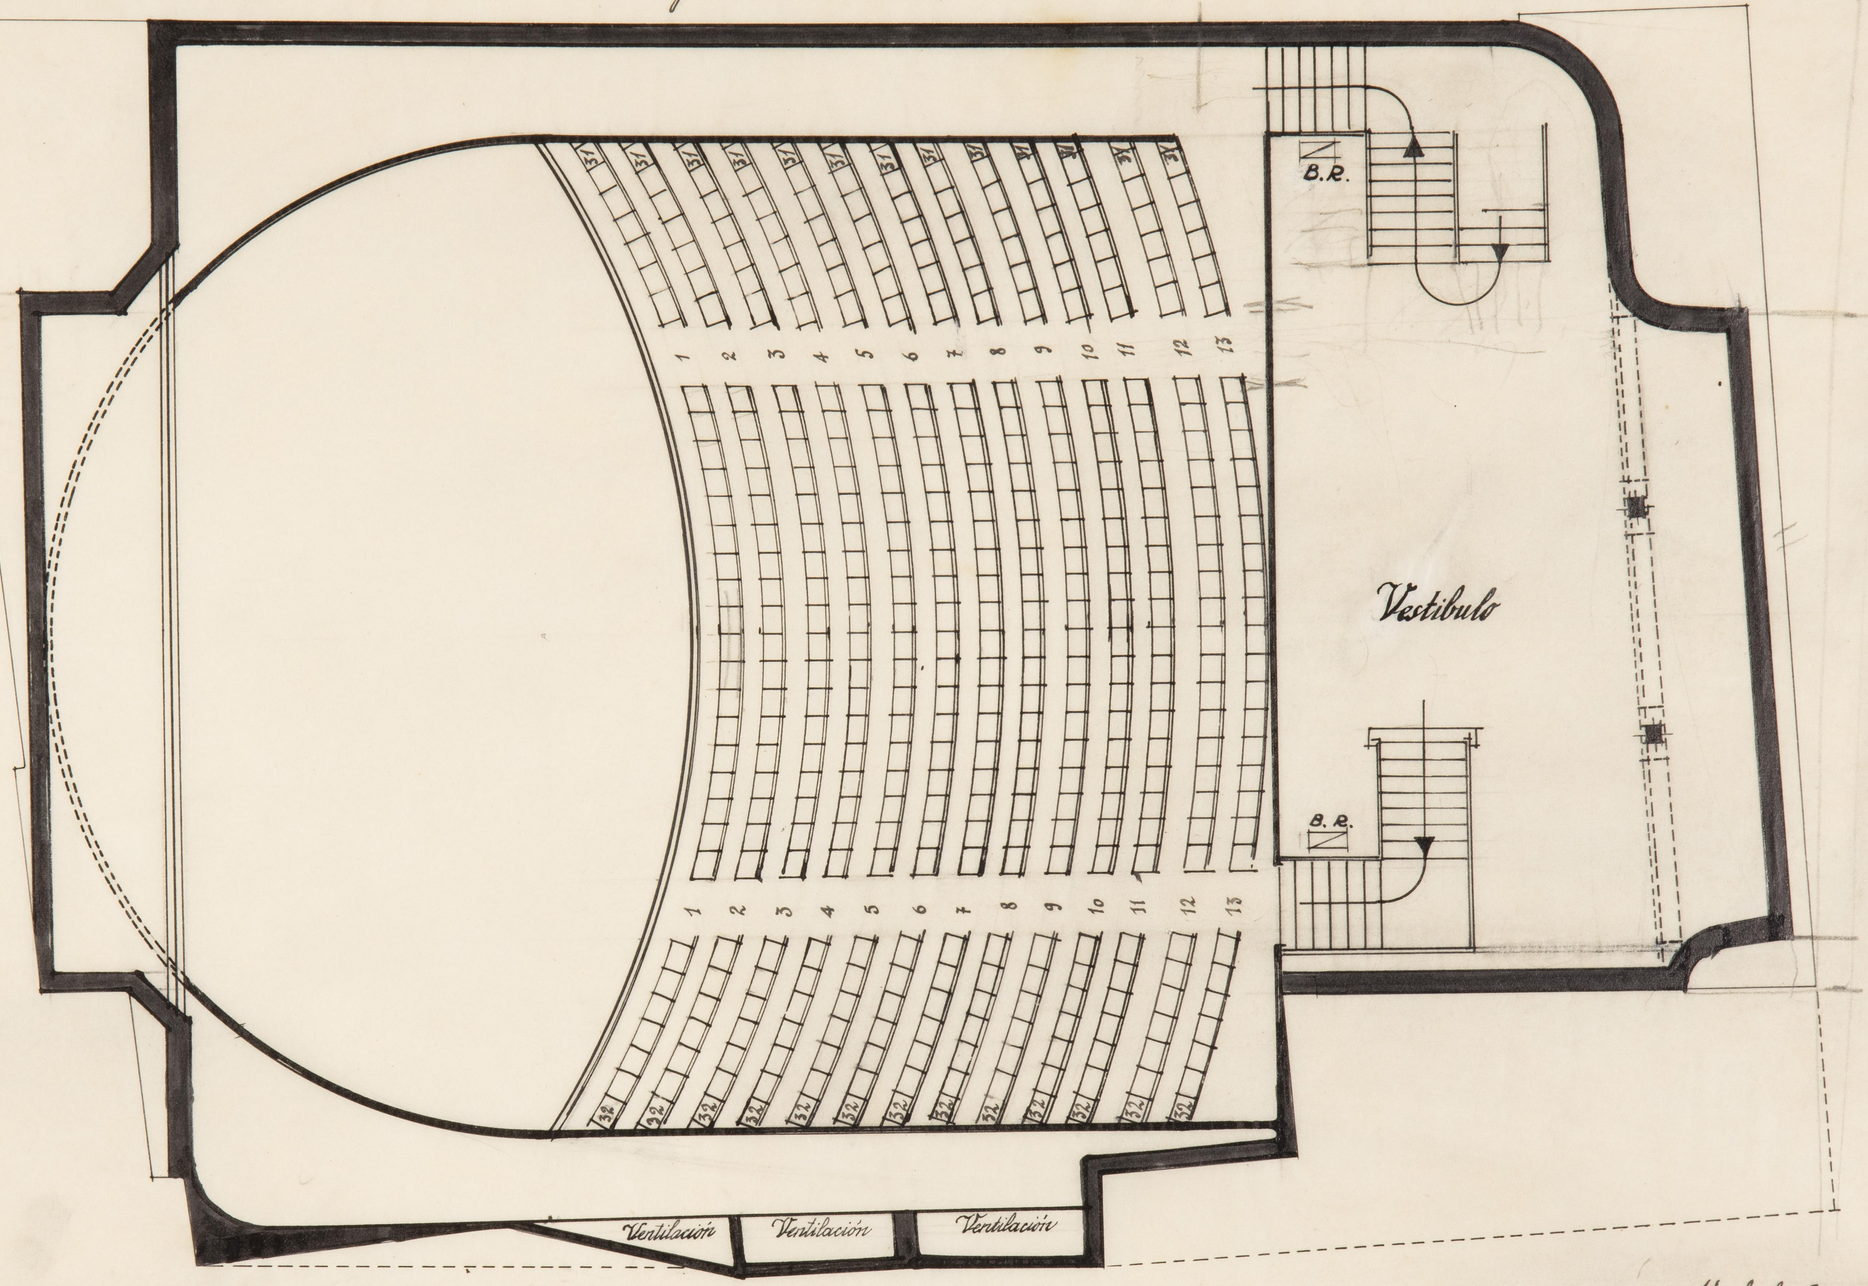

Ultima

Escala 1:100


Madrid Enero 1911
El Arquitecto

1052


Proyecto de Cinematógrafo

Propiedad de los Srs. Bernal

Sección z-z

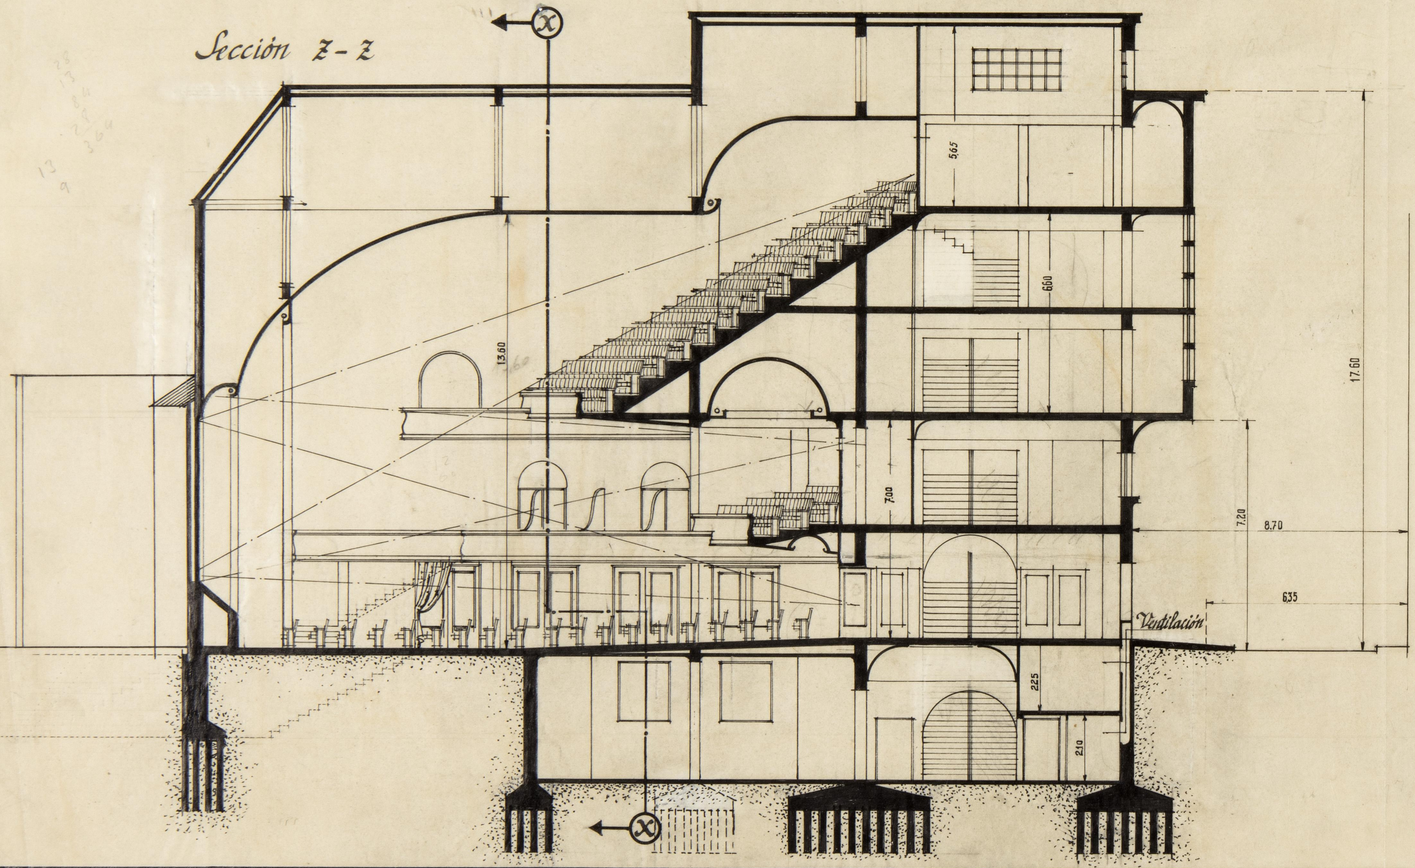

Sección x-x

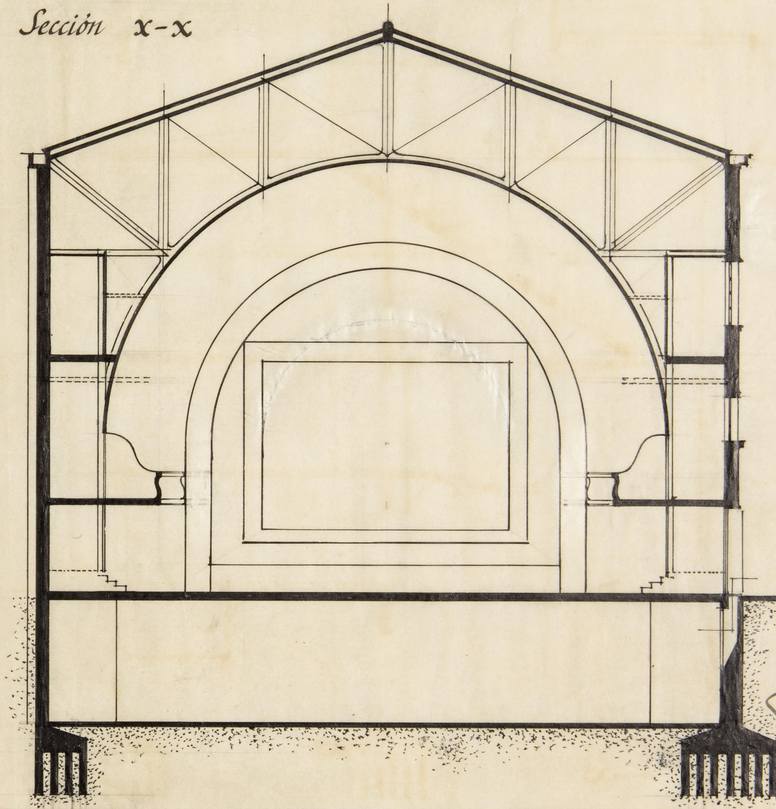


Madrid Enero 1941

El Arquitecto


Proyecto de Cinematógrafo Propiedad de los Srs Bernal

Fachadas

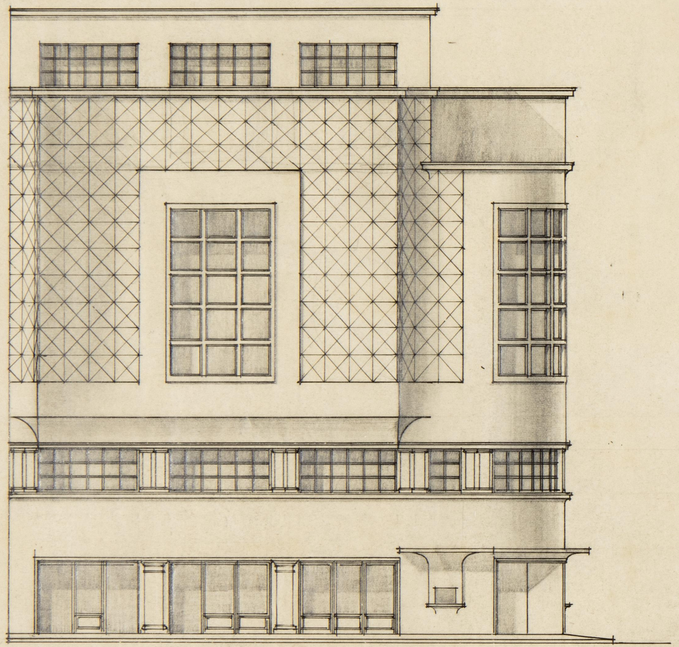

Escala 1:100

Calle de Salcillo

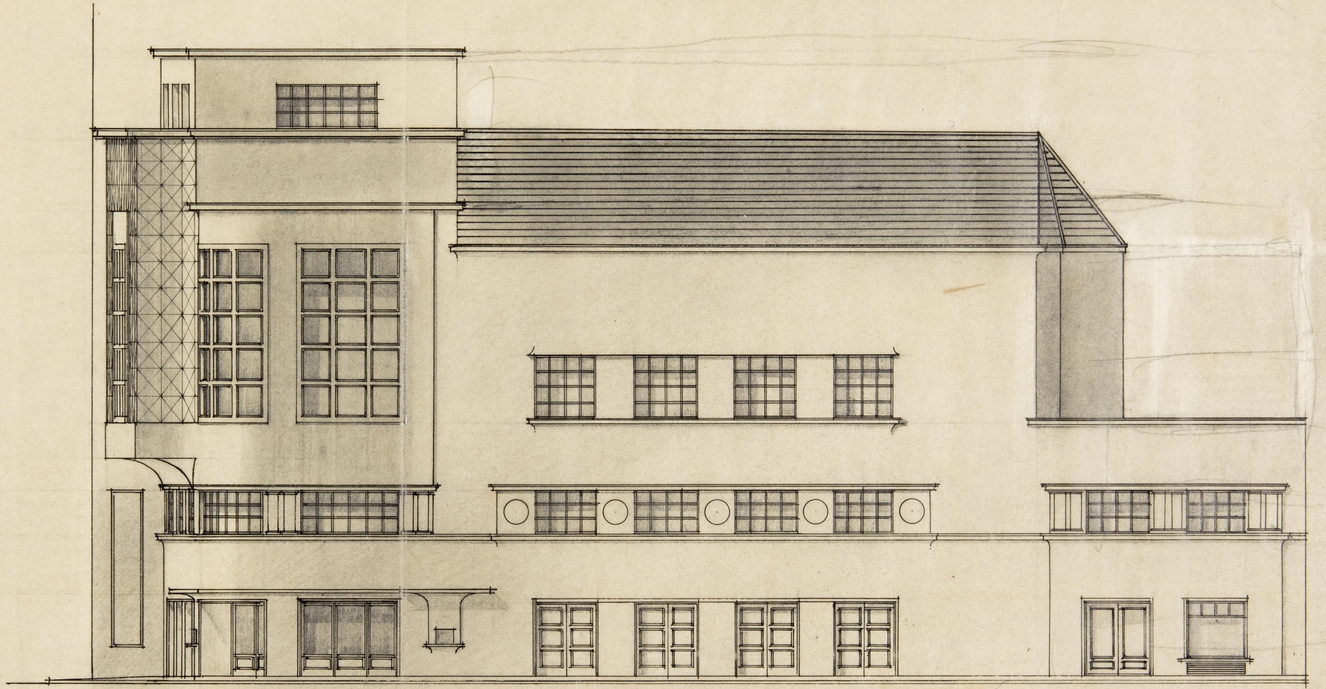


Callejón de Prieto

Madrid Enero 1941
El Arquitecto

Proyecto de Cinematógrafo

Propiedad de los Sres Bernal

Callejón de Prieto

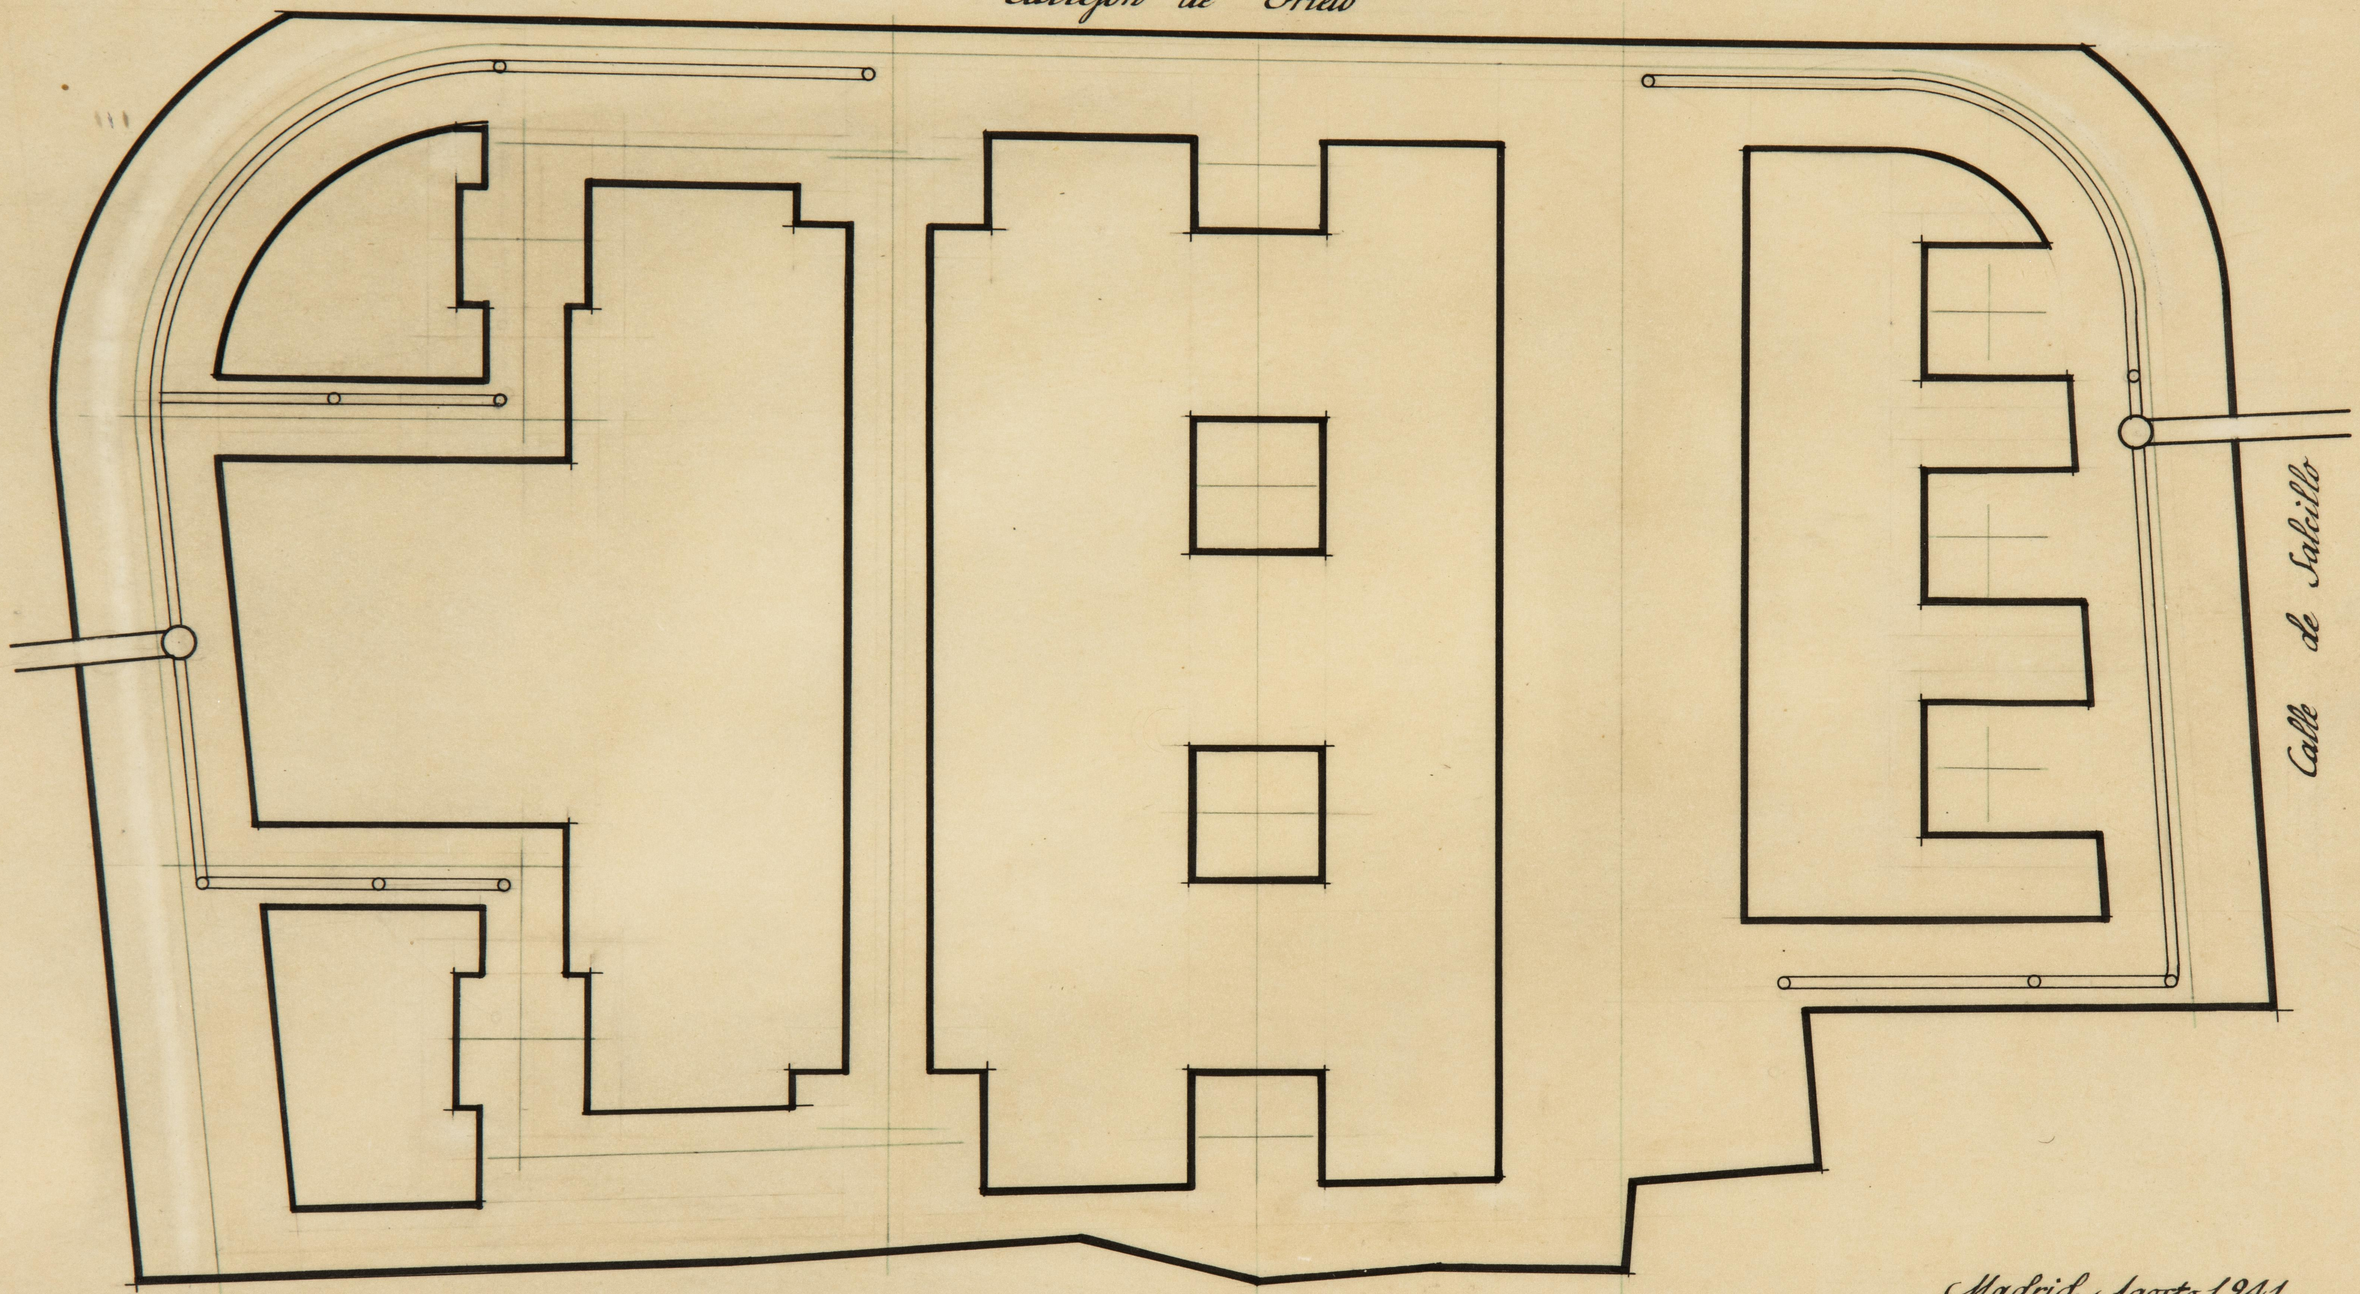

Planta de Cimientos y Desagües

Escala 1:100

Madrid Agosto 1941
El Arquitecto.


Pedro Muguruza

H052.19

Proyecto de Cinematógrafo

Propiedad de los Sres Bernal

Callejón de Prieto

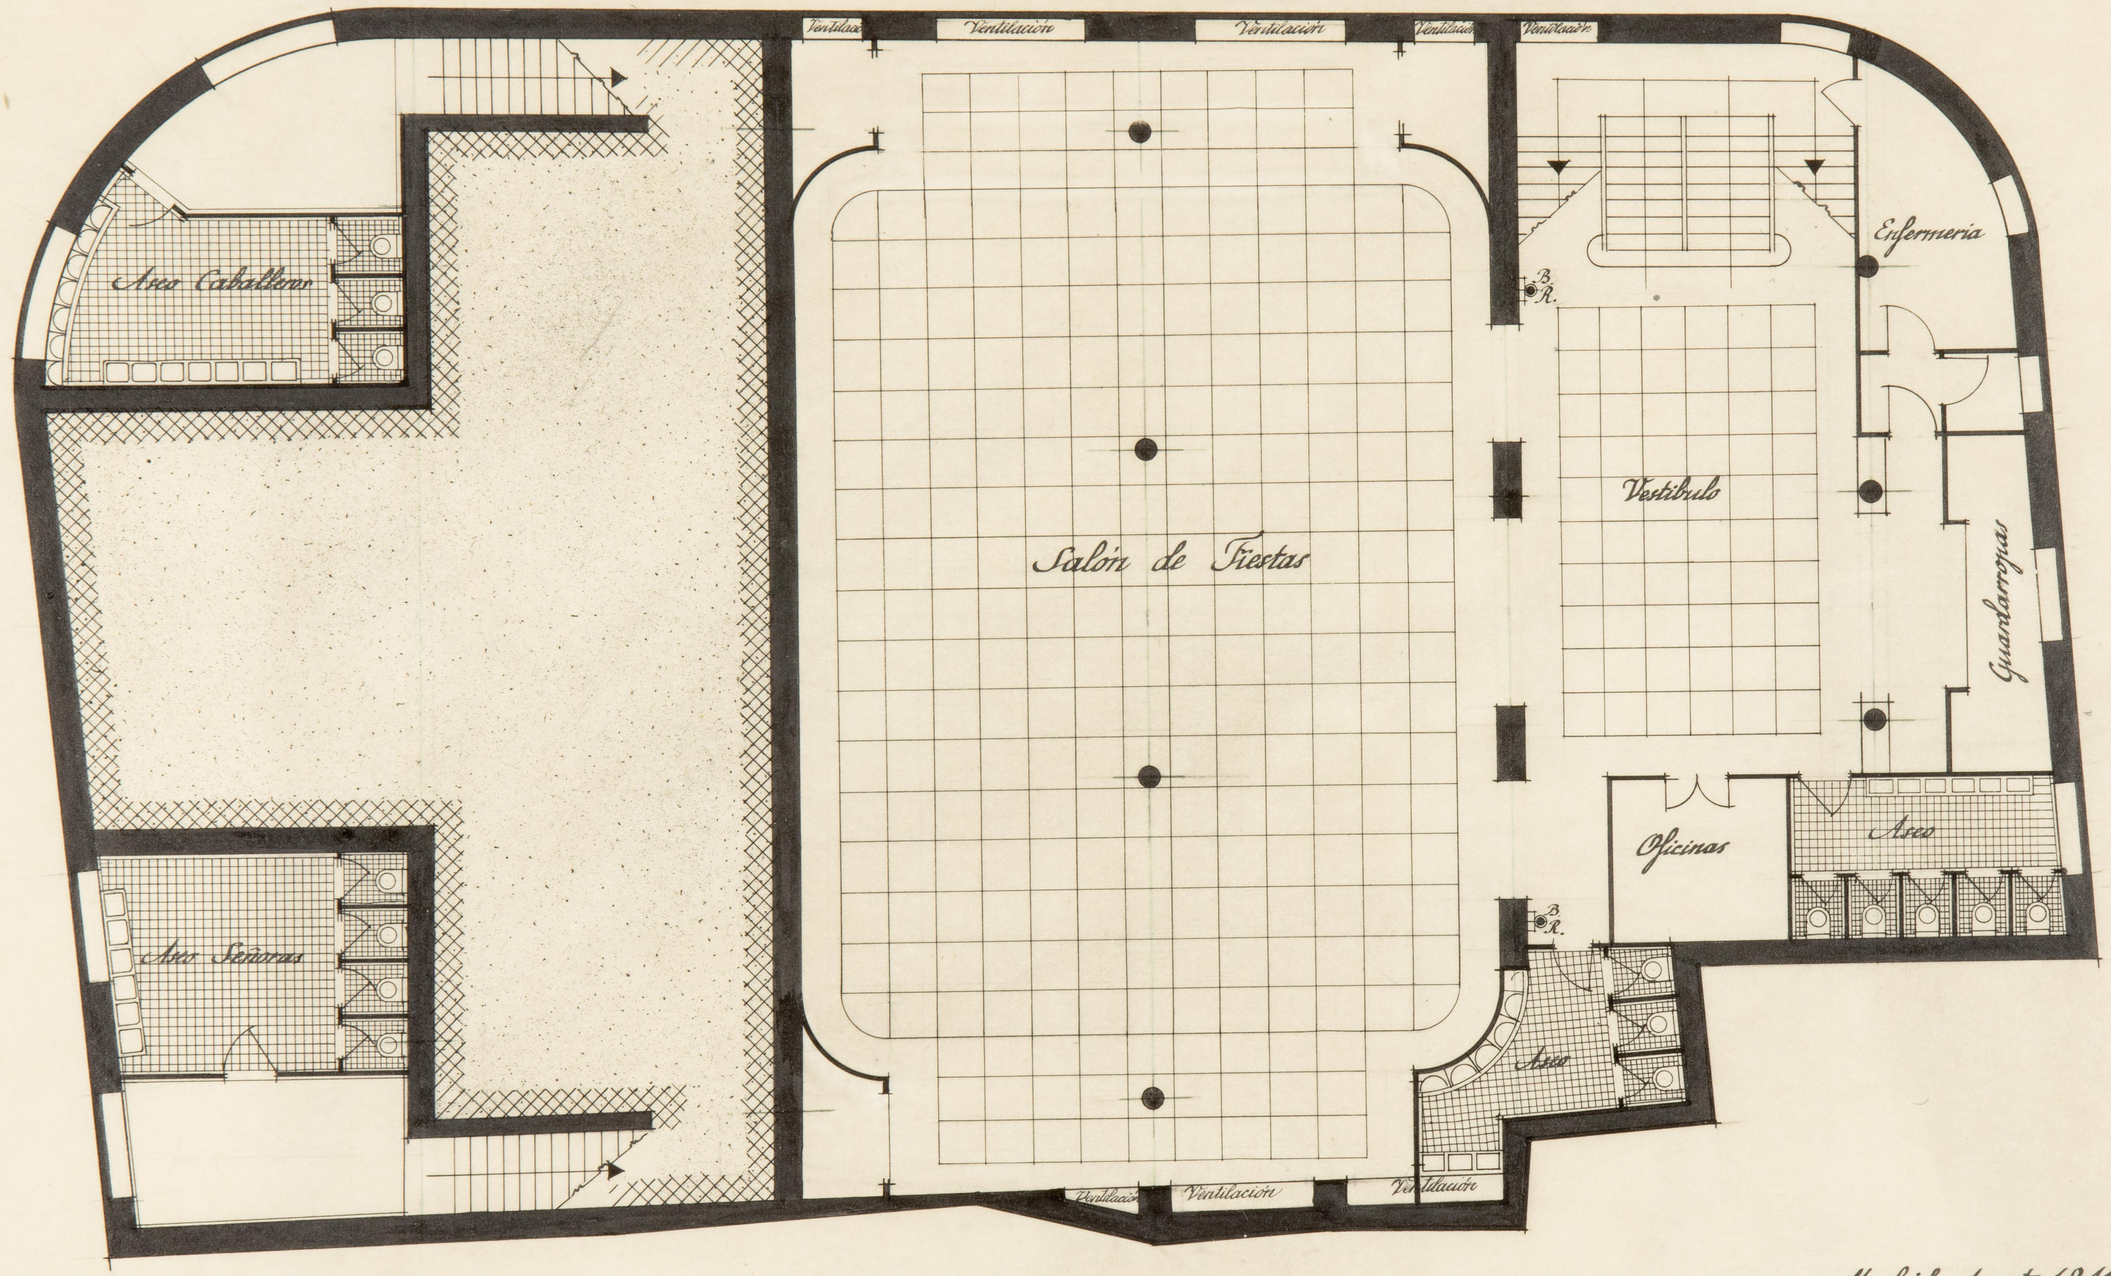

Madrid Agosto 1941

El Arquitecto

Pedro Inurria y Ortiz


Planta de Sotanos

Escala 1:100

Proyecto de Cinematógrafo

Propiedad de los Sres Bernal

Callejón de Prieto

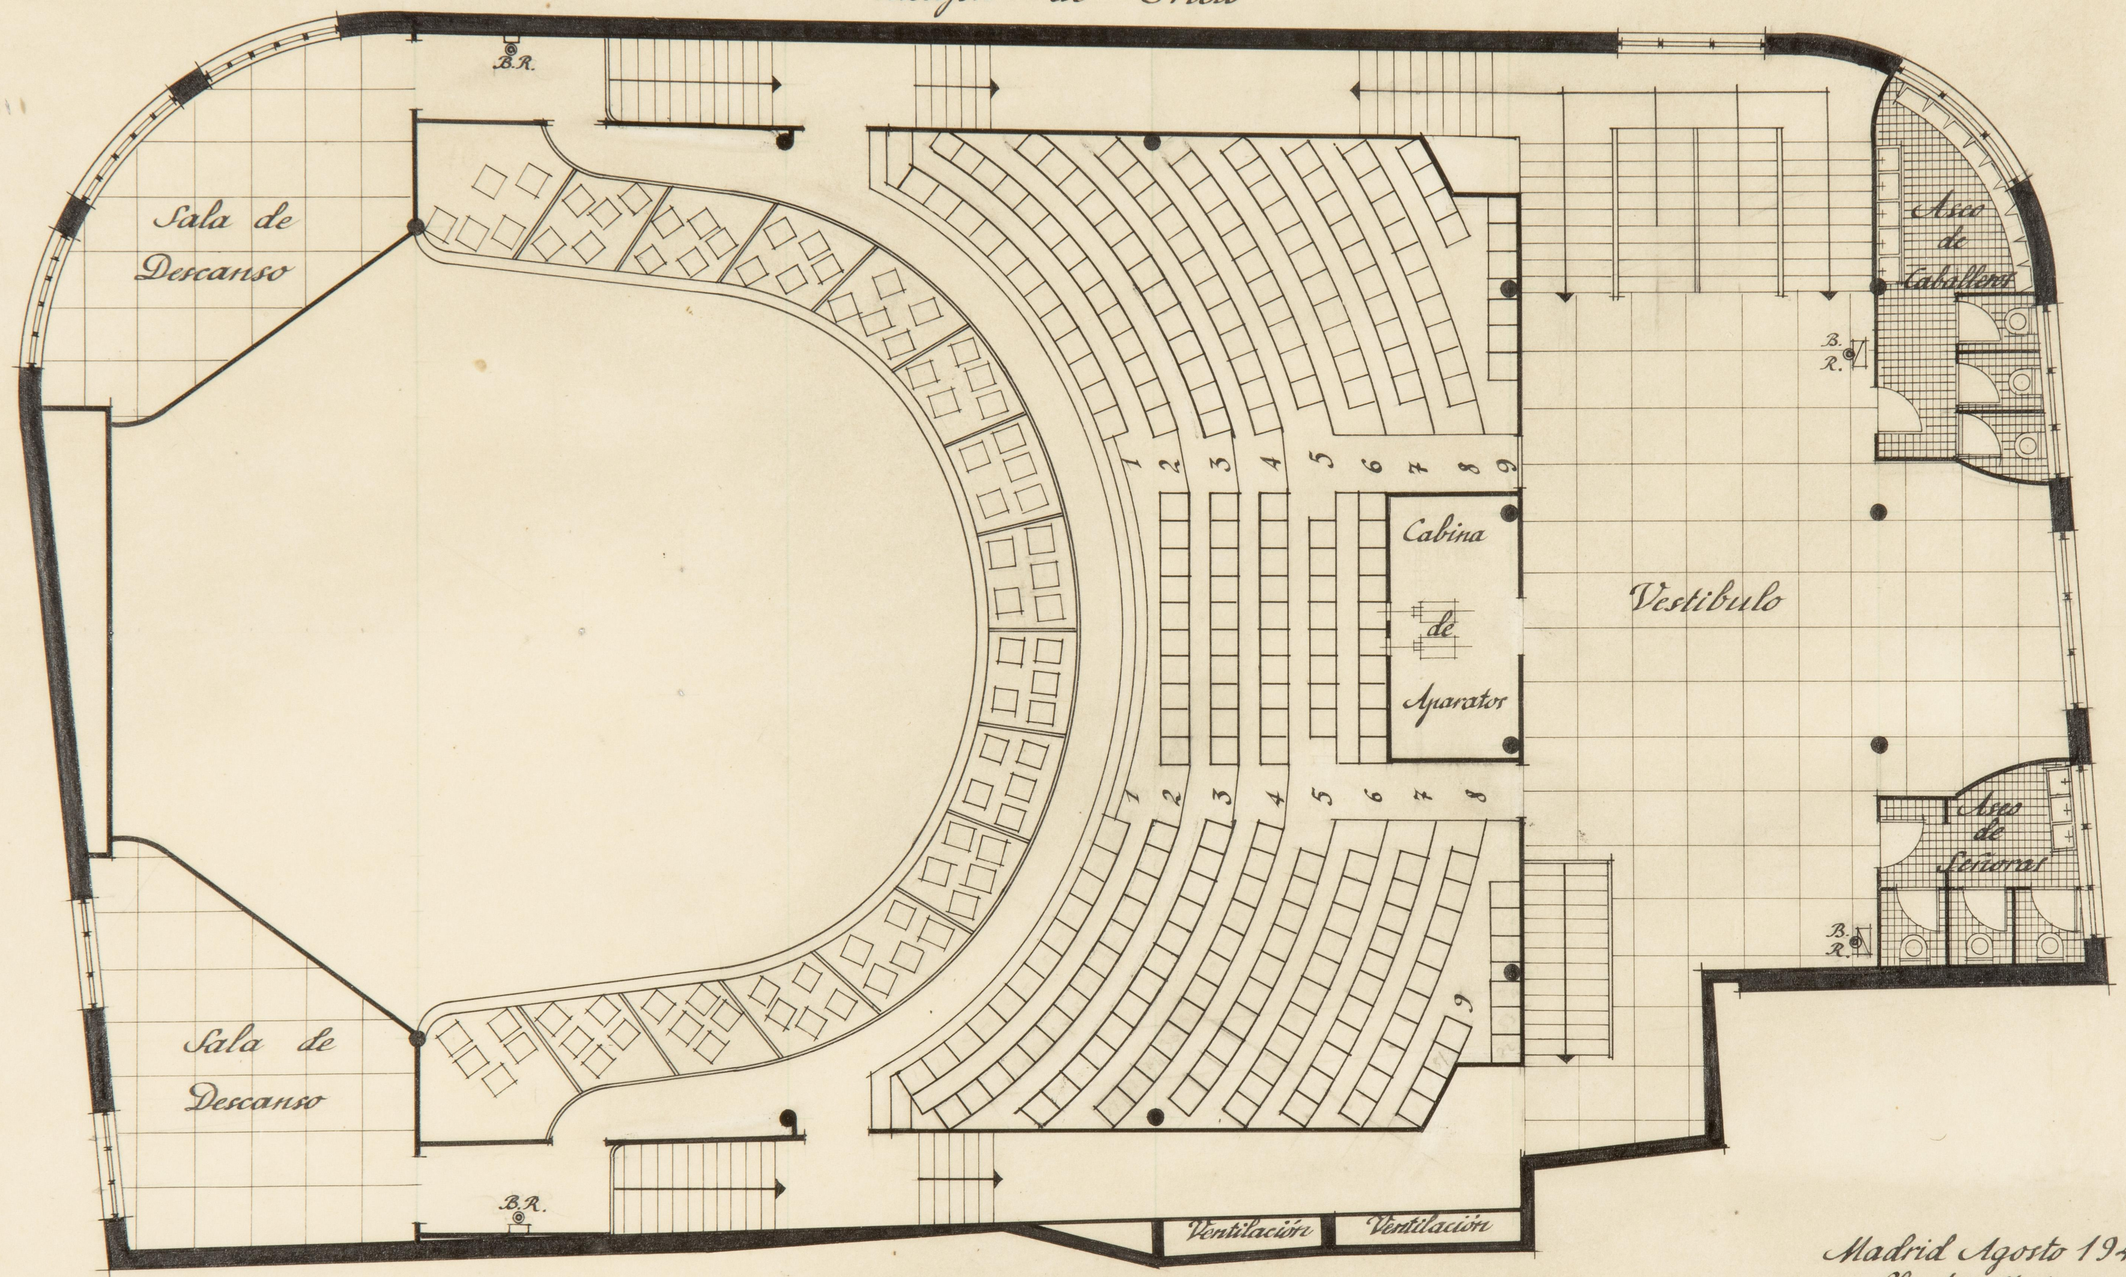

Planta de Entresuelo

Escala 1:100

Madrid Agosto 1941


El Arquitecto.

Pedro Inurrieta

Proyecto de Cinematógrafo

Propiedad de los Sres Bernal

Callejón de Prieto

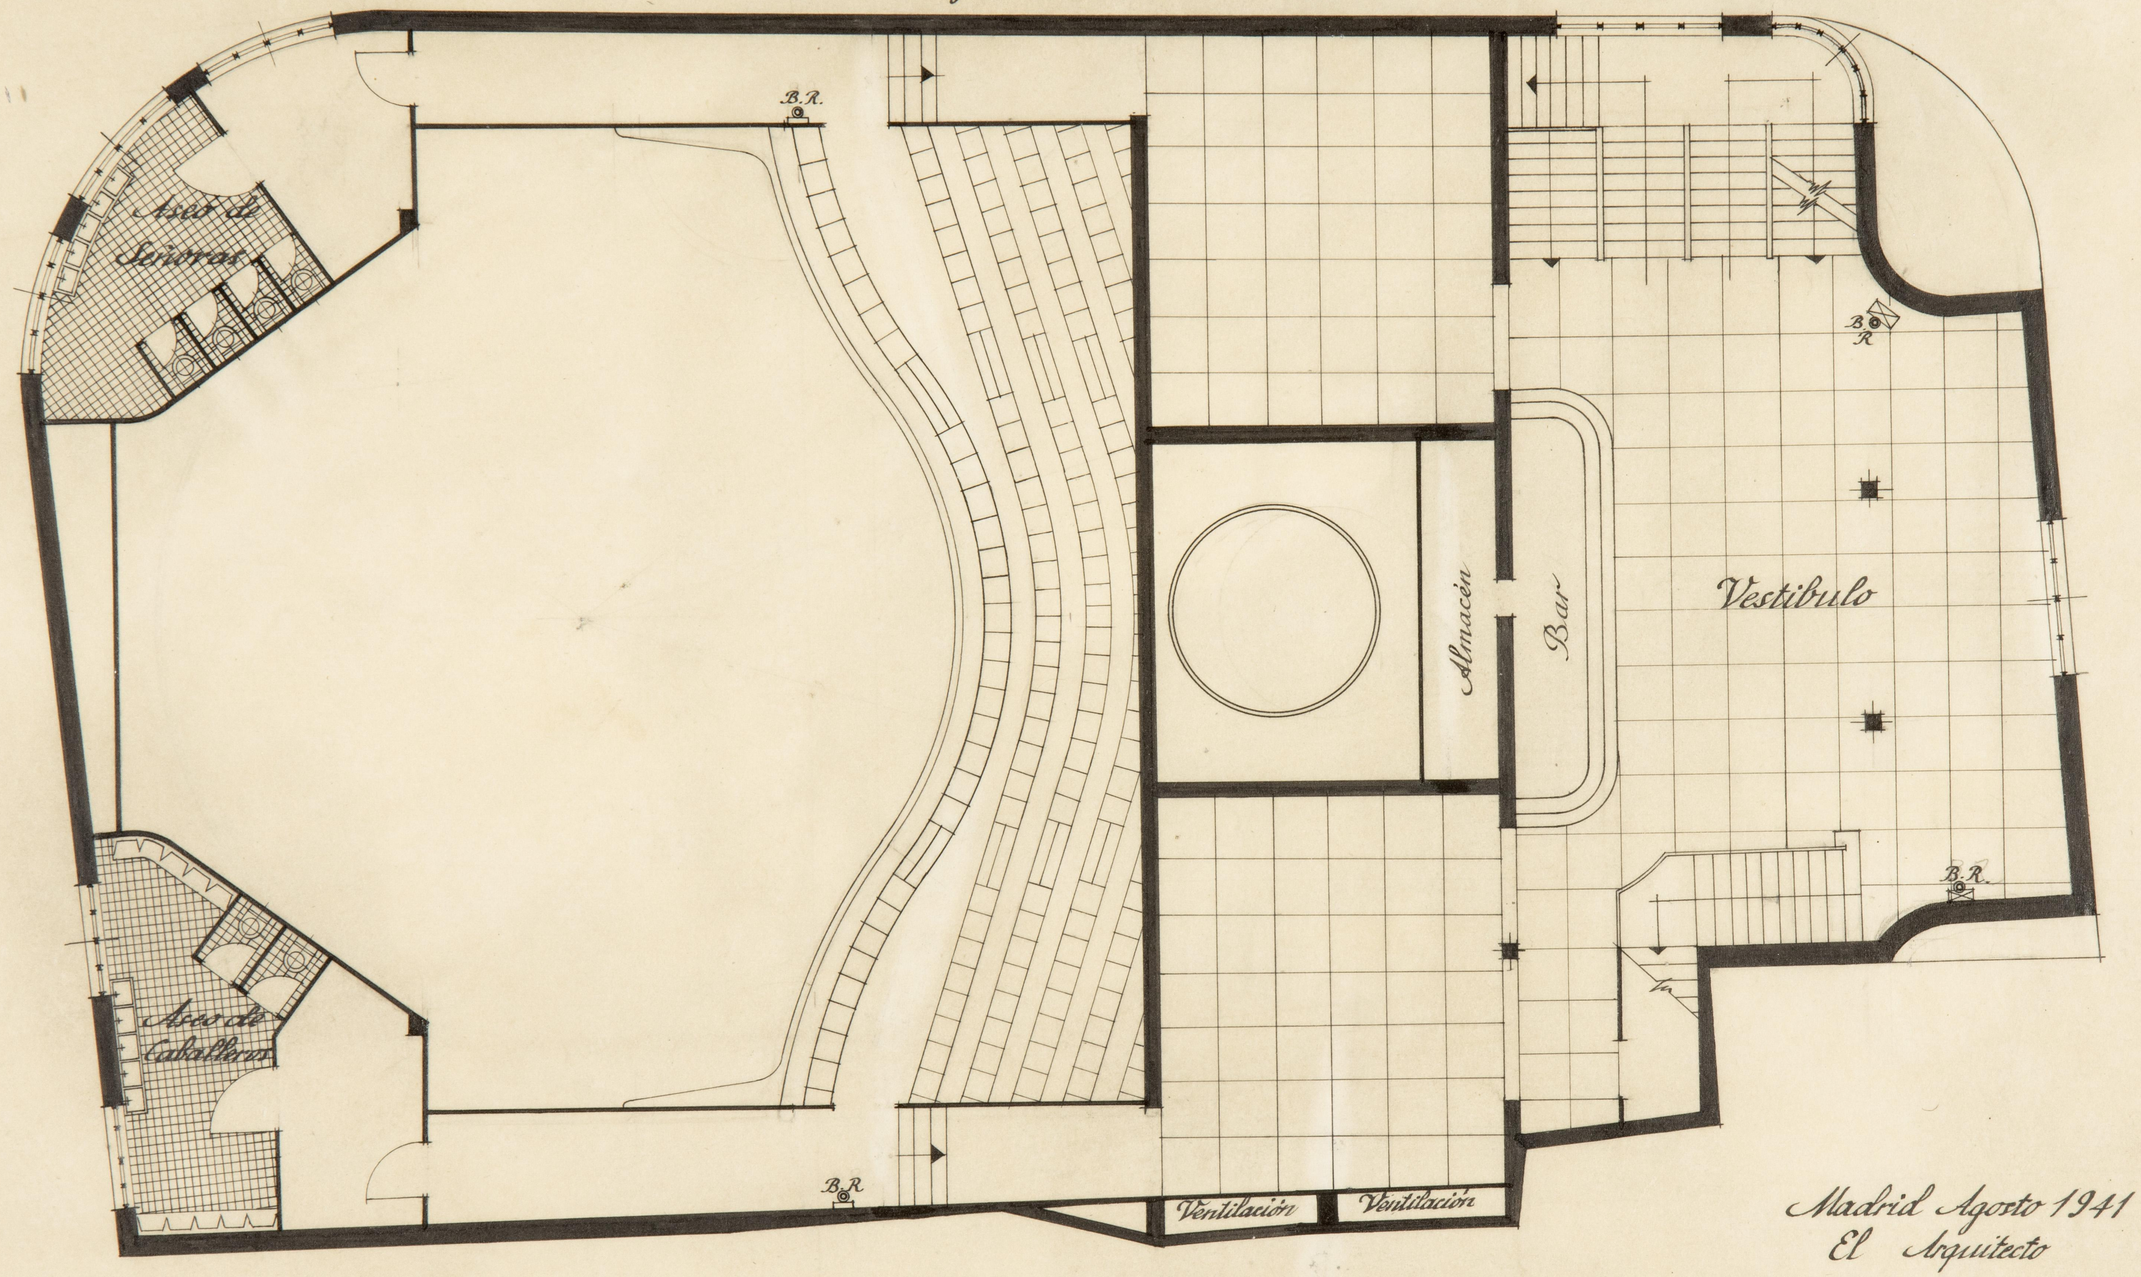

Madrid Agosto 1941

El Arquitecto

Pedro Irazusta

Planta Principal


Escala 1:100

7052 Lg

Proyecto de Cinematógrafo

Propiedad de los Sres Bernal

Callejón de Prieto

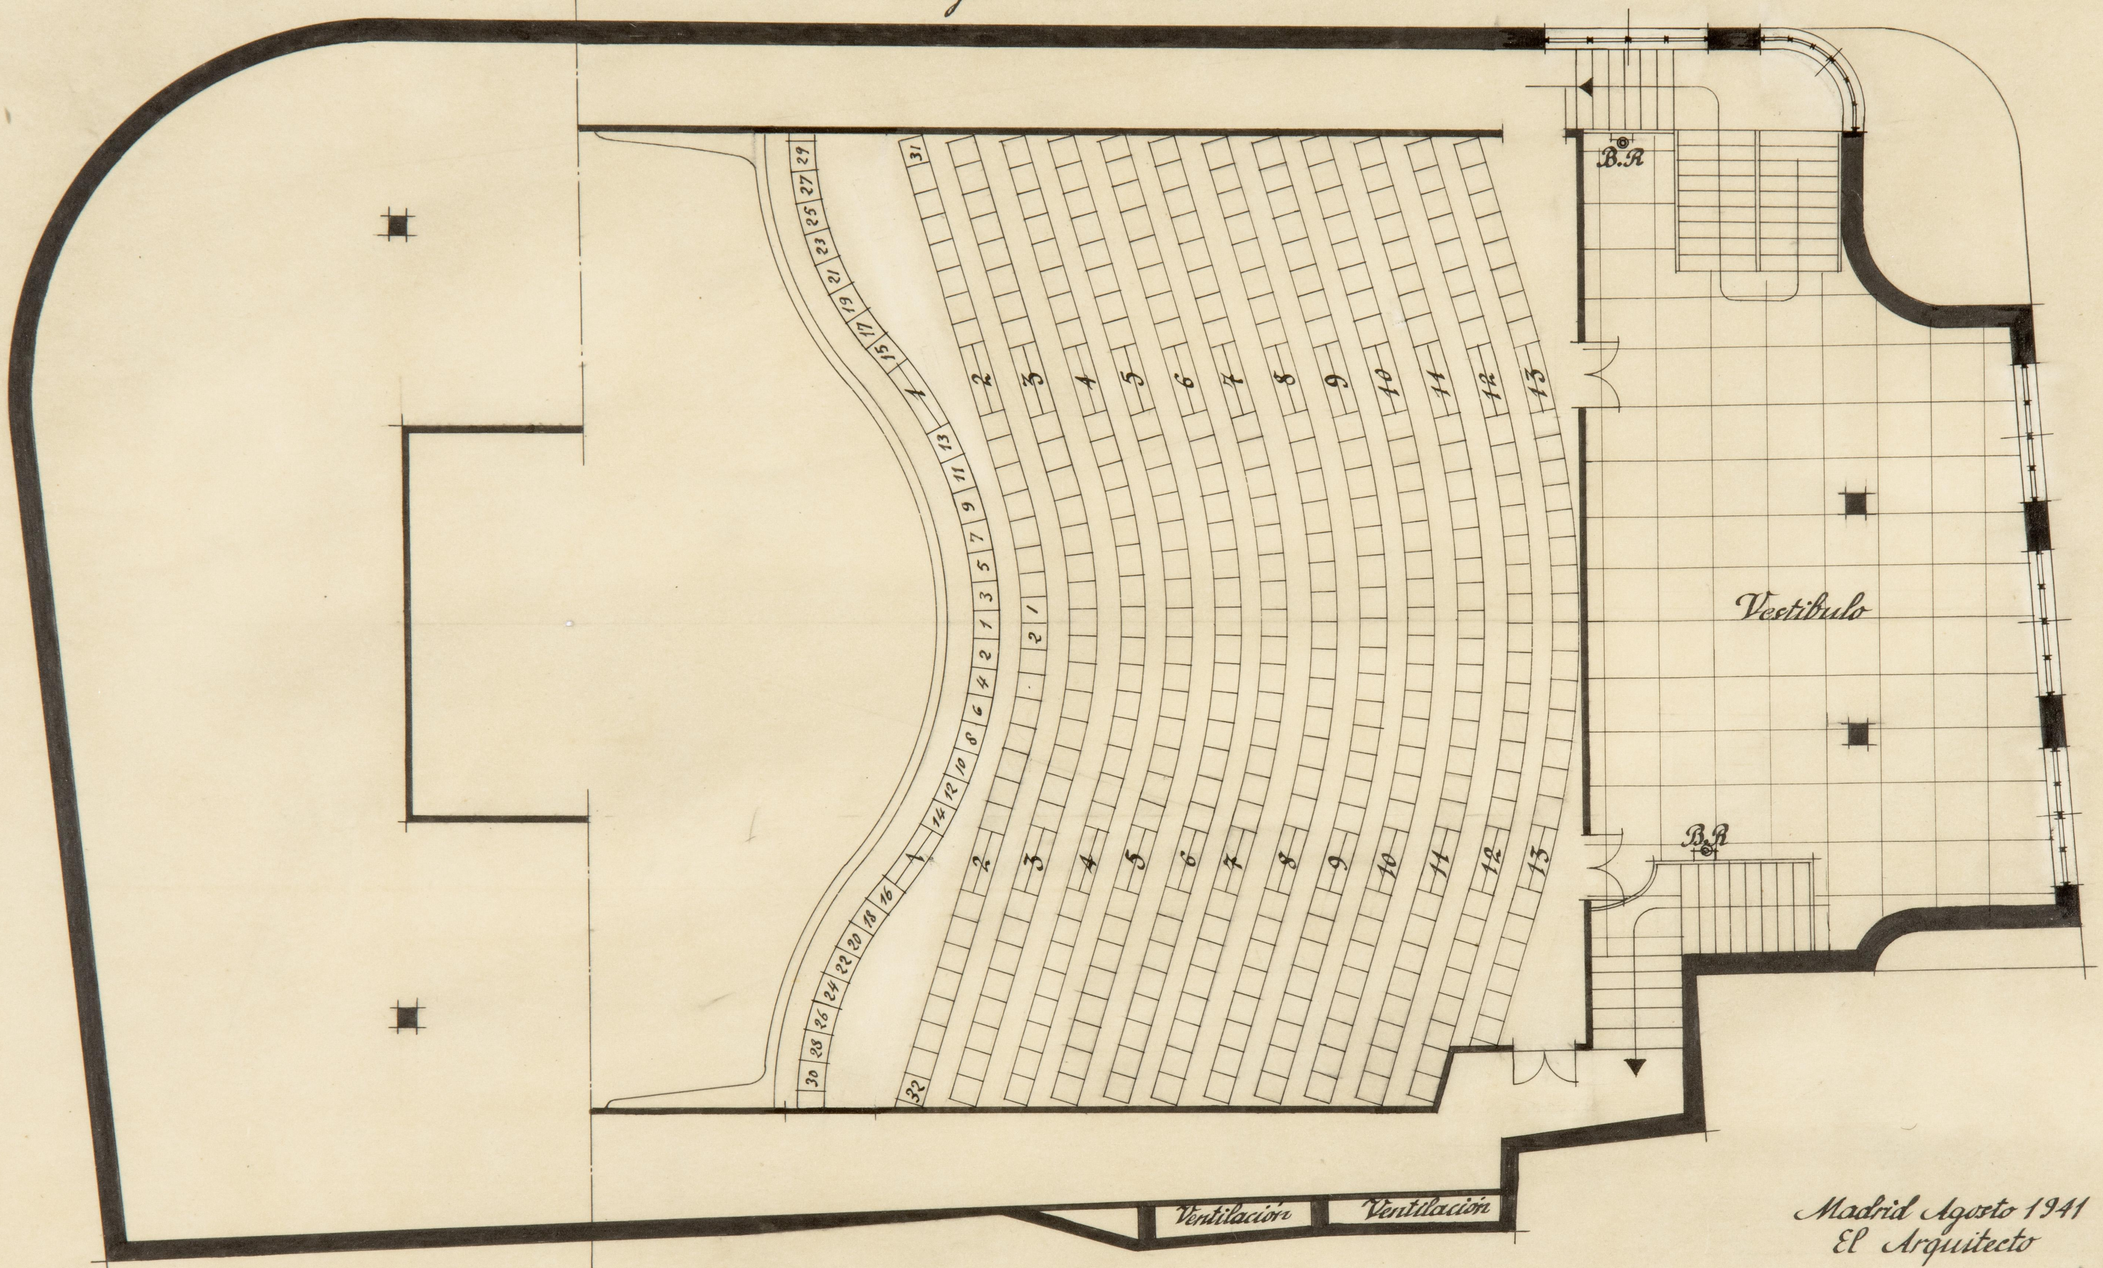

Madrid Agosto 1941
El Arquitecto


Pedro Inurrieta

Planta Ultima
Escala 1:100

8052.19

Proyecto de Cinematógrafo

Propiedad de los Sres Bernal

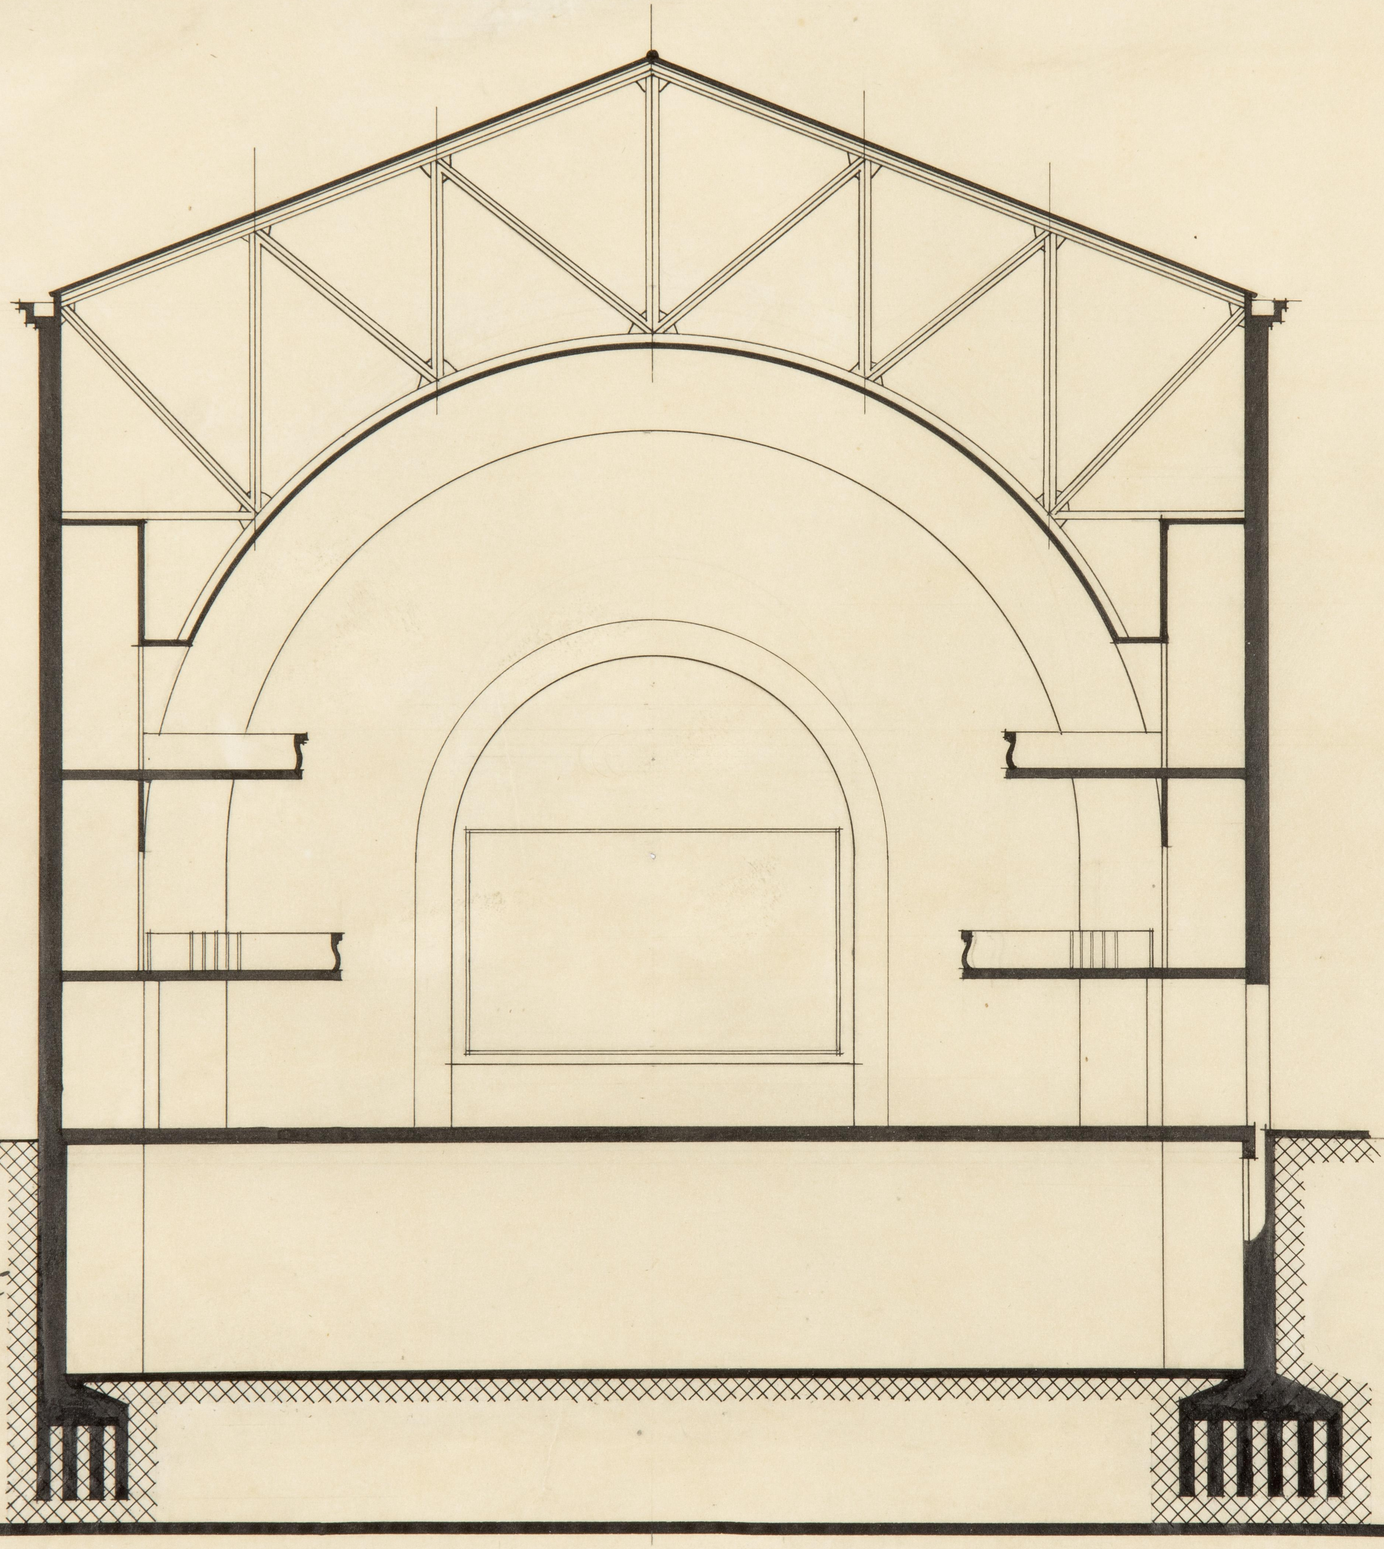

Sección Transversal x-x

Escala 1:100

Madrid Agosto 1941

El Arquitecto.


Pedro Muguruza

Proyecto de Cinematógrafo

Propiedad de los Sres Bernal

Sección Longitudinal Z-Z

Escala 1:100

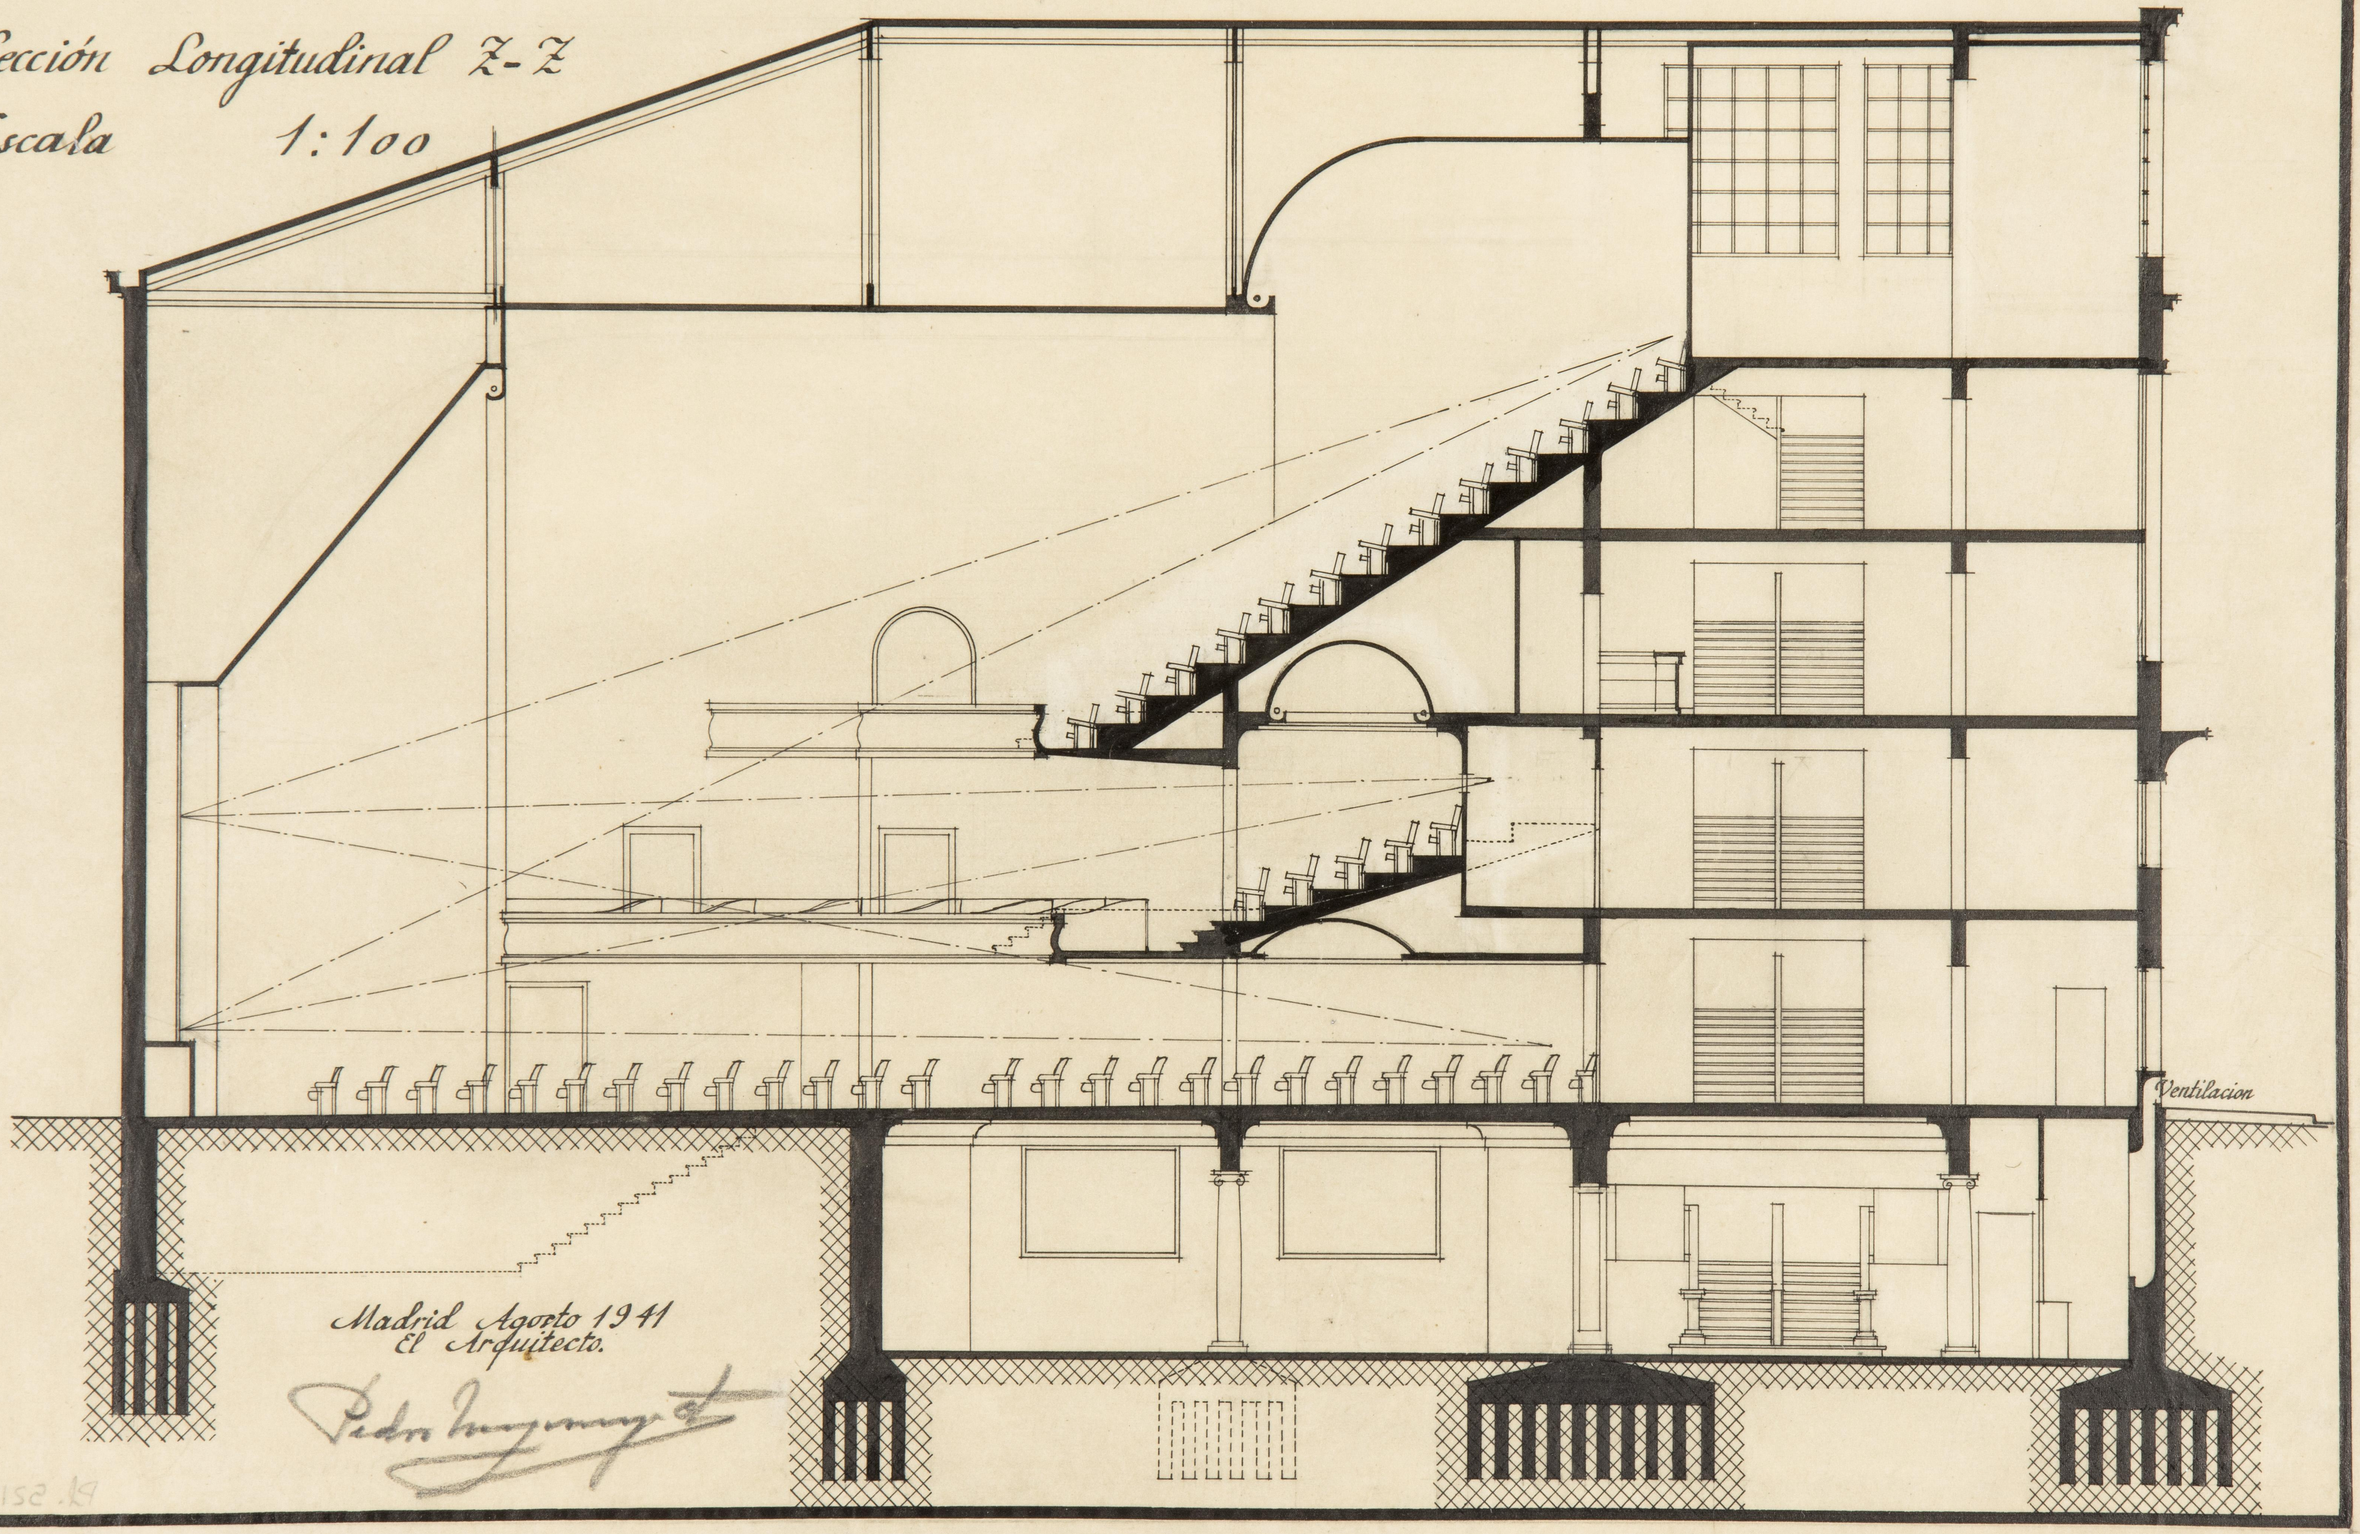

Madrid Agosto 1941
El Arquitecto.


Pedro Inzenga

Proyecto de Cinematógrafo Propiedad de los Sres Bernal

Fachadas



Calle de Salcillo

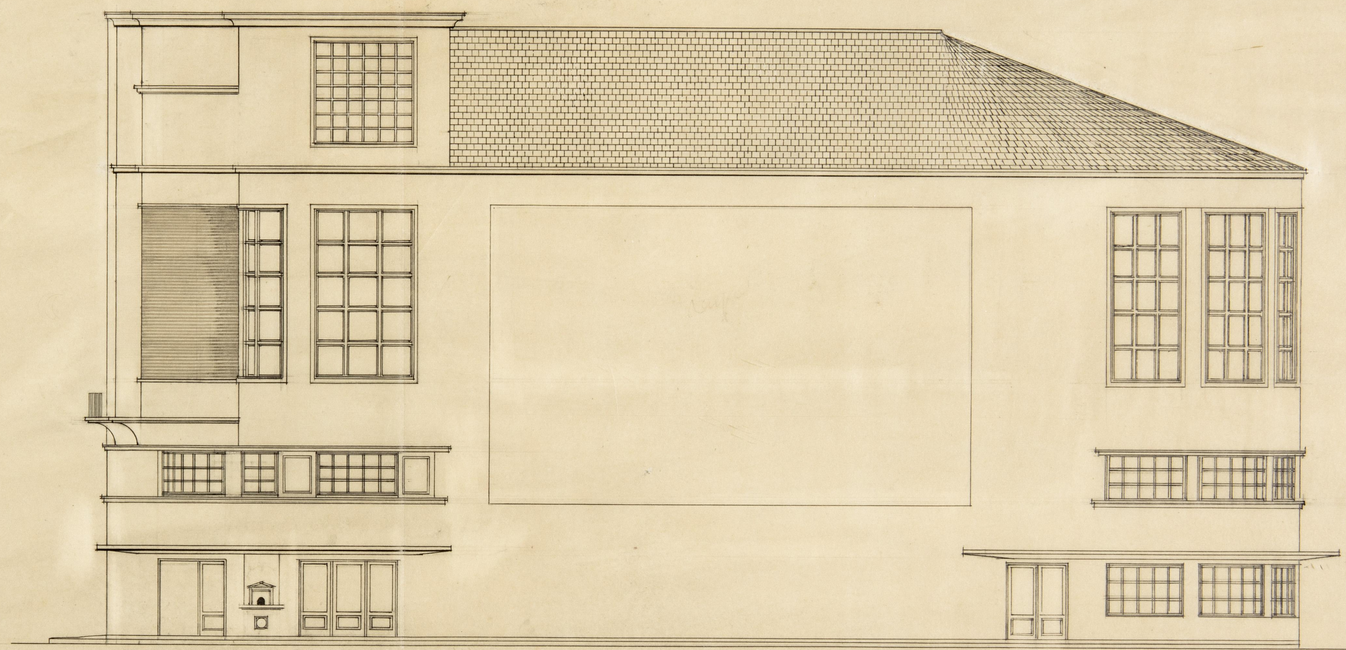


Callejón de Prieto

Madrid Agosto 1941
El Arquitecto

4	7'50	
14	12	
20	10	
11	12	
52	41'50	

19'50	—	
20'50	—	
34	—	
27	—	
101'50		8


5152.19

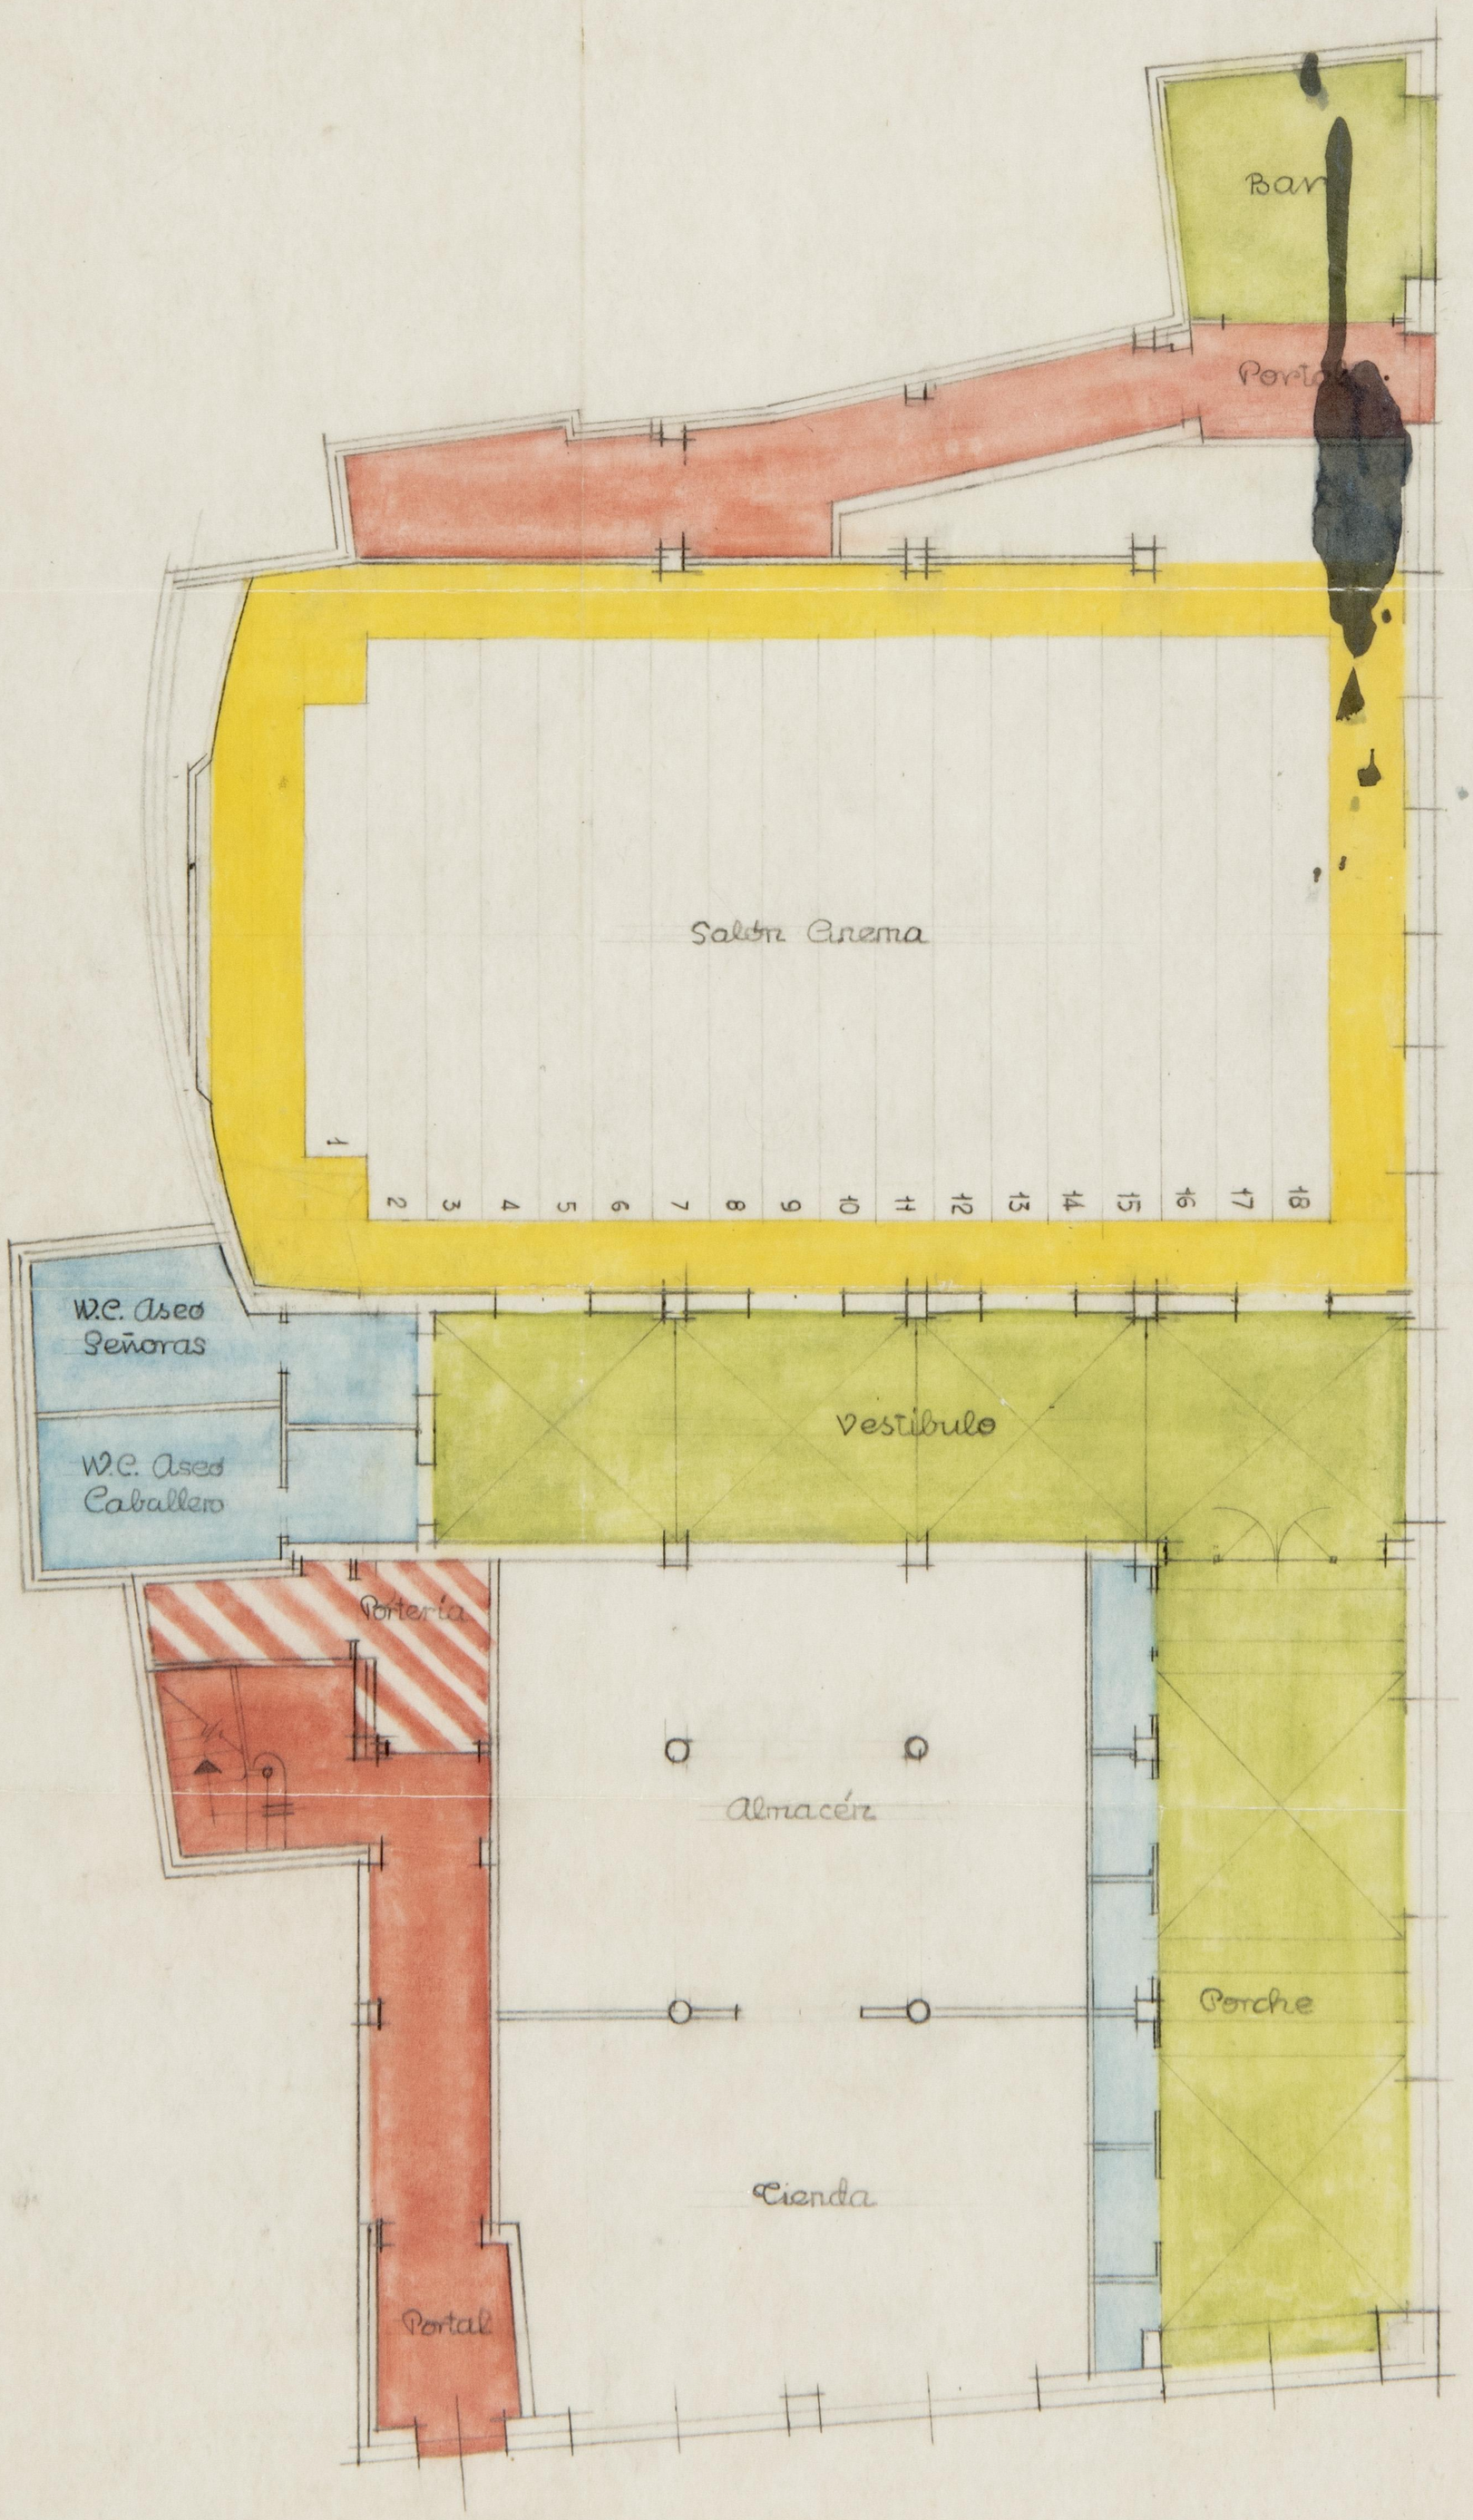


Proyecto de Cine en terrenos de la calle de Salcillo con vuelta al callejon de Prieto, propiedad de los Sres. Bernal, en Murcia.

Escala 1:100

Planta Baja

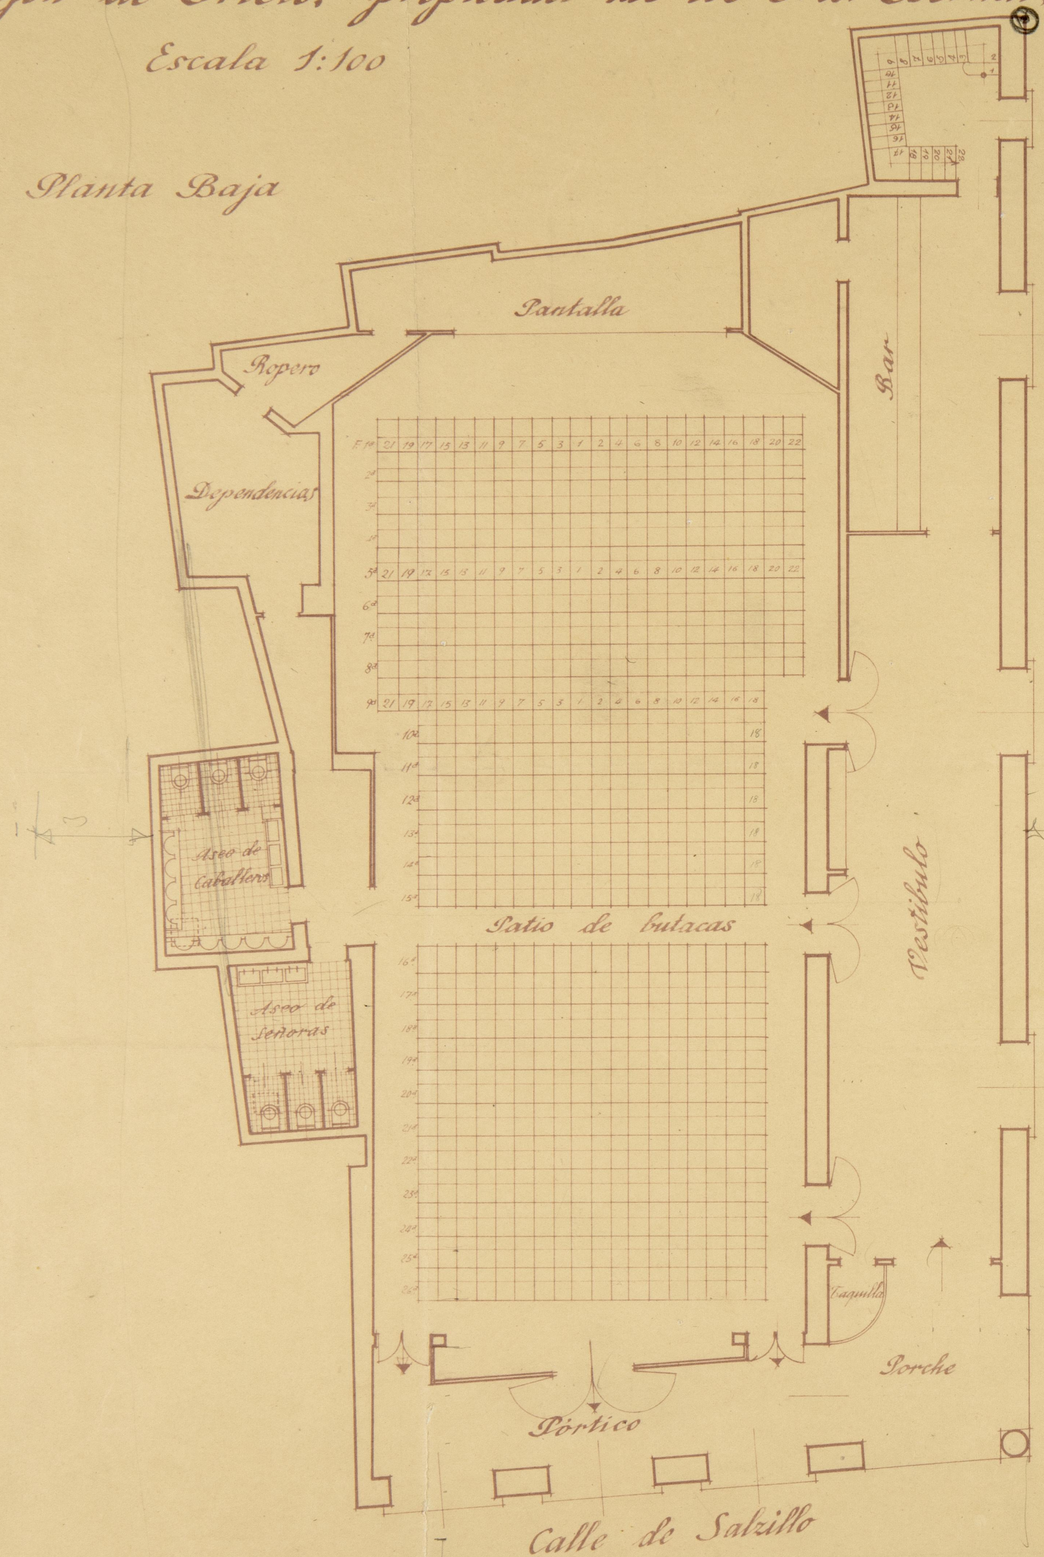

Planta Alta

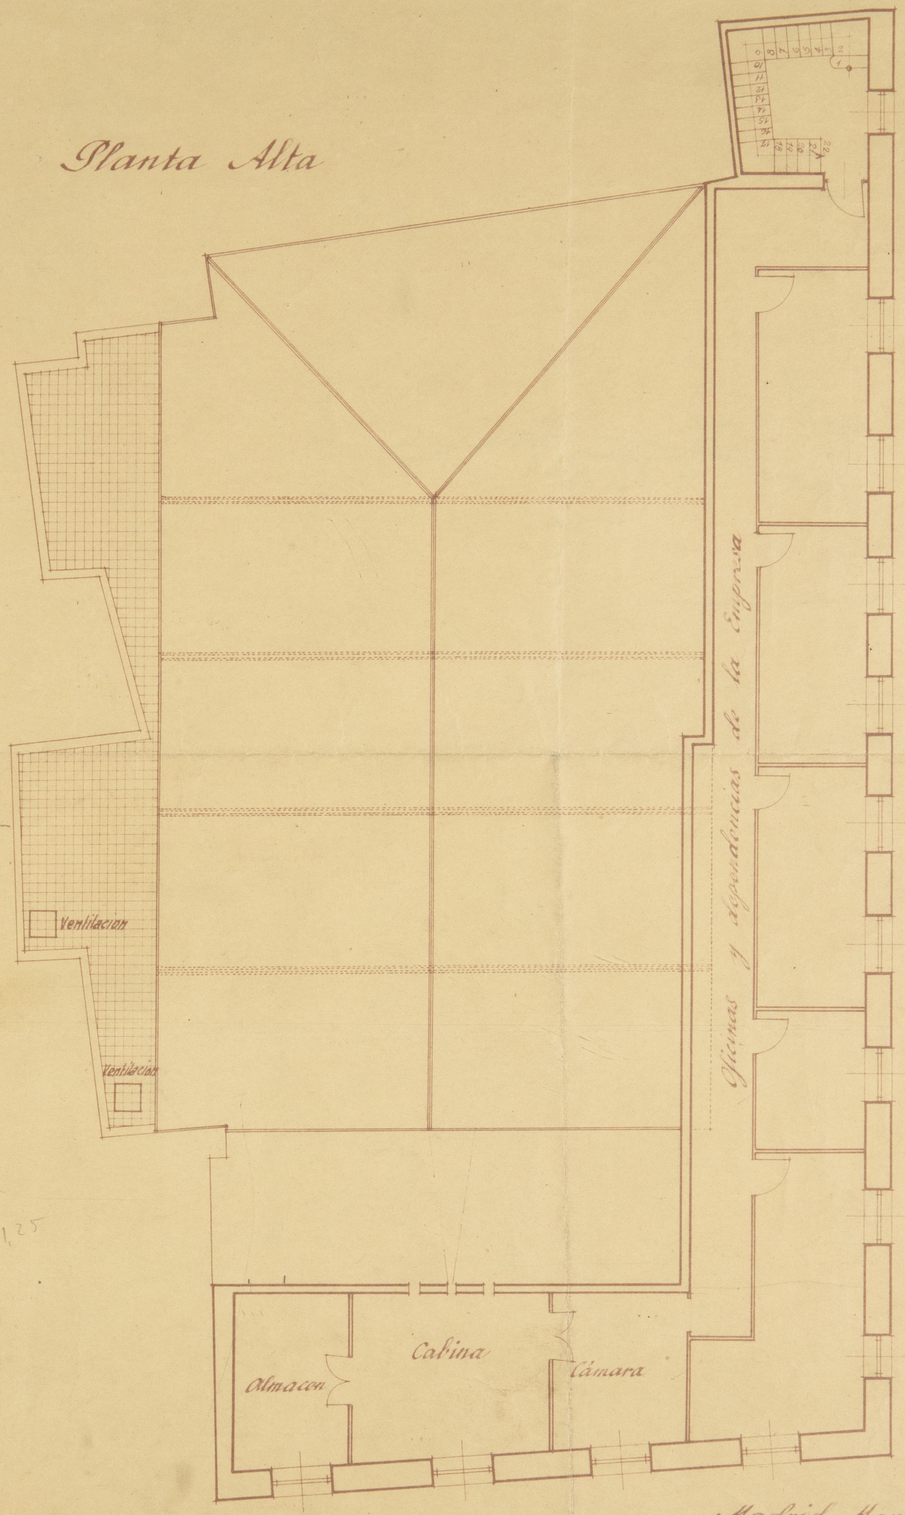

Madrid Marzo 1913.
El Arquitecto

Proyecto de Cine en terrenos de la calle de Salcillo con vuelta al callejon de Prieto, propiedad de los Sres. Bernal, en Murcia.

Escala 1:100

Planta Baja

Pantalla

Repare

Dependencias

Bar

Aseo Caballeros

Aseo de señoras

Patio de butacas

Vestíbulo

Callejon de Prieto

Taquilla

Porche

Pórtico

Calle de Salzillo

Planta Alta

Ventilacion

Ventilacion


Cabina

Almacen


Cámara

Chimeneas y dependencias de la Empresa

Madrid - Marzo - 1943.
El Arquitecto

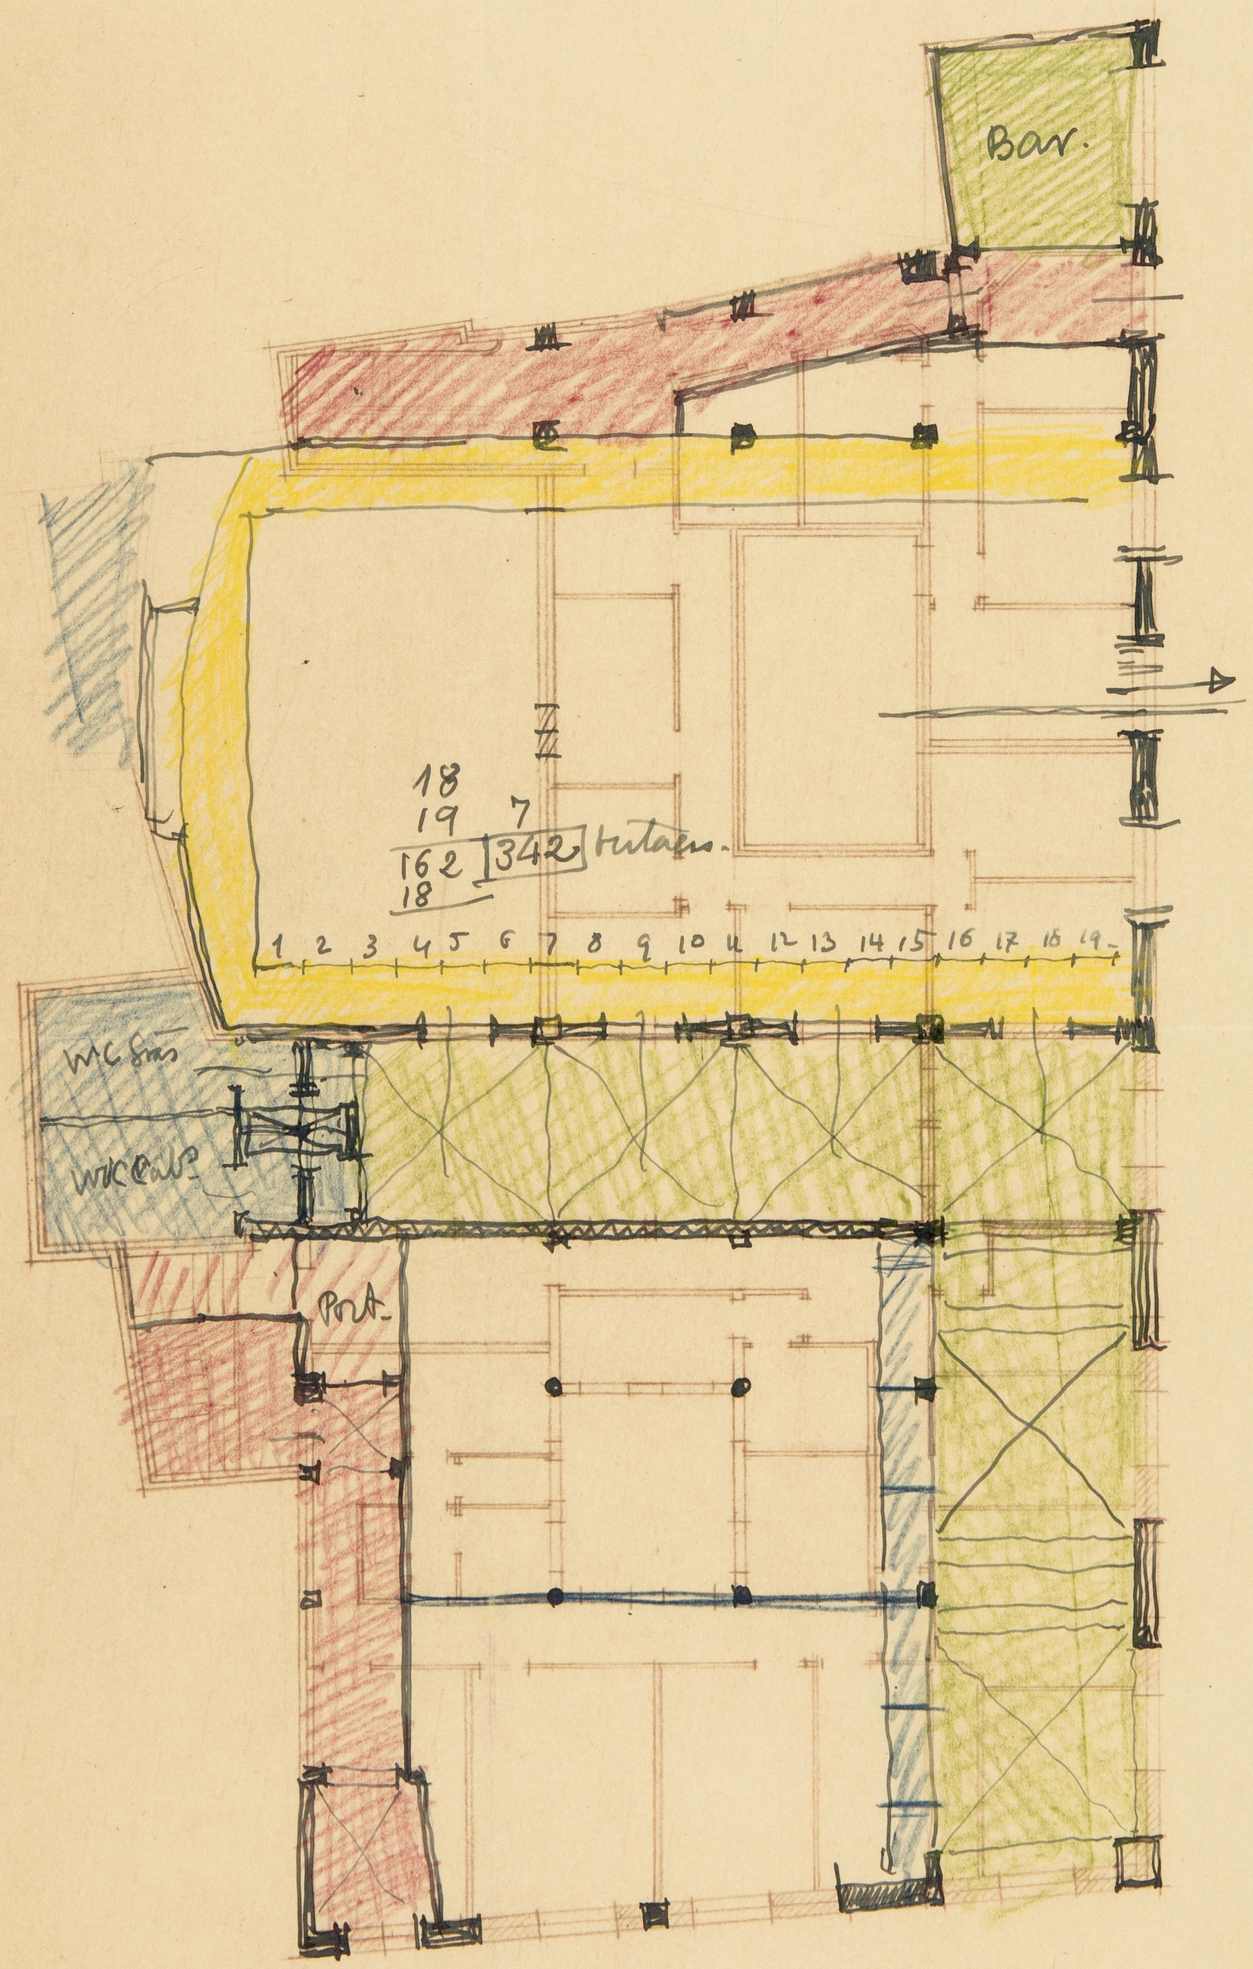
Bar.
18
19 7
16 2 342 tutaes.
18
1 2 3 4 5 6 7 8 9 10 11 12 13 14 15 16 17 18 19
WC Fms
WC Cab
Port.


Proyecto de Cine en terrenos de la calle de Salcillo con vuelta al callejon de Prieto, propiedad de los Sres. Bernal, en Murcia.

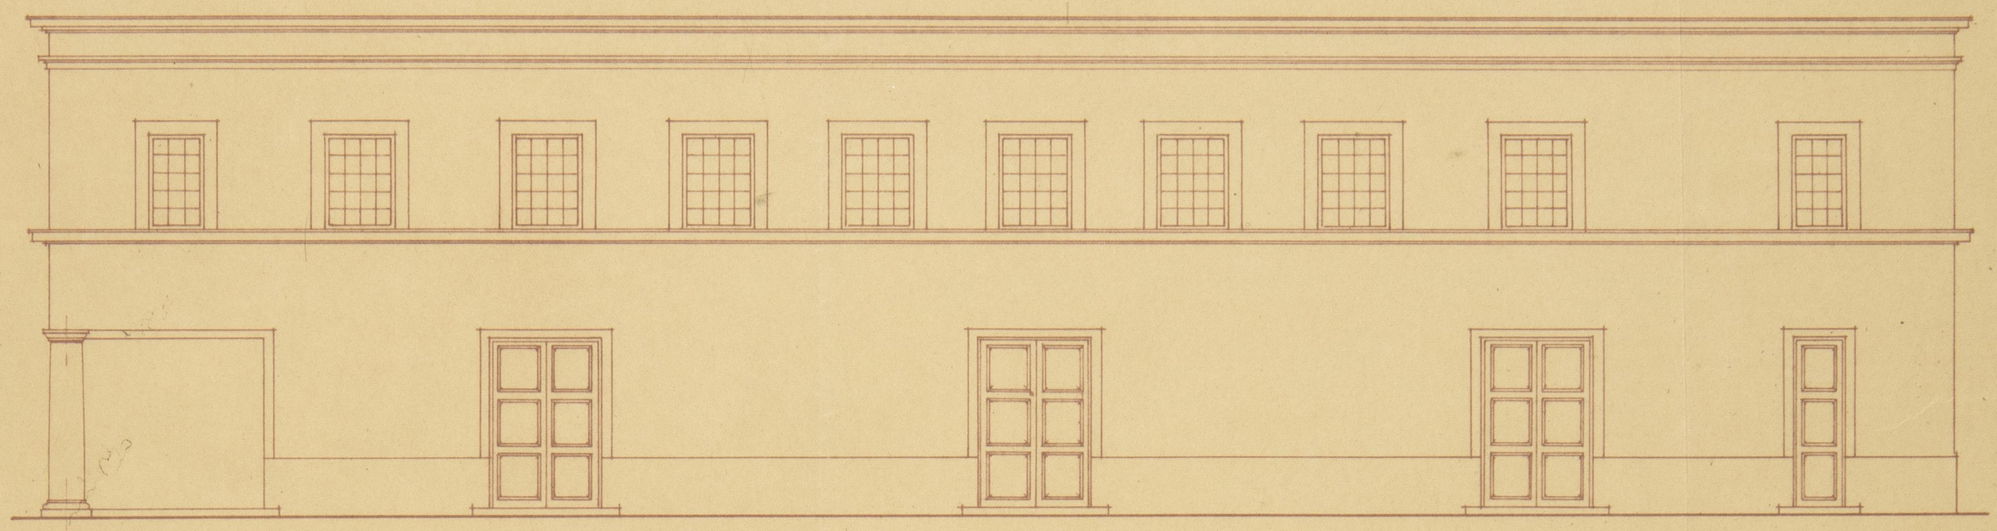

Fachada al Callejon de Prieto



Fachada a la Calle de Salcillo

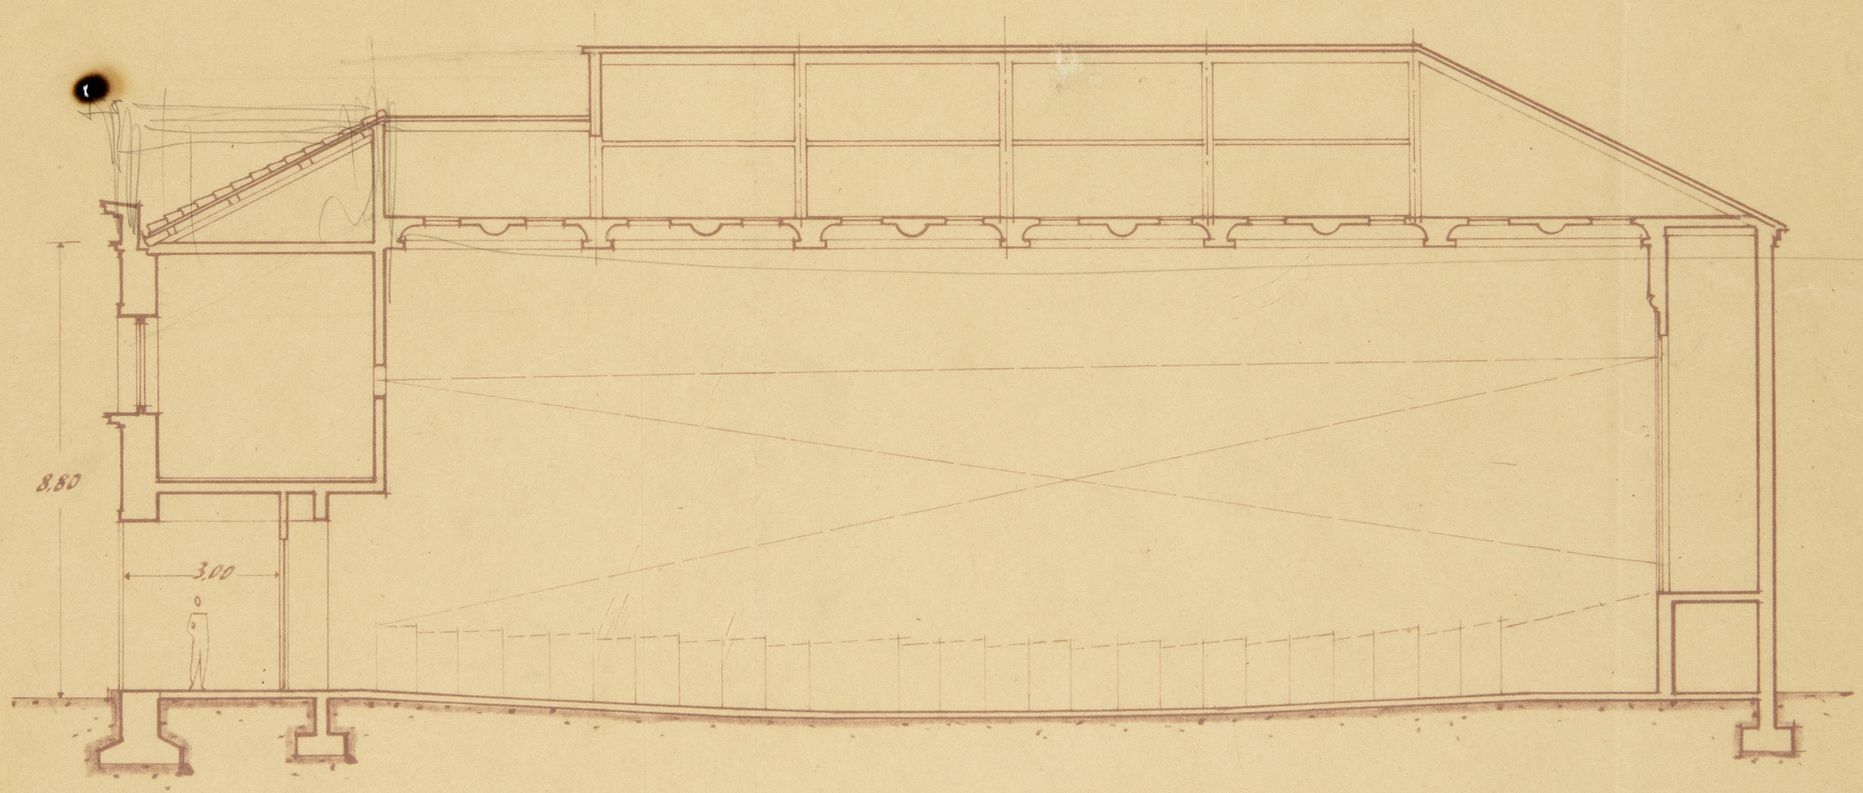


Sección longitudinal

Escala 1:100

Madrid Marzo 1943.
El Arquitecto,


Proyecto de Cine en terrenos de la calle de Salcillo con vuelta al callejon de Prieto, propiedad de los Sres. Bernal, en Murcia.

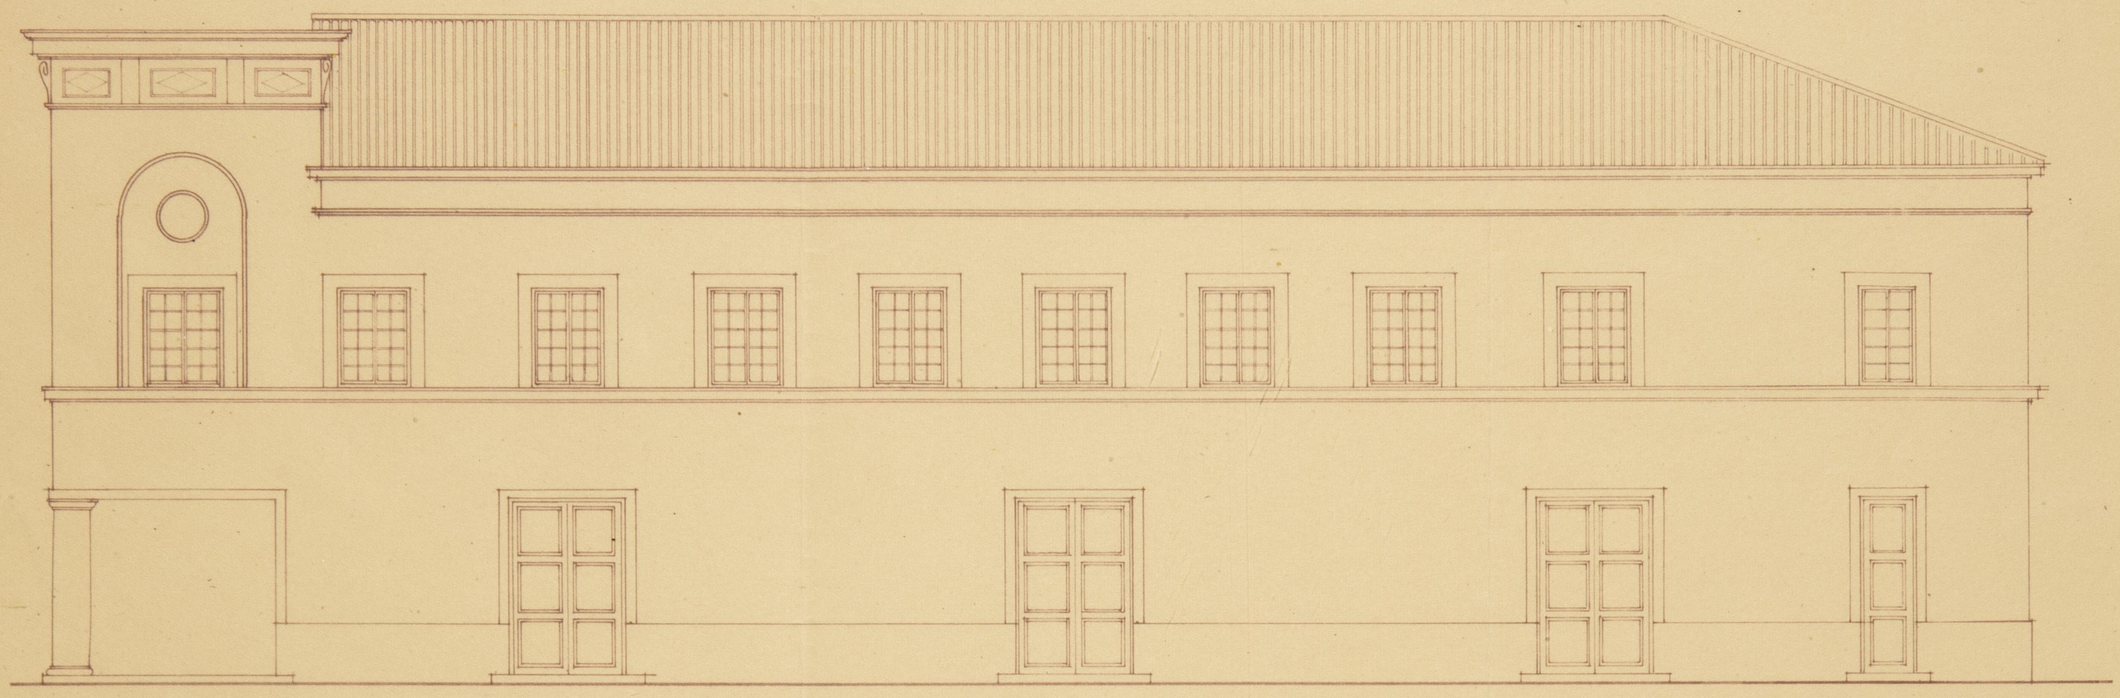

Fachada al Callejon de Prieto



Fachada a la Calle de Salcillo

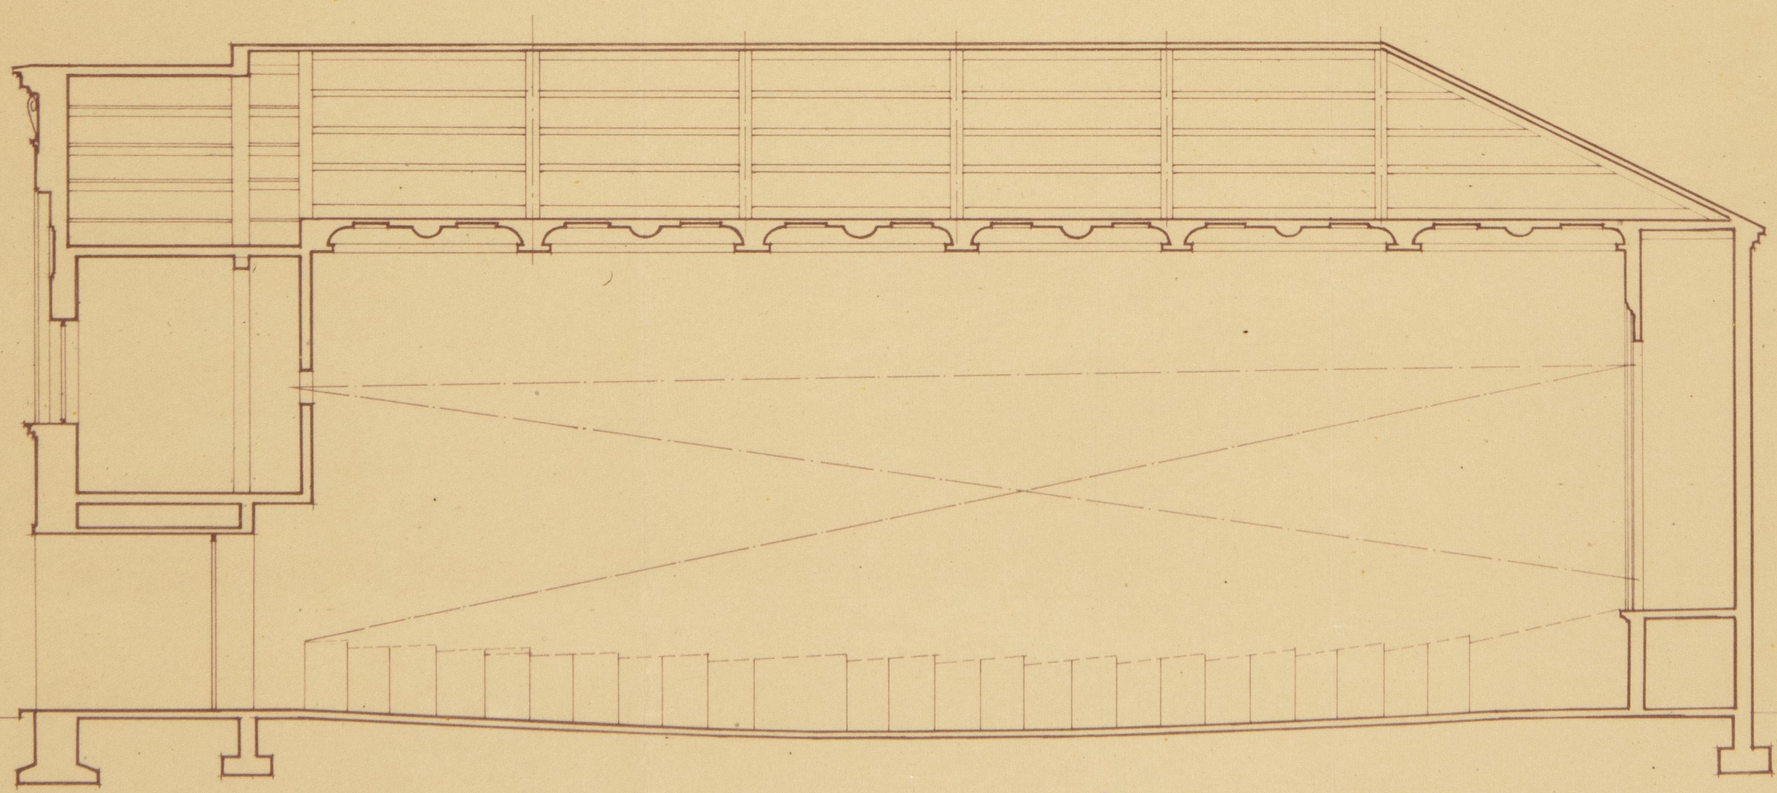


Sección longitudinal


Escala 1:100

Madrid Marzo 1943.
El Arquitecto.


Proyecto de Cine en terrenos de la calle de Salcillo con vuelta al callejon de Prieto, propiedad de los Srs. Bernal, en Murcia.

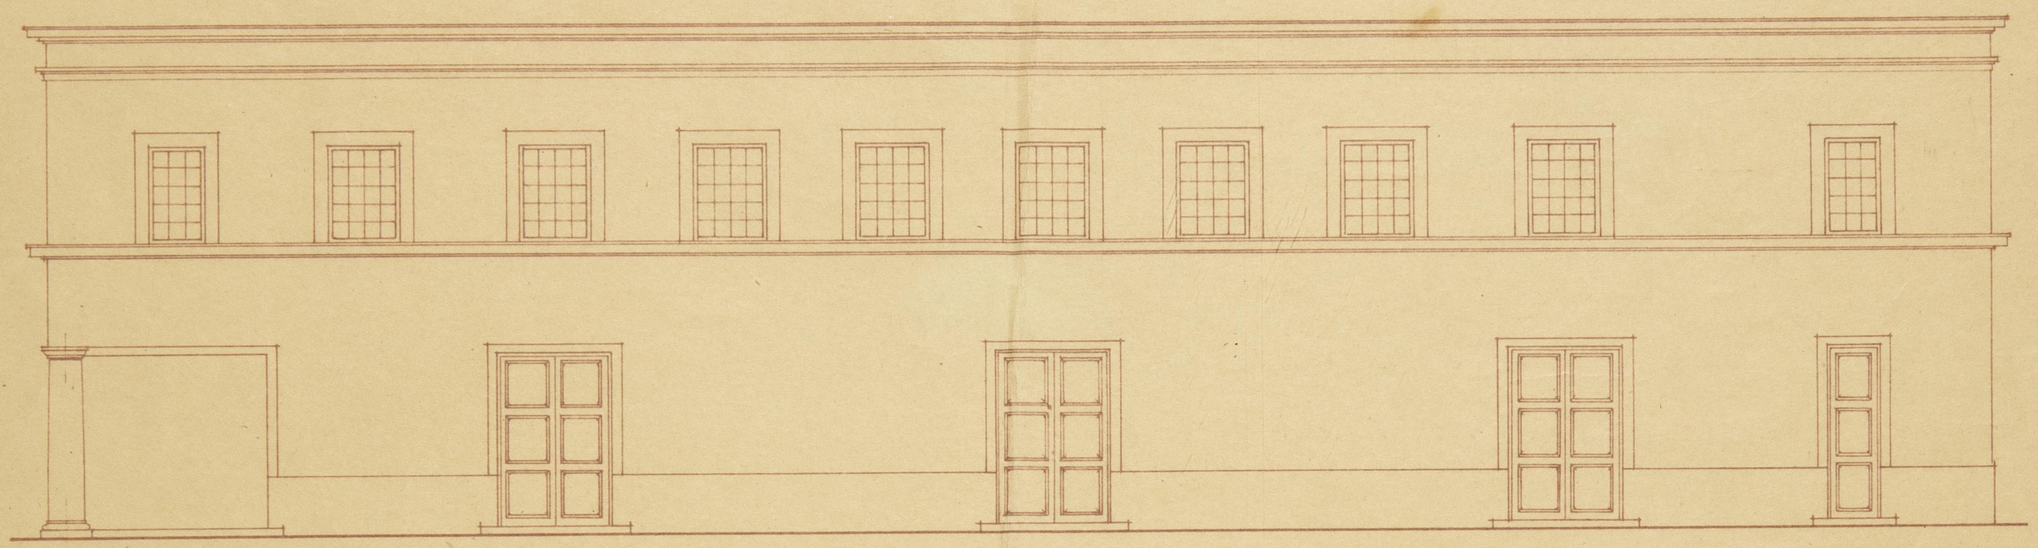

Fachada al Callejon de Prieto

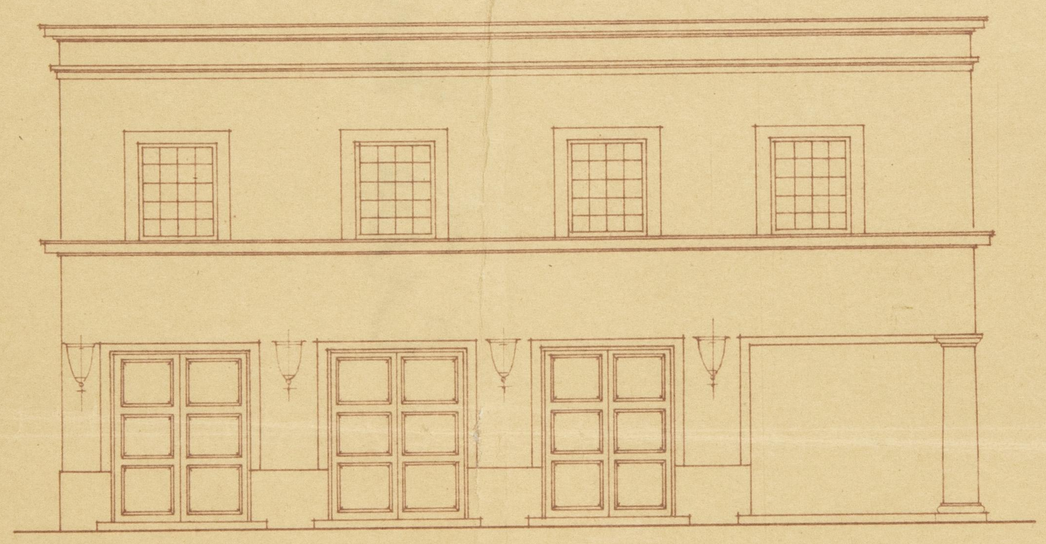

Fachada a la Calle de Salcillo

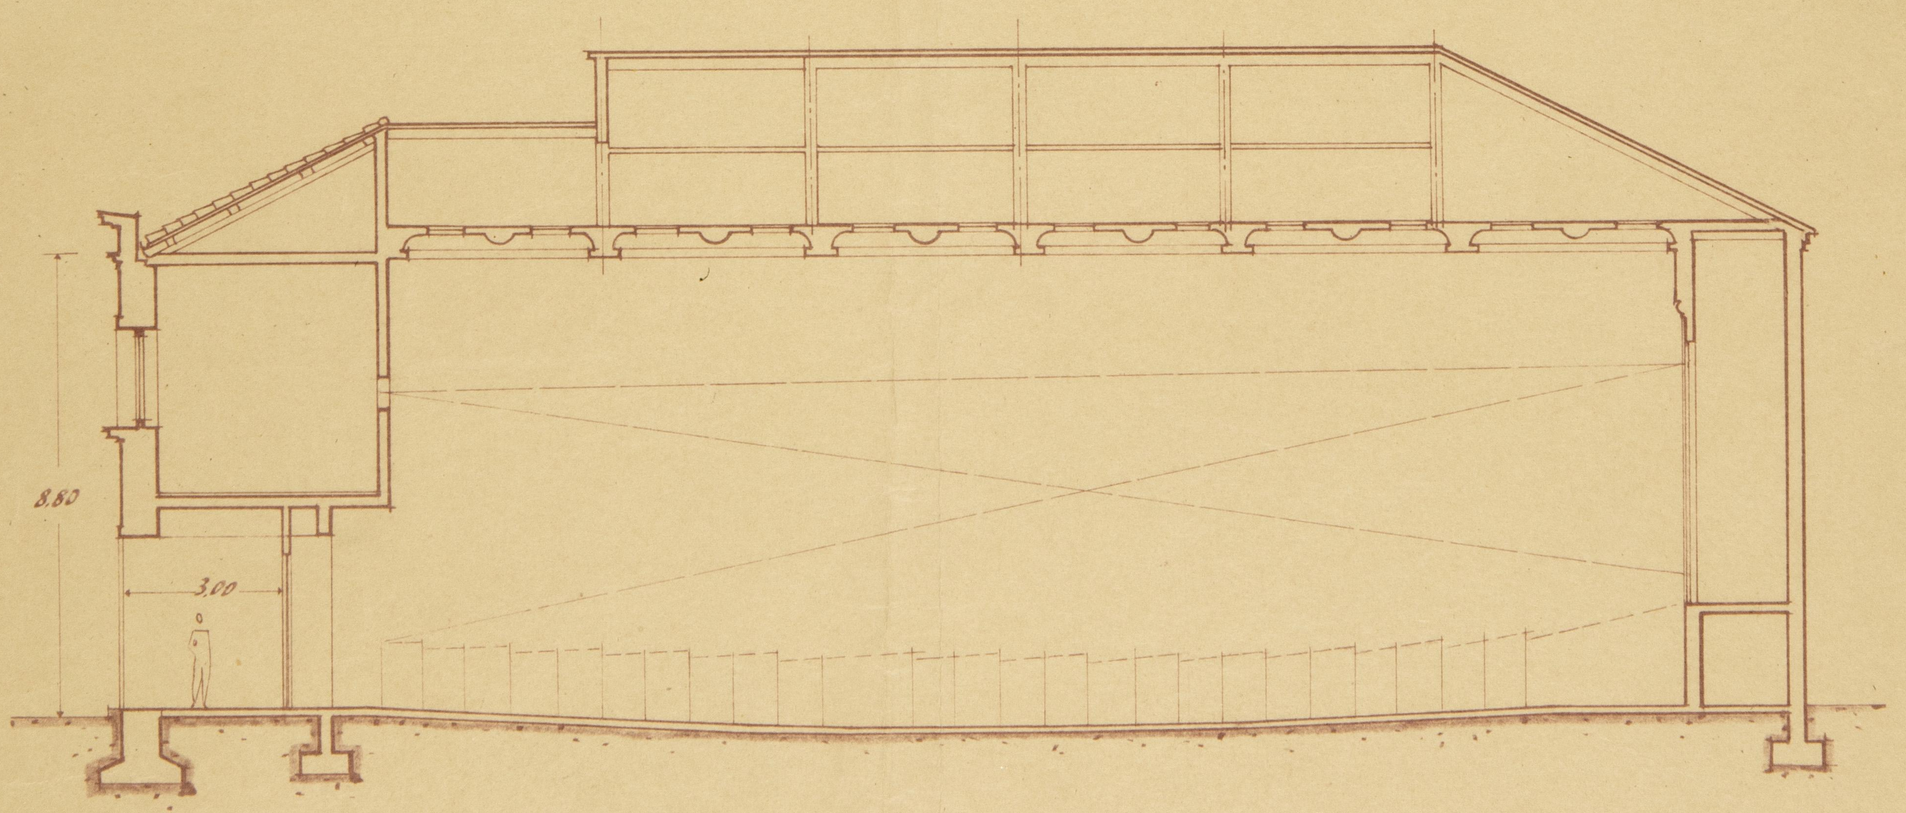

Sección longitudinal

Escala 1:100

Madrid Marzo 1943.
El Arquitecto,