Excmo. Ayuntamiento de Fuenterrabía

Proyecto de Ampliación y Reforma de la Pesquería Municipal

Madrid para Fuenterrabía Diciembre 1949

Escala 1:100 — El Arquitecto

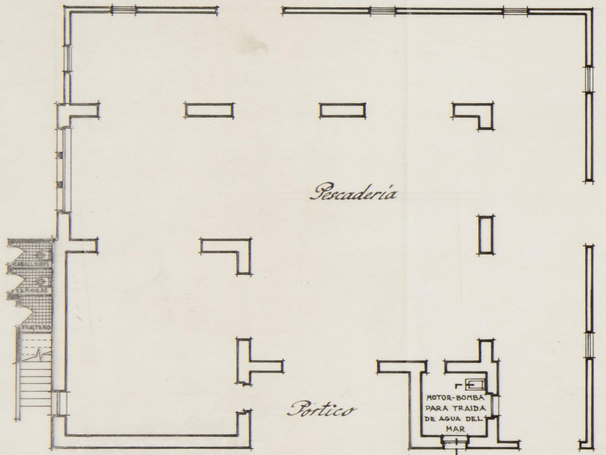

Planta Baja

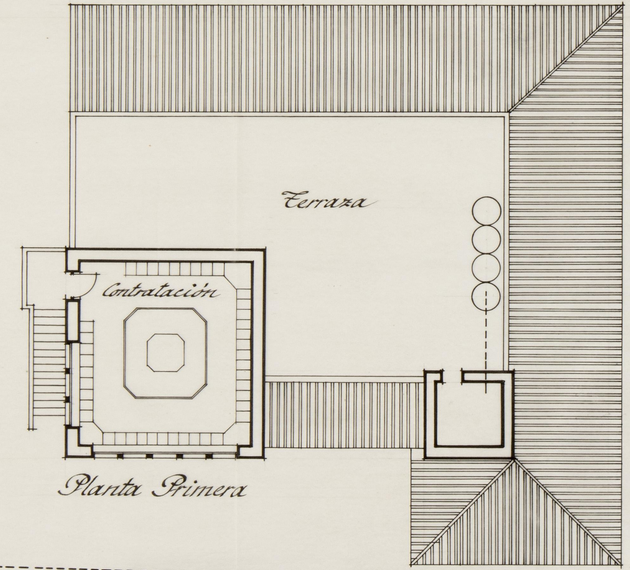

Planta Primera

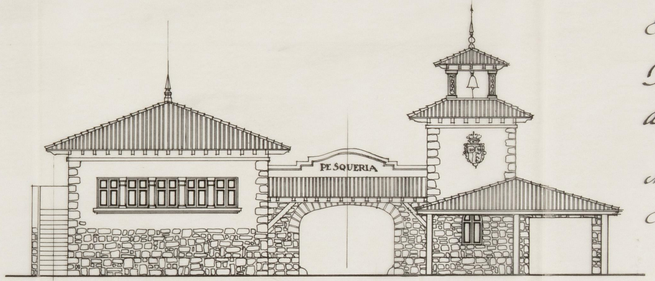

Fachada Principal

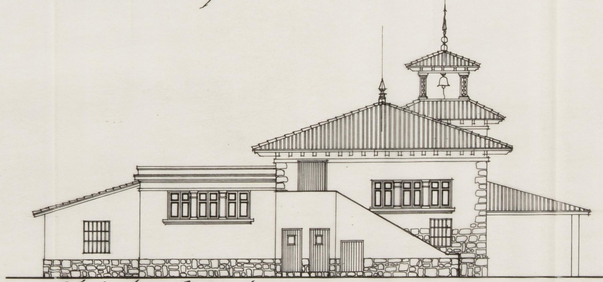

Fachada Lateral

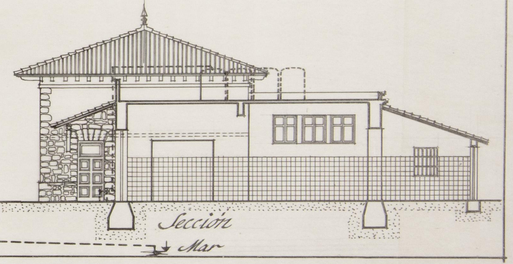

Sección

Nueva tubería para traida de agua del Mar

Mar

EDIF. 15

Proyecto de Pesquería para Fuenterrabía

Escala 1:100

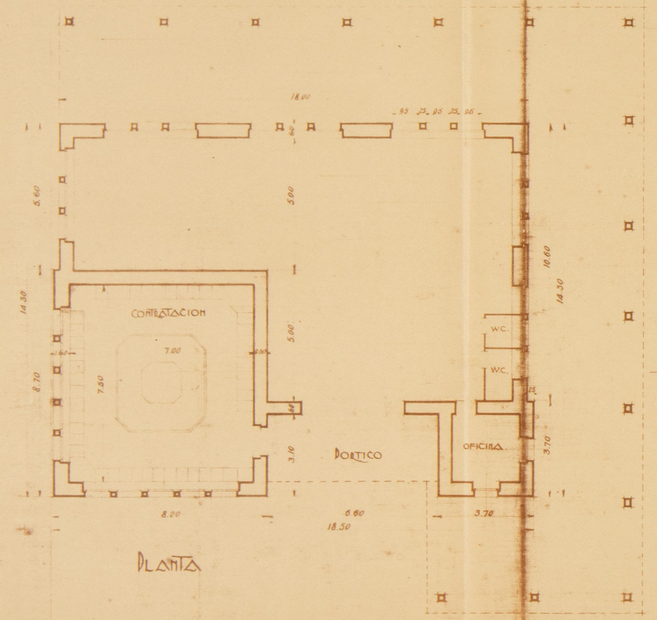

Planta

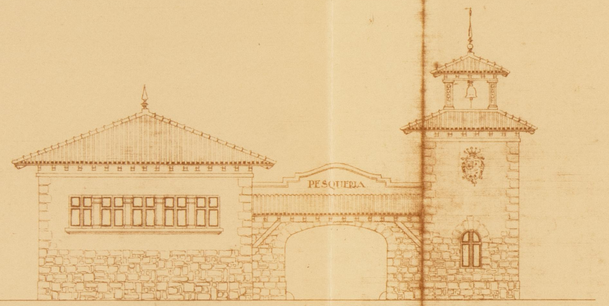

Fachada Principal

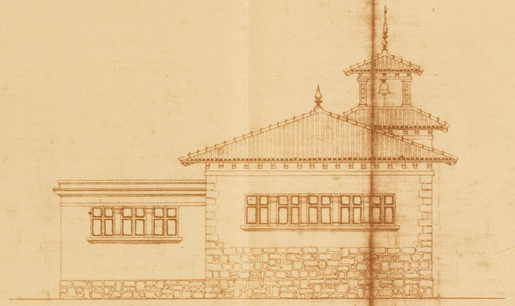

Fachada Lateral

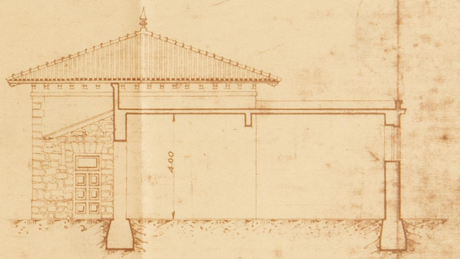

Seccion

S. Sebastian Marzo 1925

Fdo. [illegible]

Archivo Biblioteca
R 5143

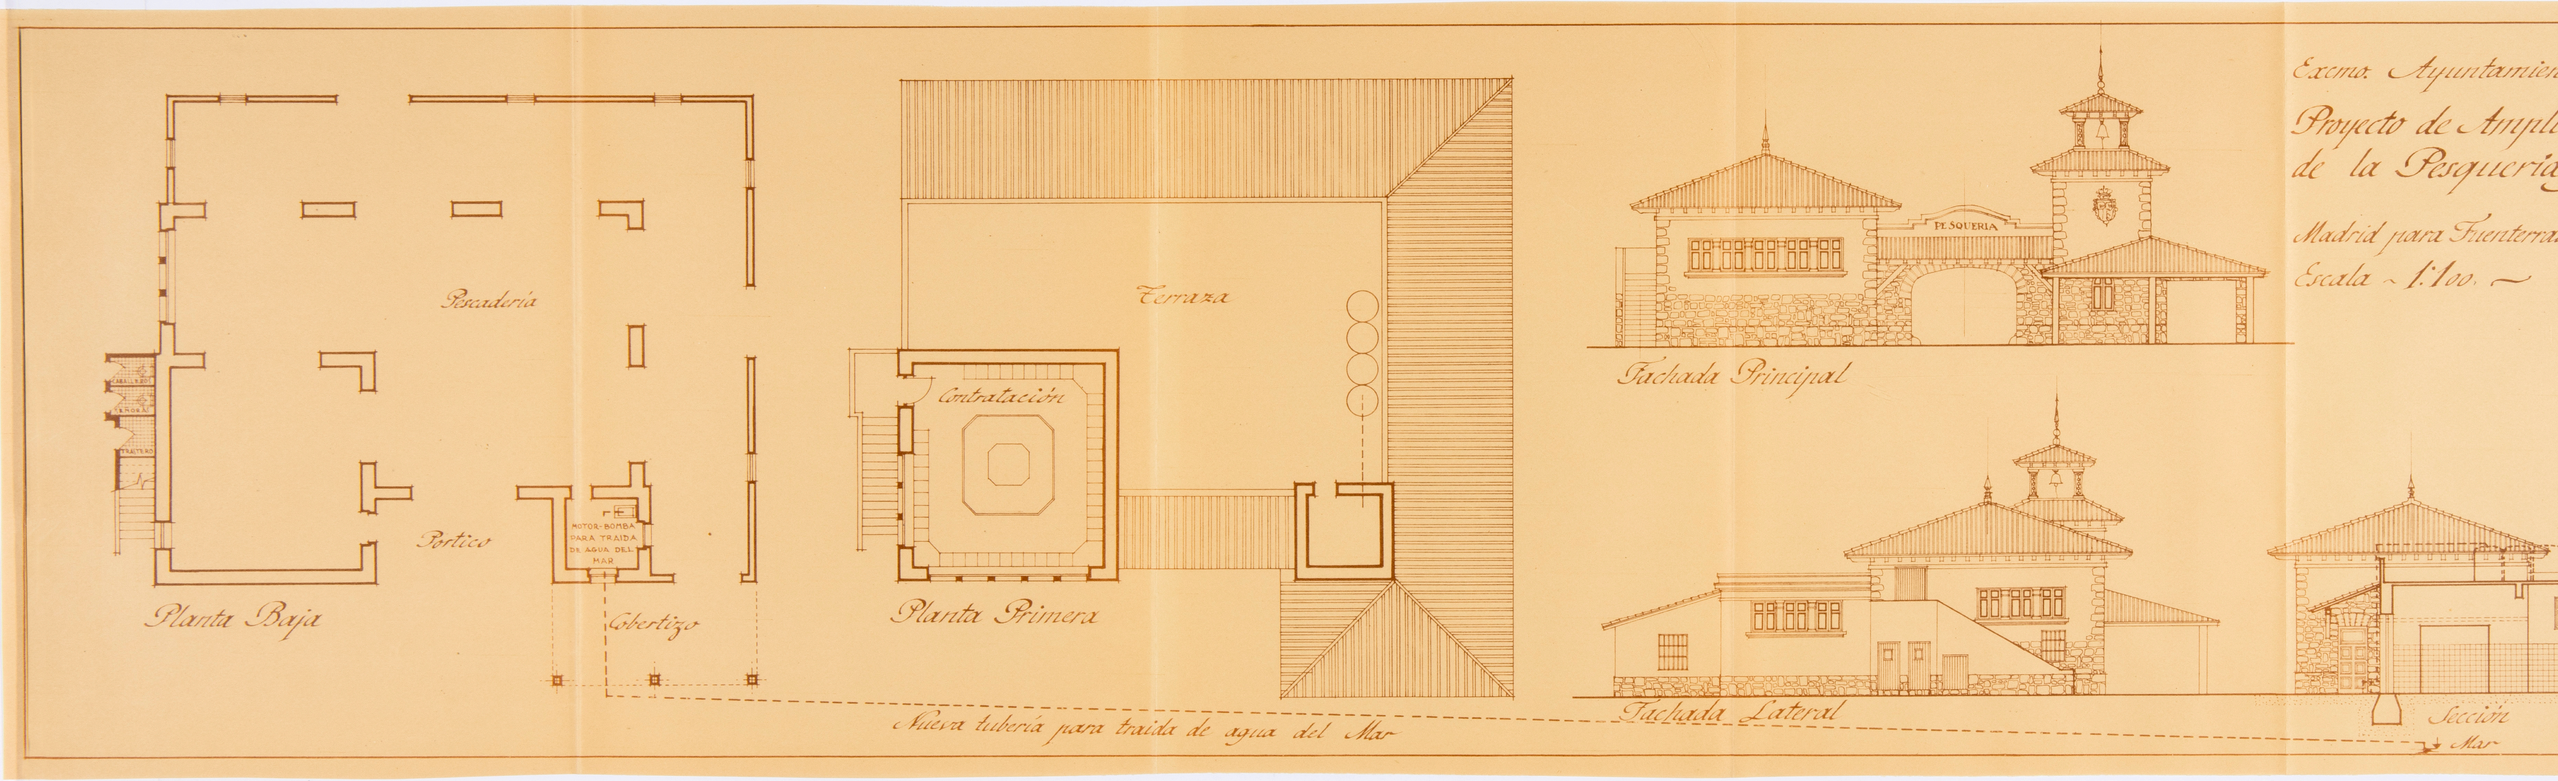
Exema. Ayuntamien
Proyecto de Ampli
de la Pesquería
Madrid para Fuenterra
Escala ~ 1:100. ~
Pescadería
Terraza
Contratación
ANDAR
FRUTERO
MOTOR-BOMBA PARA TRAIDA DE AGUA DEL MAR
Pórtico
Cobertizo
Planta Baja
Planta Primera
PESQUERIA
Fachada Principal
Fachada Lateral
Sección
Nueva tubería para traida de agua del Mar
Mar