PALACIO "DEL PARDO"
RESIDENCIA DE S.E. EL JEFE DEL ESTADO.

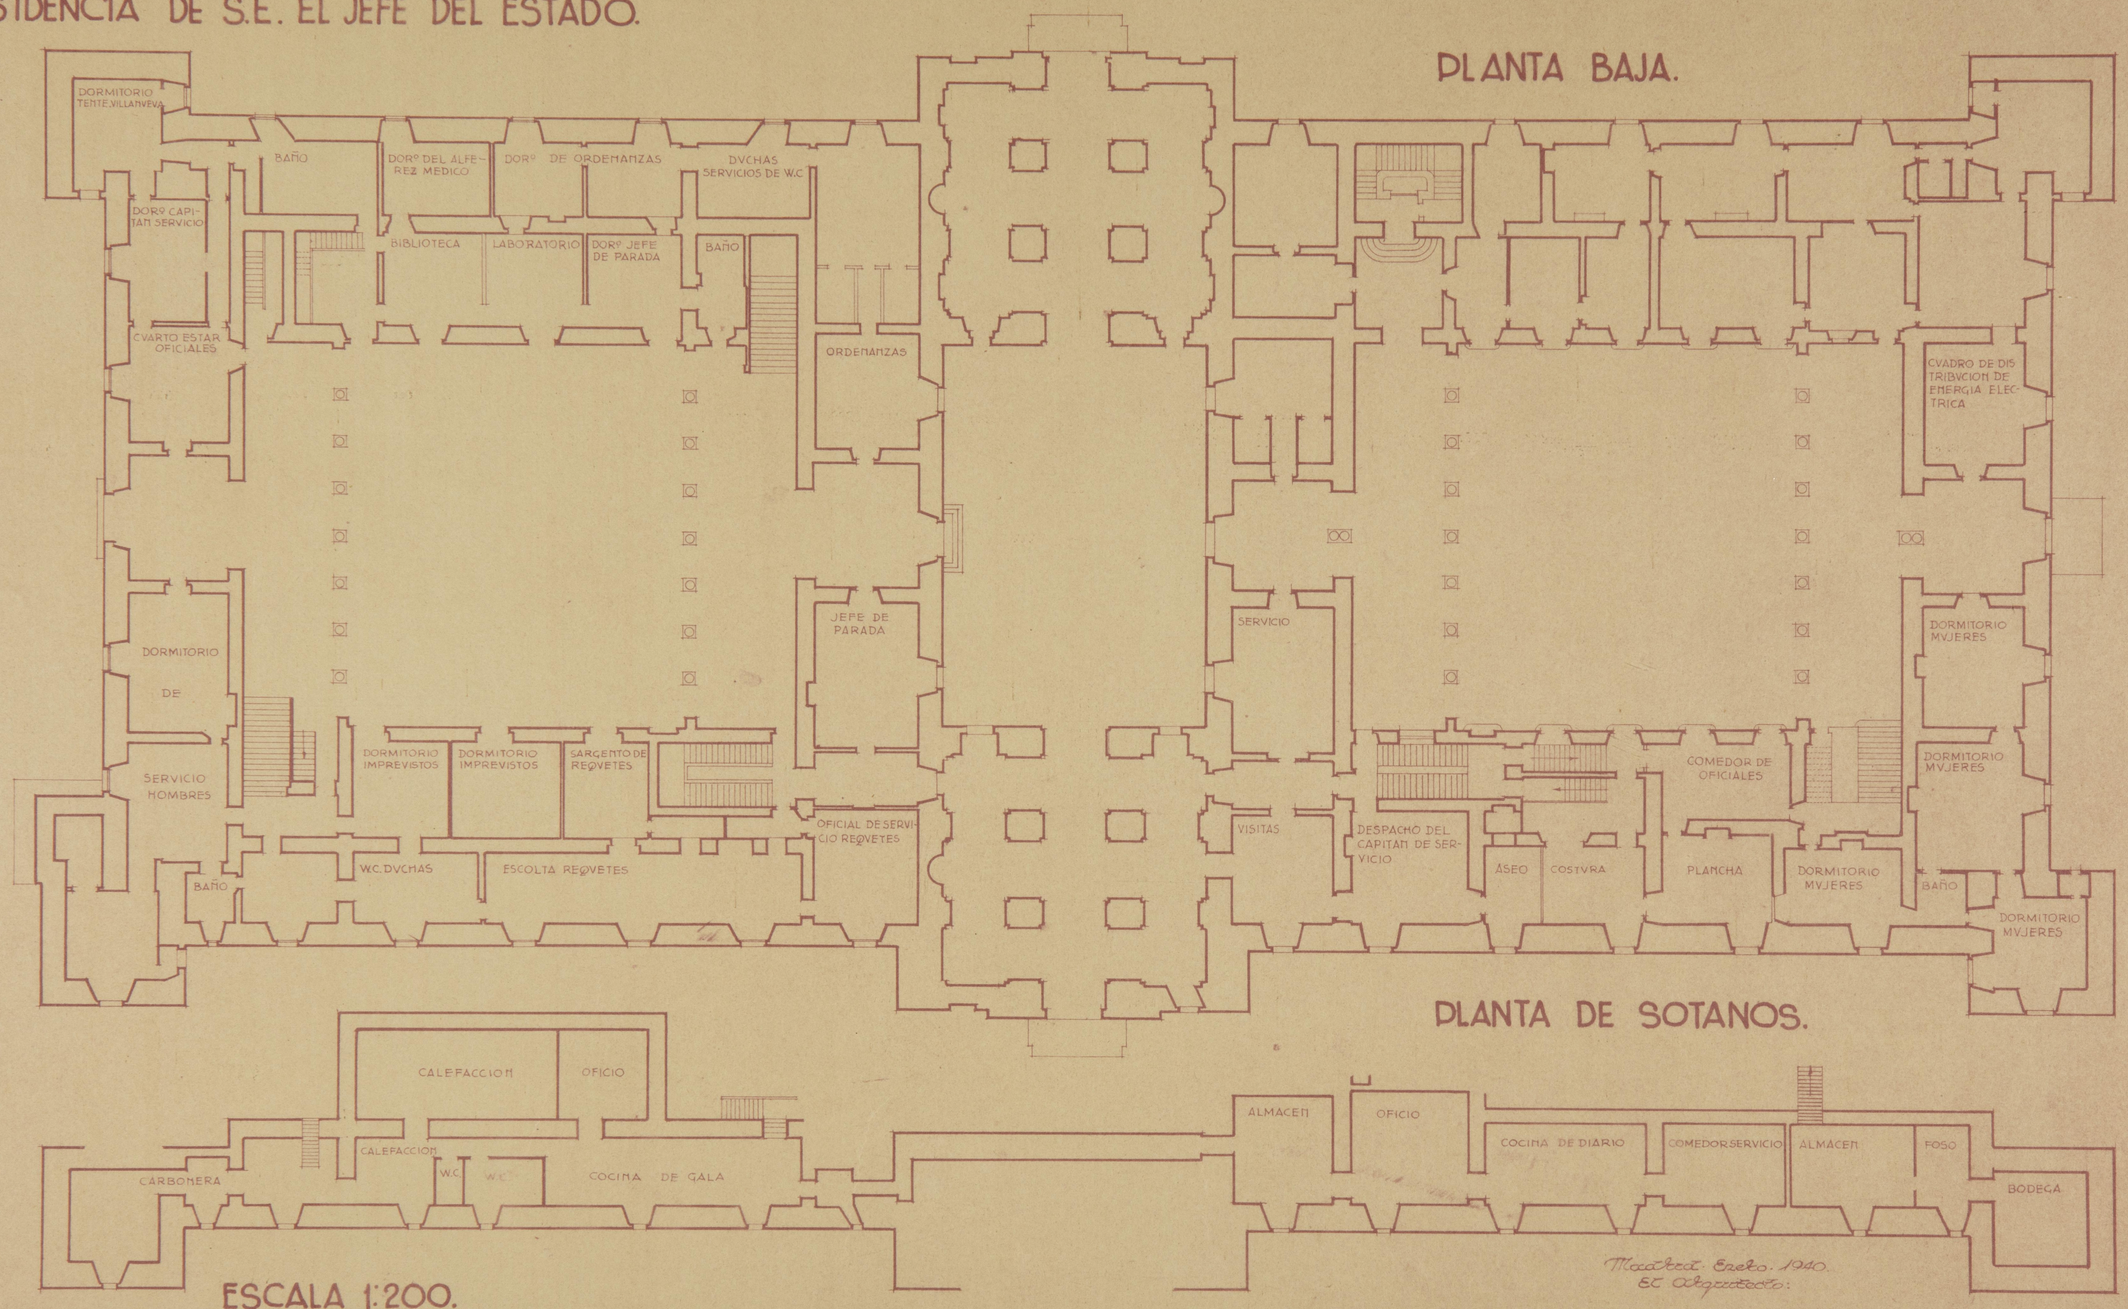

ARCHIVO BIBLIOTECA
Pl. 3415

PALACIO "DEL PARDO"
RESIDENCIA DE S.E. EL JEFE DEL ESTADO.

PLANTA PRINCIPAL.

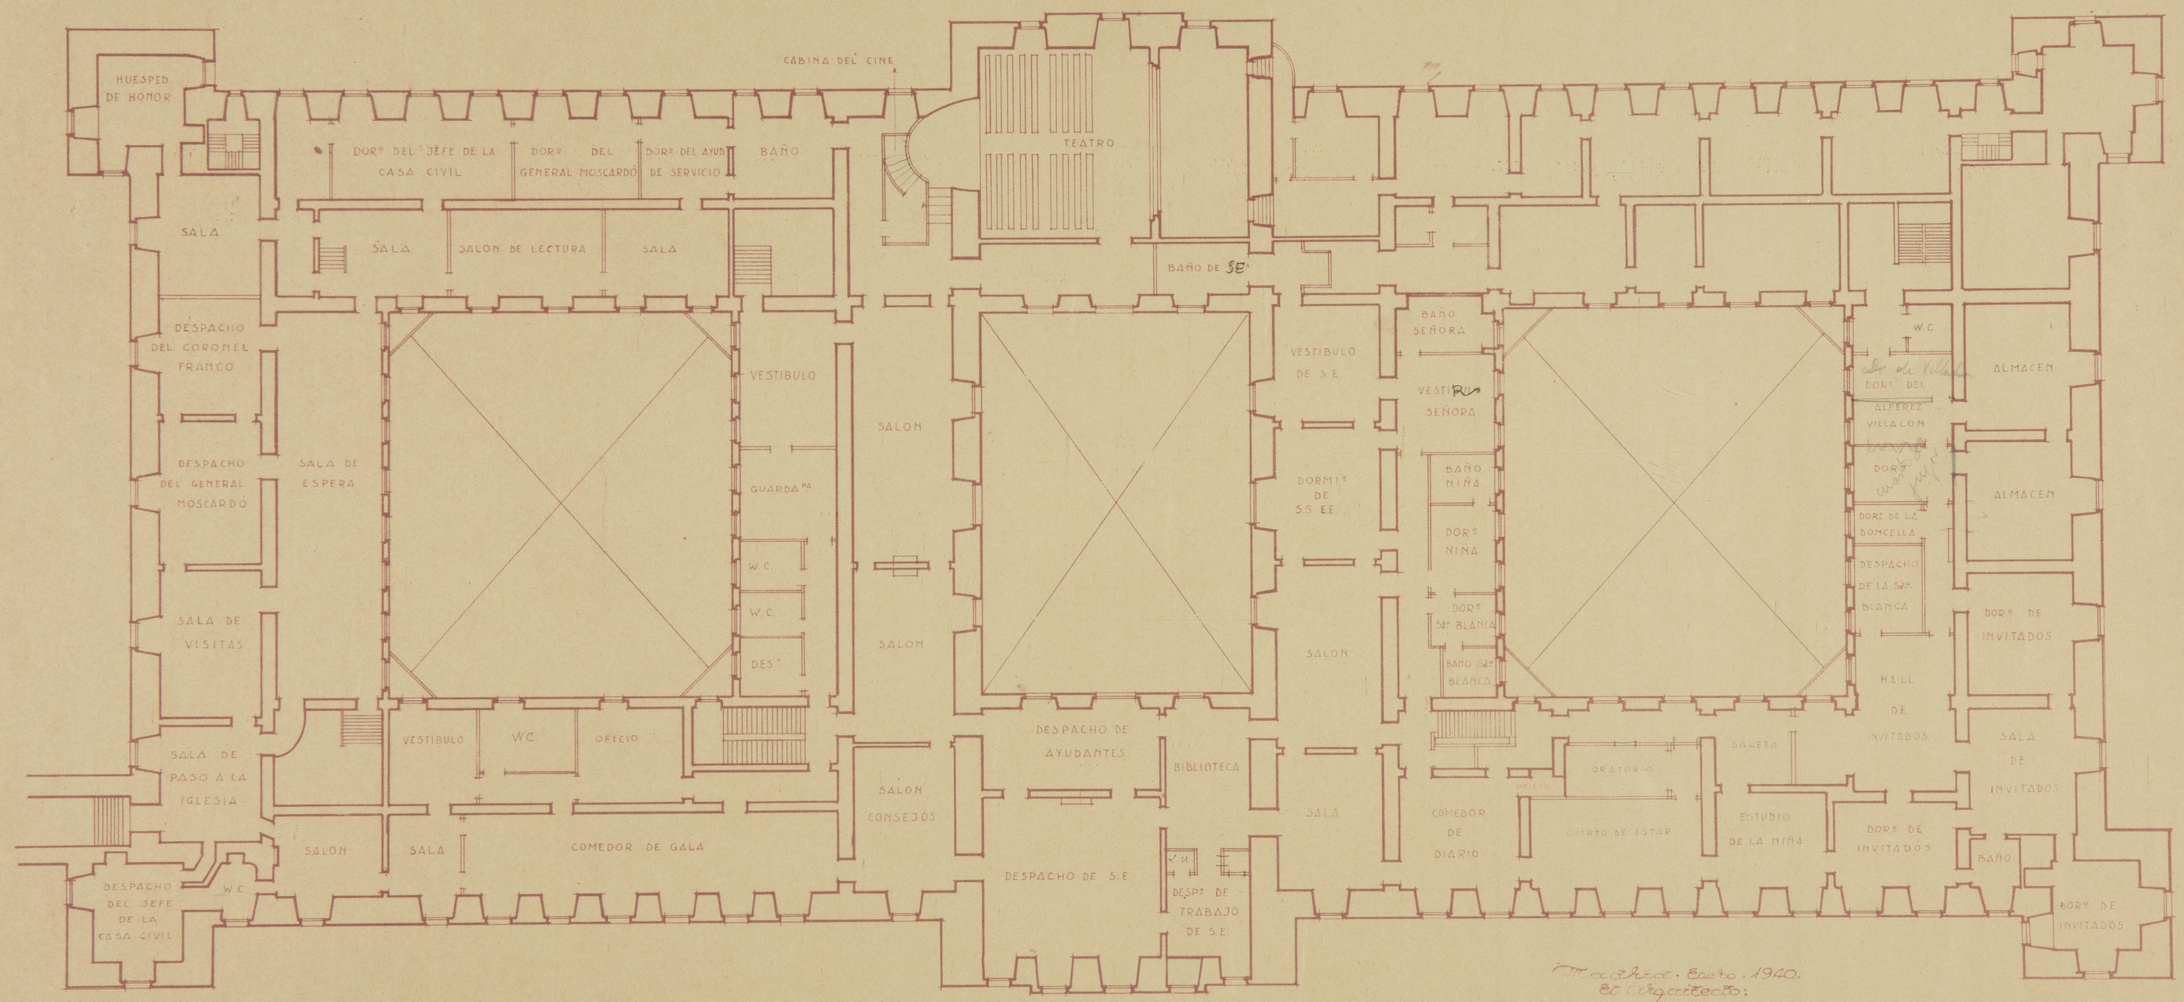

Madrid. Enero. 1940.
El Arquitecto:

ESCALA 1:200.

ARCHIVO BIBLIOTECA
P.J. 3419

REAL PALACIO DEL PARDO

PLANTA PRINCIPAL

ARCHIVO BIBLIOTECA
02.3420