Edificio para La Union Patriotica en Fuenterrabia

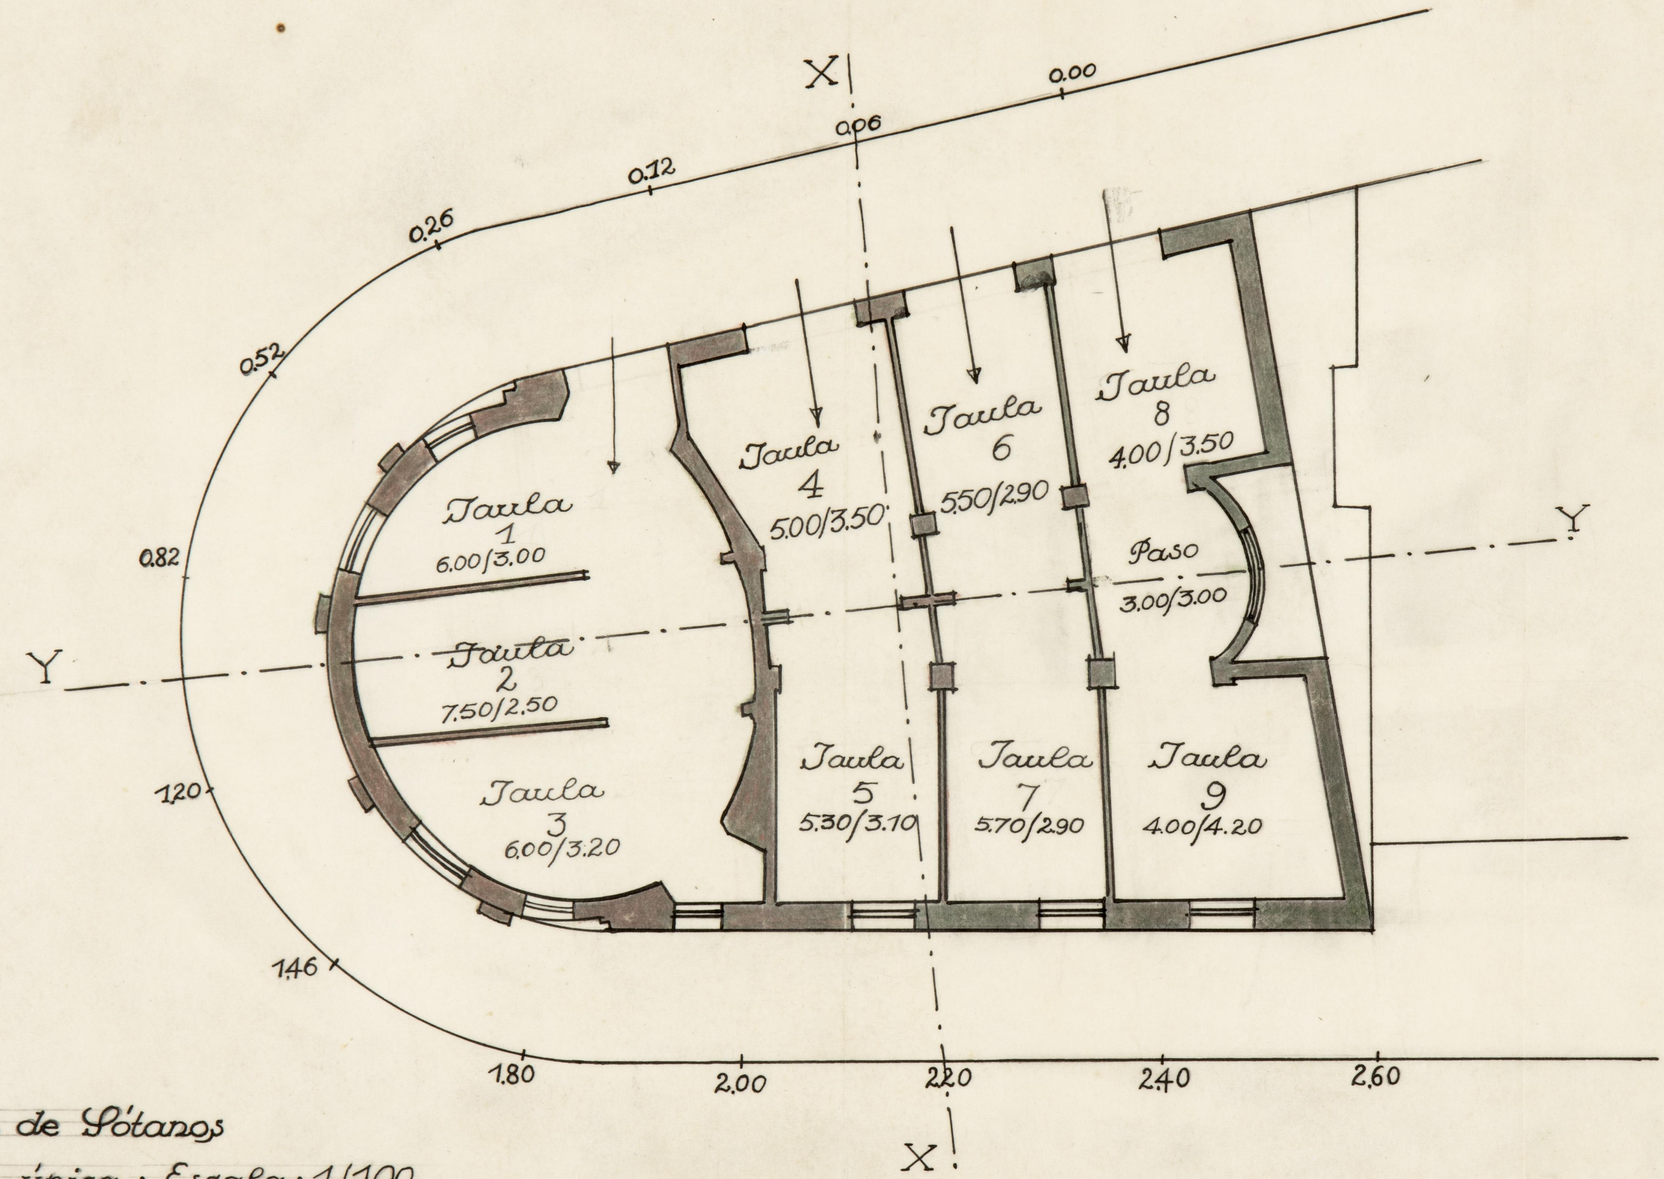

Planta de Sótanos

Solucion única · Escala: 1/100

571

EDIFICIO PARA LA UNION PATRIOTICA EN FUENTERRABIA

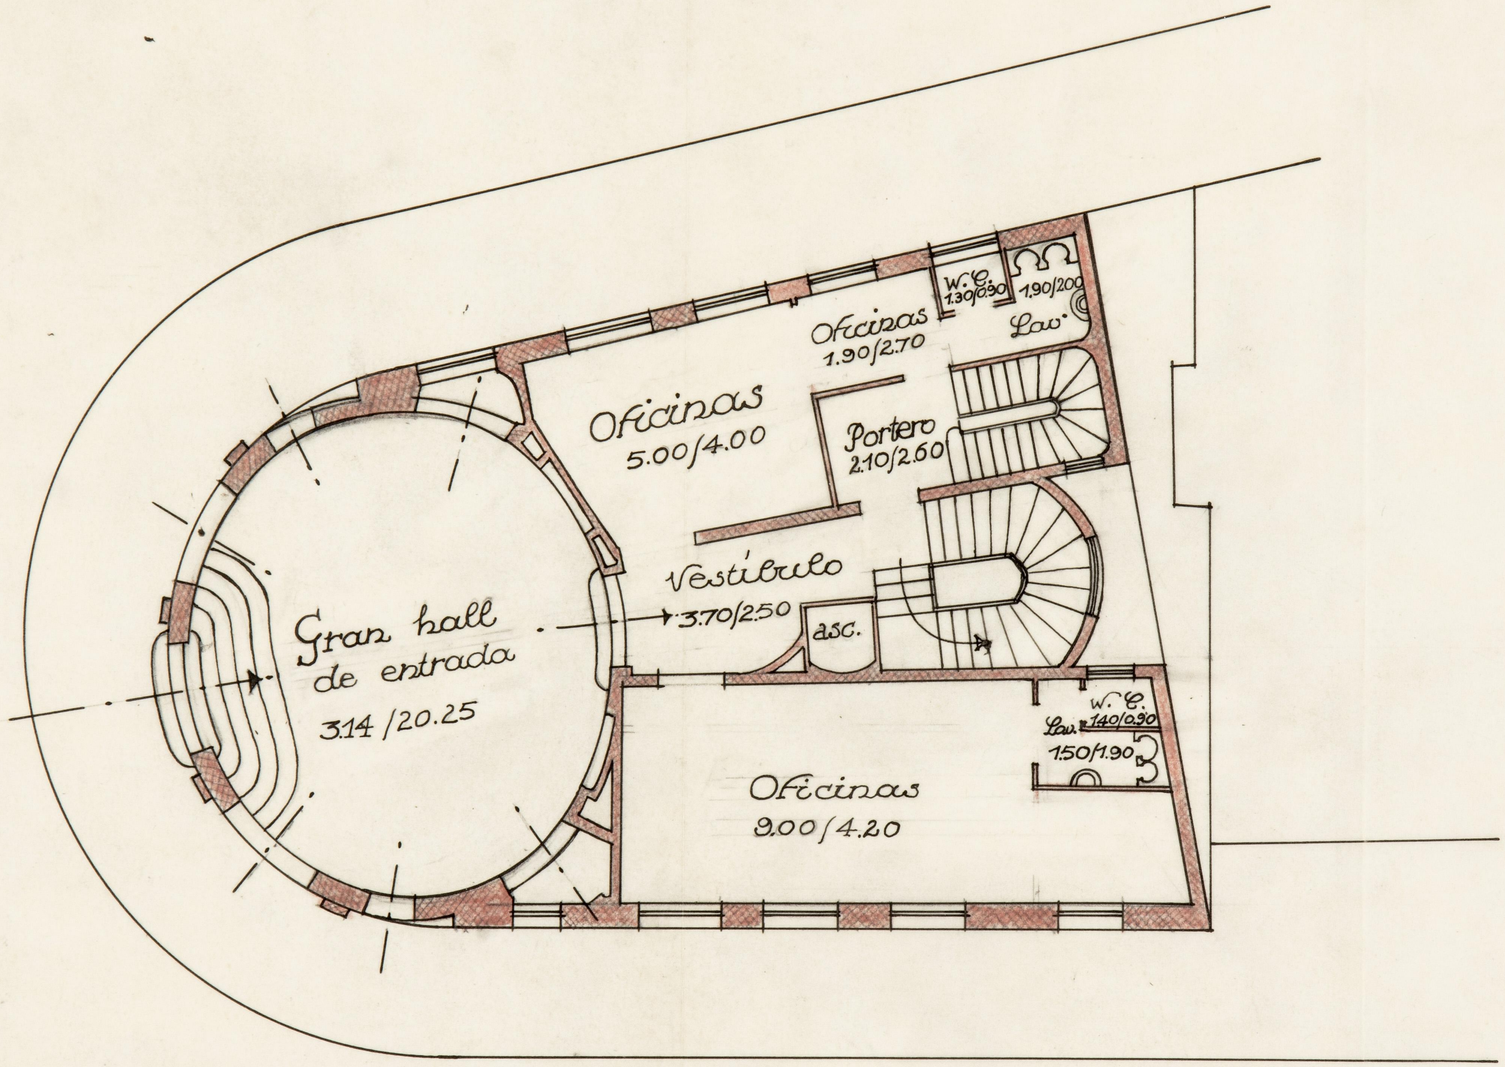

Planta baja
Solucion A. Escala: 1/100

8512.19

EDIFICIO PARA LA UNION PATRIOTICA EN FUENTERRABIA

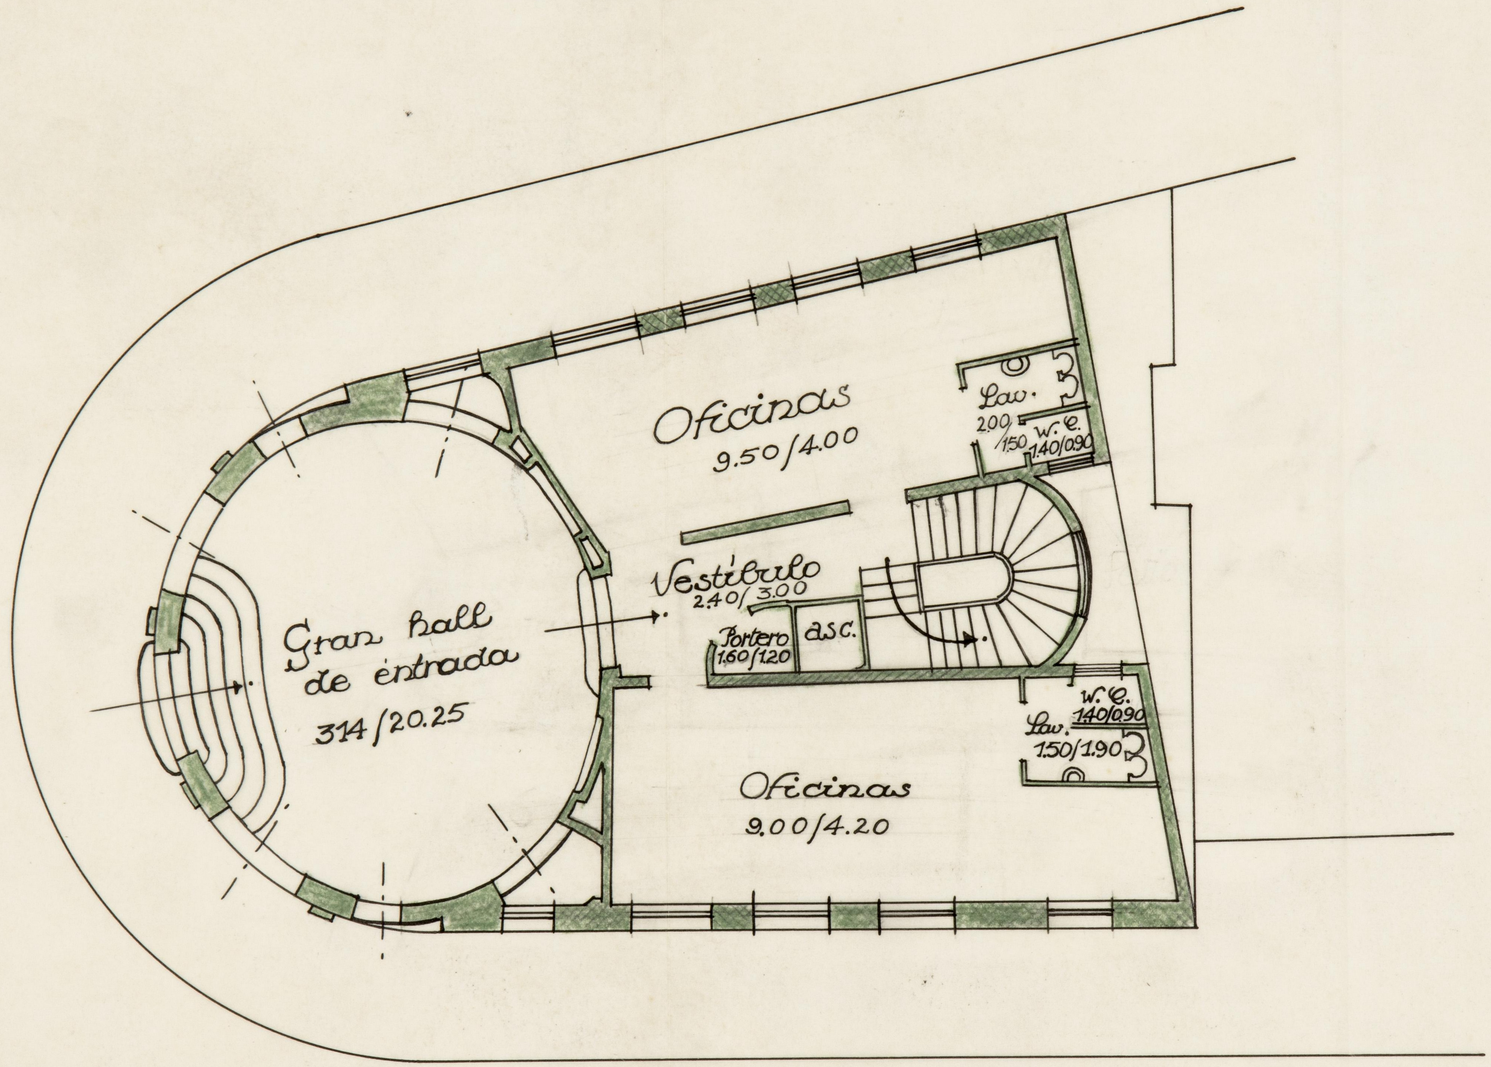

Planta baja
Solucion B. Escala: 1/100

PSKZ .19 572

4

EDIFICIO PARA LA UNION PATRIOTICA EN FUENTERRABIA

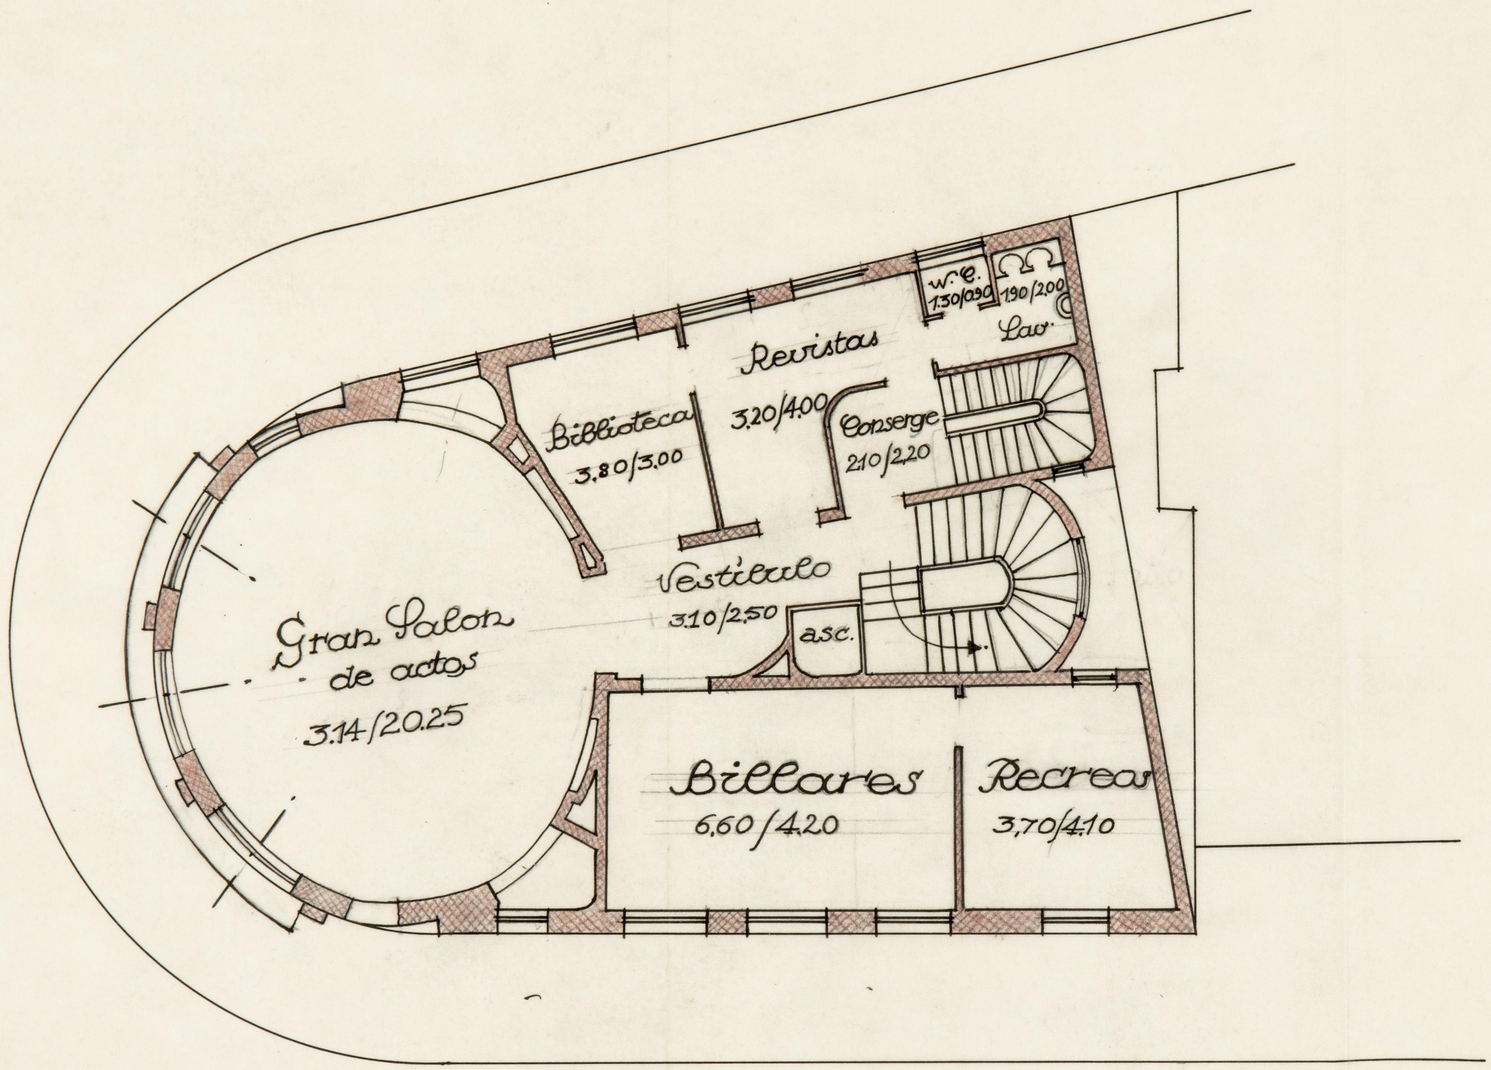

Planta principal
Solucion A. Escala: 1/100

Pl. 2130

5.

EDIFICIO PARA LA UNION PATRIOTICA EN FUENTERRABIA

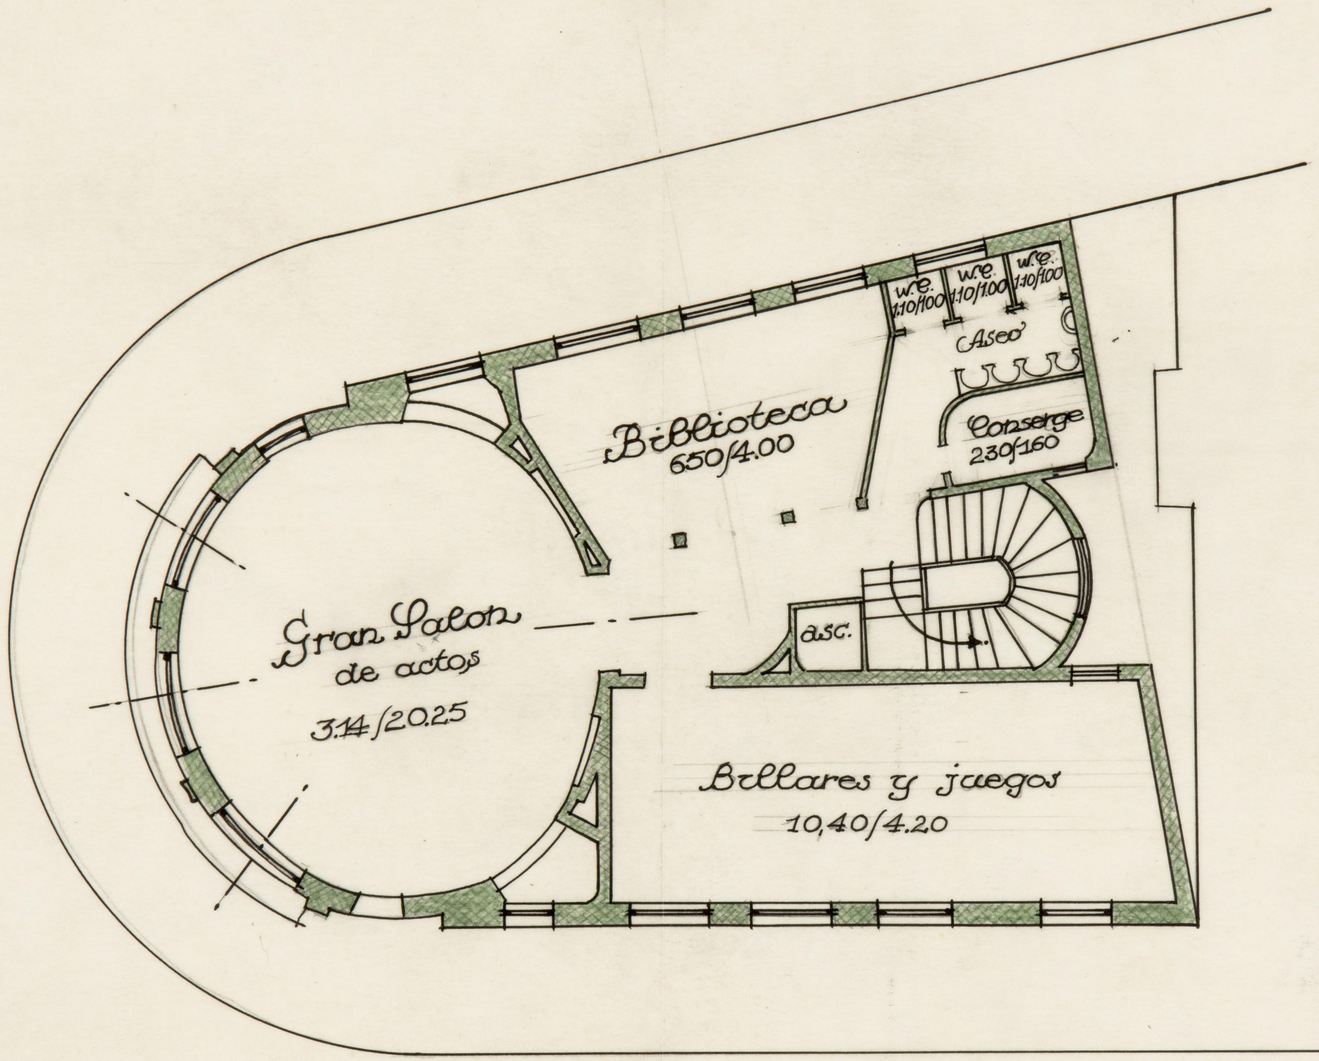

Planta principal
Solucion B. Escala: 1/100

575

EDIFICIO PARA LA UNION PATRIOTICA EN FUENTERRABIA

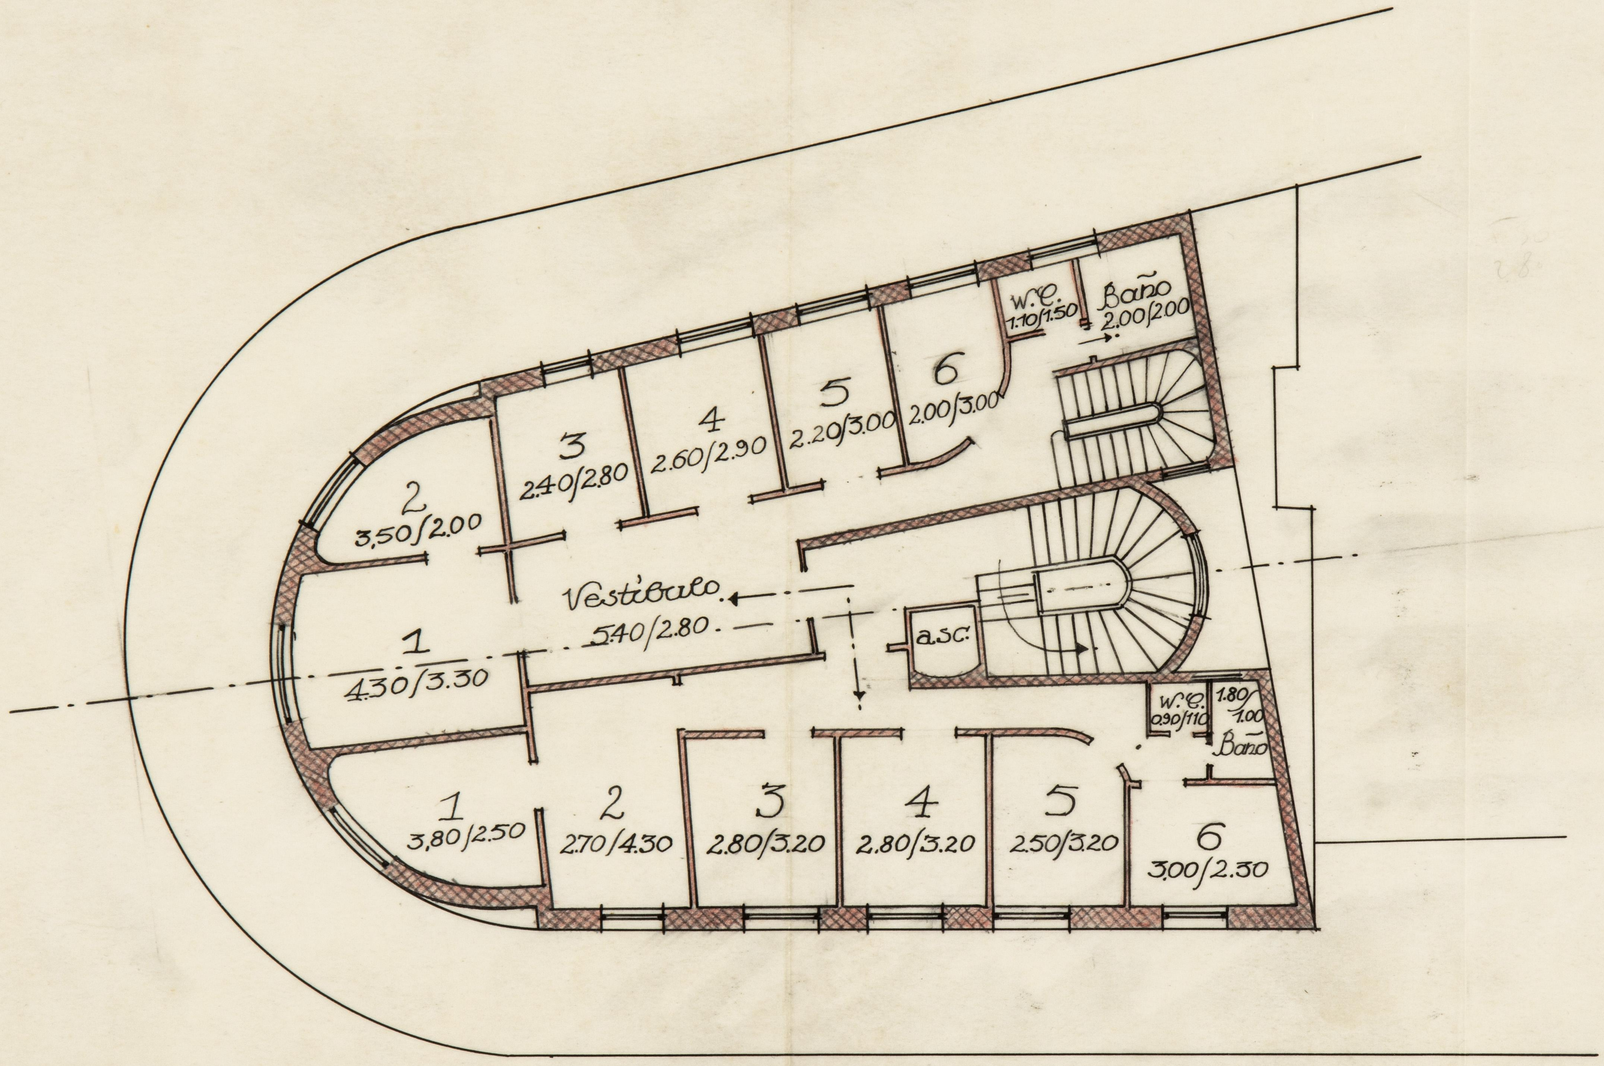

Planta de viviendas
Solucion A. Escala: 1/100

576

EDIFICIO PARA LA UNION PATRIOTICA EN FUENTERRABIA

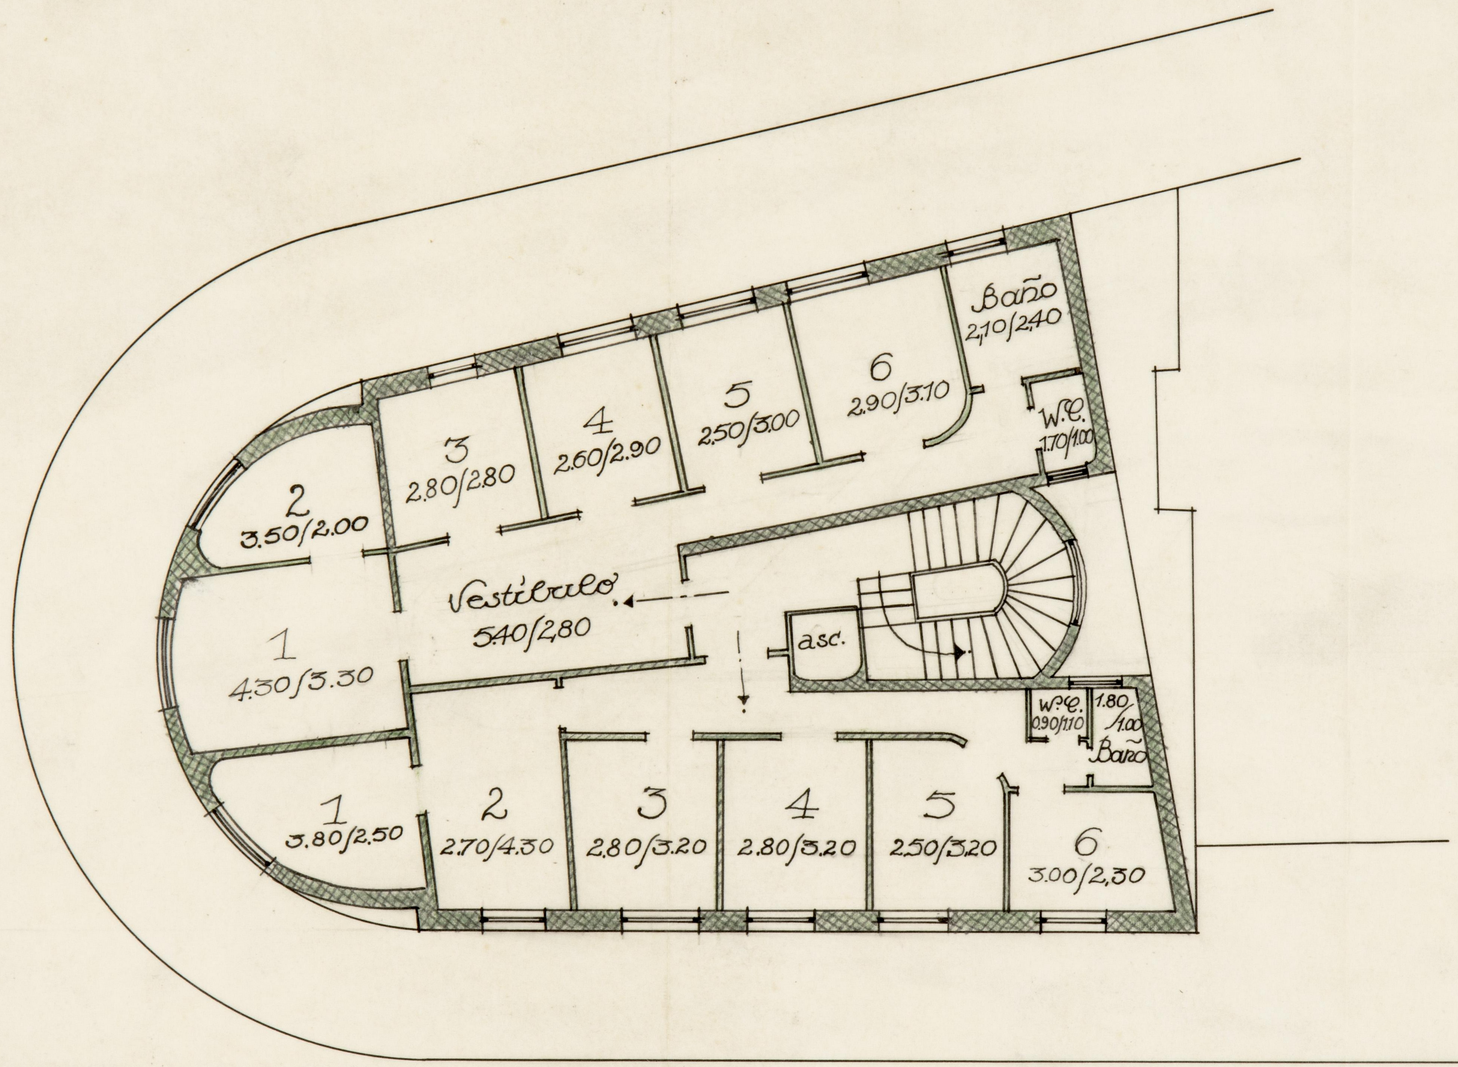

Planta de viviendas
Solucion B. Escala: 1/100.

Pl. 5133