OBRA SINDICAL DEL HOGAR DE GUIPUZCOA ~ GRUPO DE CASAS EN ELGOIBAR ~ PROYECTO DE EDIFICIO PARA RECREOS ~ FRONTON ~ ESCALA 1:100 ~

MADRID ENERO 1952
EL ARQUITECTO.

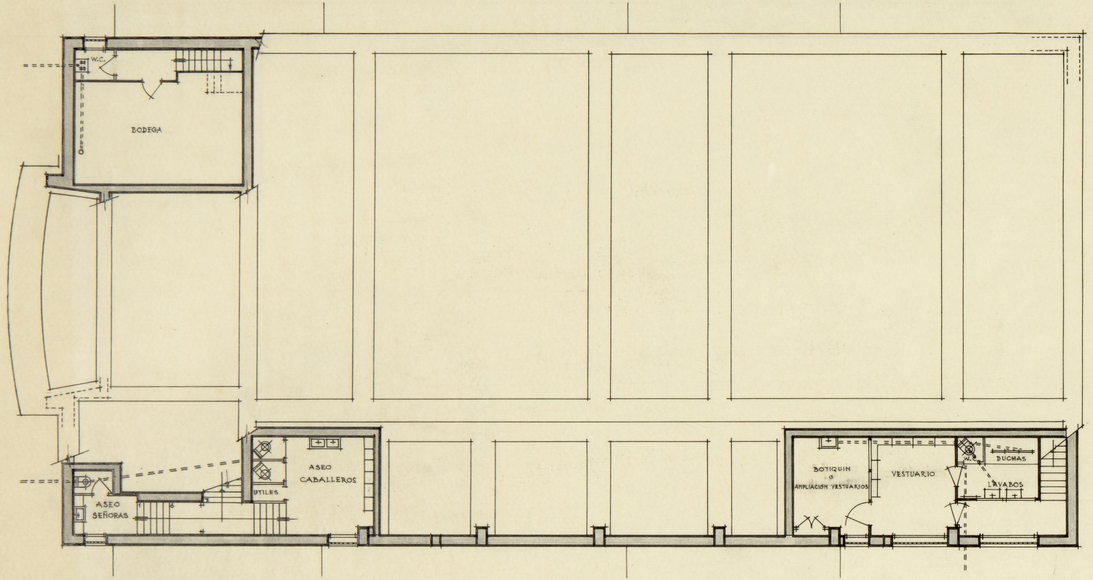

PLANTA DE CIMIENTOS Y SEMISOTANO

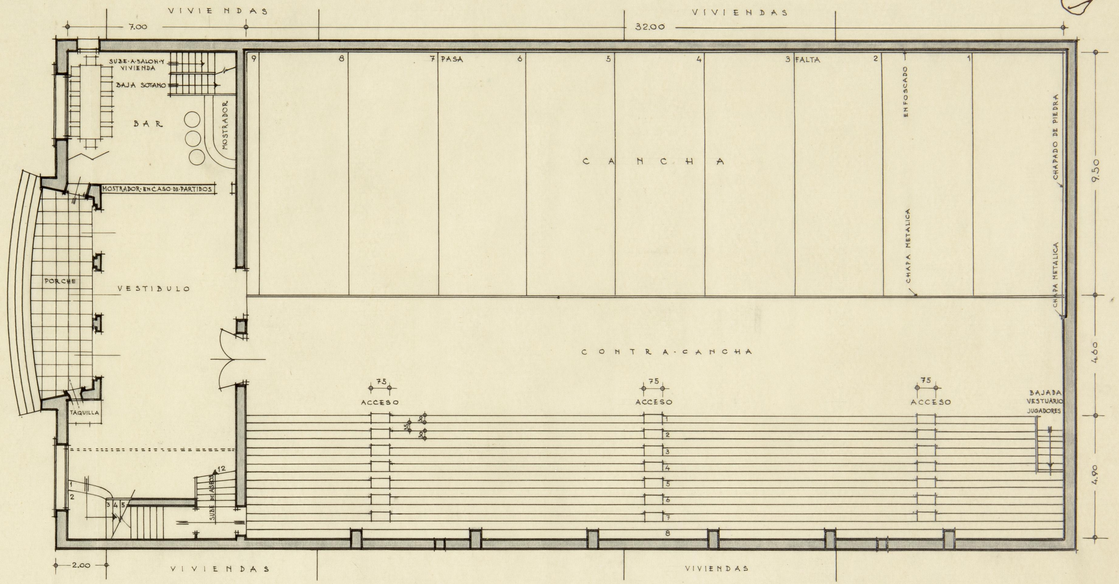

PLANTA BAJA

(1)

OBRA SINDICAL DEL HOGAR DE GUIPUZCOA ~ GRUPO DE CASAS EN ELGOIBAR ~ PROYECTO DE EDIFICIO PARA RECREOS ~ FRONTON ~ ESCALA 1:100 ~ MADRID ENERO 1952 EL ARQUITECTO.

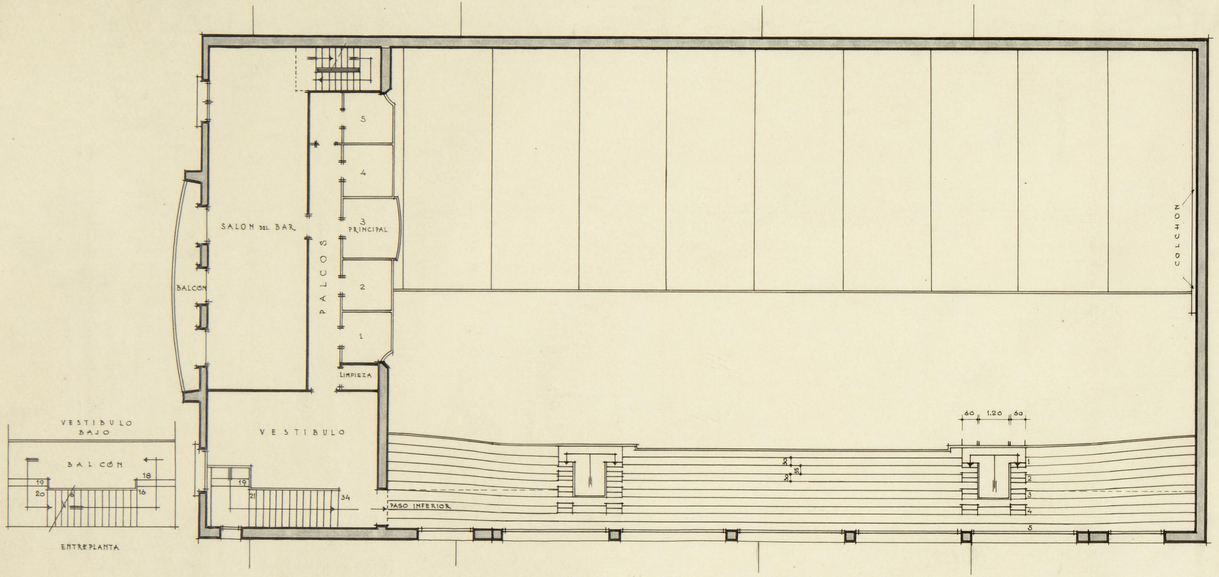

PLANTA PRIMERA - ANFITEATRO Y PALCOS

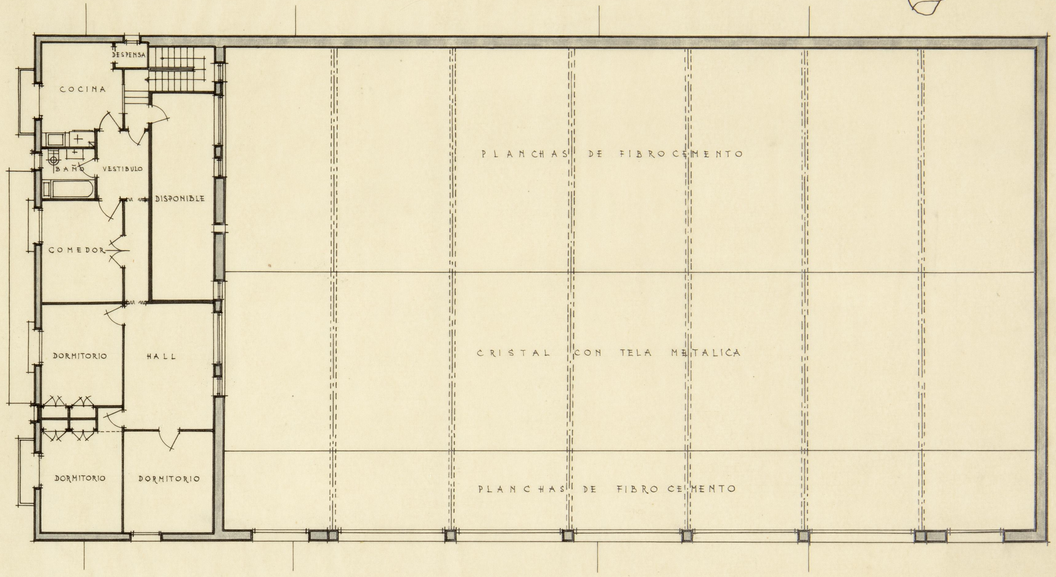

PLANTA SEGUNDA - VIVIENDA Y TECHO FRONTON

2

Pasv. 18

OBRA SINDICAL DEL HOGAR DE GUIPUZCOA ~ GRUPO DE CASAS EN ELGOIBAR ~ PROYECTO DE EDIFICIO PARA RECREOS ~ FRONTON ~ ESCALA 1:100 ~

MADRID ENERO 1952
EL ARQUITECTO.

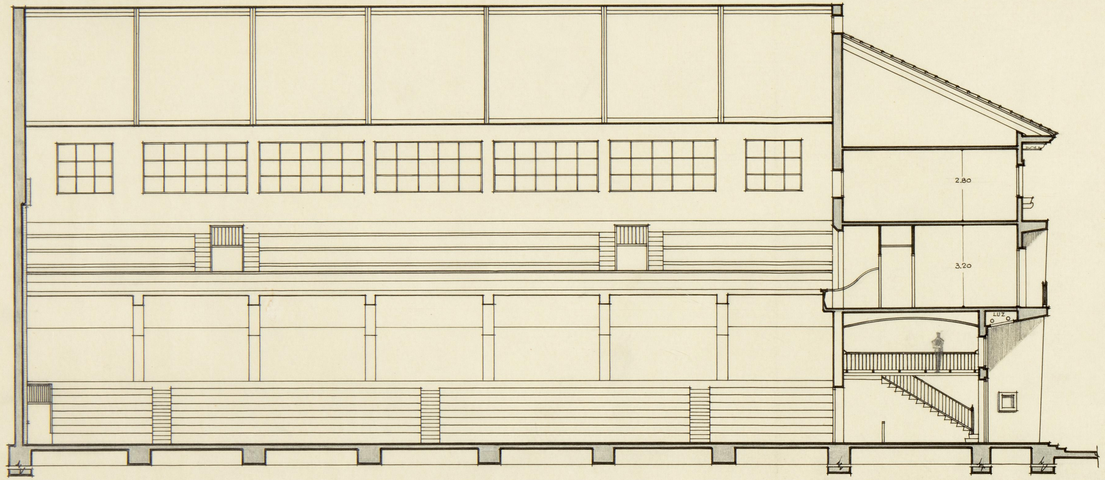

SECCION LONGITUDINAL

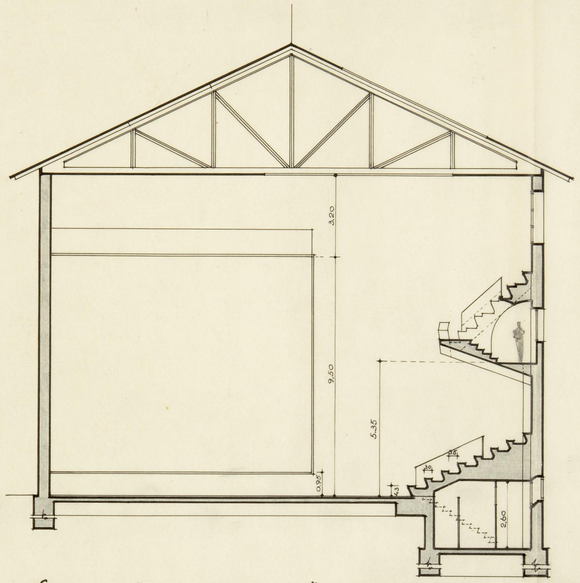

SECCION TRANSVERSAL - A -

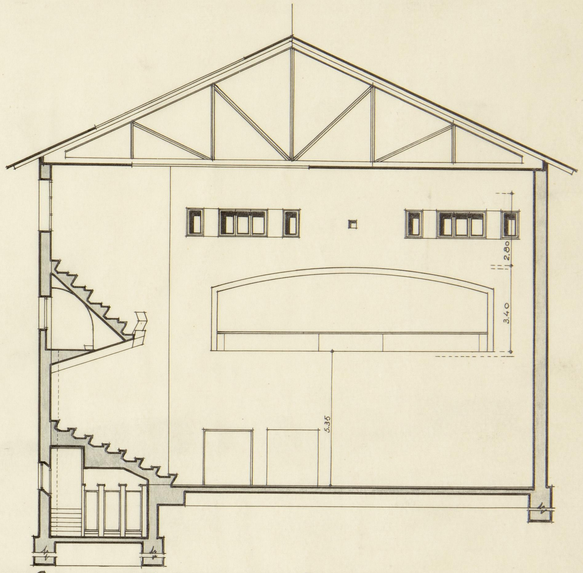

SECCION TRANSVERSAL - B -

③

915H

OBRA SINDICAL DEL HOGAR DE GUIPUZCOA ~ GRUPO DE CASAS EN ELGOIBAR ~ PROYECTO DE EDIFICIO PARA RECREOS ~ FRONTON ~ ESCALA 1:100 ~

MADRID ENERO 1952
EL ARQUITECTO.

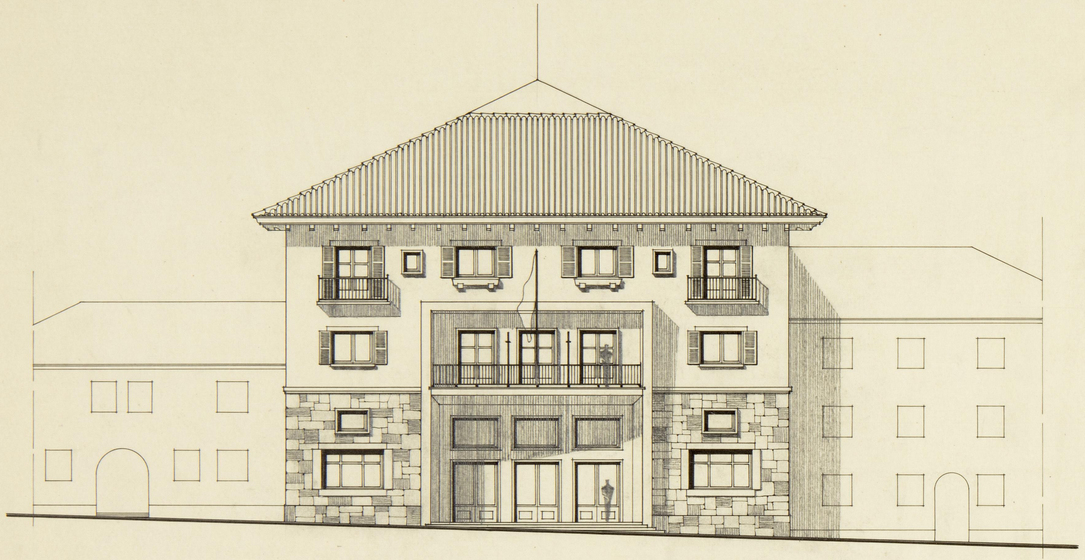

FACHADA PRINCIPAL

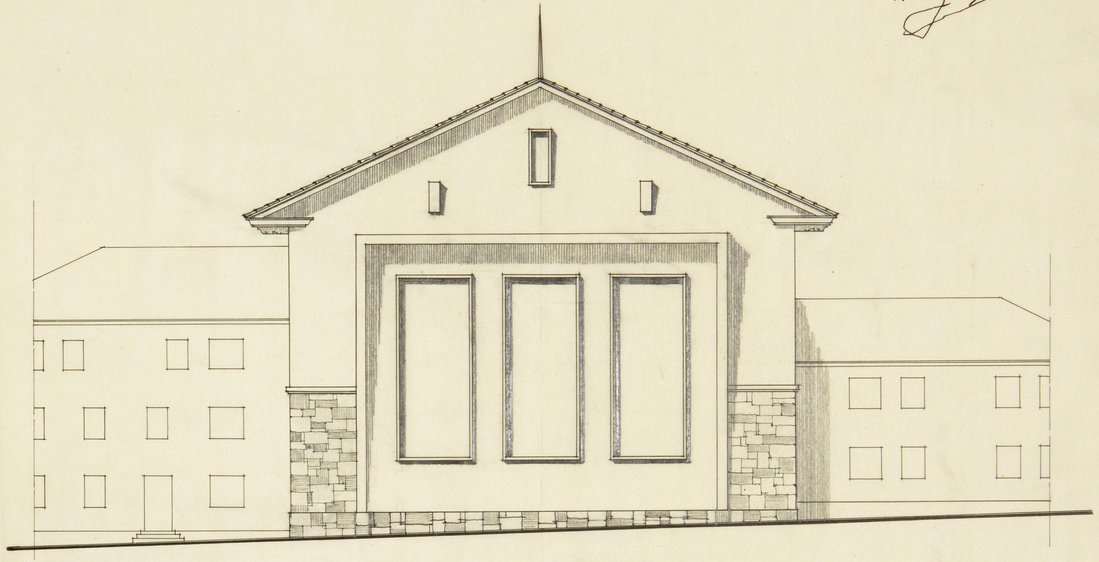

FACHADA POSTERIOR

④

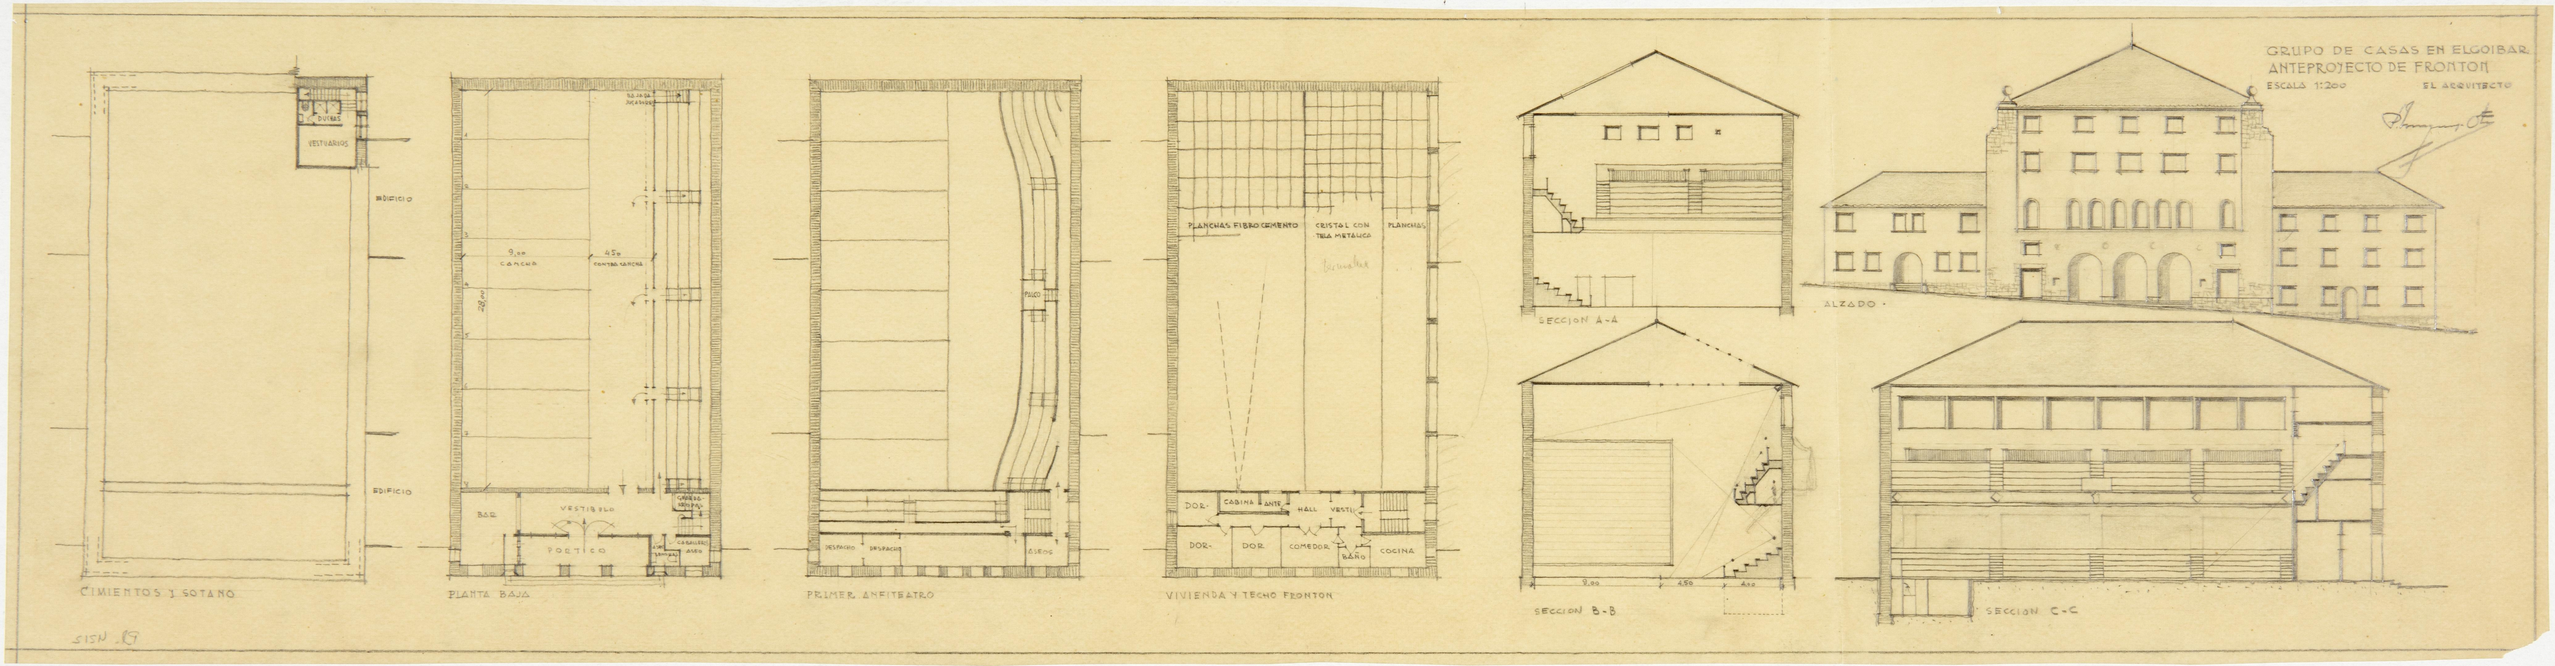
GRUPO DE CASAS EN ELGOIBAR
ANTEPROYECTO DE FRONTON
ESCALA 1:200
EL ARQUITECTO
DUCHAS
VESTUARIOS
EDIFICIO
EDIFICIO
CIMIENTOS Y SOTANO
BAJADA JUGADORES
9,00 CANCHA
4,50 CONTRA CANCHA
28,00
BAR
VESTIBULO
PORTICO
CABALLERO ASEO
PLANTA BAJA
PALCO
DESPACHO
DESPACHO
ASEOS
PRIMER ANFITEATRO
PLANCHAS FIBRO CEMENTO
CRISTAL CON TELA METALICA
PLANCHAS
DOR.
CABINA ANTE
HALL
VESTI
DOR.
DOR.
COMEDOR
BAÑO
COCINA
VIVIENDA Y TECHO FRONTON
SECCION A-A
SECCION B-B
9,00
4,50
4,00
ALZADO
SECCION C-C
SISN. 19

OBRA SINDICAL DEL HOGAR DE GUIPUZCOA – GRUPO DE CASAS EN ELGOIBAR – ESCALA 1:100

PROYECTO DE EDIFICIO PARA RECREOS – FRONTON –

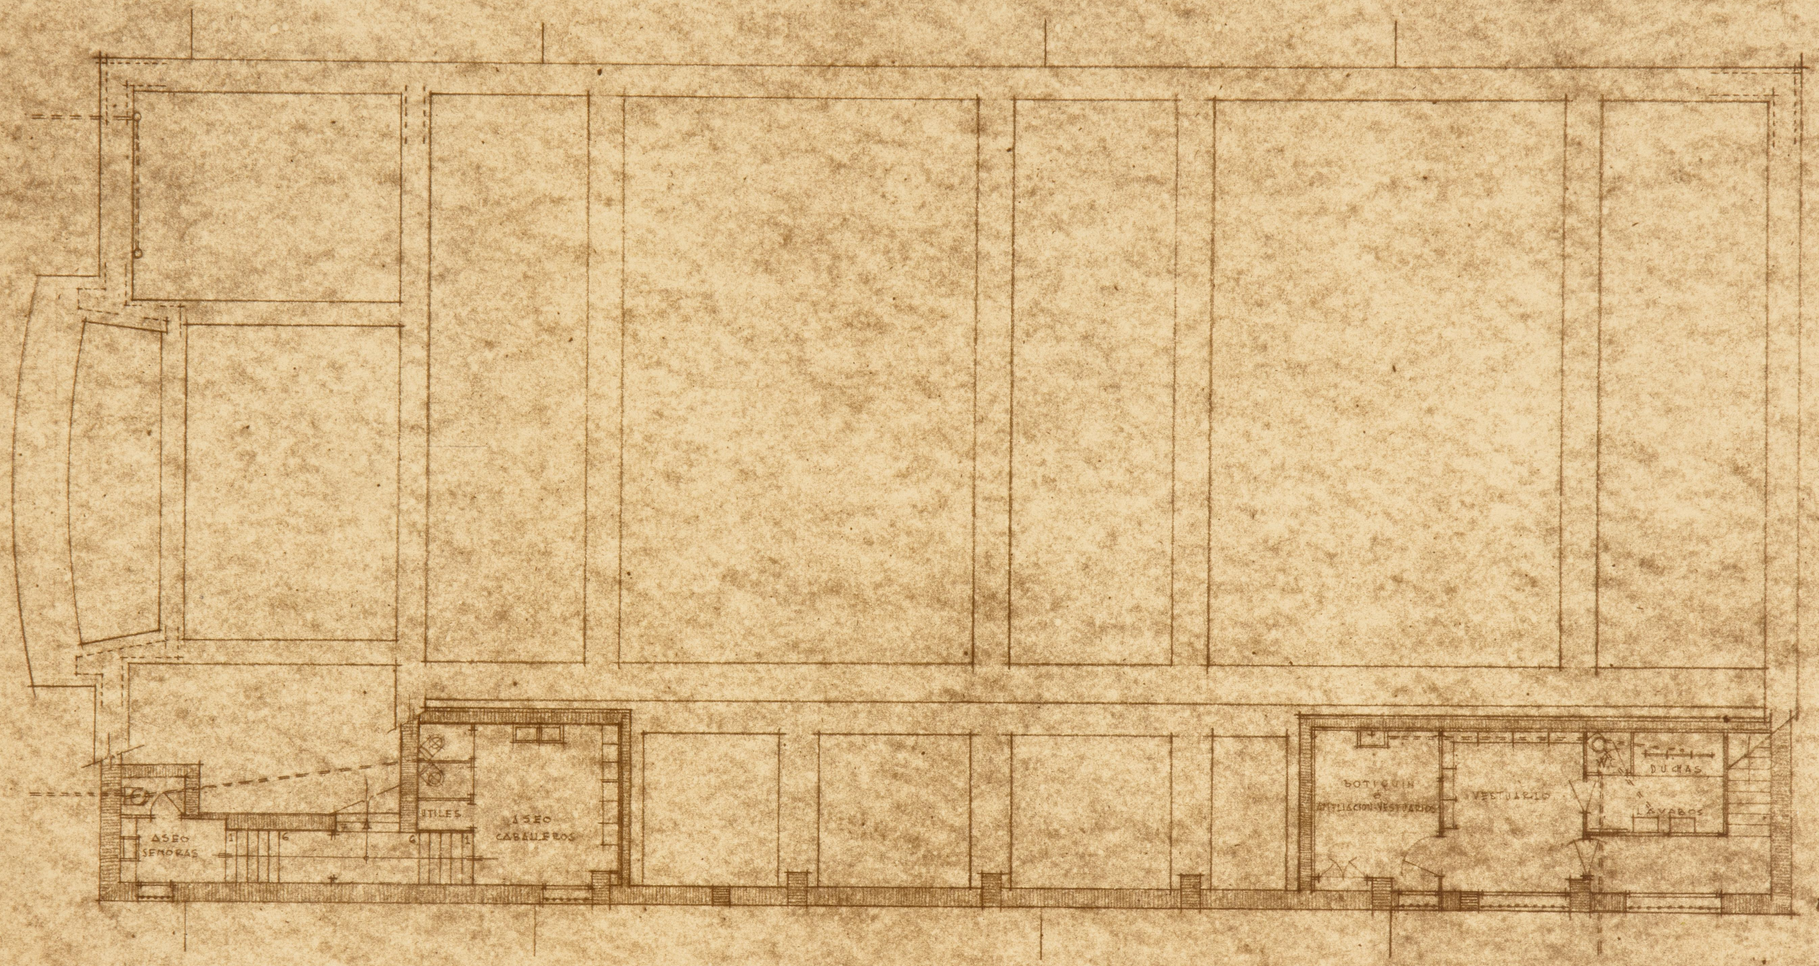

MADRID ENERO 1952
EL ARQUITECTO.

PLANTA DE CIMIENTOS

1

OBRA SINDICAL DEL HOGAR DE GUIPUZCOA — GRUPO DE CASAS EN ELGOIBAR — ESCALA 1:100

PROYECTO DE EDIFICIO PARA RECREOS — FRONTON

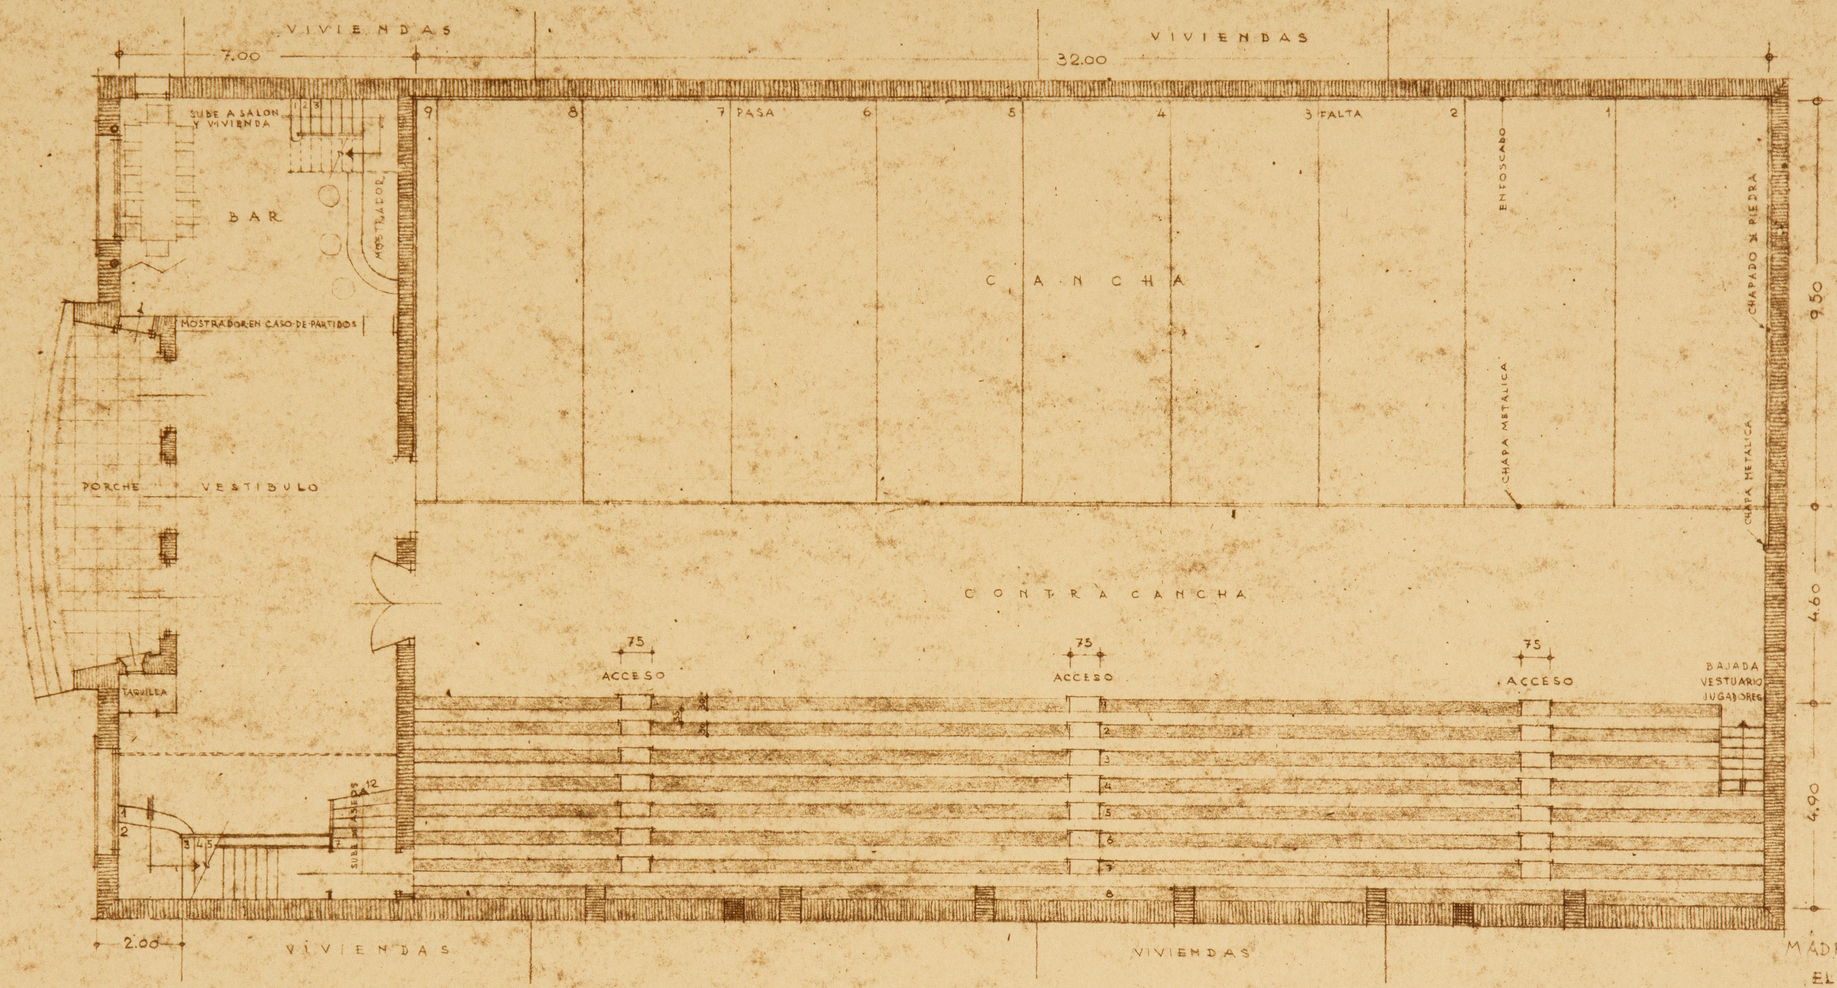

PLANTA BAJA

MADRID ENERO 1952

EL ARQUITECTO

(2)

OBRA SINDICAL DEL HOGAR DE GVIPVZCOA — GRVPO DE CASAS EN ELGOIBAR — ESCALA 1:100

PROYECTO DE EDIFICIO PARA RECREOS — FRONTON —

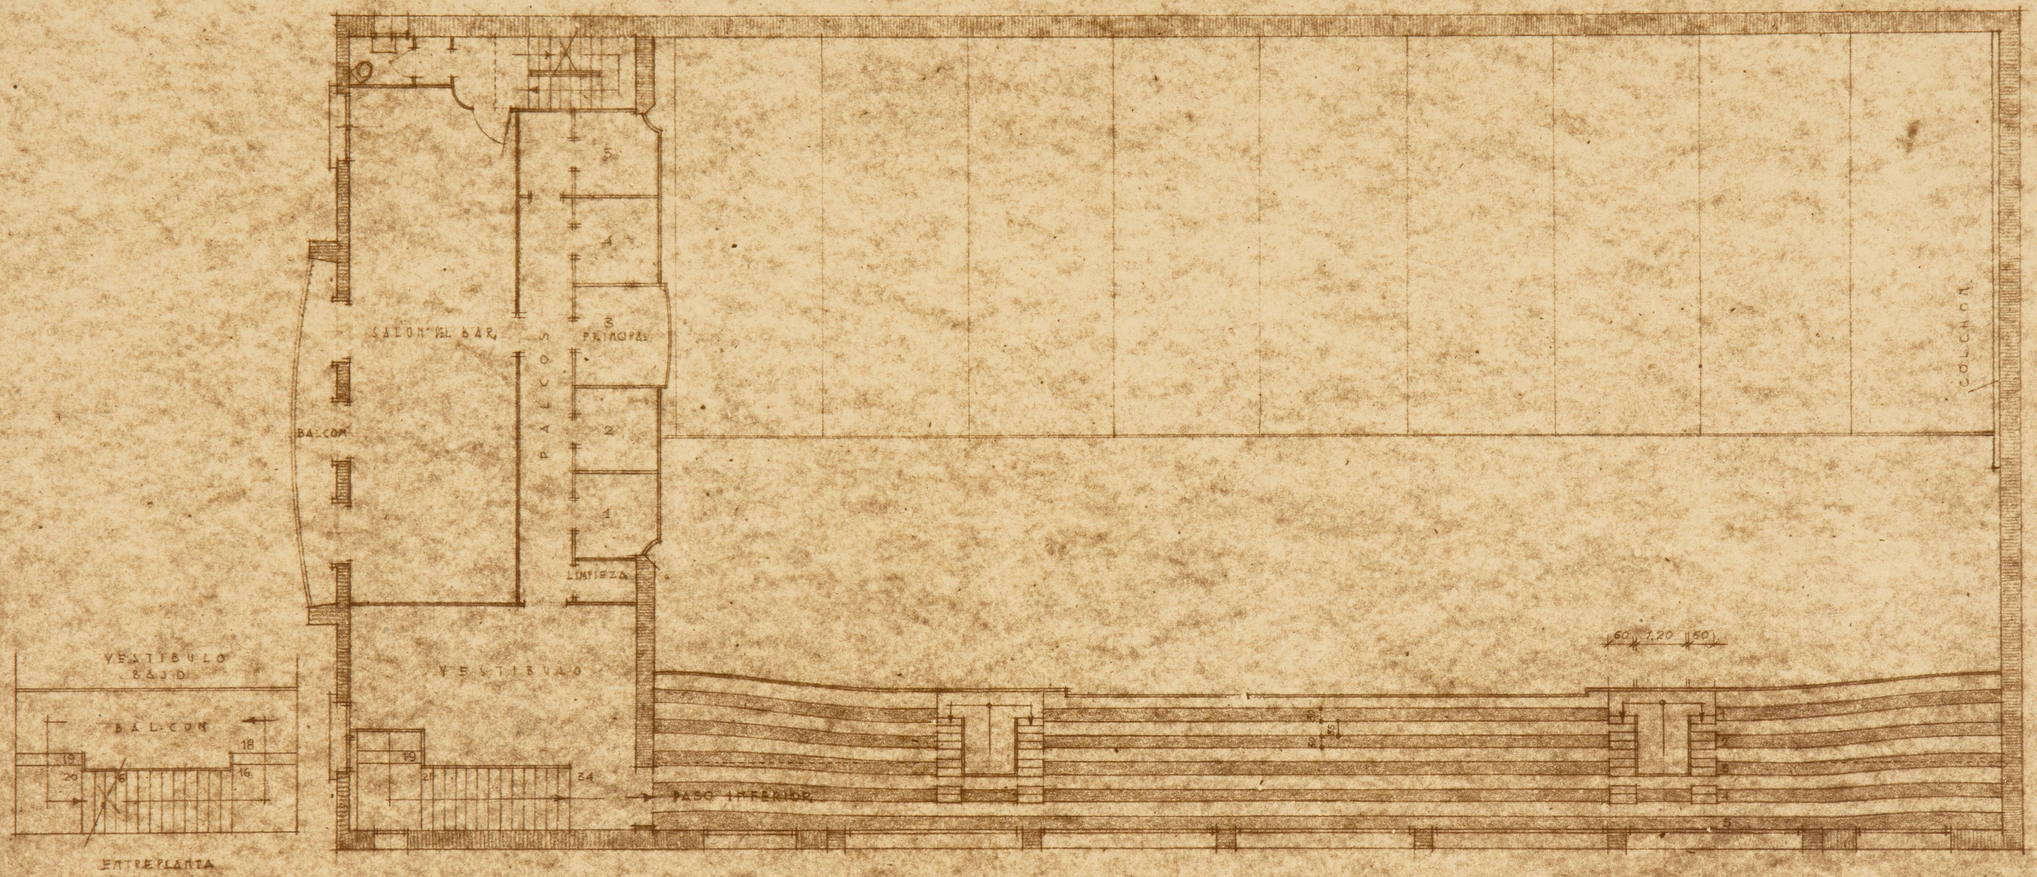

PLANTA PRIMERA — ANFITEATRO Y PALCOS —

MADRID ENERO 1952
EL ARQVITECTO.

3

OBRA SINDICAL DEL HOGAR DE GVIPVZCOA — GRVPO DE CASAS EN ELGOIBAR — ESCALA 1:100

PROYECTO DE EDIFICIO PARA RECREOS — FRONTON —

PLANTA SEGVNDA — VIVIENDA y TECHO FRONTON —

MADRID ENERO 1952
EL ARQVITECTO.

4

OBRA SINDICAL DEL HOGAR DE GVIPVZCOA — GRVPO DE CASAS EN ELGOIBAR — ESCALA 1:100

PROYECTO DE EDIFICIO PARA RECREOS — FRONTON —

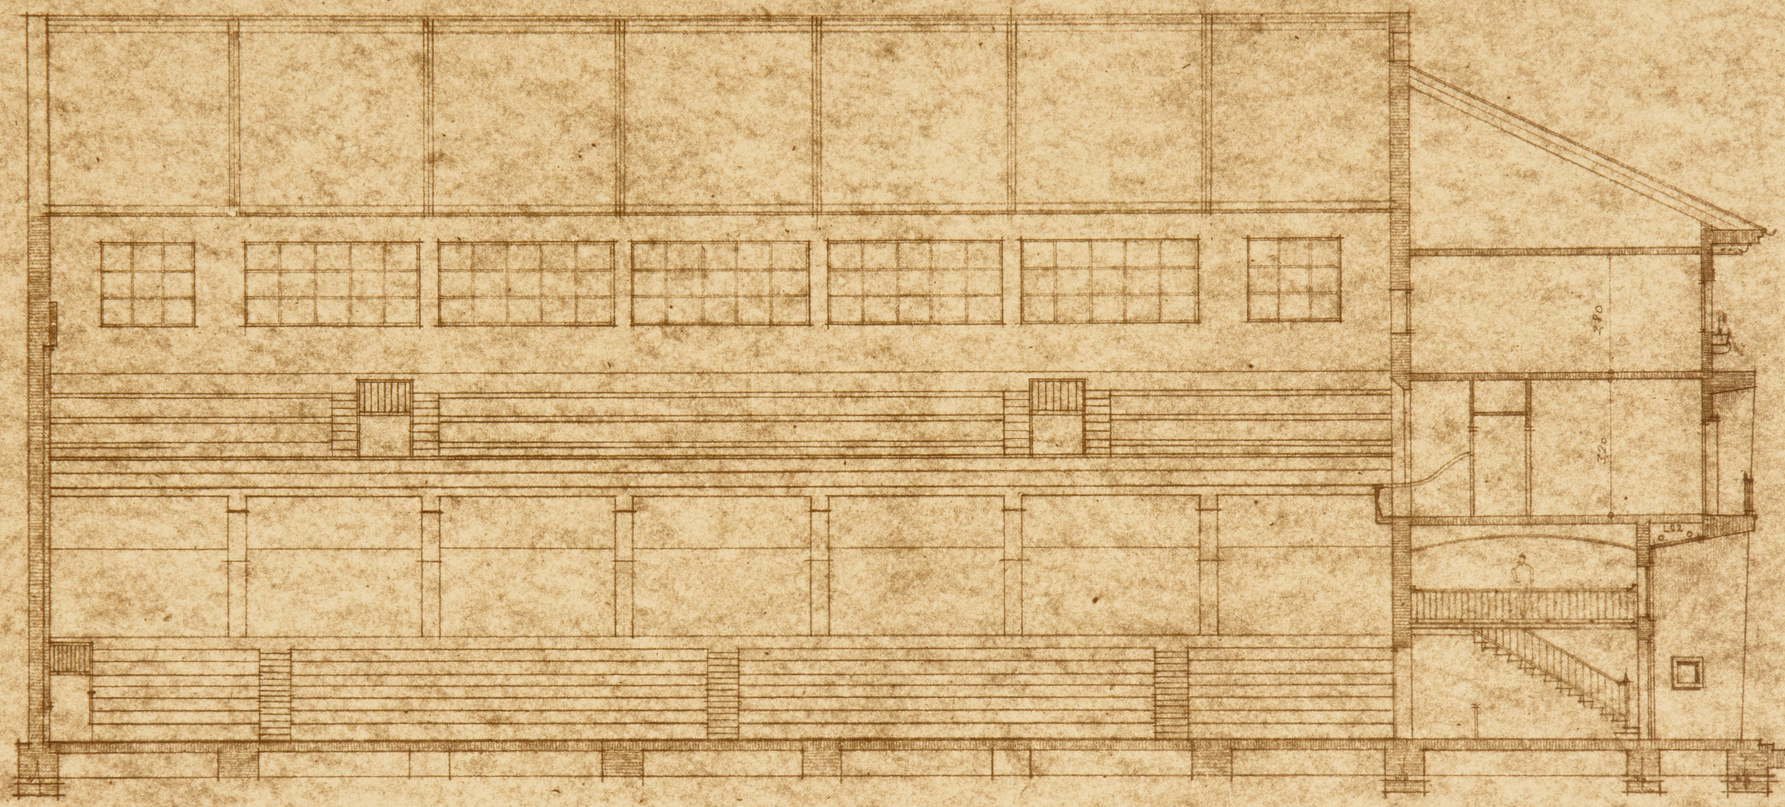

MADRID ENERO 1952
EL ARQVITECTO.

SECCION LOGITVDINAL

5

OBRA SINDICAL DEL HOGAR DE GUIPUZCOA — GRUPO DE CASAS EN ELGOIBAR — ESCALA 1:100

PROYECTO DE EDIFICIO PARA RECREOS — FRONTON —

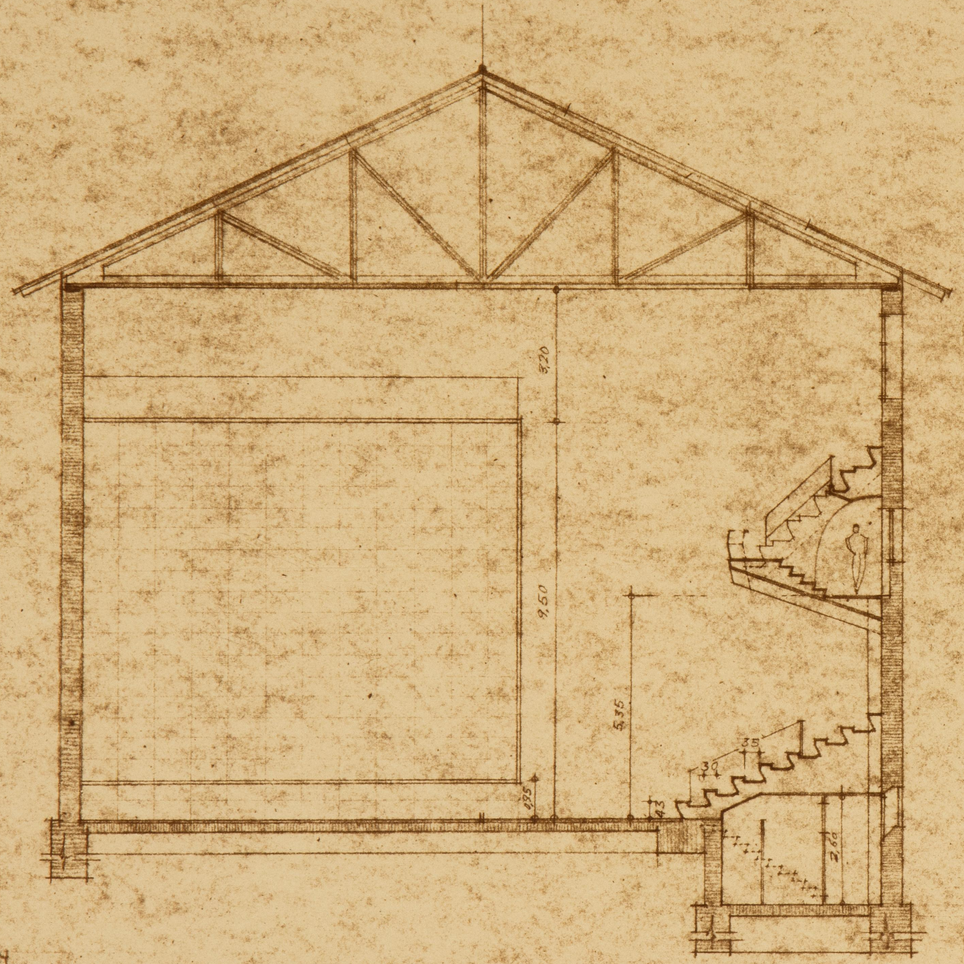

SECCION

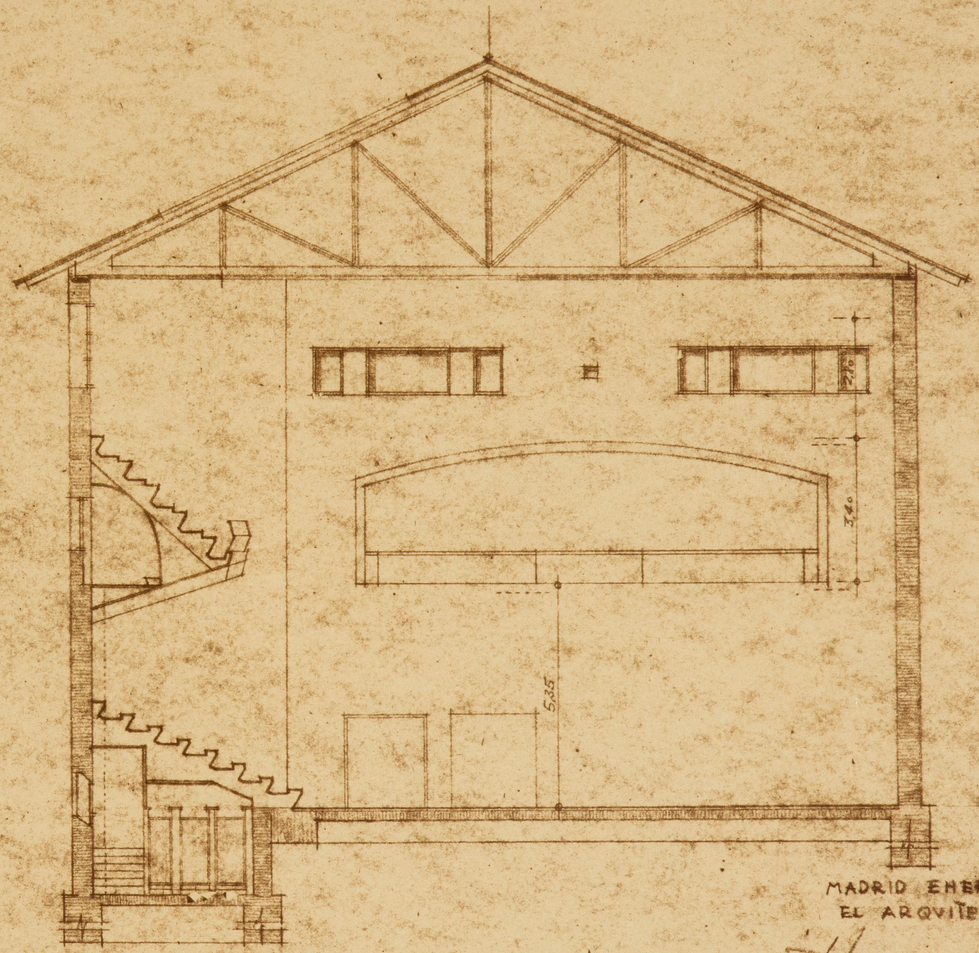

SECCION

MADRID ENERO 1952
EL ARQUITECTO

6

OBRA SINDICAL DEL HOGAR DE GUIPUZCOA – GRUPO DE CASAS EN ELGOIBAR

ESCALA 1:100

PROYECTO DE EDIFICIO PARA RECREOS –FRONTON–

FACHADA PRINCIPAL–

MADRID ENERO 1952

EL AZQUITECTO

7

OBRA SINDICAL DEL HOGAR DE GVIPVZCOA – GRVPO DE CASAS EN ELGOIBAR – ESCALA 1:100

PROYECTO DE EDIFICIO PARA RECREOS – FRONTON –

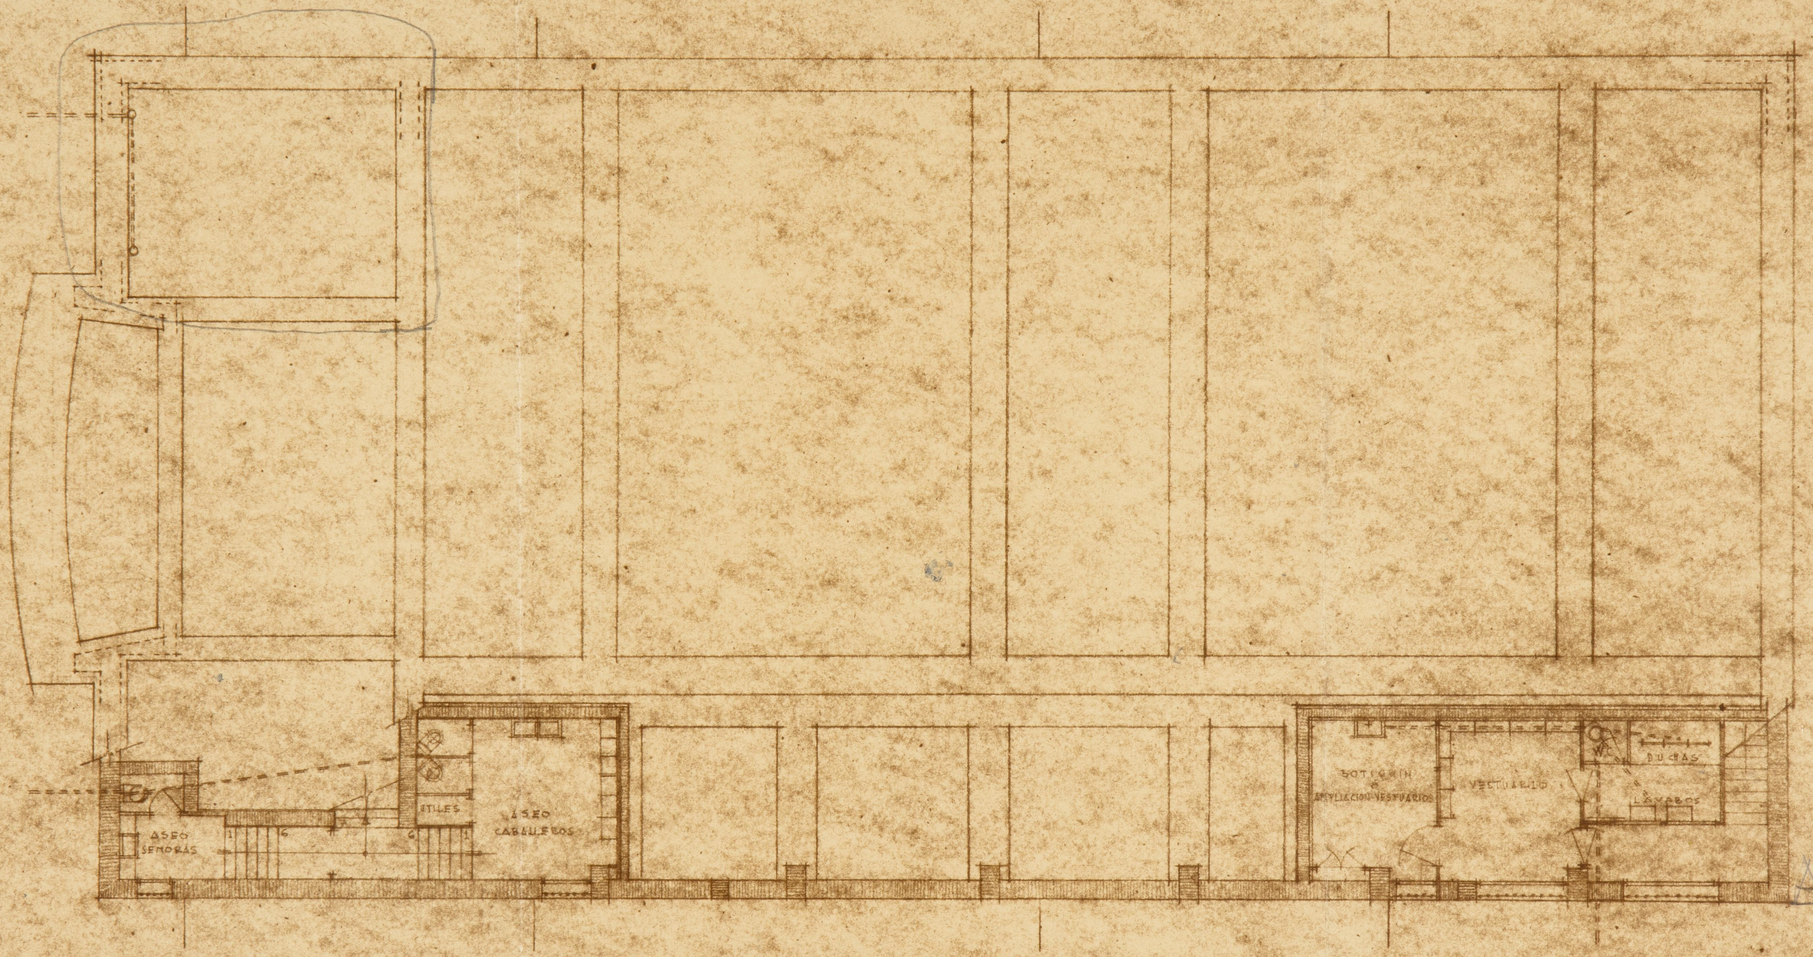

MADRID ENERO 1952
EL ARQVITECTO.

PLANTA DE CIMIENTOS

1

OBRA SINDICAL DEL HOGAR DE GUIPUZCOA — GRUPO DE CASAS EN ELGOIBAR — ESCALA 1:100

PROYECTO DE EDIFICIO PARA RECREOS — FRONTON

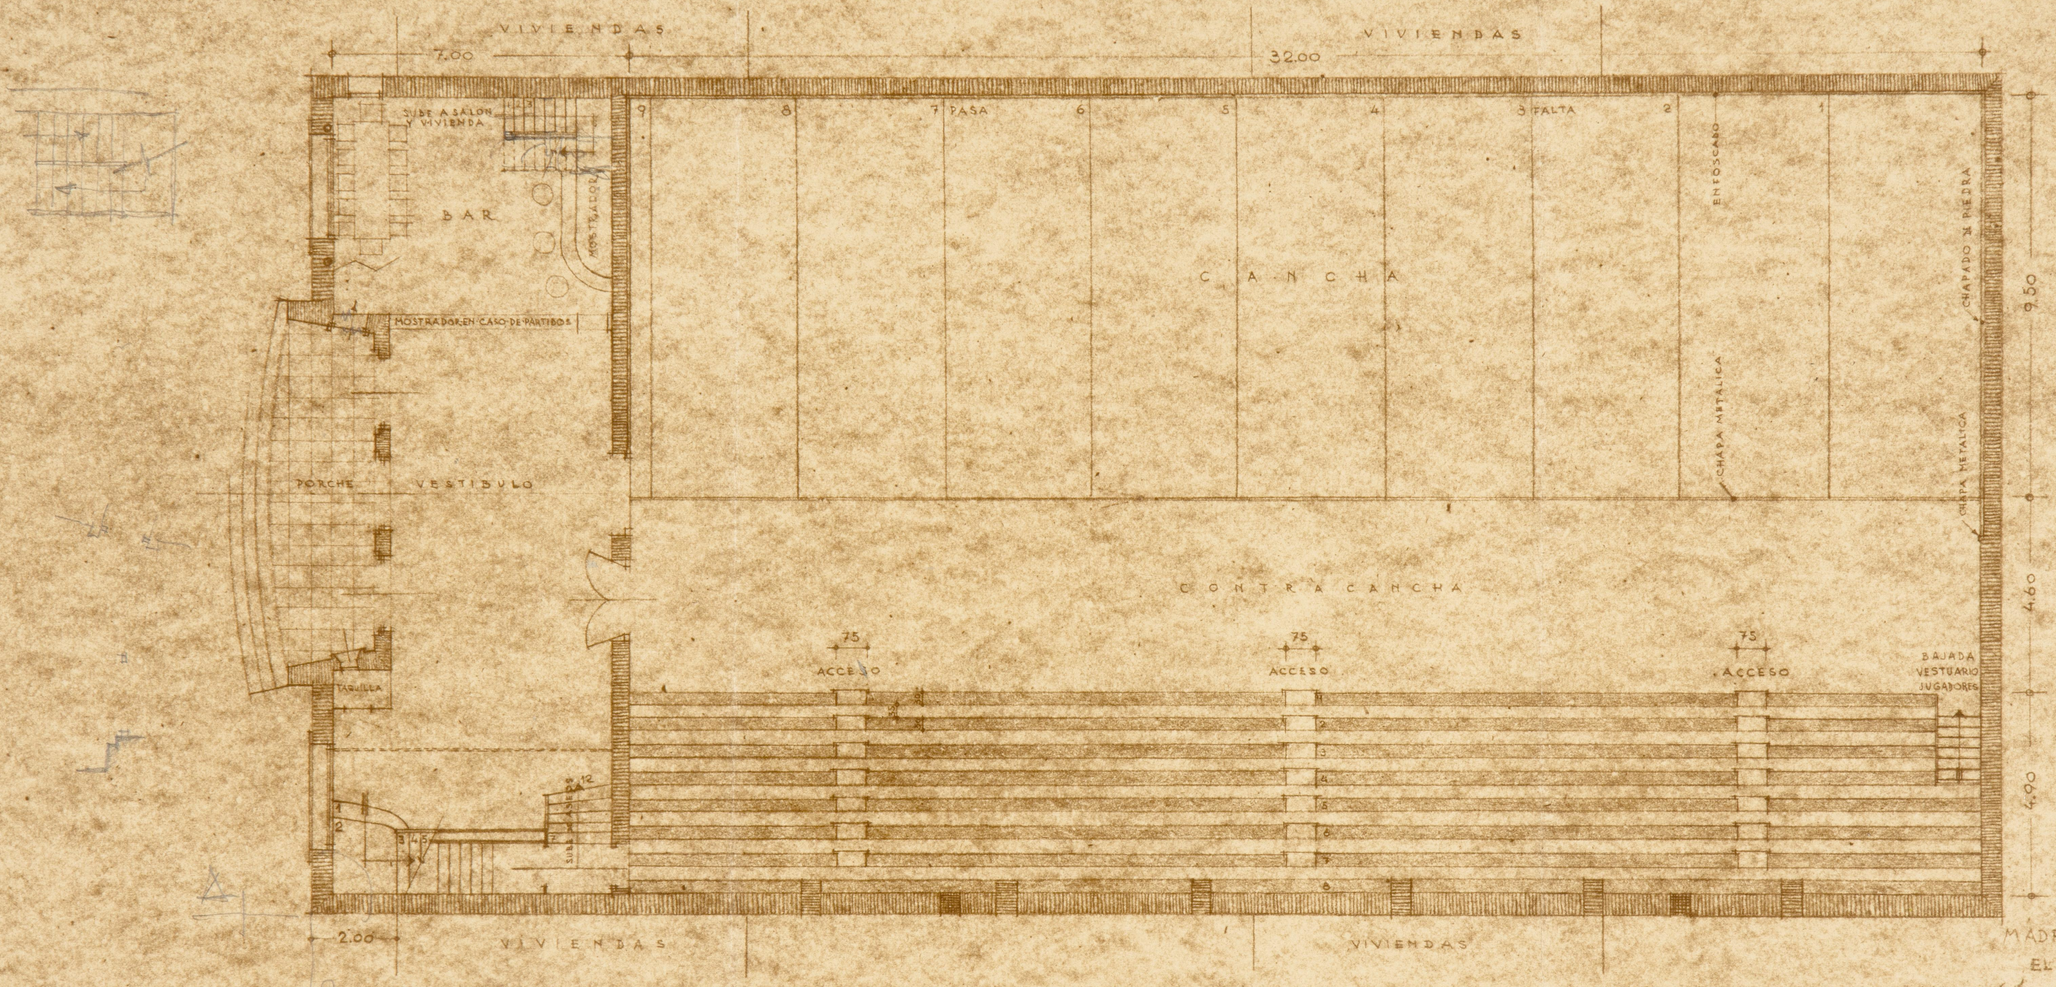

PLANTA BAJA

MADRID ENERO 1952

EL ARQVITECTO

2

OBRA SINDICAL DEL HOGAR DE GVIPVZCOA — GRVPO DE CASAS EN ELGOIBAR — ESCALA 1:100

PROYECTO DE EDIFICIO PARA RECREOS — FRONTON —

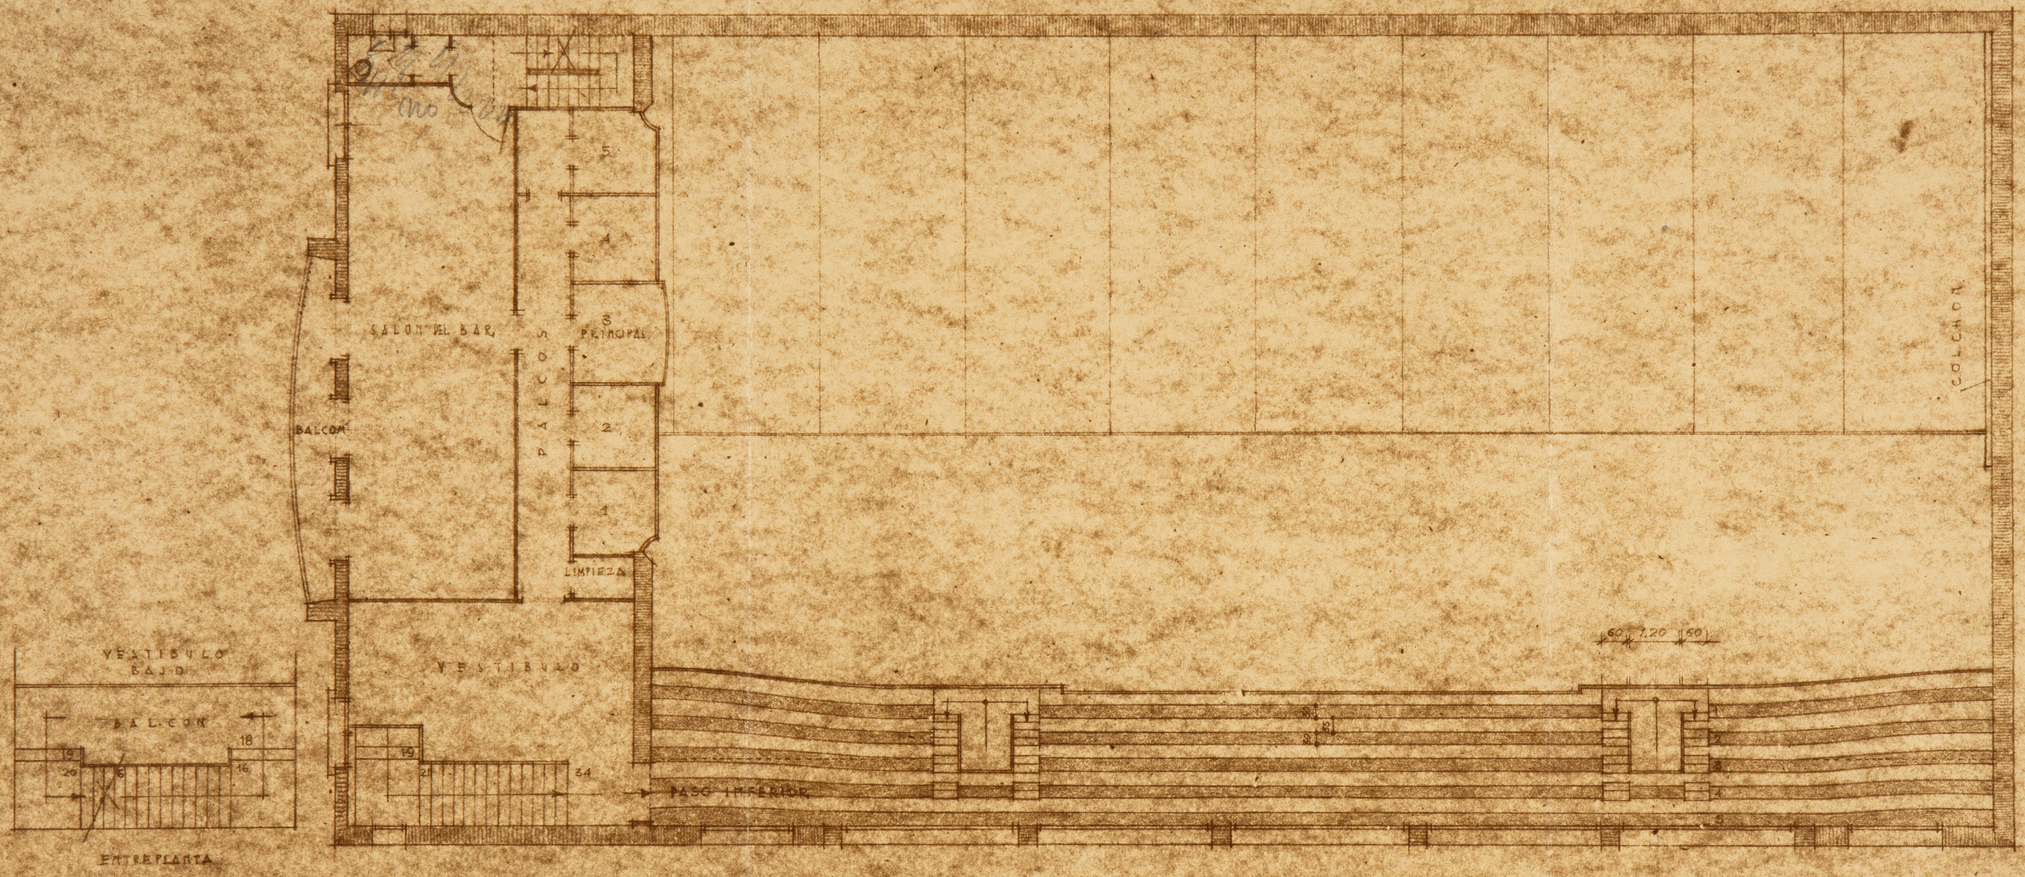

PLANTA PRIMERA — ANFITEATRO y PALCOS —

MADRID ENERO 1952
EL ARQVITECTO.

3

OBRA SINDICAL DEL HOGAR DE GUIPUZCOA — GRUPO DE CASAS EN ELGOIBAR — ESCALA 1:100

PROYECTO DE EDIFICIO PARA RECREOS — FRONTON —

PLANTA SEGUNDA — VIVIENDA Y TECHO FRONTON —

MADRID ENERO 1952
EL ARQUITECTO.

4

OBRA SINDICAL DEL HOGAR DE GVIPVZCOA — GRVPO DE CASAS EN ELGOIBAR — ESCALA 1:100

PROYECTO DE EDIFICIO PARA RECREOS — FRONTON —

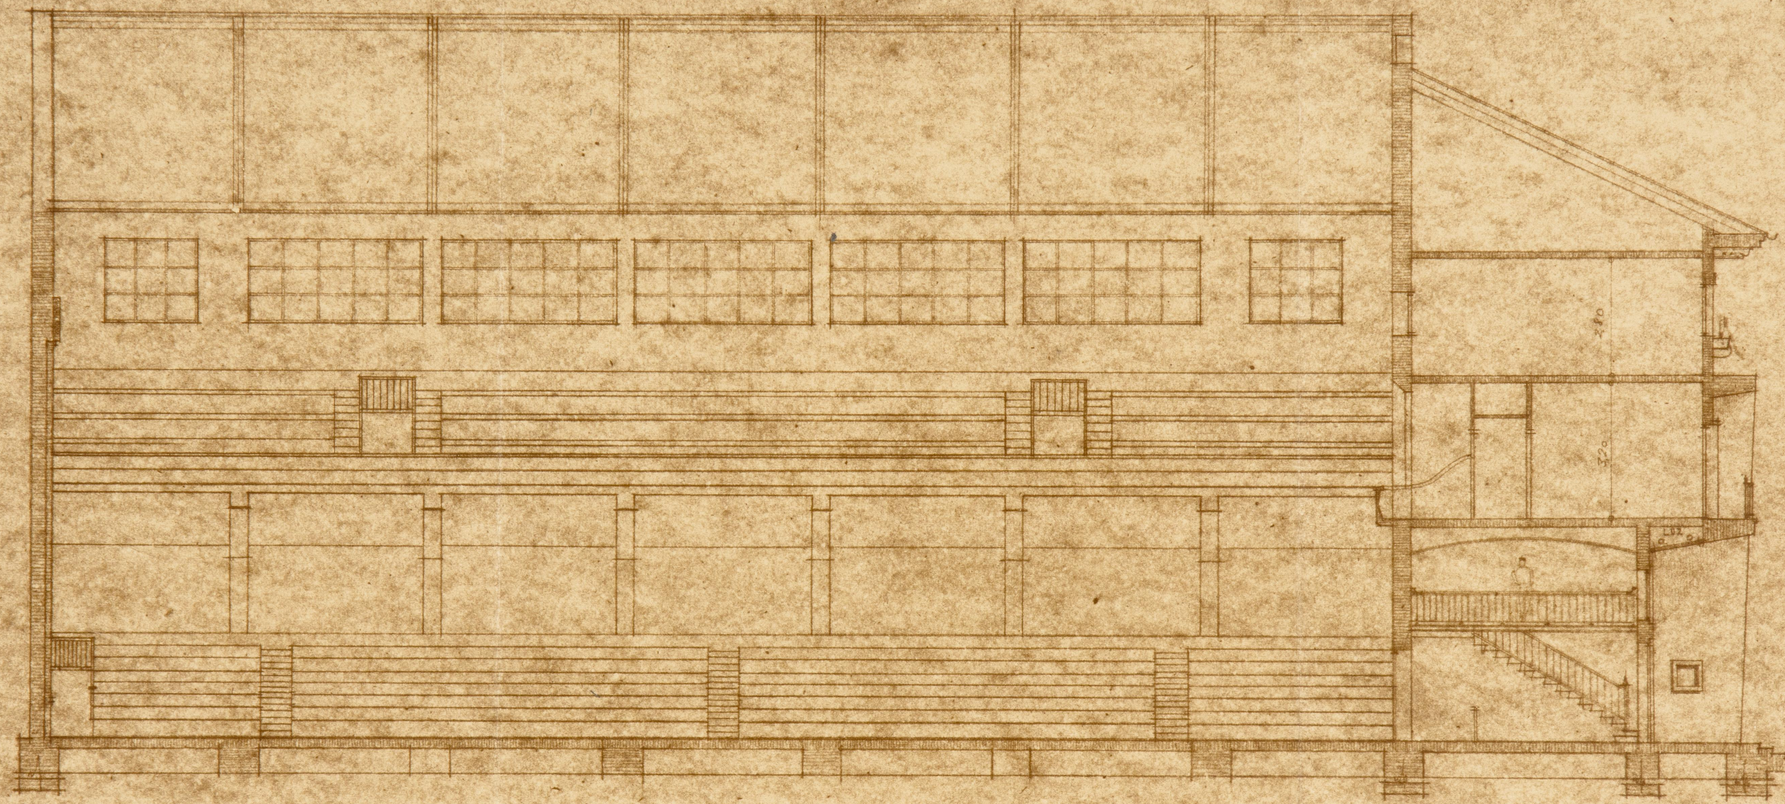

MADRID ENERO 1952
EL ARQVITECTO.

SECCION LOGITVDINAL

5

OBRA SINDICAL DEL HOGAR DE GVIPVZCOA — GRVPO DE CASAS EN ELGOIBAR — ESCALA 1:100

PROYECTO DE EDIFICIO PARA RECREOS —FRONTON—

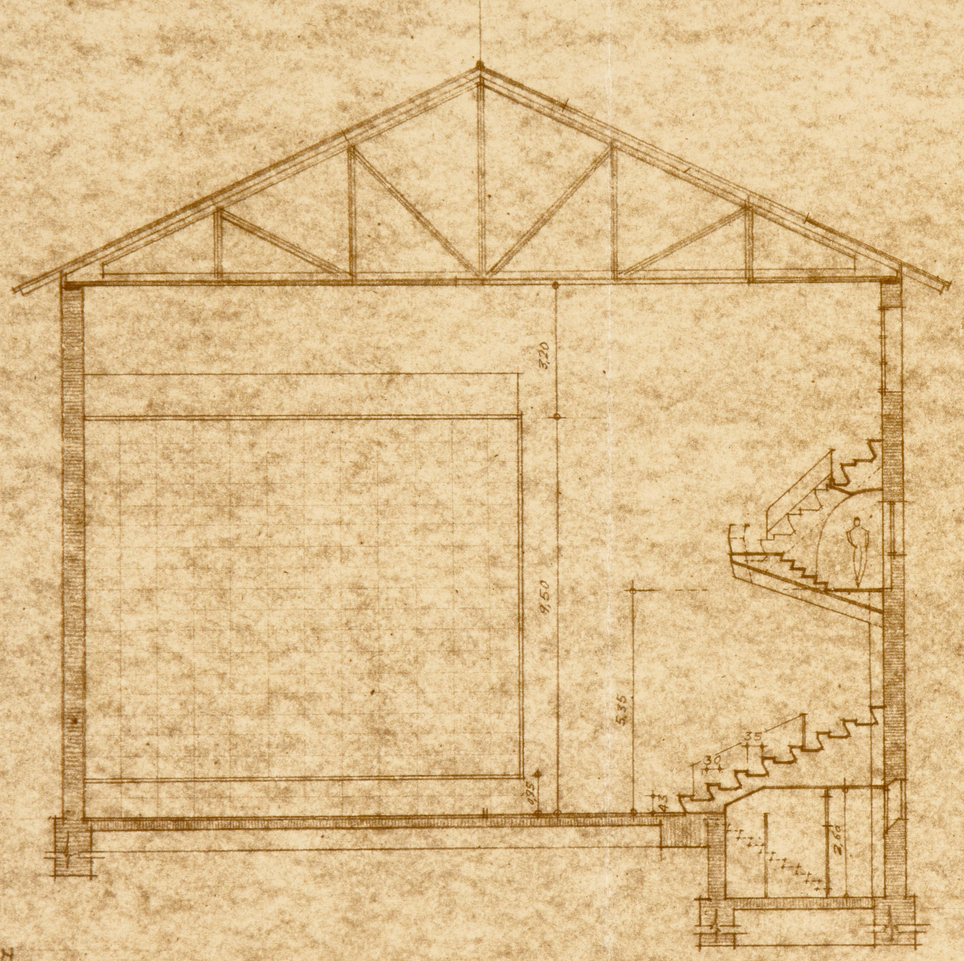

SECCION

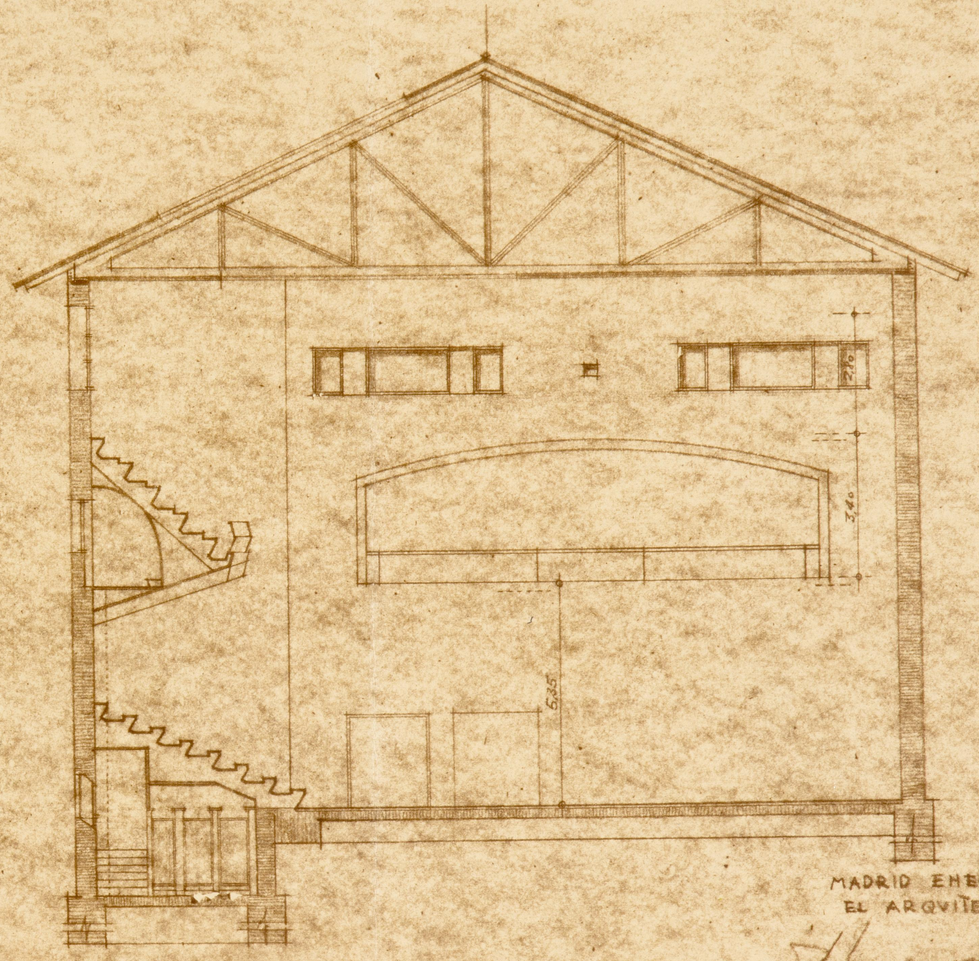

SECCION

MADRID ENERO 1952
EL ARQVITECTO

6

OBRA SINDICAL DEL HOGAR DE GUIPUZCOA – GRUPO DE CASAS EN ELGOIBAR

ESCALA 1:100

PROYECTO DE EDIFICIO PARA RECREOS –FRONTON–

FACHADA PRINCIPAL.-

MADRID ENERO 1952

EL ARQUITECTO

7

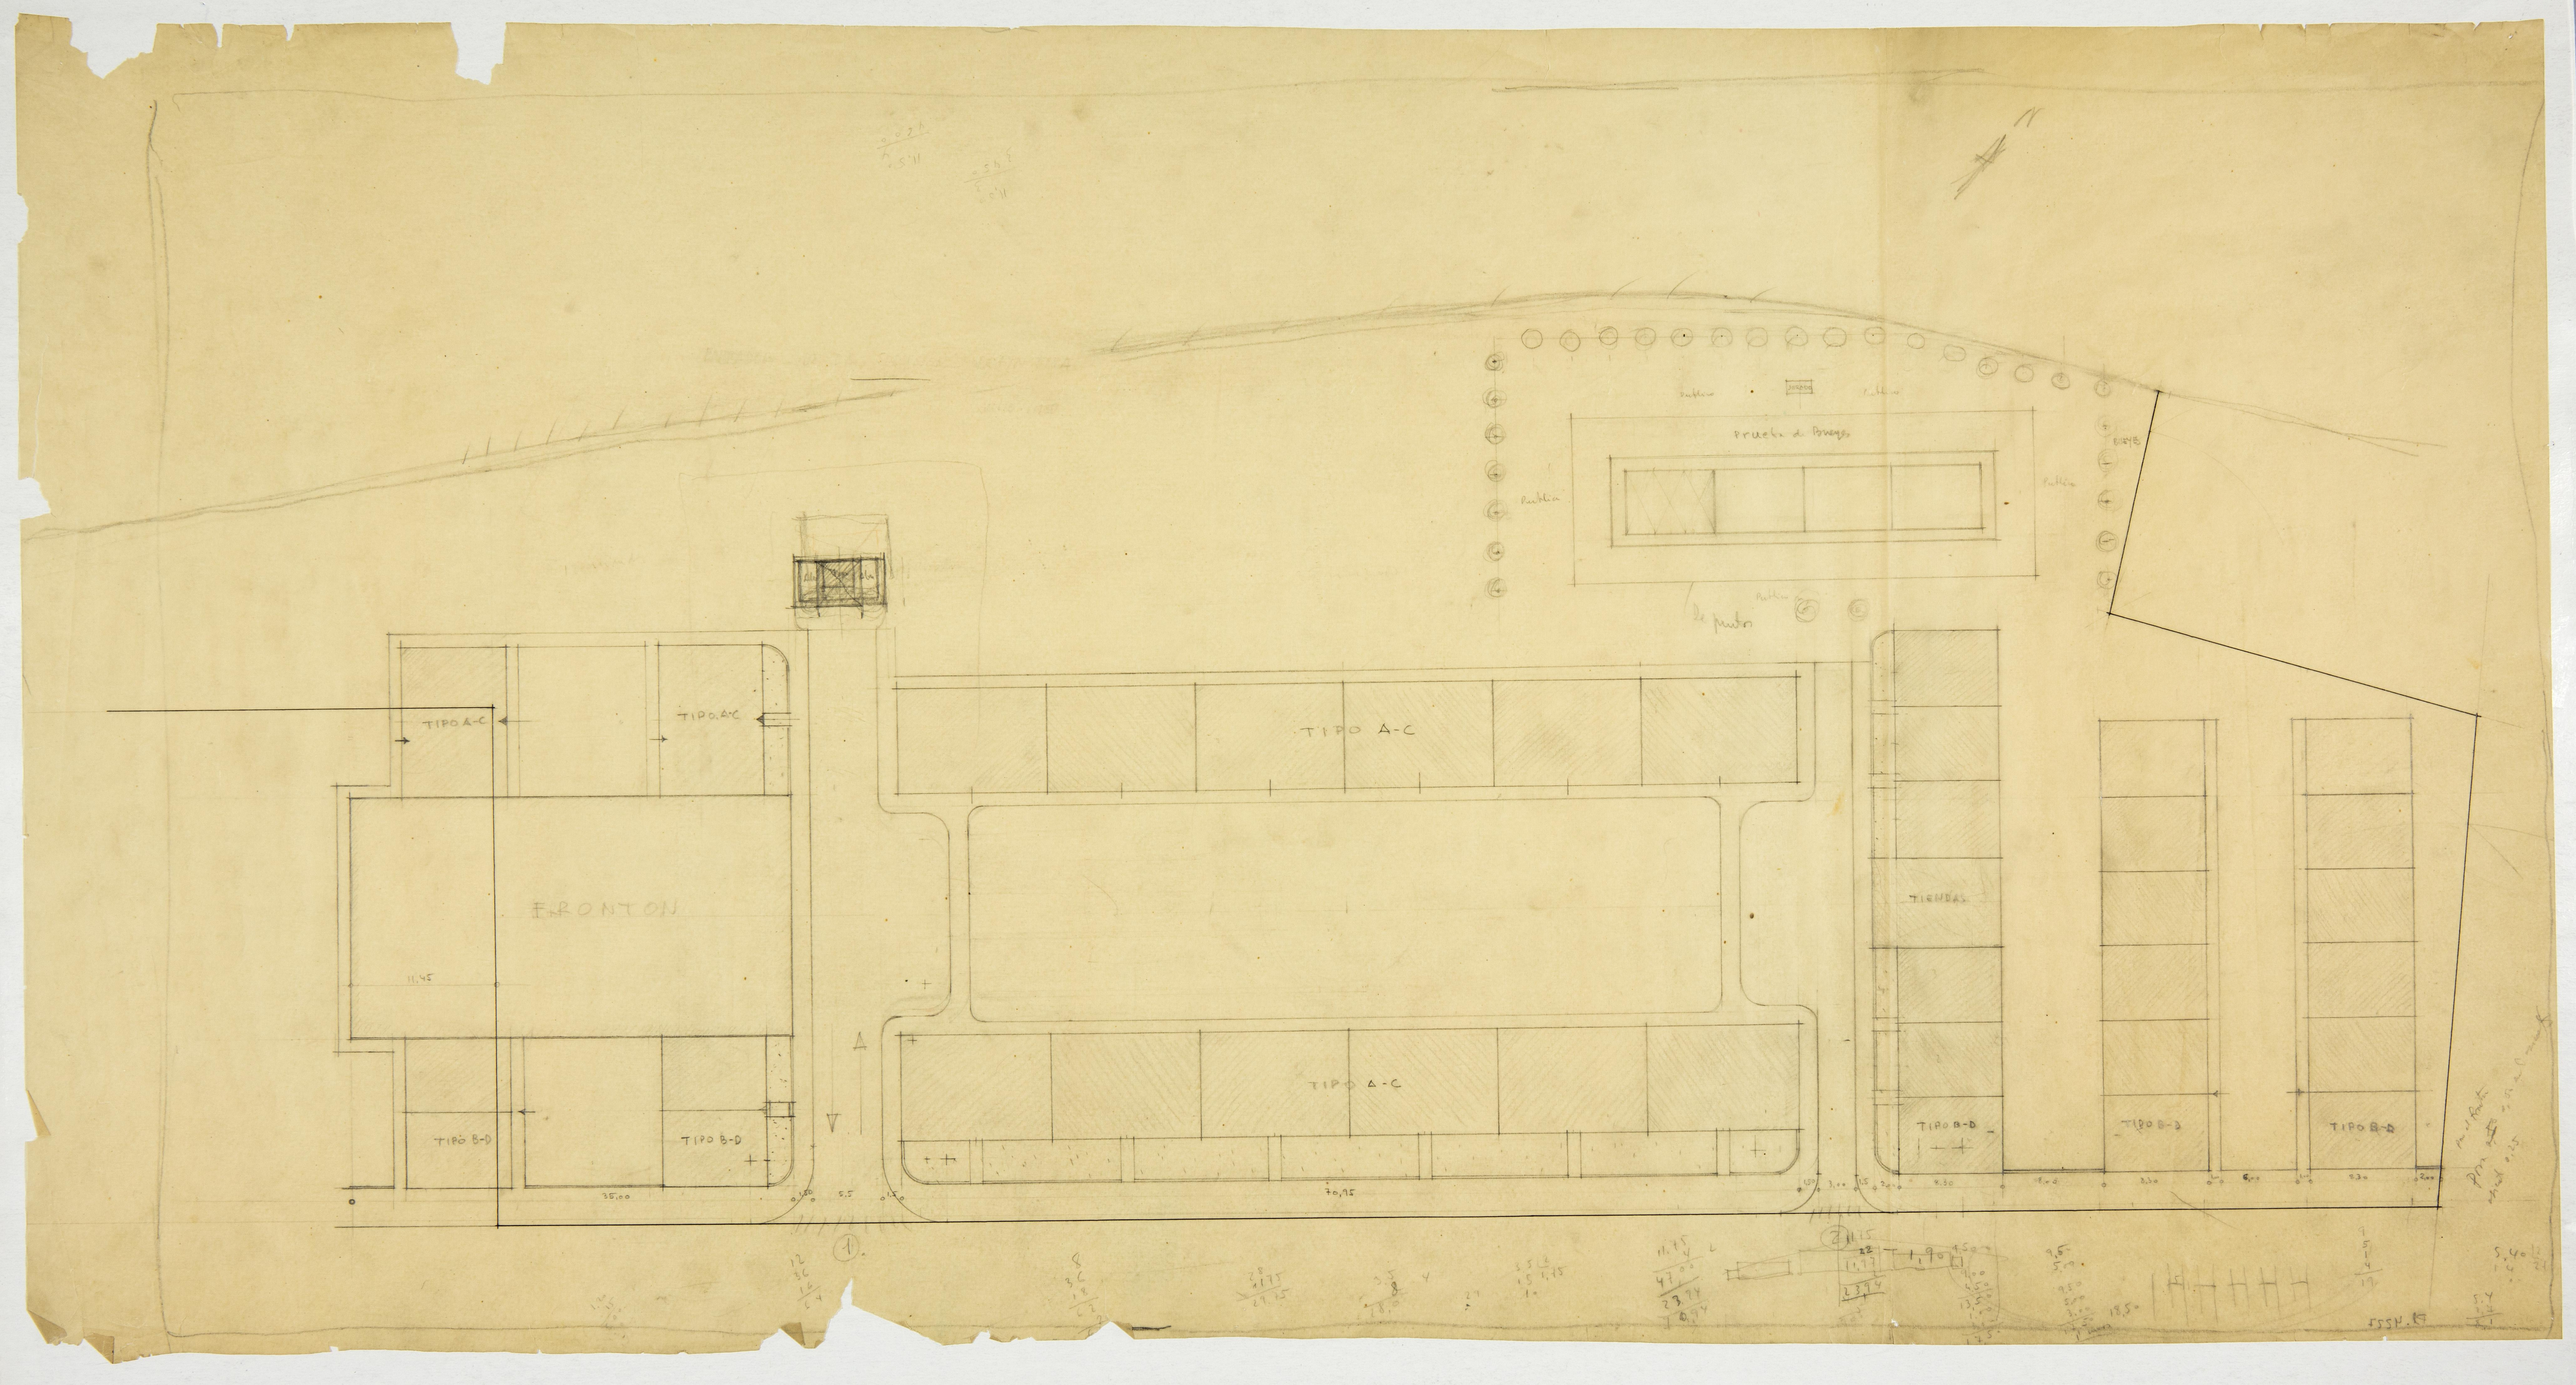

Prueba de Bueyes
Pueblo
Pueblo
Pueblo
Pueblo
TIPO A-C
TIPO A-C
TIPO A-C
FRONTON
11,45
TIPO B-D
TIPO B-D
TIPO A-C
TIENDAS
TIPO B-D
TIPO B-D
TIPO B-D
35,00
70,95

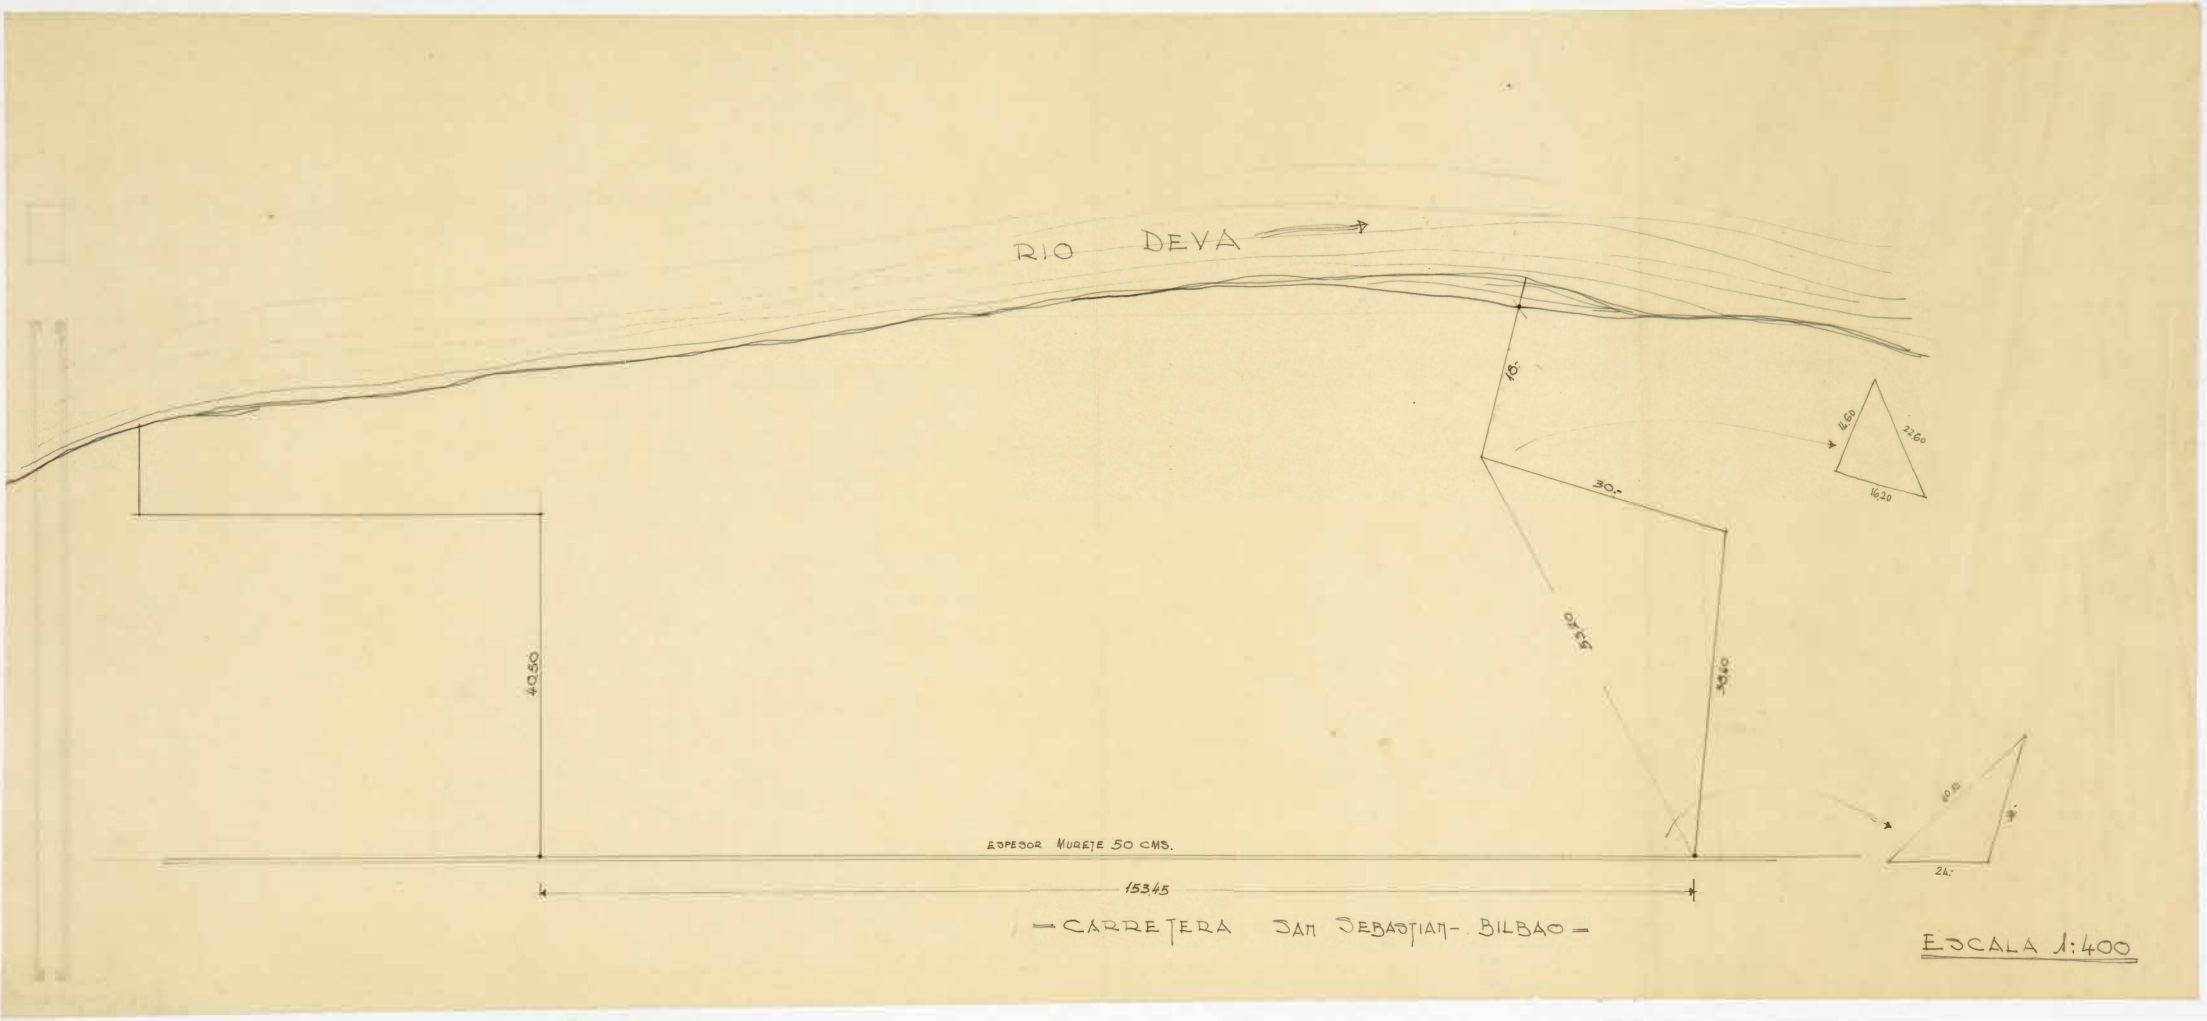
RIO DEVA
18.-
30.-
14,60
22,60
16,20
40,50
ESPESOR MURETE 50 CMS.
153,45
24.-
— CARRETERA SAN SEBASTIAN - BILBAO —
ESCALA 1:400