Ministerio de Asuntos Exteriores

Esquema de Instituto Politécnico para Tanger

Solución B. Escala 1:200

Relación con el grupo Escolar

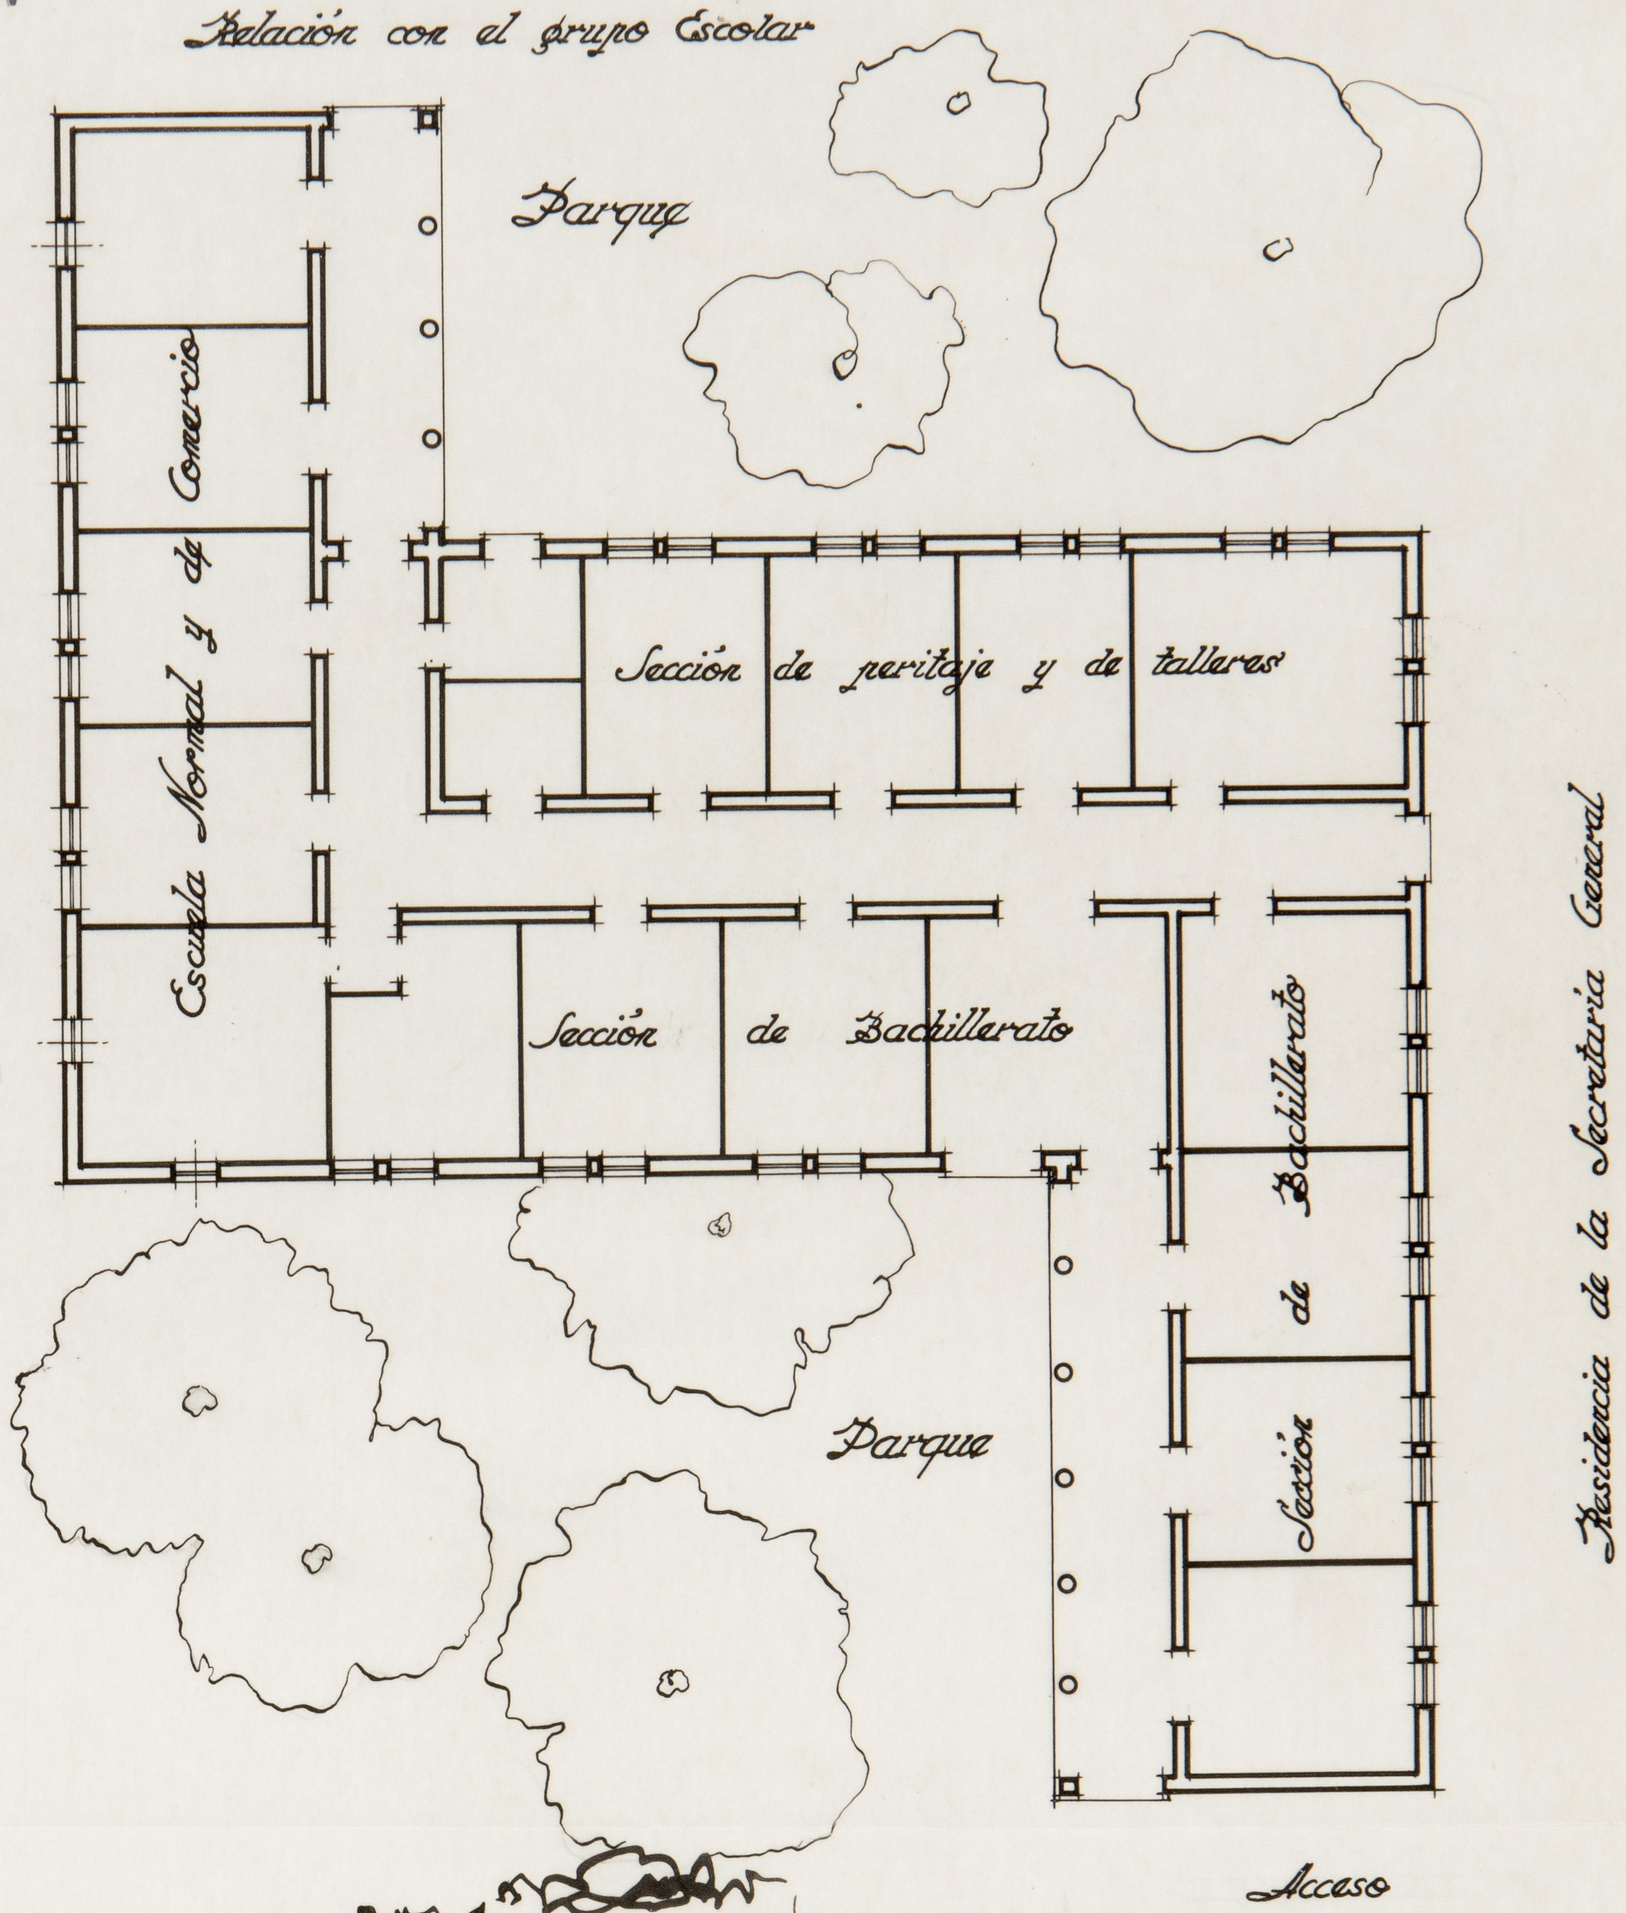

PERSPECTIVA GENERAL

Ministerio de Asuntos Exteriores

Esquema de un Instituto politécnico para Tanger
Escala 1:200

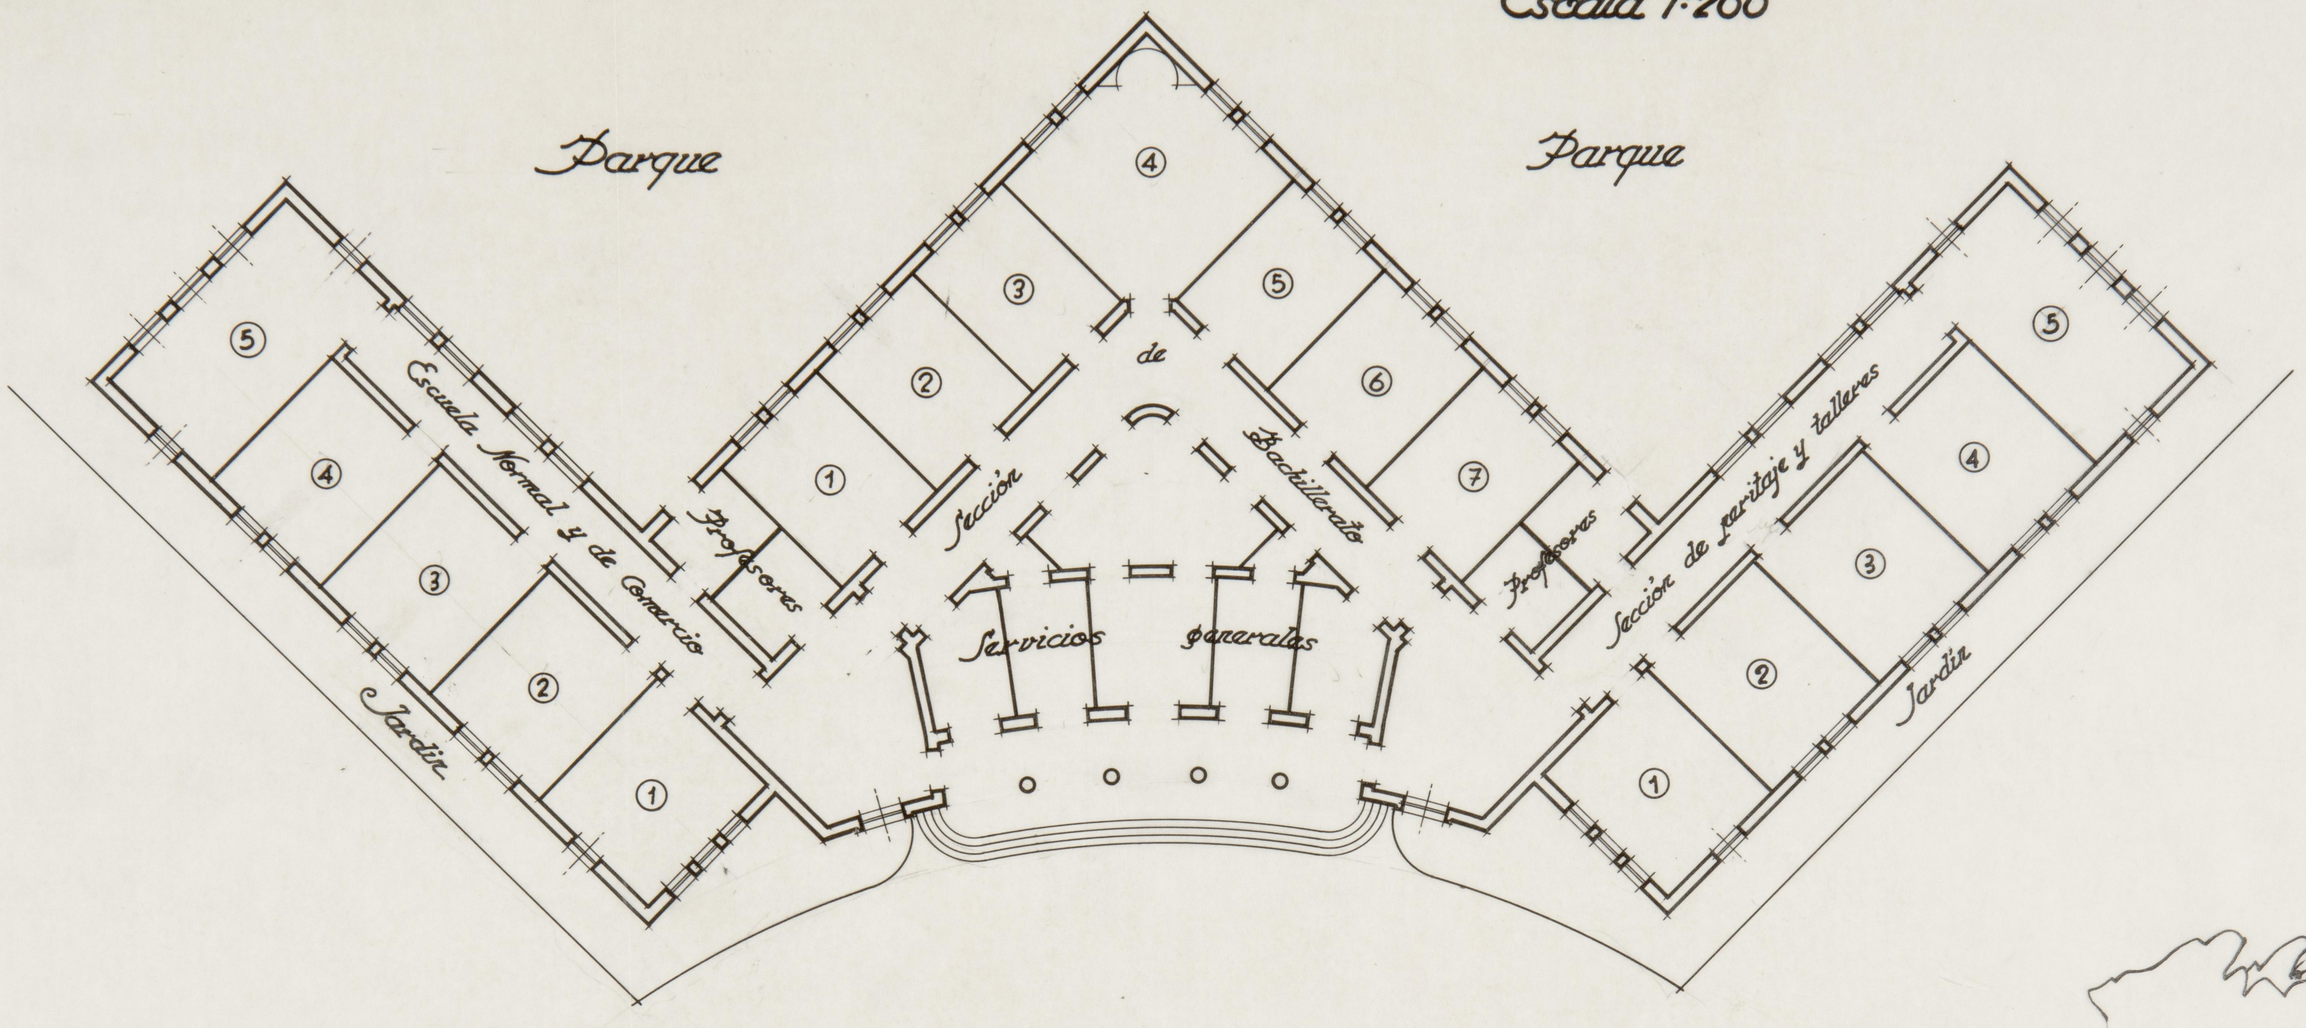

PERSPECTIVA GENERAL

TANGER

PLANO GENERAL DE LA ZONA PROPIEDAD DEL ESTADO ESPAÑOL

RESIDENCIA OFICIAL ——— GRUPO ESCOLAR ——— HOSPITAL

ESCALA 1:1000
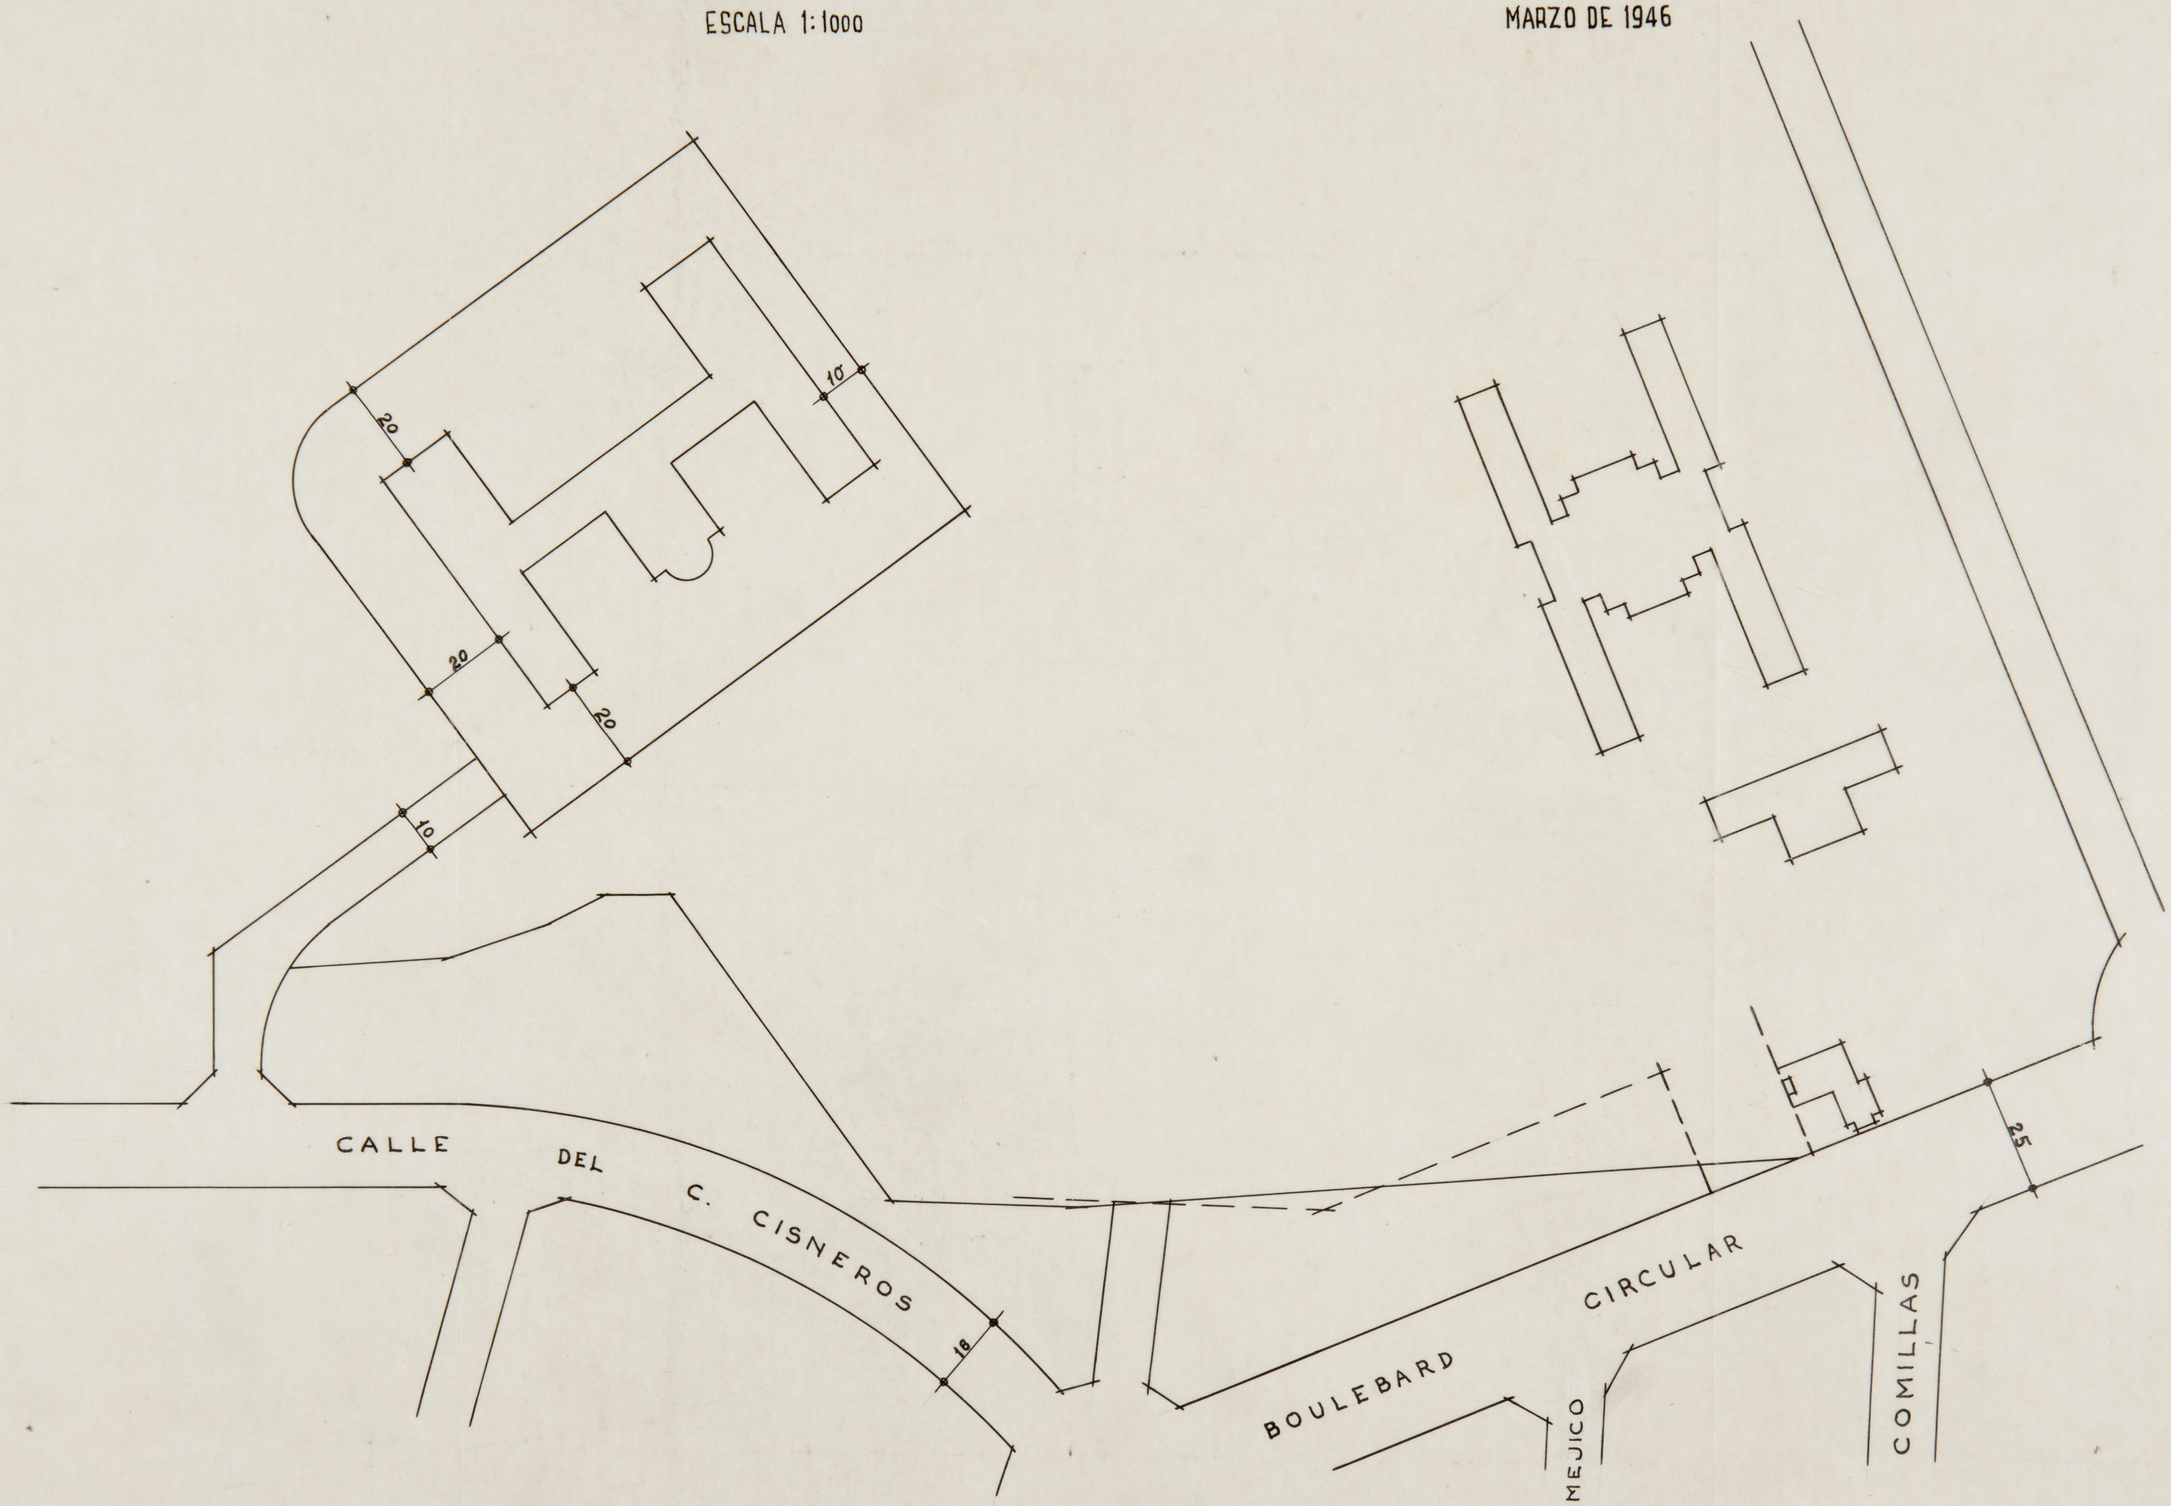
MARZO DE 1946