

Pl. 2482
ARCHIVO BIBLIOTECA



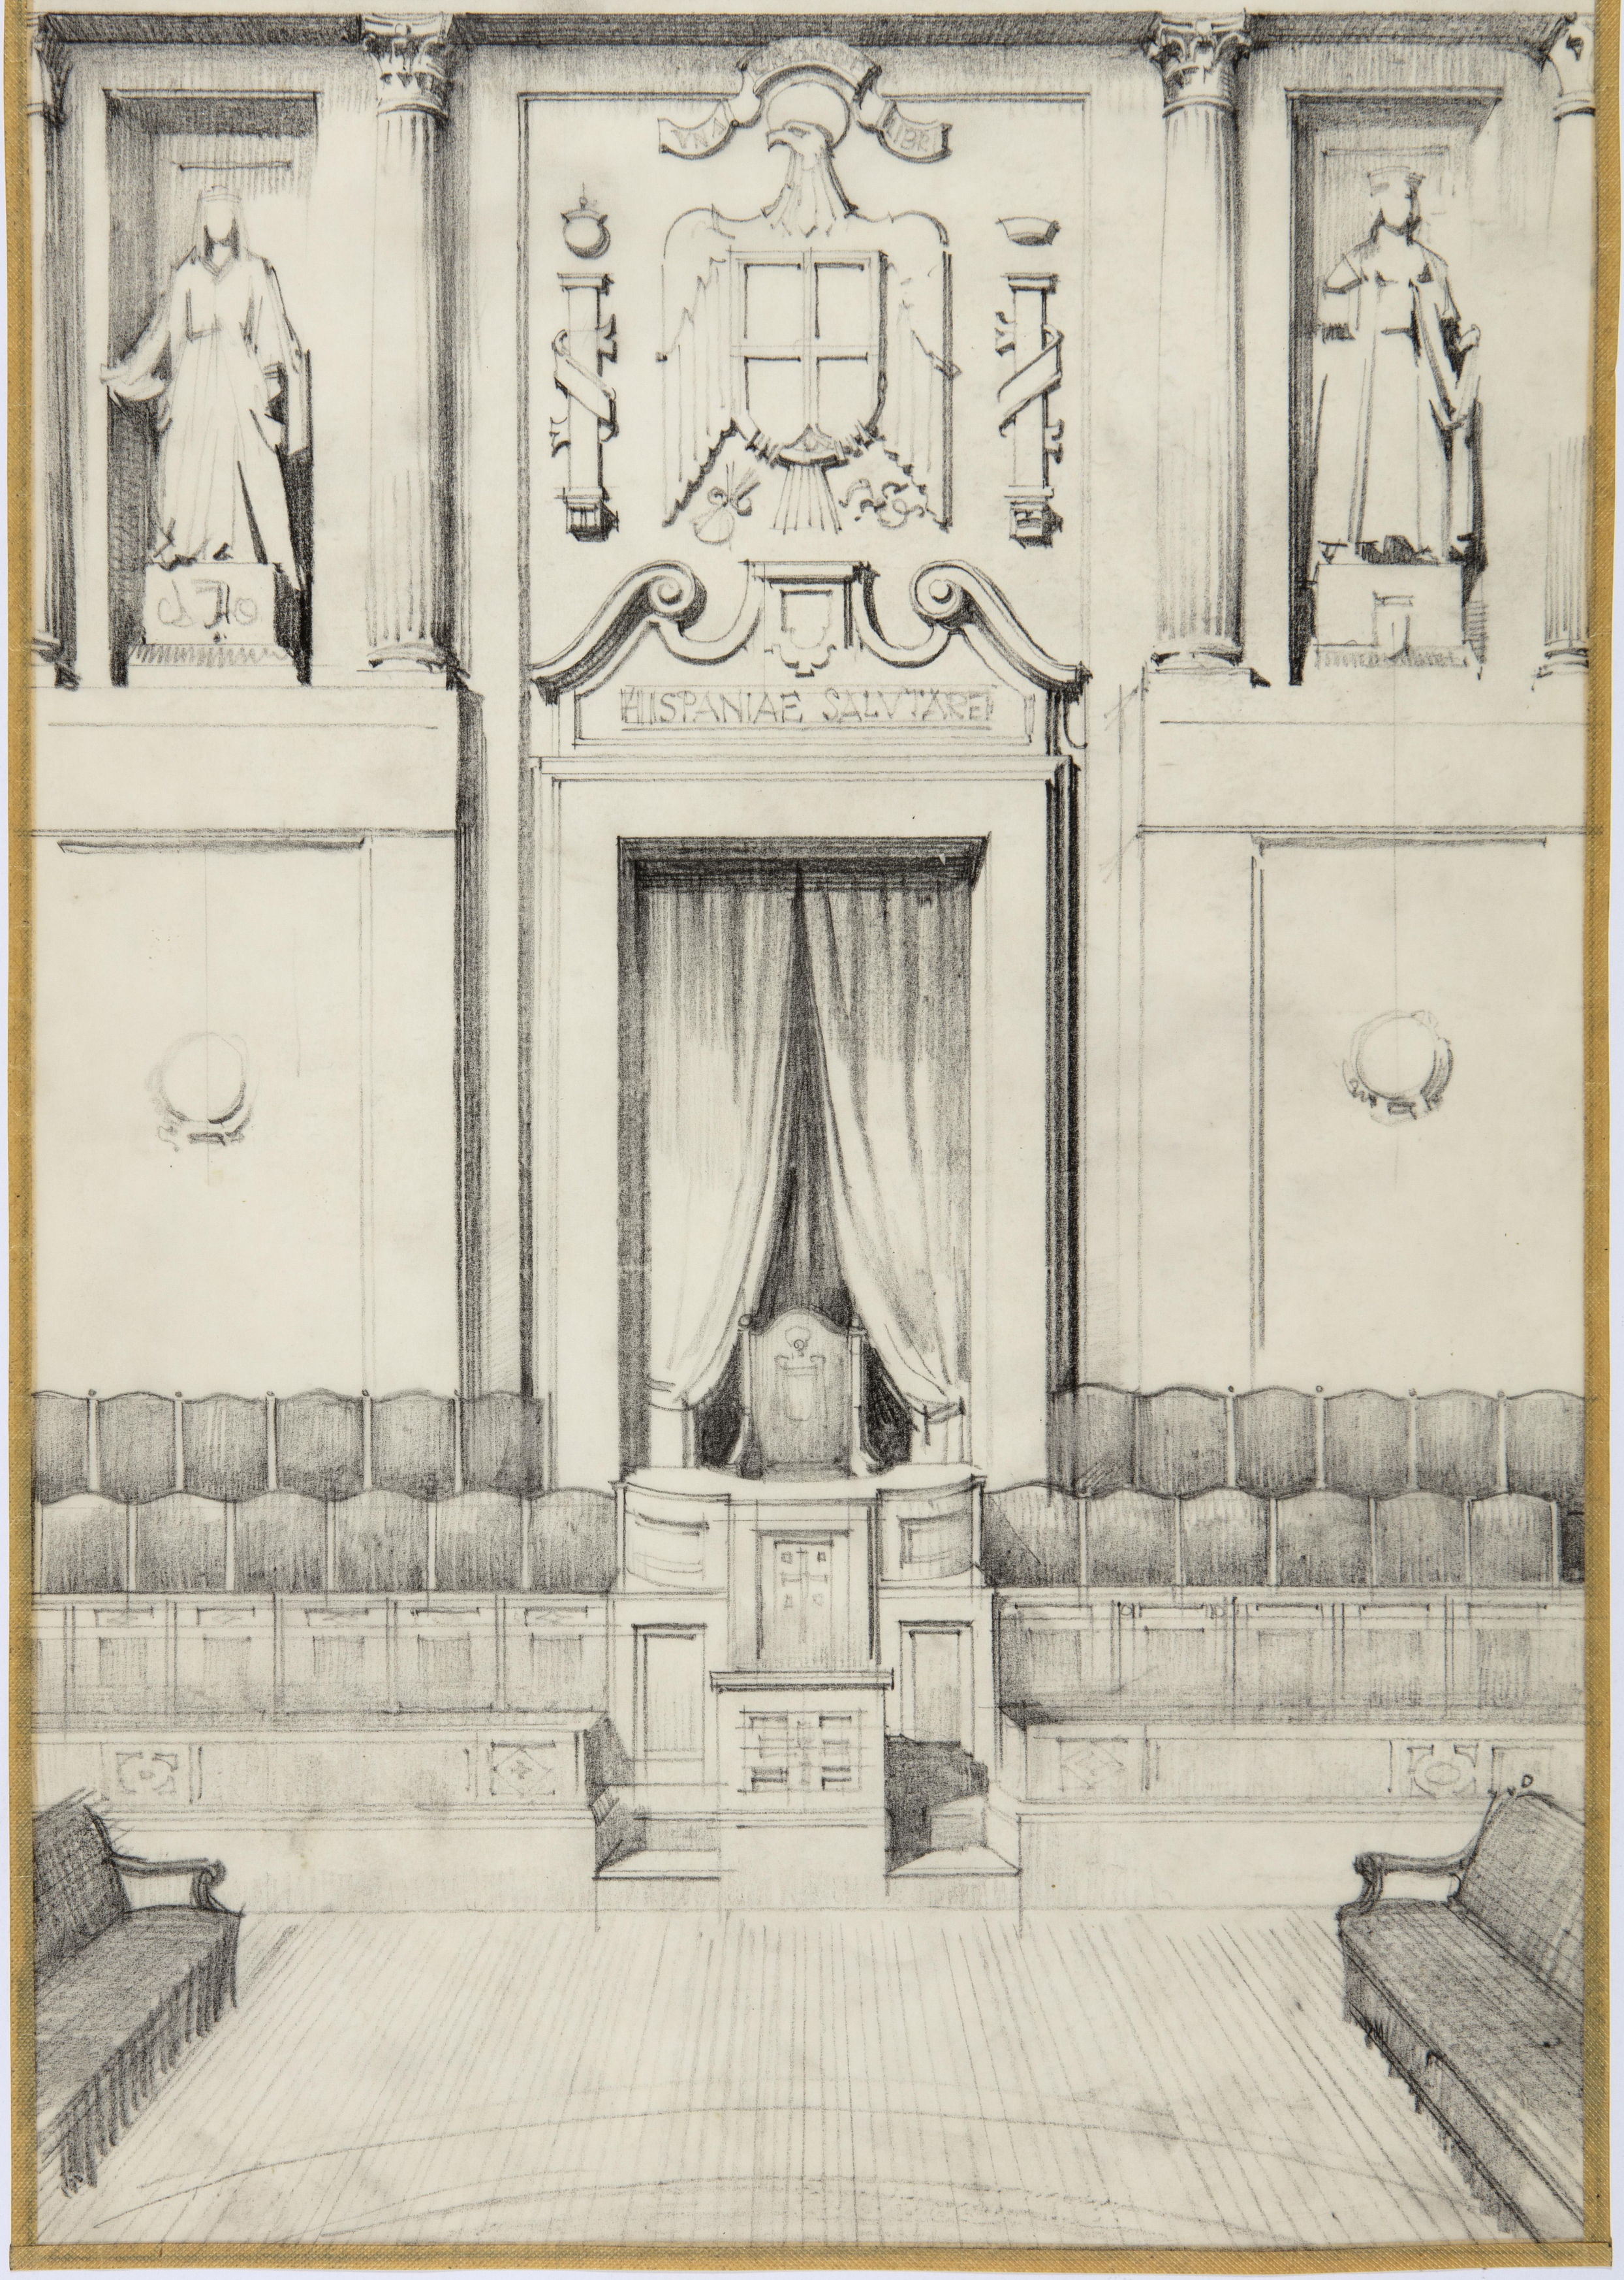


ARCHIVO
BIBLIOTECA
Pl. 3483

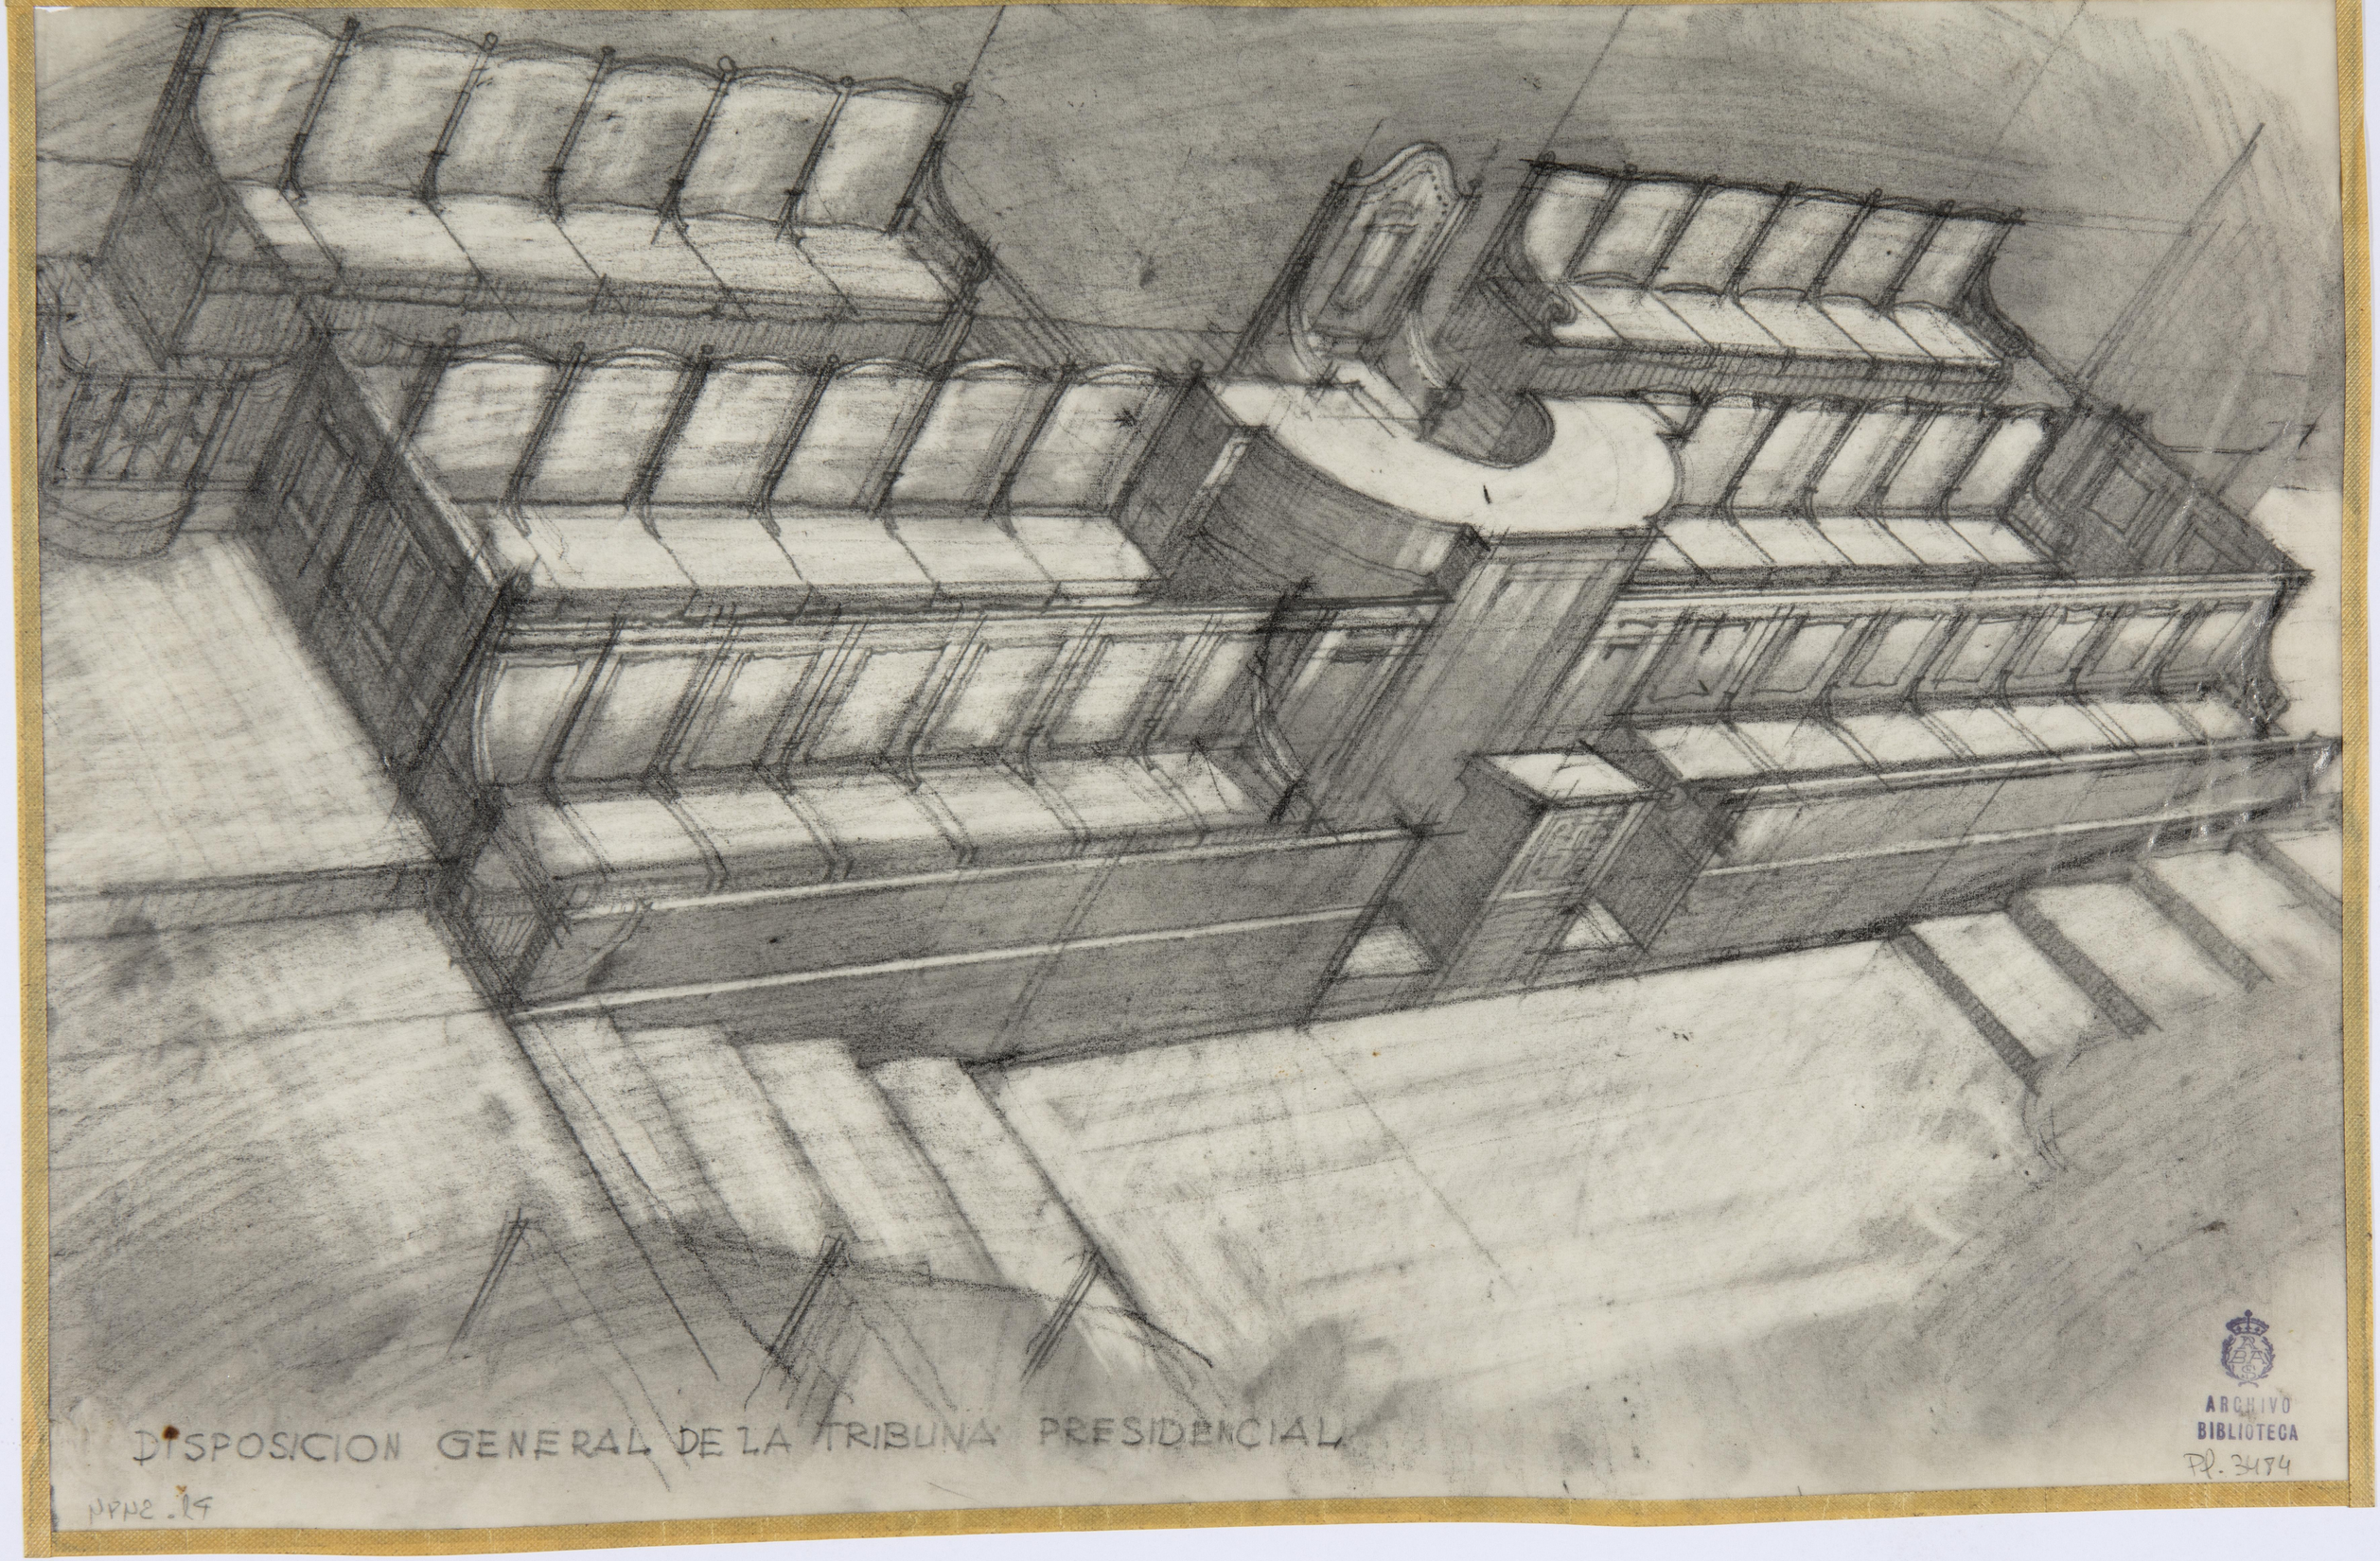

DISPOSICION GENERAL DE LA TRIBUNA PRESIDENCIAL


PPPE. 14

ARCHIVO
BIBLIOTECA
Pl. 3454

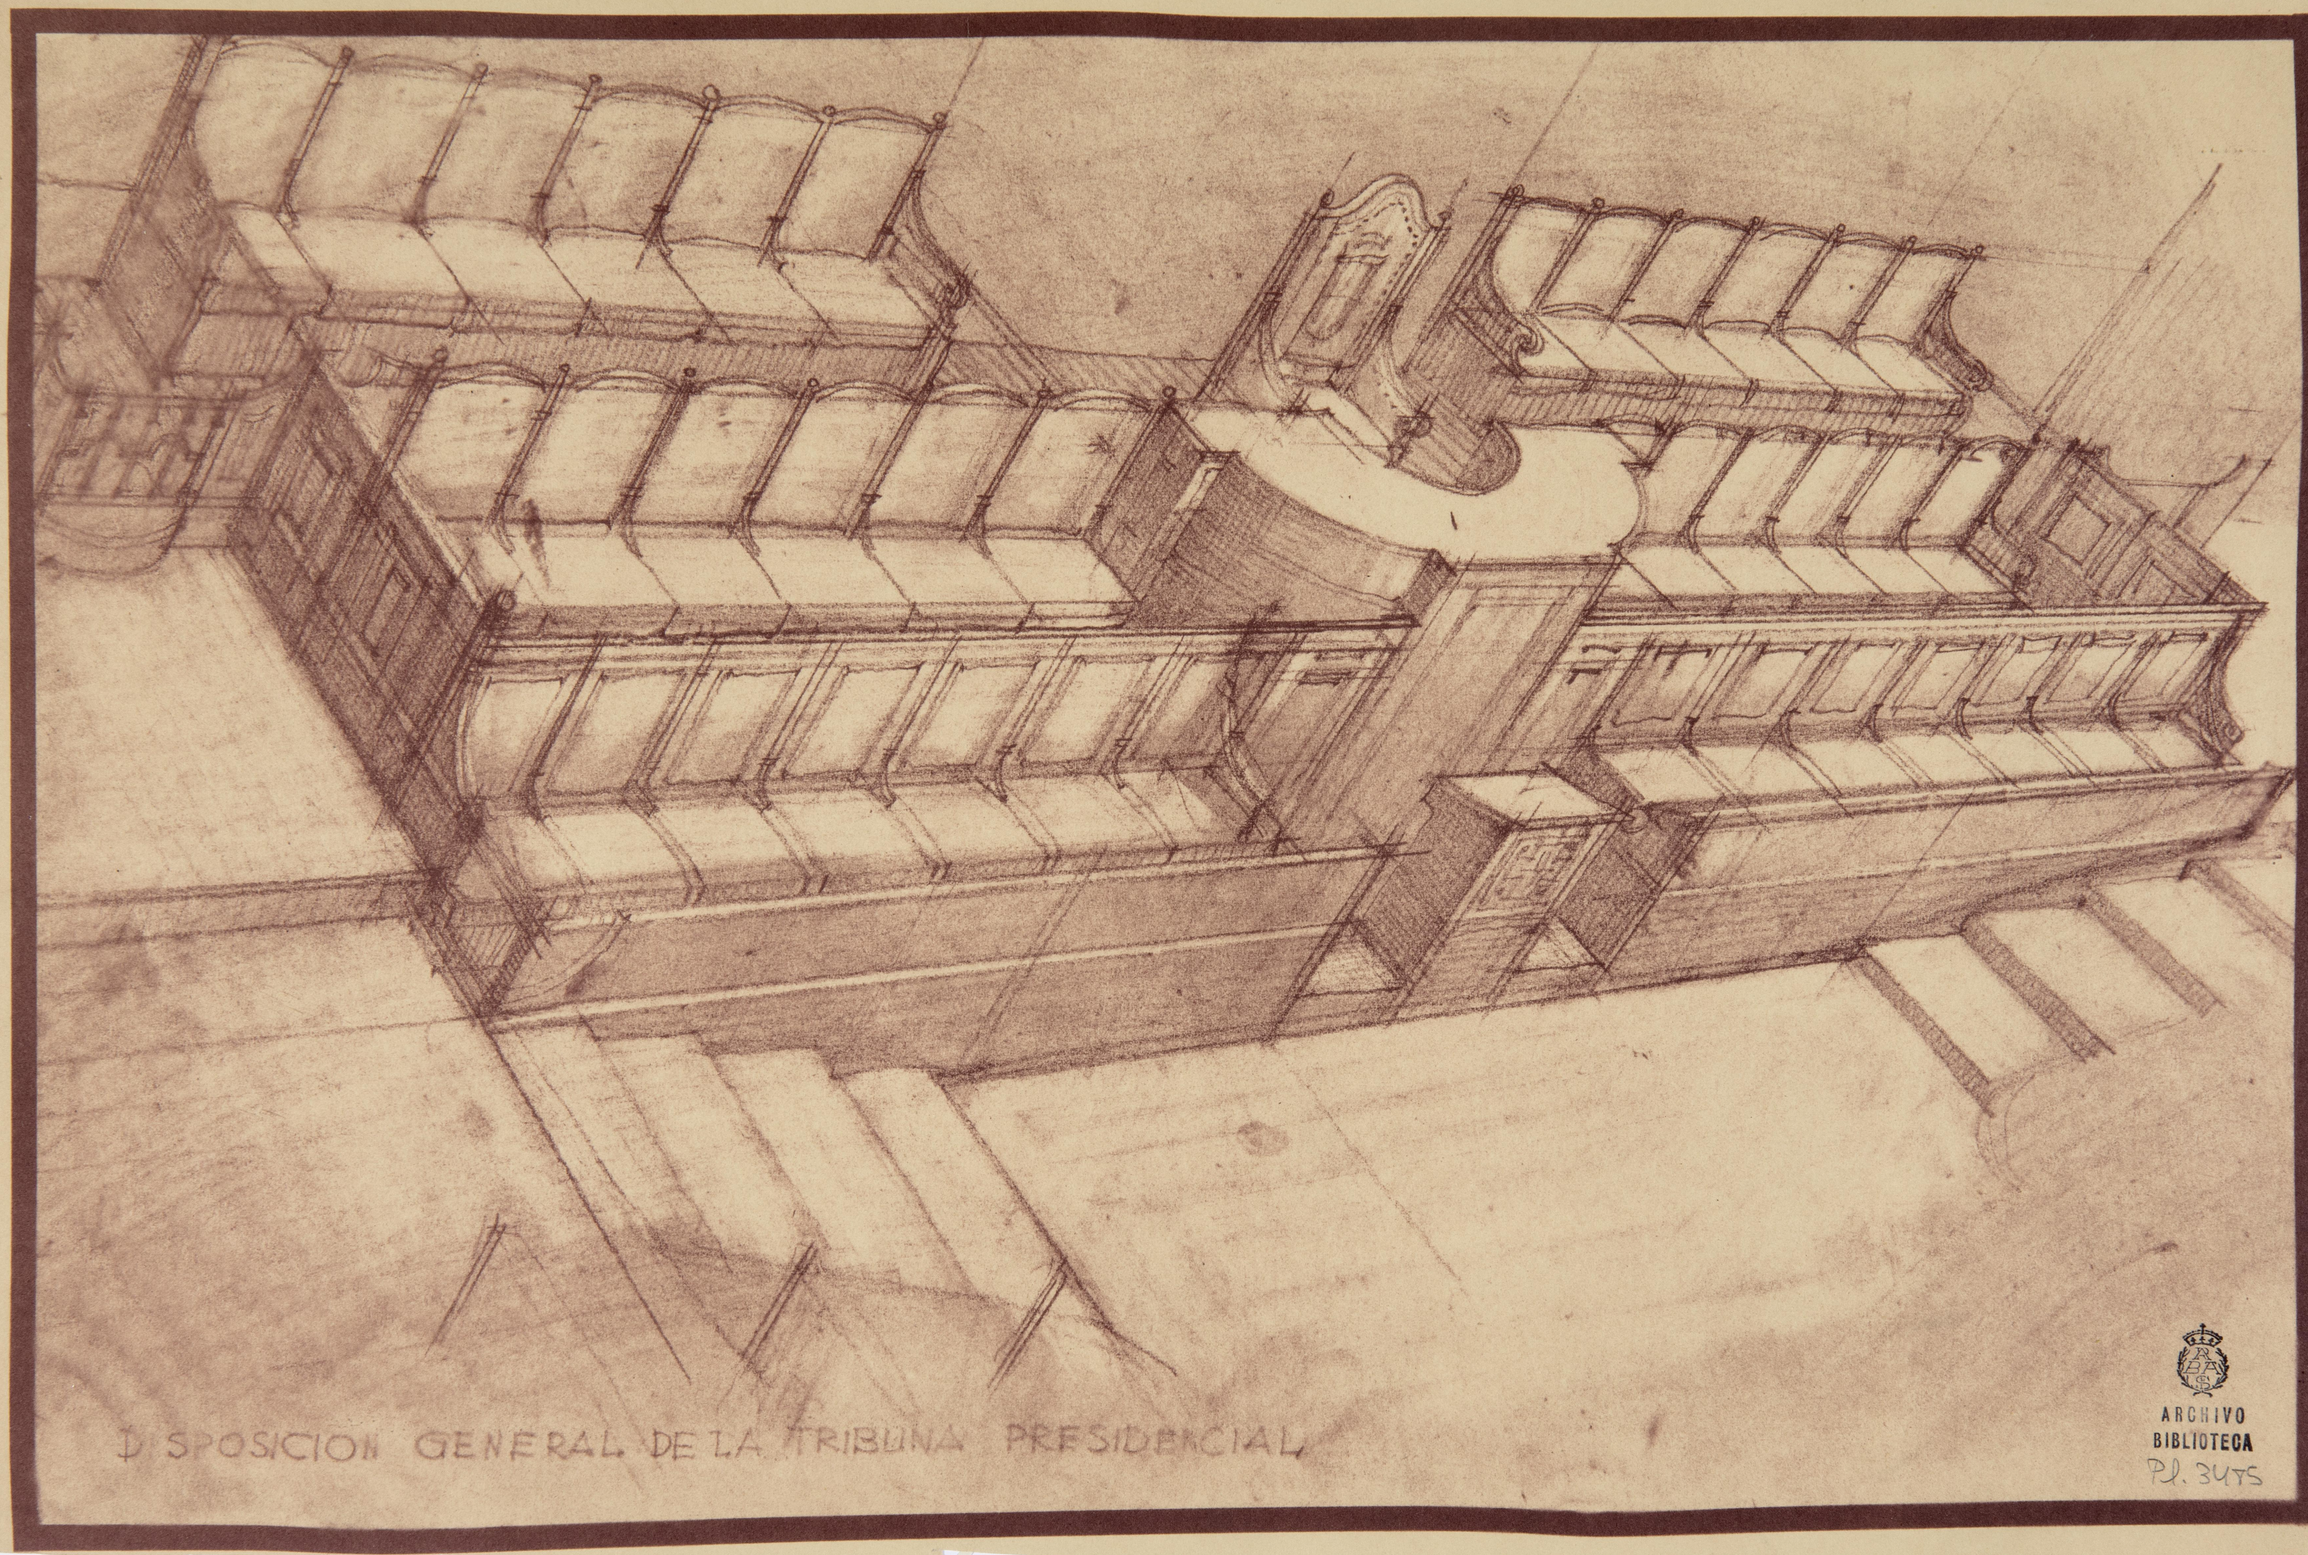


DISPOSICION GENERAL DE LA TRIBUNA PRESIDENCIAL

ARCHIVO
BIBLIOTECA
Pl. 3475

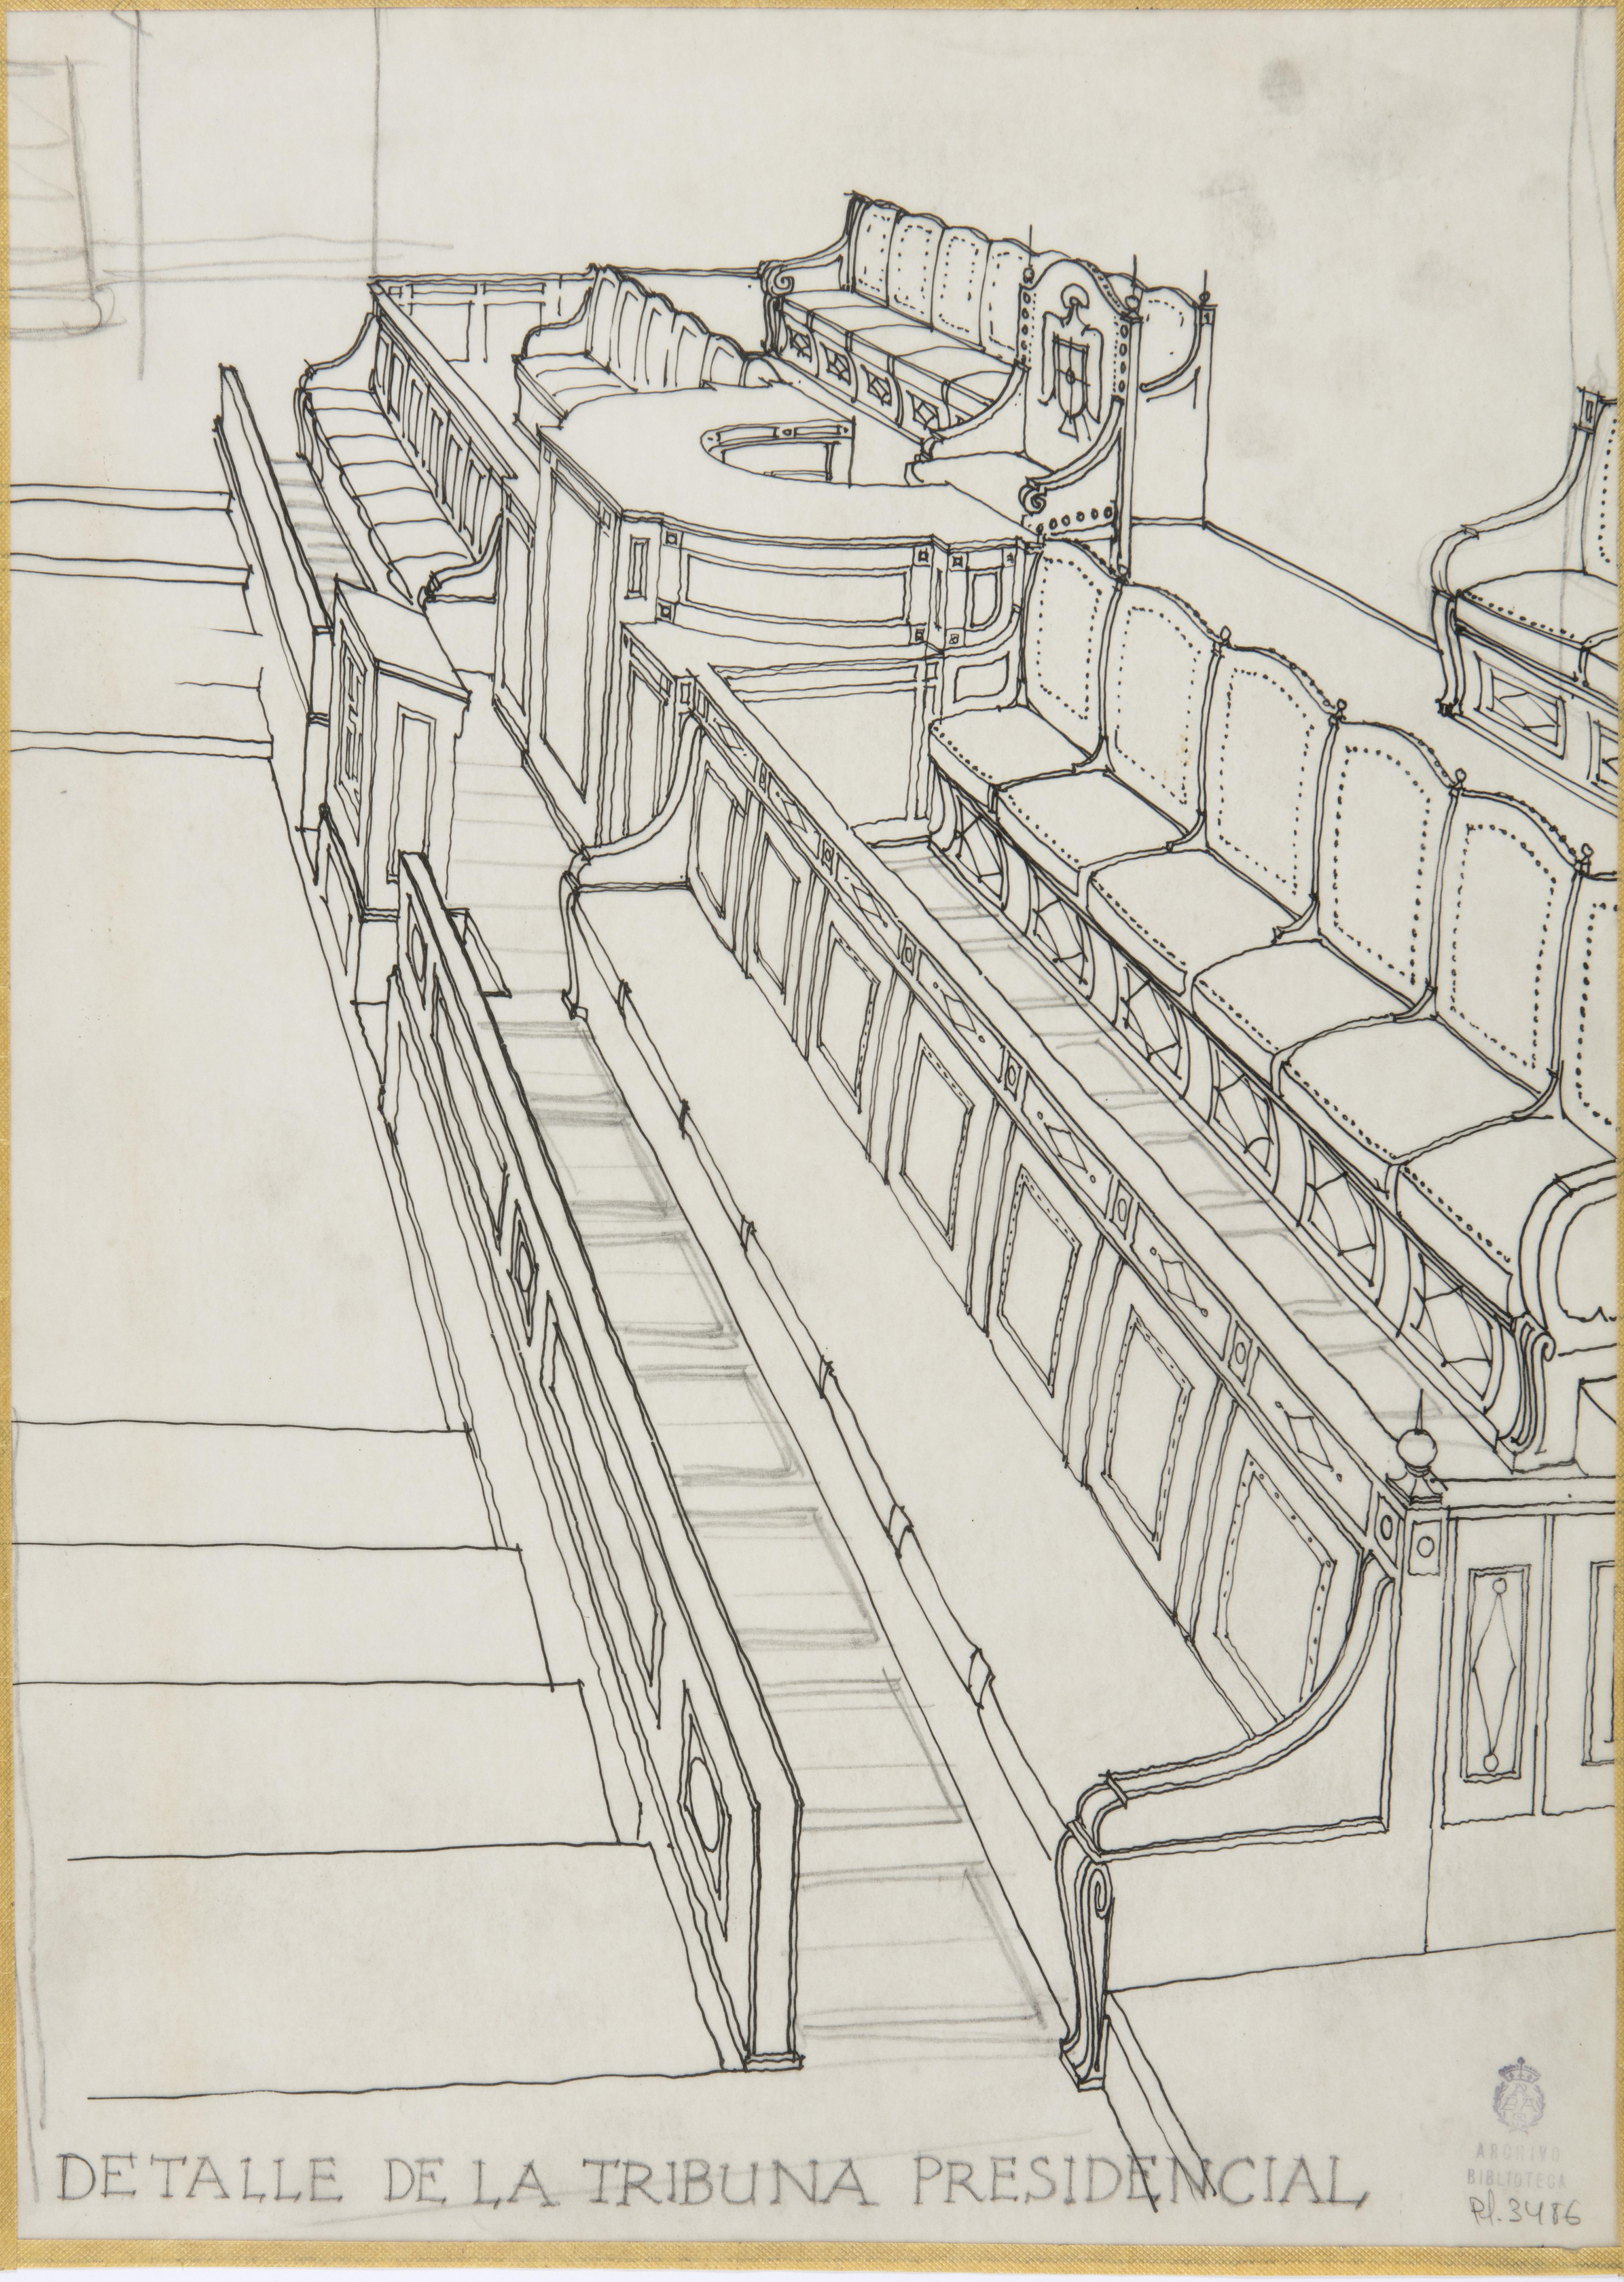

DETALLE DE LA TRIBUNA PRESIDENCIAL

ARCHIVO
BIBLIOTECA
Pl. 3486

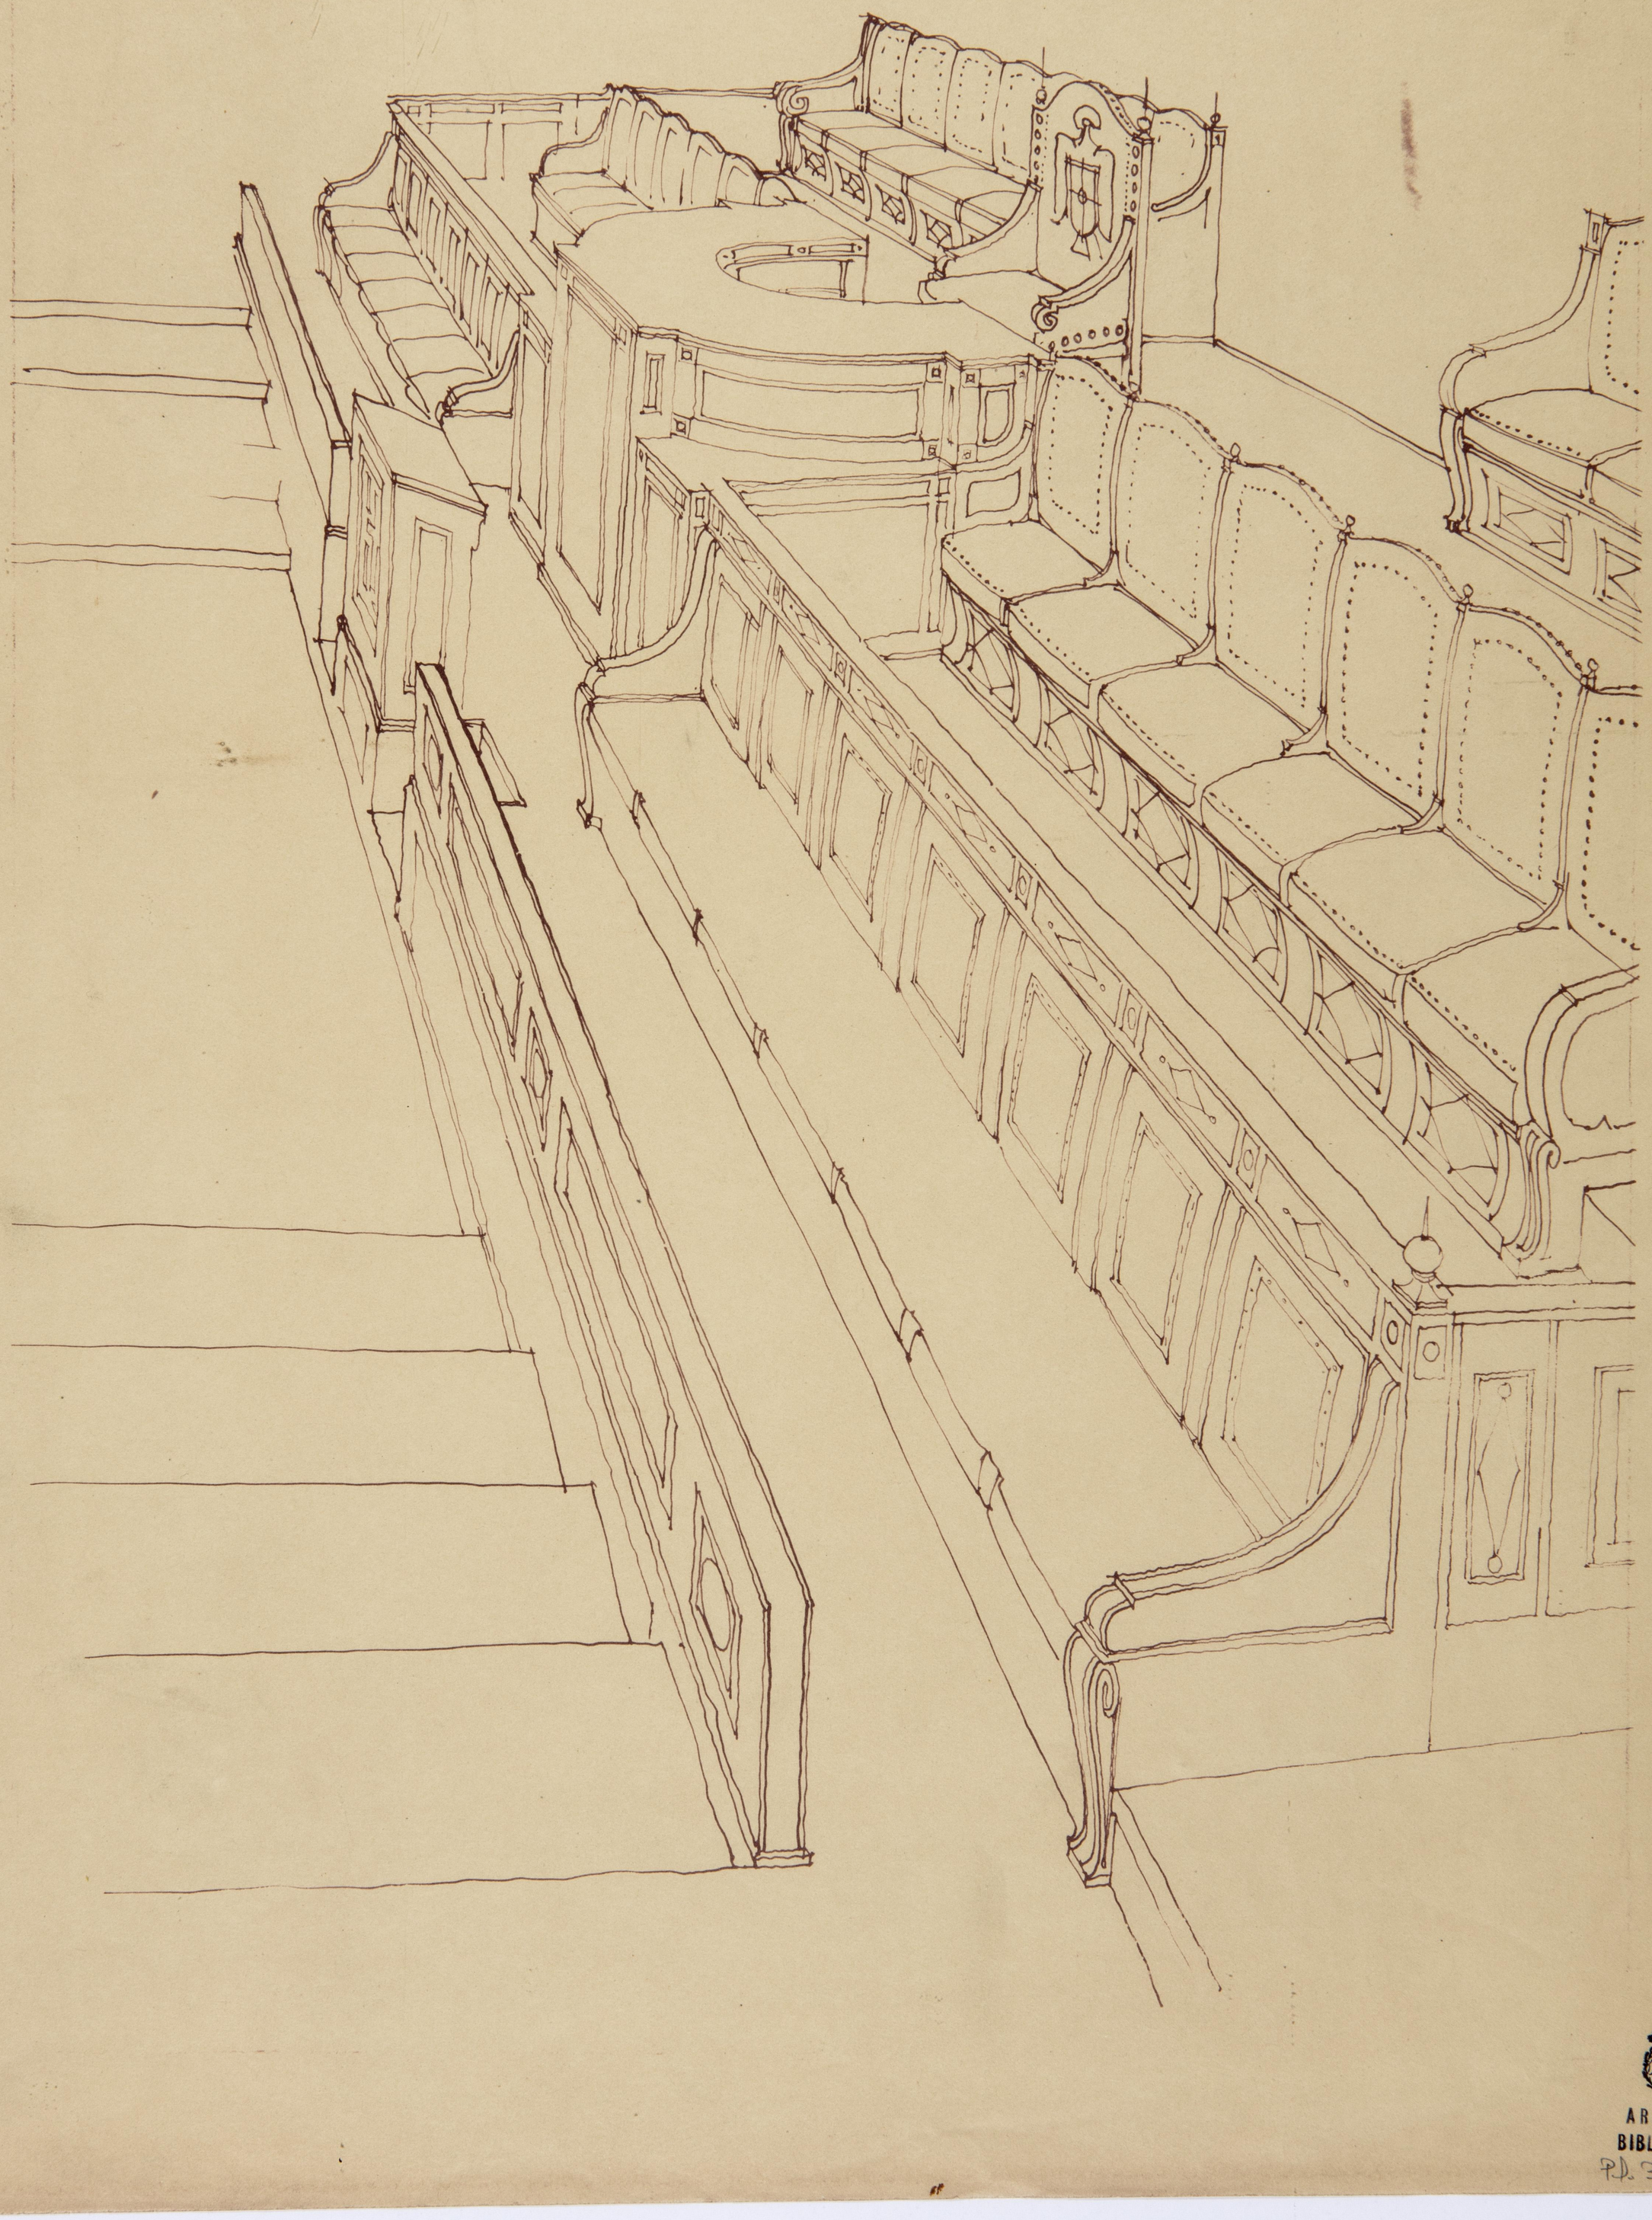

ARCHIVO
BIBLIOTECA
P.D. 3487

ARCHIVO
BIBLIOTECA
PJ.3488

Detalle de la modificacion ornamental propuesta para la Tribuna Pública.

C

D

X

A

B

x

Seccion X:X


Planta C-D


Escala 1:12,5

Planta A:B

0 0'10 0'20 0'30 0'40 0'50 0'60 0'70 0'80 0'90 1,00 MTS.

ARCHIVO BIBLIOTECA Pl. 3489

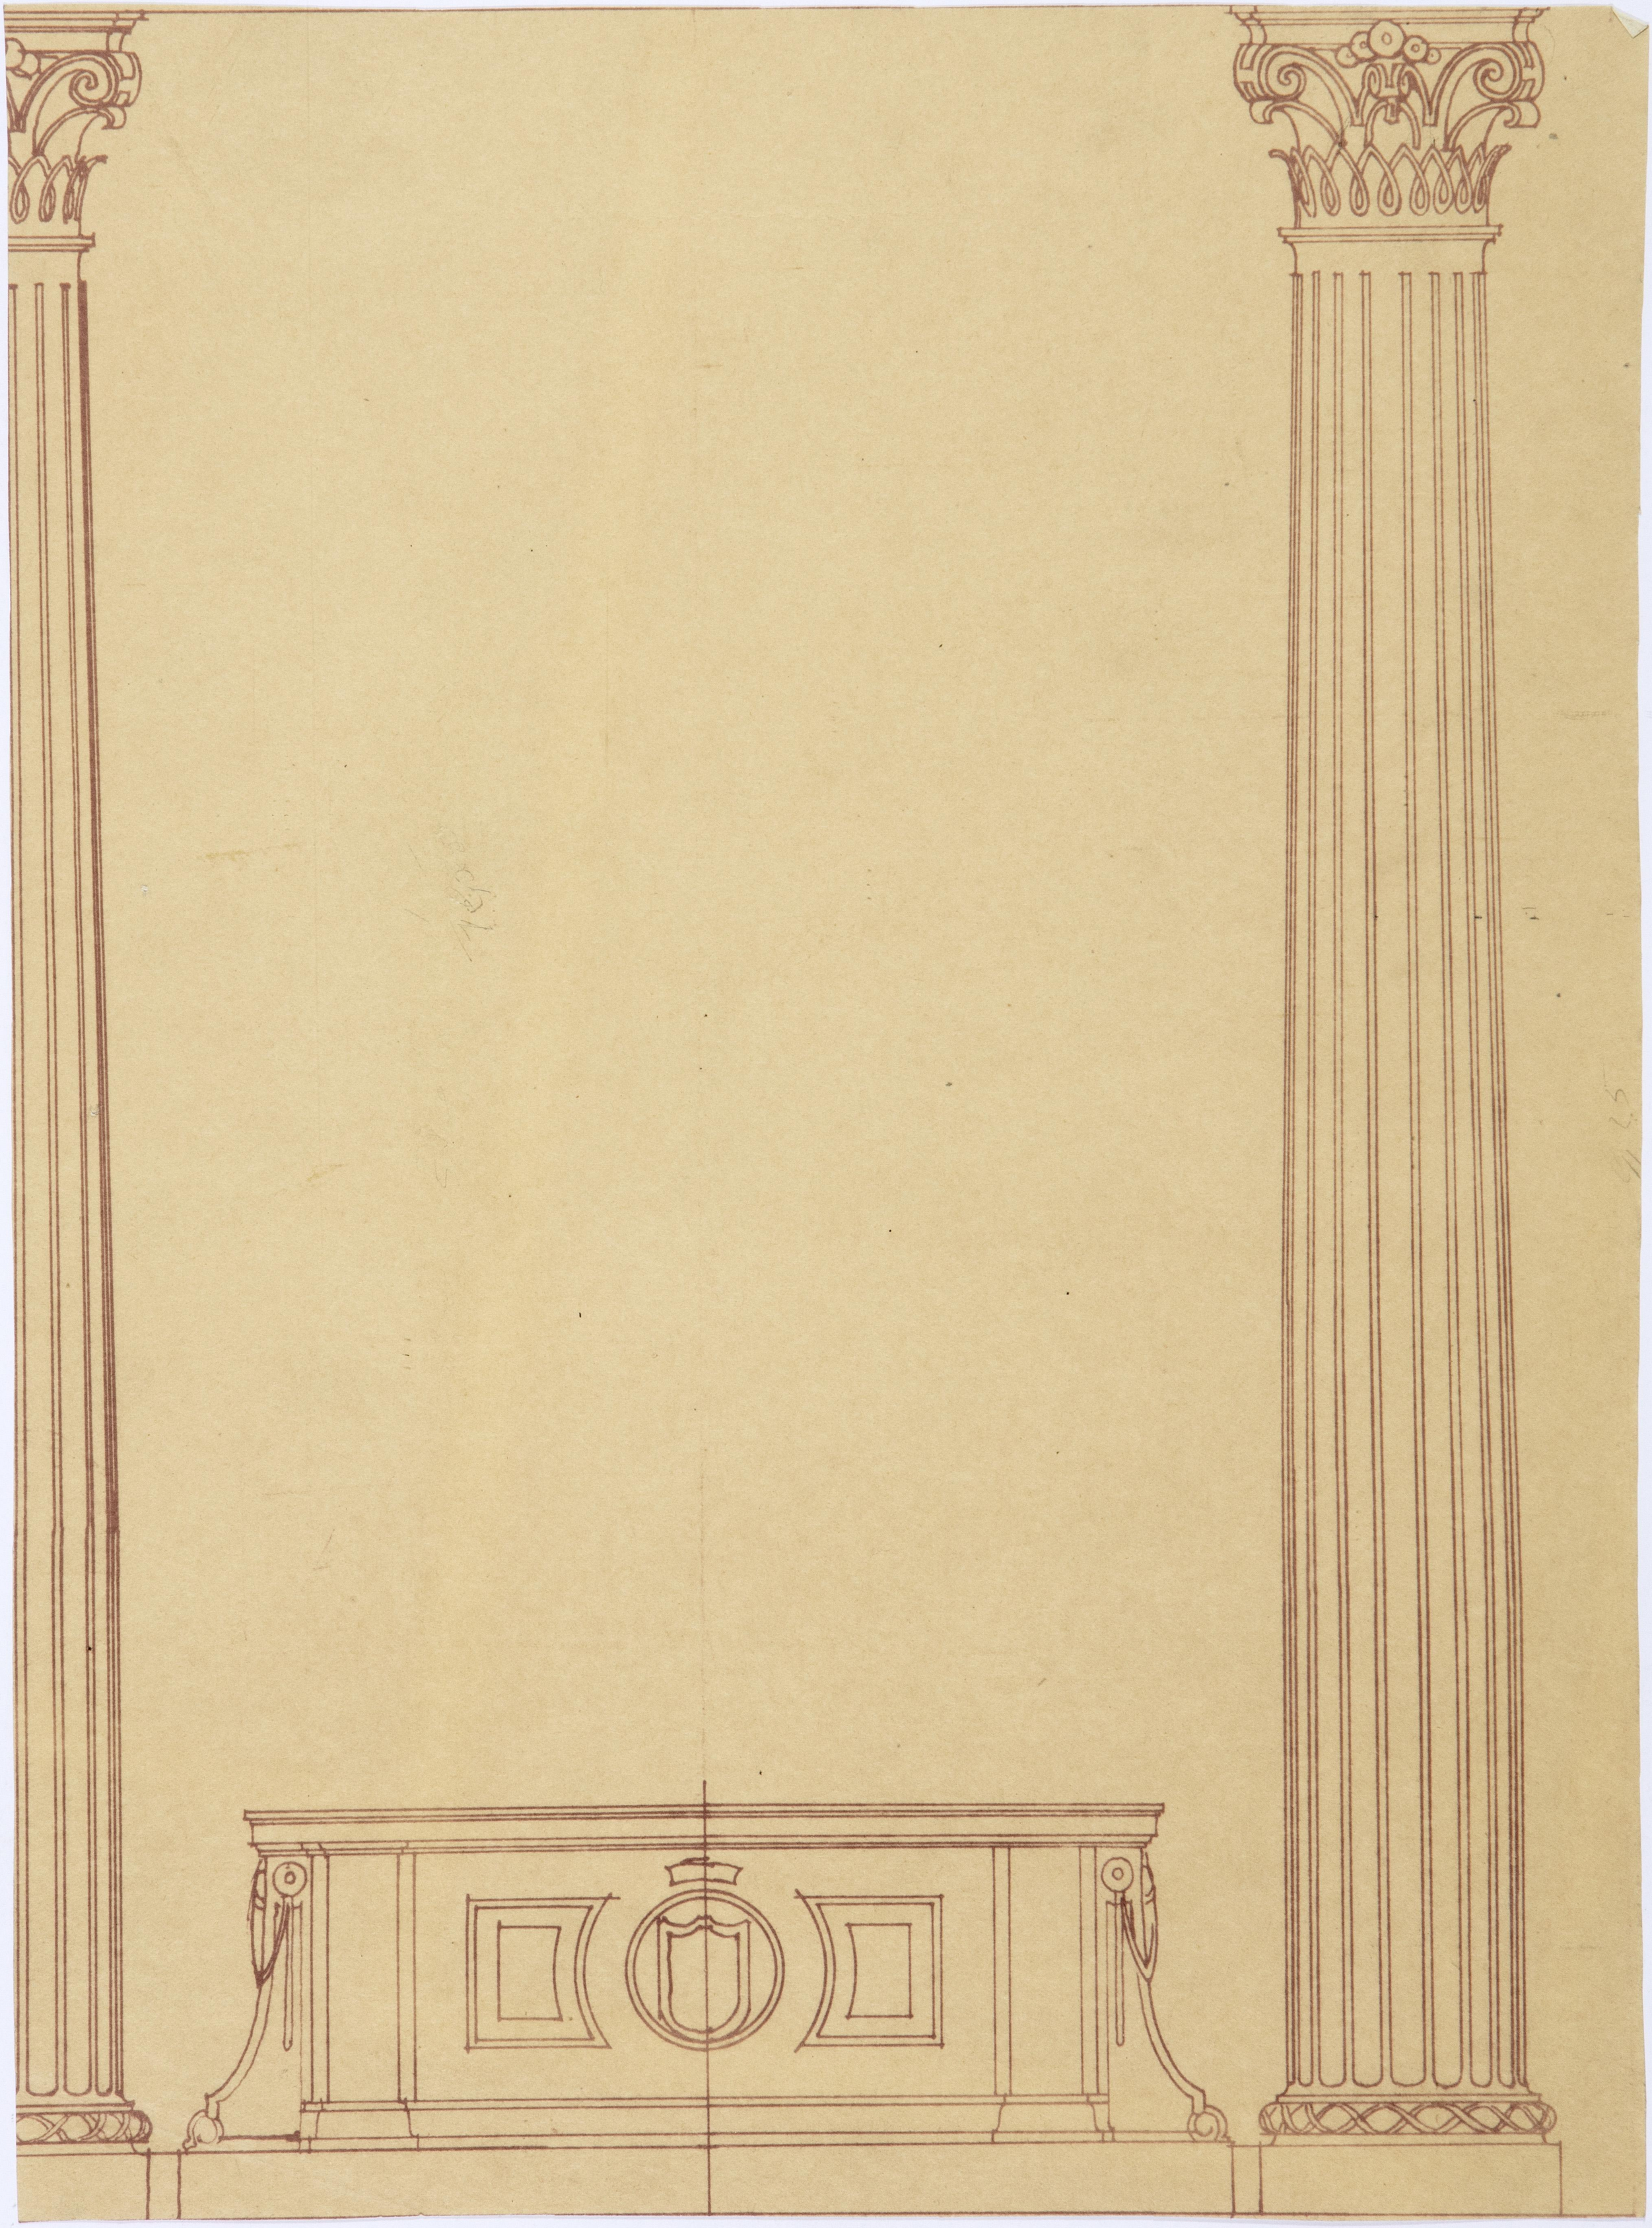

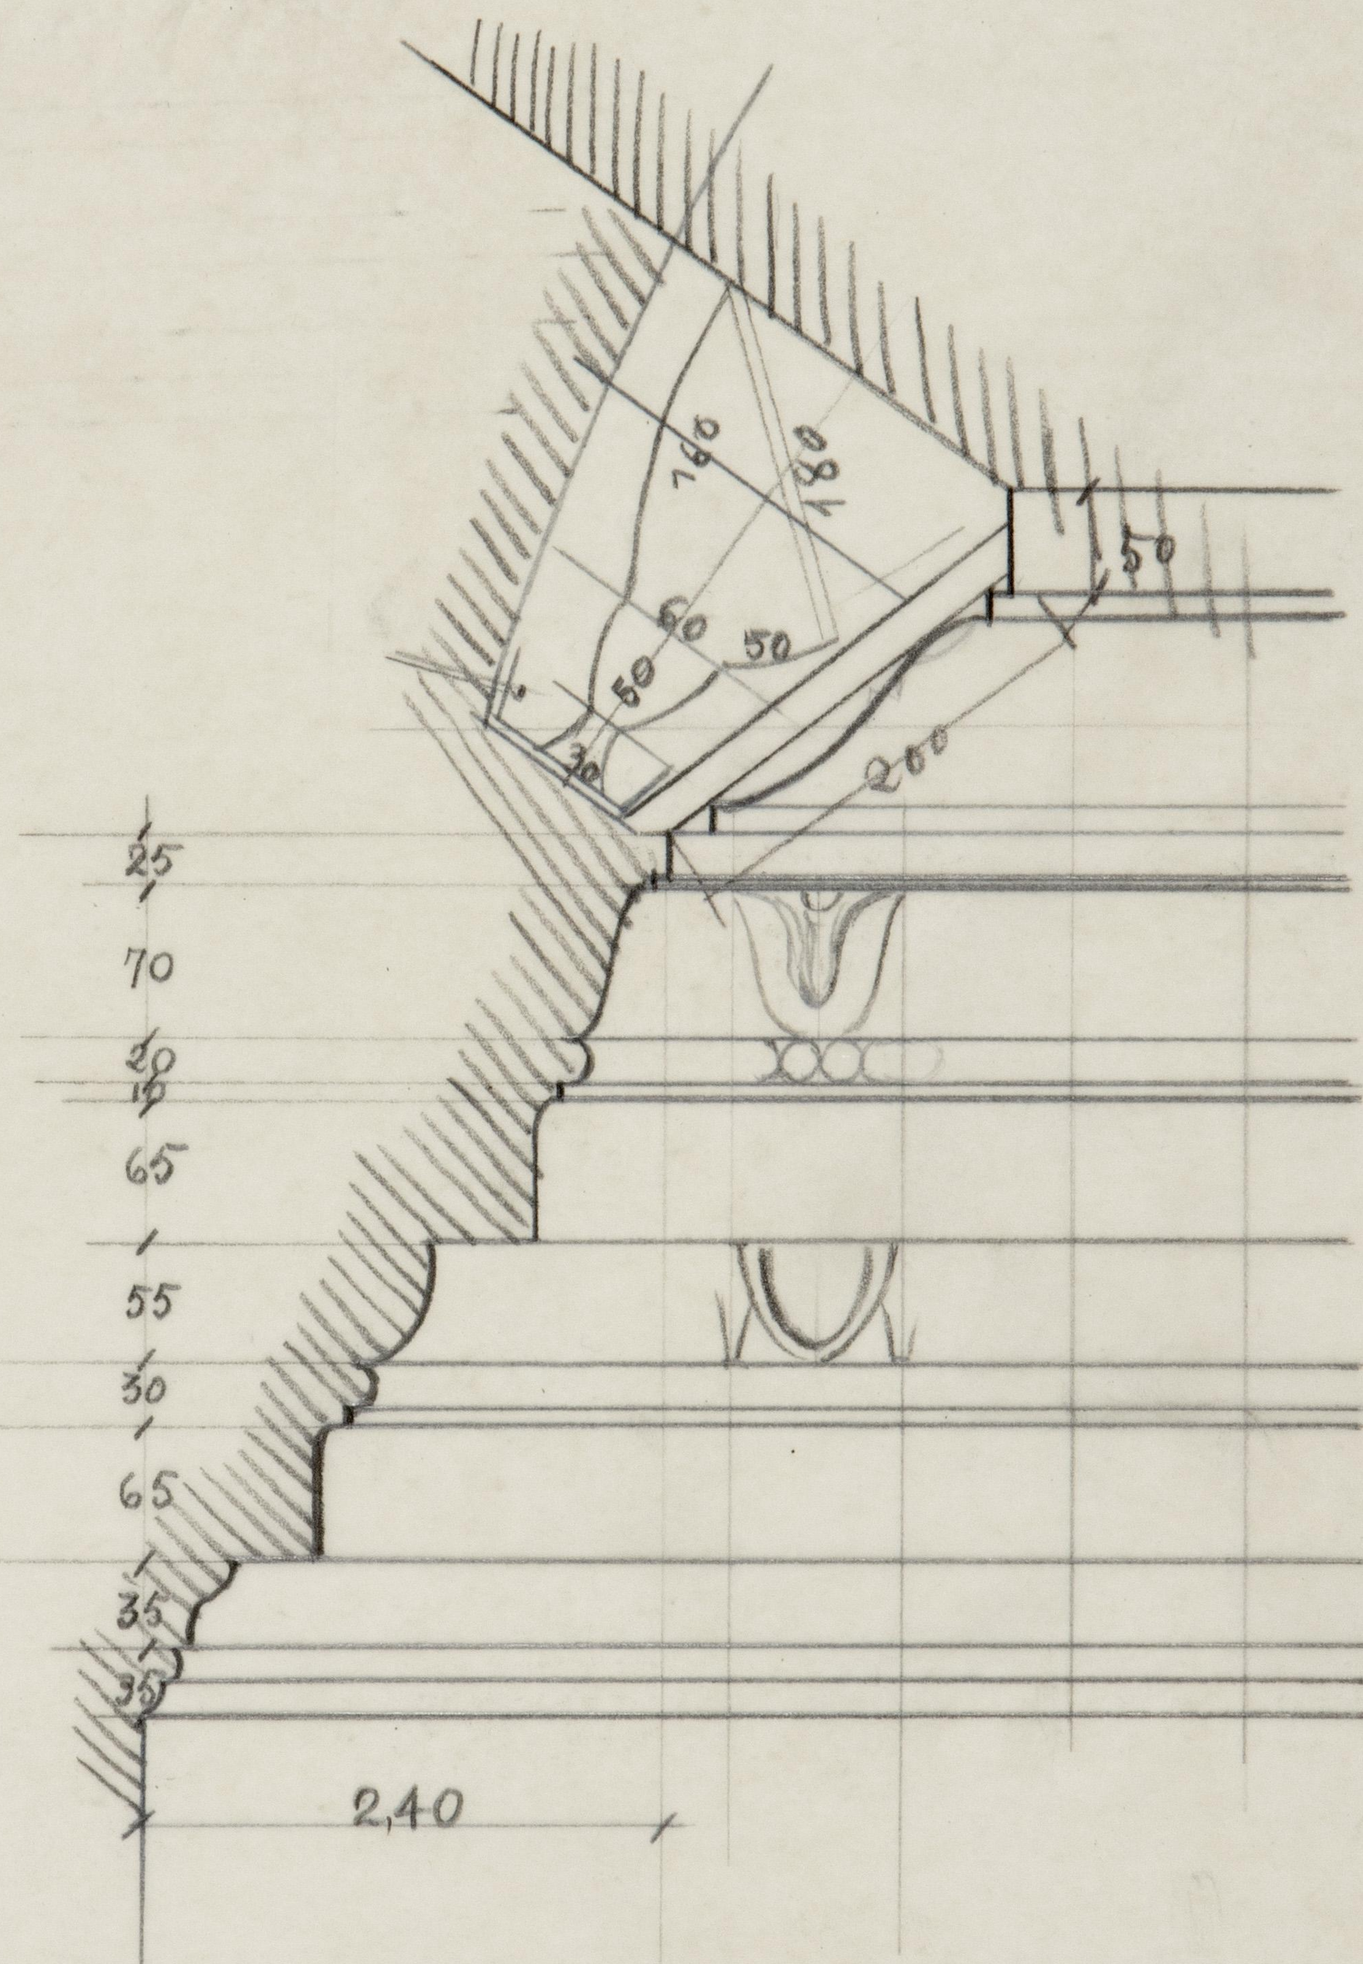


CORNISA DEL CONGRESO
ADAPTACION DE LUZ INDIRECTA A

ARCHIVO
BIBLIOTECA
Rf. 3491

Estado actual

Escala 1:50

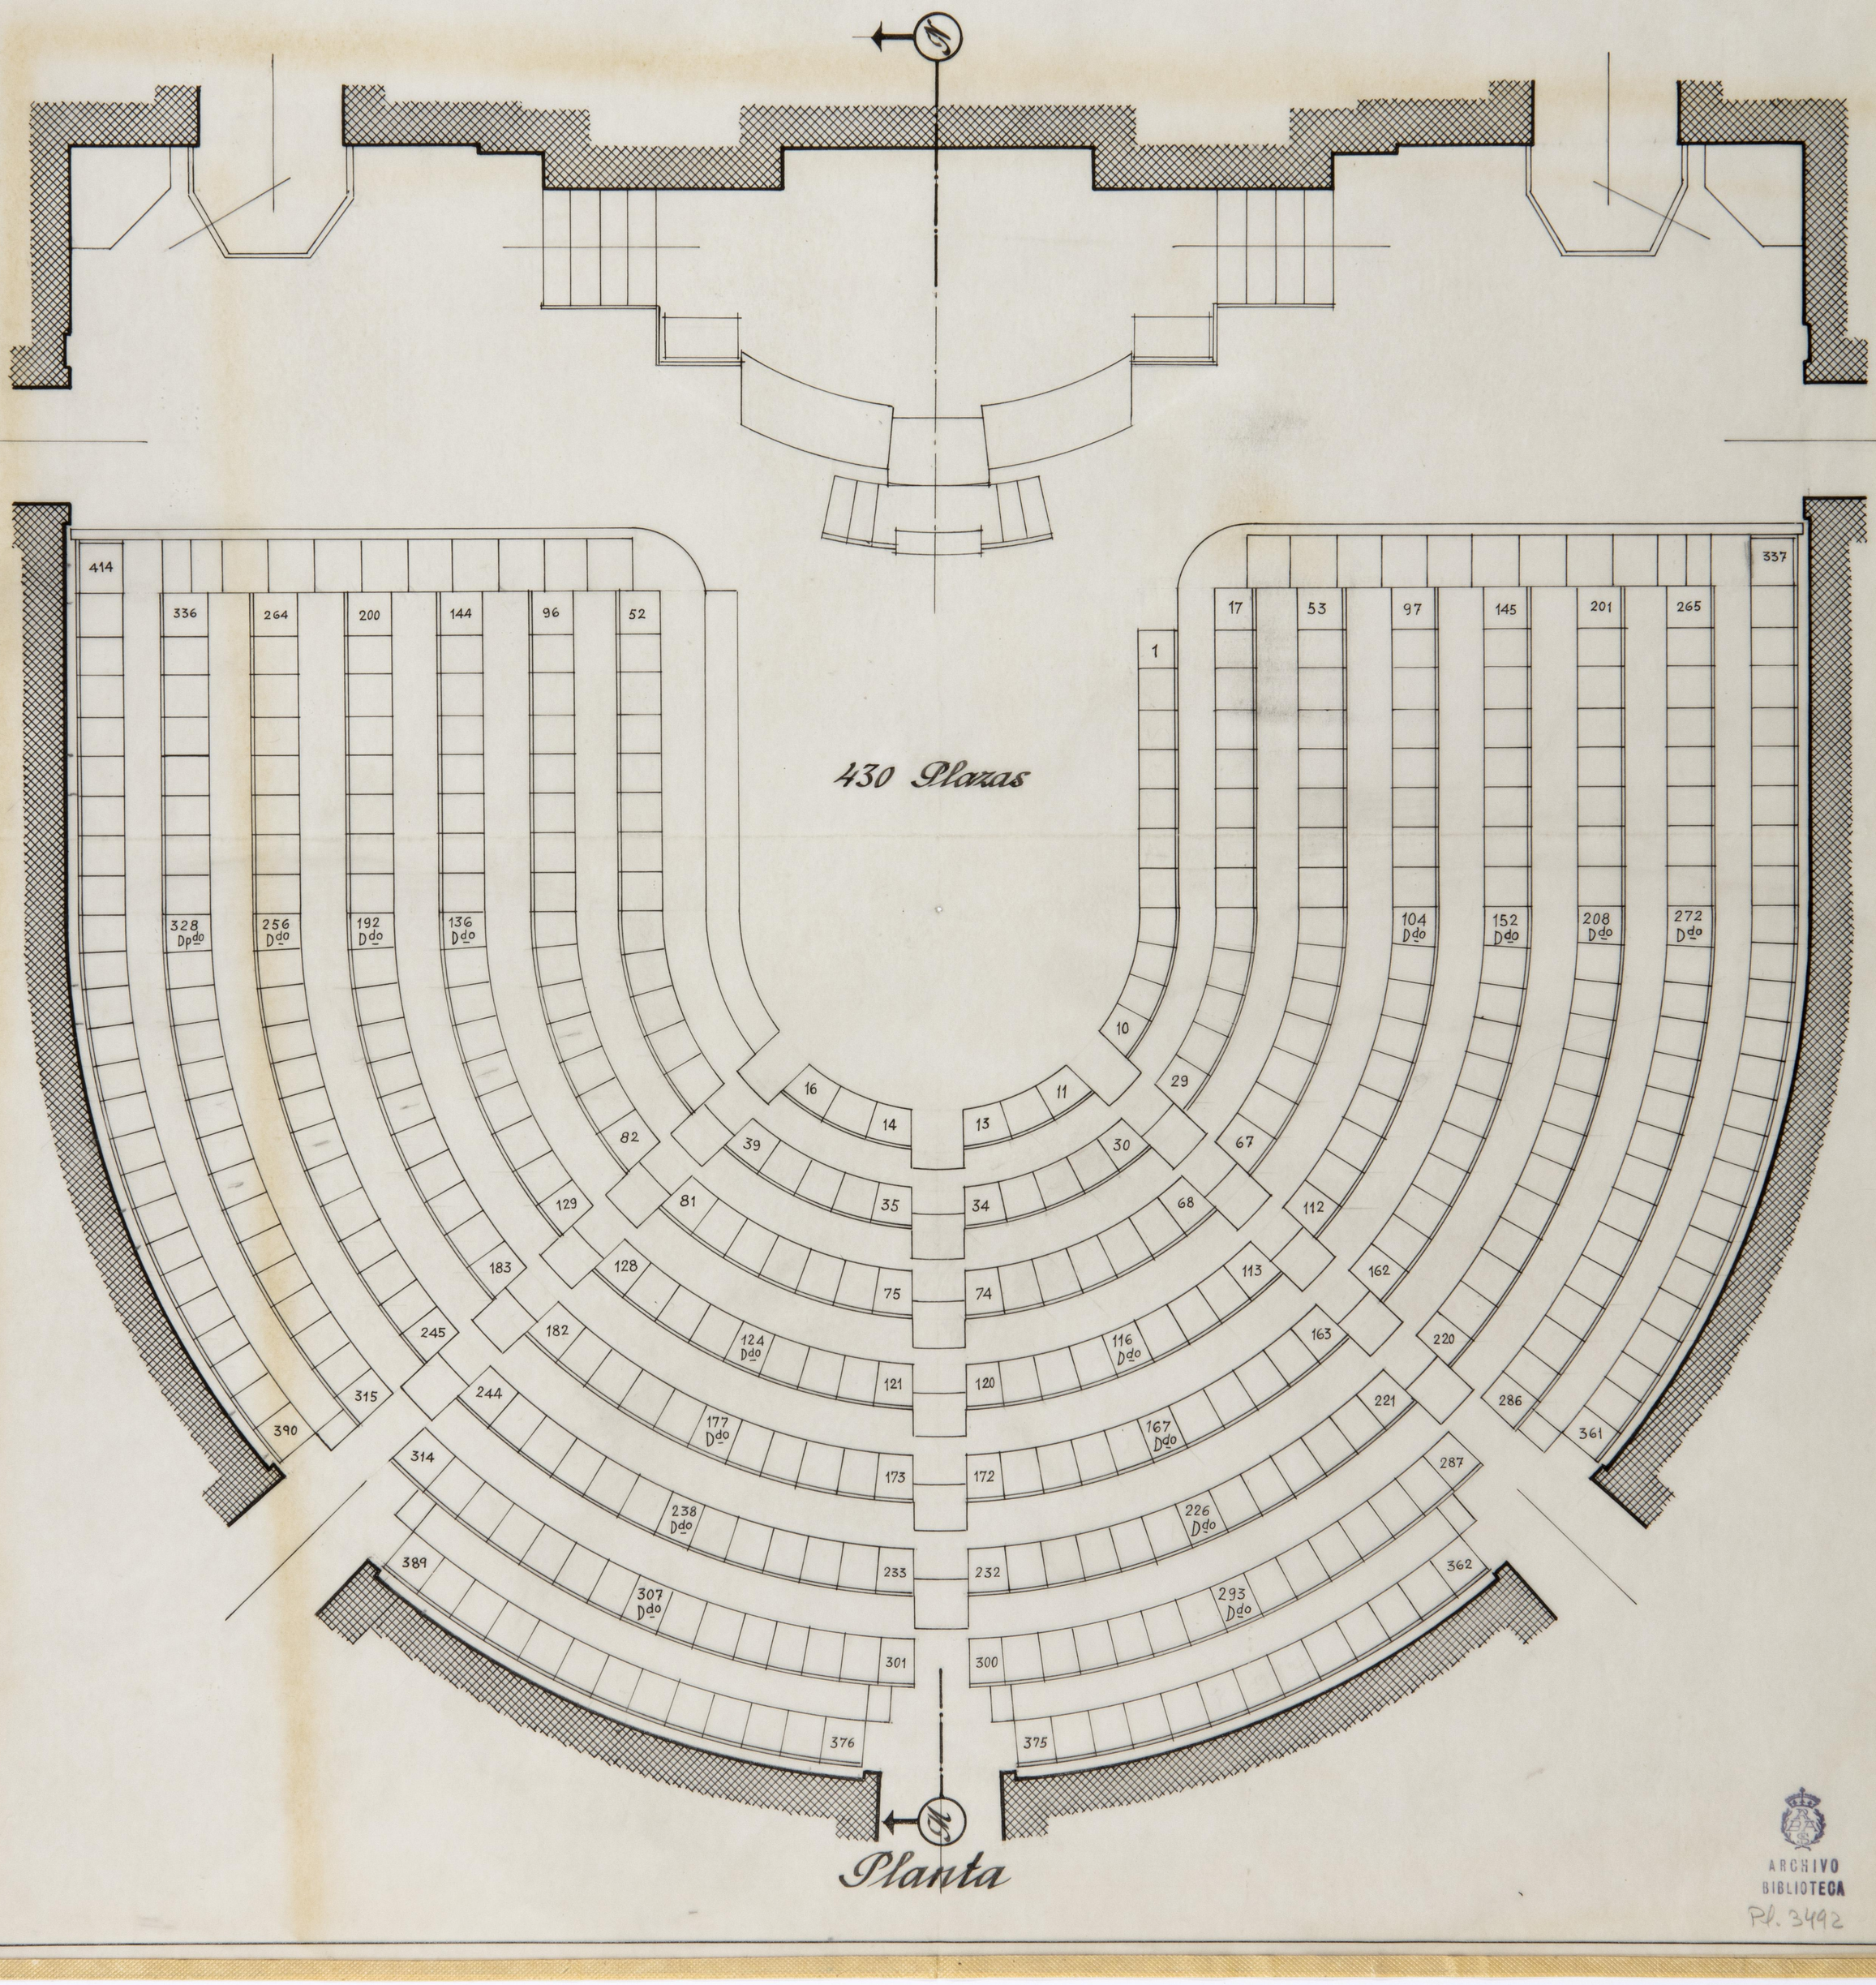


Planta

ARCHIVO
BIBLIOTECA
Pl. 3492

Estado actual

Escala 1:50

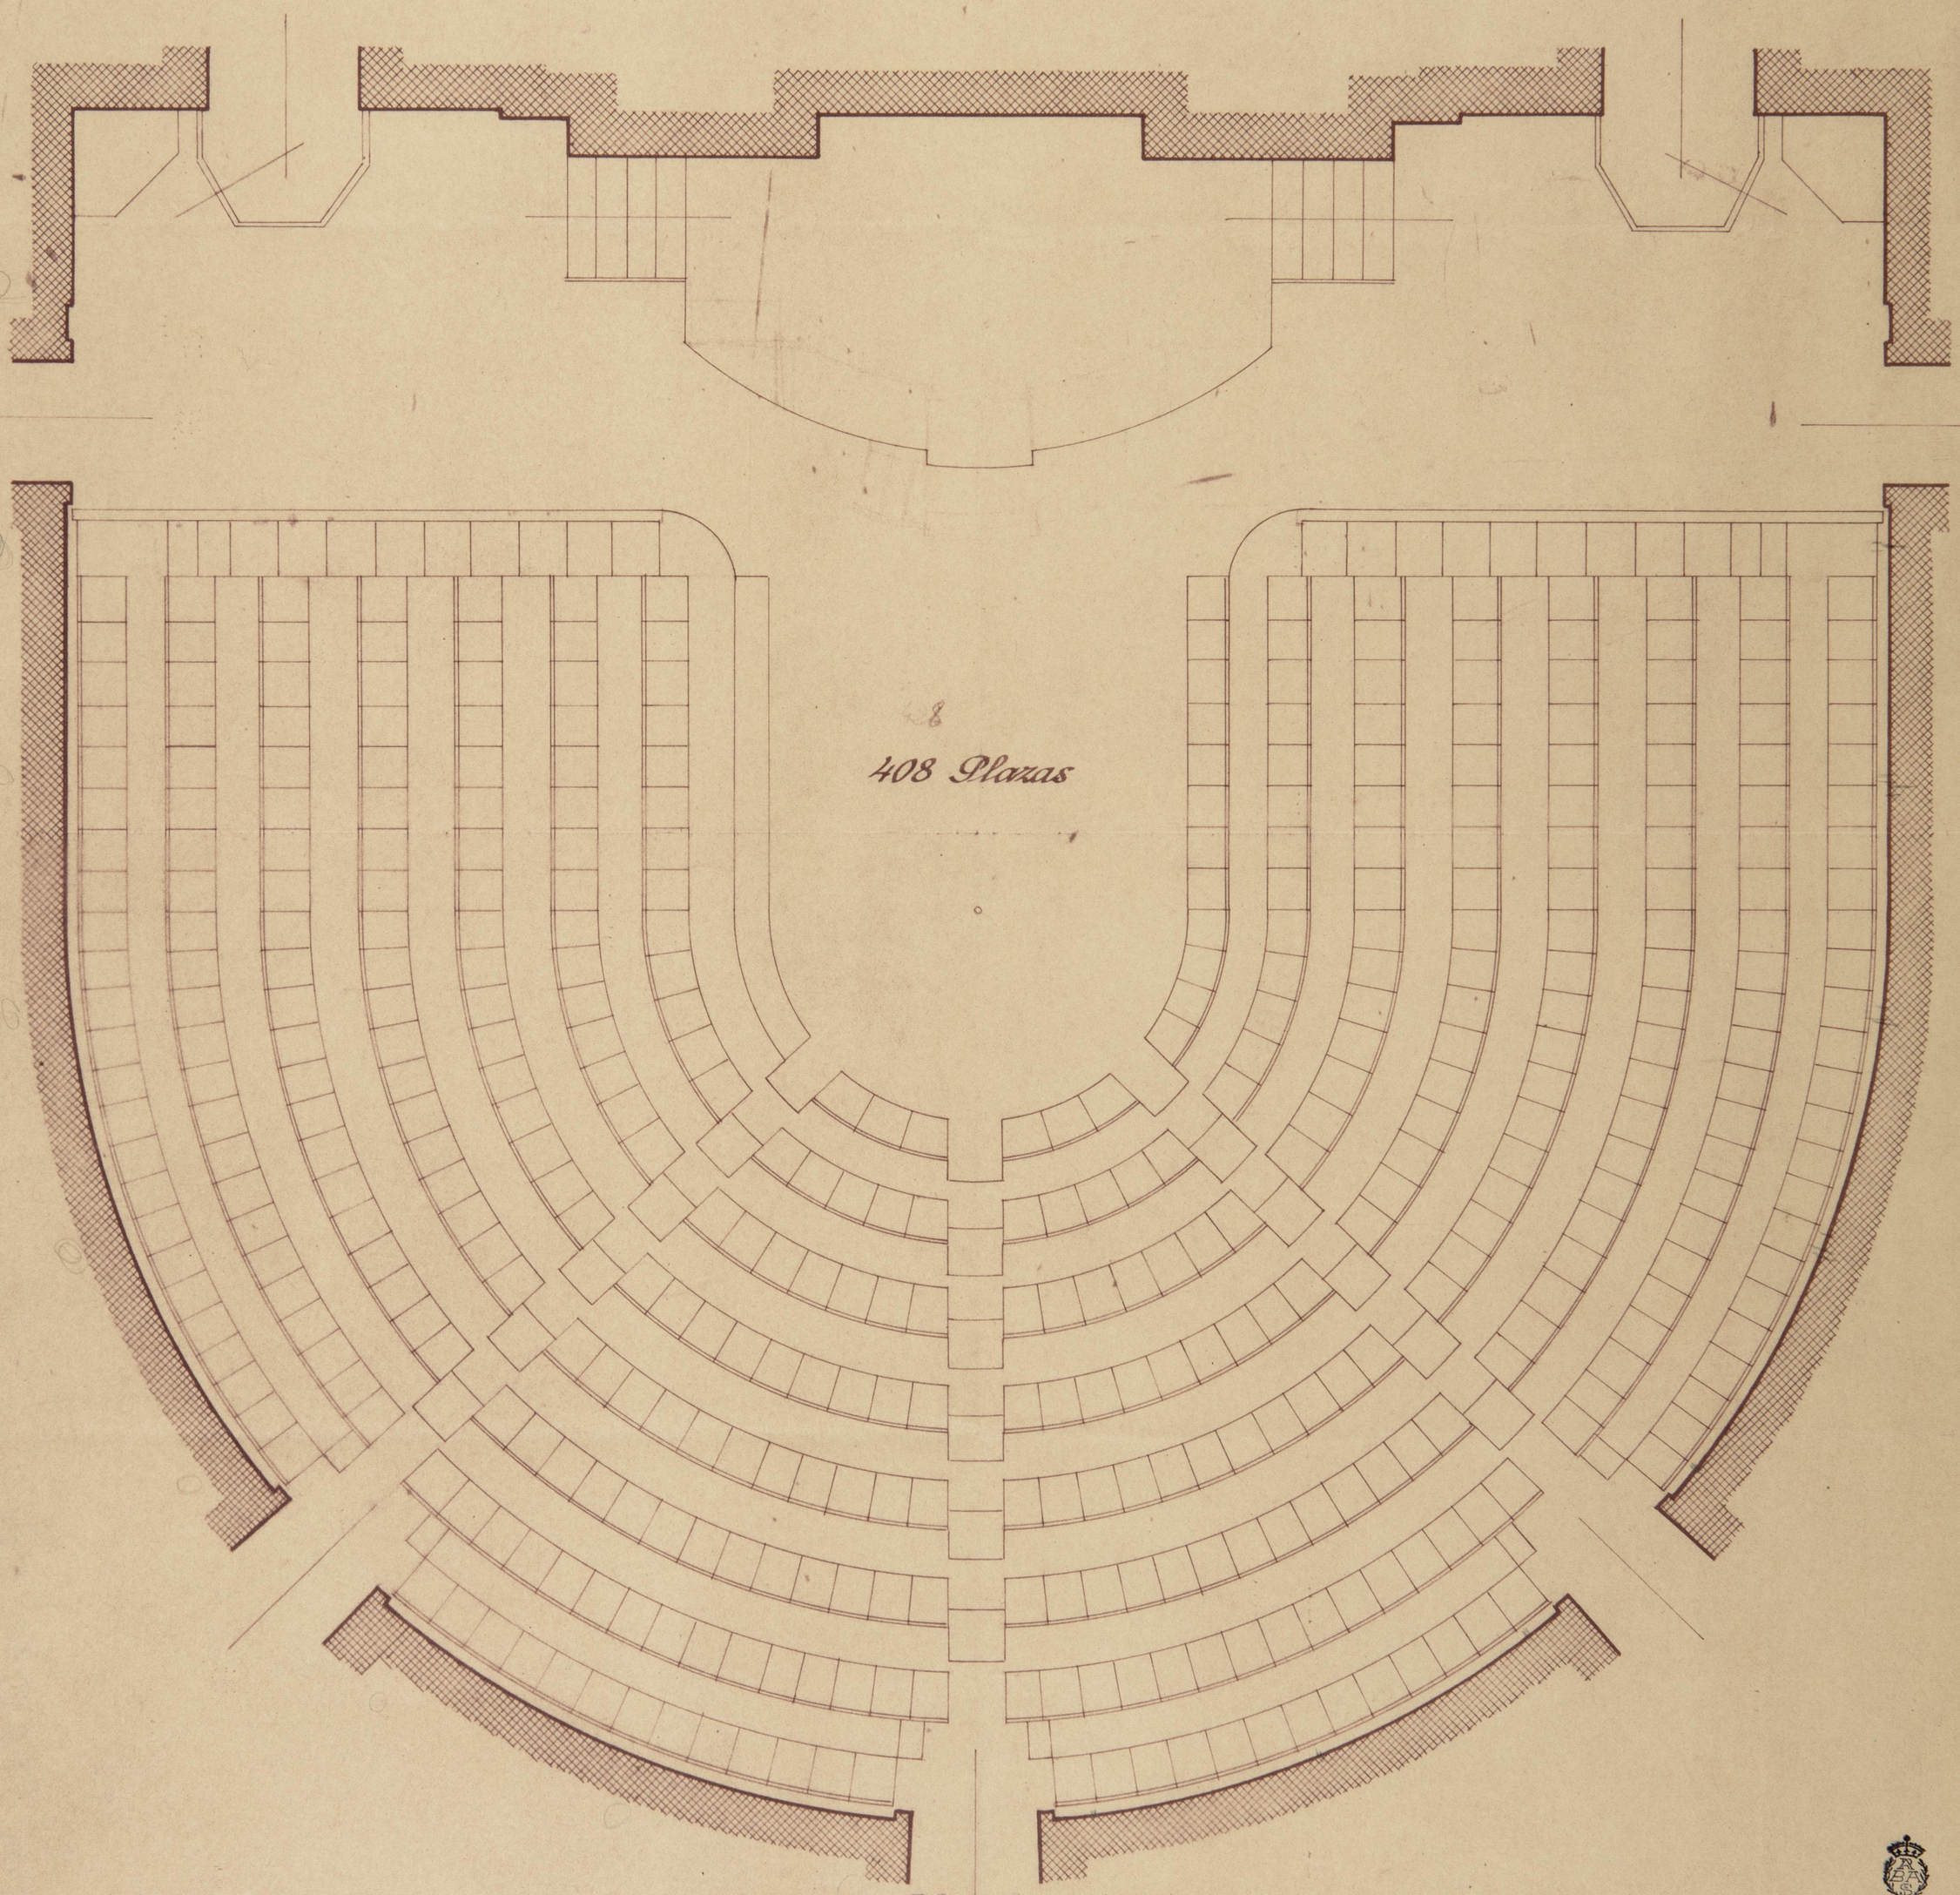


Planta

ARCHIV
BIBLIOTEC
Rd. 3493

Estado actual


Escala 1:50

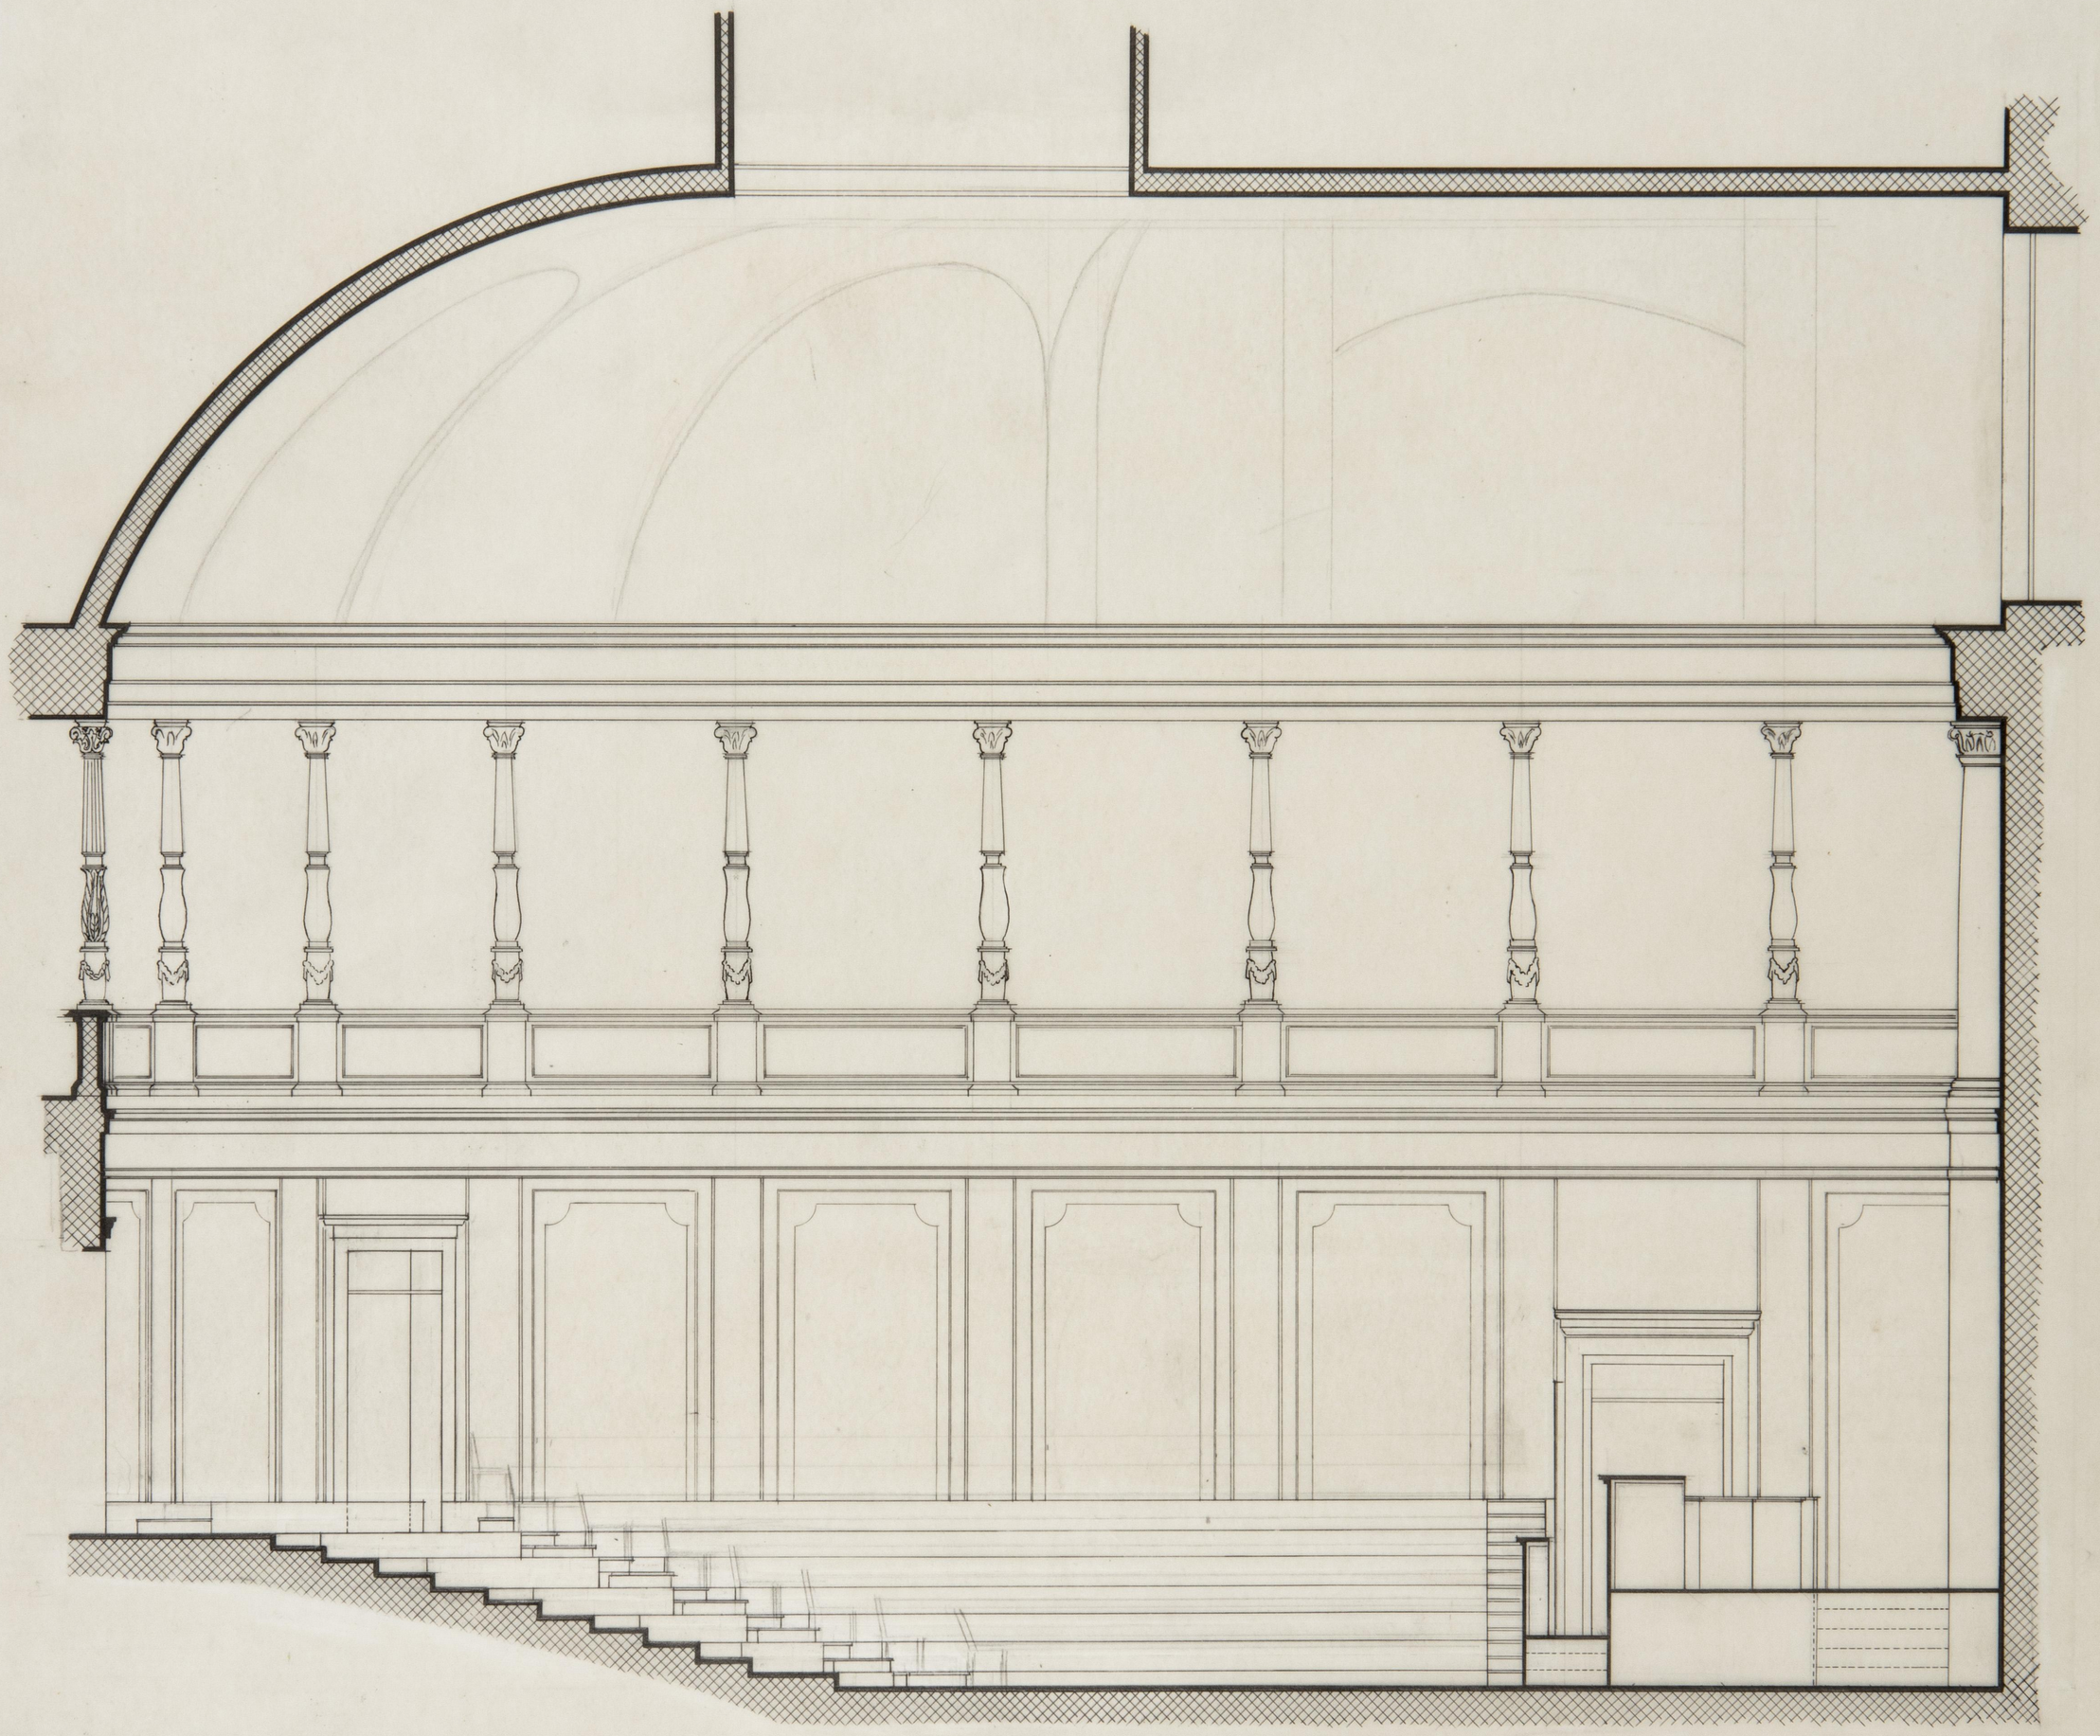

Sección M.N


ARCHIVO
BIBLIOTECA
Pl. 3494

Estado actual

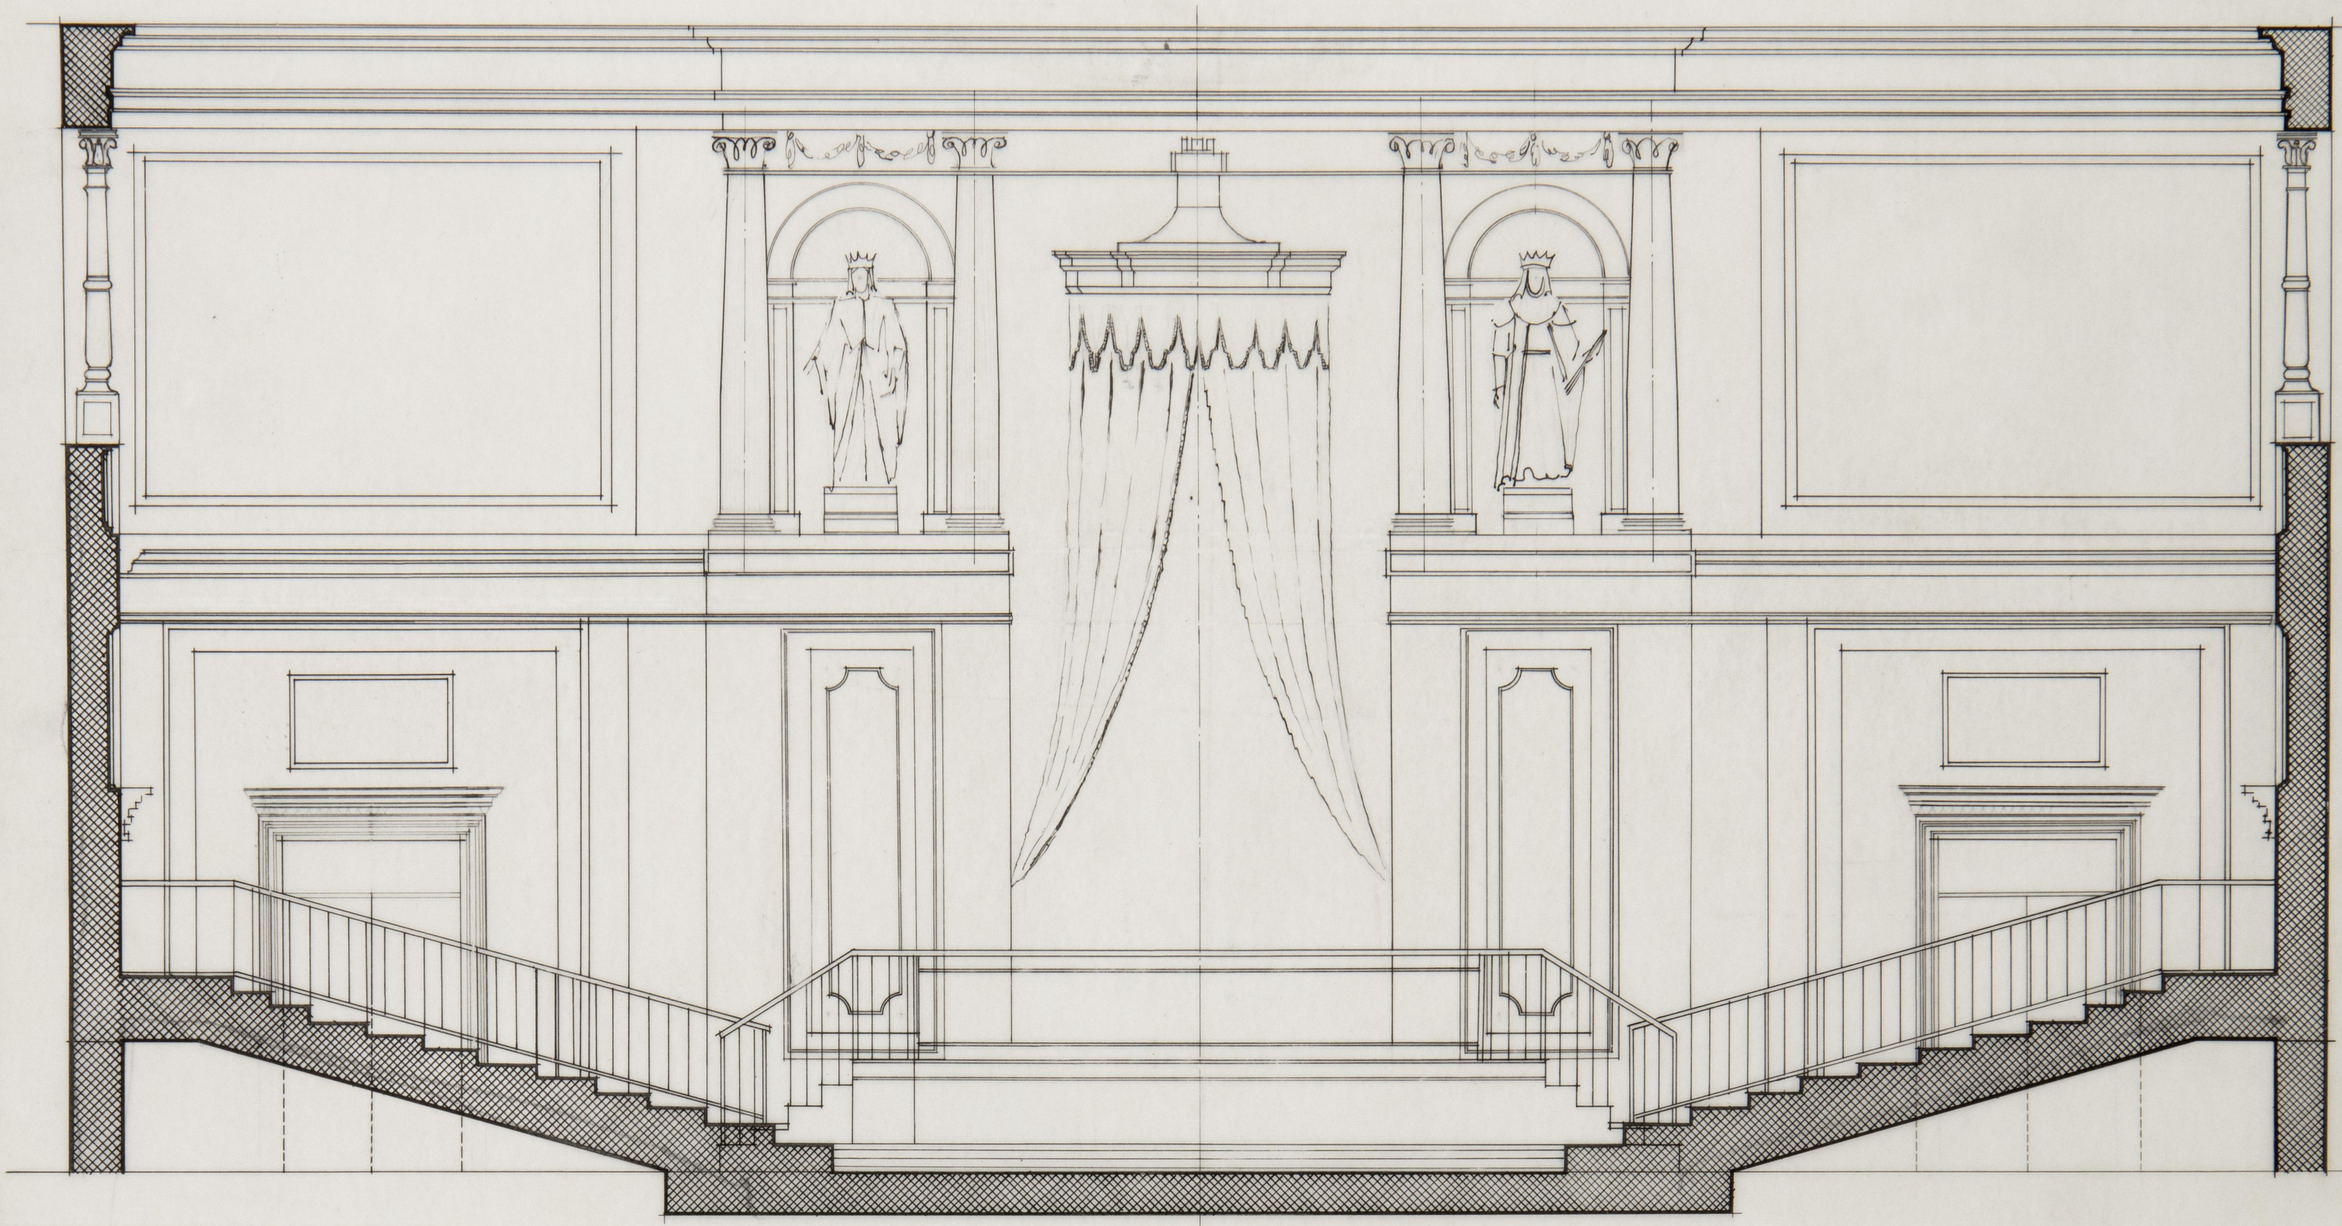

Sección


Escala 1:50

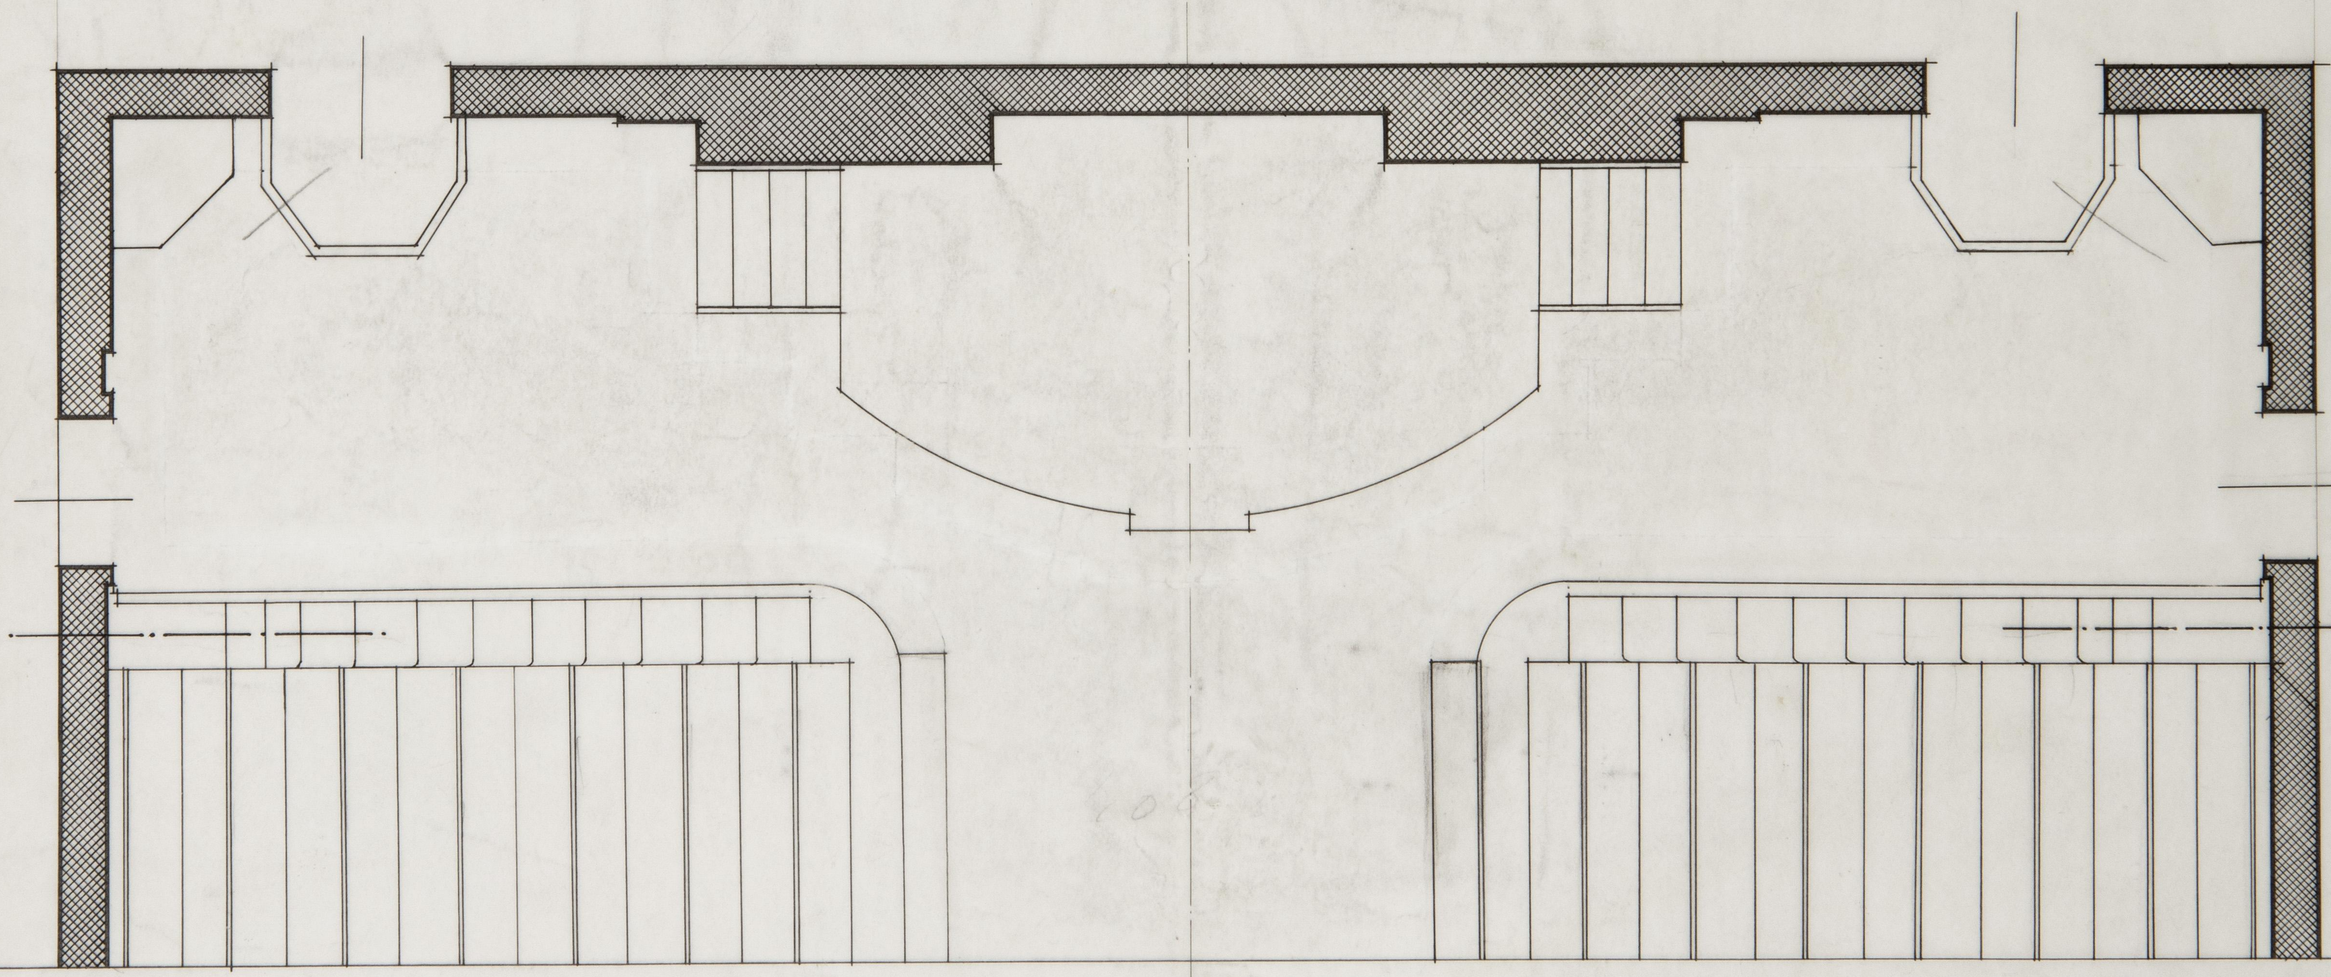


Planta

ARCHIVO
BIBLIOTECA
RJ-3495

Estado actual

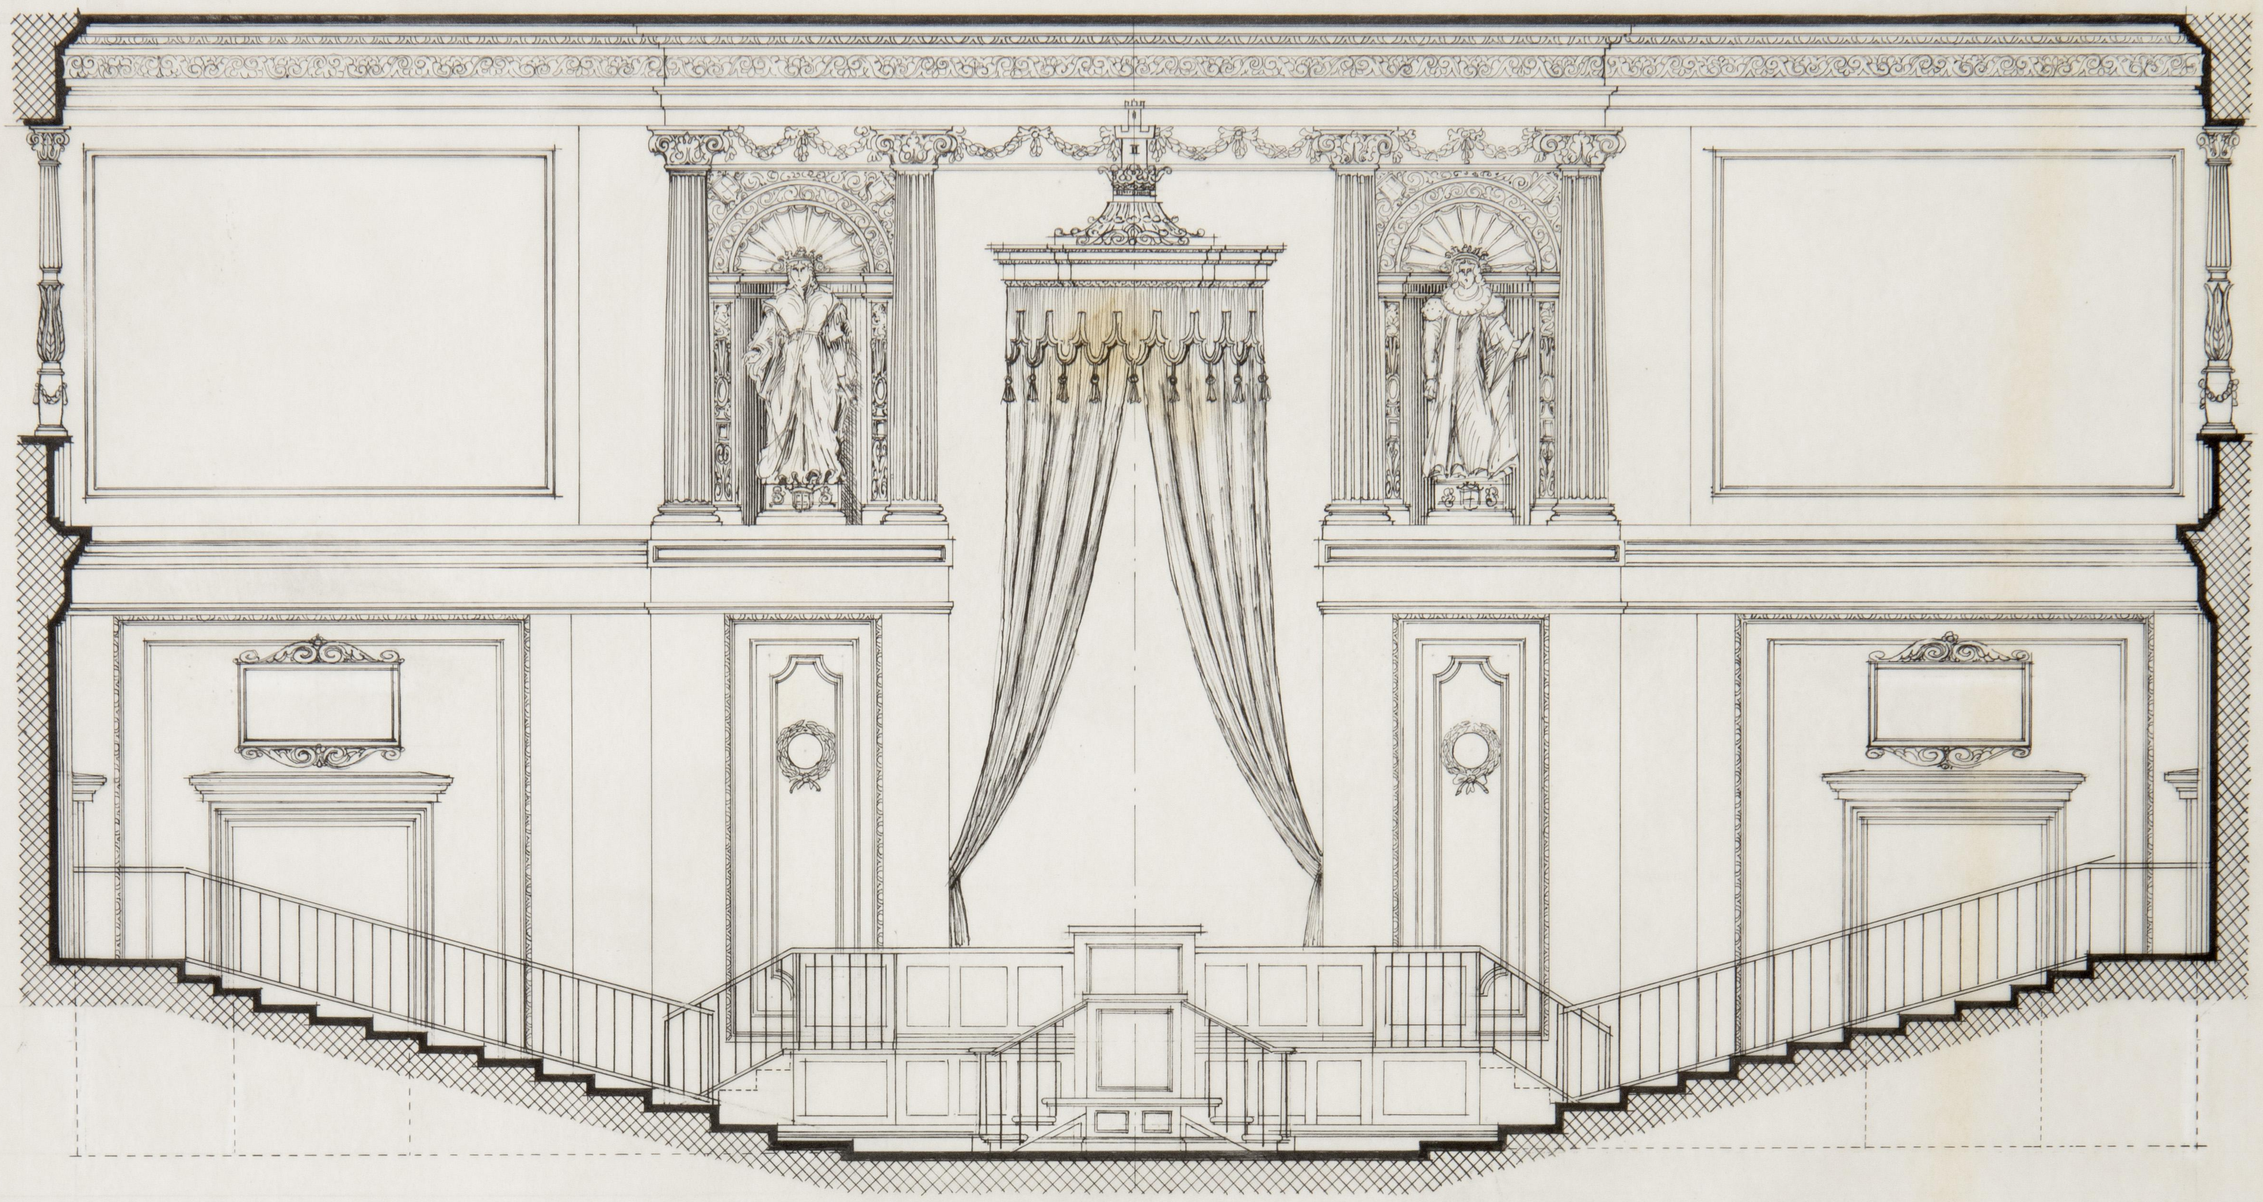

Sección X·X

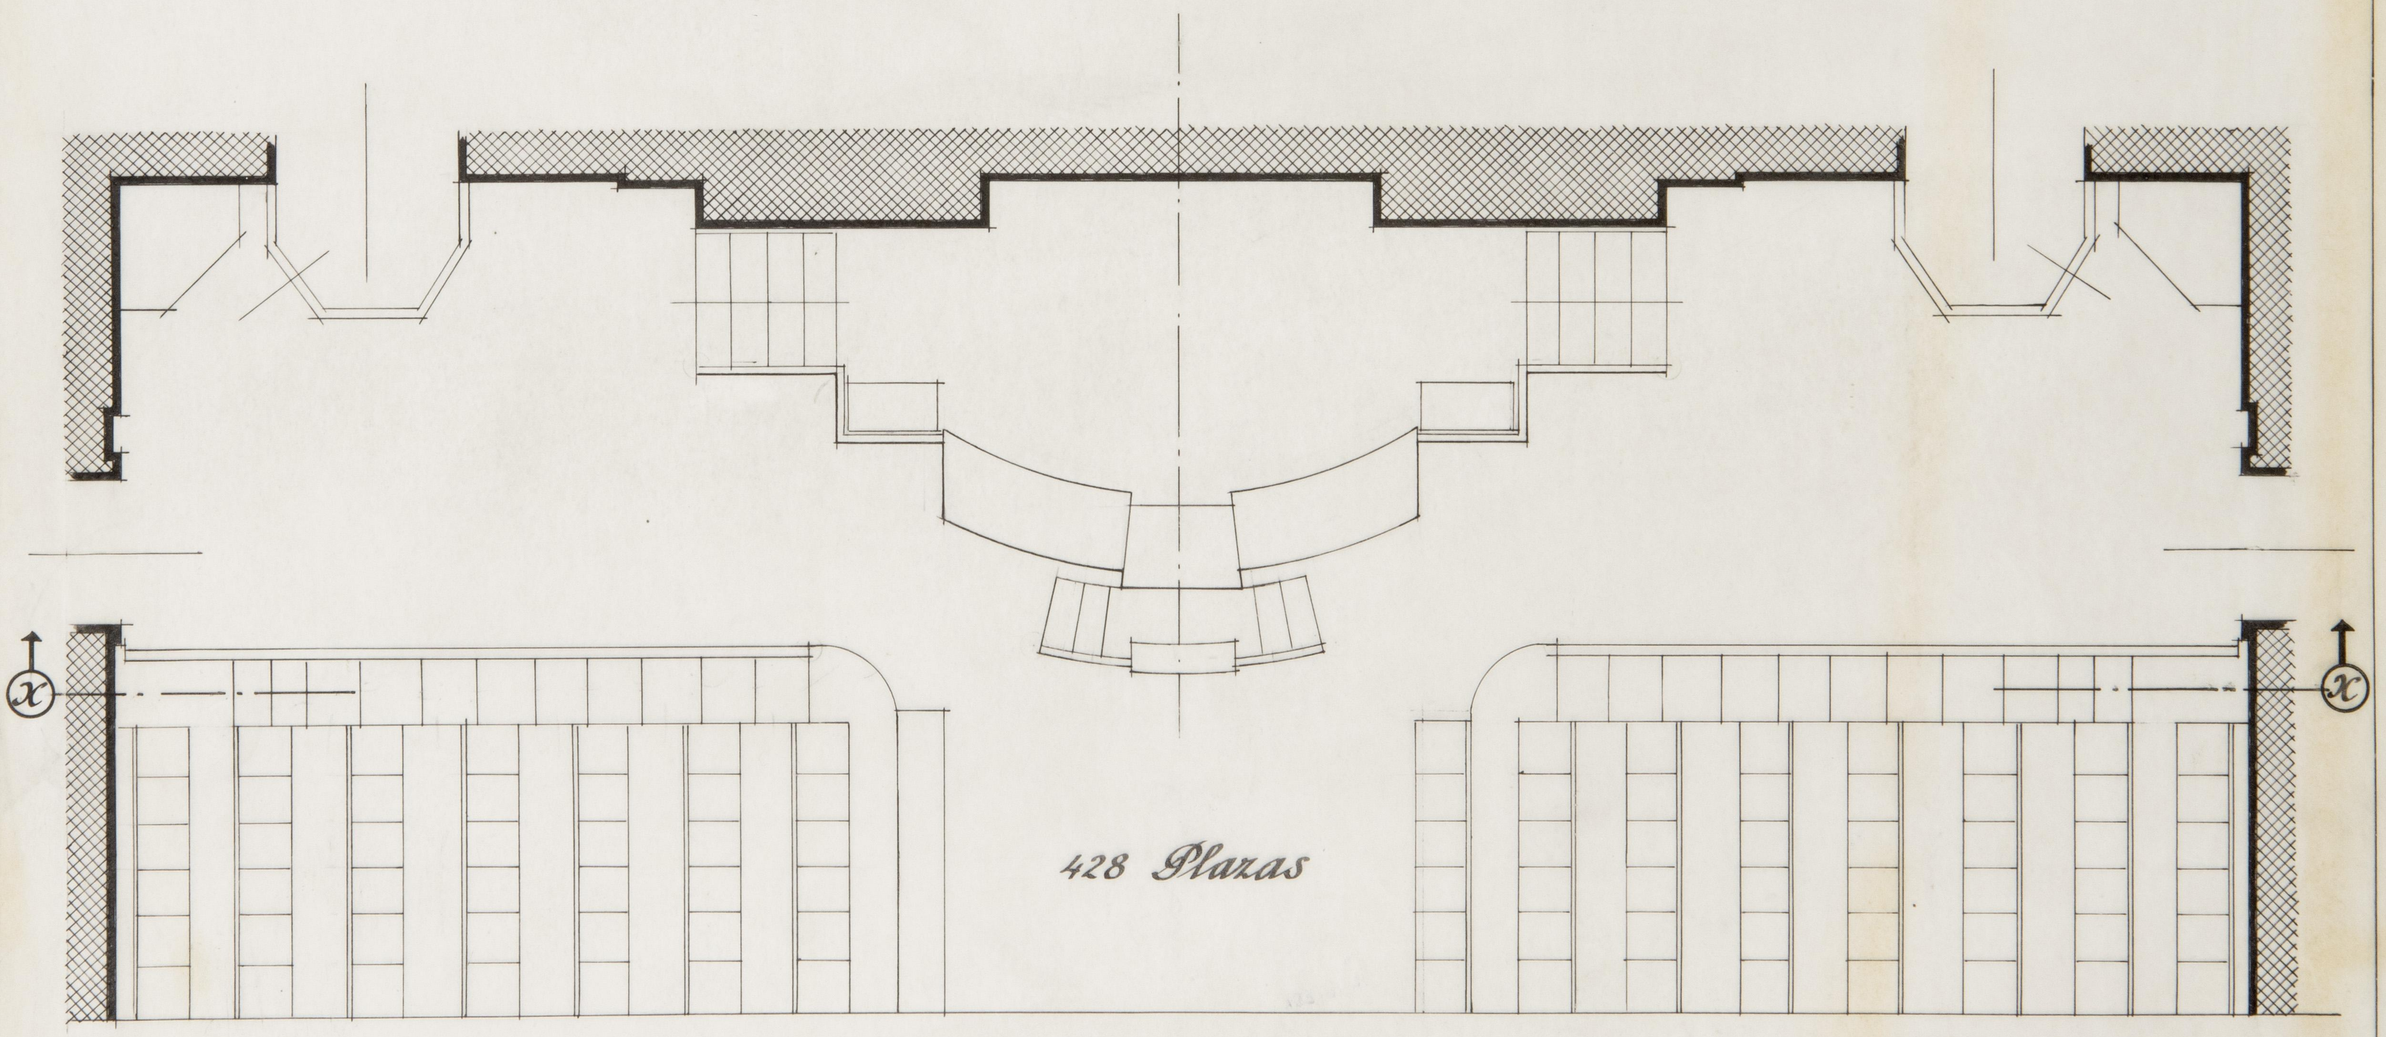

428 Plazas


Planta

Escala 1:50


ARCHIVO
BIBLIOTECA
Rl. 3496

Solución A

Escala 1:50

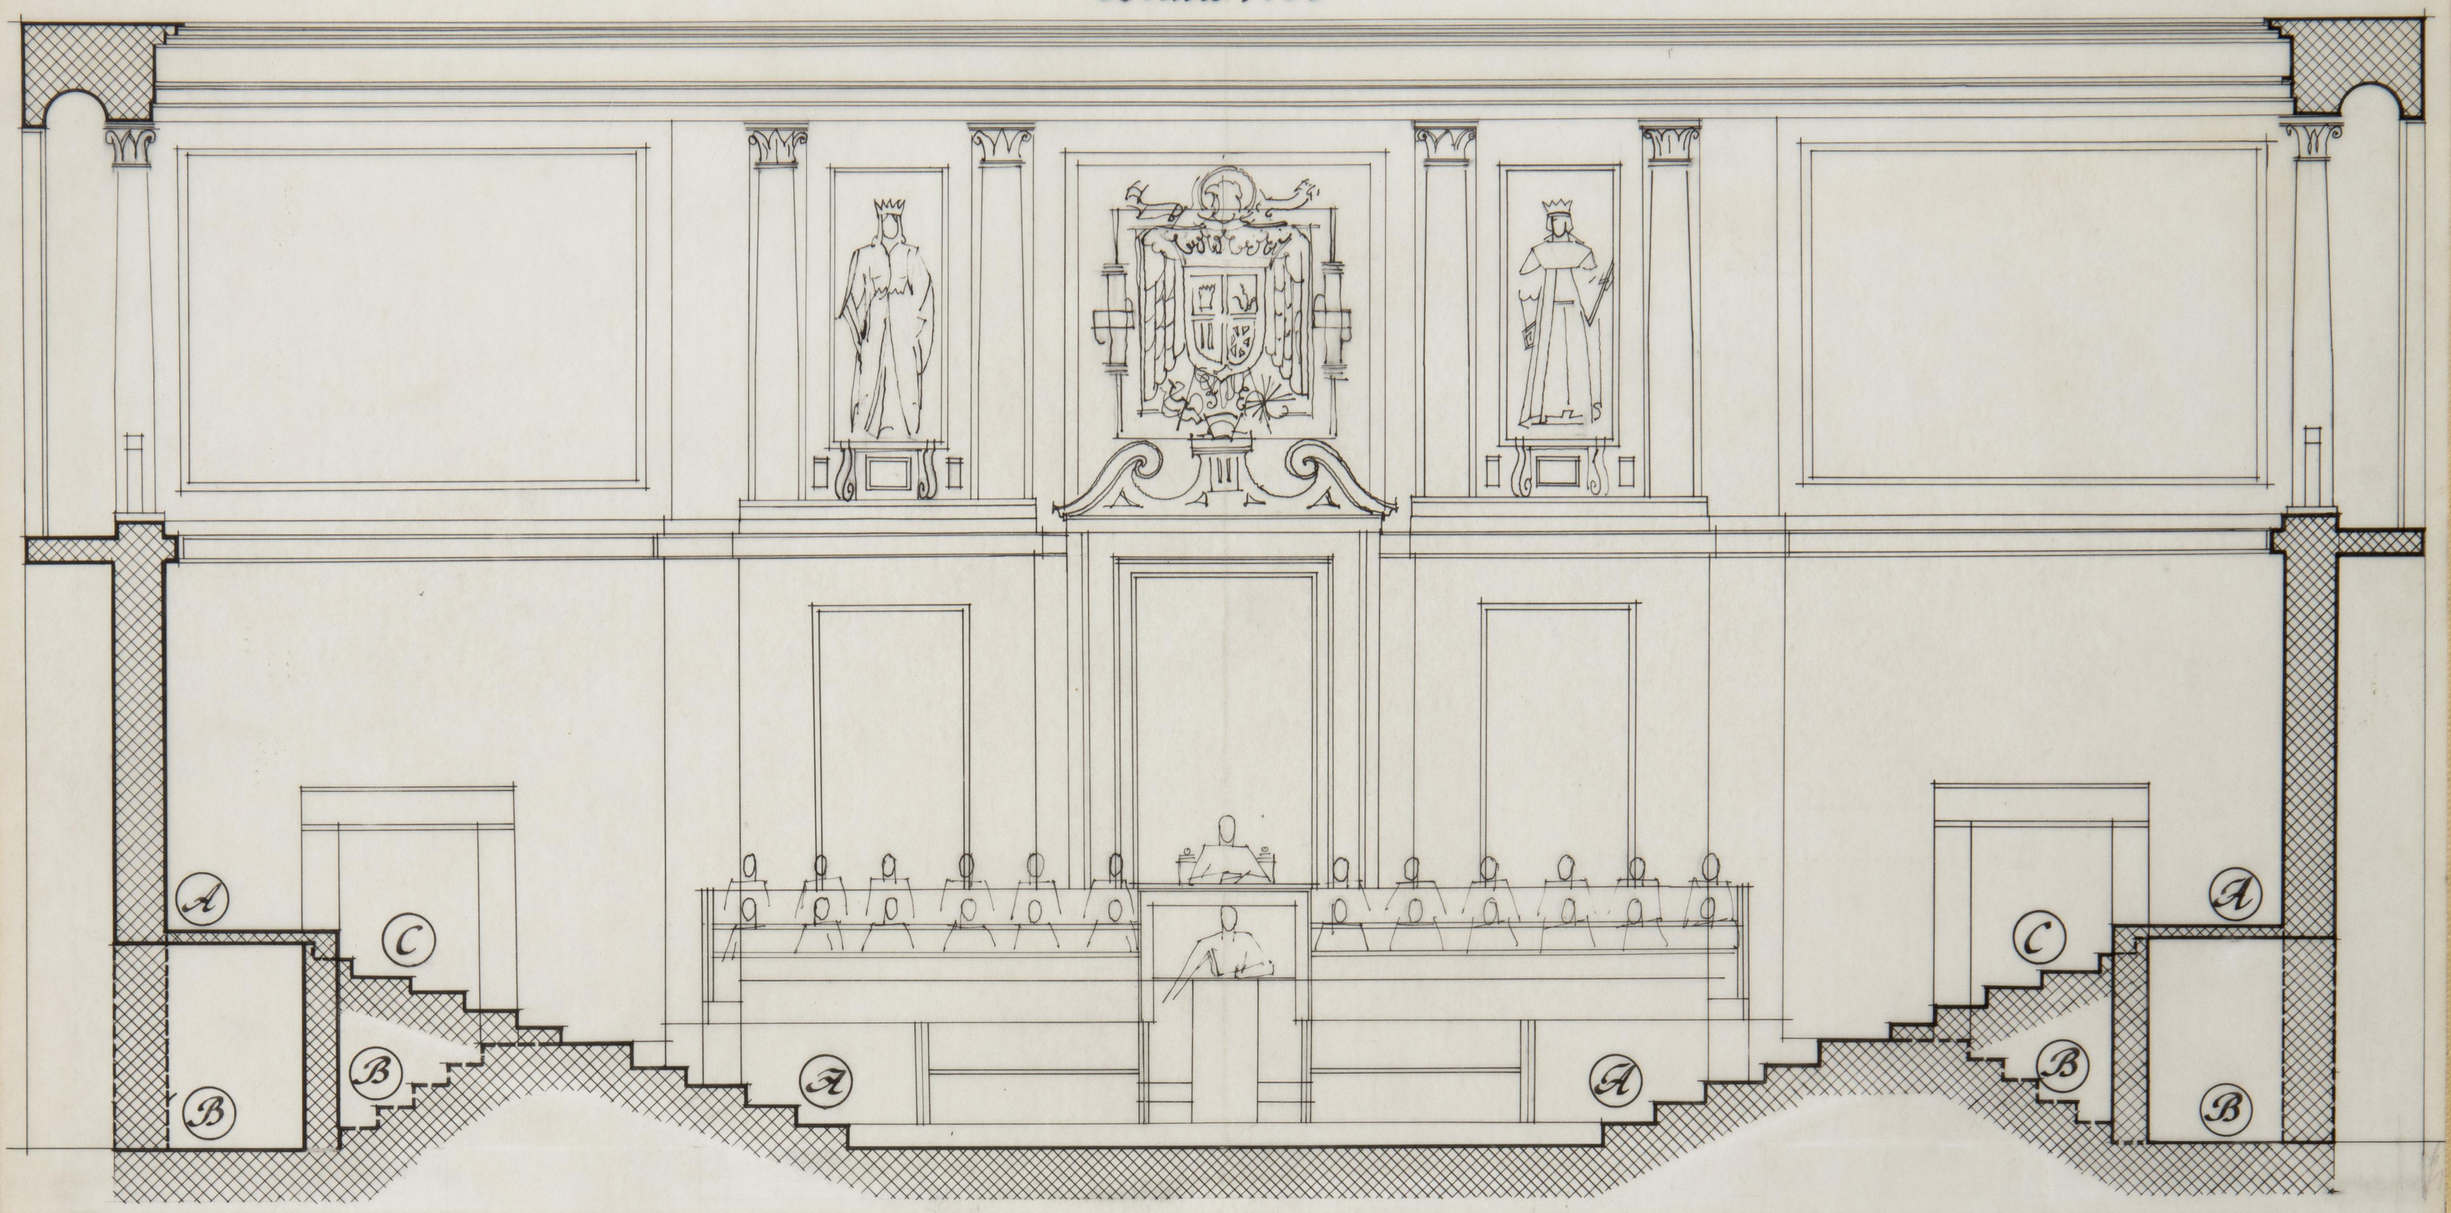

Sección

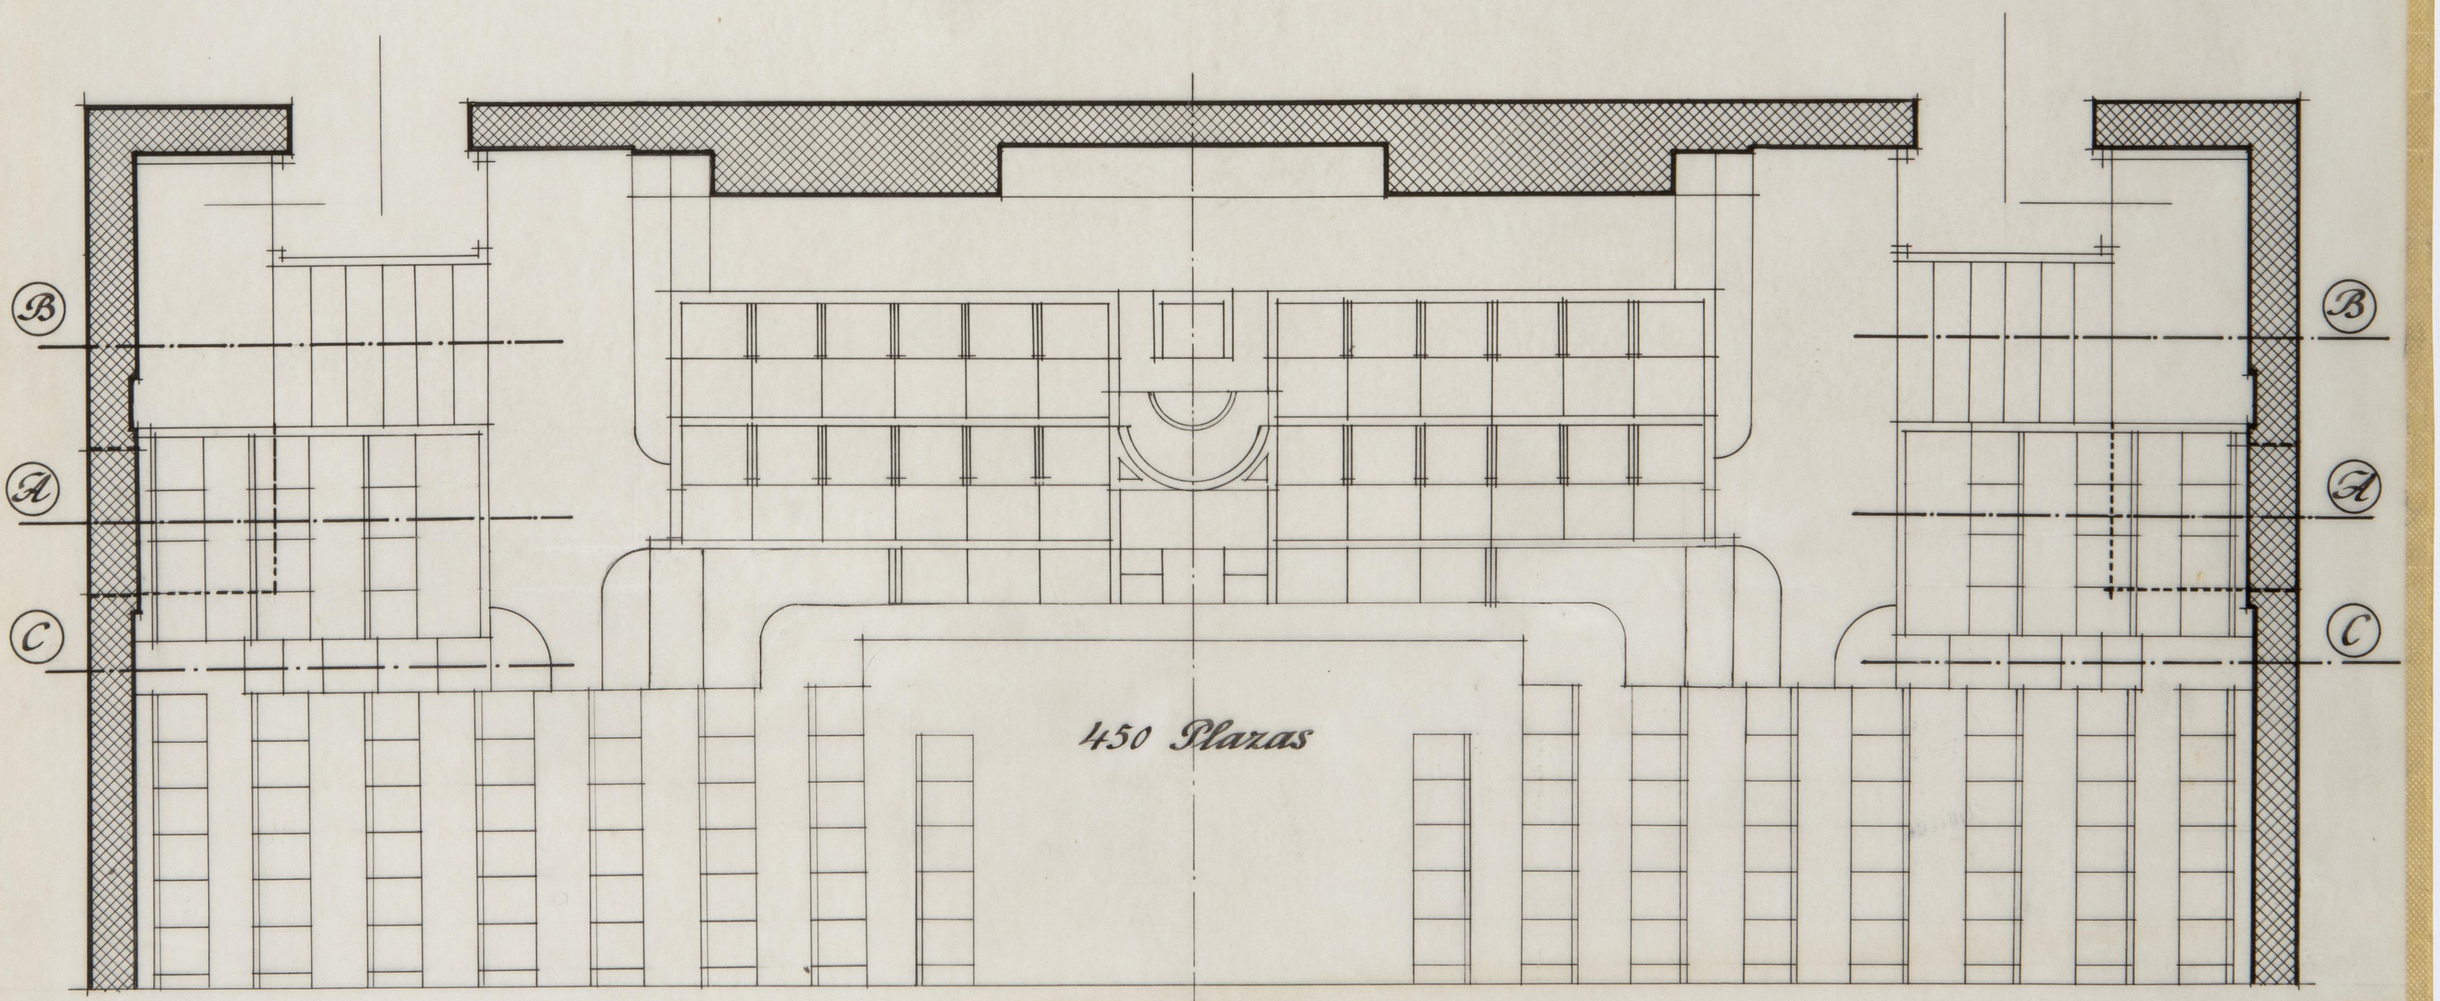


Planta

ARCHIVO
BIBLIOTECA
Pl. 3497

Solución B.

Escala 1:50

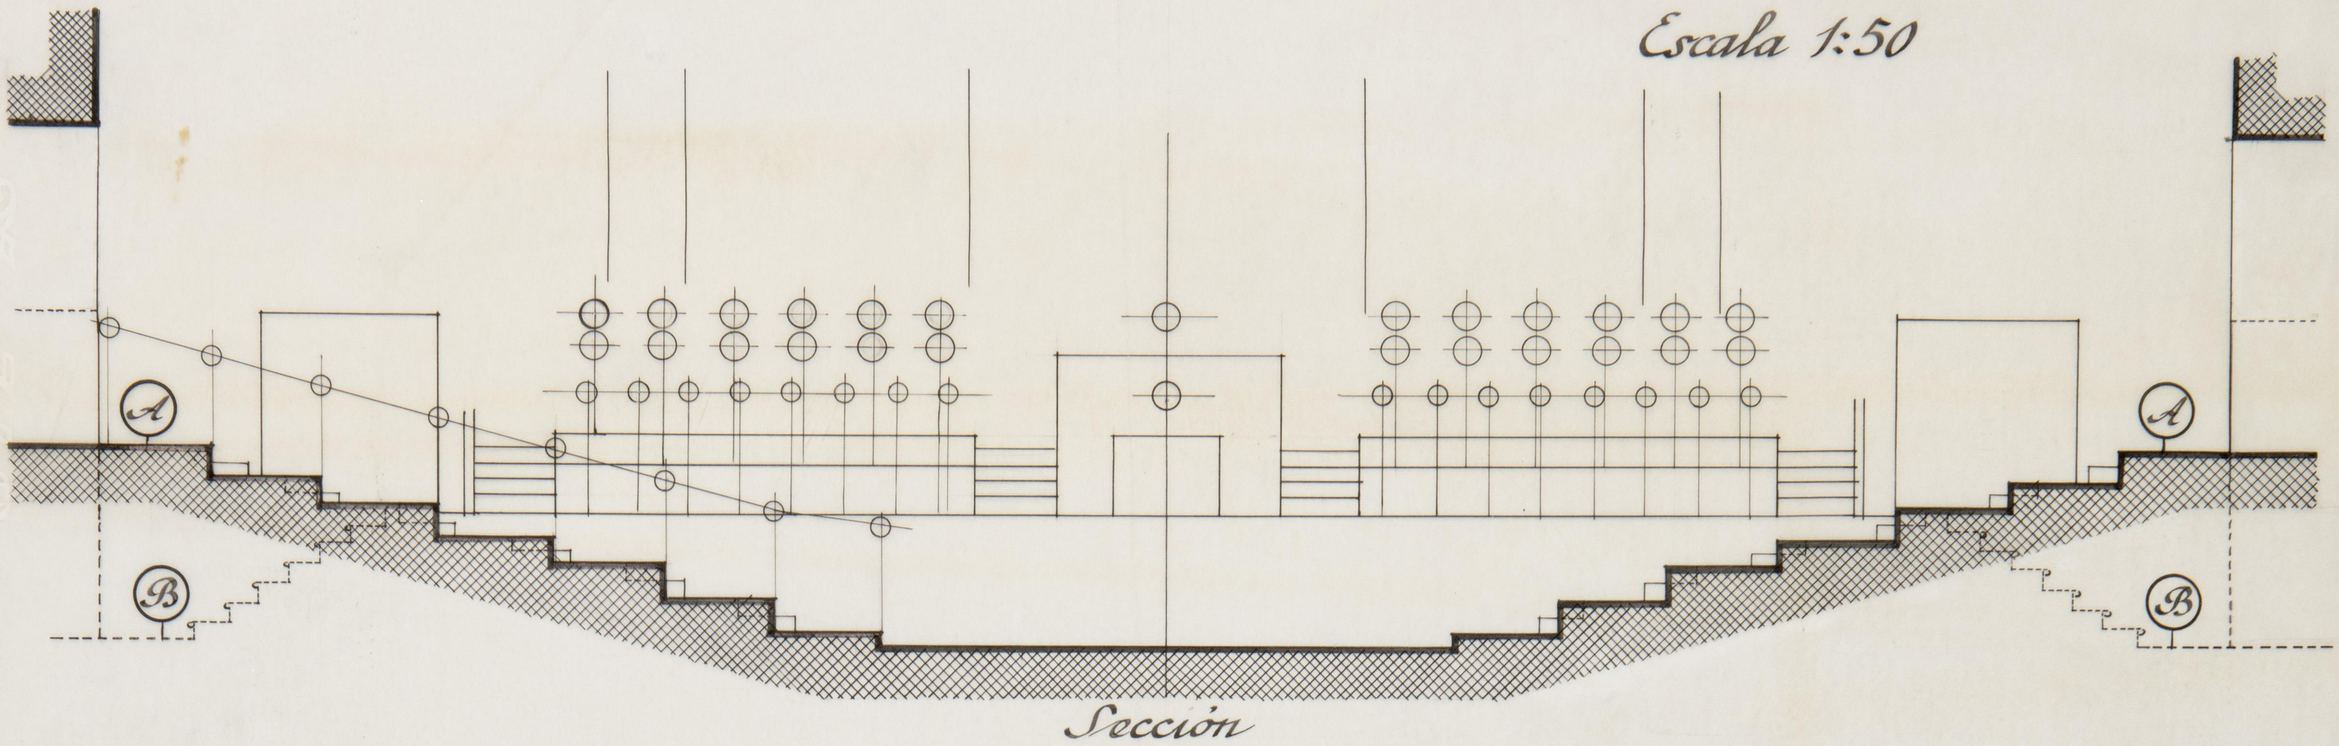


Sección

Planta


ARCHIVO
BIBLIOTECA
Pl. 3498

Solución B.

Escala 1:50

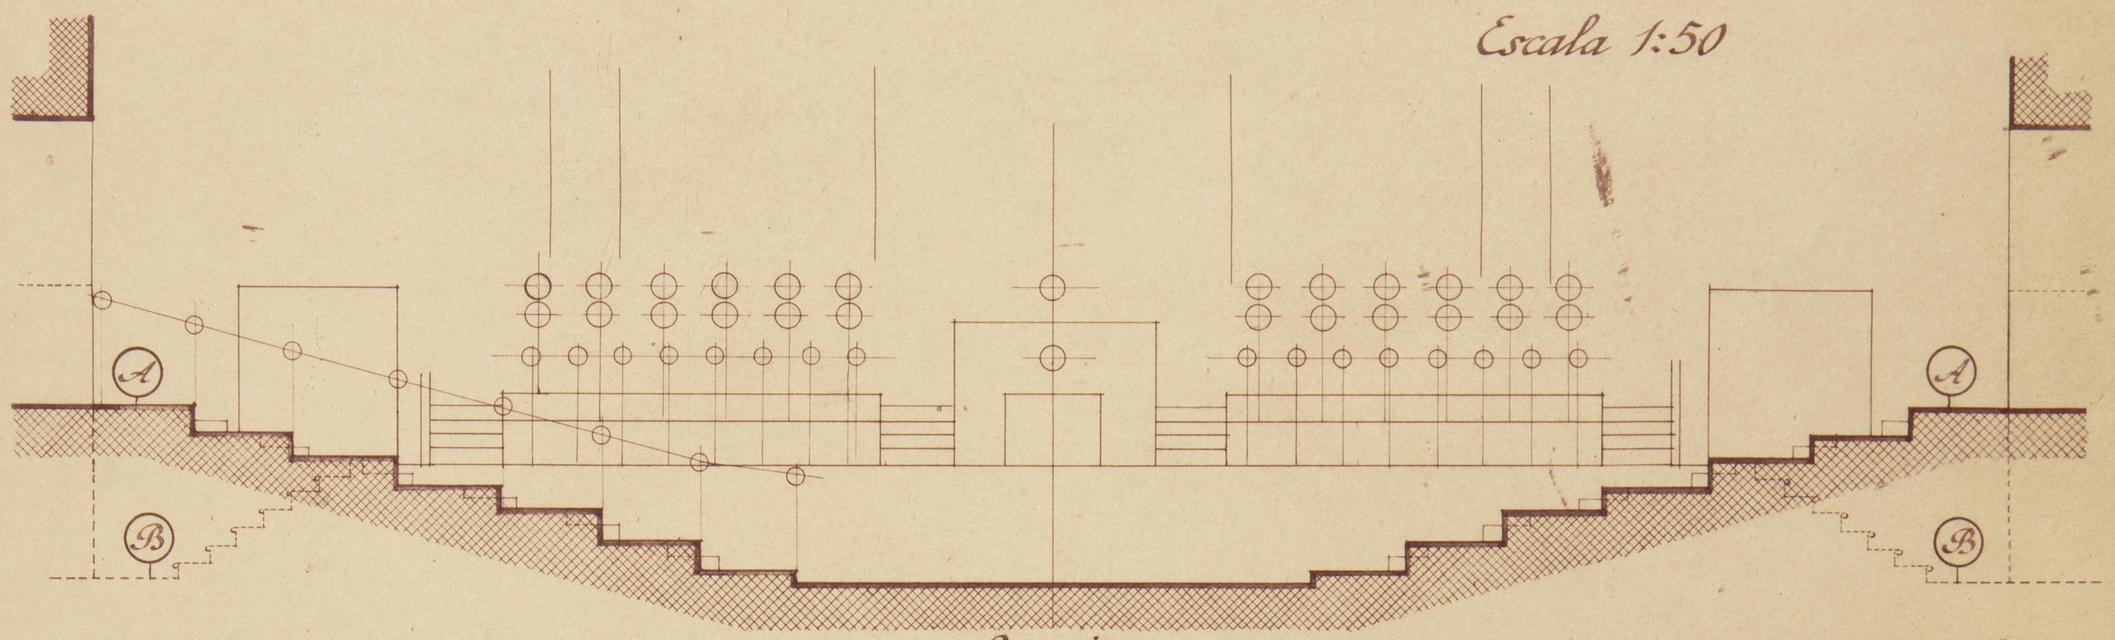

Sección

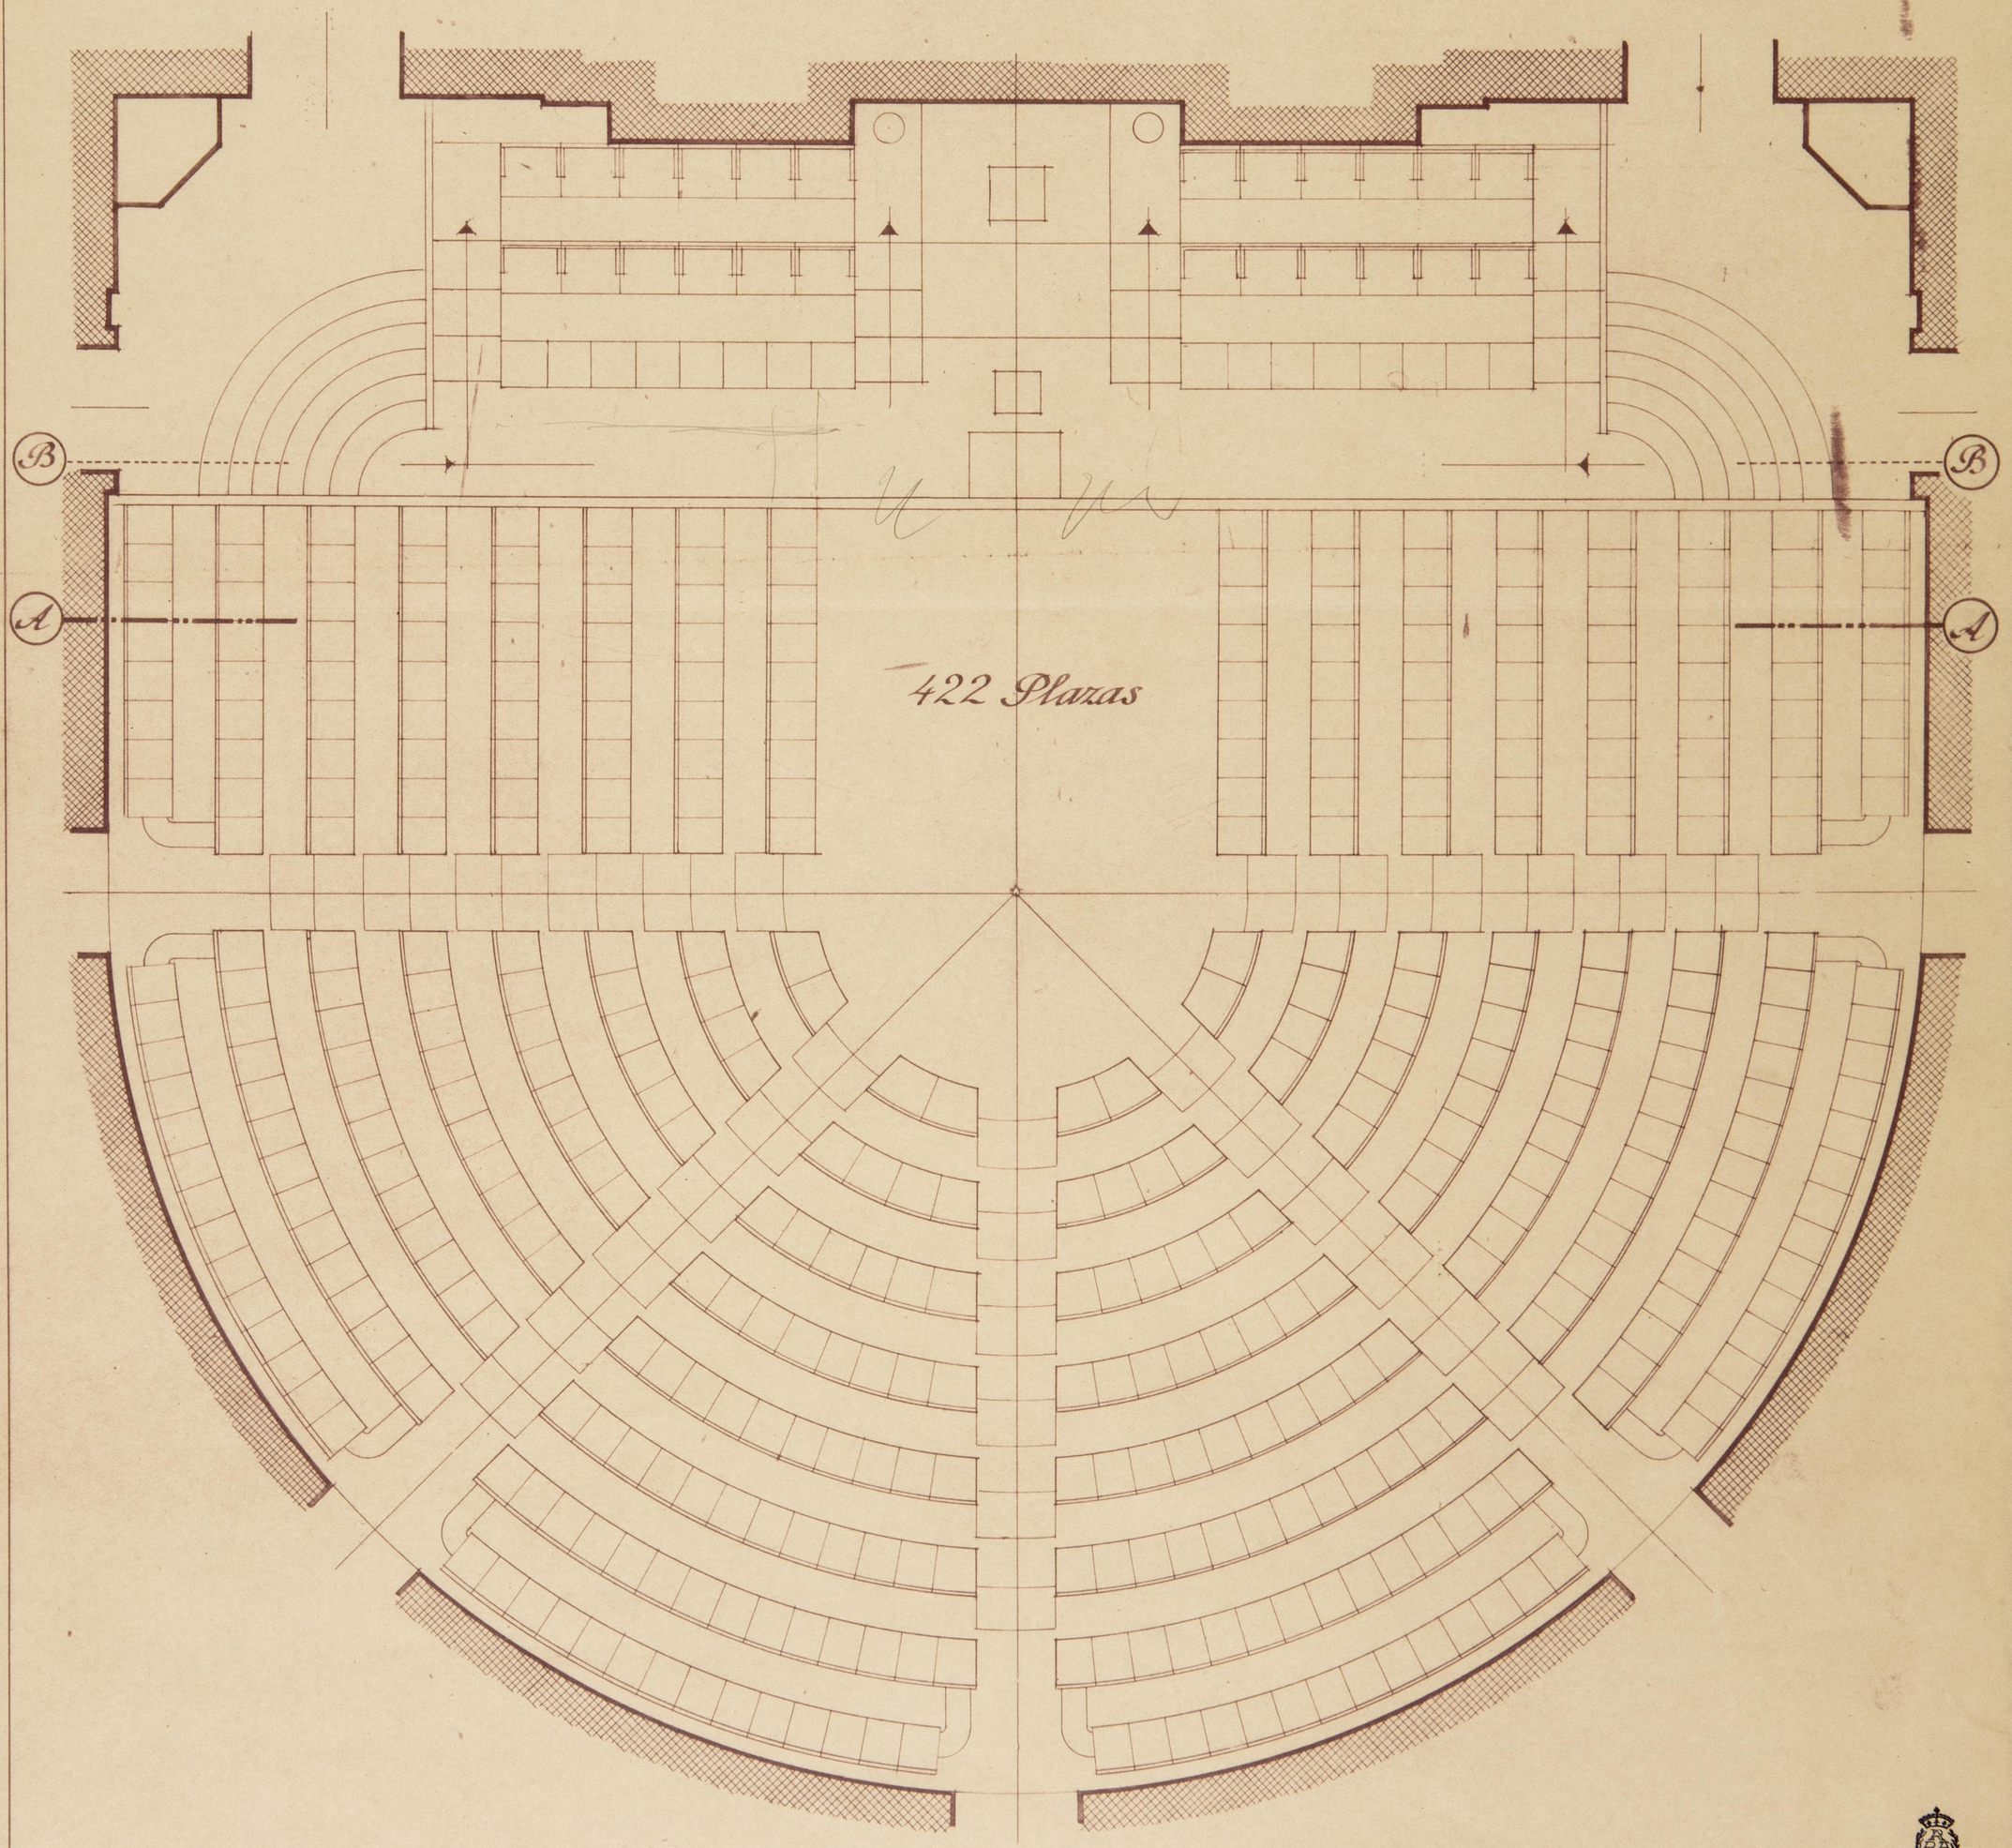


Planta


ARCHIVO
BIBLIOTECA
P.f. 3499

Solución C

Escala 1:50

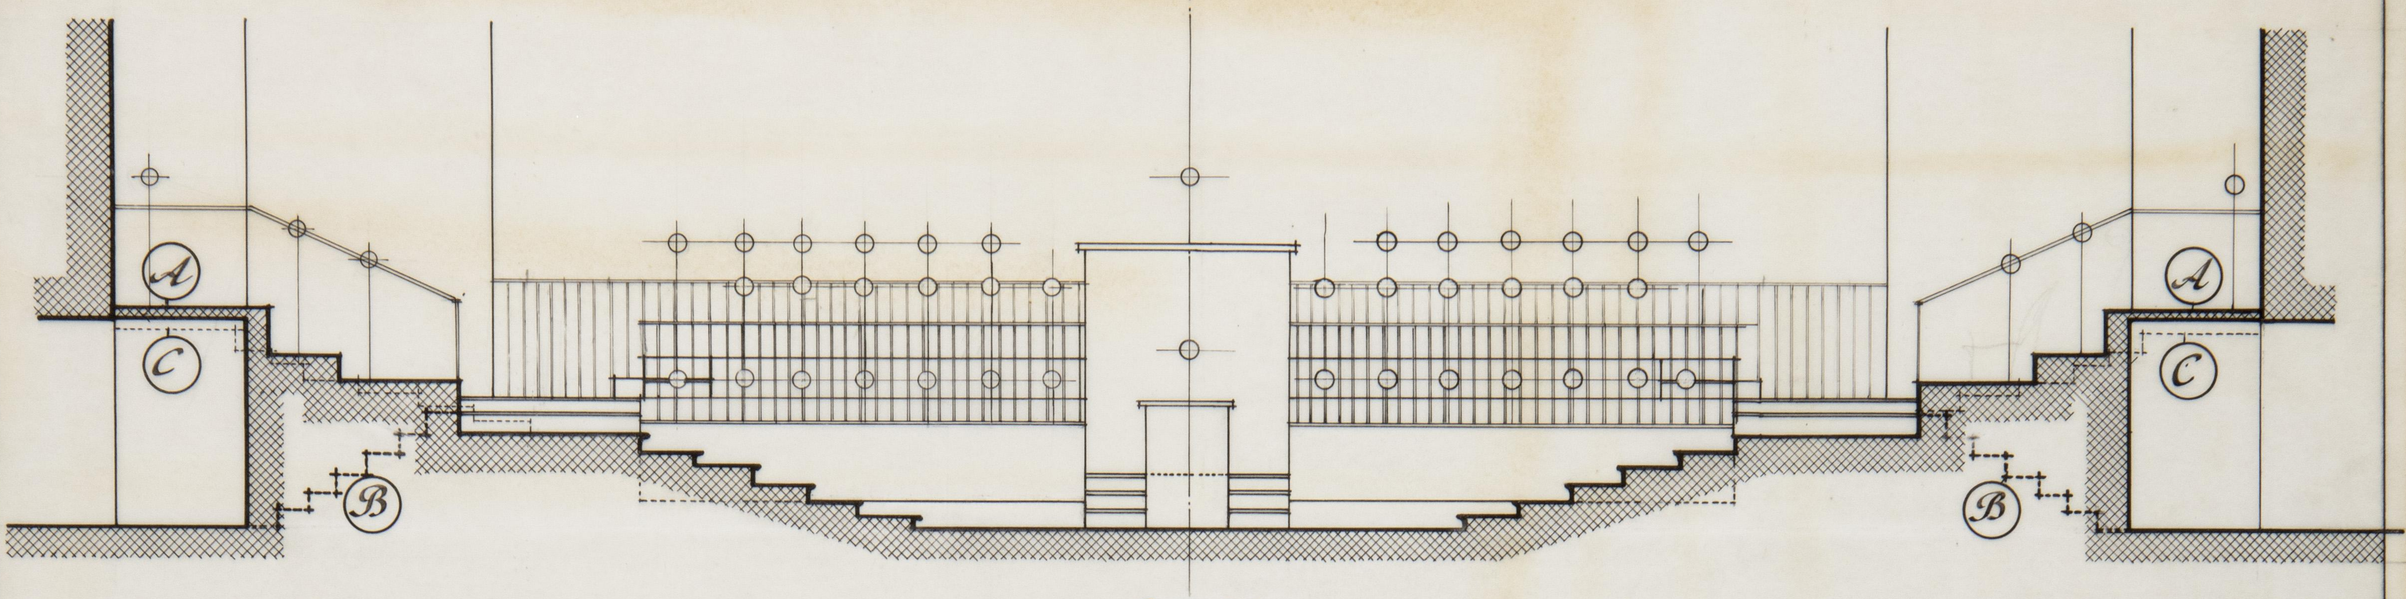

Sección

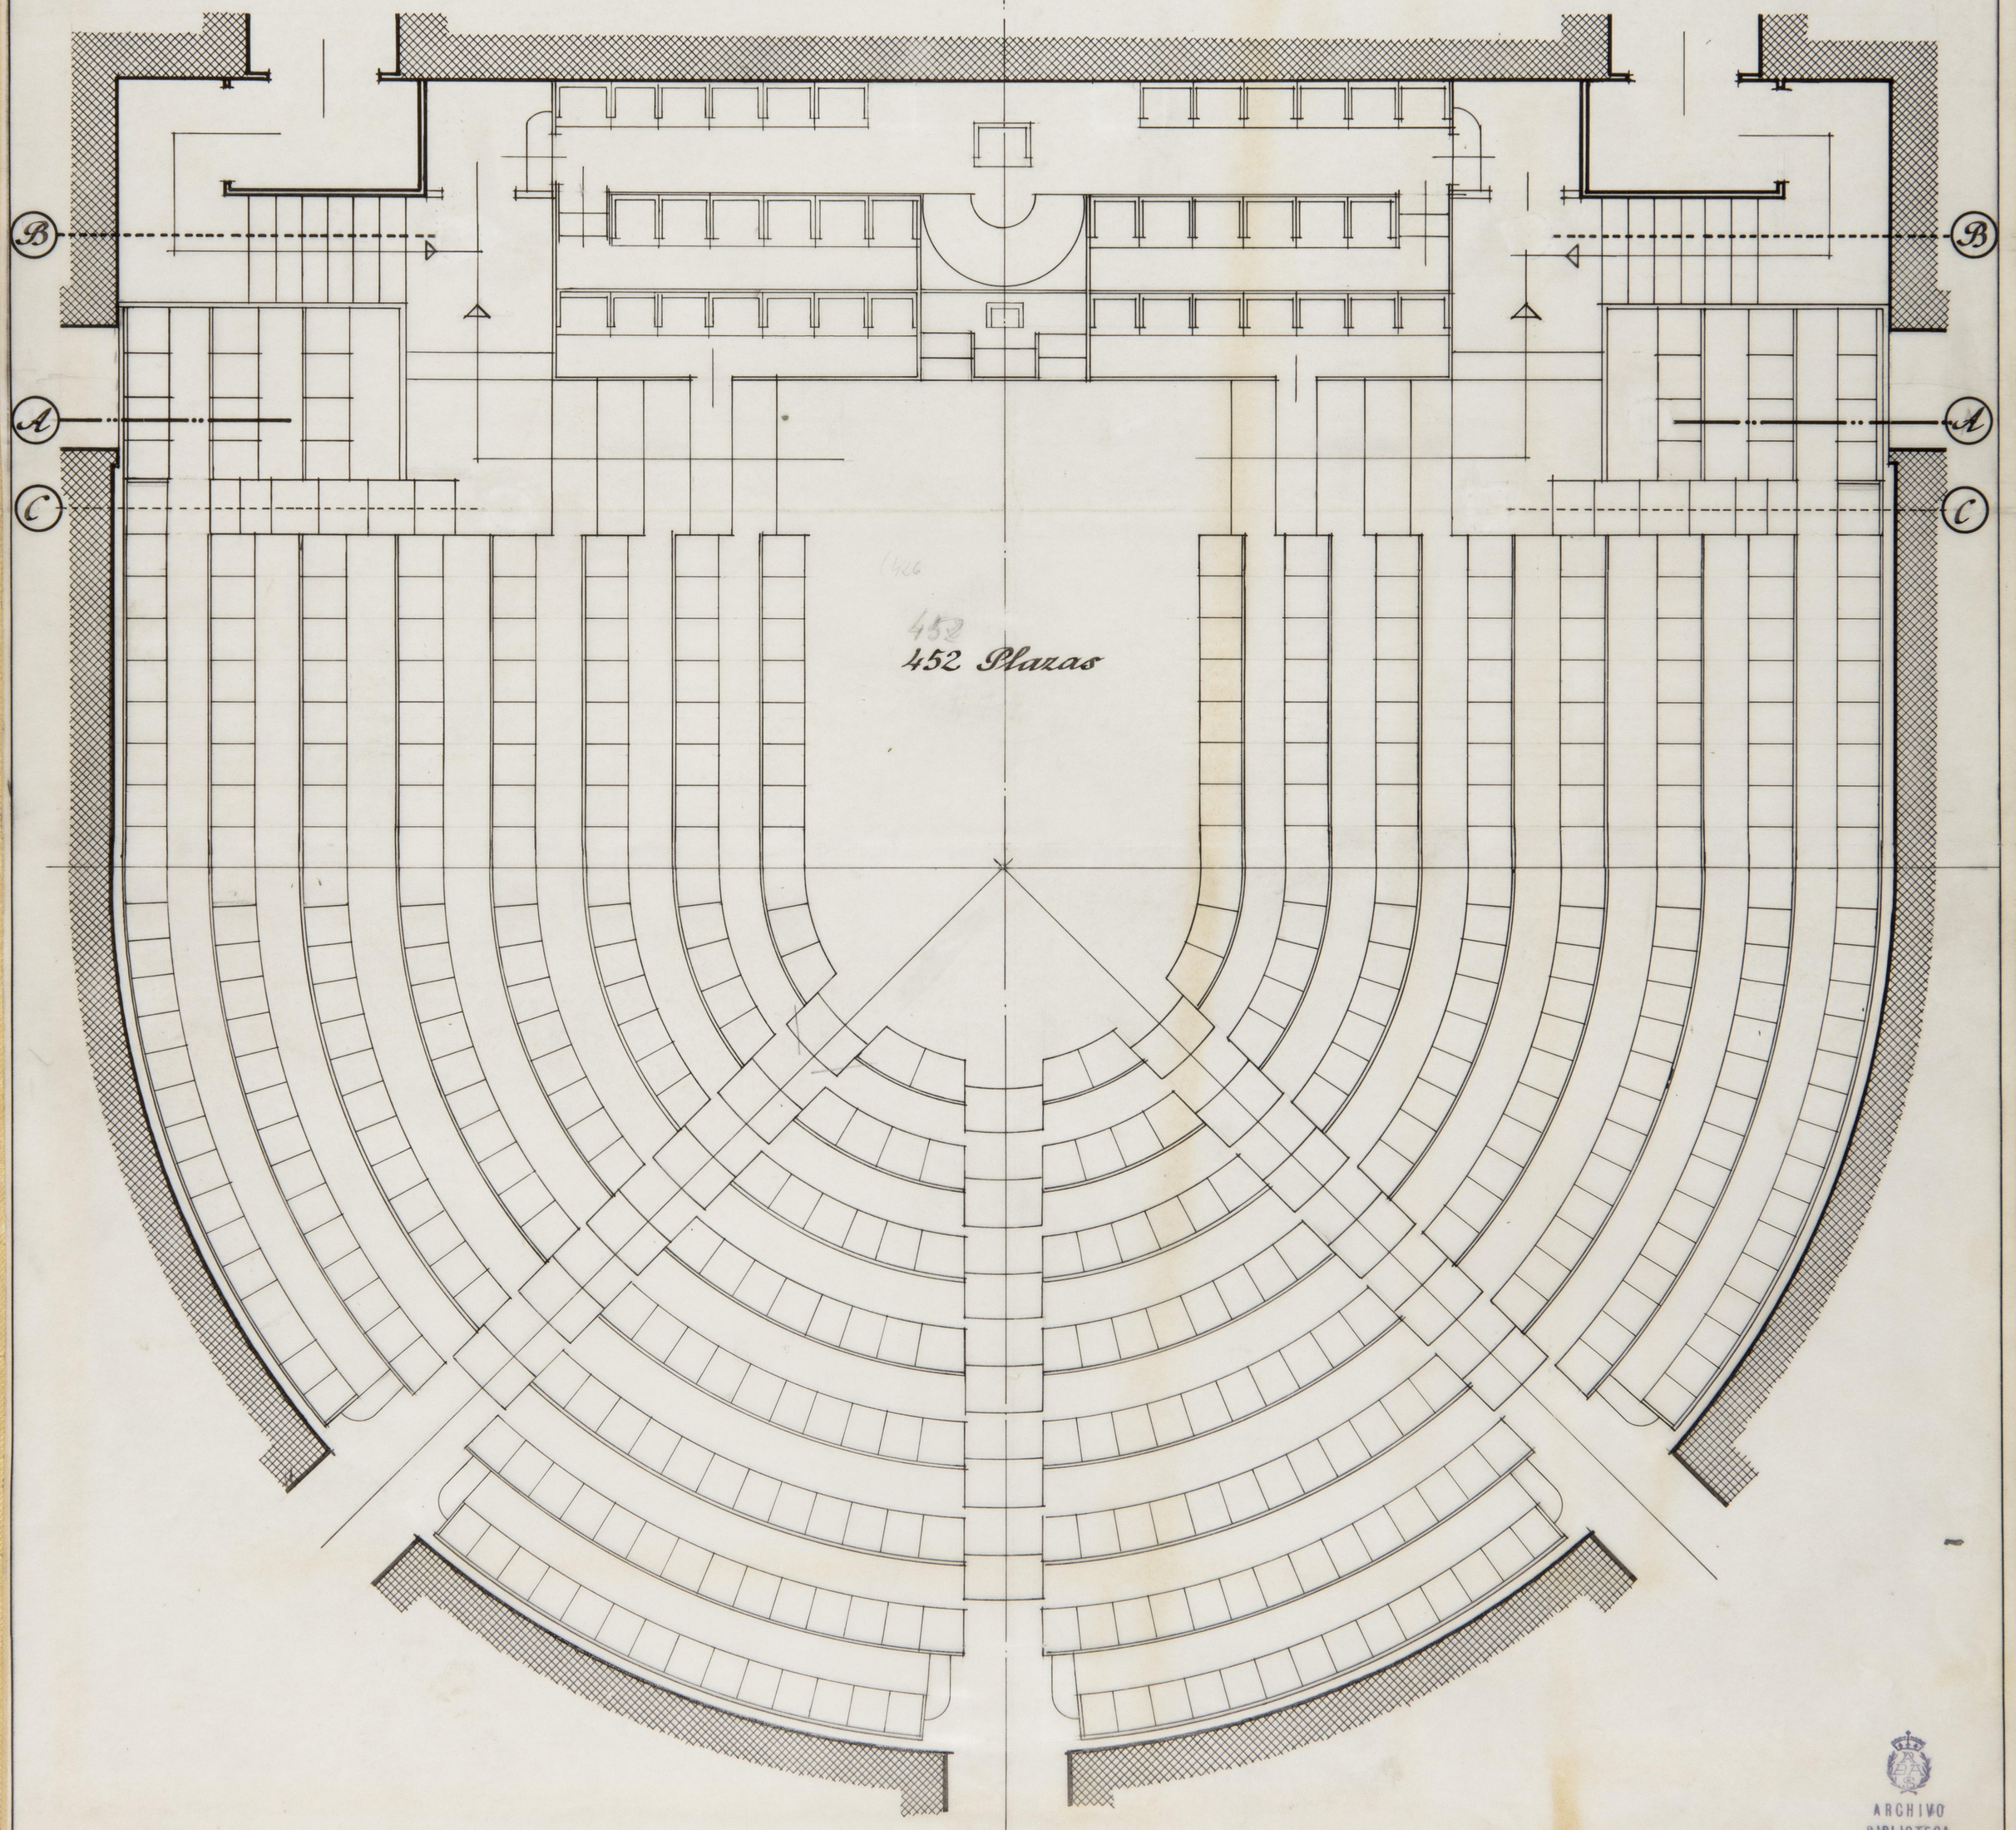

Planta

ARCHIVO
BIBLIOTECA
Pl. 3500

Solución C

Perspectiva del Estrado Presidencial


ARCHIVO
BIBLIOTECA
RD. 3501

LOZE .RF

ARCHIVO
BIBLIOTECA
Pl. 3502

Soluciones D

Escala 1:50

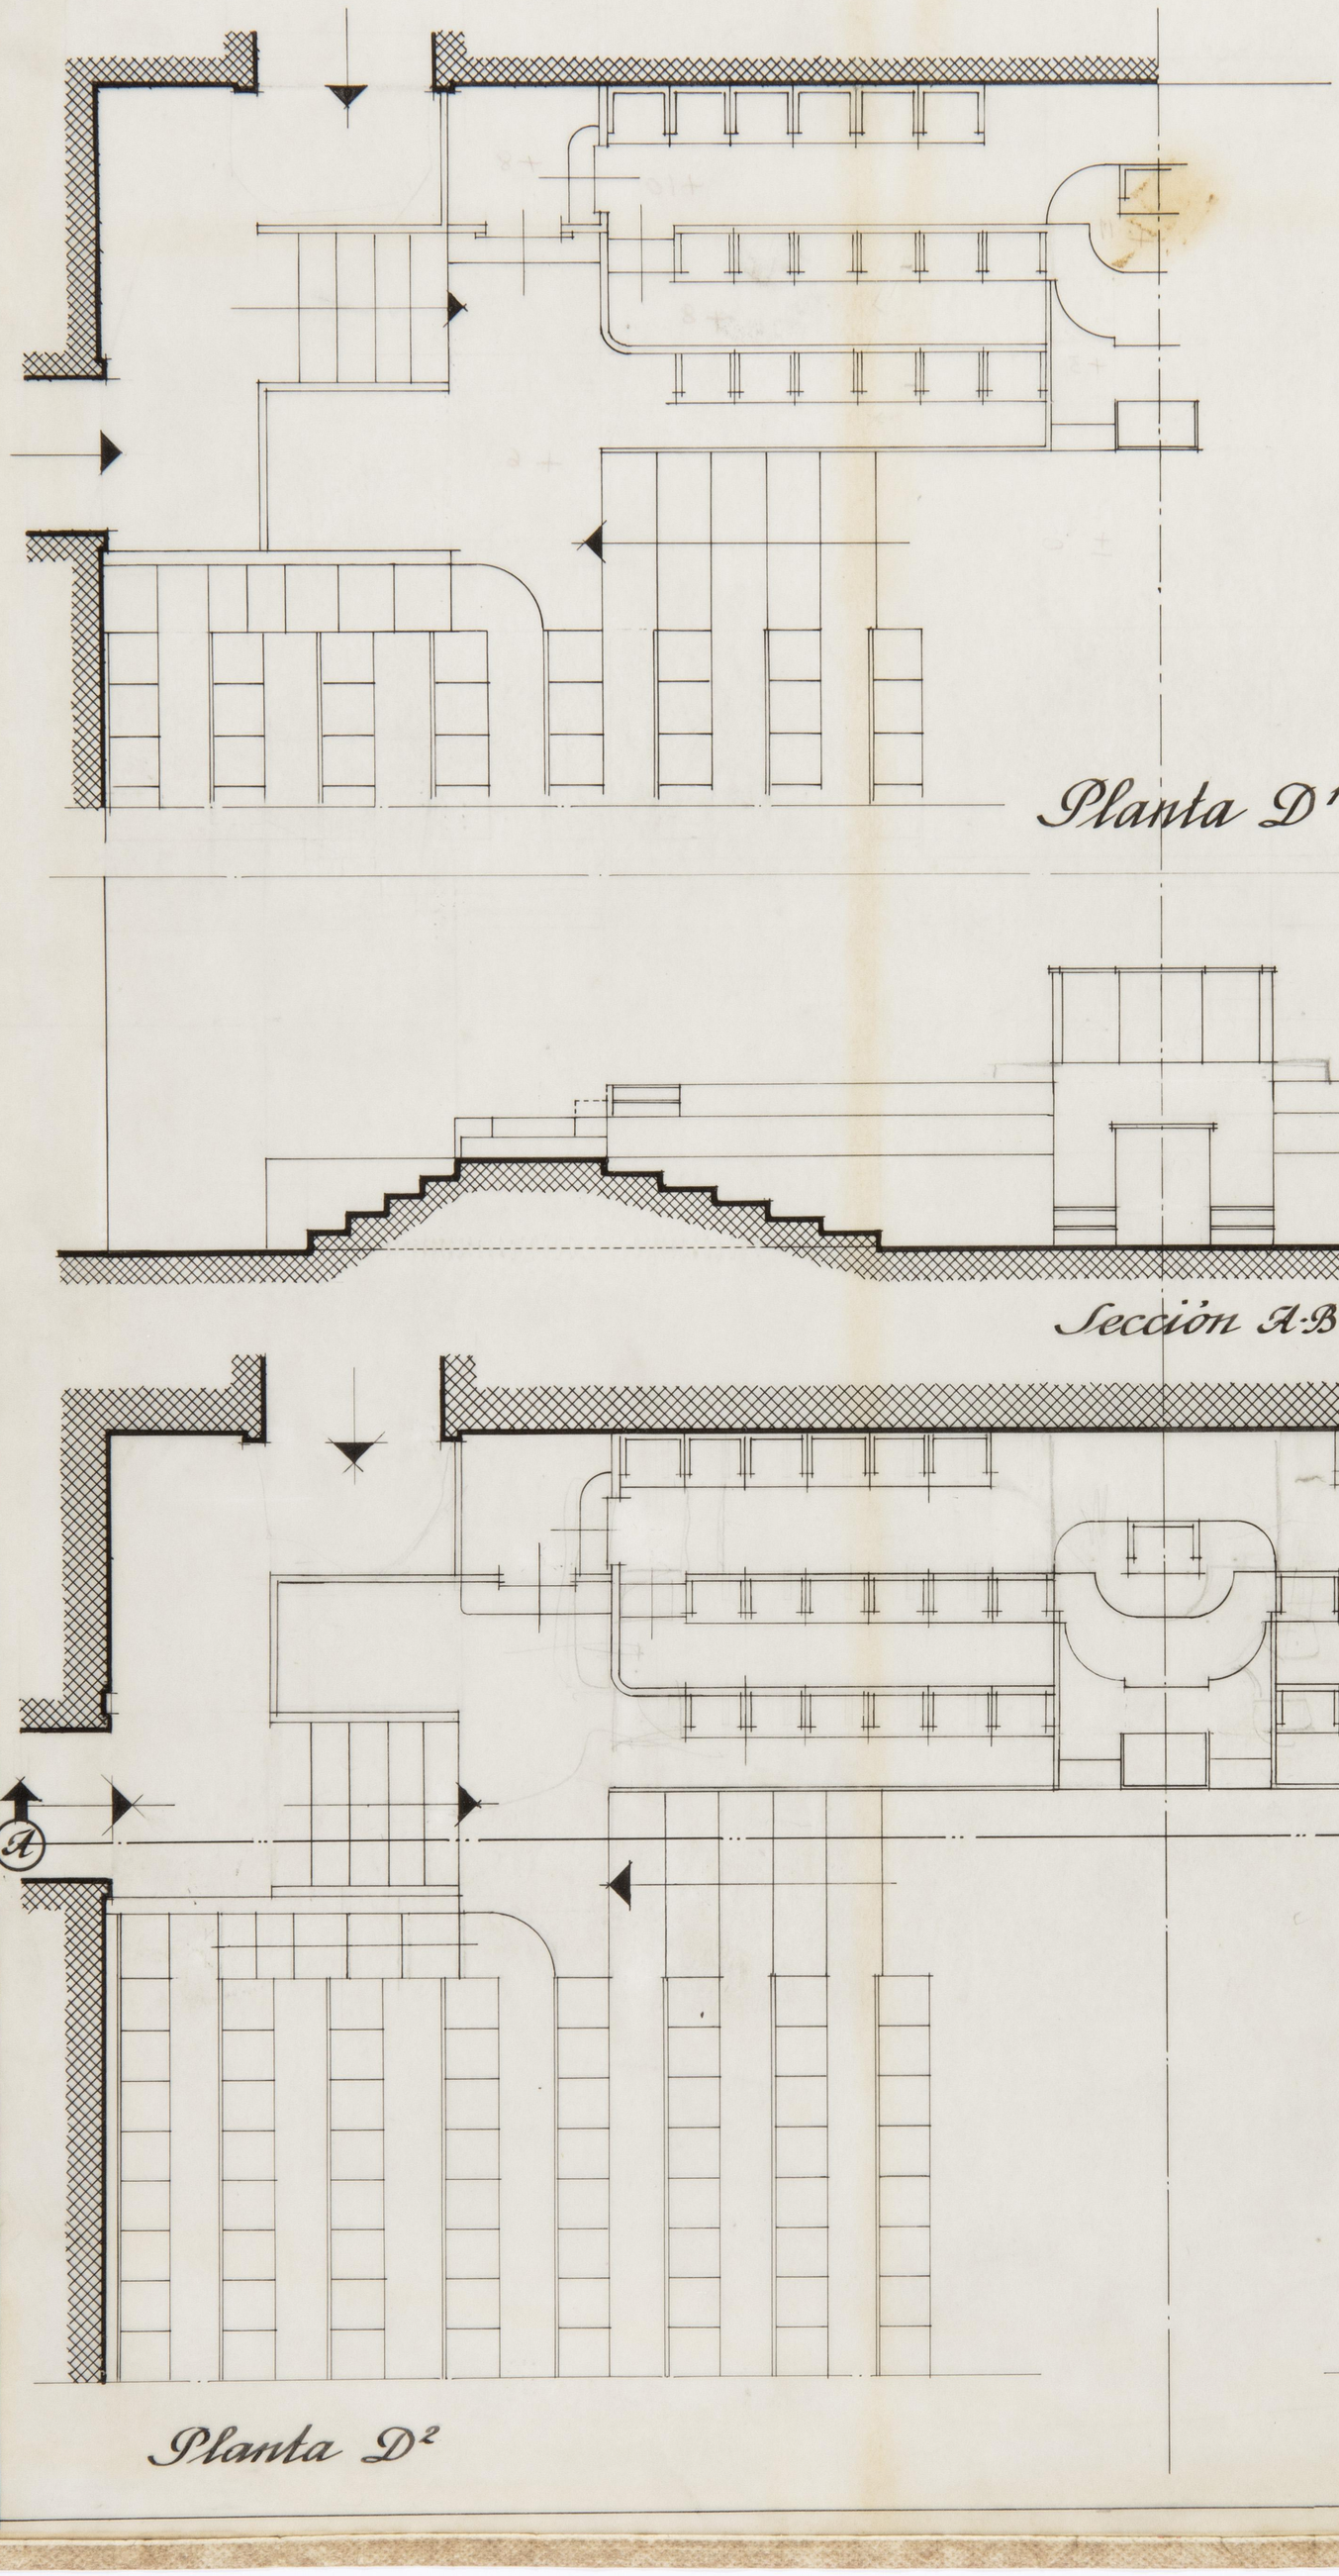


Planta D¹

Sección A-B

Planta D²


Planta D³


Modificacion ornamental propuesta para la tribuna pública

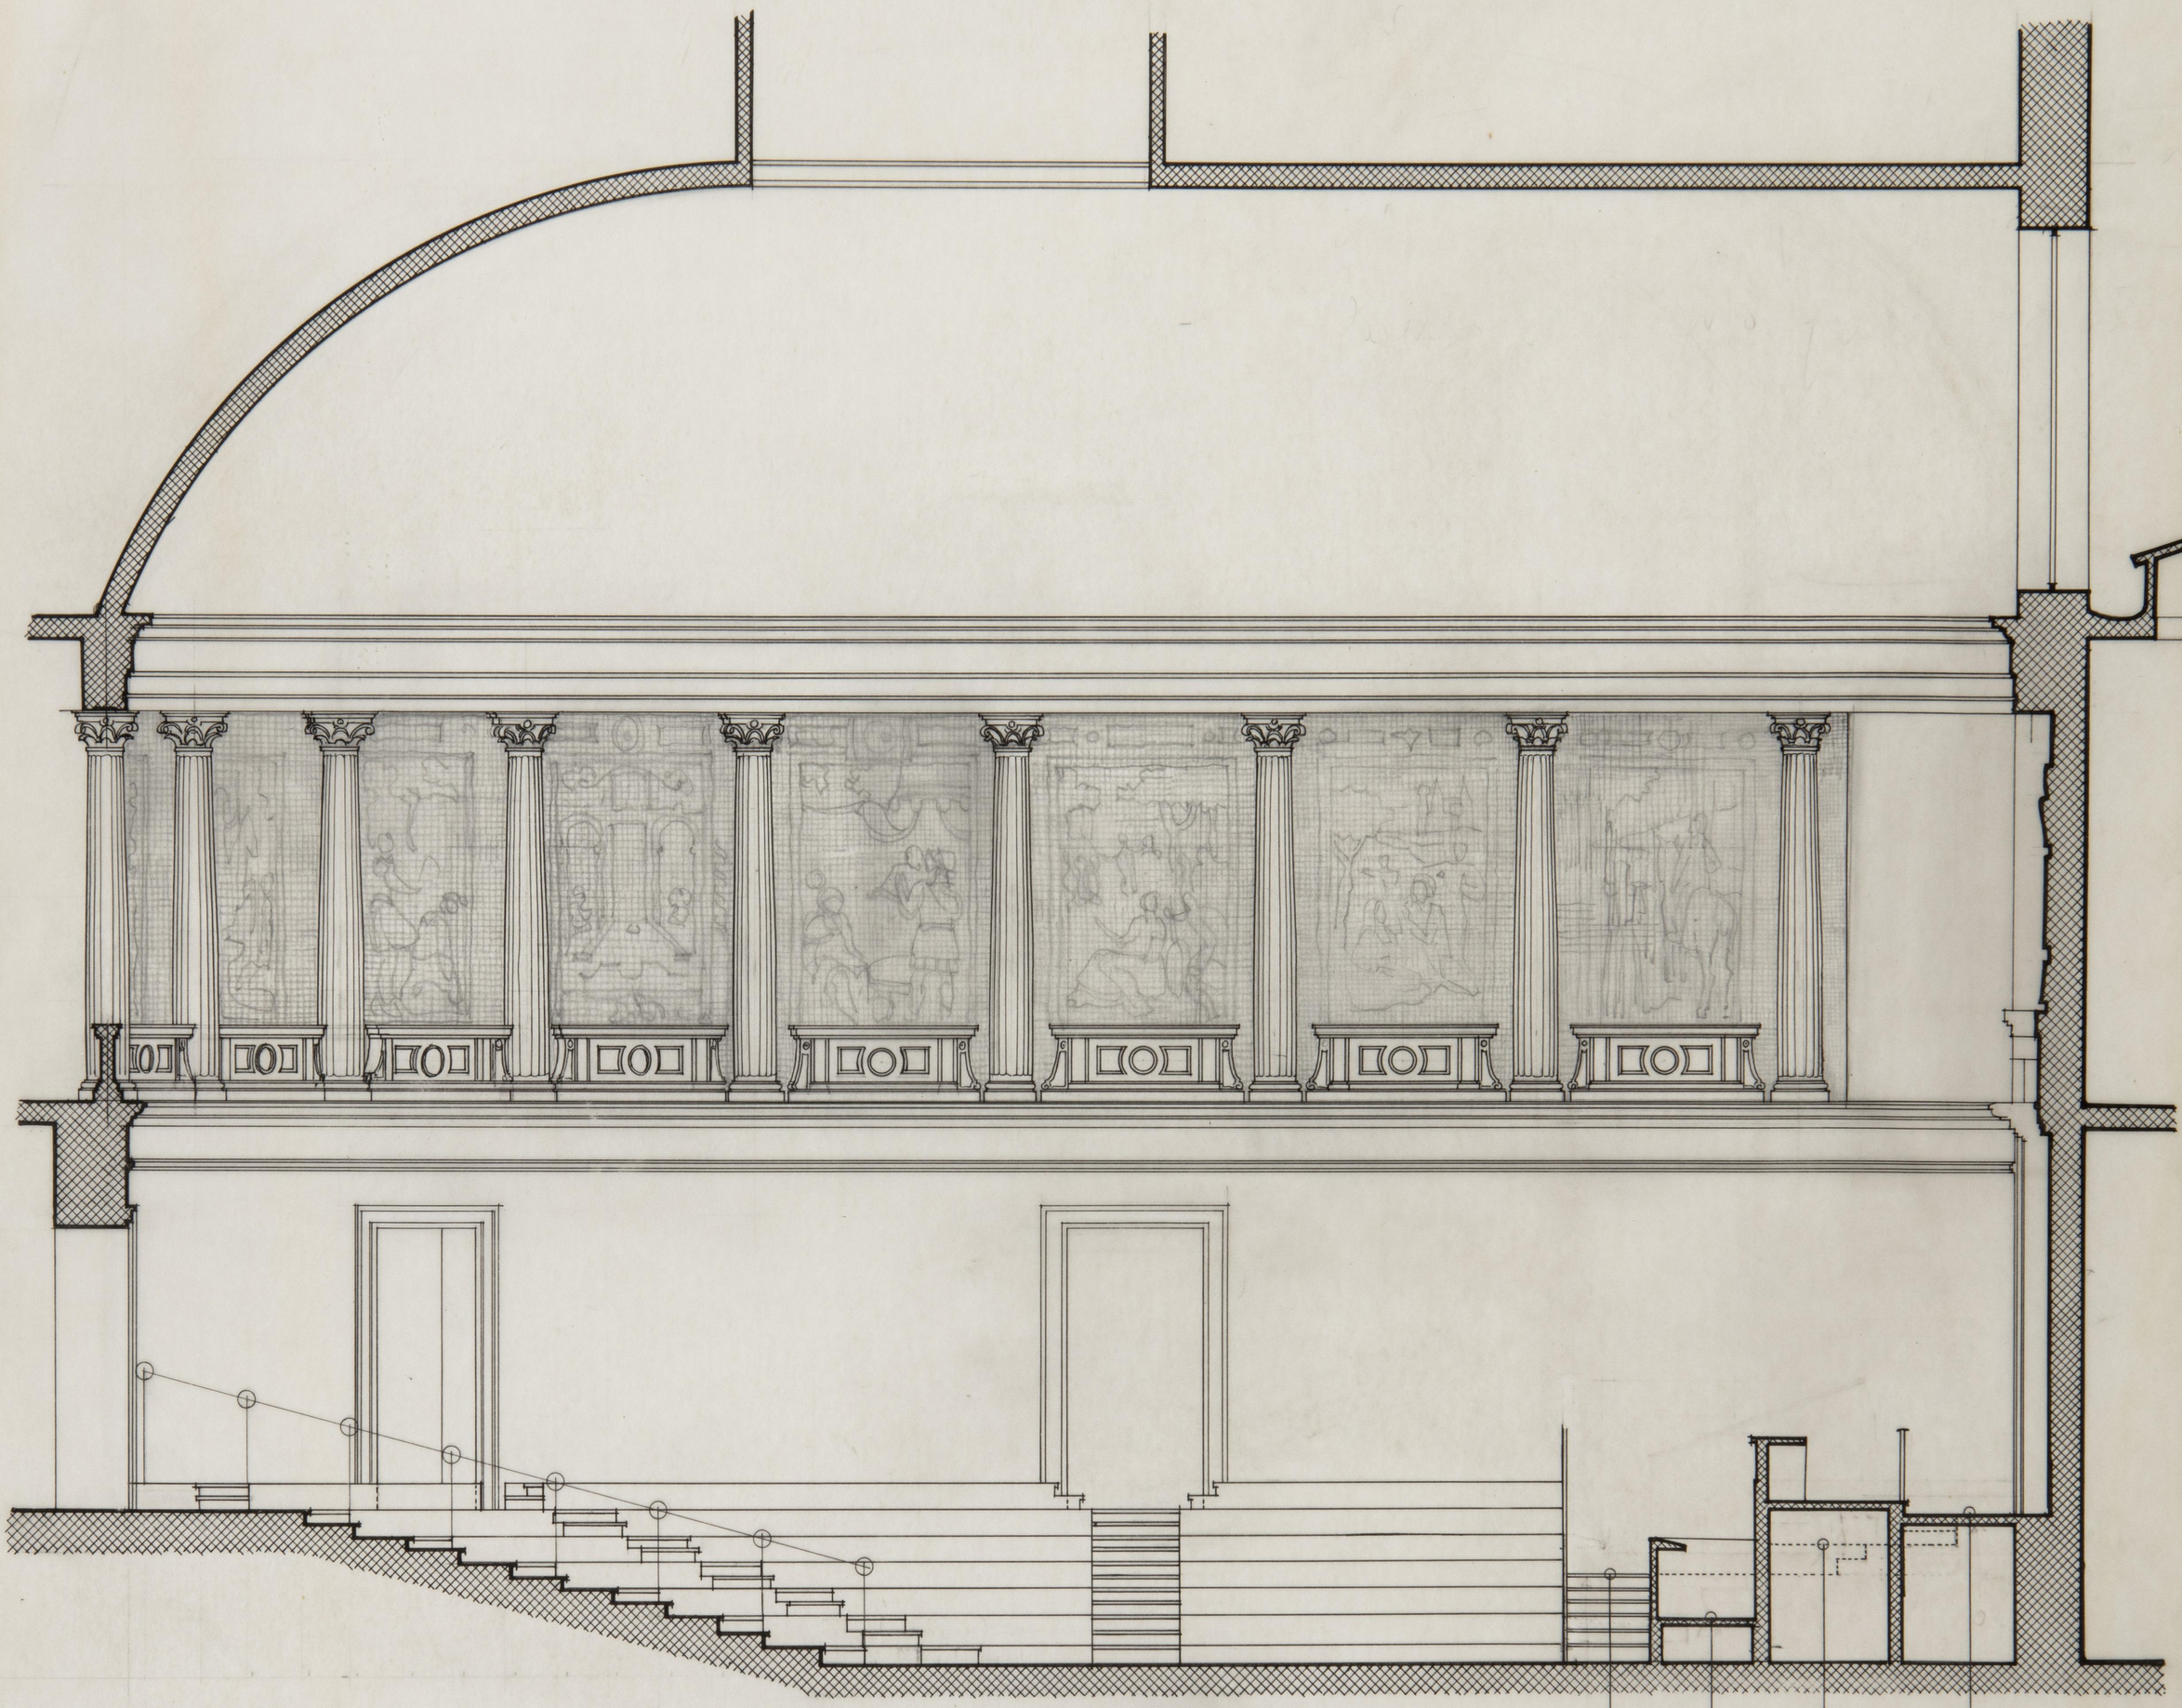

Escala 1:50

ARCHIVO
BIBLIOTECA
Pl. 3503

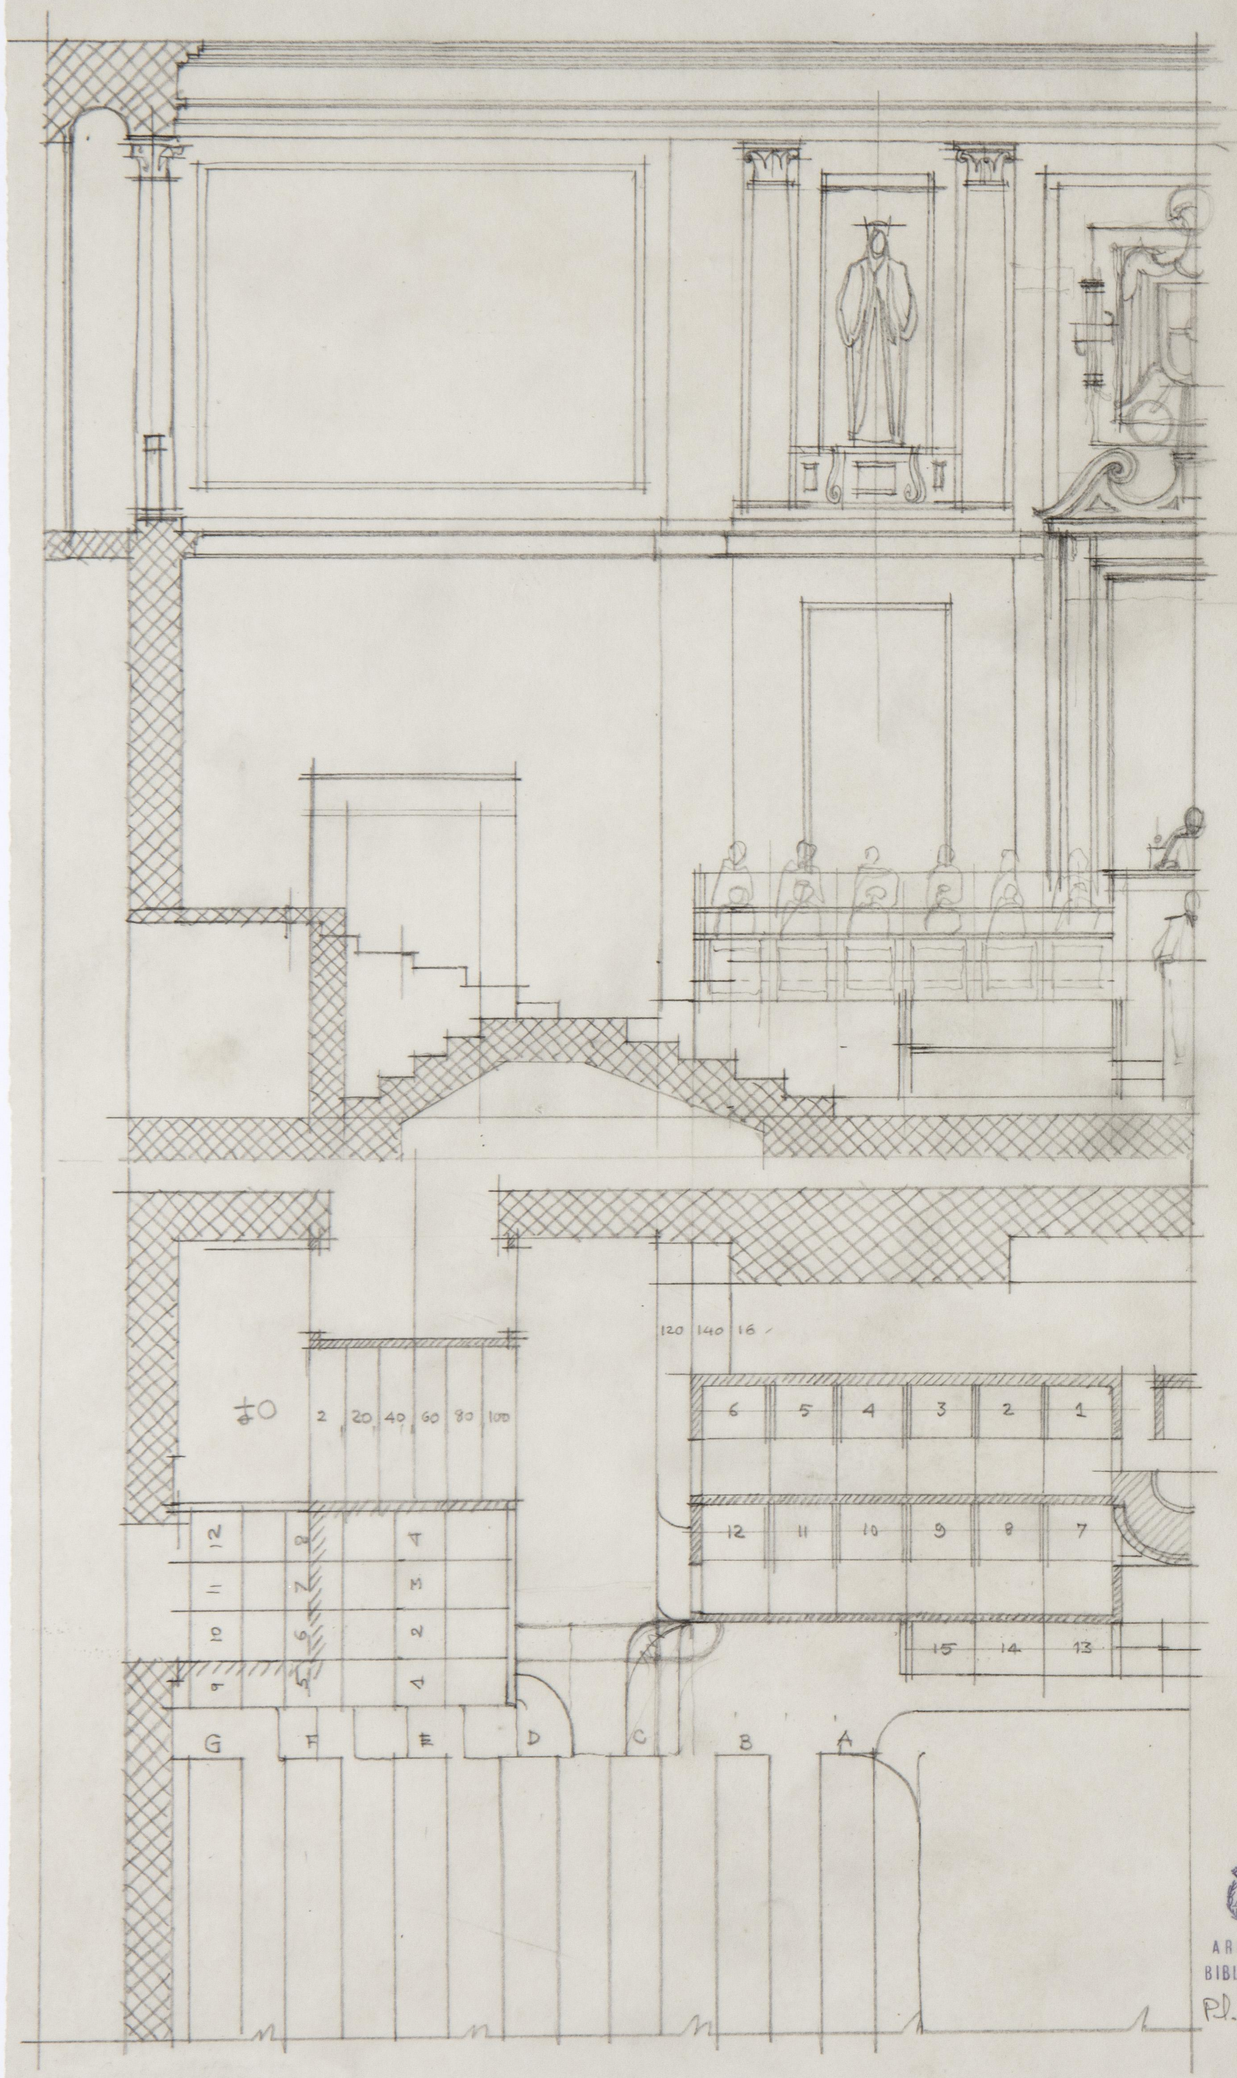

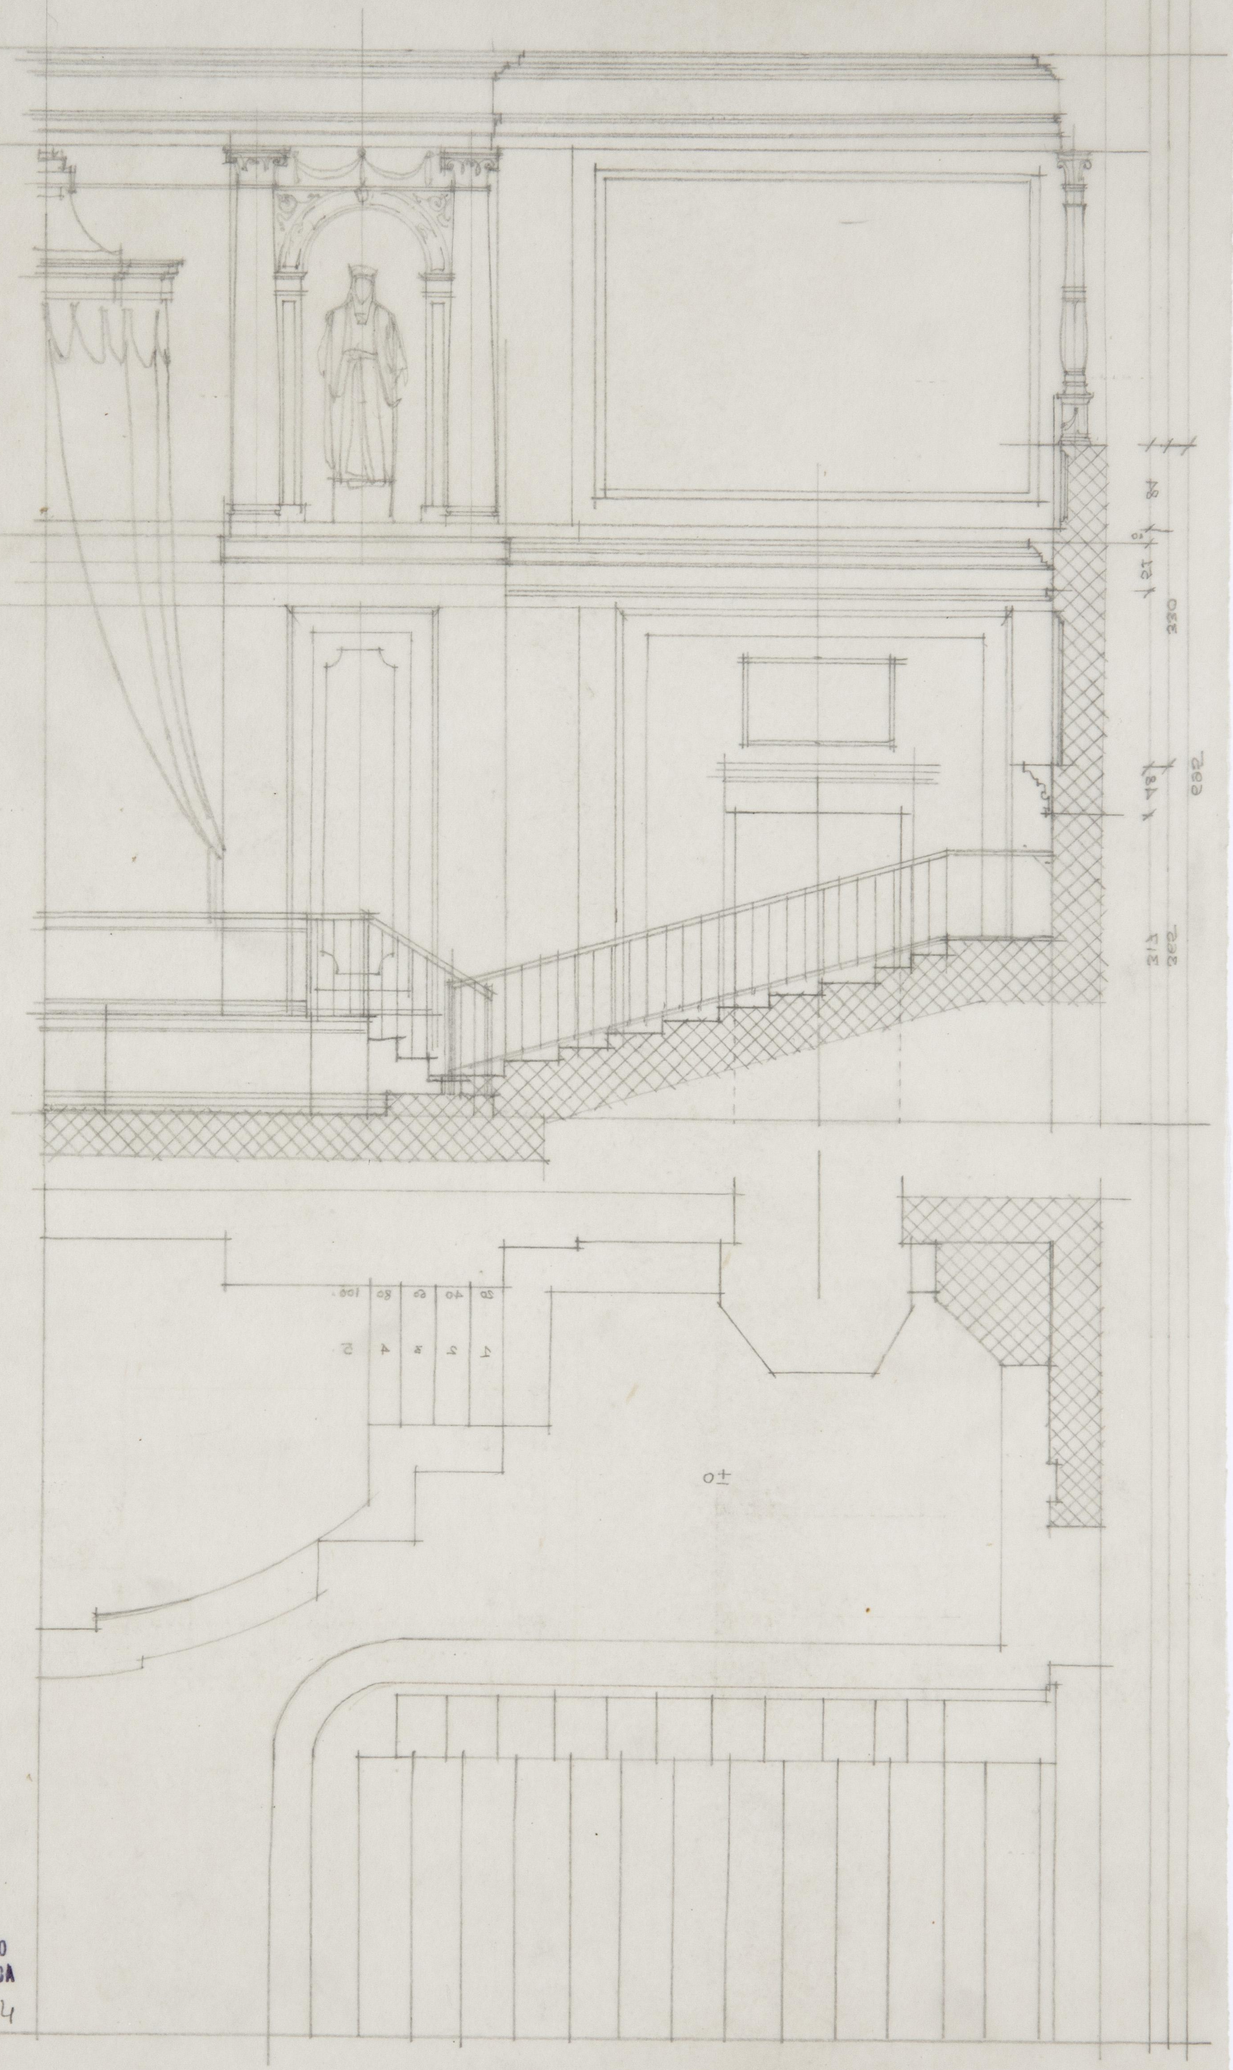


ARCHIVO
BIBLIOTECA
Pl. 3504

REFORMA DEL CONGRESO

ESCALA 1/20

ARCHIVO
BIBLIOTECA
Pl. 3505

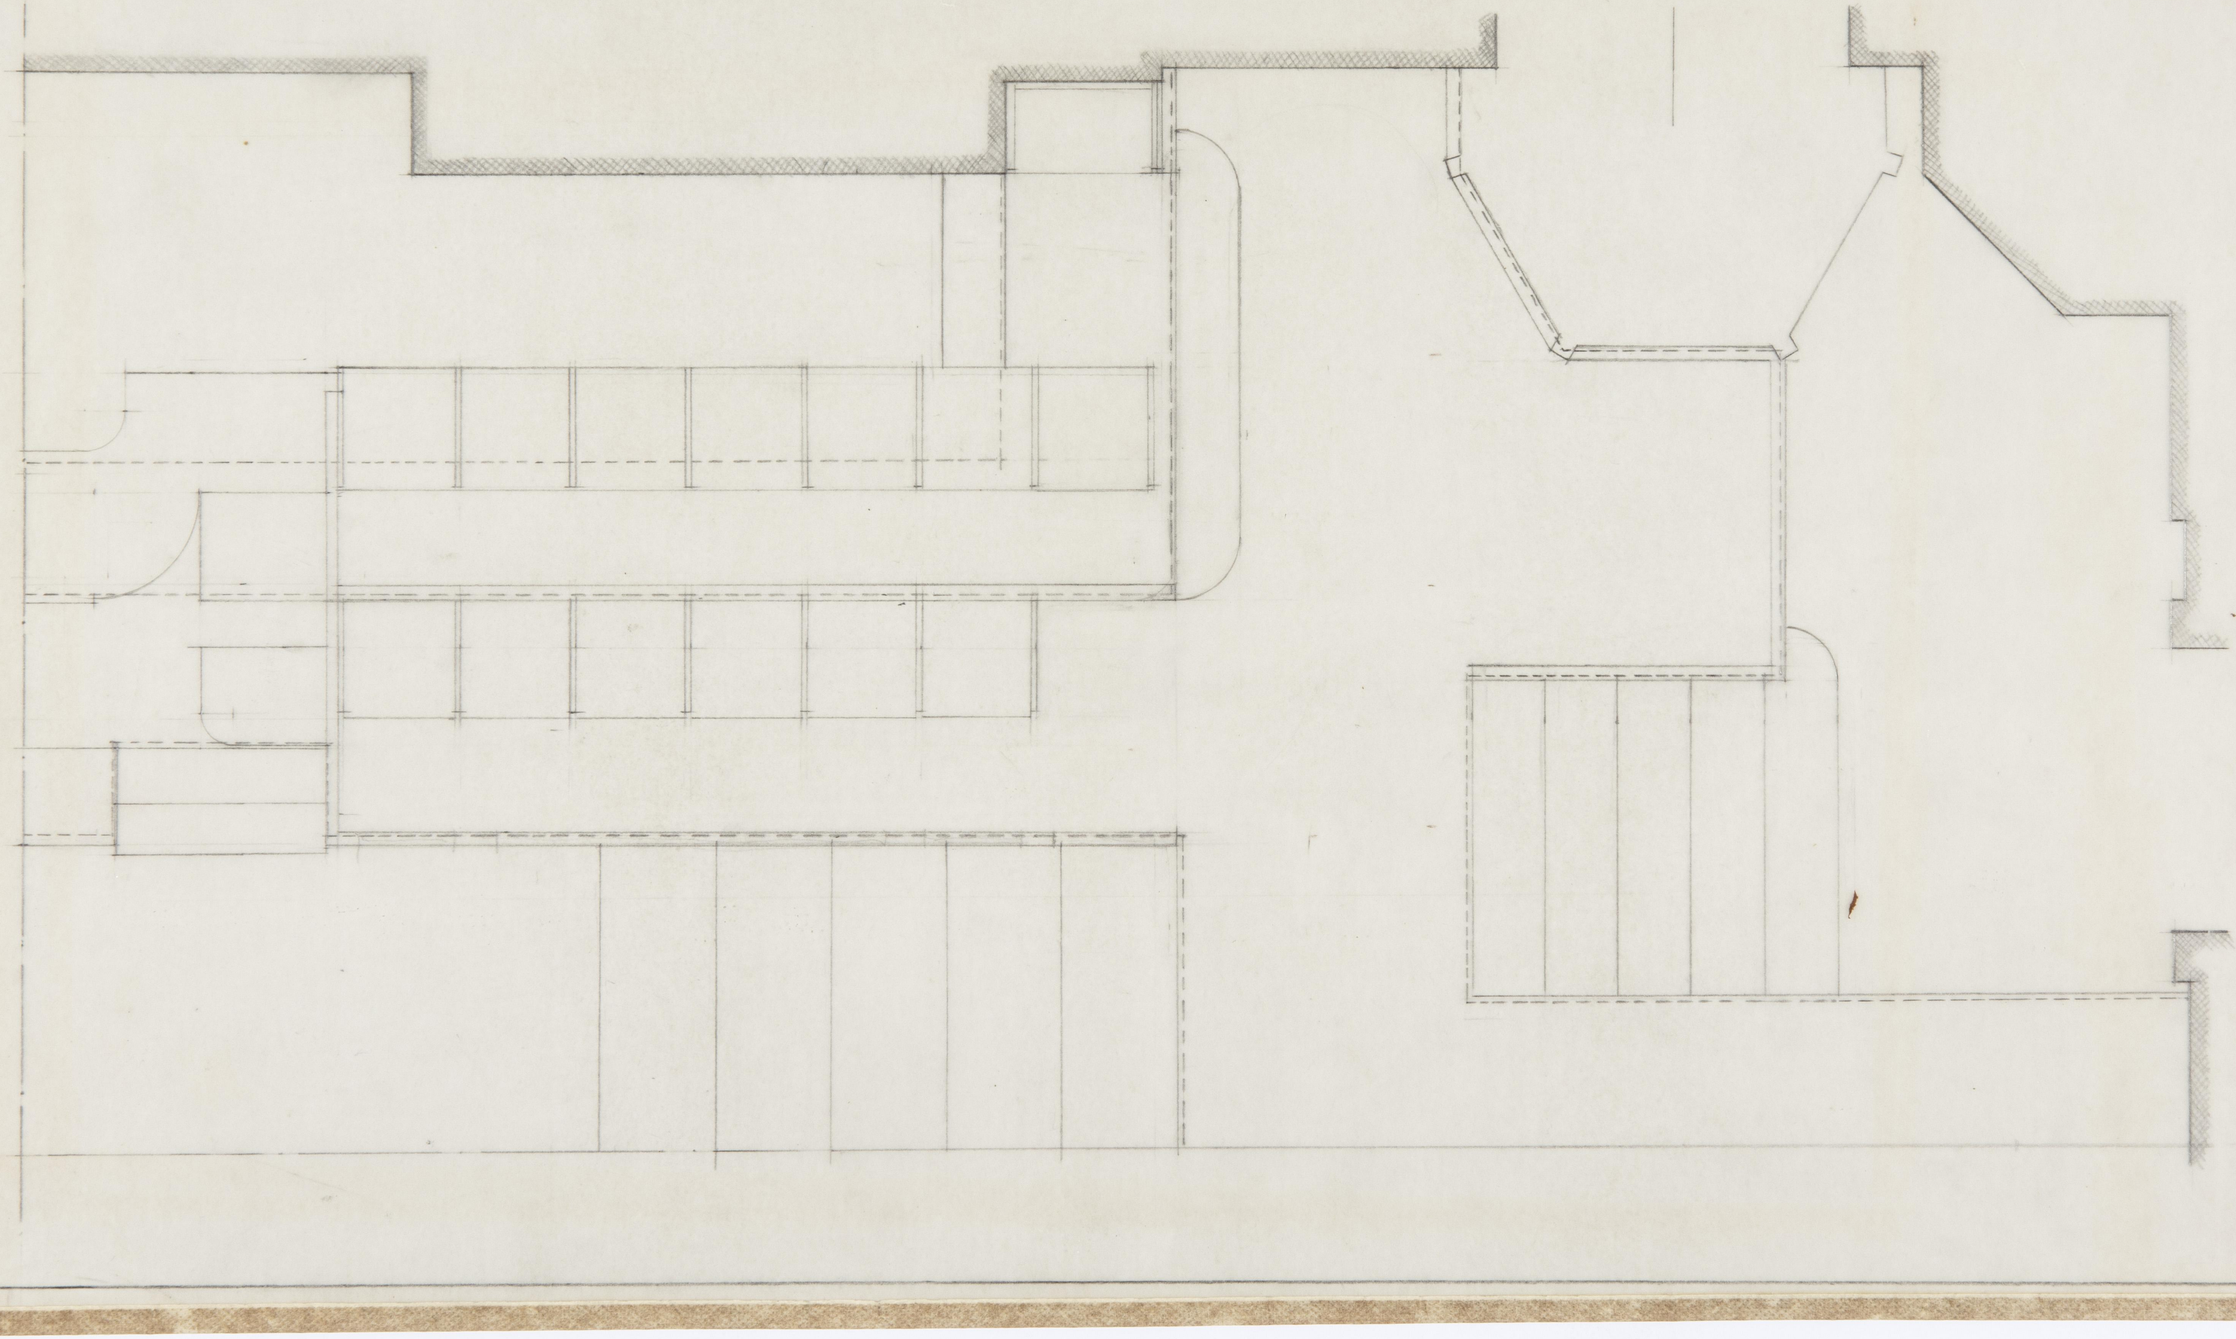







·ASPECTO·DE·VNA·ZONA·DE·LA·TRIBVNA·

ARCHIVO
BIBLIOTECA