Para enviar a "Nuevo Madrid"

ALTA COMISARIA DE ESPAÑA EN MARRUECOS — SERVICIO DE ARQUITECTURA

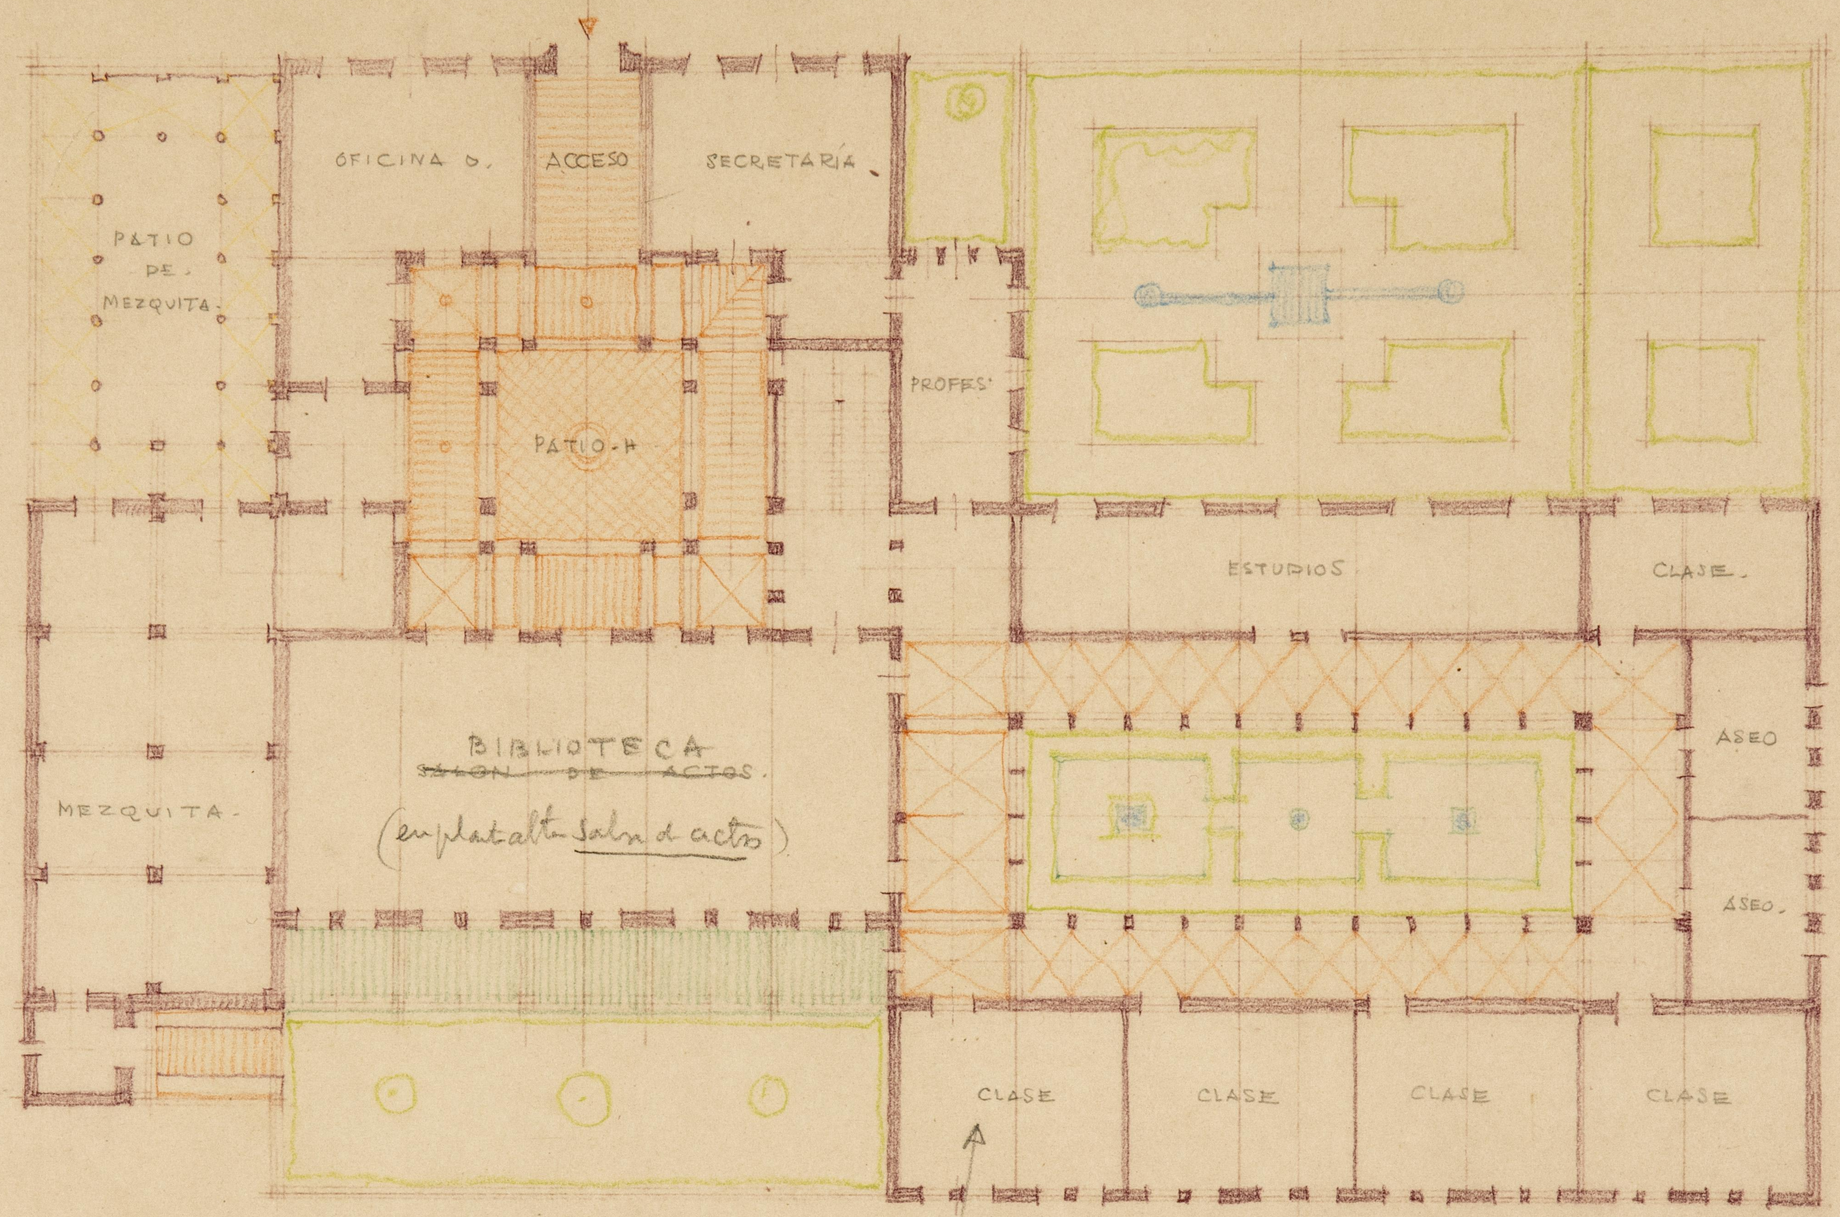

en estas clases, dibujar los bancos de alumnos y la mesa del profesor.

ESTUDIOS PARA UNA MEDARSA EN XAUEN — PLANO DE — ESCALA 1:200M

ALTA COMISARIA DE ESPAÑA EN MARRUECOS

SERVICIO DE ARQUITECTURA

ESTVDIOS PARA VNA MEDARSA EN XAUEN FACHADA DE ACCESO A ESCALA 1:200M