- I N F O R M E -

-ASUNTO-

Disposición de las casas situadas frente al Ministerio de Asuntos Exteriores y posible utilización de las mismas.----------

-ORDEN-

Del Ilmo.Sr.Director General de Arquitectura.----------
-Arquitecto-D.José de Larucea.----------
Madrid-4-II-I.940.

ARCHIVO
BIBLIOTECA
Pl. 3613

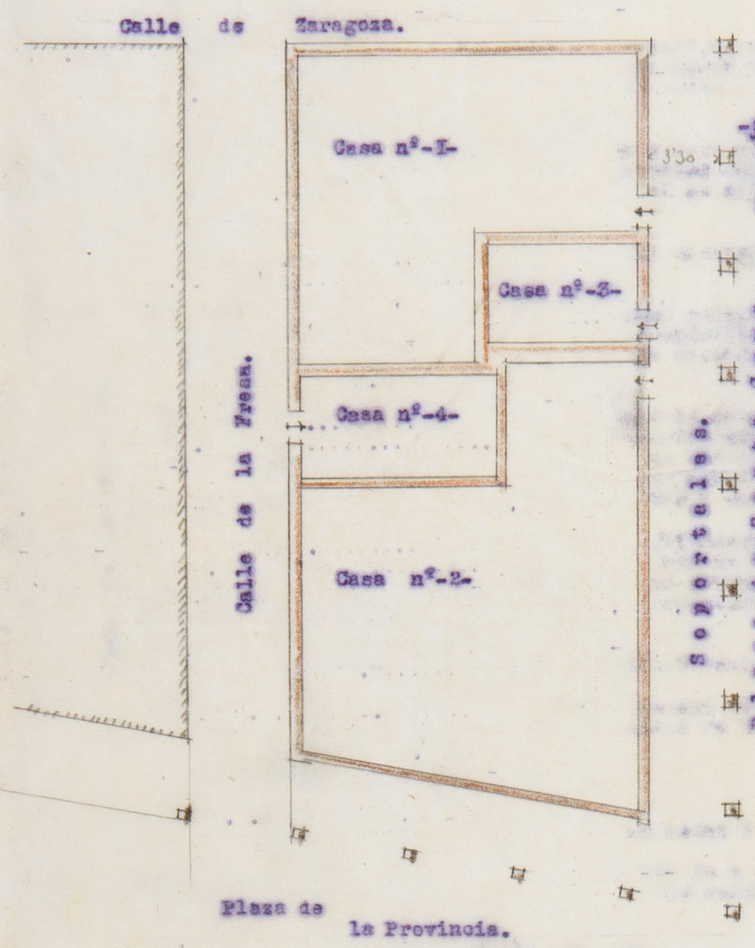

-CROQUIS Nº-1-

Escala-I:200

- I N F O R M E -

Asunto.
Disposición de las casas situadas frente al Ministerio de Asuntos Esteriores y posible utilización de las mismas.----------

ORDEN.
Del Ilmo.Sr.Director Grneral de Arquitecturs.----------

Las casas lo son en numero de cuatro, cuya disposición de conjunto se aprecia en el presente Croquis nº-1-.Las cuatro casas forman manzana á la Calle de Zaragoza-Plaza de Santa Cruz-Plaza de la Provincia y Calle de la Fresa.

CASA Nº-1-(Santa Cruz-nº5)
Propietario.....D.Pedro Iradier (Sagasta 22)
Superficie aproximada.....167'10 M.2.
Plantas.....Sótano,baja y 4 superiores.
Construcción.....De tipo medio,buena-Apoyos y viguería laminada.Condiciones higiénicas aceptables é igualmente la distribución- Construida en el año ~~1906~~ I.902.

Casa nº-2-(Santa Cruz nº-3-)
Propietario.....D.Pedro Hortal (Vive en la casa
Superficie aproximada.....33('00 M.2-Planta de sótano Baja y 5 superiores.-Construccion de tipo medio aceptable-Apoyos y viguería laminada-Condiciones higiénicas aceptables,asi como la distribución-Construidas I.888

CASA Nº-3-(Santa Cruz nº4)
Propietario.....D.Emilio Rodriguez-Ayala-IP.
Superficie aproximada.....55'62 M.2.-Planta de sotano, baja y tres superiores-Conestrucción de entramado y viguería de madera,mala,asi como mala también y antihigiénica la distribución.

CASA Nº-4-(Fresa nº-5-)
Propietario.....D.Hermano de Joaquin Jimenez-Torrijos-58.
Superficie.....39'00M.2.Pta.baja y tres supras.
Todas las demás caracteristicas igual que la anterior y en estado tan lamentable como ella.

- R E S U M E N -

La superficie total de la manzana aproximada,es de 600 M.2.
Las casas I y 2 son aprovechables para viviendas ú oficinas y las 3 y 4 deben de molerse,en todo caso.
El Croquis Acotado Nº-2- refleja la distribución actual de las casas y el Croquis nº-3- la superficie aprovechable (oficinas ó servicios) de las cuatro viviendas.
Todas las plantas bajas están utilizadas para tiendas.
Madrid 4 de Octubre de I.940.

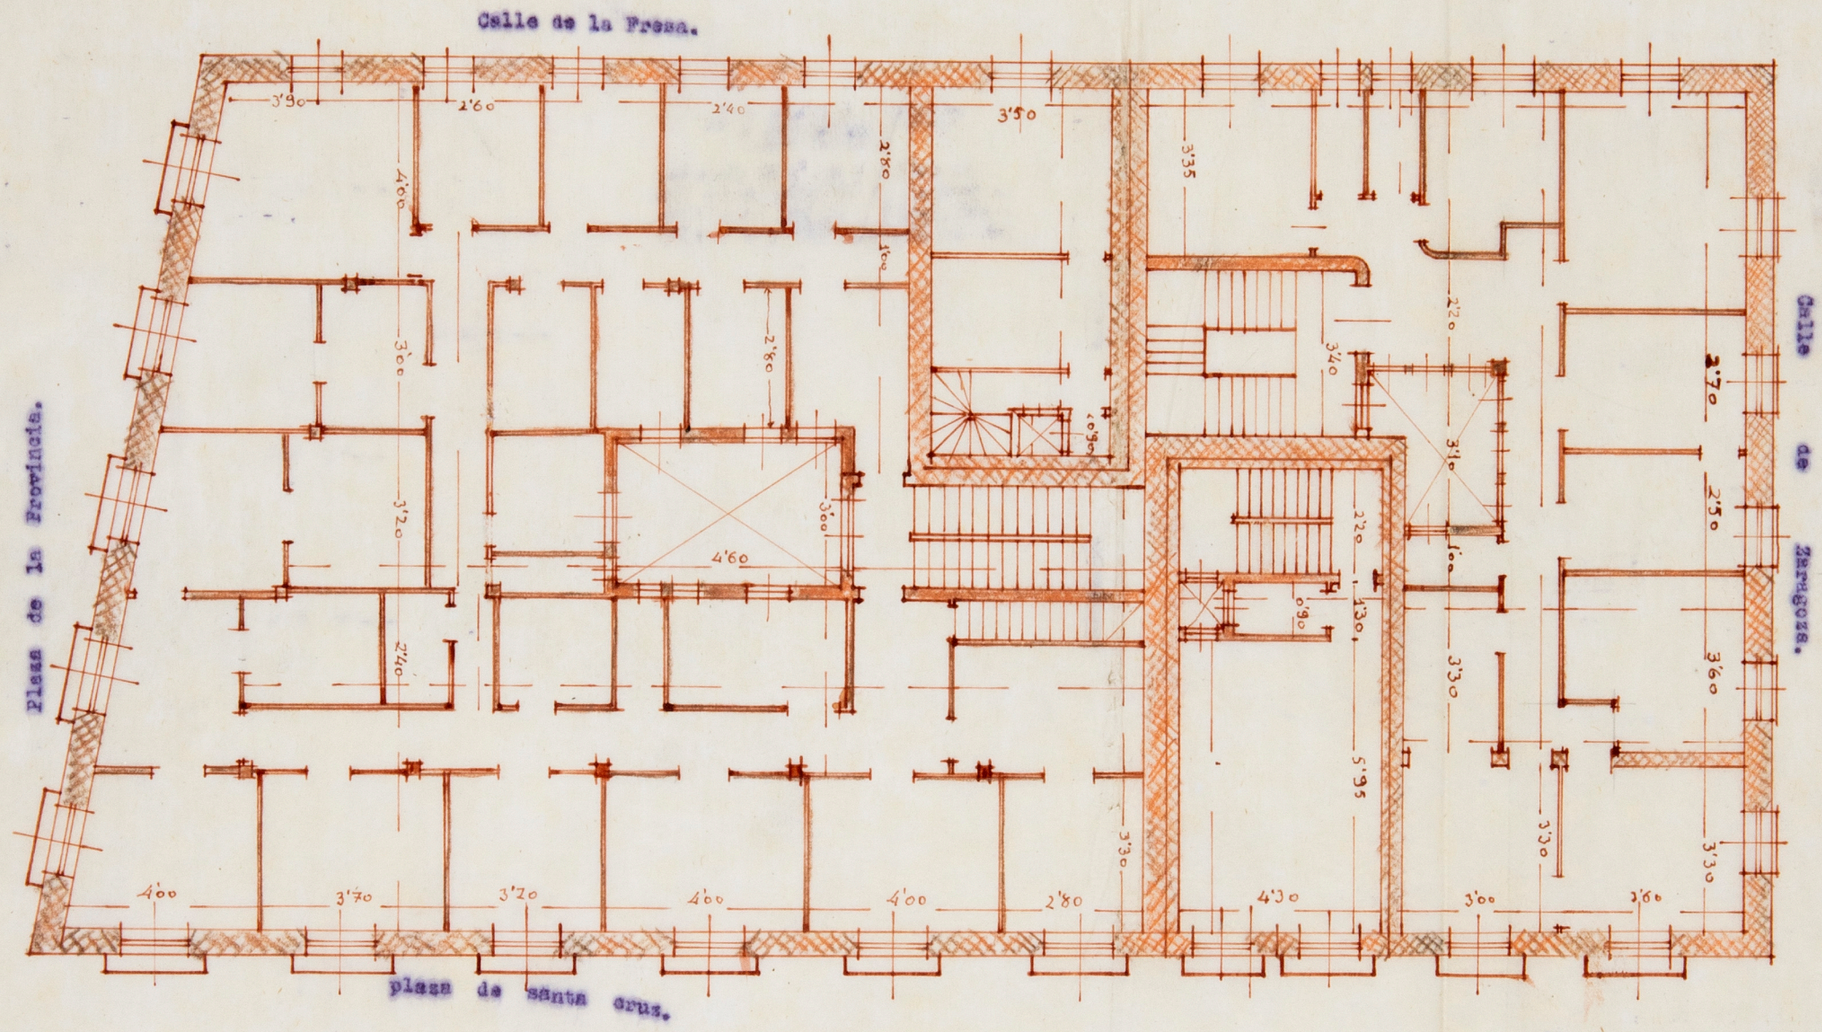

-CROQUIS ACOTADO nº-2-
Escala-I:100

Se refleja en esta planta, la actual distribución,de las casas,I-2-3 y 4,que constituyen la manzana que nos ocupa.

-CROQUIS ACOTADO Nº-3-

Se acusan,en esta planta,los muros y apoyos de que dispone la construcción actualmente.
Se señalan tambien,los patios escaleras y W.C.
El resto,es totalmente aprovechable para oficinas ó servicios supuesta la demolición de las casas 3 y 4,ó sea la [redacted] Plaza de Santa Cruz numero 4 y Calle de la Fresa numero 5.

Escala-I:100

CASAS SITUADAS FRENTE AL MINISTERIO DE ASUNTOS EXTERIORES

ESCALA 1:100

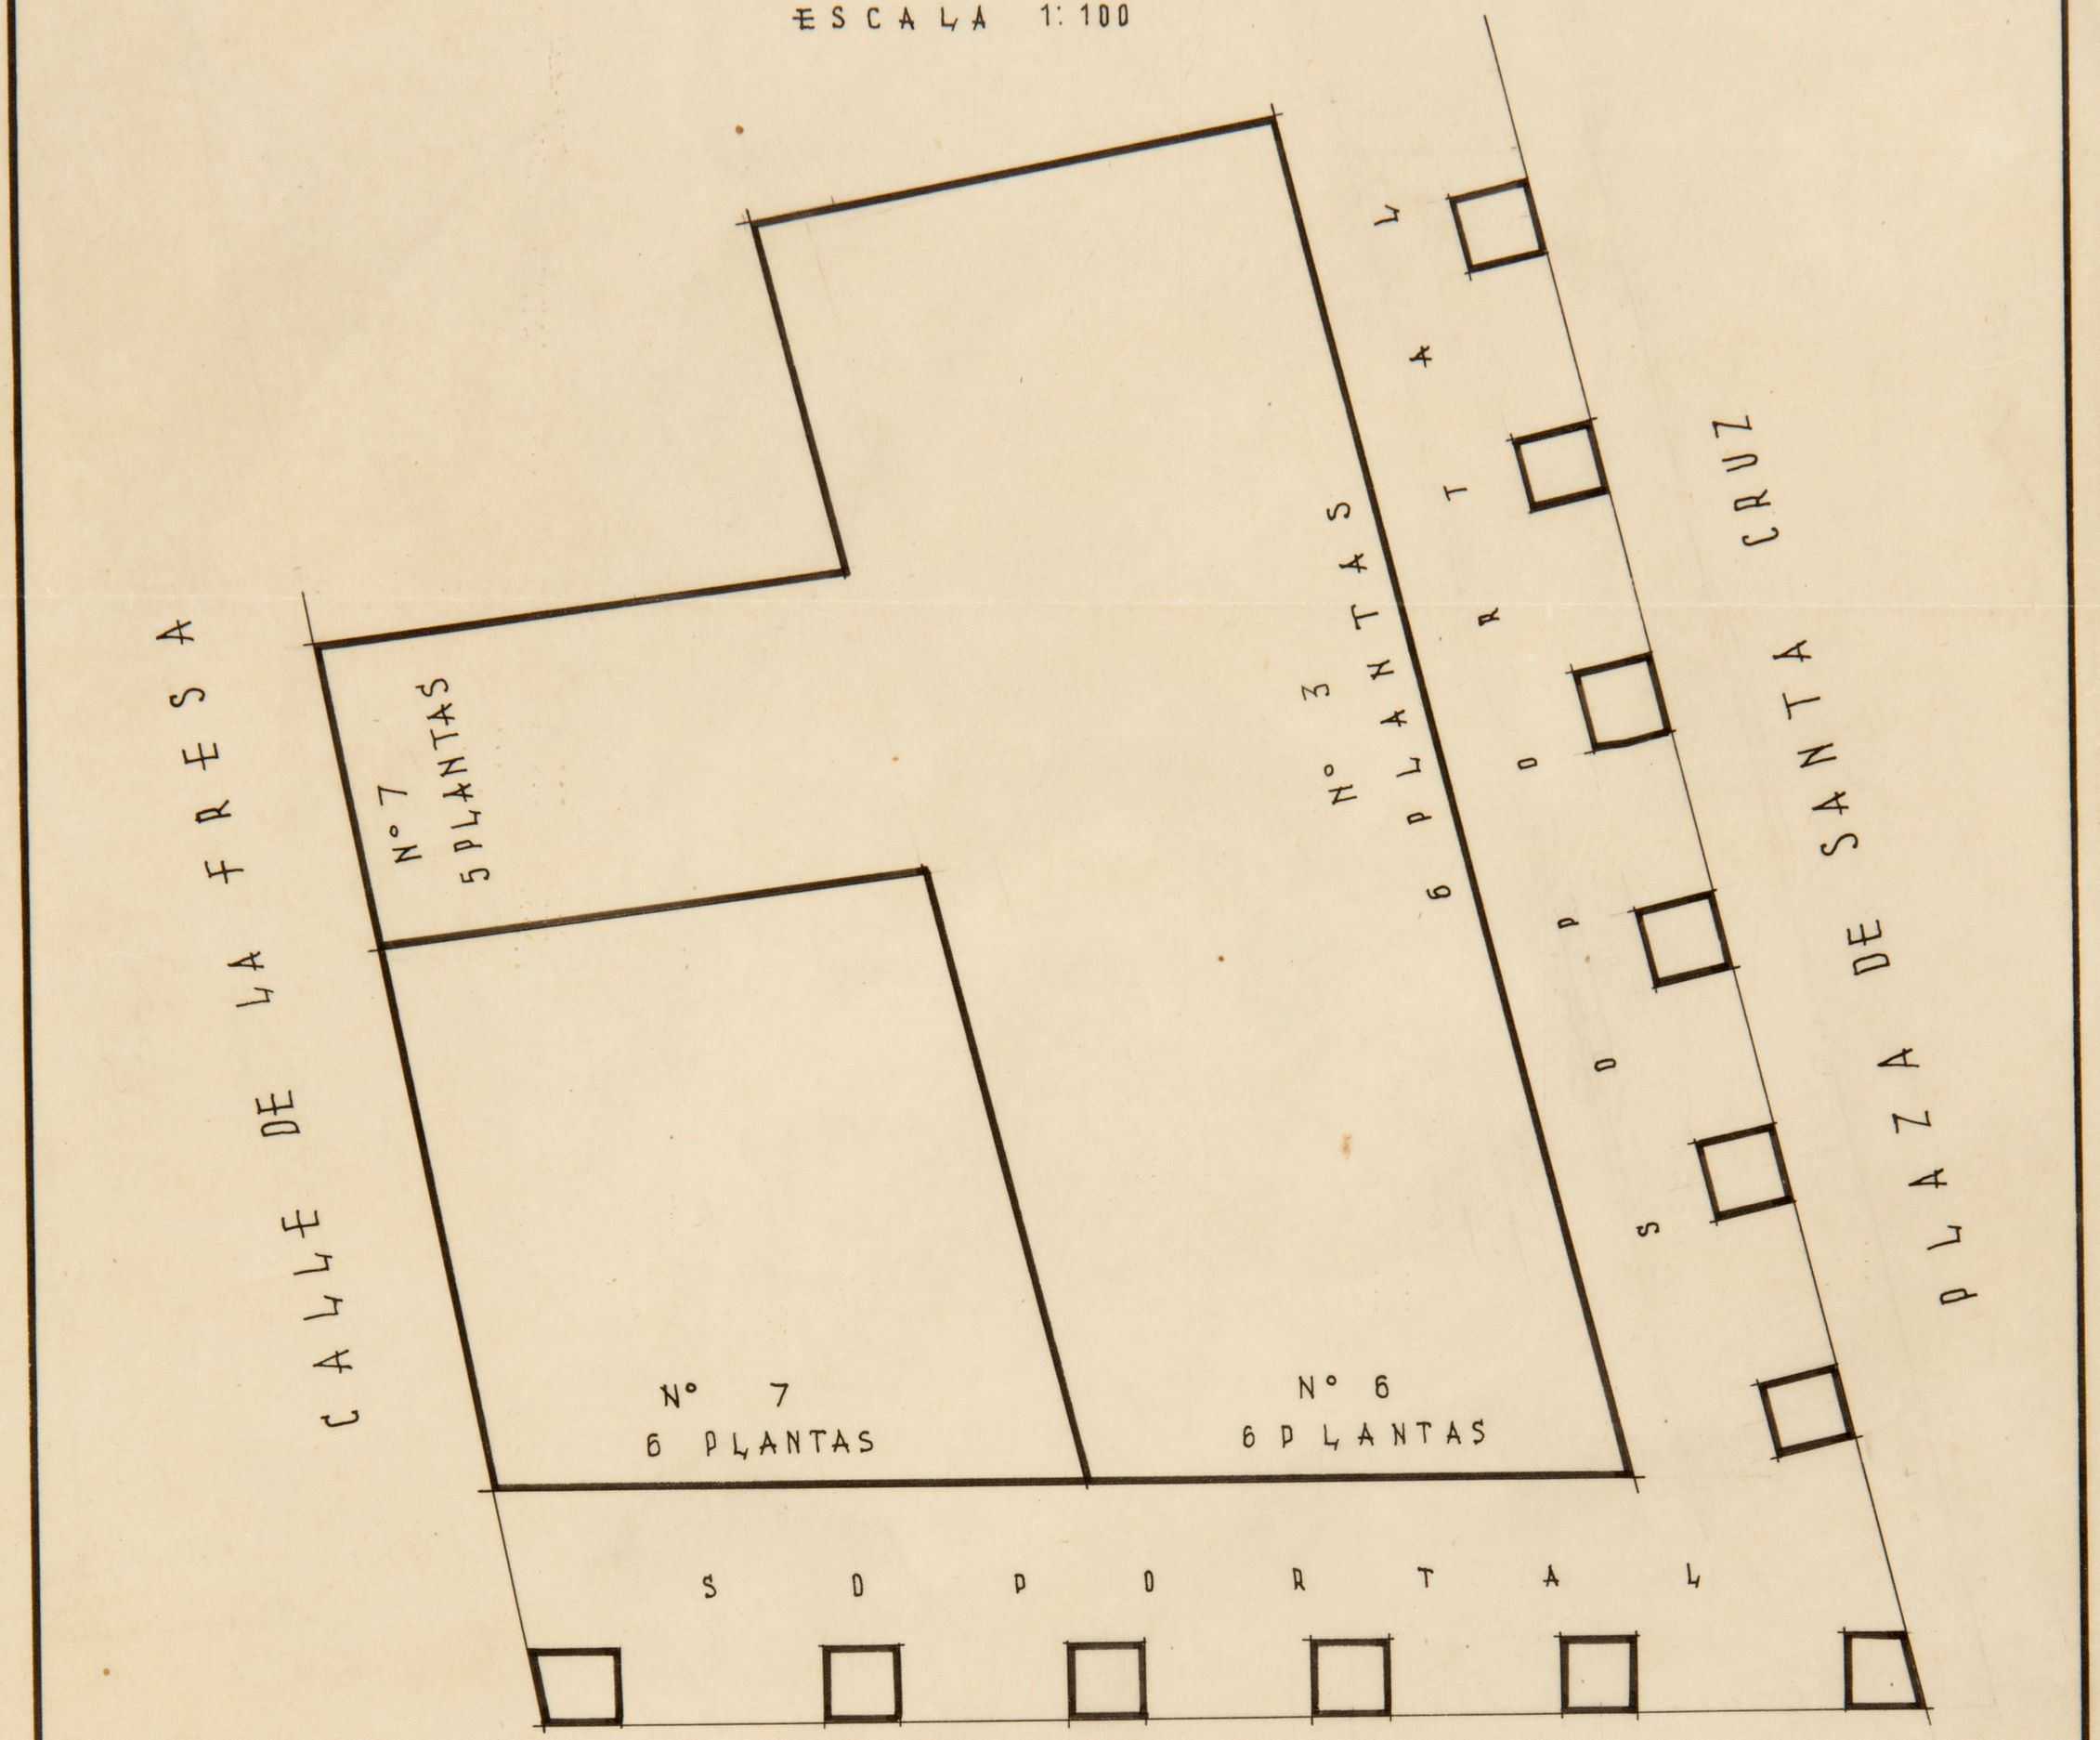

ARCHIVO
BIBLIOTECA
Pl. 3616

212.15

ARCHIVO
BIBLIOTECA
PD. 3619

CALLE DE LA FRESA.

PLAZA DE LA PROVINCIA.

4.60

3.00

PLAZA DE SANTA CRUZ.

ESCALA. 1:100.

Plaz. 19

Pl. 3622

ARCHIVO
BIBLIOTECA

CALLE DE LA FRESA.

PLAZA DE LA PROVINCIA.

18.50

3.00

9.20

77.40

4.60

3.00

6.60

3.30

21.80

PLAZA DE SANTA CRUZ.

ESCALA · 1:100.

5525.14

ARCHIVO
BIBLIOTECA
Pl. 3623

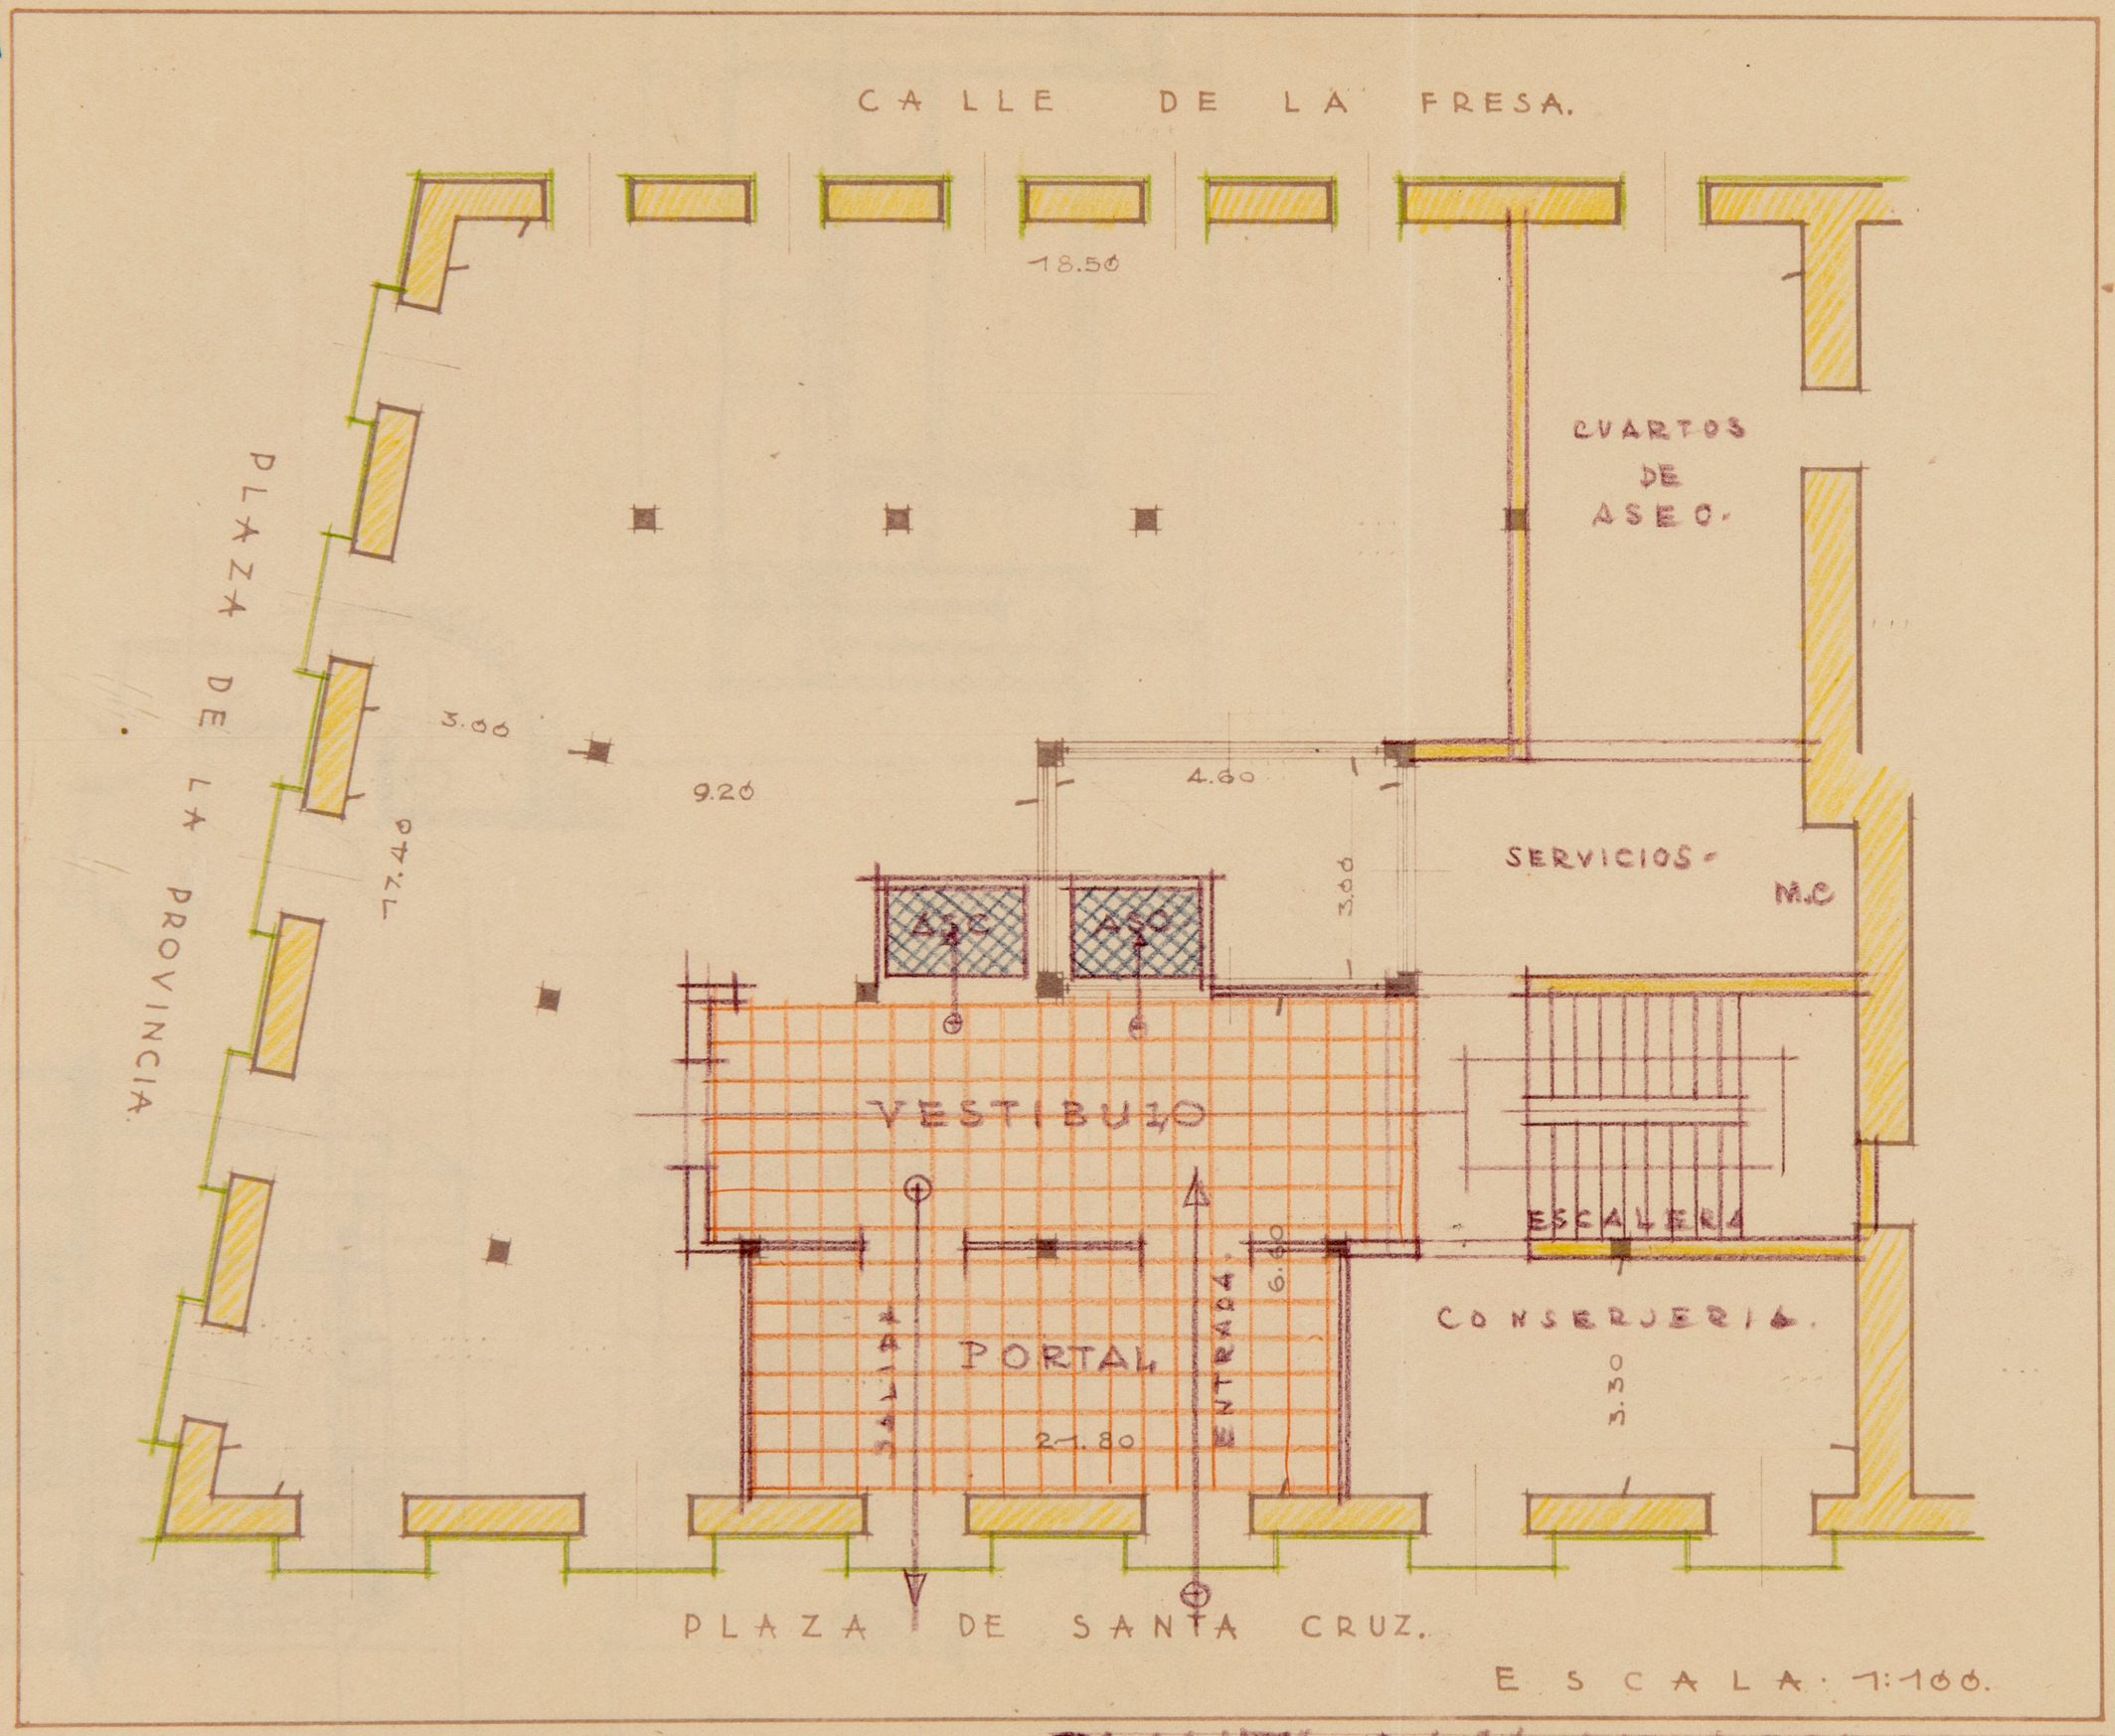

PLANTA BAJA DE ACCESO

ARCHIVO
BIBLIOTECA
Pl. 3624

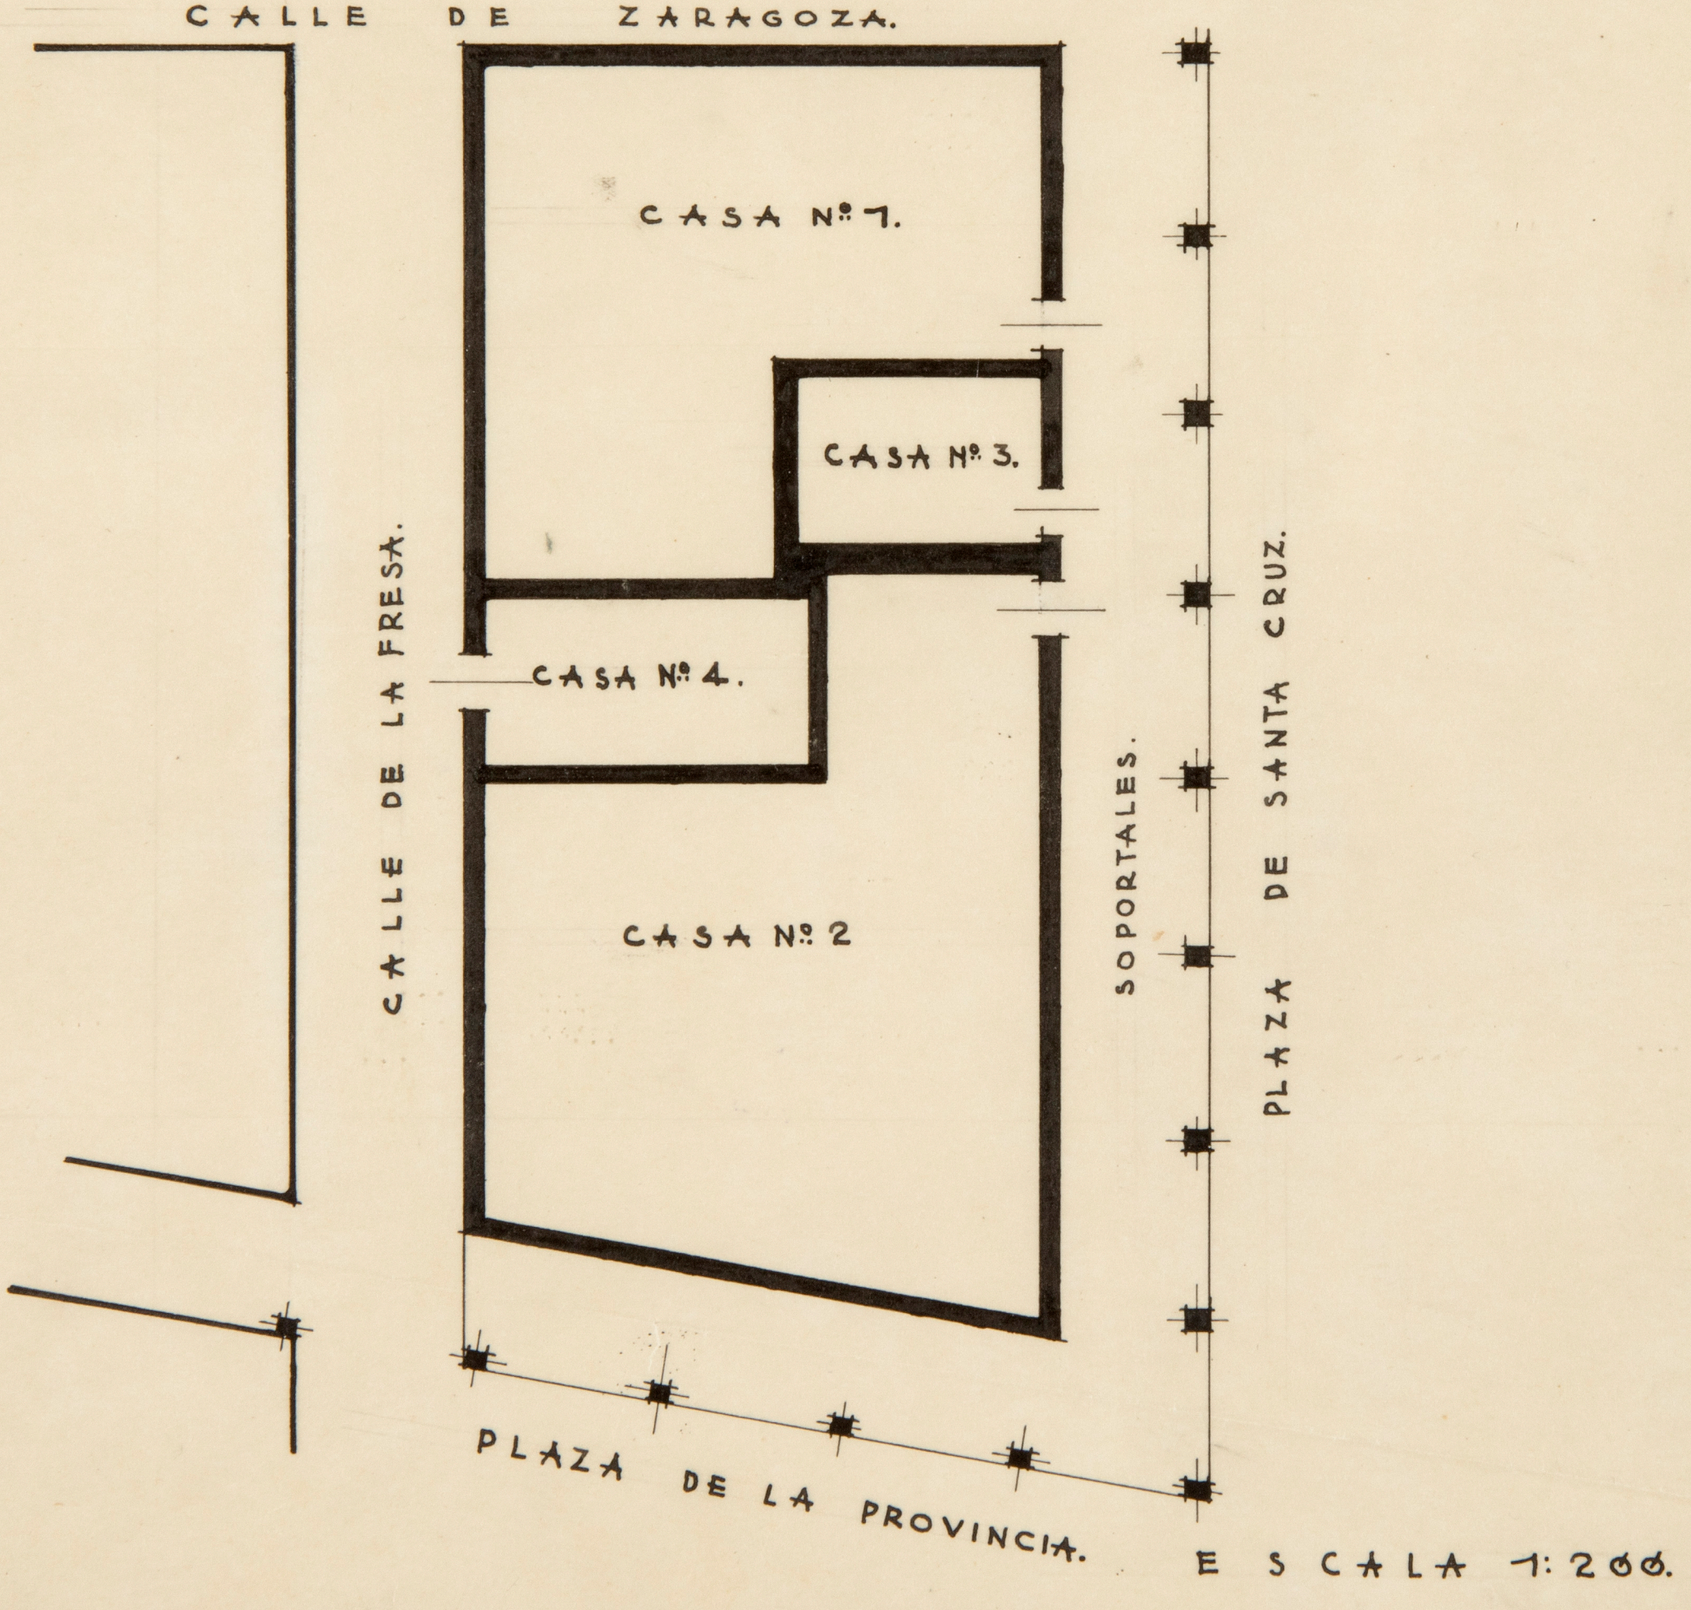

ESCALA 1:200.

N52-19

Sto. Tomás

CALLE DE SANTO TOMAS

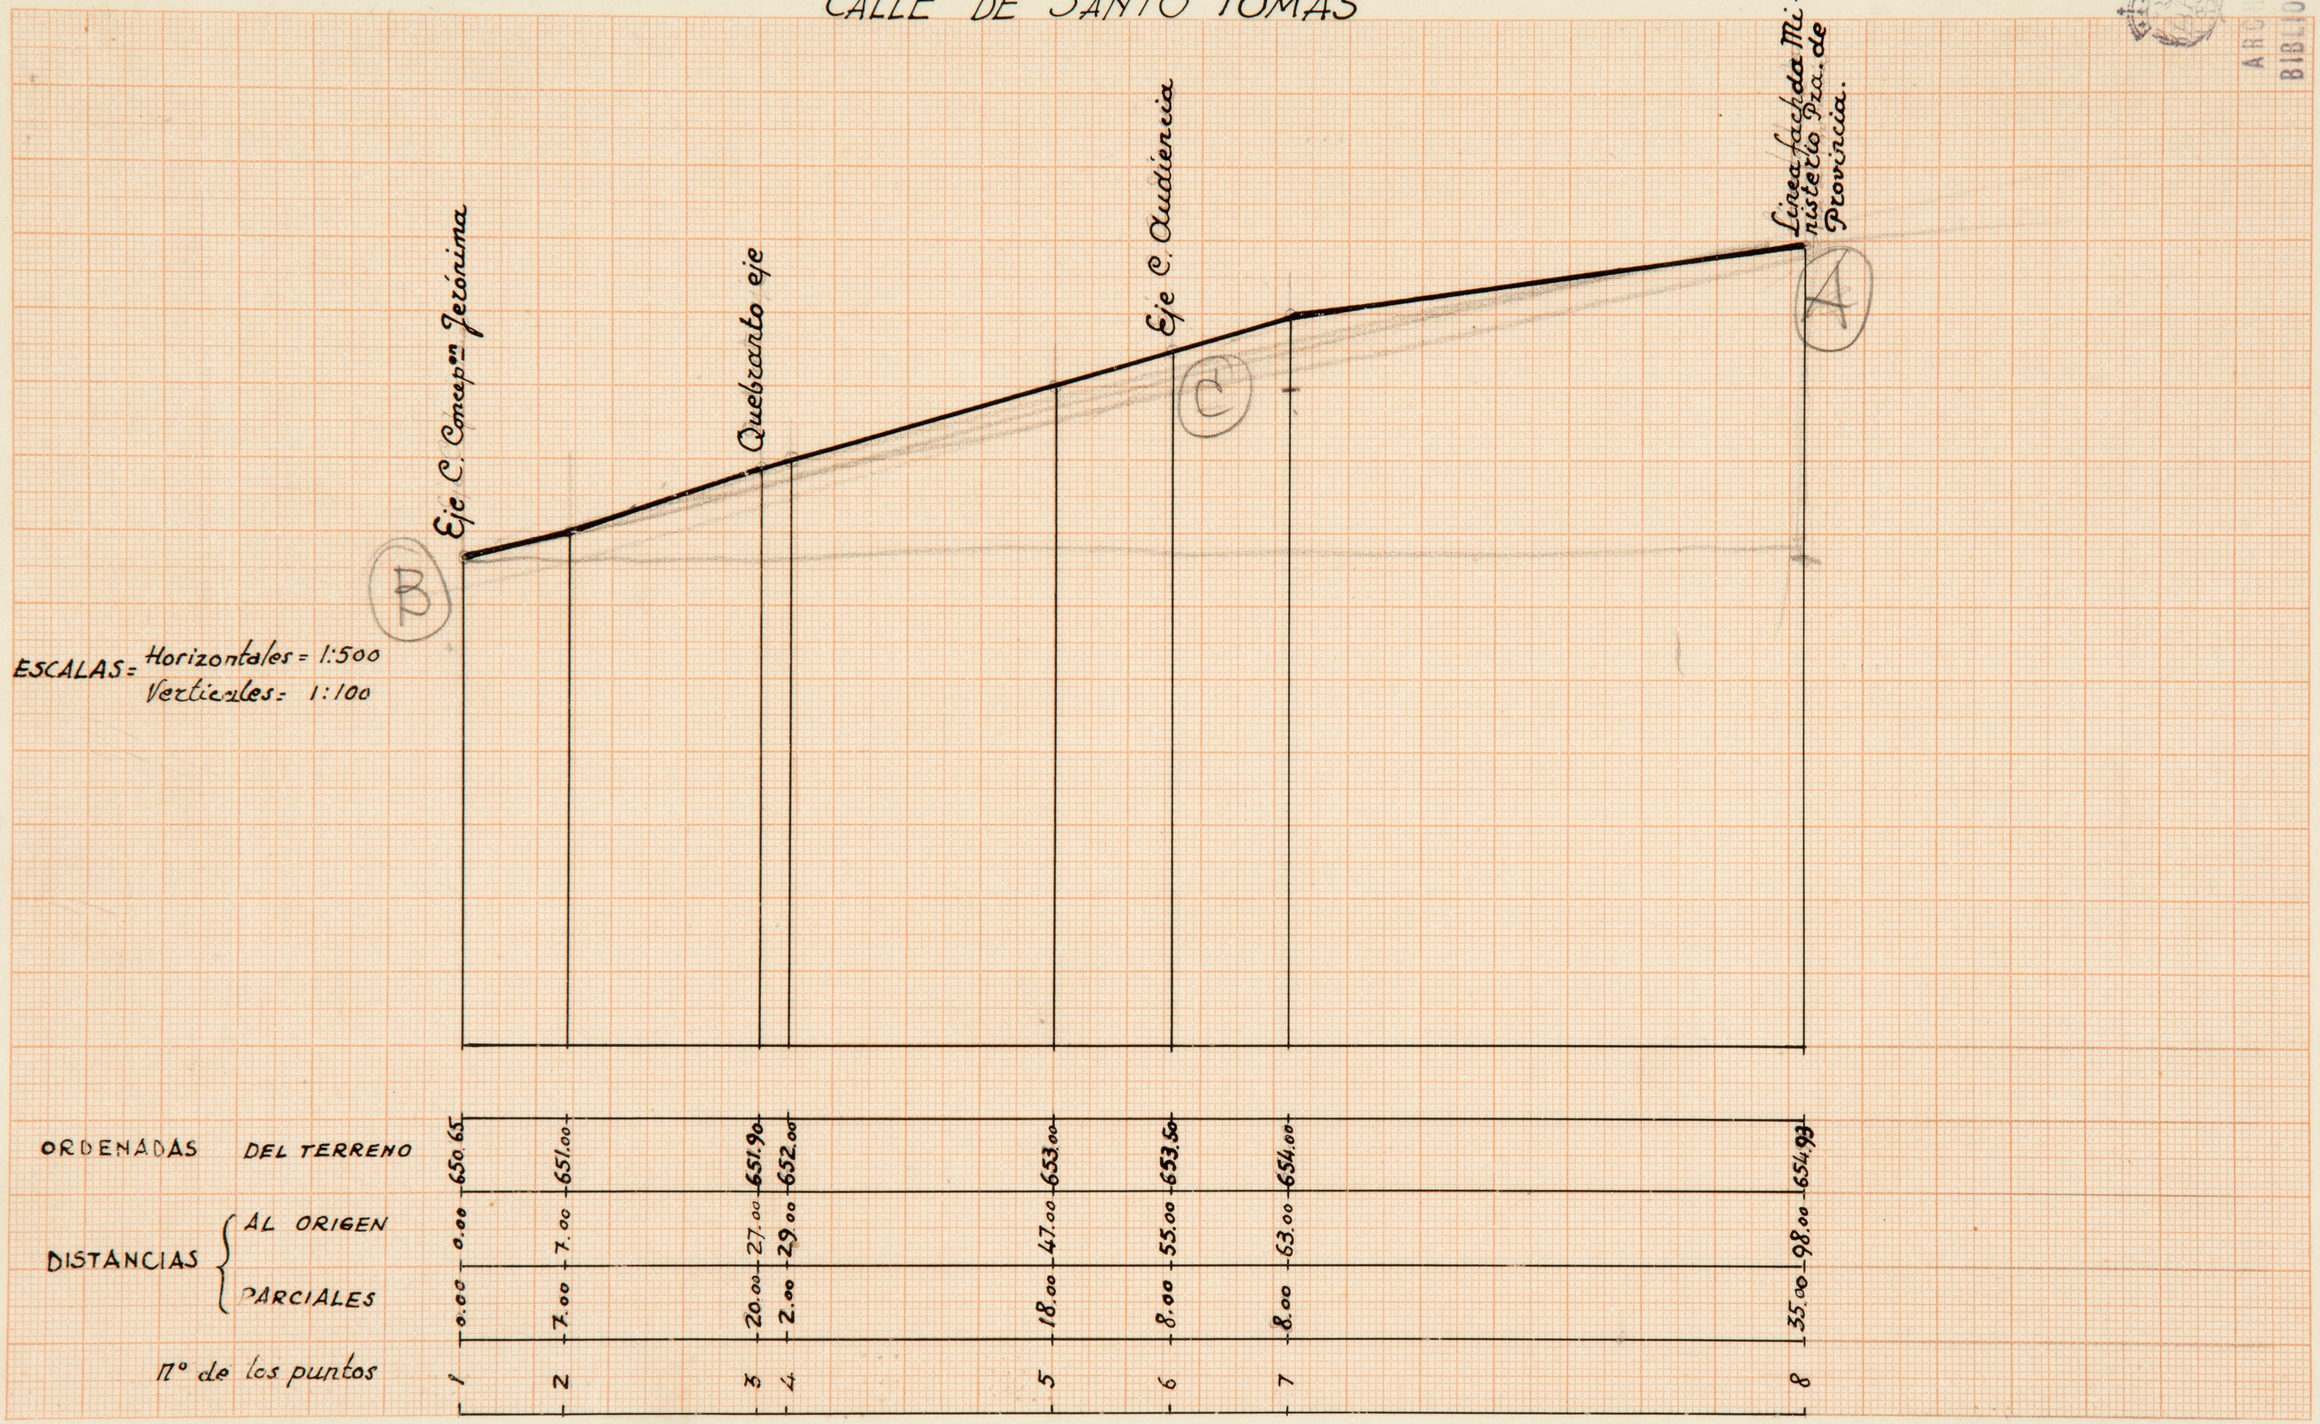

ARCHIVO BIBLIOTECA

Concep.ª Jerónima

CALLE DE CONCEPCION JERONIMA

ARCHIVO BIBLIOTECA

ESCALAS = Horizontales = 1:500
Verticales = 1:100

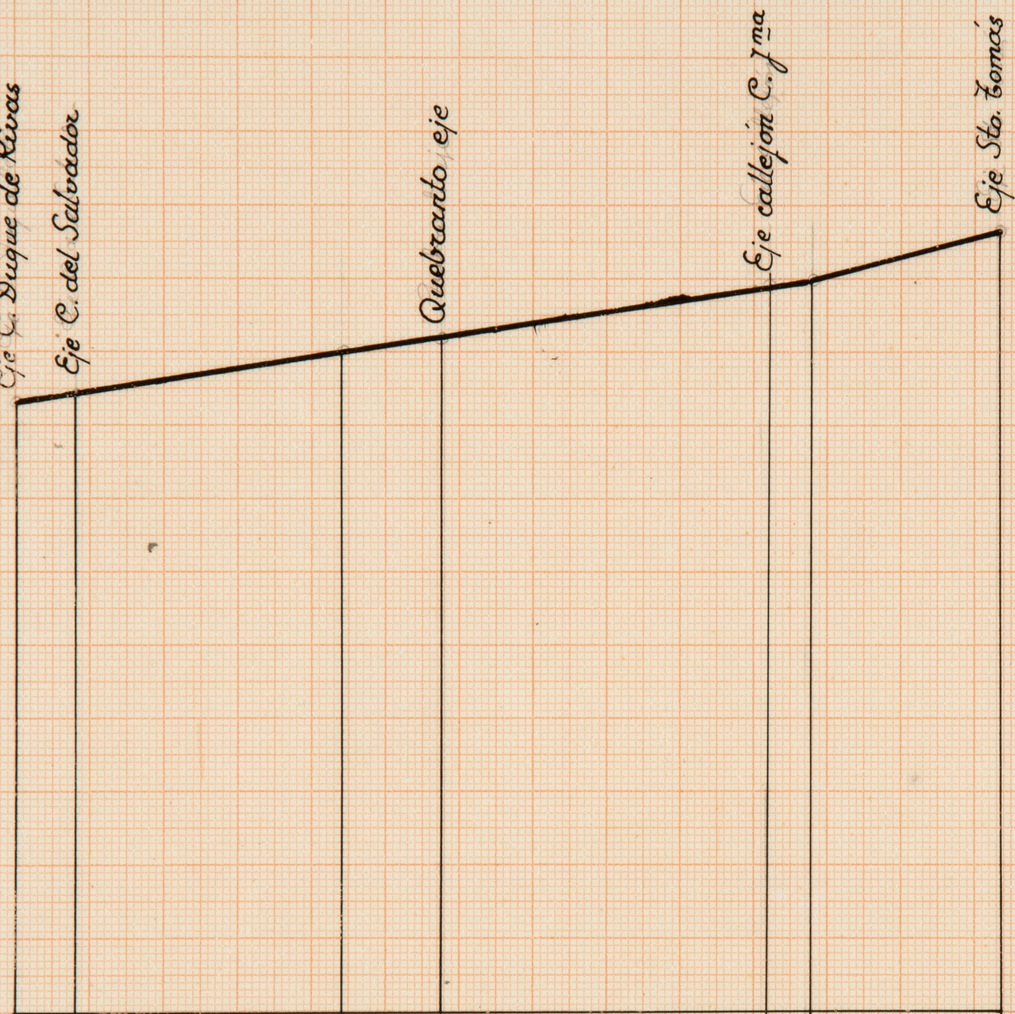

		1	2	3	4	5	6	7
ORDENADAS	DEL TERRENO	648.30	648.43	649.00	649.22	649.96	650.00	650.65
DISTANCIAS	AL ORIGEN	0.00	4.00	22.00	29.00	51.00	54.00	67.00
	PARCIALES	0.00	4.00	18.00	7.00	22.00	3.00	13.00
Nº de los puntos		1	2	3	4	5	6	7

C. de la Audiencia

CALLE DE LA AUDIENCIA

ARCHIVO BIBLIOTECA

ESCALAS Horizontales = 1:500
Verticales = 1:100

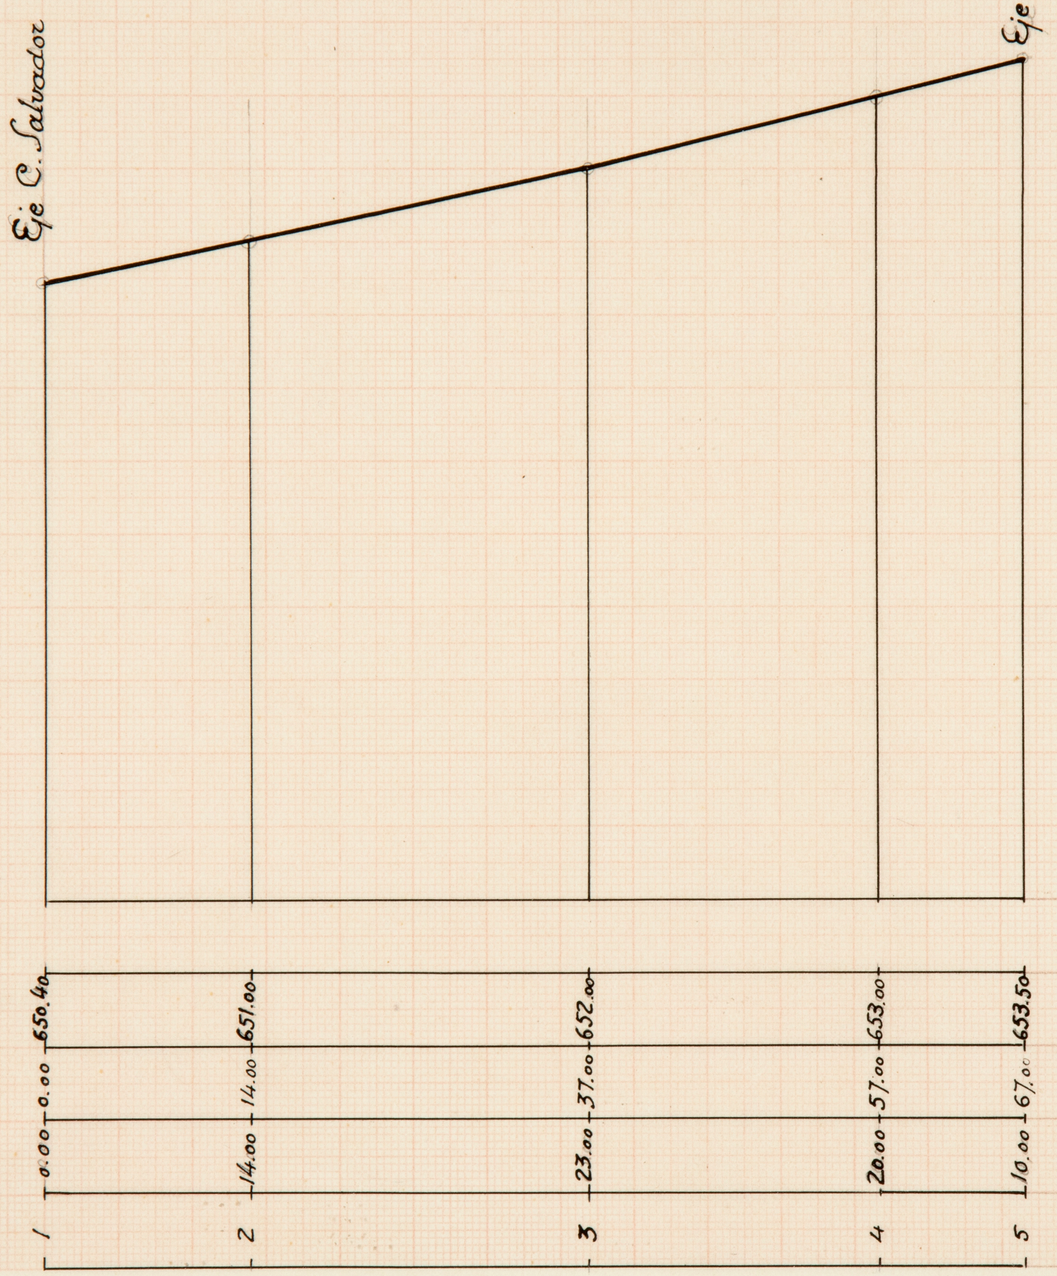

ORDENADAS	DEL TERRENO	650.40	651.00	652.00	653.00	653.50
DISTANCIAS	AL ORIGEN	0.00	14.00	37.00	57.00	67.00
	PARCIALES	0.00	14.00	23.00	20.00	10.00
Nº de los puntos		1	2	3	4	5

PSRS. 051

PERFIL POR LA LINEA DE FACHADA DEL MINISTERIO EN LA PLAZA DE PROVINCIA

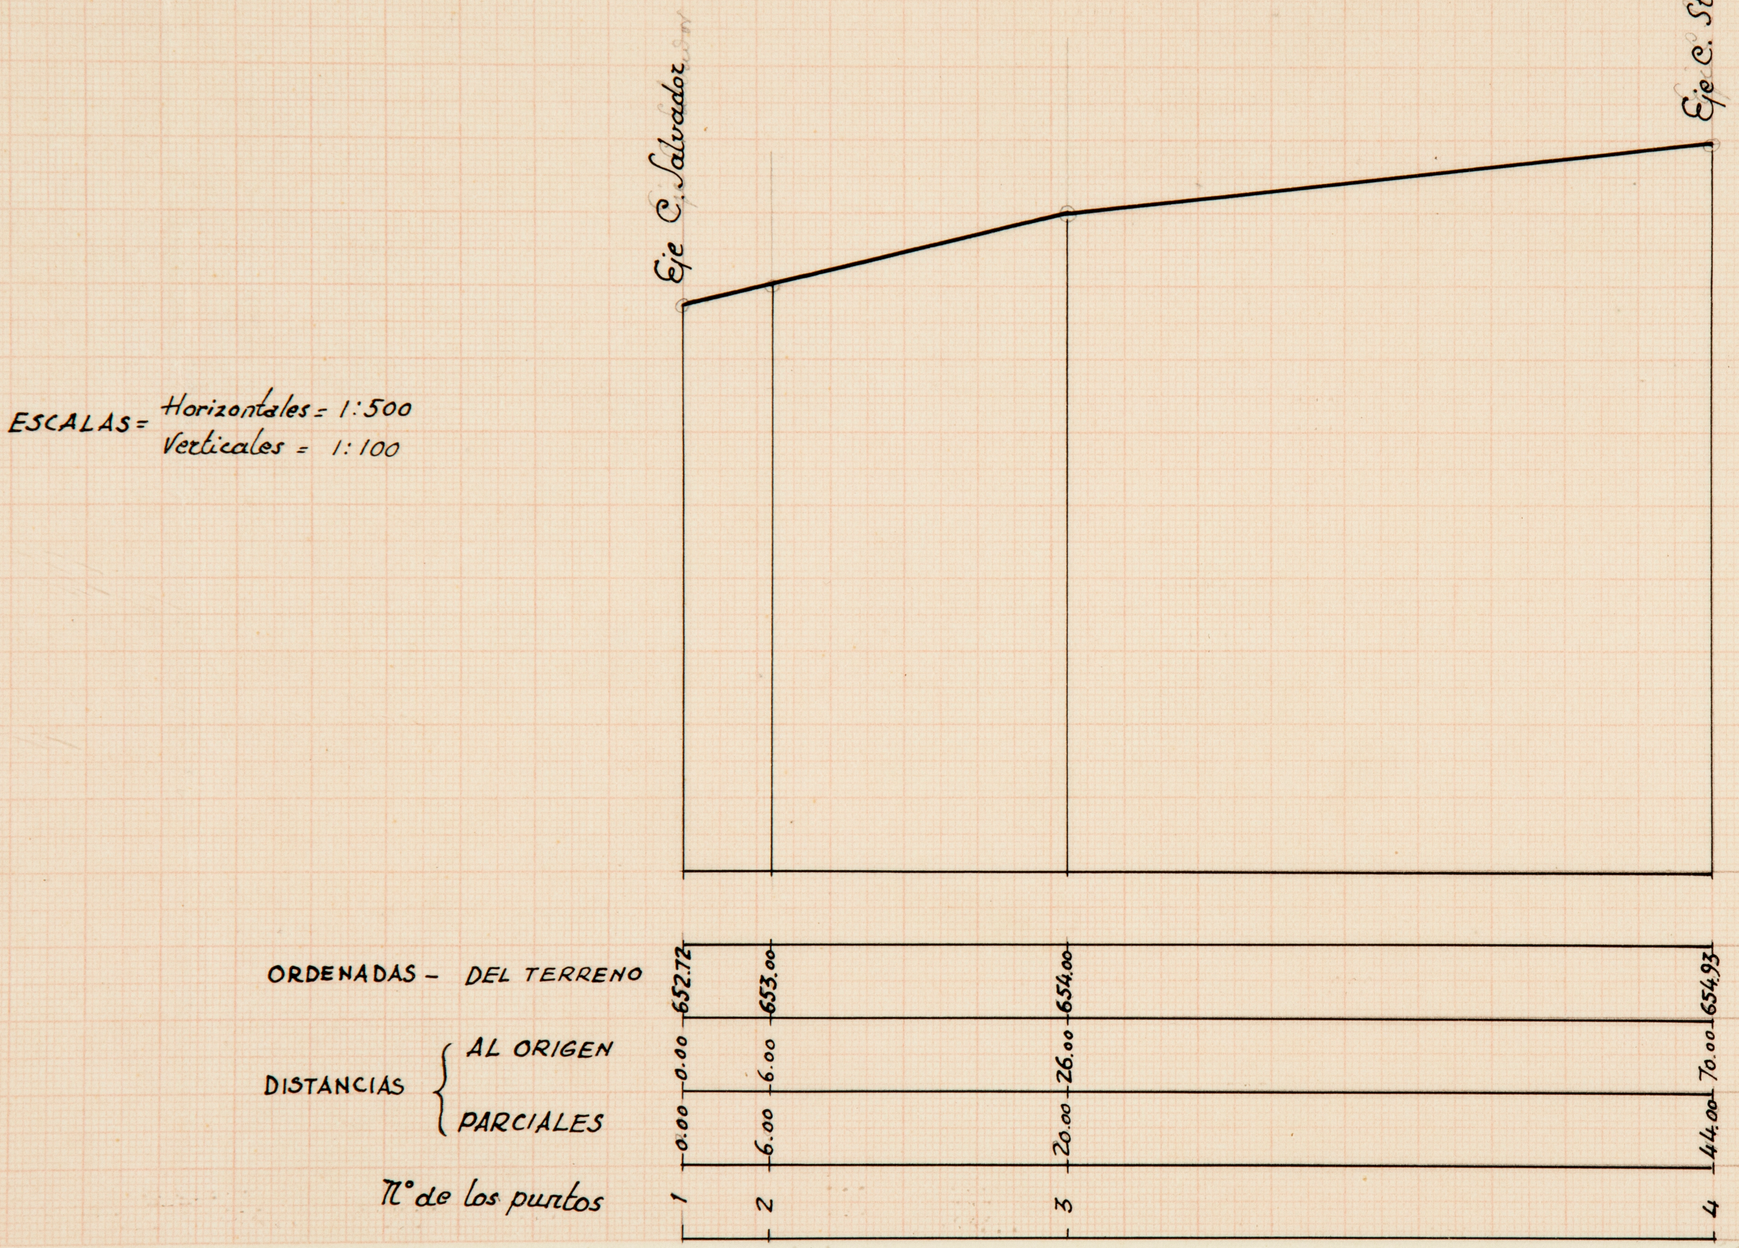

ARCHIVO BIBLIOTECA

Salvador

CALLE DEL SALVADOR

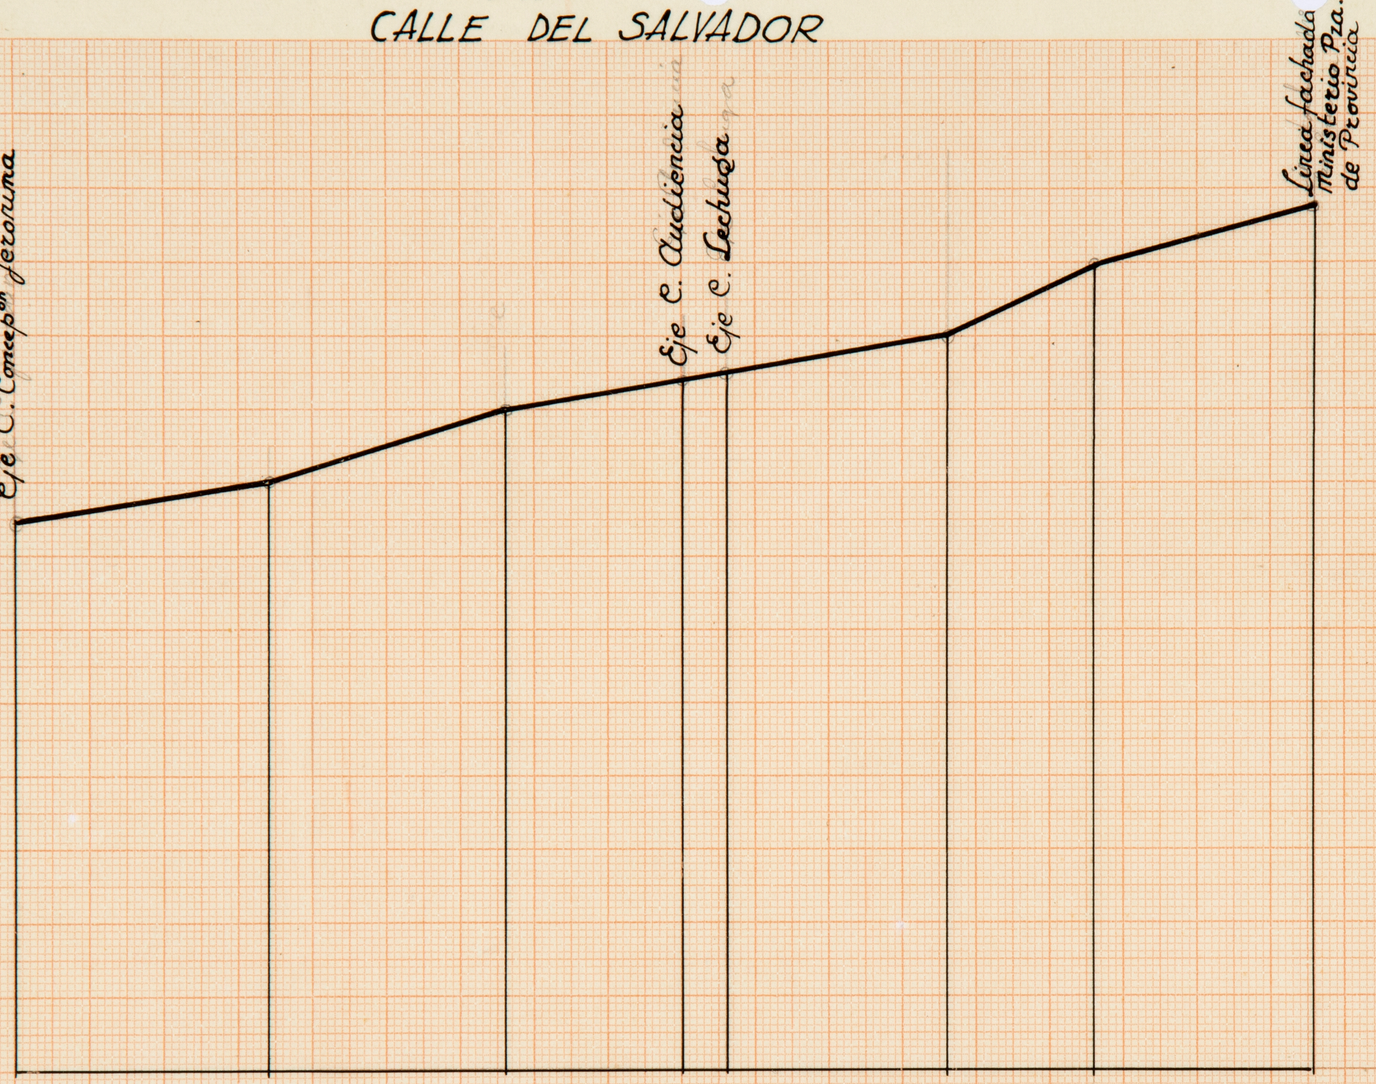

ESCALAS= Horizontales = 1:500
Verticales = 1:100

	DEL TERRENO	AL ORIGEN	PARCIALES
ORDENADAS y DISTANCIAS de los puntos			
1	648.43	0.00	0.00
2	649.00	17.00	17.00
3	650.00	33.00	16.00
4	650.40	45.00	12.00
5	650.50	48.00	3.00
6	651.00	63.00	15.00
7	652.00	73.00	10.00
8	652.72	88.00	15.00

ARCHIVO BIBLIOTECA

1235-10

Ministerio de Asuntos Exteriores

Proyecto de Edificio para oficinas

Calle de Concepción Jerónima

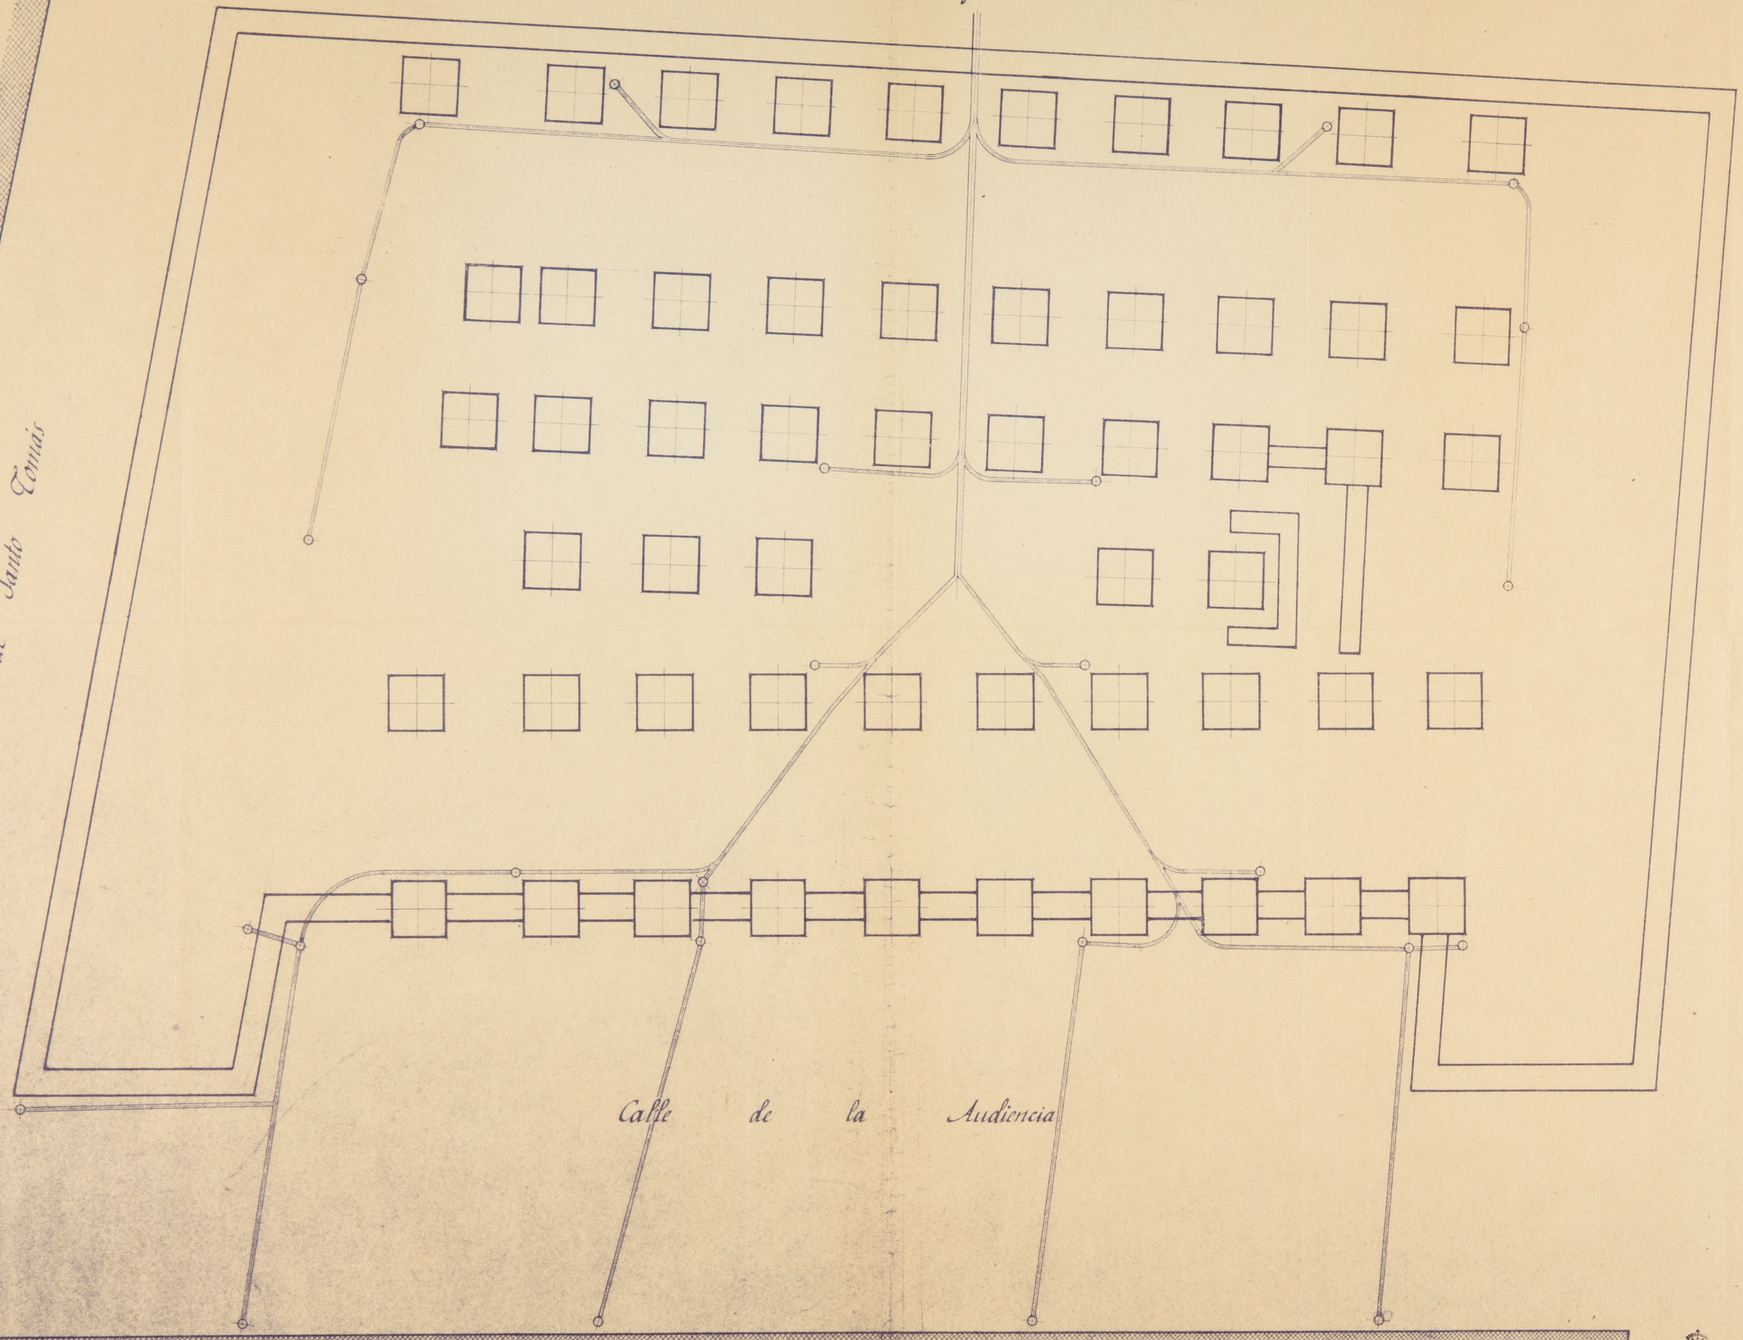

Planta de Cimientos

Escala 1:100

Madrid Mayo 1941

El Arquitecto

ARCHIVO BIBLIOTECA
R/.3632

Ministerio de Asuntos Exteriores

Proyecto de Edificio para oficinas

Calle de Concepción Jerónima

Calle de Santa Tomás

Calle del Salvador

Calle de la Audiencia

Planta de Sótanos
Escala 1:100
Madrid Mayo 1941
El Arquitecto.

ARCHIVO BIBLIOTECA
Rl. 3633

Ministerio de Asuntos Exteriores

Proyecto de Edificio para oficinas

Calle de Concepción Jerónima

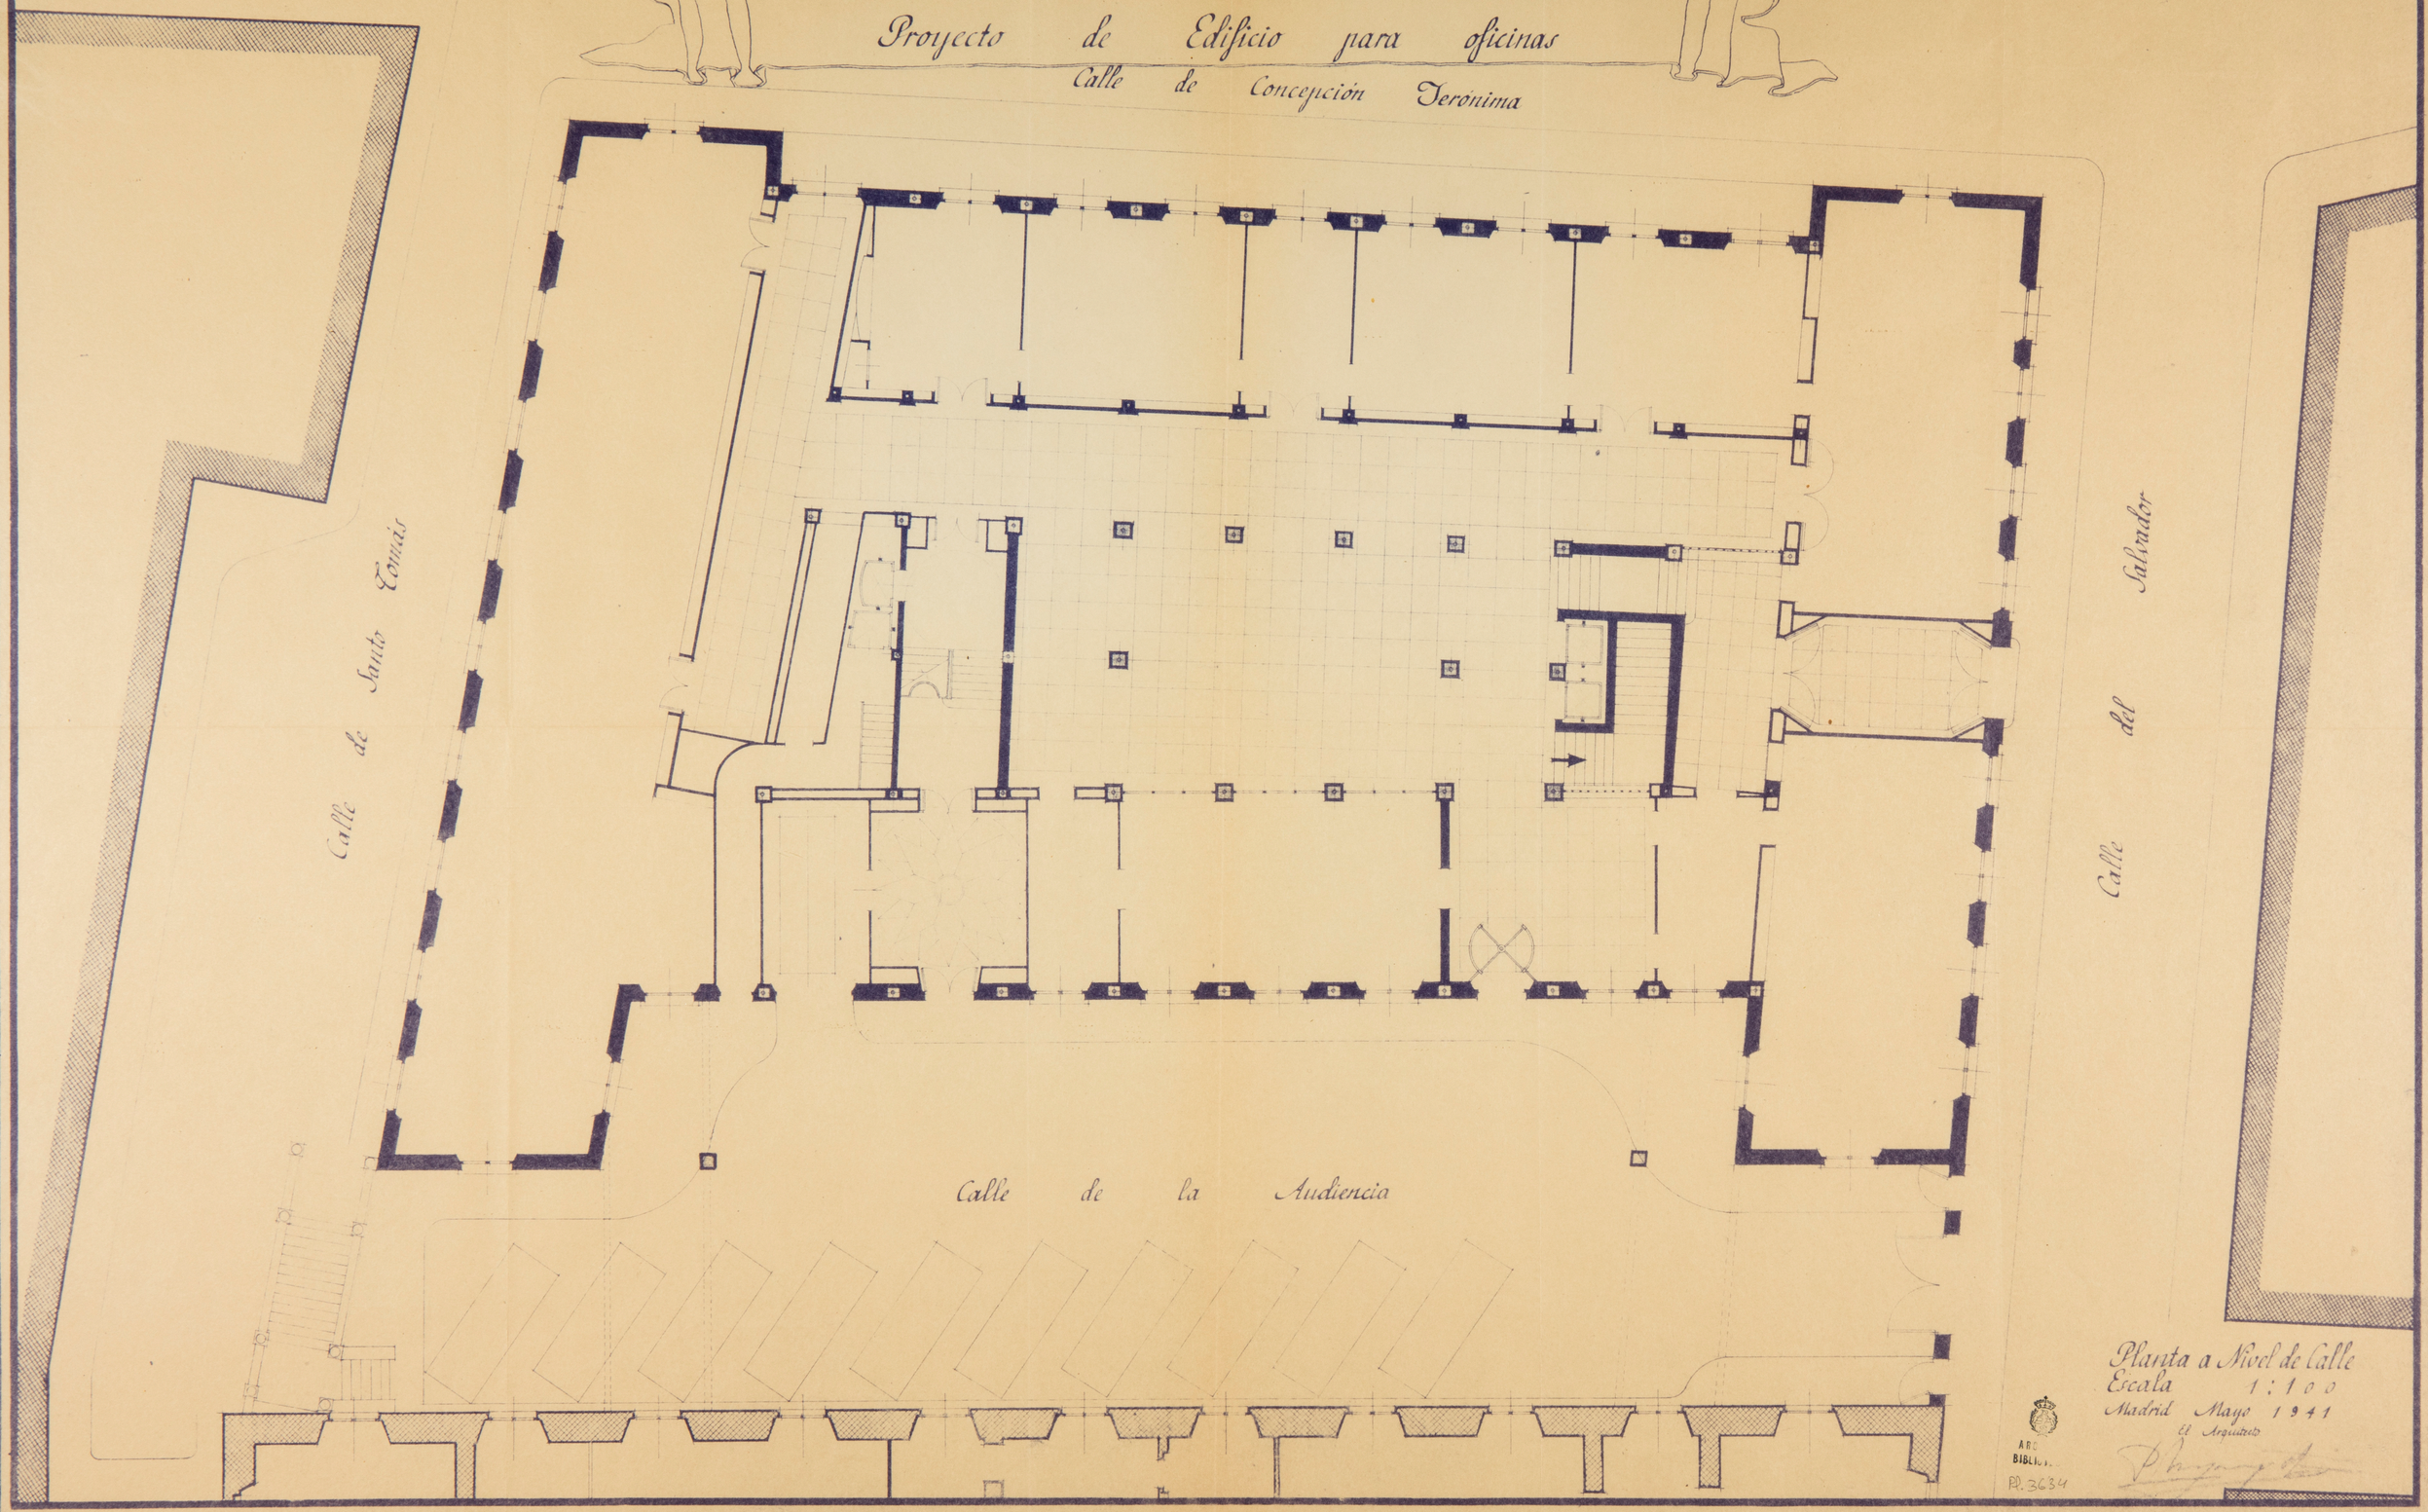

Planta a Nivel de Calle
Escala 1:100
Madrid Mayo 1941
El Arquitecto

ARC
BIBLIO
Pl. 3634

Ministerio de Asuntos Exteriores

Proyecto de Edificio para oficinas

Calle de Concepción Jerónima

Calle de Santo Tomás

Calle de la Audiencia

Calle del Salvador

Planta Segunda
Escala 1:100
Madrid Mayo 1941
El Arquitecto

ARCHIV BIBLIOTEC
Rl. 3635

Ministerio de Asuntos Exteriores

Proyecto de Edificio para oficinas

Calle de Concepción Jerónima

Calle de Santo Tomás

Calle de la Audiencia

Calle del Salvador

Planta Tercera
Escala 1:100
Madrid Mayo 1941
El Arquitecto

ARCHIVO BIBLIOTECA
RD. 3636

Ministerio de Asuntos Exteriores

Proyecto de Edificio para oficinas

Calle de Concepción Jerónima

Calle de Santa Tomás

Calle del Salvador

Calle de la Audiencia

Planta Cuarta

Escala 1:100

Madrid Mayo 1940

El Arquitecto

ARCHIVO BIBLIOTECA P.D. 3637

Ministerio de Asuntos Exteriores

Proyecto de Edificio para oficinas

Calle de Concepción Jerónima

Calle de Santa Teresa

Calle del Salvador

Calle de la Audiencia

Dormitorio
Aseo
Vestir
Armario
Armario
Salón
Salón
Salón
Salón
Salón
Vestir
Aseo
Dormitorio
Galerías
Vestíbulo
Armario
Armario
Vestir
Armario
Salón
Ascensor
M.C.
Cubierta de Patio
Vestir
Comedor
Dormitorio
Armario
Armario
Office
Armario
Comedor de Gala
Office
Office
Aseo
Salón
Terraza
Terraza

Planta de Áticos
Escala 1:100
Madrid Mayo 1941
El Arquitecto

ARCHIVO BIBLIOTECA
RD. 3638

MINISTERIO DE ESTADO

CALLE DE LA AUDIENCIA

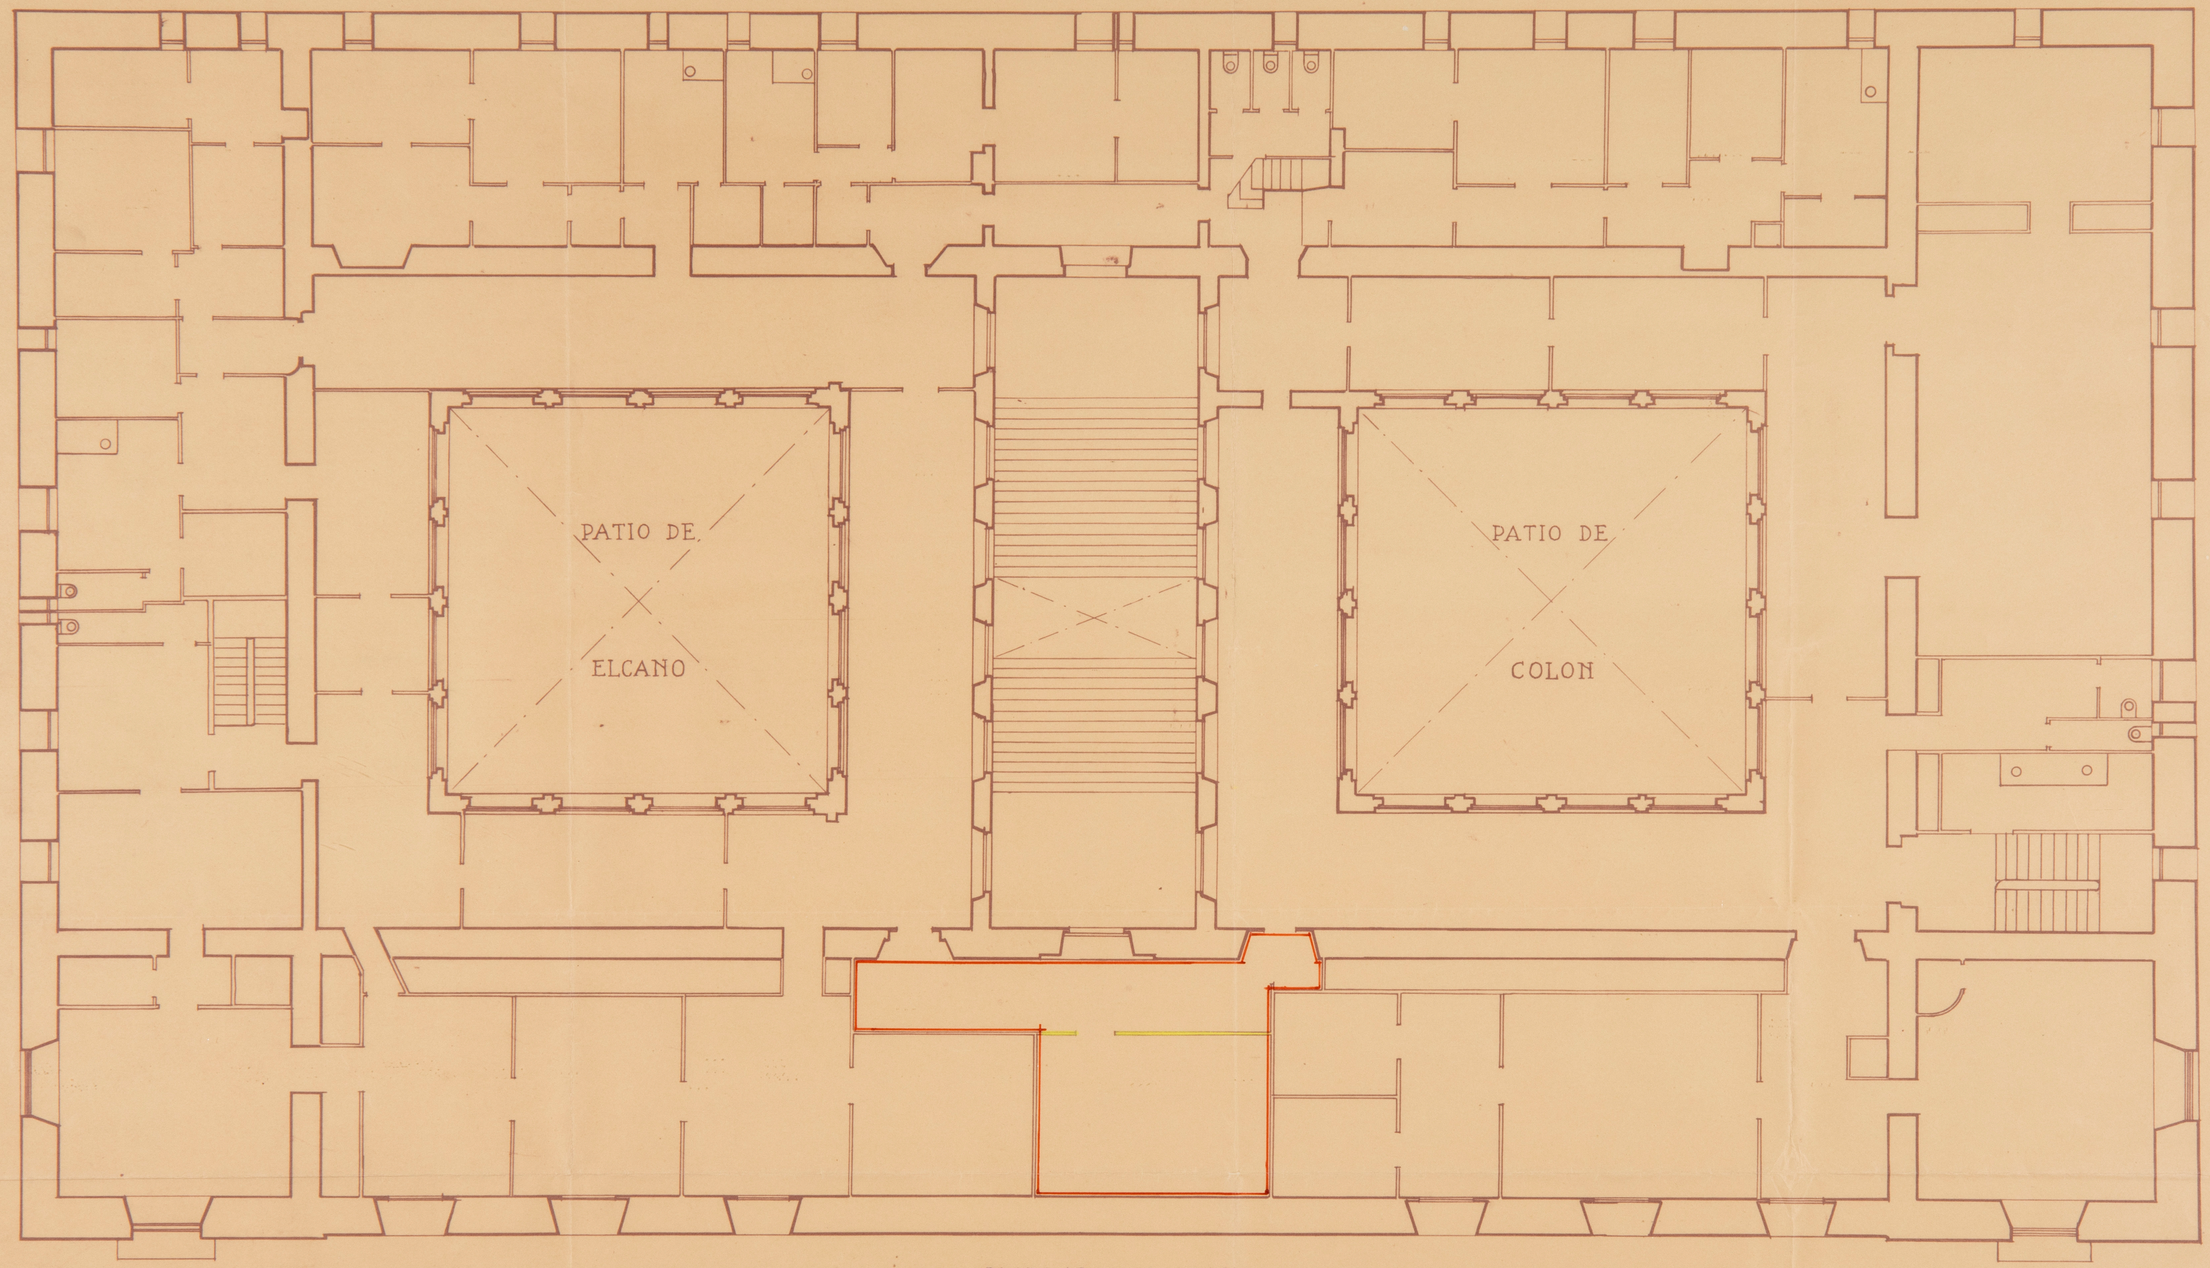

PLAZA DE LA PROVINCIA

ESCALA

1 0 1 2 3 4 5 6 7 8 9 10 METROS

PLANTA SEGVNDA

ARCHIVO
BIBLIOTECA
A.V. 3639

PEDRO MUGURUZA OTAÑO -ARQTO.
MADRID DICIEMBRE DE 1930

MINISTERIO DE ESTADO

CALLE DE LA AUDIENCIA

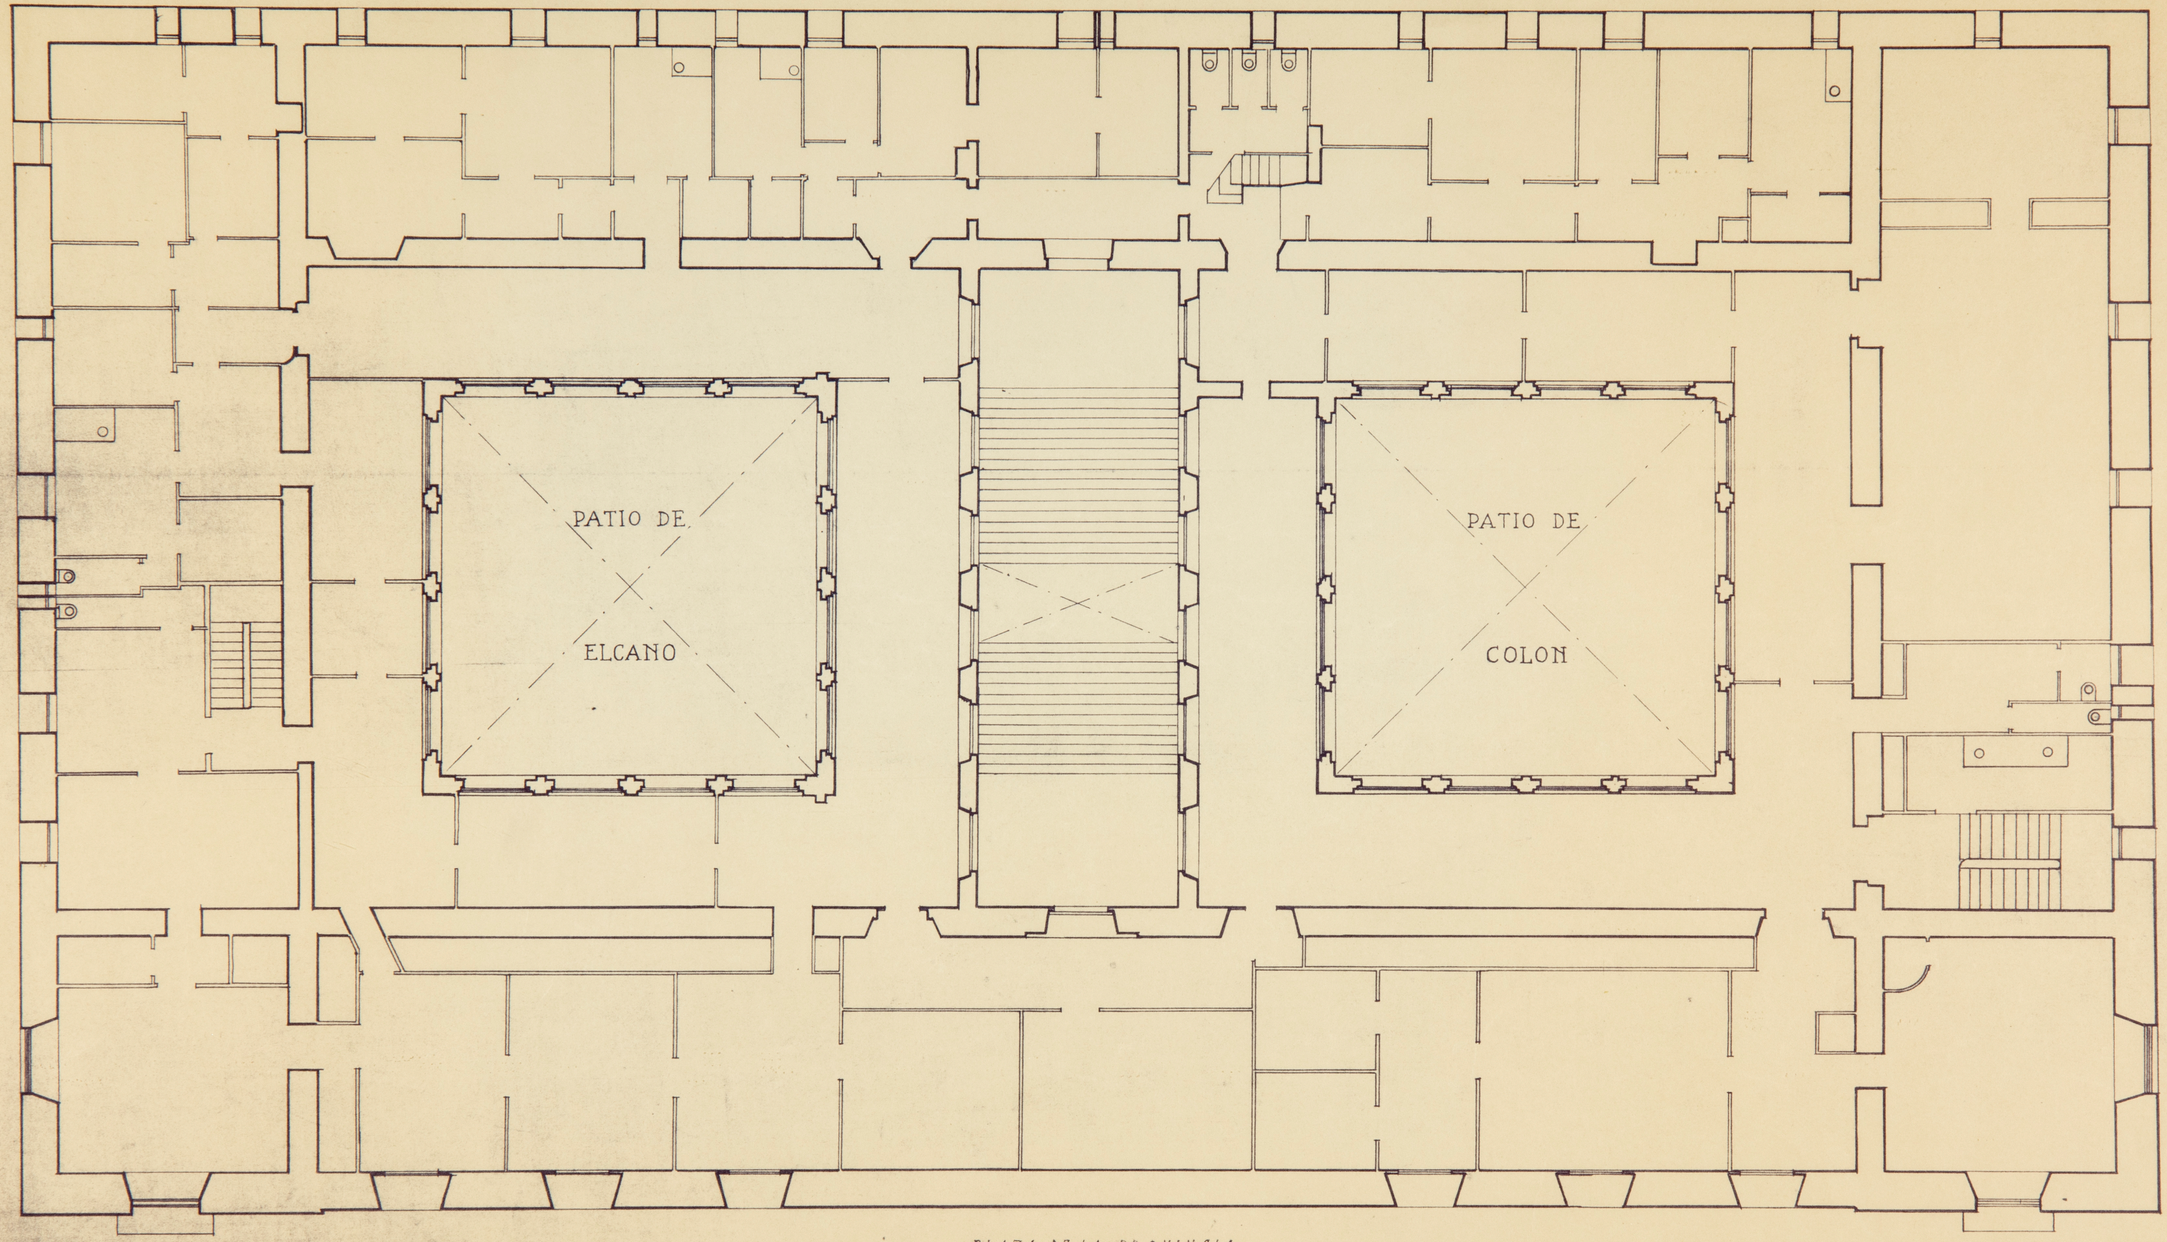

PLAZA DE LA PROVINCIA

PLANTA SEGVNDA

ESCALA
1 0 1 2 3 4 5 6 7 8 9 10 METROS

ARCHIVO
BIBLIOTECA
Pl. 3640

PEDRO MUGURUZA OTAÑO - ARQTO.
MADRID DICIEMBRE DE 1930

MINISTERIO DE ASVNTOS EXTERIORES

CRVJIA DE FACHADA PRINCIPAL

ESCALA 1:100

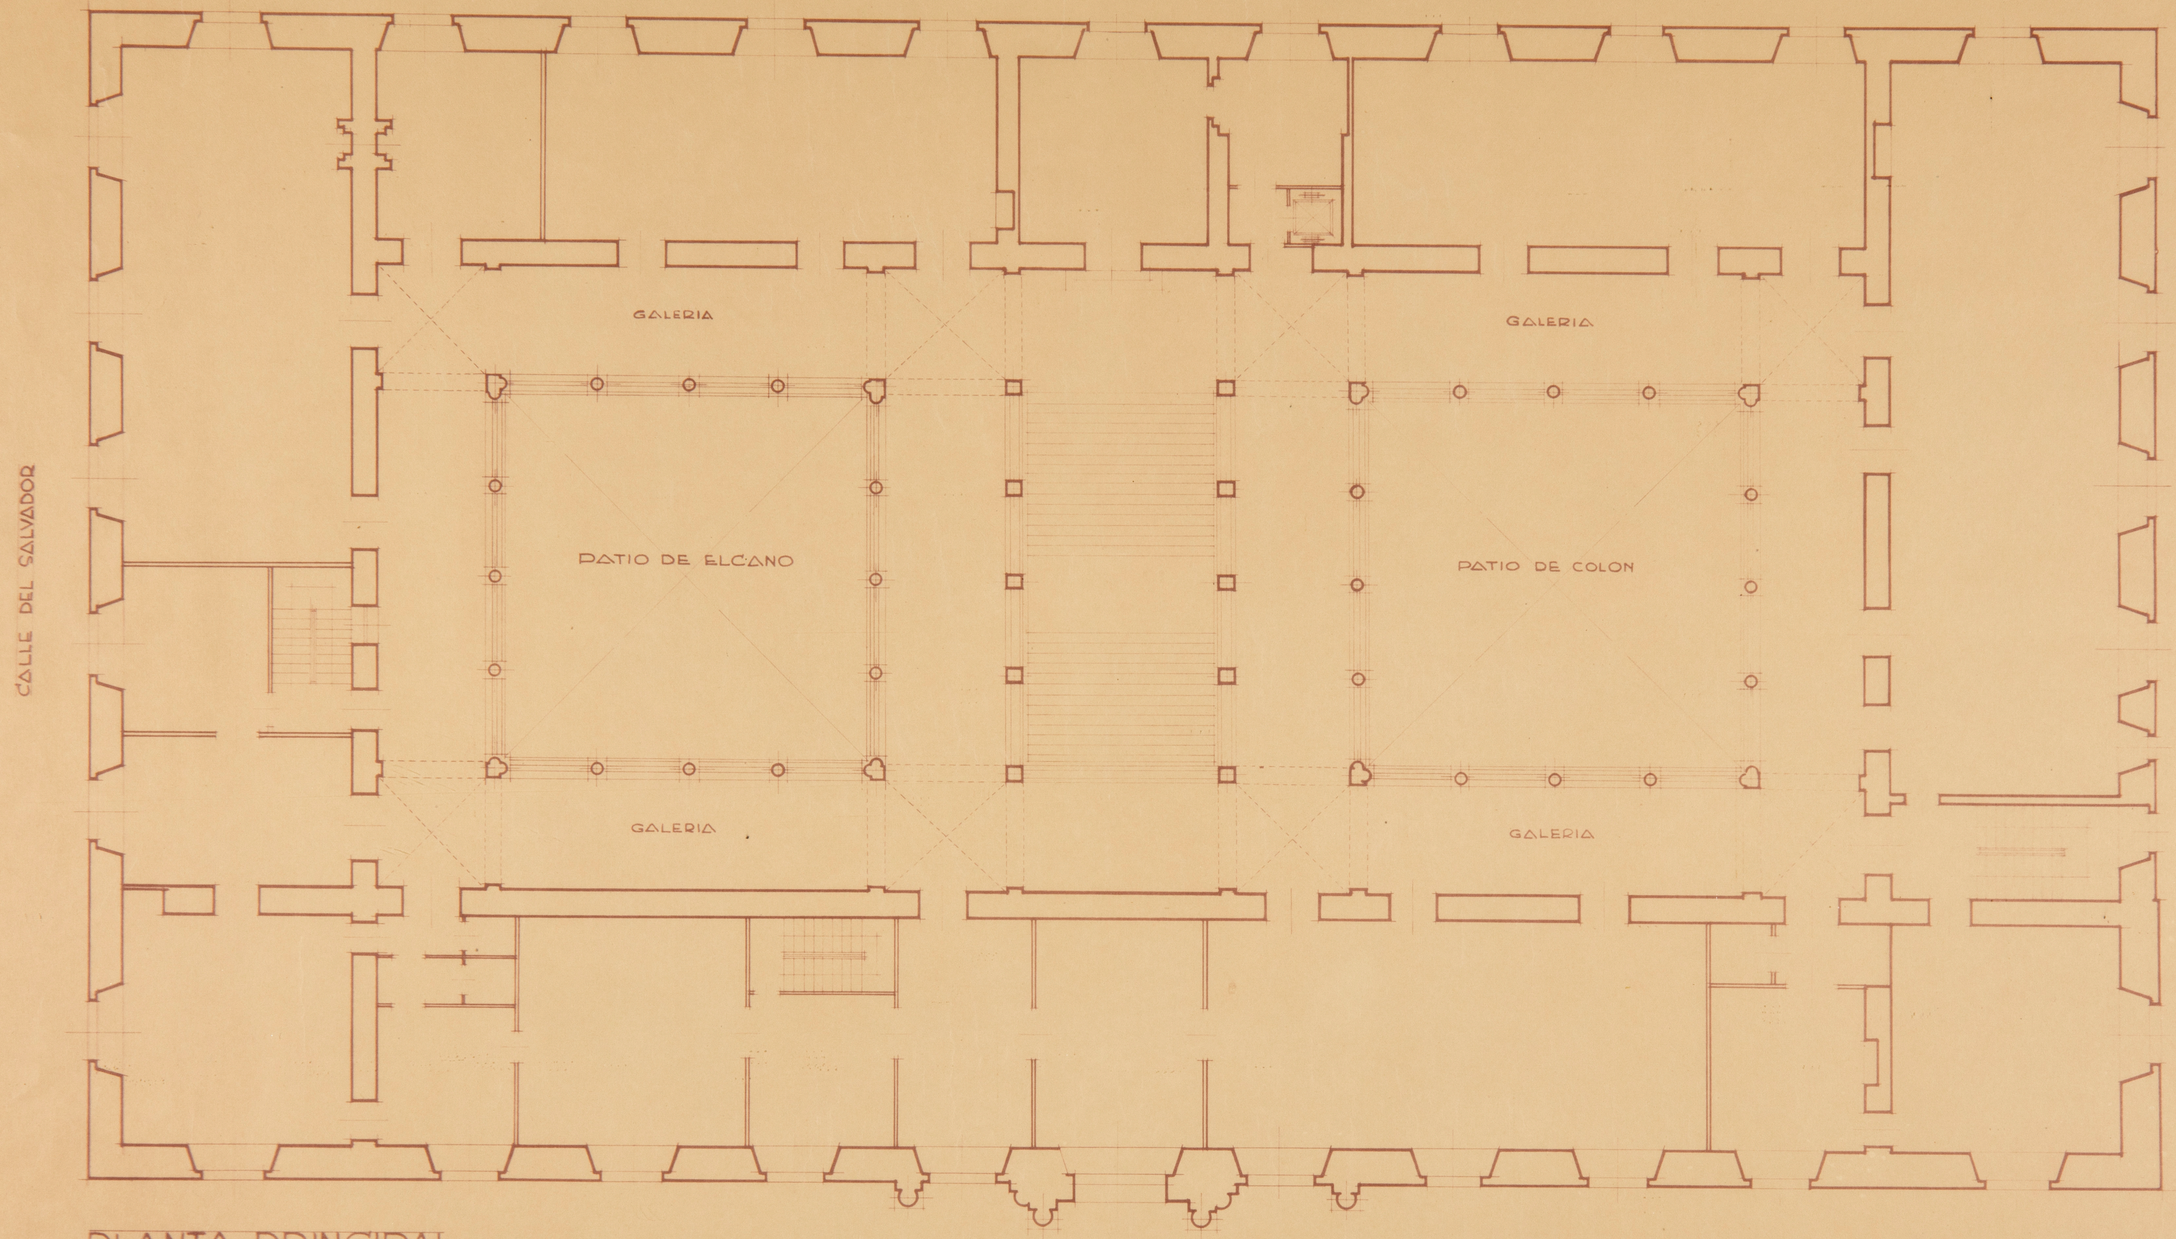

PLANTA PRINCIPAL

ARCHIVO
BIBLIOTECA
RJ. 3641

Ministerio de Asuntos Exteriores

Proyecto de Edificio para oficinas

Calle de Concepción Jerónima

Calle de Santa Tomás

Calle del Salvador

Calle de la Audiencia

Planta a Nivel de Calle
Escala 1:100
Madrid Mayo 1941
El Arquitecto

ARCHIVO
BIBLIOTECA
Fl. 3642

Ministerio de Asuntos Exteriores

Proyecto de Edificio para oficinas

Calle de Concepción Jerónima

Calle de Santa Teresa

Calle del Salvador

Calle de la Audiencia

Planta Segunda
Escala 1:100
Madrid Mayo 1941
El Arquitecto

ARCHIVO BIBLIOTECA
Nº 3603

Ministerio de Asuntos Exteriores

Proyecto de Edificio para oficinas

Calle de Concepción Jerónima

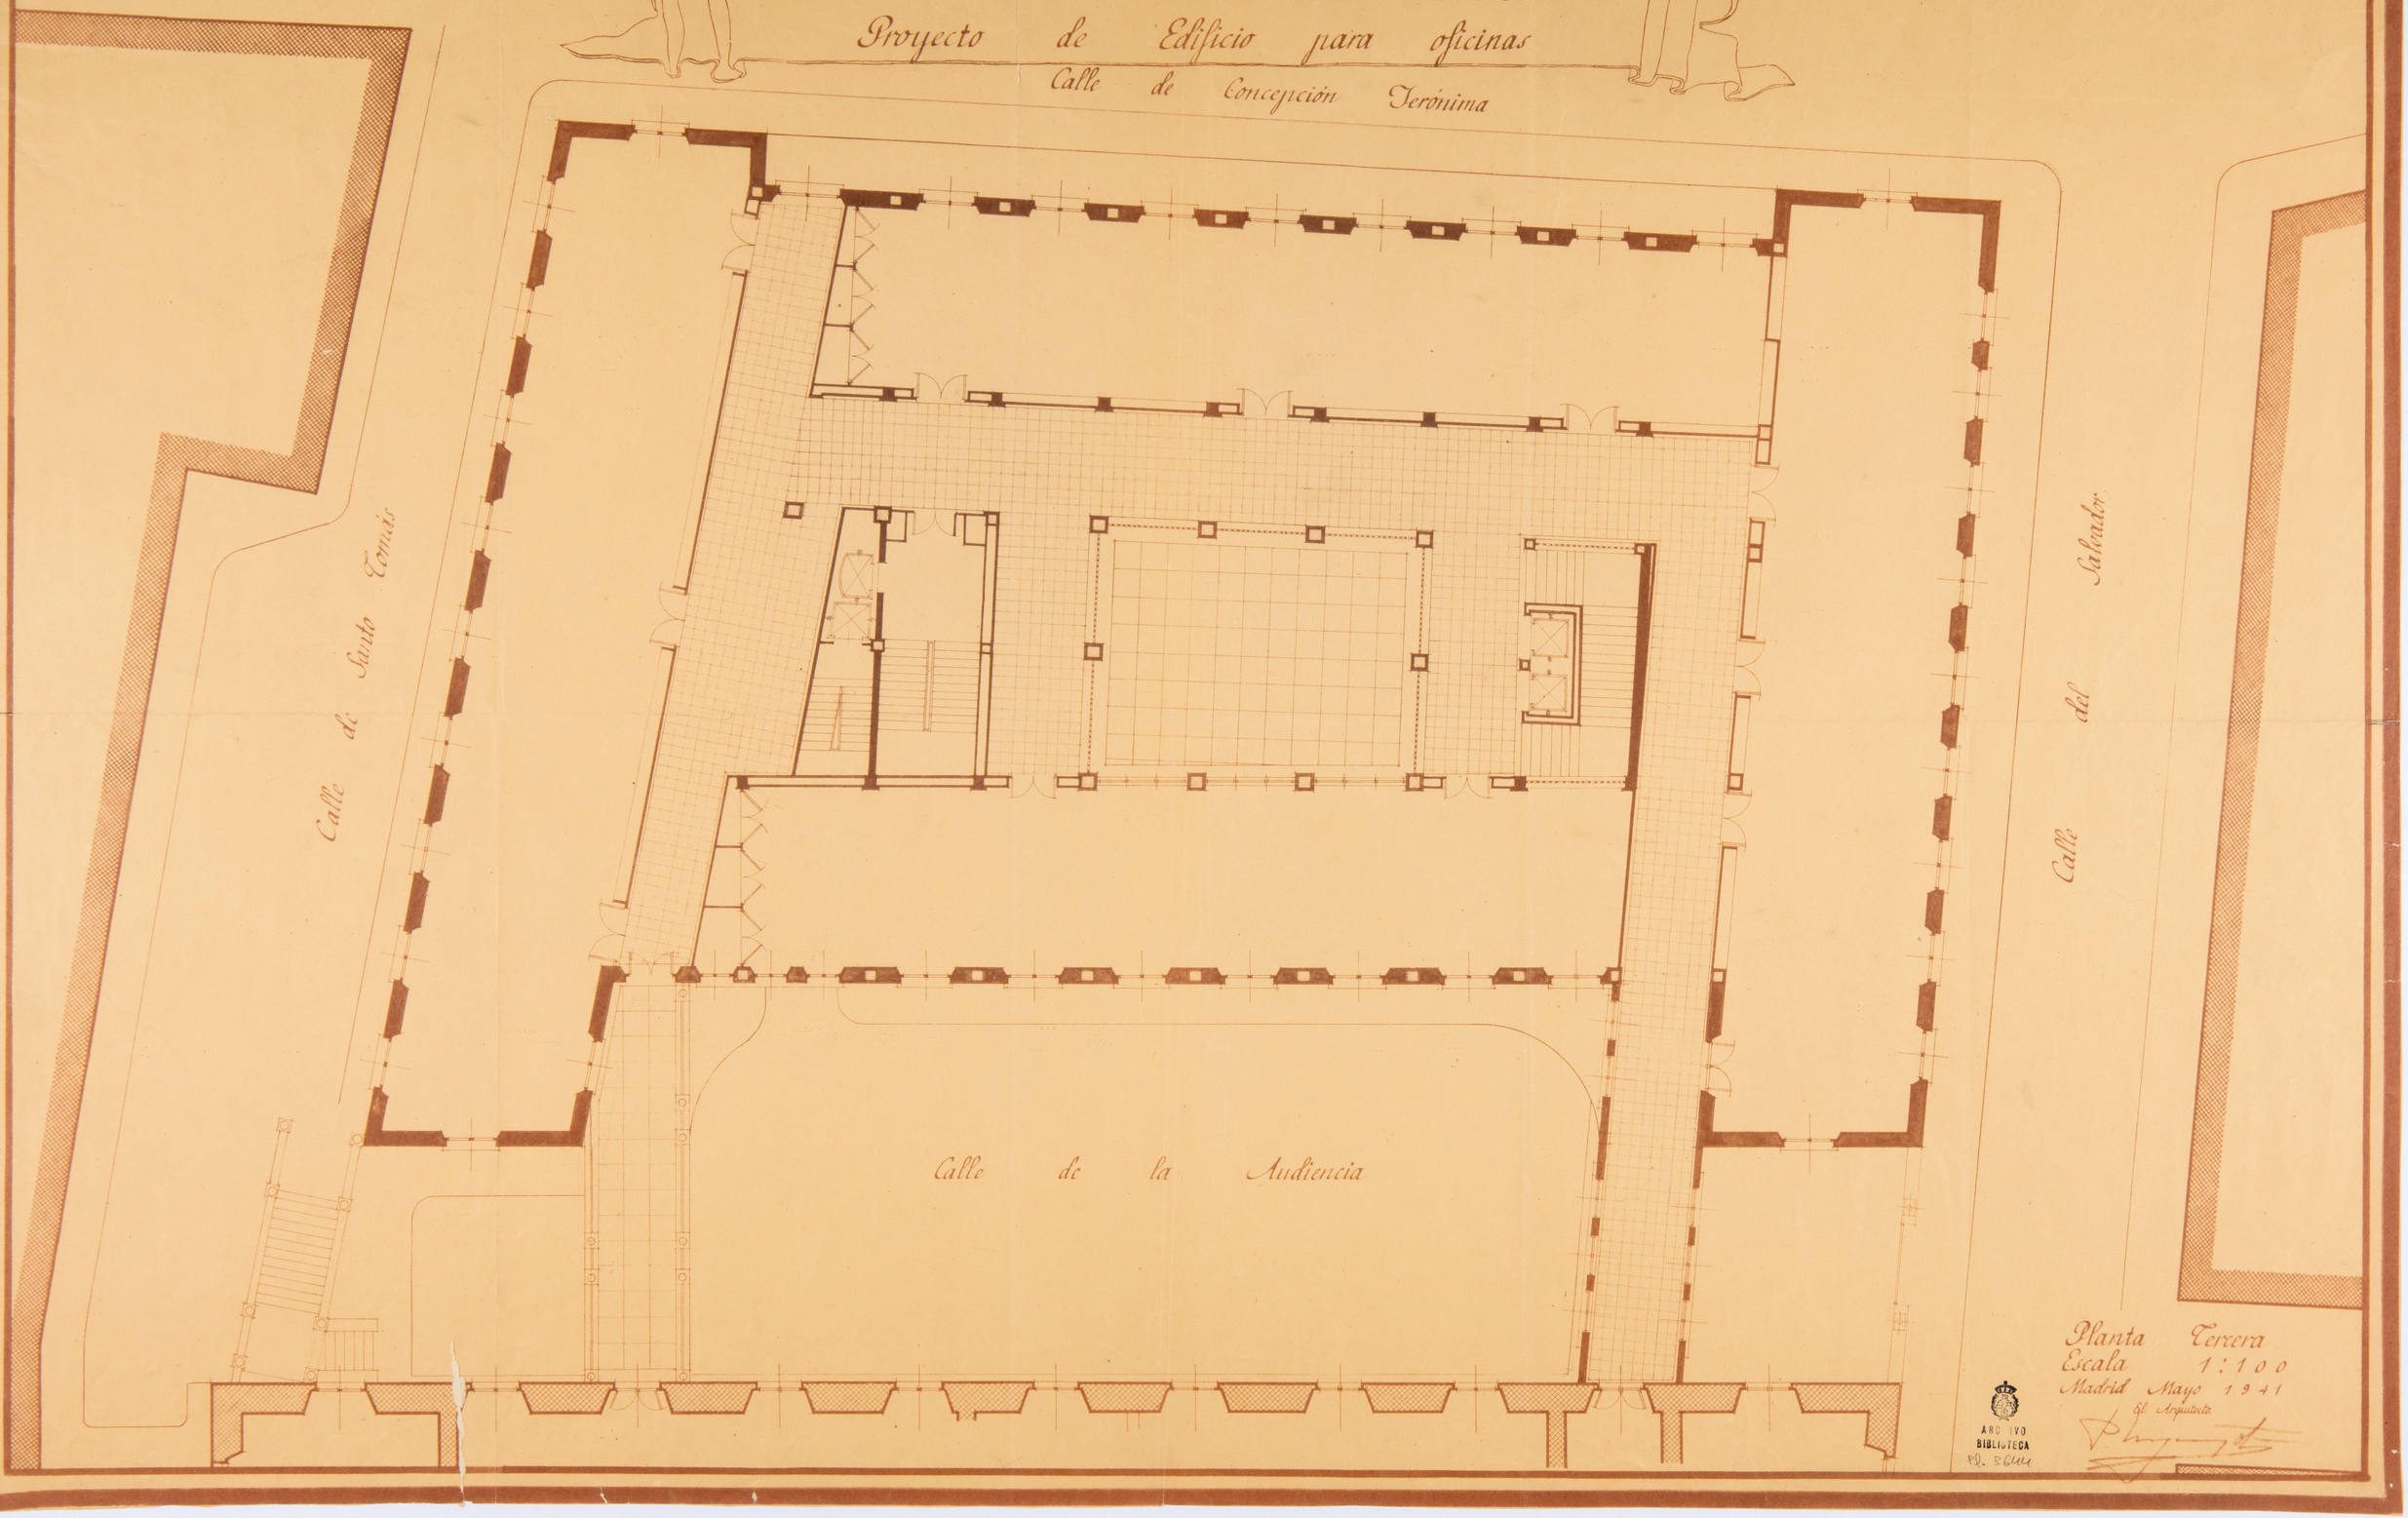

Planta Tercera
Escala 1:100
Madrid Mayo 1941
El Arquitecto

ARCHIVO BIBLIOTECA MD. BGUU

Ministerio de Asuntos Exteriores

Proyecto de Edificio para oficinas

Calle de Concepción Jerónima

Calle de Santa Tomás

Calle del Salvador

Calle de la Audiencia

Planta Cuarta

Escala 1:100

Madrid Mayo 1940

El Arquitecto

ARCHIVO BIBLIOTECA
P.D. 3645

Ministerio de Asuntos Exteriores

Proyecto de Edificio para oficinas

Calle de Concepción Jerónima

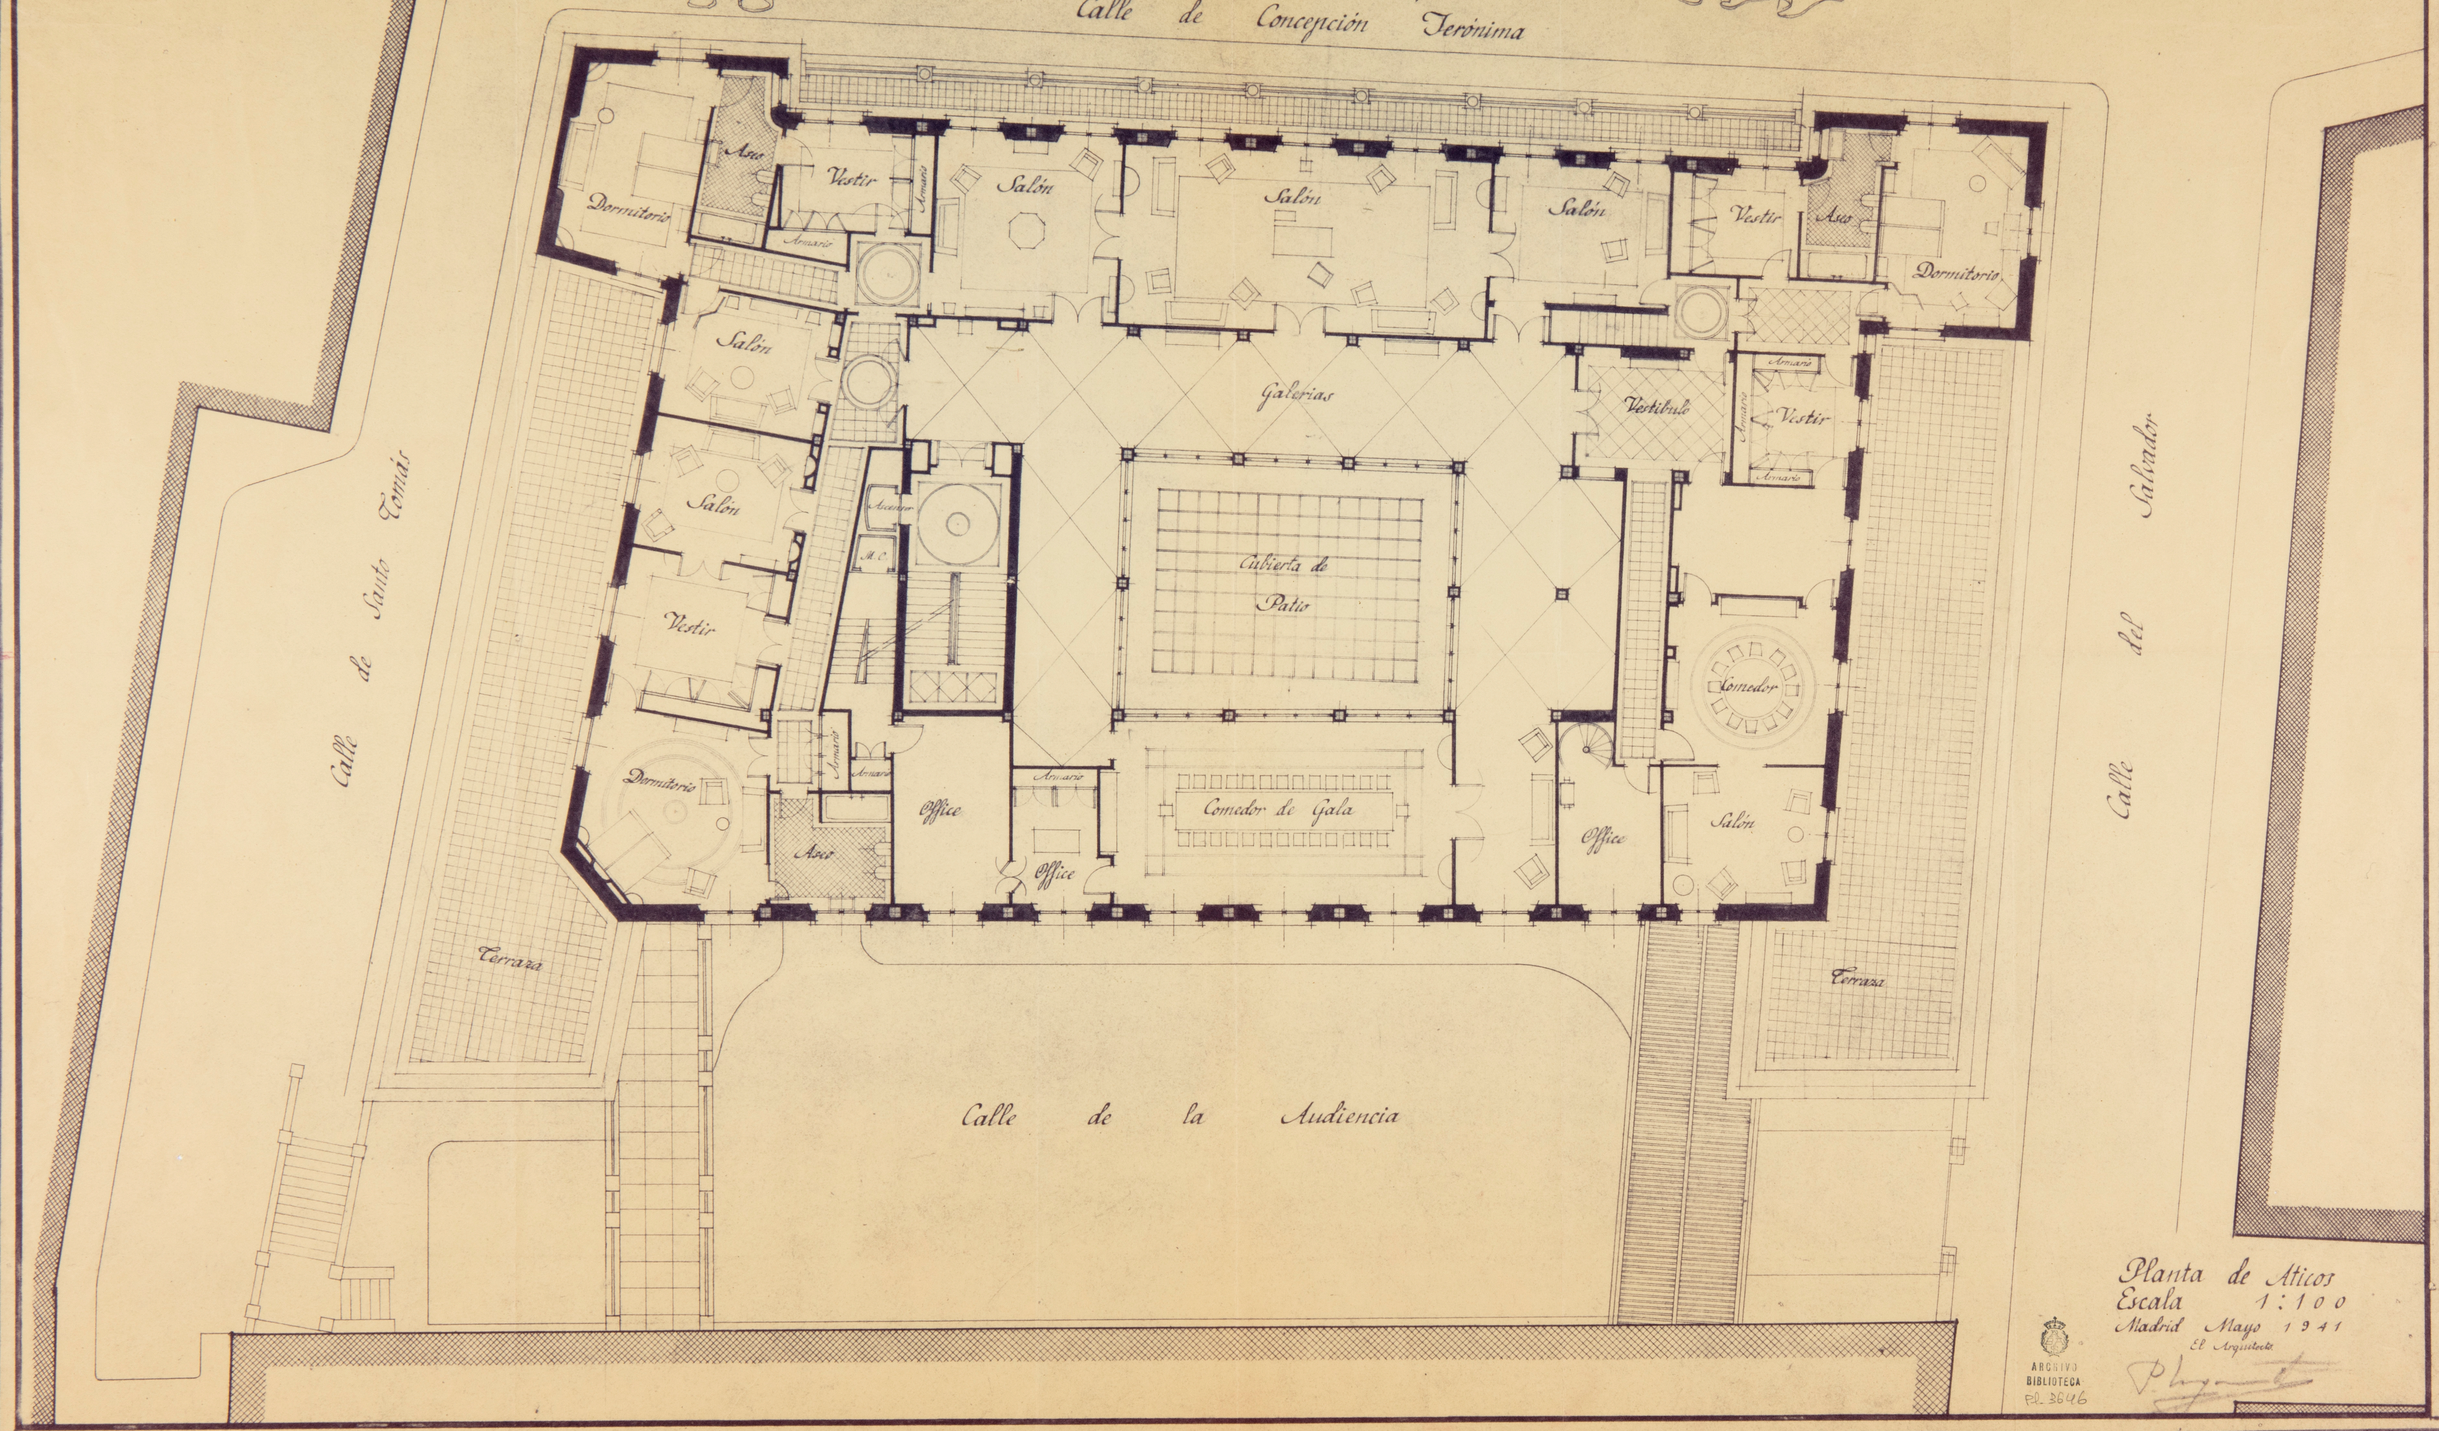

Planta de Aticos
Escala 1:100
Madrid Mayo 1941
El Arquitecto

ARCHIVO BIBLIOTECA
Pl. 3646

Ministerio de Asuntos Exteriores

Proyecto de Edificio para oficinas



Fachada Principal
Escala 1:100
Madrid Mayo 1941
El Arquitecto

ARCHIVO
BIBLIOTECA
Pl. 3647

Ministerio de Asuntos Exteriores

Proyecto de Edificio para oficinas



Fachada de Acceso
Escala 1:100.
Madrid Mayo 1941
El Arquitecto.

ARCHIVO
BIBLIOTECA
R.I. 3649

Ministerio de Asuntos Exteriores

Proyecto de Edificio para oficinas



Fachada Lateral Derecha
Escala 1:100
Madrid Mayo 1941
El Arquitecto

ARCHIVO
BIBLIOTECA
P.D. 3049

Ministerio de Asuntos Exteriores

Proyecto de Edificio para oficinas



Fachada Lateral Izquierda
Escala 1:100
Madrid Mayo 1941
El Arquitecto

ARCHIVO
BIBLIOTECA
Pl 3650

Ministerio de Asuntos Exteriores

Proyecto de Edificio para oficinas

Calle de Concepción Jerónima

Calle de Santa Tomás

Calle del Salvador

Calle de la Audiencia

Planta Cuarta

Escala 1:100

Madrid Mayo 1940

El Arquitecto

ARCHIVO BIBLIOTECA
Pl. 365

Ministerio de Asuntos Exteriores

Proyecto de Edificio para oficinas

Calle de Concepción Jerónima

Calle de Santo Tomás

Calle del Salvador

Calle de la Audiencia

Planta Tercera
Escala 1:100
Madrid Mayo 1941
El Arquitecto

ARCHIVO
BIBLIOTECA
MD 3652

Ministerio de Asuntos Exteriores

Proyecto de Edificio para oficinas

Calle de Concepción Jerónima

Calle de Santa Teresa

Calle de la Audiencia

Calle del Salvador

Planta Segunda

Escala 1:100

Madrid Mayo 1941

El Arquitecto

ARCHIVO
BIBLIOTECA
PD. 3653

Ministerio de Asuntos Exteriores

Proyecto de Edificio para oficinas

Calle de Concepción Jerónima

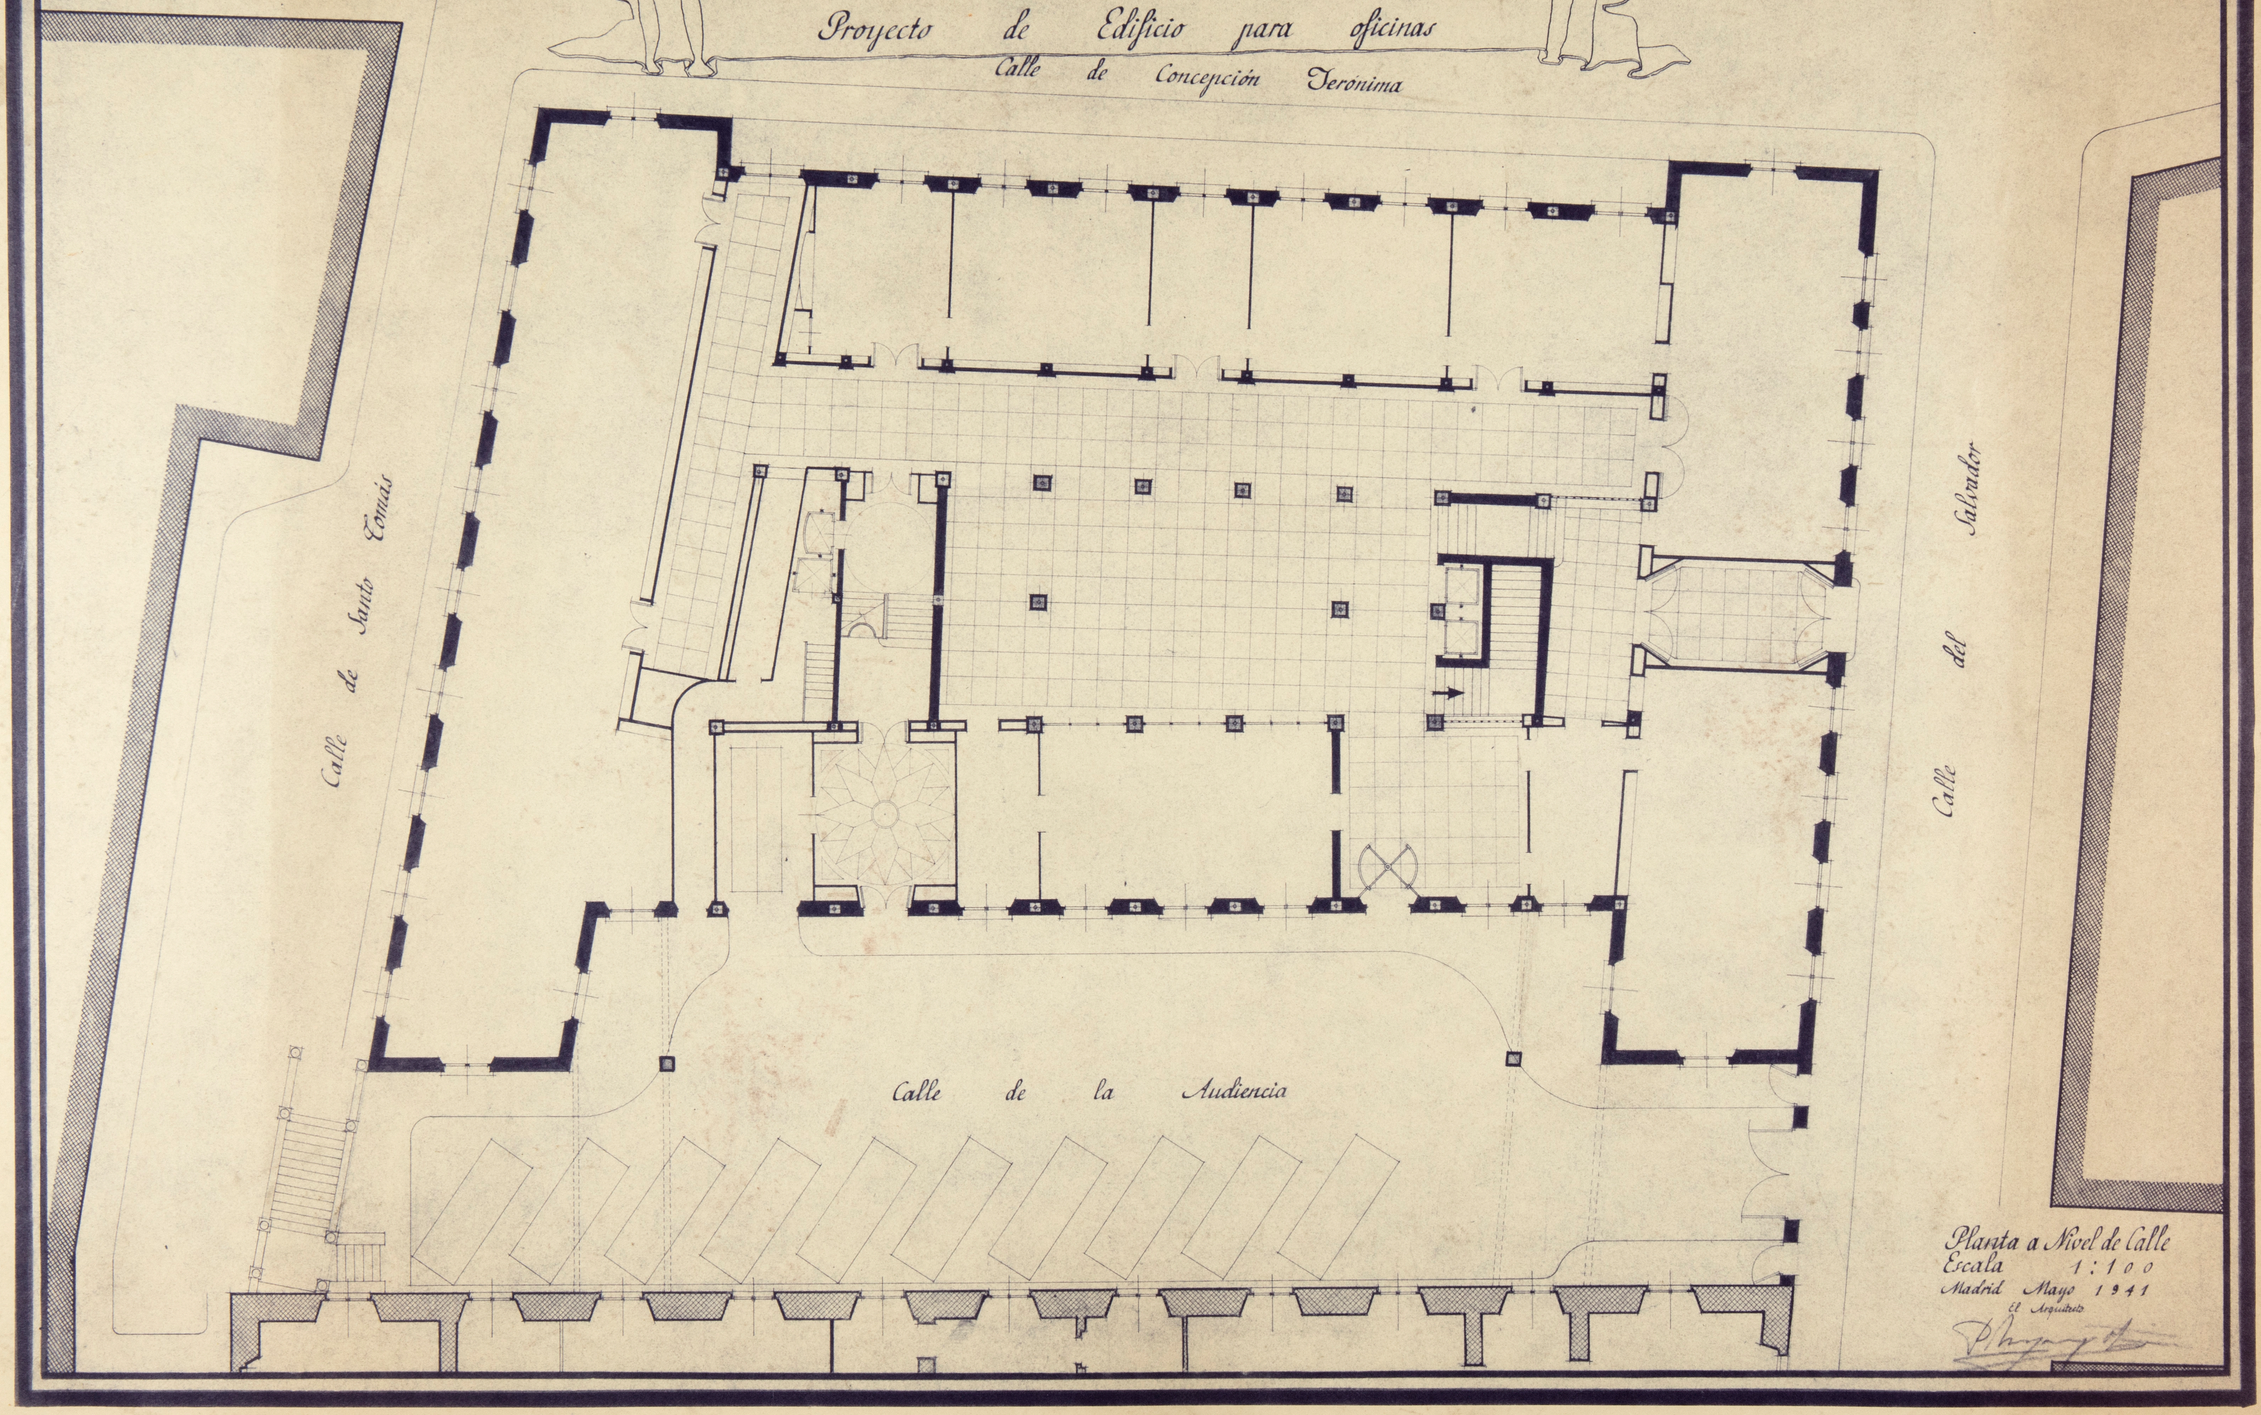

Planta a Nivel de Calle
Escala 1:100
Madrid Mayo 1941
El Arquitecto

ARCHI
BIBLIOTE
Pl. 3654

Ministerio de Asuntos Exteriores

Proyecto de Edificio para oficinas

Calle de Concepción Jerónima

Calle de Santo Tomás

Calle del Salvador

Calle de la Audiencia

Planta de Sótanos
Escala 1:100
Madrid Mayo 1941
El Arquitecto

ARCHIVO
BIBLIOTECA
RD. 3655

Ministerio de Asuntos Exteriores

Proyecto de Edificio para oficinas

Calle de Concepción Jerónima

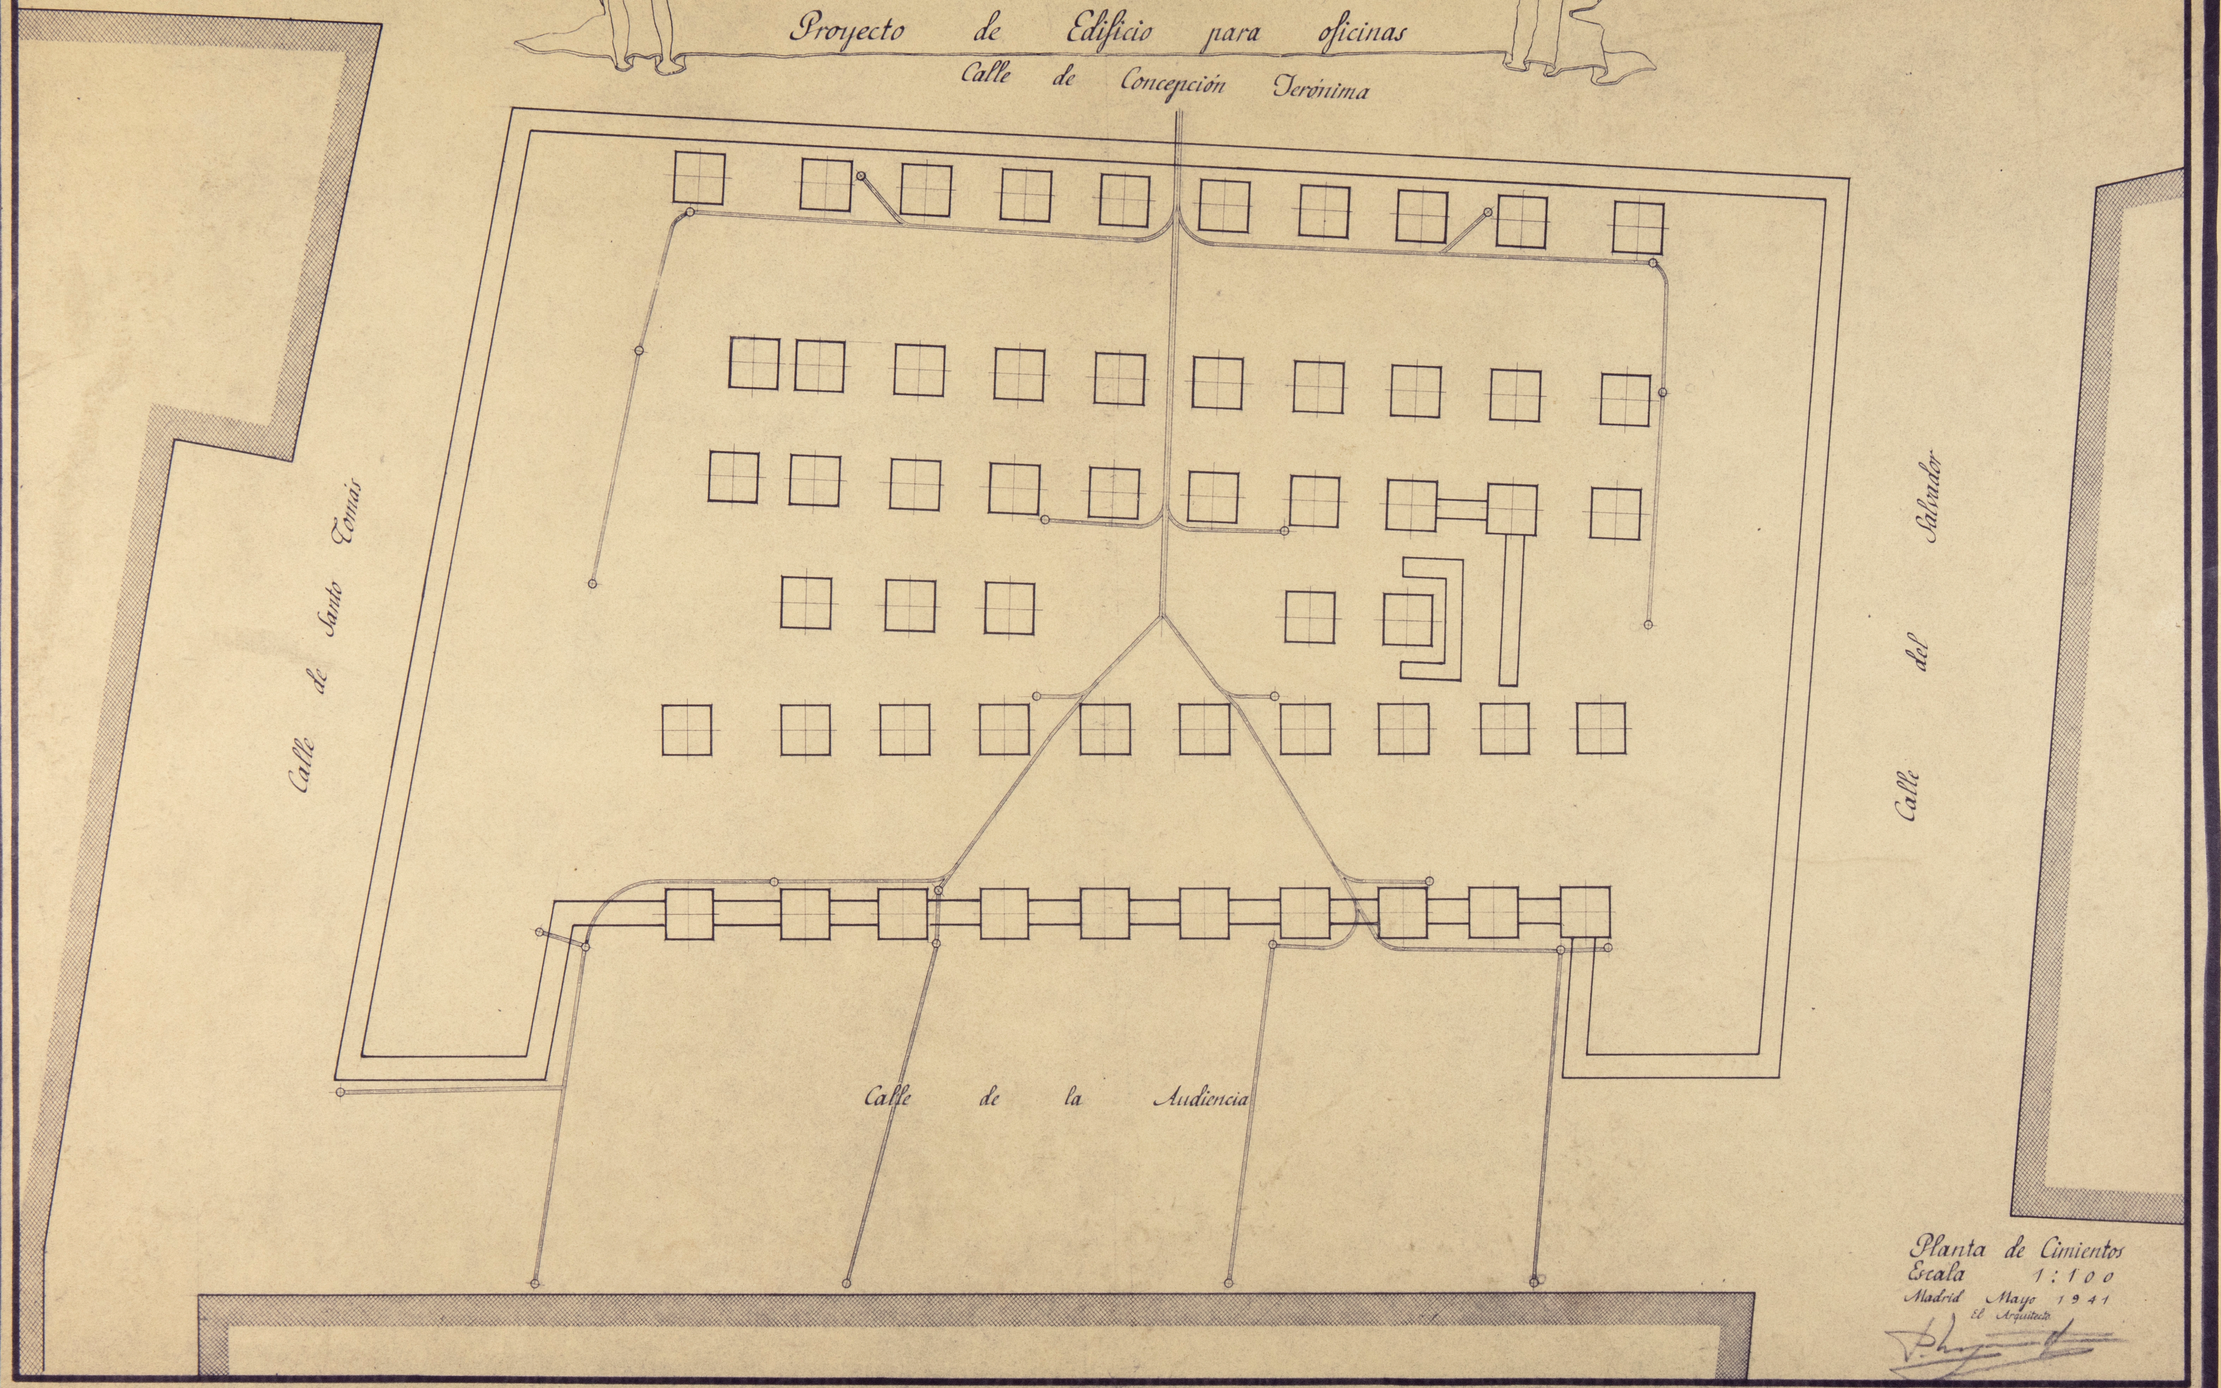

Planta de Cimientos
Escala 1:100
Madrid Mayo 1941
El Arquitecto

ARCHIVO BIBLIOTECA
PD 3656

Ministerio de Asuntos Exteriores

Proyecto de Edificio para oficinas

Calle de Concepción Jerónima

Calle de Santo Tomás

Calle del Salvador

Calle de la Audiencia

Dormitorio
Aseo
Vestir
Armario
Salón
Salón
Salón
Vestir
Aseo
Dormitorio
Salón
Galerías
Vestíbulo
Armario
Armario
Vestir
Salón
Ascensor
M.C.
Cubierta de Patio
Vestir
Comedor
Armario
Office
Armario
Comedor de Gala
Office
Office
Salón
Aseo
Terraza
Terraza

Planta de Áticos
Escala 1:100
Madrid Mayo 1941
El Arquitecto

ARCHIVO BIBLIOTECA
PD. 3654

Ministerio de Asuntos Exteriores

Proyecto de Edificio para oficinas

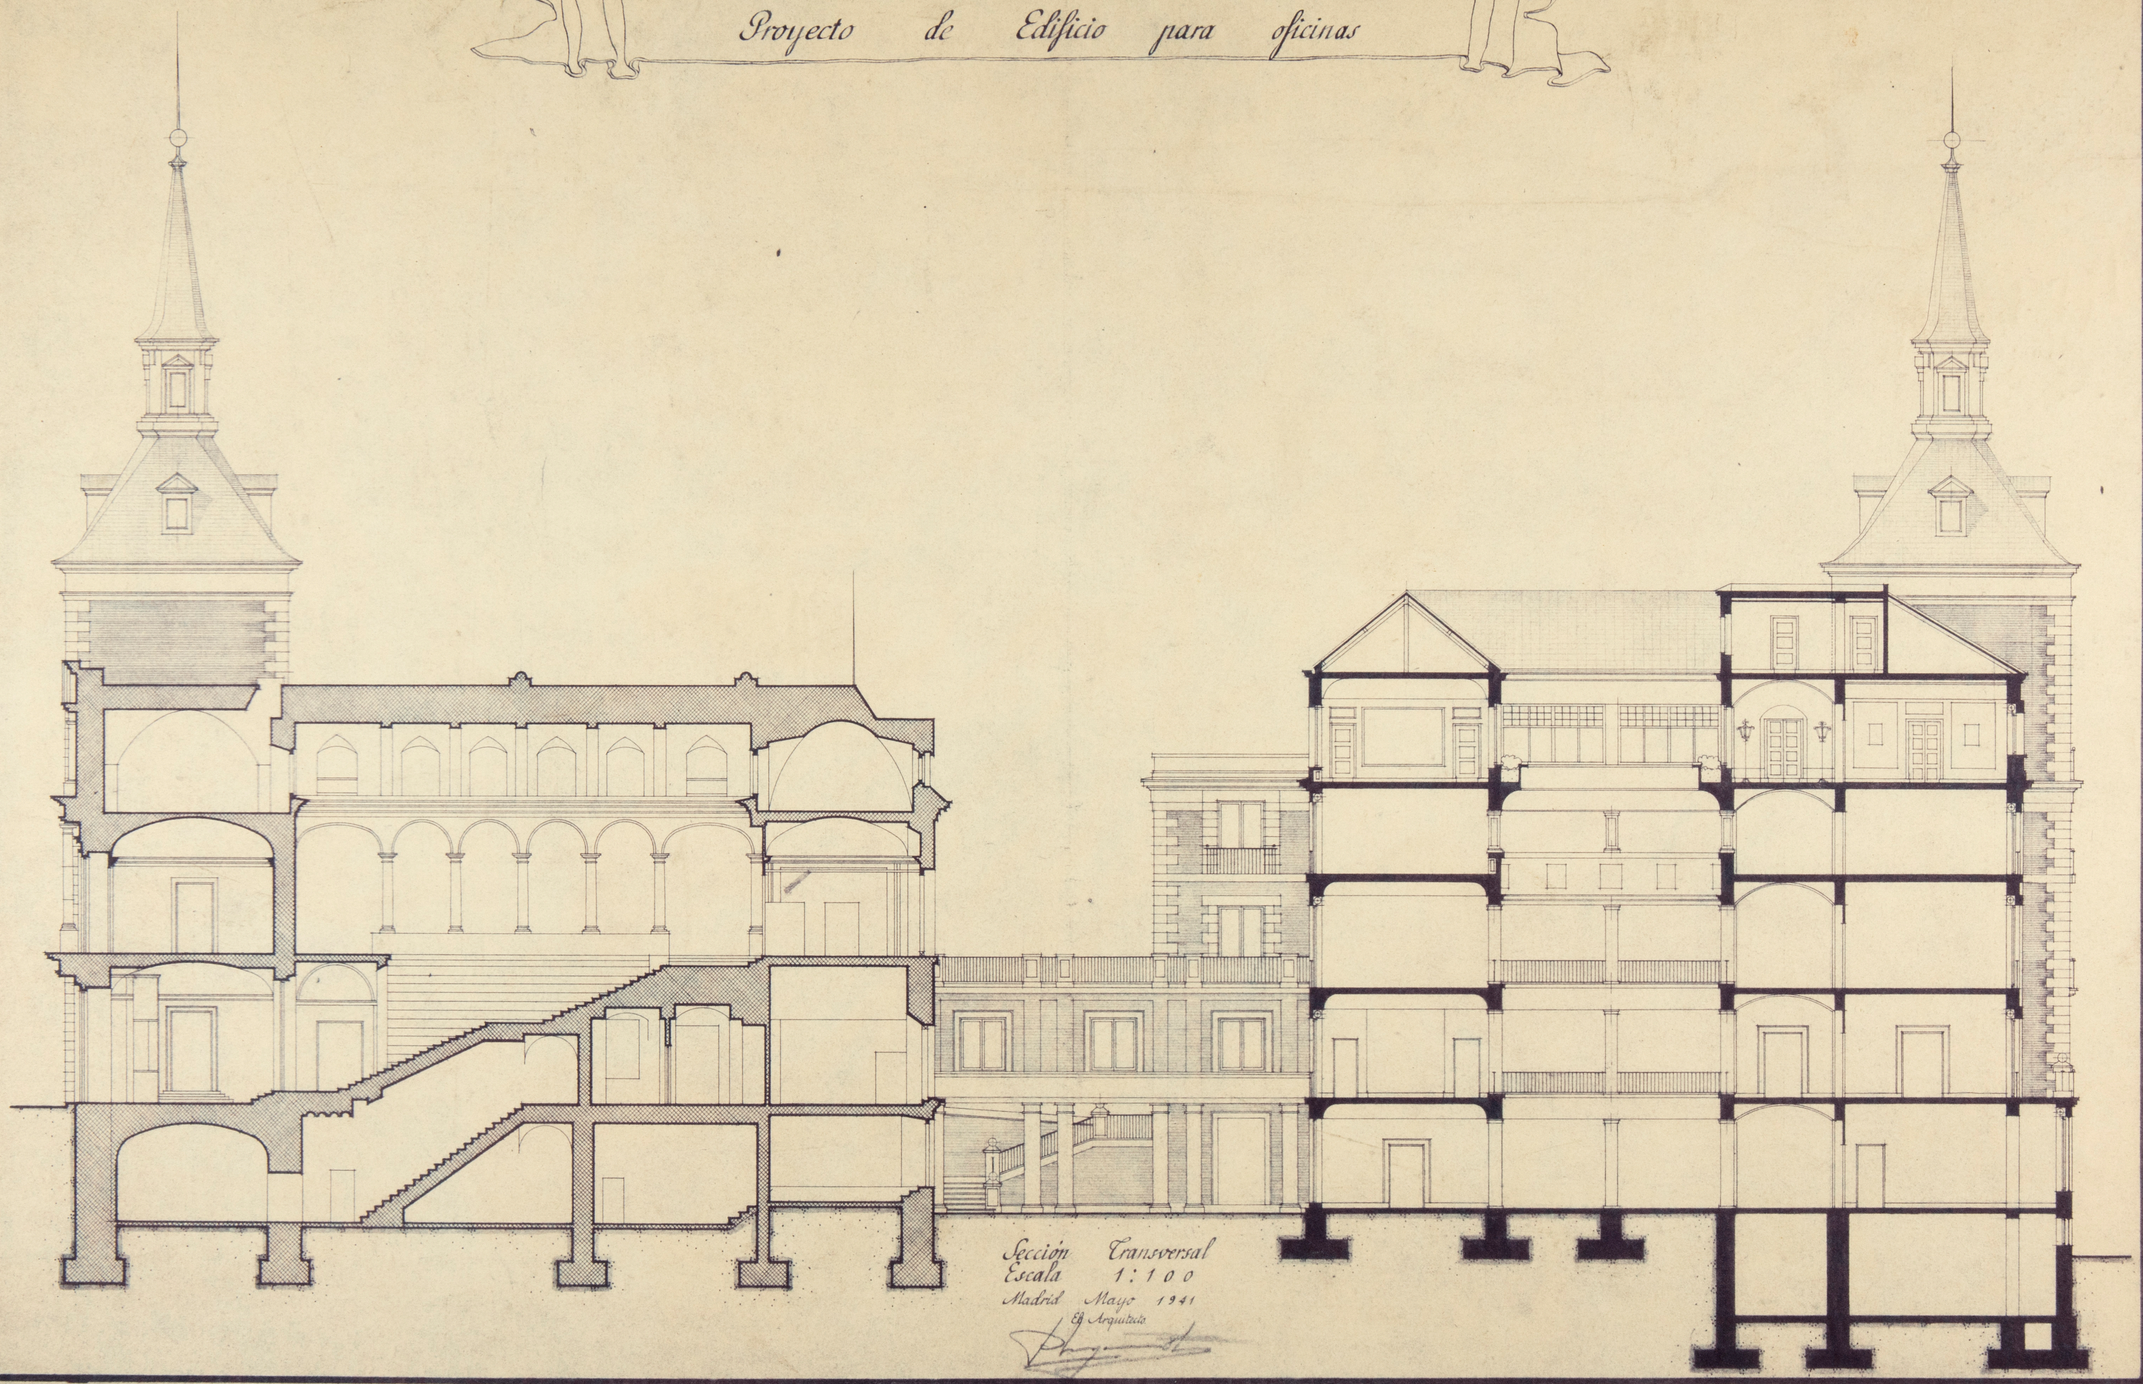

Sección Transversal
Escala 1:100
Madrid Mayo 1941
El Arquitecto

ARCHIVO BIBLIOTECA
Pl. 36 58

Ministerio de Asuntos Exteriores

Proyecto de Edificio para oficinas

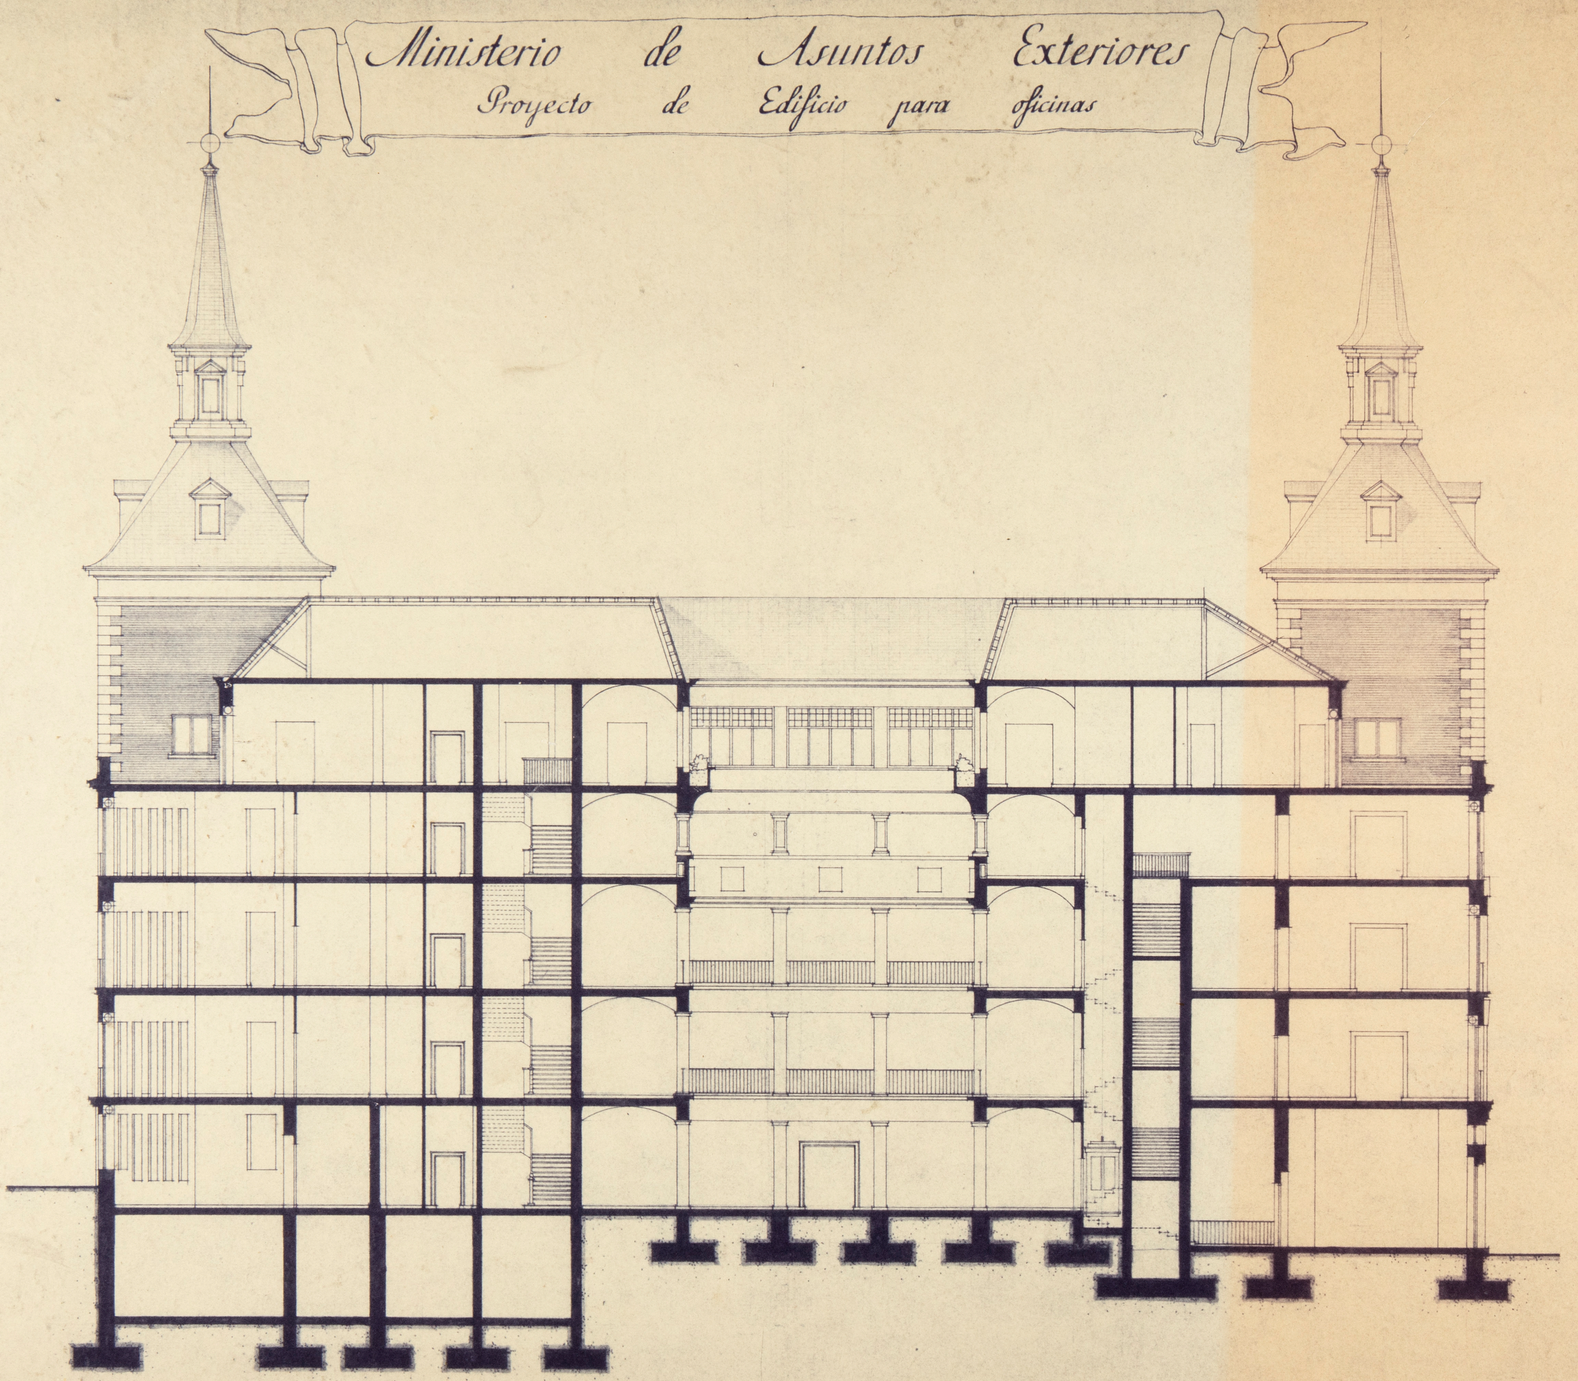

Sección Longitudinal
Escala 1:100
Madrid Mayo 1941
El Arquitecto

ARCHIVO
BIBLIOTECA
20.3659

Ministerio de Asuntos Exteriores

Proyecto de Edificio para oficinas



Fachada Principal
Escala 1:100
Madrid Mayo 1941
El Arquitecto

ARCHIV BIBLIOTEC
PL 3660

Ministerio de Asuntos Exteriores

Proyecto de Edificio para oficinas

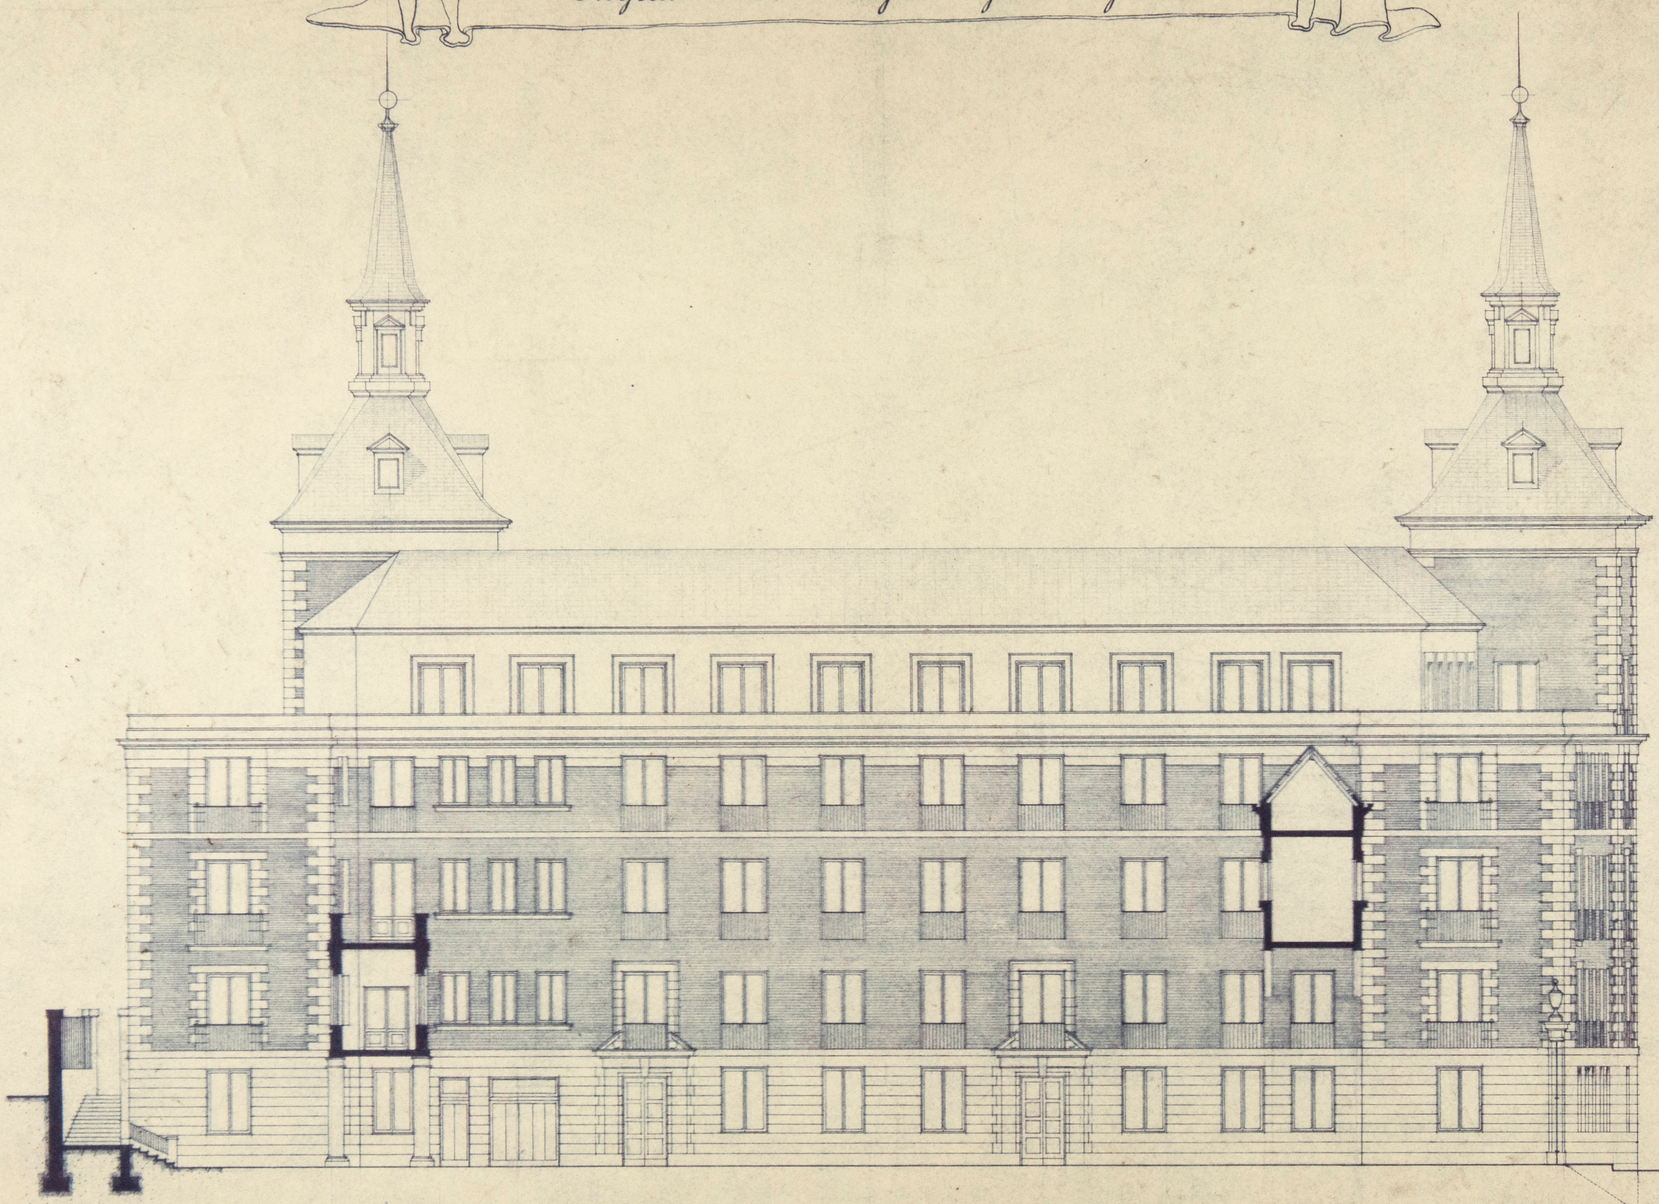

Fachada de Acceso
Escala 1:100
Madrid Mayo 1941
El Arquitecto

ARCHIVO BIBLIOTECA
Rl. 3661

Ministerio de Asuntos Exteriores

Proyecto de Edificio para oficinas



Fachada Lateral Izquierda
Escala 1:100
Madrid Mayo 1941
El Arquitecto

ARCHIVO
BIBLIOTECA
Pl. 3462

Ministerio de Asuntos Exteriores

Proyecto de Edificio para oficinas

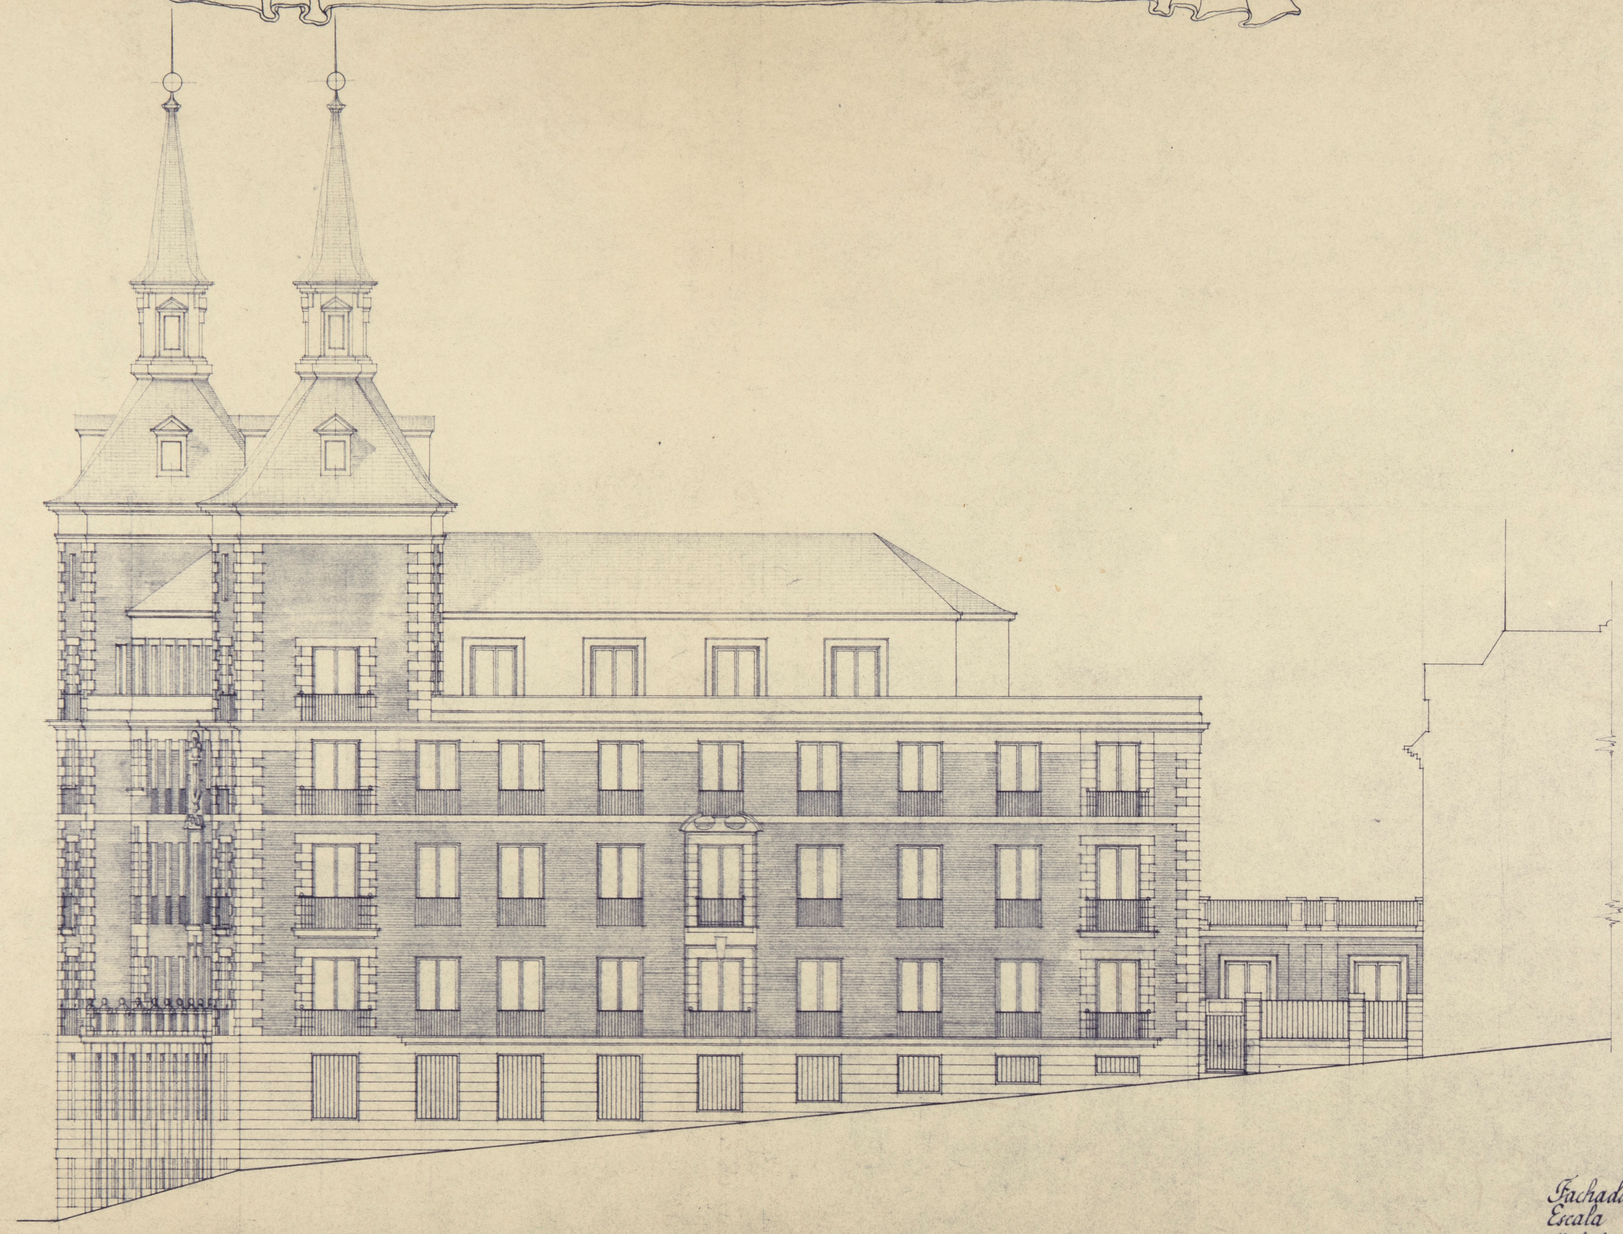

Fachada Lateral Derecha
Escala 1:100
Madrid Mayo 1941
El Arquitecto

ARCHIVO
BIBLIOTECA
PLL 3463