

MINISTERIO DE ESTADO
EMBAJADA DE ESPAÑA EN LISBOA

PROYECTO DE OBRAS A REALIZAR EN EL PABELLON DE SECRETARIOS PARA
INSTALACION PROVISIONAL DE HABITACIONES DEL SR. EMBAJADOR

M E M O R I A

Como resultado del informe que, con caracter general, antecede a los presentes documentos, parece oportuno proponer con especial rapidez la ejecución de una obra de caracter leve consistente en preparar las habitaciones correspondientes a una vivienda de Secretario en el pabellón de servicios del Palacio Pailhavá.

La finalidad de éstas obras, según se ha dicho, es la de facilitar instalación provisional al señor Embajador con objeto de que pueda soportar en una cierta medida y durante un cierto tiempo las obras de caracter general proyectadas para el edificio de la Embajada.

El caracter de provisionalidad que cumple a estos trabajos no significa una utilidad momentánea o una obra perdida en cuanto termine la finalidad perseguida. Precisa de todos modos (según se hizo constar en el informe del mes de enero próximo pasado) reparar la parte destinada a viviendas en el pabellón de servicios para los señores Secretarios de Embajada. Se ha realizado ya la que corresponde a una de ellas, debiendo prepararse ahora la inmediata, que es la que nos ocupa, en la inteligencia de que una vez terminados los servicios a que ahora se la destina de momento, habrá de prestar análoga utilidad con caracter definitivo.

Las obras afectan por lo tanto a once habitaciones, incluidos cuartos de aseo y pasillos, que corresponden a esta vivienda, según se detalla en el plano correspondiente y se describe en el

pliego de condiciones que acompaña tambien a la presente memoria en el cuerpo del proyecto que hoy se somete a la superior consideración.



Madrid 30 de mayo de 1936

EL ARQUITECTO

Embajada de España en Lisboa

Pabellon Anexo

Plano a Esc. 1:100.

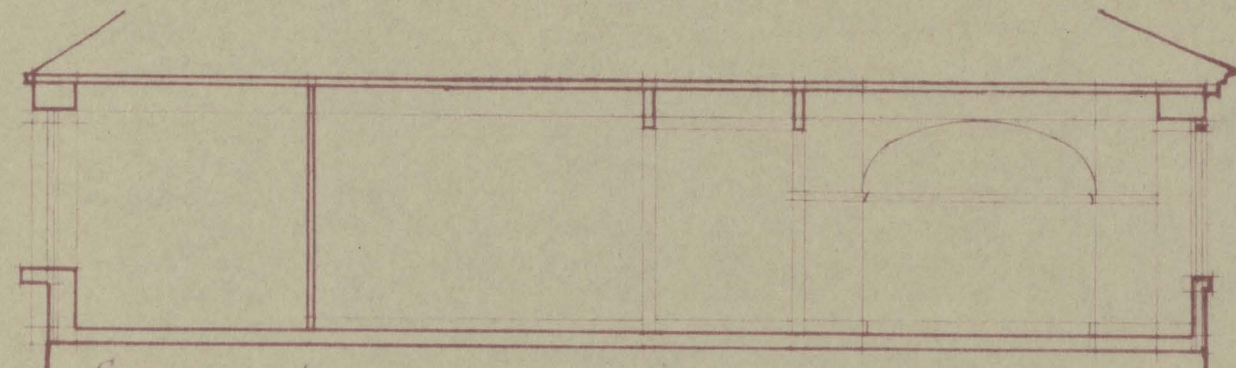
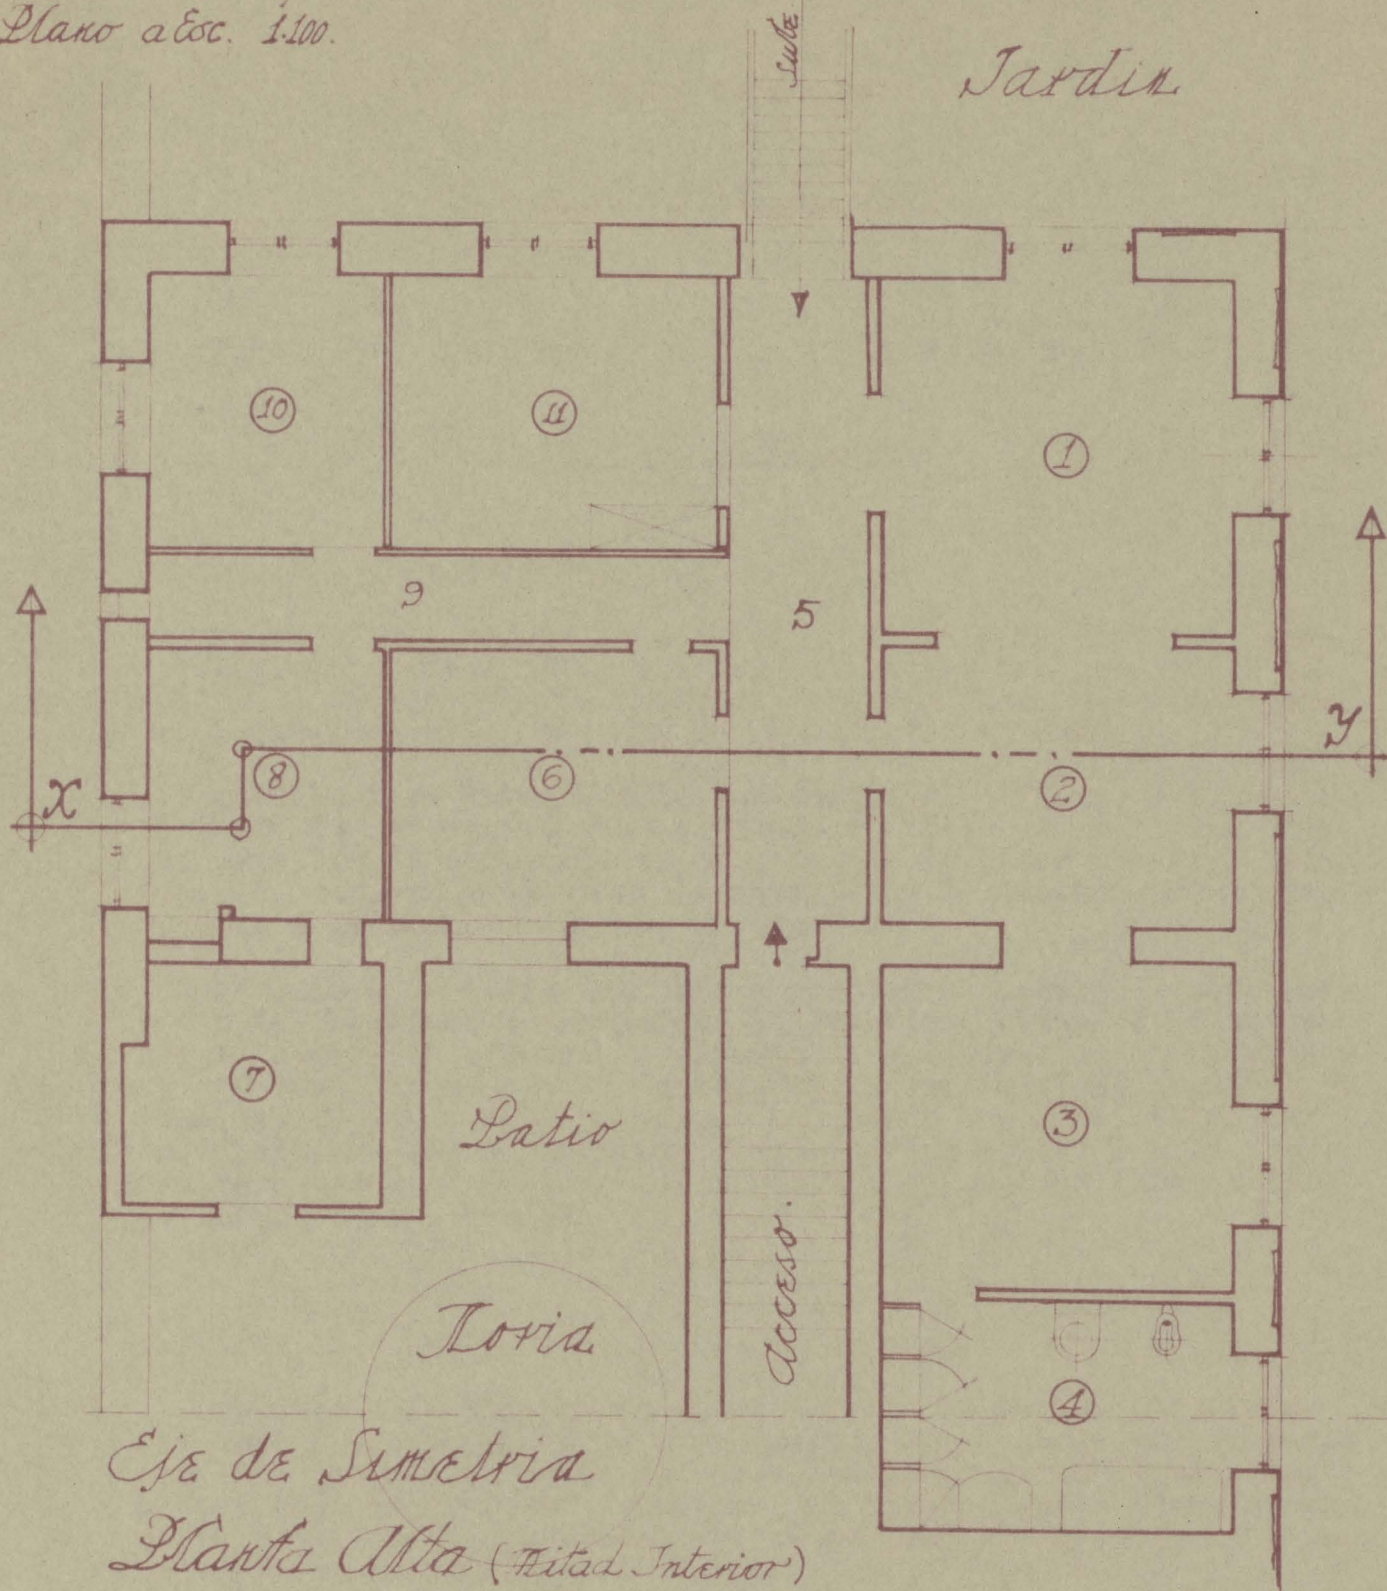


Seccion X-Y.

Madrid Mayo de 1936.
El Arquitecto

Pedro Muguruma

Embajada de España en Lisboa
 Pabellon Anexo.
 Plano a Esc. 1:100.

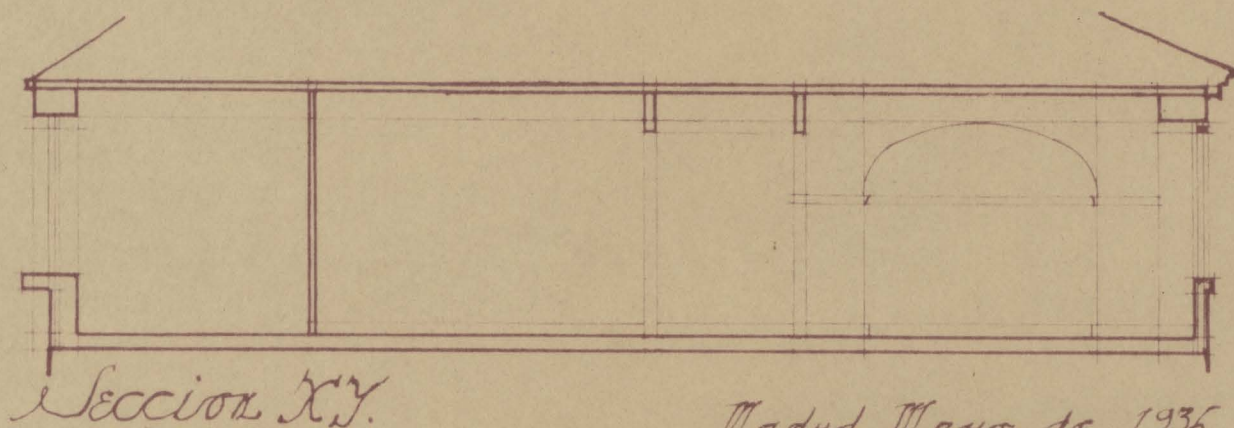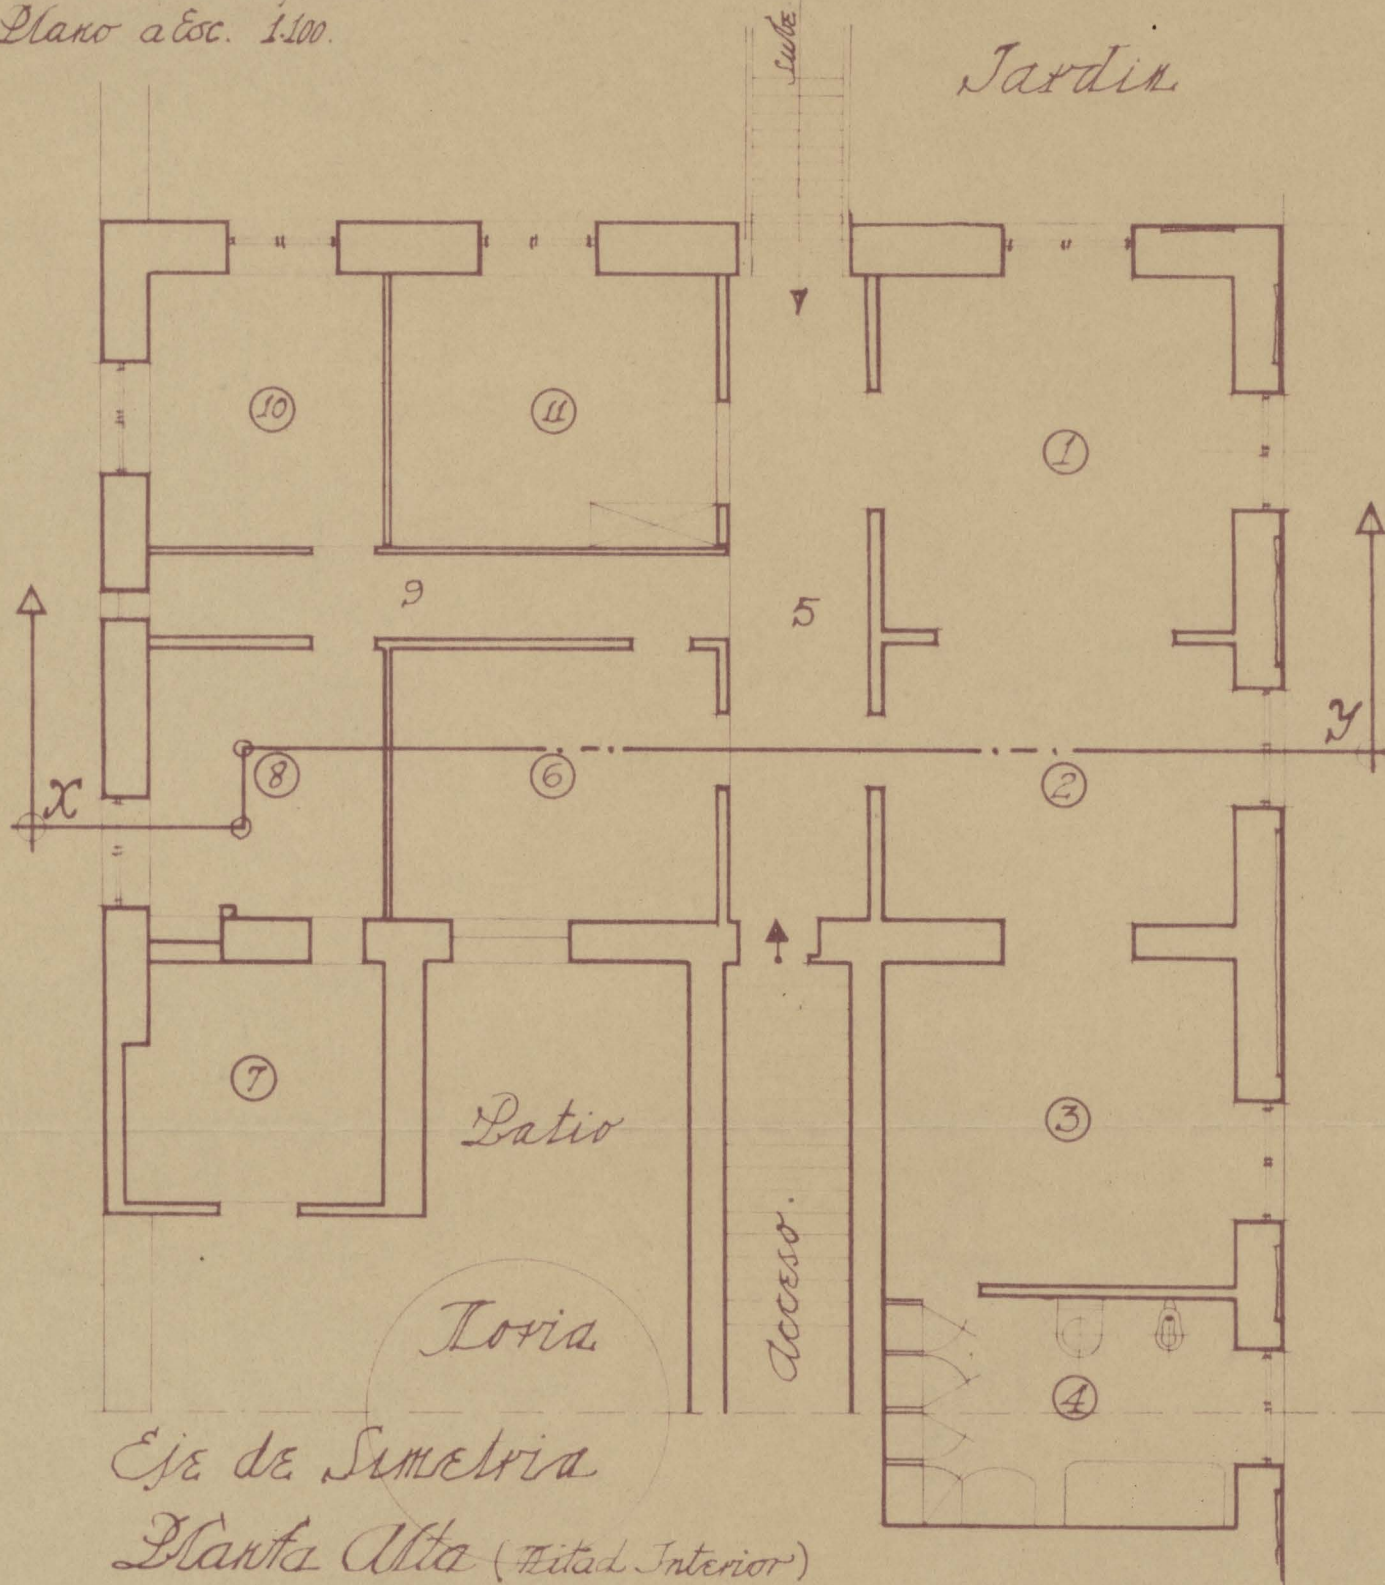

Madrid Mayo de 1936.
 El Arquitecto
 Pedro Muguruma Ota