"METALIC" 21-65-65

COPIA DE

Perfiles proyectados por la casa Metalic para los cuadros que han de contener los dibujos de Goya

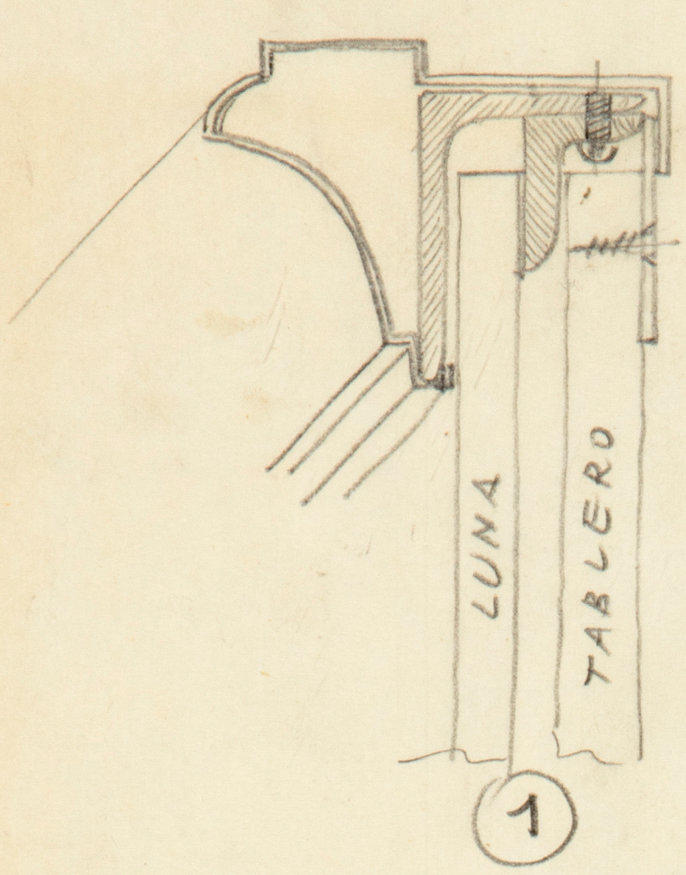

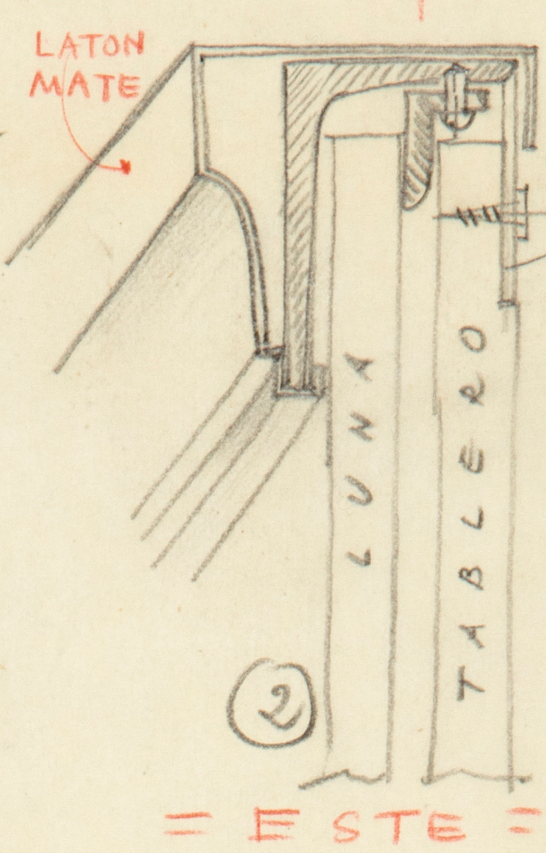

= ESTE =

Con fecha 12 diciembre se dice al agente de la casa Metalic construyan un cuadro con la moldura nº (2) en latón mate y al mismo tiempo que hagan unas muestras de montados o pintados, para que las vea el Sr. Sanchez Cantón

12 - Diciembre - 1955

ARCHIVO
BIBLIOTECA
Pl. 6079/1

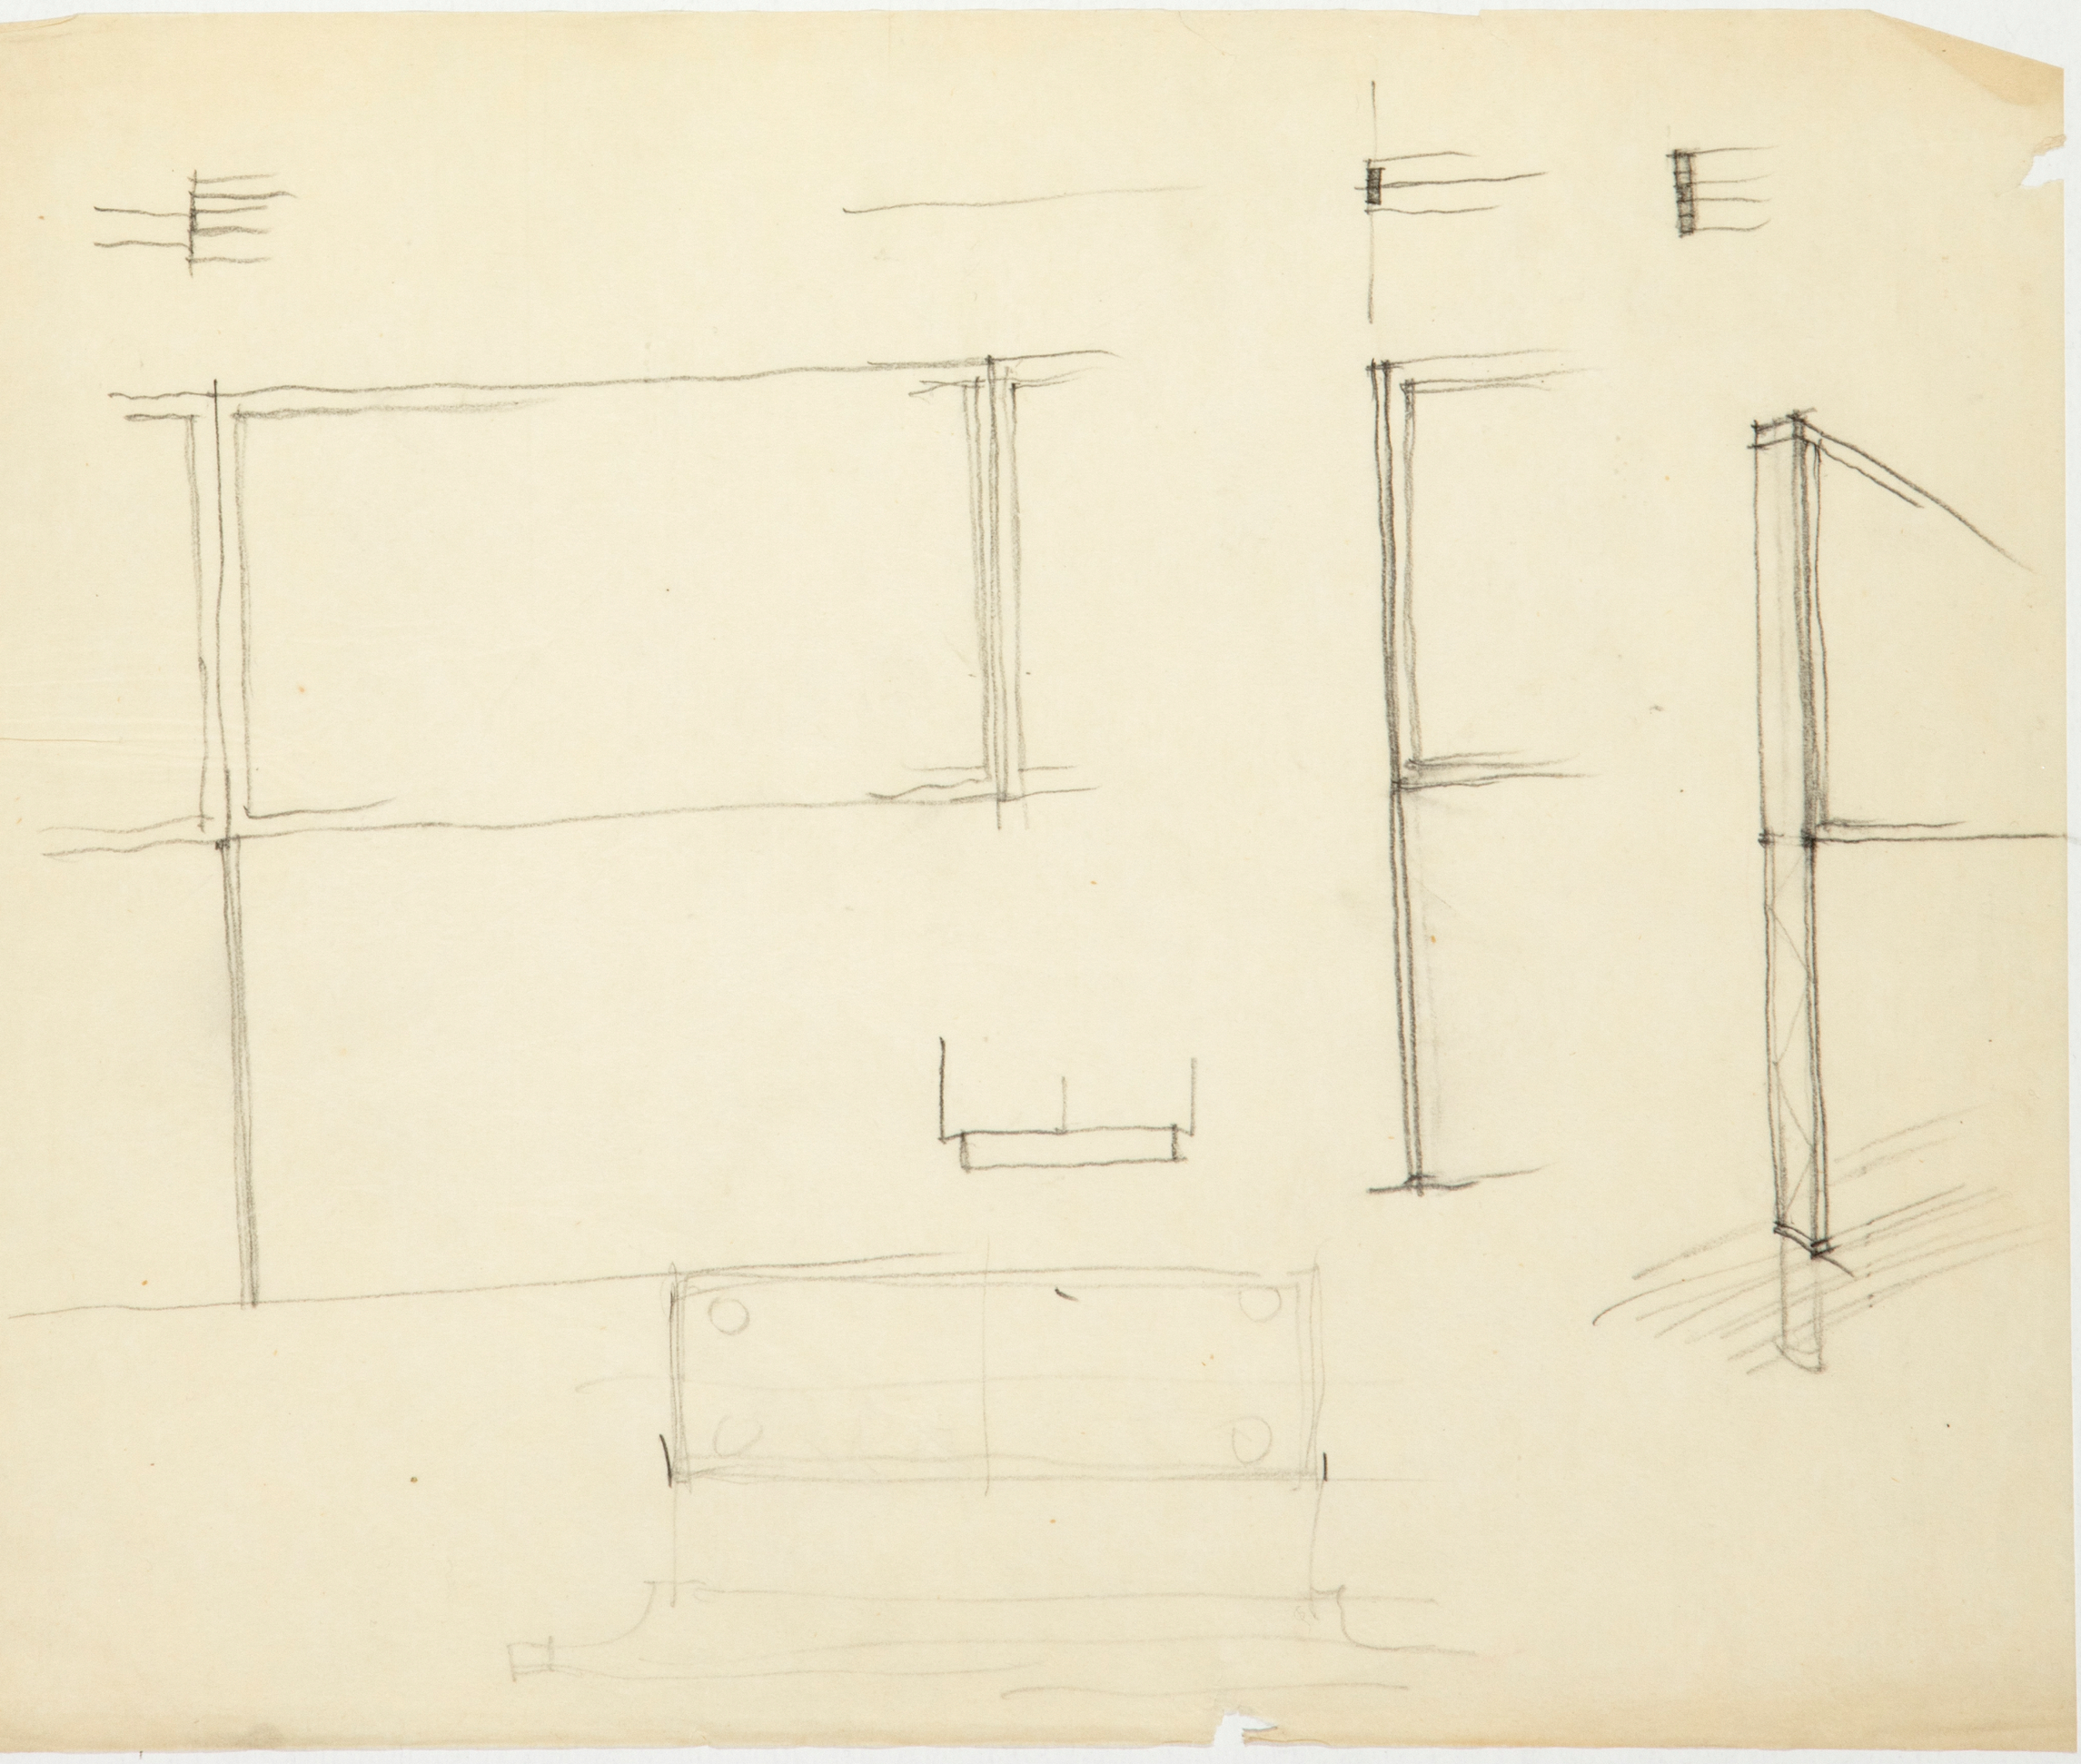

ARCHIVO BIBLIOTECA
Nº 6079/2

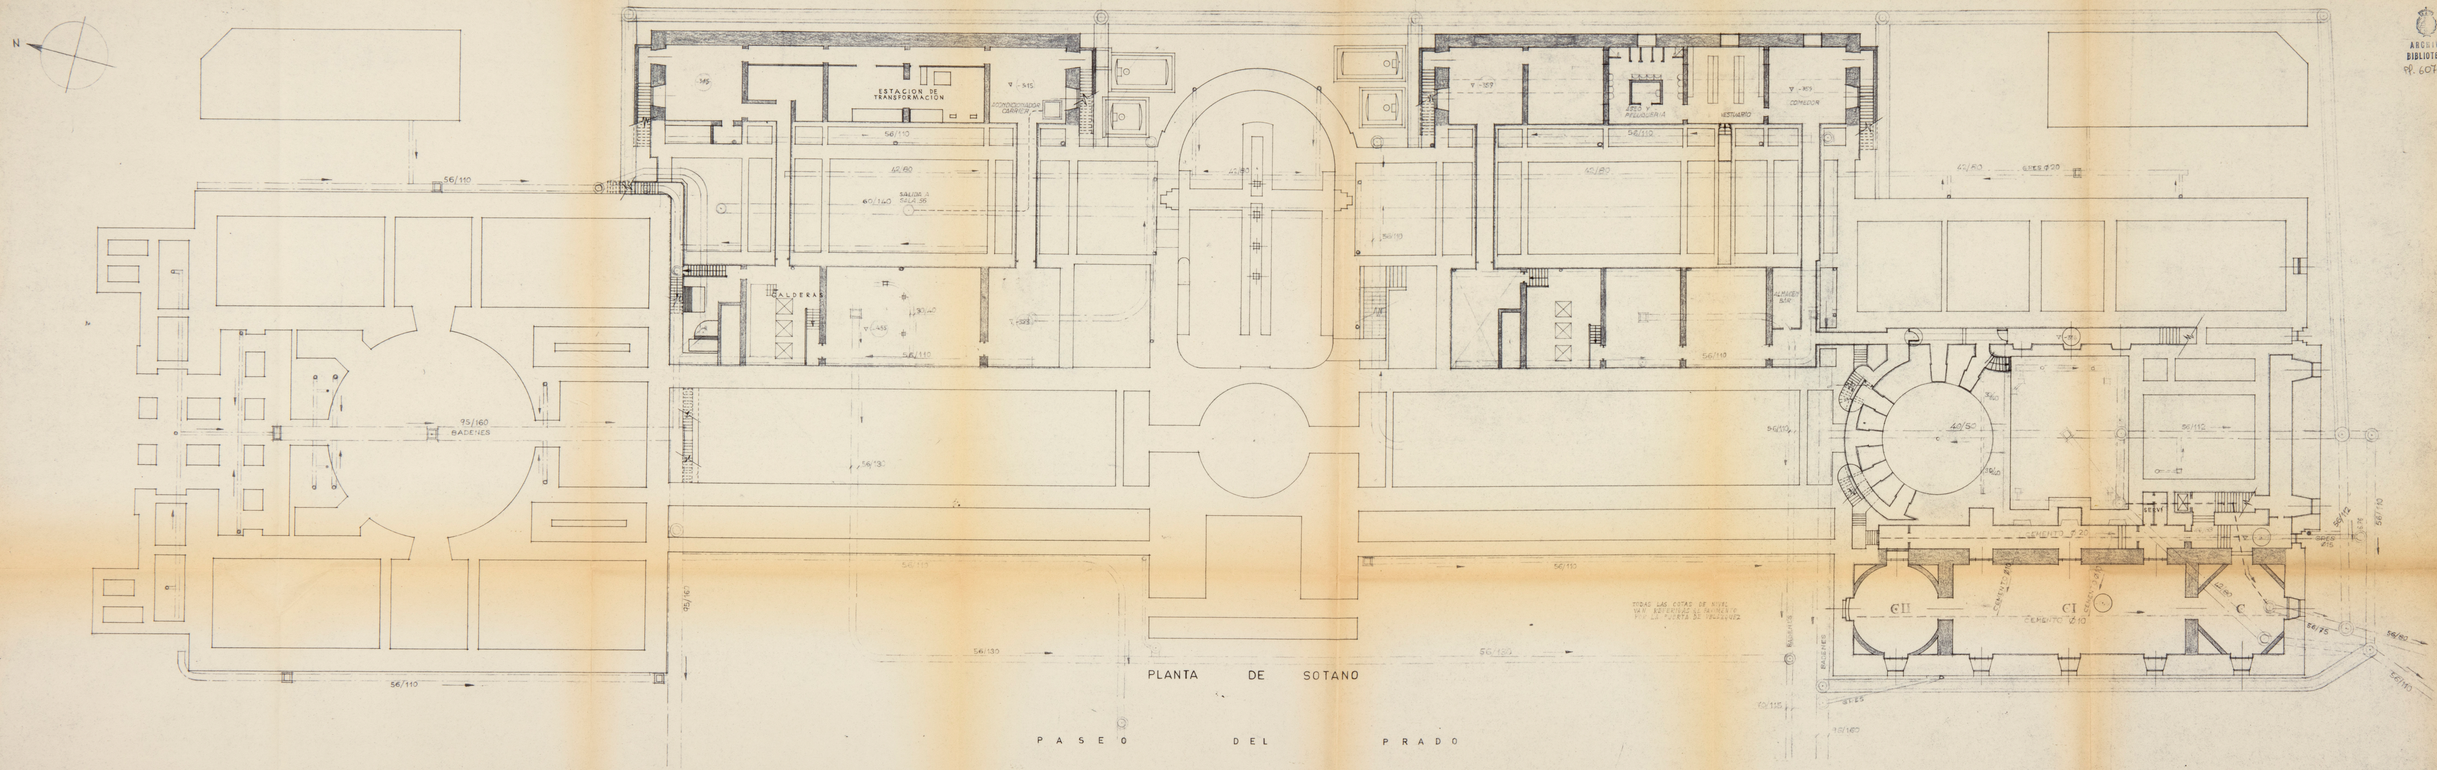

PLANTA DE SOTANO

ESCALA 1:200

2

ARCHIVO BIBLIOTECA Nº 6079/3

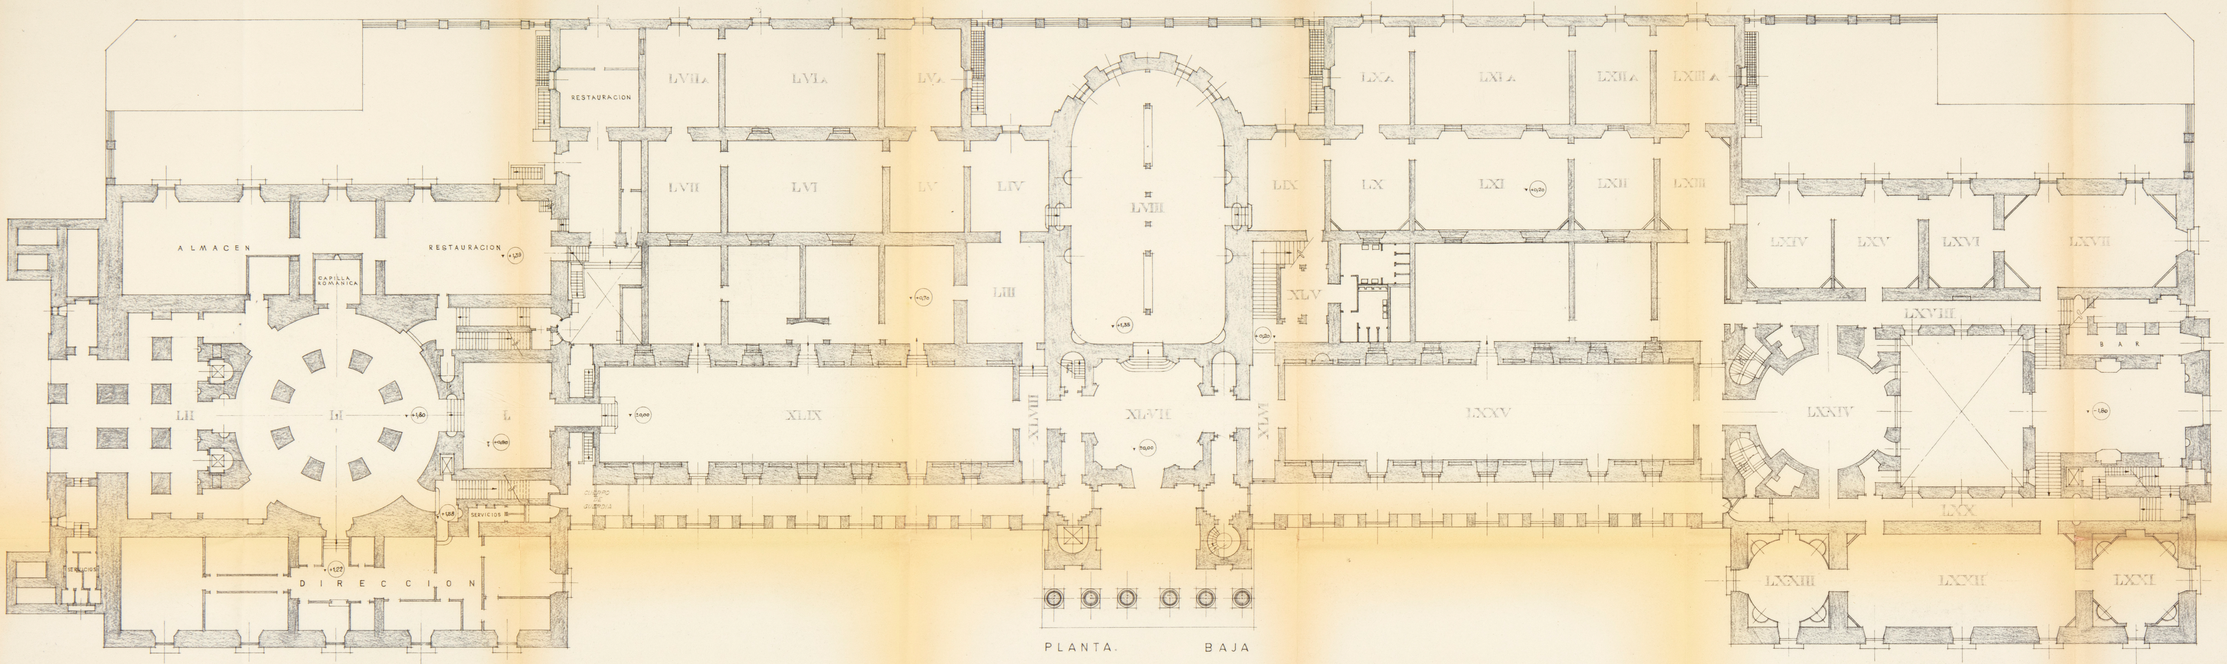

PLANTA BAJA

PASEO DEL PRADO

ESCALA 1:200

ARCHIVO BIBLIOTECA
Nº 6079/4

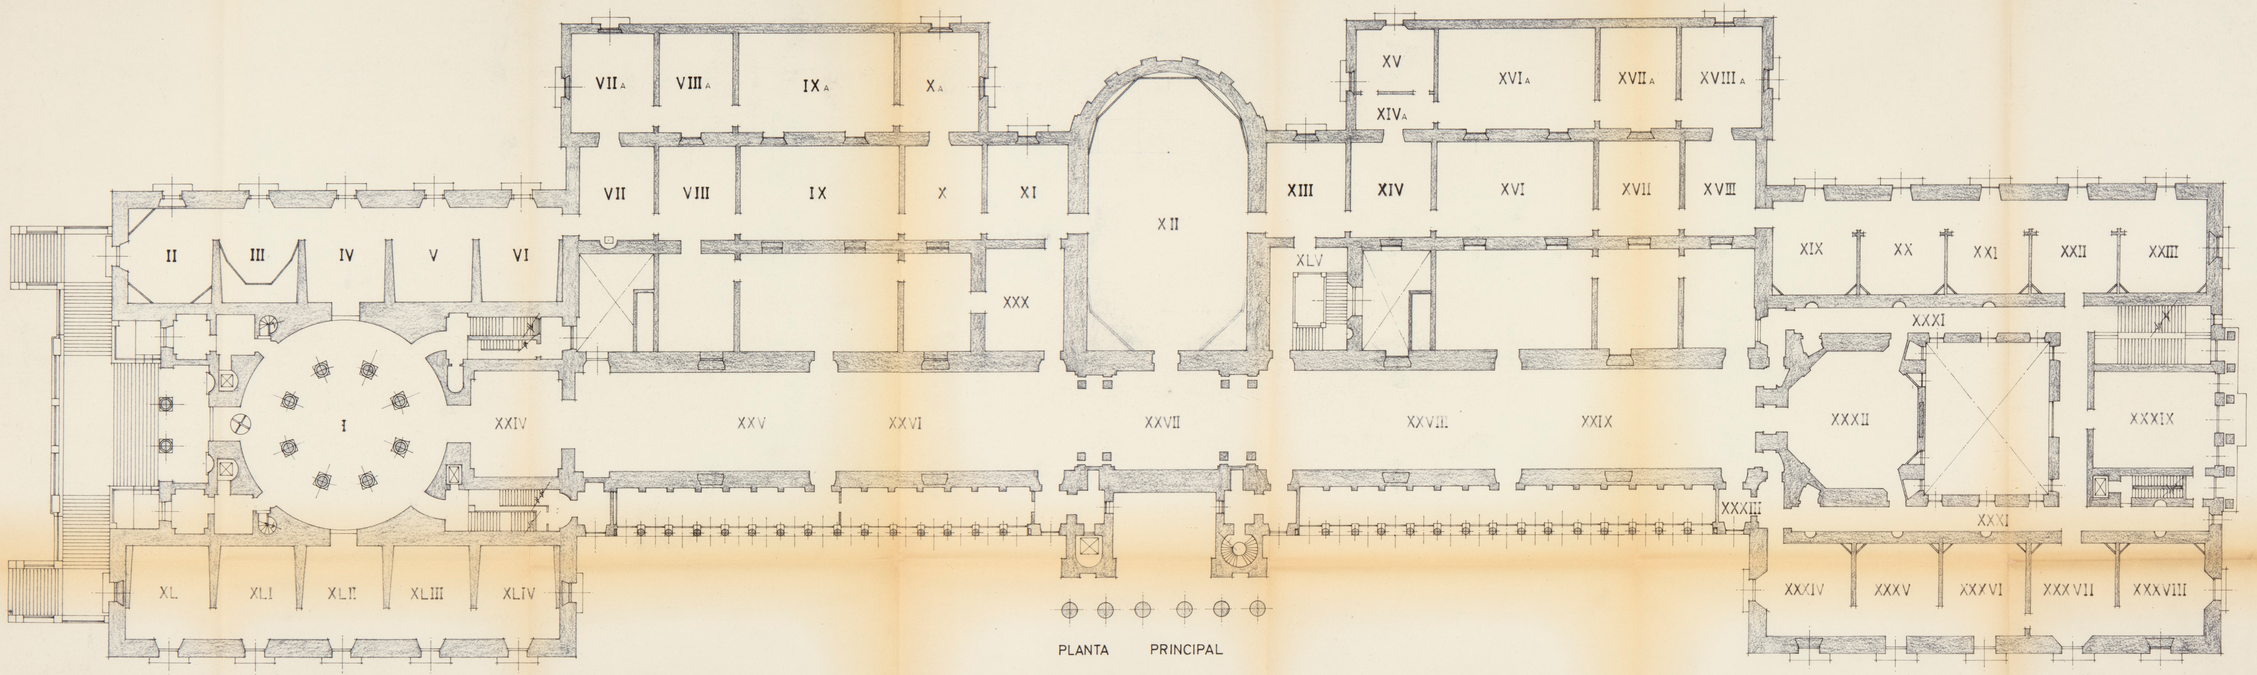

PLANTA PRINCIPAL

P A S E O D E L P R A D O

ESCALA 1:200

4
ARCHIVO BIBLIOTECA
M. 6019/5

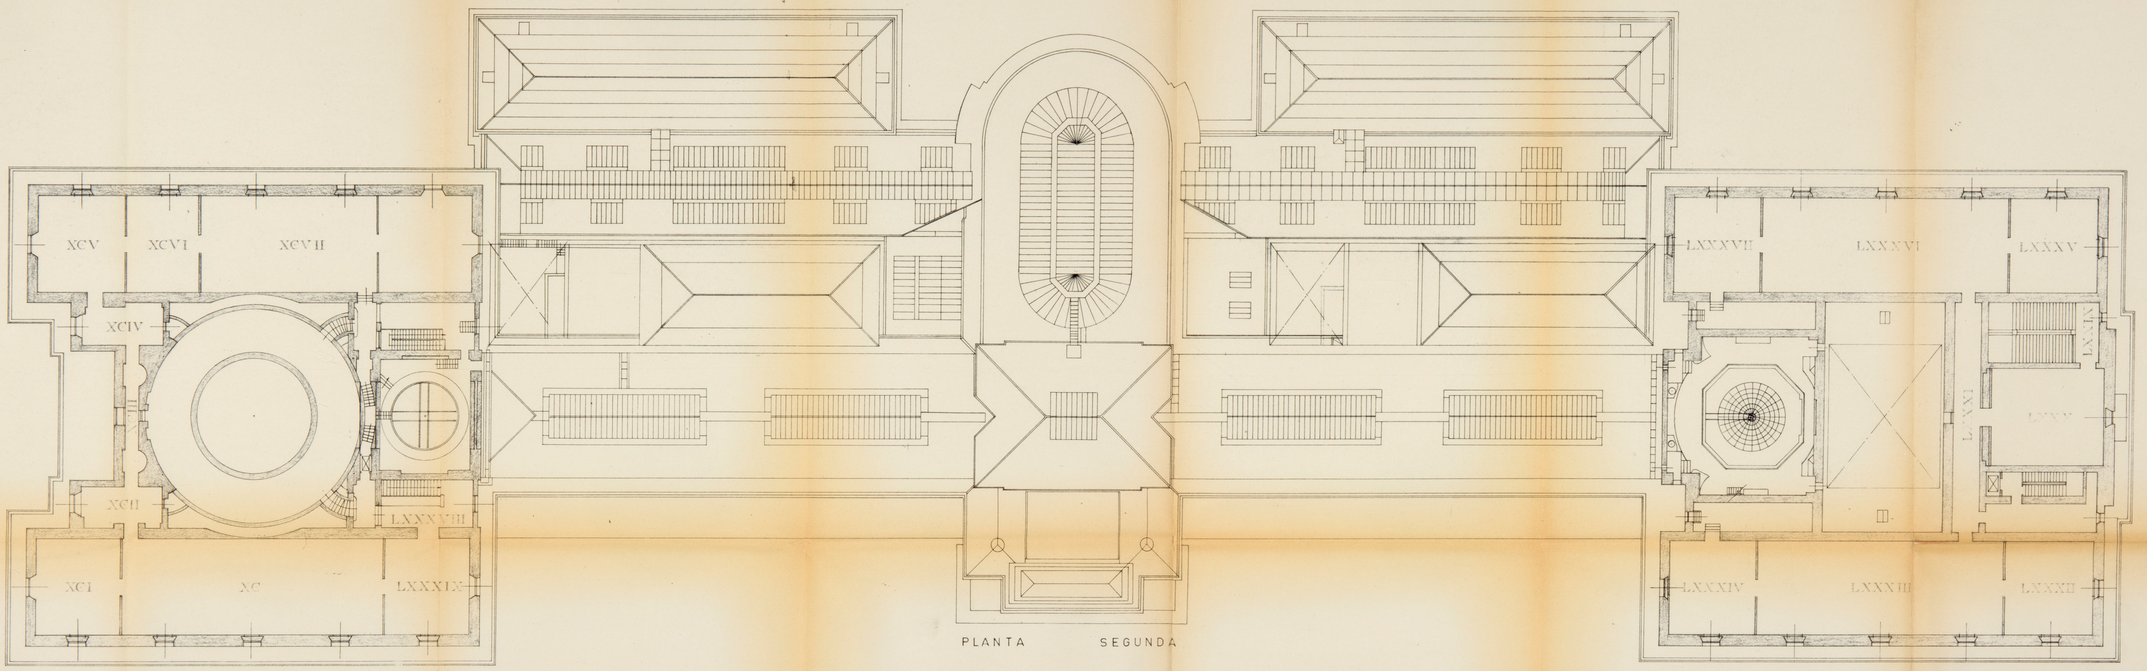

PLANTA SEGUNDA

P A S E O D E L P R A D O

ESCALA 1:200

ARCHIVO
BIBLIOTECA
Nº. 6079/6

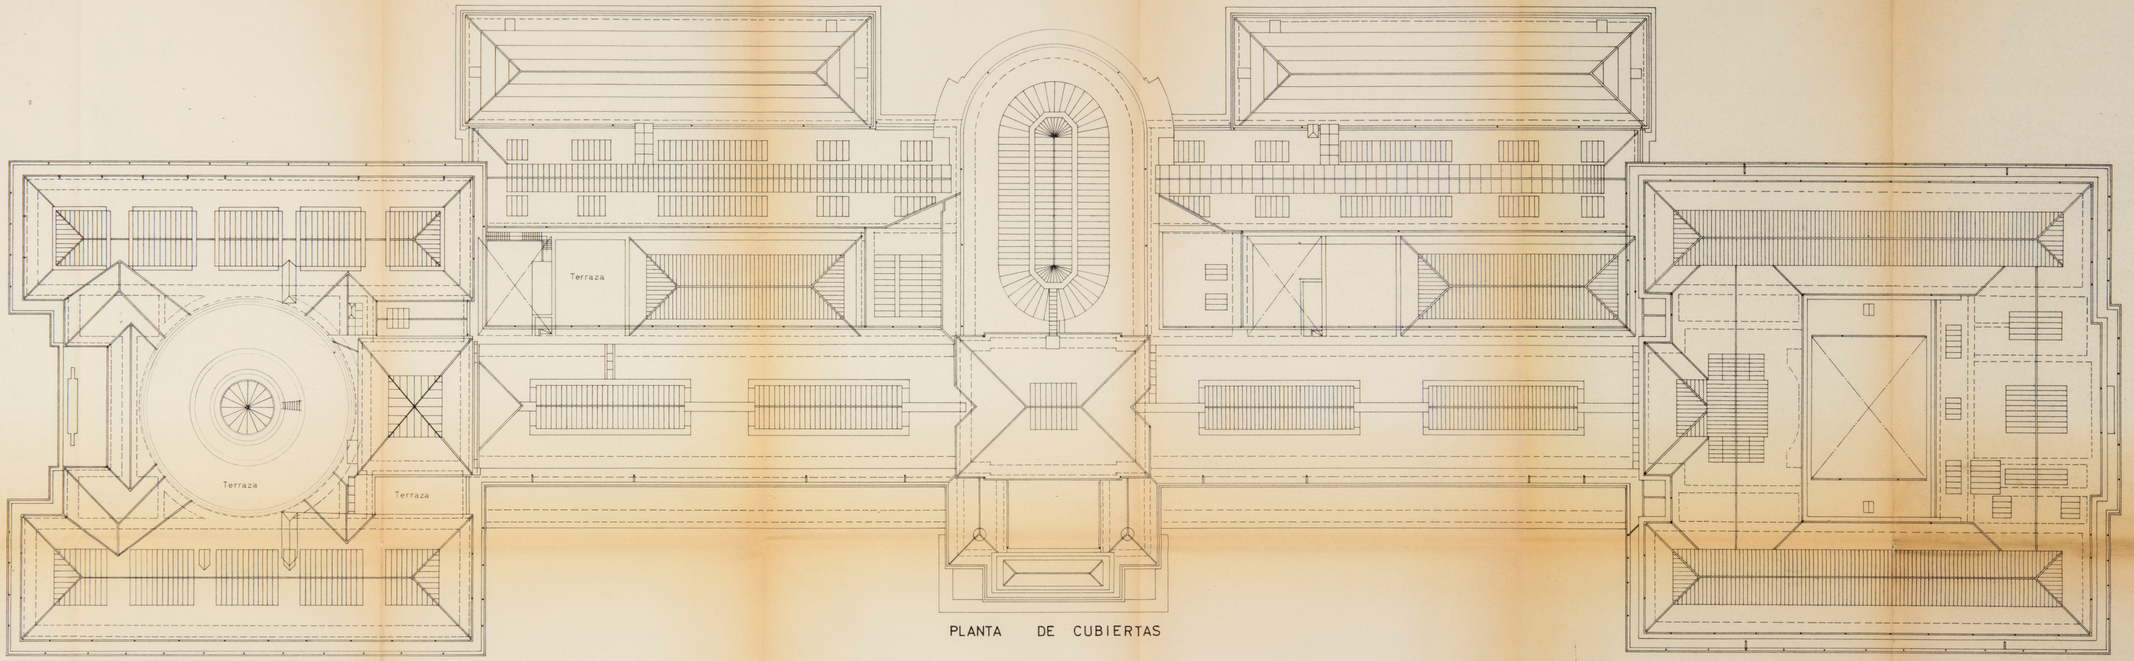

PLANTA DE CUBIERTAS

PASEO DEL PRADO

ESCALA 1:200

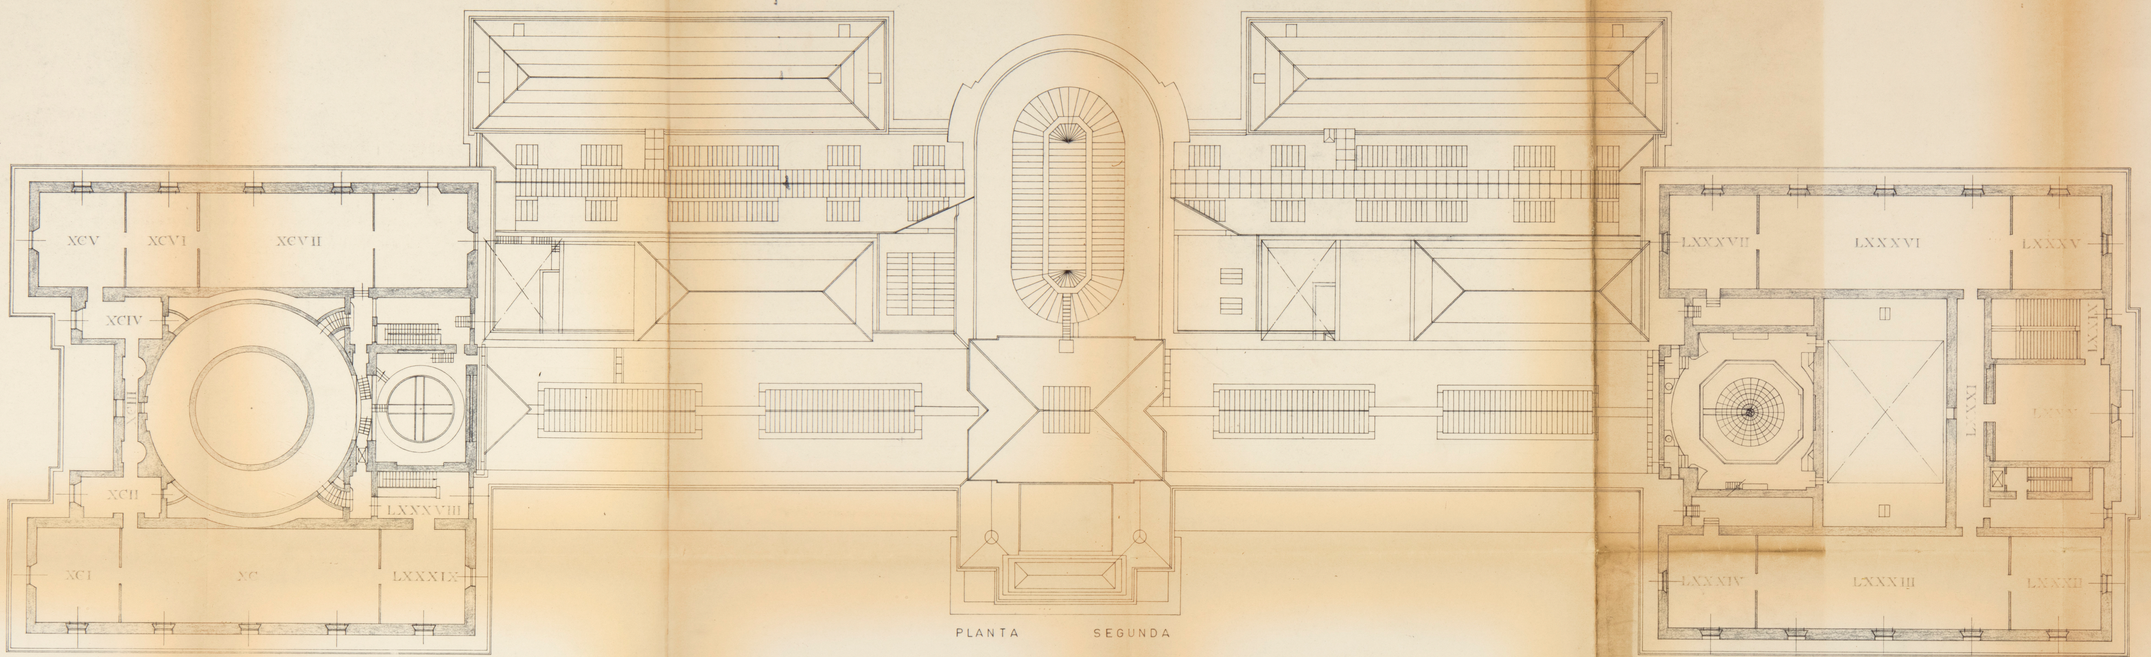

PLANTA SEGUNDA

PASEO DEL PRADO

ESCALA 1:200

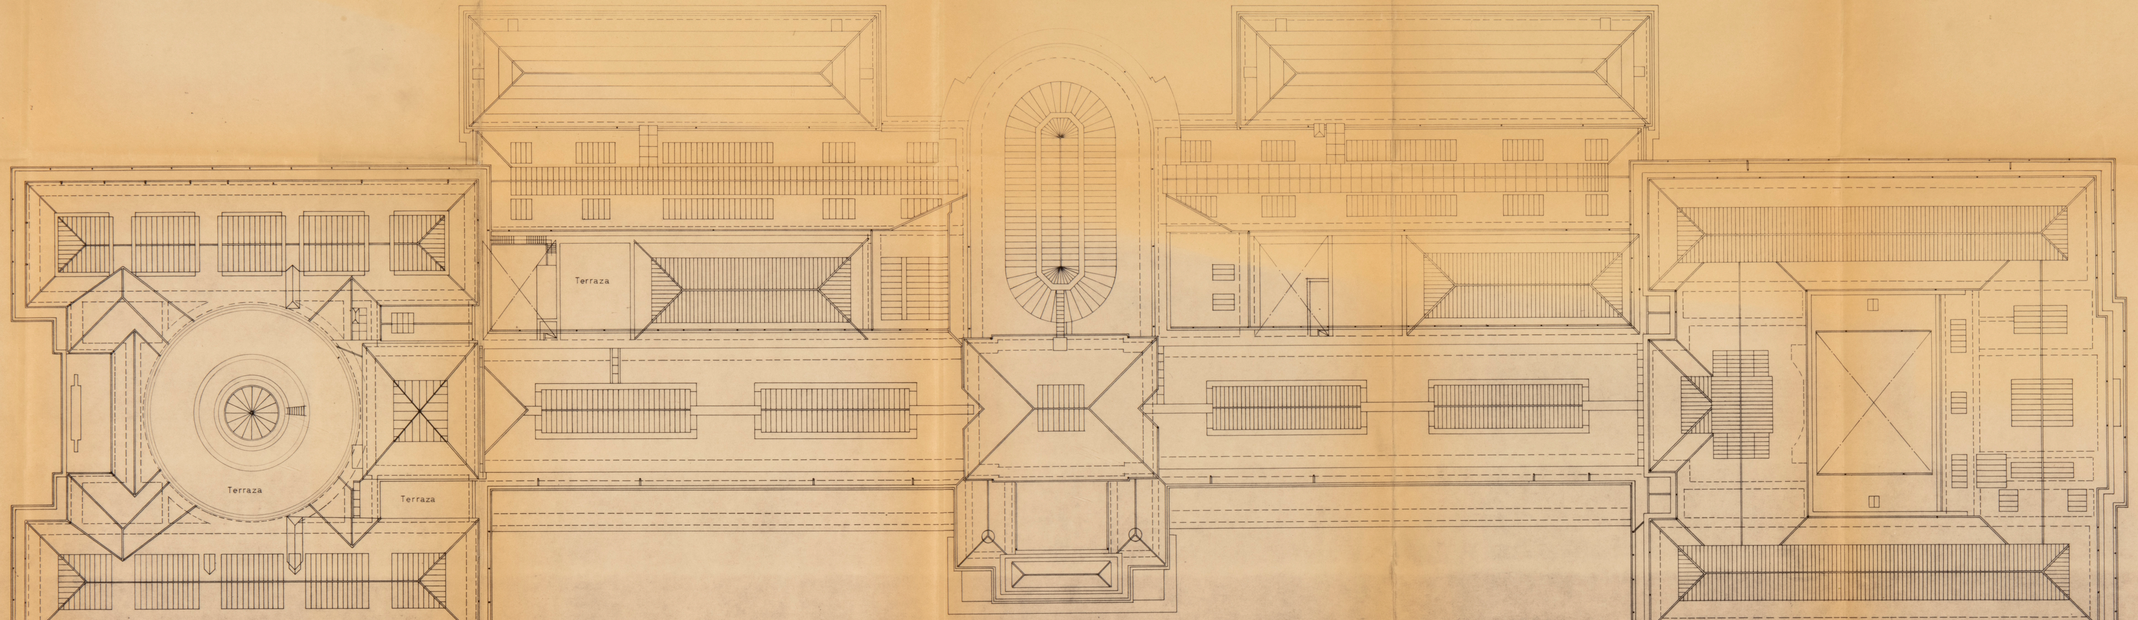

PLANTA DE CUBIERTAS

P A S E O D E L P R A D O

ESCALA 1:200

Museo del Prado ~ Reforma de las Salas 72. 73 y 74

ARCHIVO BIBLIOTECA
PR 6079/1

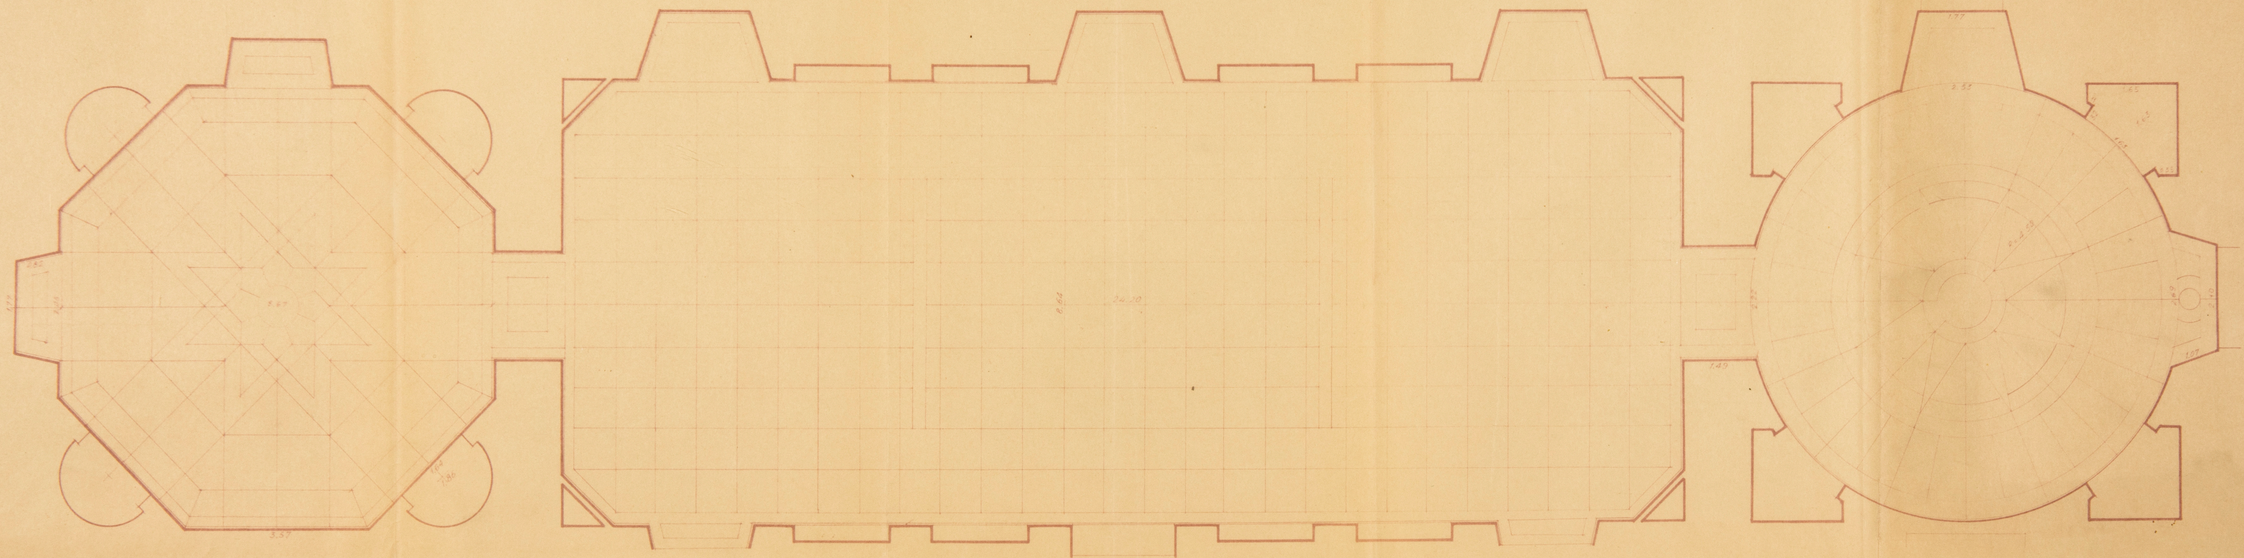

Escala 1:50

Madrid - Enero - 1913.
El Arquitecto.

4141

FORJADO DEL TECHO DEL SÓTANO CON VIGAS PRETENSADAS

VIGA METÁLICA

PATIO

ARCHIVO ARQUITECTOS
exp. 6078/10

PLANTA PRINCIPAL

ESCALA 1:200

ARCHIVO BIBLIOTECA
6079/11

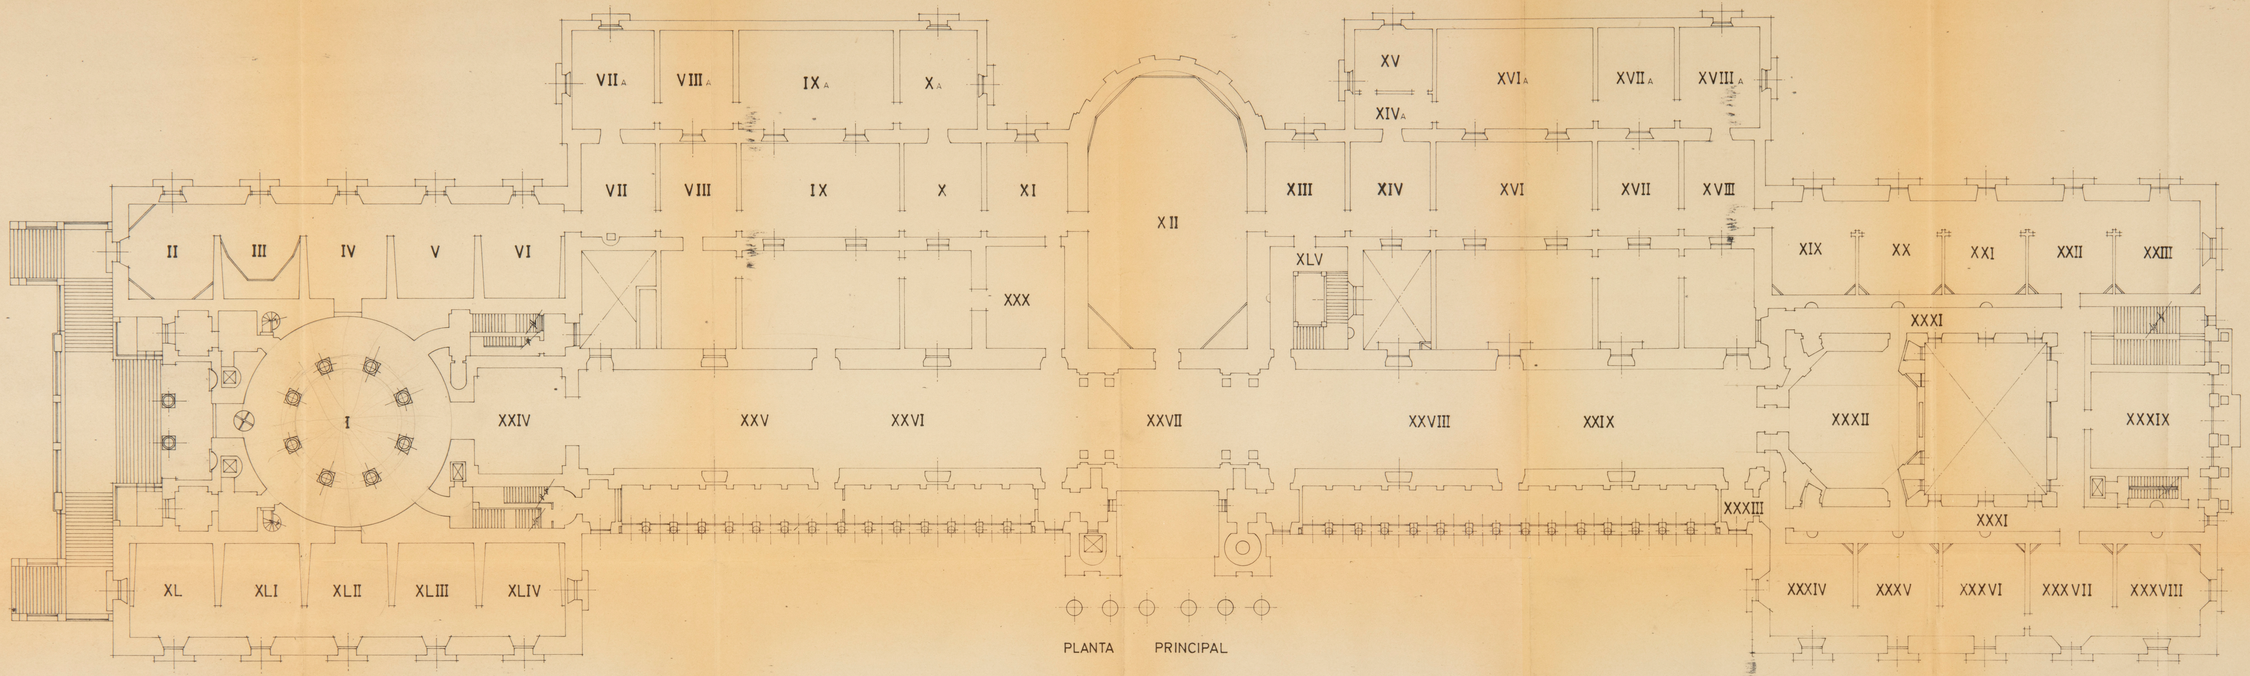

ESCALA 1:200

ARCHIVO BIBLIOTECA 21.8079/12

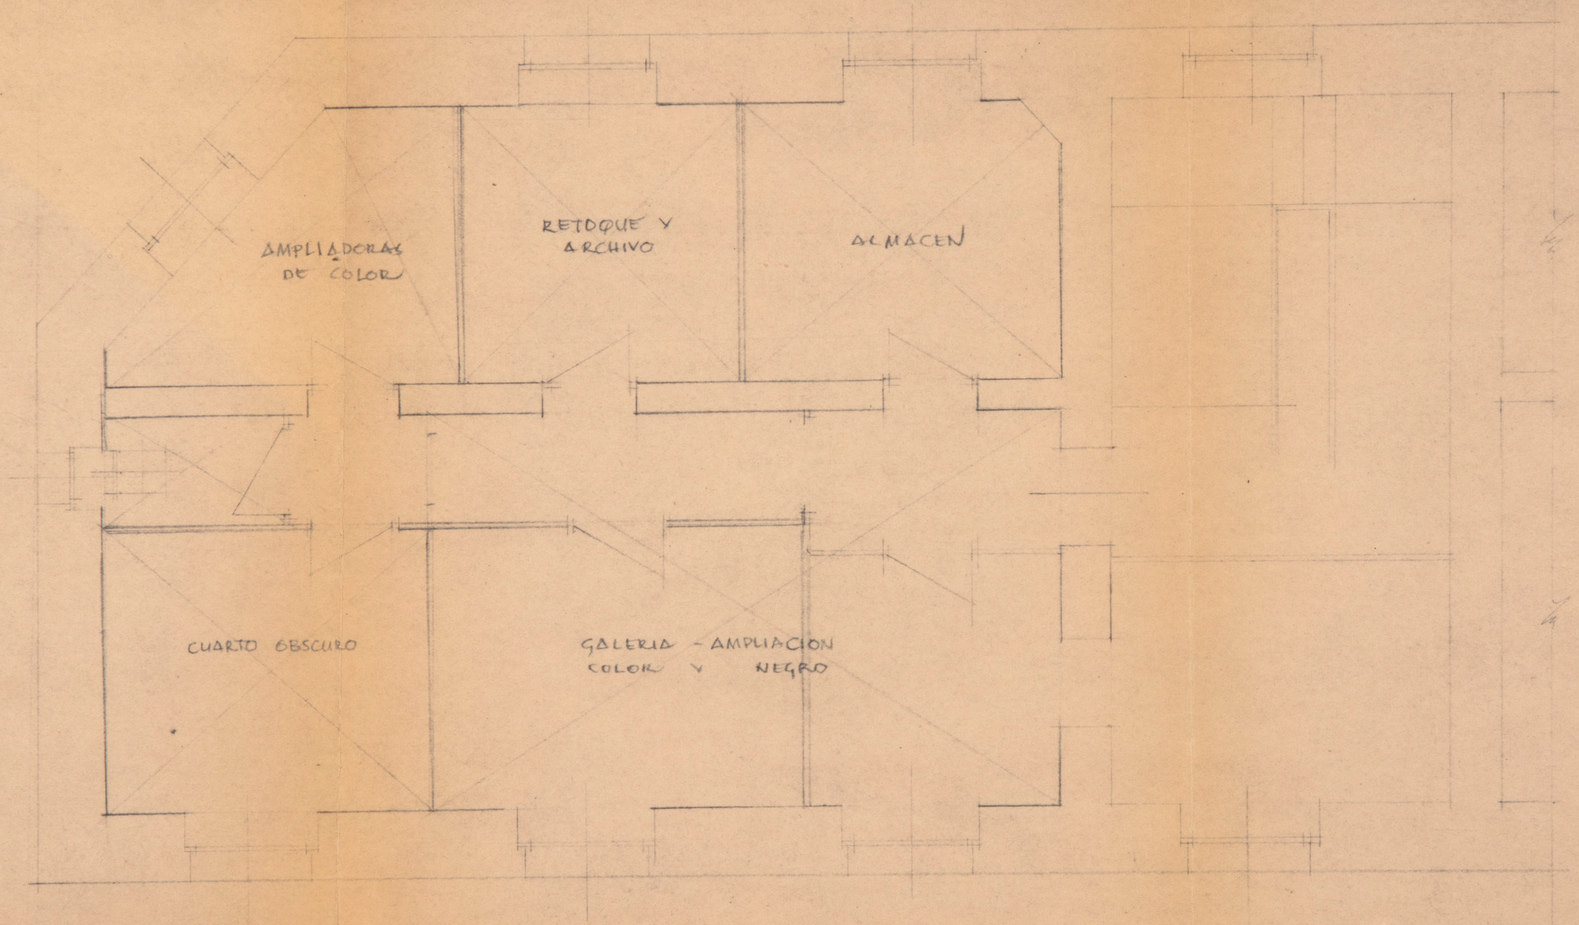

ARCHIVO
BIBLIOTECA
Pl. 6079/13

Pabellón N.

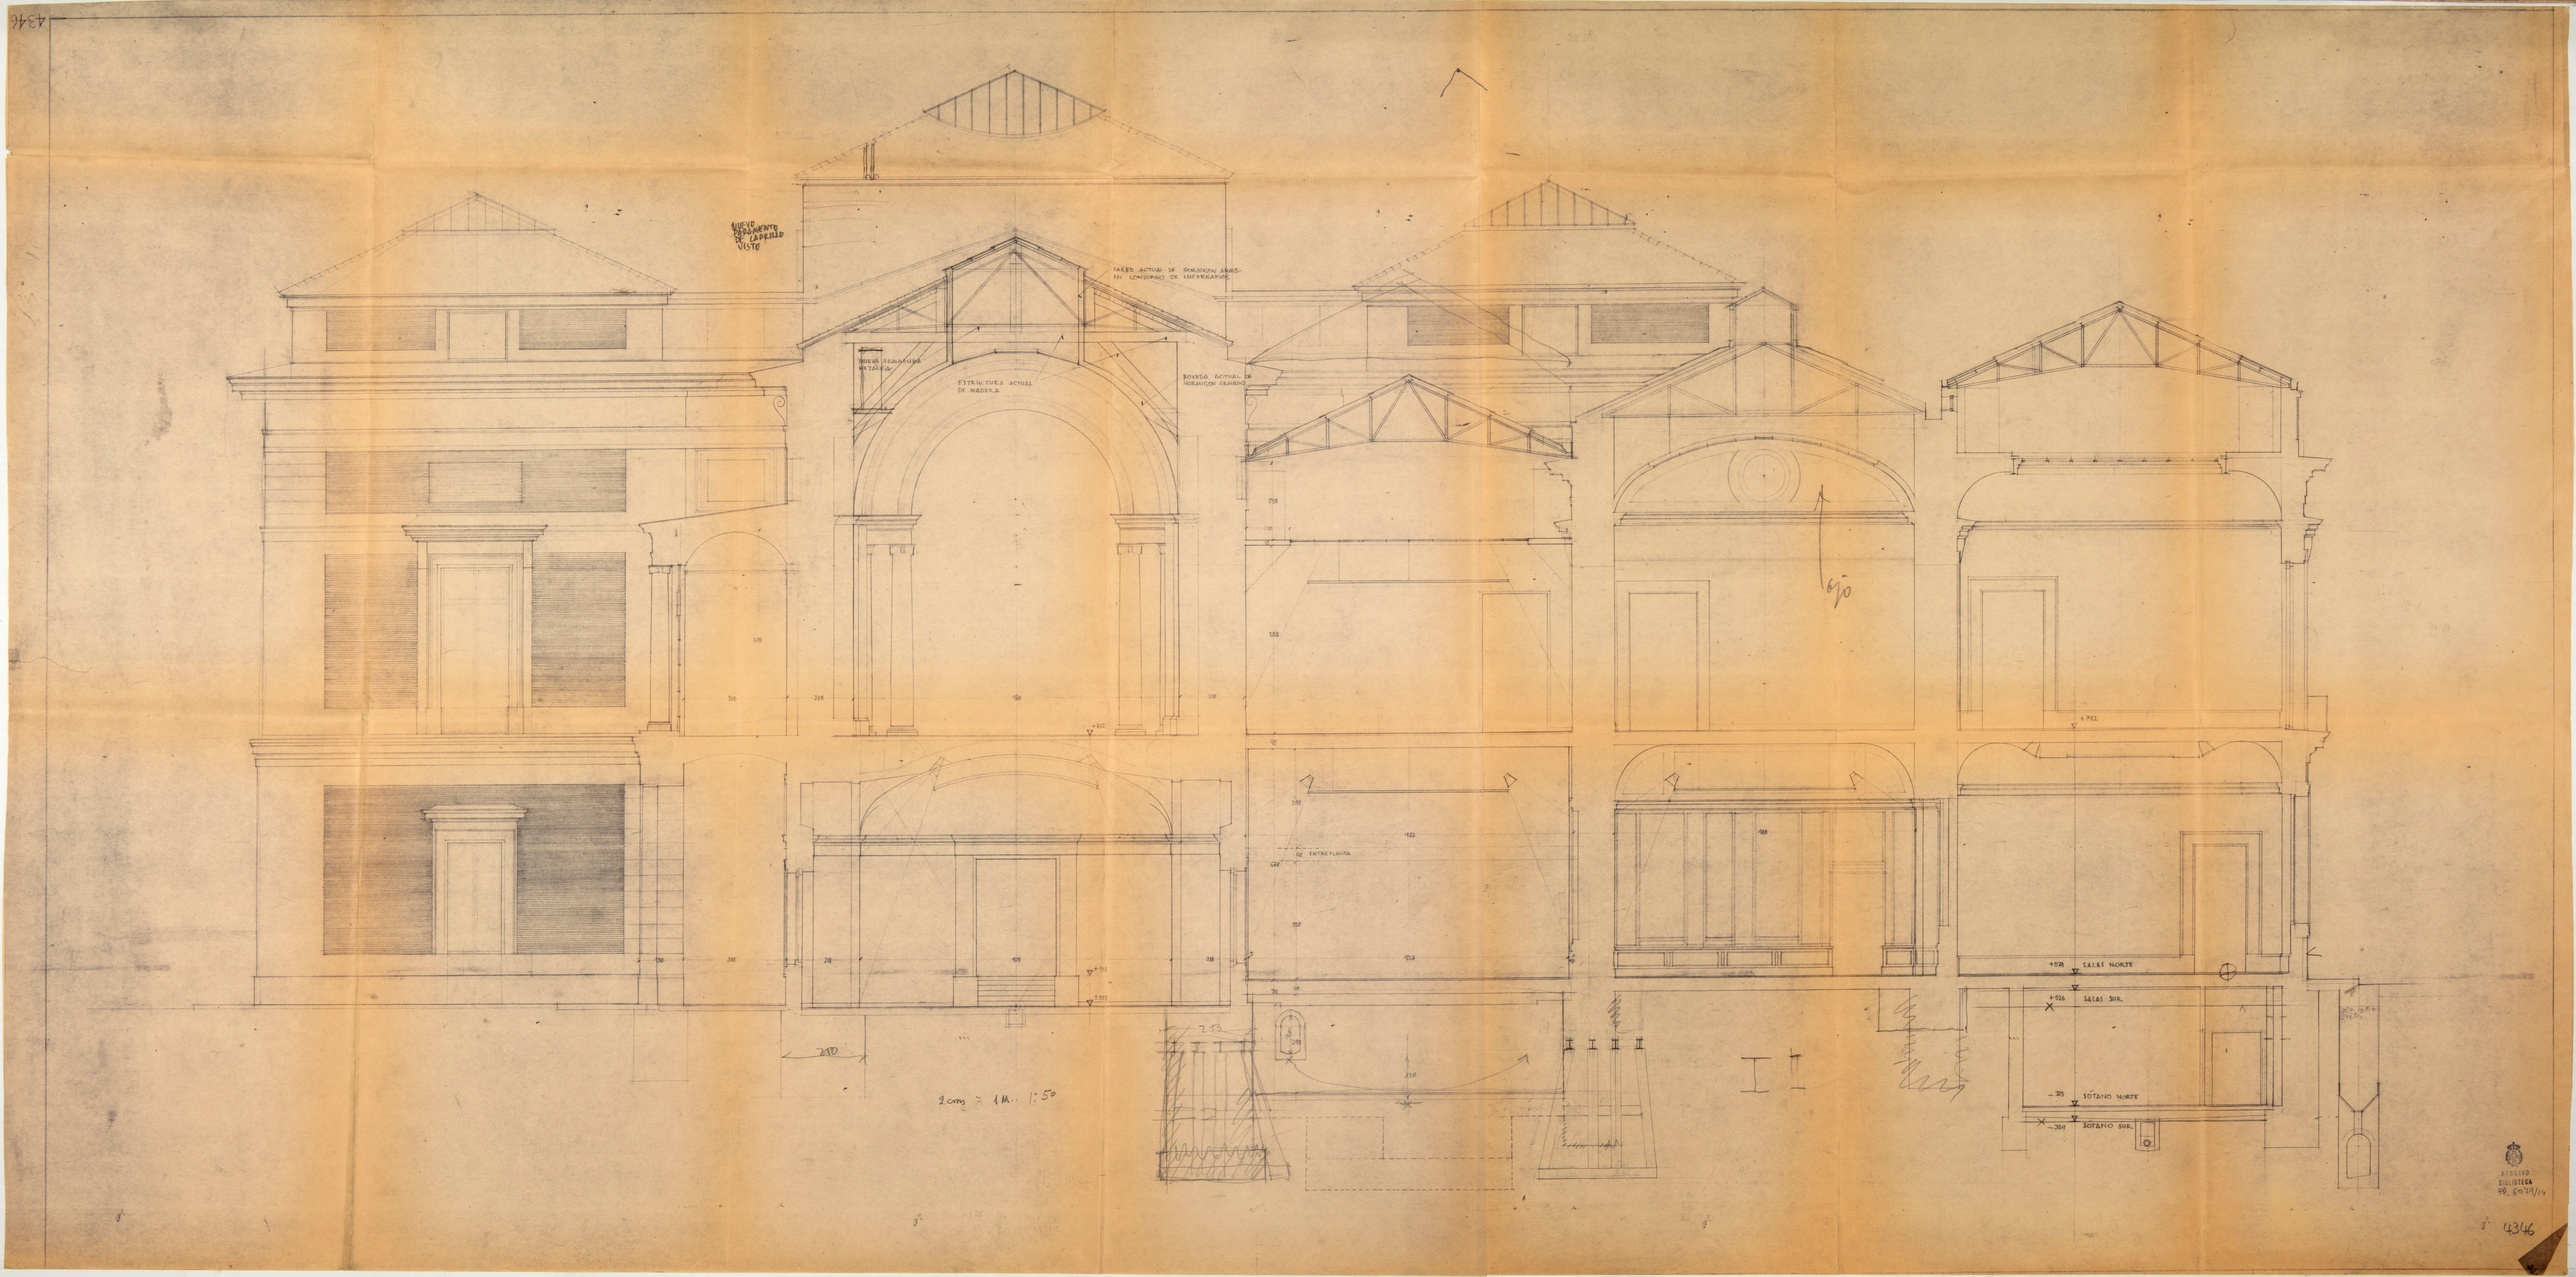
NUEVO PARAMENTO DE CABRILLO VISTO
PARED ACTUAL DE HORMIGON ARMADO EN CONTORNO DE LUCERNARIOS
NUEVA ARMADURA METALICA
ESTRUCTURA ACTUAL DE MADERA
BOVEDA ACTUAL DE HORMIGON ARMADO
ENTRE PLANTA
SALAS NORTE
SALAS SUR
SÓTANO NORTE
SÓTANO SUR
2 cms = 1 M. 1:50
4346

En todo el contorno hay un zócalo de 2 cms. saliente y 0,71 altura

CABALLEROS SEÑORAS

ARCHIVO BIBLIOTECA
PP 60-7/15

MUSEO NACIONAL DEL PRADO

ESTUDIO FOTOGRAFICO

EDIFICIO VIVIENDA CONSERJE

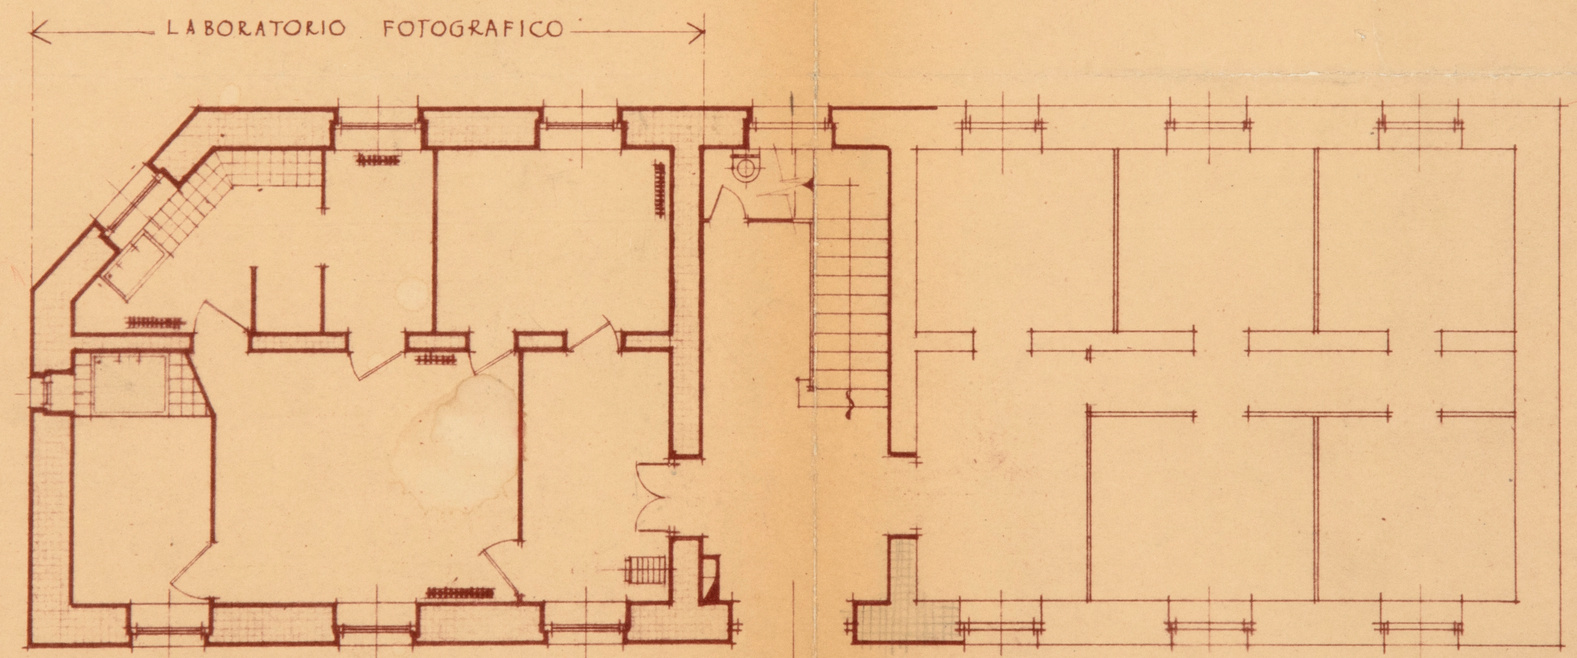

PLANTA BAJA

ESCALA 1:100

· MADRID · SEPBRE · 1952

EL ARQUITECTO,

ARCHIVO
BIBLIOTECA
Pl. 6079/16

3213

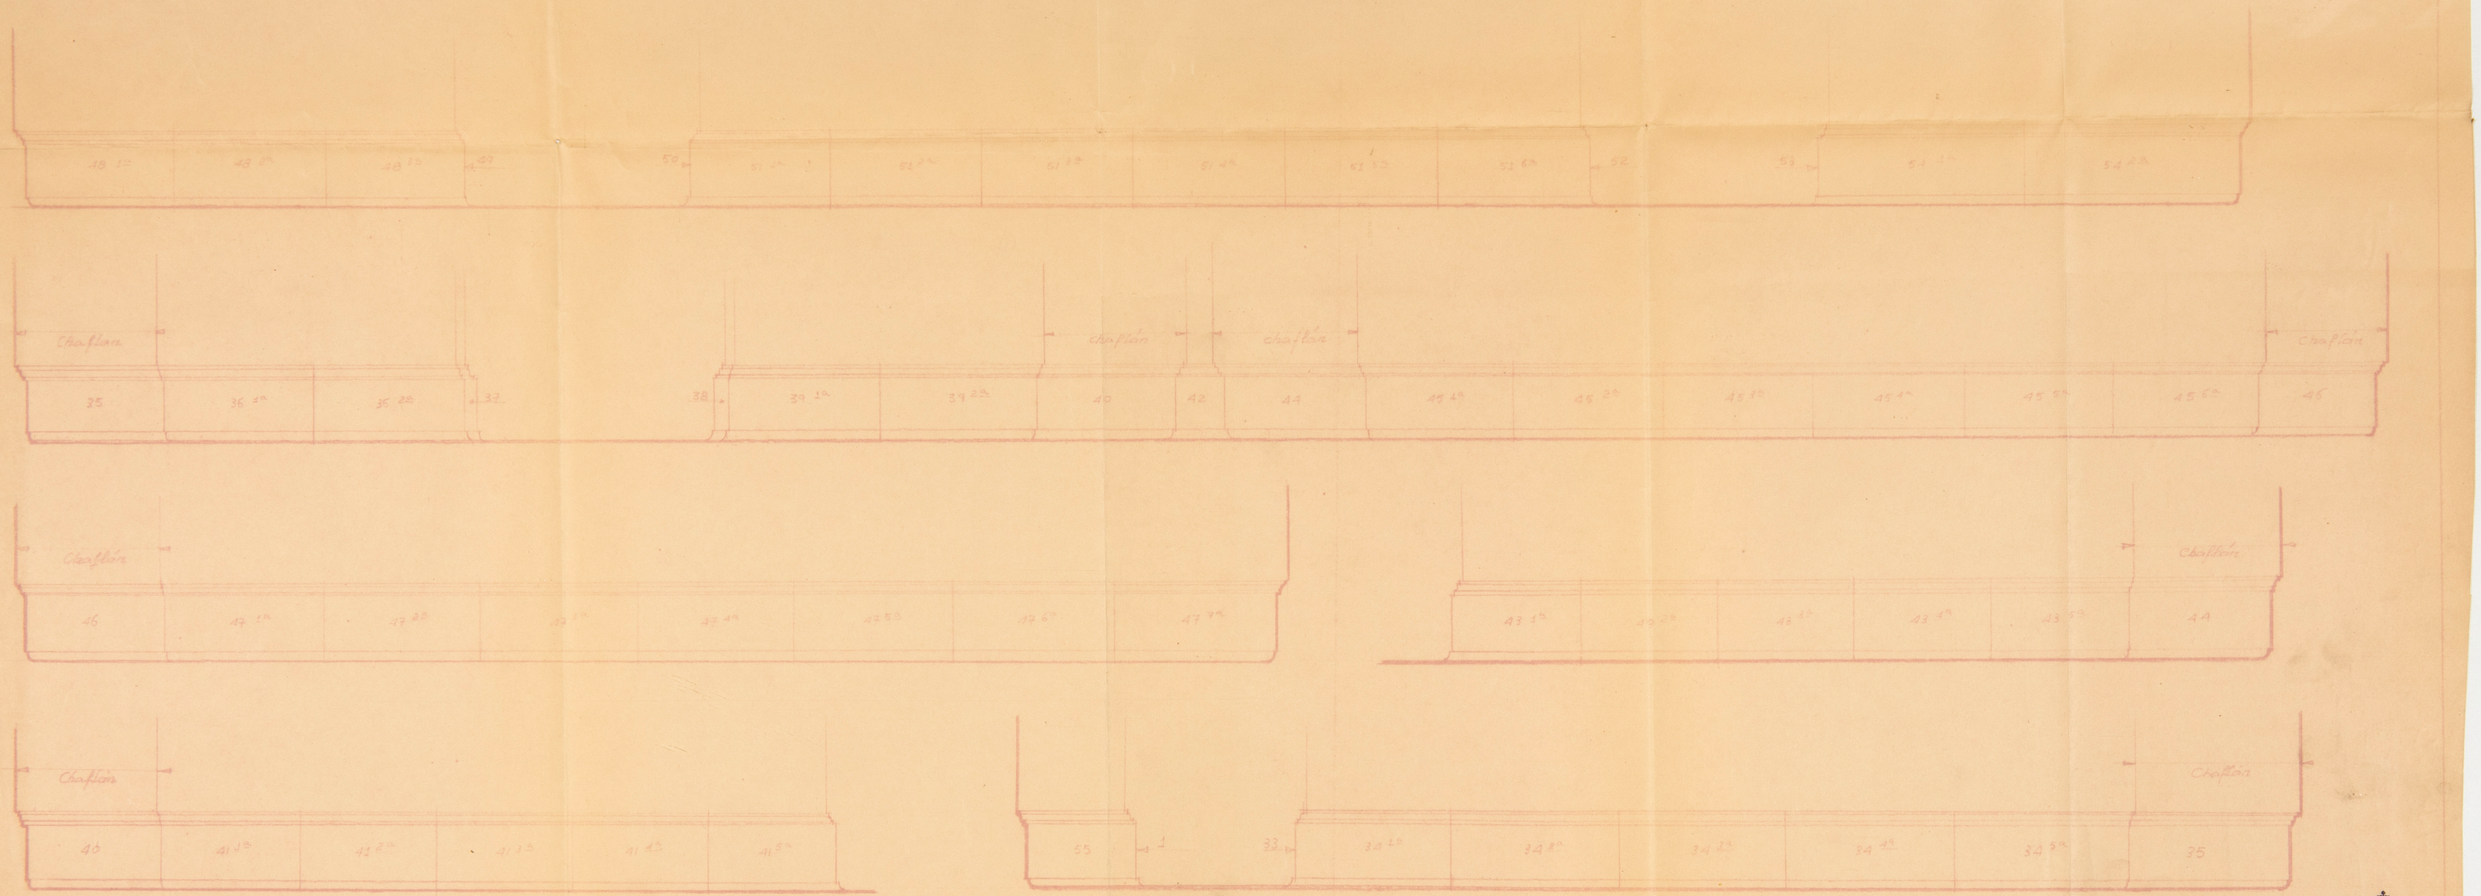

MVSEO DEL PRADO
MADRID
ESCALA 1:20

ARCHIVO
BIBLIOTECA
PP 6079/17

4497

SALA 73 COSTADOS E/12

ARCHIVO
BIBLIOTECA
R. 6094/15

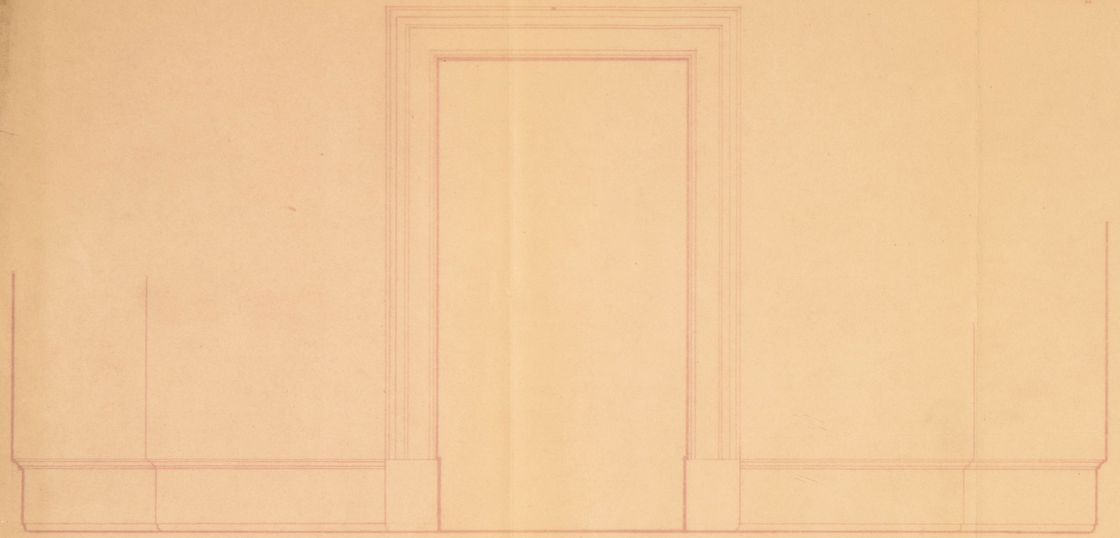

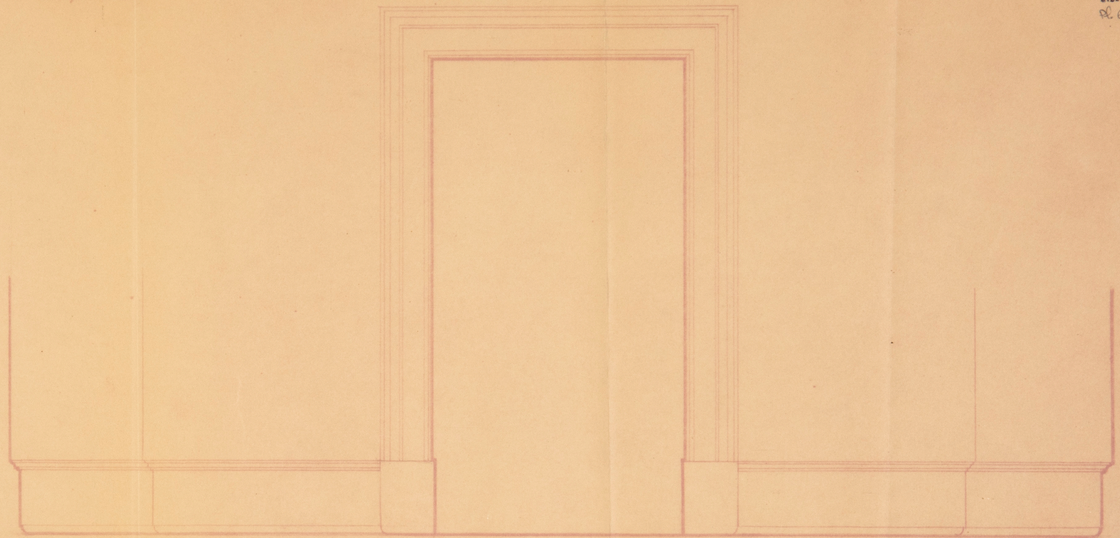

Pl. 6079/19

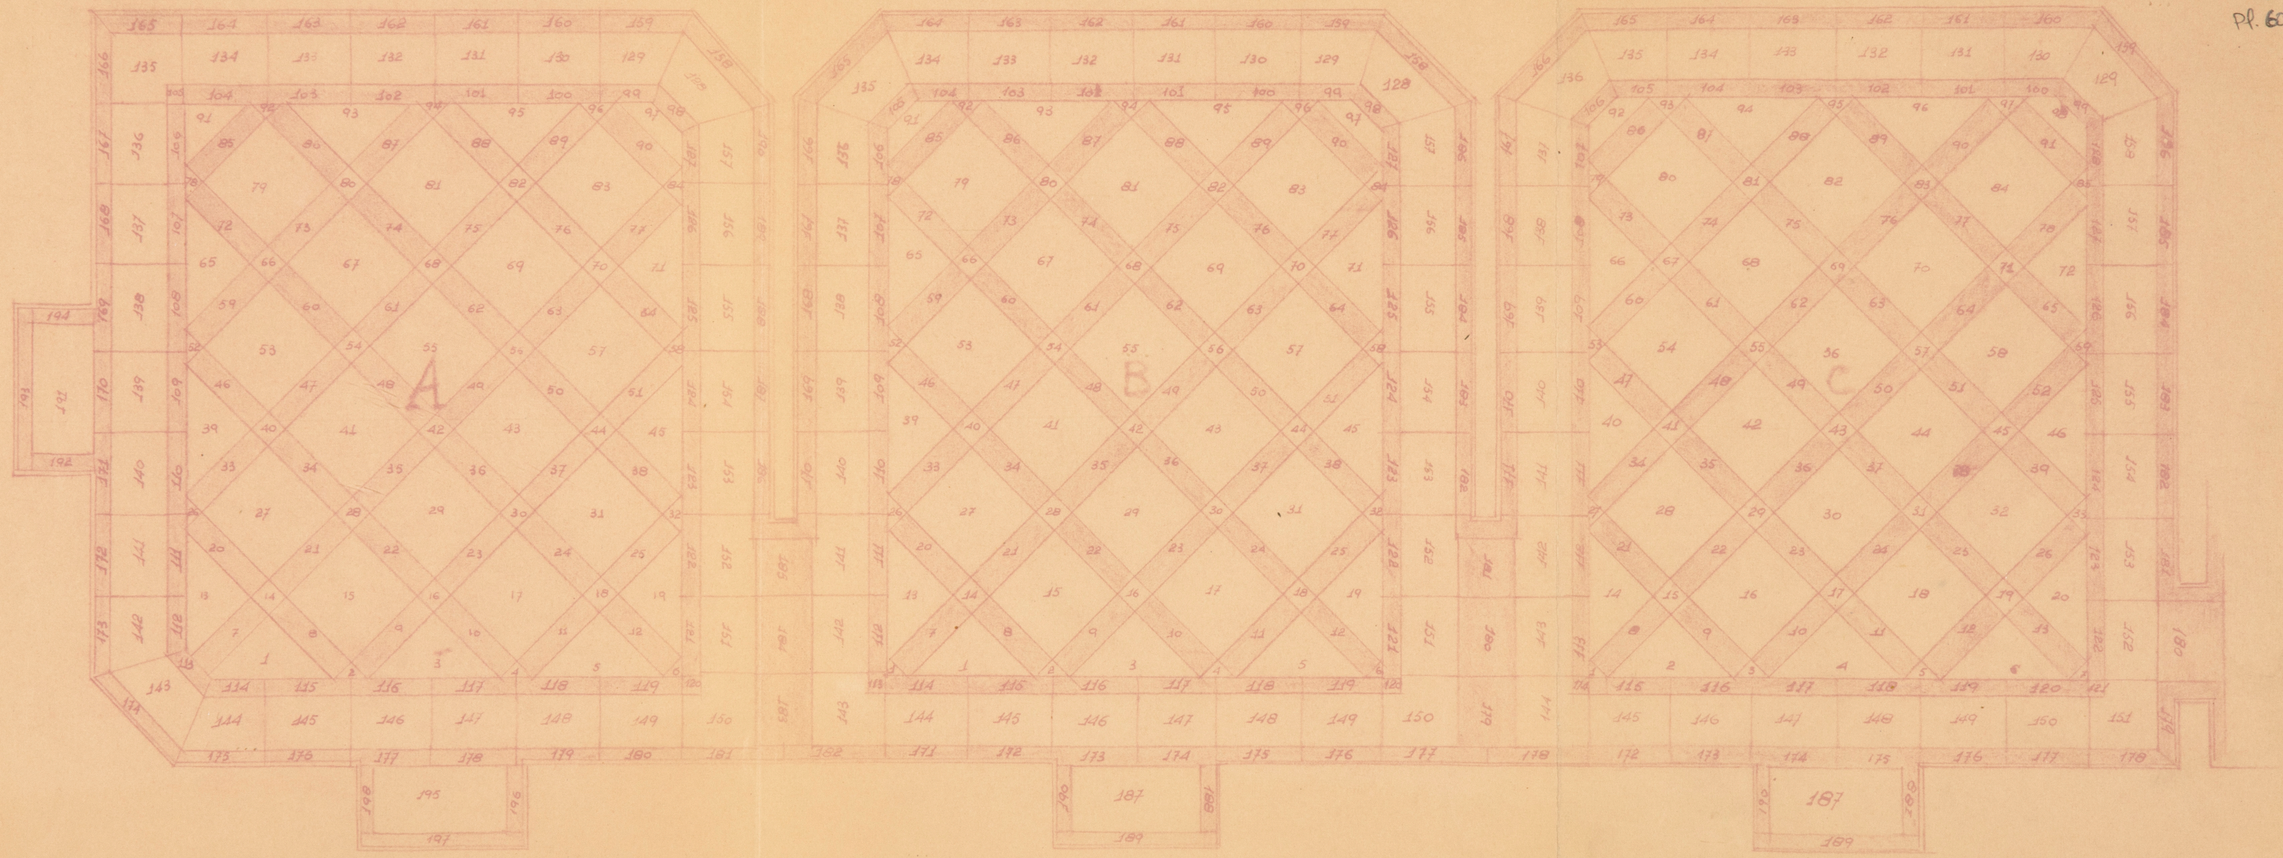

Pavimento de Marmol en las salas

4.4901

ARCHIVO
BIBLIOTECA
Pl. 6079/20

Pavimento de Marmol
4491

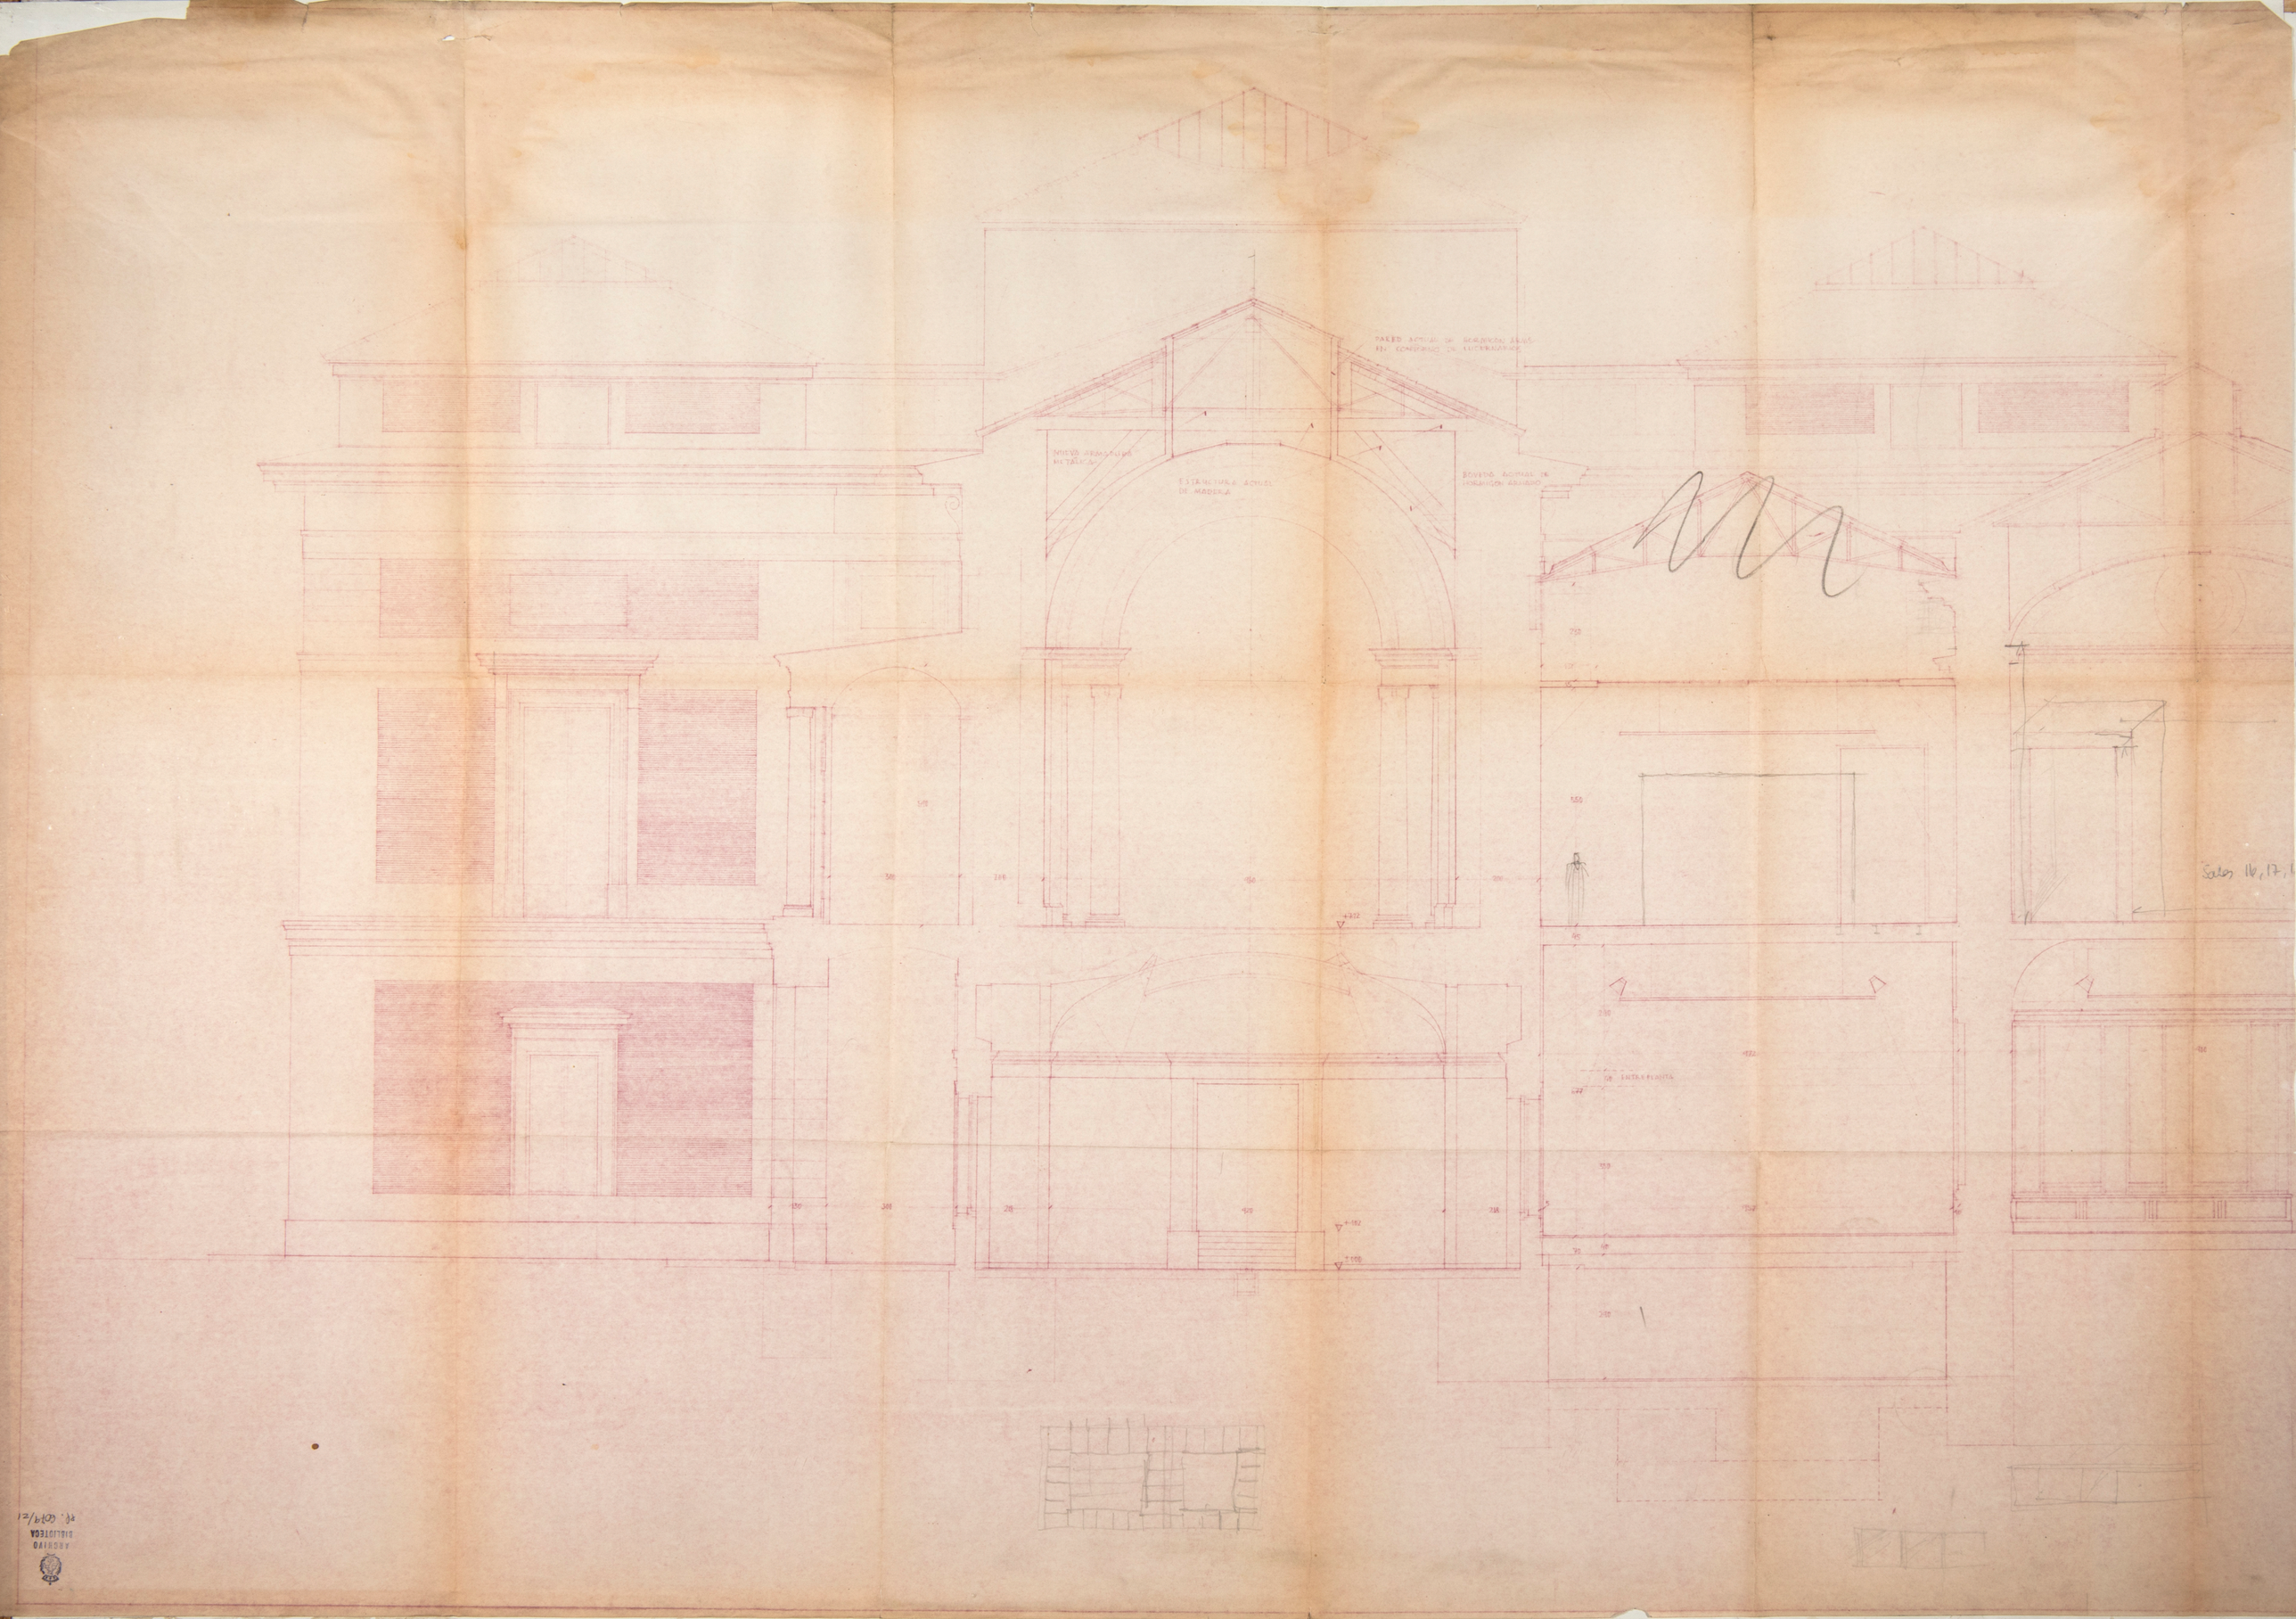
PARED ACTUAL DE HORMIGON ARMADO EN CONTORNO DE LUCERNARIOS
NUEVA ARMADURA METÁLICA
ESTRUCTURA ACTUAL DE MADERA
BOVEDA ACTUAL DE HORMIGON ARMADO
Sales 16, 17,

Museo del Prado

Pavimento Salas 68-67-66-65-64

ESCALA 1:50

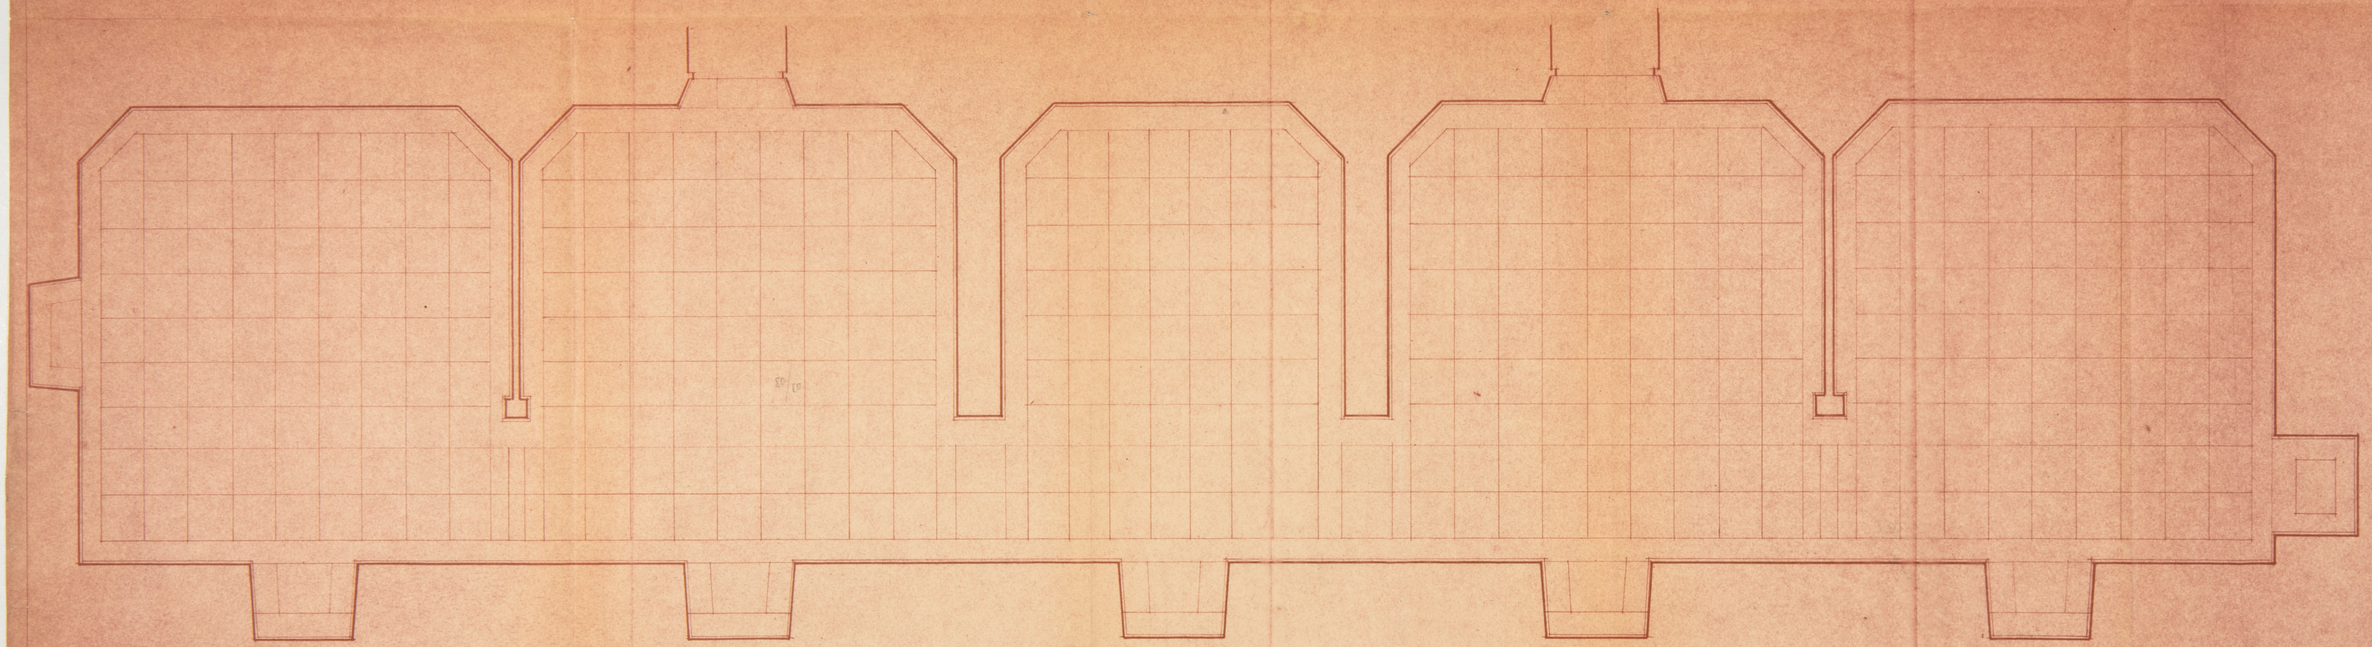

ARCHIVO BIBLIOTECA
Pl. 8078/22
4487

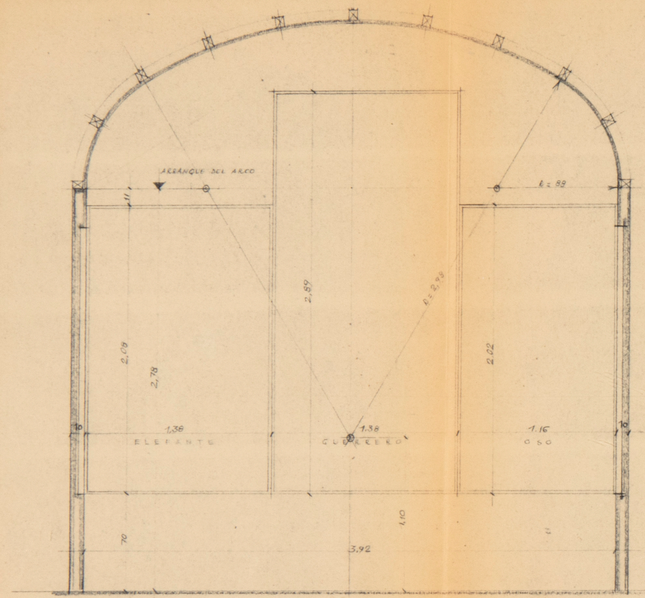

FRENTE

4,12

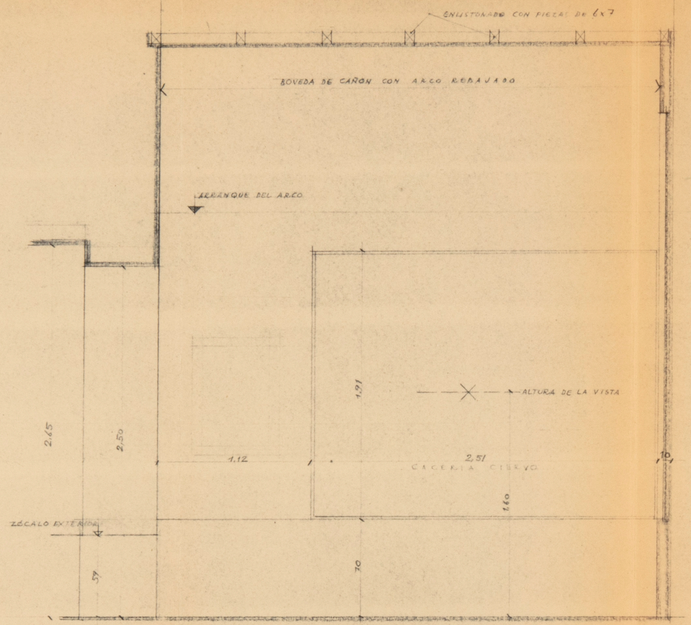

LATERAL IZQUIERDA

3,63

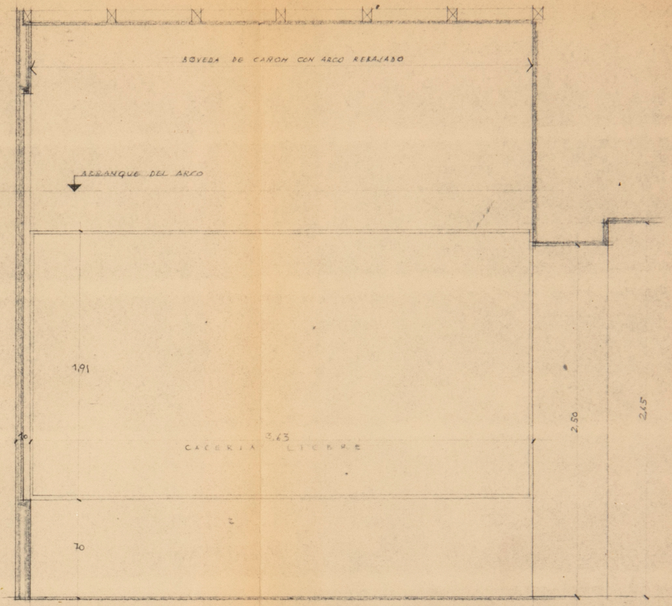

LATERAL DERECHA

ESCALA 1:20

ARCHIVO
BIBLIOTECA
RP. 6079/23

MUSEO NACIONAL DEL PRADO

PROYECTO DE OBRAS GENERALES DE MEJORA E INSTALACIONES DIVERSAS

MADRID - MARZO 1960 - J. M. MUGURUZA - ARQUITECTO - PLANO 26

4488

PASEO DEL PRADO

PLAZA DE MURILLO

JARDIN BOTÁNICO

MUSEO DEL PRADO

FELIPE IV

CALLE DE

CALLE DE ESPALTER

RUIZ DE ALARCON

ESCALA DE 1:500

ARCHIVO BIBLIOTECA
Exp. 6029/24

4459

ARCHIVO
BIBLIOTECA
Pl. 6079/25

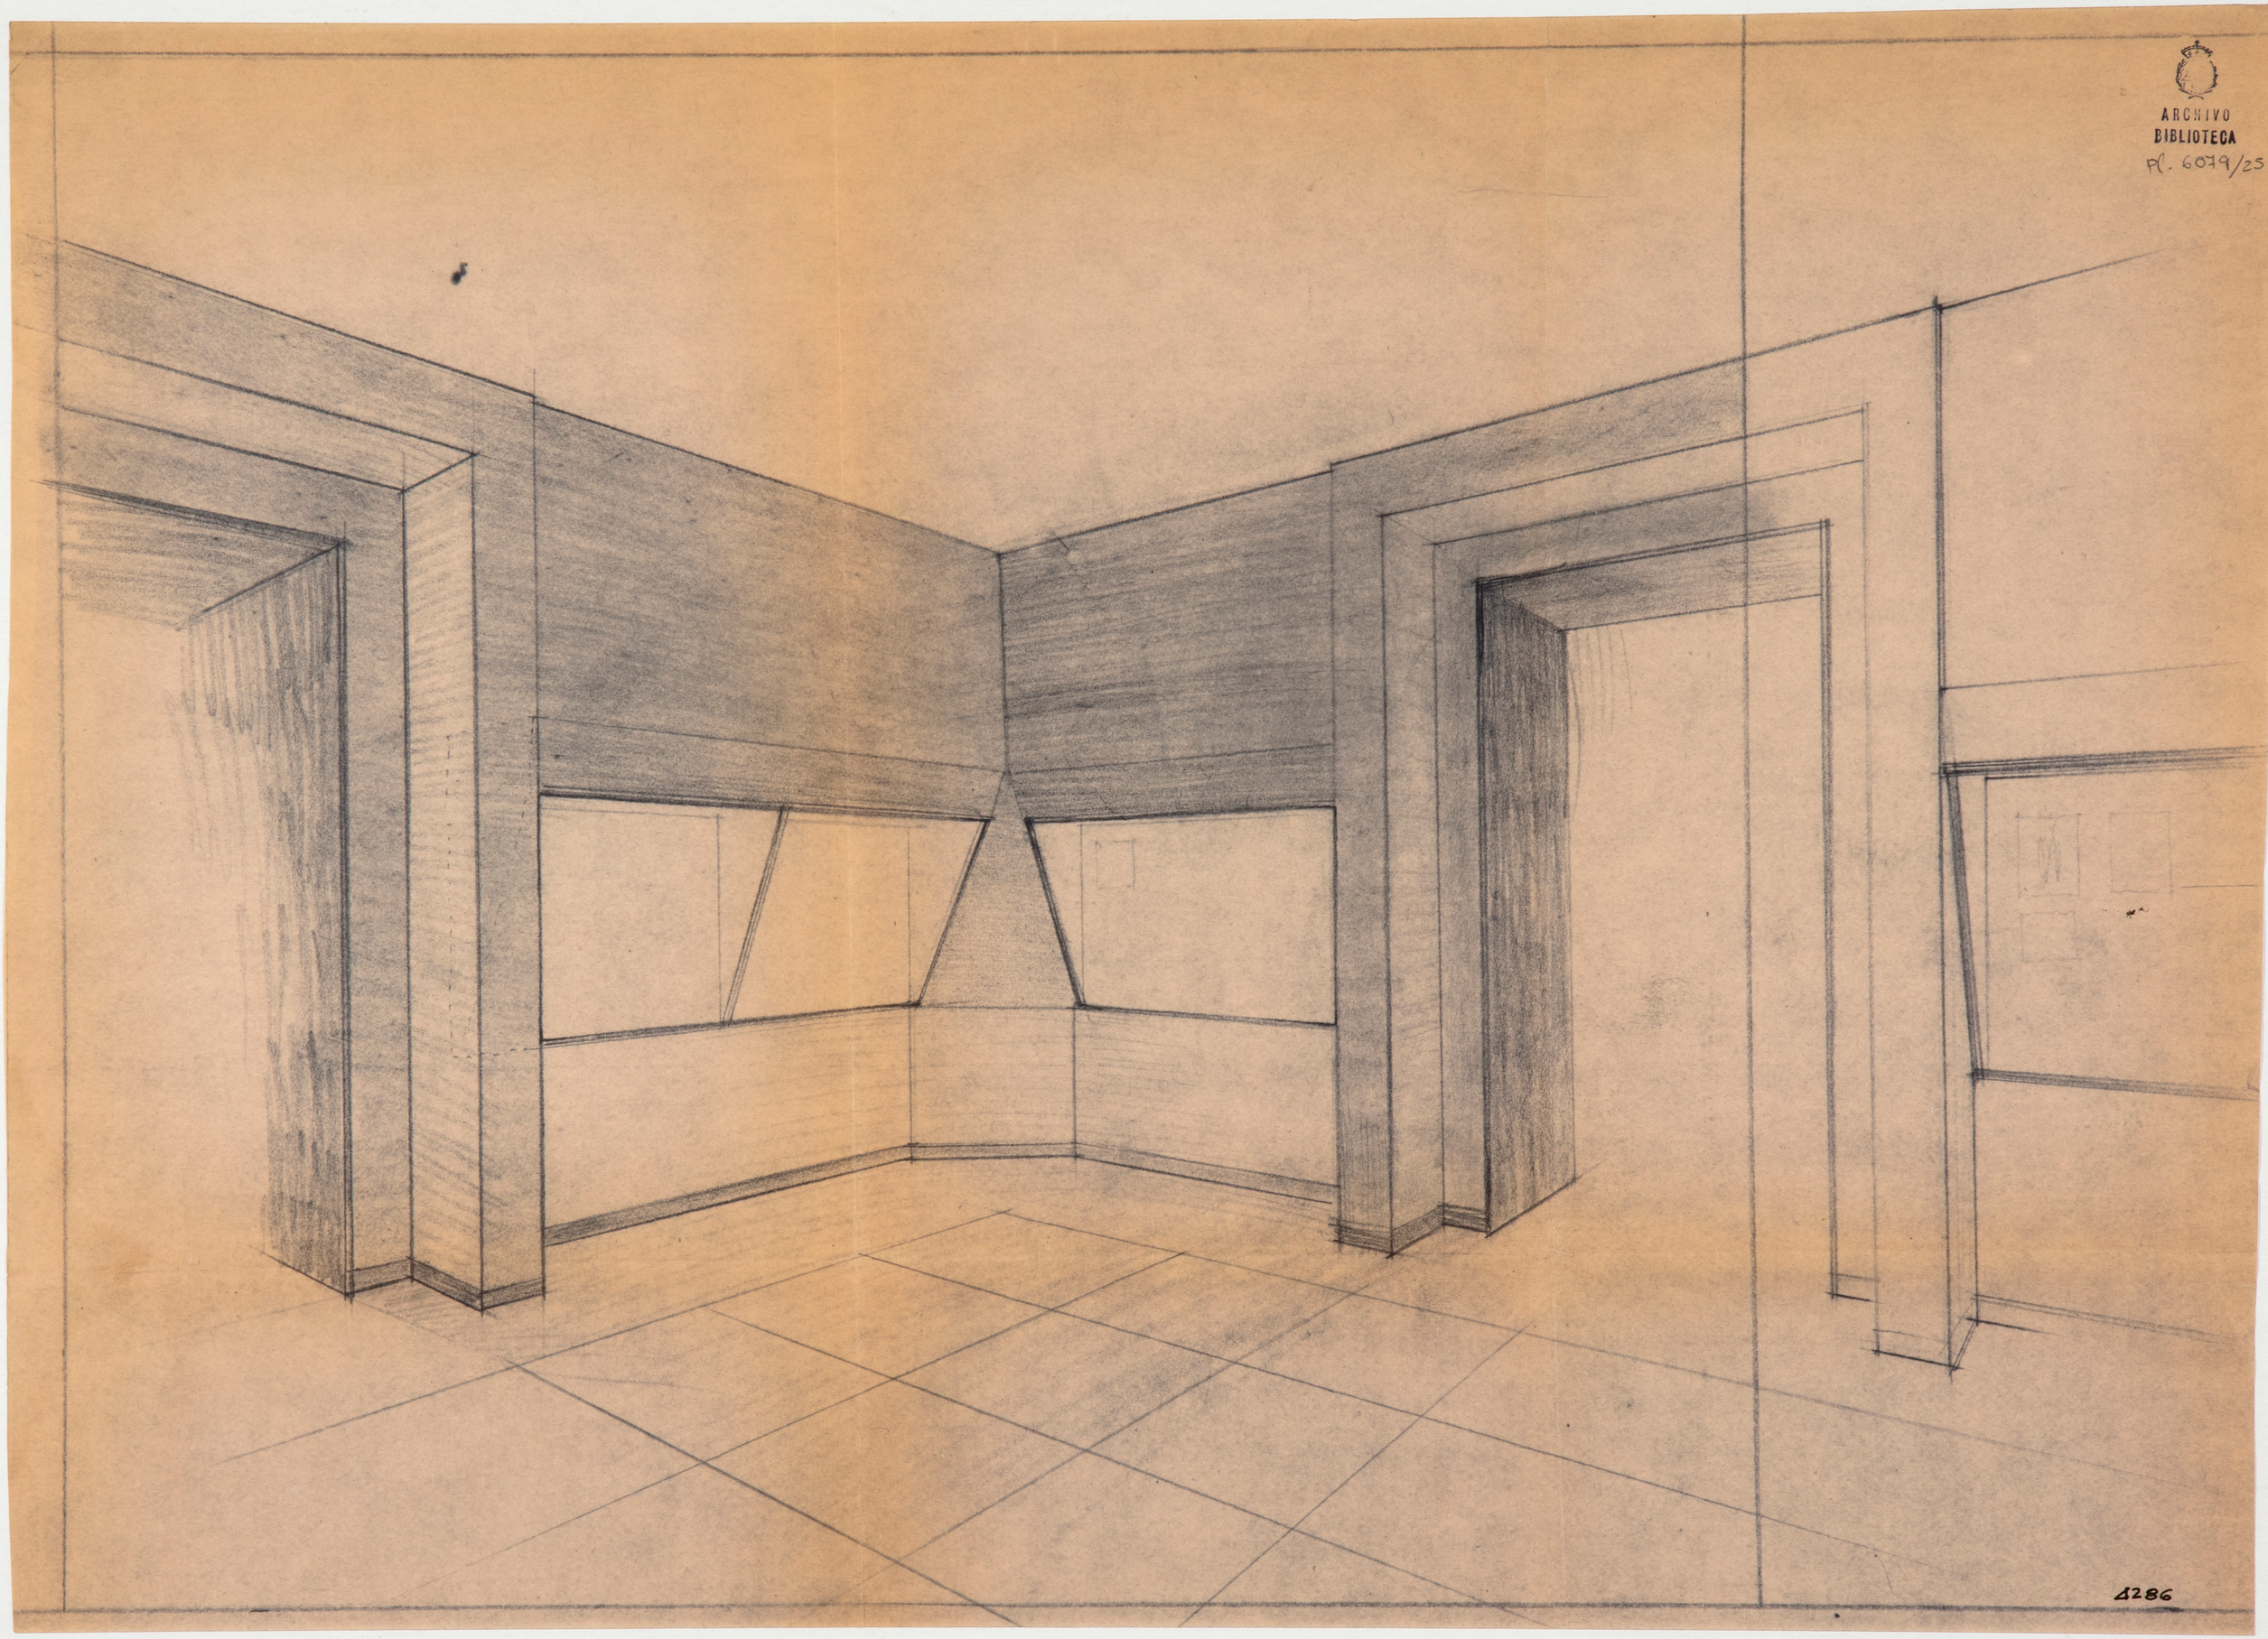

A286

"MUSEO DEL PRADO" SALA CIRCULAR. ALZADOS.

Escala 1:20

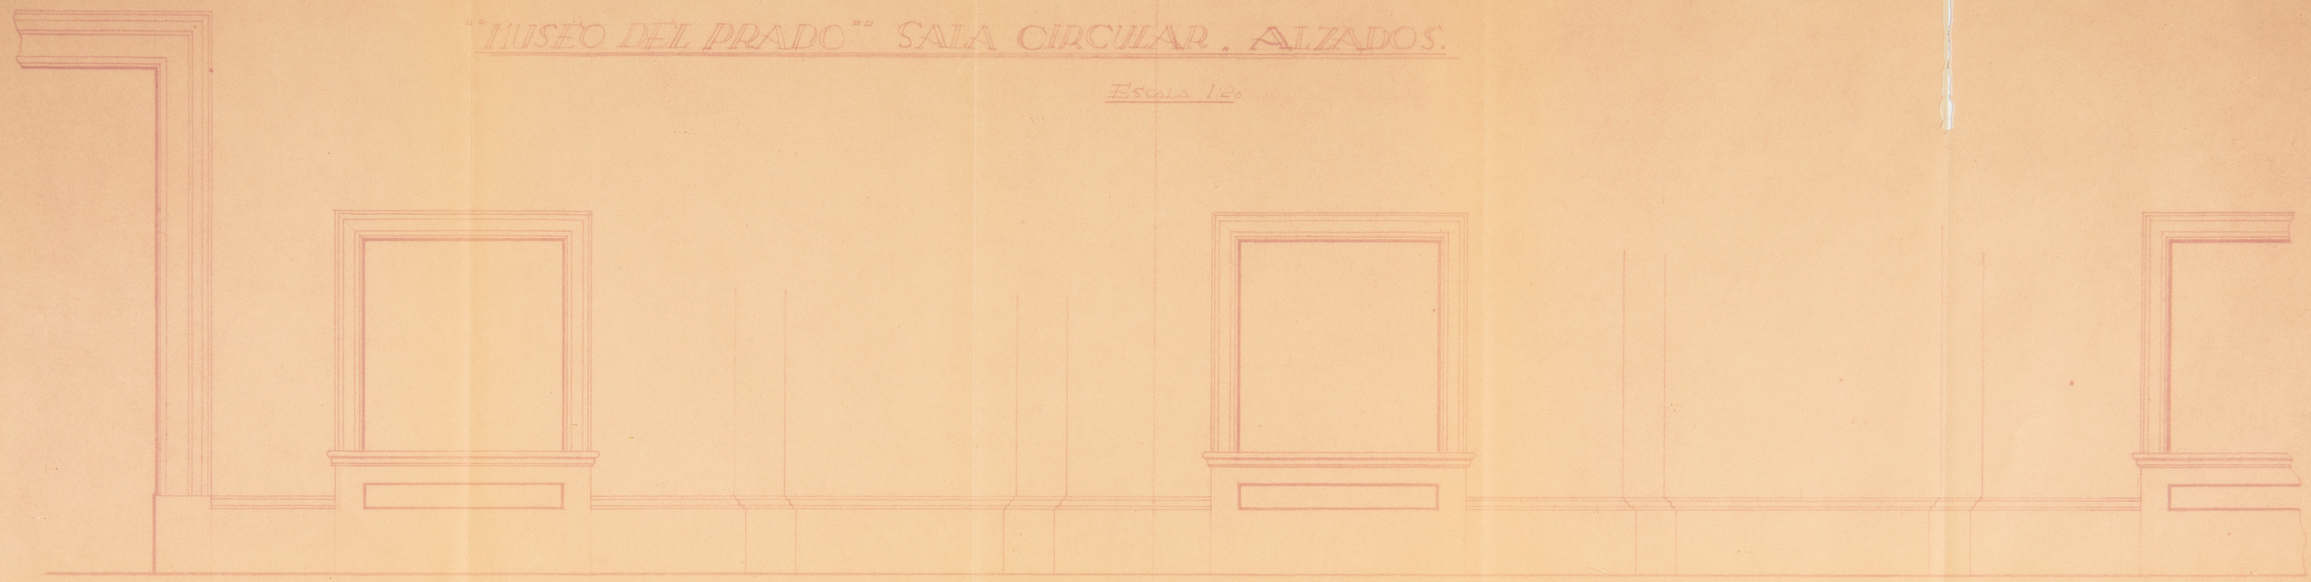

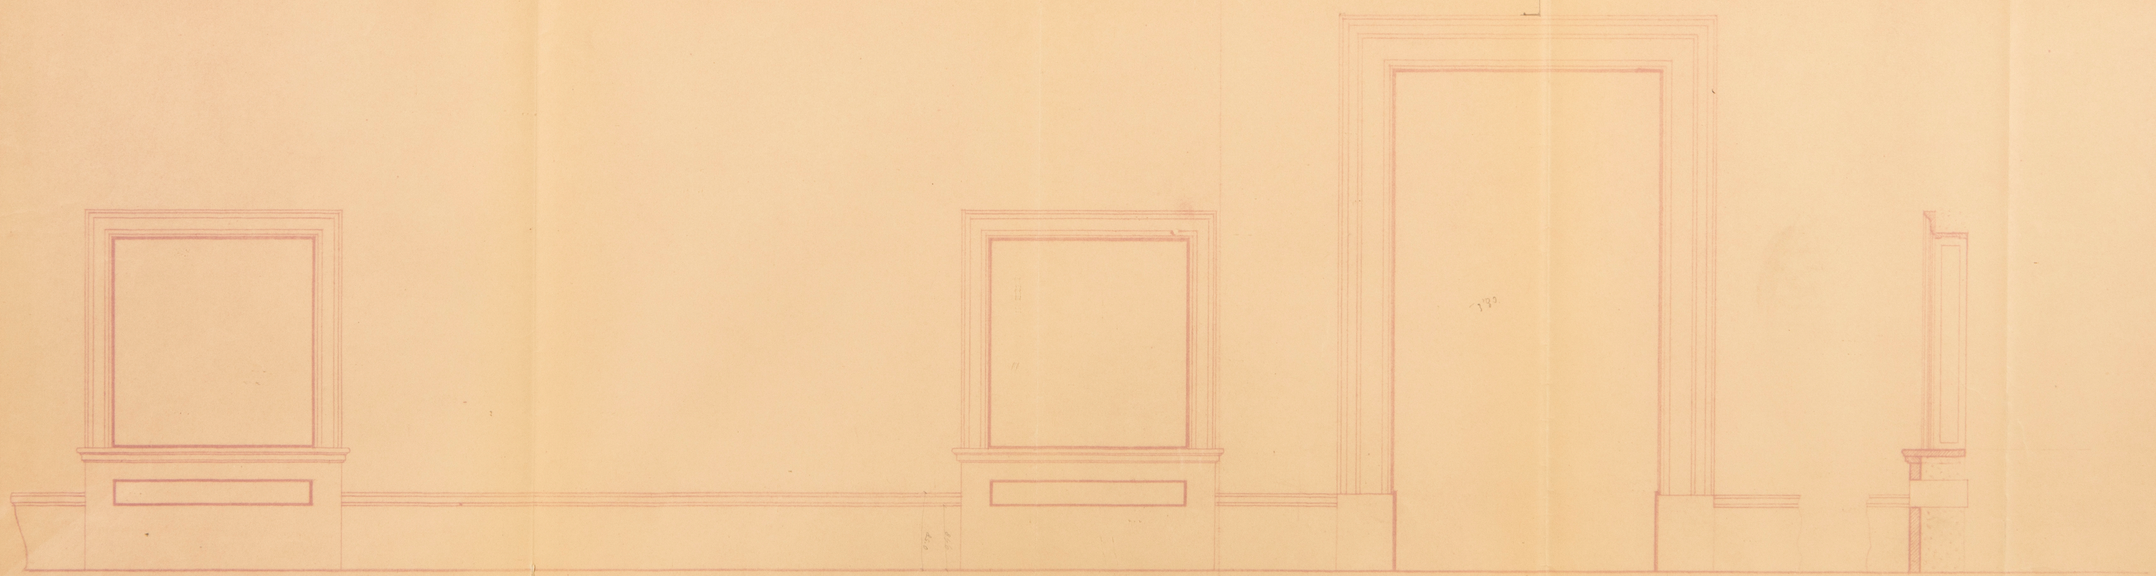

ARCHIVO
BIBLIOTECA
M. 6079/26