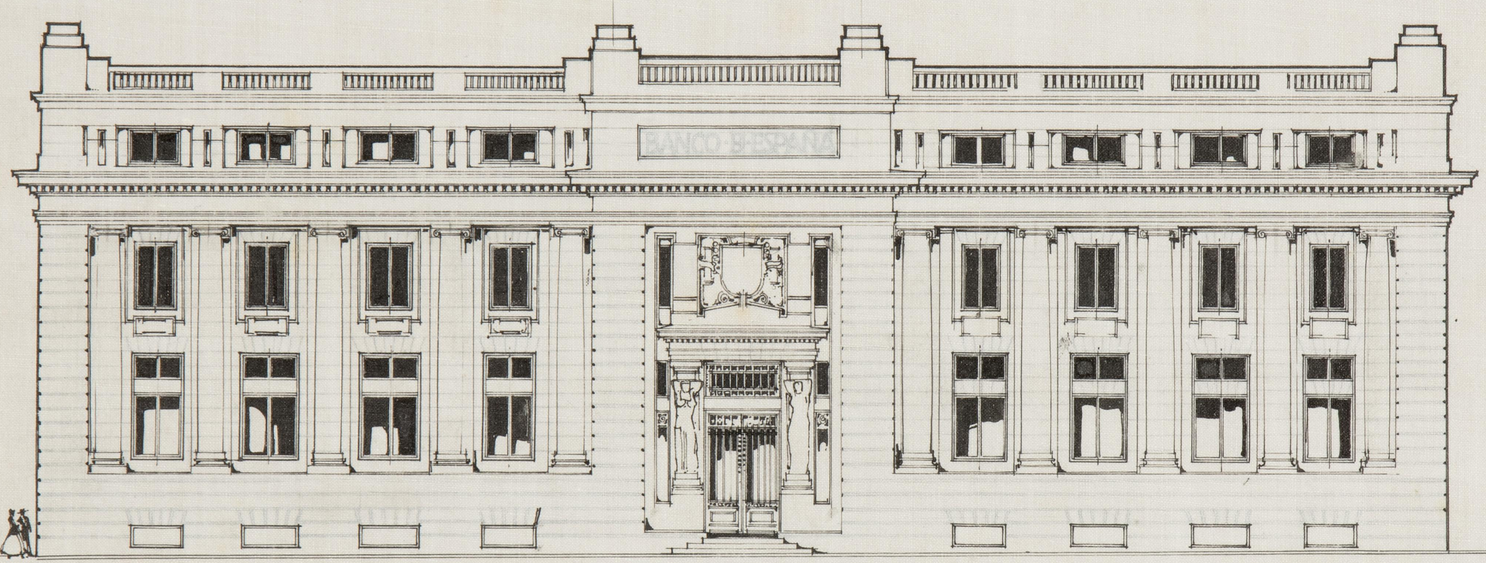

FACHADA·CORRE/PONDIENTE···
A·LA·CALLE·D·CANOVA/···

··· MADRID·1·D·NOVIEMBRE·D·1917
··· LO/·ARQVITECTO/

Pedro Muguruza Otaño

R. Martínez Zapatero

Nº 5.

Pl. 5372

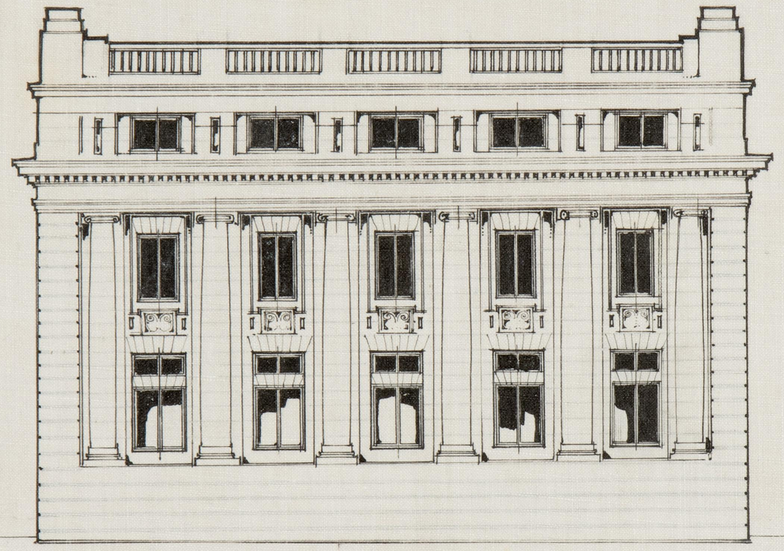

FACHADA · CORRESPONDIENTE · A ···
LA · PLAZA · D · LA · CONSTITUCION · ···

··· MADRID · 1 · D · NOVIEMBRE · D · 1917
··· LOS · ARQUITECTOS

R. Martín Lapatero

Pedro Muguruza Otaño

Nº. 5.

Pl. 5373

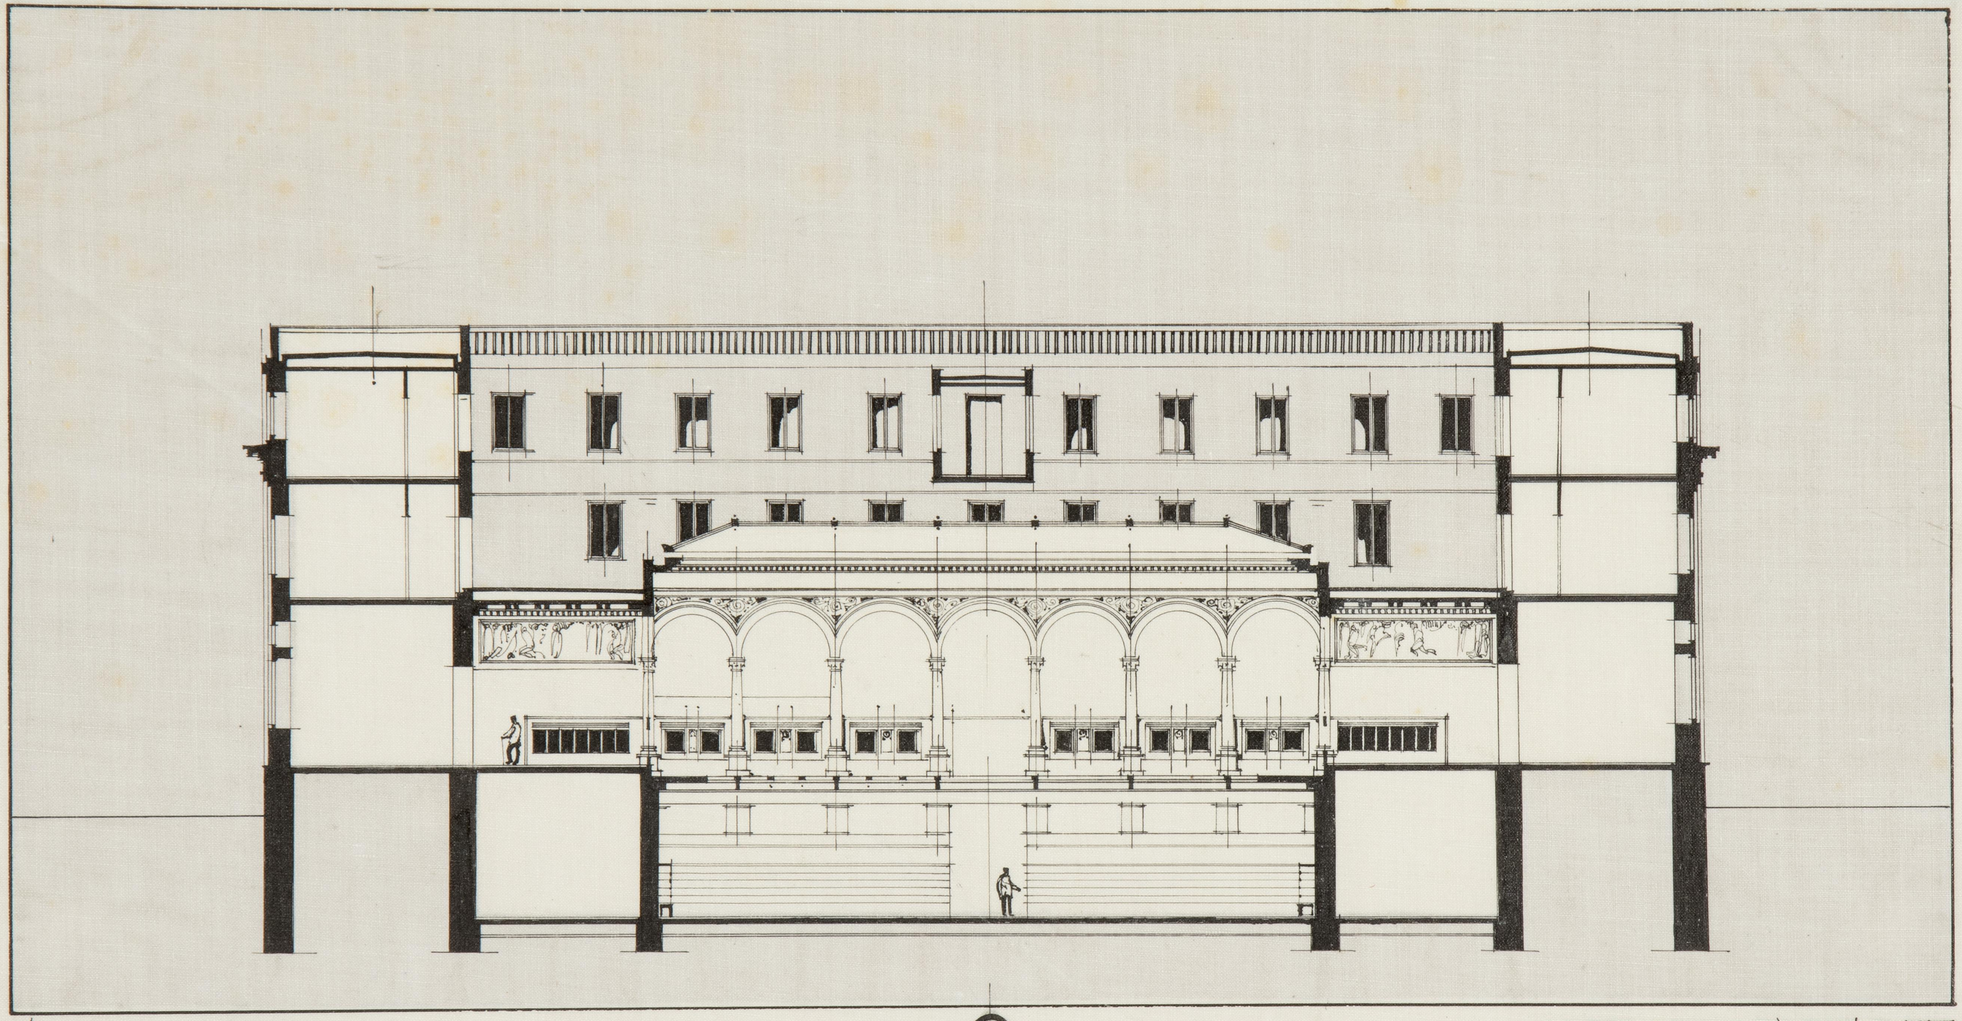

SECCION·LONGITVDINAL ···
ESCALA · 1·200 ···

B

··· MADRID · 1·D·NOVIEMBRE·D·1917·
··· LOS ·ARQVITECTOS

Pedro Muguerza Badía

R. Martz. Zapatero

Pl. 5344

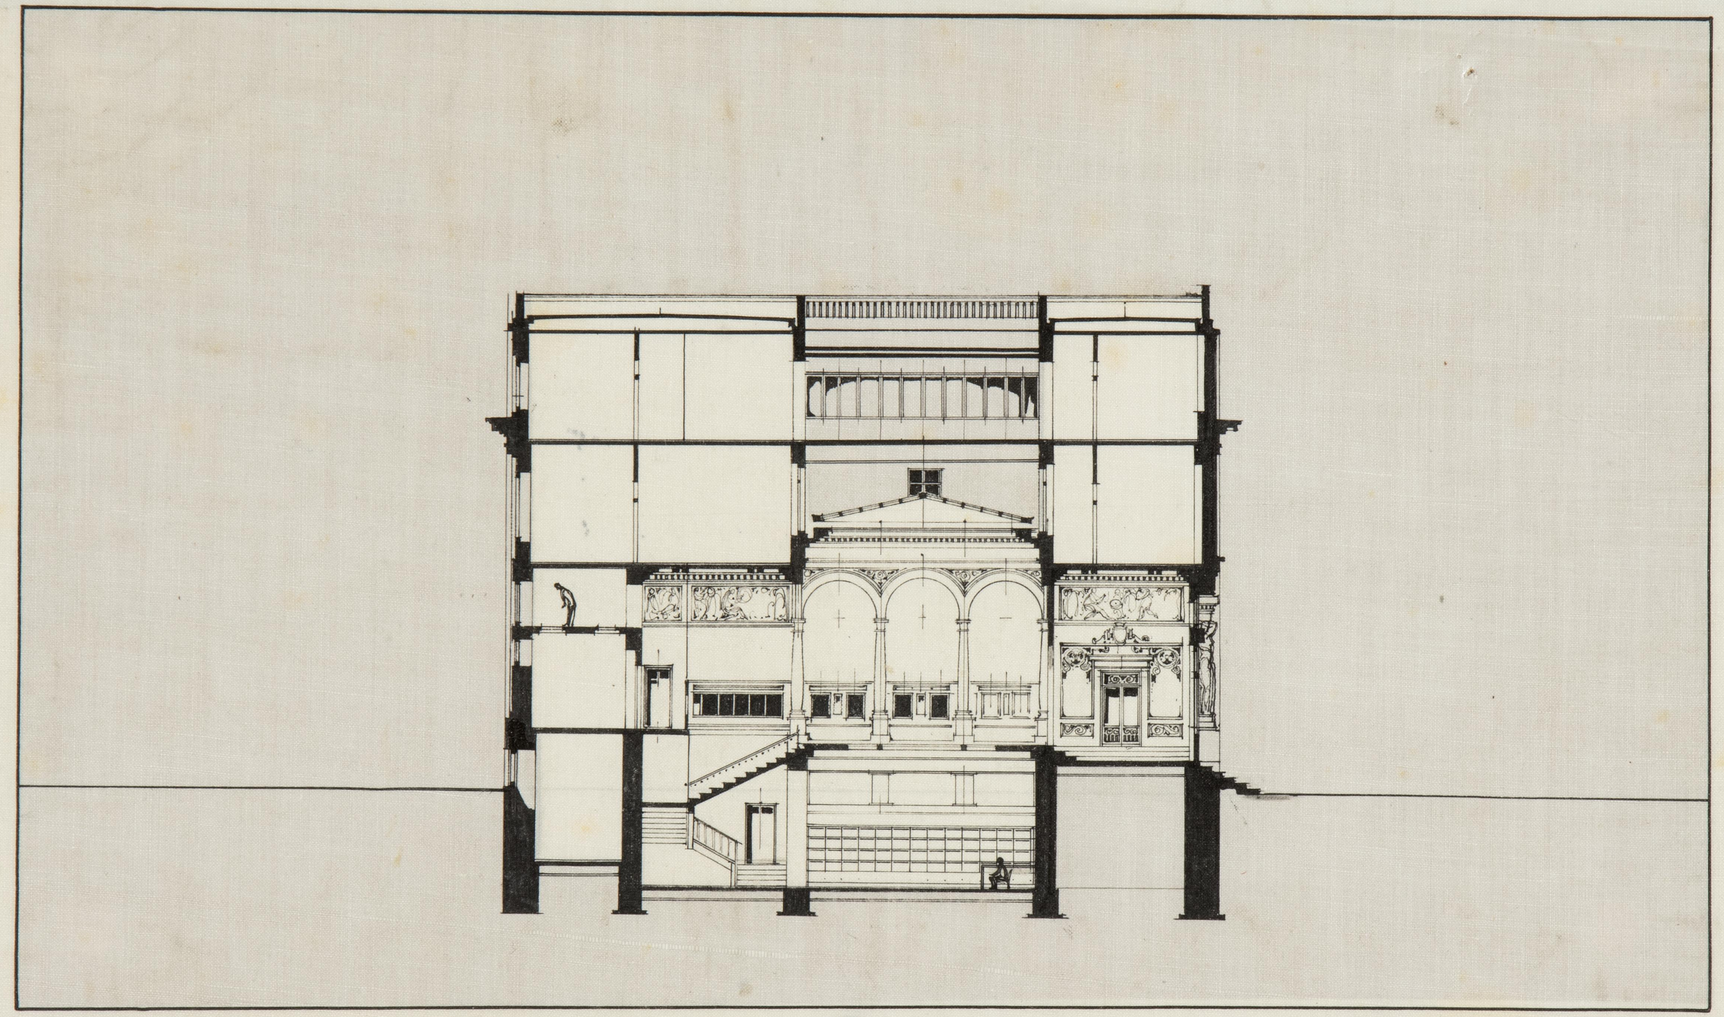

·SECCION· TRANSVERSAL·
·ESCALA·B· 1·200·

·MADRID·1·B·NOVIEMBRE·B·1917·
·LOS· ARQVITECTOS·

R. Mart.ª Zapatero

Pedro Muguruza Otaño

Pl. 5375

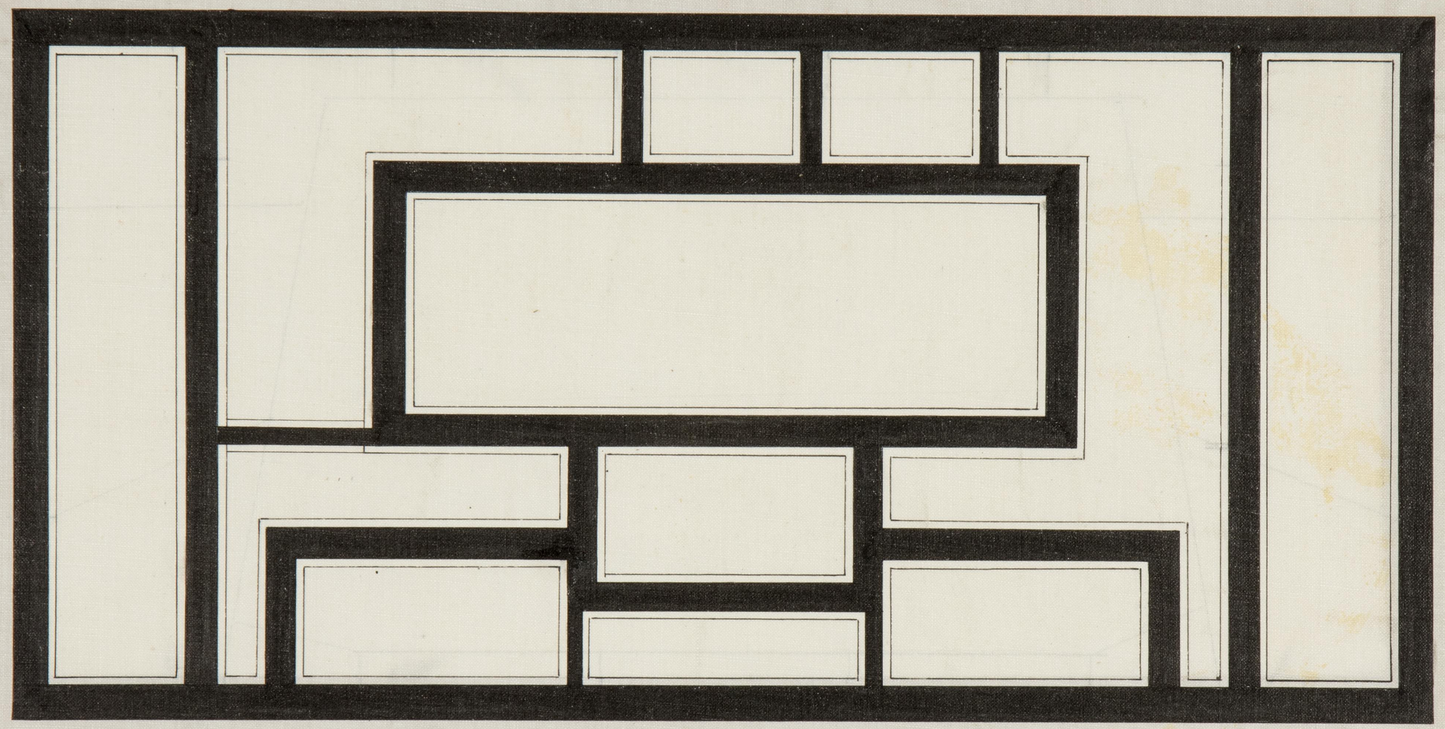

PLANTA DE CIMIENTOS ...
ESCALA: 1:200 ...

... MADRID · 1 · DE · NOVIEMBRE · DE 1917
... LOS · ARQVITECTOS

R. Martz. Zapatero

Pedro Muguera Plaza

Pl. 5376

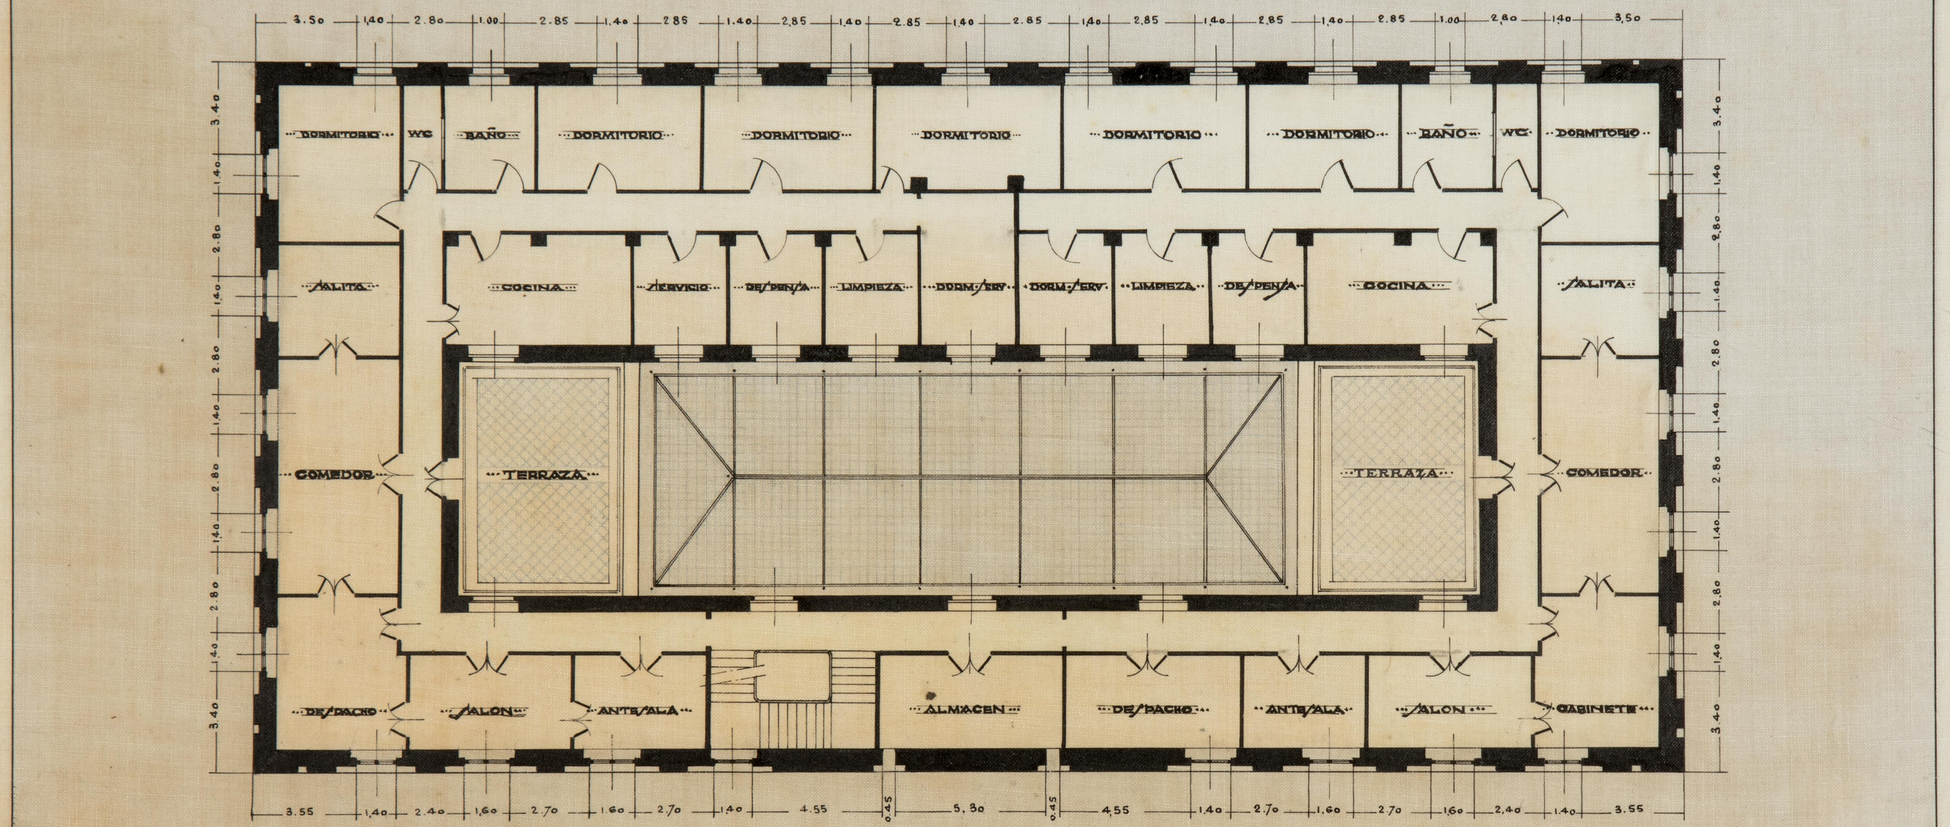

PLANTA B VIVIENDA I

ESCALA 1:200

B

MADRID 1 B NOVIEMBRE B 1917

LO ARQUITECTO

R. Monteverde Carpintero

Pedro Muguruza Otaño

Pl. 5377