

Standard
Eléctrica S.A.
FABRICA DE APARATOS
Y
CENTRALES PARA COMUNICACIONES

ARCHIVO
BIBLIOTECA



Pl. 3313

ARCHIVO
BIBLIOTECA
Fl. 3344

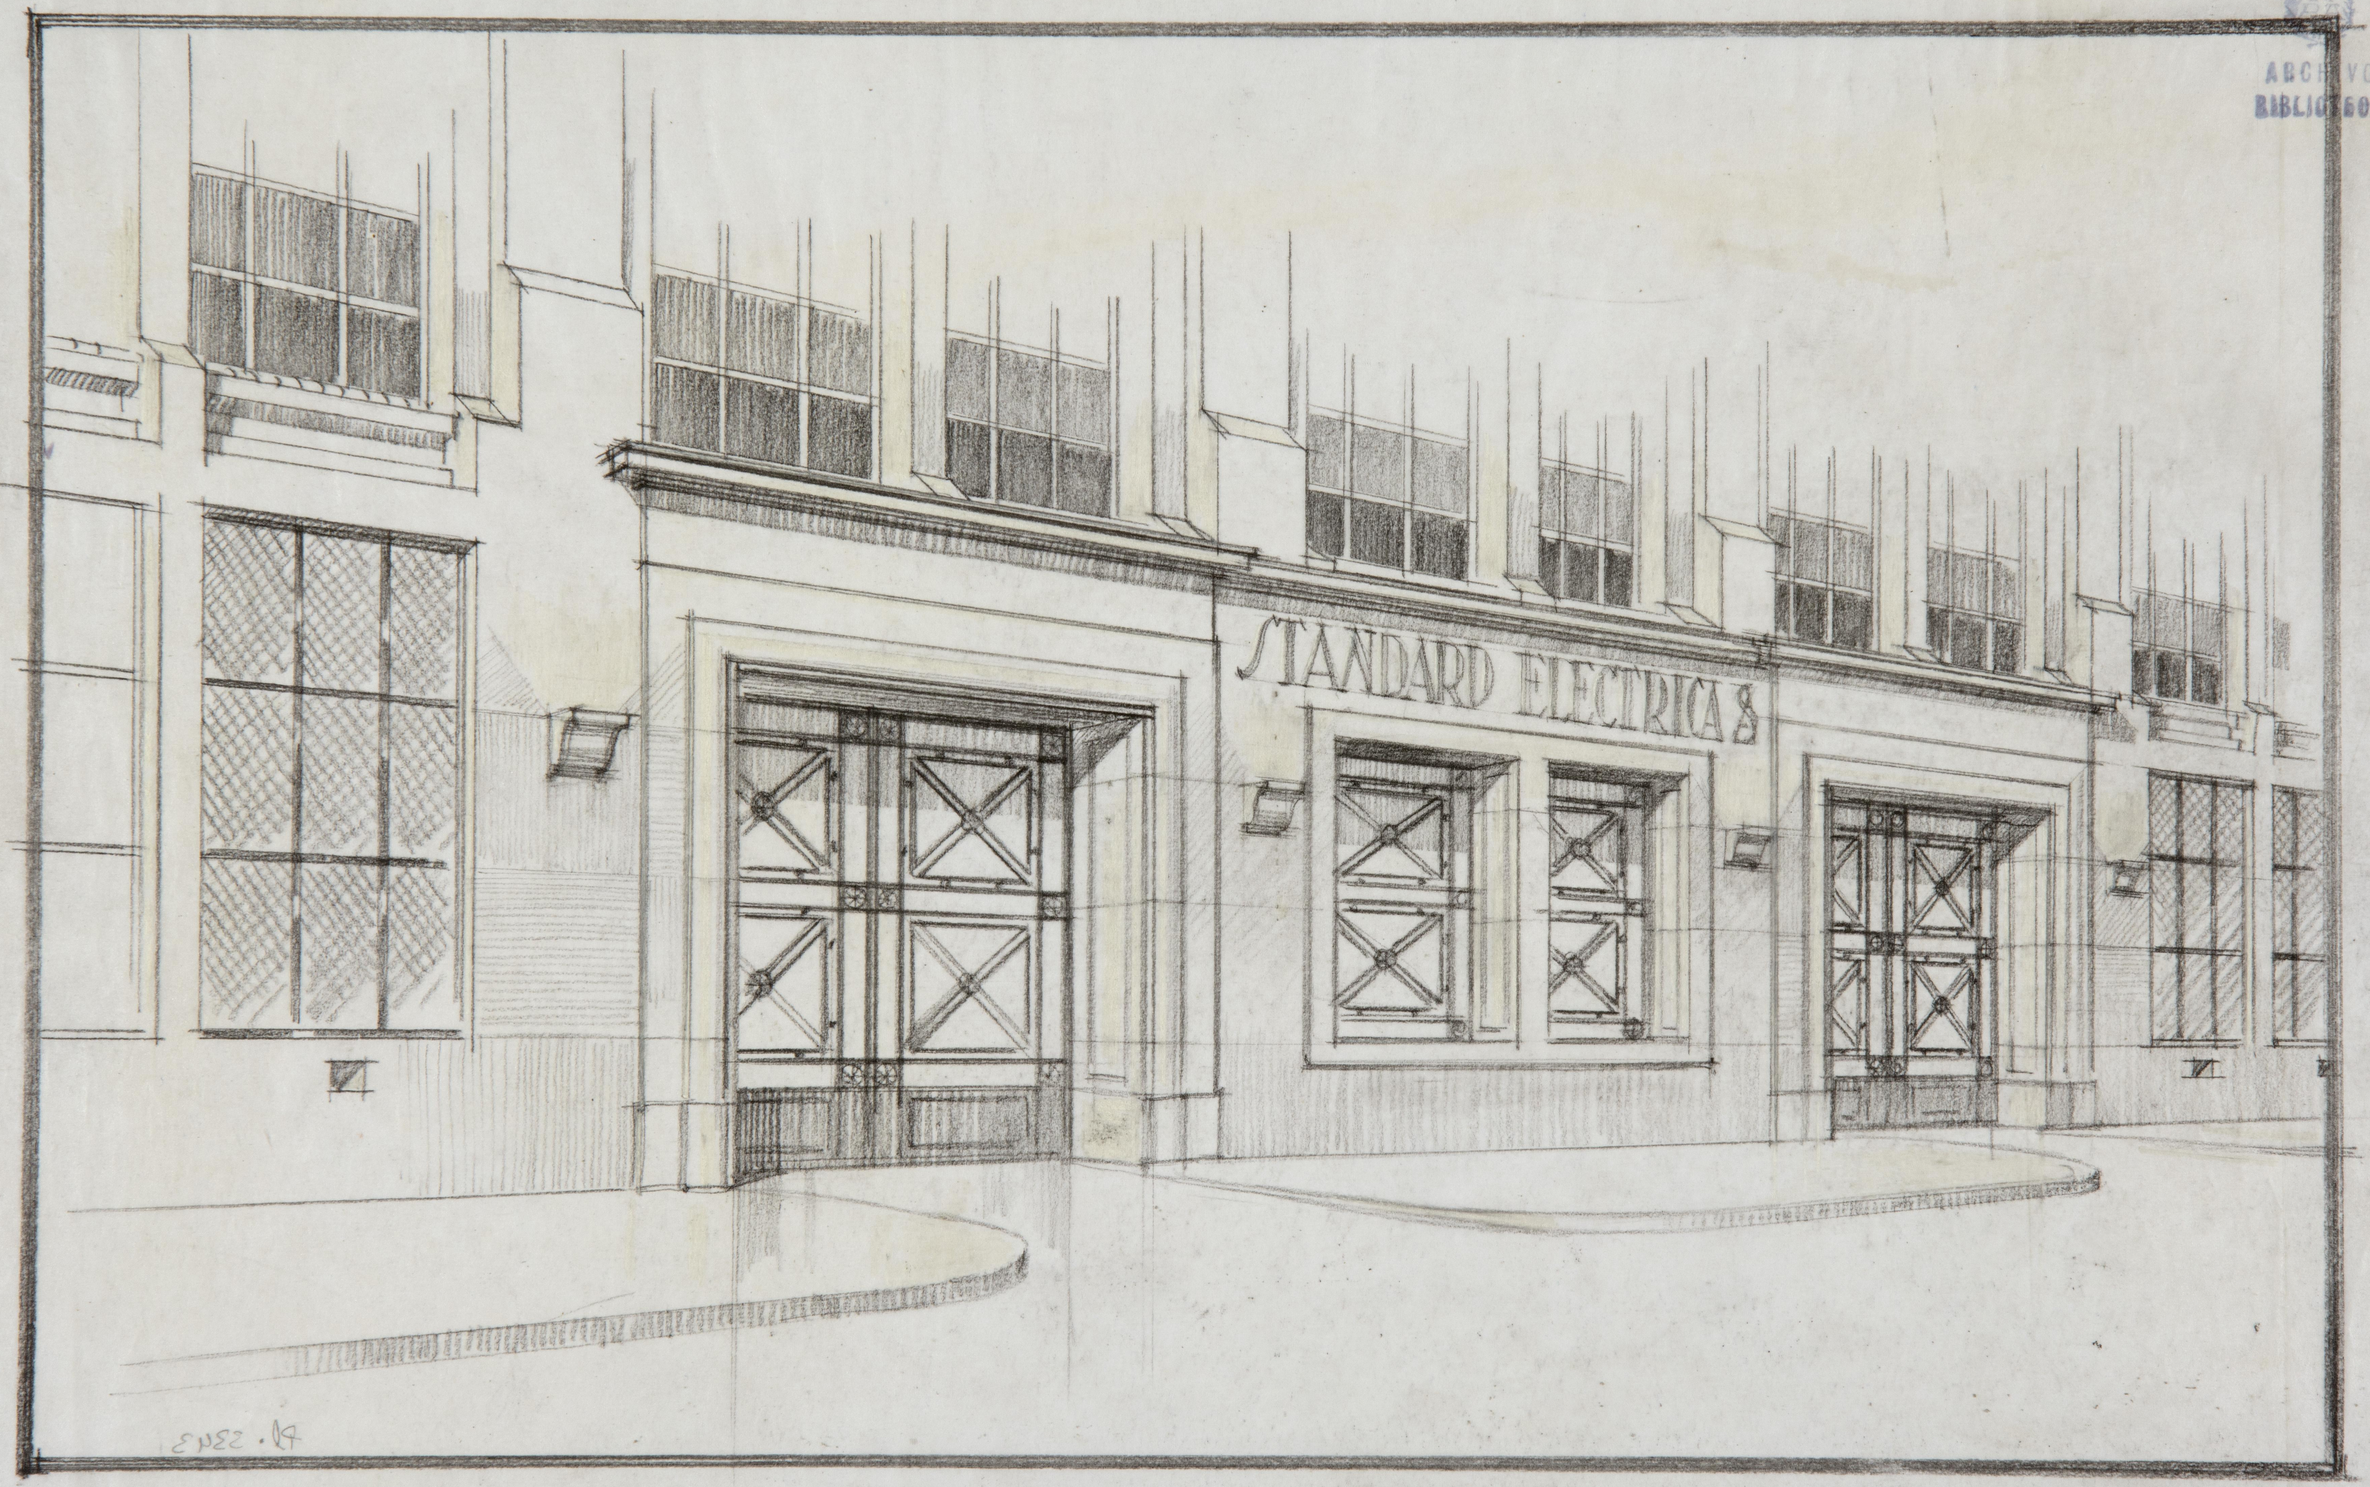

ARCHIVO
BIBLIOTECA
AP. 3345

ARCHIVO
BIBLIOTECA
Pl. 3346

ARCHIVO
BIBLIOTECA
Pl. 3347



Pl. 3348


ARCHIVO BIBLIOTECA

2

Standard Electrica S.A.

Proyecto de Ampliación de Nave para Talleres.

Plano de Emplazamiento.

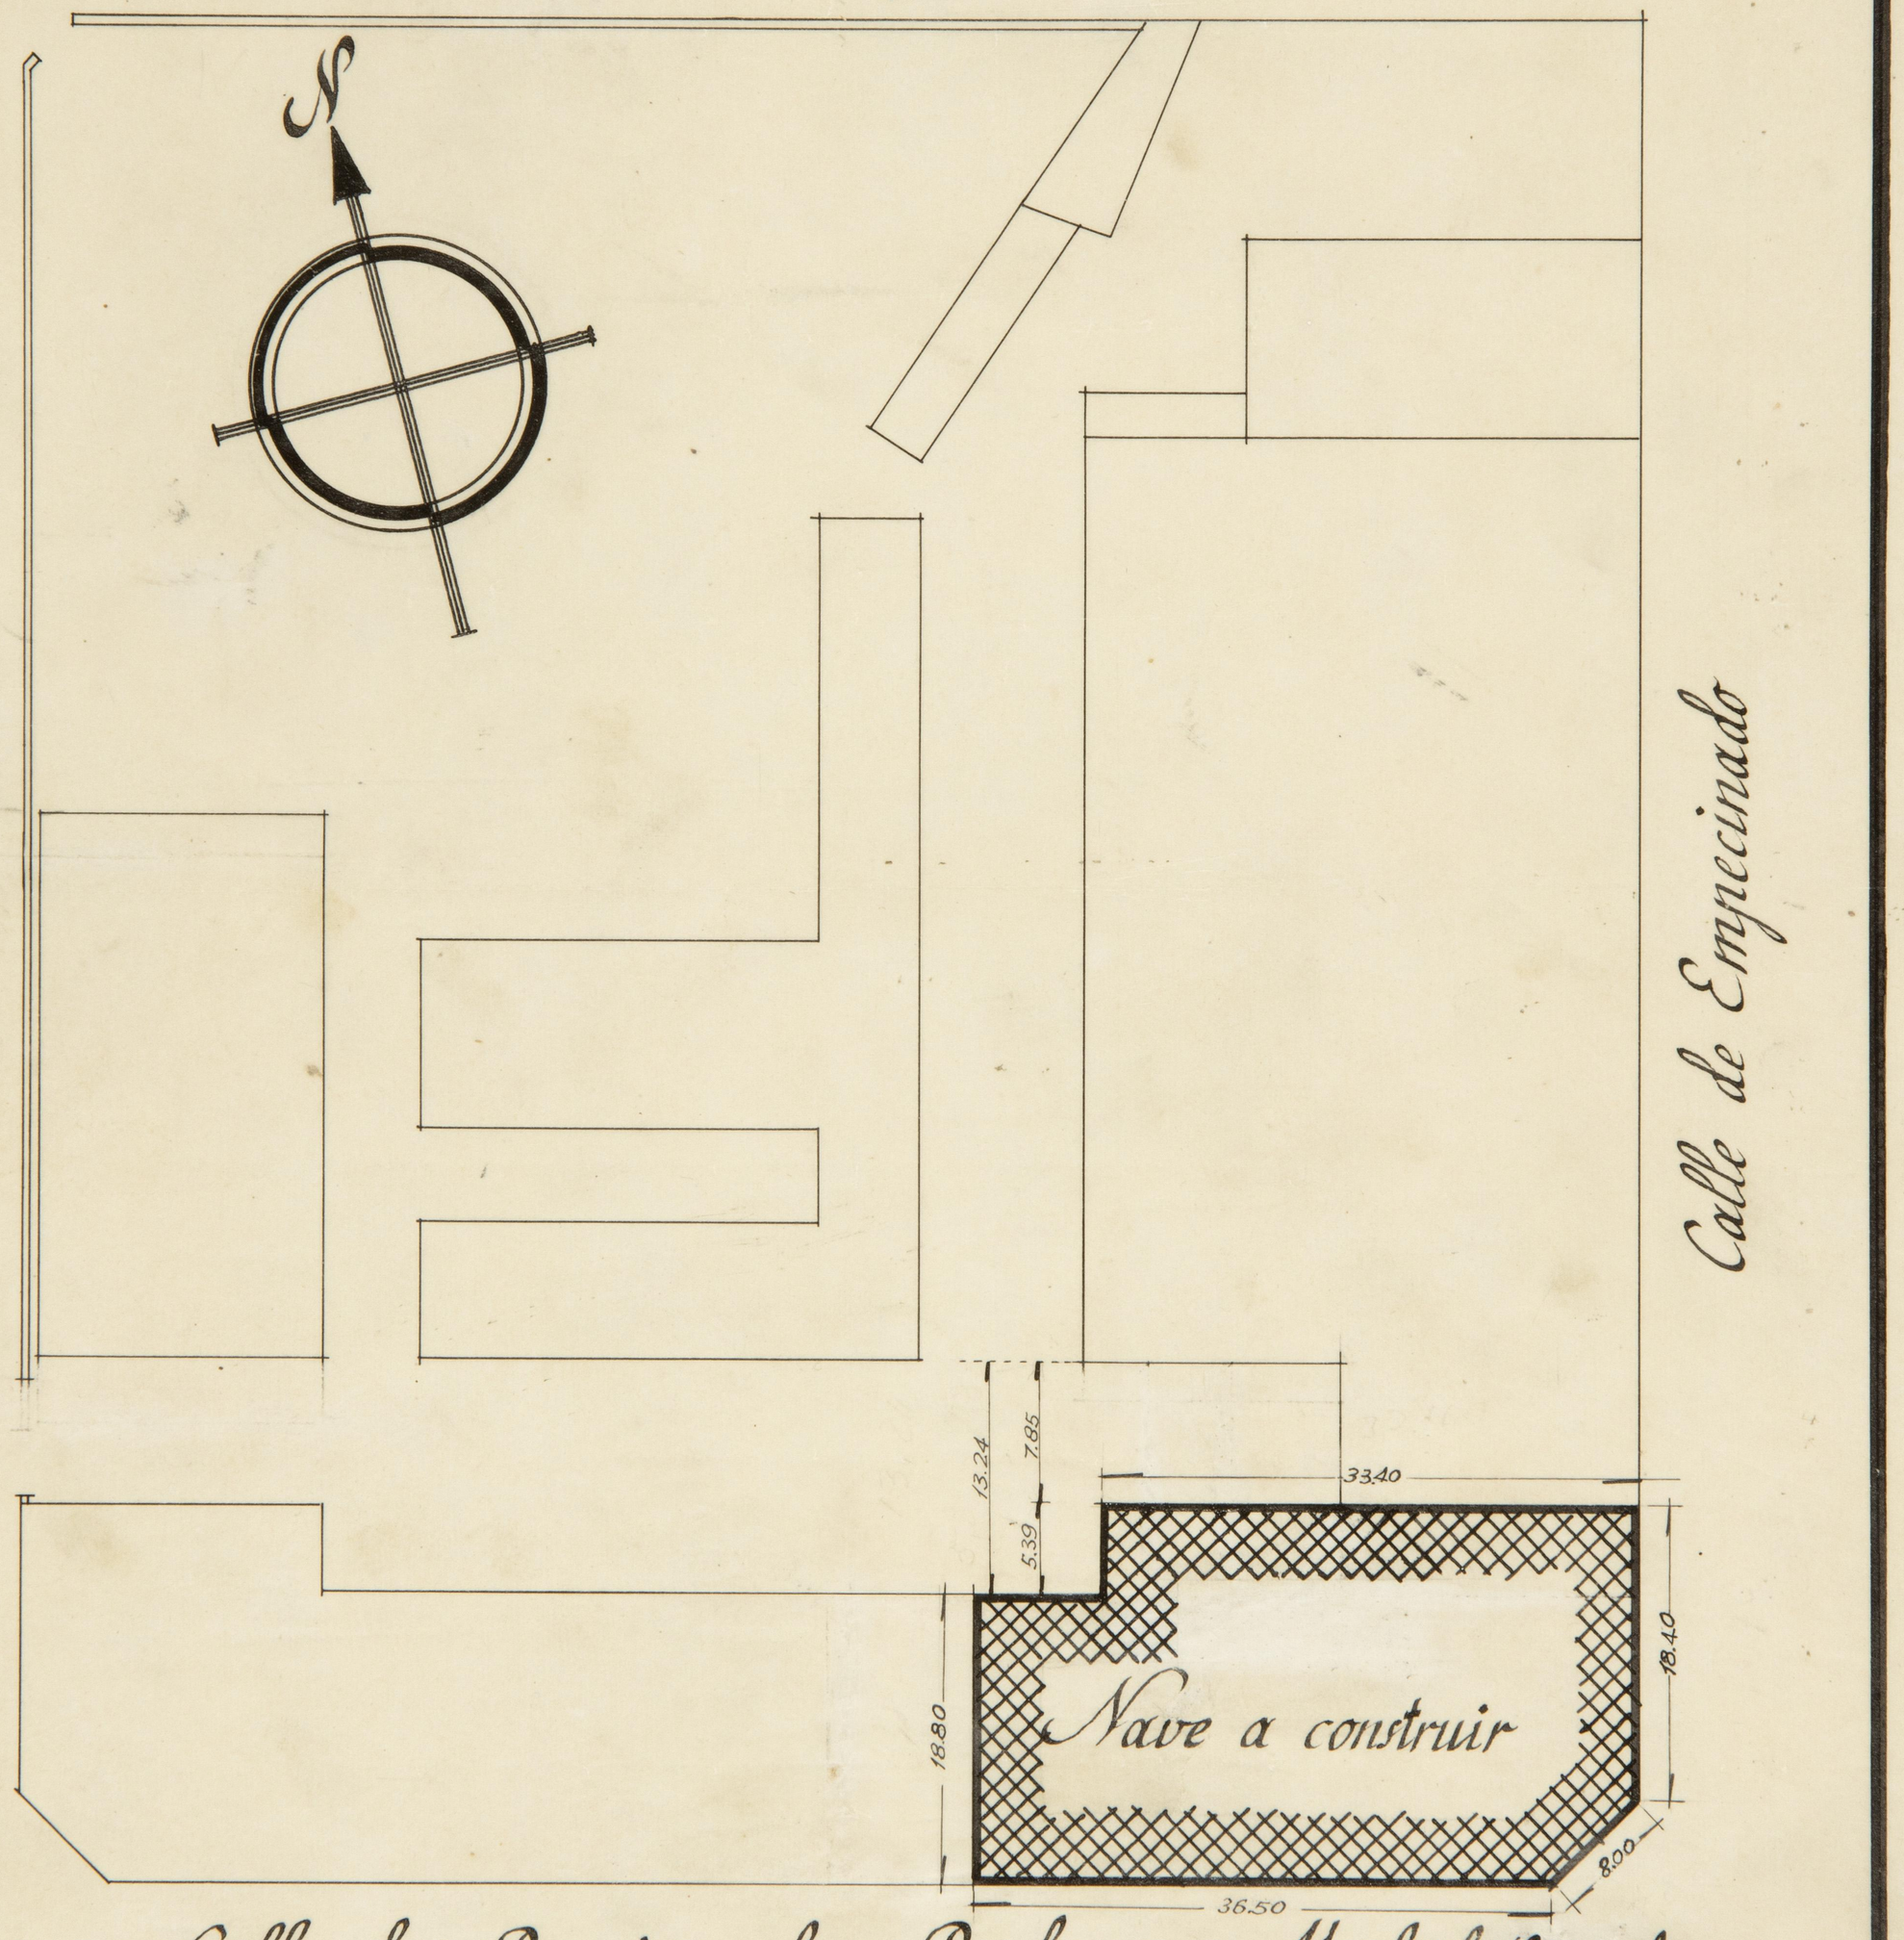

Escala 1:500

Madrid Noviembre 1940

El Arquitecto

Pl. 3348

ARCHIVO
BIBLIOTECA
Pl. 3349

Planta de Cimientos

Escala 1:100

Foso

Monta Cargas

Edificio Existente

Calle de Ramirez de Prado

Calle de Empecinado

Madrid Noviembre 1940
El Arquitecto

ARCHIVO
BIBLIOTECA
Pl. 3350

Planta de Sotanos

Escala 1:100

Madrid Noviembre 1940
El Arquitecto

Patio Ingles

Ascensor

Monta Cargas

Archivo Muerto

Relleno de Arena

Edificio Existente

Eje

Calle de Ramirez de Prado

Calle de Empecinado

Ventilacion

ANGULARES DE 50 x 50
l = 1.695 m.

85 x 85

30 x 70

40 x 70

0.72

0.30

0.40

0.80


1.00

2

ARCHIVO
BIBLIOTECA
Rl. 3351

4

Planta General, Talleres

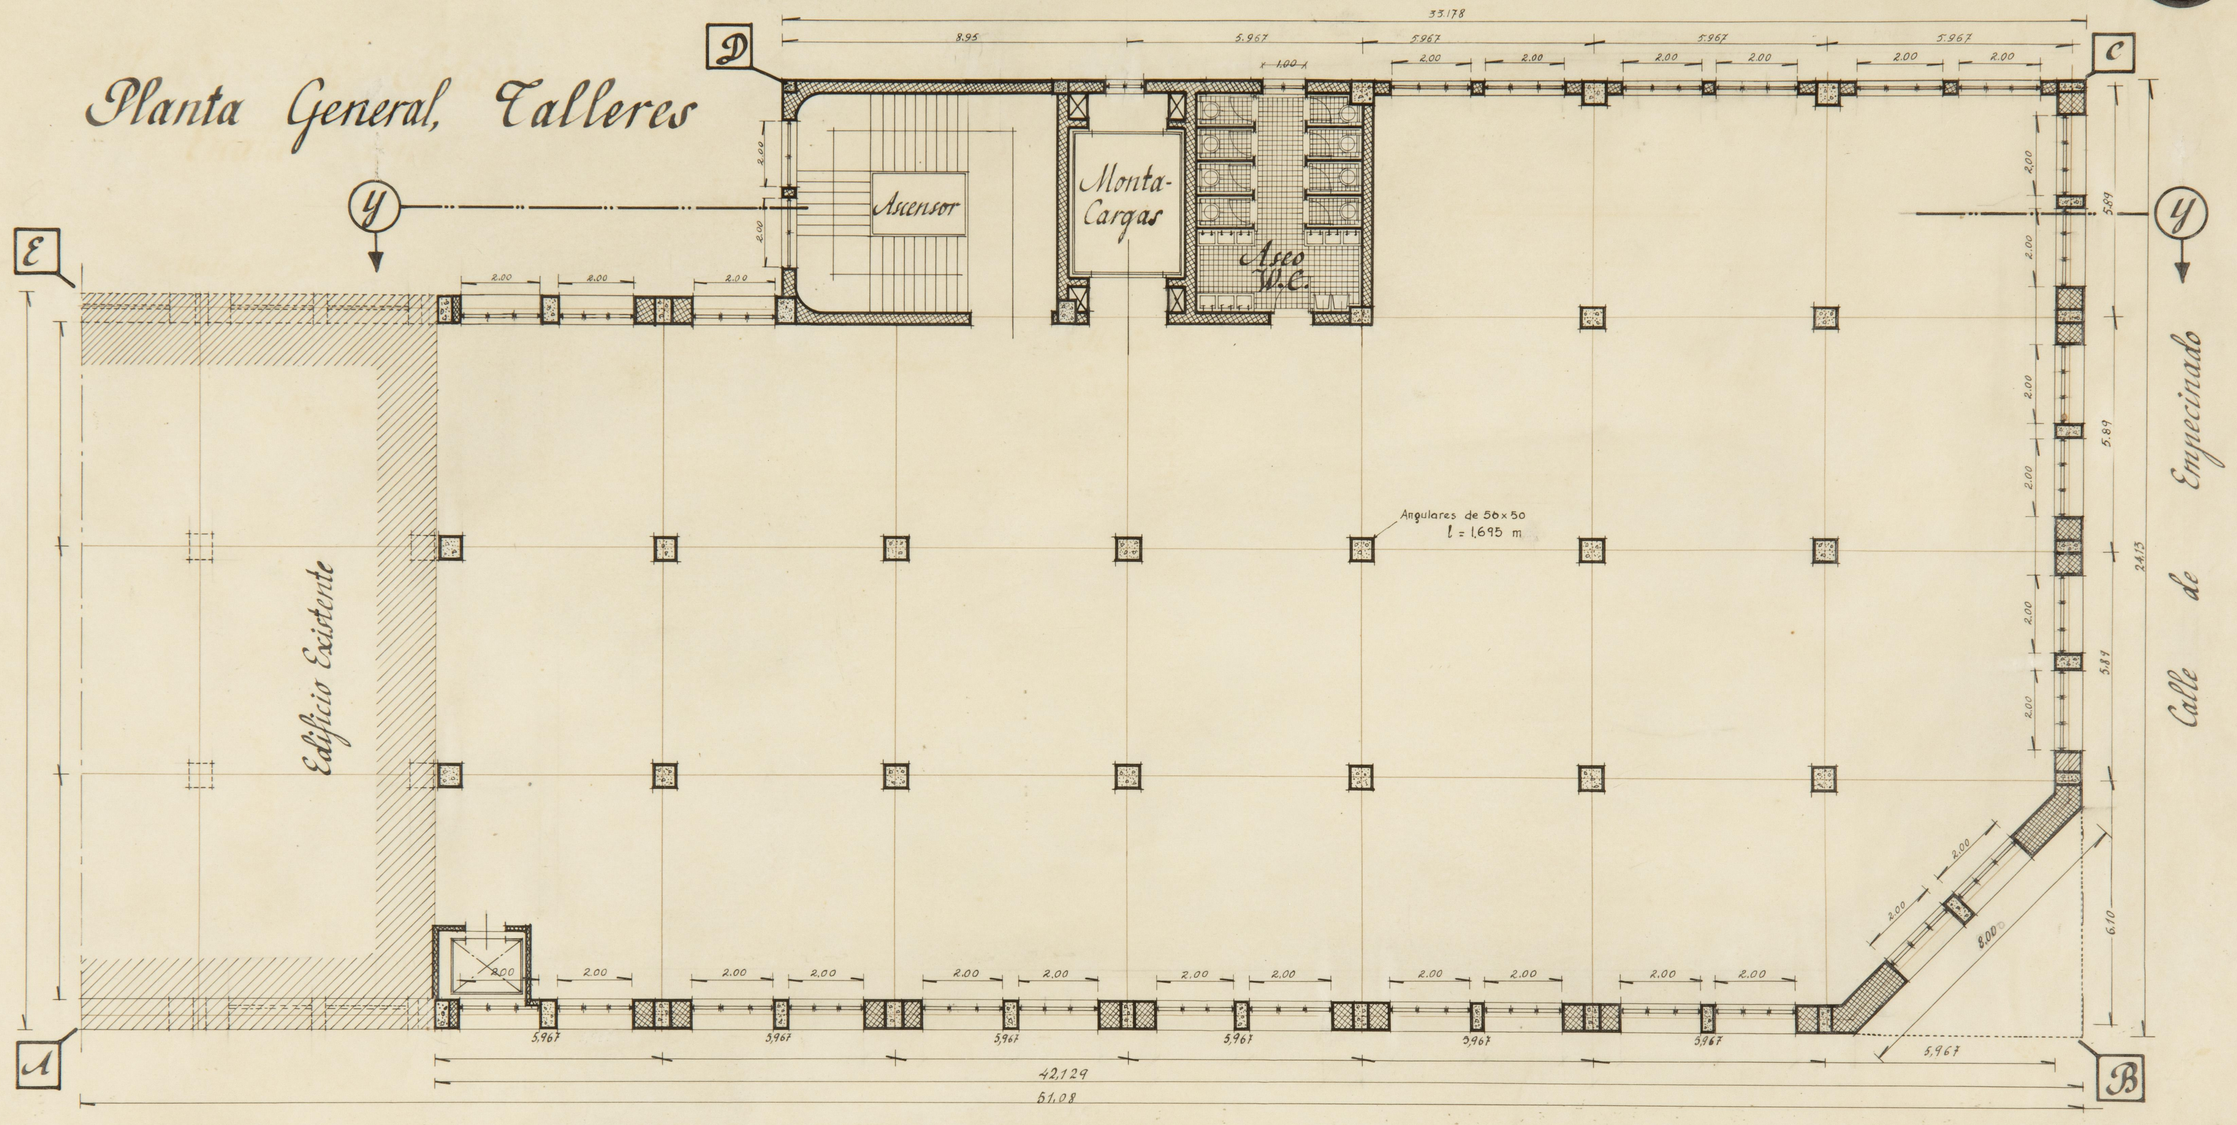

Calle de Ramirez de Prado

Calle de Empecinado


Escala 1:100

Madrid Noviembre 1940
El Arquitecto

ARCHIVO
BIBLIOTECA
Pl. 3352

5

Planta de Estructura del piso Primero

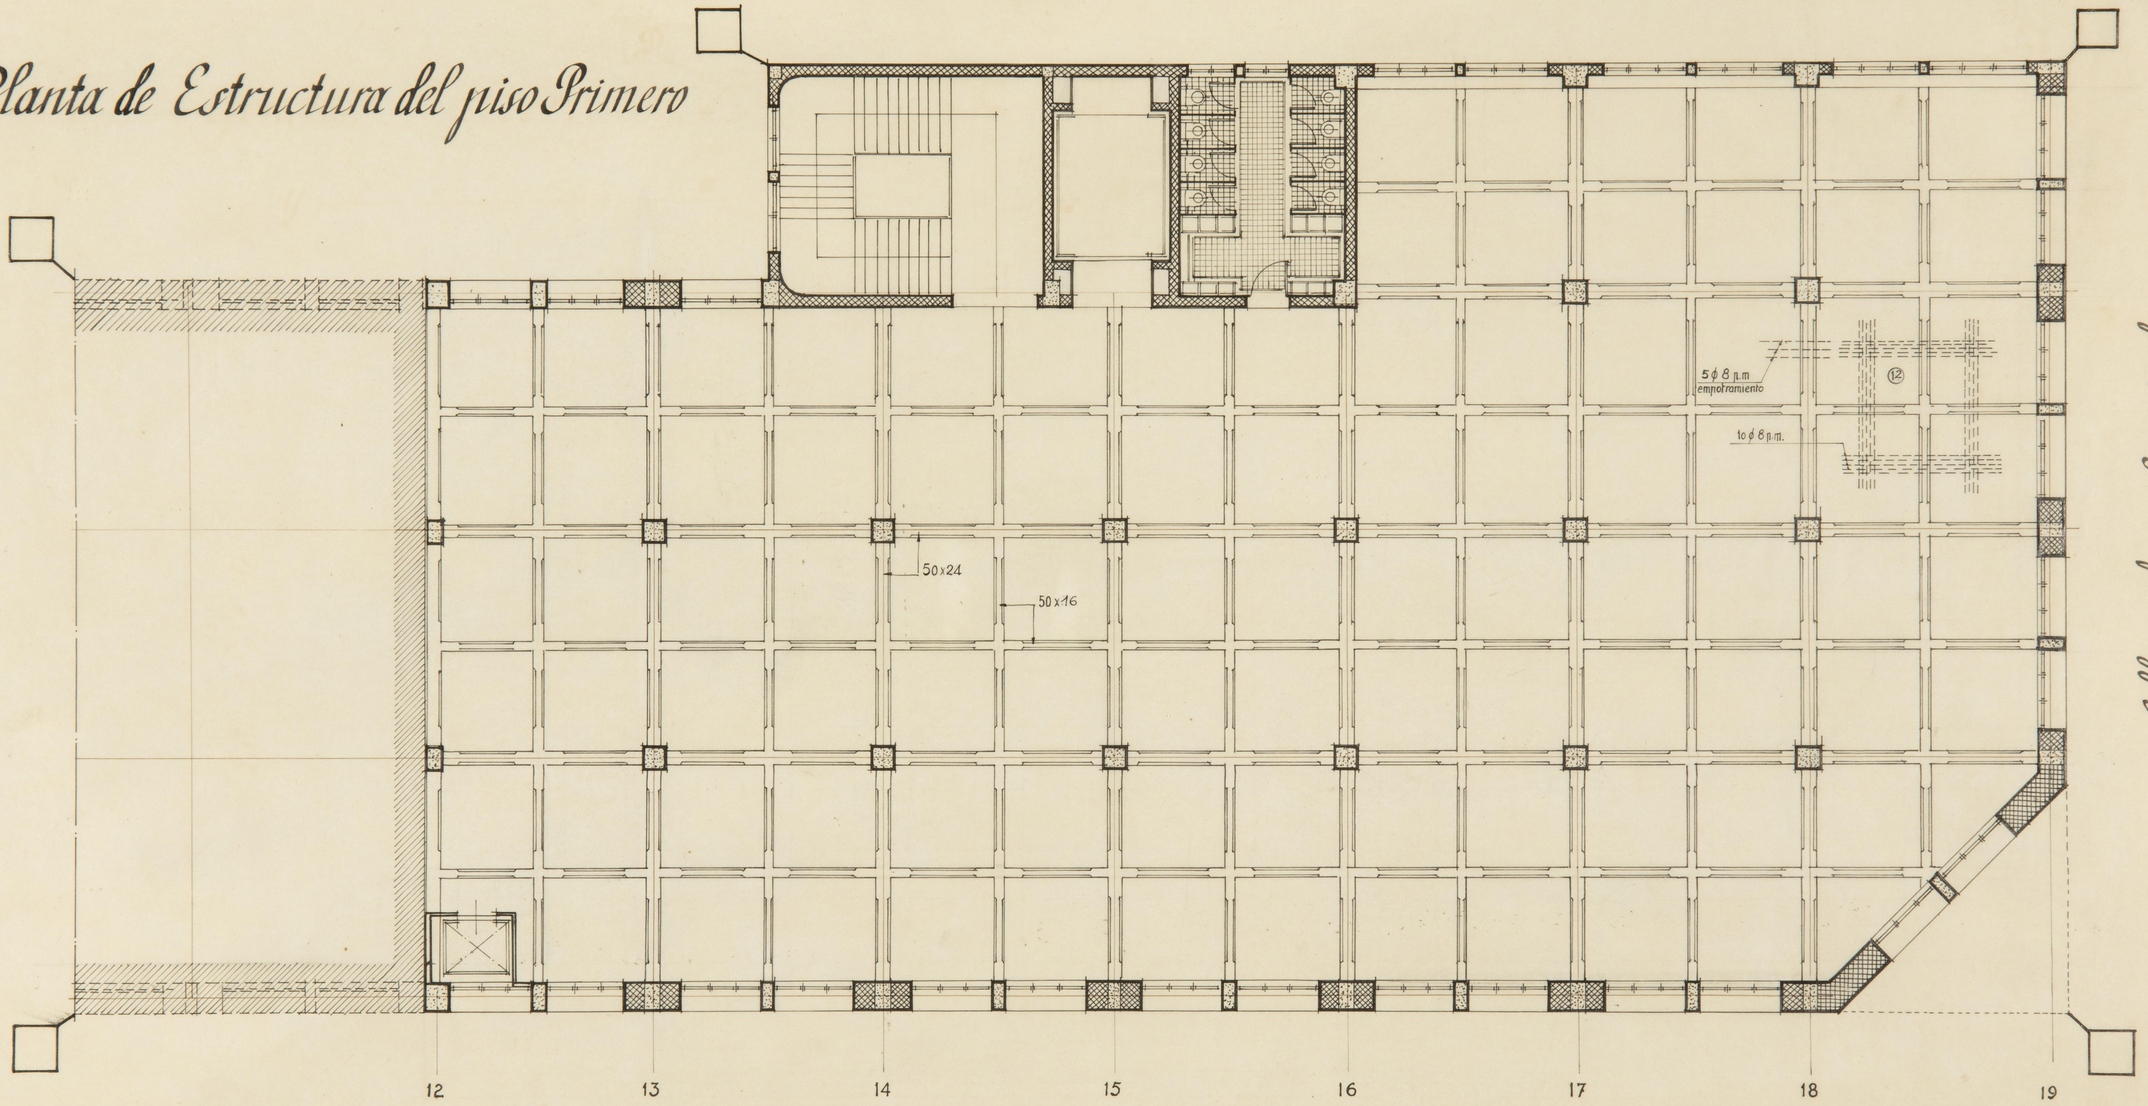

Escala 1:100

Calle de Ramirez de Prado

Calle de Empecinado

Madrid Noviembre 1940
El Arquitecto
Pedro Muguruza

Pl. 3352

ARCHIVO
BIBLIOTECA
Pl. 3353

7

Planta de Estructura General de Pisos

D

C

E

4

4

Ascensor

Monta Cargas

Aseo W.C.

Edificio Existente

50x24

50x16

4φ 8 n.m. empotramiento

5φ 8 n.m.

8

26x41

30x30

12 13 14 15 16 17 18 19

A

B

Calle de Empecinado


Calle de Ramirez de Prado

Madrid Noviembre 1940
El Arquitecto.

ARCHIVO
BIBLIOTECA
Pl. 3354

8

Planta de la Estructura de Cubierta

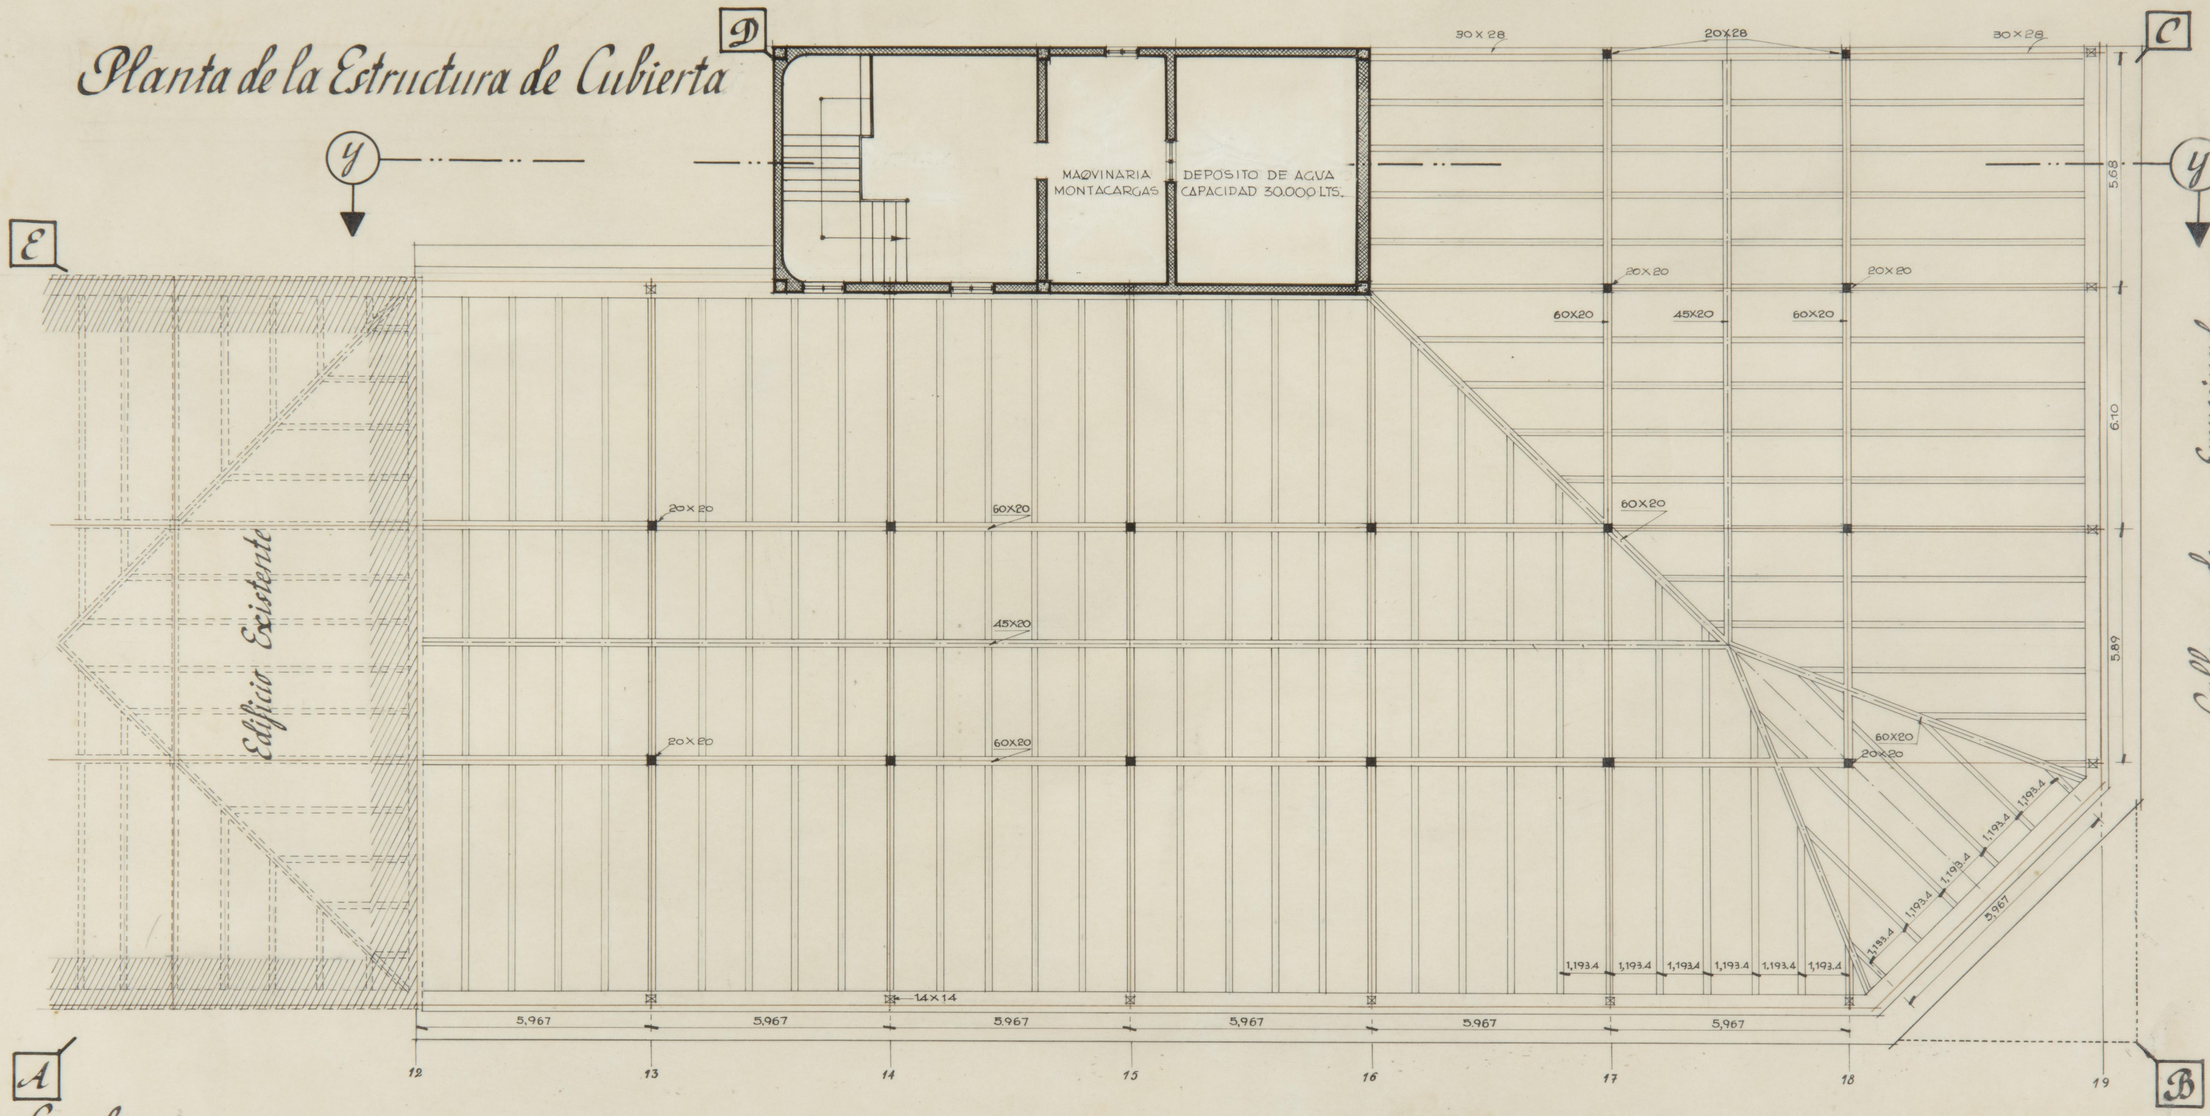

Escala 1:100

Calle de Ramirez de Prado

Madrid Noviembre 1940
El Arquitecto

ARCHIVO
BIBLIOTECA
Pl. 8355

9

Planta de Cubiertas

D

C

E

y

y

Terraza

Terraza

Edificio Existente

Calle de Empecinado

A

B

Calle de Ramirez de Prado

Escala 1:100

Madrid Noviembre 1910
El Arquitecto.
Pedro Muguruza

Pl. 3355

Standard Electrica S.A

Proyecto de Ampliación de Nave para Talleres

Escala 1:100

10



Fachada a la Calle Ramirez de Prado


Madrid Noviembre 1940

El Arquitecto

ARCHIVO BIBLIOTECA
D. 3556

ARCHIVO
BIBLIOTECA
B.3357


Fachada Lateral

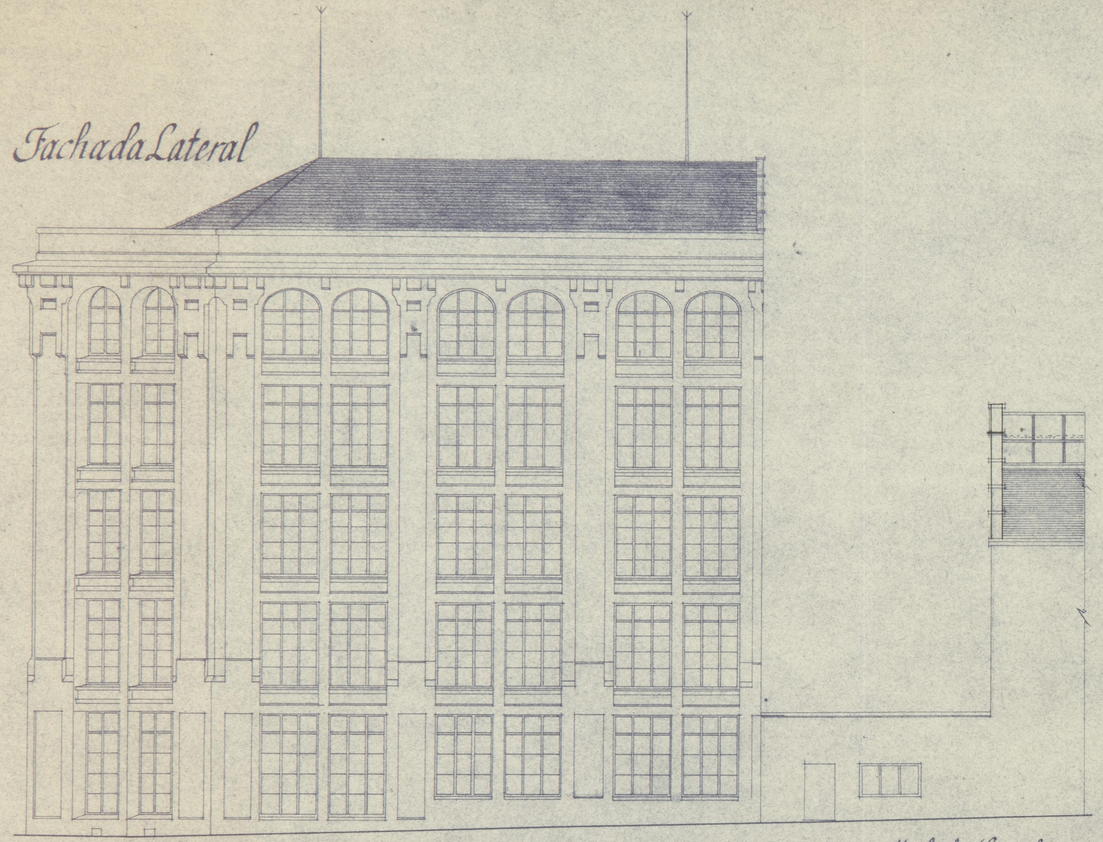

Escala 1:100

Madrid Noviembre 1940
El Arquitecto.


Pedro Muguruza

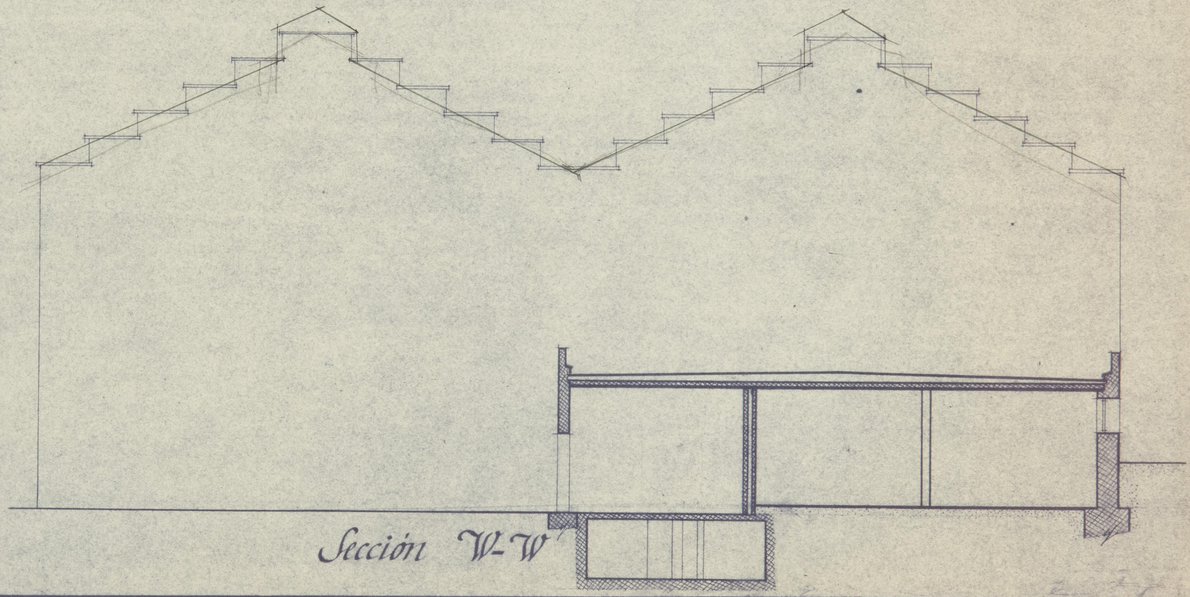


Sección W-W

12

Sección x x

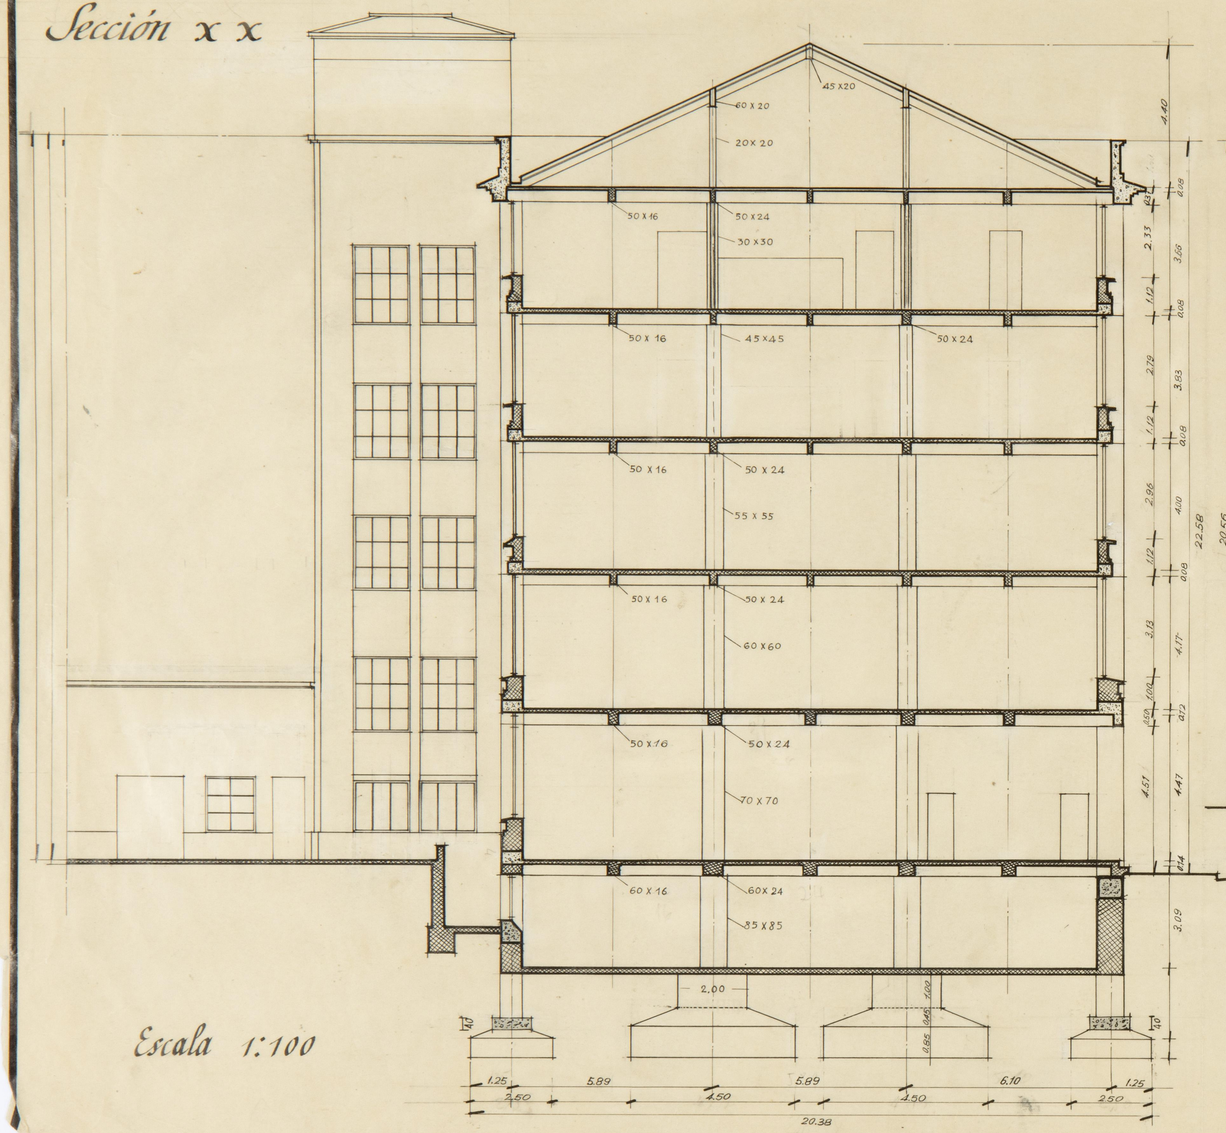

Fachada Posterior

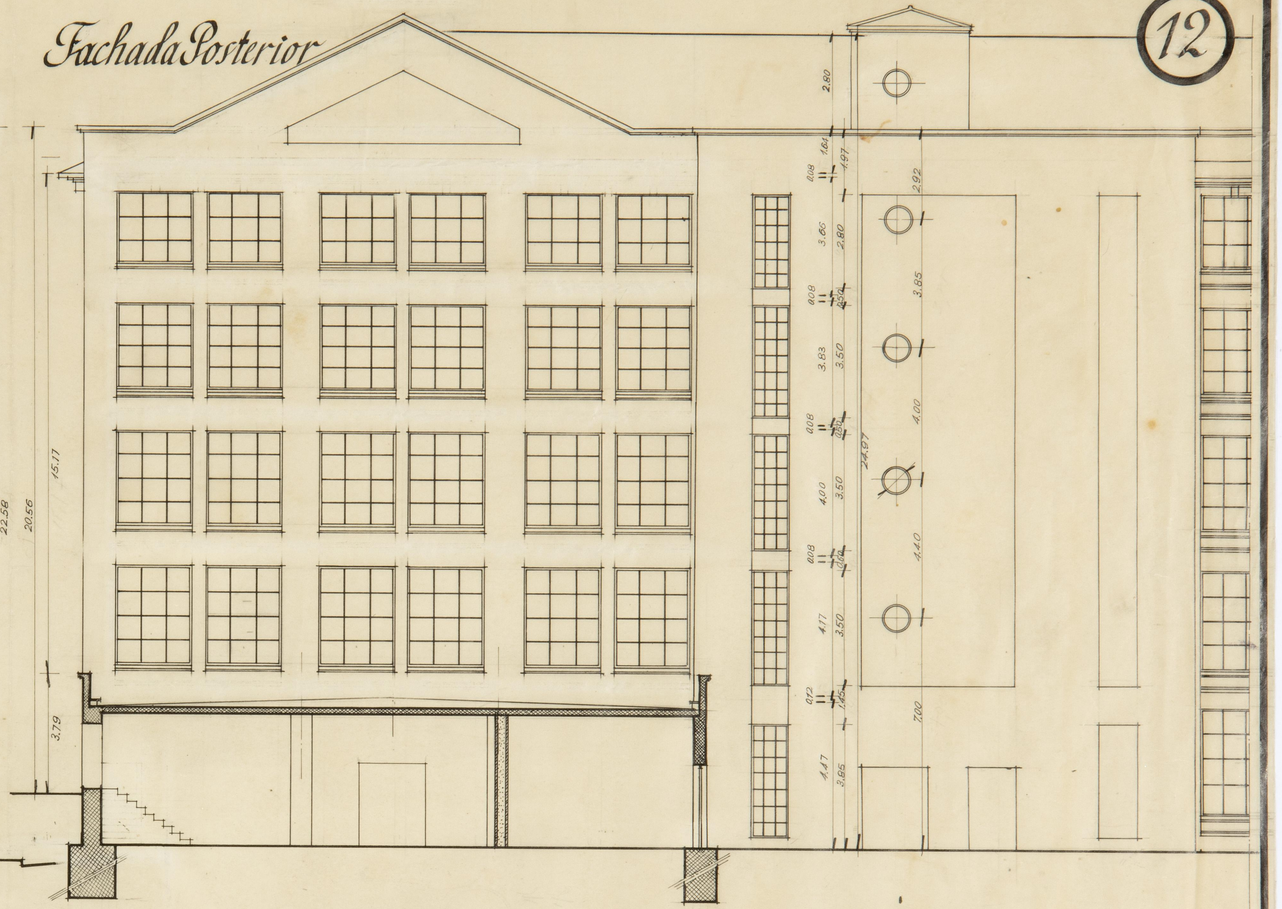

Sección Z-Z

Escala 1:100

Madrid Noviembre 1940
El Arquitecto.


Pedro Luzuriaga

ARCHIVO - BIBLIOTECA
8222 Nº 3358

ARCHIVO
BIBLIOTECA
Pl. 3359

Sección y-y

13

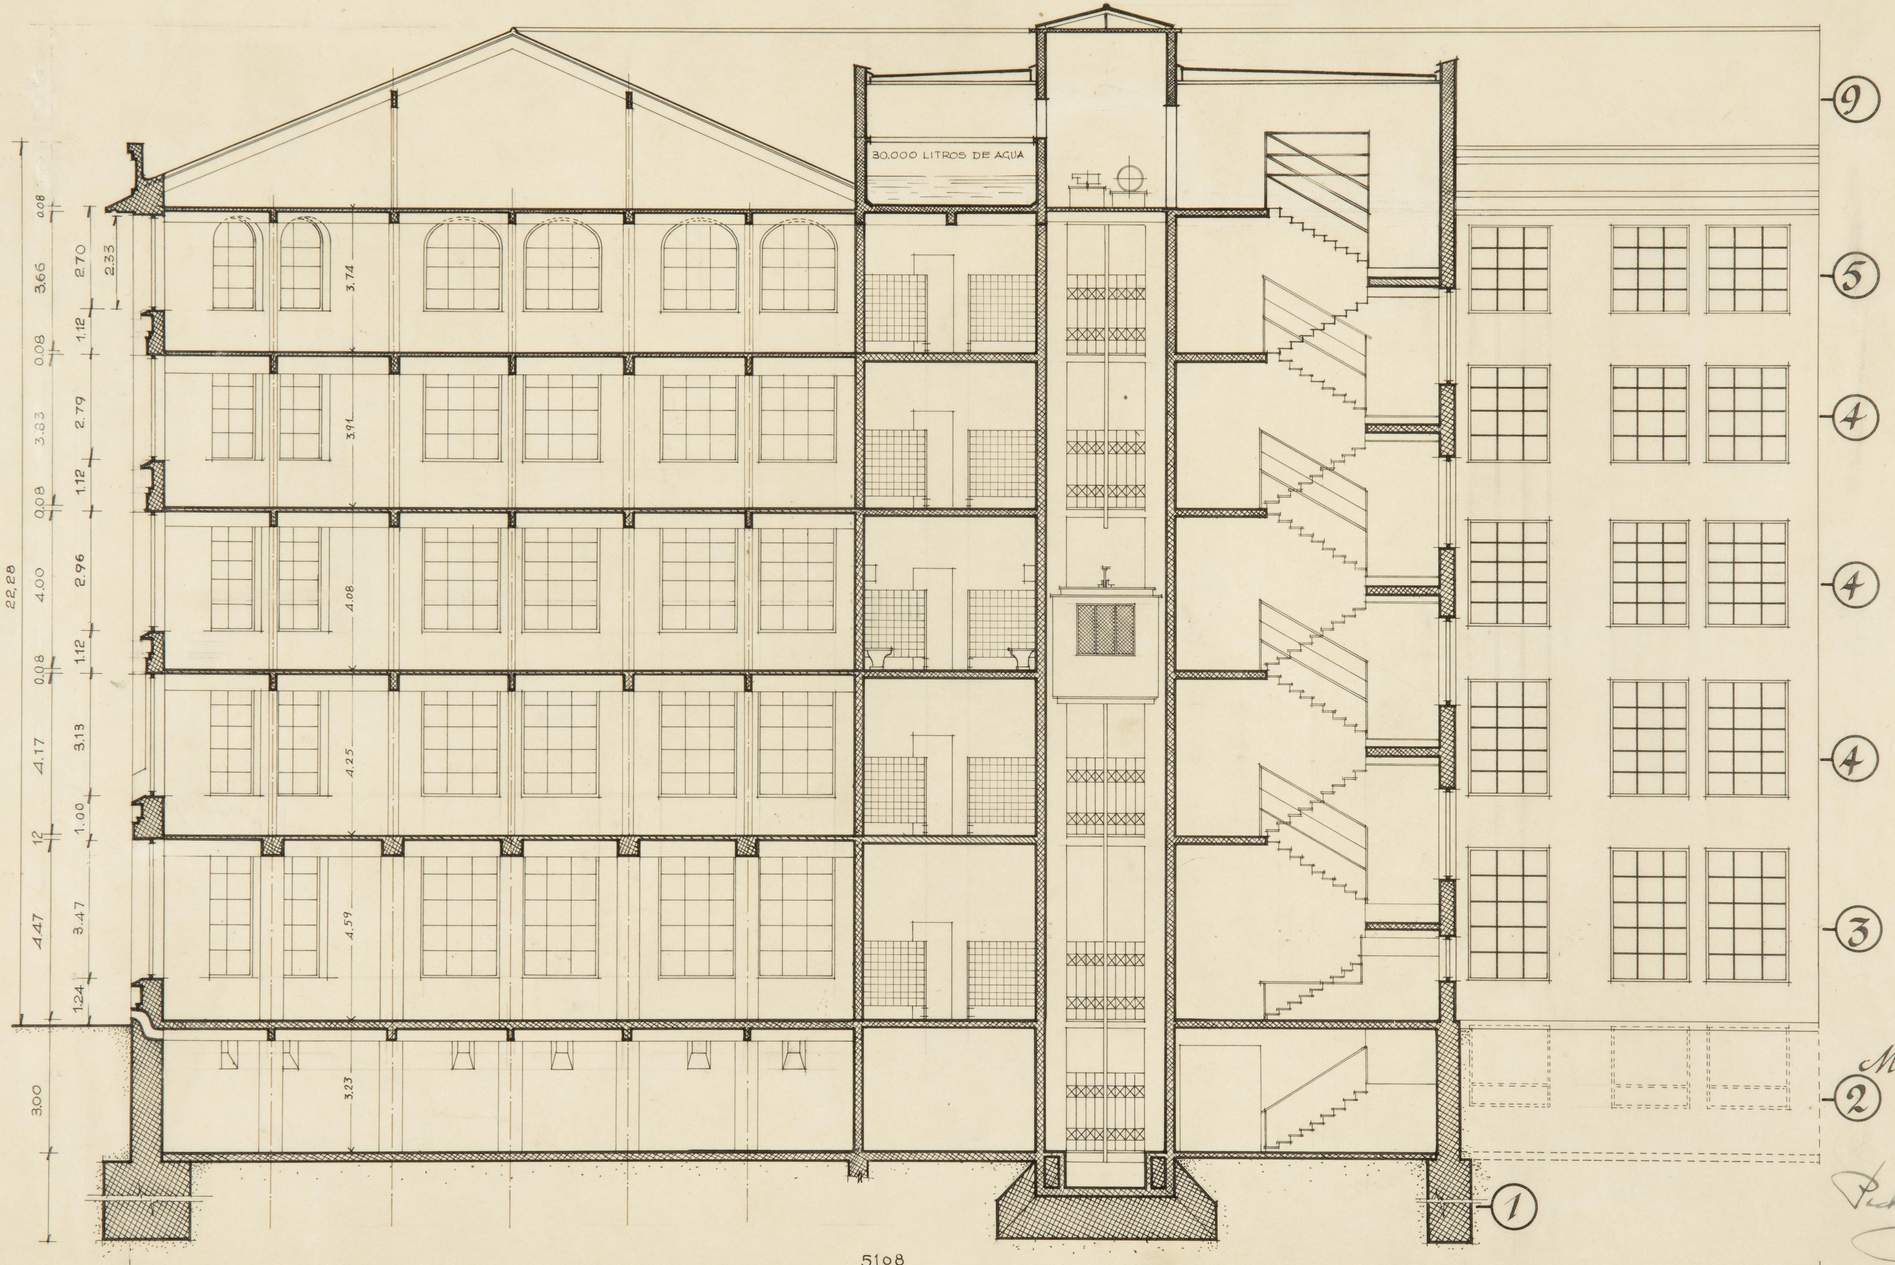

Escala 1:100

Madrid Noviembre 1940
El Arquitecto

Pl. 3359

14

Planta de Sotanos

Situación de Tuberías y Red de Desagües

Escala 1:100

SUMIDERO

POZO REGISTRO nº 4

SUMIDERO

POZO REGISTRO EXISTENTE

POZO REGISTRO EXISTENTE

PENDIENTE DE 0.01 p.m.

PROFUNDIDAD 4.58 m.

PROF 4.478 m.

PENDIENTE DE 0.0085 p.m.


Madrid Noviembre 1940
El Arquitecto


ARCHIVO
BIBLIOTECA
Pl. 3360


21

Detalles de Vestibulo


Escala 1:50

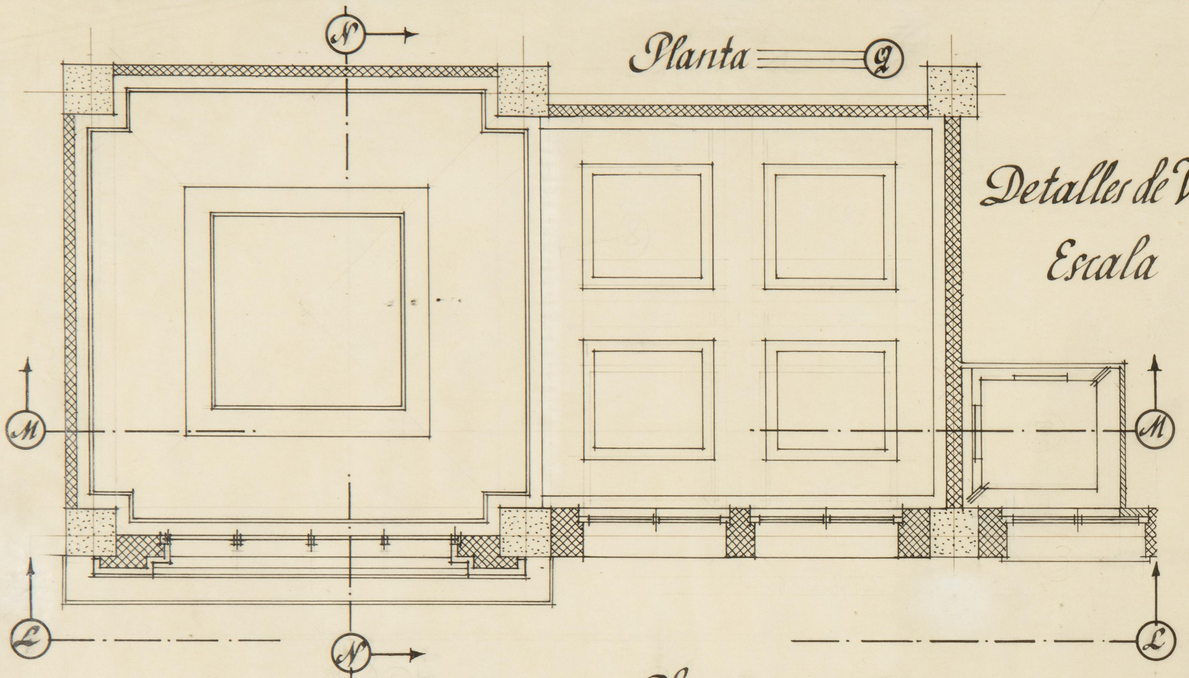

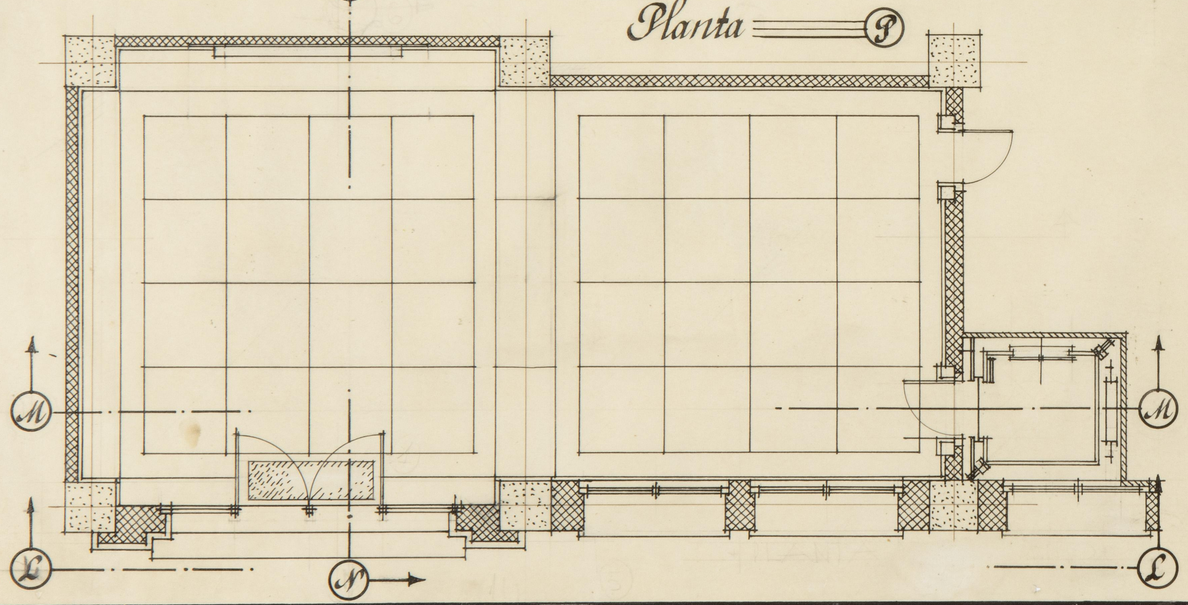


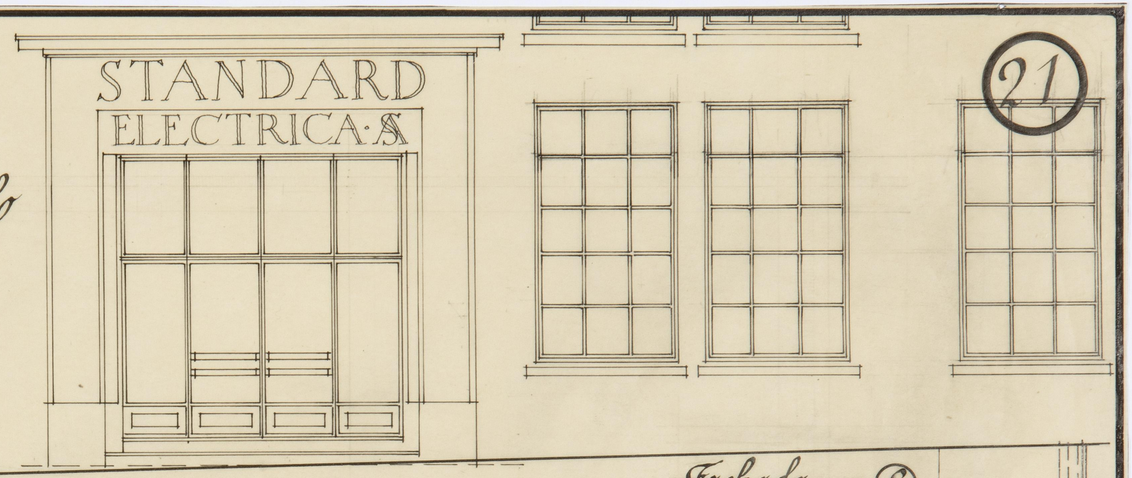

Fachada Q

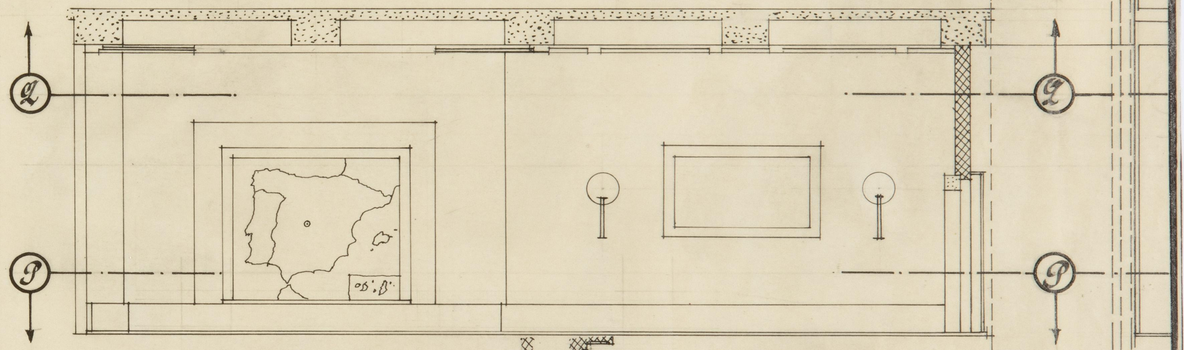

Sección M

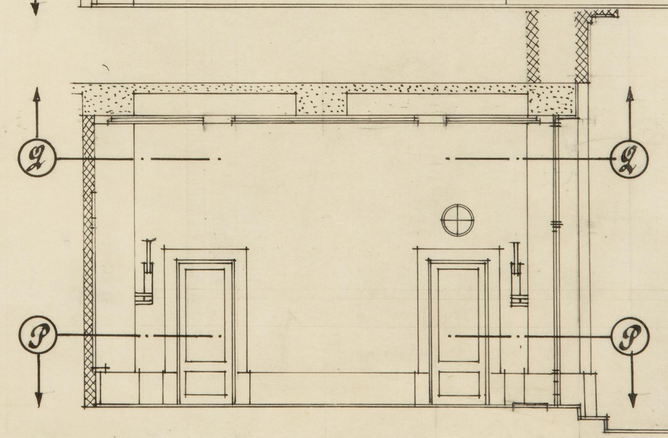

Sección N


ARCHIVO BIBLIOTECA Pl. 3361


Madrid Noviembre 1940


El Arquitecto

Detalles de Escalera, Ascensor y W. C


22

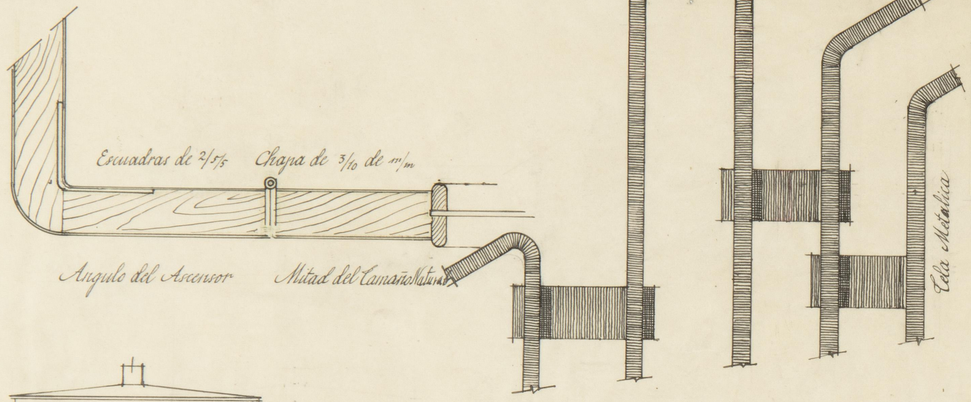


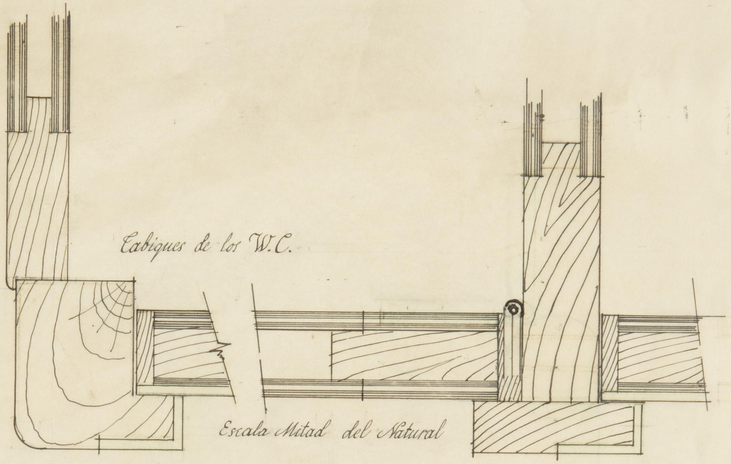

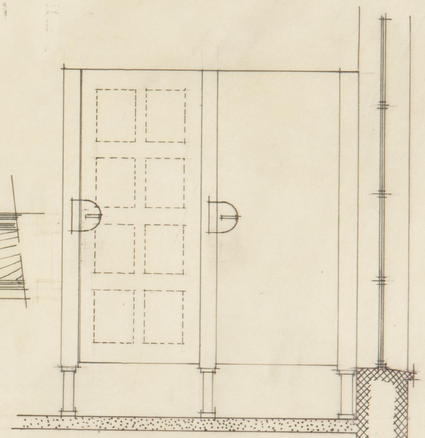


Detalles de servicios higienicos

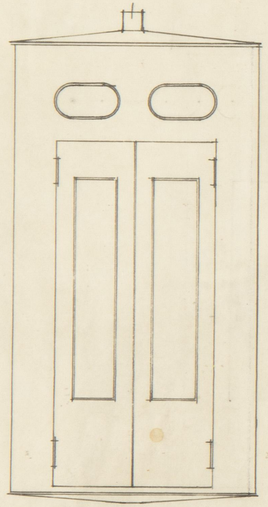

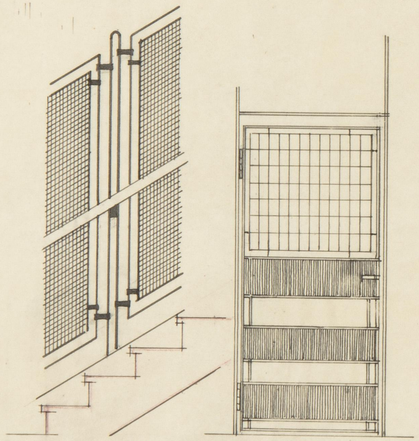


Puerta de la Reja del Ascensor

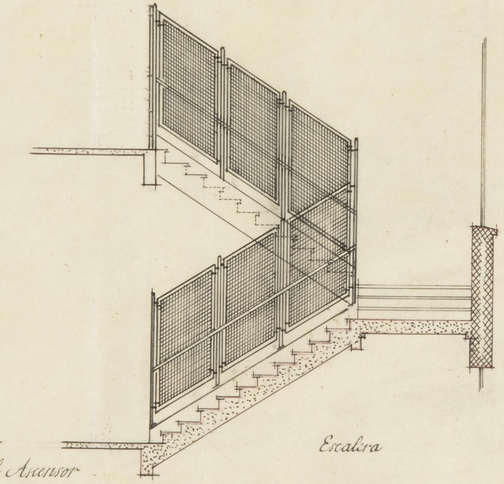

Escalera

Escalas 1:20

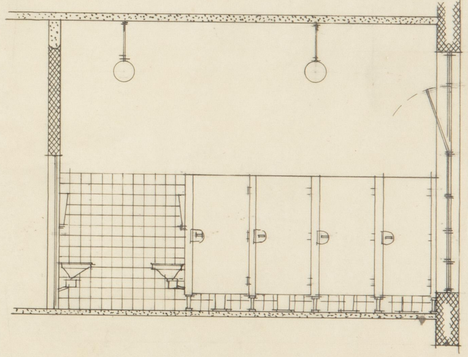

Servicios Higienicos


Escala 1:50

Madrid Noviembre 1910
El Arquitecto


ARCHIVO BIBLIOTECA
Pl. 3362

Armaduras laterales. 1 y 4 ———
" intermedias. 2 y 3 – – – –


Vigas principales transversales 50 x 40
Escala 1:20

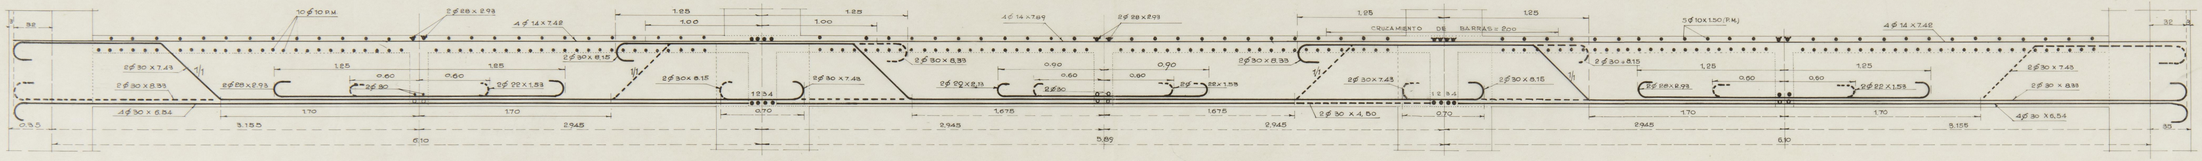


Vigas principales longitudinales 50 x 40

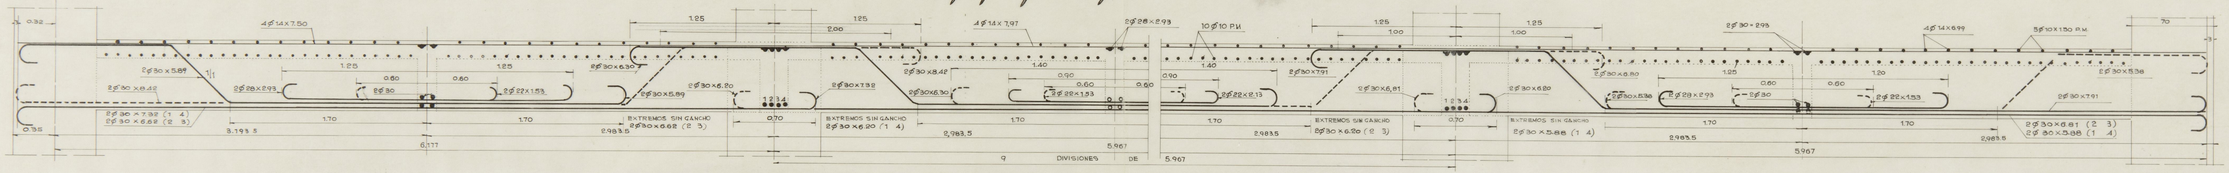

Vigas secundarias transversales 50 x 30

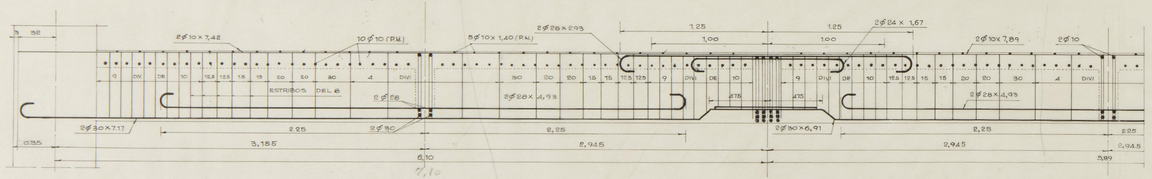

Vigas secundarias longitudinales 50 x 30

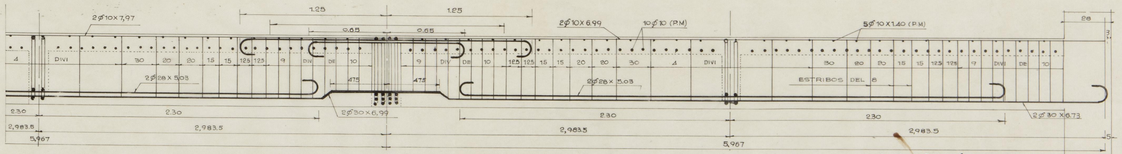


Madrid Noviembre 1940
El Arquitecto.

ARCHIVO BIBLIOTECA
PP-3363


ARCHIVO BIBLIOTECA TSAM

Madrid Noviembre 1940
El Arquitecto


Plantas vistas por debajo
Escala 1:50

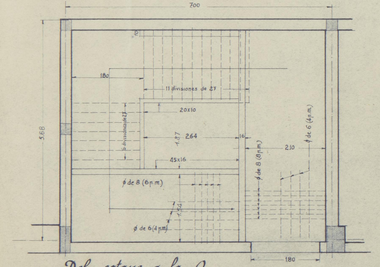


Del sotano a la 0

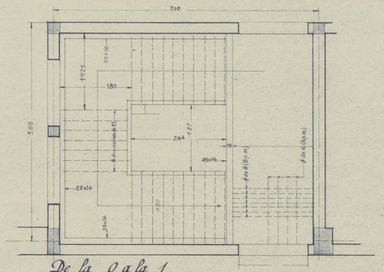


De la 0 a la 1

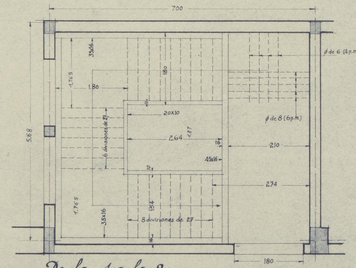


De la 1 a la 2

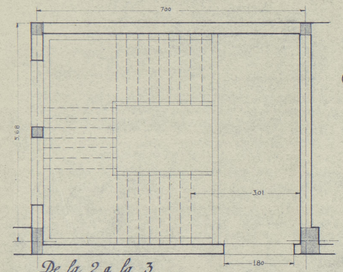


De la 2 a la 3

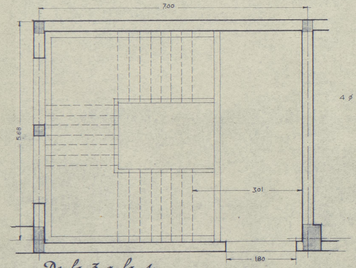

De la 3 a la 4

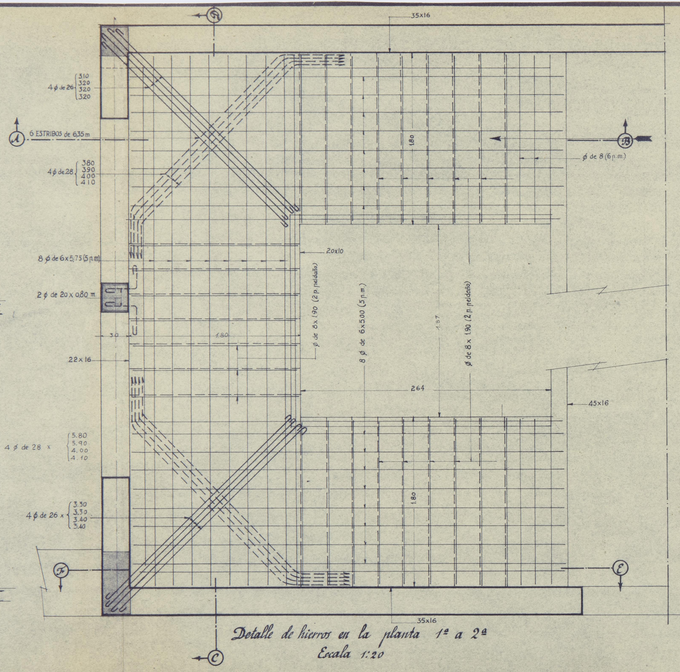


Detalle de hierros en la planta 1ª a 2ª
Escala 1:20

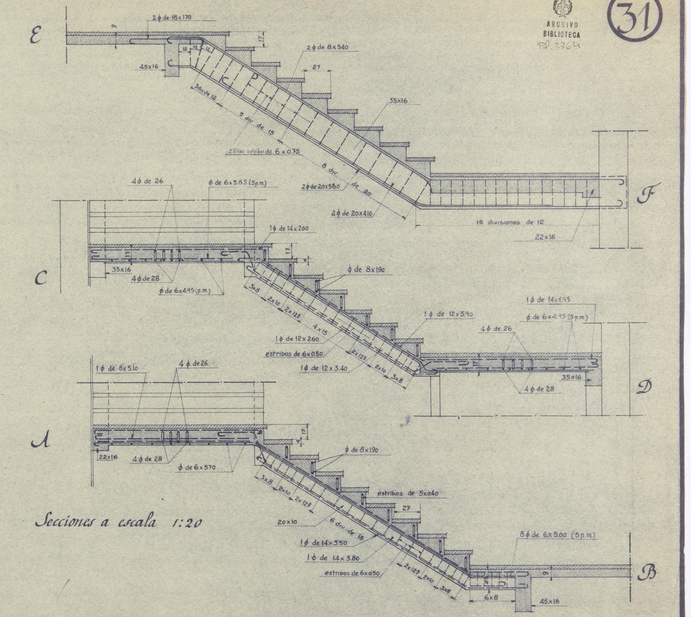


Secciones a escala 1:20

ARCHIVO BIBLIOTECA
Pl. 3365

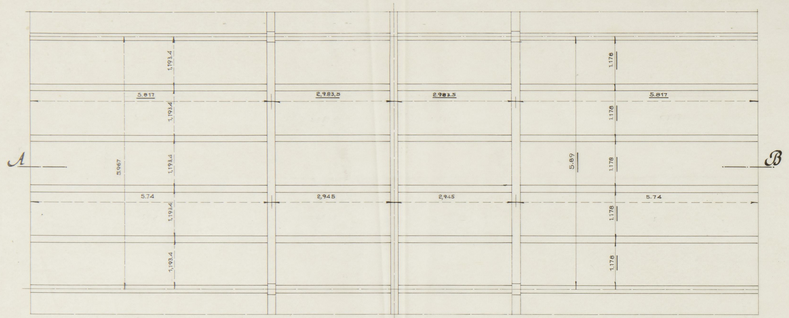



Planta de Cubierta Escala 1:50

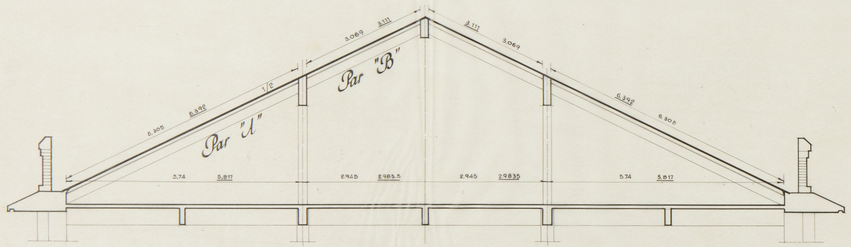


Sección A-B Escala 1:50

Planta Escala 1:5

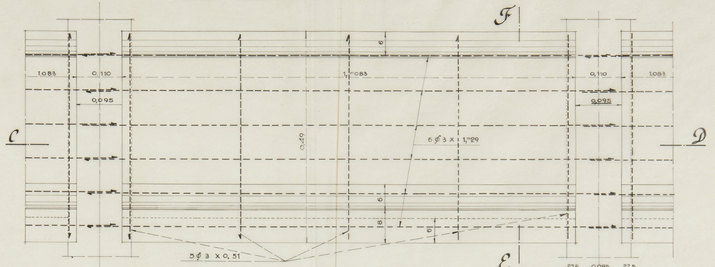

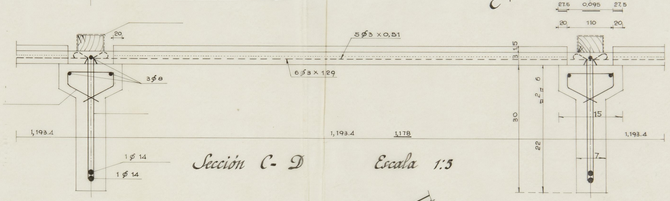


Sección C-D Escala 1:5

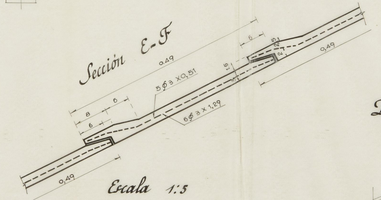


Escala 1:5

Detalle del Caballete

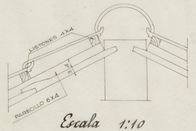


Escala 1:10

Detalle de la Lima

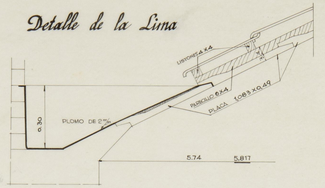

Escala 1:10

Alzado del Par "A"

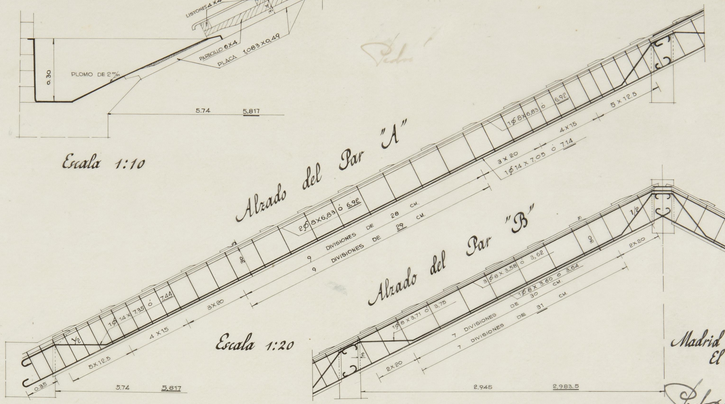


Escala 1:20

Alzado del Par "B"

Madrid Noviembre 1940
El Arquitecto


Cornisa y antepecho de coronación

Soporte intermedio entre dinteles en ultima Planta

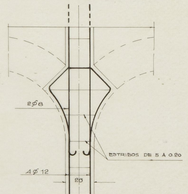


Escala 1:20

Detalle de la ventilacion en Planta Sotanos

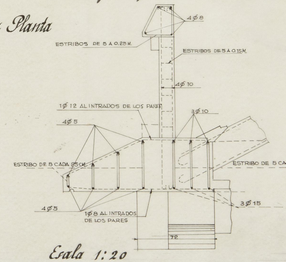

Escala 1:20

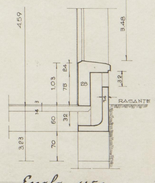

Escala 1:50


ARCHIVO
BIBLIOTECA
Pl. 3366

STANDARD ELECTRICA
S·A·

ENTRADA PRINCIPAL
DETALLE SOLUCION ·II·

ESCALA 1/50

MADRID MARZO /942.

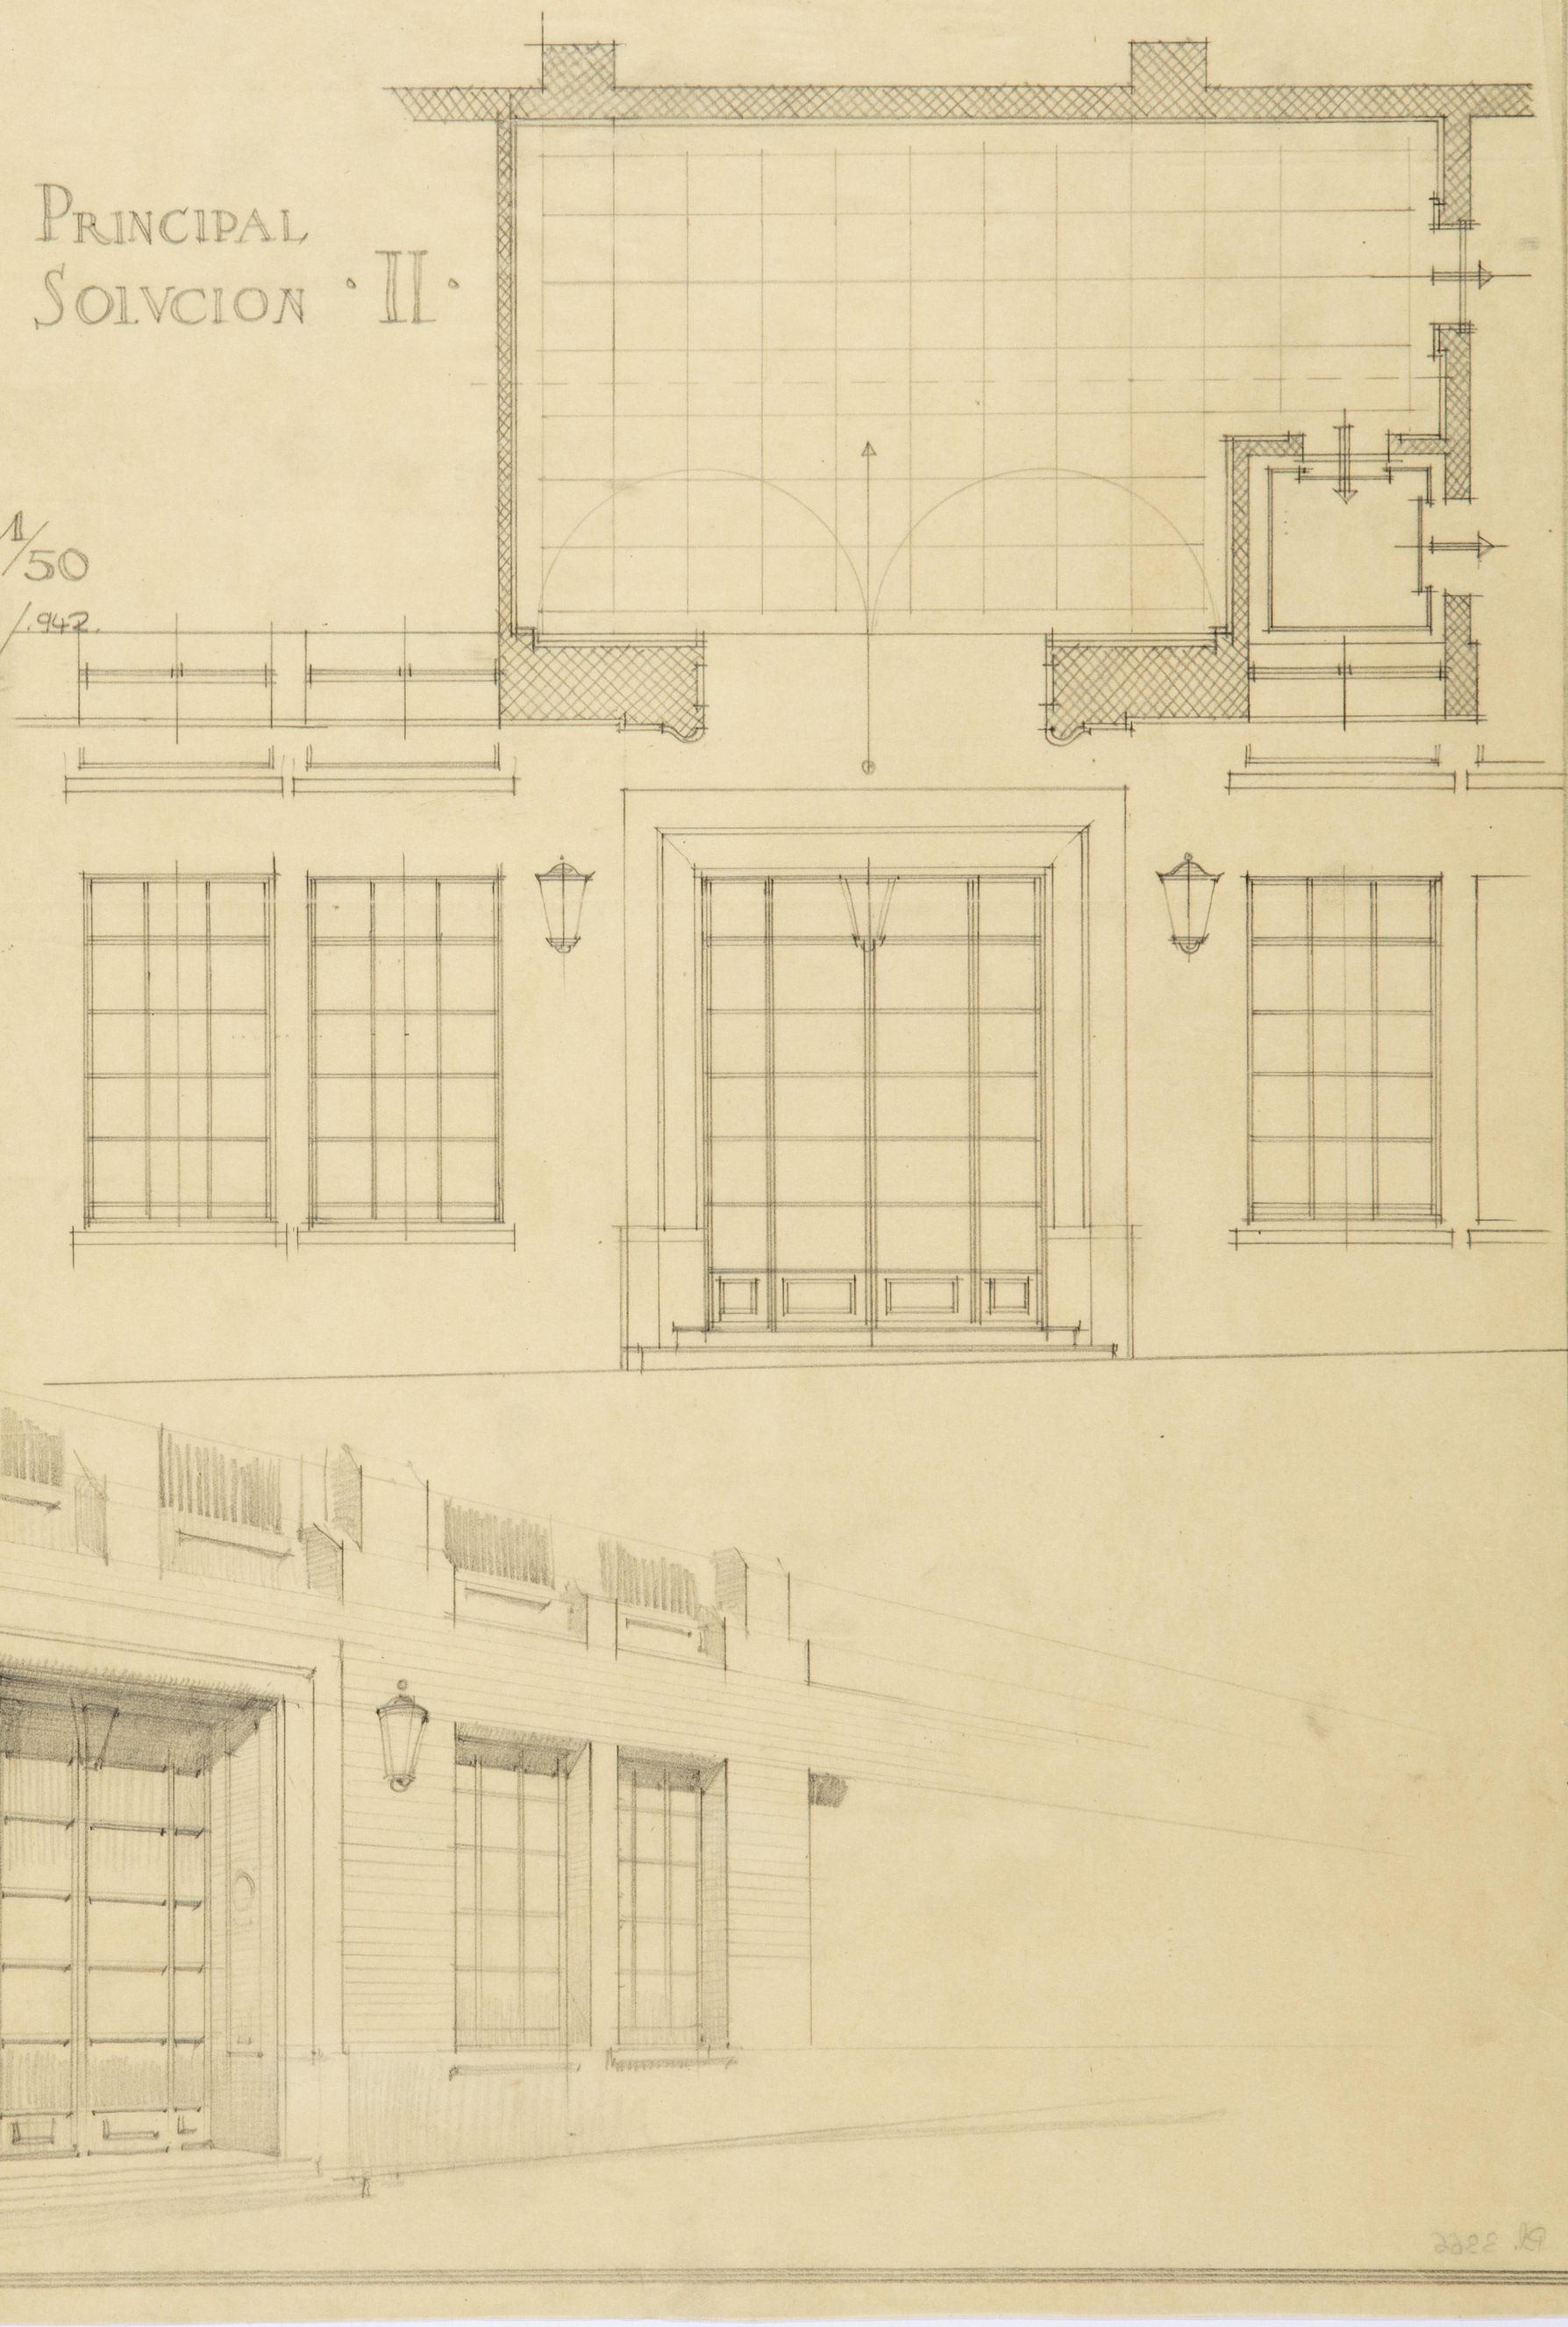


Pl. 3366

STANDARD ELECTRICA S·A·


ENTRADA PRINCIPAL
DETALLE SOLUCION ·I·

ESCALA 1/50


MADRID MARZO ,42

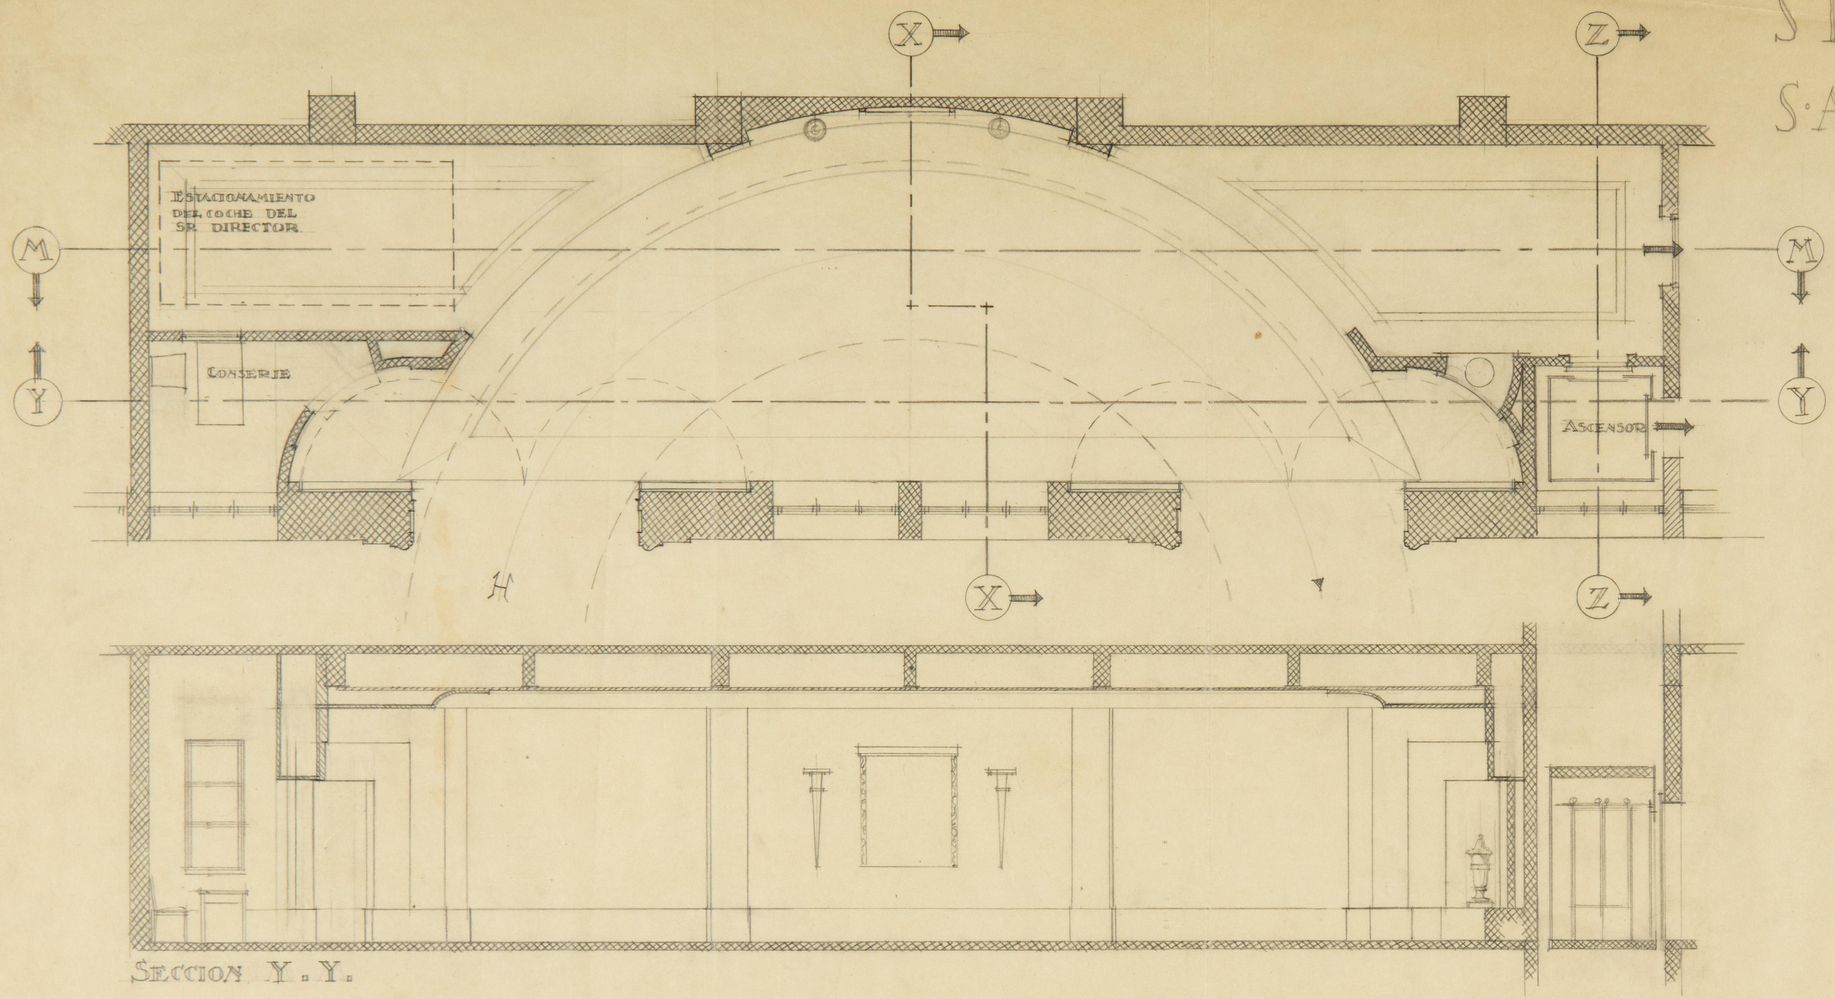

SECCION Y.Y.

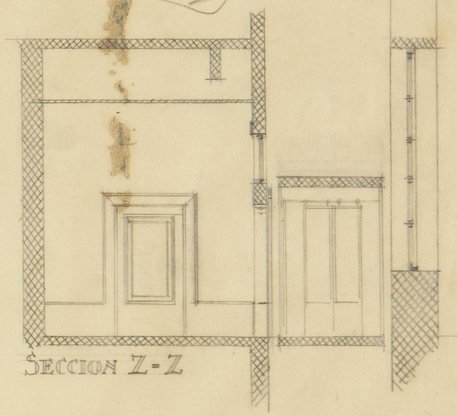


SECCION Z-Z

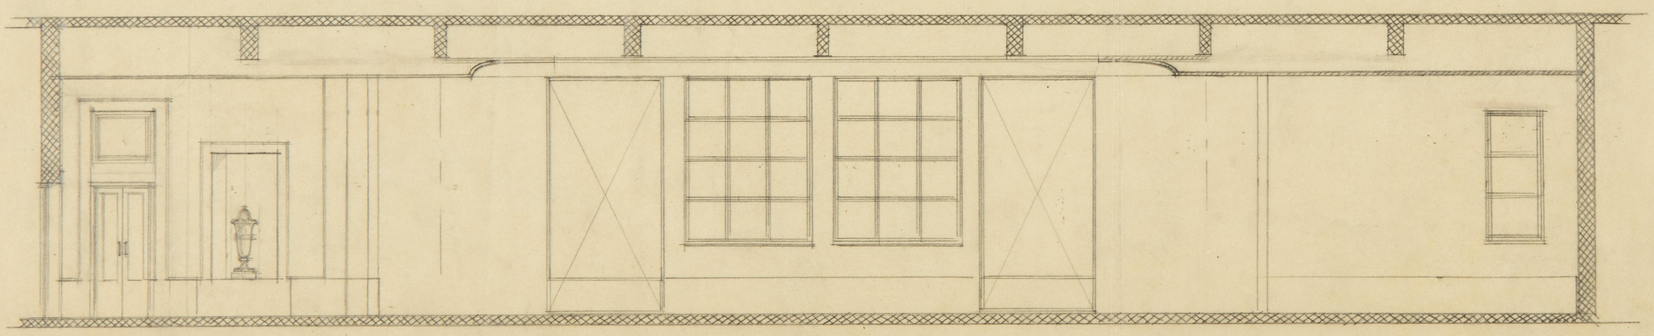

SECCION M.M.

ESCALA 1:50.

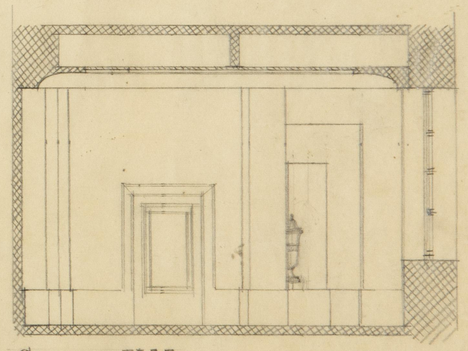

SECCION X.X.

ARCHIVO BIBLIOTECA P.I. 3867

F328.19

ESTACIONAMIENTO DEL COCHE DEL SR. DIRECTOR.

CONSERJE

ASCENSOR

SECCION M.M

SECCION Z-Z

SECCION Y-Y

ESCALA 1:50.

SECCION XX.

ARCHIVO BIBLIOTECA Pl. 3368

DETALLE (2)

DETALLE (1)

DETALLE (5)

DETALLE (3)

0·50

A-A

B-B

C-C

D-D

TECHOS

PLANTA

PORTAL

VESTIBULO

ASCENSOR

STANDARD ELECTRICA S.A.

ALZADO.

DETALLE (4)

DETALLE (6)

ESCALAS - 1/50 y 1/1


ARCHIVO
BIBLIOTECA
Pl. 3369


STANDARD ELECTRICA·S.A.


PORTADA DE LA ENTRADA A LA Fca DE APARATOS POR LA C. RAMIREZ DE PRADO

ESCALAS: ALZADOS 1:50 PERFILES 1:10


I Solucion

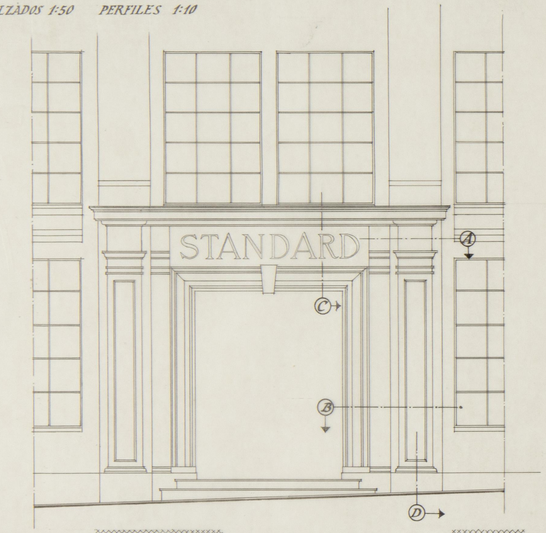


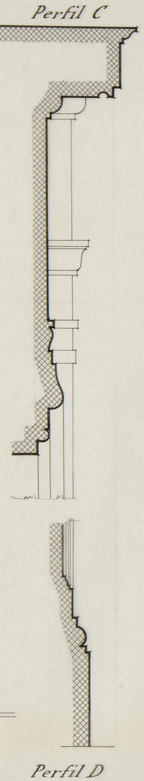


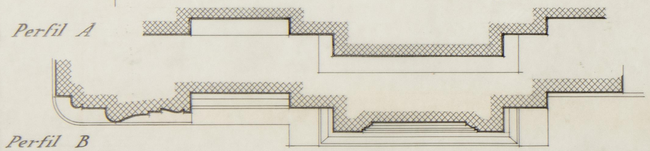


II Solucion

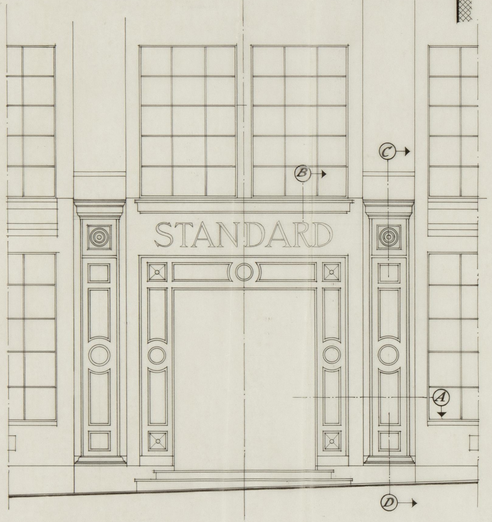


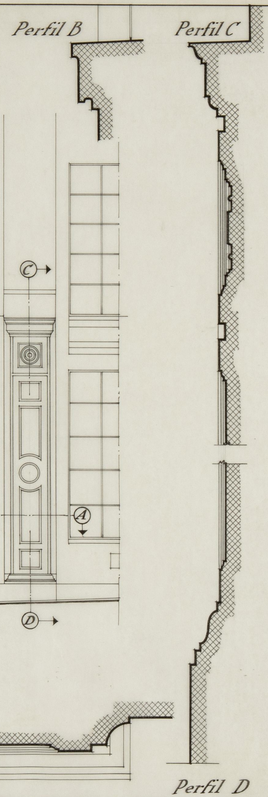

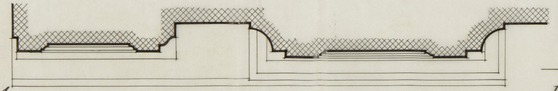

III Solucion

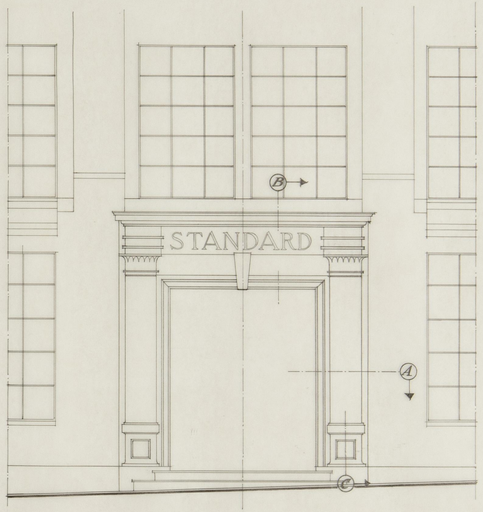

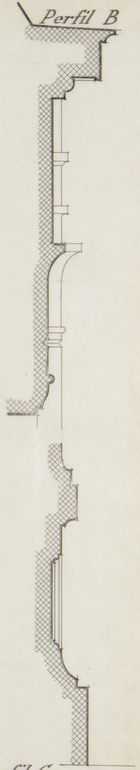



ARCHIVO BIBLIOTECA

Ingeniero Director

Director de Fabricacion

Director Interino

Aseos

Hall

Sala de Consejos

Director Gral.

Secretaria

Vestibulo


ARCHIVO BIBLIOTECA
Pl. 3371

~ Standar ~ Puerta.


Escala 1:10.

Detalles a tamaño natural.


Madrid junio 1943.

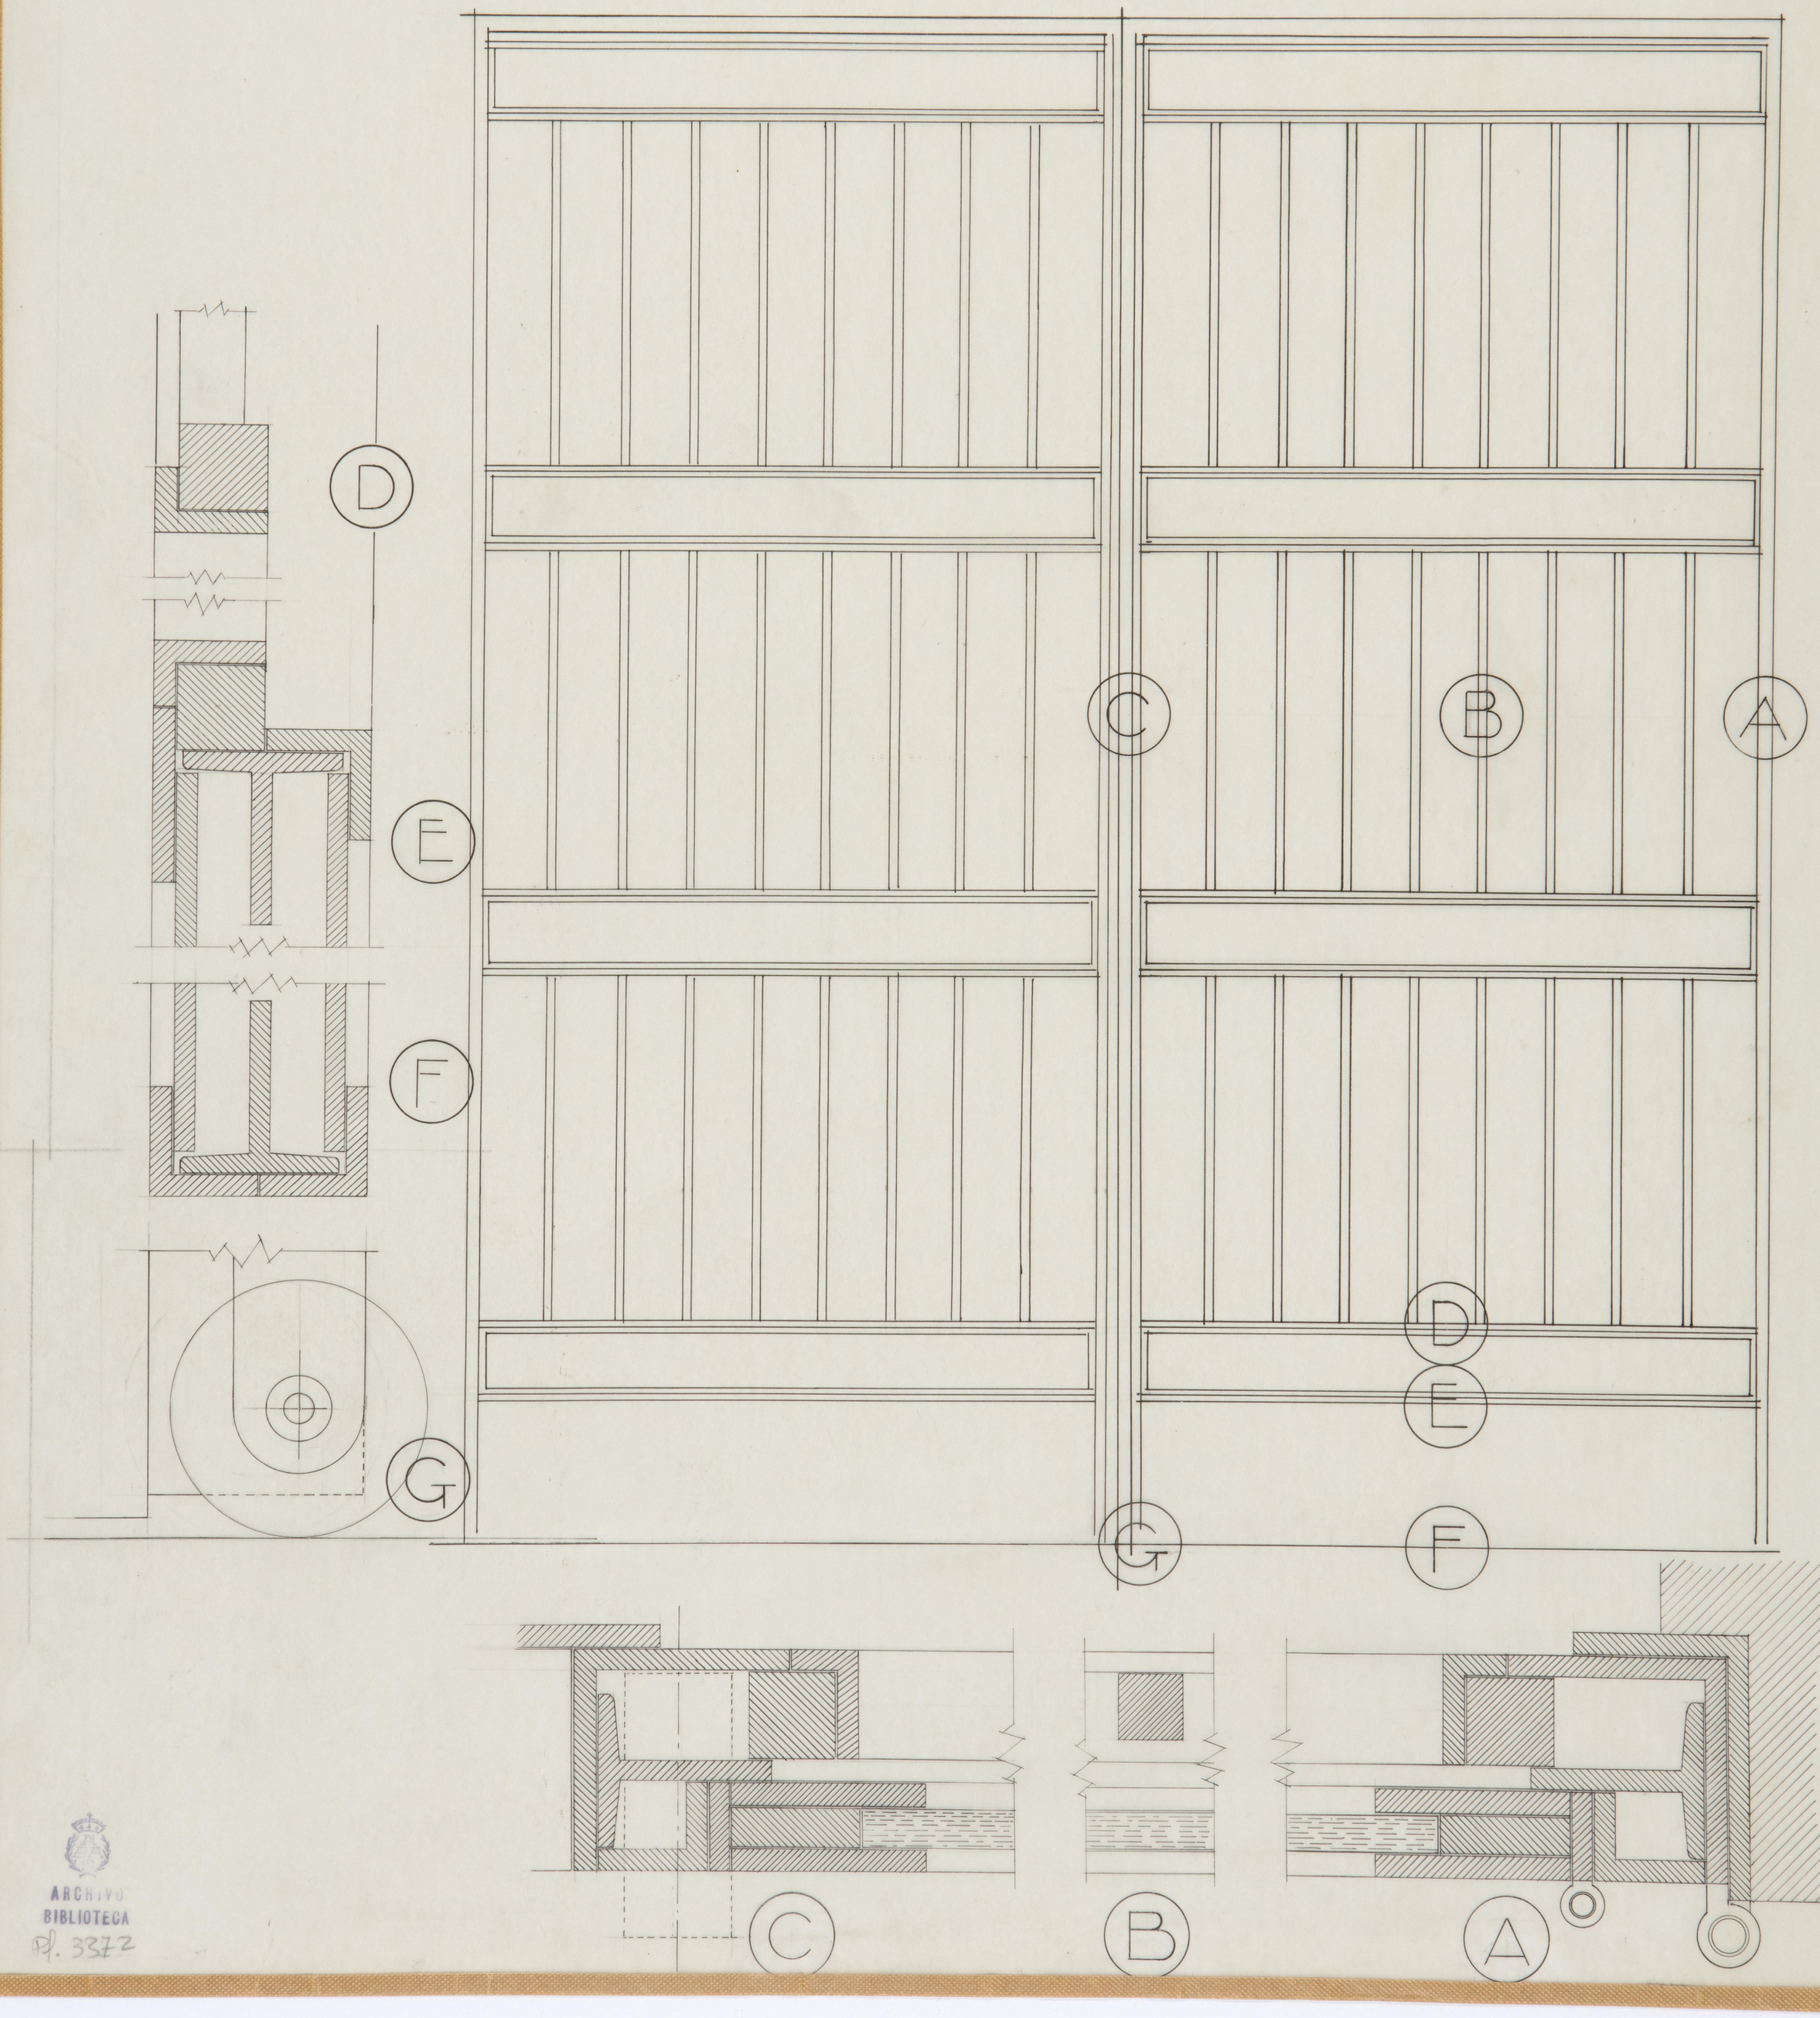


ARCHIVO
BIBLIOTECA
Pl. 337

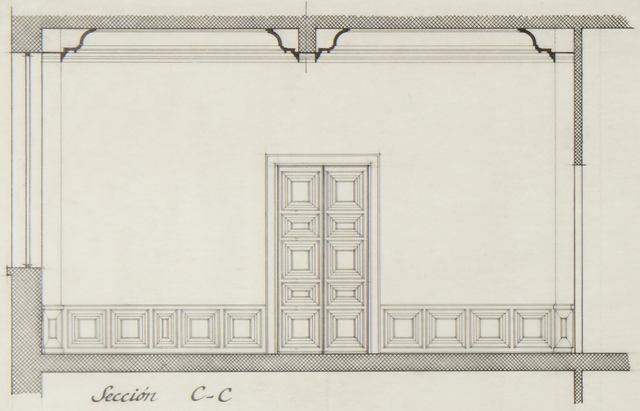

Sección C-C

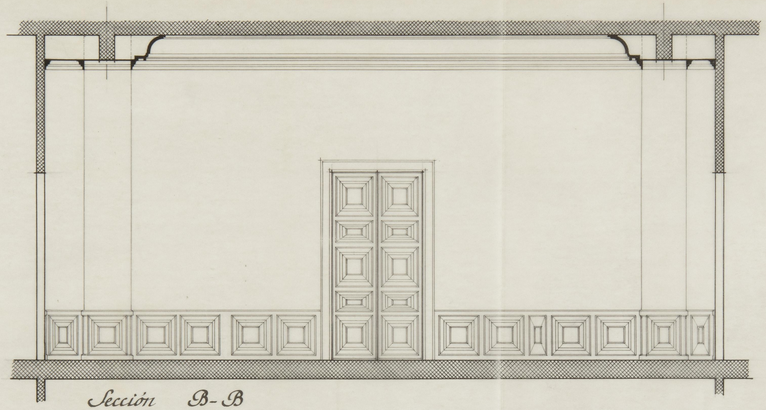


Sección B-B

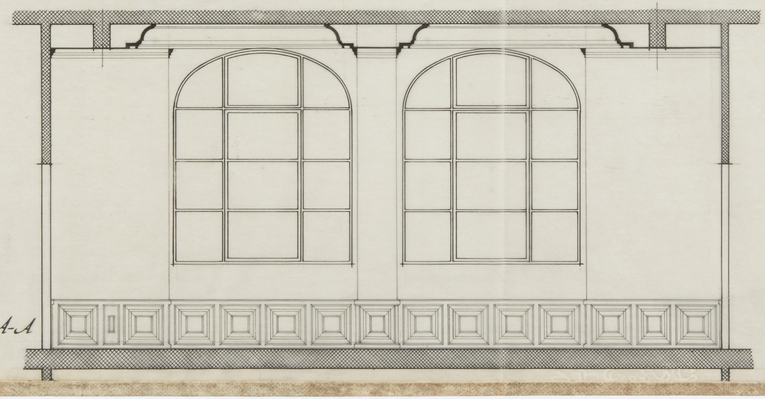


Sección A-A

Detalle Decoración Oficinas Standard

Escala 1:25

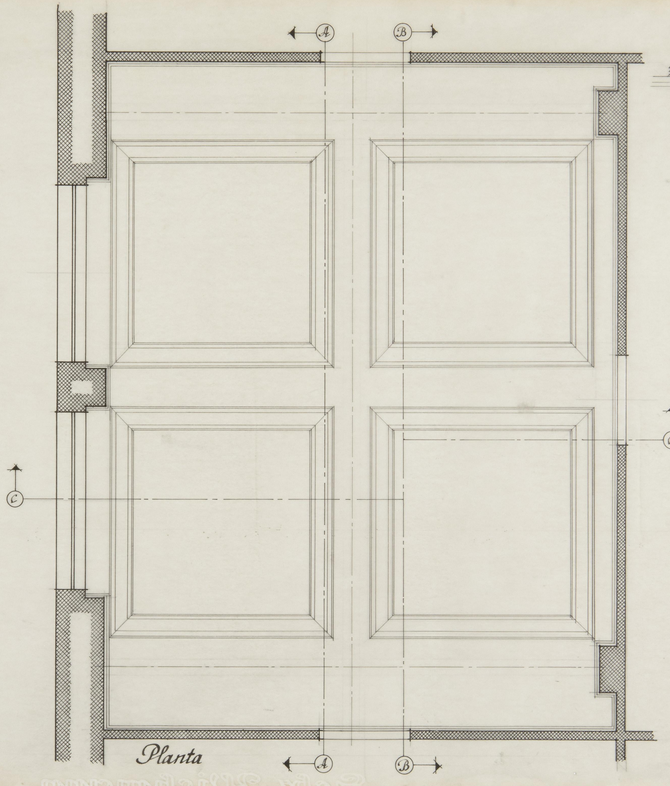


Planta

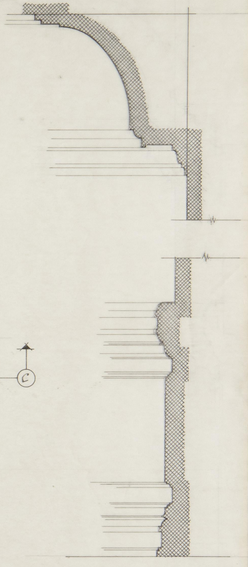


Detalles

Escala 1:5


ARCHIVO BIBLIOTECA

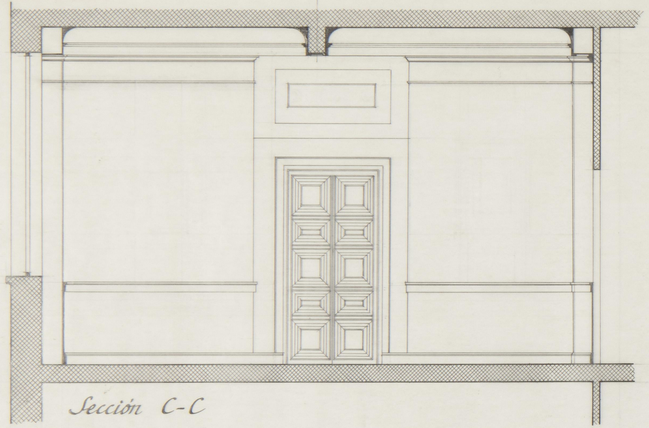

Sección C-C

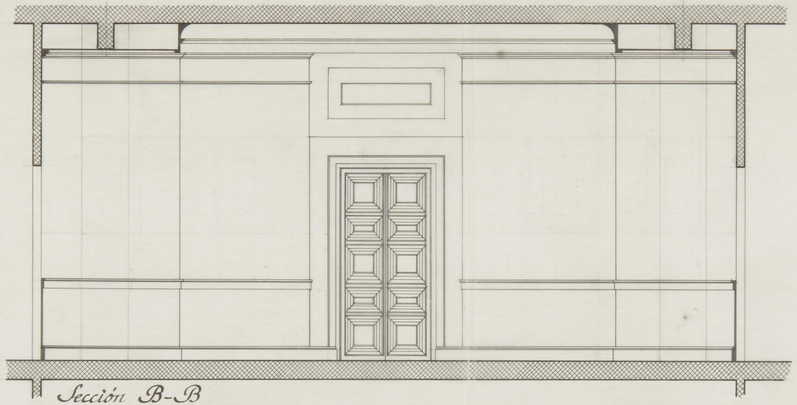


Sección B-B

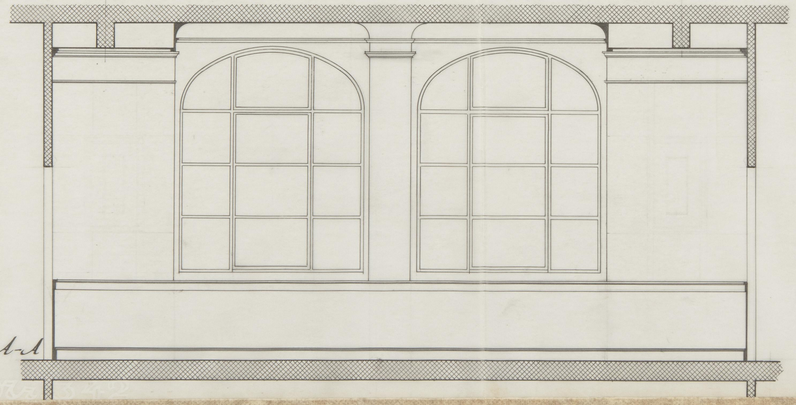


Sección A-A

Detalle Decoración Oficinas Standard

Escala 1:25

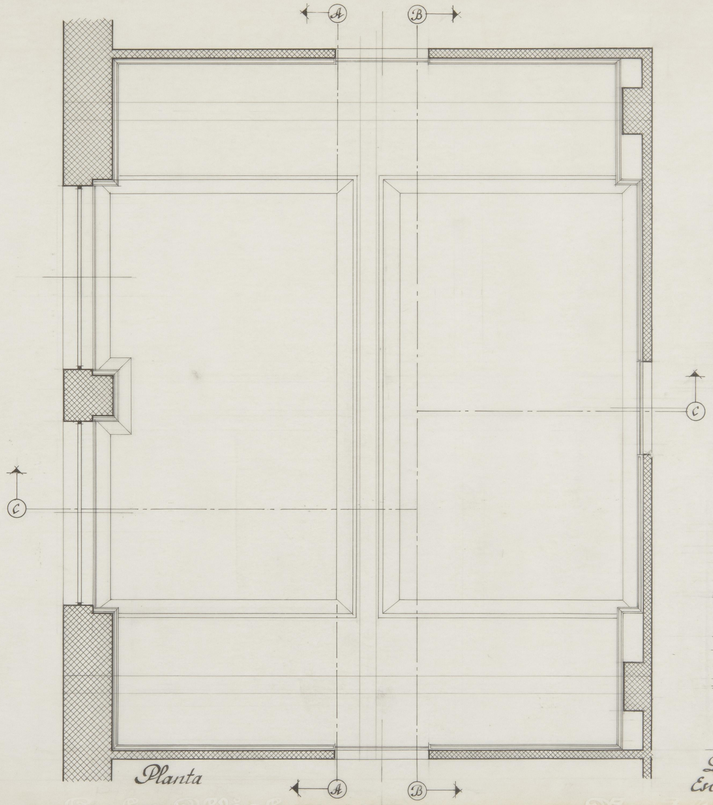


Planta

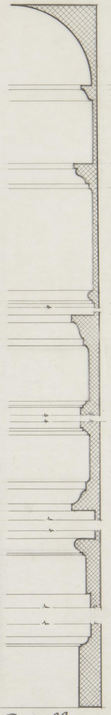


Detalles
Escala 1:5


ARCHIVO BIBLIOTECA
M. 3874

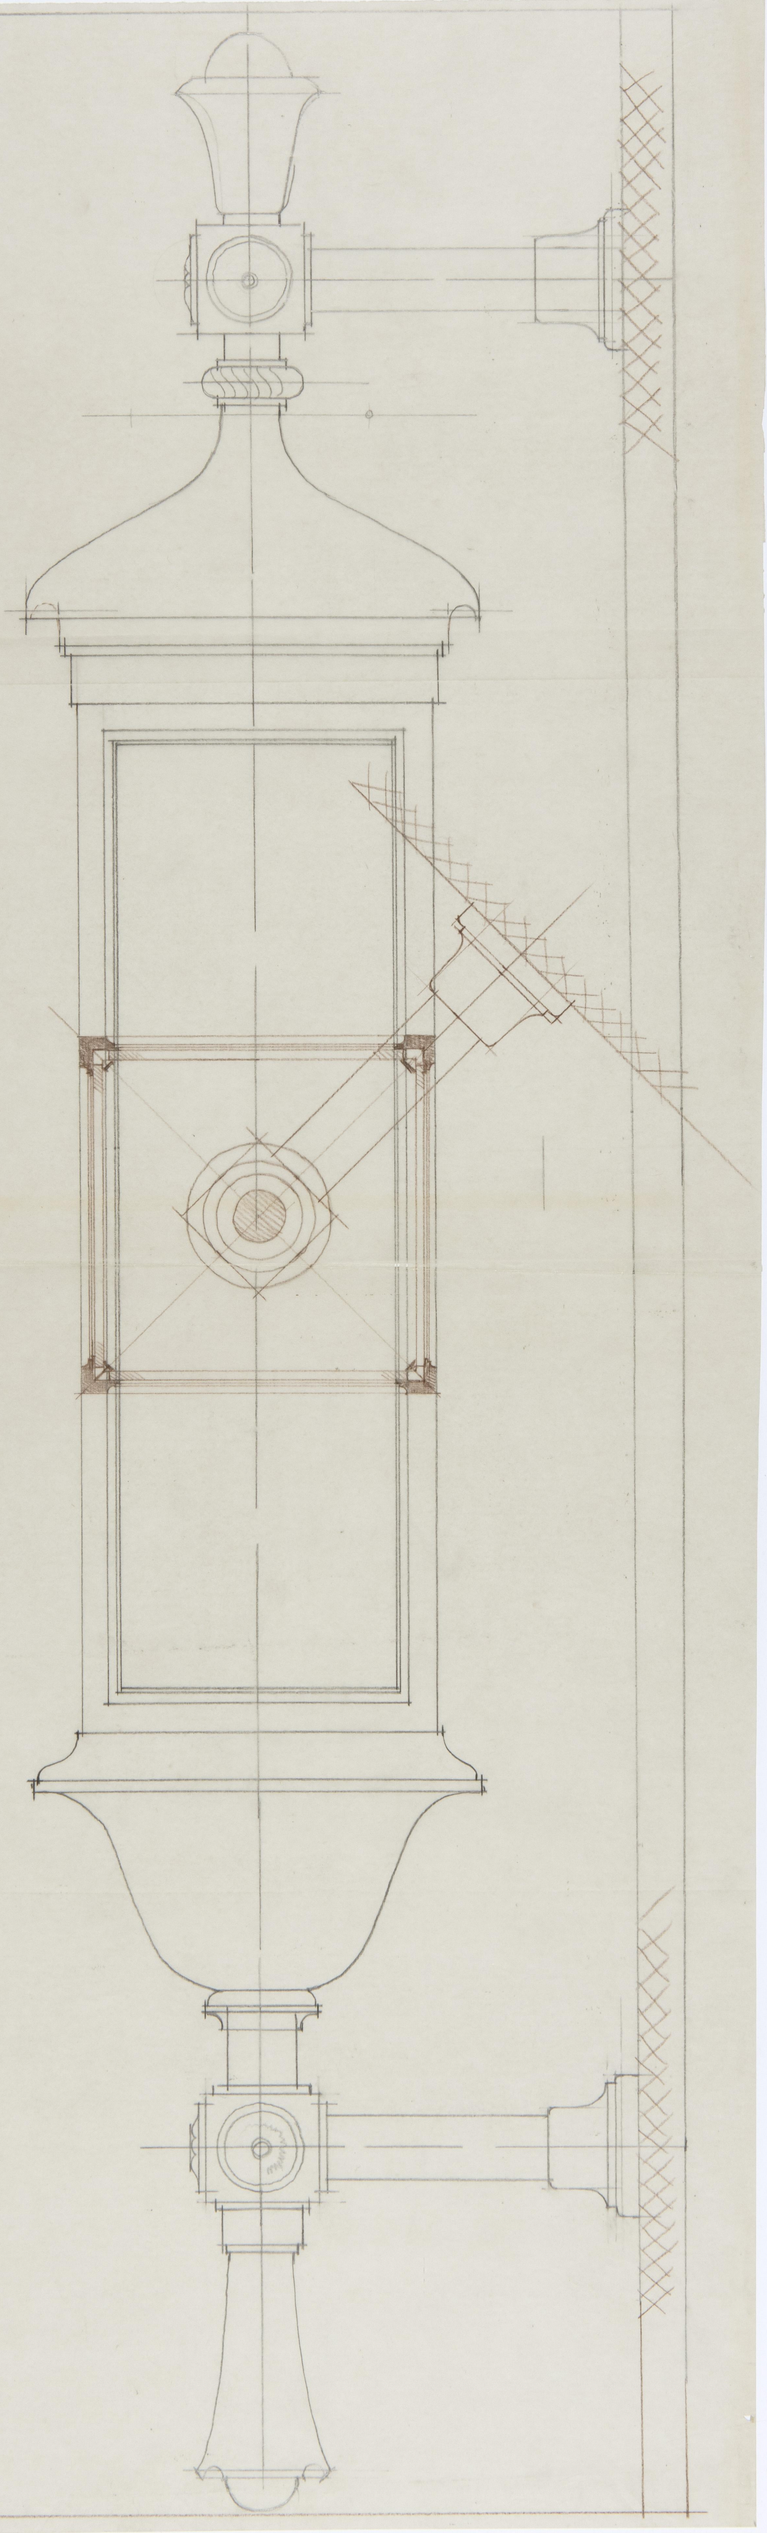

ARCHIVO
BIBLIOTECA
Rl. 3375

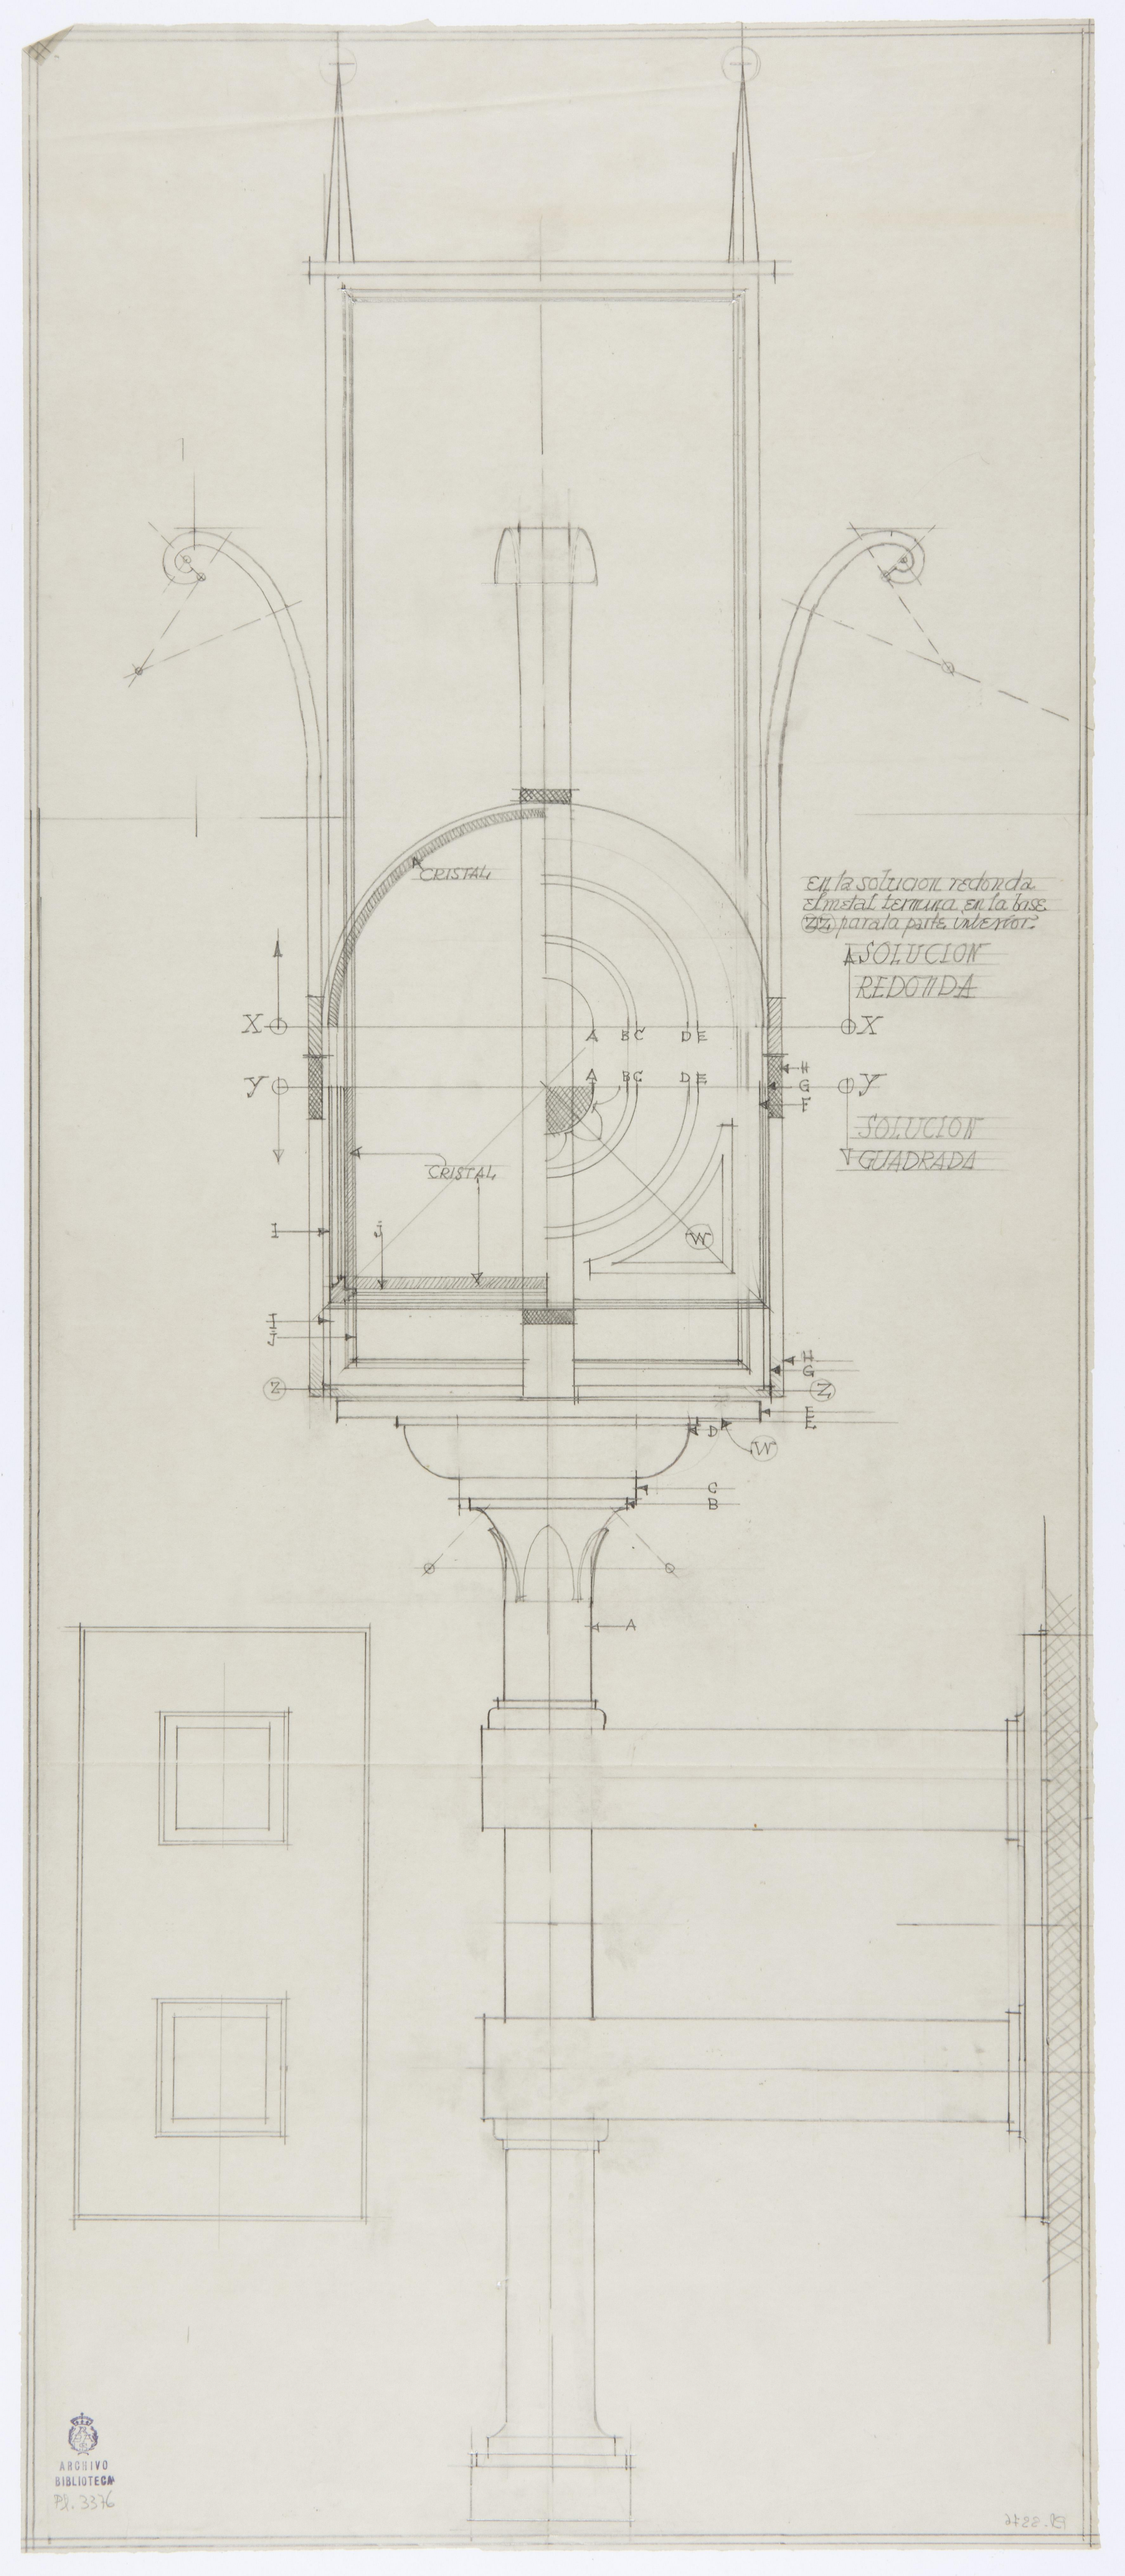

ARCHIVO BIBLIOTECA
PL. 3376

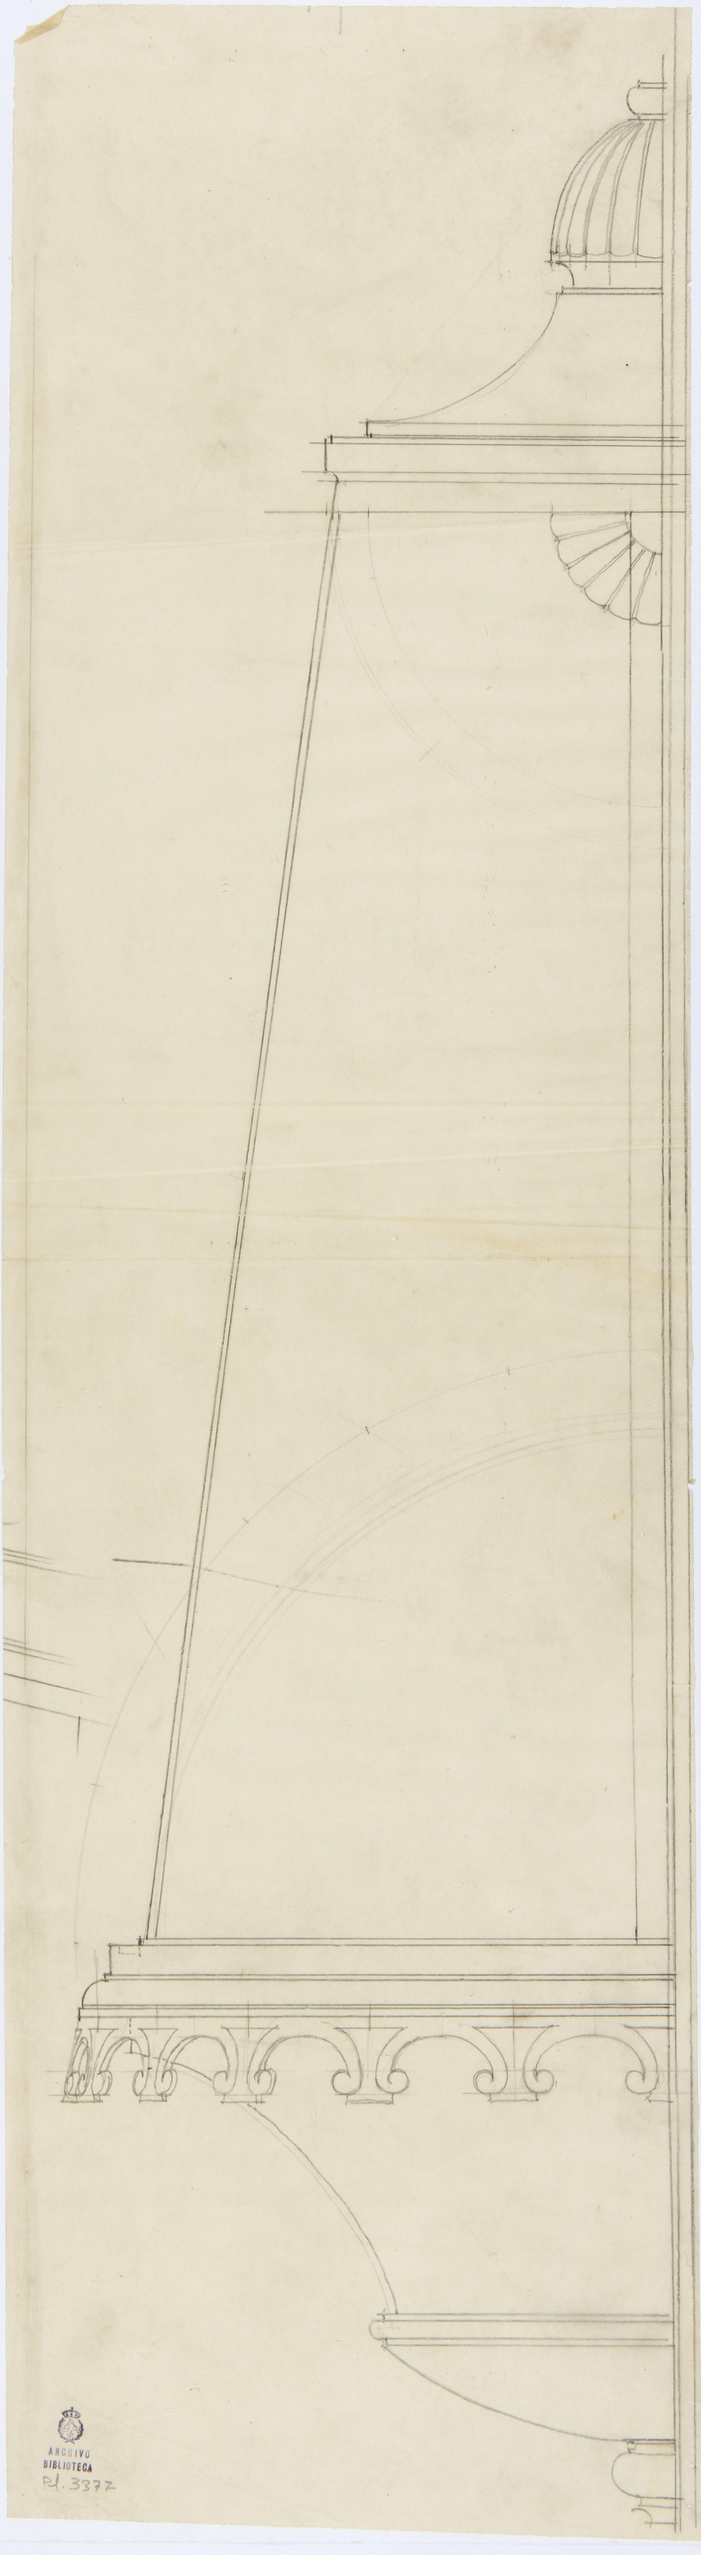

ARCHIVO
BIBLIOTECA
RJ. 3377




ARCHIVO BIBLIOTECA

EX 33.8



-STANDAR-
FAROL
Esc. natural

ARCHIVO
BIBLIOTECA

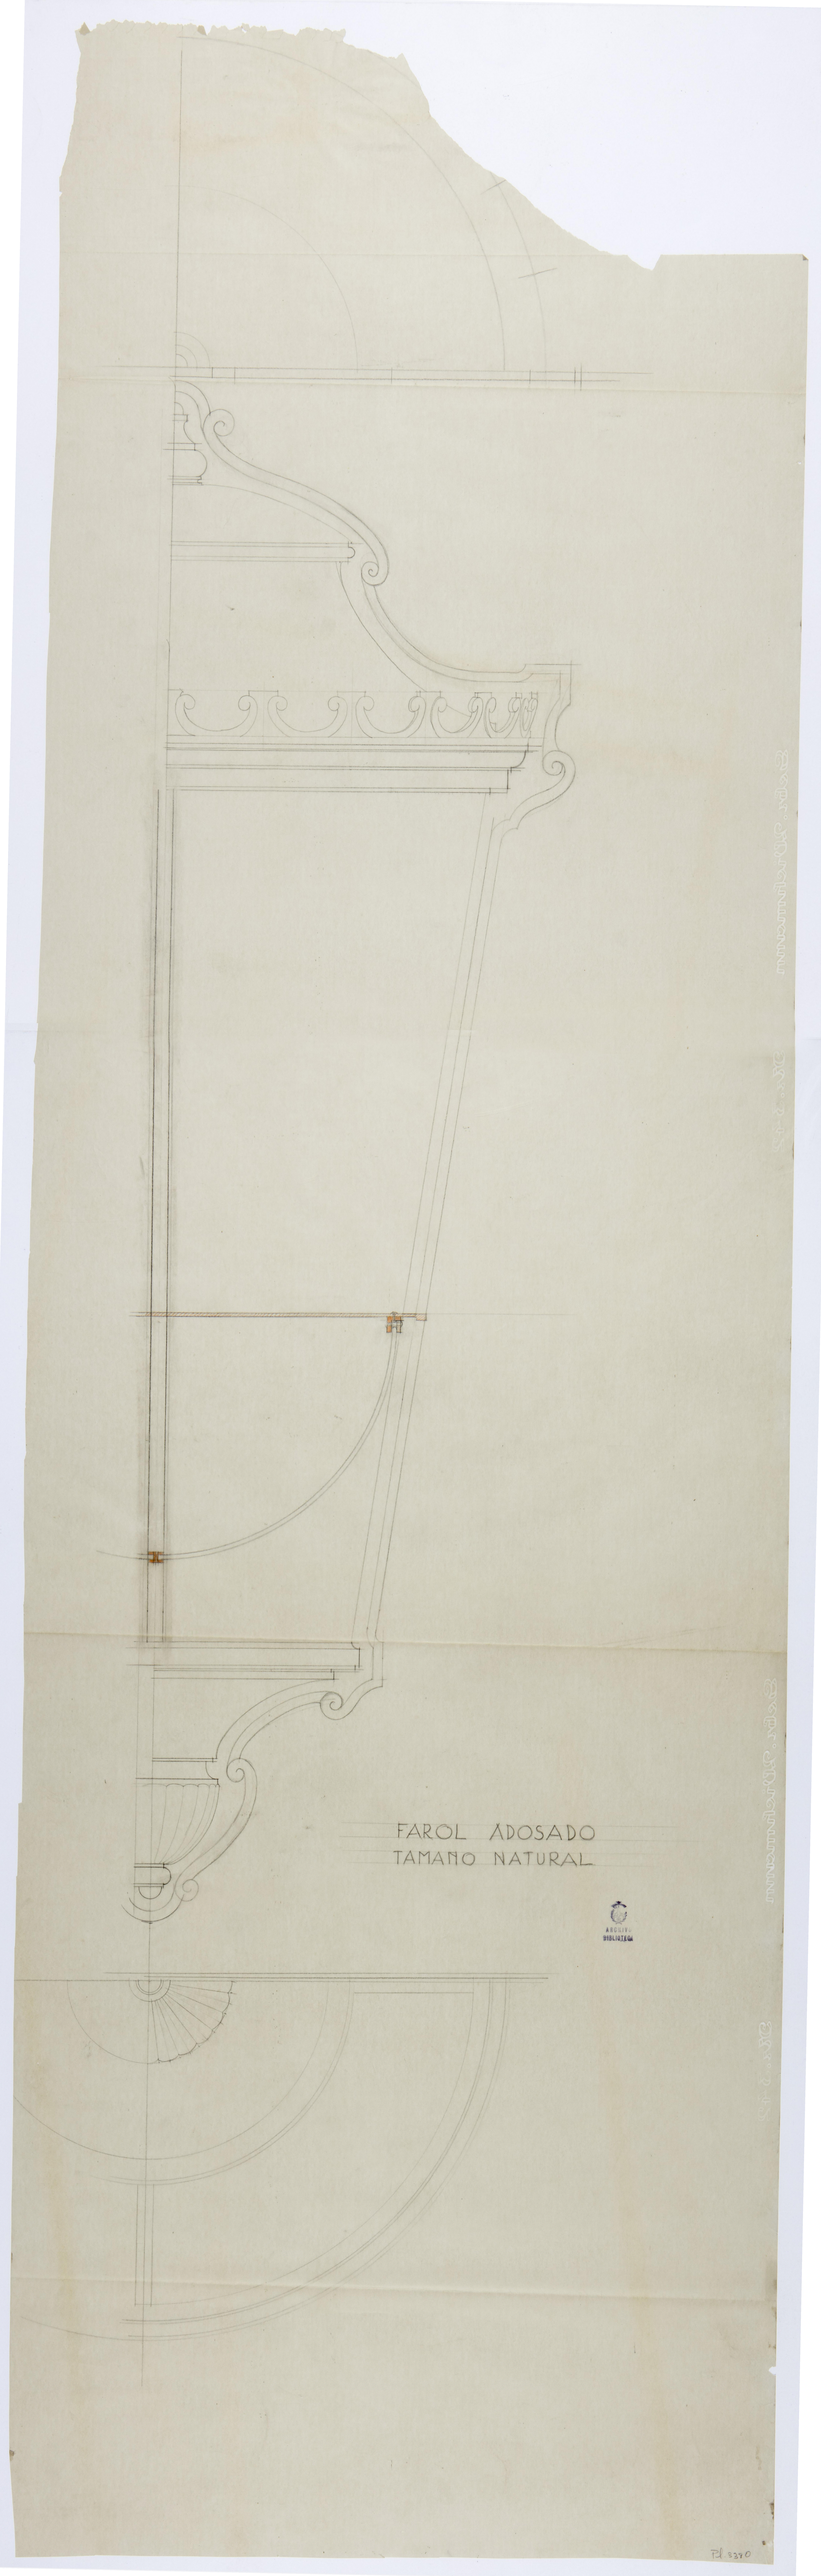
FAROL ADOSADO
TAMANO NATURAL