







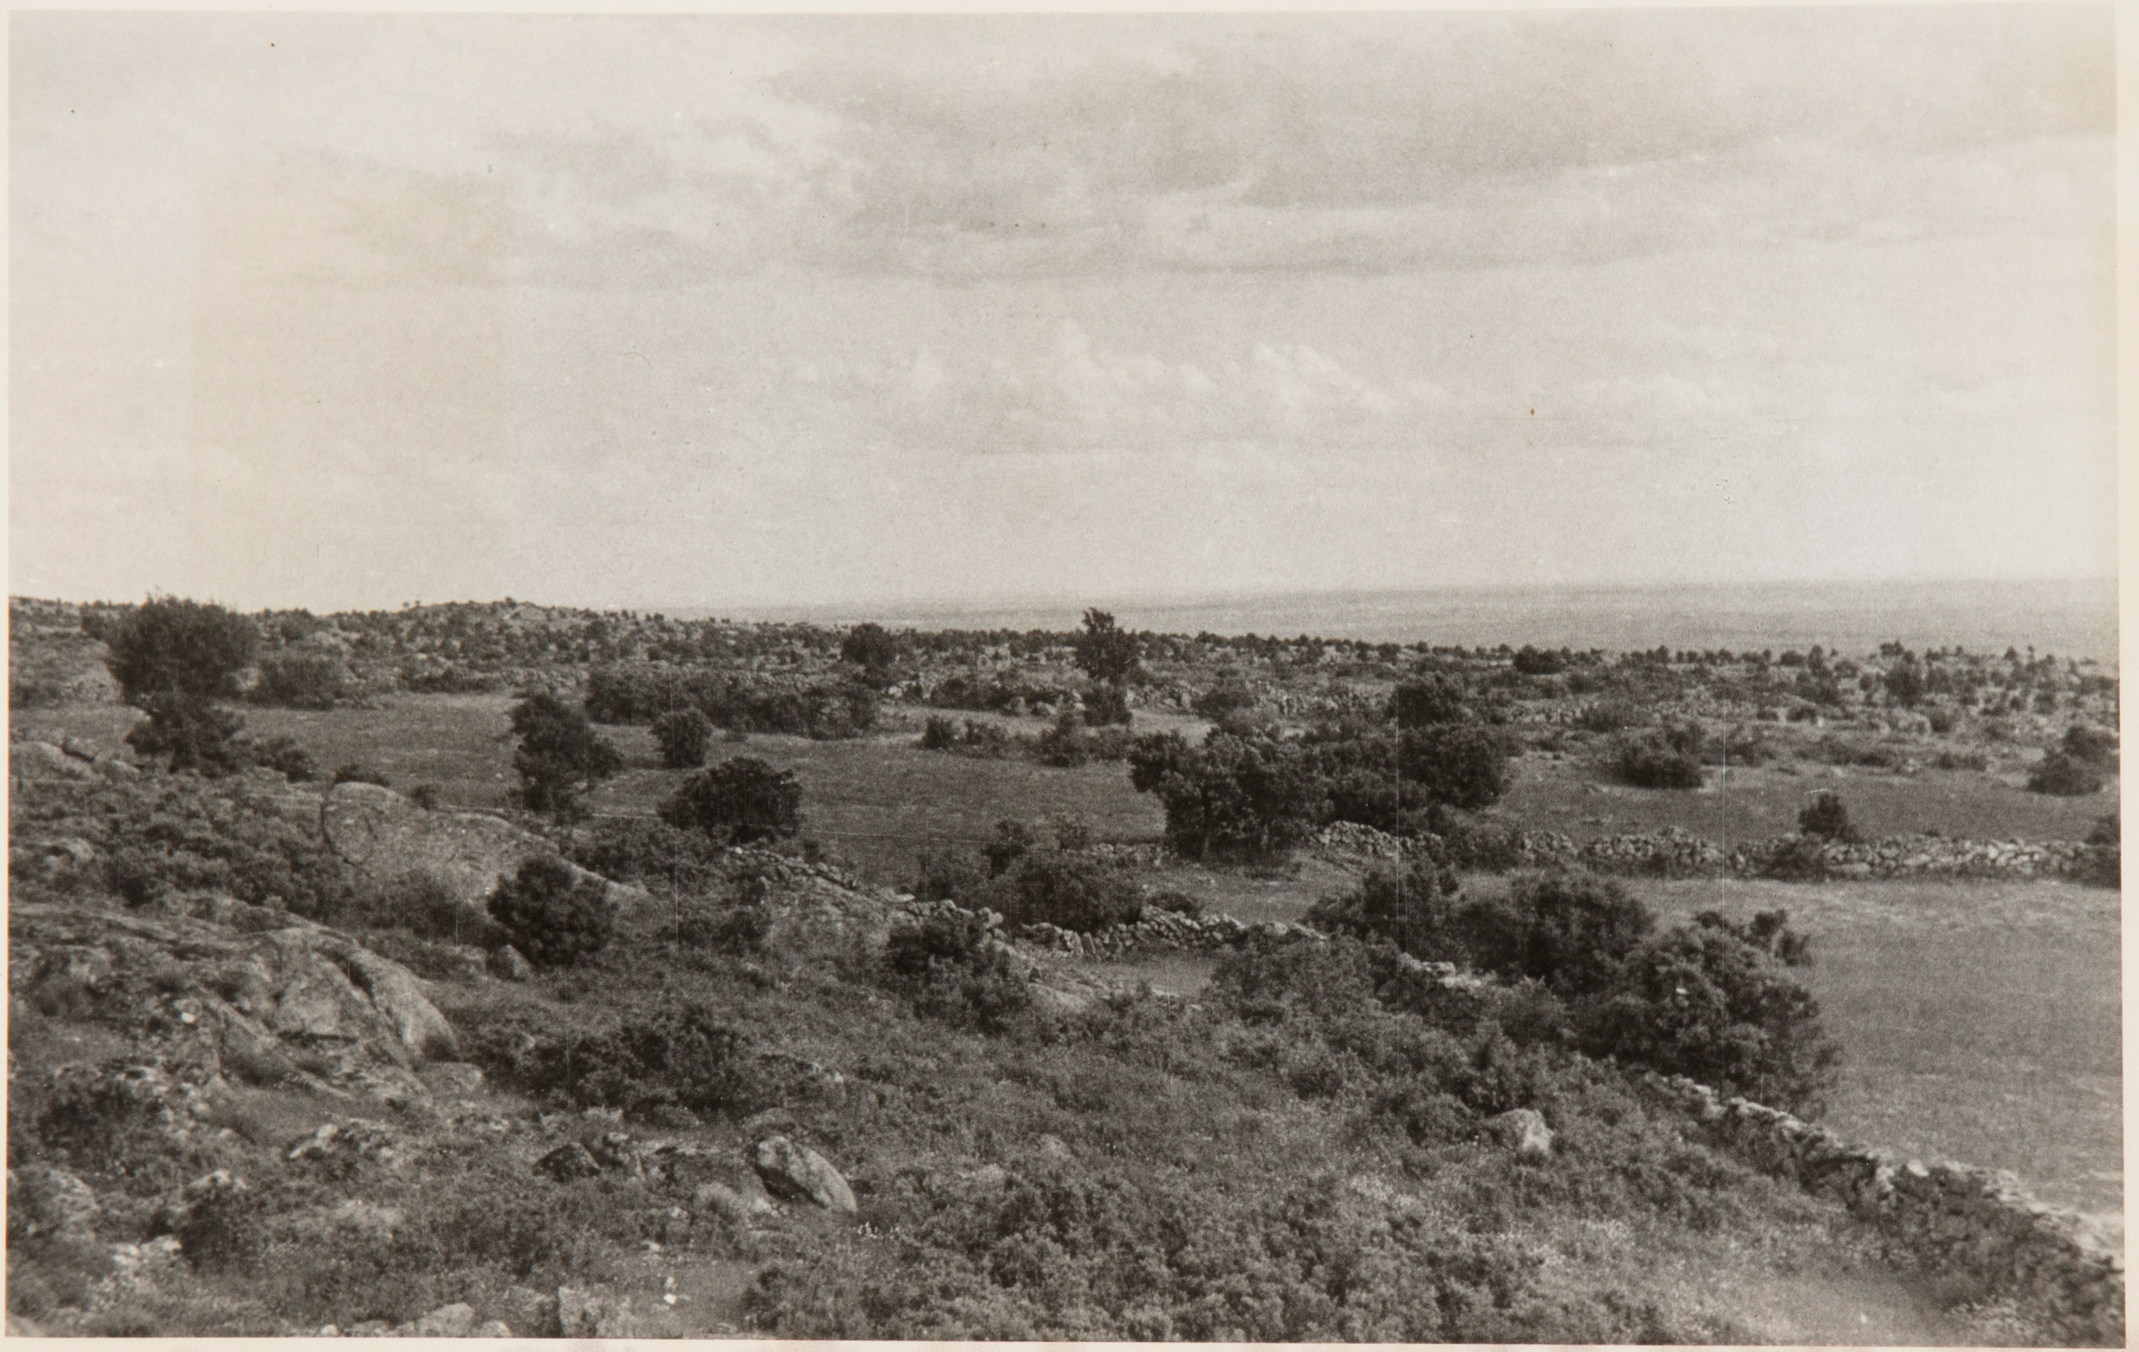

Preventorio Familiar en Hoyo de Manzanares


Pabellón de seis viviendas


Fachada Posterior

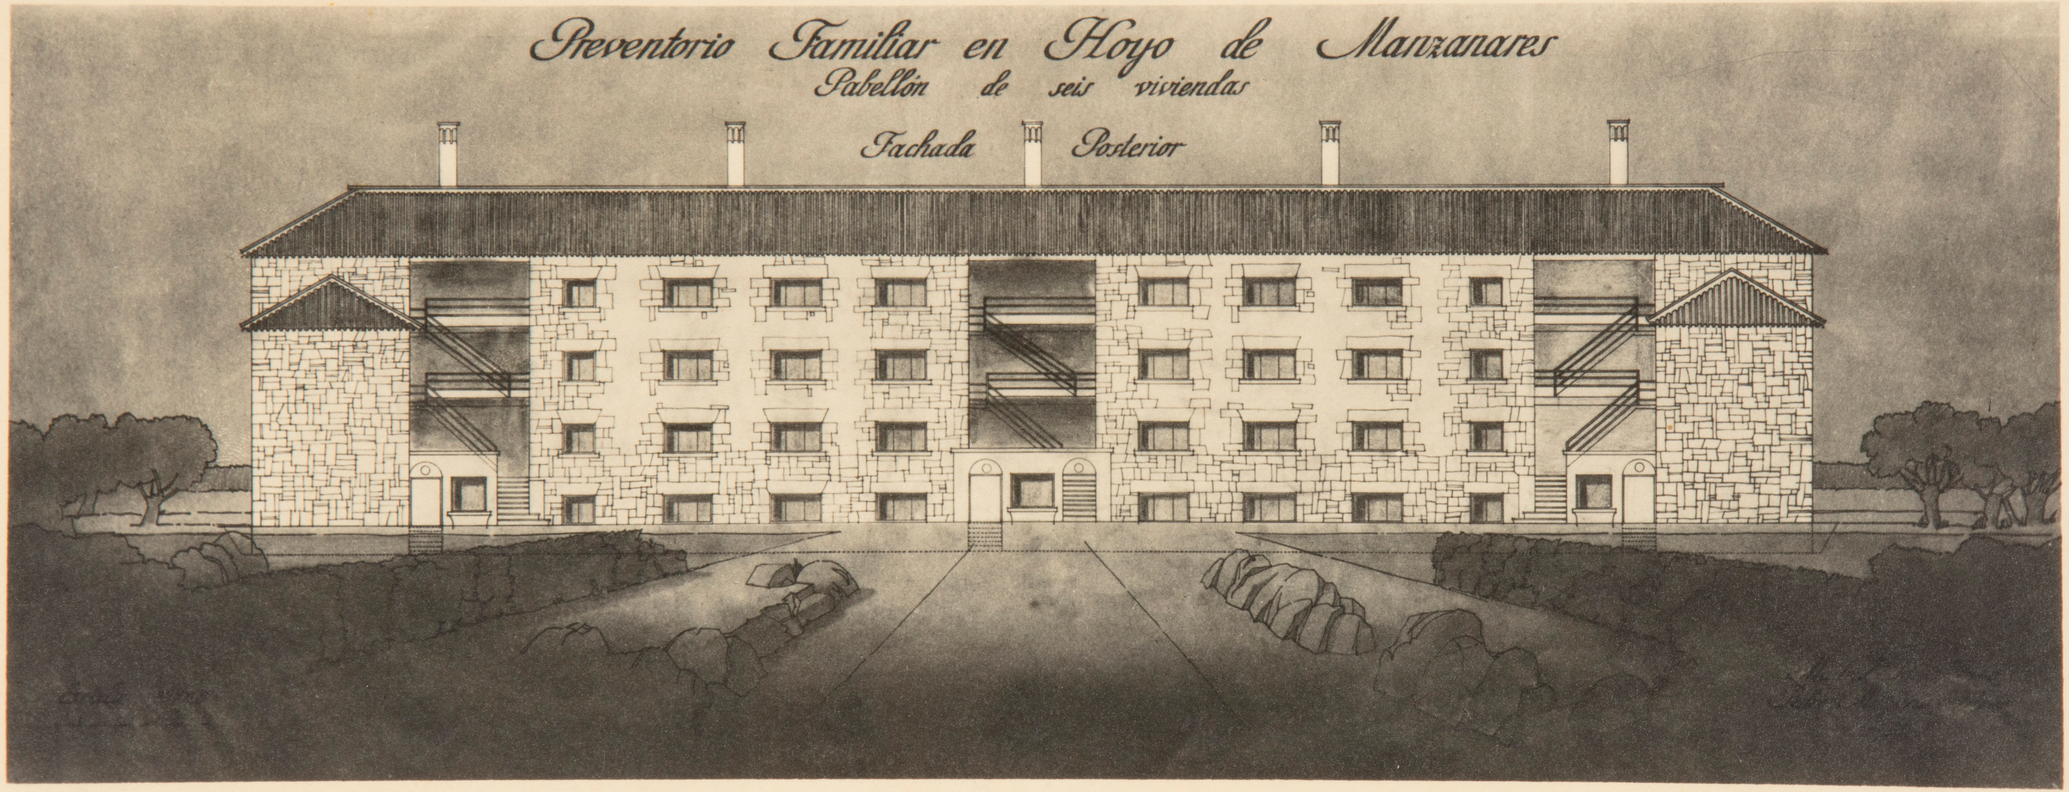

Preventorio Familiar en Hoyo de Manzanares


Pabellón de ocho viviendas

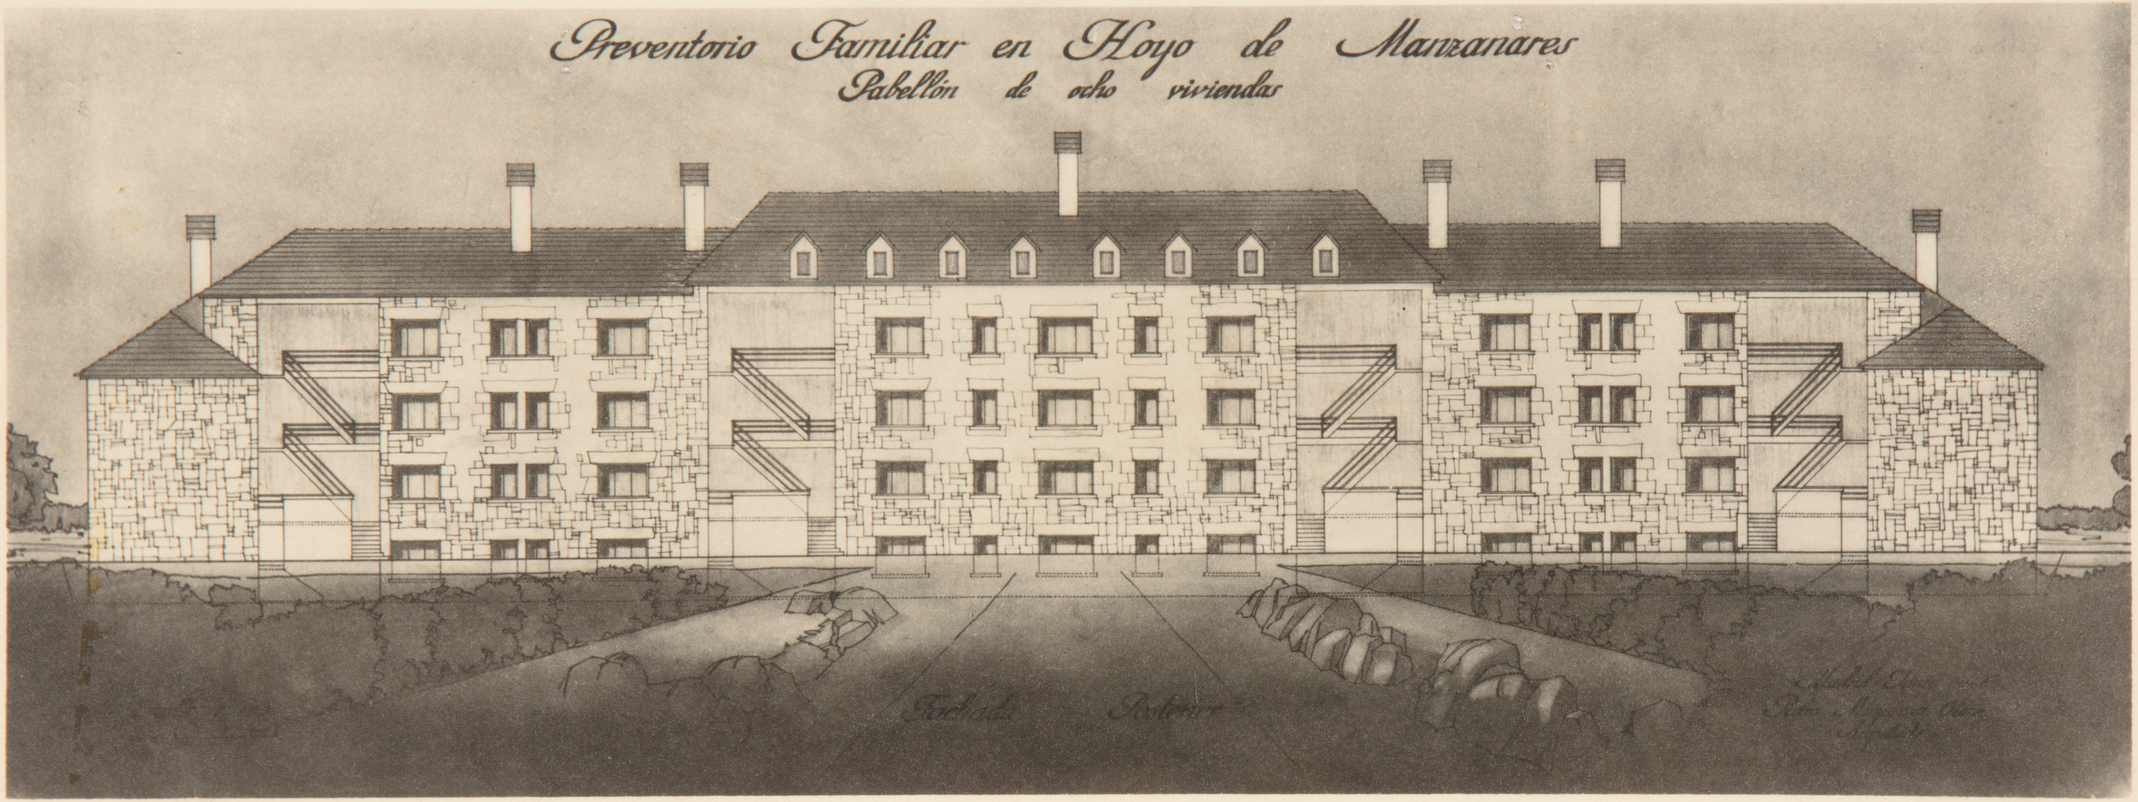

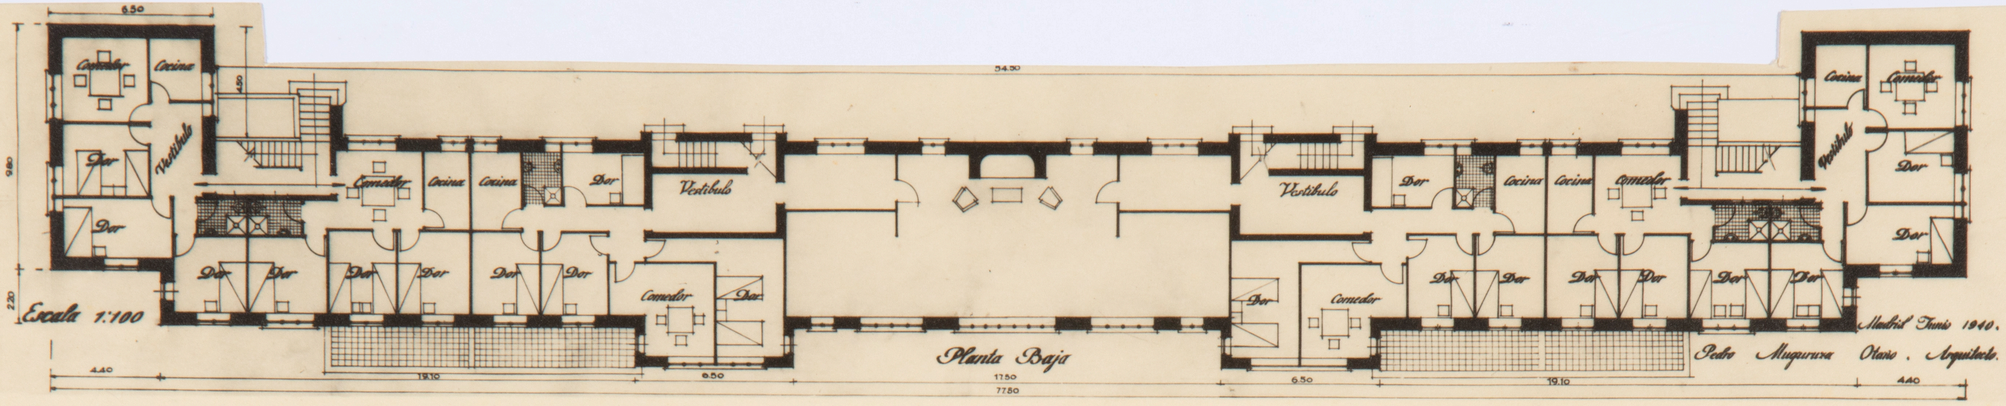


Preventorio Familiar en Cercedilla, La Cabezuela.

Pabellón de ocho viviendas

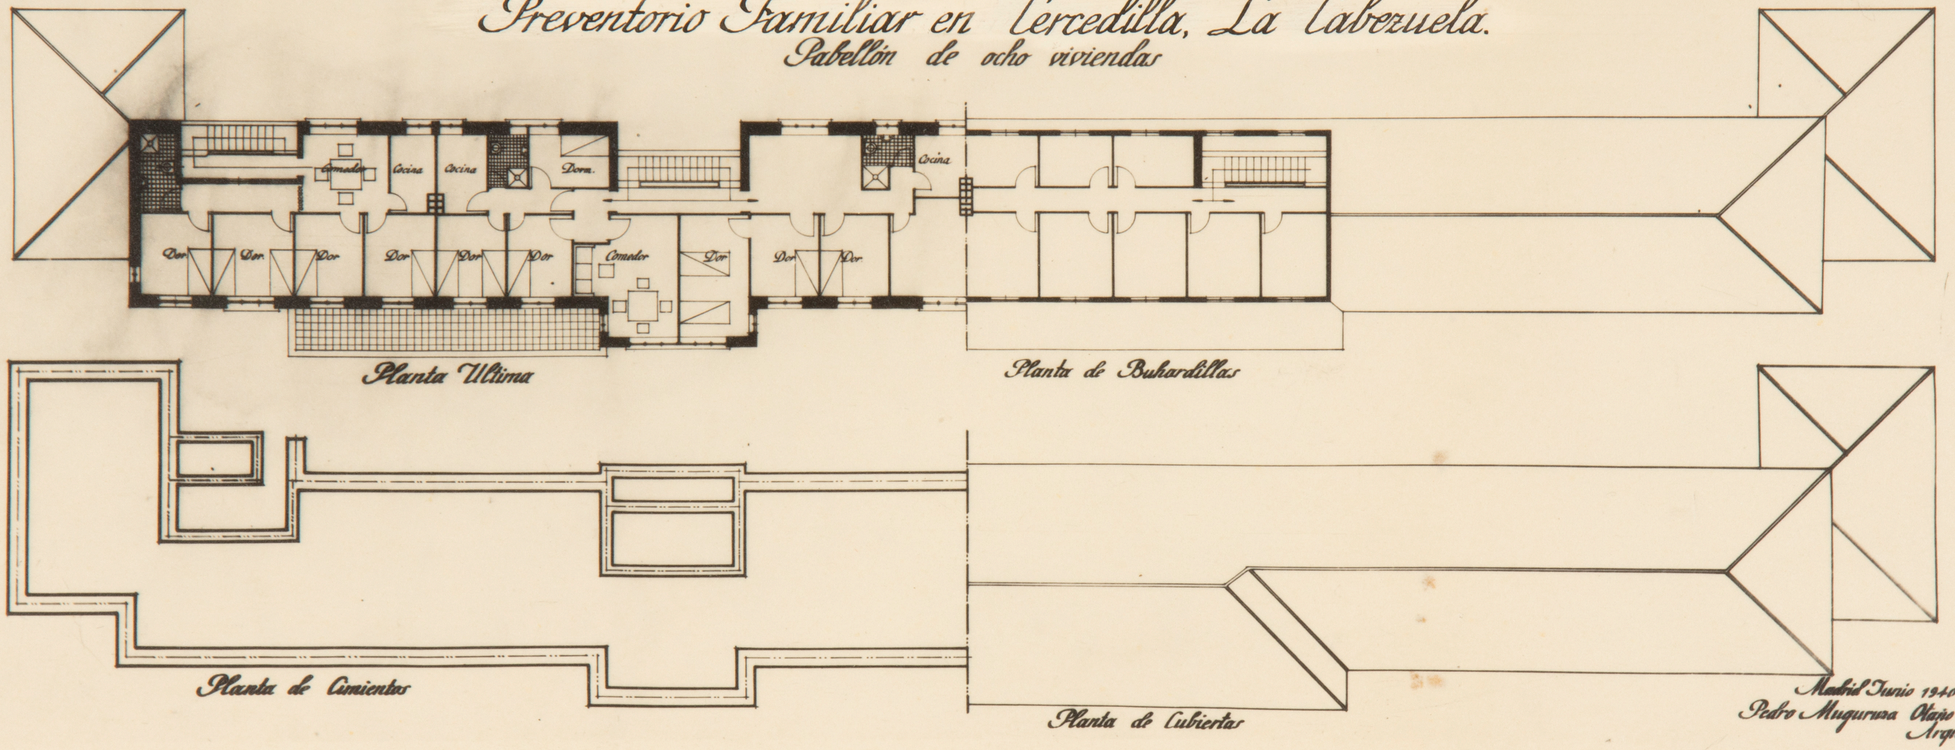


Preventorio Familiar en Cercedilla, La Cabezuela.


Pabellón de seis viviendas

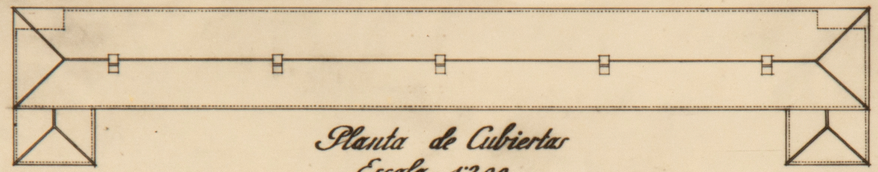


Planta de Cubiertas
Escala 1:200

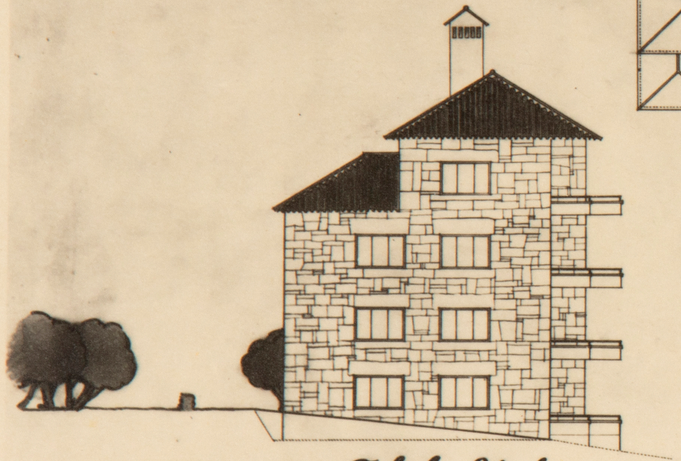

Fachada Lateral
Escala 1:100

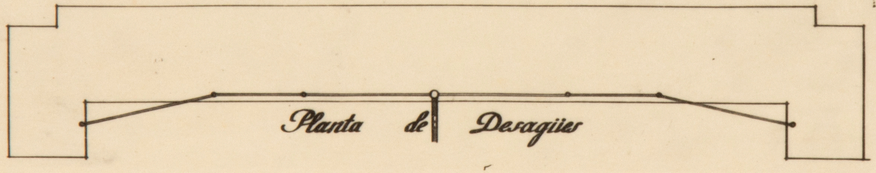

Planta de Desagües

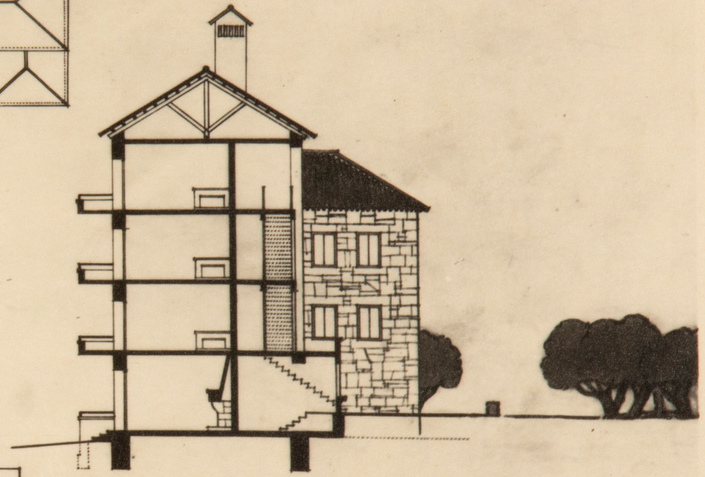

Sección xx

Madrid Junio 1940
Pedro Muguruza Otaño. Arquitecto