P. baja

Fachada

CUERPO NORTE

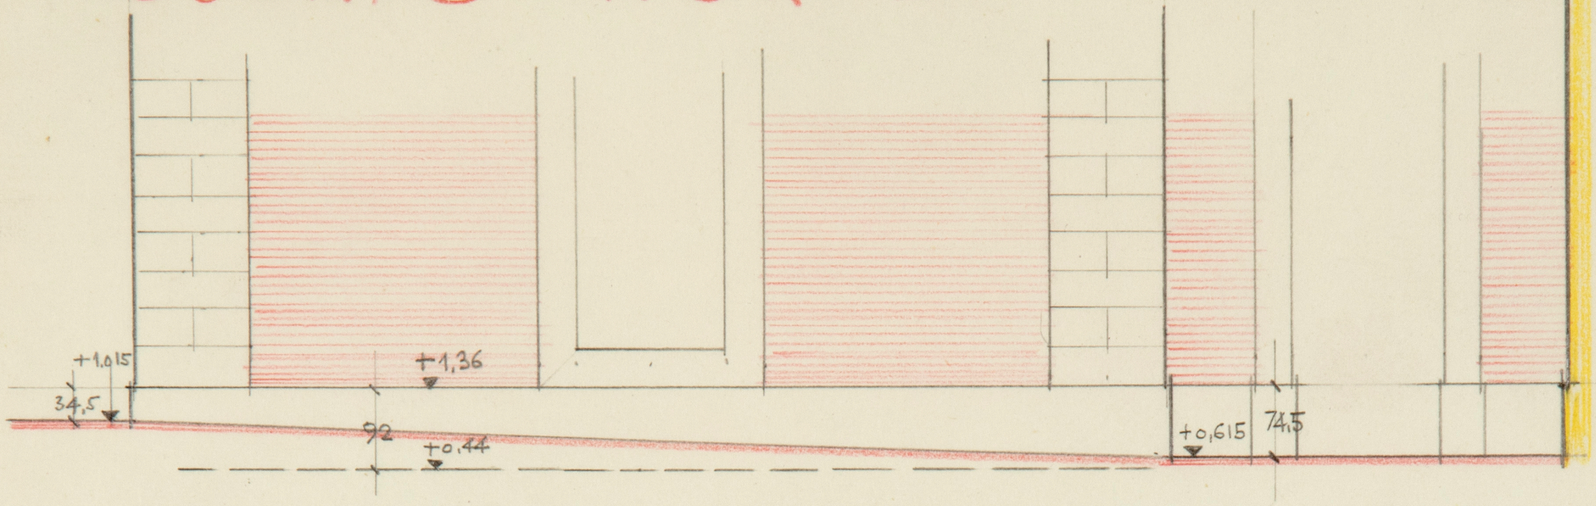

FACHADA LATERAL DERECHA

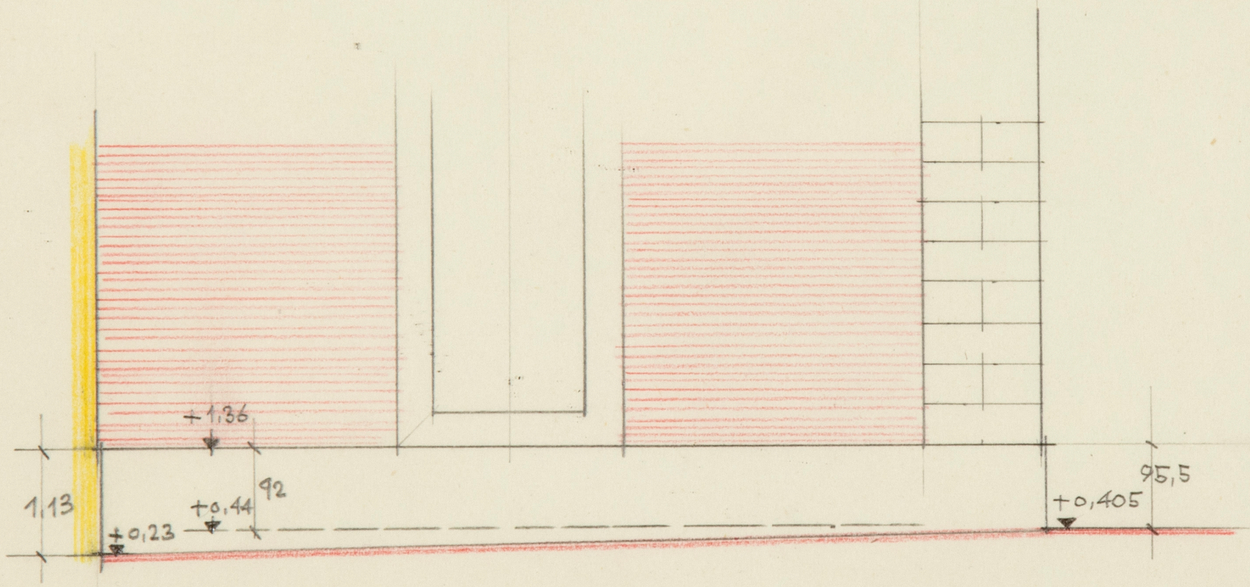

FACHADA LATERAL IZQUIERDA

E. 1:100

ARCHIVO
BIBLIOTECA Pl. 6072 /1

CUERPO SUR

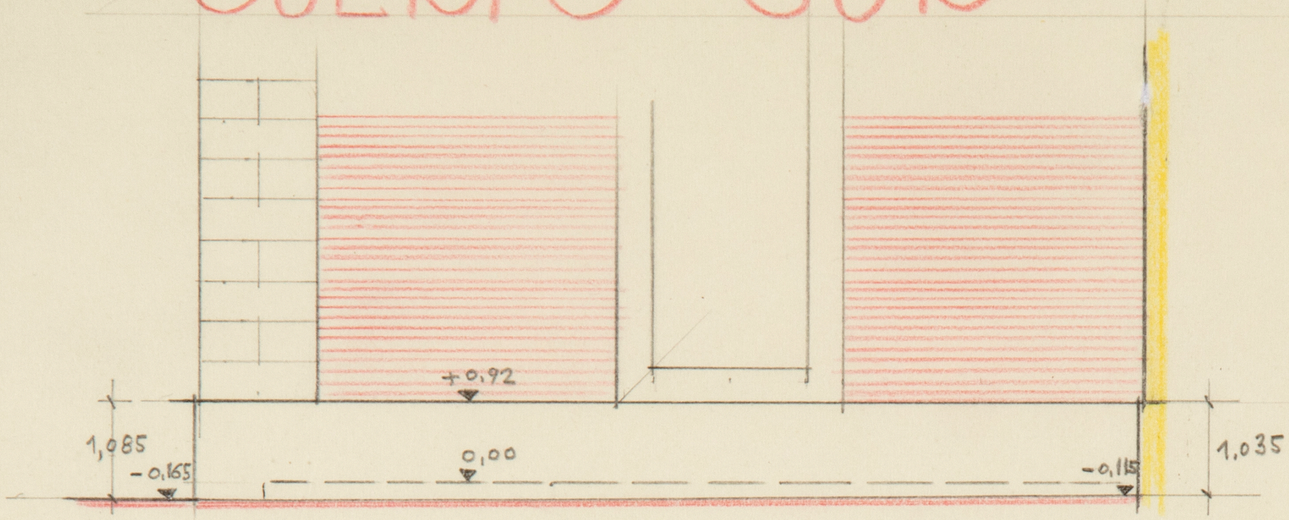

FACHADA LATERAL DERECHA

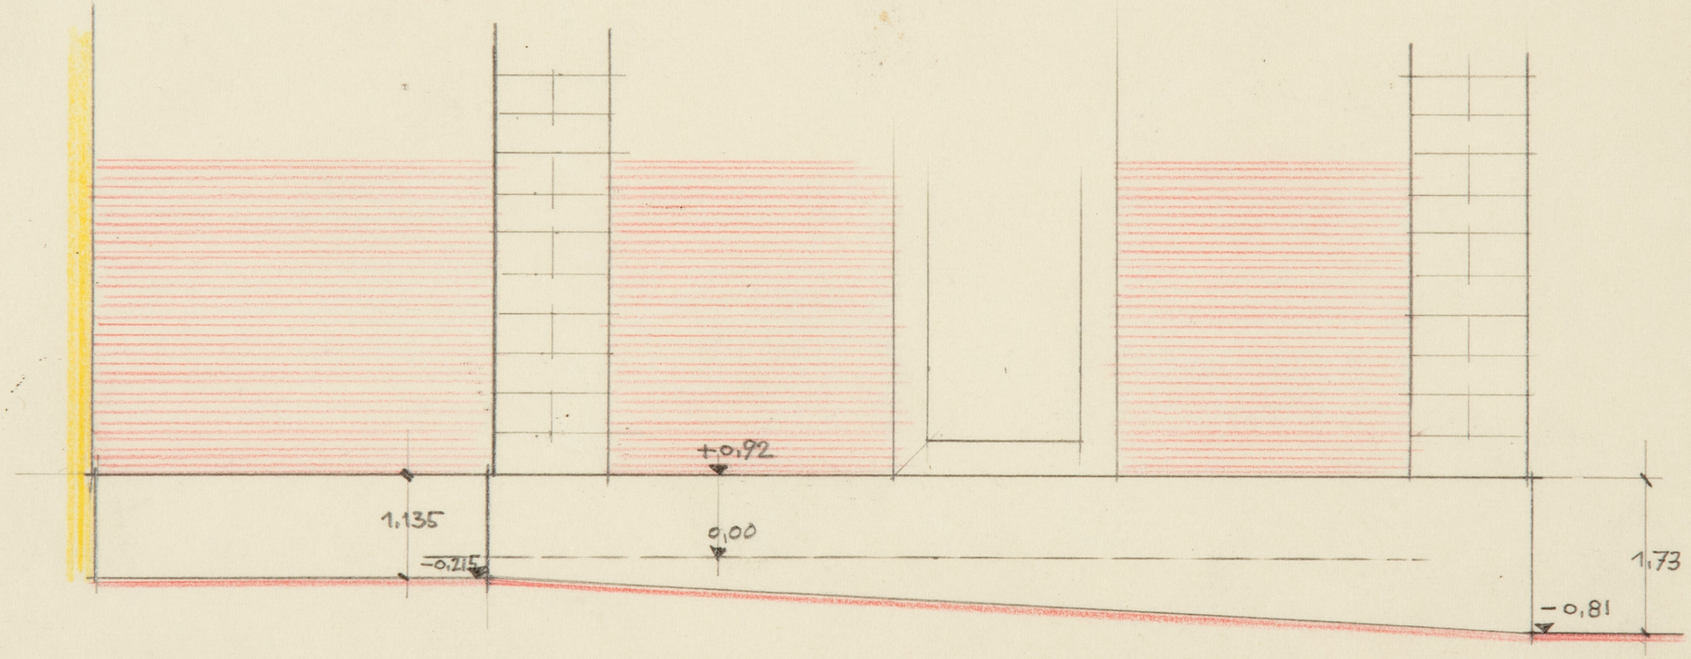

FACHADA LATERAL IZQUIERDA

ARCHIVO
BIBLIOTECA
PR. 6072/2

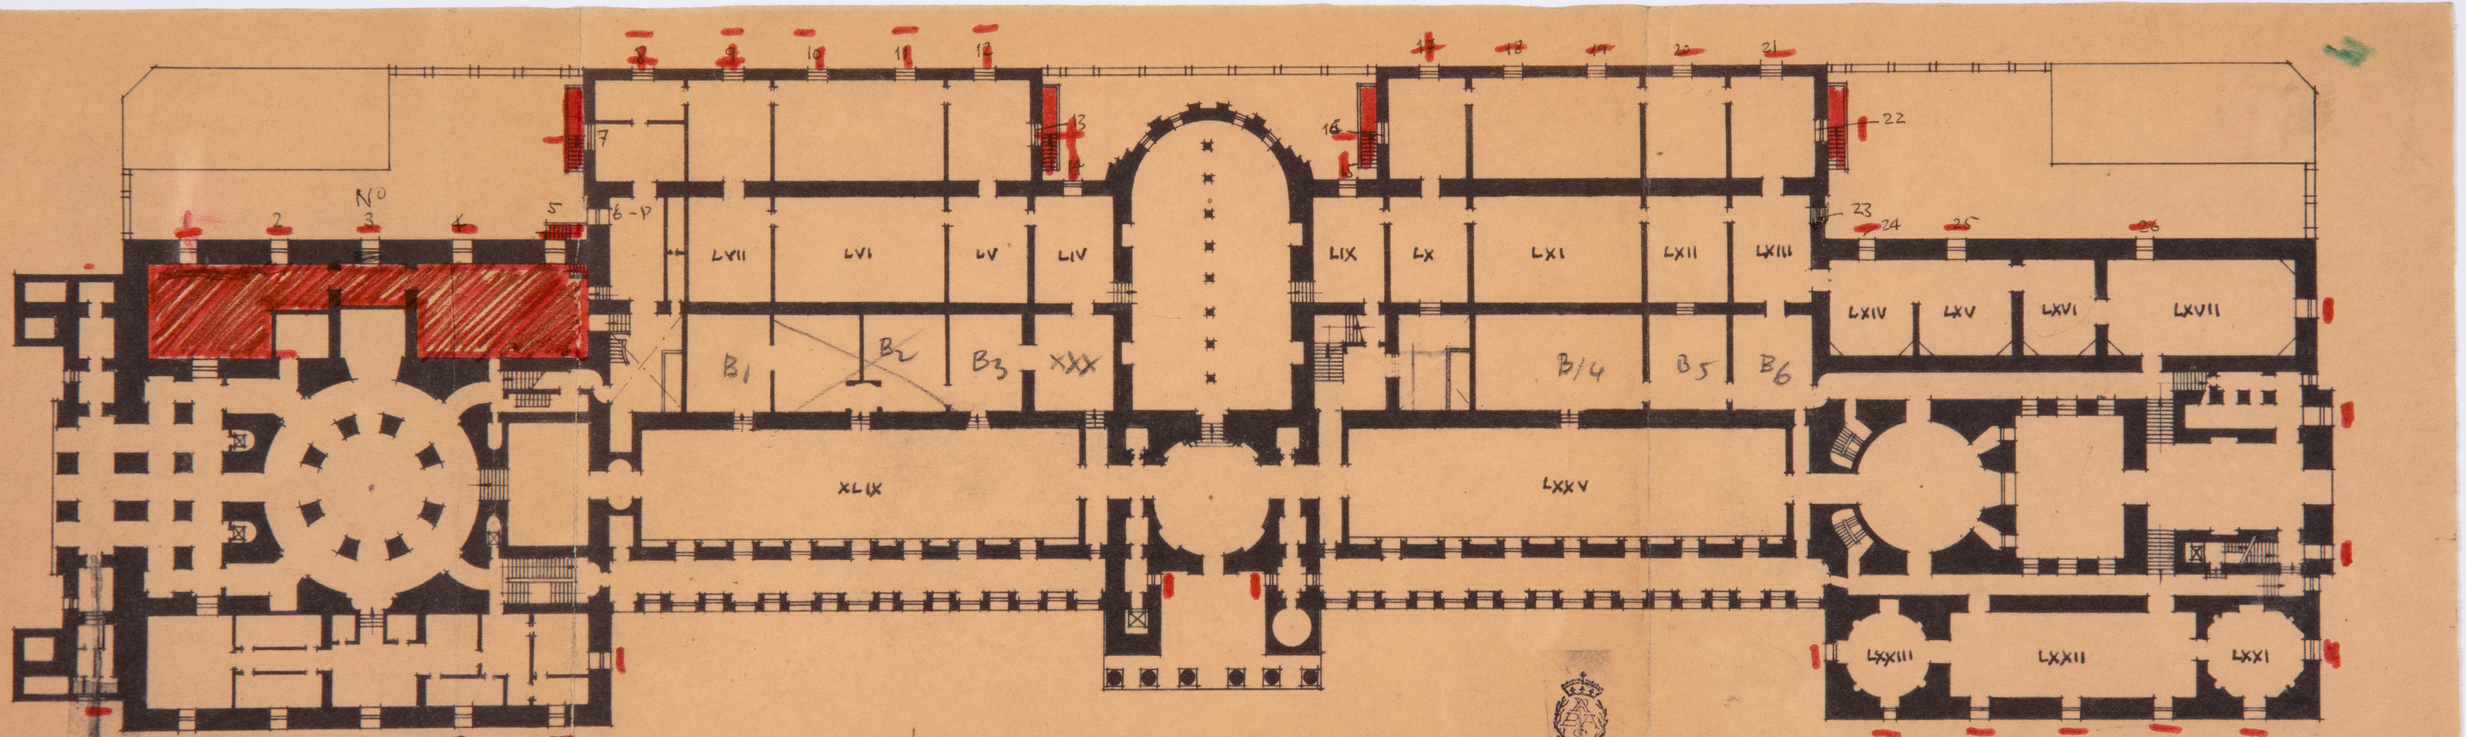

PLANTA BAJA

ESCALA 1:5

ARCHIVO
BIBLIOTECA
PL. 60-2/3

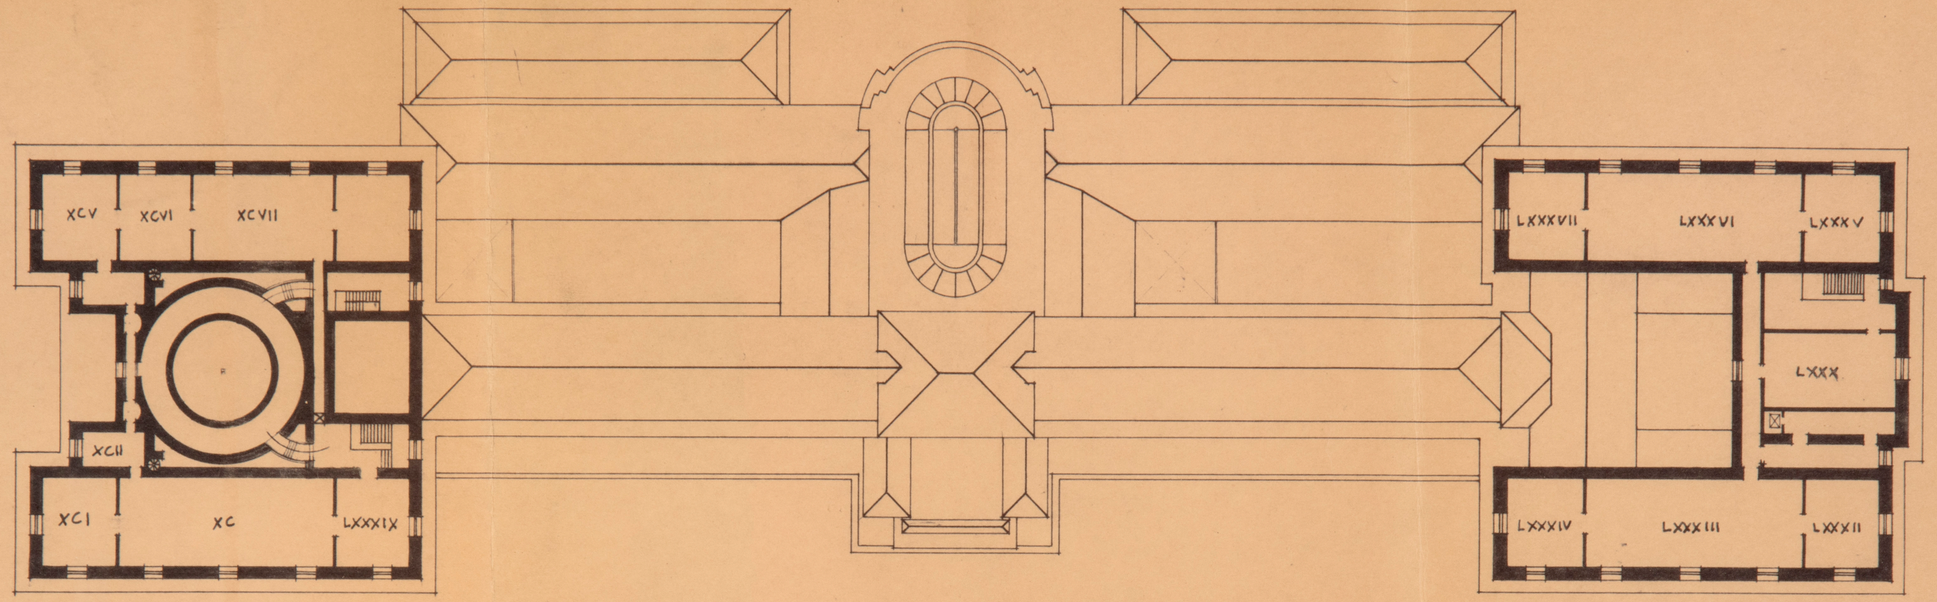

PLANTA ALTA

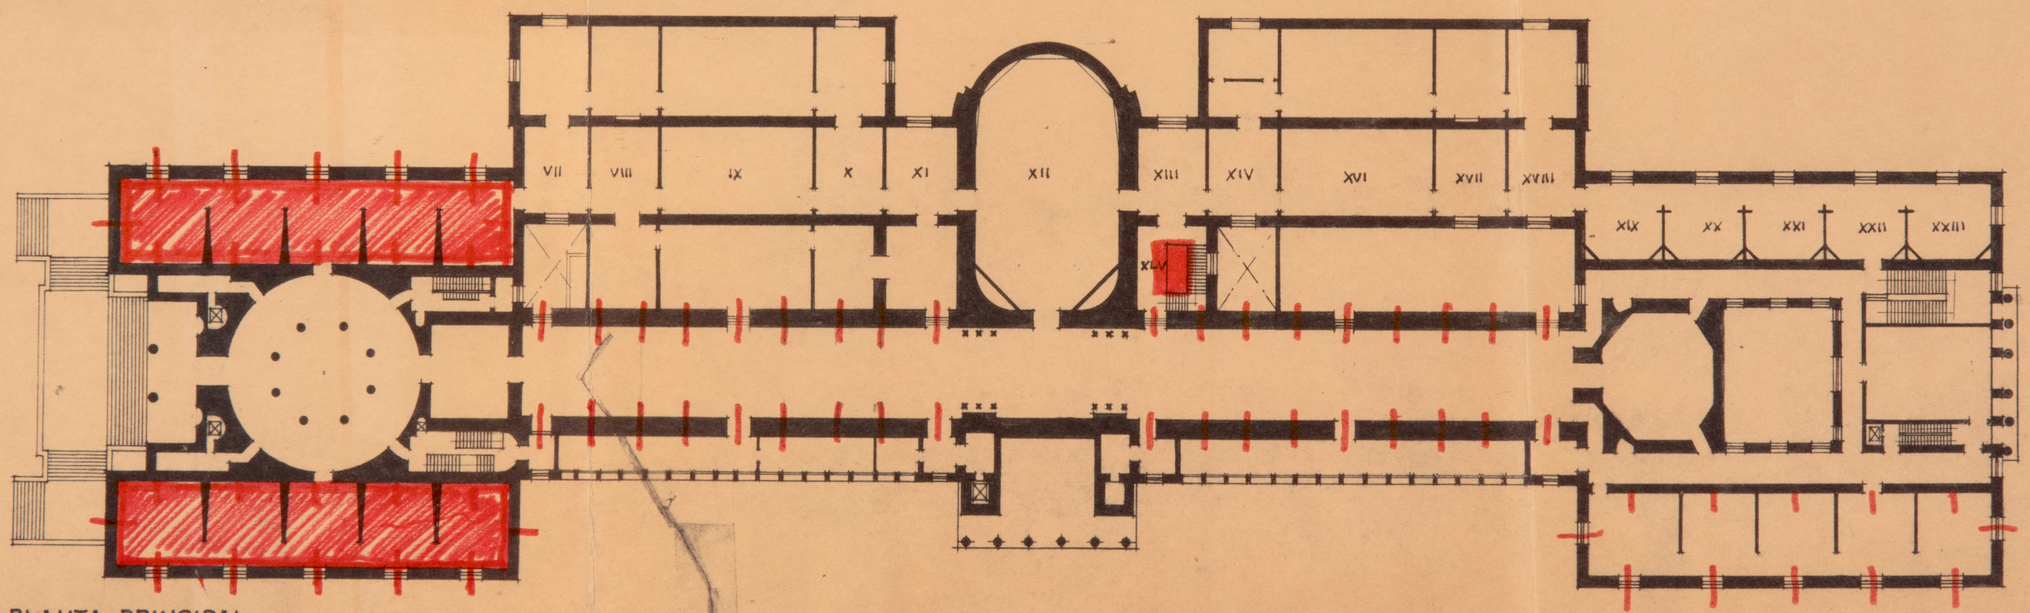

PLANTA PRINCIPAL

ARCHIV
BIBLIOTE
Pl. 6072/4







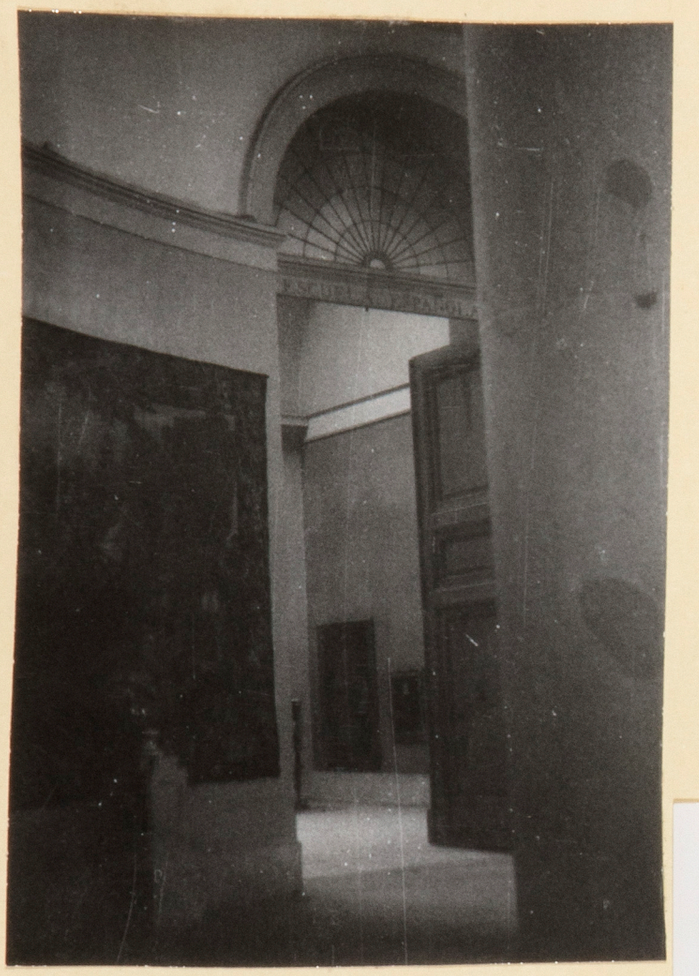

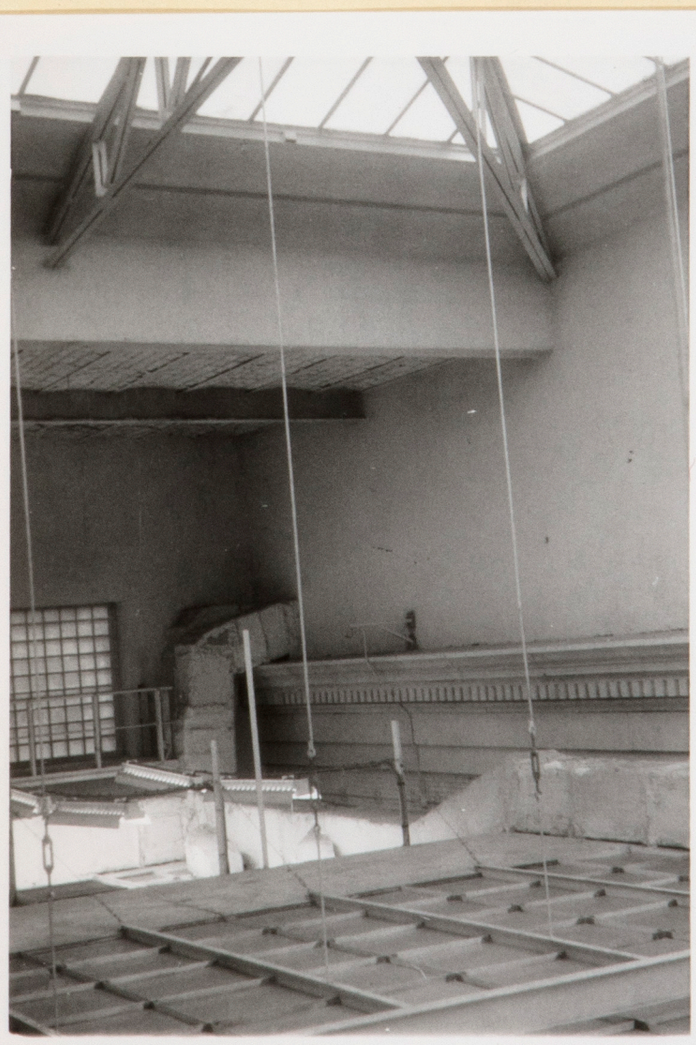

ARCHI
BIBLIOTECA
Pl. 6073 /1

MUSEO DEL PRADO
21-JUNIO-1956

SECCIÓN A.-A.

PIEDRA
Pendiente 12 cm.

ARCHIVO
BIBLIOTECA
Pl. 6073/2

Pta Primera

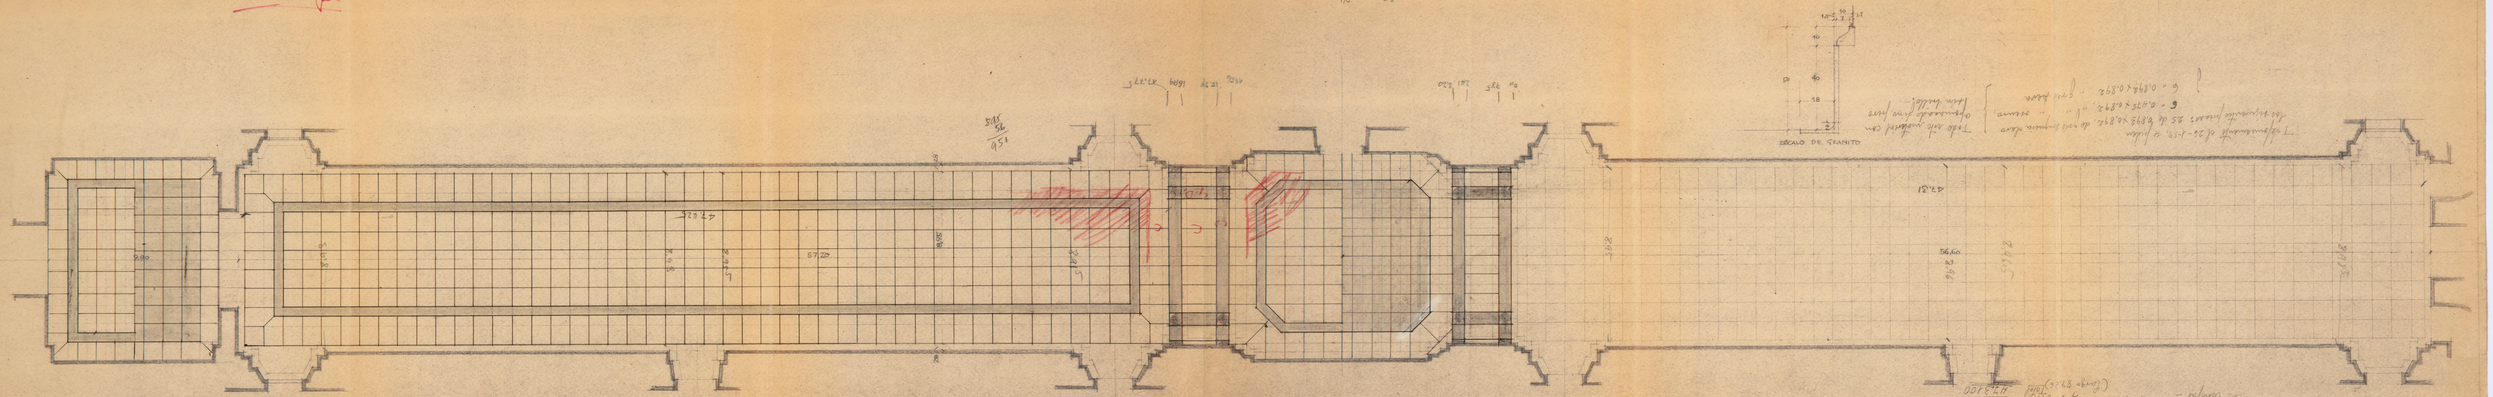

MUSEO NACIONAL DEL PRADO
SALAS 24-25-26-27-28-29 - PINTURA ESPAÑOLA
PAVIMENTOS DE MARMOL
ESCALA 1:100

J.M. MUGUERZA - ARQUITECTO - MADRID - ENERO - 1959

3860

AB
818
FD. 6073/3

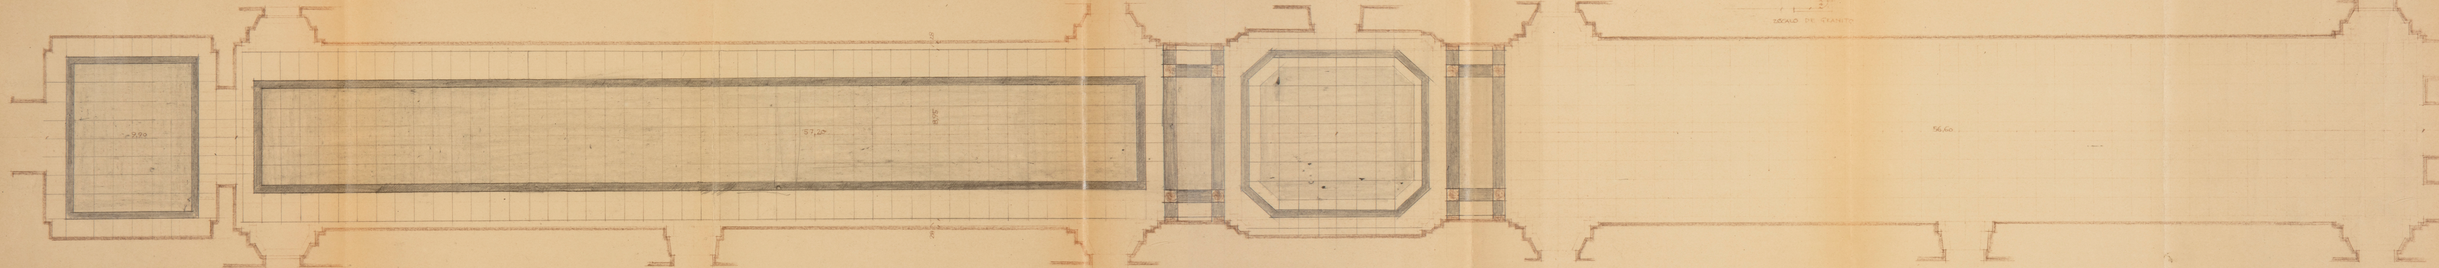

ARC... BIBLI... CA
Pl. 6073/4

MUSEO NACIONAL DEL PRADO
SALAS 24-25-26-27-28-29 - PINTURA ESPAÑOLA
PAVIMENTOS DE MARMOL
ESCALA 1:100

J. M. MUGUERZA - ARQUITECTO - MADRID - ENERO 1957

3860

ARCHIVO
BIBLIOTECA
PR. 6073/5

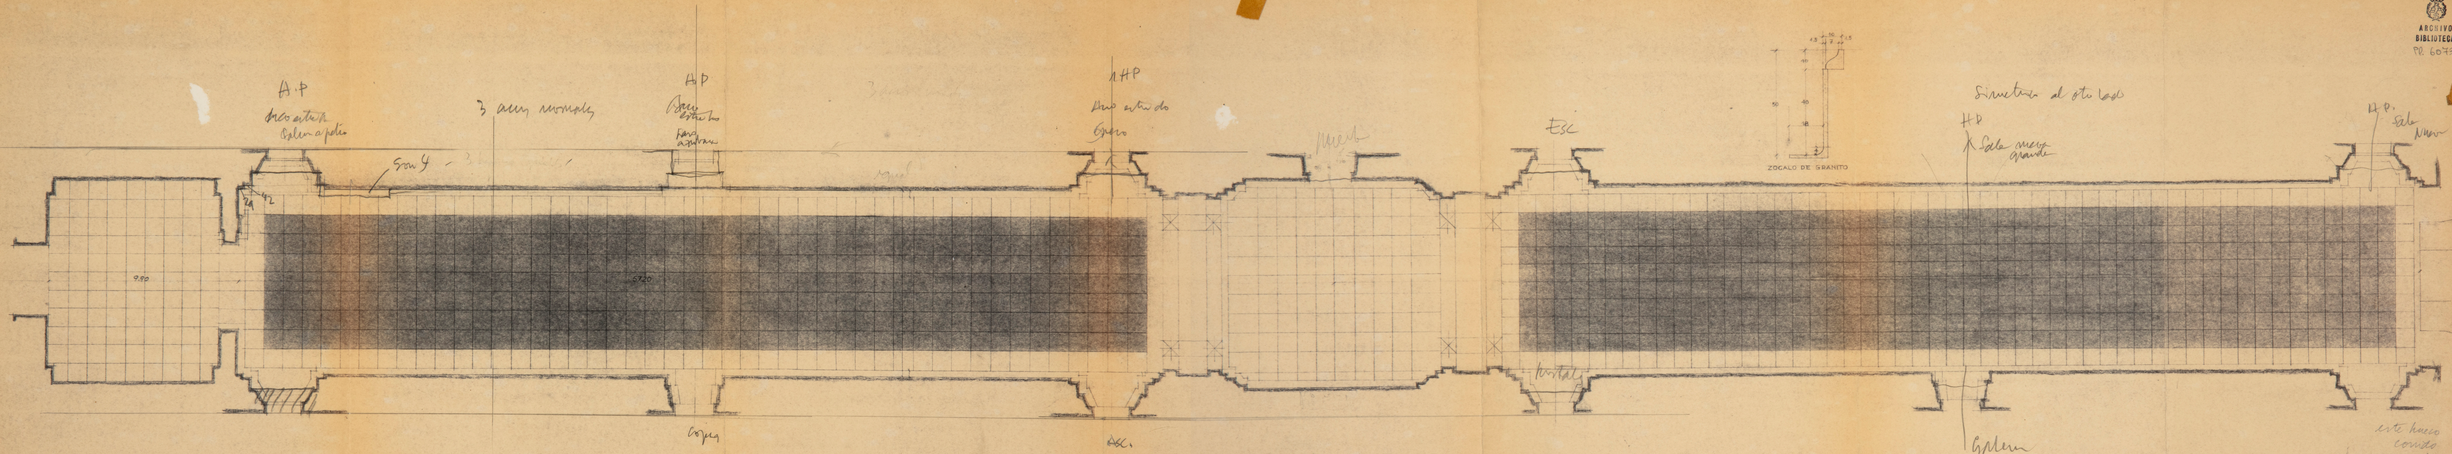

MUSEO NACIONAL DEL PRADO
SALAS 24-25-26-27-28-29 - PINTURA ESPAÑOLA
PAVIMENTOS DE MARMOL
ESCALA 1:100
J.M. MUGURUZA ARQUITECTO MADRID ENERO-1959

3860

ARCHIVO
BIBLIOTECA
Pl. 6043/6

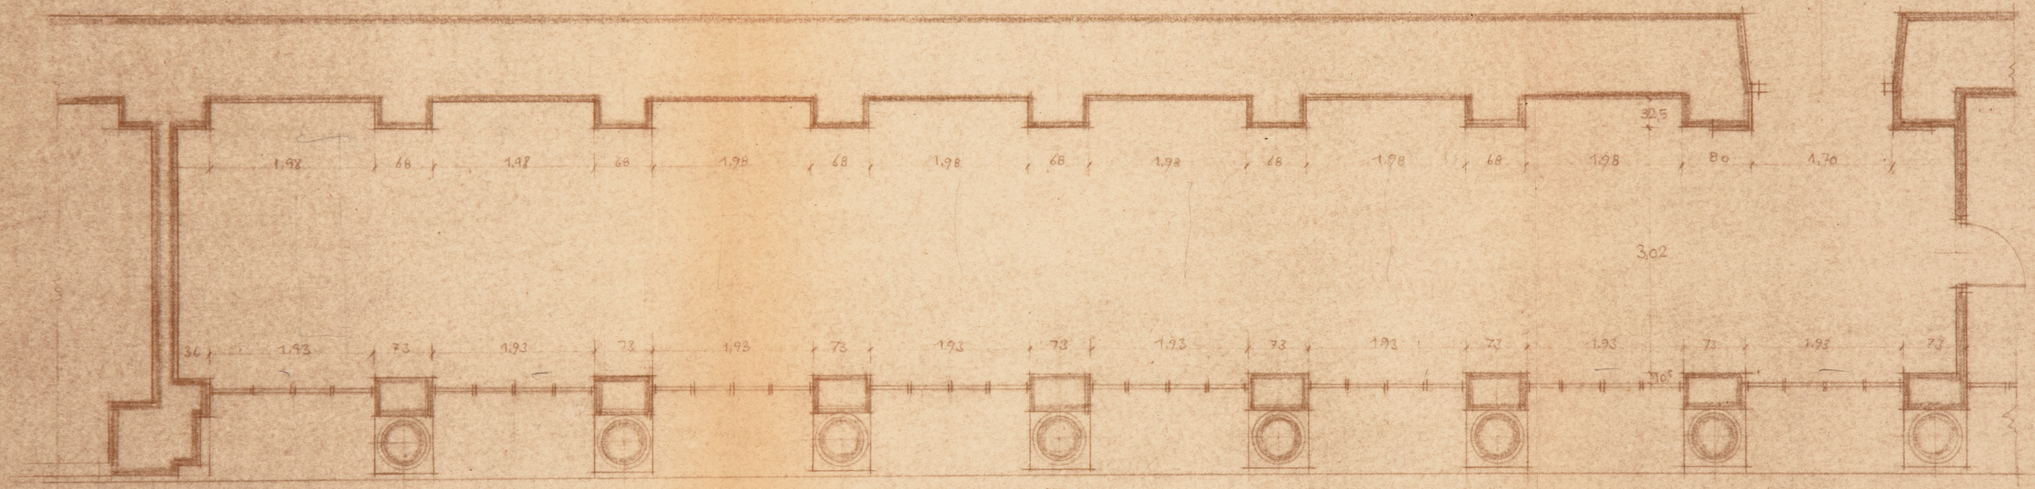
1,98
68
1,98
68
1,98
68
1,98
68
1,98
68
1,98
68
1,98
80
1,70
30,5
3,02
34
1,93
73
1,93
73
1,93
73

MUSEO NACIONAL DE PINTURA Y ESCULTURA

PROYECTO Y DETALLES DE PROTECCION DE LA GALERIA CENTRAL

ESCALA 0,02 x 1,00

EL ARQUITECTO

MADRID JUNIO 1924

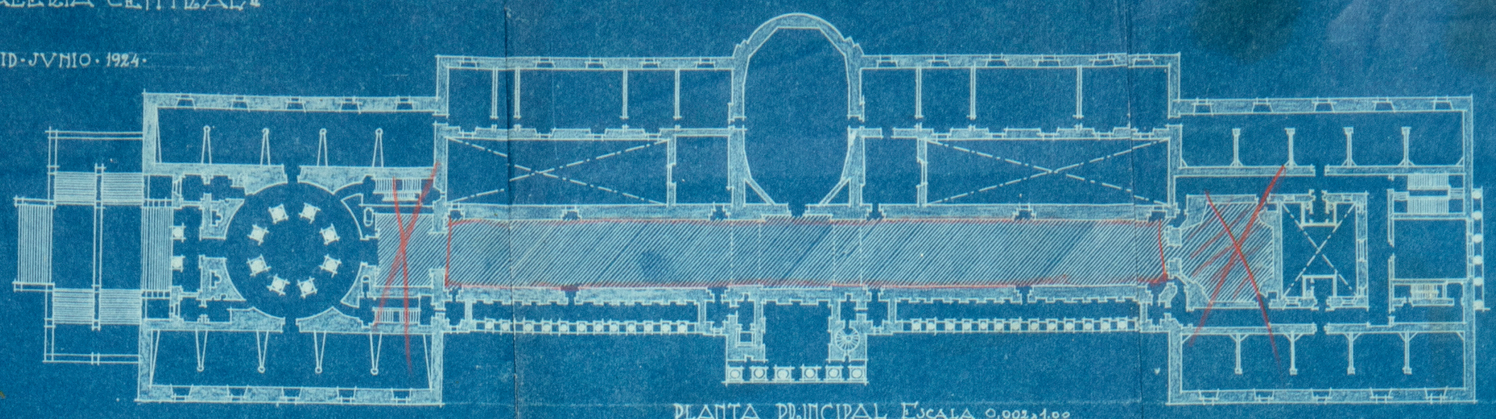

PLANTA PRINCIPAL ESCALA 0,002 x 1,00

ARCHIVO BIBLIOTECA



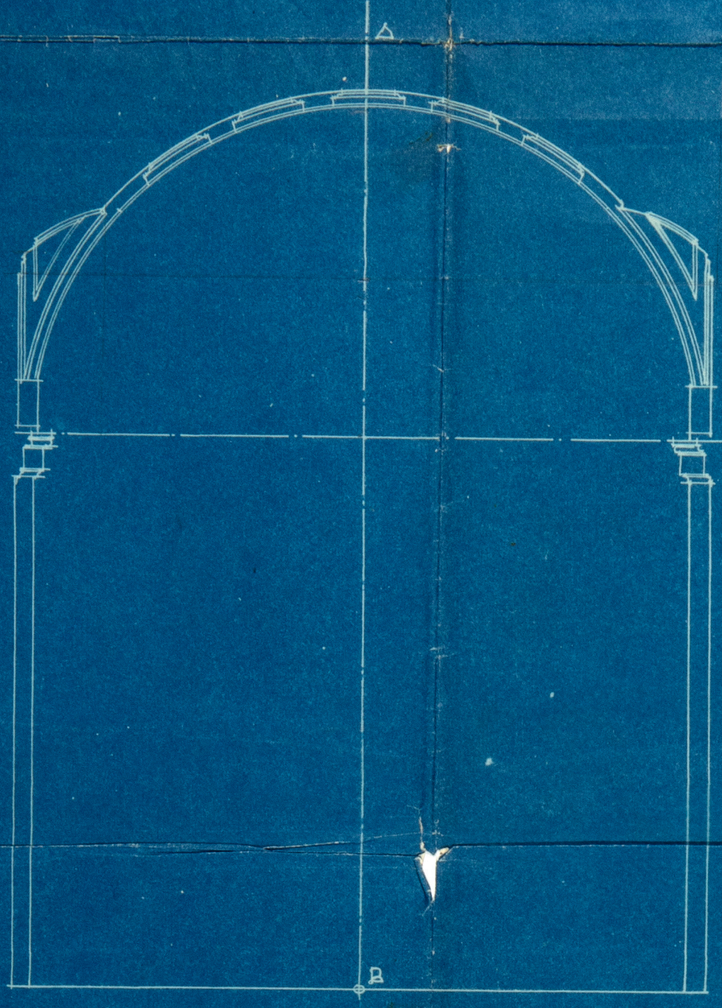

SECCION AB

detalle

SECCIONES	MOMENTOS M	COMPRESIONES N	COMPONENTE TANGENCIAL T
g_1	344400 Kg x cm	12200 Kg	1800 Kg
g_2	369000 "	12200 "	2800 "
g_3	147600 "	15800 "	2100 "
g_4	123000 "	18600 "	1200 "

Cubierta N.A. galería central

SECCION WZ

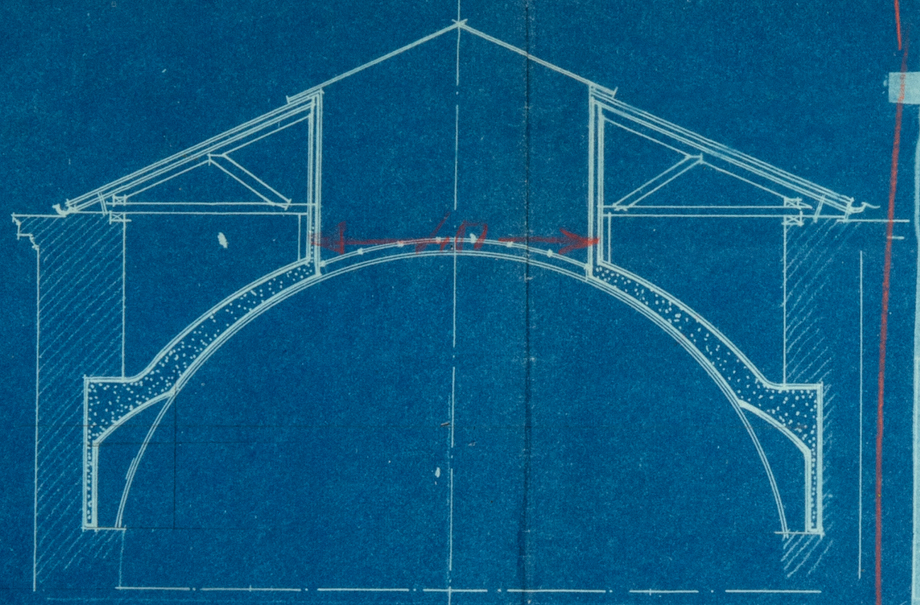

SECCION UV

SECCION XY

ESCALA 1/50

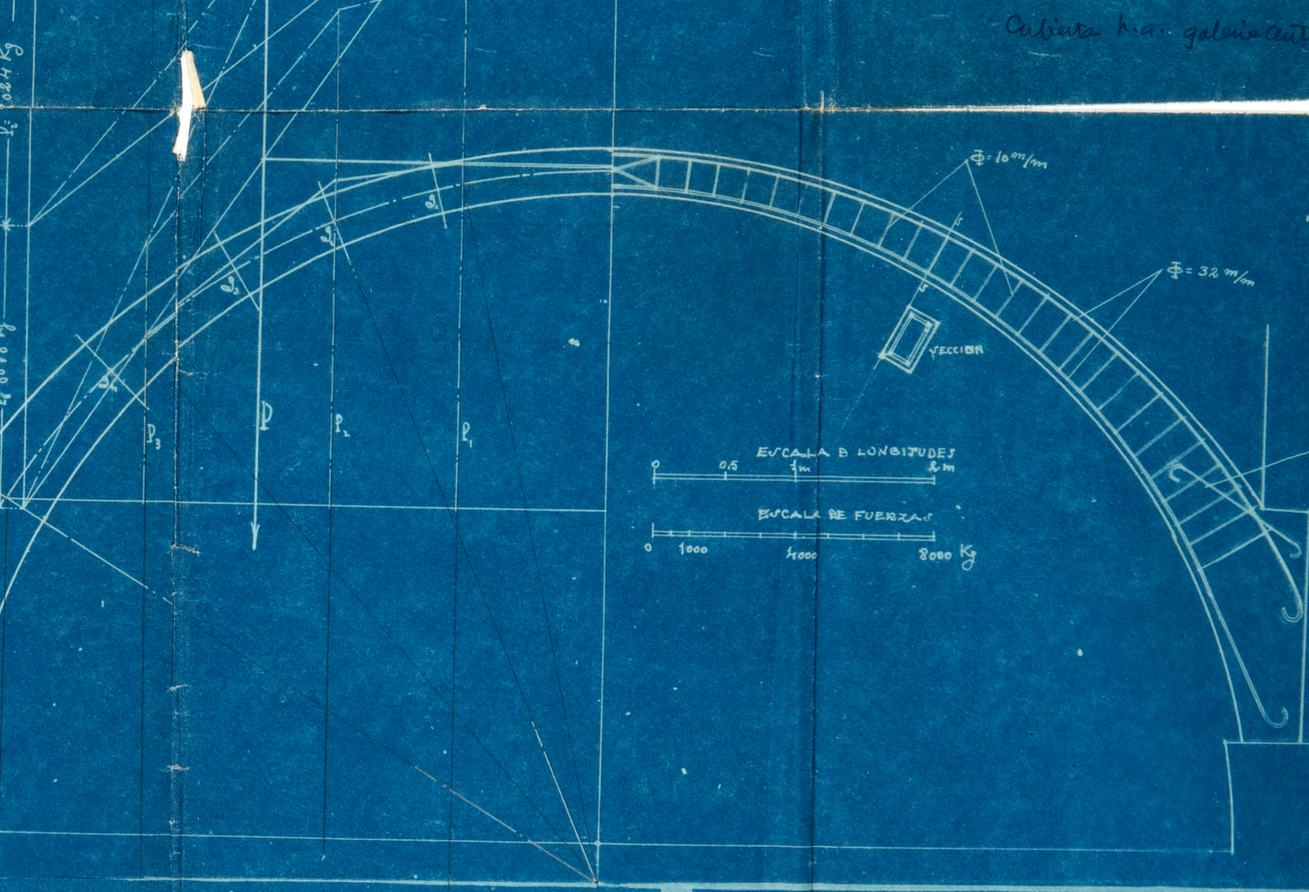

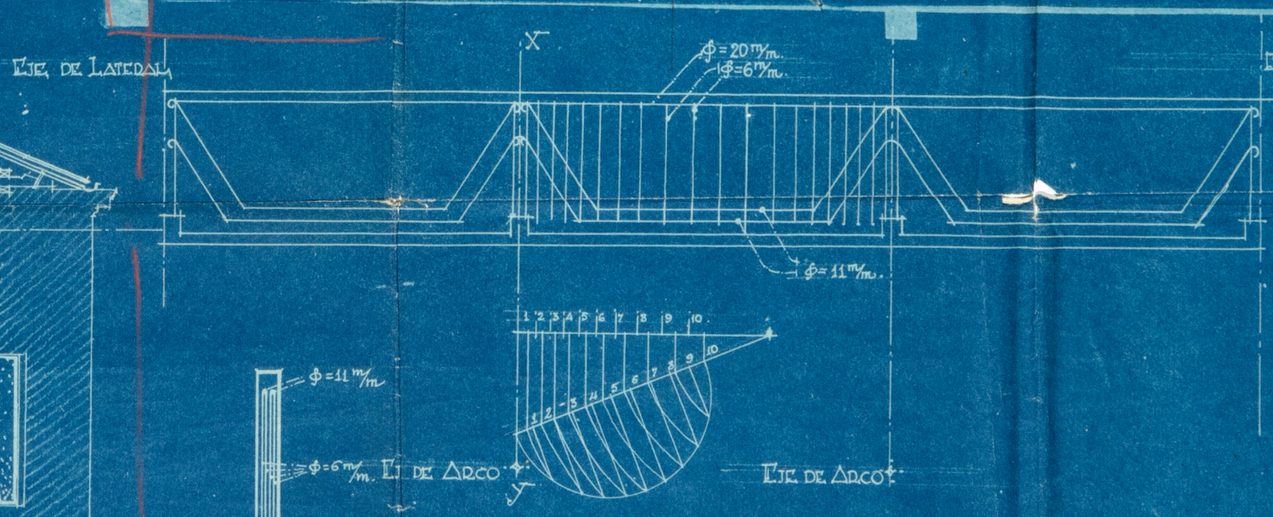

DETALLE SECCION XY
ESCALA 1/25

EL ARQUITECTO

358



SECCION A B



SECCION C D

EJE DE SIMETRIA OAB

PLANTA

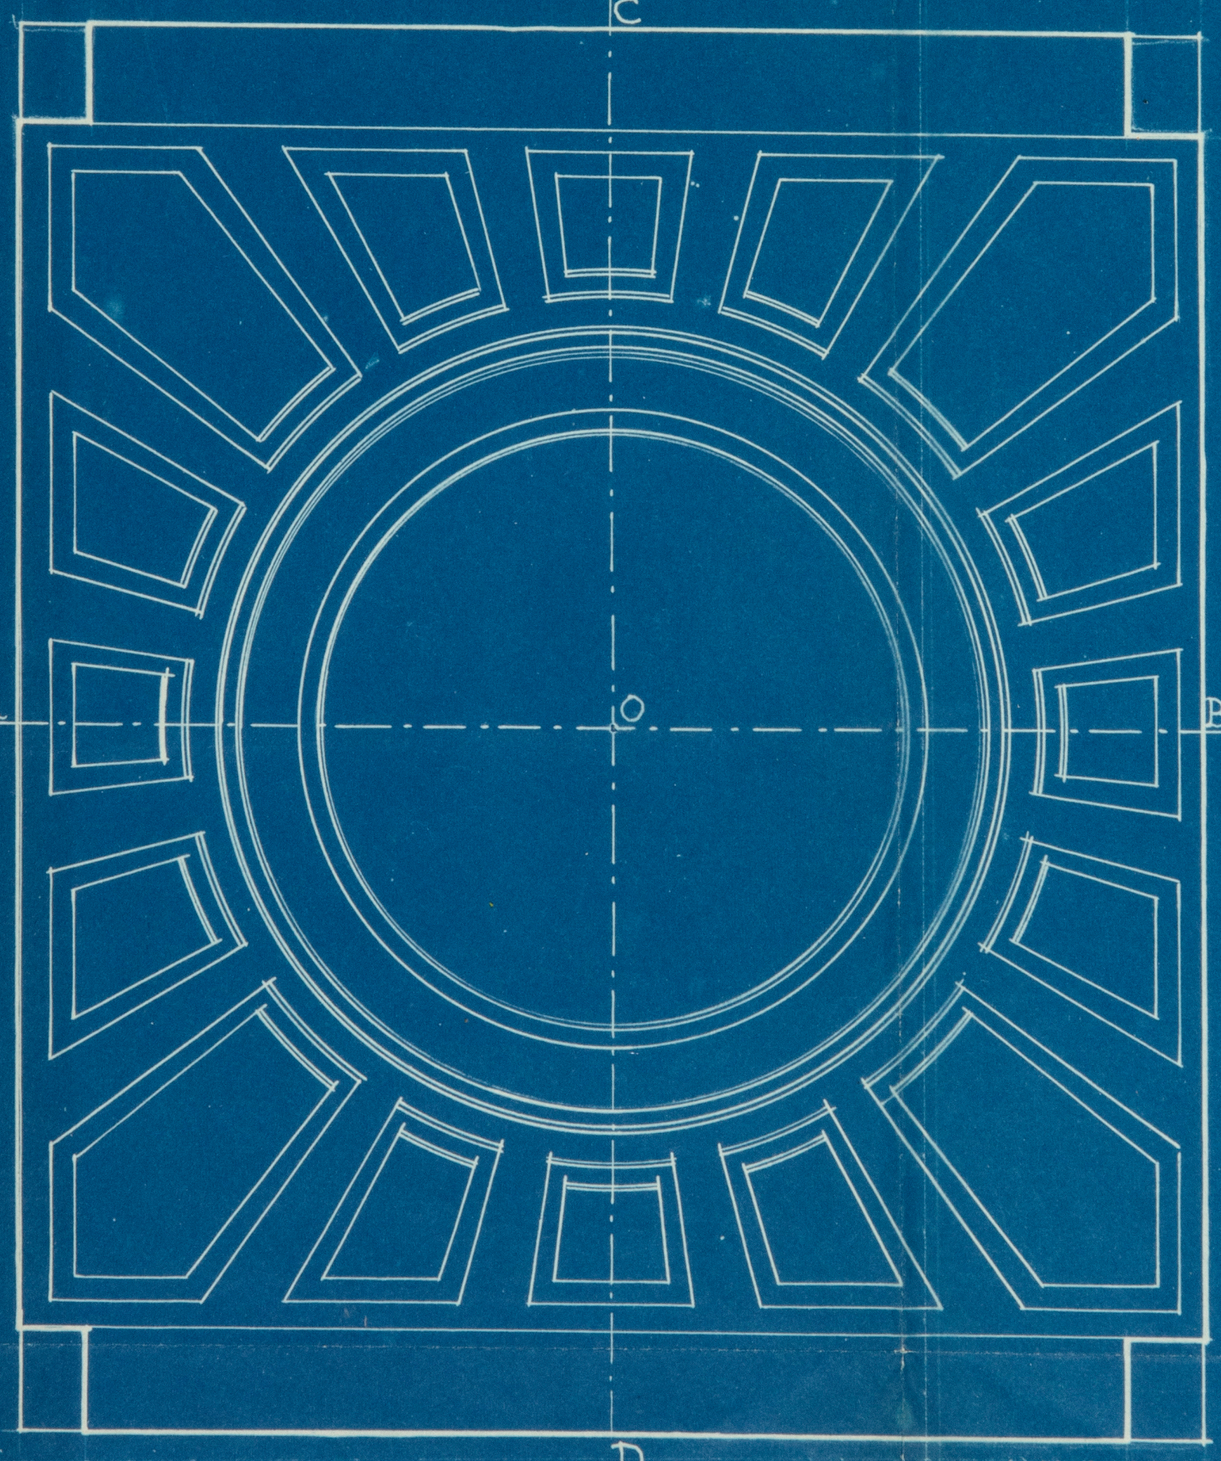

MUSEO NACIONAL DEL PRADO

PROYECTO DE DECORACION DE LA SALA DE PRIMITIVOS EN LA GALERIA CENTRAL.

PLANOS A ESCALA 1/10

MADRID DICIEMBRE 1926 EL ARQTO.

ARCHIVO
BIBLIOTECA
PL. 60-3-15
4200

ROTONDA PTA BAJA

Sala alta circular

10.30 en sala Pta alta

10.20

365

167

AL CENTRO ROTONDA APROX. = 1375

170

83

202

200

235

404 AL EJE

1/250

D 4/68

105/55/55/005

ARCHIVO BIBLIOTECA
Pl. 6074/1

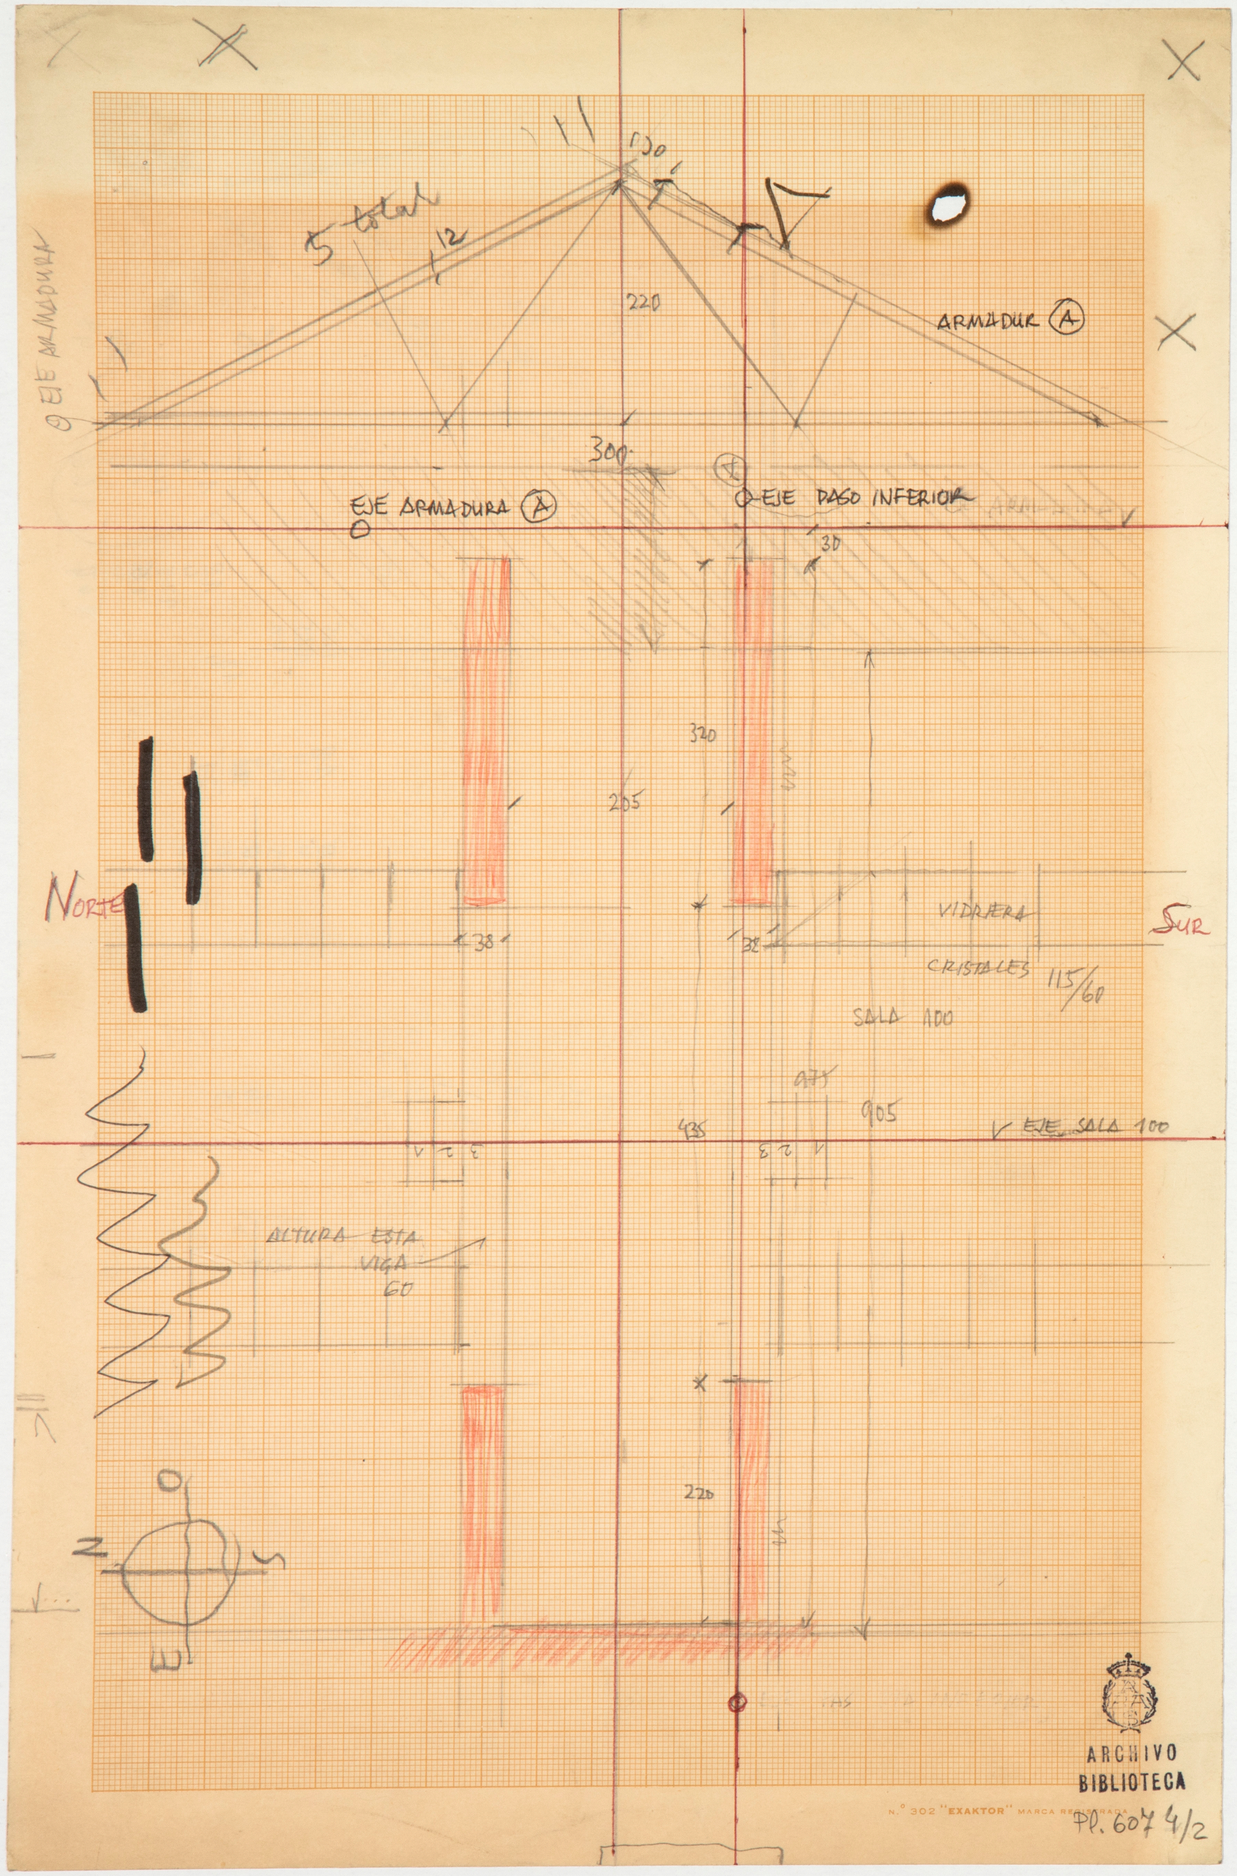

ARCHIVO BIBLIOTECA
Pl. 6074/2

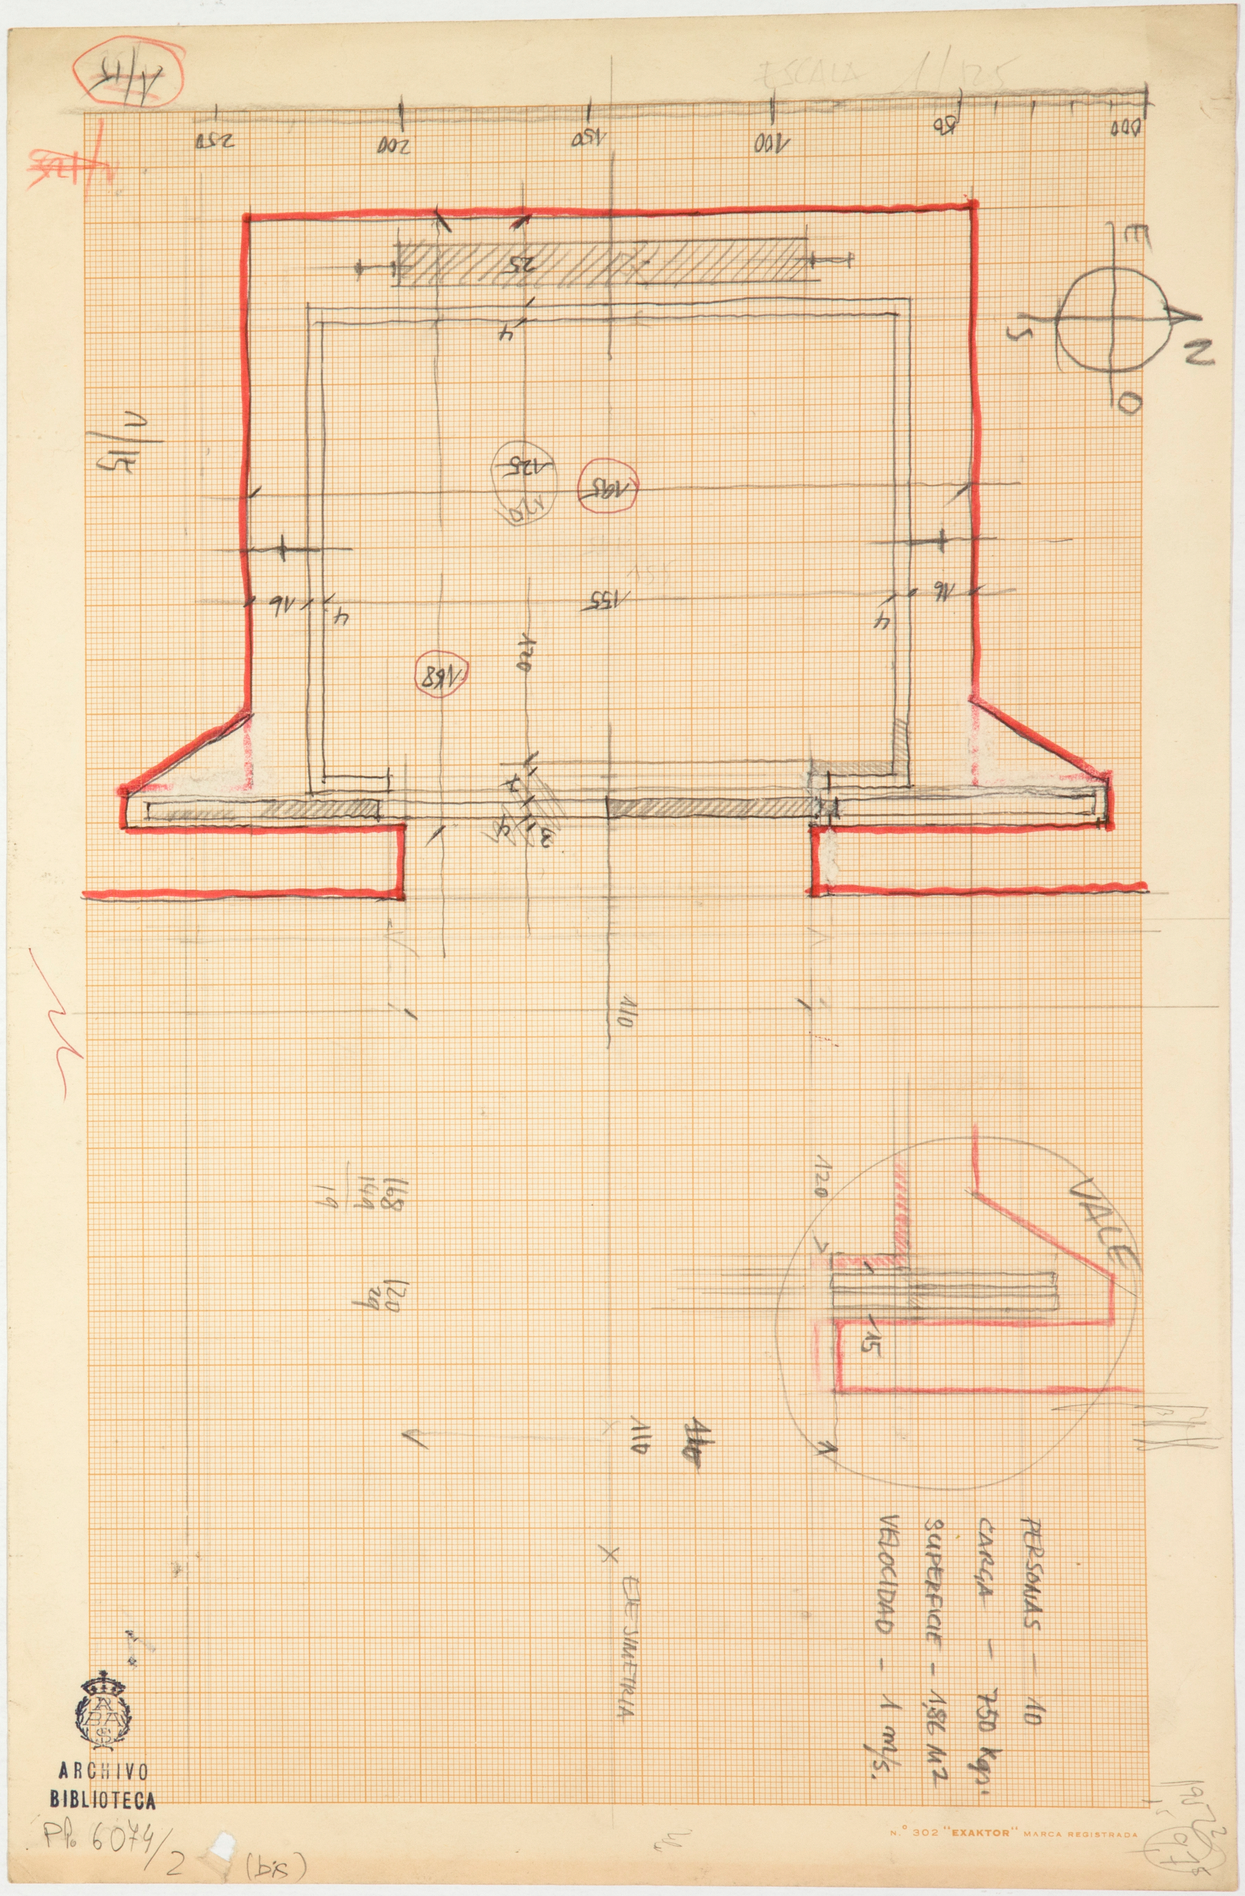

ARCHIVO BIBLIOTECA
Pl. 6074/2 (bis)

N
E
O
S

EJE FACHADA NORTE

ARMADURA (A)

ARMADURA (A)

(B)

(A)

1
2
3

PISO SALAS

3
2
1

EJE SALAS

SALAS PTA. ALTA

MURO

165

340.

TECHO
SALAS ALTAS

ARCHIVO
BIBLIOTECA
Pl. 6074/3

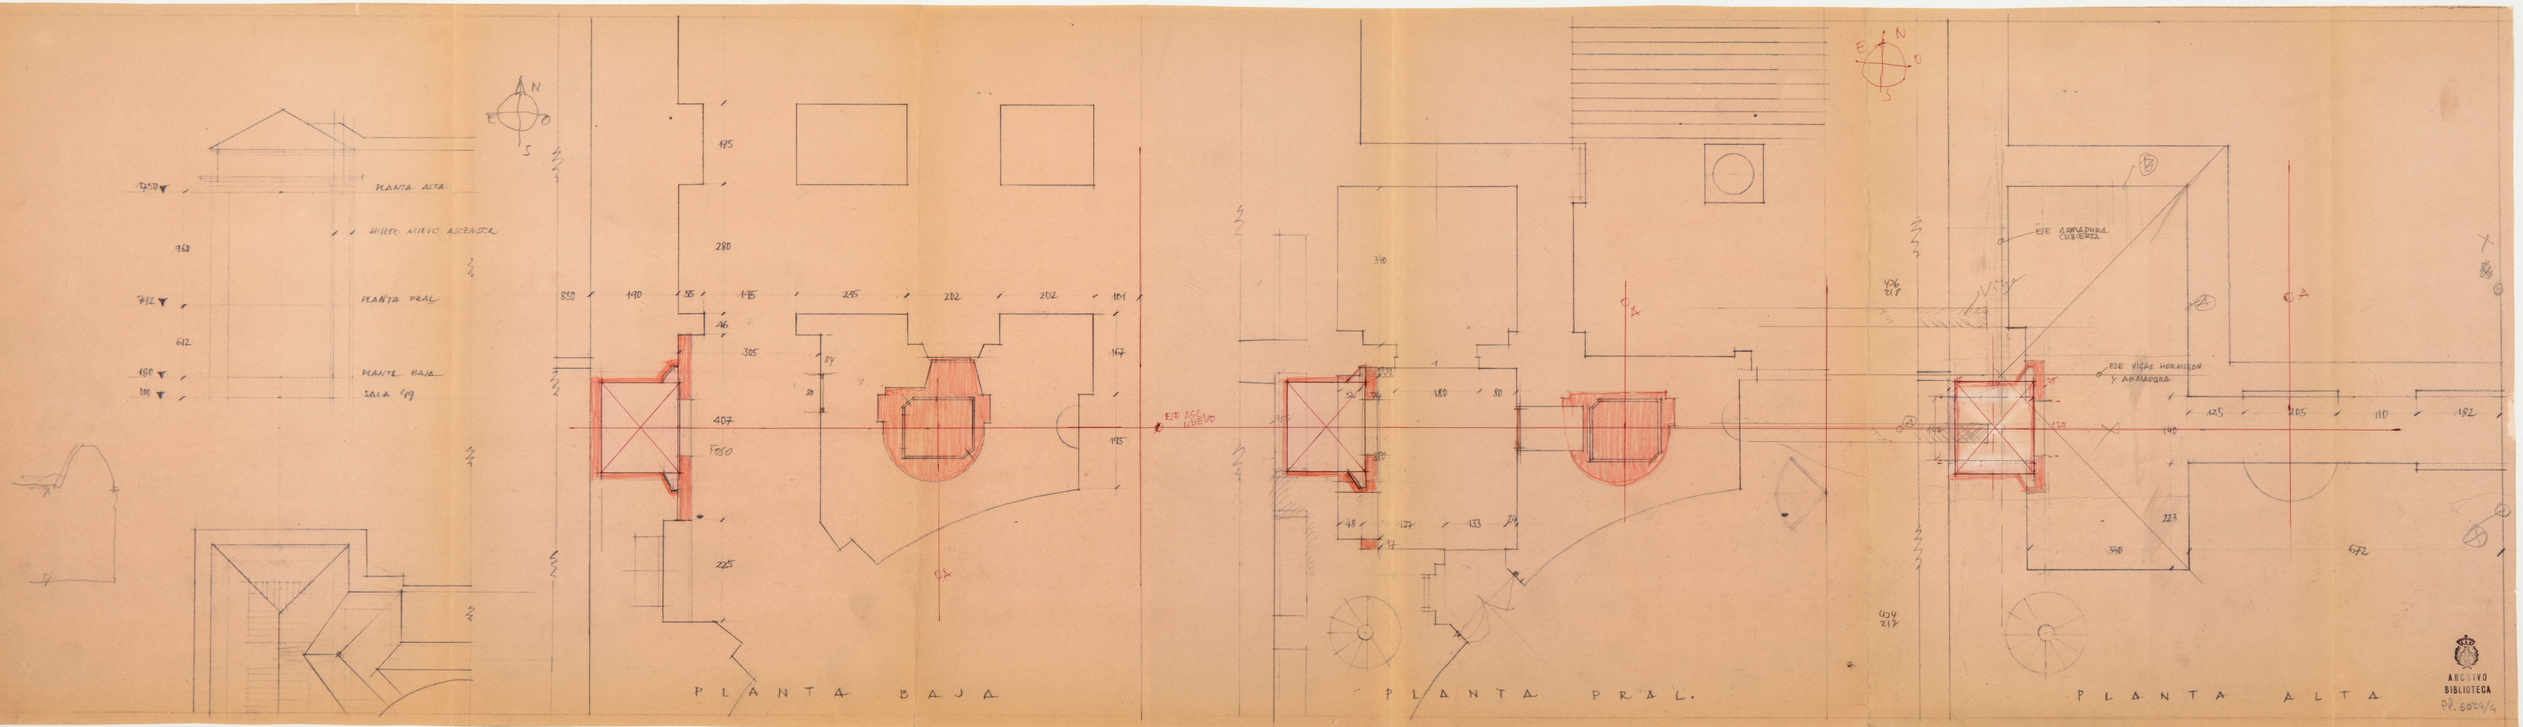

ARCHIVO BIBLIOTECA
PD. 6024/4

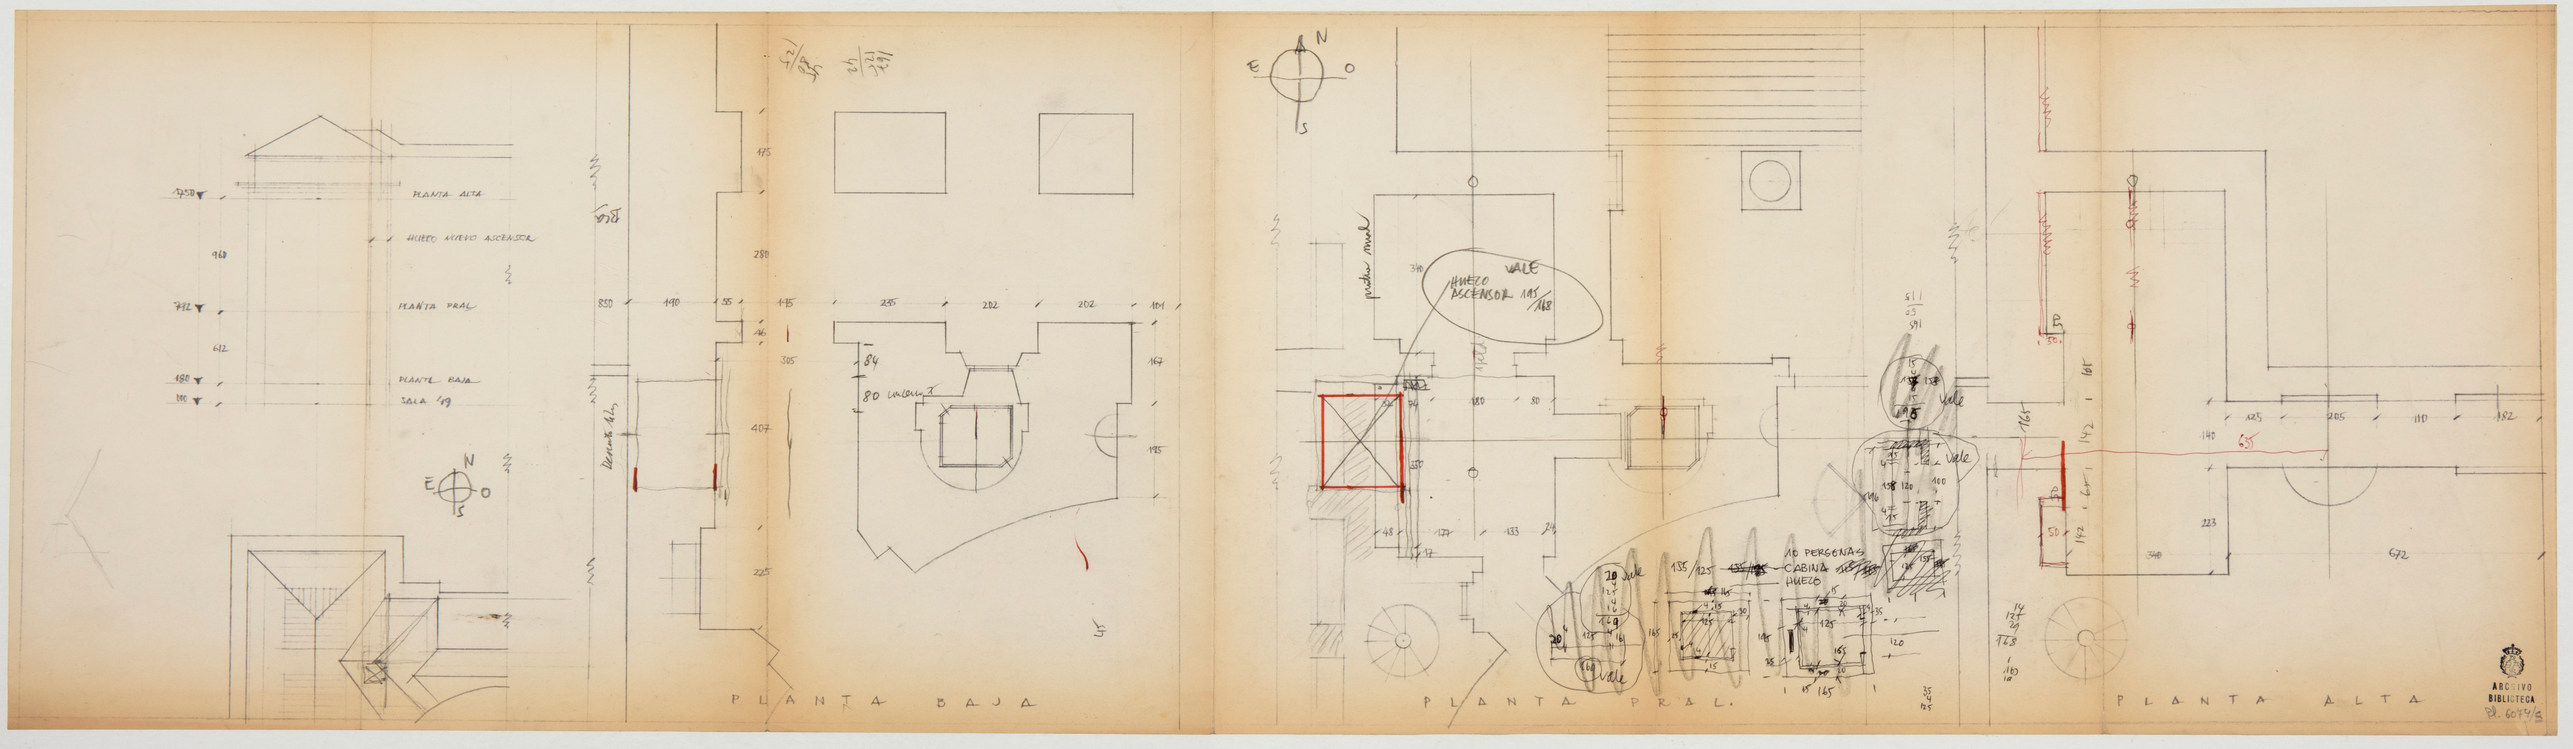

ARCHIVO BIBLIOTECA
Pl. 6074/3

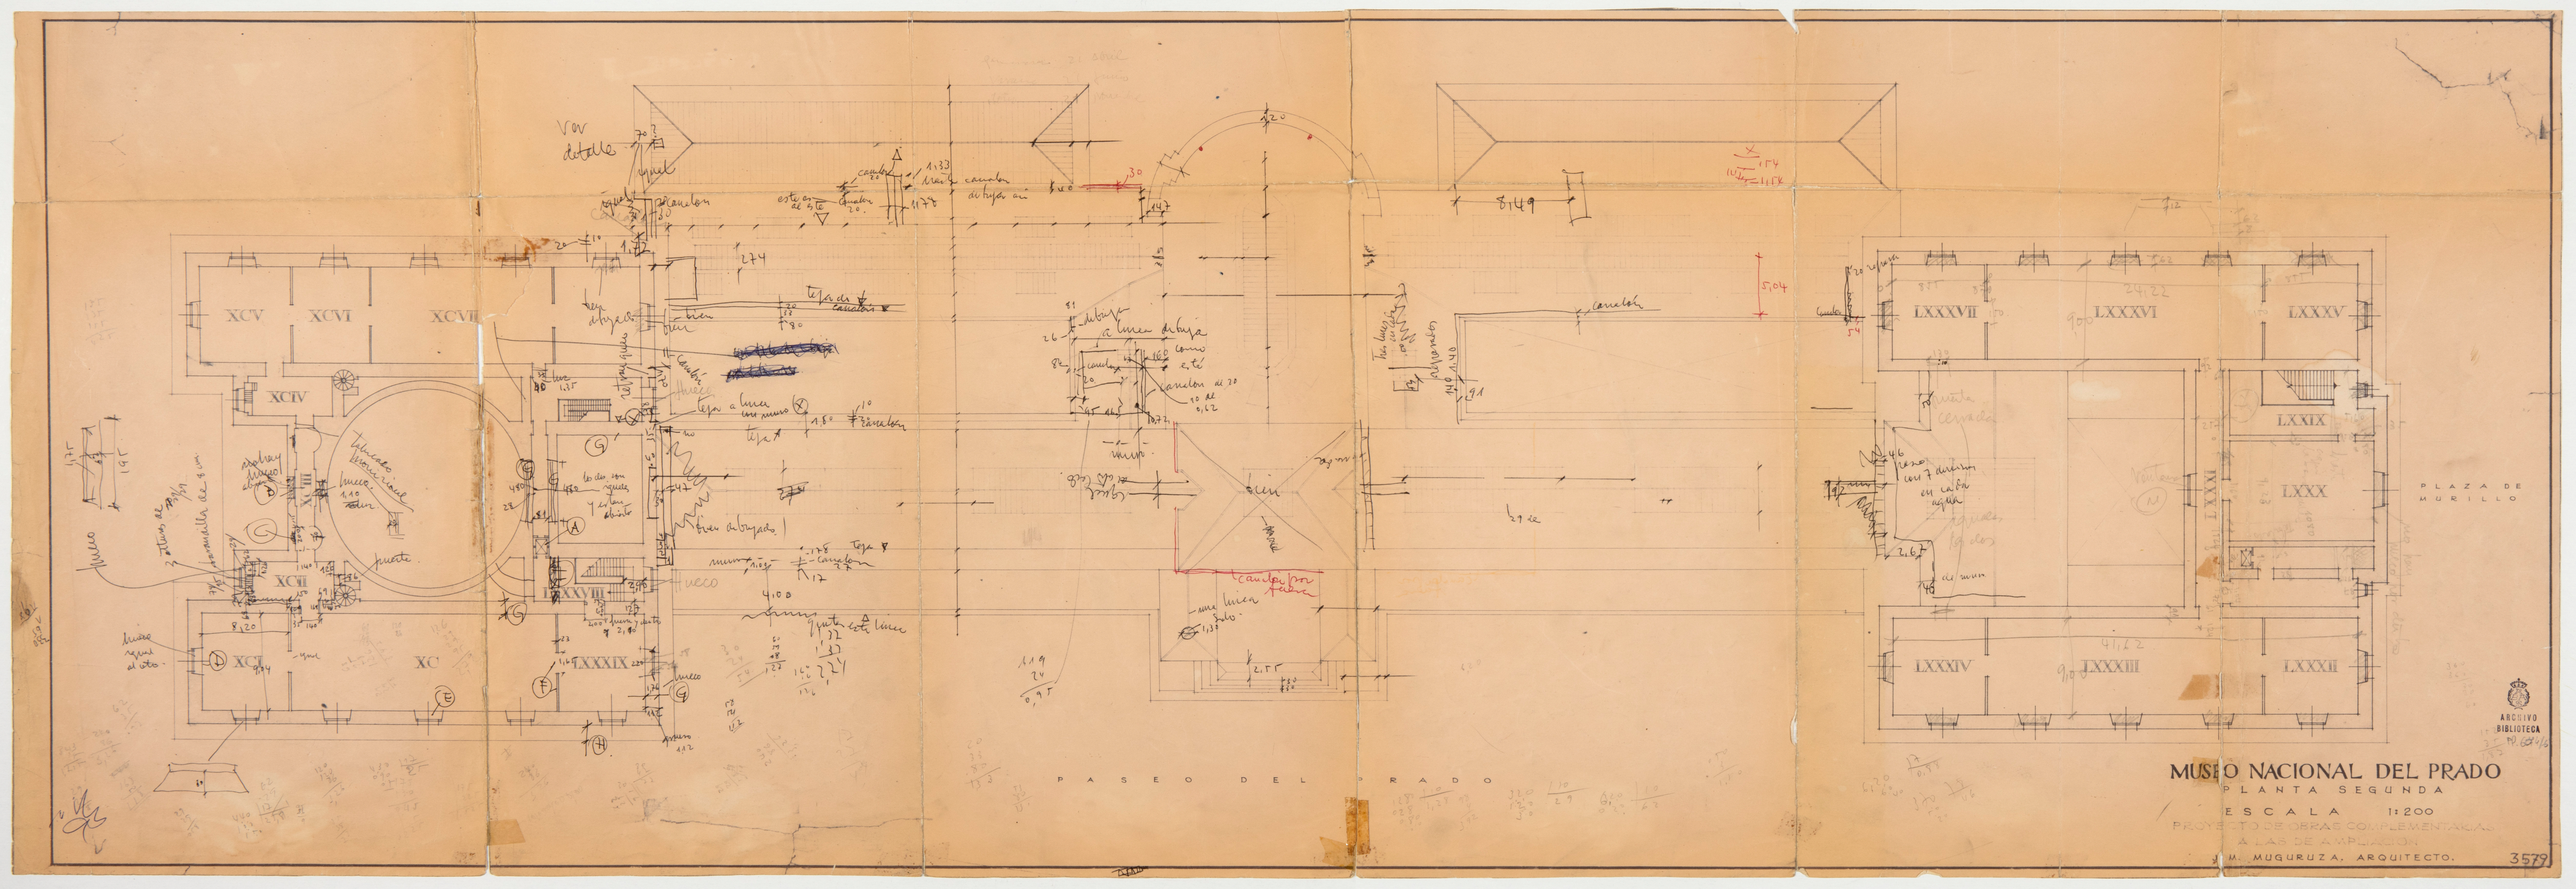
XCV
XCVI
XCVII
XCIV
XCII
XCI
XC
LXXXVIII
LXXXIX
LXXXVII
LXXXVI
LXXXV
LXXIX
LXXX
LXXXIV
LXXXIII
LXXXII
PASEO DEL PRADO
PLAZA DE MURILLO
MUSEO NACIONAL DEL PRADO
PLANTA SEGUNDA
ESCALA 1:200
PROYECTO DE OBRAS COMPLEMENTARIAS A LAS DE AMPLIACION
J. M. MUGURUZA, ARQUITECTO.
ARCHIVO BIBLIOTECA
3579

Pta Baja C.N.
L 1

17

CAPILLA ROMANICA

PEINE GRANDE SACADO EN SU MAXIMO DESPLAZAMIENTO

PEINE PEQUEÑO EN SU POSICION NORMAL

PEINE PEQUEÑO EN SU MAXIMO DESPLAZTO

POSICIÓN DE LOS PEINES GRANDES EN SU SITUACIÓN NORMAL

R E S T A U R A C I O N

4,44 altura peines pequeños

Tomar datos de:
Altura capilla romanica
" zocalo capilla (ver si retorna por la rotonda)
- frente del arco donde va la puerta
- altura peines pequeños

MUSEO DEL PRADO
DEPOSITO DE CUADROS EN RESTAURACIÓN
E S C A L A 1:100

ARCHIVO
BIBLIOTECA
Pl. 6074/7

J.M. MUGURUZA · ARQUT. MADRID - DIBRE - 1957

3713.

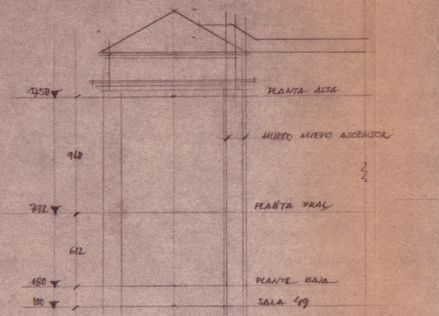

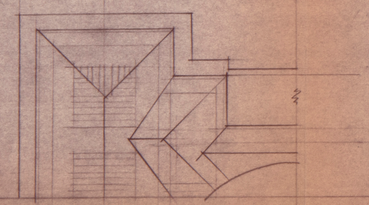

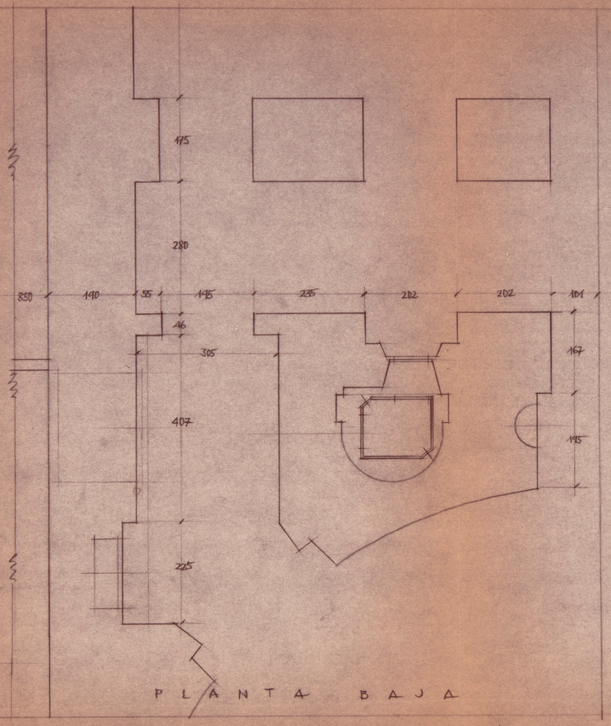

PLANTA BAJA

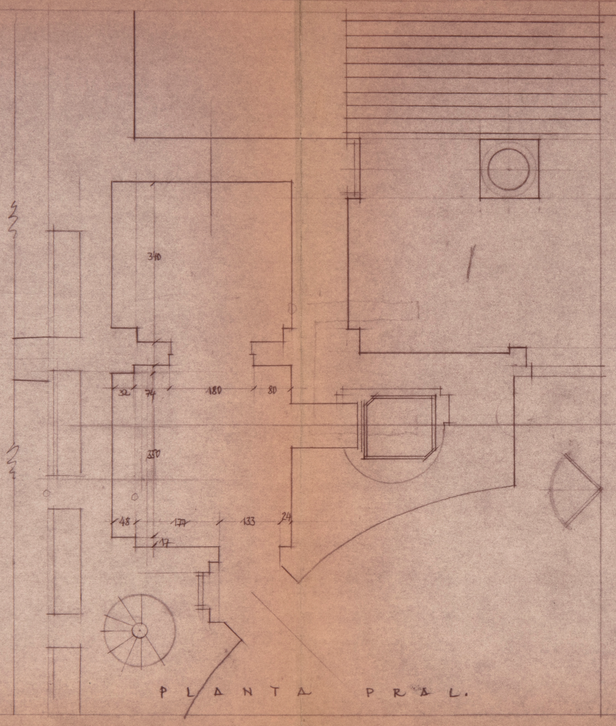

PLANTA PRAL.

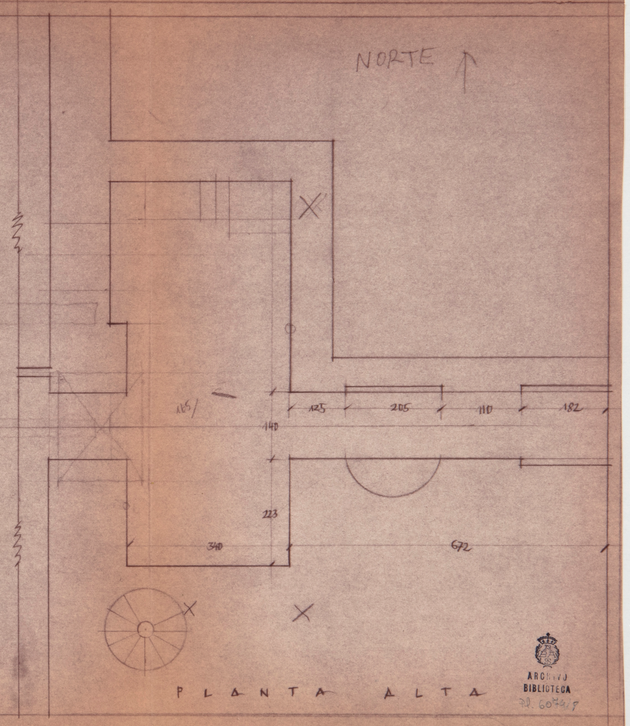

PLANTA ALTA

ARCHIVO BIBLIOTECA 33.6074/5

TANTEO DEL PAVIMENTO DE MARMOL

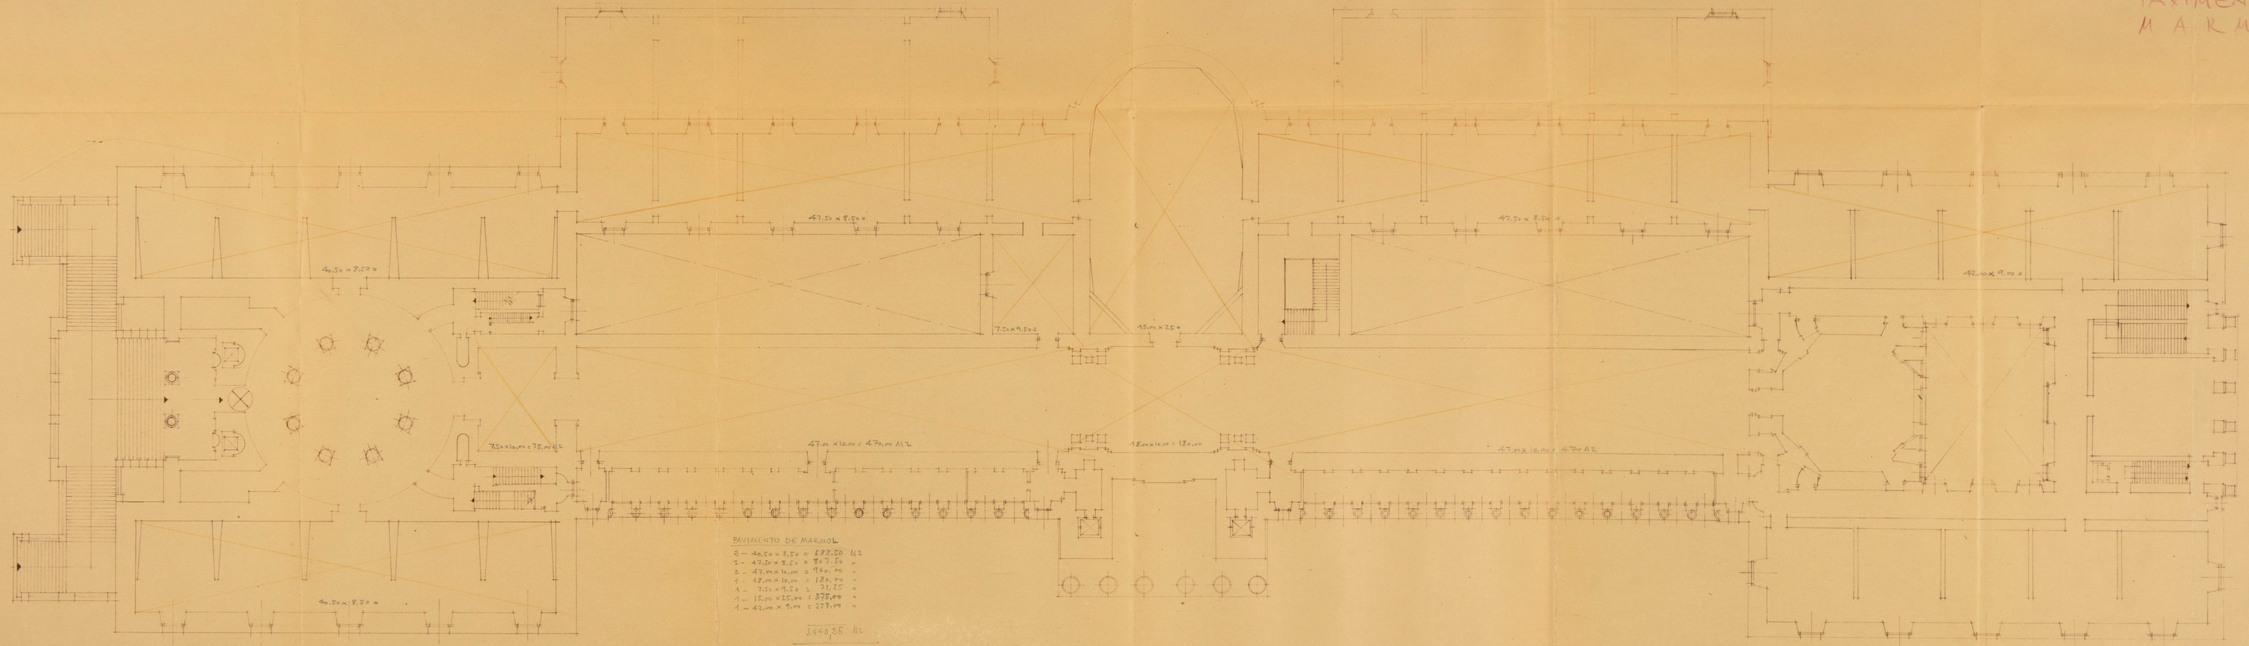

PAVIMENTO DE MARMOL

3 – 40.50 x 8.50 = 688.50 M2
2 – 47.50 x 8.50 = 807.50 "
2 – 47.00 x 10.00 = 940.00 "
1 – 18.00 x 10.00 = 180.00 "
1 – 7.50 x 9.50 = 71.25 "
1 – 15.00 x 25.00 = 375.00 "
1 – 42.00 x 9.00 = 378.00 "

3.440,25 M2

ARCHIVO BIBLIOTECA
Pl. 60 #5 11

MUSEO NACIONAL DEL PRADO

PLANTA PRINCIPAL

ESCALA 1:200

J.M. MUGURUZA · ARQUITECTO · MADRID · AGOSTO · 1923 3334

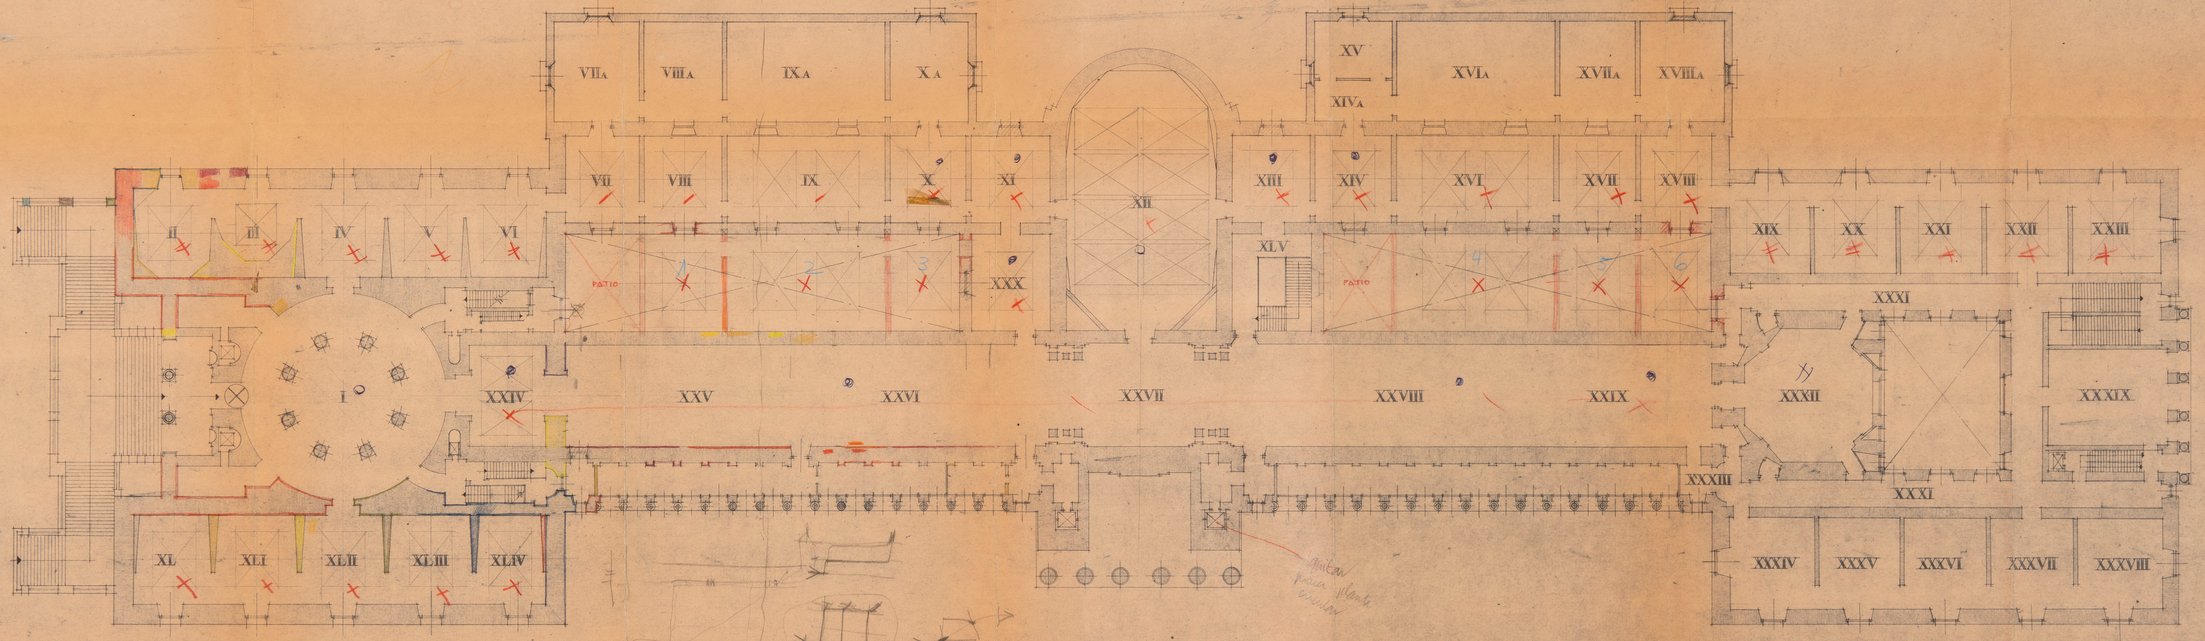

ESCALA 1:200

MUSEO NACIONAL DEL PRADO

PLANTA PRINCIPAL

E S C A L A 1:200

PROYECTO DE OBRAS COMPLEMENTARIAS A LAS DE AMPLIACION

J. M. MUGURUZA, ARQUITECTO

ARCHIVO BIBLIOTECA 32.6025/2

3334

1:100

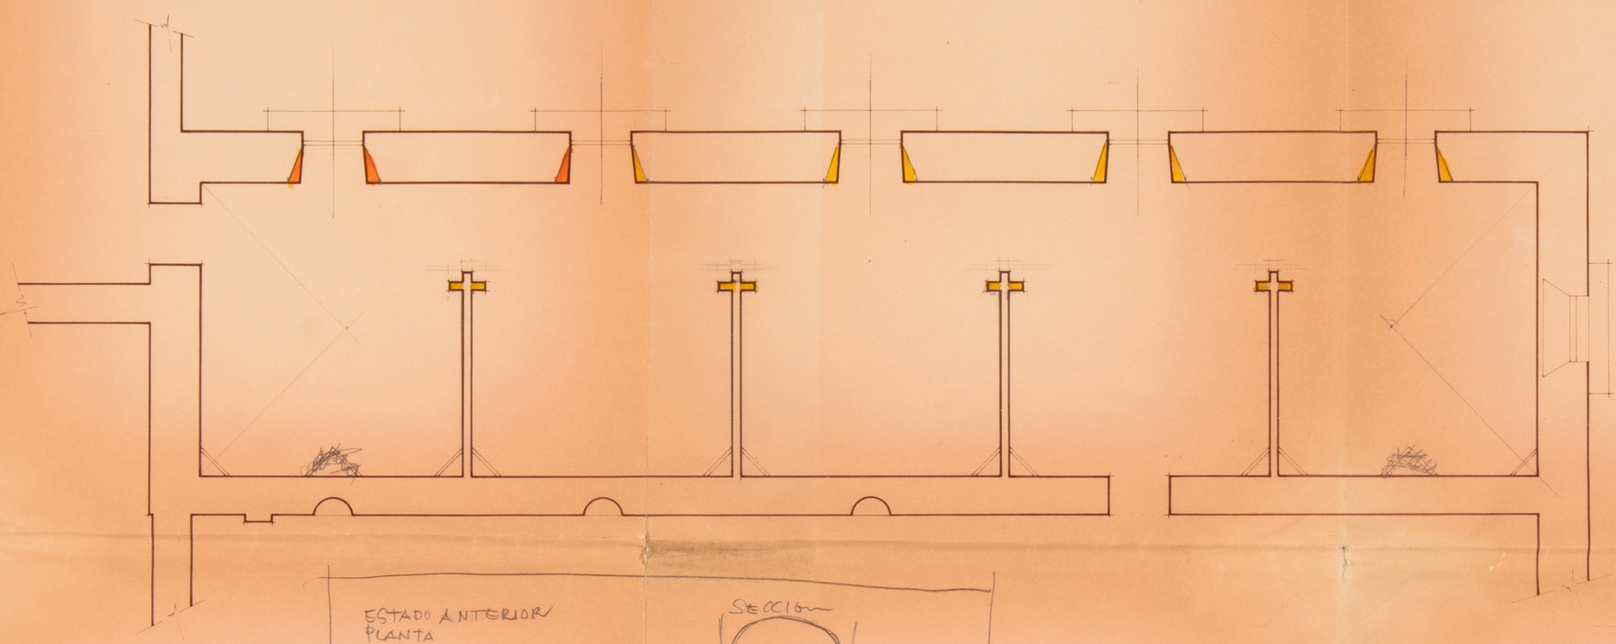

ESTADO ANTERIOR
PLANTA

ESCALA 1:100

REFORMA_ PLANTA

ESCALA 1:100

SECCION

SECCION

ROTULO
GENERA

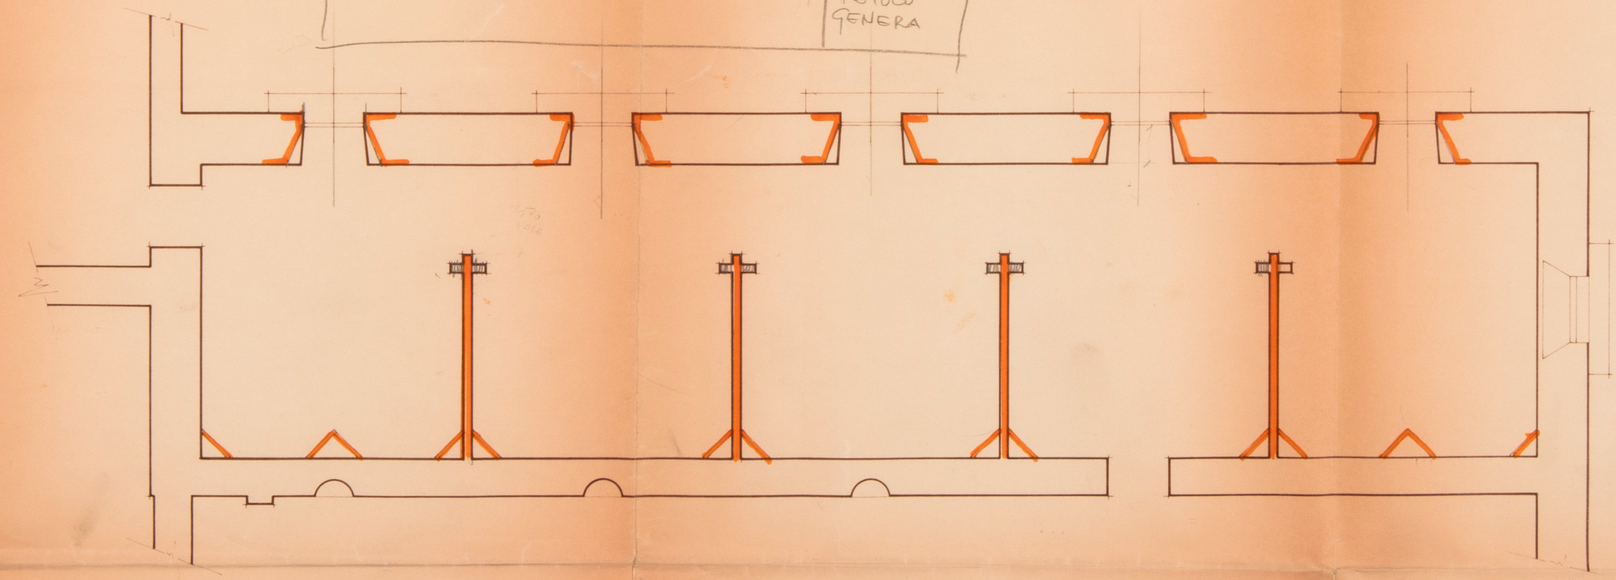

ARCHIVO
BIBLIOTECA
Nº. 6075/3

ESTADO ANTERIOR
PLANTA ESCALA 1:100

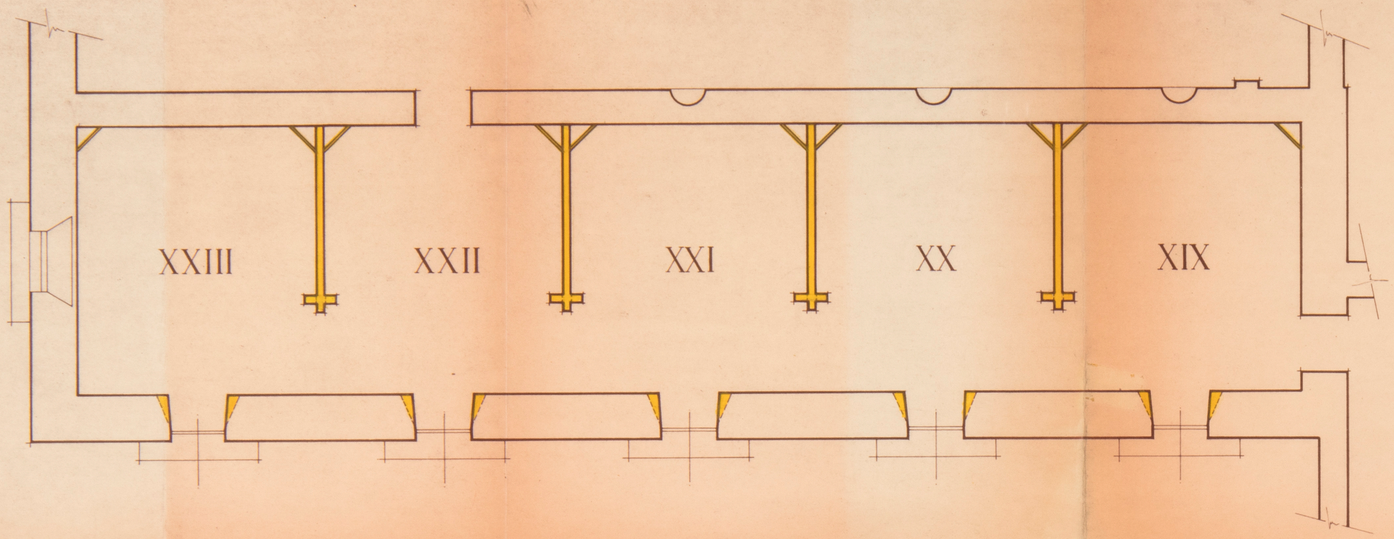

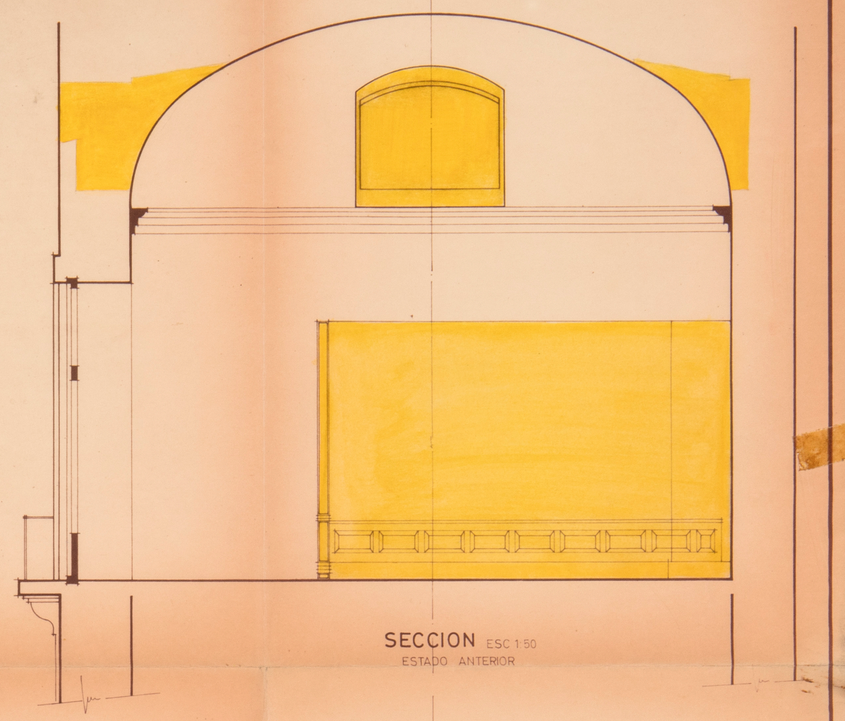

SECCION ESC 1:50
ESTADO ANTERIOR

REFORMA . PLANTA
ESCALA 1:100

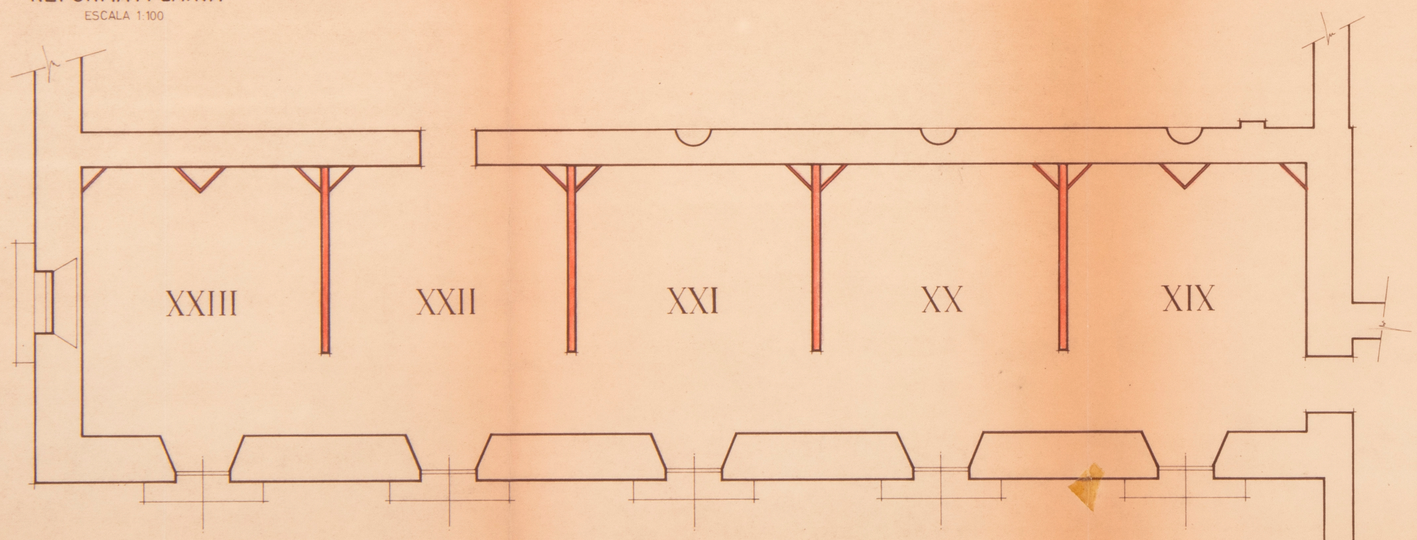

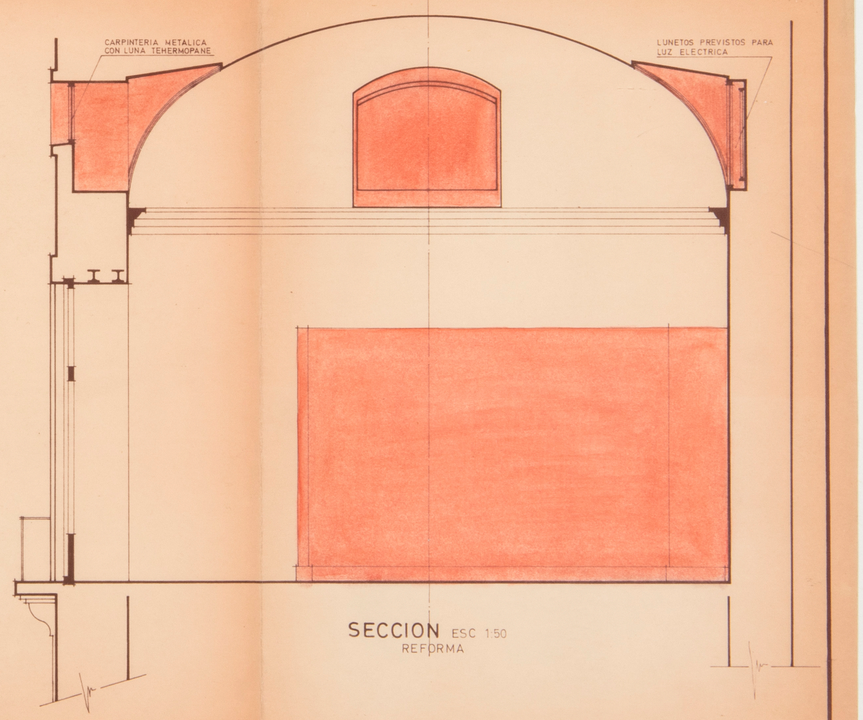

SECCION ESC 1:50
REFORMA

MUSEO NACIONAL DEL PRADO

APERTURA DE LUNETOS REFORMA Y REFUERZO DE DIVISIONES INTERIOR CON ELEMENTOS METALICOS

ARCHIVO
BIBLIOTECA
M. 6075/4

ESTADO ANTERIOR
PLANTA ESCALA 1:100

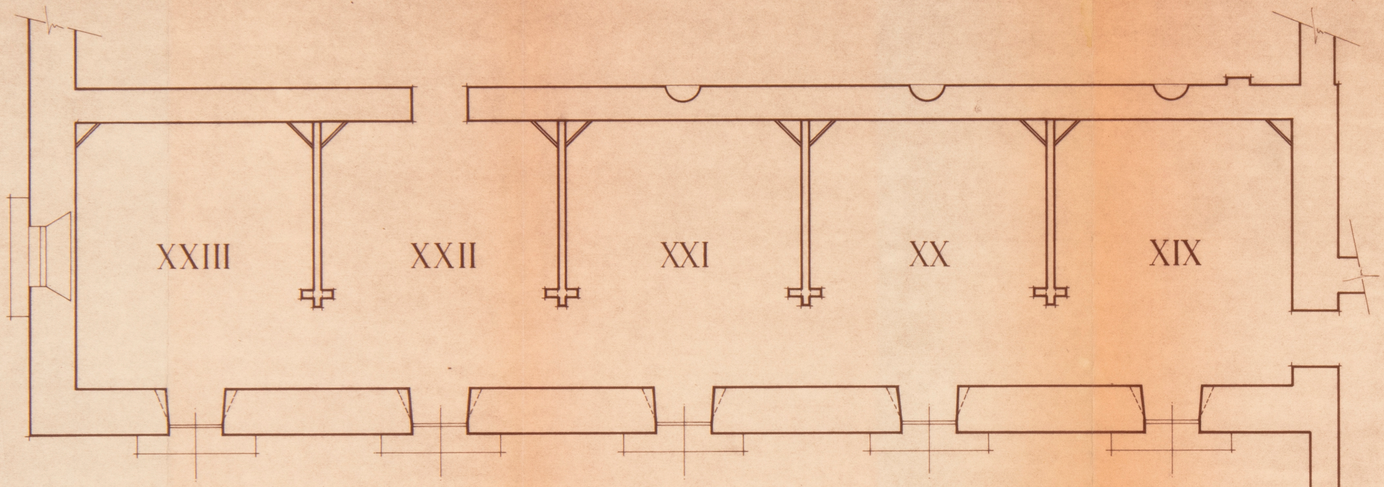

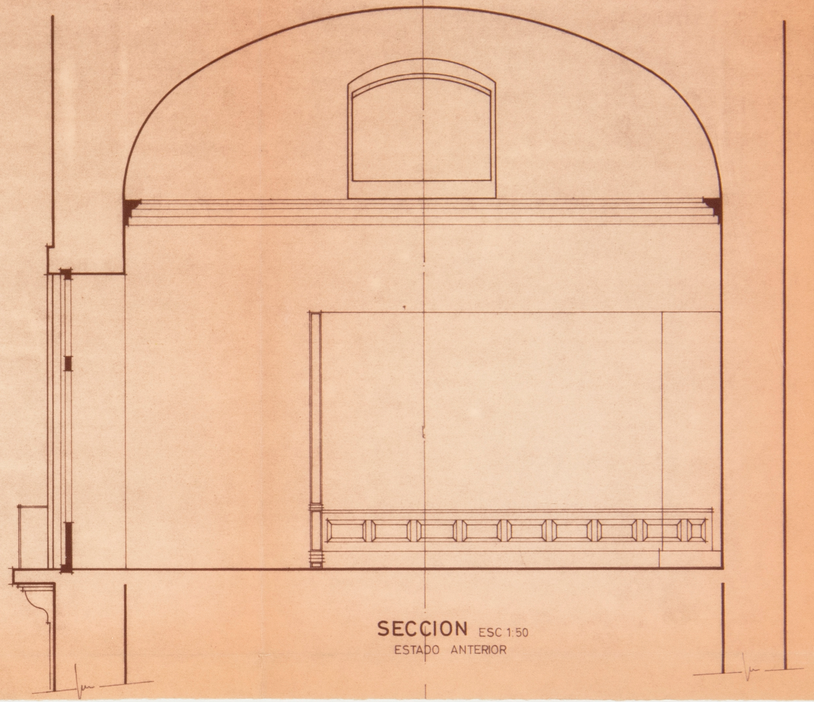

SECCION ESC 1:50
ESTADO ANTERIOR

ARCHIVO
BIBLIOTECA
-P. 6085/5

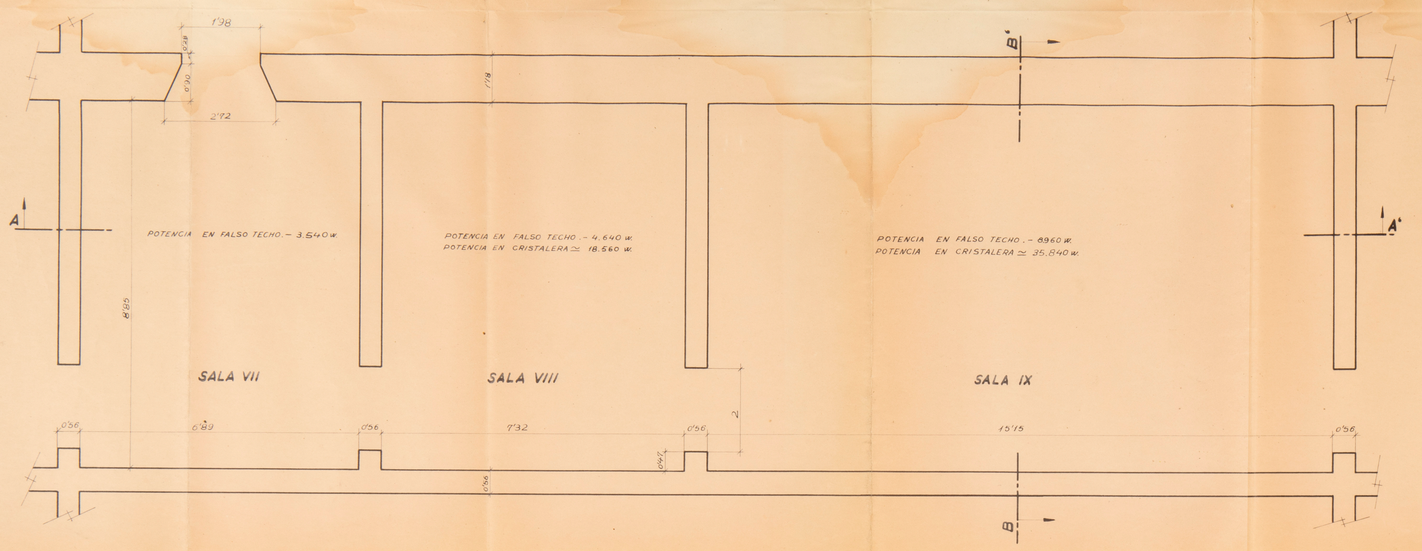

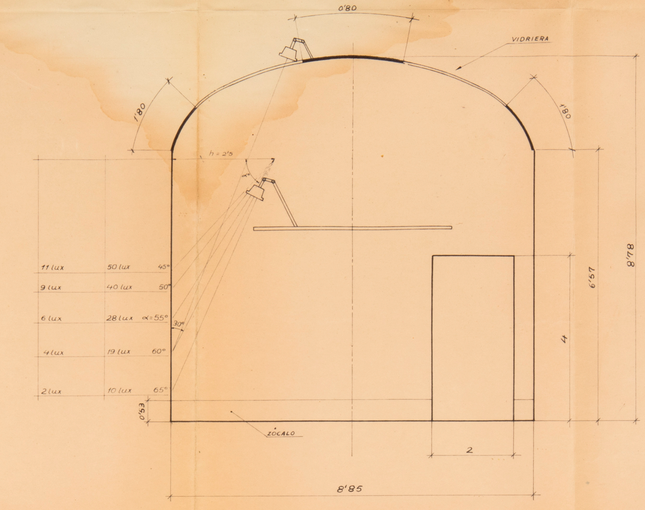

SECCIÓN BB'

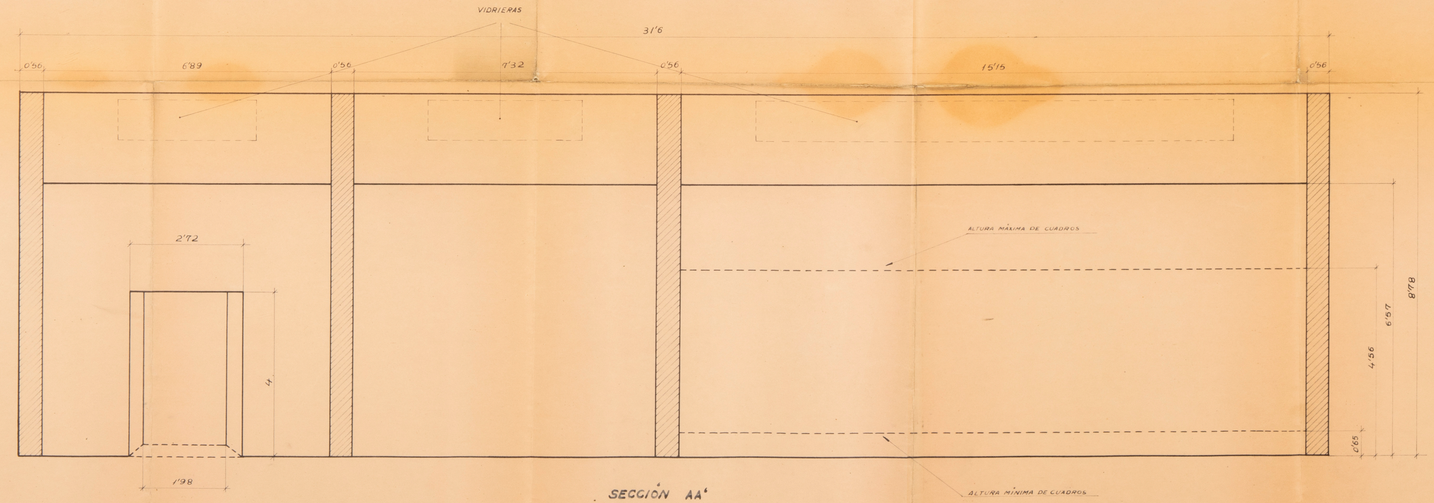

SECCIÓN AA'

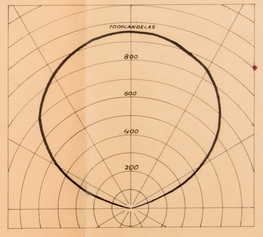

CURVA FOTOMÉTRICA

ARCHIVO BIBLIOTECA
PD. 6076/1

RODOLFO LAMA MUSEO DEL PRADO			
Proyectó Revisó Dibujó	Fecha 20-12	Nombre F.B.	ELECTRO MONTAJES S.A. INGENIEROS INDUSTRIALES
ESCALA 1:50	ILUMINACION SALAS VII-VIII-IX		PLANO 6276

MVSEO NACIONAL DEL PRADO

PROYECTO DE REFORMA PARCIAL

PLANTA Đ
SOTANOS
ESCALA 1:100.

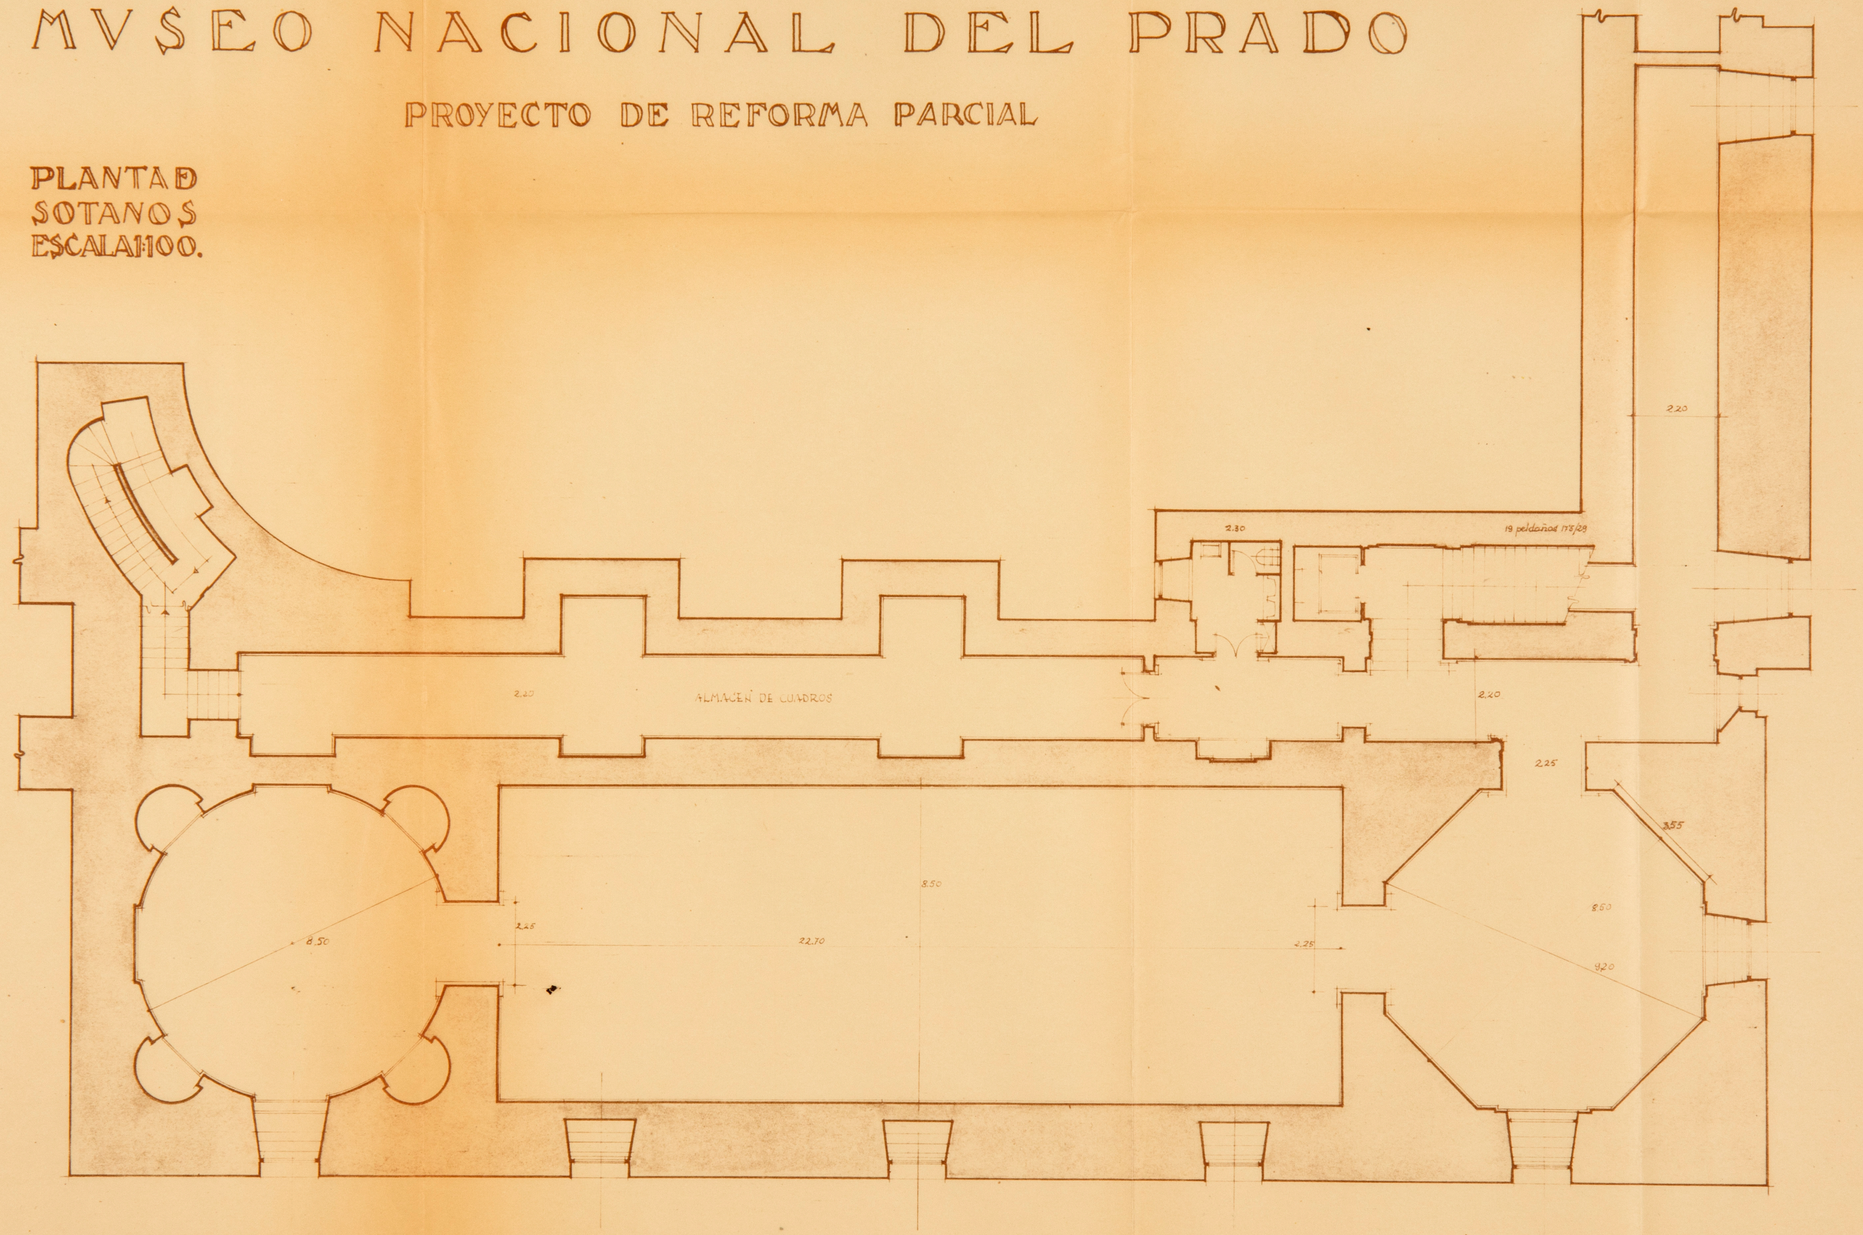

ARCHIVO
BIBLIOTECA
Pl. 6076/2

3.195.

MADRID-FEBRERO/1958

MVSEO NACIONAL DEL PRADO

33 18 29

PROYECTO DE REFORMA PARCIAL

PLANTA D
SOTANOS
ESCALA 1:100.

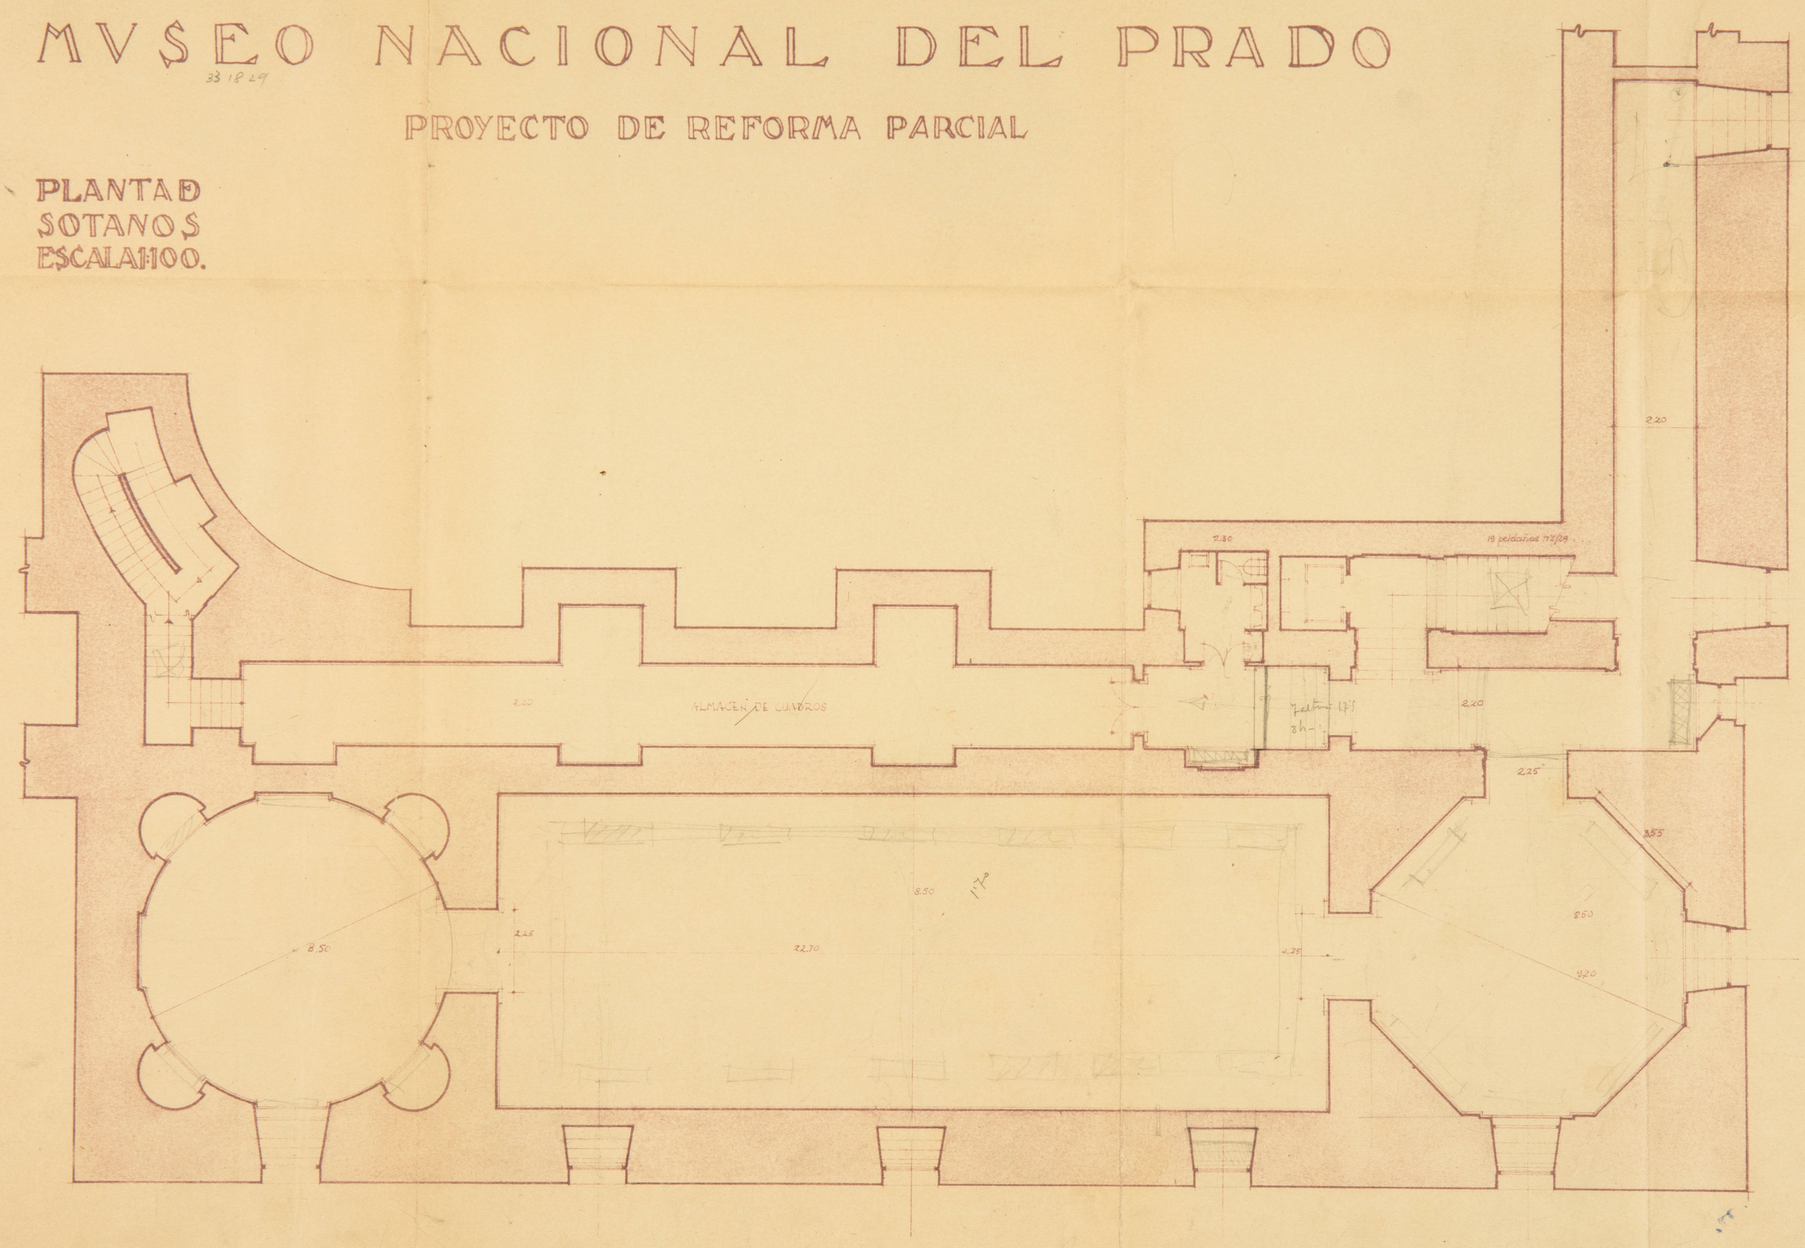

ARCHIVO
BIBLIOTECA
PP. 6076/3

3195

MVSEO NACIONAL DEL PRADO

PROYECTO DE REFORMA PARCIAL

PLANTA D SOTANOS ESCALA 1:100.

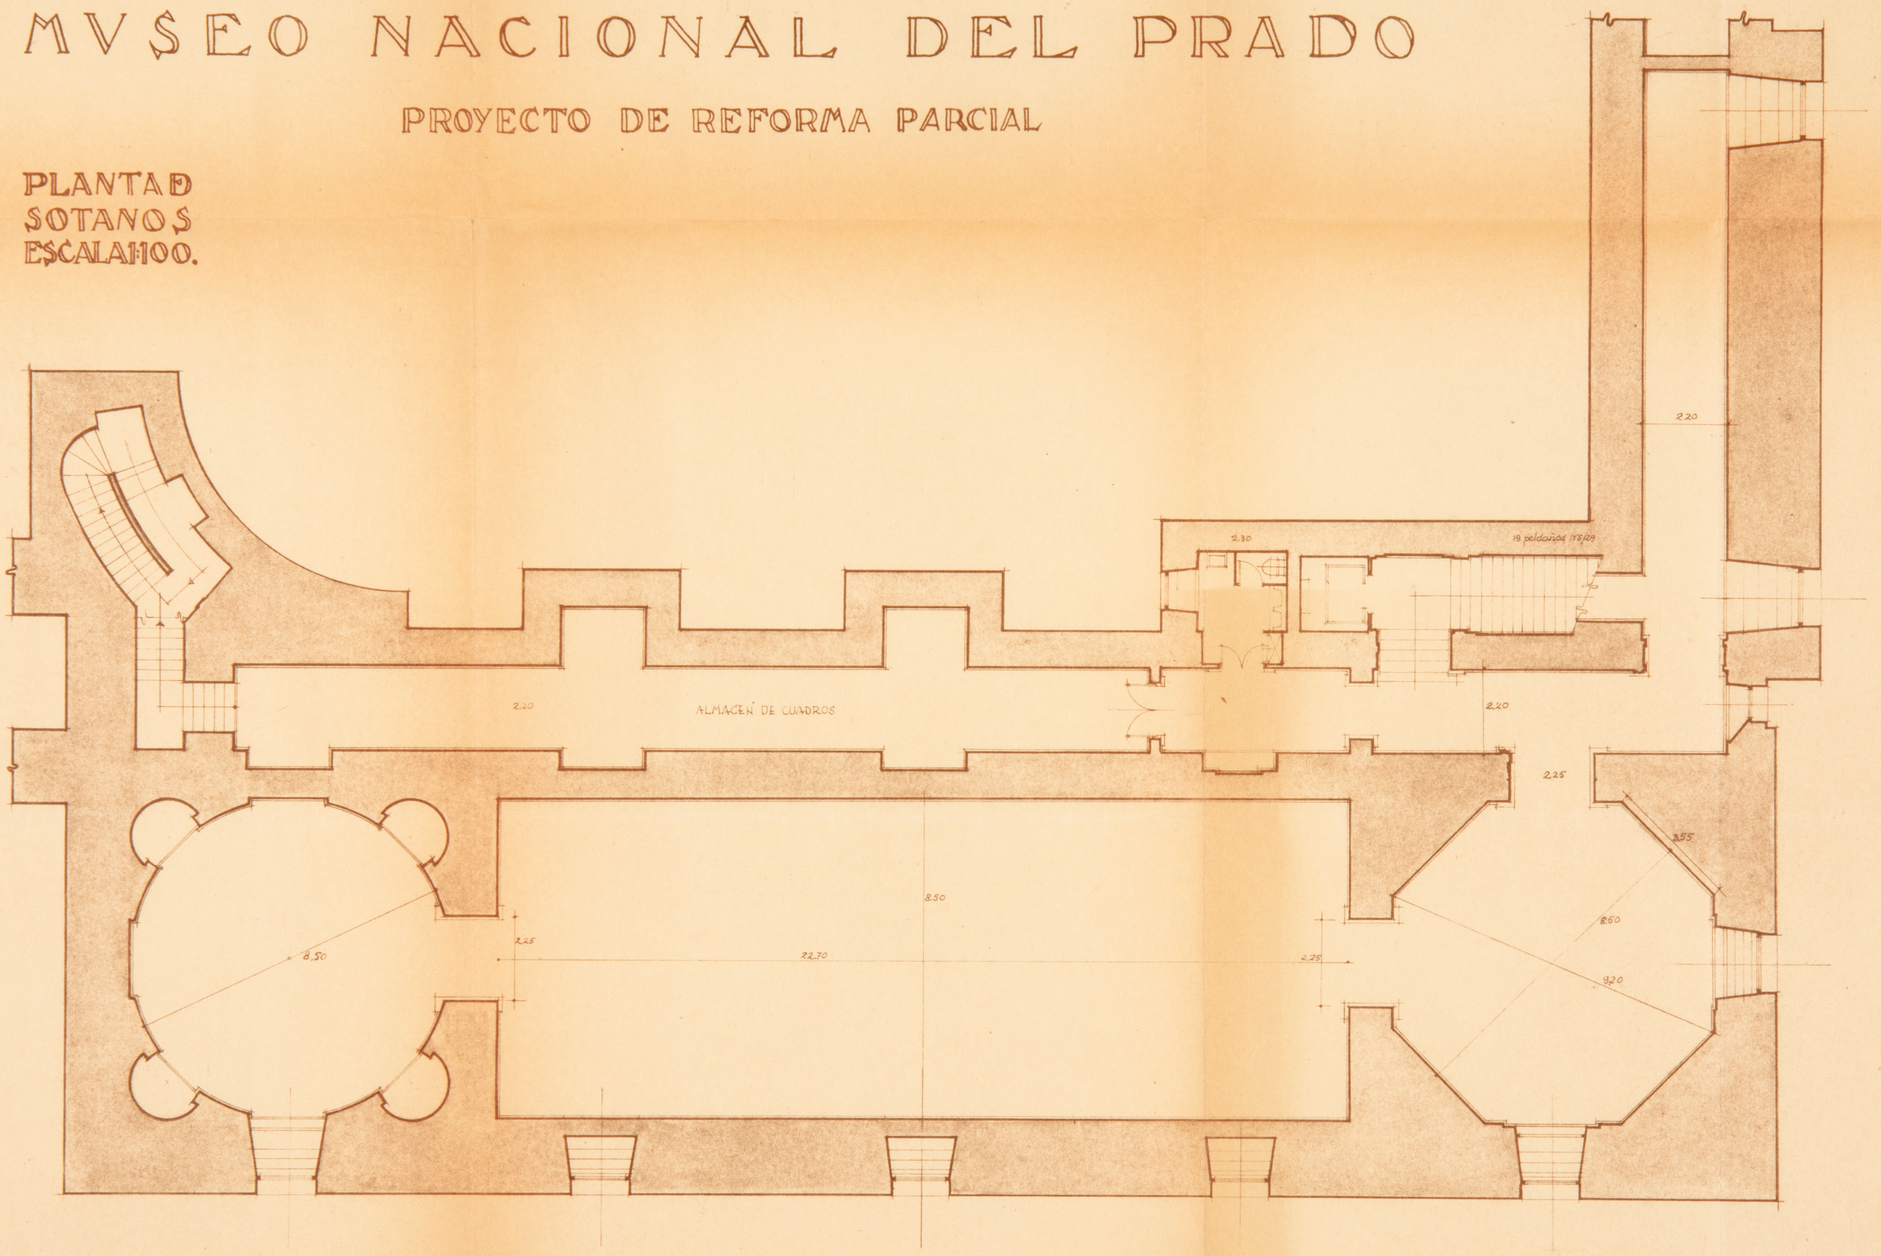

ARCHIVO
BIBLIOTECA
Pl 6076/4

J.M. MUGURUZA · ARQUT.º · MADRID · ABRIL · 1953

3195

CALEFACCION

GRUPO ELECTROG.

CALEFACCION

CARBONERA

POZO DE REGISTRO

NUEVA ATARJEA GENERAL

NUEVA ATARJEA

POZO DE REGISTRO

PLAZA DE MURILLO

ALMACEN

SERVICIOS

SALA DE CONFERENCIAS

POZO DE REGISTRO

NUEVA ATARJEA GENERAL

P A S E O D E L P R A D O

ARCHIVO BIBLIOTECA PD. 6100

MUSEO NACIONAL DEL PRADO

PLANTA DE SOTANOS

ESCALA 1:200

PROYECTO DE OBRAS COMPLEMENTARIAS A LAS DE AMPLIACION

J. M. MUGURUZA. ARQUITECTO.

3624

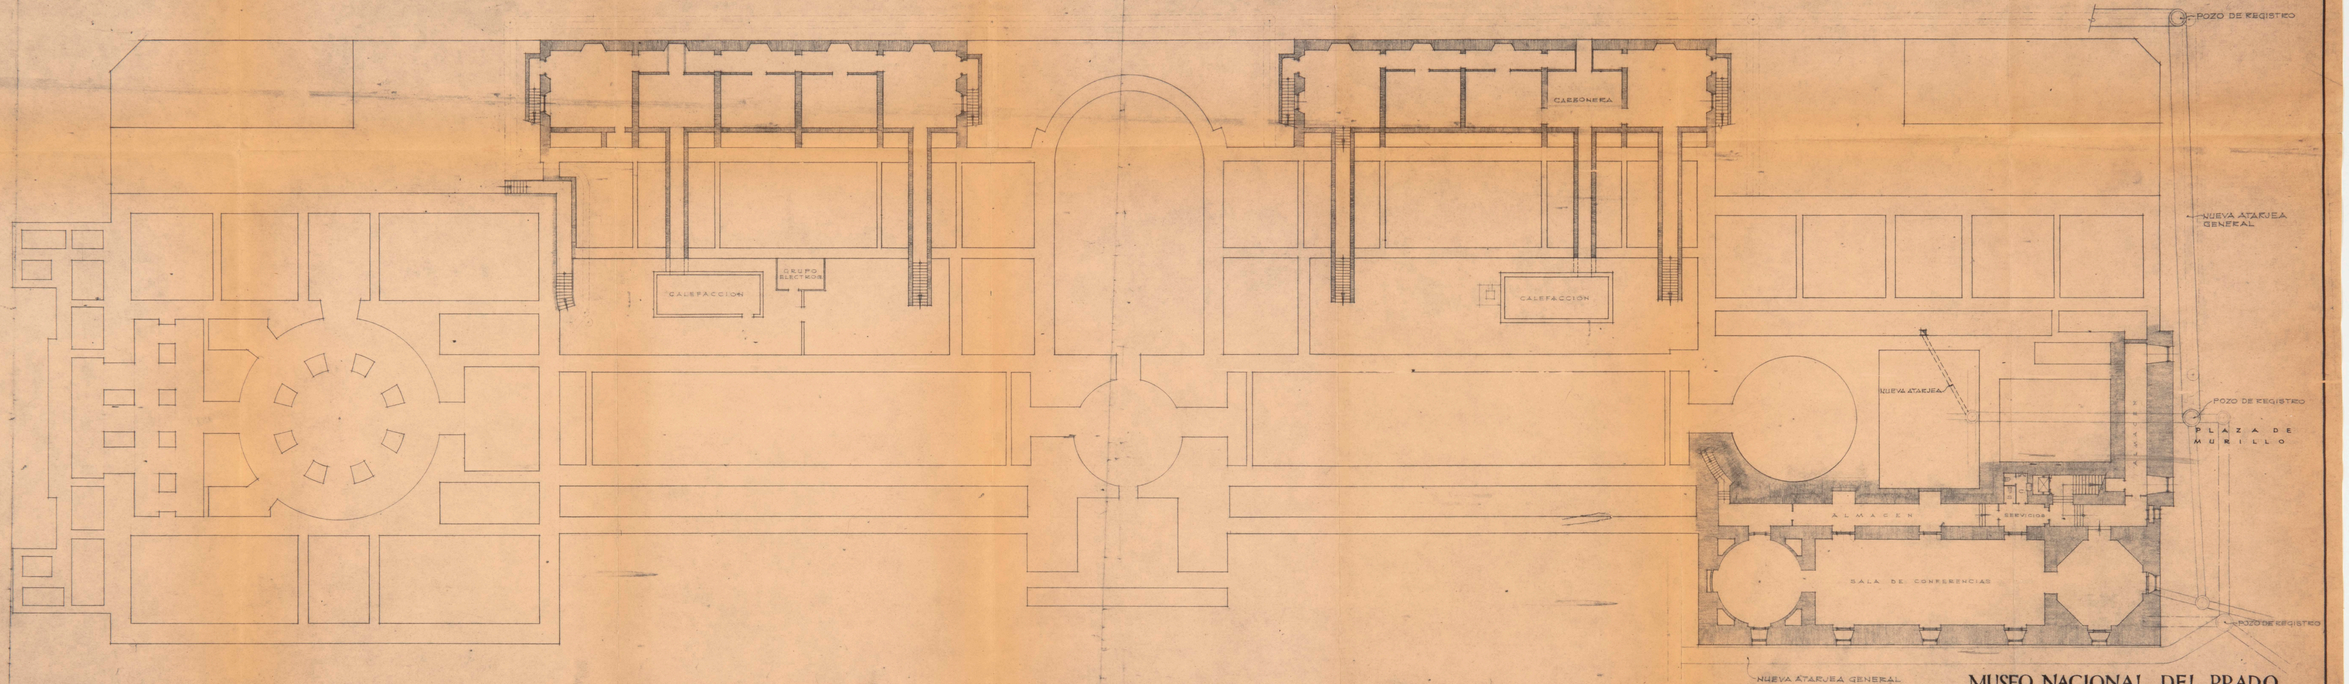

MUSEO NACIONAL DEL PRADO

PLANTA DE SOTANOS

ESCALA 1:200

PROYECTO DE OBRAS COMPLEMENTARIAS A LAS DE AMPLIACION

J. M. MUGURUZA. ARQUITECTO.

3624

ARCHIVO BIBLIOTECA PD. 6150

Museo del Prado ~ Planta de Saneamiento ~ Escala 1:500 = 2 m.m. p. m.

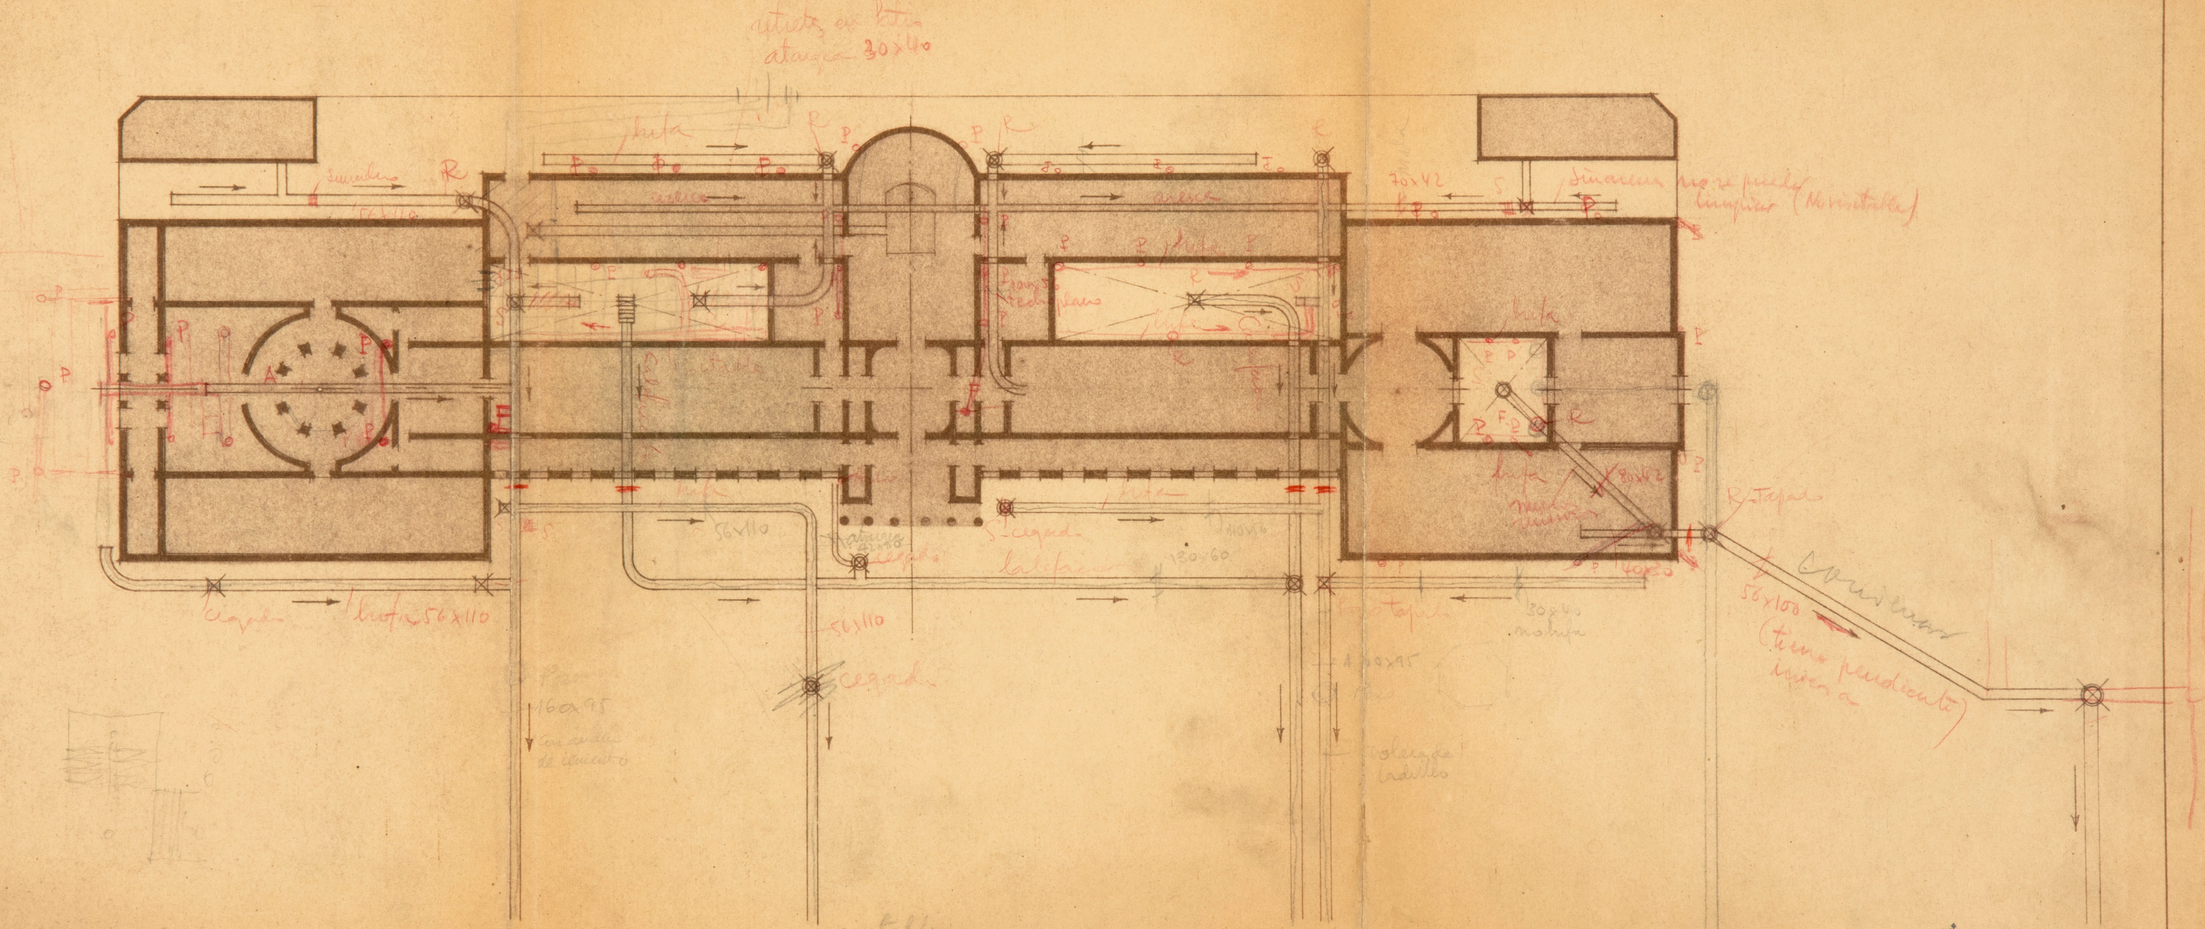

ARCHIVO
BIBLIOTECA
Pl. 6076/6

Modelo de Alcantarilla
que se propone.

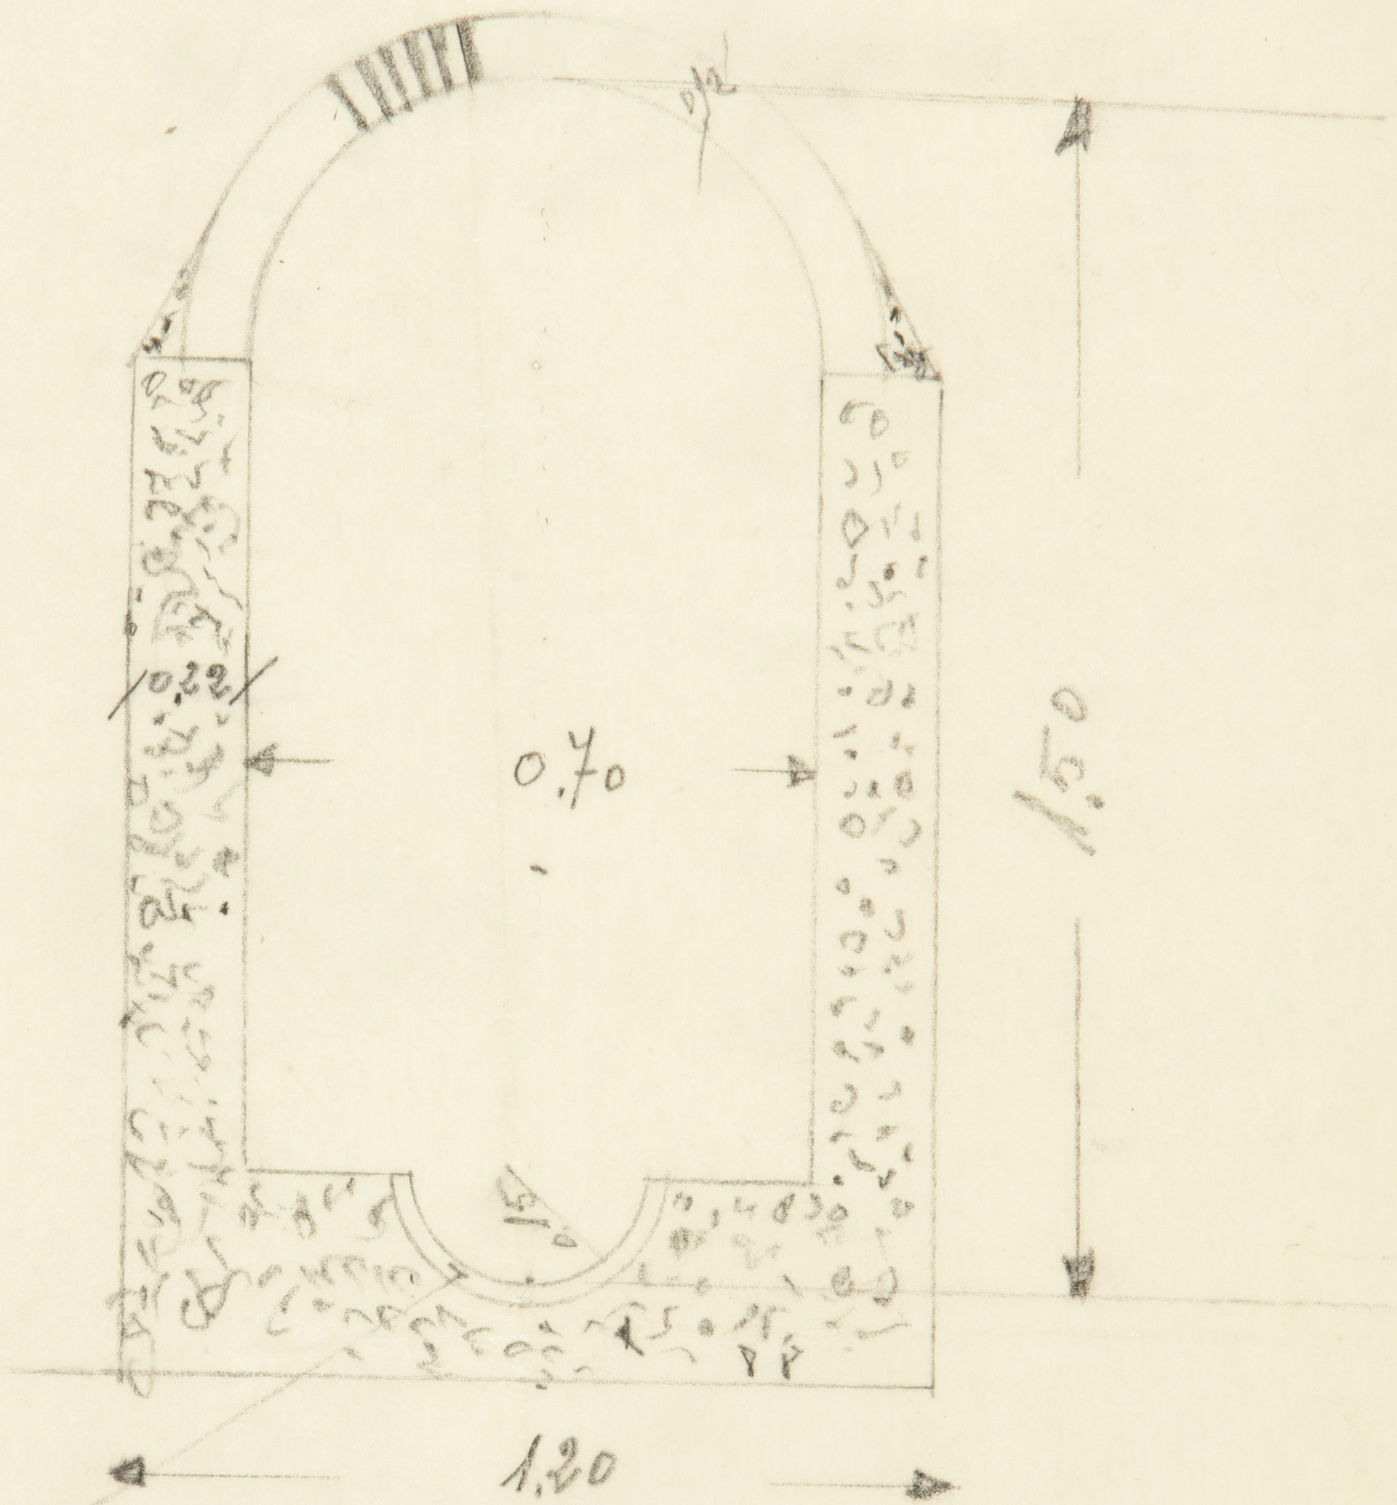

canal grot

ARCHIVO
BIBLIOTECA
PD. 6076/7

E. 1-125

PATIO

BAR

PATIO
MURILLO

MUSEO NACIONAL DEL PRADO

PROYECTO DE OBRAS GENERALES DE MEJORA

17 NUEVAS SALAS • REFORMA INS. CALEFACCION • SUSTITUCION ELEMENTOS DE MADERA • TERMINACION INS. ALUMBRADO Y OTRAS

MADRID MAYO 1.962 • J.M. MUGURUZA ARQUITECTO • PLANO 9'

ARCHIVO BIBLIOTECA CP 6076/8

4411