ARCHIVO
BIBLIOTECA
Pl. 3147

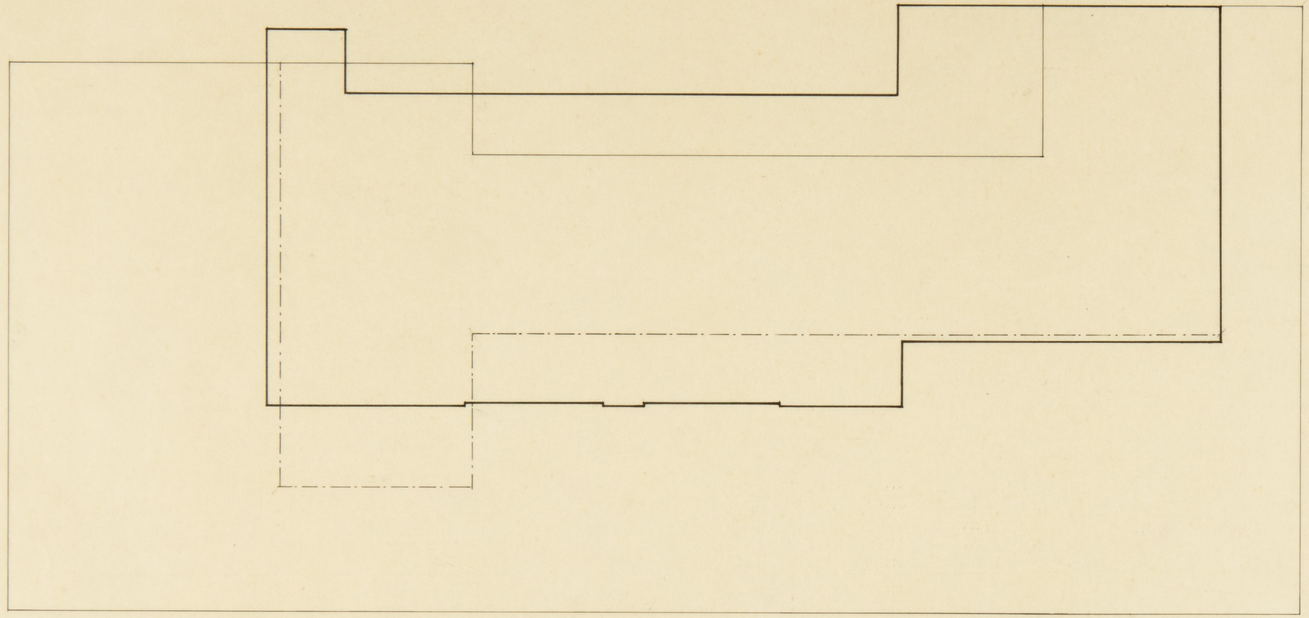

426

PLANO DE SITUACION 1 ESCVELA SVPERIOR DE ARQVITECTVRA ESCALA 1:400

+PLS.19

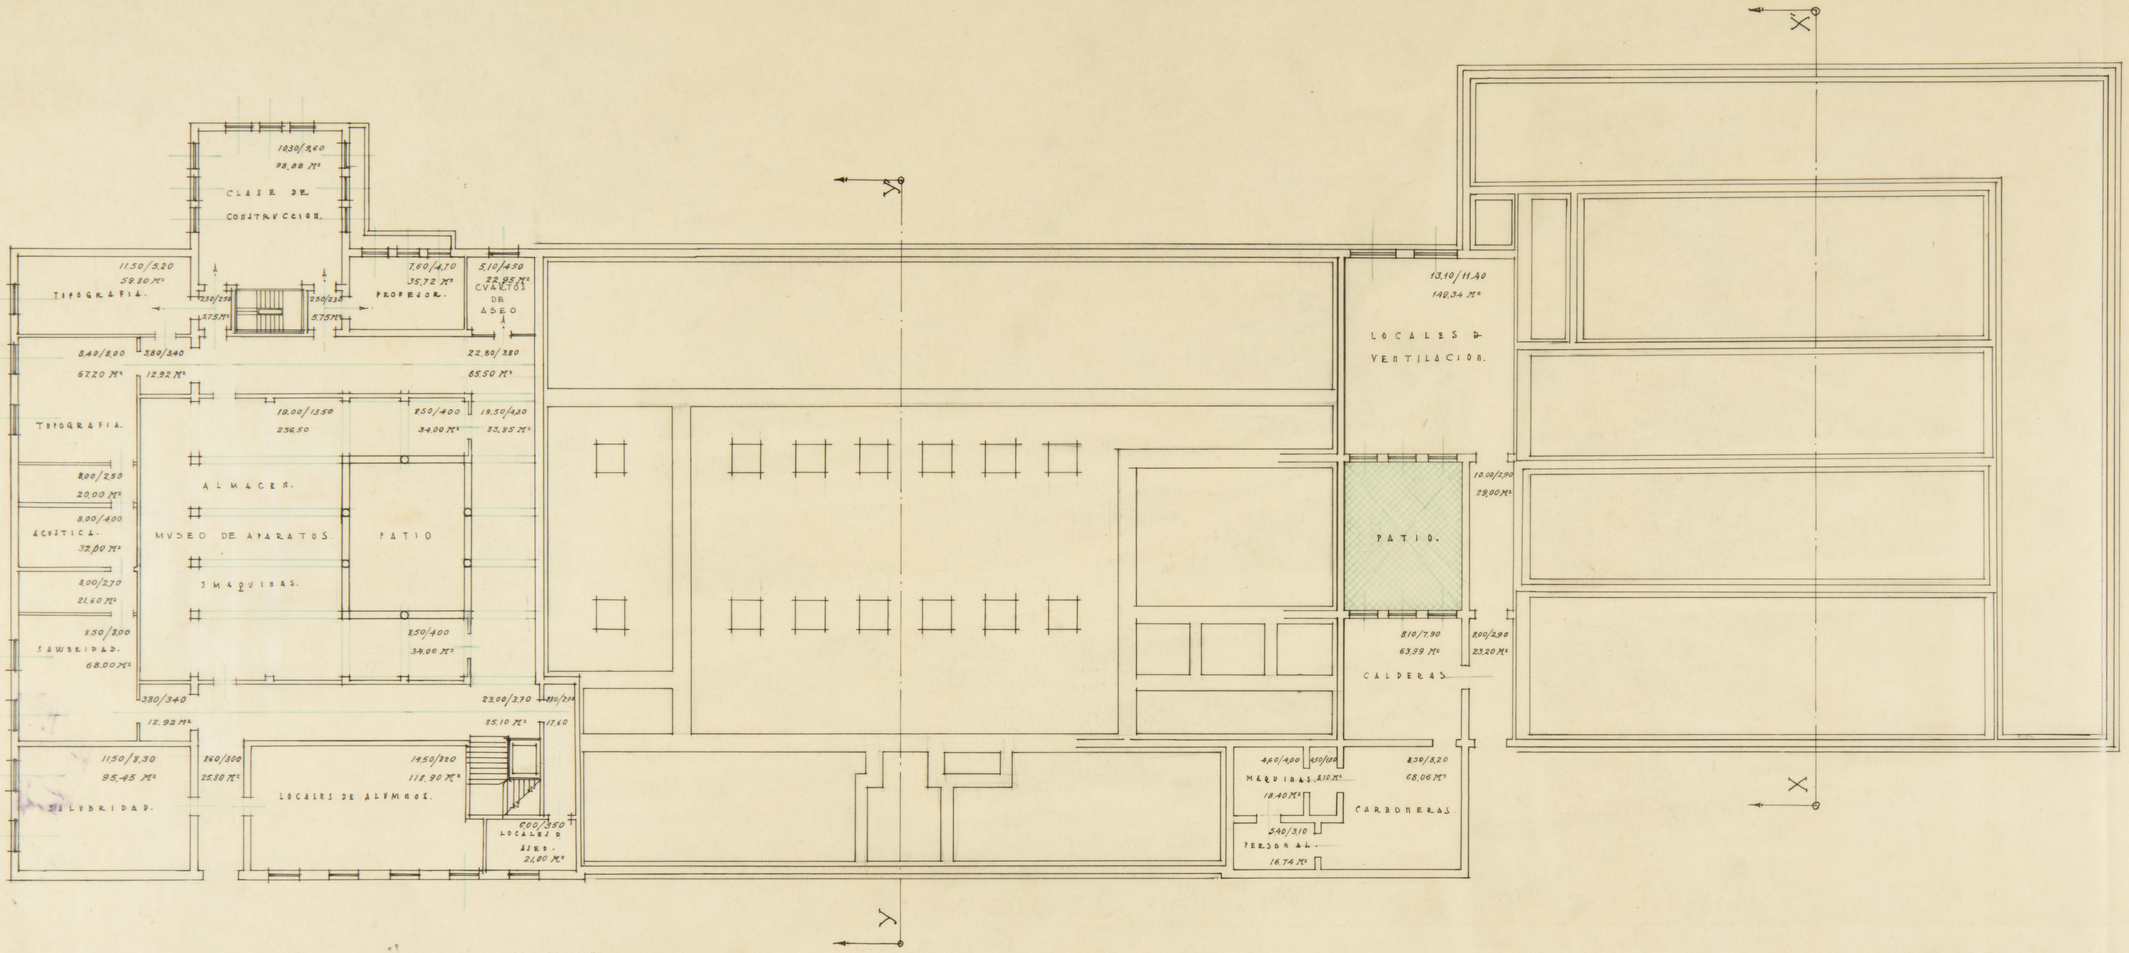


ARCHIVO BIBLIOTECA
RD. 3149

427

PLANTA DE CIMIENTOS 2 — ESCVELA SVPERIOR DE ARQVITECTVRA — PLANOS A ESCALA 1:200

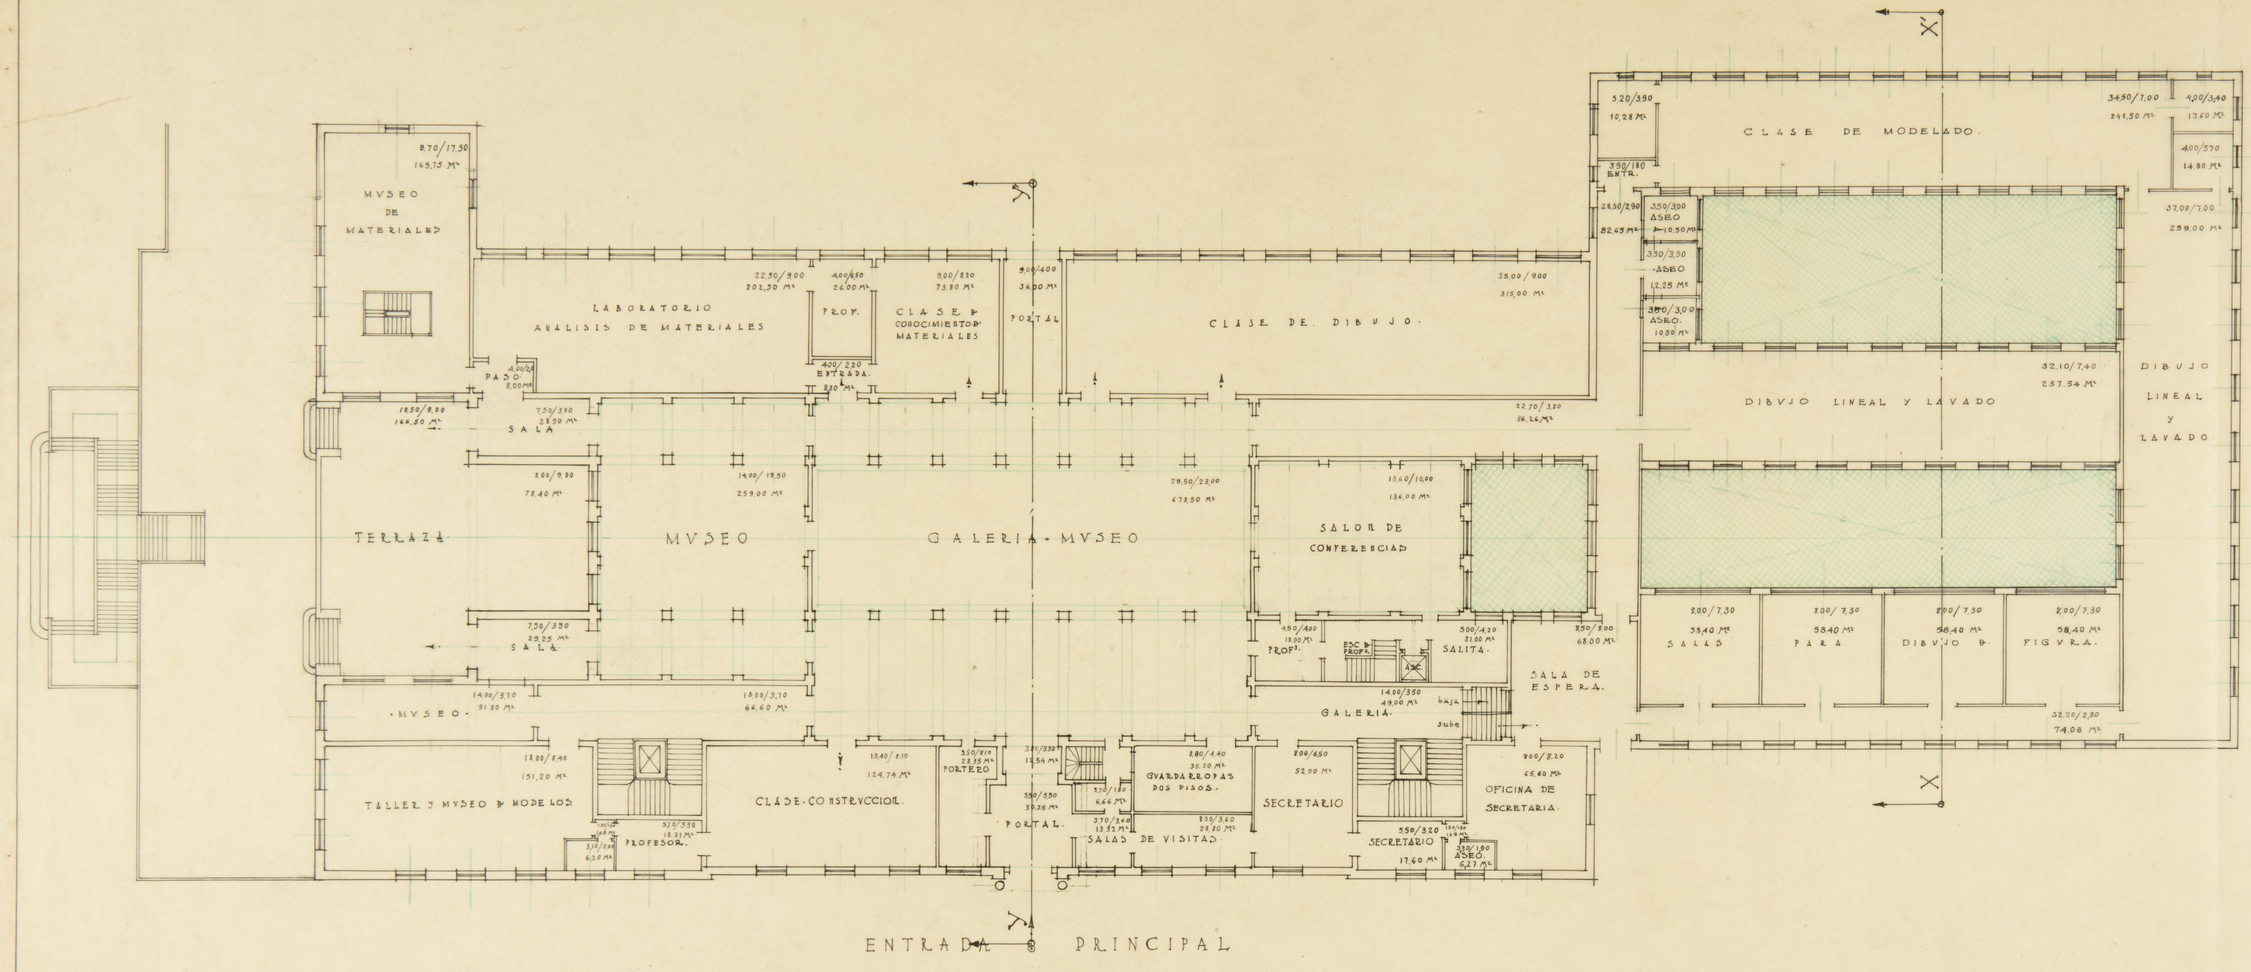


ARCHIVO BIBLIOTECA
Pl. 3150

428

PLANTA BAJA 3 ESCVELA SVPERIOR DE ARQVITECTVRA PLANOS A ESCALA 1:200

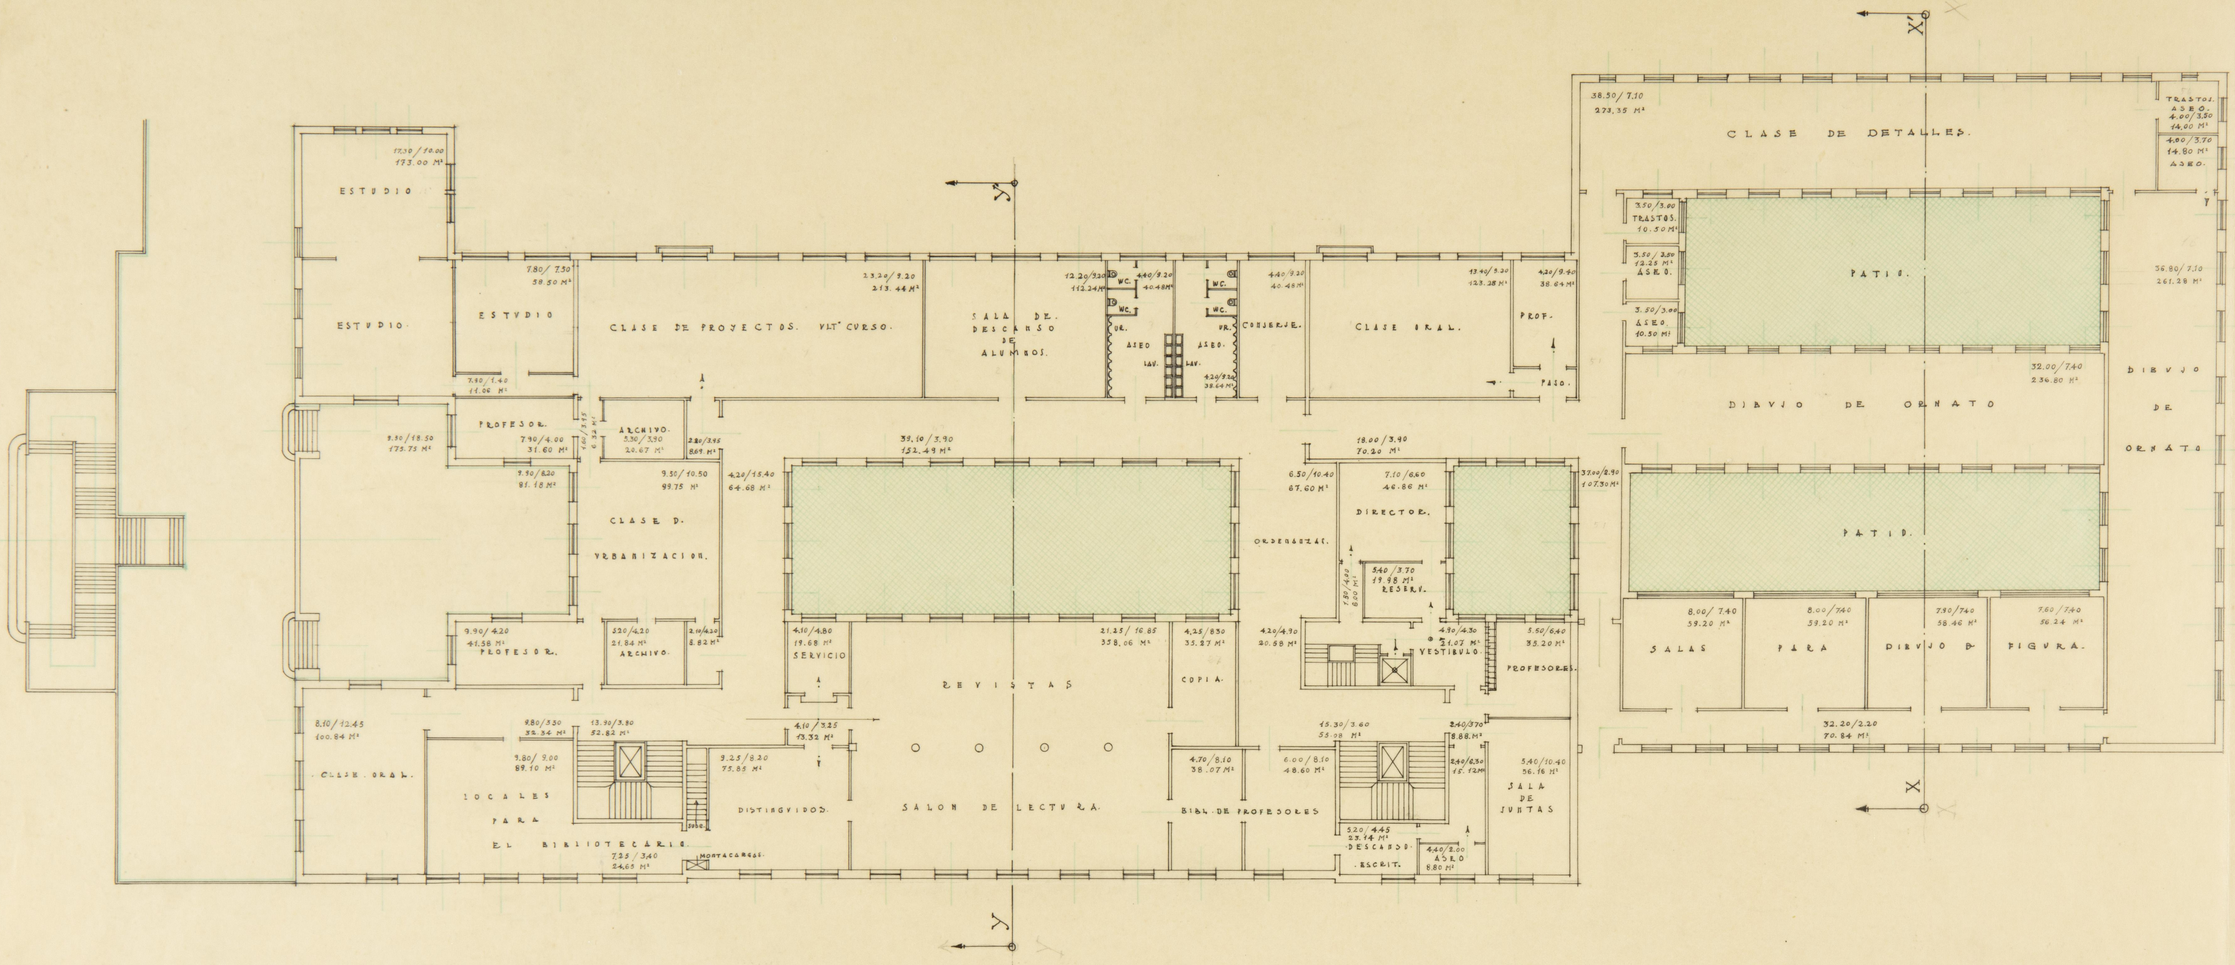


ARCHIVO BIBLIOTECA
Pl. 3151

429

PLANTA PRINCIPAL 4 ESCVELA SVPERIOR DE ARQVITECTVRA PLANOS A ESCALA 1:200

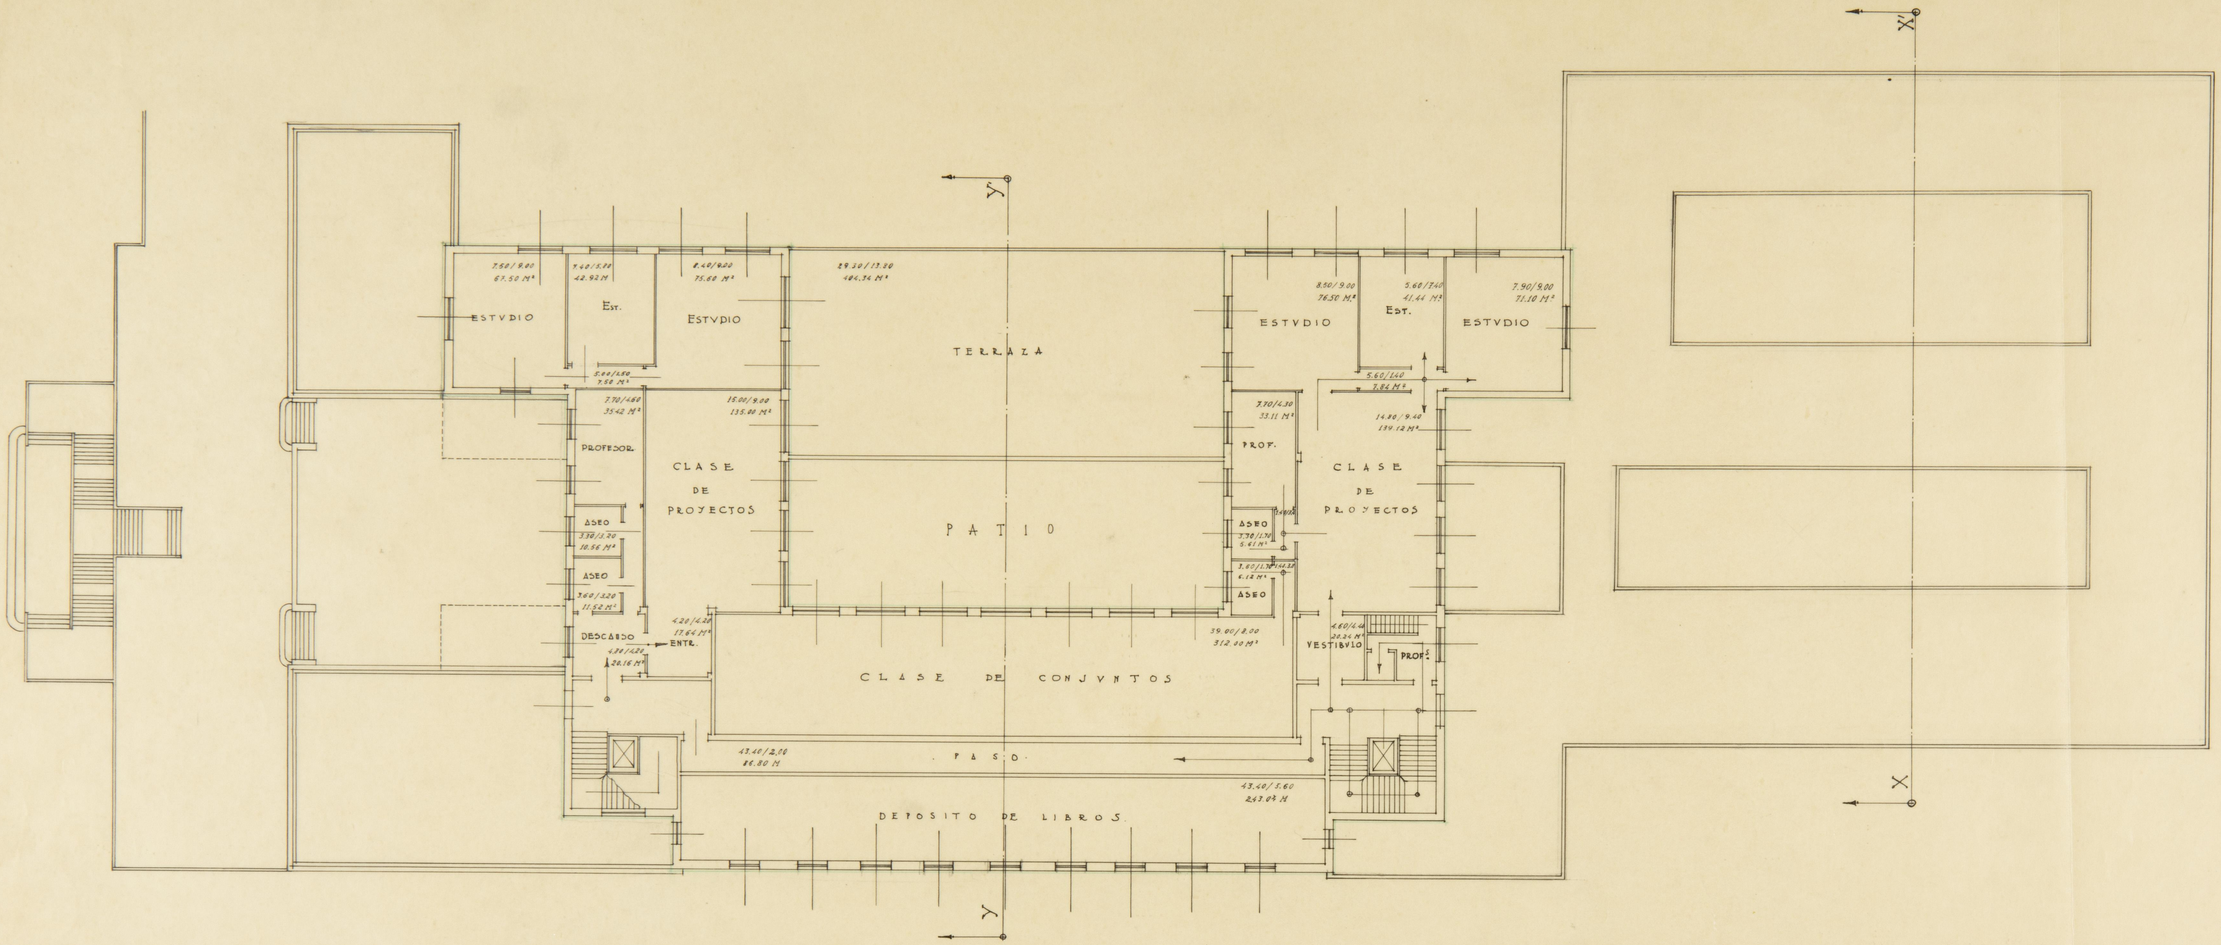


ARCHIVO
BIBLIOTECA
Pl. 3152

430

PLANTA DE ESTVDIOS 5 ESCVELA SVPERIOR DE ARQVITECTVRA PLANOS A ESCALA 1:200

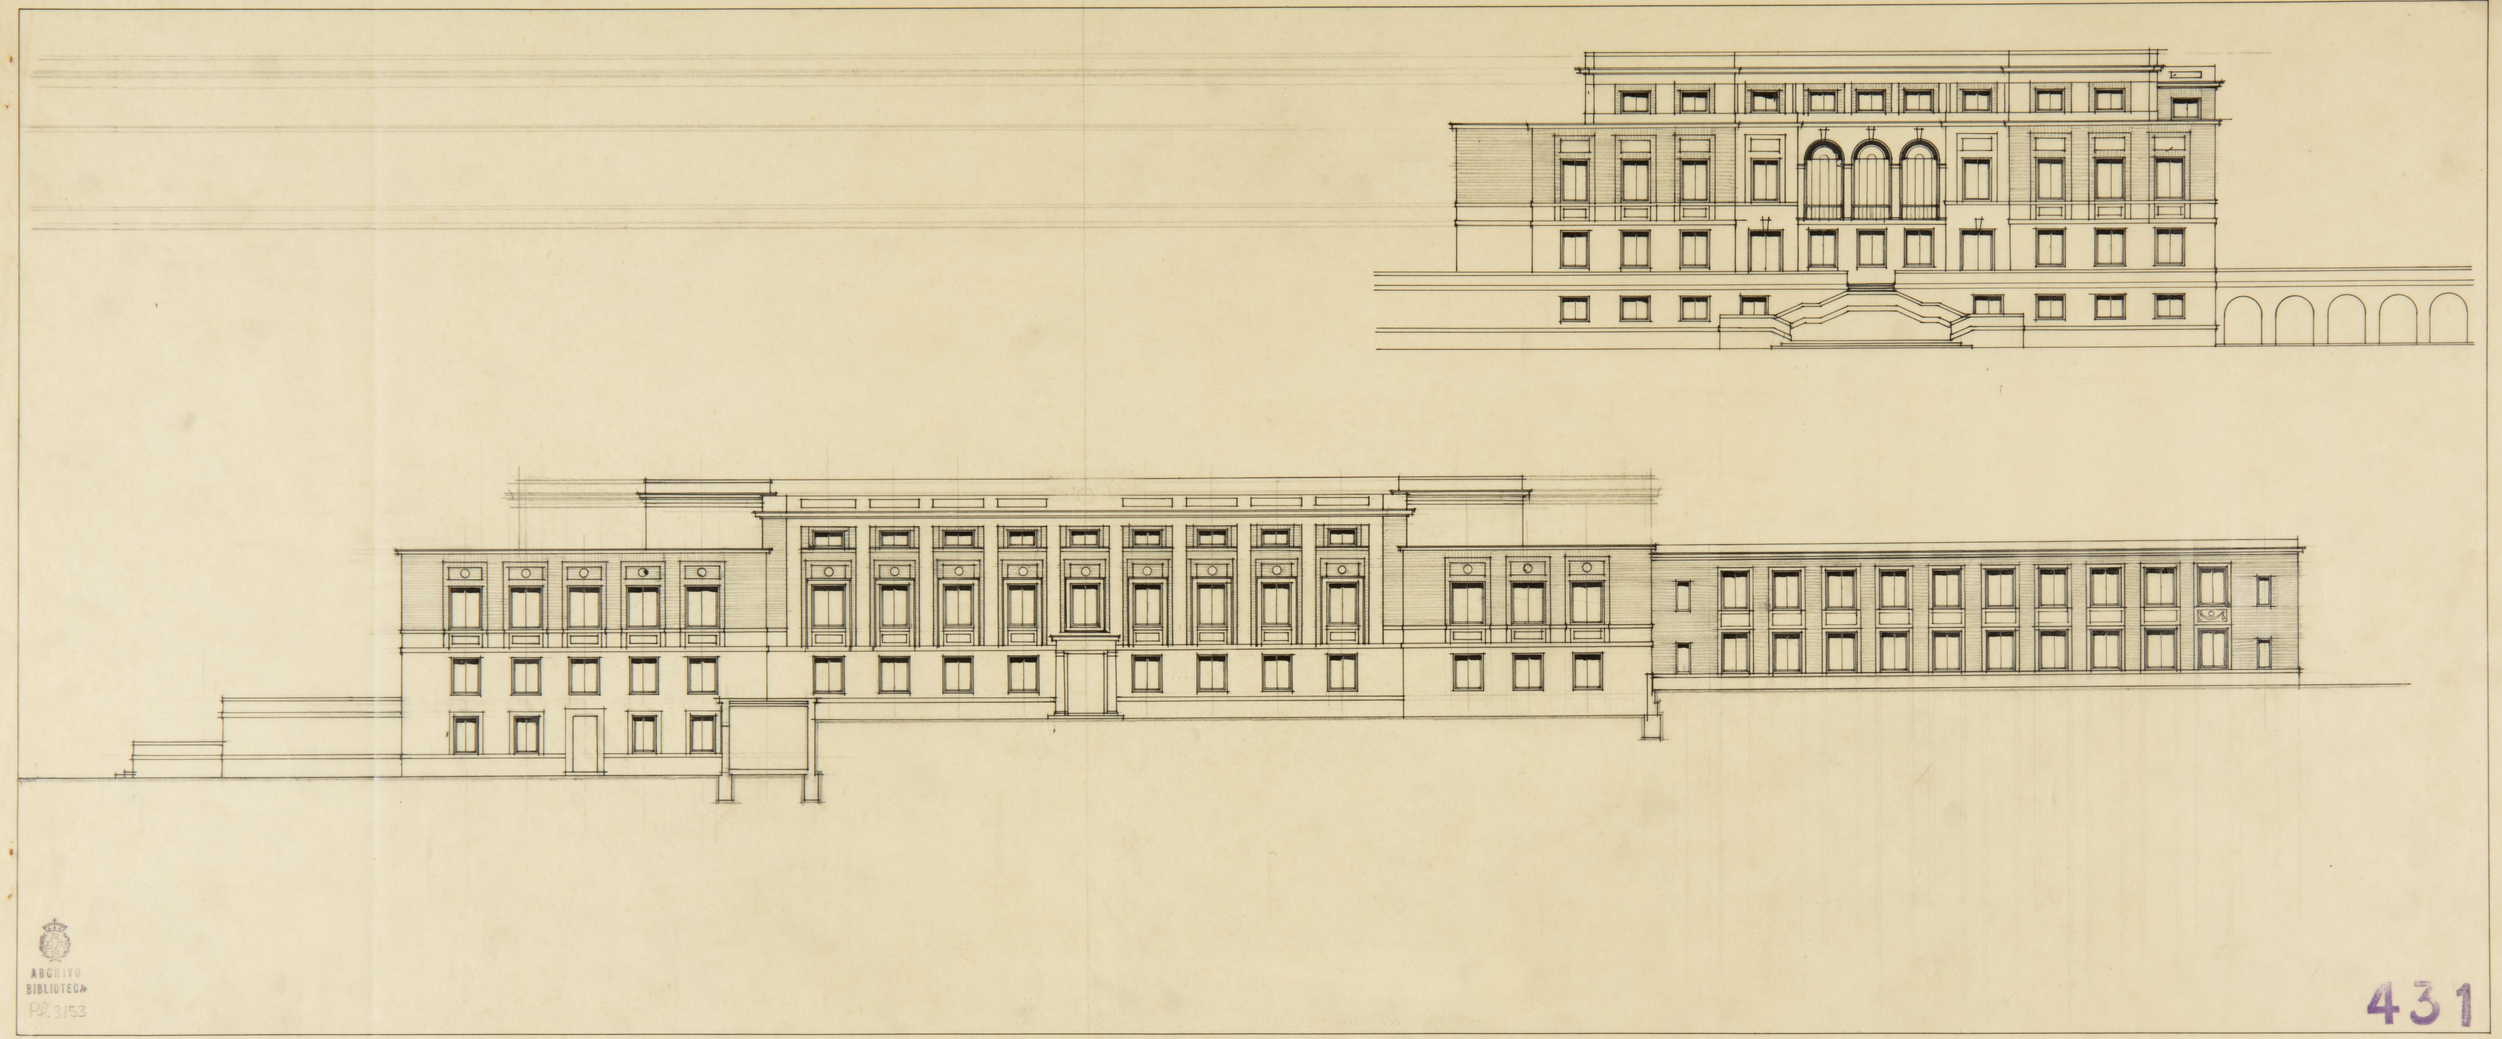

ARCHIVO
BIBLIOTECA
PD. 3153

431

FACHADA A LA AVENIDA 6 — ESCVELA SVPERIOR DE ARQVITECTVRA — PLANOS A ESCALA 1:200

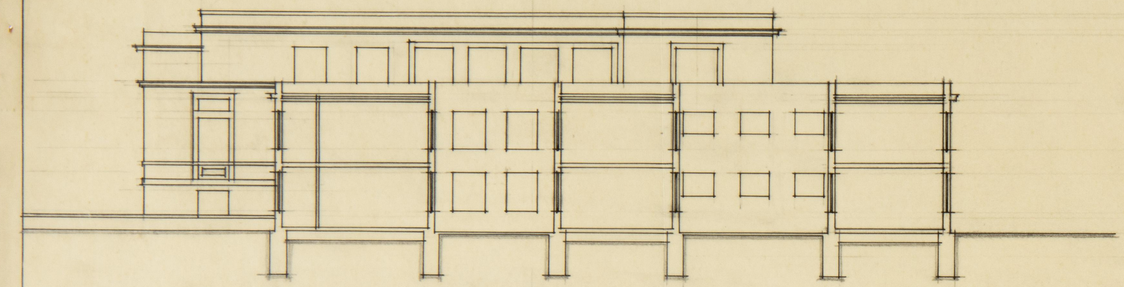

SECCION X-X'

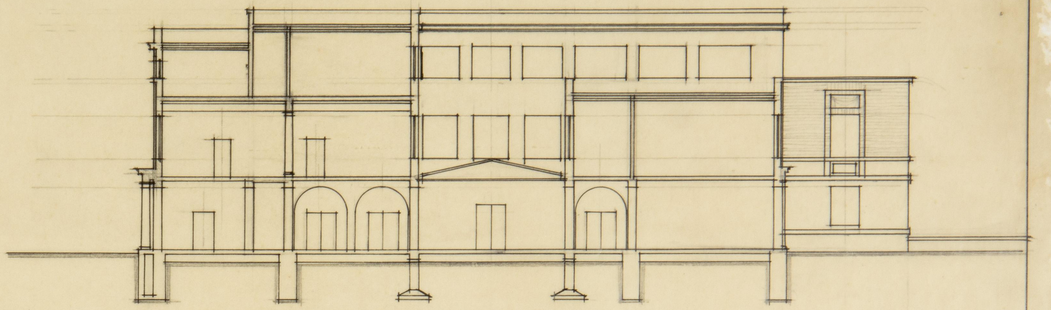

SECCION Y-Y'

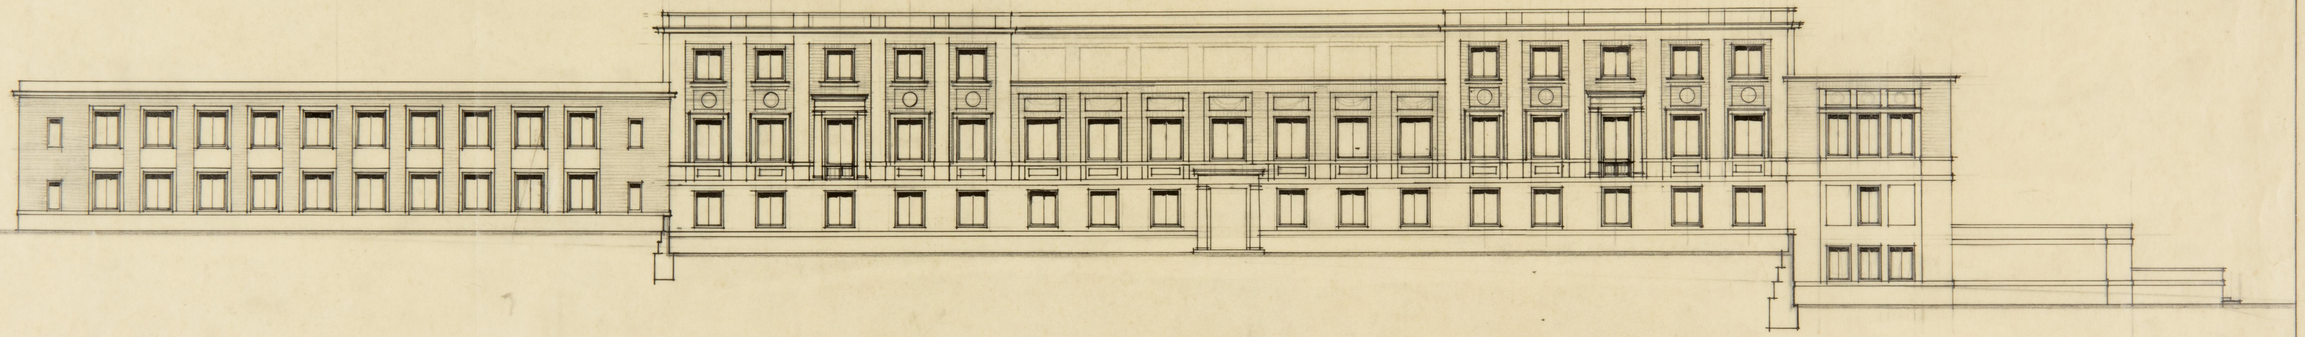

ARCHIVO
BIBLIOTECA
Pl. 3154

432

FACHADA A LA PLAZA 7 ESCVELA SVPERIOR DE ARQVITECTVRA PLANOS A ESCALA 1:200