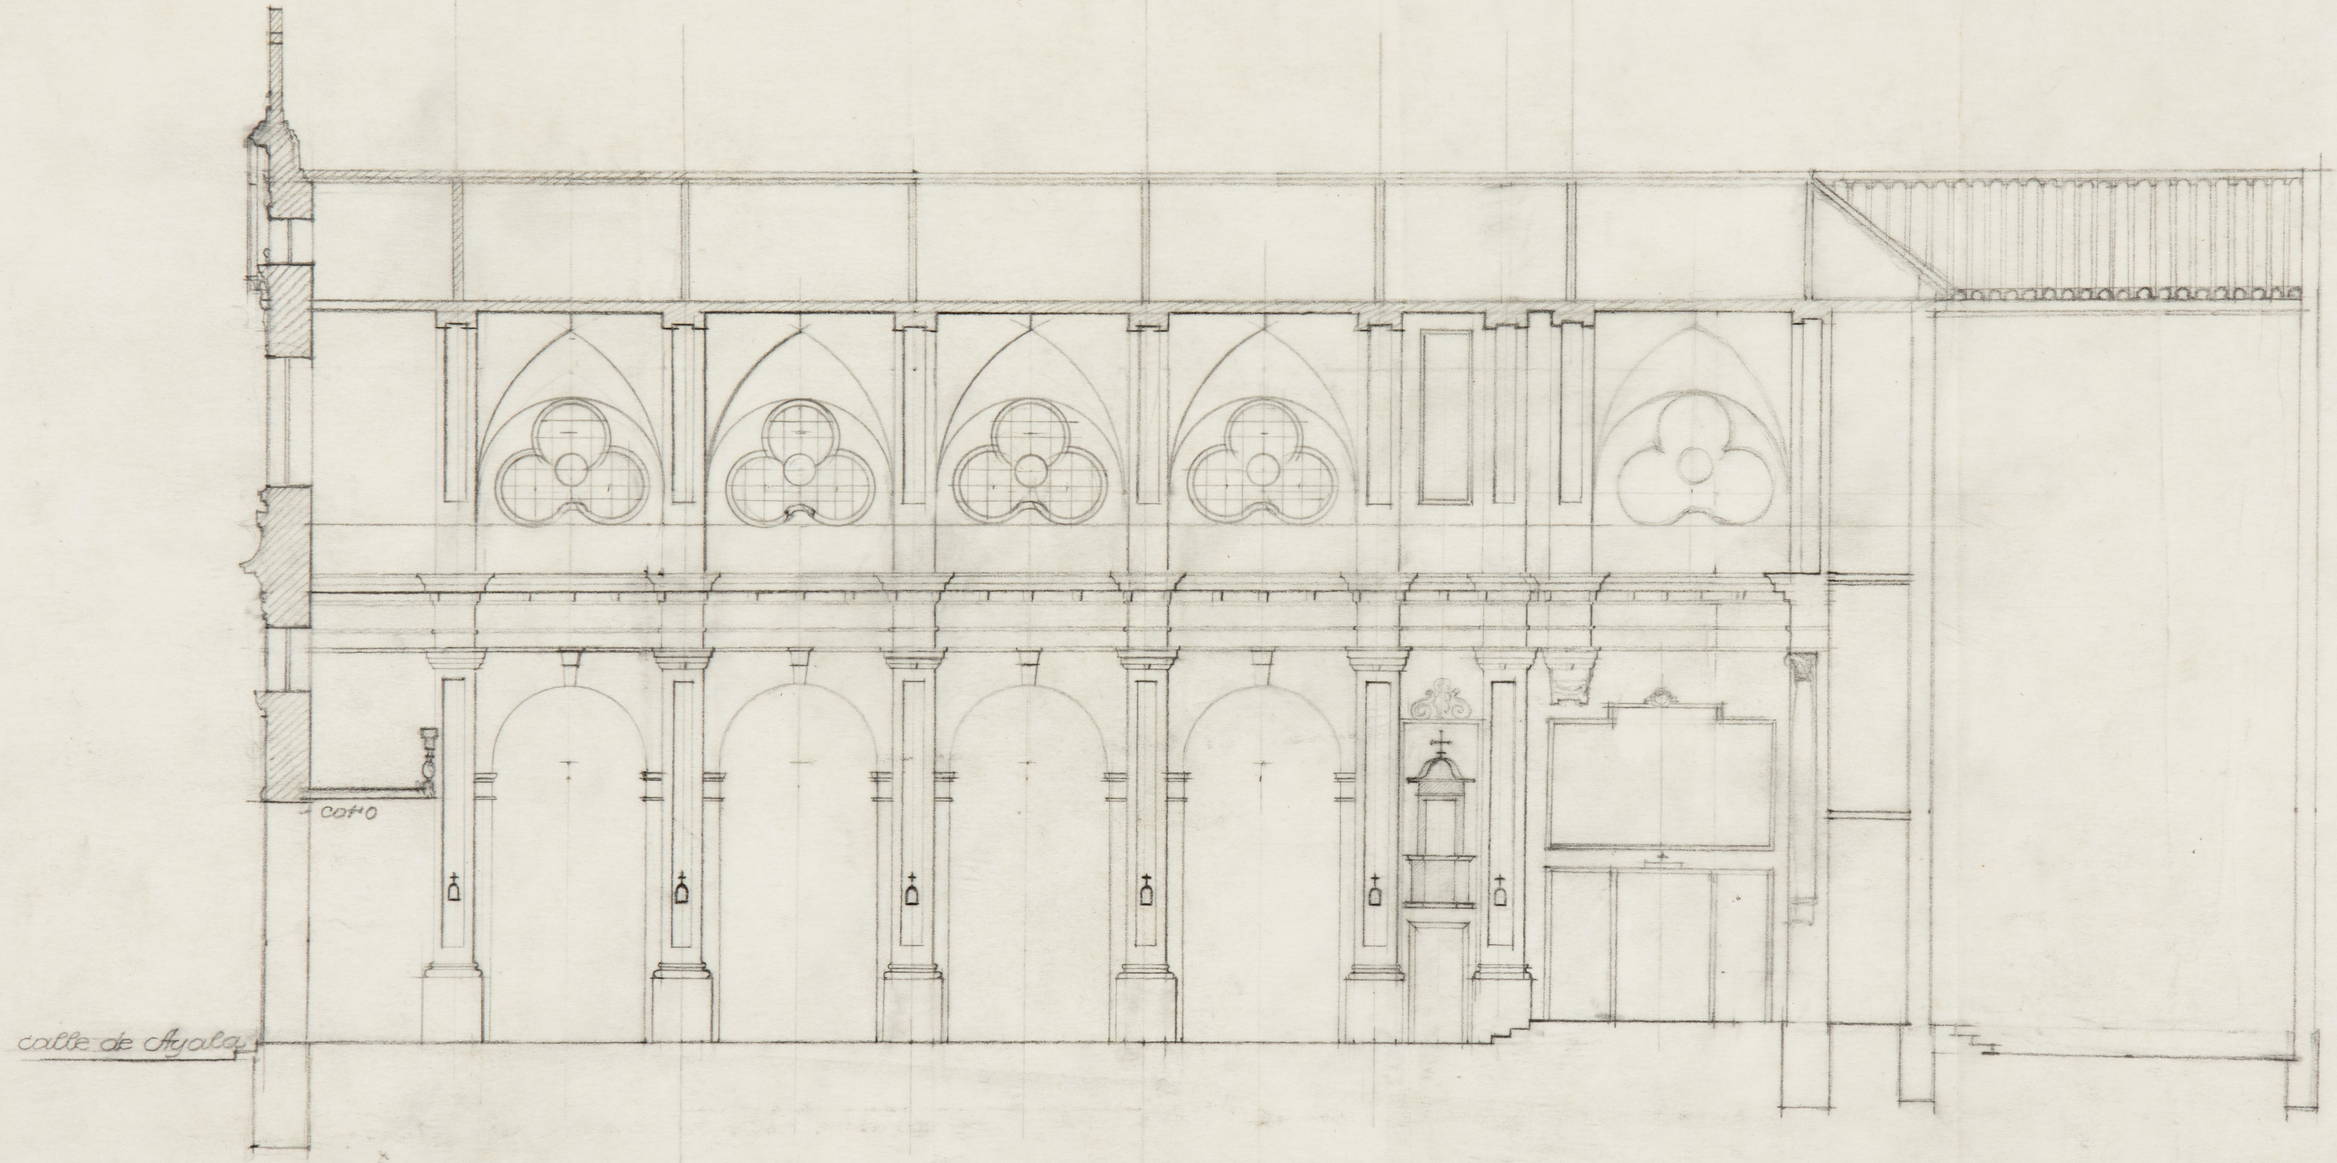
calle de Ayala

ORATORIO DEL SANTISIMO CRISTO DE LA SALVD

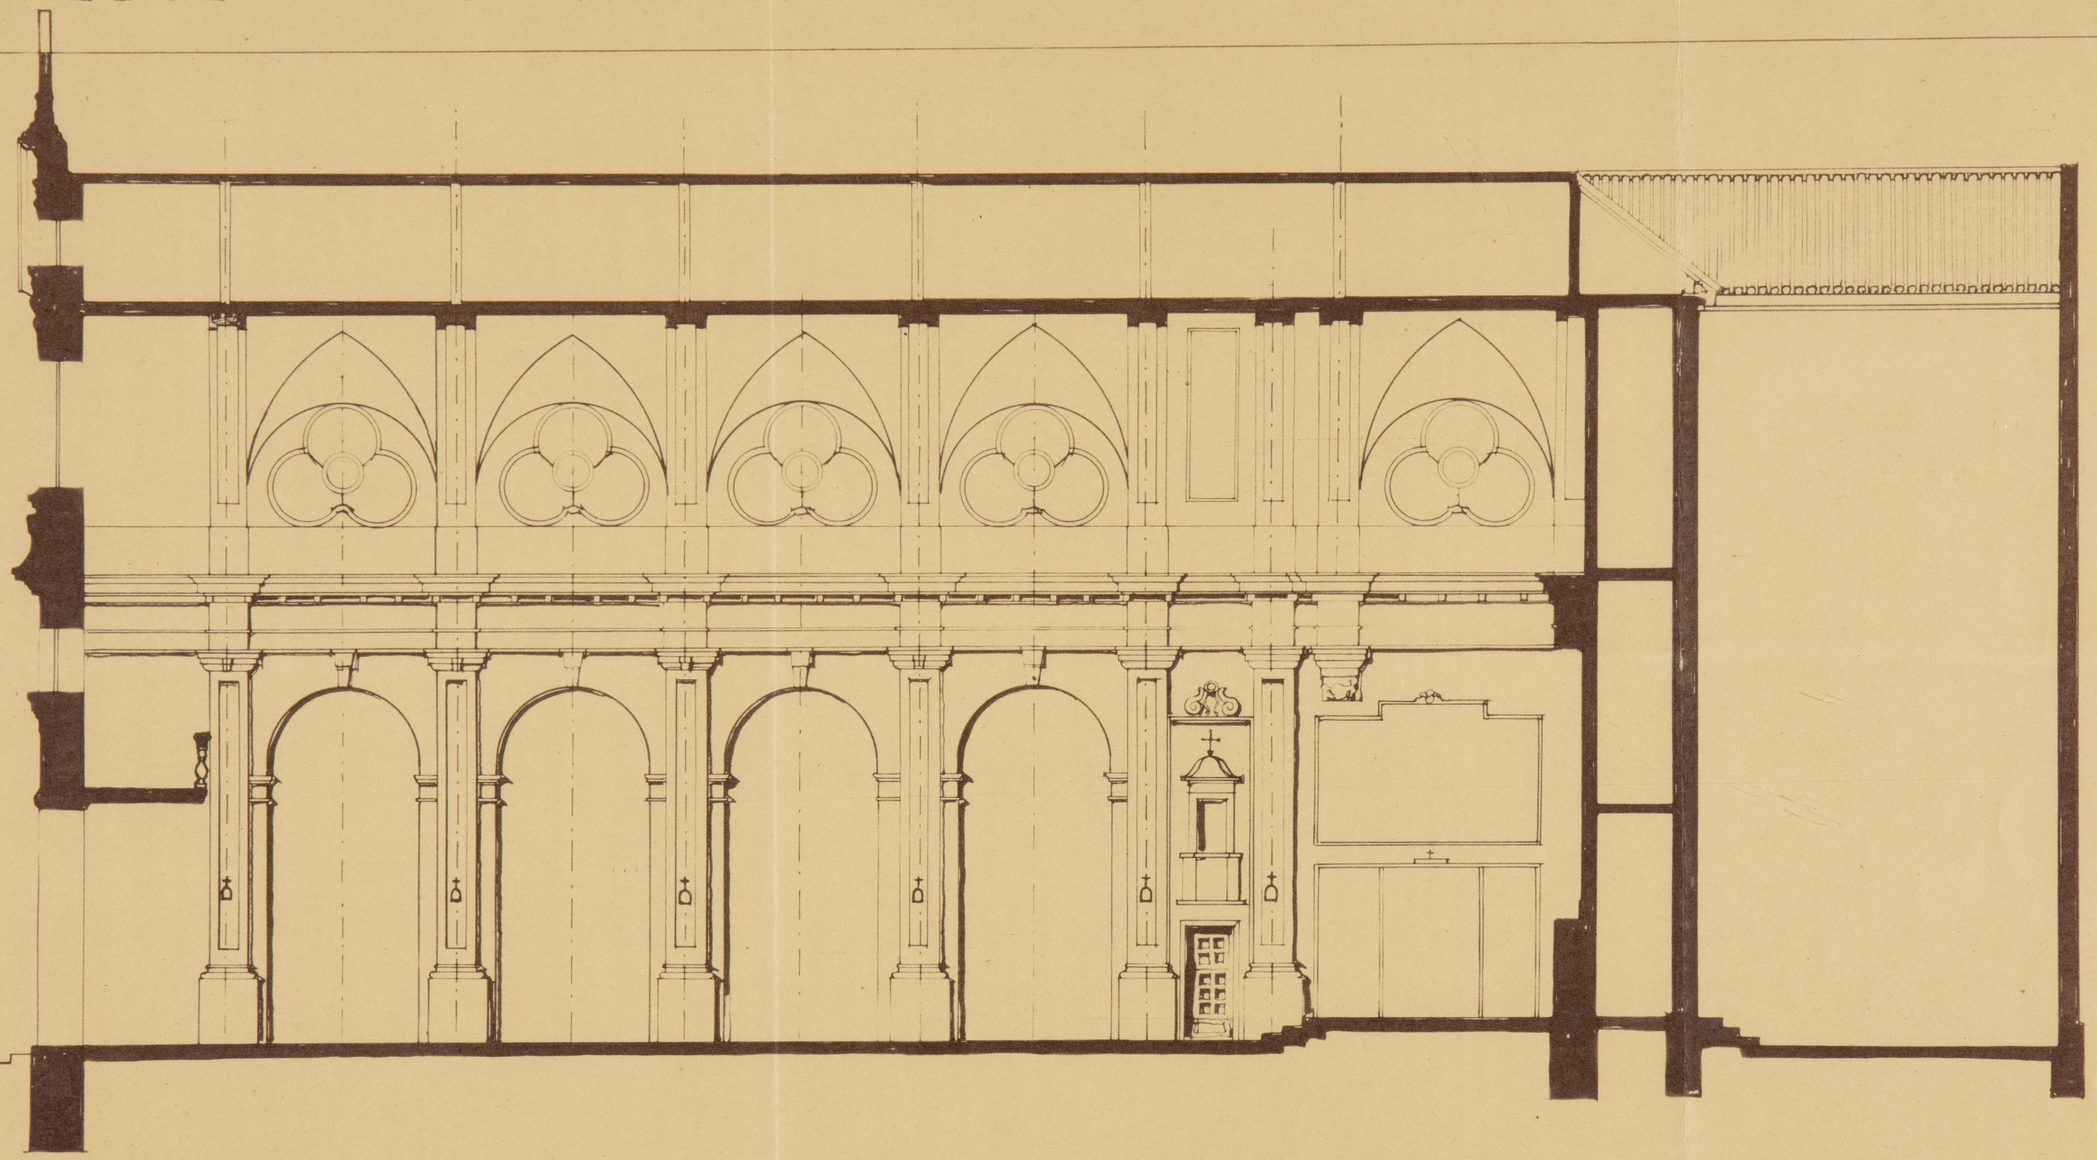

MADRID ENERO D 1930 SECCION LONGITVDINAL ESCALA 1·100

ORATORIO DEL SANTISIMO CRISTO DE LA SALVD

FACHADA

MADRID JVNIO Ð 1930 ESCALA 1·100

AMPLIACION DE LA IGLESIA DEL SMO CRISTO DE LA SALVD

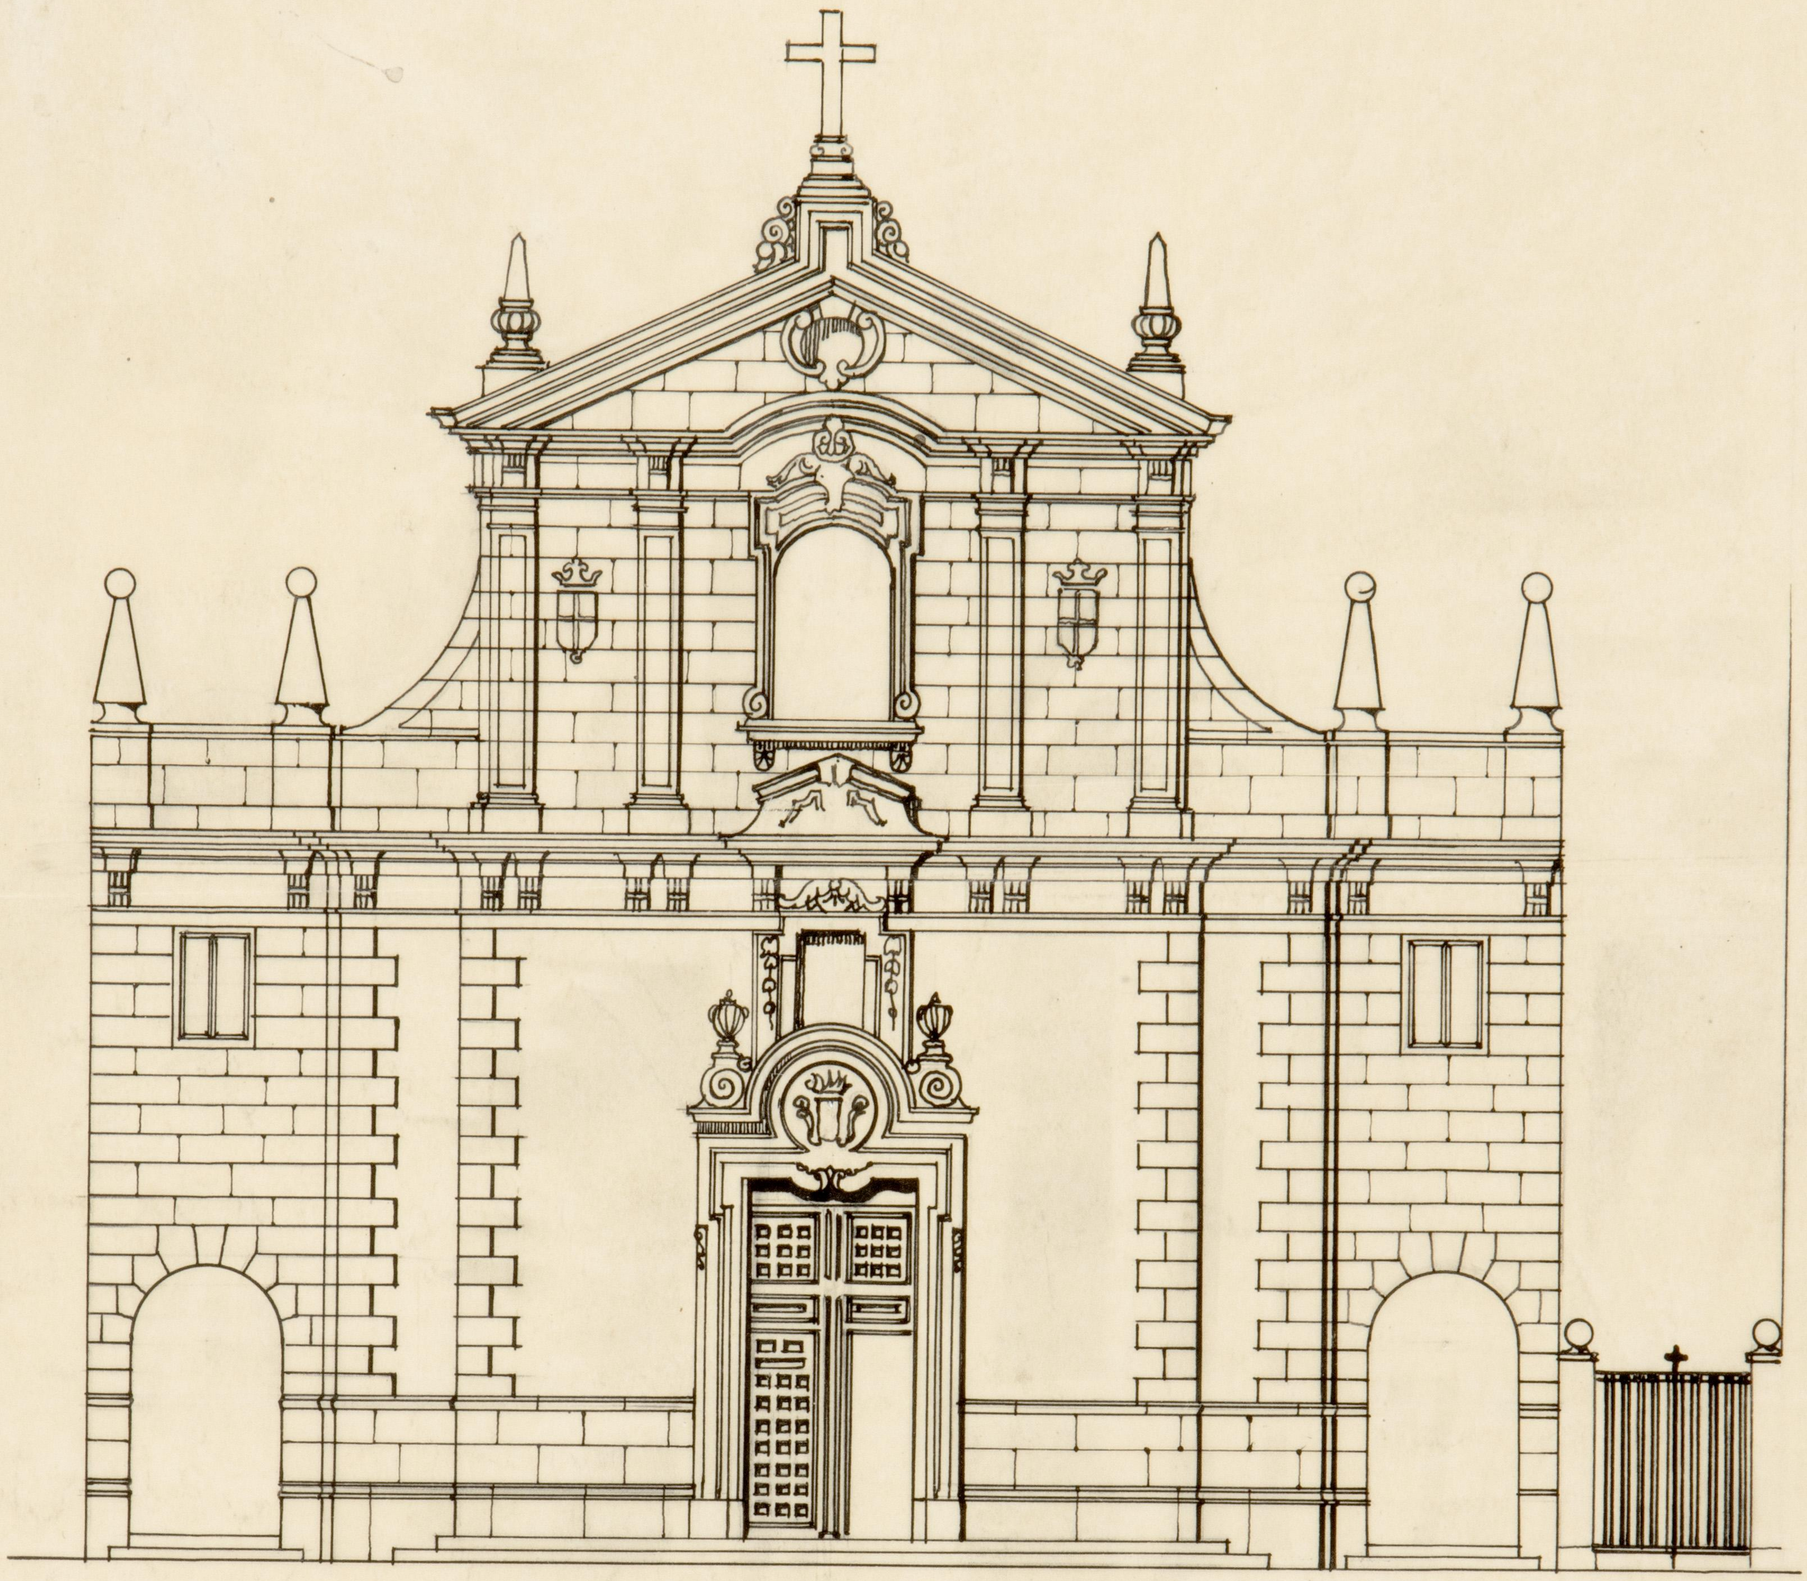

FACHADA

DIC. 2010

AMPLIACION DE LA IGLESIA DEL SMO CRISTO DE LA SALVD

FACHADA

AMPLIACION DE LA IGLESIA DEL SMO CRISTO DE LA SALVD

FACHADA

AMPLIACION DE LA IGLESIA DEL SMO CRISTO DE LA SALVD

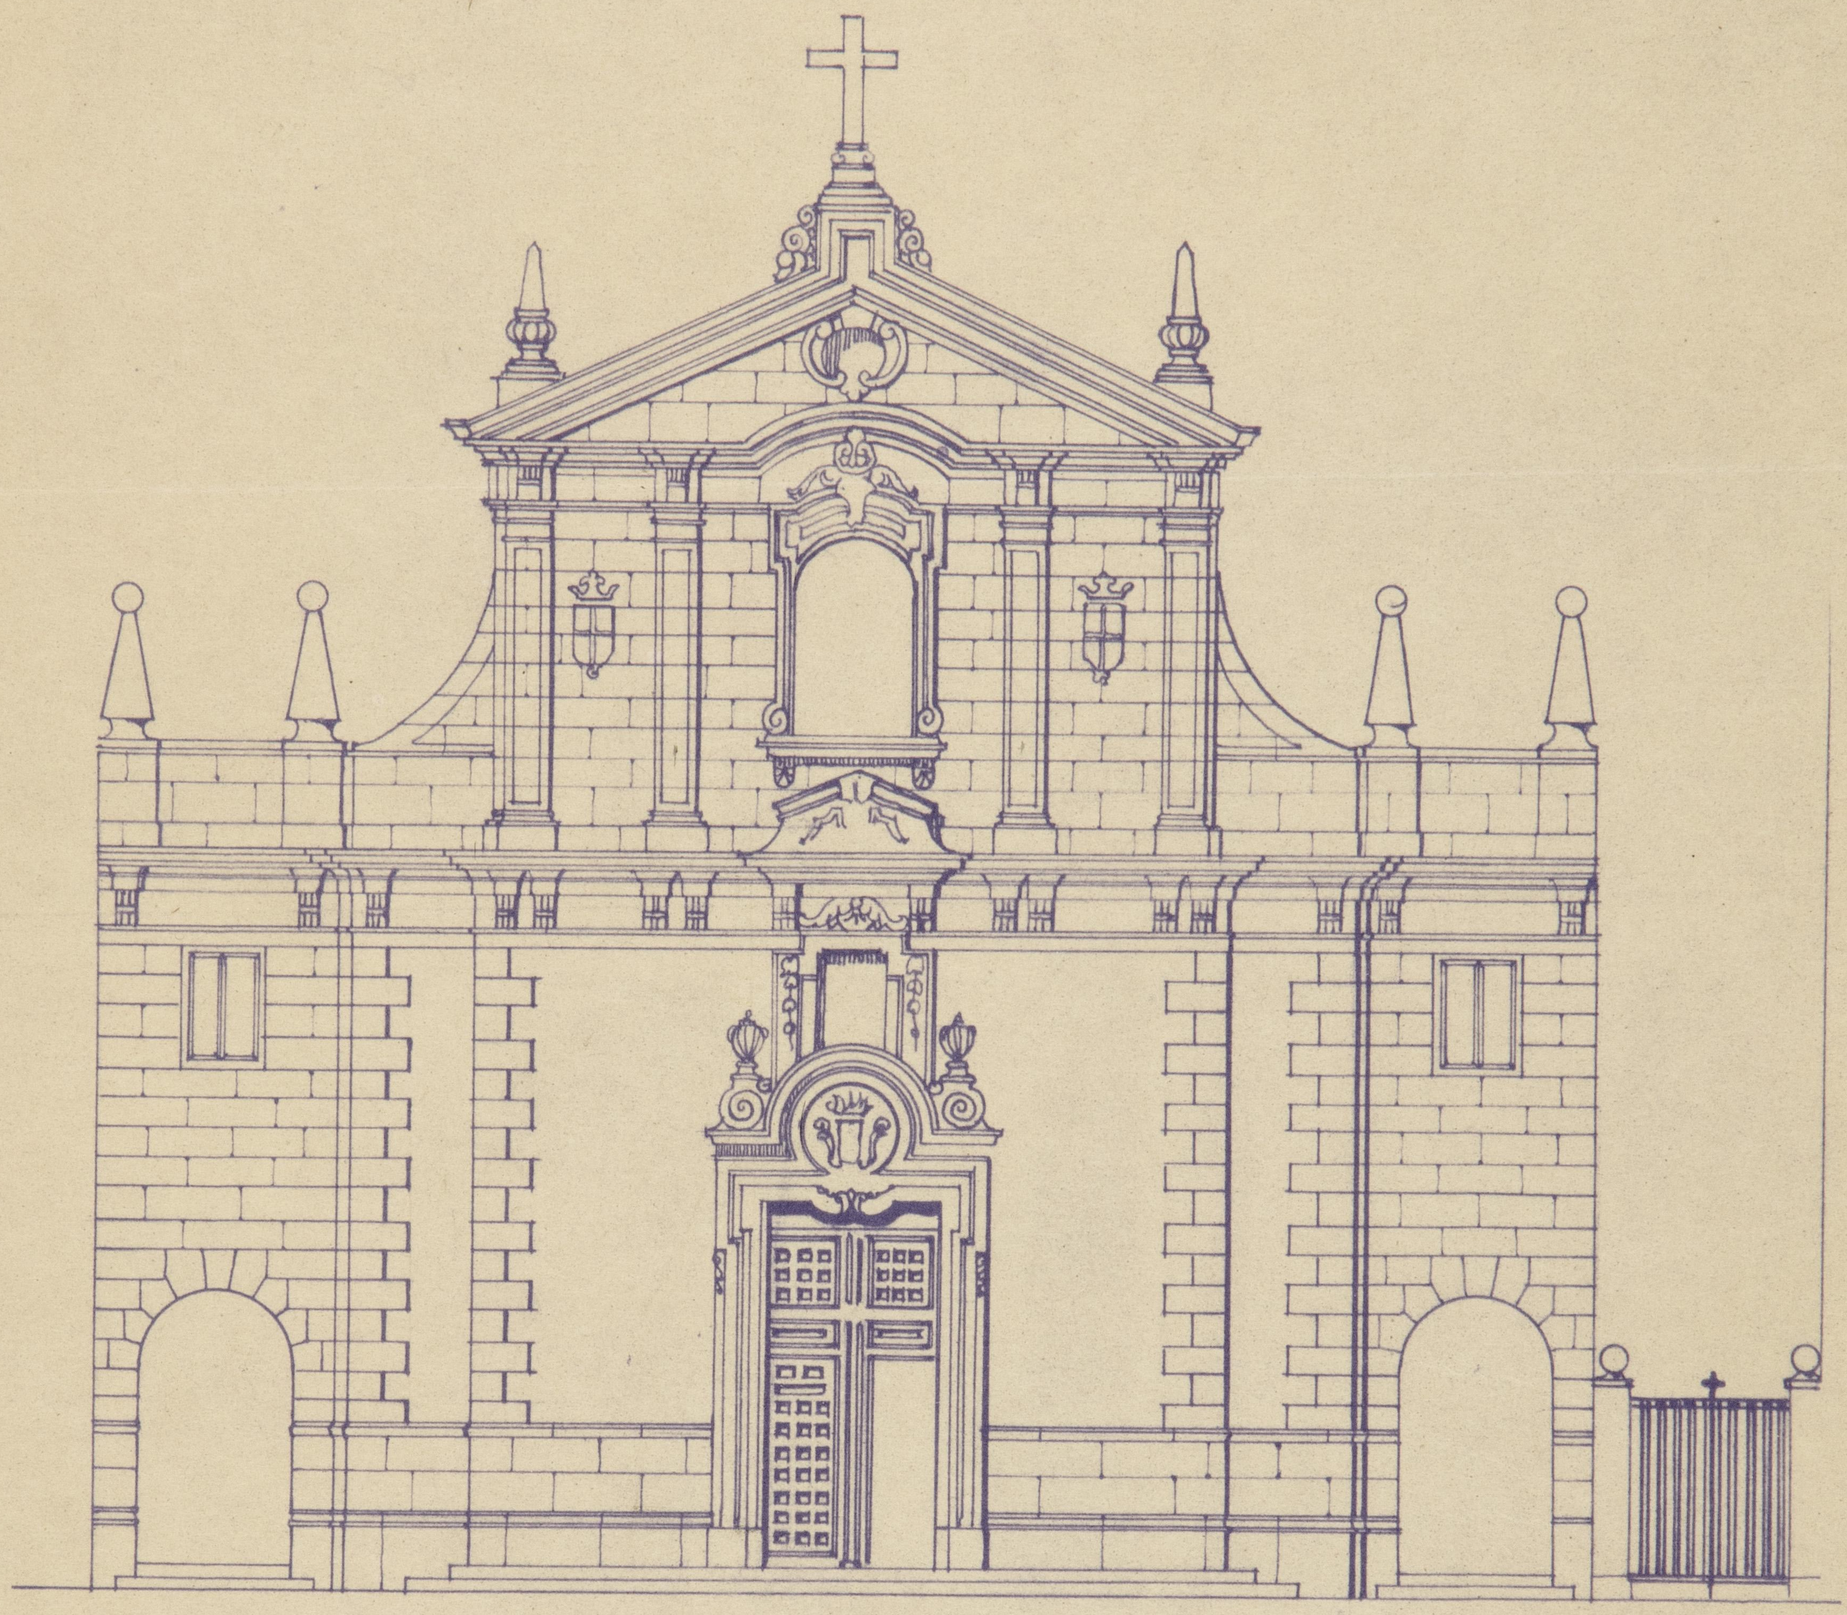

FACHADA

AMPLIACION DE LA IGLESIA
DEL SMO. CRISTO DE LA SALVD

ESCALA 1:100

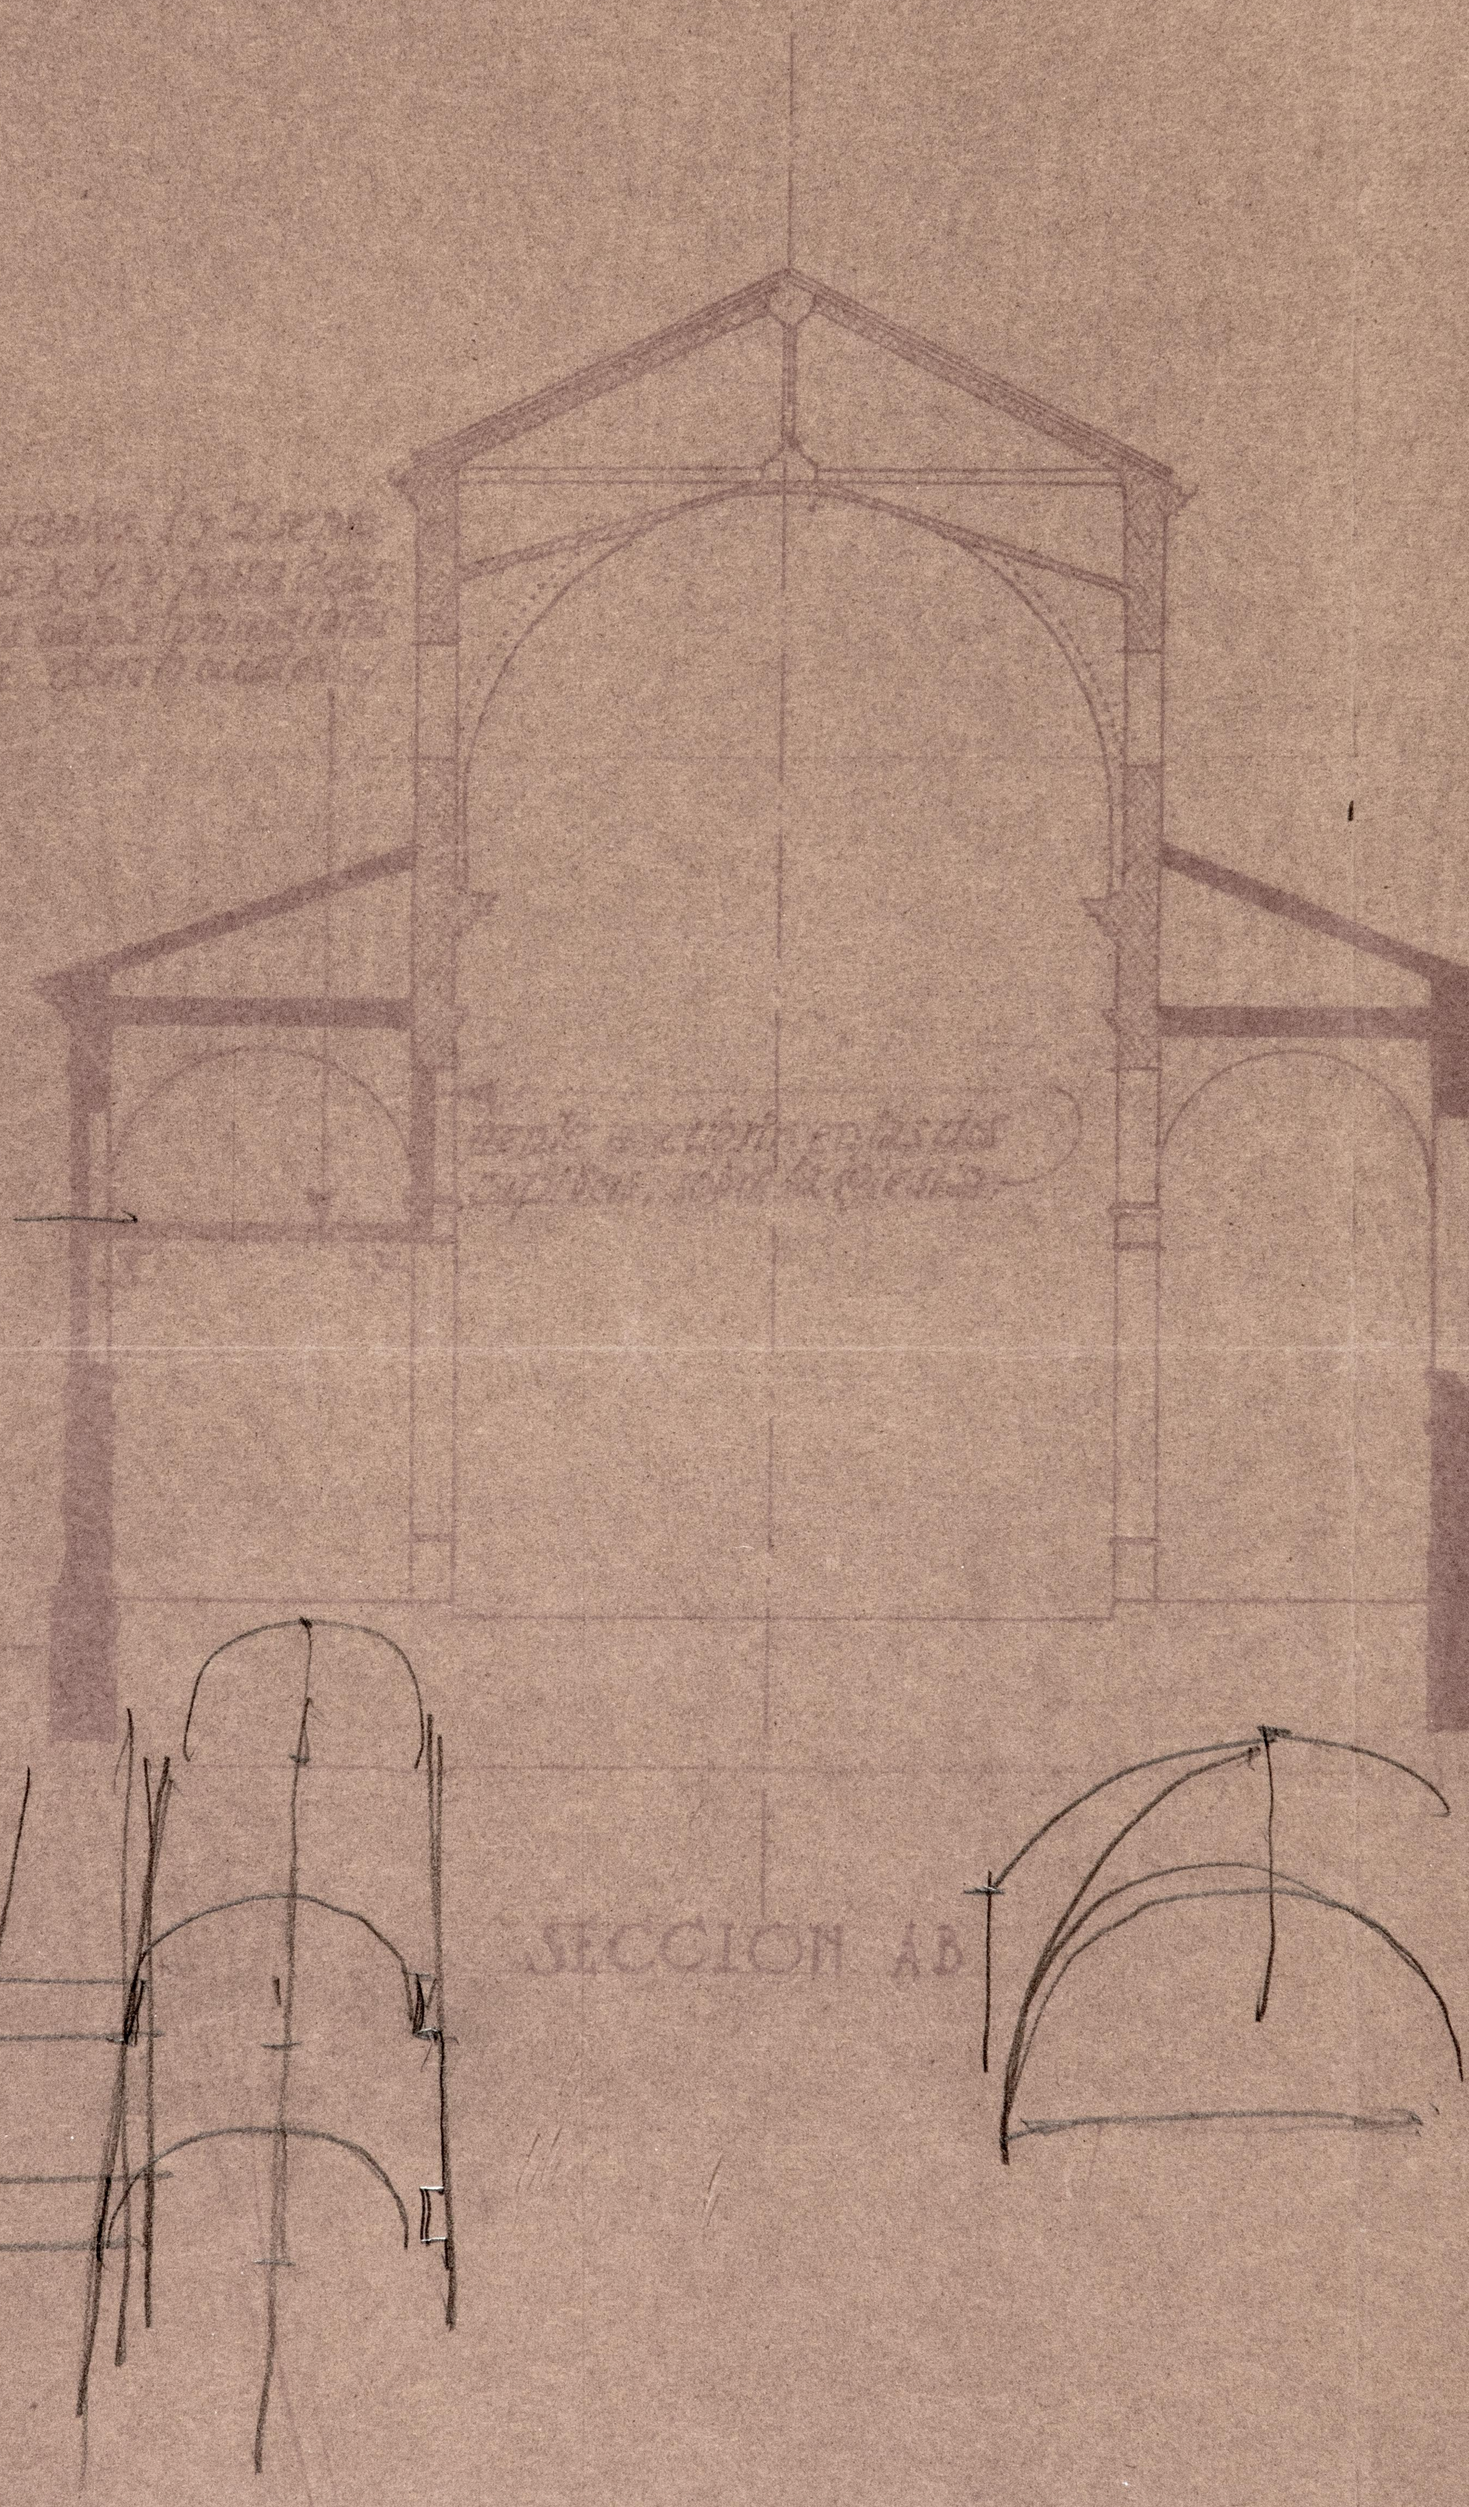

SECCION AB

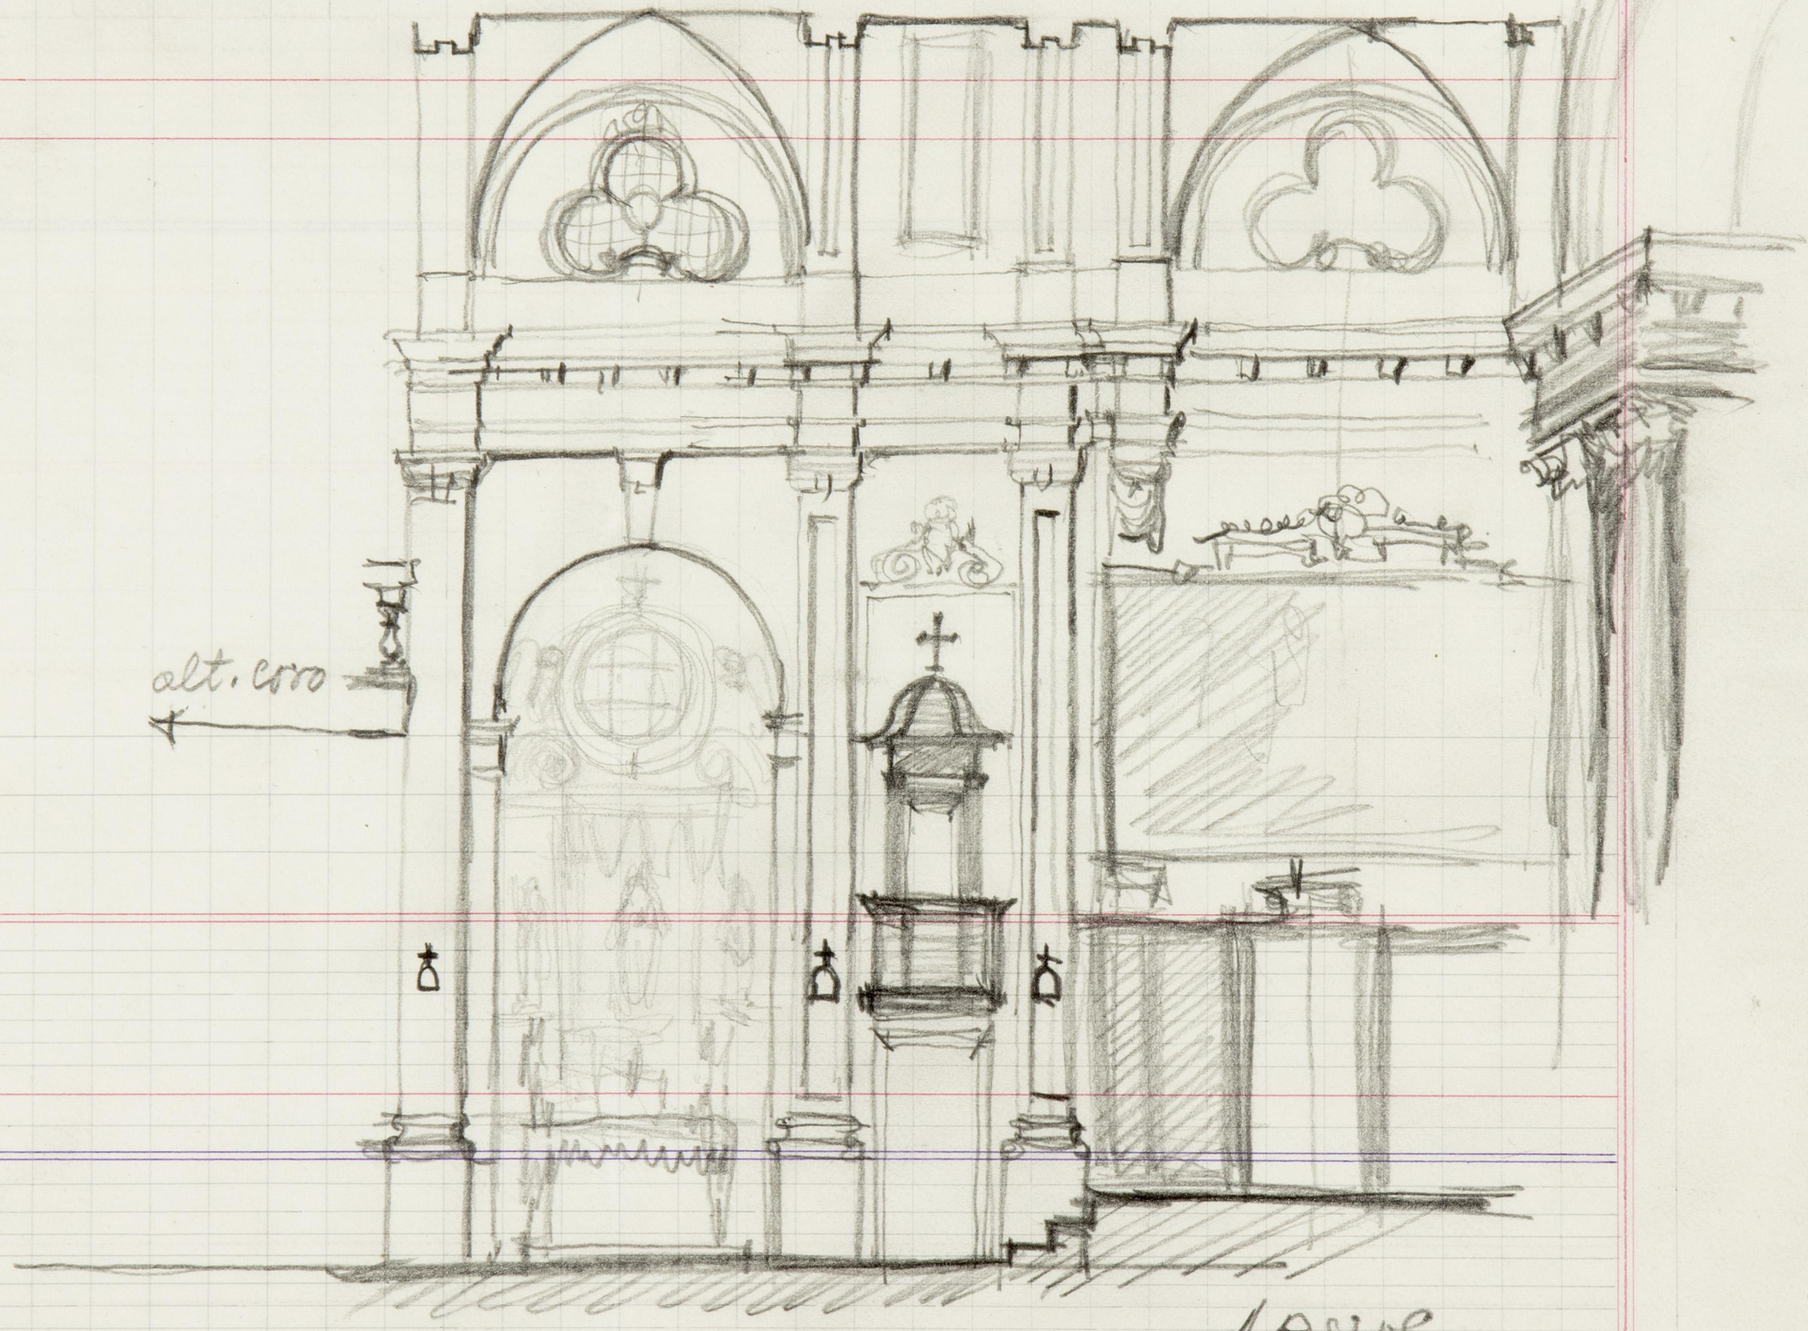
alt. croo
ABSIDE