PLANTA DE SOTANOS

ESCALA 0 1 2 3 4 5

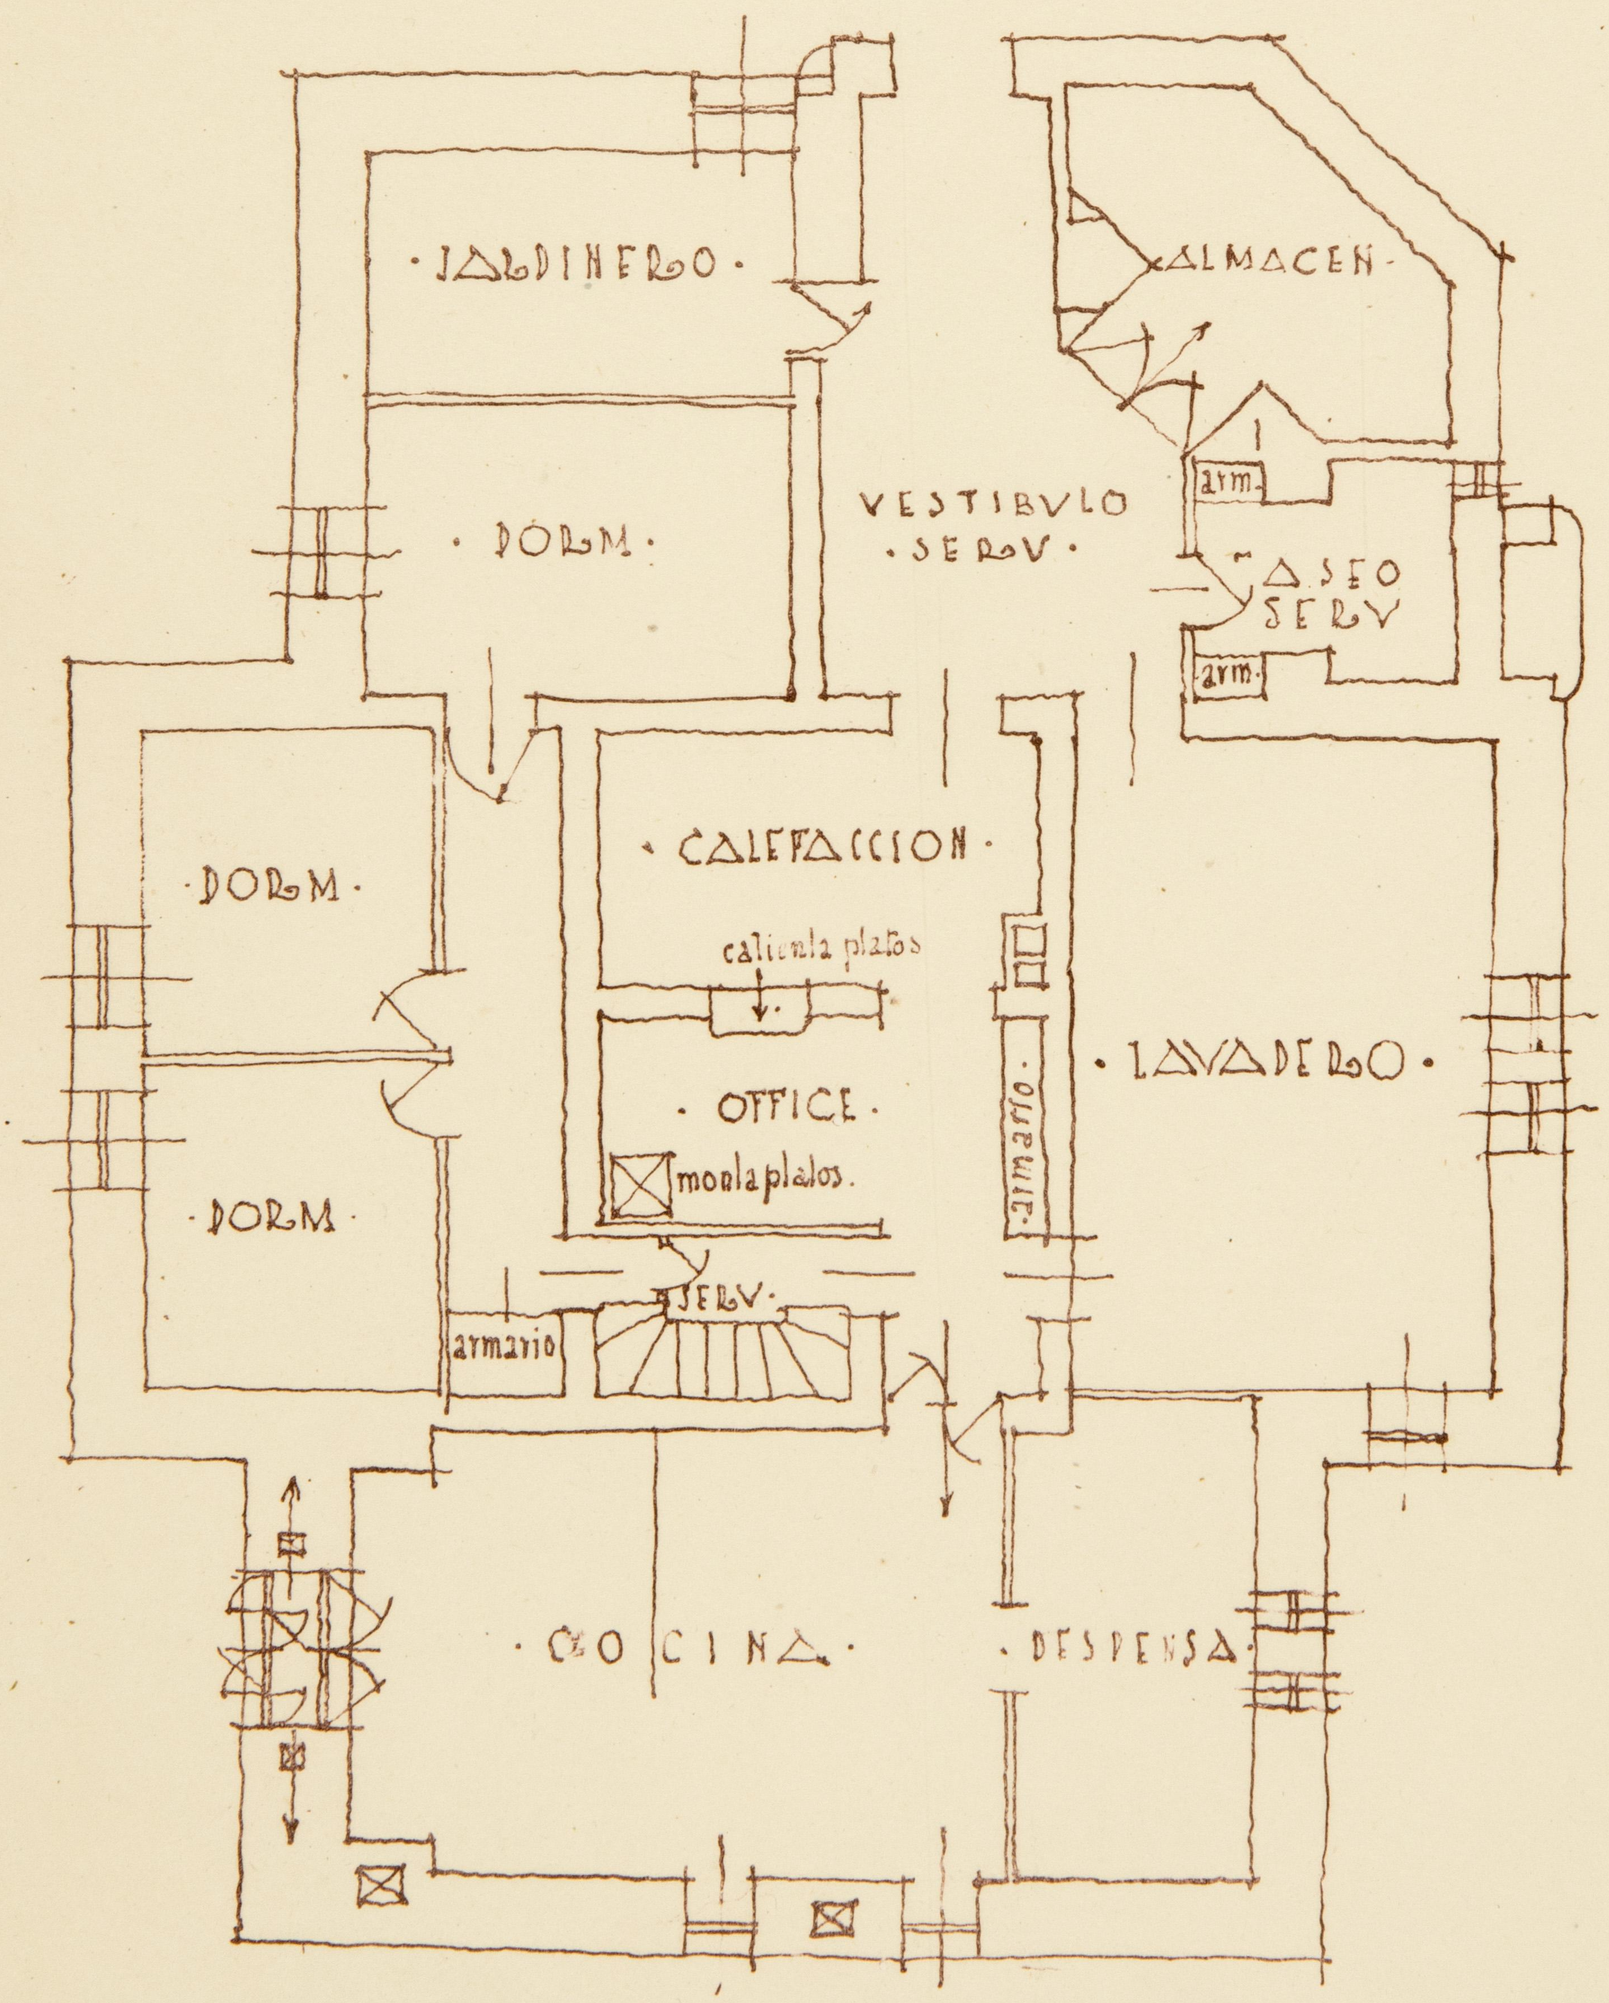

P. MUGURUZA OTAÑO

ARQ. 1922

PLANTA BAJA

ESCALA 0 1 2 3 4 5

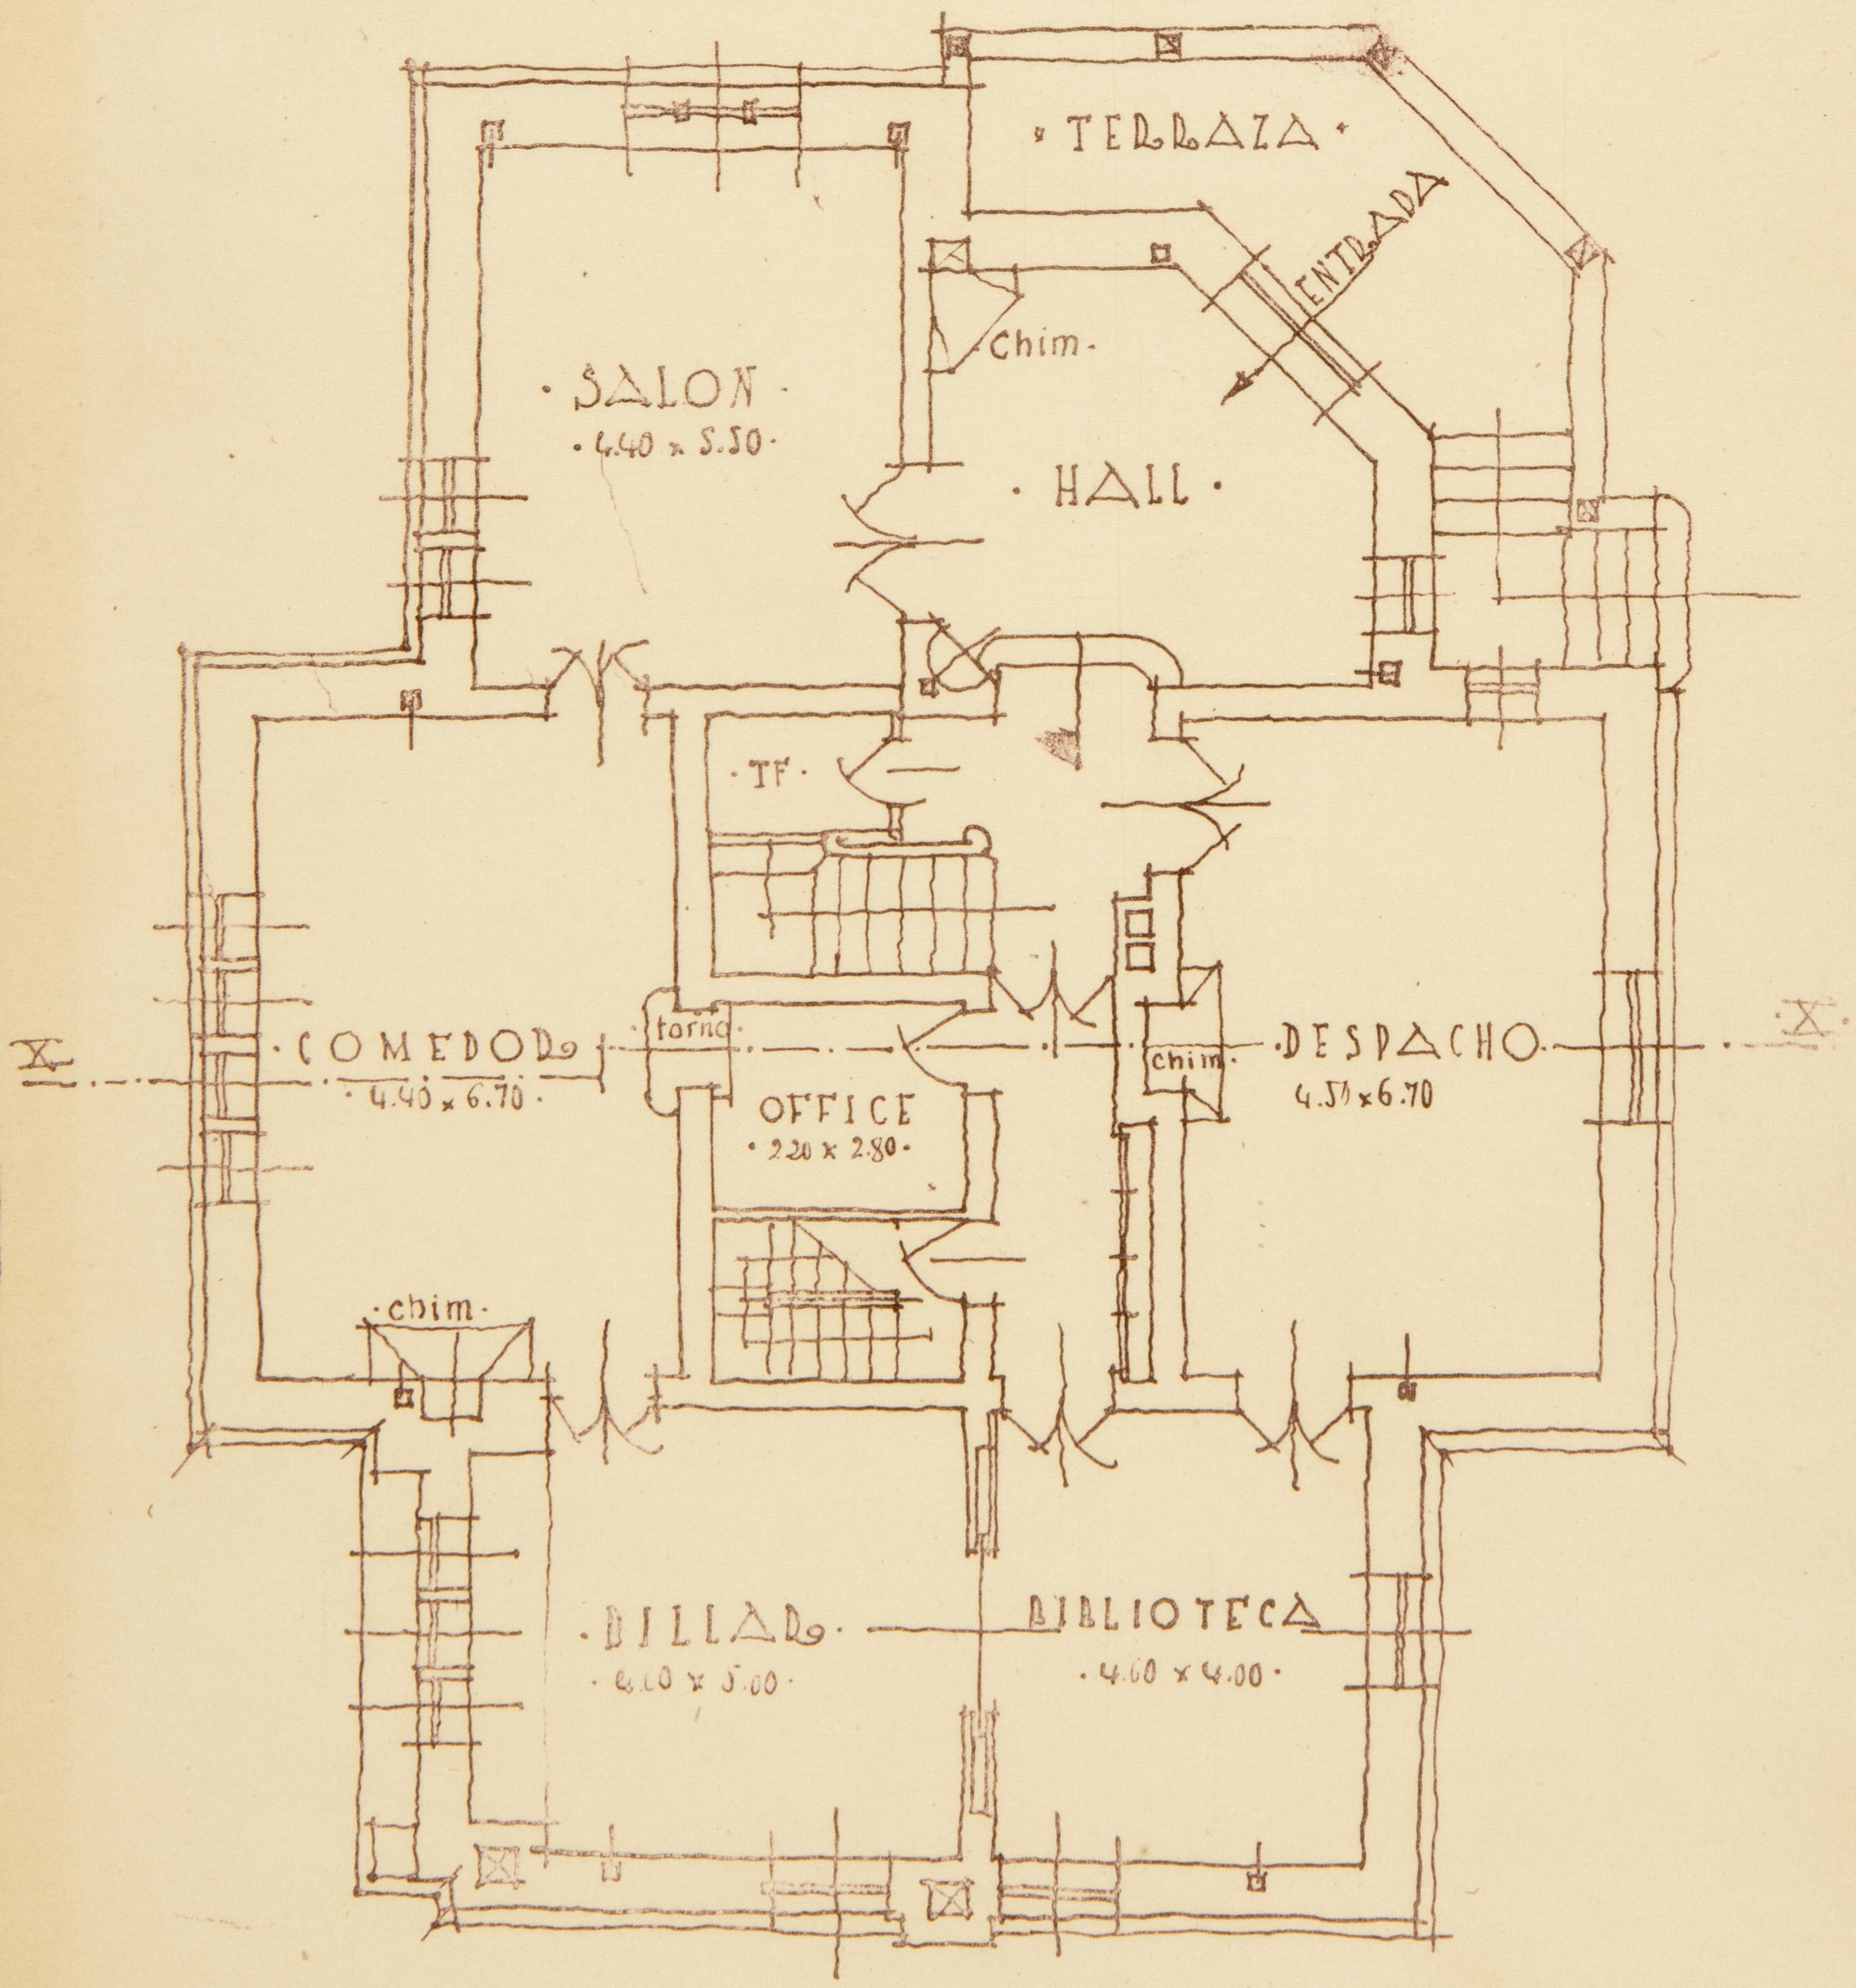

P. MUGURUZA OTAÑO

ARQ. 1922

PLANTA DE CIMIENTOS

ESCALA 0 1 2 3 4 5

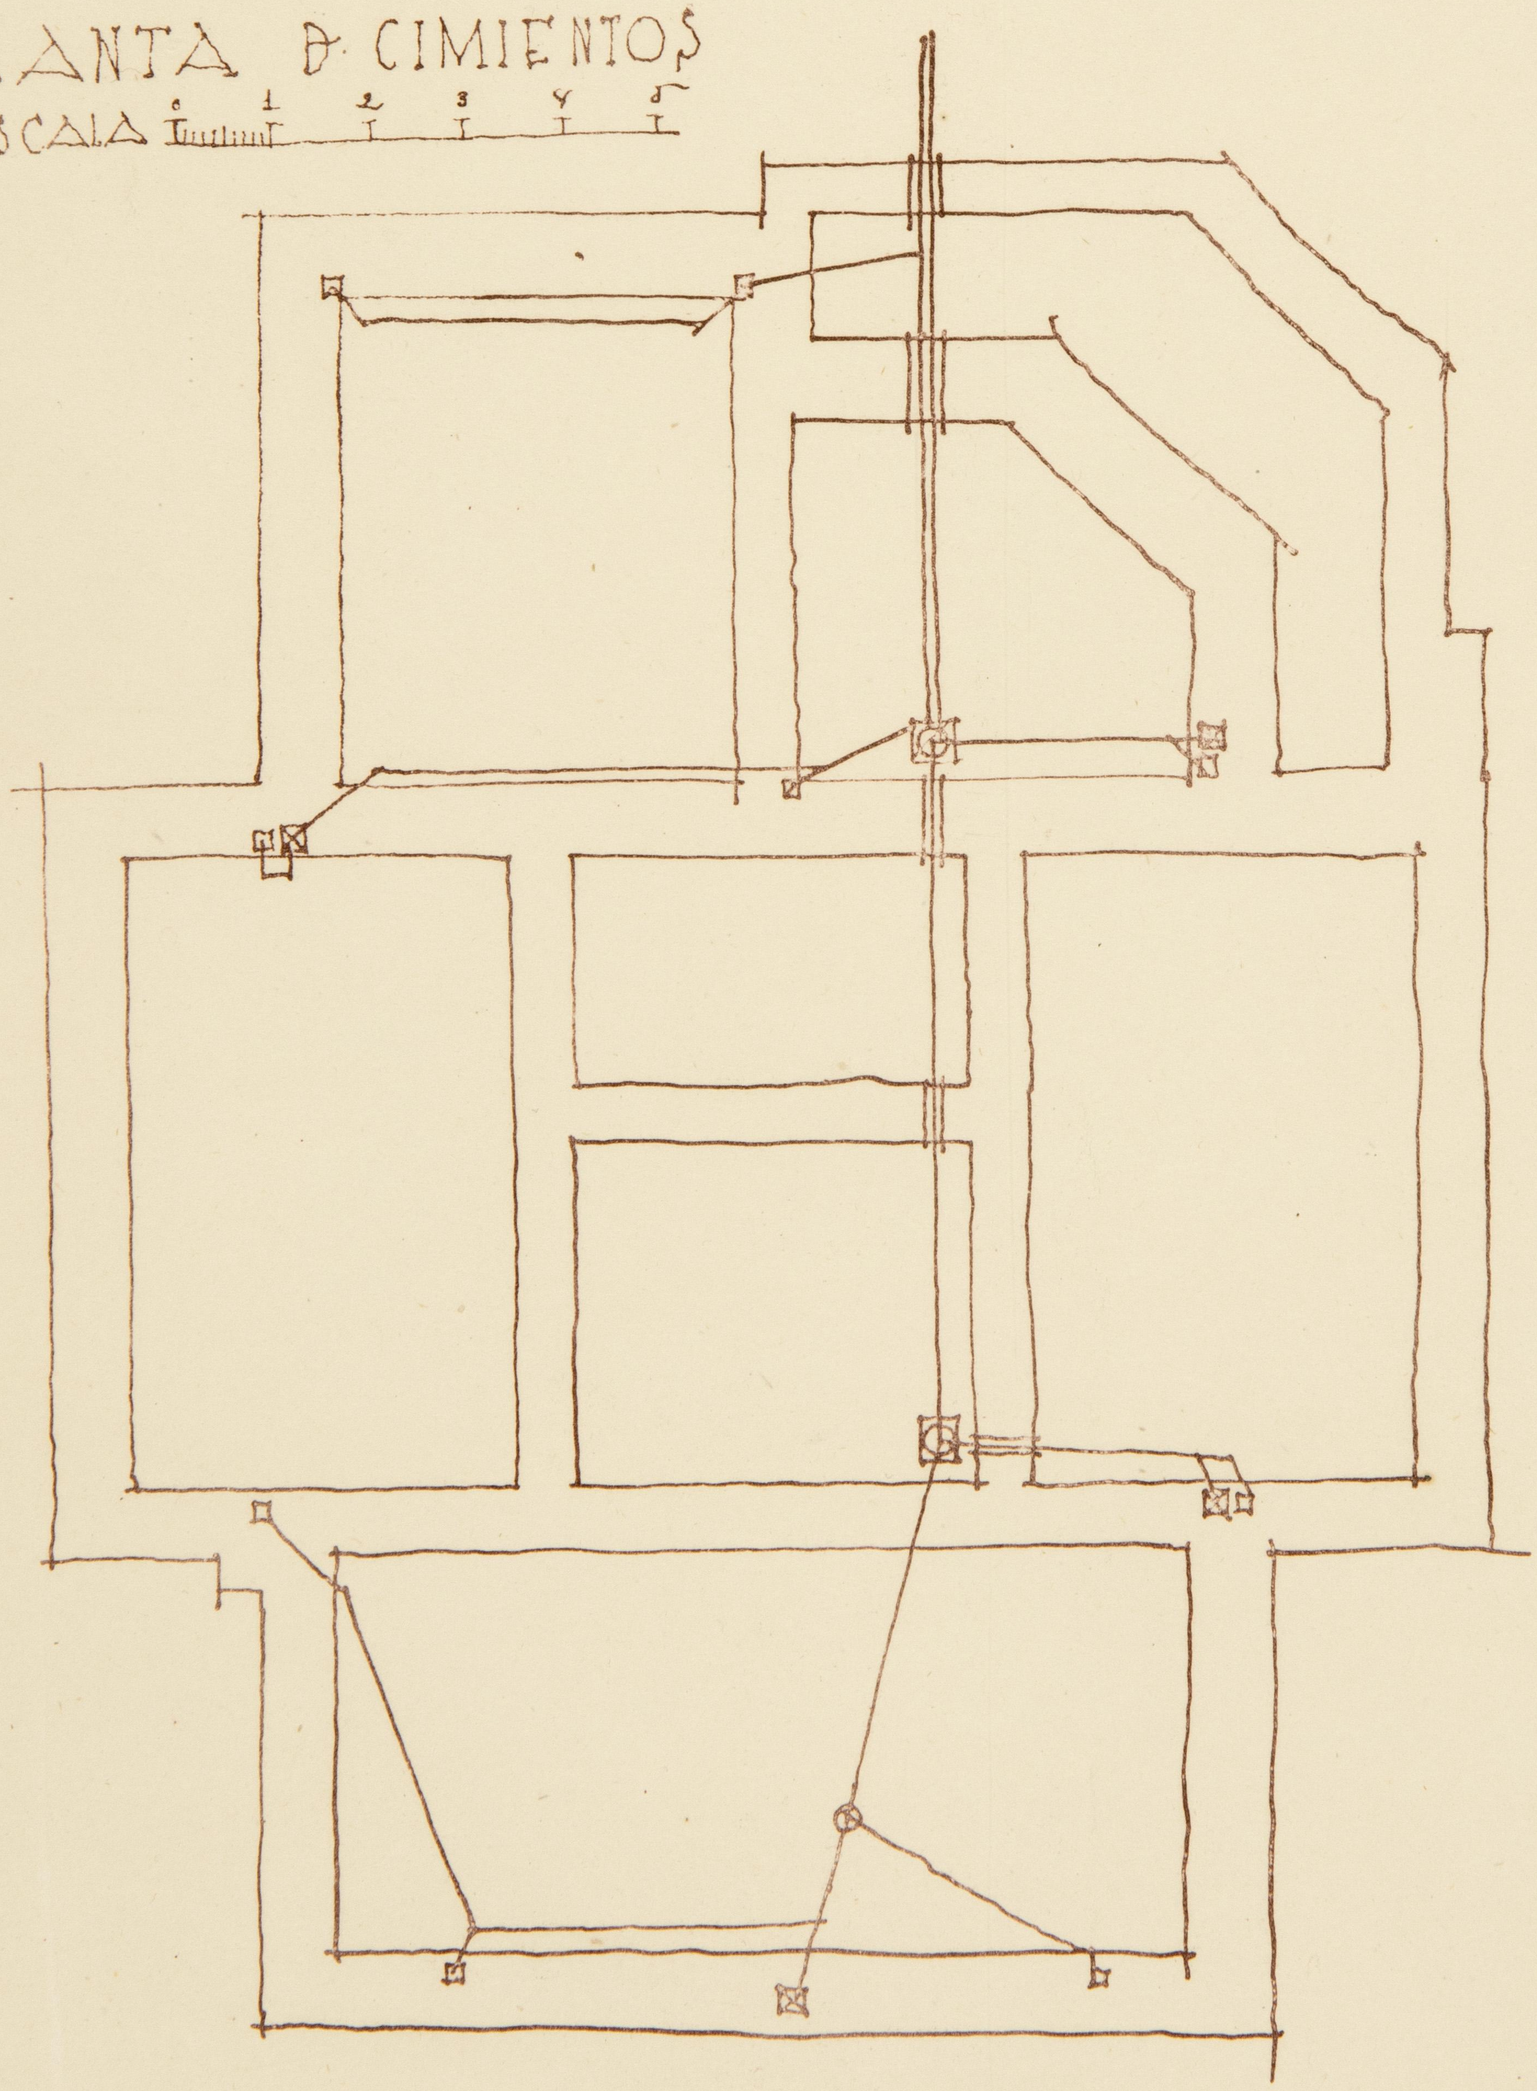

D. MUGURUZA OTAÑO

AÑO 1922

PLANTA DE VIVIENDA

ESCALA. 0 1 2 3 4 5.

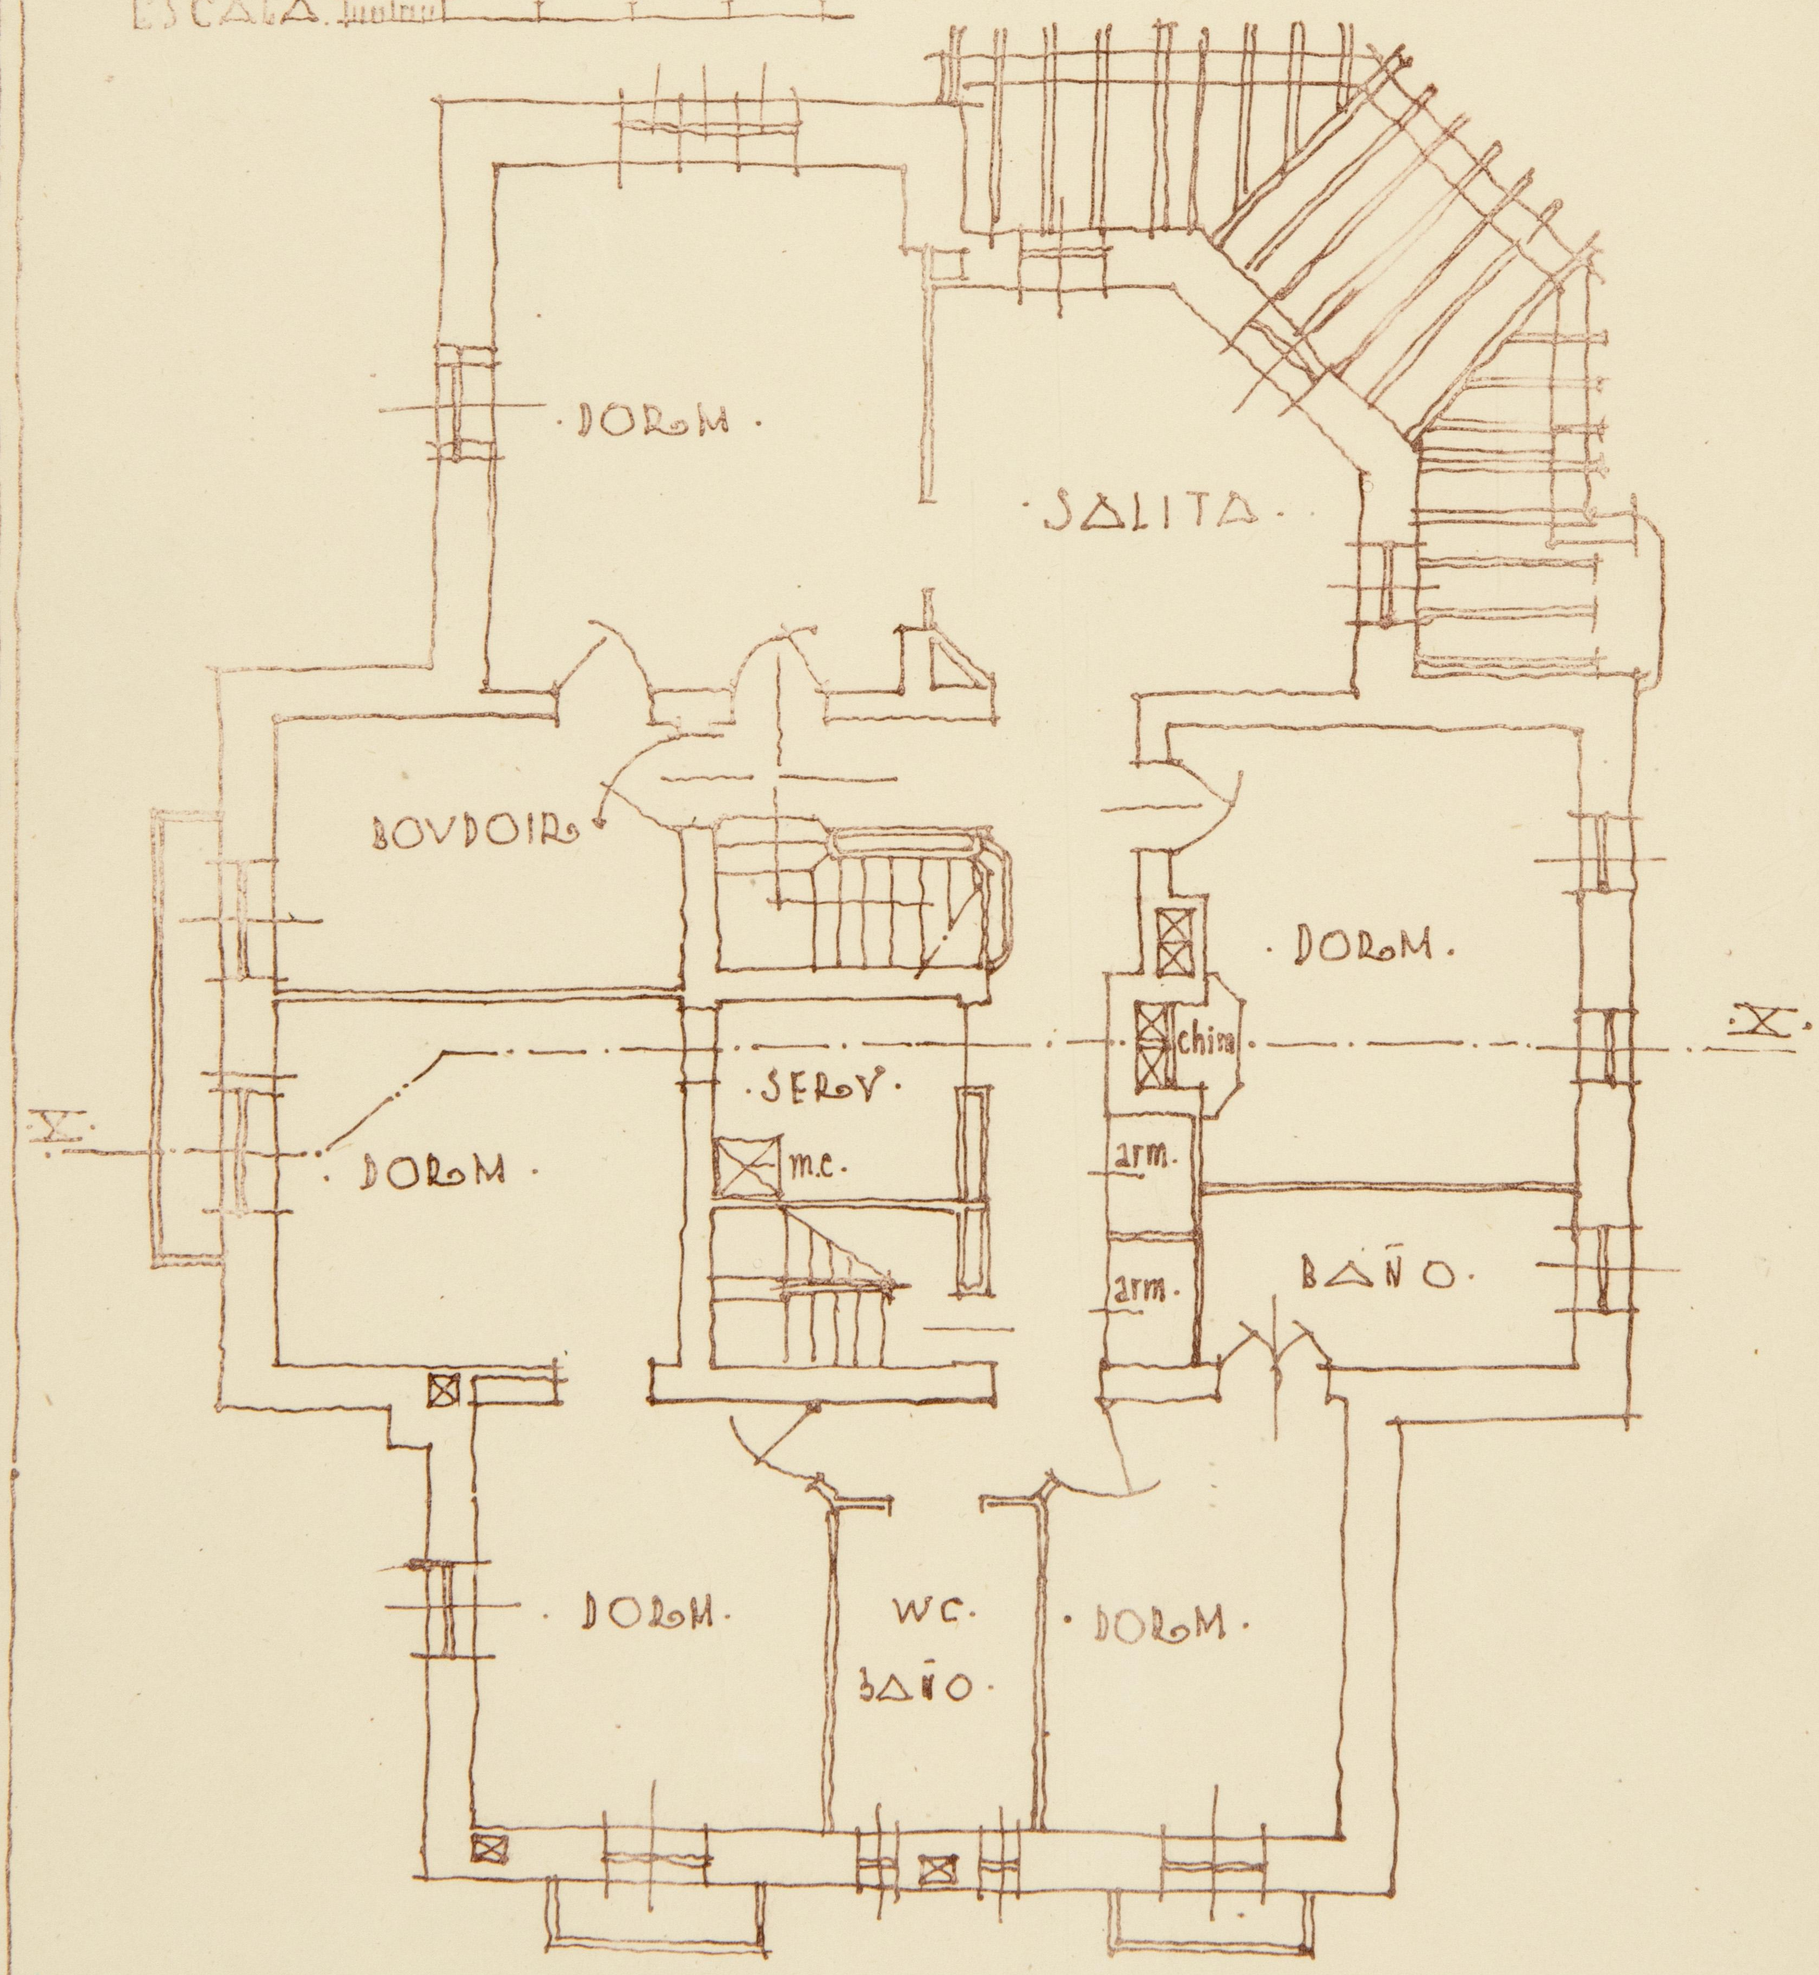

P. MUGURUZA OTAÑO

ALQ 1922.

PLANTA DE CUBIERTAS

ESCALA 0 1 2 3 4 5

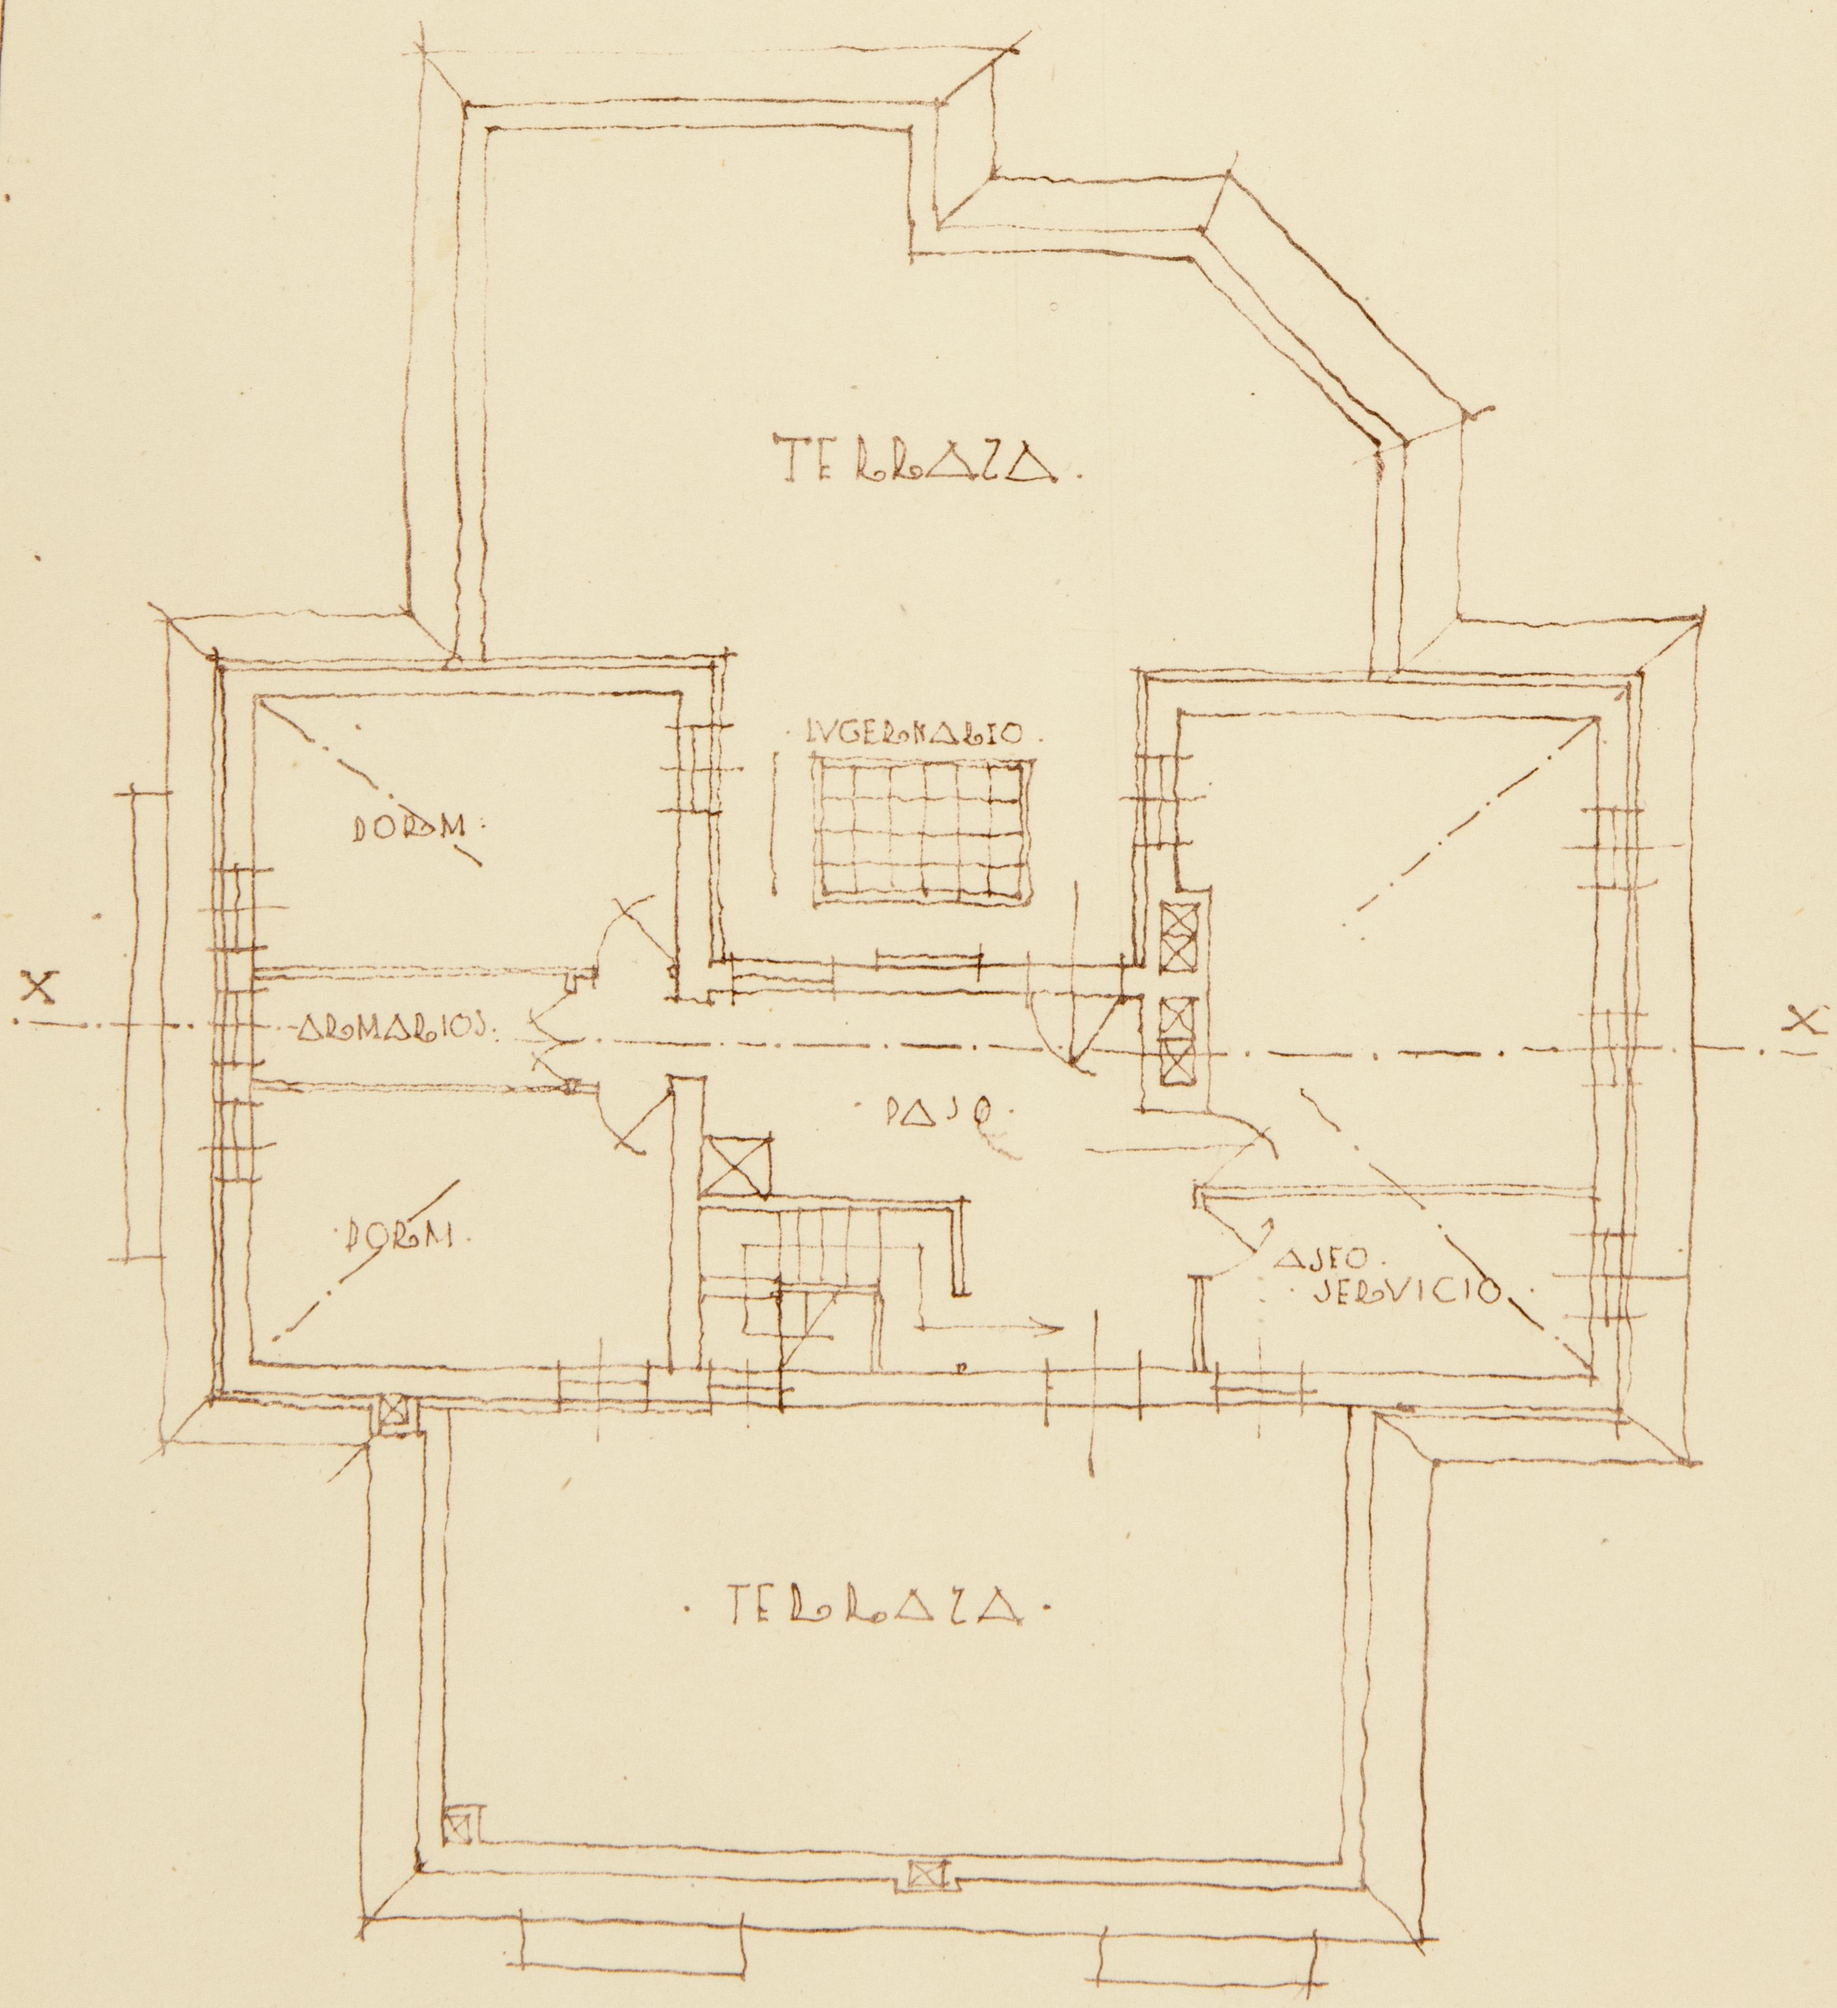

D. MUGURZA OTAÑO

ARQ 1922.

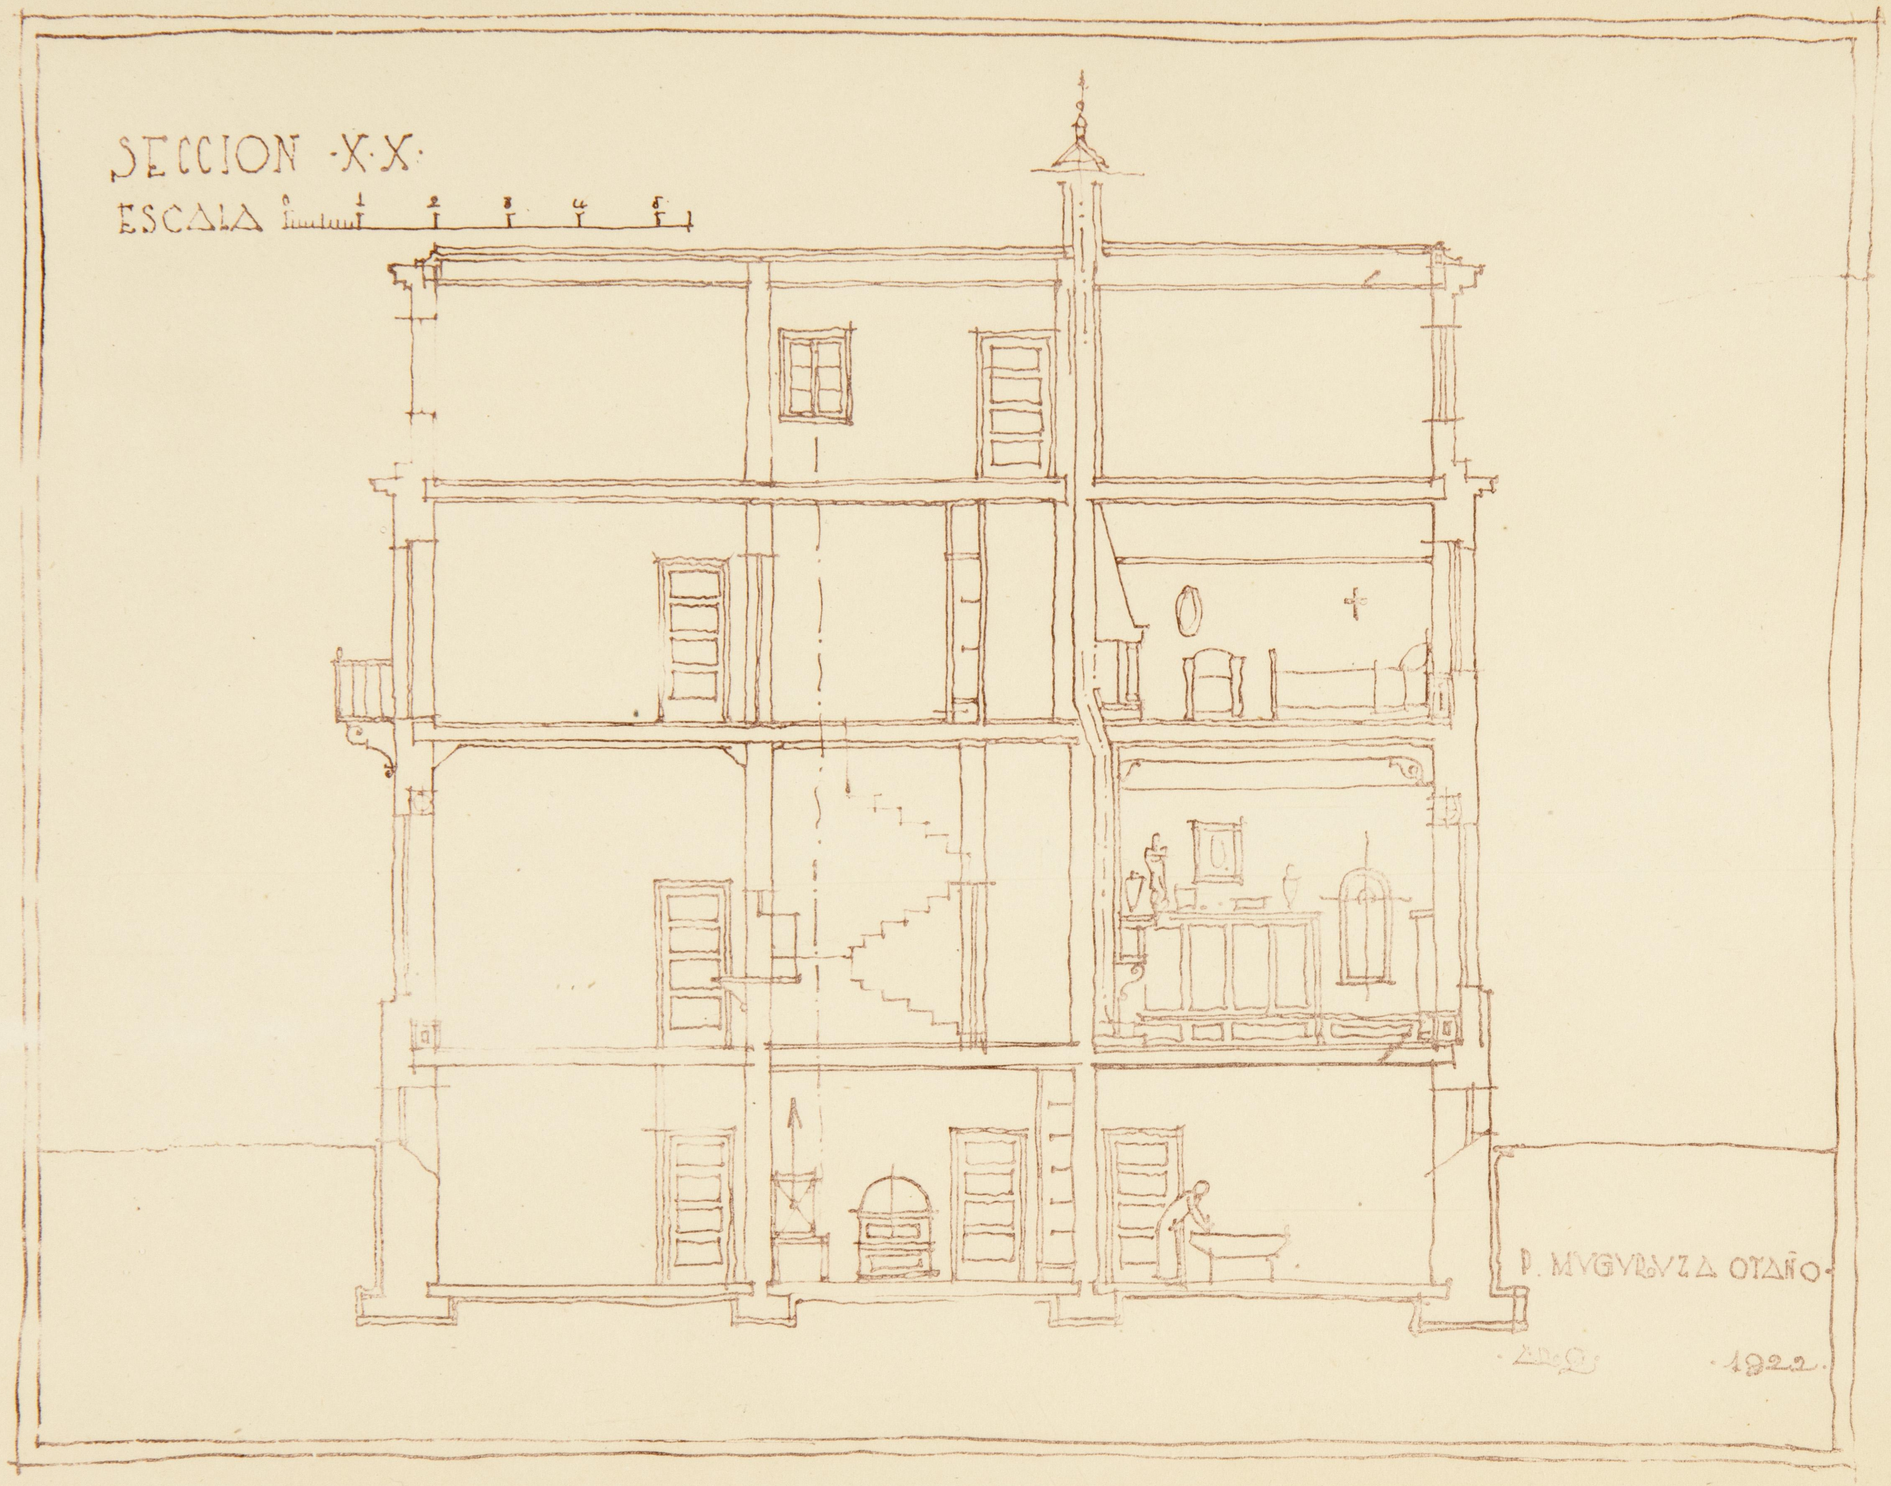
SECCION ·X·X·
ESCALA
P. MUGURUZA OTAÑO
1922

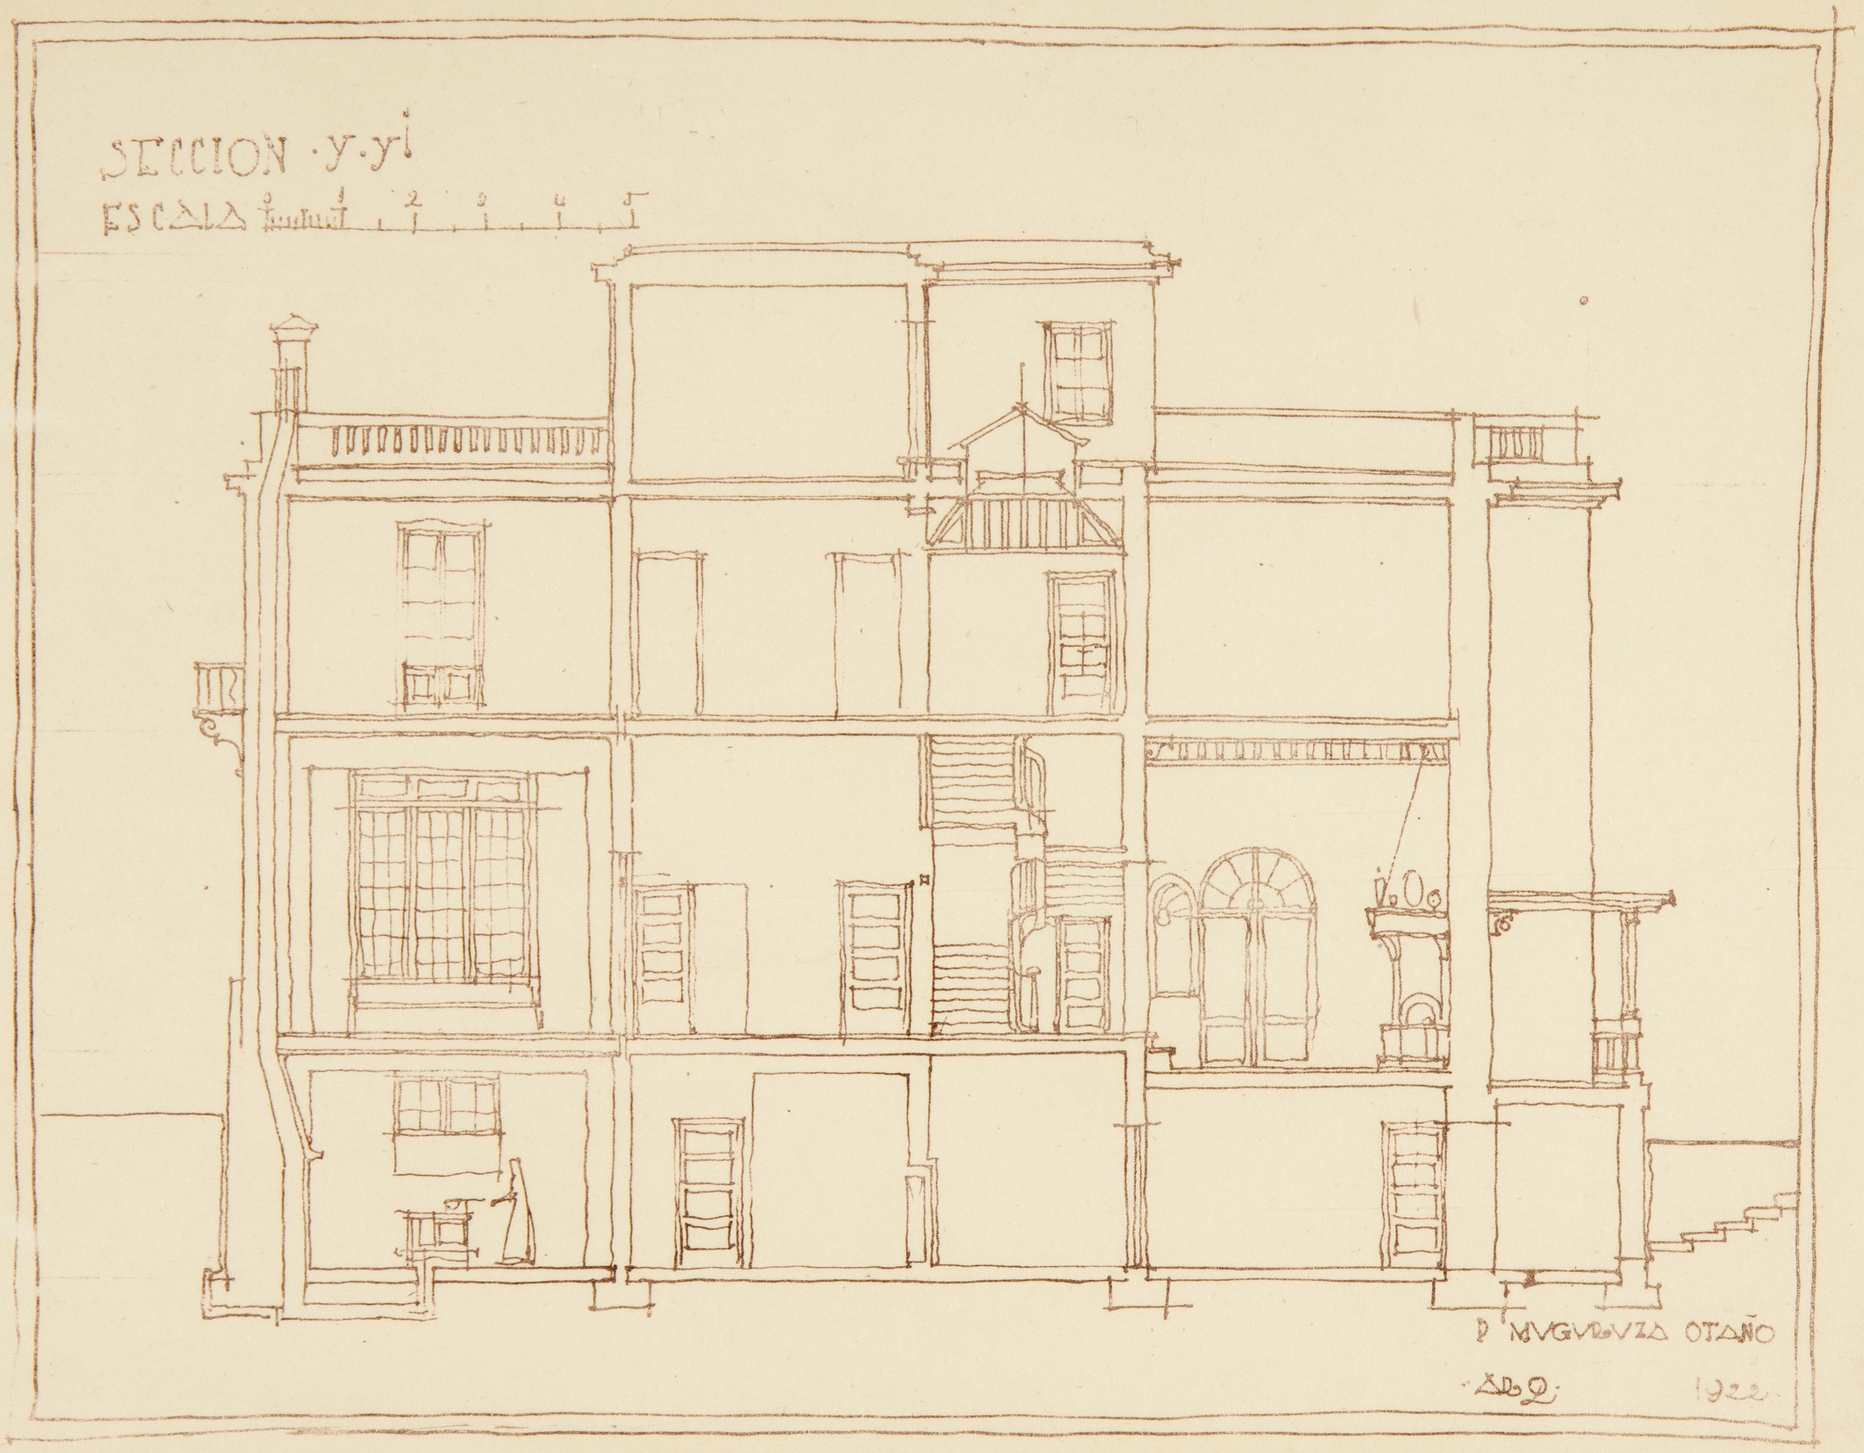
SECCION · Y · Yi
ESCALA 0 1 2 3 4 5
P. MUGURUZA OTAÑO
1922