Plano de Reforma en el Consulado de Mazagan

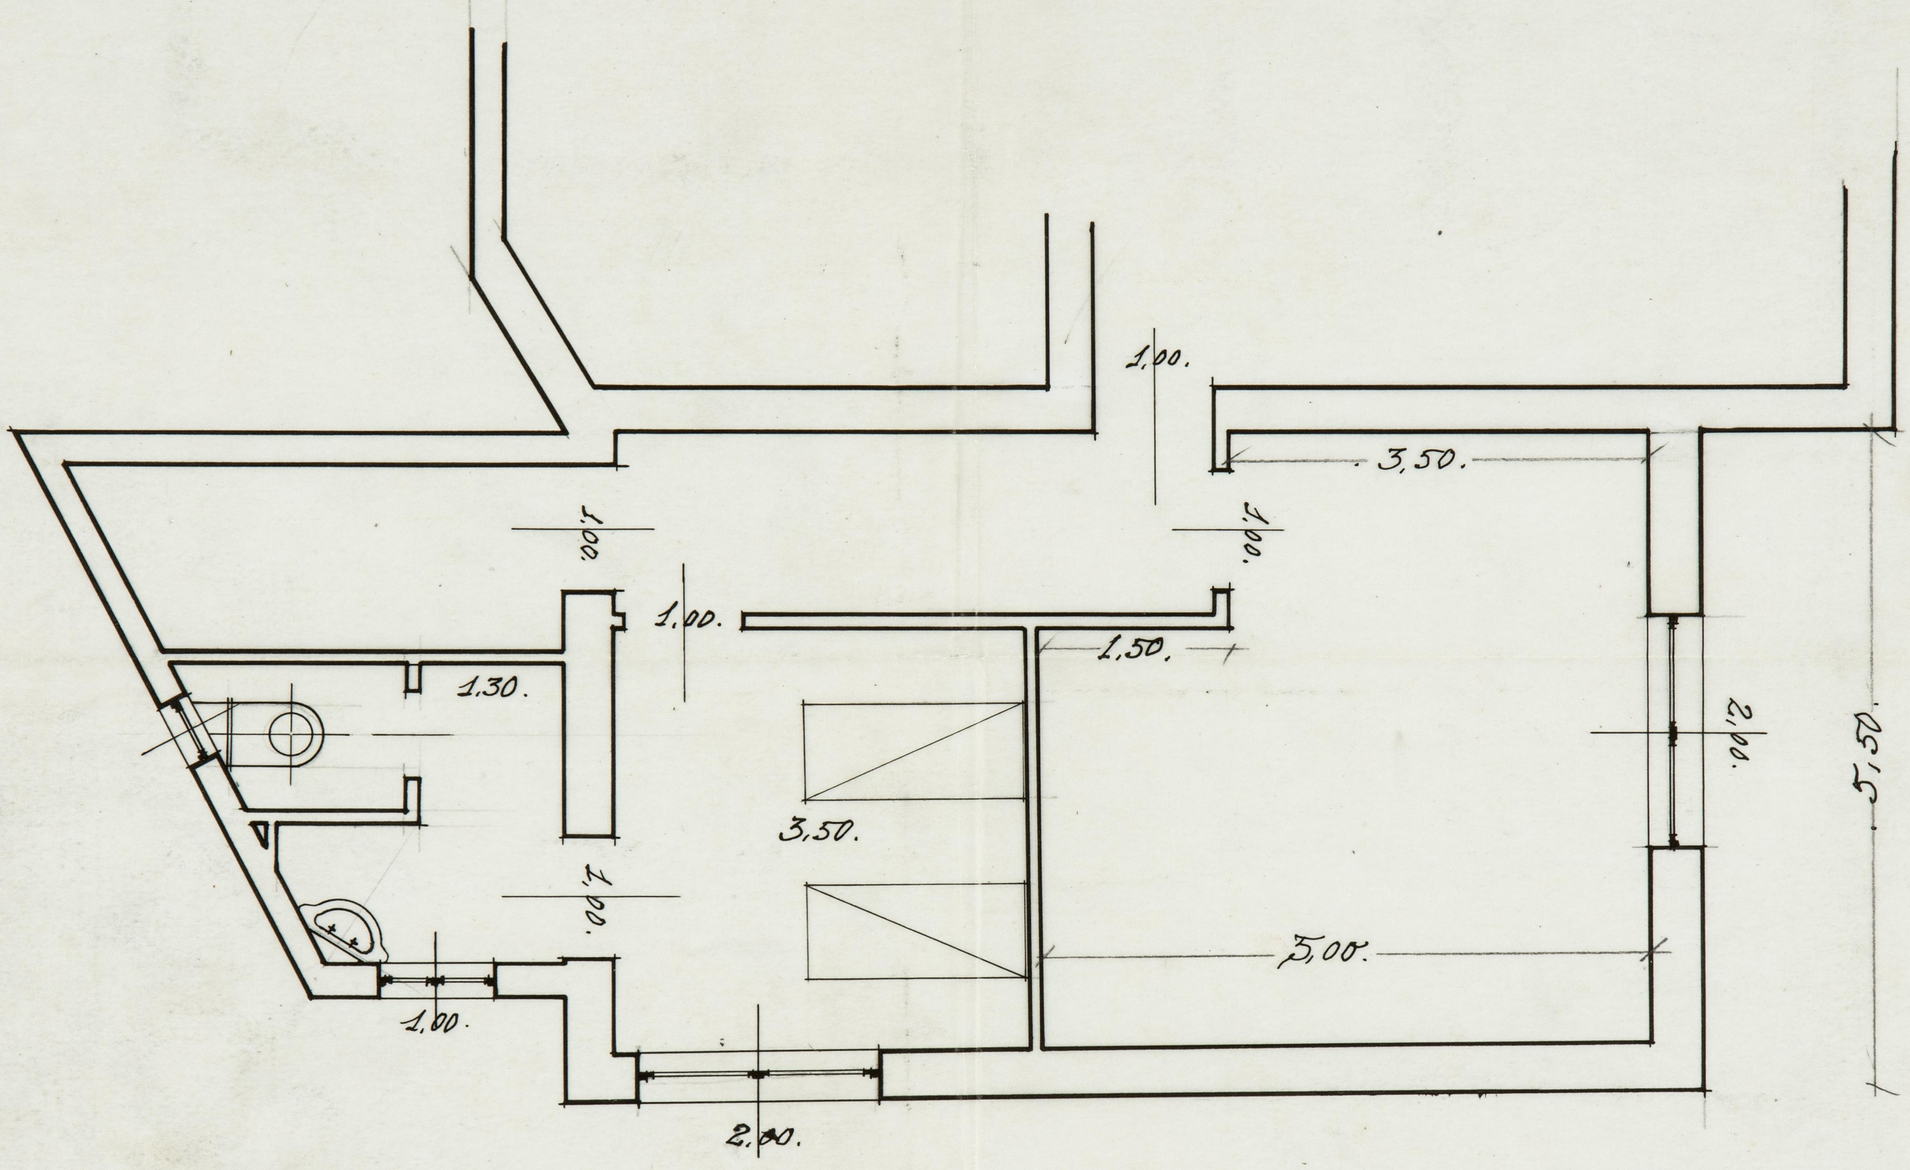

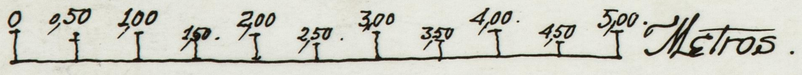

Escala 1:50.

ARCHIVO
BIBLIOTECA
Pl. 5769

Detalle de una Puerta para el Consulado de Mazagan

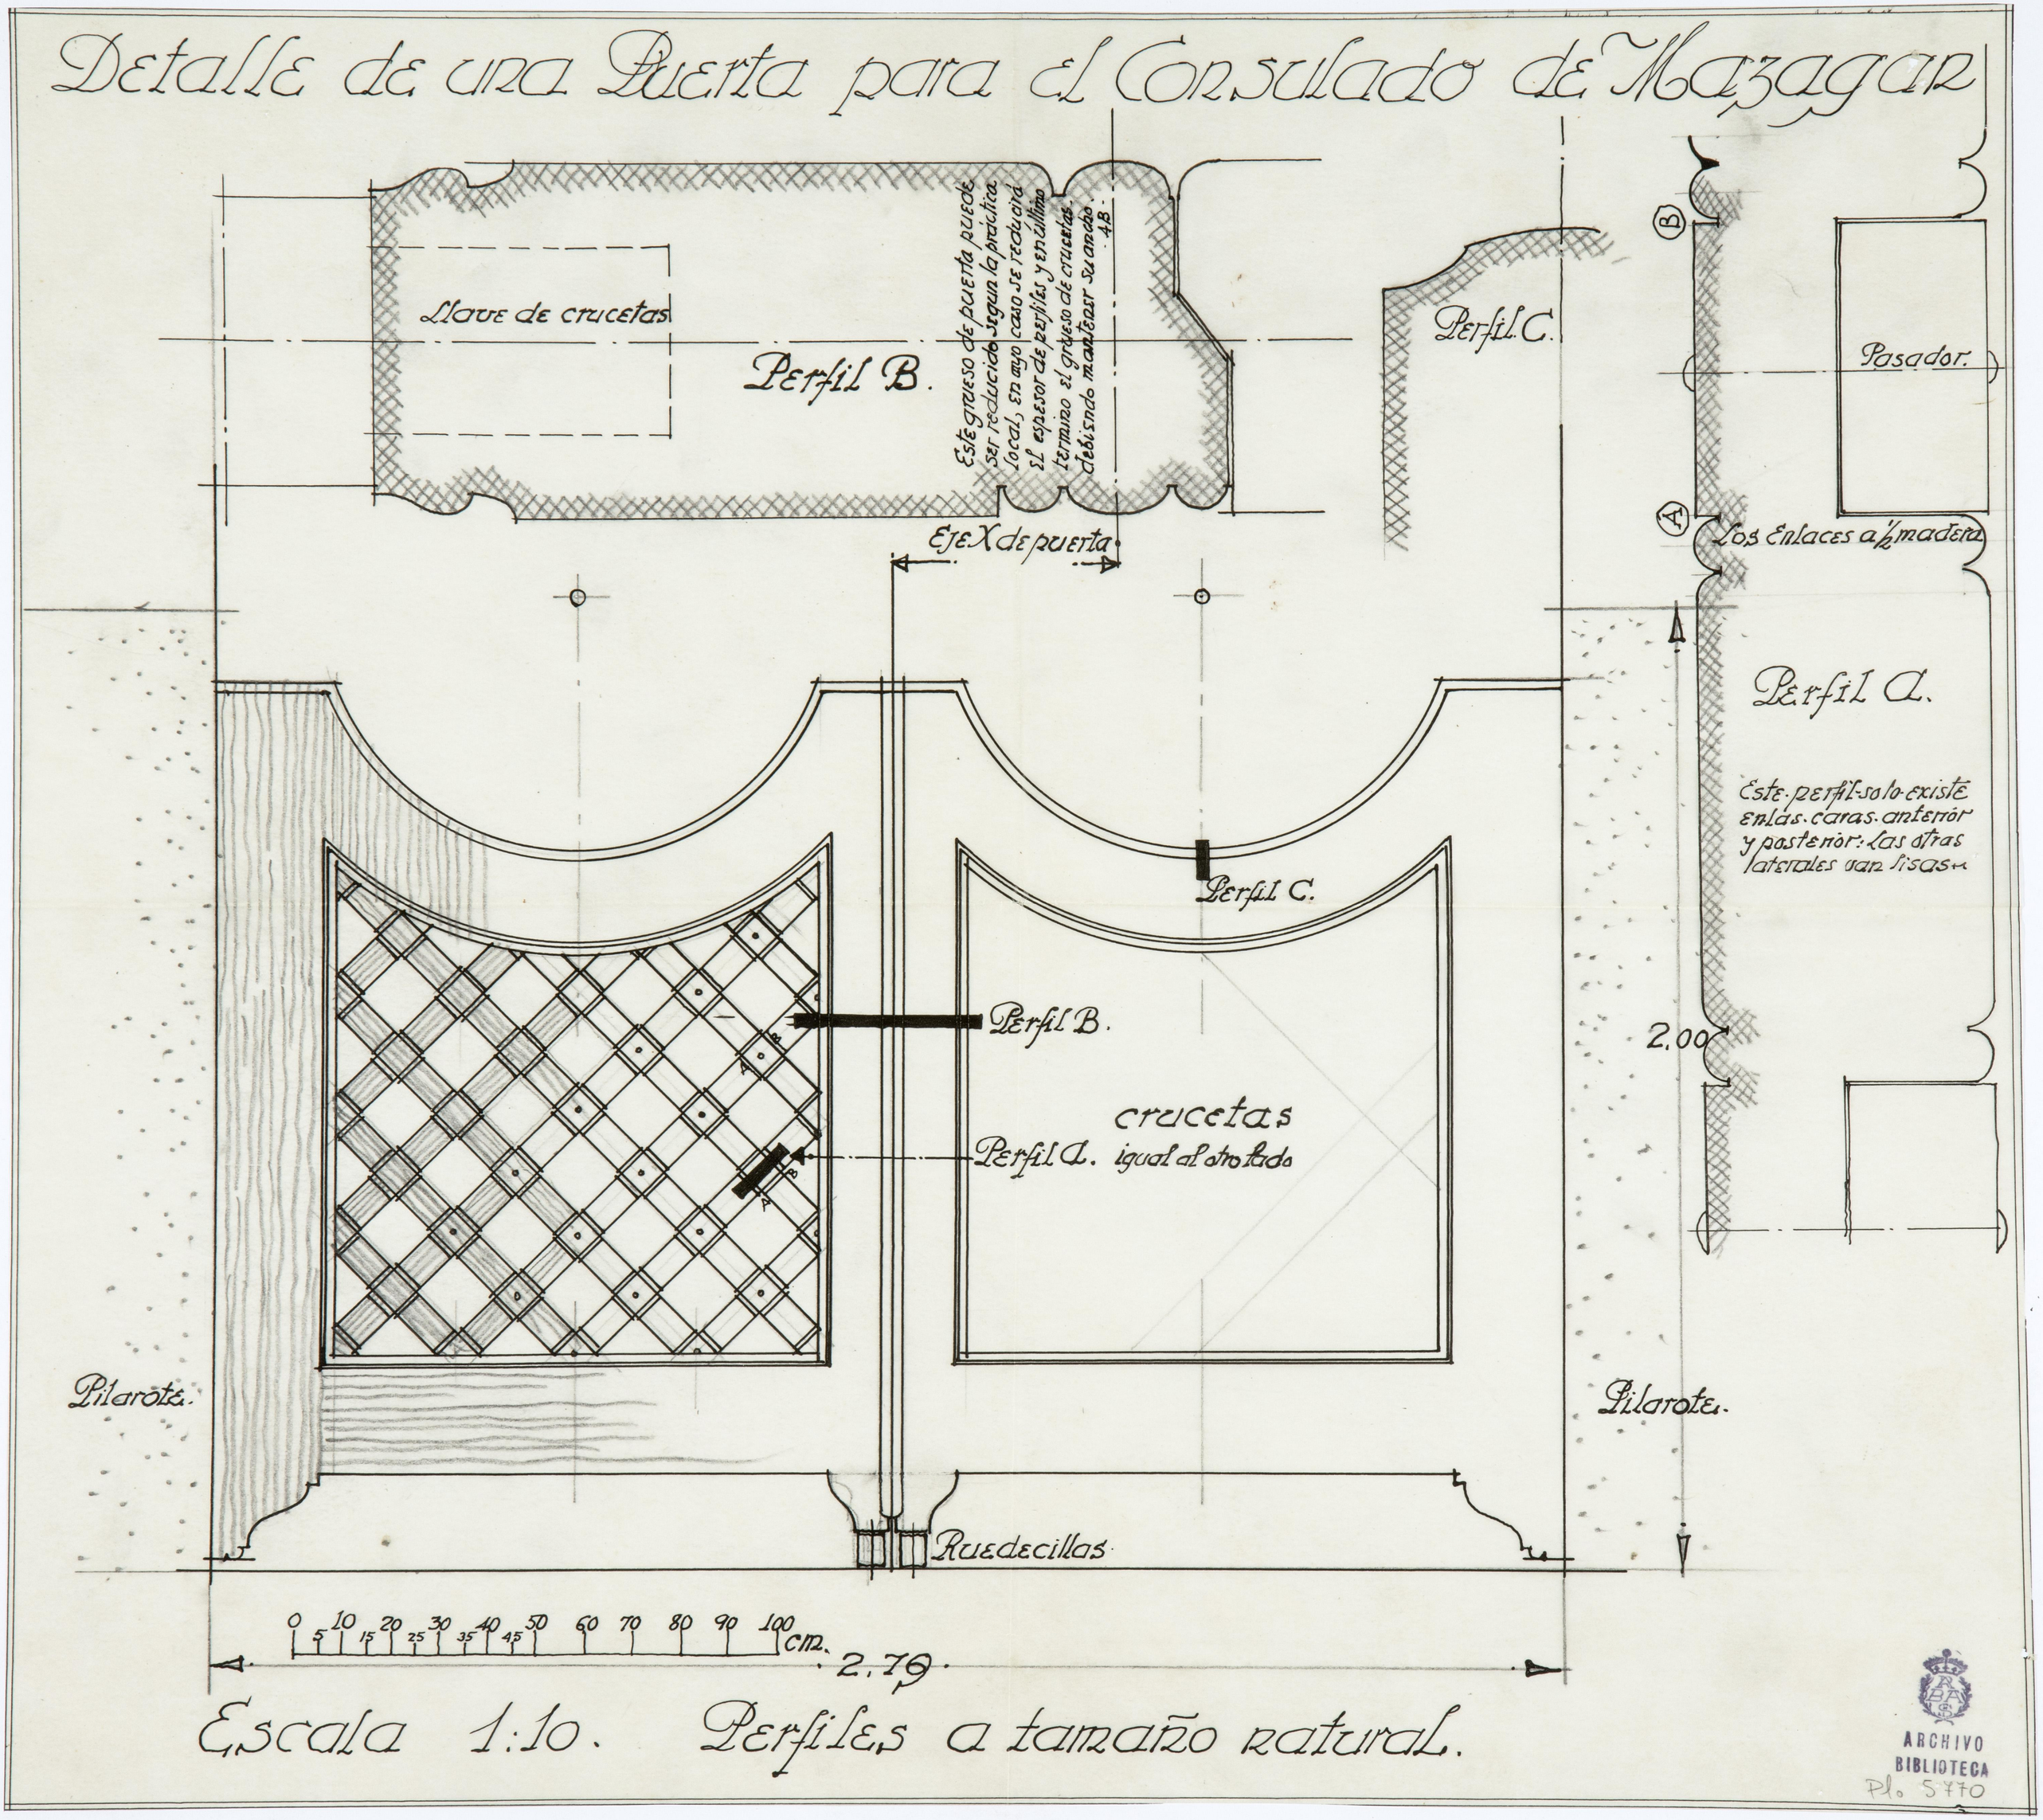

Escala 1:10. Perfiles a tamaño natural.

ARCHIVO
BIBLIOTECA
Pl. 5770