

Calle Martínez Campos


ARCHIVO
BIBLIOTECA
Pl. 3202

calle recto de la fuente

ARCHIVO
BIBLIOTECA
Pl. 3203

ARCHIVO
BIBLIOTECA
PR. 3204


SILUETA DEL EDIFICIO DE V.A.C.E.S.A.

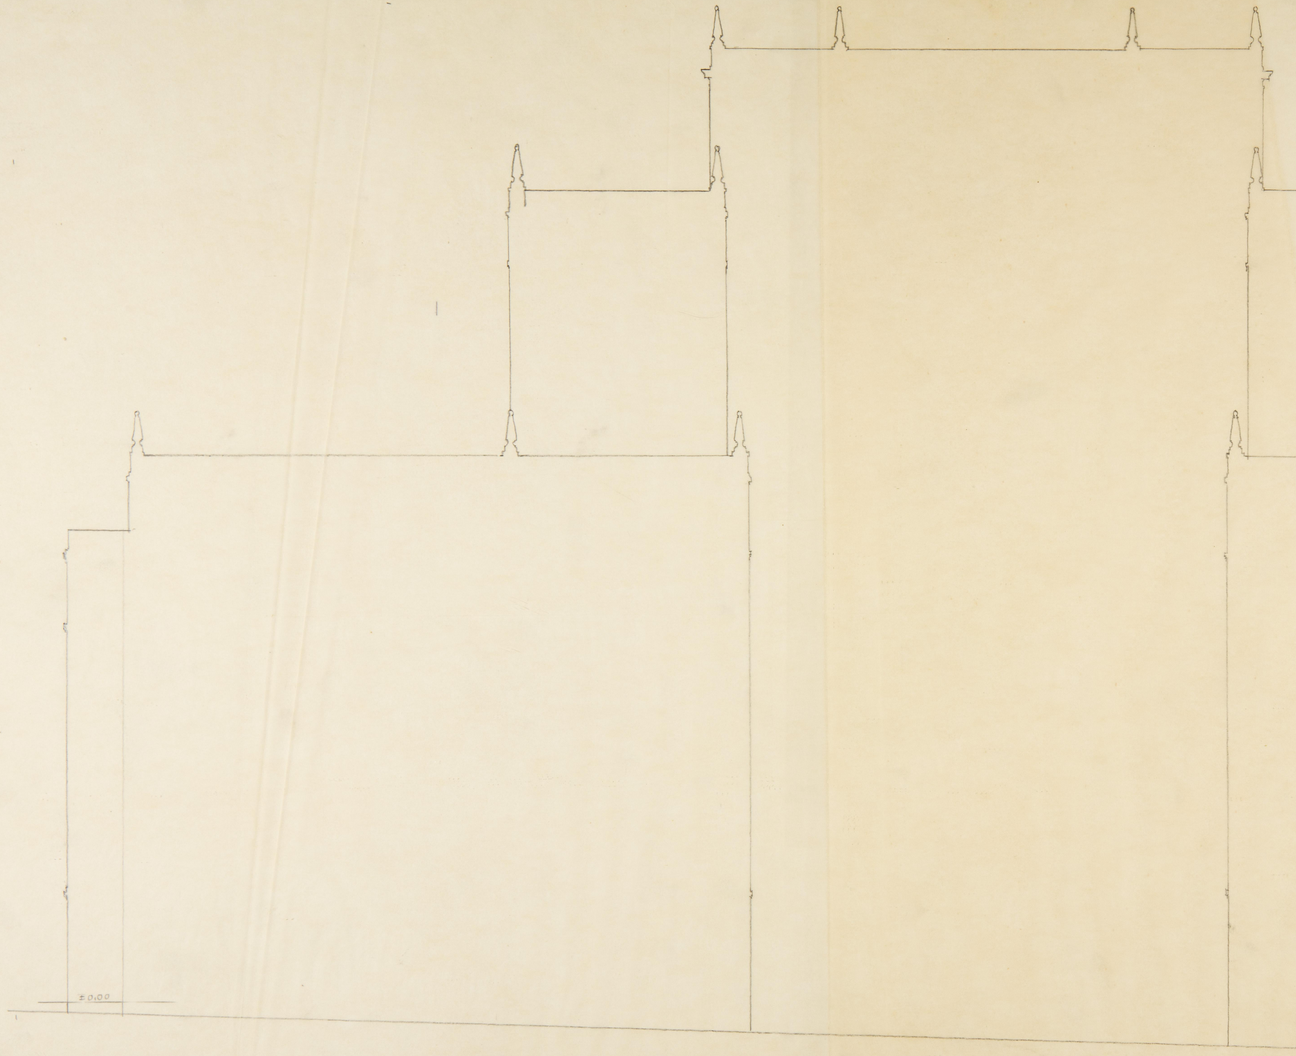

ESCALA 1:100

FACHADA A MARTINEZ CAMPOS


SILUETA DEL EDIFICIO
E. I. C. A.

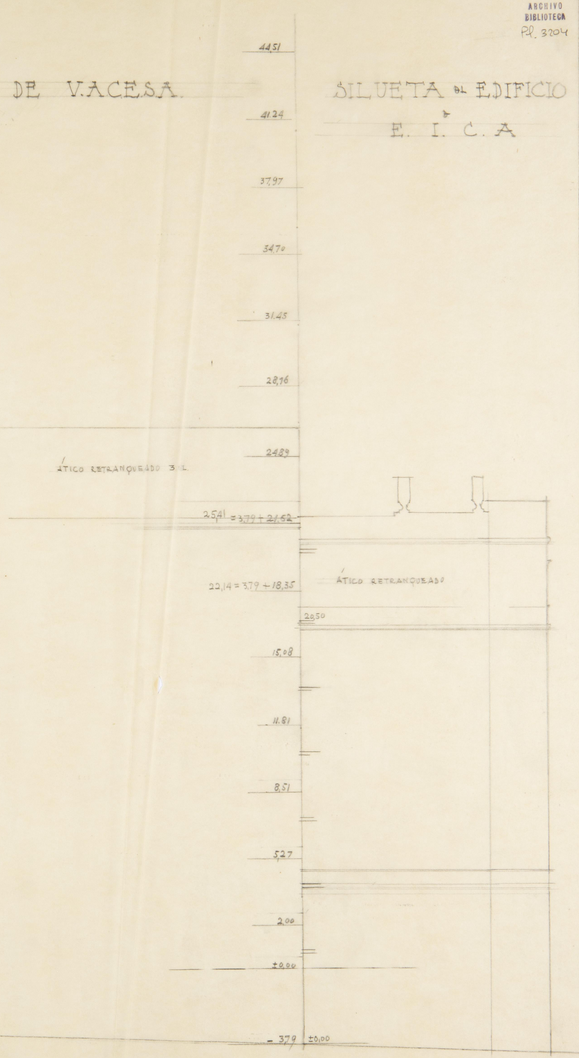


MADRID, 9 OCTUBRE 1947

HOJA 1.ª

ARCHIVO
BIBLIOTECA
Pl. 3205

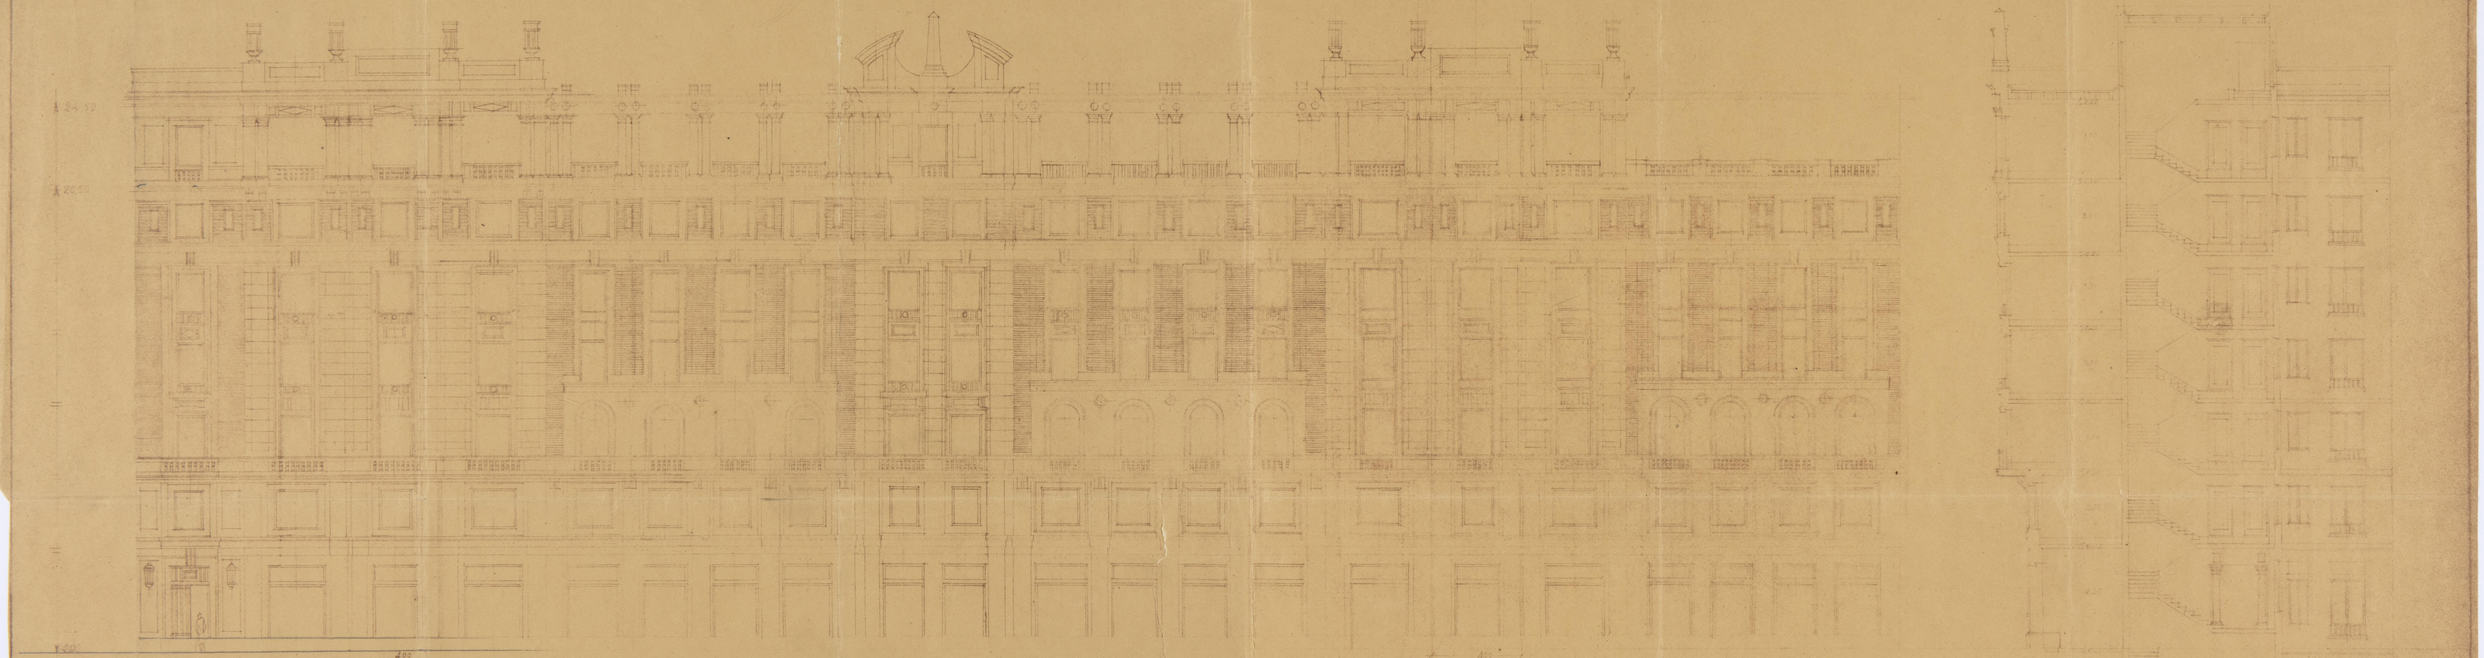

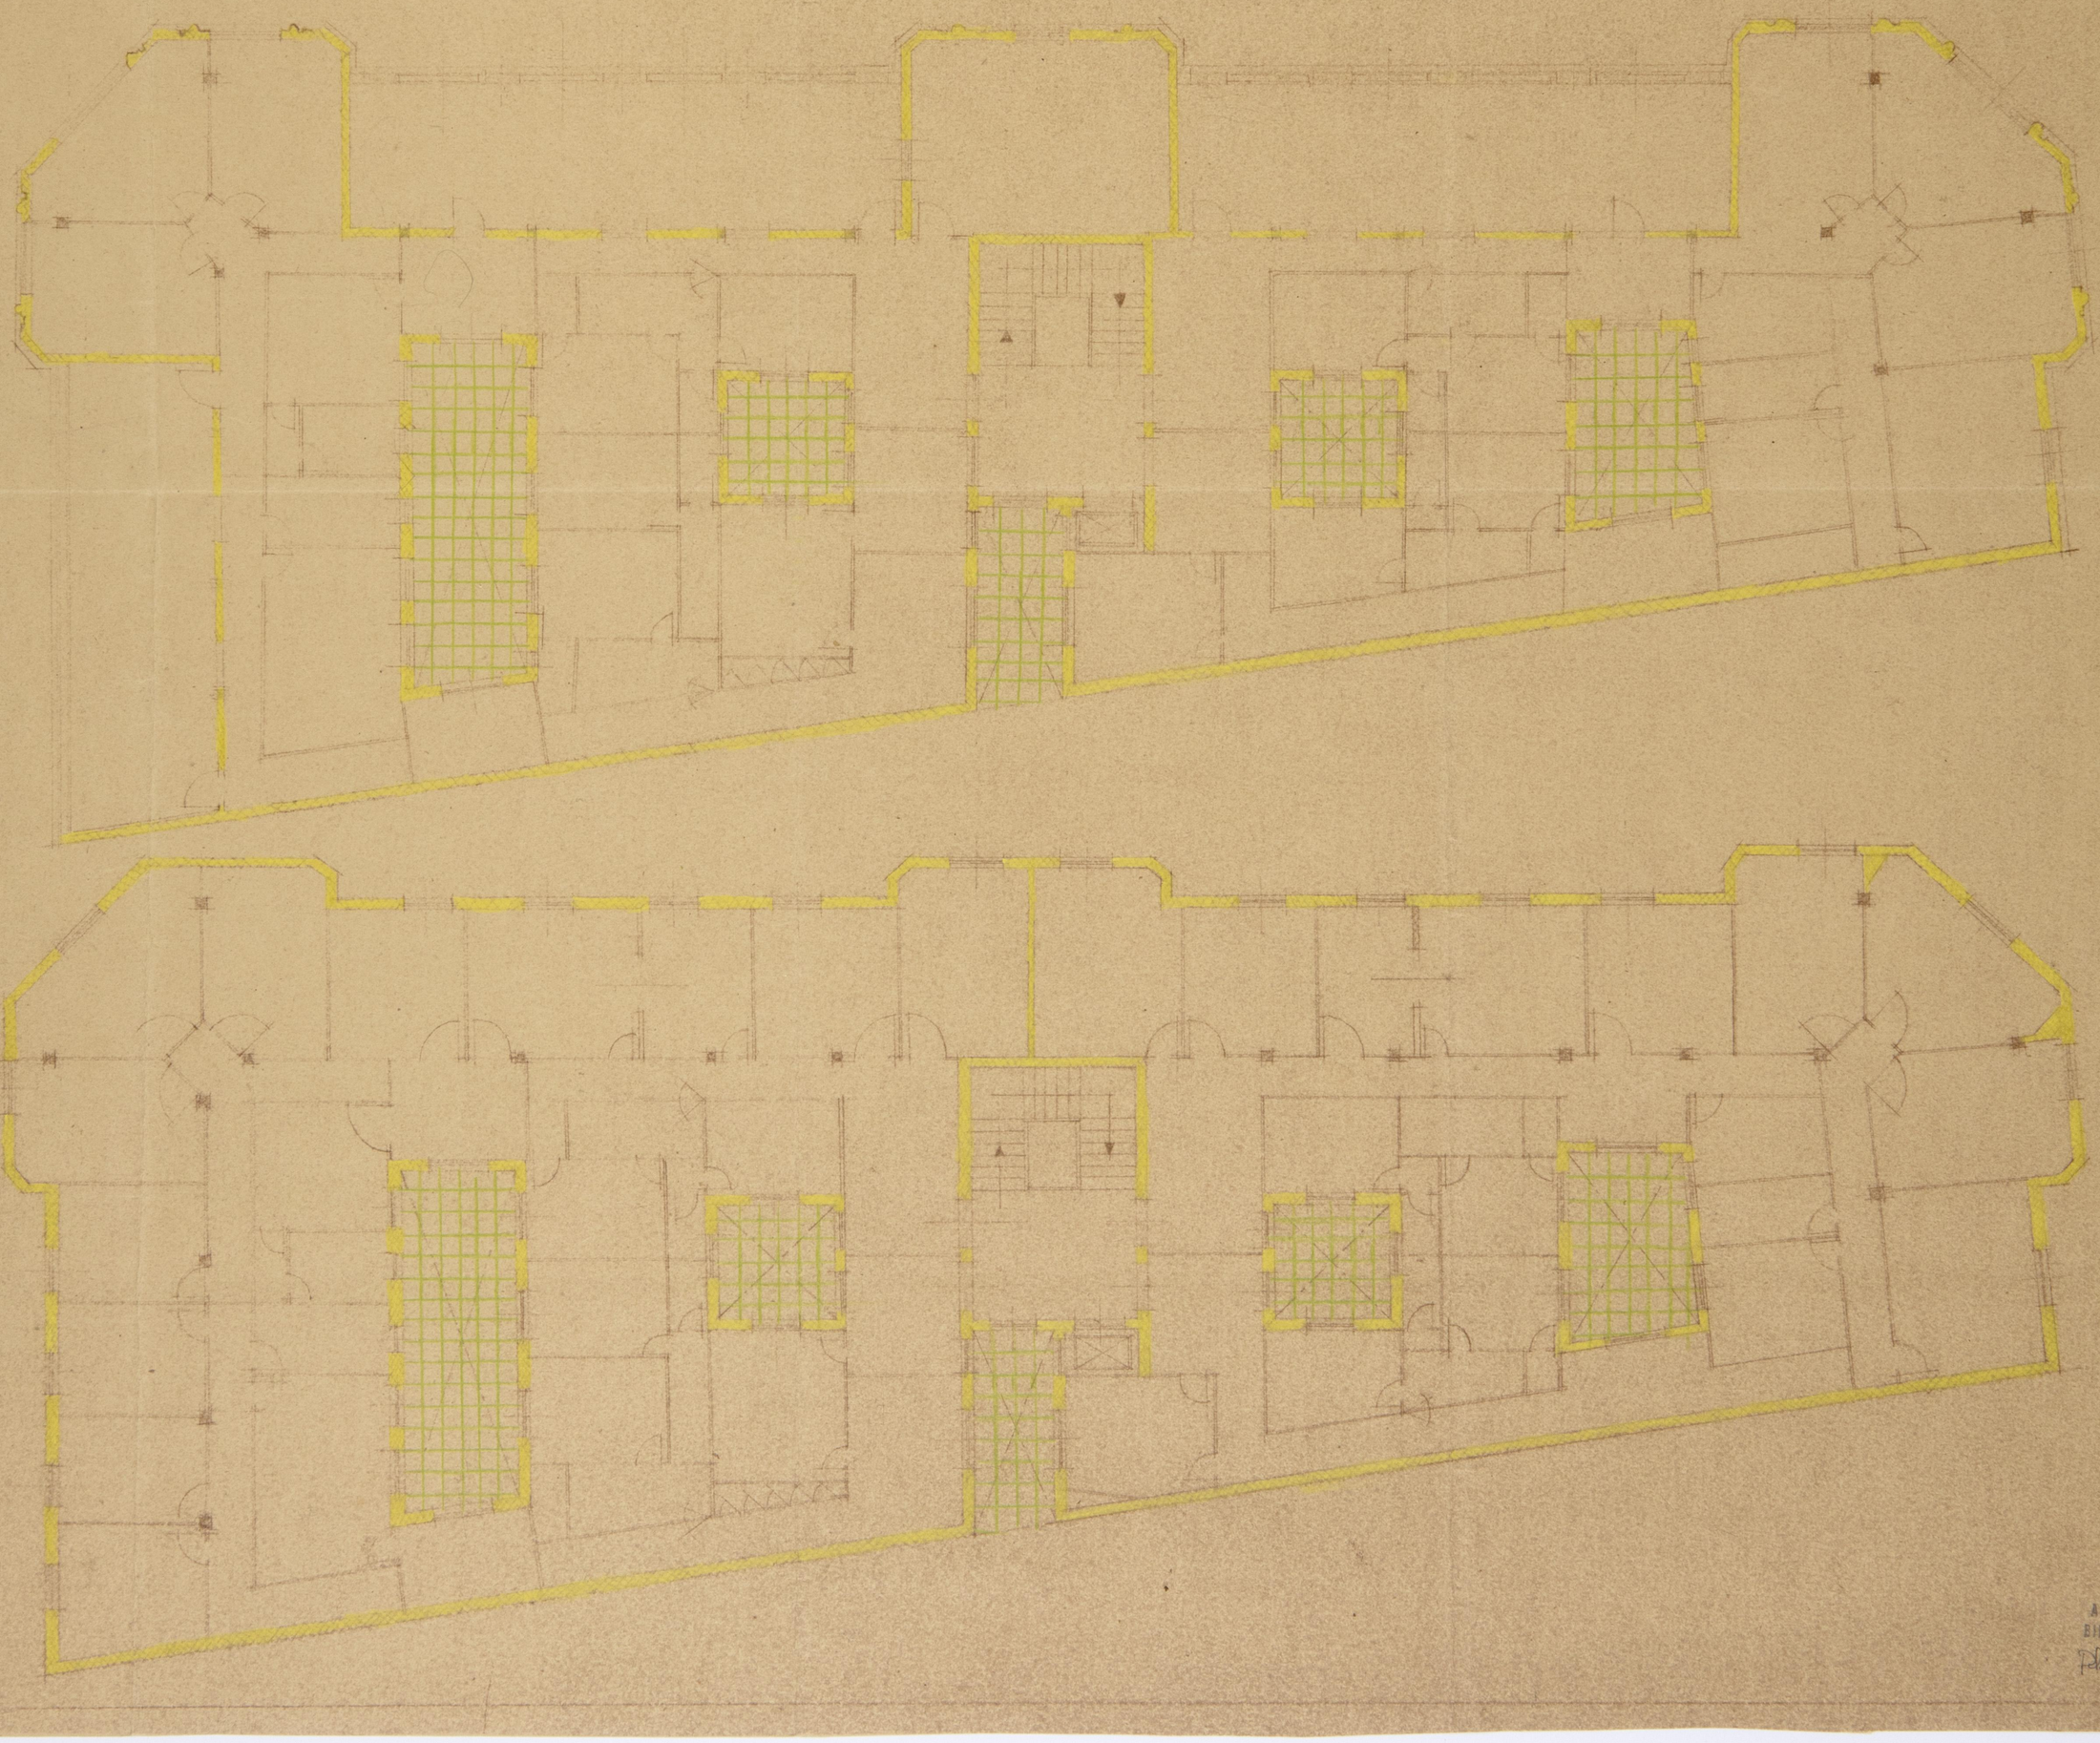

ARCHIVO
BIBLIOTECA
Pl. 3206

ARCHIVO
BIBLIOTECA
Pl. 3207

Plano de las alineaciones practicadas a instancia de D. Teofilo Buendia

Obra N.
ARCH
BIBLIOTEC
El. 3208

Ec de la calle de Martinez Campos

15.00

15.00

7.50

2.83 2.83 4.00

11.76 1.93

Ec de la calle de [illegible]

4974 4408

Solar objeto de las alineaciones

Jorge

7.50

2.83 4.00

16.76 19.59

7.50

7.50

Ec de la calle de Viriato.


Escala 1:100

[illegible]

J. Cabrera

E.I.C.A.

ESTADO ACTUAL

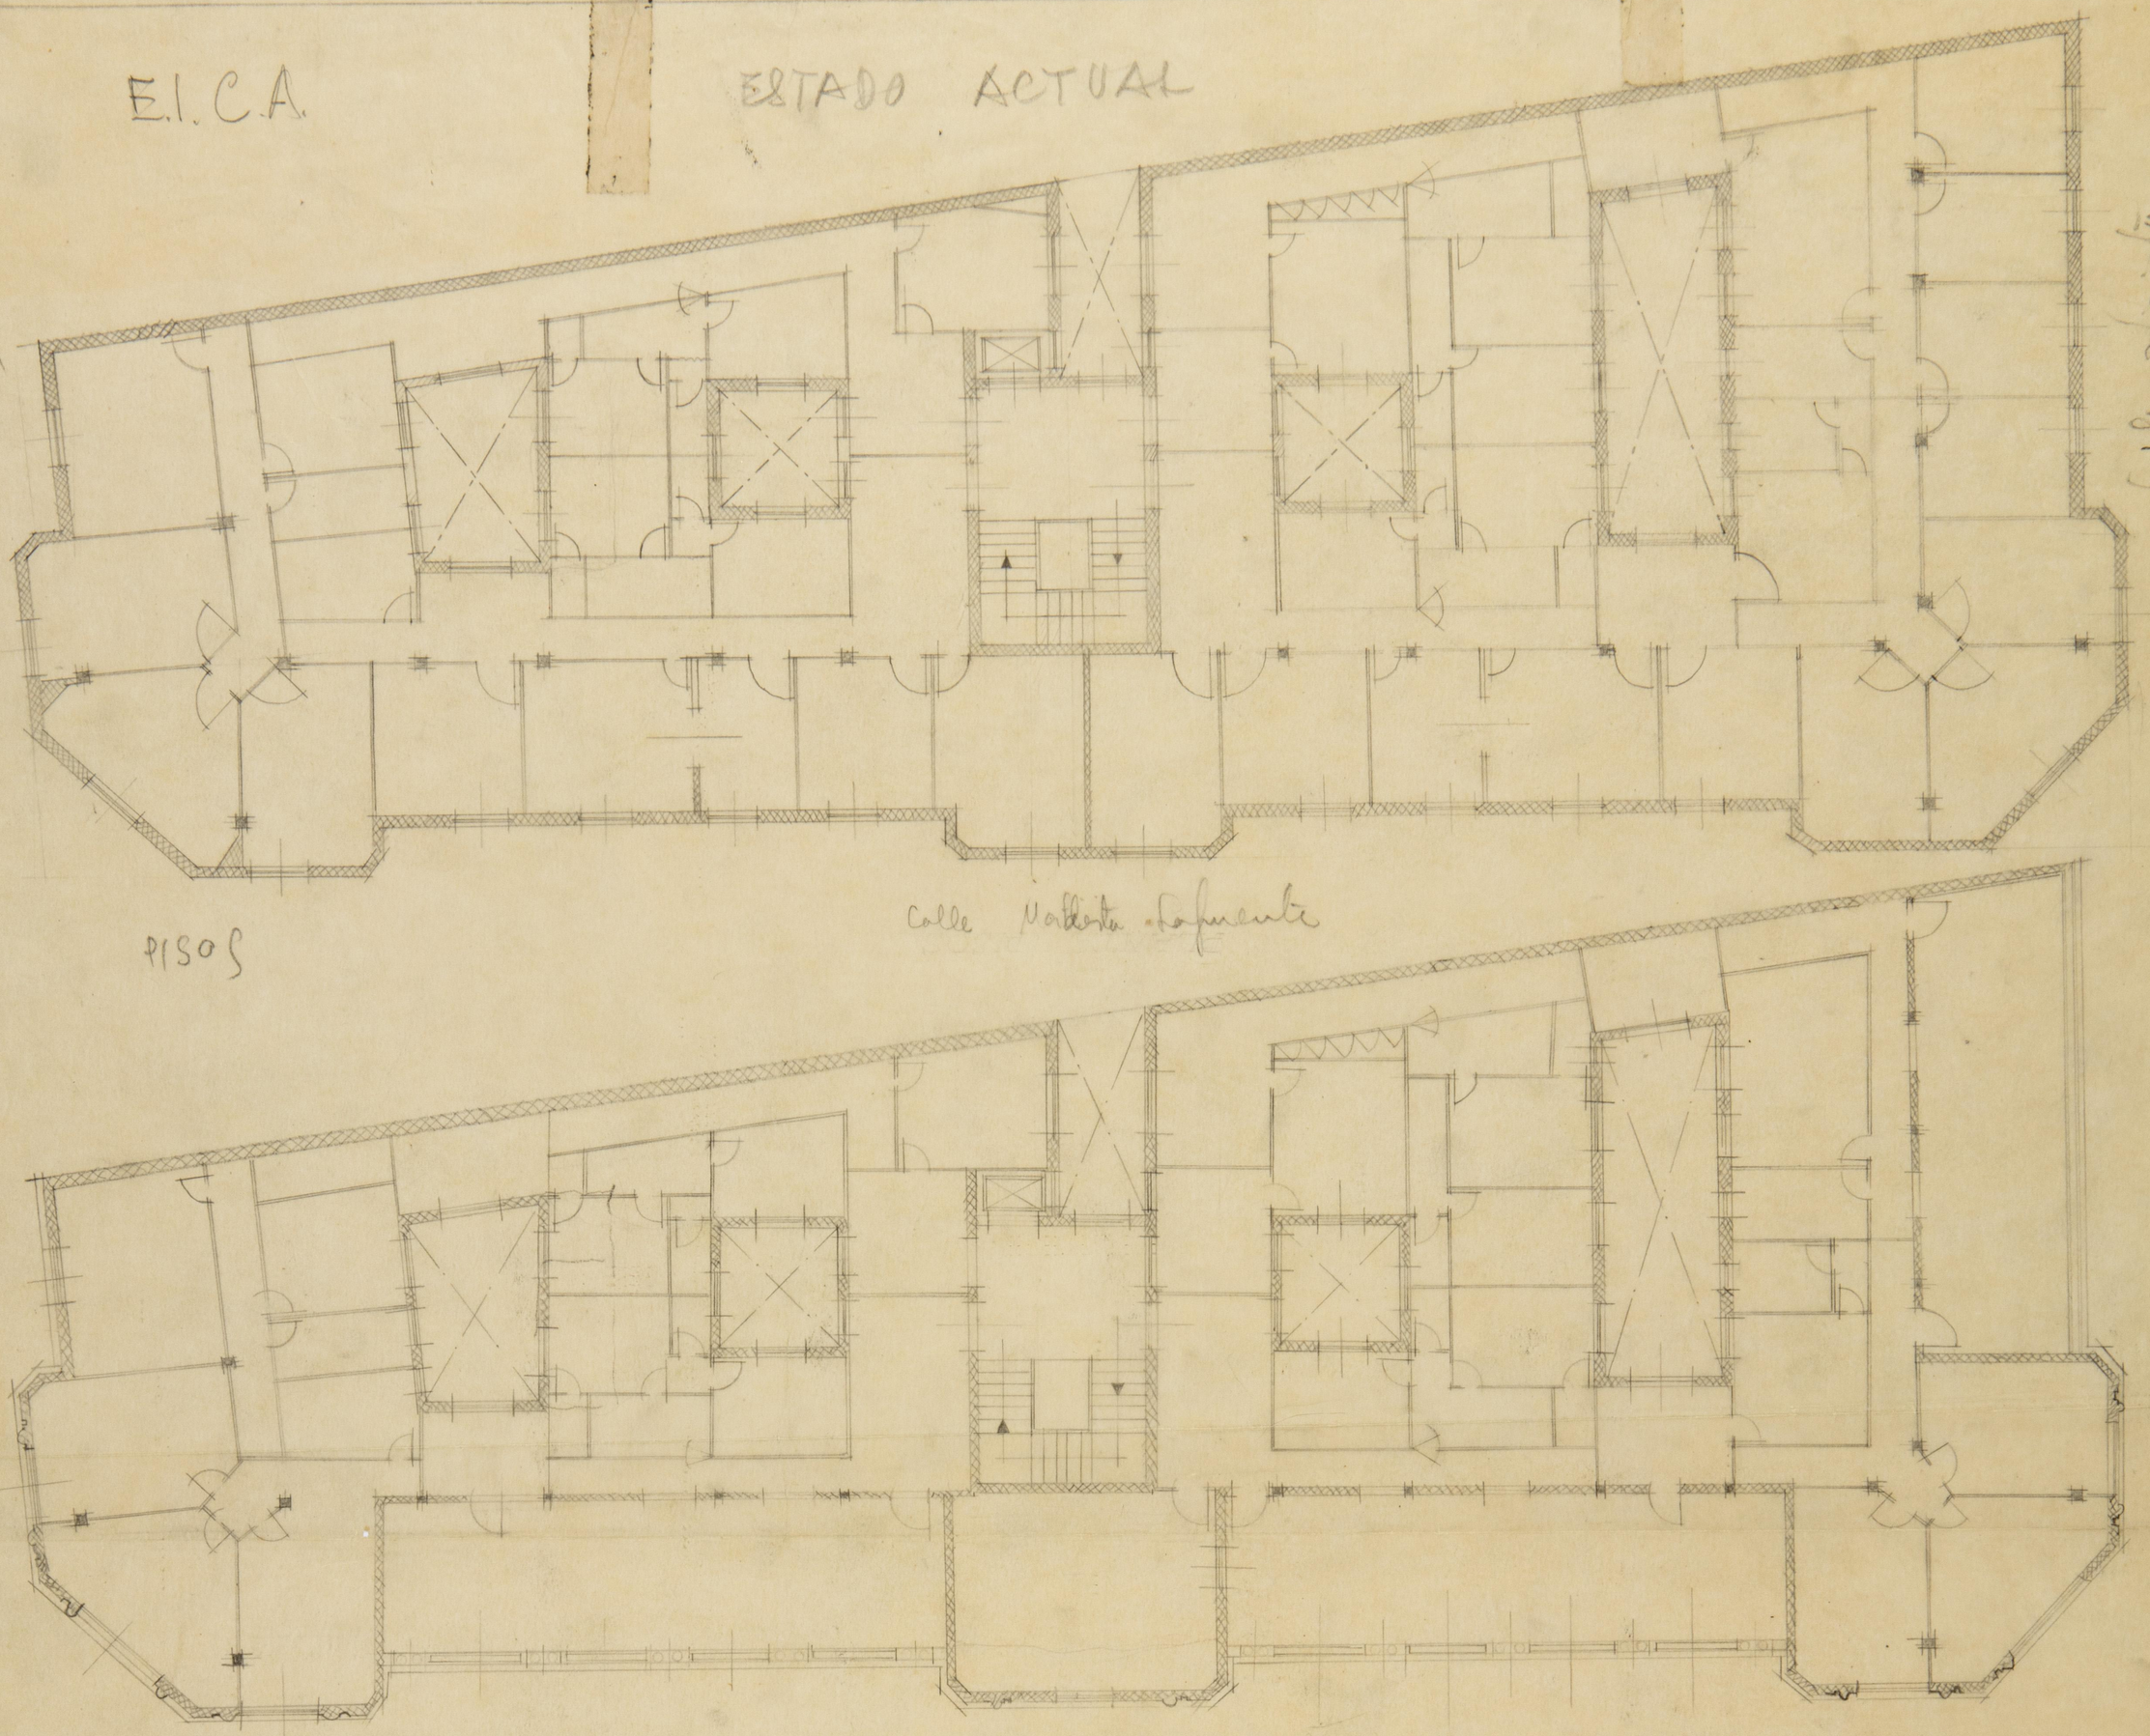

PISOS

ATICO


ARCHIVO
BIBLIOTECA
Pl 3209

Pose 19


E.I.-C.A.

Saneamiento y Pavimentos


Estado Actual

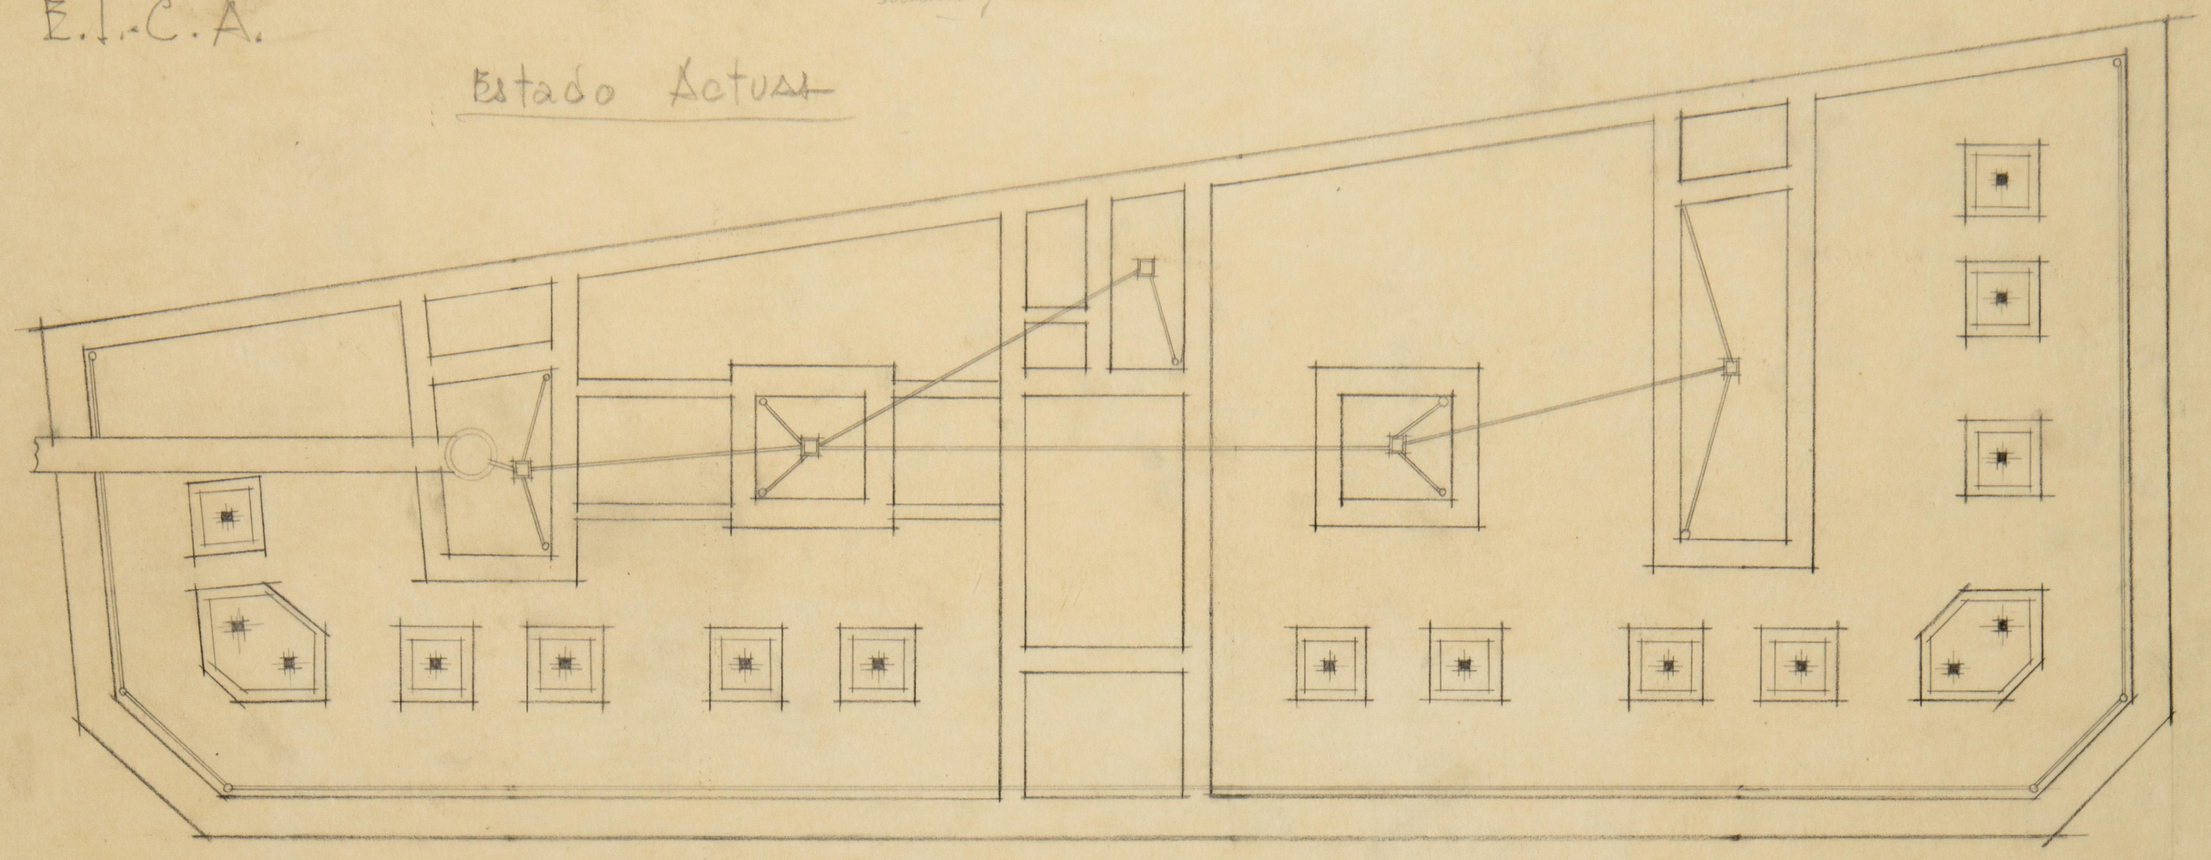

CIMIENTOS y SANEAMIENTO

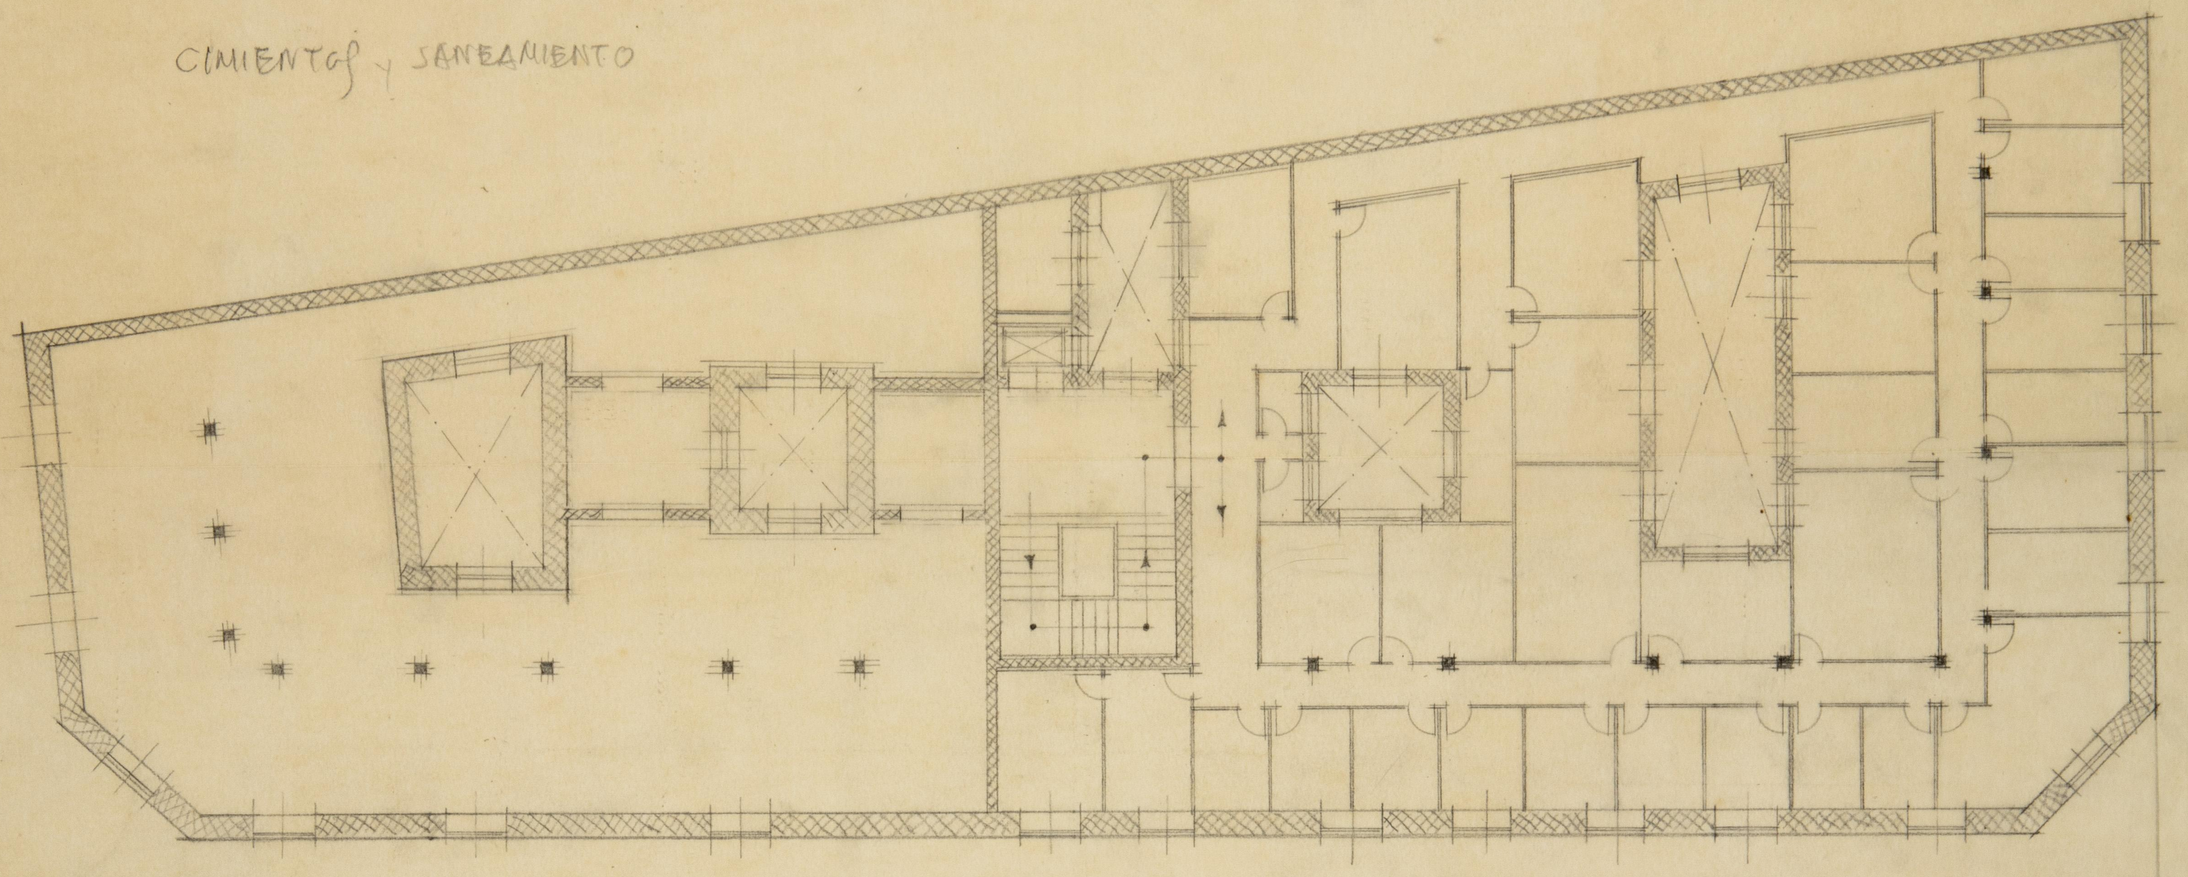


SOTANO

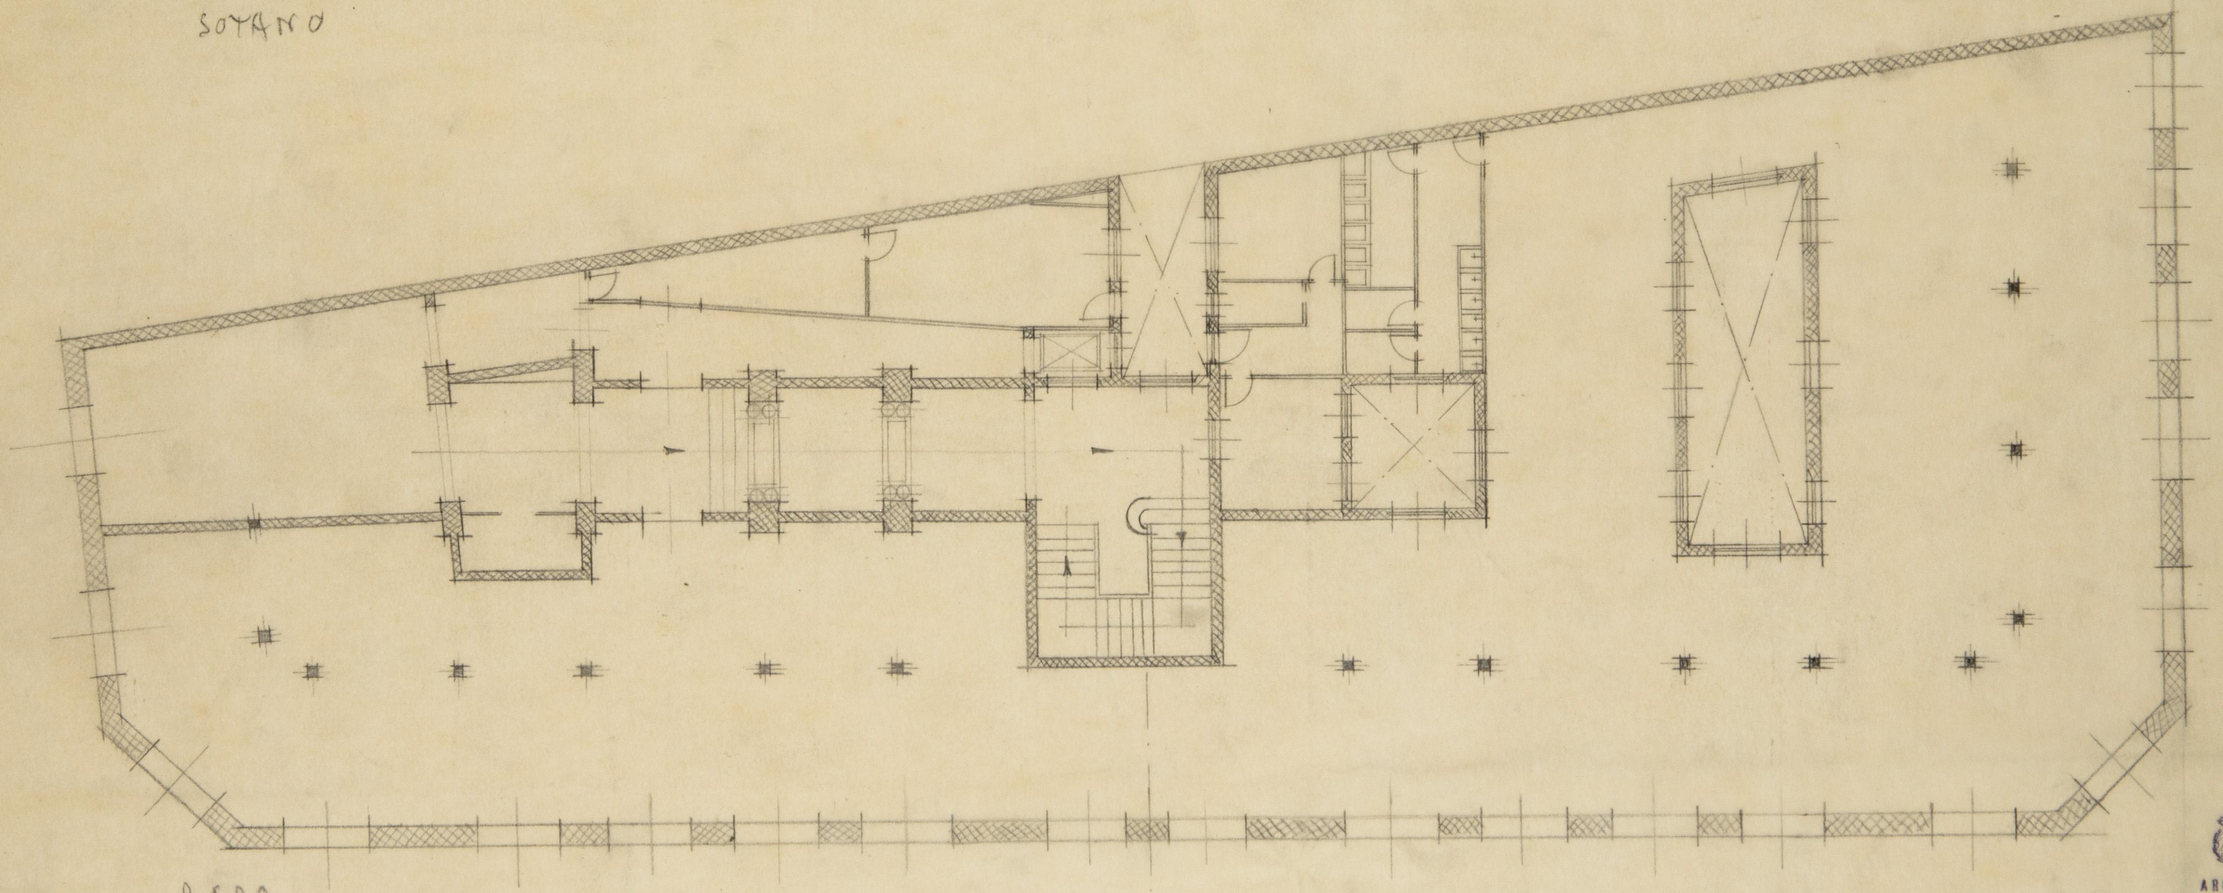


BAJA

ARCHIVO
BIBLIOTECA
A. 3210

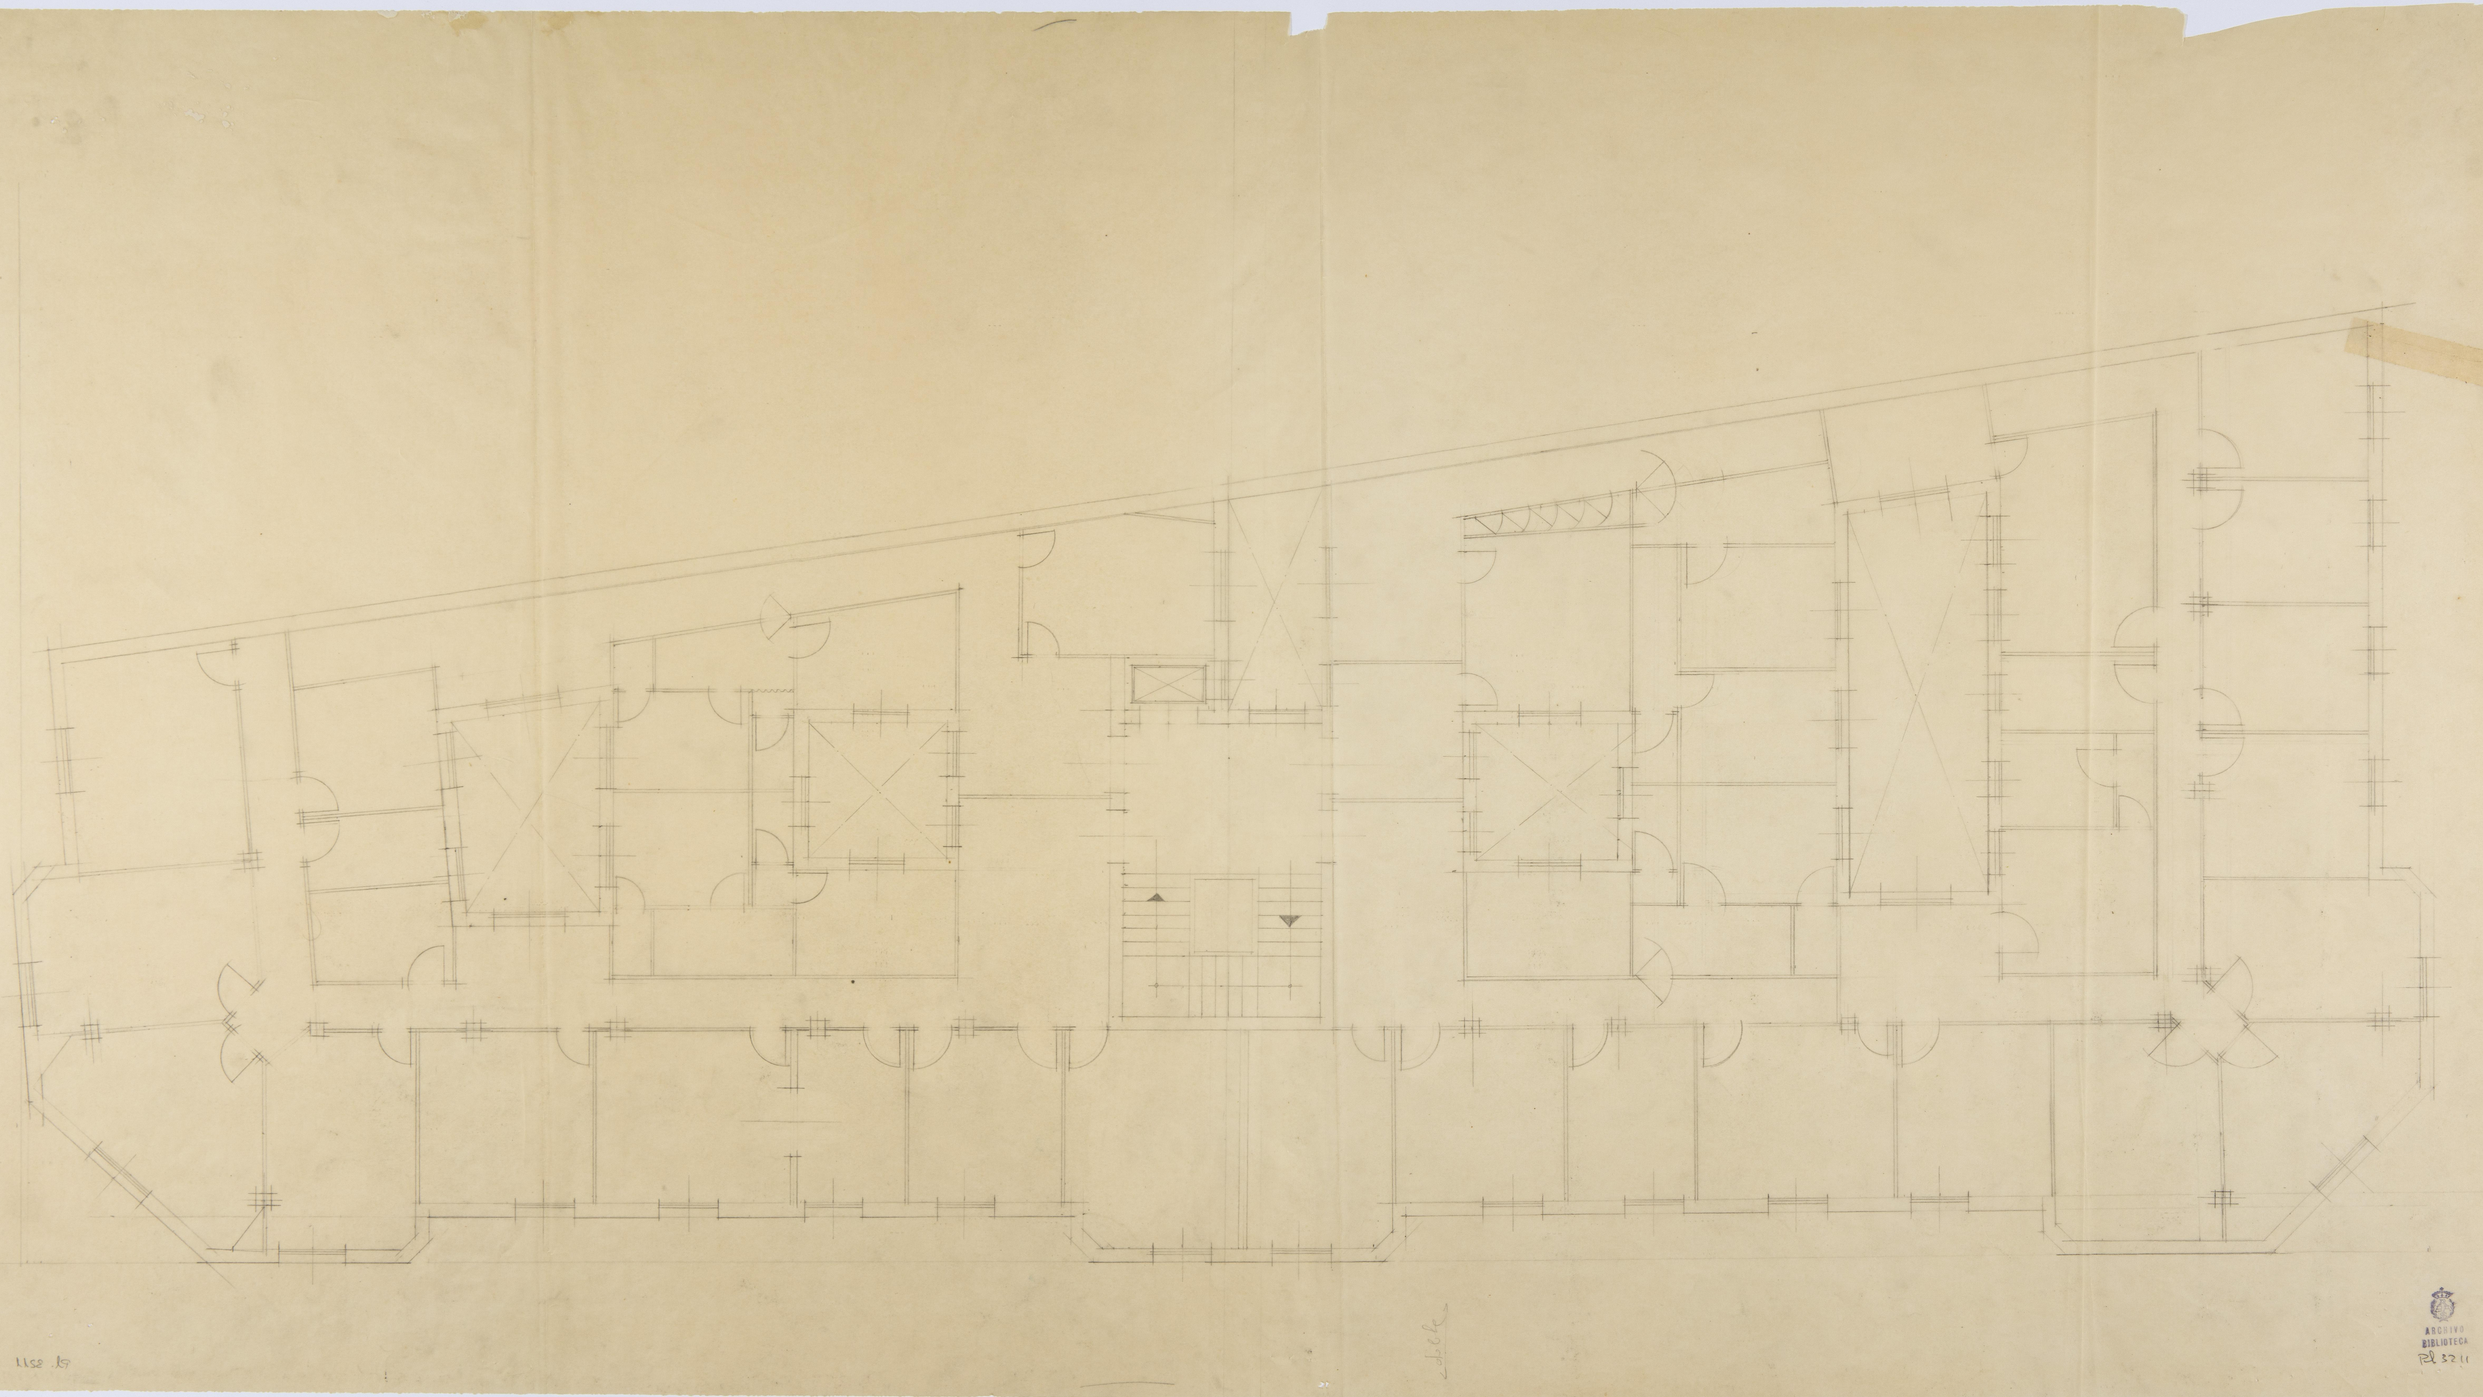


ARCHIVO
BIBLIOTECA
PR 3211

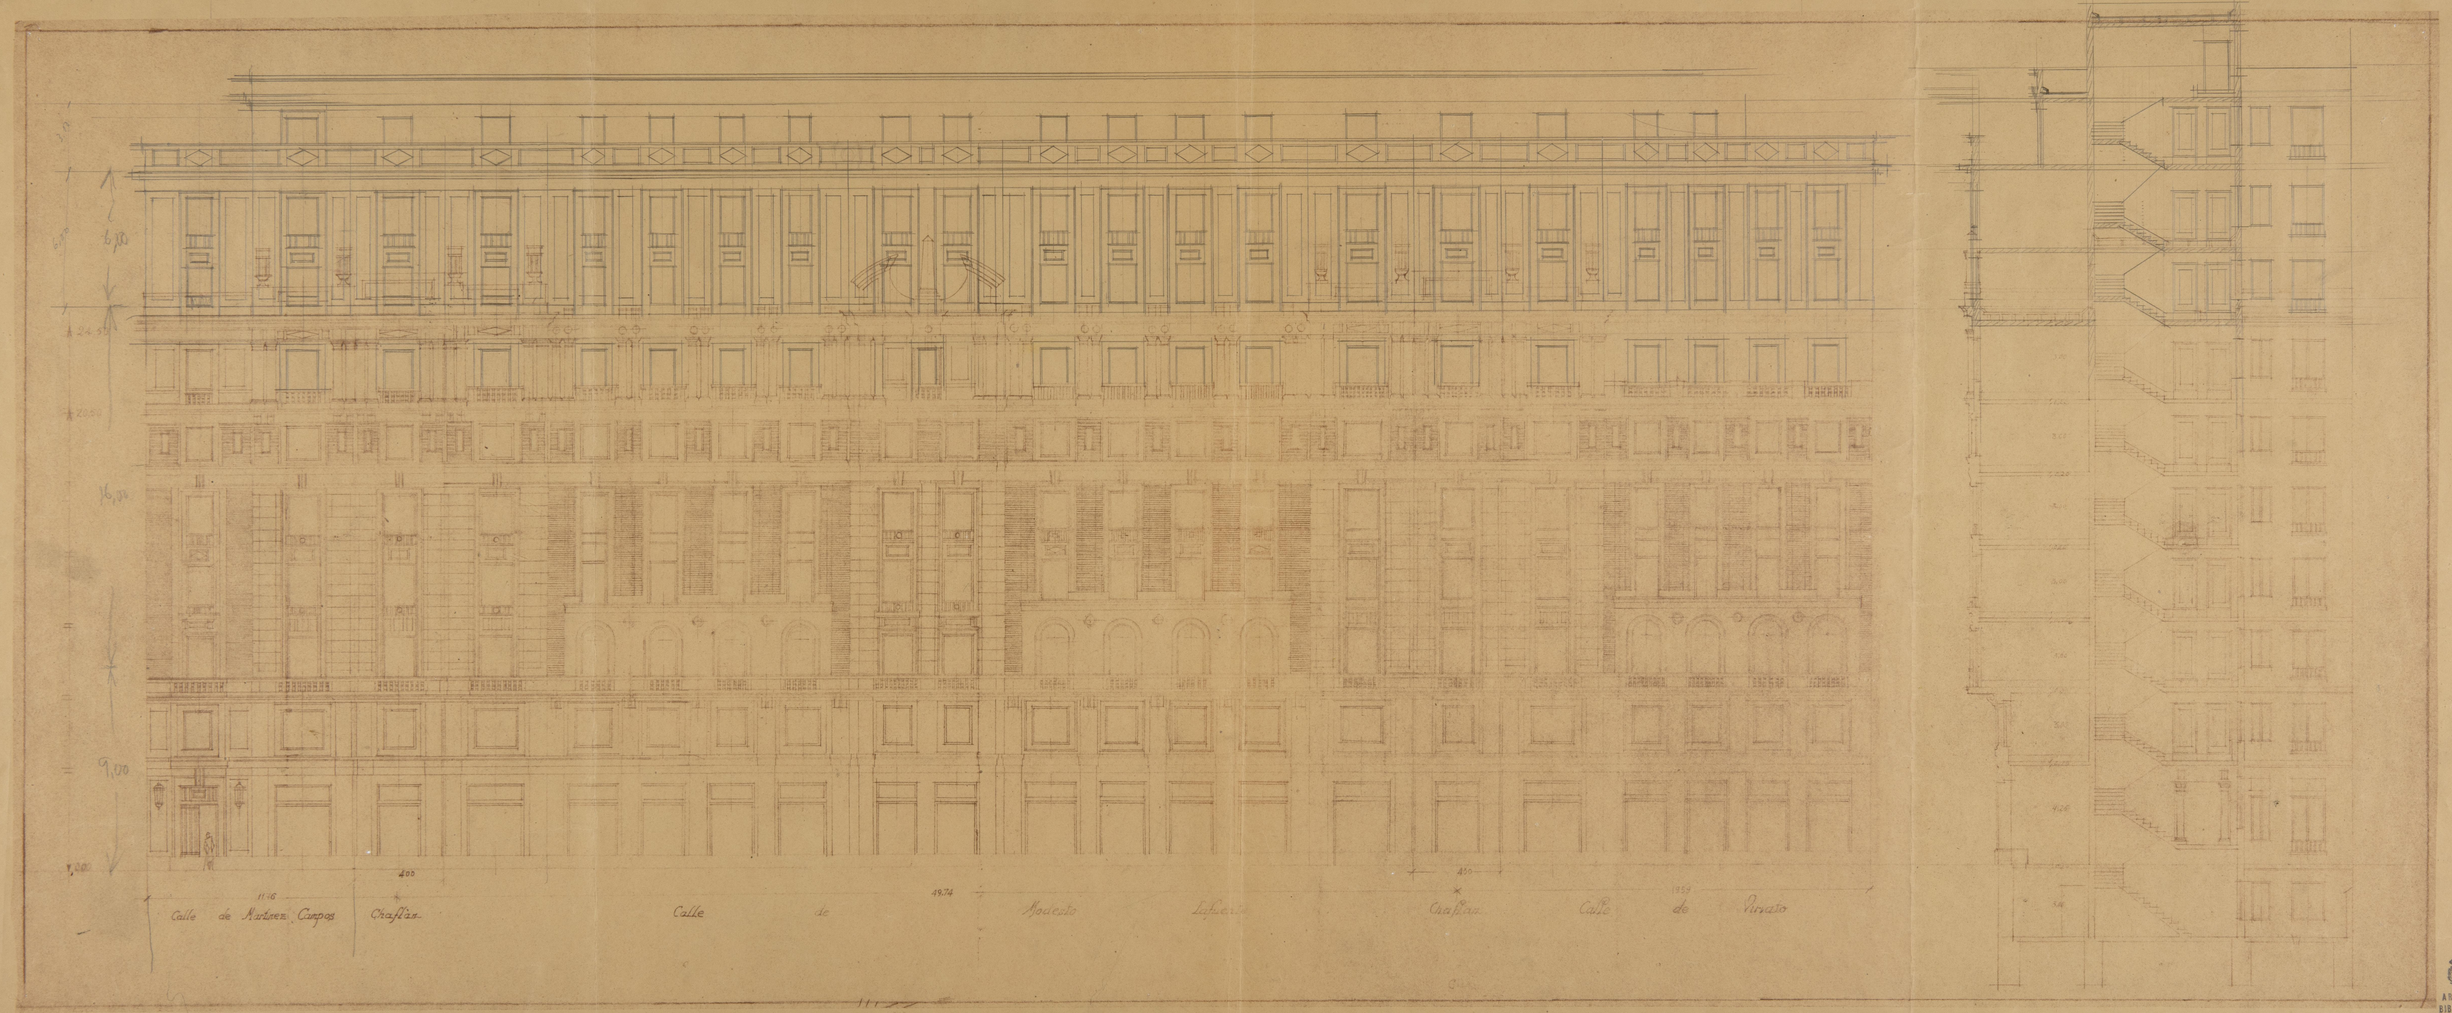

ARCHIVO BIBLIOTECA
PJ 3212

ARCHIVO
BIBLIOTECA
Pl. 3213

Calle Viriato

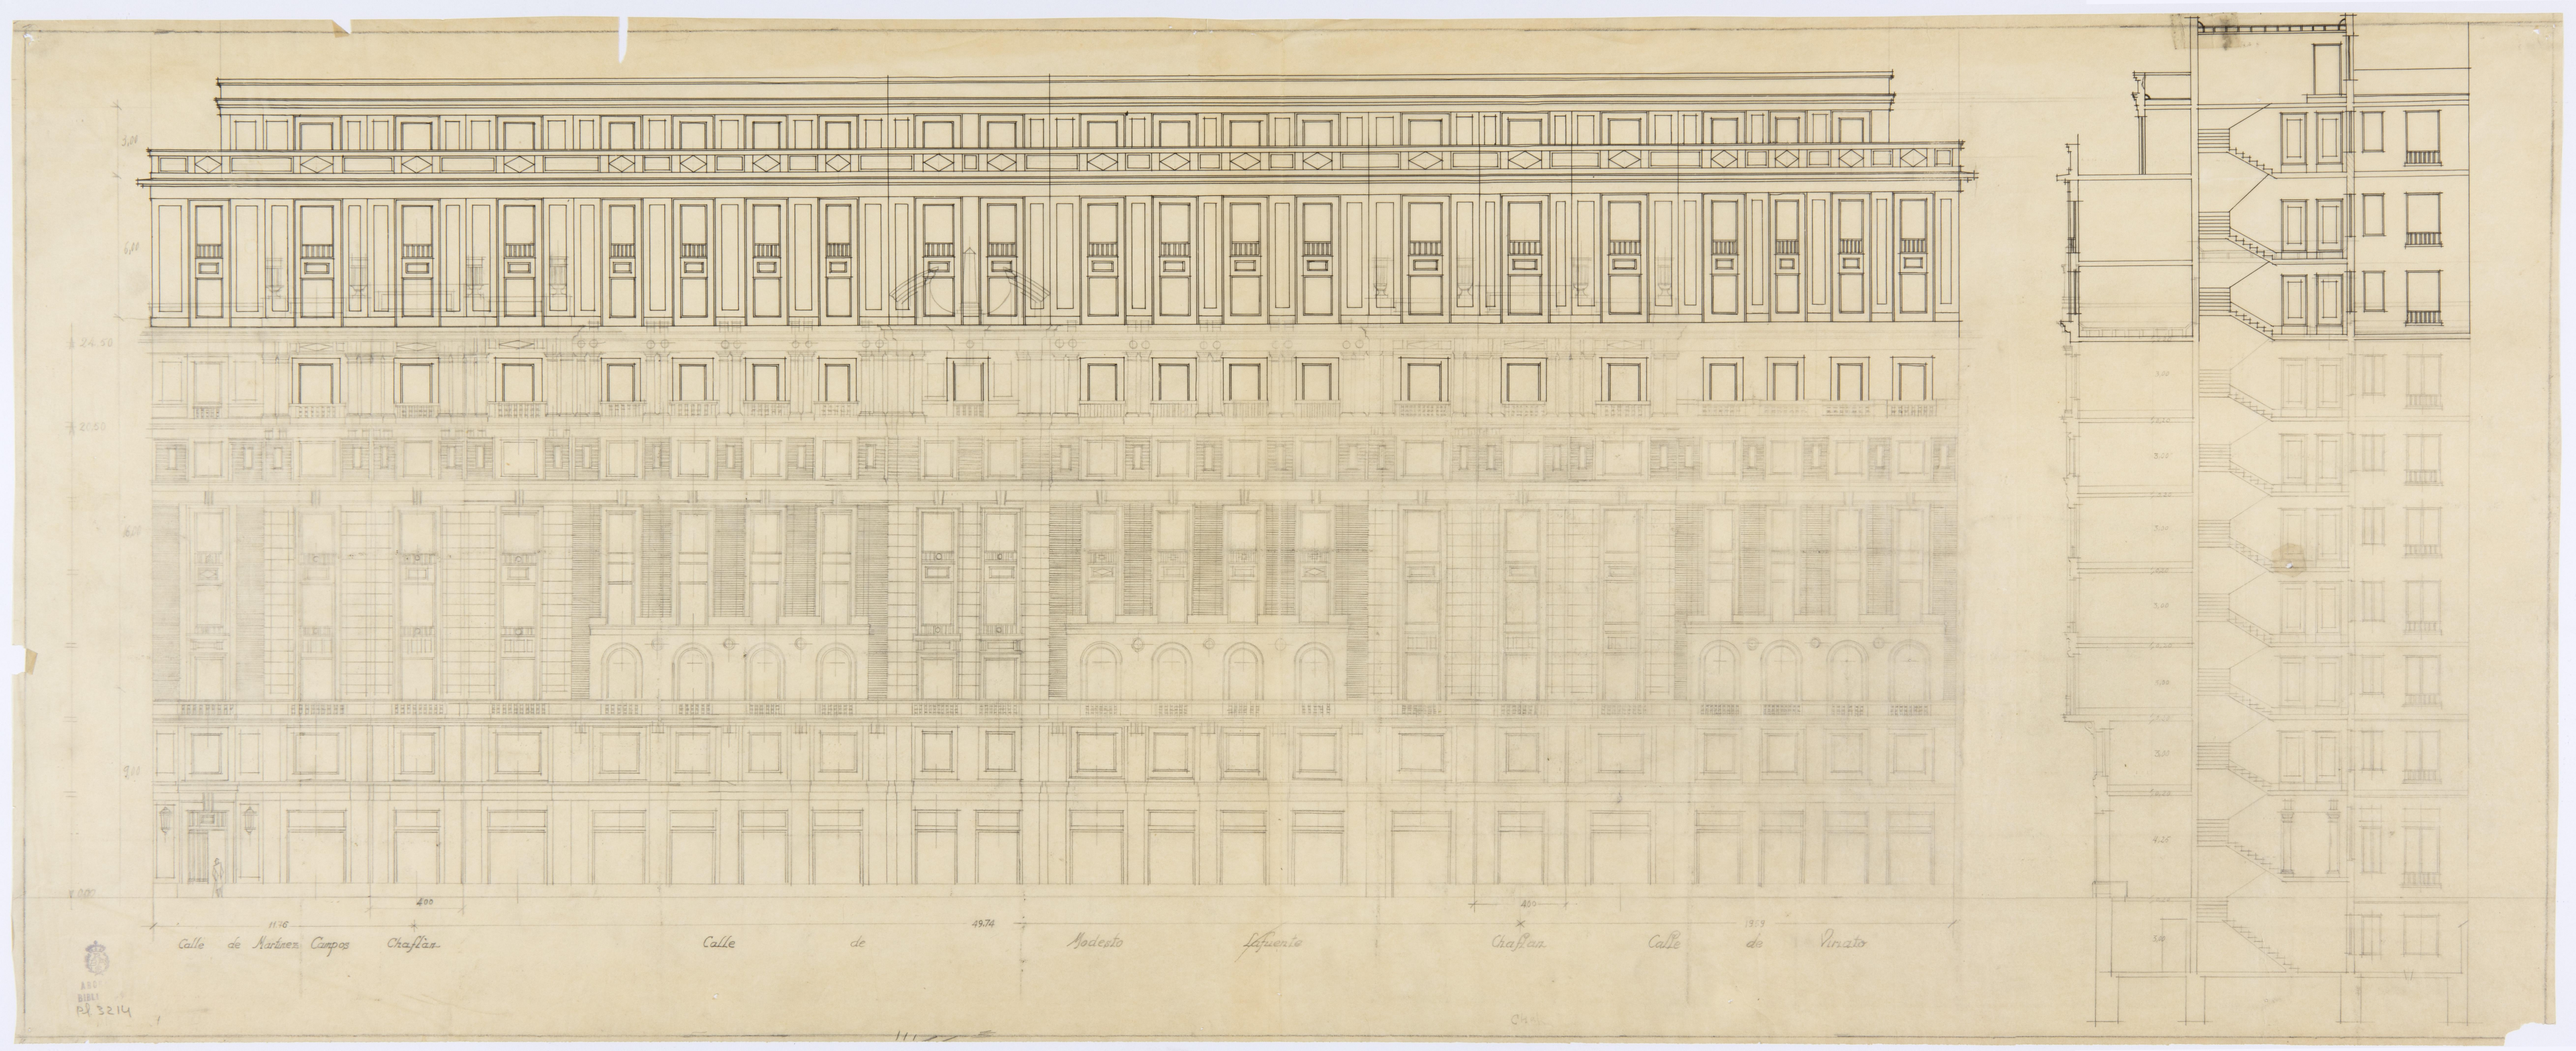


ARQ BIBL Pl 3214

ARCHIVO
BIBLIOTECA
PI 3215

REFORMA

E.I.C.A.

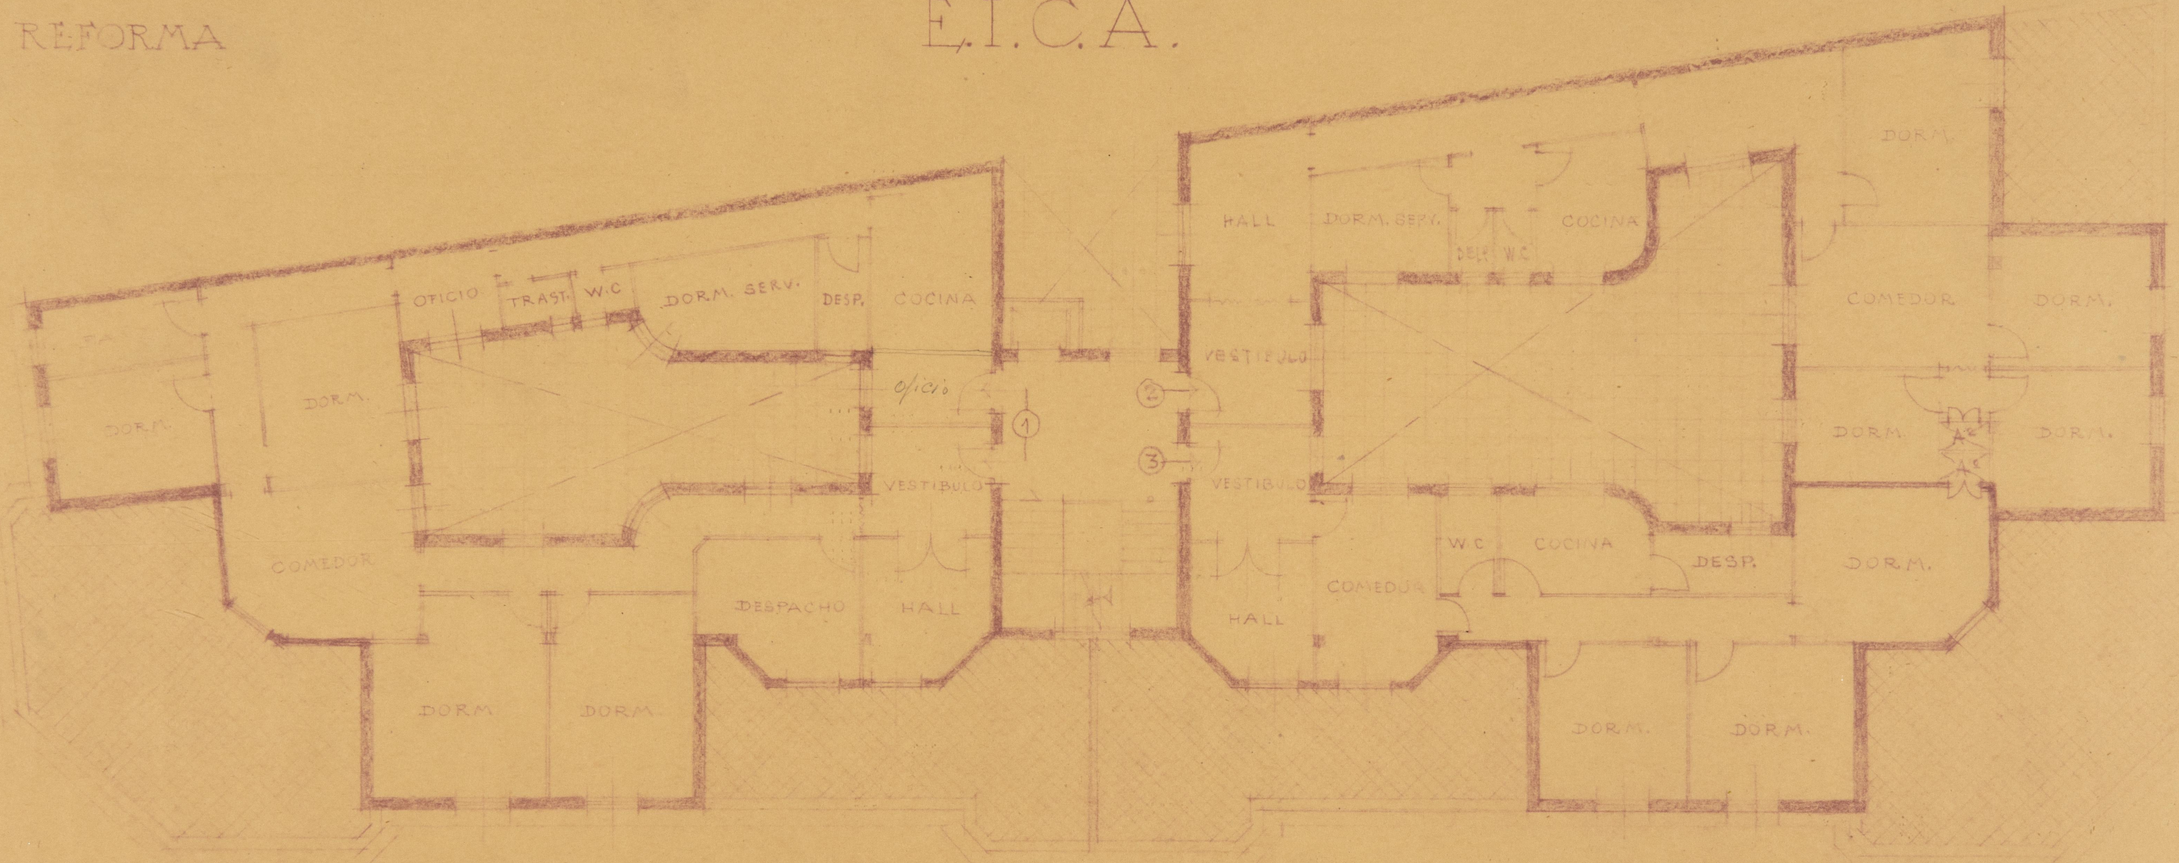


PLANTA DE ATICO

CALLE DE MODESTO LAFUENTE

MADRID 3 DE OCTUBRE 1947

ARCHIVO
BIBLIOTECA
Pal. 3216


REFORMA E.I.C.A.

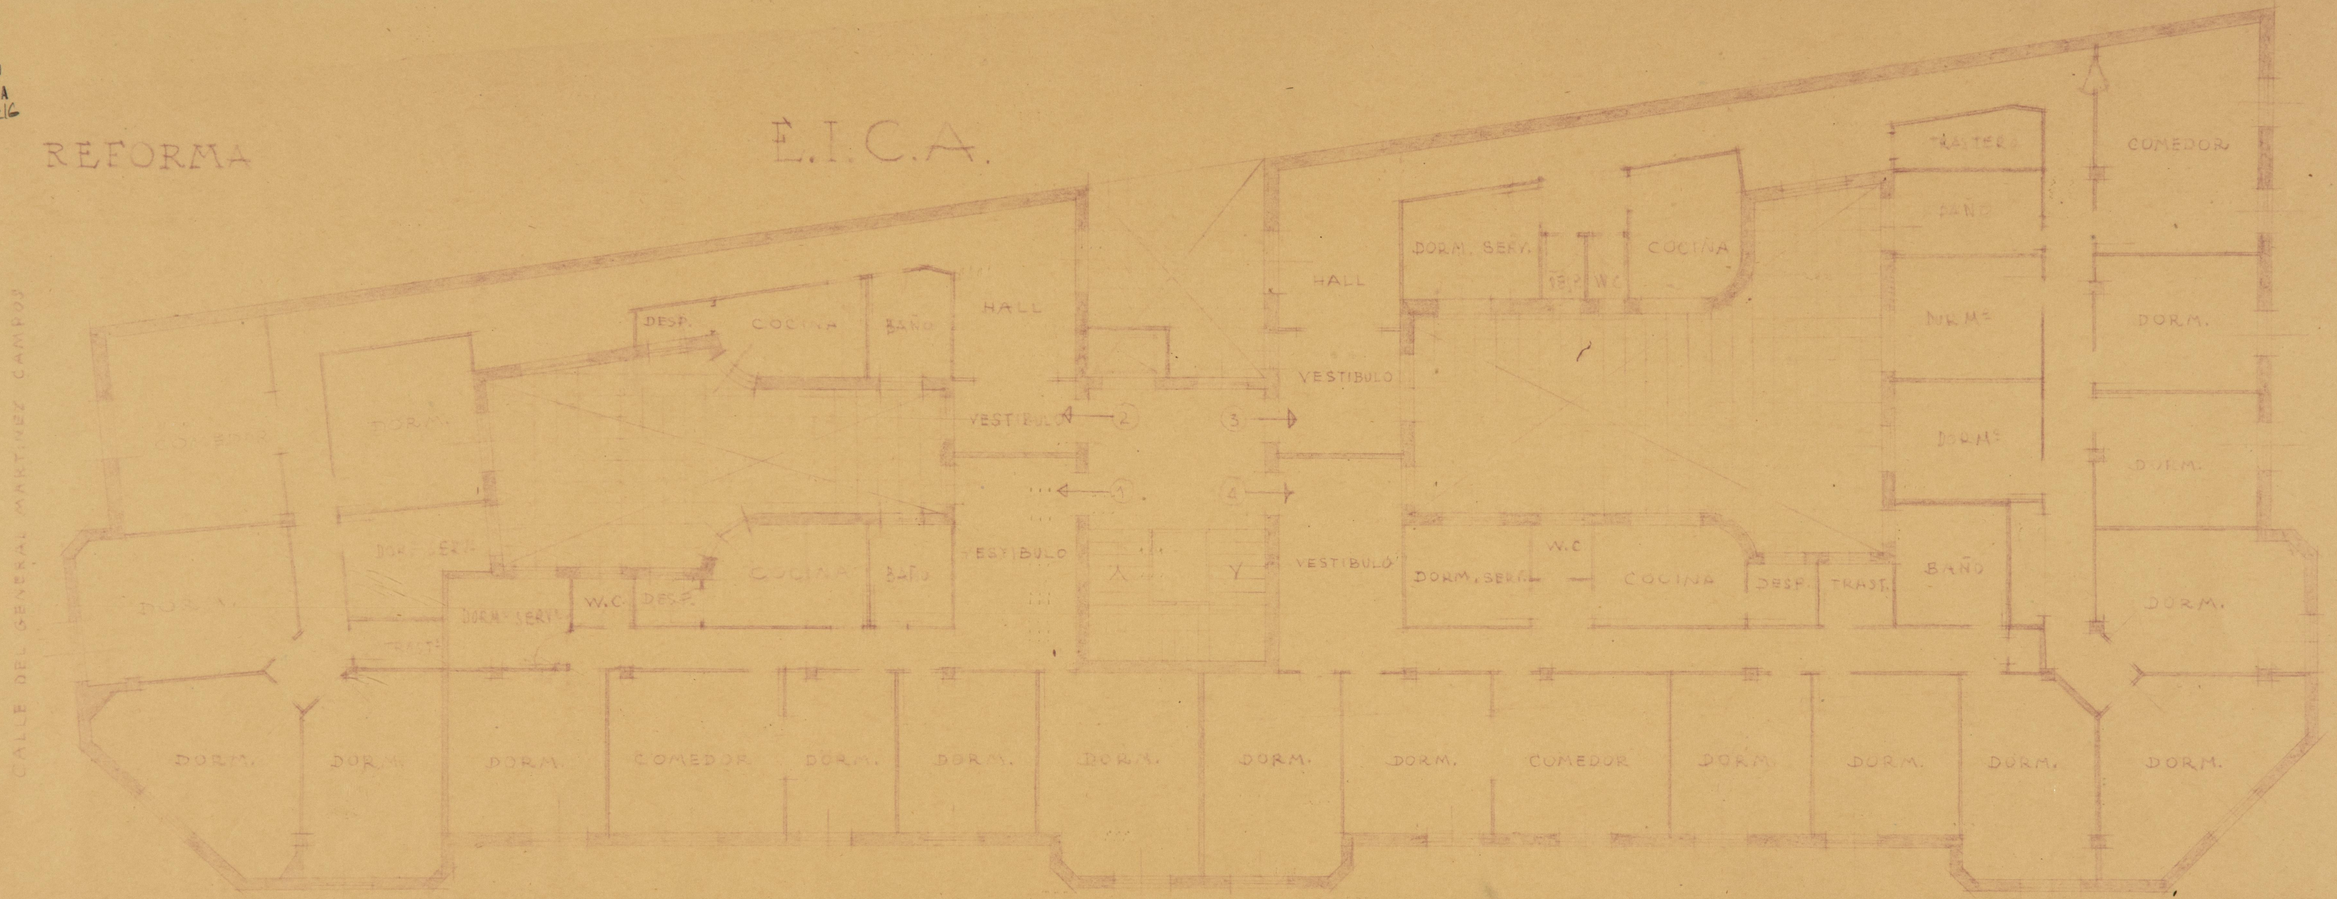

PLANTA DE PISOS

MADRID, 3 DE OCTUBRE 1947

REFORMA E.I.C.A.

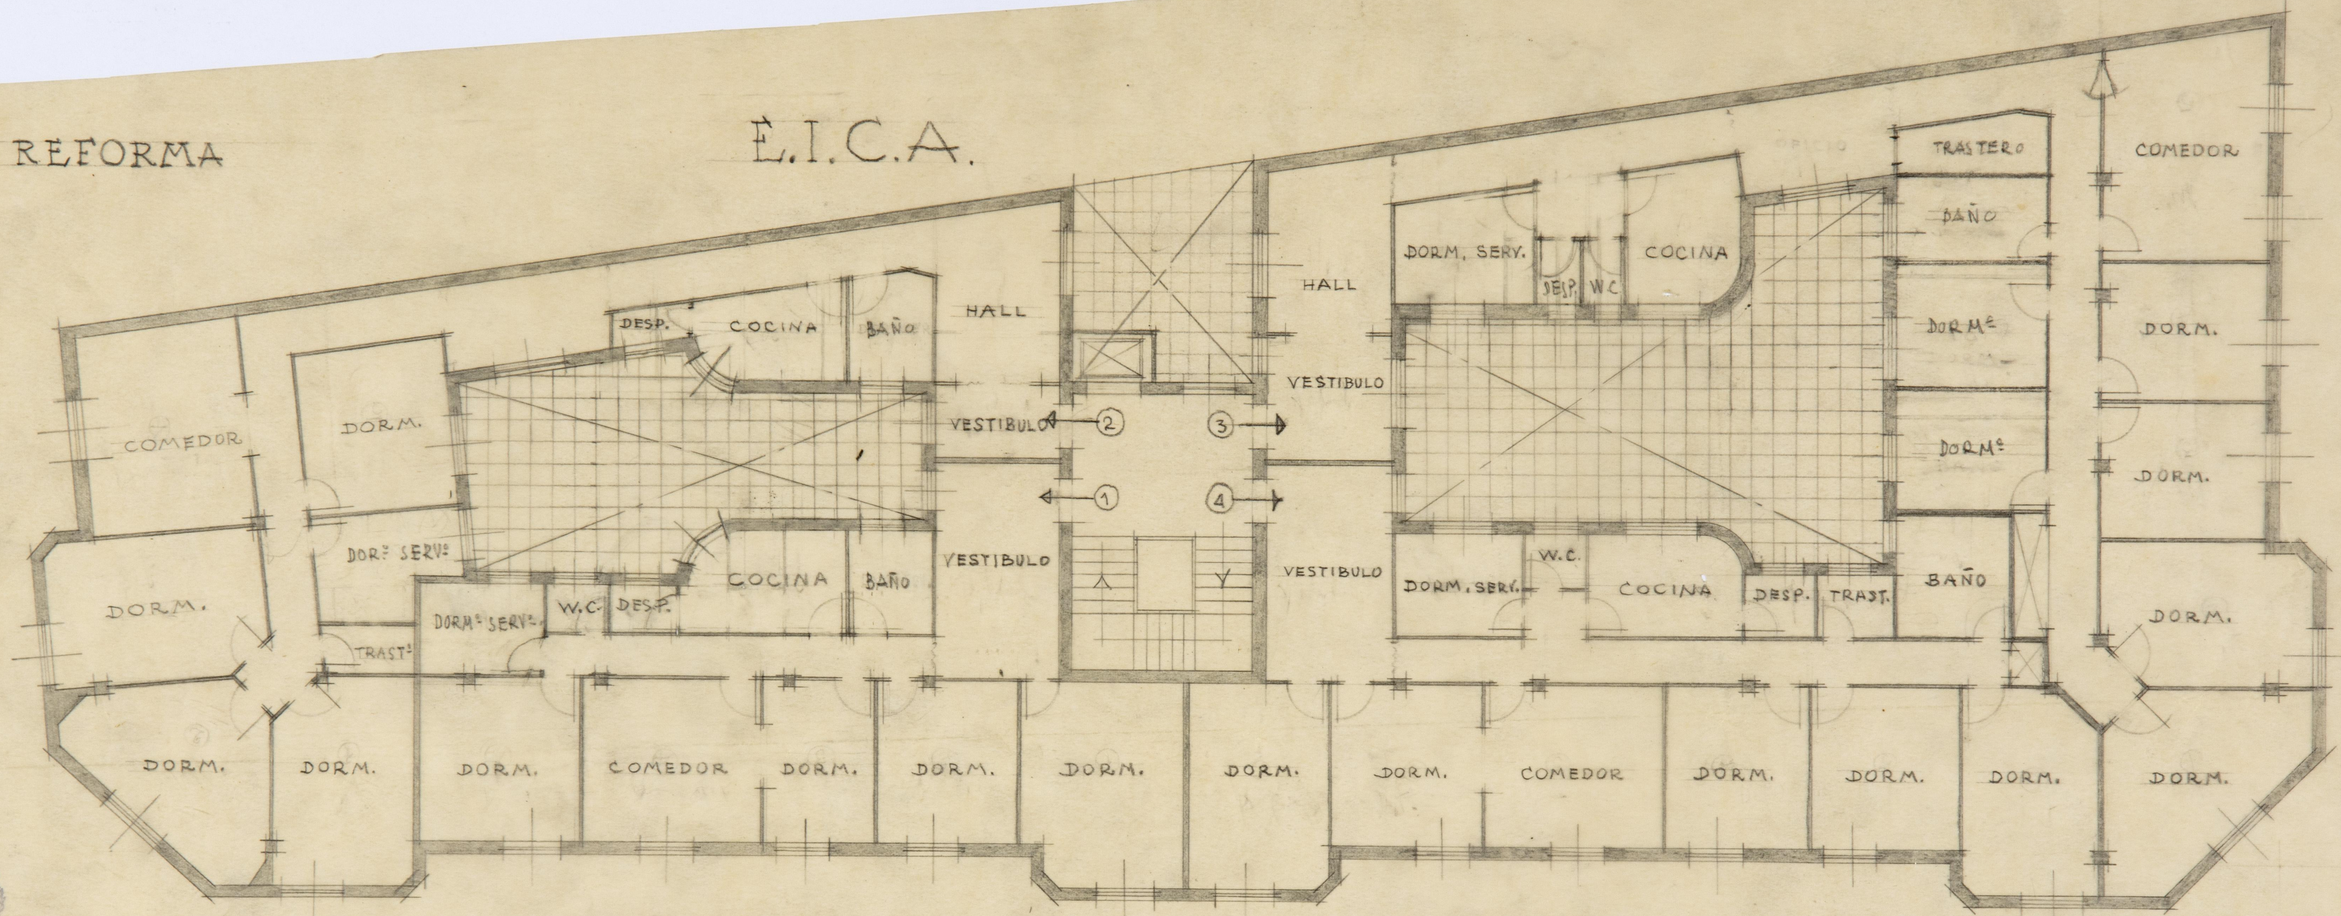

PLANTA DE PISOS


MADRID, 3 DE OCTUBRE 1947

ARCHIVO BIBLIOTECA Pl. 3217

FISE 19

REFORMA

E.I.C.A.

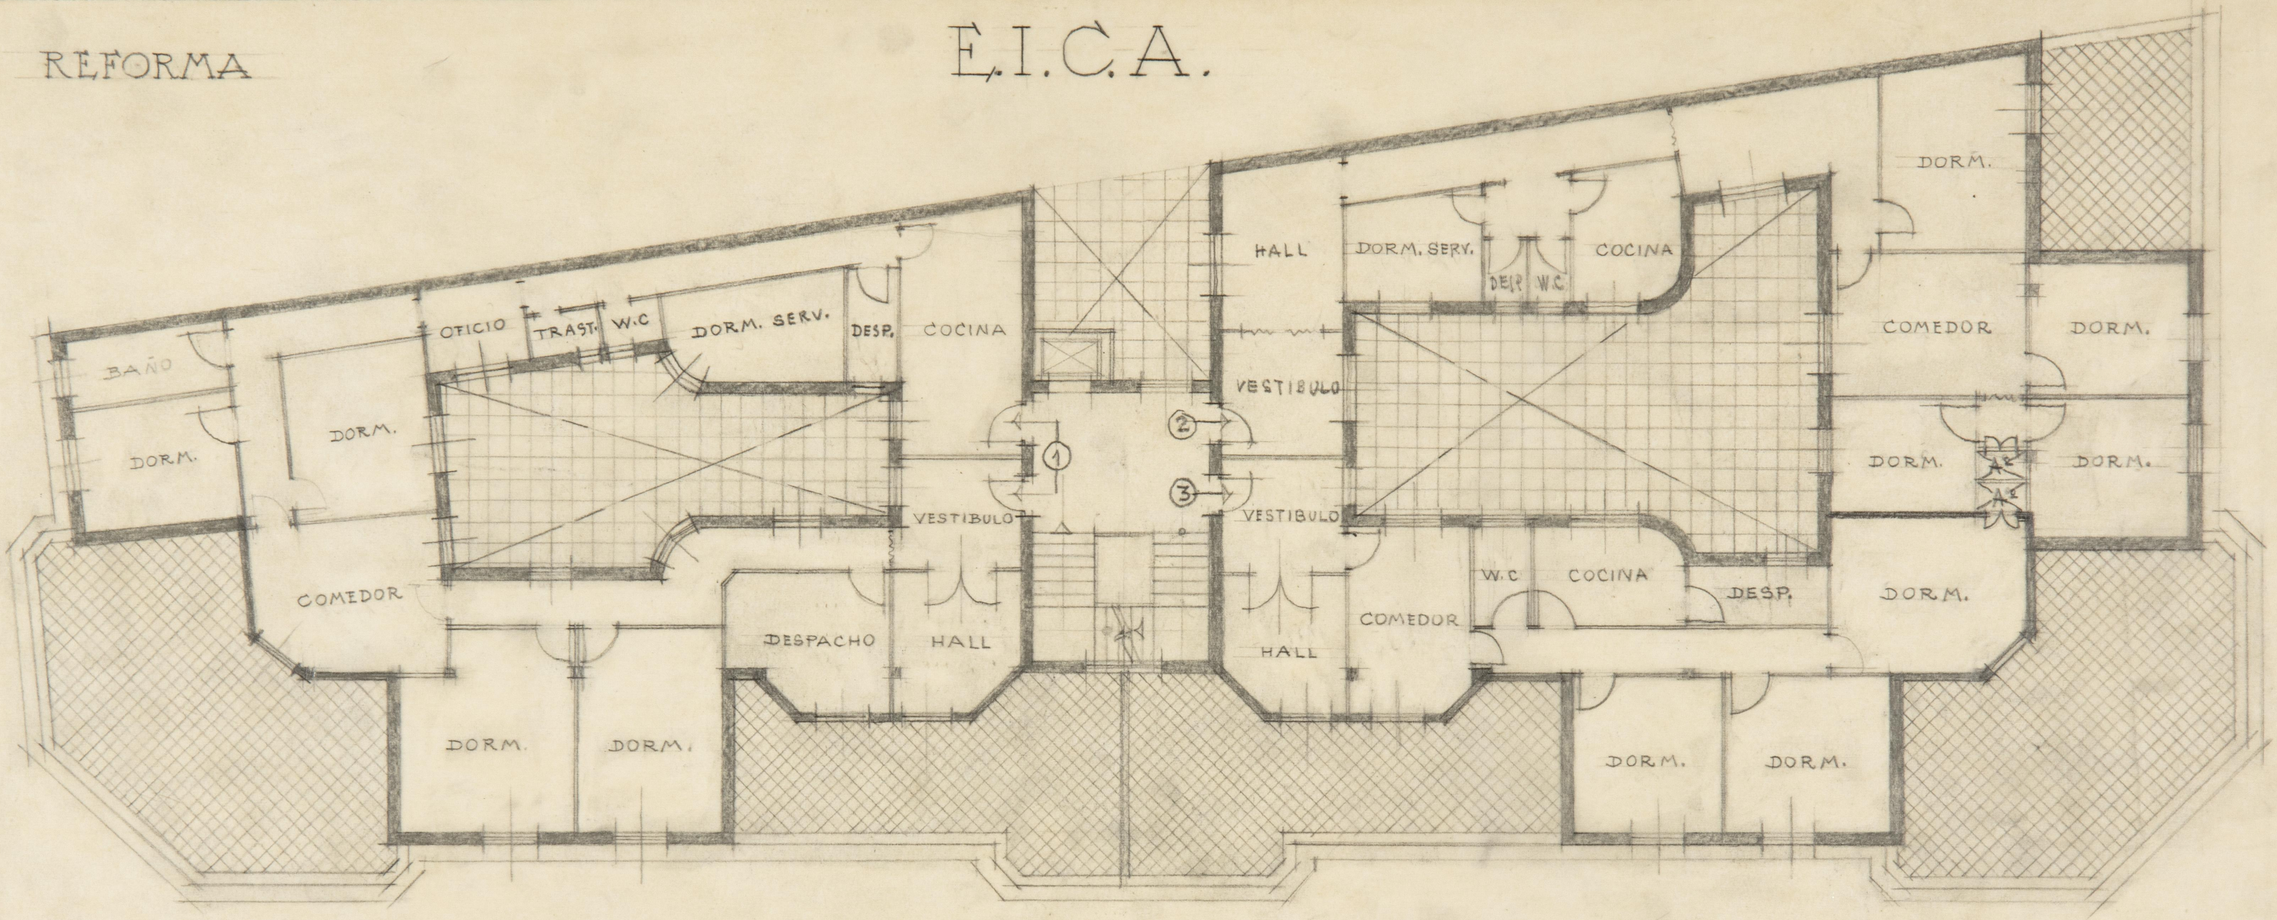

CALLE DEL GENERAL MARTINEZ CAMPOS

CALLE DE VIRIATO


CALLE DE MODESTO LAFUENTE

PLANTA DE ATICO

MADRID 3 DE OCTUBRE 1947

ARCHIVO BIBLIOTECA
Pl. 3218

ARCHIVO
BIBLIOTECA
Pl. 3219

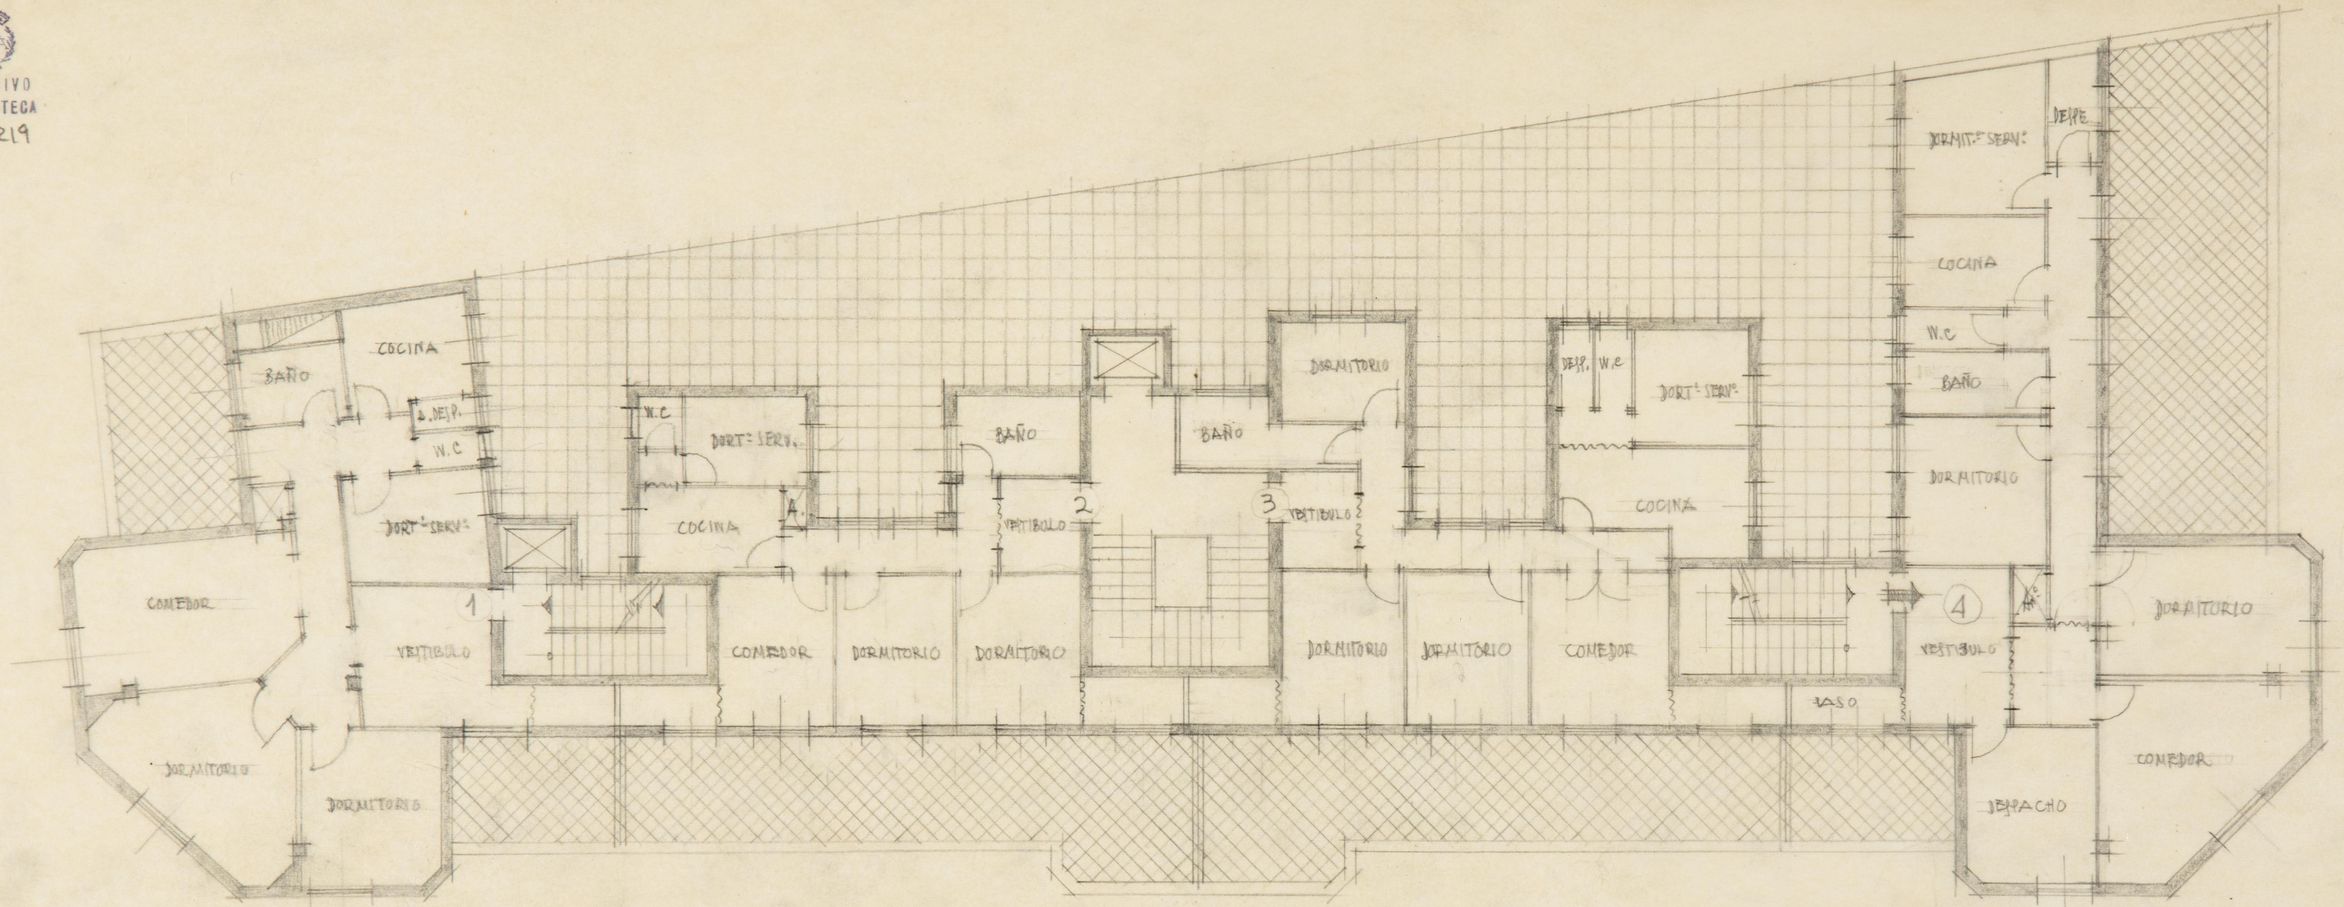


ATICO

Madrid, Junio 1947

PISE. 17

ARCHIVO
BIBLIOTECA
A. 3220

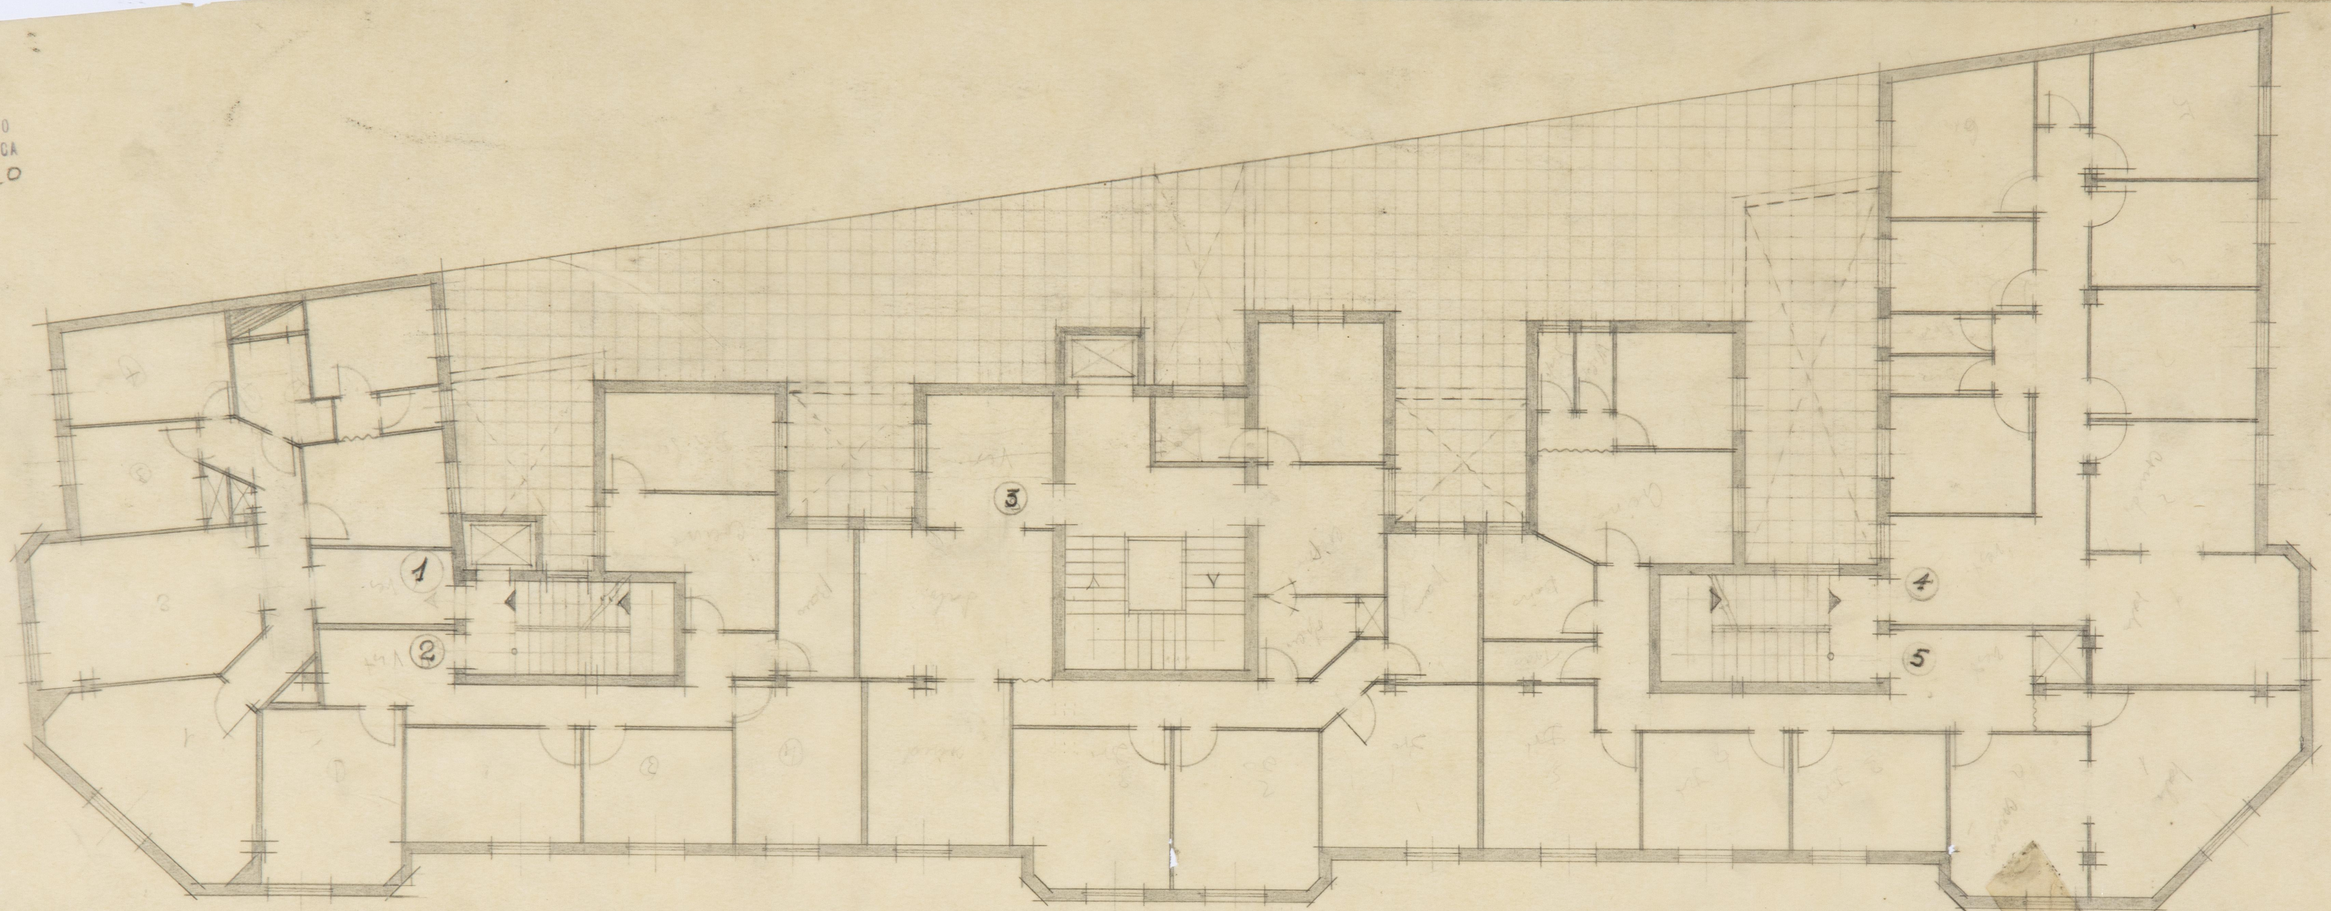


2 Plsos

Madrid, Junio 1947.

B1355d

ARCHIVO
BIBLIOTECA
Pl. 3221

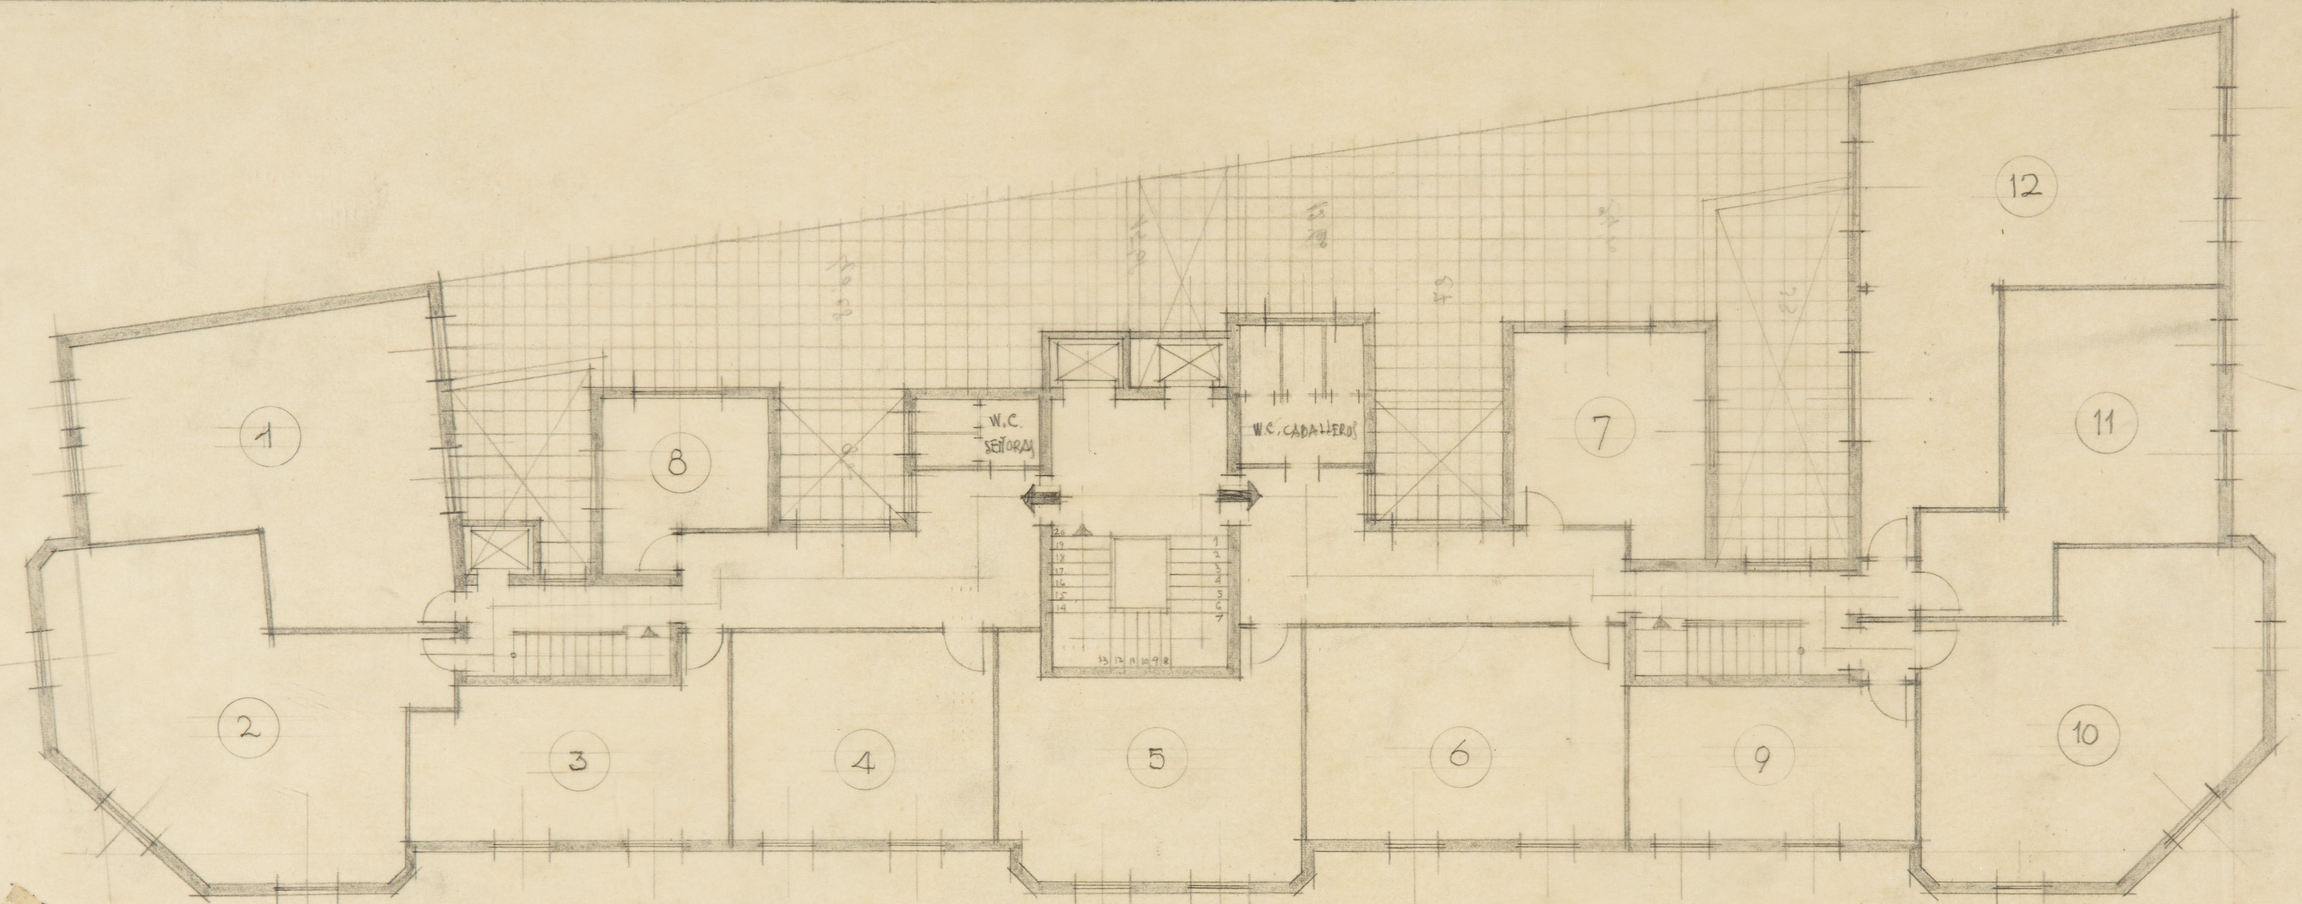


1 oficina

Madrid, Junio 1947


Pl. 3221

B.I.C.A. 1ª solución planta de piso reformada

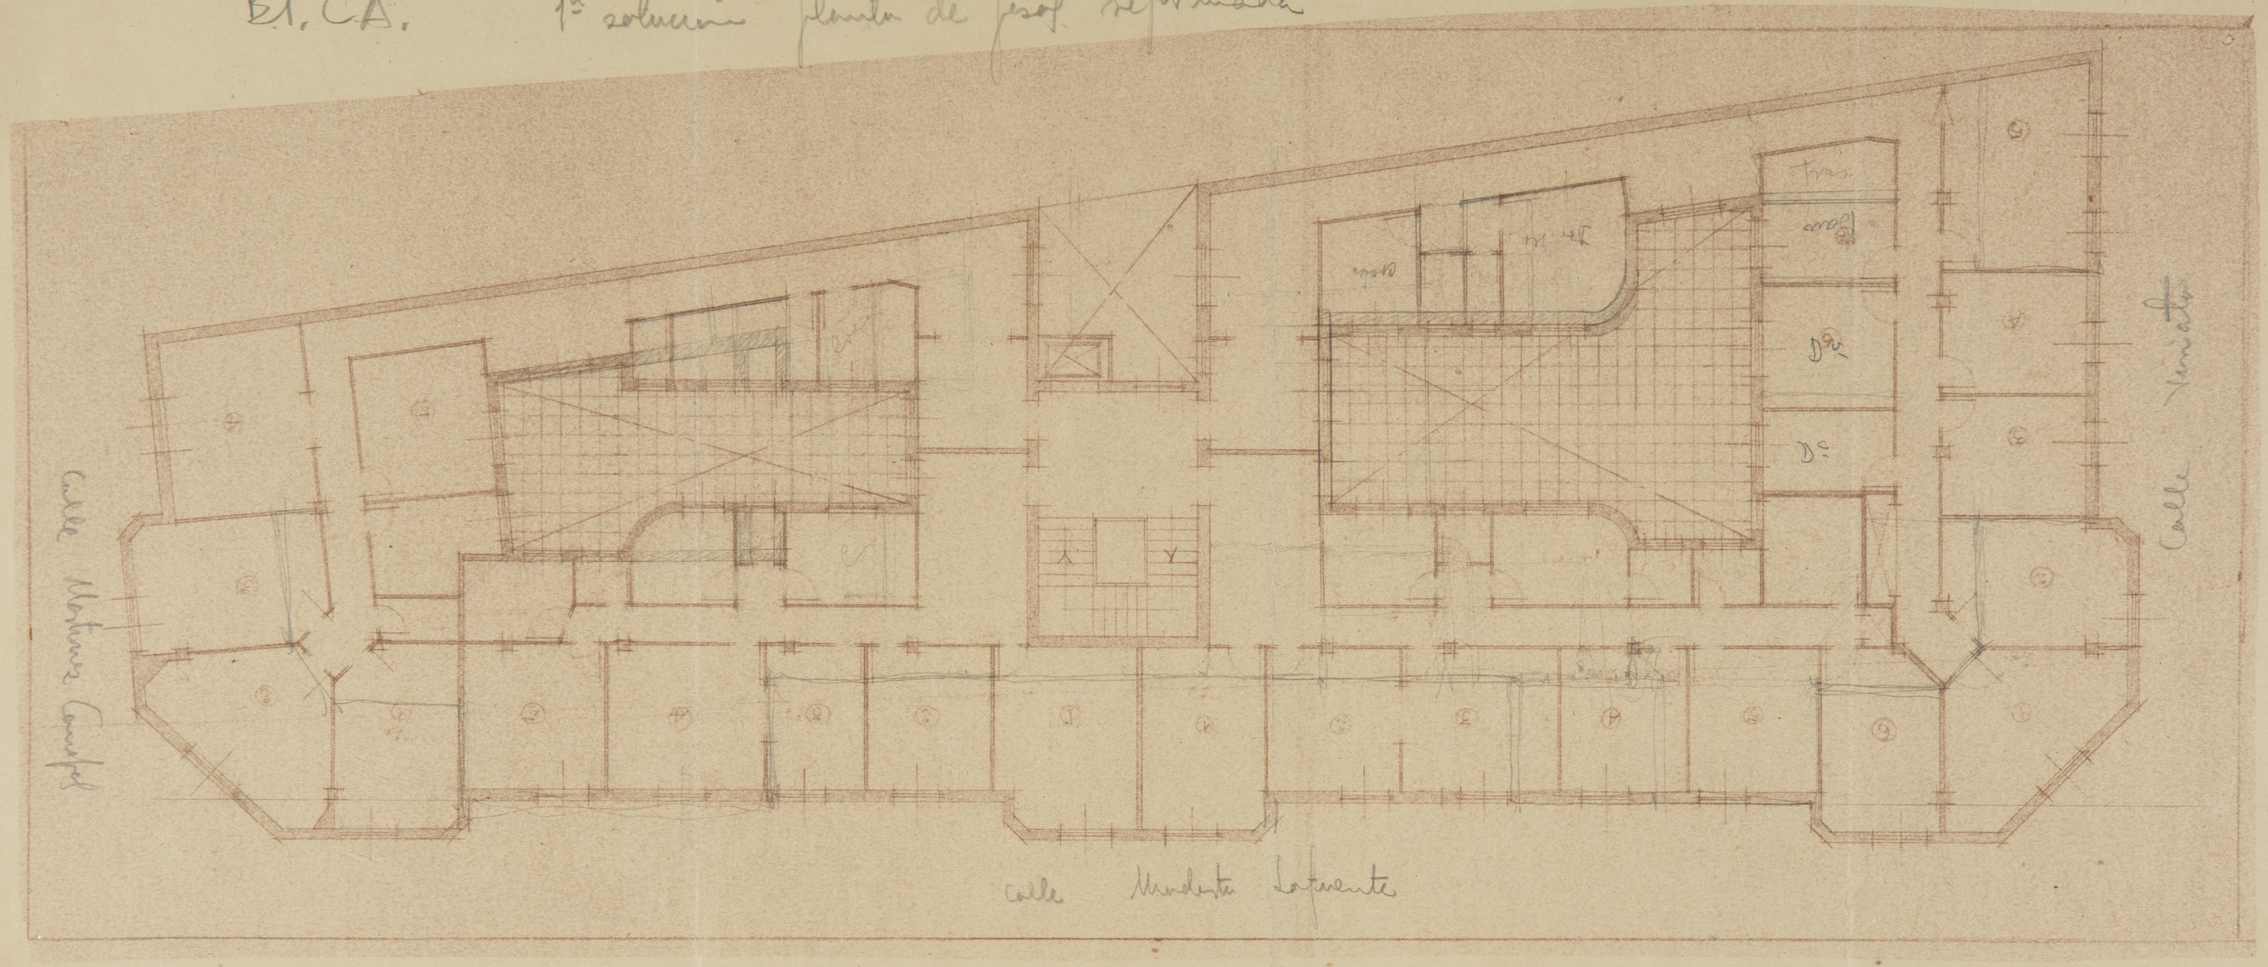


Madrid, agosto 1947


ARCHIVO BIBLIOTECA
Pl. 3222

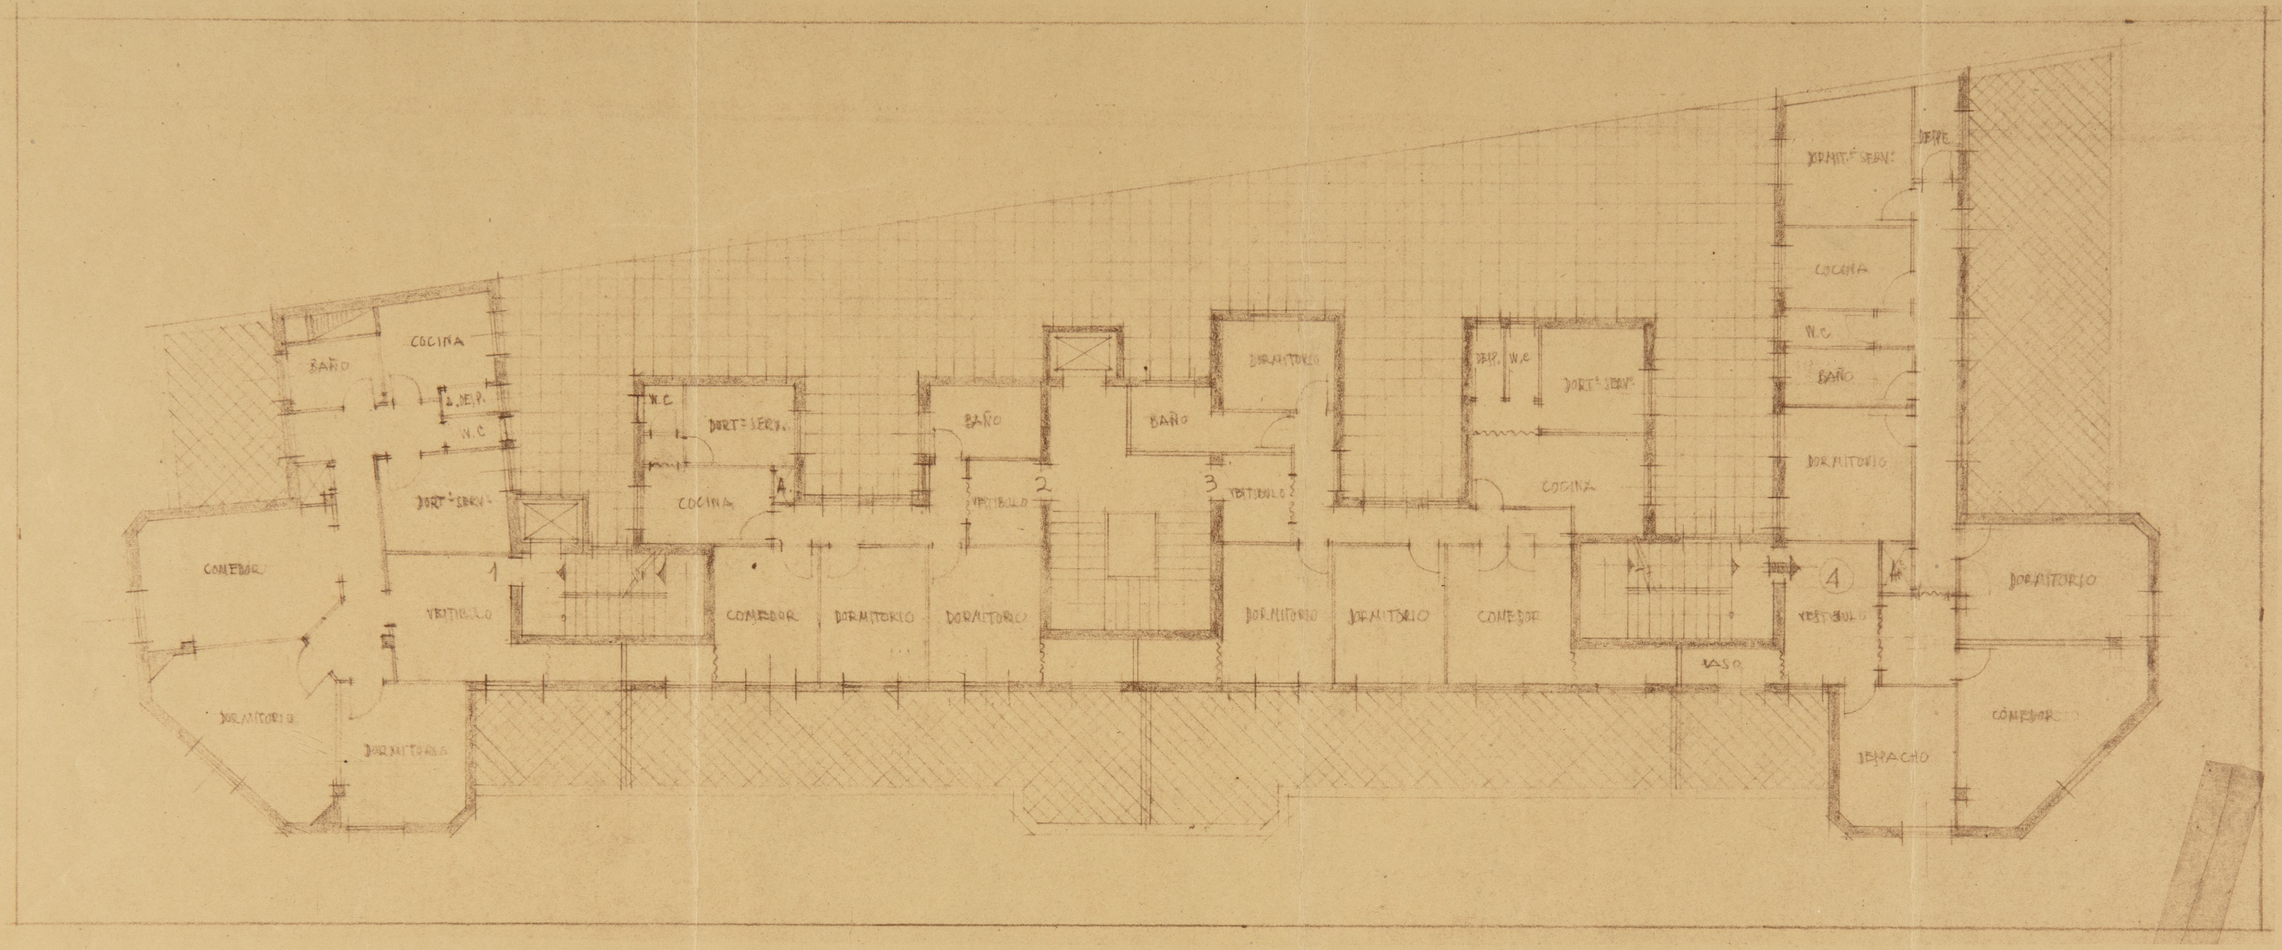

ARCHIVO
BIBLIOTECA
Pl. 3223

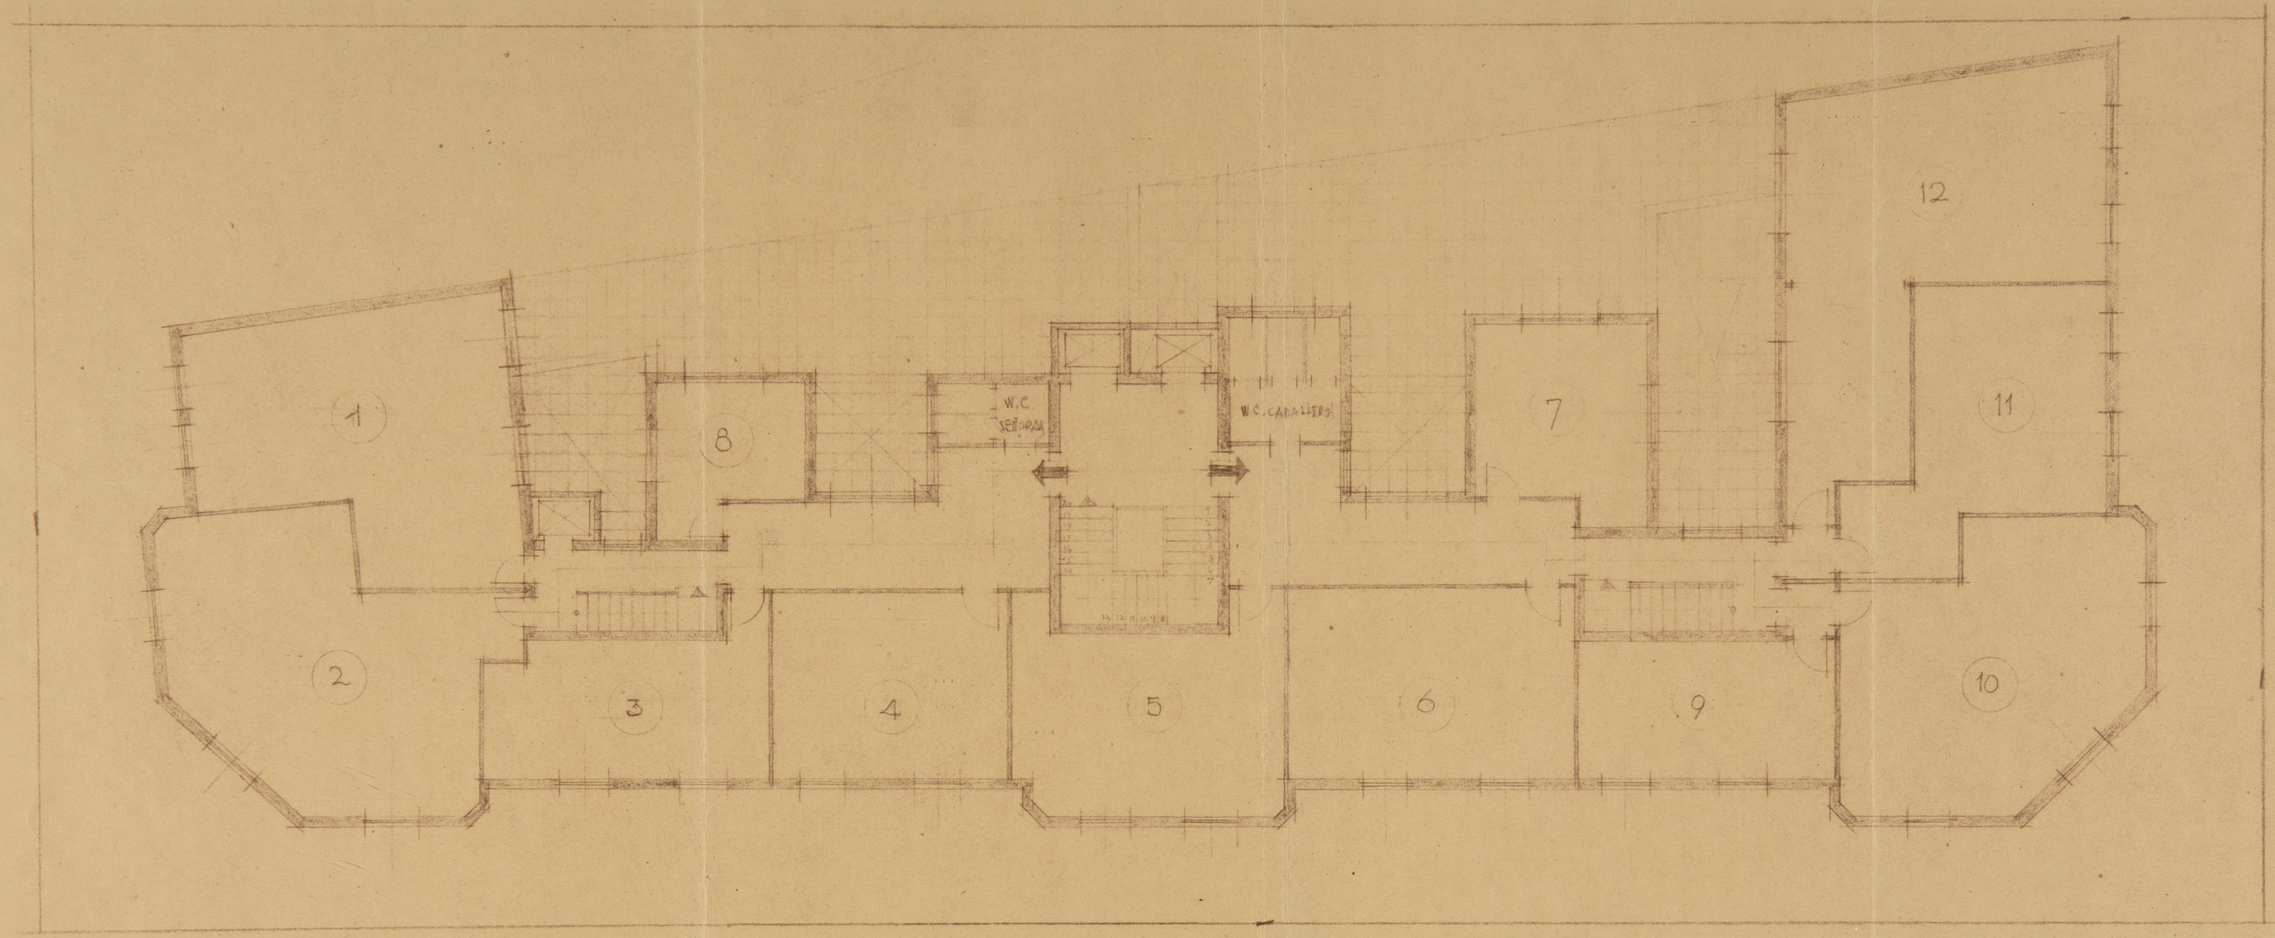

ARCHIVO
BIBLIOTECA
Pl. 3224

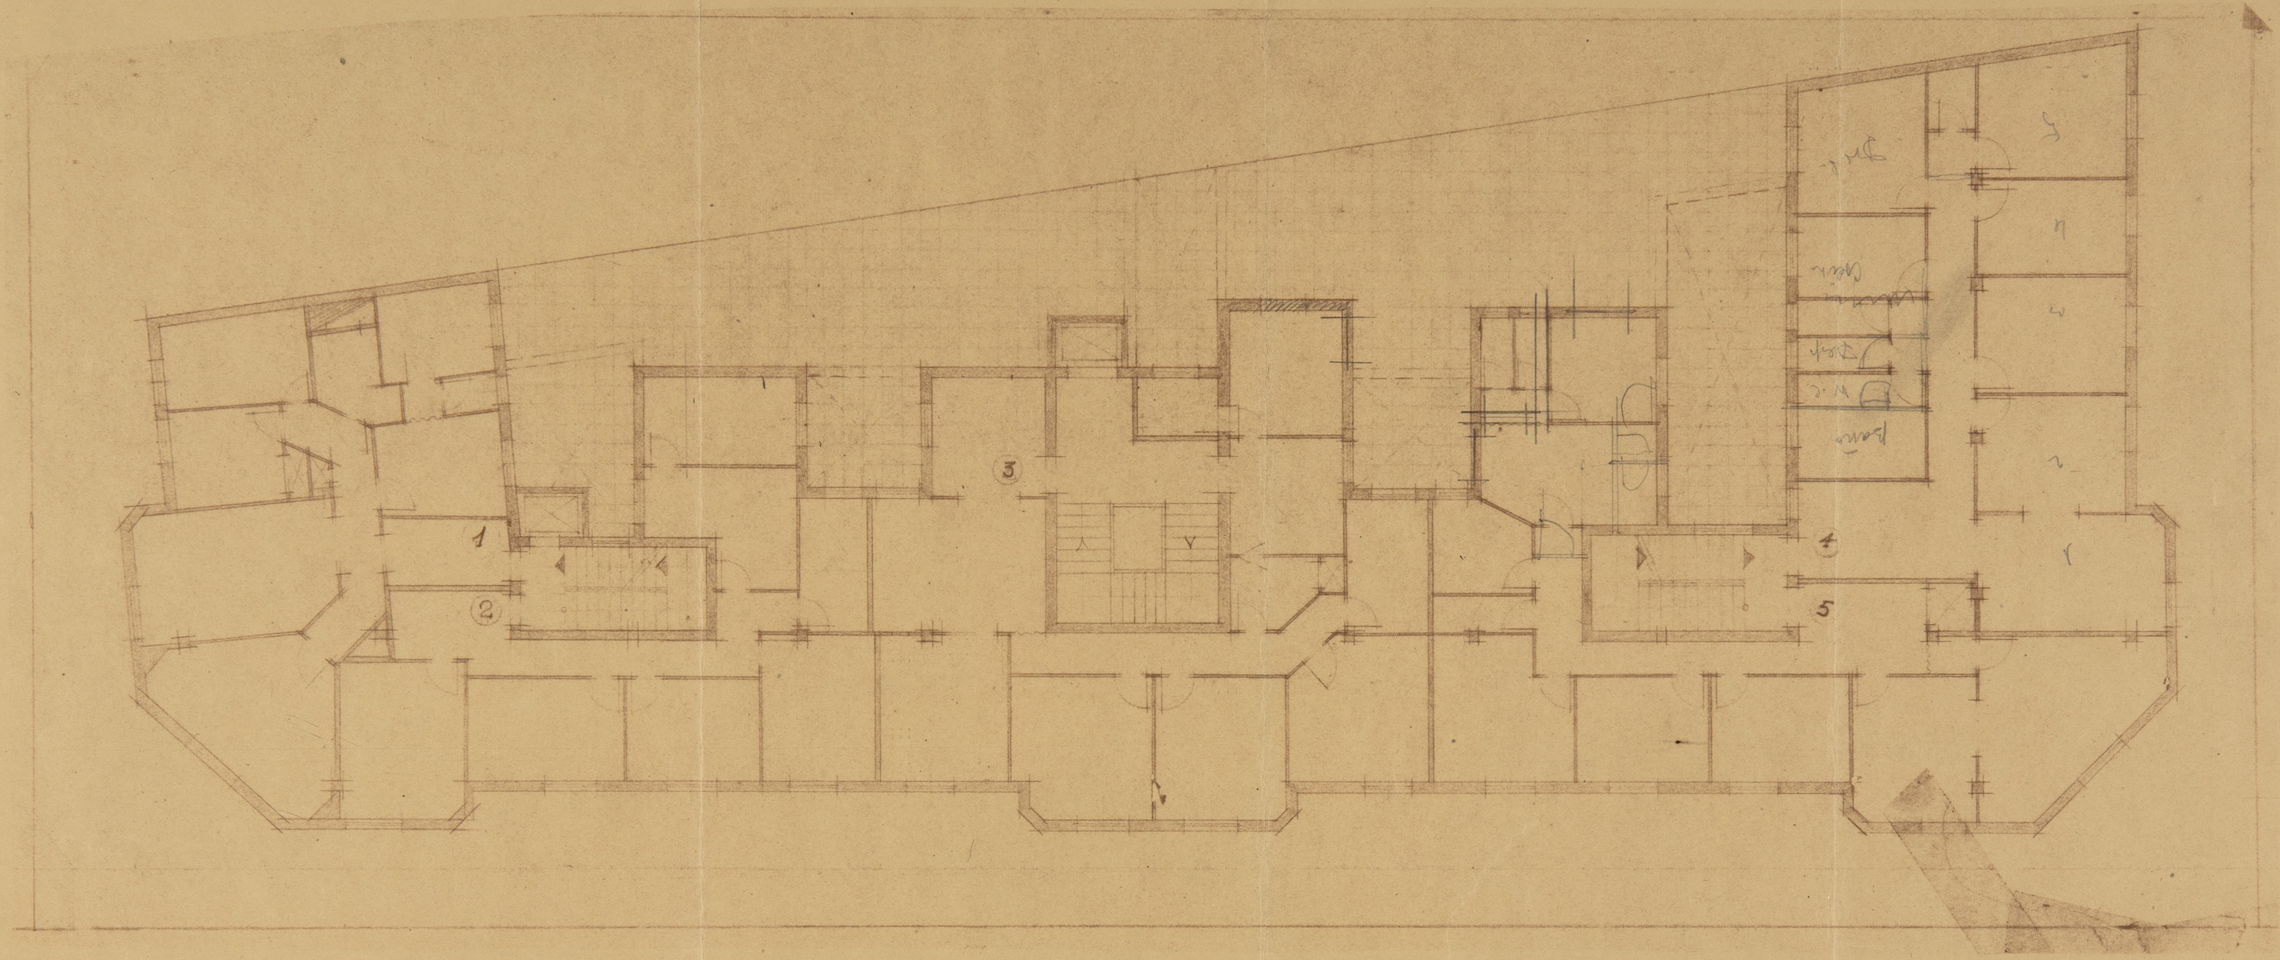

ARCHIVO
BIBLIOTECA
Pl. 3225