EXCMO AYUNTAMIENTO DE MADRID

ANTEPROYECTO DE ESTACIONES DE AUTOBUSES

I

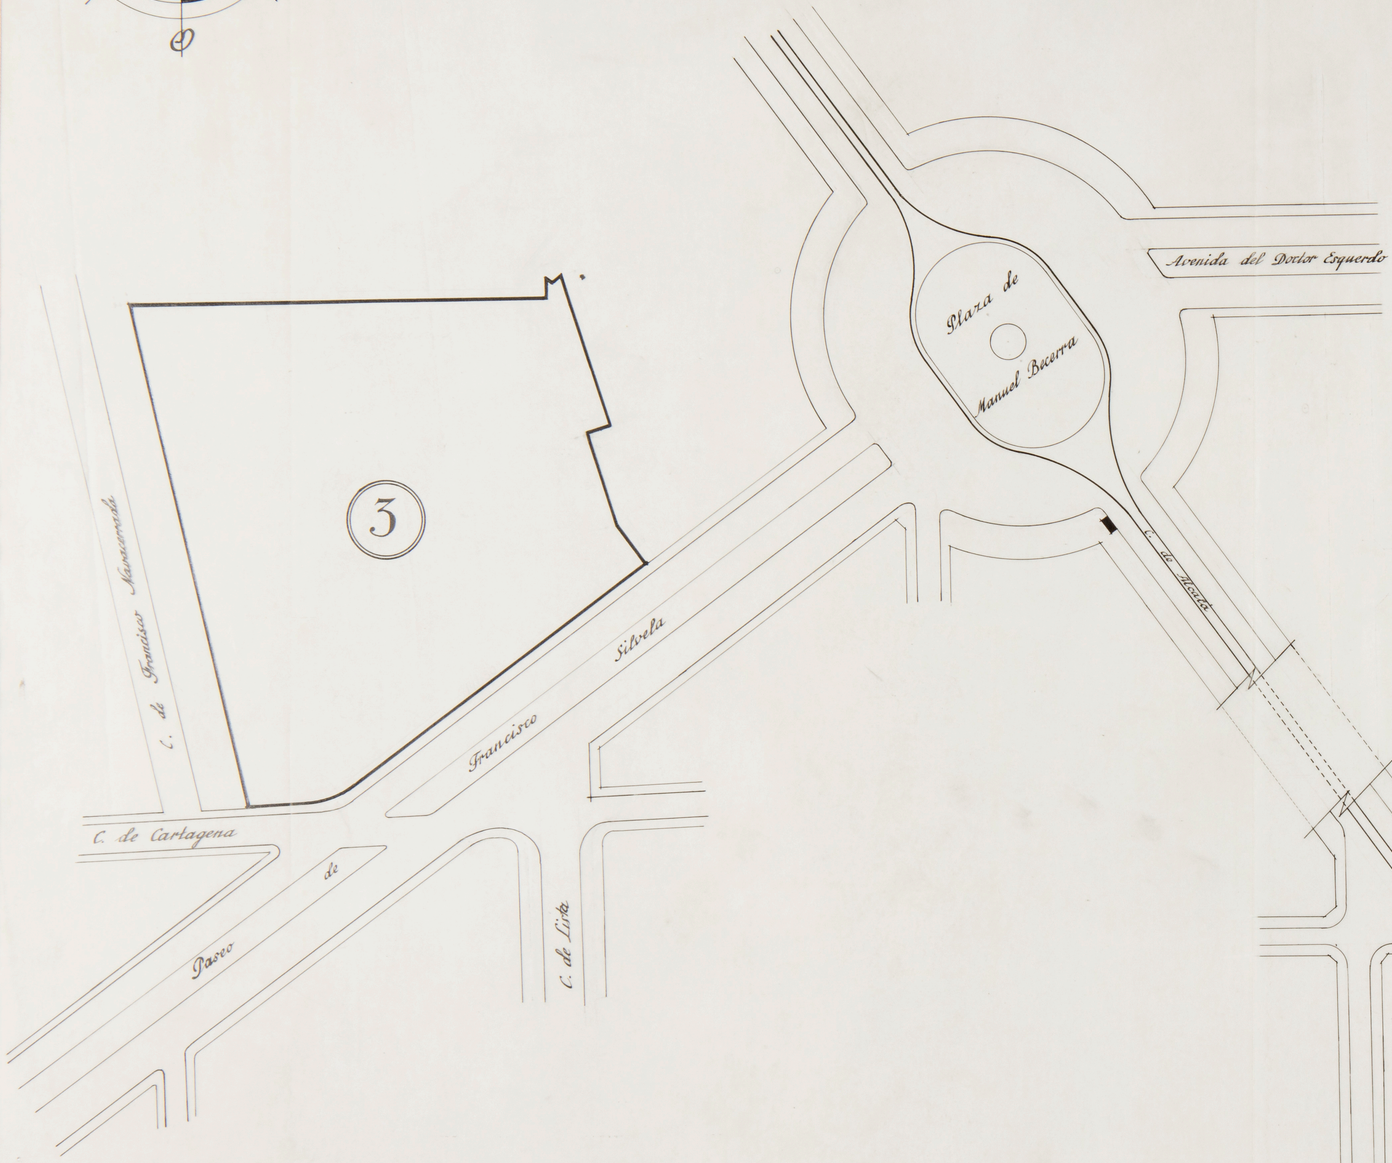



Plano de situacion de solares

Sector Este

Escala 1:1000

Madrid Febrero 1944

El Arquitecto.

AUTO ESTACIONES S.A.

EXCMO. AYUNTAMIENTO DE MADRID

ANTEPROYECTO DE ESTACIONES DE AUTOBUSES.

II

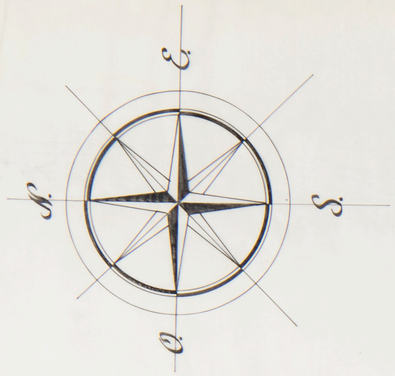

Sector Oeste

Campo del Moro

Jardines Cuesta de la Vega

Calle de Segovia

Paseo de la Virgen del Puerto

Paseo del Manzanares Rio Manzanares

7

6

Calle del Ancora

Calle de Canarias

Calle de Riego

4

Paseo de las Delicias

Glorieta de Luca de Tena

Sector Mediodia

Prolongacion del Paseo de la Virgen del Puerto

Puente de Segovia

5

5

Paseo del Manzanares Rio Manzanares

Plano de situacion de solares

Escala 1:1000

Madrid Febrero 1914

El Arquitecto.

AUTO ESTACIONES S.A.

EXCMO. AYUNTAMIENTO DE MADRID

ANTEPROYECTO DE ESTACIONES DE AUTOBUSES

1a

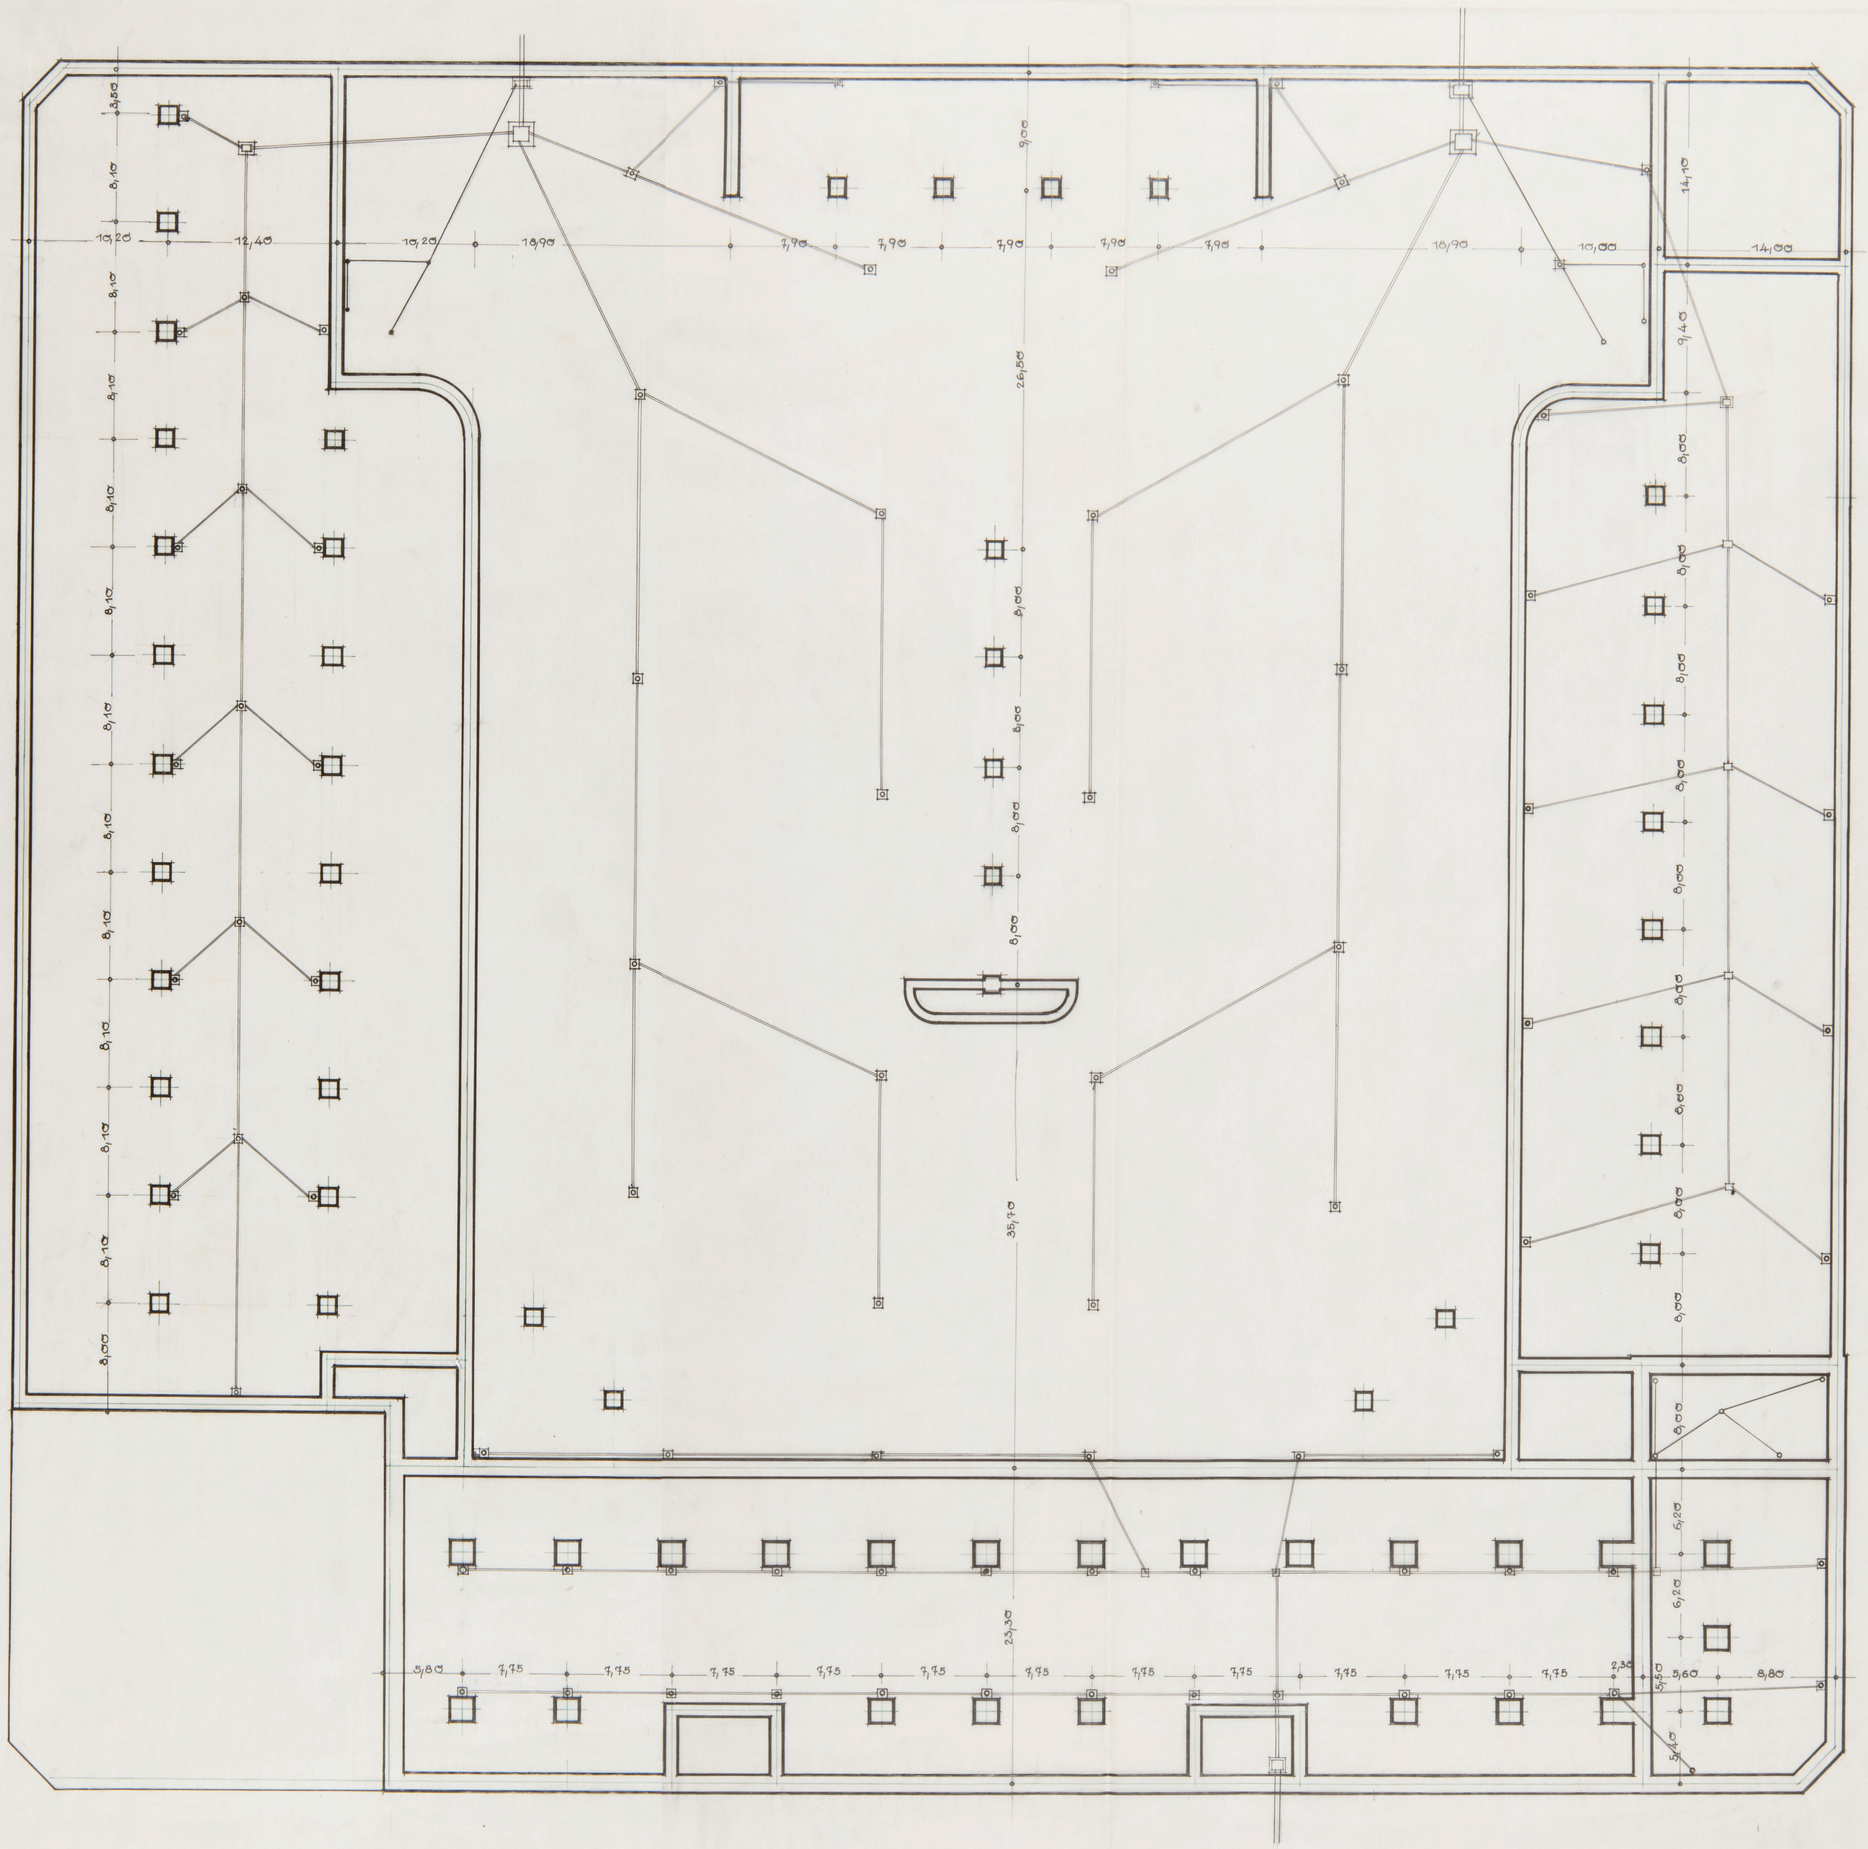

Planta de Cimientos

Escala 1:200

AUTO ESTACIONES. S.A.

Madrid Febrero 1944

El Arquitecto

EXCMO. AYUNTAMIENTO DE MADRID

ANTEPROYECTO DE ESTACIONES DE AUTOBUSES

1a

(VARIANTE)

Calle de Jorge Juan

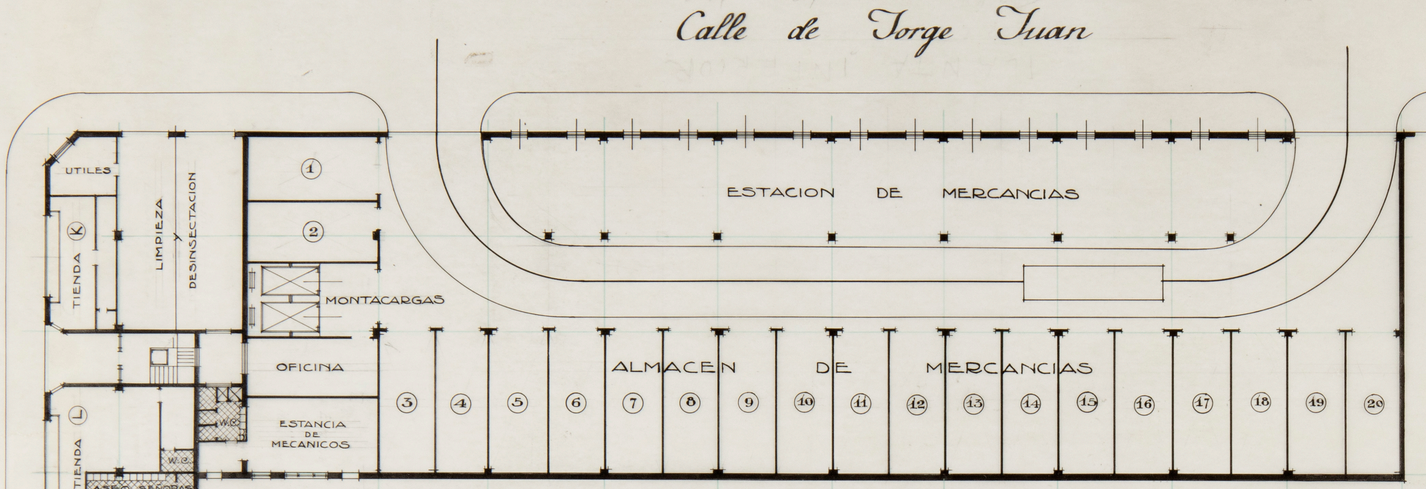

Planta Inferior

Calle de Jorge Juan

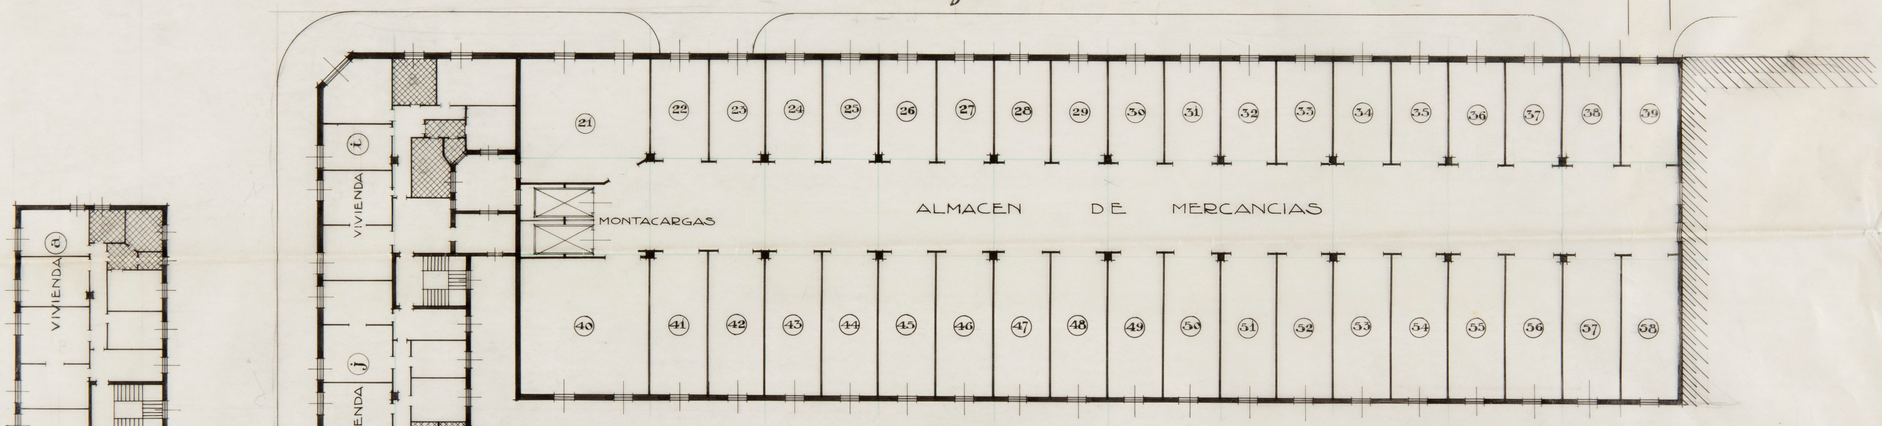

Planta Superior

Calle de Goya

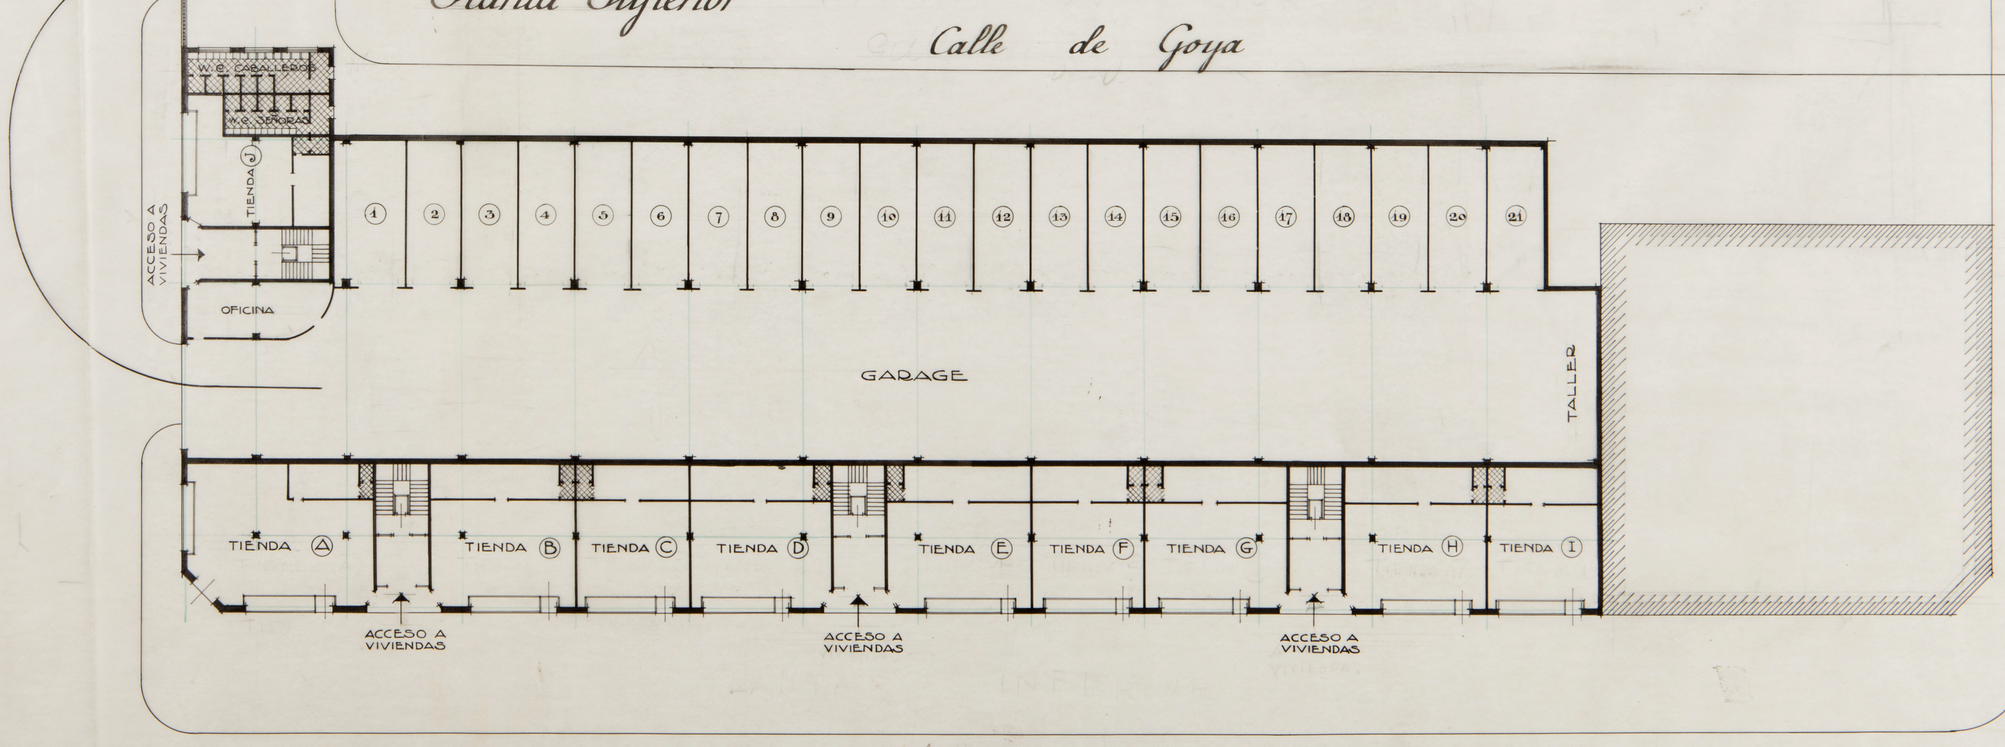

Planta Inferior

Escala 1:200

Calle de Goya

AUTO ESTACIONES. S.A.

Madrid Febrero 1944

El Arquitecto.

EXCMO. AYUNTAMIENTO DE MADRID

ANTEPROYECTO DE ESTACIONES DE AUTOBUSES

1b

Eje de Calle — Calle de Fuente del Berro — Eje de Calle

Eje de Calle — Calle de Goya — Eje de Calle

Eje de Calle — Calle de Jorge Juan — Eje de Calle

CONTROL

PATIO DE ESPERA CIRCUNSTANCIAL DE COCHES DE LLEGADA

ESTANCIA DE MECANICOS

ENTRADA

SALIDA

ESTACIONAMIENTO

PATIO DE MANIOBRA

DESINFECCION

REPARACION

REPARACION

CUARTOS DE ASEO Sras Y CABS

OFICINA

GARAGE

ANDENES DE LLEGADA

ESTACIONAMIENTO DE AUTOBUSES

EMPLEADOS

APROVISIONAMIENTO

ANDENES DE SALIDA

ALMACENES DE MERCANCIAS

ESTACION DE MERCANCIAS

ENTRADA EQUIPAJES LLEGADA

CASA EXISTENTE

DEPOSITO Y CONSIGNA

DISTRIBUCION

RECOGIDA

SALIDA SALIDA

ARBITRIOS MUNICIPALES

INSPECCION POLICIA

BOTIQUIN

CONTROL DE LINEAS

JEFE

DESPACHO

SERVICIOS DE LA INSPECCION DE C. y T. POR CARRETERA

INSPECCION DE CIRCULACION Y TRANSPORTES POR CARRETERA

PERIODICOS Y TABACOS

ENTRADA ENTRADA

VESTIBULO GENERAL

INFORMACION

SALA DE ESPERA

PORT.ª

TF.º

EQUIPAJES DE SALIDA

ENTREGA

W.C. CABALLEROS

W.C. SEÑORAS

ADQUISICION DE BILLETES

TAQUILLAS

CAFE-BAR

BANCO

OFICINA

SALIDA VIAJEROS

ENTRADA OFICINAS

ENTRADA AL HOTEL

ENTRADA VIAJEROS

Planta Baja

Escala 1:200

Madrid Febrero 1944

El Arquitecto

Eje de Calle — Calle de Lombia — Calle de Maiquez (Prolongación) — Eje de Calle

AUTO ESTACIONES S. A.

EXCMO. AYUNTAMIENTO DE MADRID

ANTEPROYECTO DE ESTACIONES DE AUTOBUSES

1c



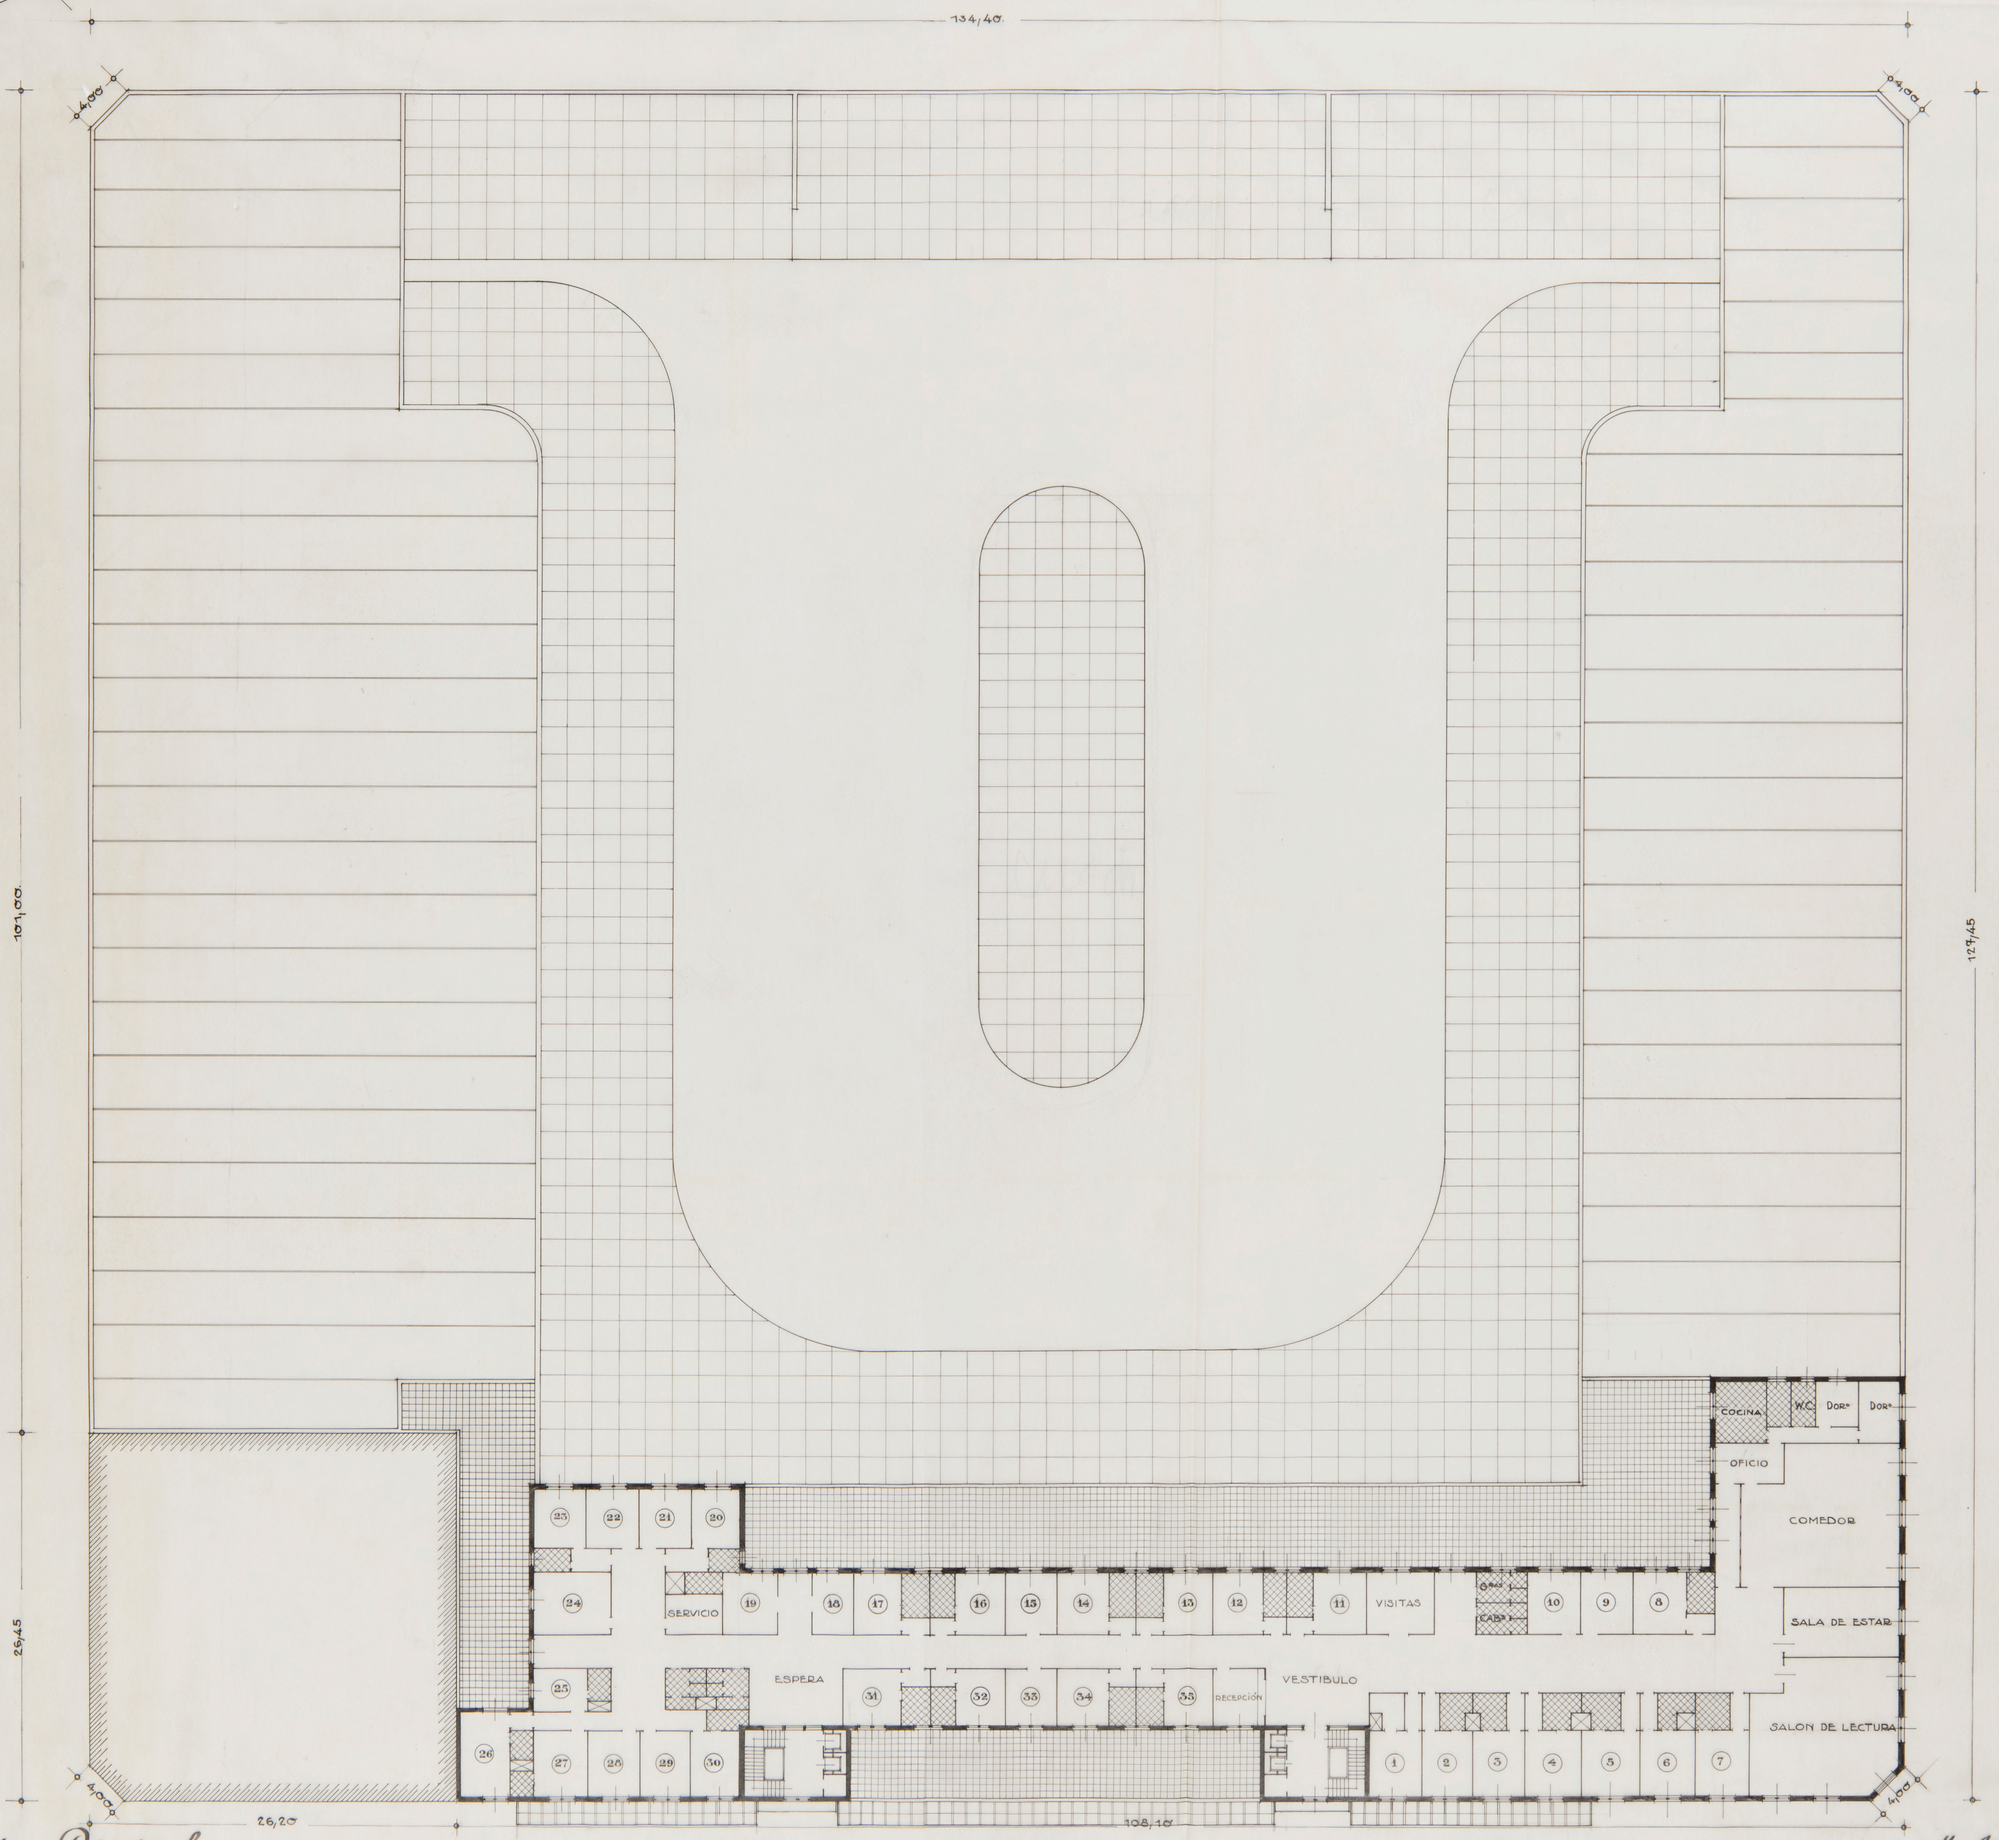

Planta Principal (Hotel)
Escala 1:200

Madrid Febrero 1944
El Arquitecto

AUTO ESTACIONES S.A.

EXCMO. AYUNTAMIENTO DE MADRID

ANTEPROYECTO DE ESTACIONES DE AUTOBUSES

1d

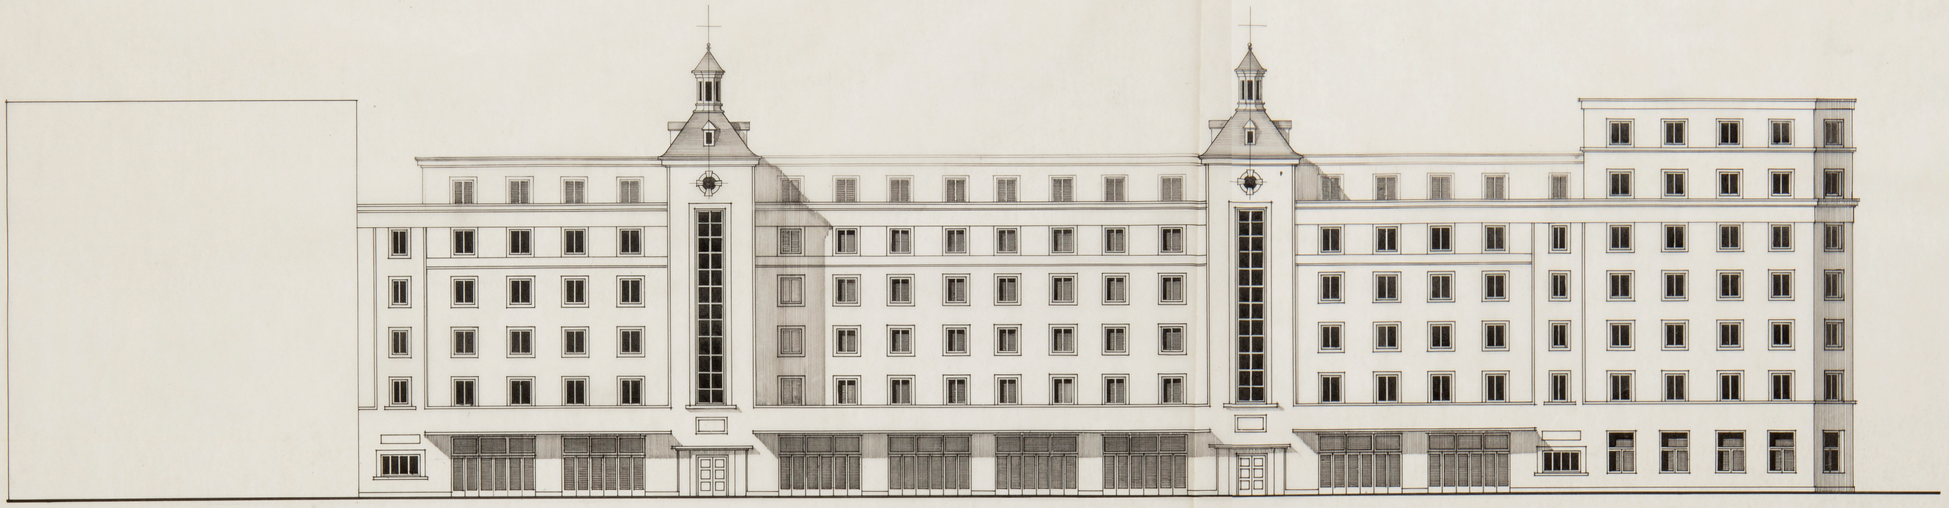

Fachada Principal



Fachada Lateral Izquierda

Fachada Lateral Derecha

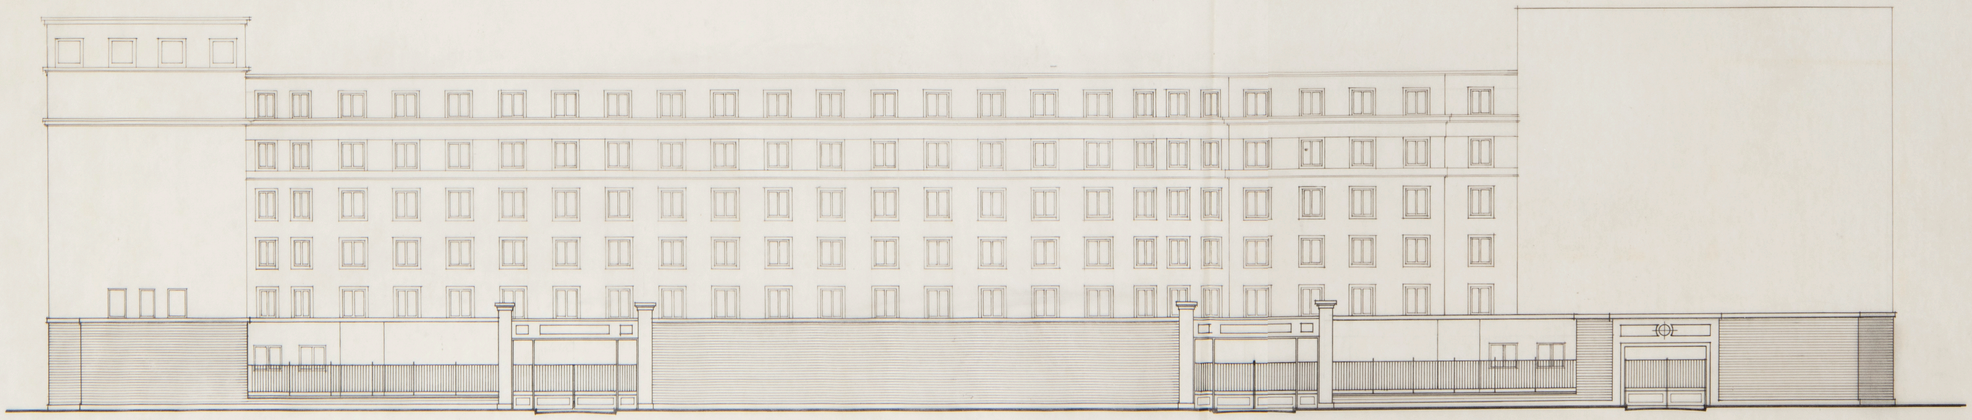

Fachada Posterior

Escala 1:200

AUTO ESTACIONES. S.A.

Madrid Febrero 1944

El Arquitecto

IPEN.87

EXCMO. AYUNTAMIENTO DE MADRID

ANTEPROYECTO DE ESTACIONES DE AUTOBUSES

1e



Sección Transversal

Planta de Pisos
(Oficinas)

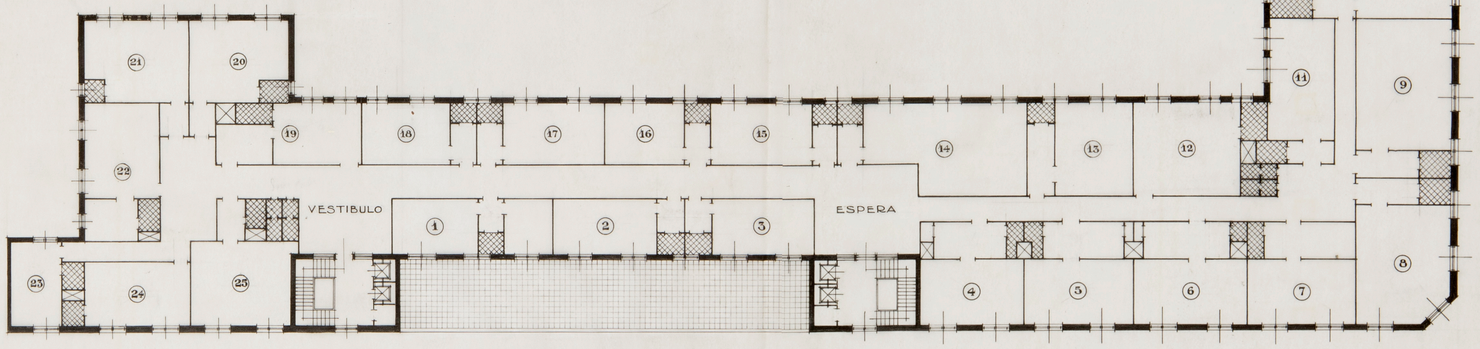

Sección Longitudinal

Planta de Atico
(Oficinas)

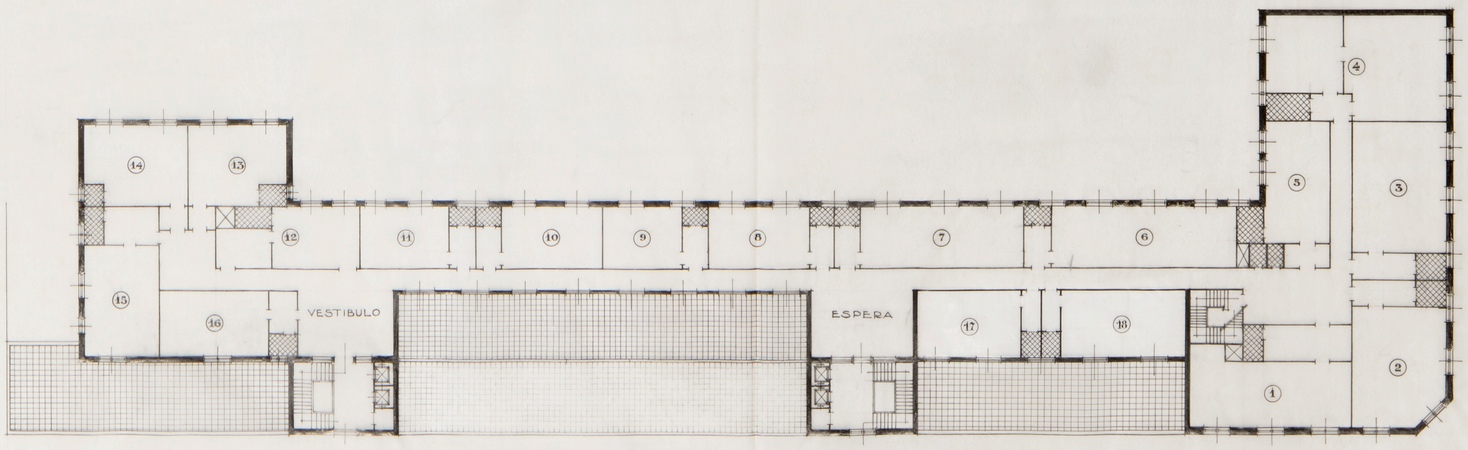

Plantas y Secciones

Escala 1:200

Madrid Febrero 1944

El Arquitecto

AUTO ESTACIONES. S.A.

SHEN. 19

EXCMO. AYUNTAMIENTO DE MADRID

ANTEPROYECTO DE ESTACIONES DE AUTOBUSES

2a

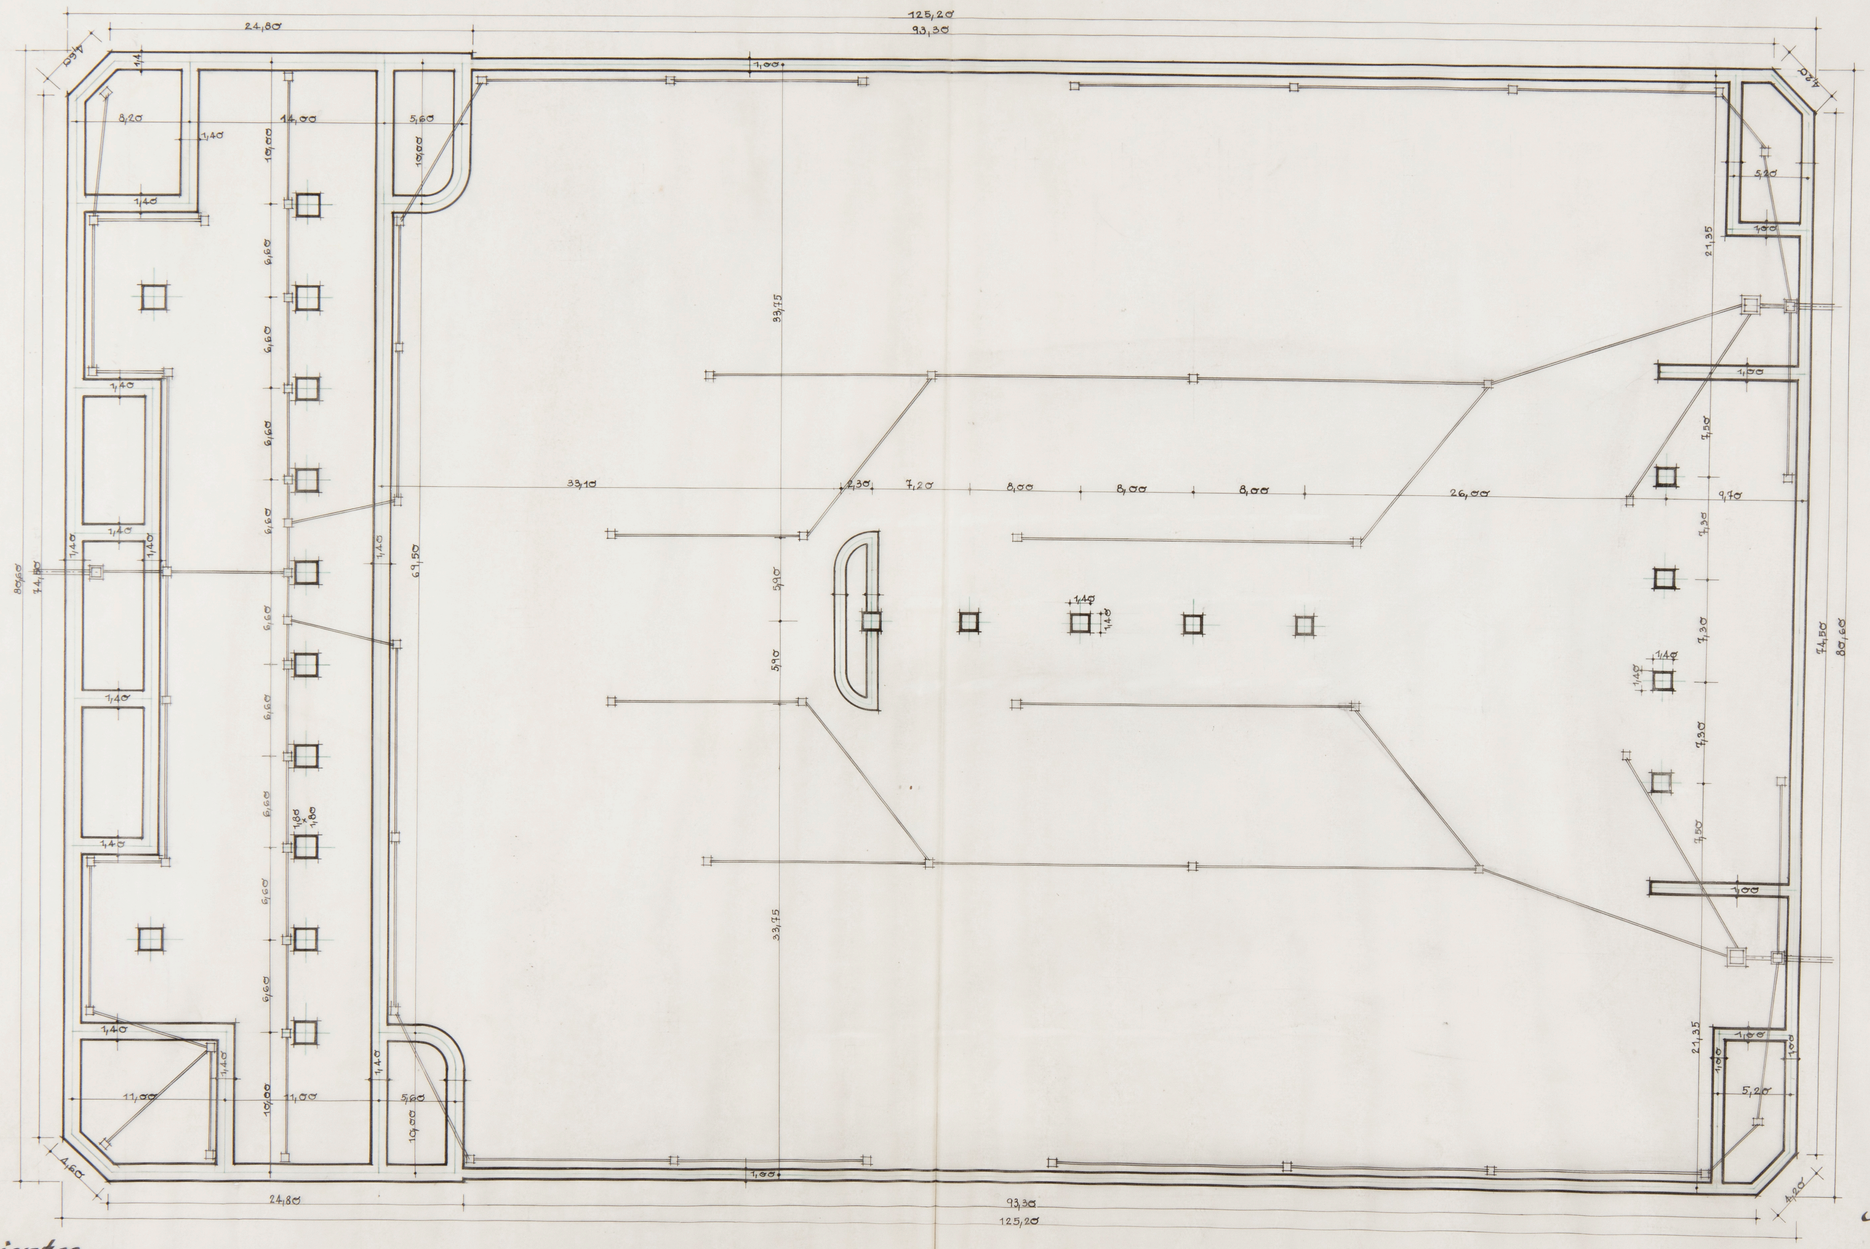
125,20
93,20
24,80
4,60
1,00
4,60
8,20
1,40
16,00
5,60
10,00
6,60
33,15
33,10
2,30
7,20
8,00
8,00
8,00
26,00
5,20
21,35
7,50
9,10
7,30
7,30
7,30
7,30
14,50
80,60
5,10
5,10
1,40
1,40
1,40

EXCMO. AYUNTAMIENTO DE MADRID

ANTEPROYECTO DE ESTACIONES DE AUTOBUSES

2b

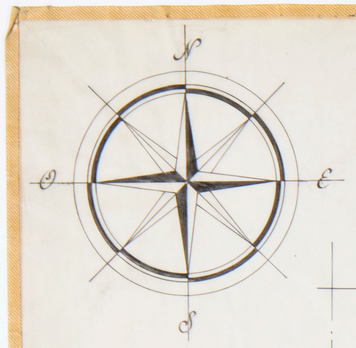

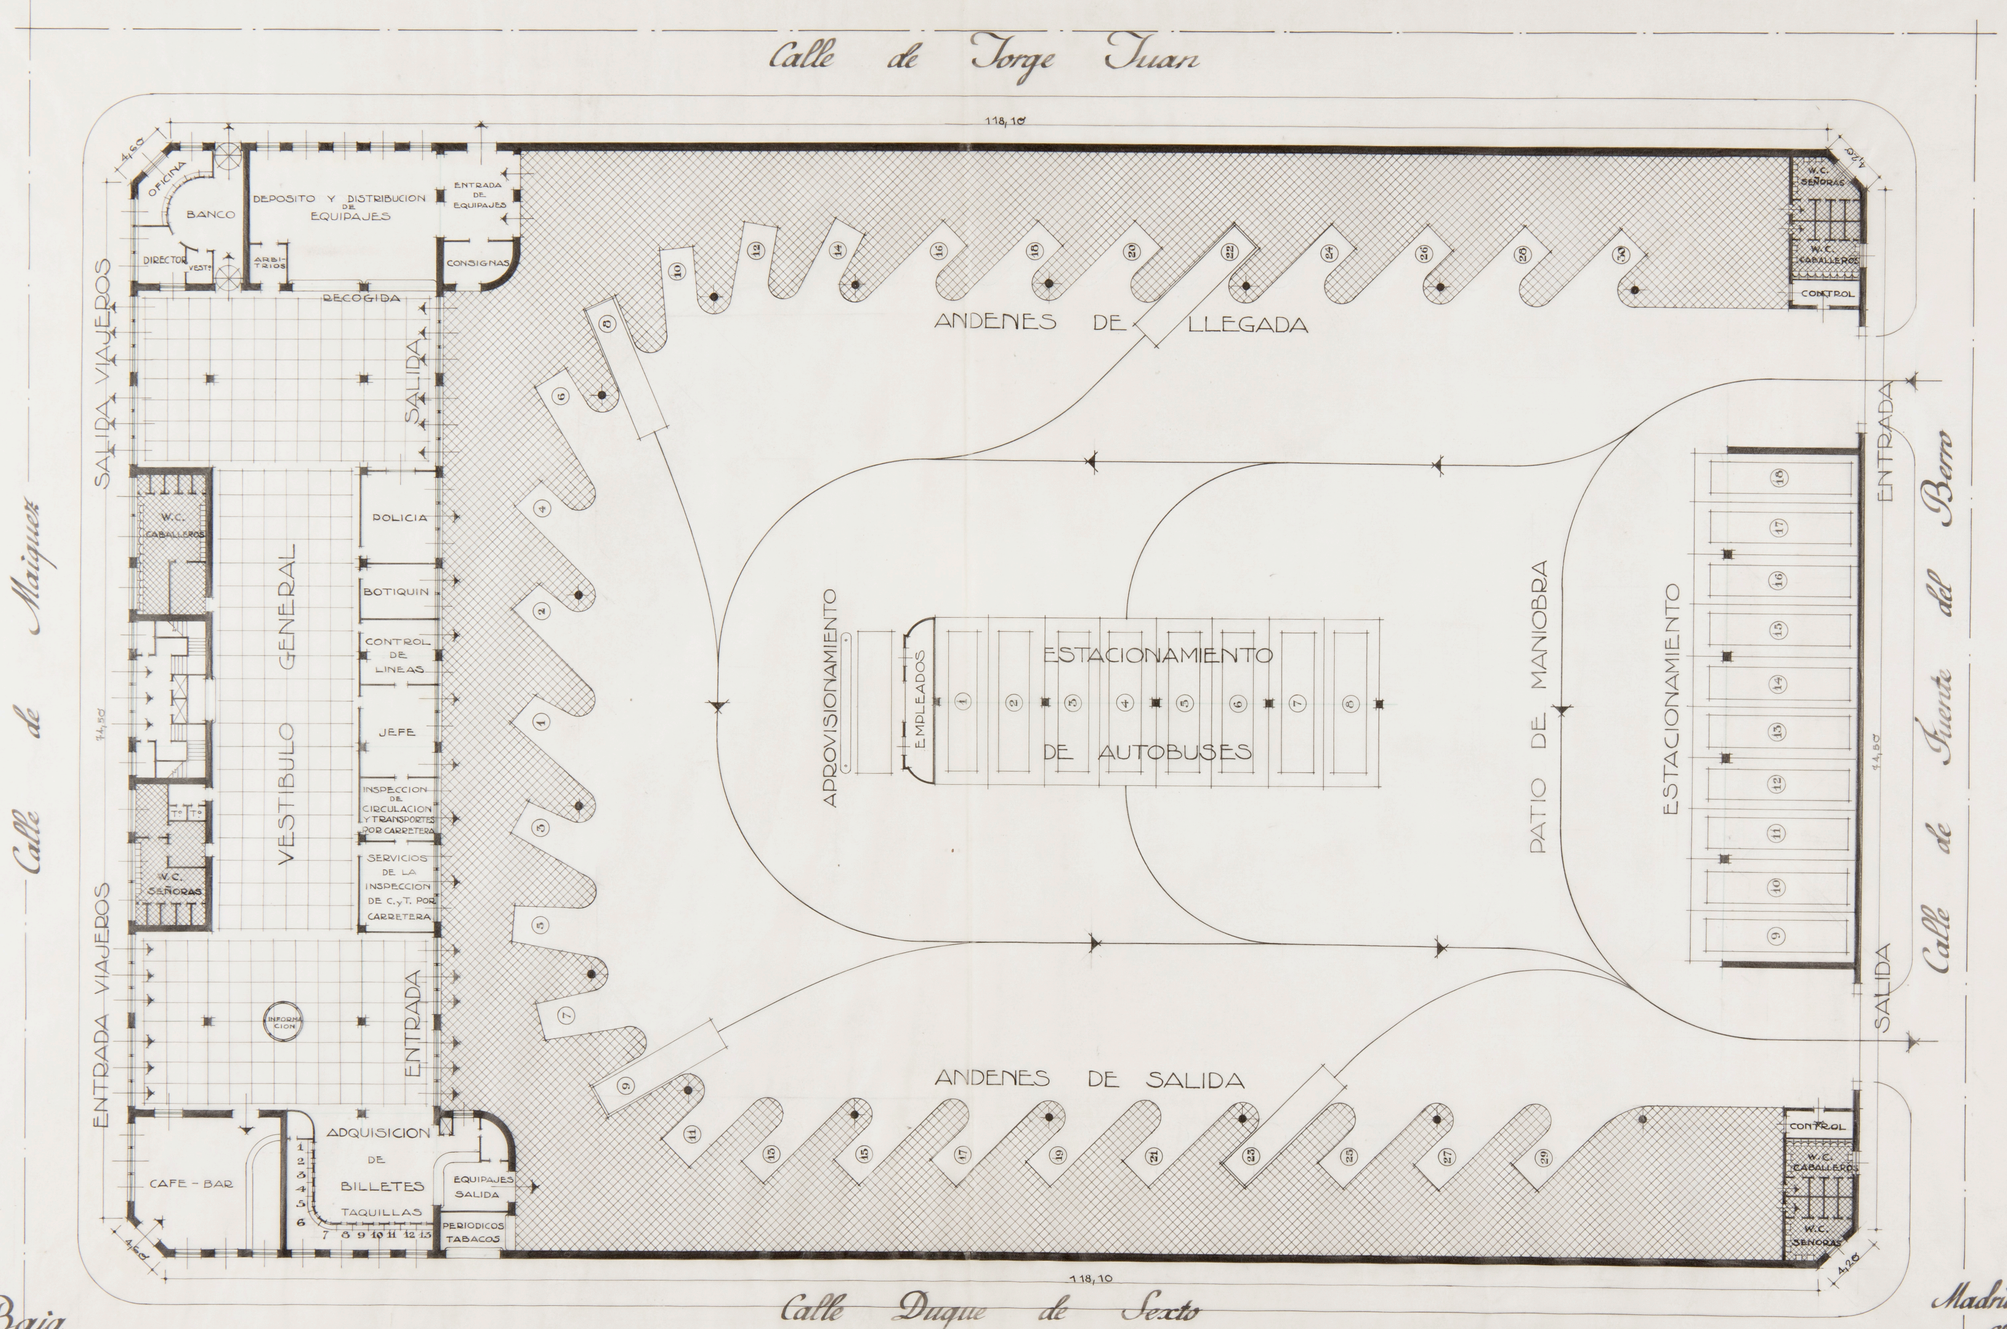

Planta Baja
Escala - 1:200

Madrid Febrero 1944
El Arquitecto.

AUTO ESTACIONES S.A.

EXCMO. AYUNTAMIENTO DE MADRID

ANTEPROYECTO DE ESTACIONES DE AUTOBUSES

2c

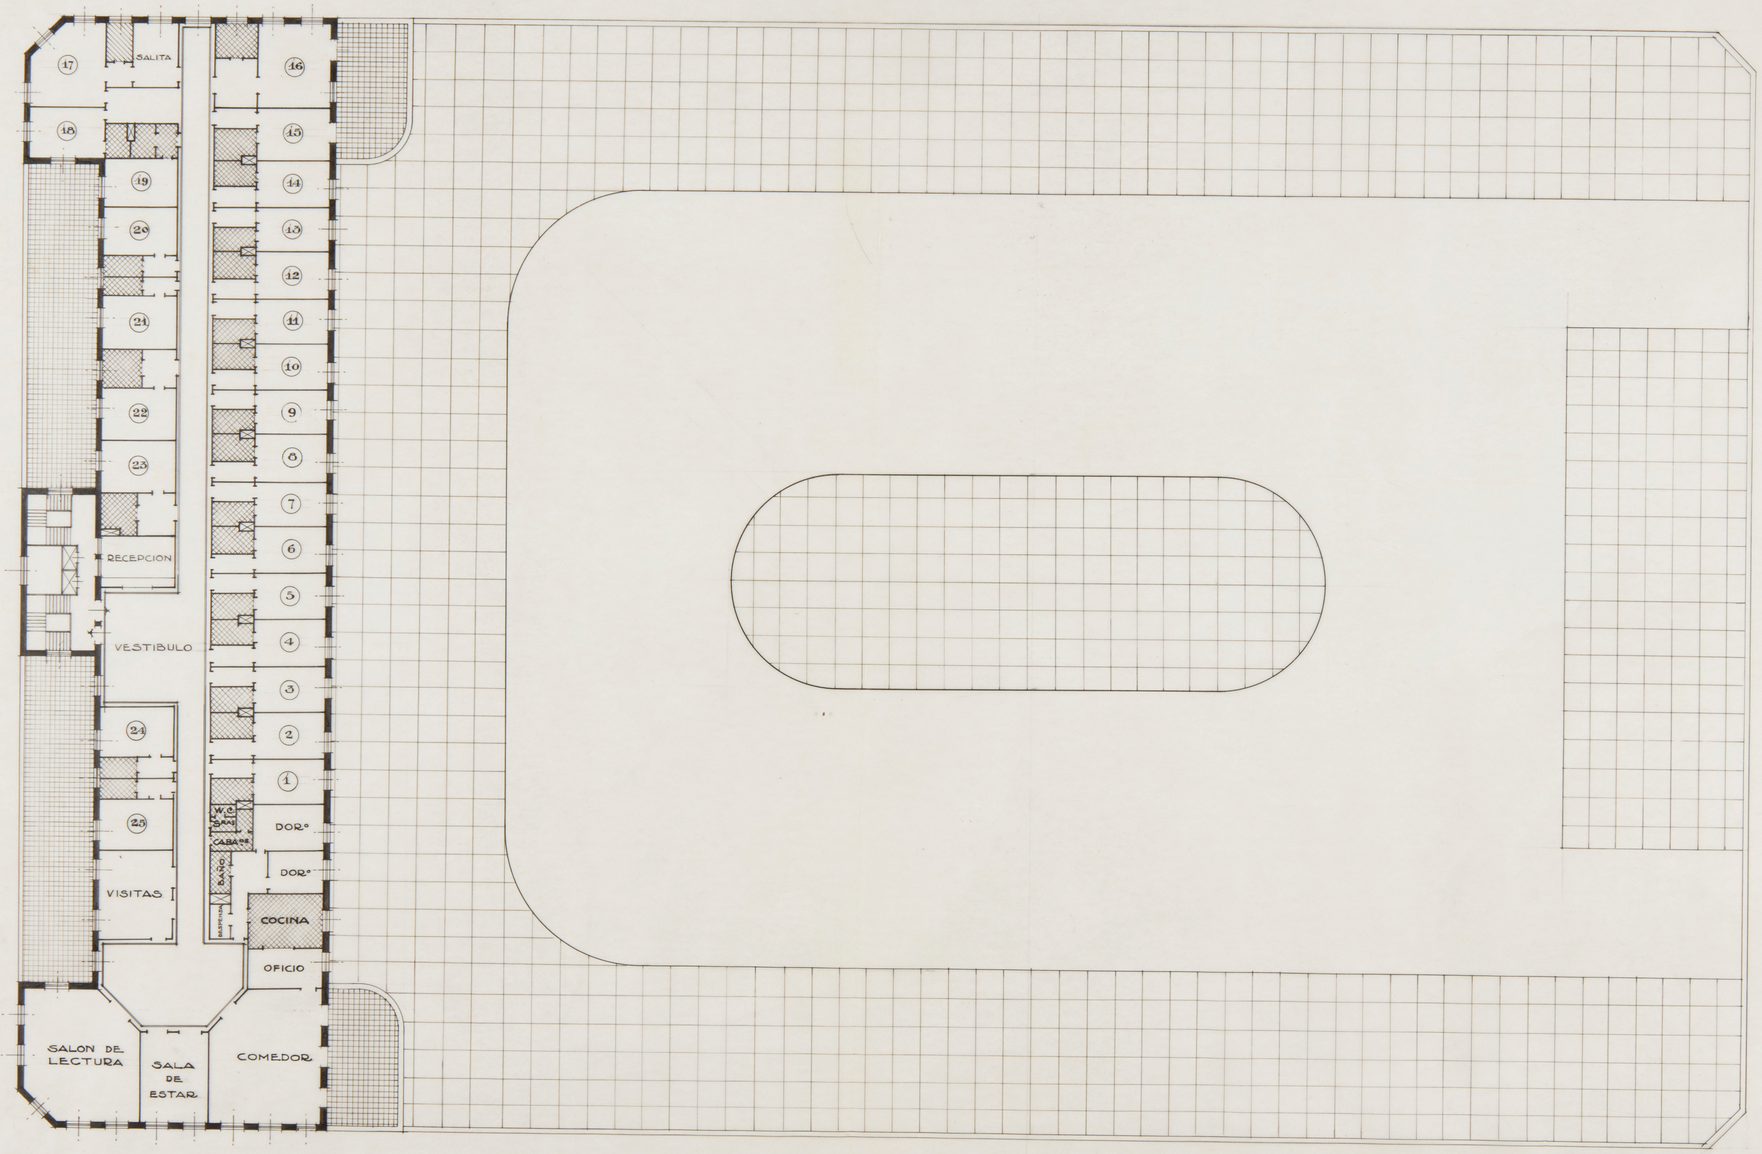

Planta de Hotel

Escala - 1:200

Madrid Febrero 1944

El Arquitecto.

AUTO ESTACIONES S.A.

EXCMO. AYUNTAMIENTO DE MADRID

ANTEPROYECTO DE ESTACIONES DE AUTOBUSES

2d



Fachada Principal



Fachada Posterior
Escala 1:200

Madrid Febrero 1944
El Arquitecto.

AUTO ESTACIONES S.A.

EXCMO. AYUNTAMIENTO DE MADRID

ANTEPROYECTO DE ESTACIONES DE AUTOBUSES

2e



Sección Transversal

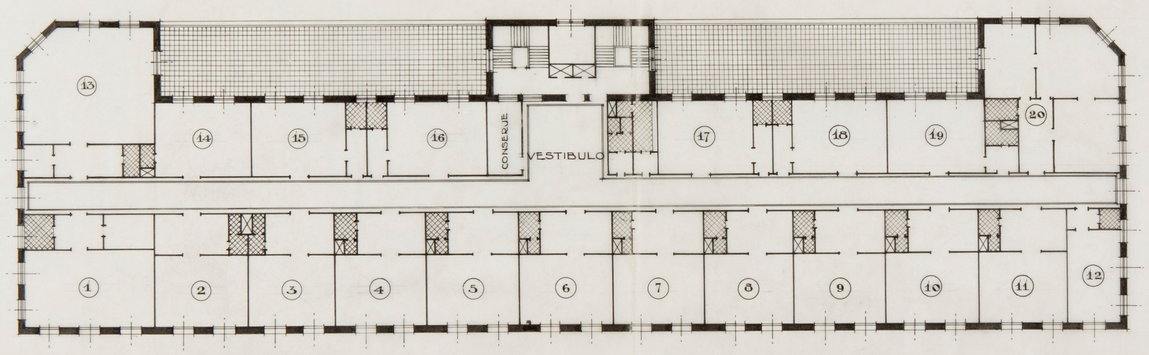

Planta de Oficinas

Sección Longitudinal
Escala 1:200

Madrid Febrero 1944
El Arquitecto.

AUTO ESTACIONES S. A.

EXCMO. AYUNTAMIENTO DE MADRID

ANTEPROYECTO DE ESTACIONES DE AUTOBUSES

AUTO ESTACIONES S.A.

3a

Planta de Cimientos y Red de Desagües

Escala 1:200

Madrid Febrero 1944

El Arquitecto.

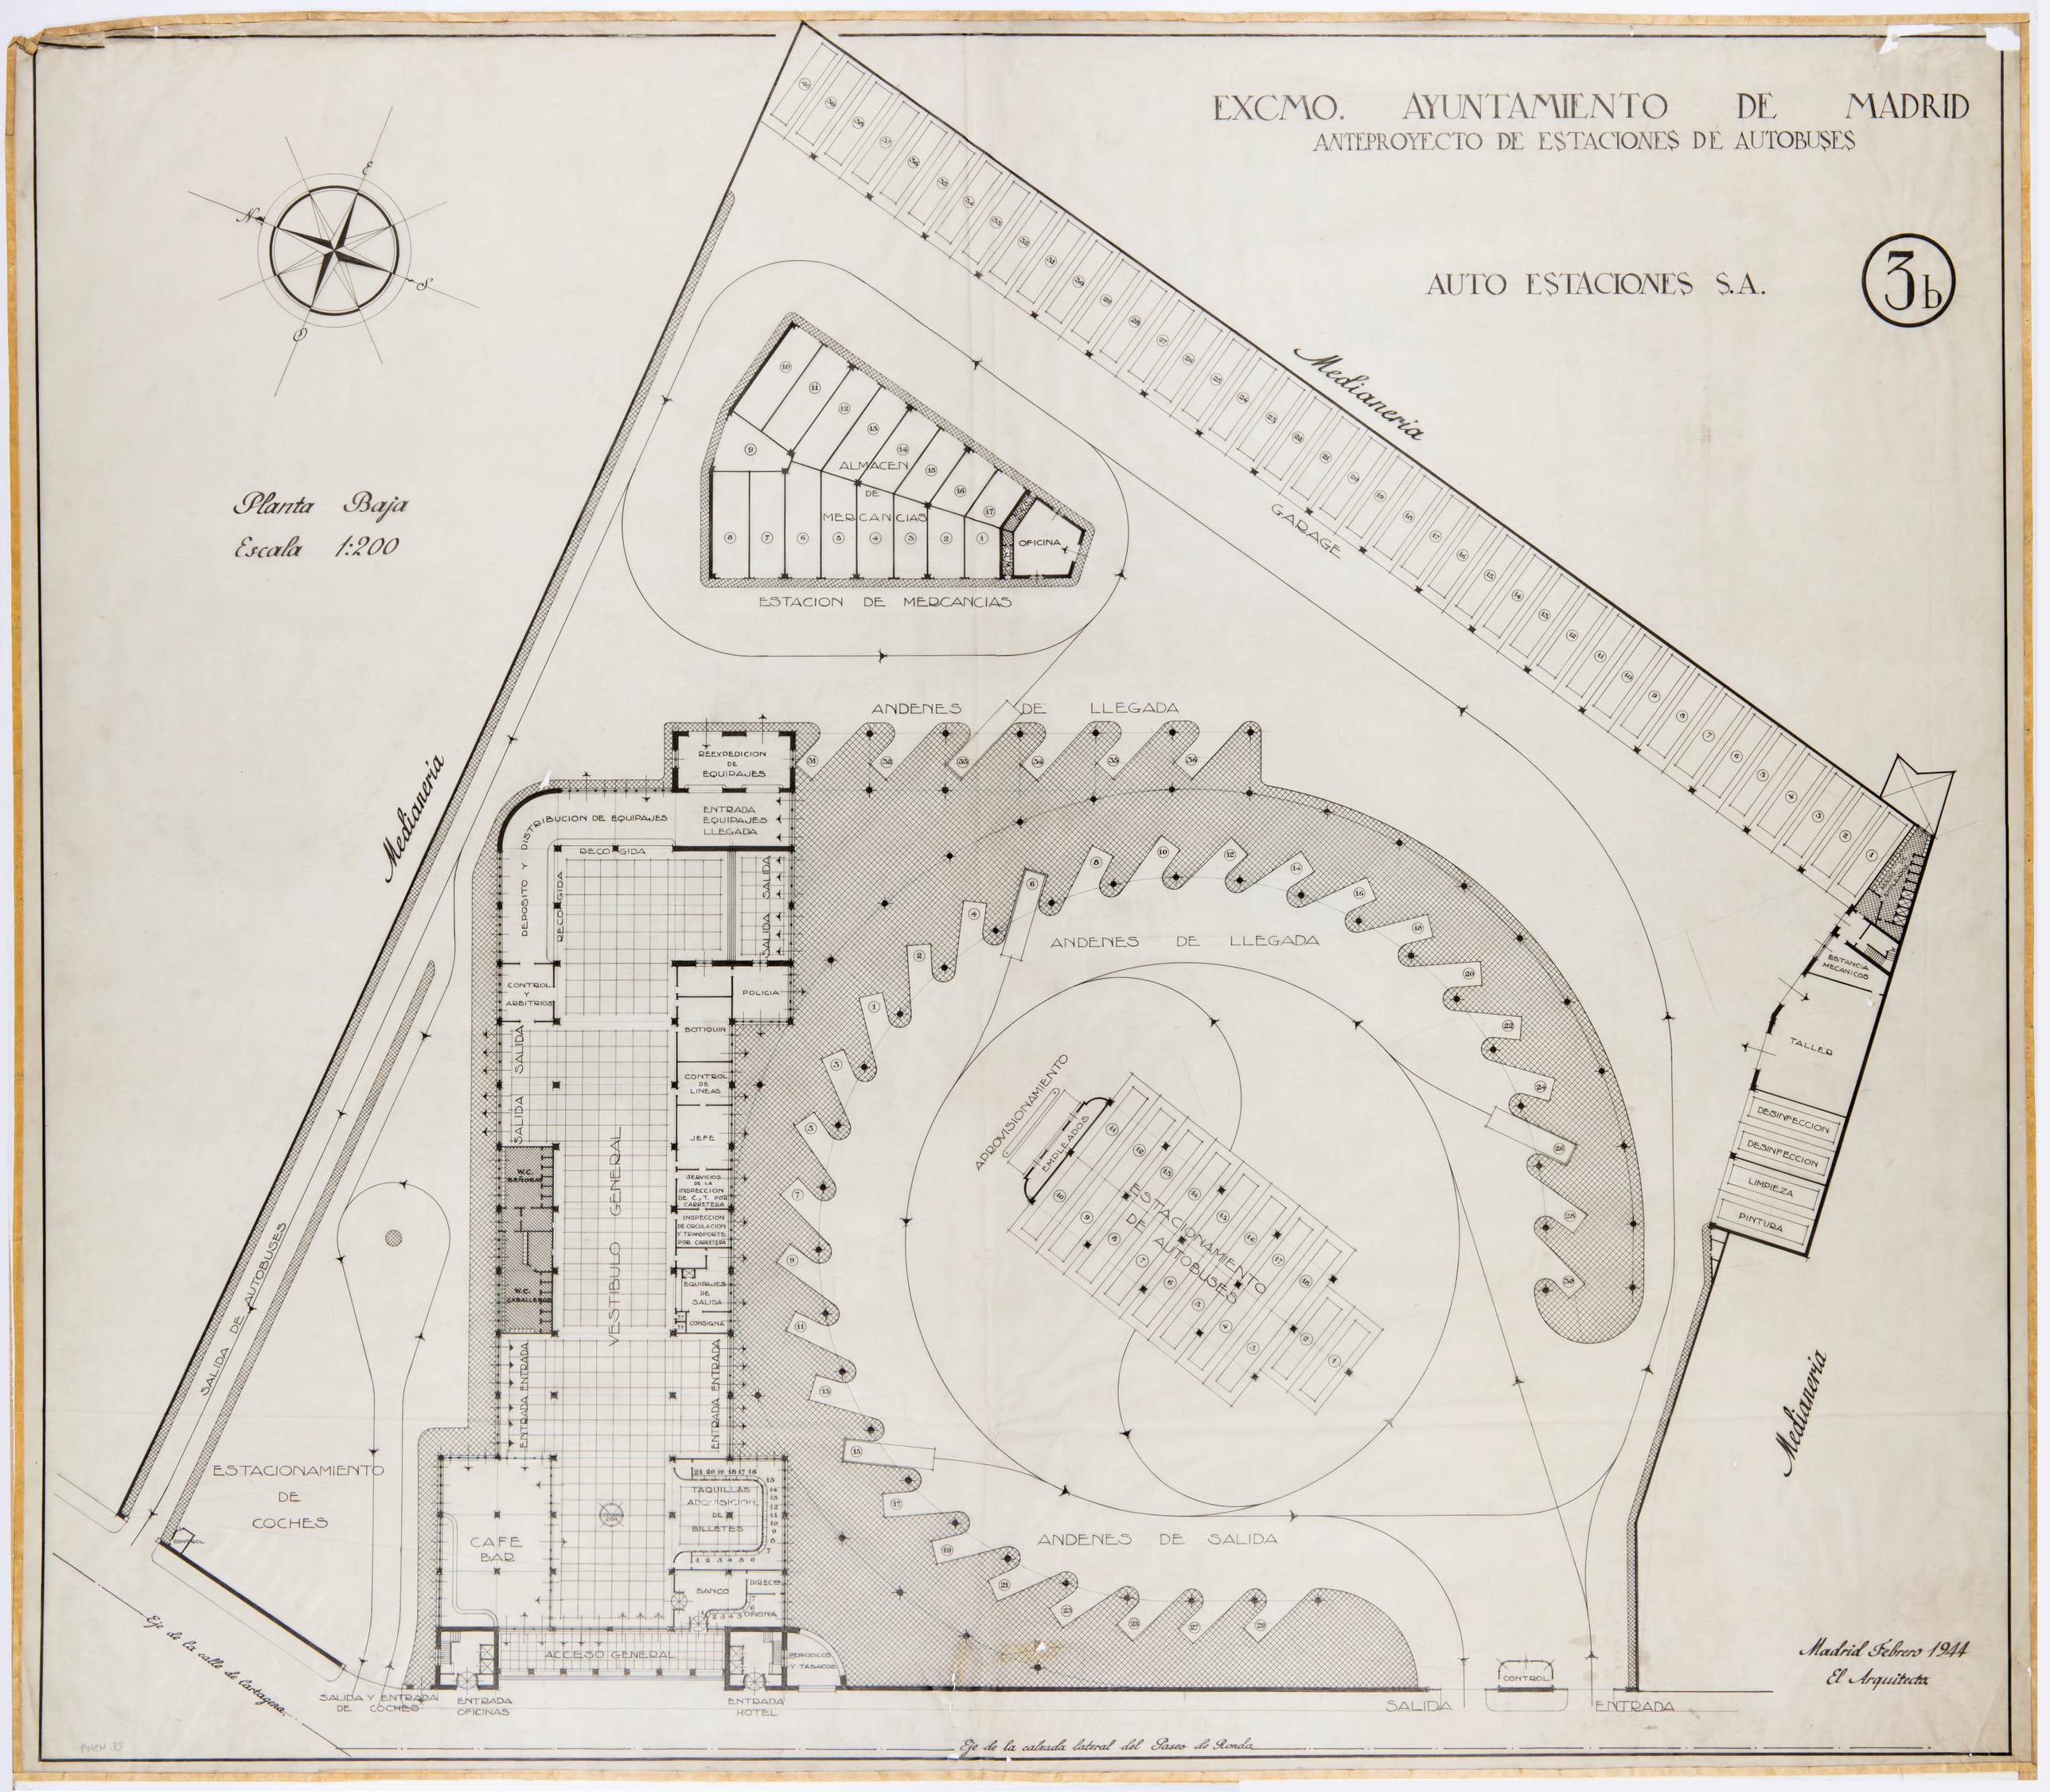
EXCMO. AYUNTAMIENTO DE MADRID
ANTEPROYECTO DE ESTACIONES DE AUTOBUSES
AUTO ESTACIONES S.A.
3b
Planta Baja
Escala 1:200
Medianeria
GARAGE
ALMACEN DE MERCANCIAS
OFICINA
ESTACION DE MERCANCIAS
ANDENES DE LLEGADA
REEXPEDICION DE EQUIPAJES
ENTRADA EQUIPAJES LLEGADA
DEPOSITO Y DISTRIBUCION DE EQUIPAJES
RECOGIDA
SALIDA
CONTROL Y ARBITRIOS
POLICIA
BOTIQUIN
CONTROL DE LINEAS
JEFE
SERVICIOS DE LA INSPECCION DE C. Y T. POR CARRETERA
INSPECCION DE CIRCULACION Y TRANSPORTE POR CARRETERA
EQUIPAJES DE SALIDA
CONSIGNA
W.C. SEÑORAS
W.C. CABALLEROS
VESTIBULO GENERAL
ENTRADA ENTRADA
APROVISIONAMIENTO
EMPLEADOS
ESTACIONAMIENTO DE AUTOBUSES
ESTANCIA MECANICOS
TALLER
DESINFECCION
DESINFECCION
LIMPIEZA
PINTURA
SALIDA DE AUTOBUSES
ESTACIONAMIENTO DE COCHES
CONTROL
CAFE BAR
TAQUILLAS ADQUISICION DE BILLETES
BANCO
DIRECCION
OFICINA
ACCESO GENERAL
PERIODICOS Y TABACOS
ANDENES DE SALIDA
SALIDA Y ENTRADA DE COCHES
ENTRADA OFICINAS
ENTRADA HOTEL
SALIDA
CONTROL
ENTRADA
Eje de la calle de Cartagena
Eje de la calzada lateral del Paseo de Ronda
Madrid Febrero 1944
El Arquitecto

EXCMO. AYUNTAMIENTO DE MADRID

ANTEPROYECTO DE ESTACIONES DE AUTOBUSES

AUTO ESTACIONES S.A.

3c

Planta Principal (Hotel)

Escala 1:200

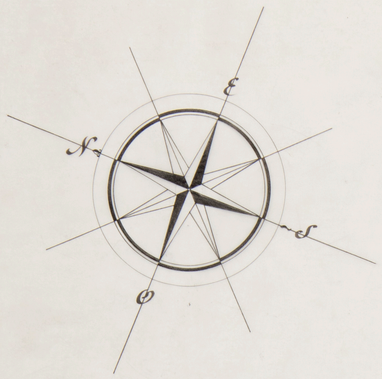

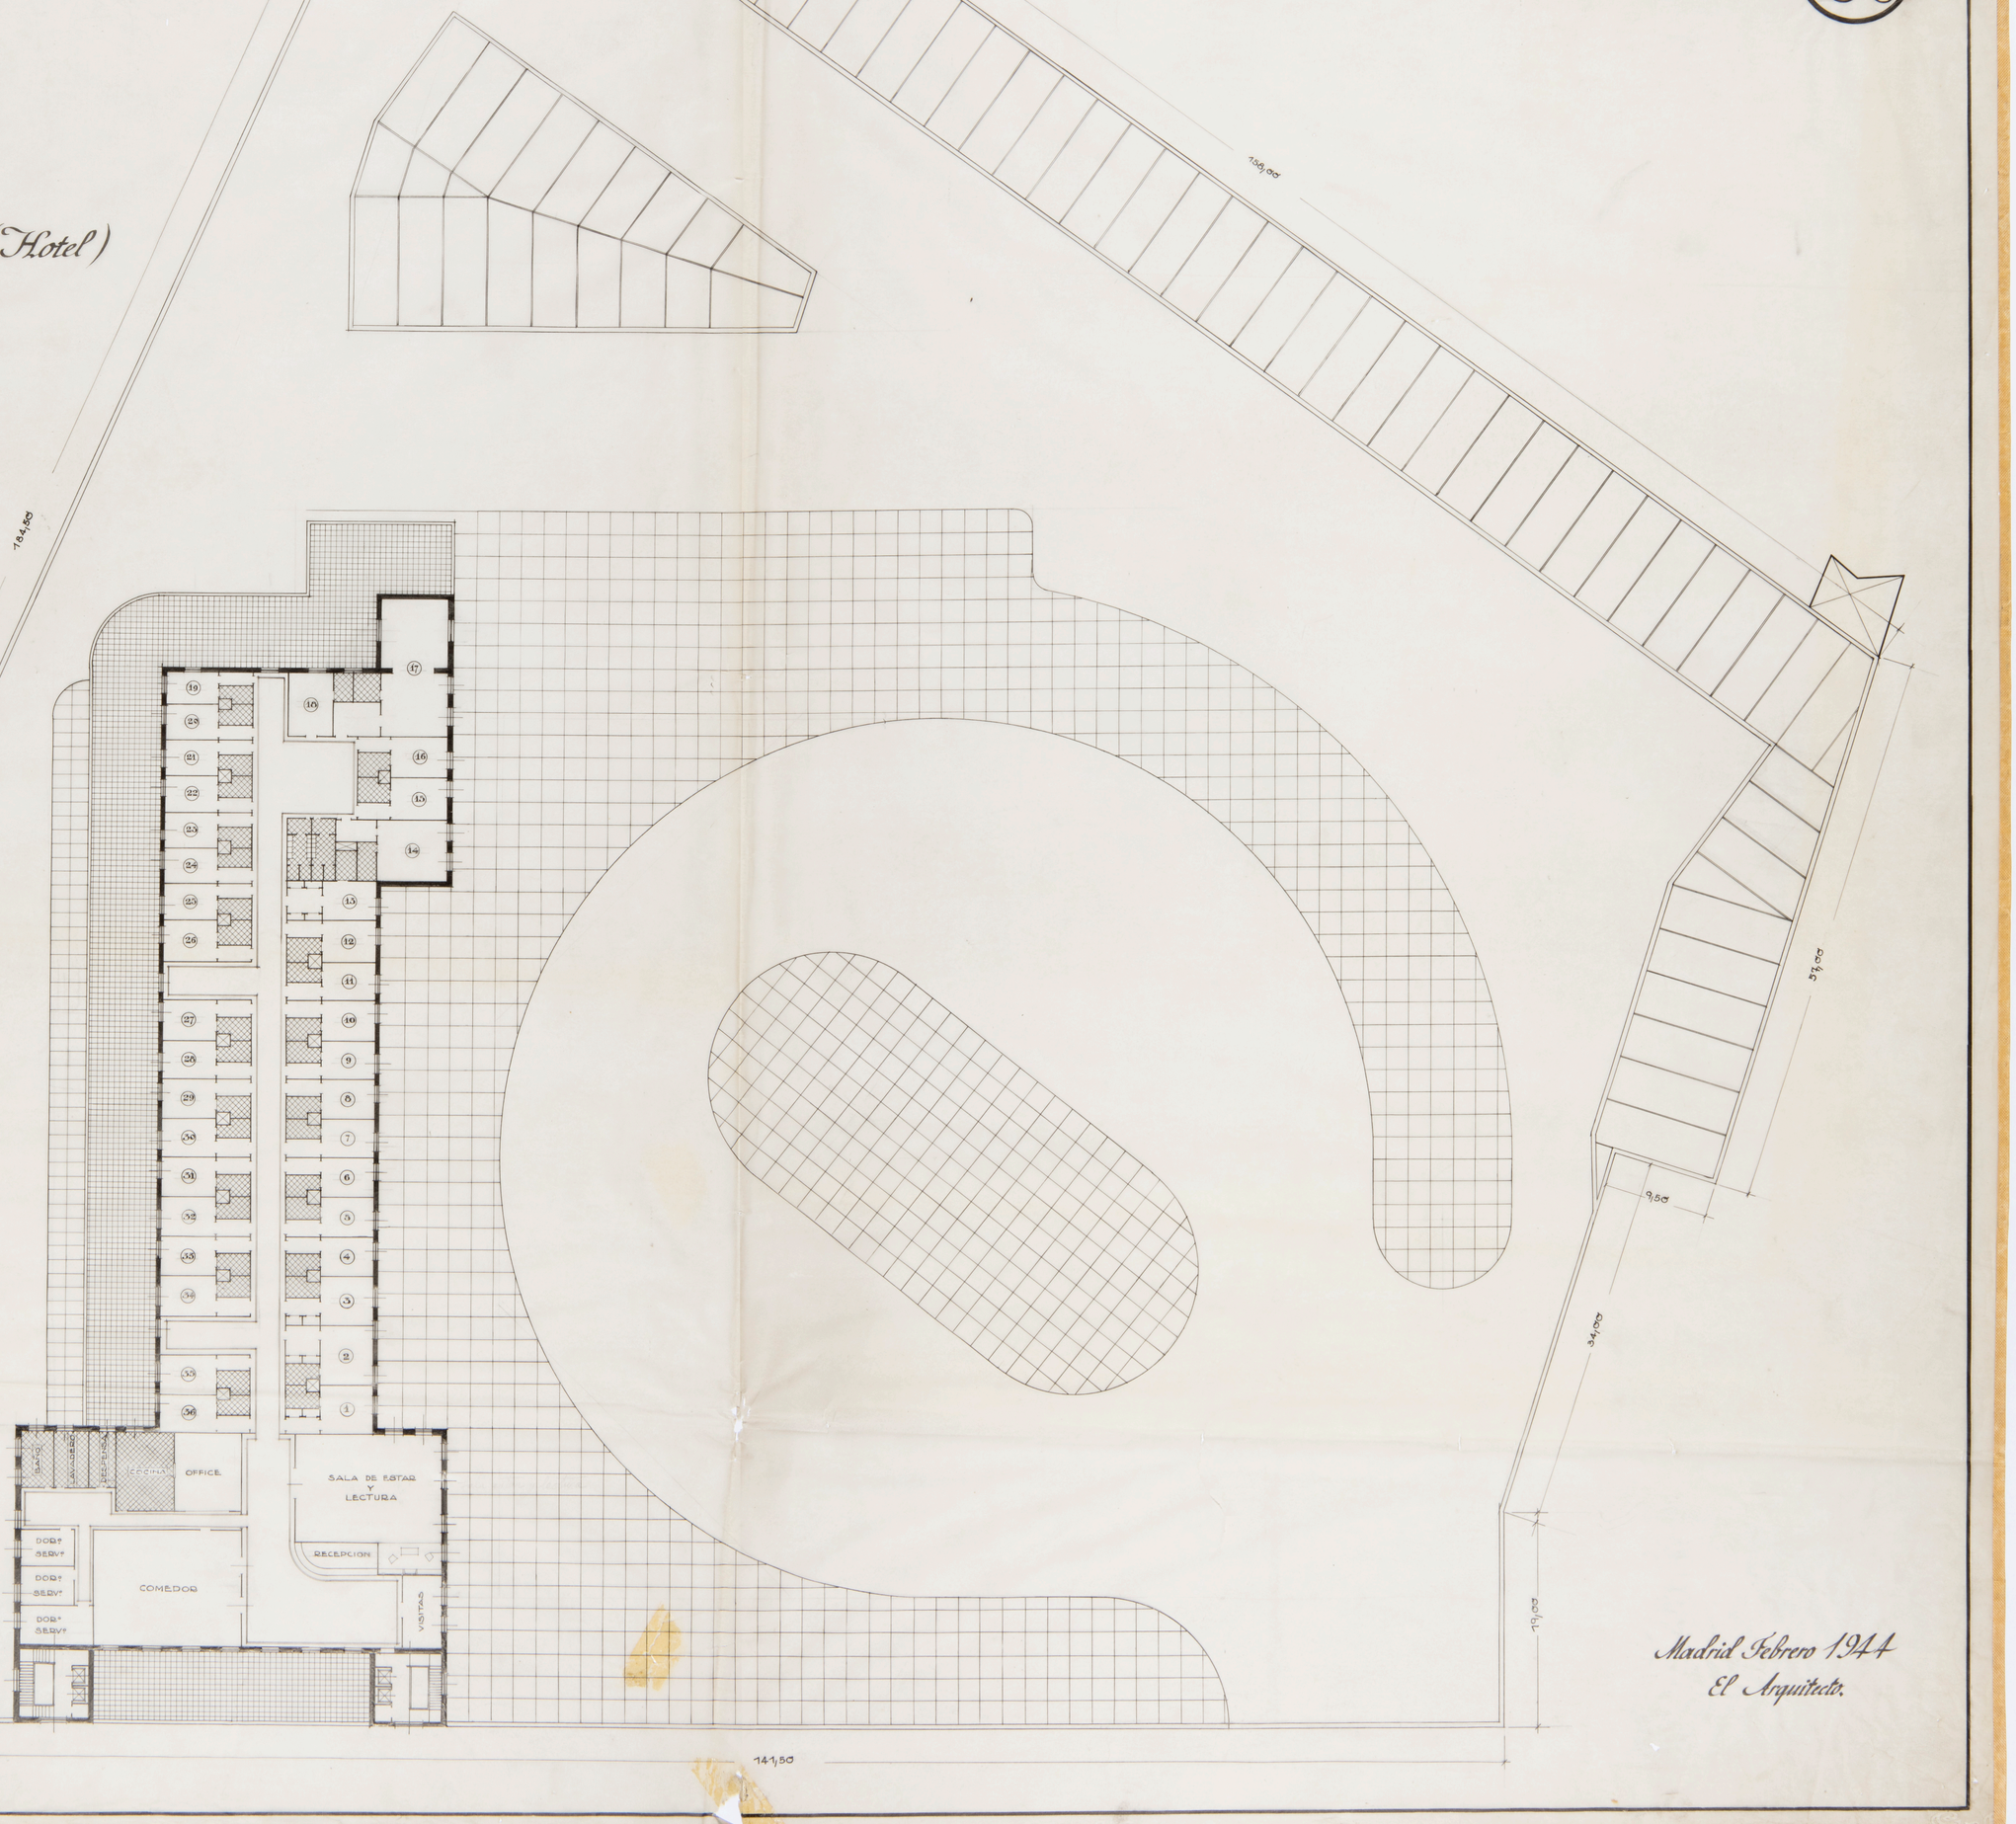

Madrid Febrero 1944

El Arquitecto.

EXCMO. AYUNTAMIENTO DE MADRID

ANTEPROYECTO DE ESTACIONES DE AUTOBUSES

3d

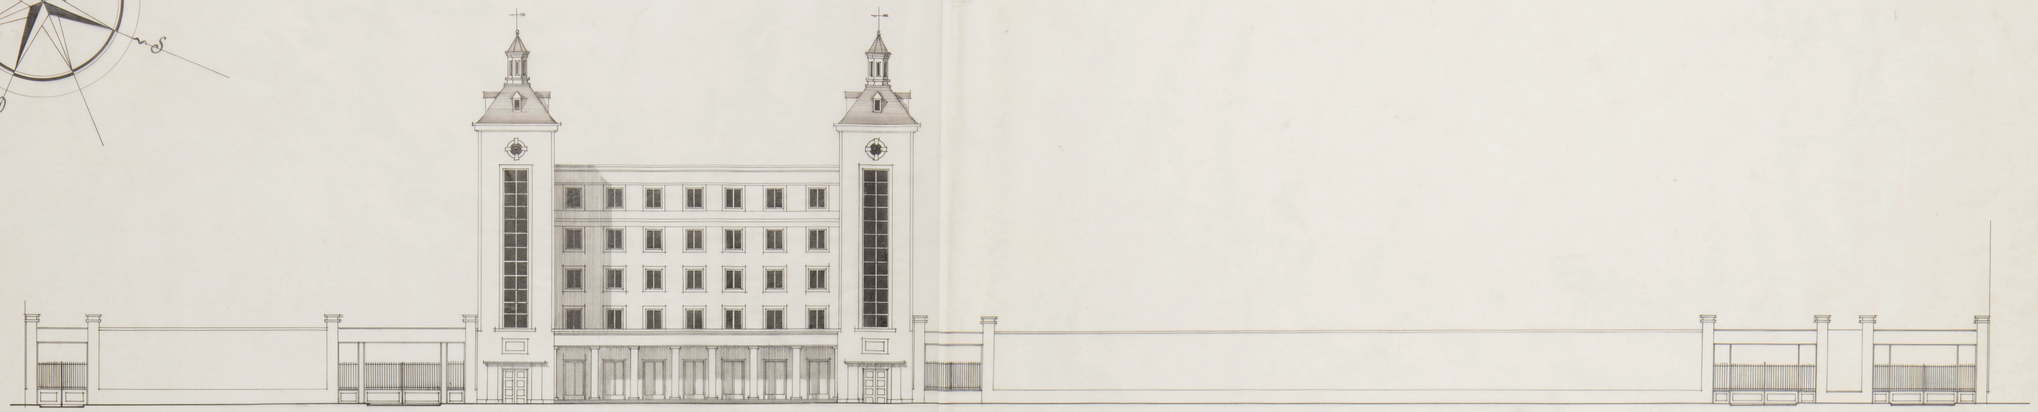

Fachada Principal

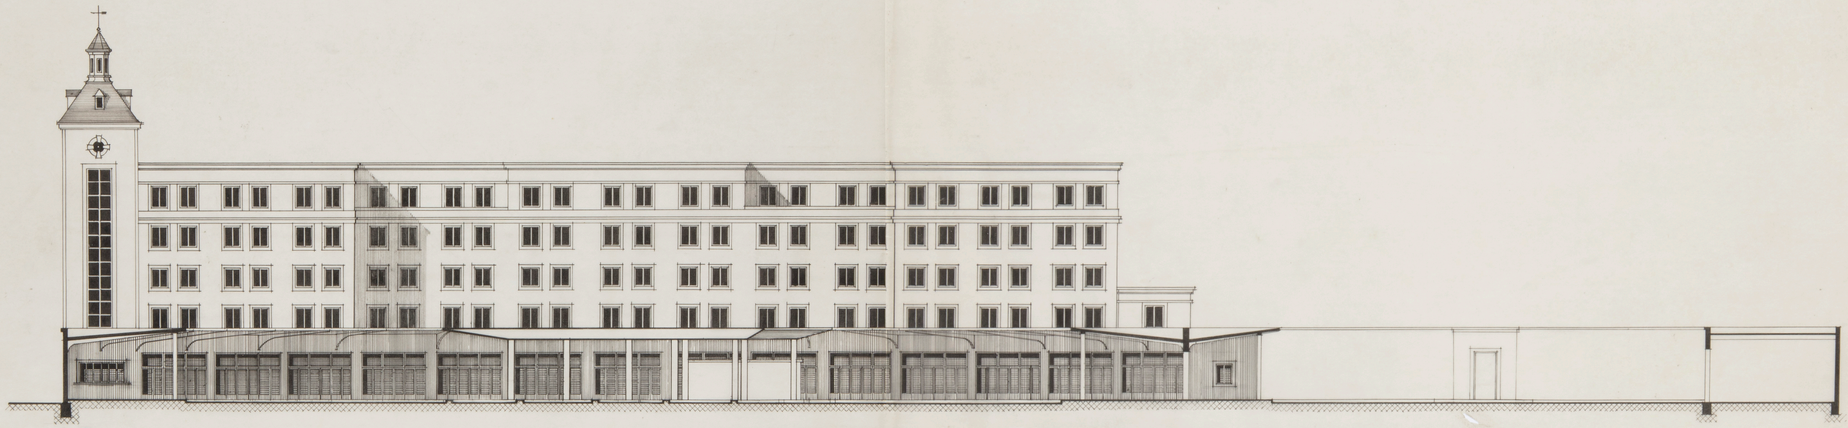

Sección Transversal

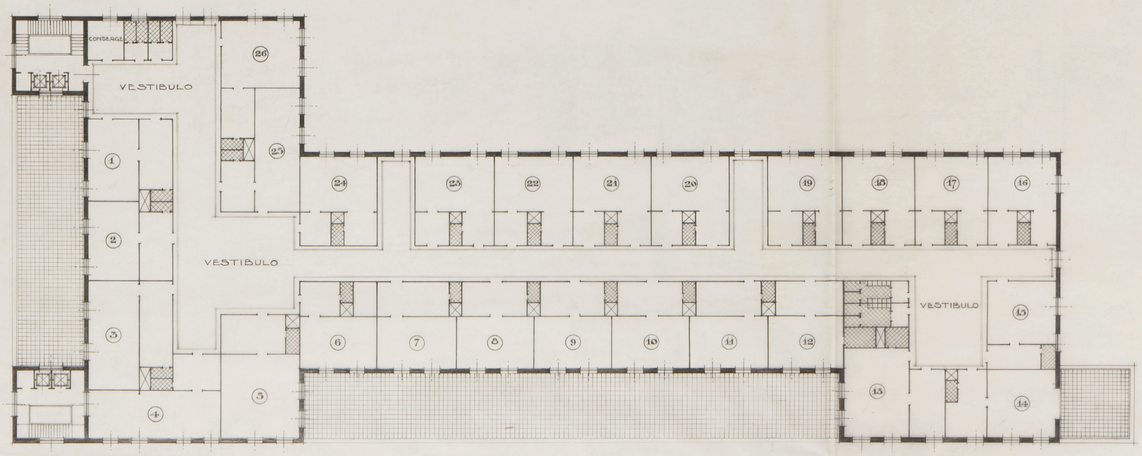

Planta de Pisos (Oficinas)
Solución A

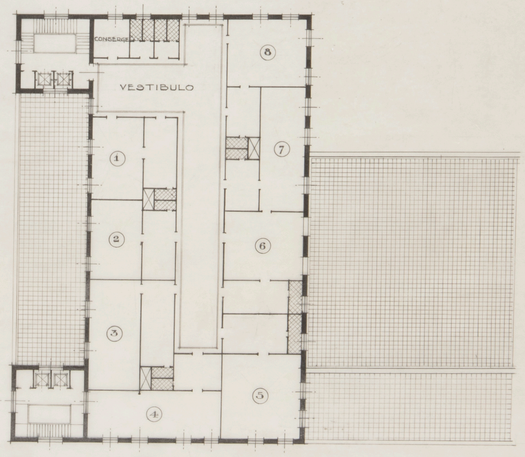

Planta de Pisos Oficinas
Solución B

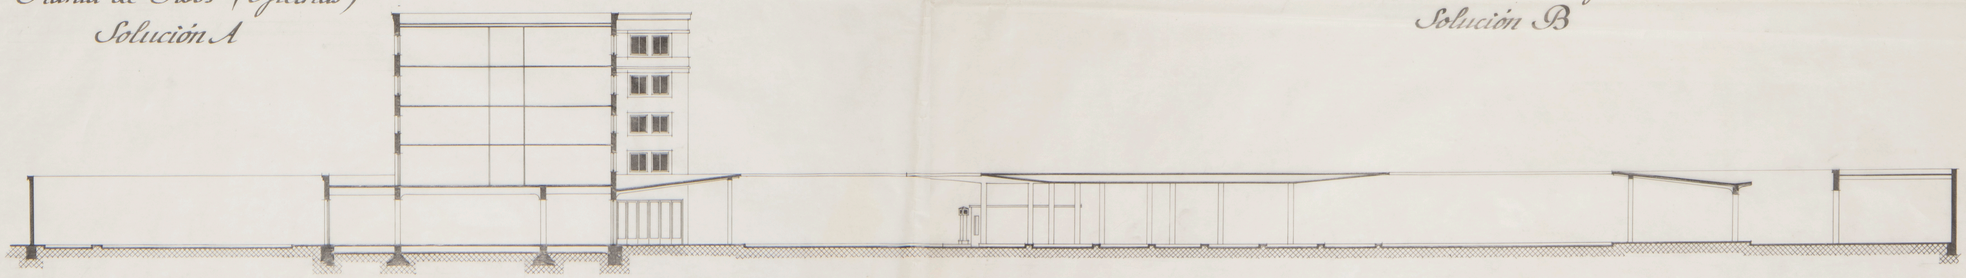

Escala 1:200 *Sección Longitudinal*

Madrid Febrero 1944
El Arquitecto.

S

E O

N

EXCMO. AYUNTAMIENTO DE MADRID

ANTEPROYECTO DE ESTACIONES DE AUTOBUSES

4a

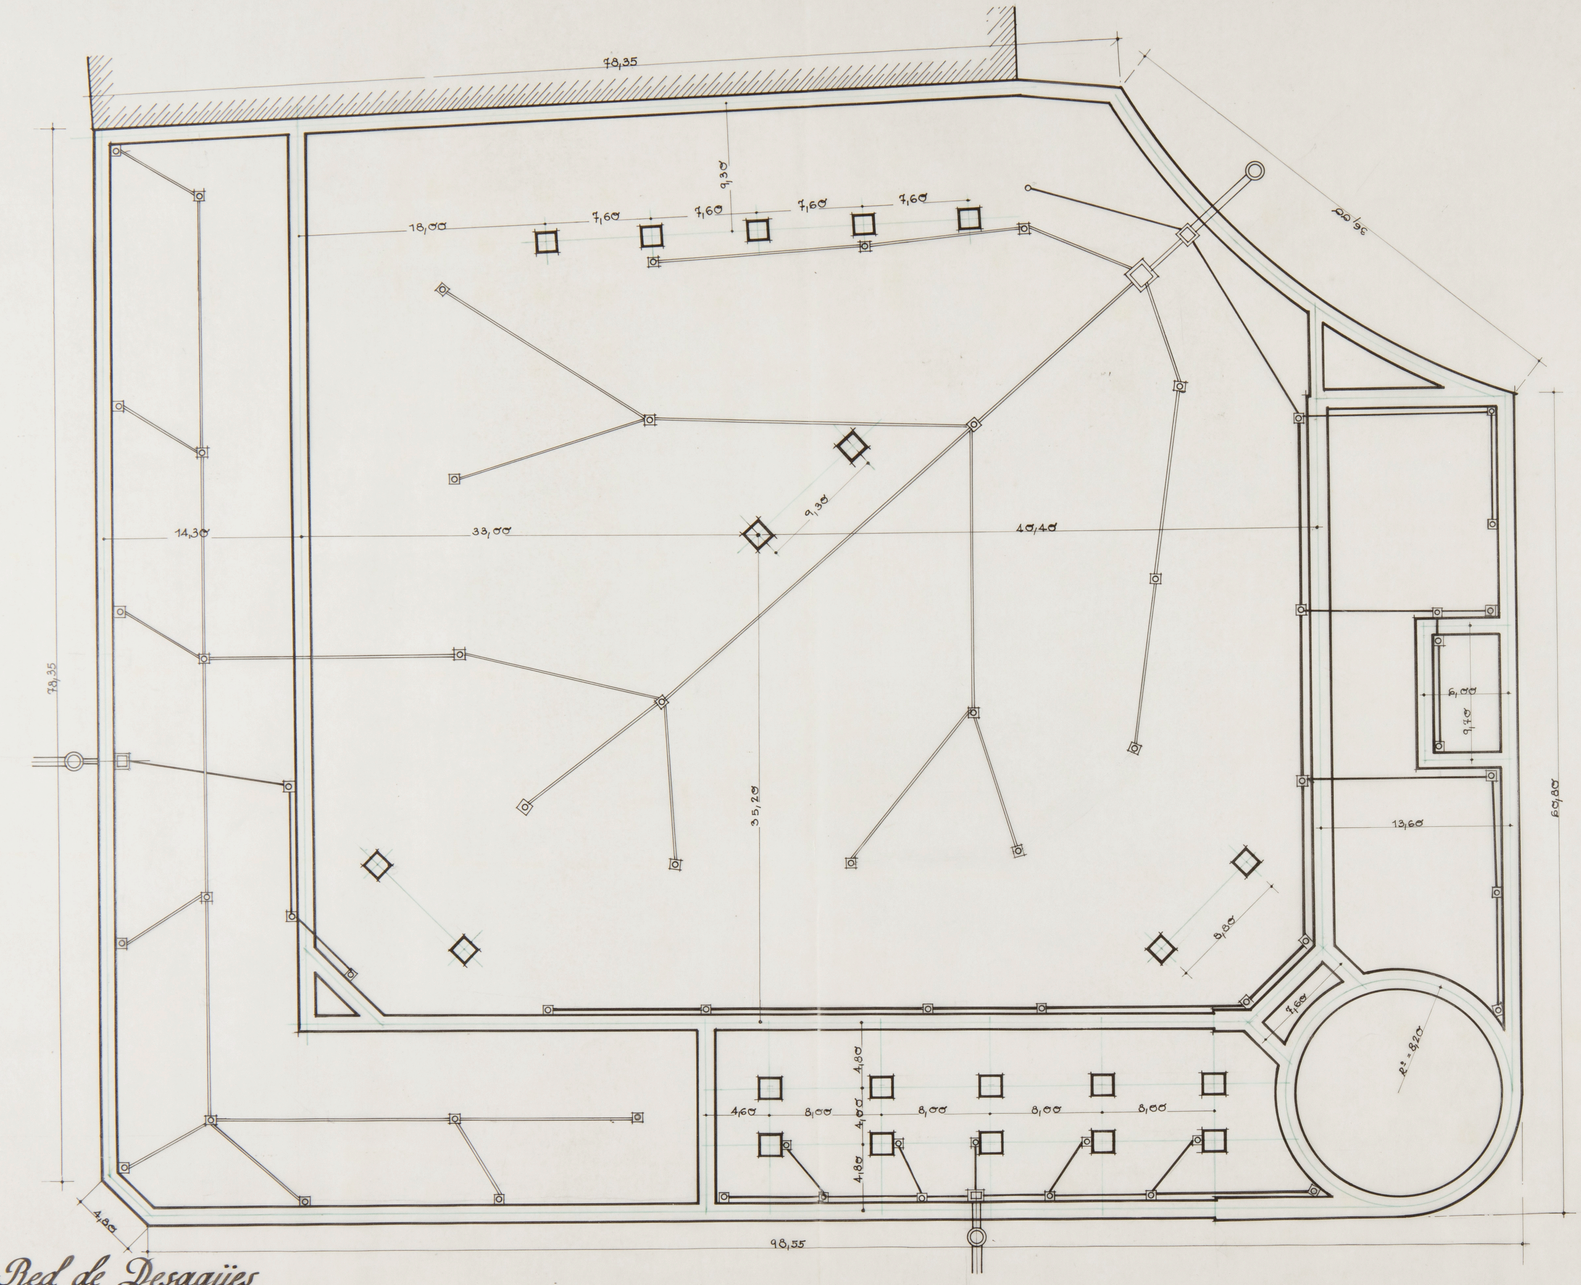

Planta de Cimientos y Red de Desagües

Escala 1:200

Madrid Febrero 1944

El Arquitecto.

AUTO ESTACIONES S.A.

EXCMO. AYUNTAMIENTO DE MADRID

ANTEPROYECTO DE ESTACIONES DE AUTOBUSES

4b

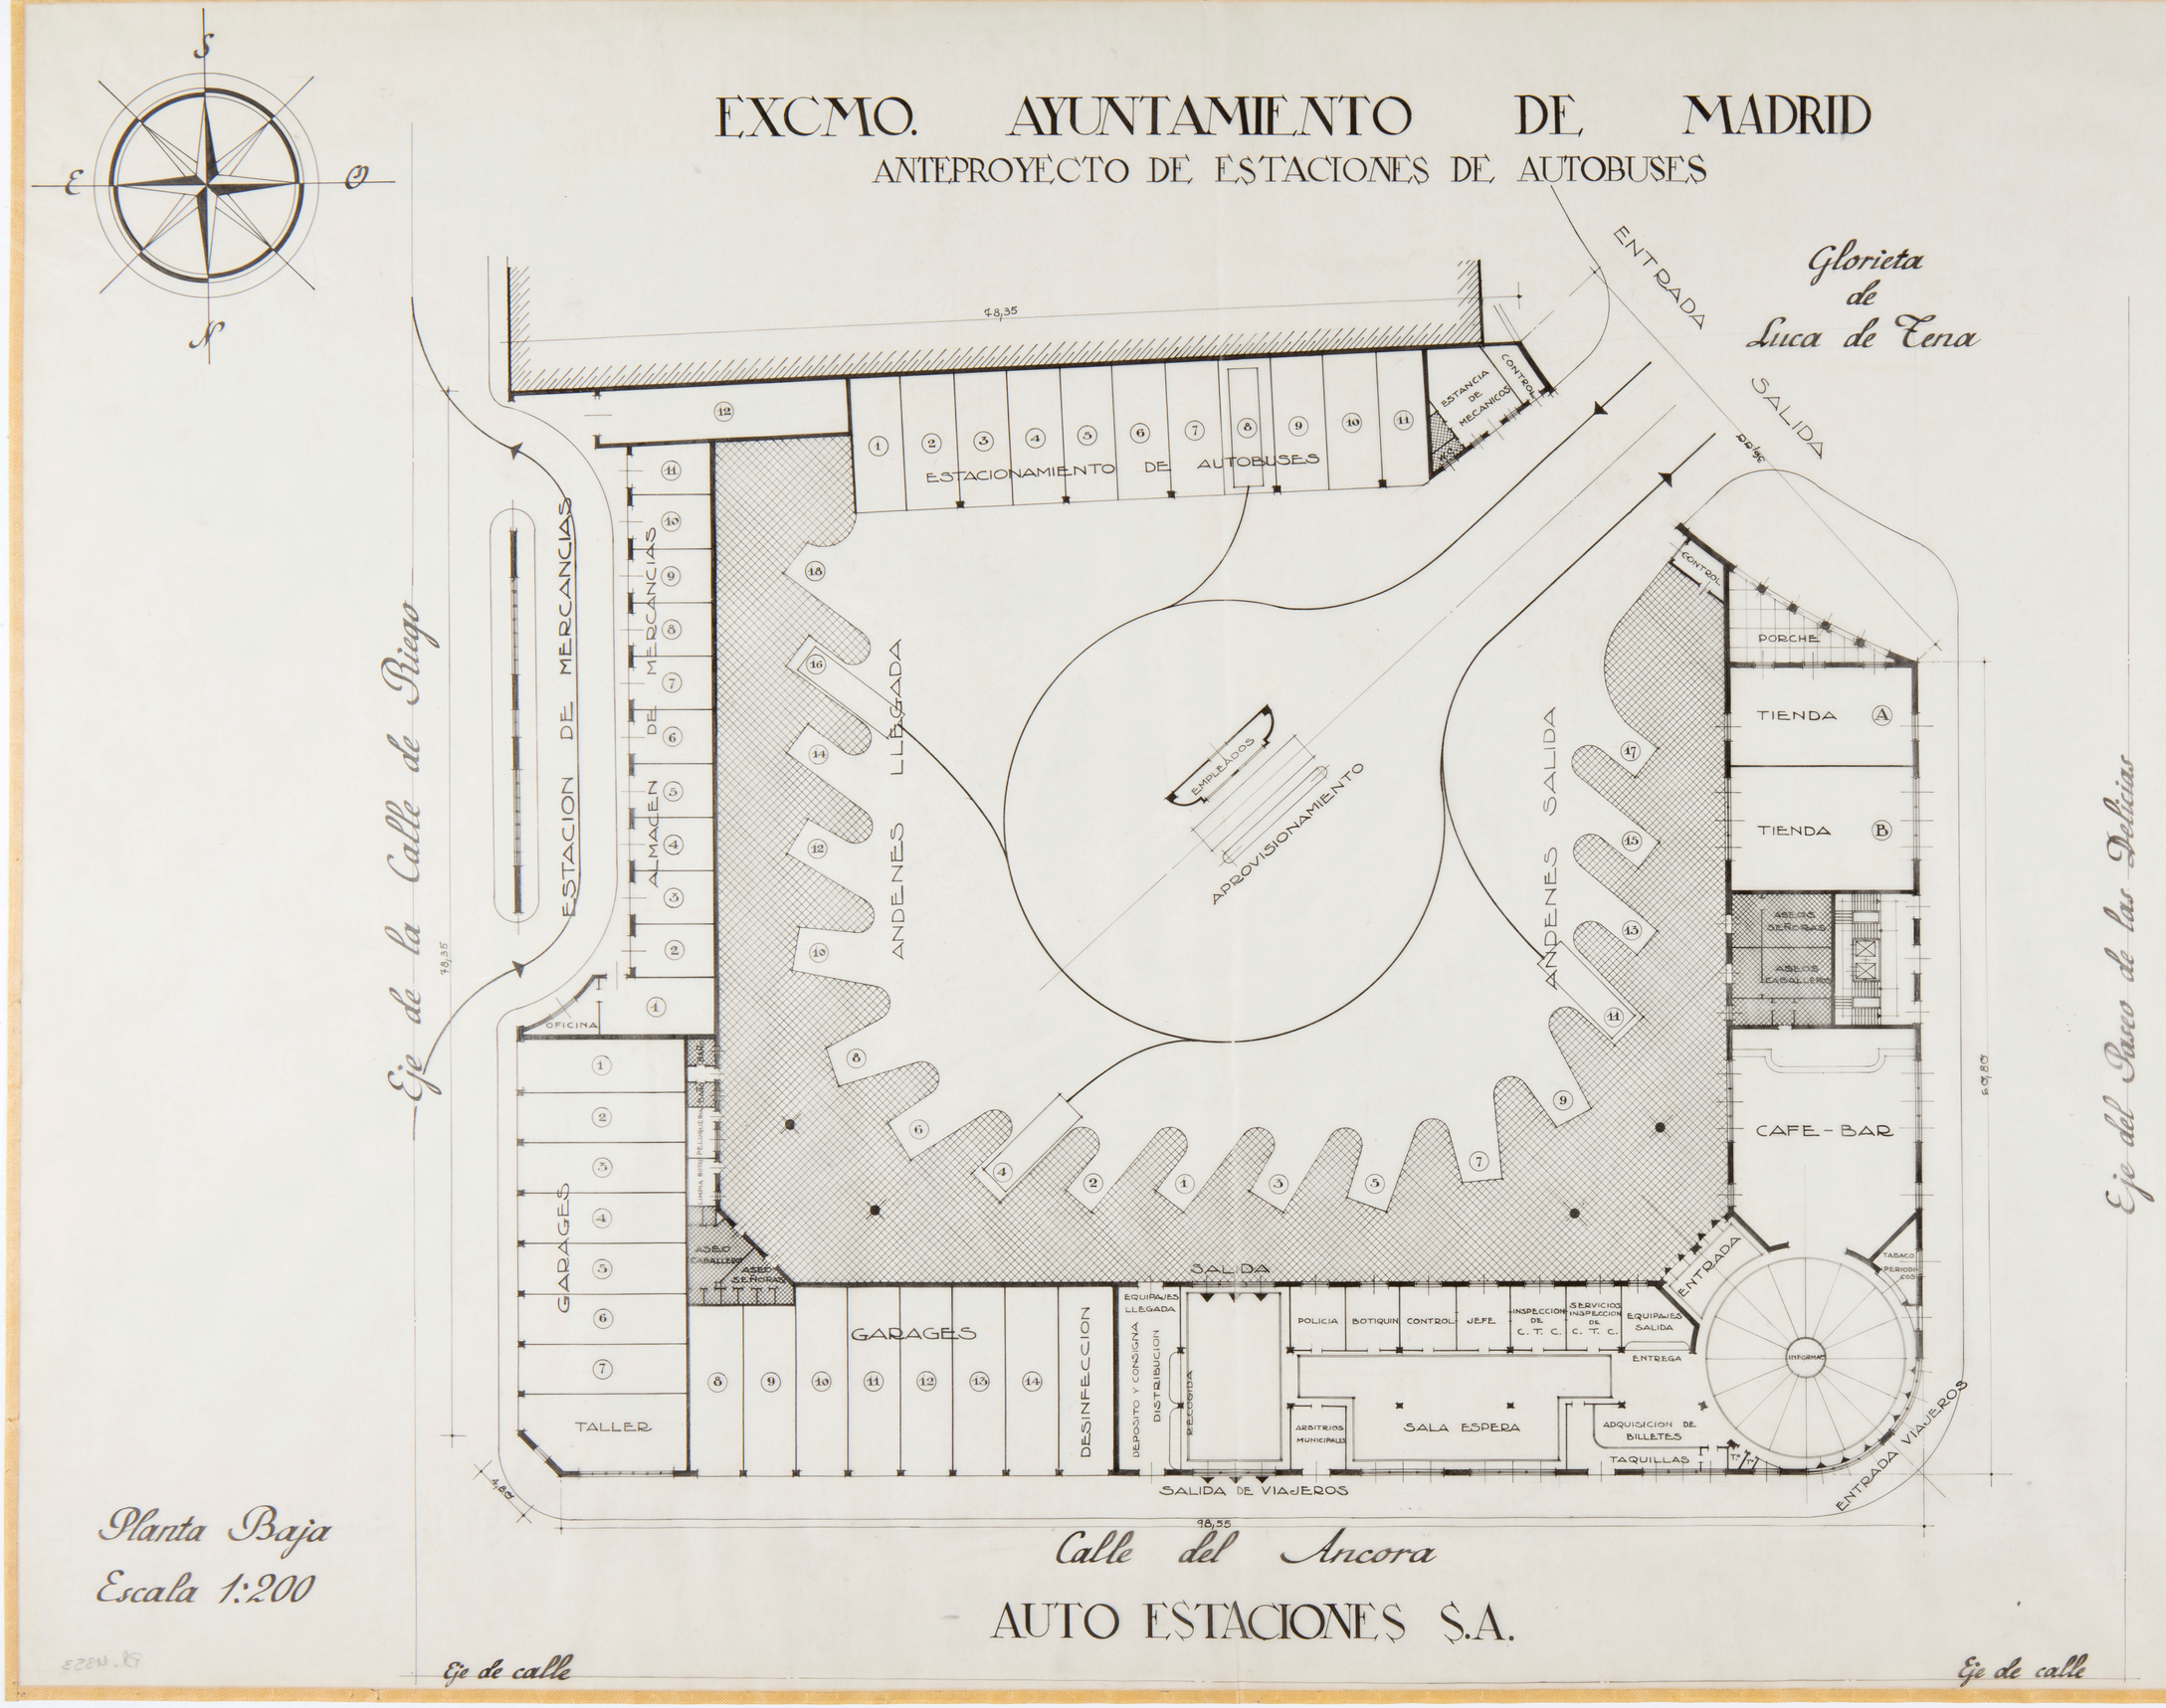

Planta Baja
Escala 1:200

Madrid Febrero 1944
El Arquitecto.

AUTO ESTACIONES S.A.

EXCMO. AYUNTAMIENTO DE MADRID

ANTEPROYECTO DE ESTACIONES DE AUTOBUSES

4c

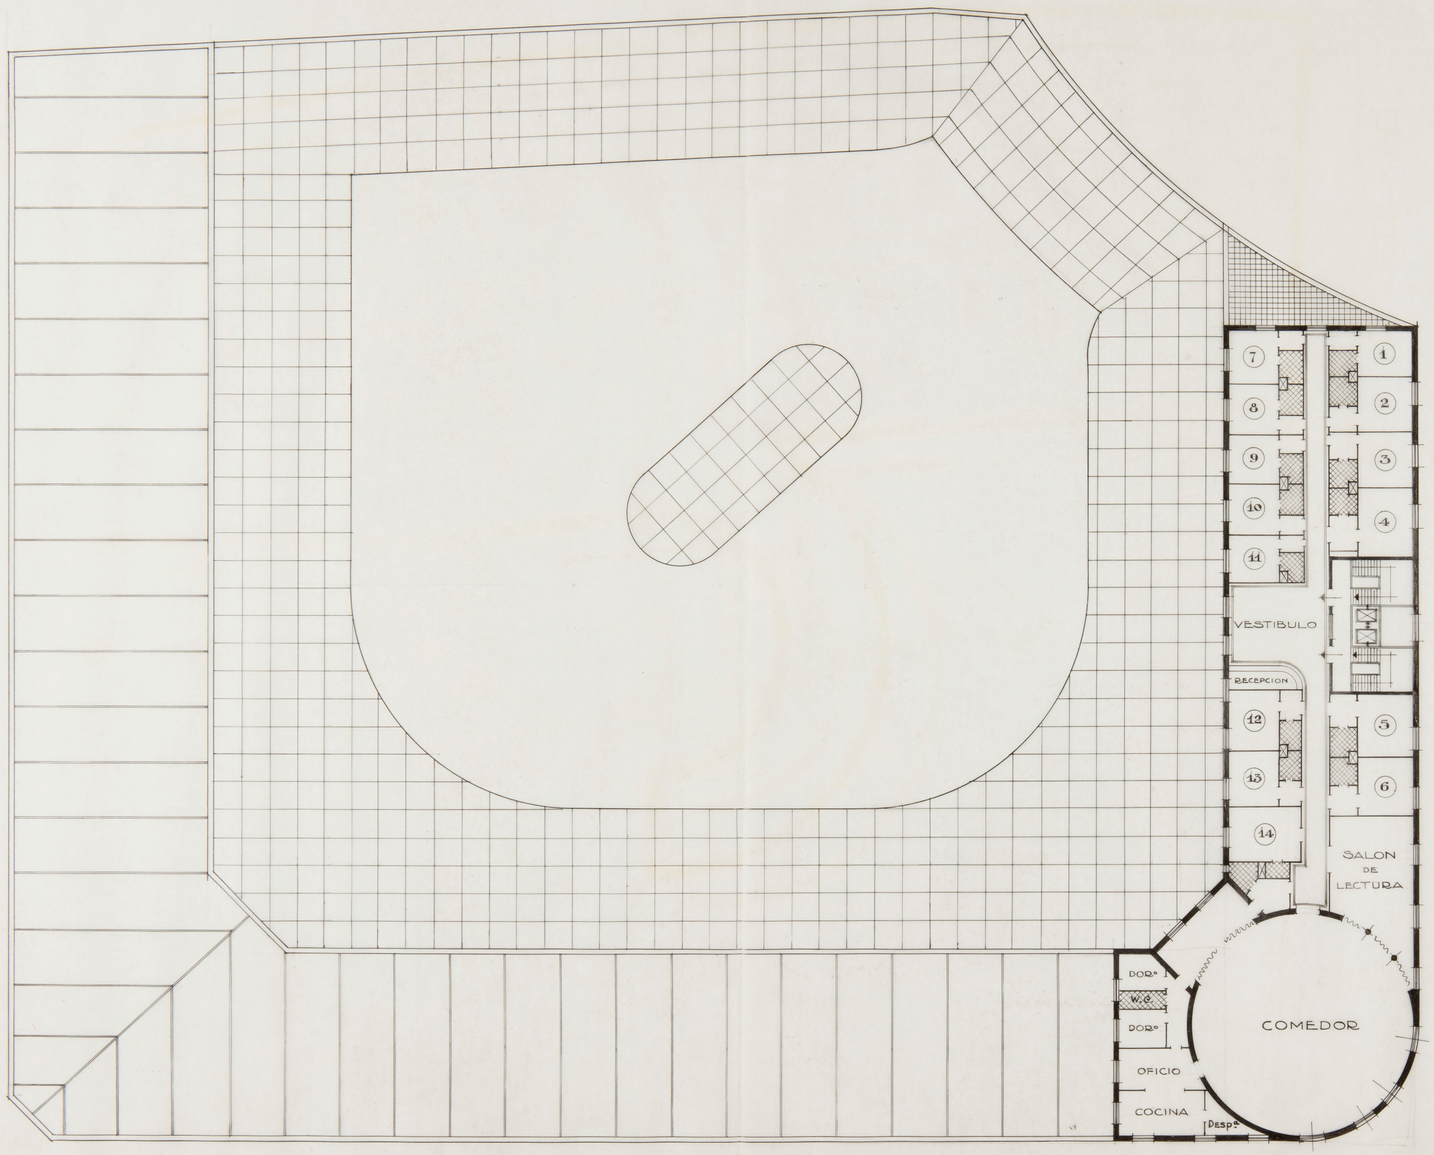

Planta de Hotel
Escala 1:200

Madrid Febrero 1944
El Arquitecto.

AUTO ESTACIONES S.A.

EXCMO. AYUNTAMIENTO DE MADRID

ANTEPROYECTO DE ESTACIONES DE AUTOBUSES

4d



Fachada Principal

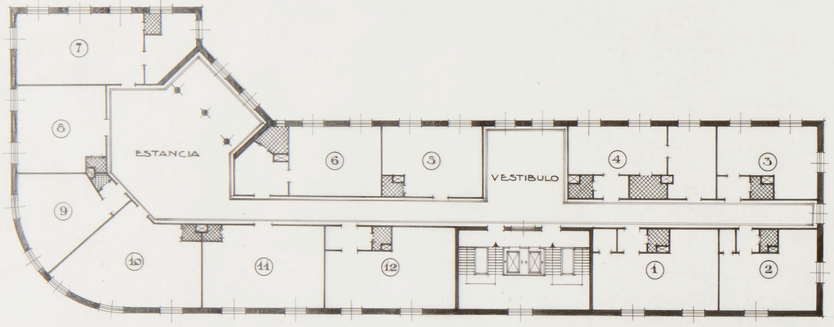

Planta de Oficinas



Sección

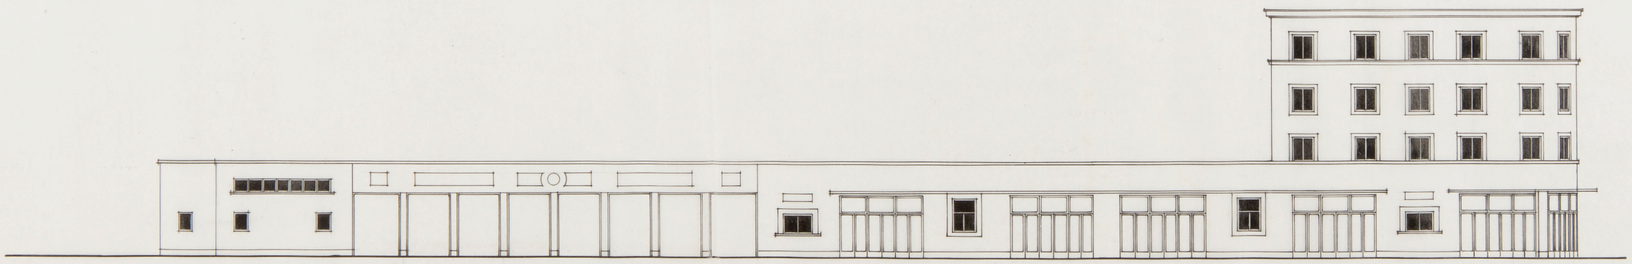

Fachada Lateral

Escala 1:200

Madrid Febrero 1944
El Arquitecto.

AUTO ESTACIONES S.A.

EXCMO. AYUNTAMIENTO DE MADRID

ANTEPROYECTO DE ESTACIONES DE AUTOBUSES

5a

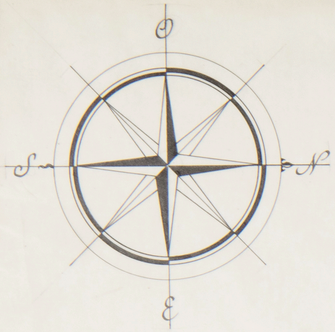

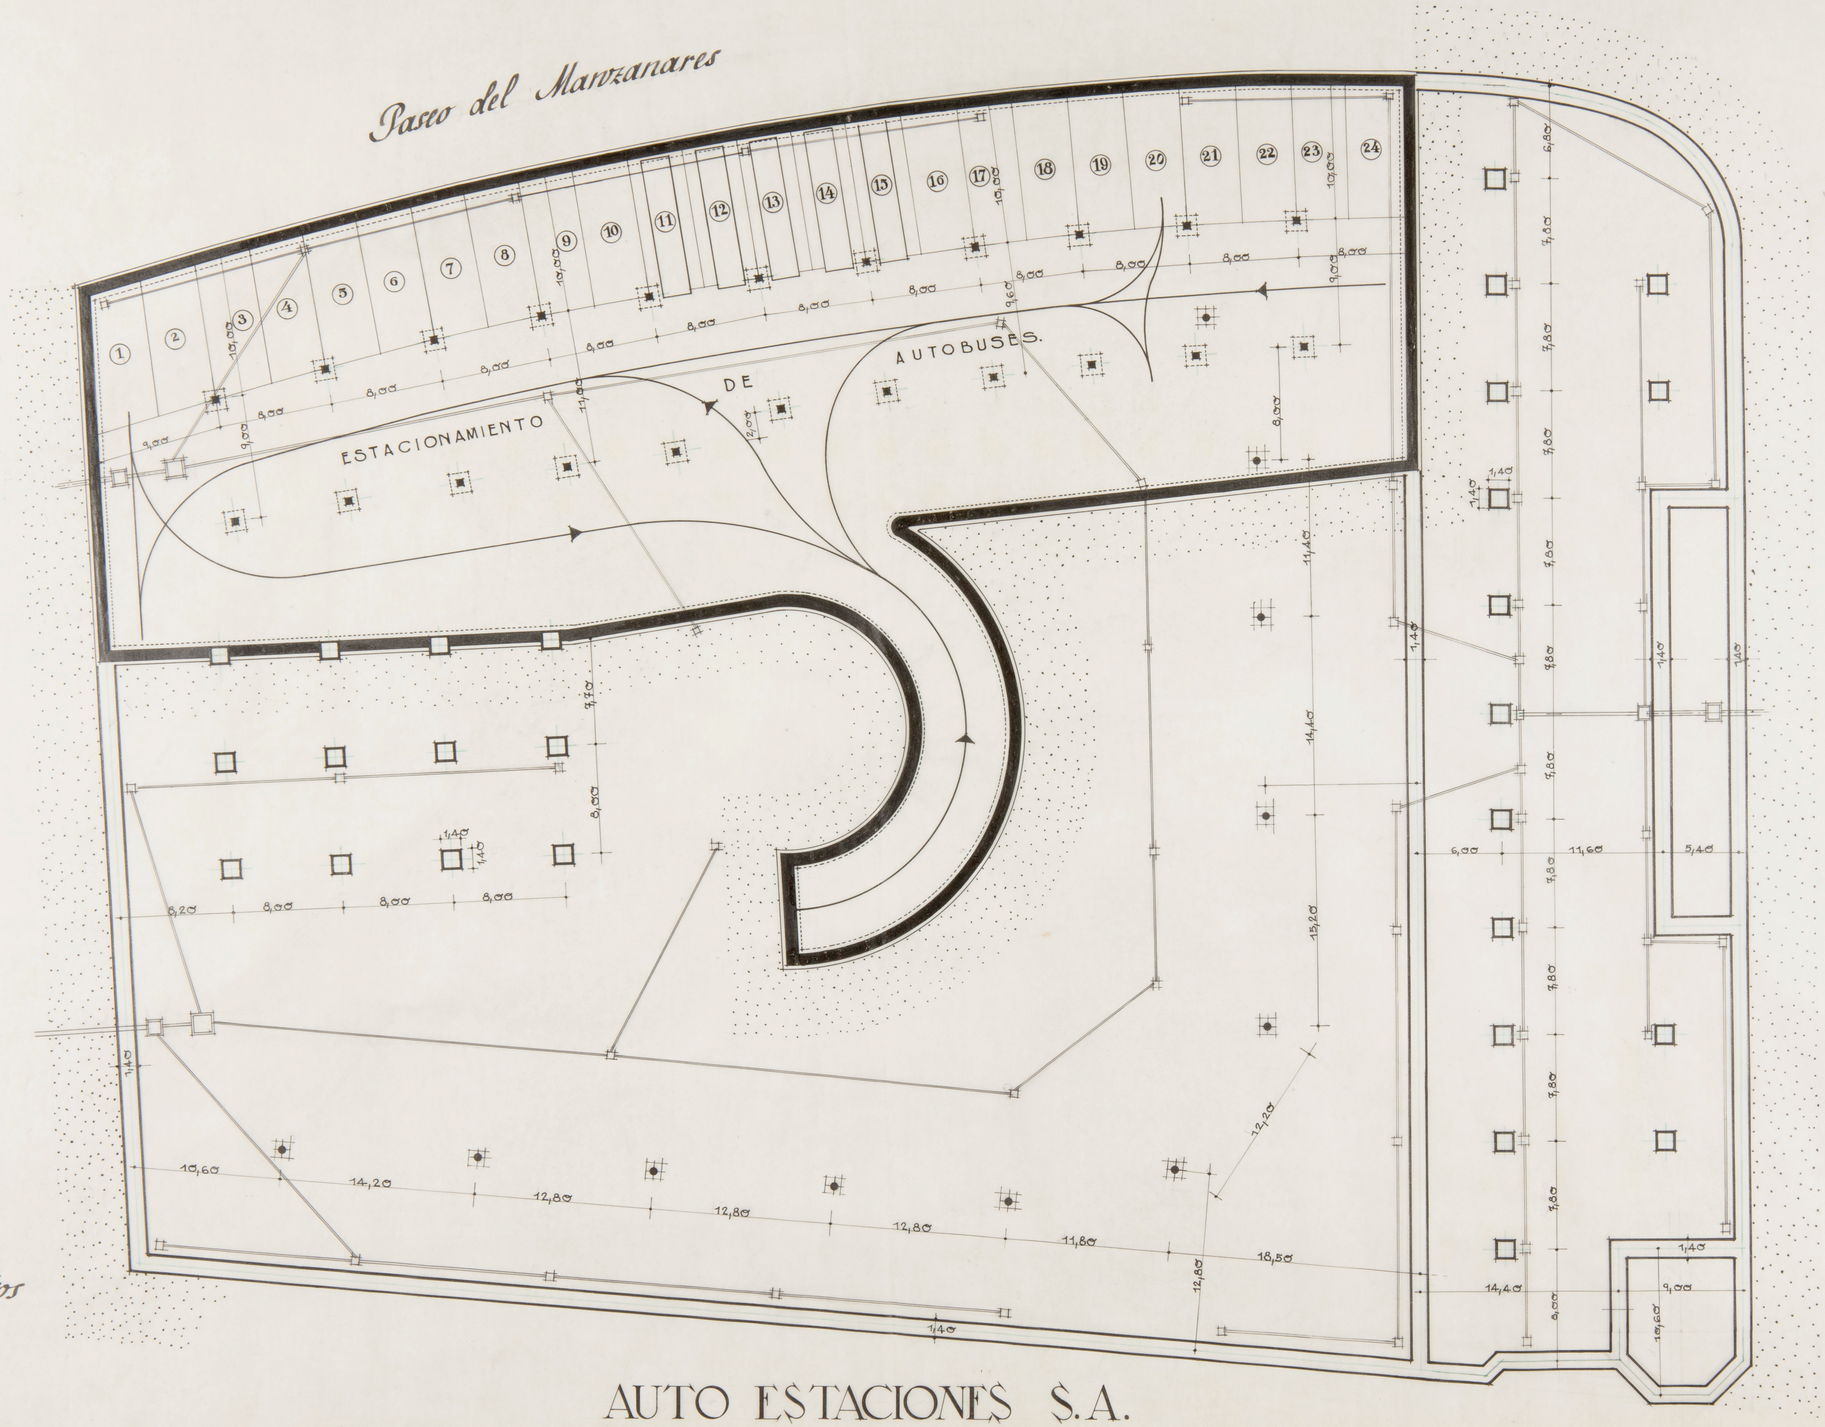

Planta de Cimientos
Escala 1:200

Madrid Febrero 1944
El Arquitecto.

AUTO ESTACIONES S.A.

EXCMO. AYUNTAMIENTO DE MADRID

ANTEPROYECTO DE ESTACIONES DE AUTOBUSES

5b

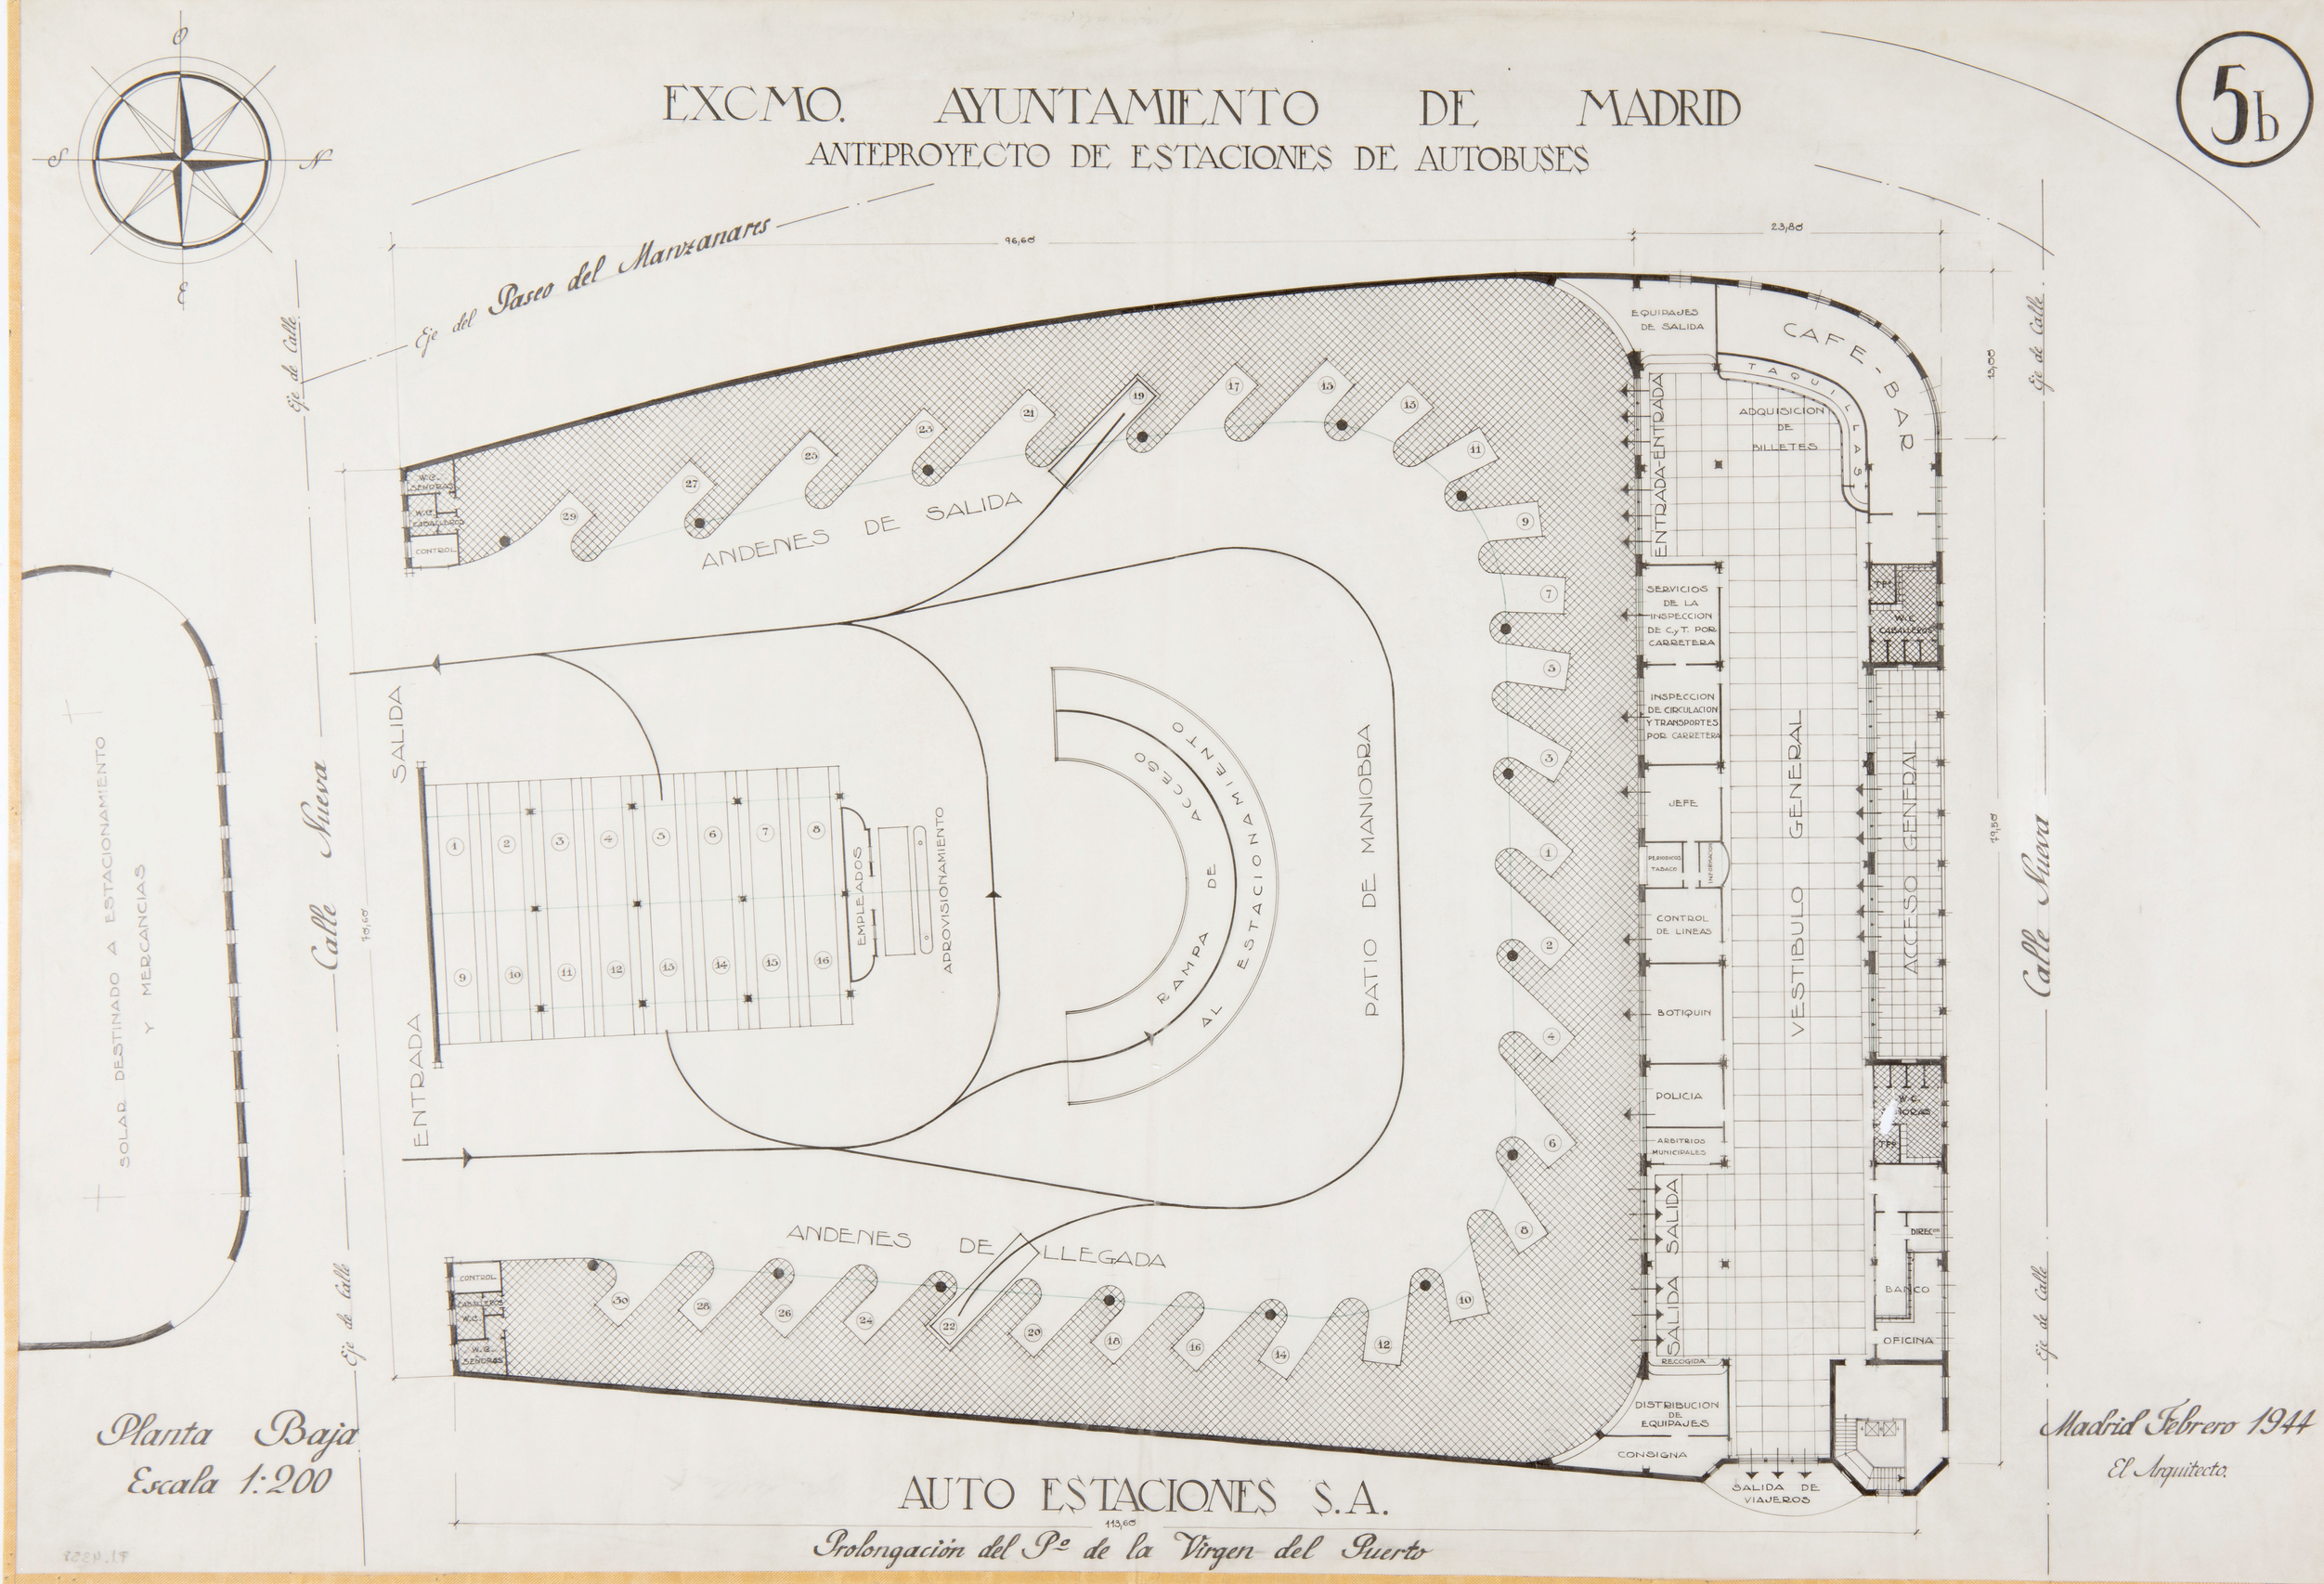

Planta Baja
Escala 1:200

Madrid Febrero 1944
El Arquitecto

AUTO ESTACIONES S.A.

Prolongación del Pº de la Virgen del Puerto

EXCMO. AYUNTAMIENTO DE MADRID

ANTEPROYECTO DE ESTACIONES DE AUTOBUSES

5c

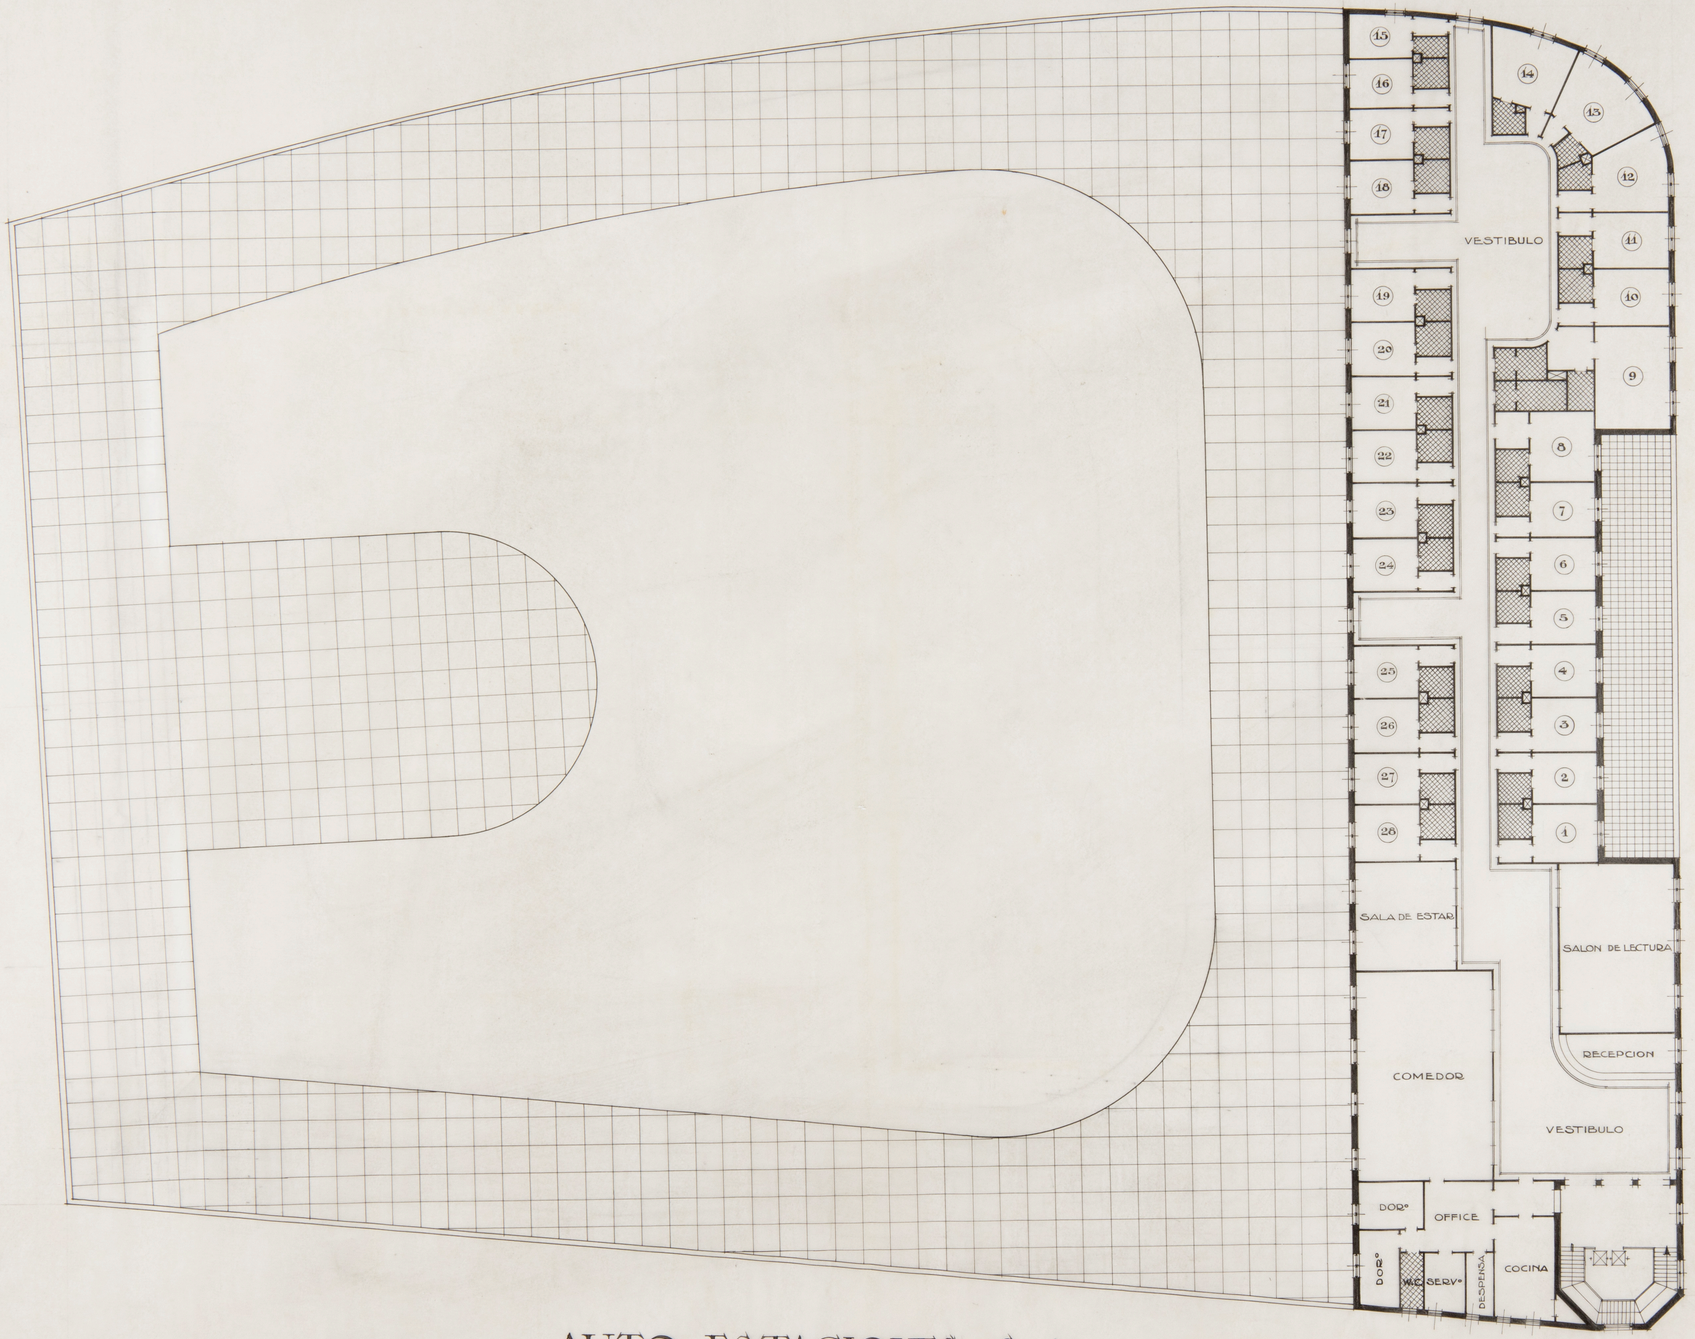

Planta Principal
Escala 1:200

Madrid Febrero 1944
El Arquitecto.

AUTO ESTACIONES S.A.

PEEN.19

5d

EXCMO. AYUNTAMIENTO DE MADRID

ANTEPROYECTO DE ESTACIONES DE AUTOBUSES



Fachada Principal



Escala 1:200

Fachada Lateral Izquierda

Madrid Febrero 1944
El Arquitecto.

AUTO ESTACIONES S.A.

EXCMO. AYUNTAMIENTO DE MADRID

ANTEPROYECTO DE ESTACIONES DE AUTOBUSES

5e

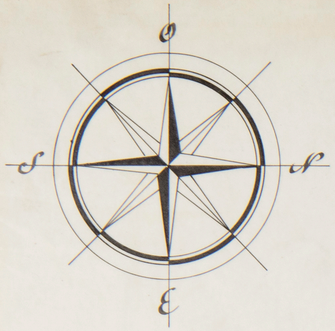

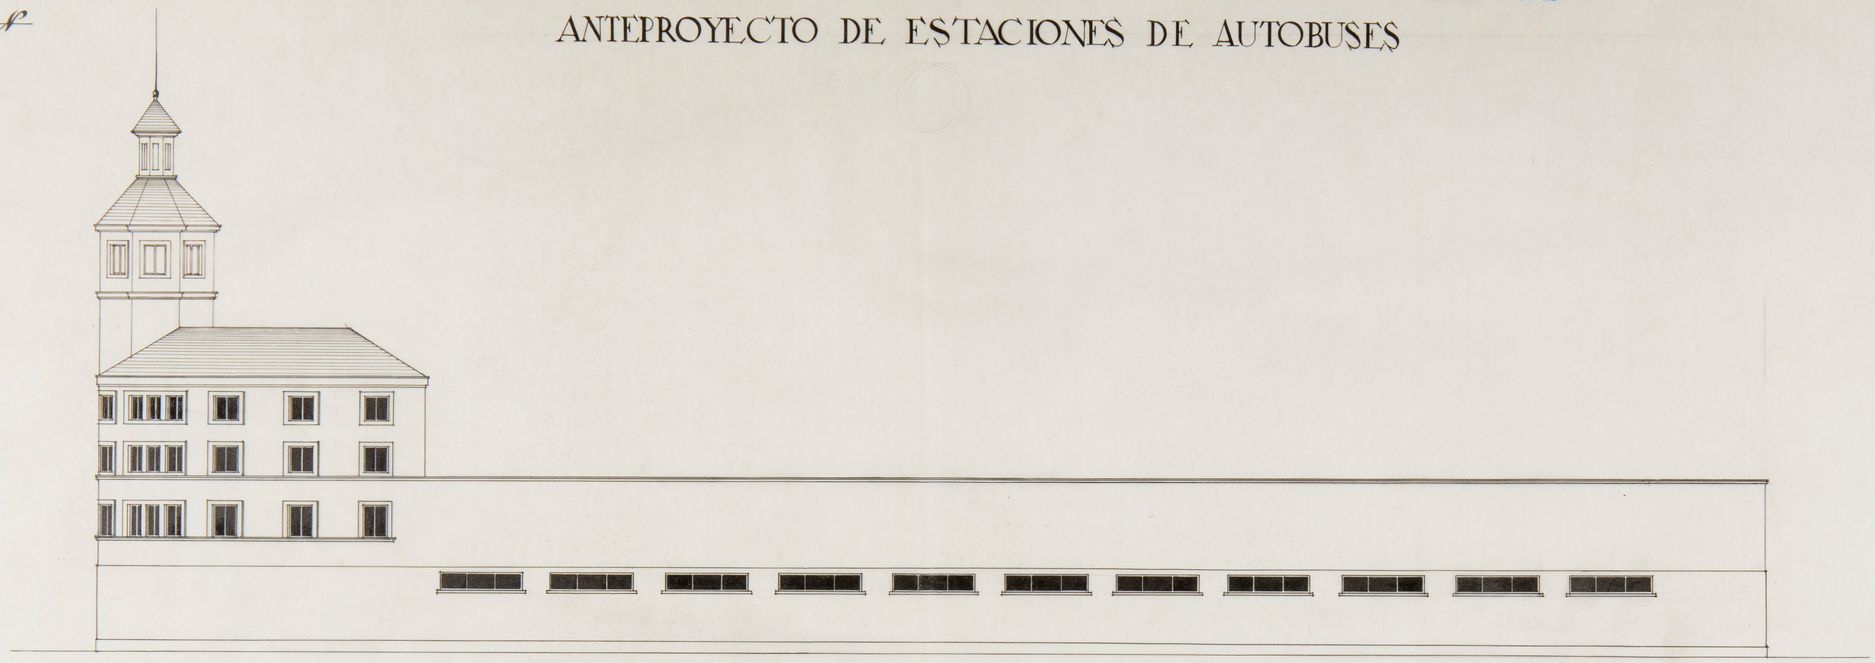

Fachada Lateral Derecha

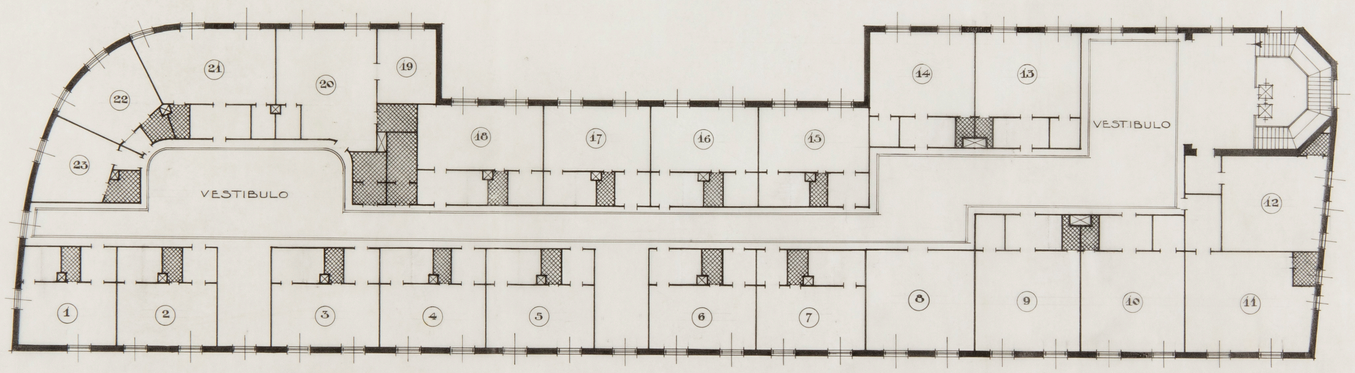

Planta de Oficinas

Sección Longitudinal
Escala 1:200

Madrid Febrero 1944
El Arquitecto.

AUTO ESTACIONES S.A.

EXCMO. AYUNTAMIENTO DE MADRID

ANTEPROYECTO DE ESTACIONES DE AUTOBUSES

5f

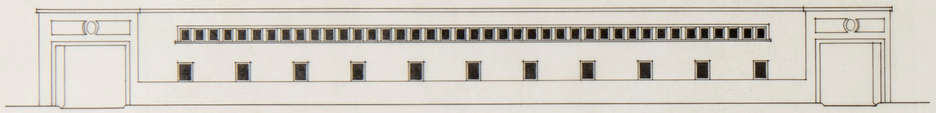

Fachada Principal

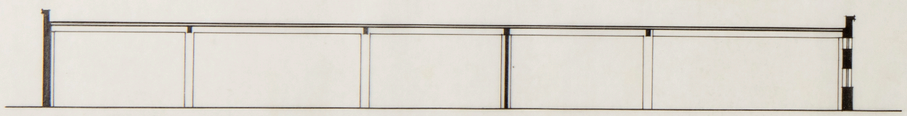

Sección

Planta aneja a la estación nº 5

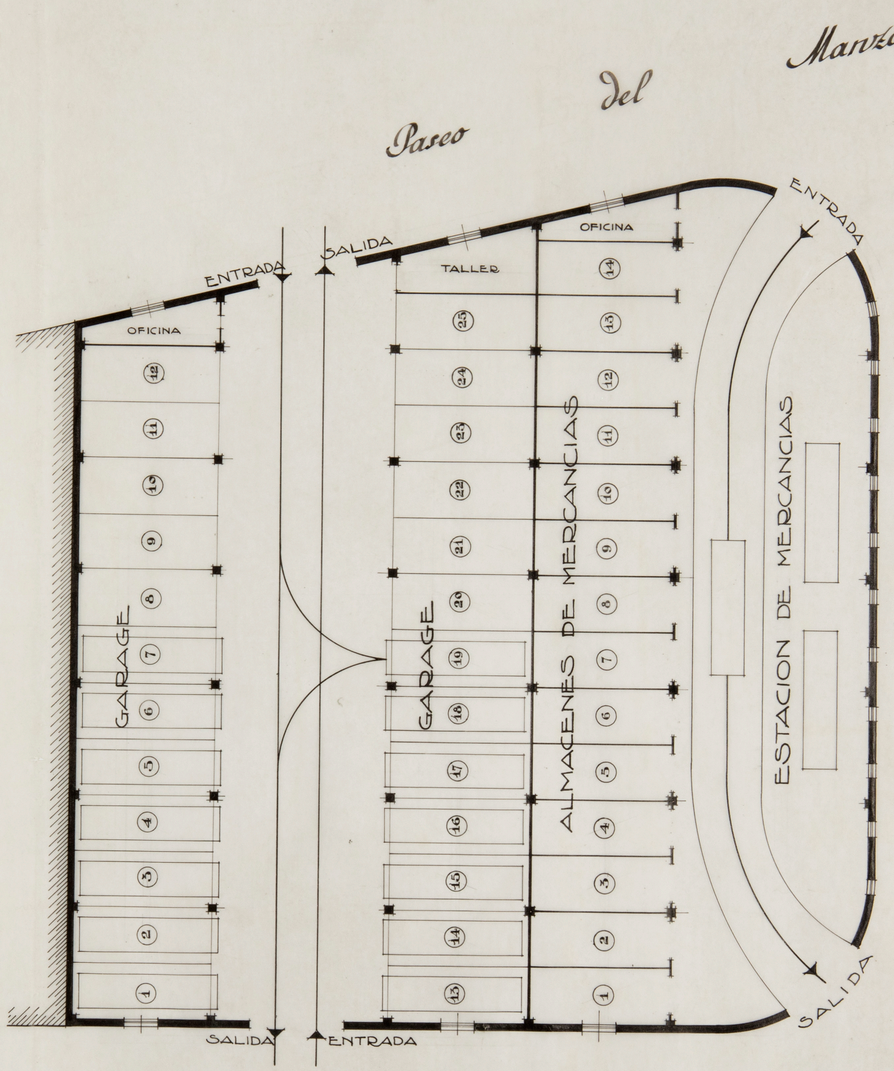

Prolongación del Paseo de la Virgen del Puerto

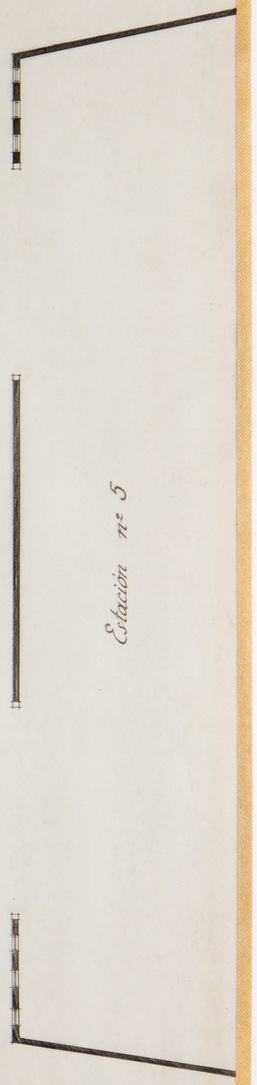

Escala 1:200

AUTO ESTACIONES S.A.

Madrid Febrero 1944
El Arquitecto

EXCMO. AYUNTAMIENTO DE MADRID

ANTEPROYECTO DE ESTACIONES DE AUTOBUSES

6a

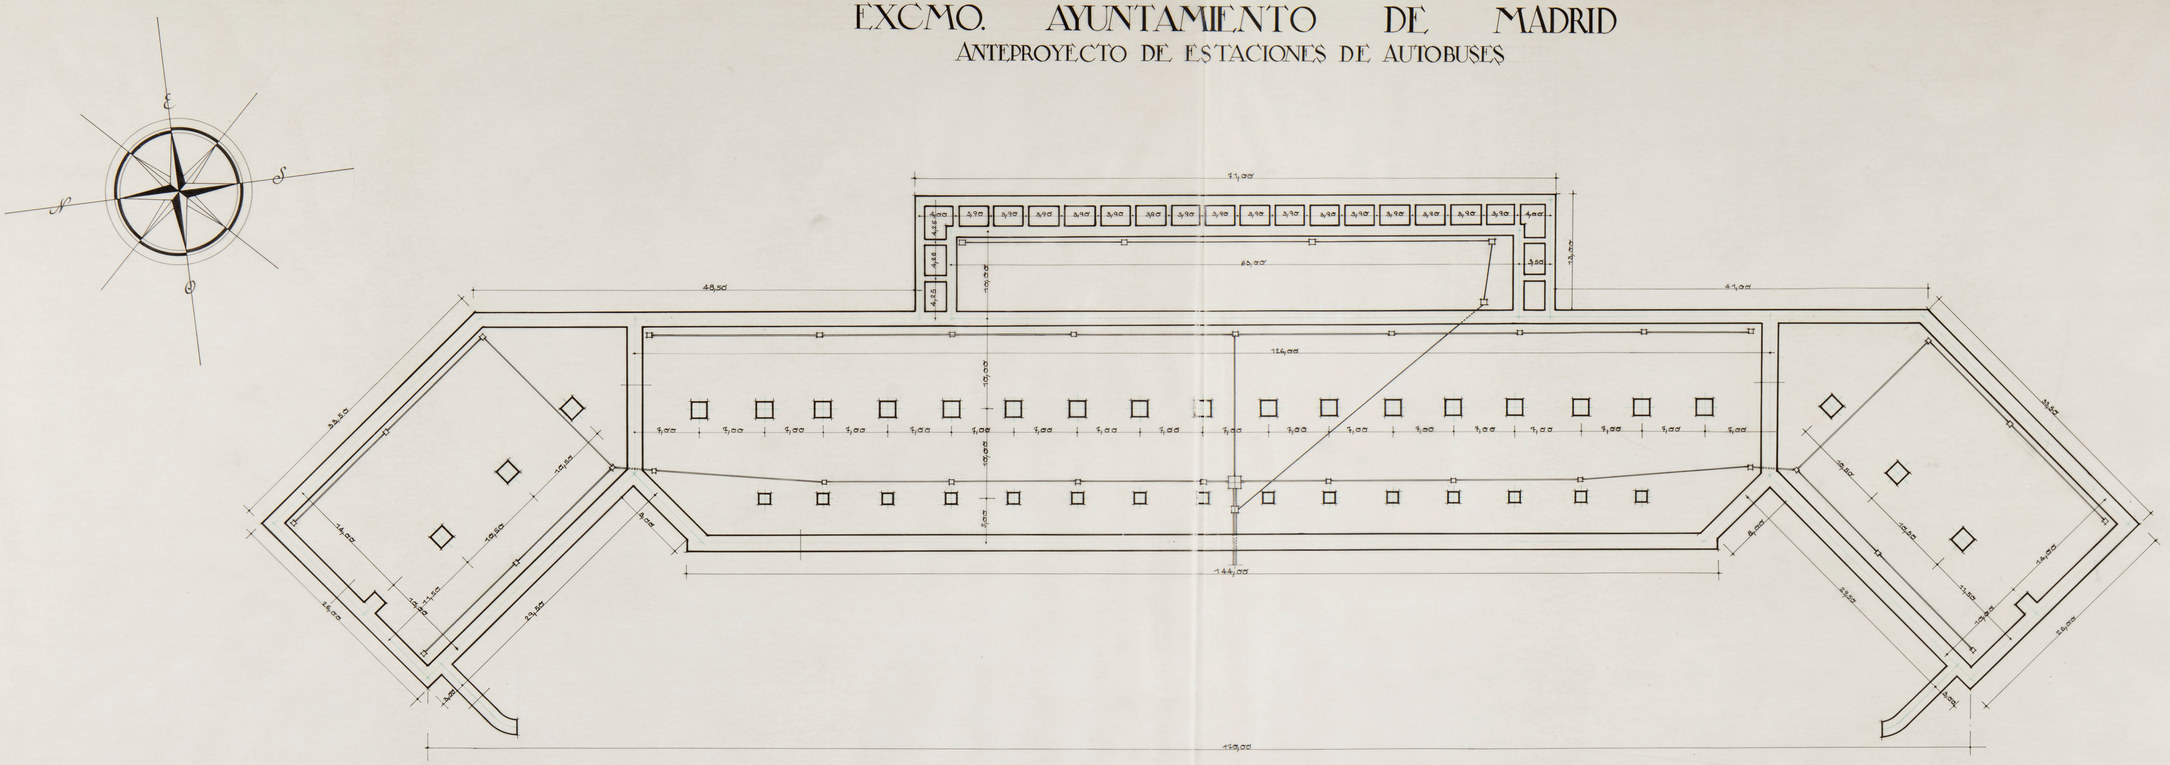

AUTO ESTACIONES S.A.

Planta de Cimientos y Red de Desagües

Escala 1:200

Madrid Febrero 1944
El Arquitecto.

EXCMO. AYUNTAMIENTO DE MADRID

ANTEPROYECTO DE ESTACIONES DE AUTOBUSES

6b

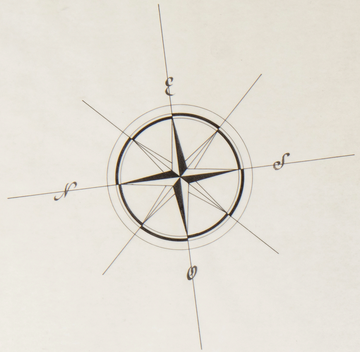

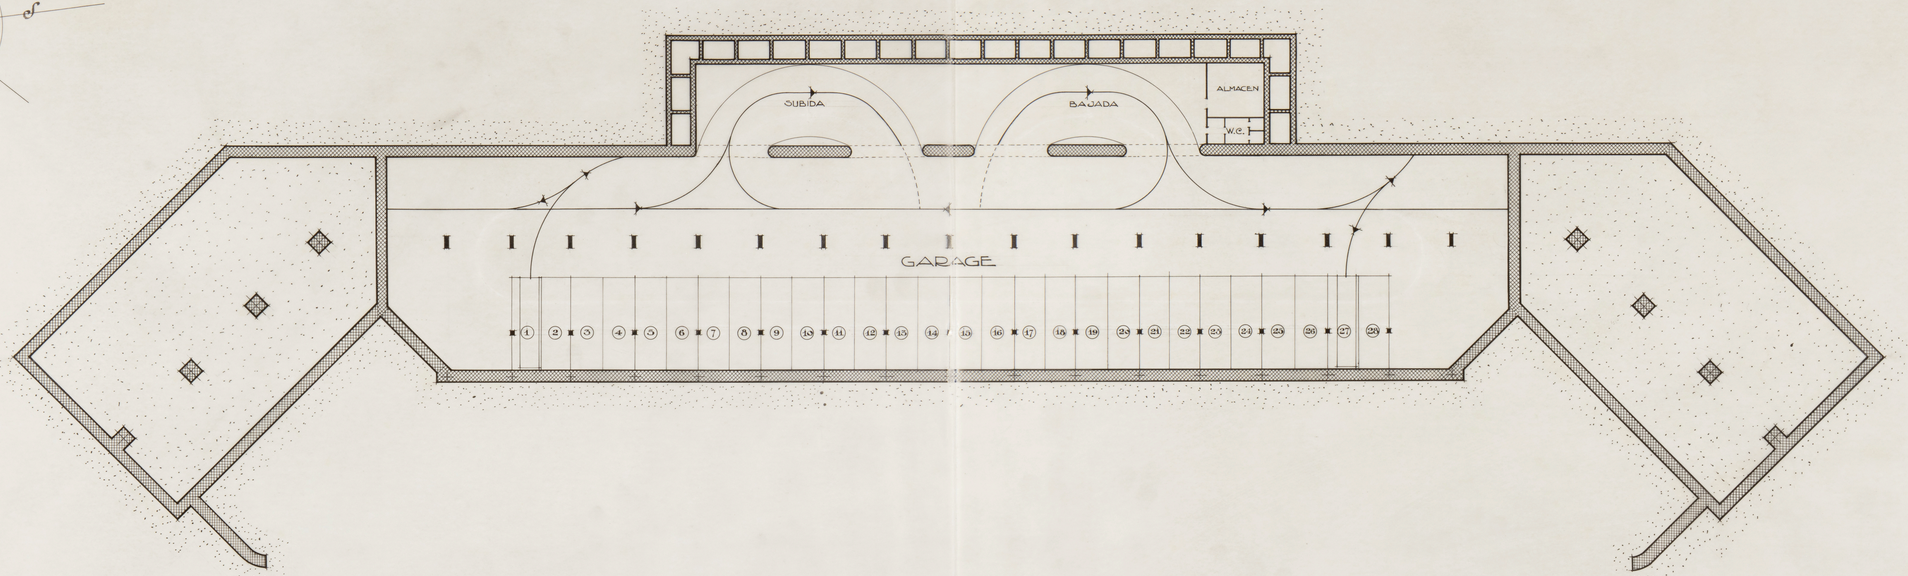

AUTO ESTACIONES S.A.

Planta de Sotanos

Escala 1:200

Madrid Febrero 1944
El Arquitecto

EXCMO. AYUNTAMIENTO DE MADRID

ANTEPROYECTO DE ESTACIONES DE AUTOBUSES

6c

Subsuelo del Paseo de la Virgen del Puerto

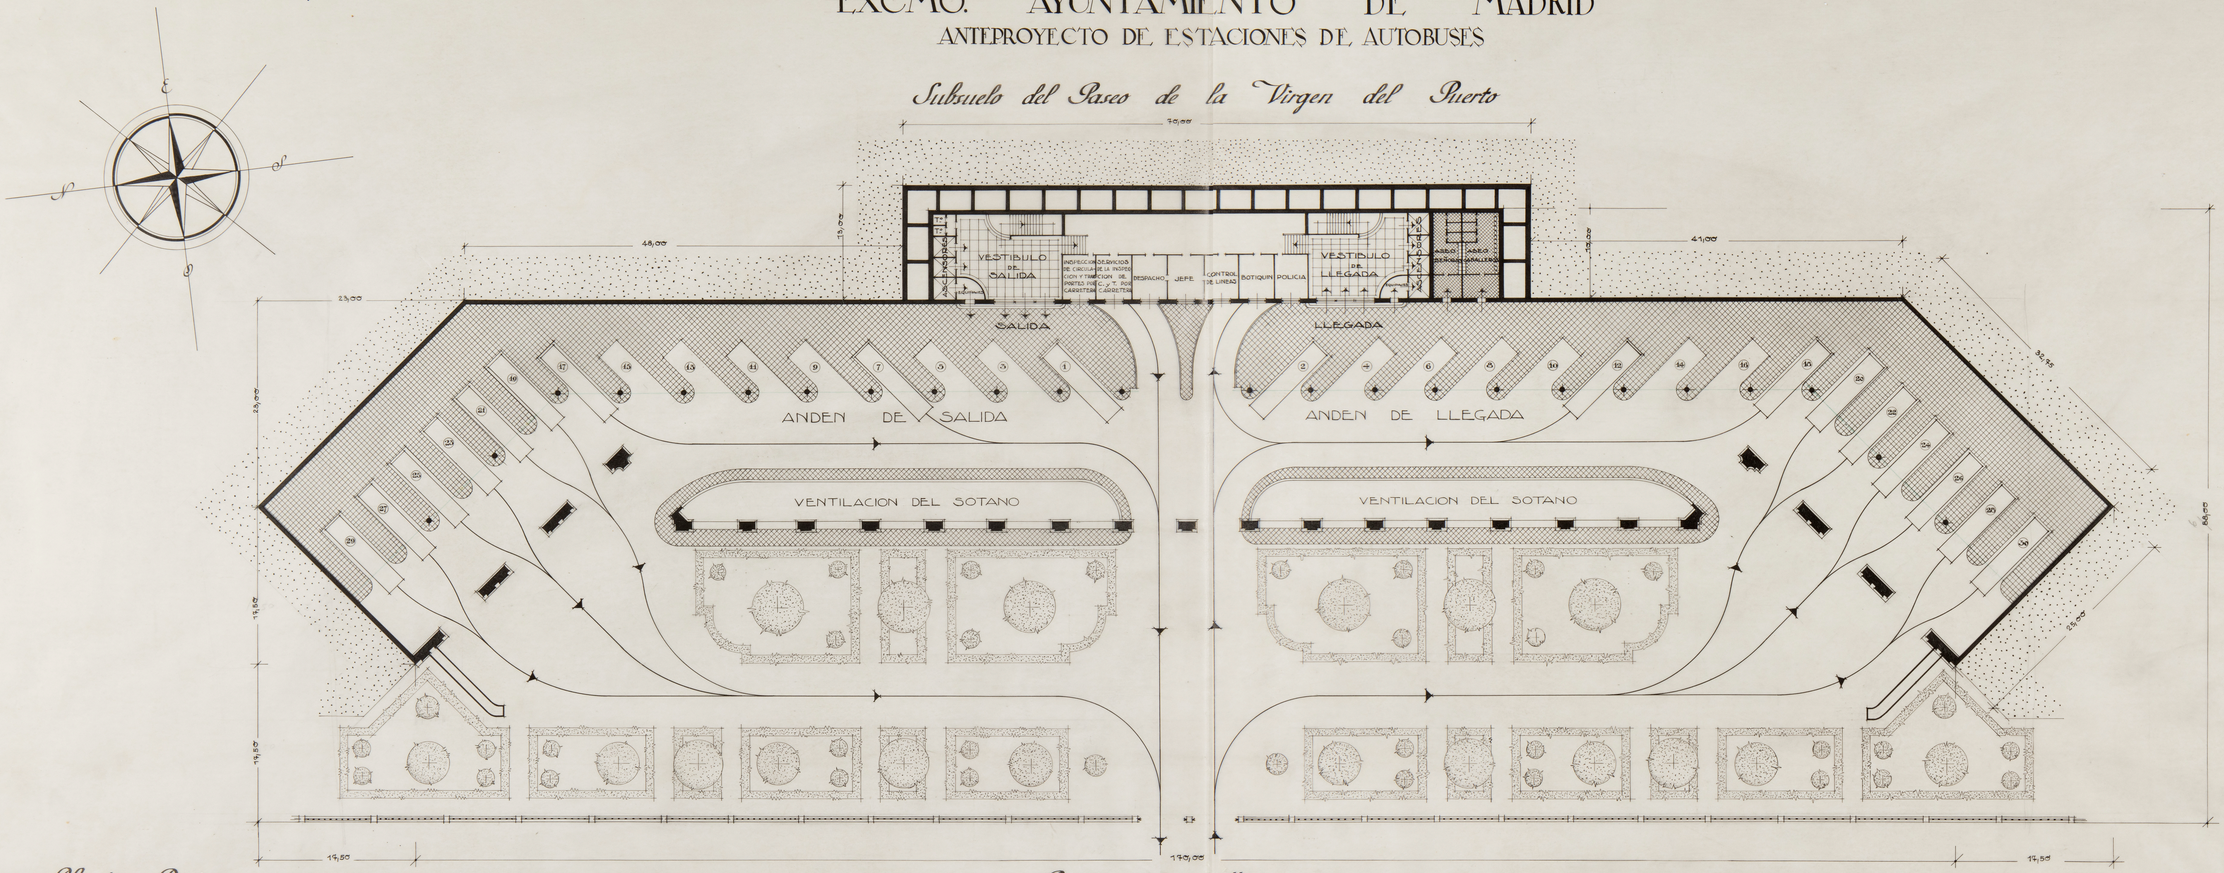

Planta Baja

Escala 1:200

Paseo del Manzanares

AUTO ESTACIONES S.A.

Madrid Febrero 1944

El Arquitecto

EXCMO. AYUNTAMIENTO DE MADRID

ANTEPROYECTO DE ESTACIONES DE AUTOBUSES

6d

Subsuelo del Paseo de la Virgen del Puerto

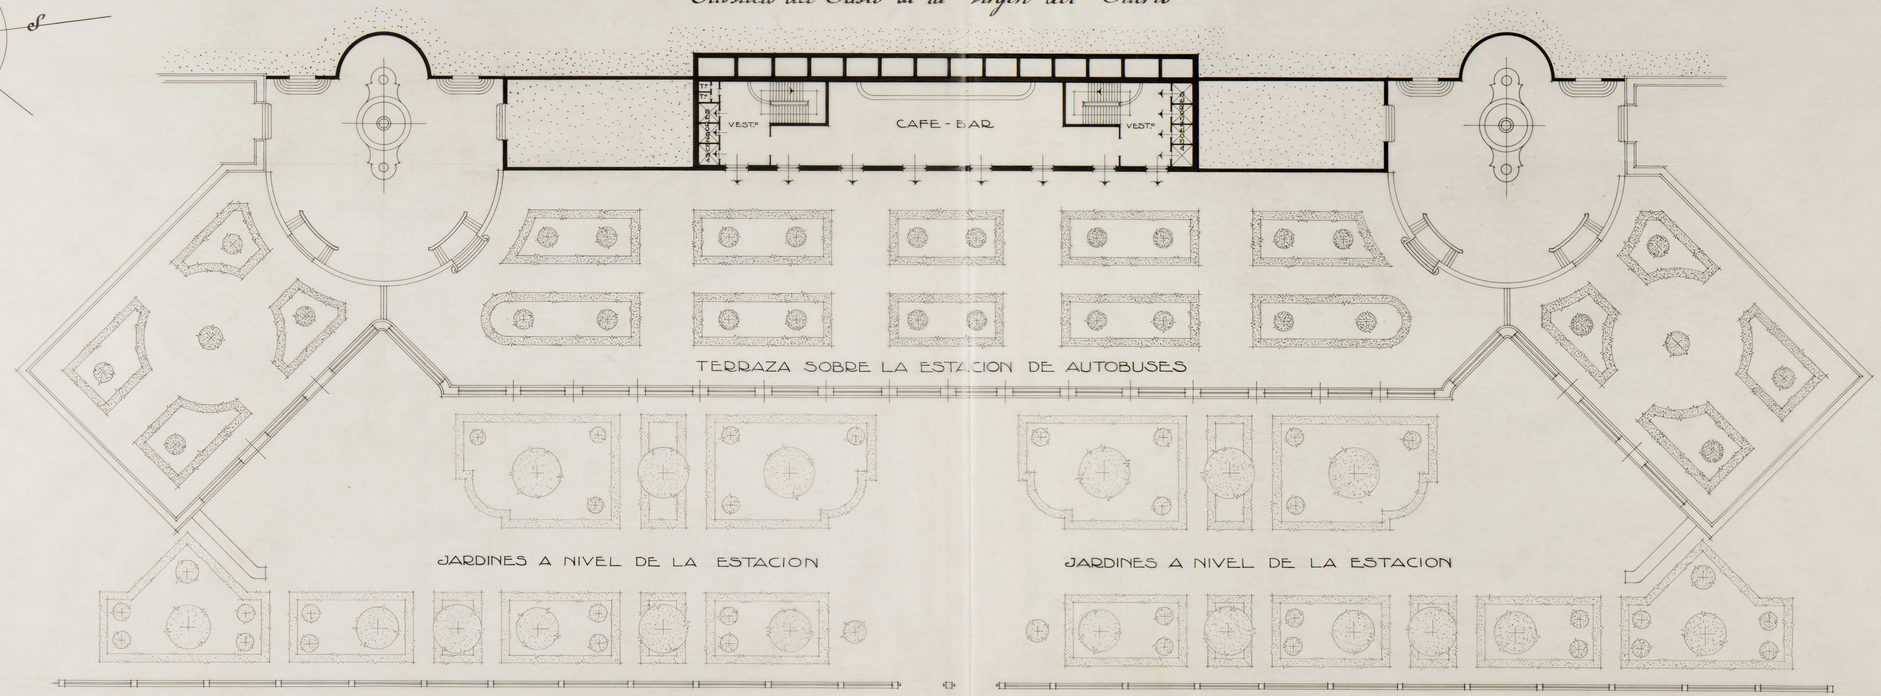

Paseo del Manzanares

Planta Principal

Escala 1:200

AUTO ESTACIONES S.A.

Madrid Febrero 1944

El Arquitecto.

EXCMO. AYUNTAMIENTO DE MADRID

ANTEPROYECTO DE ESTACIONES DE AUTOBUSES

6e



Fachada del Paseo del Manzanares

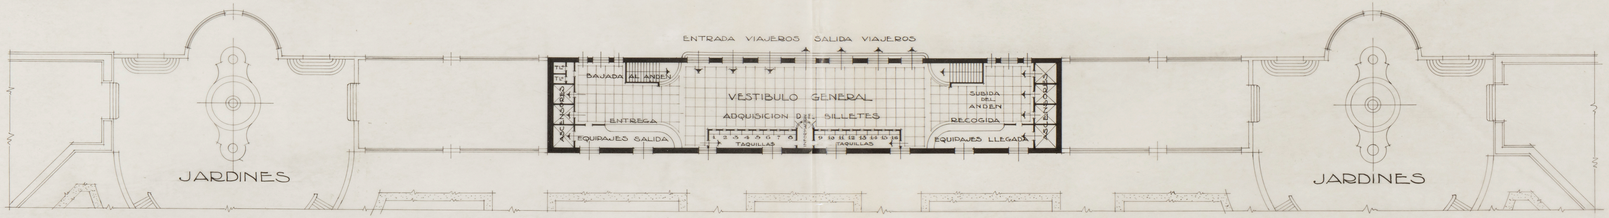

Planta Superior

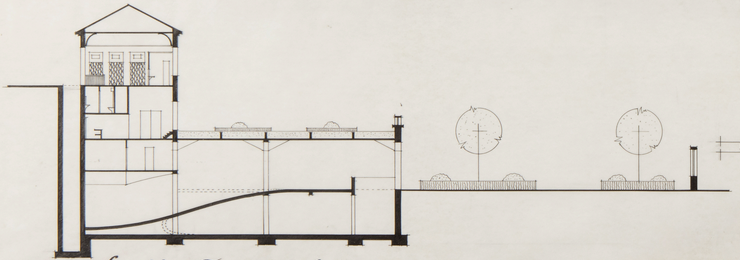

Sección Transversal

Escala 1:200



Fachada al Paseo de la Virgen del Puerto

AUTO ESTACIONES S.A.

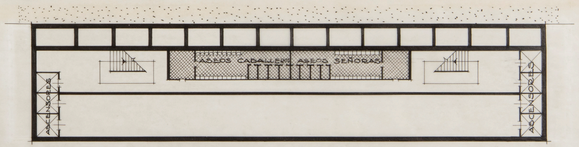

Entreplanta

Madrid Febrero 1944

El Arquitecto;

EXCMO. AYUNTAMIENTO DE MADRID

ANTEPROYECTO DE ESTACIONES DE AUTOBUSES

7

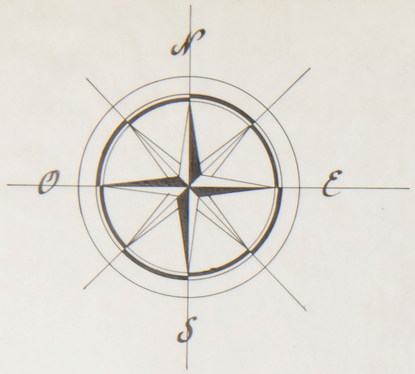

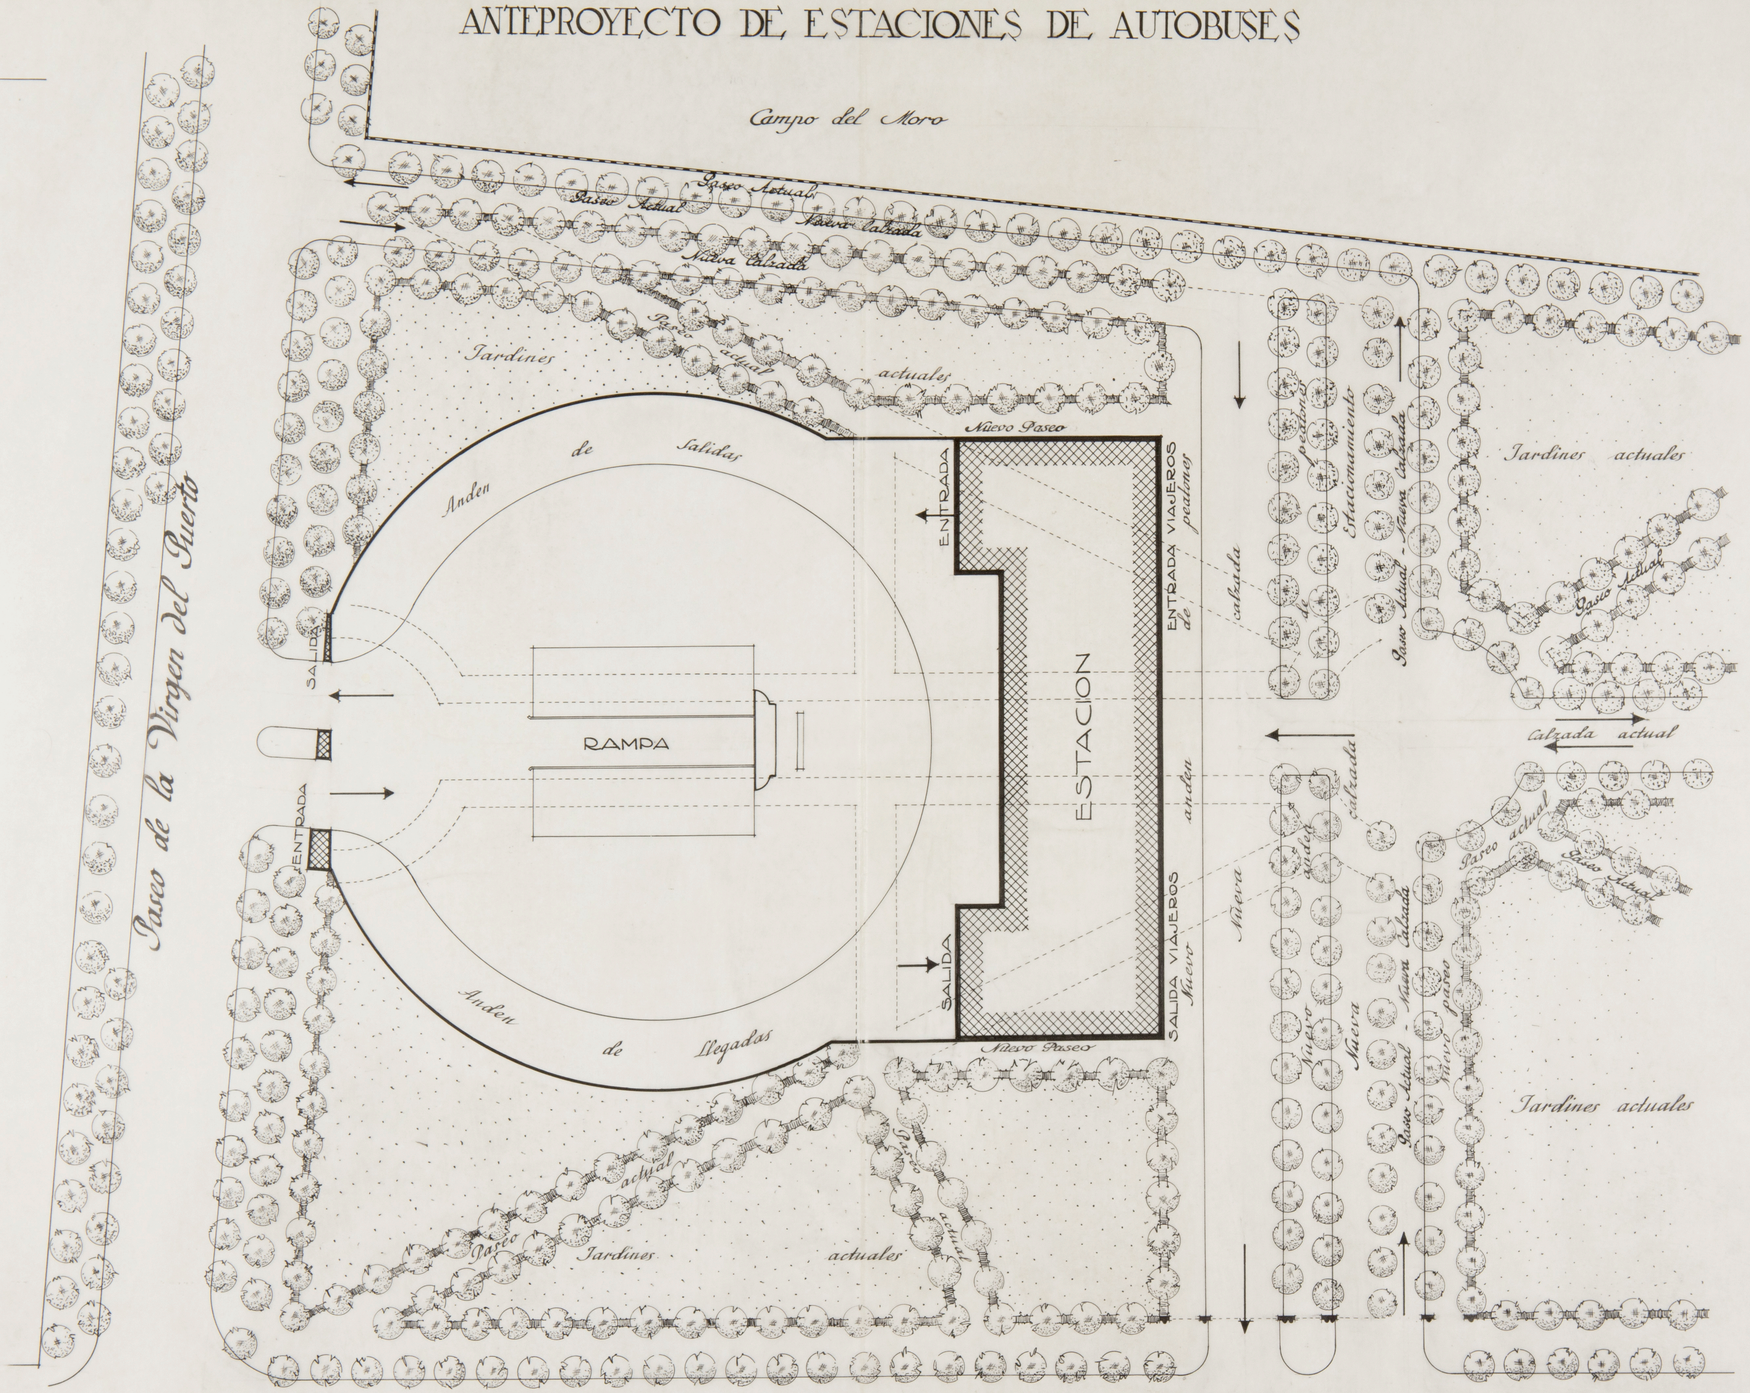

Planta General
Escala 1:400

Madrid Febrero 1944
El Arquitecto.

AUTO ESTACIONES S.A.

EXCMO. AYUNTAMIENTO DE MADRID

ANTEPROYECTO DE ESTACIONES DE AUTOBUSES

7a

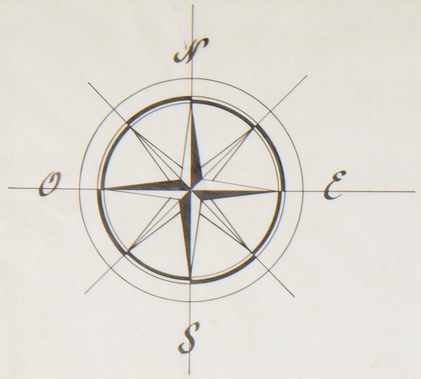

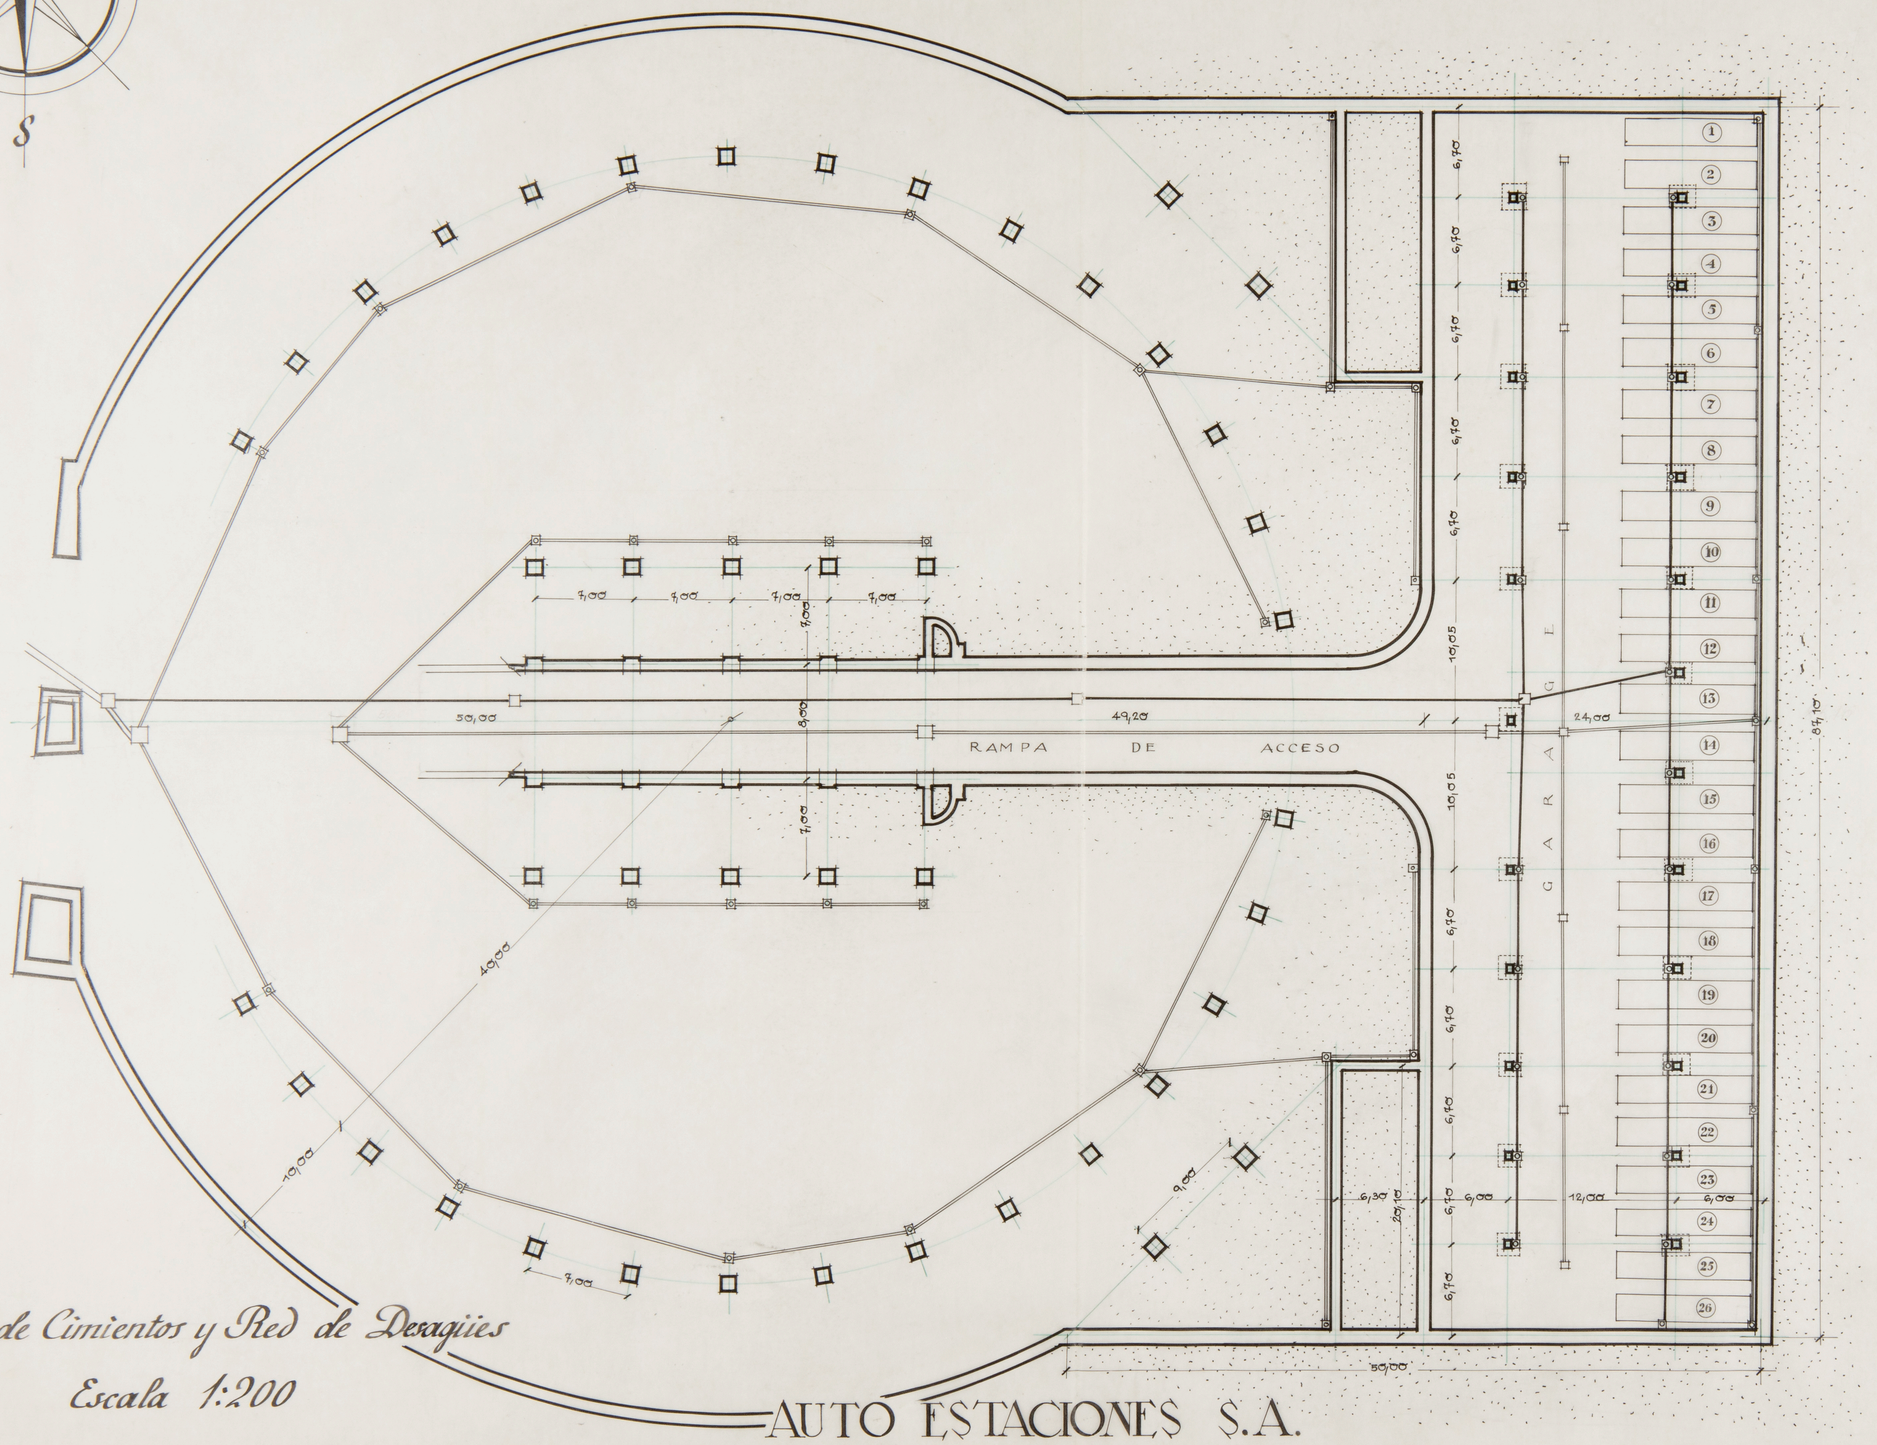

Planta de Cimientos y Red de Desagües

Escala 1:200

AUTO ESTACIONES S.A.

Madrid Febrero 1944

El Arquitecto.

P3ep.29

EXCMO. AYUNTAMIENTO DE MADRID

ANTEPROYECTO DE ESTACIONES DE AUTOBUSES

7b

N
O
E
S

ANDENES DE SALIDA

SALIDA

ENTRADA

ESTACIONAMIENTO

RAMPA DE ACCESO

ESTACIONAMIENTO

EMPLEADOS

APROVISIONAMIENTO

CONTROL

ESTANCIA DE MECANICOS

ANDENES DE LLEGADA

EQUIPAJES DE SALIDA

CONSIGNA

TAQUILLAS

ADQUISICION DE BILLETES

ENTREGA

ENTRADA ENTRADA VIAJEROS HOTEL

ASEO SEÑORAS

SERVICIOS INSPECCION DE C.T.C.

INSPECCION DE C. T. C.

TABACOS PERIOD.

CONTROL

JEFE

BOTIQUIN

POLICIA

ASEO CABALLEROS

VESTIBULO GENERAL

CAFE-BAR

CABALLEROS

SEÑORAS

LIMPIAS

PELUQUER.

DUCHAS Y BAÑOS

BANCO

OFICINA

ENTRADA OFICINA

SALIDA VIAJEROS

SALIDA SALIDA

RECOGIDA

ENTRADA EQUIPAJES LLEGADA

DEPOSITO Y DISTRIBUCION

ARBITRIOS MUNICIPALES

Planta Baja

Escala 1:200

AUTO ESTACIONES. S.A.

Nuevos paseos y Jardines de la Cuesta de la Vega

Madrid Febrero 1944

El Arquitecto.

EXCMO. AYUNTAMIENTO DE MADRID

ANTEPROYECTO DE ESTACIONES DE AUTOBUSES

7c

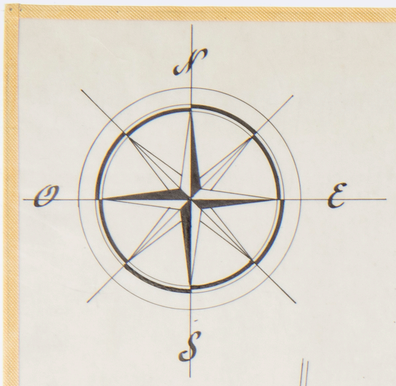

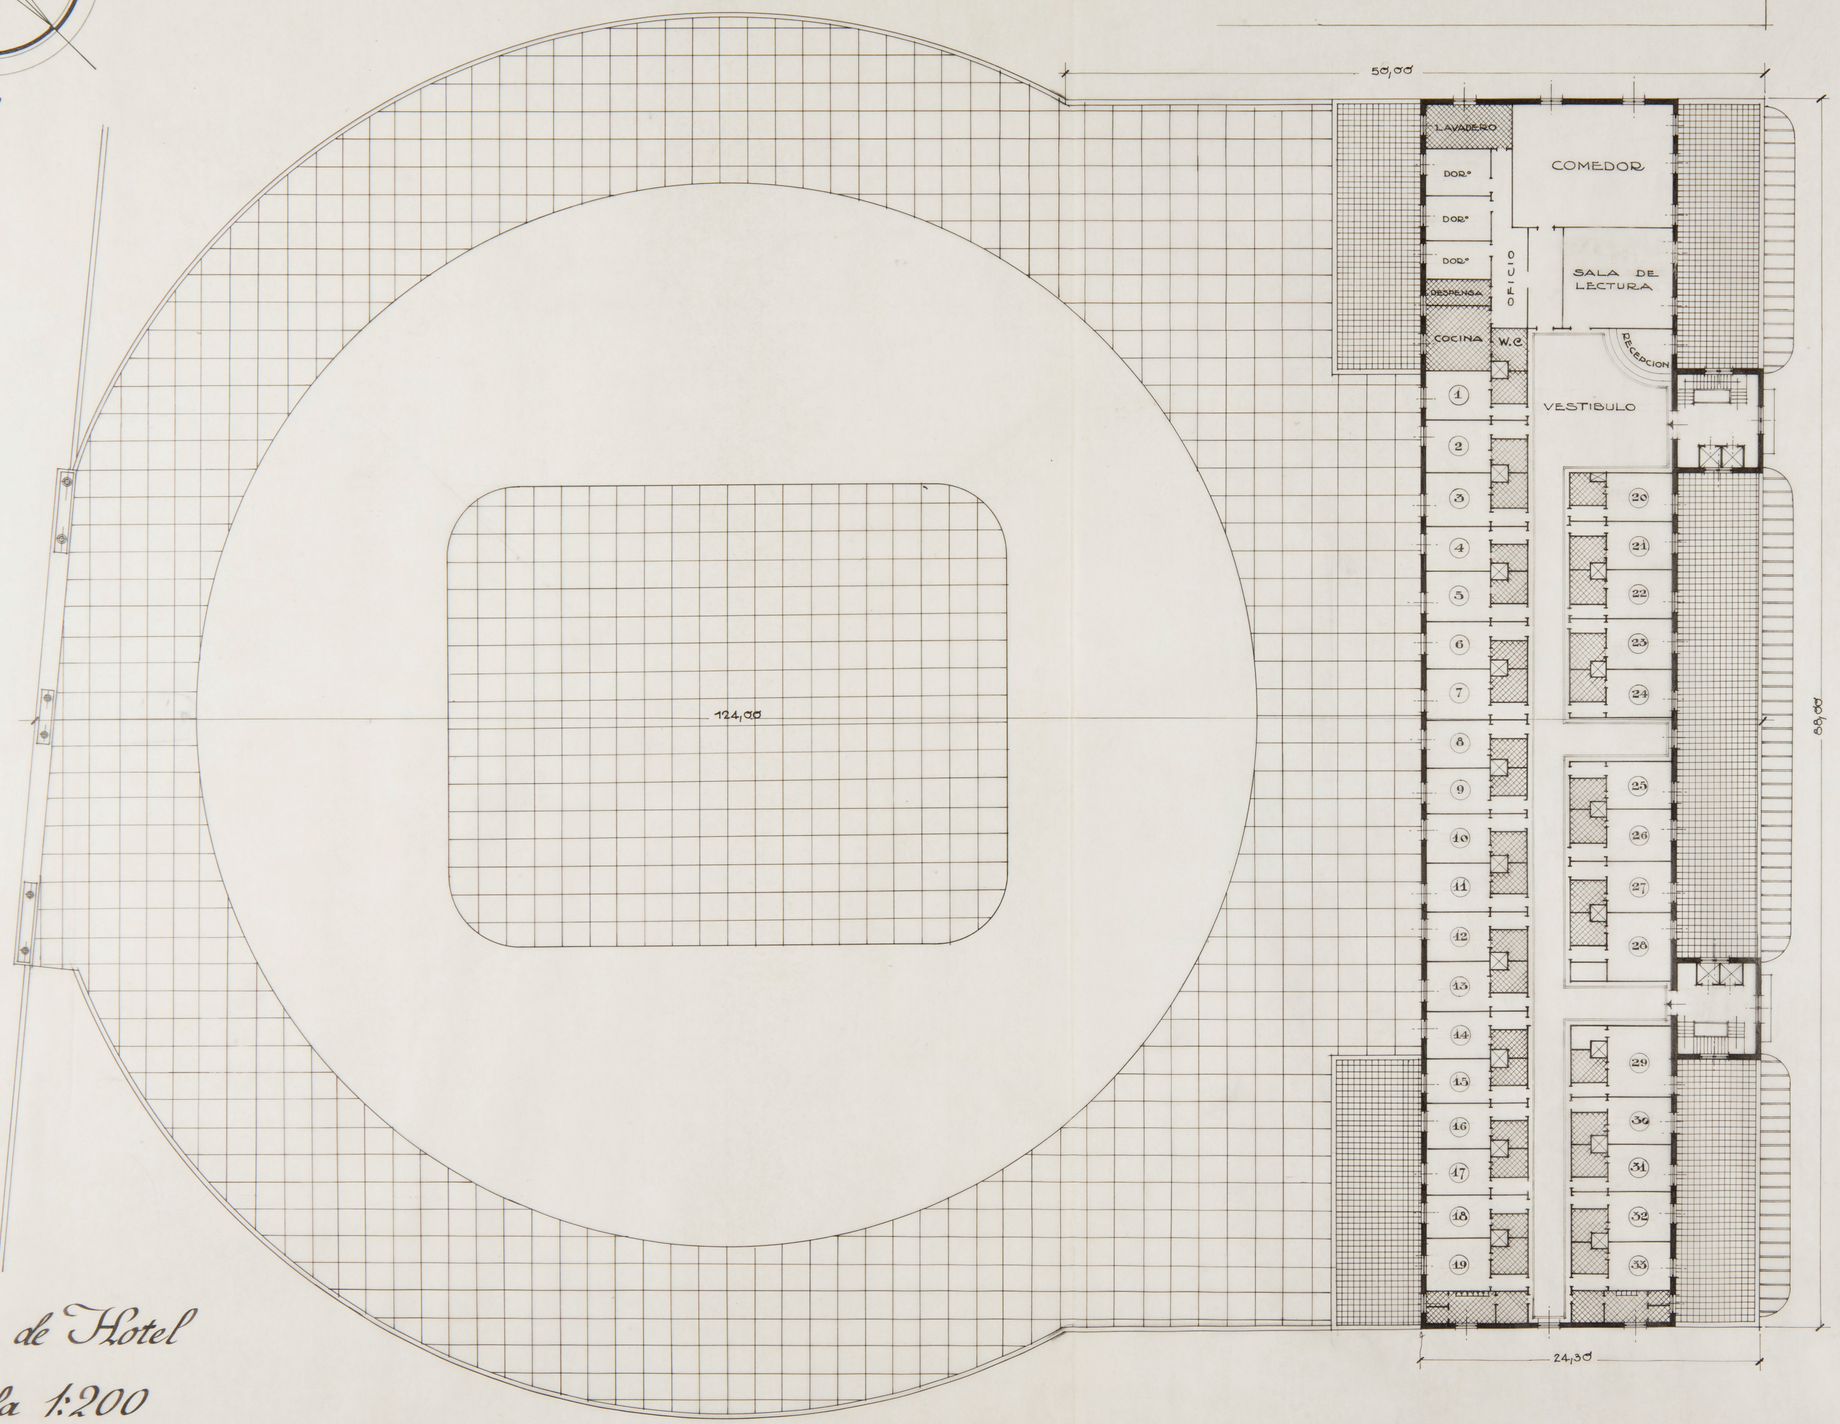

Planta de Hotel

Escala 1:200

Madrid Febrero 1944

El Arquitecto.

AUTO ESTACIONES. S.A.

EXCMO. AYUNTAMIENTO DE MADRID

ANTEPROYECTO DE ESTACIONES DE AUTOBUSES

7d

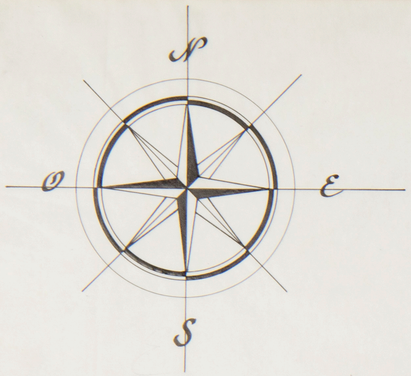

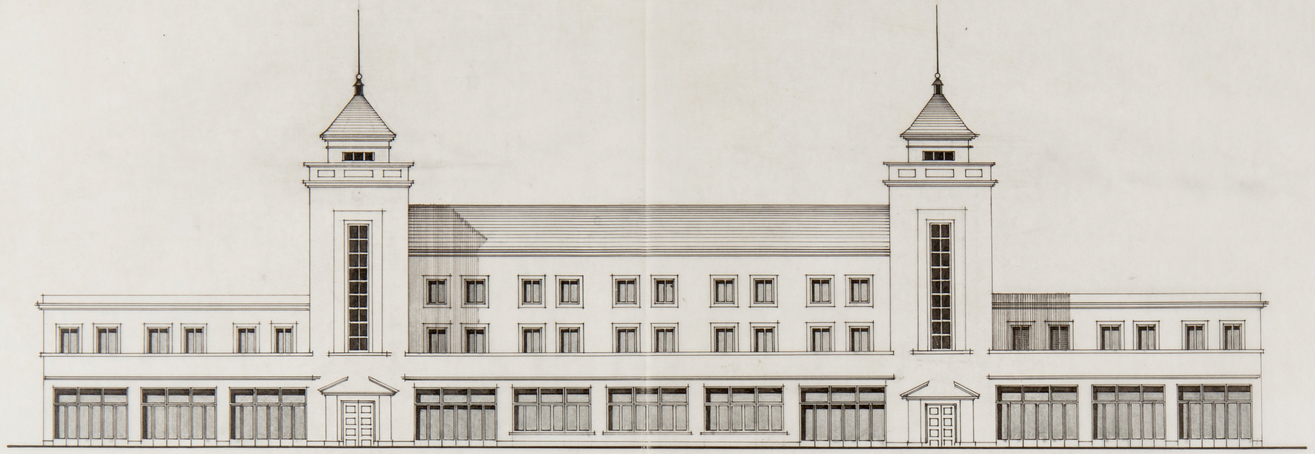

Fachada Principal

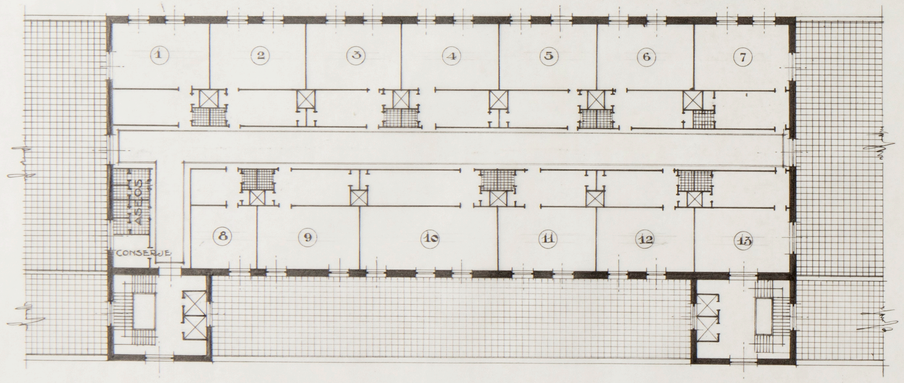

Planta de Oficinas

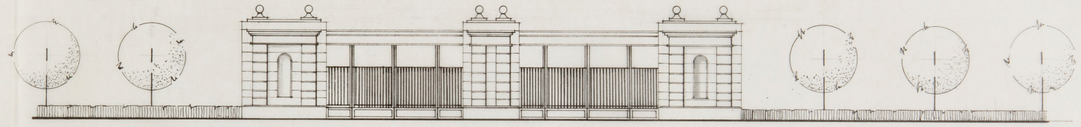

Fachada Posterior

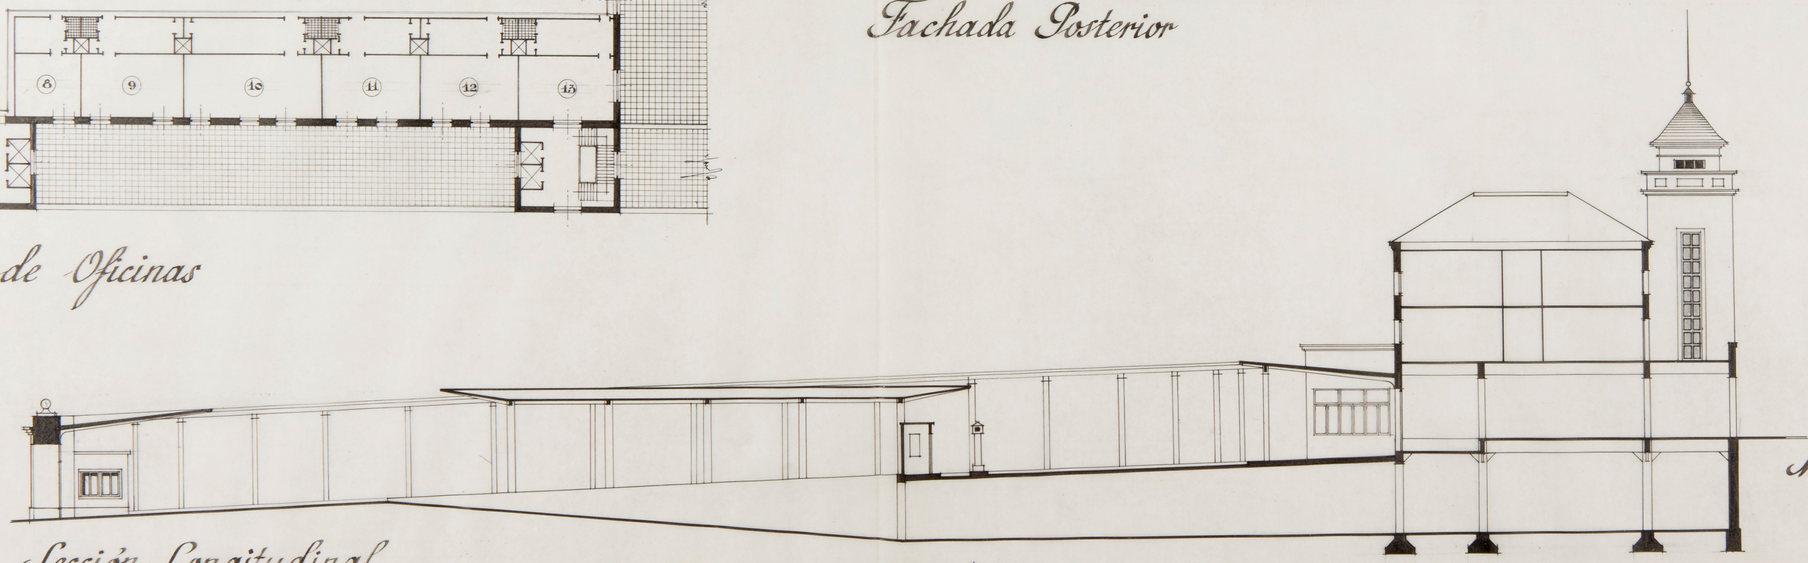

Escala 1:200 *Sección Longitudinal*

Madrid Febrero 1944

El Arquitecto

AUTO ESTACIONES S.A.