


ARCHIVO
BIBLIOTECA
PD. 5796

COMISION DELEGADO DIRECTORA DE LAS
EXCAVACIONES EN MEDINA AZ-ZAHRA

PLANO GENERA
MEDINA AZ-ZA

ESCALA 1 : 800

CORDOBA 21 MARZO 1924
EL ARQVITECTO.

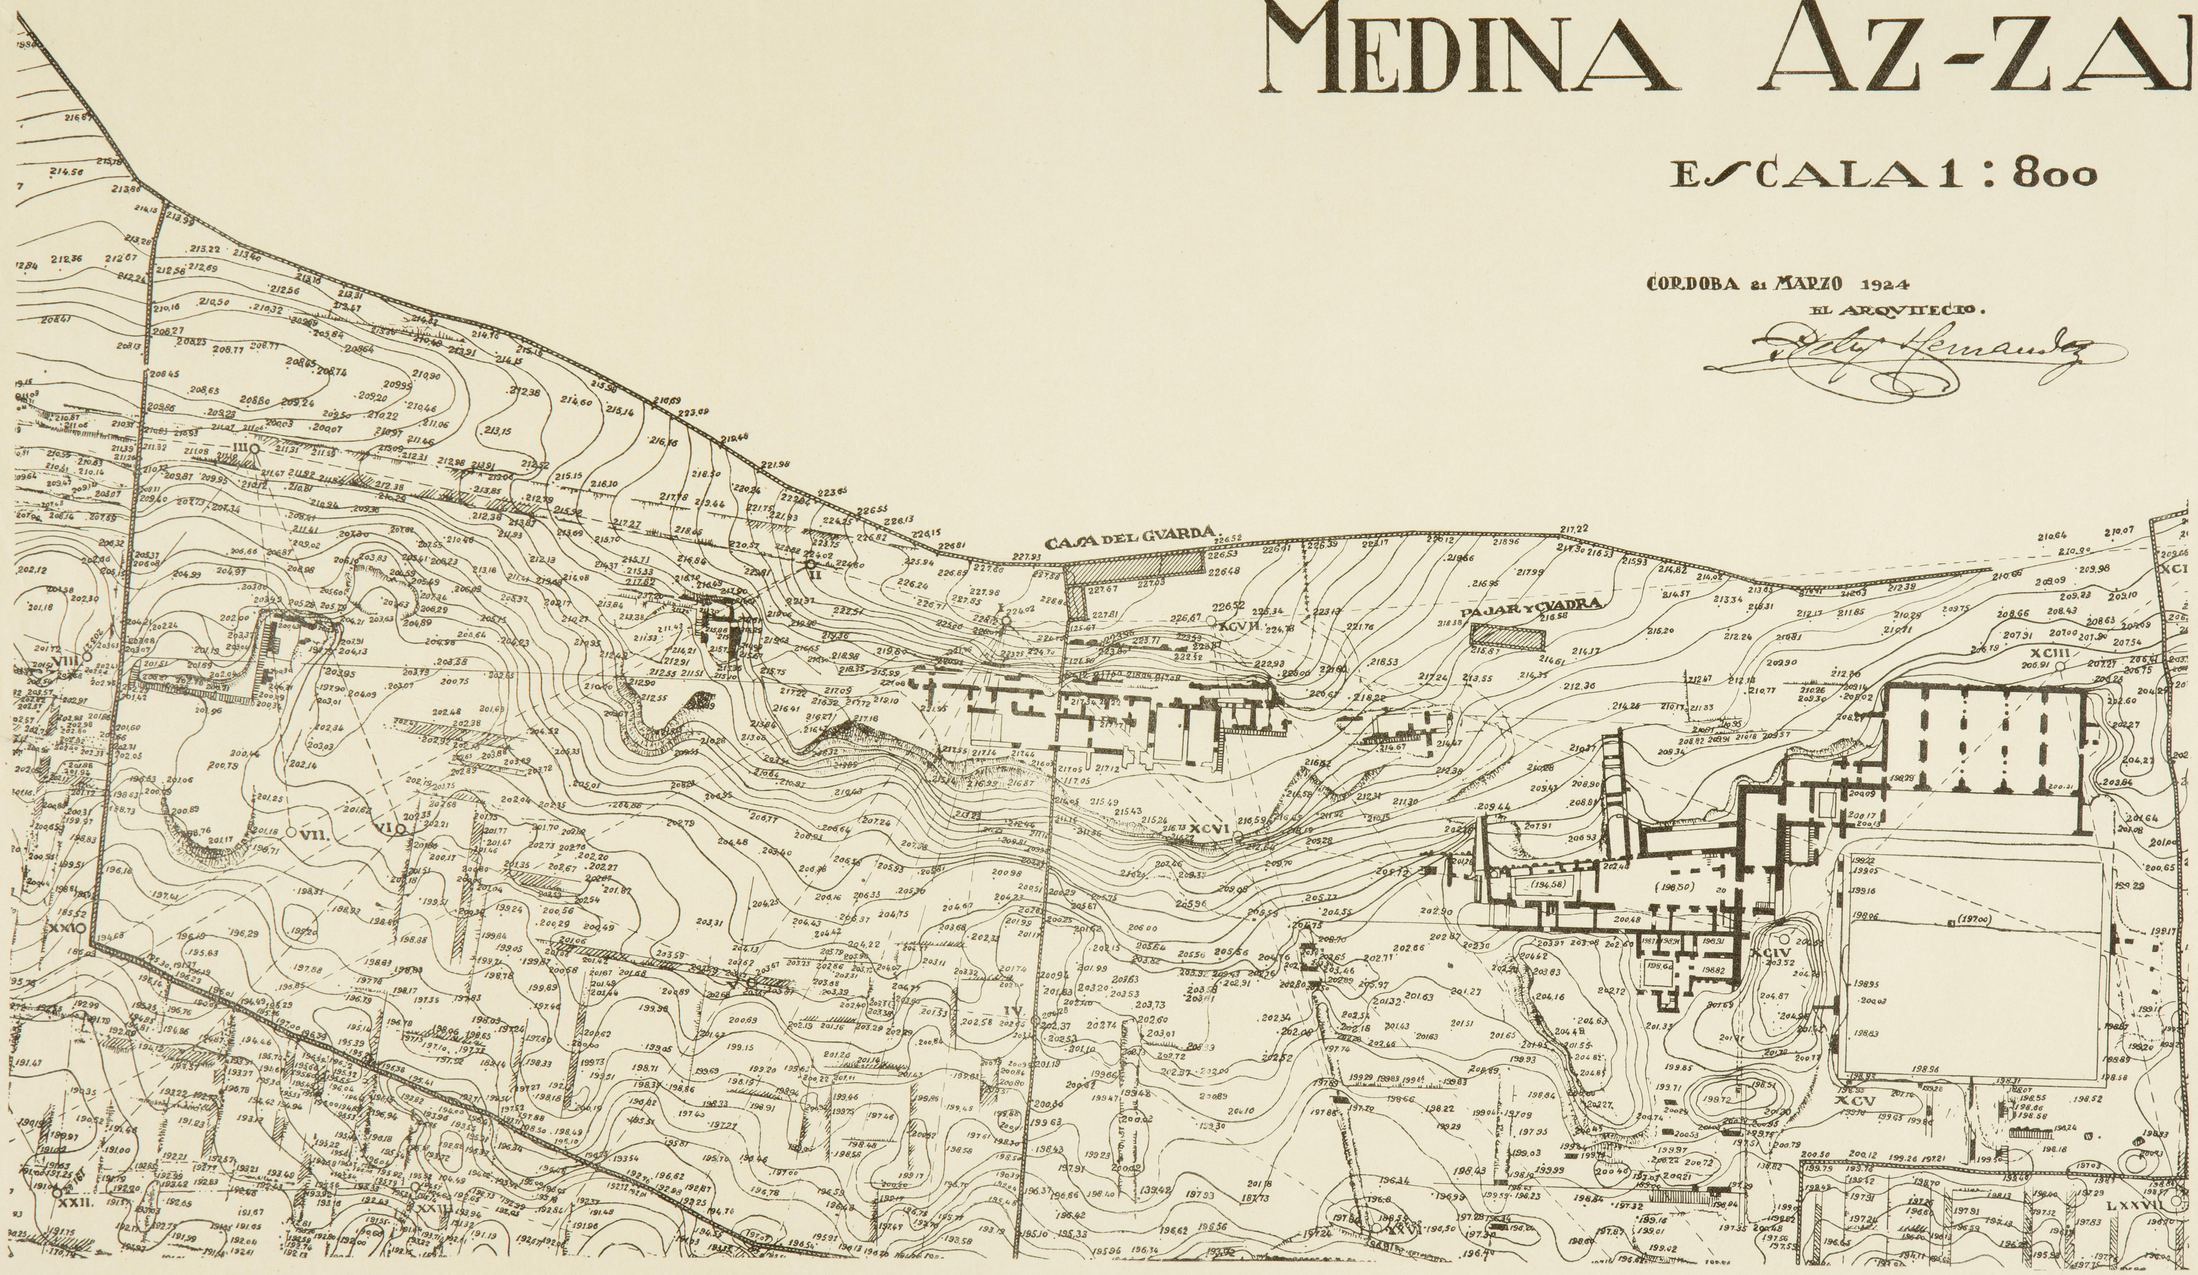


ARCHIVO
BIBLIOTECA
AA.5497

AL DE


HR.A




ARCHIVO
BIBLIOTECA
R. 5793

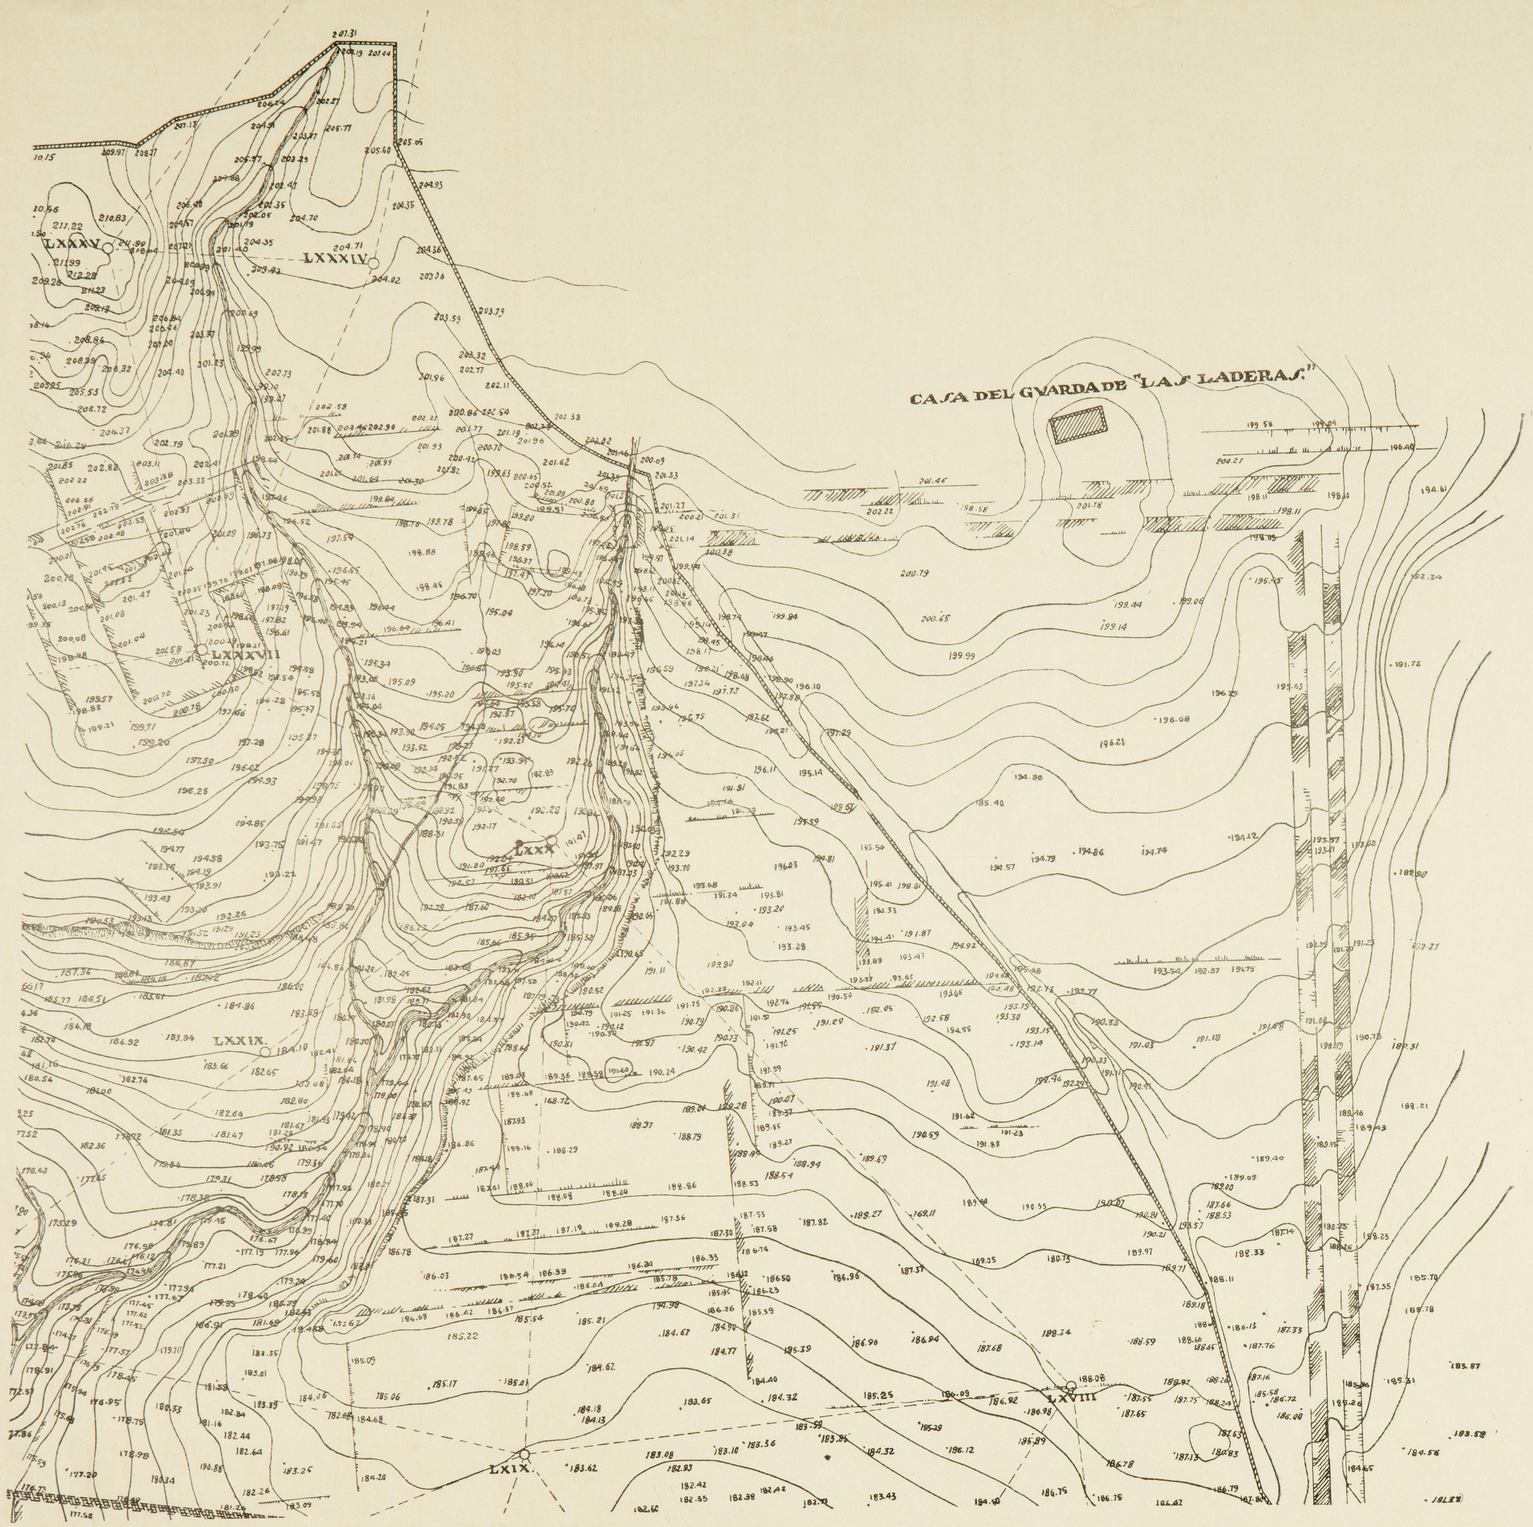

ARCHIVO
BIBLIOTECA
Pl. 5499

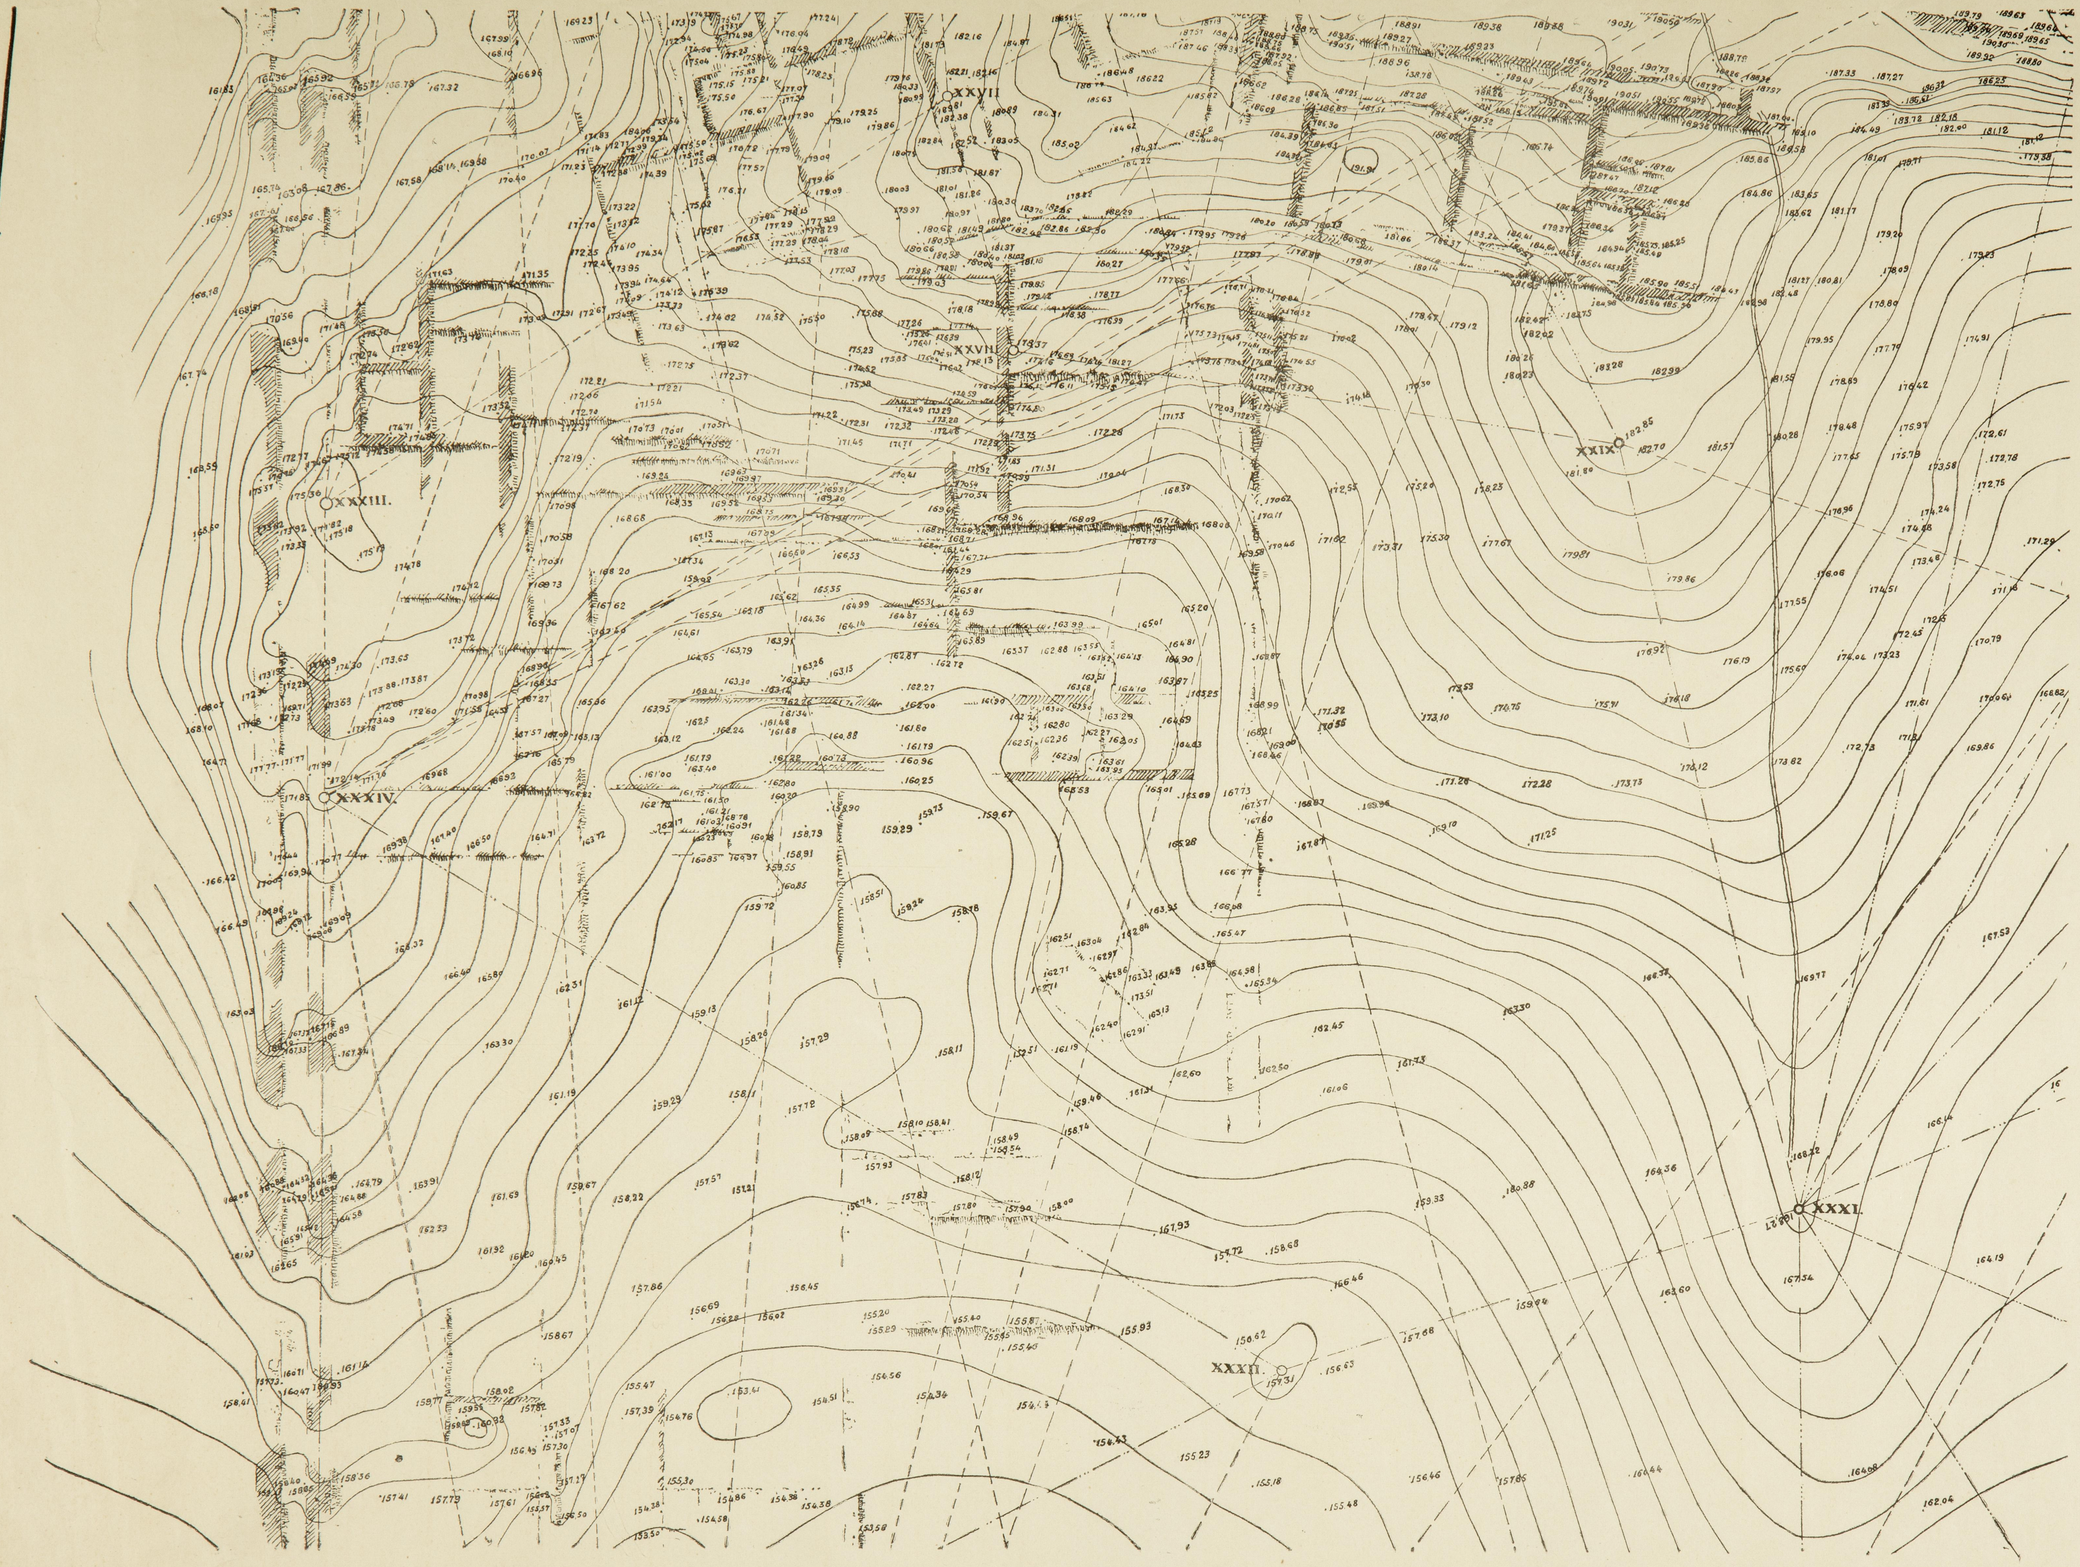


ARCHIVO
BIBLIOTECA
Pl. 5800

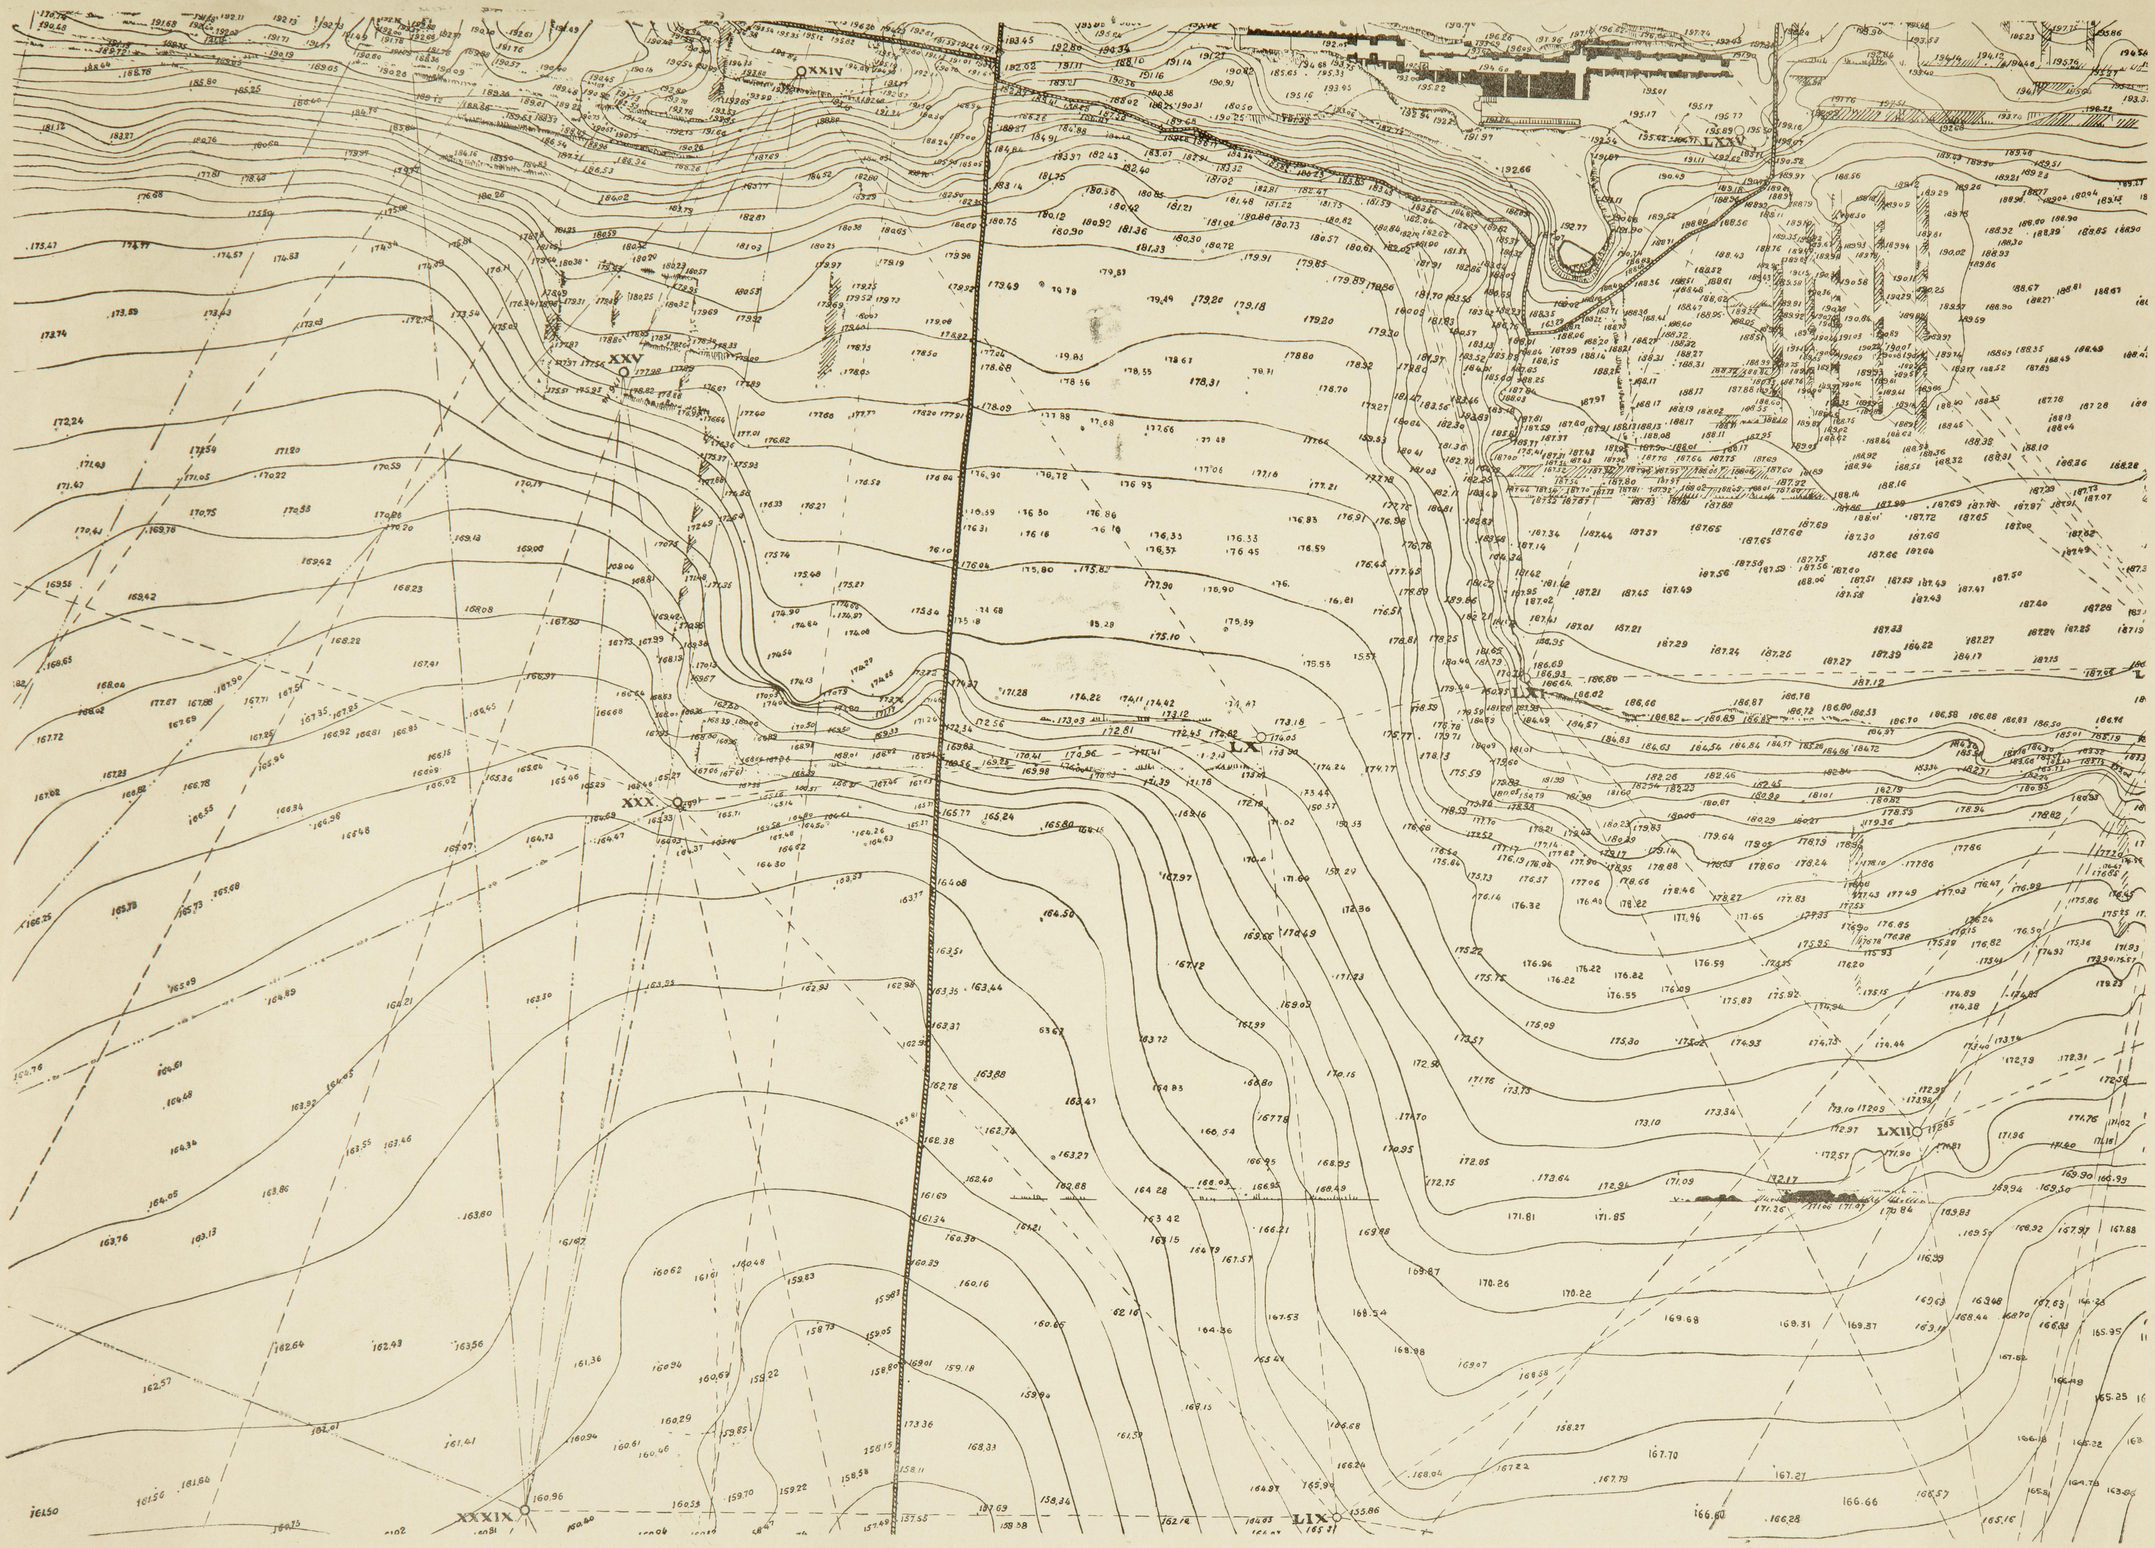


ARCHIVO
BIBLIOTECA
R. 5801



ARCHIVI
BIBLIOTECA
Pl. 5802

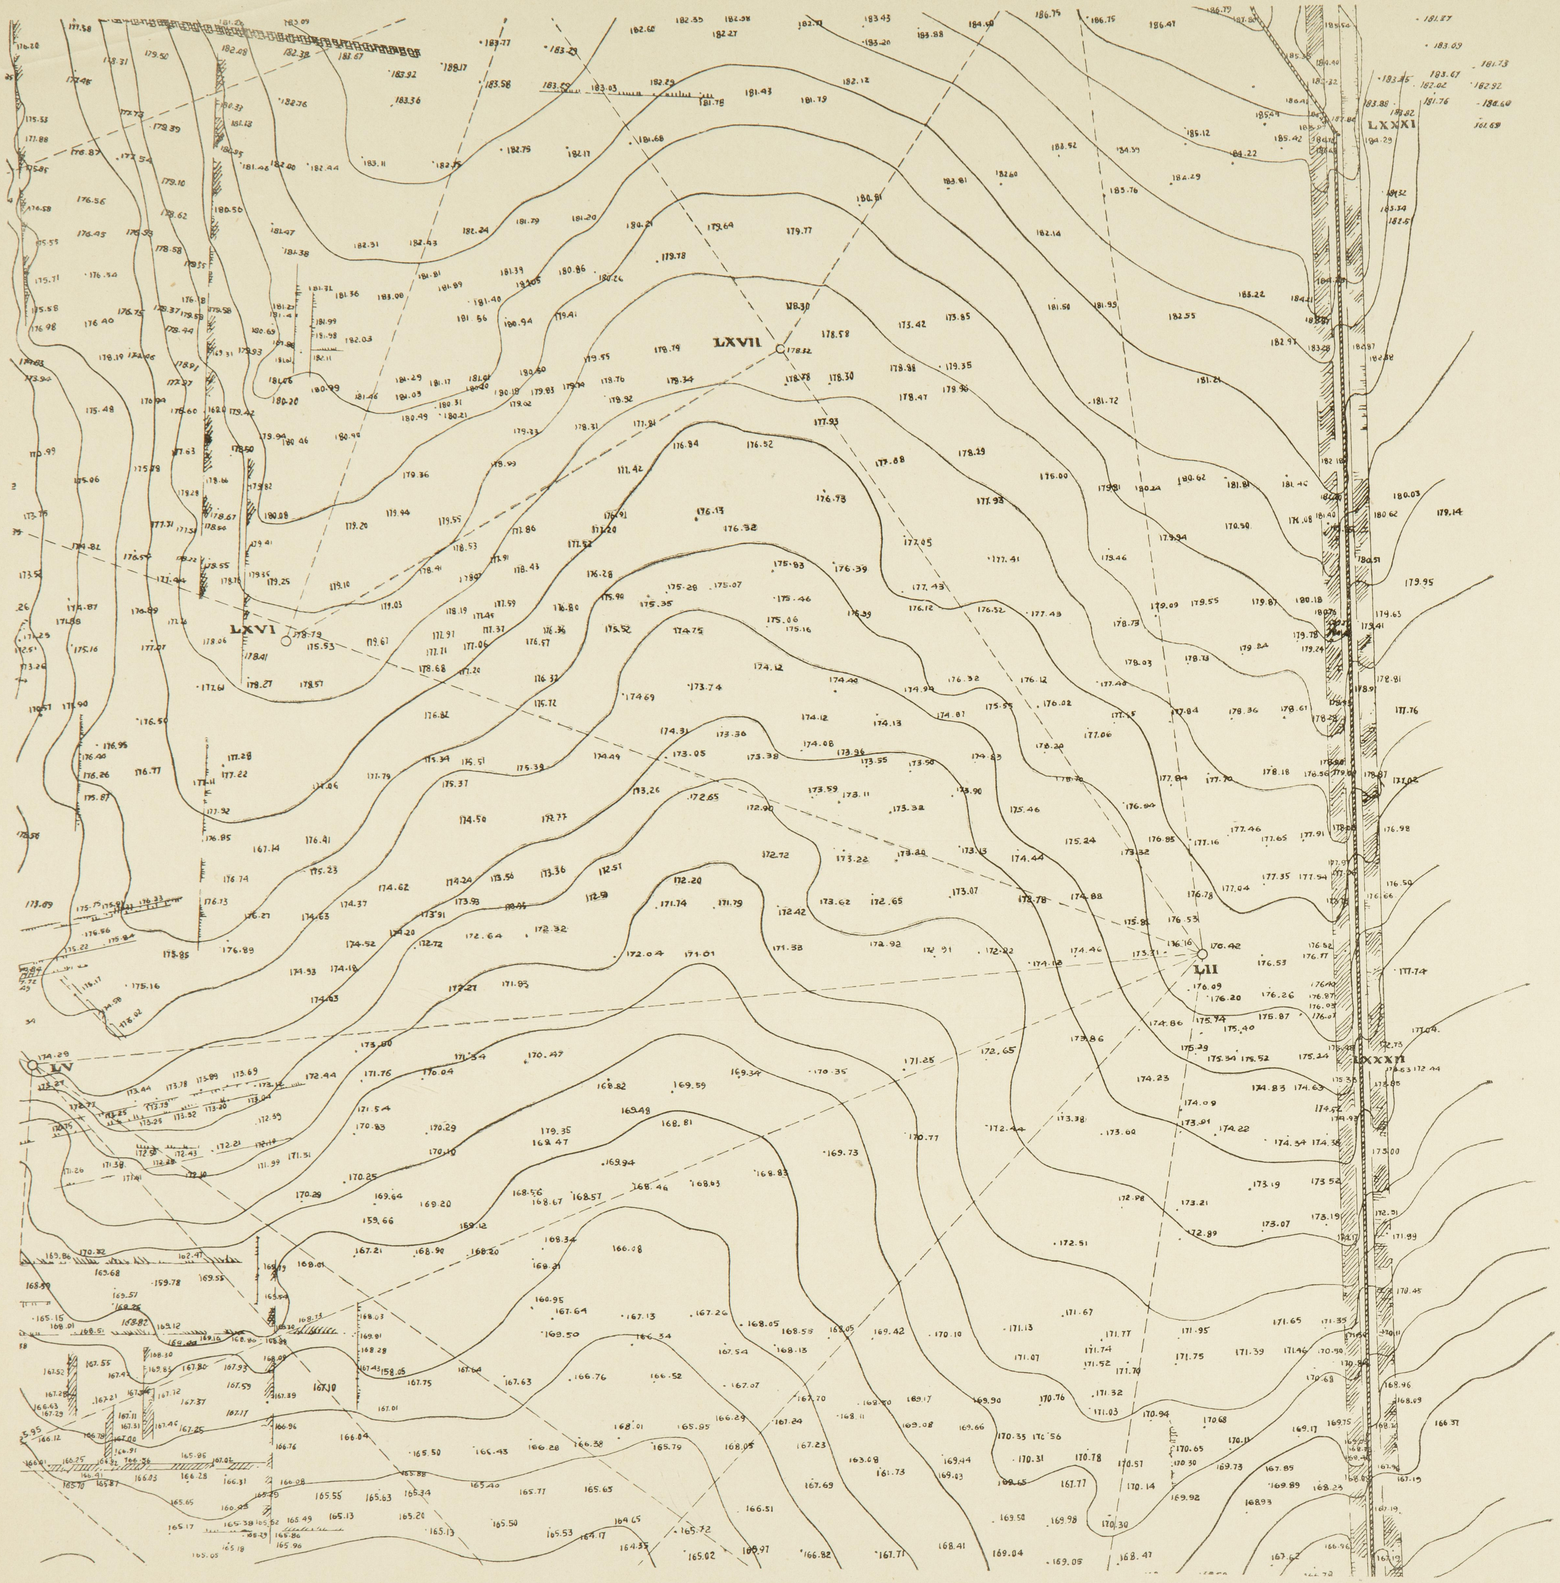

ARCHIVO
BIBLIOTECA
Pl. 5803

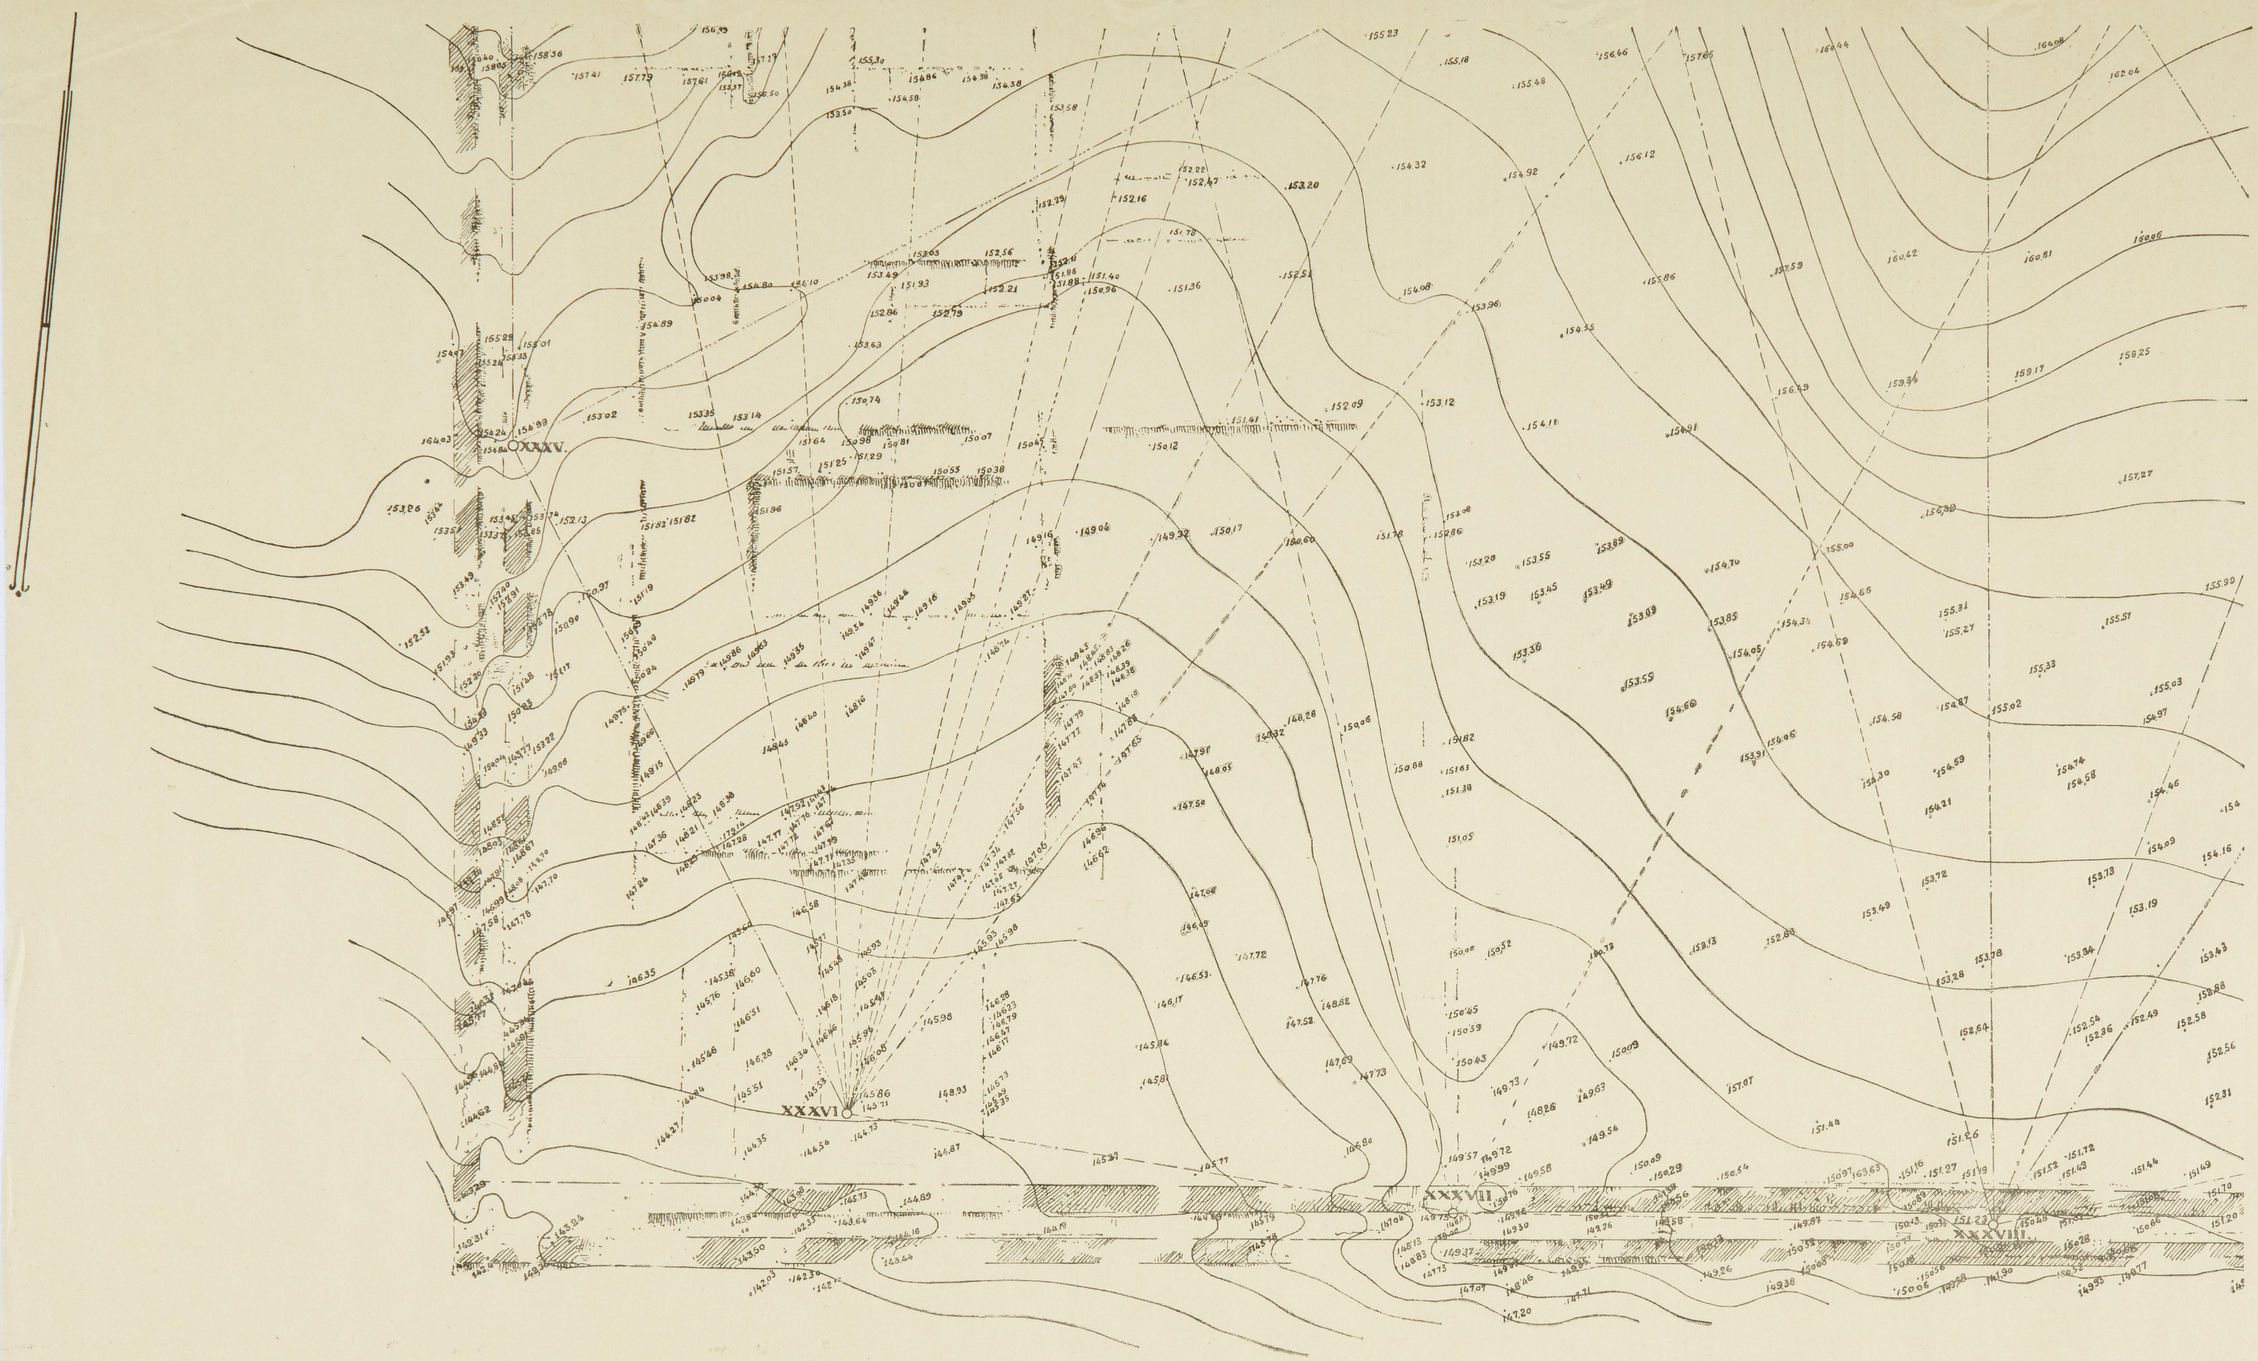

ARCHIVO
BIBLIOTECA
Pl. 5804

LVIII

XL

XLII

XLII

ARCHIVO
BIBLIOTECA
Pl. 5803



ARCHIVO
BIBLIOTECA
Pl. 5806

FONTANAR DE CÓRDOBA LA VIEJA.

ARCHIVO
BIBLIOTECA
M. 5107