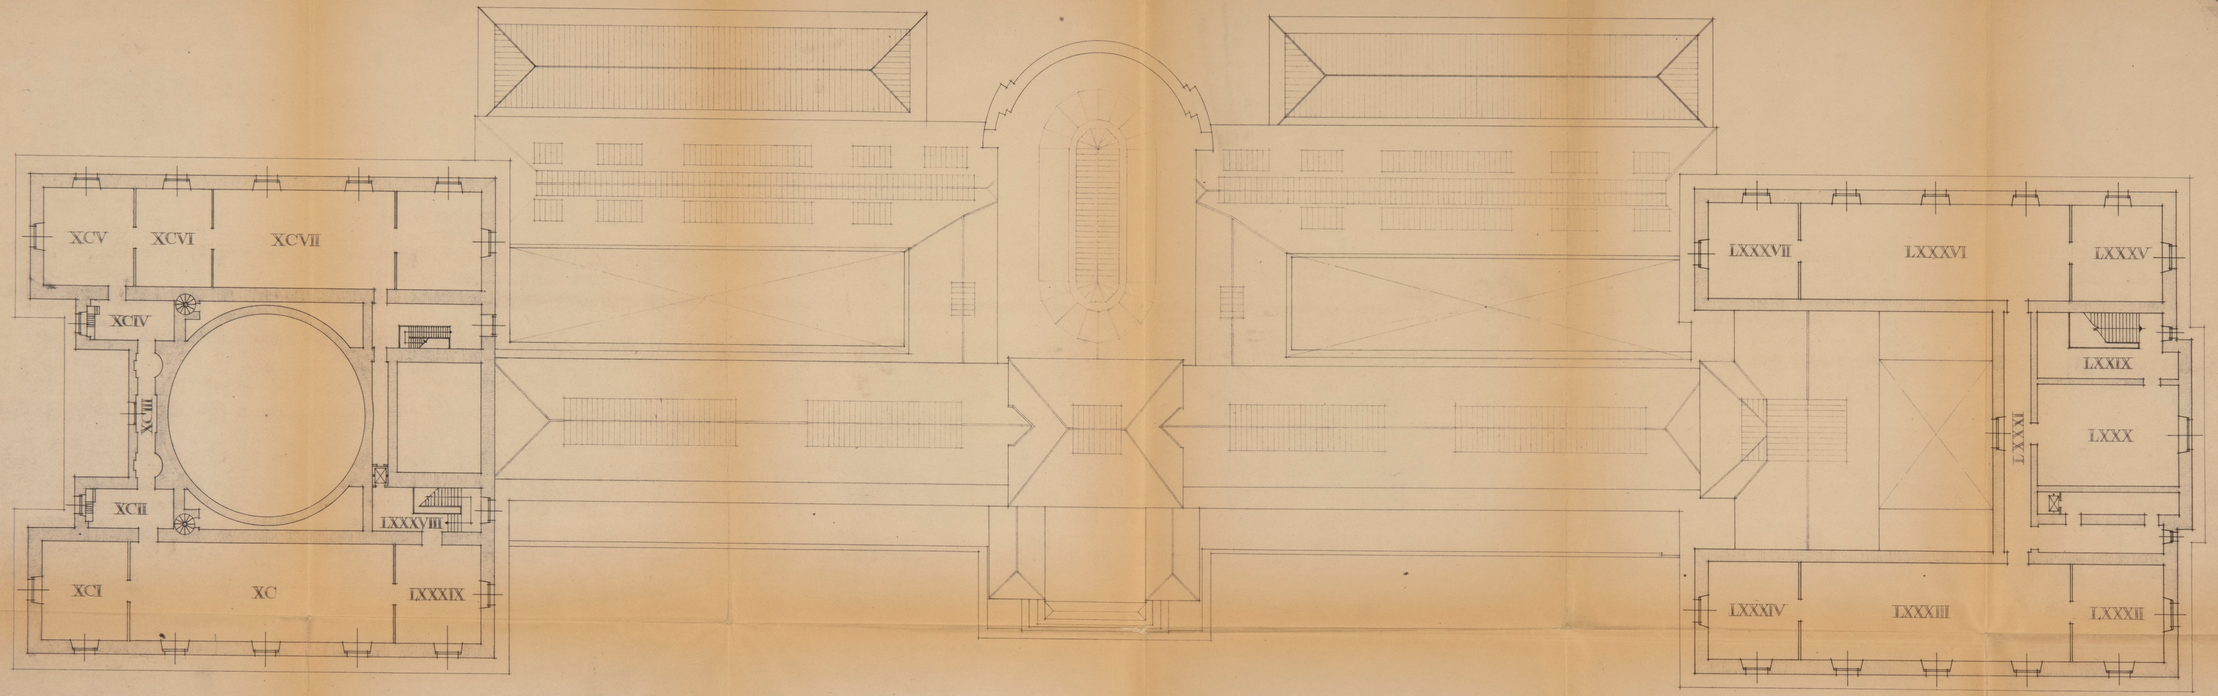

MUSEO NACIONAL DEL PRADO

PLANTA SEGUNDA

ESCALA 1:200

PROYECTO DE OBRAS COMPLEMENTARIAS A LAS DE AMPLIACION

J. M. MUGURUZA. ARQUITECTO.

ARCHIVO BIBLIOTECA
Pl. 6102/1

3579

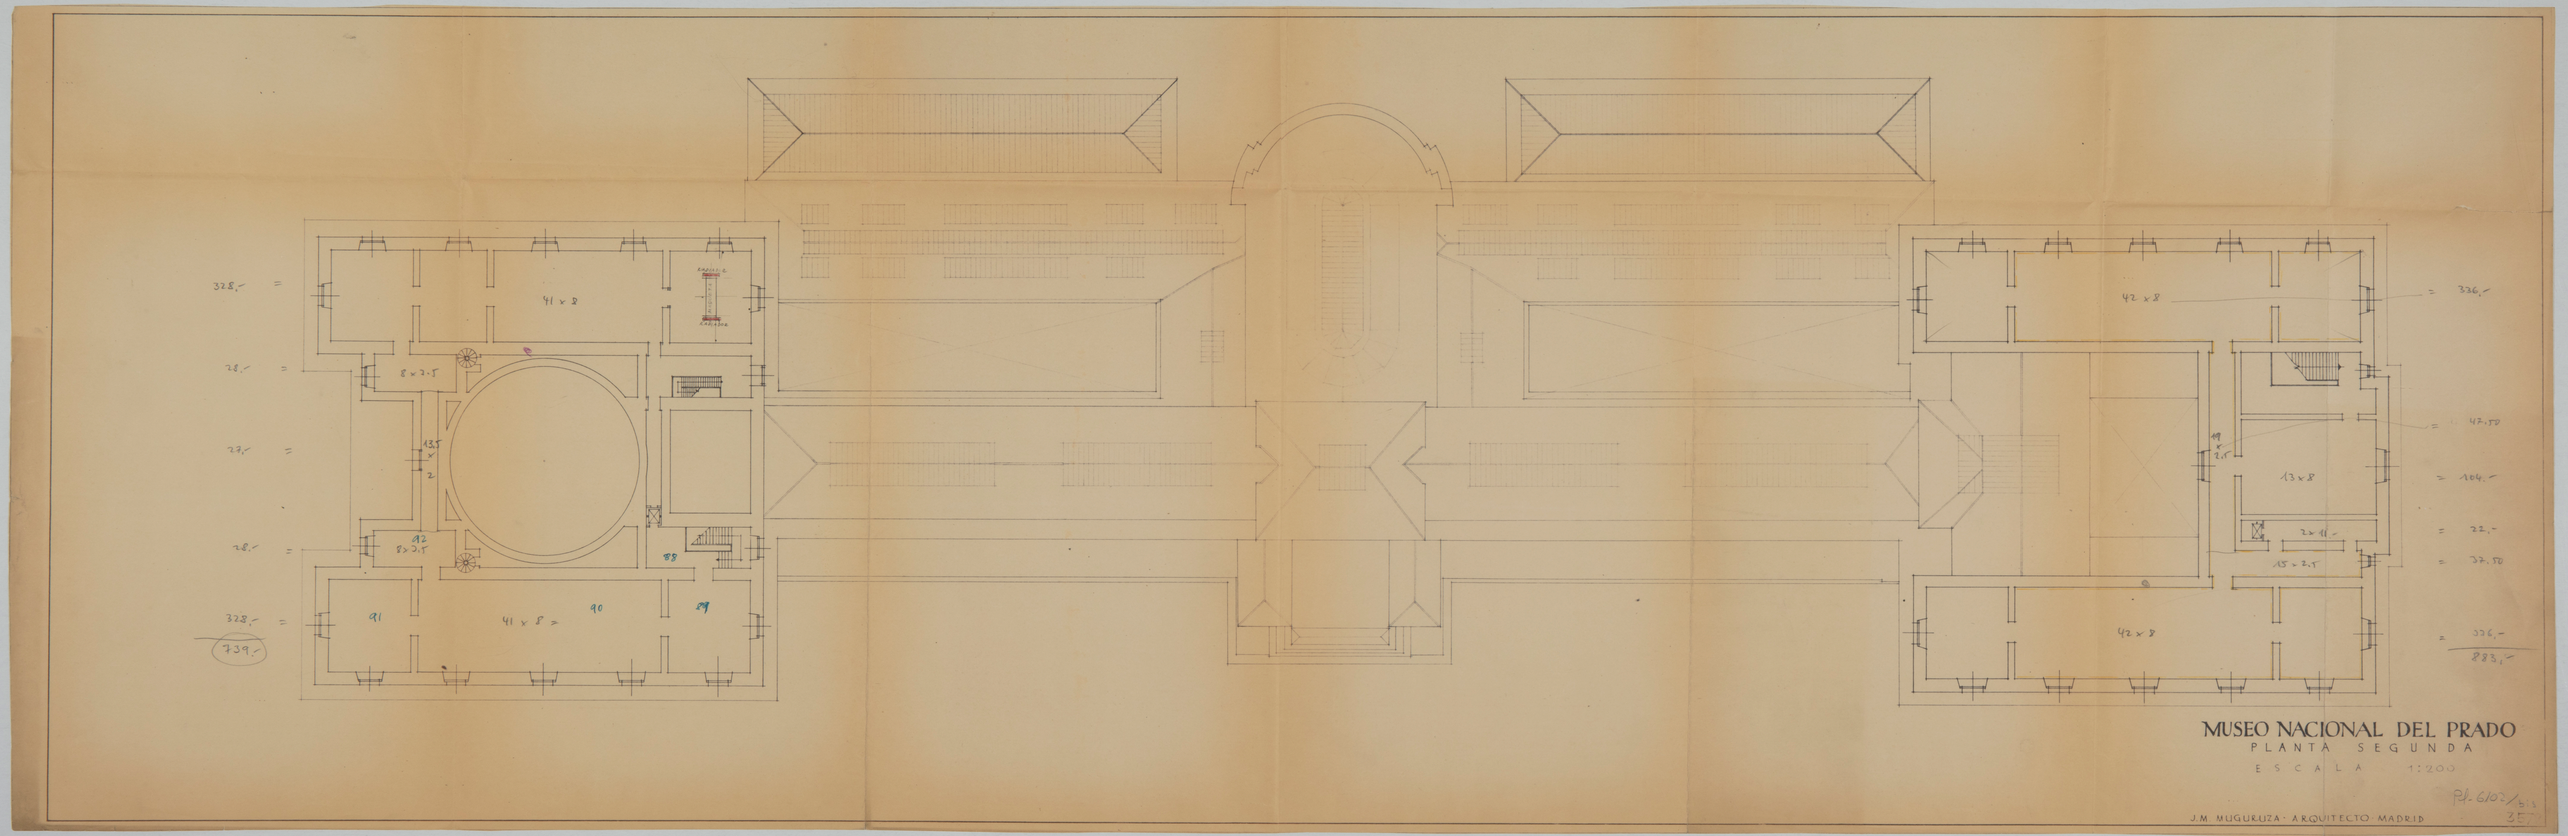

328,- =
28,- =
27,- =
28,- =
328,- =
739,-
41 x 8
8 x 2.5
13.5 x 2
92
8 x 2.5
88
91
41 x 8 =
90
89
42 x 8
= 336,-
= 47.50
19 x 2.5
13 x 8
= 104,-
2 x 11,-
= 22,-
15 x 2.5
= 37.50
42 x 8
= 336,-
883,-
MUSEO NACIONAL DEL PRADO
PLANTA SEGUNDA
ESCALA 1:200
J.M. MUGURUZA · ARQUITECTO · MADRID
Pl. 6102/bis
357

LXXXVII

LXXXVI

LXXXV

LXXIX

LXXXI

LXXX

LXXXIV

LXXXIII

LXXXII

PLAZA DE MURILLO

EL PRADO

ARCHIVO BIBLIOTECA
PP. 6102/2

MUSEO NACIONAL DEL PRADO

PLANTA SEGUNDA

ESCALA 1:200

PROYECTO DE OBRAS COMPLEMENTARIAS A LAS DE AMPLIACION

J. M. MUGURUZA. ARQUITECTO.

Ala

3579

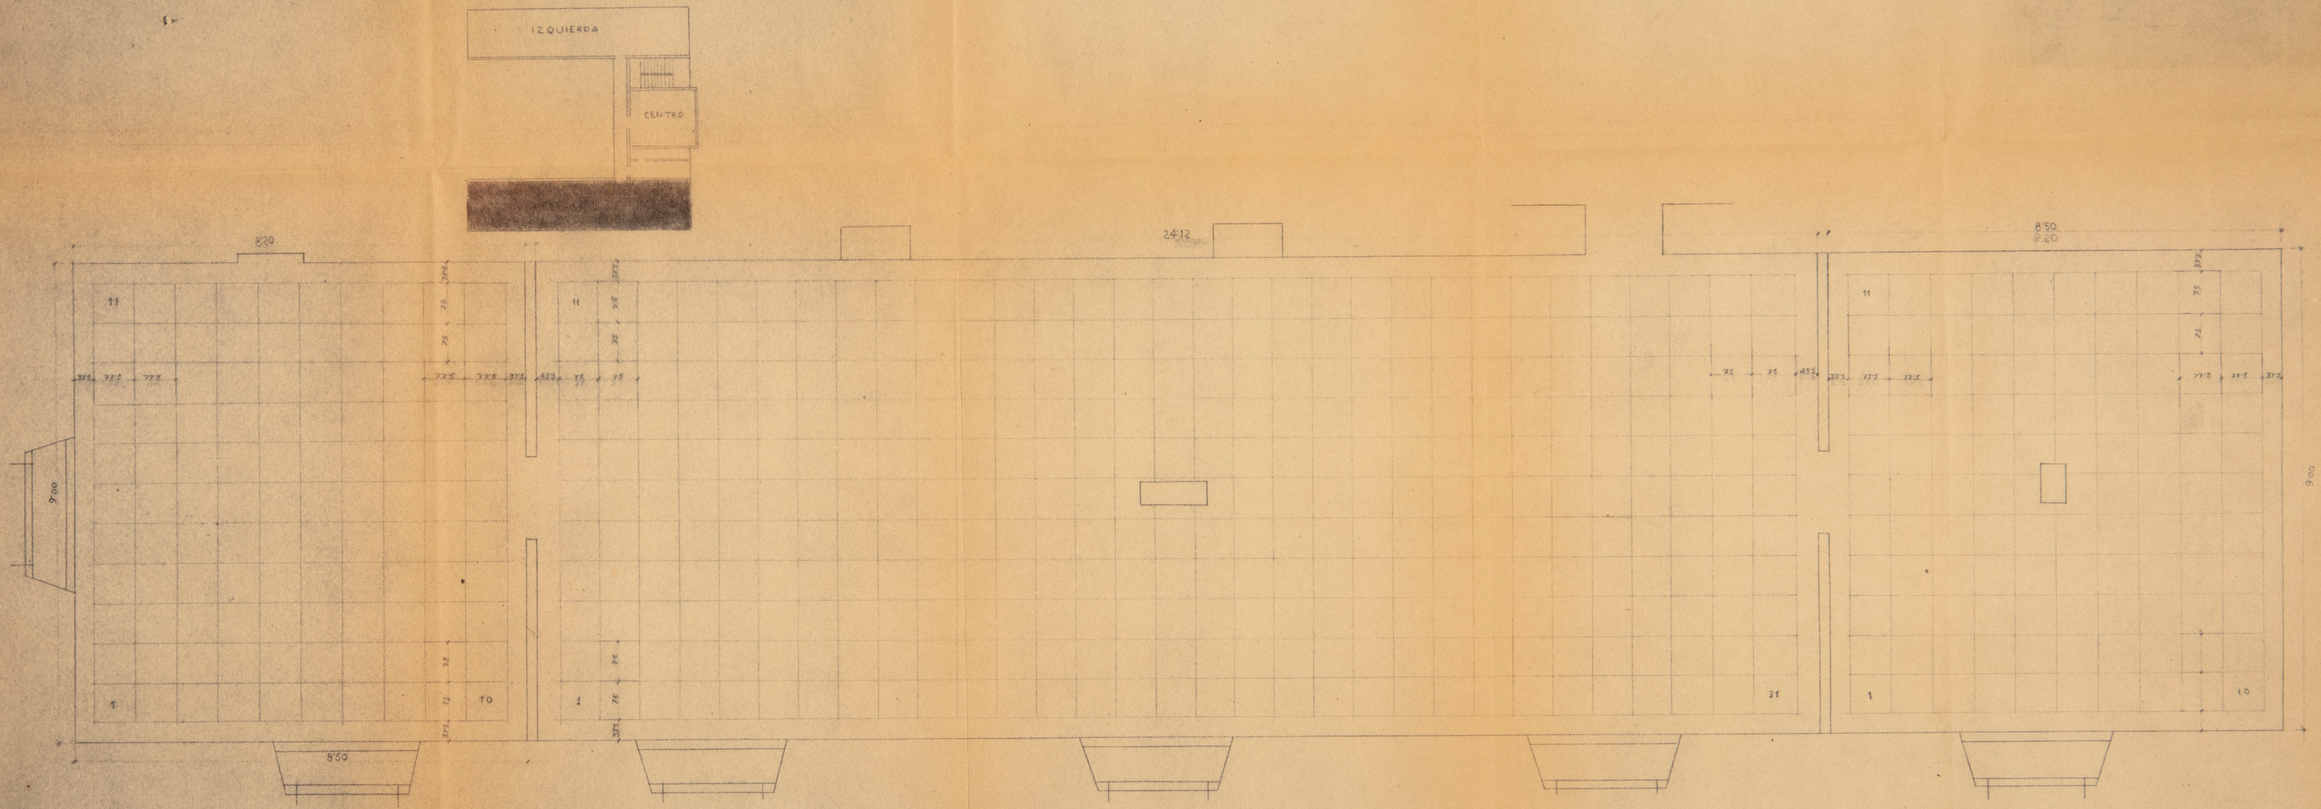

MUSEO DEL PRADO

PLANTA SEGUNDA

CUERPO SUR - DERECHA

SALAS ITALIANAS

E S C A L A 1:50

J.M. MUGURUZA. ARQUI. MARZO 1982

ARCHIVO
BIBLIOTECA
Pl. 6102/3

3601

2202

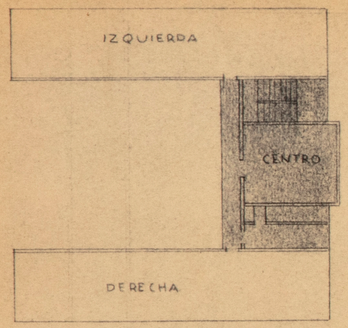

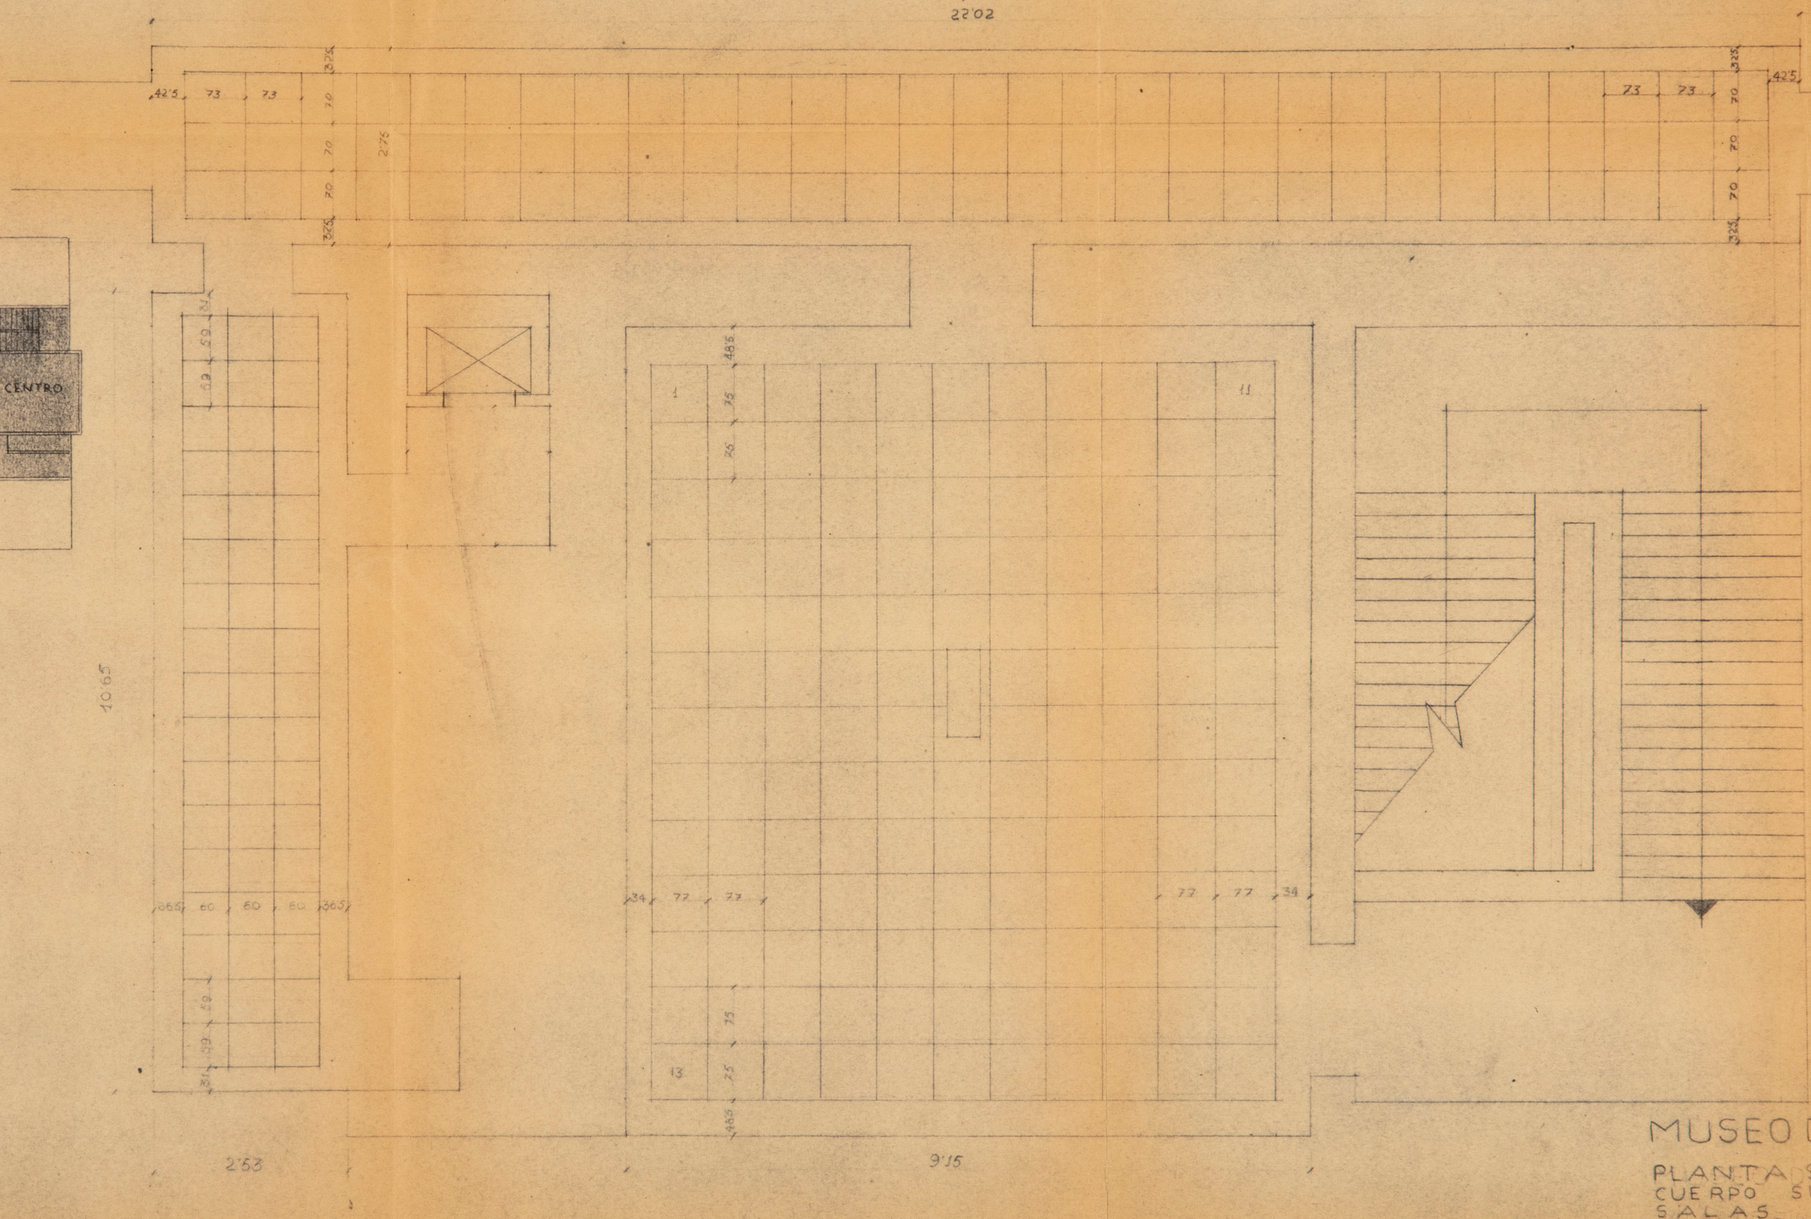

ARQ.
BIBLIOTECA
Pl. 6102/4

MUSEO DEL PRADO

PLANTA SEGUNDA
CUERPO SUR CENTRO
SALAS ITALIANAS

ESCALA 1:50

M. MUGURUZA. ARQUITECTO MAR. 57 3602

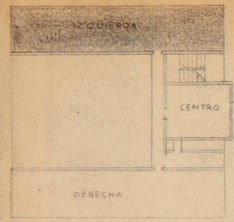

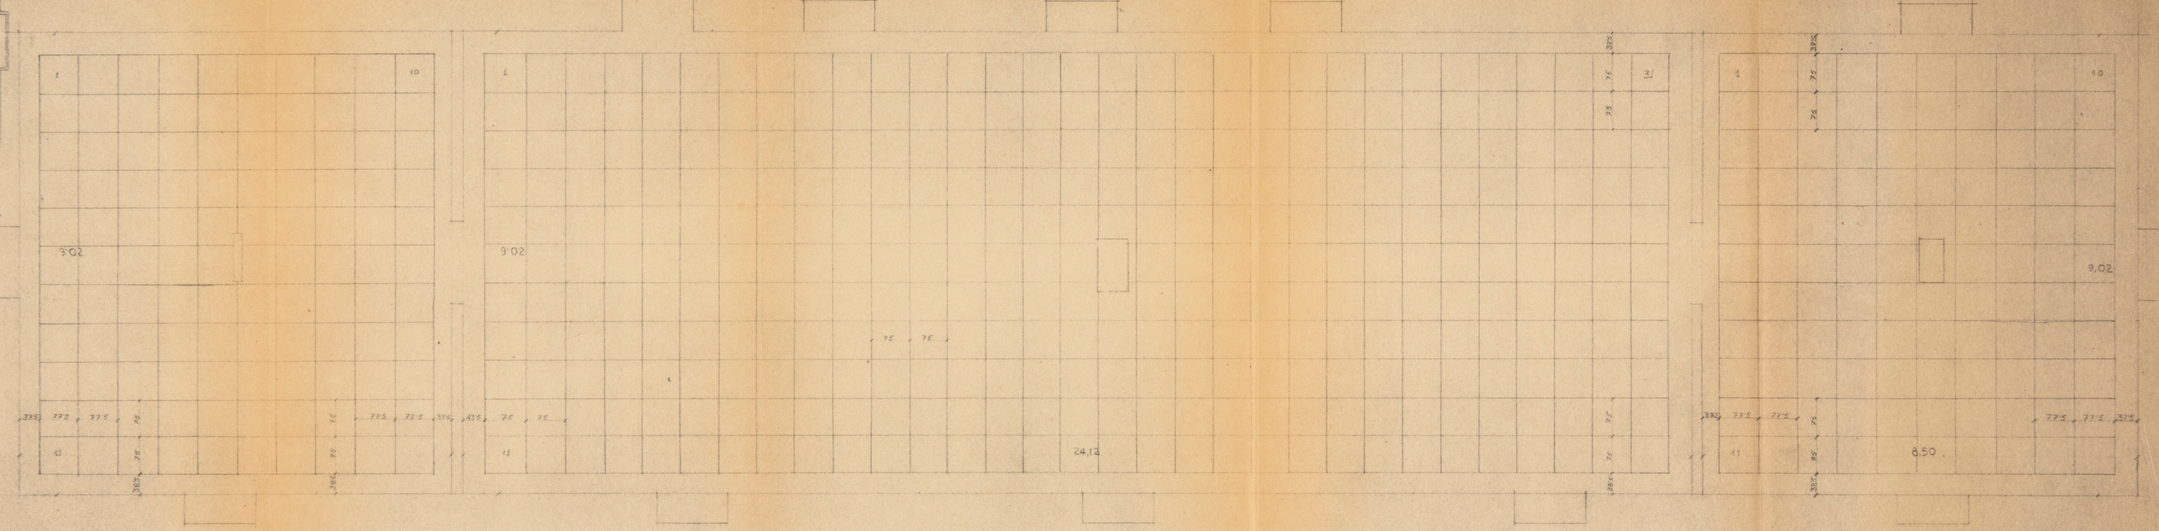

ARCHIVO
BIBLIOTECA
Ø 6/02/5

MUSEO DEL PRADO

PLANTA SEGUNDA

CUERPO SUR - IZQUIERDA

SALAS ITALIANAS

ESCALA 1:50

J.M. MUGURUZA ARQUI. MARZO 1957 3603

MUSEO NACIONAL DE PINTURA Y ESCULTURA

I. Salas de Pastrana
J. Biblioteca
K. Almacen nuevo
L. Cuarto del bombin
5ª Escalera pequeña

Planta de aticos

10 Escalera principal
27 Sala pequeña española
28 Pasillo alto Sur
29 Sala alta española
30 Sala alta italiana

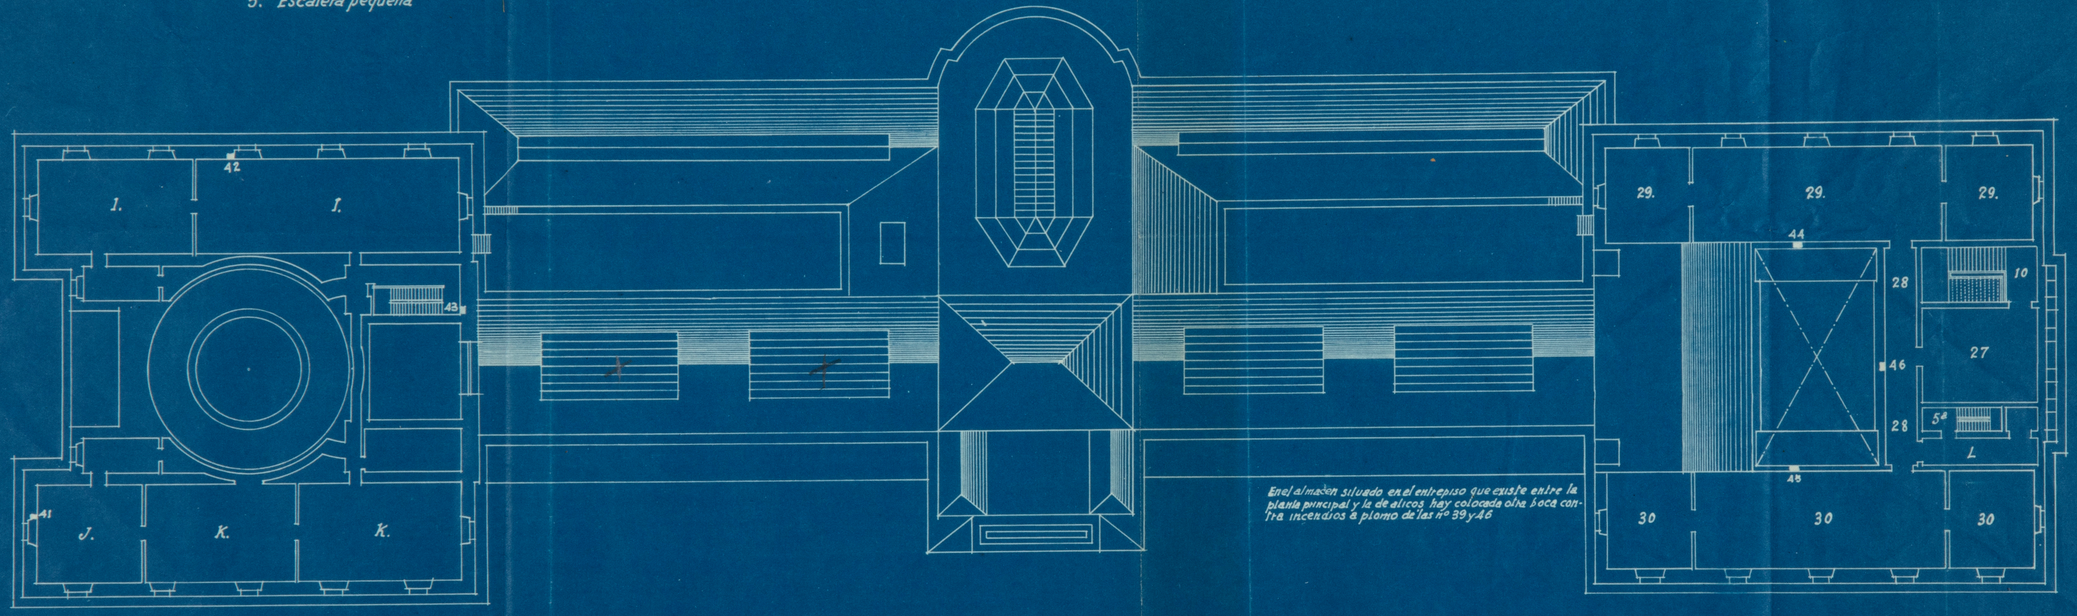

En el almacen situado en el entrepiso que existe entre la planta principal y la de aticos hay colocada una boca contra incendios a plomo de las nº 39 y 46

Escala = 0m003 p.m.

Nota A las bocas exteriores é interiores puede adaptarse indistintamente el mangaje de la casa ó el del Excmo Ayuntamiento.

Signos convencionales

Escalera de paso de un tejado a otro
Escalera exterior de subida a la cornisa
Bocas de mangaje

El Arquitecto

BIBLIOTECA
PP. 6107/2
4204

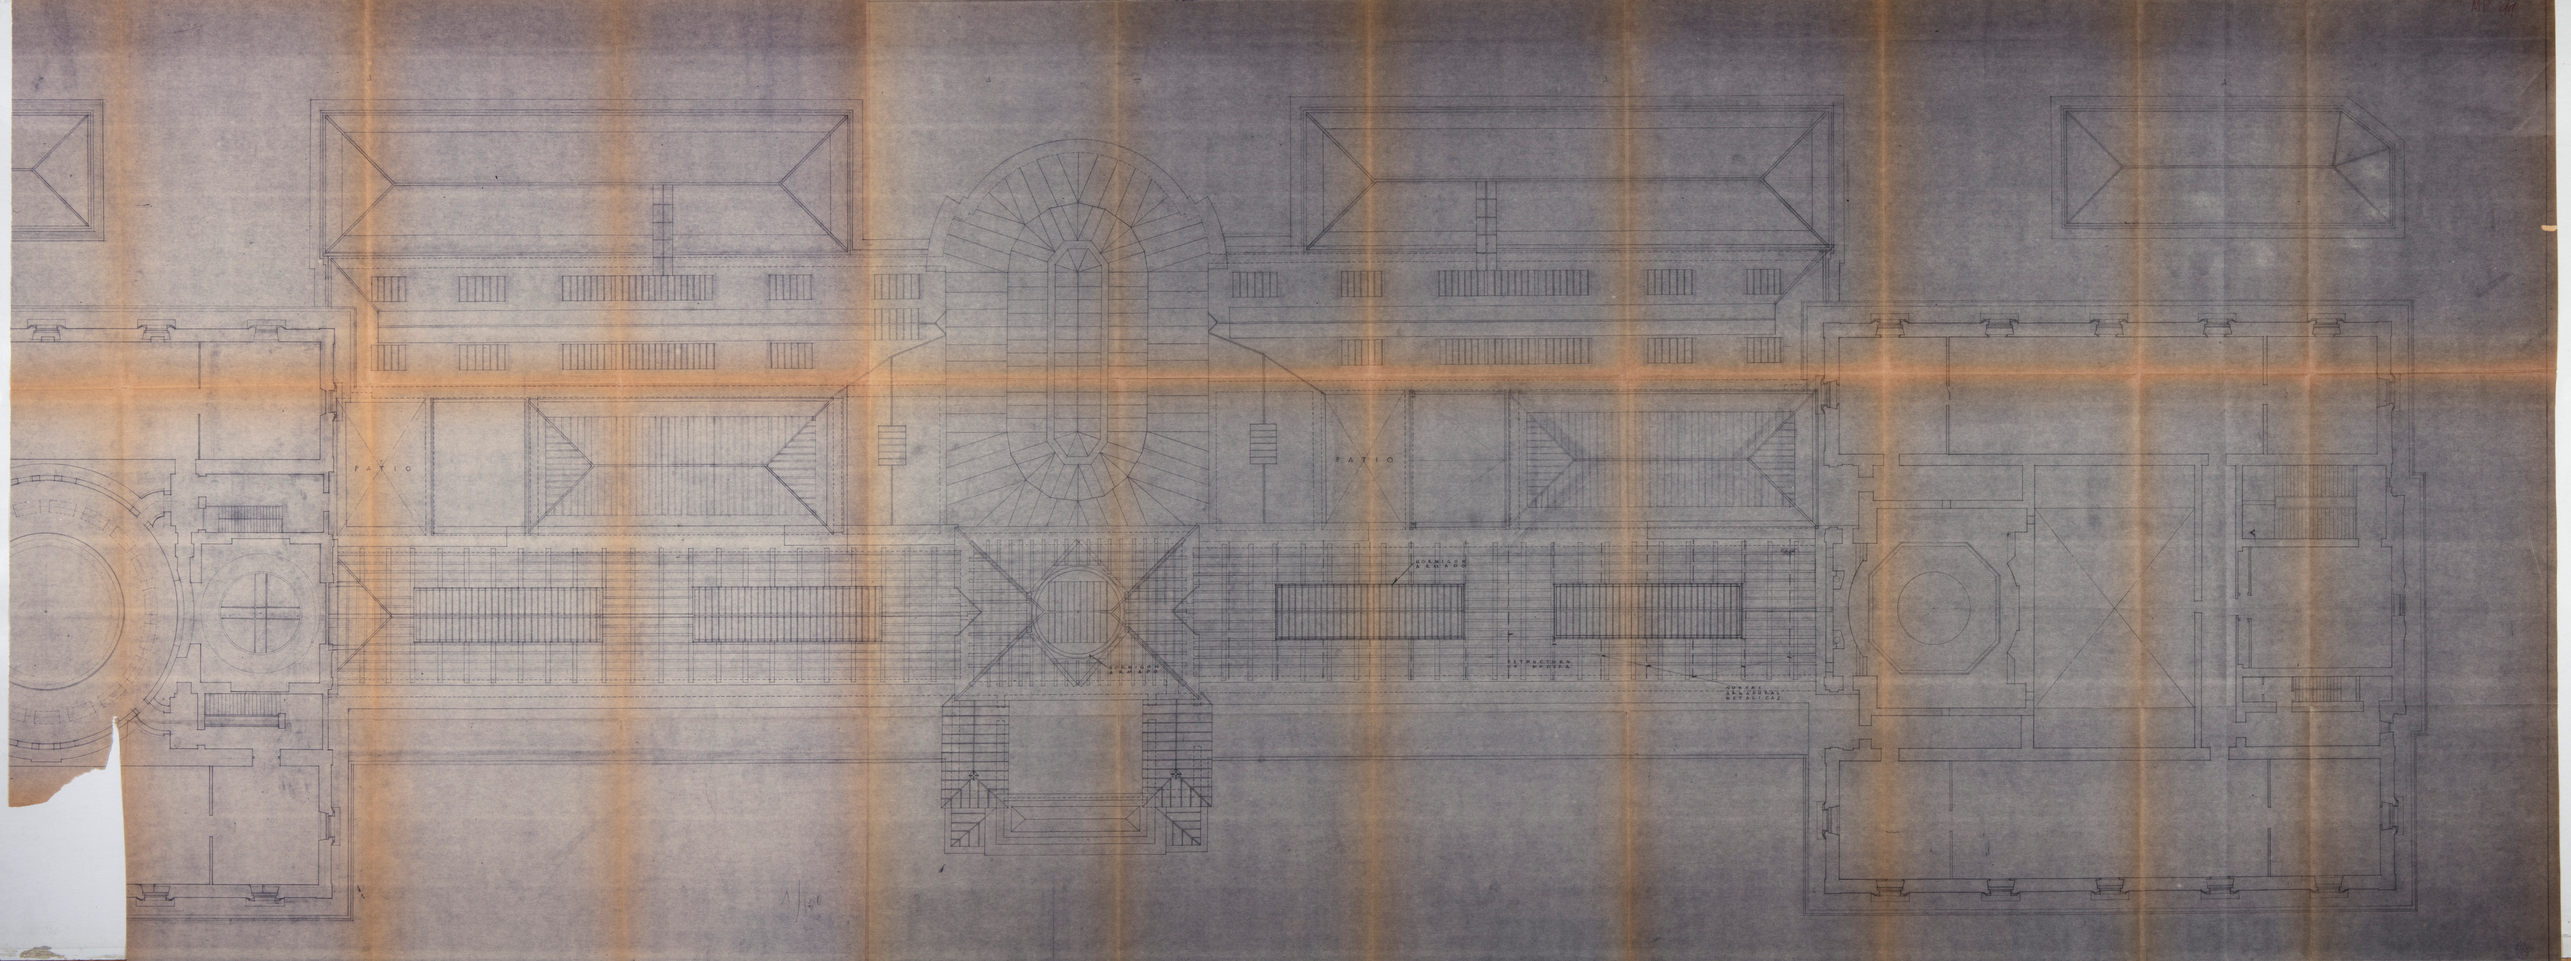
PATIO
PATIO

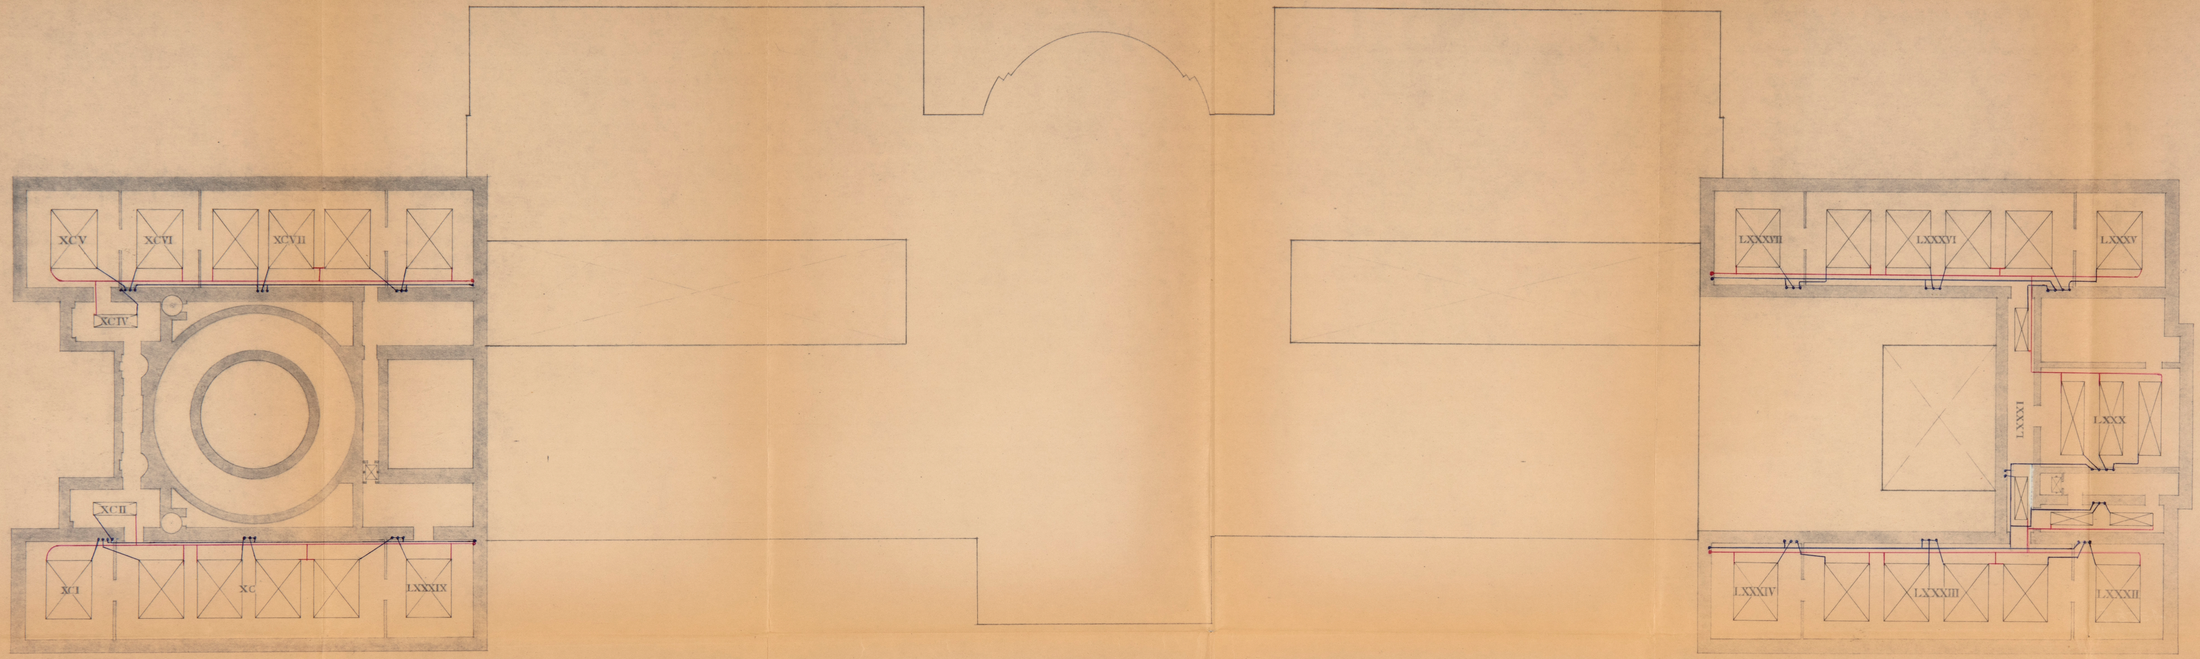

ARCHIVO
BIBLIOTECA
PD 6/102/8

P. ALTA

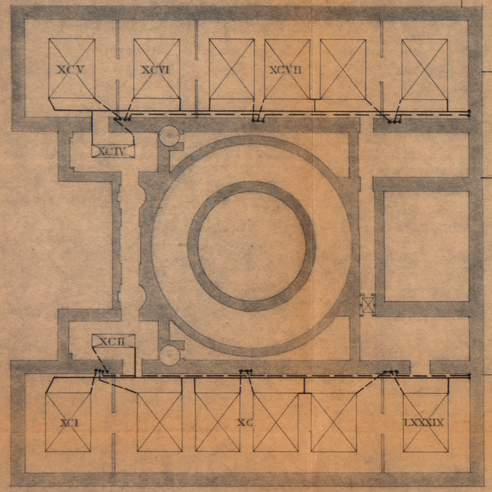

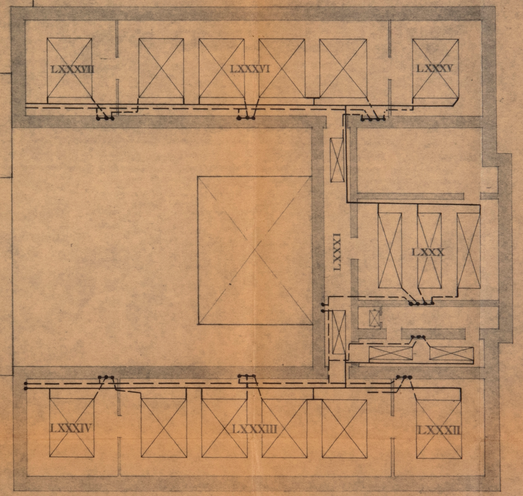

PLANTA SEGUNDA

PASEO DEL PRADO

PLAZA DE MURILLO

ESCALA 1:200

ARCHIVO BIBLIOTECA
nº 6702/9

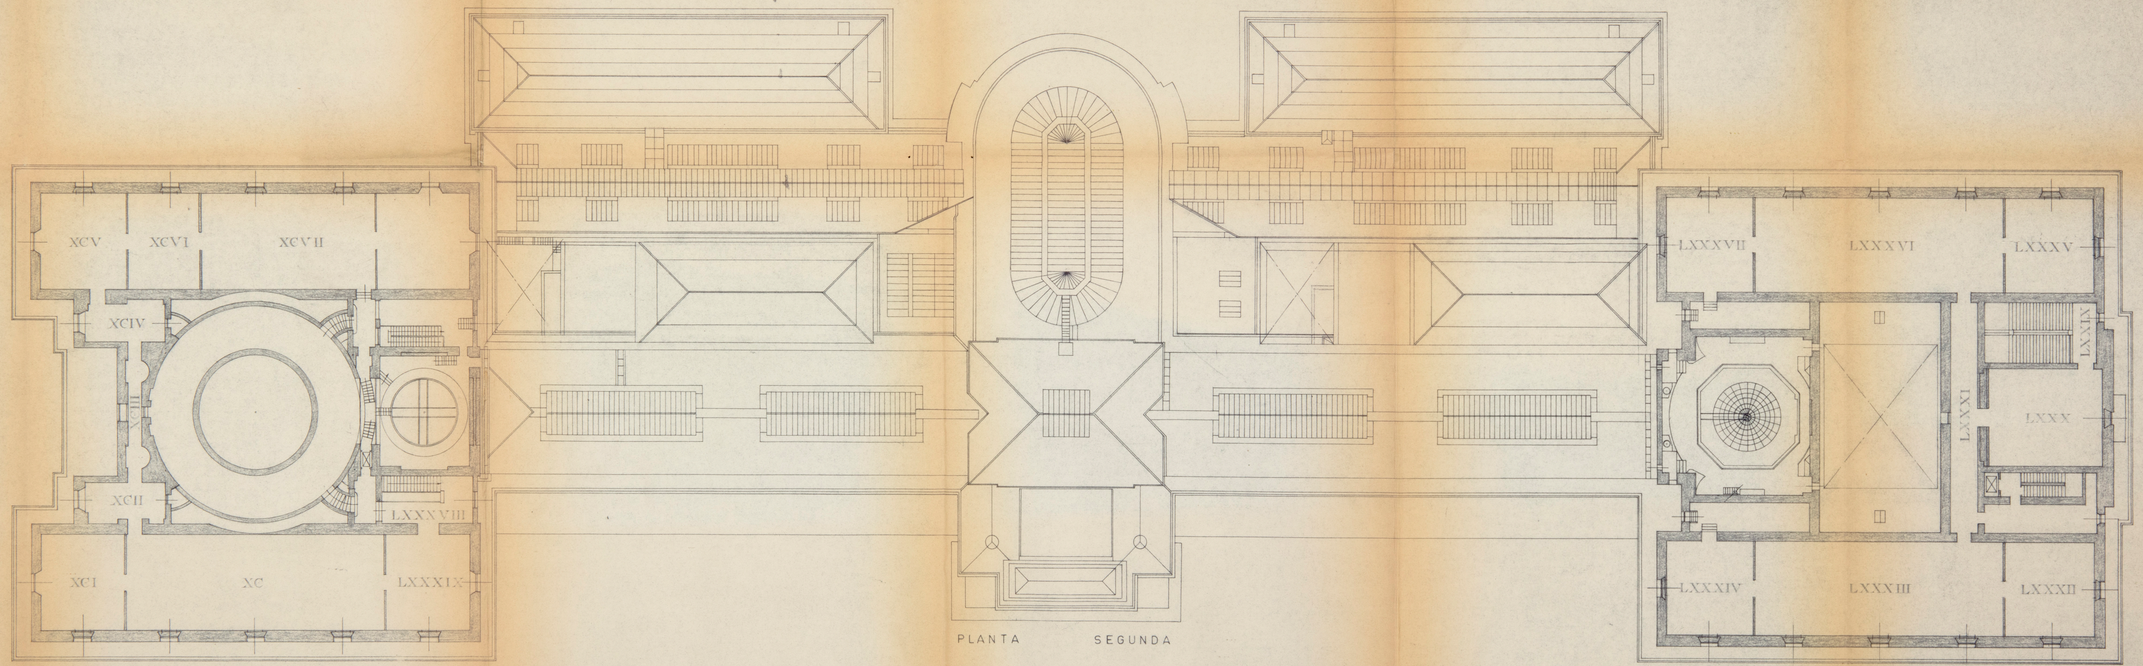

PLANTA SEGUNDA

P A S E O D E L P R A D O

ESCALA 1:200

ARCHIVO BIBLIOTECA Pl. 6/102/10

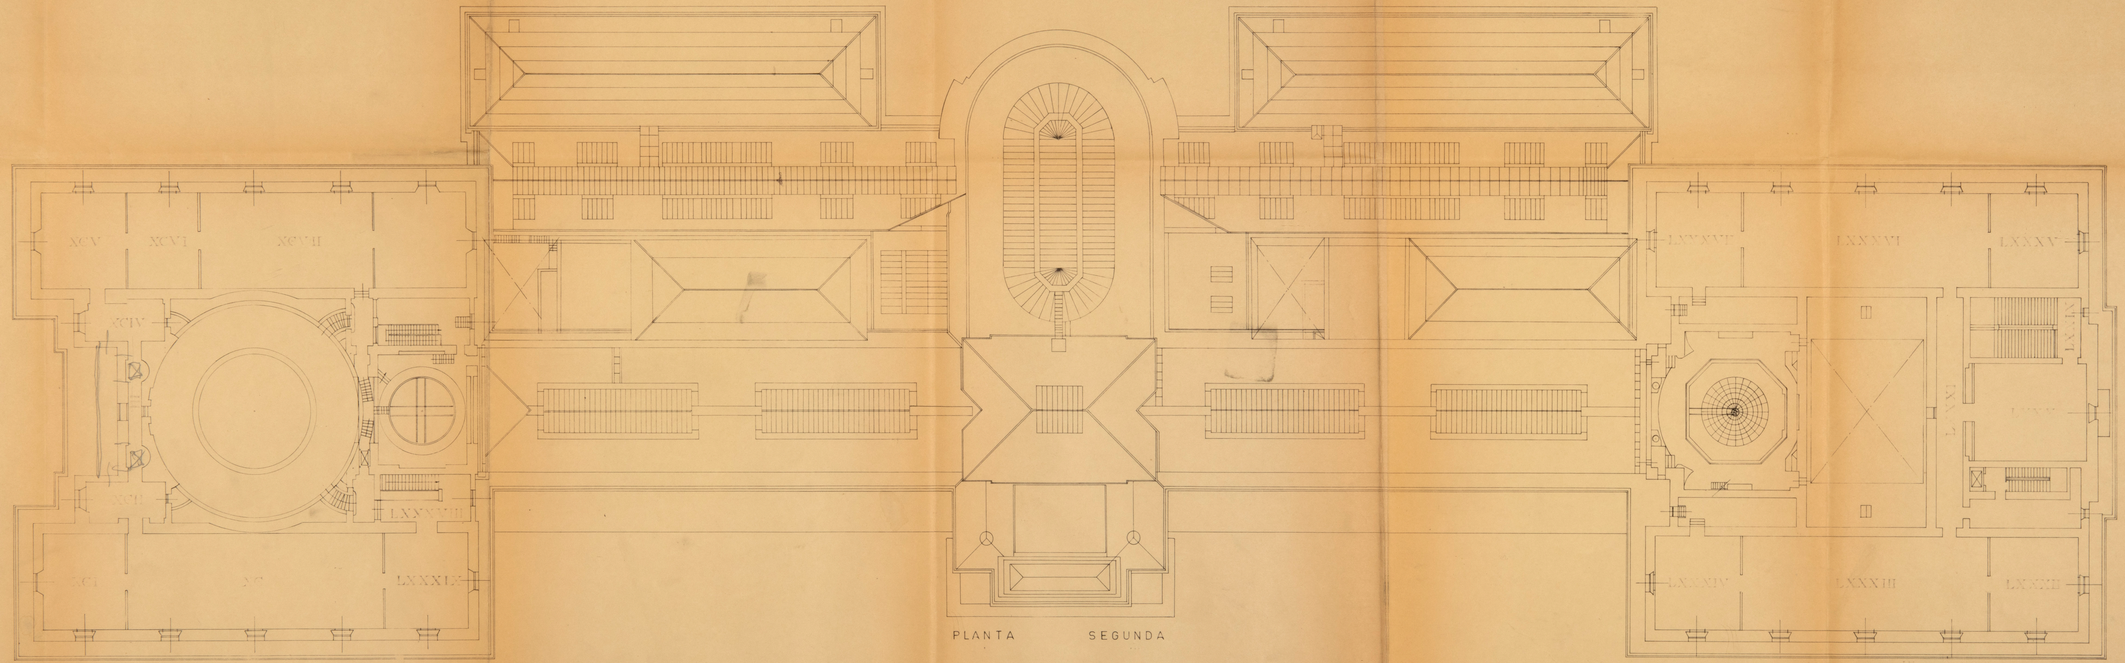

PLANTA SEGUNDA

PASEO DEL PRADO

ESCALA 1:200

ARCHIVO BIBLIOTECA 6102/11

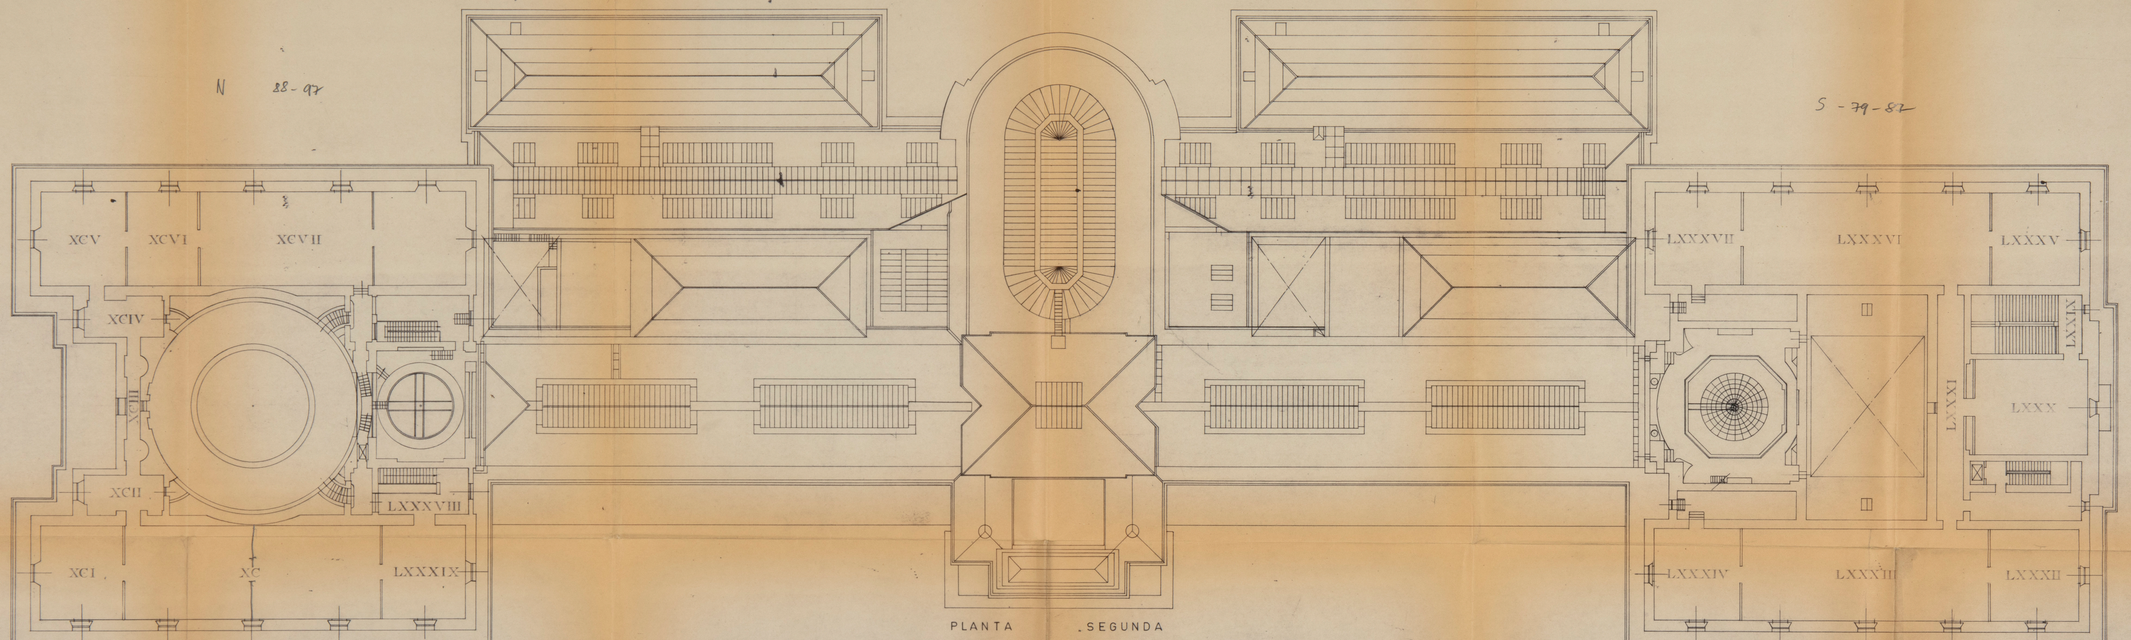

PLANTA SEGUNDA

PASEO DEL PRADO

ESCALA 1:200

N 88-97
S-79-82
ARCHIVO BIBLIOTECA
20.6102/12
5
4418

MUSEO NACIONAL DE PINTURA Y ESCULTURA

I. Salas de Pastrana
J. Biblioteca
K. Almacen nuevo
L. Cuarto del bombin
5ª Escalera pequeña

Planta de aticos

10 Escalera principal
27 Sala pequeña española
28 Pasillo alto Sur
29 Sala alta española
30 Sala alta italiana

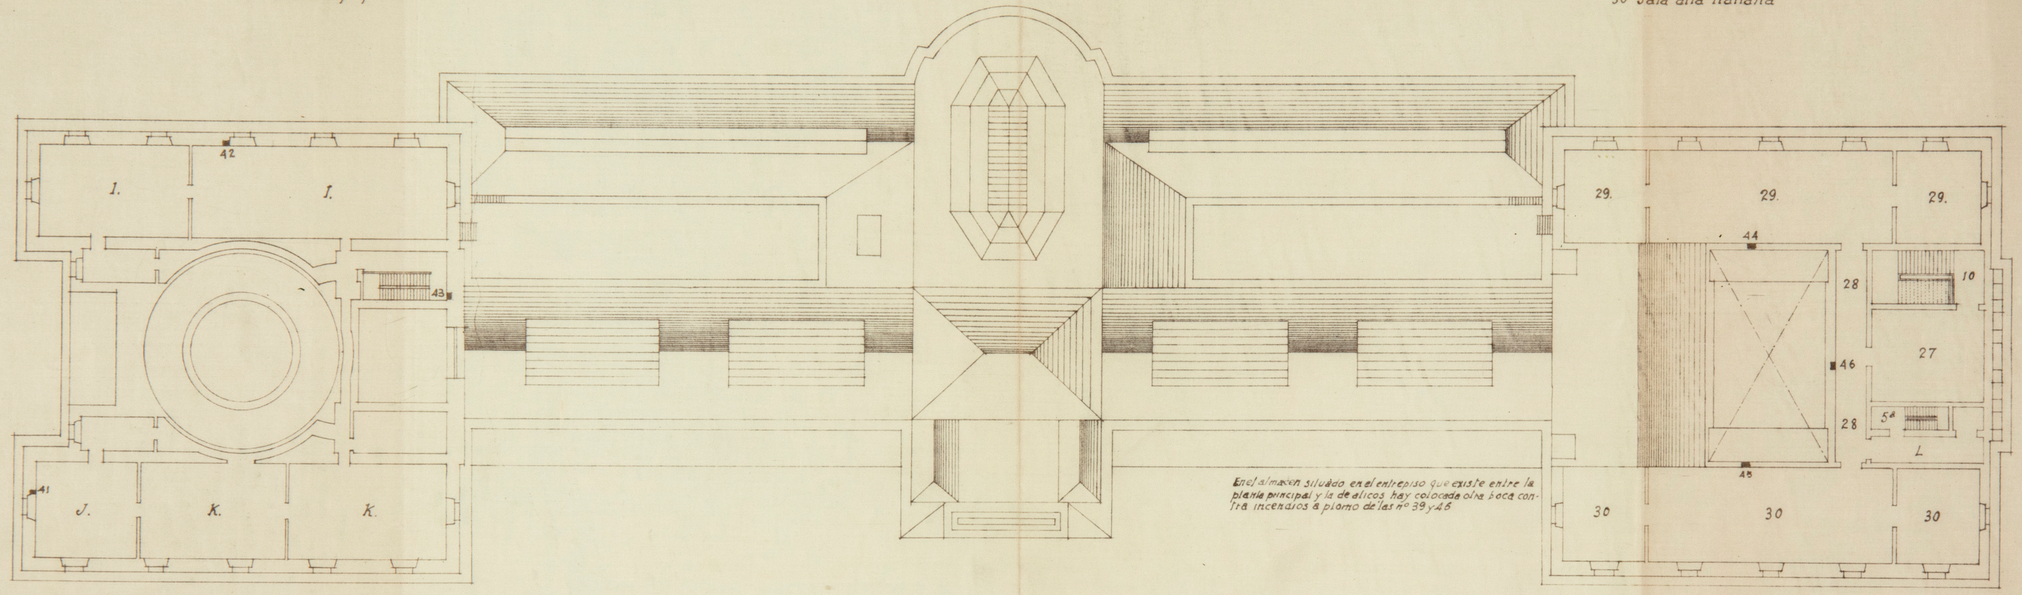

En el almacen situado en el entrepiso que existe entre la planta principal y la de aticos hay colocada una boca contra incendios a plomo de las nº 39 y 46

Escala = 0m003 p m

Nota A las bocas exteriores é interiores puede adaptarse indistintamente el mangaje de la casa o el del Excmo Ayuntamiento.

SIGNOS CONVENCIONALES

Escalera de paso de un tejado a otro
Escalera exterior de subida a la cornisa
Bocas de mangaje

El Arquitecto

ARCHIVO BIBLIOTECA
Pl. 6152/13
Biblioteca Planos antiguos

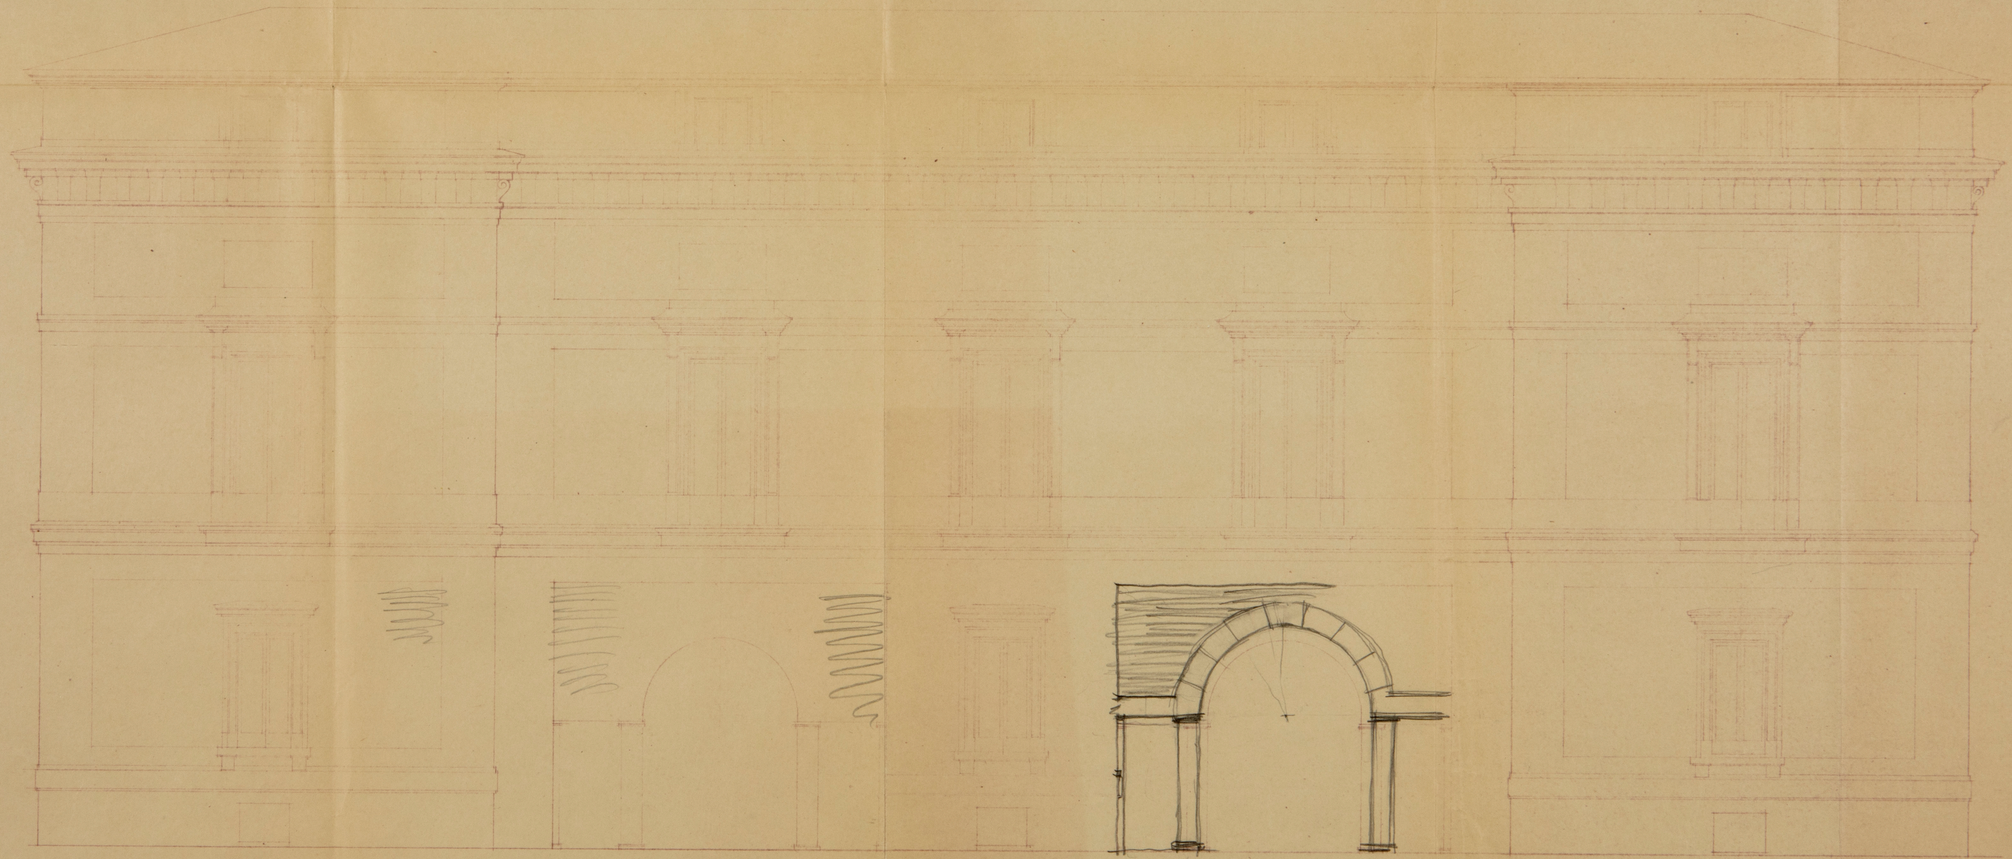

ESCALA 1:80

ARCHIVO
BIBLIOTECA
Pl. 6103/1

Proyecto de ampliación del Museo del Prado

ALZADO

3

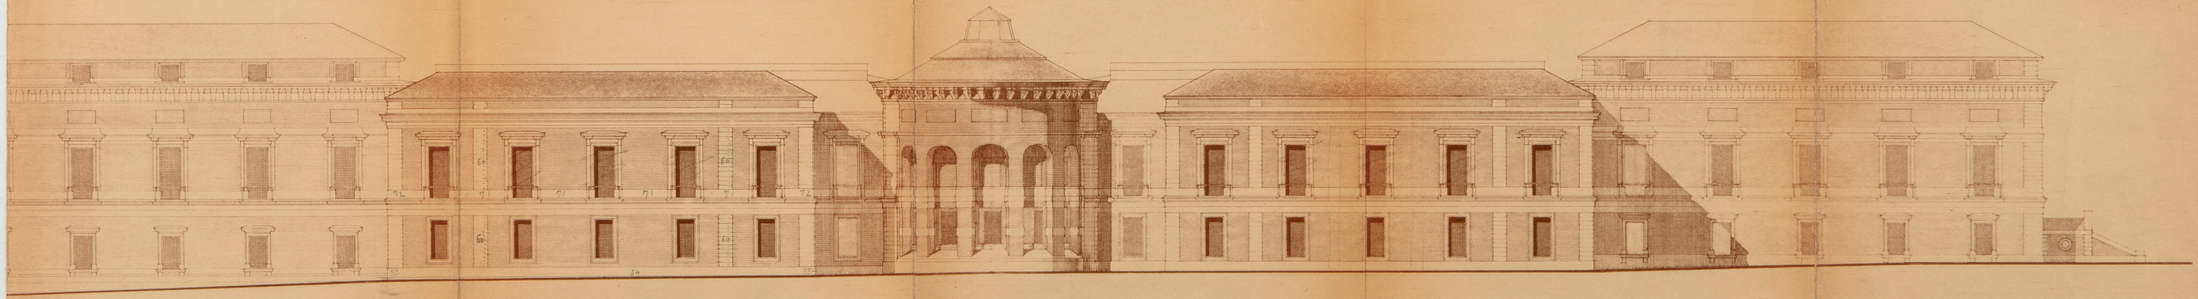

Escala 1:200.

0 1 2 3 4 5 6 7 8 9 10 METRO

Alzado.

Madrid, Mayo de 1953.
Los Arquitectos.

3391

ARCHIVO BIBLIOTECA Pl. 6103/2

ARCH. MUS. 3391

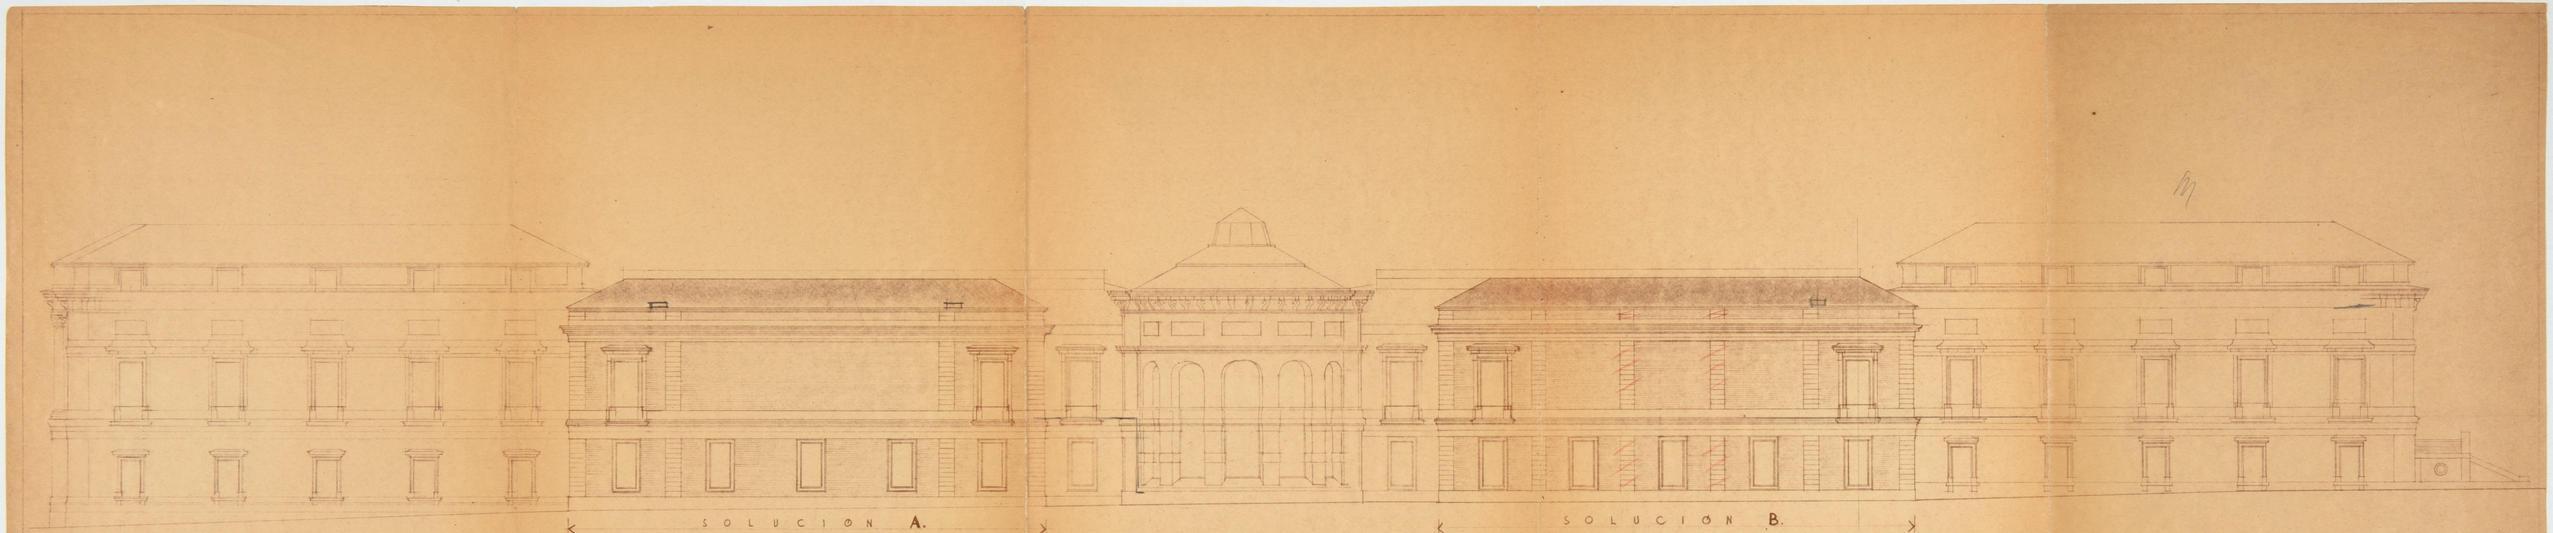

ALZADO
ESCALA 1:200

ARCHIVO
BIBLIOTECA
P. 6105,3

MUSEO NACIONAL DEL PRADO
PROYECTO DE AMPLIACION
ALZADOS.

ARCH. M. 5401


MUSEO DEL PRADO
FACH. POSTERIOR
ESCALA 1:100
3831

Proyecto de ampliación del Museo del Prado

SECCIONES VERTICALES DE LOS MUROS DE FACHADA

ESCALA 1:20

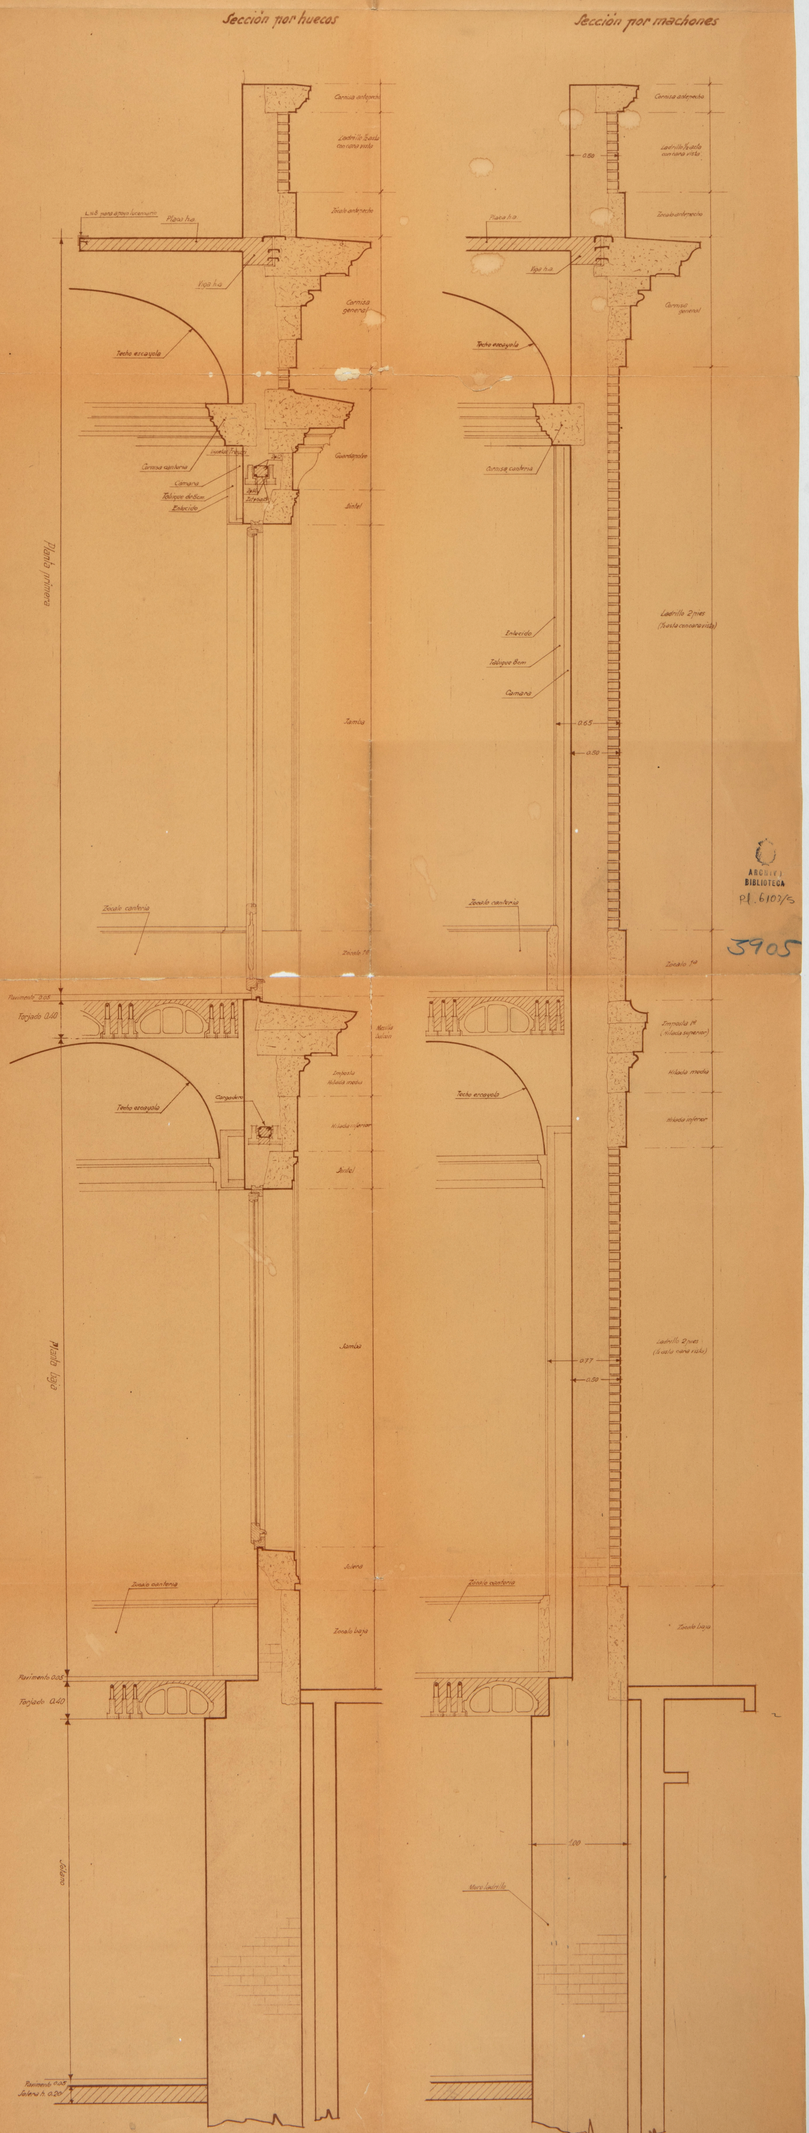

ARCHIVO BIBLIOTECA
Pl. 6107/3
3905

ESCALA 1:20

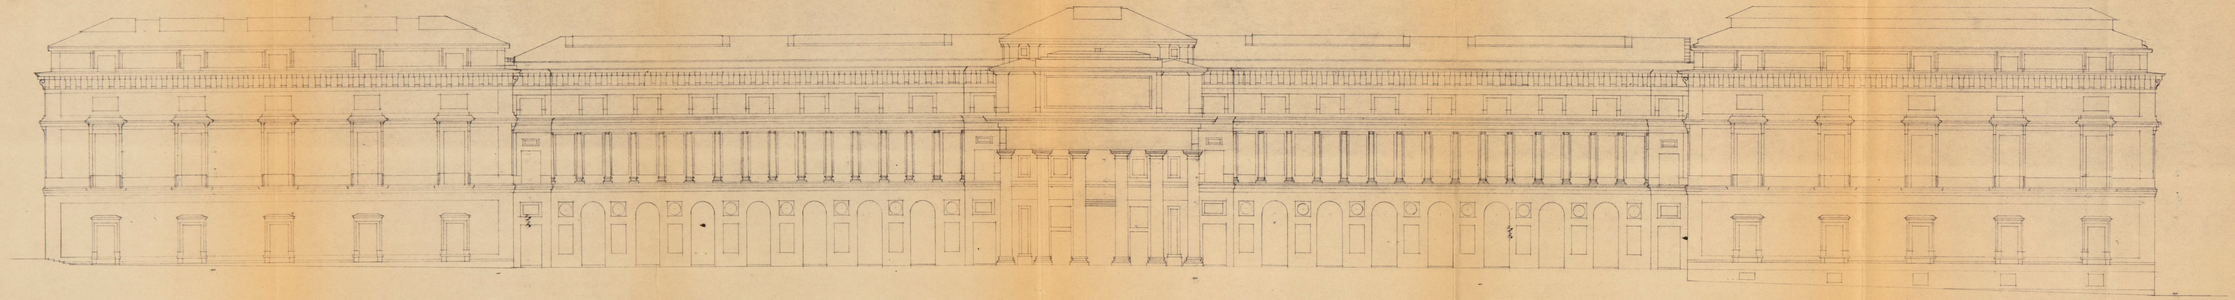

FACHADA

P A S E O D E L P R A D O

ESCALA 1:200

ARCHIVO BIBLIOTECA
Pl. 6105/6

(7)

4422