PLAZA DE TOROS DE MELILLA. = OBRAS =

DETALLE DE GRADERIA SOBRE FIRME NATURAL -

ESCALA 1:10.

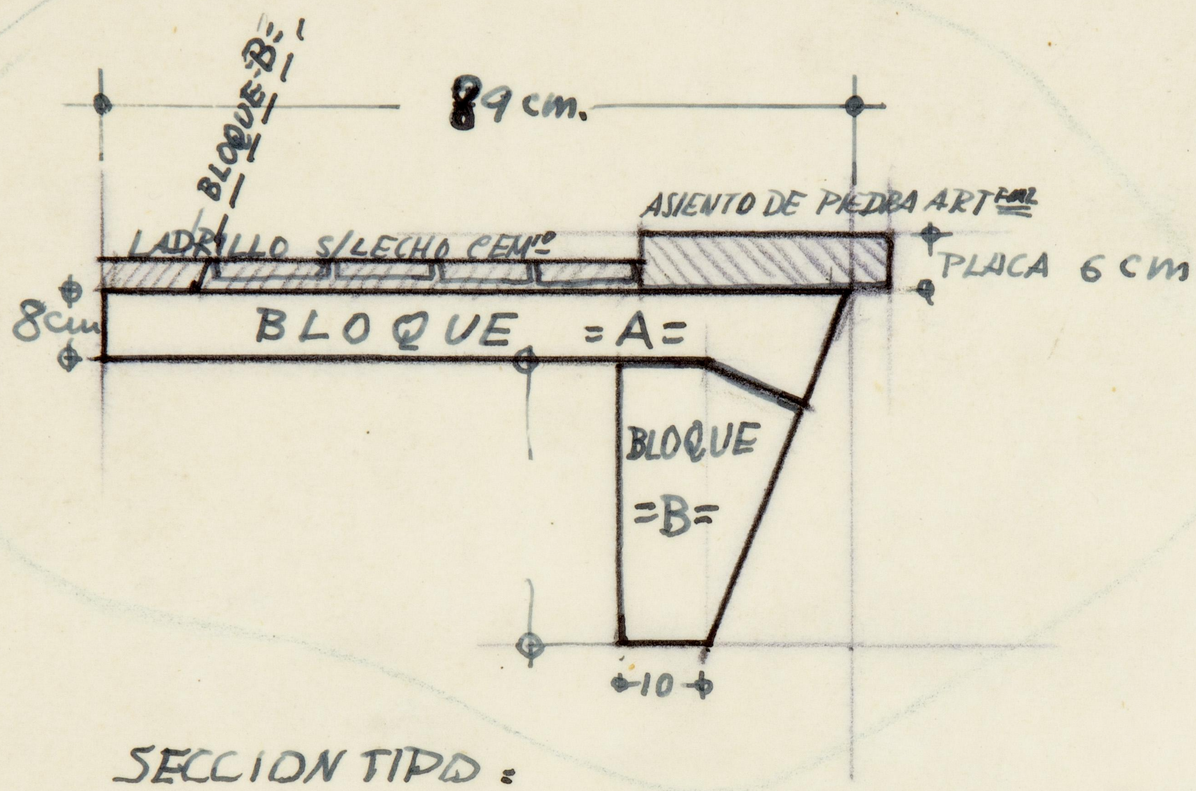

SECCION TIPO:

— 6 —

MADRID - 20 - MARZO - 1946.

LOS ARQUITECTOS:

SPIZ.19

PLAZA DE TOROS DE MELILLA - =OBRAS=

DETALLE DE LA BARDERA - (CARPINTERIA)

ESCALA 1:10

MADRID - 20 - MARZO - 1946.

LOS ARQUITECTOS:

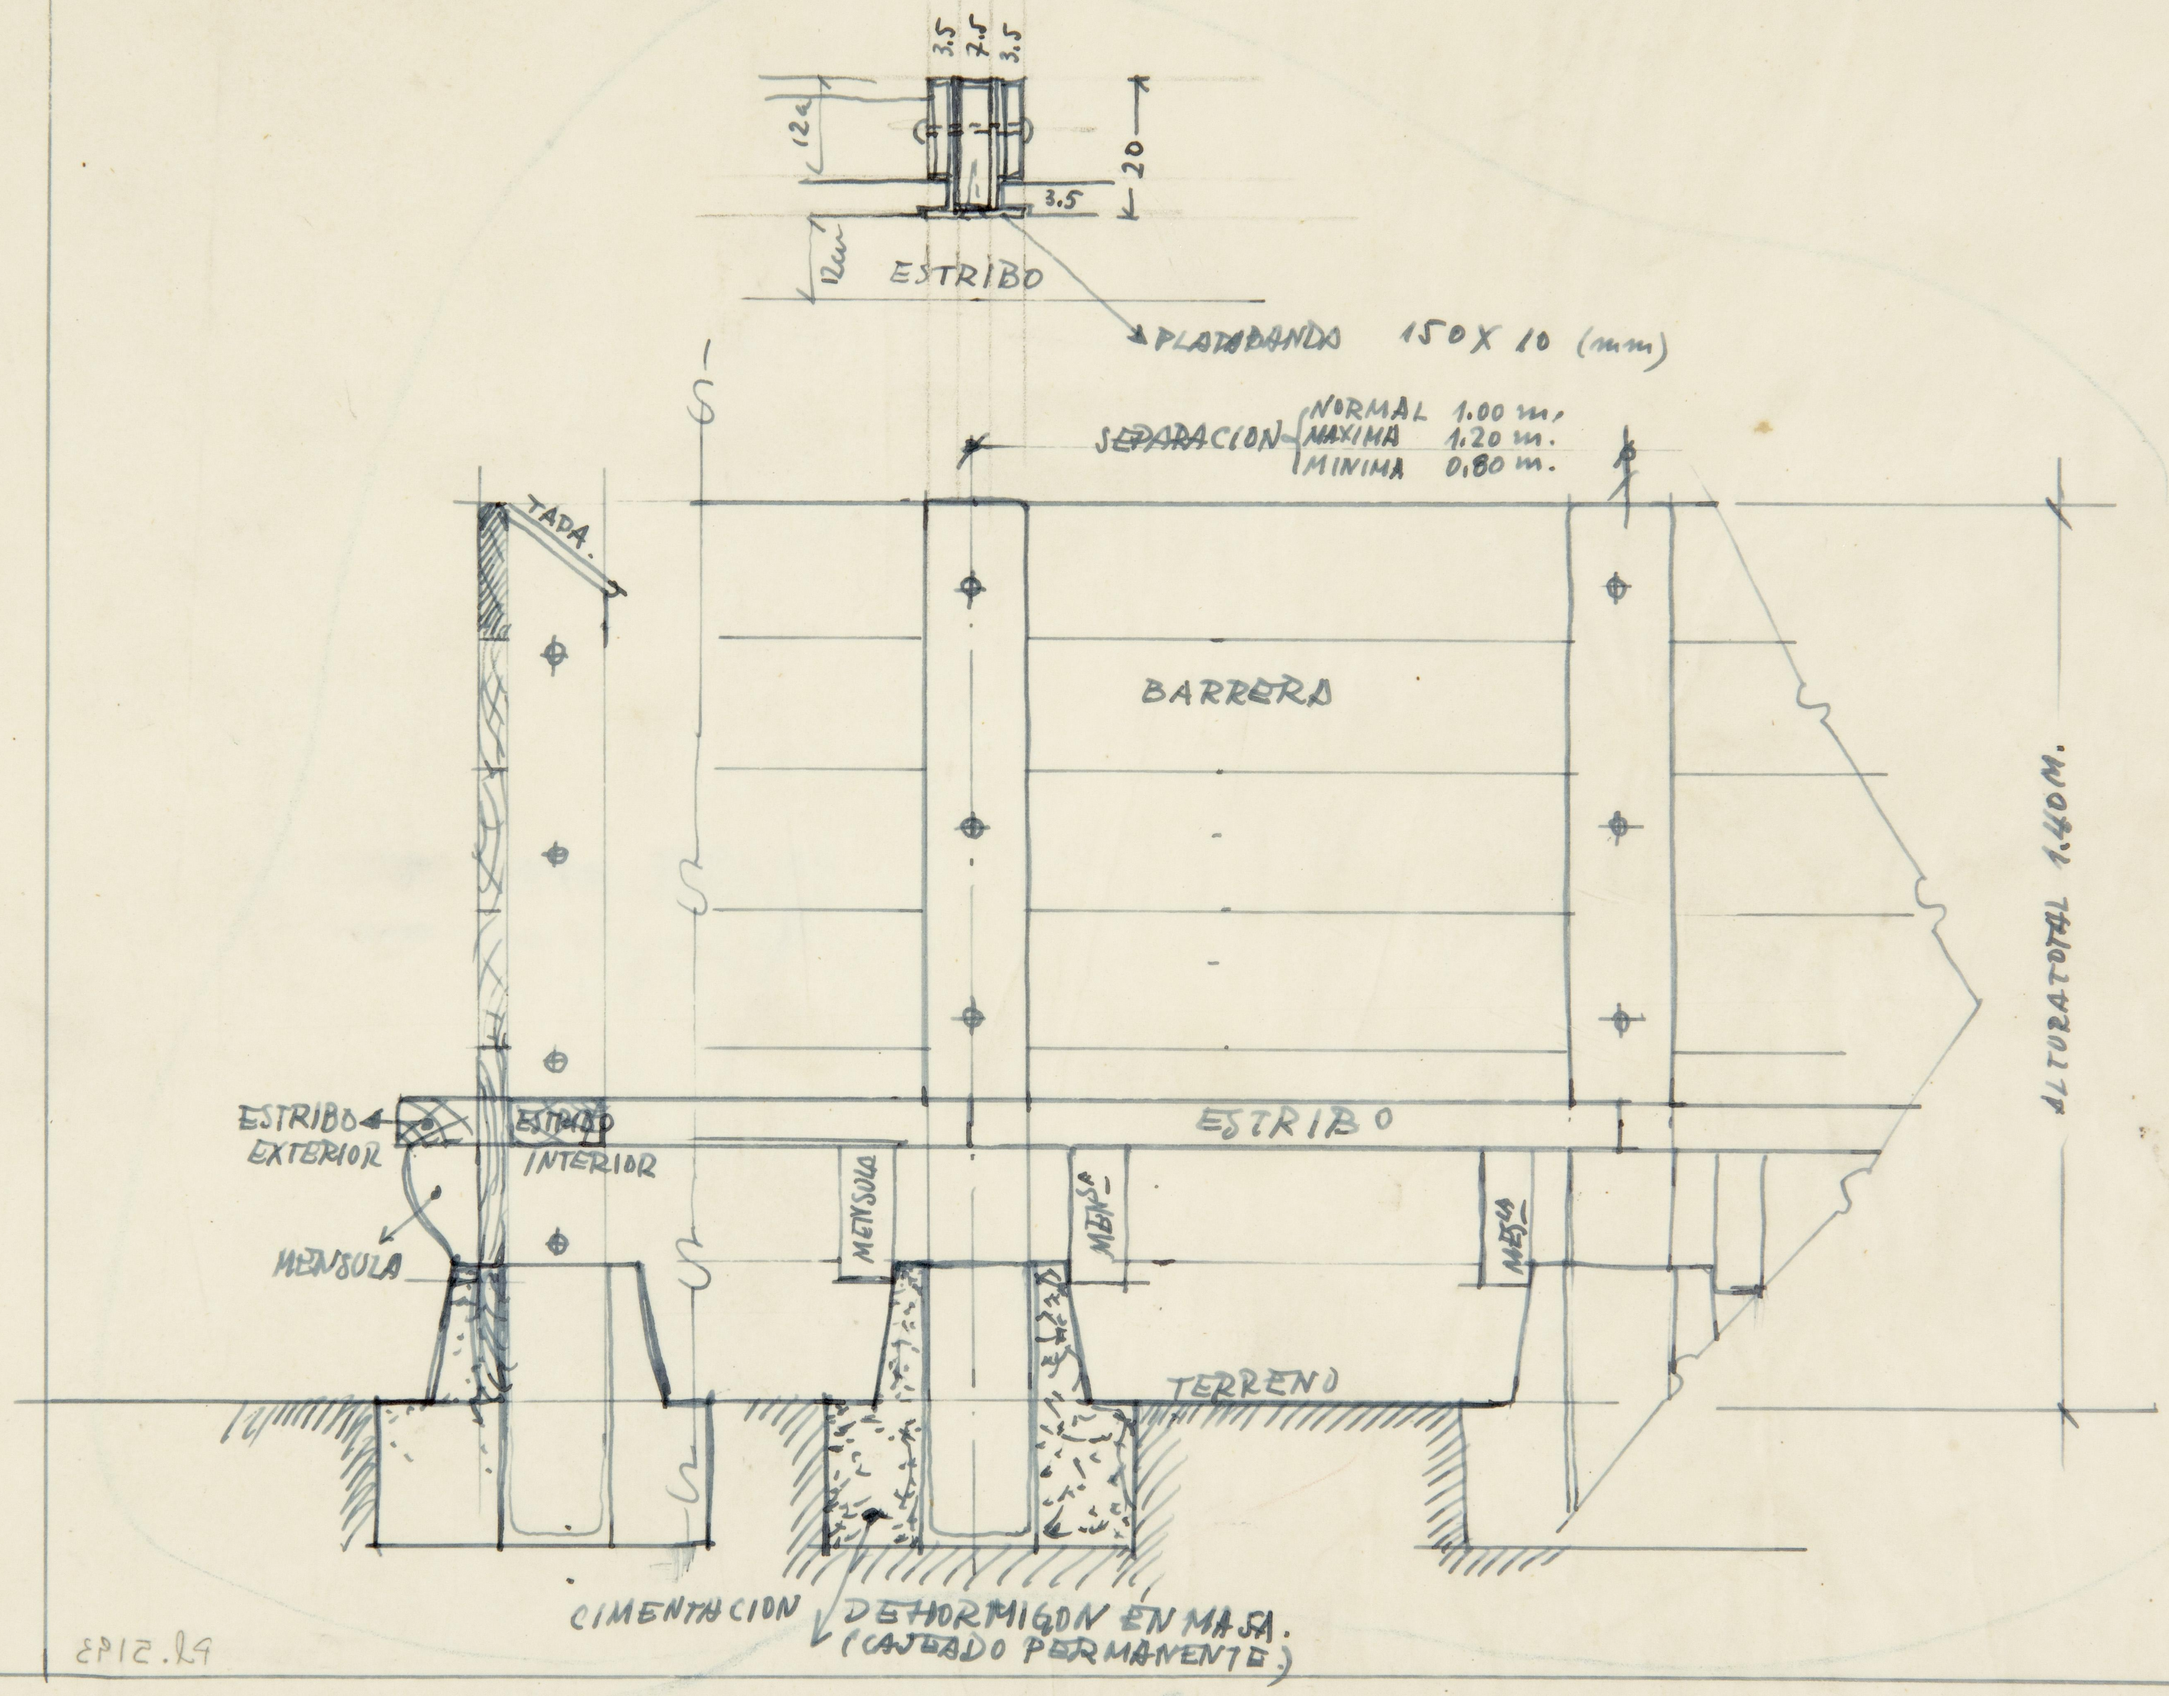

EPIC. 29