PROYECTO DE ESCAPARATES EN LA PROLONGACIÓN DE LA AVENIDA DE JOSE JAVIER BARCAIZTEGUI EN FUENTERRABIA

ESCALA 1:50

MADRID PARA FUENTERRABIA, DICIEMBRE 1.950
EL ARQUITECTO
P. Irigoyen Otero

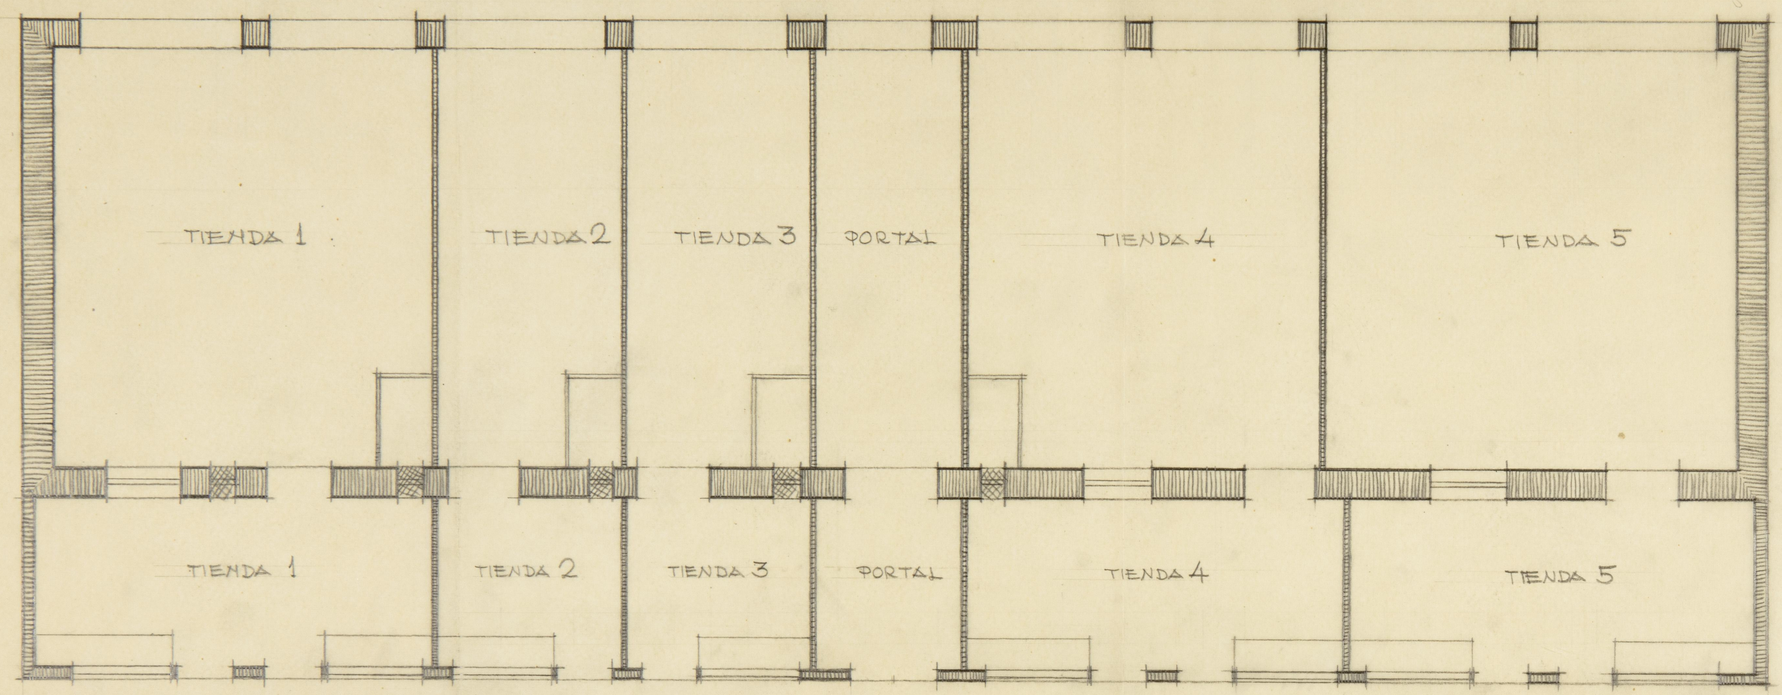

PLANTA

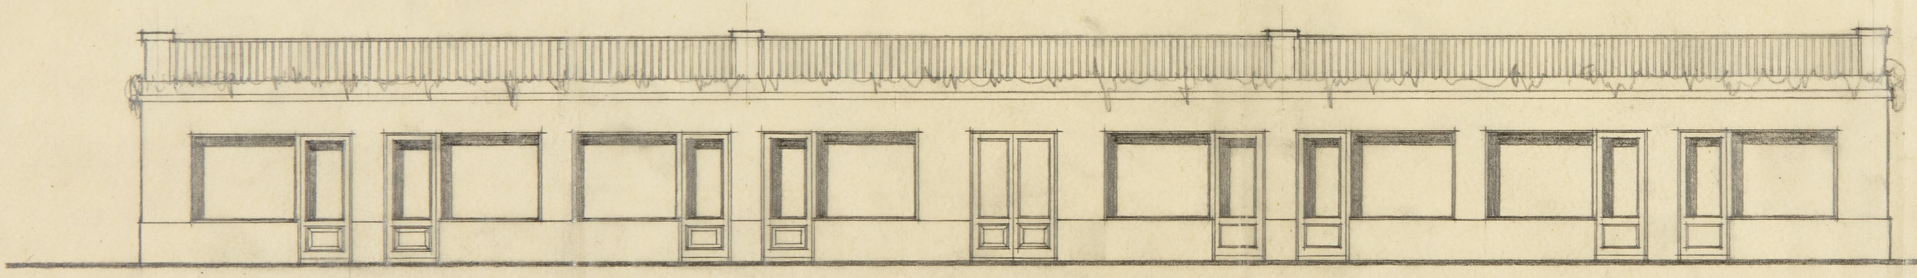

ALZADO

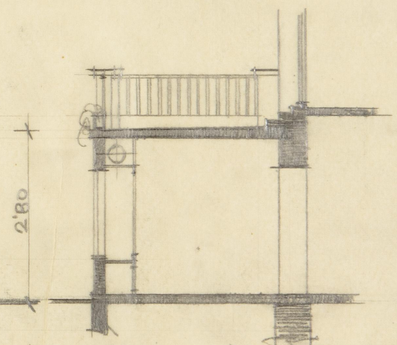

SECCION

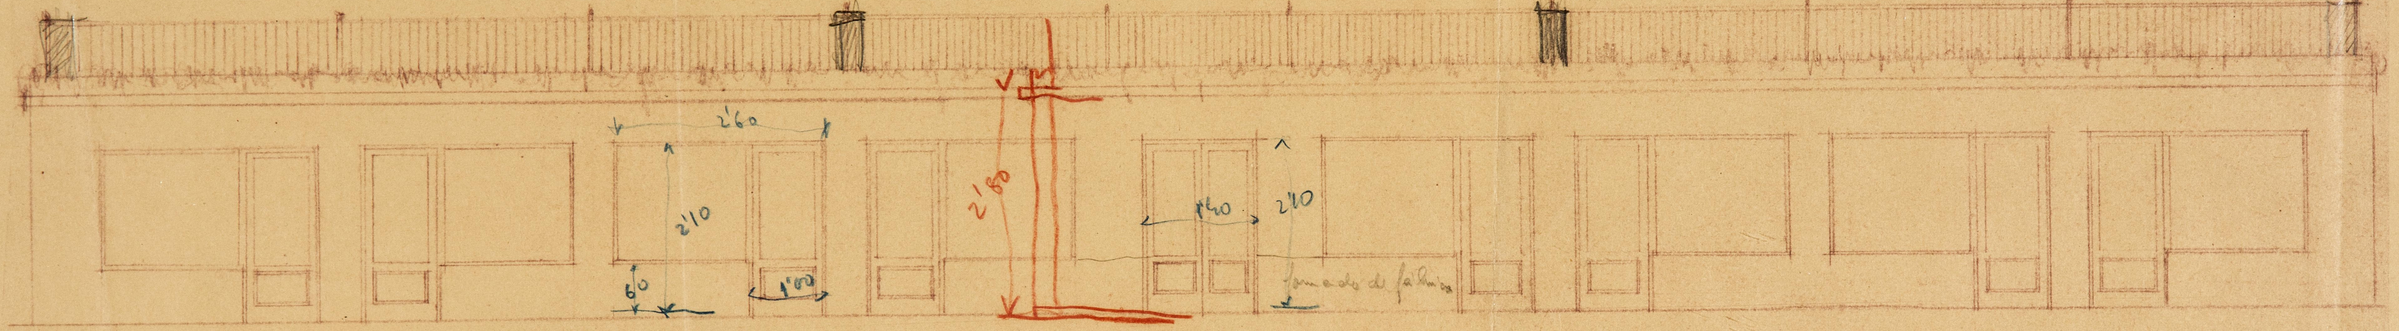
2'60
2'10
60
1'00
2'60
1'40
2'10
formados de falsos

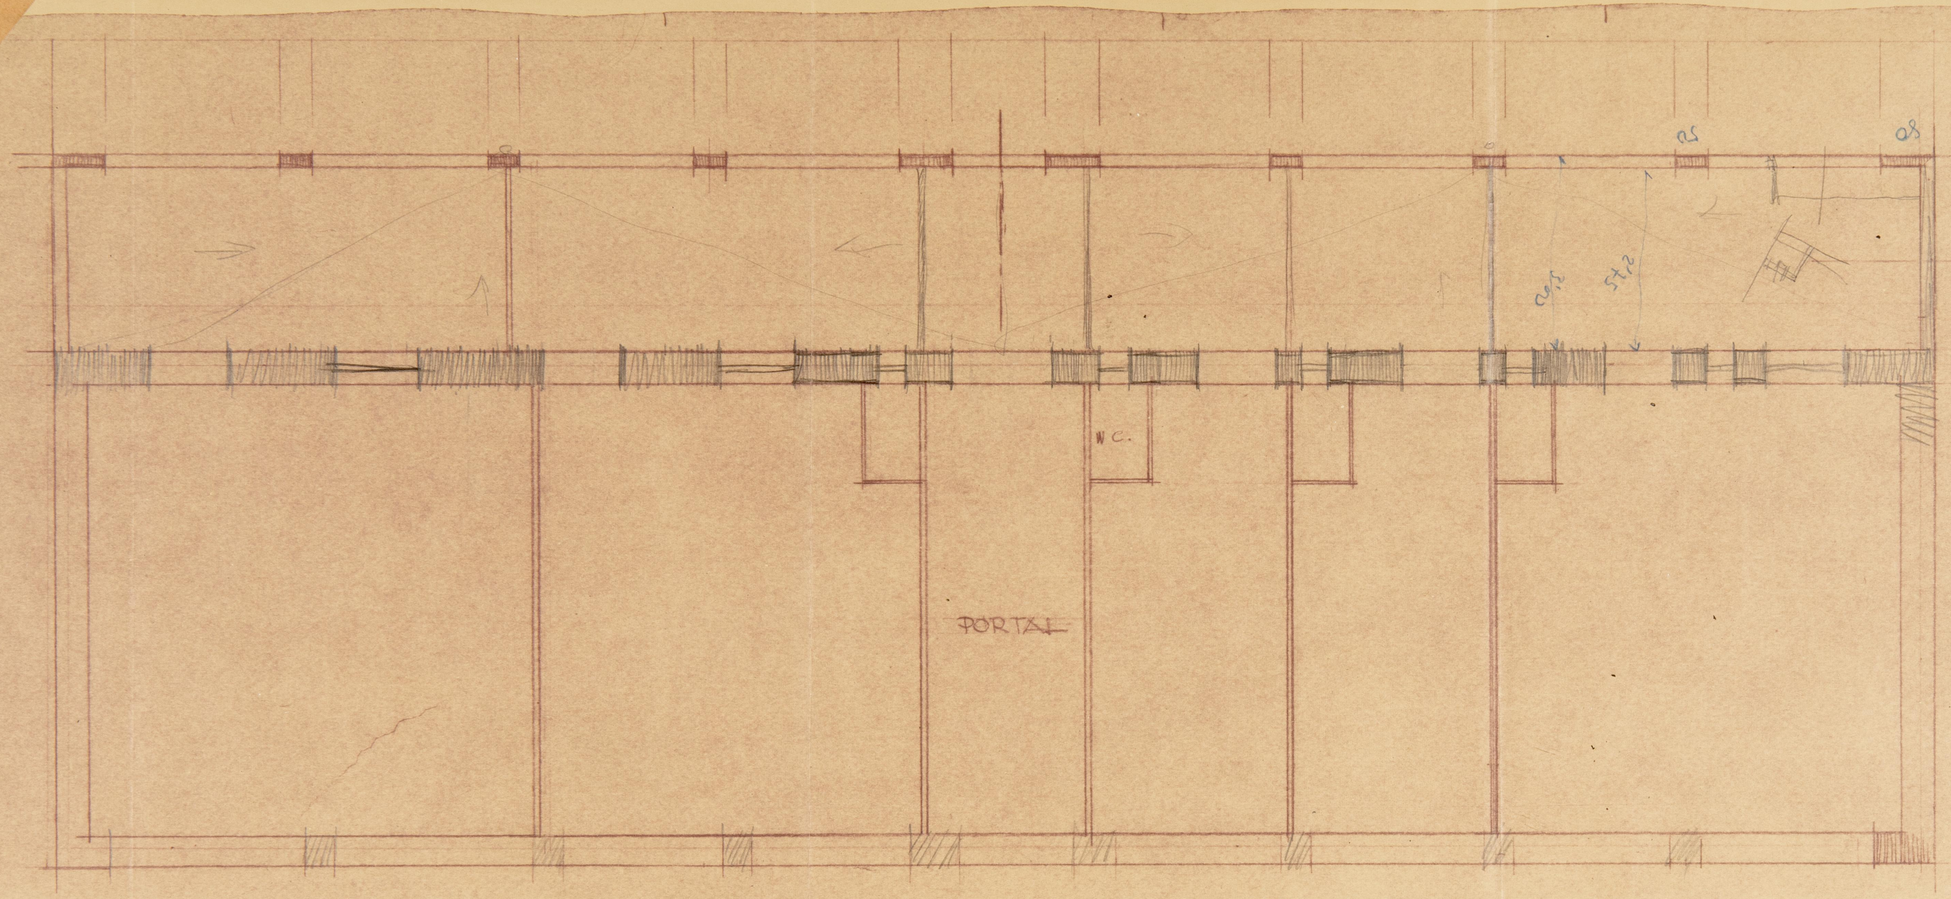
W.C.
PORTAL
0,50
2,75
0,50
0,50

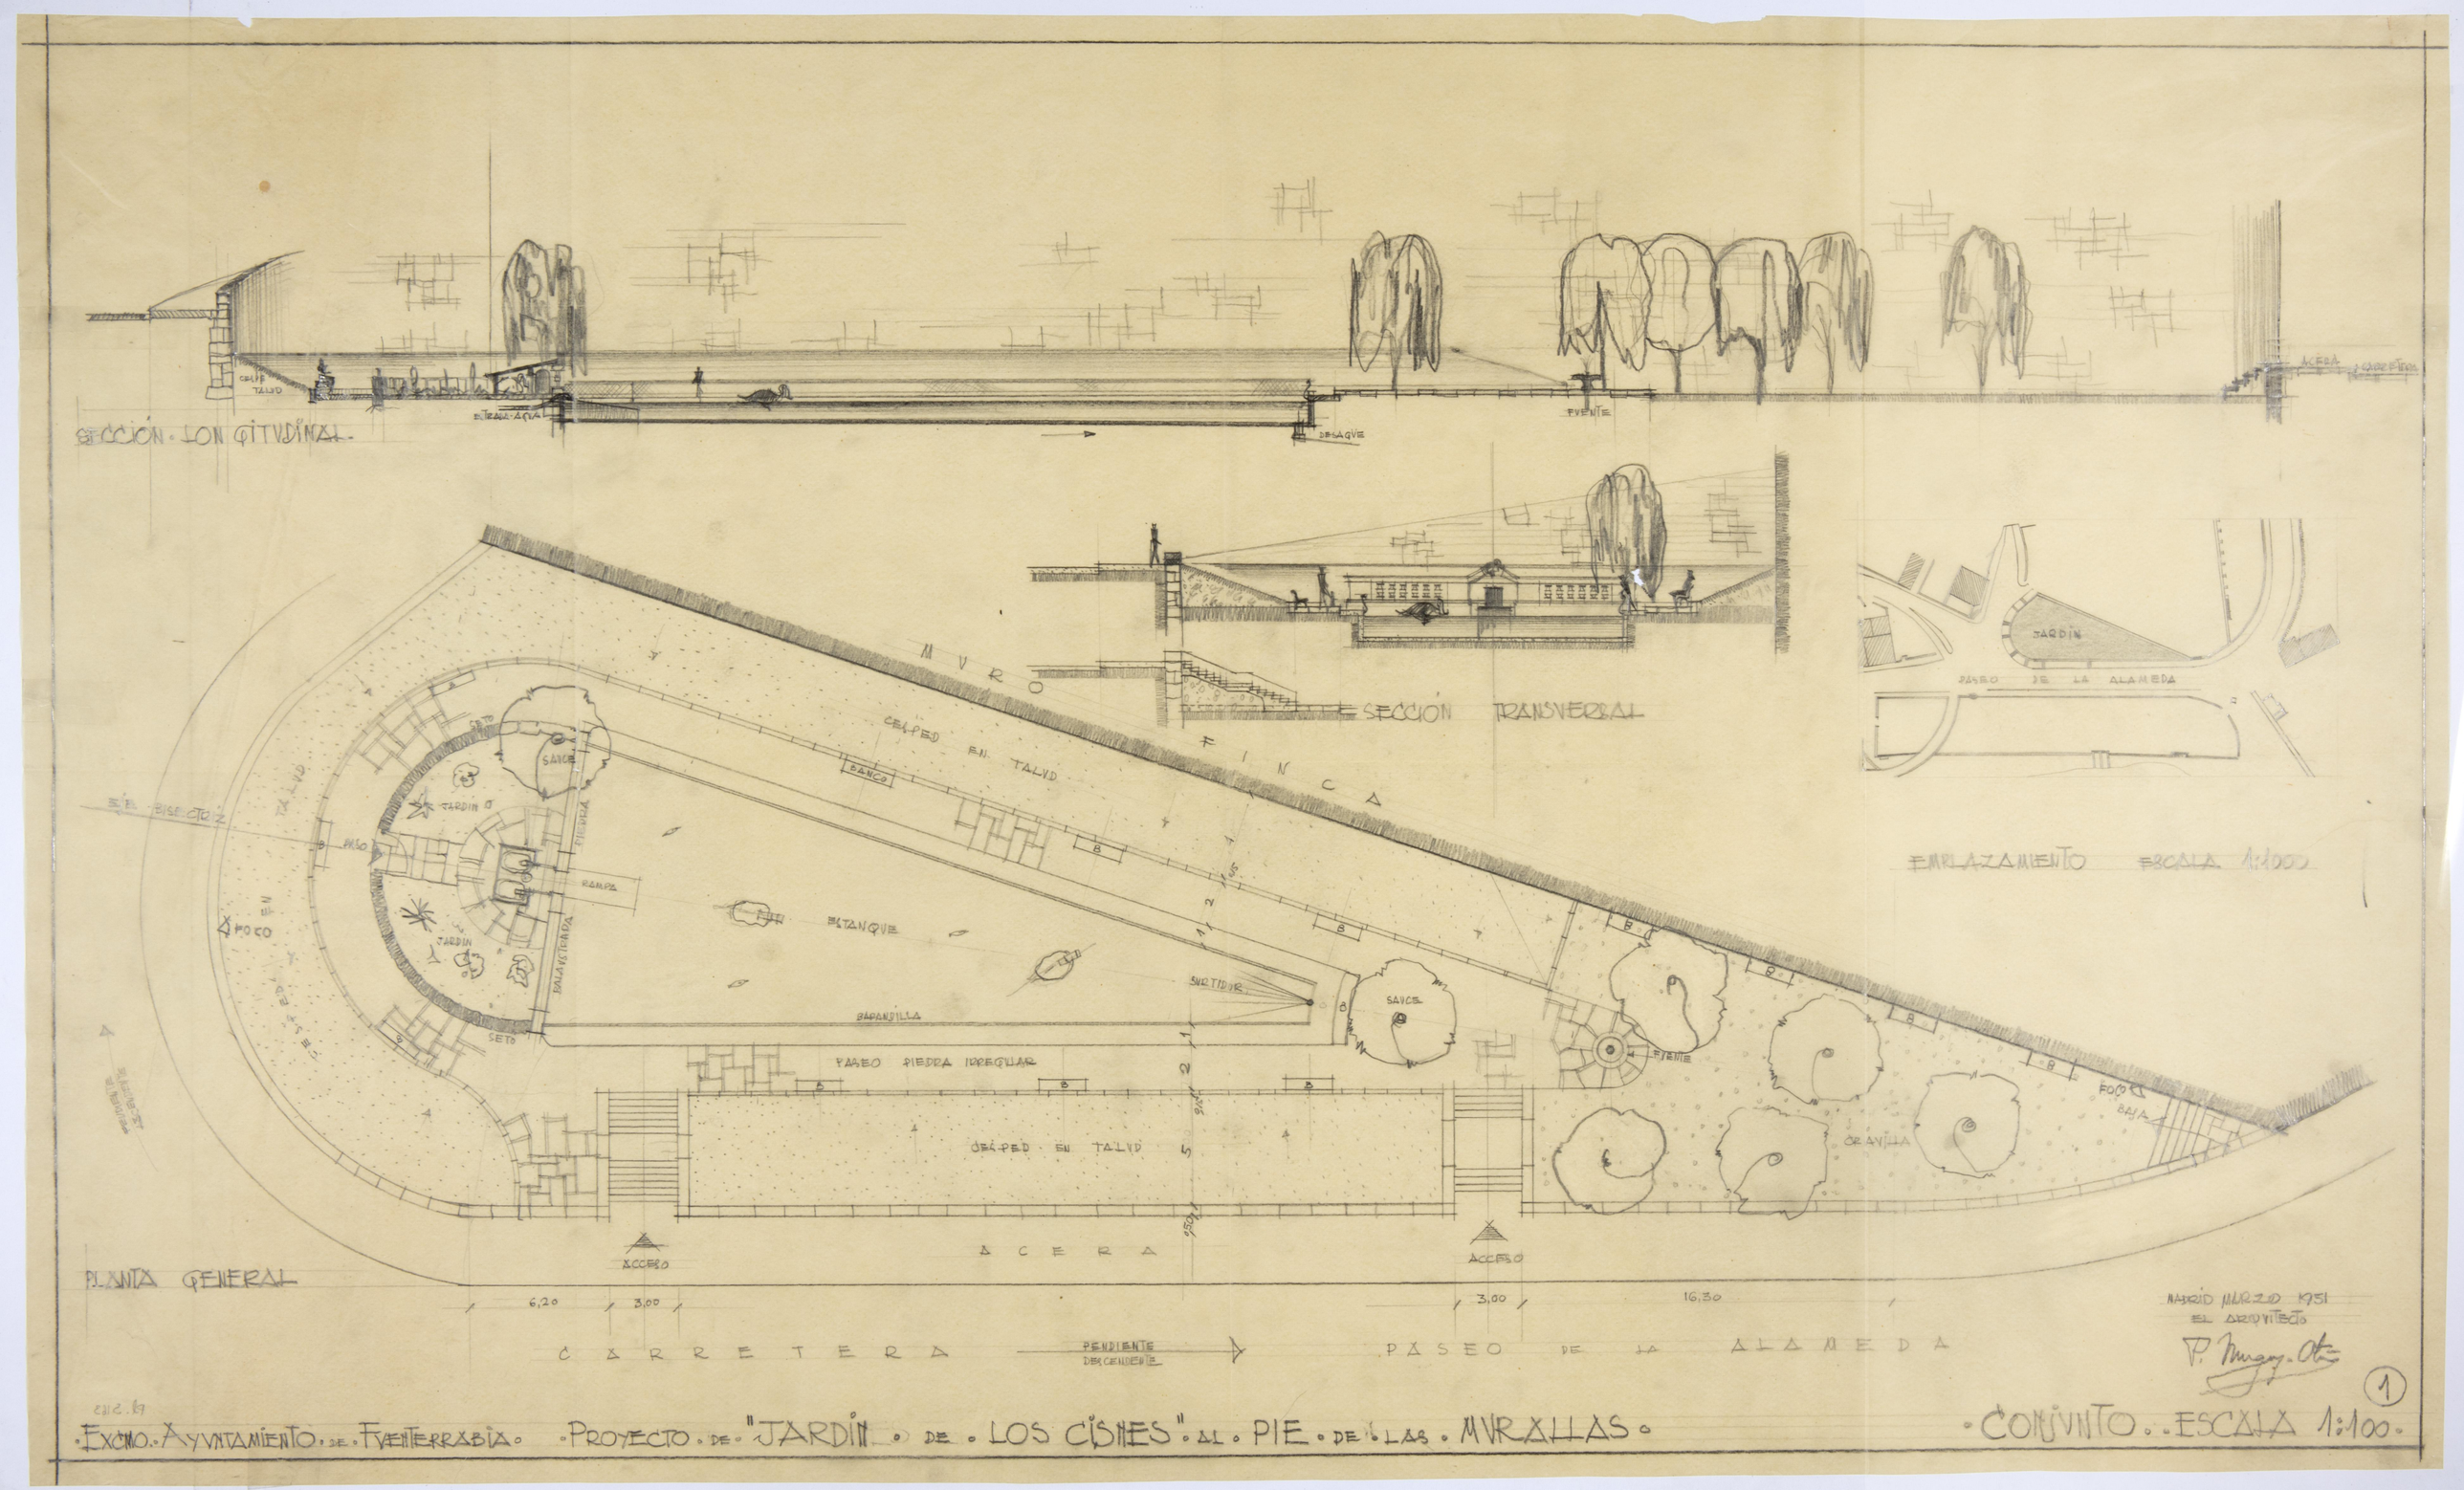
SECCIÓN LONGITUDINAL
CÉSPED TALUD
ENTRADA AGUA
DESAGÜE
FUENTE
ACERA
CARRETERA
SECCIÓN TRANSVERSAL
MURO
FINCA
CÉSPED EN TALUD
BANCO
TALUD
EJE BISECTOR
SAUCE
TARDIN
PASO
POZO
RAMPA
PIEDRA
BALAUSTRADA
JARDIN
SETO
ESTANQUE
SURTIDOR
BARANDILLA
PASEO PIEDRA IRREGULAR
CÉSPED EN TALUD
ACCESO
ACERA
FUENTE
ORANILLA
POZO BAJA
PLANTA GENERAL
6,20
3,00
3,00
16,30
CARRETERA
PENDIENTE DESCENDIENTE
PASEO DE LA ALAMEDA
JARDIN
PASEO DE LA ALAMEDA
EMPLAZAMIENTO ESCALA 1:1000
MADRID MARZO 1951
EL ARQUITECTO
P. Muguy. Otero
1
EXCMO. AYUNTAMIENTO DE FUENTERRABIA
PROYECTO DE "JARDIN DE LOS CISNES" AL PIE DE LAS MURALLAS
CONJUNTO. ESCALA 1:100

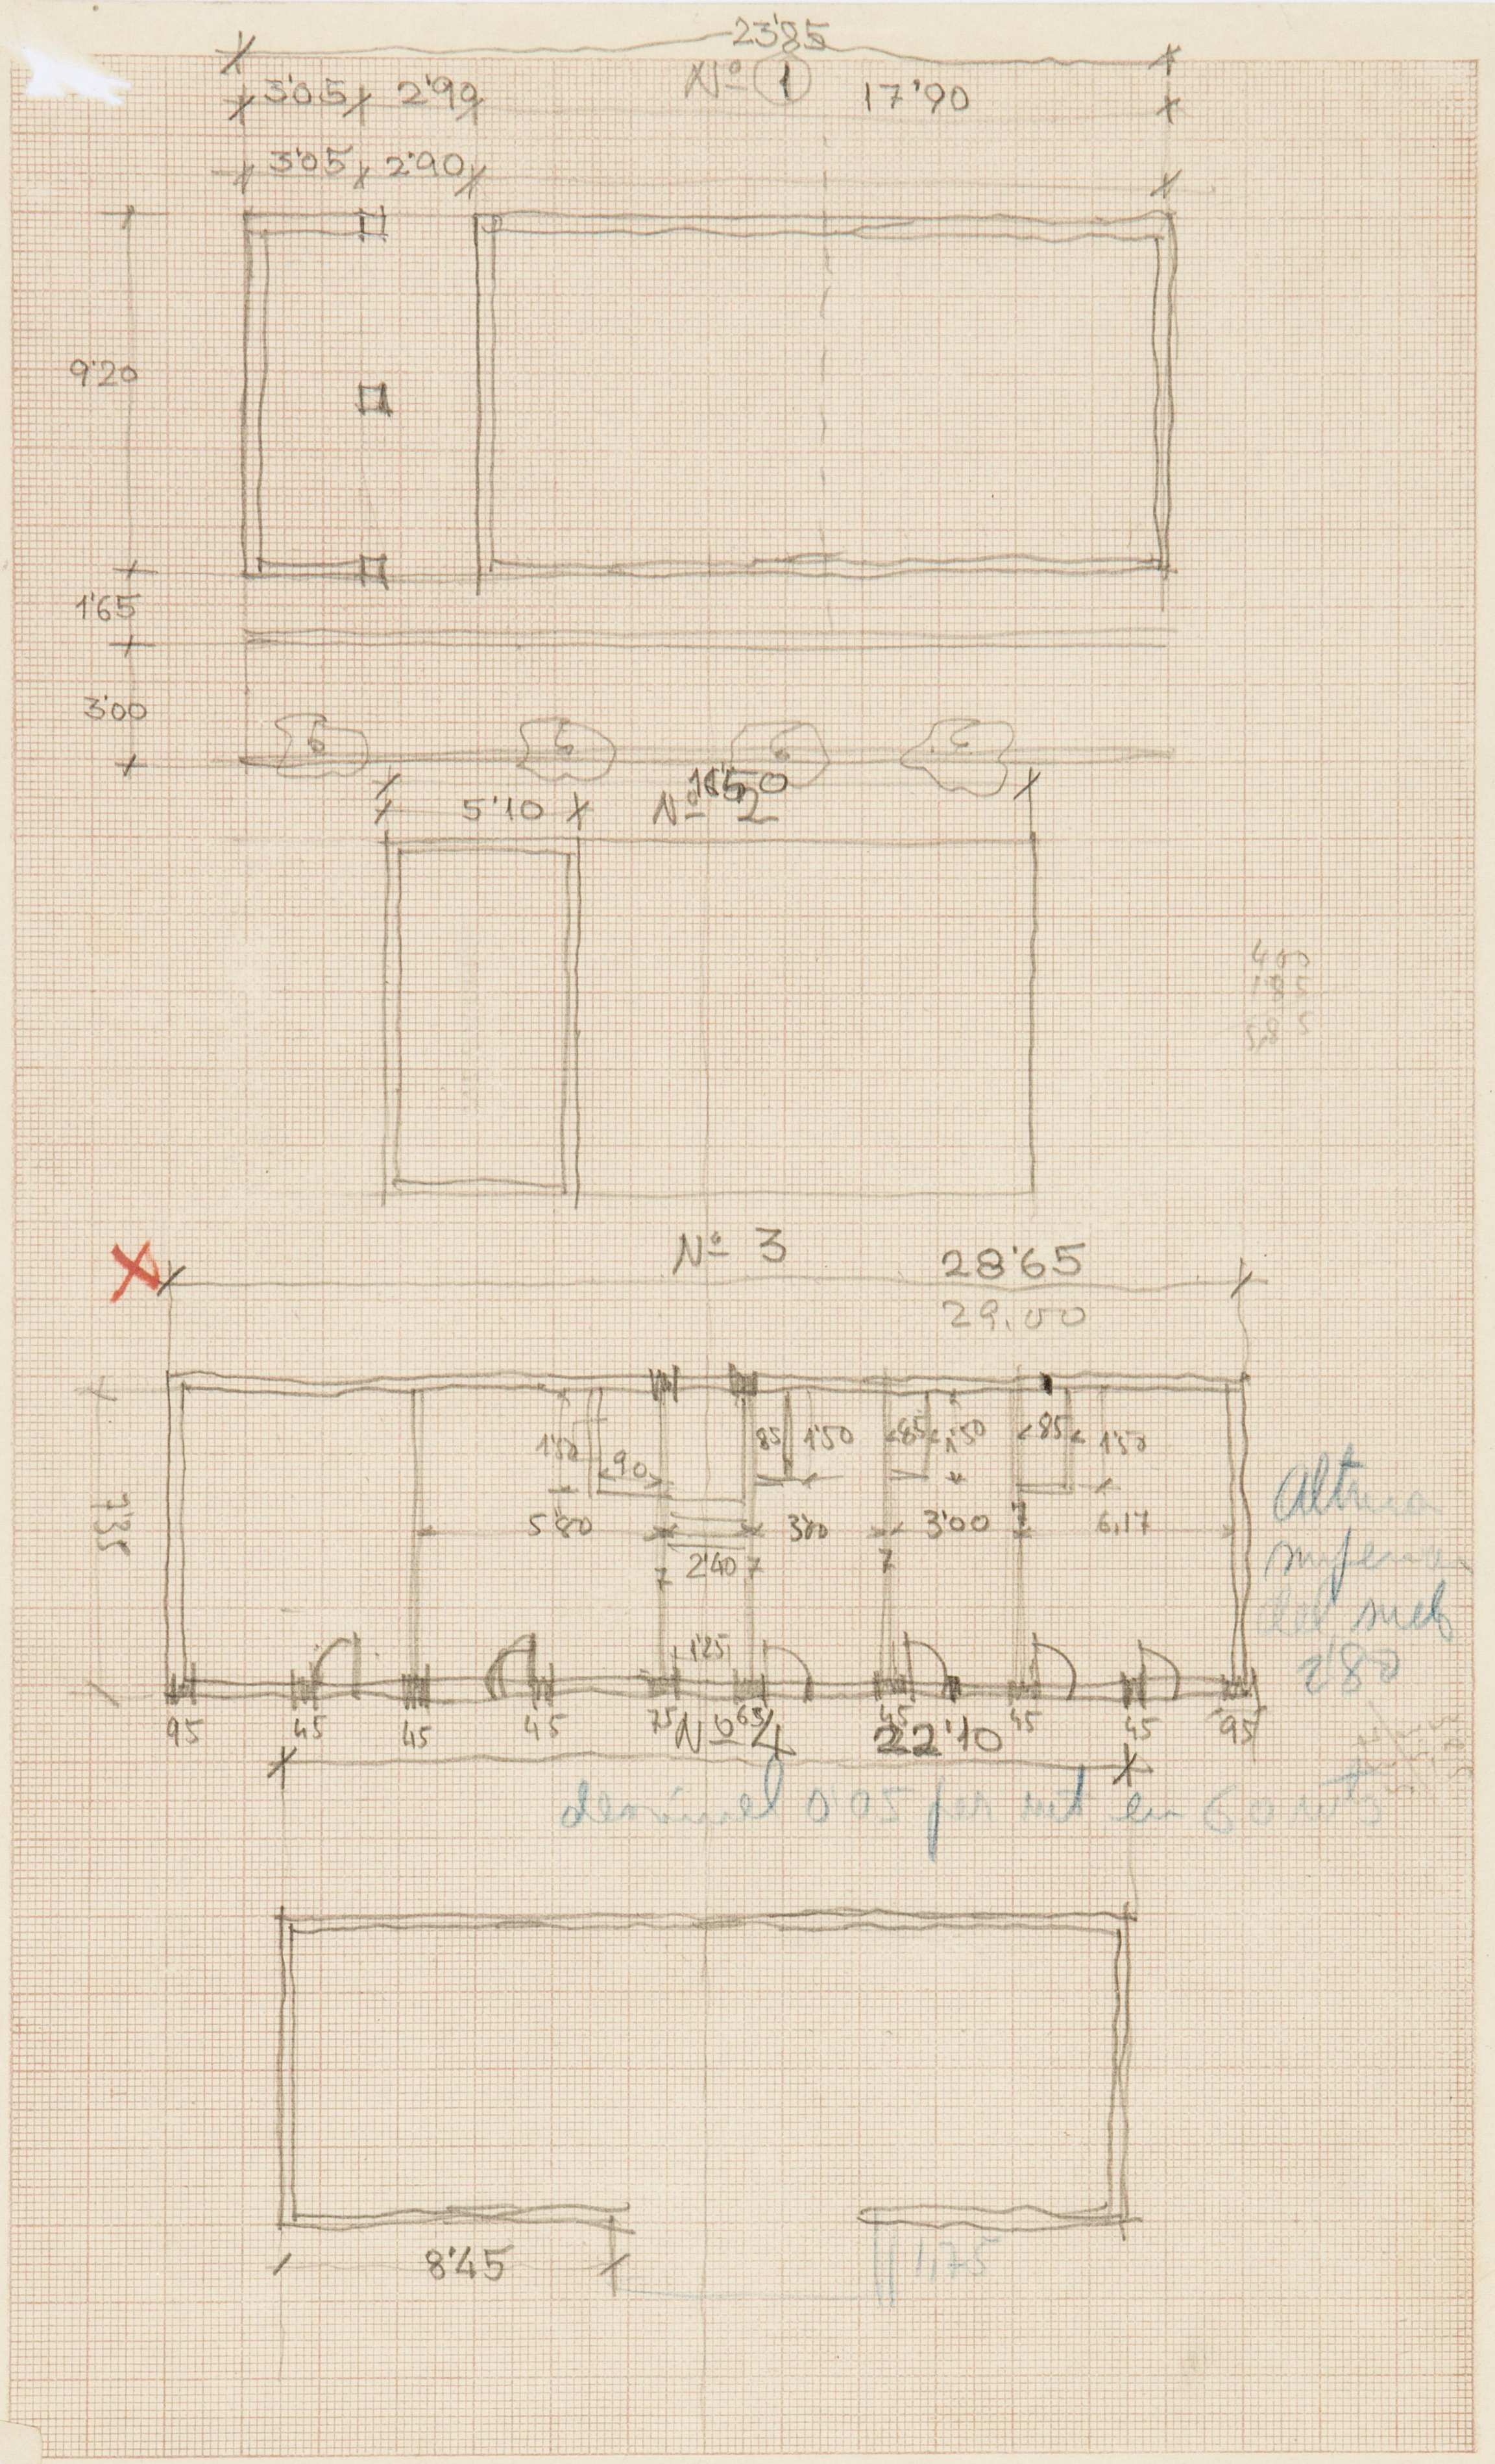
23'85
Nº 1
3'05
2'90
17'90
3'05
2'90
9'20
1'65
3'00
5'10
Nº 2
1'50
Nº 3
28'65
29,00
1'32
1'50
1'50
1'50
5'80
3'00
3'00
6,17
2'40
1'25
95
45
45
45
75
65
45
45
45
95
22'10
8'45
1'75

85.000
59.5
7
100
500
12
5
6000
85
10
75.

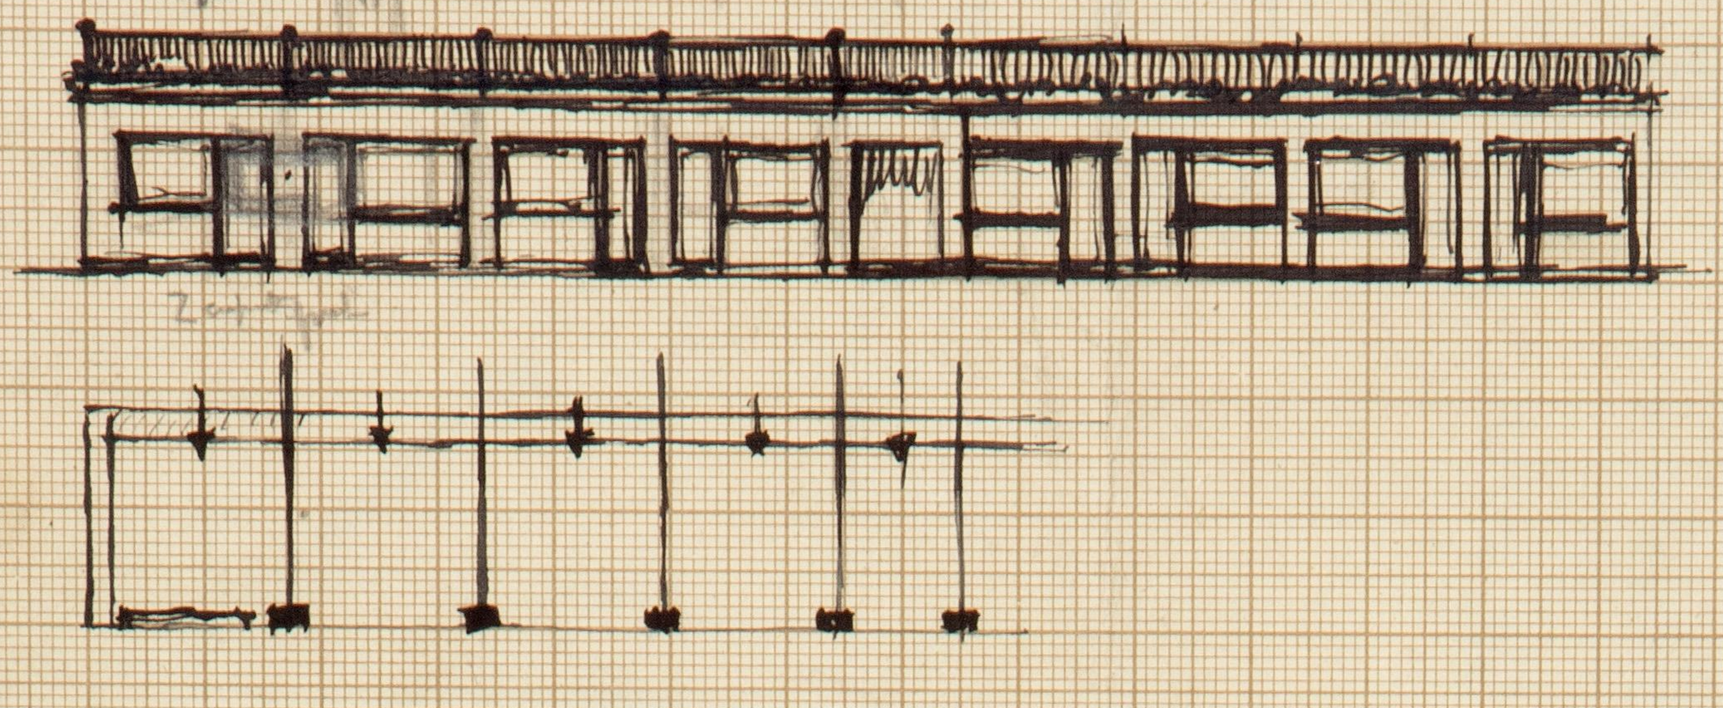

85.000
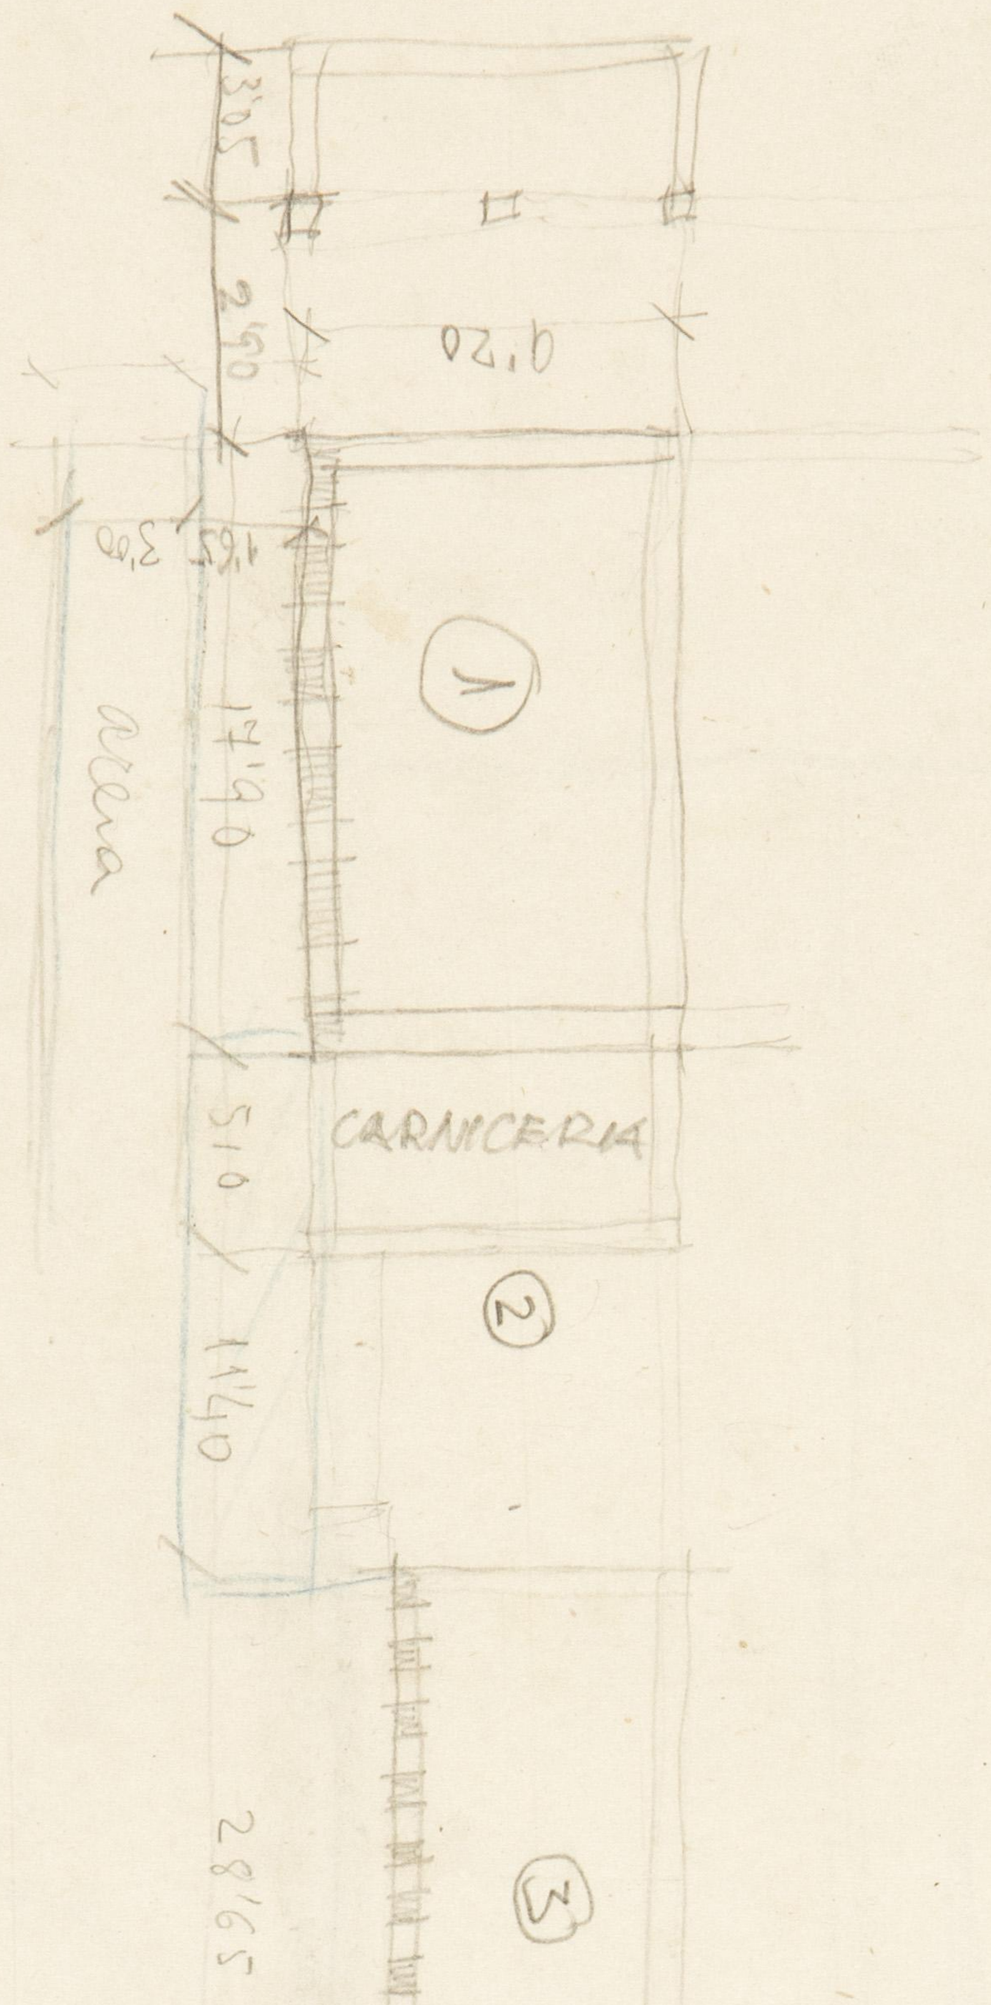
10.300
8
82.400