PANTEÓN

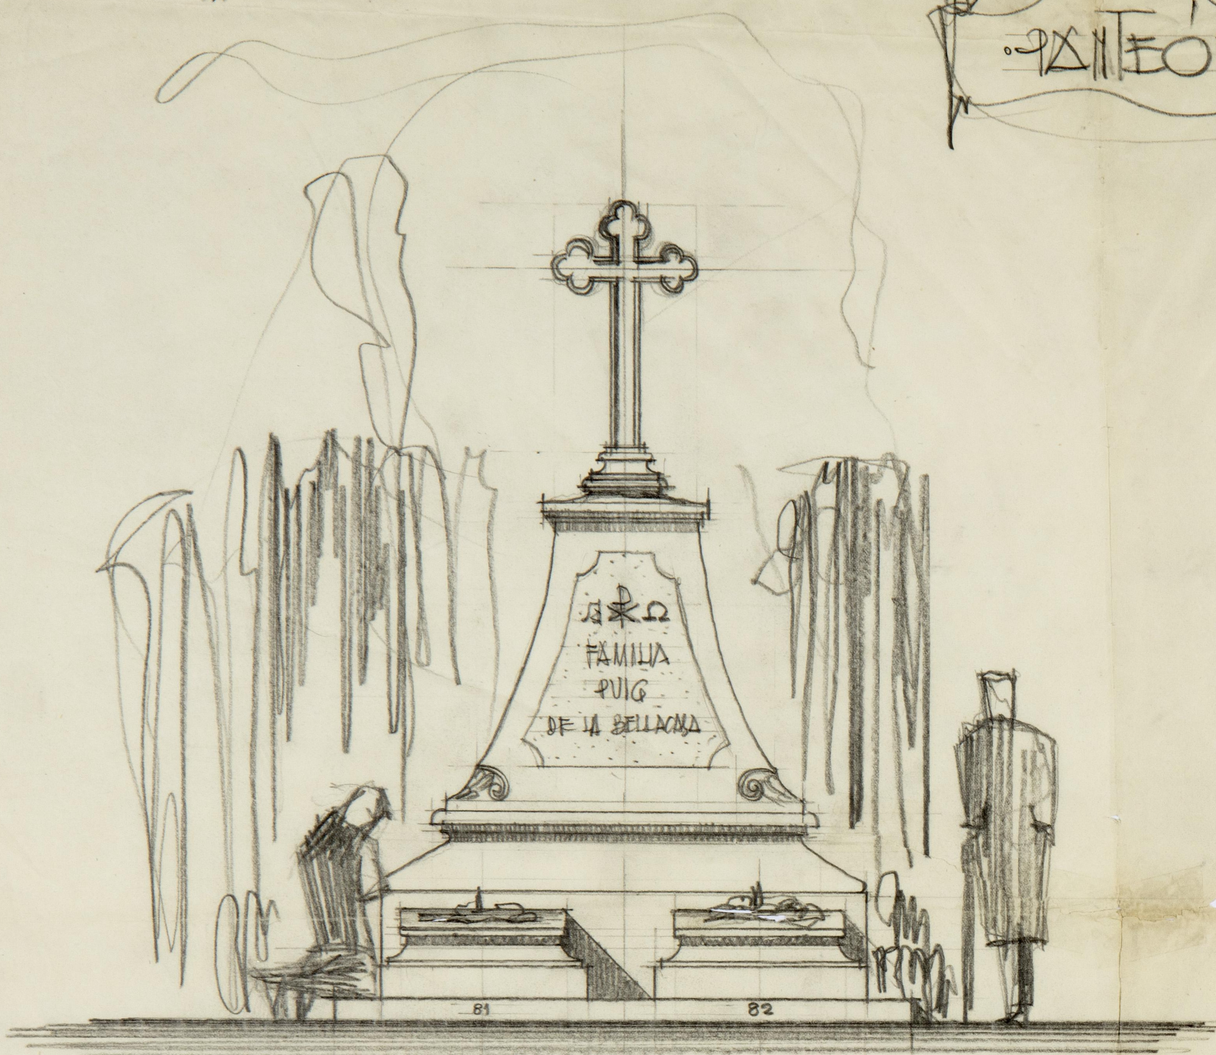

ALZADO

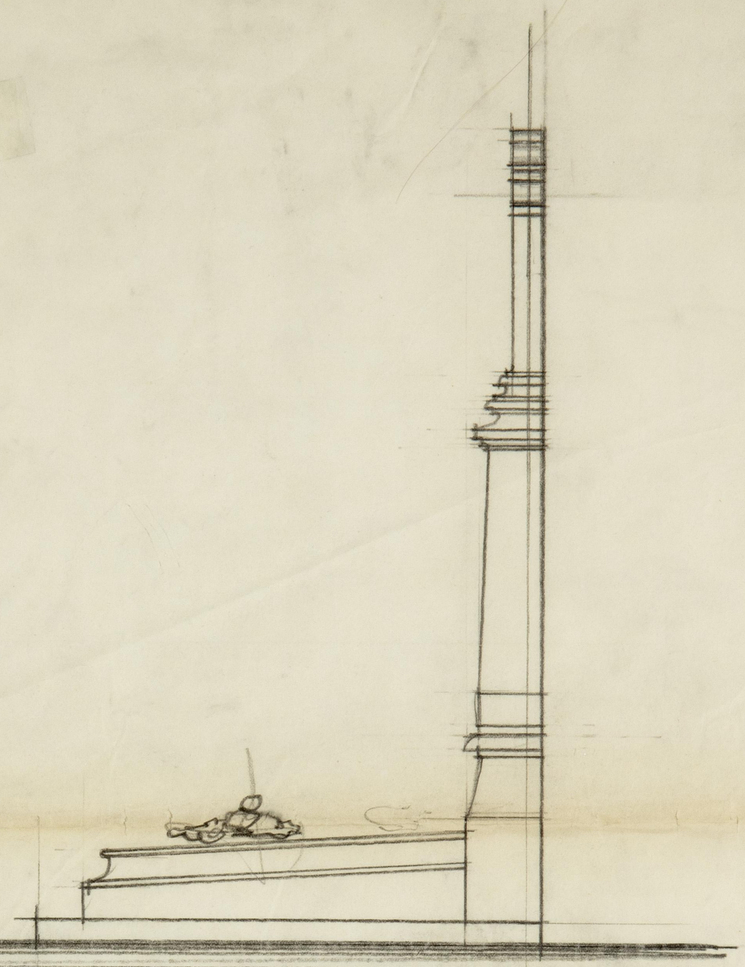

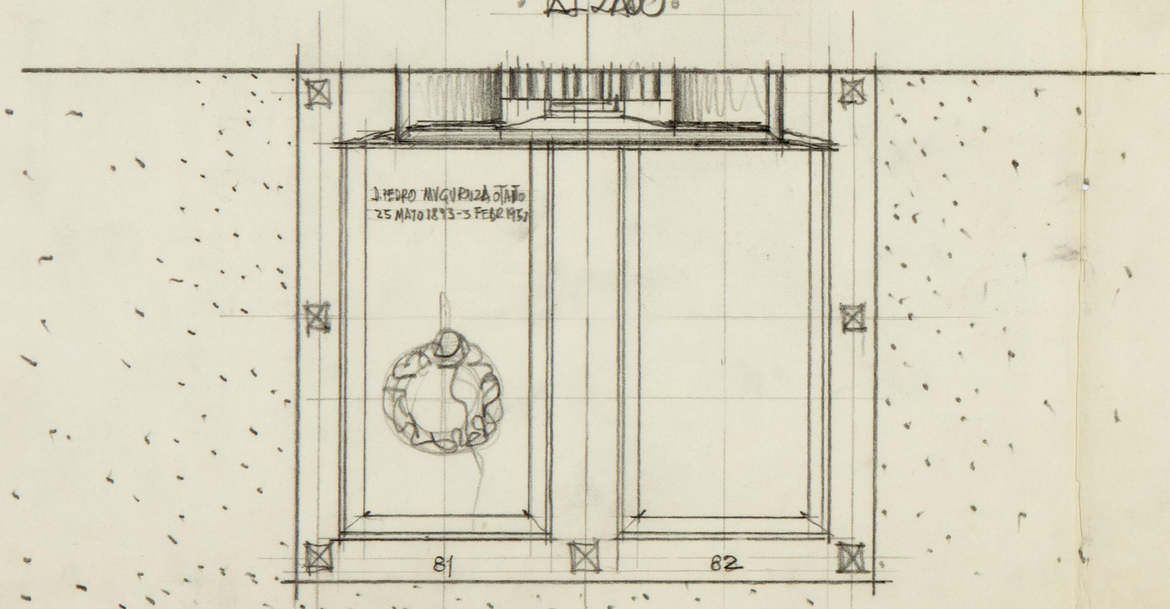

PLANTA

ESTADO ACTUAL del PANTEÓN de la FAMILIA PUIG de la BELLACASA en la 3ª SECCIÓN del PATIO de Sta GERTRUDIS en el CEMENTERIO de SAN JUSTO del PUENTE de TOLEDO en MADRID

Nos 81, 82

ESCALA 1:20

MADRID 6 ABRIL 1952

ARCHIVO
BIBLIOTECA
Pl. 5588
Pl. 5579

PANTEÓN

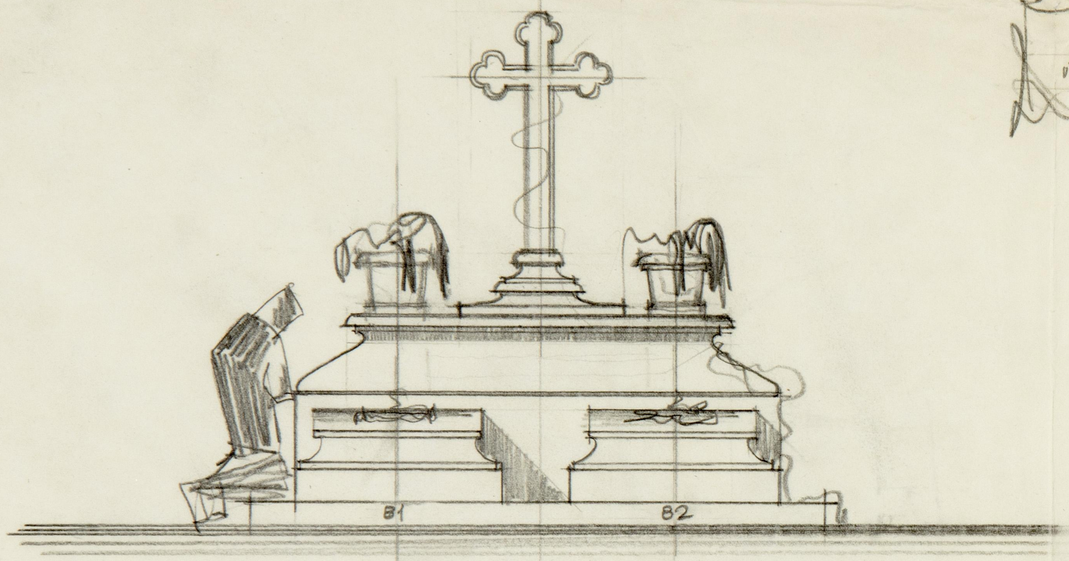

·ALZADO·

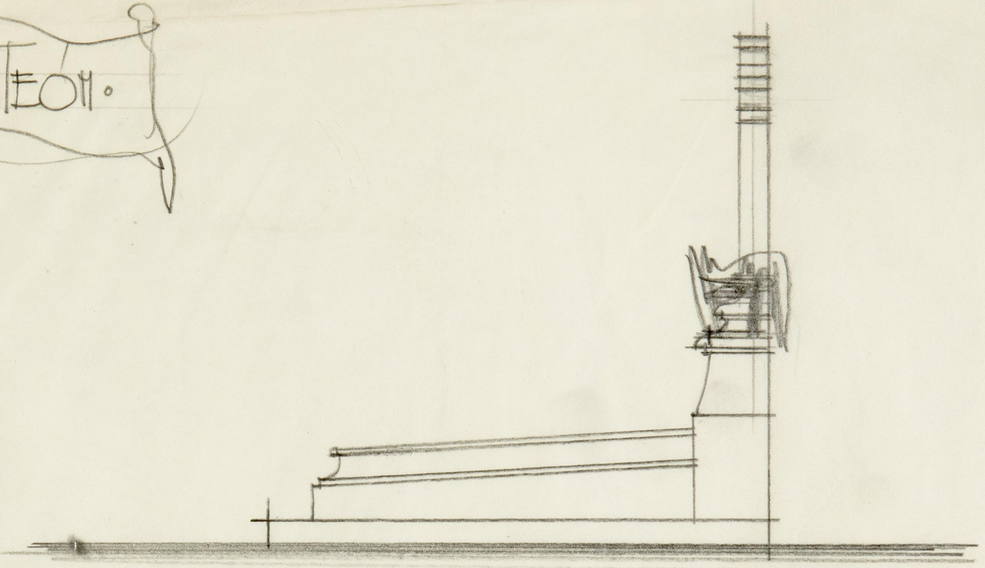

·LATERAL·

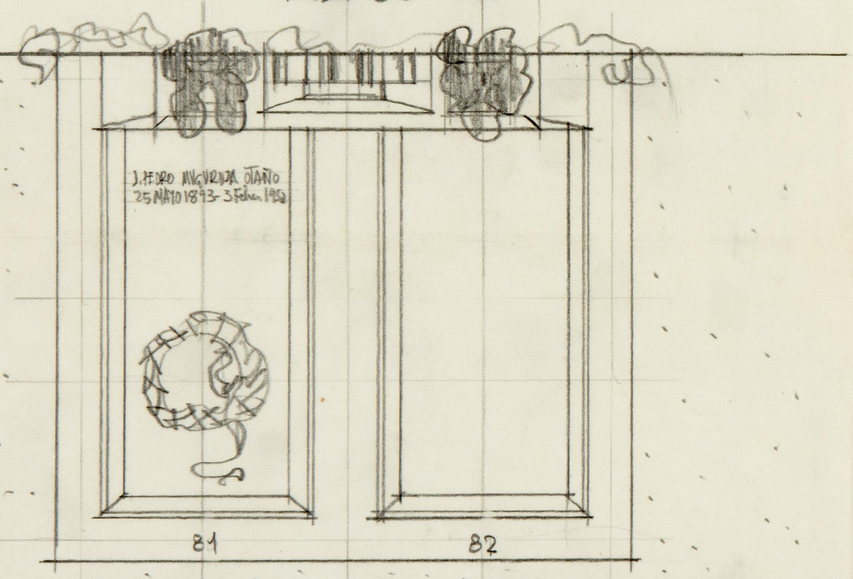

·PLANTA·

IDEA de REFORMA del PANTEÓN de la FAMILIA PUIG de la BELLACASA en la 3ª SECCIÓN del PATIO de Sta GERTRUDIS en el CEMENTERIO de SAN JUSTO del PUENTE de TOLEDO en MADRID

Nos 81, 82

ESCALA 1:20

·MADRID 6 ABRIL 1952·

ARCHIVO
BIBLIOTECA
Pl. 5575

N

· PANTEÓN. Fma de PUIG a la BELLACASA · DETALLE de los 2 JARRONES ·

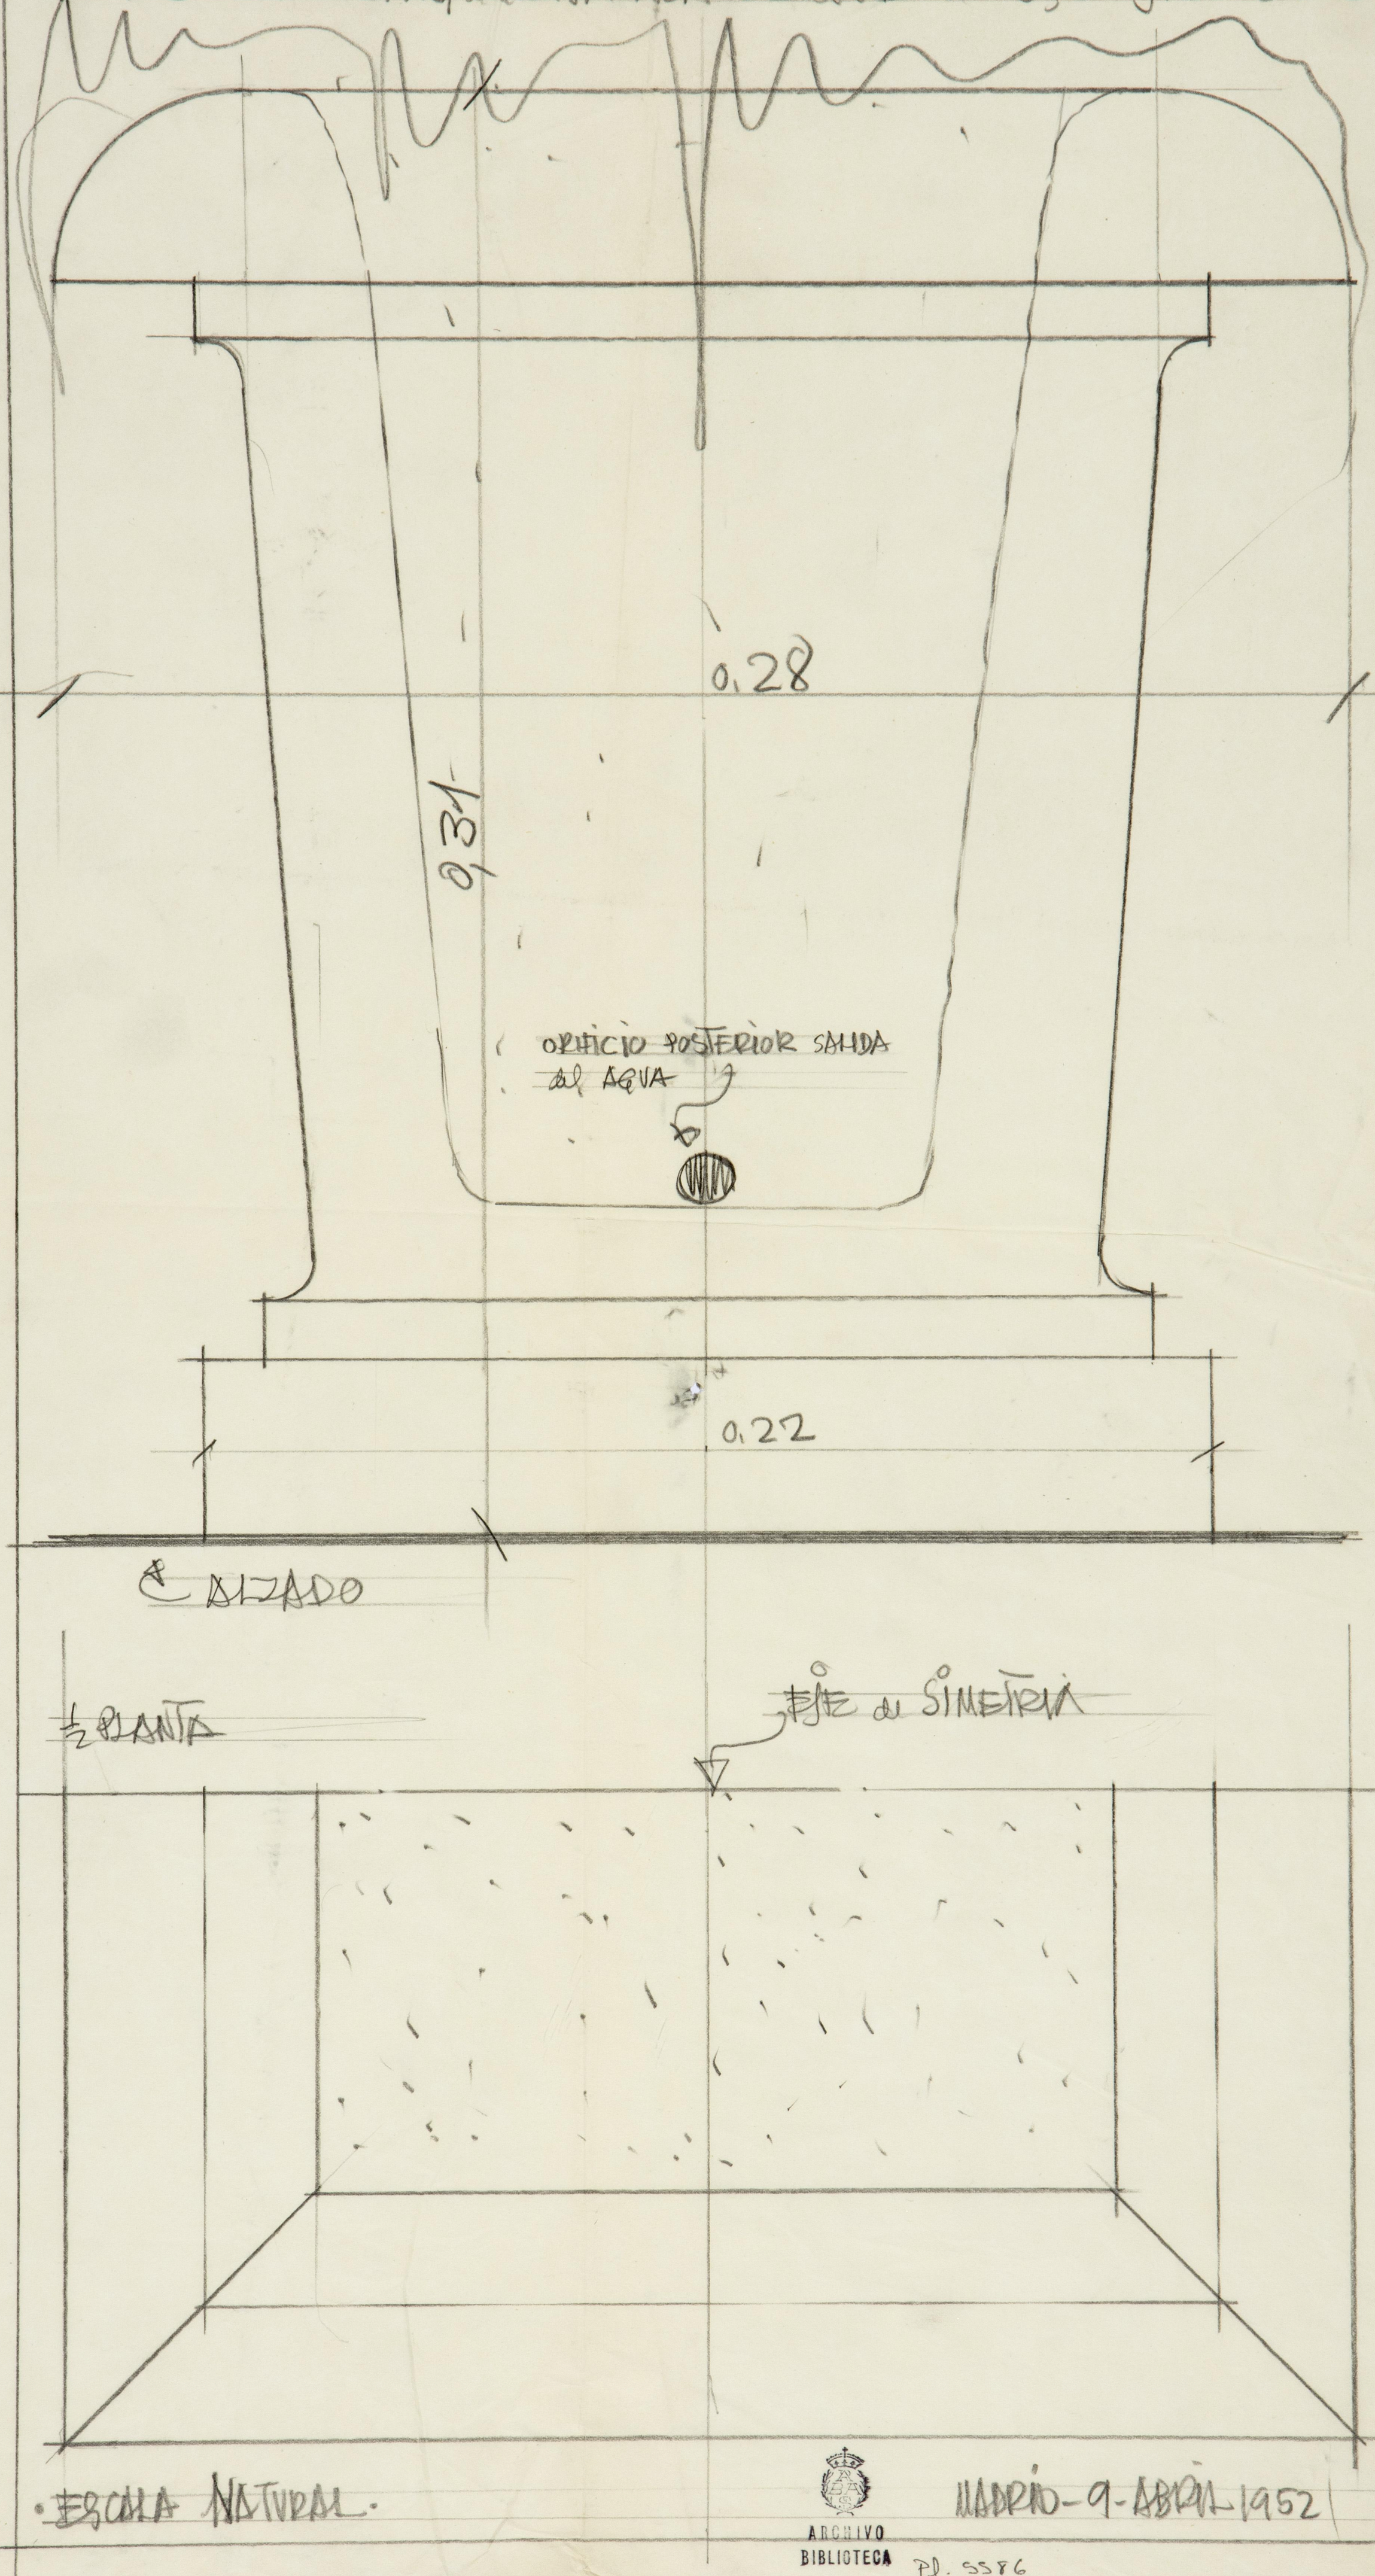

· ESCALA NATURAL ·

MADRID - 9 - ABRIL - 1952

ARCHIVO BIBLIOTECA
Pl. 5586