EXCMO. AYUNTAMIENTO DE FUENTERRABÍA .·. PROYECTO DE HITO EN LA CONFLUENCIA DE LAS SIETE CALLES (MIRAMAR) ESCALA 1:25

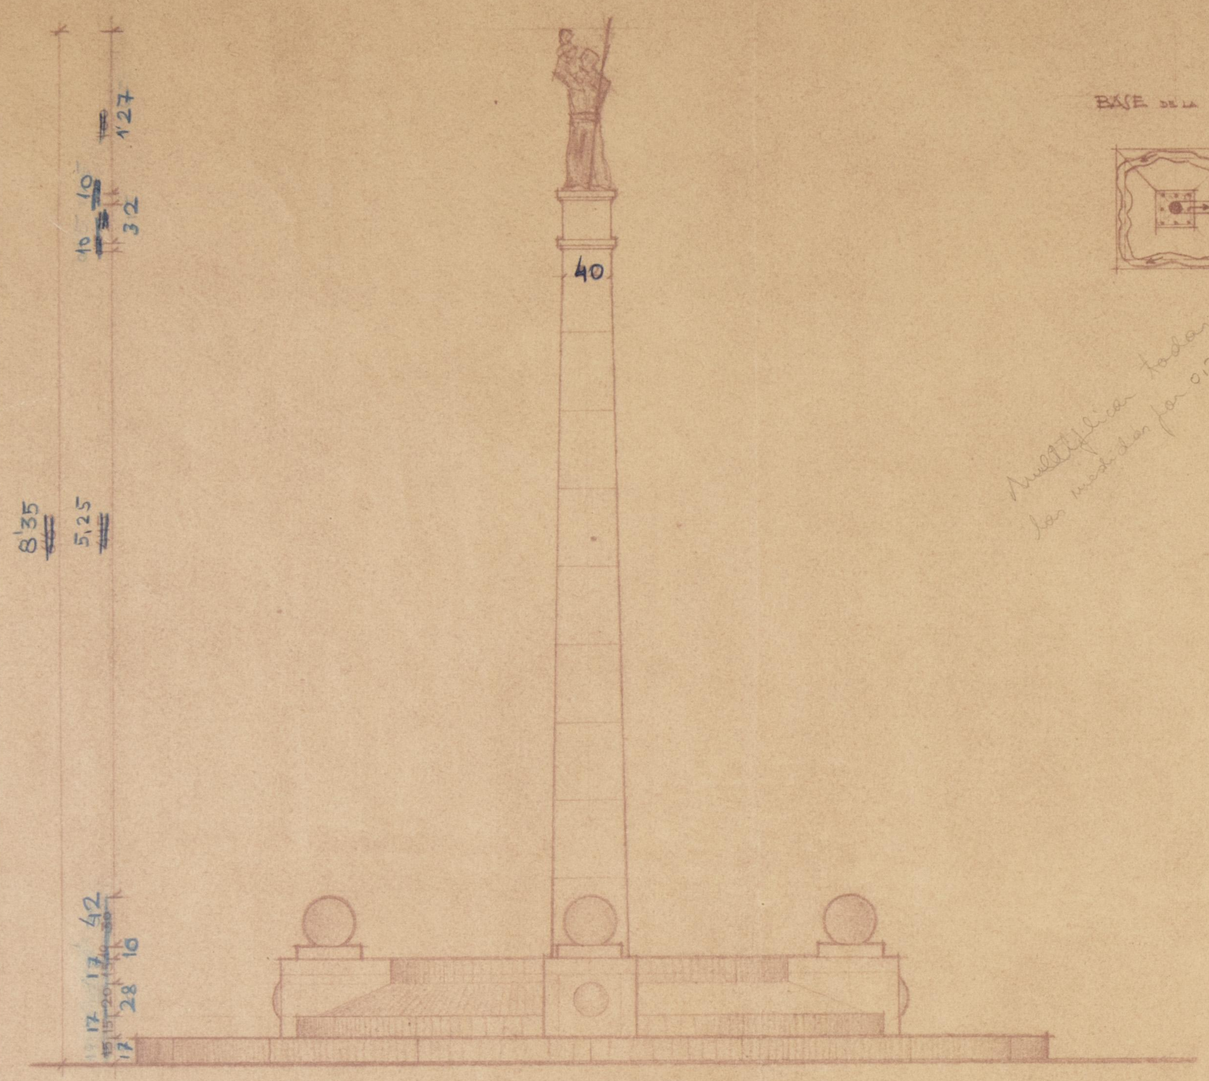

ALZADO

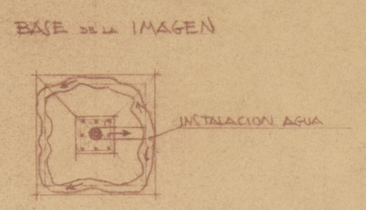

Multiplicar todas las medidas por 0'265

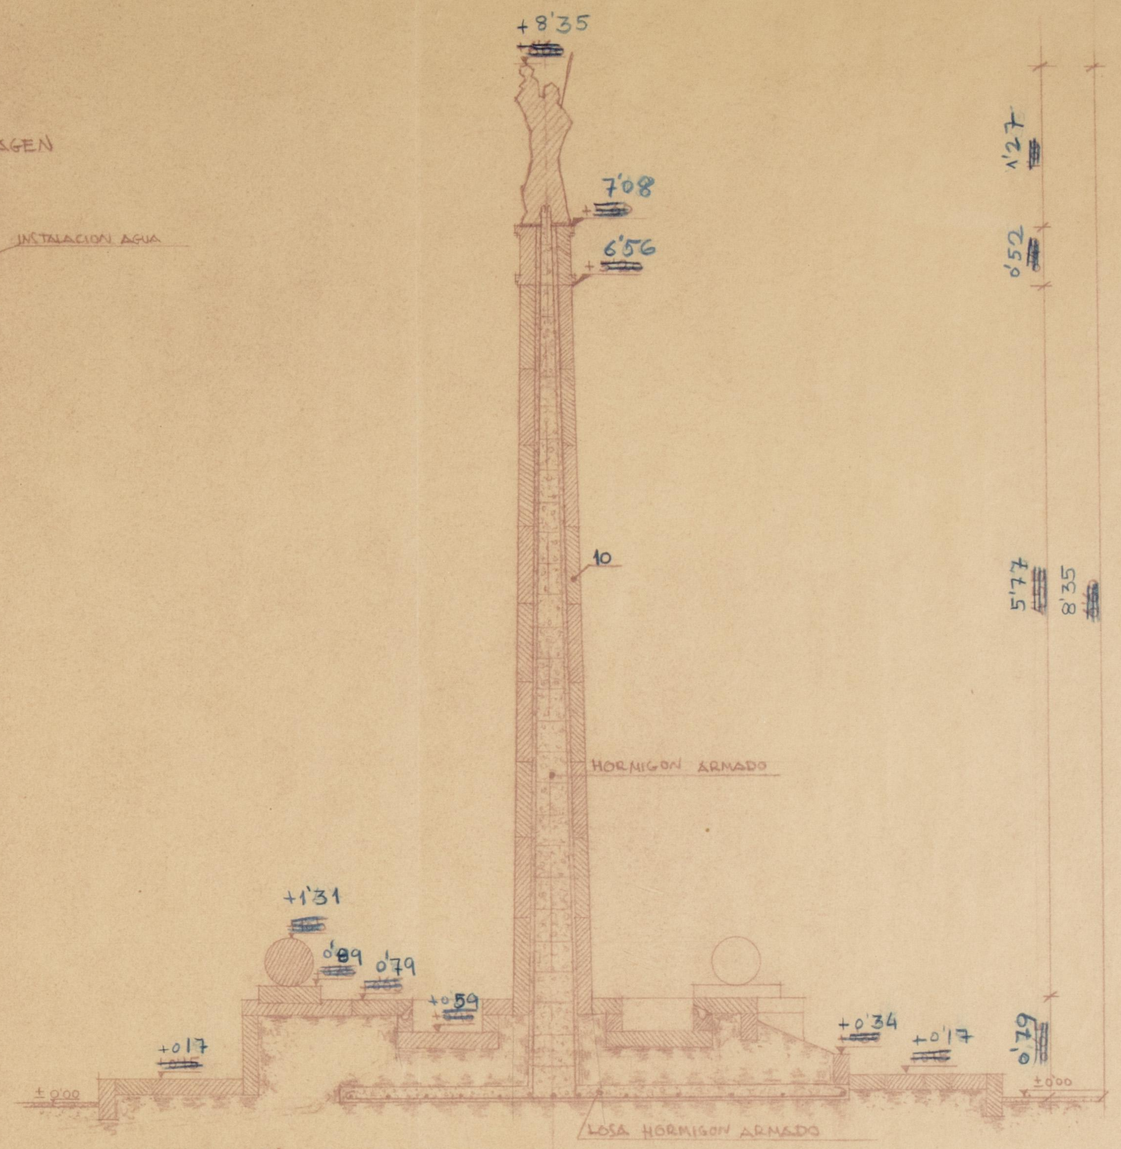

SECCION

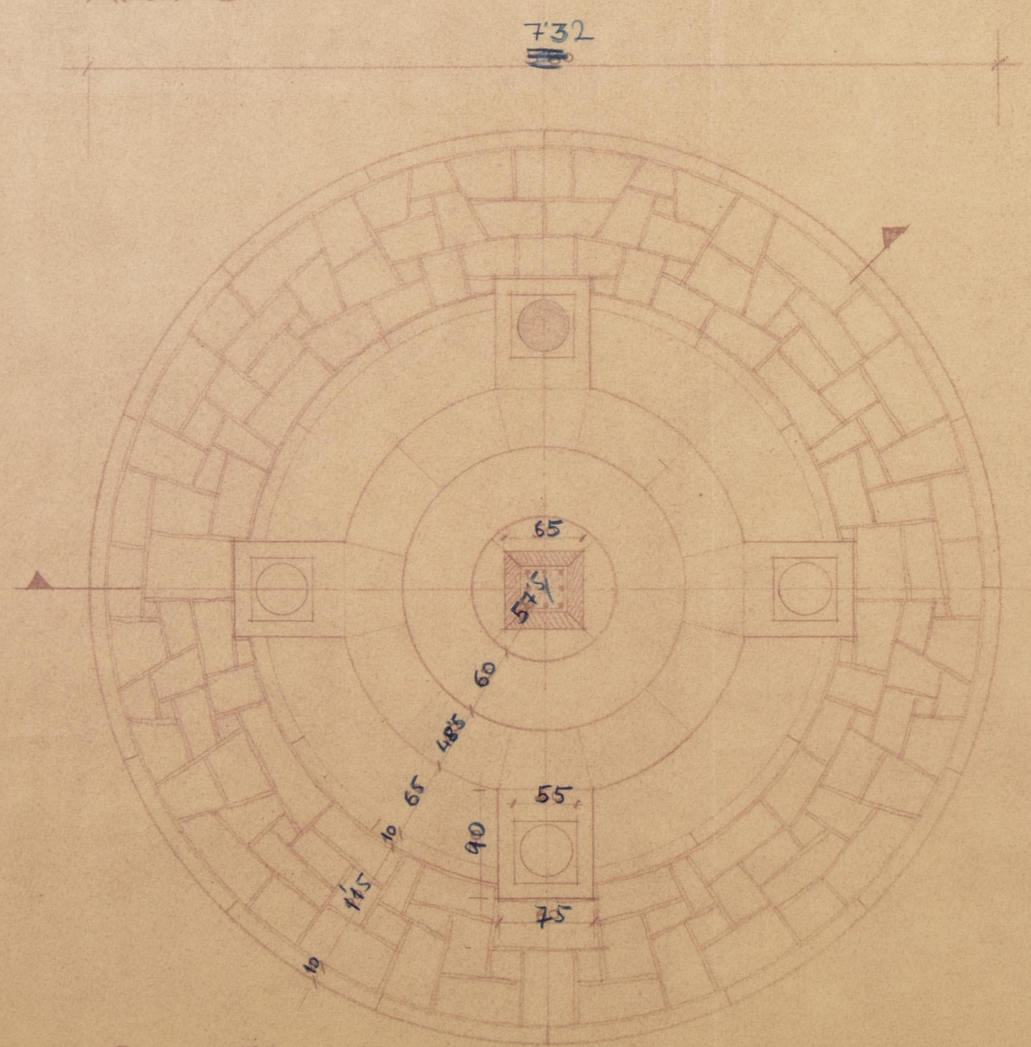

PLANTA

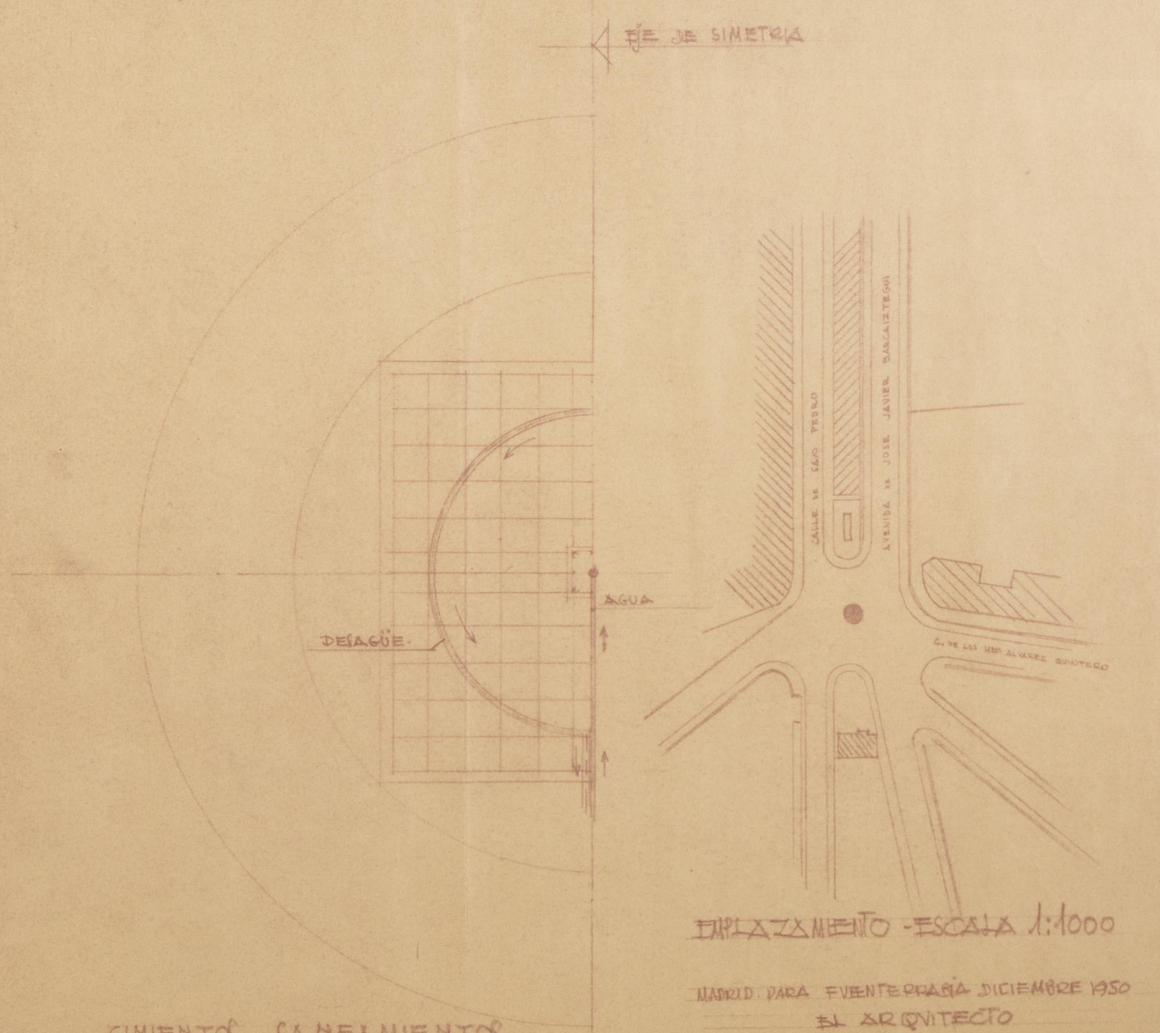

CIMIENTOS y SANEAMIENTOS

EMPLAZAMIENTO - ESCALA 1:1000

MADRID PARA FUENTERRABÍA DICIEMBRE 1950

EL ARQUITECTO

P. Aguirre Ota

EXCMO. AYUNTAMIENTO DE FUENTERRABÍA .. PROYECTO DE HITO EN LA CONFLUENCIA DE LAS SIETE CALLES (MIRAMAR) ESCALA 1:25

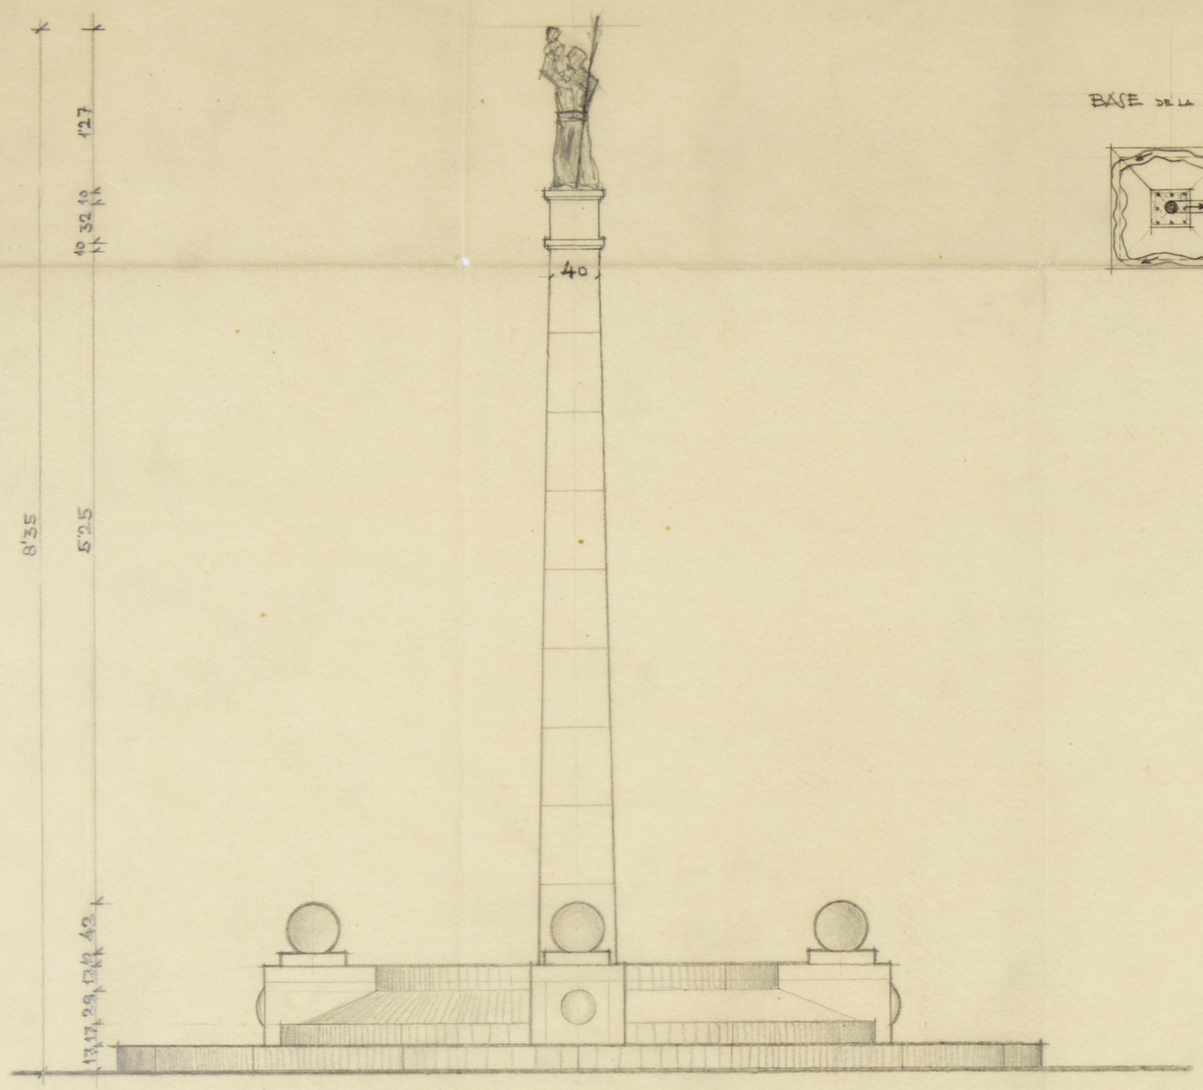

ALZADO

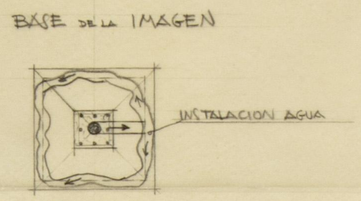

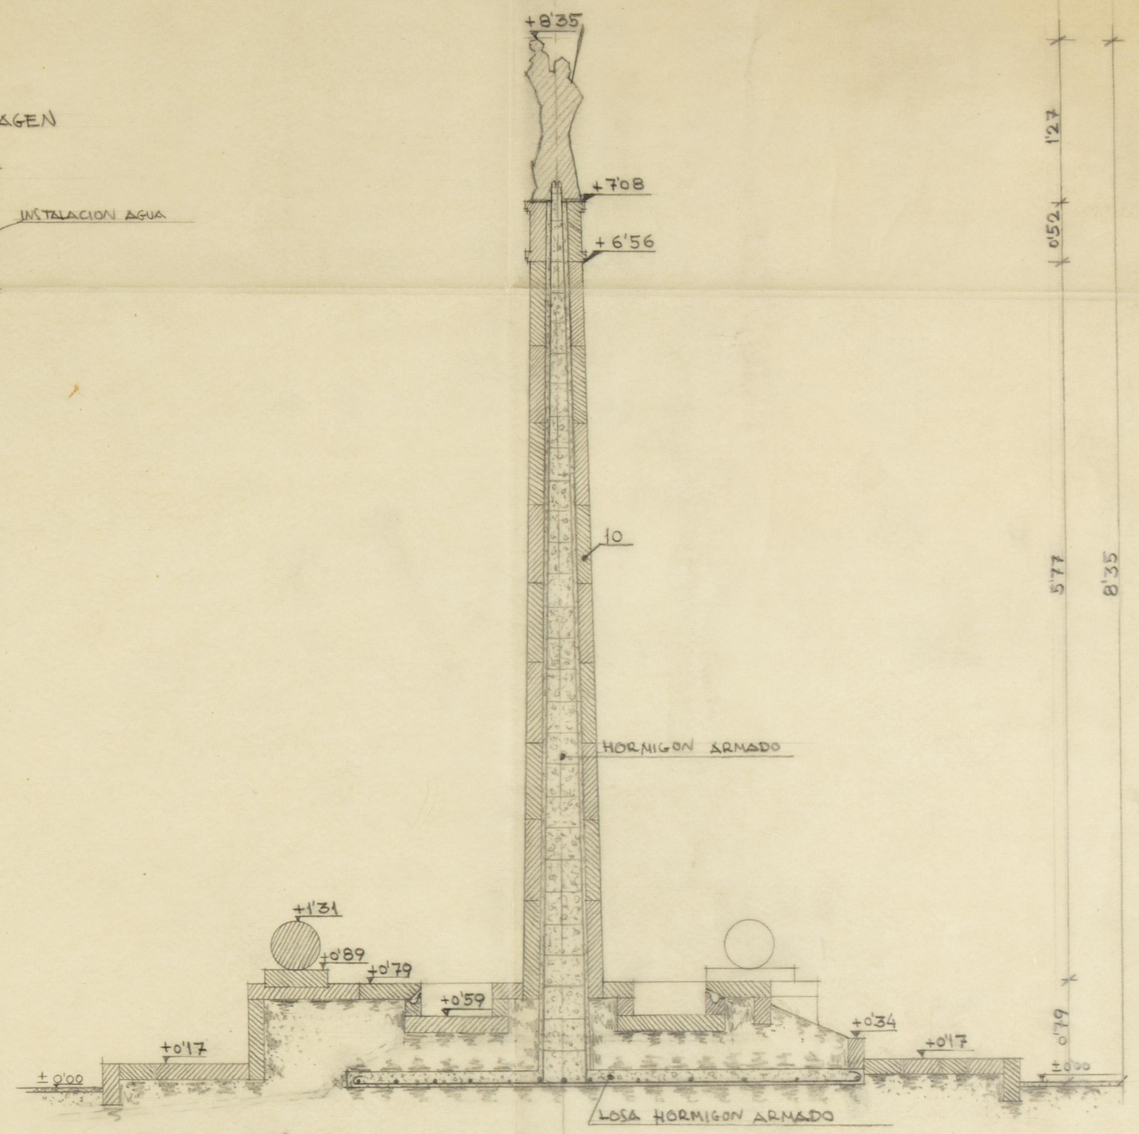

SECCION

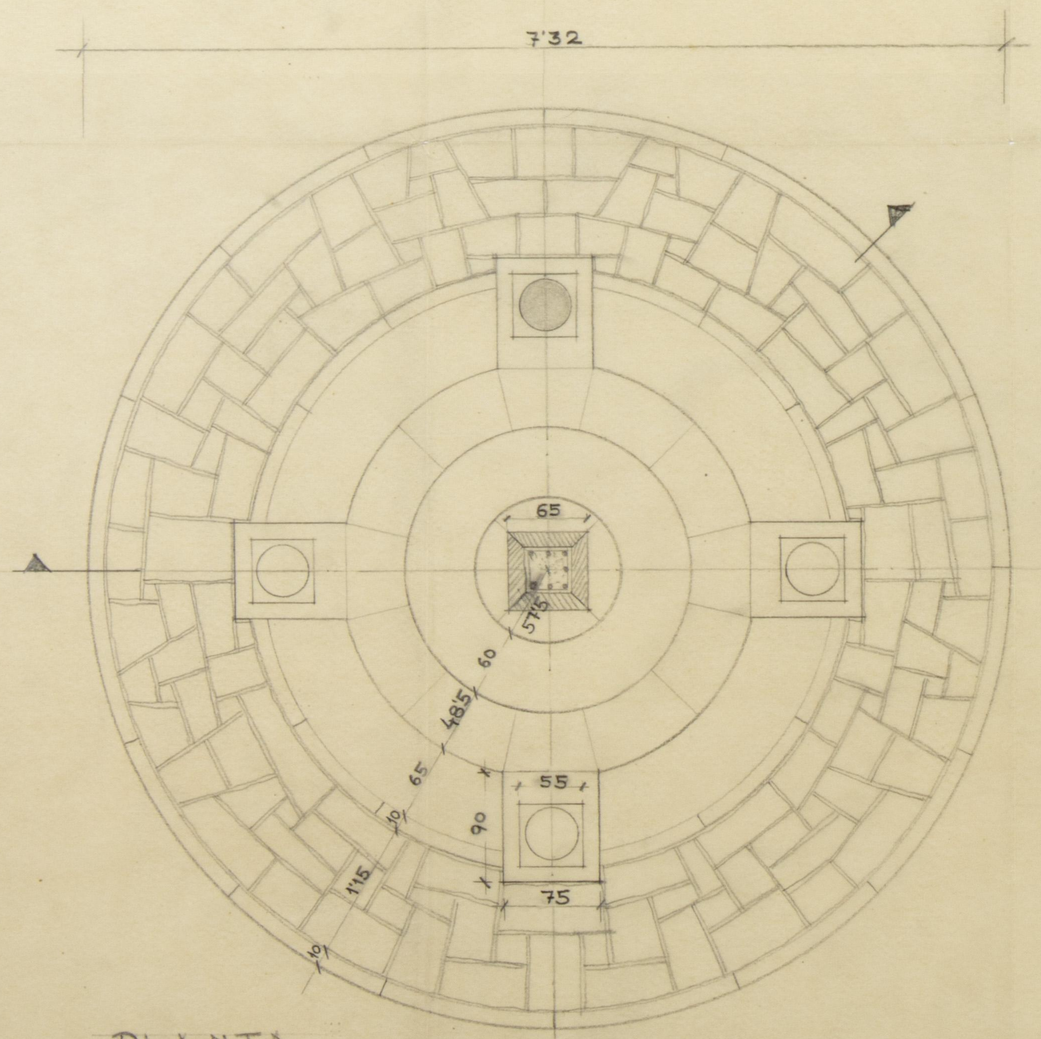

PLANTA

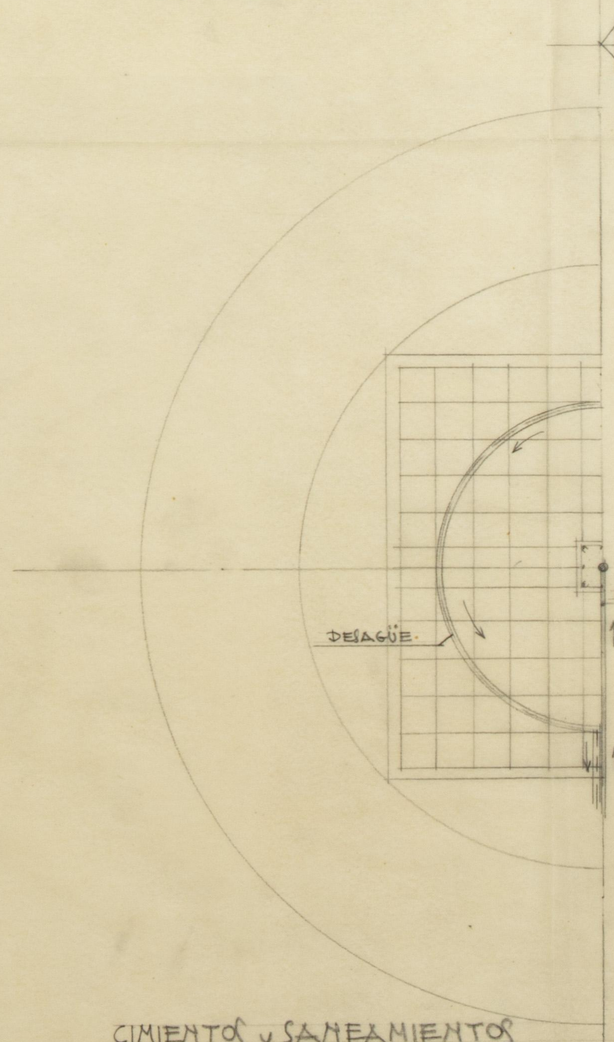

CIMIENTOS y SANEAMIENTOS

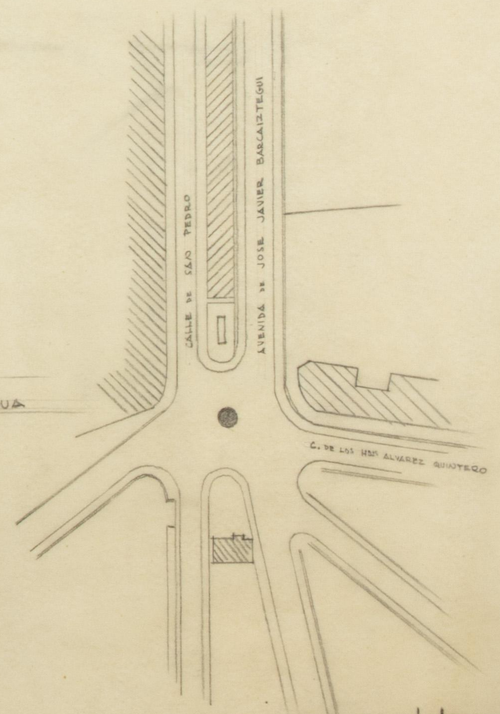

EMPLAZAMIENTO - ESCALA 1:1000

MADRID, PARA FUENTERRABÍA MARZO 1951

EL ARQUITECTO

P. Muguruza