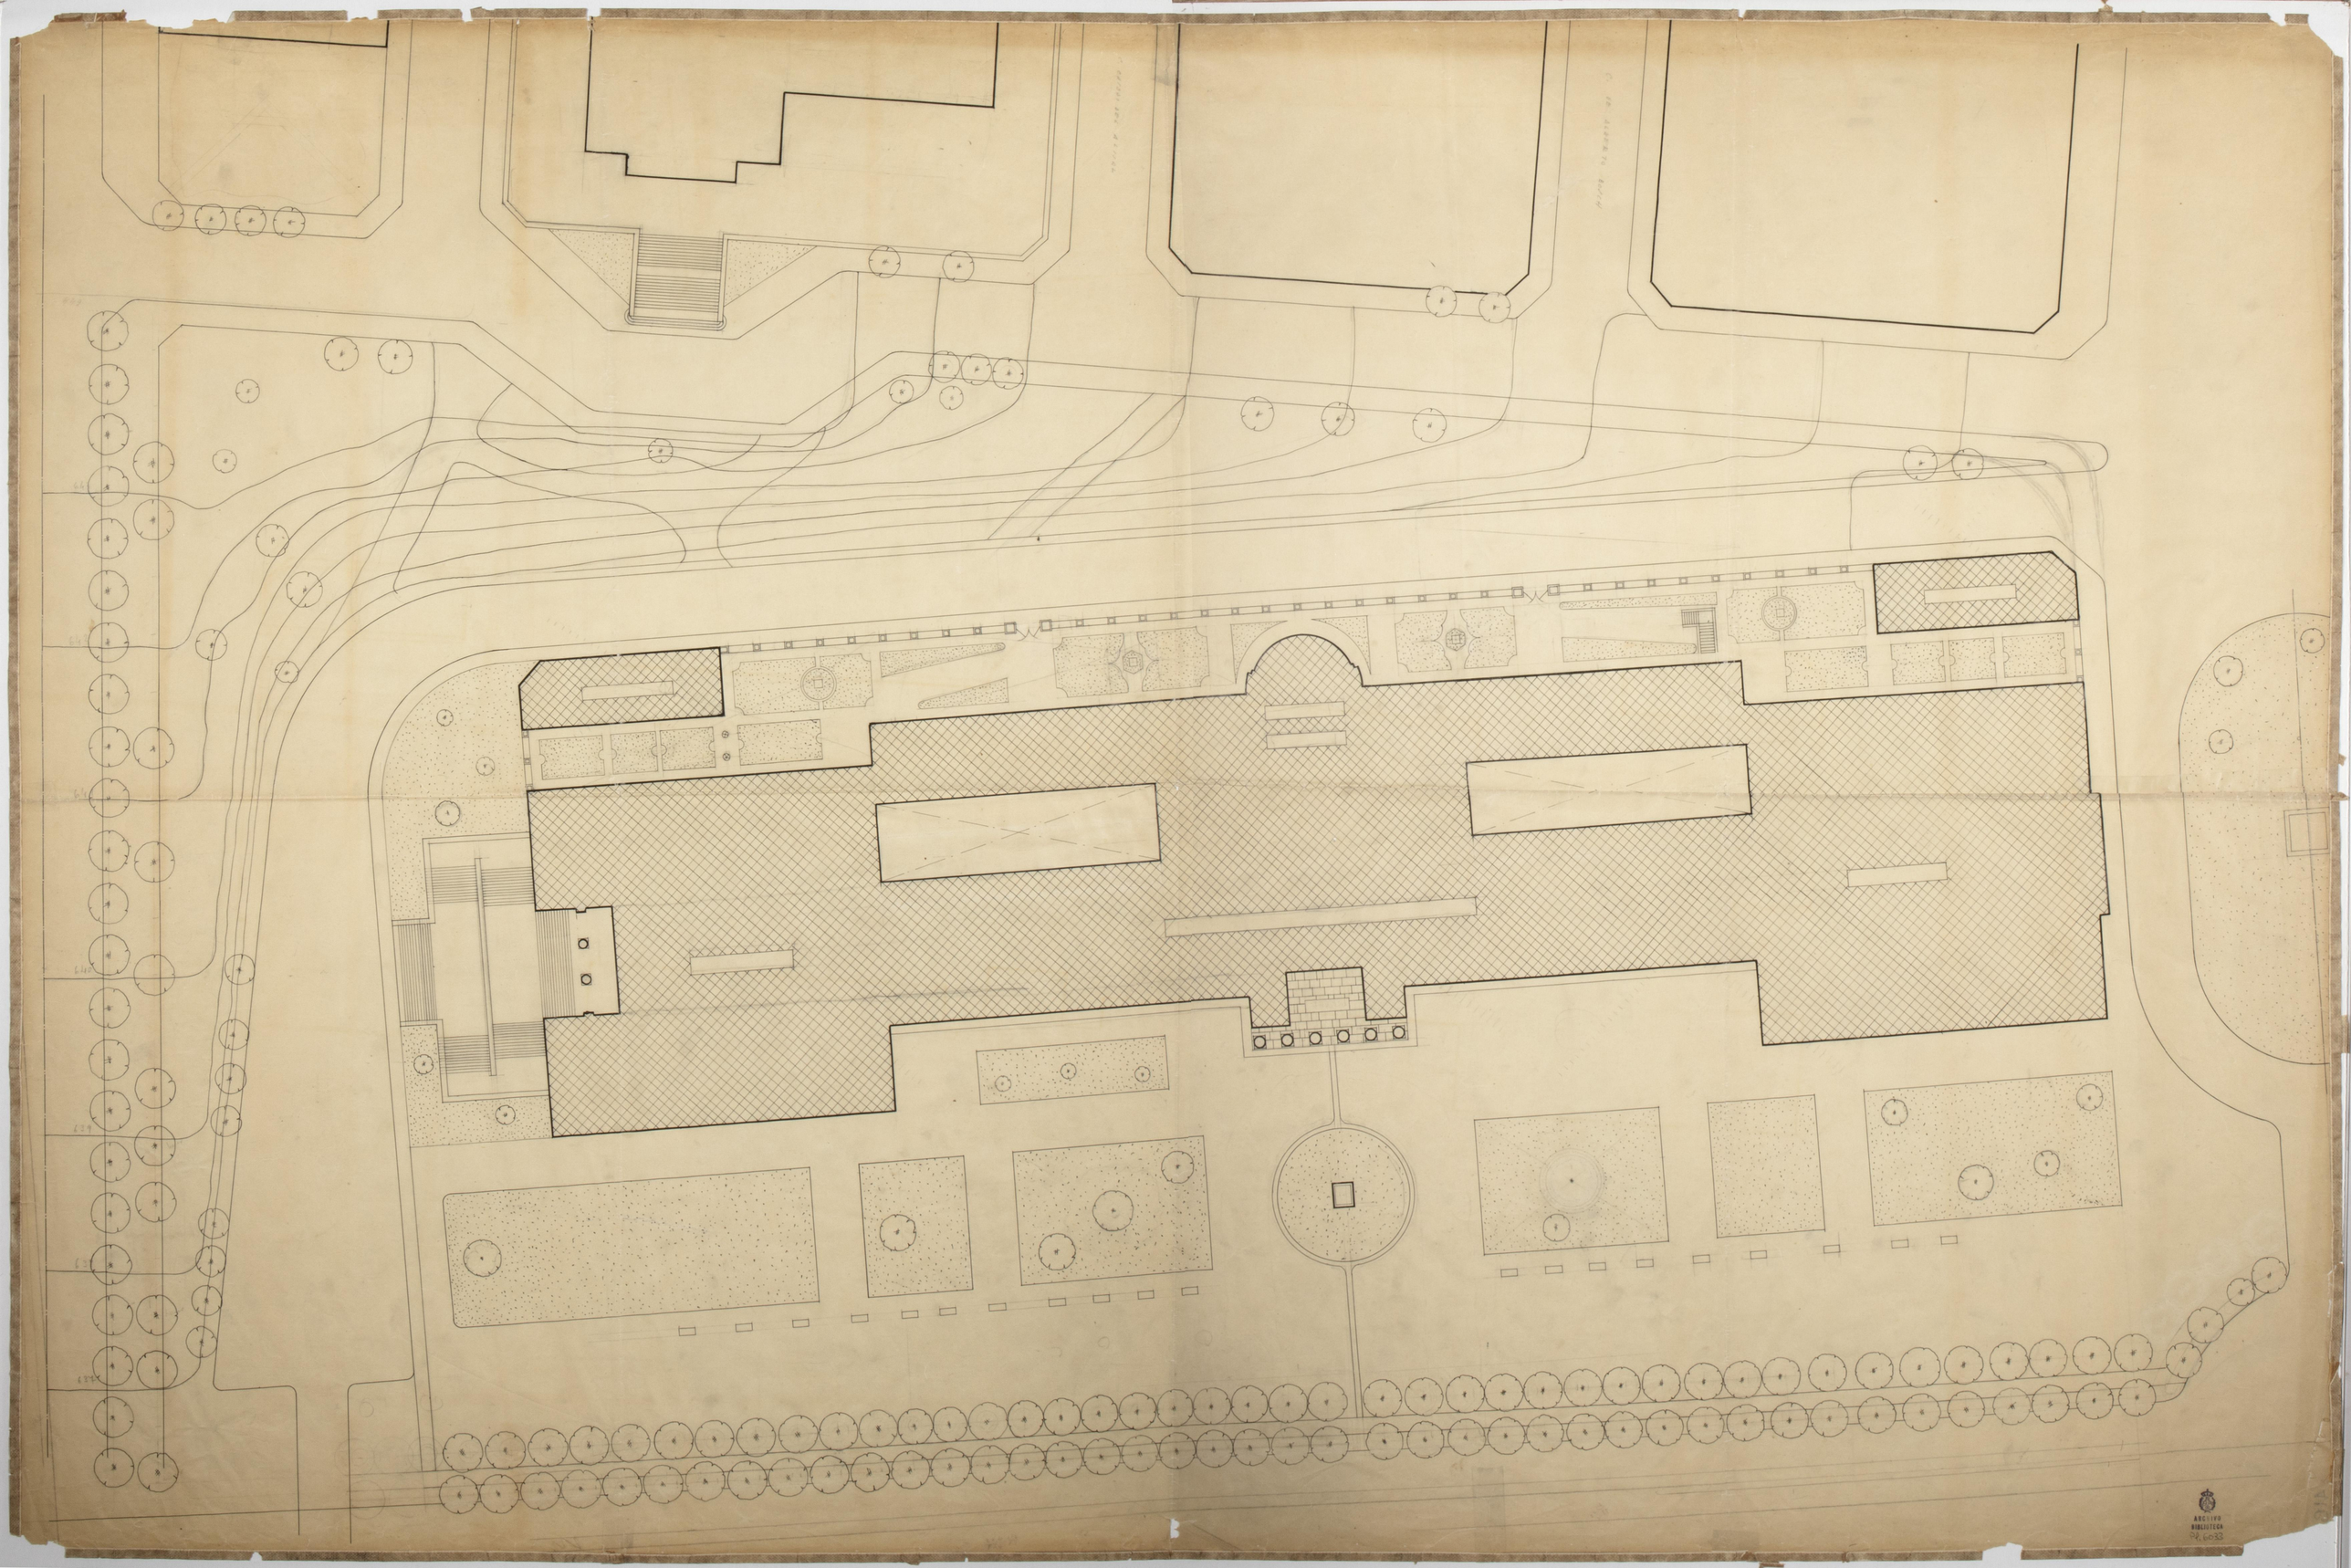

ARCHIVO BIBLIOTECA
Nº 6033

ESCALA 1:200
4185
AGA
RAE
PR. 60314

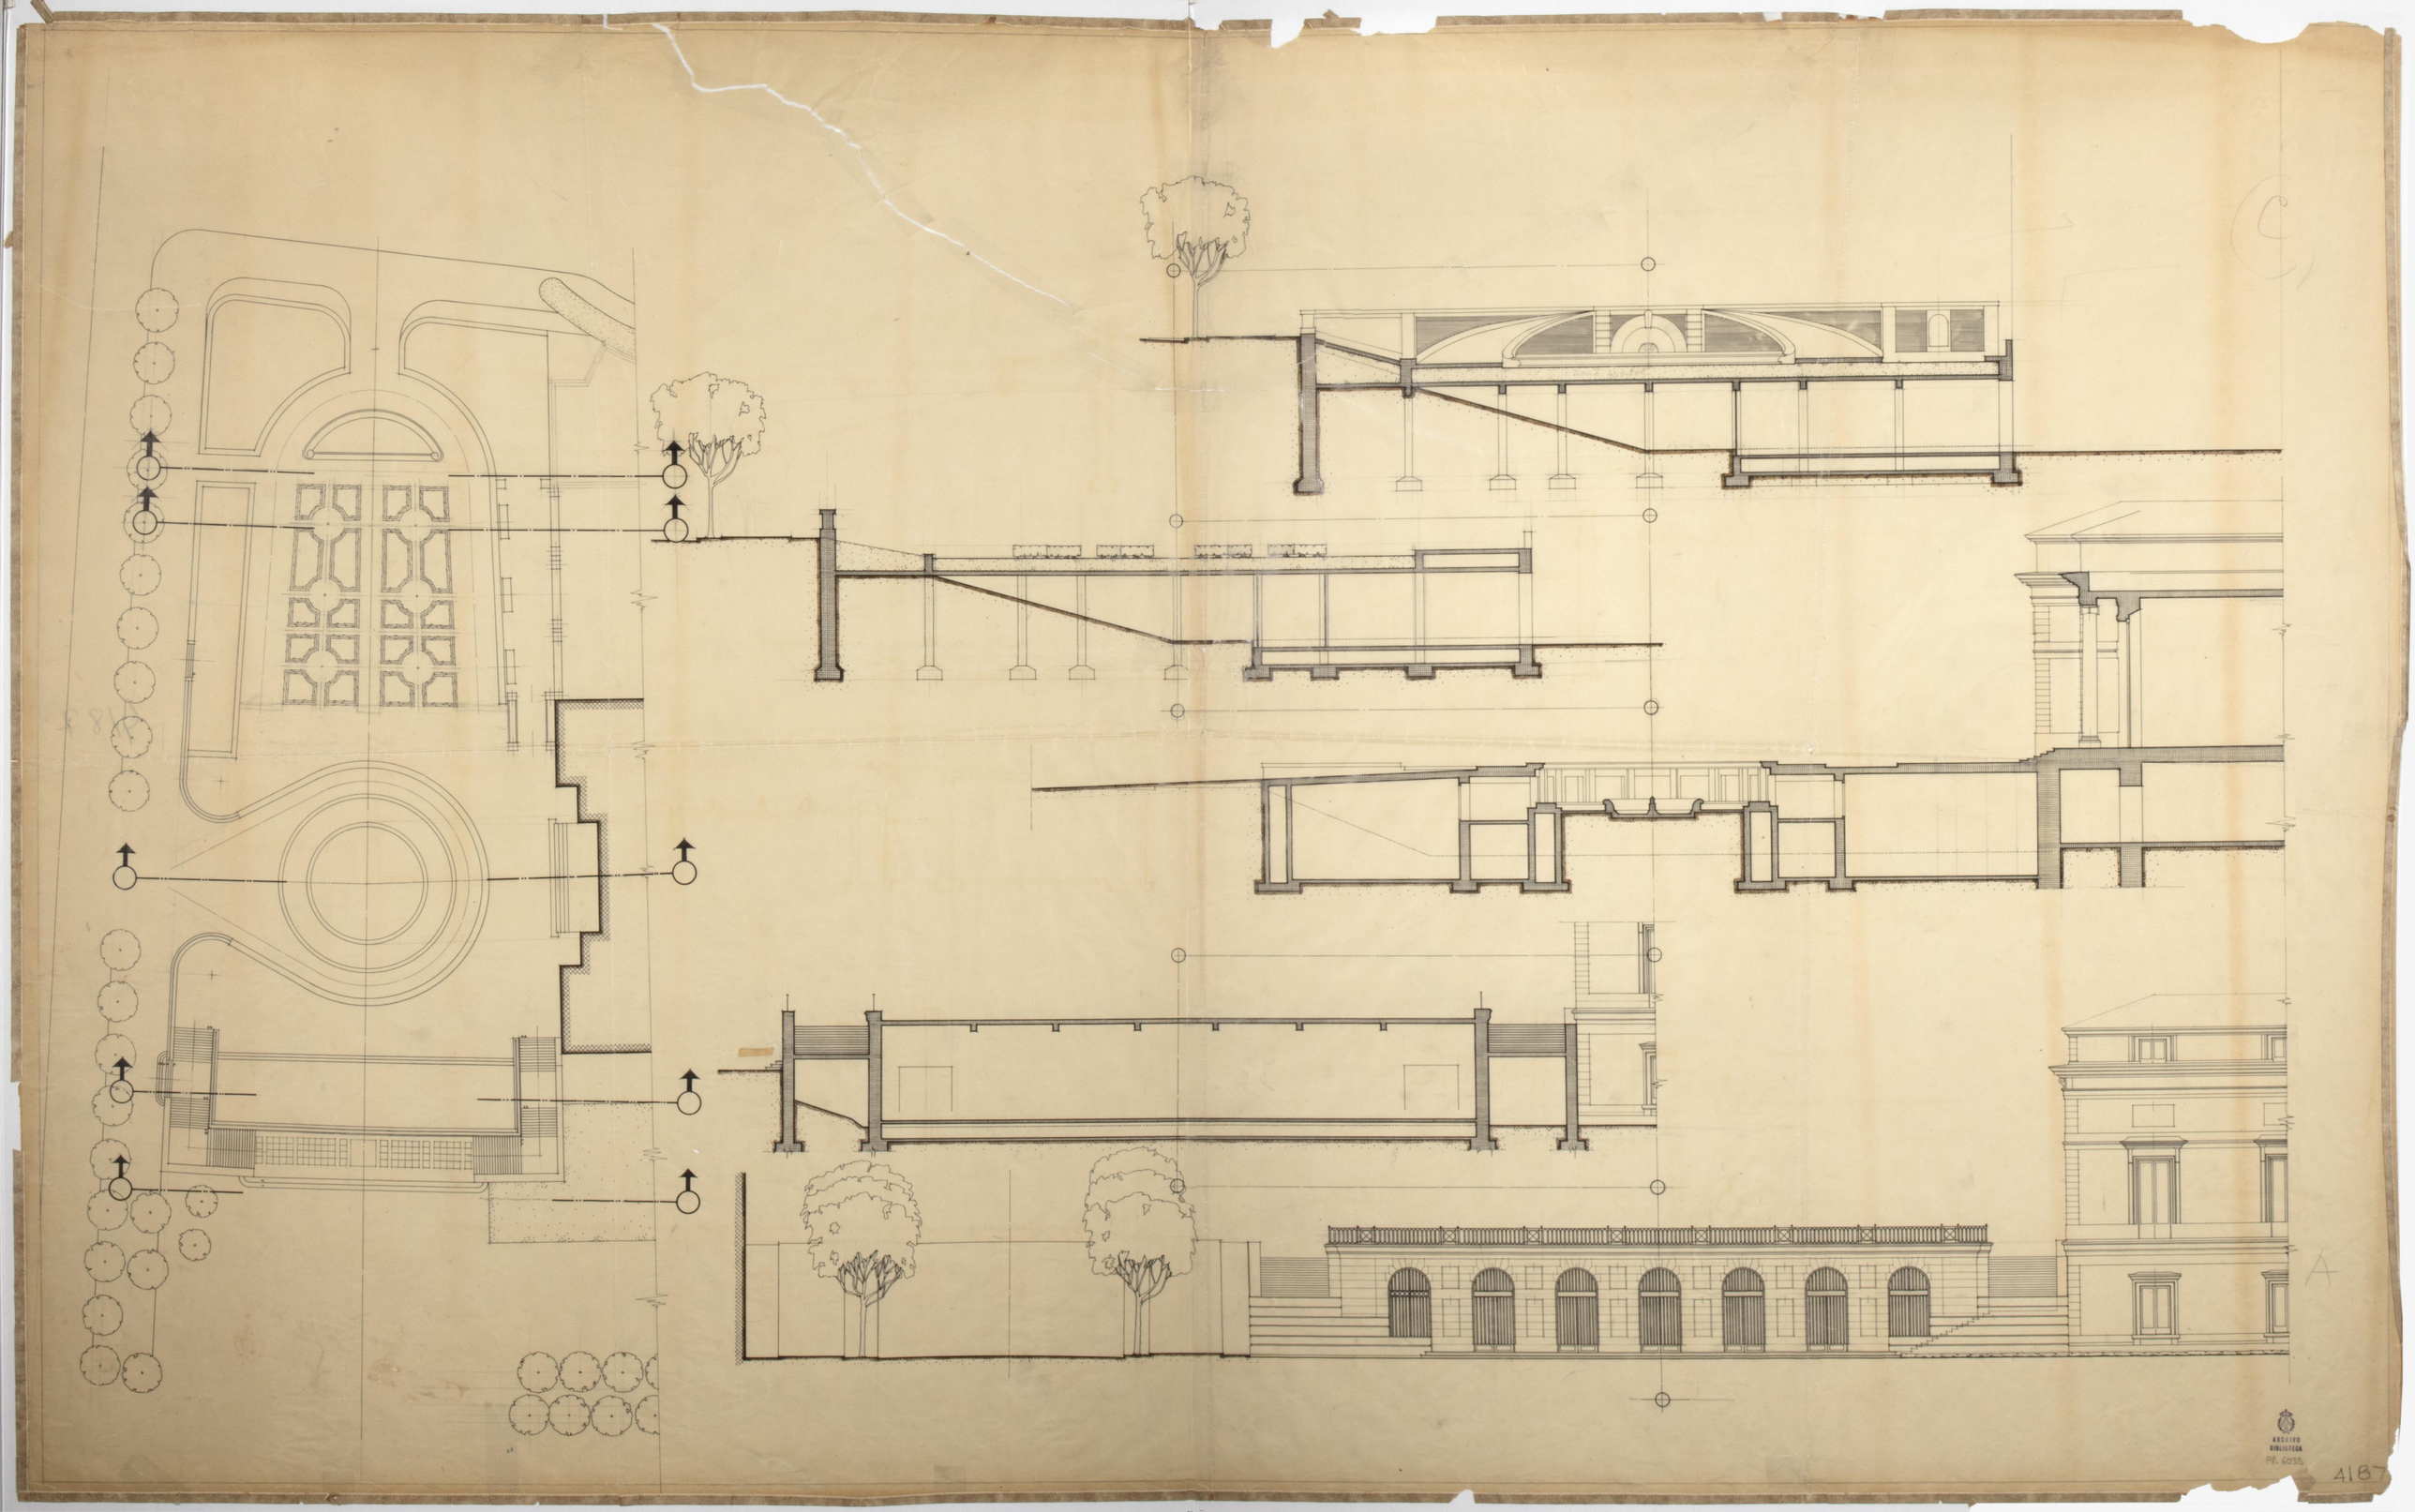

ARCHIVO BIBLIOTECA
Nº. 6035

4187