



Excma. Ayuntamiento de Fuenterrabia
Apertura o prolongación de la Avenida de José Javier Barcaiztegui

Escala 1:1.000

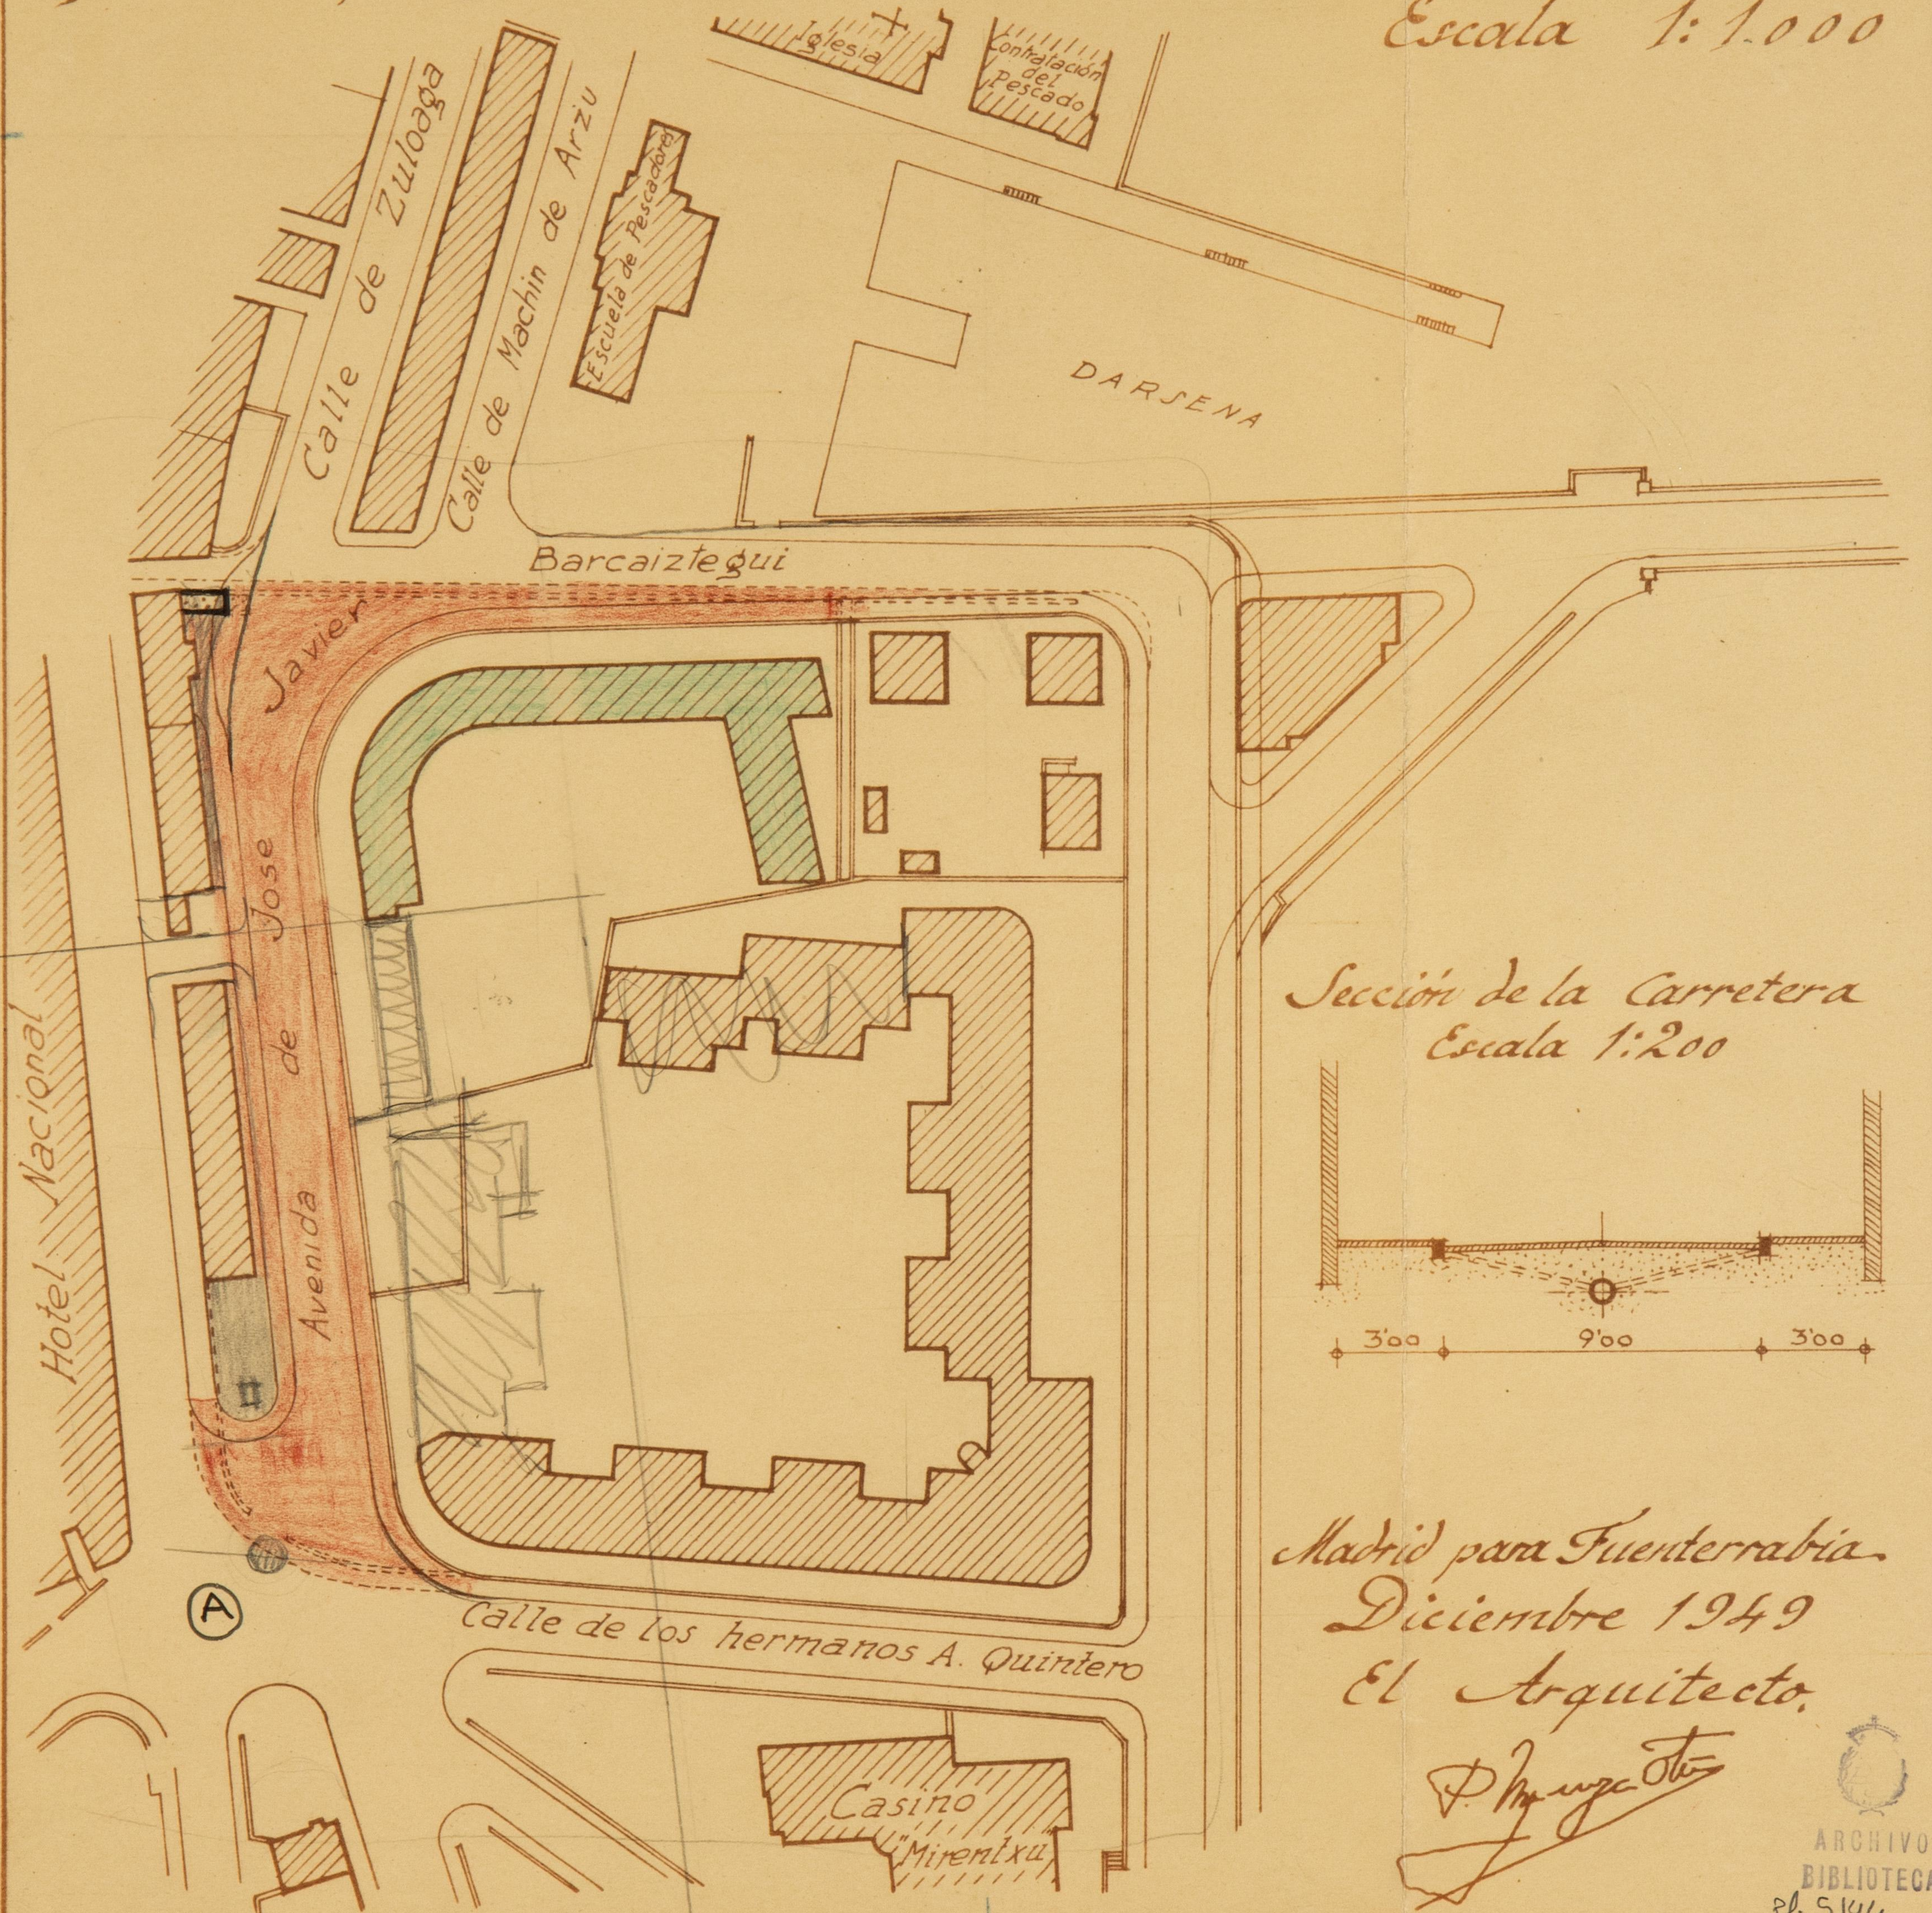

Sección de la Carretera
Escala 1:200

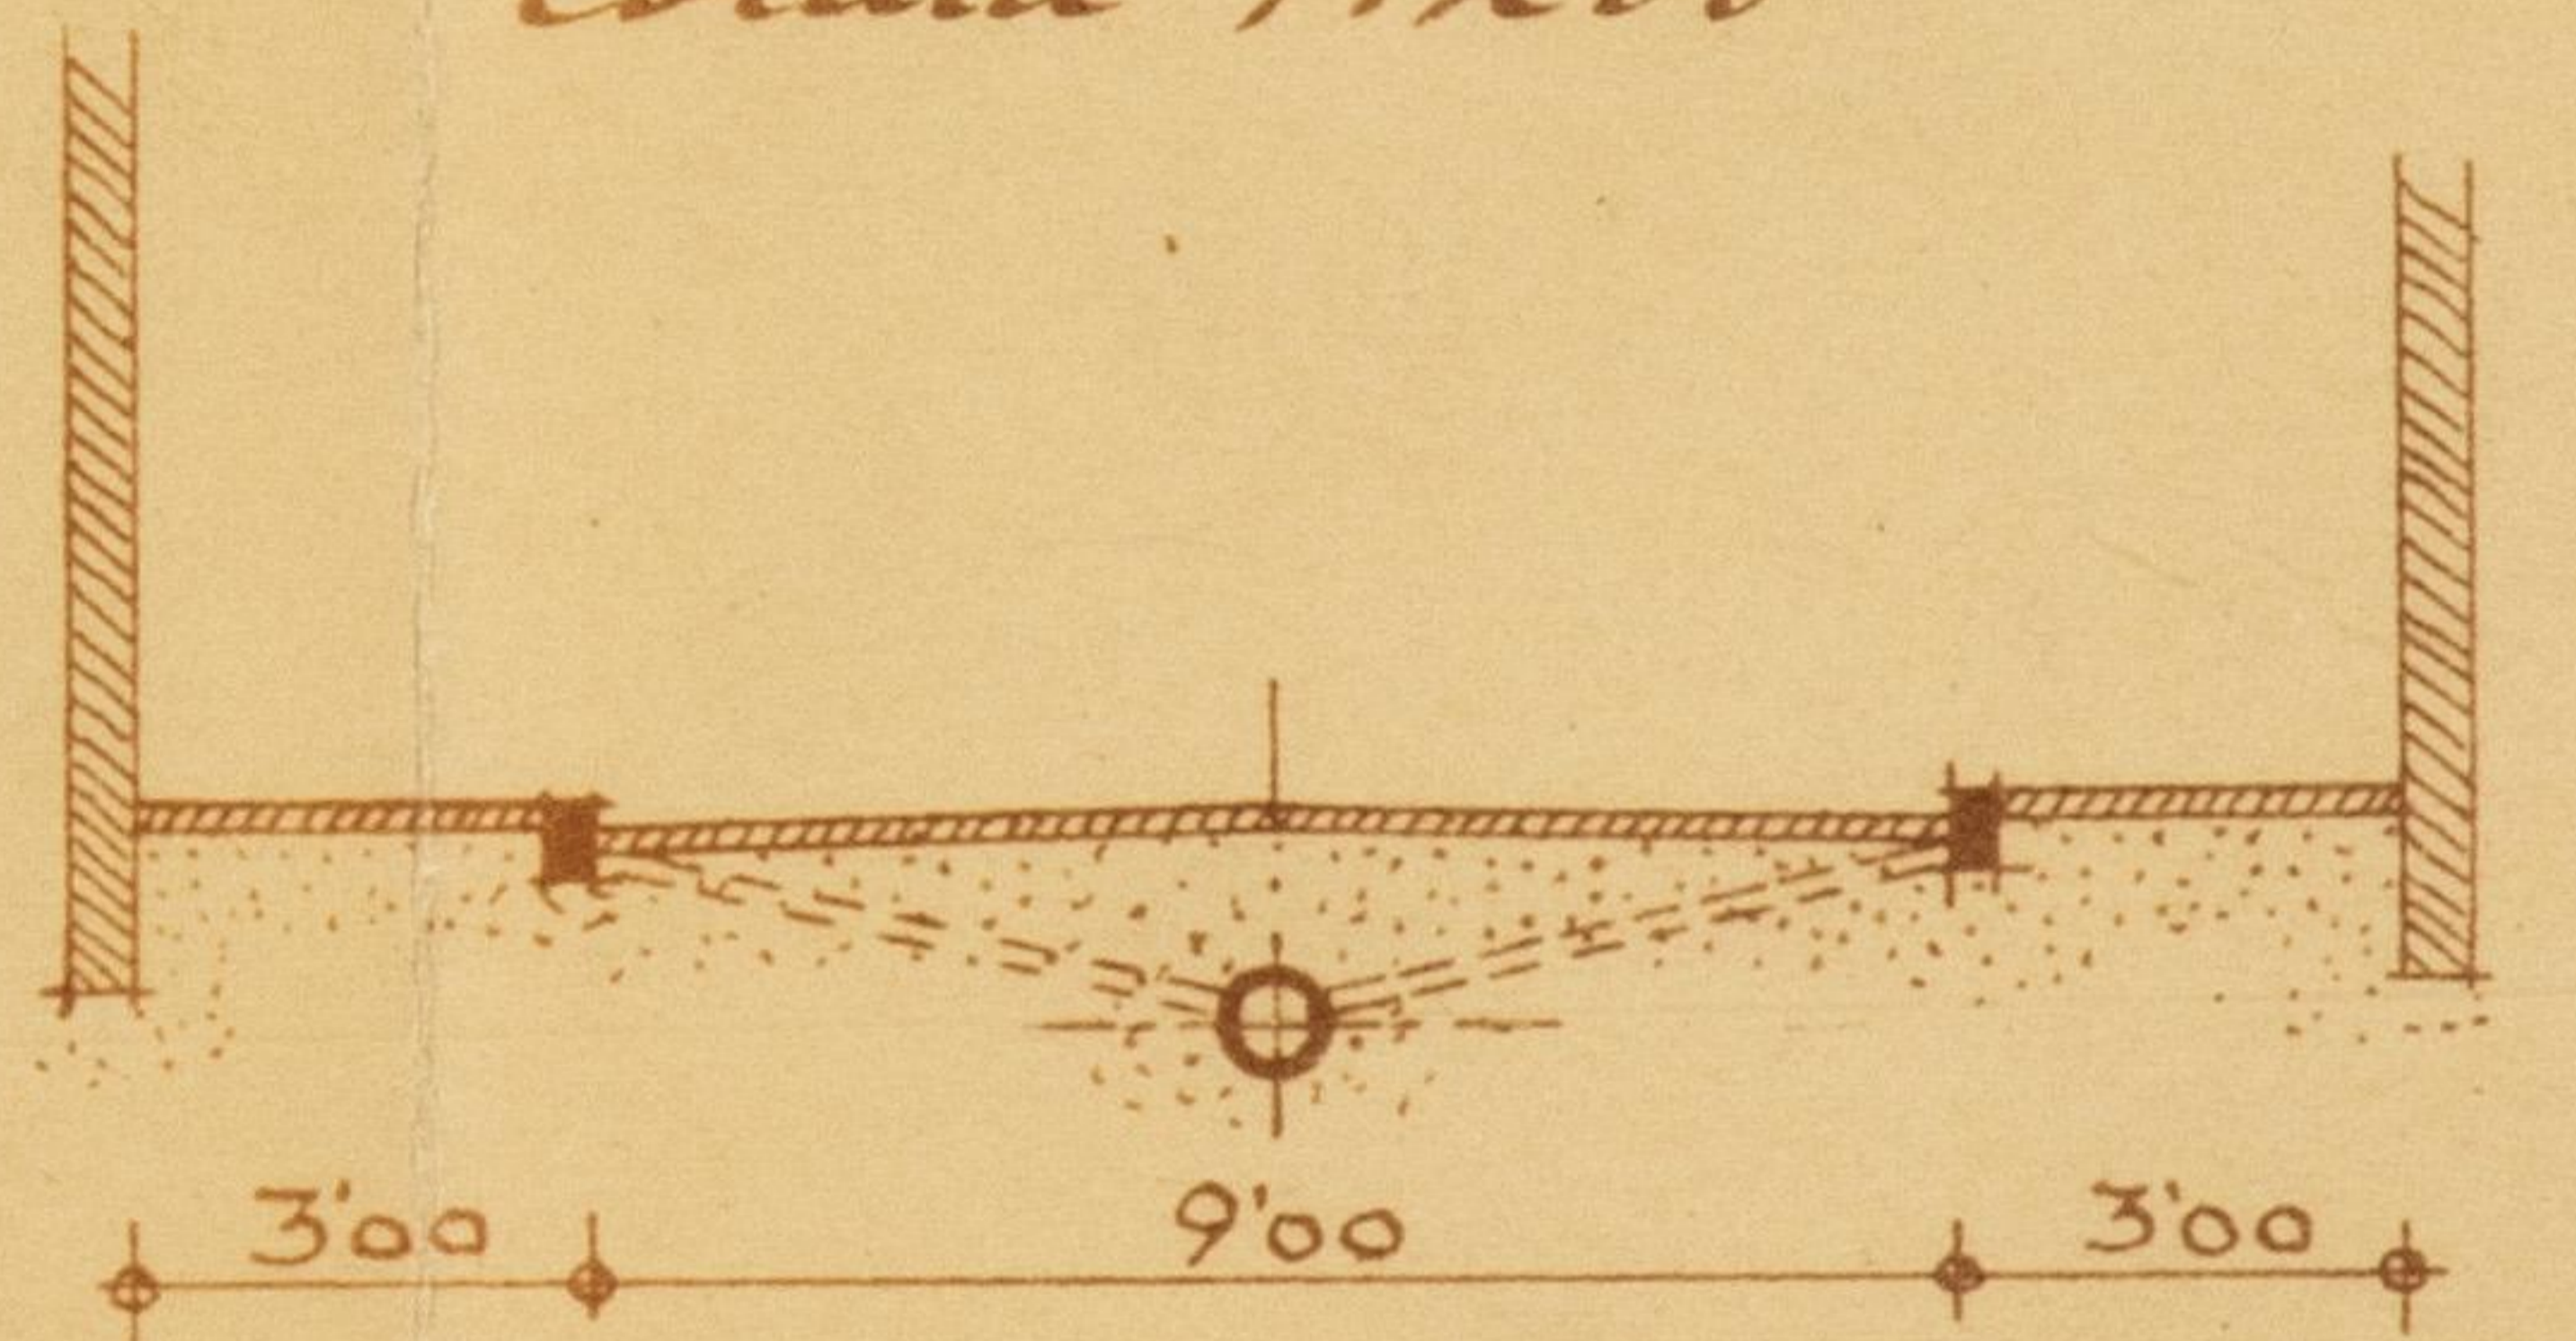


Madrid para Fuenterrabia
Diciembre 1949
El Arquitecto,


F. Murguía

Excmo. Ayuntamiento de Fuenterrabia
Apertura o prolongación de la Avenida de José Javier Barcaiztegui

Escala 1:1000

 

Sección de la Carretera
Escala 1:200

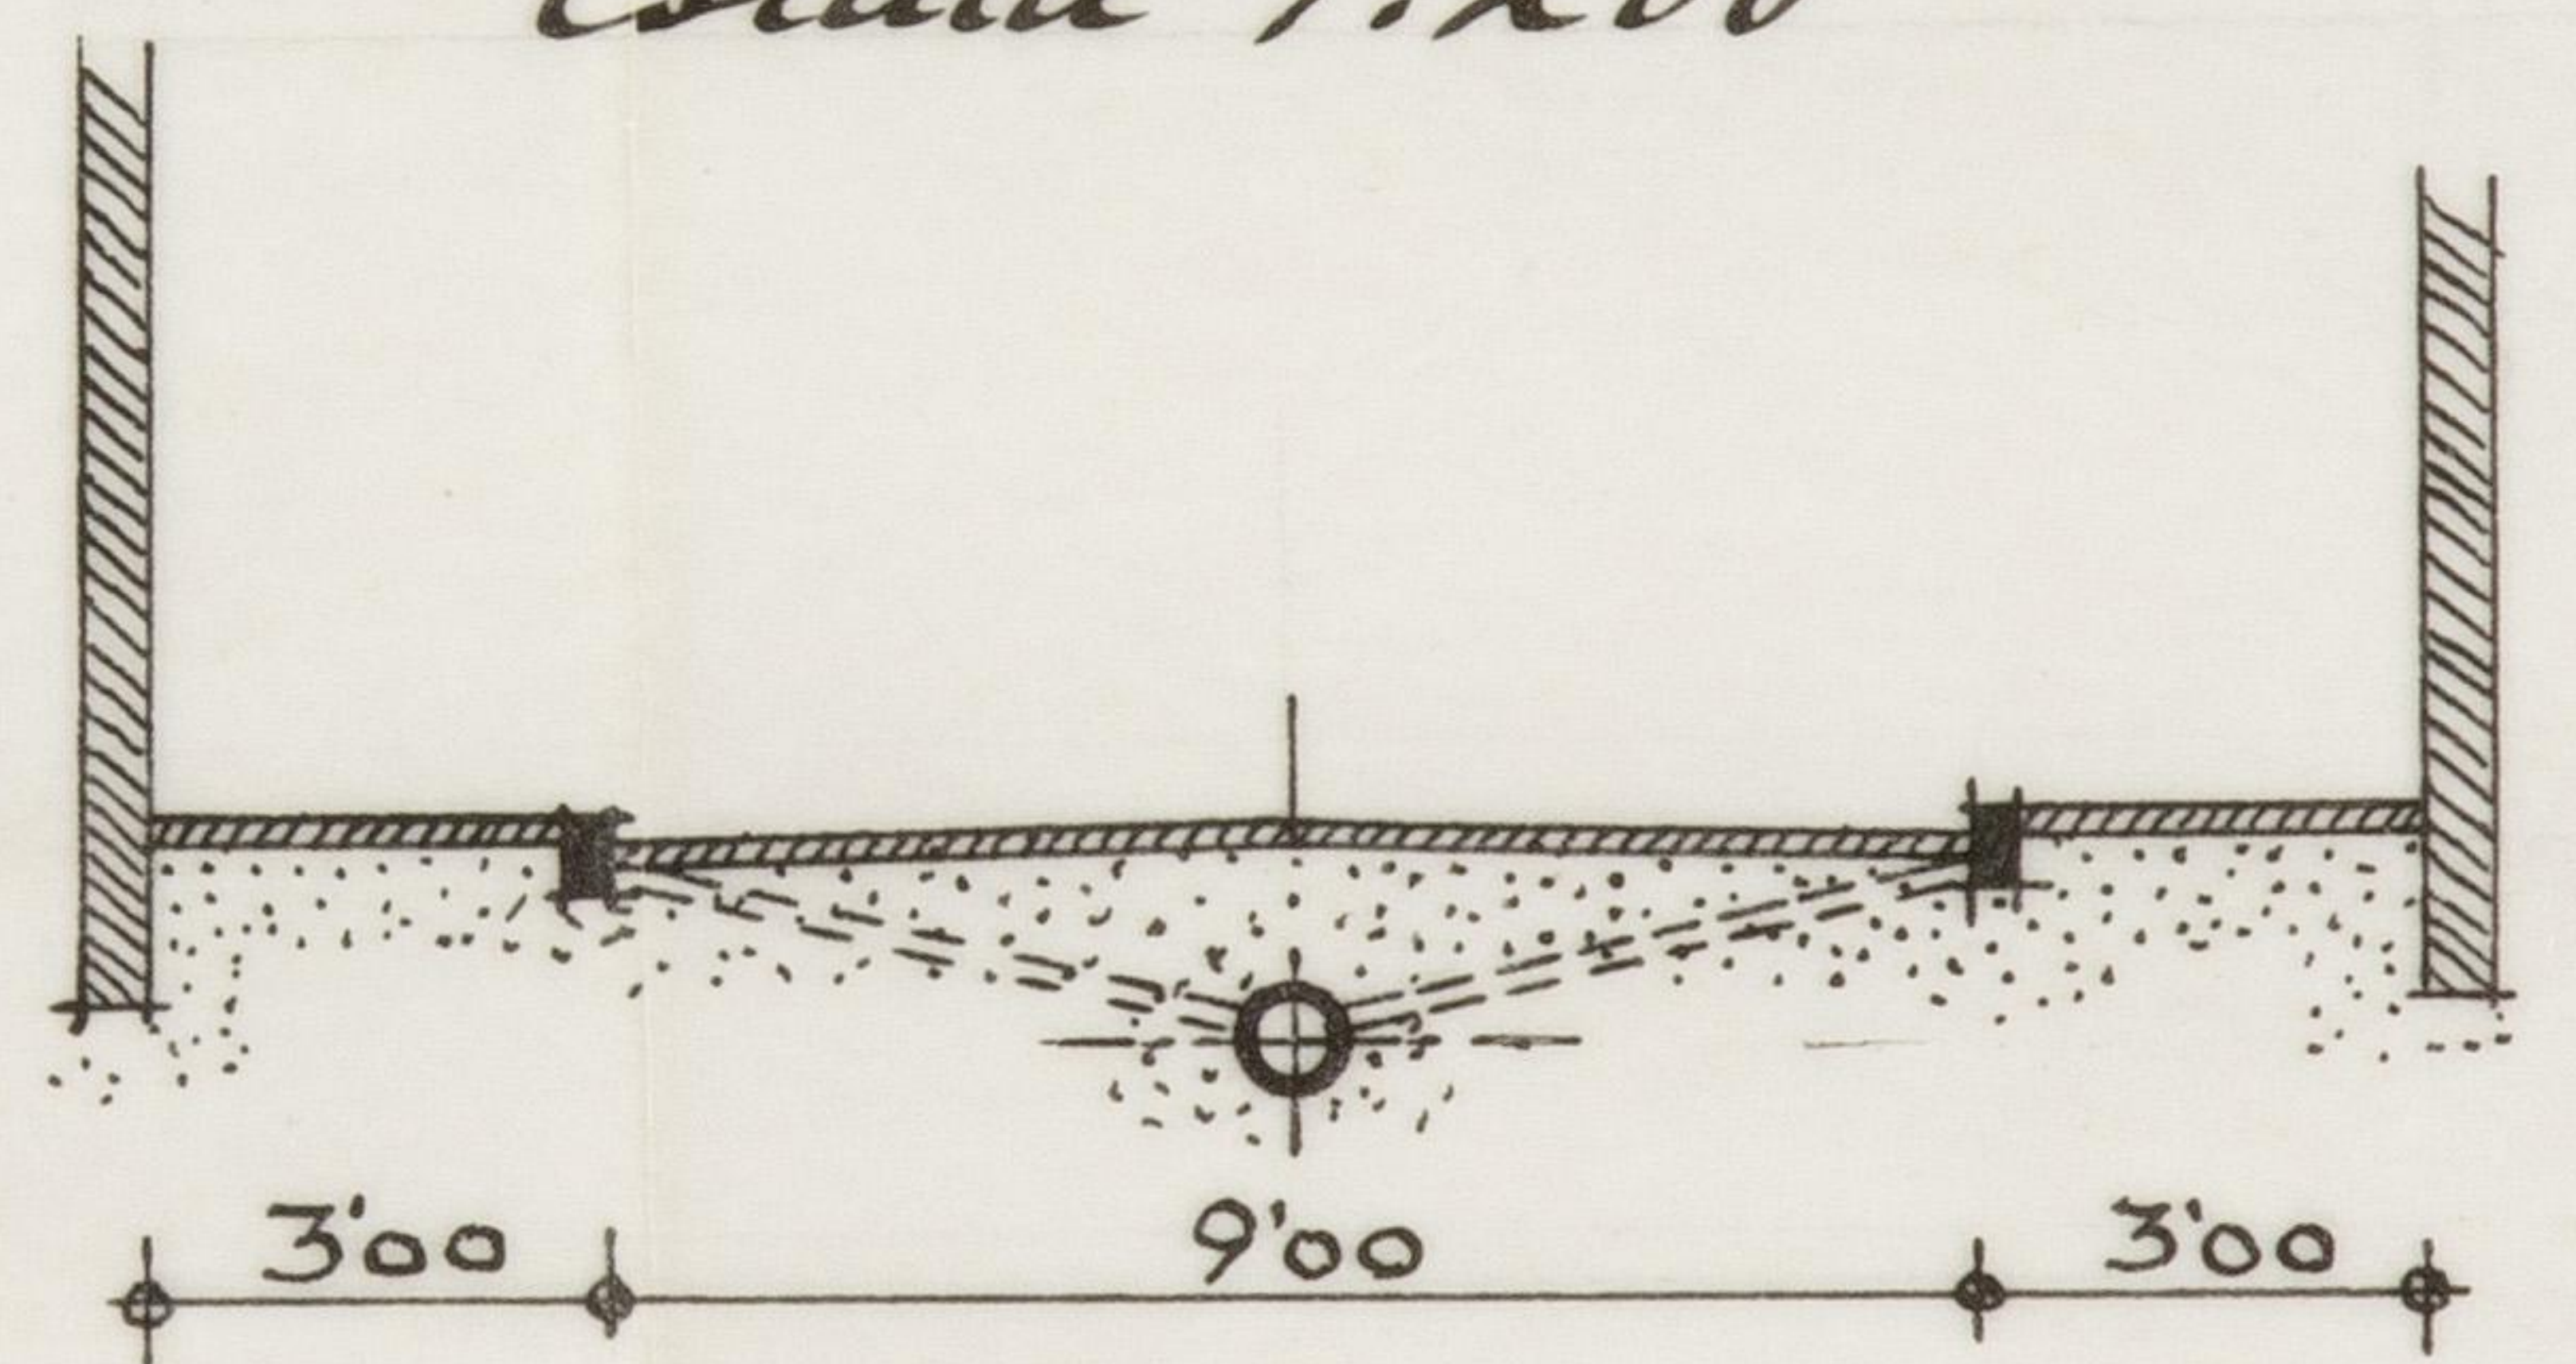

Madrid para Fuenterrabia.
Diciembre 1949
El Arquitecto.

[Signature]

1949.19