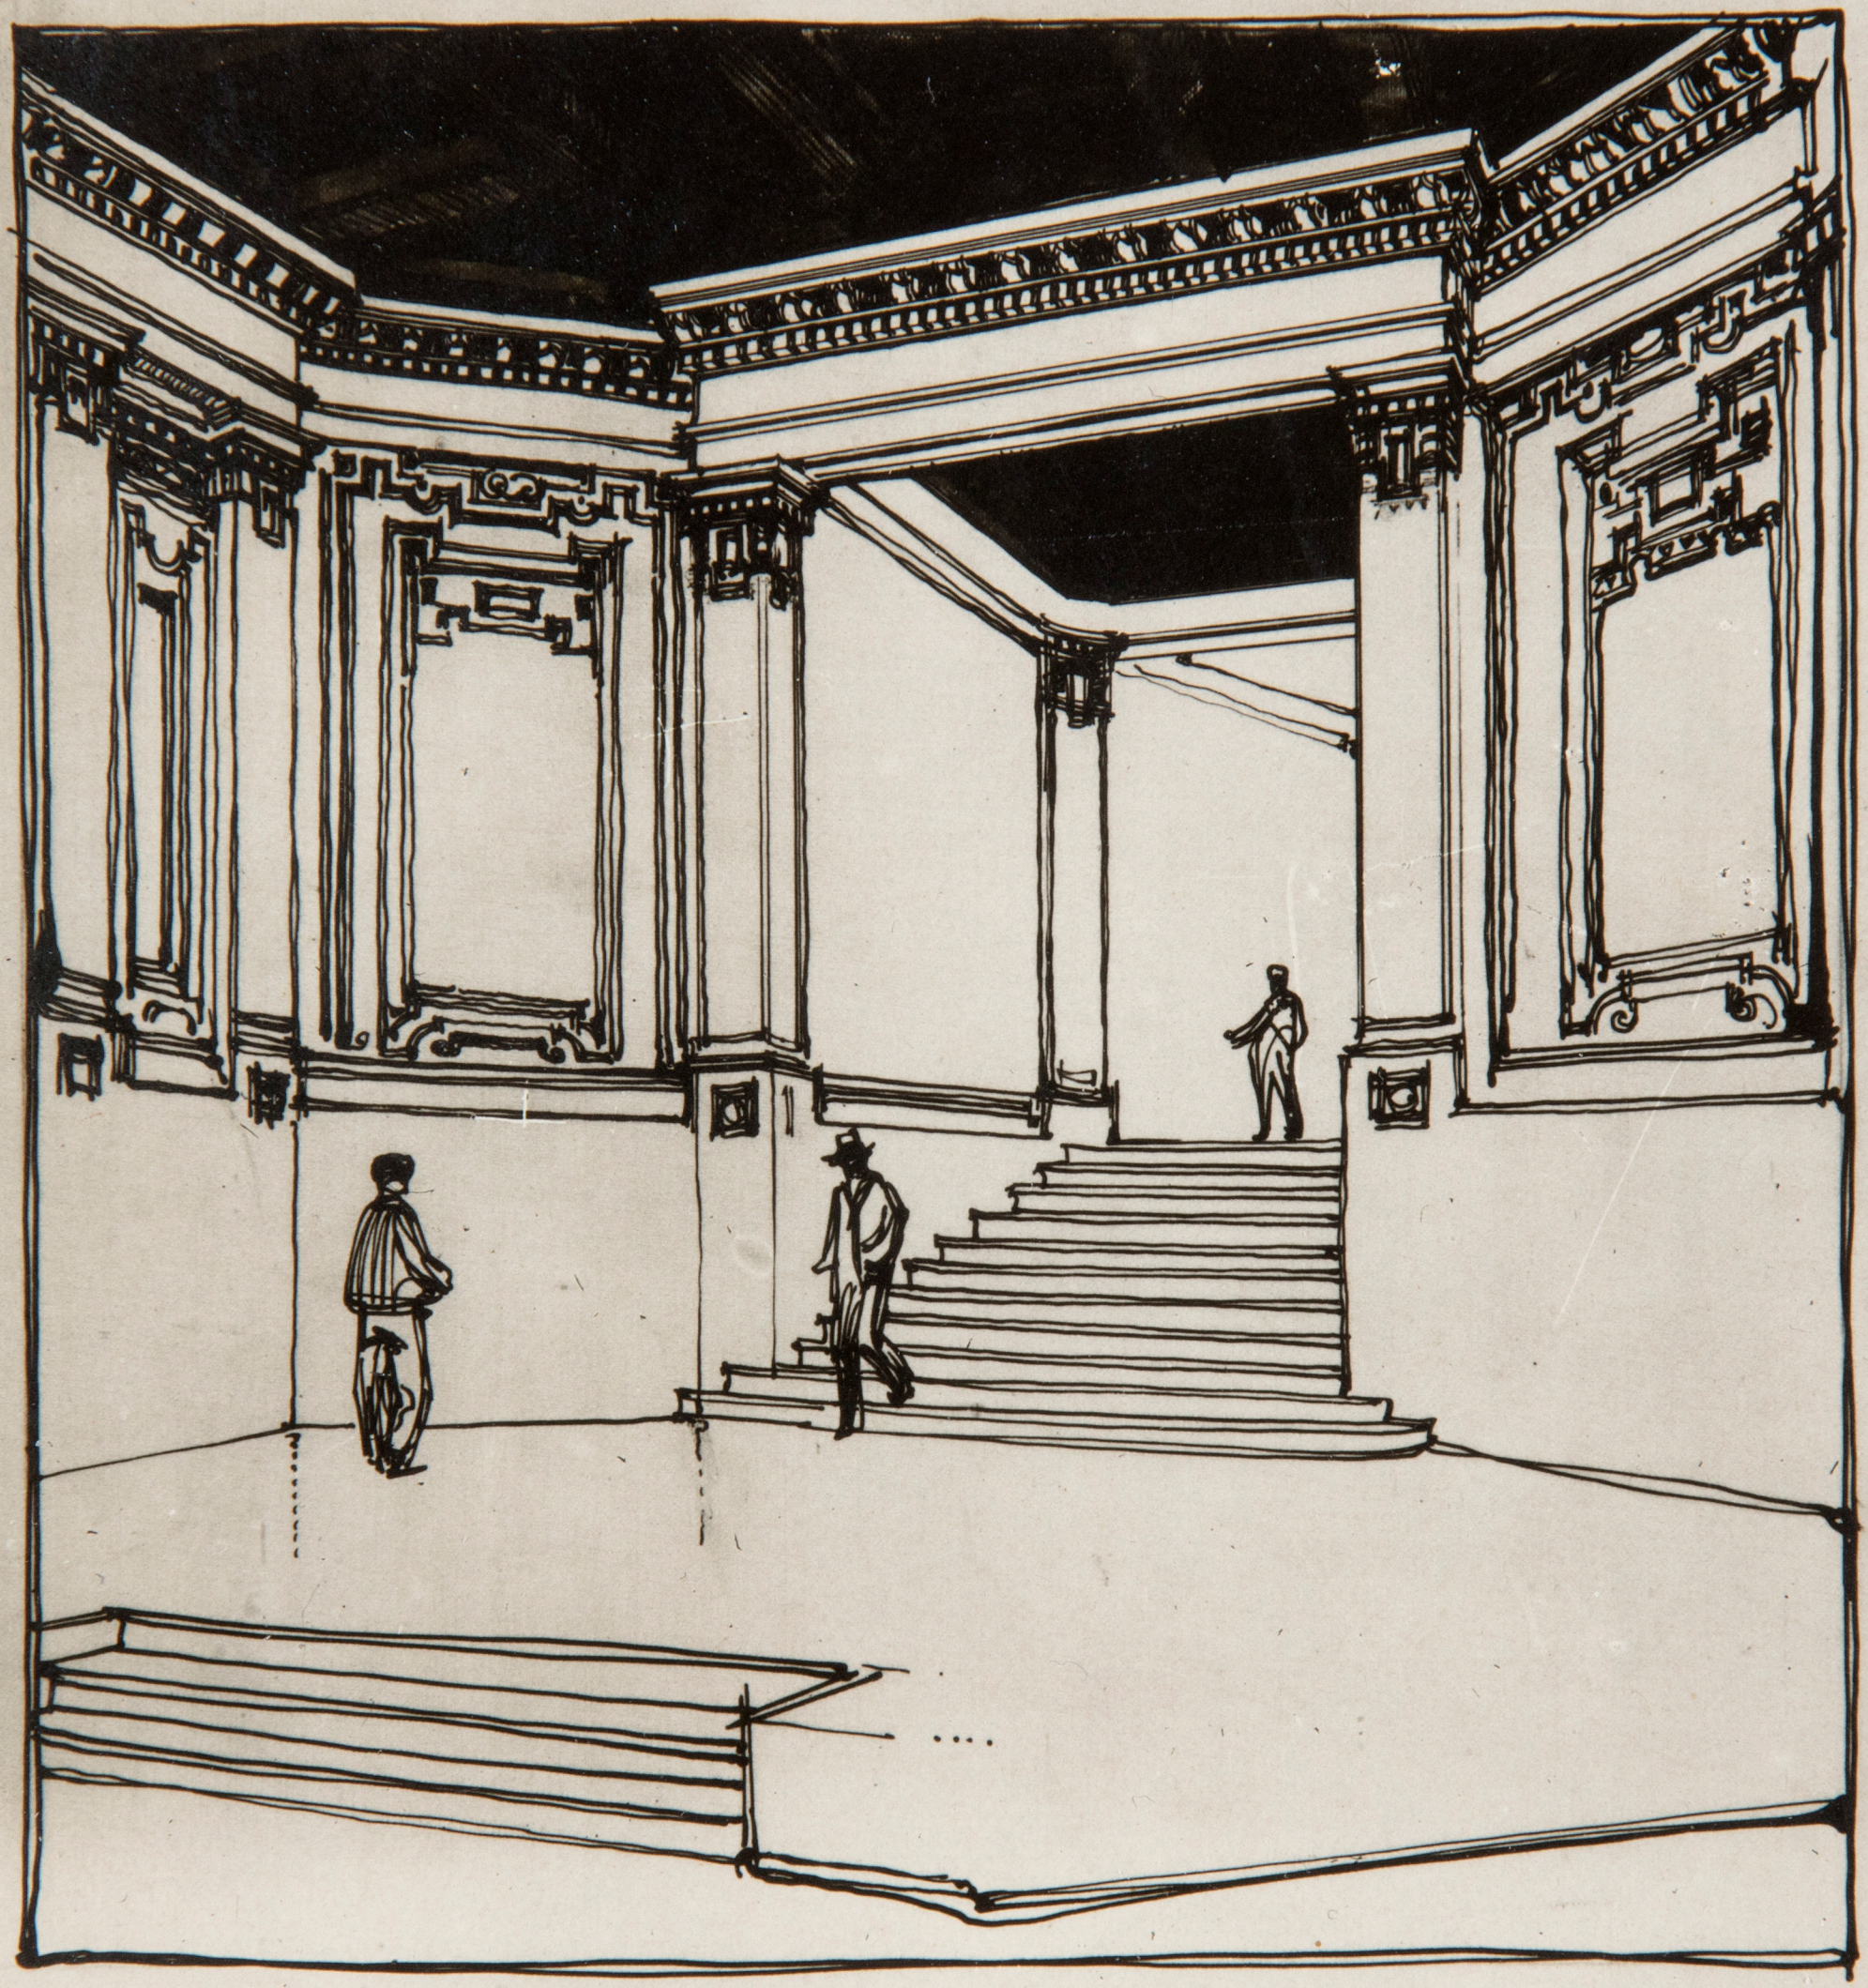

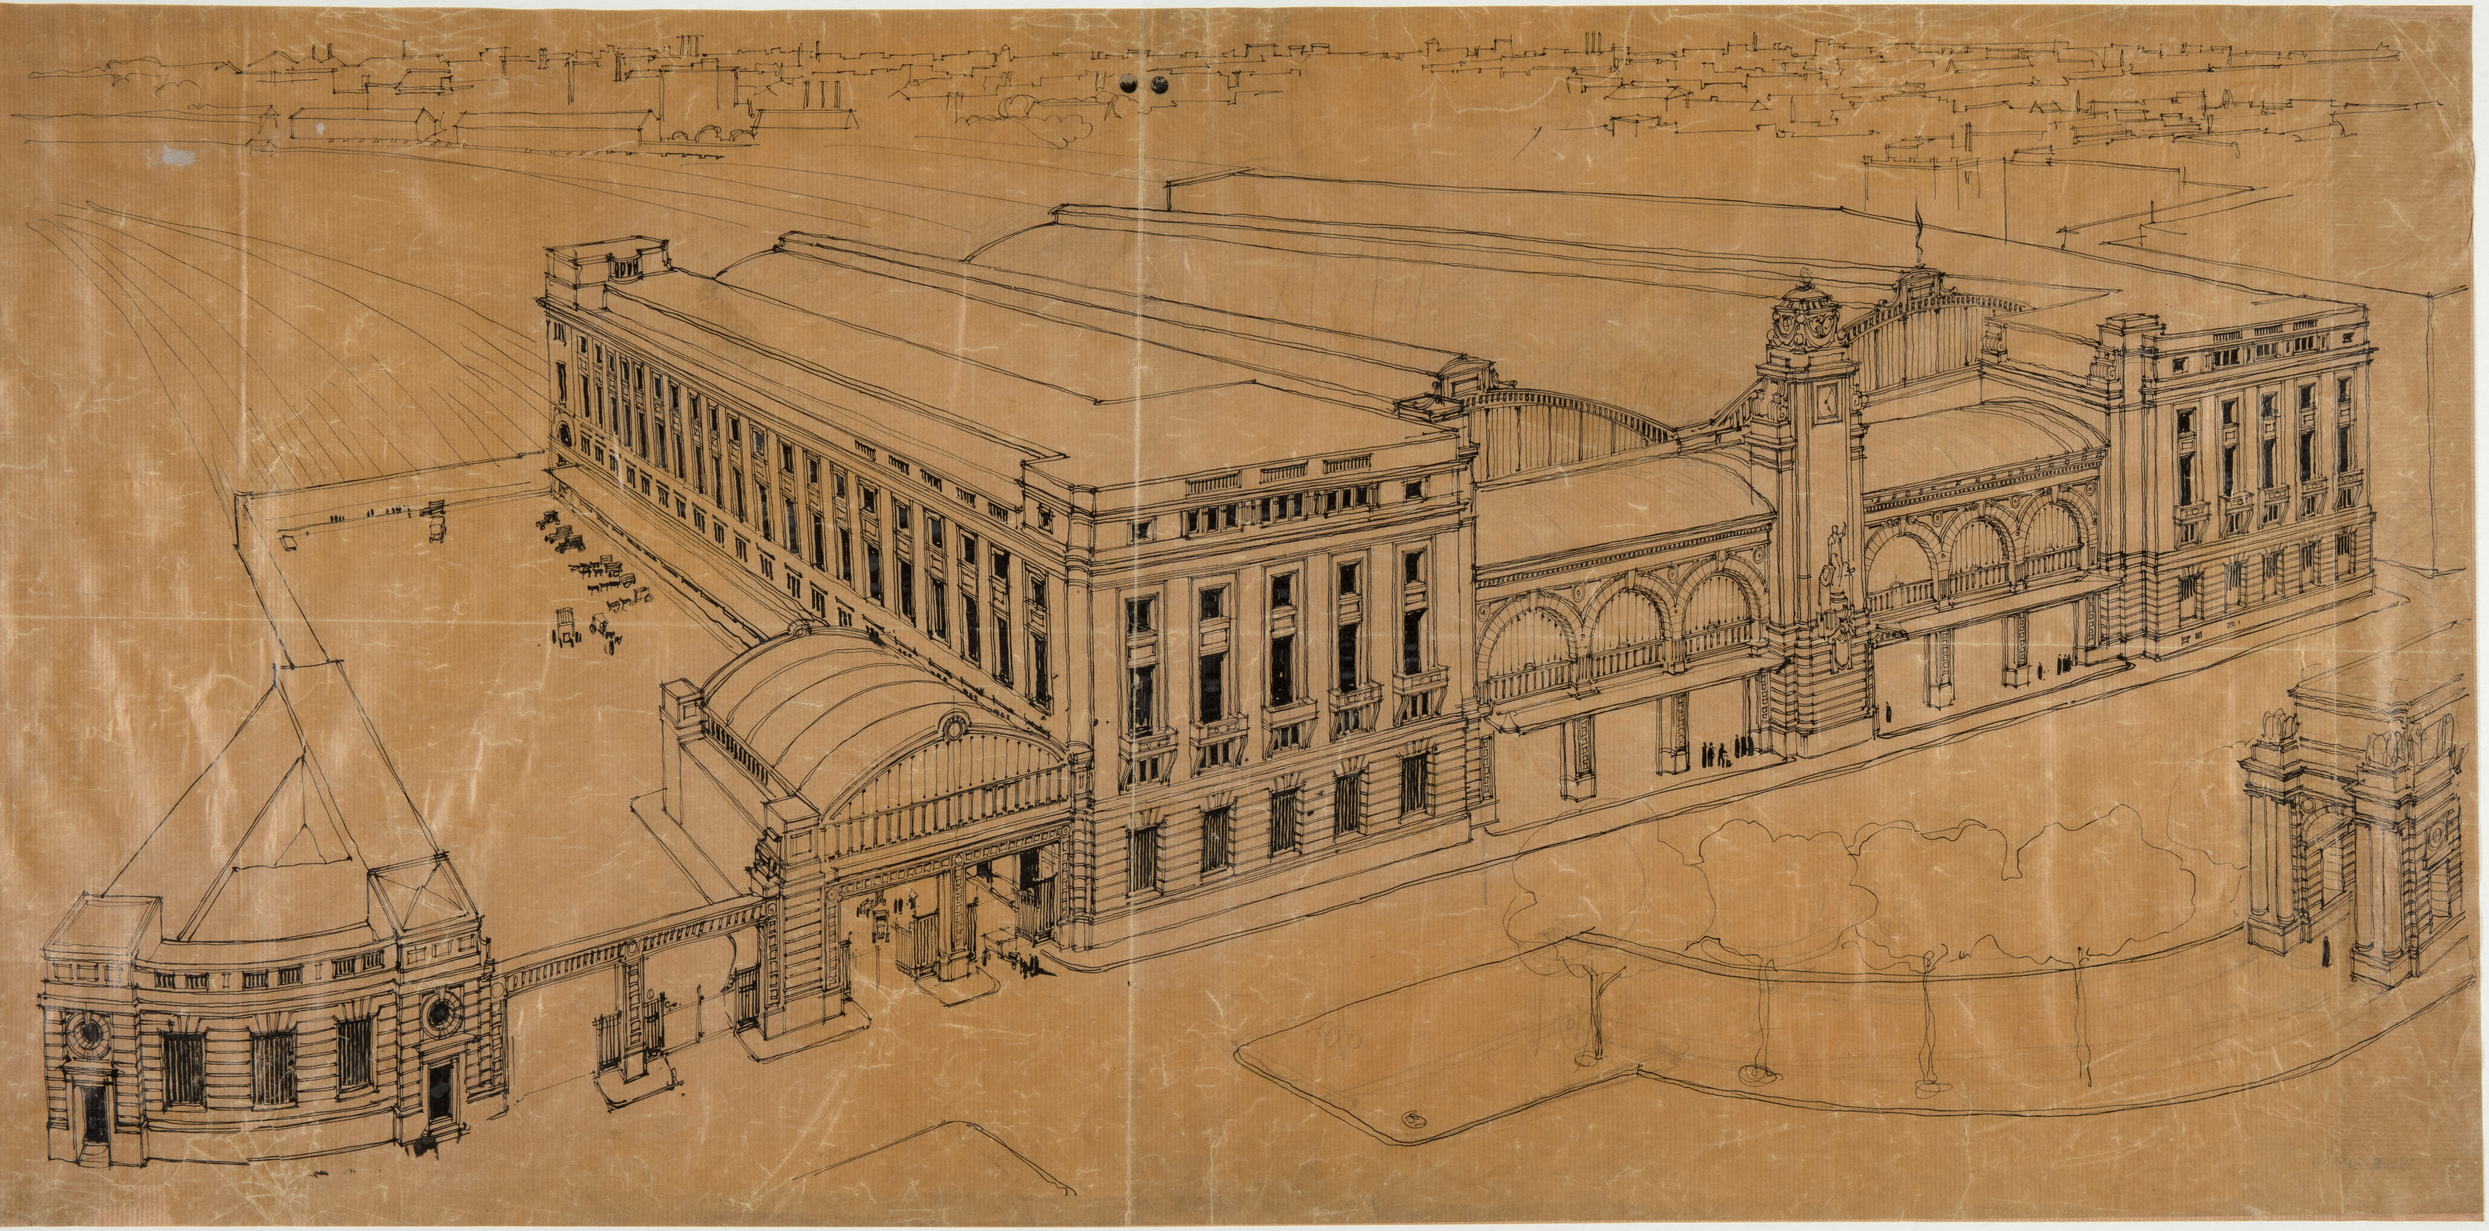

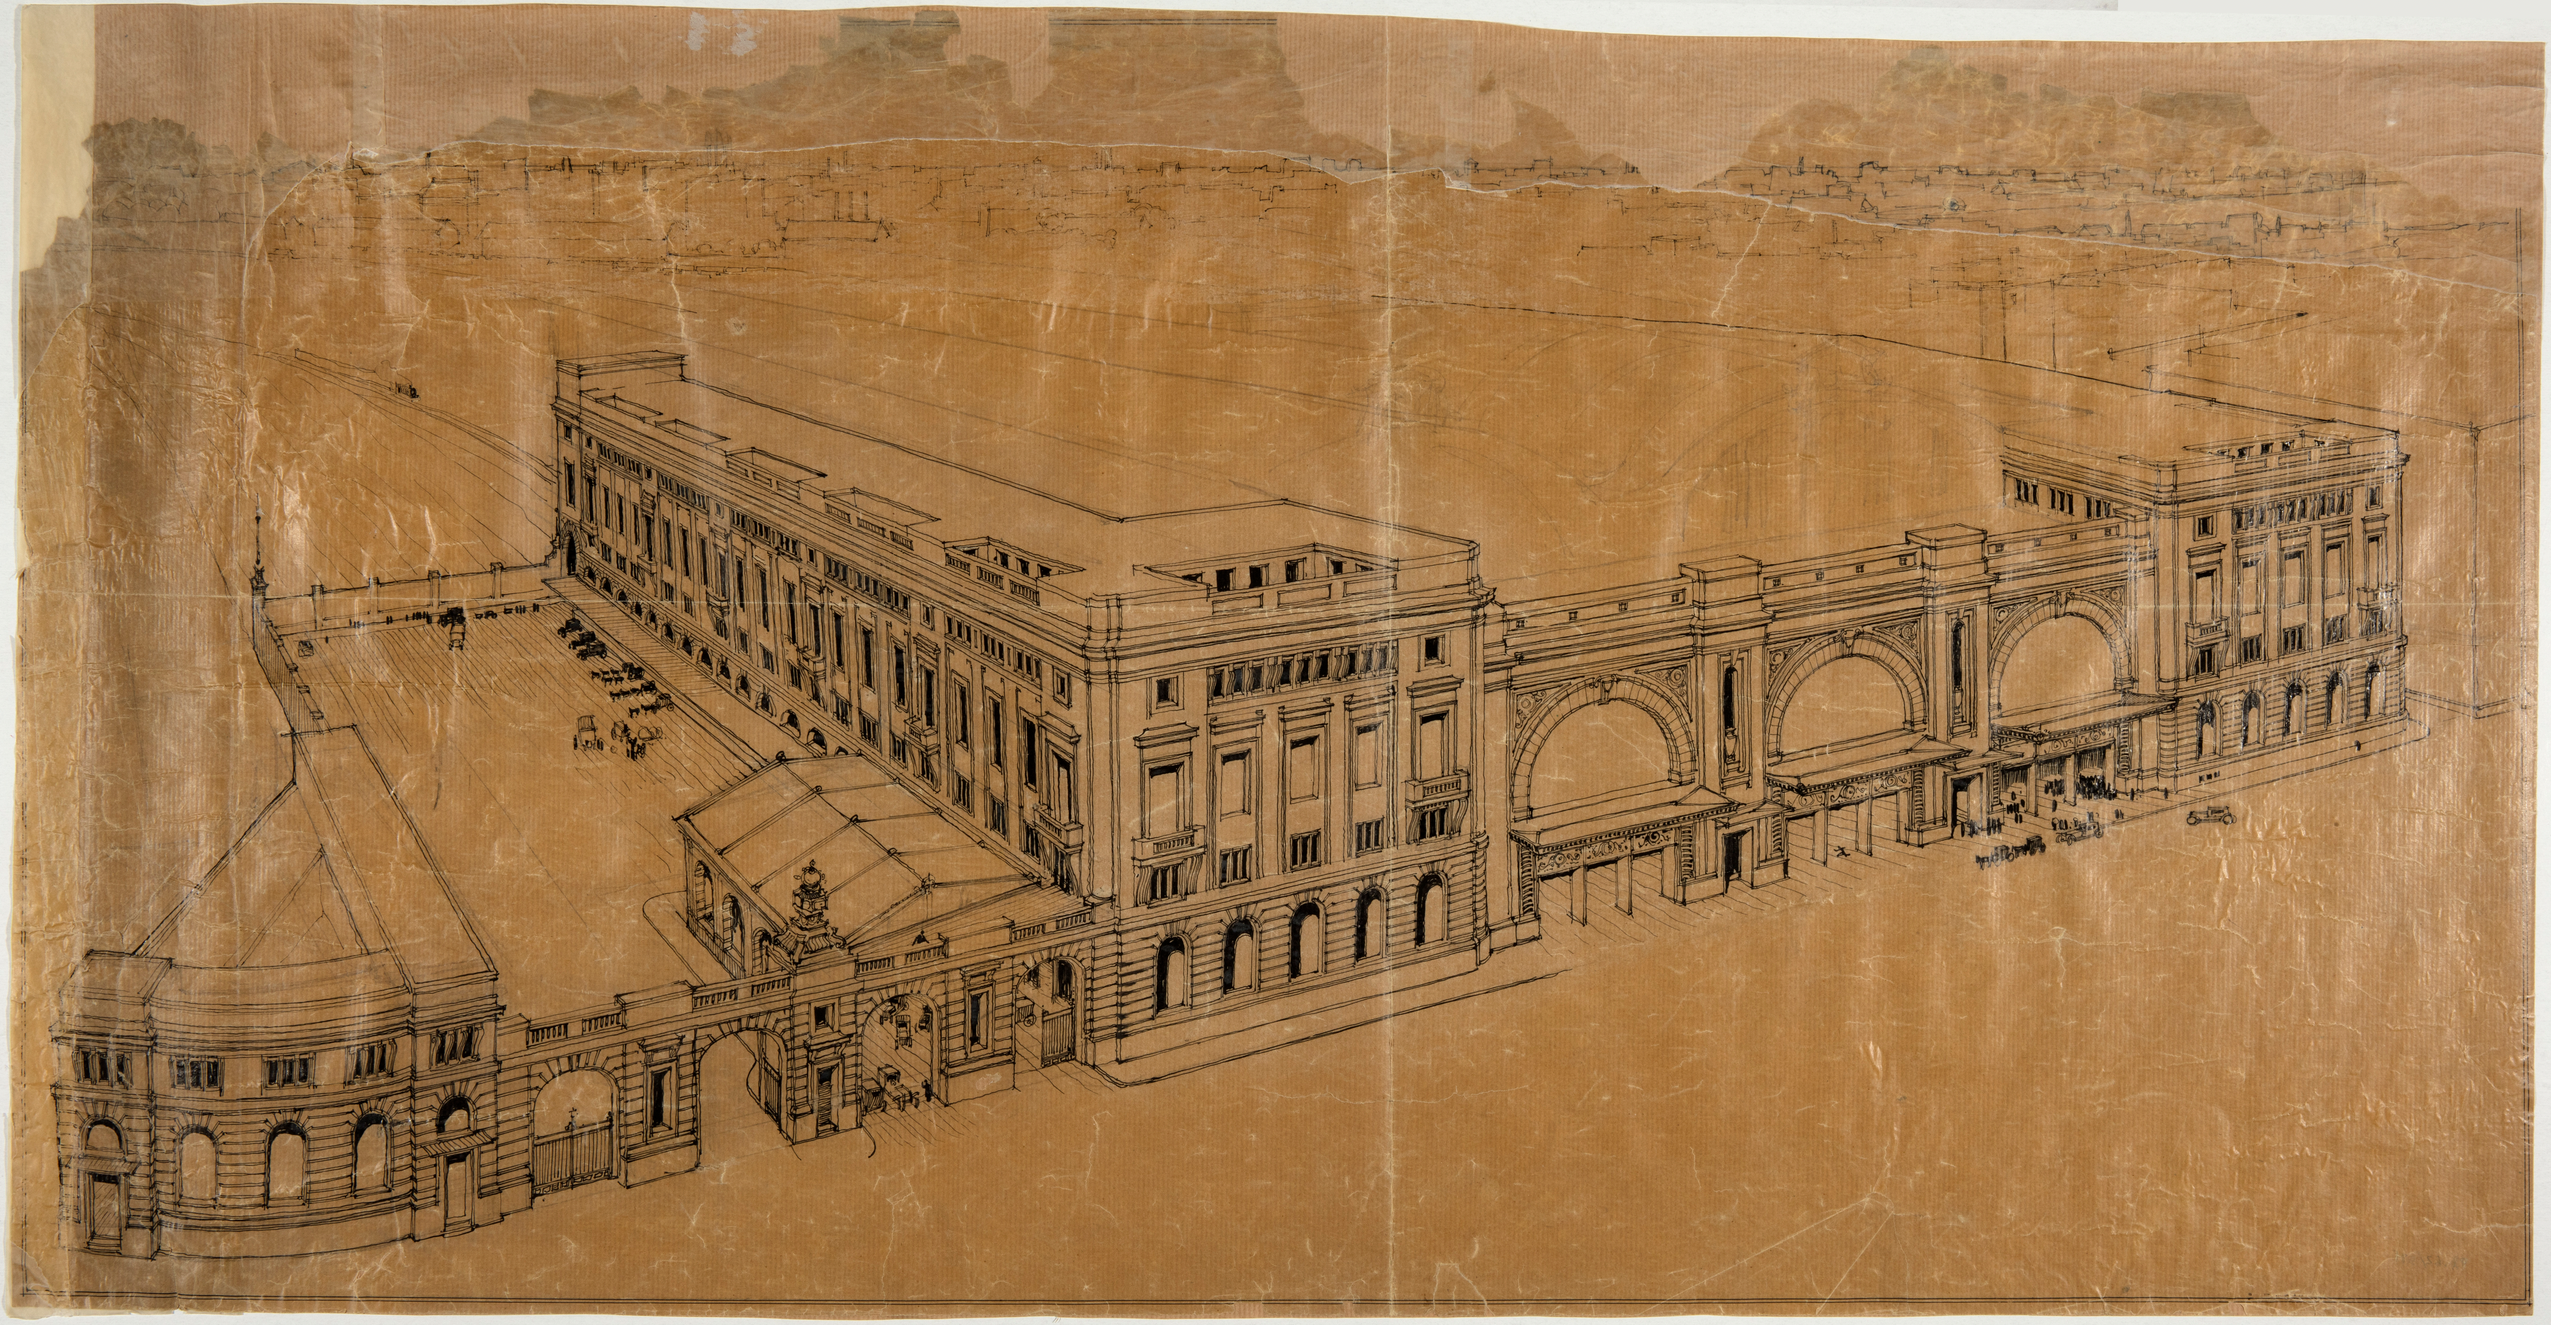







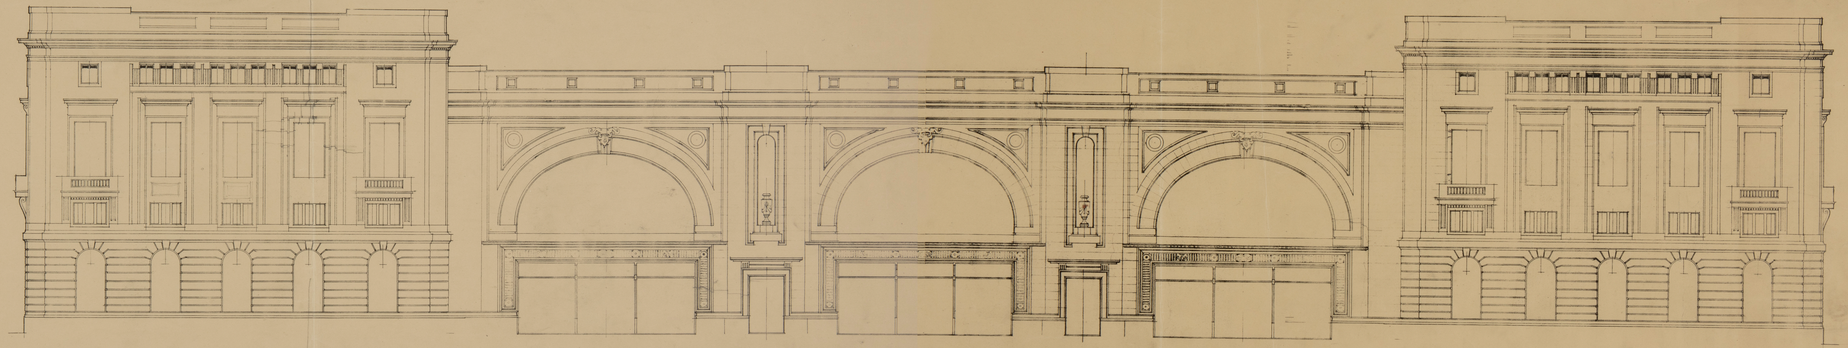

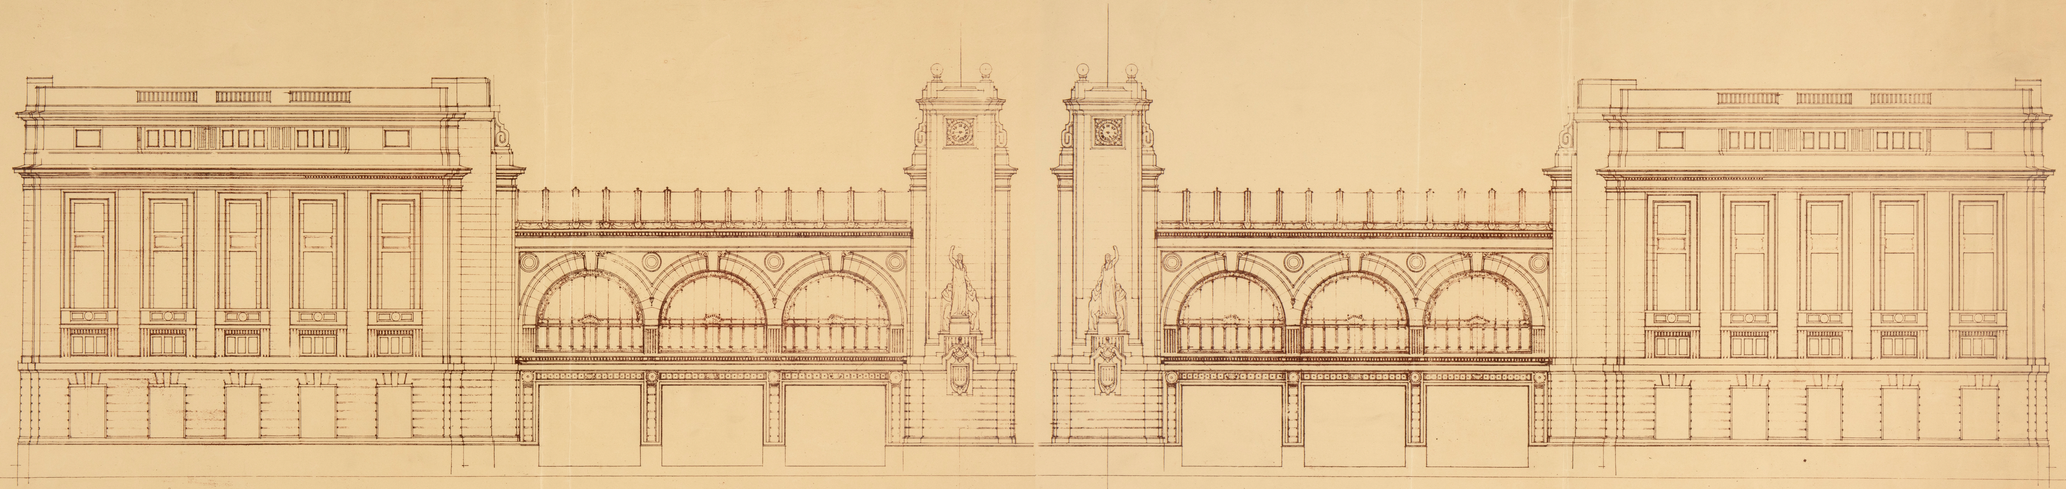

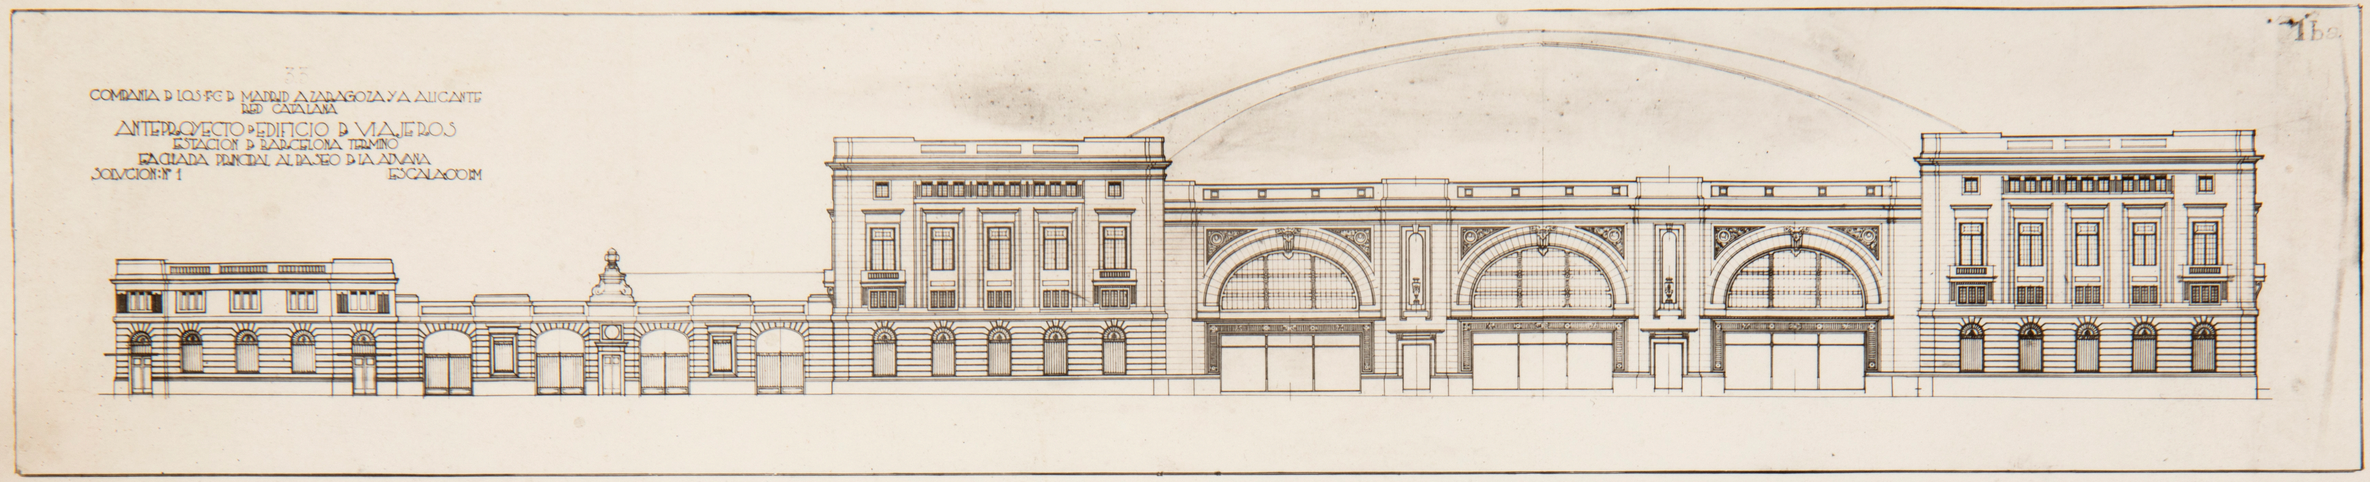
1ba
33
COMPAÑIA DE LOS FC DE MADRID A ZARAGOZA Y A ALICANTE
RED CATALANA
ANTEPROYECTO DE EDIFICIO DE VIAJEROS
ESTACION DE BARCELONA TERMINO
FACHADA PRINCIPAL AL PASEO DE LA ADUANA
SOLUCION: Nº 1
ESCALA 0'01 M

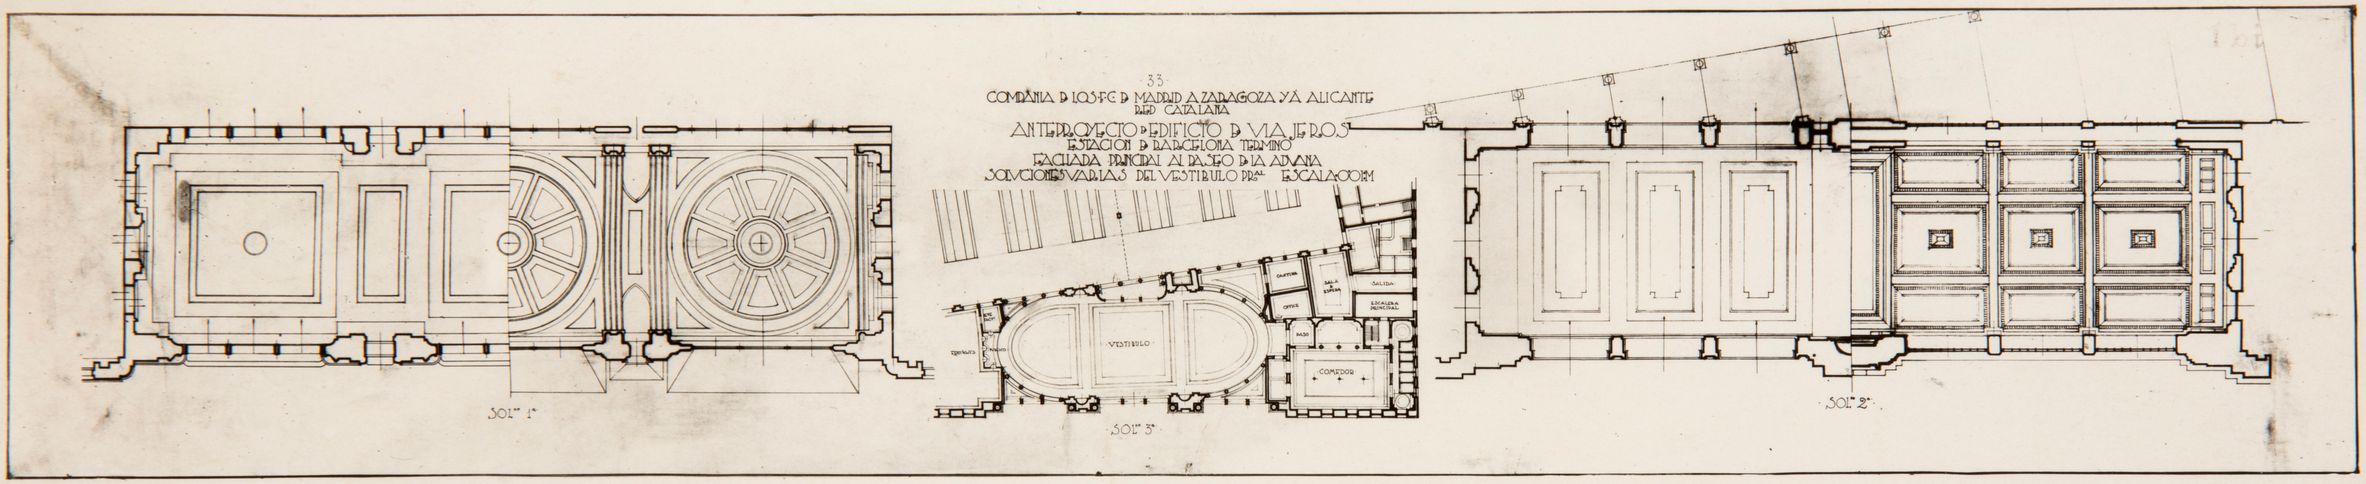
1bb
33
COMPAÑIA DE LOS FC DE MADRID A ZARAGOZA Y A ALICANTE
RED CATALANA
ANTEPROYECTO DE EDIFICIO DE VIAJEROS
ESTACION DE BARCELONA TERMINO
FACHADA PRINCIPAL AL PASEO DE LA ADUANA
SOLUCIONES VARIAS DEL VESTIBULO PRAL
ESCALA 0'01 M
SOL. 1ª
VESTIBULO
COMEDOR
SALIDA
SOL. 3ª
SOL. 2ª

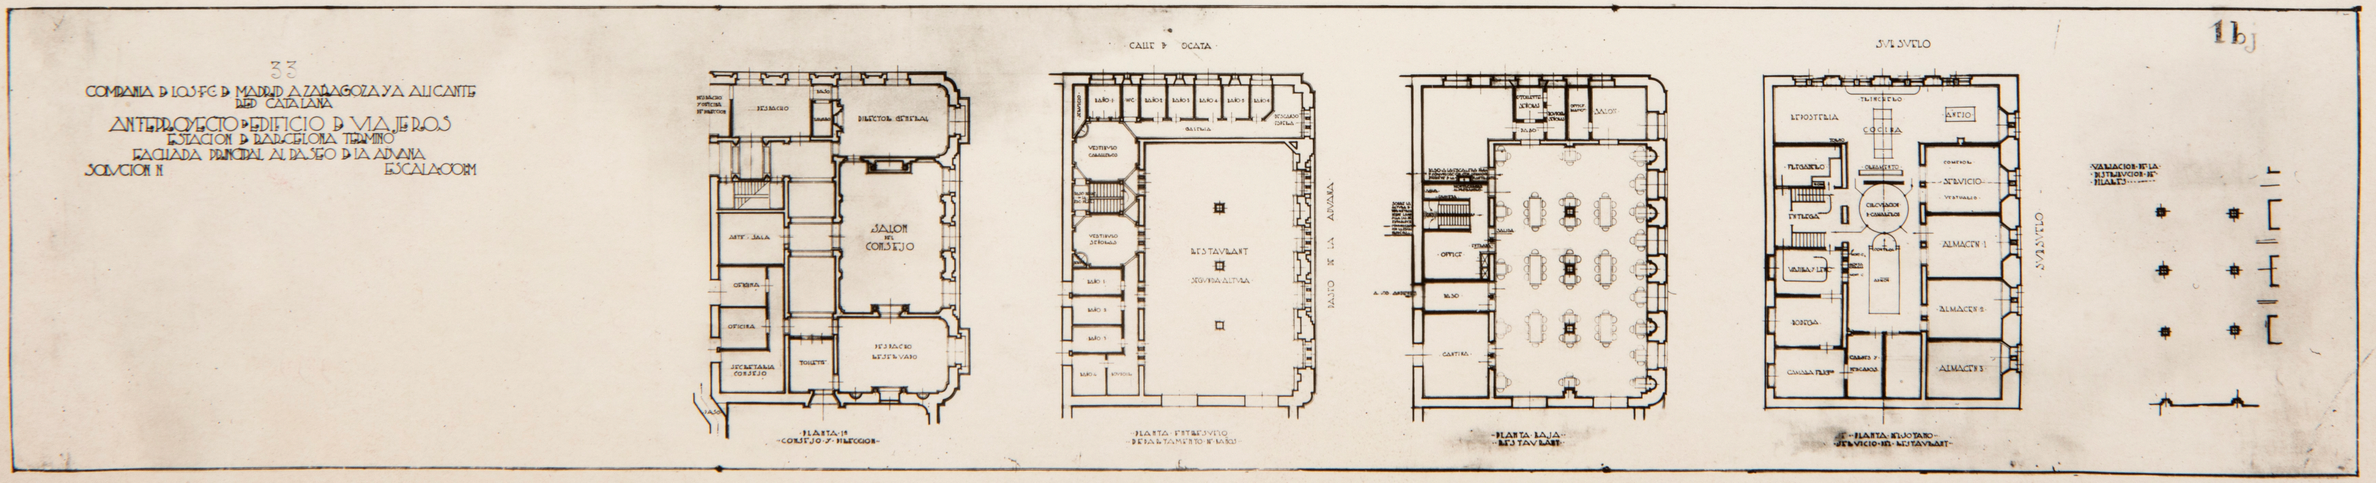
1bj
33
COMPAÑIA DE LOS FC DE MADRID A ZARAGOZA Y A ALICANTE
RED CATALANA
ANTEPROYECTO DE EDIFICIO DE VIAJEROS
ESTACION DE BARCELONA TERMINO
FACHADA PRINCIPAL AL PASEO DE LA ADUANA
SOLUCION N
ESCALA 0'01 M
CALLE DE OCATA
SUBSUELO
SALON DEL CONSEJO
RESTAURANT
SEGUNDA ALTURA
PASEO DE LA ADUANA
SALON
OFFICE
CANTINA
REPOSTERIA
COCINA
ANEJO
ALMACEN 1
ALMACEN 2
ALMACEN 3
SUBSUELO
PLANTA 1ª
CONSEJO Y DIRECCION
PLANTA ENTRESUELO
DEPARTAMENTO DE BAÑOS
PLANTA BAJA
RESTAURANT
PLANTA ENTRESUELO
SERVICIO DEL RESTAURANT

COMPAÑIA P.L.C.S.F.C.P. MADRID A ZARAGOZA Y A ALICANTE
RED CATALANA

ANTEPROYECTO P. EDIFICIO P. VIAJEROS
ESTACION P. BARCELONA TRAMVIA
FACHADA PRINCIPAL AL PASEO P.LA ADUANA
SOLUCION Nº 1 ESCALA 0,001 M.

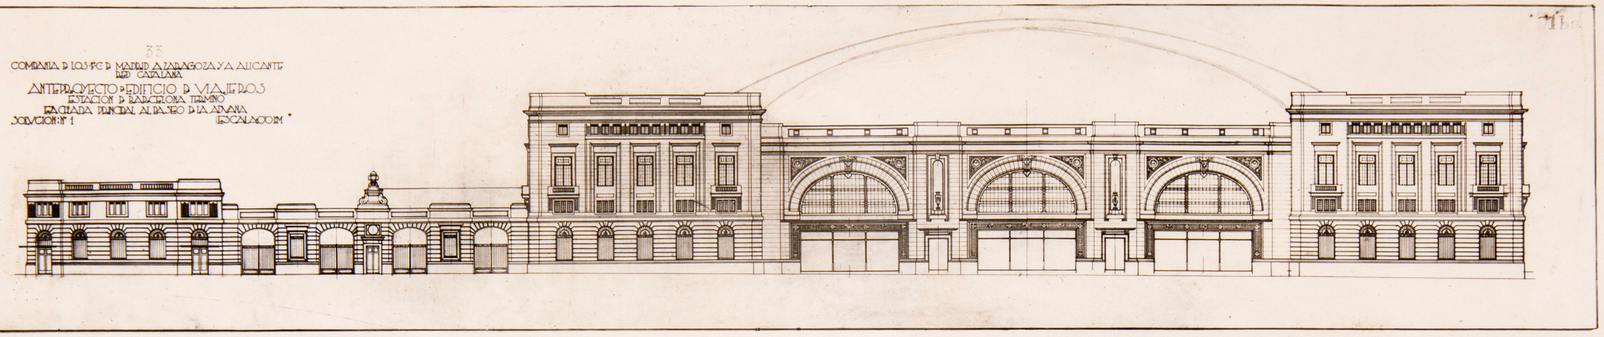

COMPAÑIA P.L.C.S.F.C.P. MADRID A ZARAGOZA Y A ALICANTE
RED CATALANA

ANTEPROYECTO P. EDIFICIO P. VIAJEROS
ESTACION P. BARCELONA TRAMVIA
FACHADA PRINCIPAL AL PASEO P.LA ADUANA
SOLUCION VARIADA DEL VESTIBULO PRIN. ESCALA 0,001 M.

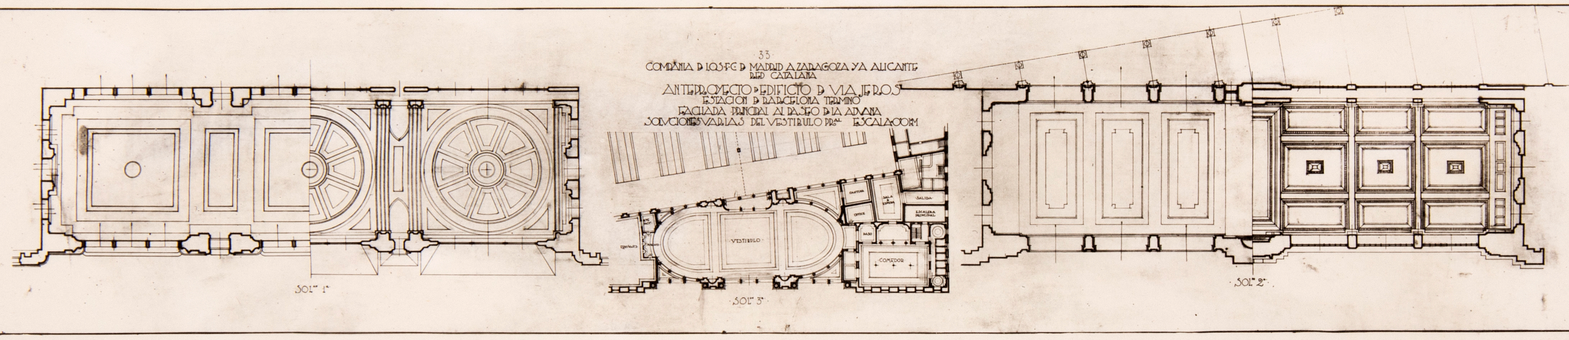

COMPAÑIA P.L.C.S.F.C.P. MADRID A ZARAGOZA Y A ALICANTE
RED CATALANA

ANTEPROYECTO P. EDIFICIO P. VIAJEROS
ESTACION P. BARCELONA TRAMVIA
FACHADA PRINCIPAL AL PASEO P.LA ADUANA
SOLUCION Nº 2 ESCALA 0,001 M.

1b

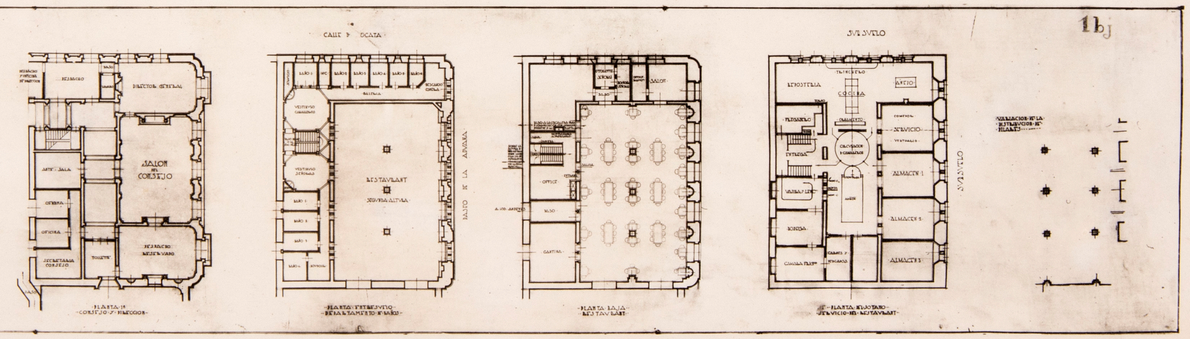

ESTACION DE F.C. M.Z.A. EN BARCELONA.

D. Muguruza Otaño Arq.t

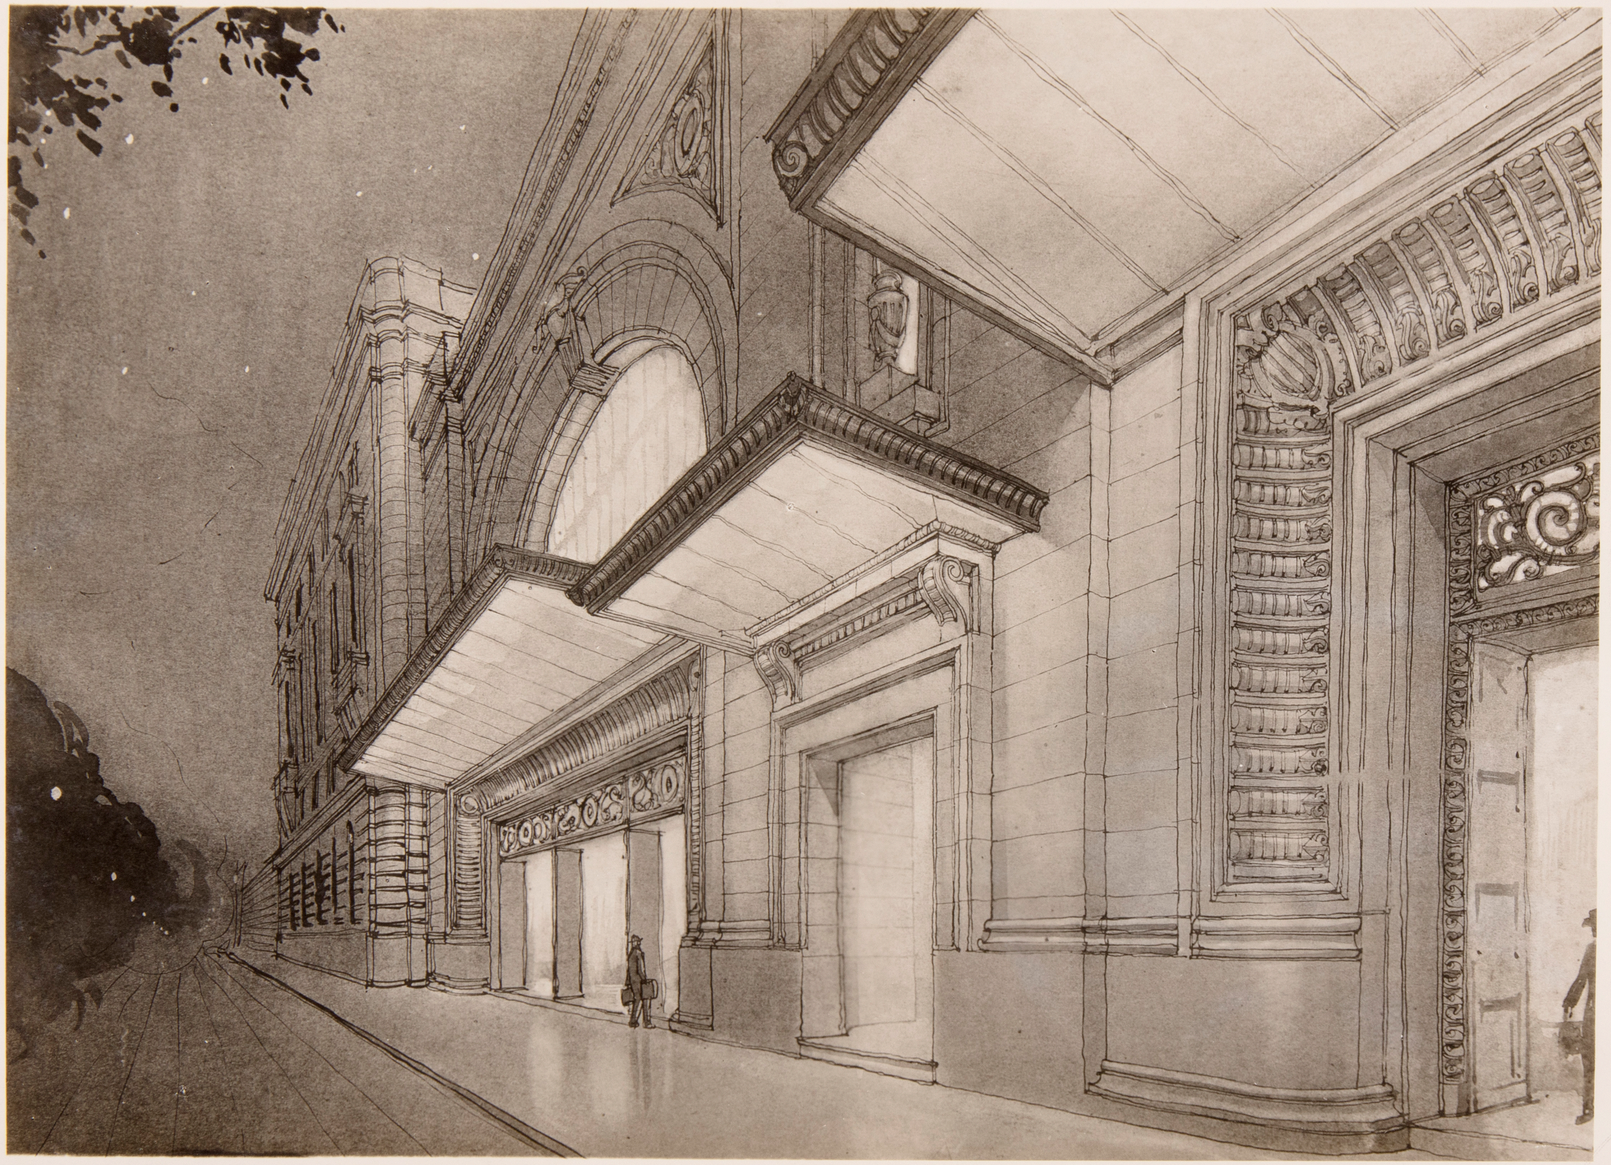

ESTACION DE F.C. M.Z.A. EN BARCELONA

P. MUGURUZA OTAÑO ARQT

Carpeta 4

1bg

33

COMPAÑIA D LOS FC D MADRID A ZARAGOZA Y A ALICANTE
RED CATALANA

ANTEPROYECTO D EDIFICIO D VIAJEROS
ESTACION D BARCELONA TERMINO
SECCION TRANSVERSAL
SOLUCION N 1 Y LONGITUDINAL ESCALA 0'01M

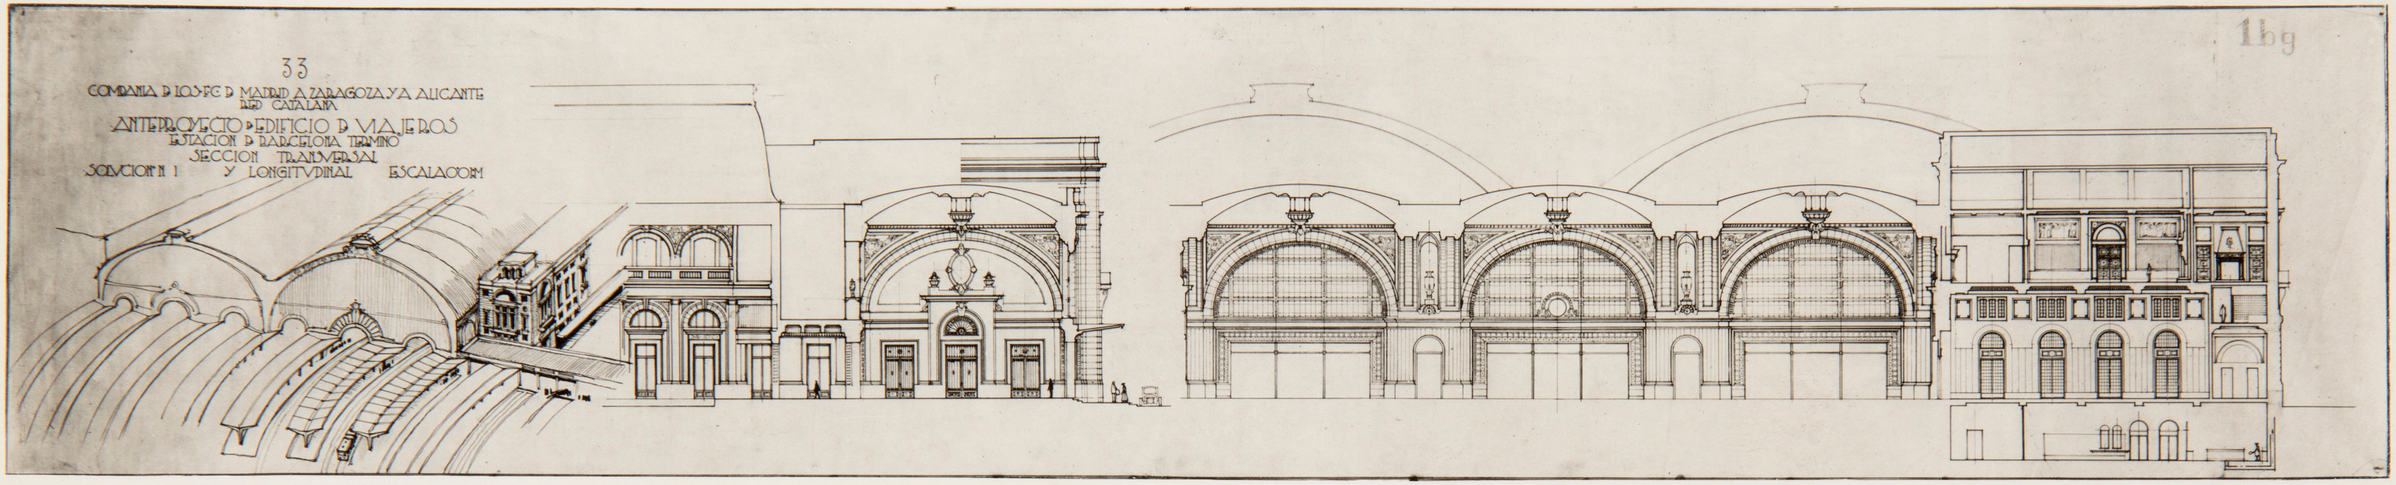

1bd

33

COMPAÑIA D LOS FC D MADRID A ZARAGOZA Y A ALICANTE
RED CATALANA

ANTEPROYECTO D EDIFICIO D VIAJEROS
ESTACION D BARCELONA TERMINO
FACHADA AL PATIO DE CARRUAJES
SOLUCION Nº 1 ESCALA 0'01M

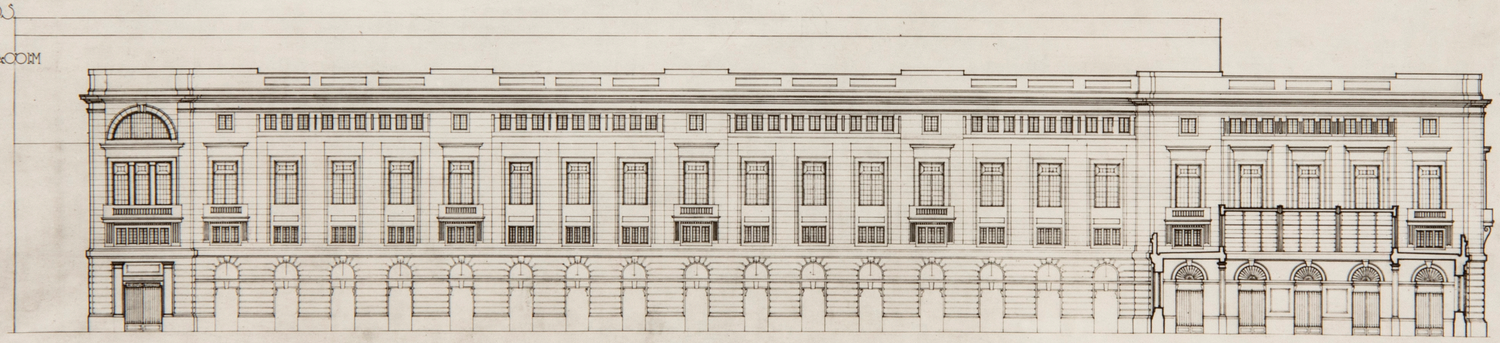

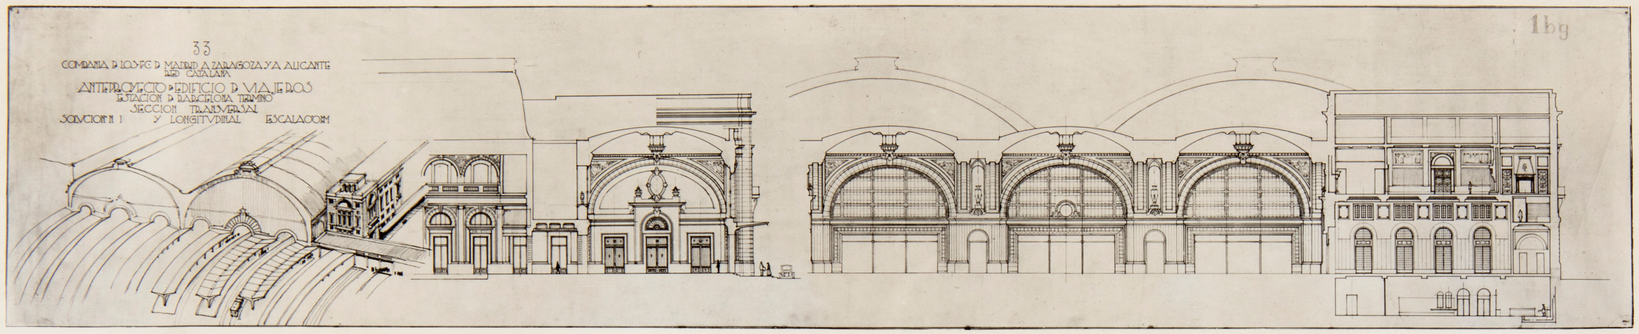

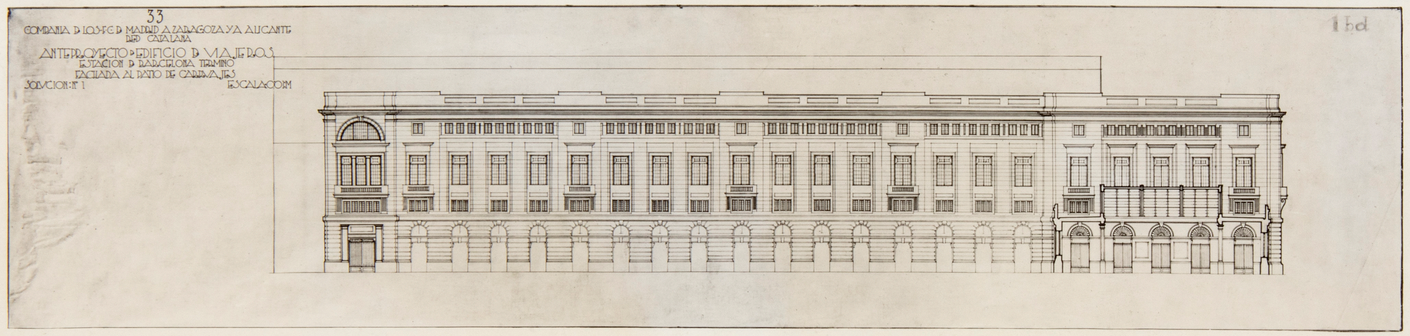

Estacion de F.C. M.Z.A. en Barcelona

D. Muguruza-Otaño Arq.t.

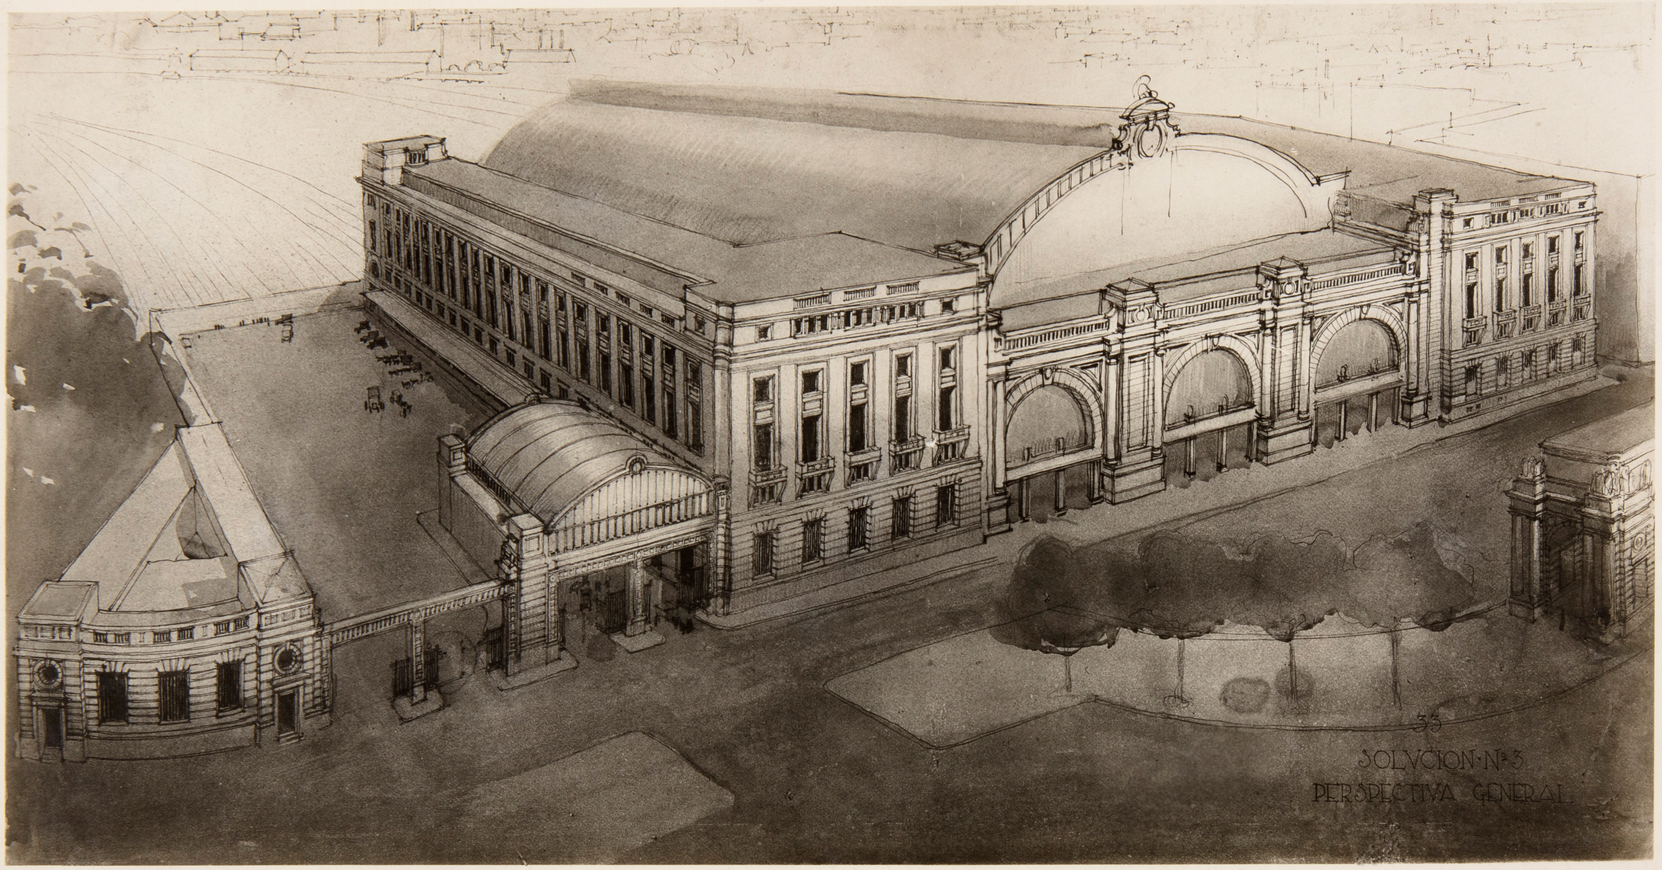

ESTACION·DE·F·C· M·Z·A EN BARCELONA.

P. MUGURUZA·OTAÑO·ARQ.

4

Carpeta 4



ESTACION DE F.C. M.Z.A. EN BARCELONA

· ASPECTO · GENERAL ·

D. MUGURUZA OTAÑO ARQ.

Carpeta 4



33

SOLUCION Nº 3

FACHADA AL PASEO DE LA ADUANA

ESTADO PRIMITIVO

P. Muguruza Otaño Arq.

carpeta 4



ESTACION · DE F.C · DE M.Z.A · EN BARCELONA.

PERSPECTIVA · DEL SALON DE CONSEJO

· P. MUGURUZA OTAÑO Arq ·

Carpeta 4



33
SOLVCIONES Nº 1·3·
VESTIBVLO

ESTACION DE F.C. M.Z.A. EN BARCELONA

P. MUGURUZA OTAÑO Arq

Carpeta 4