Semicalle correspondiente a la calle de Guadalquivir propiedad de la Comunidad de Acreedores "La Vasco Castellana"

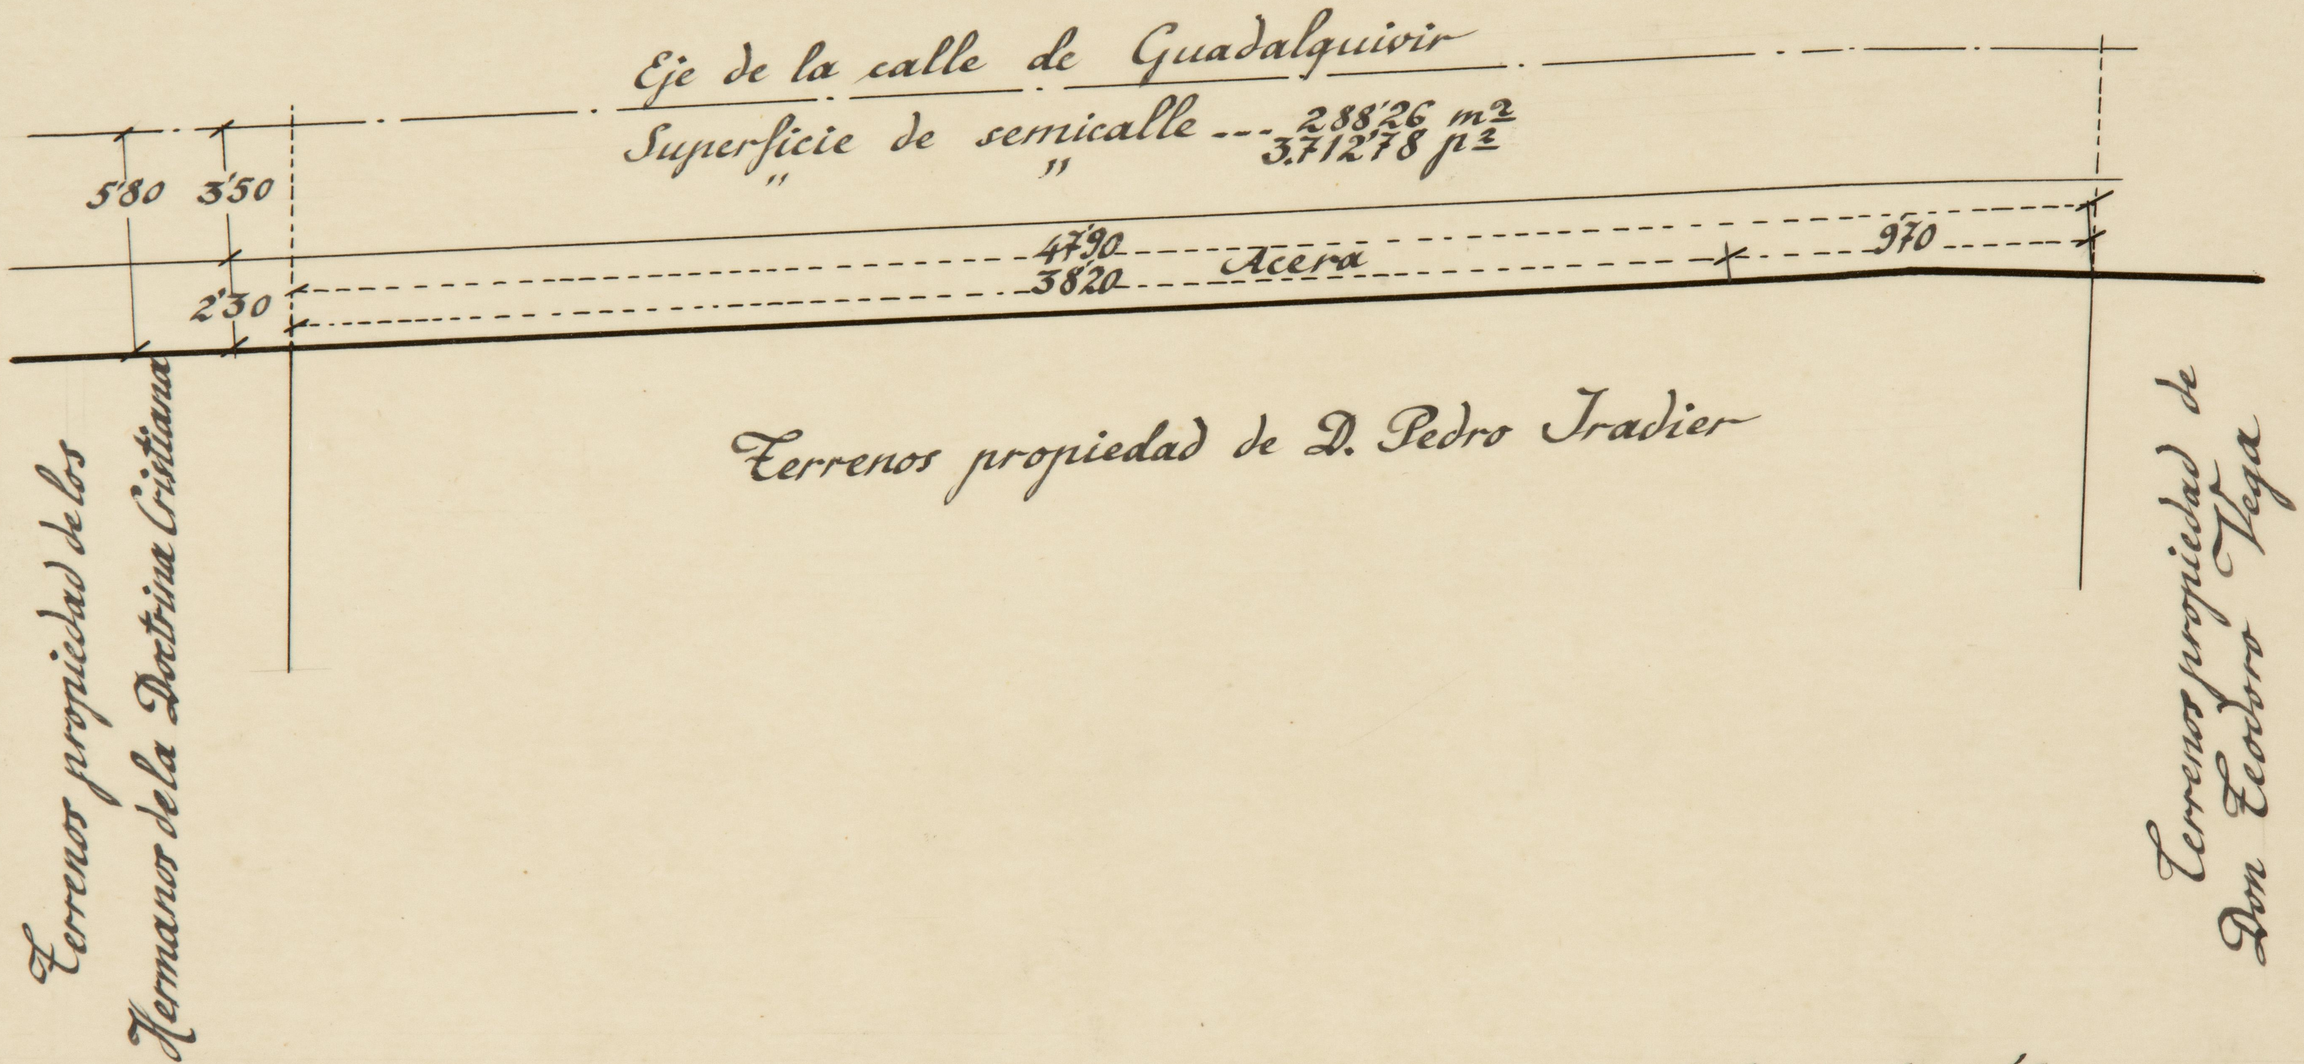

Escala 1:200

Madrid 7 de Febrero 1946
El Arquitecto.
J. Ma. Anguenza

PLANO DEL TERRENO QUE LA COMUNIDAD DE LA VASCO-CASTELLANA
VENDE A DOÑA CO~~NSUELO GARAY~~ MENDIA

ESCALA 1/500

Don Fernando Cartaños

16.350
153
16.503

MADRID MAYO 1946
EL ARQUITECTO,

PLANO PARA LA TIRA DE CUERDAS DEL SOLAR DE REPUBLICA ARGENTINA C/. A JOAQUIN COSTA Y AVDA DE HORTALEZA

TRAPECIO	1	$\frac{37'30 + 19'33}{2} \times 31'45$	= 890'50
TRIANGULO	2	$\frac{37'45 \times 51'58}{2}$	= 965'83
TRAPECIO	3	$\frac{37'30 + 31'60}{2} \times 13'73$	= 472'99
		SUMA	2.329'32
SECTOR	4	$\frac{38'20 \times 54'88}{2}$	= 1.048'20

TOTAL m² 1.281'12 <> 16.500'82 p²

EXPROPIACION.	71'12 m²		916.02 p²
APROPIACION.	13'00 "		167,44 p²

ESCALA = 1:250

MADRID, JUNIO DE 1946

EL ARQUITECTO