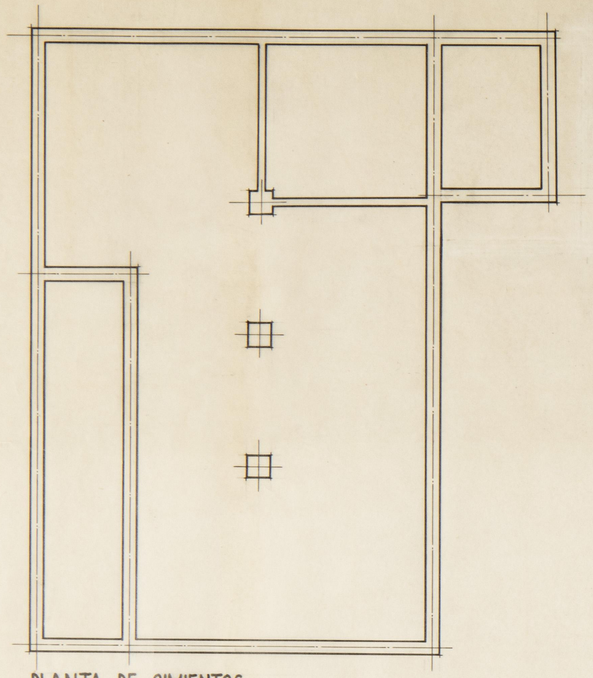

PLANTA DE CIMIENTOS.

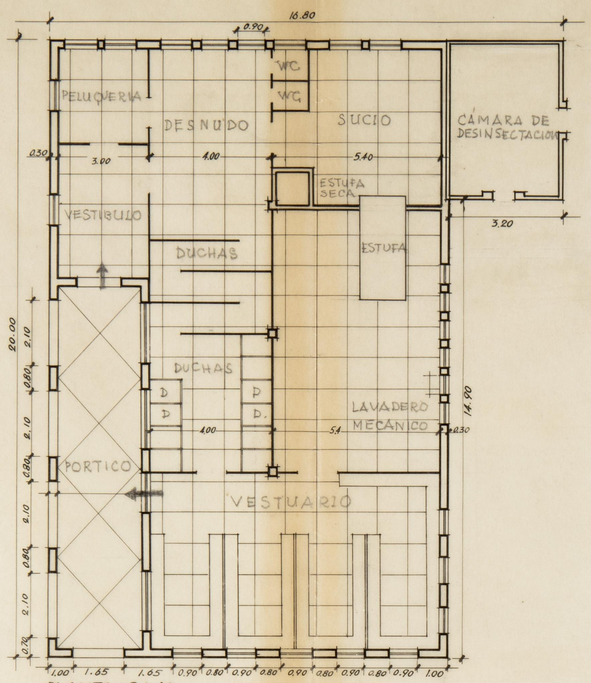

PLANTA BAJA

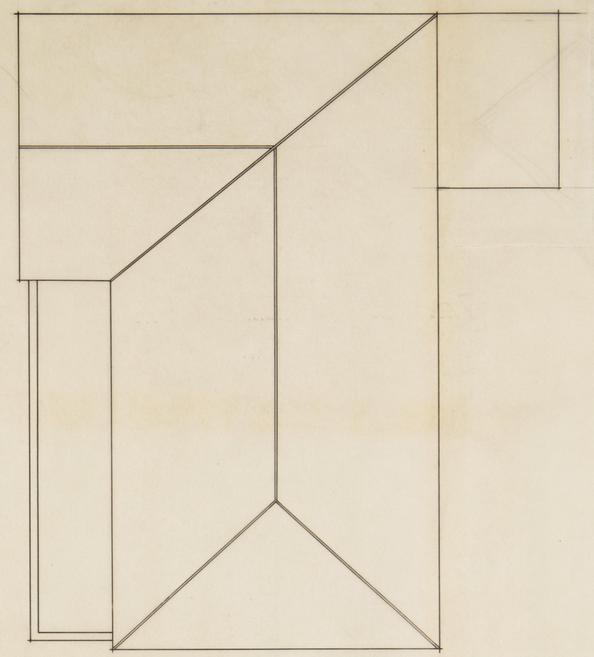

PLANTA DE CUBIERTAS.

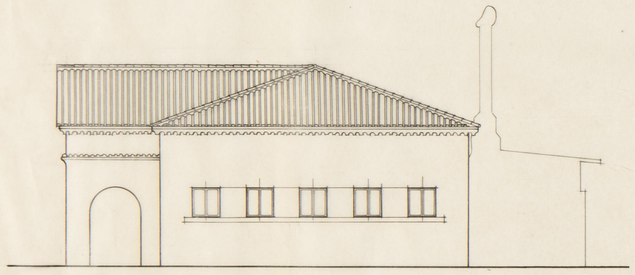

FACHADA PRINCIPAL

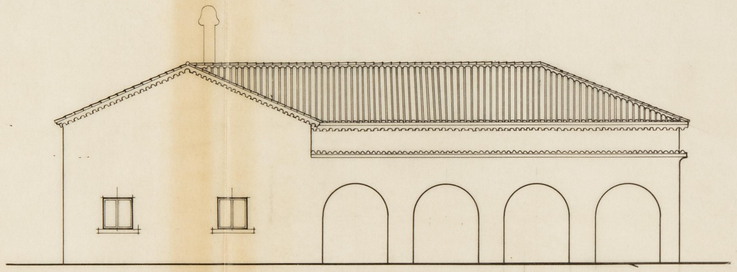

FACHADA LATERAL IZQDA.

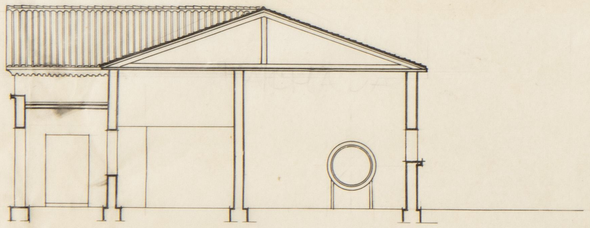

SECCION

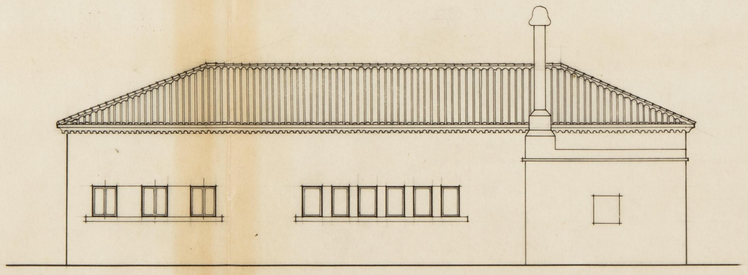

FACHADA LATERAL DCHA.

ESTACION SANITARIA Y DISPENSARIO EN LA LINEA DE LA CONCEPCION

ESCALA 1:100

MADRID NOVIEMBRE 1944

DIRECCION GENERAL DE SANIDAD

EL ARQUITECTO,

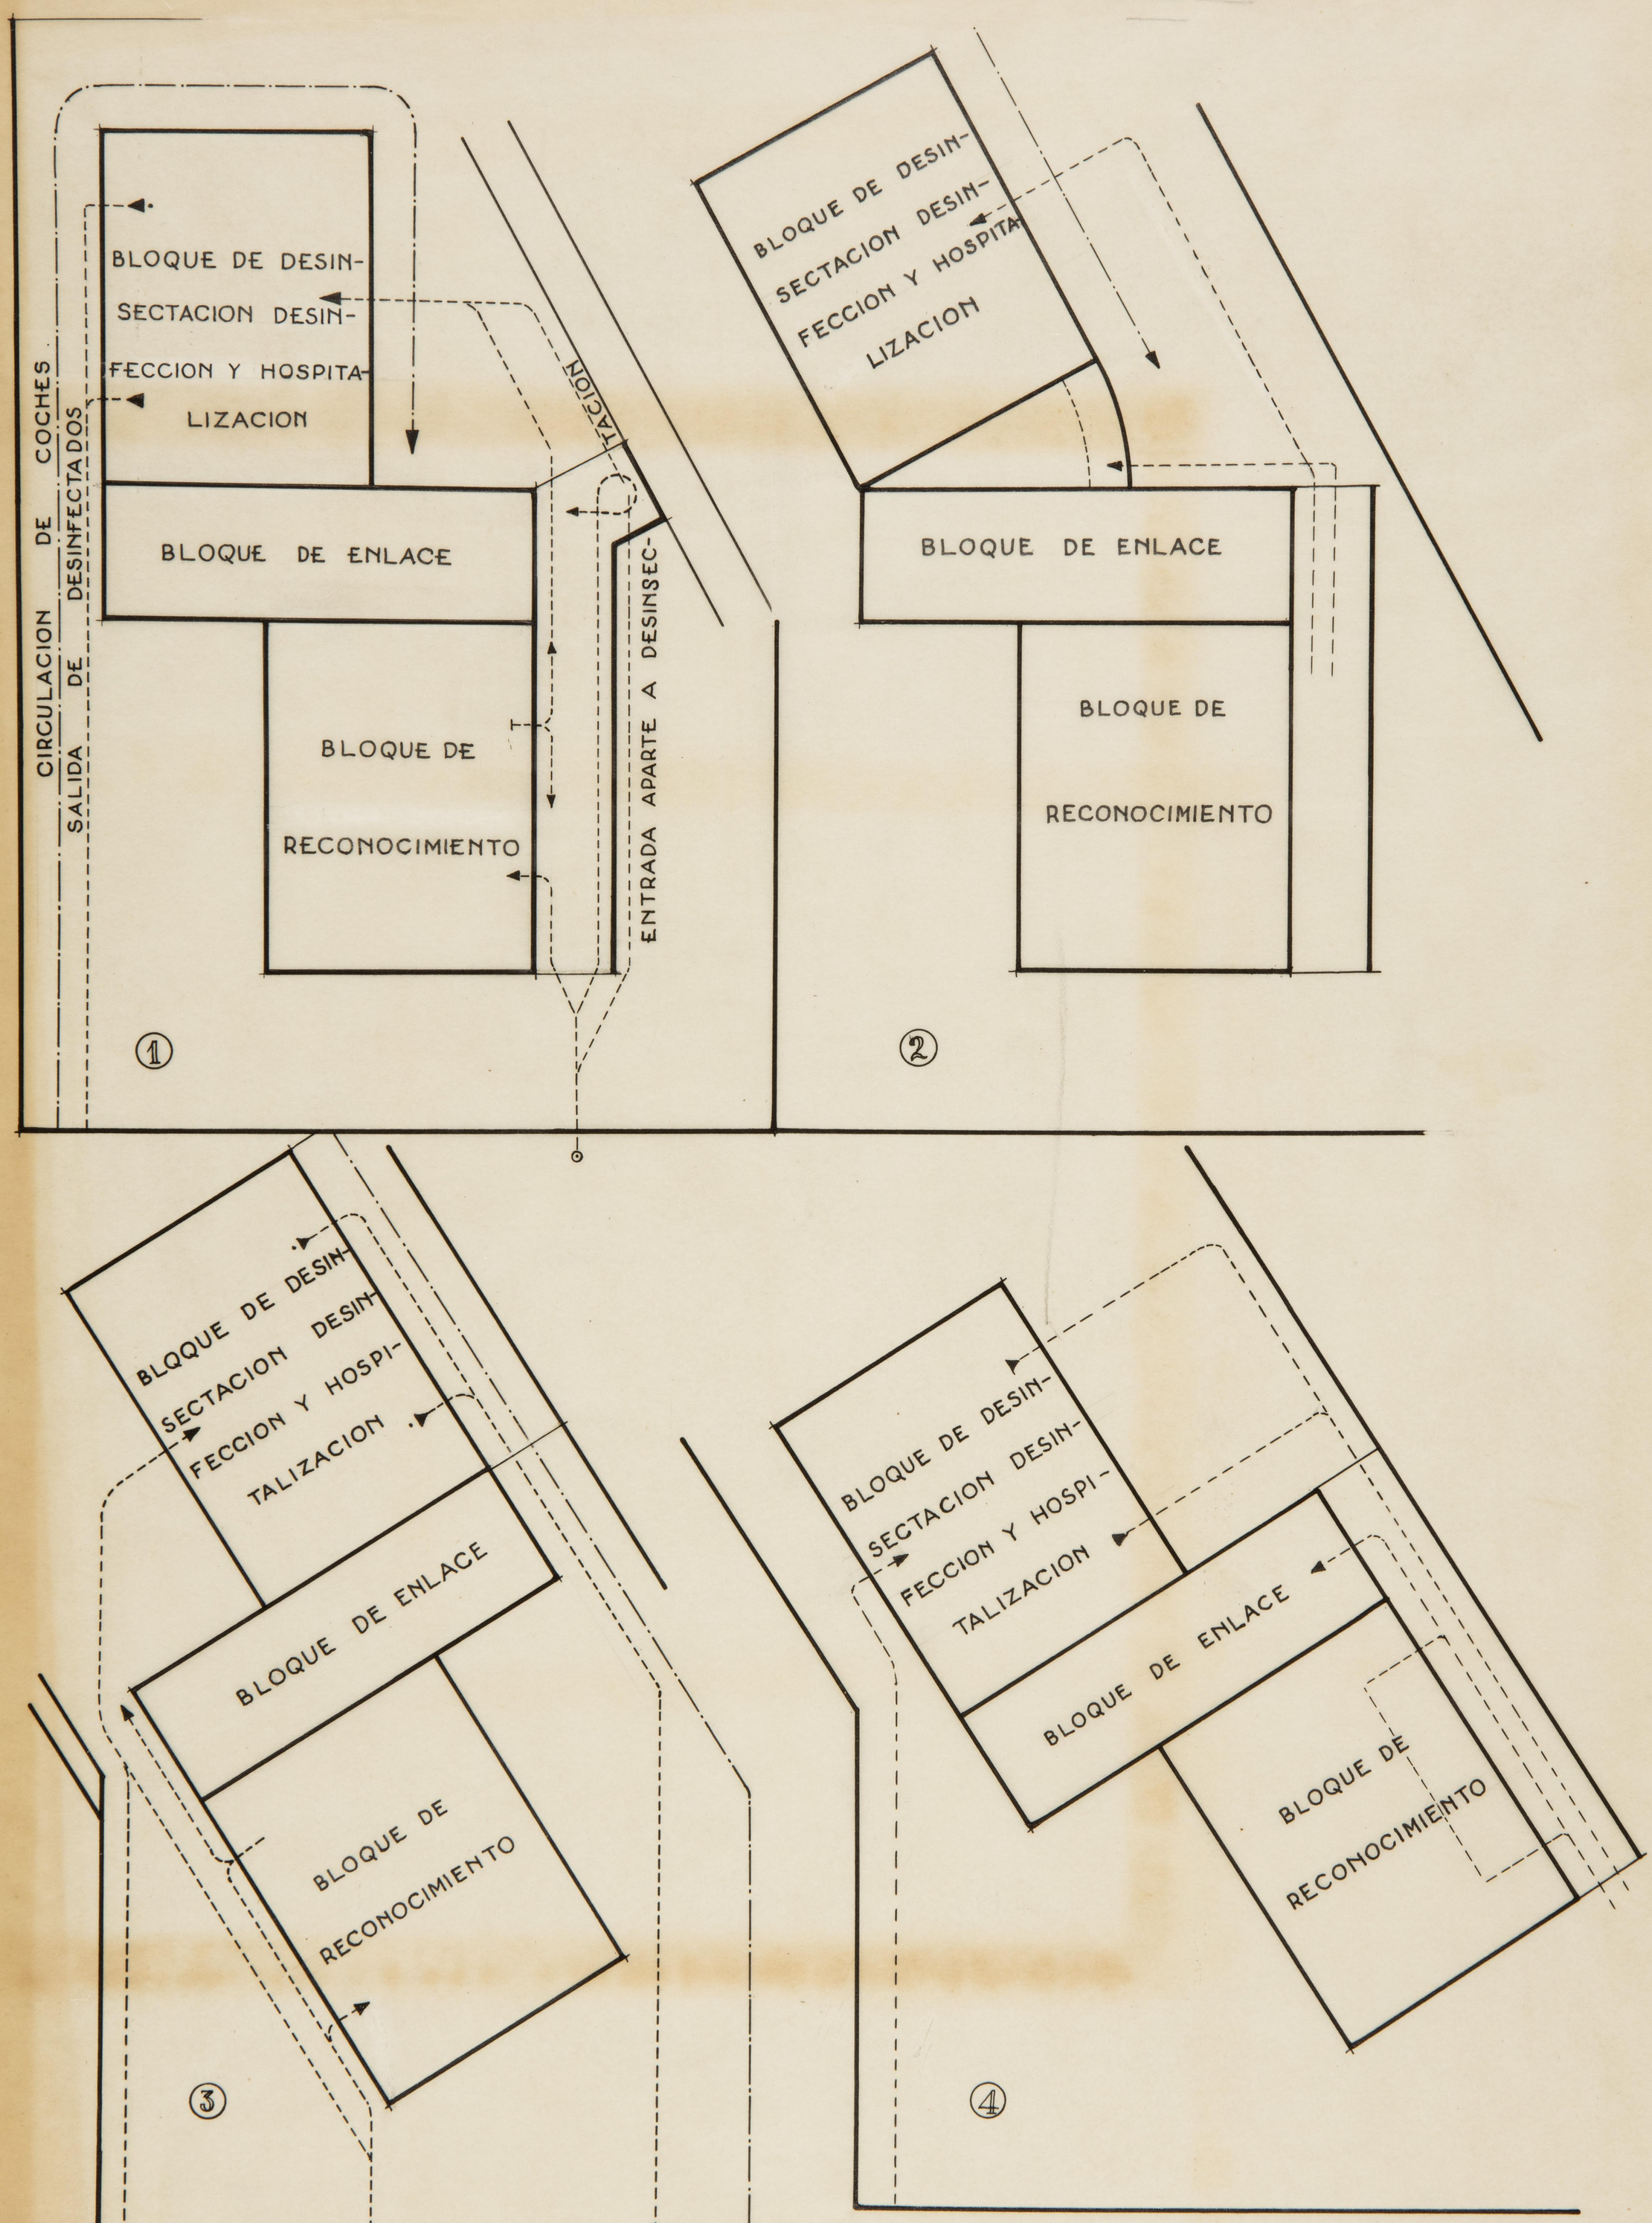
CIRCULACION DE COCHES DESINFECTADOS
SALIDA DE
BLOQUE DE DESIN-
SECTACION DESIN-
FECCION Y HOSPITA-
LIZACION
BLOQUE DE ENLACE
BLOQUE DE
RECONOCIMIENTO
ENTRADA APARTE A DESINSEC-
TACION
1
BLOQUE DE DESIN-
SECTACION DESIN-
FECCION Y HOSPITA-
LIZACION
BLOQUE DE ENLACE
BLOQUE DE
RECONOCIMIENTO
2
BLOQUE DE DESIN-
SECTACION DESIN-
FECCION Y HOSPI-
TALIZACION
BLOQUE DE ENLACE
BLOQUE DE
RECONOCIMIENTO
3
BLOQUE DE DESIN-
SECTACION DESIN-
FECCION Y HOSPI-
TALIZACION
BLOQUE DE ENLACE
BLOQUE DE
RECONOCIMIENTO
4

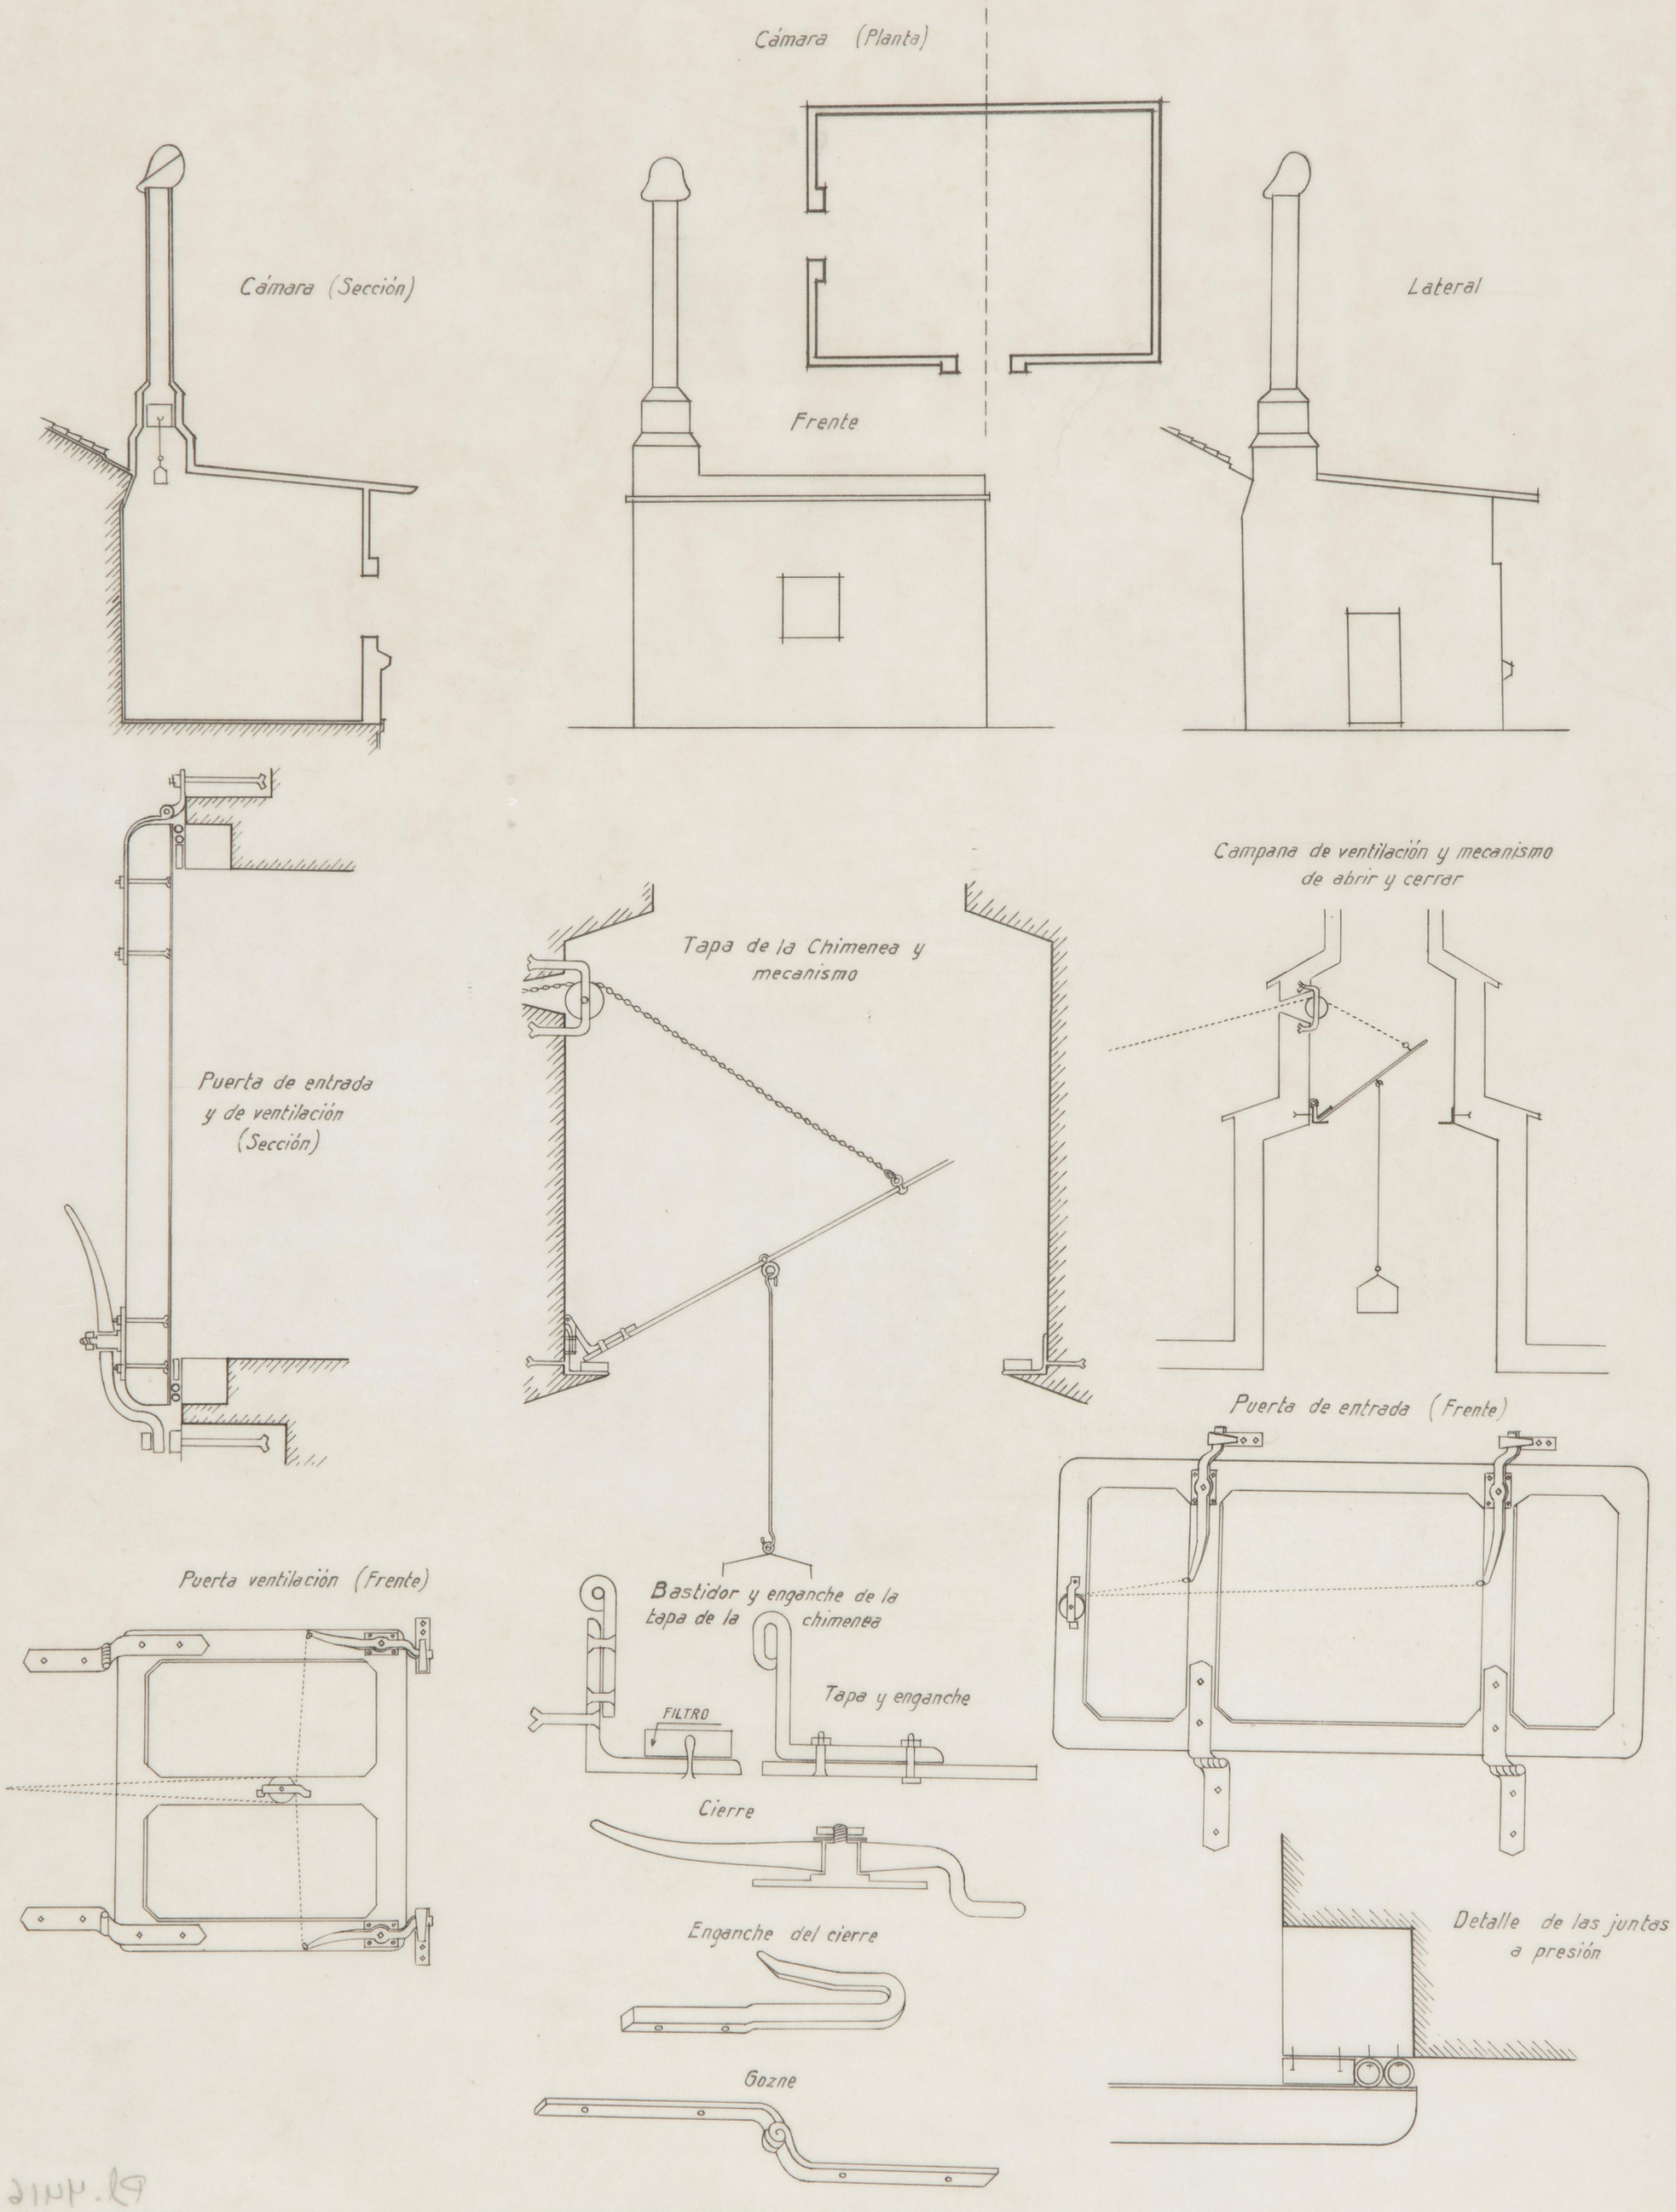
Cámara (Planta)
Cámara (Sección)
Frente
Lateral
Campana de ventilación y mecanismo de abrir y cerrar
Tapa de la Chimenea y mecanismo
Puerta de entrada y de ventilación (Sección)
Puerta de entrada (Frente)
Puerta ventilación (Frente)
Bastidor y enganche de la tapa de la chimenea
FILTRO
Tapa y enganche
Cierre
Enganche del cierre
Gozne
Detalle de las juntas a presión