1 MUSEO NACIONAL DEL PRADO · ESCALERA DE ACCESO A LA SALA DE PASTRANA 1

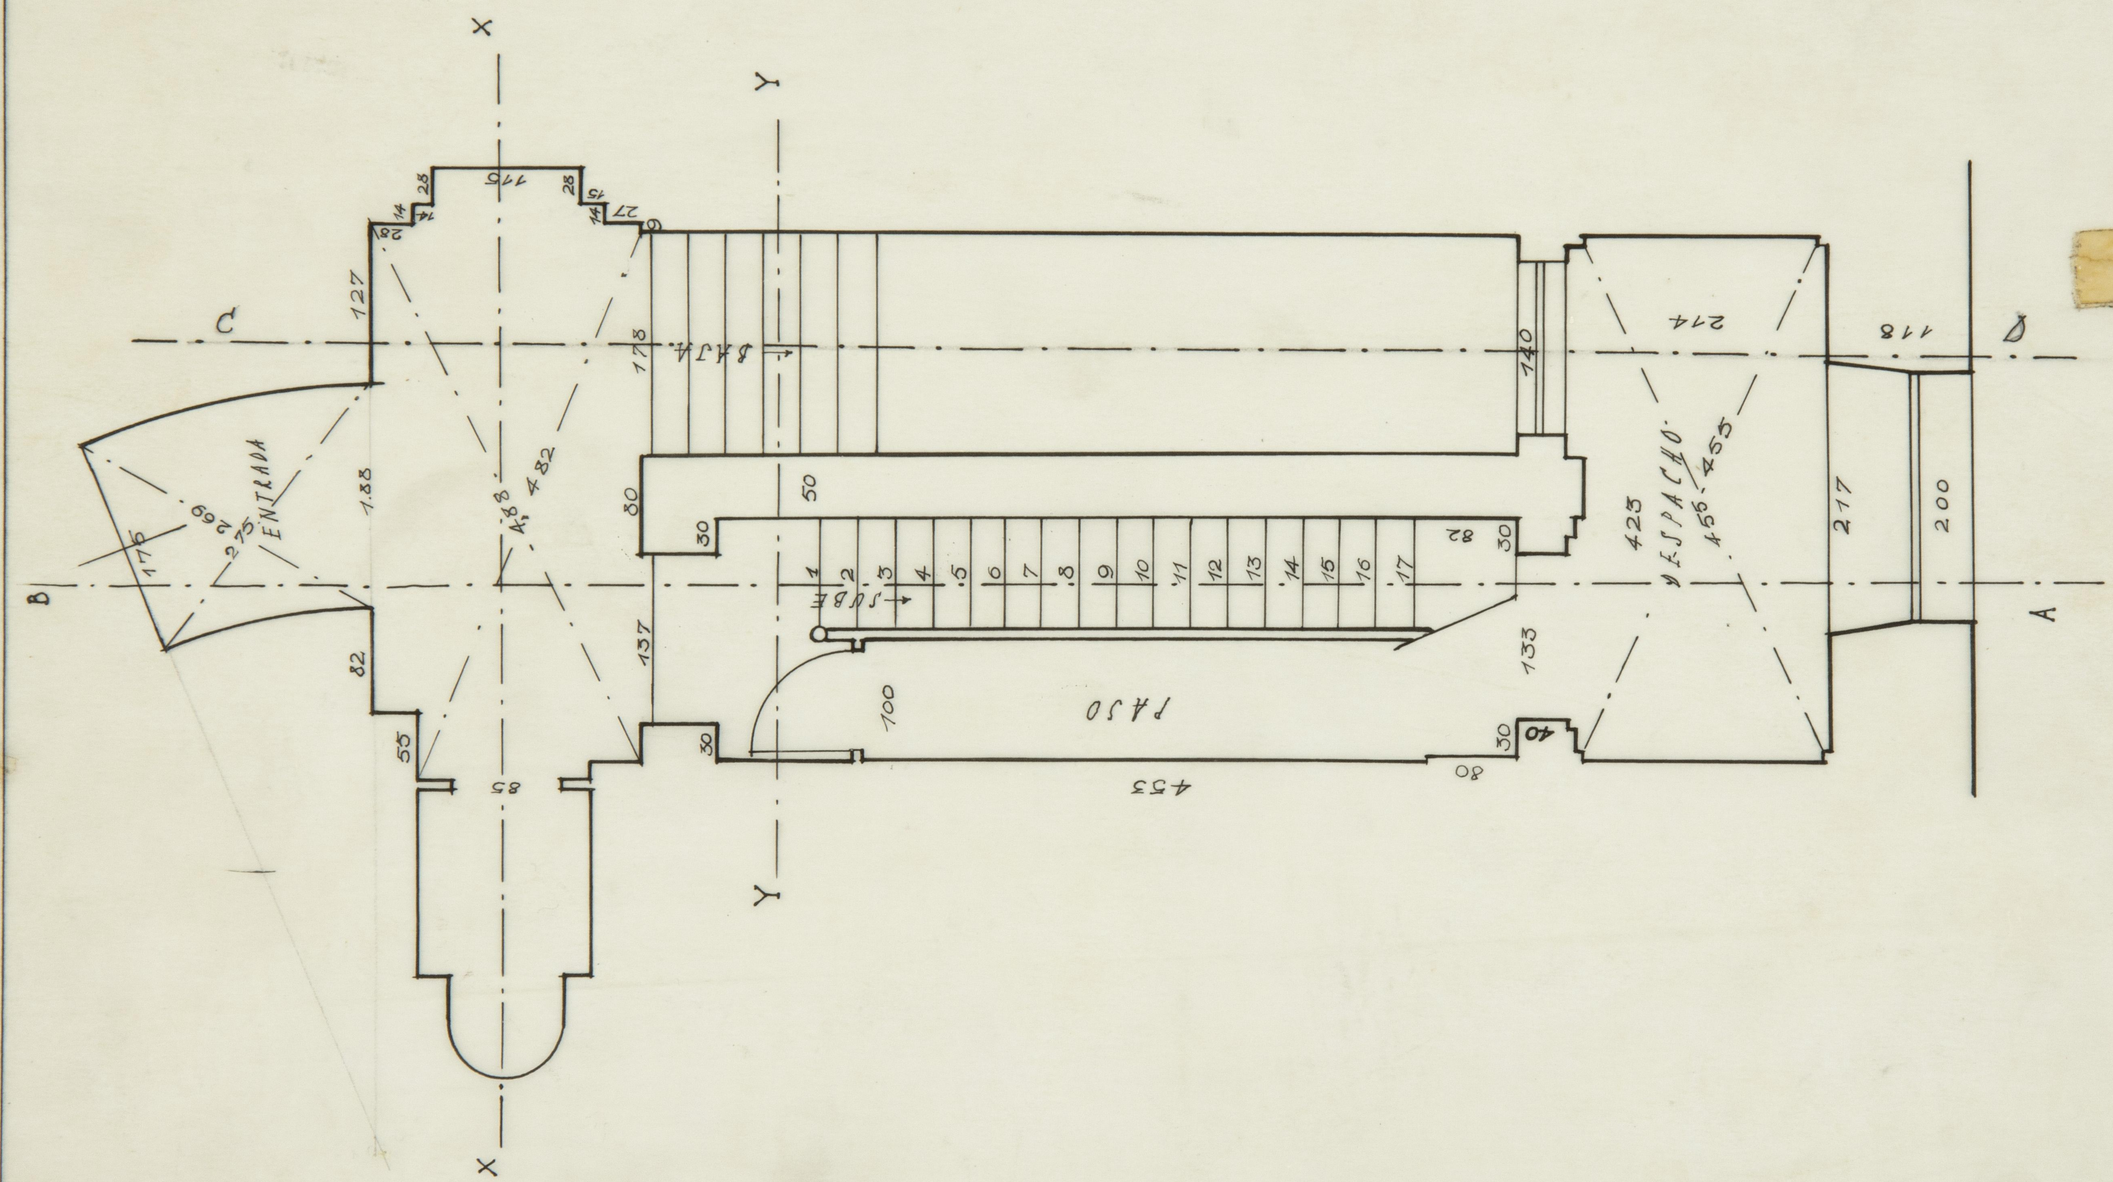

ARCHIVO
BIBLIOTECA
PD. 5971

386
416B

4 PLANTA BAJA ESCALA: 1/50 1

2 MUSEO NACIONAL DEL PRADO · ESCALERA DE ACCESO A LA SALA DE PASTRANA 2

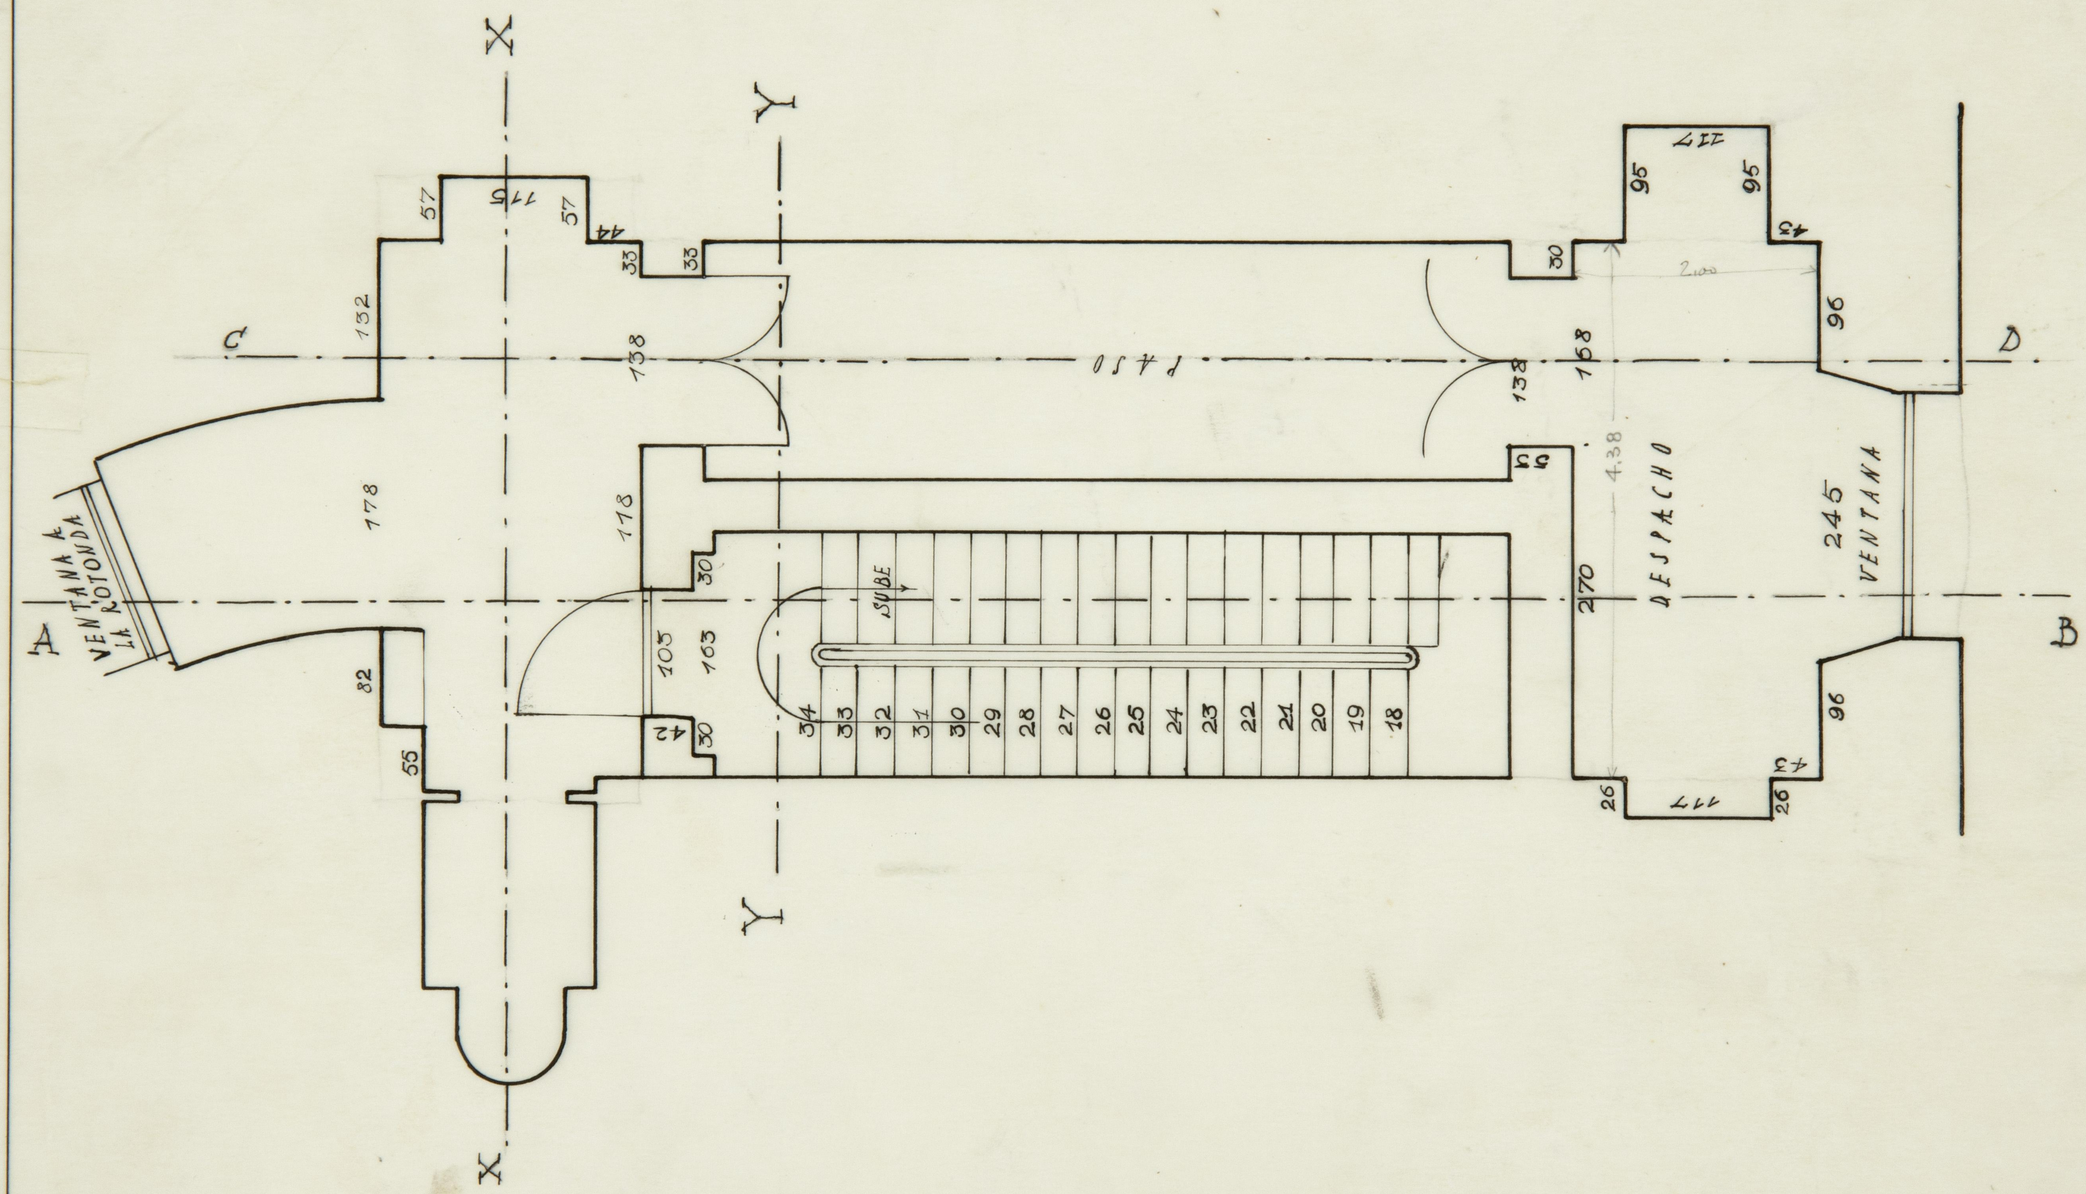

ARCHIVO
BIBLIOTECA
Pl. 5972

385
4189

2 PLANTA PRIMERA ESCALA: 1/50 2

3 MUSEO NACIONAL DEL PRADO · ESCALERA DE ACCESO A LA SALA DE PASTRANA 3

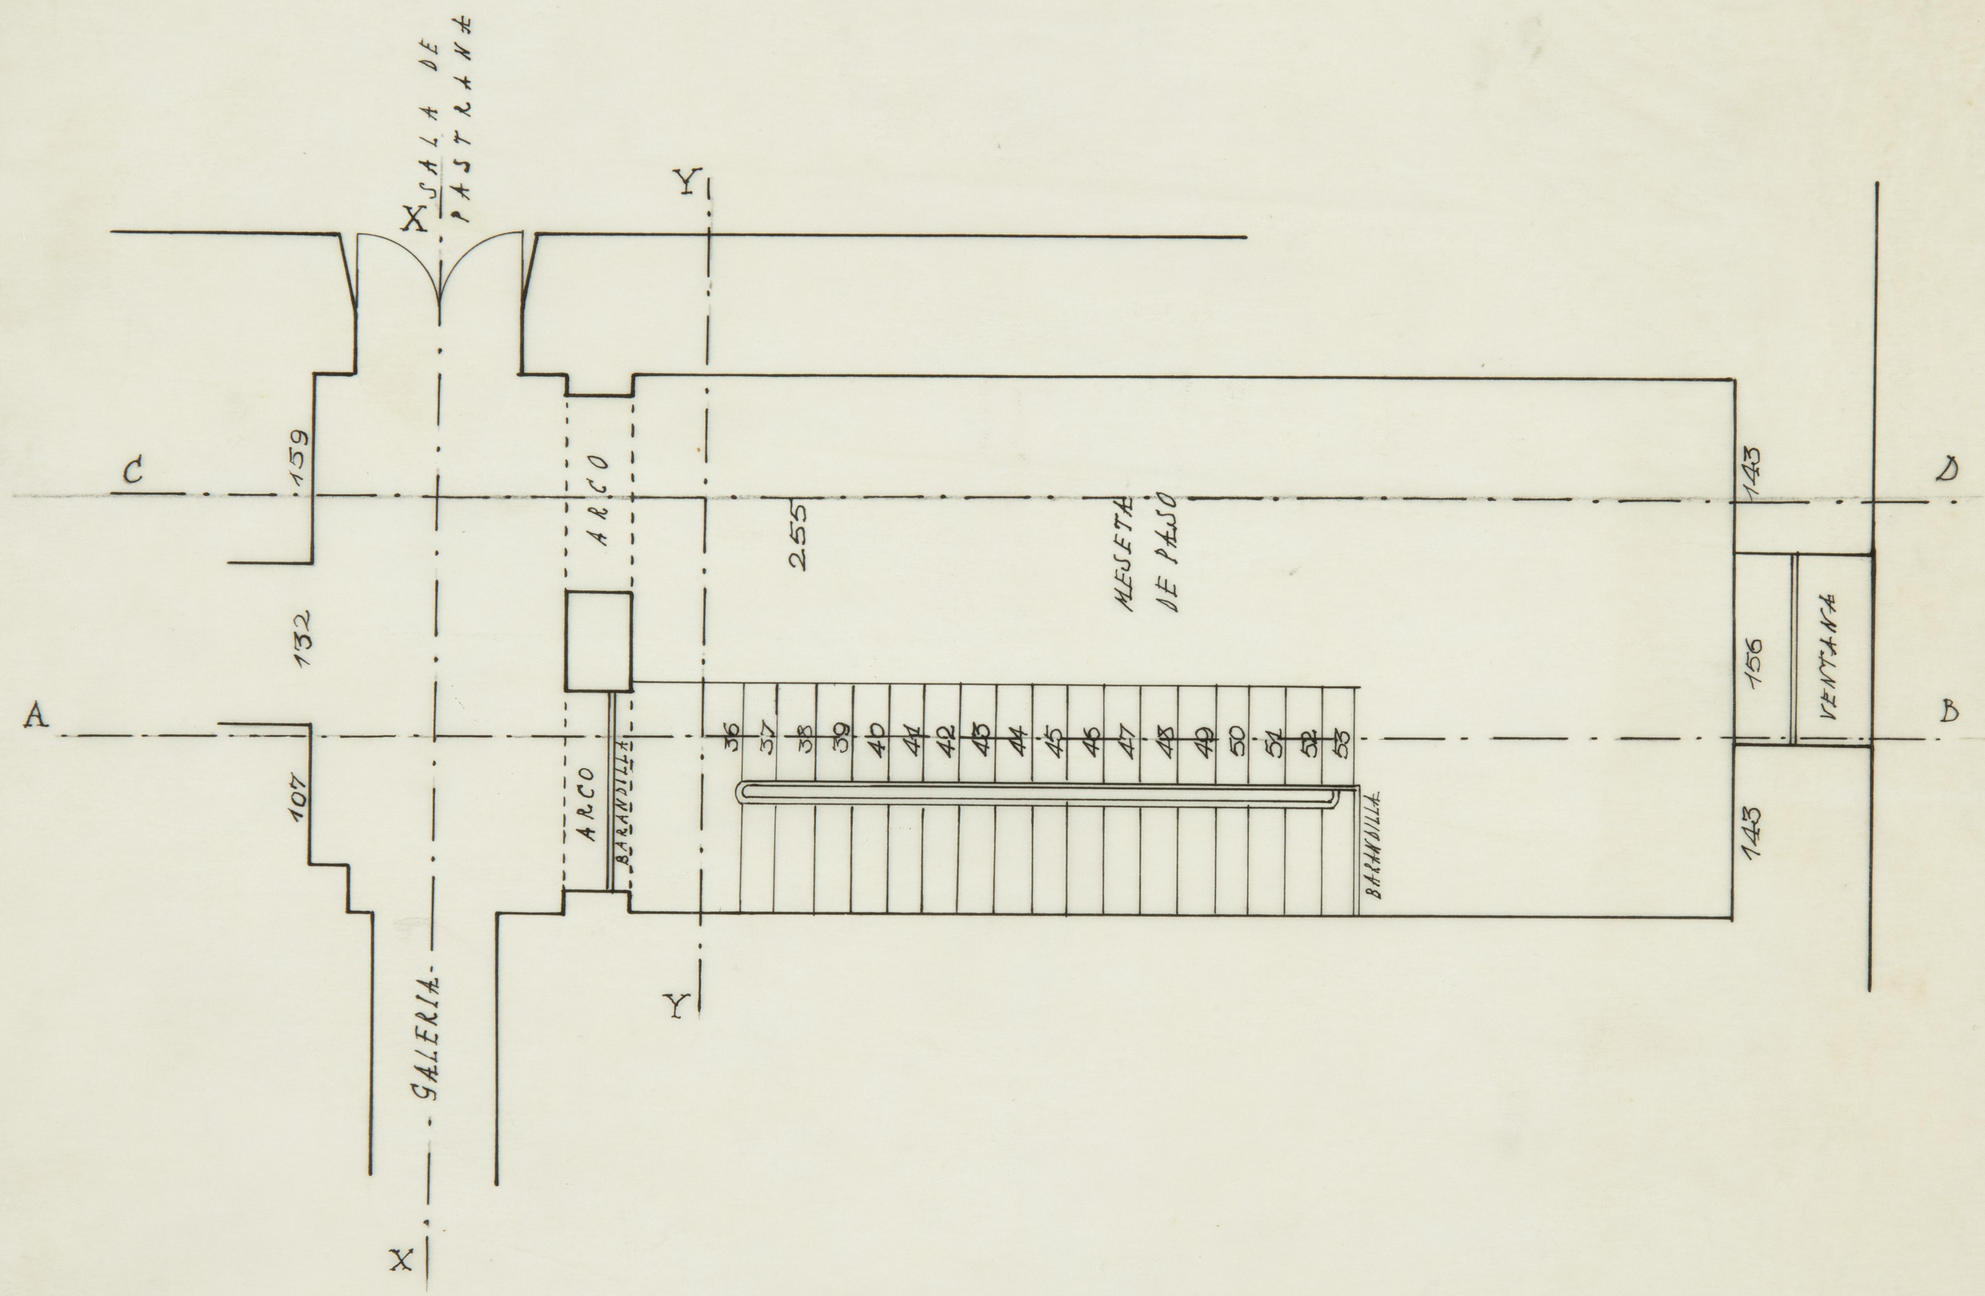

ARCHIVO
BIBLIOTECA
PR. 5973

393
4190

3 PLANTA SEGUNDA ESCALA: 1/50 3

5 MUSEO NACIONAL DEL PRADO · ESCALERA DE ACCESO A LA SALA DE PASTRANA 5

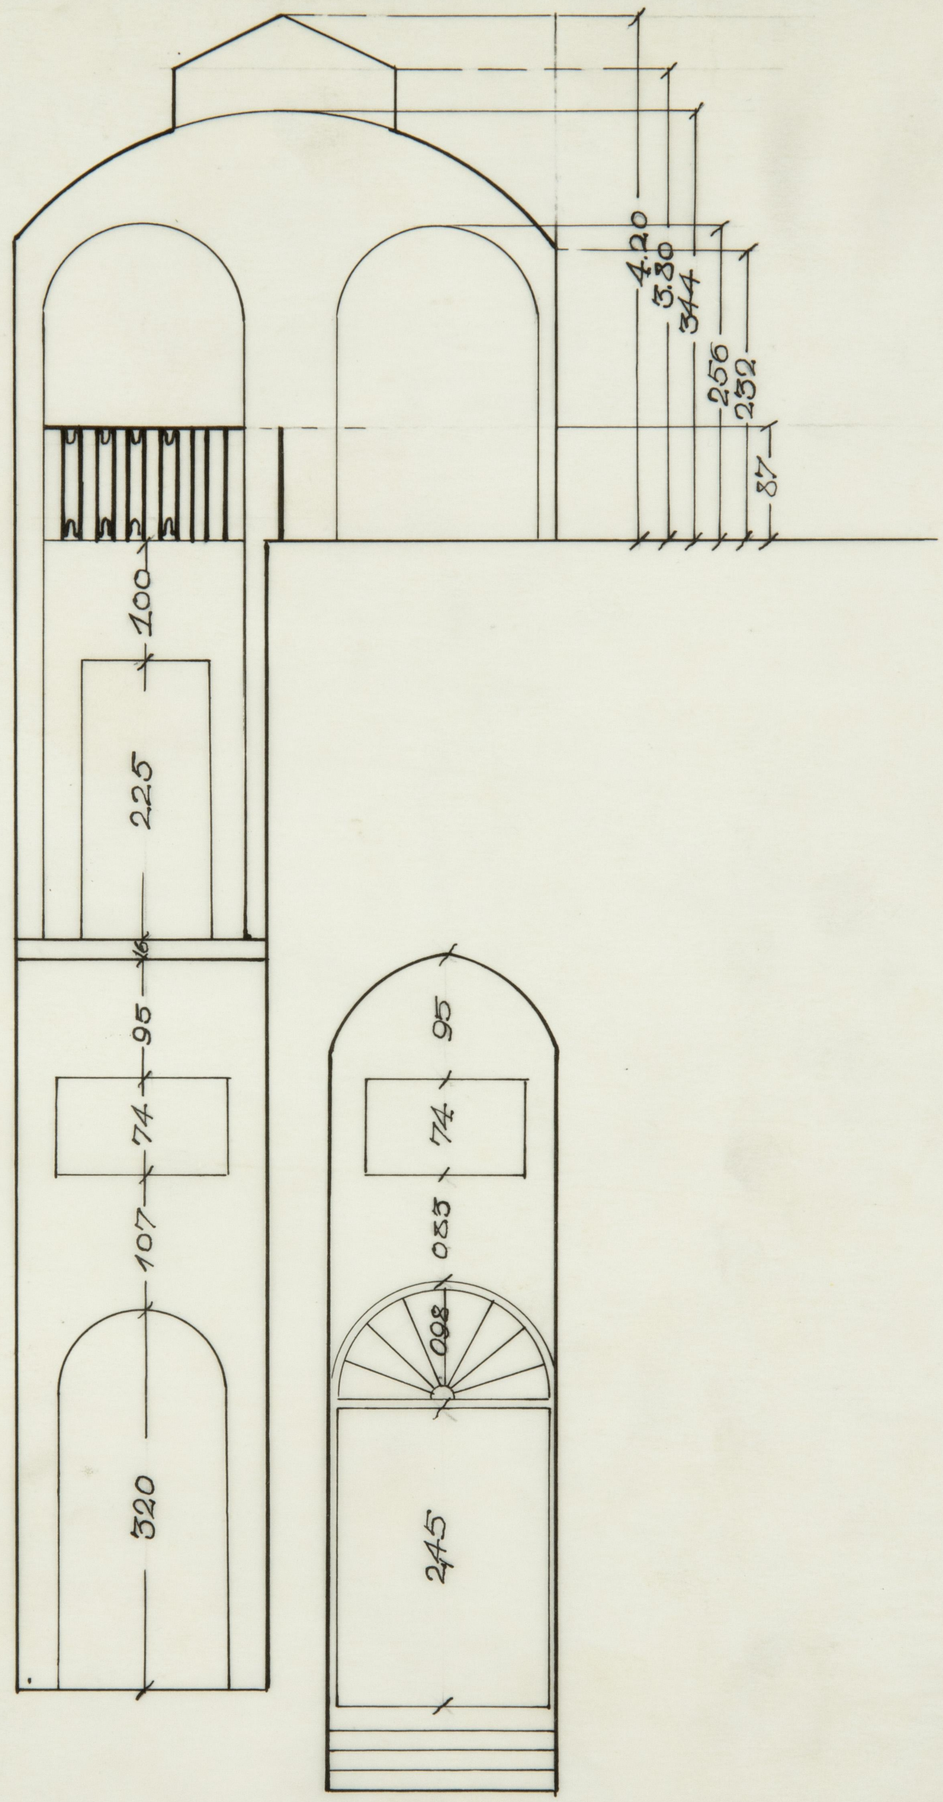

ARCHIVO
BIBLIOTECA
PP.5974

391
4192

5 SECCION YY ESCALA 1/50 5

6 MUSEO NACIONAL DEL PRADO · ESCALERA DE ACCESO A LA SALA DE PASTRANA 6

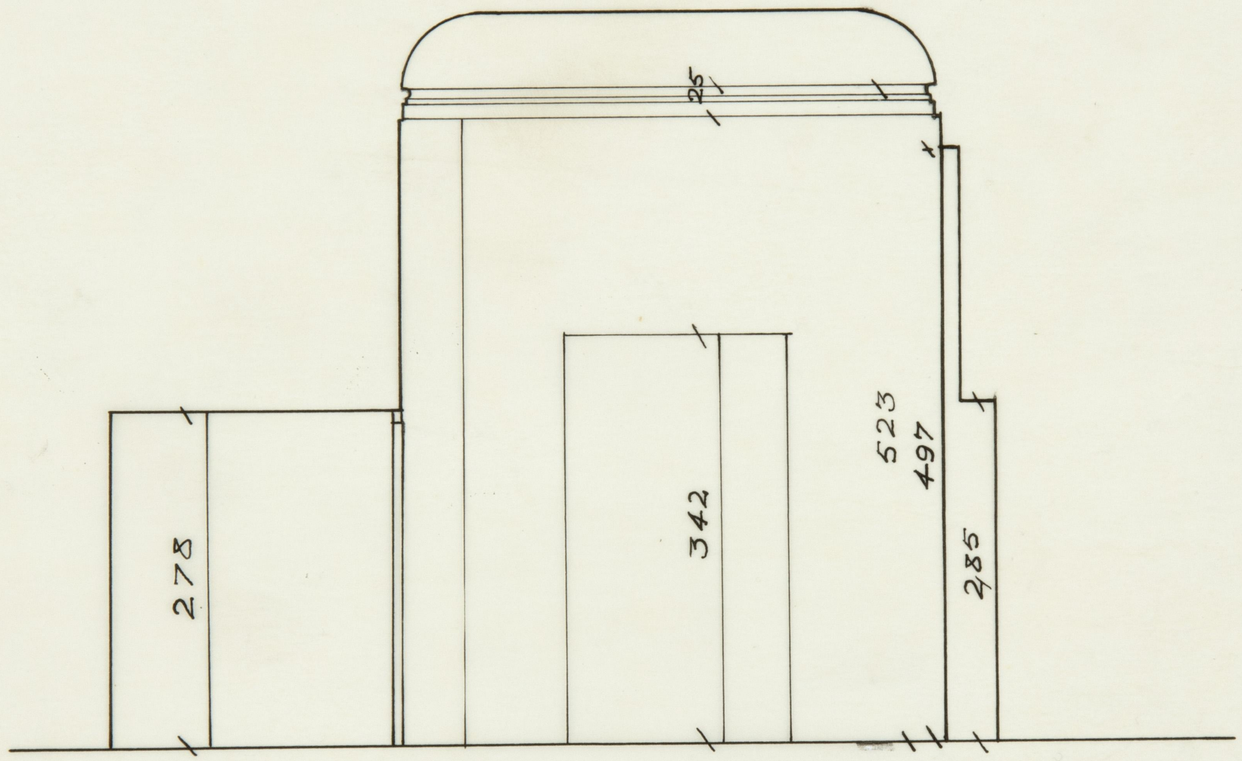

ARCHIVO
BIBLIOTECA
PP. 5975

390
4193

6 SECCION XX ESCALA: 1/50 6

7 MUSEO NACIONAL DEL PRADO · ESCALERA DE ACCESO A LA SALA DE PASTRANA 7

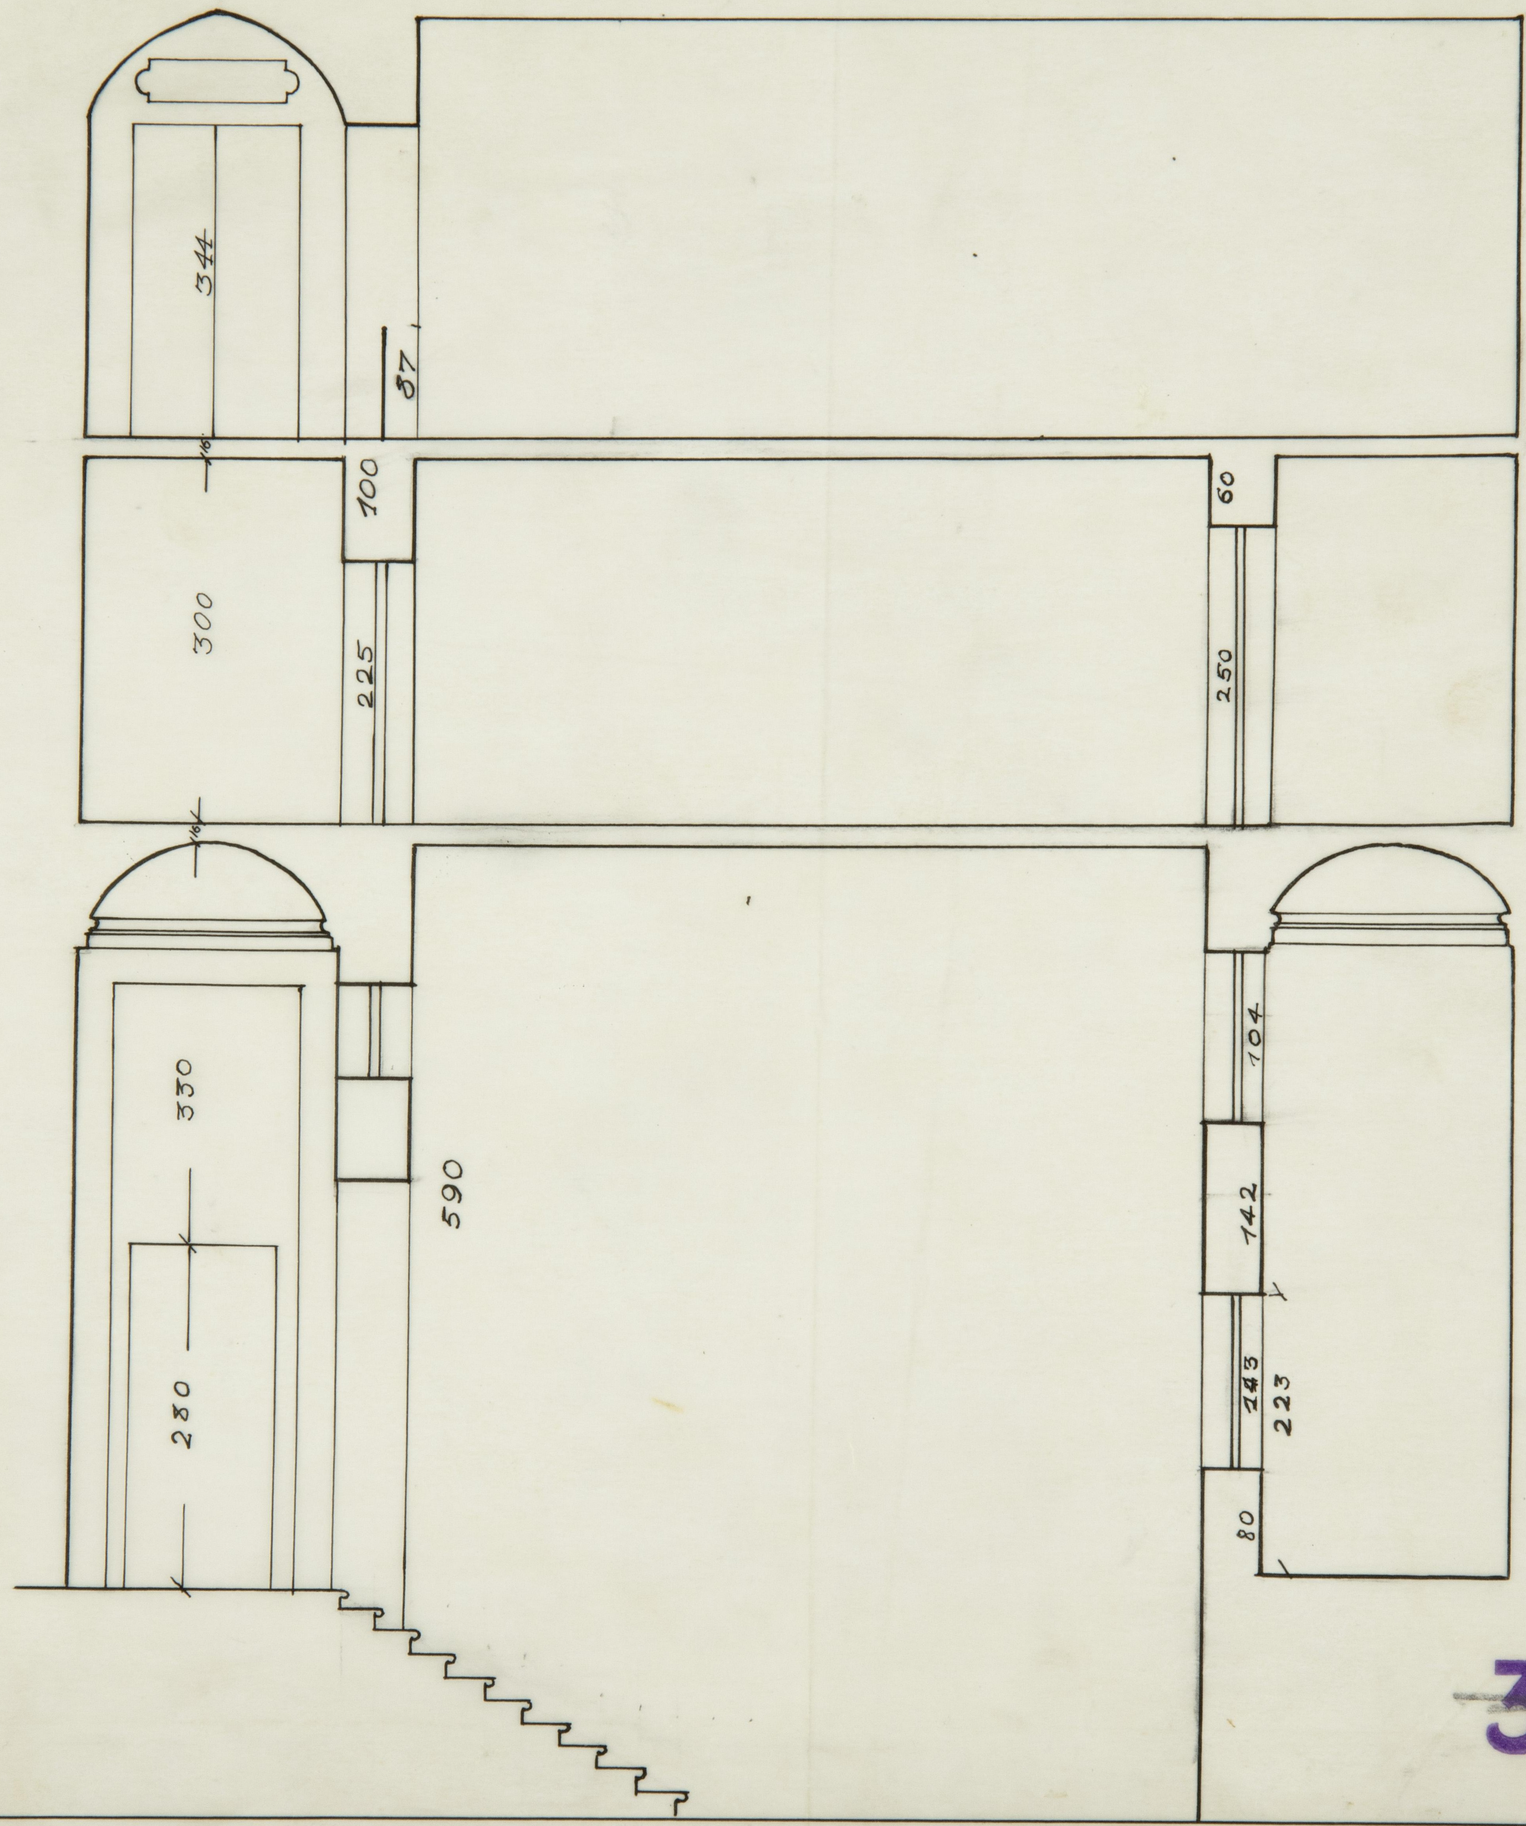

ARCHIVO
BIBLIOTECA
Pl. 5976

389
4194

7 SECCION CD ESCALA: 1/50 7