


Excmo. Ayuntamiento de Fuenterrabia
Construcción de un Colector en la Zona
del Nuevo Espigón en Construcción


Escala 1:1,000
Madrid para Fuenterrabia Diciembre 1949

El Arquitecto.


F. Muñoz Torres

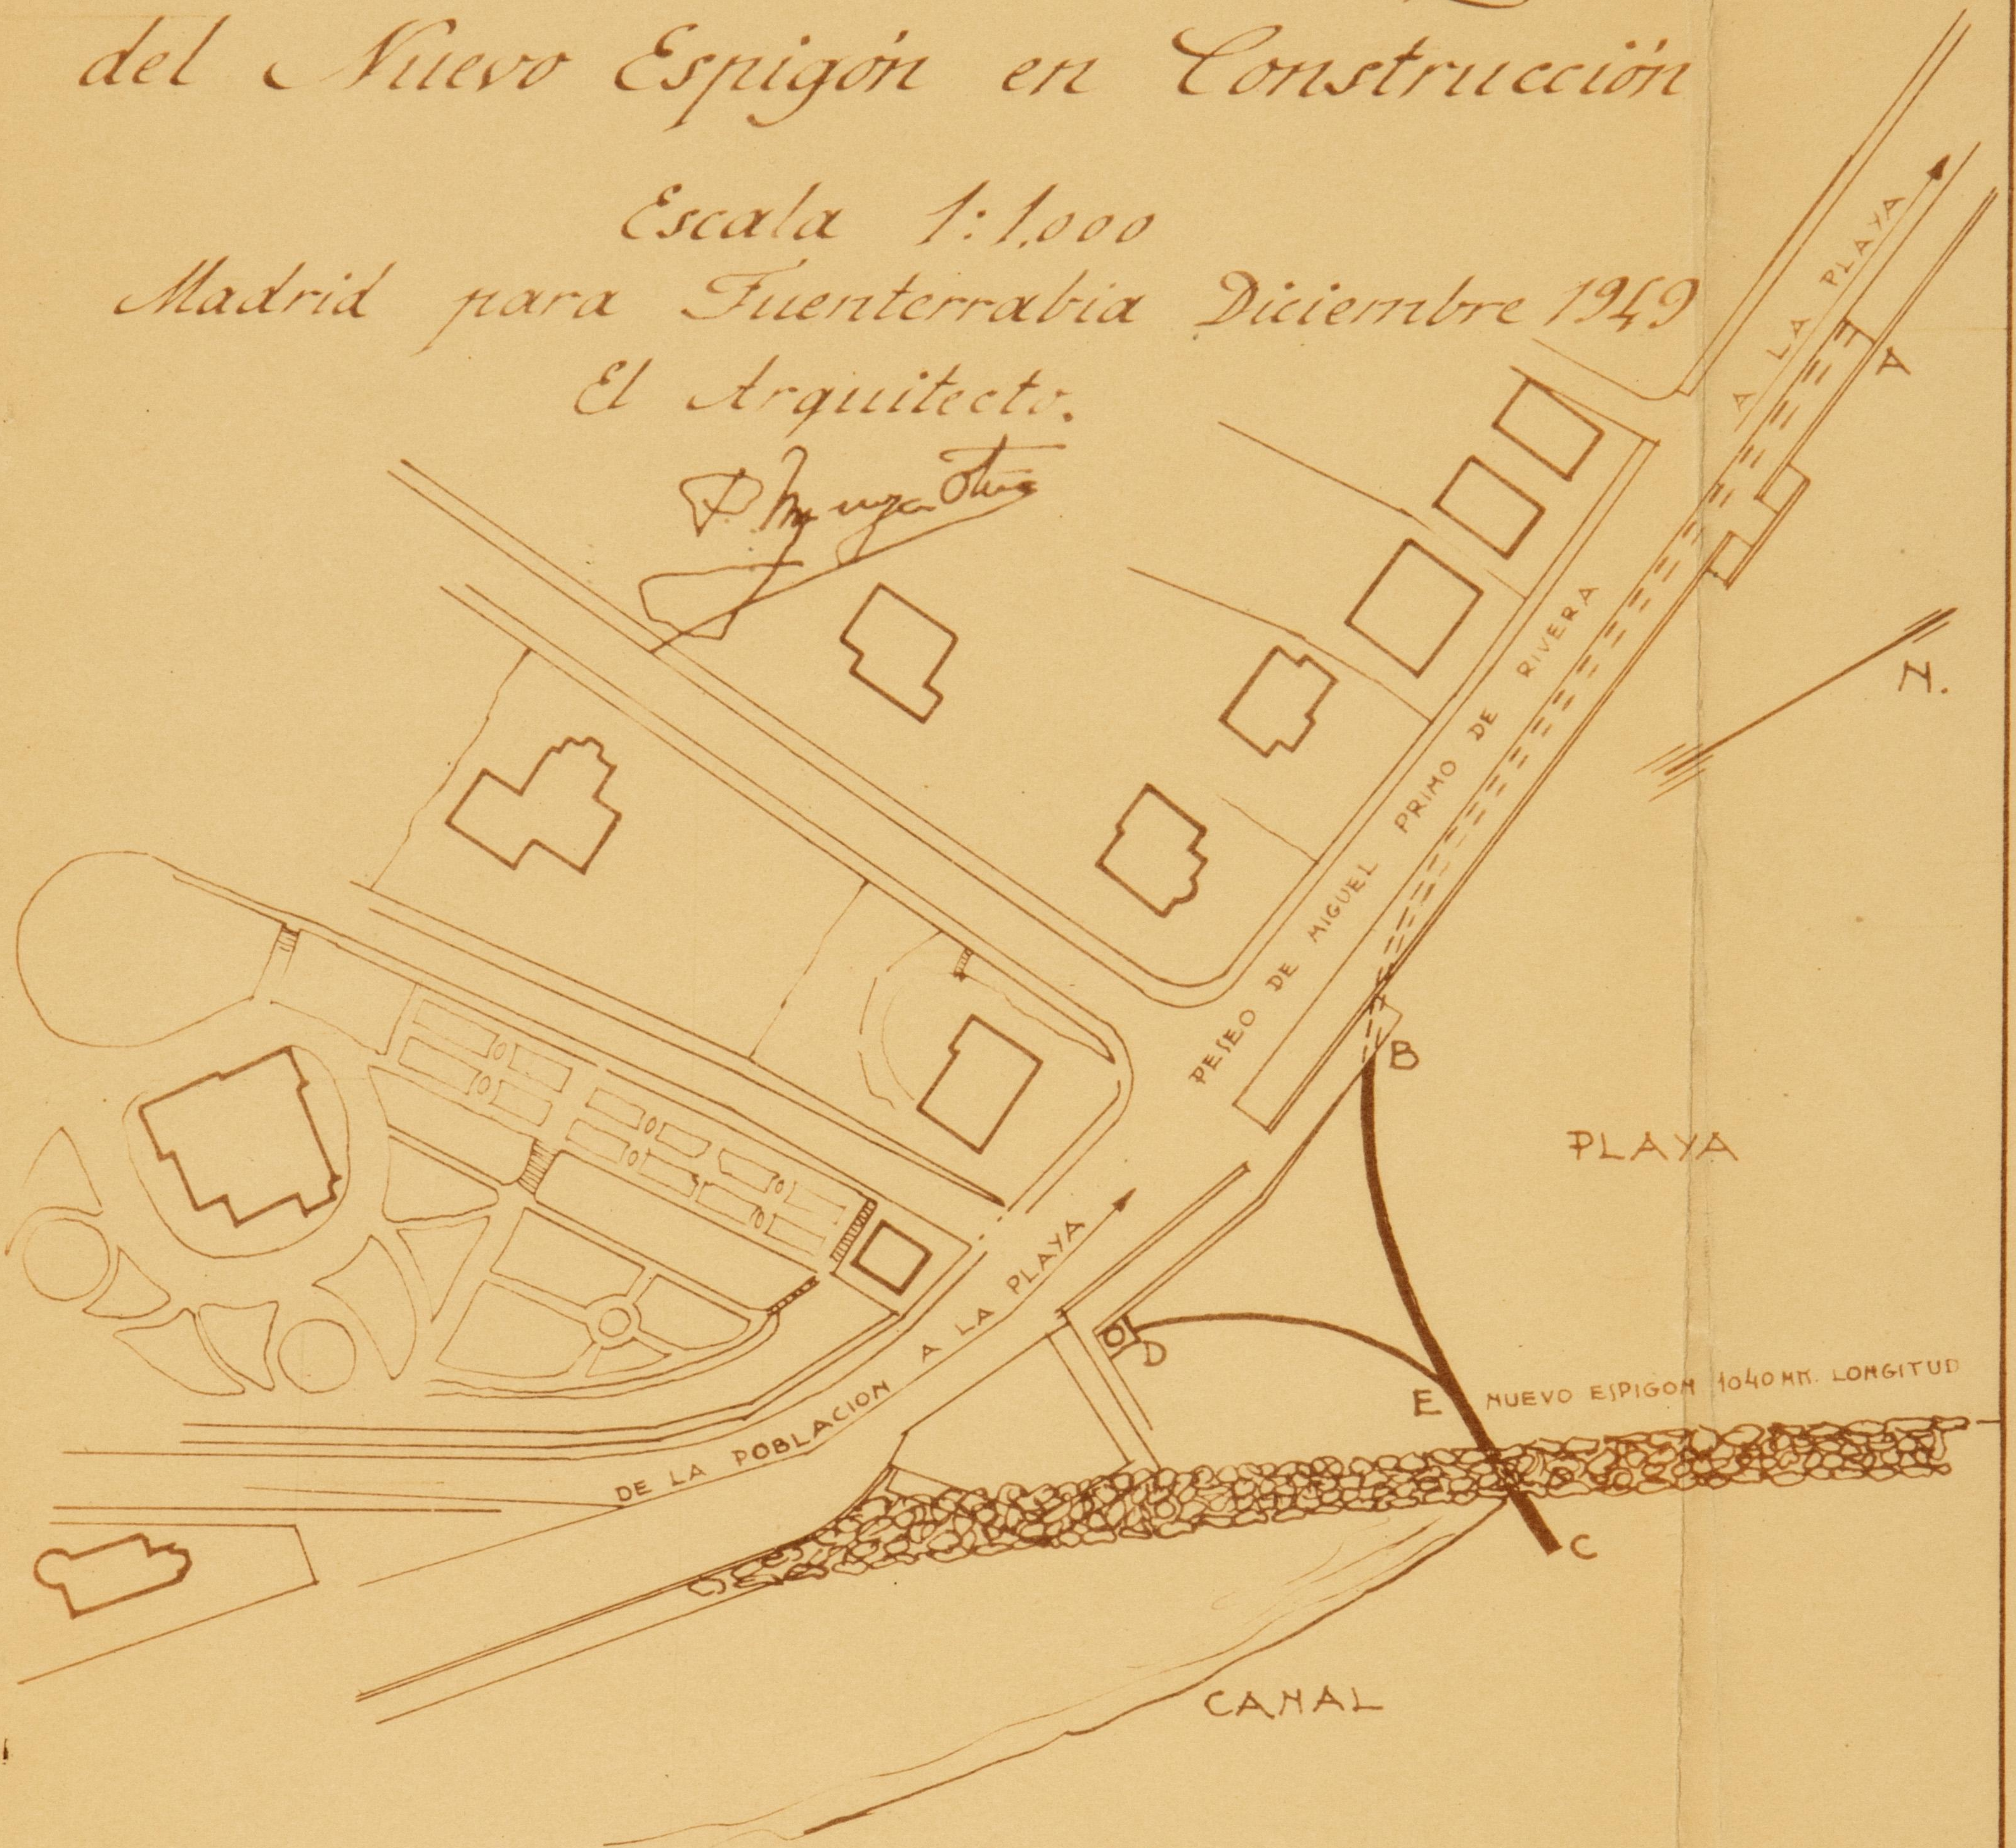

Sección de los Colectores

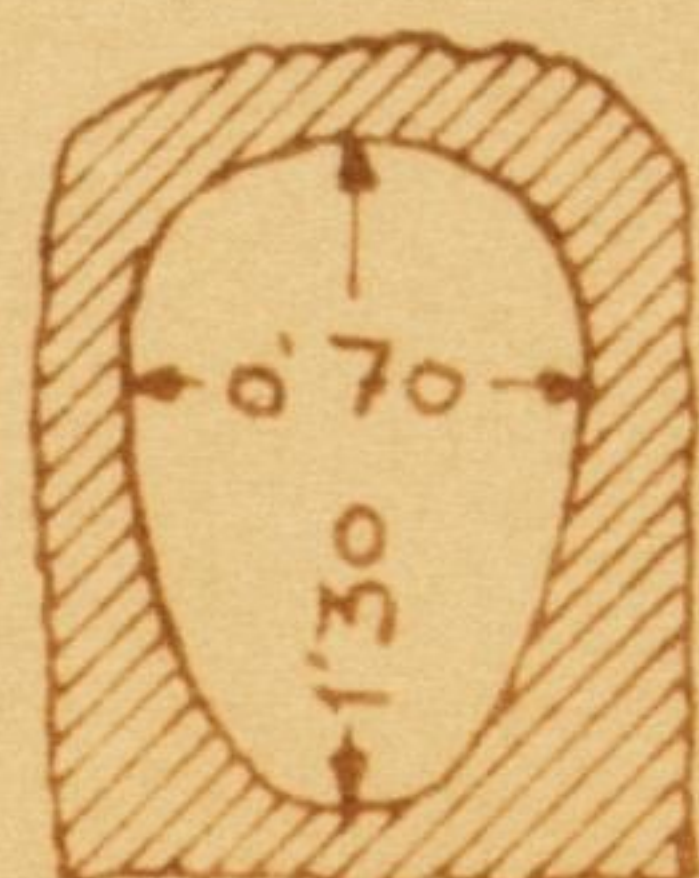

DE A-B

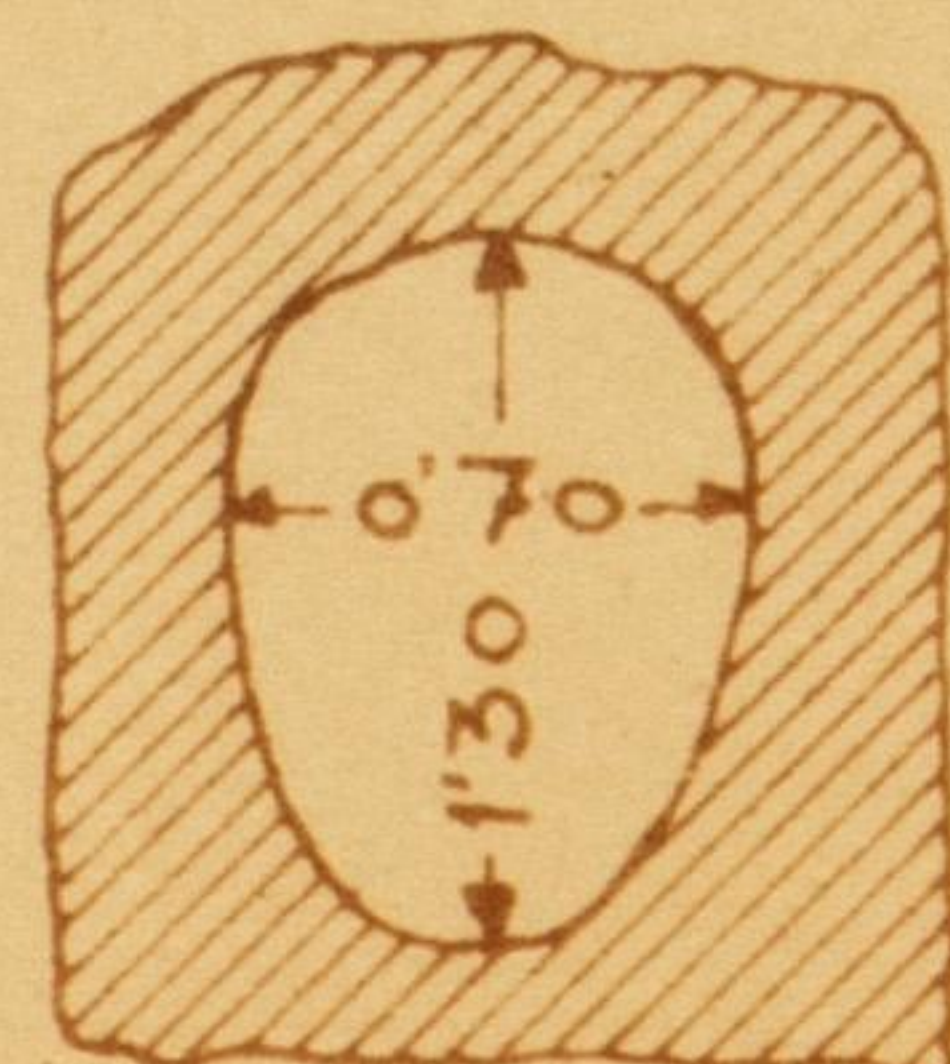

DE B-C



DE D-E



ARCHIVO
BIBLIOTECA

pp. 5147


Excmo. Ayuntamiento de Fuenterrabia
Construcción de un Colector en la Zona
del Nuevo Espigón en Construcción

Escala 1:1.000


Madrid para Fuenterrabia Diciembre 1949

El Arquitecto.


P. Muga

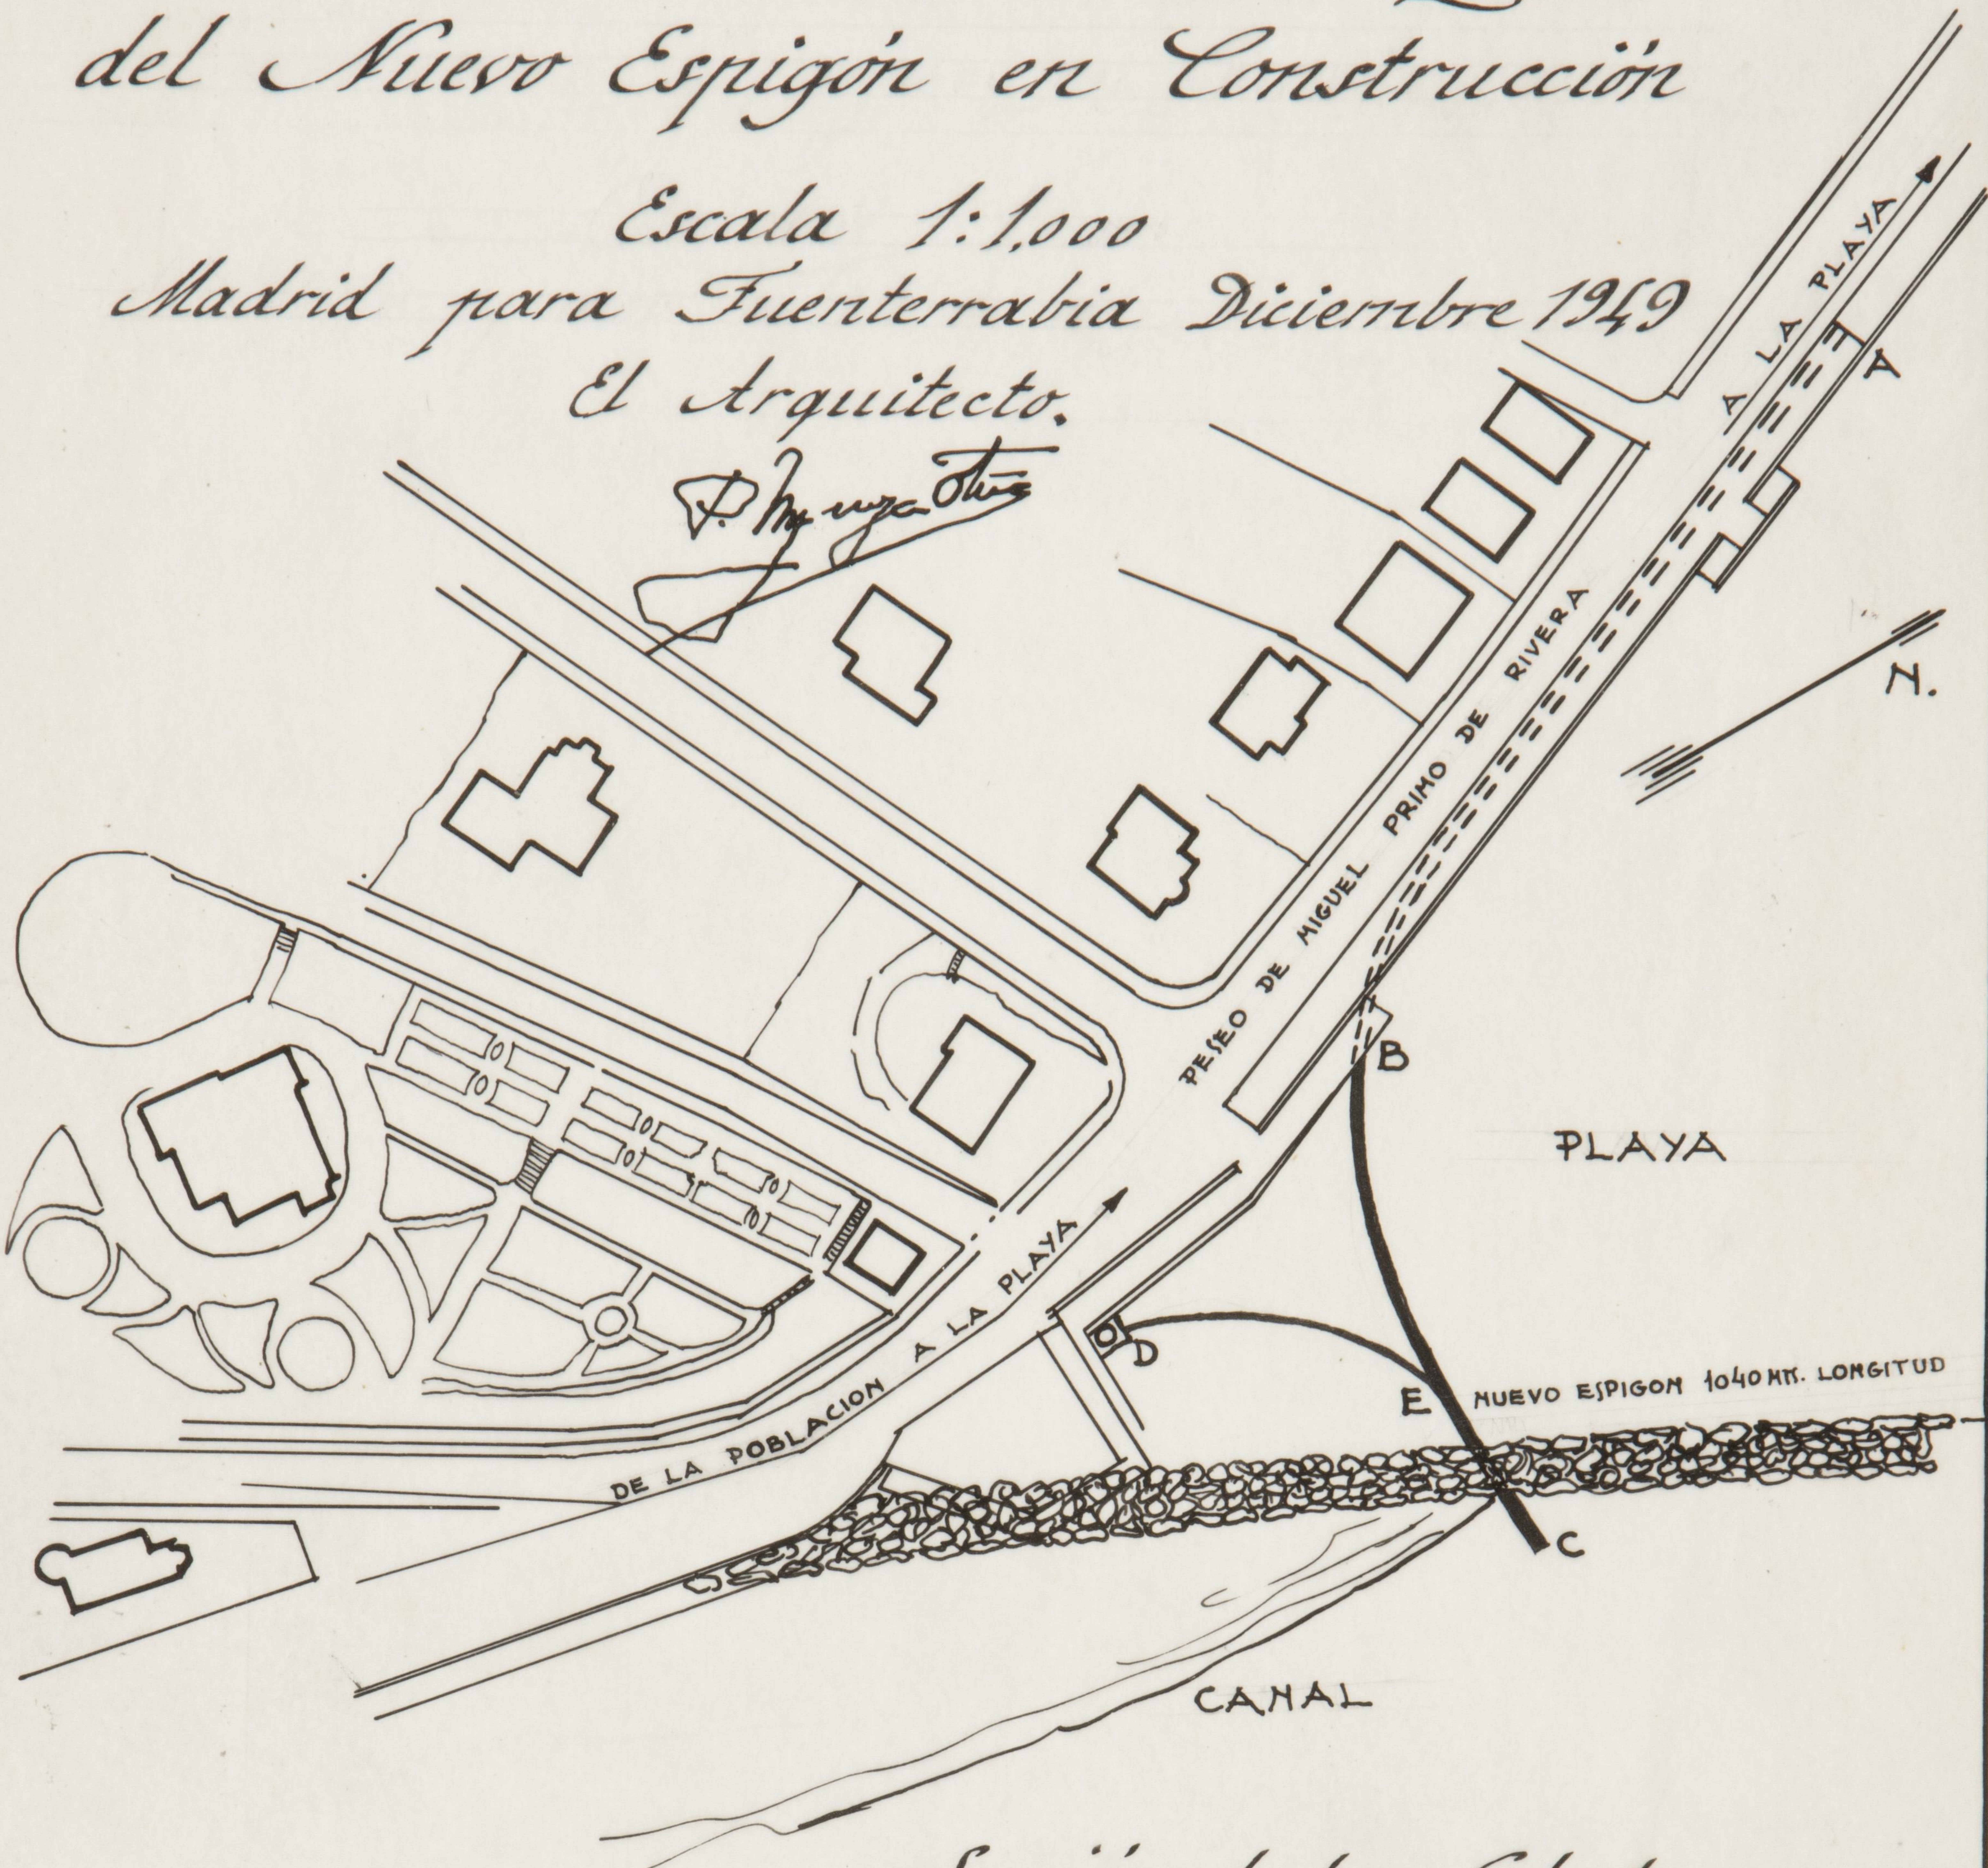

Sección de los Colectores

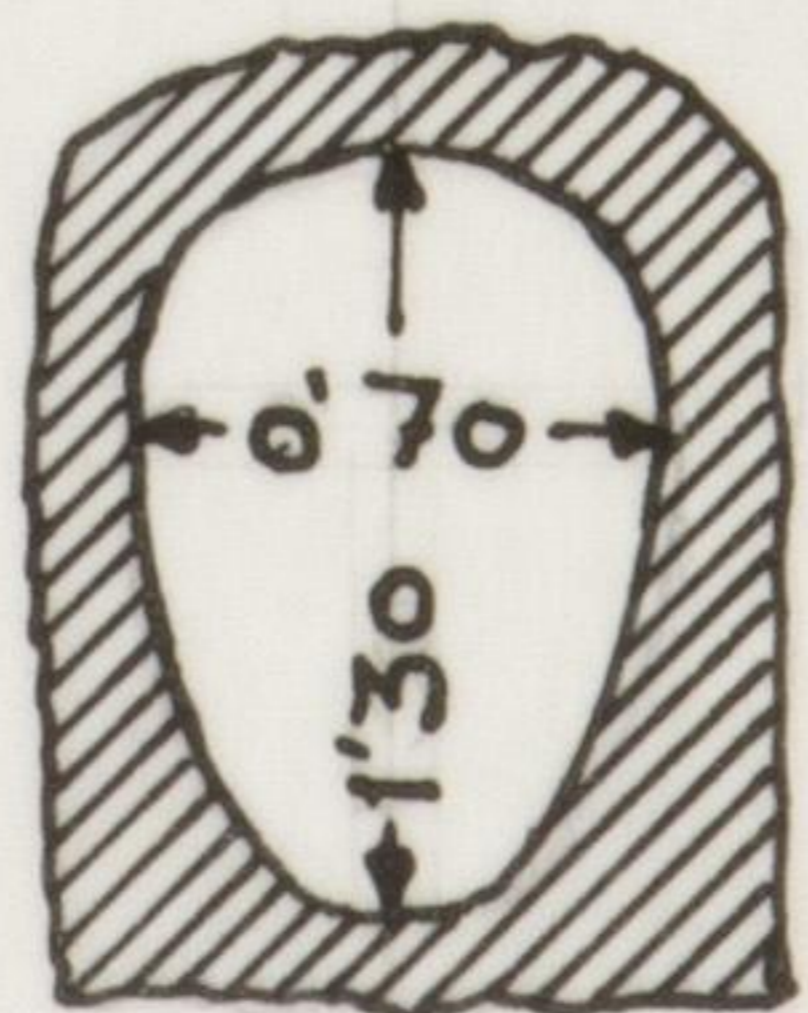

DE A-B

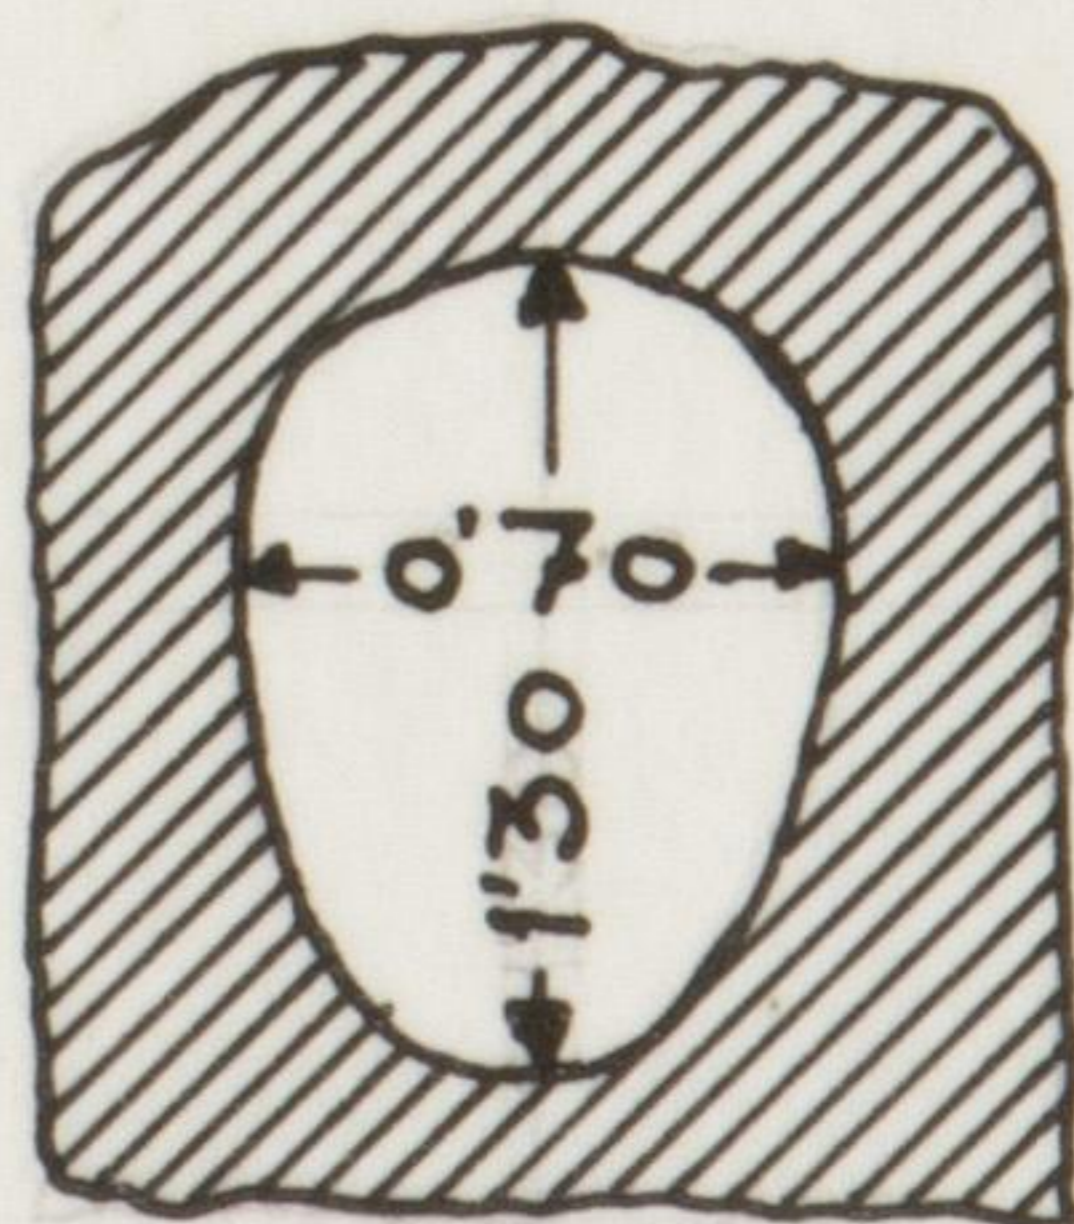

DE B-C



DE D-E